


RINGROAD UTARA

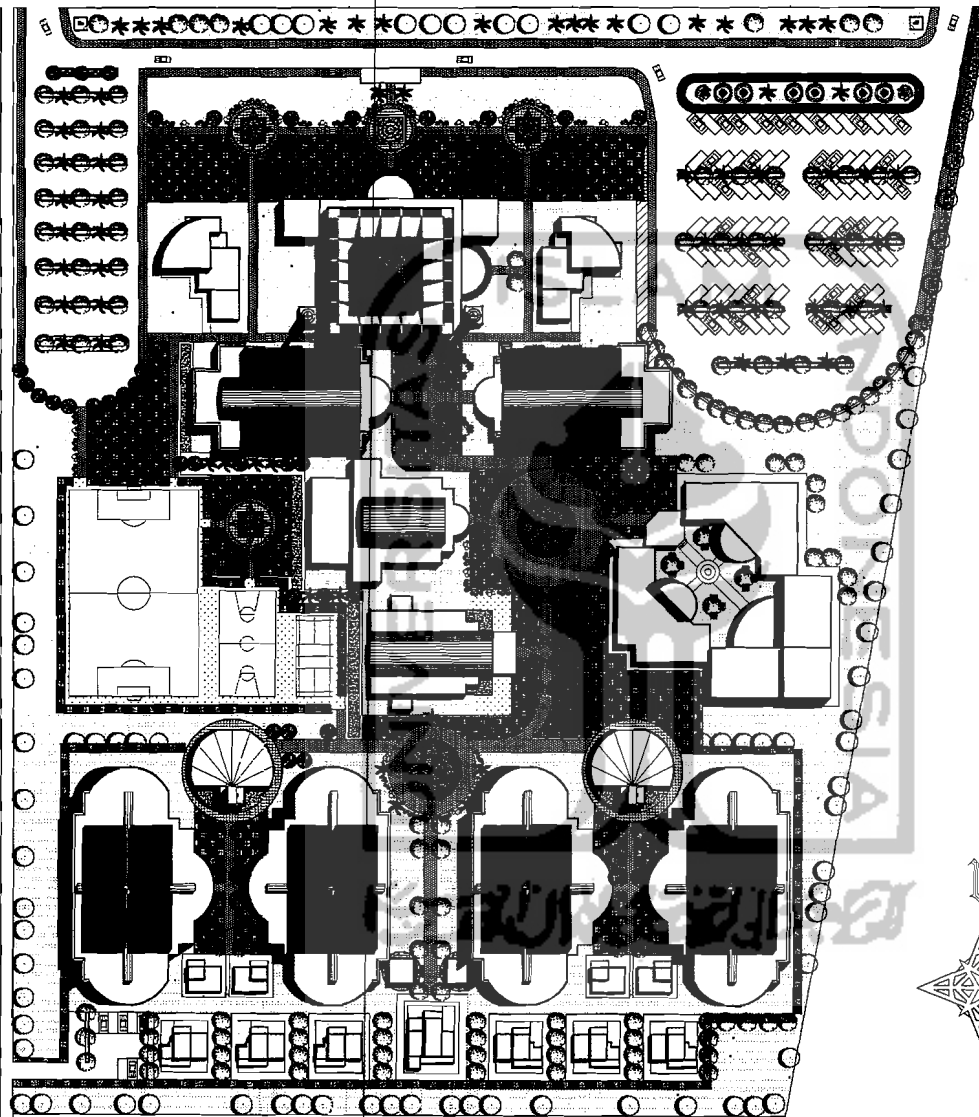

TUGAS AKHIR

JURUSAN ARSITEKTUR
FAKULTAS TEKNIK SIPIL DAN PERENCANAAN
UNIVERSITAS ISLAM INDONESIA

PERIODE I
TAHUN AKADEMIK
2005/2006

**PONDOK PESANTREN MODERN
DI JOGJAKARTA**

PENEKAMAN PADA CITRA BANGUNAN
YANG MODERN DAN REKREATIF

DOSEN PEMBIMBING

Ir. HASTUTI SAPTORINI, MA

IDENTITAS MAHASISWA

NAMA	ARIEF PRAMONO
NO. MHS	01 512 025
TANDA TANGAN	

NAMA GAMBAR


SITUASI

SKALA
1 : 400

NO. LBR

JML LBR

PENGESAHAN

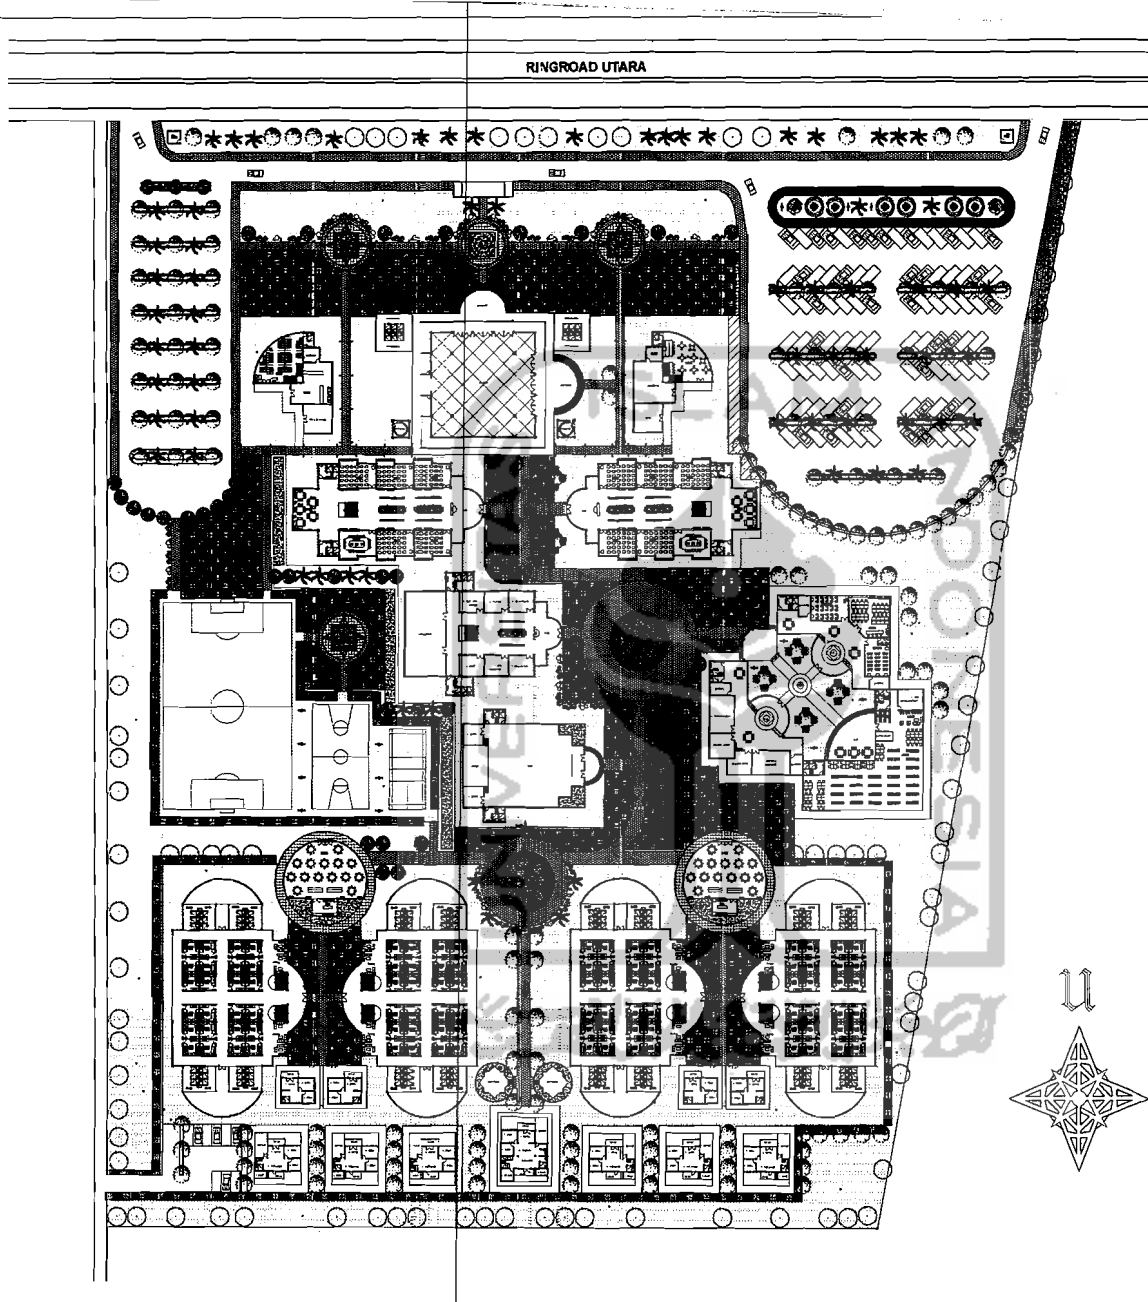

	pohon ketapang		grass block
	pohon pinus		rumpuk jang
	camara		rumpuk gajah
	palem		paving block
	tanaman perdu		paving block
			batu alam
			kerikil halus
			kolem
			lampu trotoar
			lampu taman



TUGAS AKHIR

JURUSAN ARSITEKTUR
FAKULTAS TEKNIK SIPIL DAN PERENCANAAN
UNIVERSITAS ISLAM INDONESIA

PERIODE I
TAHUN AKADEMIK
2005/2006

**PONDOK PESANTREN MODERN
DI JOGJAKARTA**

PENEKANAN PADA CITRA BANGUNAN
YANG MODERN DAN REKREATIF

DOSEN PEMBIMBING

Ir. HASTUTI SAPTORINI, MA

IDENTITAS MAHASISWA

NAMA ARIEF PRAMONO
NO. MHS 01 512 025
TANDA TANGAN

NAMA GAMBAR

SITE PLAN

SKALA


1 : 400

NO. LBR


JML LBR

PENGESAHAN



--	--	--	--

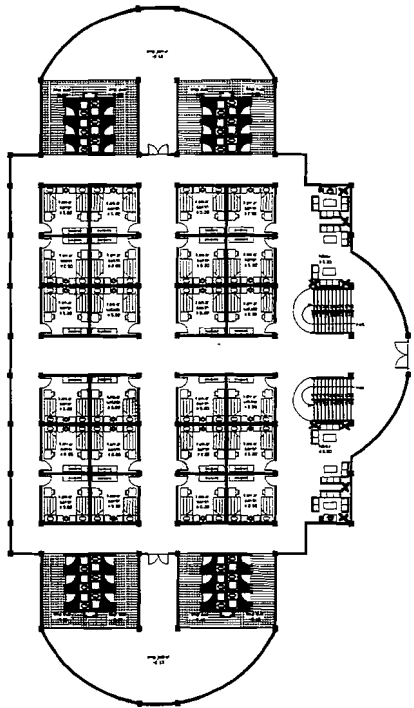


DENAH ASRAMA SANTRI PUTRA LT.1
skala 1 : 200

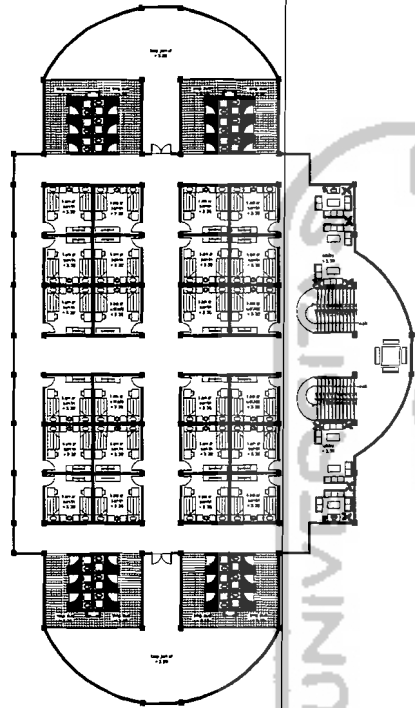

DENAH ASRAMA SANTRI PUTRA LT.2 & 3
skala 1 : 200

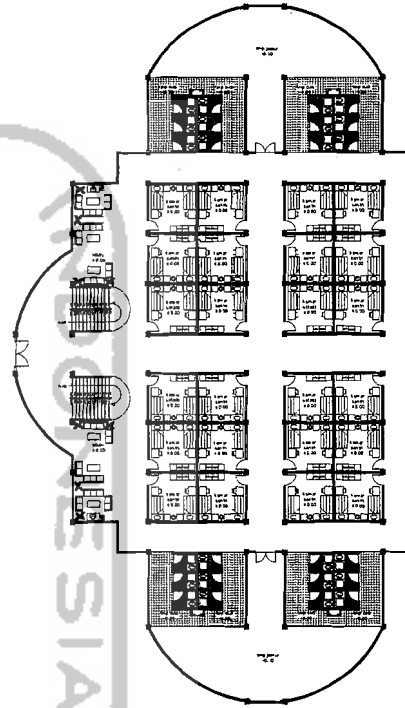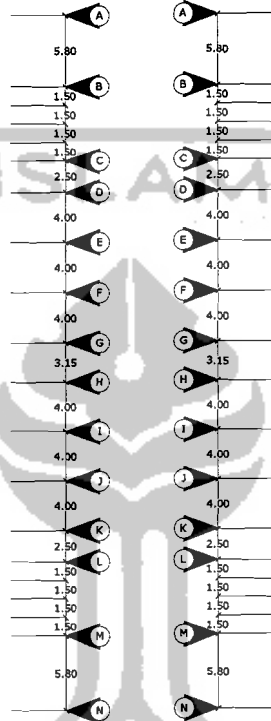

DENAH ASRAMA SANTRI PUTRI LT.1
skala 1 : 200

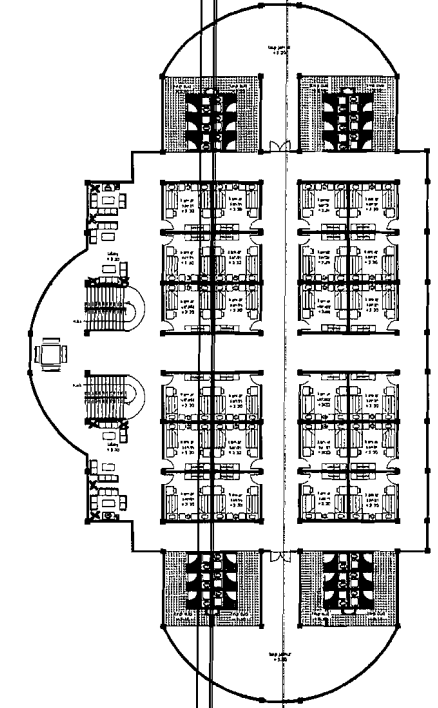

DENAH ASRAMA SANTRI PUTRI LT.2 & 3
skala 1 : 200



TUGAS AKHIR

JURUSAN ARSITEKTUR
FAKULTAS TEKNIK SIPIL DAN PERENCANAAN
UNIVERSITAS ISLAM INDONESIA

PERIODE I
TAHUN AKADEMIK
2005/2006

PONDOK PESANTREN MODERN
DI JOGJAKARTA
PENGHAJI PDA CITRA BANGUNAN
YANG MODERN DAN REHREATIF

DOSEN PEMBIMBING

Ir.HASTUTI SAPTORINI, MA

IDENTITAS MAHASISWA

NAMA	ARIEF PRAMONO
NO. MHS	01 512 025
TANDA TANGAN	

NAMA GAMBAR

DENAH 1


SKALA

1 : 200


NO. LBR

JML LBR


PENGESAHAN

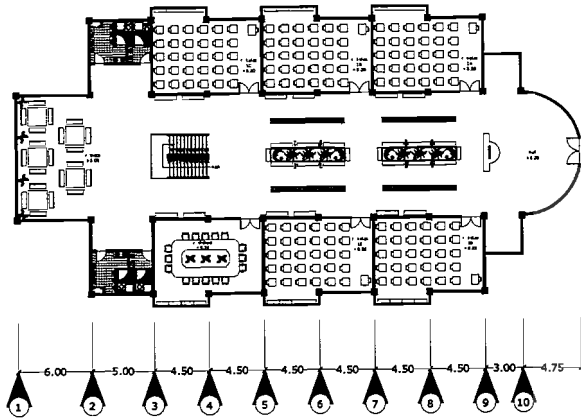


DENAH RUANG KELAS 1 LT.1
skala 1 : 200

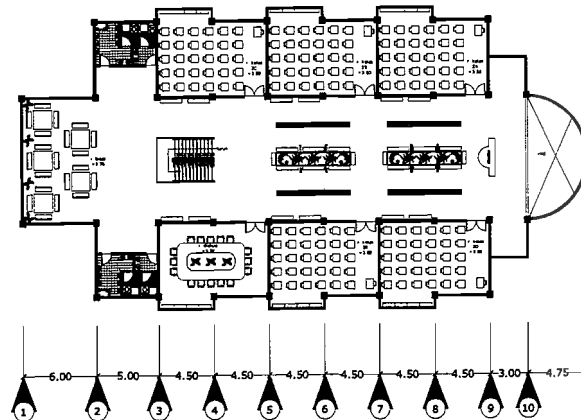


DENAH RUANG KELAS 2 LT.2
skala 1 : 200

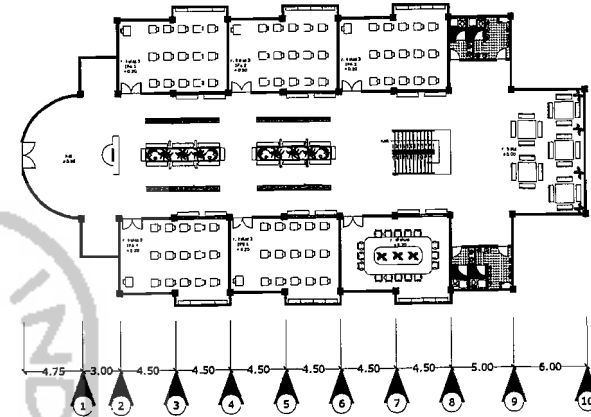


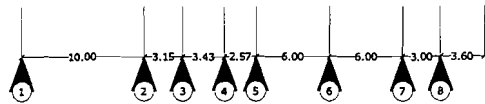
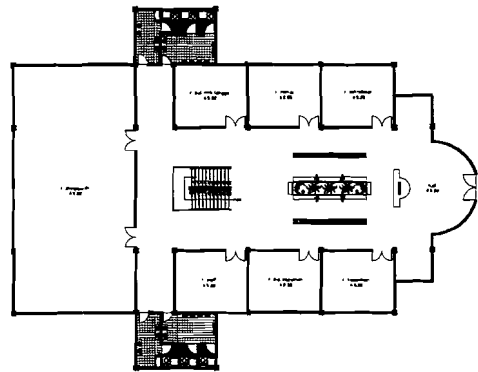
DENAH RUANG KELAS 3 LT.1
skala 1 : 200

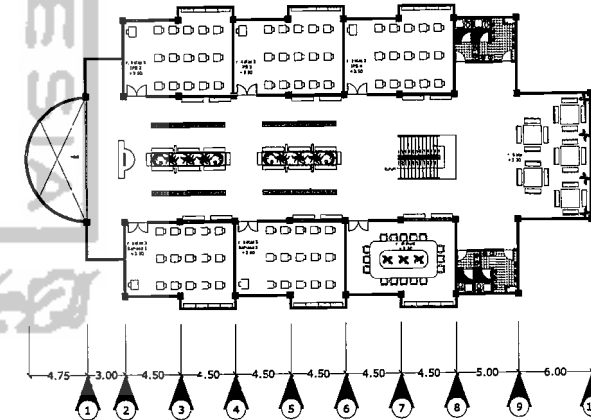



DENAH RUANG KELAS 3 LT.2
skala 1 : 200

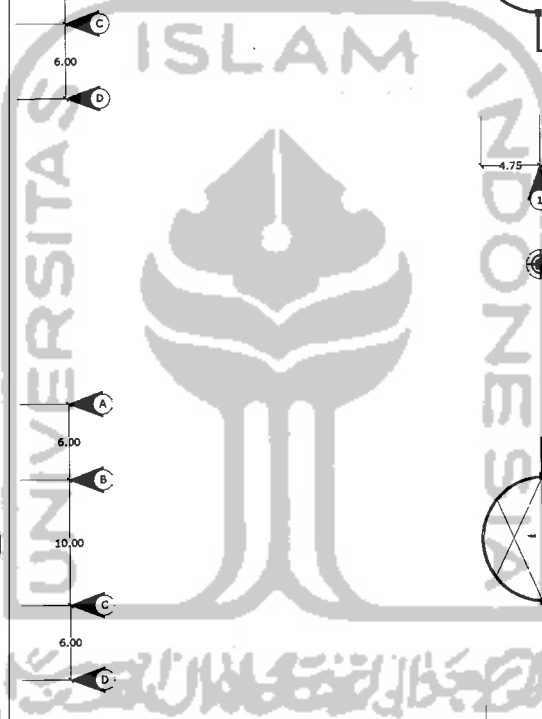


 <p>TUGAS AKHIR JURUSAN ARSITEKTUR FAKULTAS TEKNIK SIPIL DAN PERENCANAAN UNIVERSITAS ISLAM INDONESIA</p>	<p>PERIODE I TAHUN AKADEMIK 2005/2006</p>	<p>PONDOK PESANTREN MODERN DI JOGJAKARTA PENEKAMAN PADA CITRA BANGUNAN YANG MODERN DAN REKREATIF</p>	DOSEN PEMBIMBING		IDENTITAS MAHASISWA		NAMA GAMBAR	SKALA	NO. LBR	JML LBR	PENGESAHAN		
			Ir.HASTUTI SAPTORINI, MA		NAMA	ARIEF PRAMONO						DENAH 2	1: 200
					NO. MHS	01 512 025							
				TANDA TANGAN									



DENAH KANTOR LT.1
skala 1 : 200

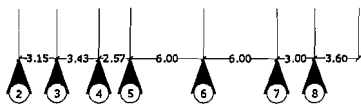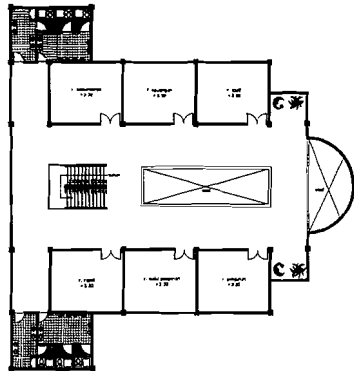

DENAH KANTOR LT.2
skala 1 : 200

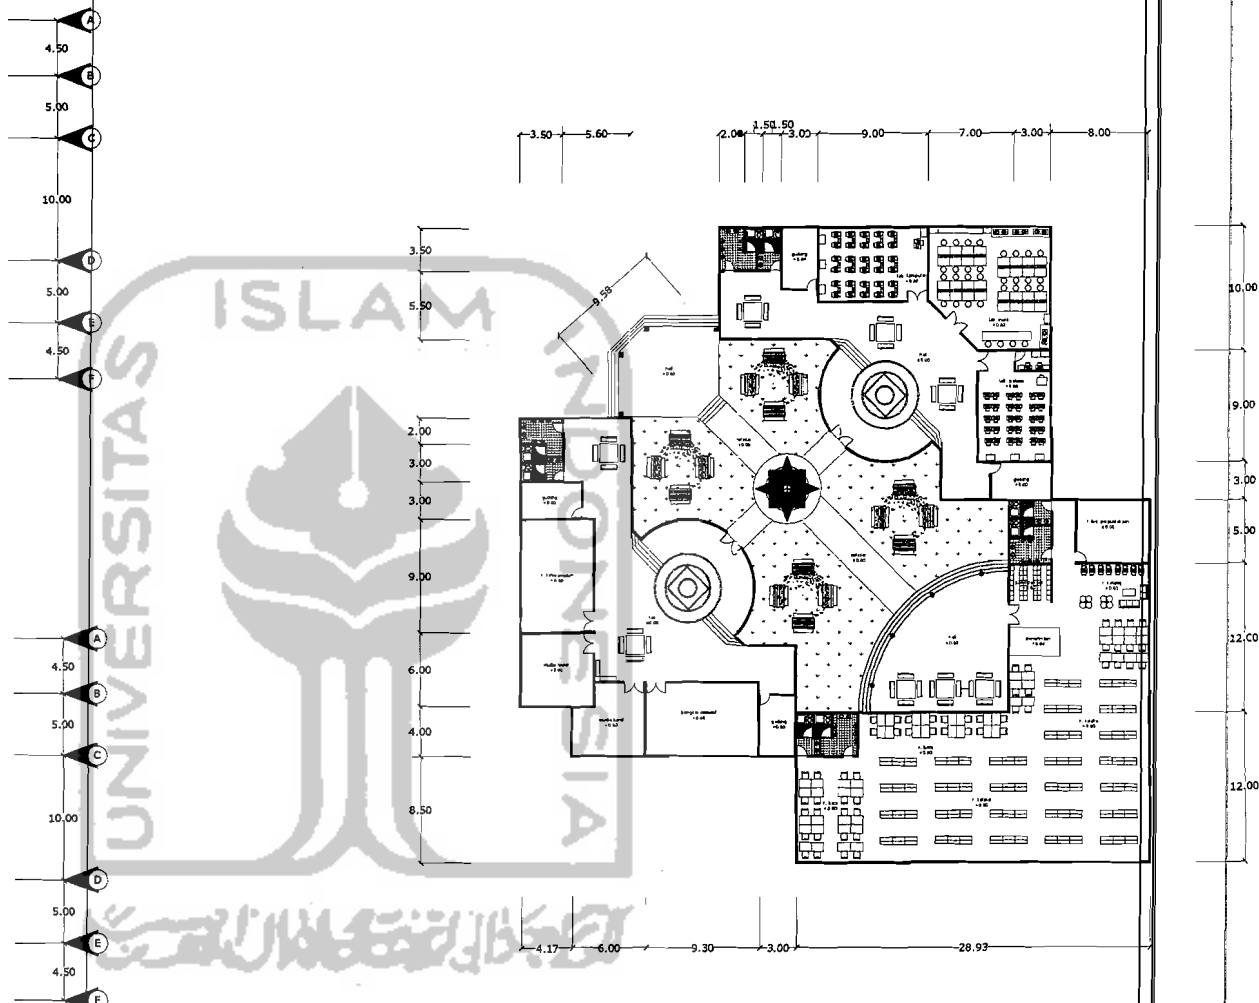

DENAH R. KETERAMPILAN, LABORATORIUM & PERPUSTAKAAN
skala 1 : 200



TUGAS AKHIR

JURUSAN ARSITEKTUR
FAKULTAS TEKNIK SIPIL DAN PERENCANAAN
UNIVERSITAS ISLAM INDONESIA

PERIODE I
TAHUN AKADEMIK
2005/2006

PONDOK PESANTREN MODERN
DI JOGJAKARTA
PEKERJAAN PADA CUPRA BANGUNAN
YANG MODERN DAN REKREATIF

DOSEN PEMBIMBING

Ir.HASTUTI SAPTORINI, MA

IDENTITAS MAHASISWA

NAMA	ARIEF PRAMONO
NO. MHS	01 512 025
TANDA TANGAN	

NAMA GAMBAR

DENAH 3







SKALA

1 : 200


NO. LBR

JML LBR


PENGESAHAN

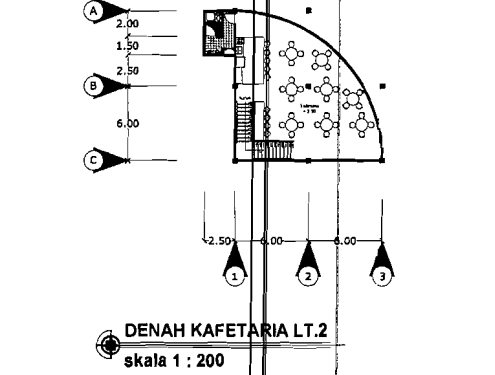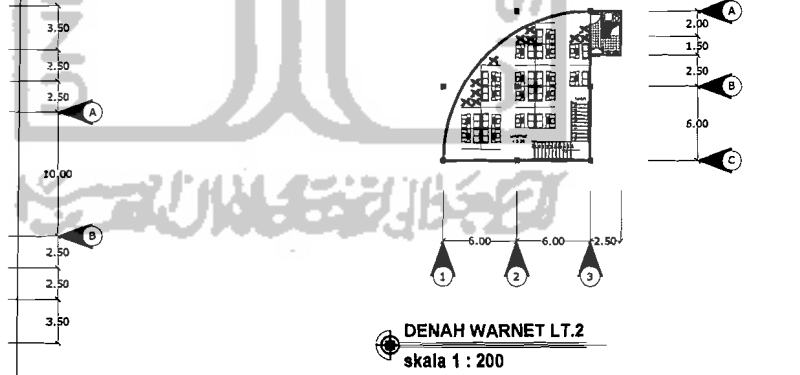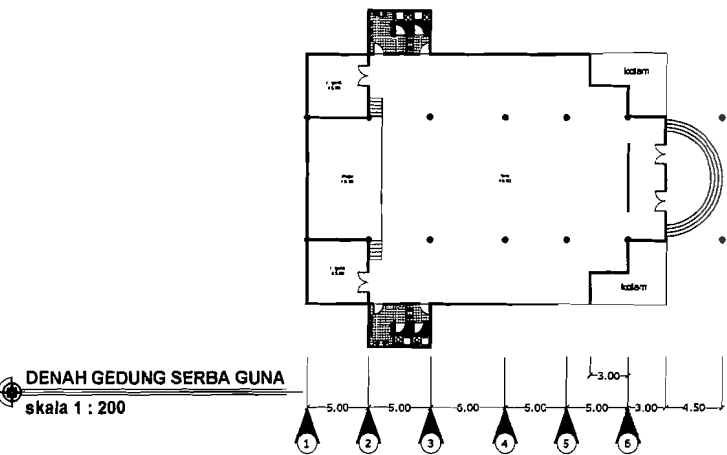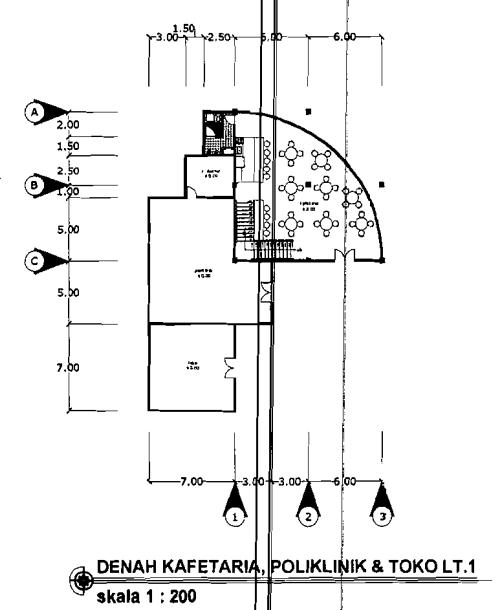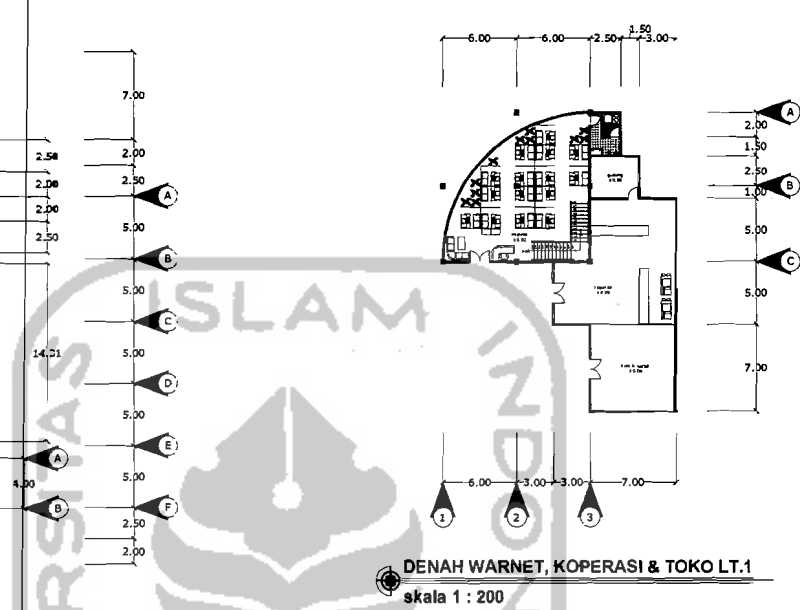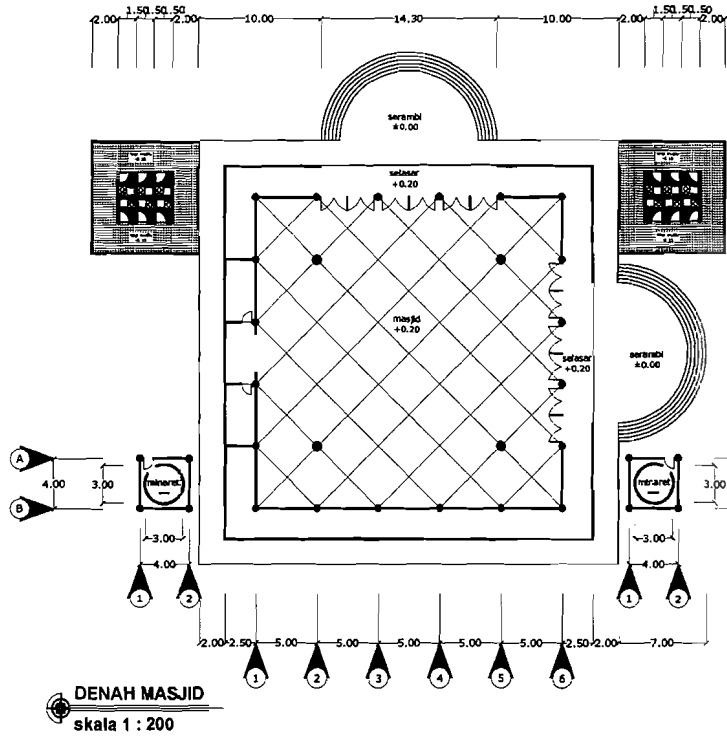


 <p>TUGAS AKHIR JURUSAN ARSITEKTUR FAKULTAS TEKNIK SIPIL DAN PERENCANAAN UNIVERSITAS ISLAM INDONESIA</p>	<p>PERIODE I TAHUN AKADEMIK 2005/2006</p>	<p>PONDOK PESANTREN MODERN DI JOGJAKARTA PENEKANAN PADA CITRA BANGUNAN YANG MODERN DAN REKREATIF</p>	DOSEN PEMBIMBING		IDENTITAS MAHASISWA		NAMA GAMBAR	SKALA	NO. LBR	JML LBR	PENGESAHAN
			Ir.HASTUTI SAPTORINI, MA		NAMA	ARIEF PRAMONO					
					NO. MHS	01 512 025					
		TANDA TANGAN				DENAH 4	1 : 200				

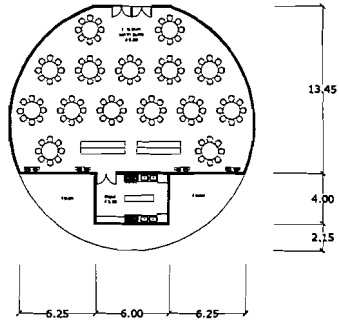


DENAH R. MAKAN SANTRI PUTRA
skala 1 : 200

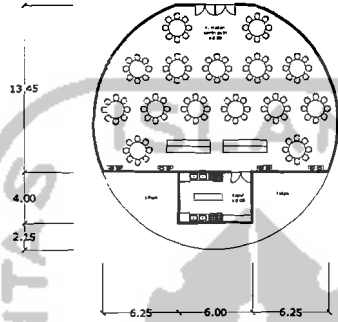


DENAH R. MAKAN SANTRI PUTRI
skala 1 : 200

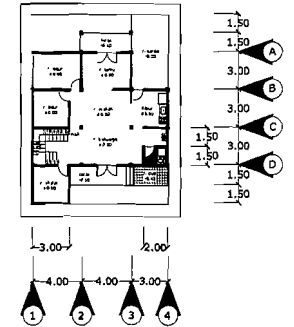


DENAH RUMAH KYAI LT. 1
skala 1 : 200

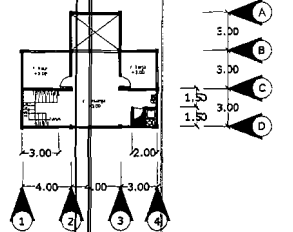


DENAH RUMAH KYAI LT. 2
skala 1 : 200

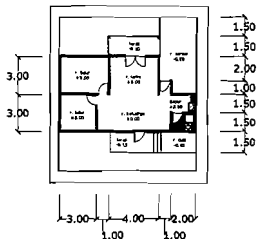


DENAH RUMAH PENGELOLA
skala 1 : 200

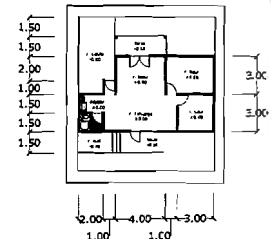


DENAH RUMAH PENGELOLA
skala 1 : 200

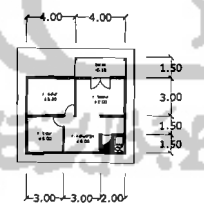


DENAH WISMA TAMU
skala 1 : 200

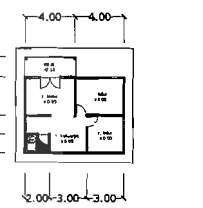

DENAH WISMA TAMU
skala 1 : 200

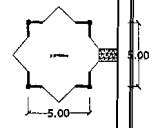


DENAH PENDOPO
skala 1 : 200

 <p>TUGAS AKHIR JURUSAN ARSITEKTUR FAKULTAS TEKNIK SIPIL DAN PERENCANAAN UNIVERSITAS ISLAM INDONESIA</p>	<p>PERIODE I TAHUN AKADEMIK 2005/2006</p>	<p>PONDOK PESANTREN MODERN DI JOGJAKARTA PEREKANAN PADA GEDUNG BANGUNAN YANG MODERN DAN SEKRATIF</p>	DOSEN PEMBIMBING	IDENTITAS MAHASISWA		NAMA GAMBAR	SKALA	NO. LBR	JML LBR	PENGESAHAN
			Ir. HASTUTI SAPTORINI, MA	NAMA	ARIEF PRAMONO	DENAH 5	1 : 200			
				NO. MHS	01 5*2 025					
	TANDA TANGAN									



TAMPAK KAWASAN
skala 1 : 200

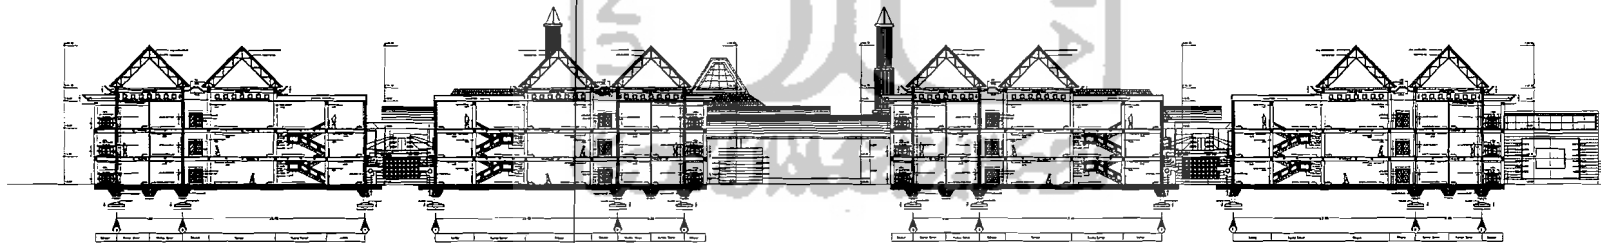

POTONGAN KAWASAN
skala 1 : 200



TUGAS AKHIR

JURUSAN ARSITEKTUR
FAKULTAS TEKNIK SIPIL DAN PERENCANAAN
UNIVERSITAS ISLAM INDONESIA

PERIODE I
TAHUN AKDEMIK
TH. 2005/2006

**PONDOK PESANTREN MODERN
DI JOGJAKARTA**

PENEKATAN PADA CITRA BANGUNAN
YANG MODERN DAN REKREATIF

DOSEN PEMBIMBING
Ir.HASTUTI SAPTORINI, MA

IDENTITAS MAHASISWA

NAMA	ARIEF PRAMONO
NO. MHS	01 512 025
TANDA TANGAN	

NAMA GAMBAR


TAMPAK KAWASAN
DAN
POTONGAN KAWASAN

SKALA
1 : 200


NO. LBR

JML LBR


PENGESAHAN

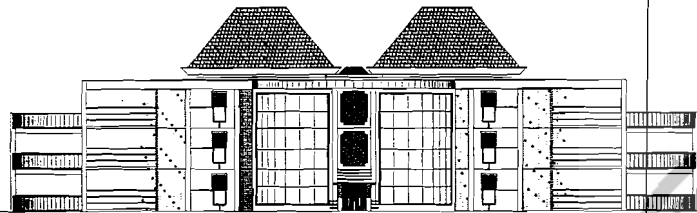


TAMPAK DEPAN ASRAMA SANTIS
skala 1 : 200

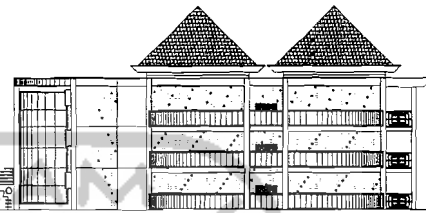


TAMPAK SAMPING KIRI ASRAMA SANTIS
skala 1 : 200

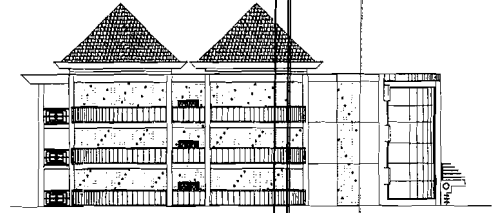


TAMPAK SAMPING KANAN ASRAMA SANTIS
skala 1 : 200

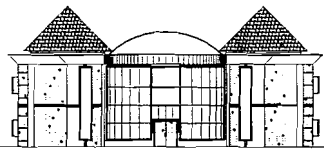

TAMPAK DEPAN GEDUNG SEKOLAH
skala 1 : 200

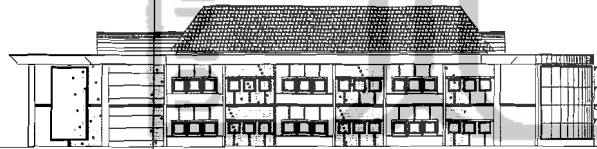

TAMPAK SAMPING KANAN GEDUNG SEKOLAH
skala 1 : 200

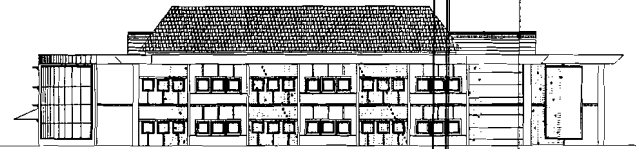

TAMPAK SAMPING KIRI GEDUNG SEKOLAH
skala 1 : 200



TUGAS AKHIR

JURUSAN ARSITEKTUR
FAKULTAS TEKNIK SIPIL DAN PERENCANAAN
UNIVERSITAS ISLAM INDONESIA

PERIODE I
TAHUN AKADEMIK
2005/2006

PONDOK PESANTREN MODERN
DI JOGJAKARTA
PENEKANAN PADA CITRA BANGUNAN
YANG MODERN DAN REKREATIF

DOSEN PEMBIMBING

Ir.HASTUTI SAPTORINI, MA

IDENTITAS MAHASISWA

NAMA	ARJEF PRAMONO
NO. MHS	01 512 025
TANDA TANGAN	

NAMA GAMBAR

TAMPAK 1


SKALA

1 : 200


NO. LBR

JML LBR

PENGESAHAN

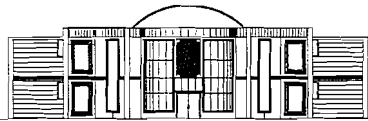

TAMPAK DEPAN GEDUNG KANTOR
skala 1 : 200

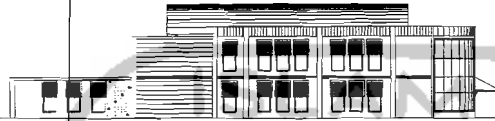


TAMPAK SAMPING KANAN GEDUNG KANTOR
skala 1 : 200




TAMPAK SAMPING KIRI GEDUNG KANTOR
skala 1 : 200



TAMPAK DEPAN LABORATORIUM & PERPUSTAKAAN
skala 1 : 200

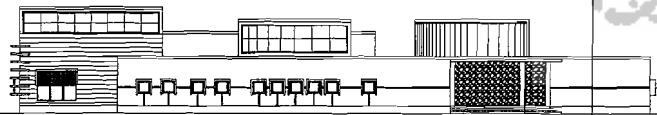

TAMPAK SAMPING KANAN LABORATORIUM & PERPUSTAKAAN
skala 1 : 200

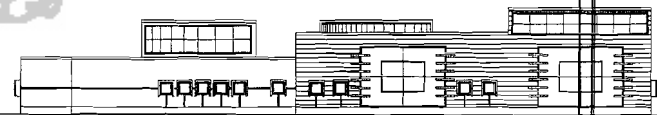

TAMPAK SAMPING KIRI LABORATORIUM & PERPUSTAKAAN
skala 1 : 200



TUGAS AKHIR

JURUSAN ARSITEKTUR
FAKULTAS TEKNIK SIPIL DAN PERENCANAAN
UNIVERSITAS ISLAM INDONESIA

PERIODE I
TAHUN AKADEMIK
2005/2006

PONDOK PESANTREN MODERN
DI JOGJAKARTA

PENEKANAN PADA CIBRA BANGUNAN
YANG MODERN DAN REKREATIF

DOSEN PEMBIMBING

Ir. HASTUTI SAPTORINI, MA

IDENTITAS MAHASISWA

NAMA	ARIEF PRAMONO
NO. MHS	01 512 025
TANDA TANGAN	

NAMA GAMBAR

TAMPAK 2


SKALA

1 : 200

NO. LBR

JML LBR

PENGESAHAN

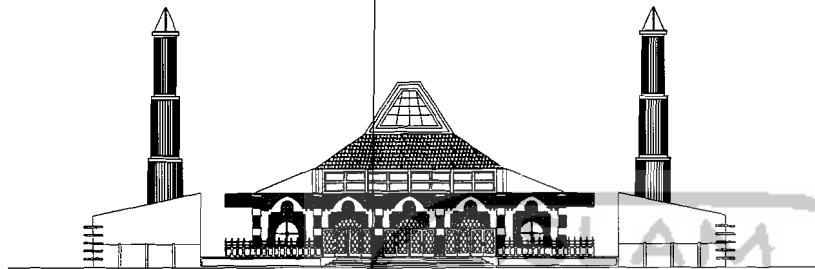


TAMPAK DEPAN MASJID
skala 1 : 200




TAMPAK DEPAN MIHARRET
skala 1 : 200




TAMPAK SAMPING MIHARRET
skala 1 : 200

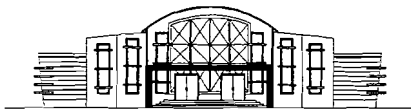


TAMPAK DEPAN GEDUNG SERBA OLINA
skala 1 : 200

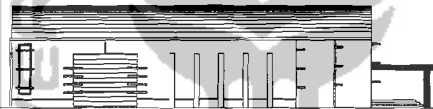

TAMPAK SAMPING KANAN GEDUNG SERBA OLINA
skala 1 : 200

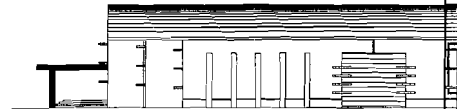

TAMPAK SAMPING KIRI GEDUNG SERBA OLINA
skala 1 : 200

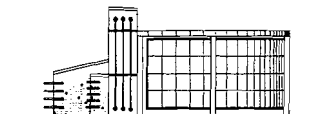

TAMPAK DEPAN WARHET
skala 1 : 200



TAMPAK DEPAN R. MAKAN SANTIS
skala 1 : 200



TAMPAK DEPAN VISMA TAMU
skala 1 : 200



TAMPAK DEPAN RUMI PENGELOLA
skala 1 : 200



TAMPAK DEPAN RUMI KYAI
skala 1 : 200



TAMPAK DEPAN PENGOPO
skala 1 : 200



TUGAS AKHIR

JURUSAN ARSITEKTUR
FAKULTAS TEKNIK SIPIL DAN PERENCANAAN
UNIVERSITAS ISLAM INDONESIA

PERIODE I
TAHUN AKADEMIK
2005/2006

PONDOK PESANTREN MODERN
DI JOGJAKARTA
PENEKANAN PADA CITRA BANGUNAN
YANG MODERN DAN REKREATIF

DOSEN PEMBIMBING

Jr. HASTUTI SAPTORINI, MA

IDENTITAS MAHASISWA

NAMA	ARIEF PRAMONO
NO. MHS	01 512 025
TANDA TANGAN	

NAMA GAMBAR

TAMPAK 3




SKALA

1 : 200






NO. LBR

JML LBR


PENGESAHAN

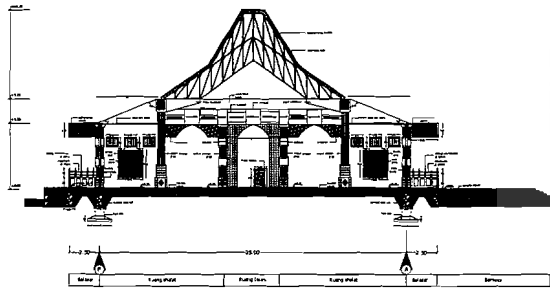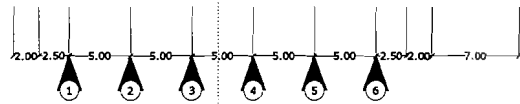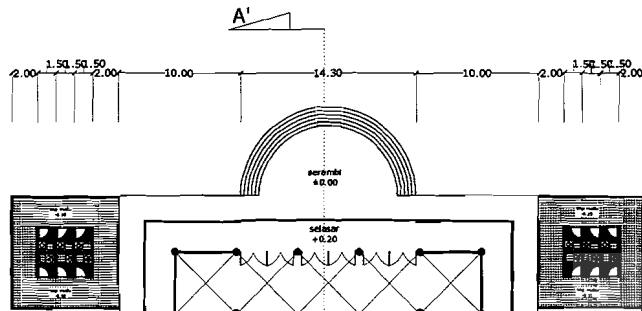

POTONGAN A - A' MASJID
Skala 1 : 200

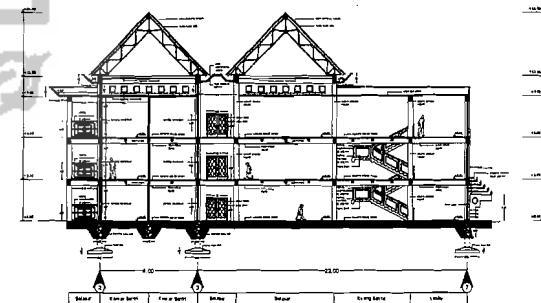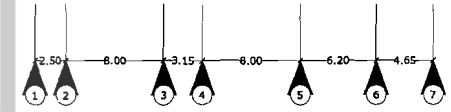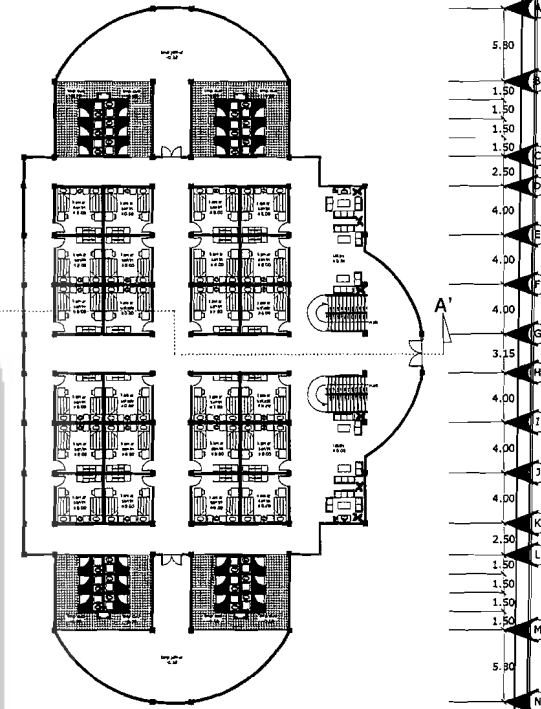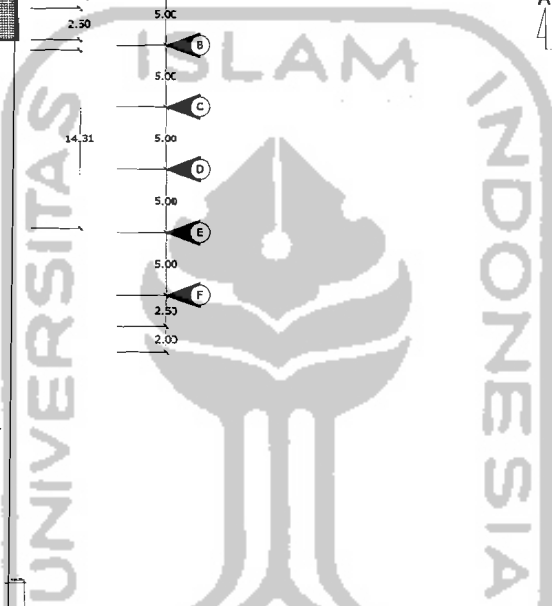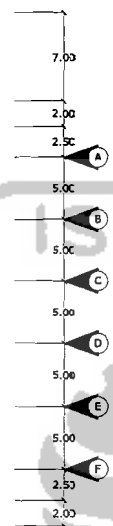

POTONGAN A - A' ASRAMA SANTRI
Skala 1 : 200

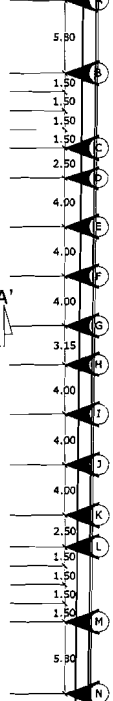

TUGAS AKHIR

JURUSAN ARSITEKTUR
FAKULTAS TEKNIK SIPIL DAN PERENCANAAN
UNIVERSITAS ISLAM INDONESIA

PERIODE I
TAHUN AKADEMIK
2005/2006

PONDOK PESANTREN MODERN
DI JOGJAKARTA
PEKERJAAN PACA CIERA BANGUNAN
YANG MODERN DAN REKREATIF

DOSEN PEMBIMBING

Ir. HASTUTI SAPTORINI, MA

IDENTITAS MAHASISWA

NAMA	ARIEF PRAMONO
NO. MHS	01 612 025
TANDA TANGAN	

NAMA GAMBAR

POTONGAN 1





SKALA

1 : 200


NO. LBR

JML LBR

PENGSAHAN

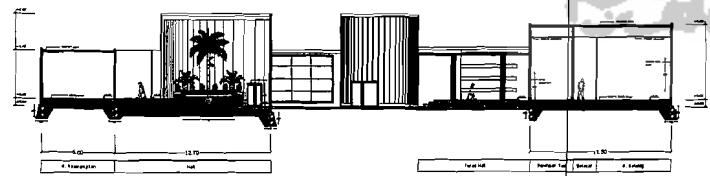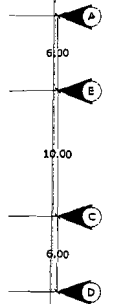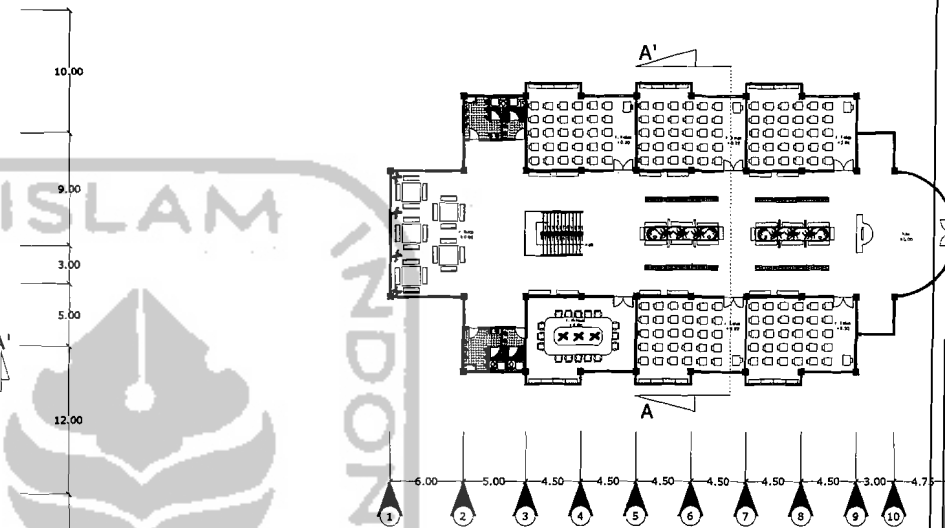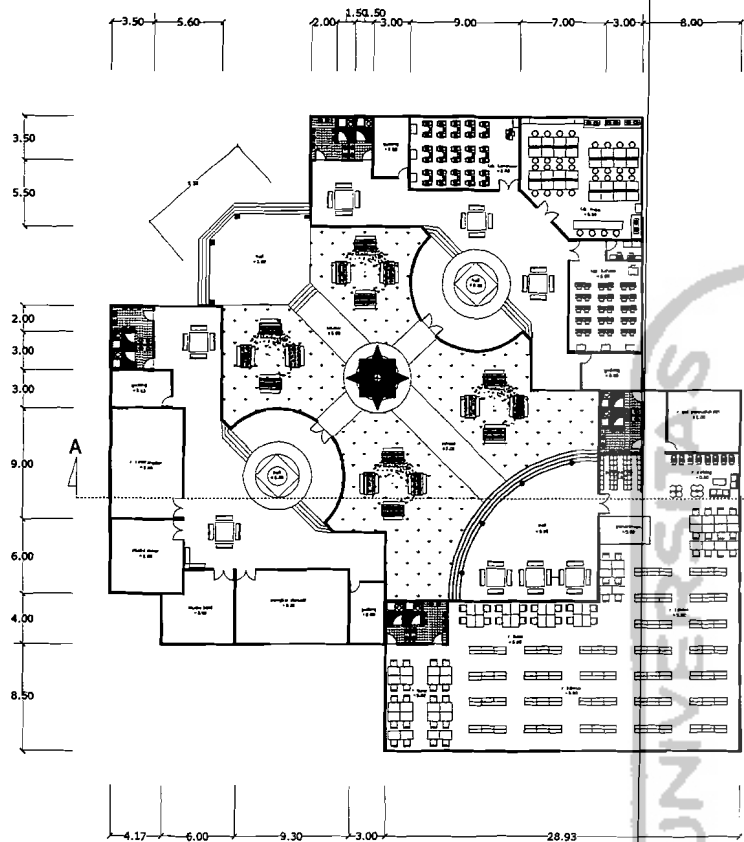

POTONGAN A - A' R. KETRAMPILAN & PERPUSTAKAAN
#skala 1 : 200

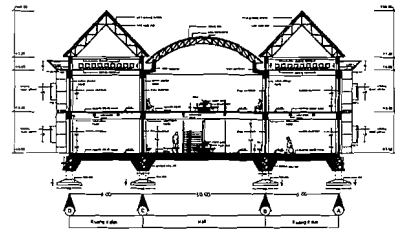

POTONGAN A - A' GEDUNG SEKOLAH
#skala 1 : 200



TUGAS AKHIR

JURUSAN ARSITEKTUR
FAKULTAS TEKNIK SIPIL DAN PERENCANAAN
UNIVERSITAS ISLAM INDONESIA

PERIODE I
TAHUN AKADEMIK
2005/2006

PONDOK PESANTREN MODERN
DI JOGJAKARTA
PENEKANAN PADA CITRA BANGUNAN
YANG MODERN DAN RETREATIF

DOSEN PEMBIMBING
Ir.HASTUTI SAPTORINI, MA

IDENTITAS MAHASISWA

NAMA
ARIEF PRAMONO
NO, MHS
01 512 025
TANDA TANGAN

NAMA GAMBAR



POTONGAN 2

SKALA
1 : 200



NO. LBR

JML LBR



PENGESAHAN

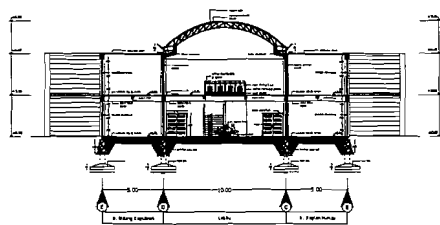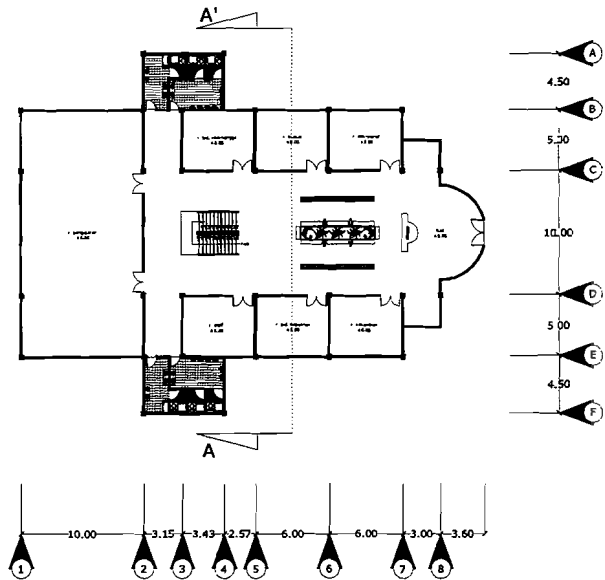

POTONGAN A - A' GEDUNG KANTOR
skala 1 : 200

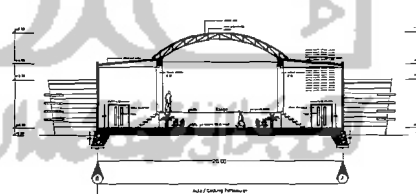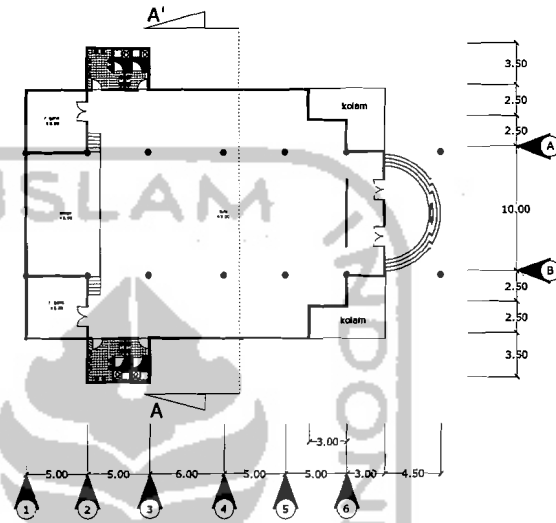

POTONGAN A - A' GEDUNG BERBA DUNA
skala 1 : 200

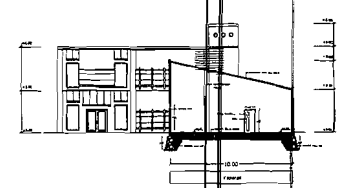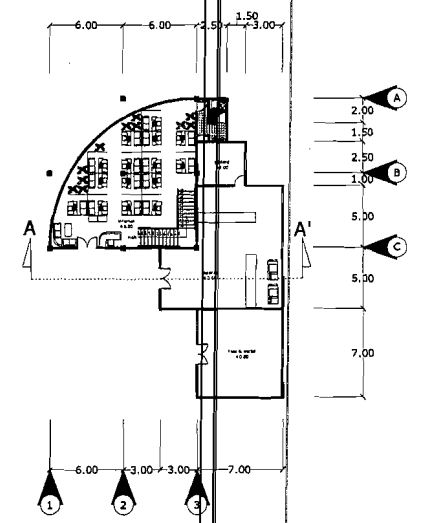

POTONGAN A - A' WARNET & KOPERASI
skala 1 : 200



TUGAS AKHIR

JURUSAN ARSITEKTUR
FAKULTAS TEKNIK SIPIL DAN PERENCANAAN
UNIVERSITAS ISLAM INDONESIA

PERIODE I
TAHUN AKADEMIK
2005/2006

PONDOK PESANTREN MODERN
DI JOGJAKARTA

PEREKANAN PADA CITRA BANGUNAN
"YANG MODERN DAN REKREATIF"

DOSEN PEMBIMBING

Ir. HASTUTI SAPTORINI, MA

IDENTITAS MAHASISWA

NAMA

ARIEF PRAMONO

NO. MHS

01 512 025

TANDA TANGAN

NAMA GAMBAR

POTONGAN 3


SKALA

1 : 200


NO. LBR

JML LBR


PENGESAHAN

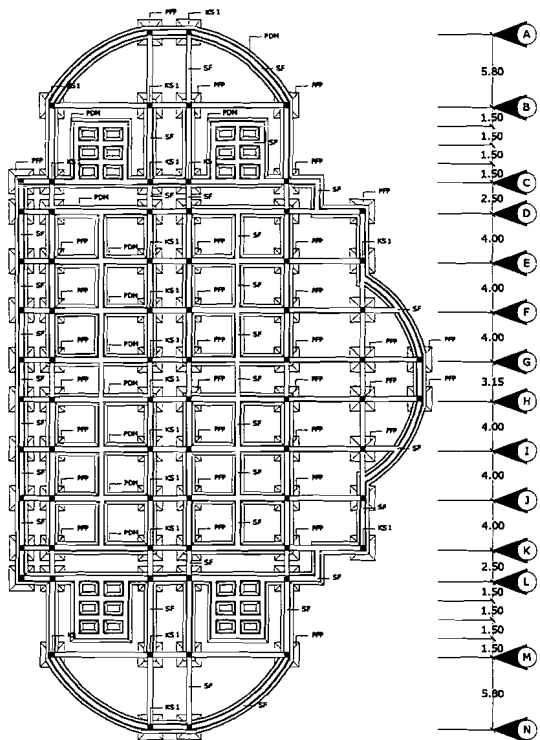


RENCANA PONDASI ASRAMA SANTRI
skala 1 : 200

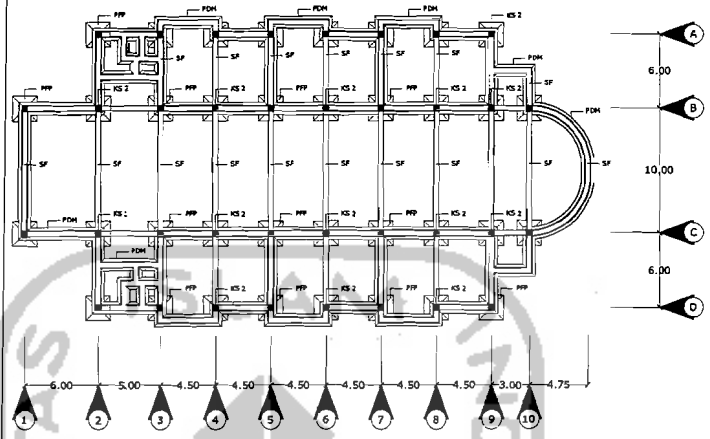

RENCANA PONDASI RUANG KELAS
skala 1 : 200

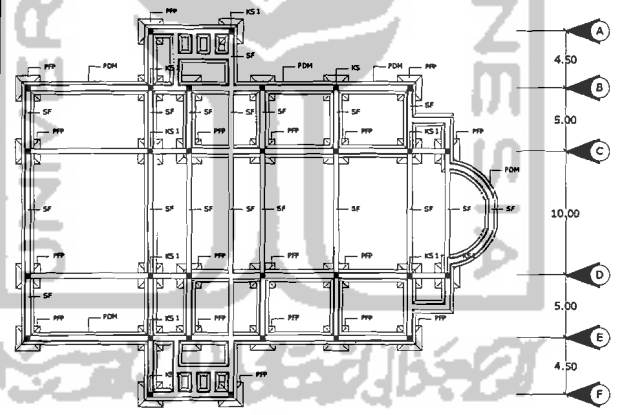

RENCANA PONDASI KANTOR
skala 1 : 200

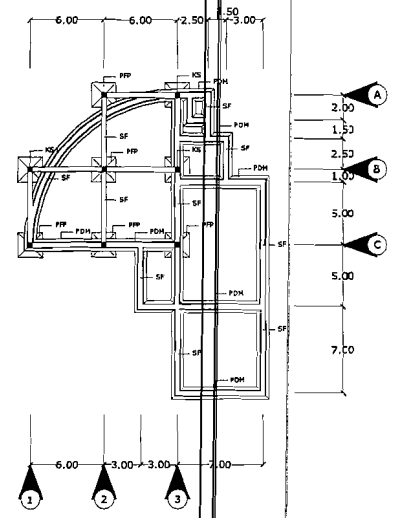

RENC. PONDASI WARNET, KOPERASI & TOKO
skala 1 : 200

PFP	Pondasi Footplat 200/200
PDM	Pondasi Menerus Batu Kall
KS 1	Kolom Struktur 40/40
KS 2	Kolom Struktur 50/50
SF	Sloof



TUGAS AKHIR
JURUSAN ARSITEKTUR
FAKULTAS TEKNIK SIPIL DAN PERENCANAAN
UNIVERSITAS ISLAM INDONESIA

PERIODE I
TAHUN AKADEMIK
2005/2006

PONDOK PESANTREN MODERN
DI JOGJAKARTA
PENGALAMAN PADA CITRA BANGUNAN
YANG MODERN DAN REERBATIF

DOSEN PEMBIMBING
Ir. HASTUTI SAPTORINI, MA



IDENTITAS MAHASISWA
NAMA: ARIEF PRAMONO
NO. MHS: 01 512 026
TANDA TANGAN:

NAMA GAMBAR
RENCANA PONDASI


SKALA
1 : 200

NO. LBR
JML LBR


PENGESAHAN

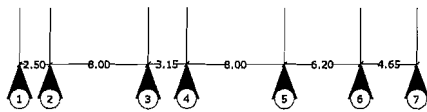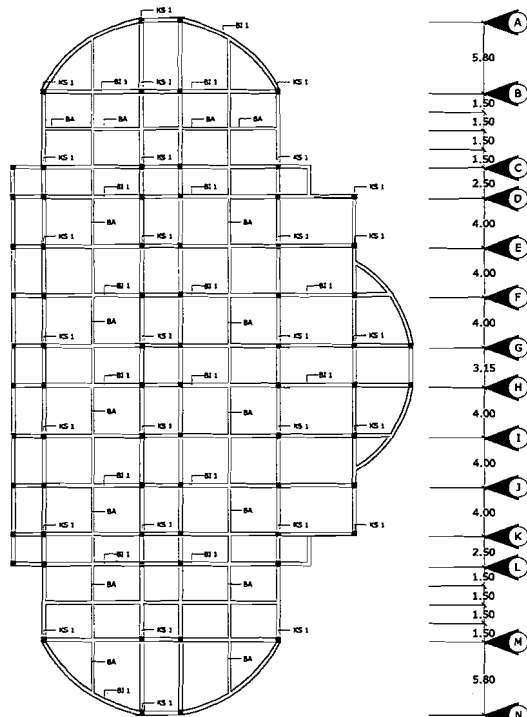


RENCANA BALOK ASRAMA SANTRI
skala 1 : 200

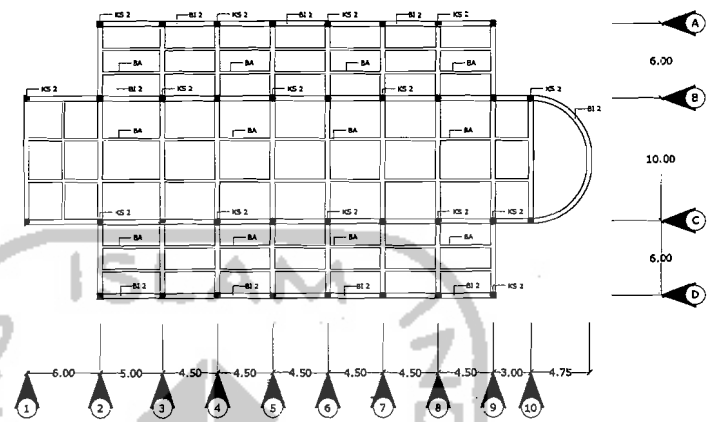

RENCANA BALOK RUANG KELAS
skala 1 : 200

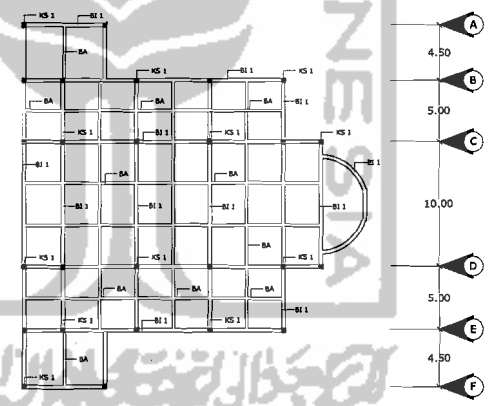

RENCANA BALOK KANTOR
skala 1 : 200

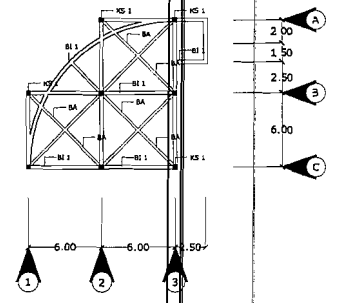

RENCANA BALOK WARNET
skala 1 : 200

BI 1	Balok Induk 30/50
BI 2	Balok Induk 40/60
KS 1	Kolom Struktur 40/40
KS 2	Kolom Struktur 50/50
BA	Balok Anak 20/30



TUGAS AKHIR

JURUSAN ARSITEKTUR
FAKULTAS TEKNIK SIPIL DAN PERENCANAAN
UNIVERSITAS ISLAM INDONESIA

PERIODE 1
TAHUN AKADEMIK
2005/2006

PONDOK PESANTREN MODERN
DI JOGJAKARTA
PENEKANAN PADA CITRA BANGUNAN
YANG MODERN DAN REKREATIF

DOSEN PEMBIMBING
Ir.HASTUTI SAPTORINI, MA

IDENTITAS MAHASISWA
NAMA ARIEF PRAMONO
NO. MHS 01 512 025
TANDA TANGAN


NAMA GAMBAR
RENCANA BALOK & KOLOM

SKALA
1 : 200


NO. LBR

JML LBR


PENGESAHAN

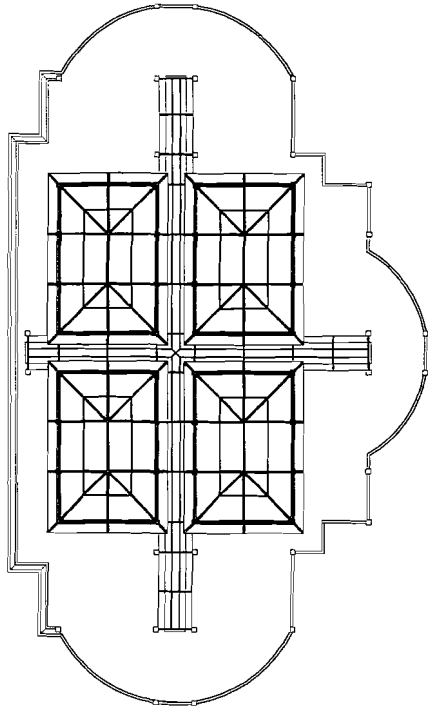


RENCANA ATAP ASRAMA SANTRI
skala 1 : 200

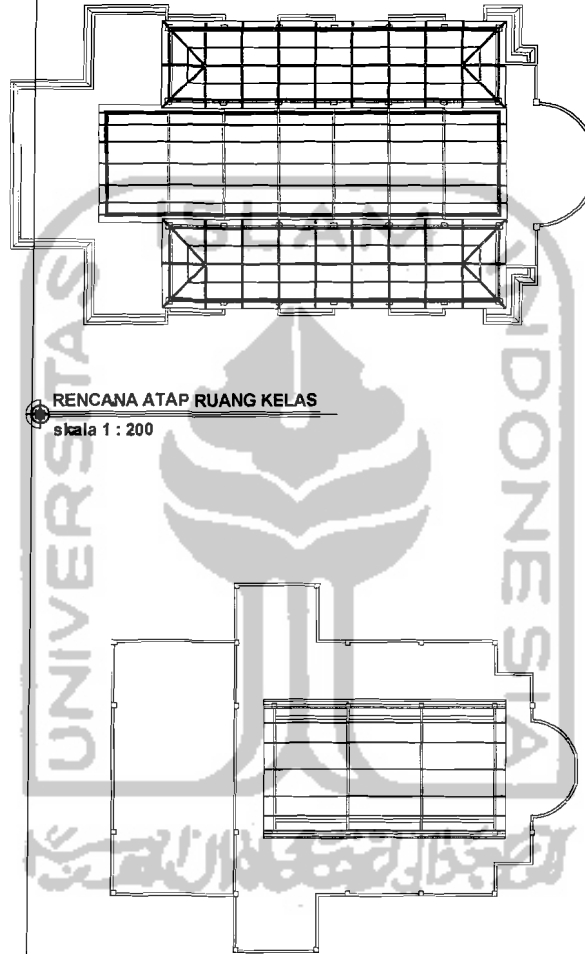

RENCANA ATAP RUANG KELAS
skala 1 : 200

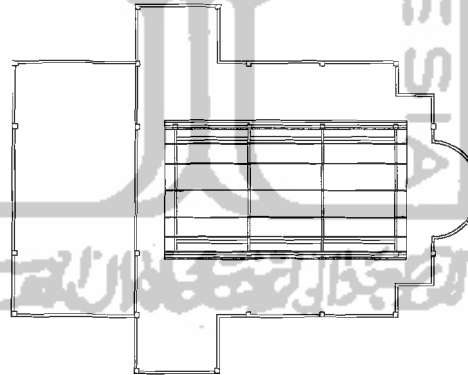

RENCANA ATAP KANTOR
skala 1 : 200

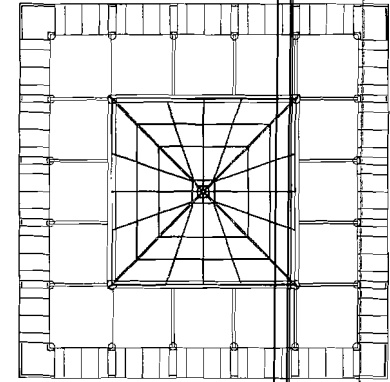

RENCANA ATAP MASJID
skala 1 : 200



TUGAS AKHIR

JURUSAN ARSITEKTUR
FAKULTAS TEKNIK SIPIL DAN PERENCANAAN
UNIVERSITAS ISLAM INDONESIA

PERIODE I
TAHUN AKADEMIK
2005/2006

PONDOK PESANTREN MODERN
DI JOGJAKARTA
PENERAPAN PADA CITRA BANGUNAN
YANG MODERN DAN RELEGATIF

DOSEN PEMBIMBING
IR.HASTUTI SAPTORINI, MA


IDENTITAS MAHASISWA
NAMA ARIEF PRAMONO
NO. MHS 01 512 025
TANDA TANGAN

NAMA GAMBAR
RENCANA ATAP

SKALA
1 : 200

NO. LBR
JML LBR

PENGESAHAN

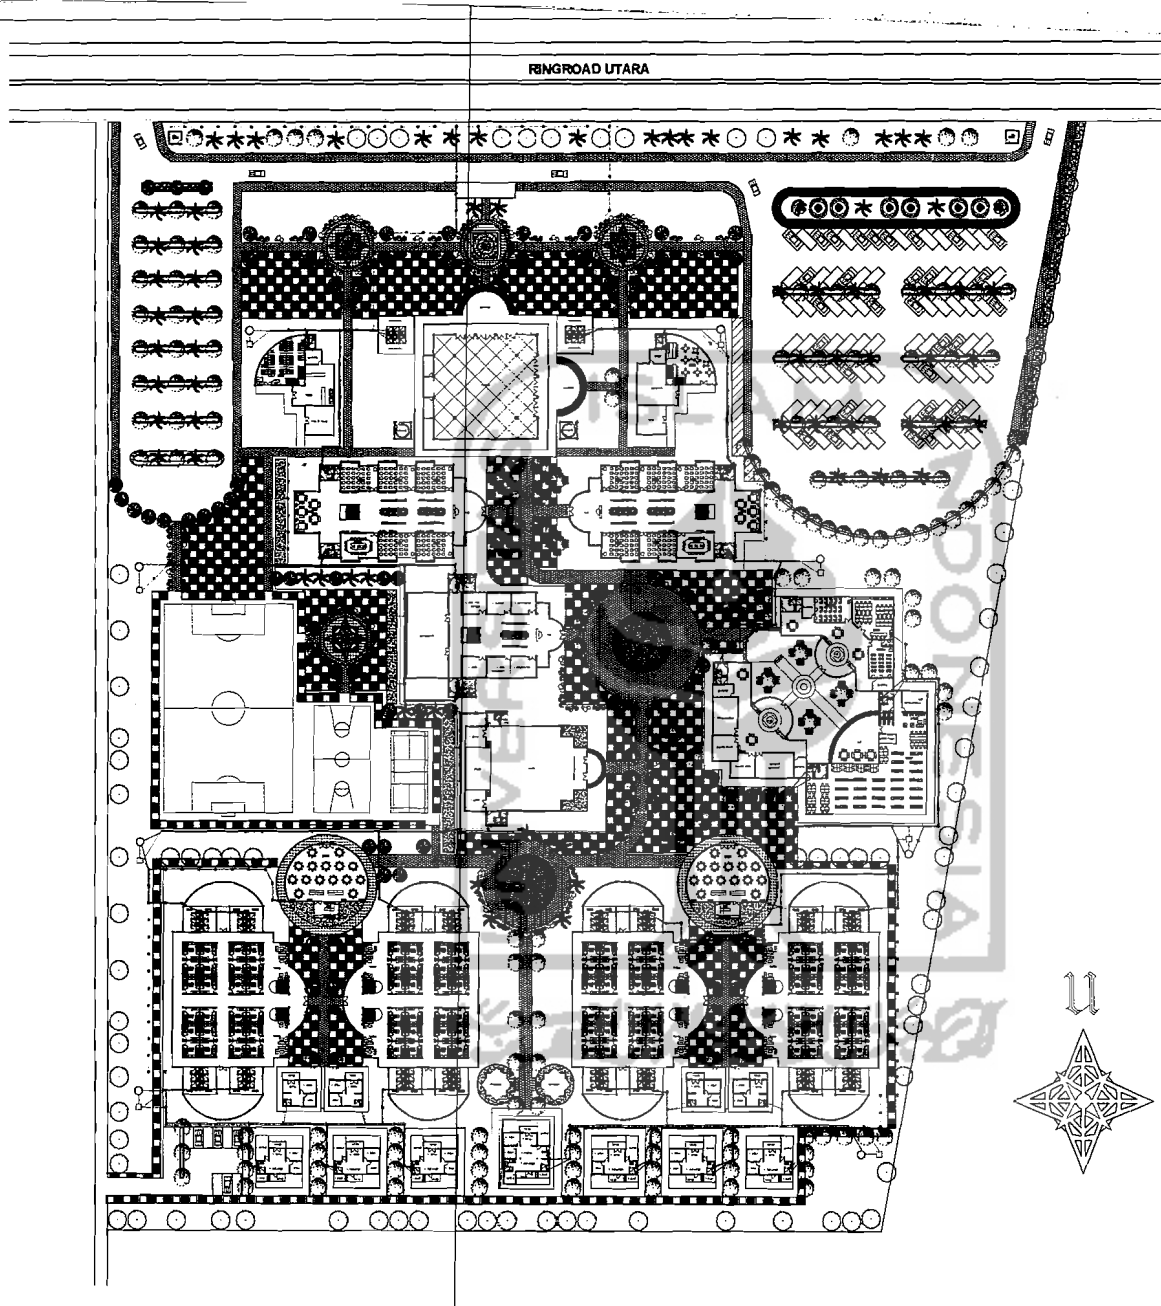

	Saluran air bersih
	Saluran air kotor
	Saluran kotoran padat
	Saluran air hujan
	Septic tank
	Bak penampungan
	Bak kontrol
	Pompa air
	Meteran



TUGAS AKHIR

JURUSAN ARSITEKTUR
FAKULTAS TEKNIK SIPIL DAN PERENCANAAN
UNIVERSITAS ISLAM INDONESIA

PERIODE I
TAHUN AKADEMIK
2006/2006

**PONDOK PESANTREN MODERN
DI JOGJAKARTA**

PENEKANAN PADA CITRA BANGUNAN
YANG MODERN DAN REKREATIF

DOSEN PEMBIMBING
Ir. HASTUTI SAPTORINI, MA

IDENTITAS MAHASISWA



NAMA	ARIEF PRAMONO
NO. MHS	01 512 025
TANDA TANGAN	

NAMA GAMBAR
PENCANA SANITASI


SKALA
1 : 400

NO. LBR
JML LBR
PENGESAHAN

--	--	--	--

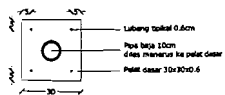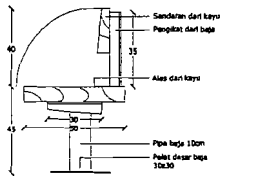


DETAIL KURSI BACA

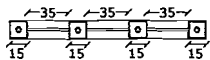


DENAH RAILING

railing stainless steel
Ø 50mm
kawat baja
Ø 20mm

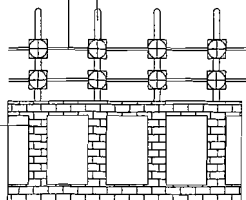


dinding batu bata


TAMPAK RAILING

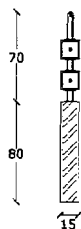


POTONGAN RAILING

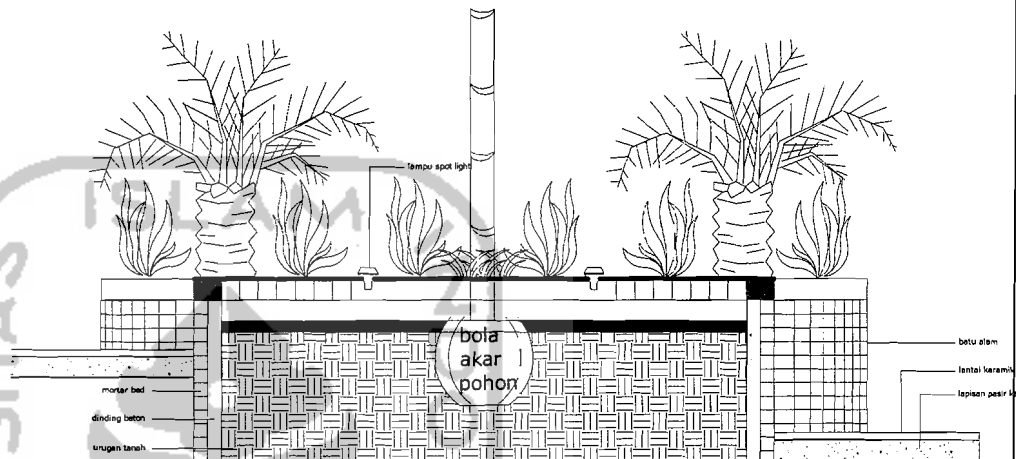


DETAIL POT TANAMAN

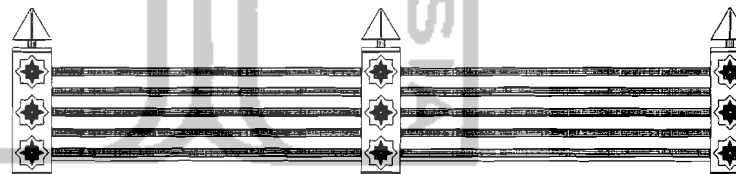

TAMPAK PAGAR

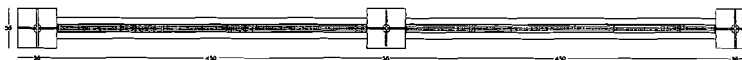

DENAH PAGAR

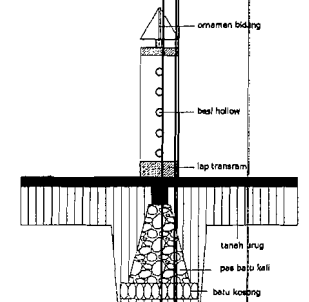

POTONGAN PAGAR



TUGAS AKHIR

JURUSAN ARSITEKTUR
FAKULTAS TEKNIK SIPIL DAN PERENCANAAN
UNIVERSITAS ISLAM INDONESIA

PERIODE I
TAHUN AKADEMIK
2005/2006

PONDOK PESANTREN MODERN
DI JOGJAKARTA
PENGANJAL PAÇA CITRA BANGUNAN
YANG MODERN DAN REKREATIF

DOSEN PEMBIMBING

Ir. HASTUTI SAPTORINI, MA

IDENTITAS MAHASISWA

NAMA ARIEF PRAMONO
NO. MHS 01 512 025
TANDA TANGAN

NAMA GAMBAR


DETAIL ARSITEKTURAL

SKALA


NO. LBR

JML LBR

PENGESAHAN

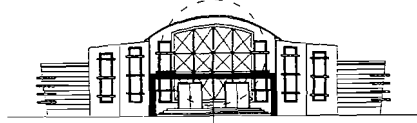


TAMPAK DEPAN GEDUNG SERBA OLIMPA
 Skala 1 : 200

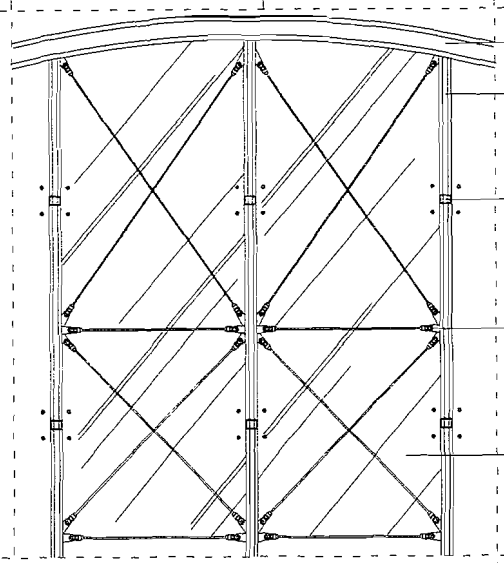


DETAIL JENDELA KACA

- aluminium frame
- vertical pipe truss
- spider & rotules
- tension rods
- glazing

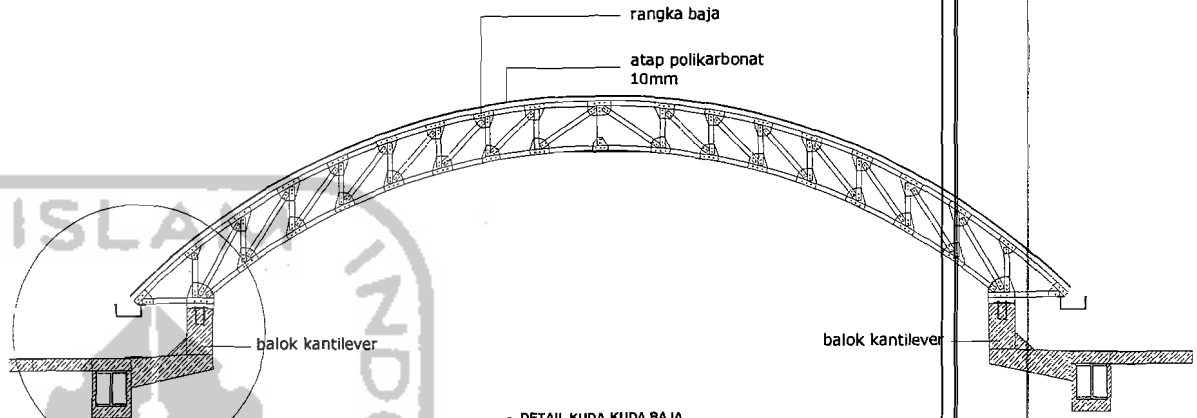


- rangka baja
- atap polikarbonat 10mm

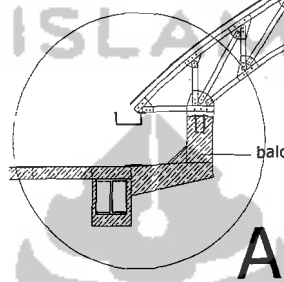

A

DETAIL KUDA-KUDA BAJA

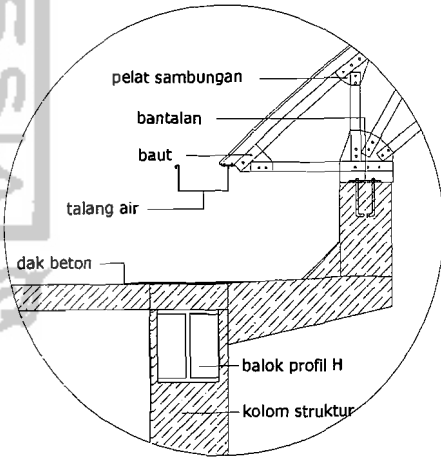

DETAIL A

- pelat sambungan
- bantalan
- baut
- talang air
- dak beton
- balok profil H
- kolom struktur



TUGAS AKHIR
 JURUSAN ARSITEKTUR
 FAKULTAS TEKNIK SIPIL DAN PERENCANAAN
 UNIVERSITAS ISLAM INDONESIA

PERIODE I
 TAHUN AKADEMIK
 2005/2006

PONDOK PESANTREN MODERN
 DI JOGJAKARTA
 PENEKANAN PADA CITRA BANGUNAN
 YANG MODERN DAN REKREATIF


DOSEN PEMBIMBING
 Ir. HASTUTI SAPTORINI, MA

IDENTITAS MAHASISWA
 NAMA ARIEF PRAMONO
 NO. MHS 01 512 025
 TANDA TANGAN


NAMA GAMBAR
 DETAIL STRUKTUR


SKALA	NO. LBR	JML LBR	PENGESAHAN

INTERIOR R. SANTAI ASRAMA SANTRI

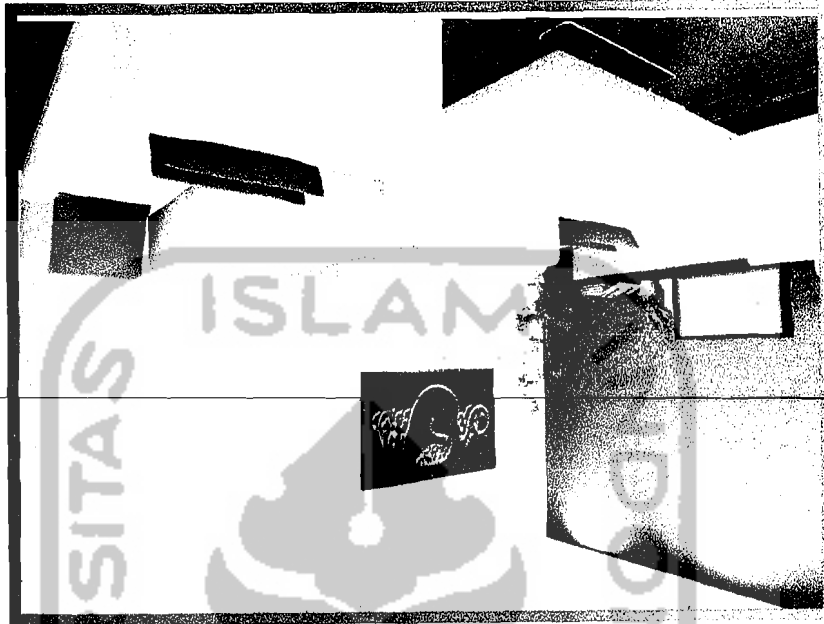

INTERIOR KAMAR SANTRI

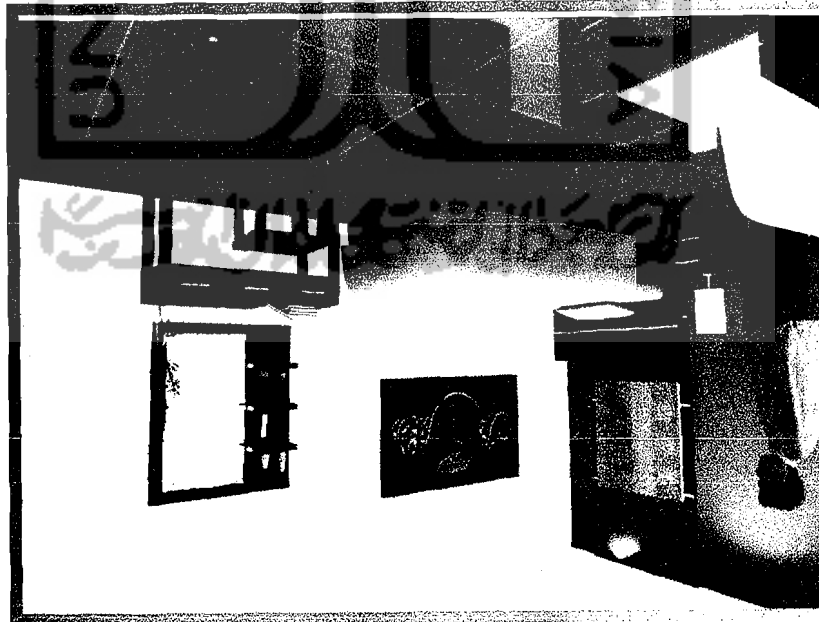

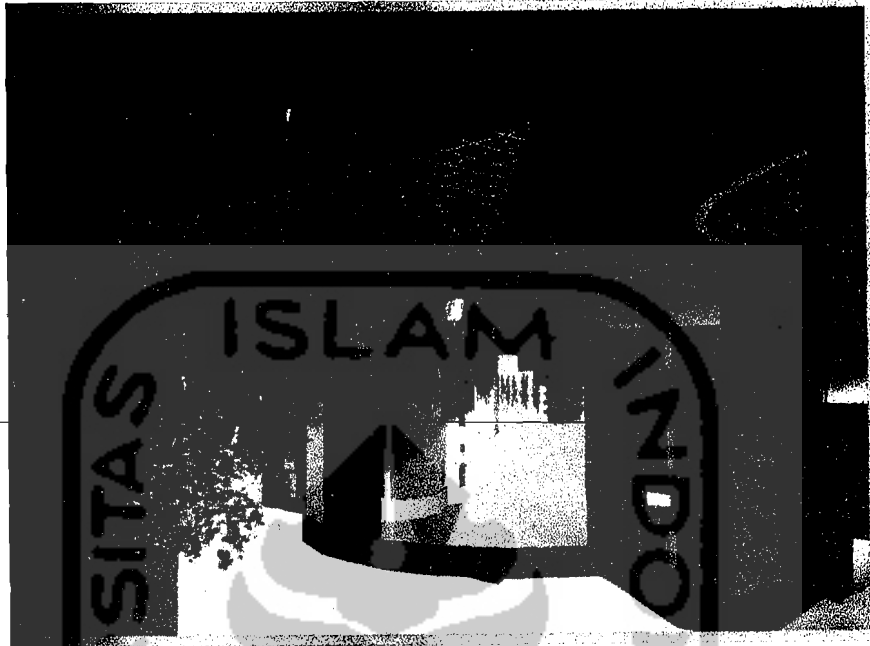


RESEARCH AND DEVELOPMENT - 2015



UNIVERSITAS WIDYADARMA



UNIVERSITAS WIDYADARMA

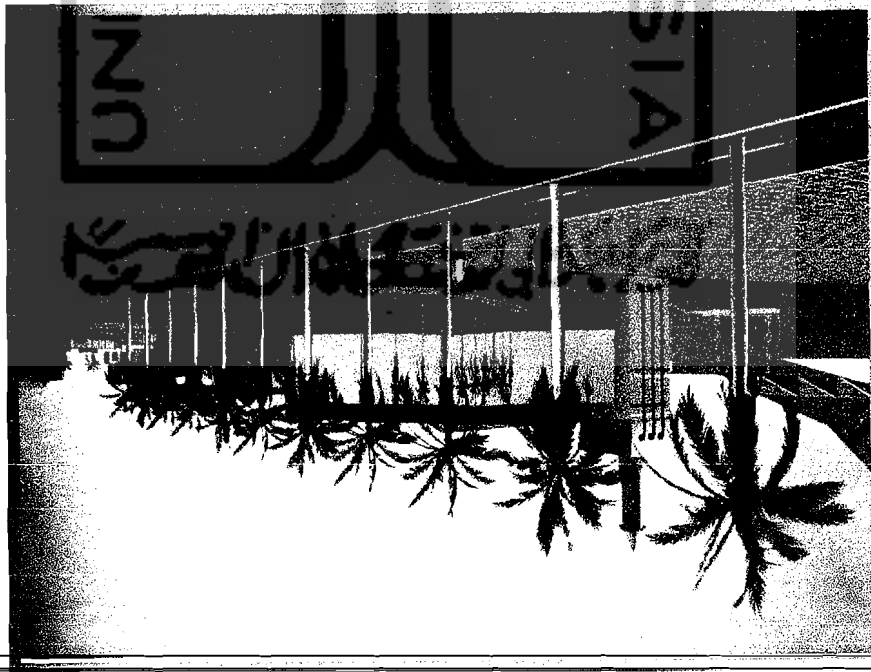



PERSPEKTIF R. MAKAN SANTRI

