



PROYEK AKHIR SARJANA

DEPARTMENT OF ARCHITECTURE  
FACULTY OF CIVIL ENGINEERING AND  
PLANNING  
UNIVERSITAS ISLAM INDONESIA  
2018

NAMA PROYEK

PUSAT SENI SURAKARTA,  
RUANG AKTIVITAS SENI  
SEBAGAI WADAH  
REKONSILIASI MULTI ETNIS  
DENGAN PENDEKATAN  
SIMBIOSIS

IDENTITAS MAHASISWA

DHESYA ARDIARINI  
14512055

DOSEN PEMBIMBING

Ir. HASTUTI SAPTORINI, MA

DOSEN PENGUJI

Ir. TONI KUNTO WIBISONO M,Sc

JUDUL GAMBAR

DENAH LT BASEMENT,  
DENAH LANTAI GF


SKALA

1:250


CATATAN

HALAMAN

TOTAL

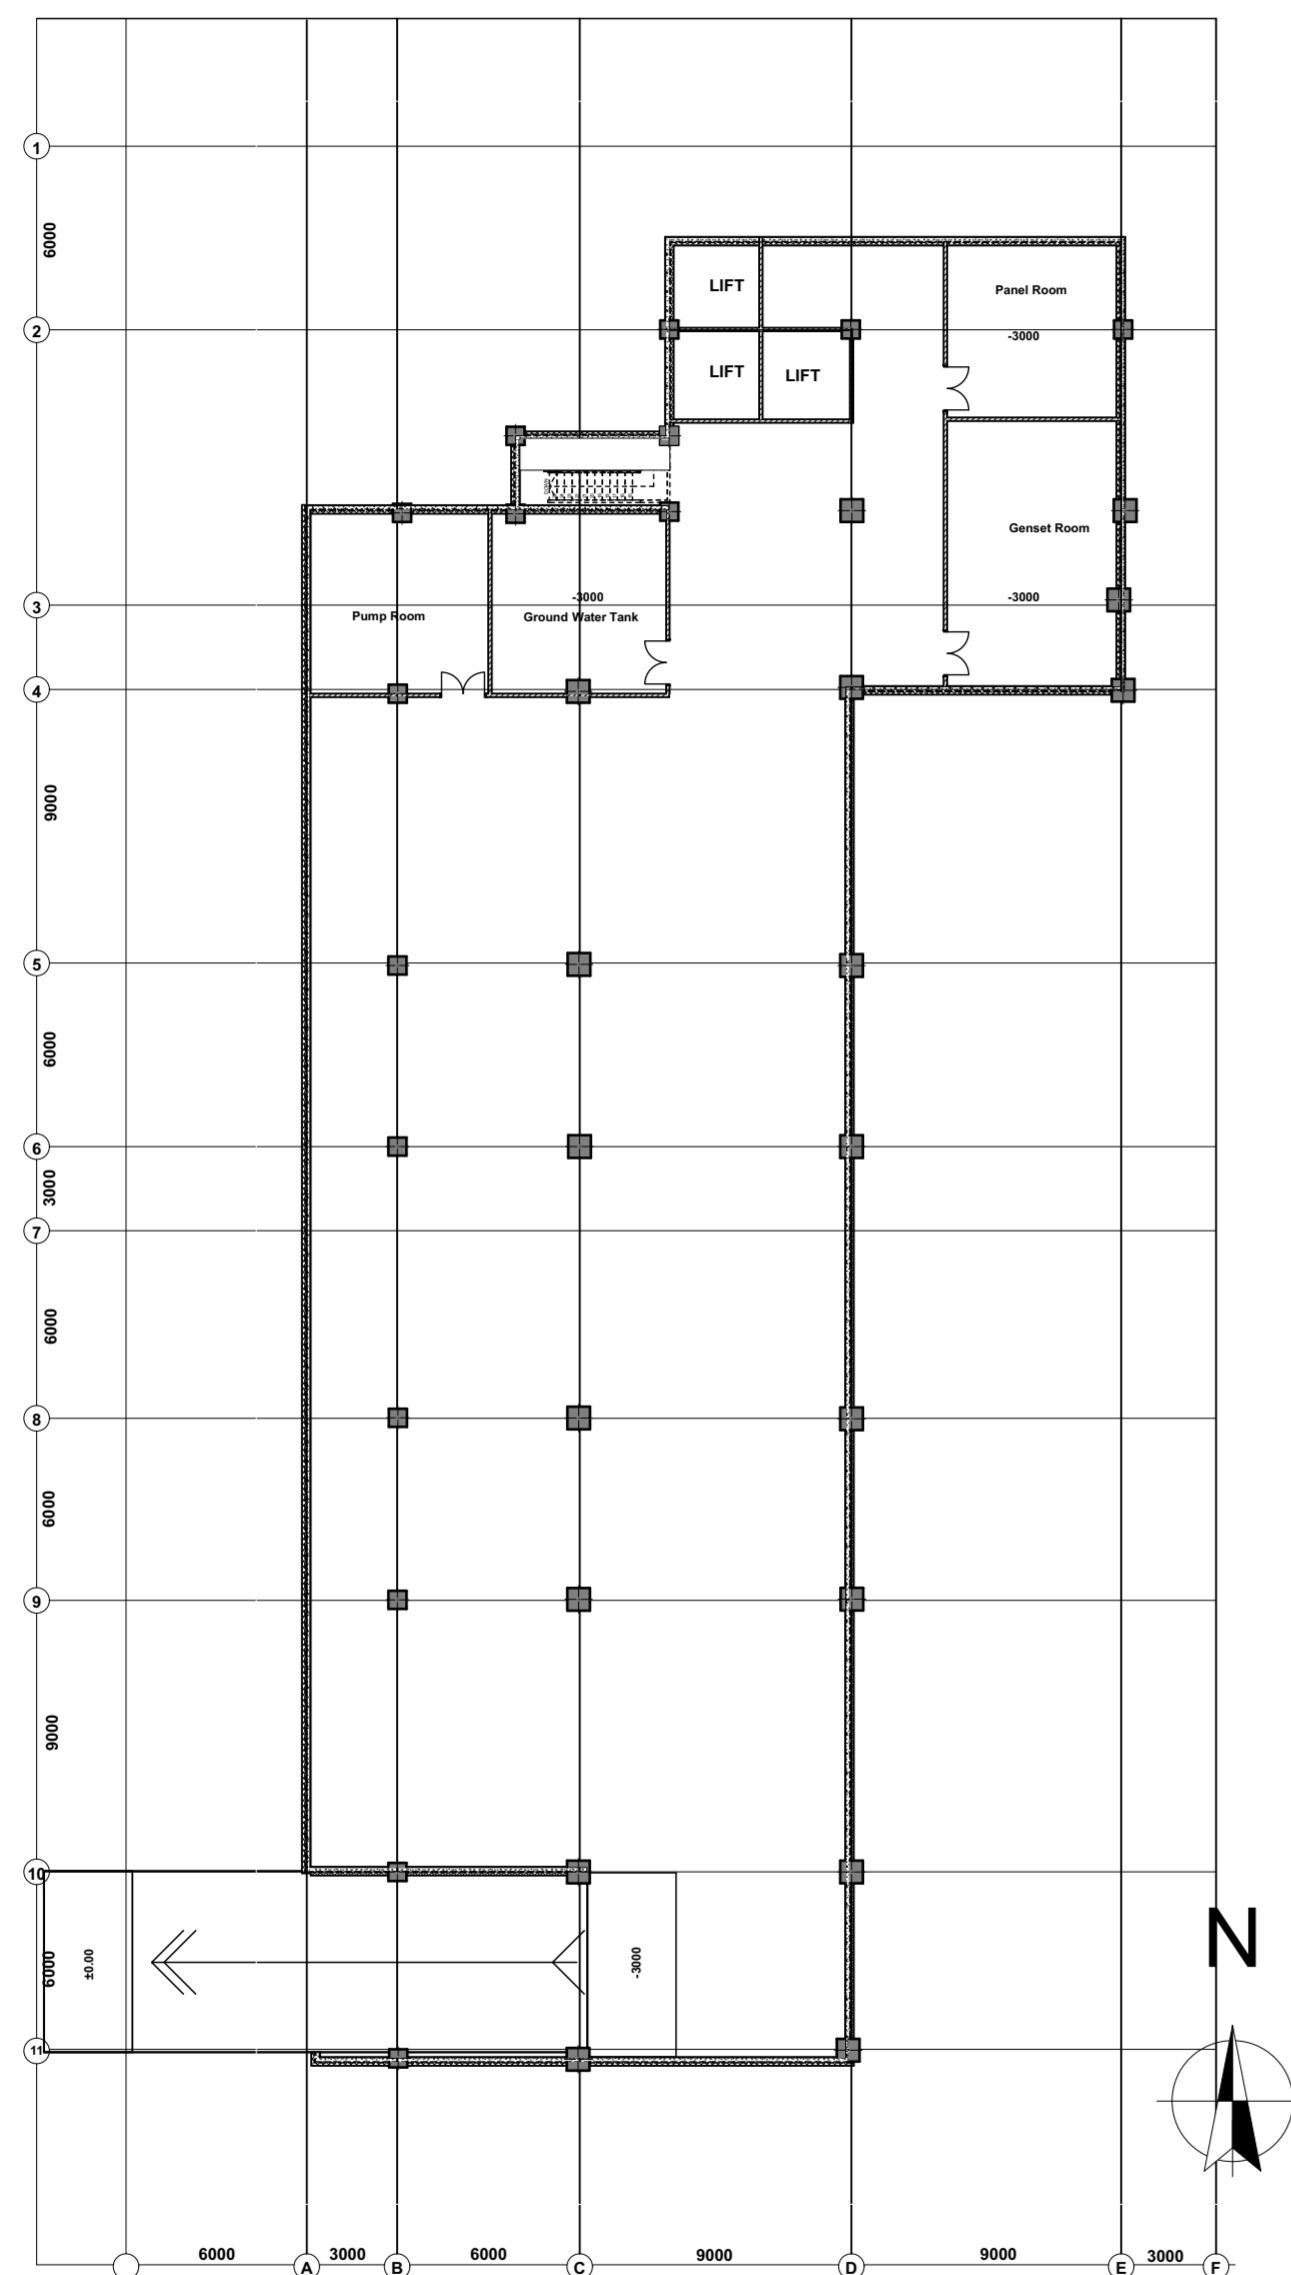

**Basement Plan**  
1:250

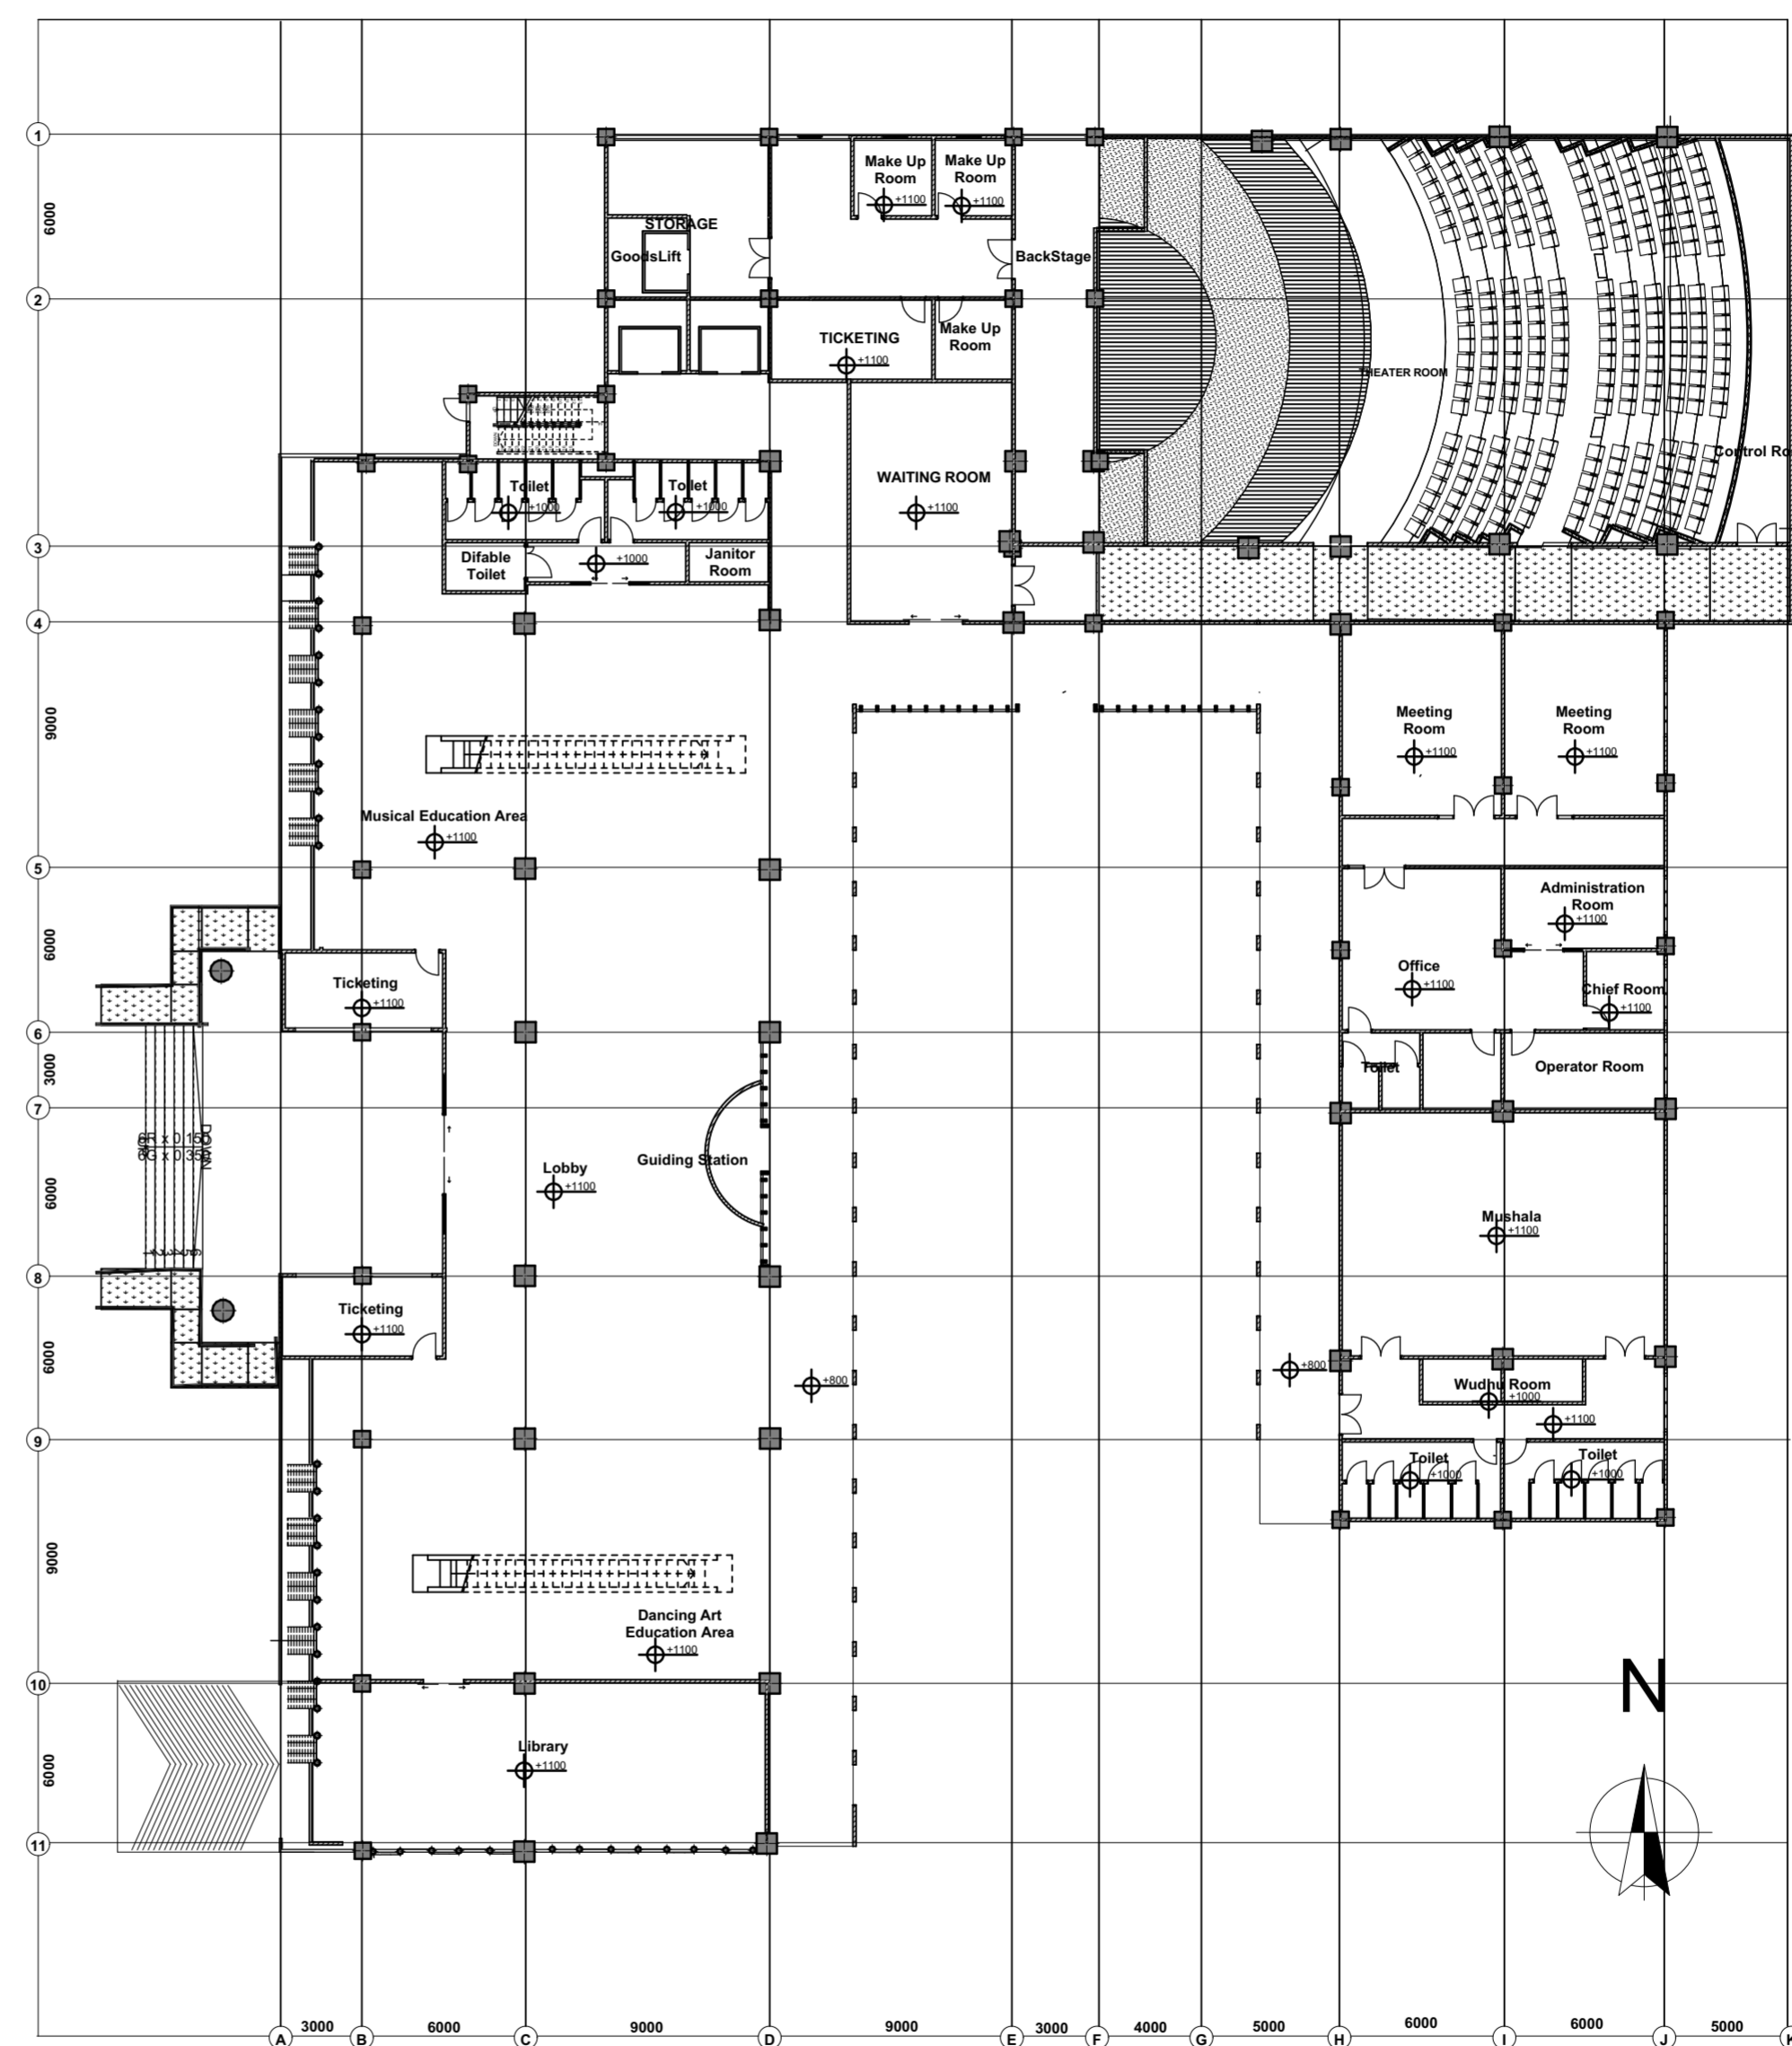

**Ground Floor**  
1:250



PROYEK AKHIR SARJANA

DEPARTMENT OF ARCHITECTURE  
FACULTY OF CIVIL ENGINEERING AND  
PLANNING  
UNIVERSITAS ISLAM INDONESIA  
2018

NAMA PROYEK

PUSAT SENI SURAKARTA,  
RUANG AKTIVITAS SENI  
SEBAGAI WADAH  
REKONSILIASI MULTI ETNIS  
DENGAN PENDEKATAN  
SIMBIOSIS

IDENTITAS MAHASISWA

DHESYA ARDIARINI  
14512055

DOSEN PEMBIMBING

Ir. HASTUTI SAPTORINI, MA

DOSEN PENGUJI

Ir. TONI KUNTO WIBISONO M,Sc

JUDUL GAMBAR

DENAH LT 1 (1)


SKALA

1:250

CATATAN


HALAMAN

TOTAL

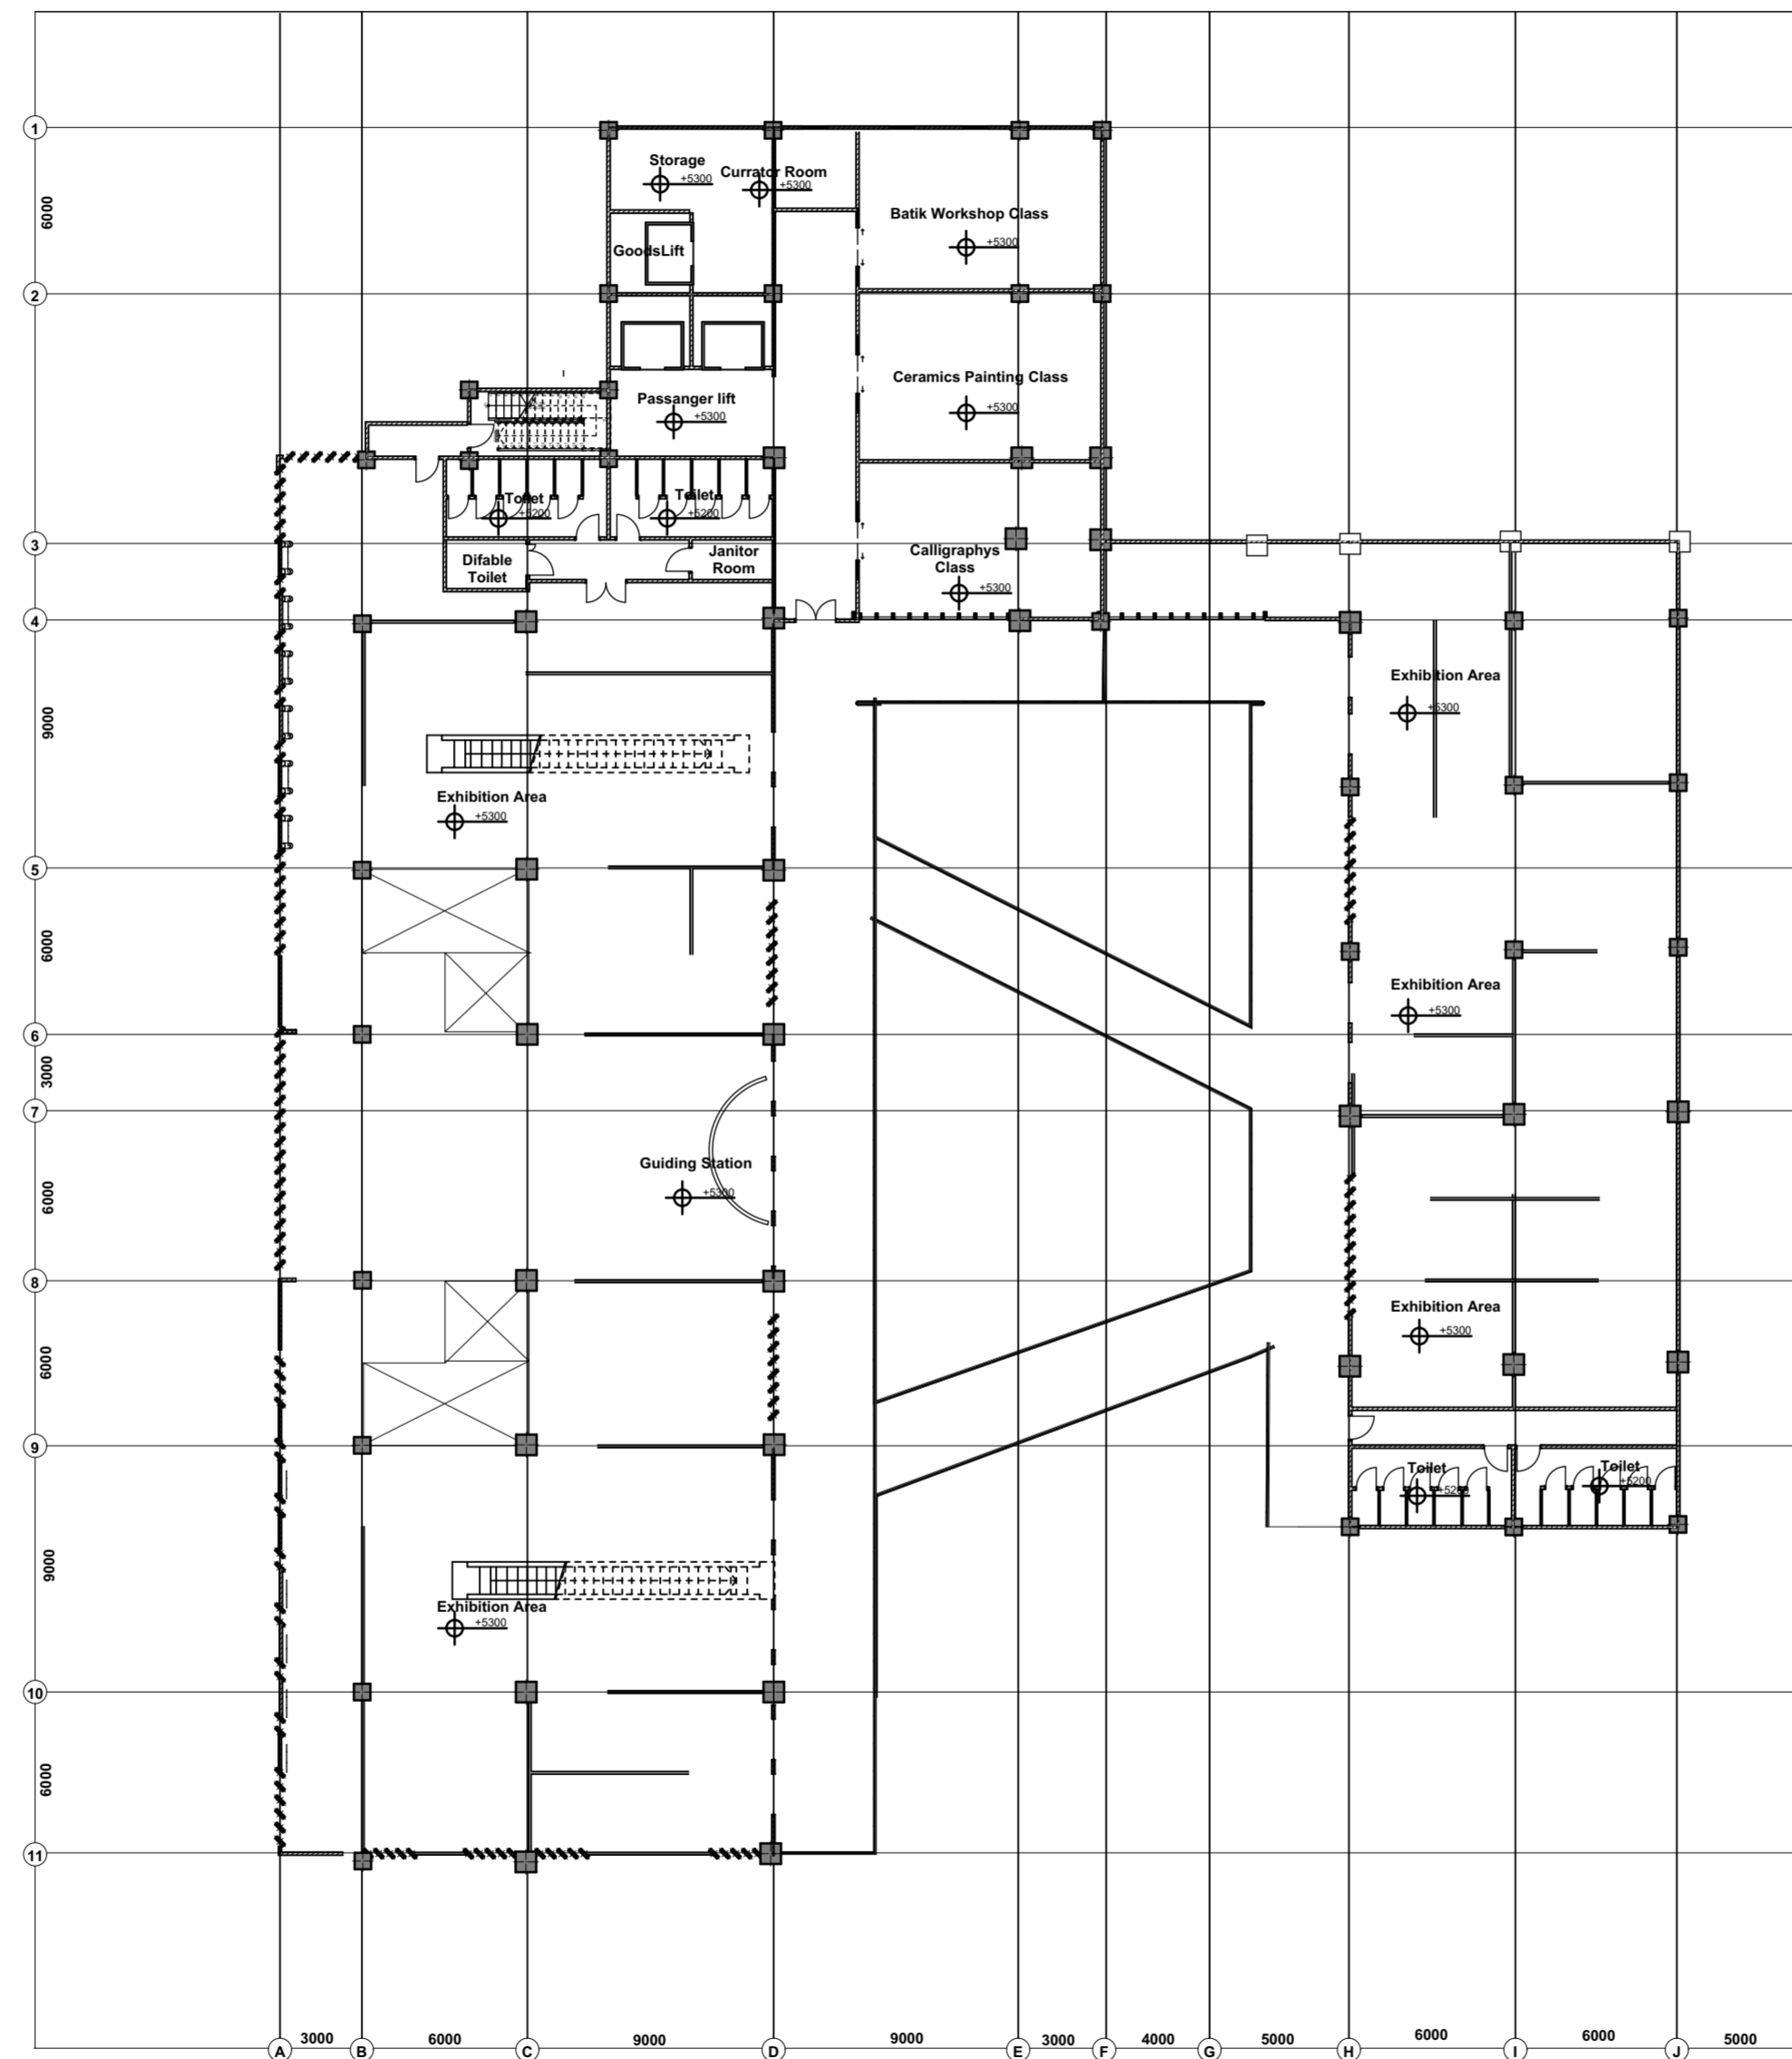

First Floor  
1:250



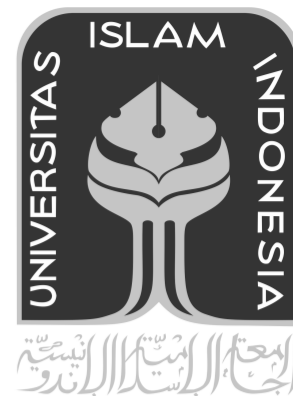

PROYEK AKHIR SARJANA

DEPARTMENT OF ARCHITECTURE  
FACULTY OF CIVIL ENGINEERING AND  
PLANNING  
UNIVERSITAS ISLAM INDONESIA  
2018

NAMA PROYEK

PUSAT SENI SURAKARTA,  
RUANG AKTIVITAS SENI  
SEBAGAI WADAH  
REKONSILIASI MULTI ETNIS  
DENGAN PENDEKATAN  
SIMBIOSIS

IDENTITAS MAHASISWA

DHESYA ARDIARINI  
14512055

DOSEN PEMBIMBING

Ir. HASTUTI SAPTORINI, MA

DOSEN PENGUJI

Ir. TONI KUNTO WIBISONO M,Sc

JUDUL GAMBAR

DENAH LT 2, DENAH LT 3


SKALA

1:250


CATATAN

HALAMAN

TOTAL

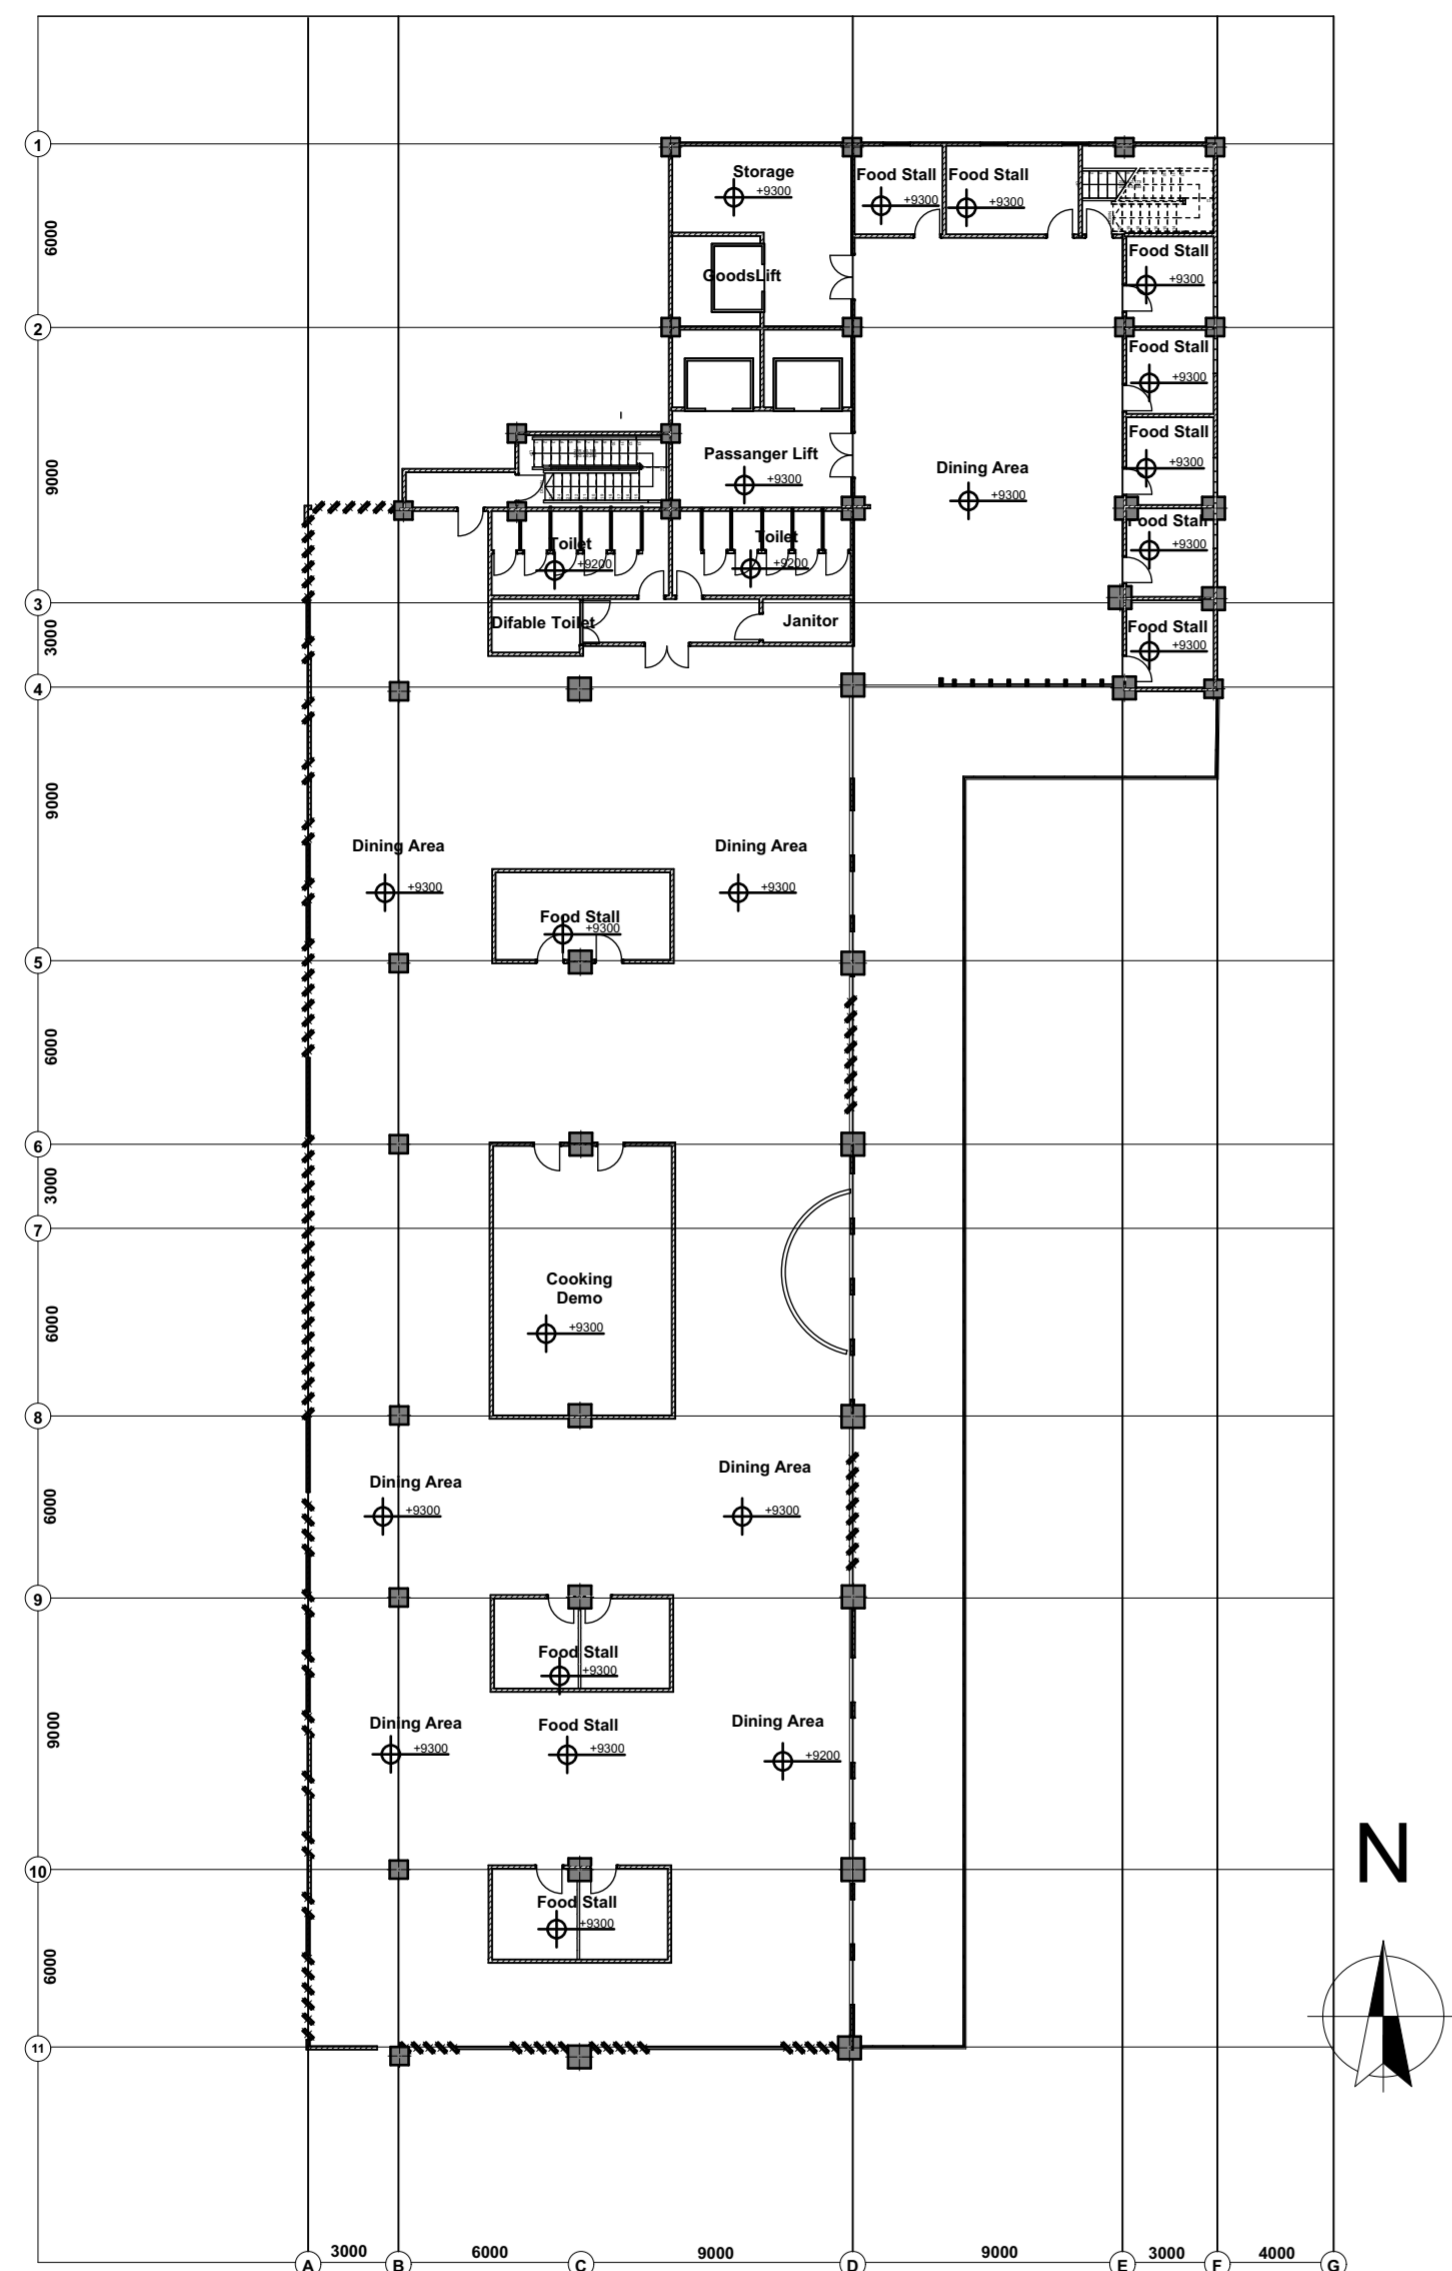

2nd Floor Plan  
1:250

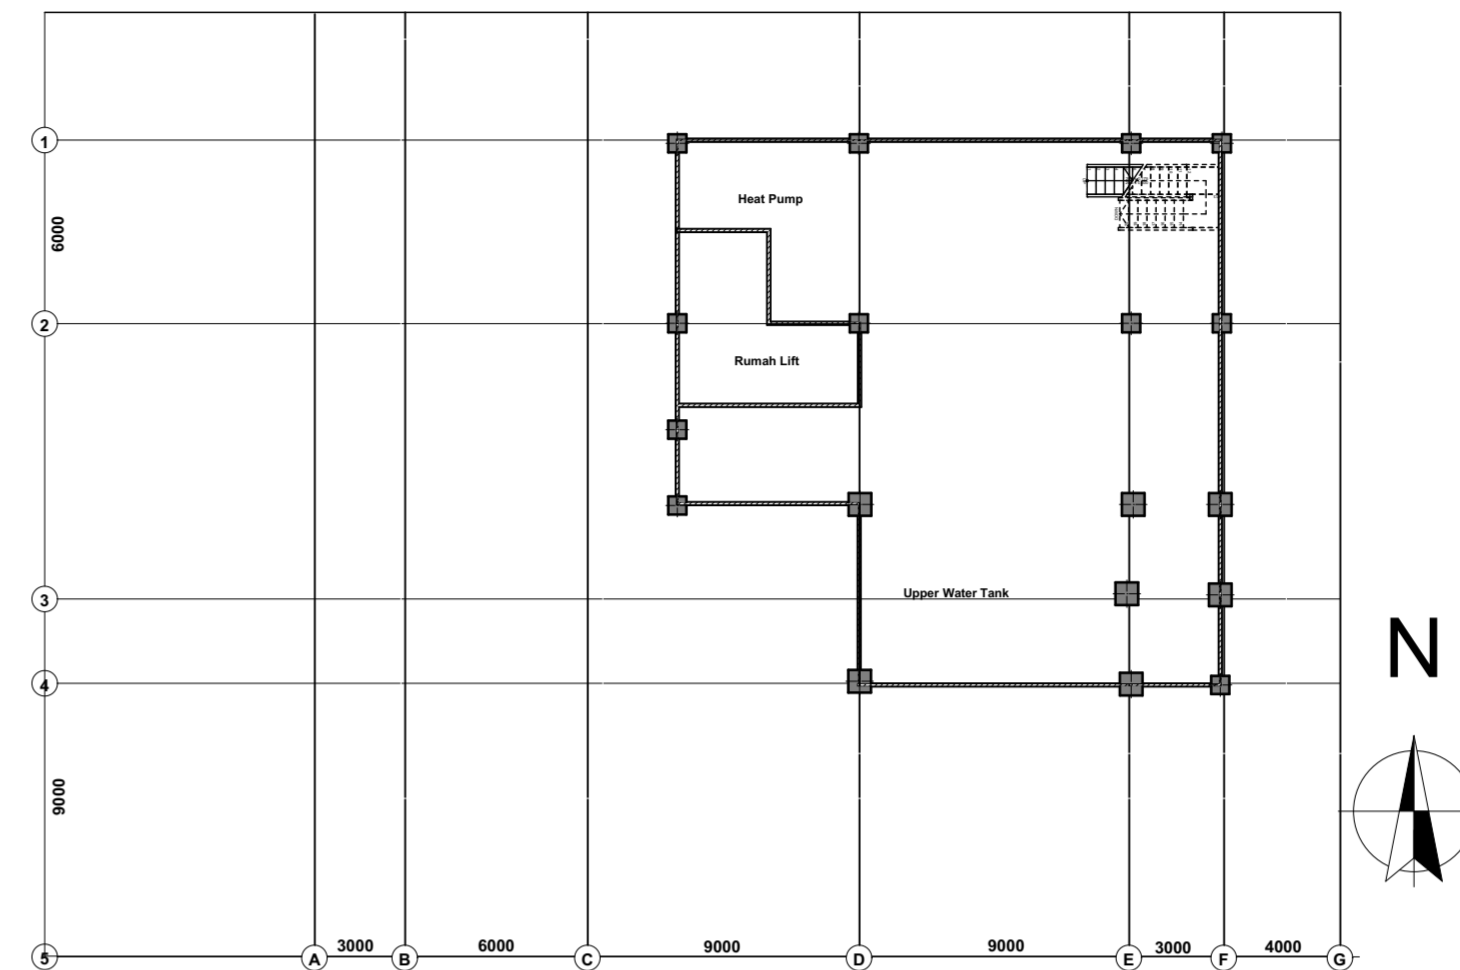

3rd Floor Plan  
1:250



PROYEK AKHIR SARJANA

DEPARTMENT OF ARCHITECTURE  
FACULTY OF CIVIL ENGINEERING AND  
PLANNING  
UNIVERSITAS ISLAM INDONESIA  
2018

NAMA PROYEK

PUSAT SENI SURAKARTA,  
RUANG AKTIVITAS SENI  
SEBAGAI WADAH  
REKONSILIASI MULTI ETNIS  
DENGAN PENDEKATAN  
SIMBIOSIS

IDENTITAS MAHASISWA

DHESYA ARDIARINI  
14512055

DOSEN PEMBIMBING

Ir. HASTUTI SAPTORINI, MA

DOSEN PENGUJI

Ir. TONI KUNTO WIBISONO M,Sc

JUDUL GAMBAR

North Elevation



SKALA

1:150

CATATAN

HALAMAN

TOTAL

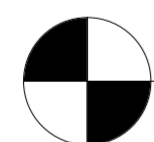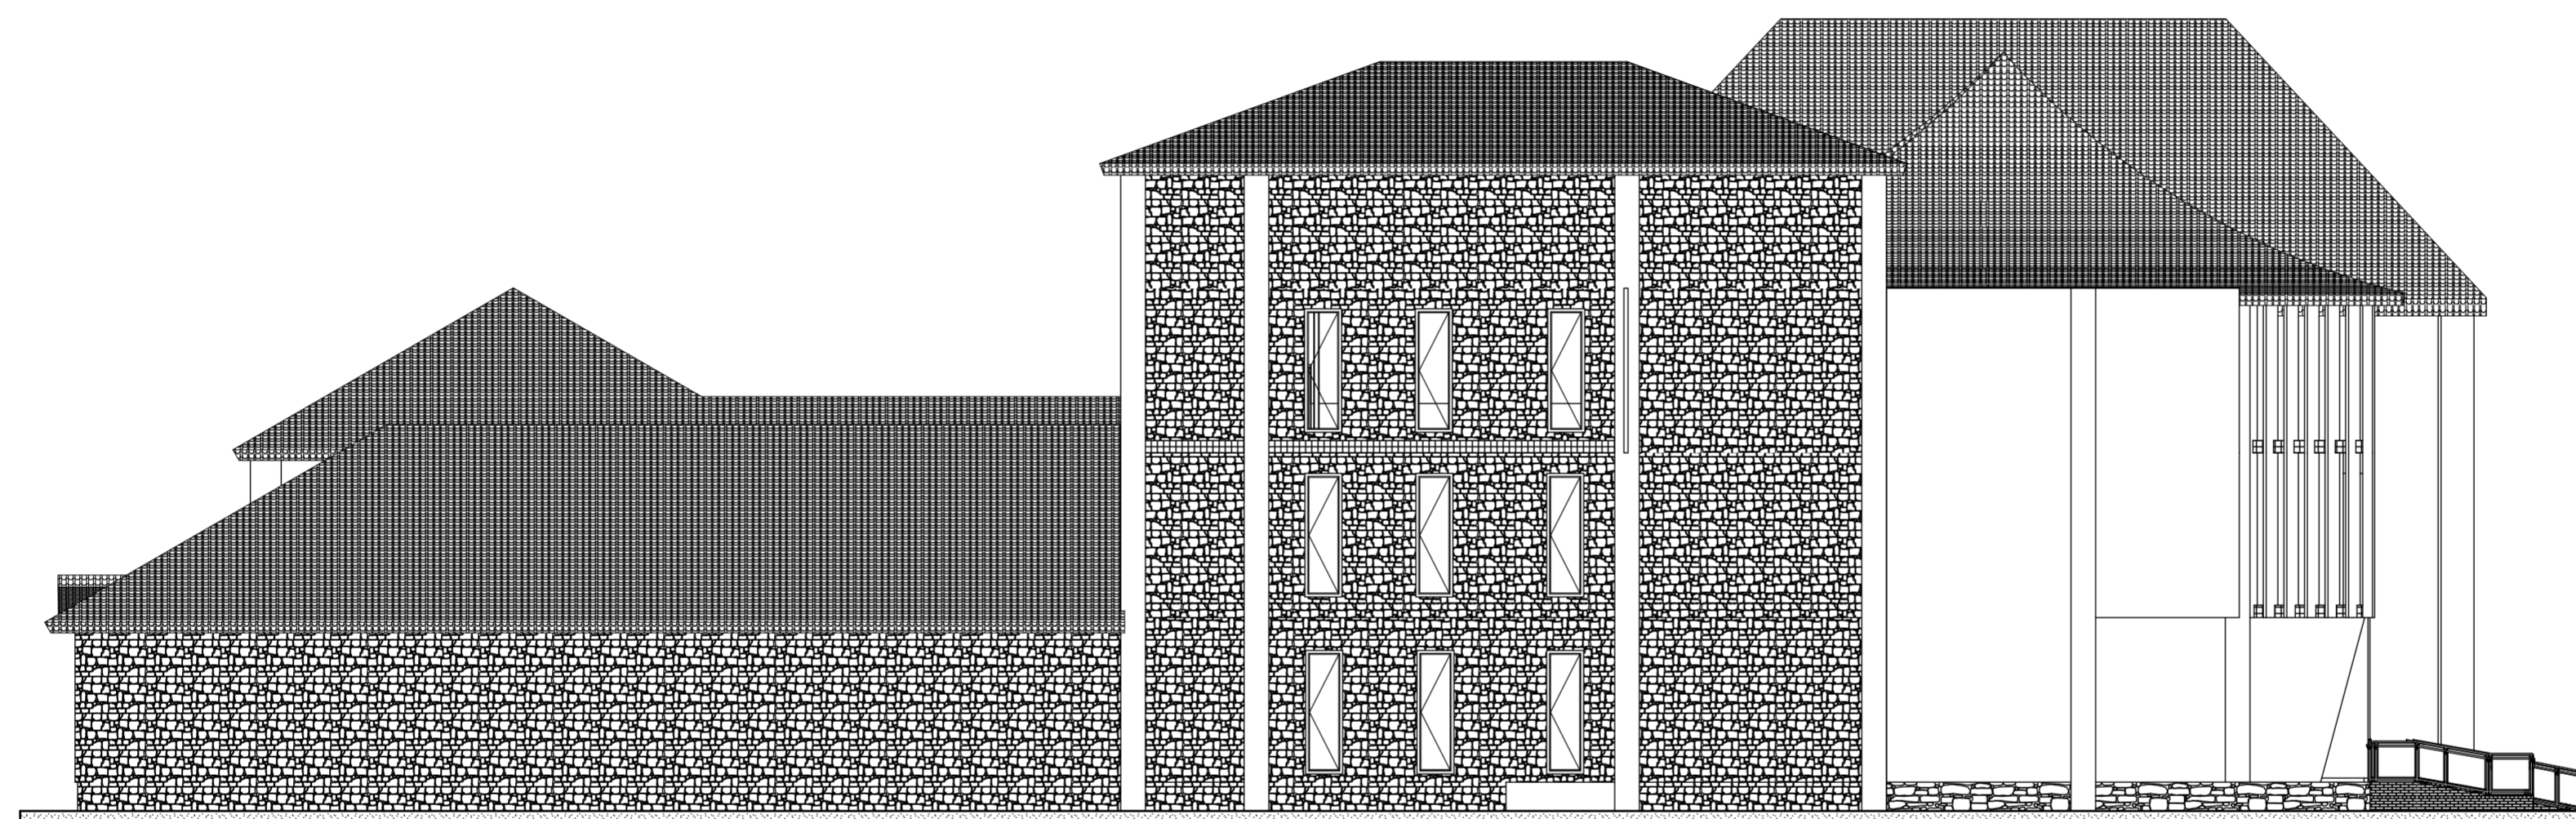

North Elevation  
1:150



PROYEK AKHIR SARJANA

DEPARTMENT OF ARCHITECTURE  
FACULTY OF CIVIL ENGINEERING AND  
PLANNING  
UNIVERSITAS ISLAM INDONESIA  
2018

NAMA PROYEK

PUSAT SENI SURAKARTA,  
RUANG AKTIVITAS SENI  
SEBAGAI WADAH  
REKONSILIASI MULTI ETNIS  
DENGAN PENDEKATAN  
SIMBIOSIS

IDENTITAS MAHASISWA

DHESYA ARDIARINI  
14512055

DOSEN PEMBIMBING

Ir. HASTUTI SAPTORINI, MA

DOSEN PENGUJI

Ir. TONI KUNTO WIBISONO M,Sc

JUDUL GAMBAR

East Elevation



SKALA

1:150

CATATAN

HALAMAN

TOTAL

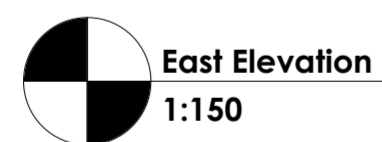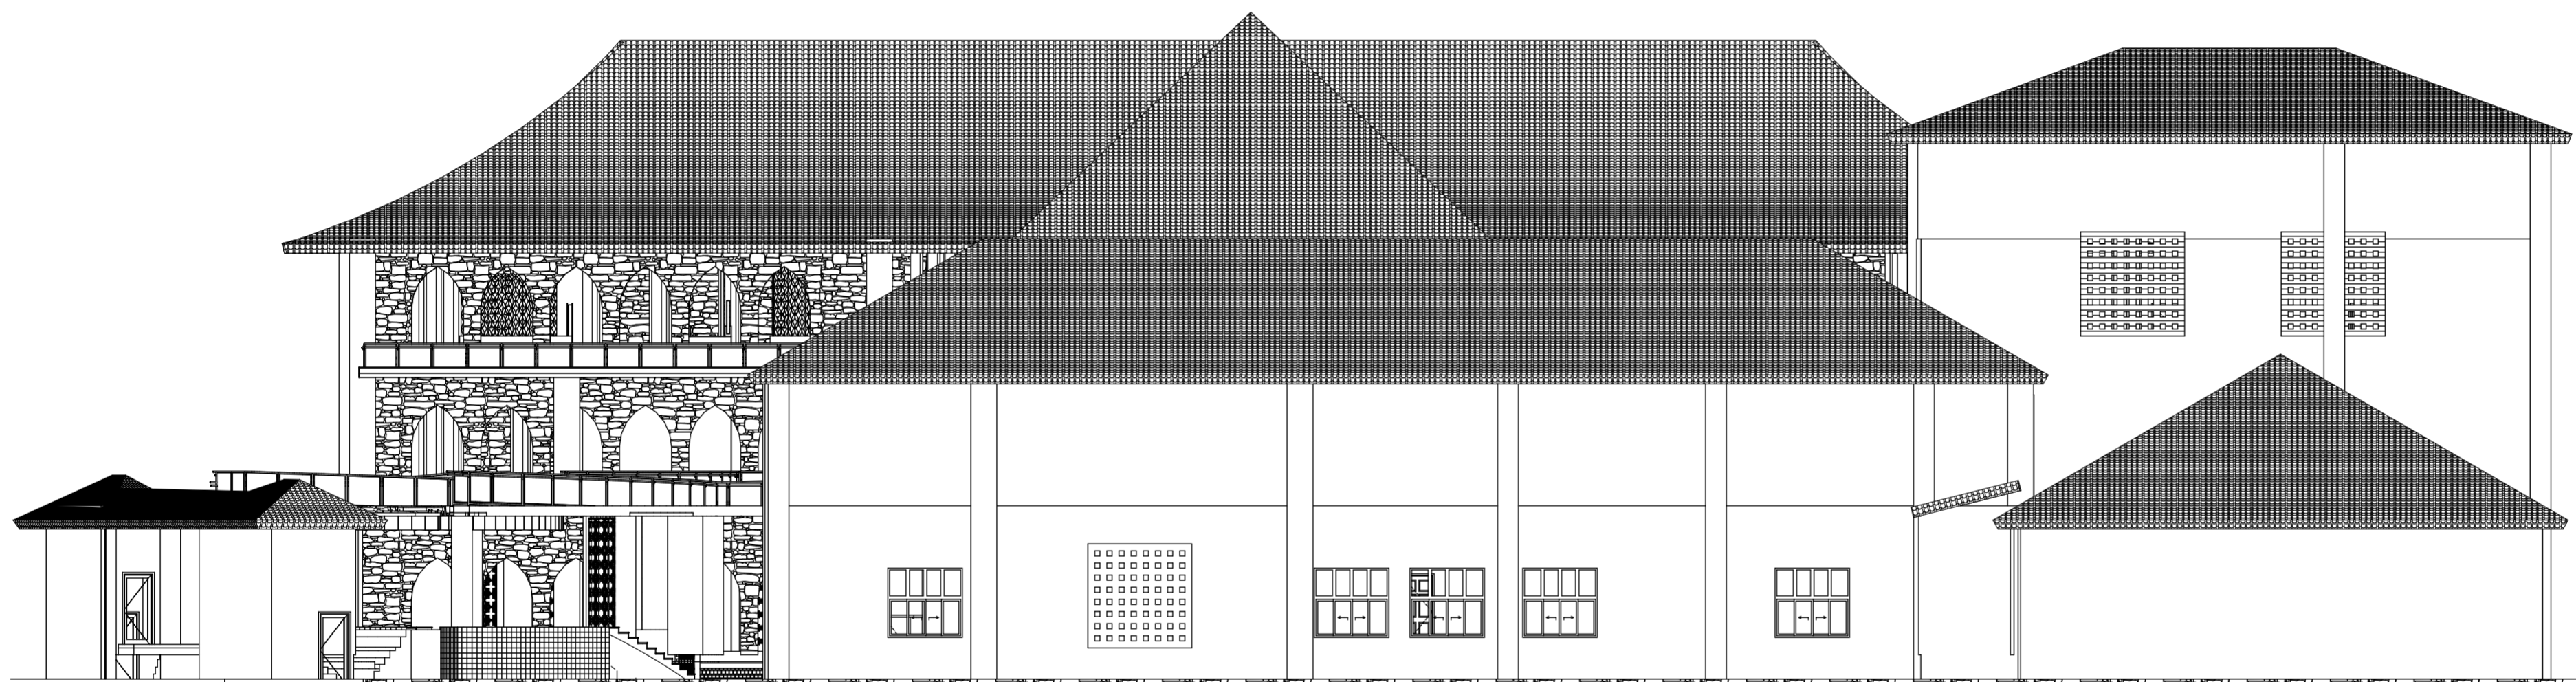



PROYEK AKHIR SARJANA

DEPARTMENT OF ARCHITECTURE  
 FACULTY OF CIVIL ENGINEERING AND  
 PLANNING  
 UNIVERSITAS ISLAM INDONESIA  
 2018

NAMA PROYEK

PUSAT SENI SURAKARTA,  
 RUANG AKTIVITAS SENI  
 SEBAGAI WADAH  
 REKONSILIASI MULTI ETNIS  
 DENGAN PENDEKATAN  
 SIMBIOSIS

IDENTITAS MAHASISWA

DHESYA ARDIARINI  
 14512055

DOSEN PEMBIMBING

Ir. HASTUTI SAPTORINI, MA

DOSEN PENGUJI

Ir. TONI KUNTO WIBISONO M,Sc

JUDUL GAMBAR

South Elevation


SKALA

1:150

CATATAN

HALAMAN

TOTAL

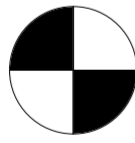

South Elevation

1:150



PROYEK AKHIR SARJANA

DEPARTMENT OF ARCHITECTURE  
FACULTY OF CIVIL ENGINEERING AND  
PLANNING  
UNIVERSITAS ISLAM INDONESIA  
2018

NAMA PROYEK

PUSAT SENI SURAKARTA,  
RUANG AKTIVITAS SENI  
SEBAGAI WADAH  
REKONSILIASI MULTI ETNIS  
DENGAN PENDEKATAN  
SIMBIOSIS

IDENTITAS MAHASISWA

DHESYA ARDIARINI  
14512055

DOSEN PEMBIMBING

Ir. HASTUTI SAPTORINI, MA

DOSEN PENGUJI

Ir. TONI KUNTO WIBISONO M,Sc

JUDUL GAMBAR

WEST ELEVATION



SKALA

1:150



CATATAN

HALAMAN

TOTAL

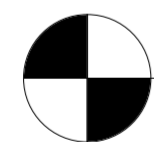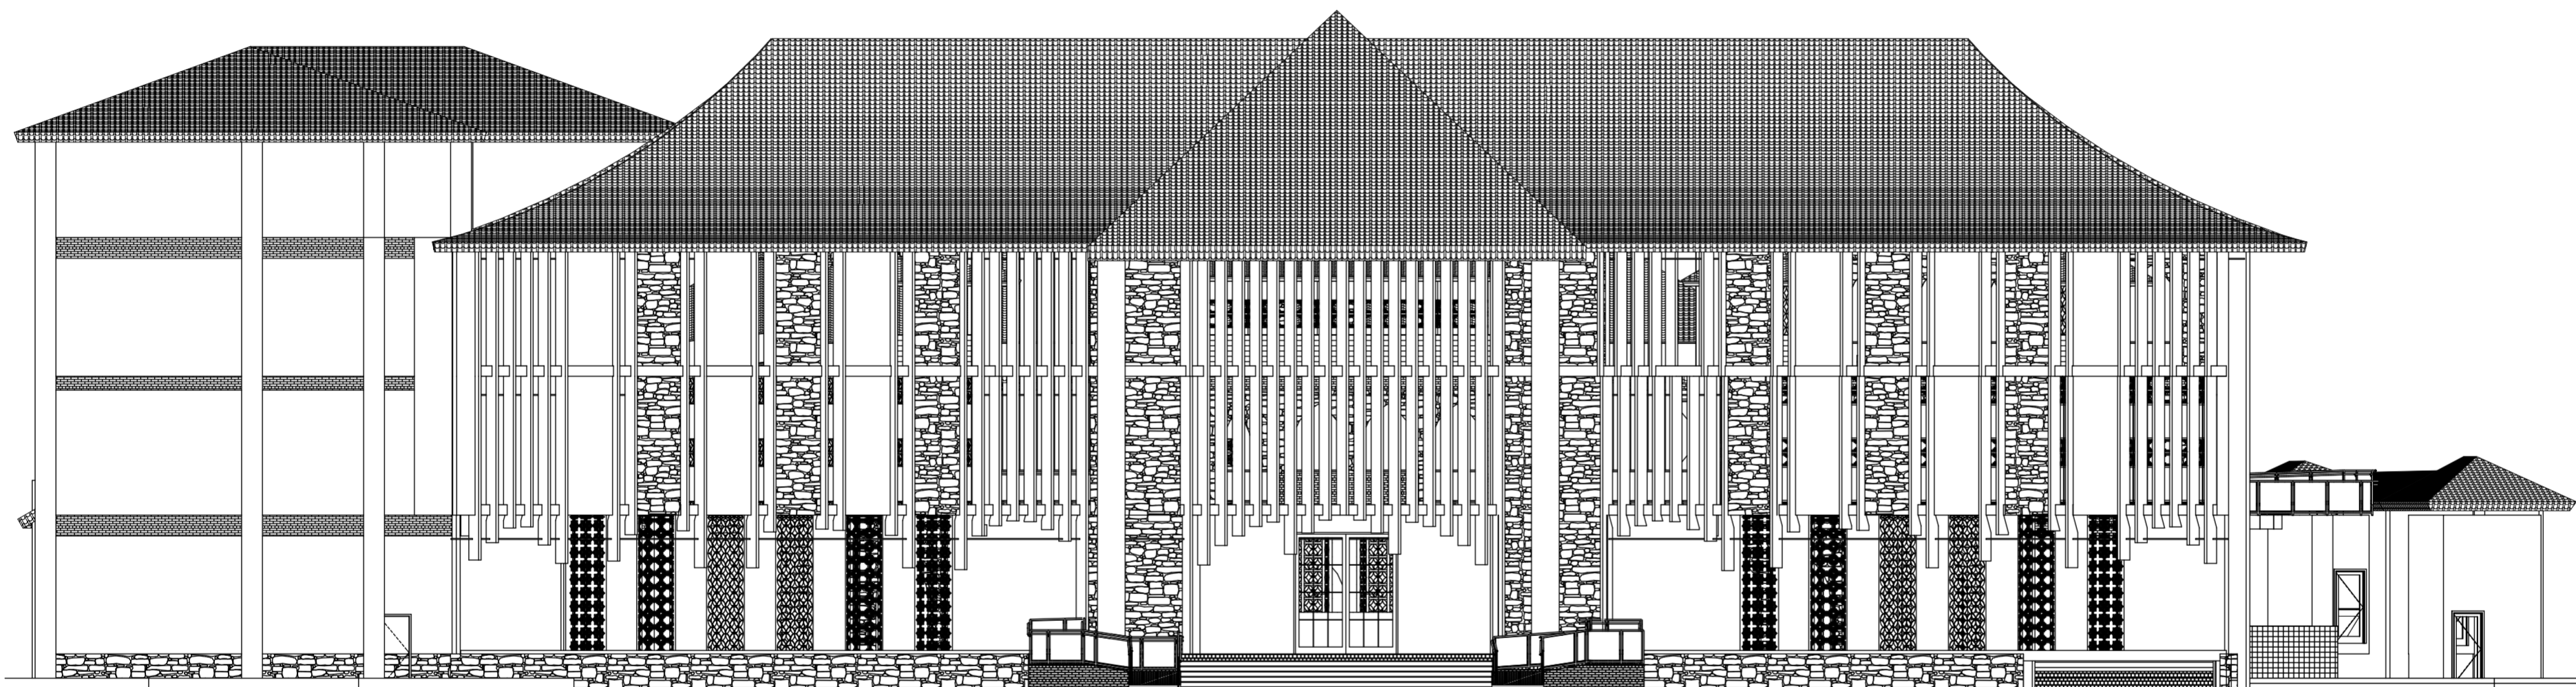


West Elevation  
1:150

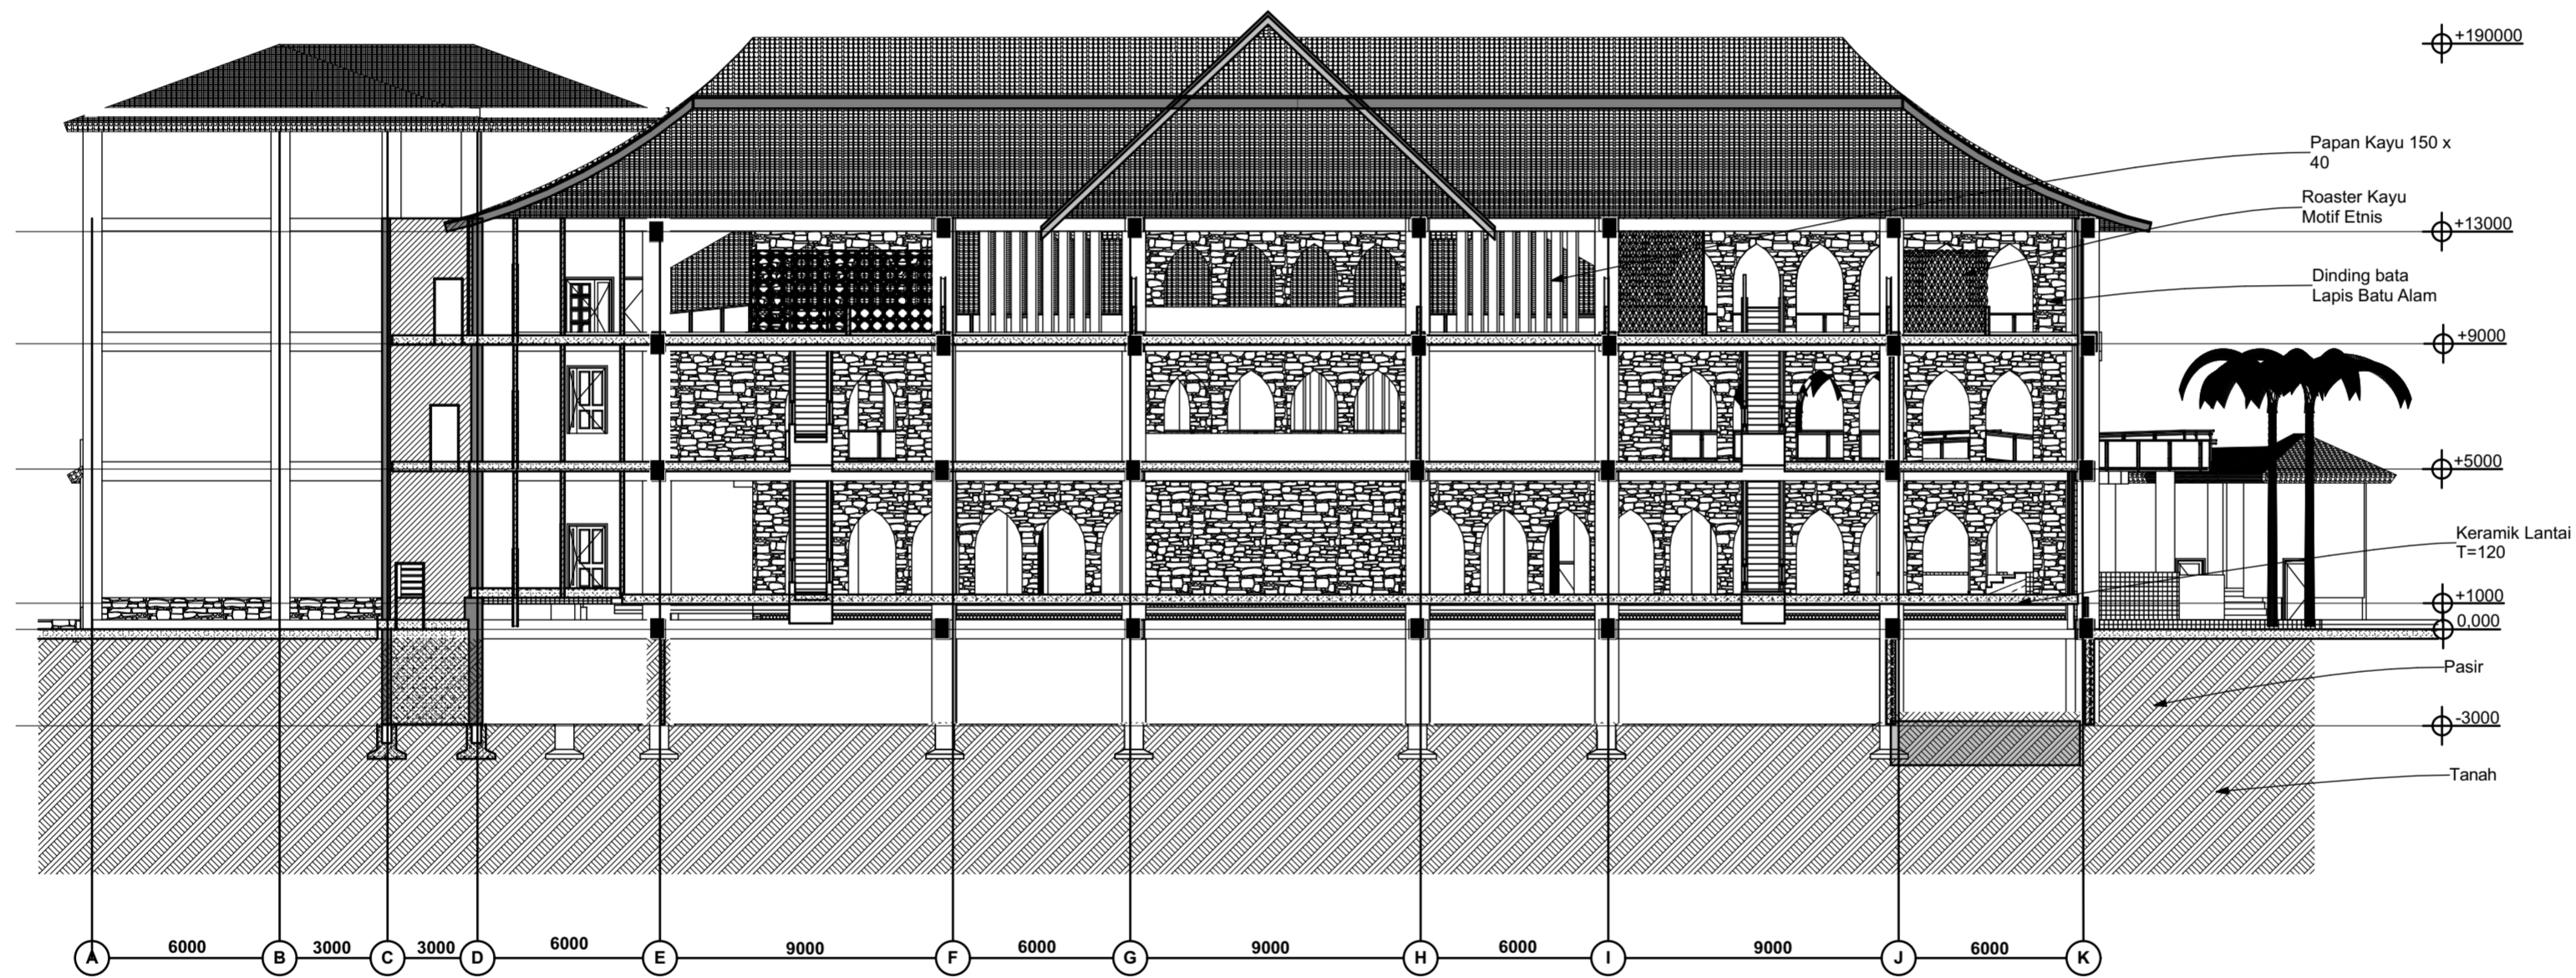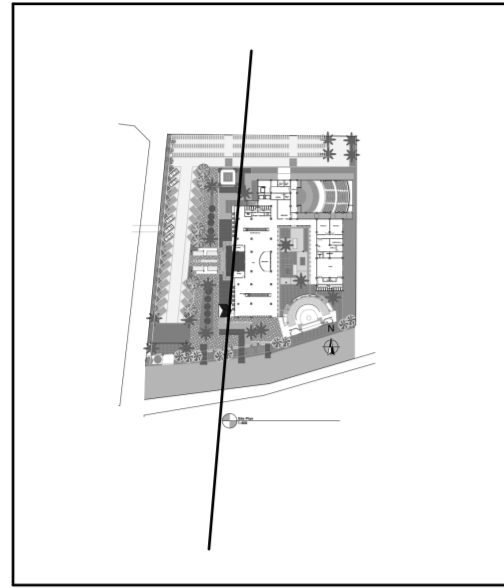

Potongan

Potongan A-a

1:200

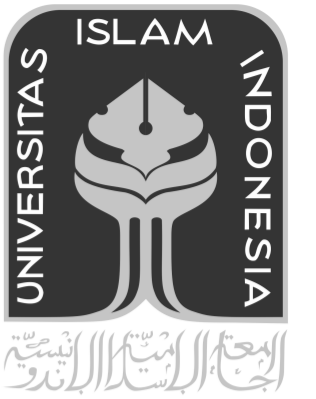

PROYEK AKHIR SARJANA

DEPARTMENT OF ARCHITECTURE  
FACULTY OF CIVIL ENGINEERING AND  
PLANNING  
UNIVERSITAS ISLAM INDONESIA  
2018

NAMA PROYEK

PUSAT SENI SURAKARTA,  
RUANG AKTIVITAS SENI  
SEBAGAI WADAH  
REKONSILIASI MULTI ETNIS  
DENGAN PENDEKATAN  
SIMBIOSIS

IDENTITAS MAHASISWA

DHESYA ARDIARINI  
14512055

DOSEN PEMBIMBING

Ir. HASTUTI SAPTORINI, MA

DOSEN PENGUJI

Ir. TONI KUNTO WIBISONO M,Sc

JUDUL GAMBAR

Potongan A-a

SKALA



1:200

CATATAN

HALAMAN

TOTAL




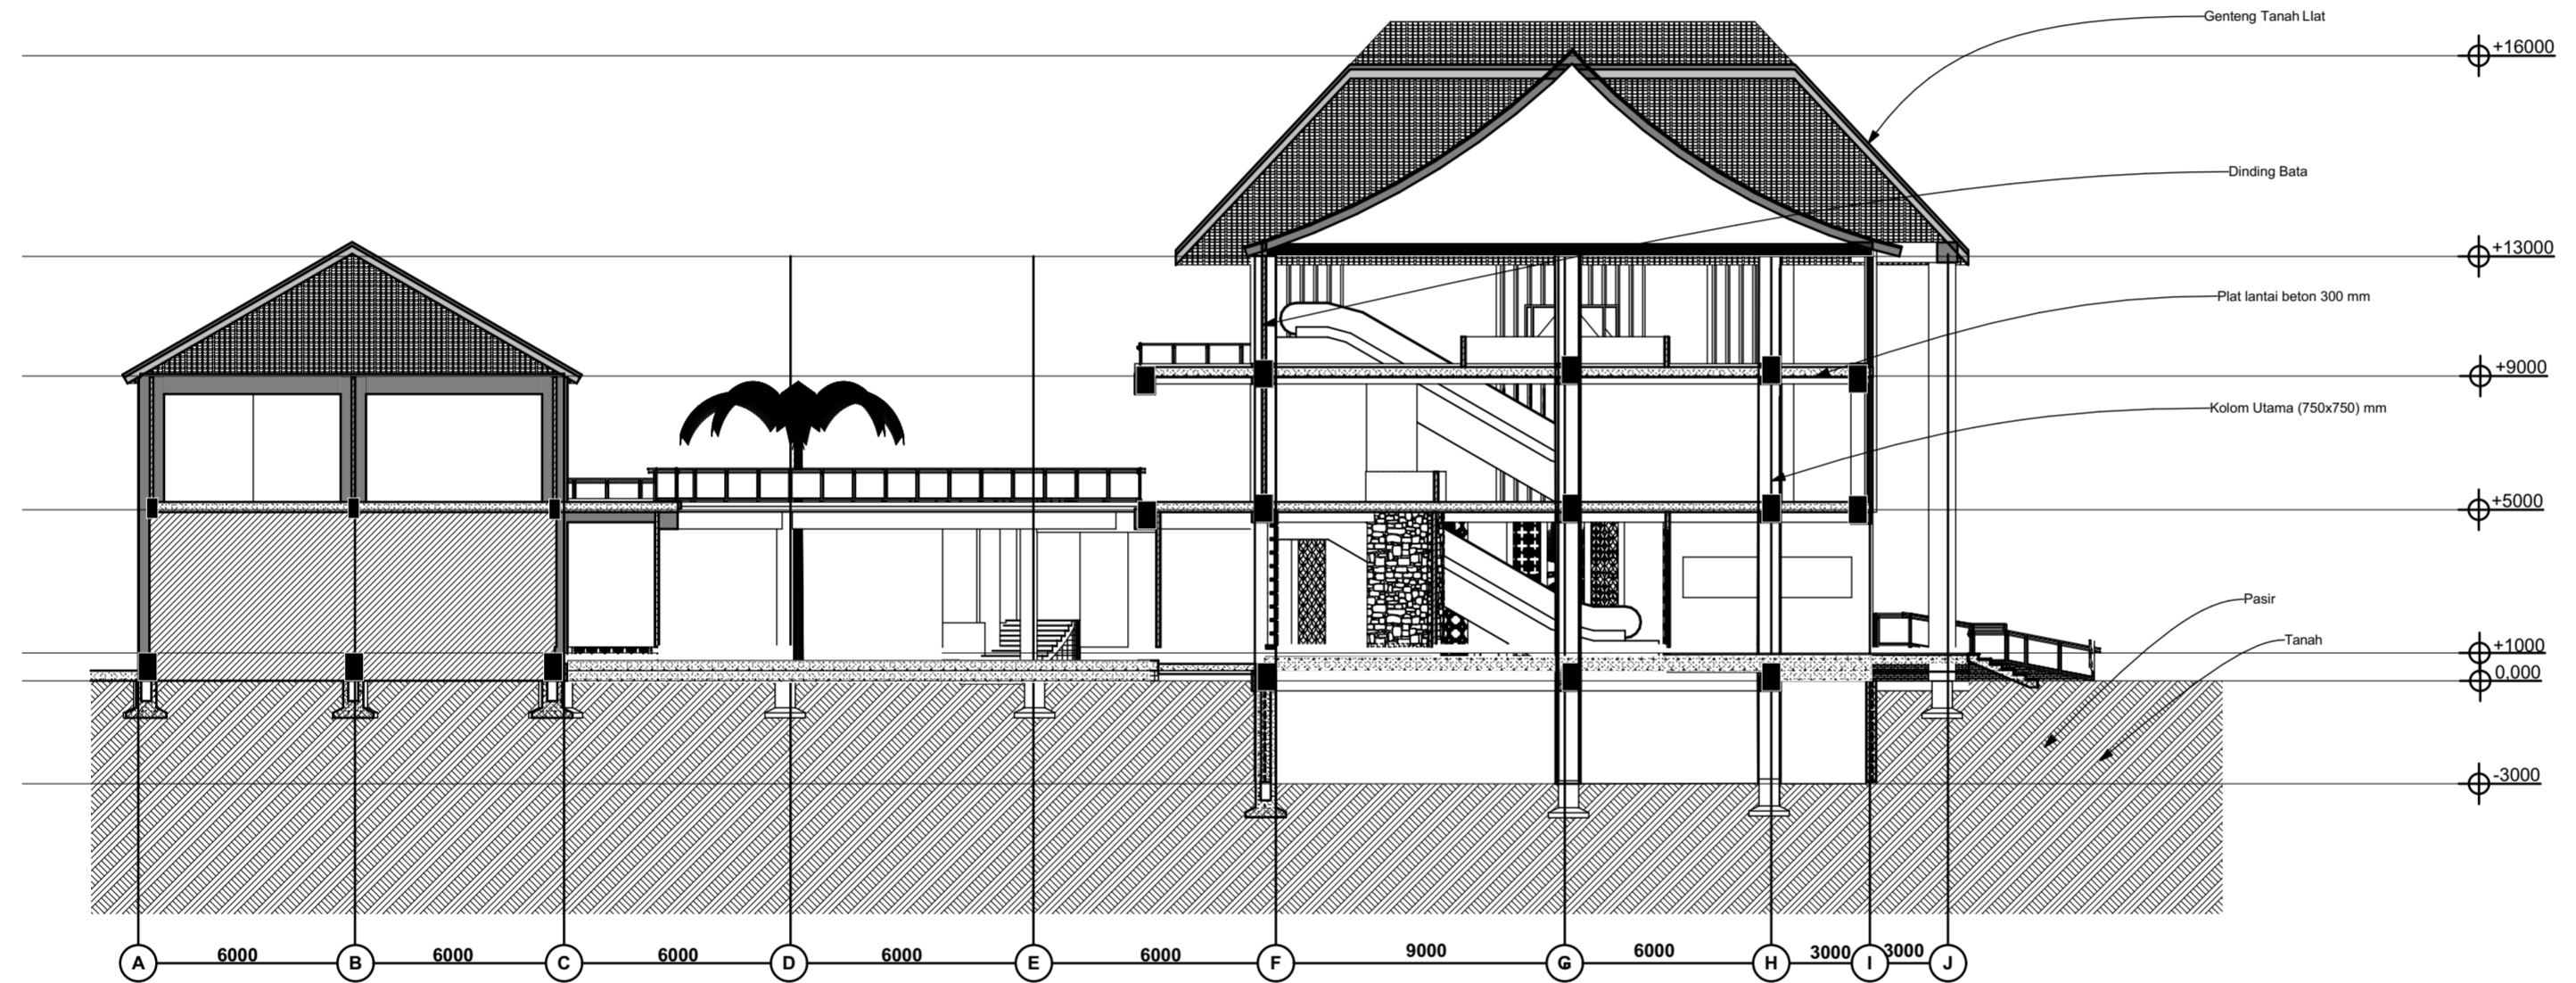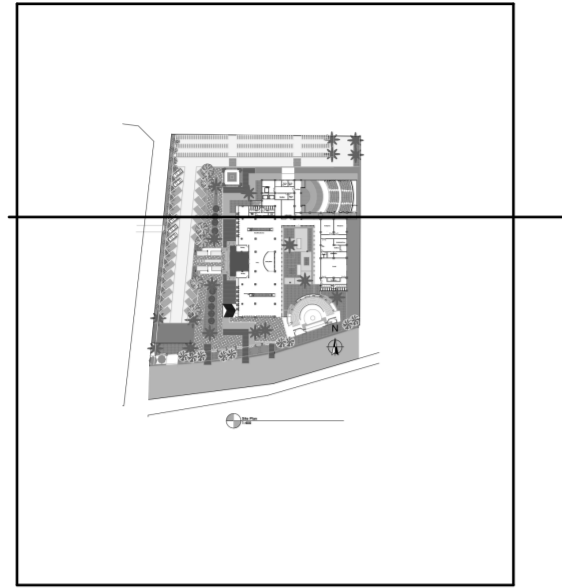

Potongan

Potongan B-b

1:200

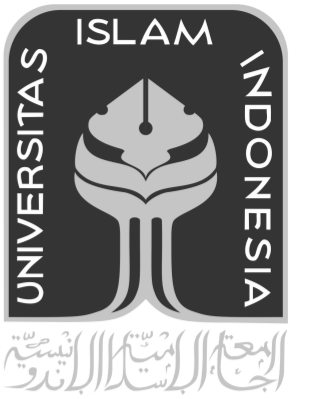

PROYEK AKHIR SARJANA

DEPARTMENT OF ARCHITECTURE  
FACULTY OF CIVIL ENGINEERING AND  
PLANNING  
UNIVERSITAS ISLAM INDONESIA  
2018

NAMA PROYEK

PUSAT SENI SURAKARTA,  
RUANG AKTIVITAS SENI  
SEBAGAI WADAH  
REKONSILIASI MULTI ETNIS  
DENGAN PENDEKATAN  
SIMBIOSIS

IDENTITAS MAHASISWA

DHESYA ARDIARINI  
14512055

DOSEN PEMBIMBING

Ir. HASTUTI SAPTORINI, MA

DOSEN PENGUJI

Ir. TONI KUNTO WIBISONO M,Sc

JUDUL GAMBAR

Potongan B-b

SKALA

1:200

CATATAN

HALAMAN

TOTAL