



16:00

ATRIMUM


SIMULASI



12:00

ATRIMUM

SIMULASI

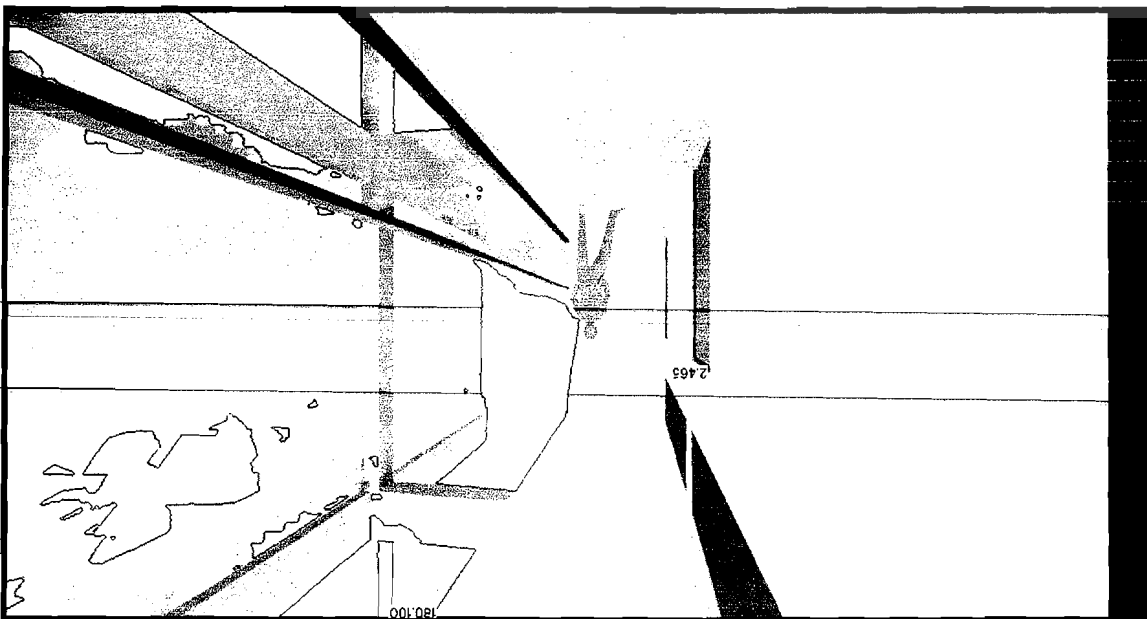

09:00

ATRIMUM

SIMULASI



TIJUAN AKHIR | SEKOLAH FOTOGRAFI YOGYAKARTA

16:00

HALL

SIMULASI




TIJUAN AKHIR | SEKOLAH FOTOGRAFI YOGYAKARTA

12:00

HALL

SIMULASI

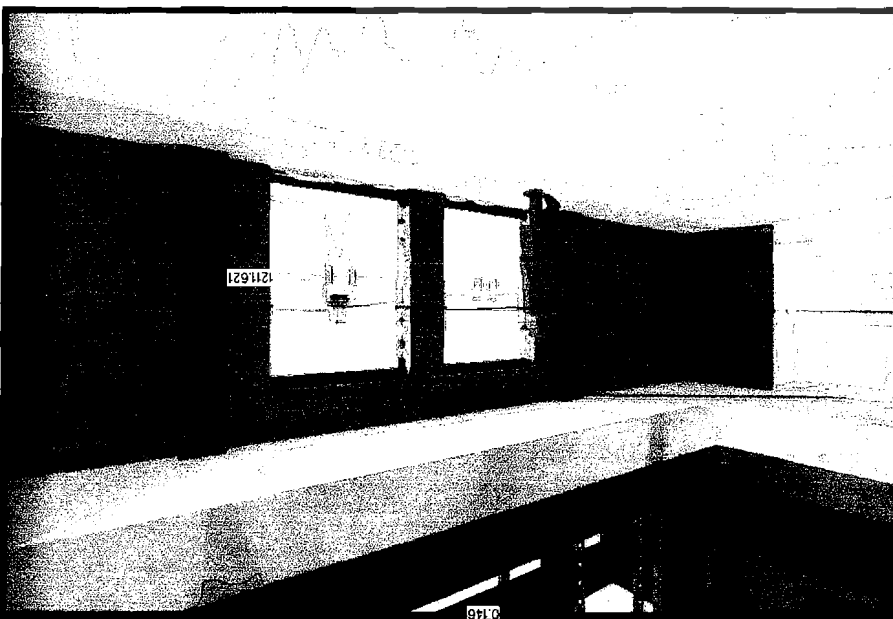


TIJUAN AKHIR | SEKOLAH FOTOGRAFI YOGYAKARTA

09:00

HALL

SIMULASI

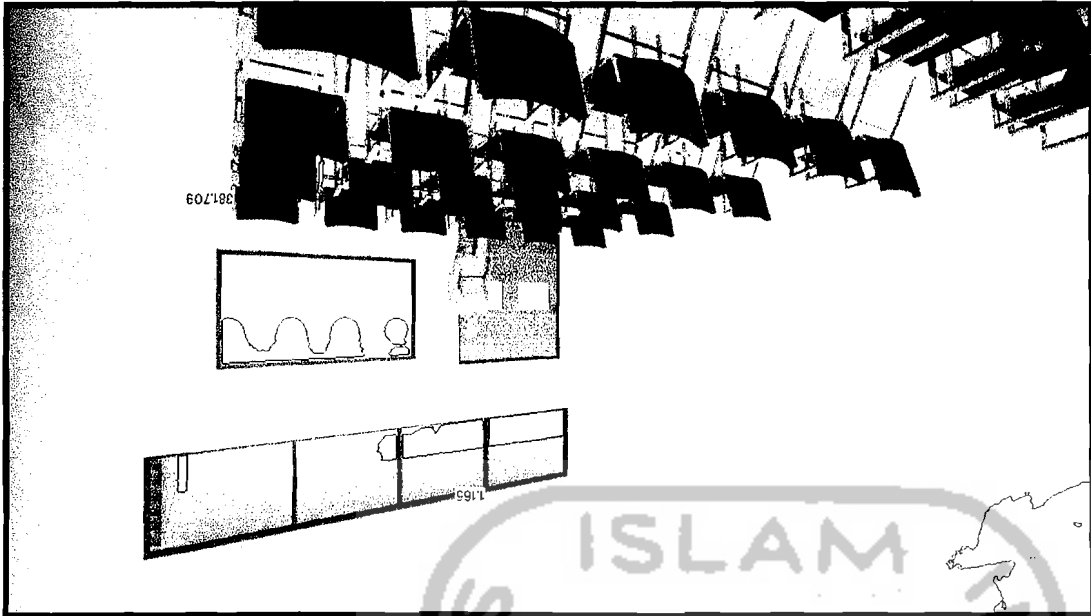


TIJAS AKHRI | BERSAMA FOTOGRAFI YOGYAKARTA |

16:00

RUANG KELAS

SIMULASI

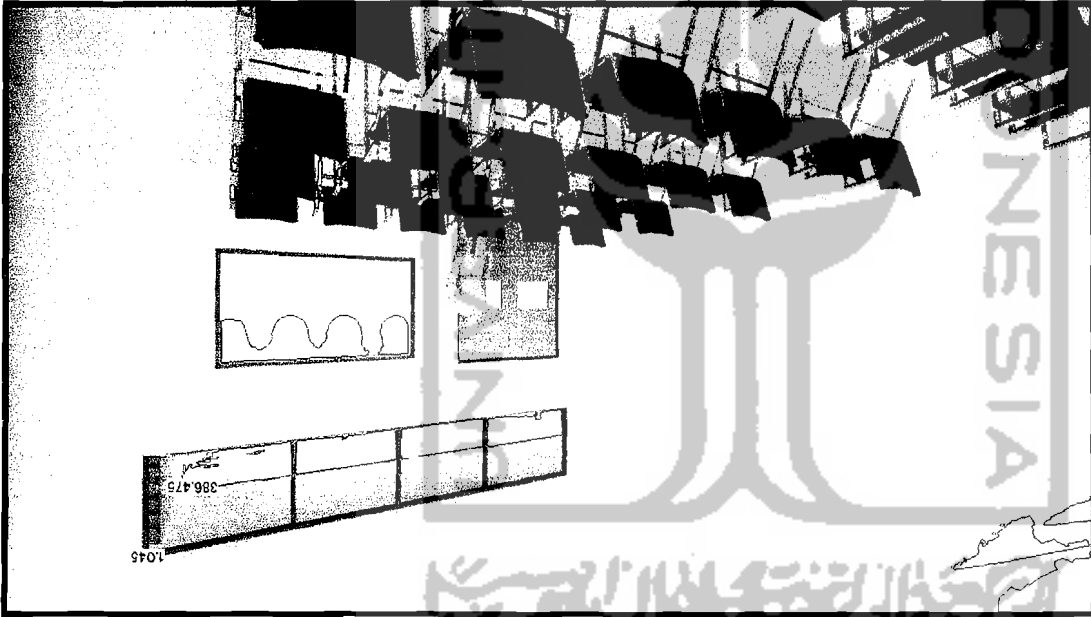


TIJAS AKHRI | BERSAMA FOTOGRAFI YOGYAKARTA |

12:00

RUANG KELAS

SIMULASI

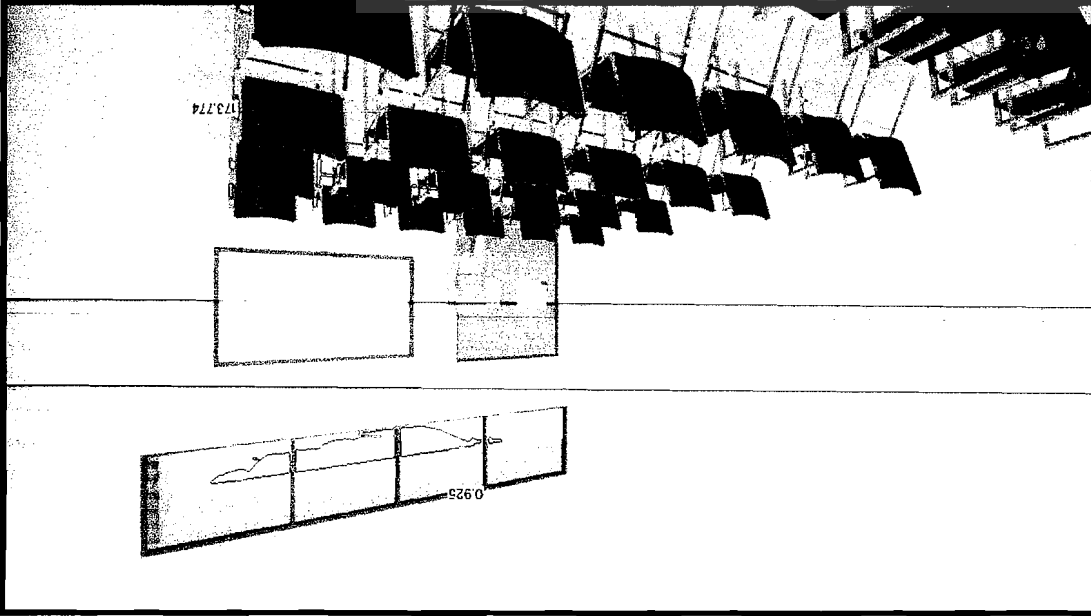

TIJAS AKHRI | BERSAMA FOTOGRAFI YOGYAKARTA |

09:00

RUANG KELAS

SIMULASI



TIJUAN AKHIR | SEKOLAH FOTOGRAFI YOGYAKARTA |

16:00

KOMERSIAL

SIMULASI




TIJUAN AKHIR | SEKOLAH FOTOGRAFI YOGYAKARTA |

12:00

KOMERSIAL

SIMULASI

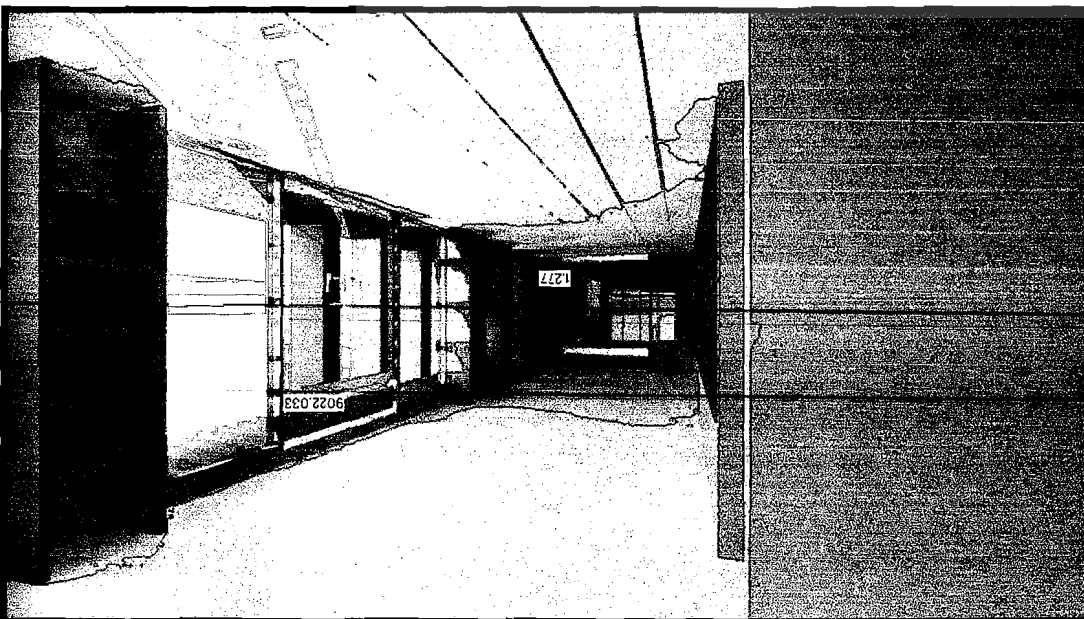


TIJUAN AKHIR | SEKOLAH FOTOGRAFI YOGYAKARTA |

09:00

KOMERSIAL

SIMULASI

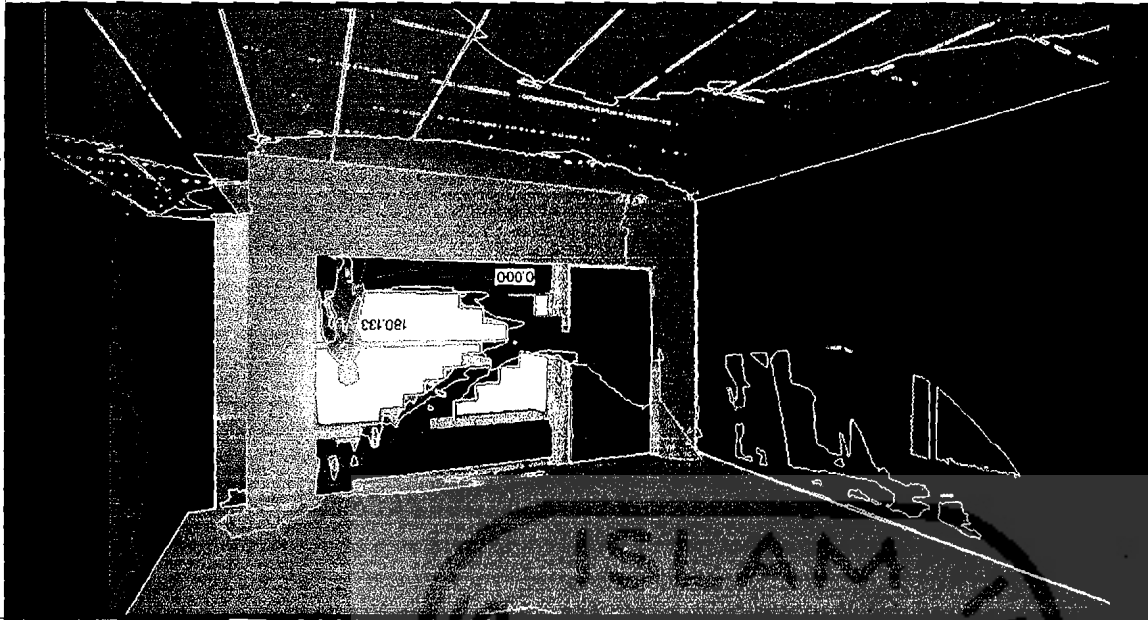

16:00


RUANG TANGGA

SIMULASI

0.000

180.133

178.133

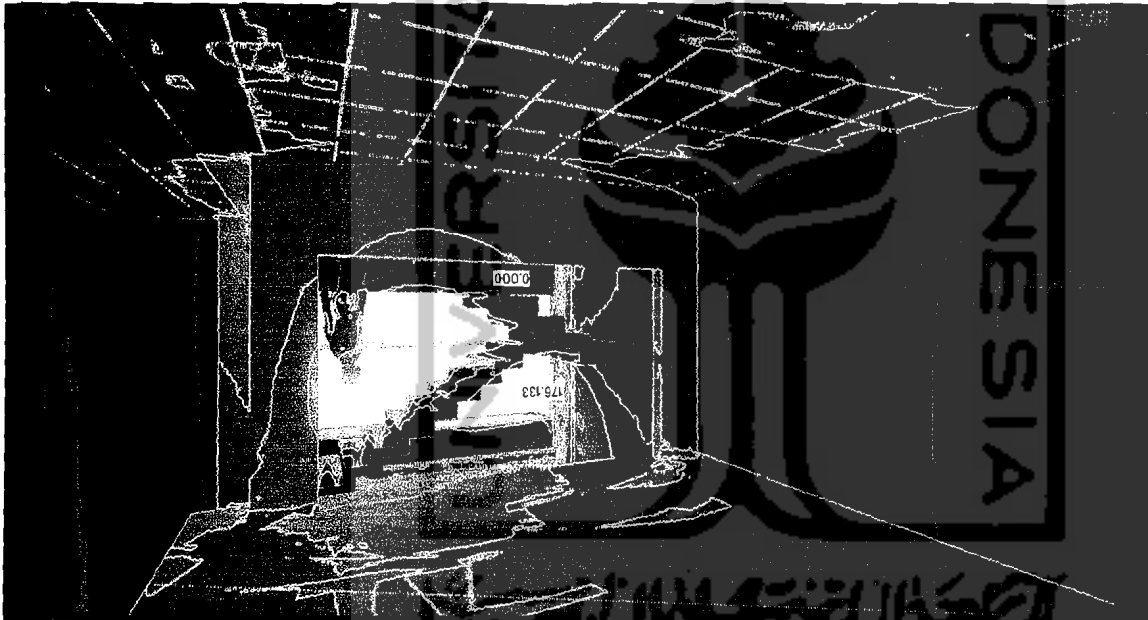


12:00

RUANG TANGGA

SIMULASI

0.000

178.133

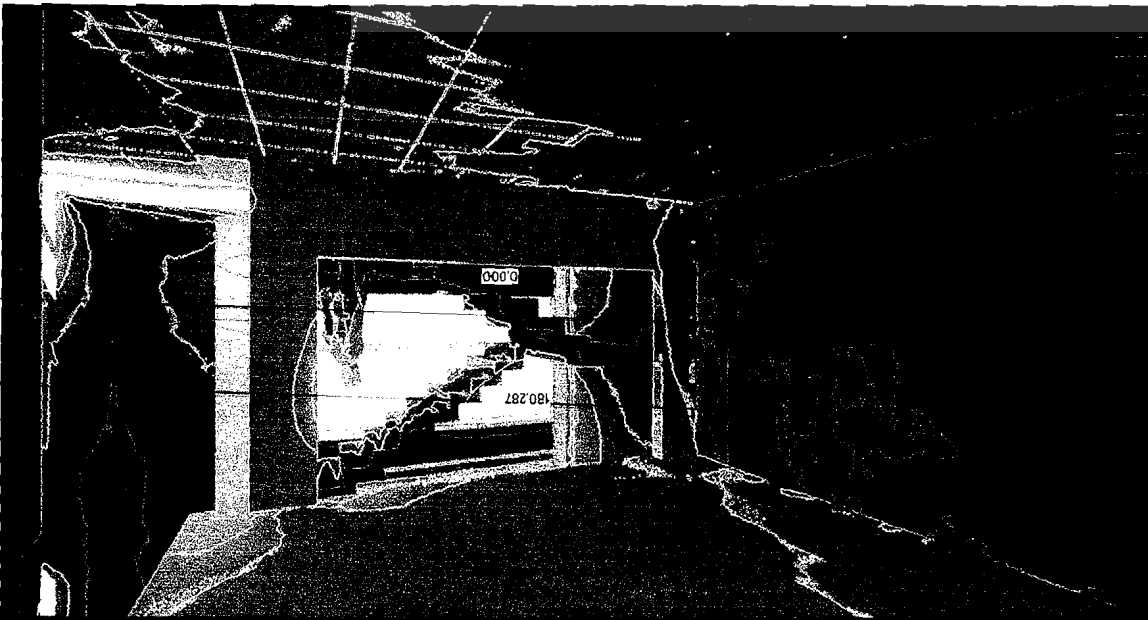

09:00

RUANG TANGGA

SIMULASI


0.000

180.287




17048 AM08 | BERKAS FOTOGRAFI YOGYAKARTA |

16:00



RUANG PAMERAN

SIMULASI

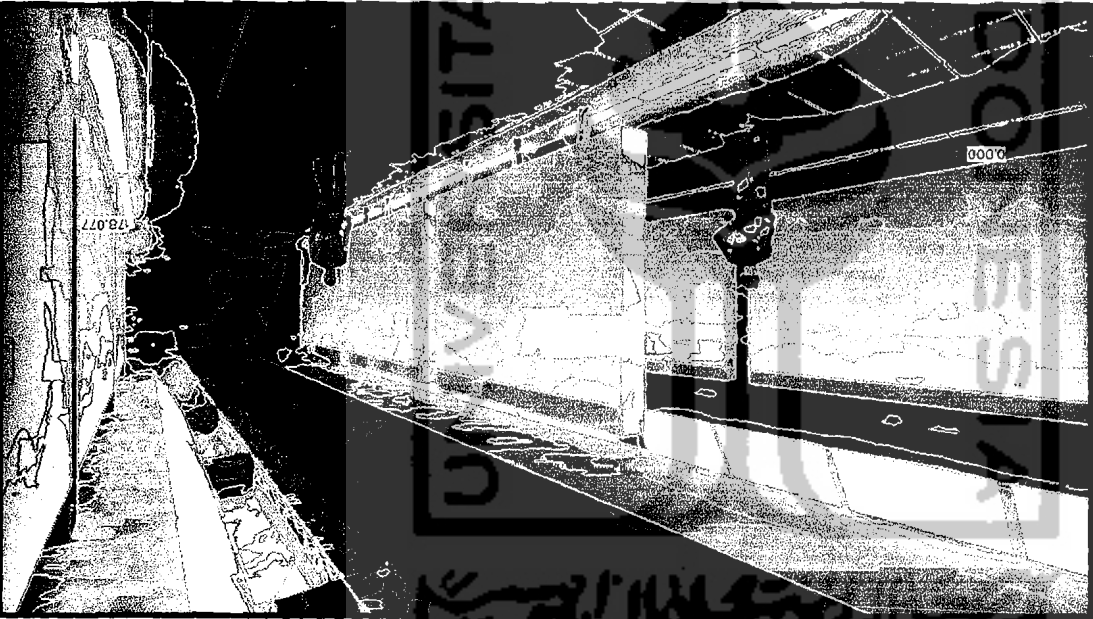


17048 AM08 | BERKAS FOTOGRAFI YOGYAKARTA |

12:00



RUANG PAMERAN

SIMULASI

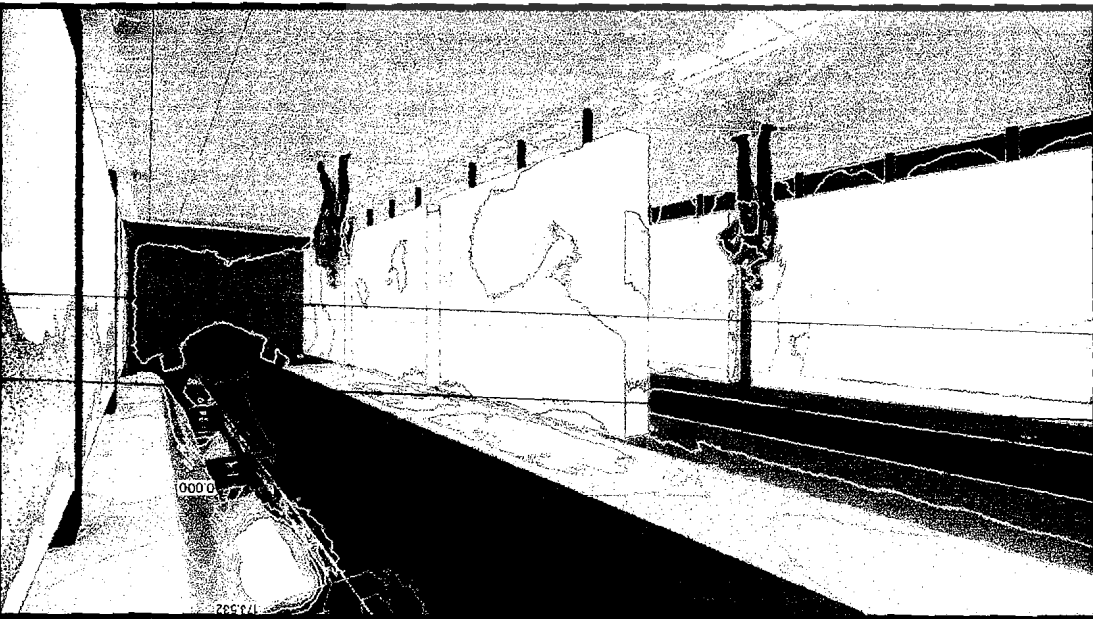

17048 AM08 | BERKAS FOTOGRAFI YOGYAKARTA |


09:00



RUANG PAMERAN

SIMULASI



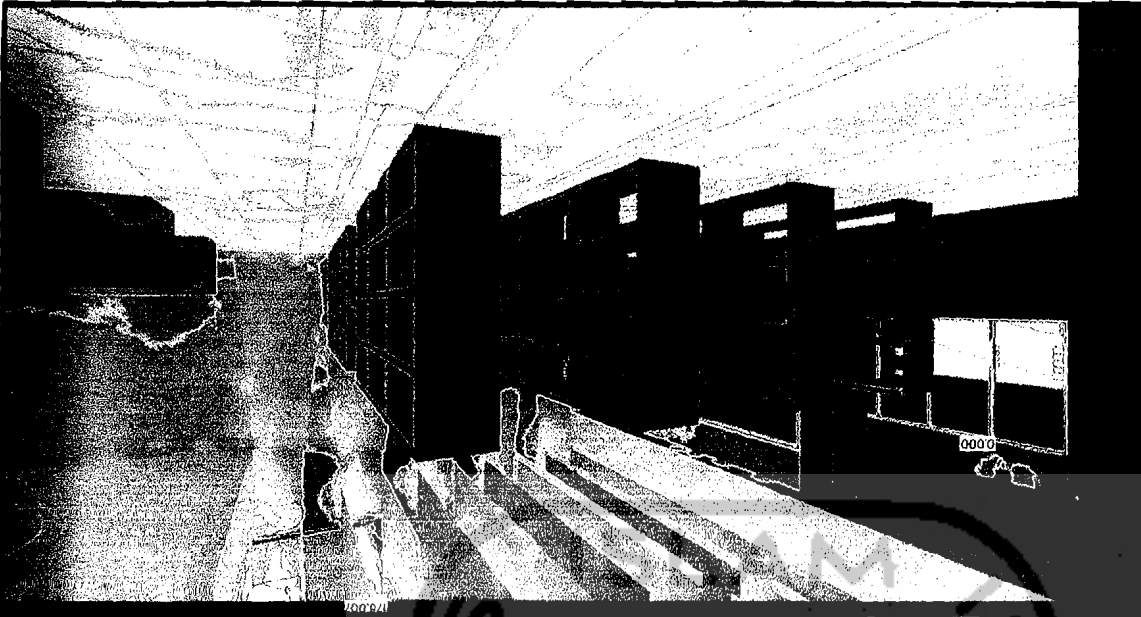


ITDAS AMRIT | BERKOH FOTOGRAFI YOGYAKARTA

0000x

16:00

PERPUSTAKAAN

SIMULASI

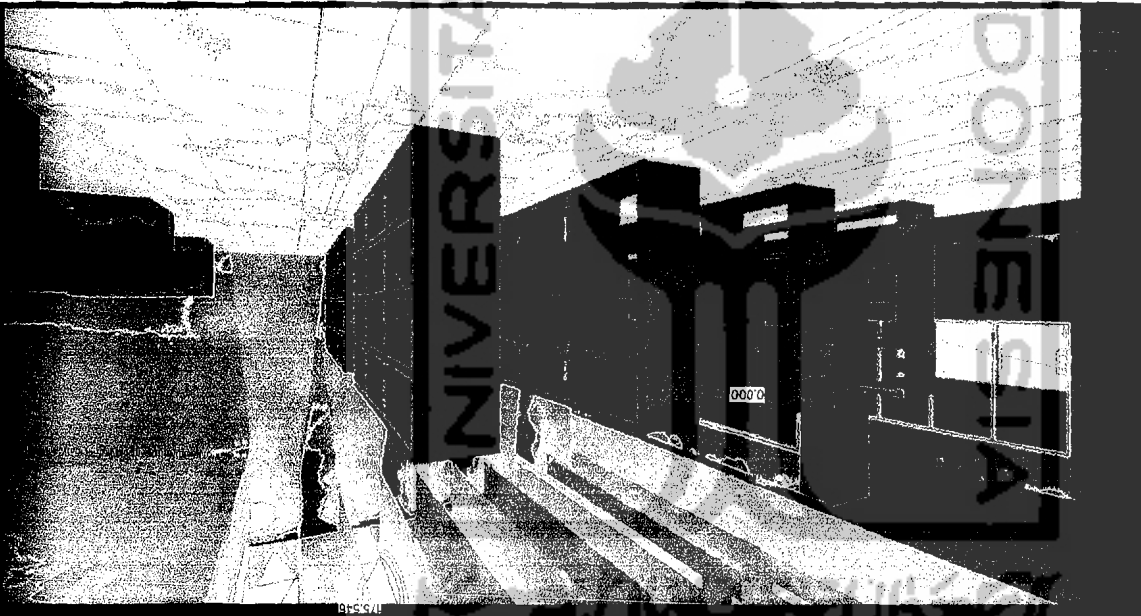


ITDAS AMRIT | BERKOH FOTOGRAFI YOGYAKARTA

0000x

12:00

PERPUSTAKAAN

SIMULASI

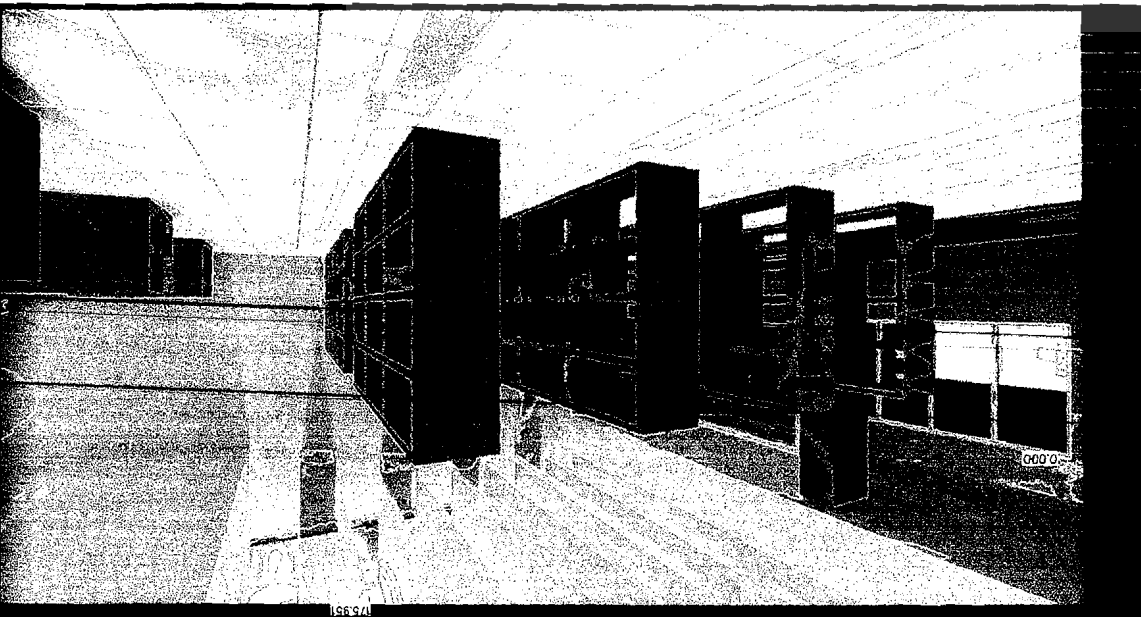

ITDAS AMRIT | BERKOH FOTOGRAFI YOGYAKARTA

0000x


09:00


PERPUSTAKAAN


SIMULASI





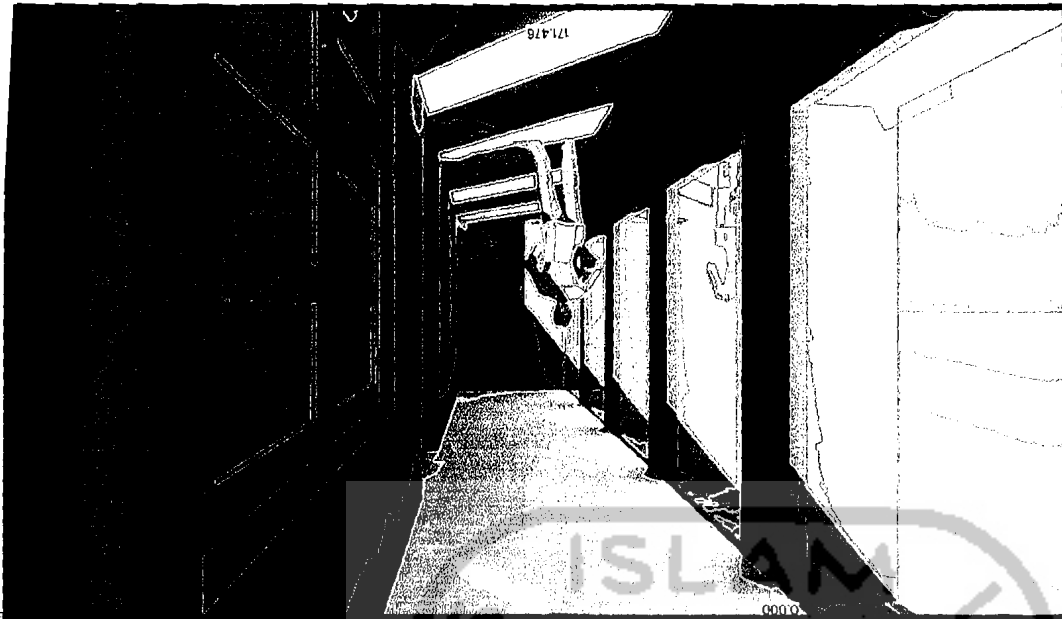

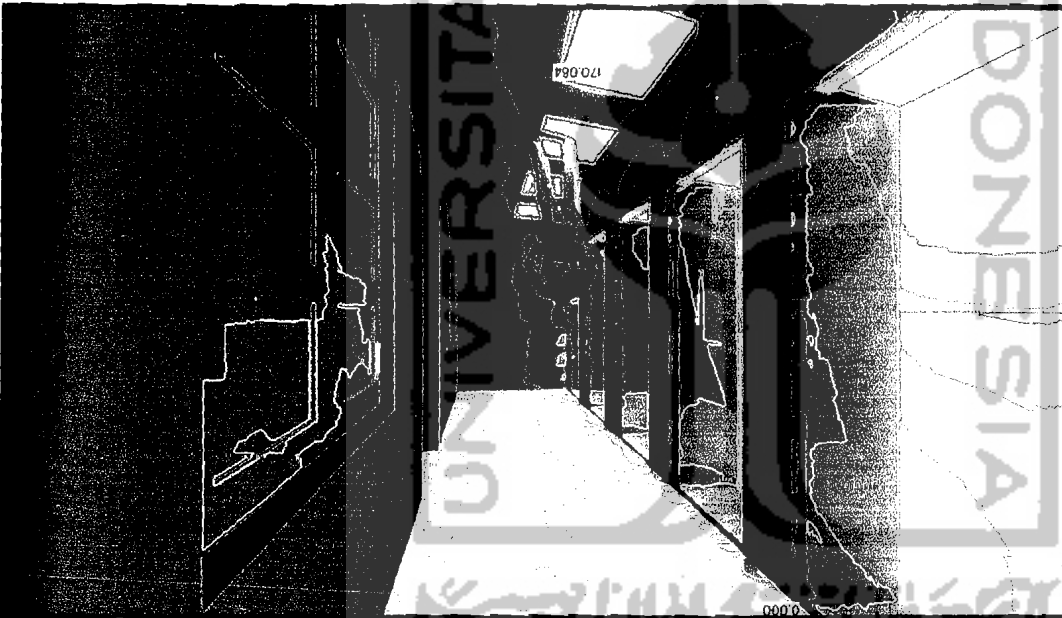


171.476
16:00

SELASAR UTARA
SIMULASI



170.084
12:00

SELASAR UTARA
SIMULASI

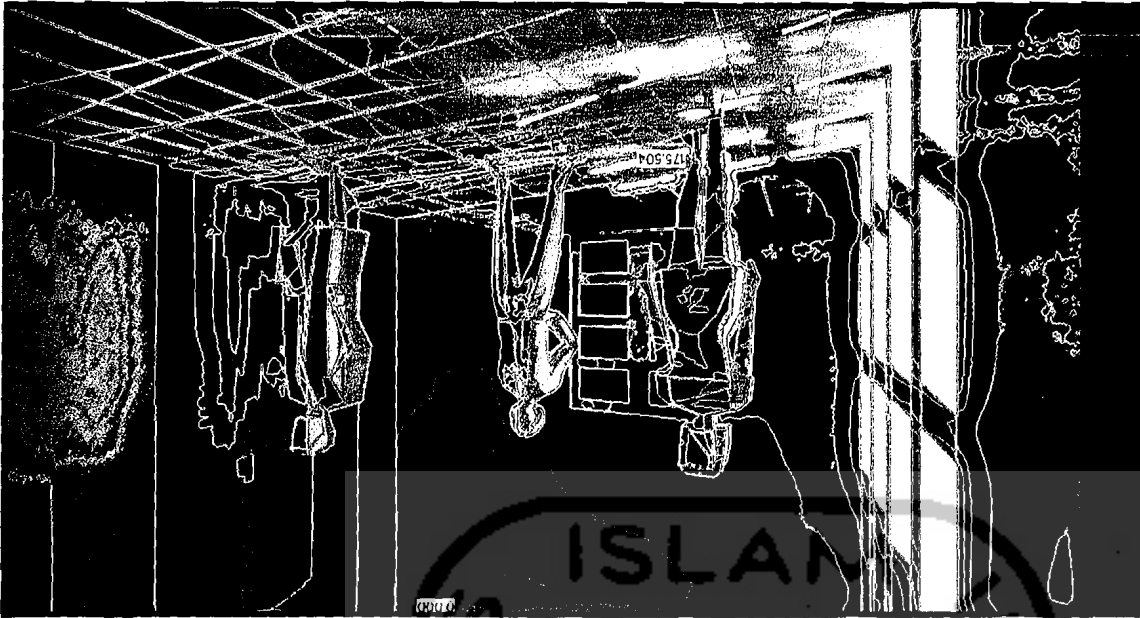

174.763
09:00

SELASAR UTARA
SIMULASI



TUJUAN AHIR | SEKOLAH FOTOGRAFI YOGYAKARTA |

16:00

STUDIO KECIL BARAT

SIMULASI




TUJUAN AHIR | SEKOLAH FOTOGRAFI YOGYAKARTA |

12:00

STUDIO KECIL BARAT

SIMULASI

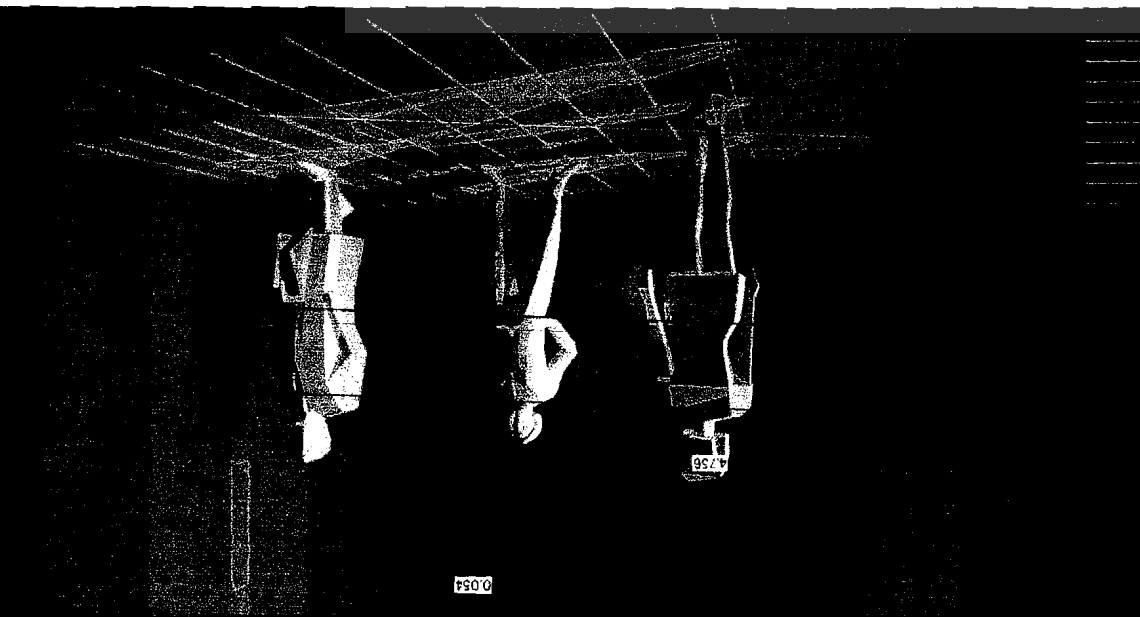


TUJUAN AHIR | SEKOLAH FOTOGRAFI YOGYAKARTA |

09:00

STUDIO KECIL BARAT


SIMULASI

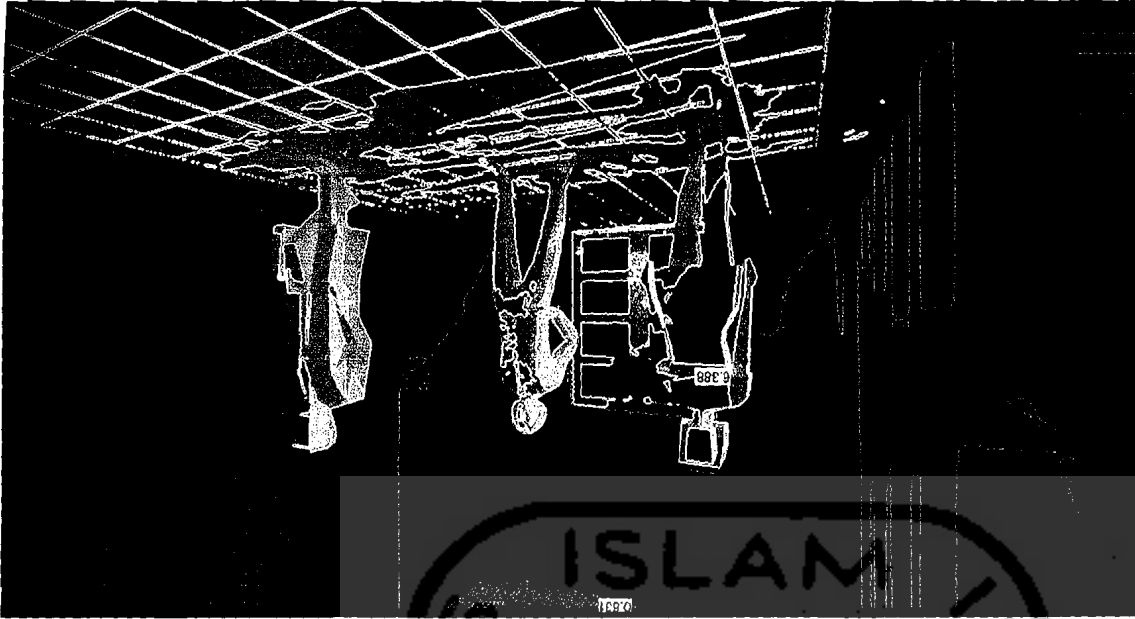

TUGAS AKHIR   SEKOLAH FOTOGRAFI TOGAKARTHA
16:00
STUDIO KECIL TIMUR
SIMULASI




TUGAS AKHIR   SEKOLAH FOTOGRAFI TOGAKARTHA
12:00
STUDIO KECIL TIMUR
SIMULASI

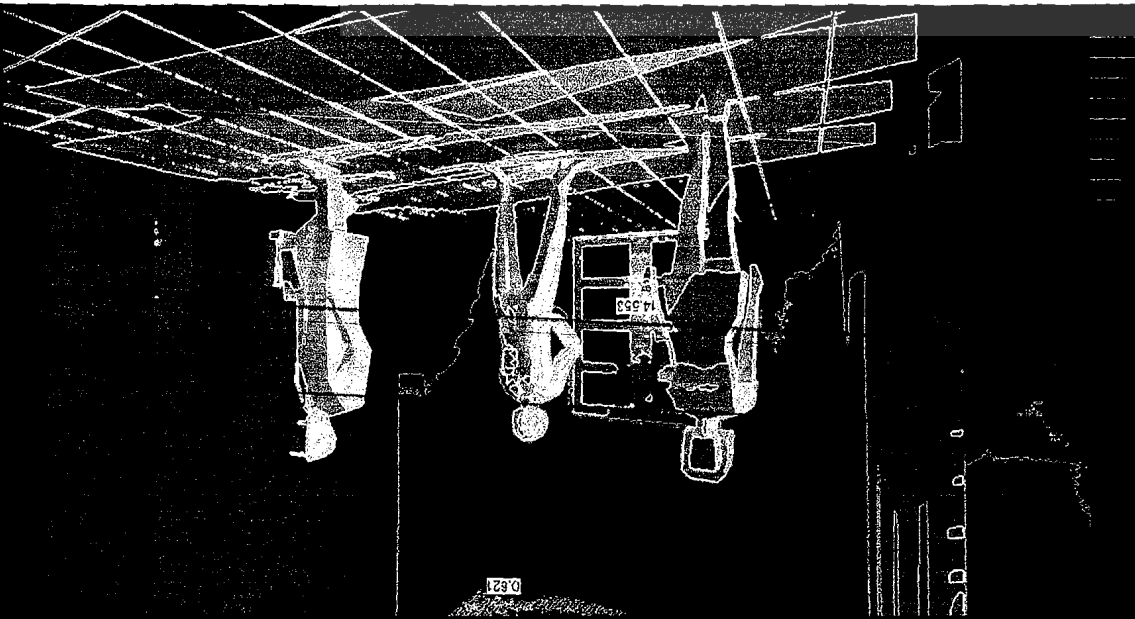

TUGAS AKHIR   SEKOLAH FOTOGRAFI TOGAKARTHA
09:00
STUDIO KECIL TIMUR
SIMULASI



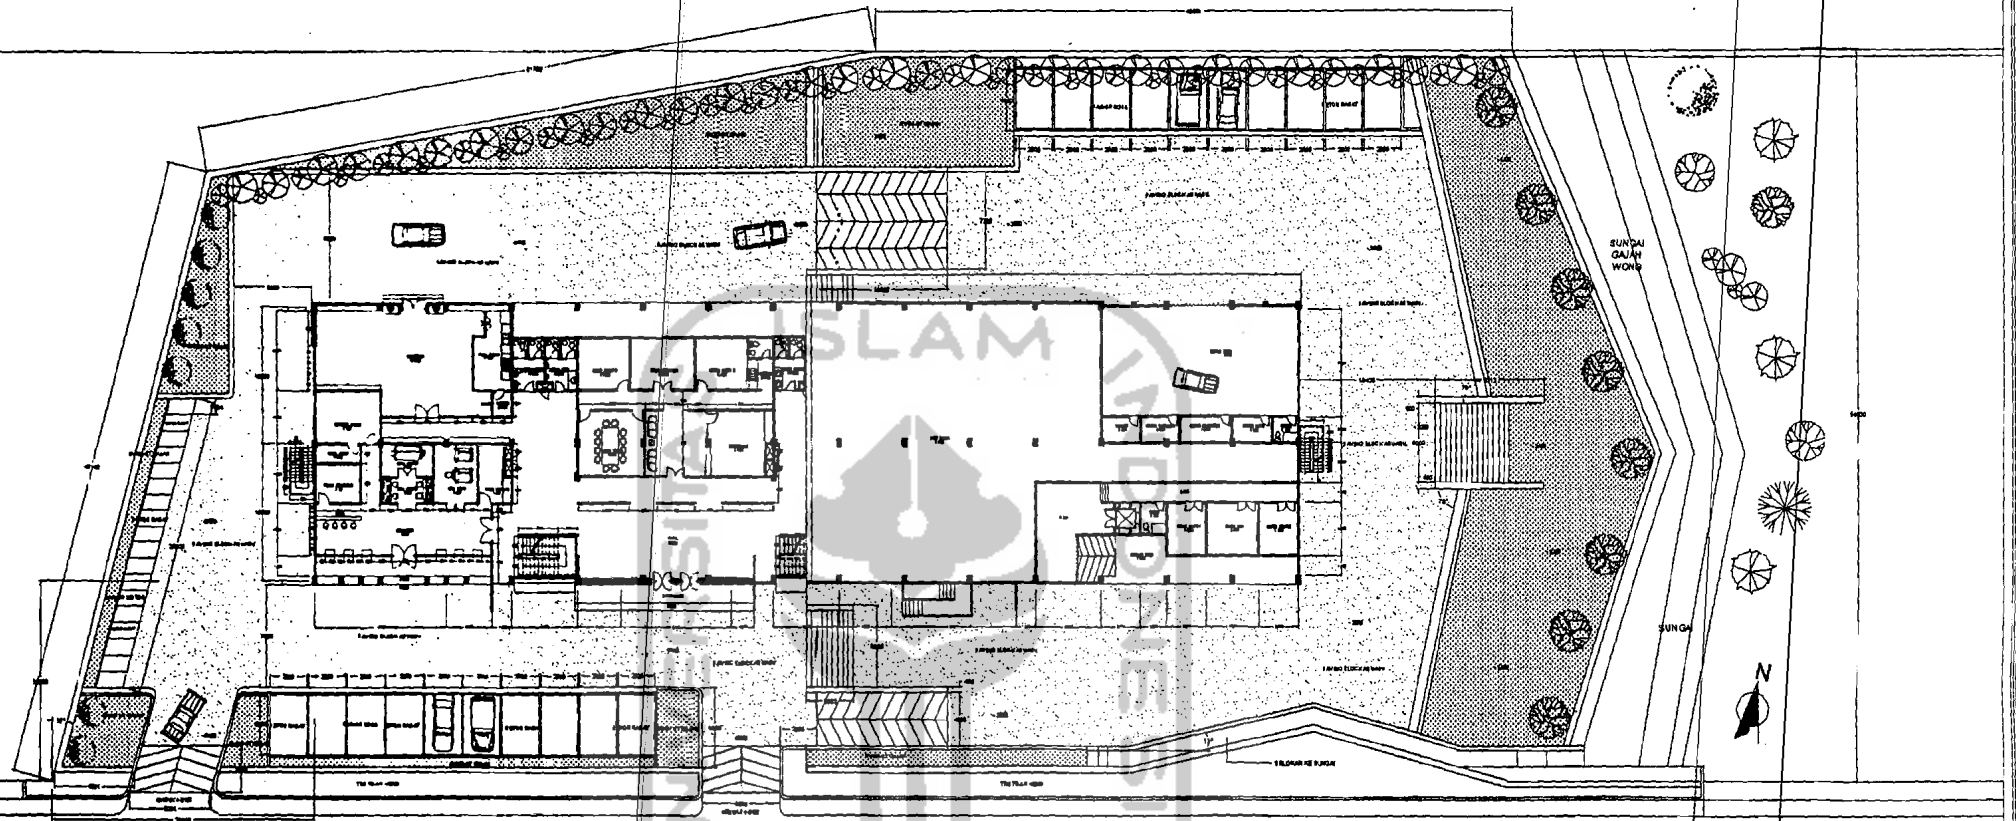

JALAN LINGKAR UTARA

SUNGAI GAJAH WONG

SUNGAI



**TUGAS AKHIR**  
 JURUSAN ARSITEKTUR  
 FAKULTAS TEKNIK SIPIL DAN PERENCANAAN  
 UNIVERSITAS ISLAM INDONESIA

**PERIODE I:**  
 SEMESTER GANJIL  
 TAHUN AKADEMIK  
 2012/2013

**SEKOLAH FOTOGRAFI YOGYAKARTA**


DOSEN PEMBIMBING  
 DR. IR. ARMAN YULIANTA, MUP


IDENTITAS MAHASISWA	
NAMA	MUHAMMAD MASHUDI
NO. MAHASISWA	08 512 147
TANDA TANGAN	

JUDUL GAMBAR  
 SITE PLAN


SKALA  
 1:200


LEMBAR KE    JUMLAH LEMBAR    PENGESAHAN

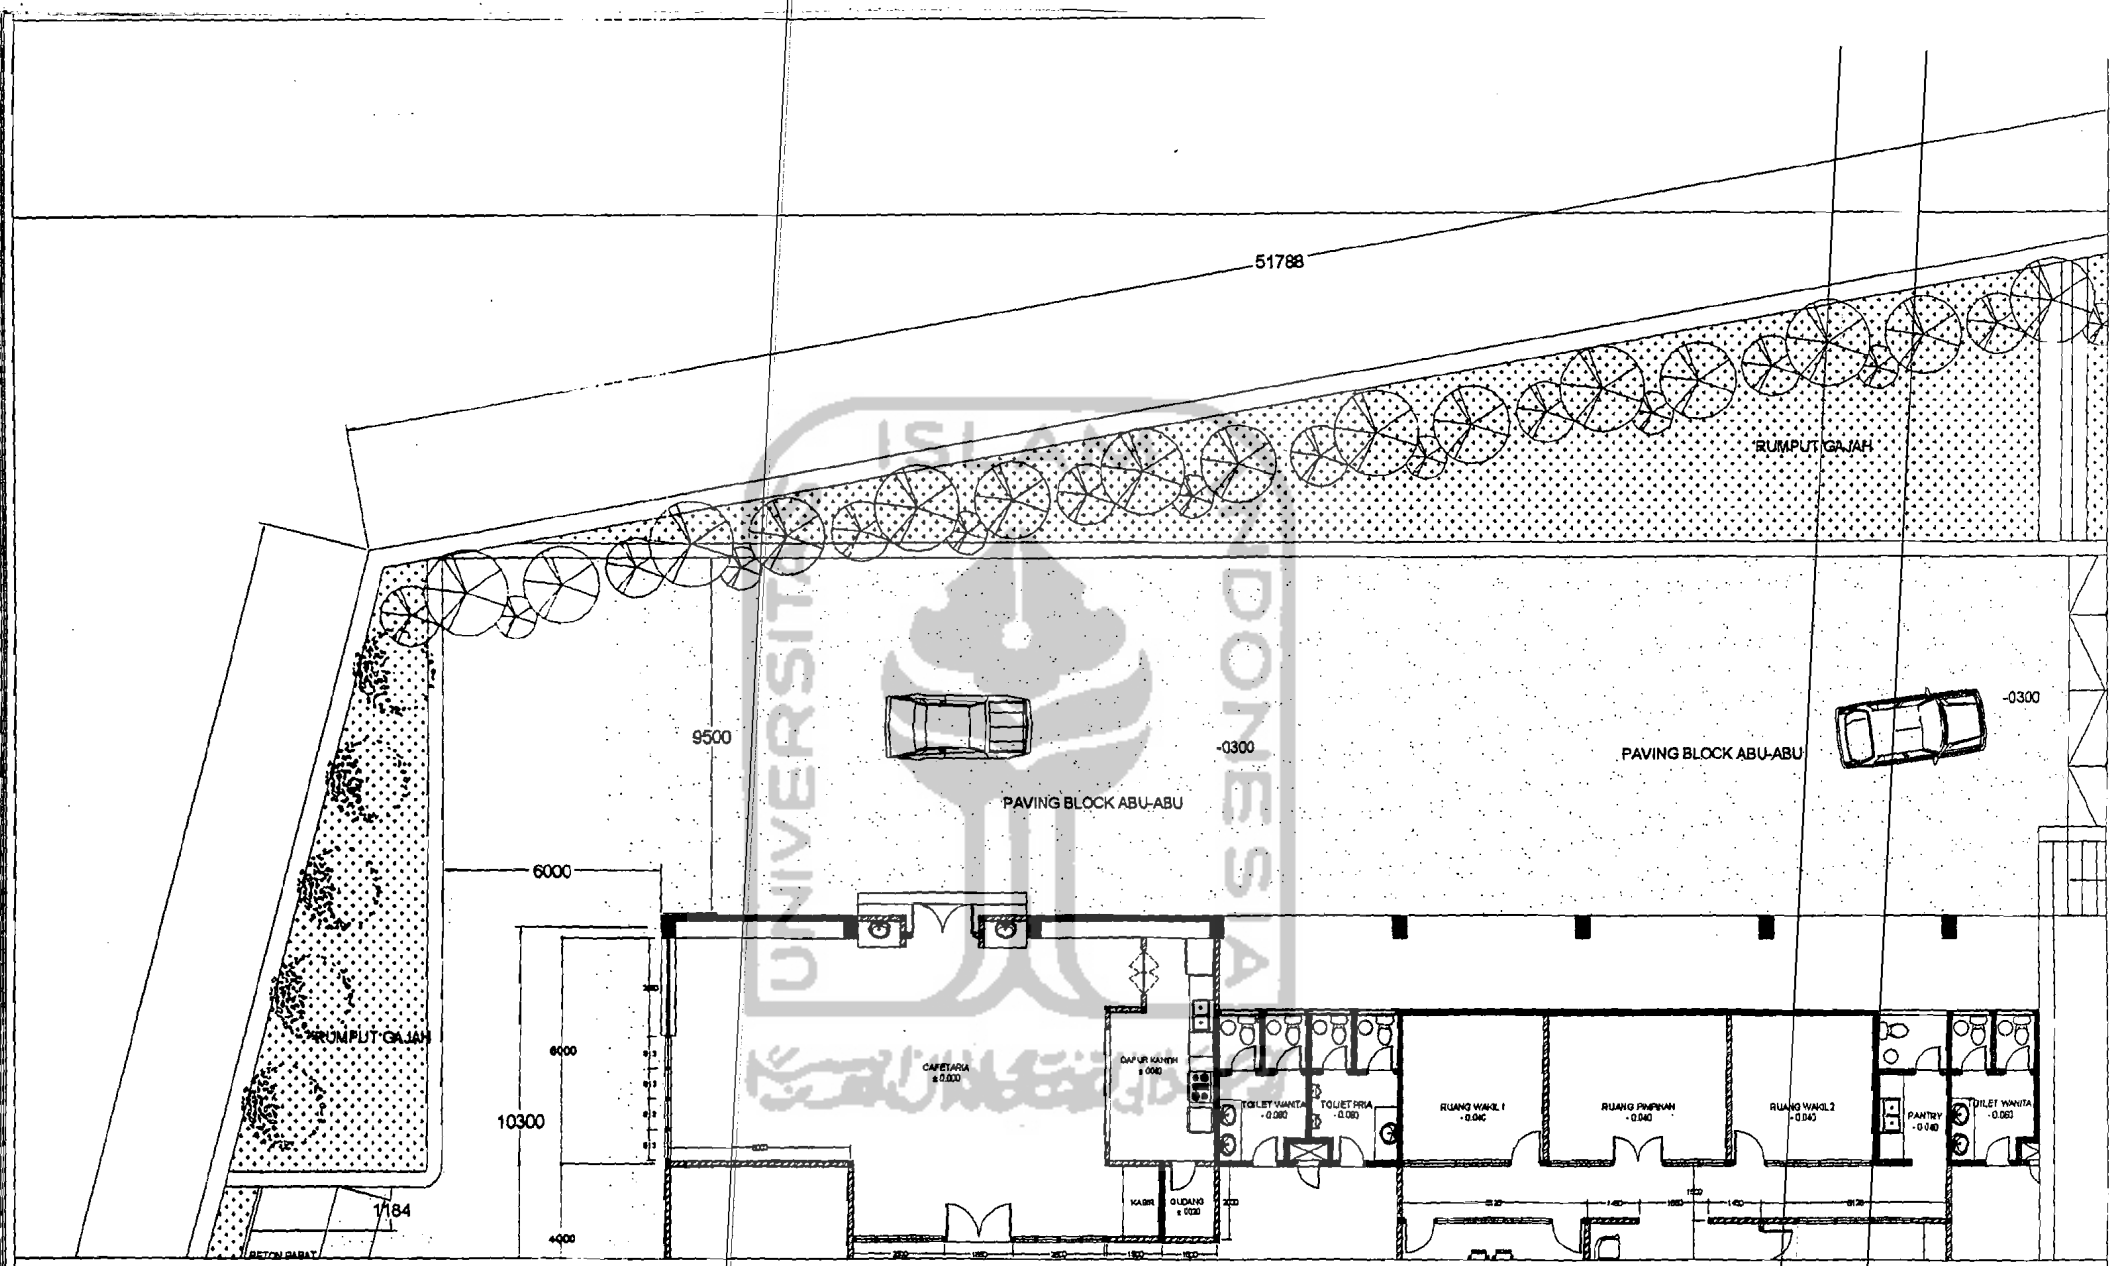



	<b>TUGAS AKHIR</b> JURUSAN ARSITEKTUR FAKULTAS TEKNIK SIPIL DAN PERENCANAAN UNIVERSITAS ISLAM INDONESIA	<b>PERIODE II</b> SEMESTER DANUL TAHUN AKADEMIK 2002/2003	<b>SEKOLAH FOTOGRAFI YOGYAKARTA</b>	DOSEN PEMBIMBING	IDENTITAS MAHASISWA	JUDUL GAMBAR	SKALA	LEMBAR KE	JUMLAH LEMBAR	PENGESAHAN	
				IR. ARMAN YULIANTA, MUP	NAMA	MUHAMMAD NASHUD	SITE PLAN	1:200			
					NO. MAHASISWA	88 5 2 147					
					TANDA TANGAN						




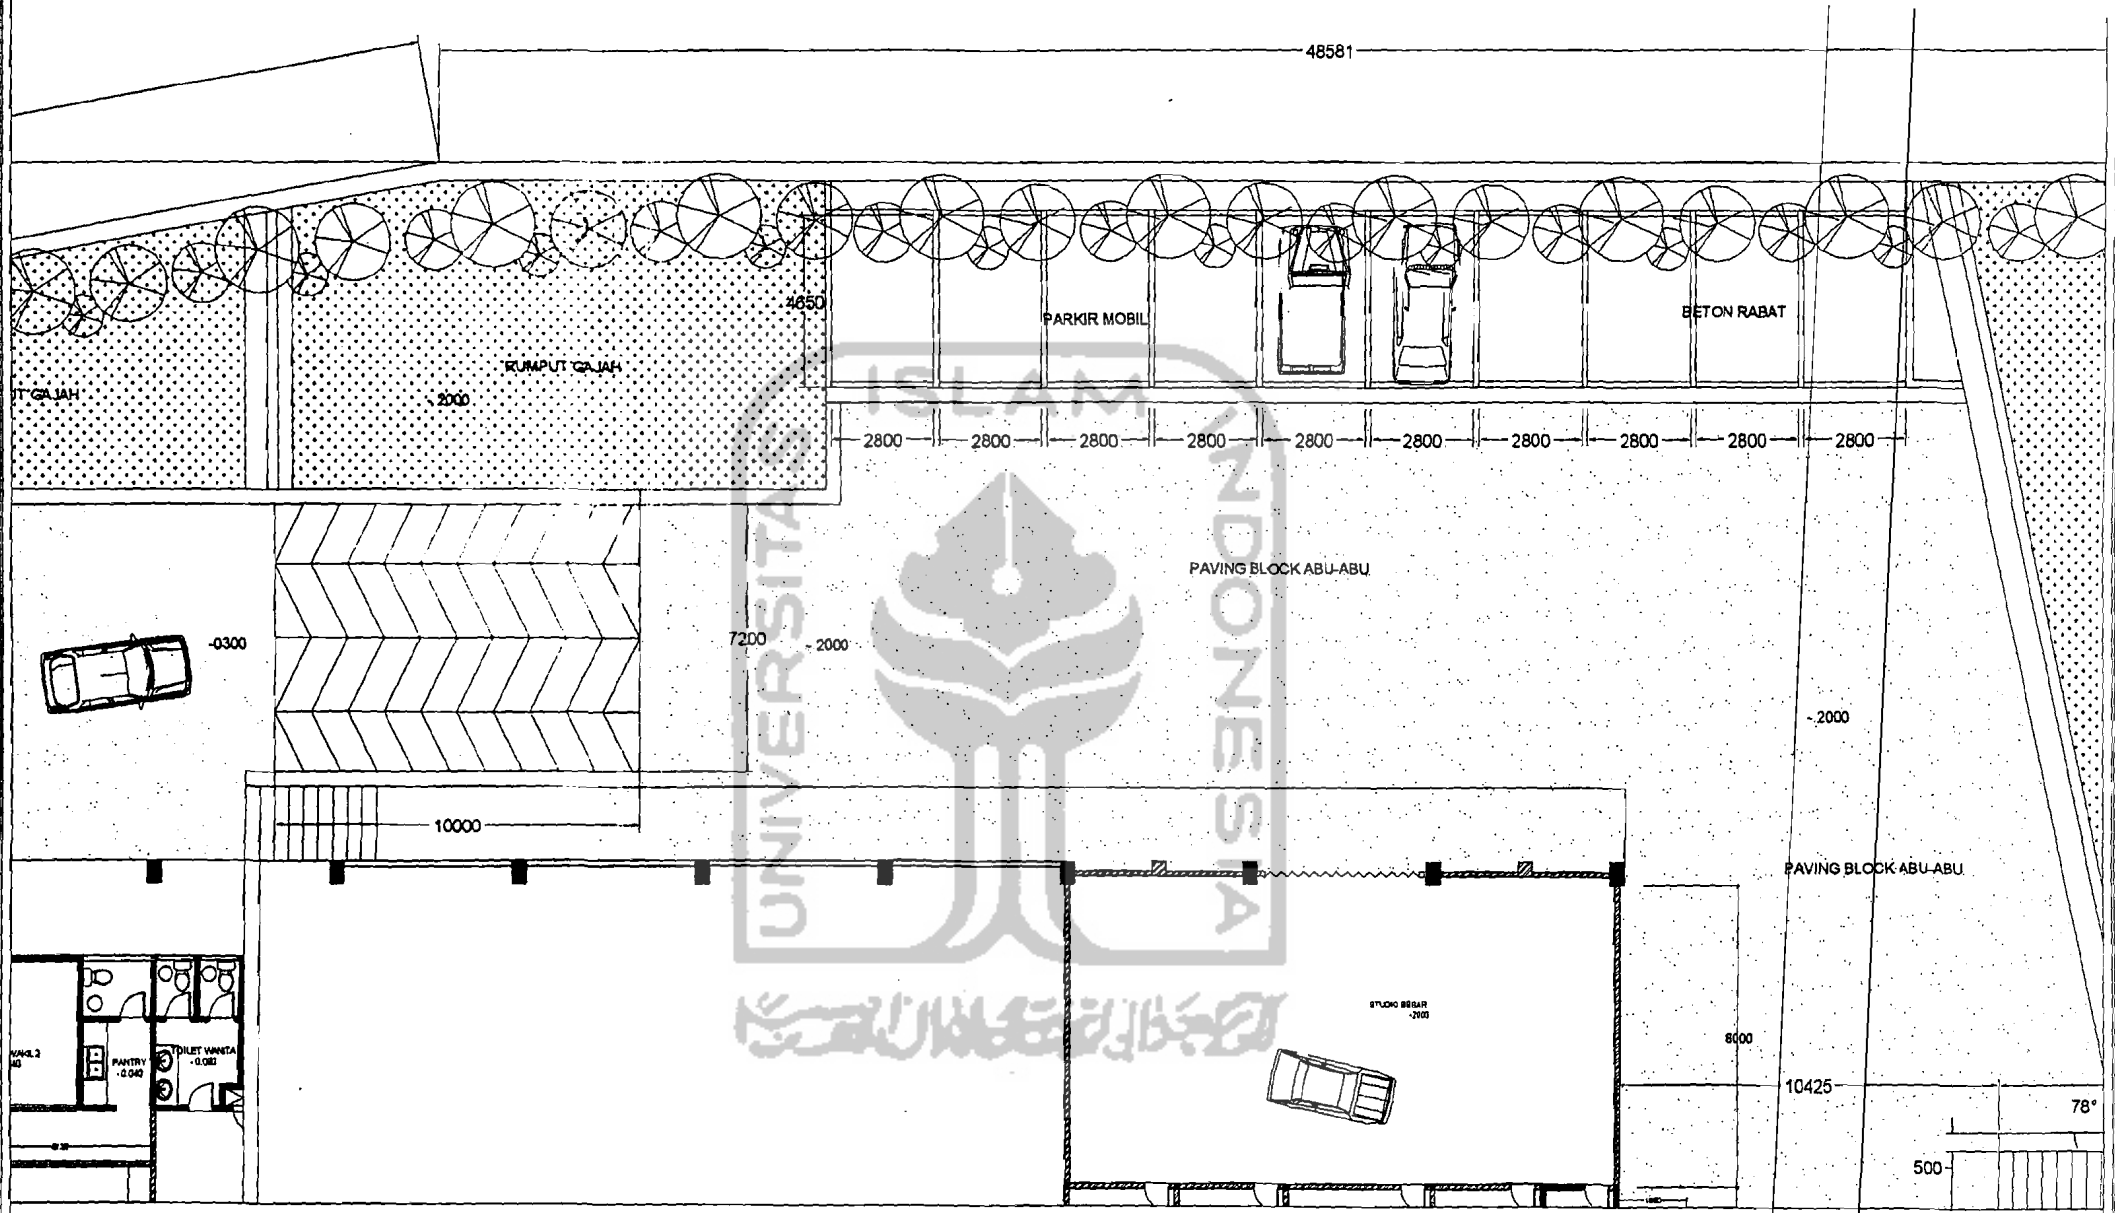


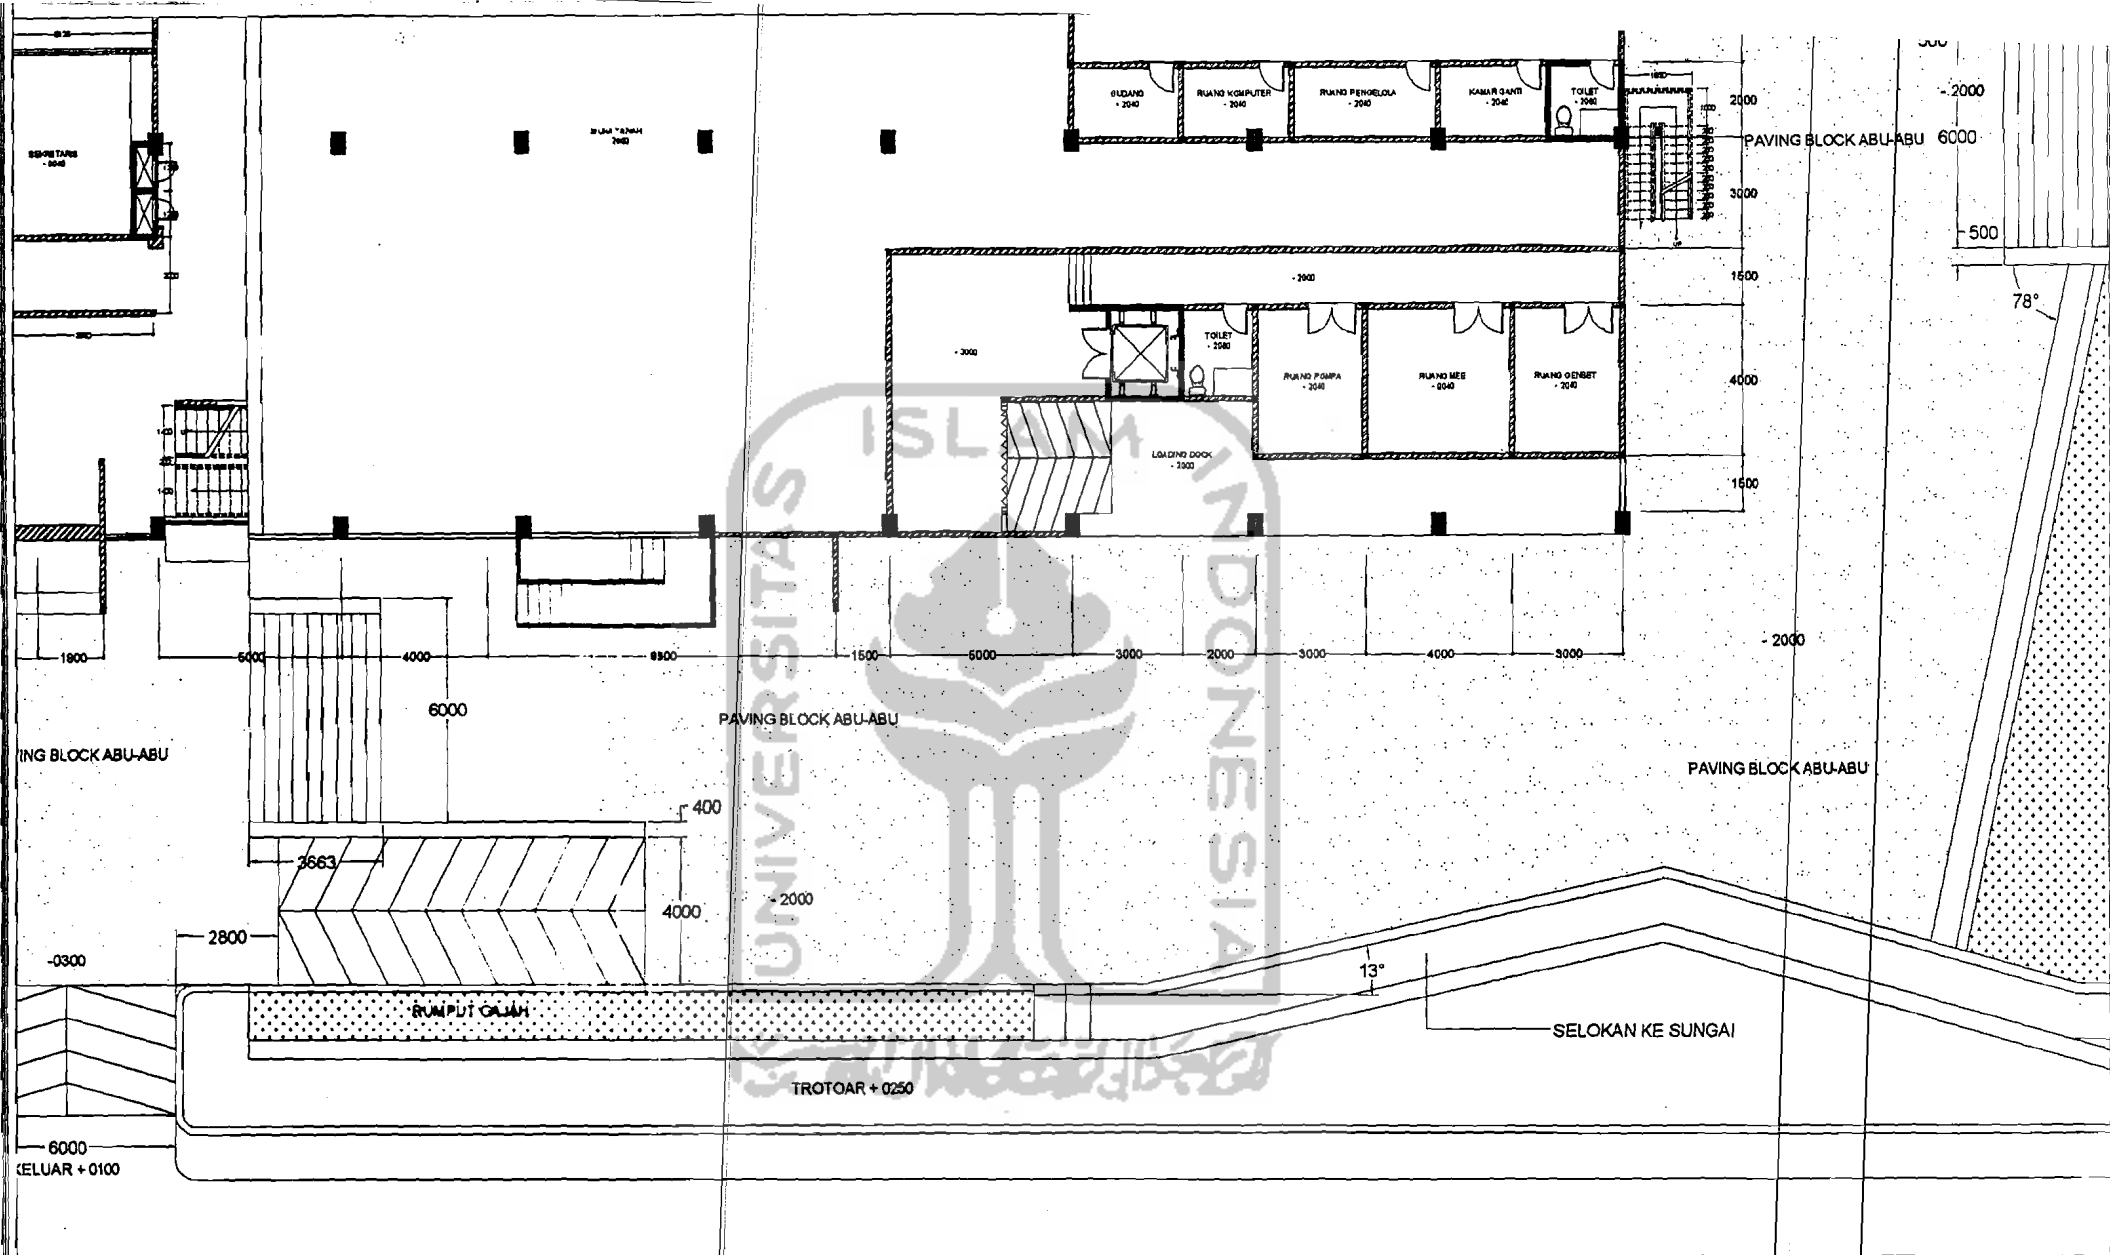
	<b>TUGAS AKHIR</b> JURUSAN ARSITEKTUR FAKULTAS TEKNIK SIPIL DAN PERENCANAAN UNIVERSITAS ISLAM INDONESIA	<b>PERIODE I</b> SEMESTER GANJIL TAHUN AKADEMIK 2022/2023	<b>SEKOLAH FOTOGRAFI YOGYAKARTA</b>	DOSEN PEMBIMBING	IDENTITAS MAHASISWA		JUDUL GAMBAR	SKALA	LEMBAR KE	JUMLAH LEMBAR	PENGESAHAN
				IR. ARMAN YULIANTA, MUP	NAMA	MUHAMMAD MASHUDI					
					NO. MAHASISWA	88 612 147					
	TANDA TANGAN		SITE PLAN	1:200							

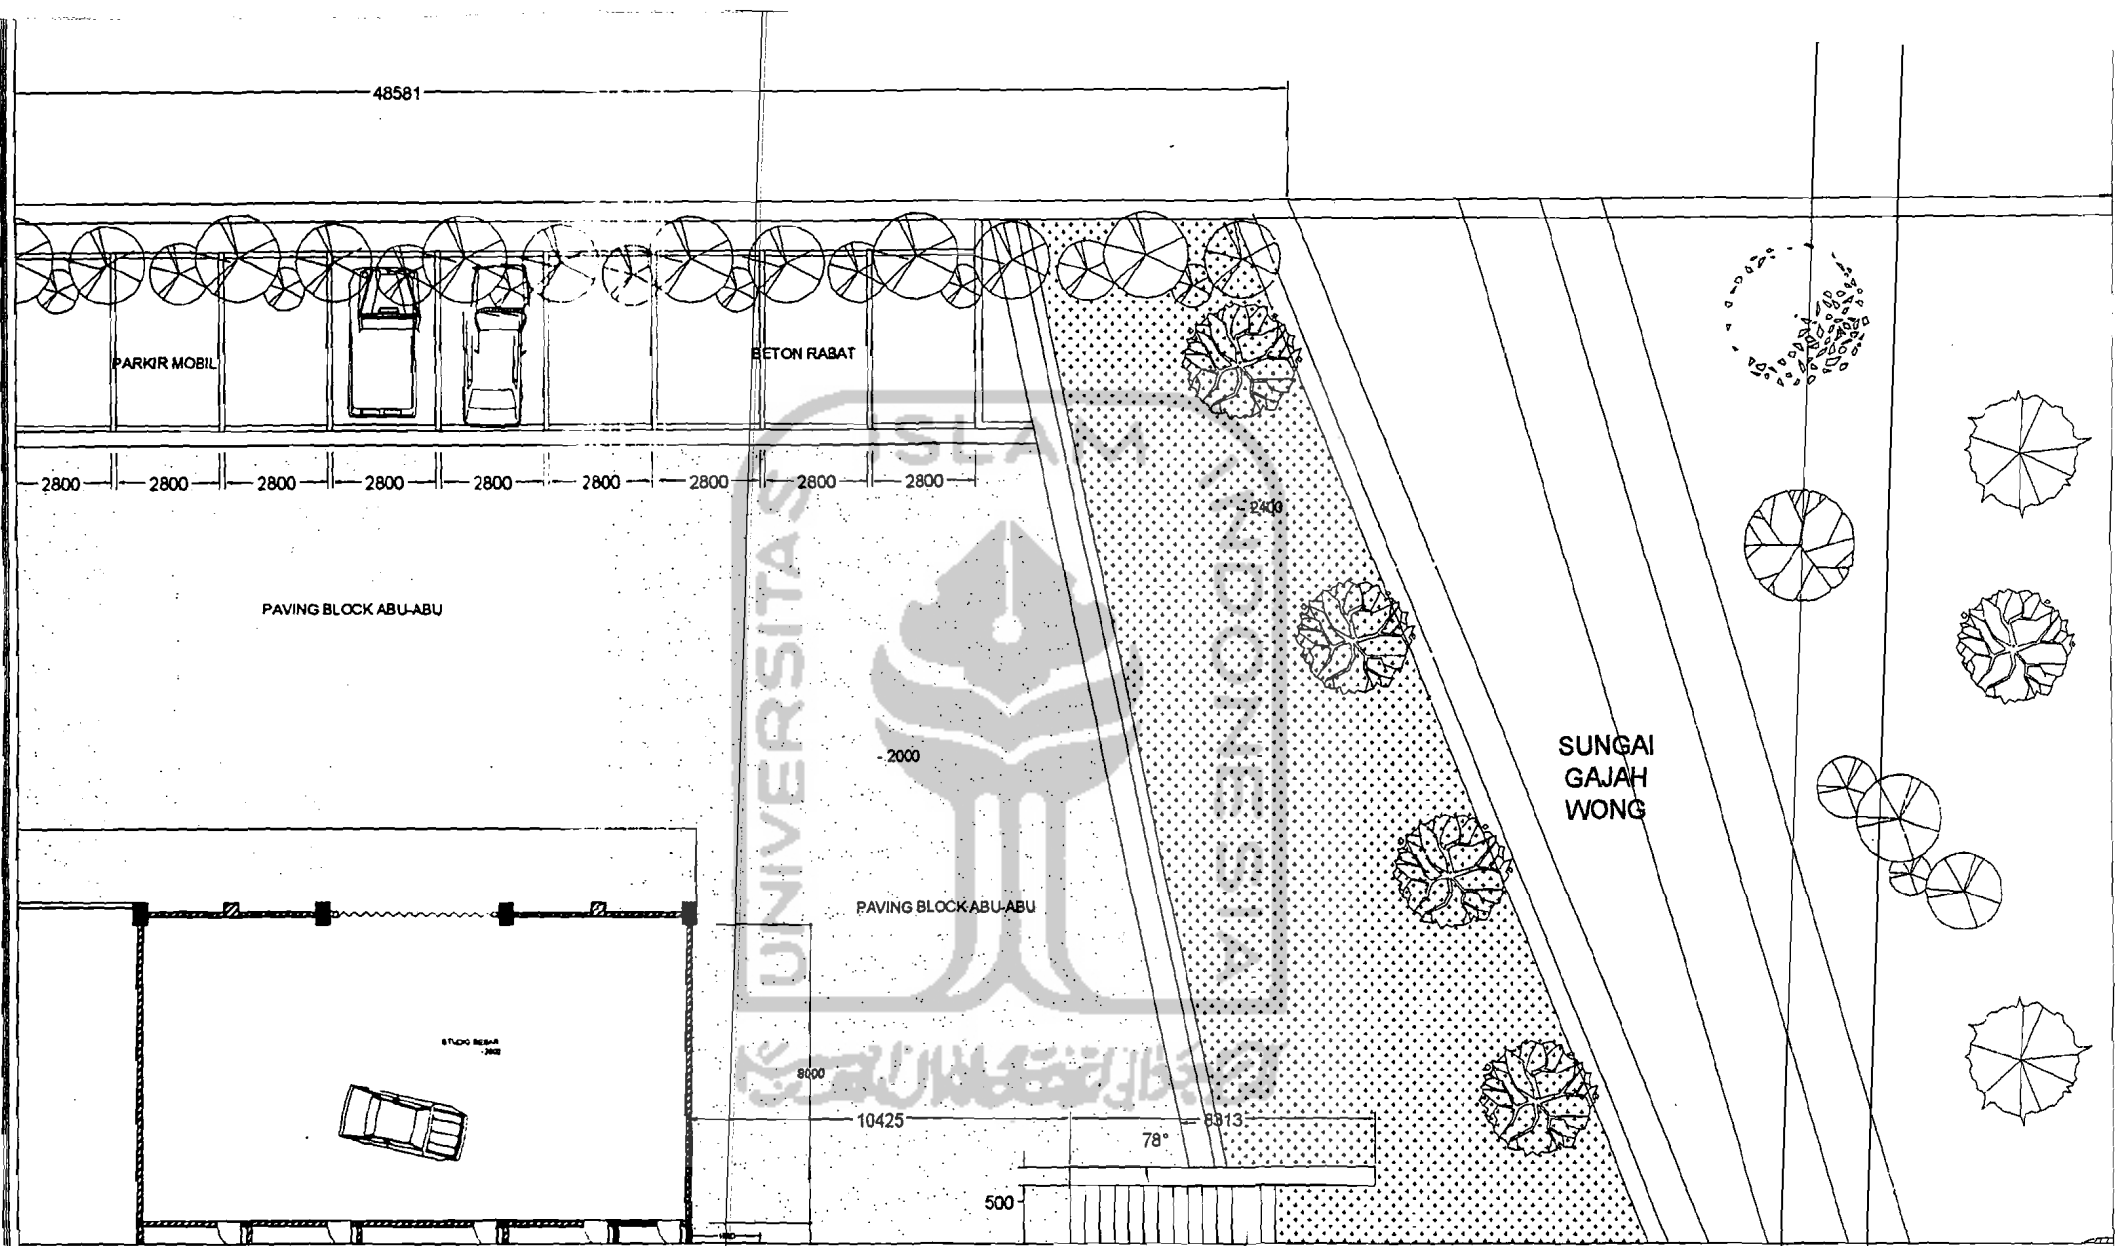


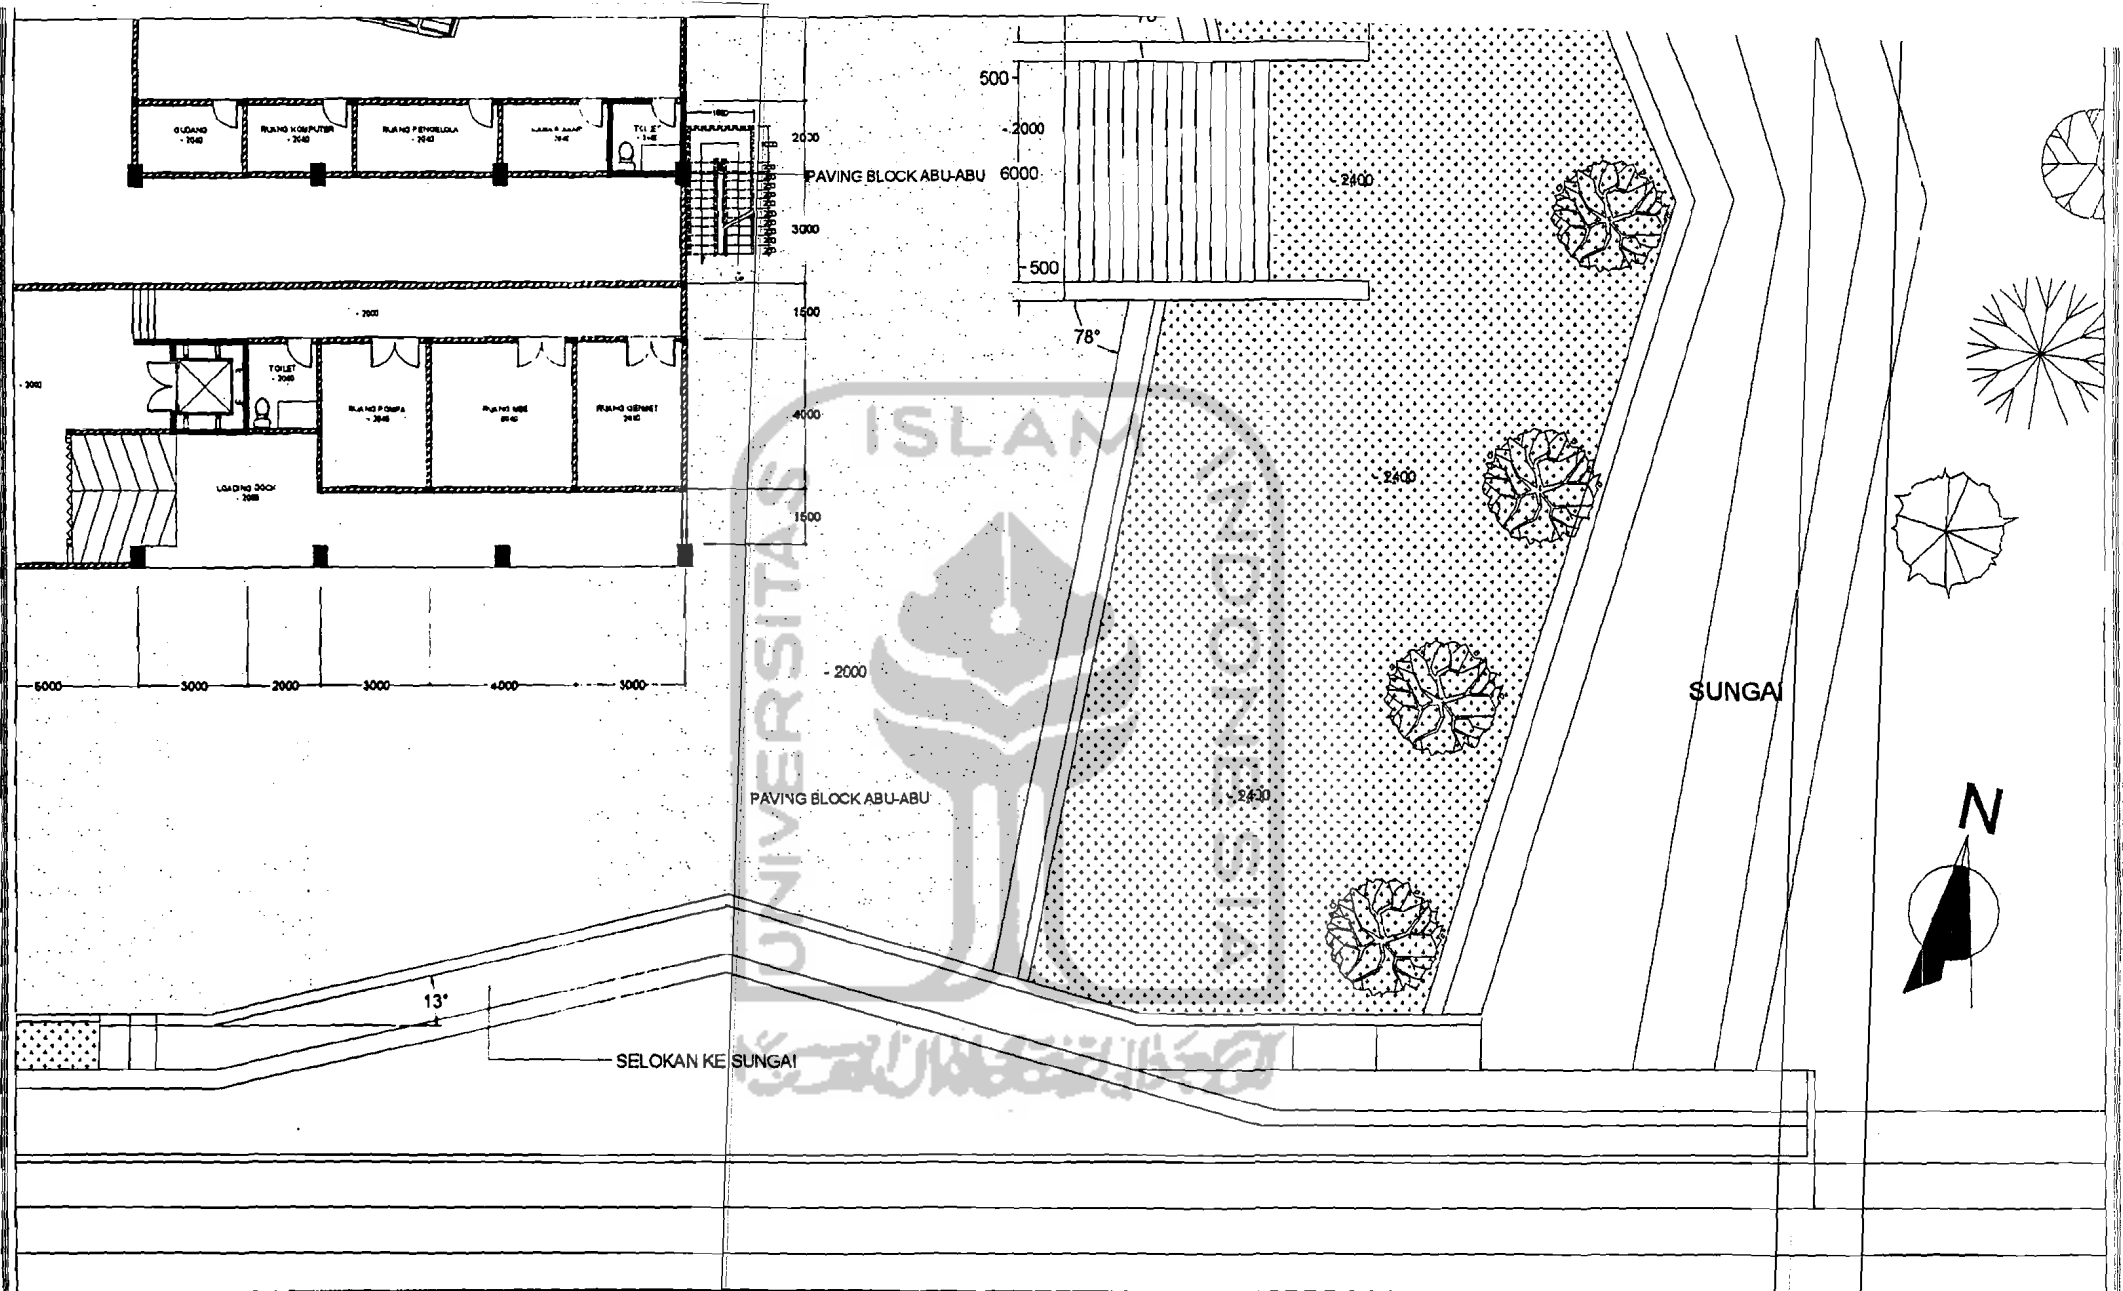
	<b>TUGAS AKHIR</b> JURUSAN ARSITEKTUR FAKULTAS TEKNIK SIPIL DAN PERENCANAAN UNIVERSITAS ISLAM INDONESIA	<b>PERIODE II</b> SEMESTER GANJIL TAHUN AKADEMIK 2002/2003	<b>SEKOLAH FOTOGRAFI YOGYAKARTA</b>	DOSEN PEMBIMBING	IDENTITAS MAHASISWA		JUDUL GAMBAR	SKALA	LEMBAR KE	JUMLAH LEMBAR	PENGESAHAN
				IR. ARMAN YULIANTA, MUP	NAMA	MUHAMMAD HASHUFI	SITE PLAN	1:200			
					NO. MAPASISWA	88 512 147					
	TANDA TANGAN										

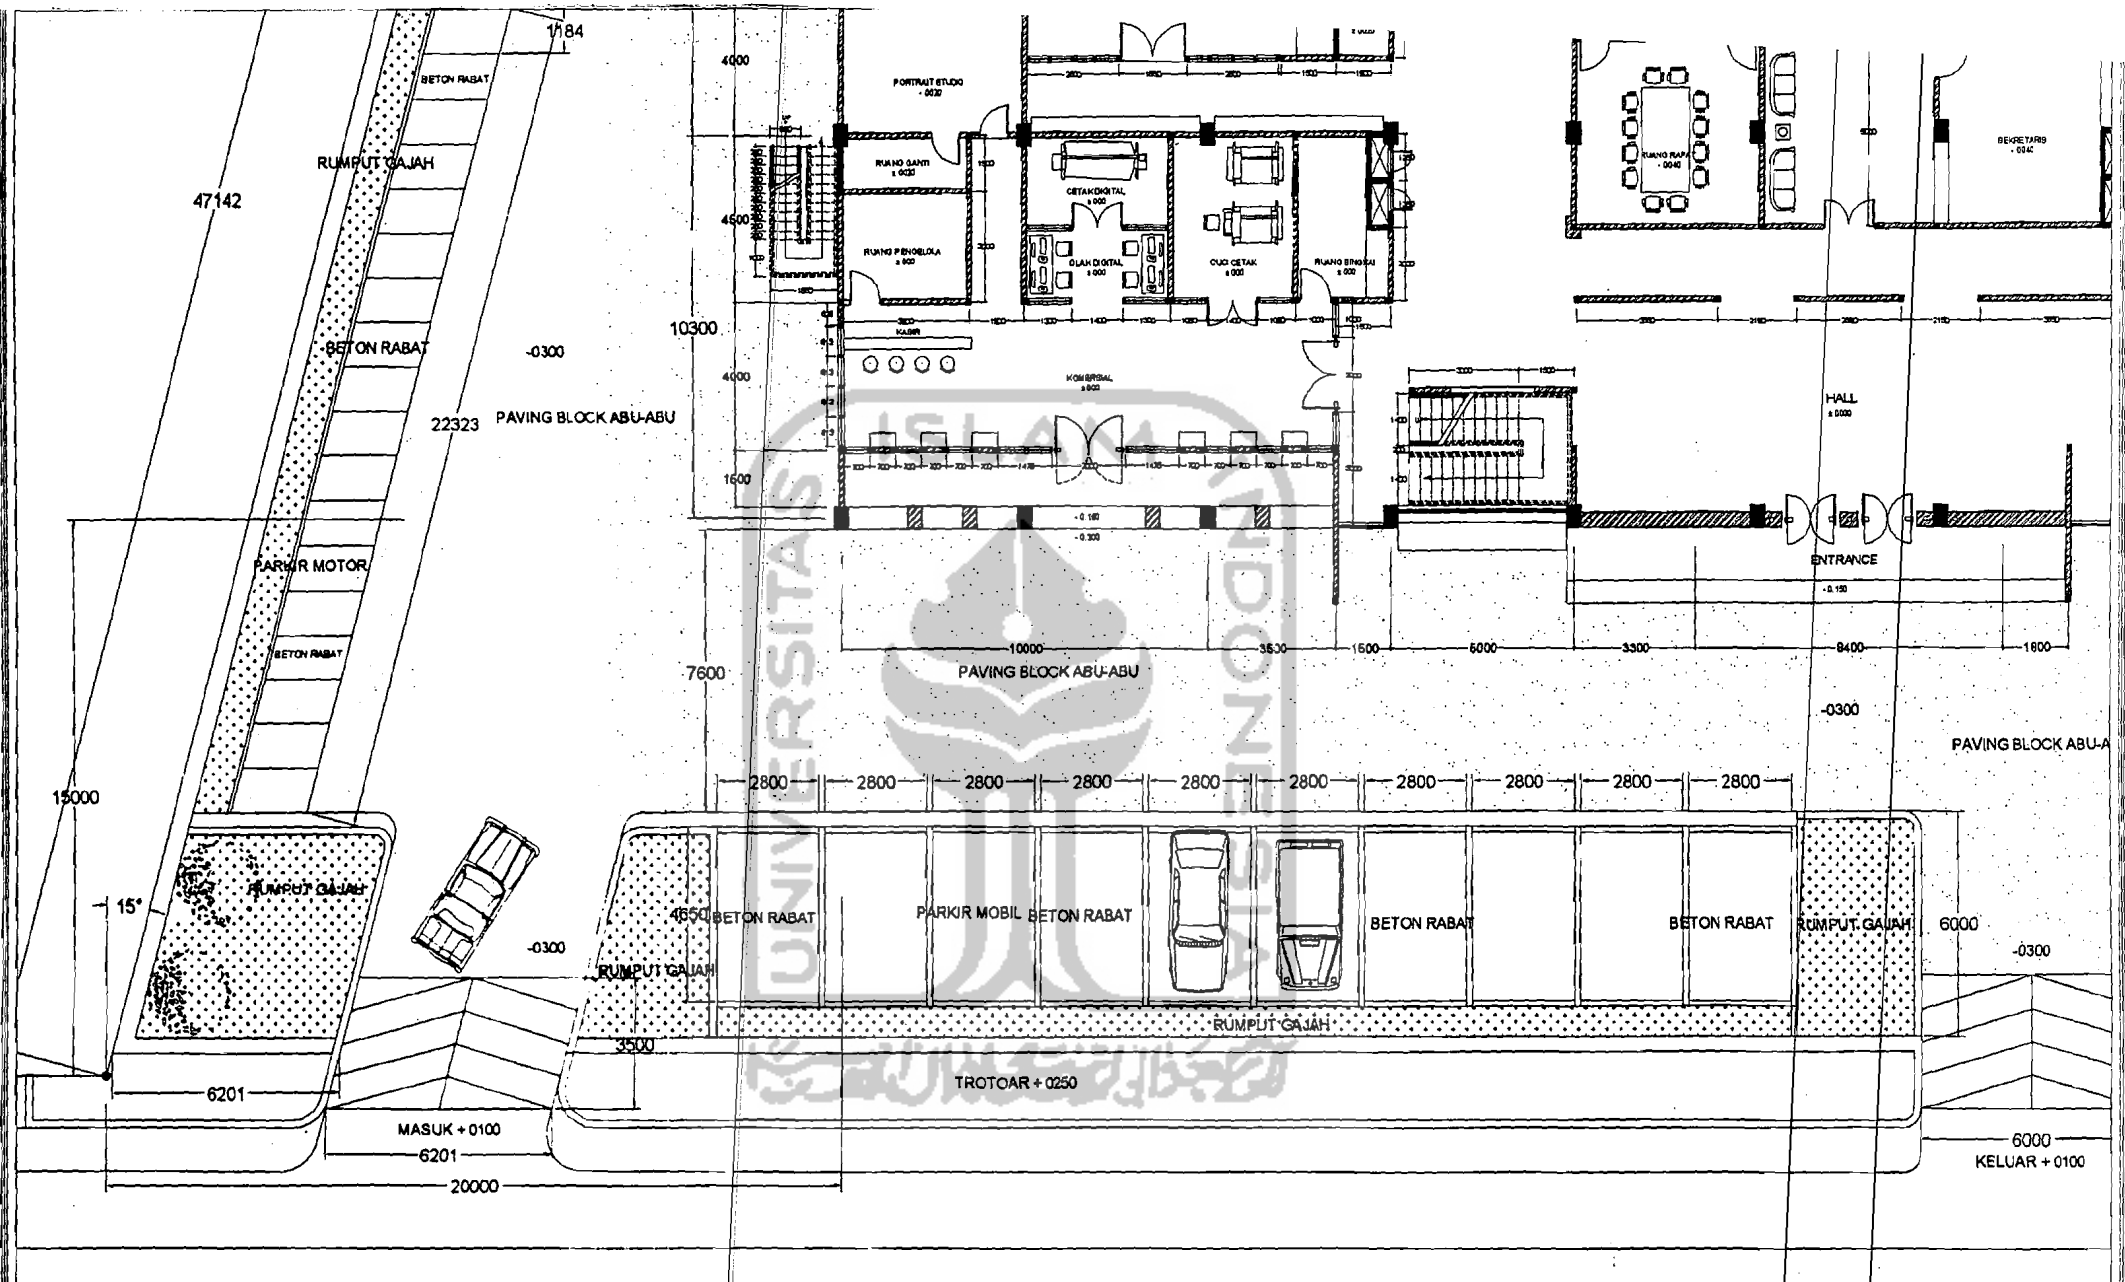


	<b>TUGAS AKHIR</b> JURUSAN ARSITEKTUR FAKULTAS TEKNIK SIPIL DAN PERENCANAAN UNIVERSITAS ISLAM INDONESIA	<b>PERIODE II</b> SEMESTER GAJAH TAHUN AKADEMIK 2002/2003	<b>SEKOLAH FOTOGRAFI YOGYAKARTA</b>	DOSEN PEMBIMBING	IDENTITAS MAHASISWA		JUDUL GAMBAR	SKALA	LEMBAR KE	JUMLAH LEMBAR	PENGESAHAN
				IR. ARMAN YULIANTA, MUP	NAMA	MUHAMMAD NASHUJI	SITE PLAN	1:200			
					NO. MAHASISWA	98 612 147					
	TANDA TANGAN										



 <p><b>TUGAS AKHIR</b> JURUSAN ARSITEKTUR FAKULTAS TEKNIK SIPIL DAN PERENCANAAN UNIVERSITAS ISLAM INDONESIA</p>	<p><b>PERIODE :</b> SEMESTER BANGUN TAHUN AKADEMIK 2002/2003</p>	<p><b>SEKOLAH FOTOGRAFI YOGYAKARTA</b></p>	DOSEN PEMBIMBING	IDENTITAS MAHASISWA		JUDUL GAMBAR	SKALA	LEMBAR KE	JUMLAH LEMBAR	PENGESAHAN
			<p>IR. ARMAN YULIANTA, MUP</p>	NAMA	MUHAMMAD NASHULDI	<p>SITE PLAN</p>	<p>1:200</p>			
				NO. MAHASISWA	88 512 147					
	TANDA TANGAN									





	<b>TUGAS AKHIR</b> JURUSAN ARSITEKTUR FAKULTAS TEKNIK SIPIL DAN PERENCANAAN UNIVERSITAS ISLAM INDONESIA	<b>PERIODE II</b> SEMESTER GANJIL TAHUN AKADEMIK 2002/2003	<b>SEKOLAH FOTOGRAFI YOGYAKARTA</b>	DOSEN PEMBIMBING	IDENTITAS MAHASISWA		JUDUL GAMBAR	SKALA	LEMBAR KE	JUMLAH LEMBAR	PENGESAHAN
				IR. ARMAN YULIANTA, MUP	NAMA	MUHAMMAD MAS'UD	SITE PLAN	1:200			
					NO. MAHASISWA	08 612 147					
	TANDA TANGAN										







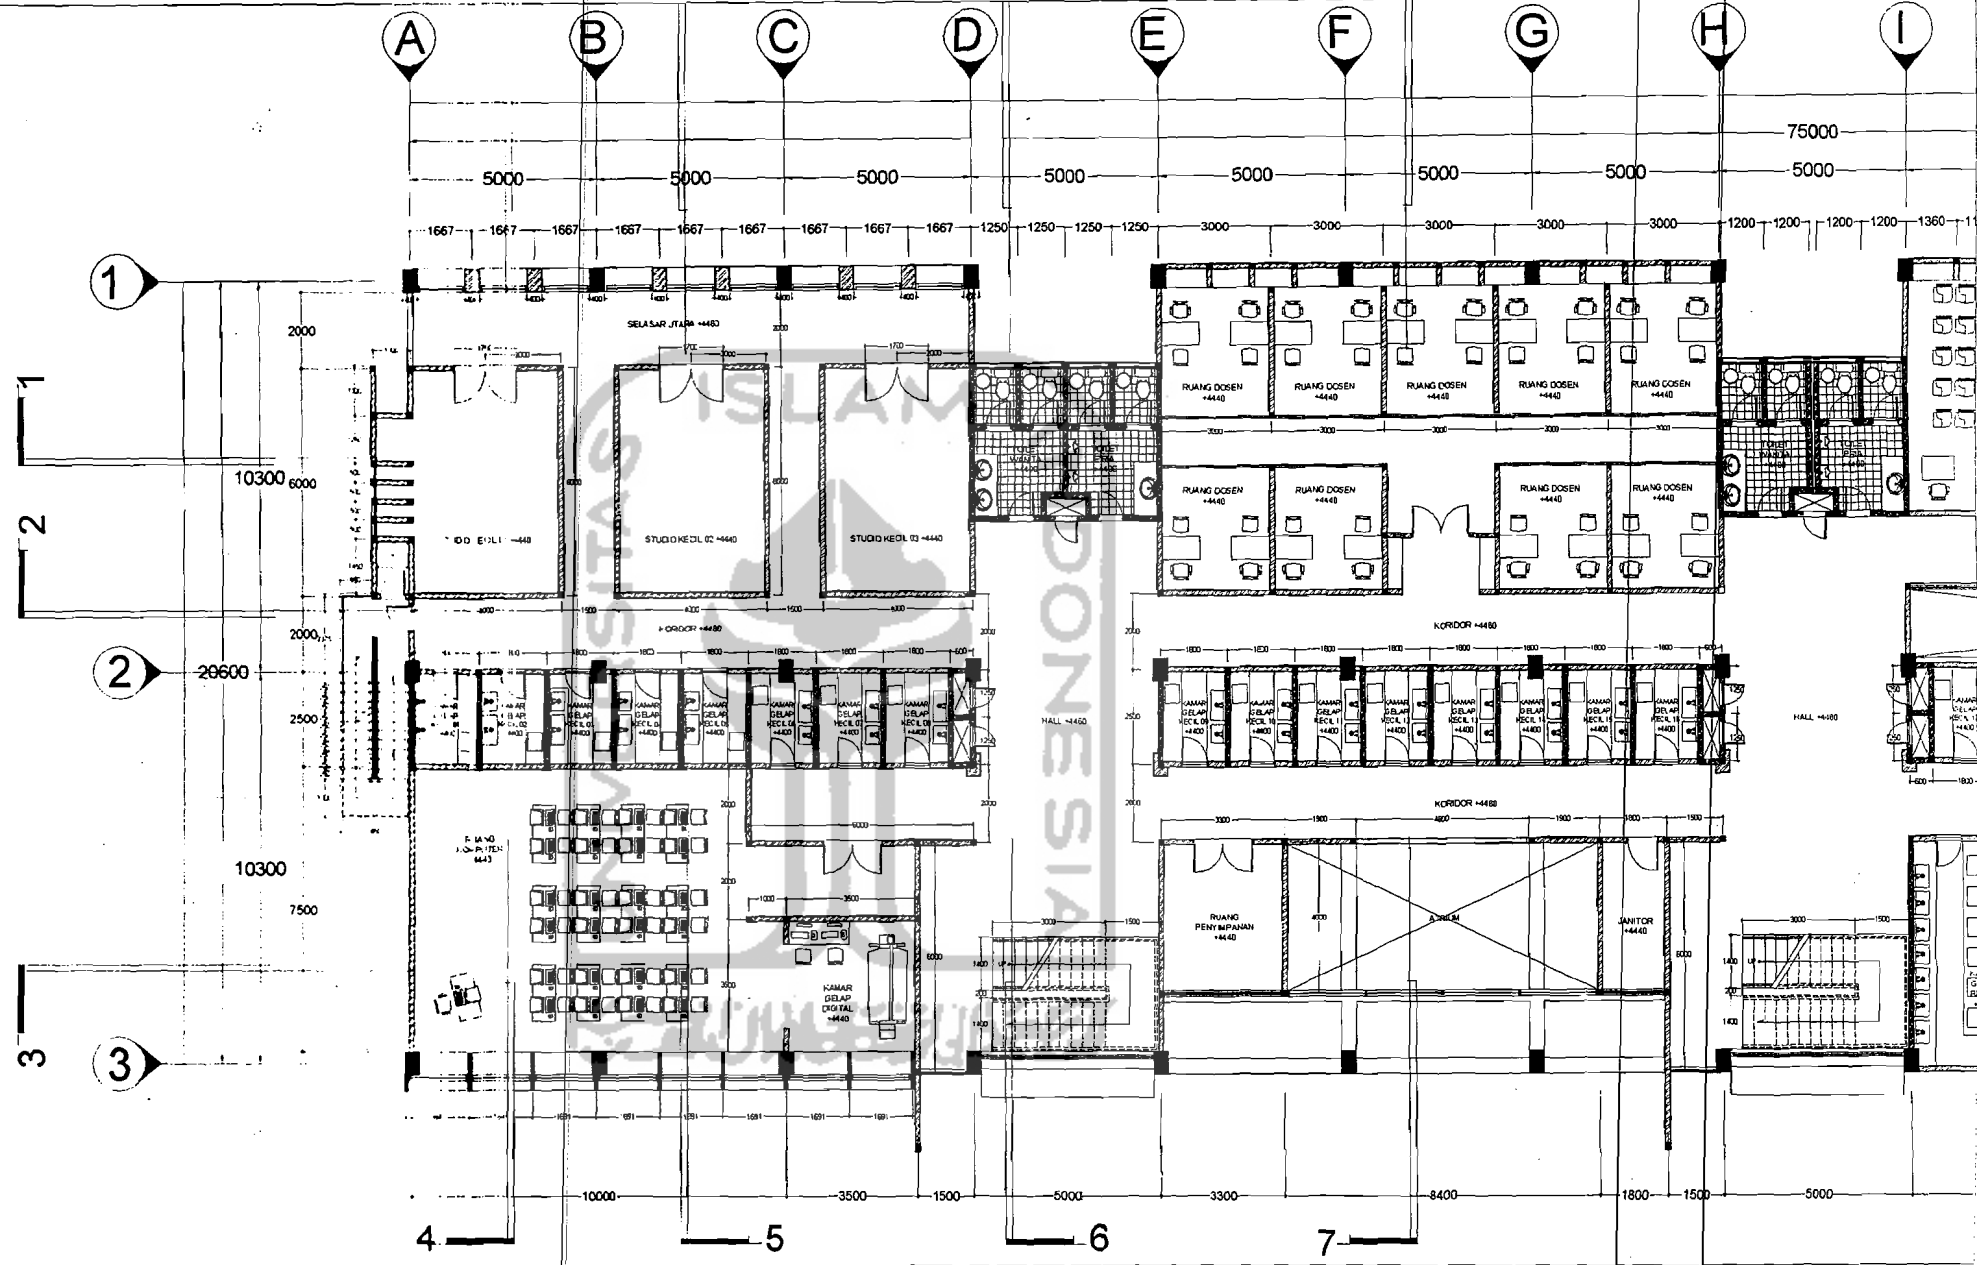


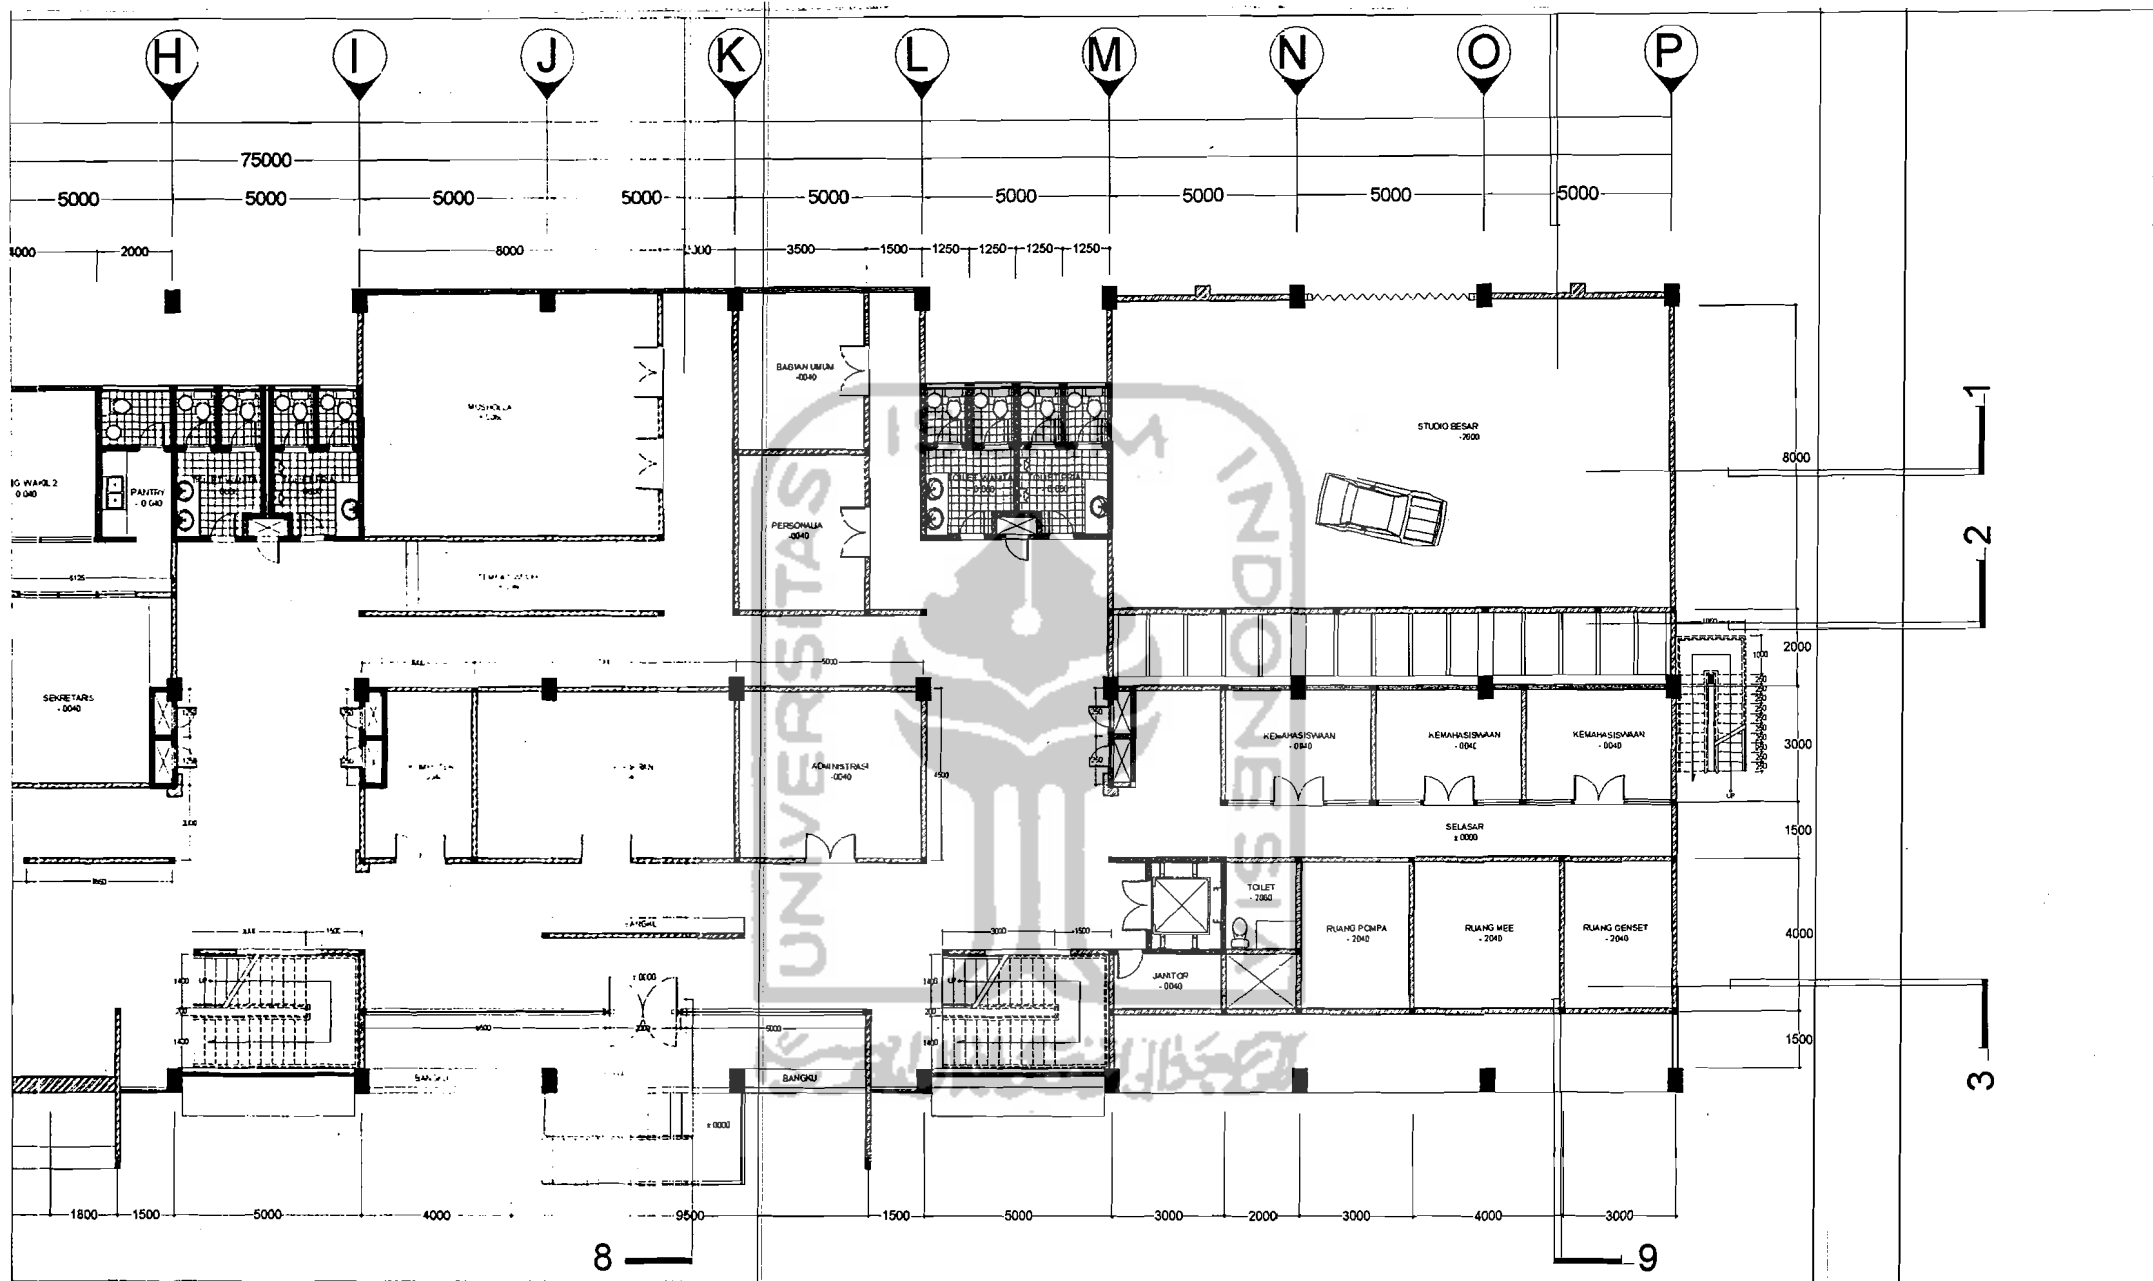

	<b>TUGAS AKHIR</b> JURUSAN ARSITEKTUR FAKULTAS TEKNIK SIPIL DAN PERENCANAAN UNIVERSITAS ISLAM INDONESIA	PERIODE II SEMESTER GANJIL TAHUN AKADEMIK 2002/2003	<b>SEKOLAH FOTOGRAFI YOGYAKARTA</b>	DOSEN PEMBIMBING	IDENTITAS MAHASISWA	JUDUL GAMBAR	SKALA	LEMBAR KE	JUMLAH LEMBAR	PENGESAHAN
				IR. ARMAN YULIANTA, MUP	NAMA MUHAMMAD MASHUDI NO. MAHASISWA 98 512 147 "ANDA TANGAN"	DENAH LANTAI 1 AS H-P	1:200			

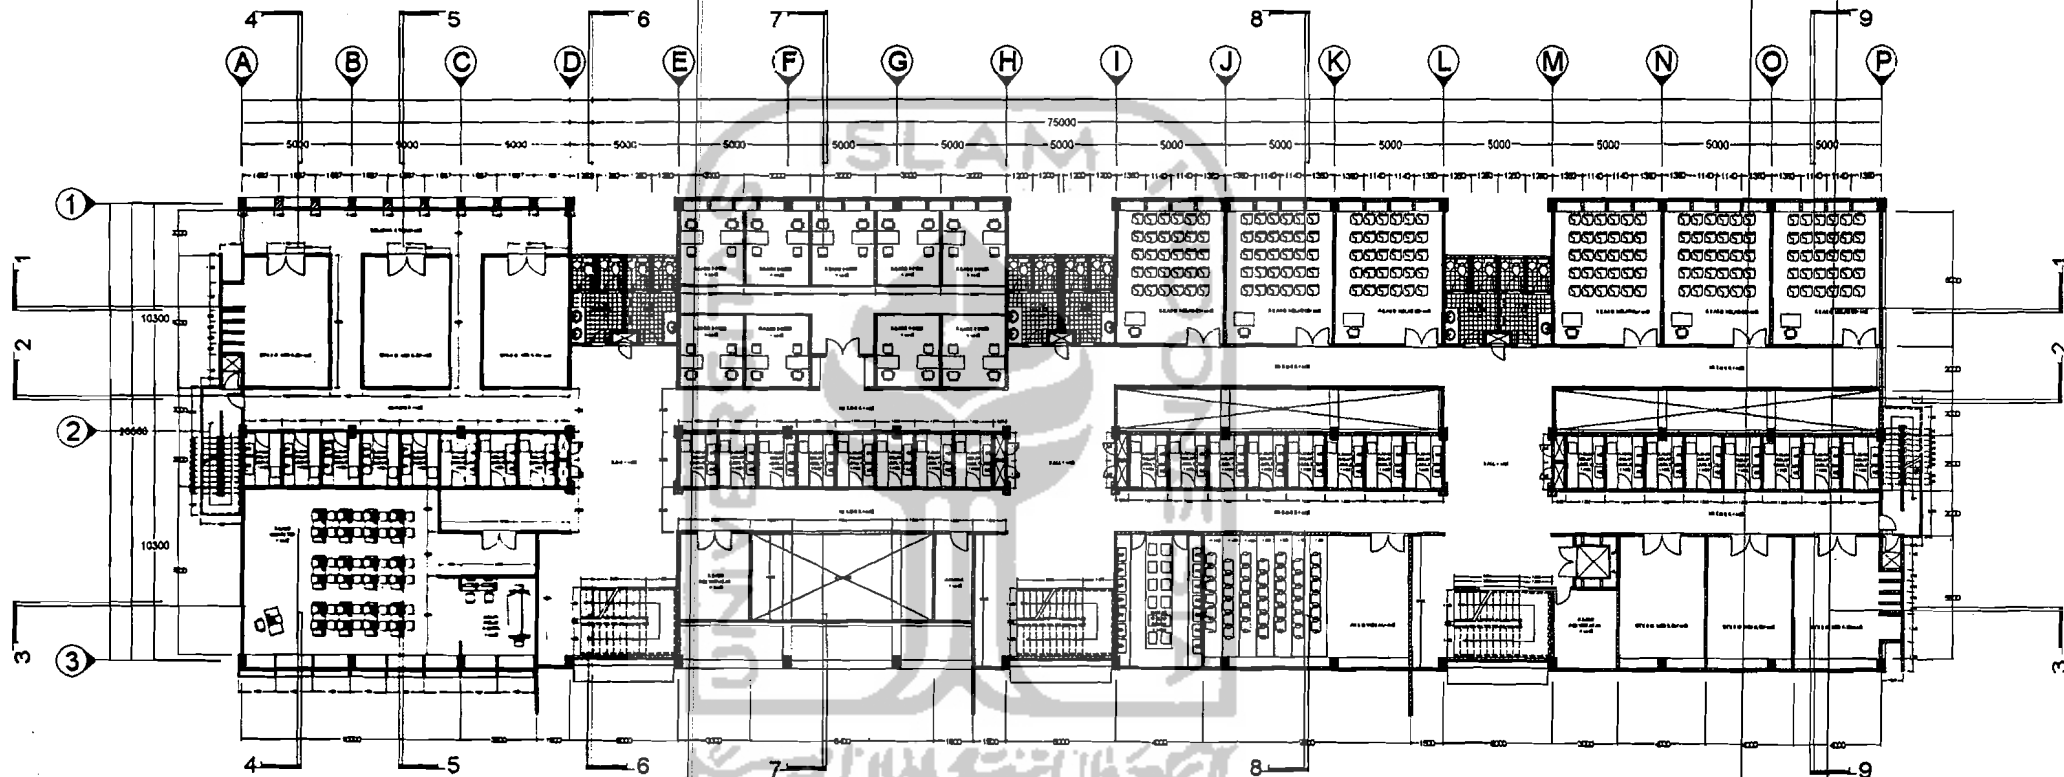

	<b>TUGAS AKHIR</b> JURUSAN ARSITEKTUR FAKULTAS TEKNIK SIPIL DAN PERENCANAAN UNIVERSITAS ISLAM INDONESIA	PERIODE II SEMESTER GANJIL TAHUN AKADEMIK 2002/2003	<b>SEKOLAH FOTOGRAFI YOGYAKARTA</b>	DOSEN PEMBIMBING	IDENTITAS MAHASISWA		JUDUL GAMBAR	SKALA	LEMBAR KE	JJMLAH LEMBAR	PENGESAHAN
				IR ARMAN YULIANTA, MUP	NAMA	MUHAMMAD MASHUDI	DENAH LANTAI 2				
					NO. MAHASISWA	08 512 147					
	TANDA TANGAN										





**TUGAS AKHIR**  
 JURUSAN ARSITEKTUR  
 FAKULTAS TEKNIK SIPIL DAN PERENCANAAN  
 UNIVERSITAS ISLAM INDONESIA


PERIODE II  
 SEMESTER GANJIL  
 TAHUN AKADEMIK  
 2002/2003


**SEKOLAH FOTOGRAFI YOGYAKARTA**

DOSEN PEMBIMBING	IDENTITAS MAHASISWA	JUDUL GAMBAR	SKALA	LEMBAR KE	JUMLAH LEMBAR	PENGESAHAN
IR. ARMAN YULIANTA, MUP	NAMA	MUHAMMAD MASHUDI	1:200			
	NO. MAHASISWA	98 612 147				
	TANDA TANGAN					
		DENAH LANTAI 2 AS A-I				

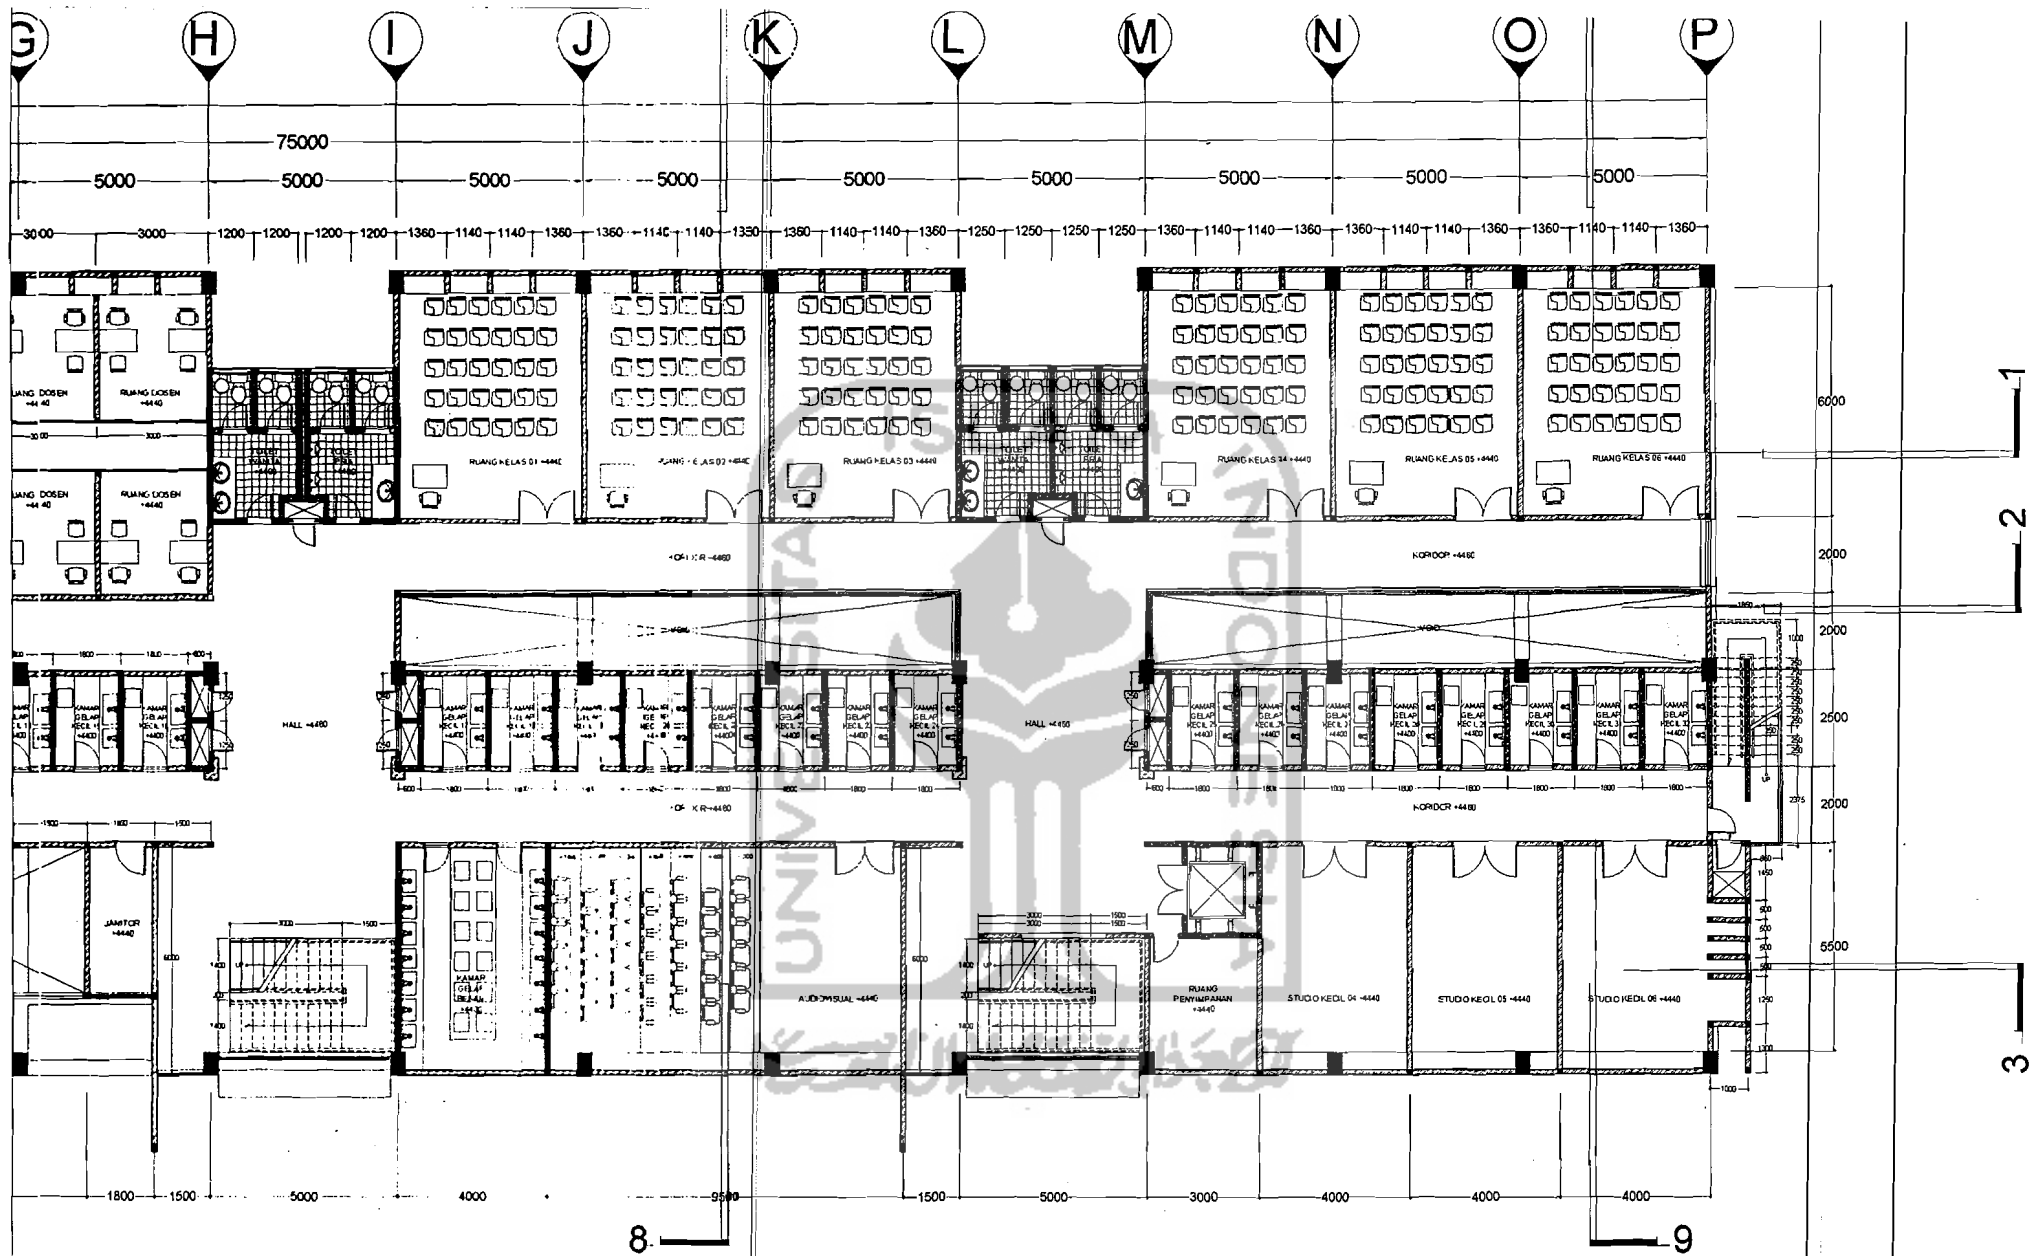



 <p><b>TUGAS AKHIR</b> JURUSAN ARSITEKTUR FAKULTAS TEKNIK SIPIL DAN PERENCANAAN UNIVERSITAS ISLAM INDONESIA</p>	<p>PERIODE II SEMESTER GANJIL TAHUN AKADEMIK 2012/2013</p>	<p><b>SEKOLAH FOTOGRAFI YOGYAKARTA</b></p>	DOSEN PEMBIMBING	IDENTITAS MAHASISWA		JUDUL GAMBAR	SKALA	LEMBAR KE	JUMLAH LEMBAR	PENGESAHAN
			IR. ARMAN YULIANTA, MUP	NAMA	MUHAMMAD MASHUDI	DENAH LANTAI 2 AS H-P				
				NO. MAHASISWA	88 512 147					
	TANDA TANGAN									

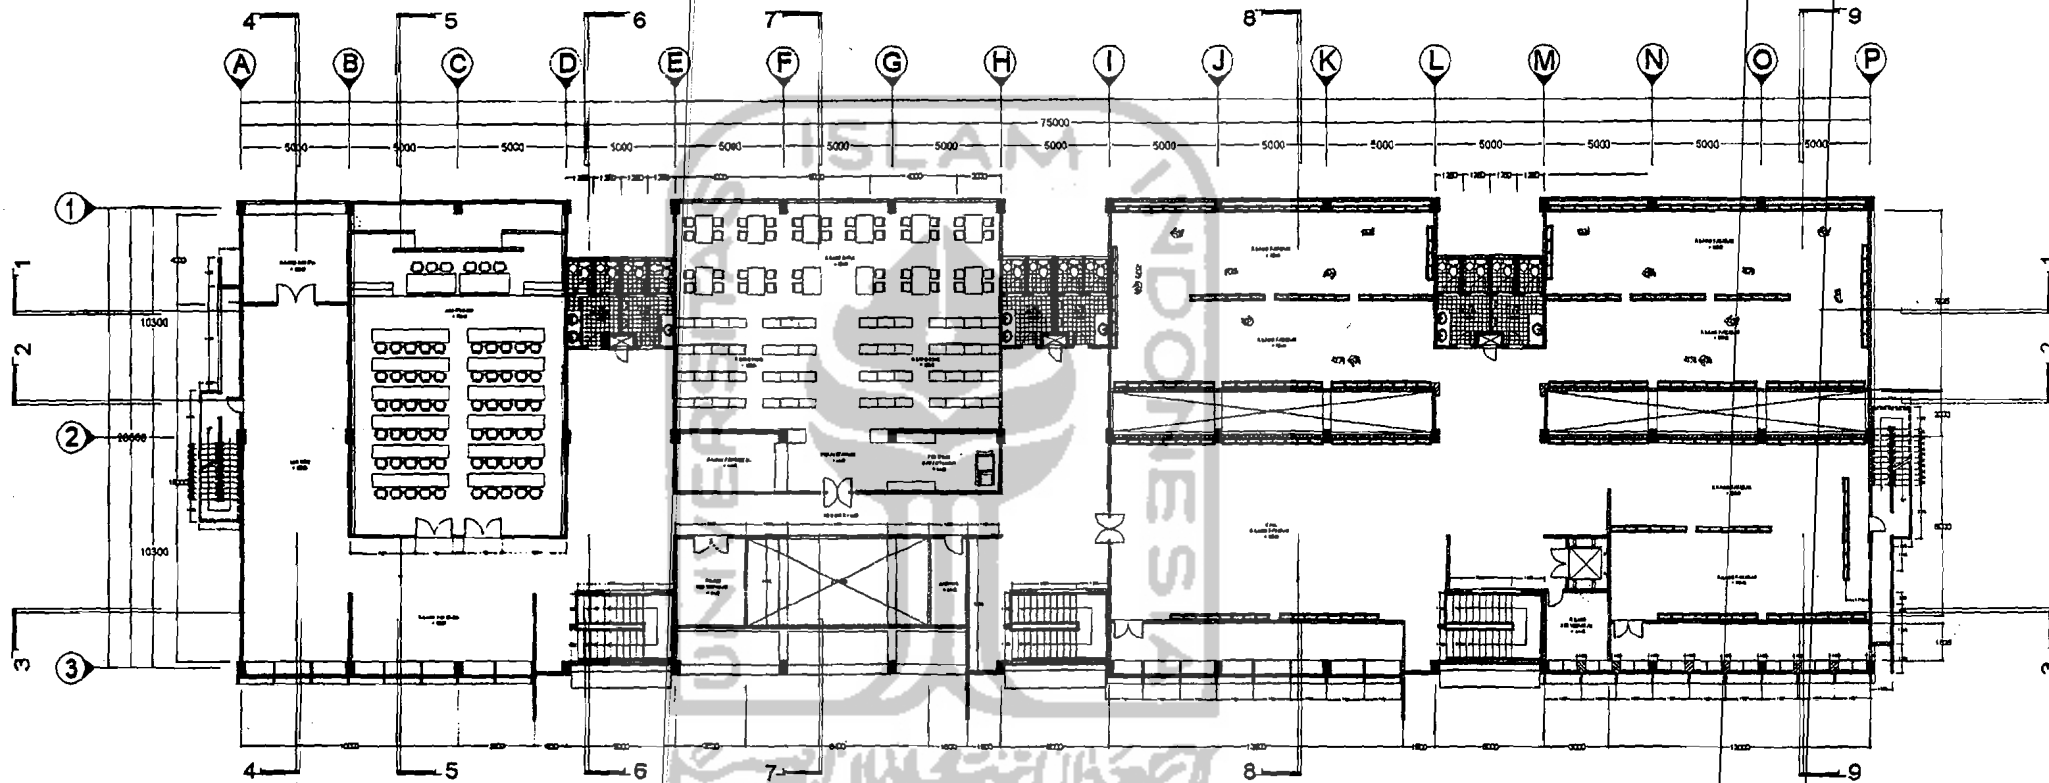



 <p><b>TUGAS AKHIR</b> JURUSAN ARSITEKTUR FACULTAS TEKNIK SIPIL DAN PERENCANAAN UNIVERSITAS ISLAM INDONESIA</p>	<p><b>PERODE II</b> SEMESTER GANJIL TAHUN AKADEMIK 2022/2023</p>	<p><b>SEKOLAH FOTOGRAFI YOGYAKARTA</b></p>	DOSEN PEMBIMBING	IDENTITAS MAHASISWA		JUDUL GAMBAR	SKALA	LEMBAR KE	JUMLAH LEMBAR	PENGESAHAN
			IR ARMAN YULIANTA, MUP	NAMA MUHAMMAD MASHUDI	NO MAHASISWA 88 512 147	DENAH LANTAI 3				
				TANDA TANGAN						



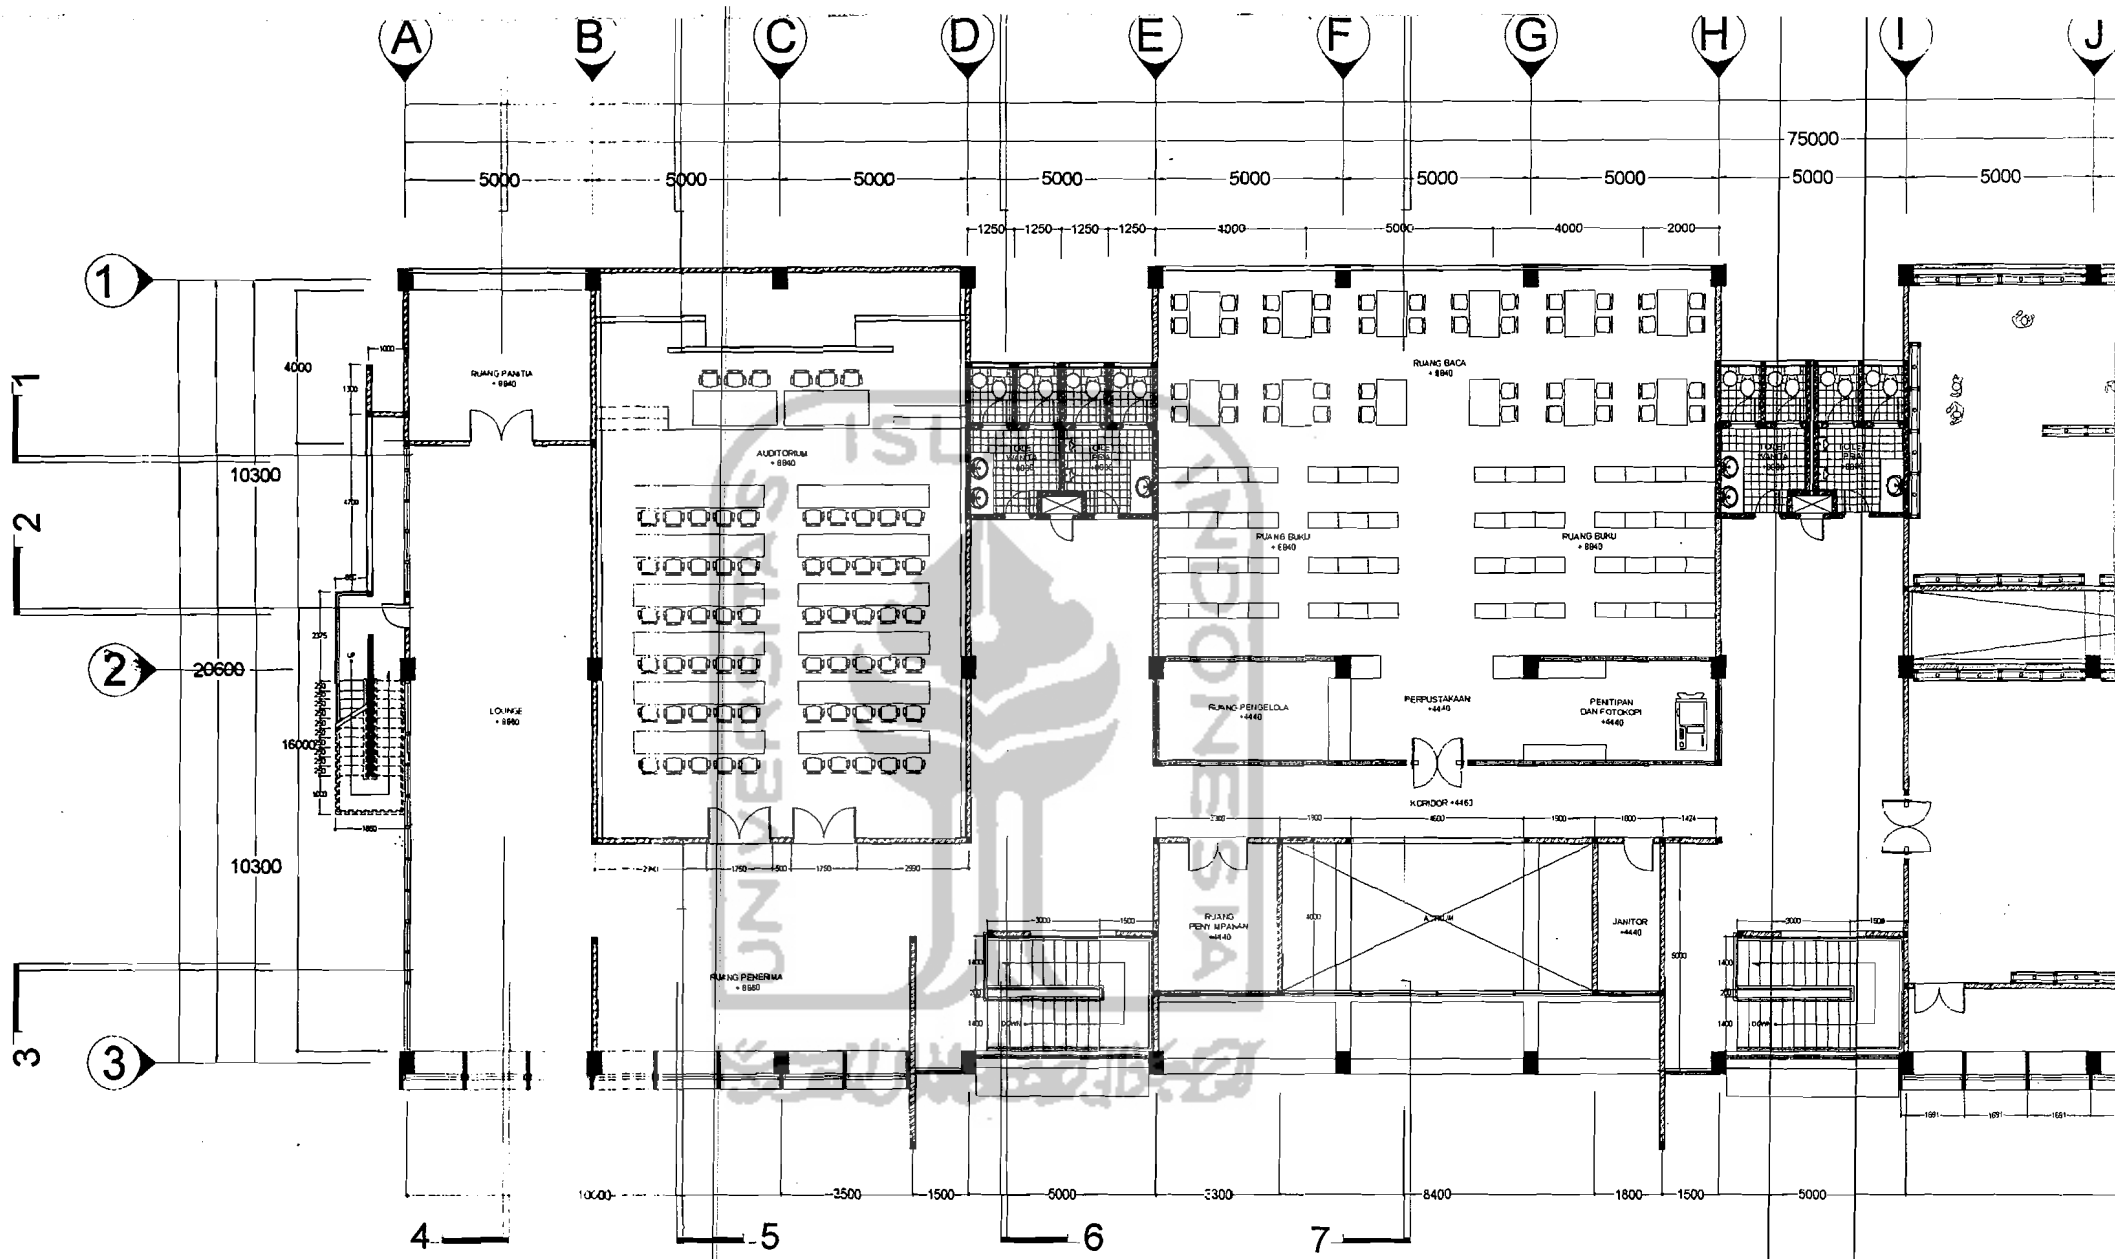


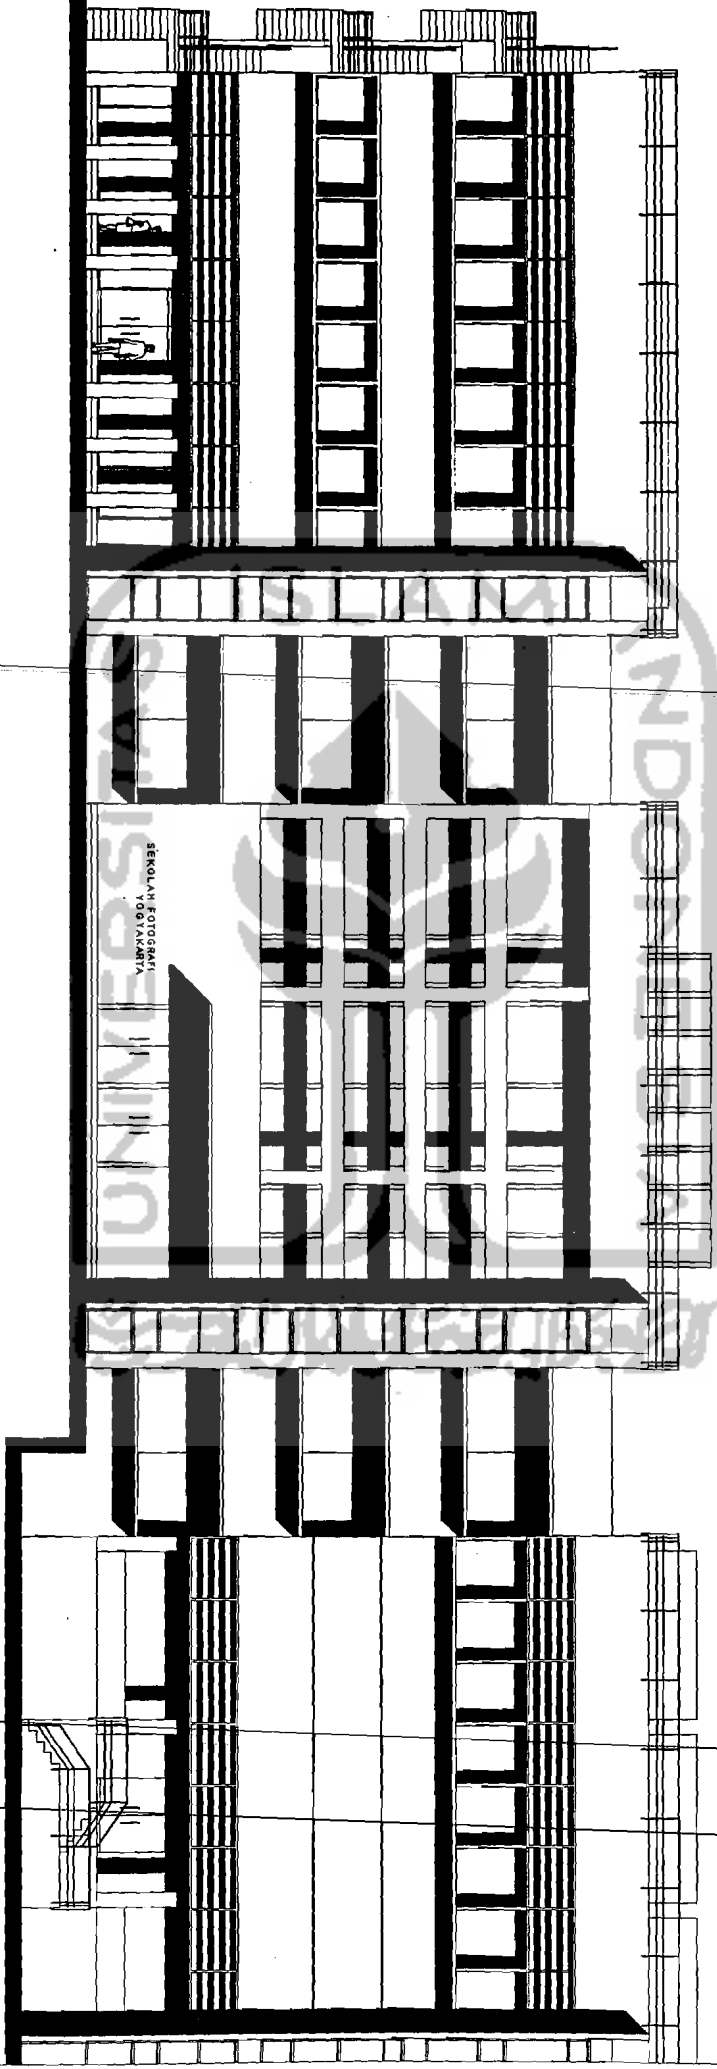
 <p><b>TUGAS AKHIR</b> JURUSAN ARSITEKTUR FAKULTAS TEKNIK SIPIL DAN PERENCANAAN UNIVERSITAS ISLAM INDONESIA</p>	<p>PERIODE II SEMESTER GANJIL TAHUN AKADEMIK 2002/2003</p>	<p><b>SEKOLAH FOTOGRAFI YOGYAKARTA</b></p>	DOSEN PEMBIMBING		IDENTITAS MAHASISWA		JUDUL GAMBAR	SKALA	LEMBAR KE	JUMLAH LEMBAR	PENGESAHAN
			IR. ARMAN YULIANTA, MUP		NAMA	MUHAMMAD MASHUDI	DENAH LANTAI 3 AS A-1	1:200			
					N.O. MAHASISWA	88 612 147					
				TANDA TANGAN							

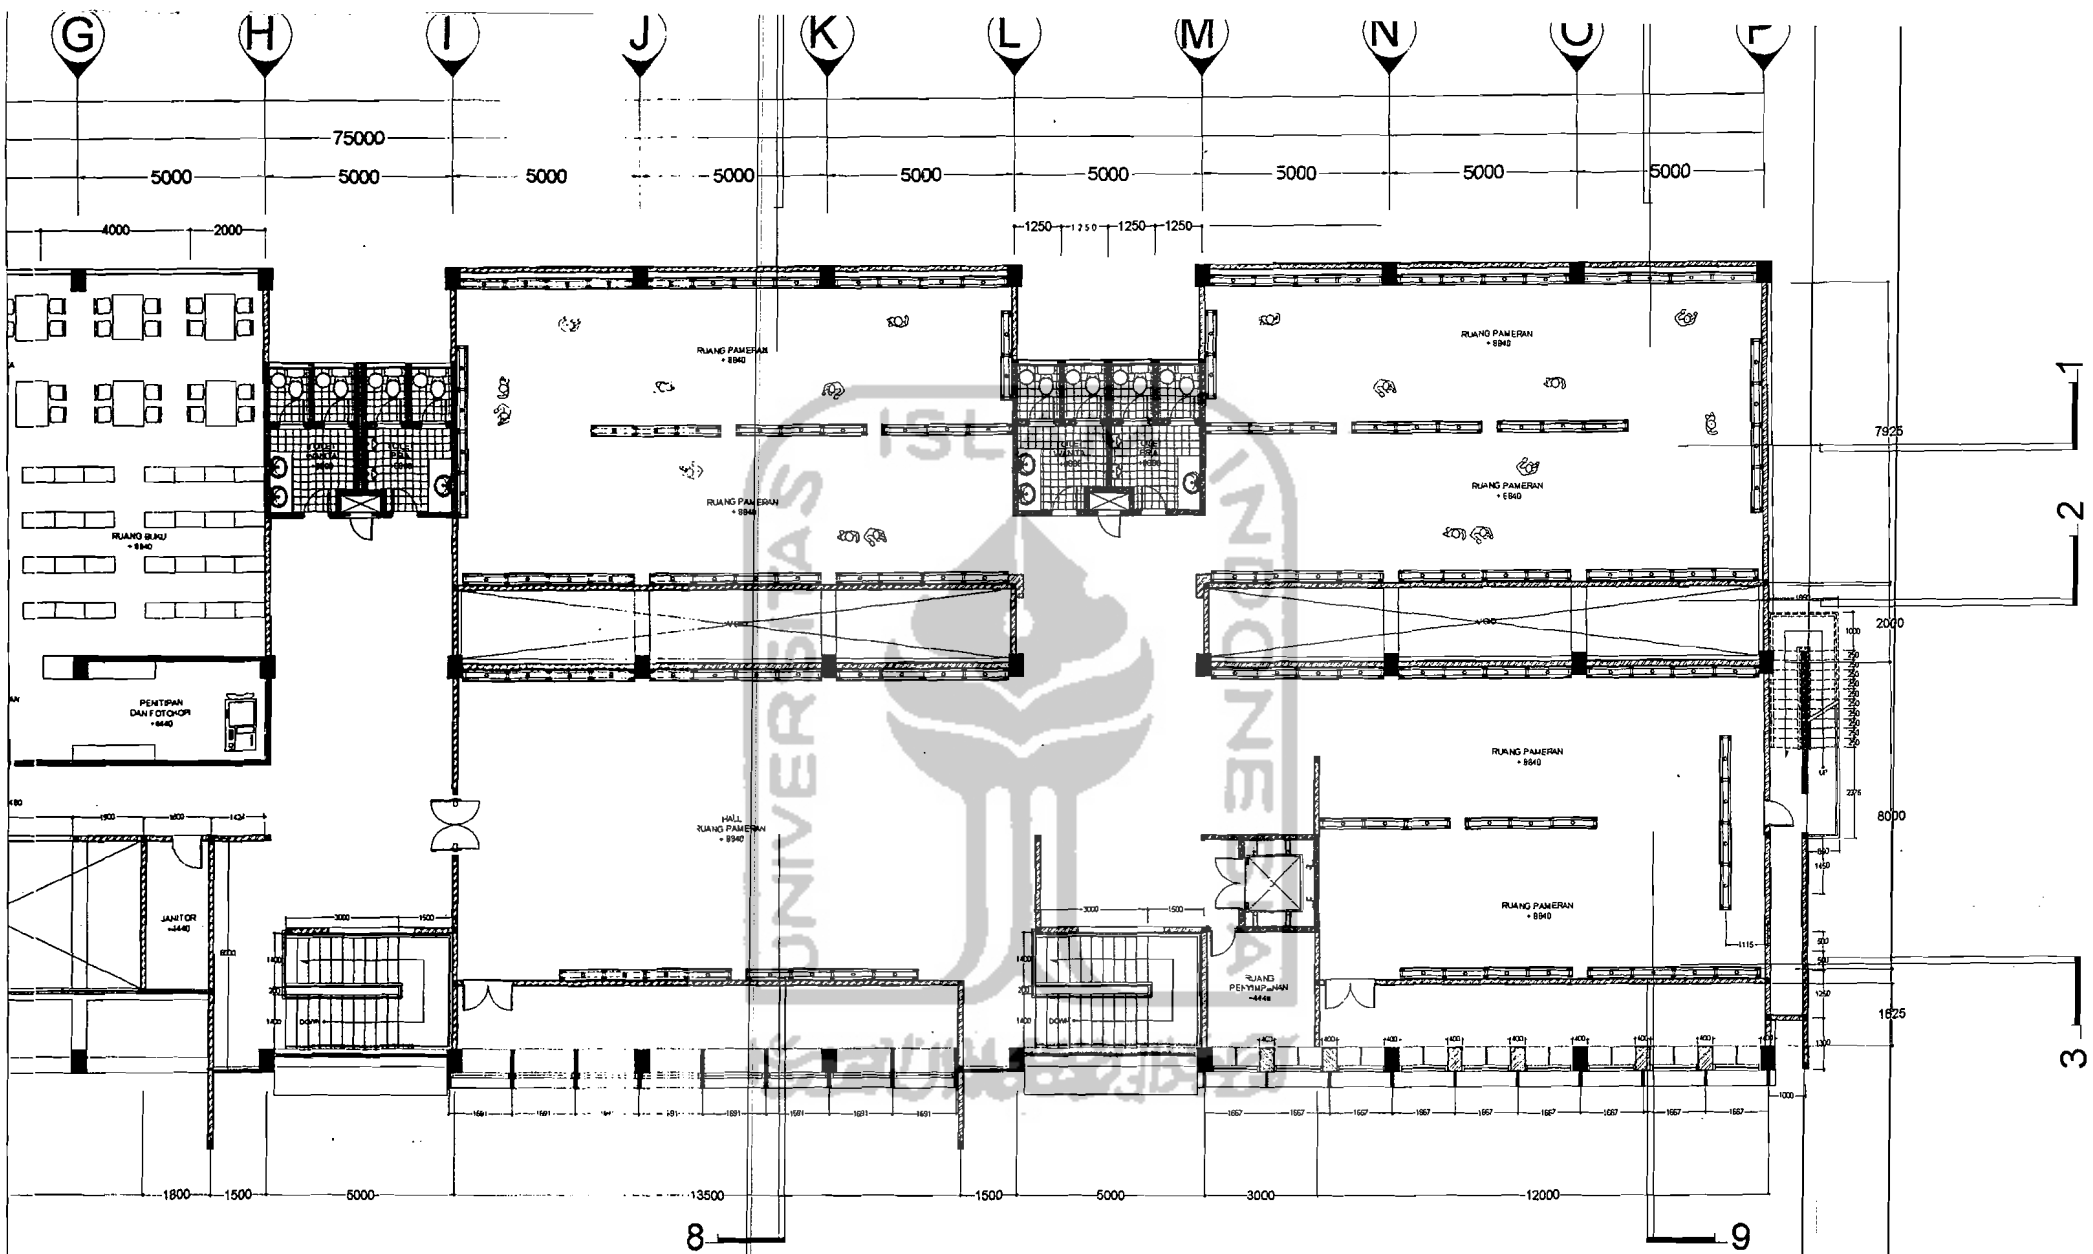

	<b>TUGAS AKHIR</b> JURUSAN ARSITEKTUR FAKULTAS TEKNIK SIPIL DAN PERENCANAAN UNIVERSITAS ISLAM INDONESIA	PERIODE II SEMESTER GANJIL TAHUN AKADEMIK 2002/2003	<b>SEKOLAH FOTOGRAFI YOGYAKARTA</b>	DOSEN PEMBIMBING	IDENTITAS MAHASISWA		JUDUL GAMBAR DENAH LANTAI 3 AS H-P	SKALA 1:200	LEMBAR KE 3	JUMLAH LEMBAR 3	PENGESAHAN
				IR. ARMAN YULANTA, MUP	NAMA MUHAMMAD MASHUDI	NO. MAHASISWA 98 512 147					



	<b>TUGAS AKHIR</b> JURUSAN ARSITEKTUR FAKULTAS TEKNIK SIPIL DAN PERENCANAAN UNIVERSITAS ISLAM INDONESIA	<b>PERIODE II</b> SEMESTER GANJIL TAHUN AKADEMIK 2002/2003	<b>SEKOLAH FOTOGRAFI YOGYAKARTA</b>	DOSEN PEMBIMBING	IDENTITAS MAHASISWA	JUDUL GAMBAR	SKALA	LEMBAR KE	JUMLAH LEMBAR	PENGESAHAN	
				DR. ARMAN YULLIANTA, MUP	NAMA	MURHAMMAD MASHUDI	TAMPAK SELATAN	1:200			
					NO. MAHASISWA	88 512 141					
	TANDA TANGAN										



TUGAS AKHIR  
 JURUSAN ARSITEKTUR  
 FAKULTAS TEKNIK SIPIL DAN REKONSTRUKSI  
 UNIVERSITAS ISLAM INDONESIA

PERIODE I  
 SEMESTER GAMA  
 TAHUN AKADEMIK  
 2002/2003


**SEKOLAH FOTOGRAFI YOGYAKARTA**

DOSEN PEMBIMBING  
 IR. ARMAN YULIANTO, M.P.

IDENTITAS MAHASISWA  
 NAMA: MURDANI WASHO  
 NO. KARTASISWA: 88 511 147  
 TANDA TANGKAP

JUDUL GAMBAR  
 TAMPAK SELATAN

SKALA: 1/1200  
 LEMBAR: 1  
 JUMLAH LEMBAR: 1  
 PENGESAHAN:

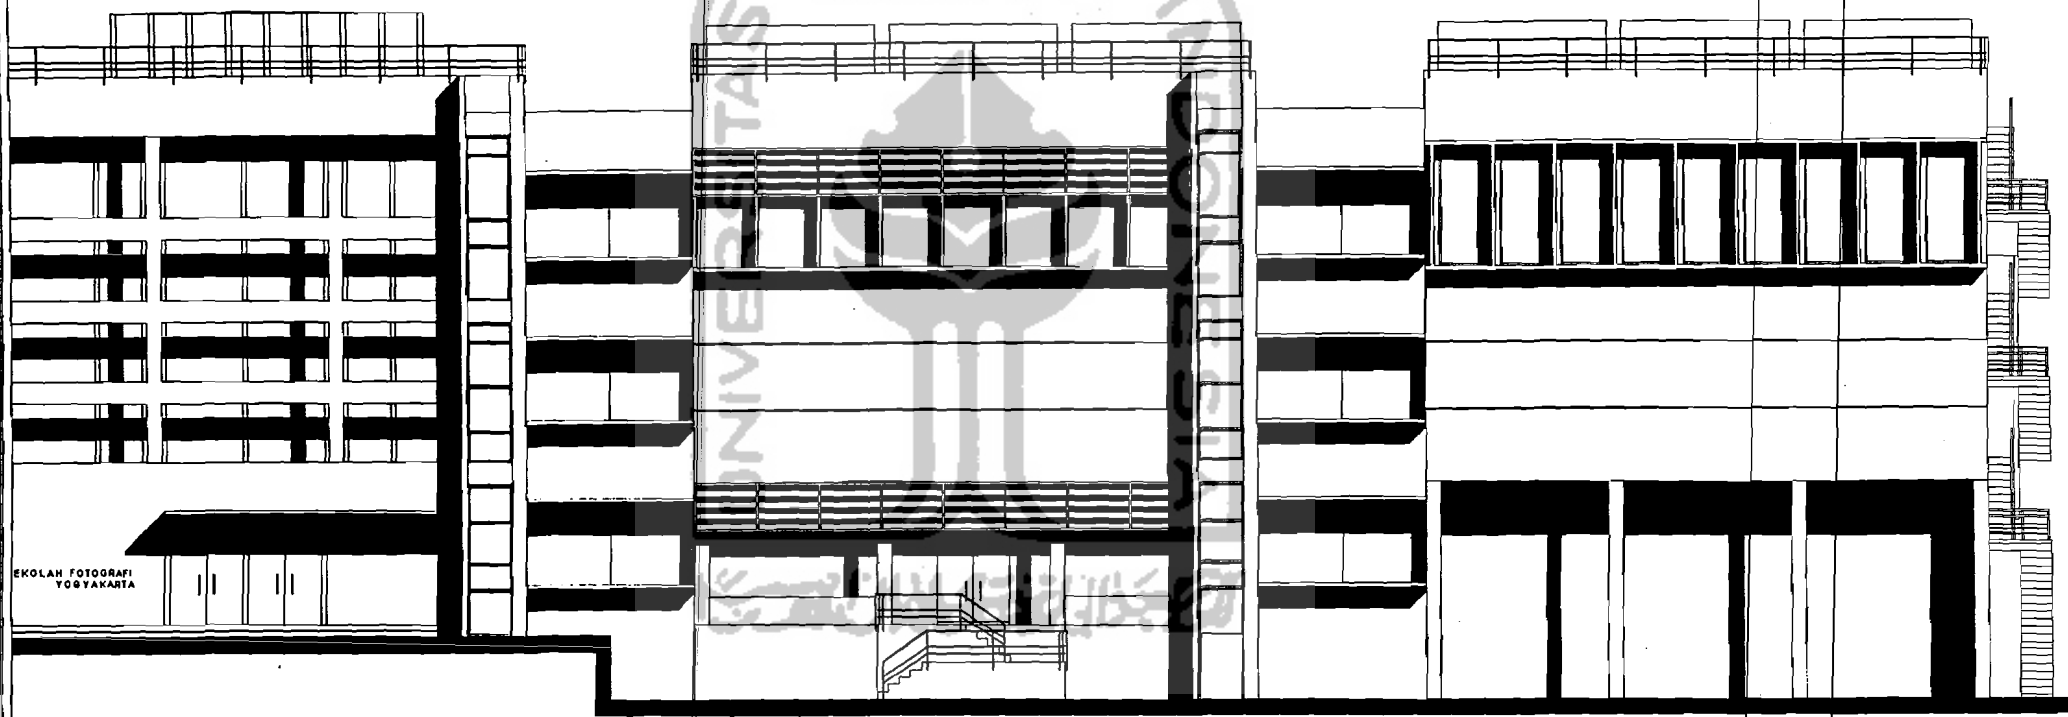

**TUGAS AKHIR**  
 JURUSAN ARSITEKTUR  
 FAKULTAS TEKNIK SIPIL DAN PERENCANAAN  
 UNIVERSITAS ISLAM INDONESIA

**PERIODE II**  
 SEMESTER GANJIL  
 TAHUN AKADEMIK  
 2002/2003


**SEKOLAH FOTOGRAFI YOGYAKARTA**

**DOSEN PEMBIMBING**  
 IR. ARMAN YULIANTA, MUP

IDENTITAS MAHASISWA	
NAMA	MUHAMMAD MASHLD
NO. MAHASISWA	88 512 147
TANDA TANGAN	

**JUDUL GAMBAR**  
 TAMPAK SELATAN

SKALA	LEMBAR KE	JUMLAH LEMBAR	PENGESAHAN
1:200			

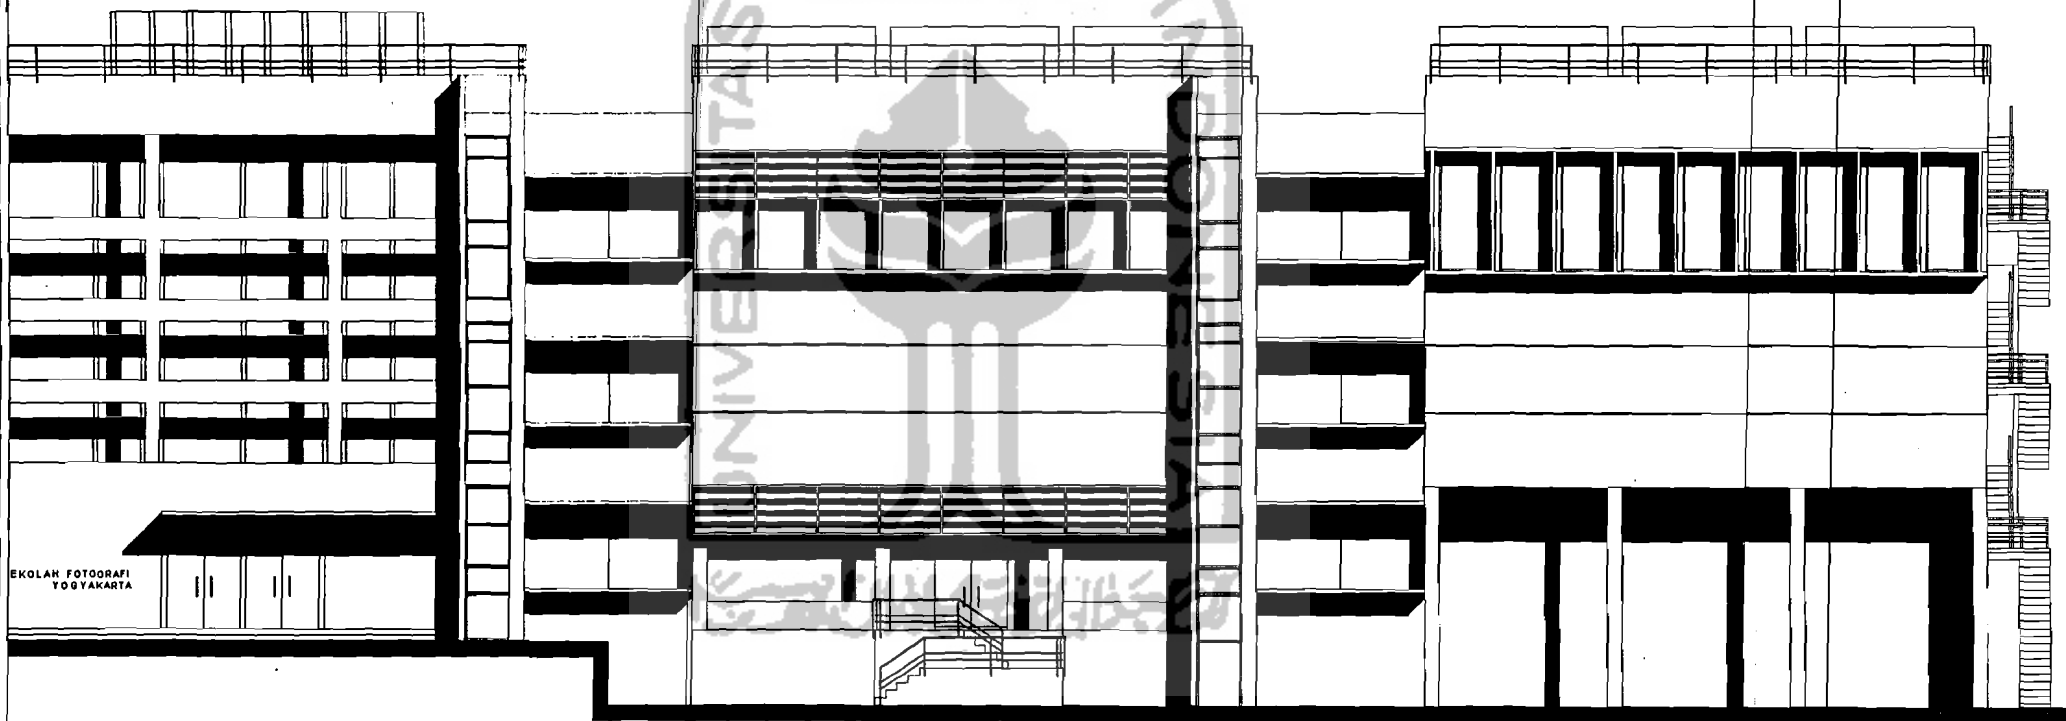

EKOLAR FOTOGRAFI  
YOGYAKARTA



**TUGAS AKHIR**  
JURUSAN ARSITEKTUR  
FAKULTAS TEKNIK SIPIL DAN PERENCANAAN  
UNIVERSITAS ISLAM INDONESIA

**PERIODE II**  
SEMESTER DANUL  
TAHLIN AJA DE MIK  
2022/2023

**SEKOLAH FOTOGRAFI YOGYAKARTA**



DOSEN PEMBIMBING  
IR. ARMAN YULIANTA, MUP

IDENTITAS MAHASISWA  
NAMA MUHAMMAD MASHUDI  
NO. MAHASISWA 88 612 147  
TANDA TANGAN

JUDUL GAMBAR  
TAMPAK SELATAN

SKALA	LEMBAR KE	JUMLAH LEMBAR	PENGESAHAN
1:200			



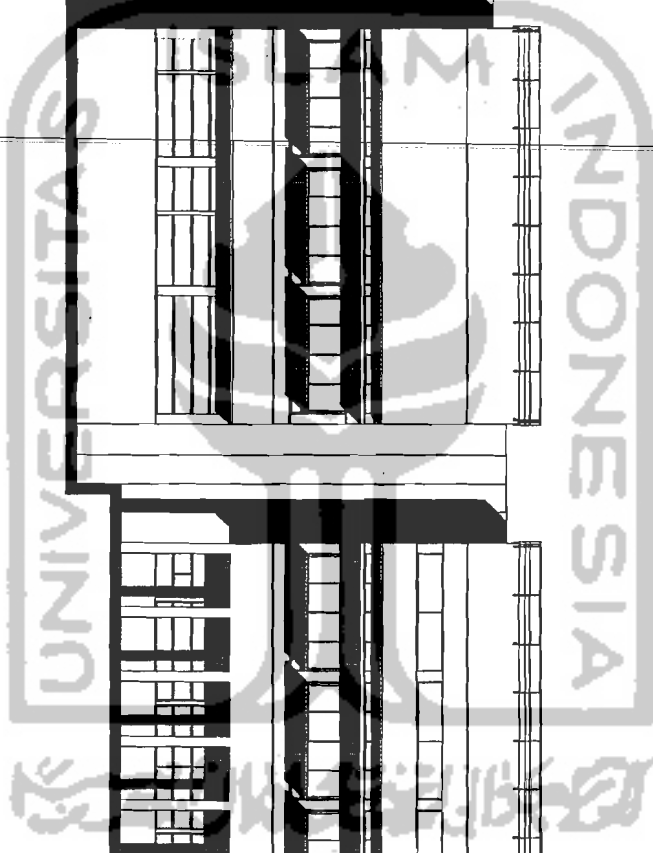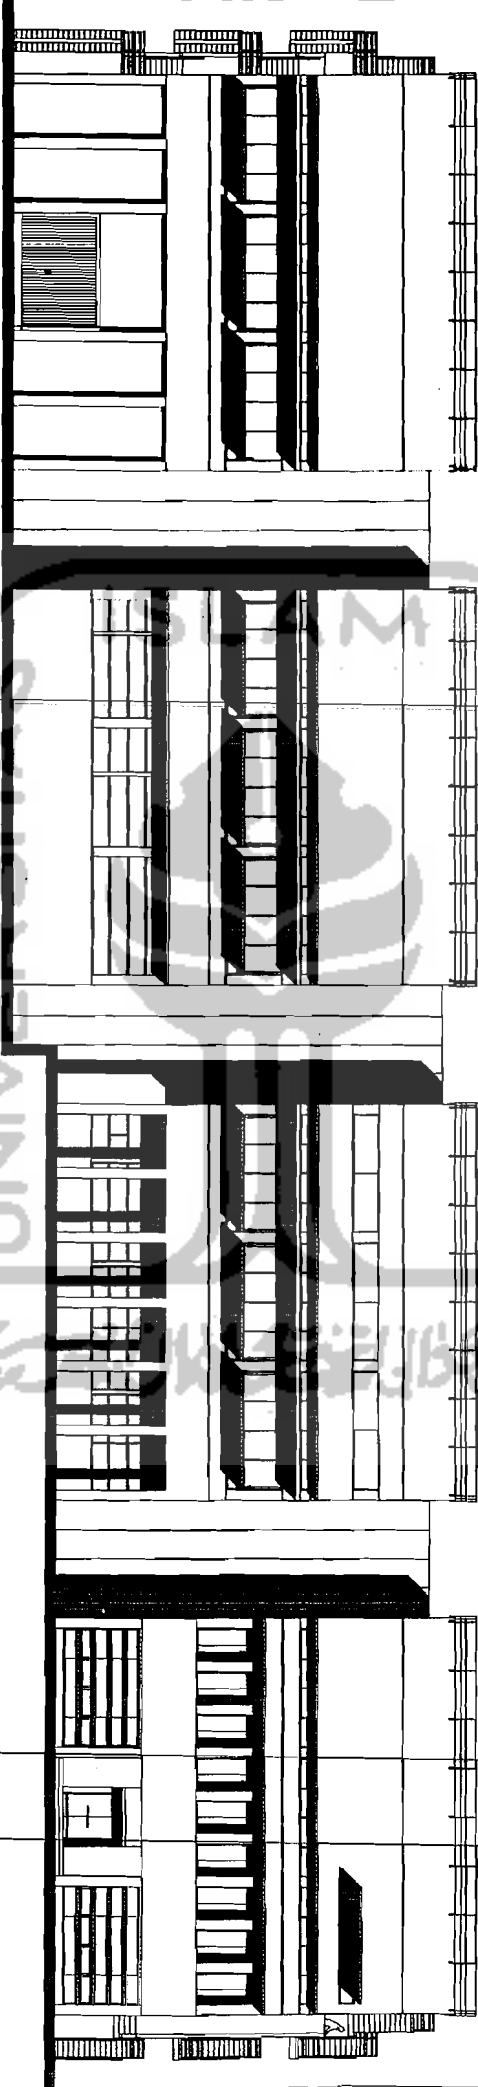

**TUGAS AKHIR**  
 JURUSAN ARSITEKTUR  
 FAKULTAS TEKNIK SIPIL DAN PERENCANAAN  
 UNIVERSITAS ISLAM INDONESIA

**PERIOD 1**  
 SEMESTER GANJIL  
 TAHUN AKADEMIK  
 2002/2003


**SEKOLAH FOTOGRAFI YOGYAKARTA**

**DOSEN PEMBIMBING**  
 IR. ASMAN VULIANTJA M.P.

IDENTITAS MAHASISWA	
NAMA	MUHAMMAD HASBI
NO. MATAKULIAH	08 012 147
TAMBAH TANDA	

**JUDUL GAMBAR**  
 TAMPILAN UTARA

<b>SKALA</b>	1:200
<b>LEMBAR KE</b>	
<b>JUMLAH LEMBAR</b>	
<b>PENGERESKAPAN</b>	

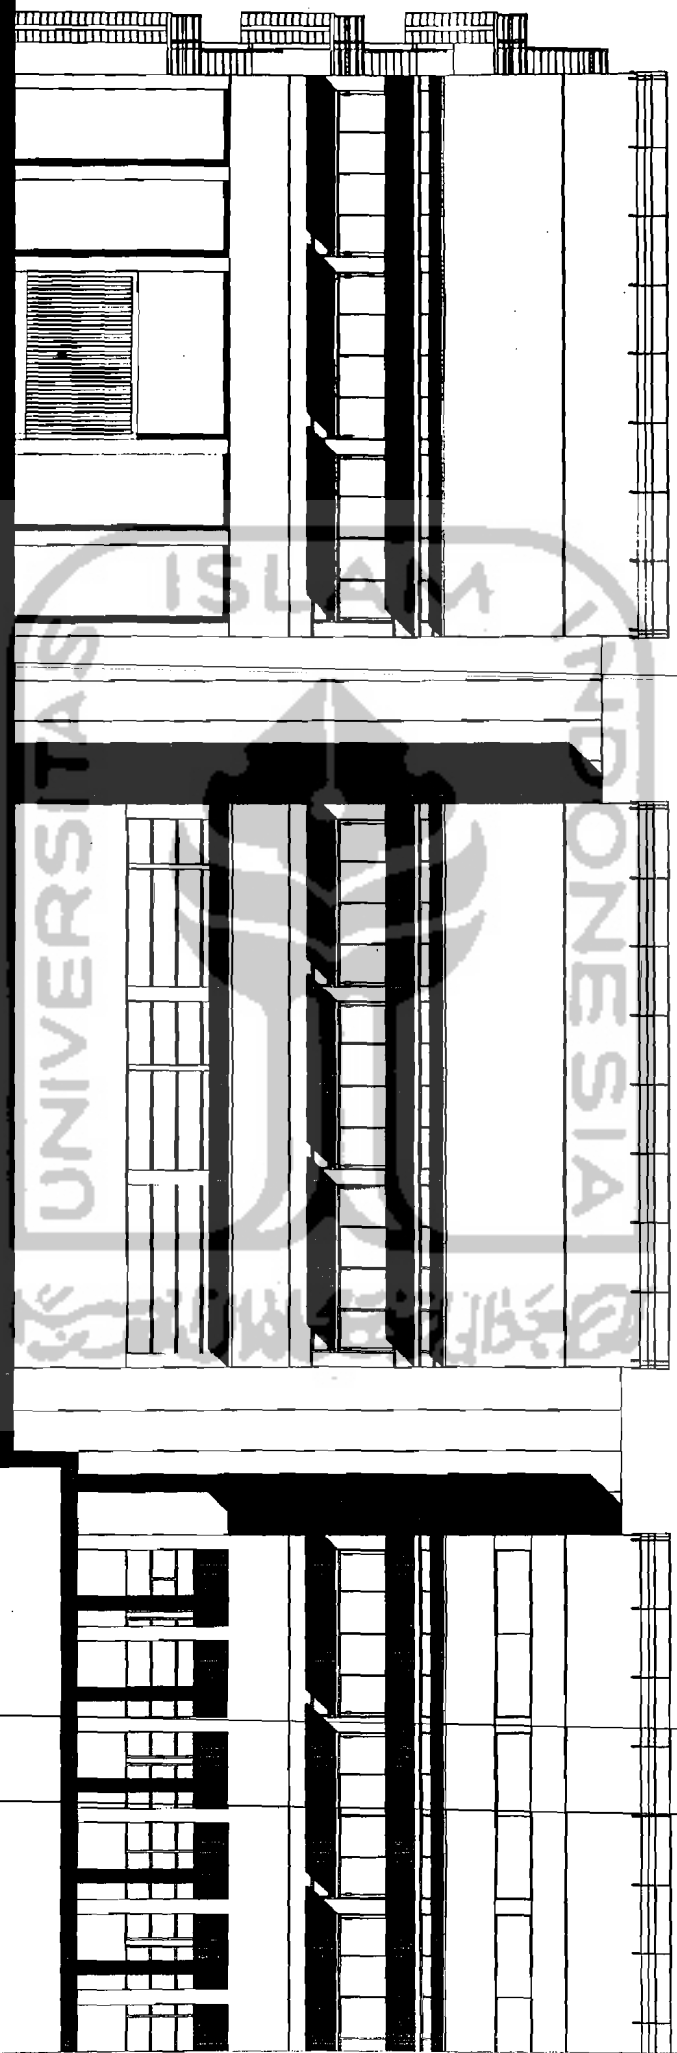

TUGAS AKHIR  
 JURUSAN ARSITEKTUR  
 FAKULTAS TEKNIK SIPIL DAN PERENCANAAN  
 UNIVERSITAS ISLAM INDONESIA

PERIODE I  
 SEMESTER GAMA,  
 TAHUN AKADEMIK  
 2002/2003


SEKOLAH FOTOGRAFI YOGYAKARTA

DOSEN PEMBIMBING  
 IR. ANMAN YULIANTHA, M.P.

IDENTITAS MAHASISWA	
NAMA	MURAHMAD MASHUD
NO. MAHASISWA	88.8171.1*
TAMBAH TANDA	

JUDUL GAMBAR  
 TAMPAK UTARA

SKALA	1:200
LEBAR KET.	
JUMLAH LEMBAR	
PENGESAHAN	

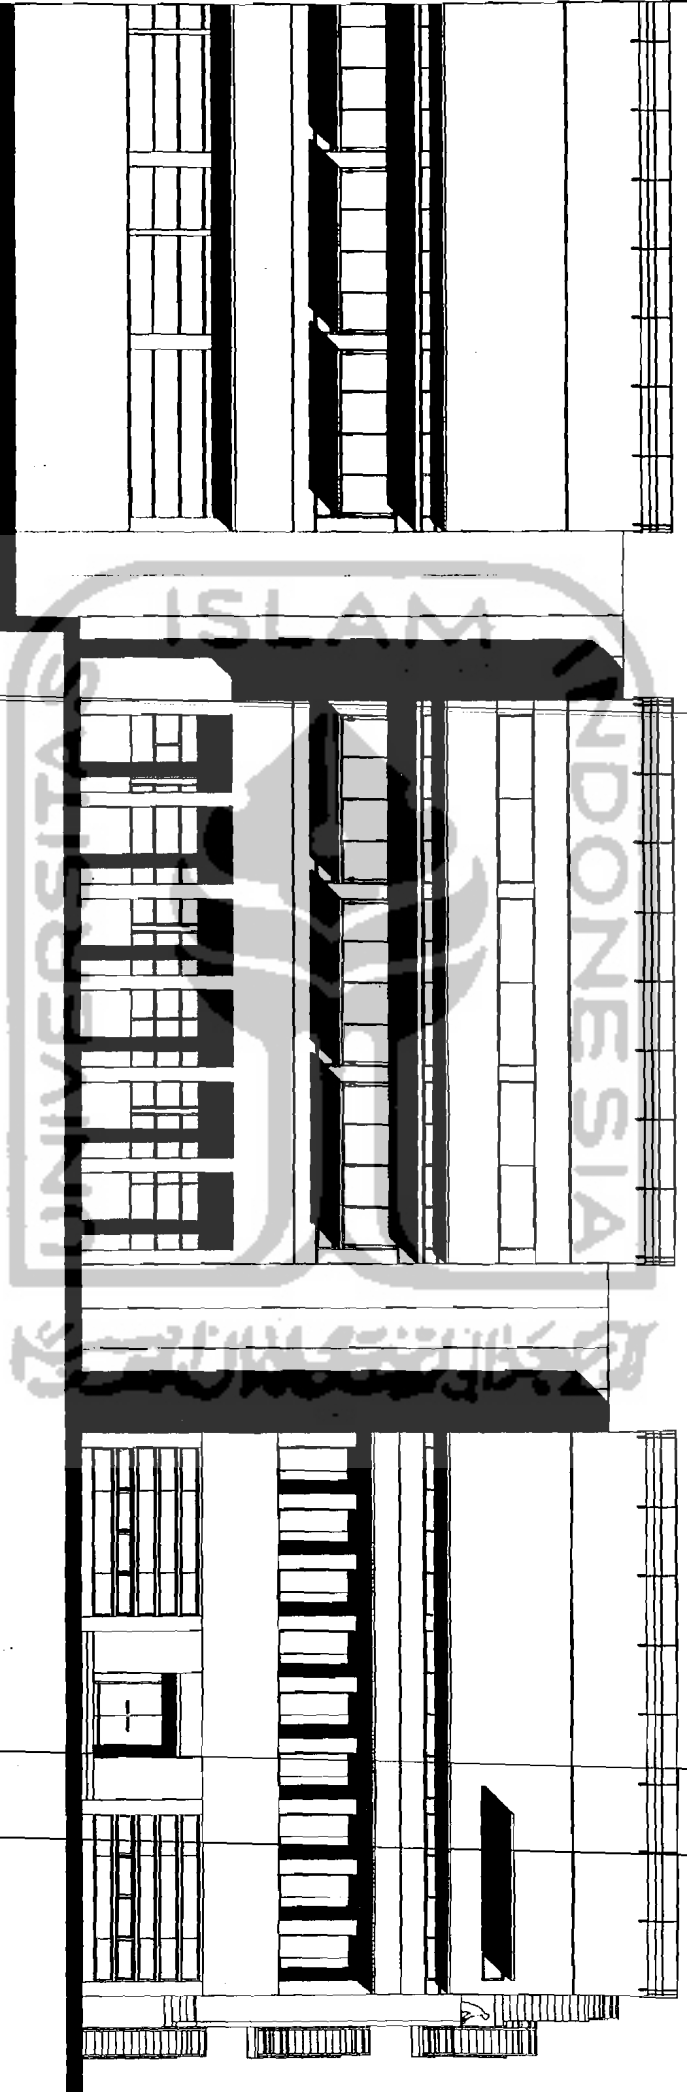

TUGAS AKHIR  
 JURUSAN ARSITEKTUR  
 FAKULTAS TEKNIK SIPIL DAN PERENCANAAN  
 UNIVERSITAS ISLAM INDONESIA

PERIODE 1  
 SEMESTER GAMA  
 TAHUN AKADEMIK  
 2022/2023


SEKOLAH FOTOGRAFI YOGYAKARTA


DOSIS PEMBINA  
 IR. ASRIANI YULIANTO, M.P.D.



IDENTITAS MAHASISWA	
NAMA	MUHAMMAD MAHSUDI
NO. MAHASISWA	81512 01
TANDA TANGAN	


JUDUL GAMBAR  
 TAMPAK UTARA

SKALA	1:200	LEMBAR		JUMLAH LEMBAR		PERSEKSIAN	
-------	-------	--------	--	---------------	--	------------	--

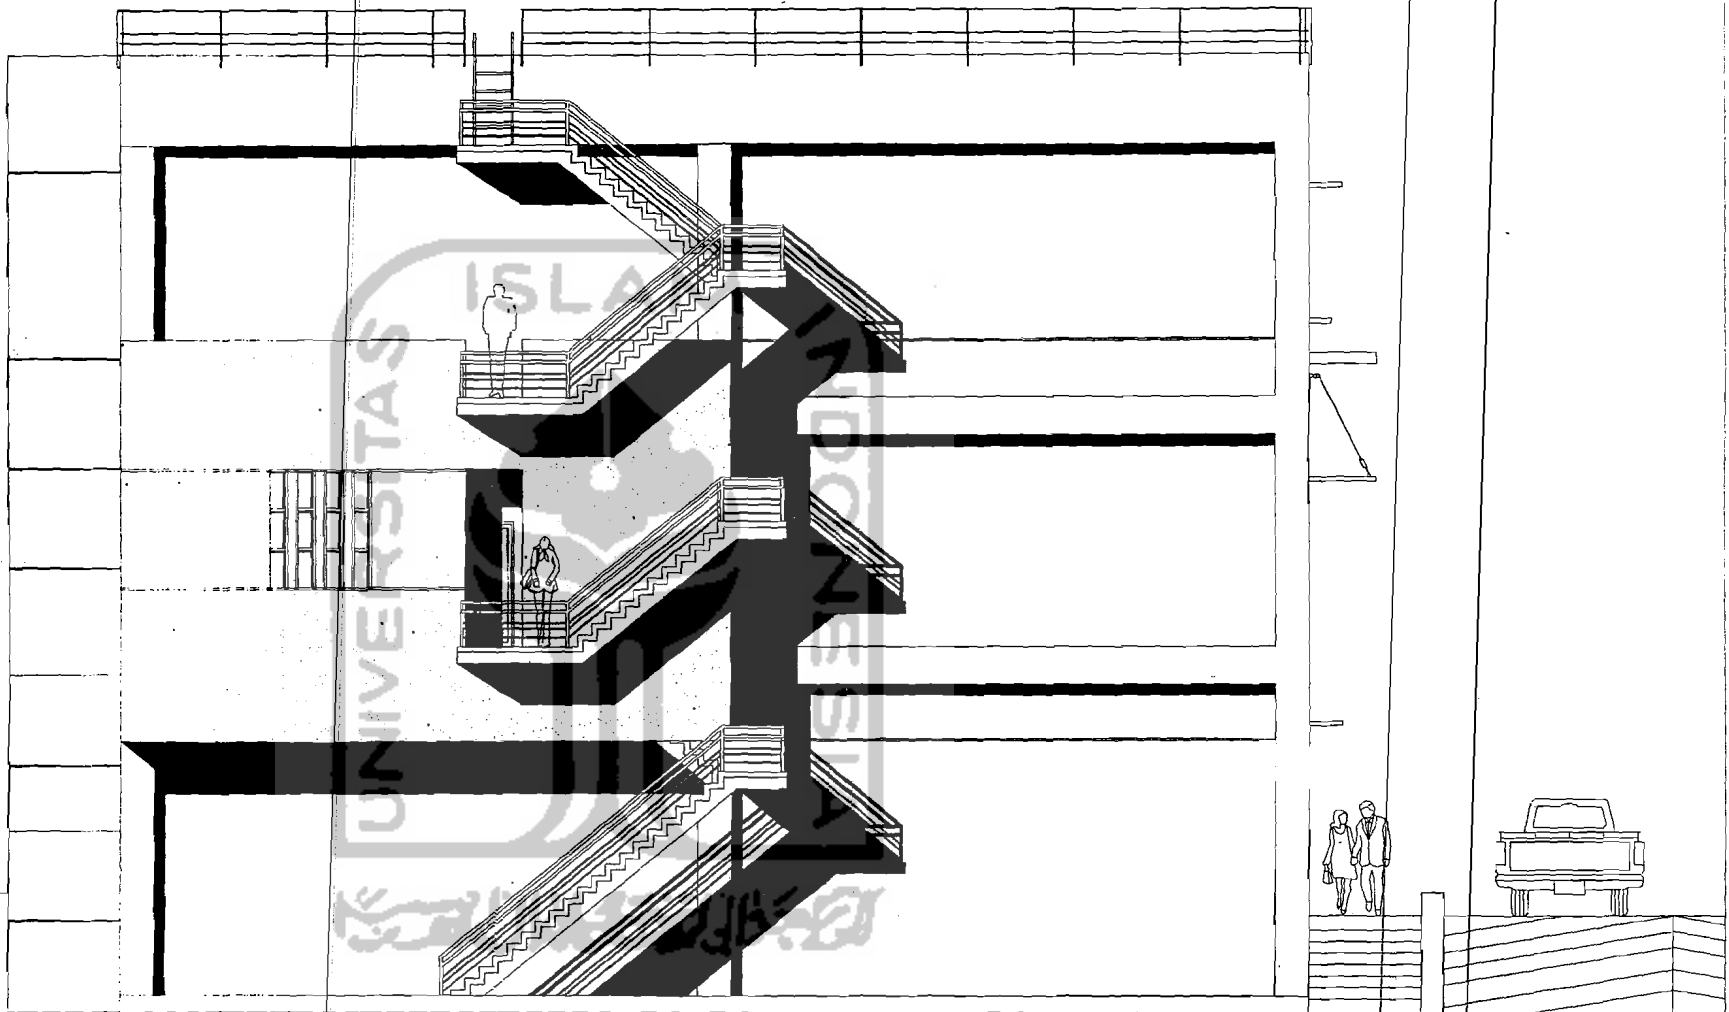

	<b>TUGAS AKHIR</b> JURUSAN ARSITEKTUR FAKULTAS TEKNIK SIPIL DAN PERENCANAAN UNIVERSITAS ISLAM INDONESIA	PERIODE II SEMESTER GANJIL TAHUN AKADEMIK 2002/2003	<b>SEKOLAH FOTOGRAFI YOGYAKARTA</b>	DOSEN PEMBIMBING	IDENTITAS MAHASISWA		JUDUL GAMBAR	SKALA	LEMBAR KE	JUMLAH LEMBAR	PENGESAHAN
				IR. ARMAN YULIANTA, MUP	NAMA	MUHAMMAD MASHUDI	TAMPAK TIMUR				
					NO. MAHASISWA	09 512 147					
	TANDA TANGAN			1:100							

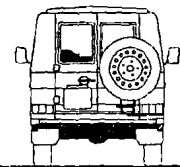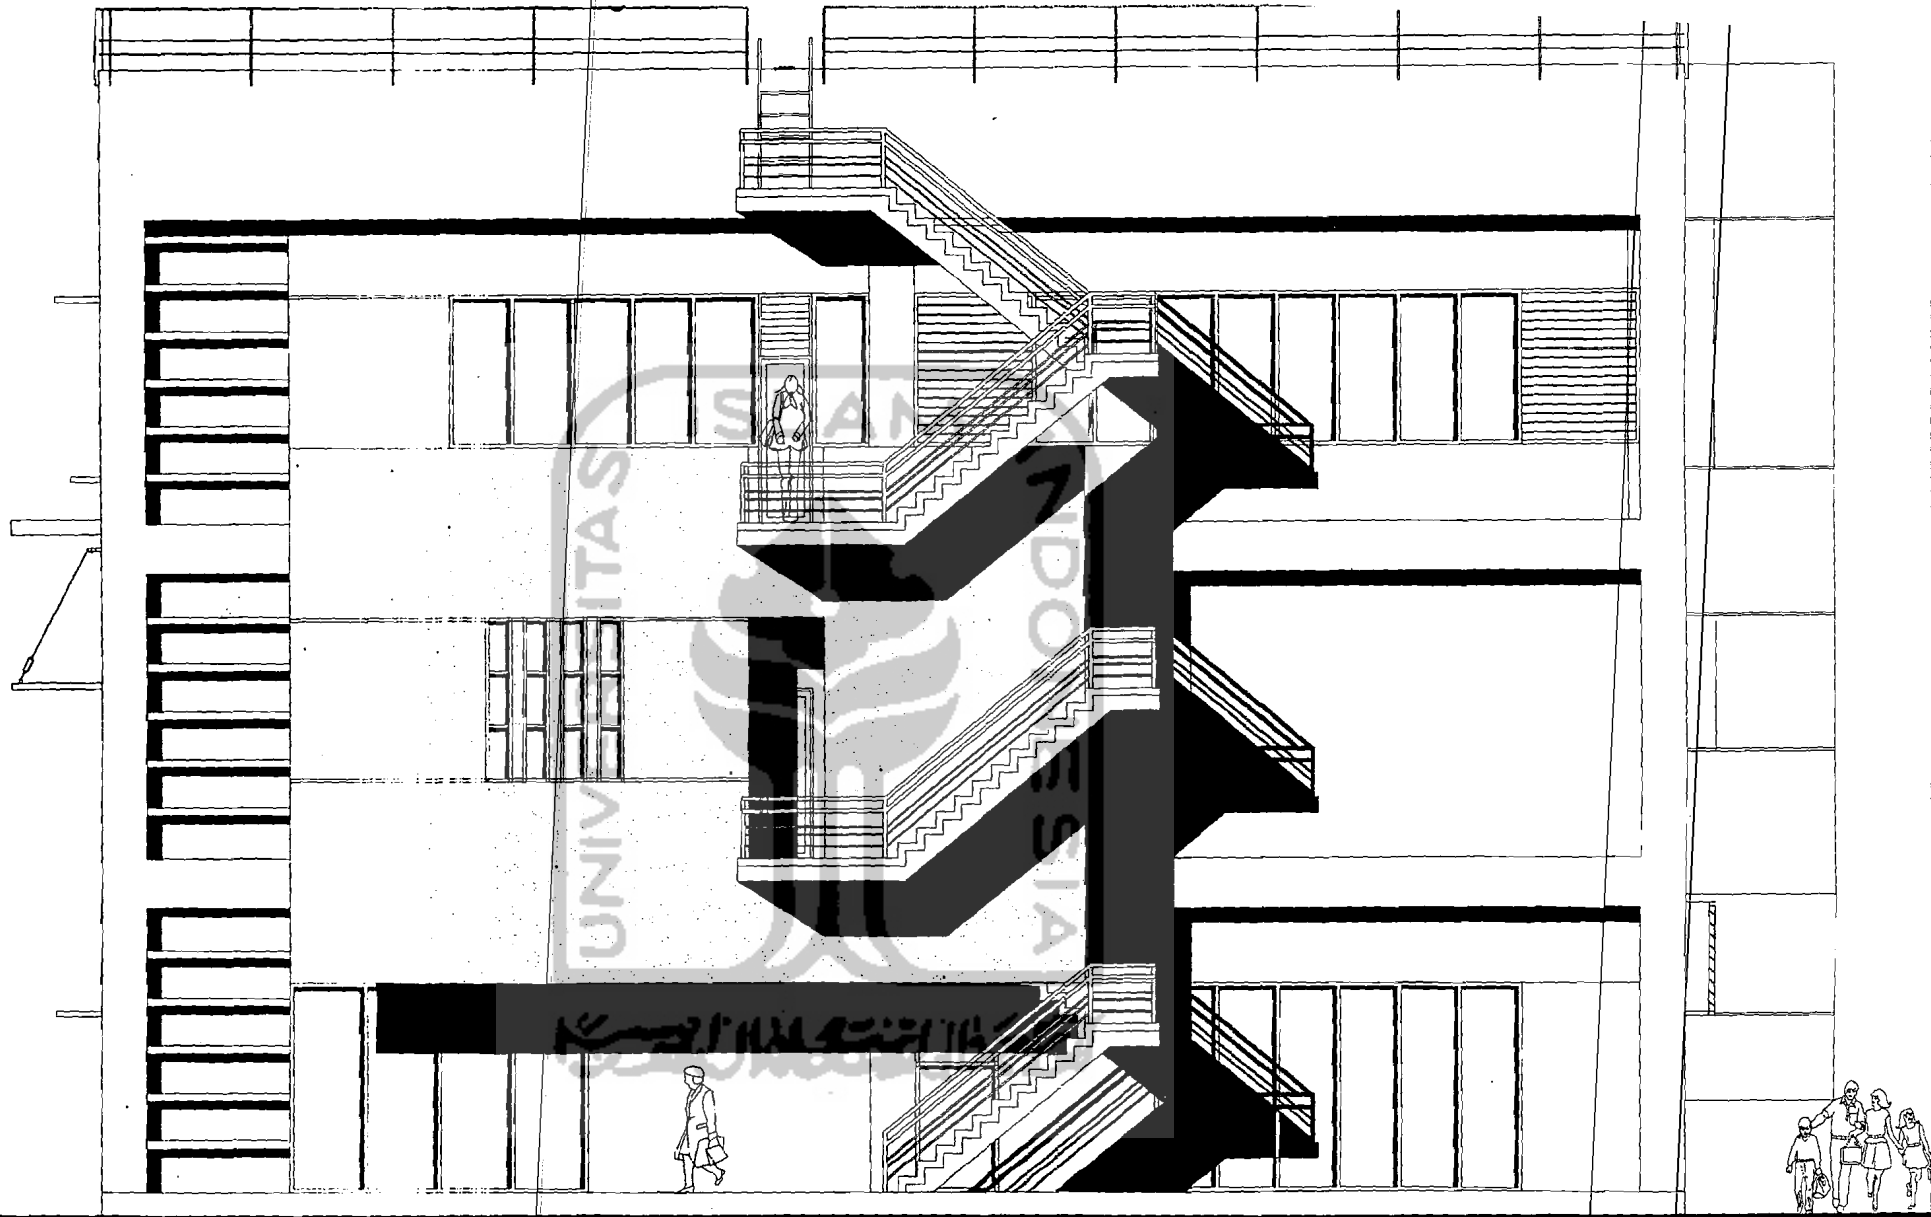

	<b>TUGAS AKHIR</b> JURUSAN ARSITEKTUR FAKULTAS TEKNIK SIPIL DAN PERENCANAAN UNIVERSITAS ISLAM INDONESIA	PERIODE II SEMESTER GANJIL TAHUN AKADEMIK 2002/2003	<b>SEKOLAH FOTOGRAFI YOGYAKARTA</b>	DOSEN PEMBIMBING		IDENTITAS MAHASISWA		JUDUL GAMBAR TAMPAK BARAT	SKALA 1:100	LEMBAR KE	JUMLAH LEMBAR	PENGESAHAN
				DR. ARMAN YULIANTA, MUP		NAMA MUHAMMAD MASHUDI						
						NO. MAHASISWA 08 612 147						
				TANDA TANGAN								



TUGAS AKHIR  
JURUSAN ARSITEKTUR  
FAKULTAS TEKNIK SIPIL DAN PERENCANAAN  
UNIVERSITAS ISLAM INDONESIA

PENGOCOK II  
SDEPTER GAYAN  
TAMPAK ANALOGISMA  
2020/2021


**SEKOLAH FOTOGRAFI YOGYAKARTA**

DOSEN PEMBIMBING  
IR. ARMAN YULIANTO, M.P.


IDENTITAS MAHASISWA	
NAMA	MUHAMMAD HASBI
NO. MAHASISWA	BS 513.147
TAMPAK TANGKAP	


JUDUL GAMBAR  
POTONGAN 2-2


SKALA	LEMBAR	JUMLAH LEMBAR	PENGESAHAN

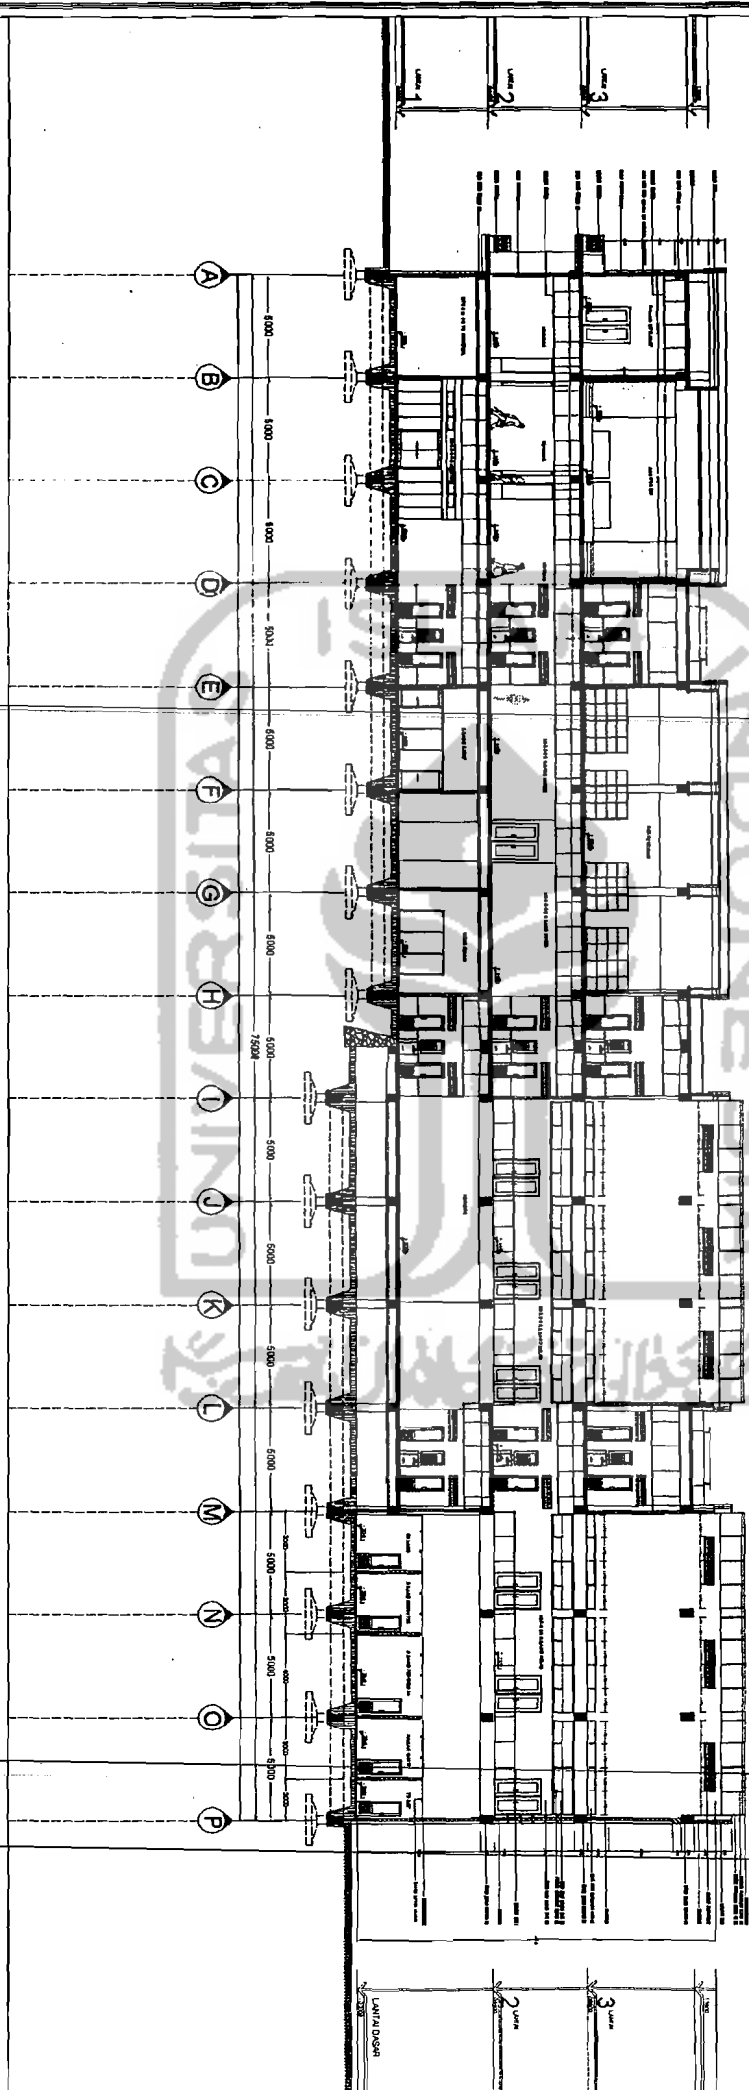


LANJUTAN DARI  
2  
3

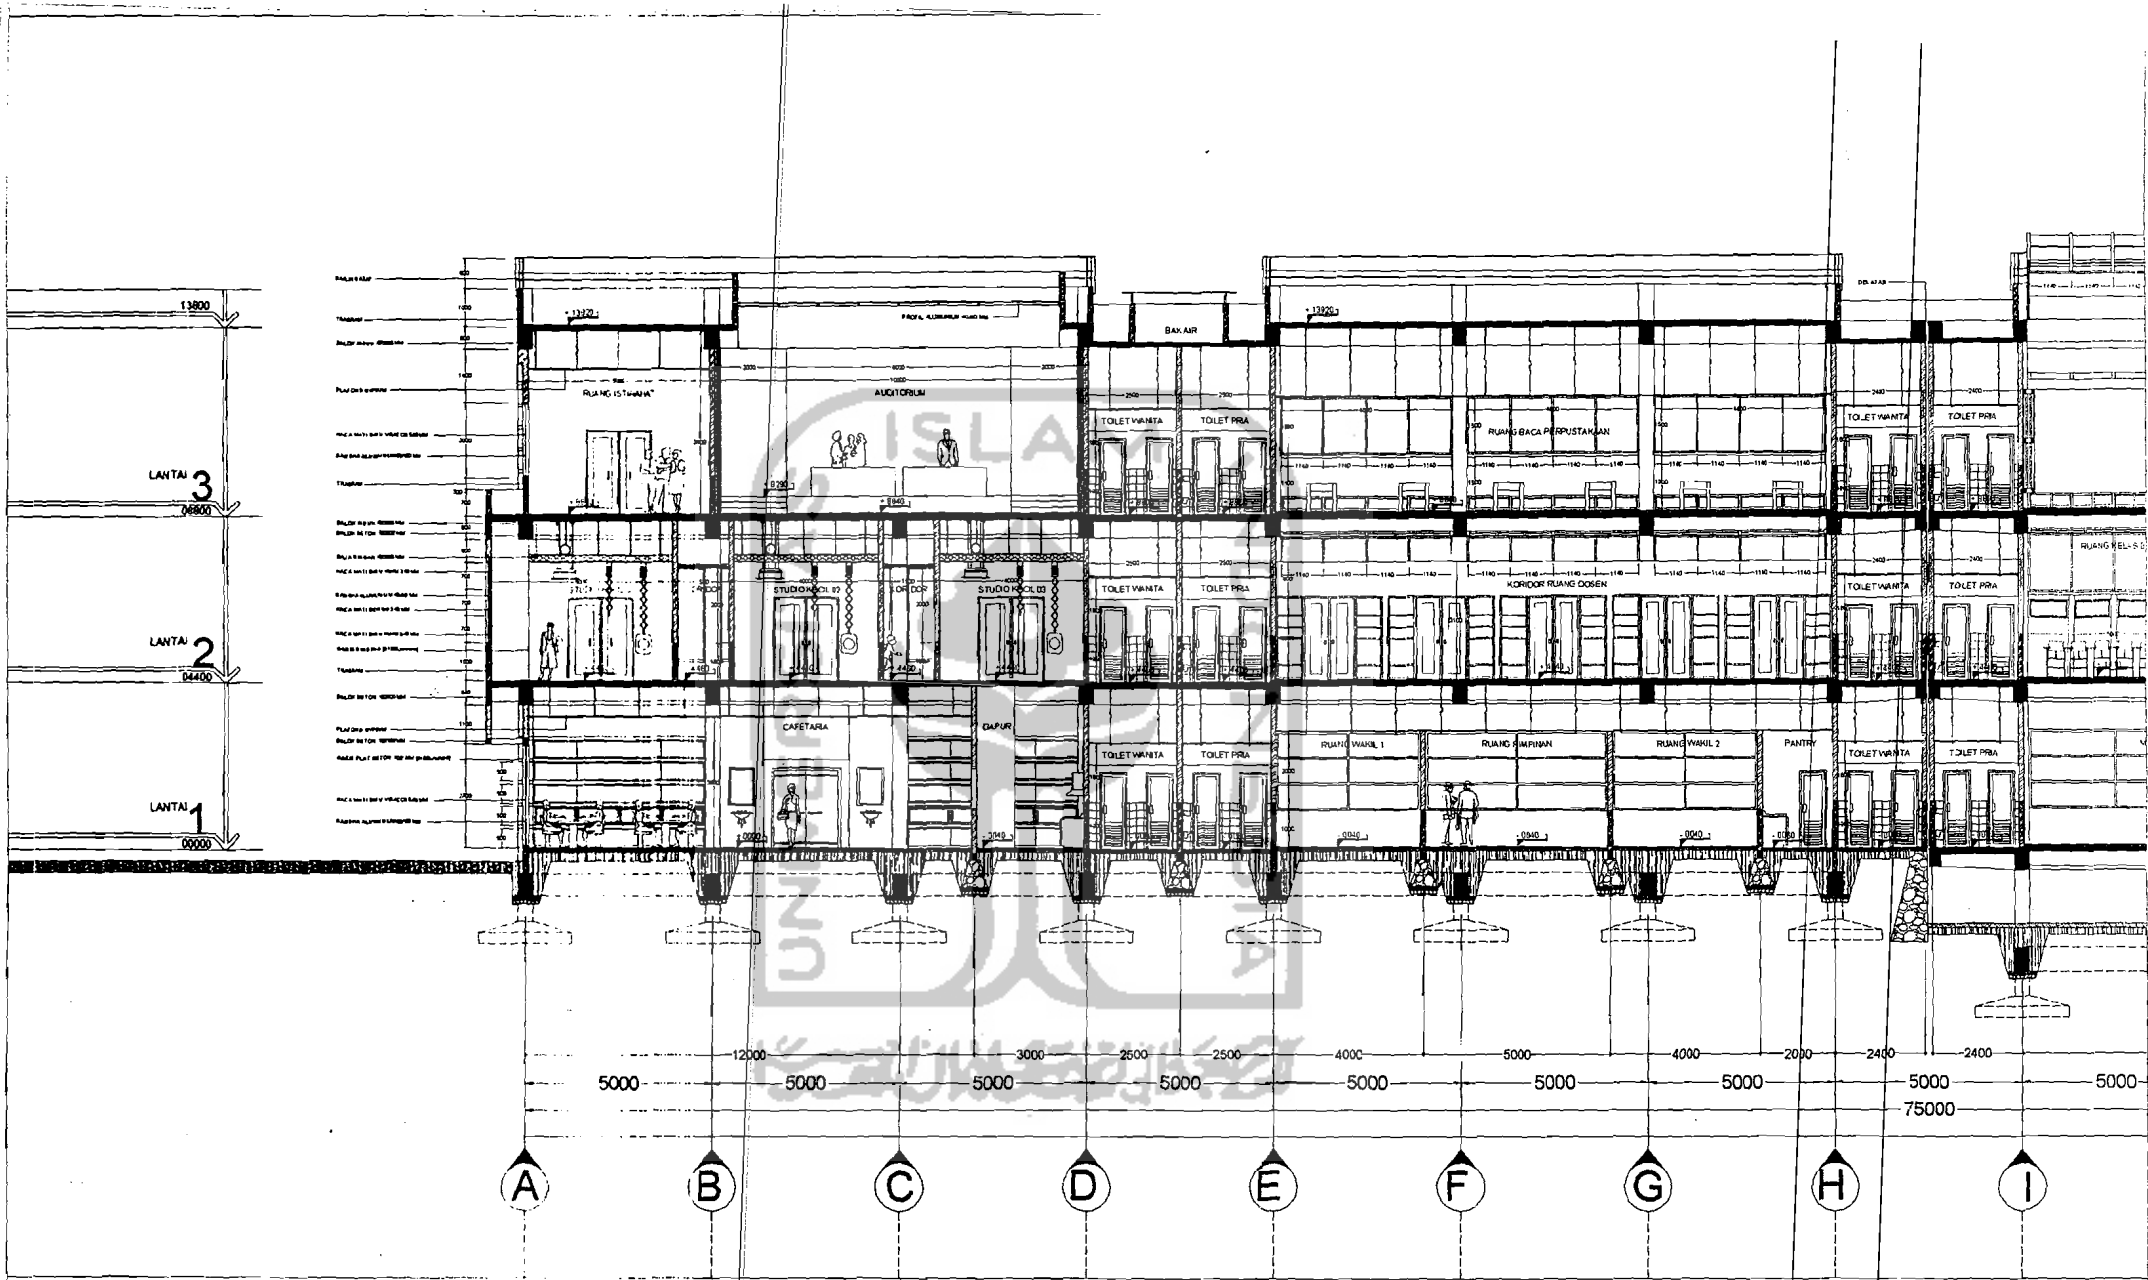


	<b>TUGAS AKHIR</b> JURUSAN ARSITEKTUR FAKULTAS TEKNIK SIPIL DAN PERENCANAAN UNIVERSITAS ISLAM INDONESIA	PERIODE II SEMESTER GANJIL TAHUN AKADEMIK 2002/2003	<b>SEKOLAH FOTOGRAFI YOGYAKARTA</b>	DOSEN PEMBIMBING	IDENTITAS MAHASISWA		JUDUL GAMBAR	SKALA	LEMBAR KE	JUMLAH LEMBAR	PENGESAHAN
				IR. ARMAN YULIANTA, MUP	NAMA	MUHAMMAD MASHUDI	POTONGAN 1-1 AS A-I	1:200			
					NO. MAHASISWA	88 612 147					
	TANDA TANGAN										

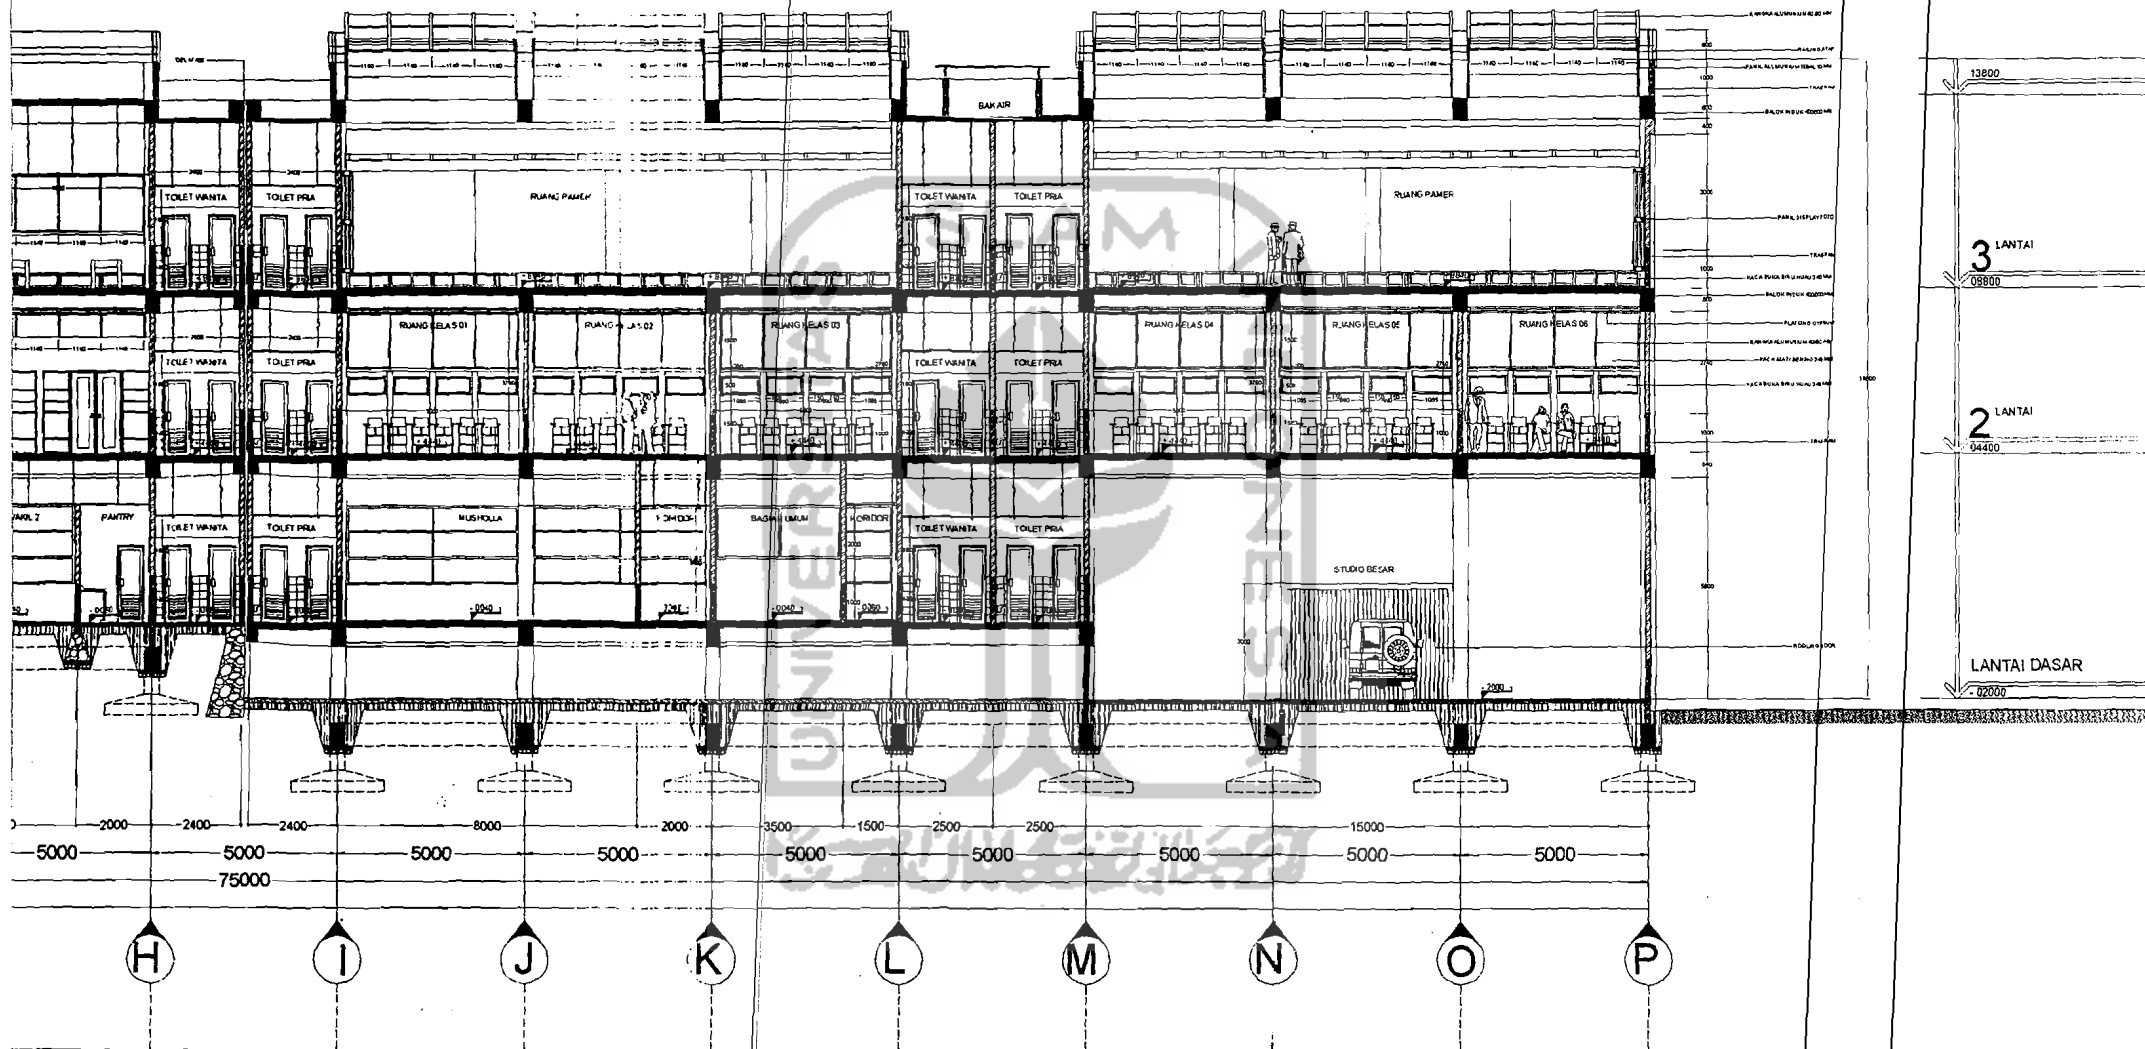


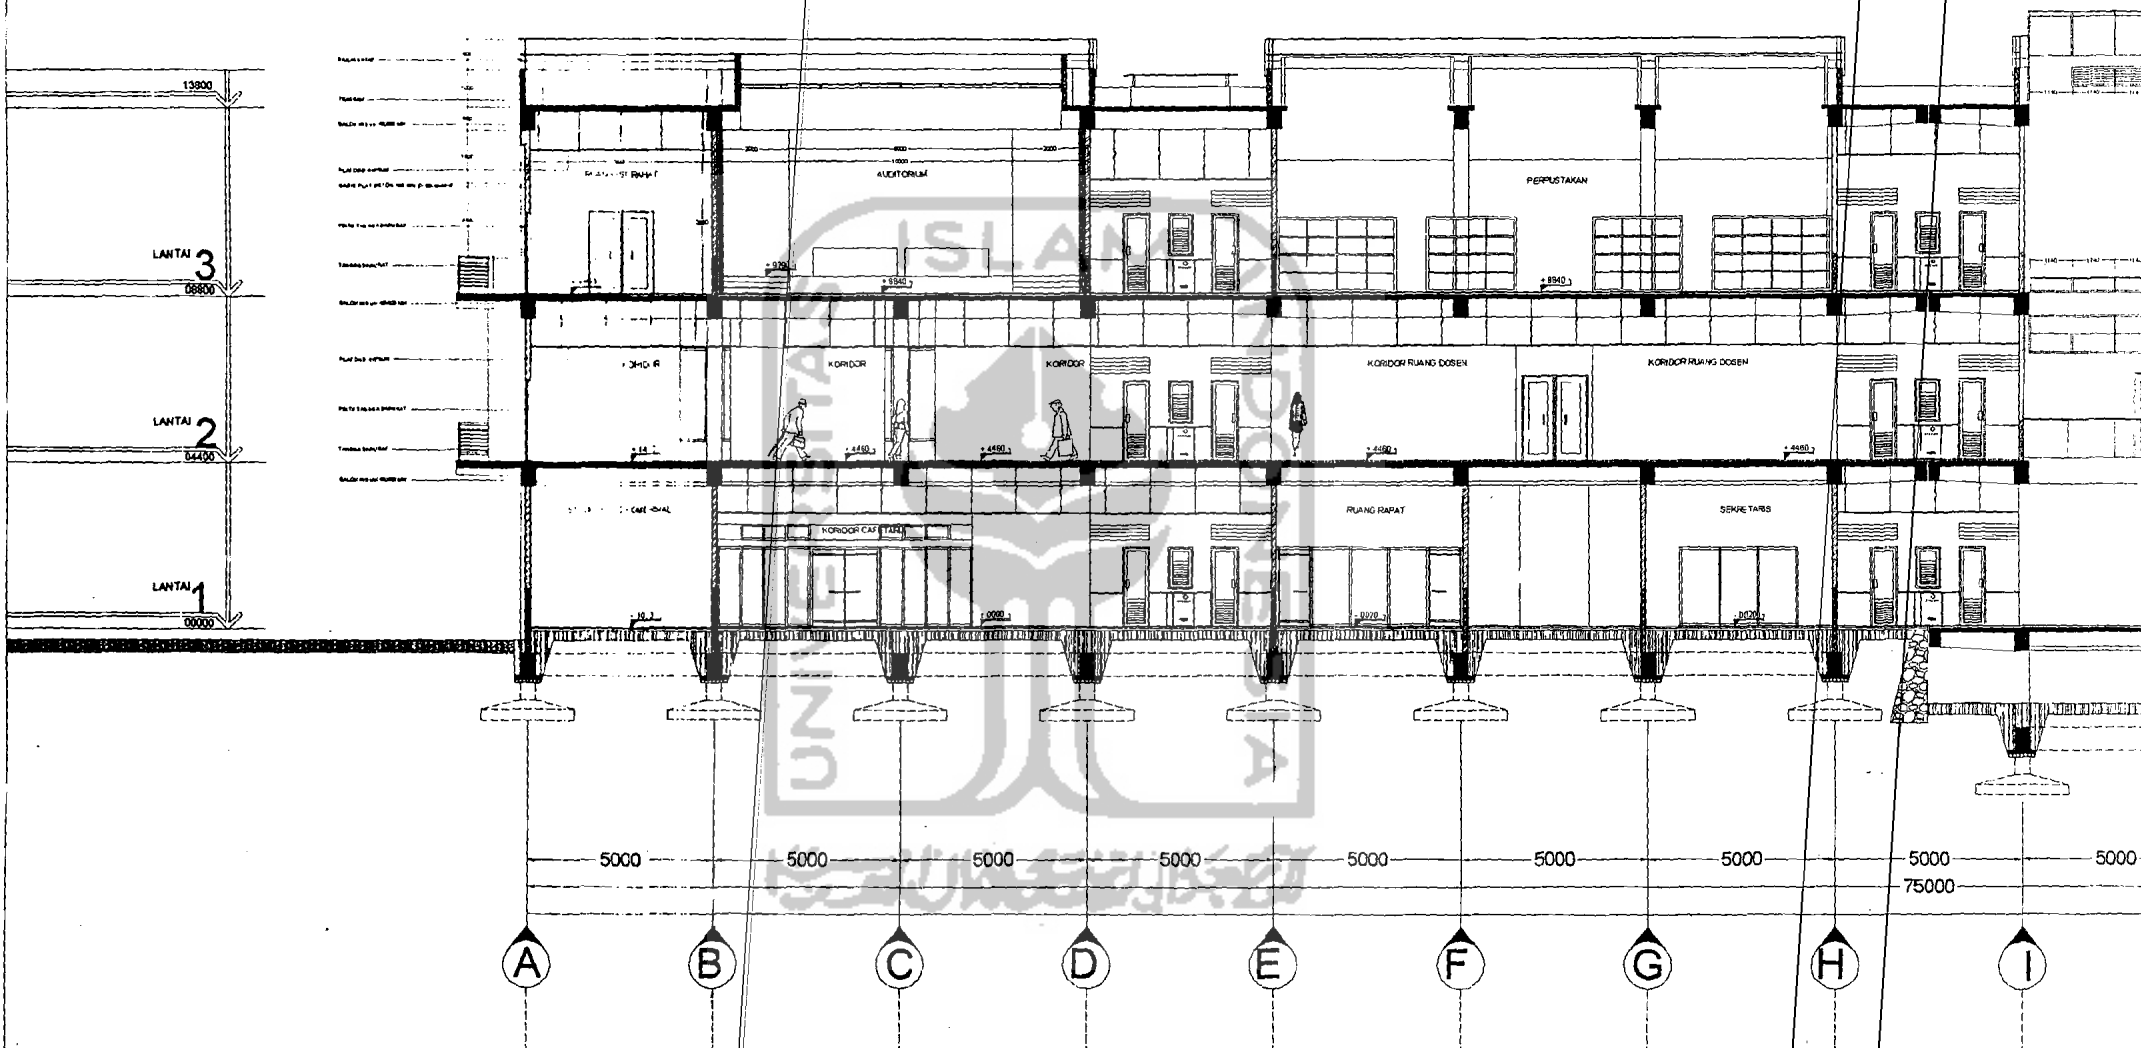
 <p><b>TUGAS AKHIR</b> JURUSAN ARSITEKTUR FAKULTAS TEKNIK SIPIL DAN PERENCANAAN UNIVERSITAS ISLAM INDONESIA</p>	<p>PERIODE II SEMESTER GANJIL TAHUN AKADEMIK 2002/2003</p>	<p><b>SEKOLAH FOTOGRAFI YOGYAKARTA</b></p>	DOSEN PEMBIMBING	IDENTITAS MAHASISWA		JUDUL GAMBAR	SKALA	LEMBAR KE	JUMLAH LEMBAR	PENGESAHAN
			<p>IR. ARMAN YULIANTA, M.P.</p>	NAMA	MUHAMMAD MASHUDI	<p>POTONGAN 1-1 AS H-P</p>	<p>1:200</p>			
				NO. MAHASISWA	88 612 147					
	TANDA TANGAN									




ISLAM

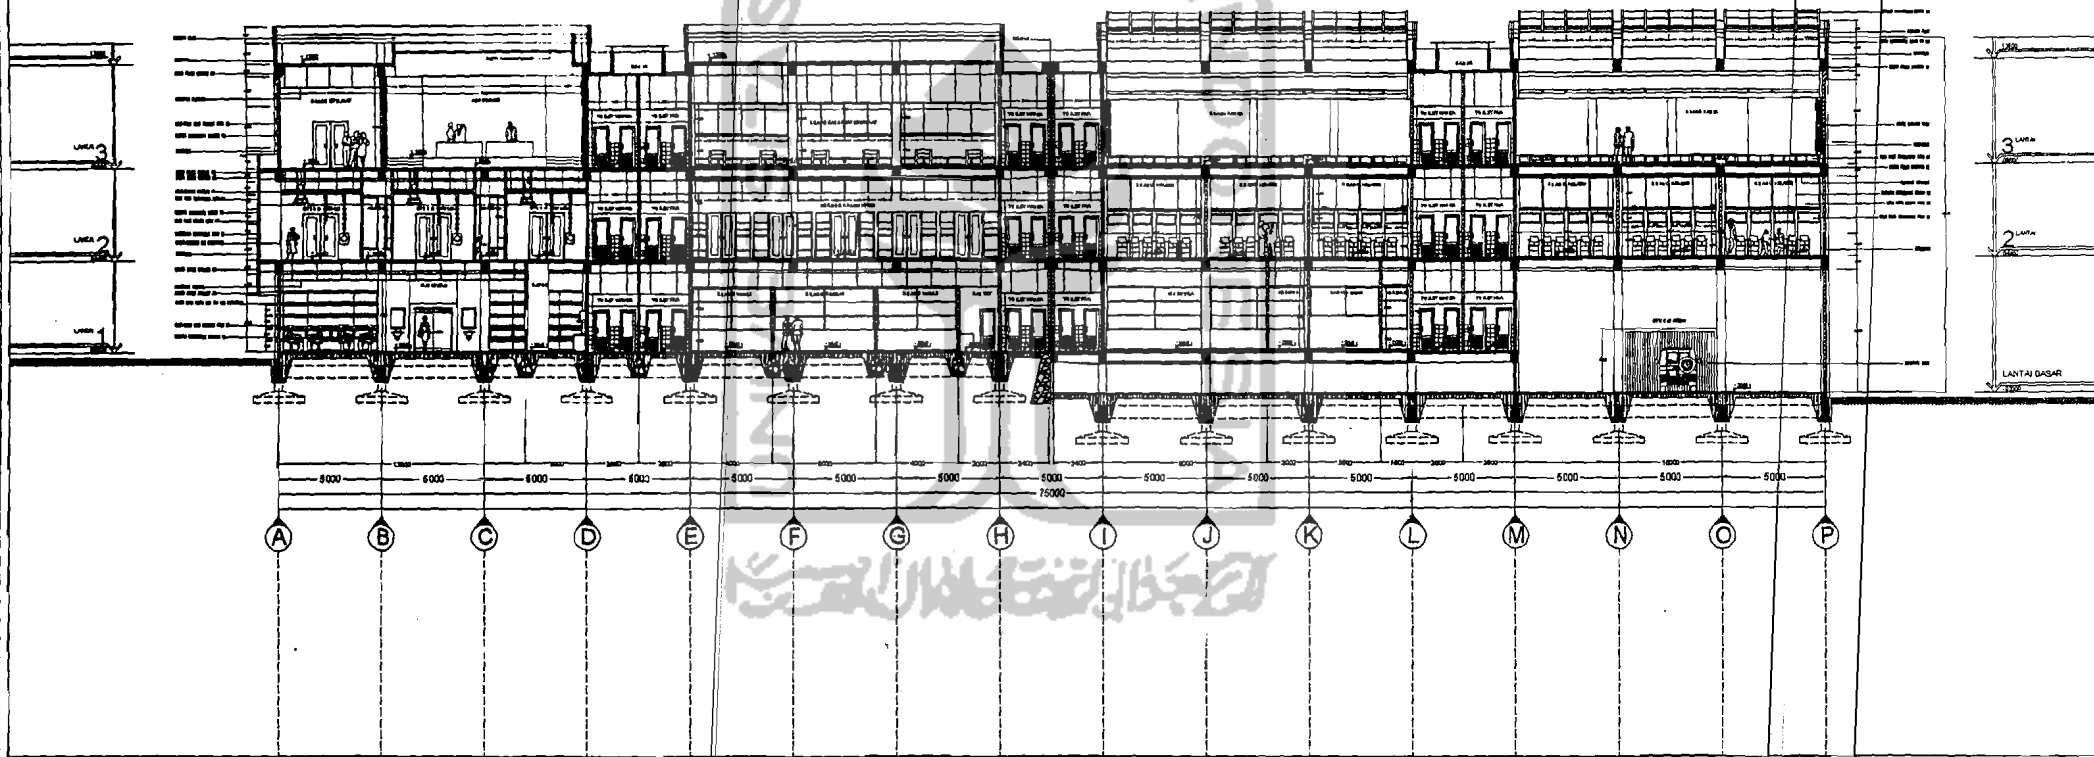

	<b>TUGAS AKHIR</b> JURUSAN ARSITEKTUR FAKULTAS TEKNIK SIPIL DAN PERENCANAAN UNIVERSITAS ISLAM INDONESIA	<b>PERIODE II</b> SEMESTER GANJIL TAHUN AKADEMIK 2002/2003	<b>SEKOLAH FOTOGRAFI YOGYAKARTA</b>	DOSEN PEMBIMBING	IDENTITAS MAHASISWA		JUDUL GAMBAR	SKALA	LEMBAR KE	JUMLAH LEMBAR	PENGESAHAN
				IR. ARMAN YULIANTA, MUP	NAMA	MUHAMMAD MASHUQ	POTONGAN 1-1 ASHP	1:200			
					NO. MAHASISWA	99 512 147					
	TANDA TANGAN										



	<b>TUGAS AKHIR</b> JURUSAN ARSITEKTUR FAKULTAS TEKNIK SIPIL DAN PERENCANAAN UNIVERSITAS ISLAM INDONESIA	PERIODE II SEMESTER GANJIL TAHUN AKADEMIK 2002/2003	<b>SEKOLAH FOTOGRAFI YOGYAKARTA</b>	DOSEN PEMBIMBING	IDENTITAS MAHASISWA	JUDUL GAMBAR	SKALA	LEMBAR KE	JUMLAH LEMBAR	PENGESAHAN	
				IR. ARMAN YULIANTA, M.P	NAMA	MUHAMMAD MASHUDI	POTONGAN 2-2 AS A-I	1:200			
					NO. MAHASISWA	08 512 147					
	TANDA TANGAN										




**TUGAS & AKHIR**  
 JURUSAN ARSITEKTUR  
 FAKULTAS TEKNIK SIPIL DAN PERENCANAAN  
 UNIVERSITAS ISLAM INDONESIA


**PERIODE II**  
 SEMESTER GAMA  
 TAHUN AKADEMIK  
 2022/2023


**SEKOLAH FOTOGRAFI YOGYAKARTA**

**DOSIS PEMBINA**  
 DR. ARMAN YULIANTA, M.P.  
**IDENTITAS MAHASISWA**  
 NAMA: MUHAMMAD HASBI  
 NO. MAHASISWA: 88 511 141  
 JALAN TANGKAS




**JUDUL GAMBAR**  
 POTONGAN S3  
**SKALA**  
**LEMBAR KE**  
**JUMLAH LEMBAR**  
**PENGESAHAN**

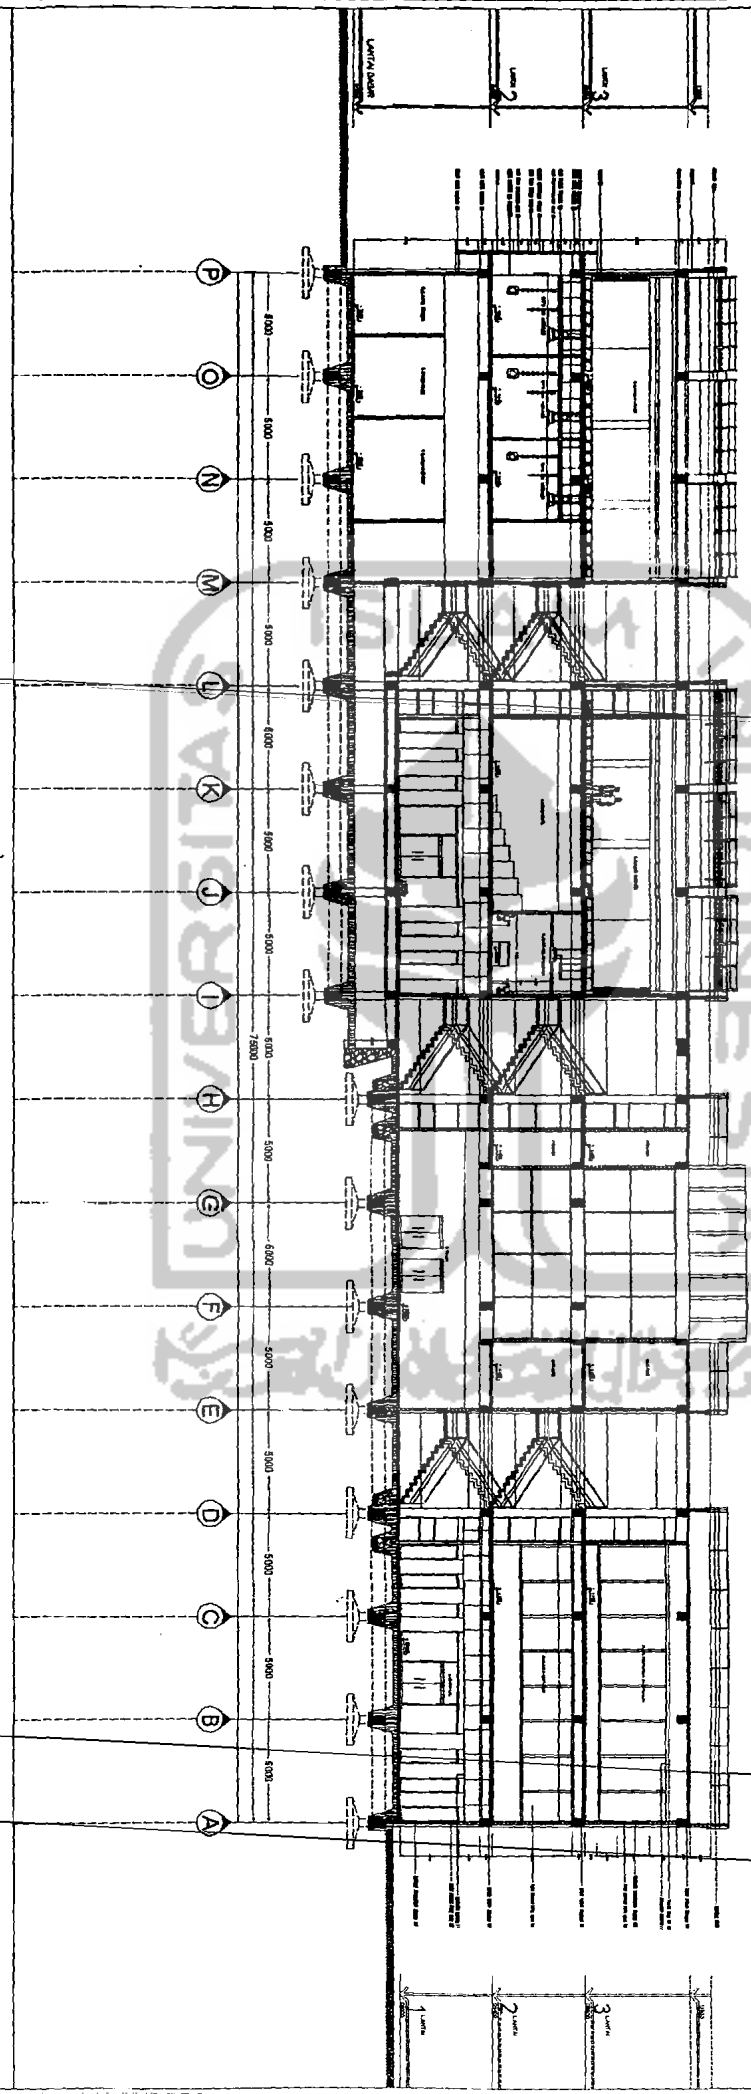

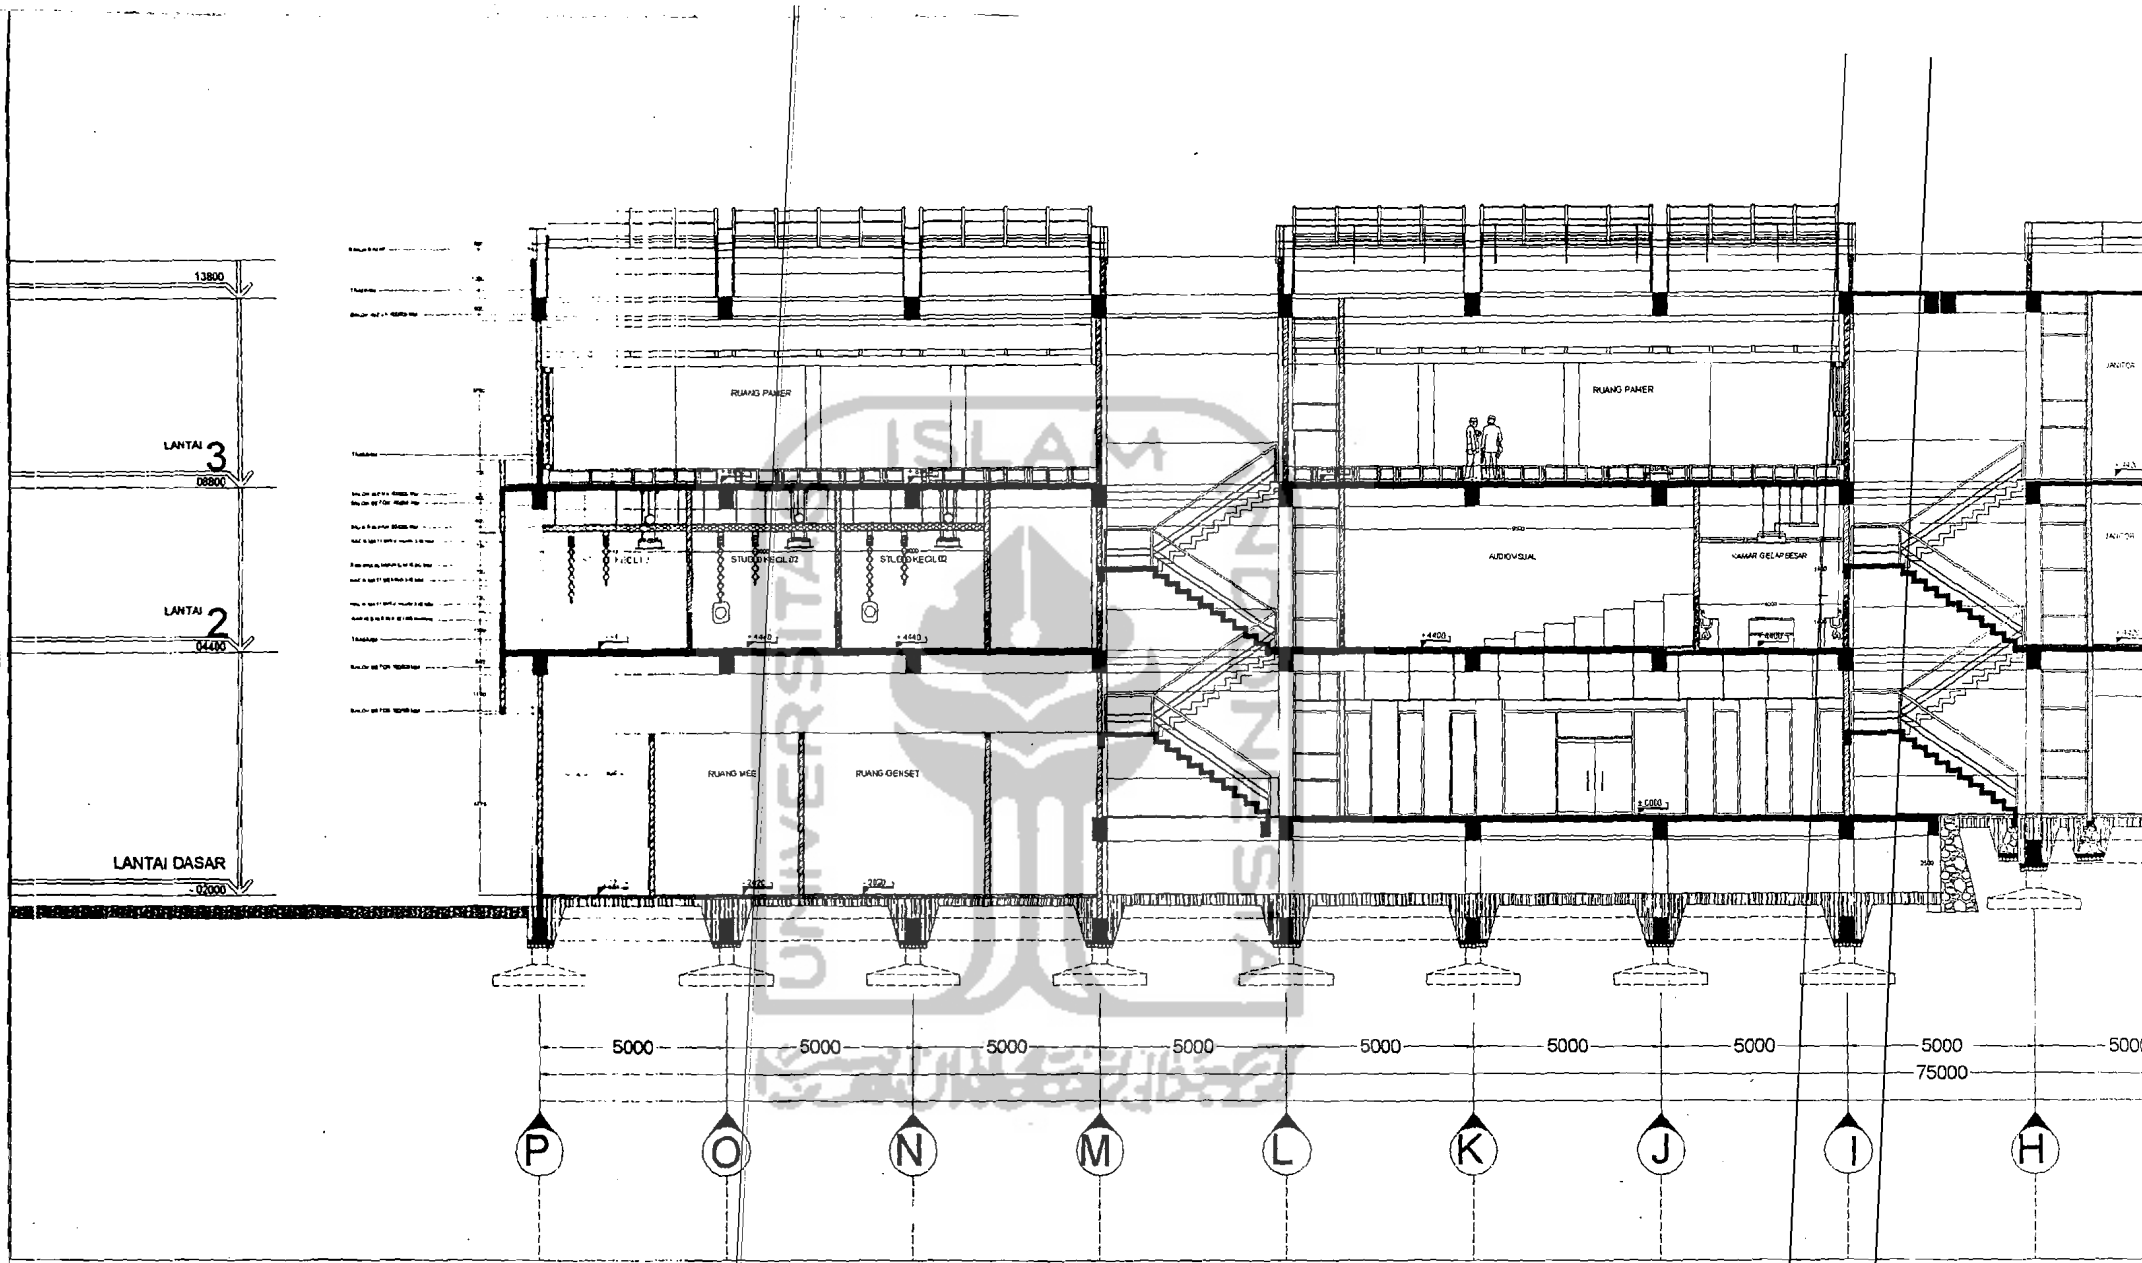
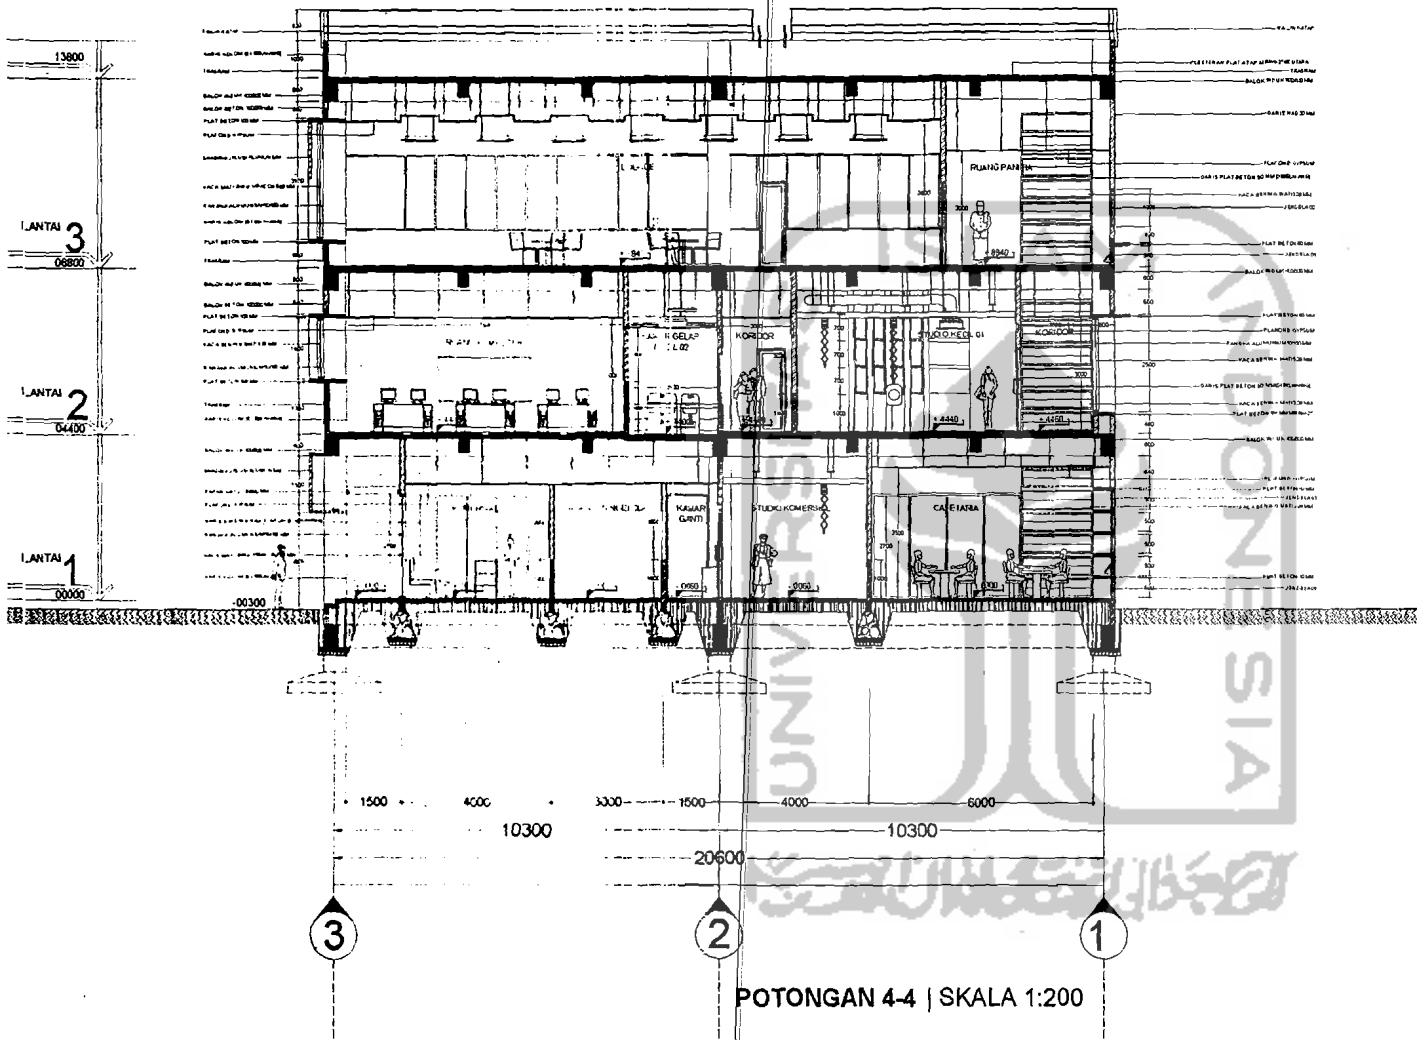


	<b>TUGAS AKHIR</b> JURUSAN ARSITEKTUR FAKULTAS TEKNIK SIPIL DAN PERENCANAAN UNIVERSITAS ISLAM INDONESIA	PERIODE II SEMESTER GANJIL TAHUN AKADEMIK 2002/2003	<b>SEKOLAH FOTOGRAFI YOGYAKARTA</b>	DOSEN PEMBIMBING		IDENTITAS MAHASISWA		JUDUL GAMBAR POTONGAN 3-3 AS H-P	SKALA 1:200	LEMBAR KE 	JUMLAH LEMBAR 	PENGESAHAN 
				IR. ARMAN YULIANTA, M.P.		NAMA	MUHAMMAD MASHUDI					
						NO. MAHASISWA	88 512 147					
		TANDA TANGAN										

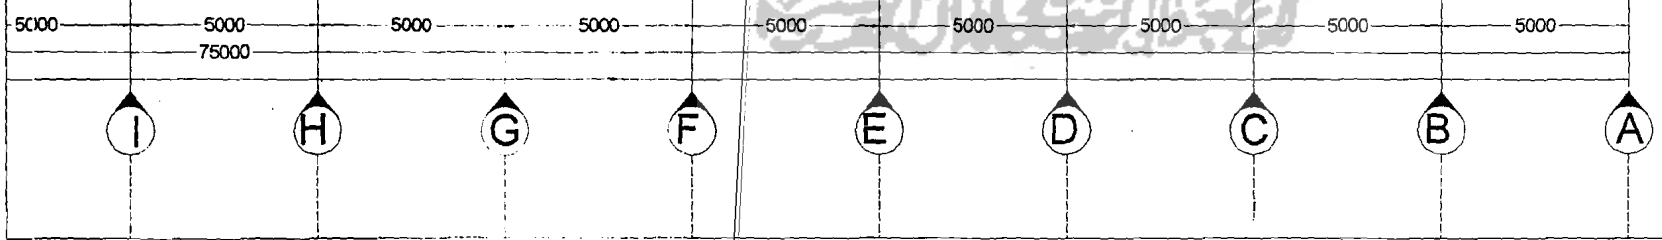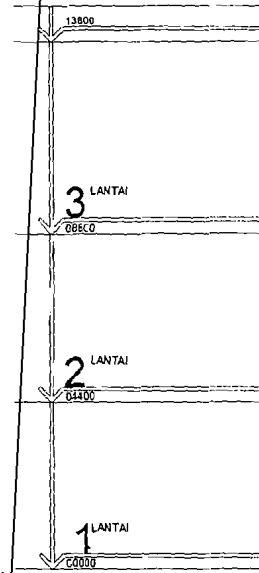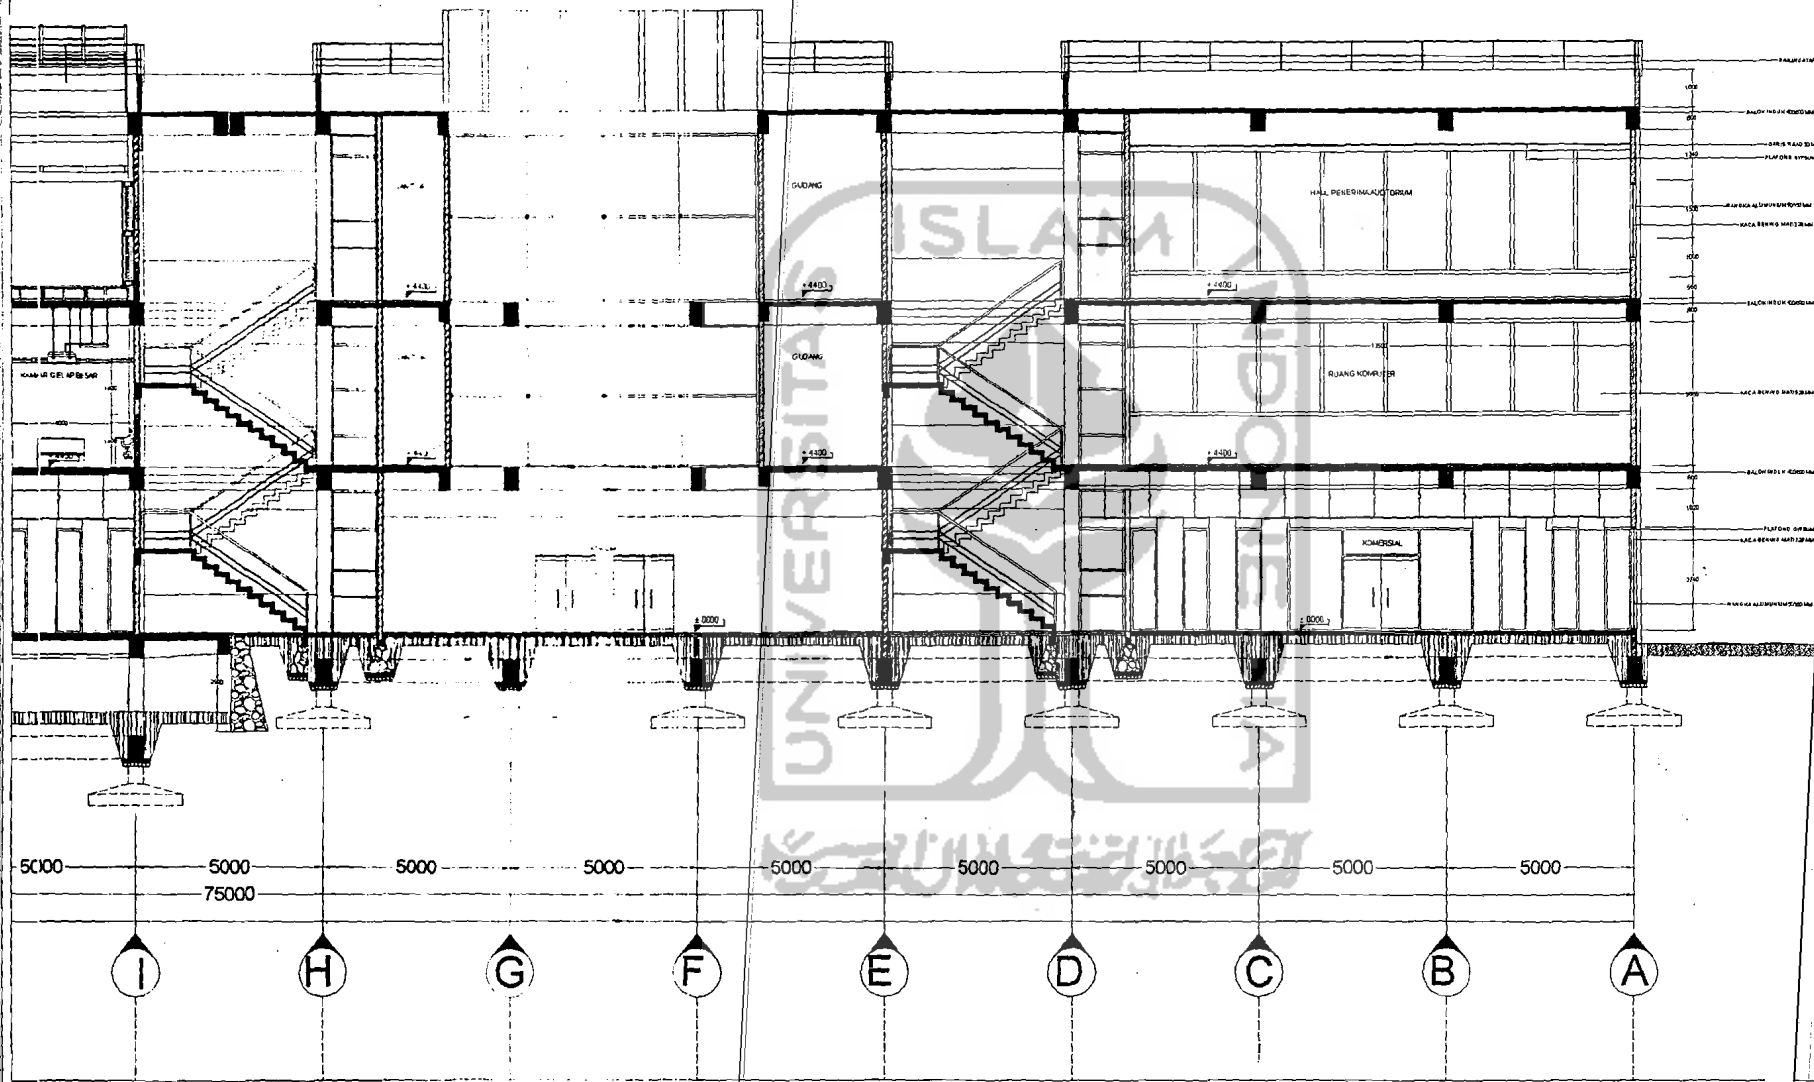


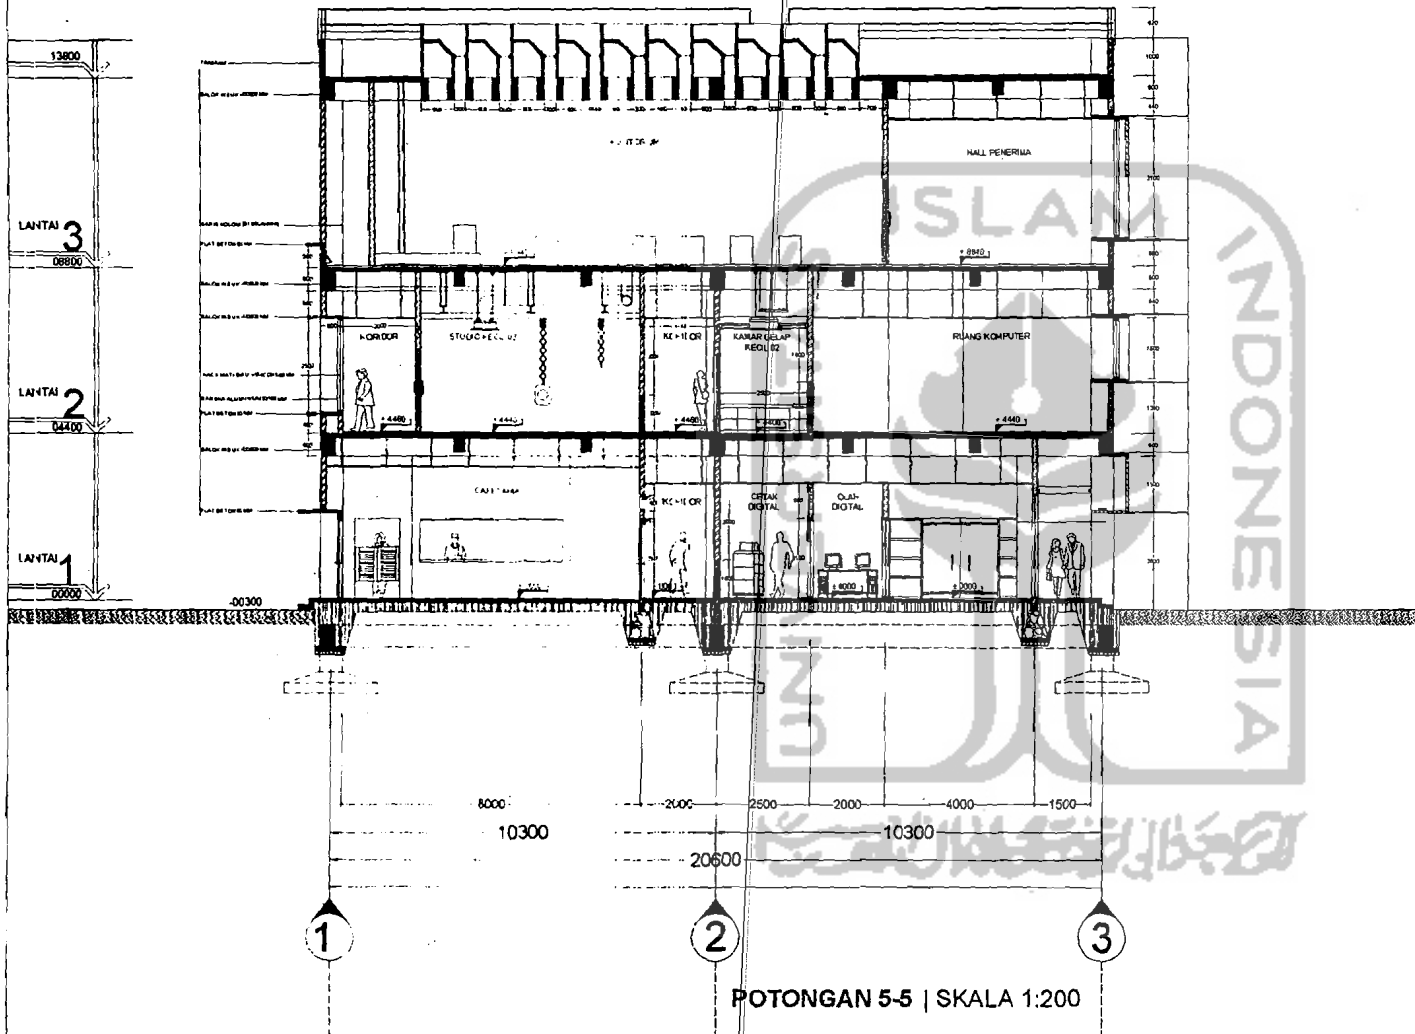


	<b>TUGAS AKHIR</b> JURUSAN ARSITEKTUR FAKULTAS TEKNIK SIPIL DAN PERENCANAAN UNIVERSITAS ISLAM INDONESIA	PERIODE II SEMESTER GANJIL TAHUN AKADEMIK 2002/2003	<b>SEKOLAH FOTOGRAFI YOGYAKARTA</b>	DOSEN PEMBIMBING	IDENTITAS MAHASISWA		JUDUL GAMBAR POTONGAN 3-3 AS I-A	SKALA 1:200	LEMBAR KE 	JUMLAH LEMBAR 	PENGESAHAN 
				IR. ARMAN YULIANTA, MUP	NAMA	MUHAMMAD MASHUDI					
						NO. MAHASISWA					
	TANDA TANGAN										




POTONGAN 4-4 | SKALA 1:200


	<b>TUGAS AKHIR</b> JURUSAN ARSITEKTUR FAKULTAS TEKNIK SIPIL DAN PERENCANAAN UNIVERSITAS ISLAM INDONESIA	PERIODE II SEMESTER GANJIL TAHUN AKADEMIK 2002/2003	<b>SEKOLAH FOTOGRAFI YOGYAKARTA</b>	DOSEN PEMBIMBING	IDENTITAS MAHASISWA		JUDUL GAMBAR	SKALA	LEMBAR KE	JUMLAH LEMBAR	PENGESAHAN
				IR. ARMAN YULIANTA MUP	NAMA	MUHAMMAD MASHUDI	POTONGAN	1:200			
					NO. MAHASISWA	98 512 147					
	TANDA TANGAN										




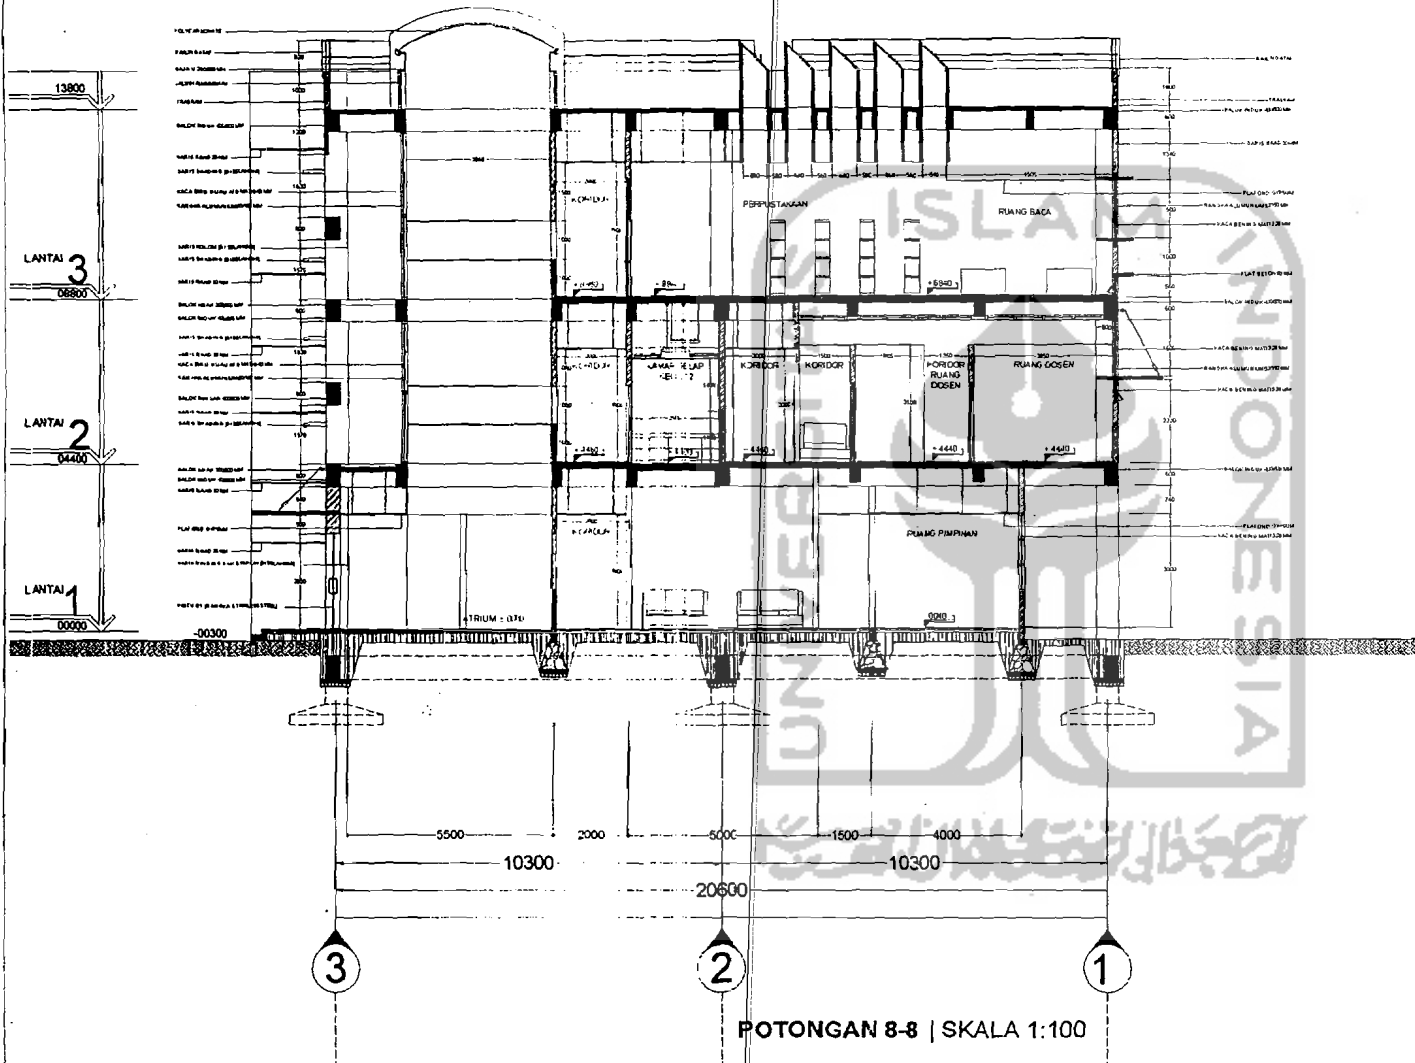
POTONGAN 5-5 | SKALA 1:200

	<b>TUGAS AKHIR</b> JURUSAN ARSITEKTUR FAKULTAS TEKNIK SIPIL DAN PERENCANAAN UNIVERSITAS ISLAM INDONESIA	PERIODE II SEMESTER GANJIL TAHUN AKADEMIK 2002/2003	<b>SEKOLAH FOTOGRAFI YOGYAKARTA</b>	DOSEN PEMBIMBING	IDENTITAS MAHASISWA		JUDUL GAMBAR	SKALA	LEMBAR KE	JUMLAH LEMBAR	PENGESAHAN
				IRI. ARMAN YULIANTA, MUP	NAMA	MUHAMMAD MASHUDI	POTONGAN	1:200			
					NO. MAHASISWA	86 512 14					
	TANDA TANGAN										

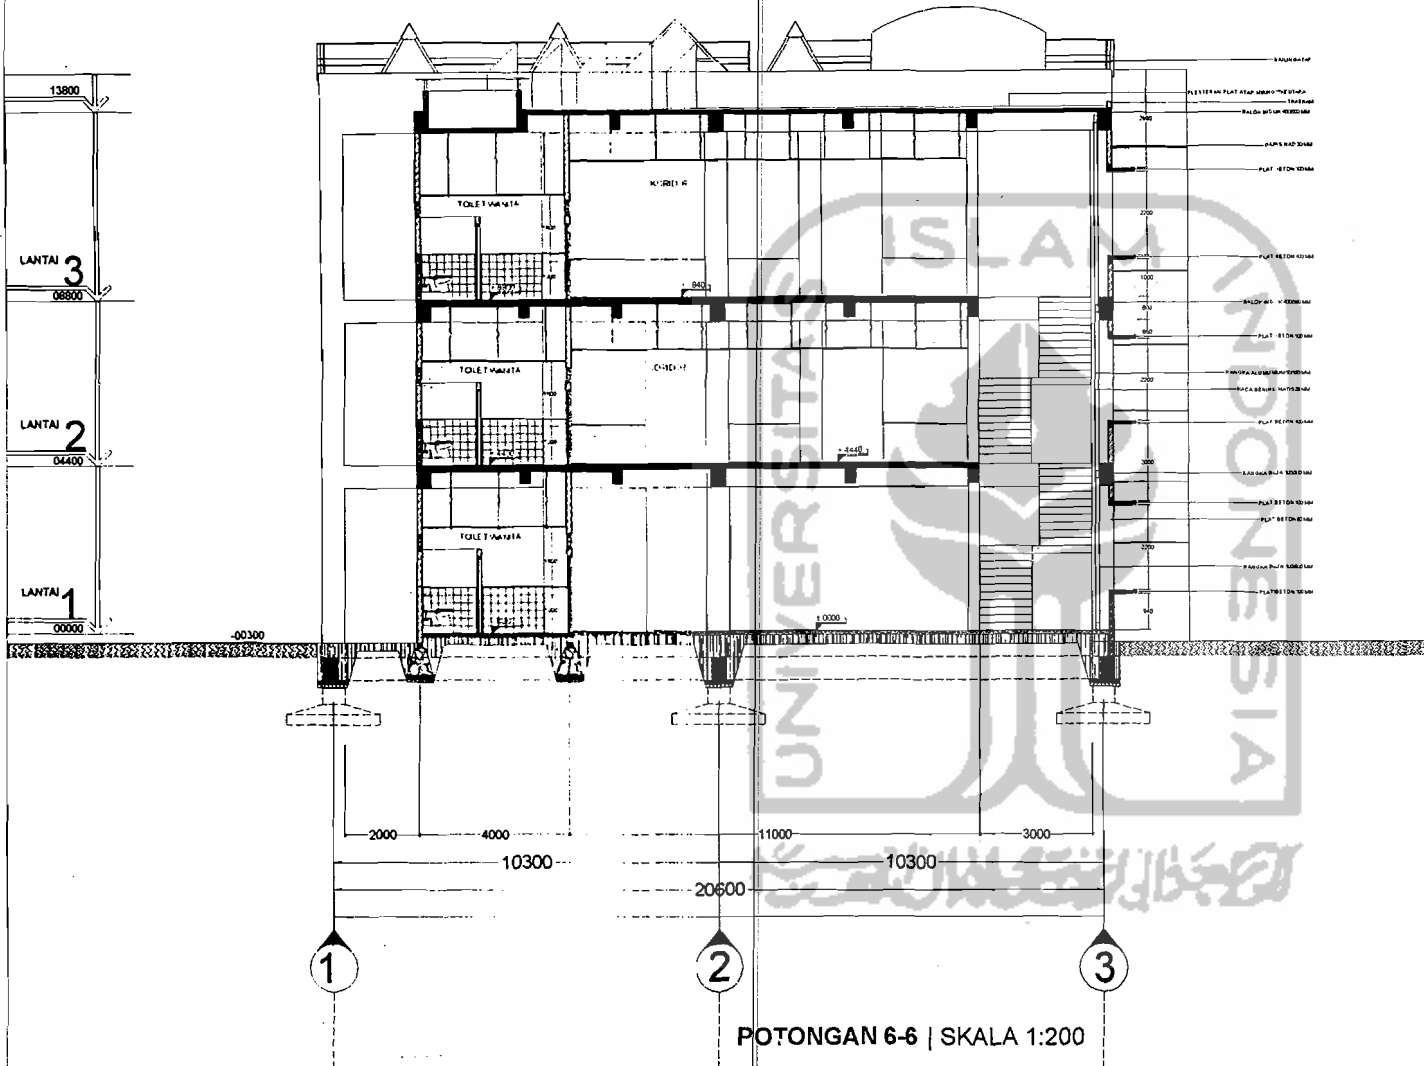


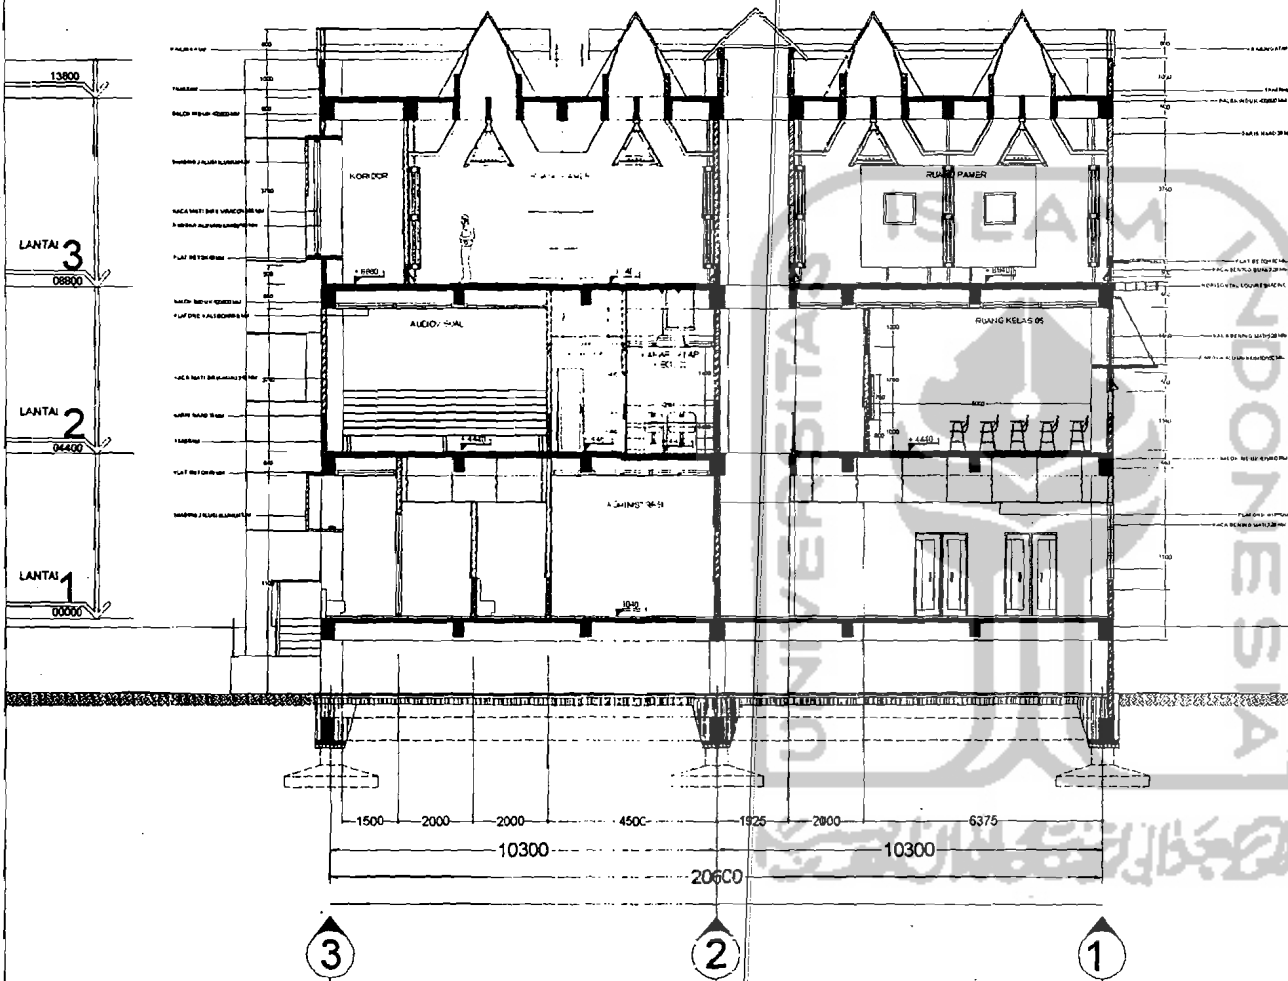


	<b>TUGAS AKHIR</b> JURUSAN ARSITEKTUR FAKULTAS TEKNIK SIPIL DAN PERENCANAAN UNIVERSITAS ISLAM INDONESIA	PERIODE II SEMESTER GANJIL TAHUN AKADEMIK 2002/2003	<b>SEKOLAH FOTOGRAFI YOGYAKARTA</b>	DOSEN PEMBIMBING	IDENTITAS MAHASISWA		JUDUL GAMBAR  POTONGAN	SKALA 1:200	LEMBAR KE 	JUMLAH LEMBAR 	PENGESAHAN 
				IR. ARMAN YULIANTA, MUP	NAMA	MUHAMMAD MASHUDI					
					NO. MAHASISWA	98 512 147					
	TANDA TANGAN										




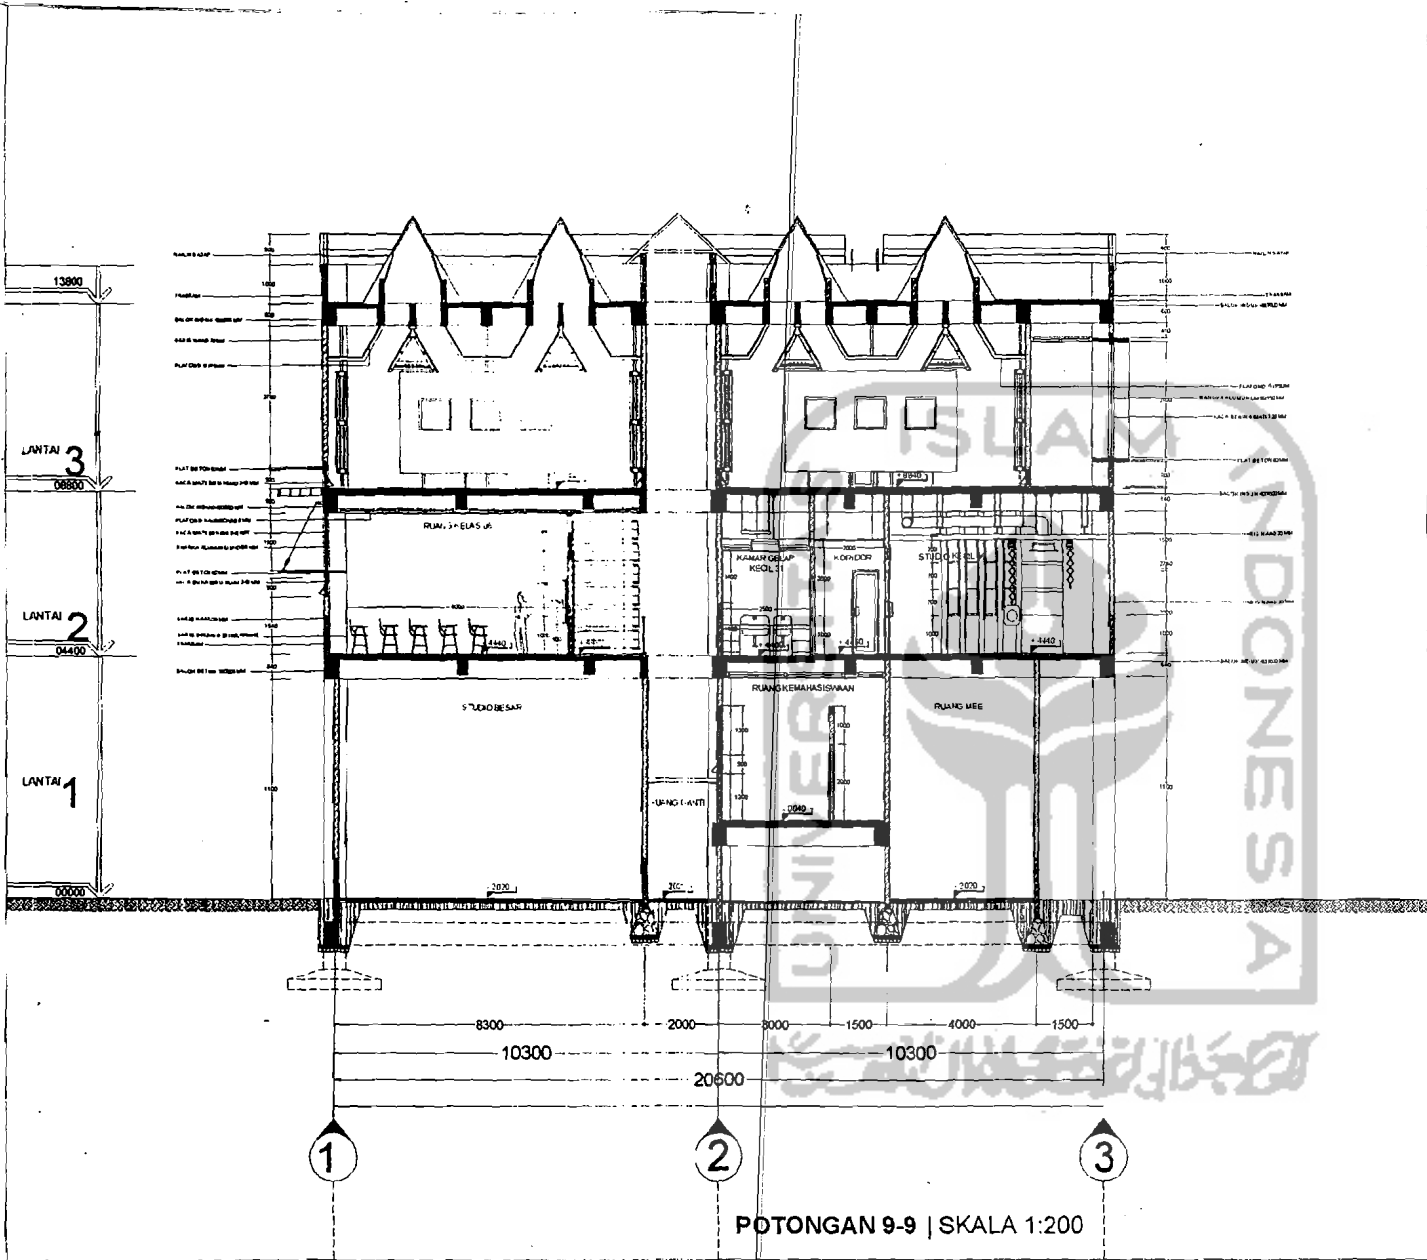
POTONGAN 8-8 | SKALA 1:100

	<b>TUGAS AKHIR</b> JURUSAN ARSITEKTUR FAKULTAS TEKNIK SIPIL DAN PERENCANAAN UNIVERSITAS ISLAM INDONESIA	PERIODE II SEMESTER GANJIL TAHUN AKADEMIK 2002/2003	<b>SEKOLAH FOTOGRAFI YOGYAKARTA</b>	DOSEN PEMBIMBING	IDENTITAS MAHASISWA		JUDUL GAMBAR	SKALA	LEMBAR KE	JUMLAH LEMBAR	PENGESAHAN
				IR. ARMAN YULIANTA, MUP	NAMA	MUHAMMAD MASHUDI	POTONGAN	1:200			
					NO. MAHASISWA	88 512 147					
	TANDA TANGAN										




POTONGAN 8-8 | SKALA 1:200

	<b>TUGAS AKHIR</b> JURUSAN ARSITEKTUR FAKULTAS TEKNIK SIPIL DAN PERENCANAAN UNIVERSITAS ISLAM INDONESIA	PERIODE II SEMESTER GANJIL TAHUN AKADEMIK 2002/2003	<b>SEKOLAH FOTOGRAFI YOGYAKARTA</b>	DOSEN PEMBIMBING	IDENTITAS MAHASISWA		JUDUL GAMBAR POTONGAN	SKALA 1:200	LEMBAR KE 	JUMLAH LEMBAR 	PENGESAHAN 
				IR. ARMAN YULIANTA, M.P	NAMA	MUHAMMAD MASHUDI					
						NO. MAHASISWA					
	TANDA TANGAN										



POTONGAN 9-9 | SKALA 1:200

	<b>TUGAS AKHIR</b> JURUSAN ARSITEKTUR FAKULTAS TEKNIK SIPIL DAN PERENCANAAN UNIVERSITAS ISLAM INDONESIA	PERIODE II SEMESTER GANJIL TAHUN AKADEMIK 2002/2003	<b>SEKOLAH FOTOGRAFI YOGYAKARTA</b>	DOSEN PEMBIMBING	IDENTITAS MAHASISWA		JUDUL GAMBAR	SKALA	LEMBAR KE	JUMLAH LEMBAR	PENGESAHAN
				IR. ARMAN YULIANTA, MUP	NAMA	MUHAMMAD MASHUDI	POTONGAN	1:200			
					N.C. MAHASISWA TANDA TANGAN	98 512 147					