



N



DEPARTMENT of ARCHITECTURE

Gedung Unit 7 (M. Narsi) Fakultas Teknik Sipil dan Perencanaan
Kampus Terpadu Universitas Islam Indonesia
Jl. Kalurang KM 14,5, Sleman, DIY - 55581

PEMILIK PROYEK
PROJECTS OWNER



OBYEK WISATA TIRTA BUDI BLUE LAGOON
Dalem Widodomartani Ngemplak Sleman - 55584

PEKERJAAN
PROJECT

PEMBANGUNAN PENGEMBANGAN
WATER CULTURE CENTER
TIRTA BUDI BLUE LAGOON

LOKASI
LOCATION

DUSUN DALEM DESA WIDODMARTANI
KEC. NGENGLAK KAB. SLEMAN
DAERAH ISTIMEWA YOGYAKARTA
55584

MENGETAHUI
ACKNOWLEDGEMENT

DOSEN PEMBIMBING
SUPERVISOR
Ir. Hastuti Saptorini, M.A.
DOSEN PENGUJI
EXAMINER
Ir. Toni Kunto Wibisono, M.Sc.

DIDESAIN OLEH
DESIGNED BY

Dea Viviani
NIM 14512052

JUDUL GAMBAR
DRAWING NAME

SITUATION

KODE GAMBAR
DRAWING CODE

A.01

SKALA
SCALE

1:500

A2

KETERANGAN
NOTES

NO. LEMBAR
NUMBER OF SHEET

1

JML. LEMBAR
TOTAL OF SHEET


ARCHICAD EDUCATION VERSION
GRAPHISOFT.

SITUATION

1:500



SITE PLAN
 1:500

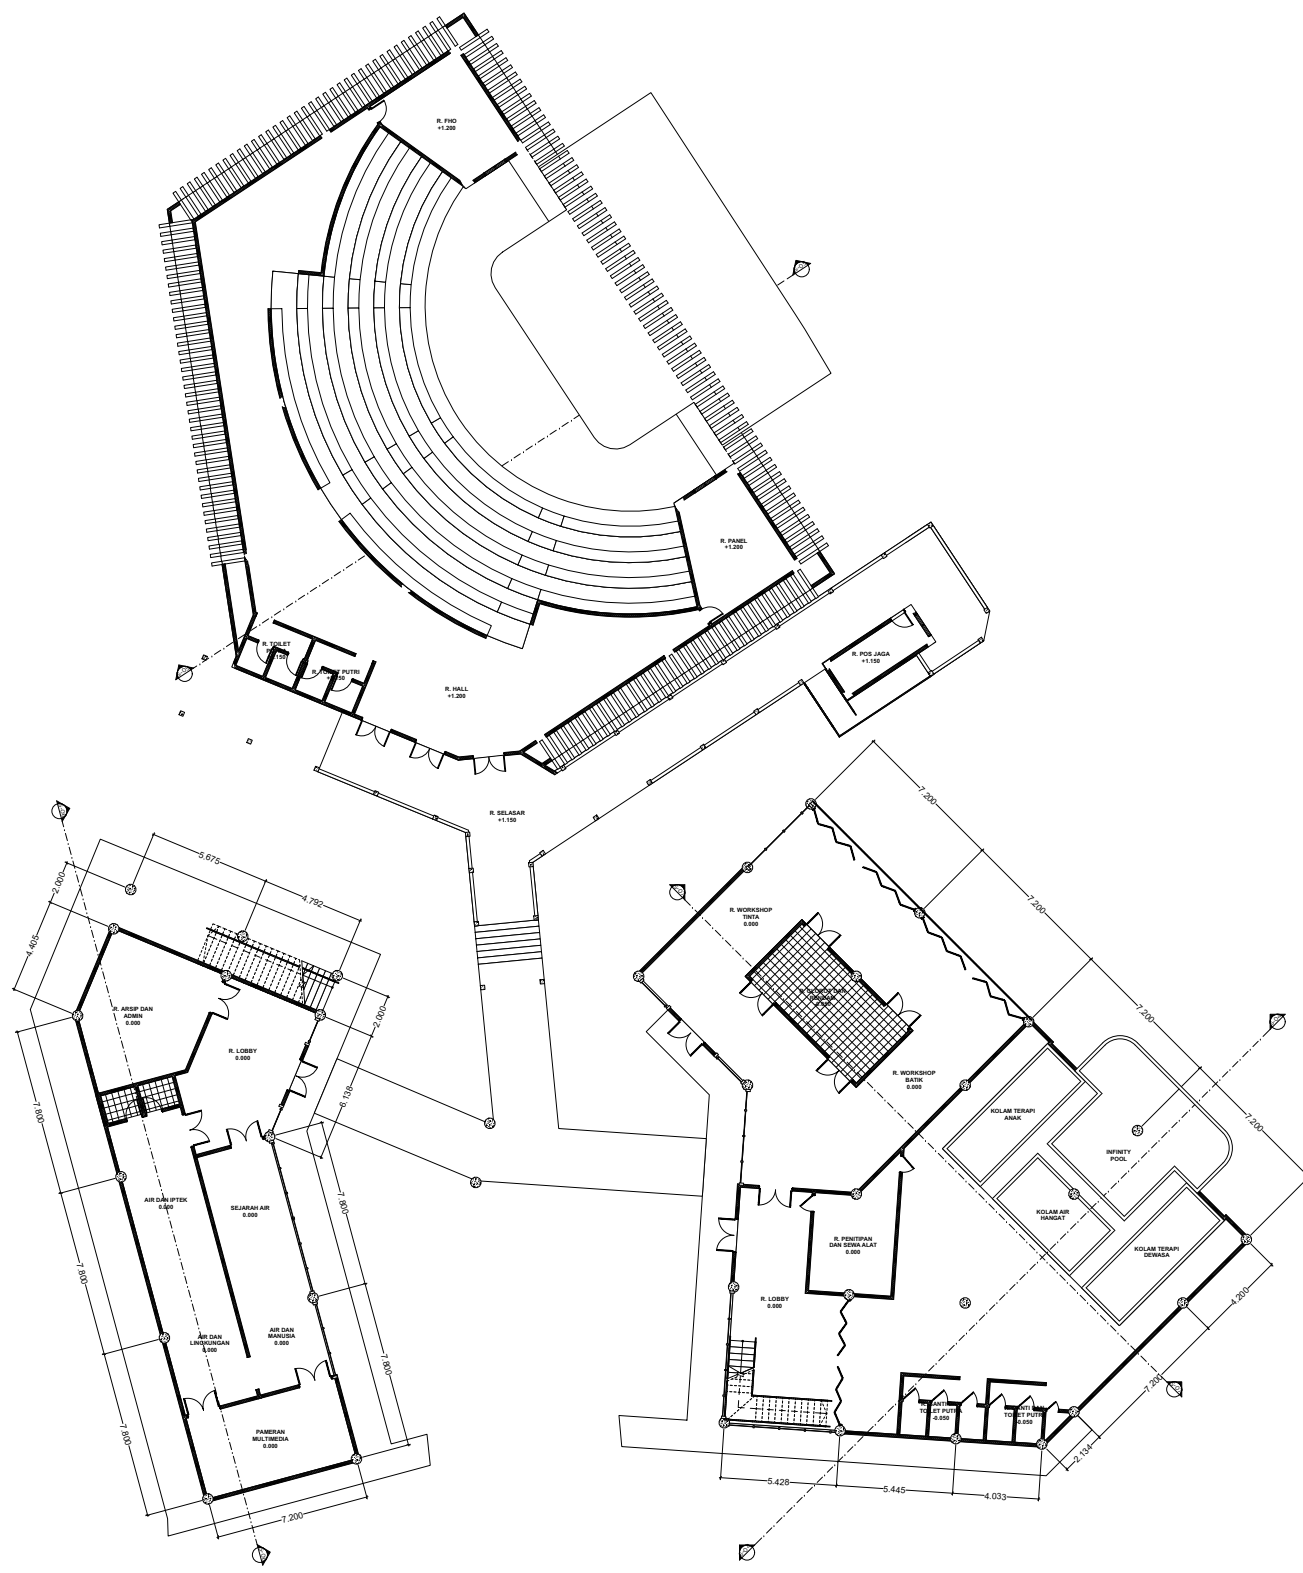

DENAH LT. DASAR GEDUNG CC
1:250



DEPARTMENT of ARCHITECTURE

Gedung Unit 7 (M. Natsir) Fakultas Teknik Sipil dan Perencanaan
Kampus Terpadu Universitas Islam Indonesia
Jl. Kalurang KM 14,5, Sleman, DIY - 55581

PEMILIK PROYEK
PROJECTS OWNER



OBJEK WISATA TIRTA BUDI BLUE LAGOON
Dalem Widodomartani Ngemplak Sleman - 55584

PEKERJAAN
PROJECT

PEMBANGUNAN PENGEMBANGAN
WATER CULTURE CENTER
TIRTA BUDI BLUE LAGOON

LOKASI
LOCATION

DUSUN DALEM DESA WIDODMARTANI
KEC. NGEMPLAK KAB. SLEMAN
DAERAH ISTIMEWA YOGYAKARTA
55584

MENGETAHUI
ACKNOWLEDGEMENT

DOSEN PEMBIMBING
SUPERVISOR
Ir. Hastuti Saptorini, M.A.
DOSEN PENGUJI
EXAMINER
Ir. Toni Kunto Wibisono, M.Sc.

DIDESAIN OLEH
DESIGNED BY

Dea Viviani
NIM 14512052

JUDUL GAMBAR
DRAWING NAME

DENAH LT. DASAR GEDUNG CC

KODE GAMBAR
DRAWING CODE

A.04

SKALA
SCALE

1:250


A2

KETERANGAN
NOTES

NO. LEMBAR
NUMBER OF SHEET

4

JML. LEMBAR
TOTAL OF SHEET

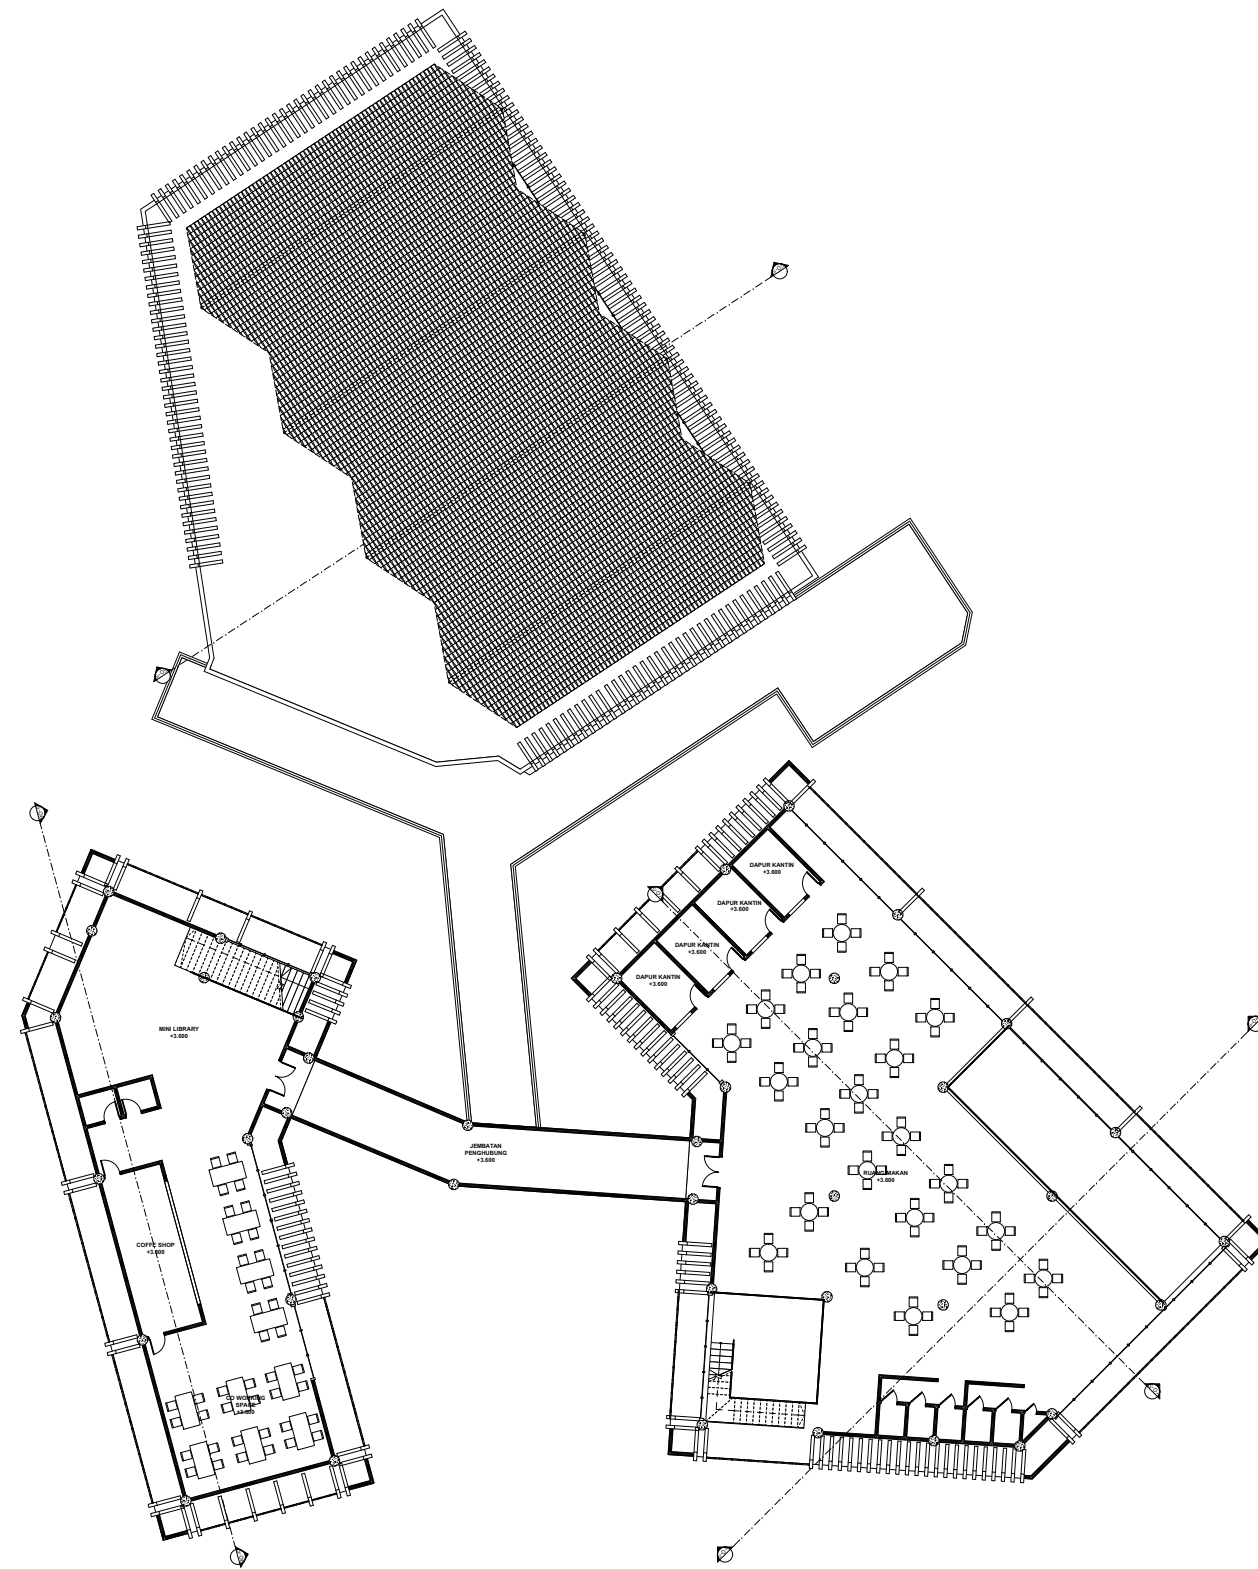

DENAH LT 1 GEDUNG CC

1:250



DEPARTMENT of
ARCHITECTURE

Gedung Unit 7 (M. Natori) Fakultas Teknik Sipil dan Perencanaan
Kampus Terpadu Universitas Islam Indonesia
J. Kalurang KM 14,5, Sleman, DIY - 55581

PEMILIK PROYEK
PROJECTS OWNER



OBJEK WISATA TIRTA BUDI *BLUE LAGOON*
Dalem Widodomartani Ngemplak Sleman - 55584

PEKERJAAN
PROJECT

PEMBANGUNAN PENGEMBANGAN
WATER CULTURE CENTER
TIRTA BUDI *BLUE LAGOON*

LOKASI
LOCATION

DUSUN DALEM DESA WIDODMARTANI
KEC. NGEPLAK KAB. SLEMAN
DAERAH ISTIMEWA YOGYAKARTA
55584

MENGETAHUI
KNOWLEDGEMENT

DOSEN PEMBIMBING
SUPERVISOR
Ir. Hastuti Saptorini, M.A.
DOSEN PENGUJI
EXAMINER
Ir. Toni Kunto Wibisono, M.Sc.

DIDESAIN OLEH
DESIGNED BY

Dea Viviani

NIM 14512052

JUDUL GAMBAR
DRAWING NAME

DENAH LT 1 GEDUNG CC

KODE GAMBAR
DRAWING CODE

A.05

SKALA
SCALE

1:250

A2

KETERANGAN
NOTES

NO. LEMBAR
NUMBER OF SHEET

5

JML. LEMBAR
TOTAL OF SHEET

ARCHICAD EDUCATION VERSION
GRAPHISOFT.



DEPARTMENT of ARCHITECTURE

Gedung Unit 7 (M. Nasri) Fakultas Teknik Sipil dan Perencanaan
Kampus Terpadu Universitas Islam Indonesia
J. Kalurang KM 14,5, Sleman, DIY - 55581

PEMILIK PROYEK
PROJECTS OWNER



OBJEK WISATA TIRTA BUDI BLUE LAGOON
Dalem Widodomartani Ngemplak Sleman - 55584

PEKERJAAN
PROJECT

PEMBANGUNAN PENGEMBANGAN
WATER CULTURE CENTER
TIRTA BUDI BLUE LAGOON

LOKASI
LOCATION

DUSUN DALEM DESA WIDODMARTANI
KEC. NGEMPLAK KAB. SLEMAN
DAERAH ISTIMEWA YOGYAKARTA
55584

MENGETAHUI
ACKNOWLEDGEMENT

DOSEN PEMBIMBING
SUPERVISOR
Ir. Hastuti Saptorini, M.A.
DOSEN PENGUJI
EXAMINER
Ir. Toni Kunto Wibisono, M.Sc.

DIDESAIN OLEH
DESIGNED BY

Dea Viviani
NIM 14512052

JUDUL GAMBAR
DRAWING NAME

MAIN BUILDING SECTION 1

KODE GAMBAR
DRAWING CODE


A.03

SKALA
SCALE

1:100

A2

KETERANGAN
NOTES

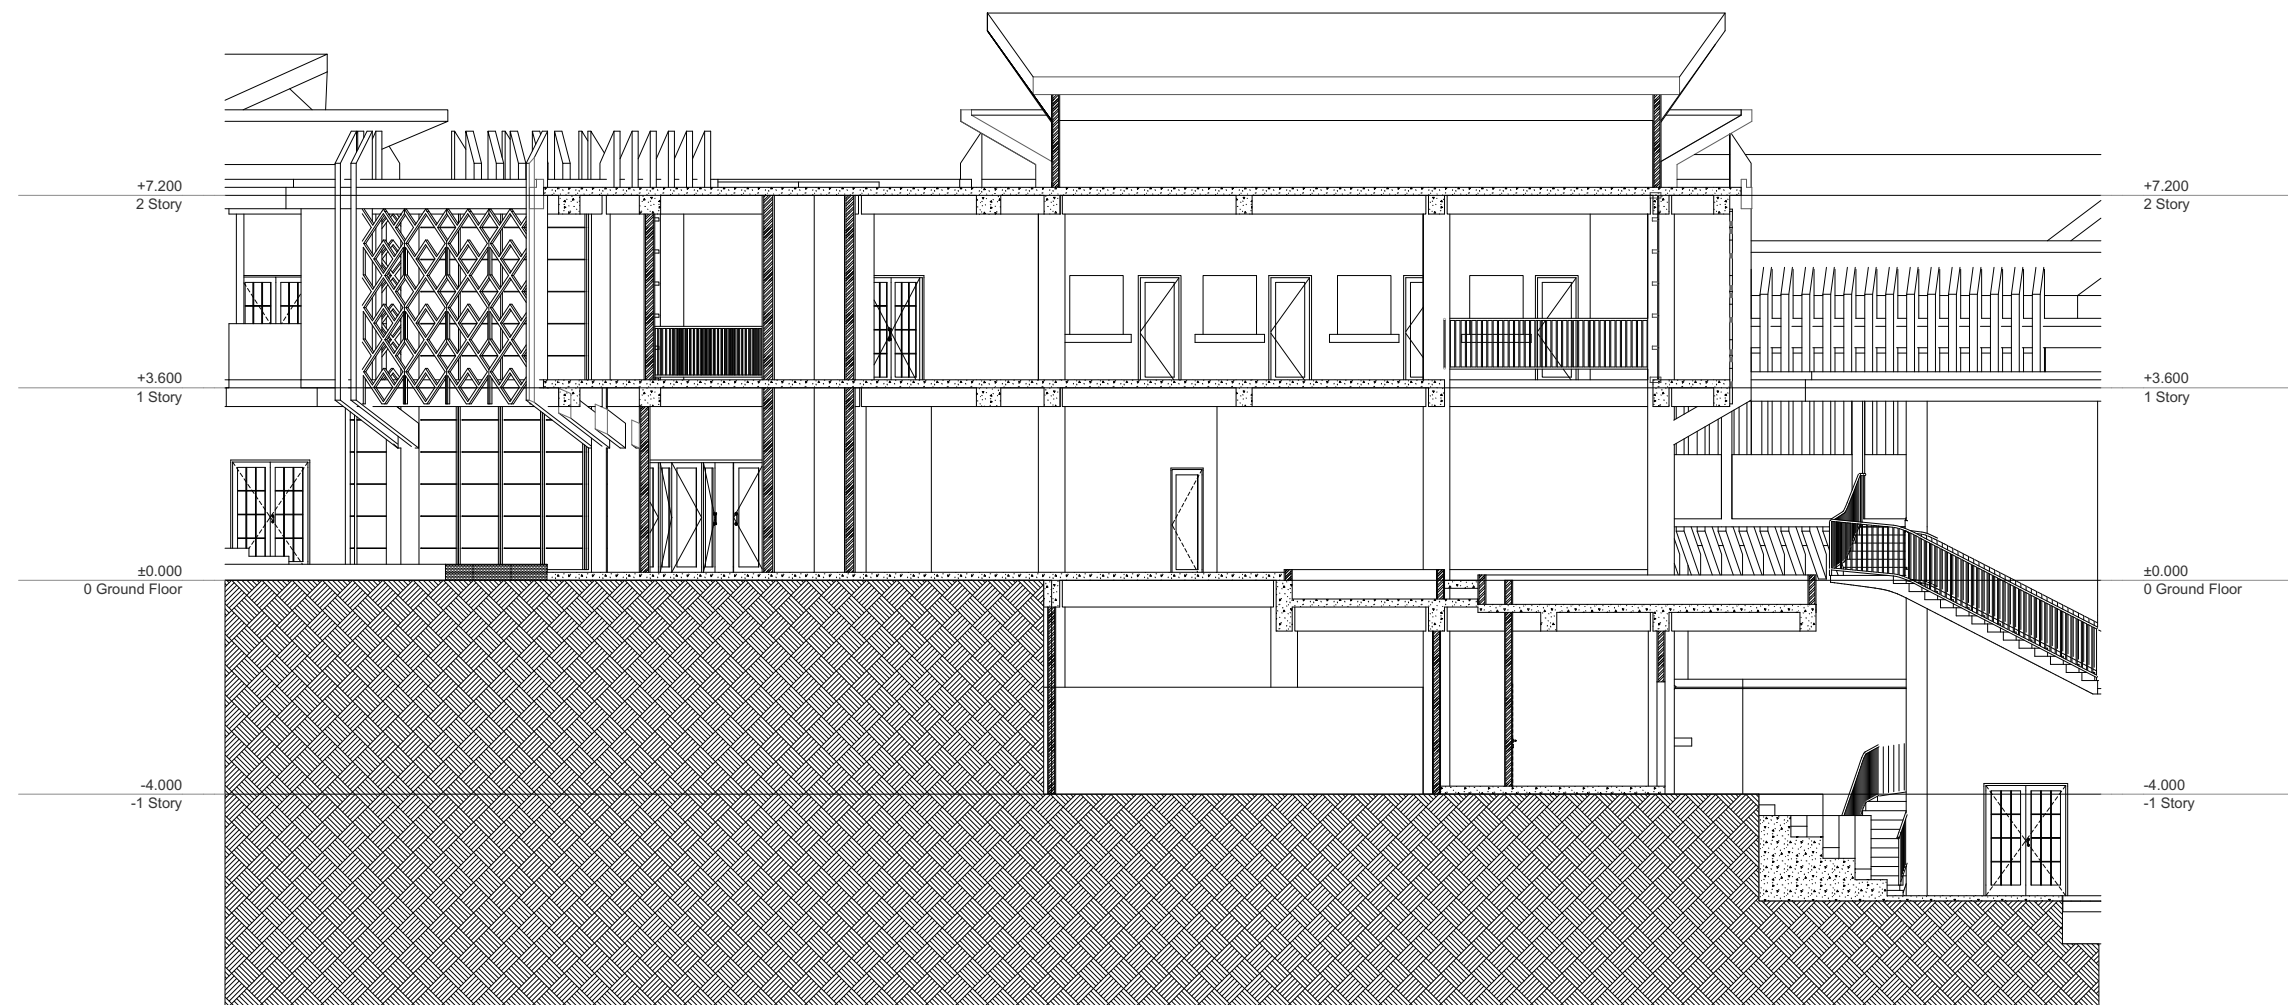

MAIN BUILDING SECTION 1

1:100

NO. LEMBAR
NUMBER OF SHEET

3

JML. LEMBAR
TOTAL OF SHEET

ARCHICAD EDUCATION VERSION
GRAPHISOFT.



DEPARTMENT of ARCHITECTURE

Gedung Unit 7 (M. Narsi) Fakultas Teknik Sipil dan Perencanaan
Kampus Terpadu Universitas Islam Indonesia
J. Kalurang KM 14,5, Sleman, DIY - 55581

PEMILIK PROYEK
PROJECTS OWNER



OBJEK WISATA TIRTA BUDI BLUE LAGOON
Dalem Widodomartani Ngemplak Sleman - 55584

PEKERJAAN
PROJECT

PEMBANGUNAN PENGEMBANGAN
WATER CULTURE CENTER
TIRTA BUDI BLUE LAGOON

LOKASI
LOCATION

DUSUN DALEM DESA WIDODMARTANI
KEC. NGEMPLAK KAB. SLEMAN
DAERAH ISTIMEWA YOGYAKARTA
55584

MENGETAHUI
ACKNOWLEDGEMENT

DOSEN PEMBIMBING
SUPERVISOR
Ir. Hastuti Saptorini, M.A.
DOSEN PENGUJI
EXAMINER
Ir. Toni Kunto Wibisono, M.Sc.

DIDESAIN OLEH
DESIGNED BY

Dea Viviani
NIM 14512052

JUDUL GAMBAR
DRAWING NAME

MAIN BUILDING SECTION 2

KODE GAMBAR
DRAWING CODE

A.04

SKALA
SCALE

1:100

A2


KETERANGAN
NOTES

NO. LEMBAR
NUMBER OF SHEET

4

JML. LEMBAR
TOTAL OF SHEET

ARCHICAD EDUCATION VERSION
GRAPHISOFT.

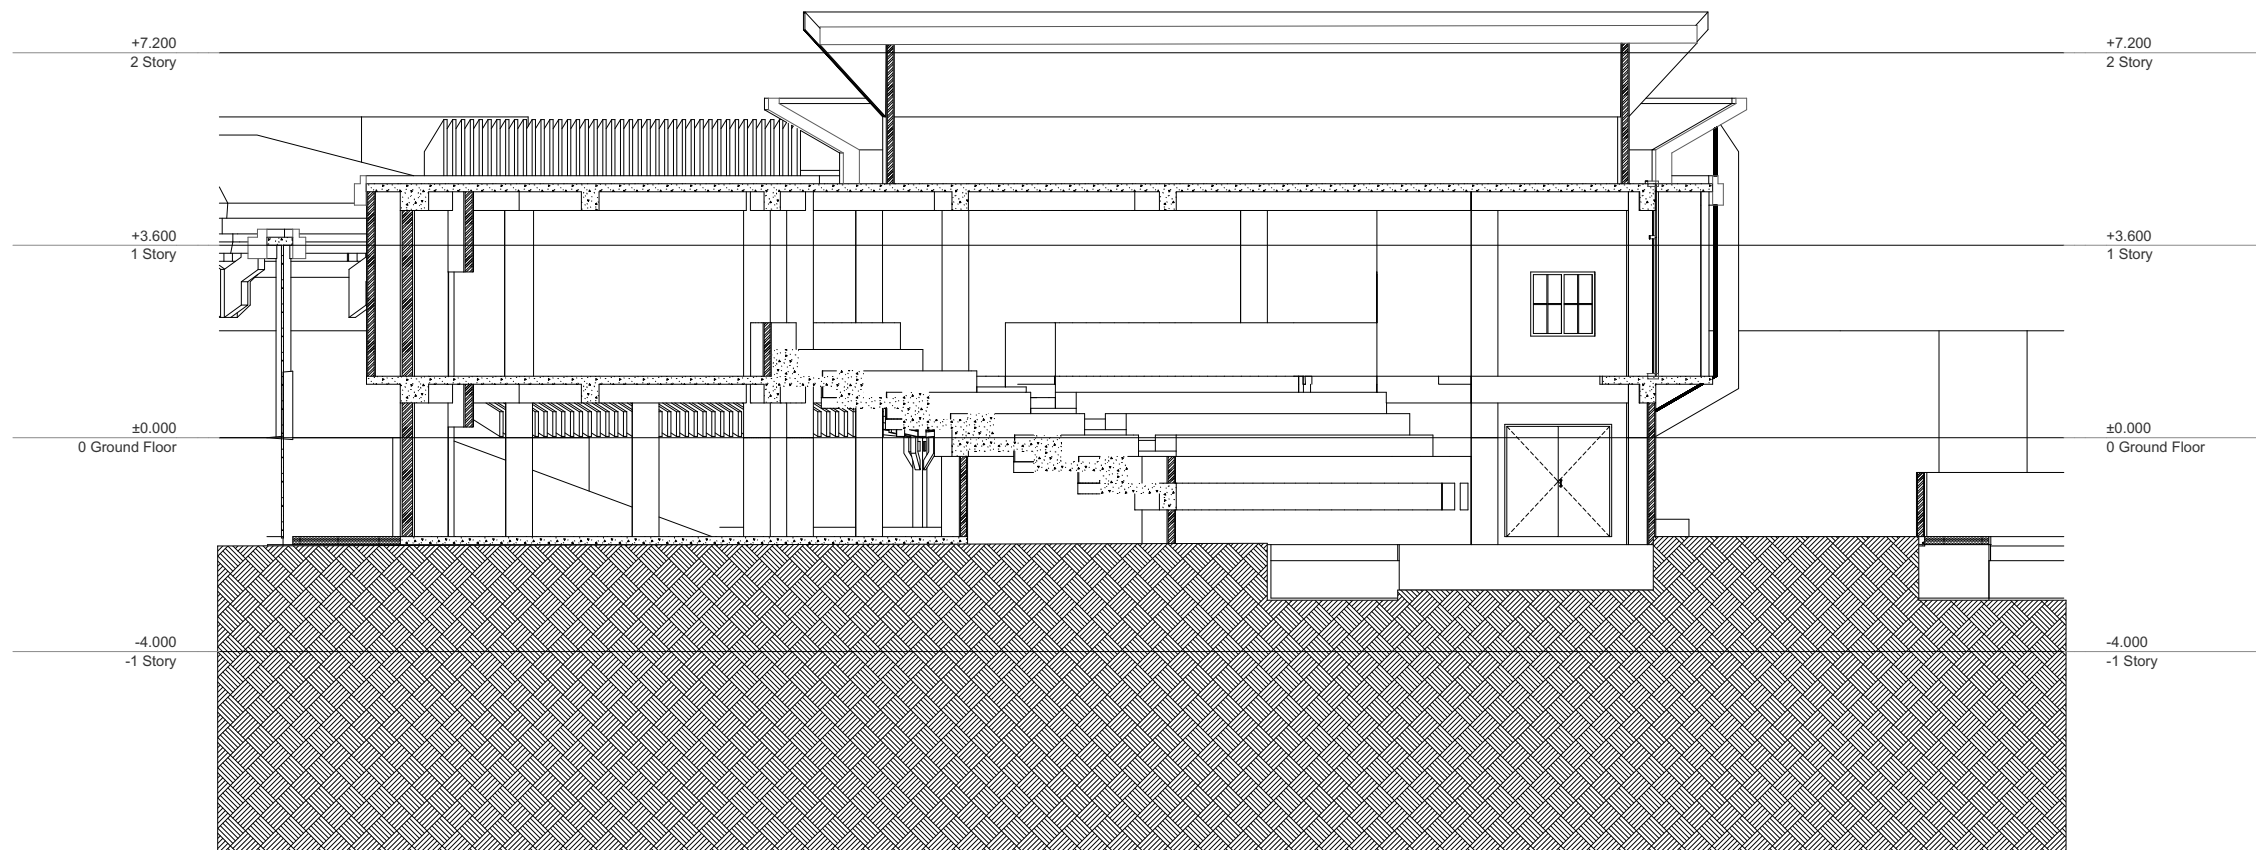

MAIN BUILDING SECTION 2

1:100



DEPARTMENT of
ARCHITECTURE

Gedung Unit 7 (M. Negeri) Fakultas Teknik Sipil dan Perencanaan
Kampus Terpadu Universitas Islam Indonesia
J. Kalurang KM 14,5, Sleman, DIY - 55581

PEMILIK PROYEK
PROJECTS OWNER



OBJEK WISATA TIRTA BUDI *BLUE LAGOON*
Dalem Widodomartani Ngemplak Sleman - 55584

PEKERJAAN
PROJECT

PEMBANGUNAN PENGEMBANGAN
WATER CULTURE CENTER
TIRTA BUDI *BLUE LAGOON*

LOKASI
LOCATION

DUSUN DALEM DESA WIDODMARTANI
KEC. NGEMPLAK KAB. SLEMAN
DAERAH ISTIMEWA YOGYAKARTA
55584

MENGETAHUI
KNOWLEDGEMENT

DOSEN PEMBIMBING
SUPERVISOR
Ir. Hastuti Saptorini, M.A.
DOSEN PENGUJI
EXAMINER
Ir. Toni Kunto Wibisono, M.Sc.

DIDESAIN OLEH
DESIGNED BY

Dea Viviani
NIM 14512052

JUDUL GAMBAR
DRAWING NAME

MAIN BUILDING SECTION 3

KODE GAMBAR
DRAWING CODE

A.05

SKALA
SCALE

1:100

A2


KETERANGAN
NOTES

NO. LEMBAR
NUMBER OF SHEET

5

JML. LEMBAR
TOTAL OF SHEET

ARCHICAD EDUCATION VERSION
GRAPHISOFT

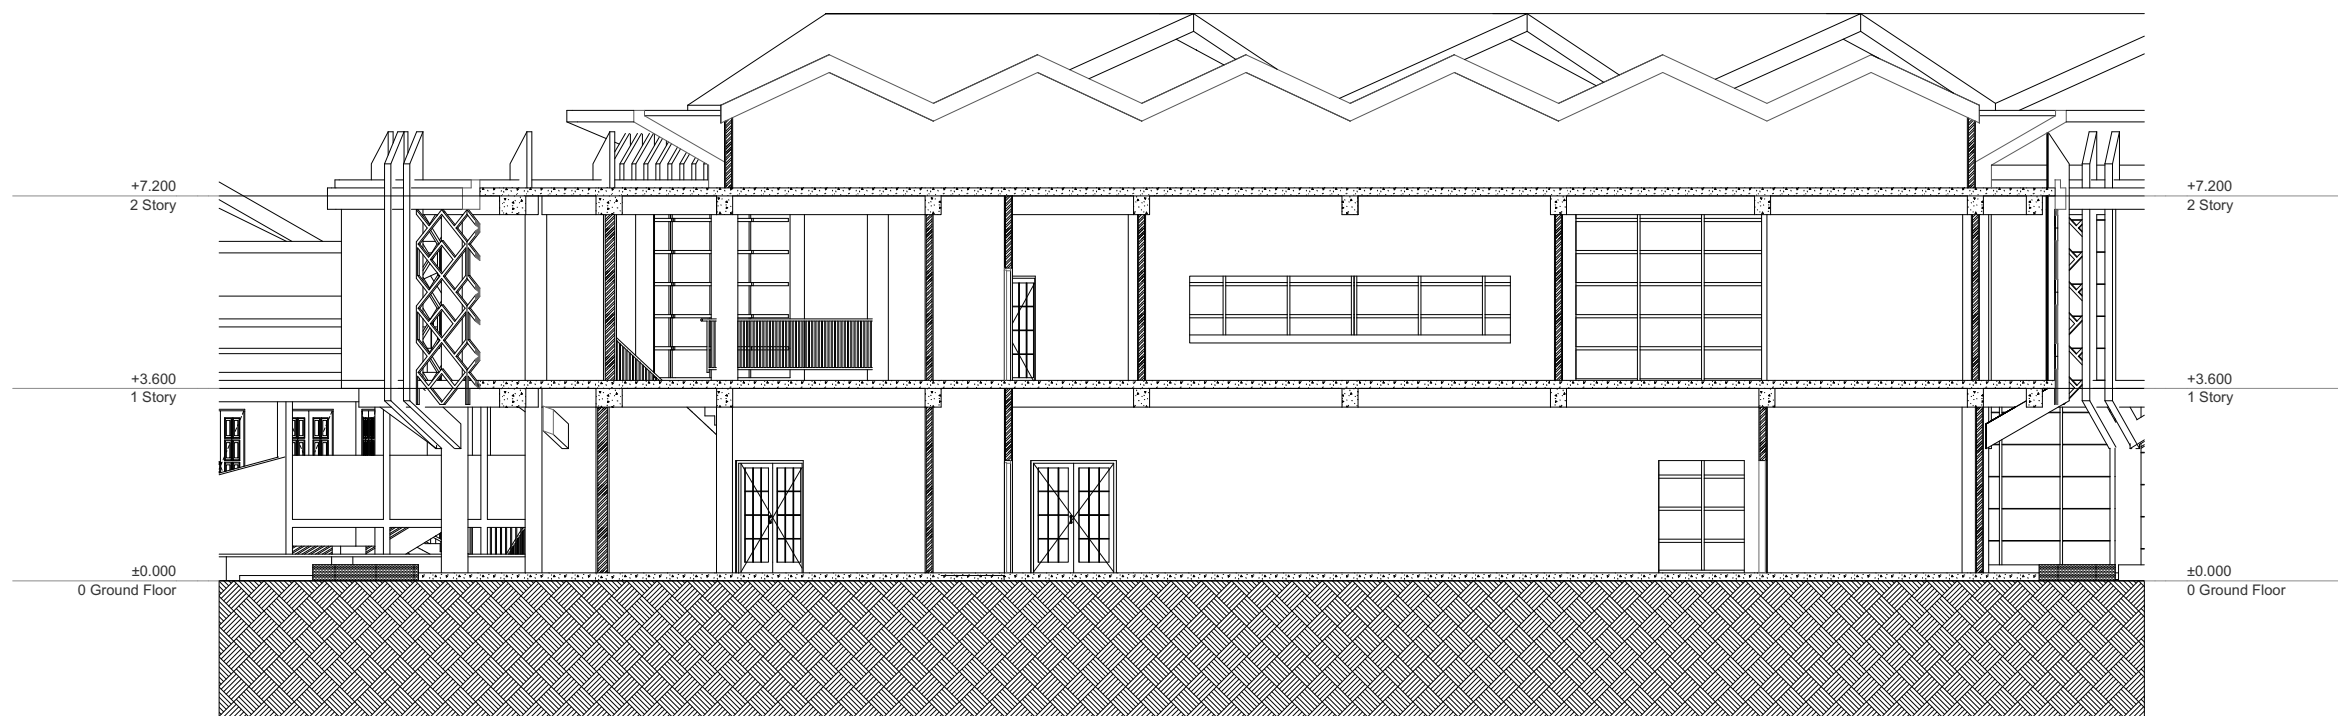

MAIN BUILDING SECTION 3

1:100



DEPARTMENT of
ARCHITECTURE

Gedung Unit 7 (M. Narsi) Fakultas Teknik Sipil dan Perencanaan
Kampus Terpadu Universitas Islam Indonesia
J. Kalurang KM 14,5, Sleman, DIY - 55581

PEMILIK PROYEK
PROJECTS OWNER



OBJEK WISATA TIRTA BUDI **BLUE LAGOON**
Dalem Widodomartani Ngemplak Sleman - 55584

PEKERJAAN
PROJECT

PEMBANGUNAN PENGEMBANGAN
WATER CULTURE CENTER
TIRTA BUDI **BLUE LAGOON**

LOKASI
LOCATION

DUSUN DALEM DESA WIDODMARTANI
KEC. NGEMPLAK KAB. SLEMAN
DAERAH ISTIMEWA YOGYAKARTA
55584

MENGETAHUI
KNOWLEDGEMENT

DOSEN PEMBIMBING
SUPERVISOR
Ir. Hastuti Saptorini, M.A.
DOSEN PENGUJI
EXAMINER
Ir. Toni Kunto Wibisono, M.Sc.

DIDESAIN OLEH
DESIGNED BY

Dea Viviani
NIM 14512052

JUDUL GAMBAR
DRAWING NAME

MAIN BUILDING SECTION 4

KODE GAMBAR
DRAWING CODE


A.06

SKALA
SCALE

1:100

A2

KETERANGAN
NOTES

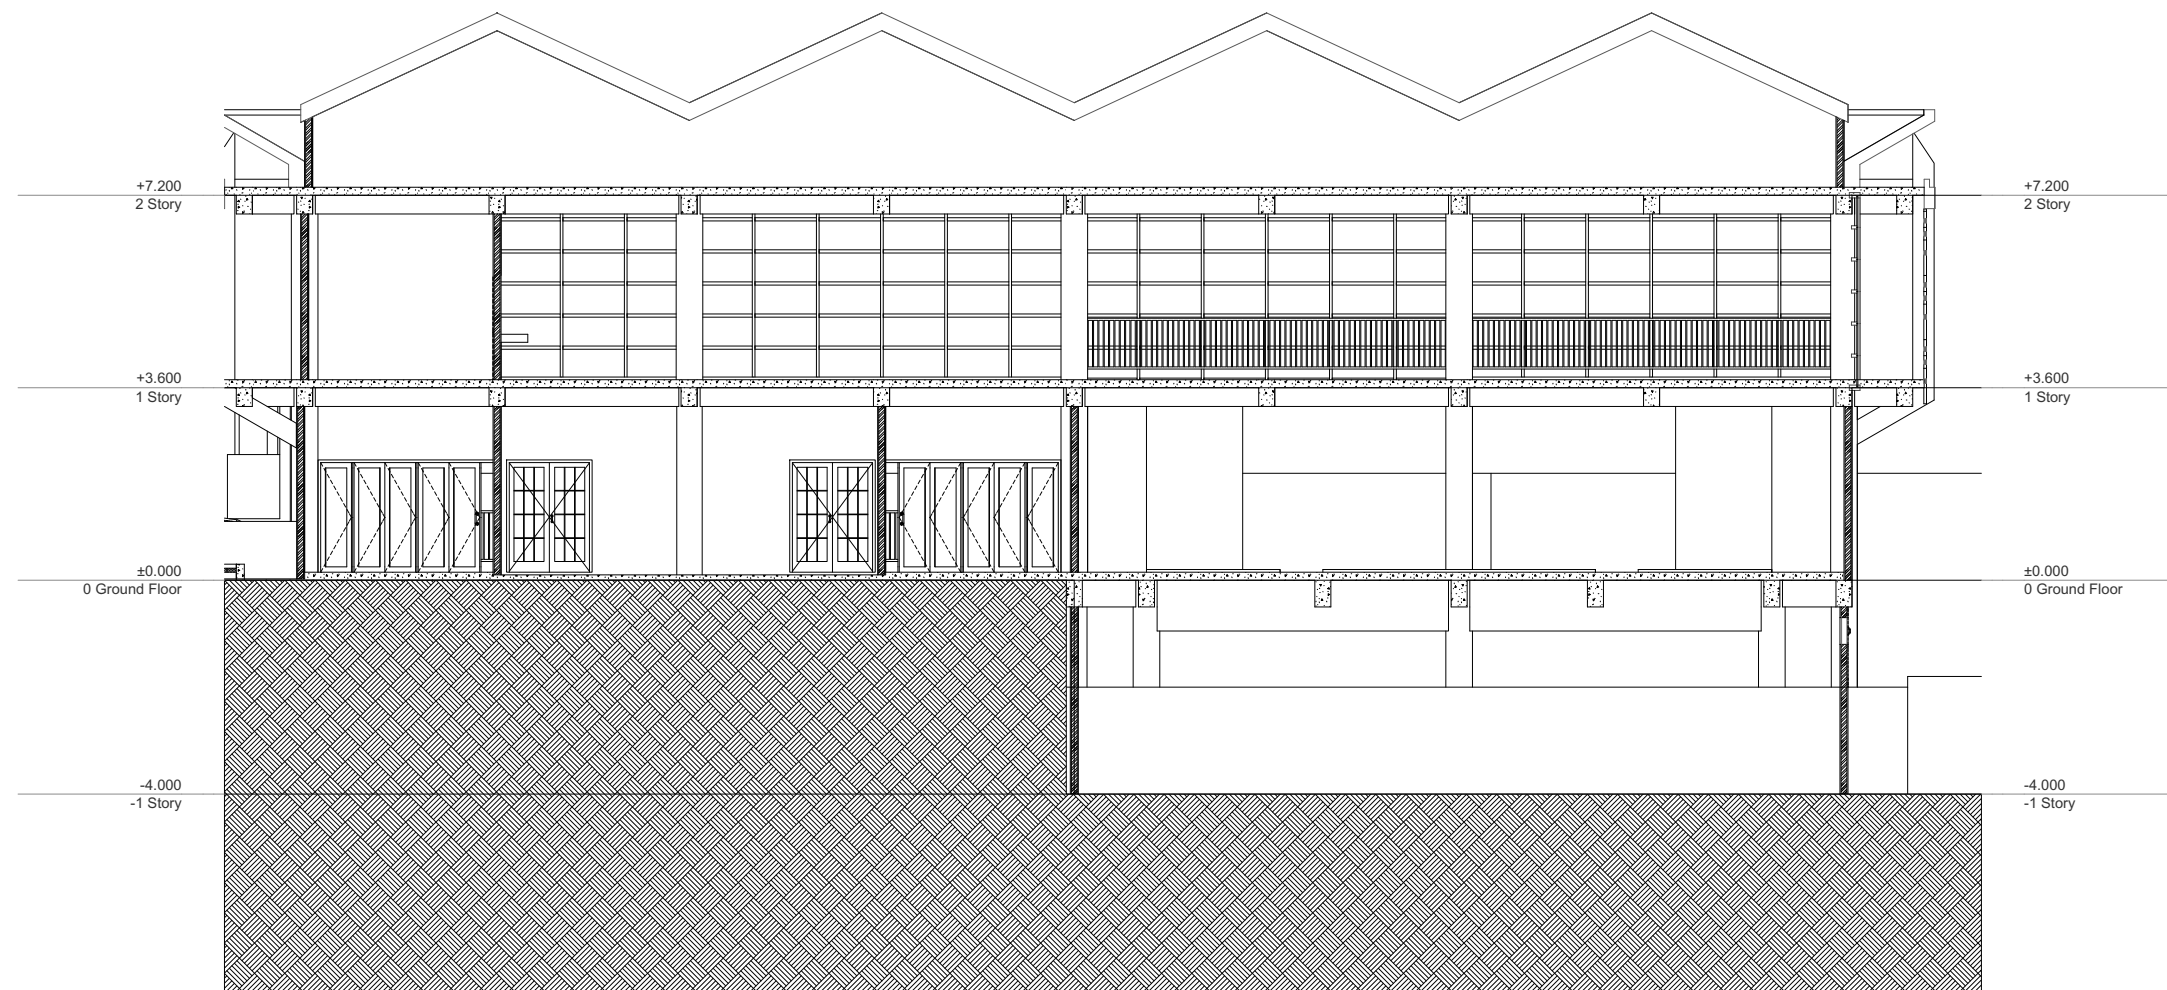

MAIN BUILDING SECTION 4


1:100

NO. LEMBAR
NUMBER OF SHEET


6

JML. LEMBAR
TOTAL OF SHEET

ARCHICAD EDUCATION VERSION
GRAPHISOFT

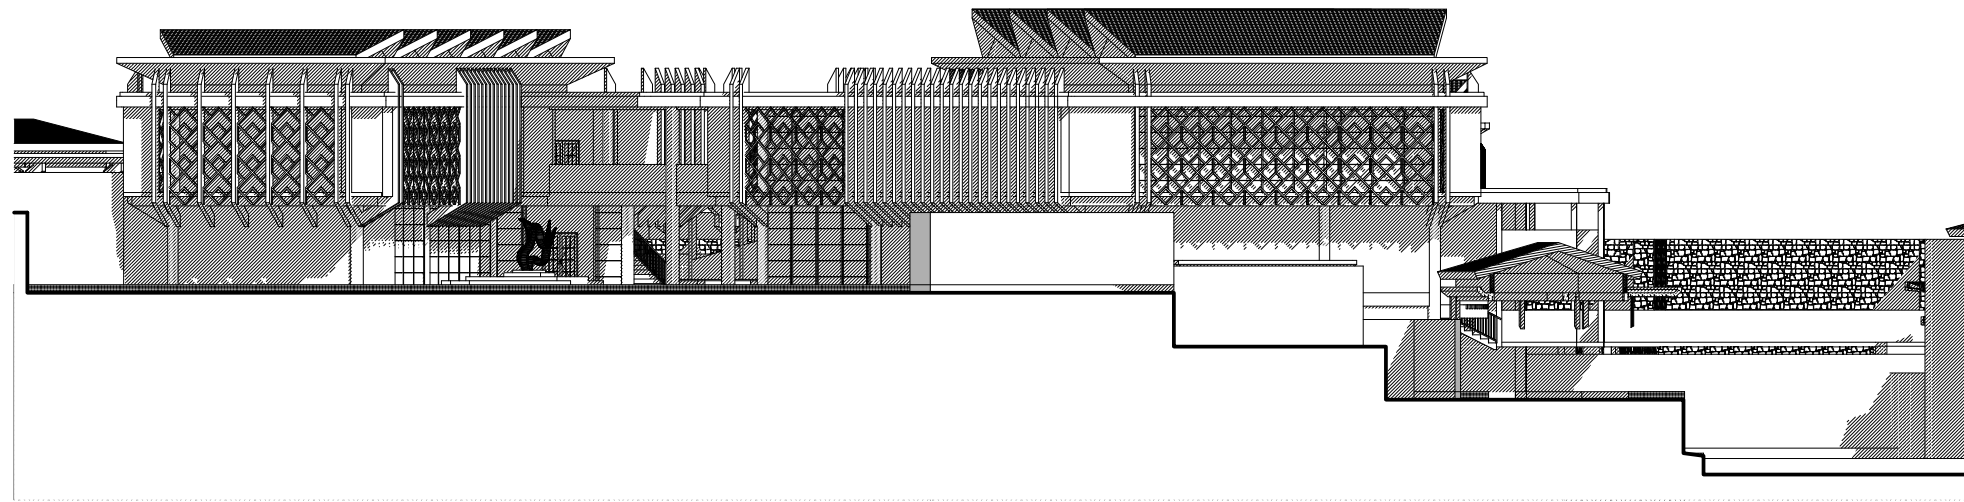

SOUTH ELEVATION

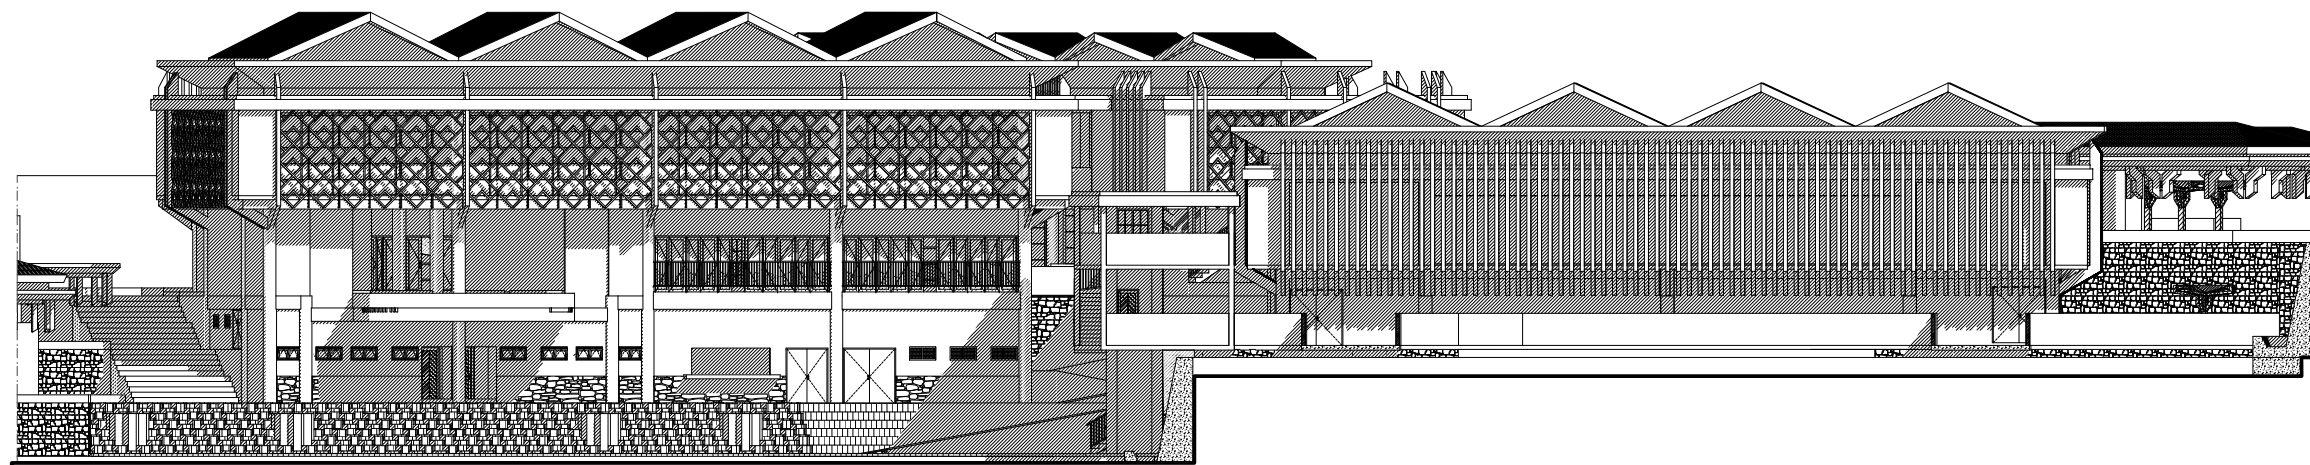

EAST ELEVATION

MAIN BUILDING ELEVATION 1

1:200



**DEPARTMENT of
ARCHITECTURE**

Gedung Unit 7 (M. Natsir) Fakultas Teknik Sipil dan Perencanaan
Kampus Terpadu Universitas Islam Indonesia
Jl. Kalurang KM 14,5, Sleman, DIY - 55581

PEMILIK PROYEK
PROJECTS OWNER



OBJEK WISATA TIRTA BUDI BLUE LAGOON
Dalem Widodomartani Ngemplak Sleman - 55584

PEKERJAAN
PROJECT

PEMBANGUNAN PENGEMBANGAN
WATER CULTURE CENTER
TIRTA BUDI BLUE LAGOON

LOKASI
LOCATION

DUSUN DALEM DESA WIDODMARTANI
KEC. NGEPLAK KAB. SLEMAN
DAERAH ISTIMEWA YOGYAKARTA
55584

MENGETAHUI
KNOWLEDGEMENT

DOSEN PEMBIMBING
SUPERVISOR

Ir. Hastuti Saptorini, M.A.

DOSEN PENGUJI
EXAMINER

Ir. Toni Kunto Wibisono, M.Sc.

DIDESAIN OLEH
DESIGNED BY

Dea Viviani

NIM 14512052

JUDUL GAMBAR
DRAWING NAME

MAIN BUILDING ELEVATION 1

KODE GAMBAR
DRAWING CODE

A.07

SKALA
SCALE

1:200

A2


KETERANGAN
NOTES

NO. LEMBAR
NUMBER OF SHEET


7

JML. LEMBAR
TOTAL OF SHEET

ARCHICAD EDUCATION VERSION
GRAPHISOFT.

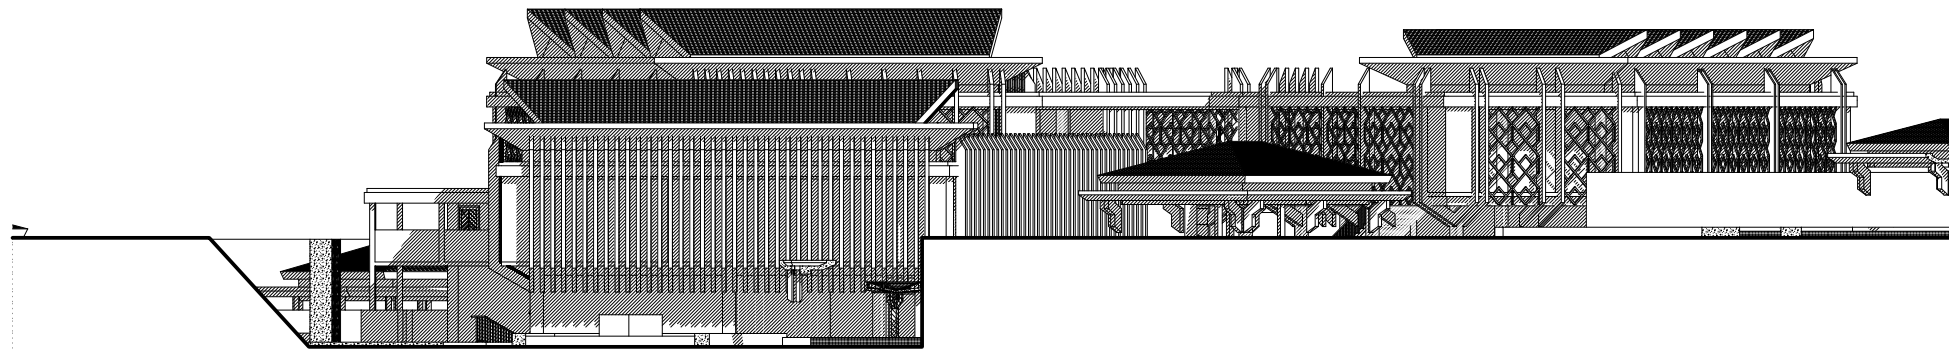

NORTH ELEVATION

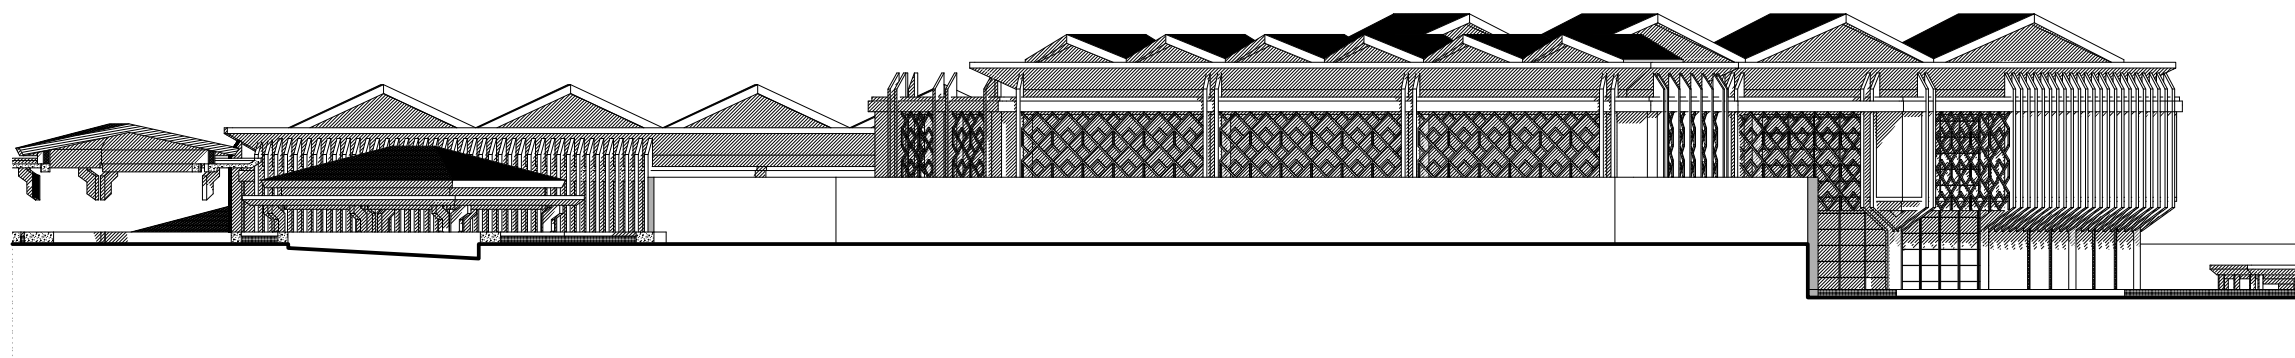

WEST ELEVATION

MAIN BUILDING ELEVATION 2

1:200



**DEPARTMENT of
ARCHITECTURE**

Gedung Unit 7 (M. Natsir) Fakultas Teknik Sipil dan Perencanaan
Kampus Terpadu Universitas Islam Indonesia
Jl. Kalurang KM 14,5, Sleman, DIY - 55581

PEMILIK PROYEK
PROJECTS OWNER



OBJEK WISATA TIRTA BUDI BLUE LAGOON
Dalem Widodomartani Ngemplak Sleman - 55584

PEKERJAAN
PROJECT

PEMBANGUNAN PENGEMBANGAN
WATER CULTURE CENTER
TIRTA BUDI BLUE LAGOON

LOKASI
LOCATION

DUSUN DALEM DESA WIDOMARTANI
KEC. NGEPLAK KAB. SLEMAN
DAERAH ISTIMEWA YOGYAKARTA
55584

MENGETAHUI
KNOWLEDGEMENT

DOSEN PEMBIMBING
SUPERVISOR
Ir. Hastuti Saptorini, M.A.
DOSEN PENGUJI
EXAMINER
Ir. Toni Kunto Wibisono, M.Sc.

DIDESAIN OLEH
DESIGNED BY

Dea Viviani
NIM 14512052

JUDUL GAMBAR
DRAWING NAME

MAIN BUILDING ELEVATION 2

KODE GAMBAR
DRAWING CODE

A.08

SKALA
SCALE

1:200

A2


KETERANGAN
NOTES

NO. LEMBAR
NUMBER OF SHEET

8

JML. LEMBAR
TOTAL OF SHEET

ARCHICAD EDUCATION VERSION
GRAPHISOFT.

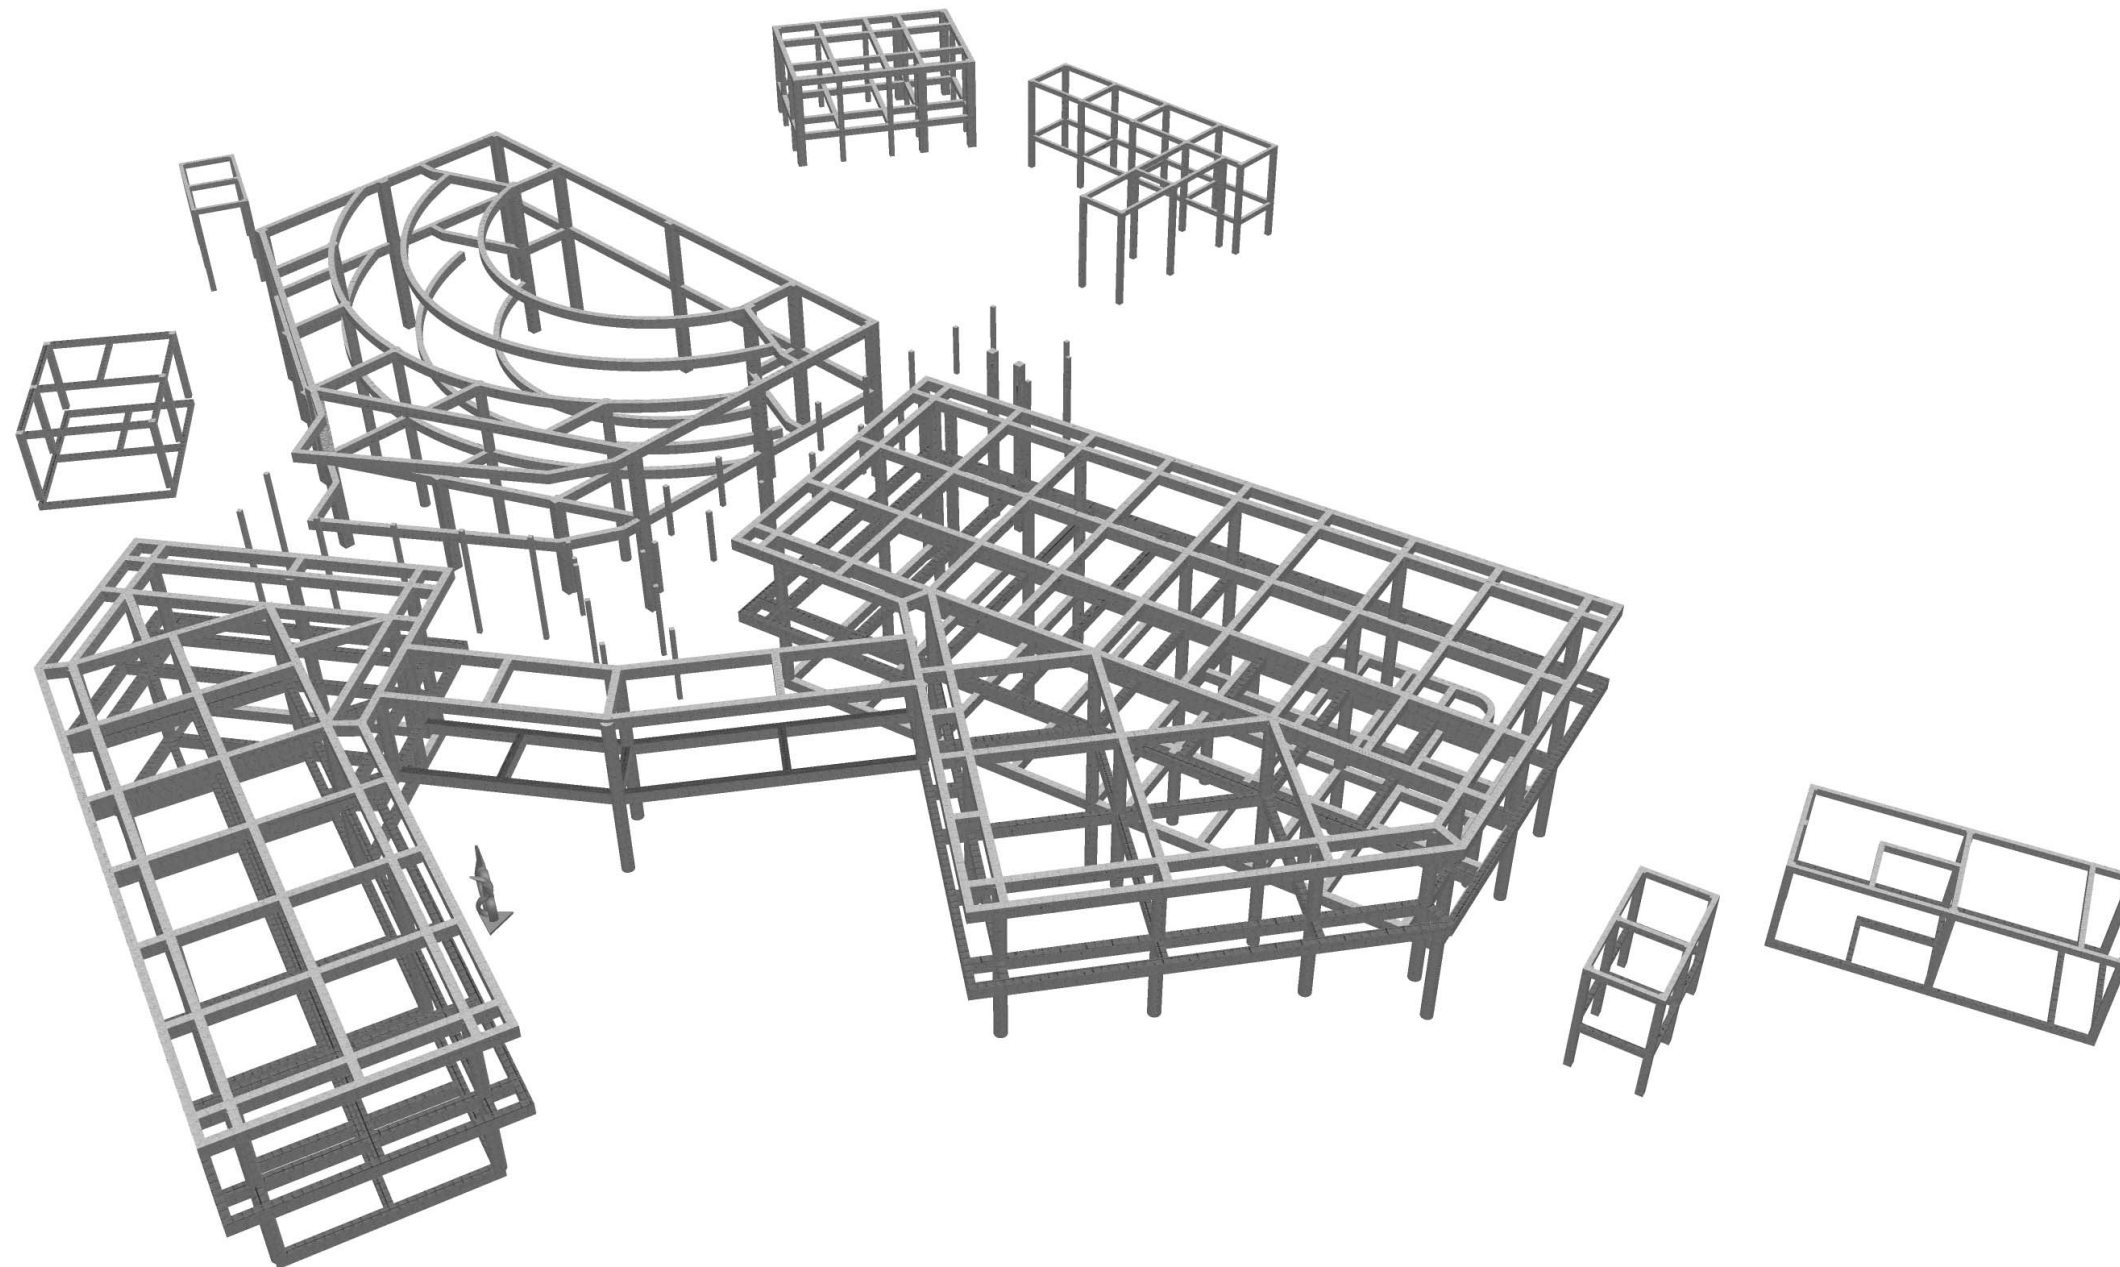

STRUCTURAL AXONOMETRIC



**DEPARTMENT of
ARCHITECTURE**

Gedung Unit 7 (M. Natsir) Fakultas Teknik Sipil dan Perencanaan
Kampus Terpadu Universitas Islam Indonesia
Jl. Kalurang KM 14,5, Sleman, DIY - 55581

PEMILIK PROYEK

PROJECTS OWNER



OBJEK WISATA TIRTA BUDI BLUE LAGOON
Dalem Widodomartani Ngemplak Sleman - 55584

PEKERJAAN

PROJECT

PEMBANGUNAN PENGEMBANGAN
WATER CULTURE CENTER
TIRTA BUDI BLUE LAGOON

LOKASI

LOCATION

DUSUN DALEM DESA WIDODMARTANI
KEC. NGEMPLAK KAB. SLEMAN
DAERAH ISTIMEWA YOGYAKARTA
55584

MENGETAHUI

KNOWLEDGEMENT

DOSEN PEMBIMBING

SUPERVISOR

Ir. Hastuti Saptorini, M.A.

DOSEN PENGUJI

EXAMINER

Ir. Toni Kunto Wibisono, M.Sc.

DIDESAIN OLEH

DESIGNED BY

Dea Viviani

NIM 14512052

JUDUL GAMBAR

DRAWING NAME

STRUCTURAL AXONOMETRIC

KODE GAMBAR

DRAWING CODE

A.09

SKALA

SCALE

A2

KETERANGAN

NOTES

NO. LEMBAR

NUMBER OF SHEET



9

JML. LEMBAR


TOTAL OF SHEET

ARCHICAD EDUCATION VERSION
GRAPHISOFT.

SECURITY POST

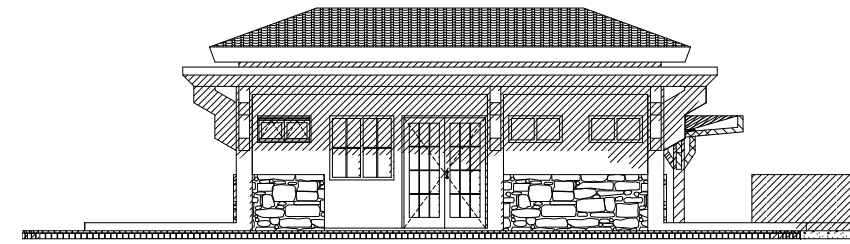
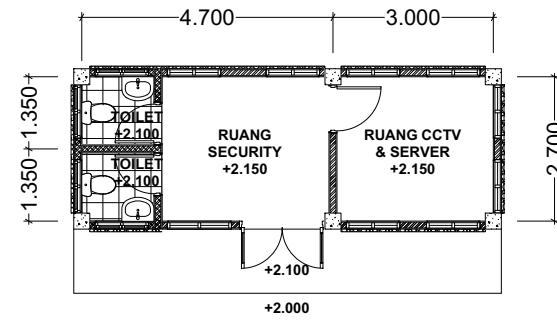


EAST ELEVATION


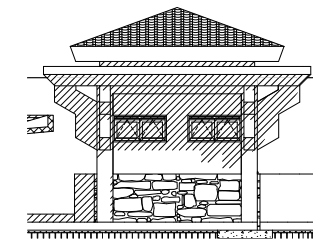


SOUTH ELEVATION

SHUTTLE STATION

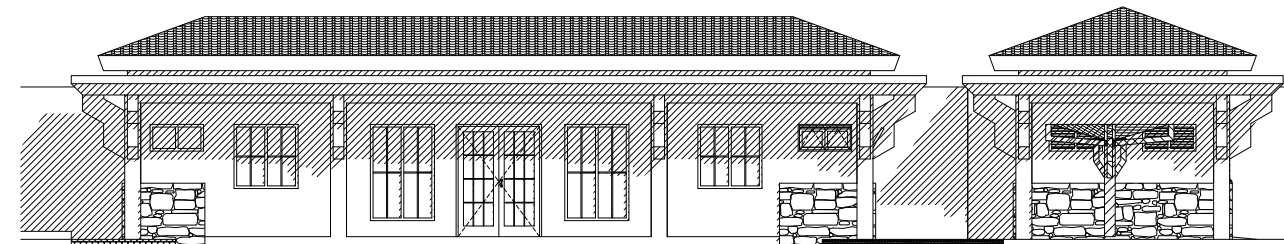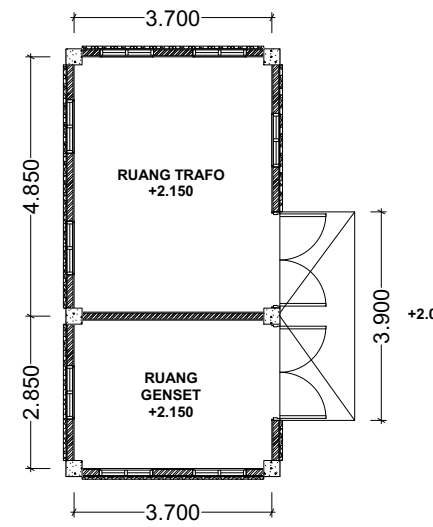

SOUTH ELEVATION

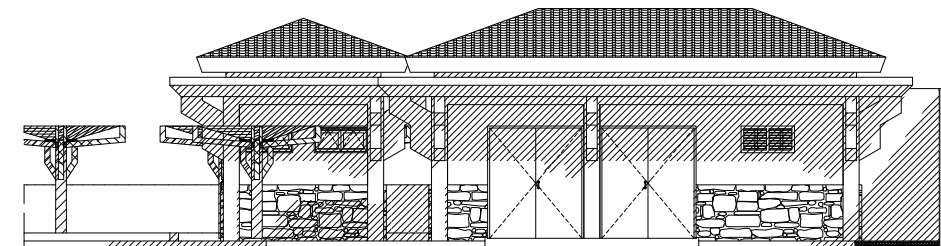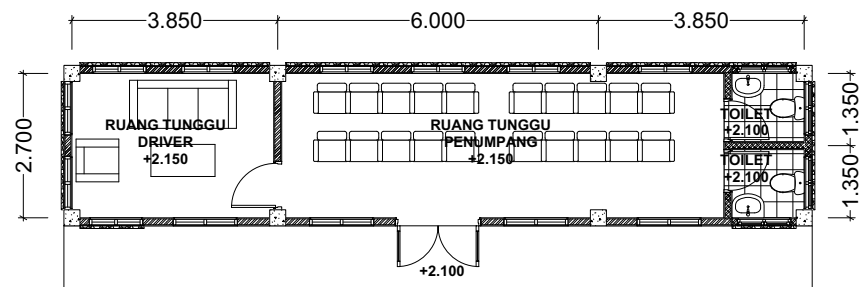

EAST ELEVATION

SECURITY, SHUTTLE, & POWER HOUSE

1:100



DEPARTMENT of ARCHITECTURE

Gedung Unit 7 (M. Natri) Fakultas Teknik Sipil dan Perencanaan
Kampus Terpadu Universitas Islam Indonesia
Jl. Kalurang KM 14,5, Sleman, DIY - 55581

PEMILIK PROYEK
PROJECTS OWNER



OBYEK WISATA TIRTA BUDI BLUE LAGOON
Dalem Widodomartani Ngemplak Sleman - 55584

PEKERJAAN
PROJECT

PEMBANGUNAN PENGEMBANGAN
WATER CULTURE CENTER
TIRTA BUDI BLUE LAGOON

LOKASI
LOCATION

DUSUN DALEM DESA WIDODMARTANI
KEC. NGEMPLAK KAB. SLEMAN
DAERAH ISTIMEWA YOGYAKARTA
55584

MENGETAHUI
ACKNOWLEDGEMENT

DOSEN PEMBIMBING
SUPERVISOR
Ir. Hastuti Saptorini, M.A.
DOSEN PENGUJI
EXAMINER
Ir. Toni Kunto Wibisono, M.Sc.

DIDESAIN OLEH
DESIGNED BY

Dea Viviani
NIM 14512052

JUDUL GAMBAR
DRAWING NAME

SECURITY, SHUTTLE, & POWER
HOUSE

KODE GAMBAR
DRAWING CODE

A.13

SKALA
SCALE

1:100

A2

KETERANGAN
NOTES



NO. LEMBAR
NUMBER OF SHEET

13


JML. LEMBAR
TOTAL OF SHEET

ARCHICAD EDUCATION VERSION
GRAPHISOFT.

SOUVENIR SHOP

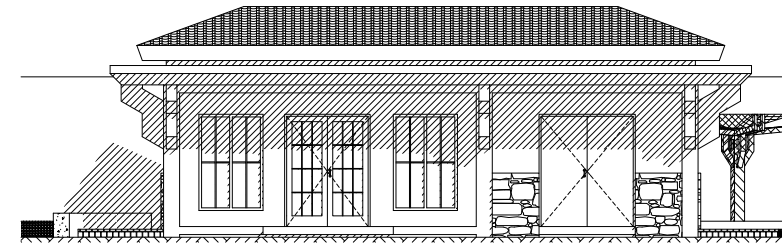
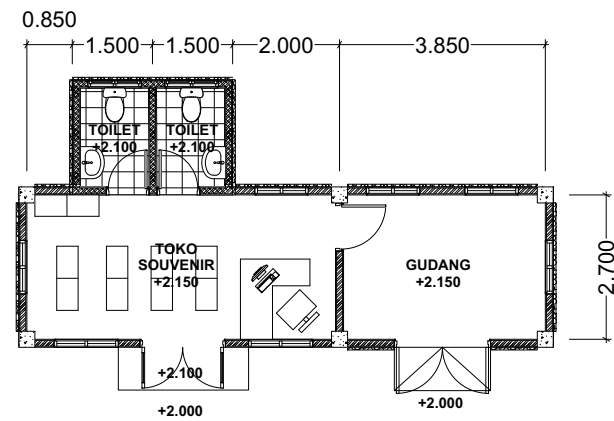


NORTH ELEVATION

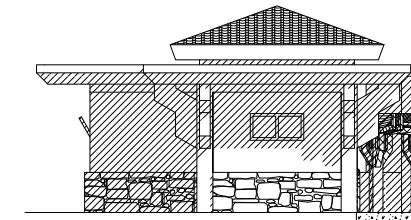


WEST ELEVATION

TICKET BOX

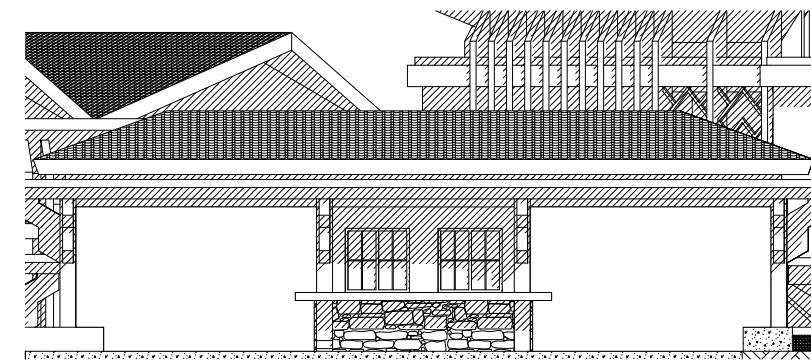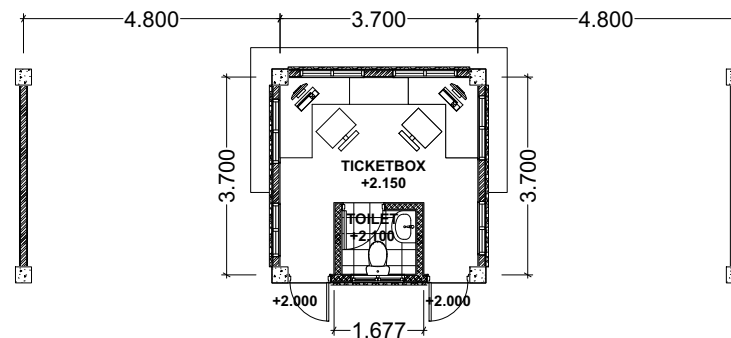

WEST ELEVATION

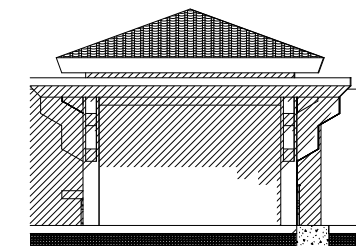

SOUTH ELEVATION

SOUVENIR SHOP & TICKET BOX

1:100



DEPARTMENT of ARCHITECTURE

Gedung Unit 7 (M. Natsir) Fakultas Teknik Sipil dan Perencanaan
Kampus Terpadu Universitas Islam Indonesia
Jl. Kalurang KM 14,5, Sleman, DIY - 55581

PEMILIK PROYEK
PROJECTS OWNER



OBYEK WISATA TIRTA BUDI BLUE LAGOON
Dalem Widodomartani Ngemplak Sleman - 55584

PEKERJAAN
PROJECT

PEMBANGUNAN PENGEMBANGAN
WATER CULTURE CENTER
TIRTA BUDI BLUE LAGOON

LOKASI
LOCATION

DUSUN DALEM DESA WIDOMARTANI
KEC. NGEPLAK KAB. SLEMAN
DAERAH ISTIMEWA YOGYAKARTA
55584

MENGETAHUI
ACKNOWLEDGEMENT

DOSEN PEMBIMBING
SUPERVISOR
Ir. Hastuti Saptorini, M.A.
DOSEN PENGUJI
EXAMINER
Ir. Toni Kunto Wibisono, M.Sc.

DIDESAIN OLEH
DESIGNED BY

Dea Viviani

NIM 14512052

JUDUL GAMBAR
DRAWING NAME

SOUVENIR SHOP & TICKET BOX

KODE GAMBAR
DRAWING CODE

A.14

SKALA
SCALE

1:100

A2

KETERANGAN
NOTES



NO. LEMBAR
NUMBER OF SHEET

14

JML. LEMBAR
TOTAL OF SHEET

ARCHICAD EDUCATION VERSION
GRAPHISOFT.

VISITOR CENTER

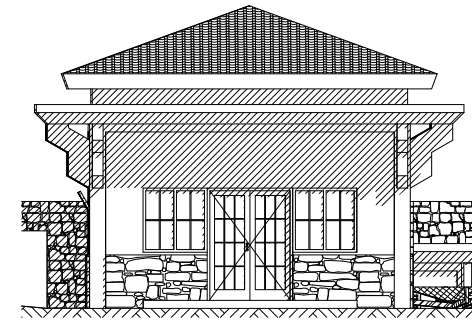
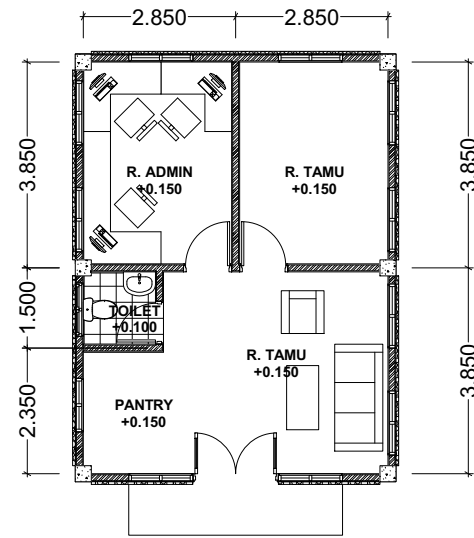


SOUTH ELEVATION




WEST ELEVATION

SENDANG KAKUNG

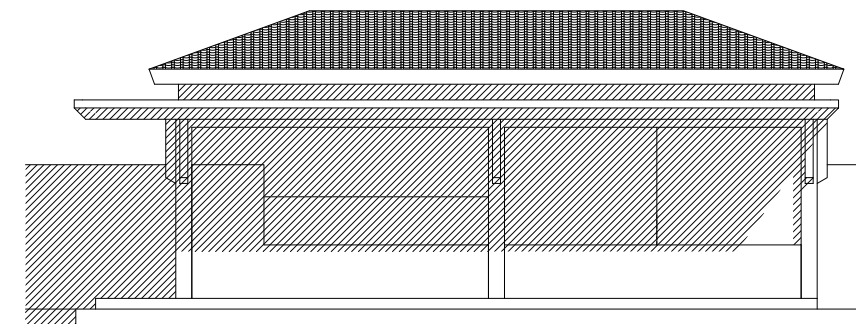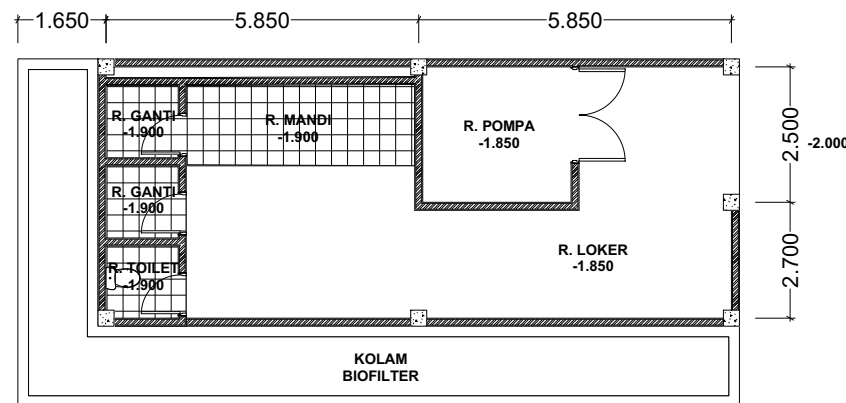

EAST ELEVATION

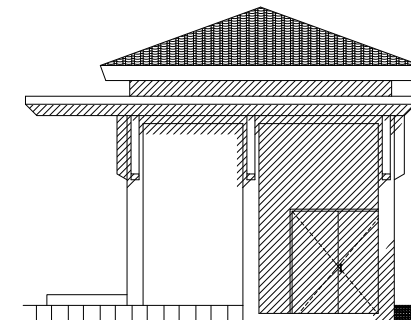

NORTH ELEVATION

VISITOR CENTER & SENDANG KAKUNG

1:100



DEPARTMENT of ARCHITECTURE

Gedung Unit 7 (M. Natri) Fakultas Teknik Sipil dan Perencanaan
Kampus Terpadu Universitas Islam Indonesia
Jl. Kalurang KM 14,5, Sleman, DIY - 55581

PEMILIK PROYEK
PROJECTS OWNER



OBYEK WISATA TIRTA BUDI BLUE LAGOON
Dalem Widodmartani Ngemplak Sleman - 55584

PEKERJAAN
PROJECT

PEMBANGUNAN PENGEMBANGAN
WATER CULTURE CENTER
TIRTA BUDI BLUE LAGOON

LOKASI
LOCATION

DUSUN DALEM DESA WIDODMARTANI
KEC. NGEMPLAK KAB. SLEMAN
DAERAH ISTIMEWA YOGYAKARTA
55584

MENGETAHUI
KNOWLEDGEMENT

DOSEN PEMBIMBING
SUPERVISOR
Ir. Hastuti Saptorini, M.A.
DOSEN PENGUJI
EXAMINER
Ir. Toni Kunto Wibisono, M.Sc.

DIDESAIN OLEH
DESIGNED BY

Dea Viviani

NIM 14512052

JUDUL GAMBAR
DRAWING NAME

VISITOR CENTER & SENDANG
KAKUNG

KODE GAMBAR
DRAWING CODE

A.15

SKALA
SCALE

1:100

A2

KETERANGAN
NOTES



NO. LEMBAR
NUMBER OF SHEET

15


JML. LEMBAR
TOTAL OF SHEET

ARCHICAD EDUCATION VERSION
GRAPHISOFT.


MUSHOLA & SENDANG WADON

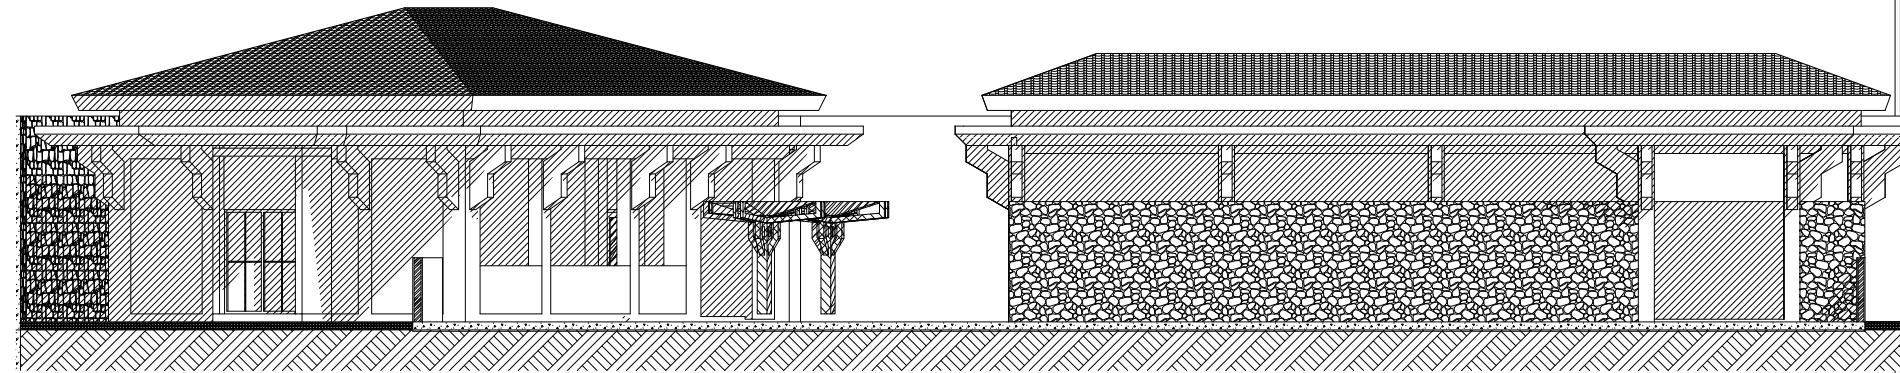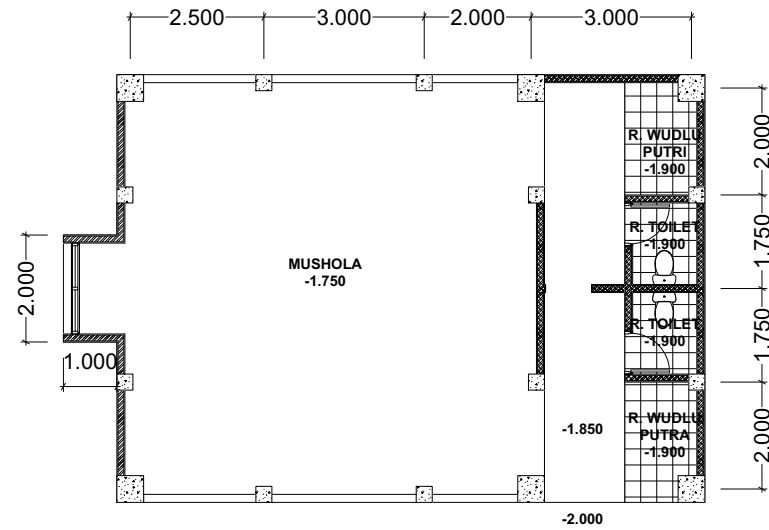

WEST ELEVATION

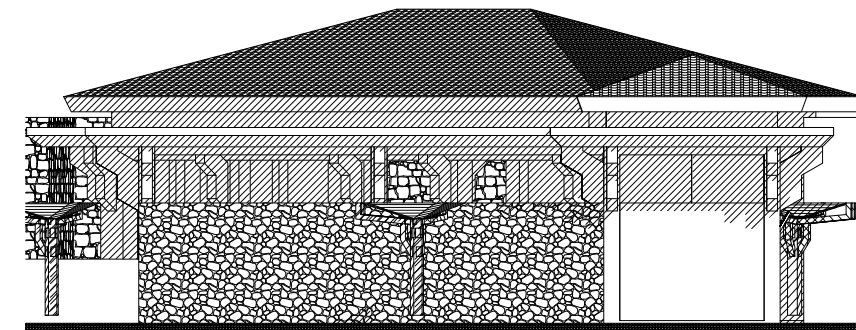

SOUTH ELEVATION

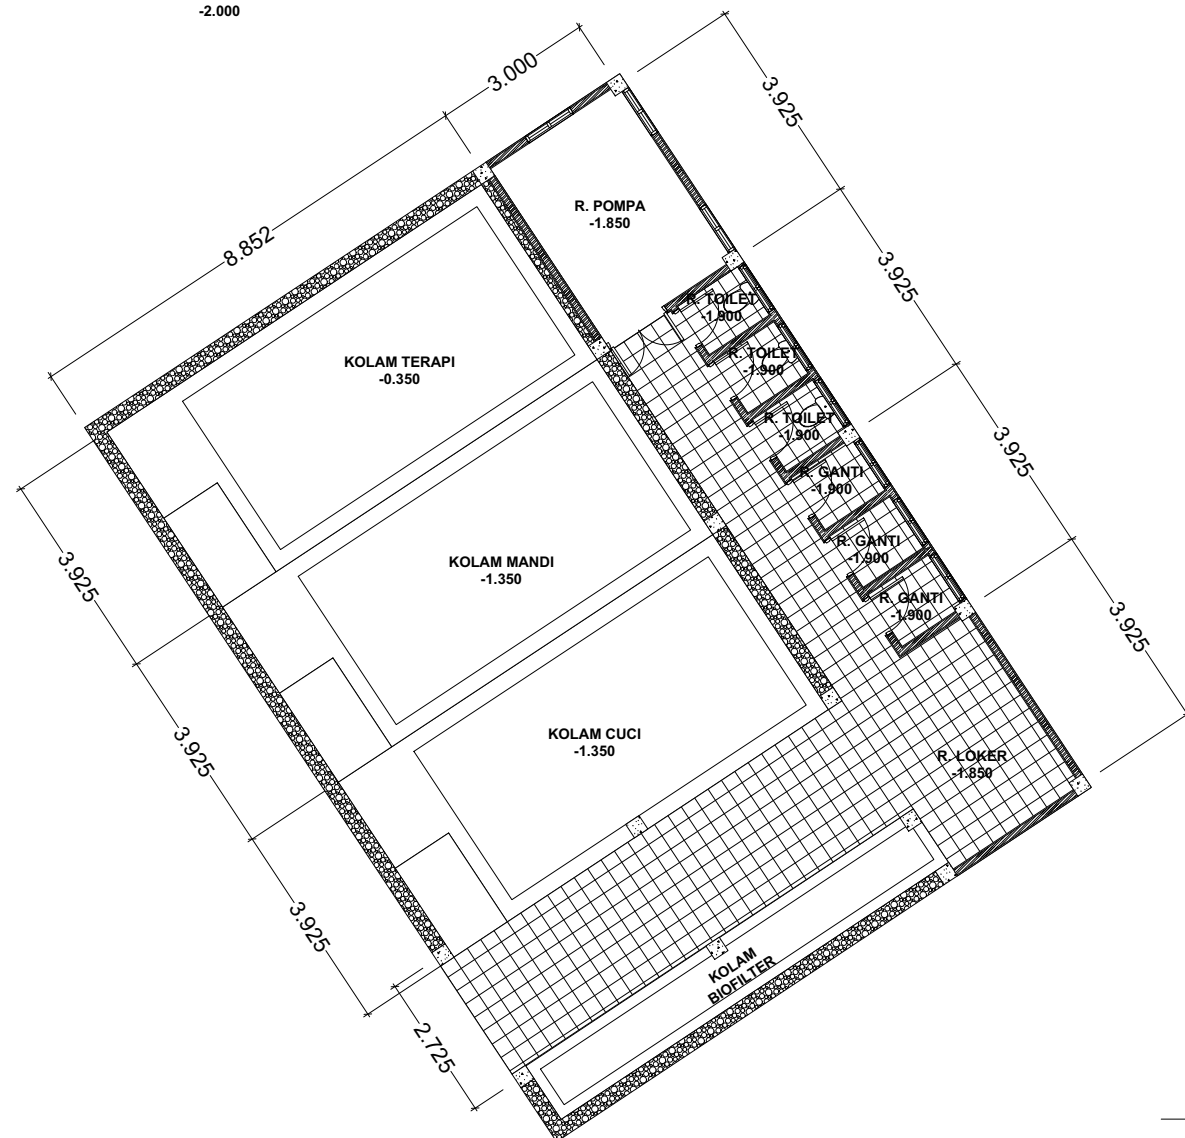

SENDANG WADON & MUSHOLA

1:100



DEPARTMENT of
ARCHITECTURE

Gedung Unit 7 (M. Natori) Fakultas Teknik Sipil dan Perencanaan
Kampus Terpadu Universitas Islam Indonesia
J. Kalurang KM 14,5, Sleman, DIY - 55581

PEMILIK PROYEK
PROJECTS OWNER



OBJEK WISATA TIRTA BUDI BLUE LAGOON
Dalem Widodomartani Ngemplak Sleman - 55584

PEKERJAAN
PROJECT

PEMBANGUNAN PENGEMBANGAN
WATER CULTURE CENTER
TIRTA BUDI BLUE LAGOON

LOKASI
LOCATION

DUSUN DALEM DESA WIDODMARTANI
KEC. NGEMPLAK KAB. SLEMAN
DAERAH ISTIMEWA YOGYAKARTA
55584

MENGETAHUI
ACKNOWLEDGEMENT

DOSEN PEMBIMBING
SUPERVISOR
Ir. Hastuti Saptorini, M.A.
DOSEN PENGUJI
EXAMINER
Ir. Toni Kunto Wibisono, M.Sc.

DIDESAIN OLEH
DESIGNED BY

Dea Viviani
NIM 14512052

JUDUL GAMBAR
DRAWING NAME

SENDANG WADON &
MUSHOLA

KODE GAMBAR
DRAWING CODE

A.16

SKALA
SCALE

1:100

A2


KETERANGAN
NOTES

NO. LEMBAR
NUMBER OF SHEET


16


JML. LEMBAR
TOTAL OF SHEET

ARCHICAD EDUCATION VERSION
GRAPHISOFT.

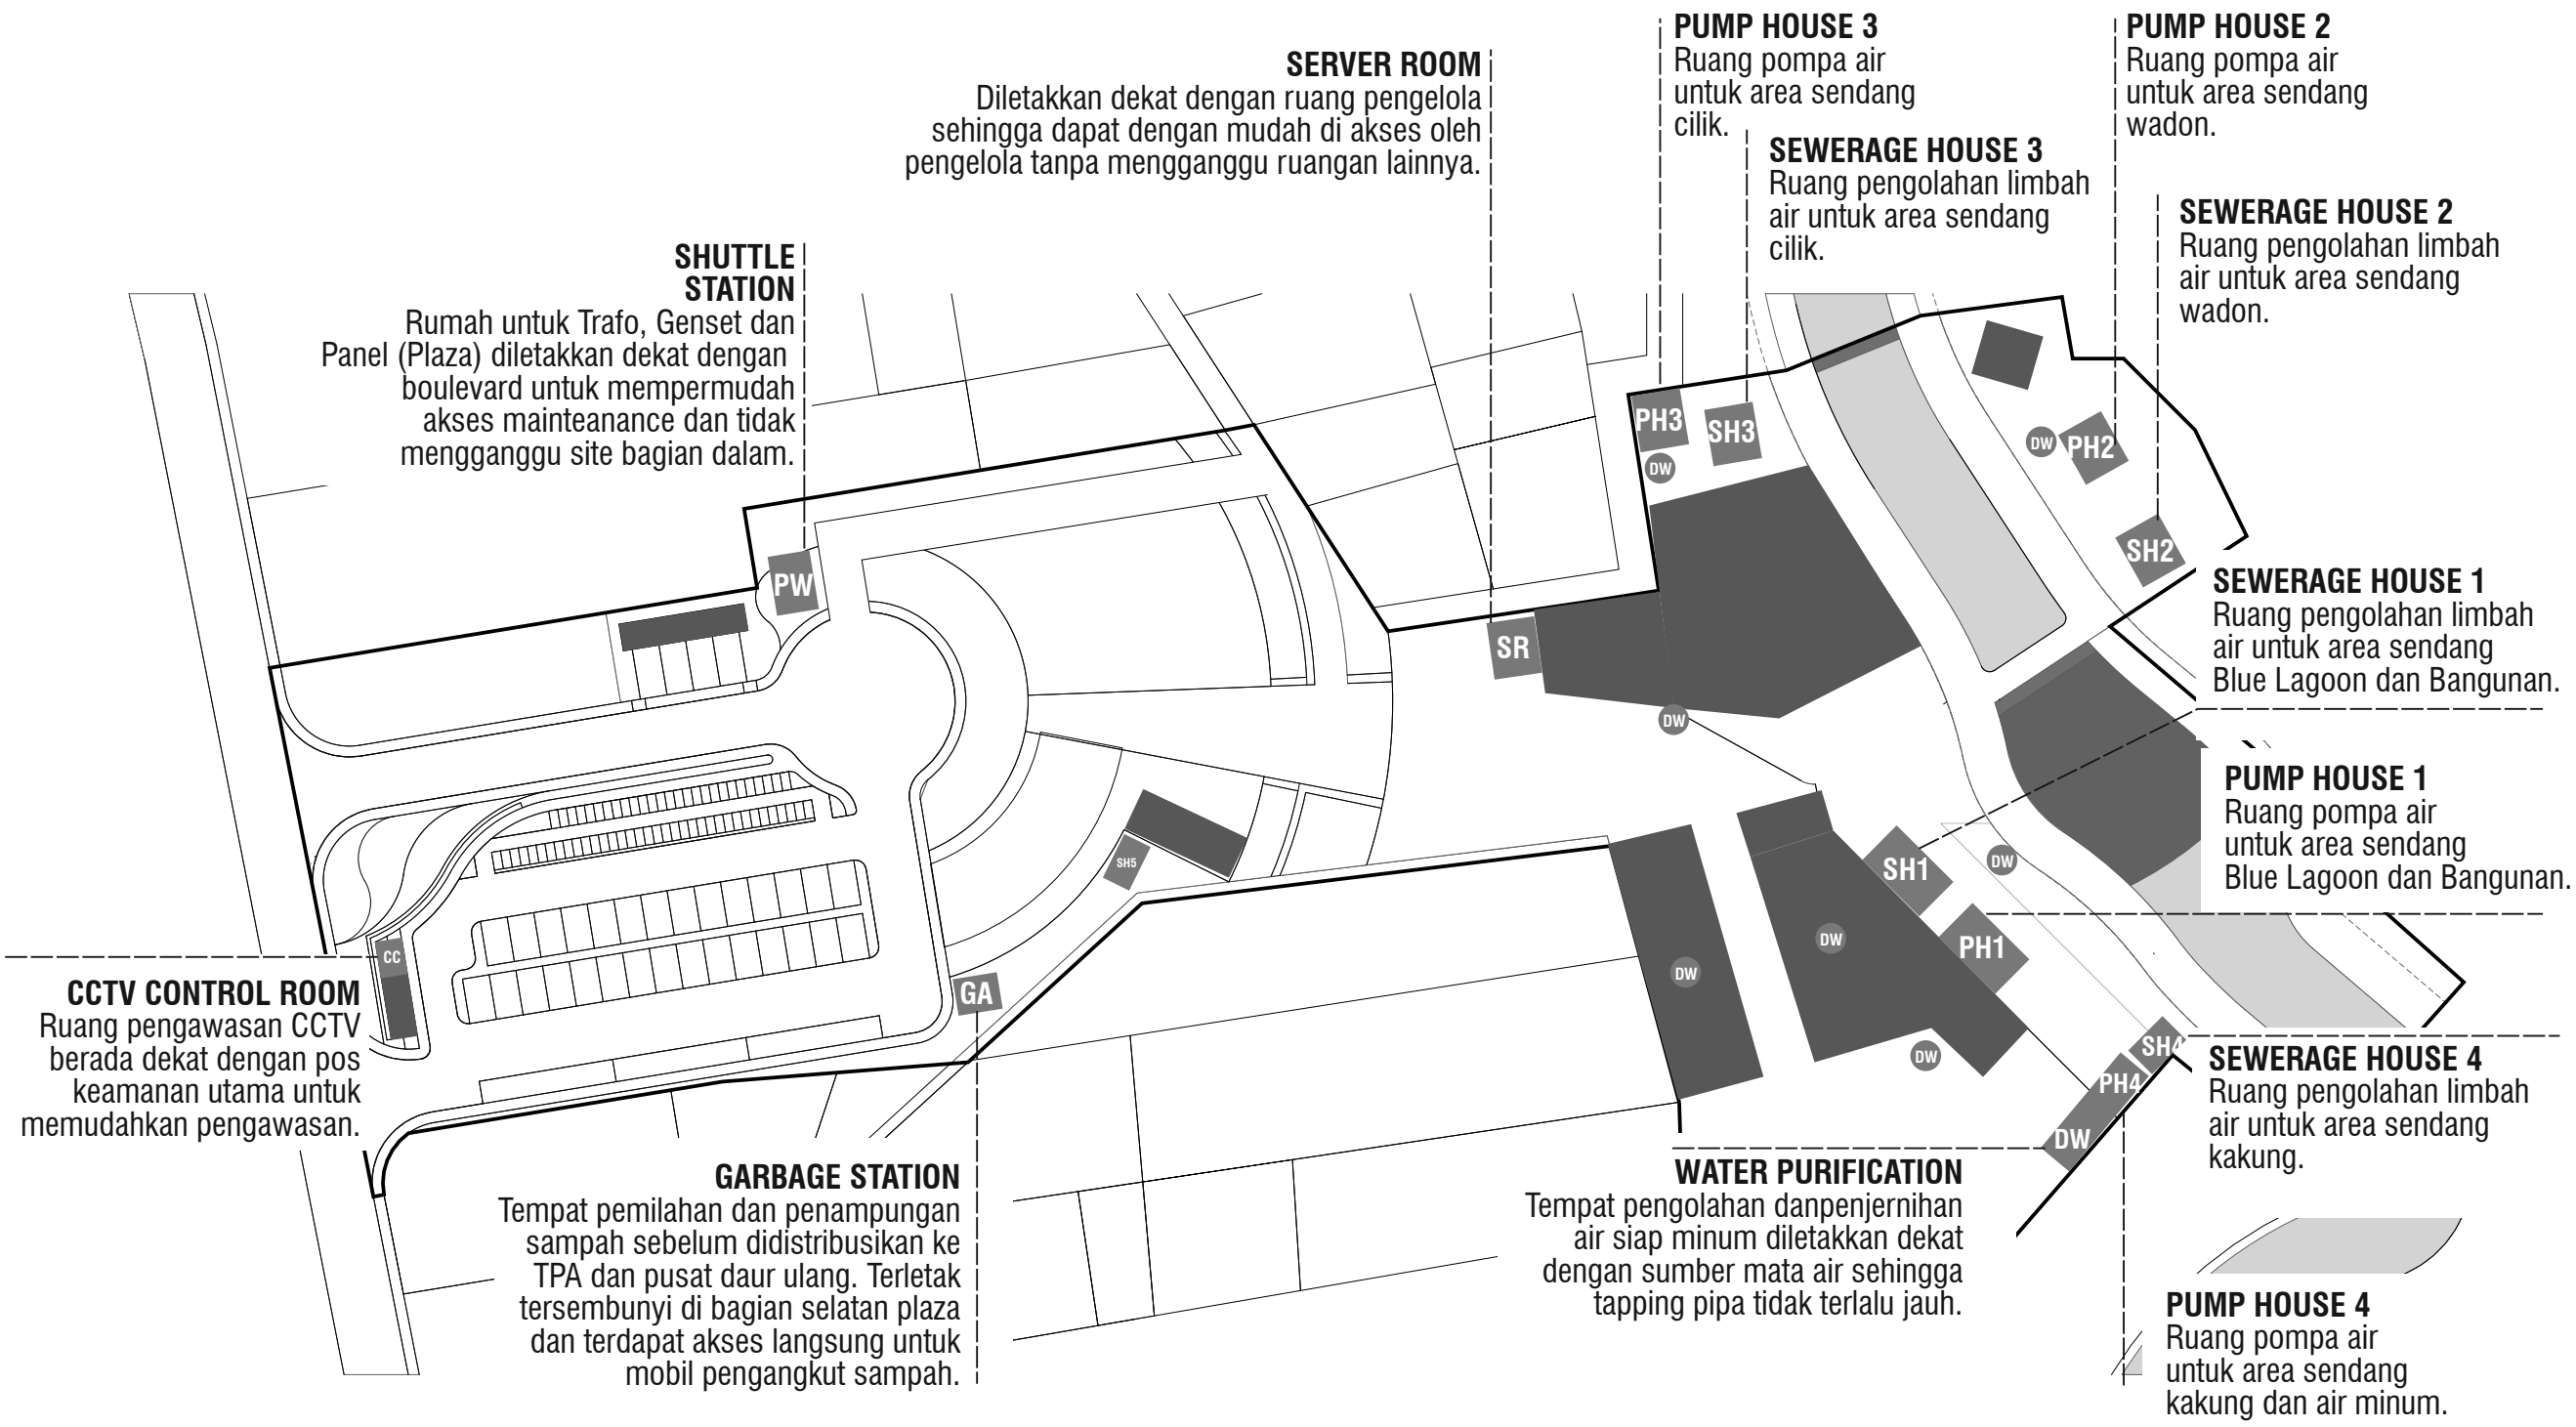


UTILITY PLAN

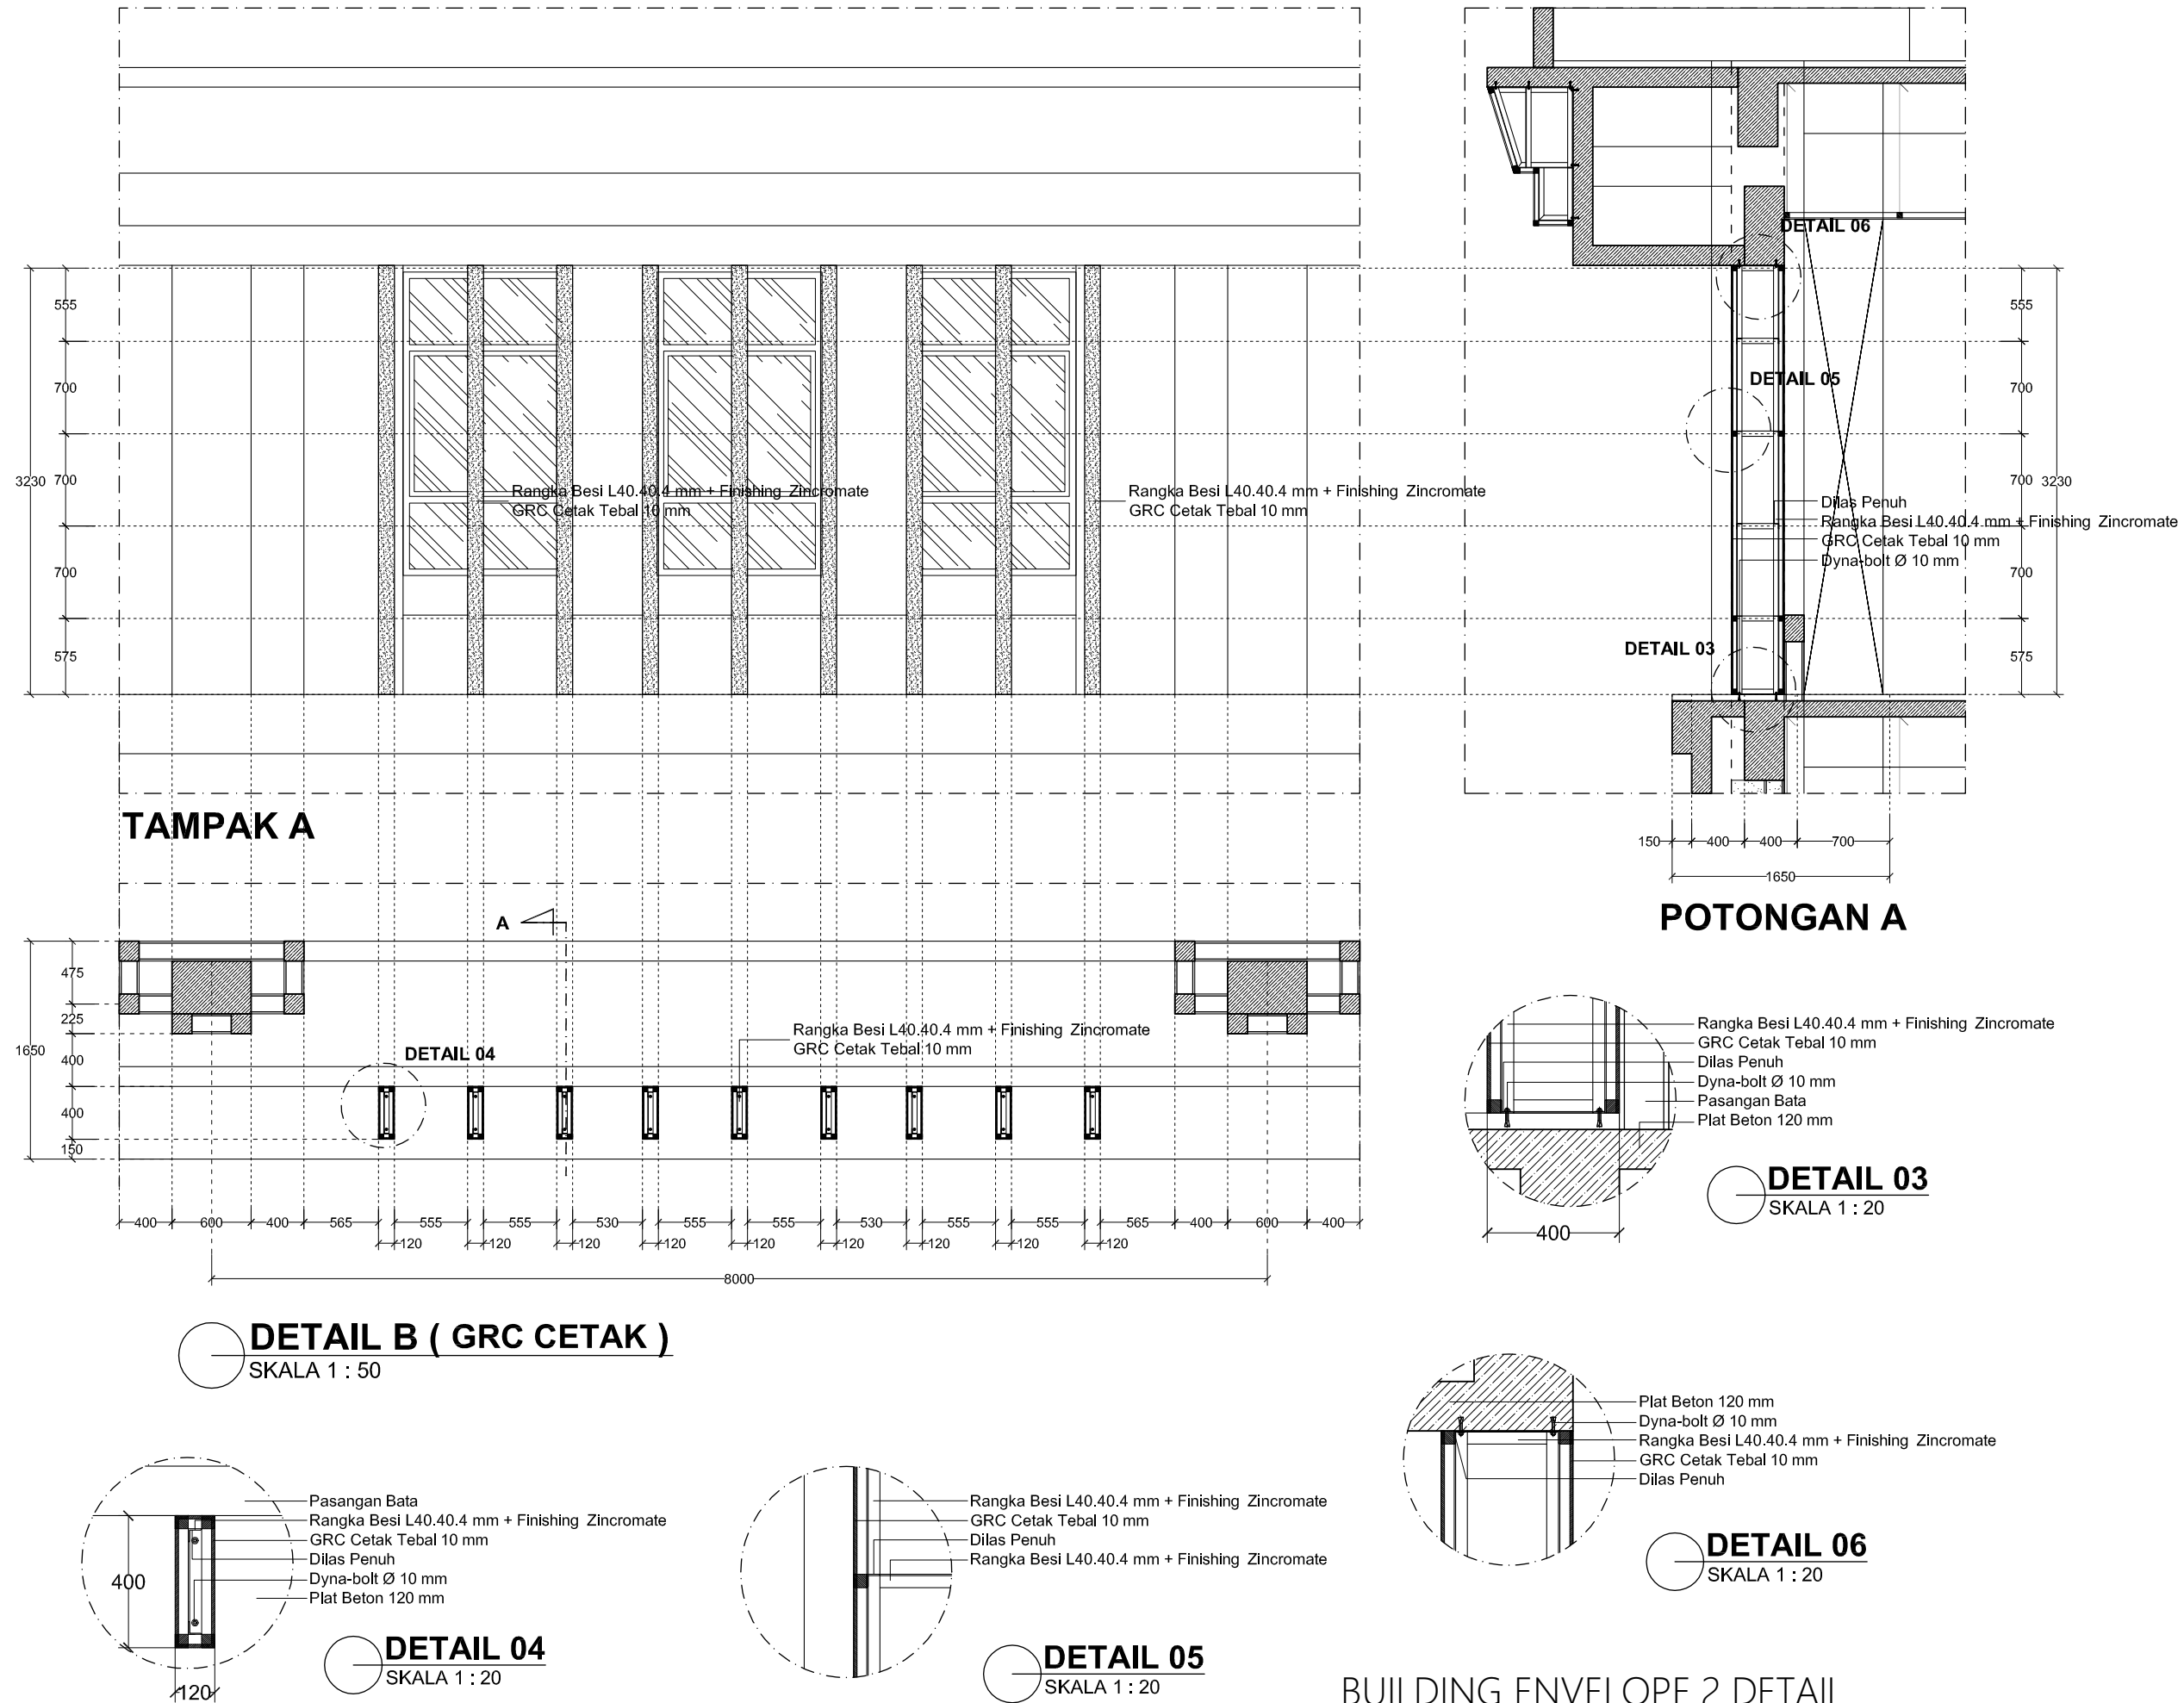


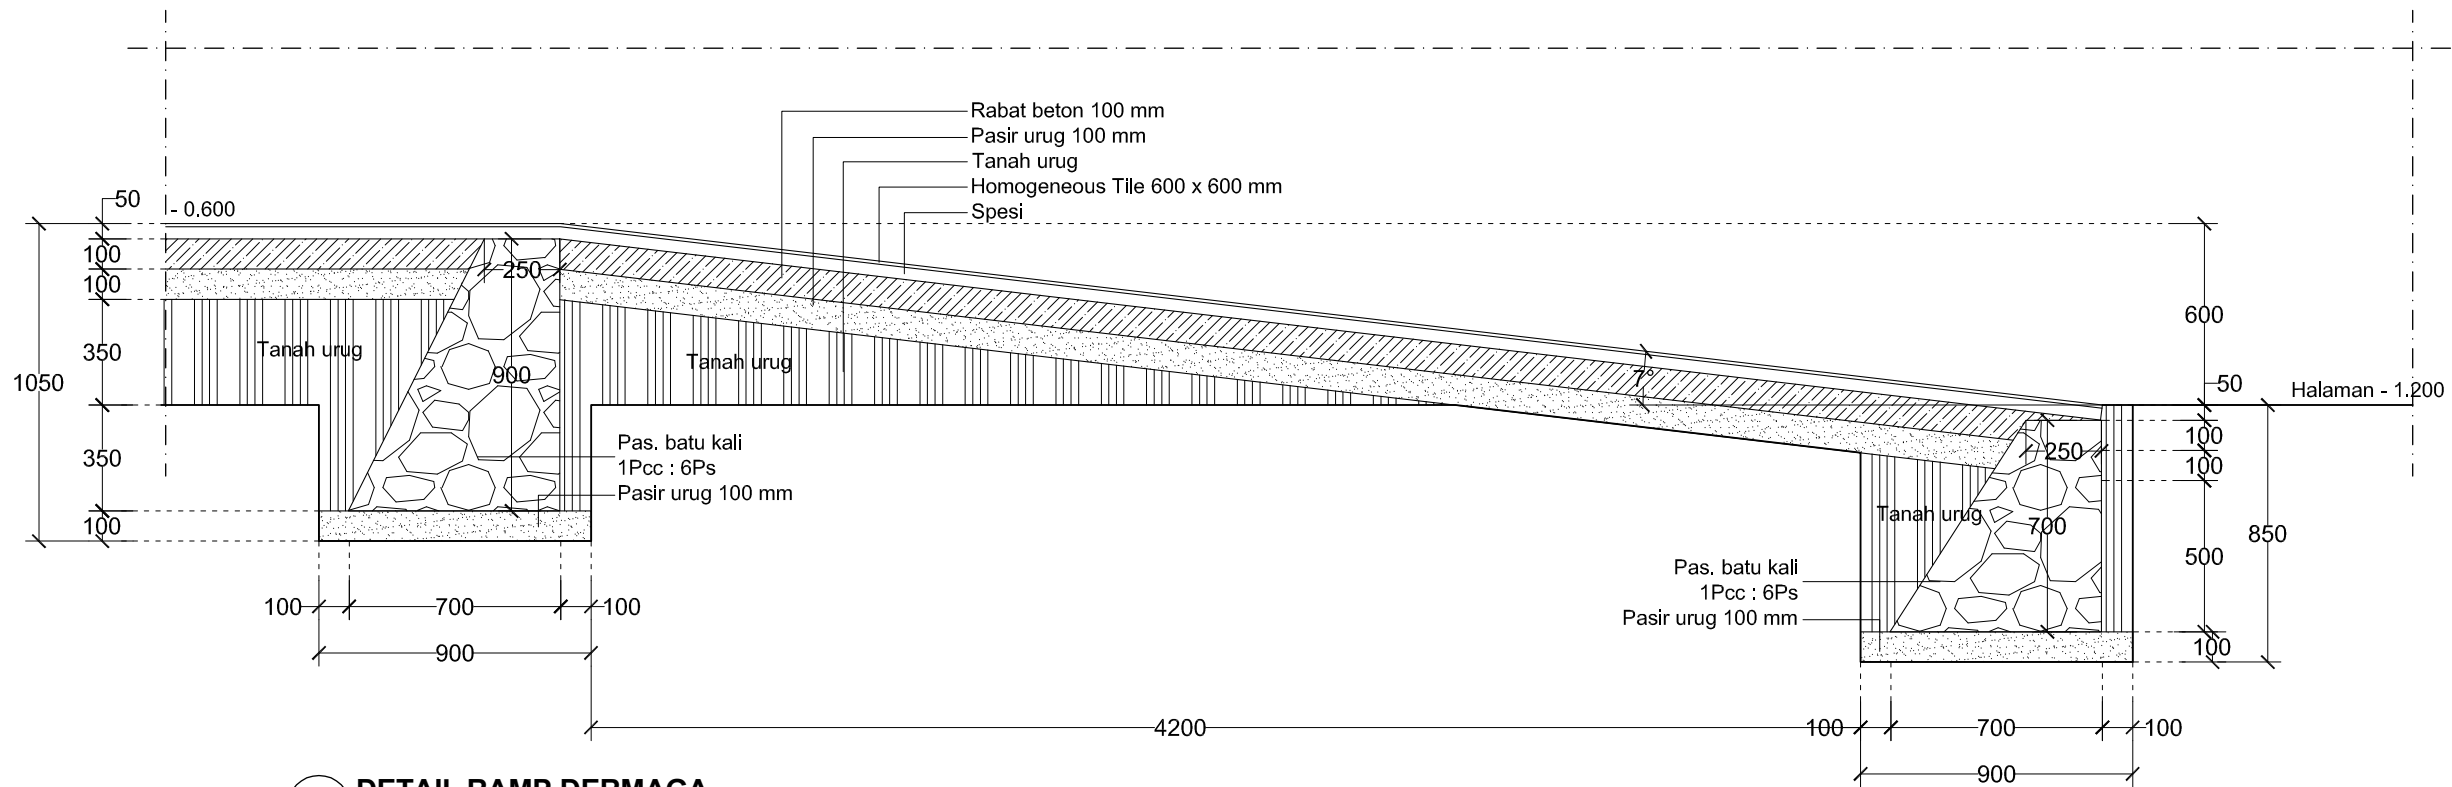


DETAIL RAMP DERMAGA
SKALA 1 : 25

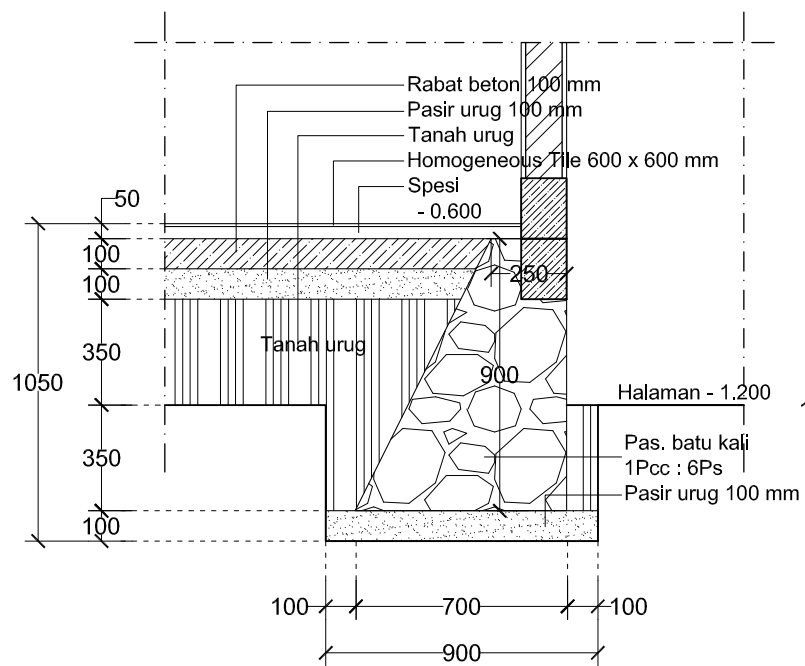


DETAIL POTONGAN TERAS 1
SKALA 1 : 25

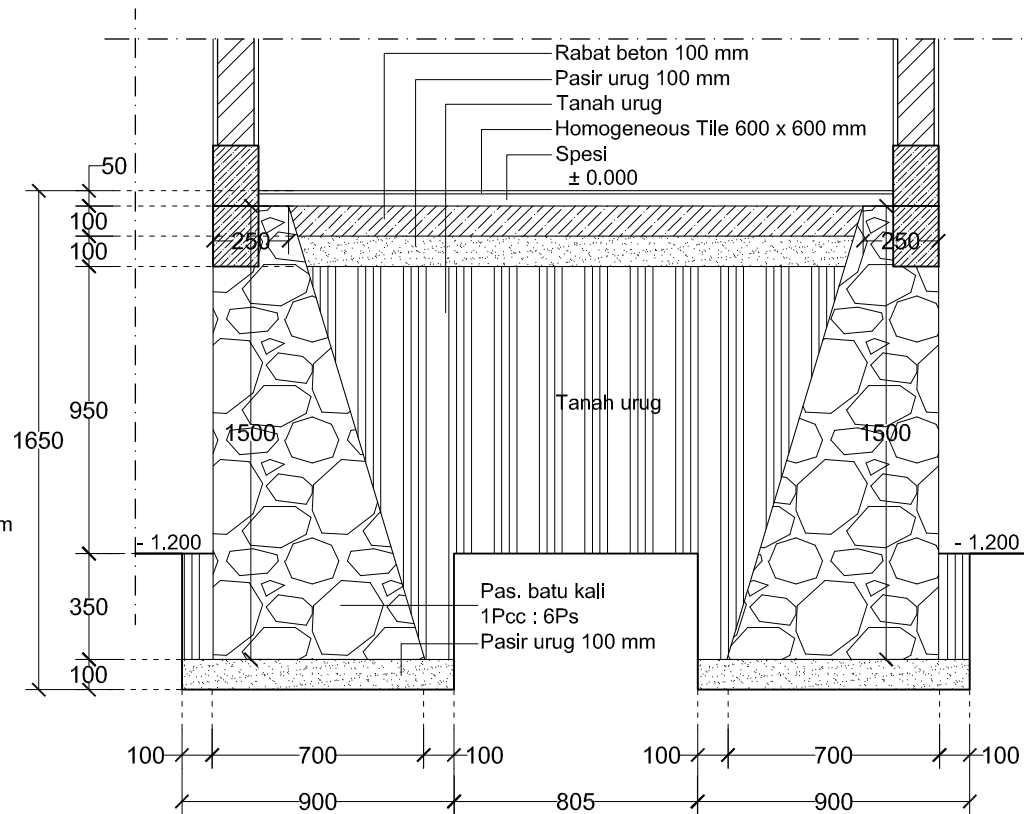


DETAIL POTONGAN SELASAR
SKALA 1 : 25

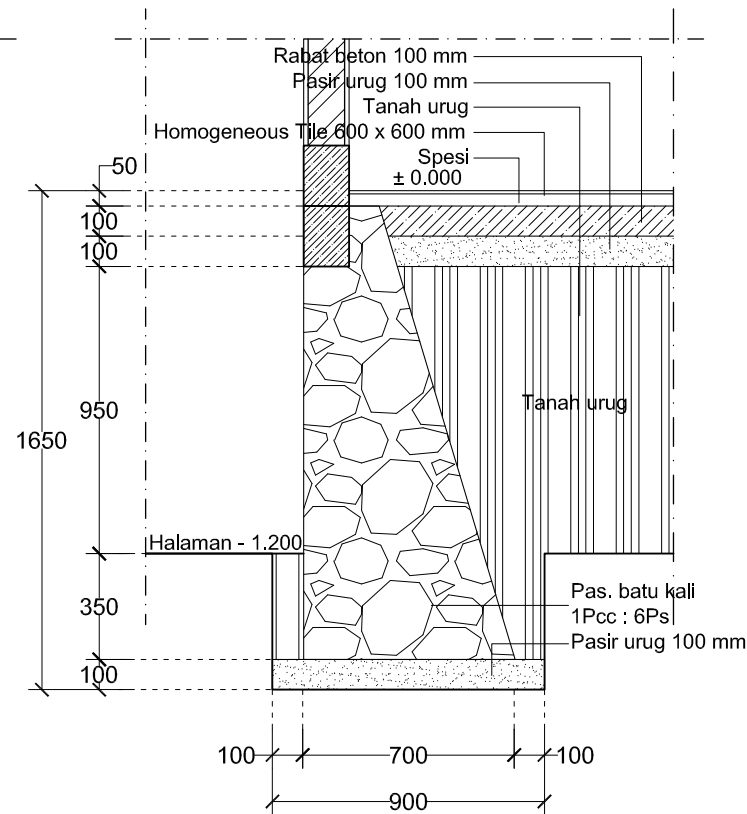


DETAIL POTONGAN TERAS 2
SKALA 1 : 25

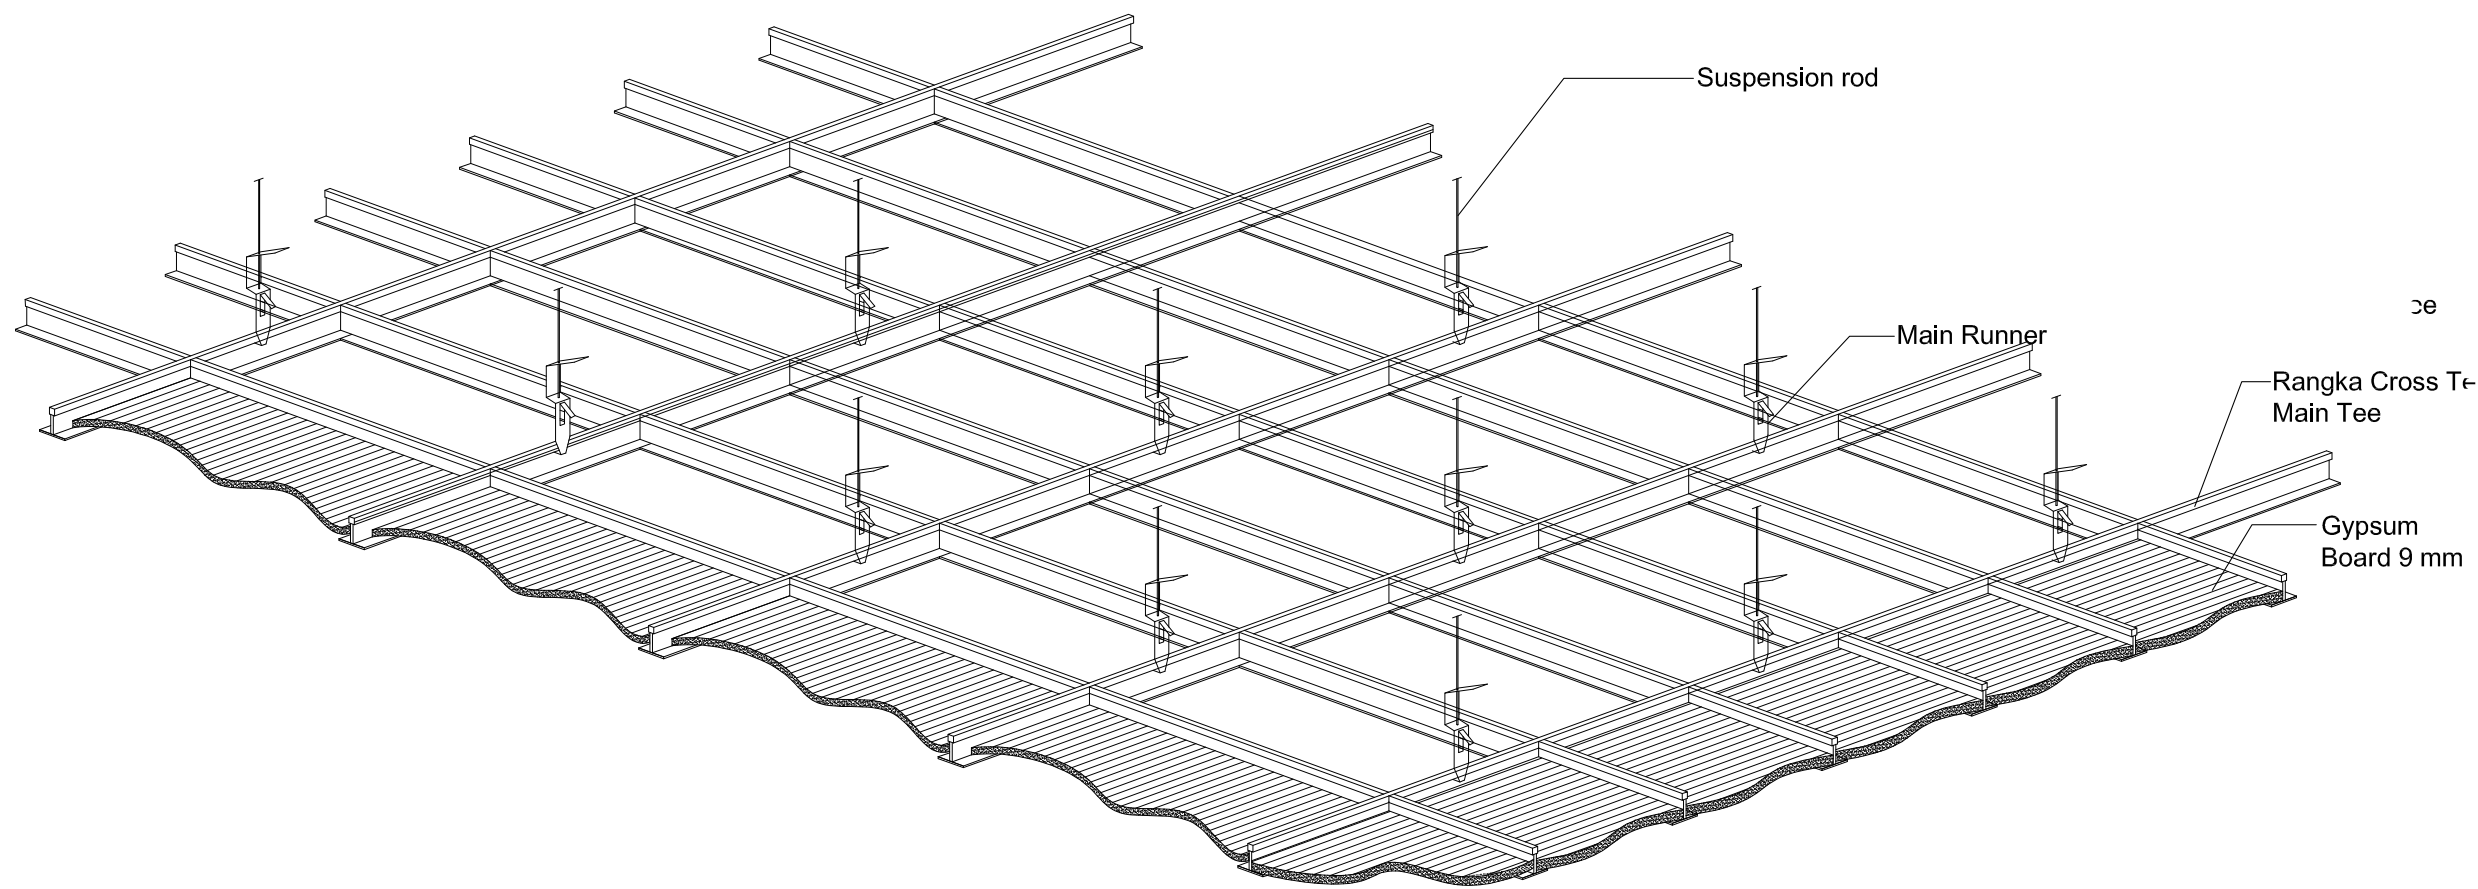


ISOMETRY PLAFON (Rangka Cross Tee Main Tee)
NTSC

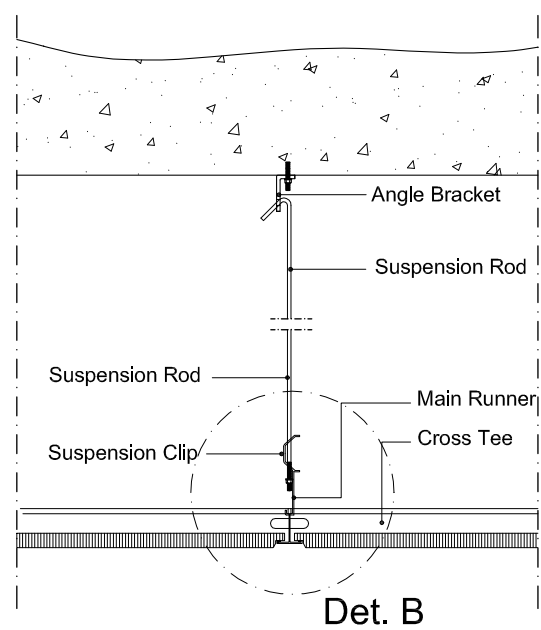

DETAIL SUPORT
NTSC

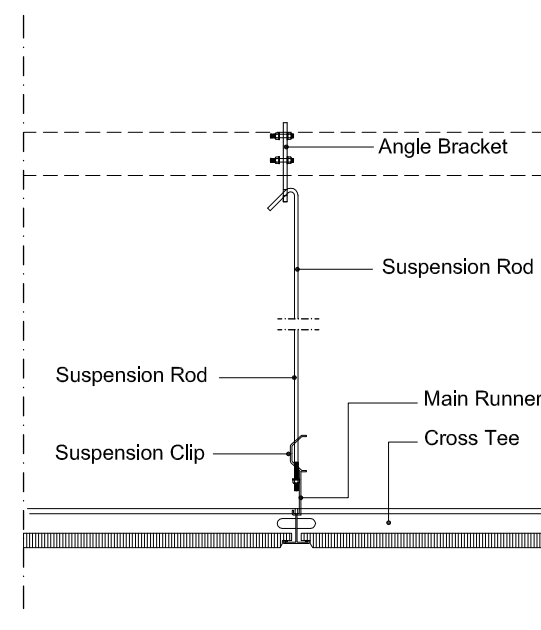

DETAIL SUPORT
NTSC

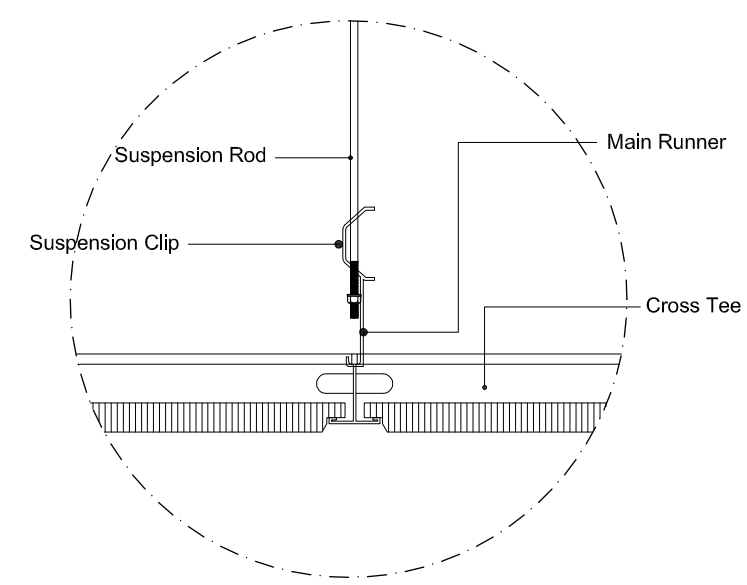

DETAIL B
NTSC

WATER TEATER ACCOUSTIC CEILING DETAIL



DEPARTMENT of ARCHITECTURE

Gedung Unit 7 (M. Natori) Fakultas Teknik Sipil dan Perencanaan
Kampus Terpadu Universitas Islam Indonesia
Jl. Kalurang KM 14,5, Sleman, DIY - 55581

PEMILIK PROYEK
PROJECTS OWNER



OBJEK WISATA TIRTA BUDI BLUE LAGOON
Dalem Widodomartani Ngemplak Sleman - 55584

PEKERJAAN
PROJECT

PEMBANGUNAN PENGEMBANGAN
WATER CULTURE CENTER
TIRTA BUDI BLUE LAGOON

LOKASI
LOCATION

DUSUN DALEM DESA WIDODMARTANI
KEC. NGEMPLAK KAB. SLEMAN
DAERAH ISTIMEWA YOGYAKARTA
55584

MENGETAHUI
ACKNOWLEDGEMENT

DOSEN PEMBIMBING
SUPERVISOR
Ir. Hastuti Saptorini, M.A.
DOSEN PENGUJI
EXAMINER
Ir. Toni Kunto Wibisono, MT.

DIDESAIN OLEH
DESIGNED BY

Dea Viviani
NIM 14512052

JUDUL GAMBAR
DRAWING NAME

WATER TEATER ACCOUSTIC
CEILING DETAIL

KODE GAMBAR
DRAWING CODE

A.17

SKALA
SCALE

A2

KETERANGAN
NOTES

NO. LEMBAR
NUMBER OF SHEET

17

JML. LEMBAR
TOTAL OF SHEET

XX

ARCHICAD EDUCATION VERSION
GRAPHISOFT.

