

Bachelor Final Project

NAMA MAHASISWA

DZUL IKRAAM
AKMANDHA 12512098

NAMA PROYEK

GALERI DAN
PENGINAPAN 2019

LOKASI PROYEK

DESA LABUHAN AJI, SUMBAWA

DISETUJUI OLEH

M. GALIEH GUNAGAMA, S.T., M.Sc.

JENIS GAMBAR

ARSITEKTURAL A01

NAMA GAMBAR

DENAH GALERI (GF) (2)

SKALA


1:100

KETERANGAN


CATATAN REVISI

ID GAMBAR LEMBAR

A2

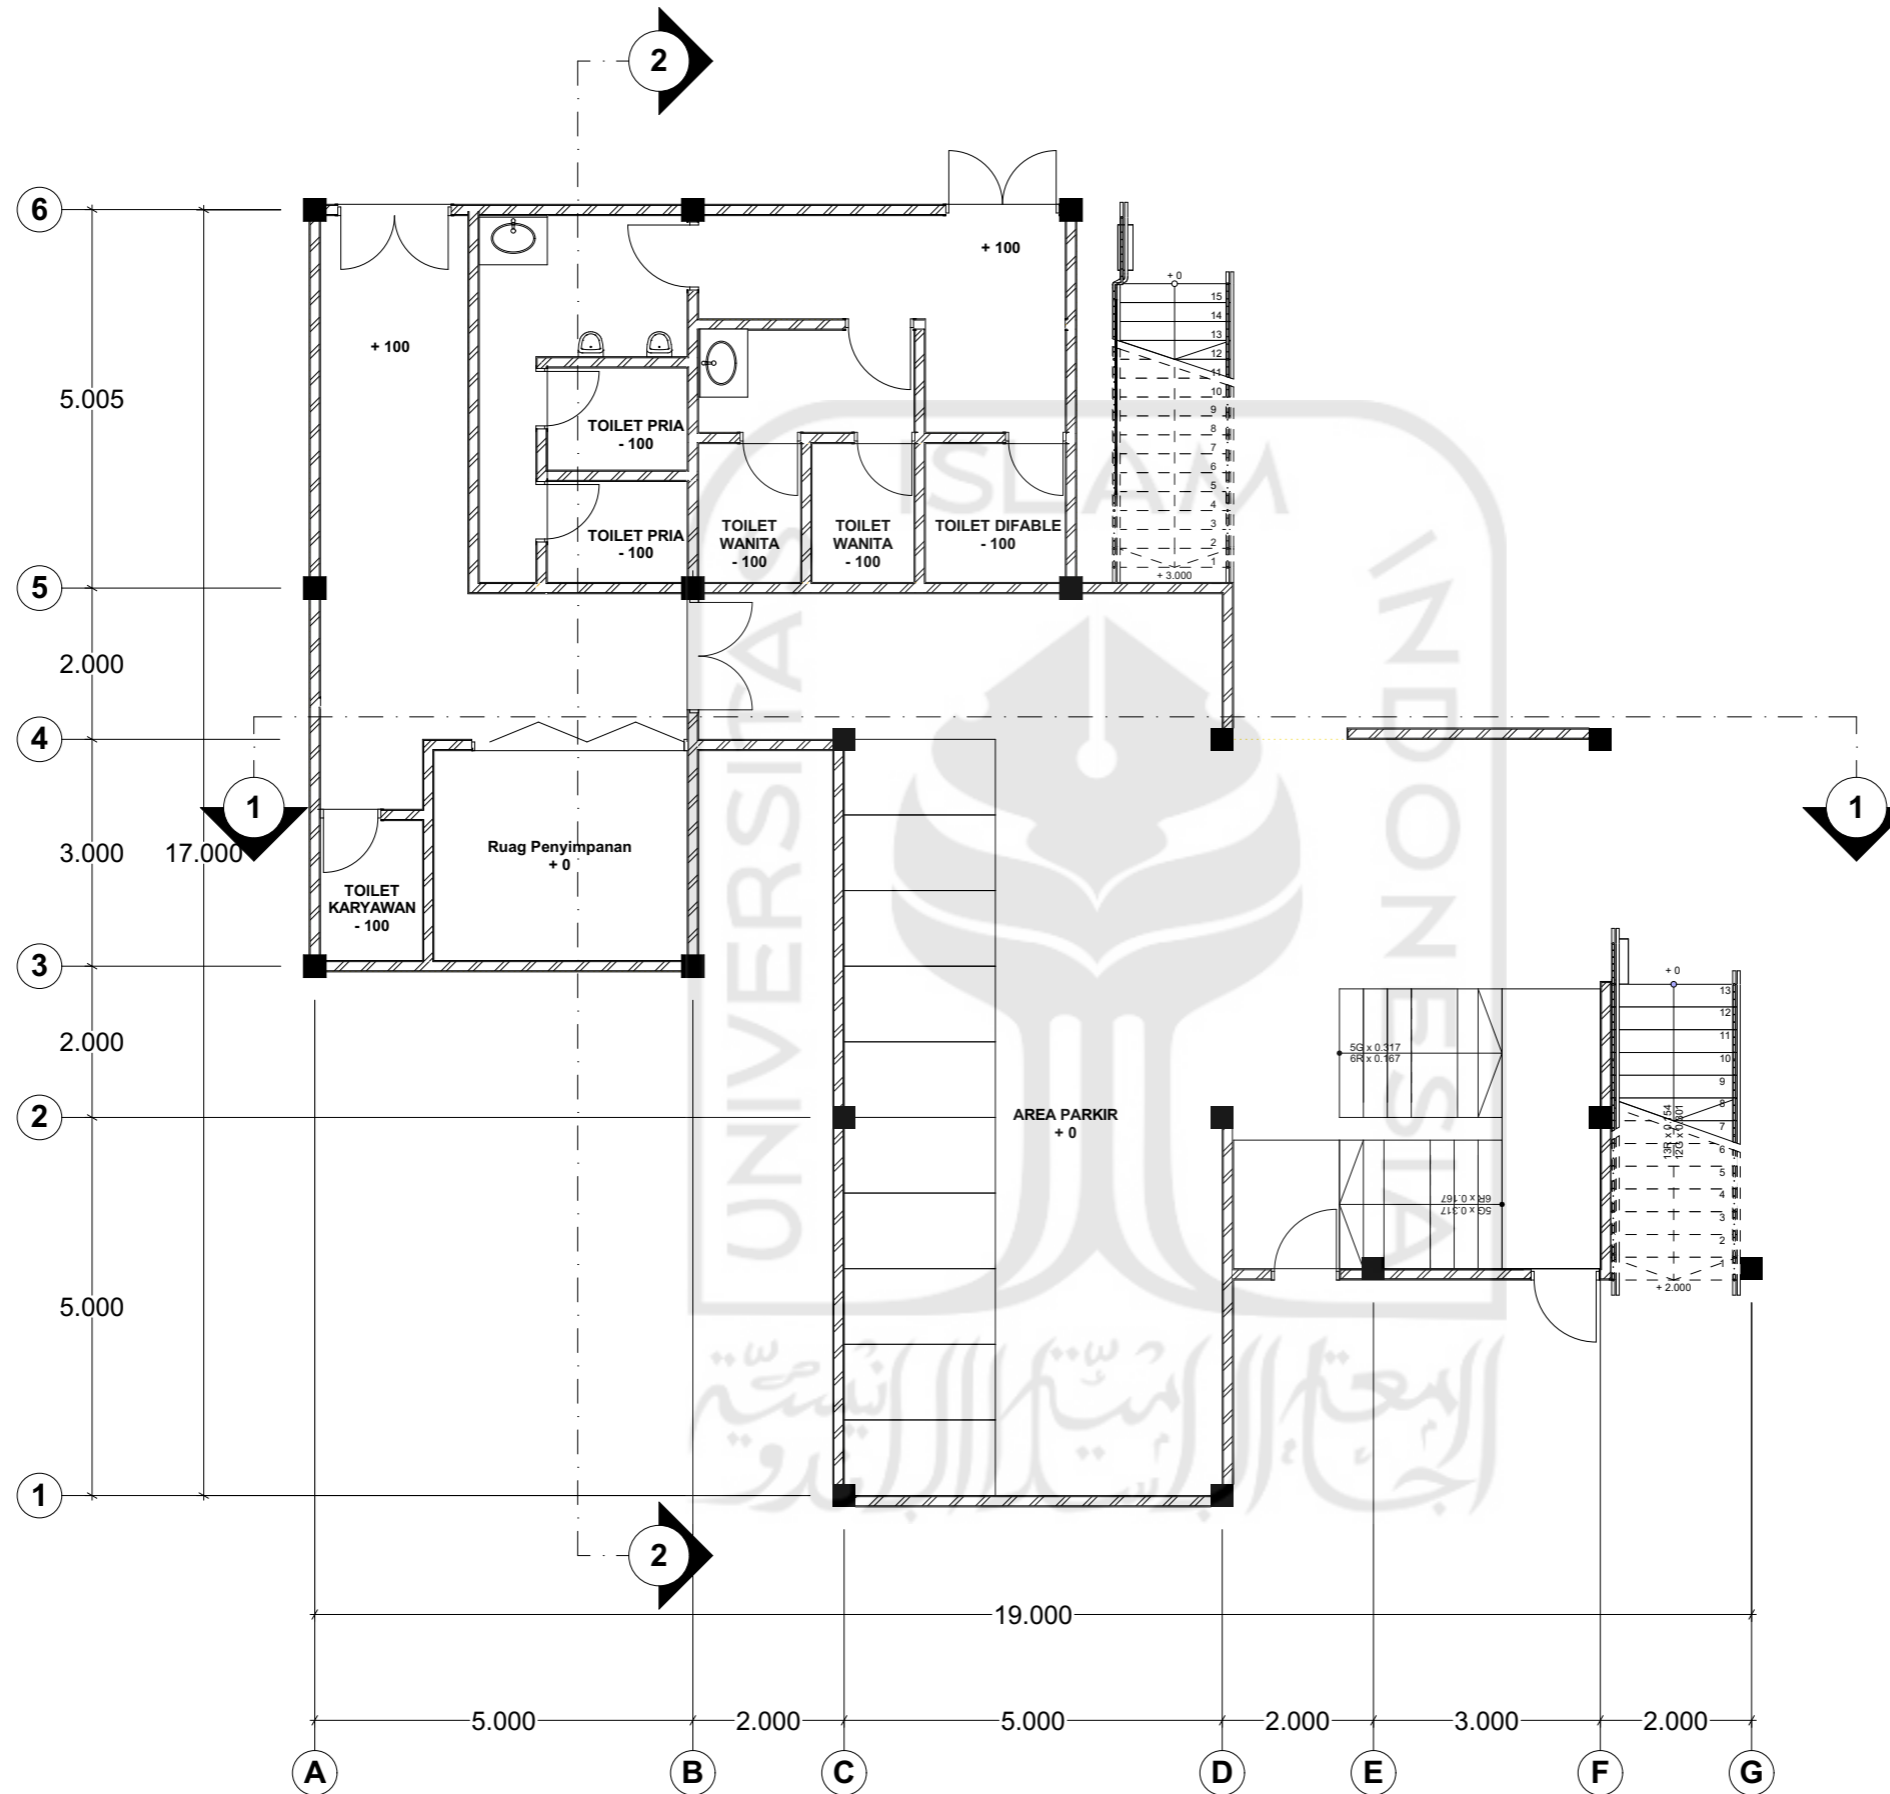

DENAH GF (GALERI)

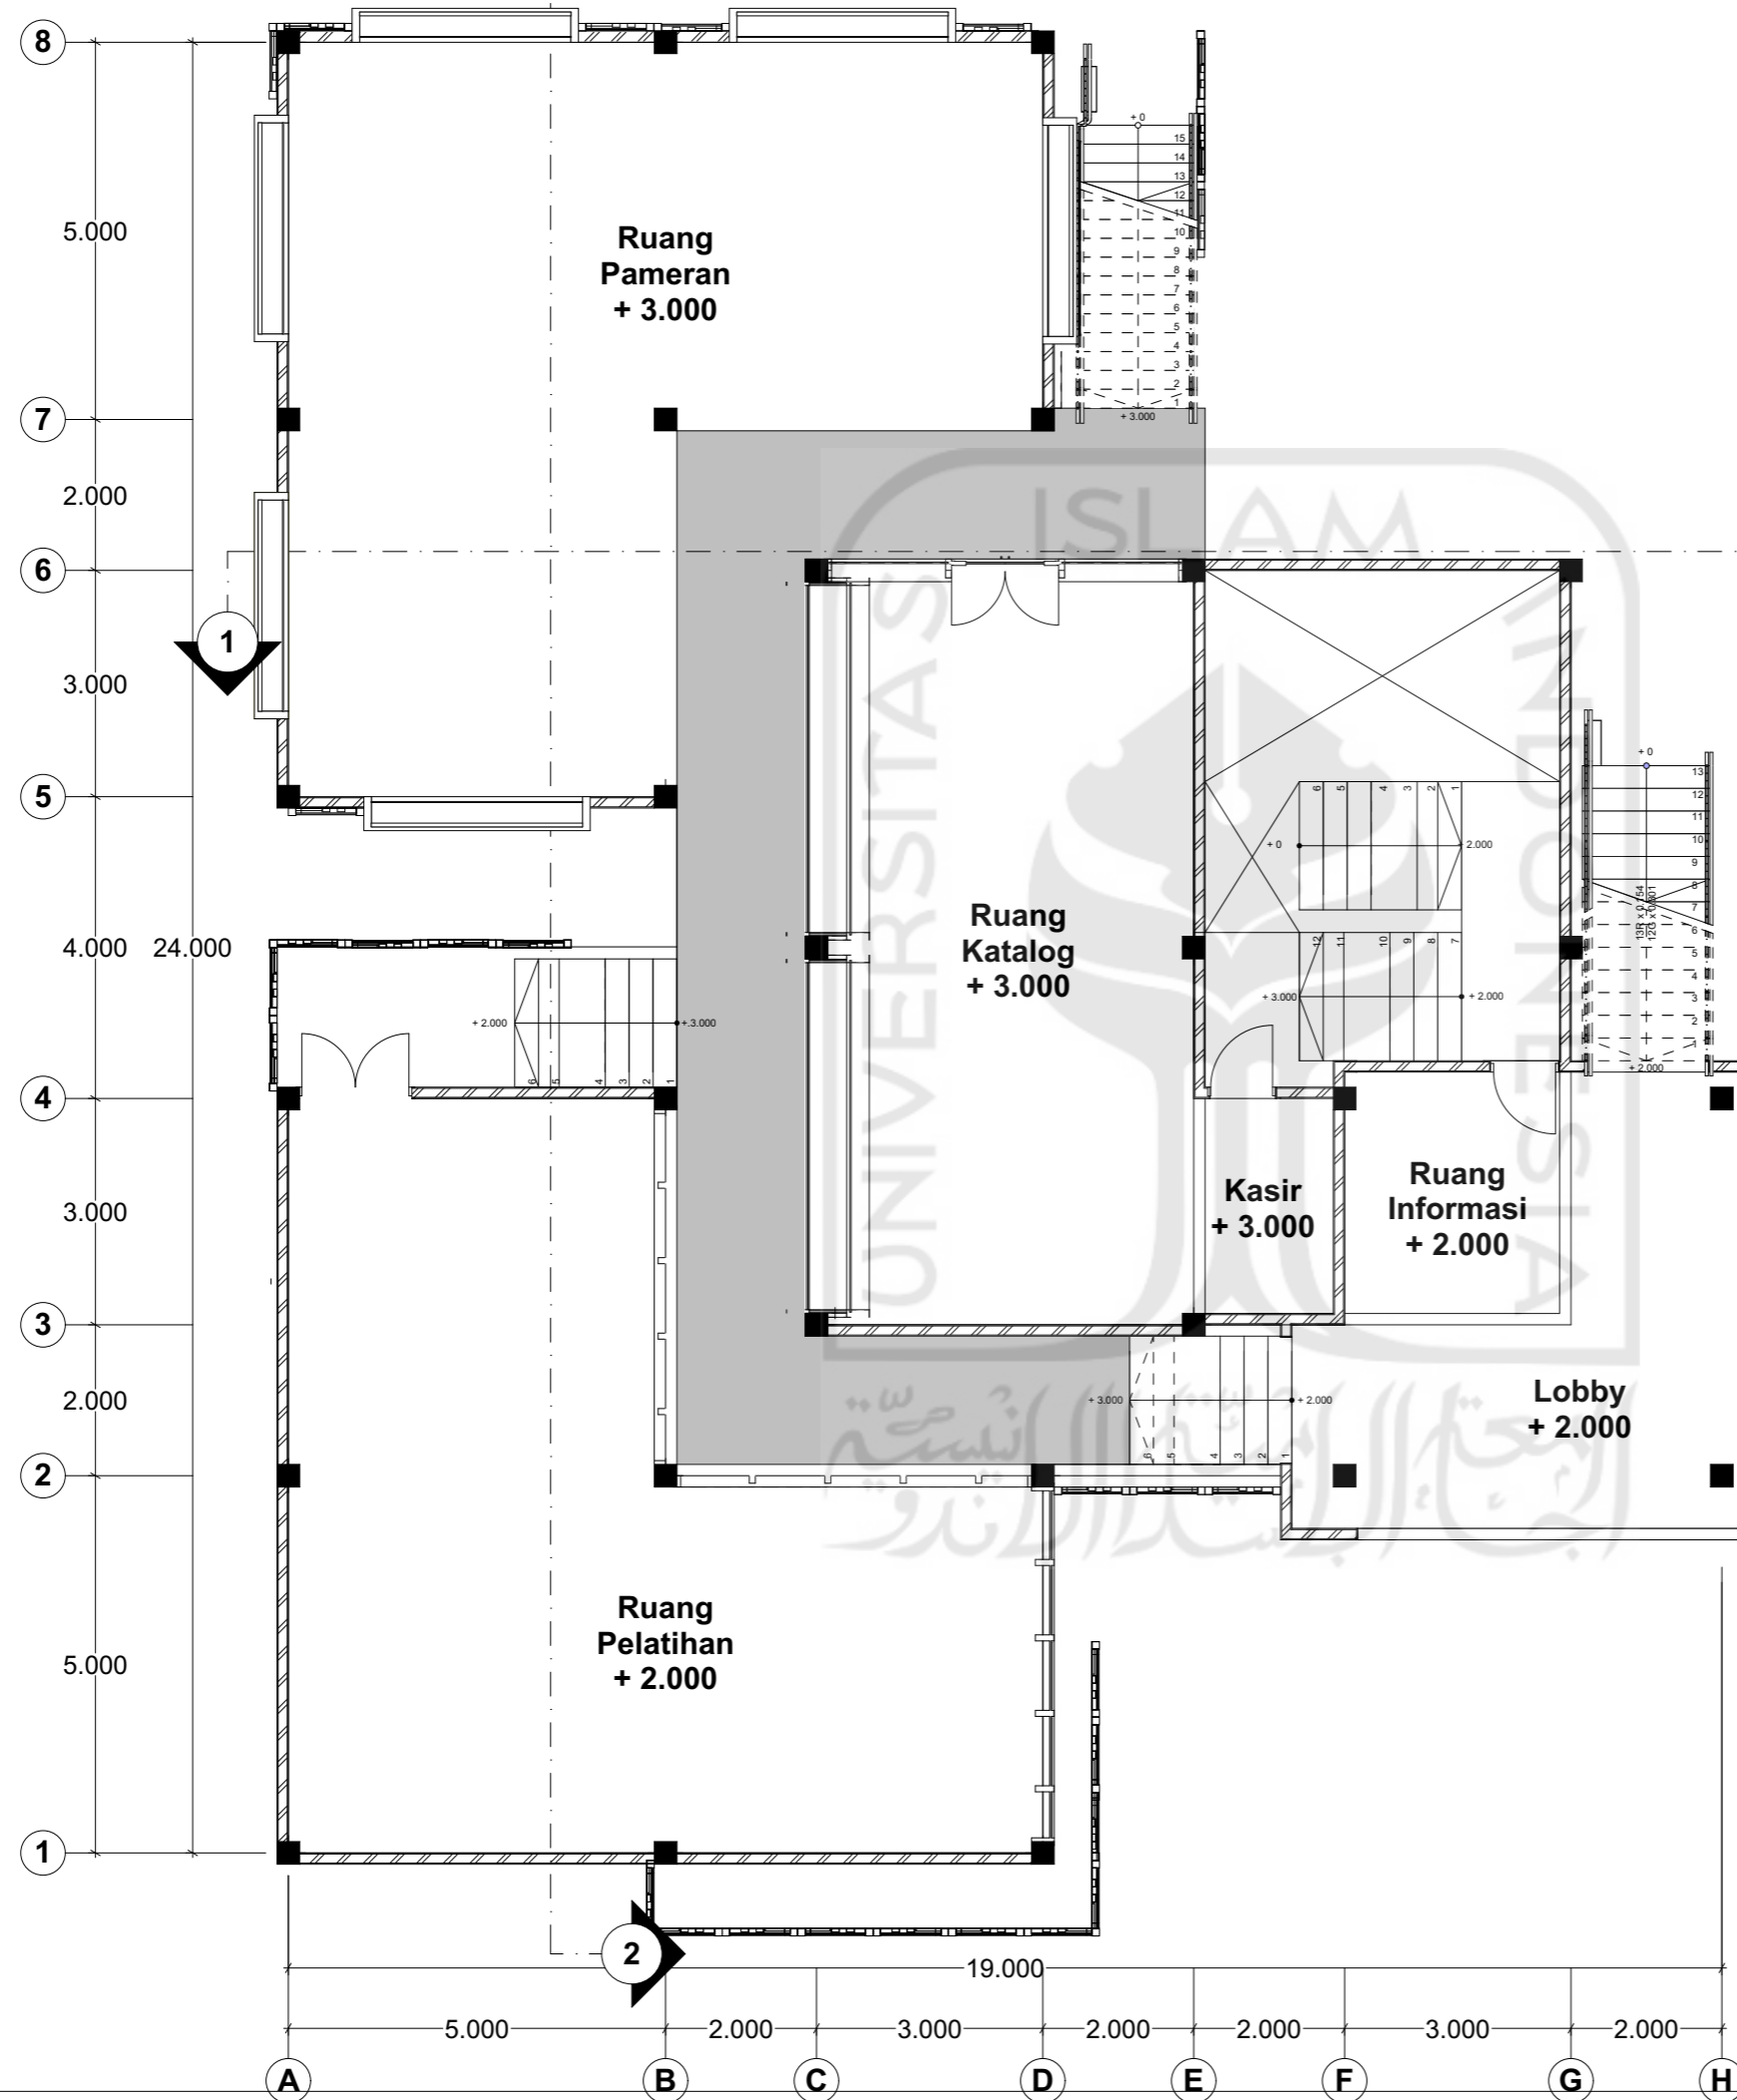


 DENAH UG (GALERI)

Bachelor Final Project

NAMA MAHASISWA	
DZUL IKRAAM AKMANDHA	12512098
NAMA PROYEK	
GALERI DAN PENGINAPAN	2019
LOKASI PROYEK	
DESA LABUHAN AJI, SUMBAWA	
DISETUJUI OLEH	
M. GALIEH GUNAGAMA, S.T., M.Sc.	
JENIS GAMBAR	A02
ARSITEKTURAL	
NAMA GAMBAR	
DENAH GALERI	
SKALA	
1:100	
KETERANGAN	
CATATAN/REVISI	
ID GAMBAR	LEMBAR
A2	

Bachelor Final Project

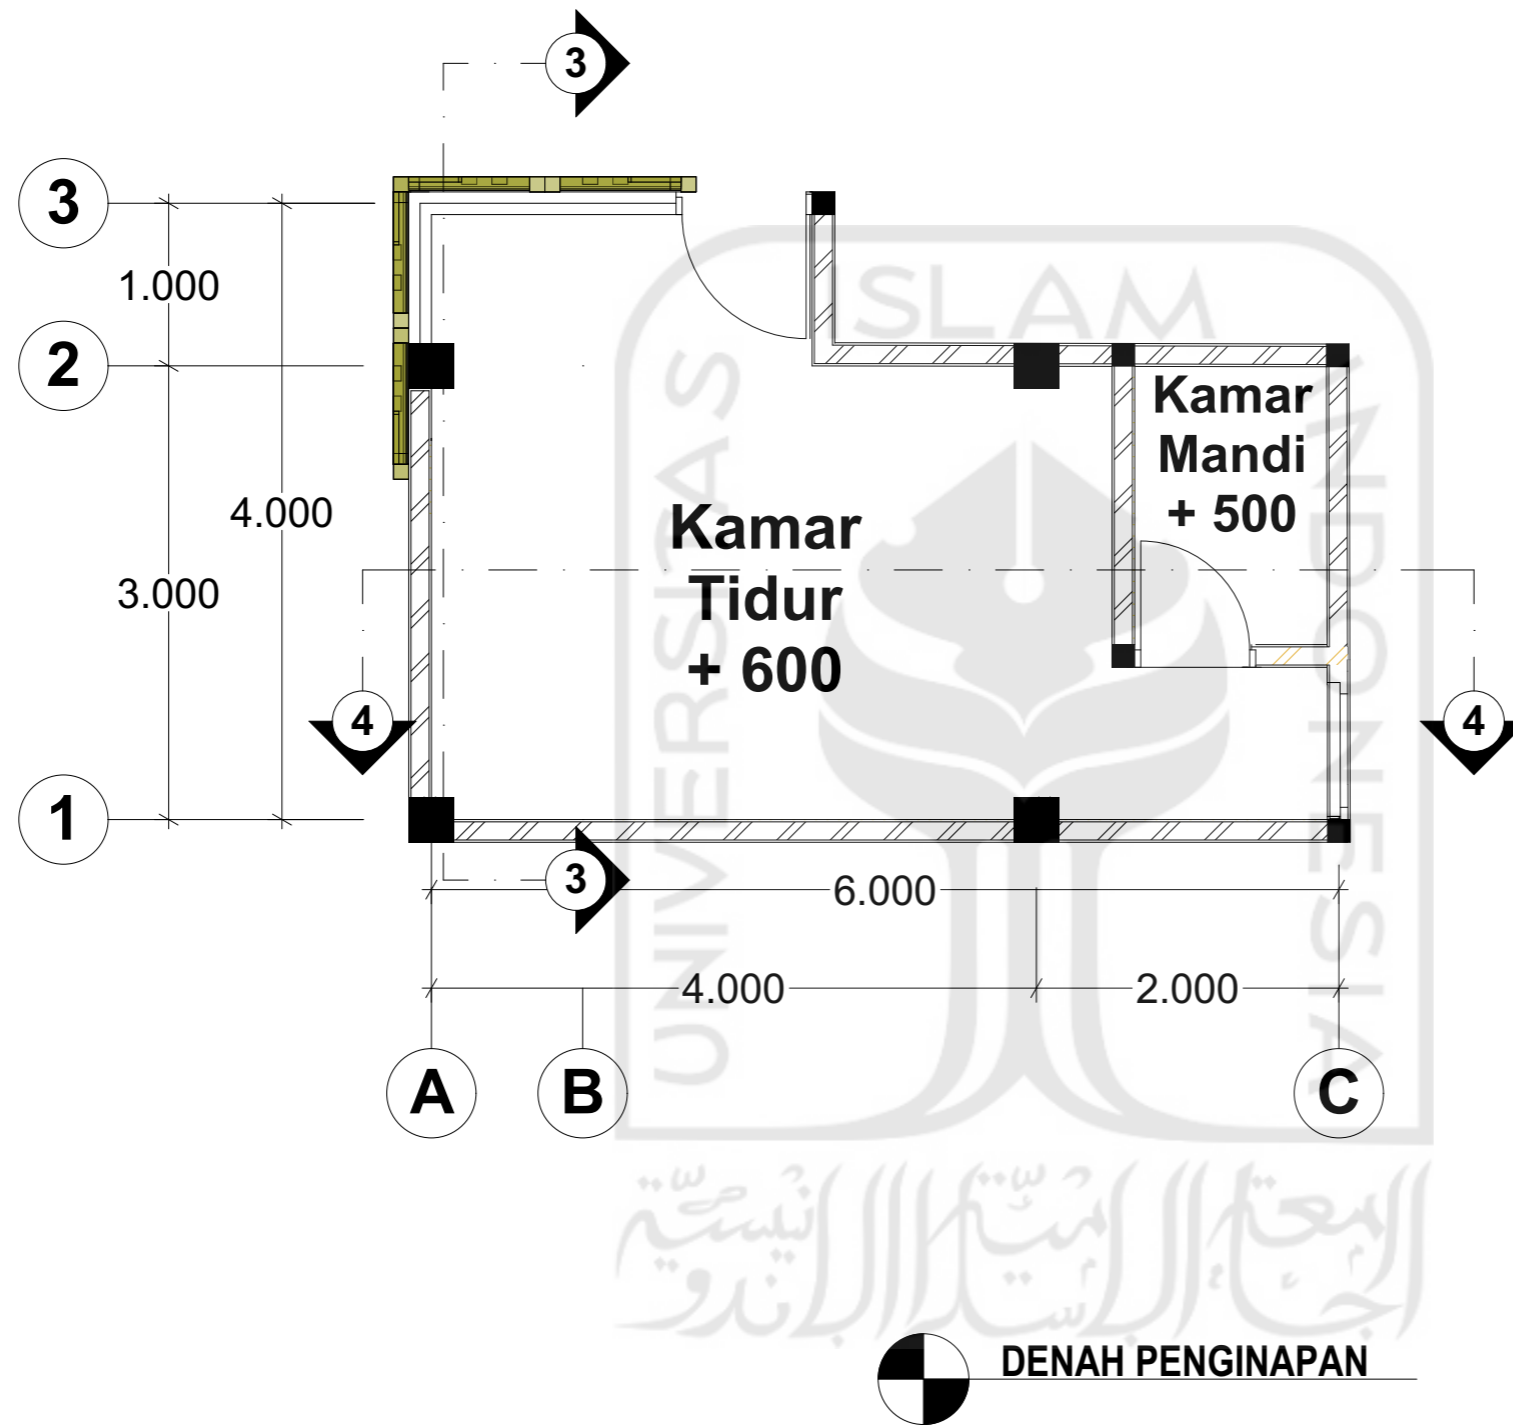

NAMA MAHASISWA

DZUL IKRAAM
AKMANDHA 12512098

NAMA PROYEK

GALERI DAN
PENGINAPAN 2019

LOKASI PROYEK

DESA LABUHAN AJI, SUMBAWA

DISETUJUI OLEH

M. GALIEH GUNAGAMA, S.T., M.Sc.

JENIS GAMBAR

ARSITEKTURAL

A03

NAMA GAMBAR

DENAH PENGINAPAN (2)

SKALA

1:50


KETERANGAN

CATATAN REVISI

ID GAMBAR

LEMBAR


A2

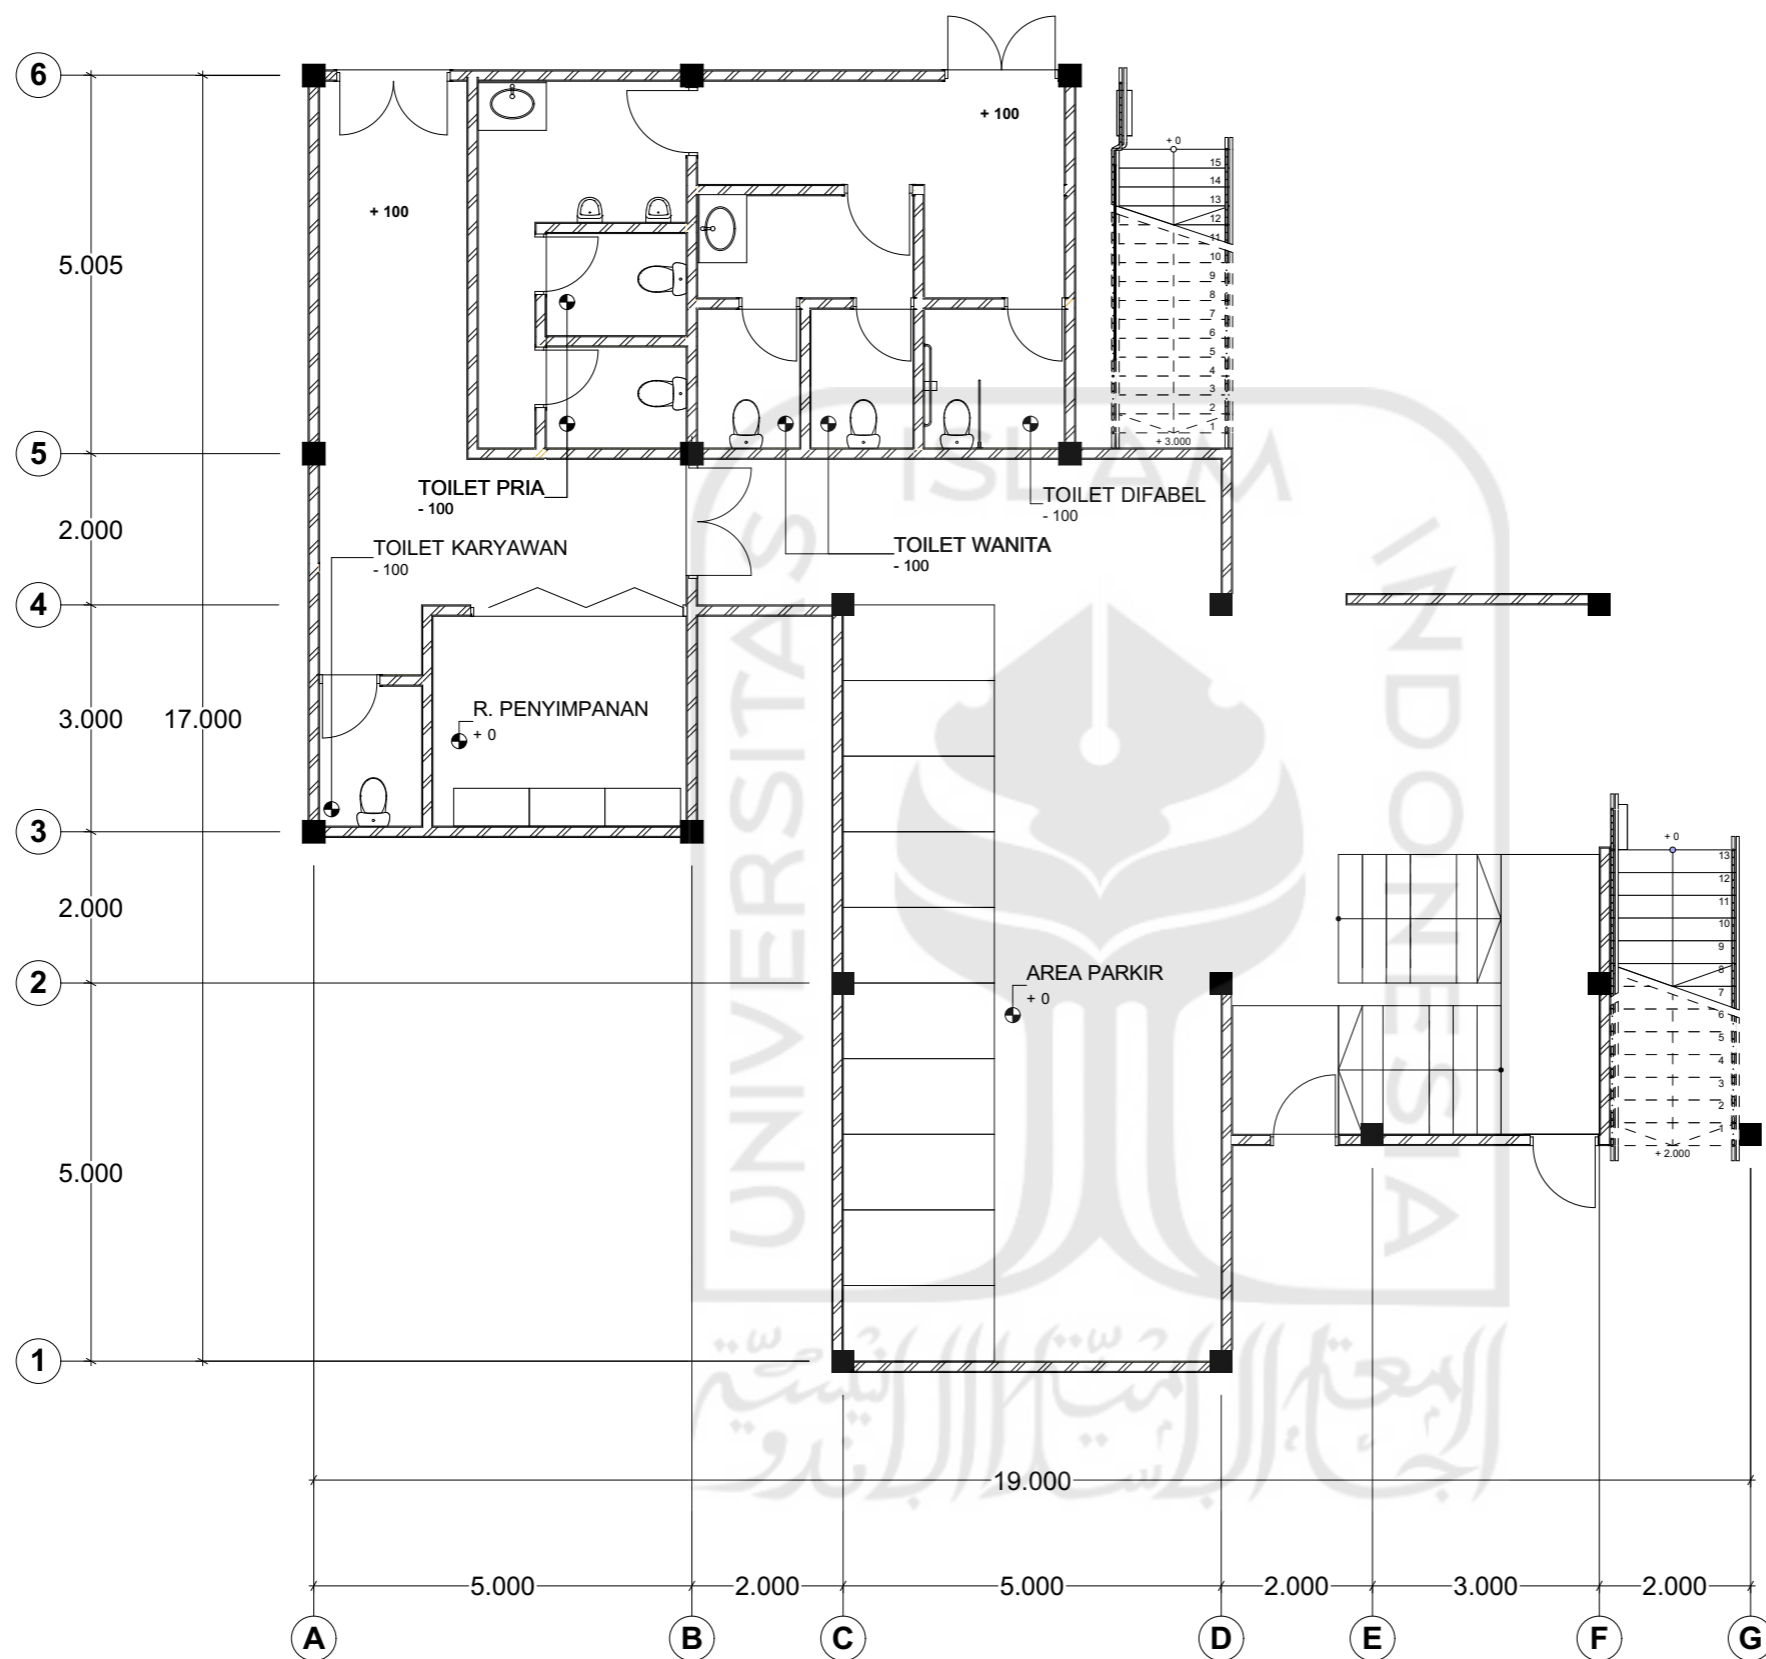

 **DETAIL DENAH GF (GALERI)**

Bachelor Final Project

NAMA MAHASISWA	
DZUL IKRAAM AKMANDHA	12512098
NAMA PROYEK	
GALERI DAN PENGINAPAN	2019
LOKASI PROYEK	
DESA LABUHAN AJI, SUMBAWA	
DISETUJUI OLEH	
M. GALIEH GUNAGAMA, S.T., M.Sc.	
JENIS GAMBAR	A04
ARSITEKTURAL	
NAMA GAMBAR	
DETAIL DENAH GALERI GF	
SKALA	
1:100	
KETERANGAN	
CATATAN REVISI	
ID GAMBAR	LEMBAR
A2	

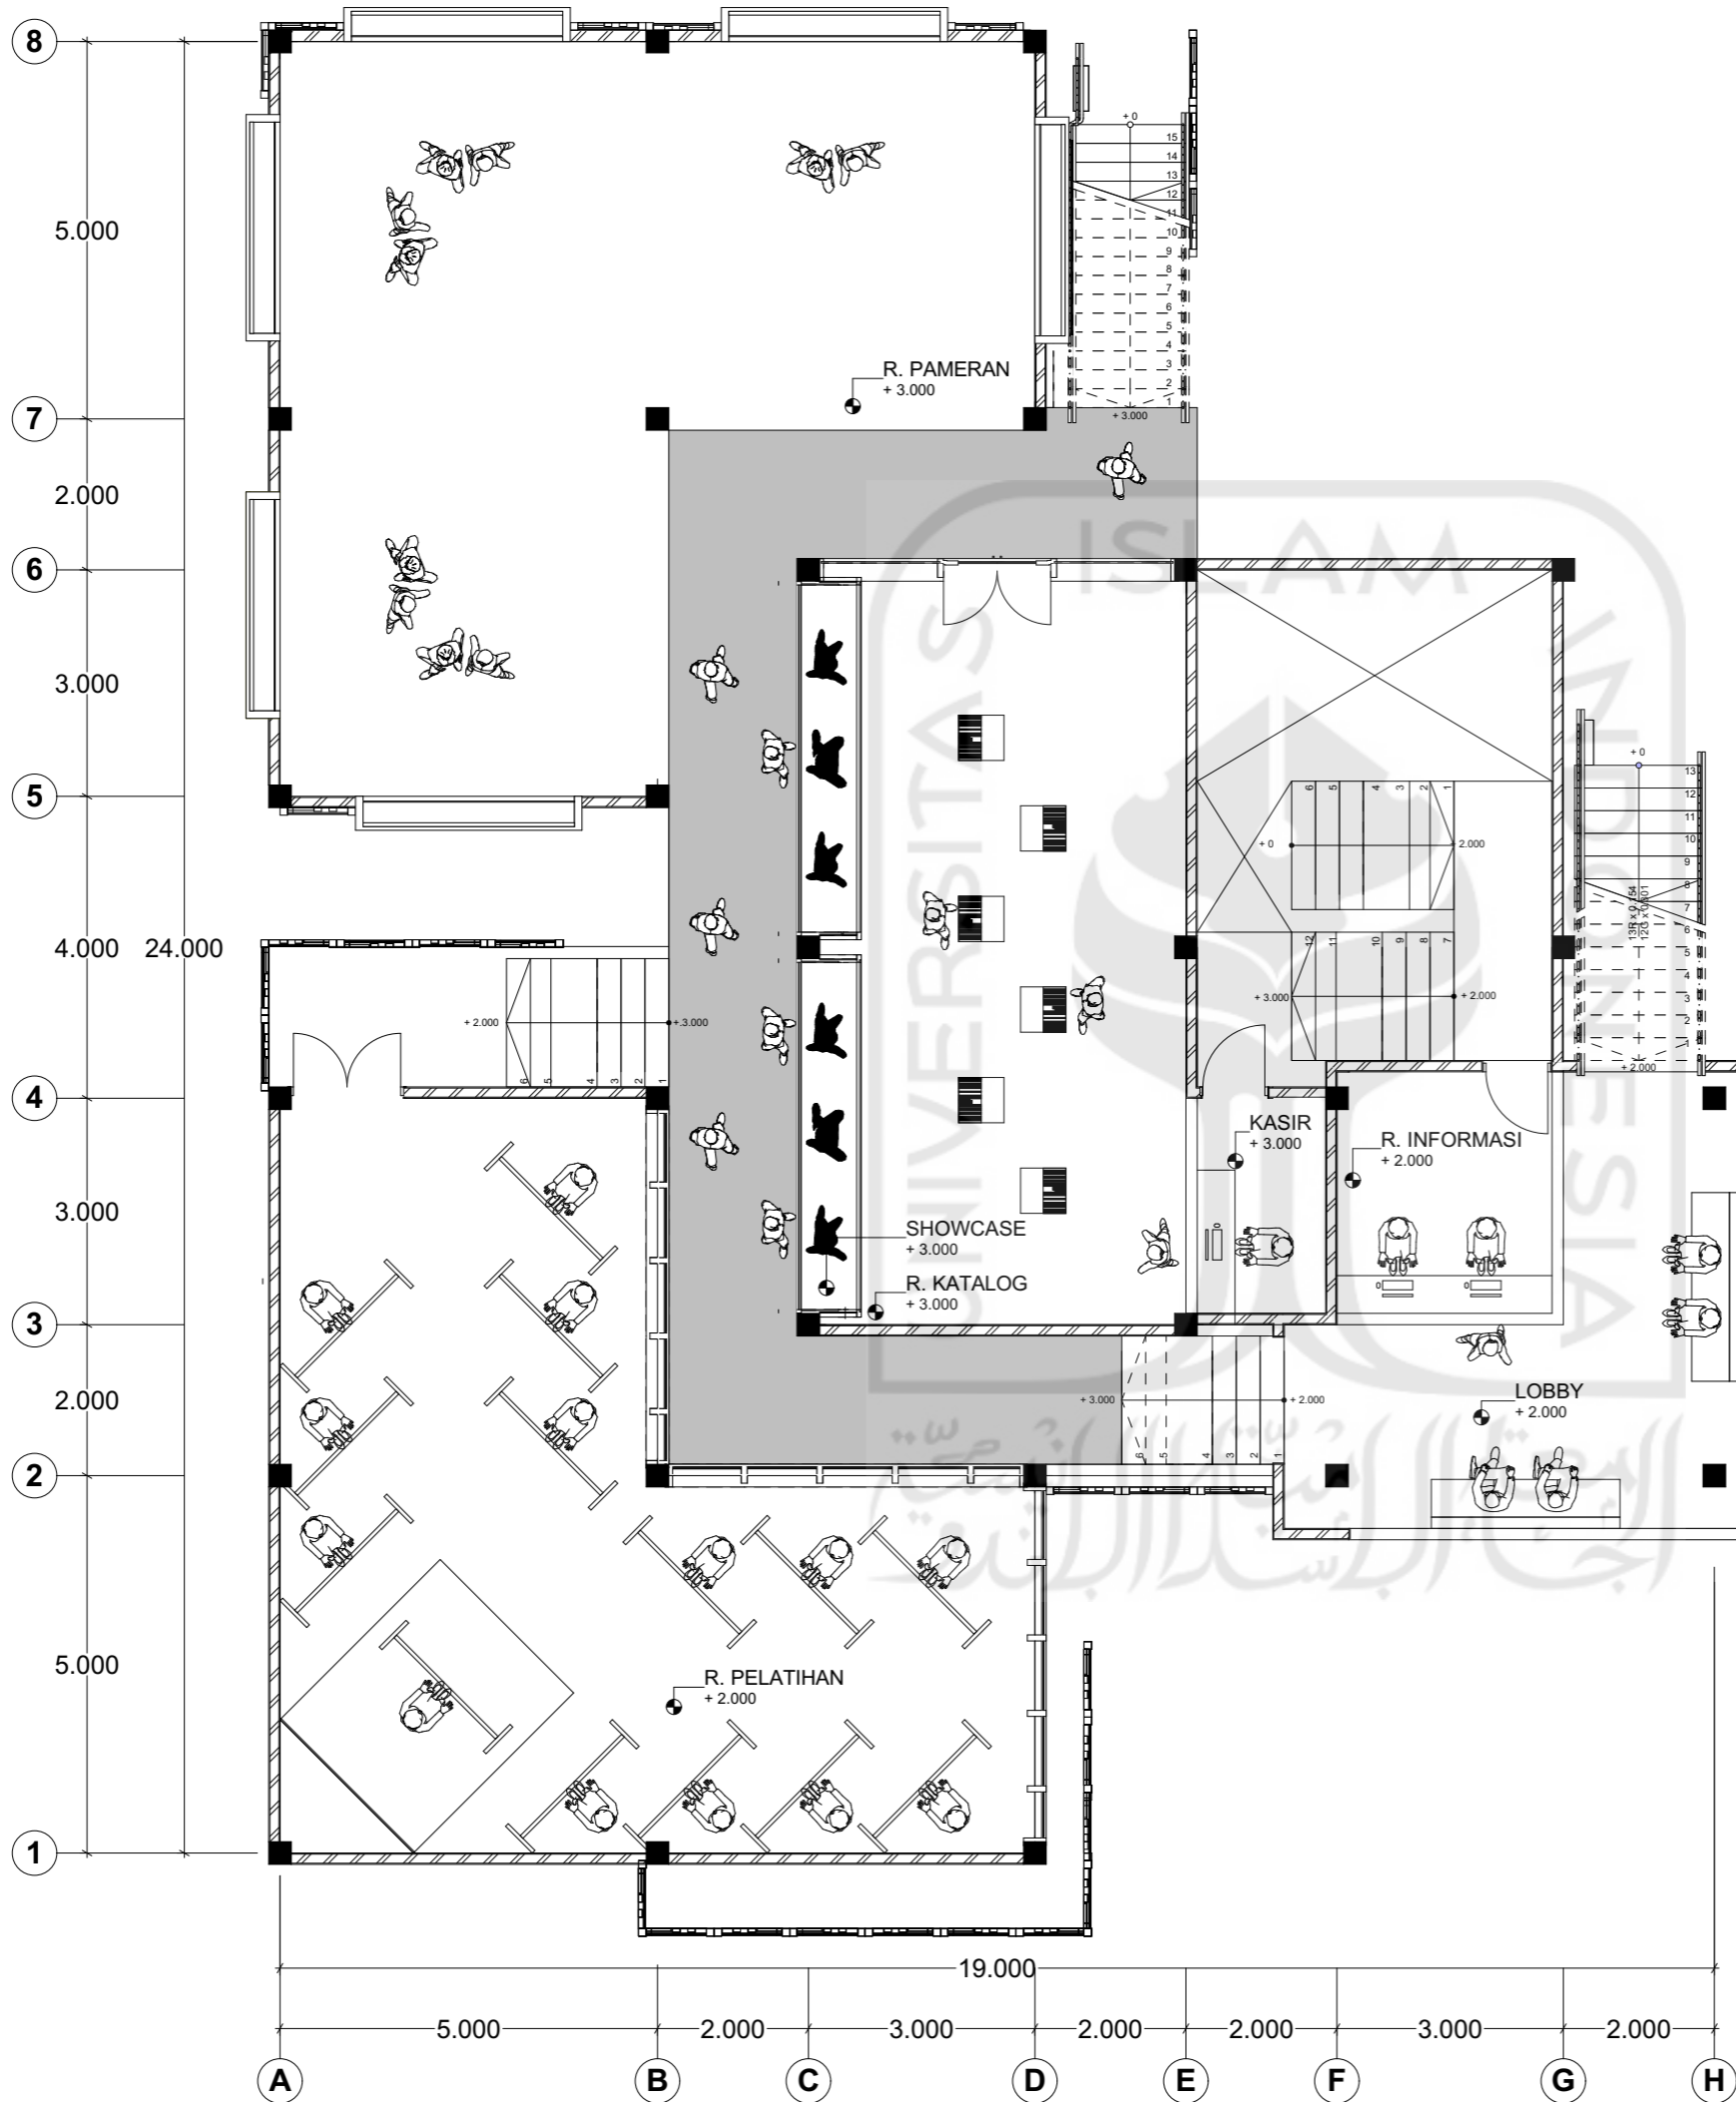


DETAIL DENAH UG (GALERI)


Bachelor Final Project

NAMA MAHASISWA	
DZUL IKRAAM AKMANDHA	12512098
NAMA PROYEK	
GALERI DAN PENGINAPAN	2019
LOKASI PROYEK	
DESA LABUHAN AJI, SUMBAWA	
DISETUJUI OLEH	
M. GALIEH GUNAGAMA, S.T., M.Sc.	
JENIS GAMBAR	A05
ARSITEKTURAL	
NAMA GAMBAR	
DETAIL DENAH GALERI UG	
SKALA	
1:100	
KETERANGAN	
CATATAN/REVISI	
ID GAMBAR	LEMBAR
A2	


Bachelor Final Project

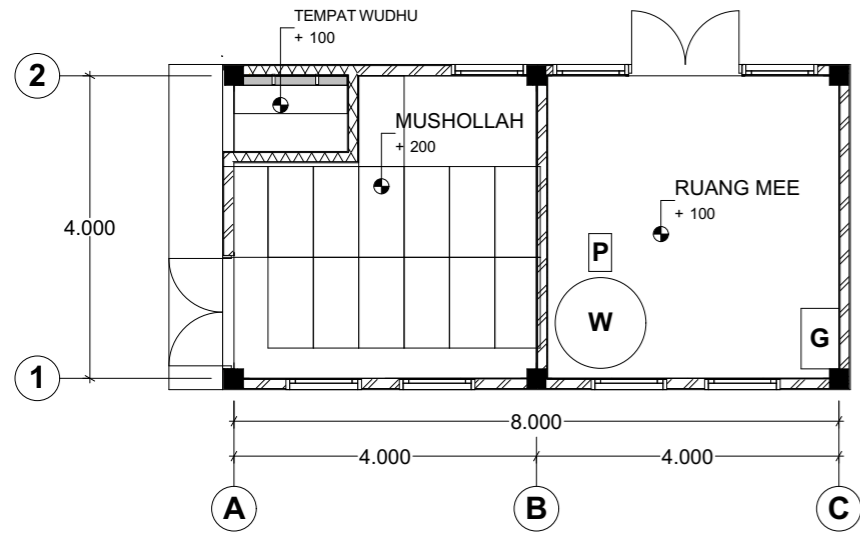


DETAIL DENAH RUANG SERVICE

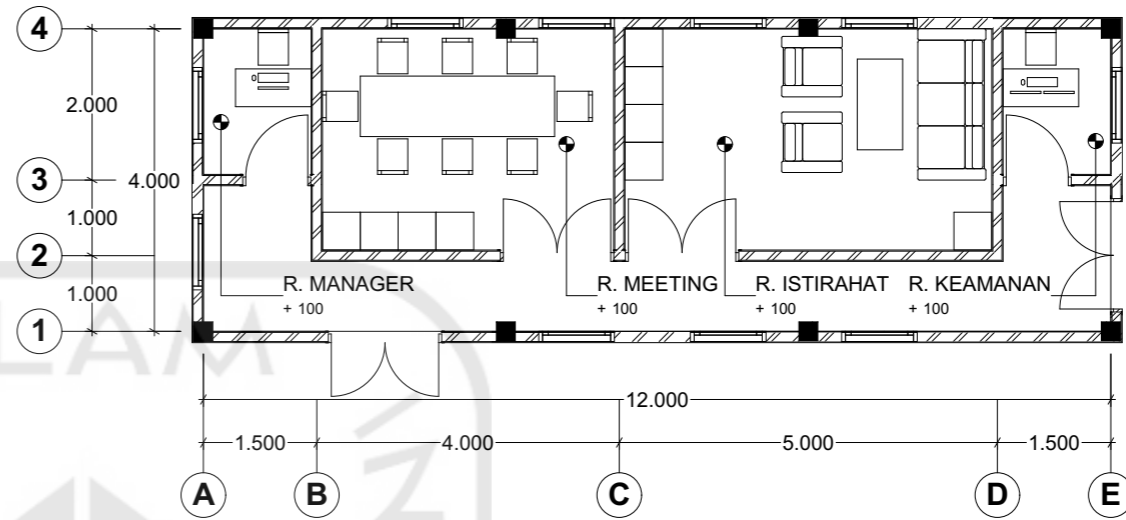

DETAIL DENAH KANTOR PENGELOLA

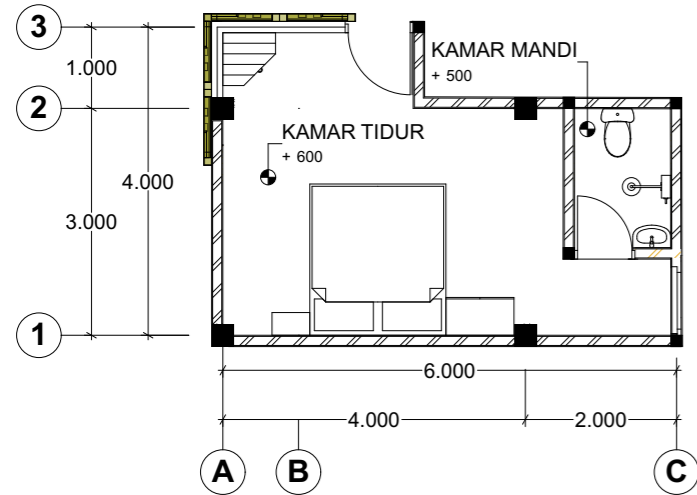

DETAIL DENAH PENGINAPAN

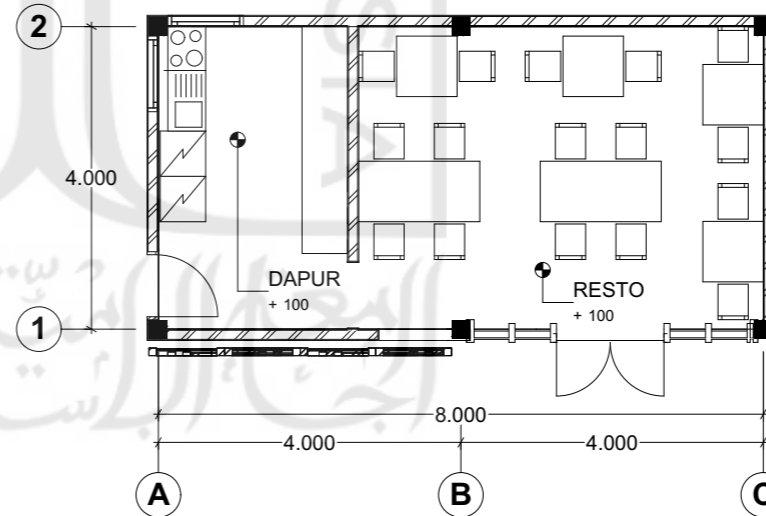

DETAIL DENAH RESTO

NAMA MAHASISWA

DZUL IKRAAM AKMANDHA 12512098

NAMA PROYEK

GALERI DAN PENGINAPAN 2019

LOKASI PROYEK

DESA LABUHAN AJI, SUMBAWA

DISETUJUI OLEH

M. GALIEH GUNAGAMA, S.T., M.Sc.

JENIS GAMBAR

ARSITEKTURAL A06

NAMA GAMBAR

DETAIL DENAH

SKALA

1:100


KETERANGAN

CATATAN REVISI

ID GAMBAR LEMBAR

A2

Bachelor Final Project

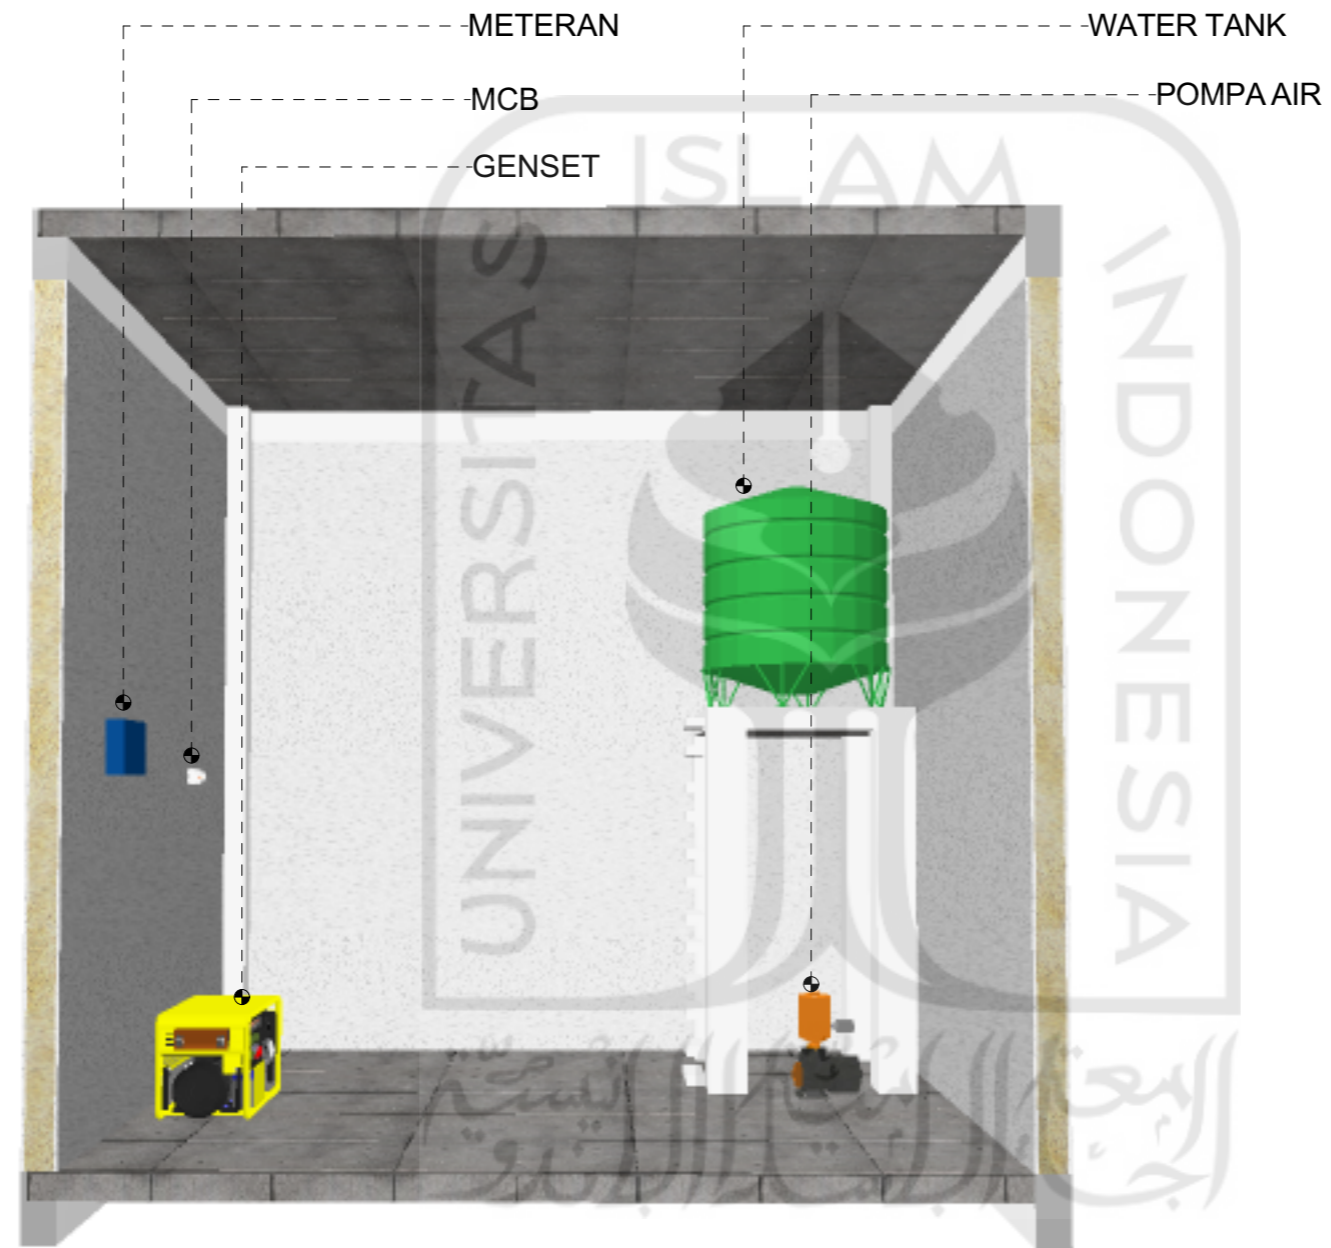

 **AKSONOMETRI RUANG MEE**

NAMA MAHASISWA

DZUL IKRAAM
AKMANDHA 12512098

NAMA PROYEK

GALERI DAN
PENGINAPAN 2019

LOKASI PROYEK

DESA LABUHAN AJI, SUMBAWA

DISETUJUI OLEH

M. GALIEH GUNAGAMA, S.T., M.Sc.

JENIS GAMBAR

ARSITEKTURAL A27

NAMA GAMBAR

AKSONOMETRI RUANG MEE (1)

SKALA

1:200


KETERANGAN

CATATAN REVISI

ID GAMBAR LEMBAR

A2

Bachelor Final Project

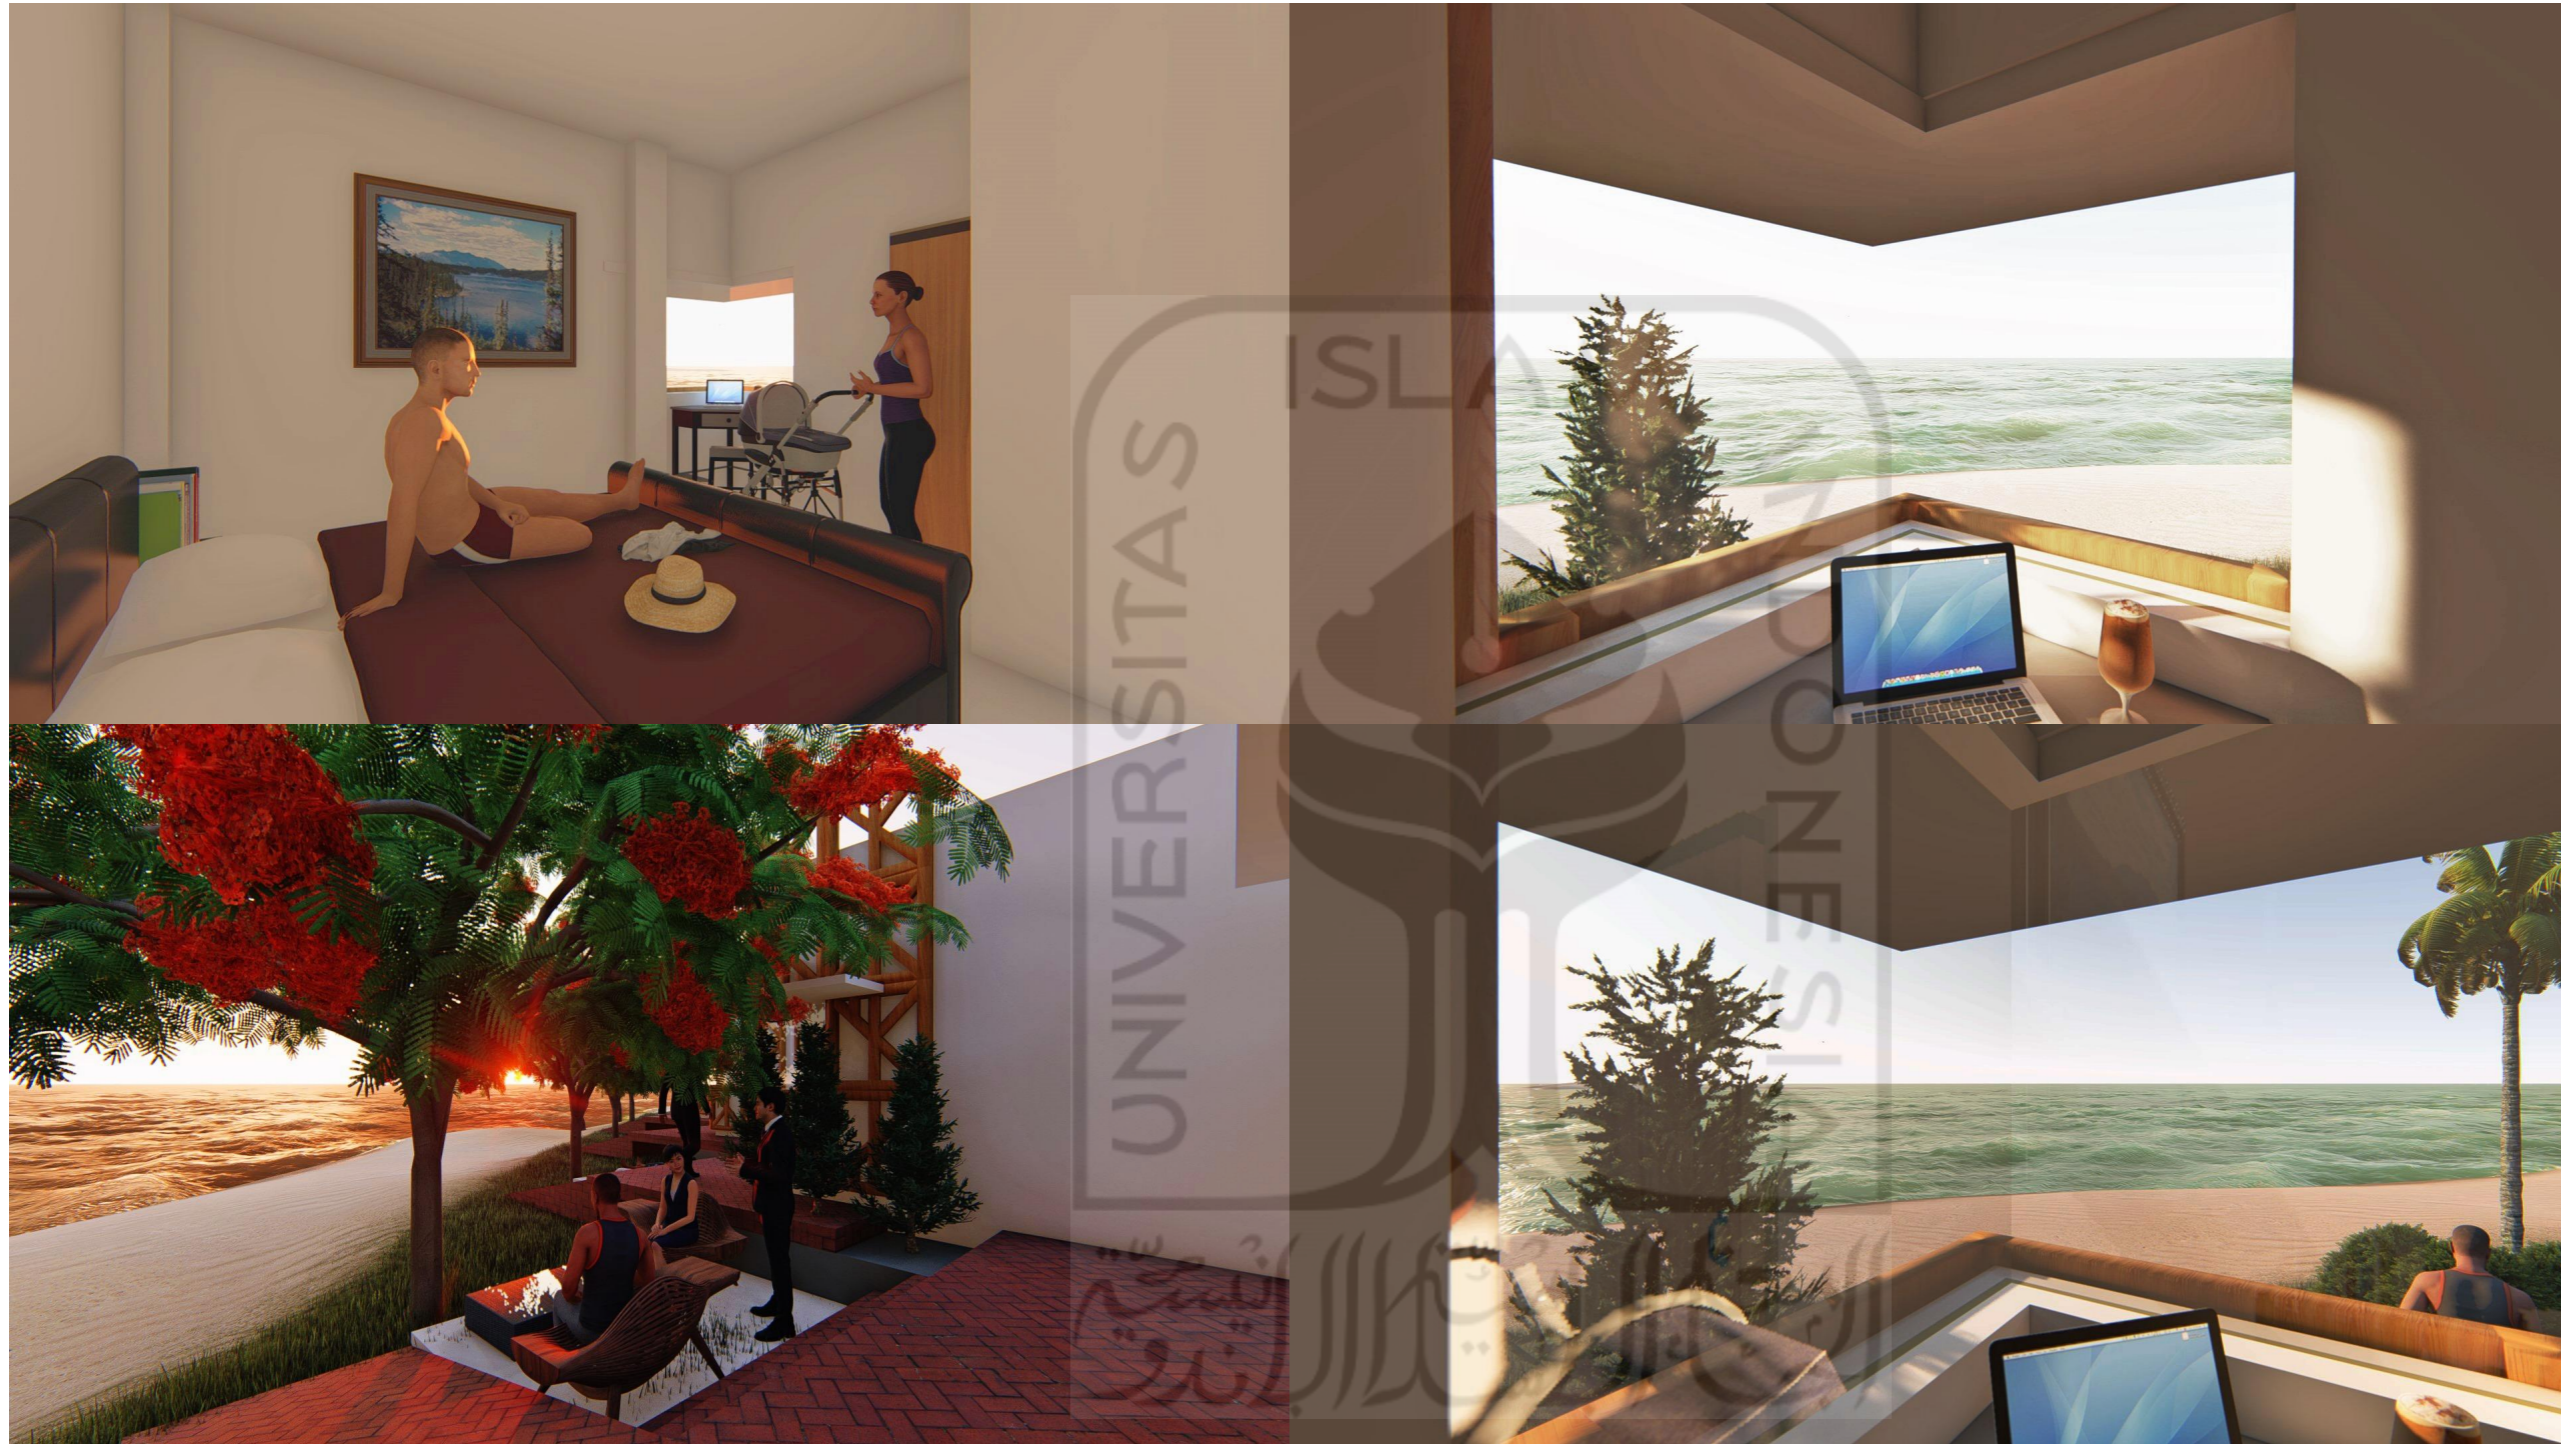

NAMA MAHASISWA

DZUL IKRAAM
AKMANDHA 12512098

NAMA PROYEK

GALERI DAN
PENGINAPAN 2019

LOKASI PROYEK

DESA LABUHAN AJI, SUMBAWA

DISETUJUI OLEH

M. GALIEH GUNAGAMA, S.T., M.Sc.

JENIS GAMBAR

ARSITEKTURAL A24

NAMA GAMBAR

INTERIOR PENGINAPAN

SKALA

1:800

KETERANGAN

CATATAN REVISI





INTERIOR PENGINAPAN

ID GAMBAR

A2

LEMBAR

Bachelor Final Project

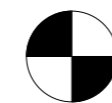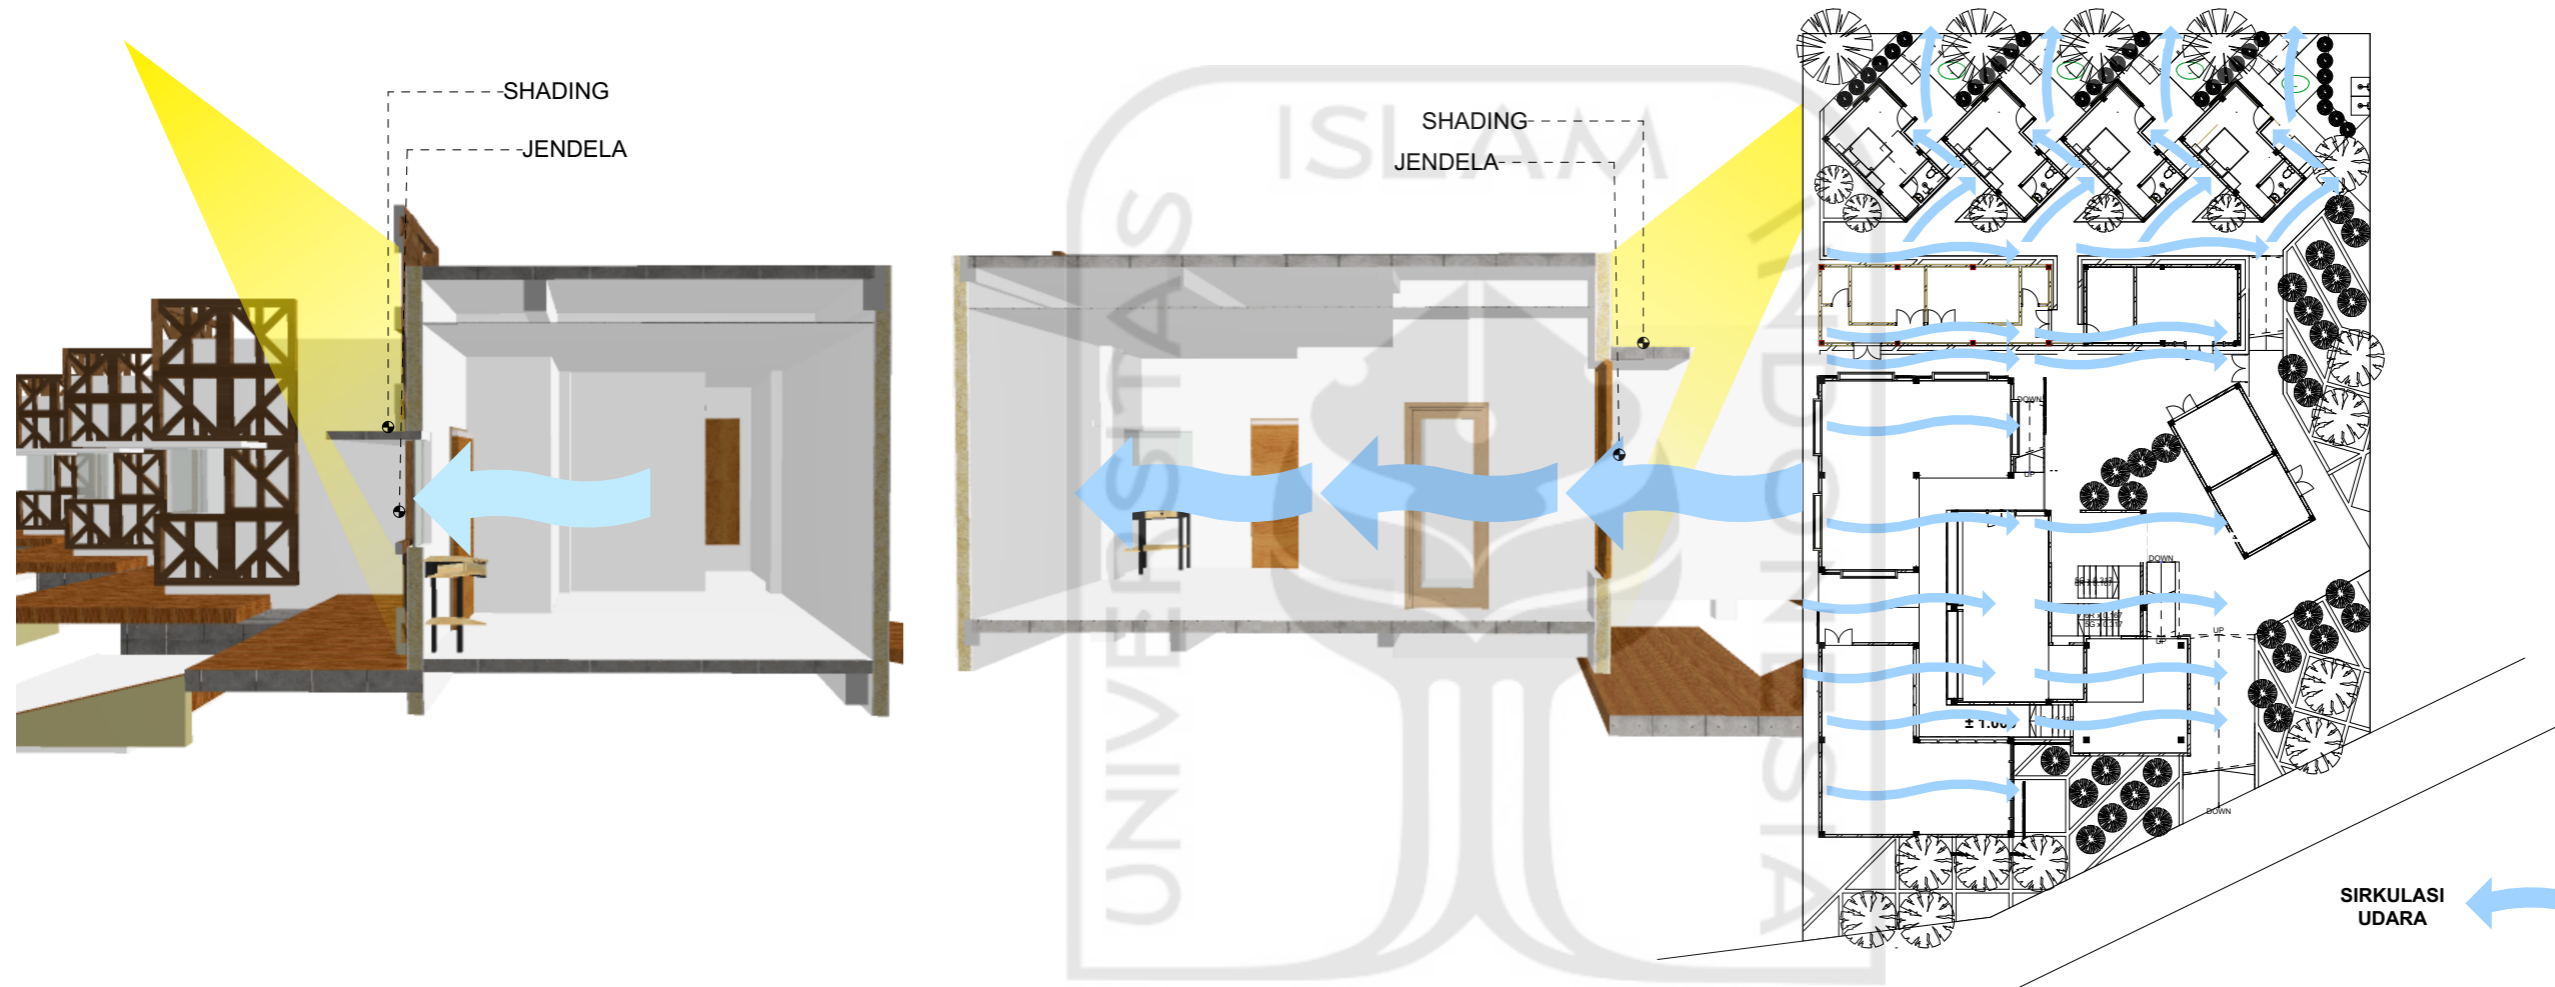

SKEMA PENGHAWAAN

NAMA MAHASISWA

DZUL IKRAAM
AKMANDHA 12512098

NAMA PROYEK

GALERI DAN
PENGINAPAN 2019

LOKASI PROYEK

DESA LABUHAN AJI, SUMBAWA

DISETUJUI OLEH

M. GALIEH GUNAGAMA, S.T., M.Sc.

JENIS GAMBAR

ARSITEKTURAL A25

NAMA GAMBAR

SKEMA PENGHAWAAN

SKALA

1:400

KETERANGAN

CATATAN REVISI

ID GAMBAR

A2

LEMBAR

Bachelor Final Project

NAMA MAHASISWA

DZUL IKRAAM
AKMANDHA 12512098

NAMA PROYEK

GALERI DAN
PENGINAPAN 2019

LOKASI PROYEK

DESA LABUHAN AJI, SUMBAWA

DISETUJUI OLEH

M. GALIEH GUNAGAMA, S.T., M.Sc.

JENIS GAMBAR

ARSITEKTURAL A18

NAMA GAMBAR

TITIK LAMPU GF

SKALA

1:200


KETERANGAN

CATATAN REVISI

ID GAMBAR


A2

LEMBAR

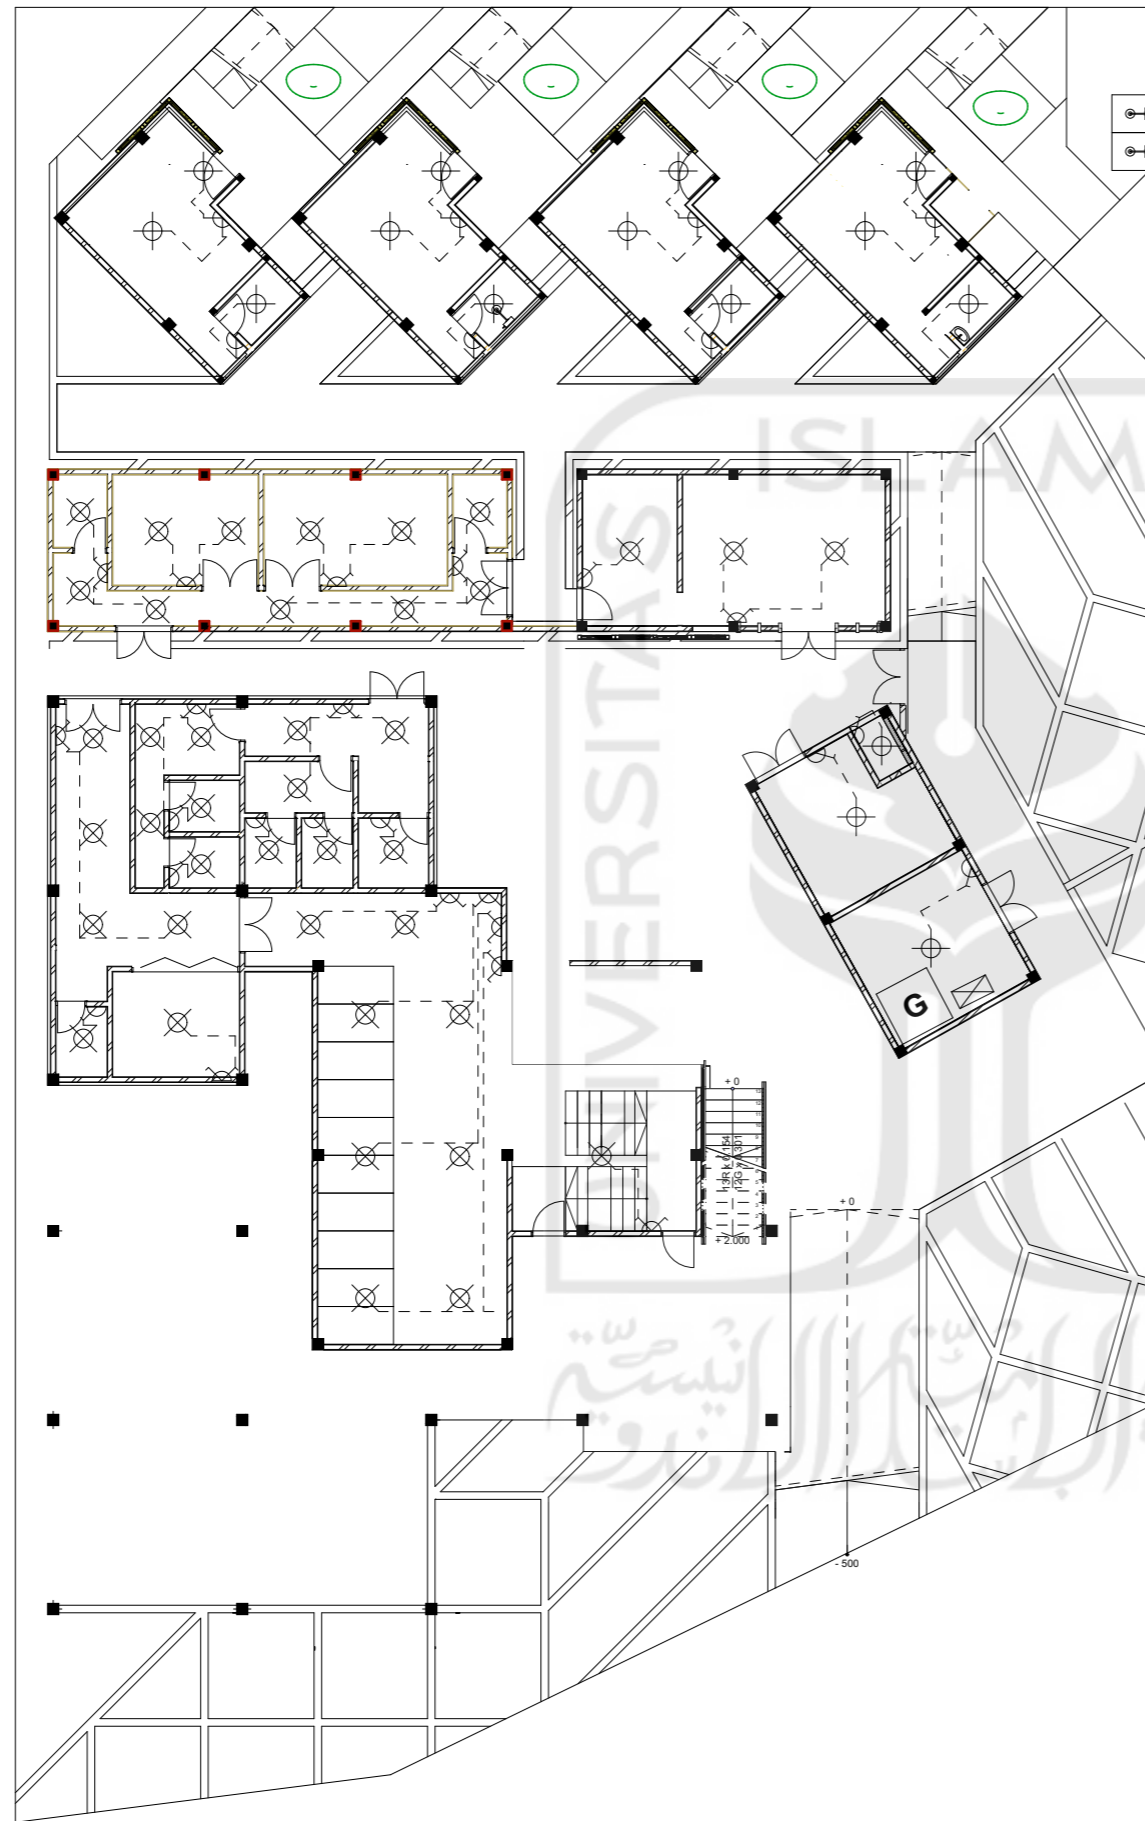


KETERANGAN

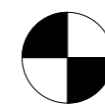


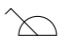
- ⊗ TITIK LAMPU
- ⊗ LAMPU SOROT
- ⊗ SAKLAR GANDA
- ⊗ SAKLAR TUNGGAL
- ⊗ METERAN
- G** GENSET

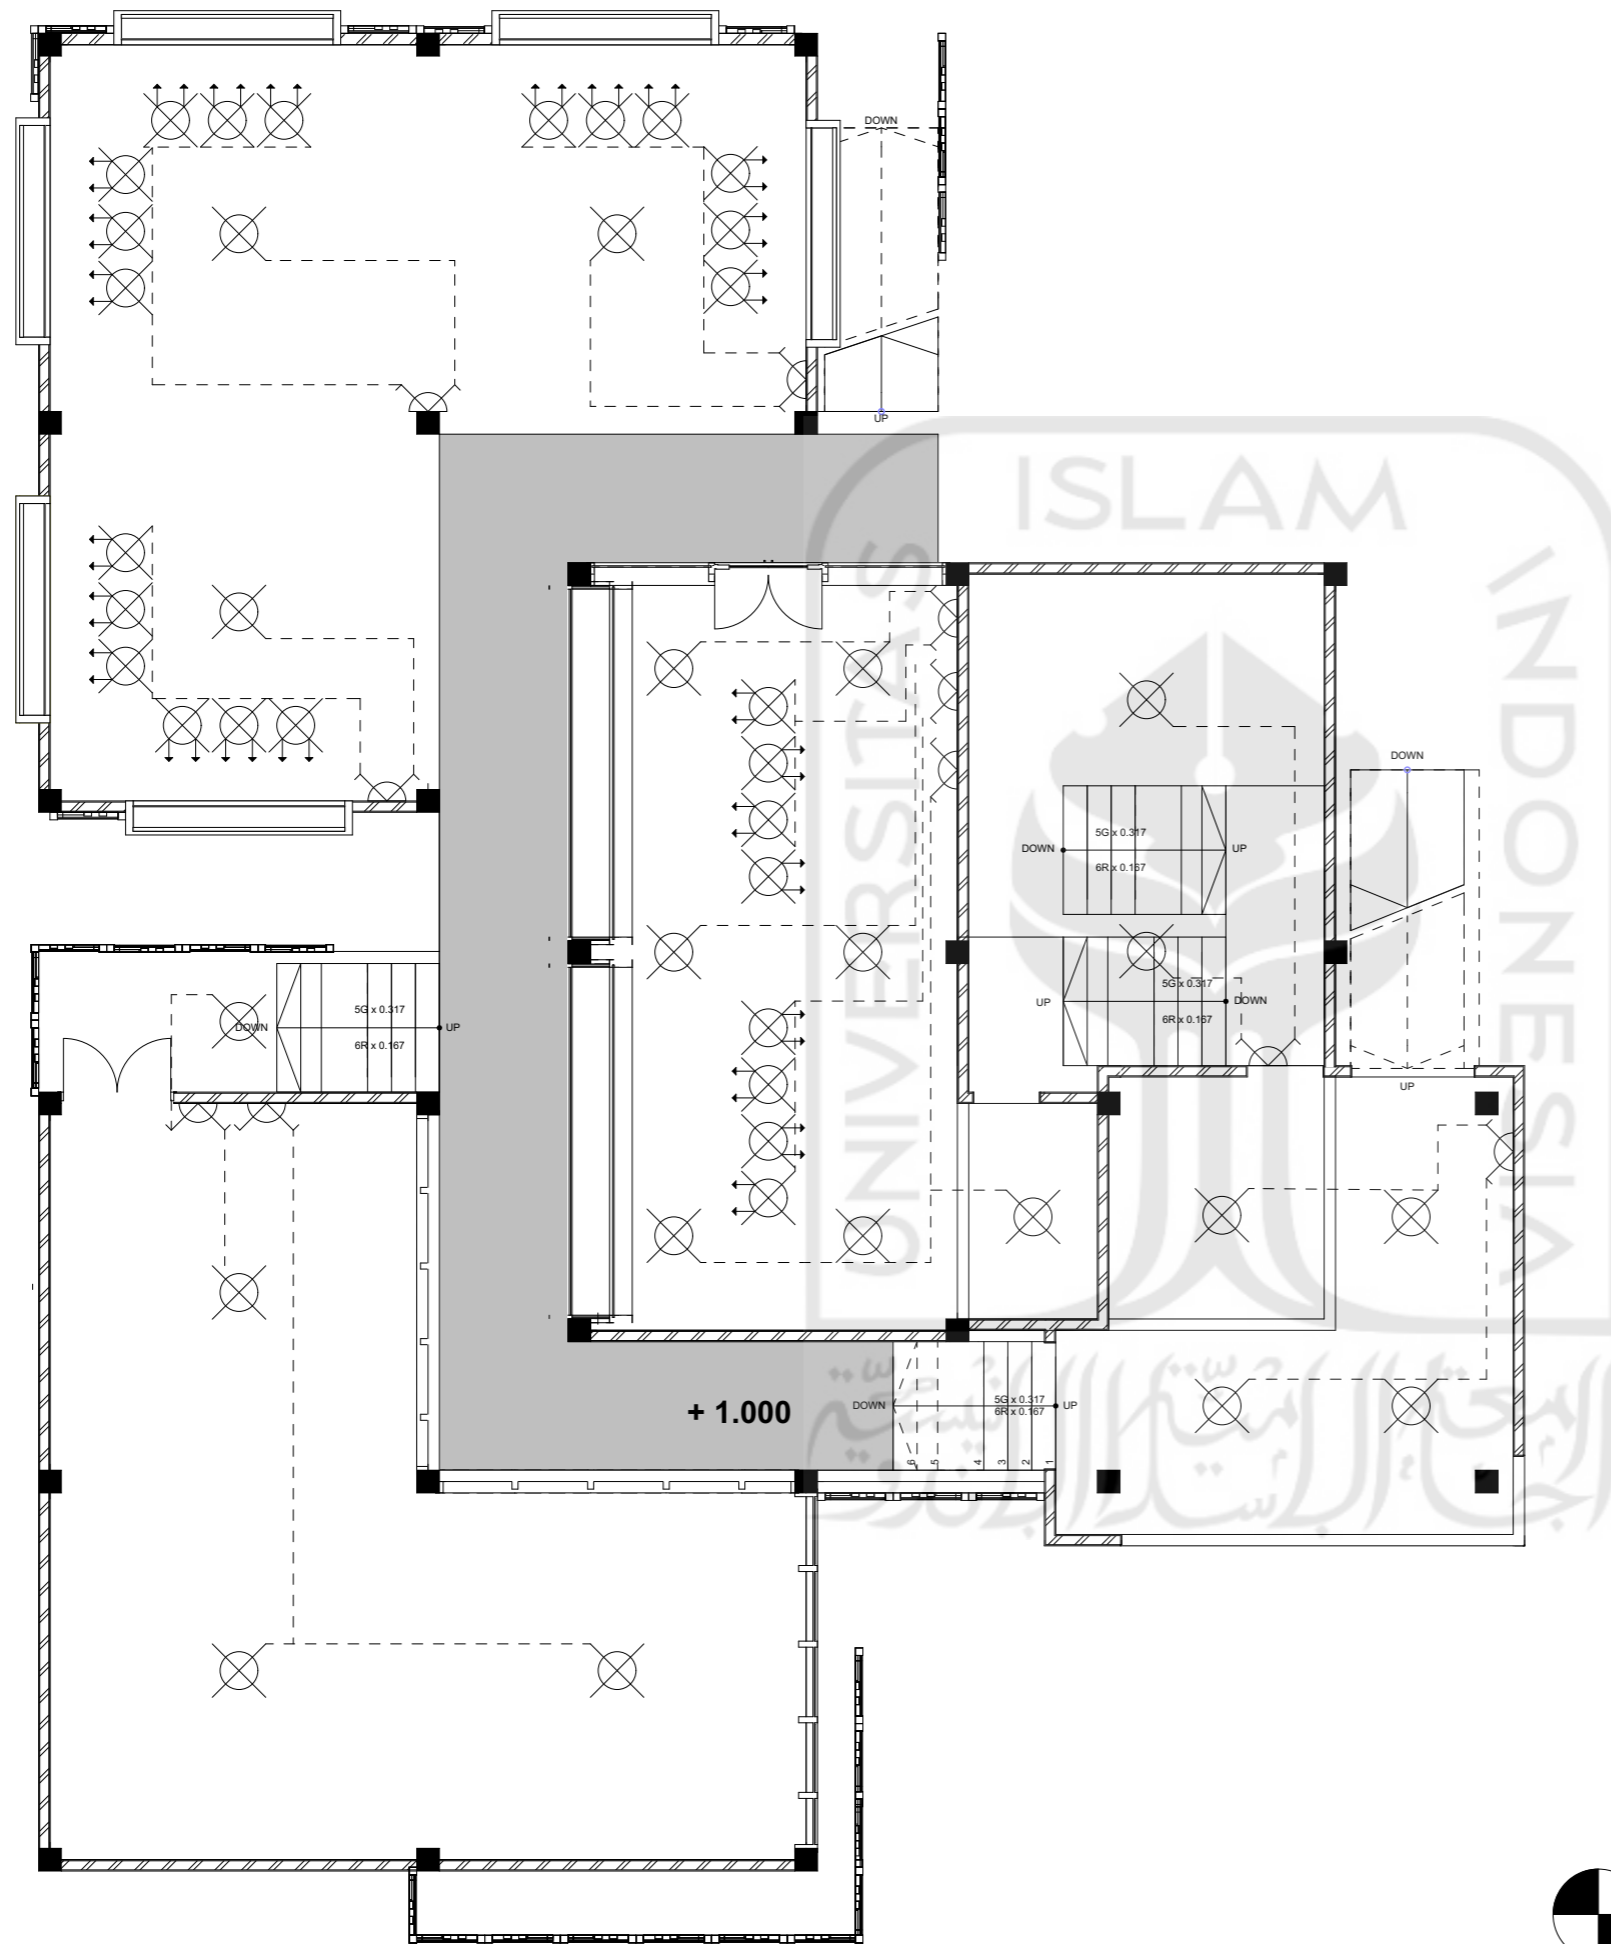

RENCANA TITIK LAMPU GF



KETERANGAN

-  **TITIK LAMPU**
-  **LAMPU SOROT**
-  **SAKLAR GANDA**
-  **SAKLAR TUNGGAL**

 **RENCANA TITIK LAMPU UG**

**Bachelor
Final Project**

NAMA MAHASISWA	
DZUL IKRAAM AKMANDHA	12512098
NAMA PROYEK	
GALERI DAN PENGINAPAN	2019
LOKASI PROYEK	
DESA LABUHAN AJI, SUMBAWA	
DISETUJUI OLEH	
M. GALIEH GUNAGAMA, S.T., M.Sc.	
JENIS GAMBAR	A19
ARSITEKTURAL	
NAMA GAMBAR	
TITIK LAMPU UG	
SKALA	
1:100	
KETERANGAN	
CATATAN REVISI	
ID GAMBAR	LEMBAR
A2	

Bachelor Final Project

NAMA MAHASISWA

DZUL IKRAAM
AKMANDHA 12512098

NAMA PROYEK

GALERI DAN
PENGINAPAN 2019

LOKASI PROYEK

DESA LABUHAN AJI, SUMBAWA

DISETUJUI OLEH

M. GALIEH GUNAGAMA, S.T., M.Sc.

JENIS GAMBAR

ARSITEKTURAL A16

NAMA GAMBAR

FIRE PROTECTION UG

SKALA

1:100




KETERANGAN


CATATAN REVISI

ID GAMBAR LEMBAR

A2


KETERANGAN

-  ALARM KEBAKARAN
-  HYDRANT
-  APART

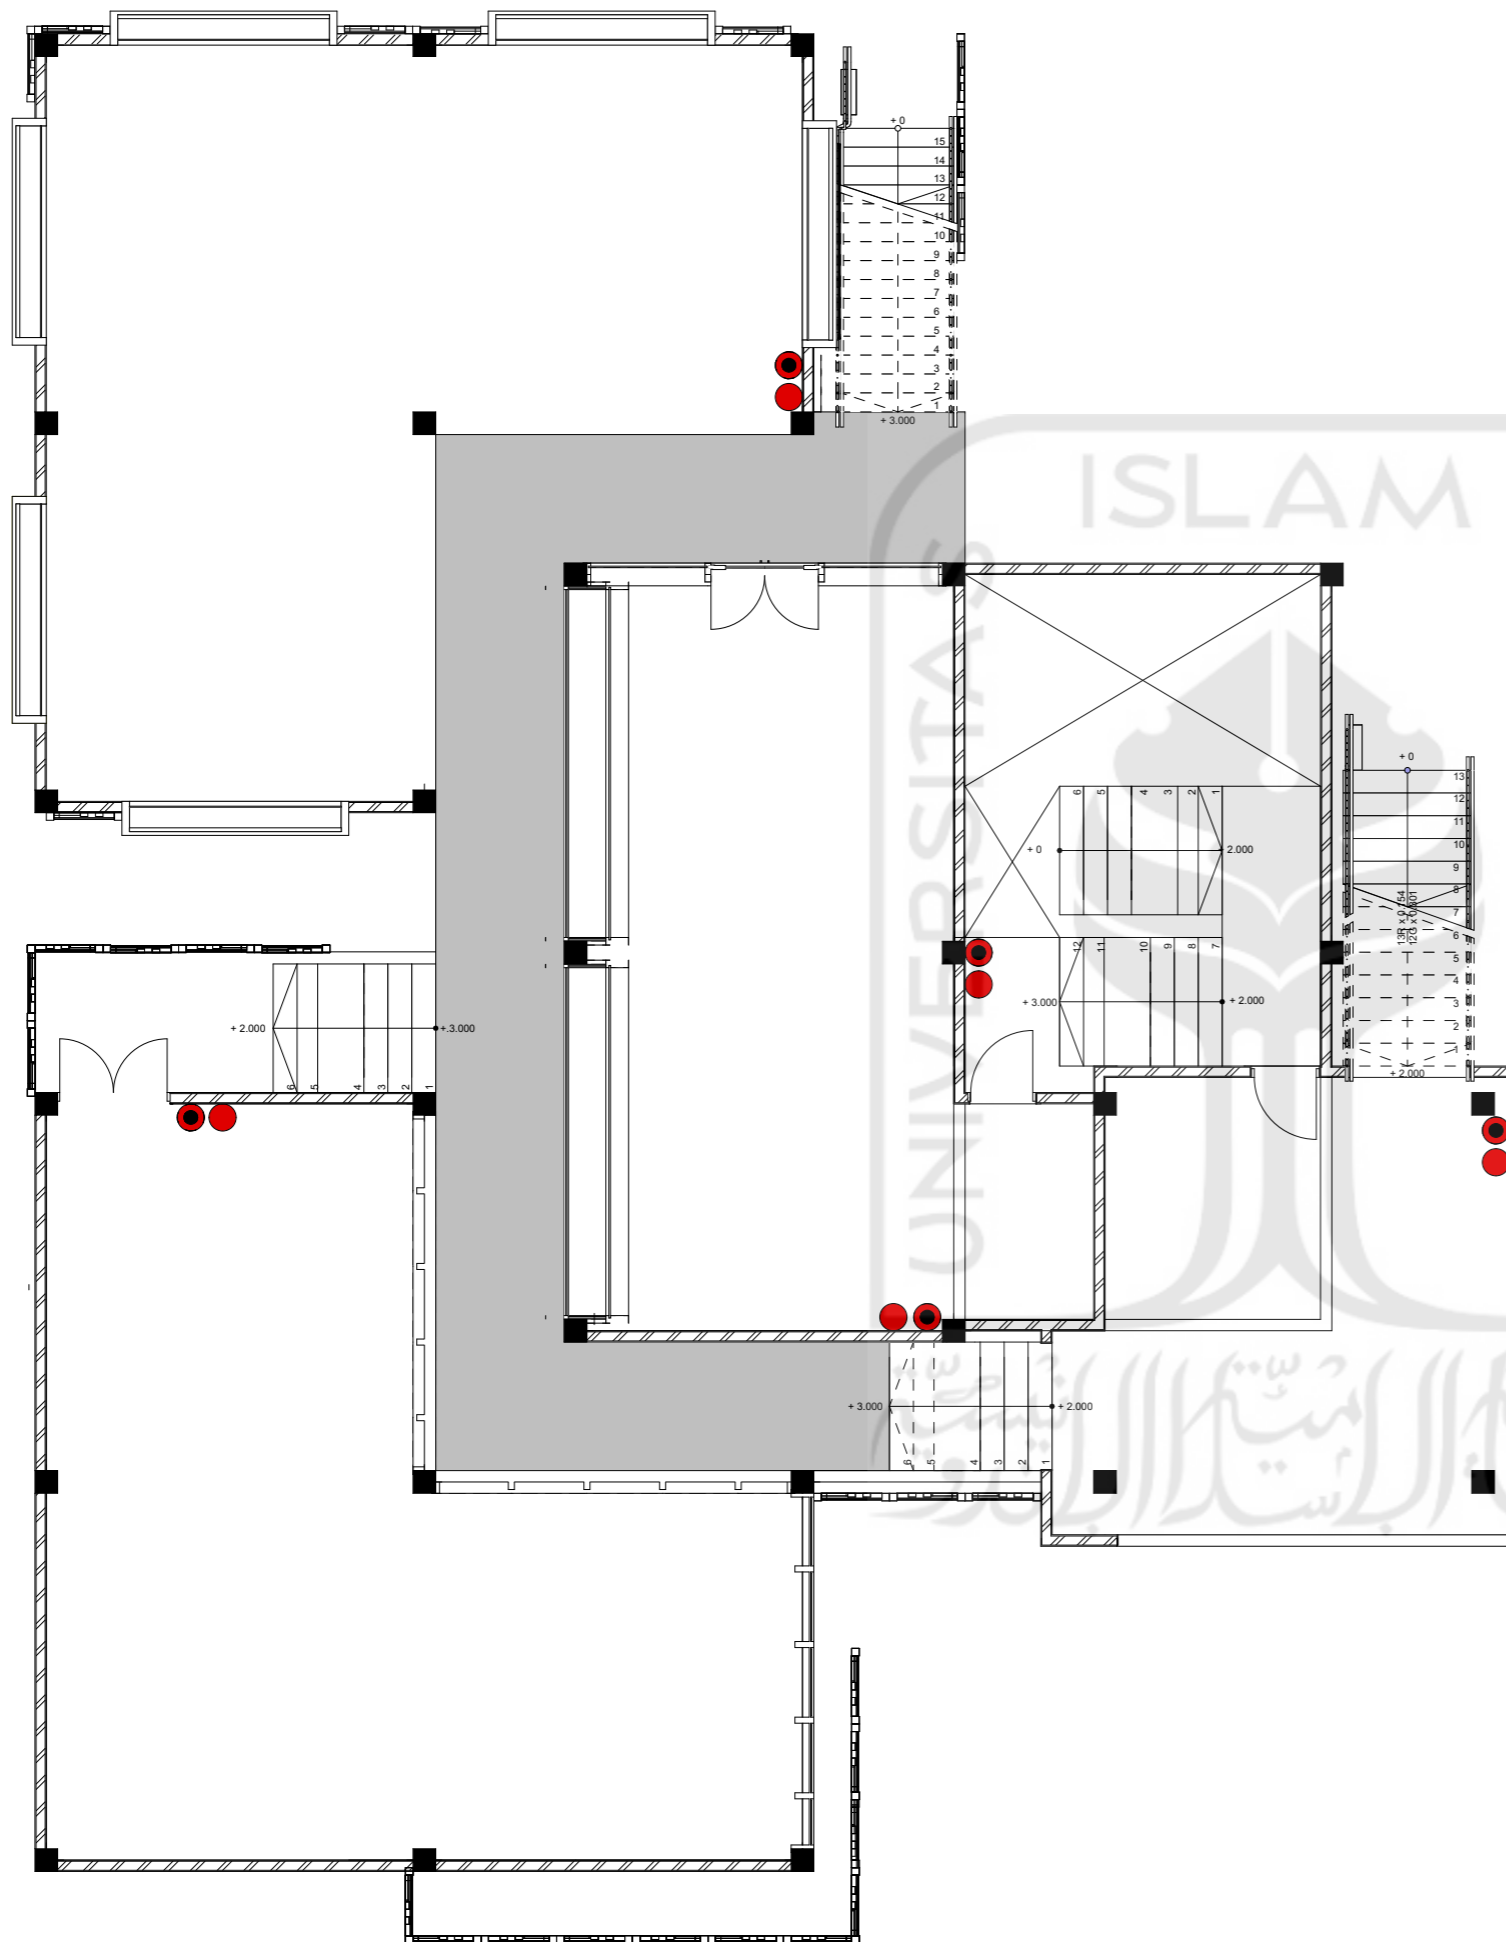


 RENCANA FIRE PROTECTION UG

Bachelor Final Project

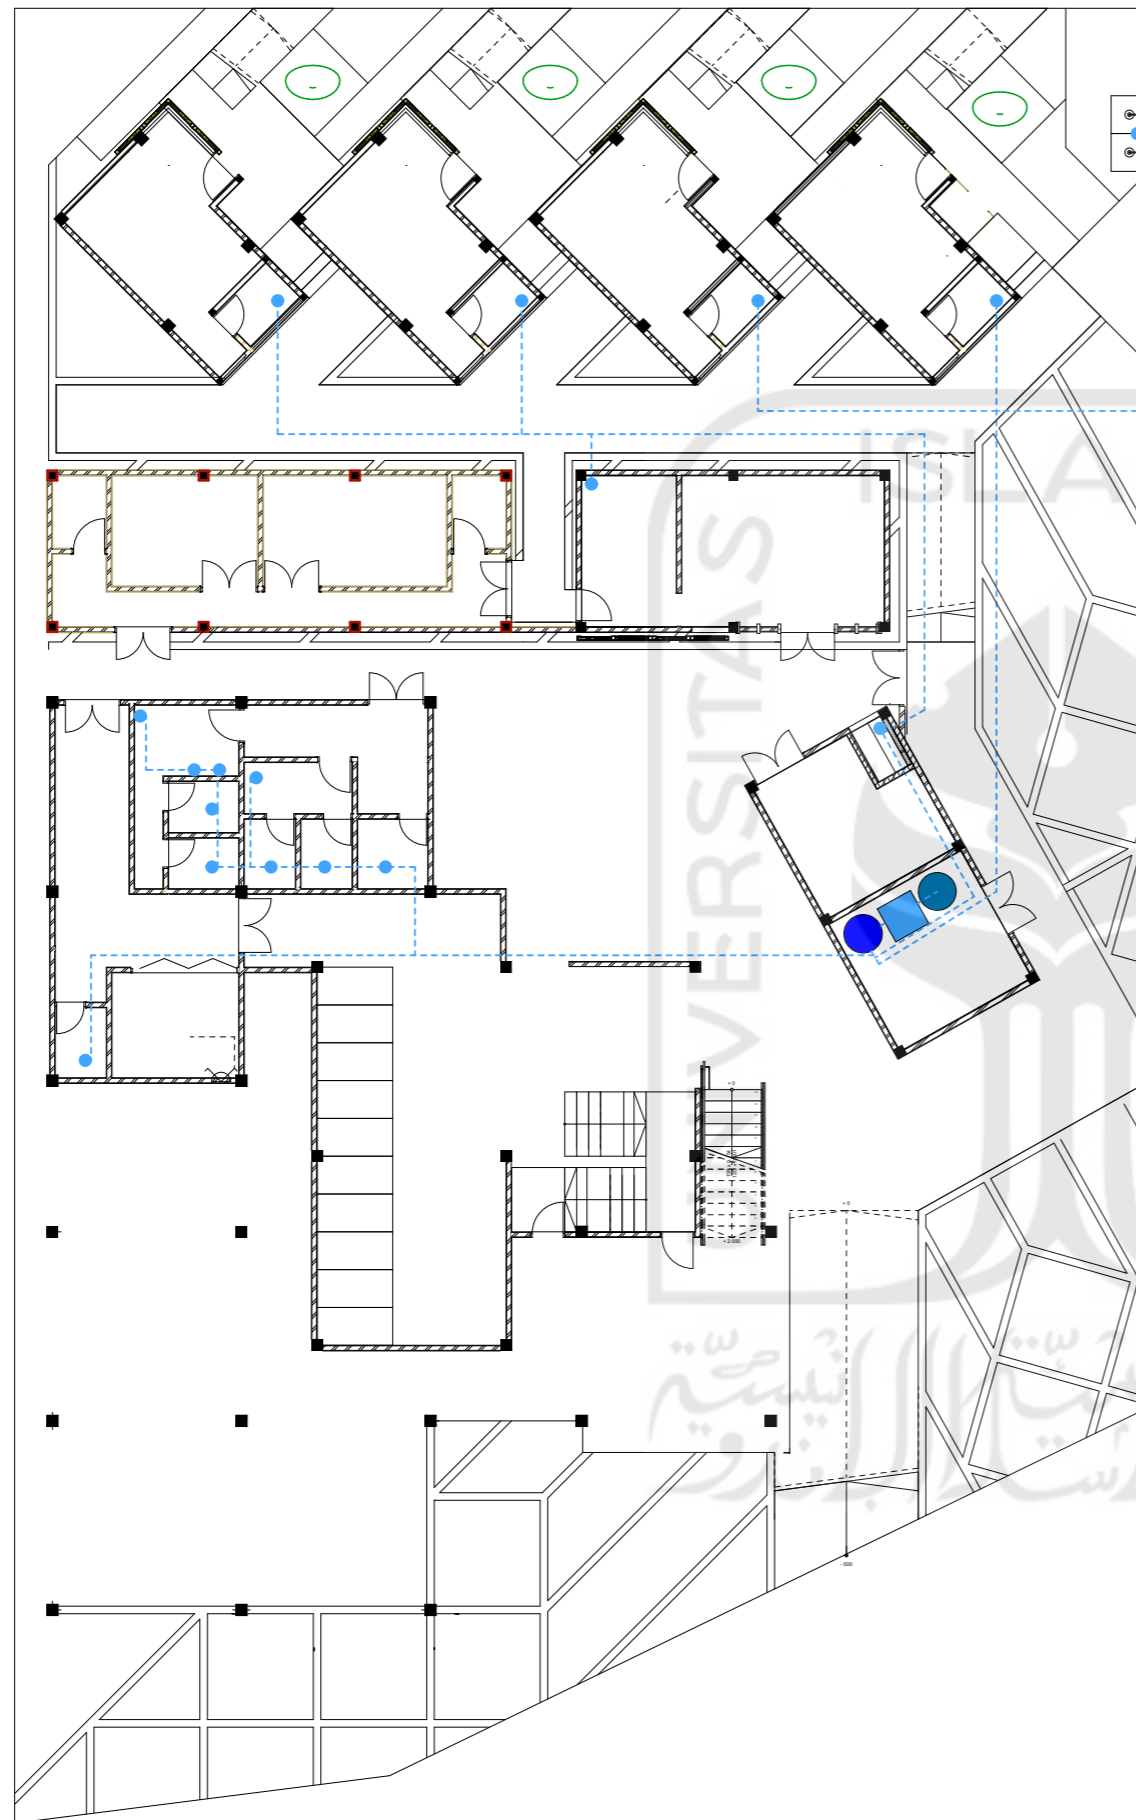

KETERANGAN :




- SUMUR AIR BERSIH
- TANDON AIR
- JALUR PIPA
- POMPA
- KERAN

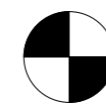

RENCANA AIR BERSIH

NAMA MAHASISWA	
DZUL IKRAAM AKMANDHA	12512098
NAMA PROYEK	
GALERI DAN PENGINAPAN	2019
LOKASI PROYEK	
DESA LABUHAN AJI, SUMBAWA	
DISETUJUI OLEH	
M. GALIEH GUNAGAMA, S.T., M.Sc.	
JENIS GAMBAR	A11
ARSITEKTURAL	
NAMA GAMBAR	
AIR BERSIH	
SKALA	
1:200	
KETERANGAN	
CATATAN REVISI	
ID GAMBAR	LEMBAR
A2	

Bachelor Final Project

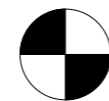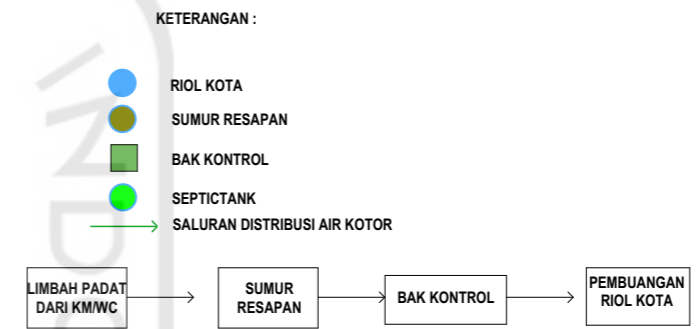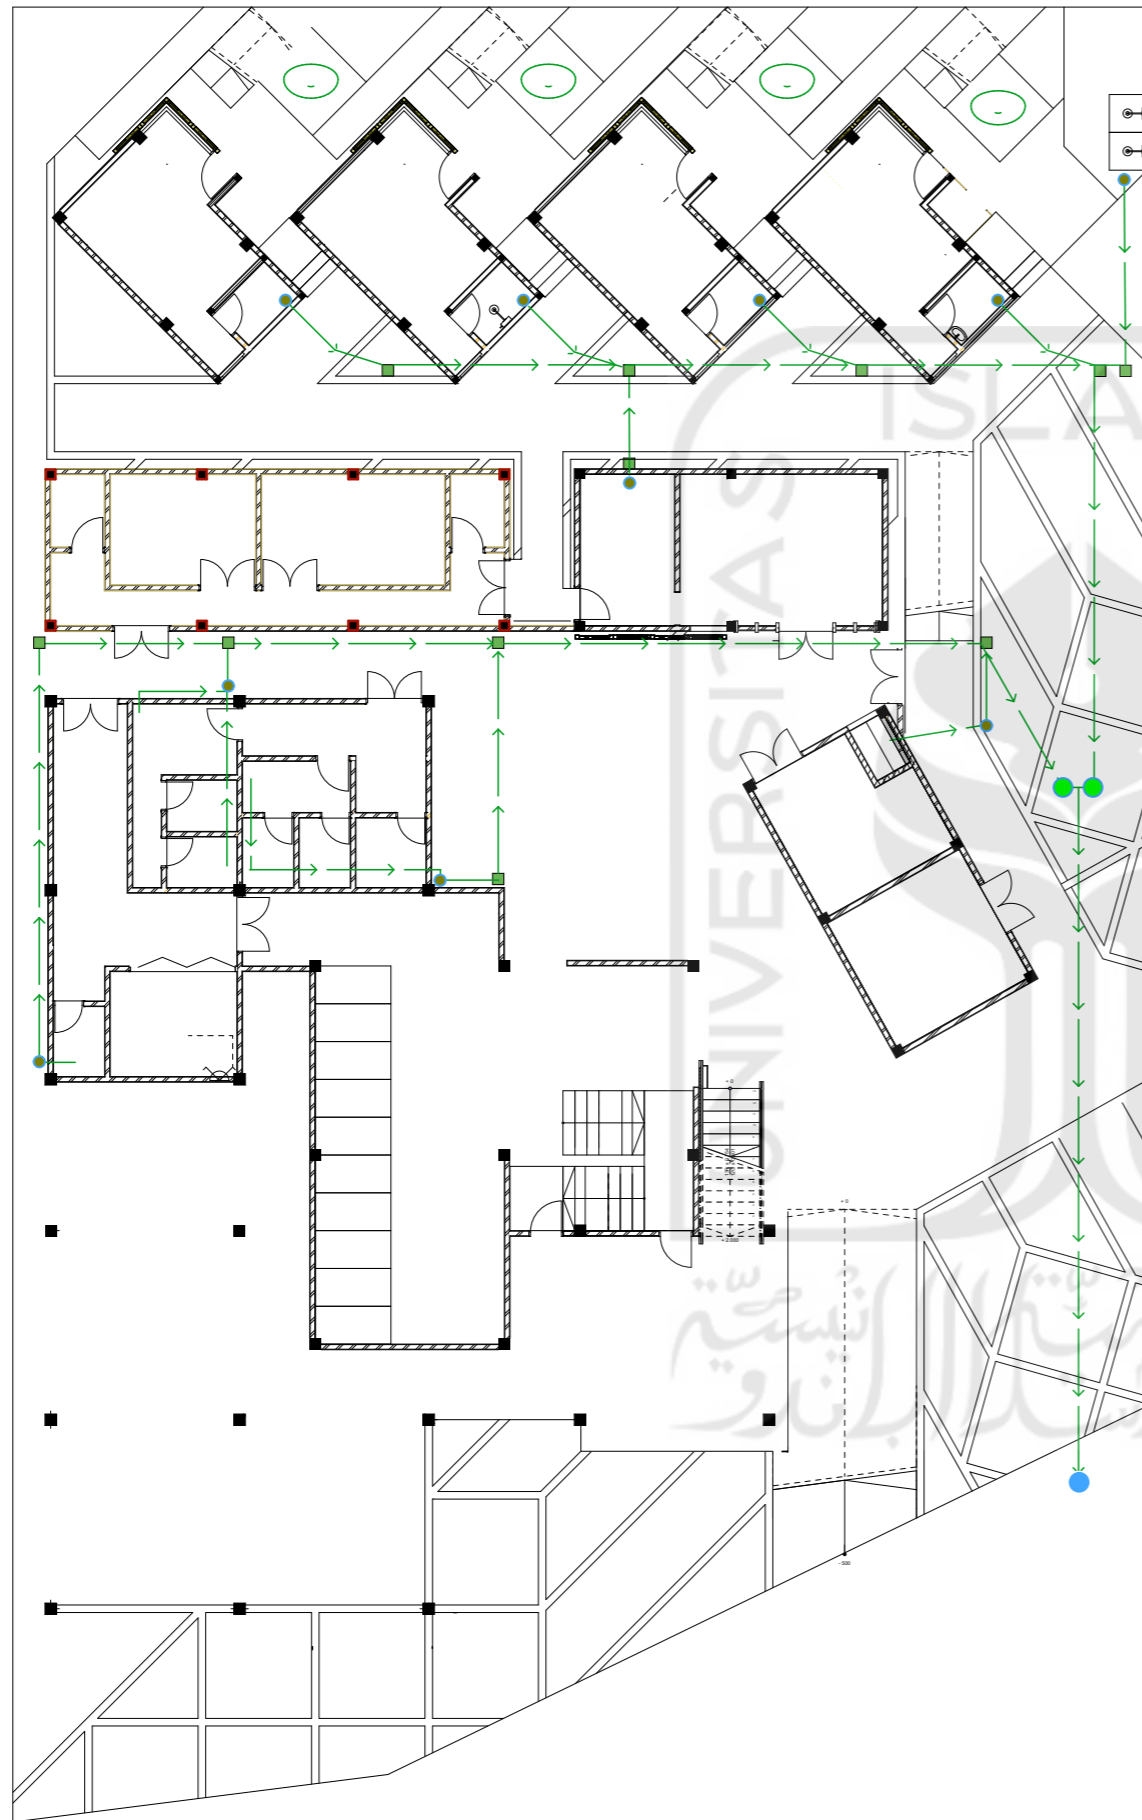

RENCANA DISTRIBUSI LIMBAH PADAT

NAMA MAHASISWA	
DZUL IKRAAM AKMANDHA	12512098
NAMA PROYEK	
GALERI DAN PENGINAPAN	2019
LOKASI PROYEK	
DESA LABUHAN AJI, SUMBAWA	
DISETUJUI OLEH	
M. GALIEH GUNAGAMA, S.T., M.Sc.	
JENIS GAMBAR	A12
ARSITEKTURAL	
NAMA GAMBAR	
DISTRIBUSI LIMBAH PADAT(1)	
SKALA	
1:200	
KETERANGAN	
CATATAN REVISI	
ID GAMBAR	LEMBAR
A2	

Bachelor Final Project

NAMA MAHASISWA

DZUL IKRAAM
AKMANDHA 12512098

NAMA PROYEK

GALERI DAN
PENGINAPAN 2019

LOKASI PROYEK

DESA LABUHAN AJI, SUMBAWA

DISETUJUI OLEH

M. GALIEH GUNAGAMA, S.T., M.Sc.

JENIS GAMBAR

ARSITEKTURAL A13

NAMA GAMBAR

DISTRIBUSI LIMBAH CAIR

SKALA


1:200

KETERANGAN

CATATAN REVISI


ID GAMBAR LEMBAR

A2

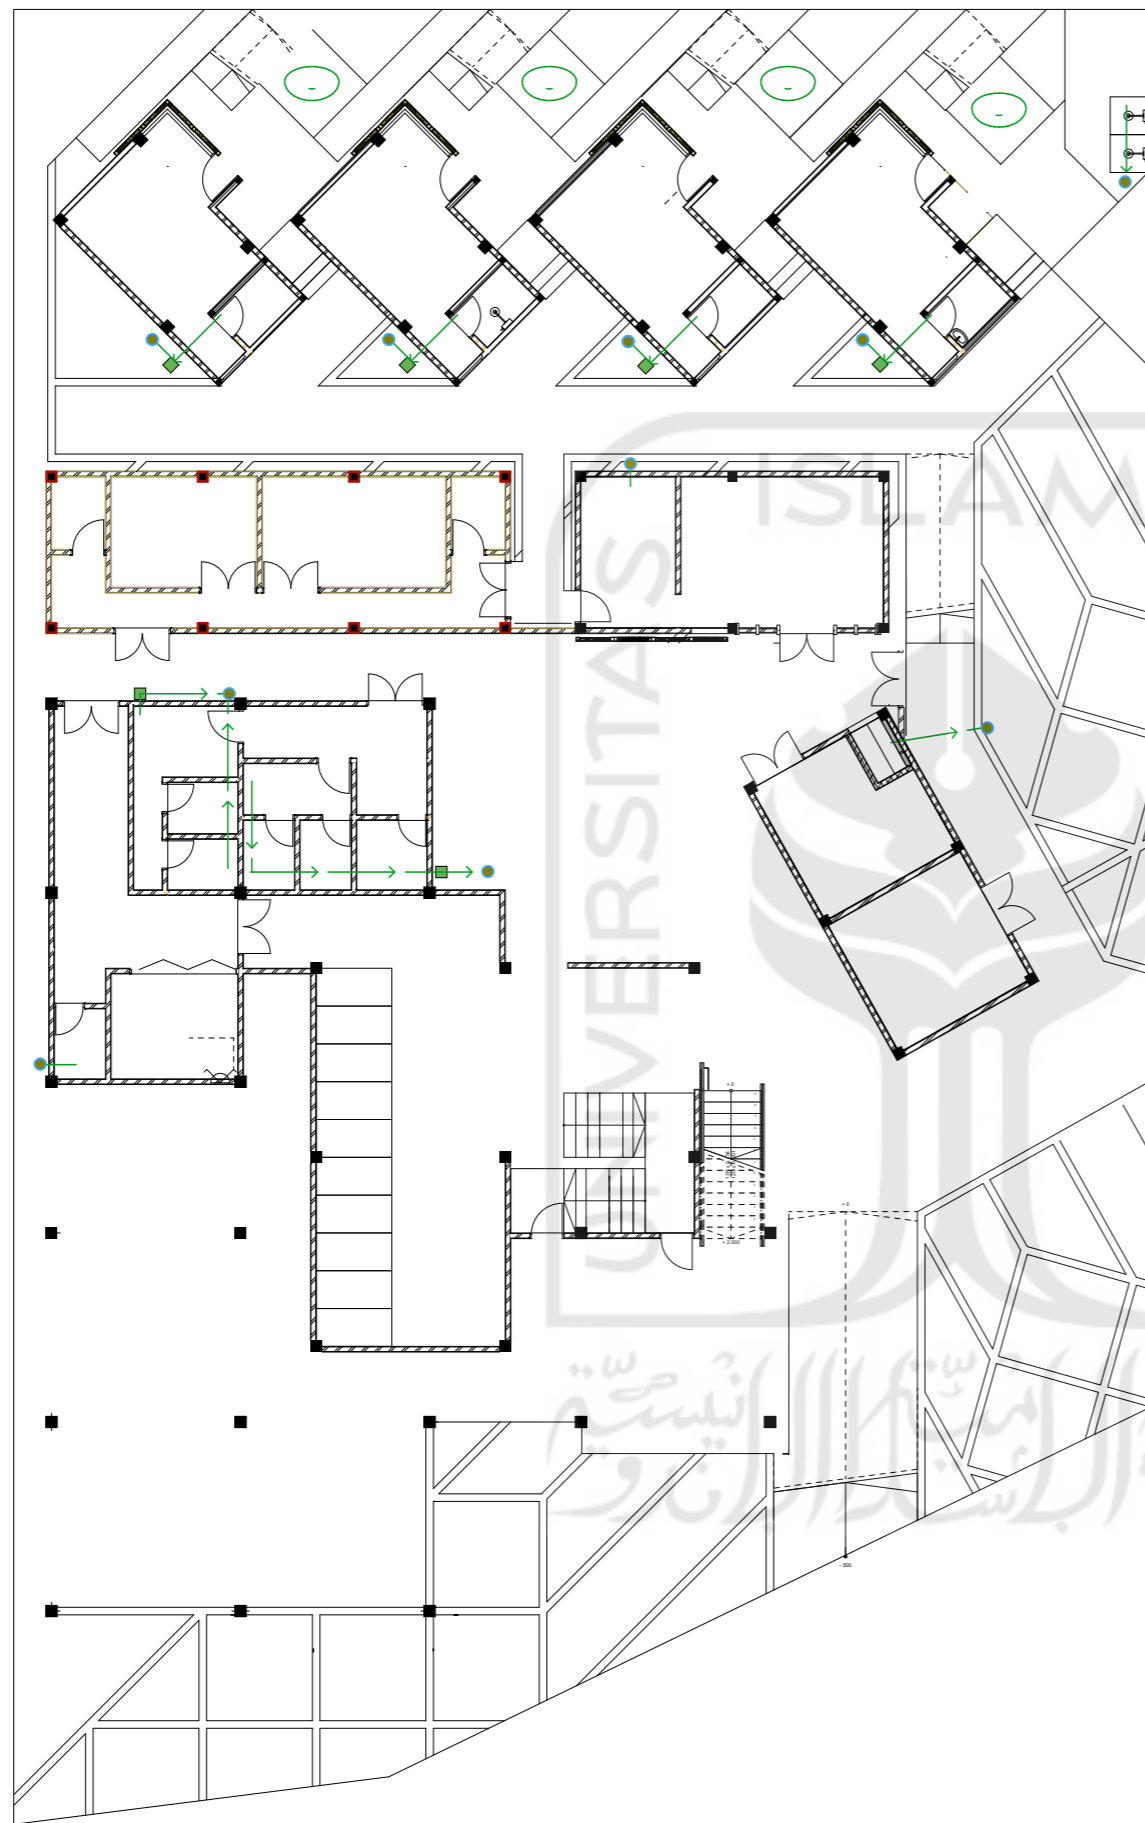


KETERANGAN :

- RIOL KOTA
- SUMUR RESAPAN
- BAK KONTROL
- SEPTICTANK
- SALURAN DISTRIBUSI LIMBAH PADAT

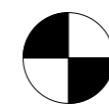

RENCANA DISTRIBUSI LIMBAH CAIR

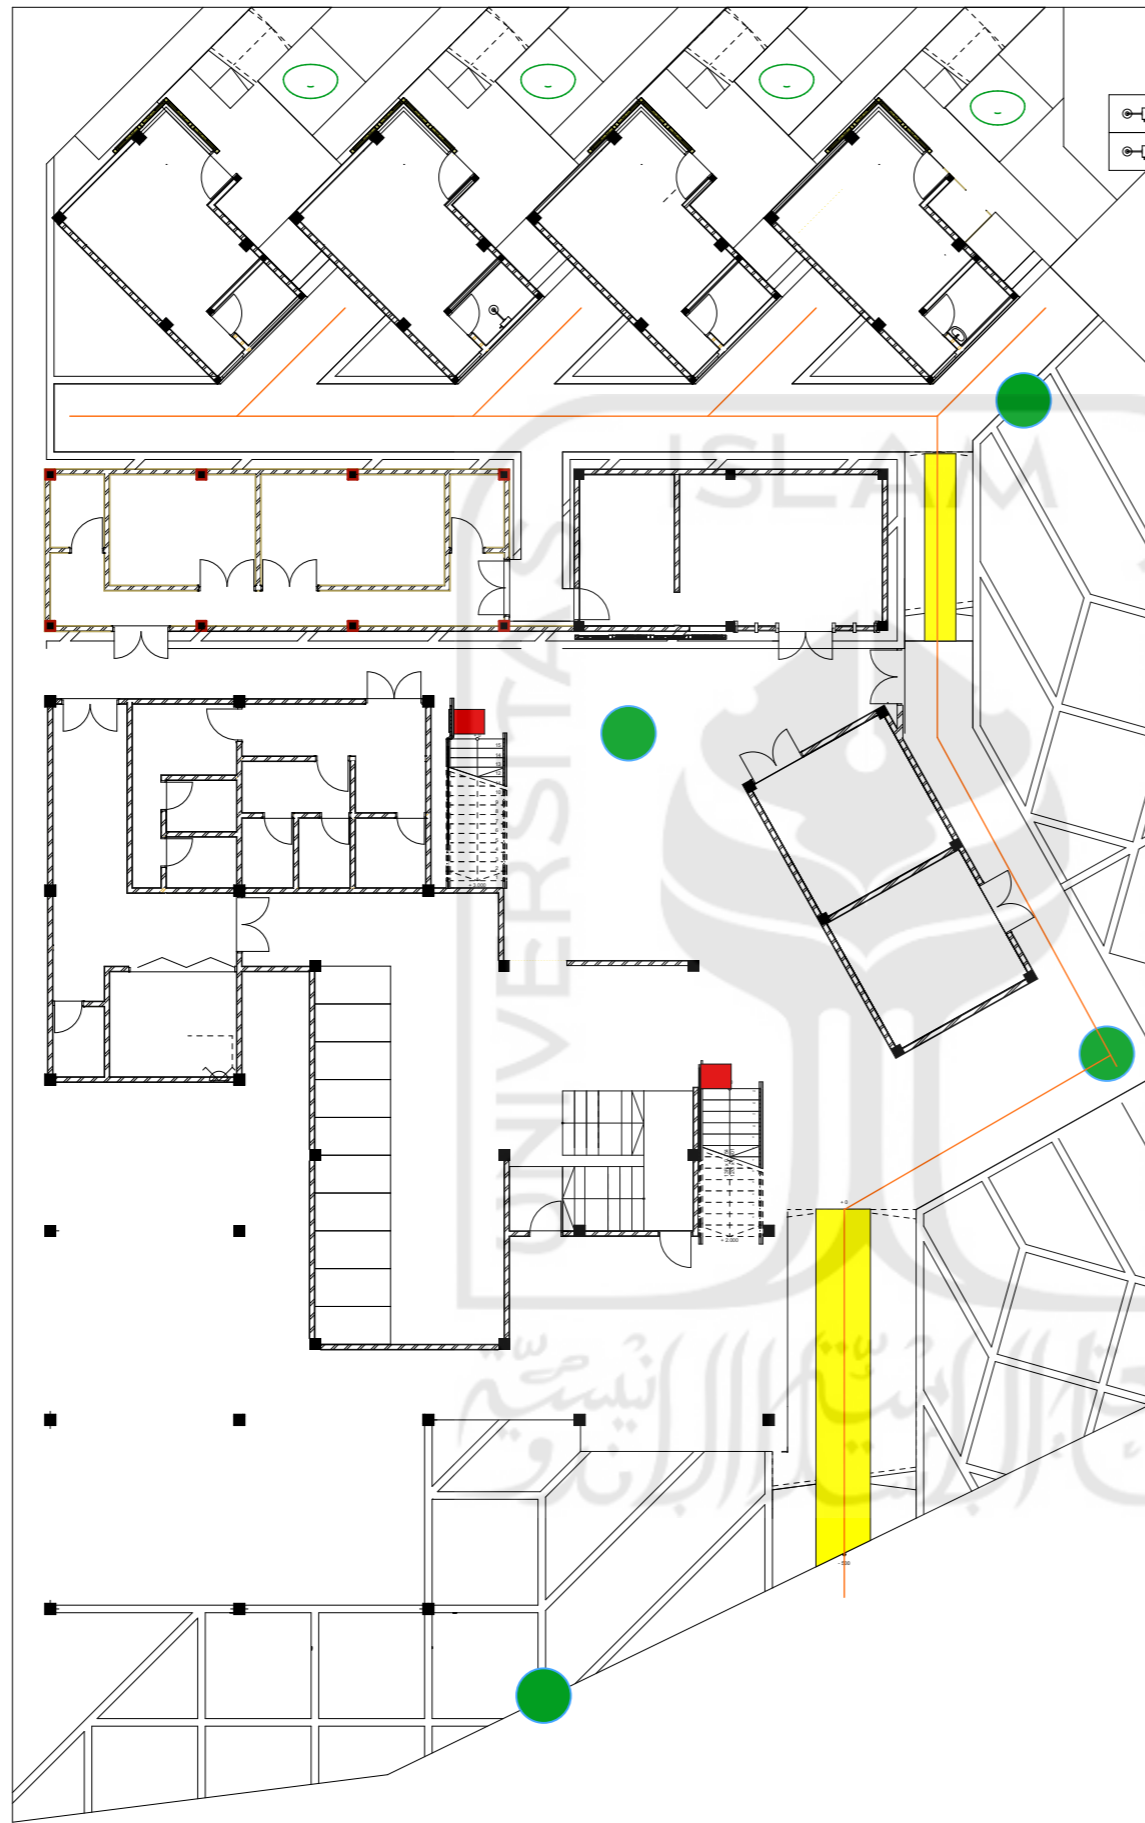

- KETERANGAN :
- ASSEMBLY POINT
 - GUIDING BLOCK
 - RAMP DIFABEL
 - ELECTRIC STAIR-CLIMBING WHEELCHAIR

RENCANA BARRIER FREE DESIGN

Bachelor Final Project

NAMA MAHASISWA	
DZUL IKRAAM AKMANDHA	12512098
NAMA PROYEK	
GALERI DAN PENGINAPAN	2019
LOKASI PROYEK	
DESA LABUHAN AJI, SUMBAWA	
DISETUJUI OLEH	
M. GALIEH GUNAGAMA, S.T., M.Sc.	
JENIS GAMBAR	A14
ARSITEKTURAL	
NAMA GAMBAR	
BARRIER FREE	
SKALA	
1:200	
KETERANGAN	
CATATAN REVISI	
ID GAMBAR	LEMBAR
A2	

Bachelor Final Project

NAMA MAHASISWA

DZUL IKRAAM
AKMANDHA 12512098

NAMA PROYEK

GALERI DAN
PENGINAPAN 2019

LOKASI PROYEK

DESA LABUHAN AJI, SUMBAWA

DISETUJUI OLEH

M. GALIEH GUNAGAMA, S.T., M.Sc.

JENIS GAMBAR

ARSITEKTURAL A09

NAMA GAMBAR

SITE PLAN

SKALA

1:200

KETERANGAN

CATATAN REVISI

ID GAMBAR LEMBAR

A2

LEGENDA

- 1 AREA PARKIR
- 2 RUANG RUANG PENYIMPANAN
- 3 TOILET KARYAWAN
- 4 TOILET DIFABEL
- 5 TOILET WANITA
- 6 TOILET PRIA
- 7 RESTAURANT
- 8 DAPUR
- 9 RUANG MANAGER
- 10 RUANG MEETING
- 11 RUAN ISTIRAHAT
- 12 RUANG KEAMANAN
- 13 MUSHOLLAH
- 14 RUANG MEE
- 15 KAMAR PENGINAPAN
- 16 TERAS
- 17 OUTDOOR SOWER
-  POHON CEMARA UDANG
-  POHON PANDAN LAUT
-  POHON KELAPA GADING
-  PAVING BLOCK



SITE PLAN



Bachelor Final Project

NAMA MAHASISWA

DZUL IKRAAM
AKMANDHA 12512098

NAMA PROYEK

GALERI DAN
PENGINAPAN 2019

LOKASI PROYEK

DESA LABUHAN AJI, SUMBAWA

DISETUJUI OLEH

M. GALIEH GUNAGAMA, S.T., M.Sc.

JENIS GAMBAR

ARSITEKTURAL A07

NAMA GAMBAR

POTONGAN KAWASAN

SKALA


1:200

KETERANGAN

CATATAN REVISI

ID GAMBAR LEMBAR

A2

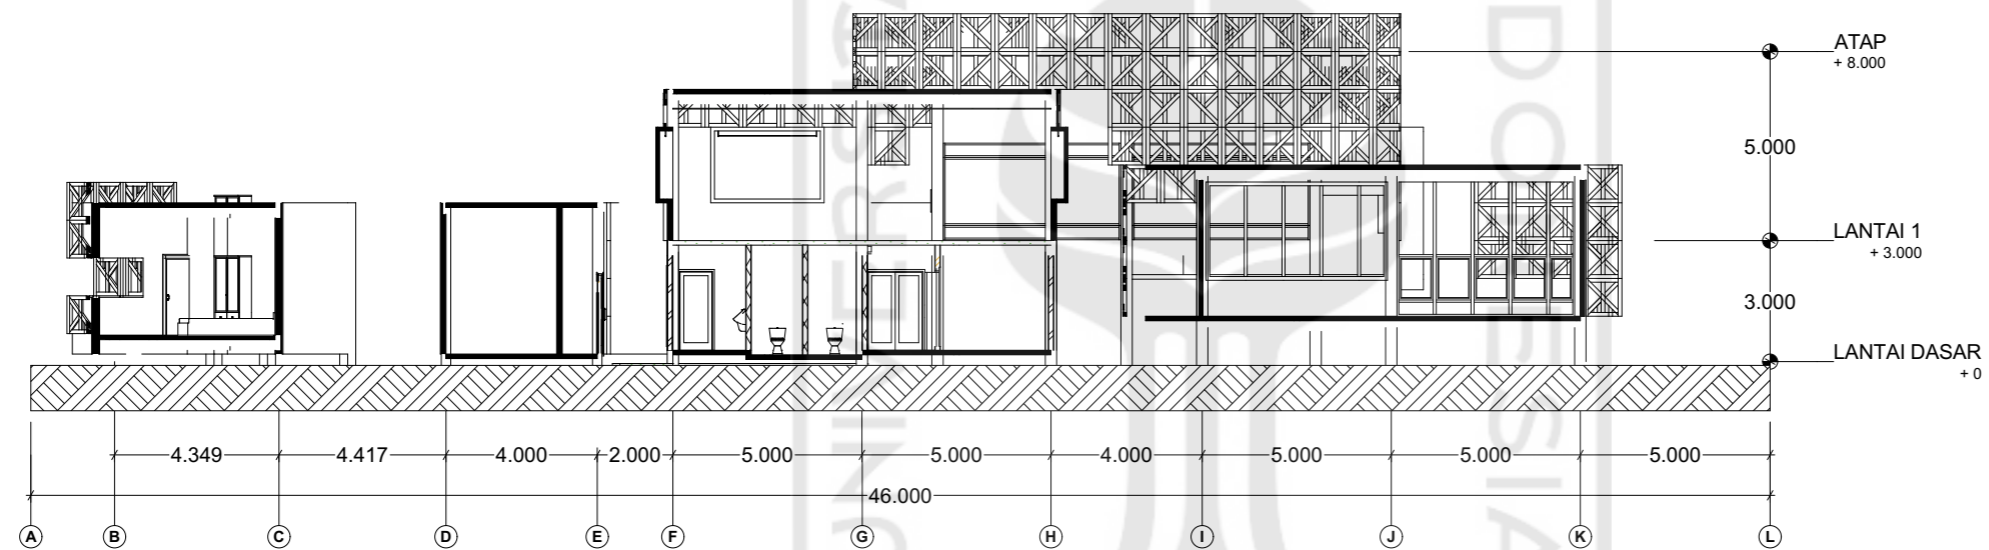

POTONGAN KAWASAN

Bachelor Final Project

NAMA MAHASISWA

DZUL IKRAAM
AKMANDHA 12512098

NAMA PROYEK

GALERI DAN
PENGINAPAN 2019

LOKASI PROYEK

DESA LABUHAN AJI, SUMBAWA

DISETUJUI OLEH

M. GALIEH GUNAGAMA, S.T., M.Sc.

JENIS GAMBAR

ARSITEKTURAL A26

NAMA GAMBAR

RENCANA FIRE PROTECTION (1)

SKALA


1:200

KETERANGAN

CATATAN REVISI

ID GAMBAR LEMBAR

A2

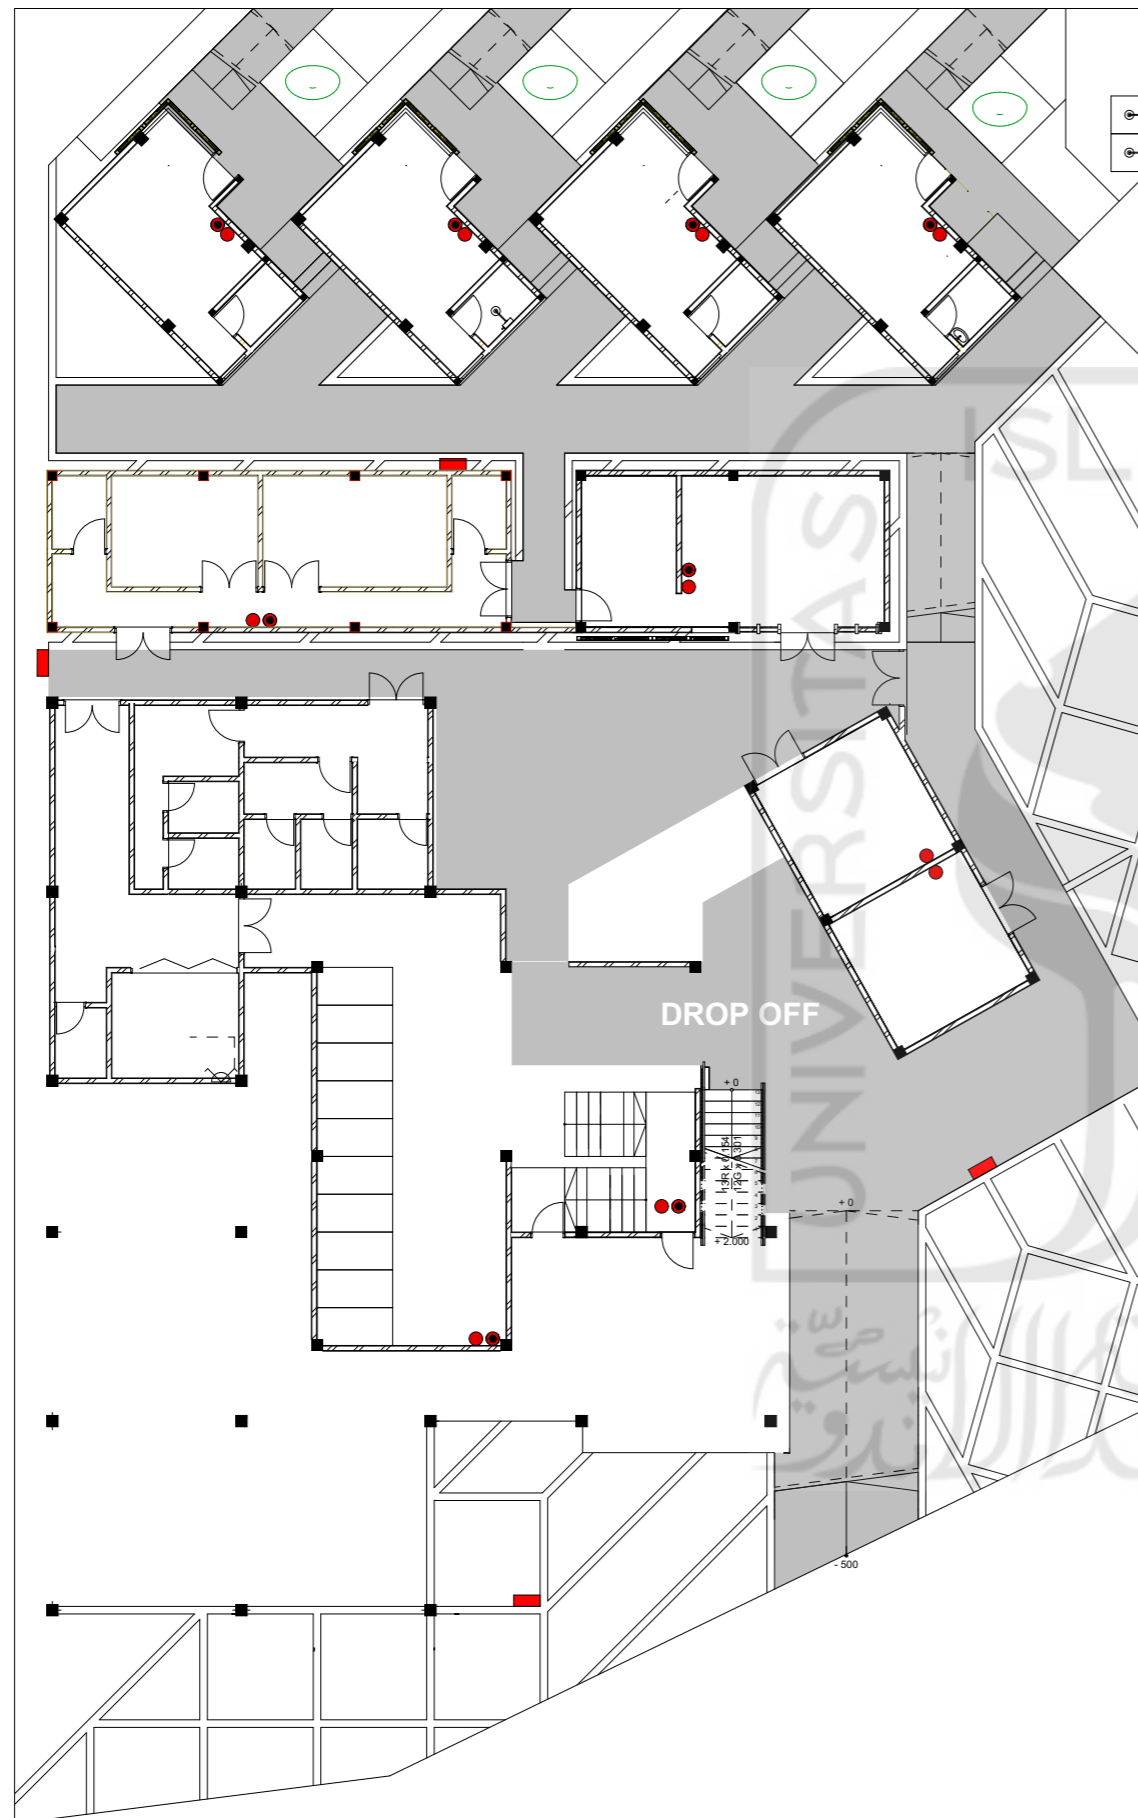

KETERANGAN

- ALARM KEBAKARAN
- HYDRANT
- APART



RENCANA FIRE PROTECTION