




DENAH LANTAI I

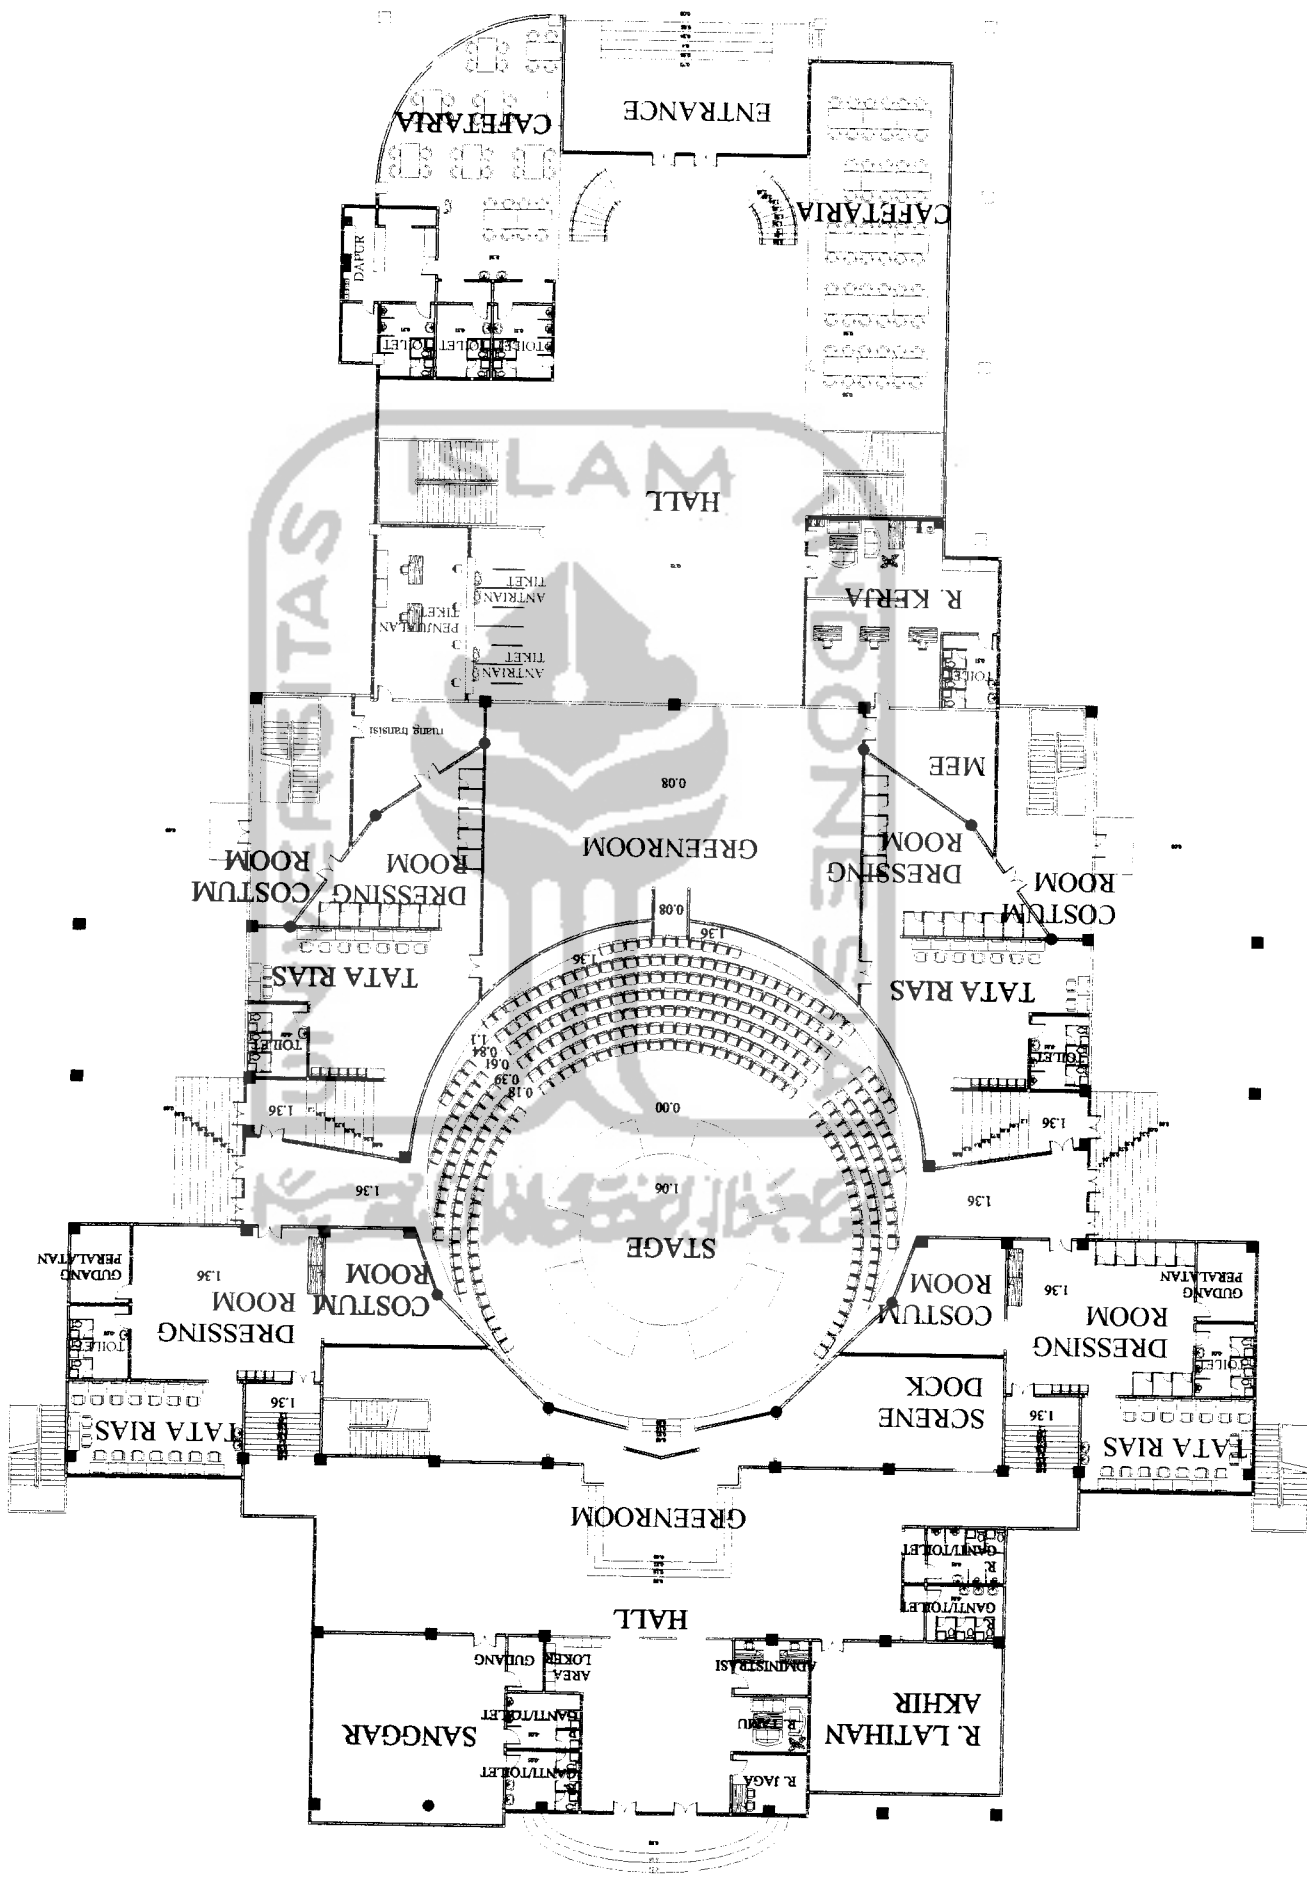



DENAH LANTAI II

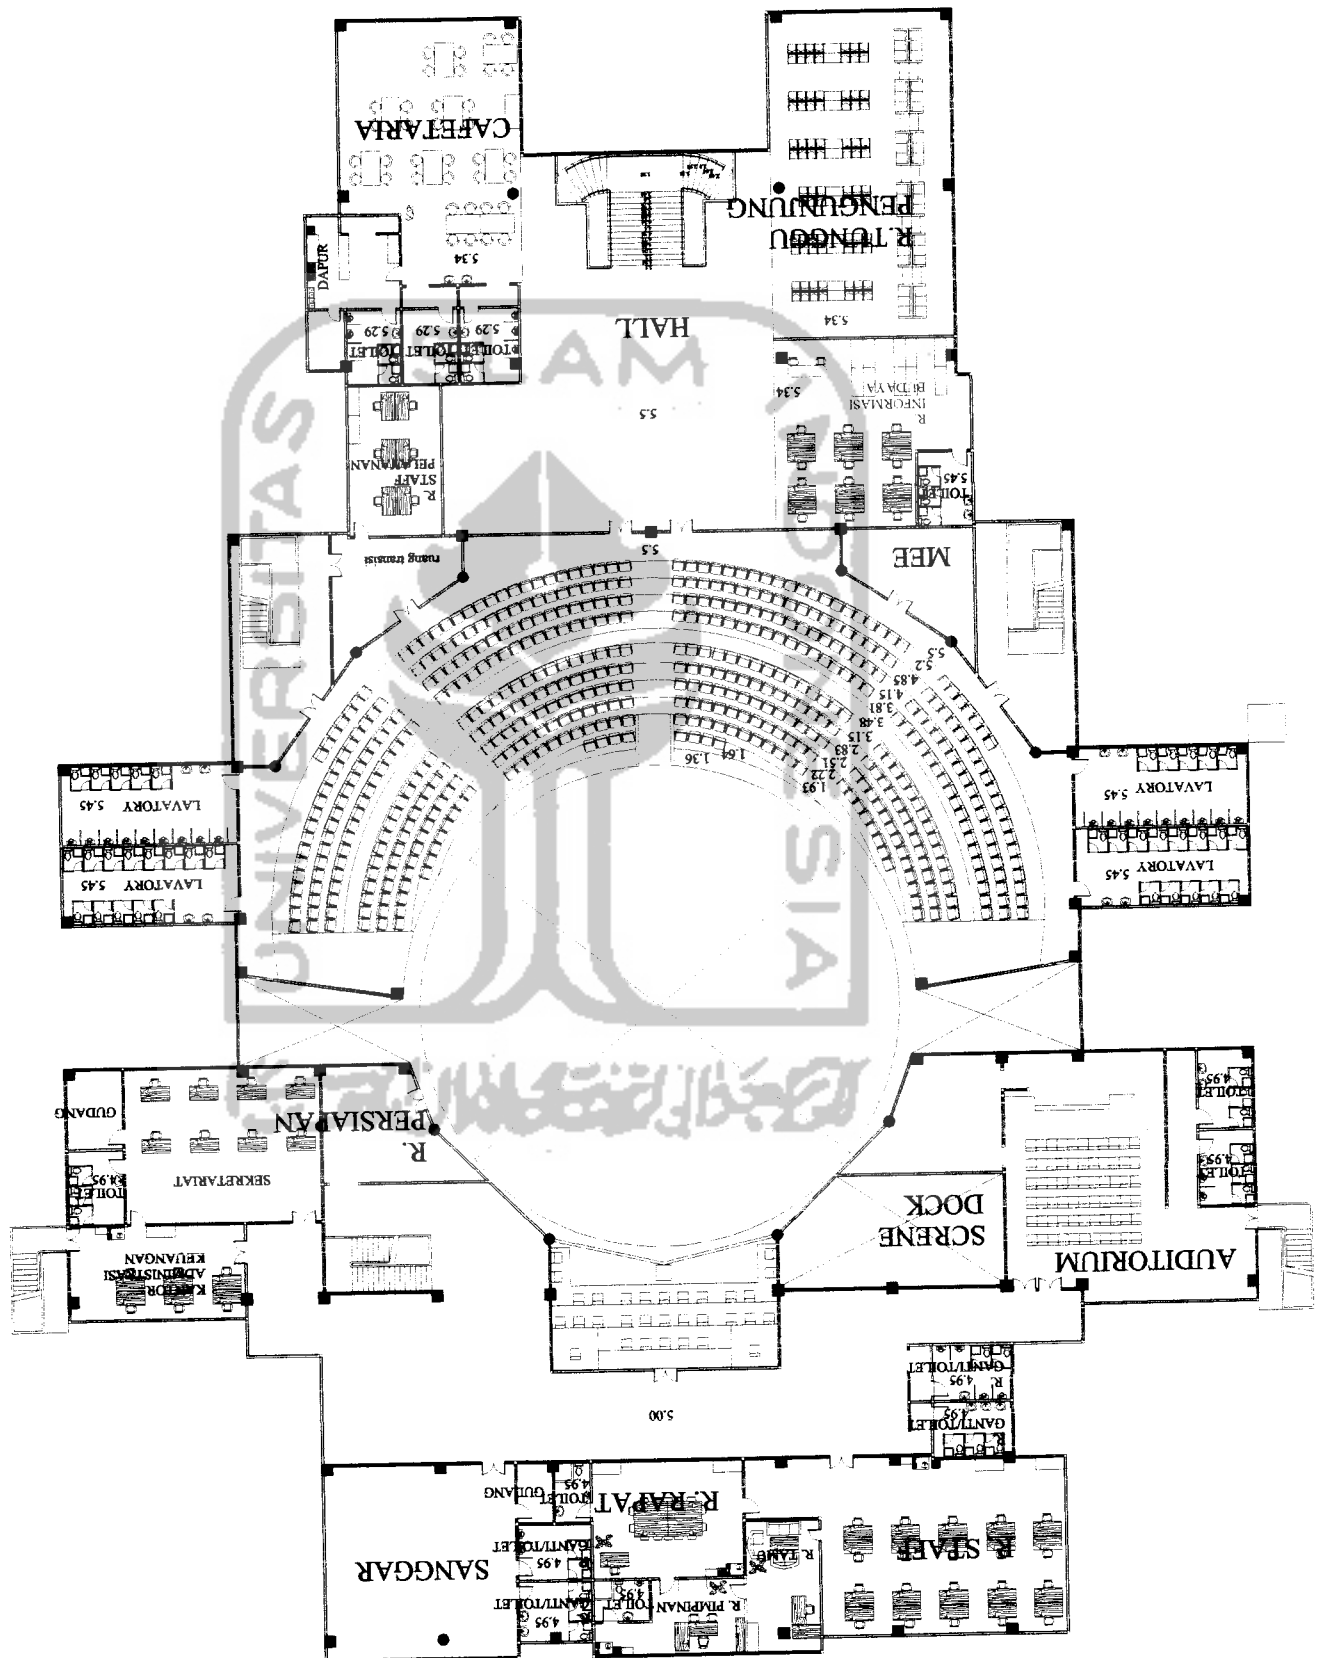

TAMPAK SAMPIING KIRI

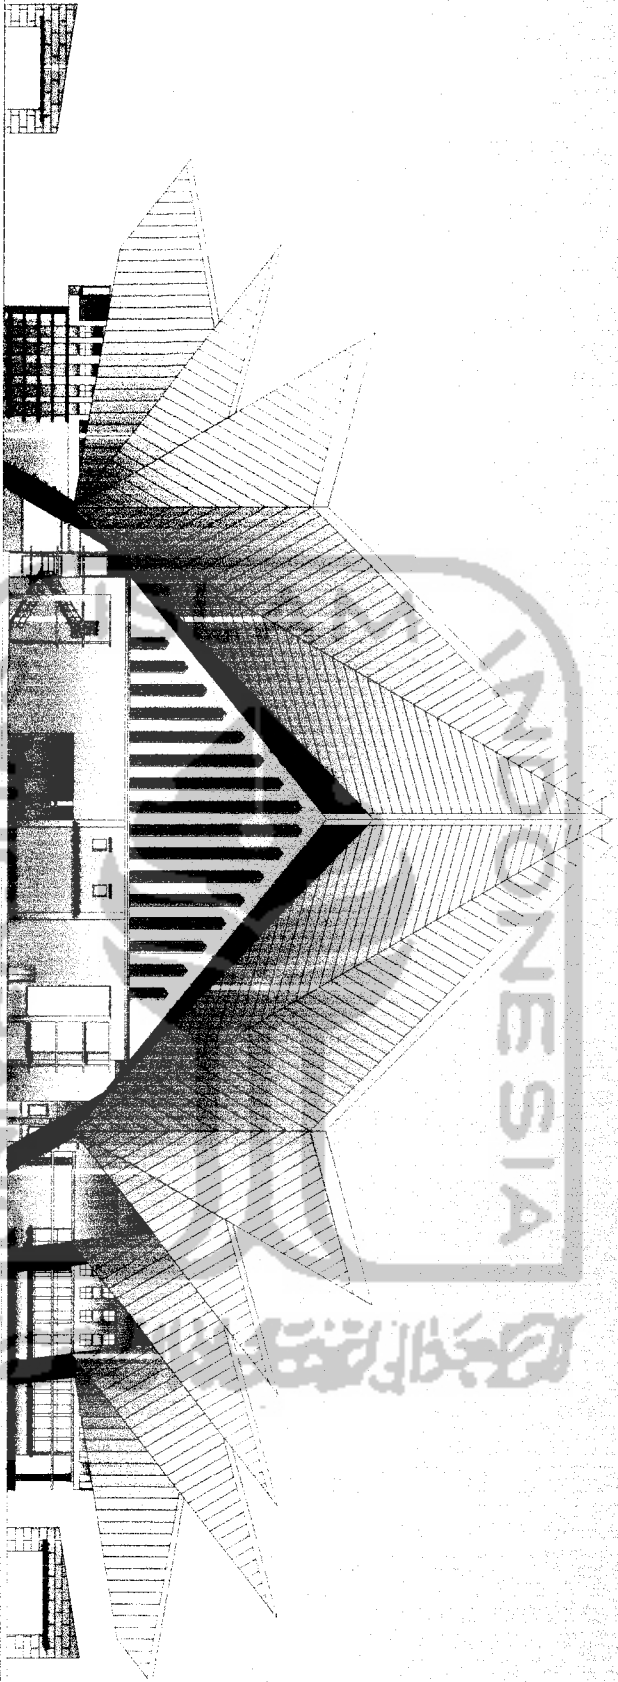

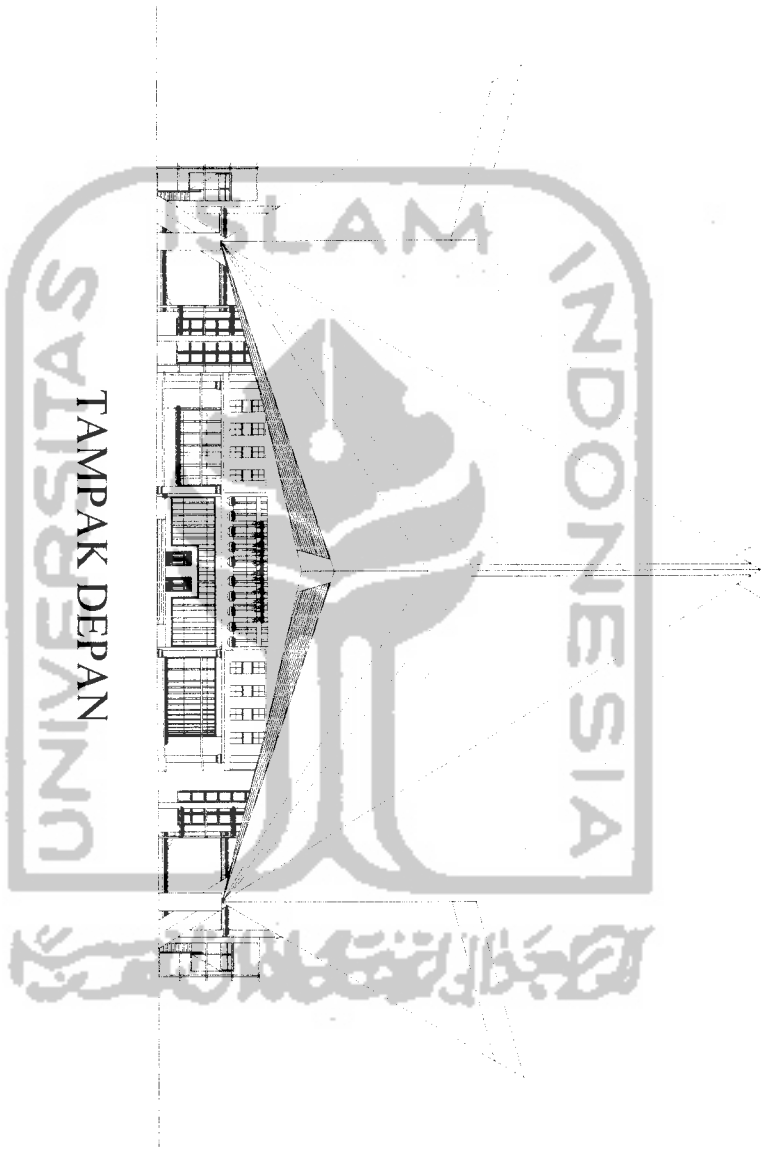

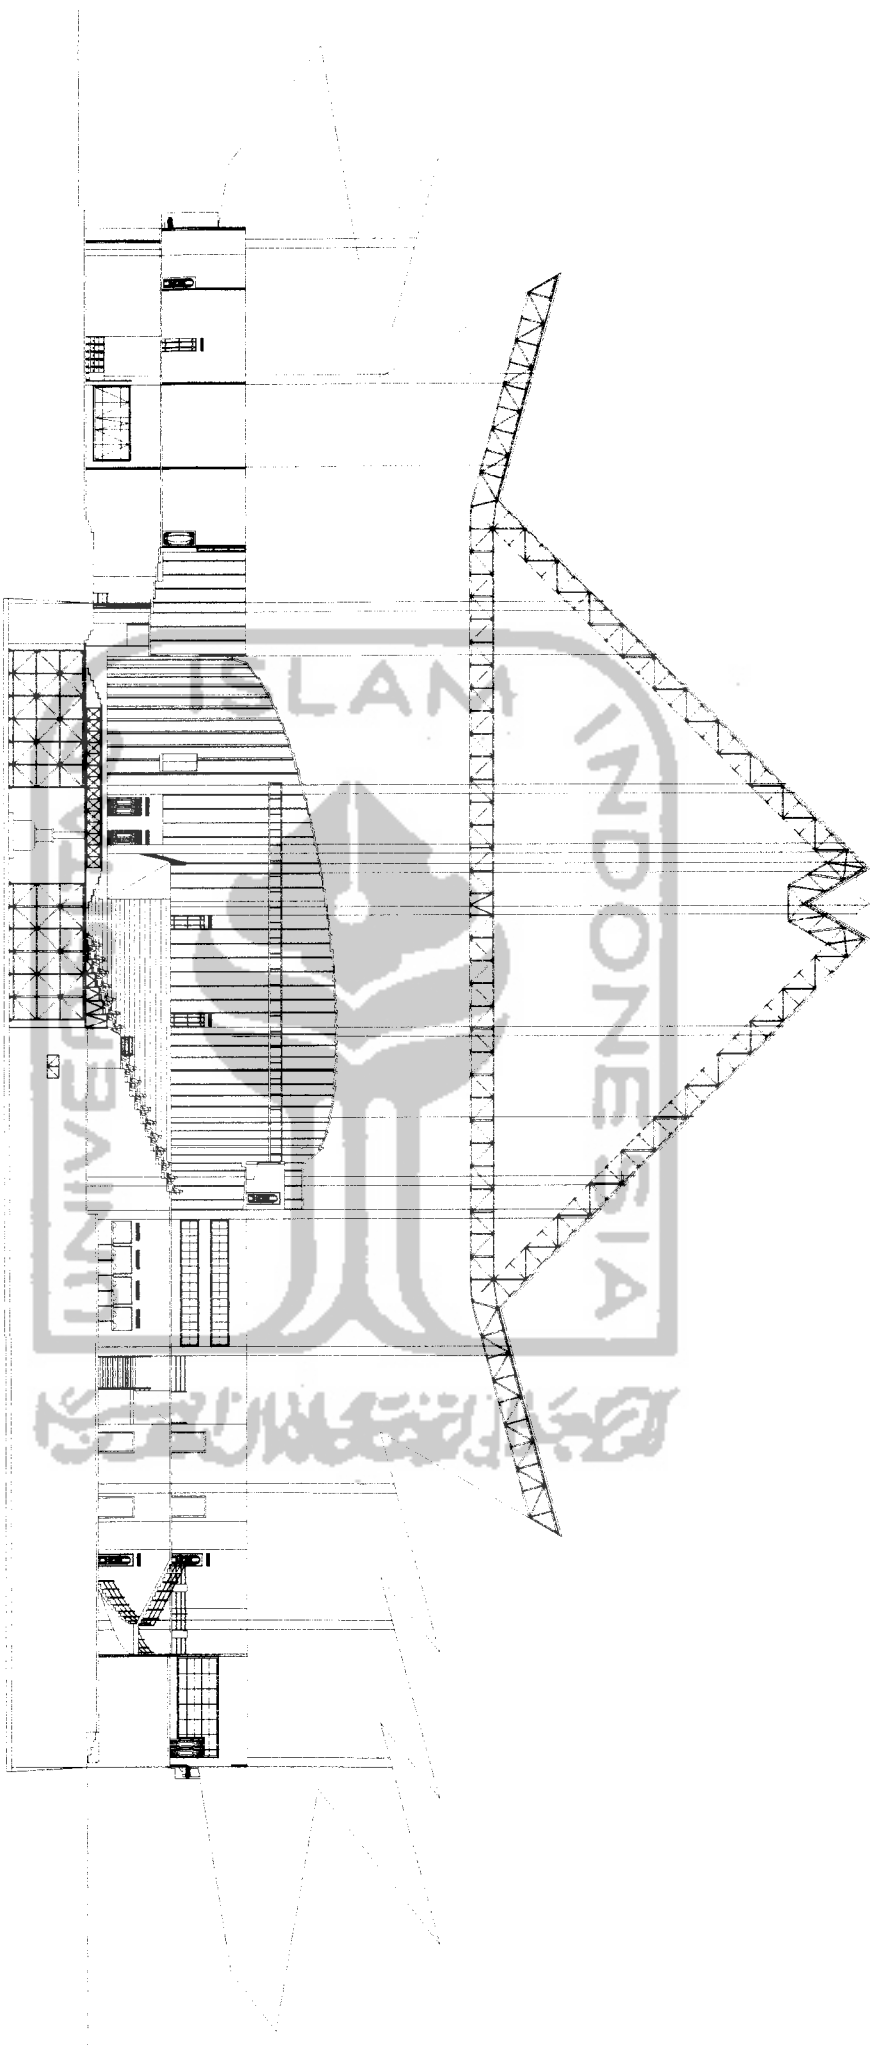

POTONGAN SAMPING KIRI



TUGAS AKHIR
 JURISAN ARSITEKTUR
 FAKULTAS TEKNIK SIPIL DAN PERENCANAAN
 UNIVERSITAS ISLAM INDONESIA

PERIODE V
SEMESTER GENAP
 TH. 2003/2004

GEDUNG TEATER KESENIAN
 PUSAT PACELAHRAN LIMA SENI BUDAYA BANJAR
 DI BANJARBARASIN KALIMANTAN SELATAN

DOSEN PEMBIMBING

IR. AHMAD SYAFI'UDIN, MT

IDENTITAS MAHASISWA

NAMA	M. GIYOH TULUS P
NO. MHS	98512169
TANDA TANGAN	

NAMA GAMBAR

DIRAHLANTAN 2

SKALA

1 : 200


NO LBR

2

JML. LBR

23

PENGESAHAN

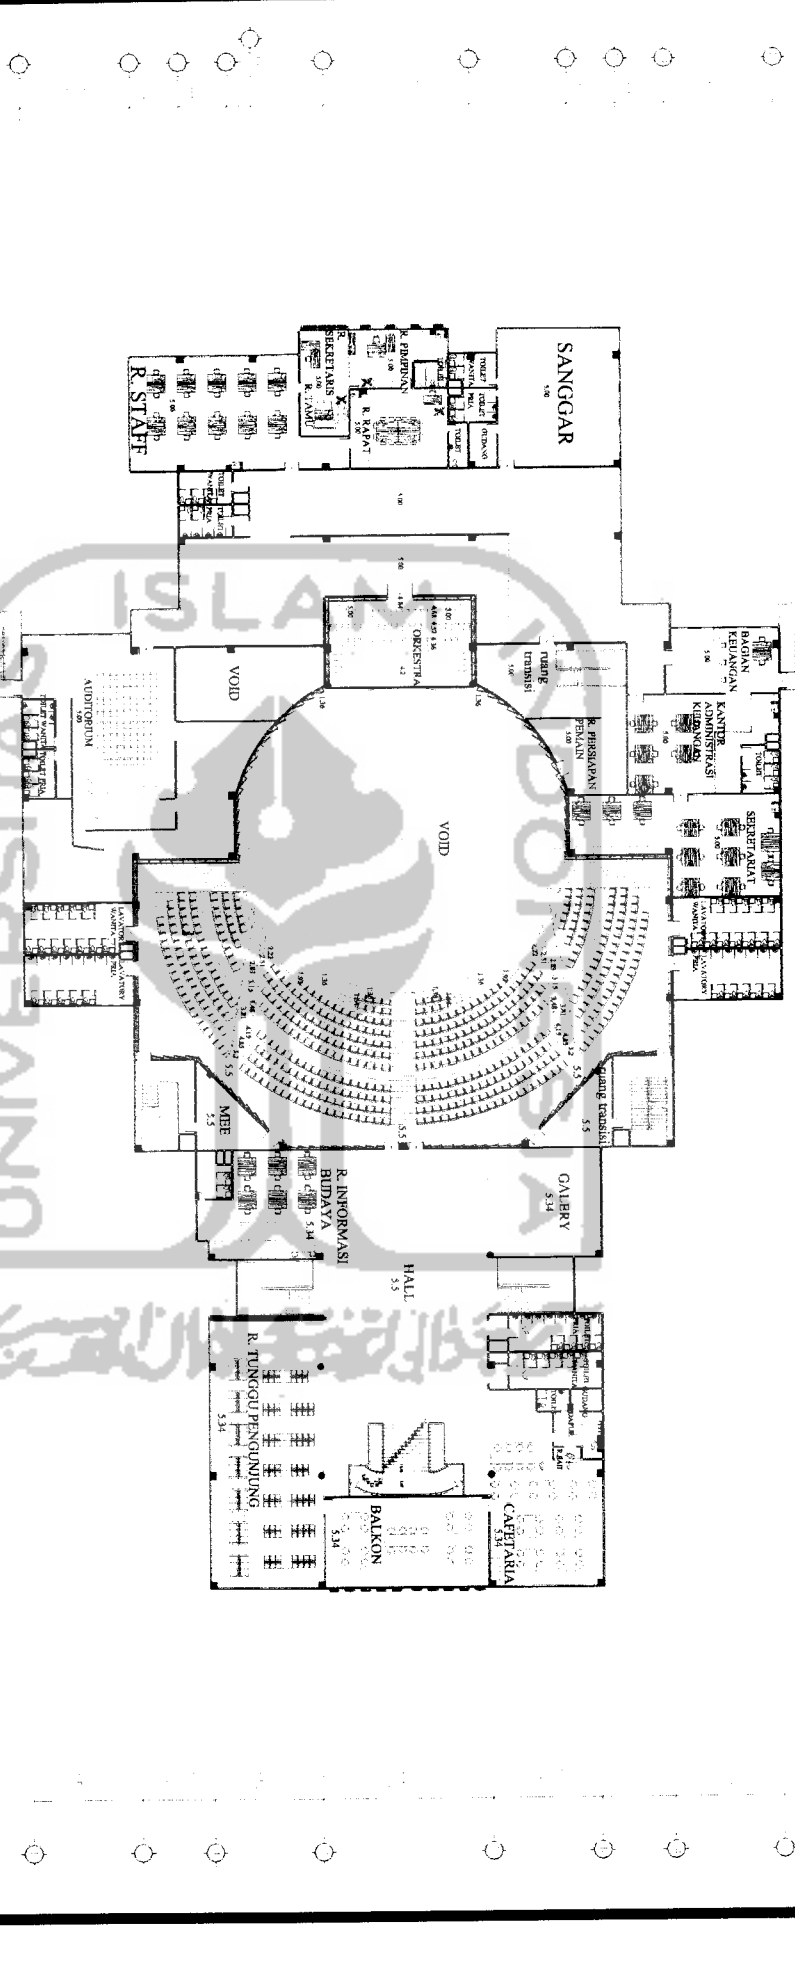


A

B

A

B

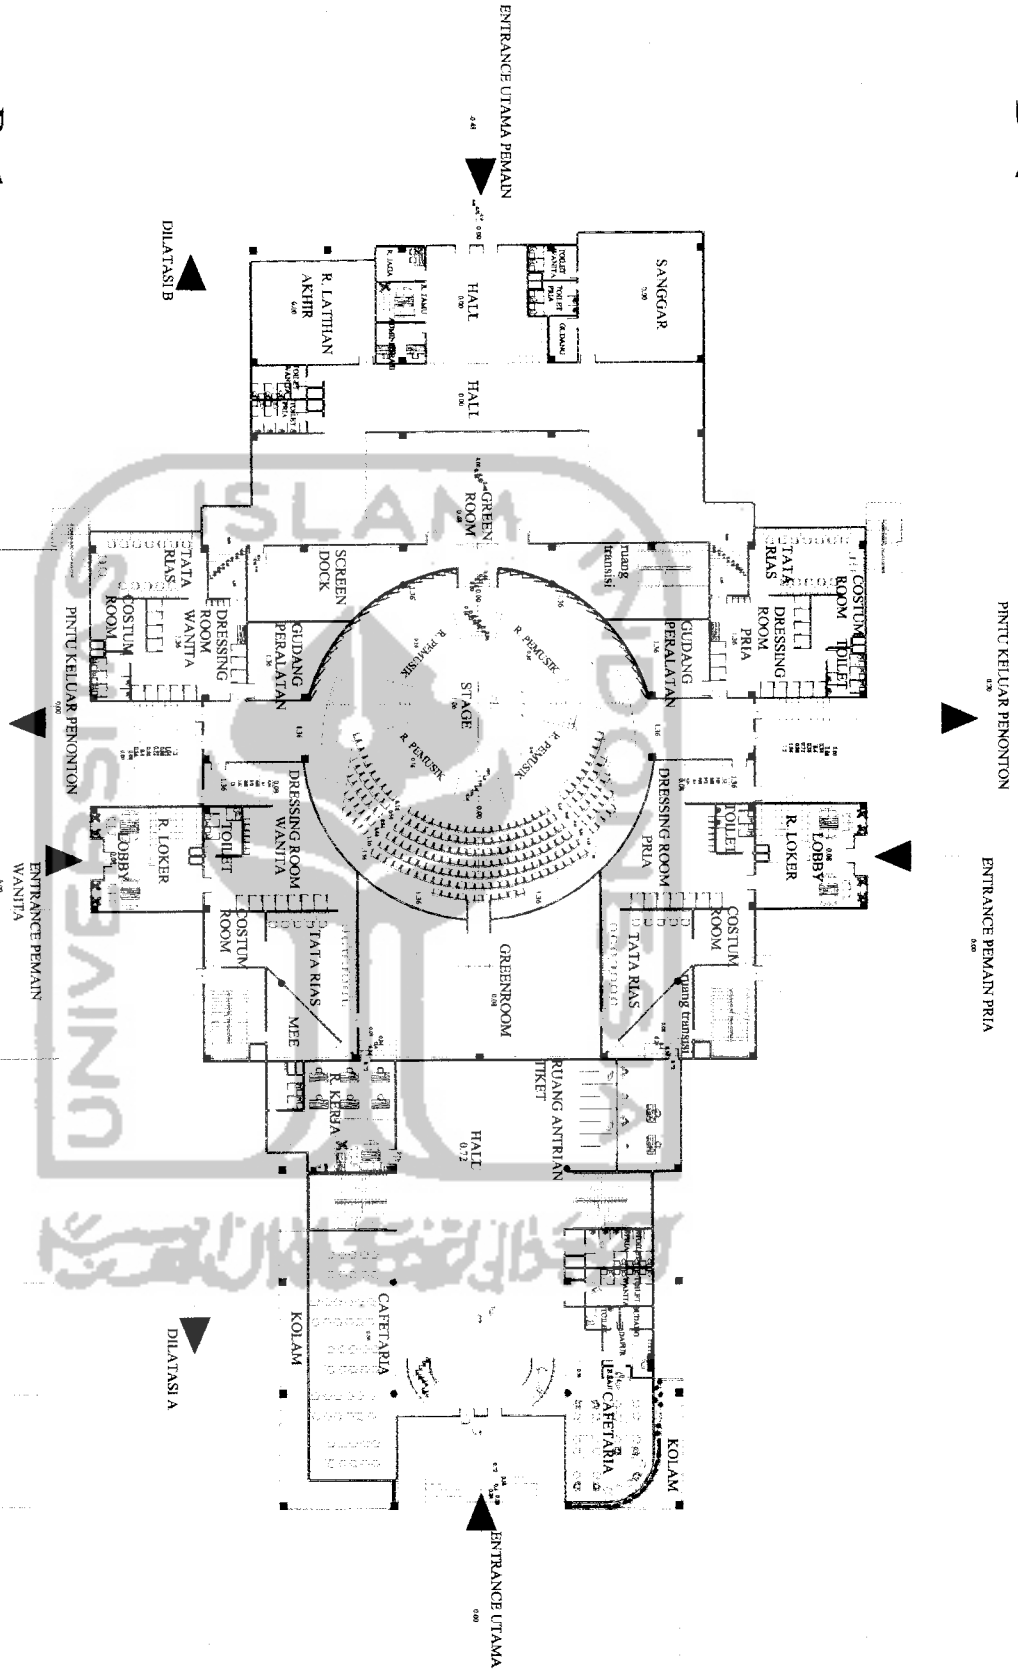

TUGAS AKHIR
 JURUSAN ARSITEKTUR
 FAKULTAS TEKNIK SIPIL DAN PERENCANAAN
 UNIVERSITAS ISLAM INDONESIA

PERIODE V
SEMESTER GENAP
 TH. 2003/2004

GEDUNG TEATER KESENIAN
 PUSAT PAGELARAN LIMA SENI BUDAYA BANJAR
 DI BANJARBARU KALIMANTAN SELATAN

DOSEN PEMBIMBING
 DR. AHMAD SYARIFUDIN, MT

IDENTITAS MAHASISWA
 NAMA: M. GIHIT TOLUIS P
 NO MHS: 98512169
 TANDA TANGAN:


NAMA GAMBAR
 DESAHLANTAU I

SKALA
 1 : 200

NO LBR
 1

JML LBR
 23

PENGESAHAN

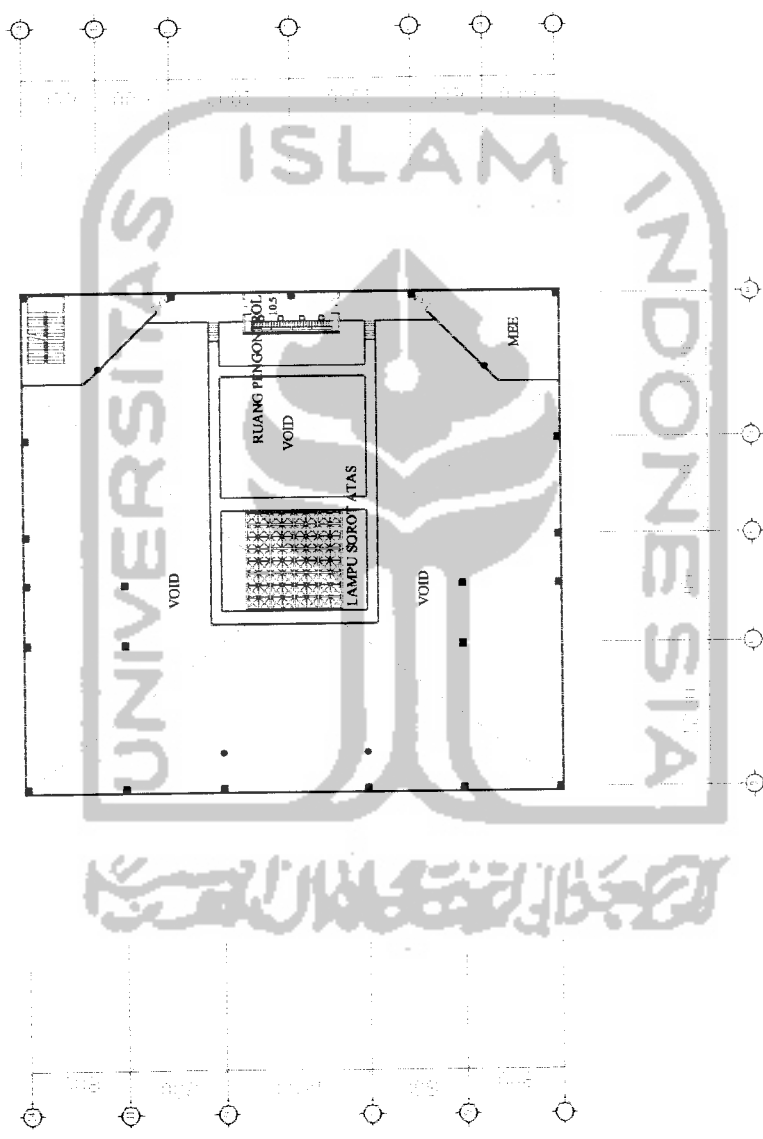

TUGAS AKHIR
 JURUSAN ARSITEKTUR
 FAKULTAS TEKNIK SIPIL DAN PERENCANAAN
 UNIVERSITAS ISLAM INDONESIA

**PERIODE V
 SEMESTER GENAP
 TH. 2003/2004**

GEDUNG TEATER KESENIAN
 PUSAT PACELABAN LIMA SENI BUDAYA BANJAR
 DI BANJARMASIN KALIMANTAN SELATAN

DOSEN PEMBIMBING
 DR. AHMAD SYAFIUDIN MT


IDENTITAS MAHASISWA
 NAMA: M. GIGIH TULLUS P.
 NO MHS: 96512169
 TANDA TANGAN:

NAMA GAMBAR
 DESAIN RUANG PENGONTROL
 (LANTAI ATAS)


SKALA
 1 : 200

NO LER
 3


JML LBR PENGESAHAN
 23

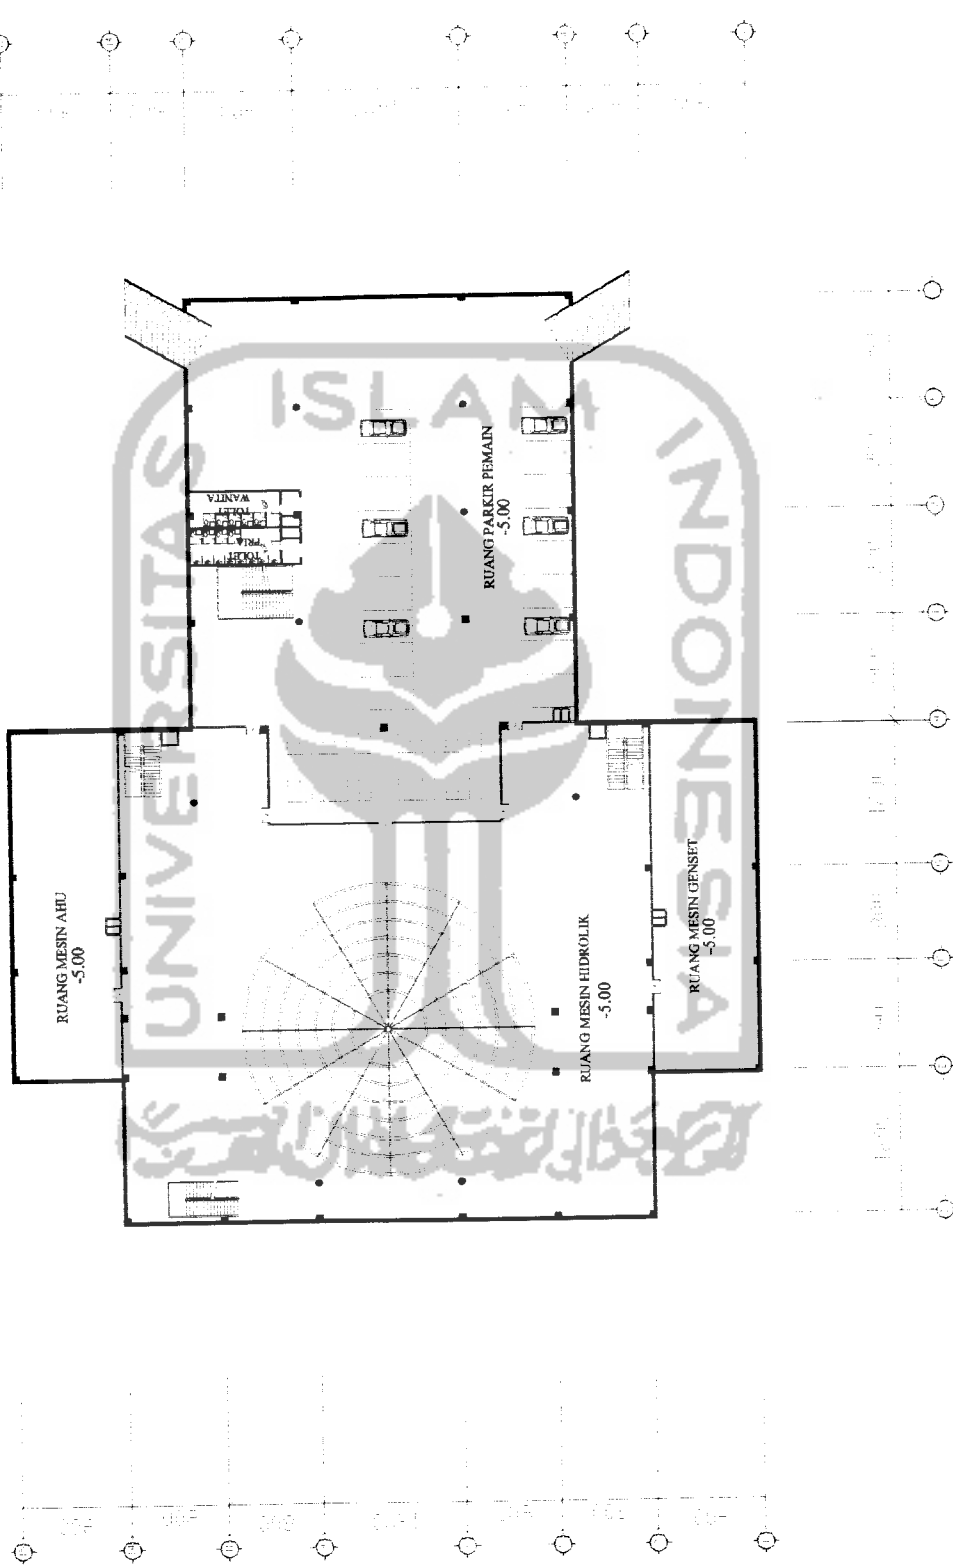

TUGAS AKHIR JURUSAN ARSITEKTUR FAKULTAS TEKNIK SIPIL DAN PERENCANAAN UNIVERSITAS ISLAM INDONESIA	PERIODE V SEMESTER GENAP TH. 2003/2004		GEDUNG TEATER KESENIAN PUSAT PAGELARAN LINA SENI BUDAYA BANJAR DI BANJARMASIN KALIMANTAN SELATAN		DOSEN PEMBIMBING RI AHMAD SYAFUDDIN, MT	IDENTITAS MAHASISWA NAMA M. GIGIH TULUS P. NO. MHS 98512169 TANDA TANGAN	NAMA GAMBAR DIBAHAI DASISMET	SKALA 1 : 200	NO LBR 4	JML LBR 23	PENGESAHAN

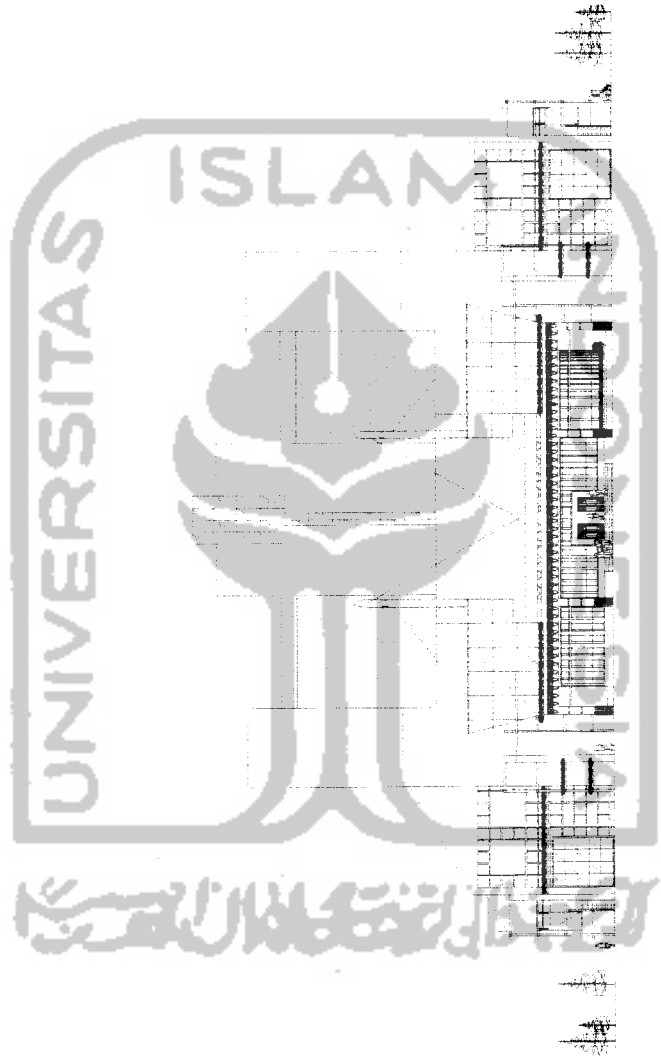



TUGAS AKHIR JURUSAN ARSITEKTUR FAKULTAS TEKNIK SIPIL DAN PERENCANAAN UNIVERSITAS ISLAM INDONESIA	PERIODE V SEMESTER GENAP TH. 2003/2004	GEDUNG TEATER KESENIAN PUSAT PAGELARAN LIMA SENI BUDAYA BANJAR DI BANJARMASIN KALIMANTAN SELATAN		DOSEN PEMBIMBING IR. AMRUD SYAFUDDIN, IPT	IDENTITAS MAHASISWA NAMA: AL GIBIH TELUSIP NO WHS: 98512169 TANDA TANGAN:			NAMA GAMBAR TAMPAK DEPAN	SKALA 1 : 200	NO LBR 5	JM LBR 23	PENGESAHAN
		(Empty space for signature and stamp)										

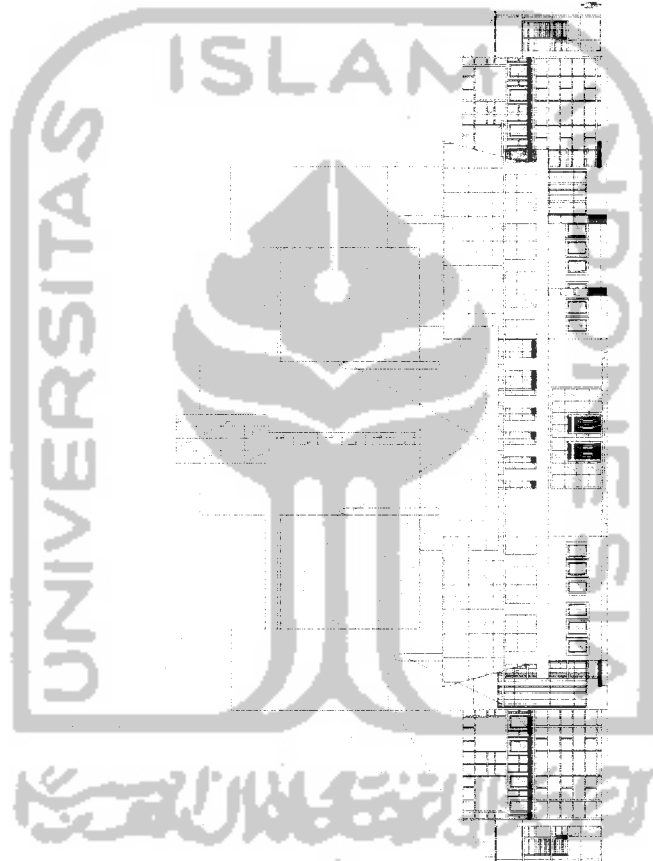


TUGAS AKHIR JURUSAN ARSITEKTUR FAKULTAS TEKNIK SIPIL DAN PERENCANAAN UNIVERSITAS ISLAM INDONESIA	PERIODE V SEMESTER GENAP TH. 2003/2004	GEDUNG TEATER KESENIAN PUSAT PAGELARAN LIMA SENI BUDAYA BANJAR DI BANJARMASIN KALIMANTAN SELATAN	DOSEN PEMBIMBING IR. AHMAD SYAFUDDIN, MT	IDENTITAS MAHASISWA		NAMA GAMBAR TAMPAK BELAKANG	SKALA 1 : 200	NO LBR 7	JML LBR 23	PENGESAHAN
				NAMA M. GICHU TELUSIP	NO MHS 98512169					




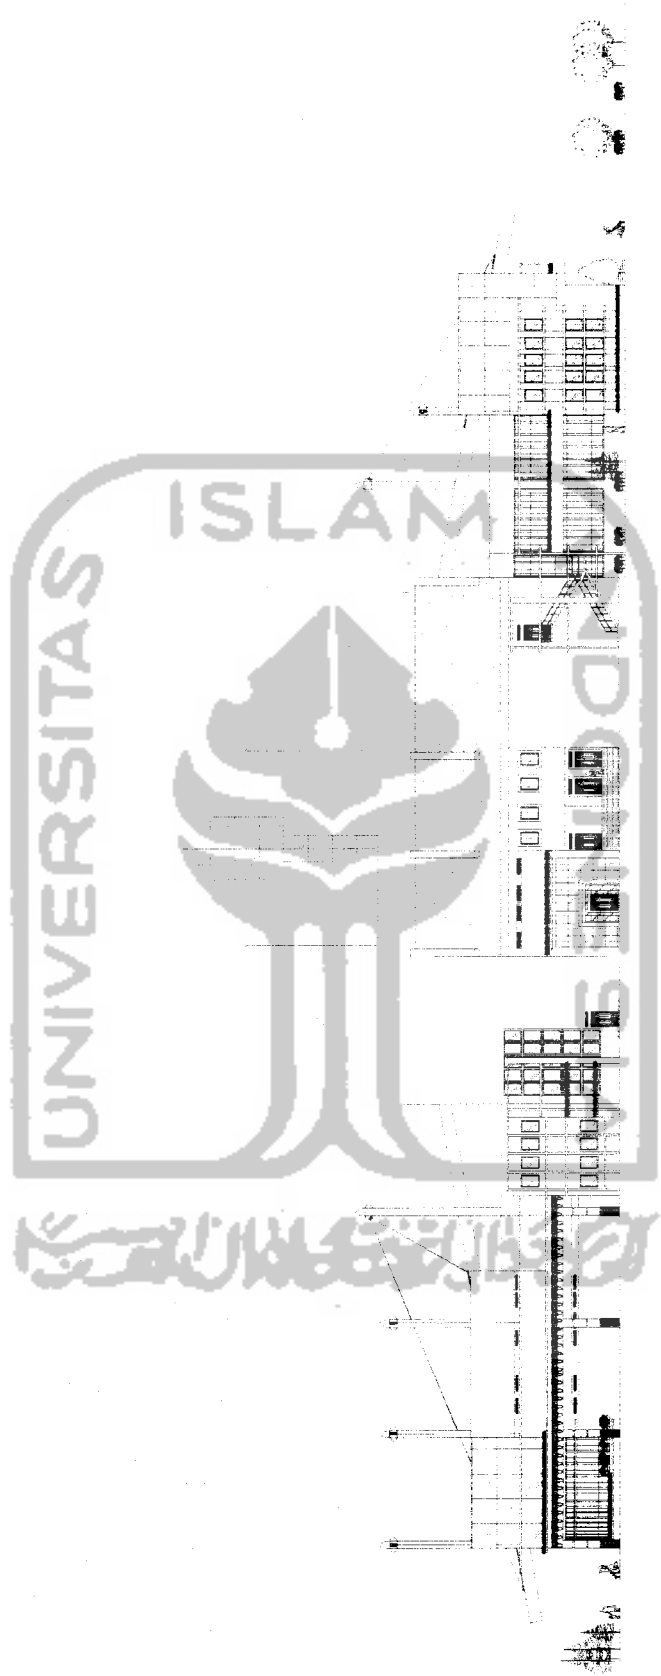


	TUGAS AKHIR JURUSAN ARSITEKTUR FAKULTAS TEKNIK SIPIL DAN PERENCANAAN UNIVERSITAS ISLAM INDONESIA	PERIODE V SEMESTER GENAP TH. 2003/2004	GEDUNG TEATER KESENIAN PUSAT FACELARAN LIMA SENI BUDAYA BANJAR DI BANJARWASIN KALIMANTAN SELATAN	DOSEN PEMBIMBING IR. AHMAD SYAFUDDIN, MT	IDENTITAS MAHASISWA NAMA: MUBIGHI TUTULSP NO MHS: 98512169 TANDA TANGAN:	NAMA GAMBAR TAMPAK SAMPING KANAN	SKALA 1 : 200	NO LBR 8	JML LBR 23	PENGESAHAN
---	--	--	---	--	--	--	-------------------------	--------------------	----------------------	-------------------

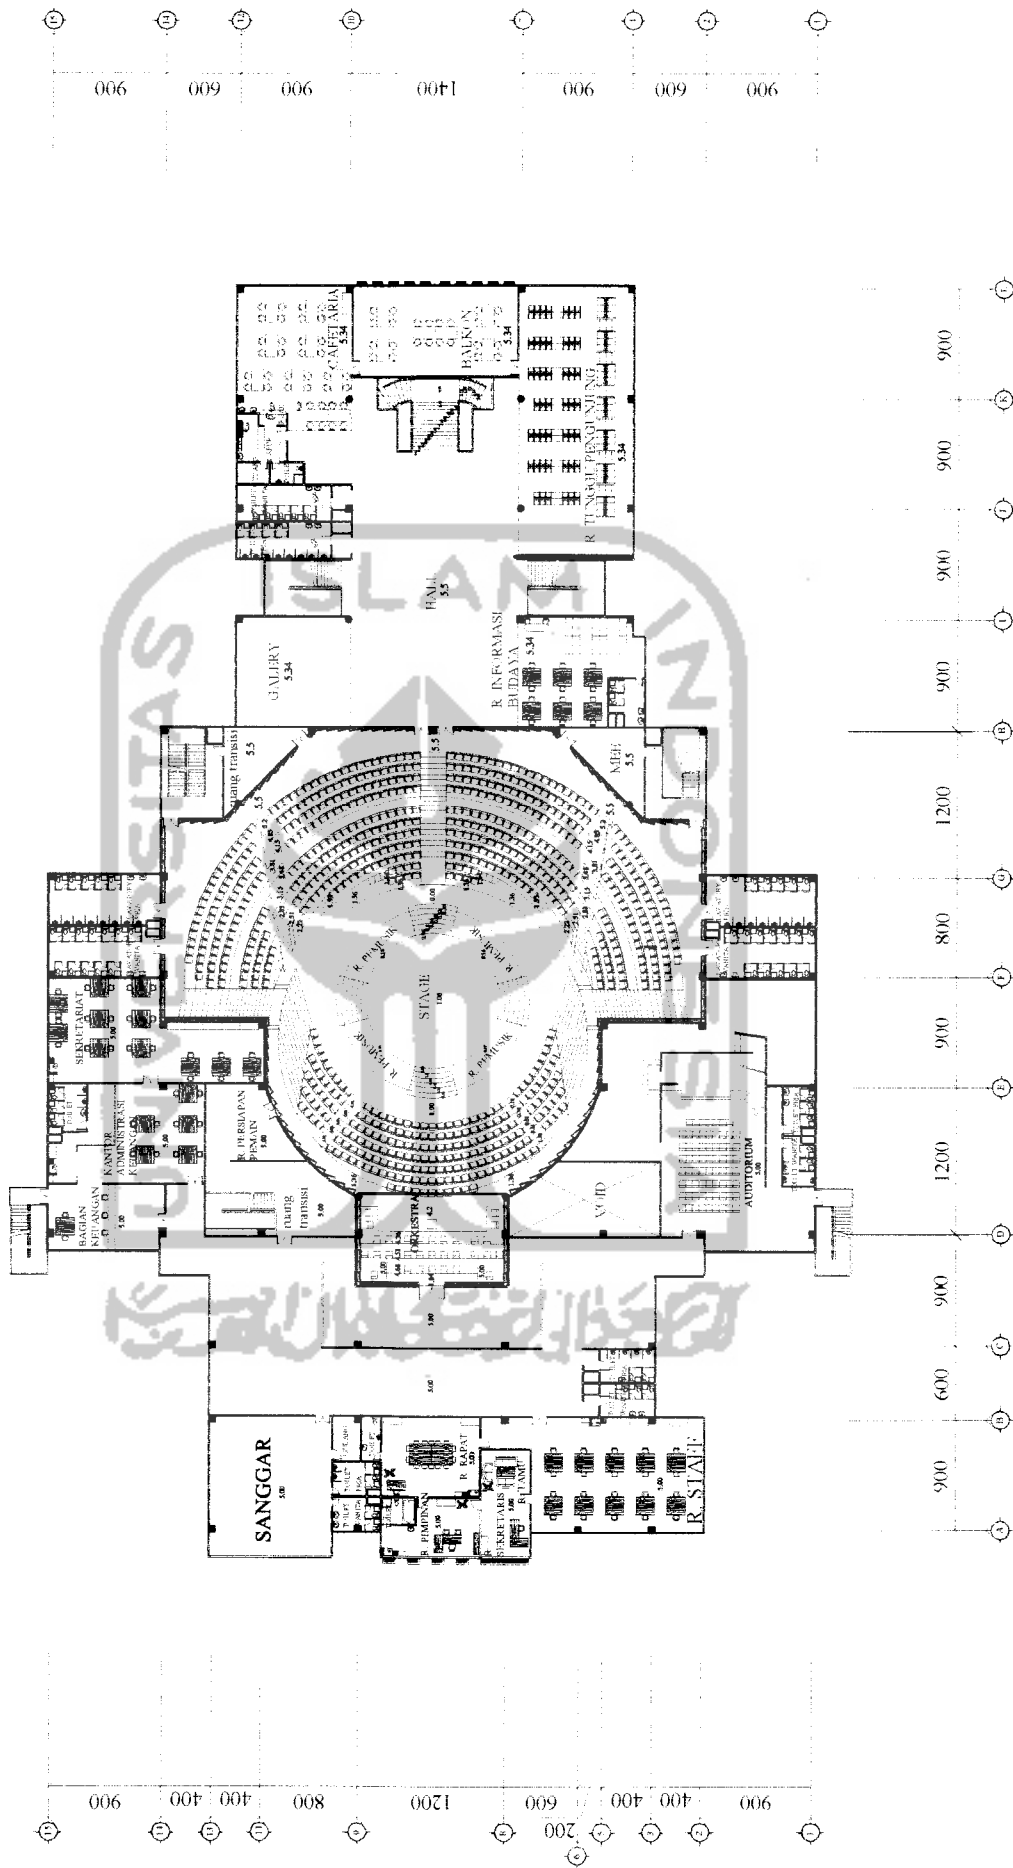



TUGAS AKHIR JURUSAN ARSITEKTUR FAKULTAS TEKNIK SIPIL DAN PERENCANAAN UNIVERSITAS ISLAM INDONESIA	PERIODE V SEMESTER GENAP TH. 2003/2004		GEDUNG TEATER KESENIAN PUSAT PAGELARAN LIMA SENI BUDAYA BANJAR DI BANJARMASIN KALIMANTAN SELATAN		DOSEN PEMBIMBING IR. AHMAD SYAFIUDIN, MT	IDENTITAS MAHASISWA NAMA: MURCHIT FULUSP NO MHS: 08512169 TANDA TANGAN:		NAMA GAMBAR: DESAIN GAMBAR ANKRA	SKALA: 1 : 200	NO LBR: 10	JML LBR: 23	PENGESAHAN:
	(Signature area for the student)											

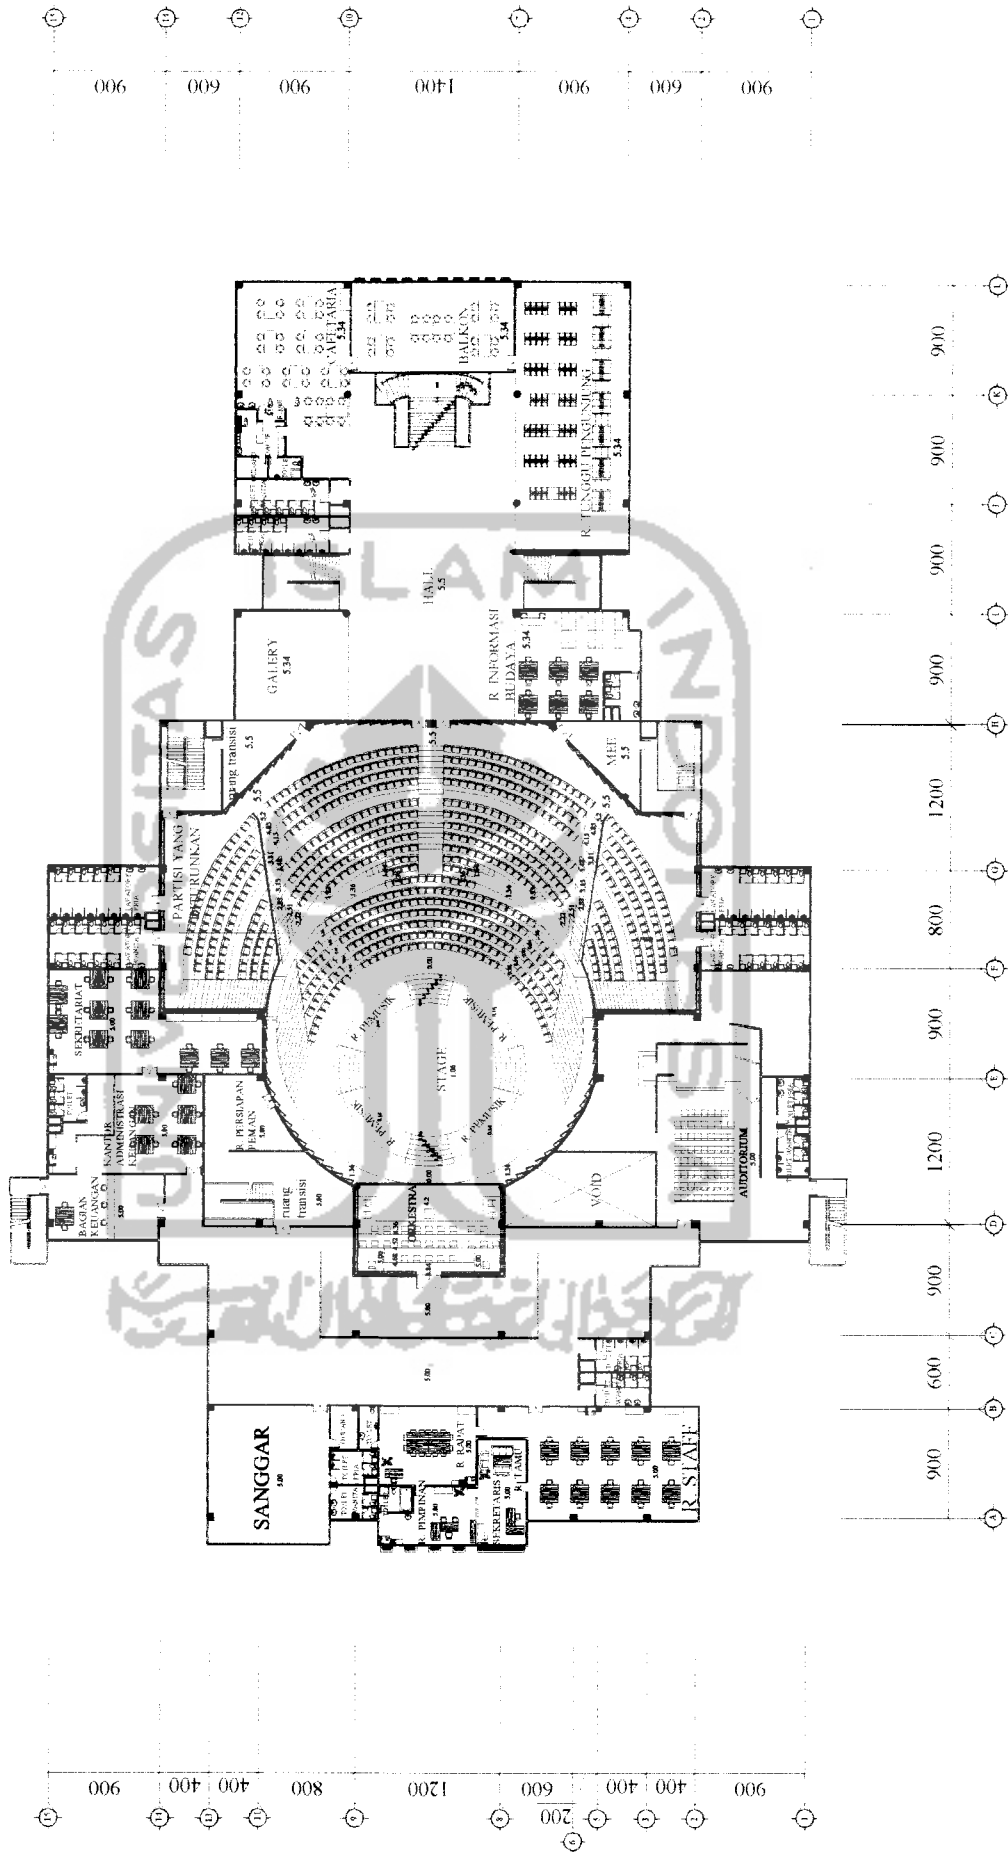


 TUGAS AKHIR JURUSAN ARSITEKTUR FAKULTAS TEKNIK SIPIL DAN PERENCANAAN UNIVERSITAS ISLAM INDONESIA	PERIODE V SEMESTER GENAP TH. 2003/2004	GEDUNG TEATER KESENIAN PUSAT PAGELARAN LIMA SENI BUDAYA BANJAR DI BANJARMASIN KALIMANTAN SELATAN	DOSEN PEMBIMBING IR. AHMAD SYAFUDDIN, MT	IDENTITAS MAHASISWA NAMA: M. GIGIH TELUK SP. NO. IHS: 98512169 TANDA TANGAN:		NAMA GAMBAR: DENAH GAMBIANAN (PROJEKSI M)	SKALA: 1 : 200	NO. LBR: 11 JML. LBR: 23	PENGESAHAN:
	(Signature area for approval)								

POTONGAN ARENA A-A

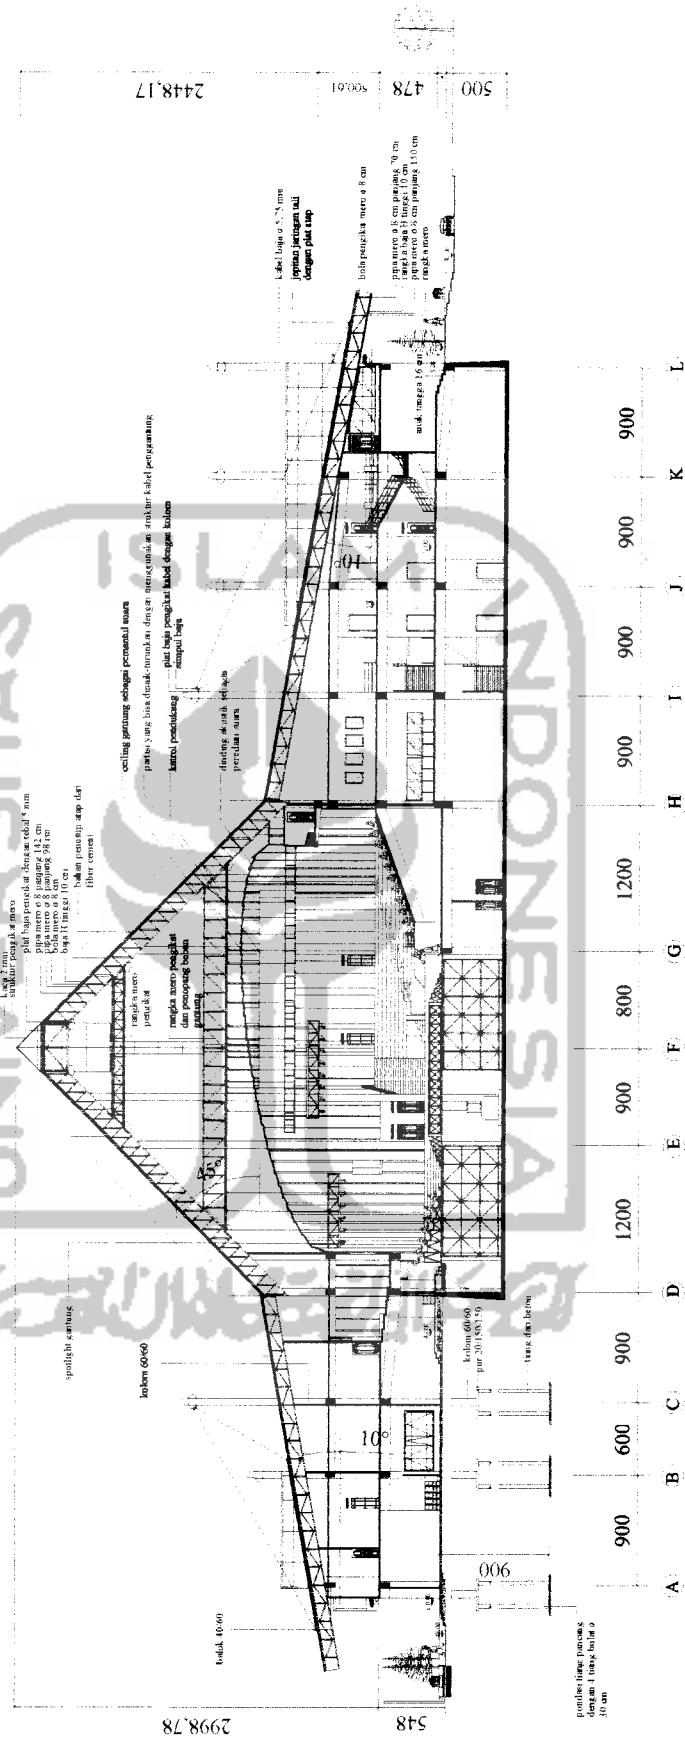


 TUGAS AKHIR JURUSAN ARSITEKTUR FAKULTAS TEKNIK SIPIL DAN PERENCANAAN UNIVERSITAS ISLAM INDONESIA	PERIODE V SEMESTER GENAP TH. 2003/2004	GEDUNG TEATER KESENIAN PUSAT PAGELARAN LIMA SEN BUDAYA BANJAR DI BANJARBARU KALIMANTAN SELATAN	DOSEN PEMBIMBING IRI AHMAD SYAFUDDIN, MT	IDENTITAS MAHASISWA NAMA: M. GIGIH TULLUS P. NO IMHS: 98512169 TANDA TANGAN:	NAMA GAMBAR POTONGAN ARENA A-A	SKALA 1 : 200	NO LBR 14	JML LBR 23	PENGESAHAN
									



POTONGAN ARENA B-B

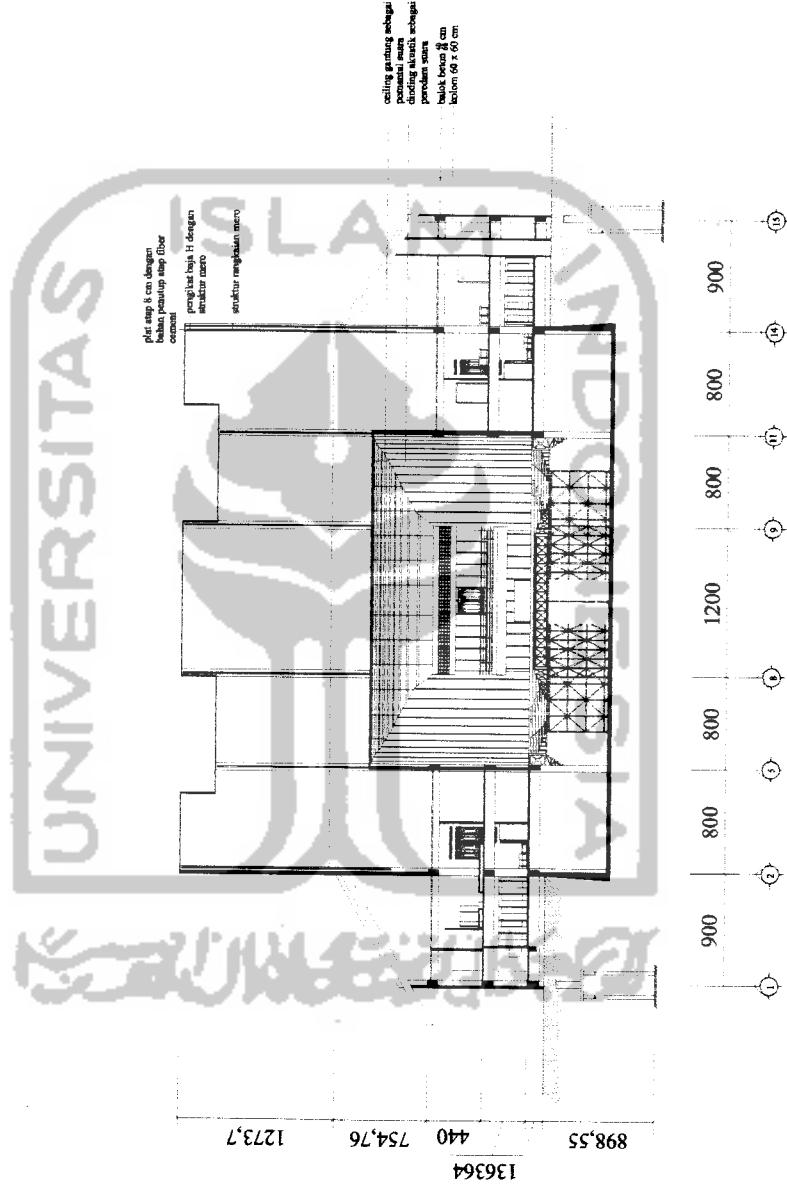


TUGAS AKHIR JURUSAN ARSITEKTUR FAKULTAS TEKNIK SIPIL DAN PERENCANAAN UNIVERSITAS ISLAM INDONESIA	PERIODE V SEMESTER GENAP TH. 2003/2004	GEDUNG TEATER KESENIAN PUSAT PASELARAN LIMA SENI BUDAYA BANJAR DI BANJARWASIN KALIMANTAN SELATAN	DOSEN PEMBIMBING IR. AHMAD STARBUDDI, MT	IDENTITAS MAHASISWA NAMA: M. GHITHI TULIES P. NO MHS: 98512169 TANDA TANGAN:	NAMA GAMBAR POTONGAN ARENA B-B	SKALA 1 : 200	NO LBR 15	JML LBR 23	PENGESAHAN

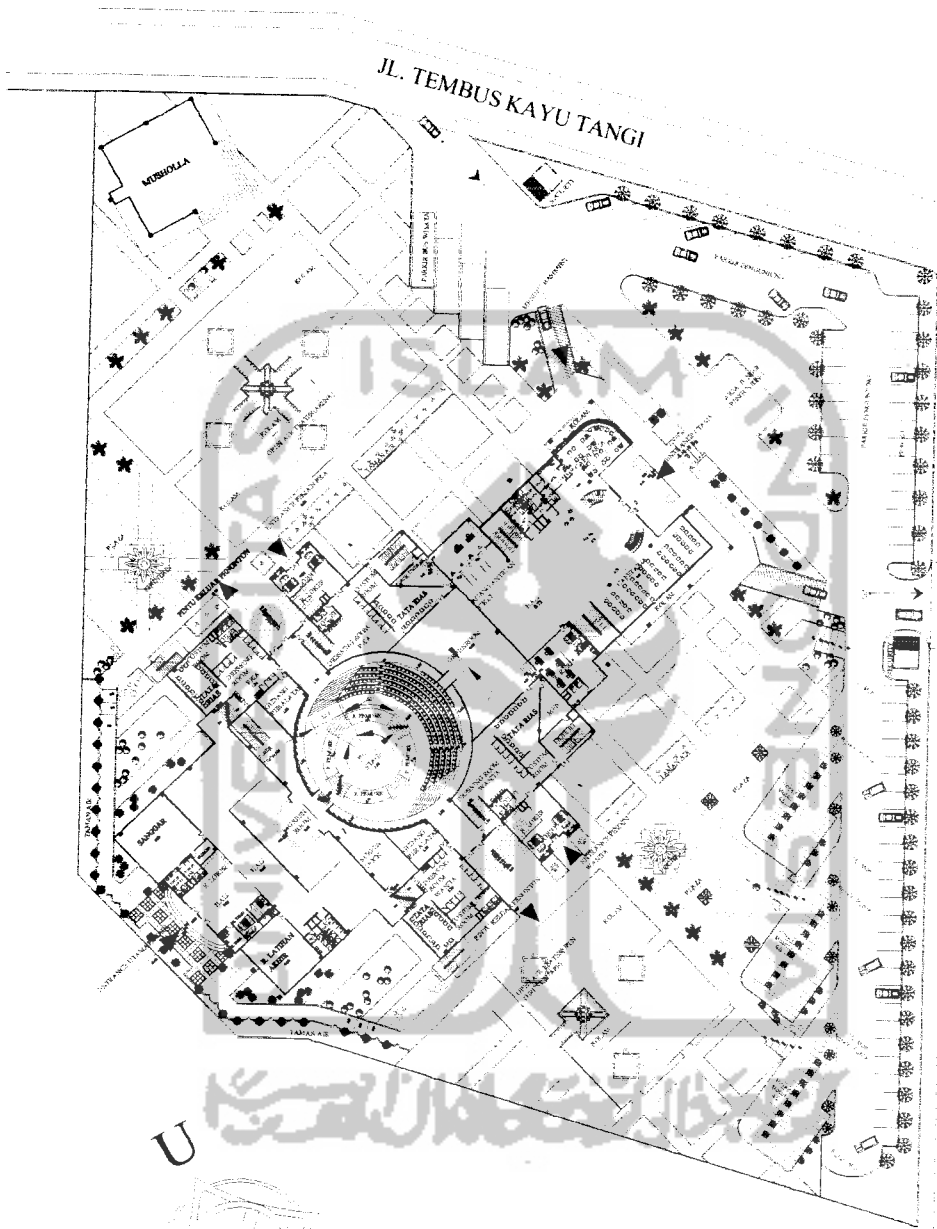

TUGAS AKHIR JURUSAN ARSITEKTUR FAKULTAS TEKNIK SIPIL DAN PERENCANAAN UNIVERSITAS ISLAM INDONESIA	PERIODE V SEMESTER GENAP TH. 2003/2004		GEDUNG TEATER KESENIAN PUSAT PAGELARAN LIMA SENI BUDAYA BANJAR DI BANJARMASIN KALIMANTAN SELATAN		DOSEN PEMBIMBING IR. AHMAD YAPUDON, MT	IDENTITAS MAHASISWA NAMA: MUHAMMAD FULUS F NO MHS: 98512169 TANDA TANGAN:	NAMA GAMBAR SITE PLAN	SKALA 1 : 400	NO LBR 17	JML LBR 23	PENGESAHAN

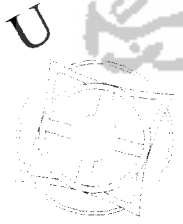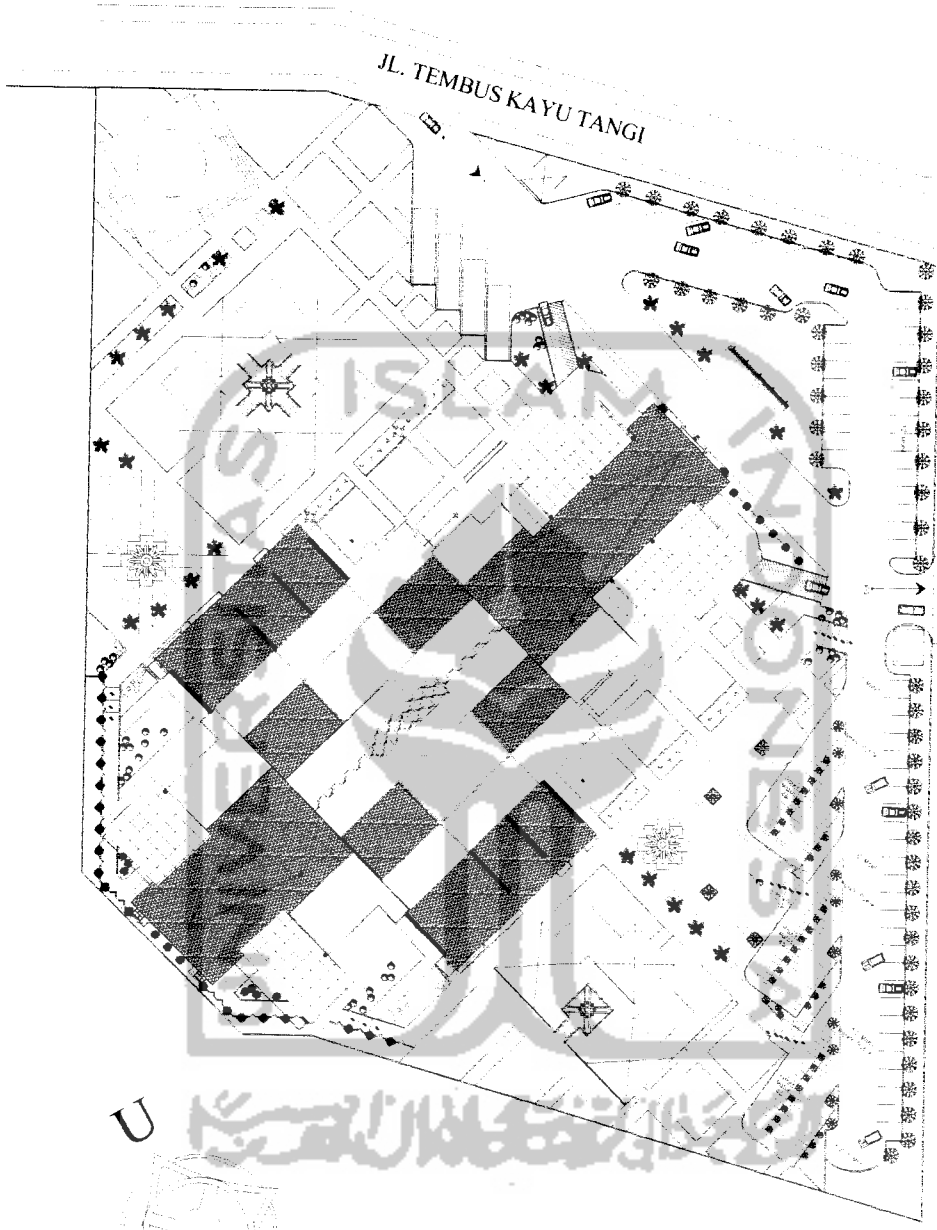



TUGAS AKHIR JURUSAN ARSITEKTUR FAKULTAS TEKNIK SIPIL DAN PERENCANAAN UNIVERSITAS ISLAM INDONESIA	PERIODE V SEMESTER GENAP TH. 2003/2004		GEDUNG TEATER KESENIAN PUSAT PAGELARAN LIMA SENI BUDAYA BANJAR DI BANJARMASIN KALIMANTAN SELATAN		DOSEN PEMBIMBING IR. AHMAD SYAFUDDIN, MT		IDENTITAS MAHASISWA <table border="1"> <tr> <td>NAMA</td> <td>M. GUSLIL FULI, STP</td> </tr> <tr> <td>NO MHS</td> <td>98512169</td> </tr> <tr> <td>TANDA TANGAN</td> <td></td> </tr> </table>		NAMA	M. GUSLIL FULI, STP	NO MHS	98512169	TANDA TANGAN		NAMA GAMBAR STP. 081		SKALA 1 : 400	NO LBR 18	JML LBR 23	PENGESAHAN
	NAMA	M. GUSLIL FULI, STP																		
NO MHS	98512169																			
TANDA TANGAN																				



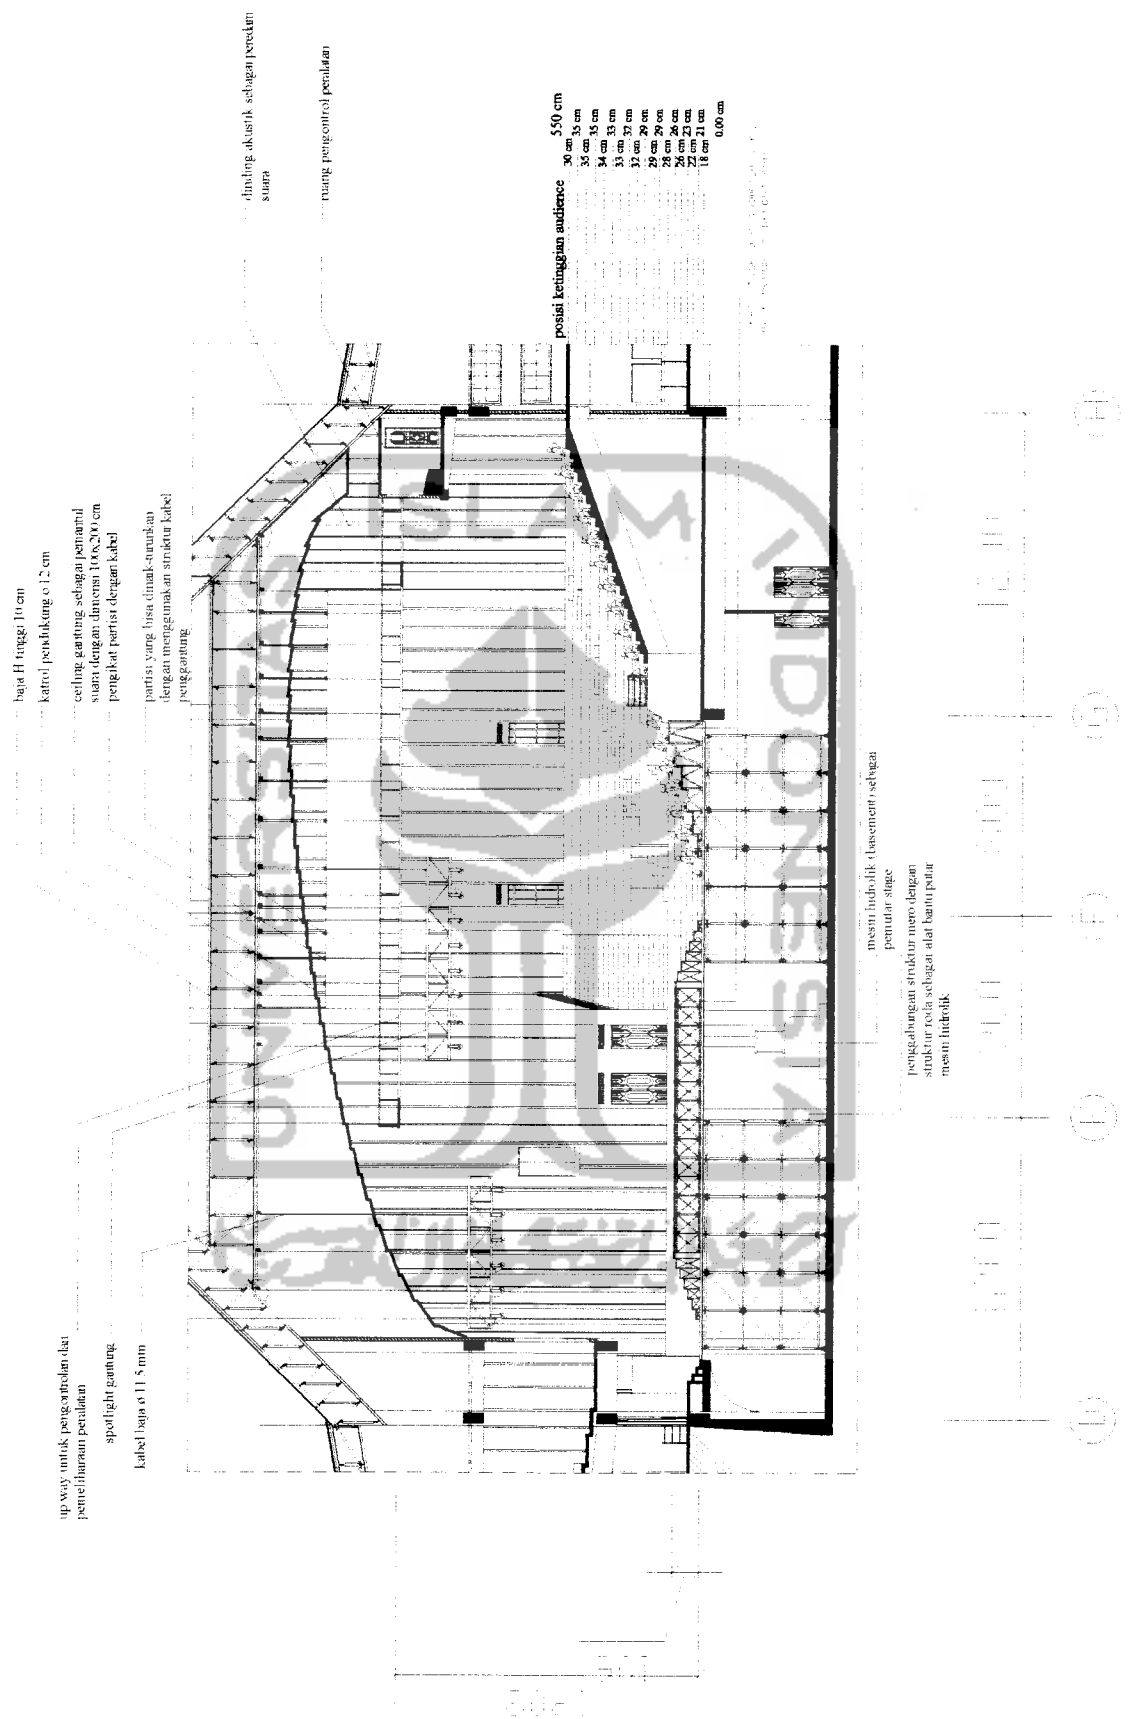


TUGAS AKHIR JURUSAN ARSITEKTUR FAKULTAS TEKNIK SIPIL DAN PERENCANAAN UNIVERSITAS ISLAM INDONESIA	PERIODE V SEMESTER GENAP TH. 2003/2004	GEDUNG TEATER KESENIAN PUSAT PAGELARAN LIMA SENI BUDAYA BANJAR DIBANJARWASIN KALIMANTAN SELATAN	DOSEN PEMBIMBING IR. AHMAD SYAFUDDIN, MT	IDENTITAS MAHASISWA NAMA: M. GIBRI TULUS P. NO. IMMS: 98512169 TANDA TANGAN:	NAMA GAMBAR POTONGAN DEFI STAGE DAN AUDIENCE	SKALA 1 : 100	NO LBR 19	JML LBR 23	PENGESAHAN




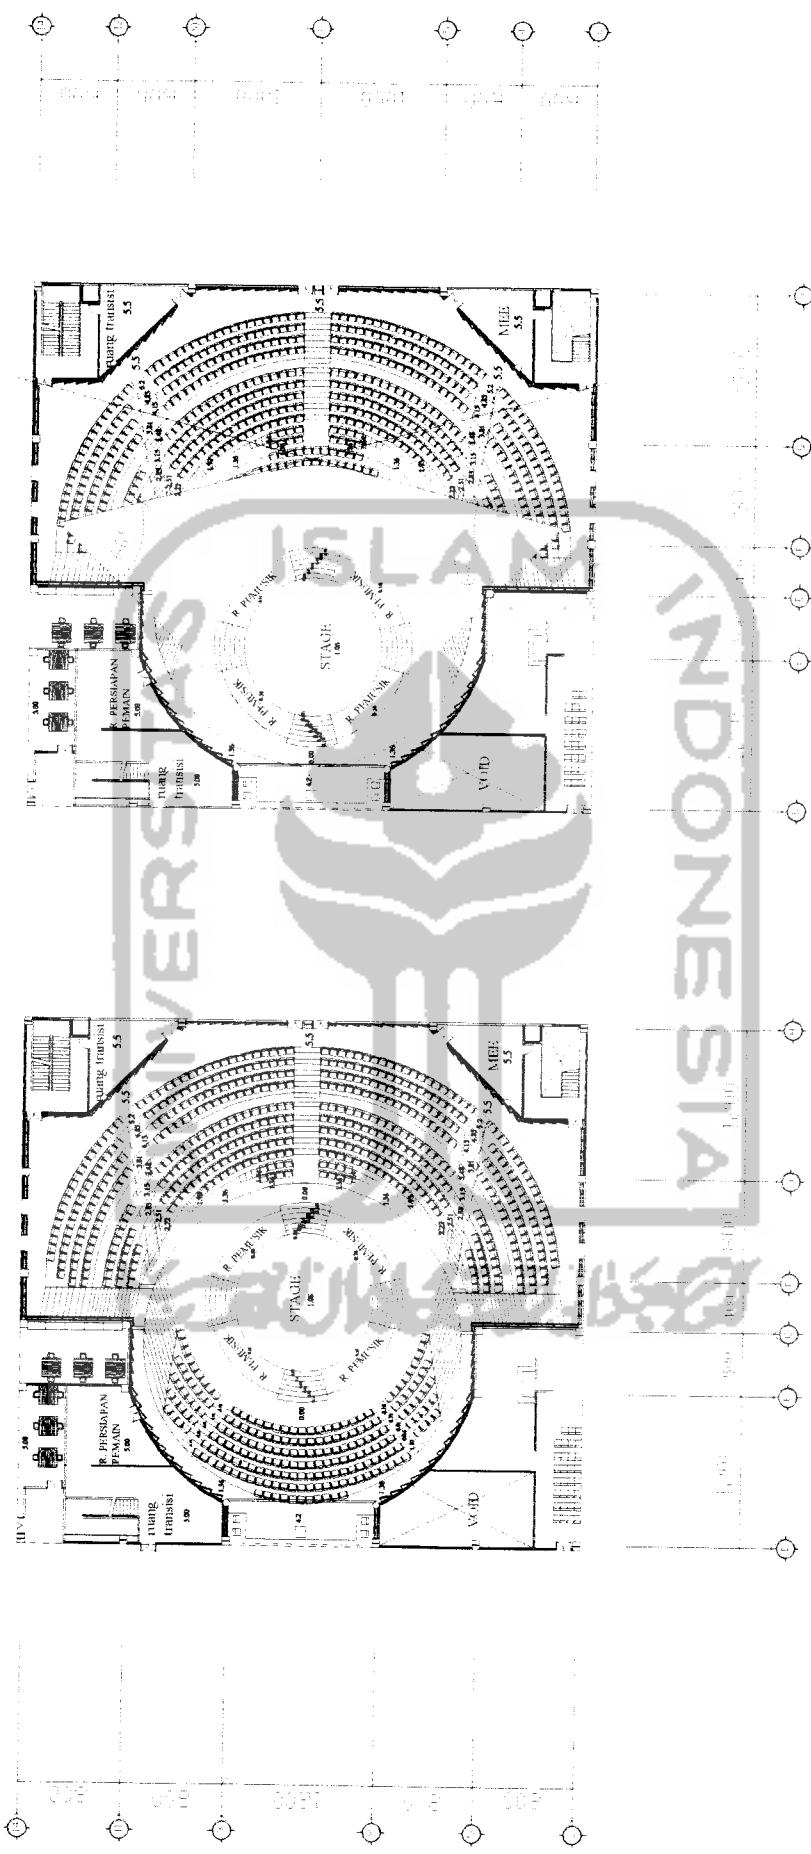

 TUGAS AKHIR JURUSAN ARSITEKTUR FAKULTAS TEKNIK SIPIL DAN PERENCANAAN UNIVERSITAS ISLAM INDONESIA	PERIODE V SEMESTER GENAP TH. 2003/2004	GEDUNG TEATER KESENIAN PUSAT PAGELARAN LIMA SENI BUDAYA BANJAR DI BANJARMASIN KALIMANTAN SELATAN	DOSEN PEMBIMBING IR. AHMAD SYAFUDDIN, MT	IDENTITAS MAHASISWA <table border="1"> <tr> <td>NAMA</td> <td>M. GHIBRIL TULLUS P</td> </tr> <tr> <td>NO MHS</td> <td>98512169</td> </tr> <tr> <td>TANDA TANGAN</td> <td></td> </tr> </table>	NAMA	M. GHIBRIL TULLUS P	NO MHS	98512169	TANDA TANGAN		NAMA GAMBAR TEATER KESENIAN BENTUK MASA DAN MERUPA OPEN THEATRE SHAPE	SKALA 1 : 200	NO LBR 20	JML LBR 23	PENGESAHAN
	NAMA	M. GHIBRIL TULLUS P													
	NO MHS	98512169													
TANDA TANGAN															

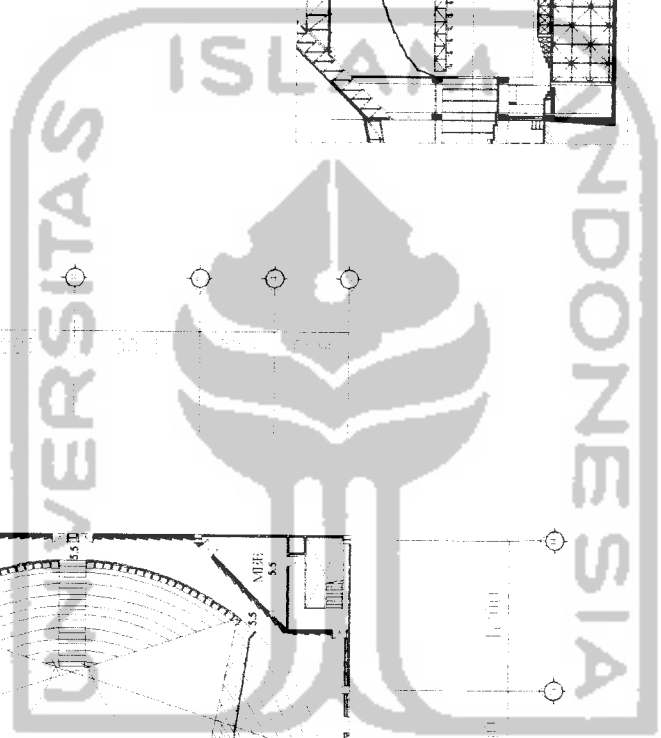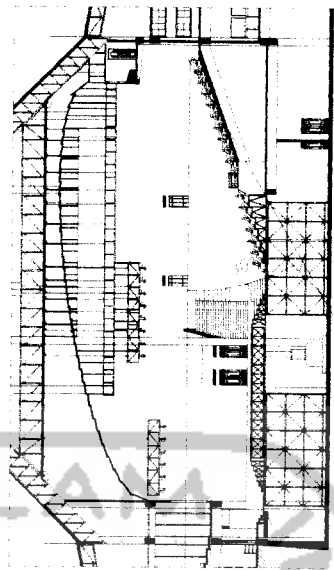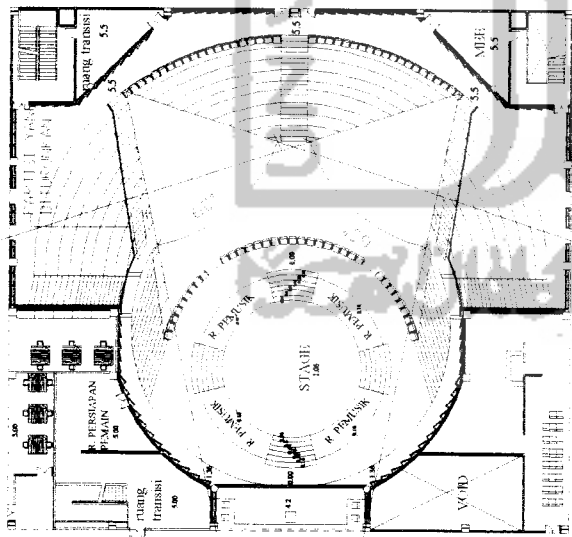


TUGAS AKHIR JURUSAN ARSITEKTUR FAKULTAS TEKNIK SIPIL DAN PERENCANAAN UNIVERSITAS ISLAM INDONESIA	PERIODE V SEMESTER GENAP TH. 2003/2004		GEDUNG TEATER KESENIAN PUSAT PAGELARAN LIMA SENI BUDAYA BANJAR DI BANJARMASIN KALIMANTAN SELATAN		DOSEN PEMBIMBING IR. AHMAD SYAFUDDIN, MT	IDENTITAS MAHASISWA NAMA NO. RMHS TANDA TANGAN	NAMA GAMBAR TITIK AMATAN HORIZONTAL BINTIK PROJEKSI M-DAN TITIK AMATAN VERTIKAL	SKALA 1 : 200	NO LBR 21	JML LBR 23	PENGESAHAN
	NAMA M GIGIH TULLUS P NO RMHS 988312769	TANDA TANGAN	TITIK AMATAN HORIZONTAL BINTIK PROJEKSI M-DAN TITIK AMATAN VERTIKAL	SKALA 1 : 200	NO LBR 21	JML LBR 23	PENGESAHAN				

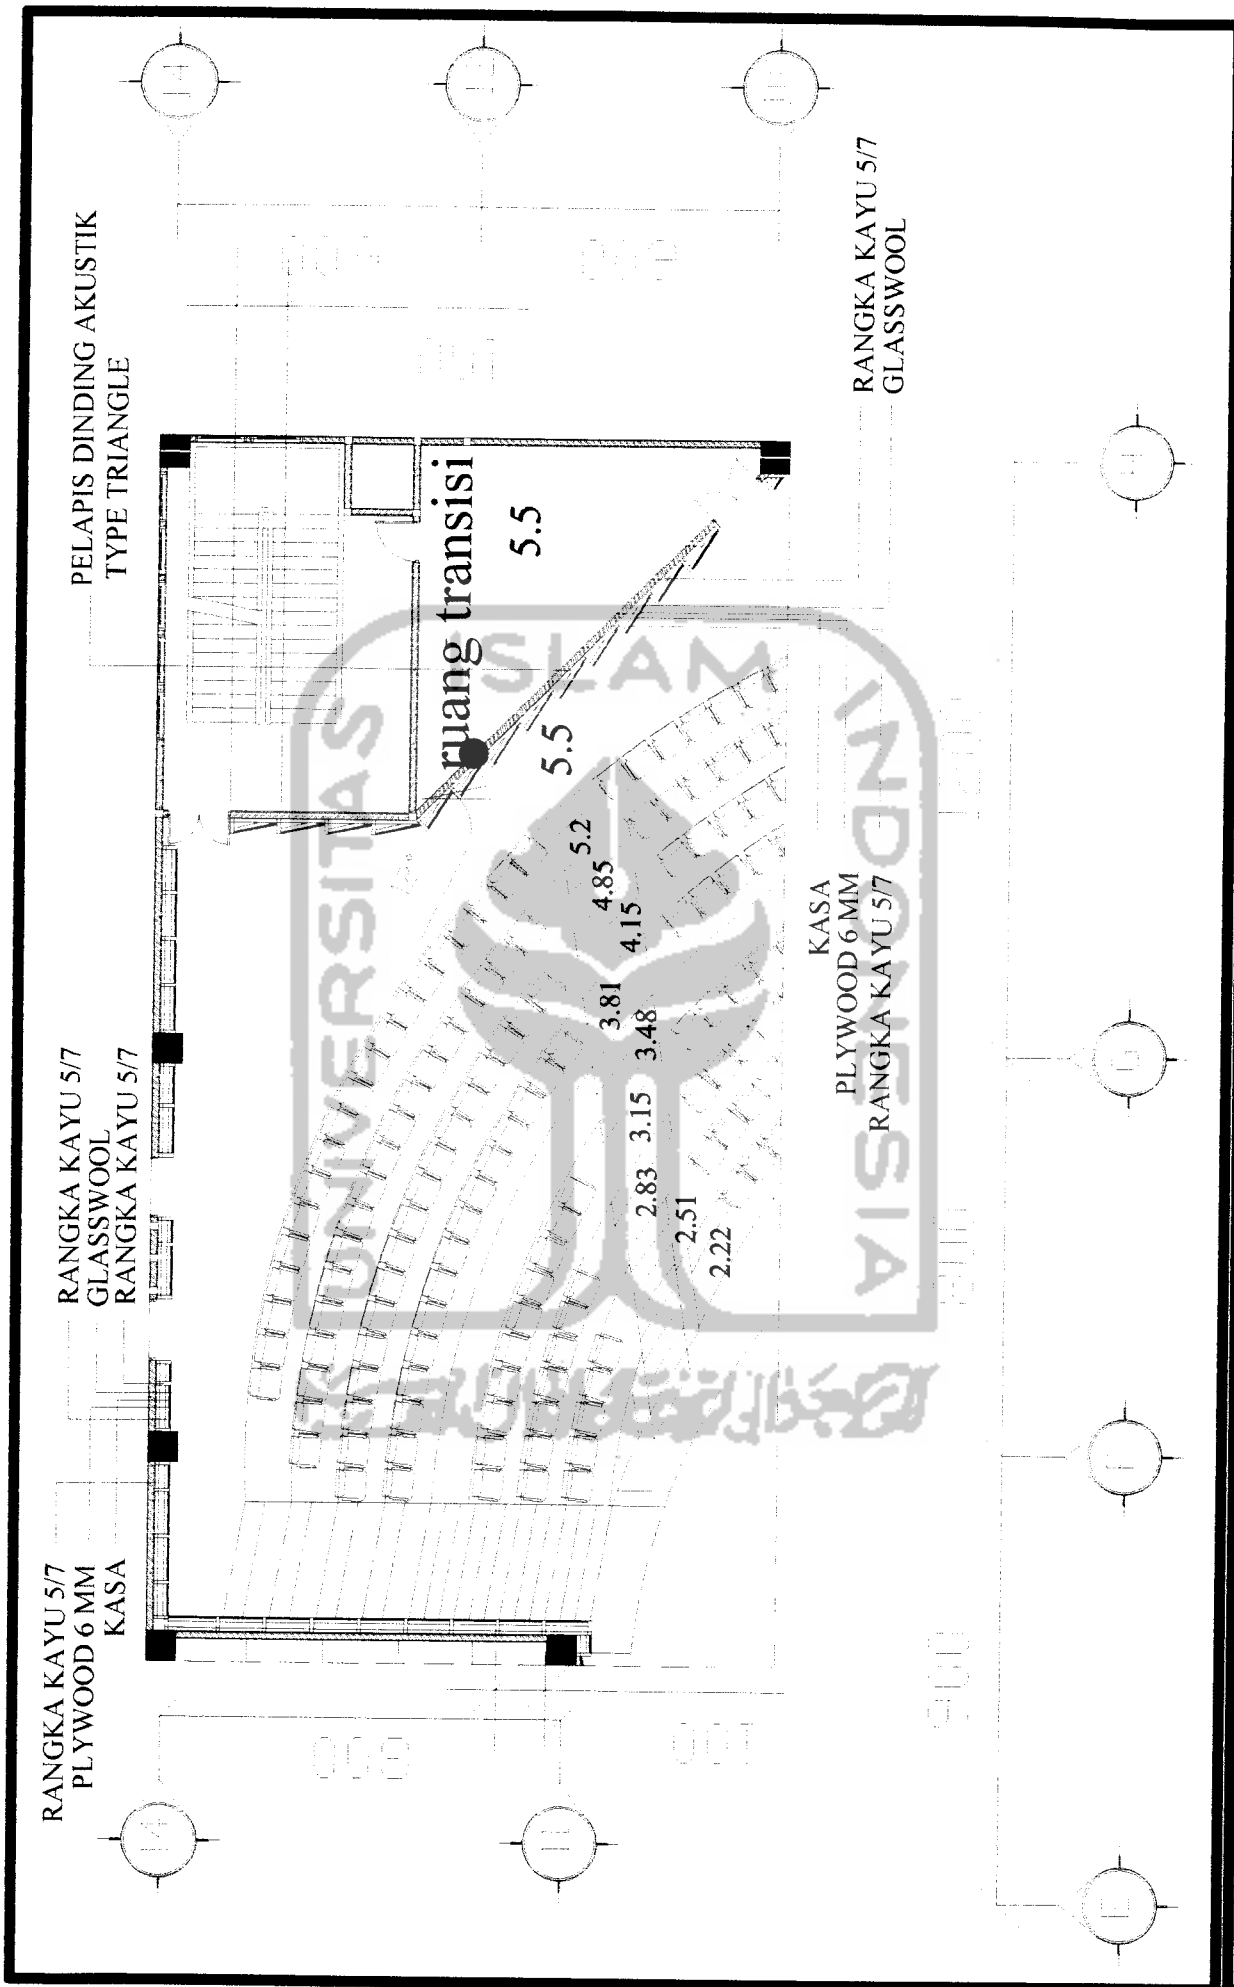


TUGAS AKHIR JURUSAN ARSITEKTUR FAKULTAS TEKNIK SIPIL DAN PERENCANAAN UNIVERSITAS ISLAM INDONESIA	PERIODE V SEMESTER GENAP TH. 2003/2004	GEDUNG TEATER KESENIAN PUSAT PAGELARAN LIMA SENI BUDAYA BANJAR DI BANJARMASIN KALIMANTAN SELATAN	DOSEN PEMBIMBING IR. AHMAD SYAFUDDIN, MT	IDENTITAS MAHASISWA NAMA: M. GHEHI TUJUL P. NO. NIS: 98532169 TANDA TANGAN:	NAMA GAMBAR DFTI AKUSTIK	SKALA 1 : 50	NO LBR 22	JML LBR 23	PENGESAHAN

LANTAI STAGE

RANGKAIAN STRUKTUR MERO

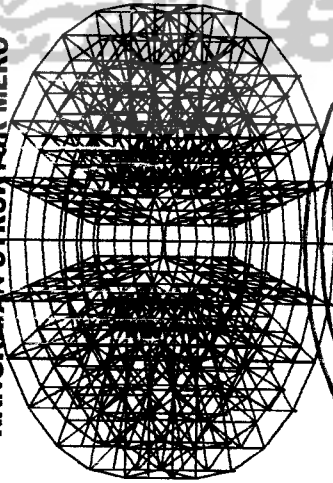

MESIN HIDROLIK

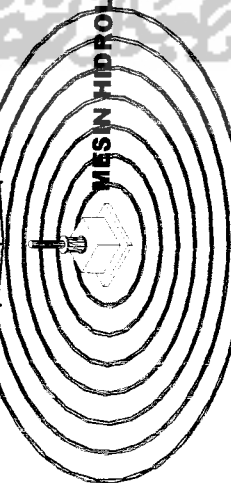


JALUR REL PERPUTARAN AXONOMETRI STRUKTUR STAGE


pipa mero ϕ 8 panjang 142 cm
 pipa mero diagonal ϕ 8 panjang 202.48 cm
 bola mero ϕ 8 cm
 struktur pengikat baja mero dengan roda
 bantalan rel untuk alur roda

pipa mero ϕ 8 panjang 142 cm
 bola mero ϕ 8 cm
 roda dengan diameter 10 cm
 bantalan rel untuk alur roda

RANGKAIAN MERO

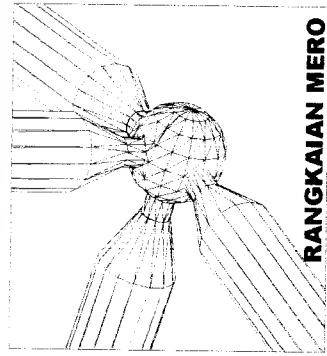

RANGKAIAN MERO DENGAN RODA

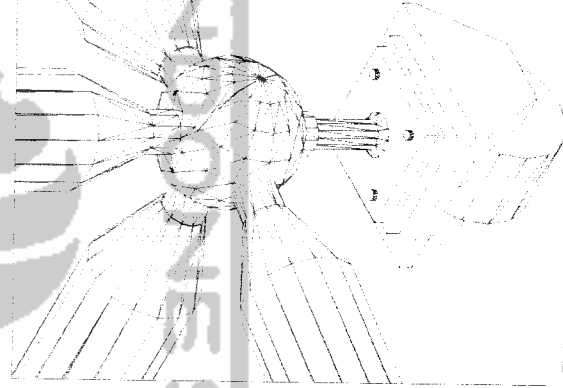

pipa mero diagonal ϕ 4
 cm panjang 53 cm

bola mero ϕ 4 cm

pipa mero ϕ 4 cm panjang 71 cm

lantai papan 4x25 cm

lantai papan 4x25 cm

rangka besi ϕ 5 cm

plat baja H tinggi 10 cm

bantalan rel untuk alur roda

pipa mero ϕ 8 panjang 142 cm

bola mero ϕ 8 cm

pipa mero diagonal ϕ 8 panjang 202.48 cm

pipa mero ϕ 8 panjang 142 cm

bola mero ϕ 8 cm

pipa mero ϕ 8 panjang 142 cm

pipa mero diagonal ϕ 8 panjang 202.48 cm

bola mero ϕ 8 cm

rangka besi ϕ 5 cm
 plat baja H tinggi 10 cm
 struktur pengikat baja mero
 dengan plat baja H
 pipa mero ϕ 8 panjang 142 cm



TUGAS AKHIR
 JURUSAN ARSITEKTUR
 FAKULTAS TEKNIK SIPIL DAN PERENCANAAN

PERIODE V
SEMESTER GENAP
 TH. 2003/2004

GEDUNG TEATER KESENIAN
 PUSAT PAGELARAN LIMA SENI BUDAYA BANJAR
 DI BANJARWASIN KALIMANTAN SELATAN

DOSEN PEMBIMBING
 IR. AHMAD SYAFUDDIN MT

IDENTITAS MAHASISWA
 NAMA M. GIGIH JULIUS P.
 NO MHS 98512169
 TANDA TANGGAL

NAMA GAMBAR
 AXONOMETRI STRUKTUR STAGE
 POTONGAN STRUKTUR STAGE
 DETIL STRUKTUR STAGE

SKALA
 1: 100
 1: 100
 1: 20

NO LBR 23
JML LBR 23
PENGESAHAN

PERSFE


PERSFE/ATRIAD/ARDU/IA/ATER/IAEN/IAN/





PERS




PERSFEKTIF/TAMPAK/SAMPING/KANAN

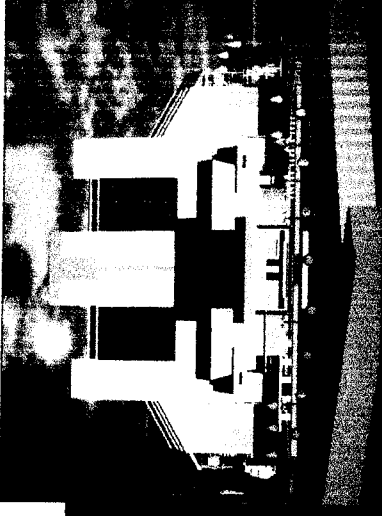

PERSFEKTIF EKSTERIOR

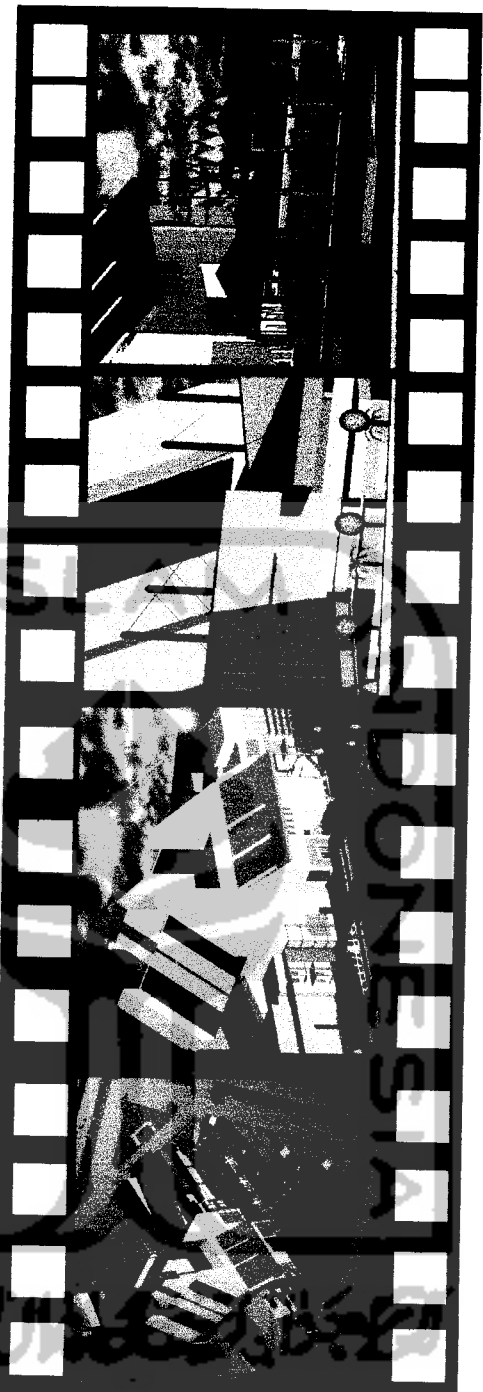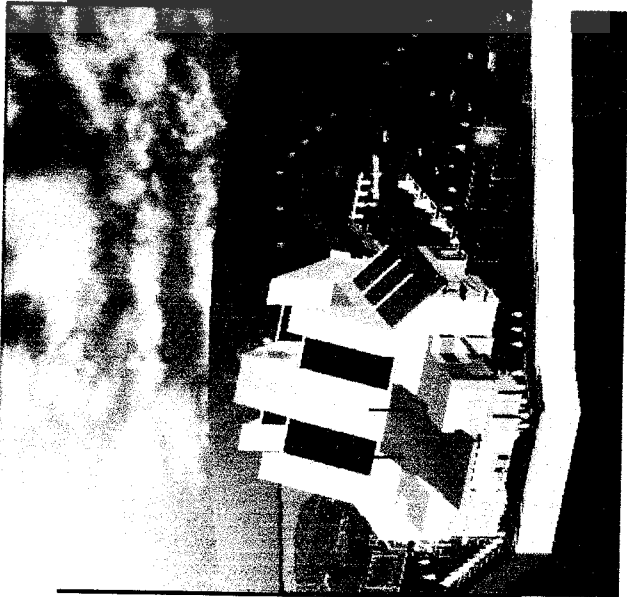


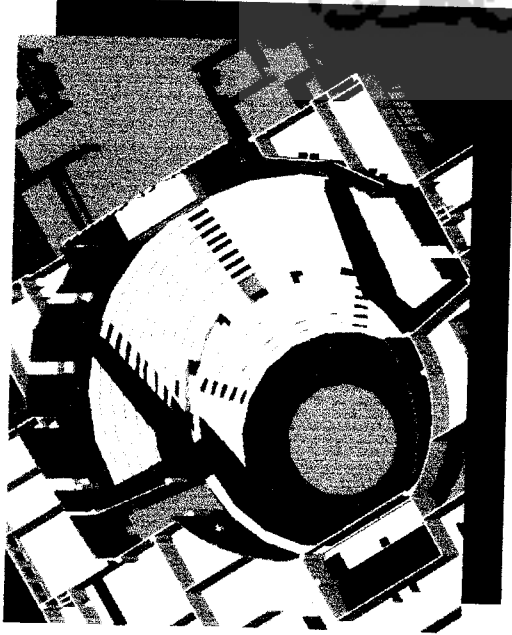


Procenium




Open thrust shape

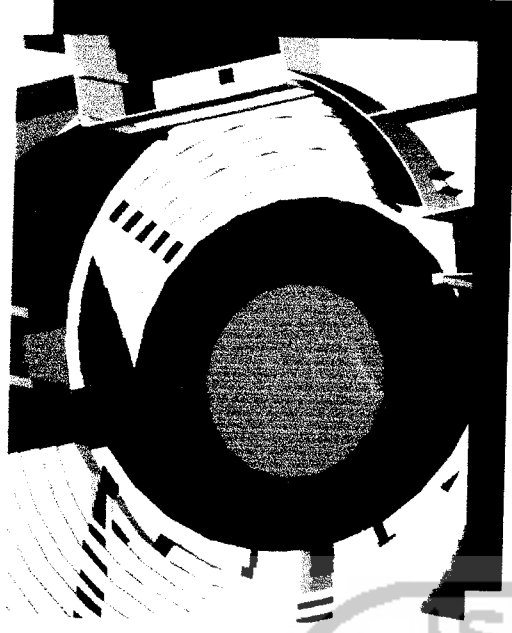

Arena

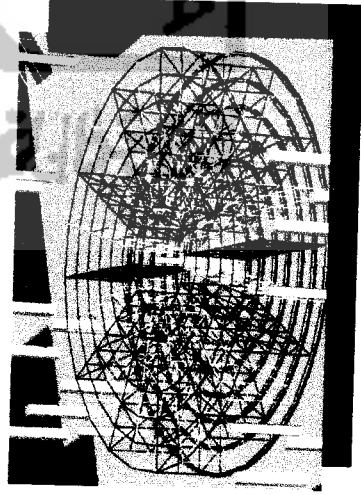

Struktur rangka mero stage

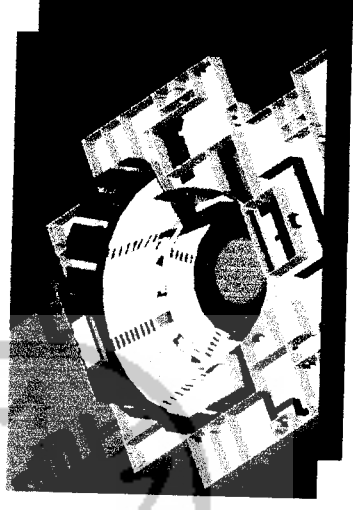

Perspektif mata burung

Perspektif interior

