



ENAM  
Gambar-Gambar Hasil Rancangan



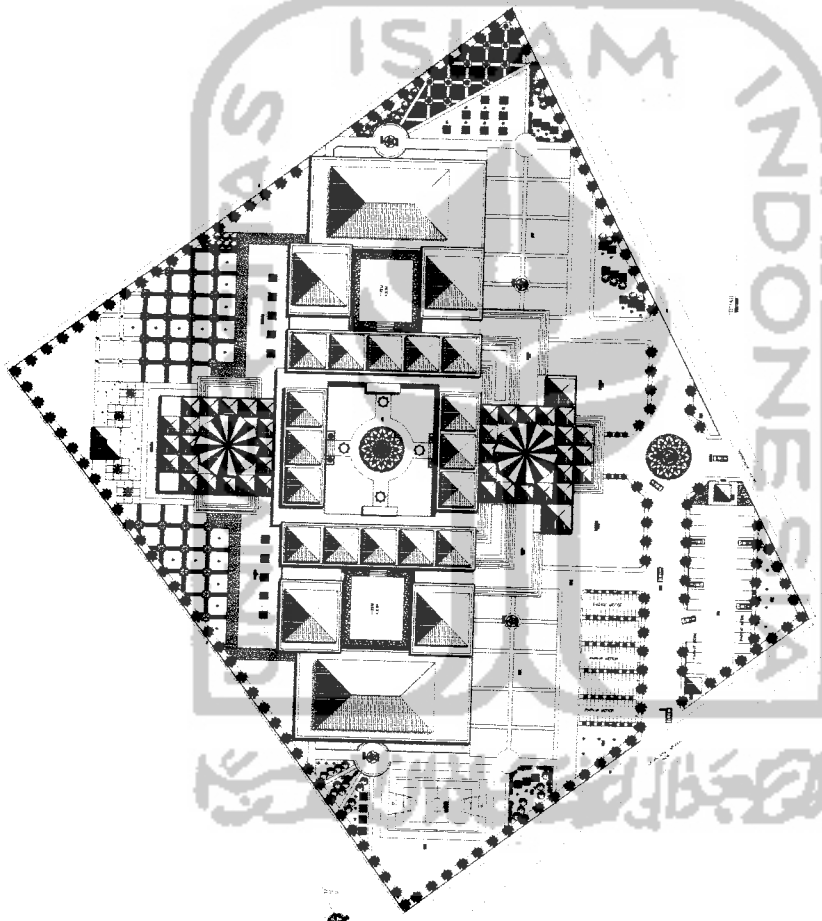

U-010.1

<b>TUGAS AKHIR</b> JURUSAN ARSITEKTUR FAKULTAS TEKNIK SIPIL DAN PERENCANAAN UNIVERSITAS ISLAM INDONESIA	<b>PERIODE VI</b> <b>SEMESTER GENAP</b> TH. 2003/2004	<b>YOUTH ISLAMIC CENTER</b> sebagai sarana pembinaan pemuda Islam DI JOGJAKARTA PENEKANAN PADA JENDER SPACE DAN BENTUK FABRIC/ARSITEKTUR OTOMOM		<b>DOSEN PEMBIMBING</b> I.R. HANIF BUDIMAN, MSA	<b>IDENTITAS MAHASISWA</b> NAMA: ABDULLAH NO. MHS: 08 512 203 TANDA TANGAN:		<b>NAMA GAMBAR</b> SITUASI	<b>SKALA</b> 1 : 400	<b>NO. LBR</b>	<b>JML LBR</b>	<b>PENGESAHAN</b>

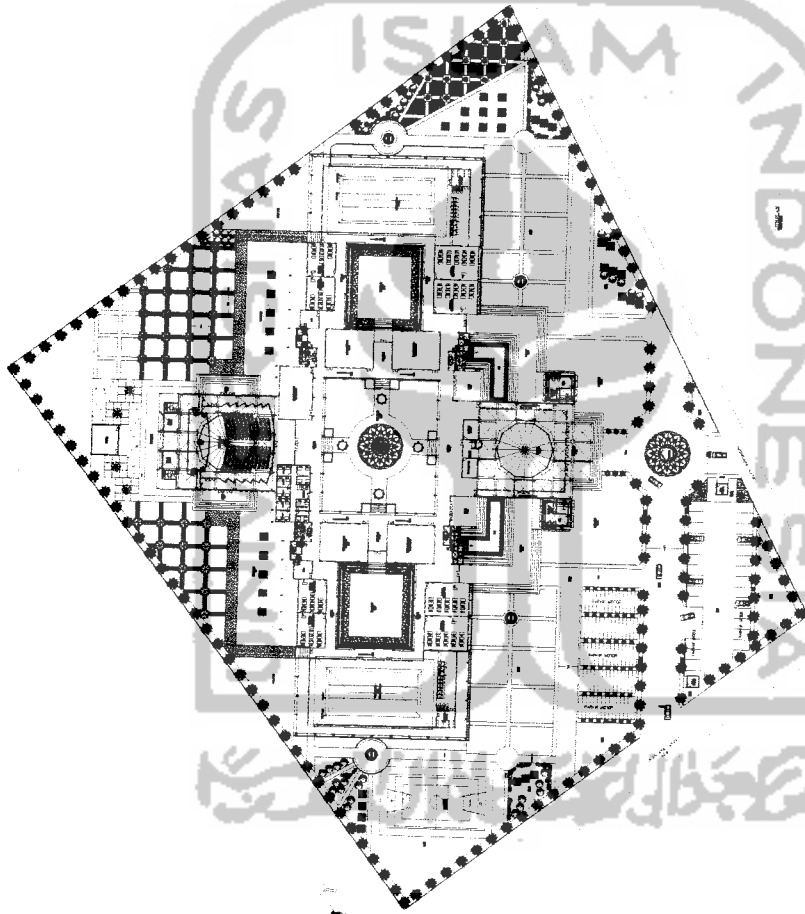

**TUGAS AKHIR**  
 JURUSAN ARSITEKTUR  
 FAKULTAS TEKNIK SIPIL DAN PERENCANAAN  
 UNIVERSITAS ISLAM INDONESIA

**PERIODE VI**  
**SEMESTER GENAP**  
 TH. 2003/2004

**YOUTH ISLAMIC CENTER**  
 sebagai sarana pembinaan pemuda Islam  
 DI JOGJAKARTA  
 PENEKAMAN PADA LUBER SPACE DAN BENTUK  
 TAMPILAN ARSITEKTUR STROMEN


**DOSEN PEMBIMBING**  
 I.R. HANIF BUDIMAN, MSA


**IDENTITAS MAHASISWA**  
 NAMA: ABDULLAH  
 NO. MHS: 98 512 203  
 TANDA TANGAN:


**NAMA GAMBAR**  
 SITE PLAN


**SKALA**  
 1 : 400



**NO. LBR**  
**JML LBR**  
**PENGESAHAN**

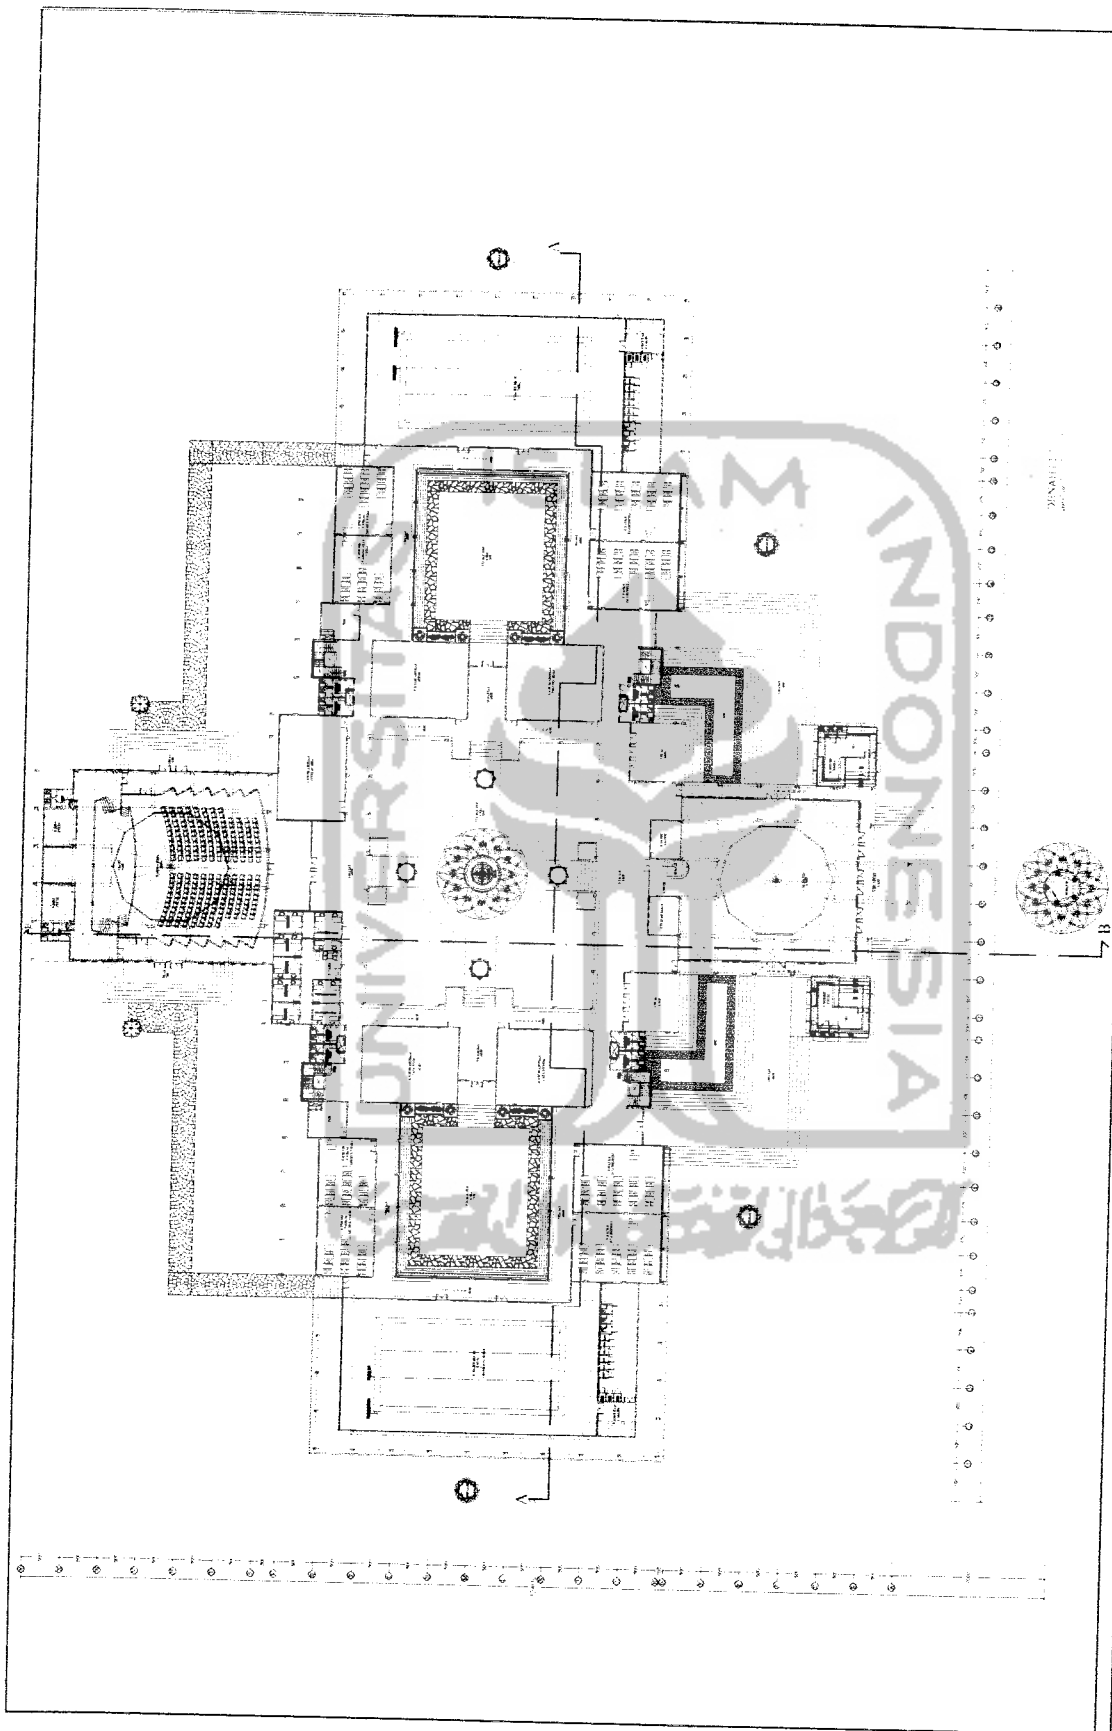

 <b>TUGAS AKHIR</b> JURUSAN ARSITEKTUR FAKULTAS TEKNIK SIPIL DAN PERENCANAAN UNIVERSITAS ISLAM INDONESIA	<b>PERIODE VI</b> <b>SEMESTER GENAP</b> TH. 2003/2004	<b>YOUTH ISLAMIC CENTER</b> sebagai sarana pembinaan pemuda/ Islam DI JOGGJAKARTA PENERAPAN PADA JENDEK SPACE DAN BERITUK TAMFILAN ARSITEKTUR OTTOMANI	<b>DOSEN PEMBIMBING</b> I.R. HANIF BUDIMAN, MSA	<b>IDENTITAS MAHASISWA</b> <table border="1"> <tr> <td>NAMA</td> <td>ABDULLAH</td> </tr> <tr> <td>NO. MHS</td> <td>98.512.203</td> </tr> <tr> <td>TANDA TANGAN</td> <td></td> </tr> </table>	NAMA	ABDULLAH	NO. MHS	98.512.203	TANDA TANGAN		<b>NAMA GAMBAR</b> DENAH LT 01	<b>SKALA</b> 1 : 200	<b>NO. LBR</b>	<b>JML. LBR</b>	<b>PENGESAHAN</b>
	NAMA	ABDULLAH													
NO. MHS	98.512.203														
TANDA TANGAN															

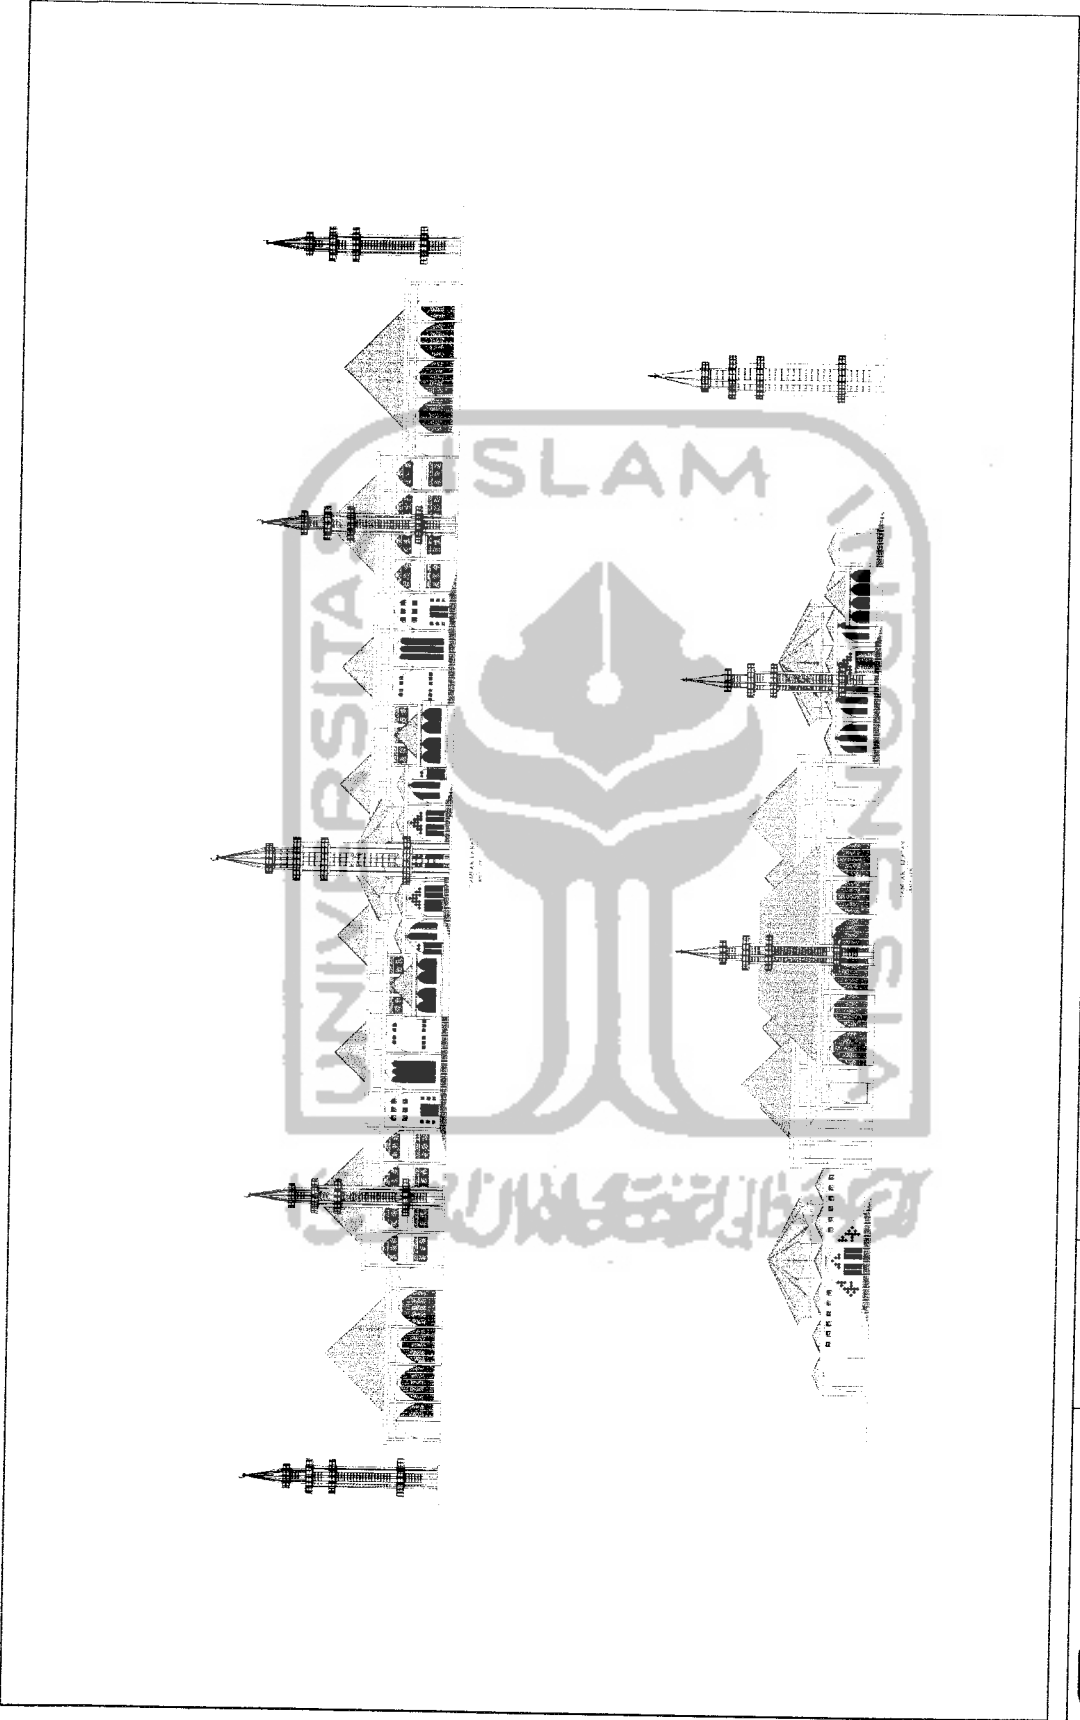

 <b>TUGAS AKHIR</b> JURUSAN ARSITEKTUR FAKULTAS TEKNIK SIPIL DAN PERENCANAAN UNIVERSITAS ISLAM INDONESIA	<b>PERIODE VI</b> <b>SEMESTER GENAP</b> TH. 2003/2004	<b>YOUTH ISLAMIC CENTER</b> sebagai sarana pembinaan pemuda/ Islam DI JOGJAKARTA PENERJAN / ADA JENDER SPACE DAN BENTUK TAMPLING ARSITEKTUR OTOMOM	<b>DOSEN PEMBIMBING</b> IR. HANIF BUDIMAN, MSA	<b>IDENTITAS MAHASISWA</b> <table border="1"> <tr> <td>NAMA</td> <td>ABDULLAH</td> </tr> <tr> <td>NO. MHS</td> <td>BB 512 203</td> </tr> <tr> <td>TANDA TANGAN</td> <td></td> </tr> </table>	NAMA	ABDULLAH	NO. MHS	BB 512 203	TANDA TANGAN		<b>NAMA GAMBAR</b> TAMPAK	<b>SKALA</b> 1 : 200	<b>NO. LBR</b>	<b>JML LBR</b>	<b>PENGESAHAN</b>
	NAMA	ABDULLAH													
NO. MHS	BB 512 203														
TANDA TANGAN															

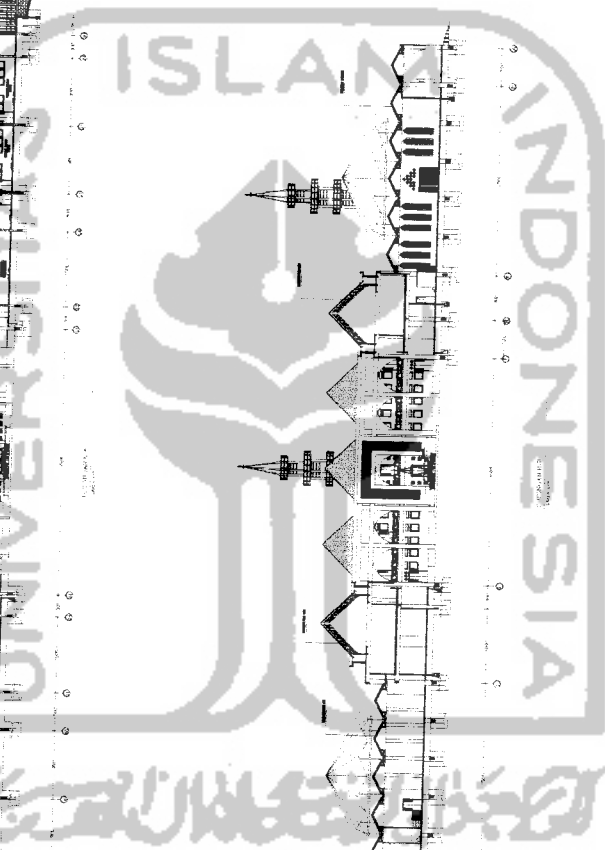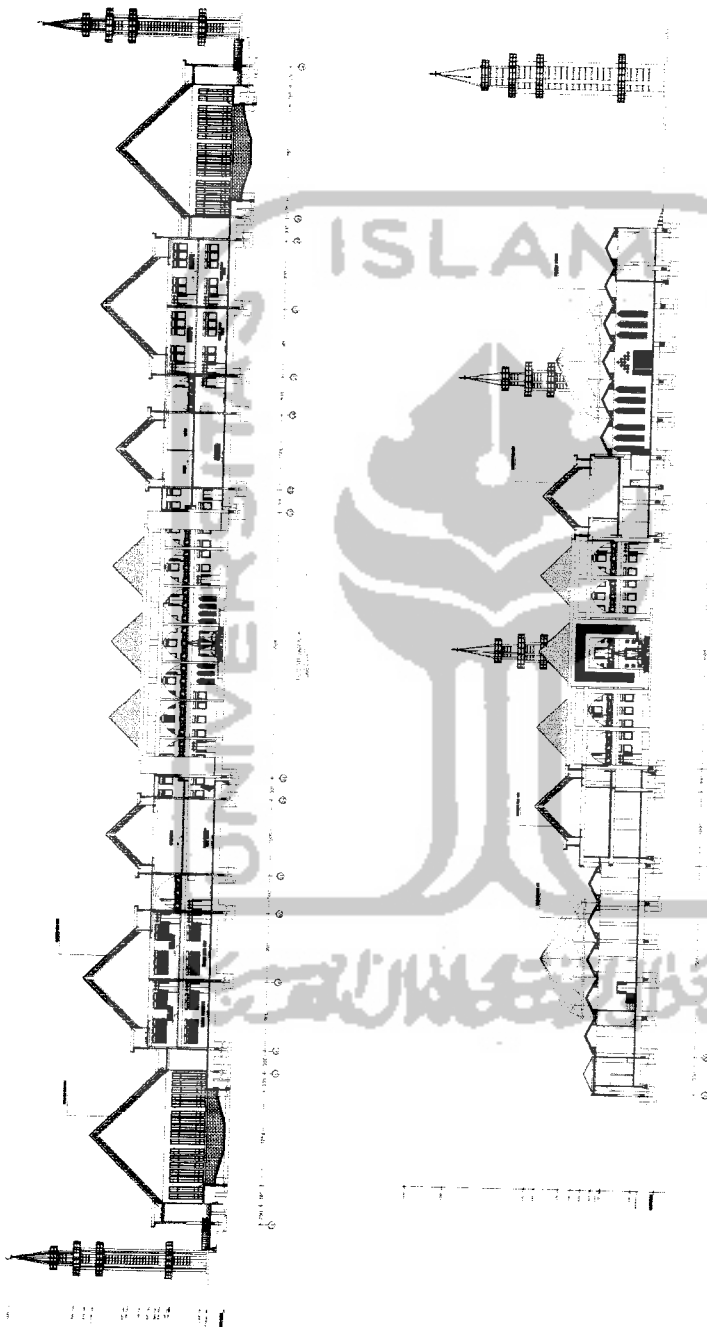

**TUGAS AKHIR**  
 JURUSAN ARSITEKTUR  
 FAKULTAS TEKNIK SIPIL DAN PERENCANAAN  
 UNIVERSITAS ISLAM INDONESIA

**PERIODE VI**  
**SEMESTER GENAP**  
 TH. 2003/2004

**YOUTH ISLAMIC CENTER**  
 sebagai sarana pembinaan pemuda Islam  
 DI JOGJAKARTA  
 PENEMBAH PADA JENDER SPACE DAN BENTUK  
 TAMPAK ARSITEKTUR OTOMNI

**DOSEN PEMBIMBING**  
 IR. HANIF BUDIMAN, MSA

**IDENTITAS MAHASISWA**  
 NAMA ABDULLAH  
 NO. IHS 98 512 203  
 TANDA TANGAN

**NAMA GAMBAR**  
 POTONGAN


**SKALA**  
 1 : 200

**NO. LBR**

**JML LBR**

**PENGESAHAN**




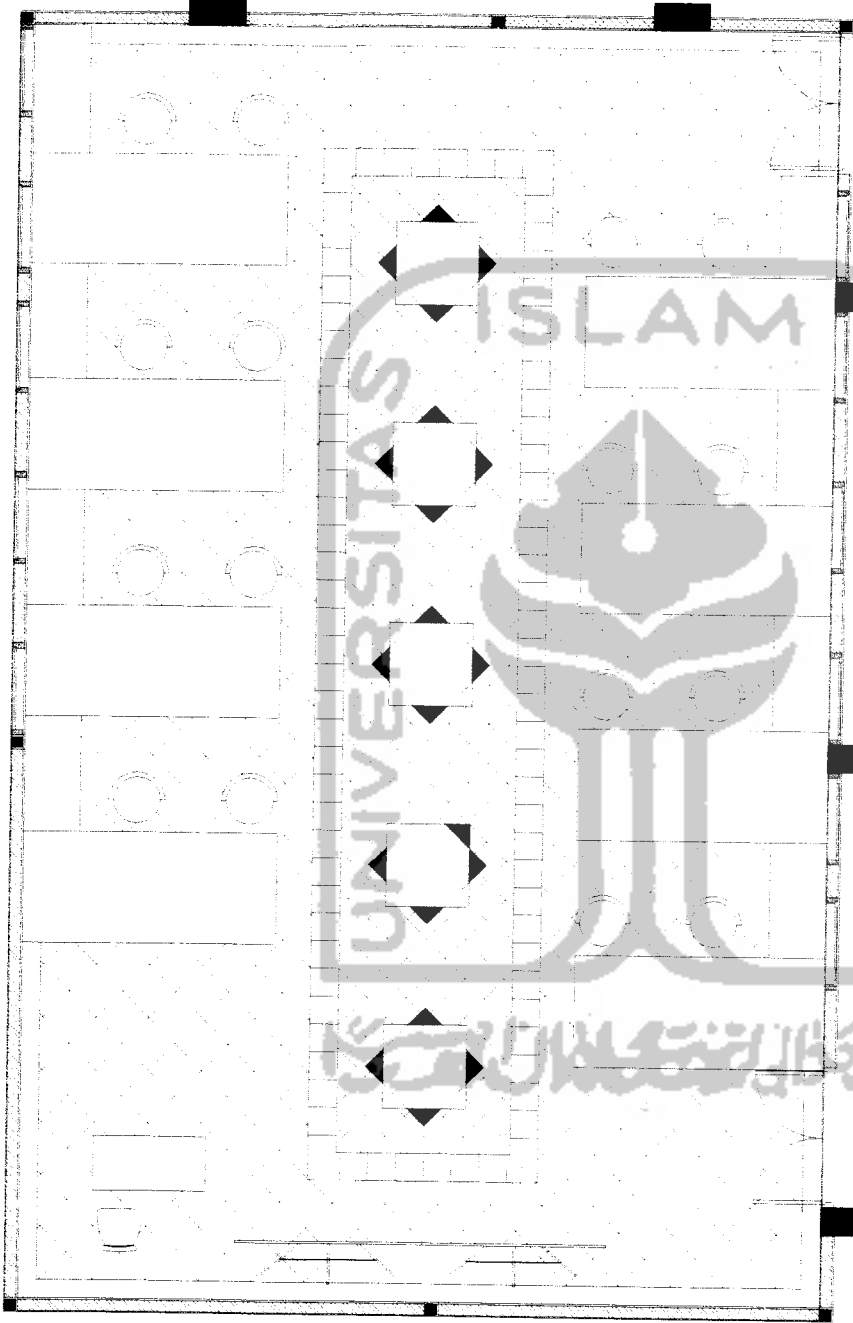


<b>TUGAS AKHIR</b> JURUSAN ARSITEKTUR FAKULTAS TEKNIK SIPIL DAN PERENCANAAN UNIVERSITAS ISLAM INDONESIA	PERIODE VI SEMESTER GENAP TH. 2003/2004	YOUTH ISLAMIC CENTER sebagai sarana pembinaan pemuda/ Islam DI JOGJAKARTA PENEKANAN PADA JENDER SPACE DAN BENTUK TAMPILAN ARSITEKTUR OTTOMAN	DOSEN PEMBIMBING		IDENTITAS MAHASISWA		NAMA GAMBAR RENCANA LAY OUT RUANG KETERAMPILAN	SKALA 1 : 200	NO. LBR  JML LBR  PENGESAHAN
			IR. HANIF BUDIMAN, MSA	NAMA ABDULLAH NO. MHS 98 512 203 TANDA TANGAN					





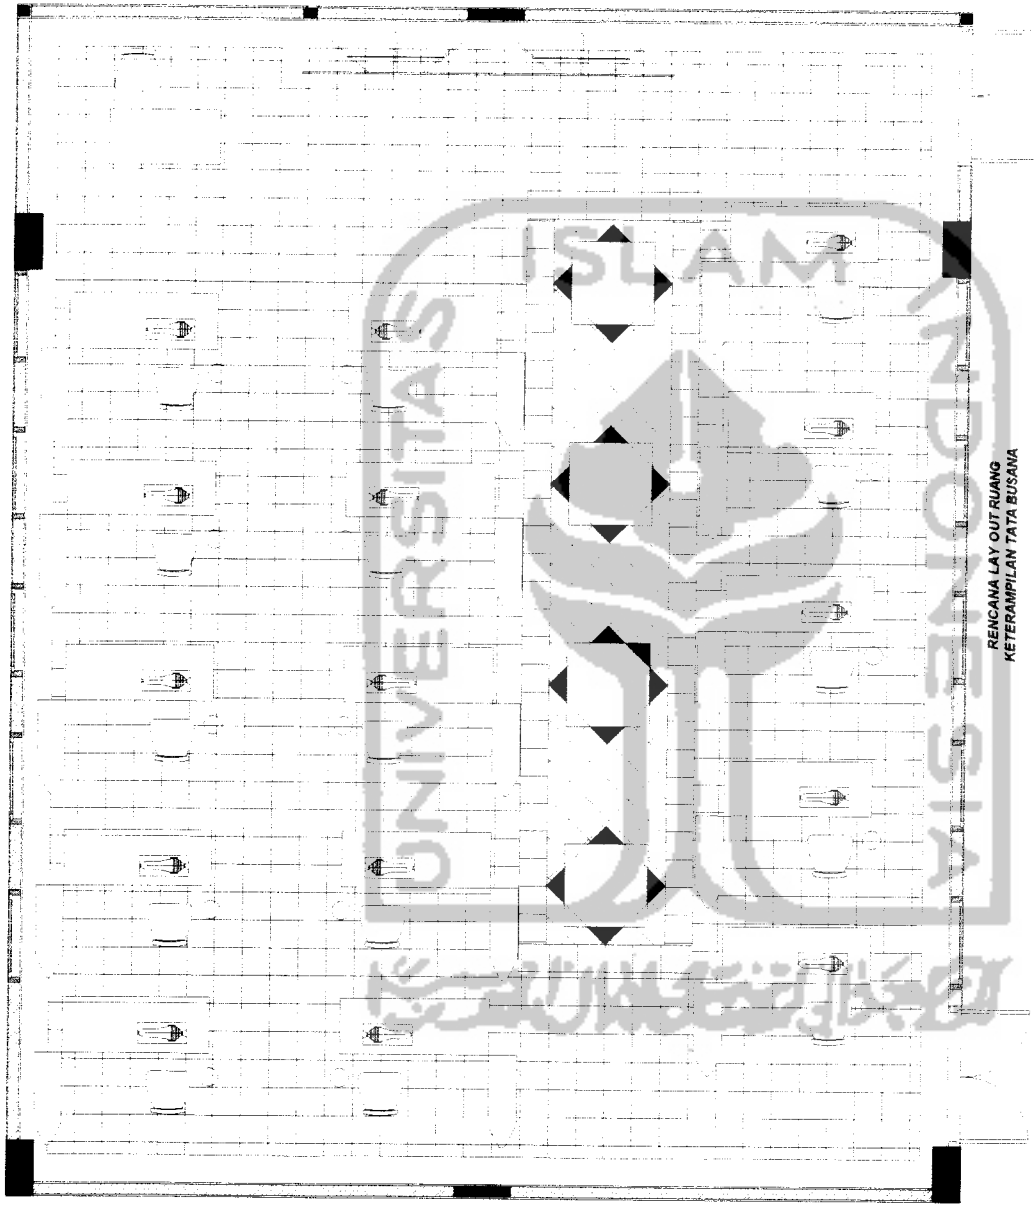

<b>TUGAS AKHIR</b> JURUSAN ARSITEKTUR FAKULTAS TEKNIK SIPIL DAN PERENCANAAN UNIVERSITAS ISLAM INDONESIA	<b>PERIODE VI</b> <b>SEMESTER GENAP</b> TH. 2003/2004	<b>YOUTH ISLAMIC CENTER</b> sebagai sarana pembinaan pemuda/ Islam DI JOGJAKARTA PENEKANAN PADA JENDER SPACE DAN BENTUK TAMPILAN ARSITEKTUR OTTOMAN	<b>DOSEN PEMBIMBING</b> IR. HANIF BUDIMAN, MSA	<b>IDENTITAS MAHASISWA</b>		<b>NAMA GAMBAR</b> RENCANA LAY OUT RUANG KETERAMPILAN	<b>SKALA</b> 1 : 200	<b>NO. LBR</b>	<b>JML LBR</b>	<b>PENGESAHAN</b>
				NAMA ABDULLAH	NO. MHS 98 512 203					

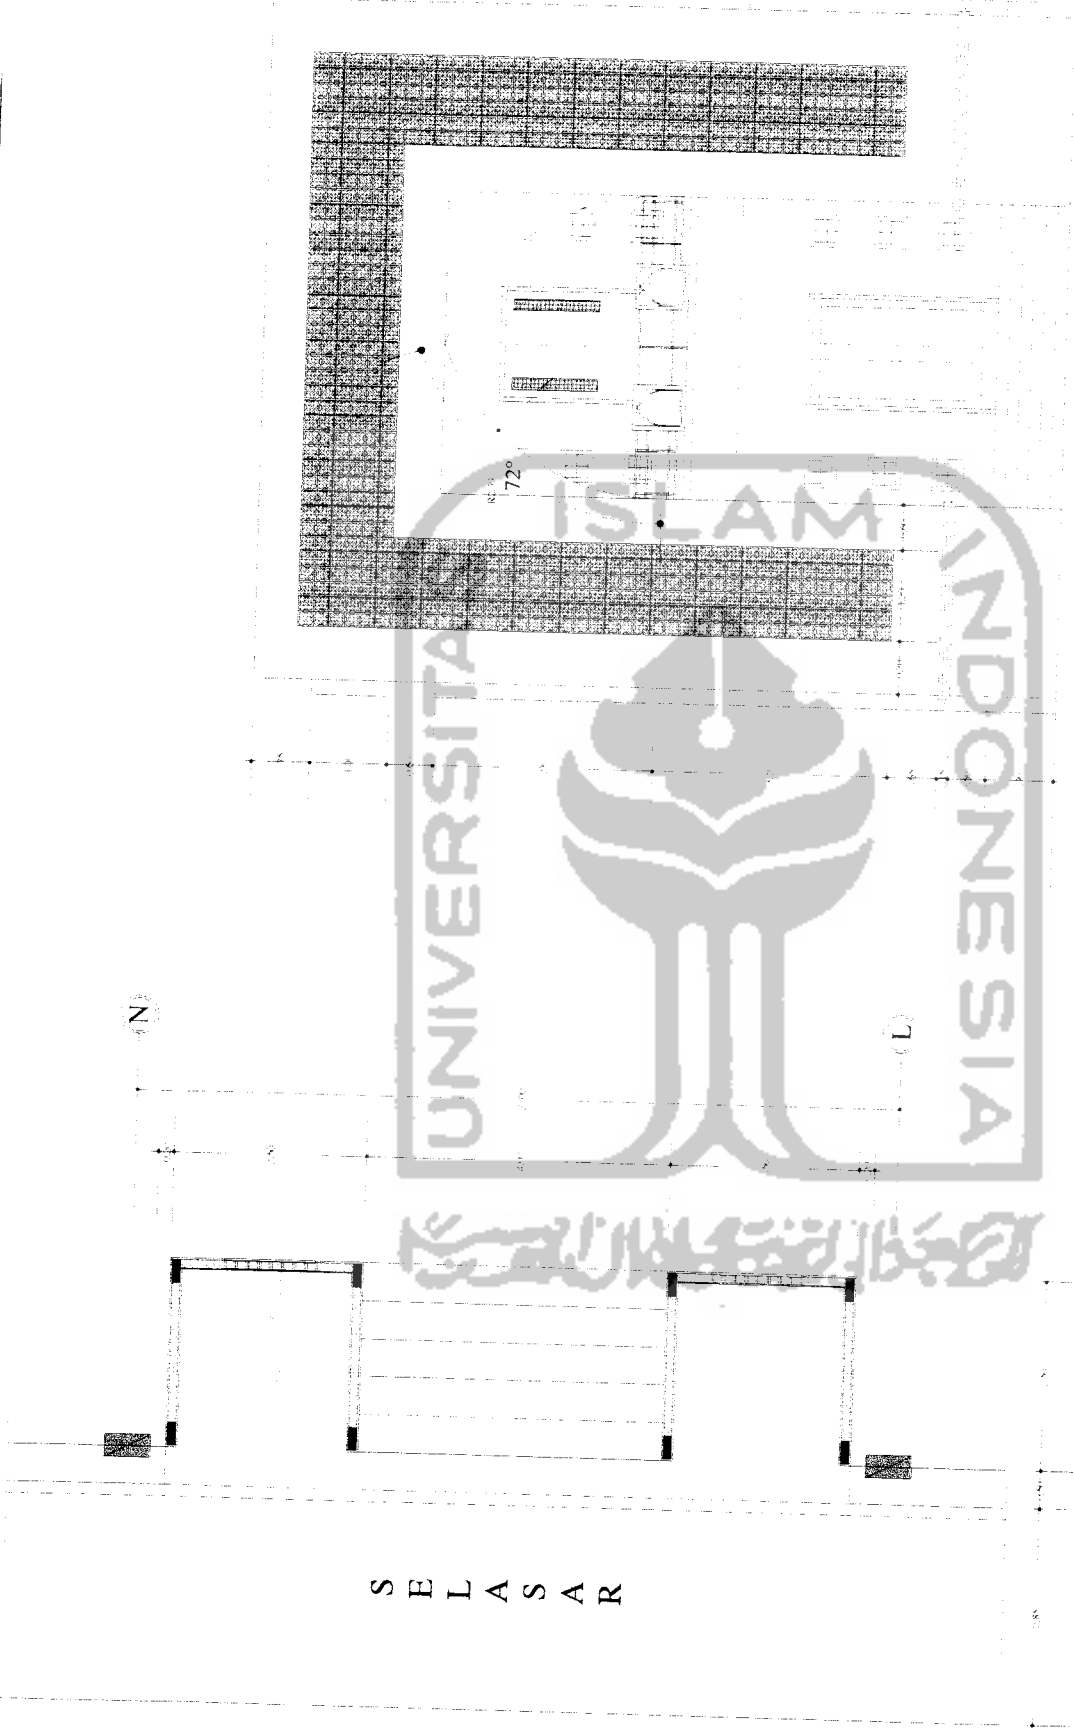


DETAIL DENAH IWAN


DETAIL TAMPAK IWAN

<b>TUGAS AKHIR</b> JURUSAN ARSITEKTUR FAKULTAS TEKNIK SIPIL DAN PERENCANAAN UNIVERSITAS ISLAM INDONESIA	PERIODE VI SEMESTER GENAP TH. 2003/2004	YOUTH ISLAMIC CENTER sebagai sarana pembinaan pemuda/ Islam DI JOGJAKARTA PENEKAMAN PRDA, JENDER SPACE DAN BENTUK TAMPLAN ARSITEKTOR OTTOMAN	DOSEN PEMBIMBING I.R. HANIF BUDI IMAN, MSA	IDENTITAS MAHASISWA NAMA: ABDULLAH NO. MHS: 98 512 203 TANDA TANGAN:		NAMA GAMBAR DETAIL IWAN	SKALA 1 : 200	NO. LBR	JML LBR	PENGESAHAN




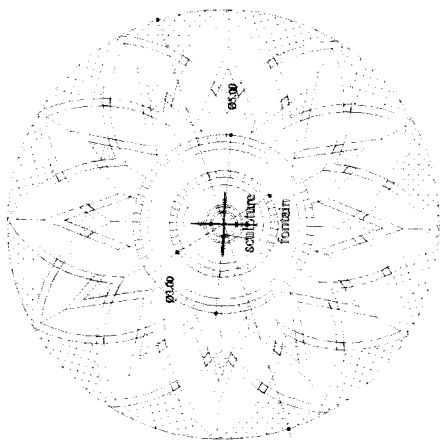


POLA LANTAI FOUNTAIN DAN SCULPTURE

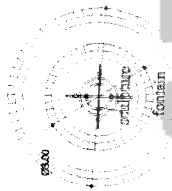


DRIAR FOUNTAIN & SCULPTURE

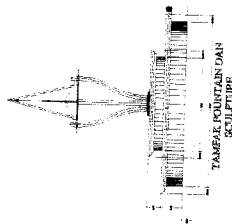

TAMPAK FOUNTAIN DAN SCULPTURE

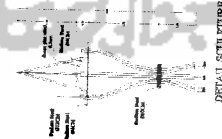

DETAIL SCULPTURE

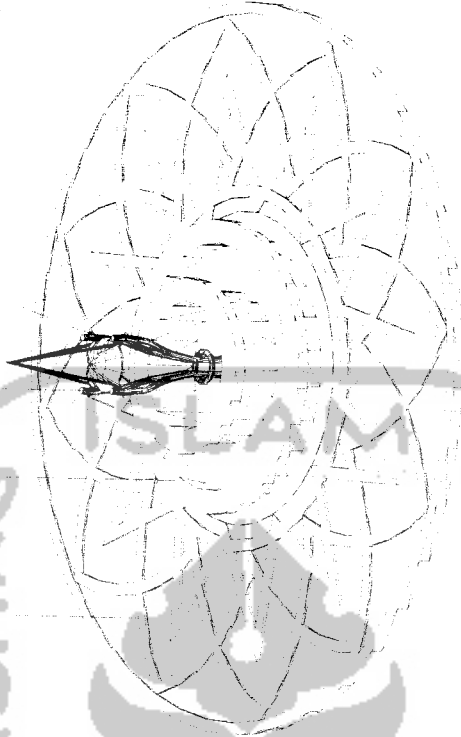

AXONO FOUNTAIN DAN SCULPTURE

skala NTS

POLA LANTAI

FOUNTAIN

STANLE STEILO 12CM

STANLE STEILO 4CM

DOOMOIM PLAT TEBAL 0.5CM

DETAIL FOUNTAIN DAN SCULPTURE

skala 1:50

**TUGAS AKHIR**

JURUSAN ARSITEKTUR  
FAKULTAS TEKNIK SIPIL DAN PERENCANAAN  
UNIVERSITAS ISLAM INDONESIA



PERIODE VI  
SEMESTER GENAP  
TH. 2003/2004

YOUTH ISLAMIC CENTER  
sebagai sarana pembinaan pemuda/ Islam  
DI JOGJAKARTA  
PENEKANAN PADA JENDER SPACE DAN BENTUK  
TAMPLAN ARSITEKTUR OTOMAN

DOSEN PEMBIMBING  
IR. HANIF BUDIMAN, MSA

IDENTITAS MAHASISWA  
NAMA  
NO. MHS  
TANDA TANGAN

NAMA GAMBAR  
DETAIL FOUNTAIN DAN  
SCULPTURE


SKALA  
1 : 50

NO. LBR


JML. LBR

PENGESAHAN



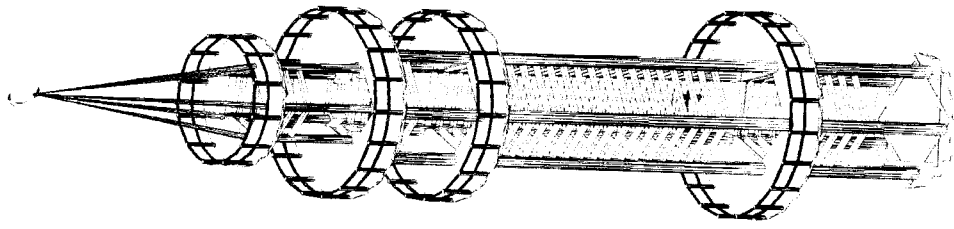

AXONO MINARET BESAR

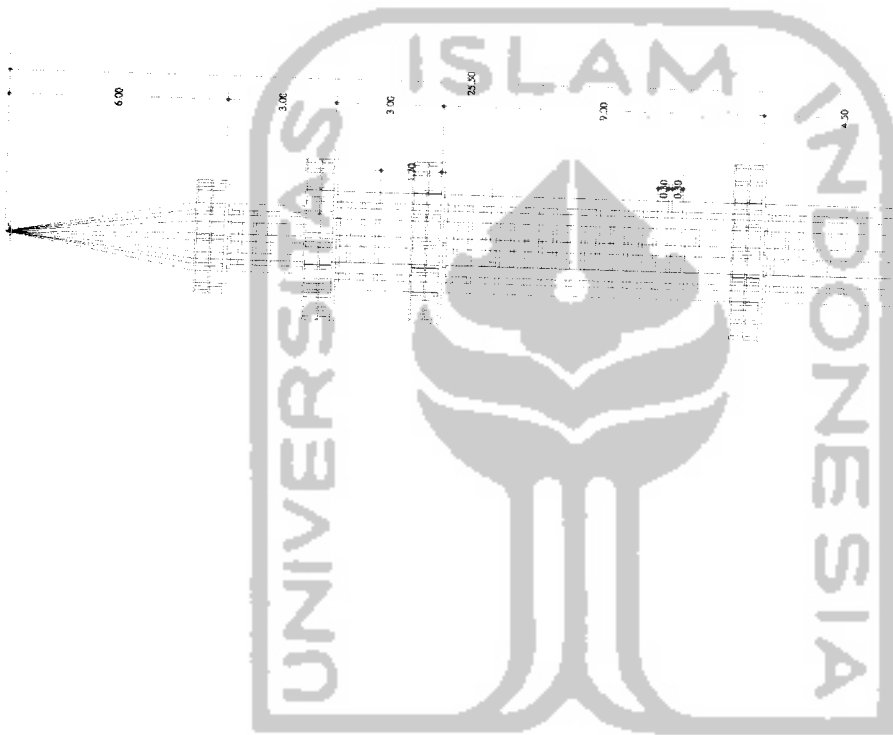


DETAIL TAMPAK DEPAN MINARET  
skala 1:50




DENA  
KUCIL LEVEL 30%



DENA  
KUCIL LEVEL 50%

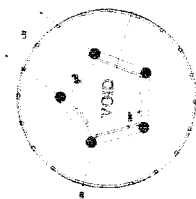

DENA  
KUCIL LEVEL 2

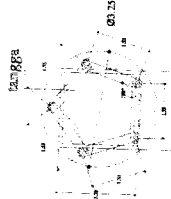

DENA  
KUCIL LEVEL 1

DETAIL DENAH MINARET BESAR  
skala 1:50

**TUGAS AKHIR**

JURUSAN ARSITEKTUR  
FAKULTAS TEKNIK SIPIL DAN PERENCANAAN  
UNIVERSITAS ISLAM INDONESIA



PERIODE VI  
SEMESTER GENAP  
TH. 2003/2004

YOUTH ISLAMIC CENTER  
sebagai sarana pembinaan pemuda/ Islam  
DI JOGJAKARTA

PEKERJAAN PADA JENDER SPACE DAN BENTUK  
TAMPILOAN ARSITEKTUR OTTOMAN

DOSEN PEMBIMBING

IR. HANIF BUDMAN, MSA

IDENTITAS MAHASISWA

NAMA: ABDULLAH  
NO. MHS: 98 512 203  
TANDA TANGAN:

NAMA GAMBAR

DETAIL MINARET  
KECIL

SKALA

1 : 50

NO. LBR

JML LBR

PENGESAHAN



**TUGAS AKHIR**

JURUSAN ARSITEKTUR  
FAKULTAS TEKNIK SIPIL DAN PERENCANAAN  
UNIVERSITAS ISLAM INDONESIA

PERIODE V  
SEMESTER GENAP  
TAHUN AKADEMIK  
2003/2004

**YOUTH ISLAMIC CENTER**  
Sebagai Sarana Pendidikan Pemuda/Islam  
Di JOKJAKARTA

Desain dan gambar yang akan  
diambil sebagai arsitektur tinggal.

DOSEN PEMBIMBING

IR HANIF BUDIMAN, MSA

IDENTITAS MAHASISWA

NAMA	ABDULLAH
NO. MAHASISWA	90 512 203
TANDA TANGAN	

JUDUL GAMBAR

SKALA

LEMBAR KE

JUMLAH LEMBAR

PENGESAHAN