



LAMPIRAN


Tabel
Keanggotaan Olahraga Tarung Derajat DIY Yogyakarta

DAERAH	SATUAN LATIHAN	JUMLAH
SLEMAN	• Prambanan	1
	• Jali	1
	• Berbah	1
	• STTNAS	1
	• UGM	1
	• UII	5
	Total	10
KOTA YOGYAKARTA	• Akprind	1
	Total	1
BANTUL	• Akakom	1
	• SMU 7	1
	• Sono Sewu	1
	• Imogiri	1
	Total	4
KULON PROGO	• Bhayangkara	1
	Total	1
GUNUNG KIDUL	-	Min.1
	Total	Min.1

Jumlah Total Satuan Latihan Daerah Yogyakarta = ± 17 Satuan Latihan

KETERANGAN :

-  PERKERASAN BAWAH BETON
BENDAH TEKSTUR KASAR
-  PASANGAN TEBEL 20 x 20 cm
-  PASANGAN PAVING BLOK
5 x 10 cm
-  BUNYUT PAKET/ALUMPUT
GAMBI (AERUMPUT
COMPRESSUS)
-  PEKON CENDRA KECILUT &
JAMPURUS SCOPULORULO
-  TANAMAN POKOK PEKON
PALAN WEDU ORNATE
CERLLO
-  PEKON KAWA PAYUNG &
FELICIAN BOCOPED
-  JENES PEKON
-  AIRASA

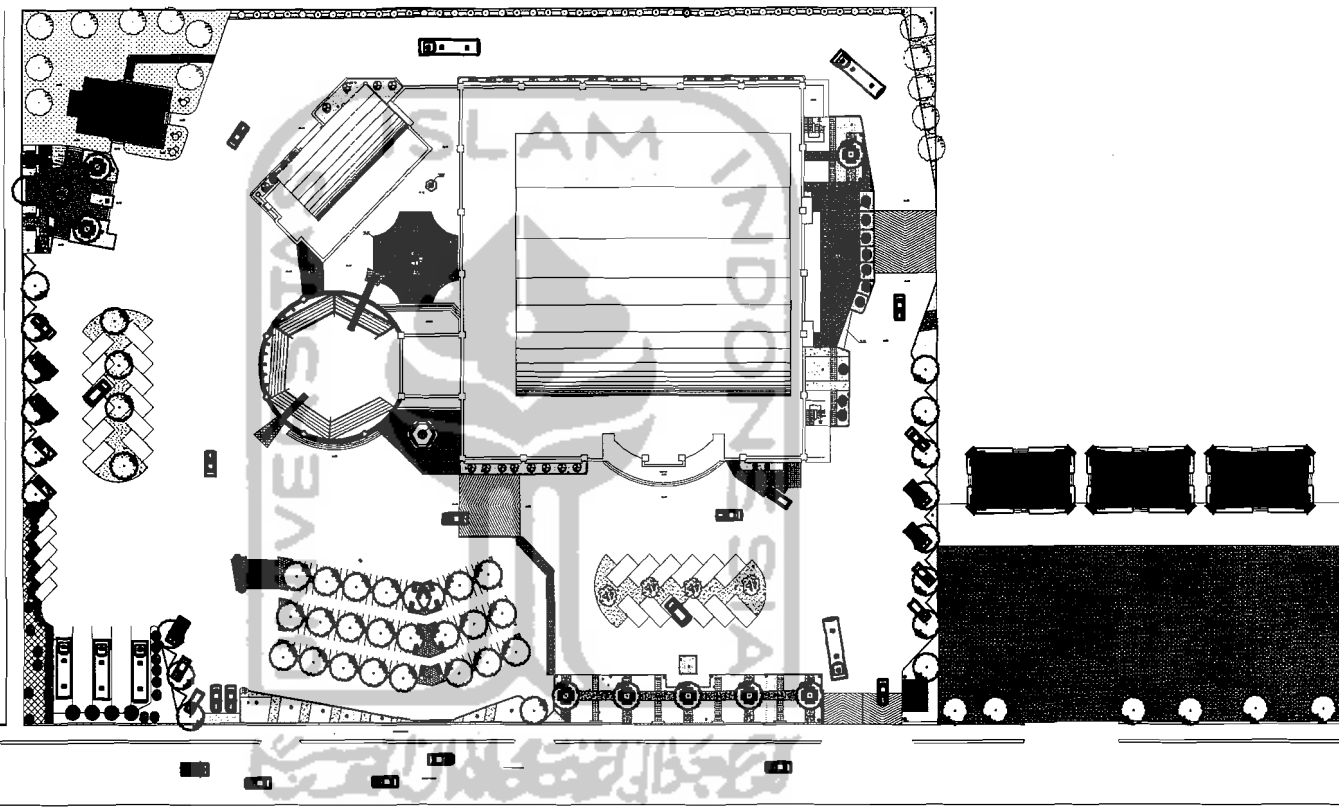

TUGAS AKHIR

JURUSAN ARSITEKTUR
FAKULTAS TEKNIK SIPIL DAN PERENCANAAN
UNIVERSITAS ISLAM INDONESIA

PERIODE III
SEMESTER GANJIL
TH. 2004/2005

PUSAT LATIHAN TARUNG DERAJAT

TRANSFORMASI FALSAFAH OLAHRAGA TARUNG DERAJAT
SEBAGAI WUJUD CITRA BANGUNAN

DOSEN PEMBIMBING

IR. H. SUPRIYANTA, MSI

IDENTITAS MAHASISWA

NAMA	HARRIS PRATAMA
NO. MHS	39512205
TANDA TANGAN	

NAMA GAMBAR

SITUASI


SKALA

1 : 400


NO. LBR


JML LBR

PENGSAHAN

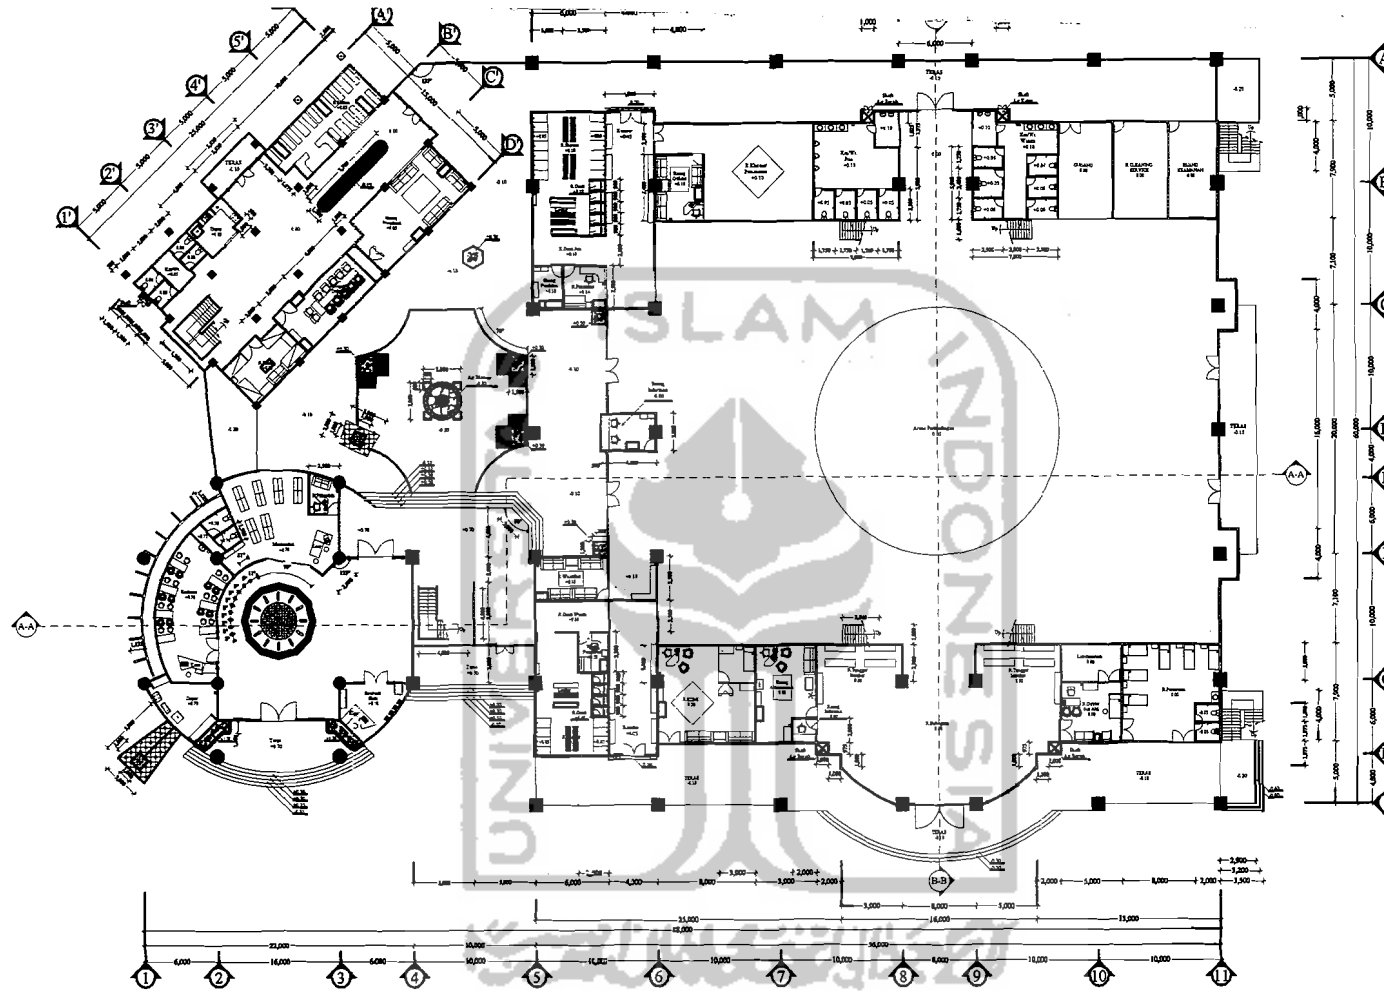

DENAH LANTAI 1
 Skala 1 : 100

 <p>TUGAS AKHIR JURUSAN ARSITEKTUR FAKULTAS TEKNIK SIPIL DAN PERENCANAAN UNIVERSITAS ISLAM INDONESIA</p>	<p>PERIODE I SEMESTER GANJIL TH. 2004/2005</p>	<p>PUSAT LATIHAN TARUNG DERAJAT TRANSFORMASI FALSAFAH OLAHRAGA TARUNG DERAJAT SEBAGAI WILAJUD CITRA BANGUNAN</p>	DOSEN PEMBIMBING		IDENTITAS MAHASISWA		NAMA GAMBAR	SKALA	NO. LBR	JML LBR	PENGESAHAN
			IR. H. SUPRIYANTA, MSI		NAMA	HARRIS PRATAMA					
					NO. MHS	99512205					
				TANDA TANGAN		DENAH LANTAI 1	1 : 200				

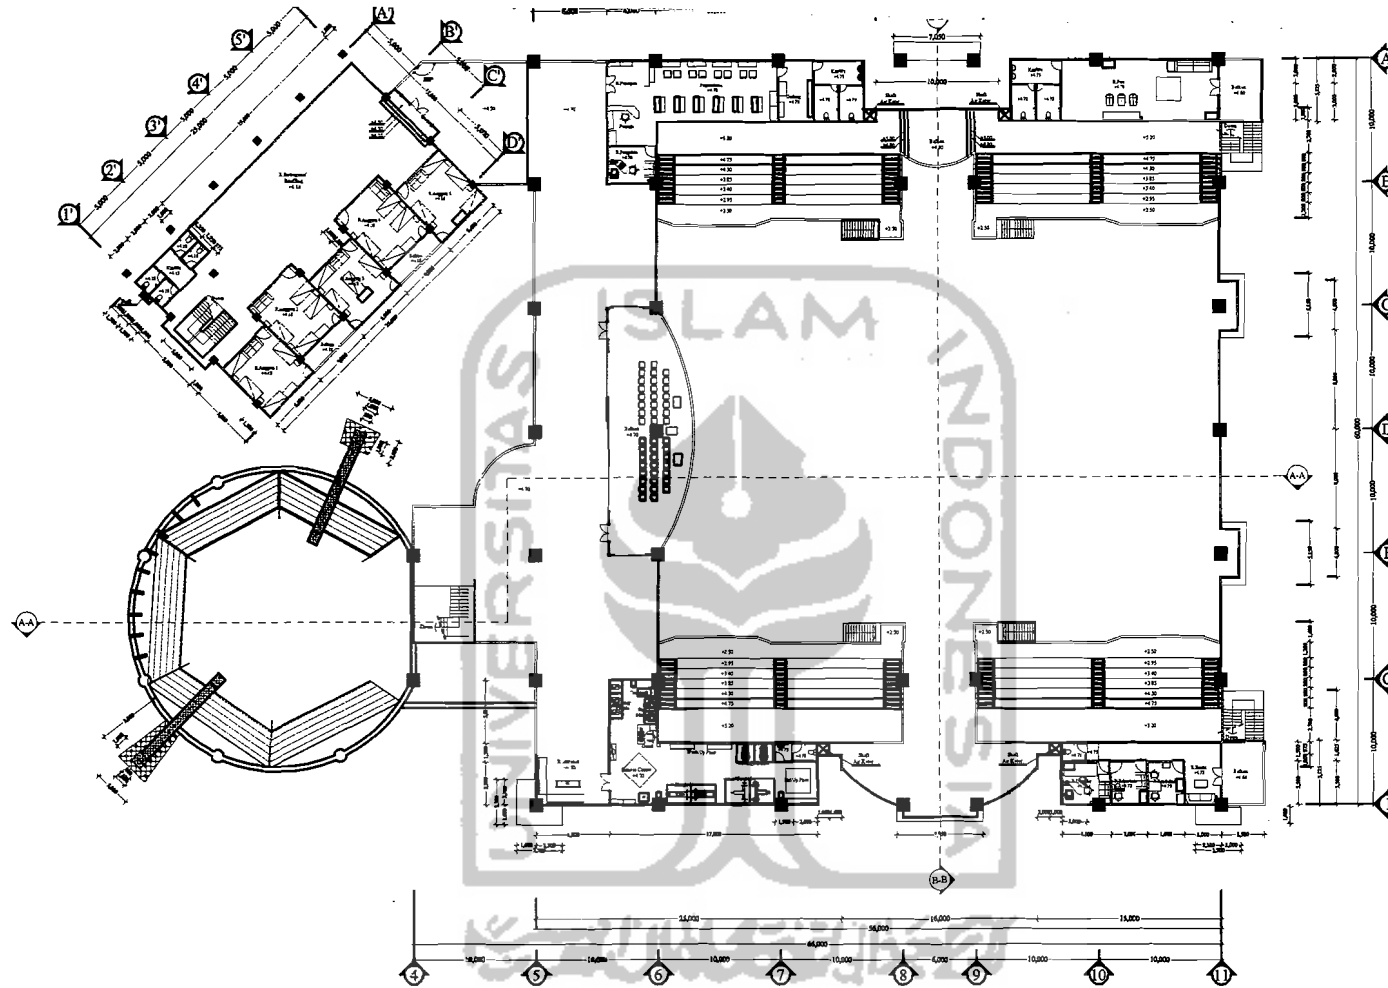

DENAH LANTAI 2
 Skala 1 : 100



TUGAS AKHIR

JURUSAN ARSITEKTUR
 FAKULTAS TEKNIK SIPIL DAN PERENCANAAN
 UNIVERSITAS ISLAM INDONESIA

PERIODE I
 SEMESTER GANJIL
 TH. 2004/2005

PUSAT LATIHAN TARUNG DERAJAT
 TRANSFORMASI FALSAFAH OLAHRAGA TARUNG DERAJAT
 SEBAGAI WUJUD CITRA BANGUNAN

DOSEN PEMBIMBING

IR. H. SUPRIYANTA, MSI

IDENTITAS MAHASISWA

NAMA	HARRIS PRATAMA
NO. MHS	99612205
TANDA TANGAN	

NAMA GAMBAR

DENAH LANTAI 2


SKALA

1 : 200


NO. LBR

JML LBR


PENGESAHAN

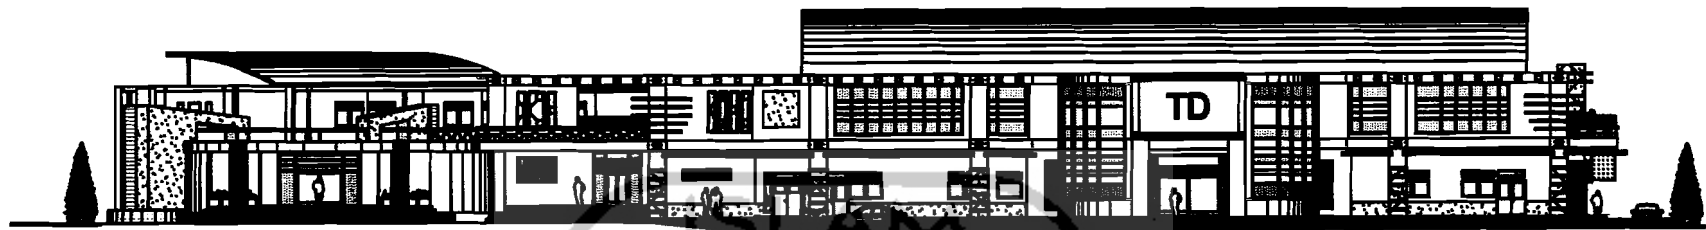

Tampak Depan
Skala 1 : 200

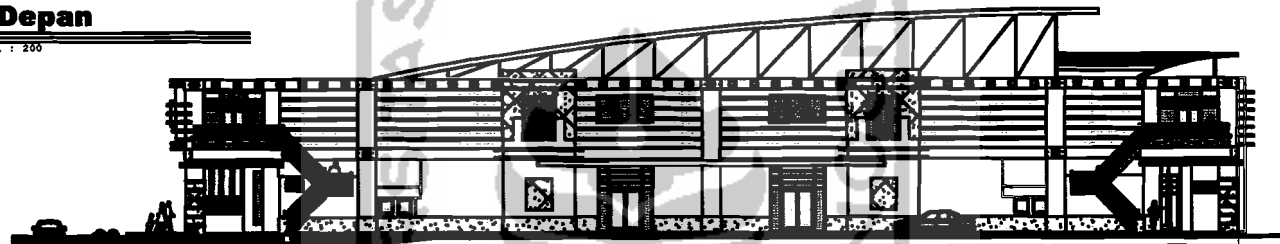

Tampak Samping Kanan
Skala 1 : 200

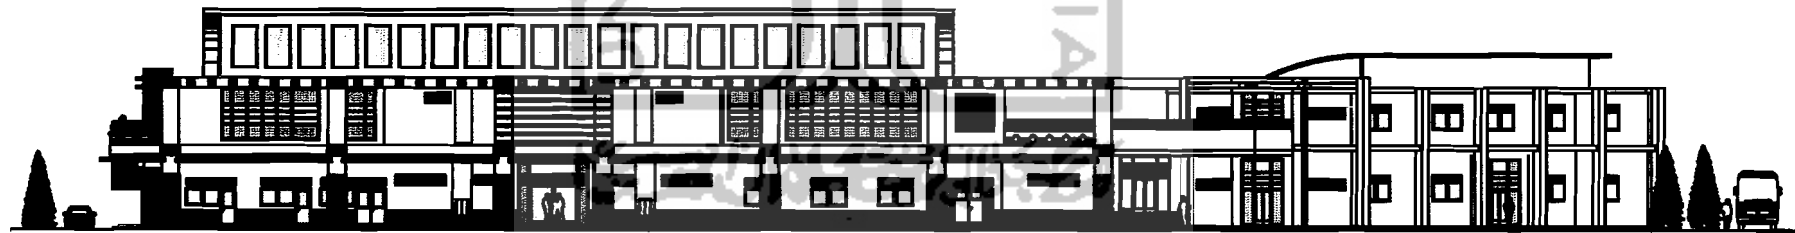

Tampak Belakang
Skala 1 : 200



TUGAS AKHIR

JURUSAN ARSITEKTUR
FAKULTAS TEKNIK SIPIL DAN PERENCANAAN
UNIVERSITAS ISLAM INDONESIA

PERIODE I
SEMESTER GANJIL
TH. 2004/2005

PUSAT LATIHAN TARUNG DERAJAT
TRANSFORMASI FALSAFAH OLAHRAGA TARUNG DERAJAT
SEBAGAI WUJUD CITRA BANGUNAN

DOSEN PEMBIMBING

IR. H. SUPRIYANTA, MSI

IDENTITAS MAHASISWA

NAMA	HARRIS PRATAMA
NO. MHS	99512205
TANDA TANGAN	

NAMA GAMBAR

TAMPAK


SKALA

1 : 200

NO. LBR

JML LBR

PENGESAHAN

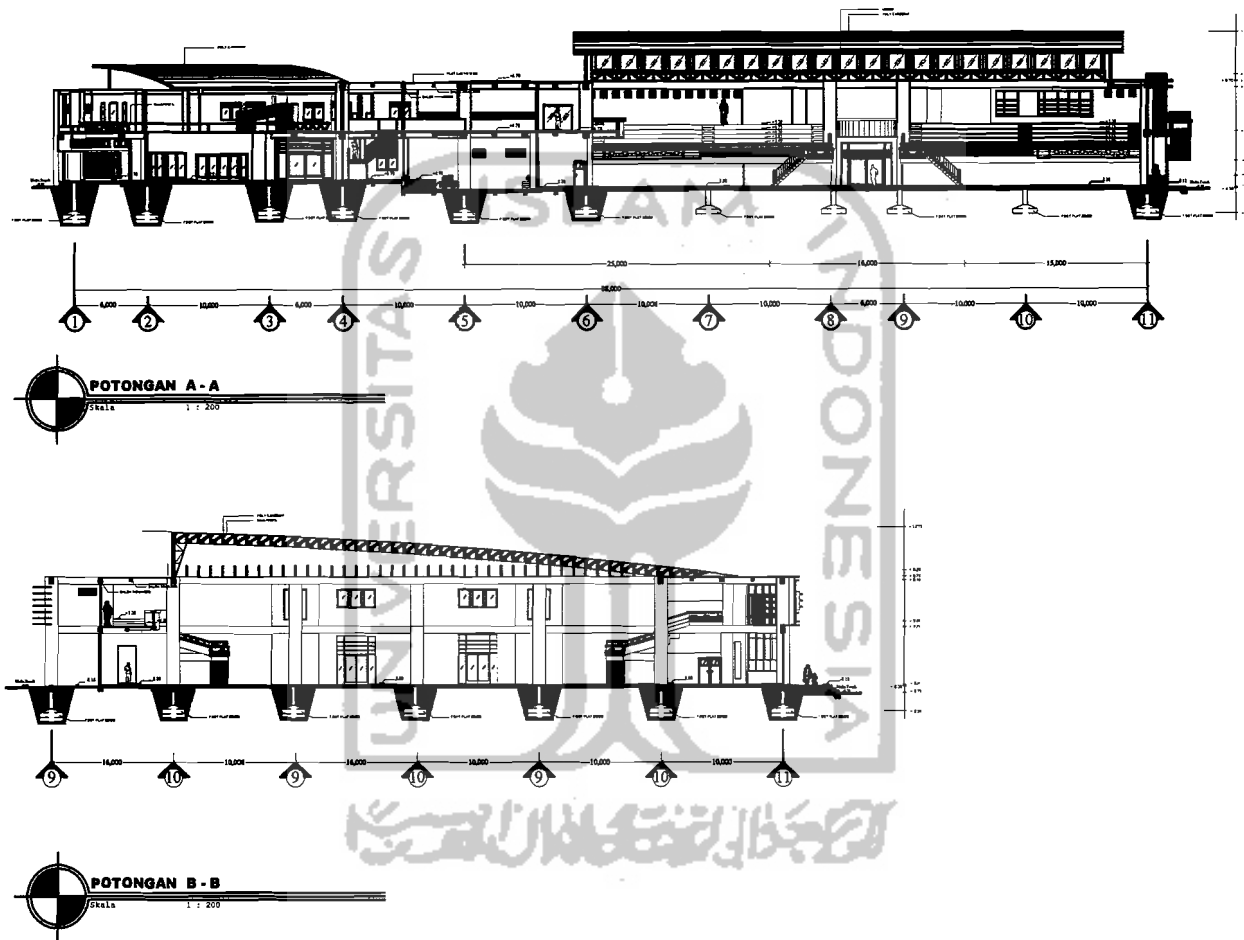

TUGAS AKHIR

JURUSAN ARSITEKTUR
FAKULTAS TEKNIK SIPIL DAN PERENCANAAN
UNIVERSITAS ISLAM INDONESIA

PERIODE III
SEMESTER GANJIL
TH. 2004/2005

PUSAT LATIHAN TARUNG DERAJAT

TRANSFORMASI FALSAFAH OLAHRAGA TARUNG DERAJAT
SEBAGAI WUJUD CITRA BANGUNAN

DOSEN PEMBIMBING

IR. H. SUPRIYANTA, MSi

IDENTITAS MAHASISWA

NAMA	HARRIS PRATAMA
NO. MHS	89612205
TANDA TANGAN	

NAMA GAMBAR

POTONGAN A - A
POTONGAN B - B

SKALA


1 : 200
1 : 200

NO. LBR

JML LBR

PENGESAHAN

--	--	--

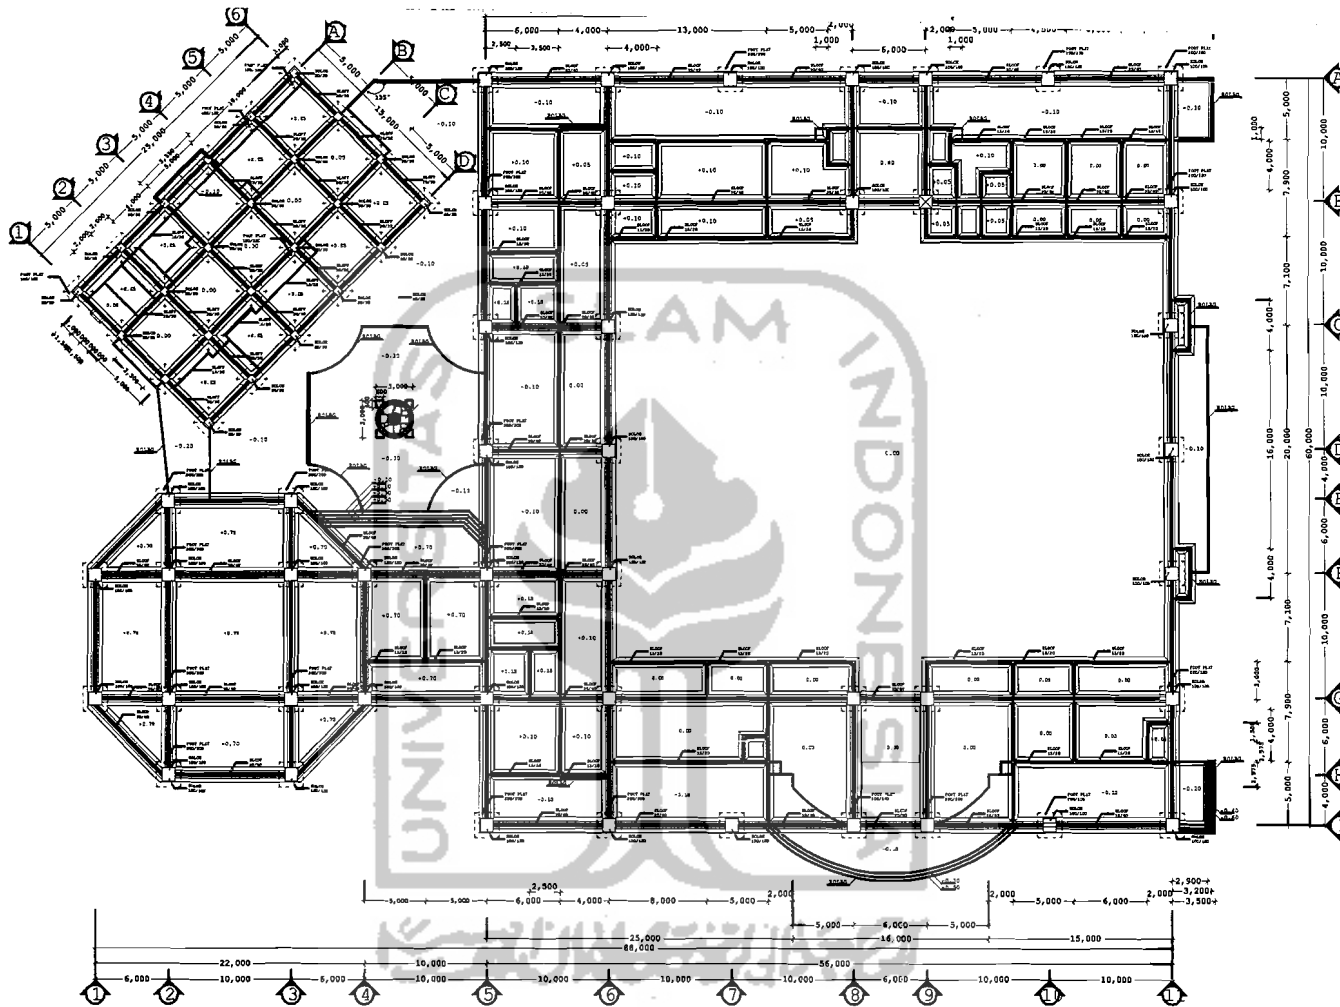

TUGAS AKHIR

JURUSAN ARSITEKTUR
FAKULTAS TEKNIK SIPIL DAN PERENCANAAN
UNIVERSITAS ISLAM INDONESIA

PERIODE I
SEMESTER GANJIL
TH. 2004/2005

PUSAT LATIHAN TARUNG DERAJAT
TRANSFORMASI FALSAFAH OLAHRAGA TARUNG DERAJAT
SEBAGAI WUJUD CITRA BANGUNAN

DOSEN PEMBIMBING

IR. H. SUPRIYANTA, MSI

IDENTITAS MAHASISWA

NAMA	HARRIS PRATAMA
NO. MHS	99512205
TANDA TANGAN	

NAMA GAMBAR

RENCANA PONDASI


SKALA

1 : 200

NO. LBR

JML LBR

PENGESAHAN

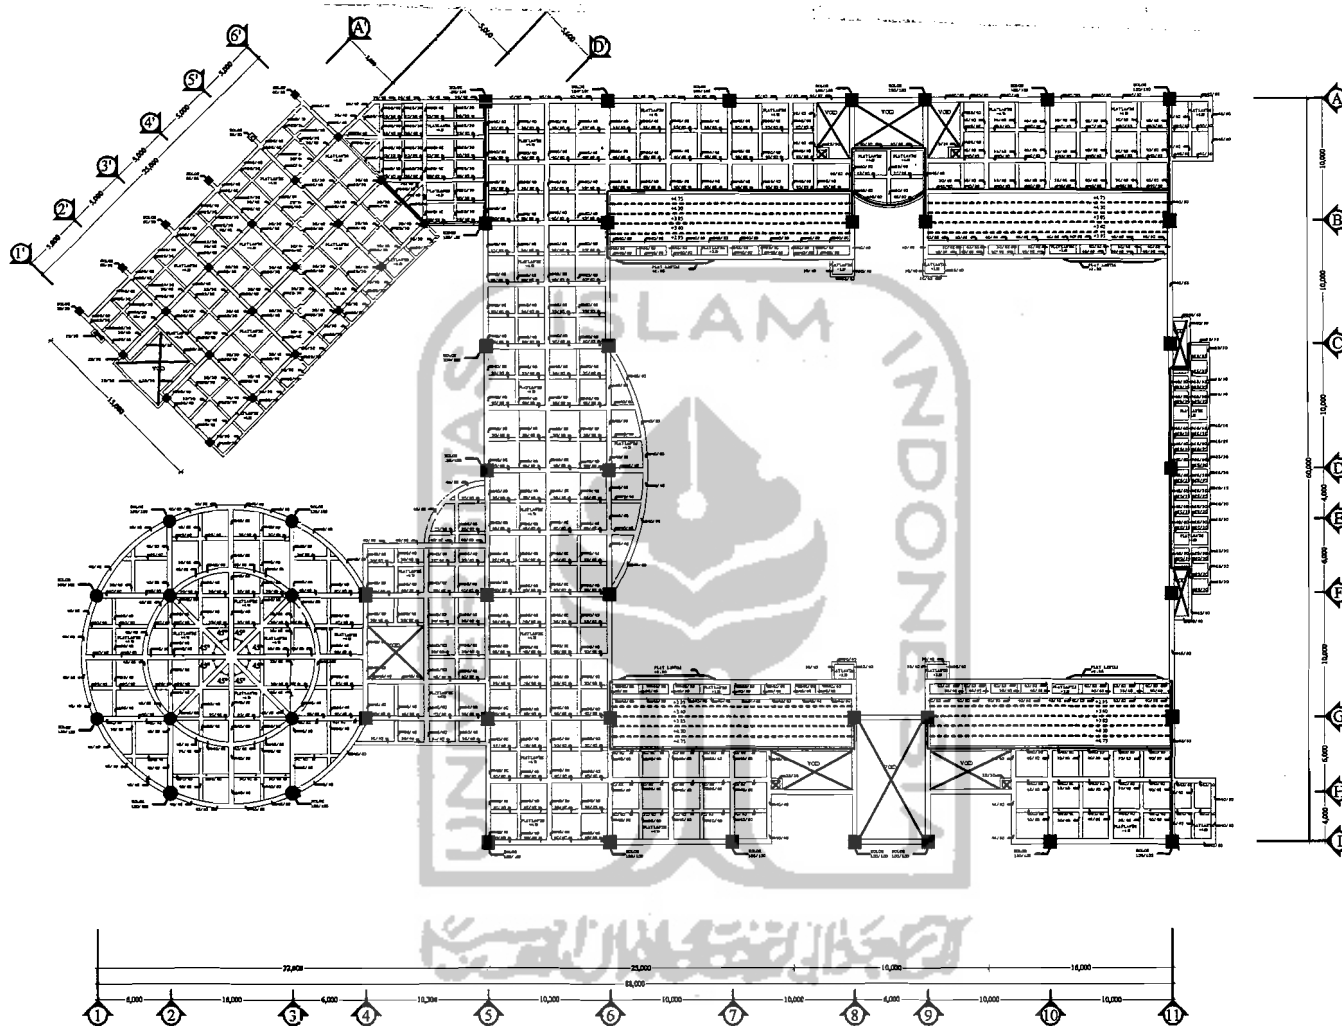


RENCANA BALOK LANTAI 1
 1:100



TUGAS AKHIR

JURUSAN ARSITEKTUR
 FAKULTAS TEKNIK SIPIL DAN PERENCANAAN
 UNIVERSITAS ISLAM INDONESIA

PERIODE I
 SEMESTER GANJIL
 TH. 2004/2005

PUSAT LATIHAN TARUNG DERAJAT
 TRANSFORMASI FALSAFAH OLAH RAGA TARUNG DERAJAT
 SEBAGAI WILAYAH CITRA BANGUNAN

DOSEN PEMBIMBING
 IR. H. SUPRIYANTA, MSI

IDENTITAS MAHASISWA

NAMA	HARRIS PRATAMA
NO. MHS	99512205
TANDA TANGAN	

NAMA GAMBAR

RENCANA BALOK LANTAI 1


SKALA

1 : 200

NO. LBR

JML LBR

PENGESAHAN

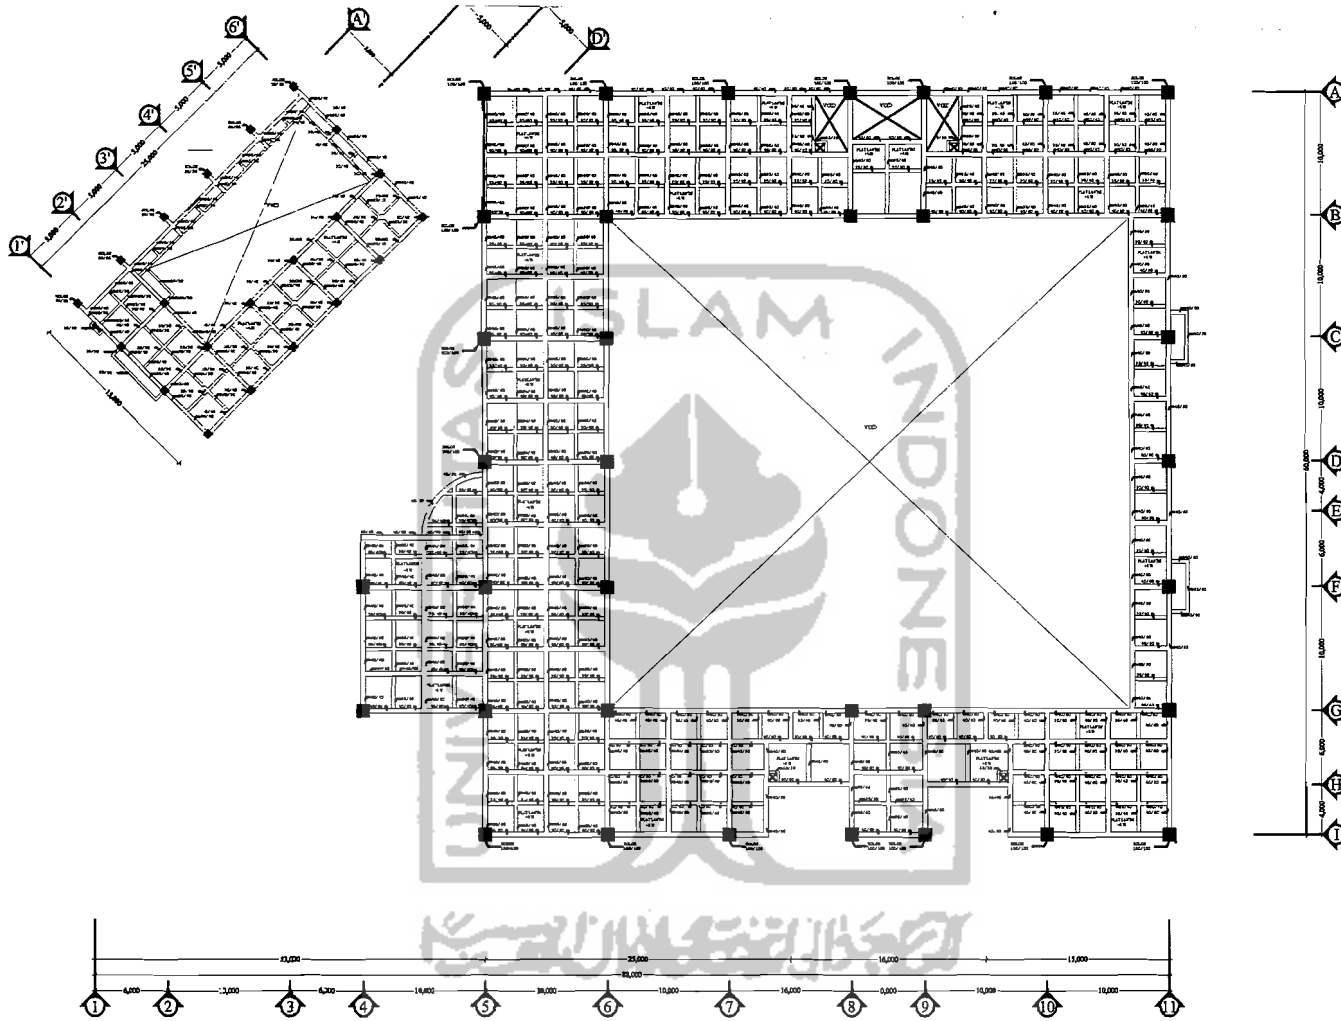

RENCANA BALOK LANTAI 2
1:100



TUGAS AKHIR

JURUSAN ARSITEKTUR
FAKULTAS TEKNIK SIPIL DAN PERENCANAAN
UNIVERSITAS ISLAM INDONESIA

PERIODE I
SEMESTER GANJIL
TH. 2004/2005


PUSAT LATIHAN TARUNG DERAJAT
TRANSFORMASI FALSAFAH OLAHRAGA TARUNG DERAJAT
SEBAGAI WILAJID CITRA BANGUNAN

DOSEN PEMBIMBING
IR. H. SUPRIYANTA, MSi

IDENTITAS MAHASISWA	
NAMA	HARRIS PRATAMA
NO. MHS	89612205
TANDA TANGAN	

NAMA GAMBAR
RENCANA BALOK LANTAI 2

SKALA	NO. LBR	JML LBR	PENGESAHAN
1 : 200			

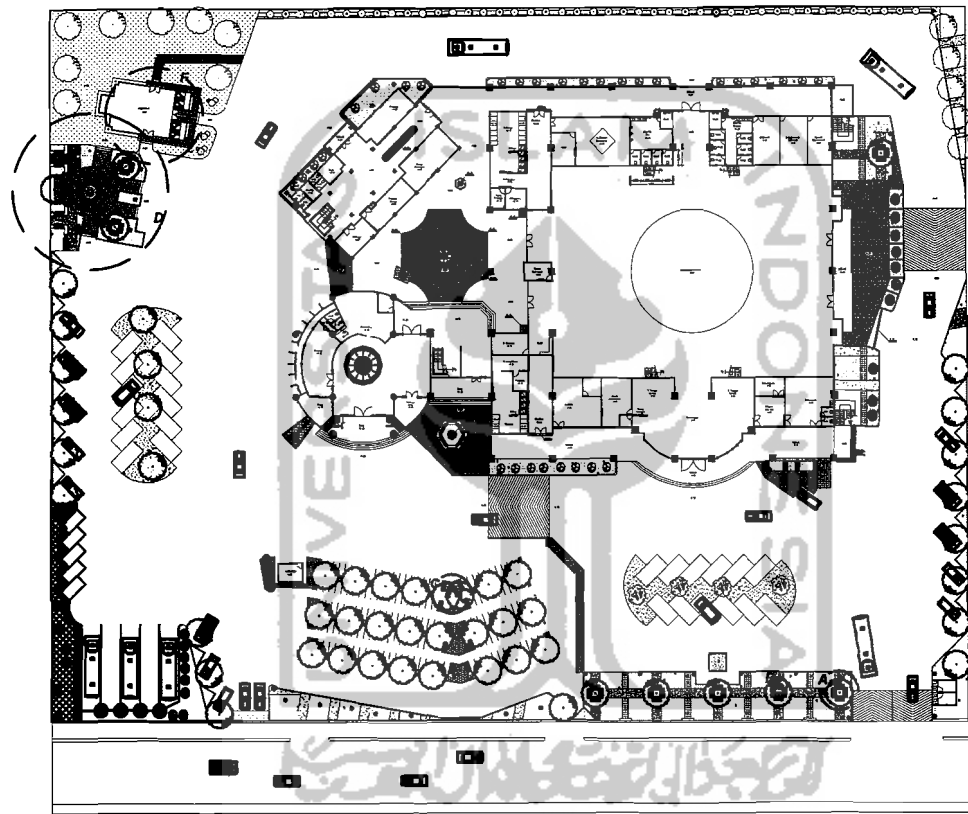

- KETERANGAN :**
- PERKERASAN DASAR BETON DENGAN TEKSTUR KASAR
 - PASANGAN TEDEL 30 x 30 cm
 - PASANGAN PAYINE BLOK 5 x 10 cm
 - BUKIT PAKTAN/BUKIT CAJAN & AIRPUS COMPRESSED
 - POKOK CEDARA KECILUT & JAMPURUS SCOPULORUM
 - TANAMAN PERBU POKOK PALM WIRIDI GRAPIS EXCELSA
 - POKOK KAWA PAYUNG & FELICIAN DECIPENSIS
 - JENIS PERBU
 - ANAKIA

SITE PLAN
 Skala 1 : 400



TUGAS AKHIR

JURUSAN ARSITEKTUR
 FAKULTAS TEKNIK SIPIL DAN PERENCANAAN
 UNIVERSITAS ISLAM INDONESIA

PERIODE I
 SEMESTER GANJIL
 TH. 2004/2005




PUSAT LATIHAN TARUNG DERAJAT
 TRANSFORMASI FALSAFAH OLARAHGA TARUNG DERAJAT
 SEBAGAI WUJUD CITRA BANGUNAN

DOSEN PEMBIMBING
 IR. H. SUPRIYANTA, MSi


IDENTITAS MAHASISWA
 NAMA HARRIS PRATAMA
 NO. MHS 99512205
 TANDA TANGAN

NAMA GAMBAR
 SITE PLAN

SKALA	NO. LBR	JML LBR	PENGESAHAN
1 : 400			

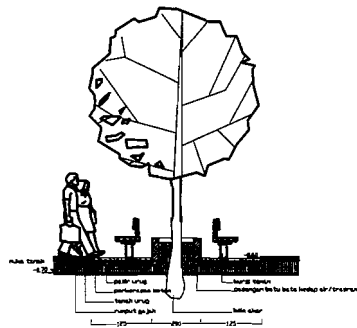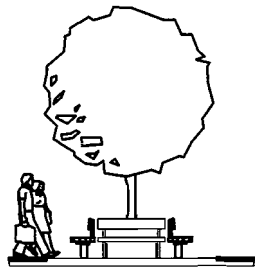
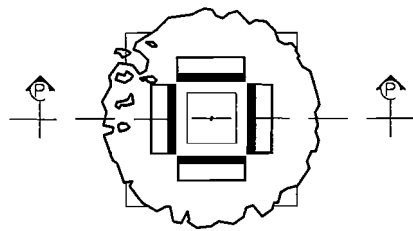


DETAIL A

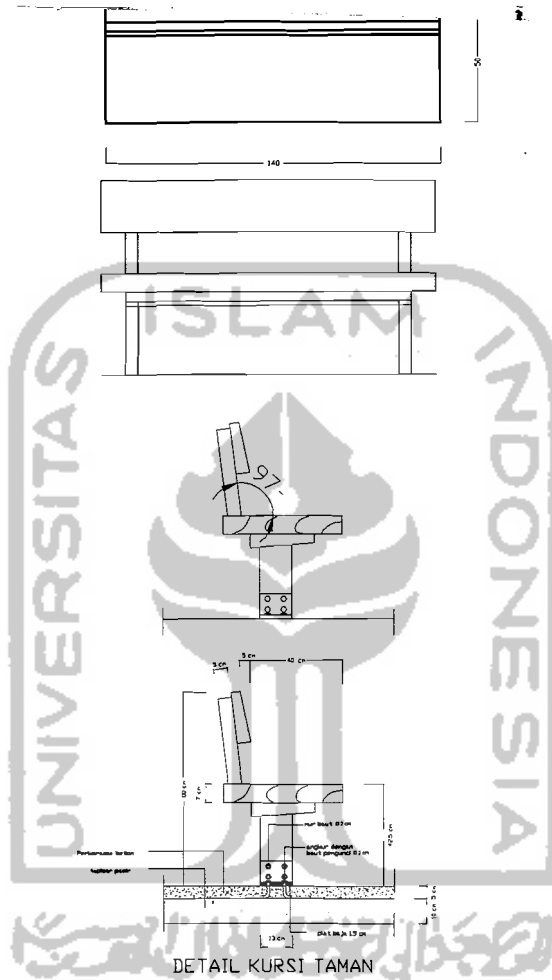

DETAIL KURSI TAMAN

DETAIL B

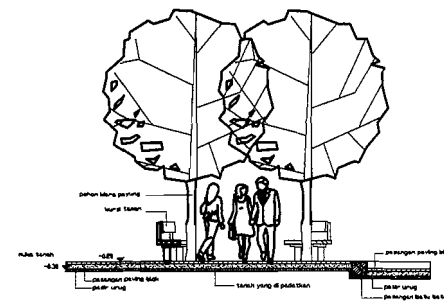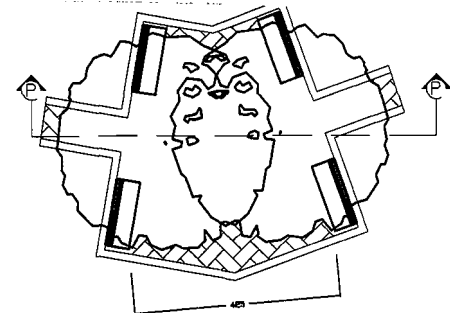

DETAIL C



TUGAS AKHIR

JURUSAN ARSITEKTUR
FAKULTAS TEKNIK SIPIL DAN PERENCANAAN
UNIVERSITAS ISLAM INDONESIA

PERIODE I
SEMESTER GANJIL
TH. 2004/2005

PUSAT LATIHAN TARUNG DERAJAT

TRANSFORMASI FALSAFAH OLAHRAGA TARUNG DERAJAT
SERAGAI WUJUD CITRA BANGUNAN

DOSEN PEMBIMBING

IR. H. SUPRIYANTA, MSi

IDENTITAS MAHASISWA

NAMA	HARRIS PRATAMA
NO. MHS	89512205
TANDA TANGAN	

NAMA GAMBAR

DETAIL A
DETAIL B
DETAIL C


SKALA

1 : 25
1 : 25
1 : 25


NO. LBR

JML LBR


PENGESAHAN

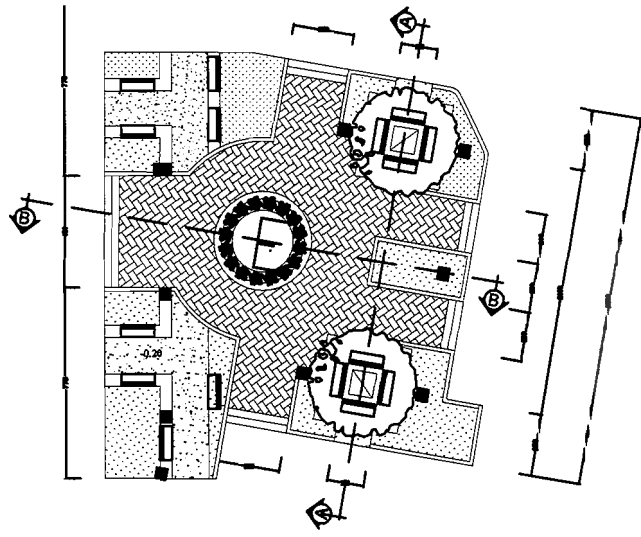


DETAIL D

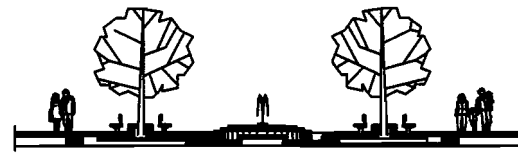


POTONGAN A-A

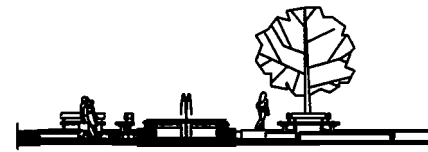

POTONGAN B-B

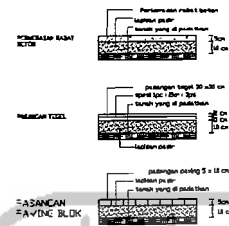


DETAIL PERKERASAN

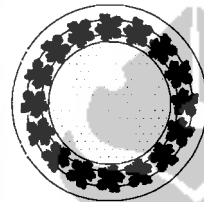


DETAIL KOLAM DAN AIR MANCUR


DETAIL E

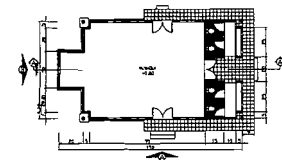


DENAH MUSHOLA
Skala 1 : 100

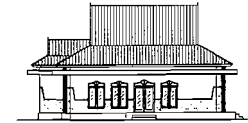


TAMPAK A
Skala 1 : 100

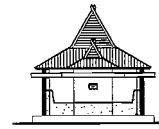

TAMPAK B
Skala 1 : 100

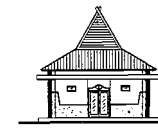

TAMPAK B
Skala 1 : 100

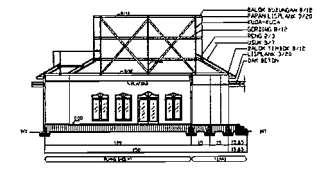

POTONGAN A-A
Skala 1 : 100

DETAIL F



TUGAS AKHIR

JURUSAN ARSITEKTUR
FAKULTAS TEKNIK SIPIL DAN PERENCANAAN
UNIVERSITAS ISLAM INDONESIA

PERIODE I
SEMESTER GANJIL
TH. 2004/2005

PUSAT LATIHAN TARUNG DERAJAT

TRANSFORMASI FALSAFAH OLAHRAGA TARUNG DERAJAT
SEBAGAI WUJUD CTRA BANGUNAN

DOSEN PEMBIMBING

IR. H. SUPRIYANTA, MSI

IDENTITAS MAHASISWA

NAMA	HARRIS PRATAMA
NO. MHS	89512205
TANDA TANGAN	

NAMA GAMBAR

DETAIL D
DETAIL E
DETAIL F

SKALA

1 : 25
1 : 25
1 : 100

NO. LBR



JML LBR

PENGESAHAN



PERKORAN ANTIRANCI

PERSPEKTIF EXTERIOR

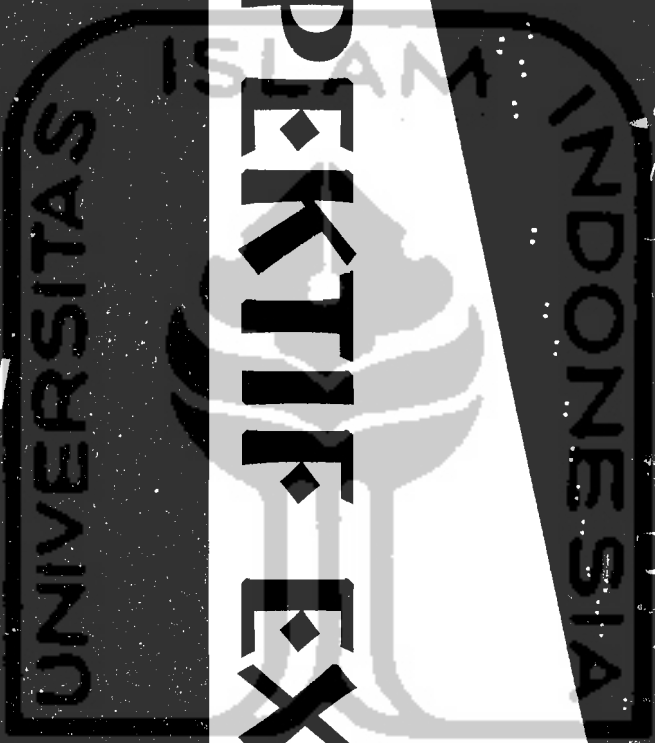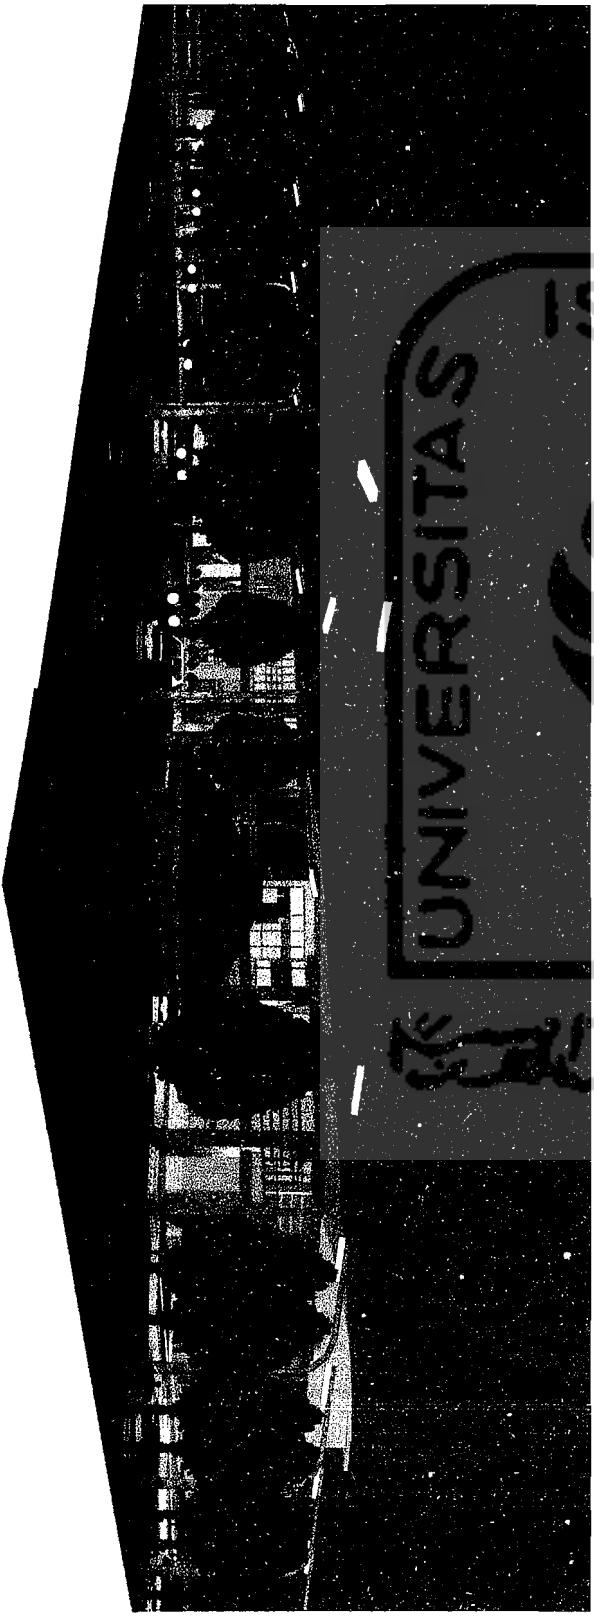

PERSPEKTIF EKSTERIOR

