



LAPORAN PERANCANGAN


BAB VI




MOTOR CYCLE RACING SCHOOL




FAKULTAS	12014	APRENO	ASISWA	NAMA GAMBAR	SKALA	NO. LBR	JML LBR	PENGESAHAN
				SITE PLAN	1 : 400			

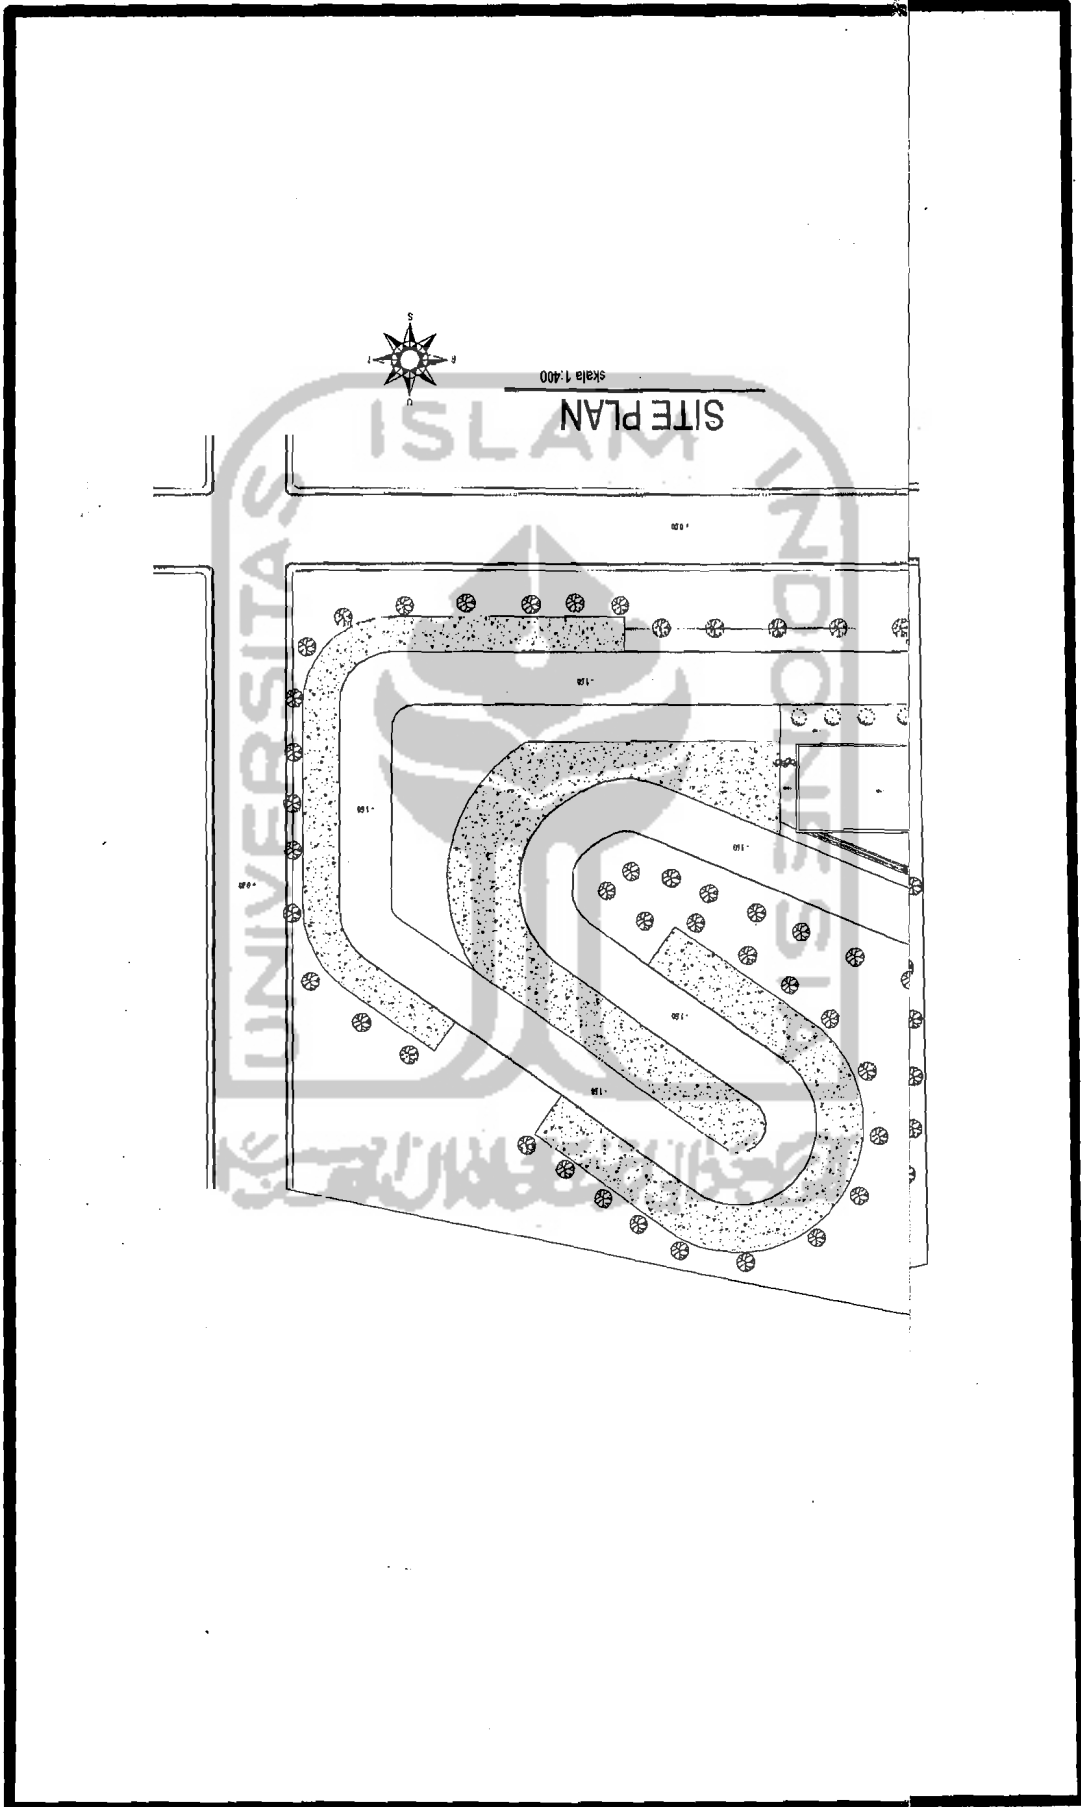

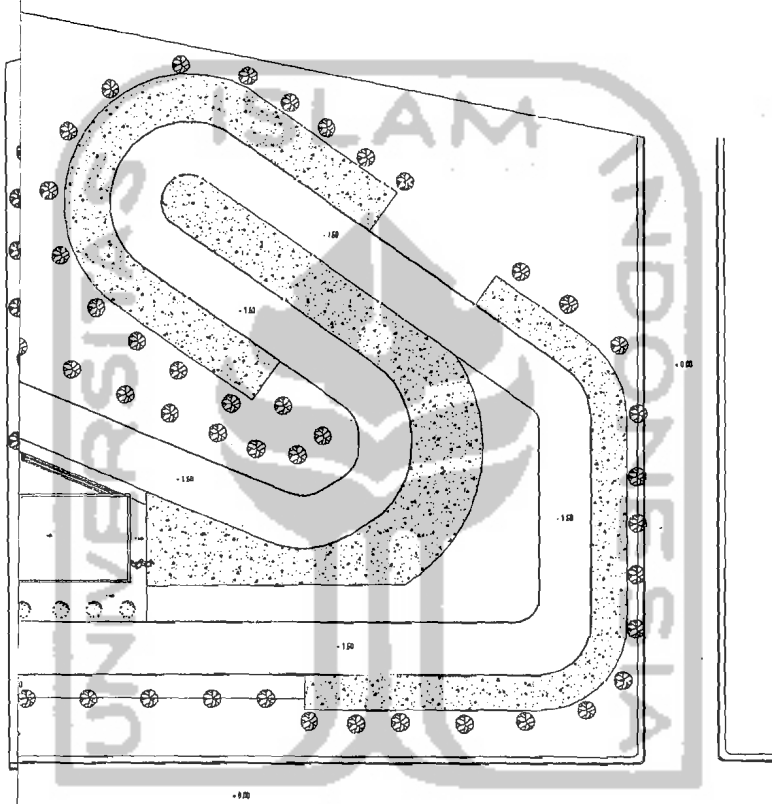


SITUASI


skala 1:400

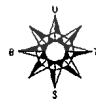


NO. SISWA	NAMA GAMBAR	SKALA	NO. LBR	JML LBR	PENGESAHAN
1512014	SITUASI	1 : 400			

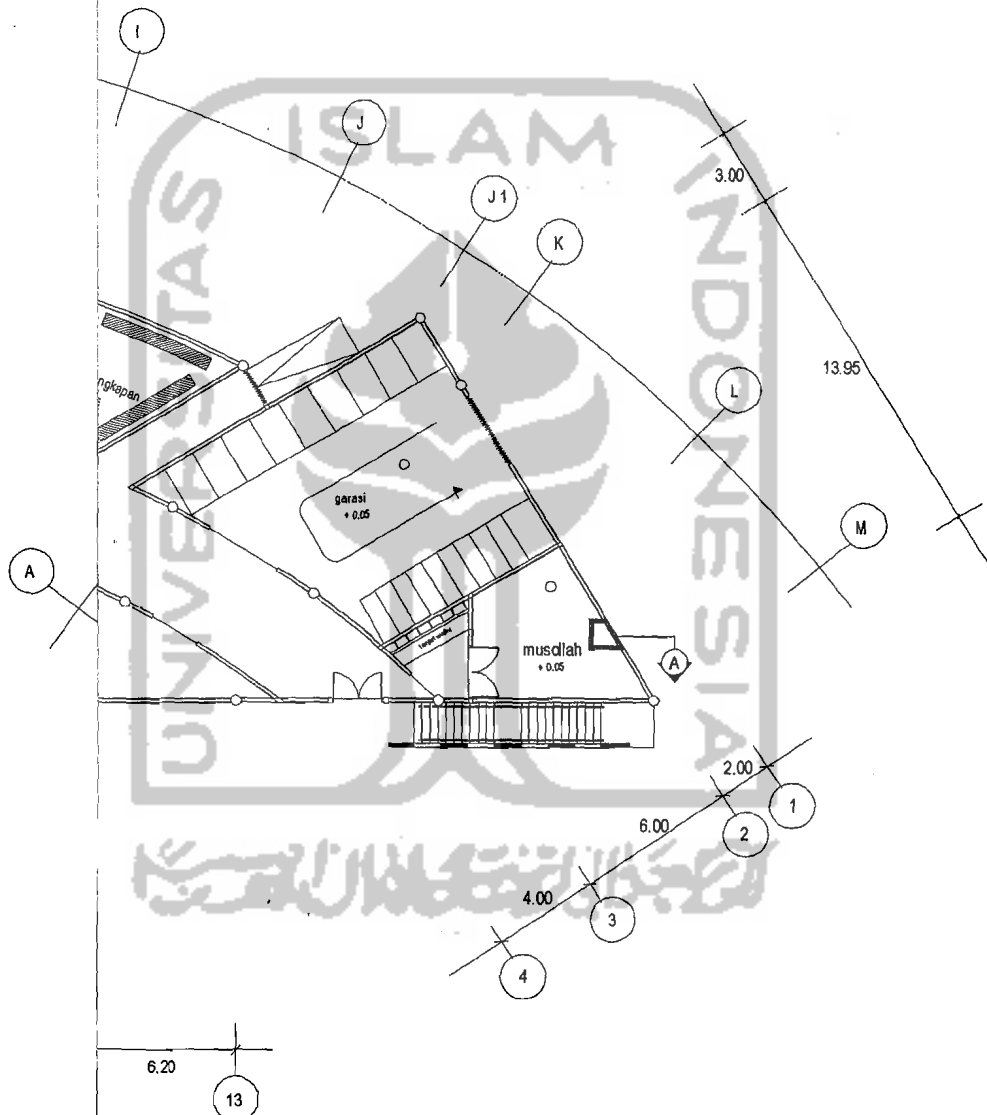

denah LANTAI 1 SEKOLAH BALAP
 skala 1:200

	TUGAS	NAMA GAMBAR	SKALA	NO. LBR	JML LBR	PENGESAHAN
	JURUSAN FAKULTAS TEKNIK SI UNIVERSITAS	denah lt 1 sekolah balap	1 : 200			

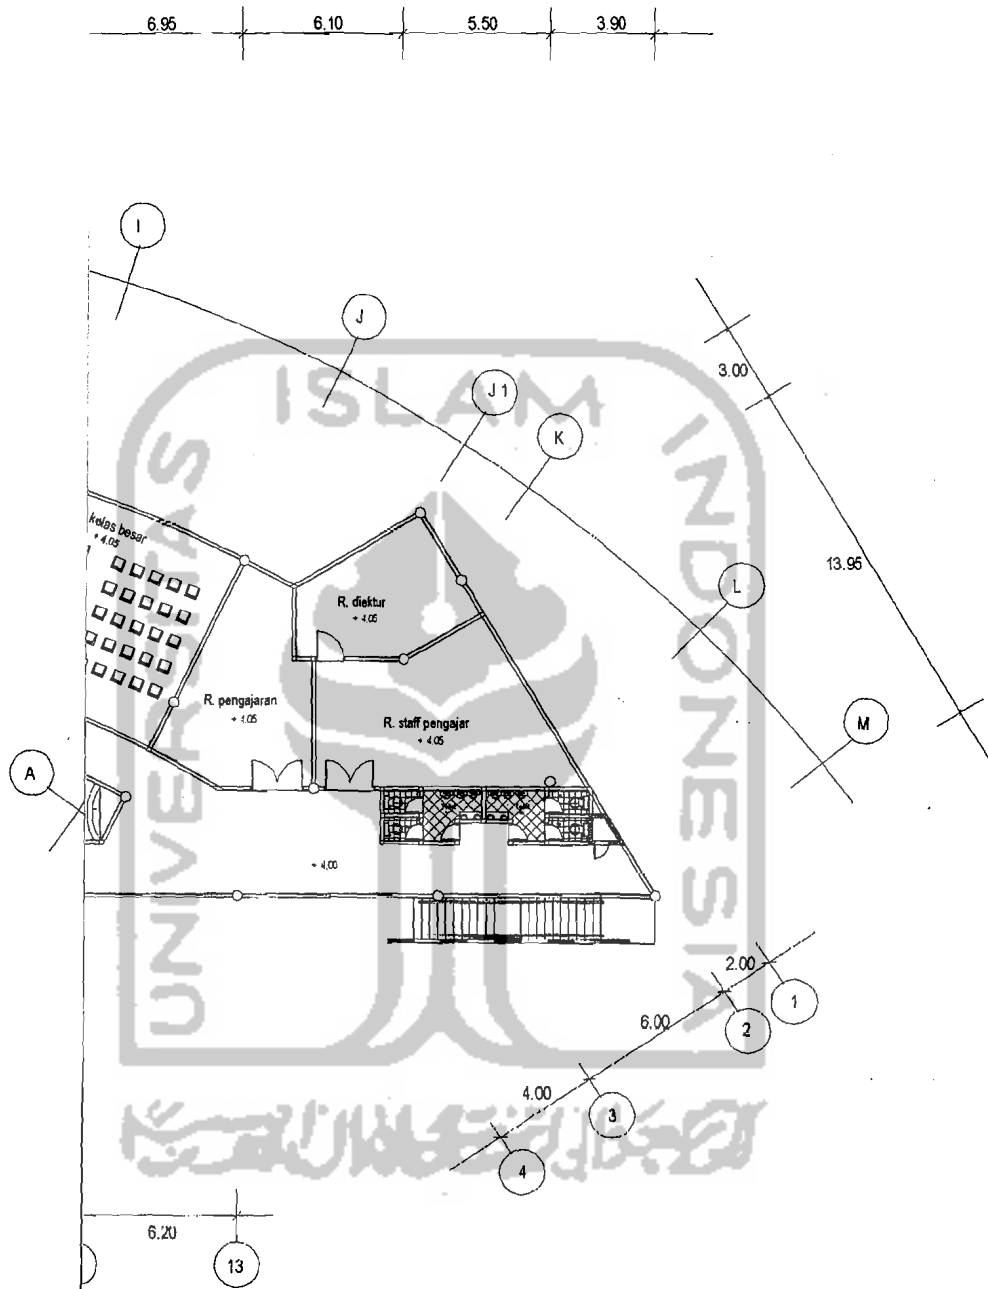


ANTAI 2 SEKOLAH BALAP
:200



TUGAS

JURUSAN
FAKULTAS TEKNIK SI
UNIVERSITAS I

NO.	NAMA GAMBAR	SKALA	NO. LBR	JML LBR	PENGESAHAN
	denah It 2 sekolah balap	1 : 200			

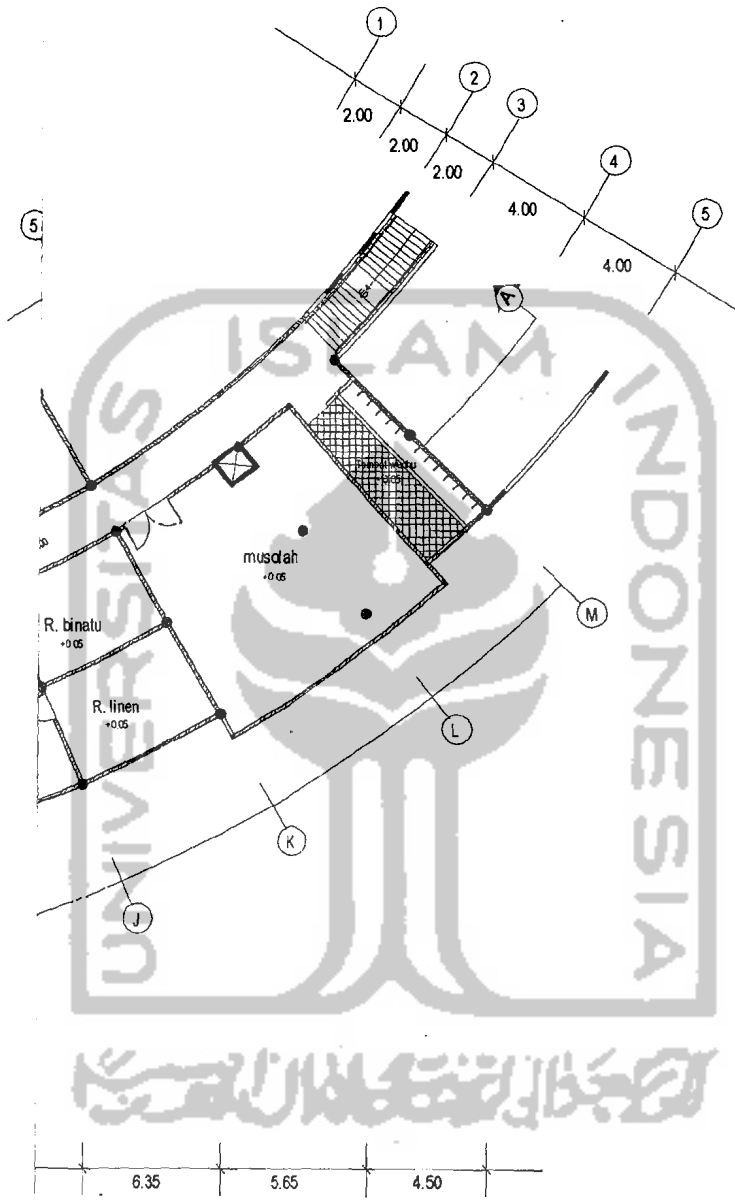


DENAH LANTAI 1 ASRAMA

skala 1:200



TUGAS
 JURUSAN
 FAKULTAS TEKNIK S
 UNIVERSITAS

NO	NAMA GAMBAR	SKALA	NO. LBR	JML LBR	PENGESAHAN
	denah lt 1 asrama	1 : 200			

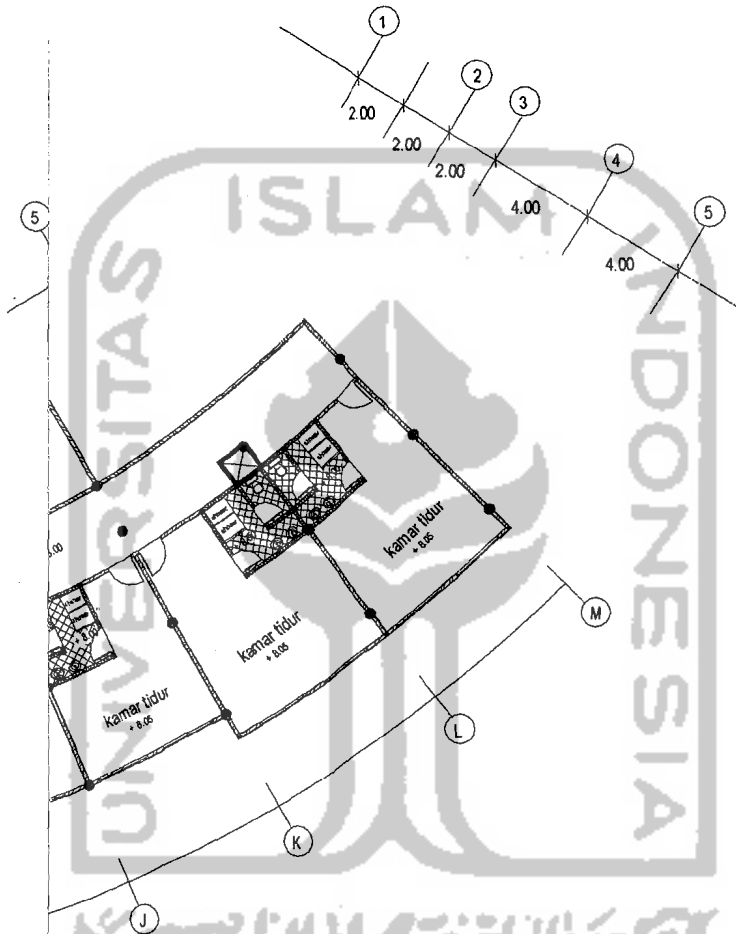

DENAH LANTAI 3 ASRAMA


skala 1:200



TUGAS


JURUSAN ARSITEKTUR
FAKULTAS TEKNIK SIPIL DAN PERENCANAAN
UNIVERSITAS ISLAM INDONESIA

NO. GAMBAR	NAMA GAMBAR	SKALA	NO. LBR	JML LBR	PENGESAHAN
	denah lt 3 asrama	1 : 200			

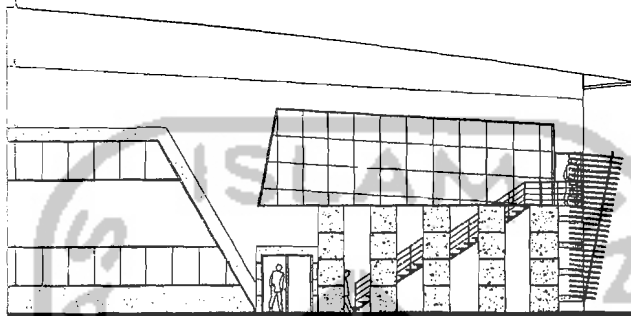

TAMPAK DEPAN SEKOLAH

skala 1:200

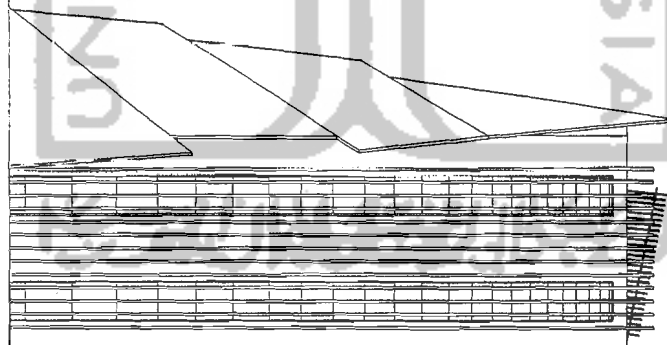


TAMPAK BELAKANG SEKOLAH

skala 1:200



TUGAS
 JURUSAN A
 FAKULTAS TEKNIK SIP
 UNIVERSITAS IS

NAMA GAMBAR	SKALA	NO. LBR	JML LBR	PENGESAHAN
tampak depan sekolah	1 : 200			
tampak belakang sekolah	1 : 200			

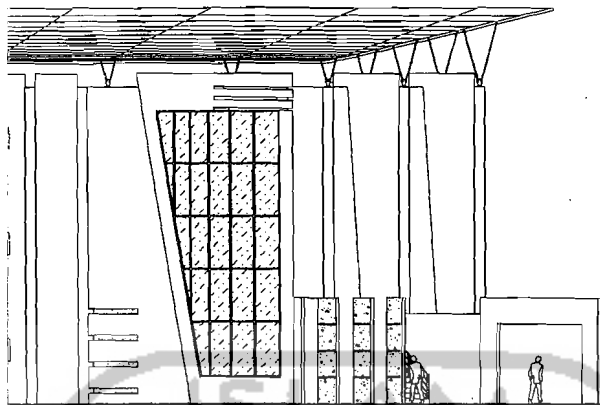

PAK DEPAN ASRAMA

skala 1:200




PAK BELAKANG ASRAMA

skala 1:200




TUGAS
 JURUSAN A
 FAKULTAS TEKNIK SIP
 UNIVERSITAS IS

NAMA GAMBAR	SKALA	NO. LBR	JML LBR	PENGESAHAN
tampak depan asrama	1 : 200			
tampak belakang asrama	1 : 200			

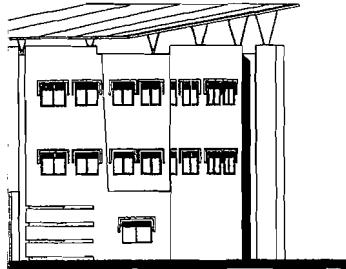


TAMPAK SAMPING ASRAMA

skala 1:200

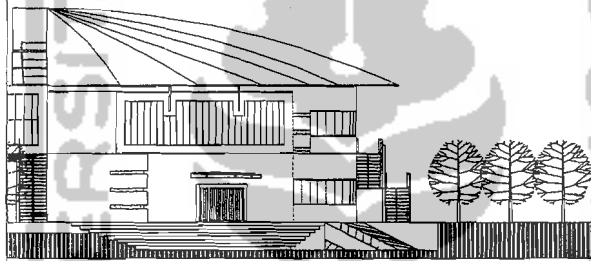

POTONGAN LINGKUNGAN

skala 1:200

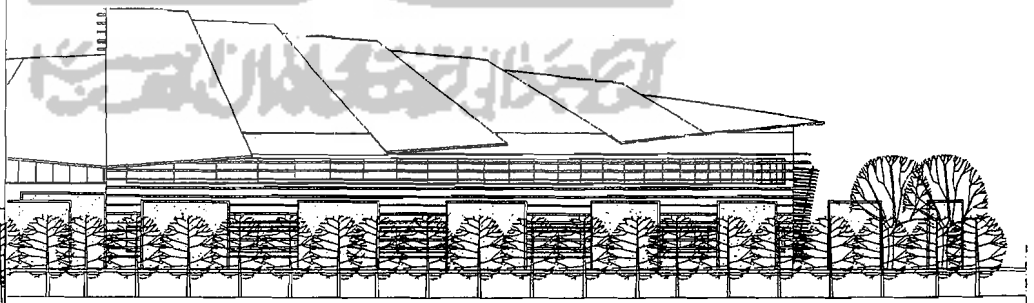


TAMPAK LINGKUNGAN

skala 1:200

NO	NAMA GAMBAR	SKALA	NO. LBR	JML LBR	PENGESAHAN
	POTONGAN LINGKUNGAN	1 : 200			
	TAMPAK LINGKUNGAN	1 : 200			
	TAMPAK SAMPING ASRAMA	1 : 200			



TUGAS
 JURUSAN ARSITEKTUR
 FAKULTAS TEKNIK SIPIL DAN PERENCANAAN
 UNIVERSITAS ISLAM INDONESIA

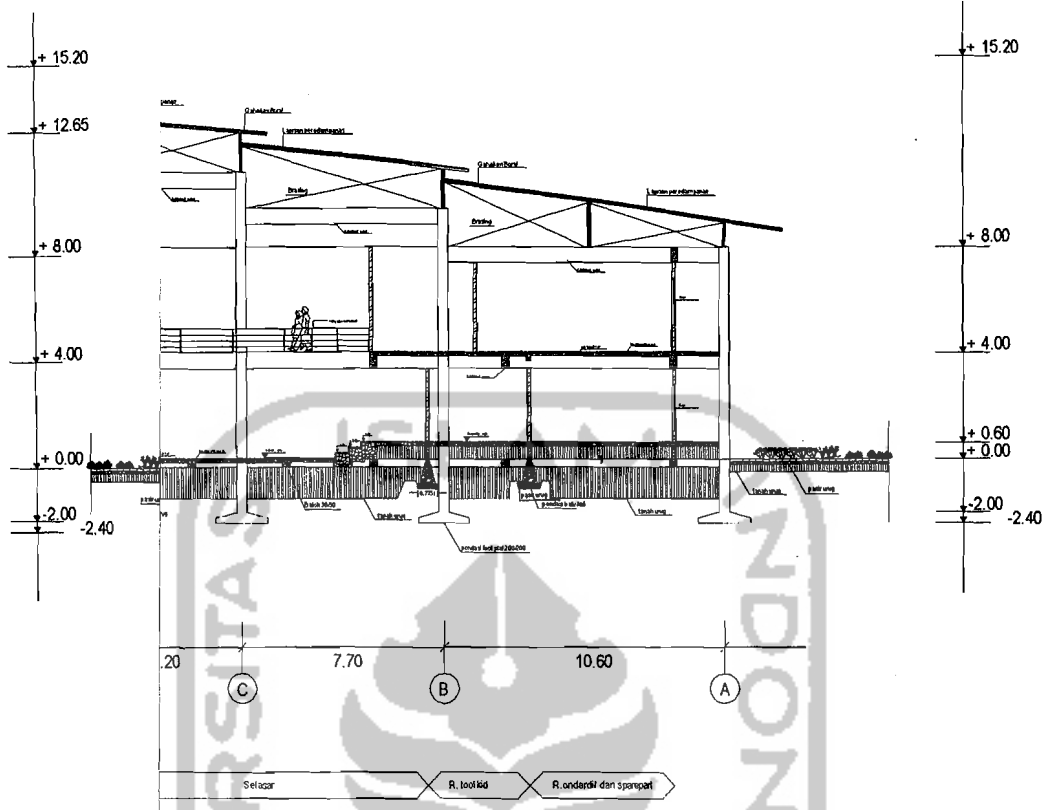


POTONGAN A-A SEKOLAH BALAP
skala 1:200



TUGAS


JURUSAN ARSITEKTUR
FAKULTAS TEKNIK SIPIL
UNIVERSITAS ISLAM

NO	NAMA GAMBAR	SKALA	NO. LBR	JML LBR	PENGESAHAN
1	potongan A-A sekolah	1 : 200			
2	potongan B-B sekolah	1 : 200			

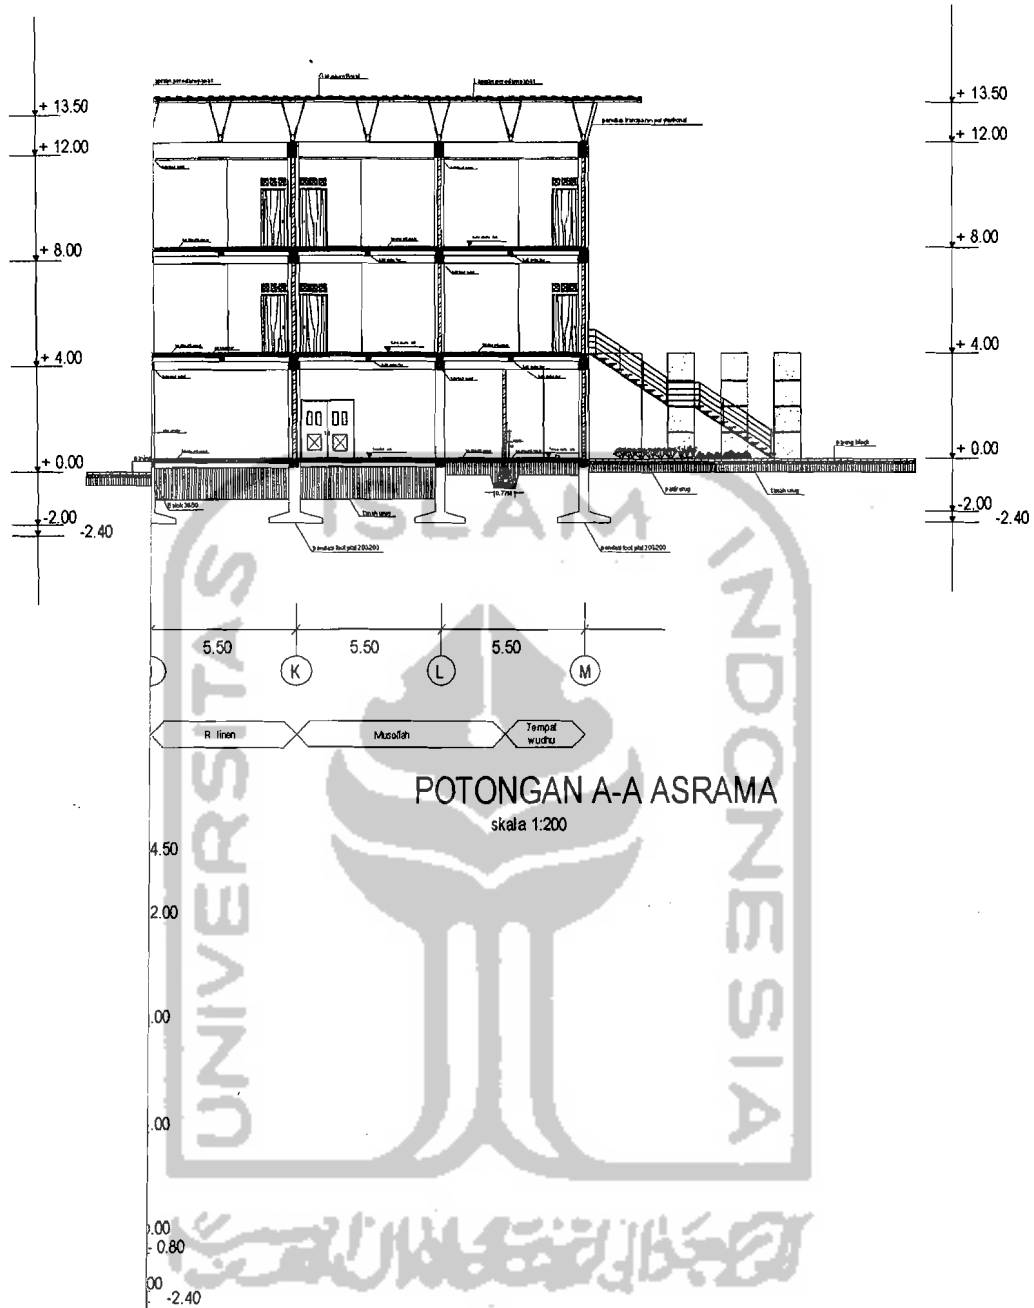

TUGAS
JURUSAN AR
FAKULTAS TEKNIK SIPIL
UNIVERSITAS ISL

NO. LBR	NAMA GAMBAR	SKALA	NO. LBR	JML LBR	PENGESAHAN
	potongan A-A asrama	1 : 200			
	potongan B-B asrama	1 : 200			

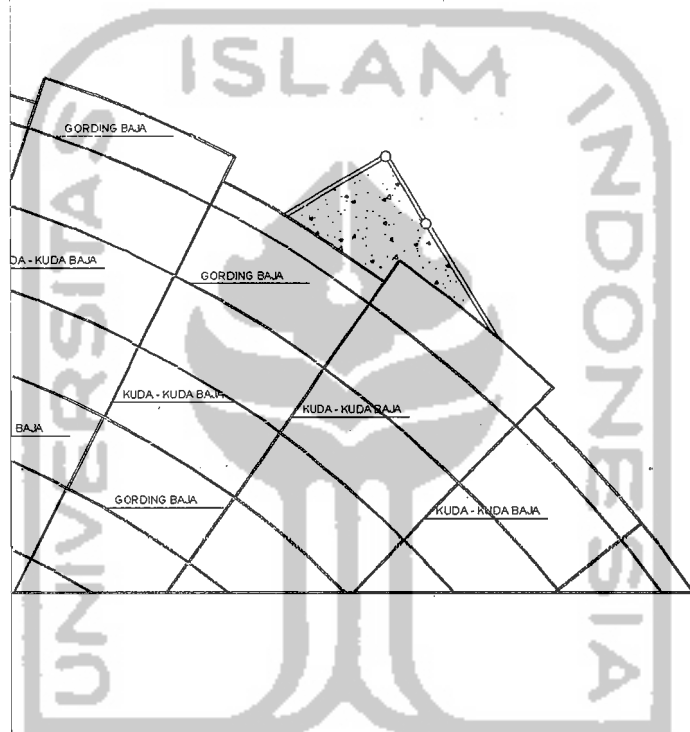

RENCANA ATAP SEKOLAH


skala 1:200



TUGAS

JURUSAN AR
FAKULTAS TEKNIK SIPIL
UNIVERSITAS ISL

NO.	NAMA GAMBAR	SKALA	NO. LBR	JML LBR	PENGESAHAN
	RENCANA ATAP SEKOLAH	1 : 200			

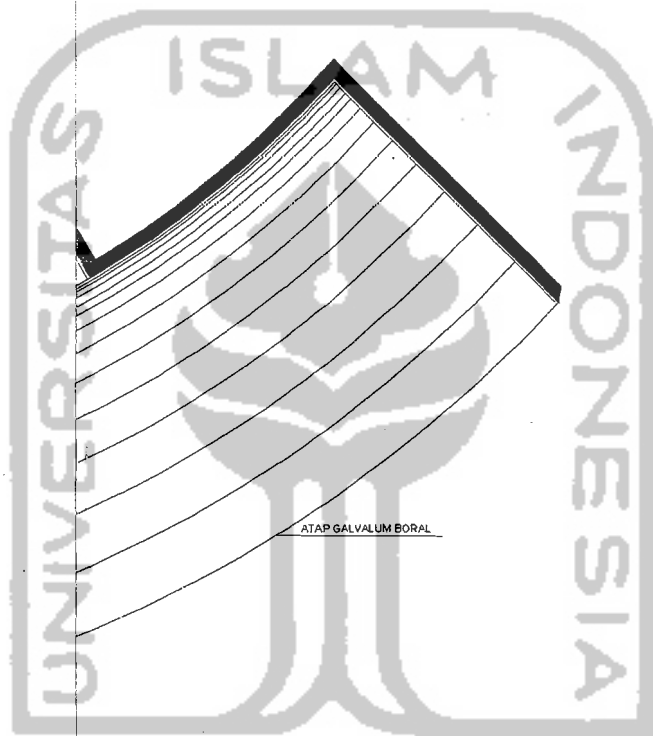


ATAP GALVALUM BORAL



TUGAS AKHIR

JURUSAN ARSITEKTUR
FAKULTAS TEKNIK SIPIL DAN PERENCANAAN
UNIVERSITAS ISLAM INDONESIA

NAMA GAMBAR	SKALA	NO. LBR	JML LBR	PENGESAHAN
RENCANA ATAP ASRAMA	1 : 200			

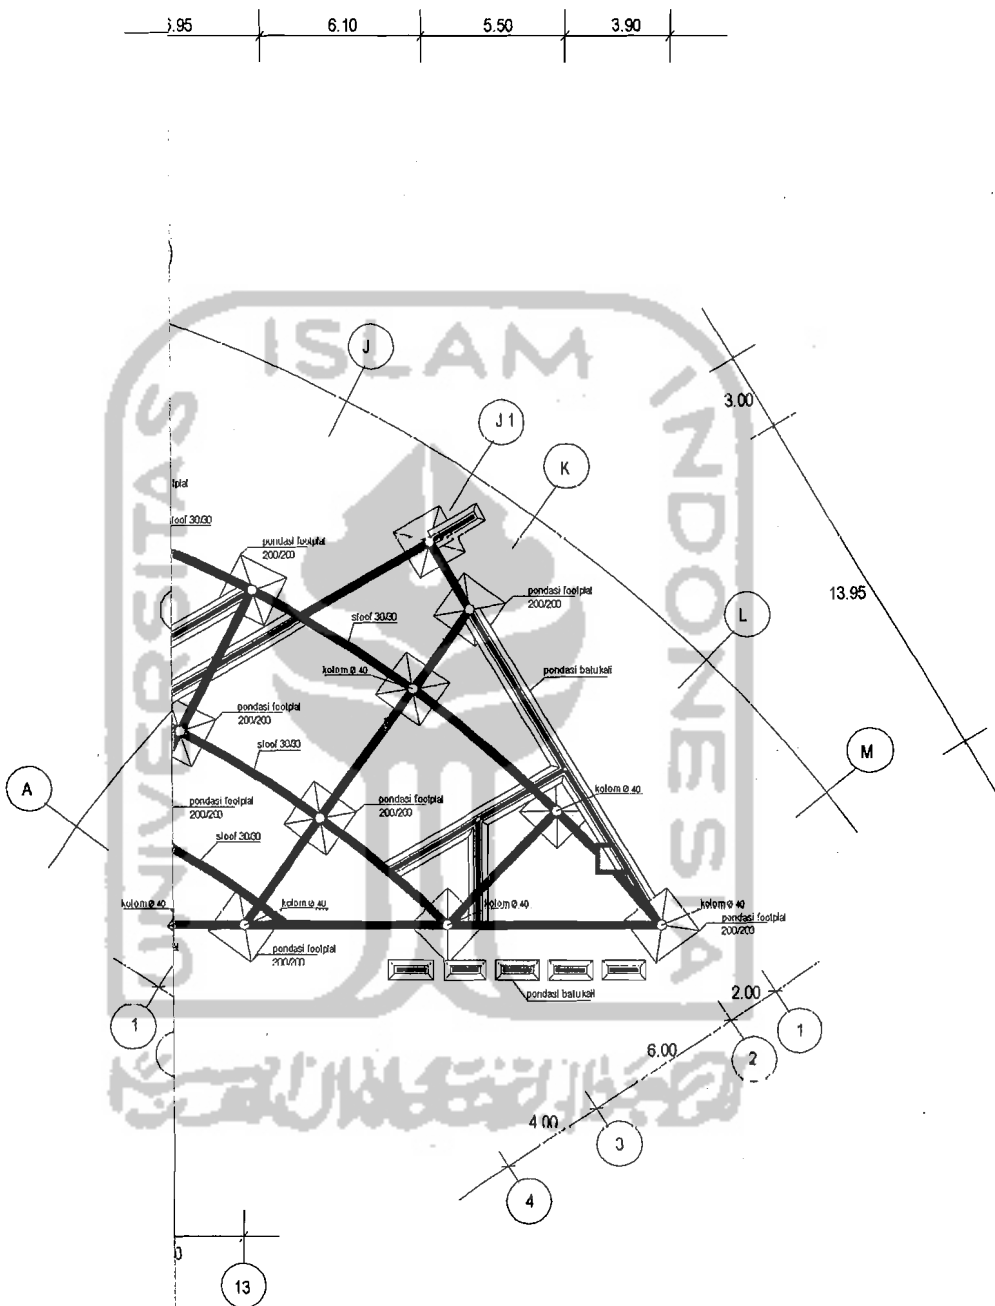


RENCANA PONDASI SEKOLAH
skala 1:200



TUGAS AKH

JURUSAN ARSITEKTUR
FAKULTAS TEKNIK SIPIL DAN PER
UNIVERSITAS ISLAM INDO

NAMA GAMBAR	SKALA	NO. LBR	JML LBR	PENGESAHAN
RENCANA PONDASI SEKOLAH	1 : 200			

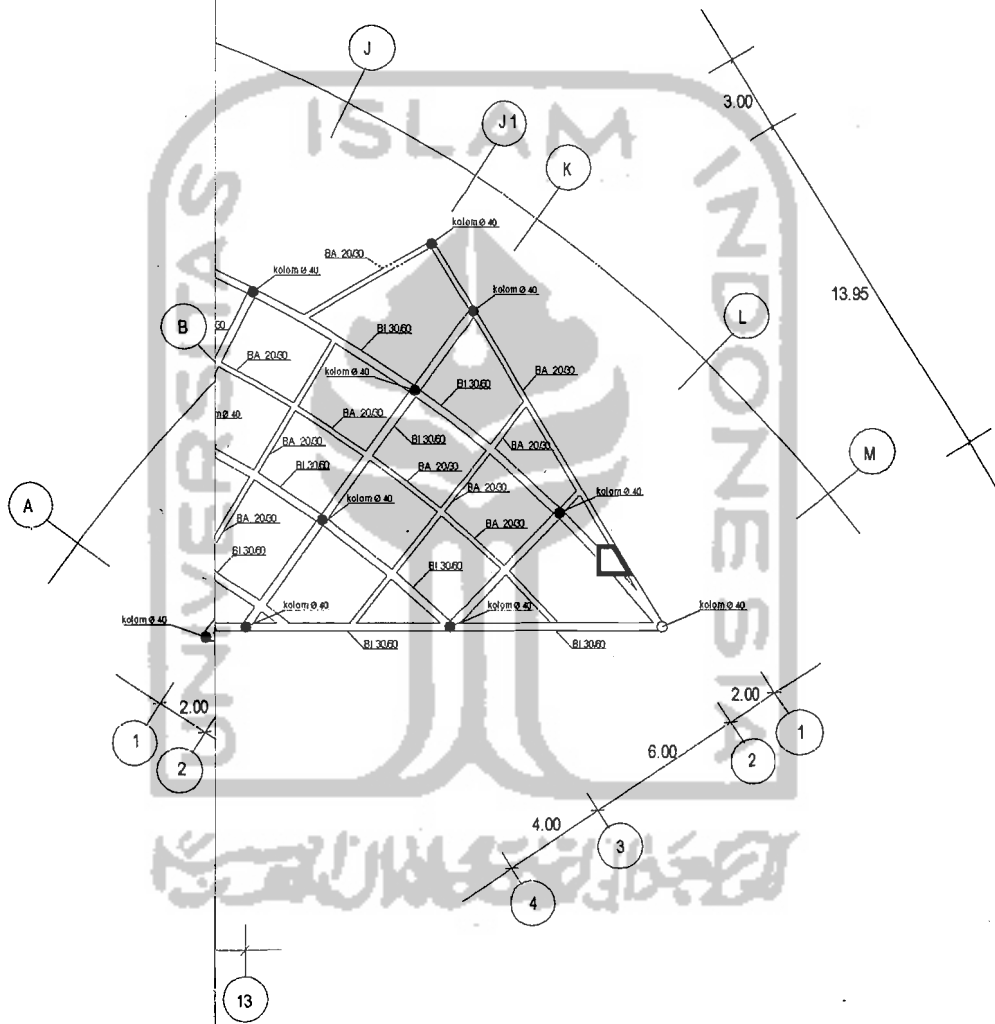

RANTAI 2 SEKOLAH



TUGAS AKHIR
 JURUSAN ARSITEKTUR
 FAKULTAS TEKNIK SIPIL DAN PERENCANAAN
 UNIVERSITAS ISLAM INDONESIA

NAMA GAMBAR	SKALA	NO. LBR	JML LBR	PENGESAHAN
RENCANA KOLOM BALOK SEKOLAH LT 2	1 : 200			