




Lampiran-Lampiran

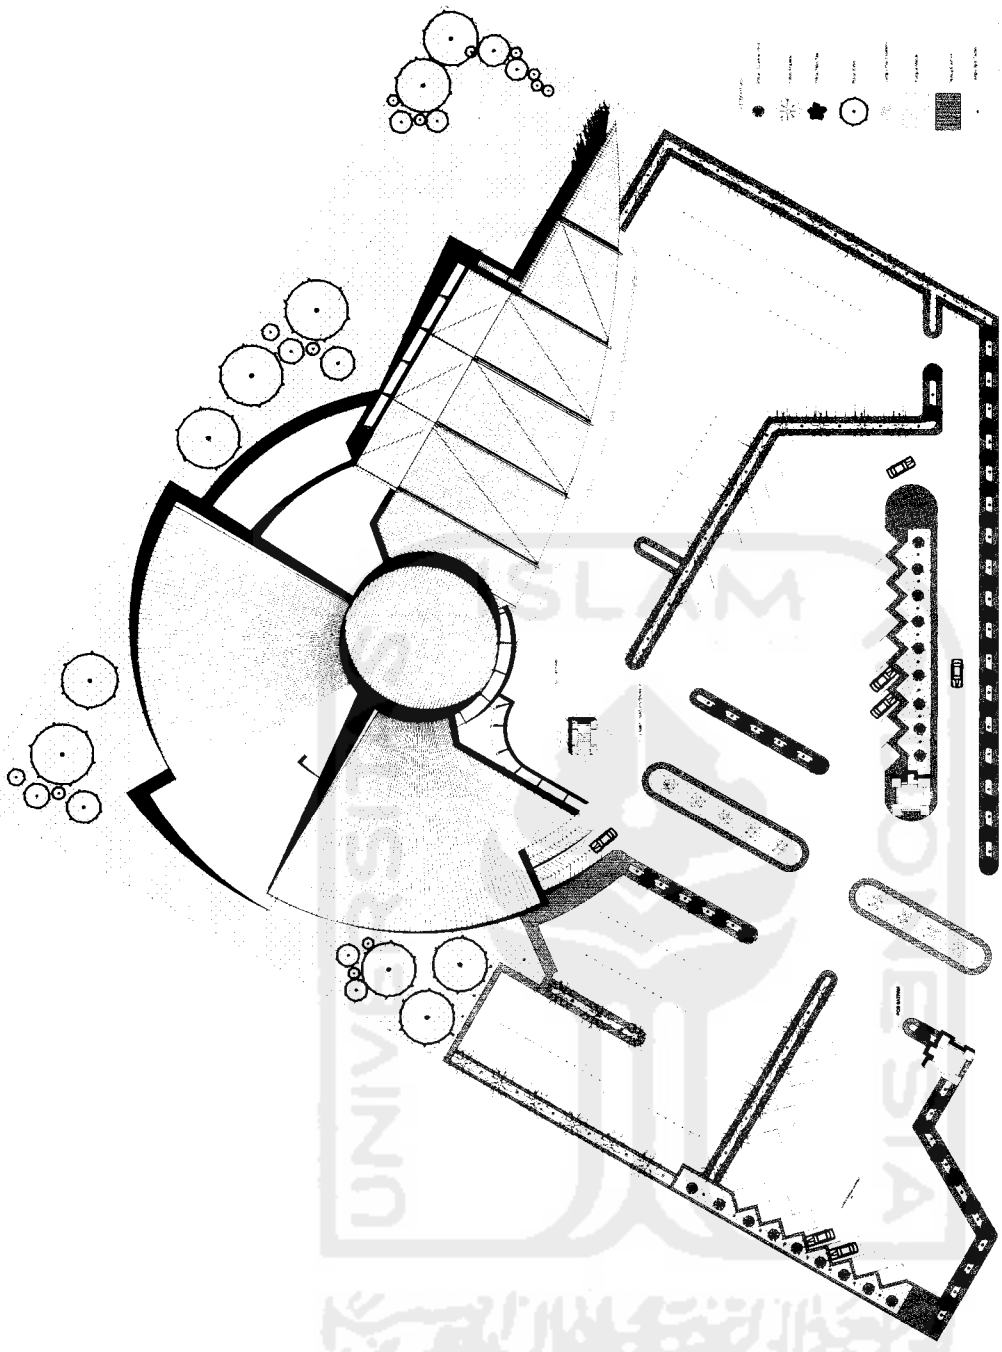

JL. PARANGTRITIS

JL. RING ROAD SELATAN



TUGAS AKHIR
 JURUSAN ARSITEKTUR
 FAKULTAS TEKNIK SIPIL DAN PERENCANAAN
 UNIVERSITAS ISLAM INDONESIA


PERIODE VI
SEMESTER GANJIL
TH. 2003/2004

MEDIATEK
 SEBAGAI SARANA PEMBELAJARAN DAN INFORMASI TEKNOLOGI
 PENEKANAN PADA PENAMPILAN BANGUNAN
 YANG BERCITRA HIGH-TECH

DOSEN PEMBIMBING
 IR. FAJRIYANTO, MTP

IDENTITAS MAHASISWA
 NAMA TOTOK ISTIARTO
 NO MHS 98512183
 TANDA TANGAN

NAMA GAMBAR LANDSKAPE
SKALA 1 : 400
NO LBR
JML LBR
PENGESAHAN

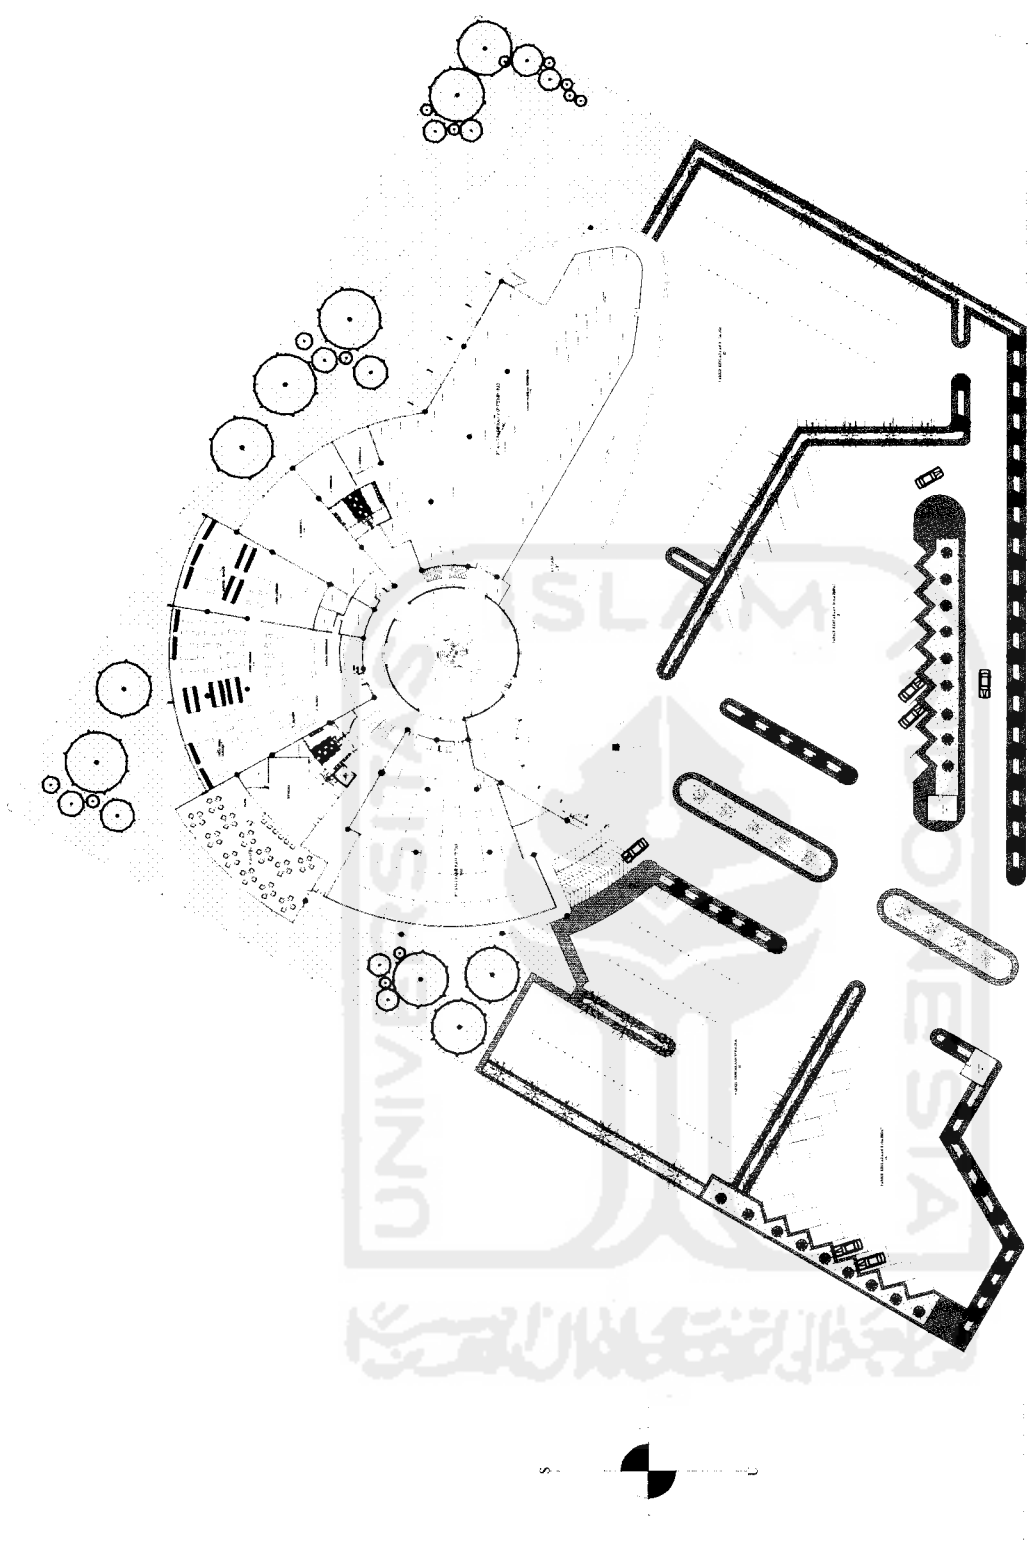

DOSSEN PEMBIMBING
 IR. FAJRIYANTO, MTP

IDENTITAS MAHASISWA
 NAMA : TOTOK ISTIARTO
 NO MHS : 99572183
 TANDA TANGAN :

NAMA GAMBAR
 SITE PLAN

SKALA
 1 : 400

JML LBR
 PENGESAHAN






TUGAS AKHIR
 JURUSAN ARSITEKTUR
 FAKULTAS TEKNIK SIPIL DAN PERENCANAAN
 UNIVERSITAS ISLAM INDONESIA

PERIODE VI
SEMESTER GANJIL
TH. 2003/2004

MEDIATEK
 SEBAGAI SARANA PEMBELAJARAN DAN INFORMASI TEKNOLOGI
 PENEKANAN PADA PENAMPILAN BANGUNAN
 YANG BERCITRA HIGHTECH


JL. PARANGTRITIS

JL. RING ROAD SELATAN

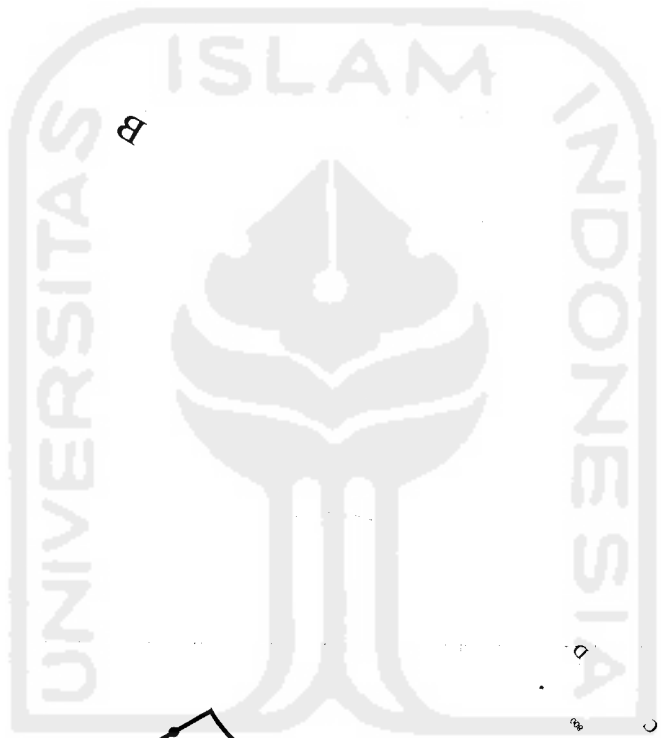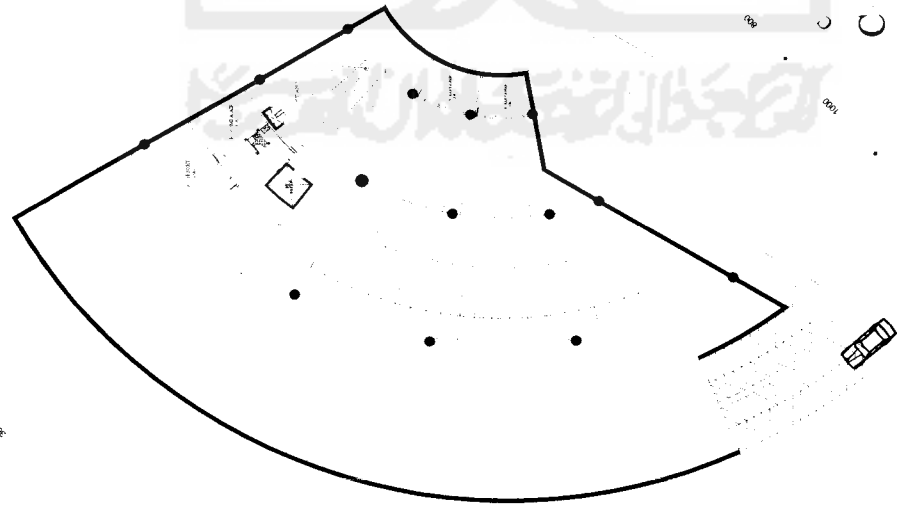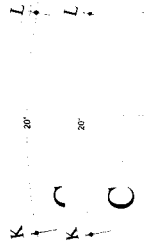

DENAH BASEMENT
1 : 200

TUGAS AKHIR JURUSAN ARSITEKTUR FAKULTAS TEKNIK SIPIL DAN PERENCANAAN UNIVERSITAS ISLAM INDONESIA	PERIODE VI SEMESTER GANJIL TH. 2003/2004		MEDIATEK SEBAGAI SARANA PEMBELAJARAN DAN INFORMASI TEKNOLOGI PENEKANAN PADA PENAMPILAN BANGUNAN YANG BERCITRA HIGHITECH		DOSEN PEMBIMBING IR. FAJRIYANTO, MTP	IDENTITAS MAHASISWA			NAMA GAMBAR DENAH BASEMENT	SKALA 1 : 200	NO LBR	JML LBR	PENGESAHAN
	NAMA TOTOK ISTIARTO	NO MHS 99572183	TANDA TANGAN	NAMA	NO MHS	TANDA TANGAN							

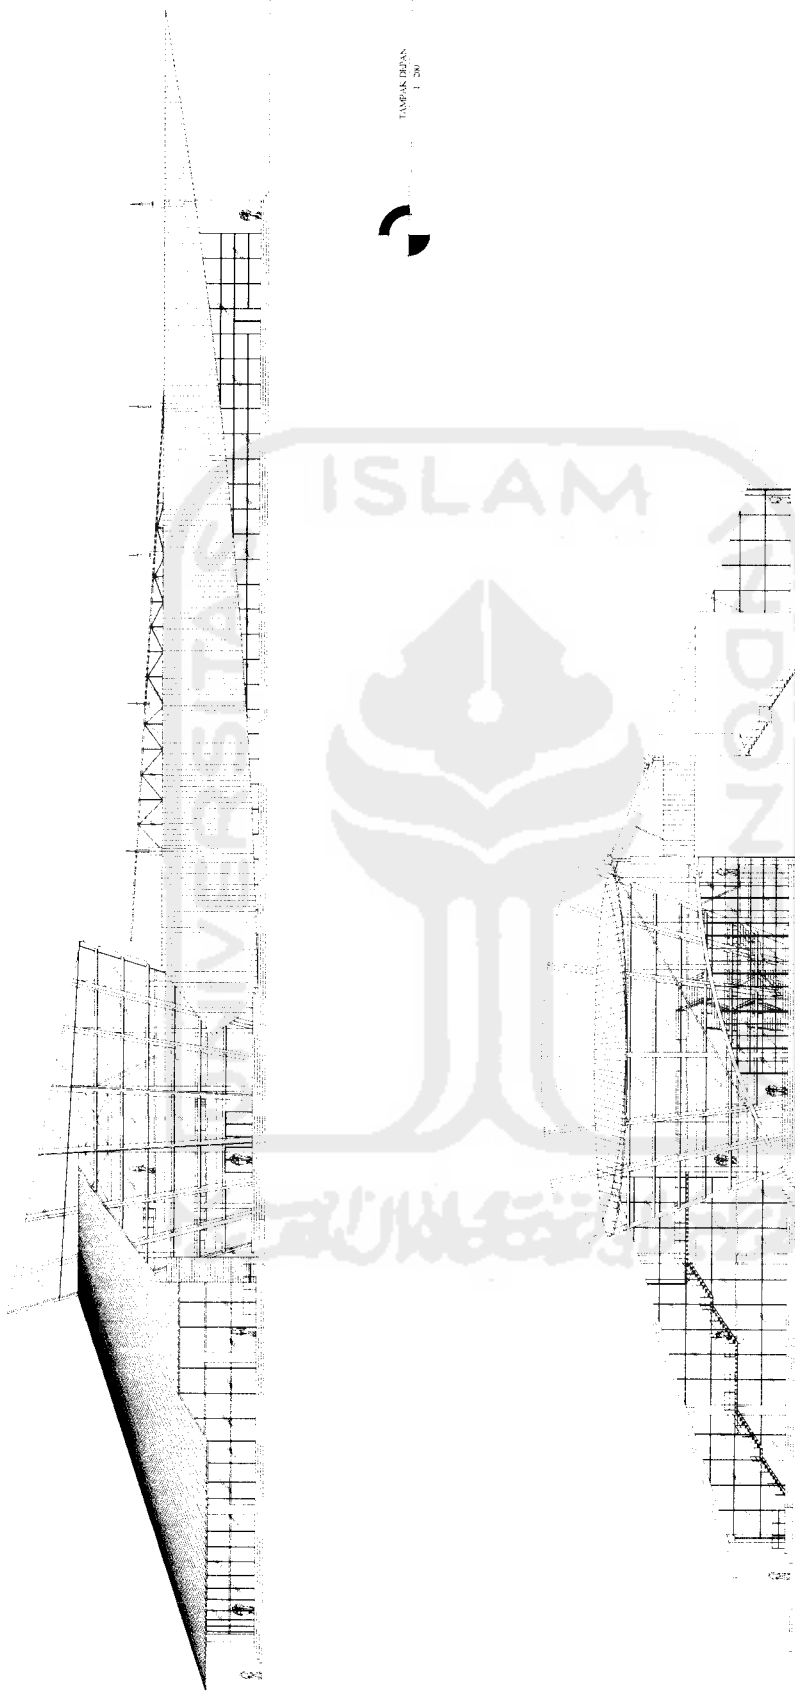

TAMPAK DEKAT
1 : 200

TAMPAK SAMBUNG KANAN
1 : 200



TUGAS AKHIR
JURUSAN ARSITEKTUR
FAKULTAS TEKNIK SIPIL DAN PERENCANAAN
UNIVERSITAS ISLAM INDONESIA


PERIODE VI
SEMESTER GANJIL
TH. 2003/2004

MEDIATEK
SEBAGAI SARANA PEMBELAJARAN DAN INFORMASI TEKNOLOGI
PENEKANAN PADA PENAMPILAN BANGUNAN
YANG BERCITRA HIGTECH

DOSEN PEMBIMBING
IR. FAJRIYANTO, MTP

IDENTITAS MAHASISWA
NAMA TOTOX ISTRARTO
NO MHS 99512183
TANDA TANGAN

NAMA GAMBAR TAMPAK
SKALA 1 : 200
NO LBR
JML LBR
PENGESAHAN

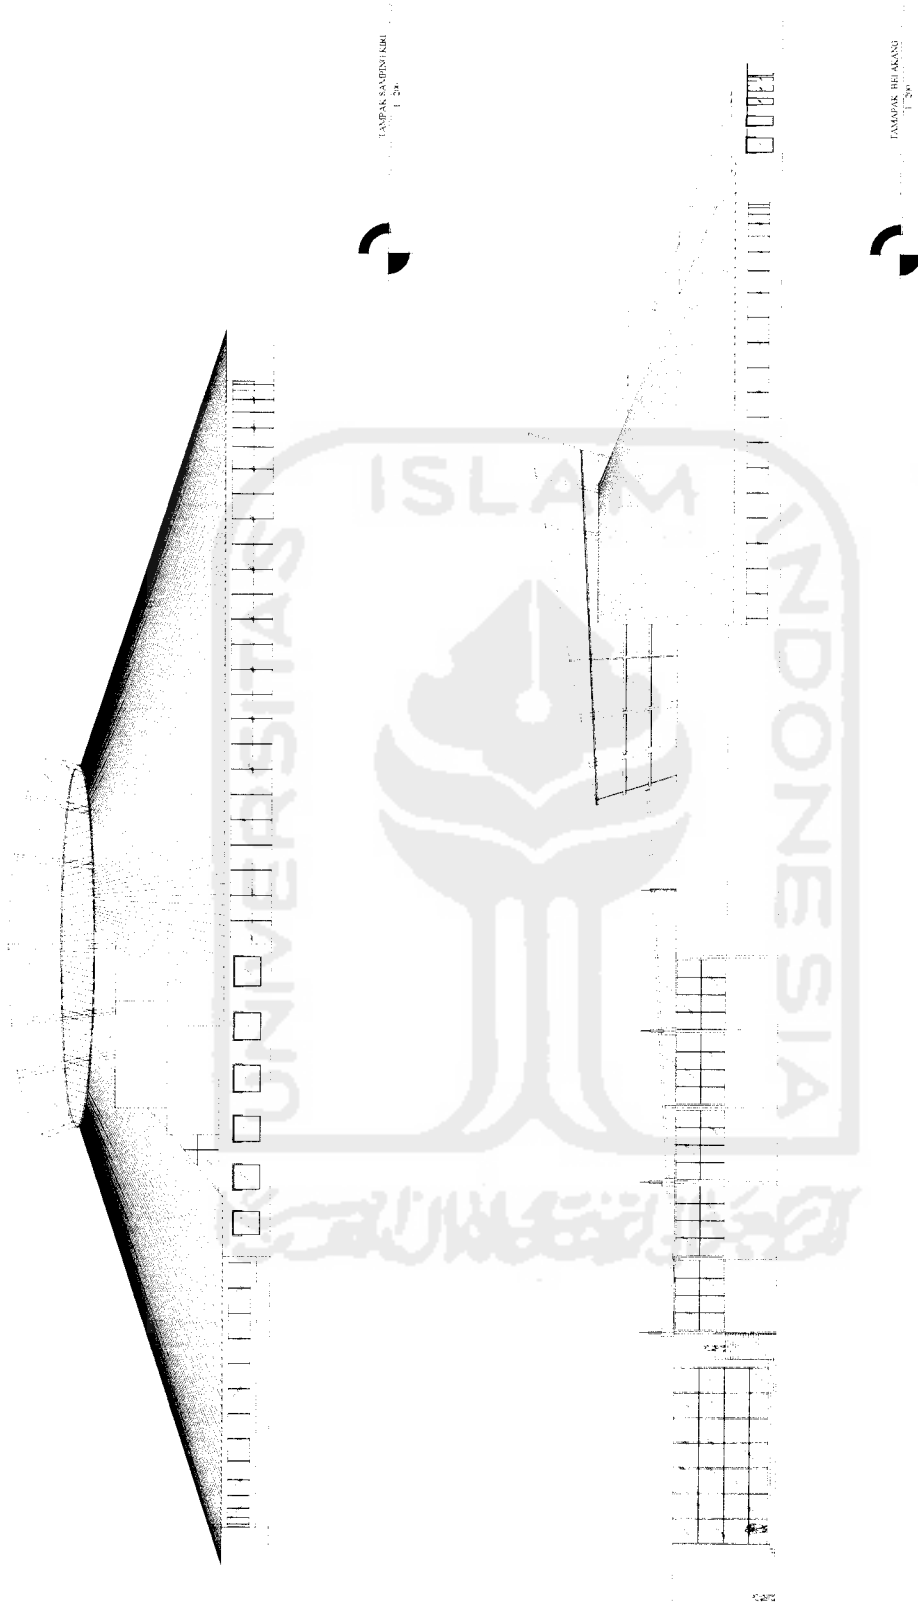

TAMPAK SAMPING KIRI
1 : 200

TAMPAK BELAKANG
1 : 200



TUGAS AKHIR
JURUSAN ARSITEKTUR
FAKULTAS TEKNIK SIPIL DAN PERENCANAAN
UNIVERSITAS ISLAM INDONESIA


PERIODE VI
SEMESTER GANJIL
TH. 2003/2004

MEDIATEK
SEBAGAI SARANA PEMBELAJARAN DAN INFORMASI TEKNOLOGI
PENEKANAN PADA PENAMPILAN BANGUNAN
YANG BERCITRA HIGH-TECH

DOSEN PEMBIMBING
IR. FAJRIYANTO, MTP

IDENTITAS MAHASISWA
NAMA : TOTOK ISTRARTO
NO MHS : 98512183
TANDA TANGAN

NAMA GAMBAR : TAMPAK
SKALA : 1 : 200
NO LBR :
JML LBR :
PENGESAHAN

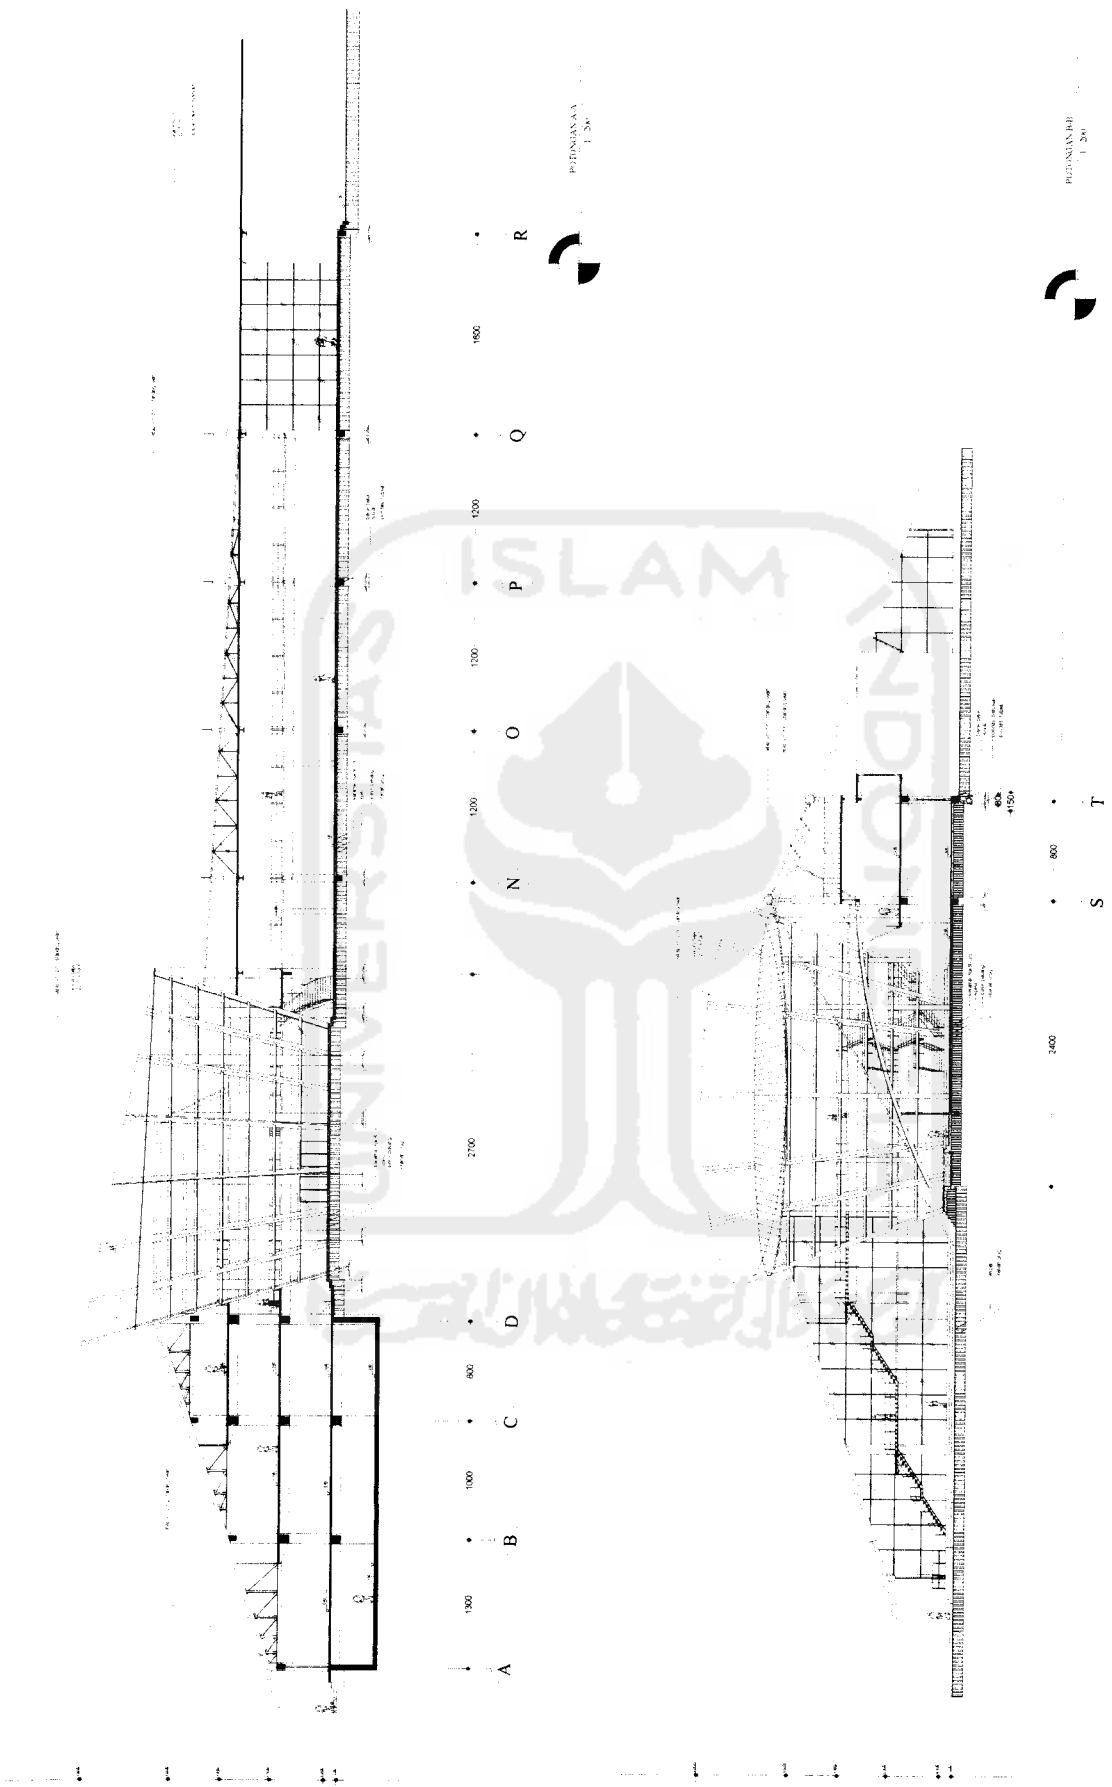

TUGAS AKHIR
 JURUSAN ARSITEKTUR
 FAKULTAS TEKNIK SIPIL DAN PERENCANAAN
 UNIVERSITAS ISLAM INDONESIA

PERIODE VI
SEMESTER GANJIL
TH. 2003/2004

MEDIATEK
 SEBAGAI SARANA PEMBELAJARAN DAN INFORMASI TEKNOLOGI
 PENEKANAN PADA PENAMPILAN BANGUNAN
 YANG BERCITRA HIGH-TECH

DOSEN PEMBIMBING
 IR. FAJRIYANTO, MTP

IDENTITAS MAHASISWA
 NAMA: TOTOK ISTRIARTO
 NO MHS: 98512183
 TANDA TANGAN:

NAMA GAMBAR SKALA NO LBR JML LBR PENGESAHAN
 POTONGAN 1 : 200

PEZUNJAN LBR
 1 201




PEZUNJAN A
 1 201




PEZUNJAN LBR
 1 201

PEZUNJAN LBR
 1 201

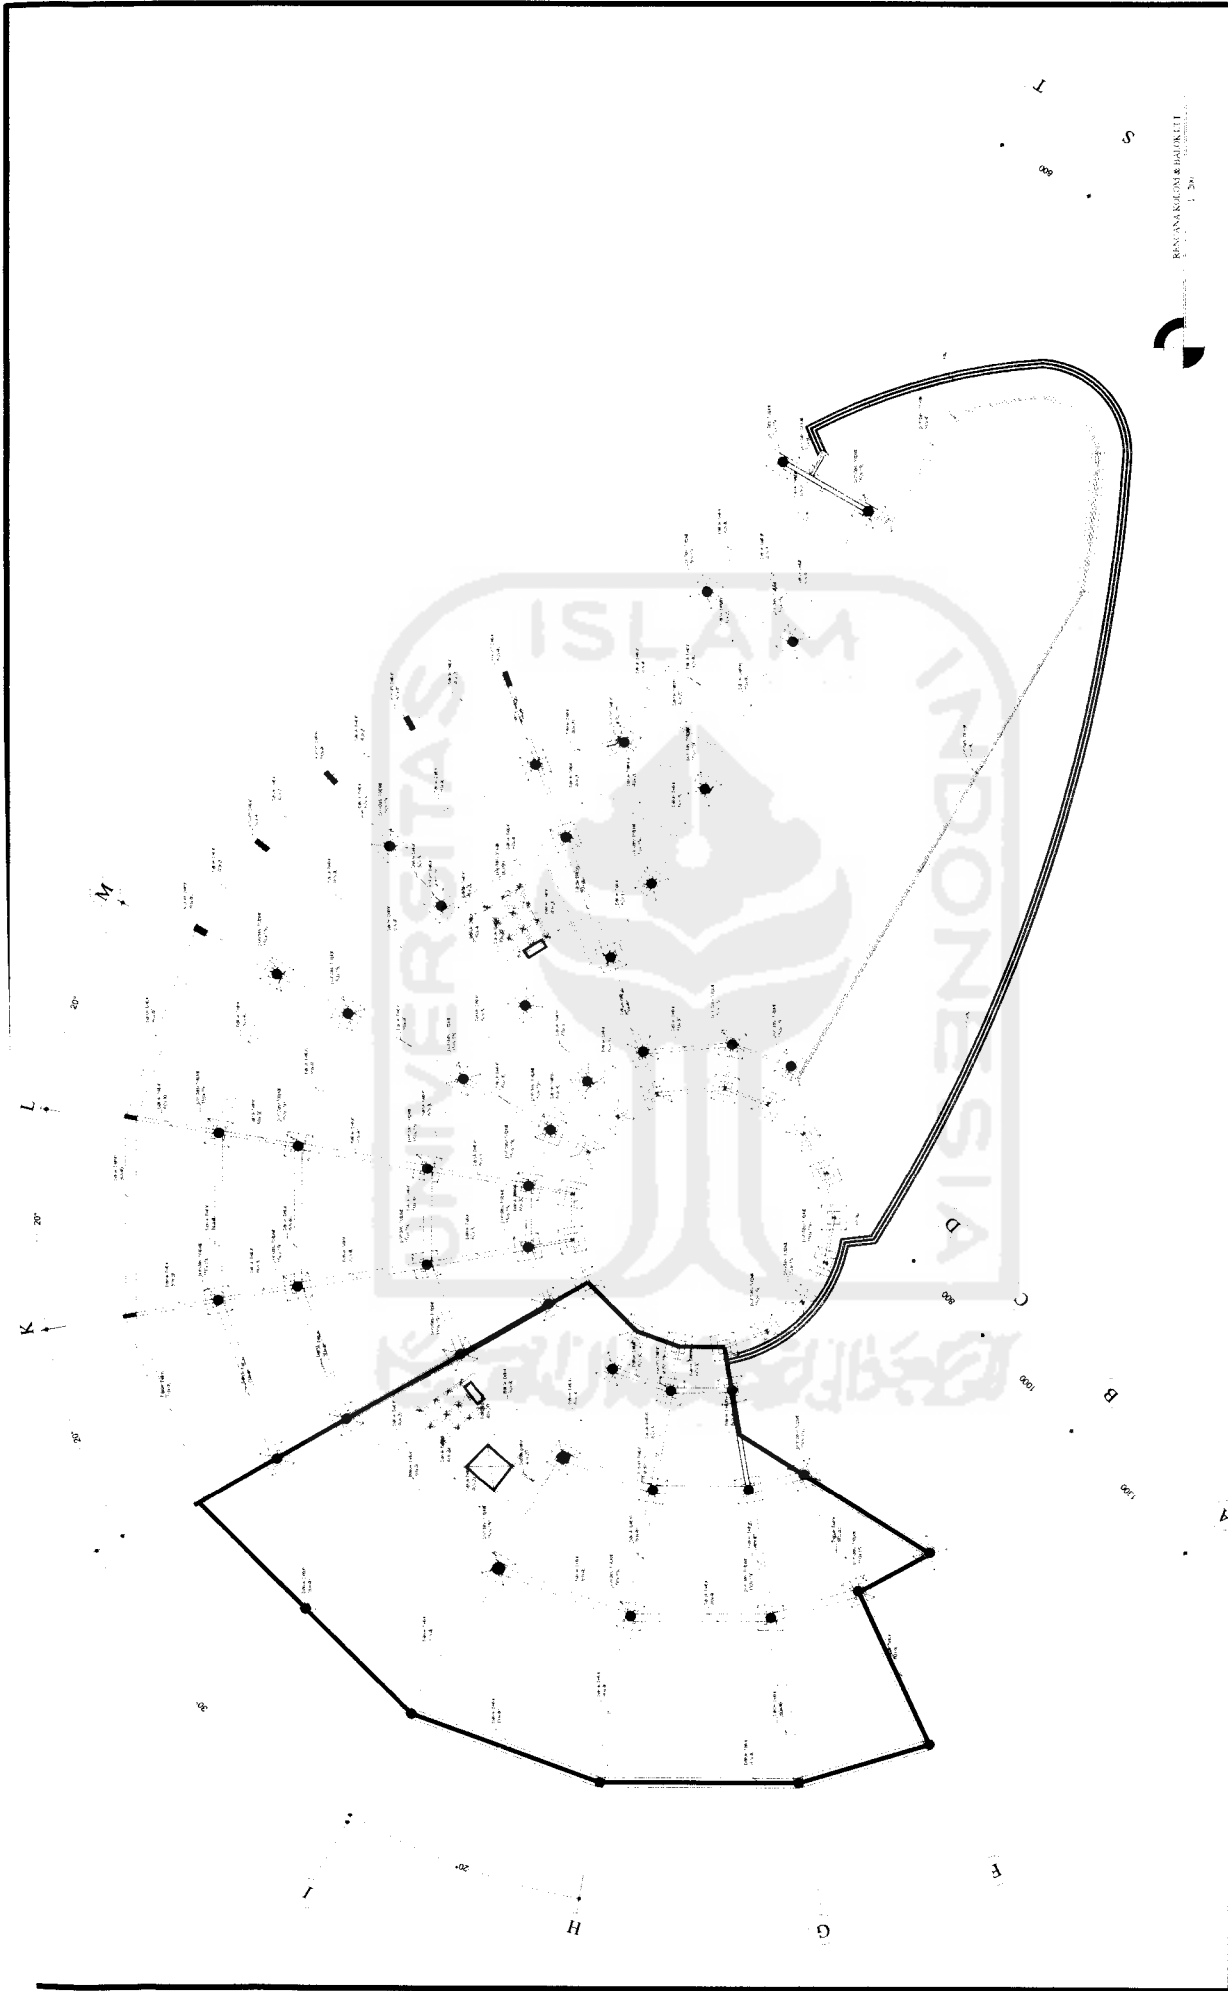

PERIODE VI SEMESTER GANJIL T.H. 2003/2004	MEDIATEK <small>SEBAGAI SARANA PEMBELAJARAN DAN INFORMASI TEKNOLOGI PENEKANAN PADA PENAMPILAN BANGUNAN YANG BERGITRA HIGHTECH</small>	DOSEN PEMBIMBING IR. FAJRIYANTO, MTP	IDENTITAS MAHASISWA <table border="1" style="width: 100%; border-collapse: collapse;"> <tr> <td style="width: 30%;">NAMA</td> <td>TOTOK ISTRARTO</td> </tr> <tr> <td>NO MHS</td> <td>99512183</td> </tr> <tr> <td>TANDA TANGAN</td> <td></td> </tr> </table>	NAMA	TOTOK ISTRARTO	NO MHS	99512183	TANDA TANGAN		NAMA GAMBAR	SKALA 1 : 200	NO LBR	JML LBR	PENGESAHAN
NAMA	TOTOK ISTRARTO													
NO MHS	99512183													
TANDA TANGAN														

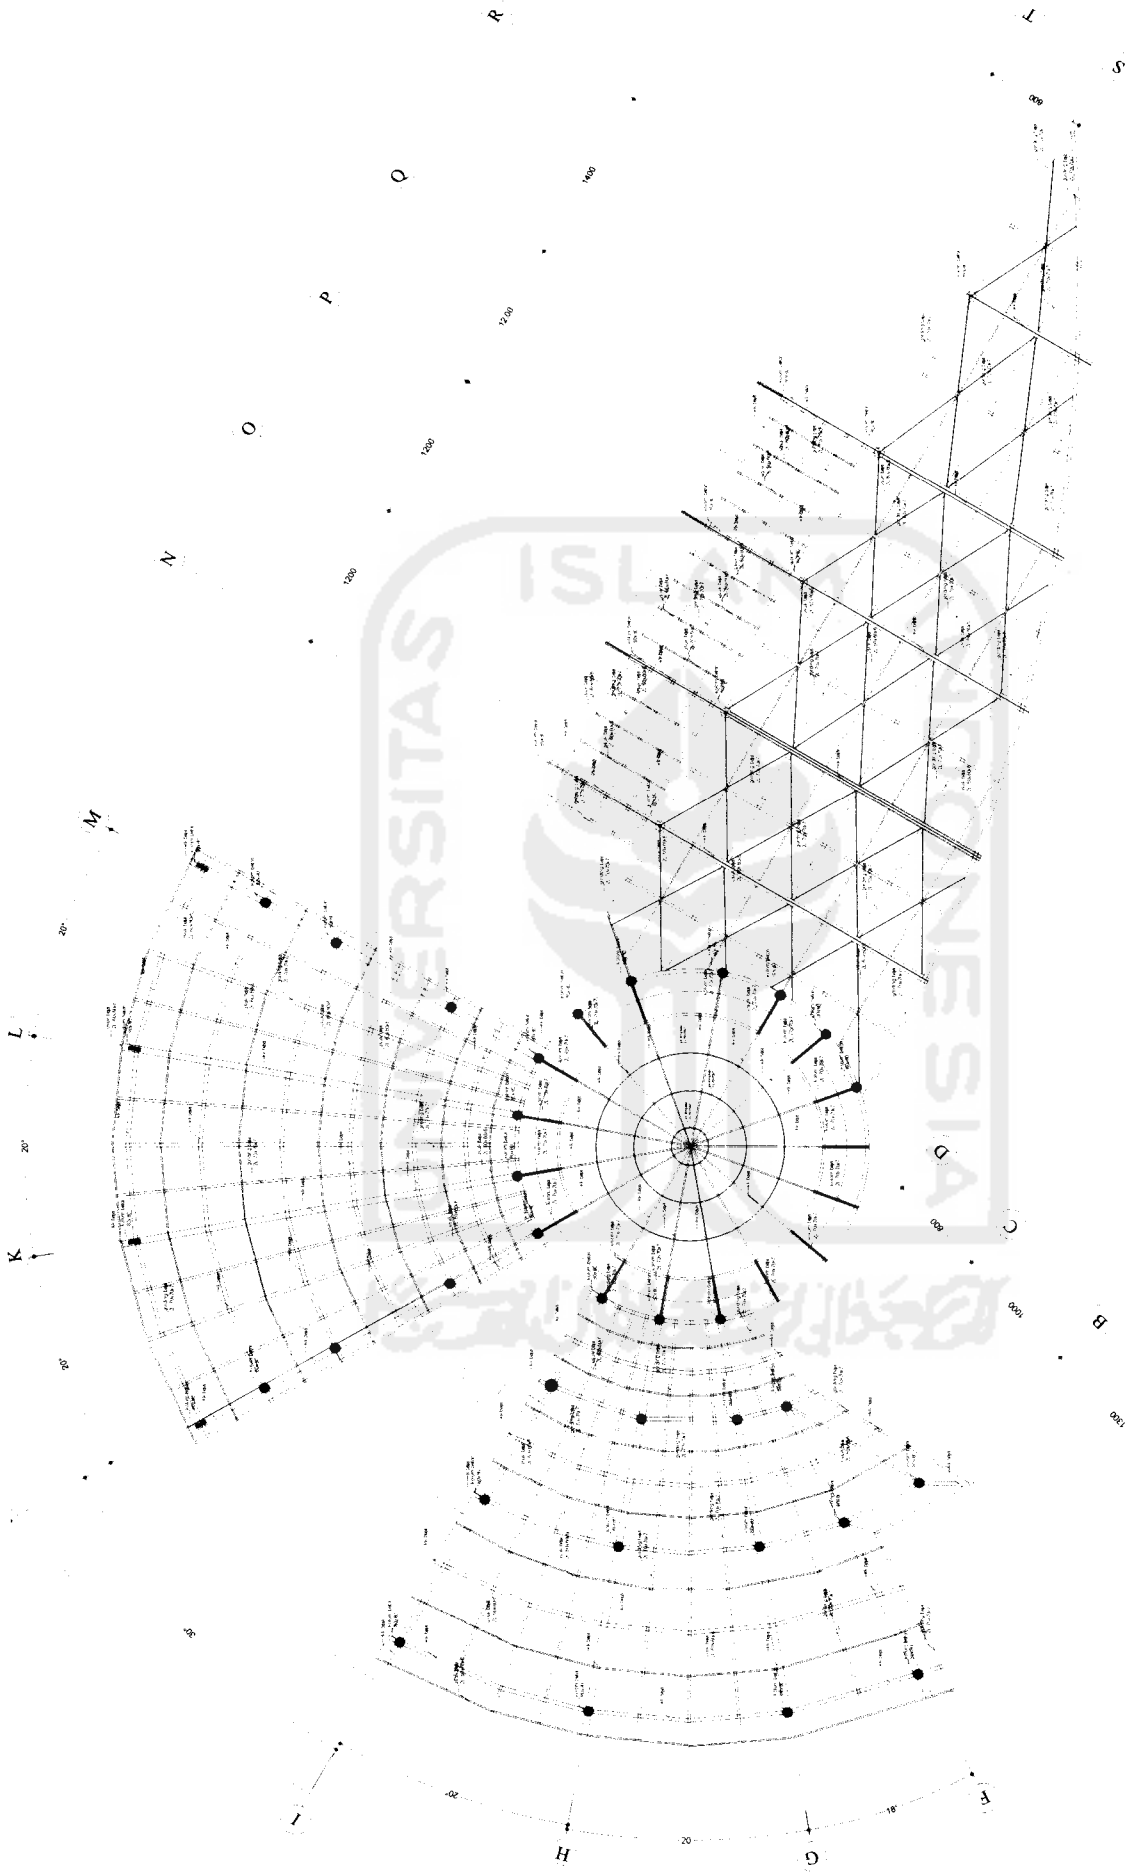



**PERIODE VI
SEMESTER GANJIL
TH. 2003/2004**

MEDIATEK
SEBAGAI SARANA PEMBELAJARAN DAN INFORMASI TEKNOLOGI
PENEKANAN PADA PENAMPILAN BANGUNAN
YANG BERCITRA HIGH-TECH

DOSEN PEMBIMBING
IR. FAJRIYANTO, MTP

IDENTITAS MAHASISWA
NAMA TOTOK ISTRIARTO
NO MHS 98512183
TANDA TANGAN

NAMA GAMBAR RENCANA ATAP
SKALA NO LBR JML LBR PENGESAHAN
1 : 200

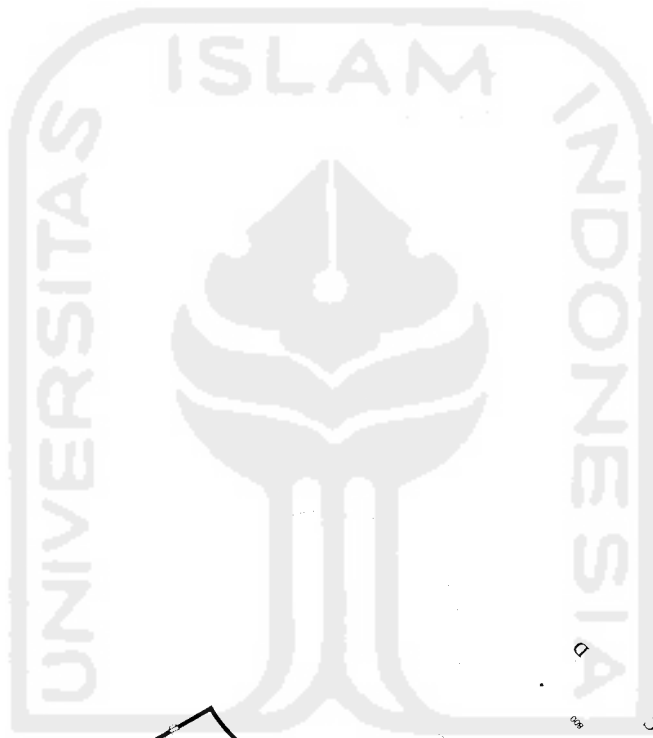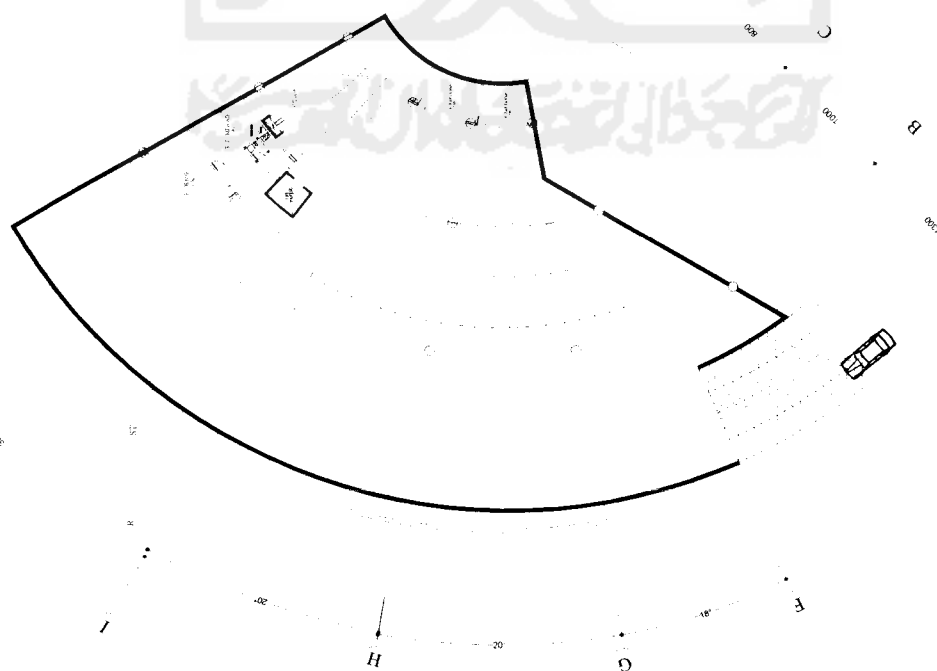

REVISI

NO	REVISI	REVISI
1	1	1
2	1	1
3	1	1
4	1	1
5	1	1
6	1	1
7	1	1
8	1	1
9	1	1
10	1	1




REVISI SANITASI BASEMENT

PERIODE VI
SEMESTER GANJIL
TH. 2003/2004

MEDIATEK
 SEBAGAI SARANA PEMBELAJARAN DAN INFORMASI TEKNOLOGI
 PENEKANAN PADA PENAMPILAN BANGUNAN
 YANG BERCITRA HIGHTECH

DOSEN PEMBIMBING IR. FAURIYANTO, MTP
IDENTITAS MAHASISWA NAMA TOTOK ISTRARTO
 NO MHS 98512183
 TANDA TANGAN

NAMA GAMBAR R. SANITASI BASEMENT
SKALA 1 : 200
JML LBR PENGESAHAN 1

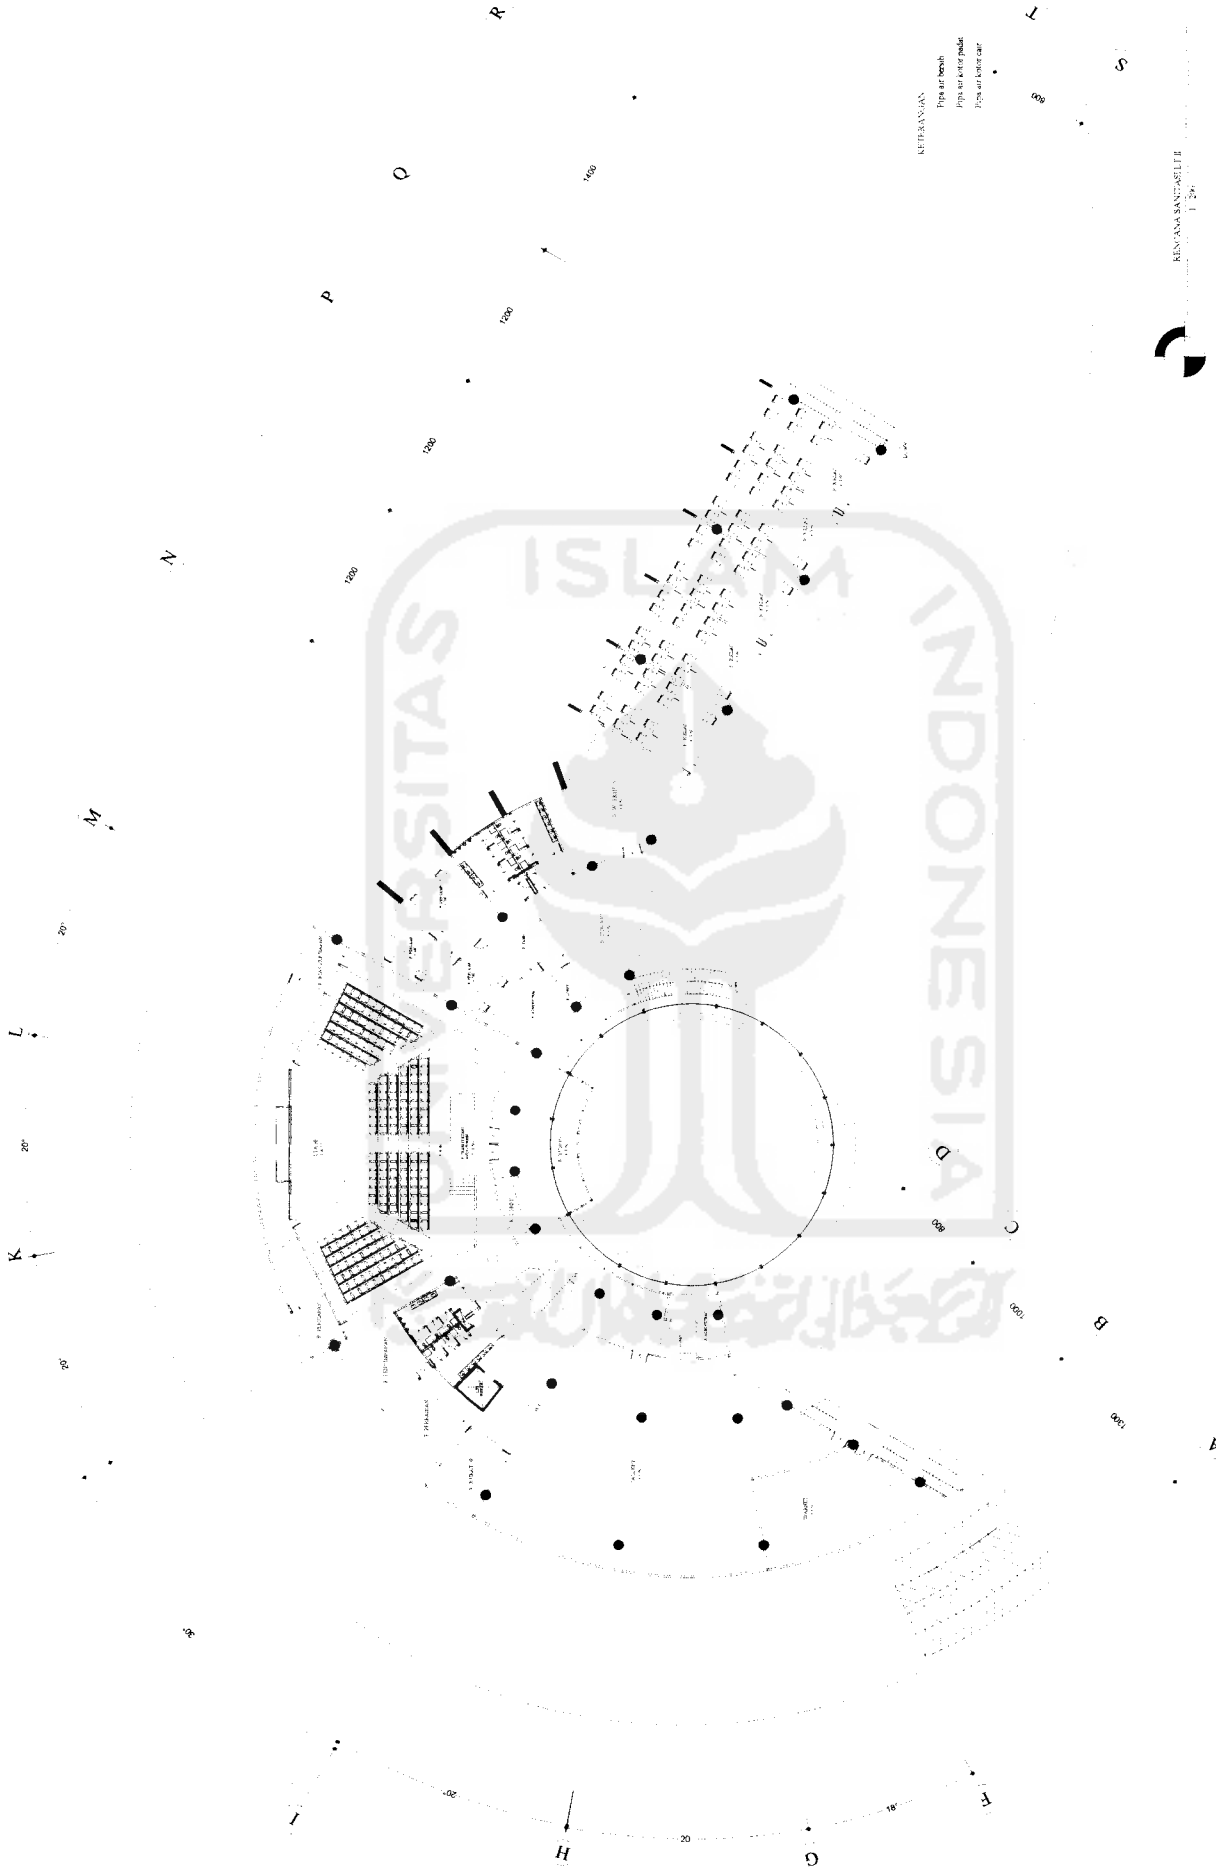

**PERIODE VI
SEMESTER GANJIL
TH. 2003/2004**

MEDIATEK
SEBAGAI SARANA PEMBELAJARAN DAN INFORMASI TEKNOLOGI
PENEKANAN PADA PENAMPILAN BANGUNAN
YANG BERCITRA HIGHITECH


DOSEN PEMBIMBING
IR. FAJRIYANTO, MTP

IDENTITAS MAHASISWA
NAMA: TOTOK ISTRIARTO
NO MHS: 98512183
TANDA TANGAN:

NAMA GAMBAR
R. SANITASI LANTAI II

SKALA NO LBR JML LBR PENGESAHAN
1 : 200

KEMUKAAN SANGAT SLEK II

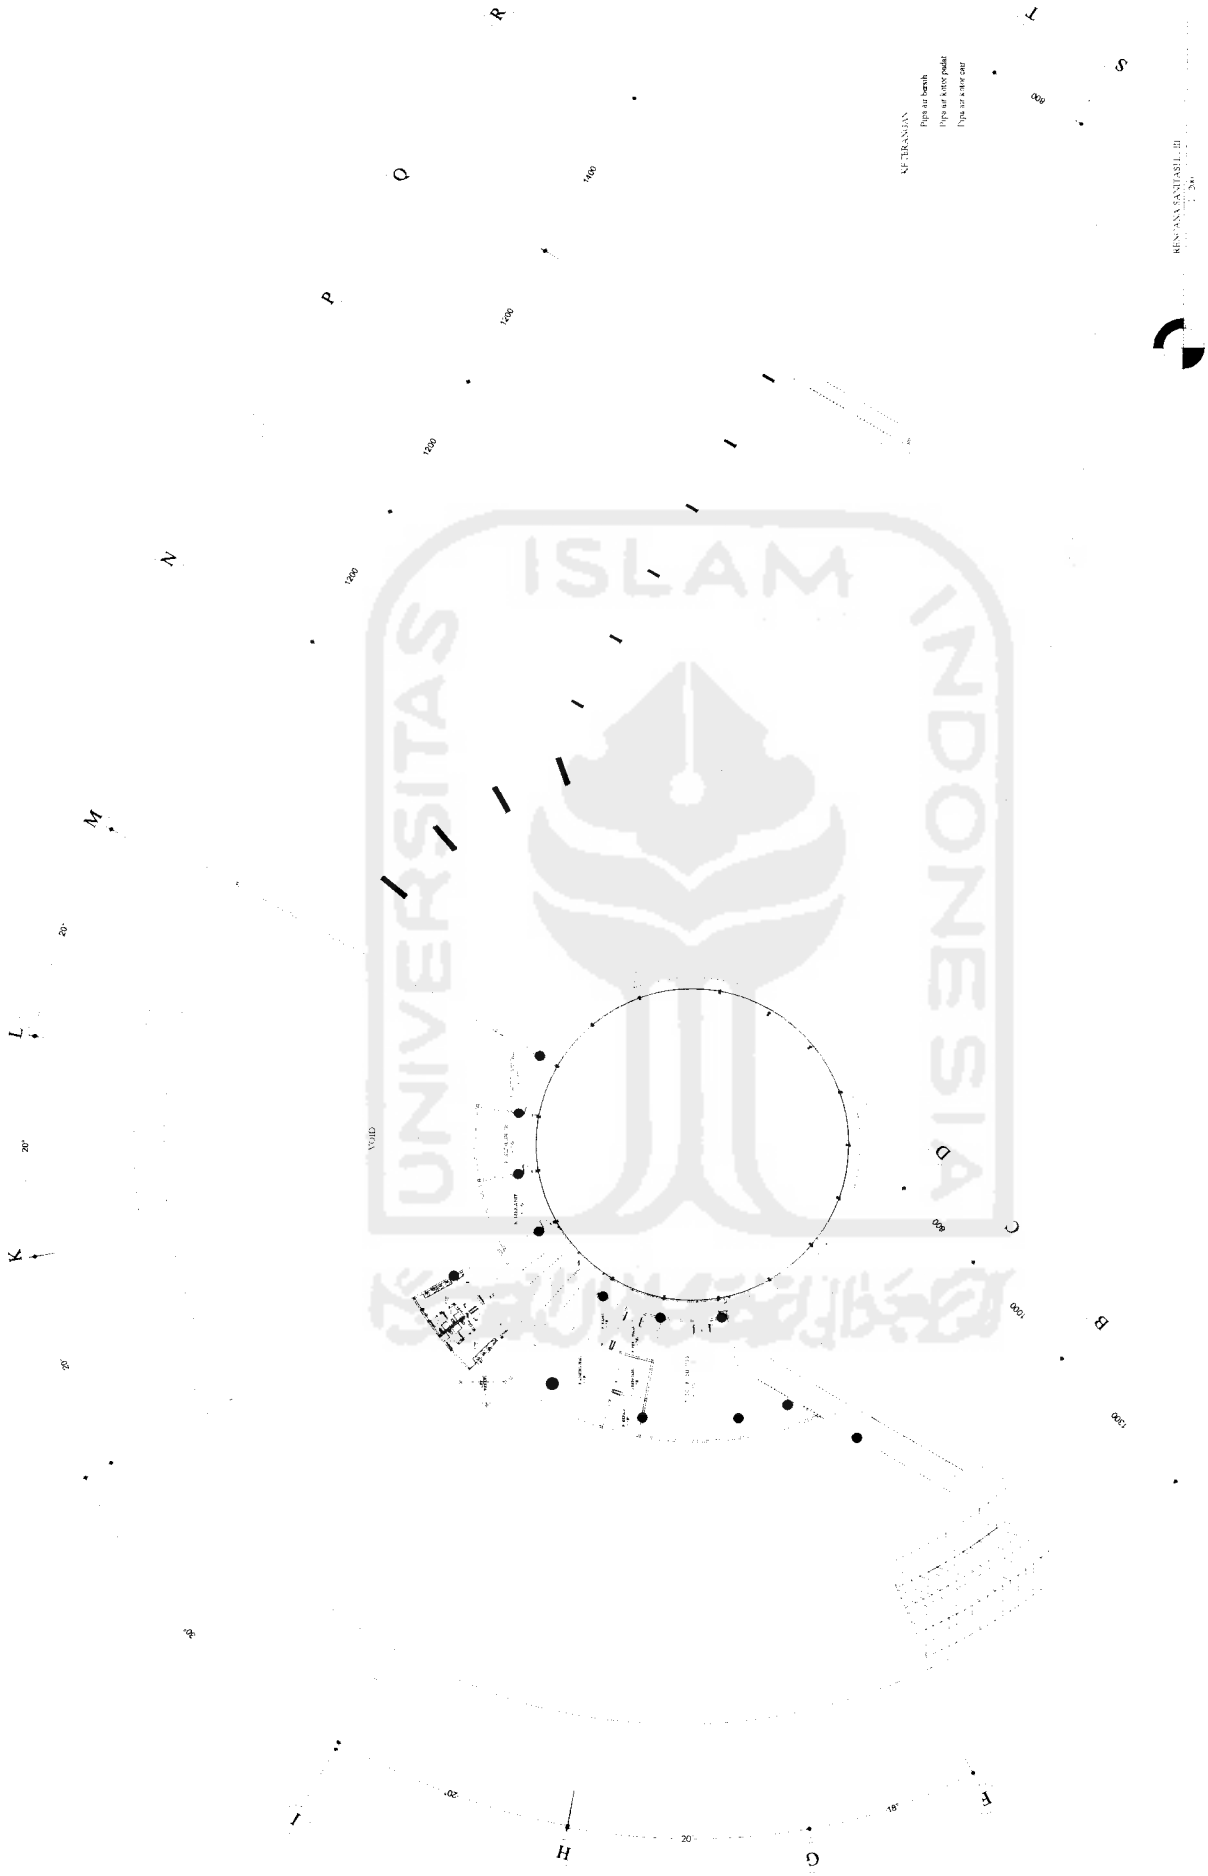

REFRENSIAN
 Peta dan gambar
 Peta dan gambar pada
 Peta dan gambar

RENCANA SANITASI III

**PERIODE VI
 SEMESTER GANJIL
 TH. 2003/2004**


MEDIATEK
 SEBAGAI SARANA PEMBELAJARAN DAN INFORMASI TEKNOLOGI
 PENEKANAN PADA PENAMPILAN BANGUNAN
 YANG BERCITRA HIGH-TECH

DOSEN PEMBIMBING
 IR. FAJRIYANTO, MTP

IDENTITAS MAHASISWA
 NAMA : TOTOK ISTRIARTO
 NO MHS : 98512183
 TANDA TANGAN :

NAMA GAMBAR
 R. SANITASI LANTAI III

SKALA : 1 : 200
NO LBR
JML LBR
PENGESAHAN

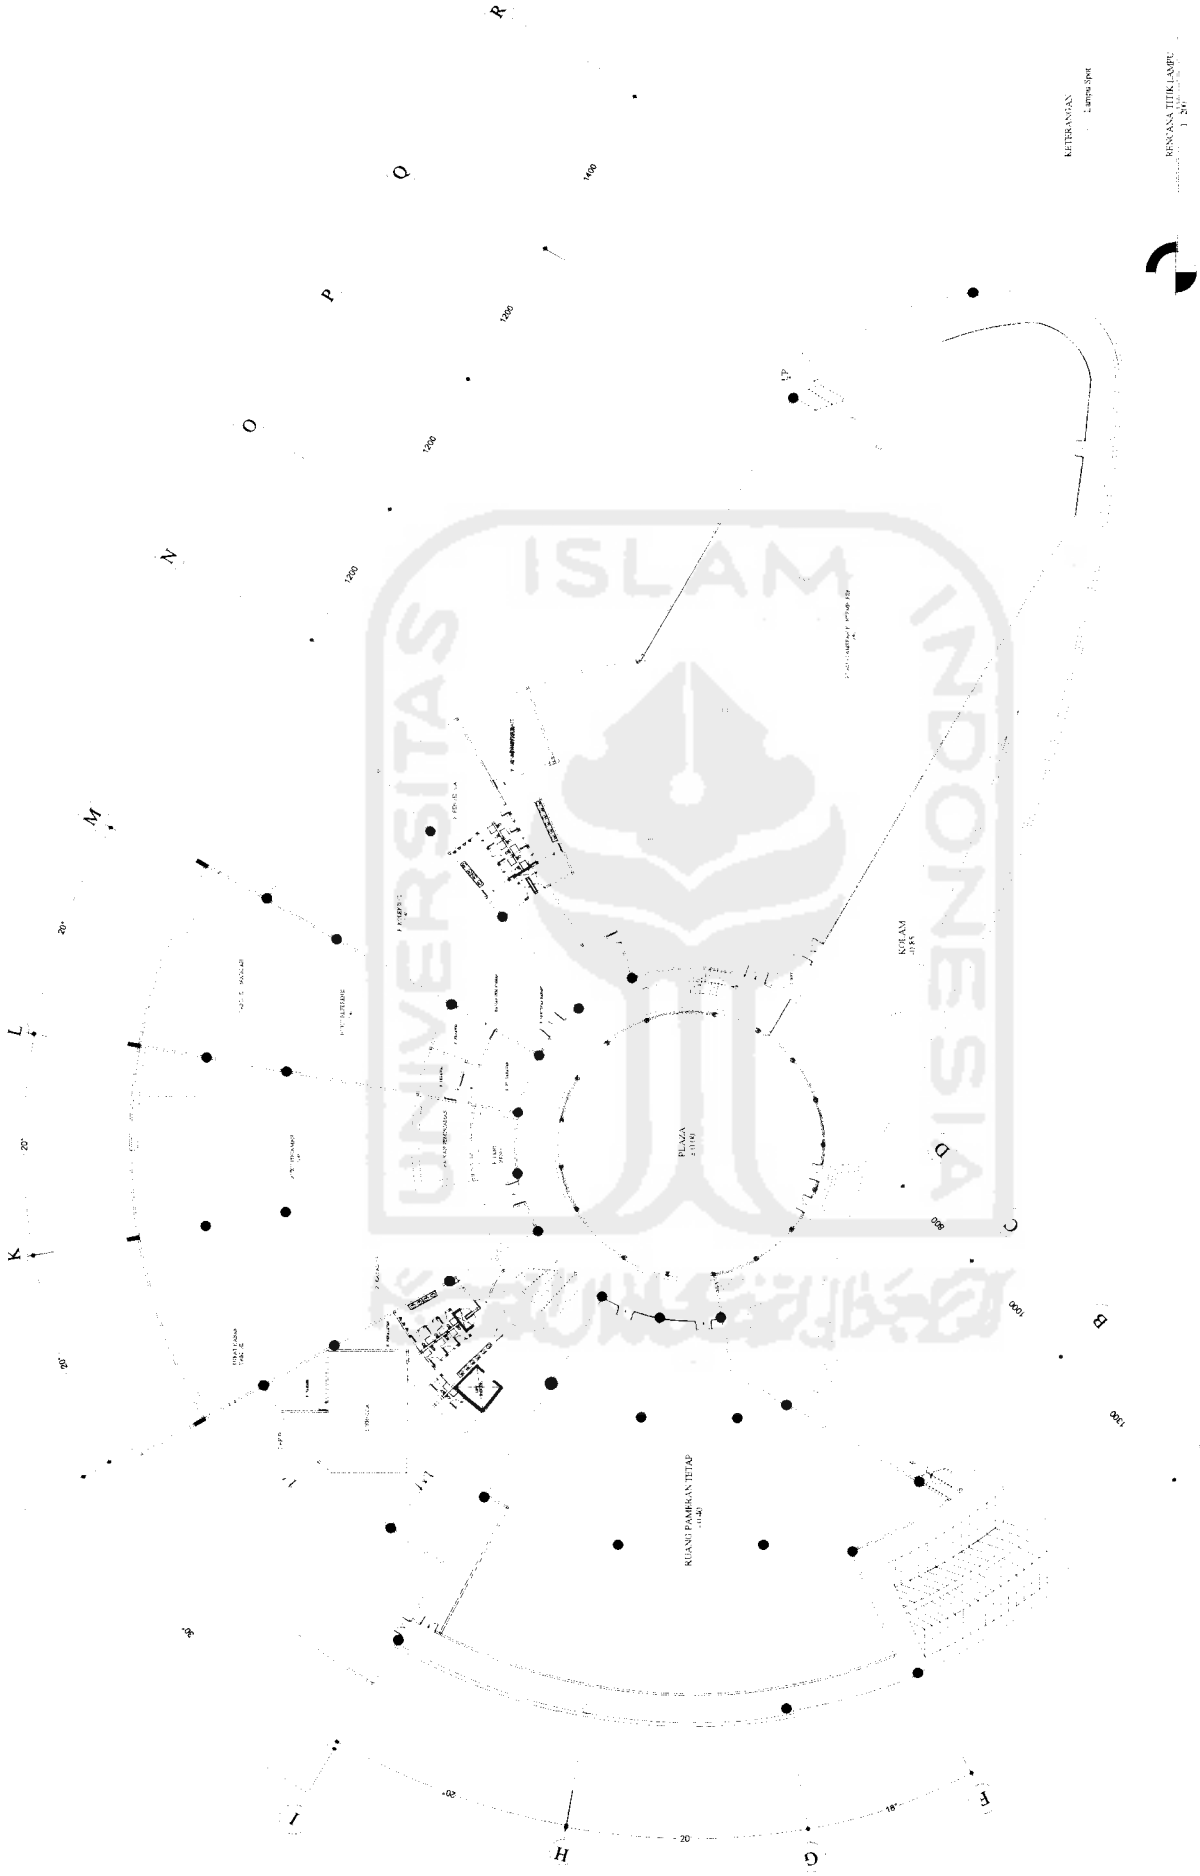

KETERANGAN
 RENCANA TITIK LAMPU
 1 : 200

**PERIODE VI
 SEMESTER GANJIL
 TH. 2003/2004**

MEDIATEK
 SEBAGAI SARANA PEMBELAJARAN DAN INFORMASI TEKNOLOGI
 PENEKANAN PADA PENAMPILAN BANGUNAN
 YANG BERCITRA HIGHTECH

DOSEN PEMBIMBING
 IR. FAJRIYANTO, MTP

IDENTITAS MAHASISWA
 NAMA: TOTOK ISTRIARTO
 NO MHS: 98572183
 TANDA TANGAN:

NAMA GAMBAR
 RENCANA TITIK LAMPU


SKALA NO LBR **JML LBR** **PENGESAHAN**
 1 : 200

ring baja o 20 cm
 plat baja
 tali baja o 2 cm

plat baja
 ring baja o 20 cm

kolom beton
 o 120 cm

kolom beton o 110cm

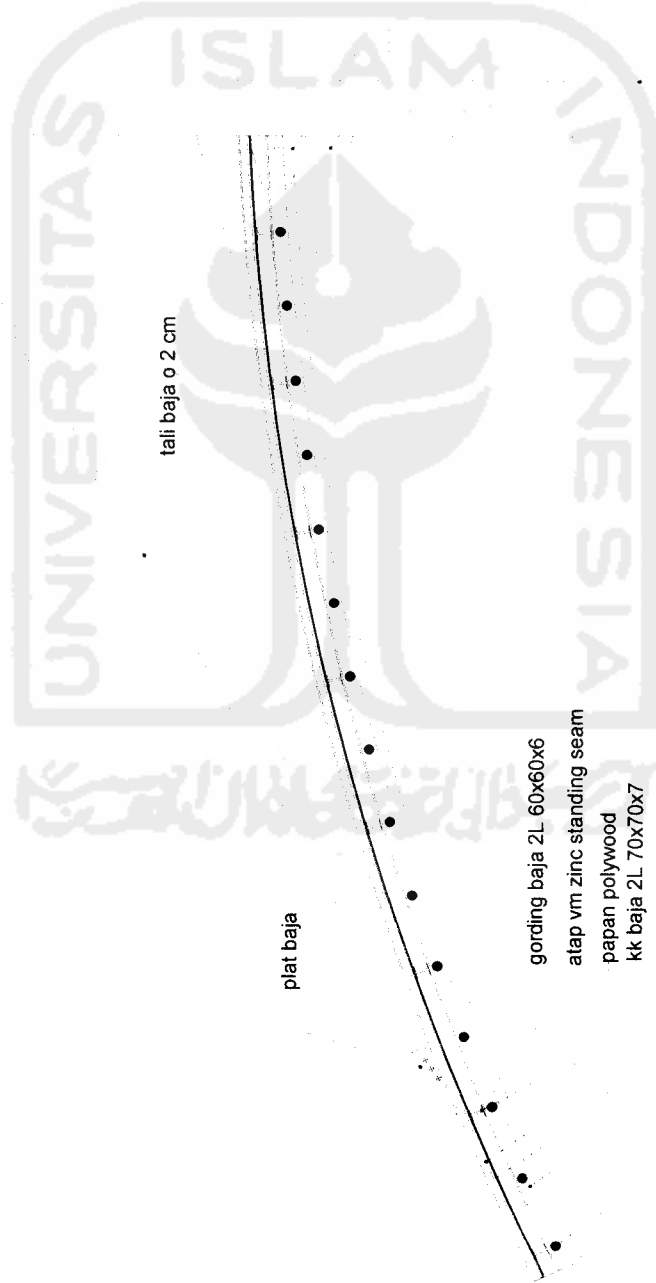

tali baja o 2 cm

plat baja
 plat baja

gording baja 2L 60x60x6
 atap vm zinc standing seam
 papan polywood
 kk baja 2L 70x70x7

baja pengikat o 2 cm



TUGAS AKHIR
 JURUSAN ARSITEKTUR
 FAKULTAS TEKNIK SIPIL DAN PERENCANAAN
 UNIVERSITAS ISLAM INDONESIA


PERIODE VI
SEMESTER GANJIL
TH. 2003/2004

MEDIATEK
 SEBAGAI SARANA PEMBELAJARAN DAN INFORMASI TEKNOLOGI
 PENEKANAN PADA PENAMPILAN BANGUNAN
 YANG BERCITRA HIGHTECH

DOSEN PEMBIMBING
 NAMA IR. FAJRIYANTO, MTP
 NO MHS 98512183
 TANDA TANGAN

IDENTITAS MAHASISWA
 NAMA TOTOK ISTRIARTO
 NO MHS 98512183
 TANDA TANGAN

NAMA GAMBAR SKALA NO LBR JML LBR PENGESAHAN
 DETAIL STRUKTUR 1 : 50

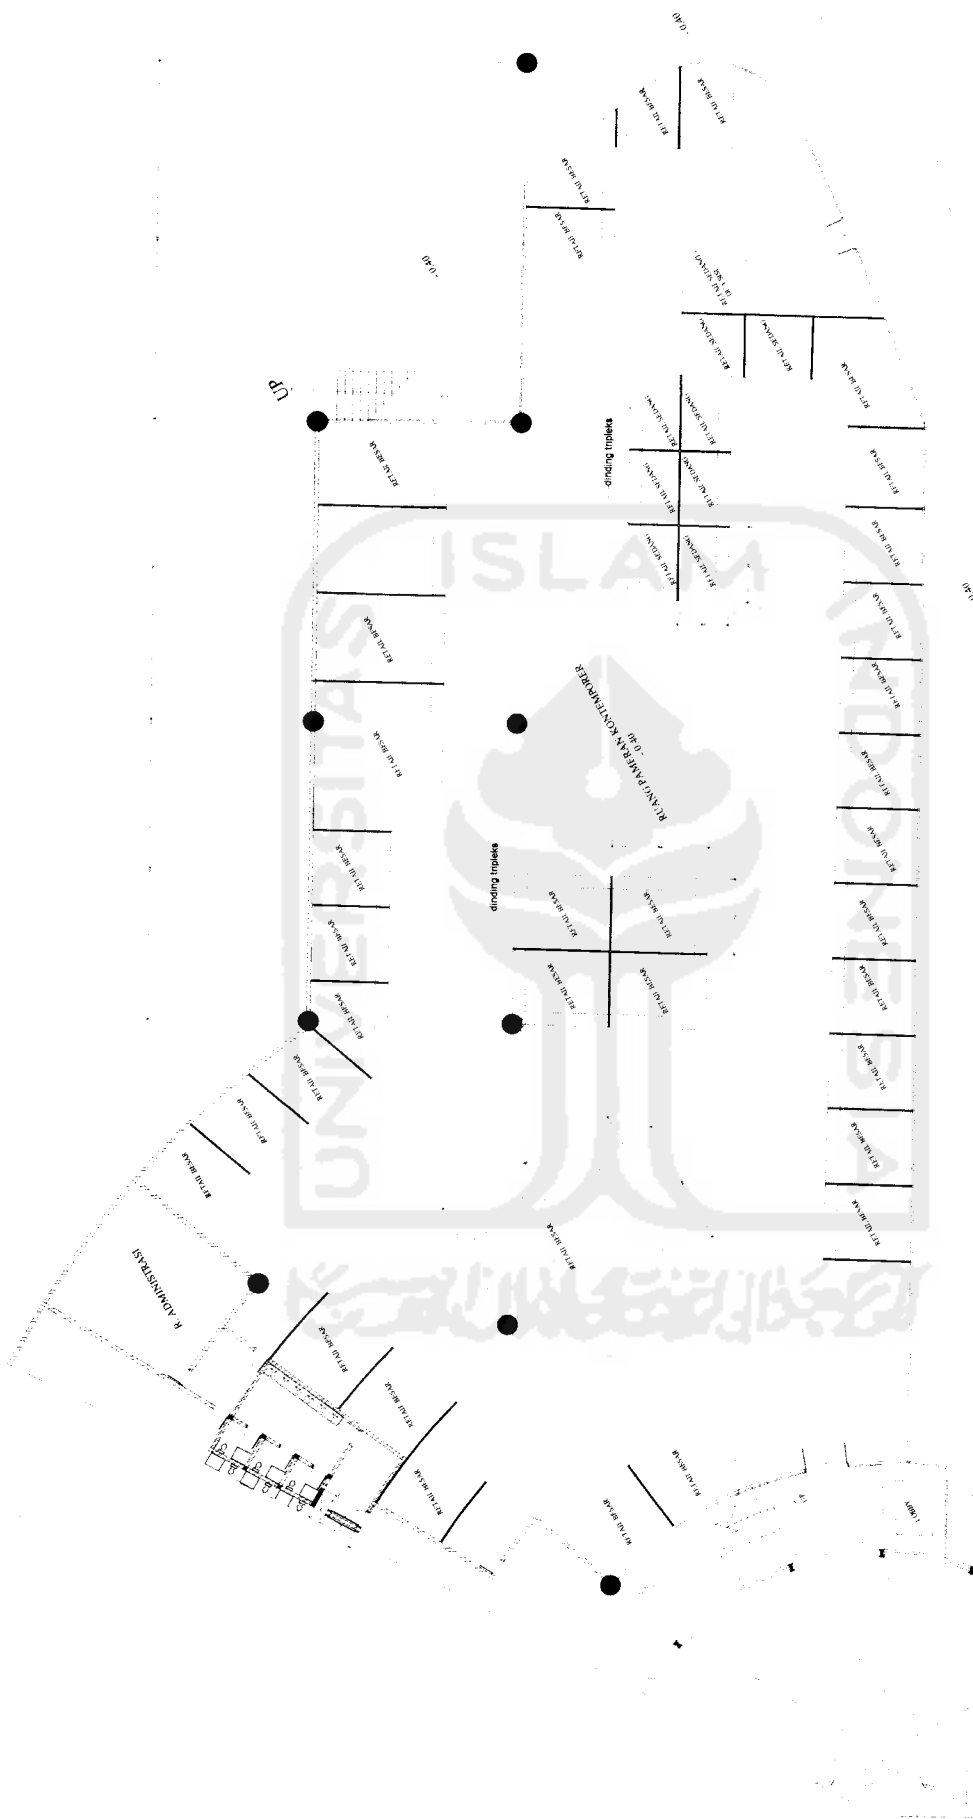

TUGAS AKHIR
 JURUSAN ARSITEKTUR
 FAKULTAS TEKNIK SIPIL DAN PERENCANAAN
 UNIVERSITAS ISLAM INDONESIA

PERIODE VI
SEMESTER GANJIL
TH. 2003/2004

MEDIA TEK

DOSEN PEMBIMBING IR. FAURIYANTO, MTP
IDENTITAS MAHASISWA
 NAMA TOTOK ISTRIARTO
 NO MHS 99512183
 TANDA TANGAN

NAMA GAMBAR DETAIL LAYOUT R. PAMERAN
SKALA NO LBR JML LBR PENGESAHAN
 1 : 100