

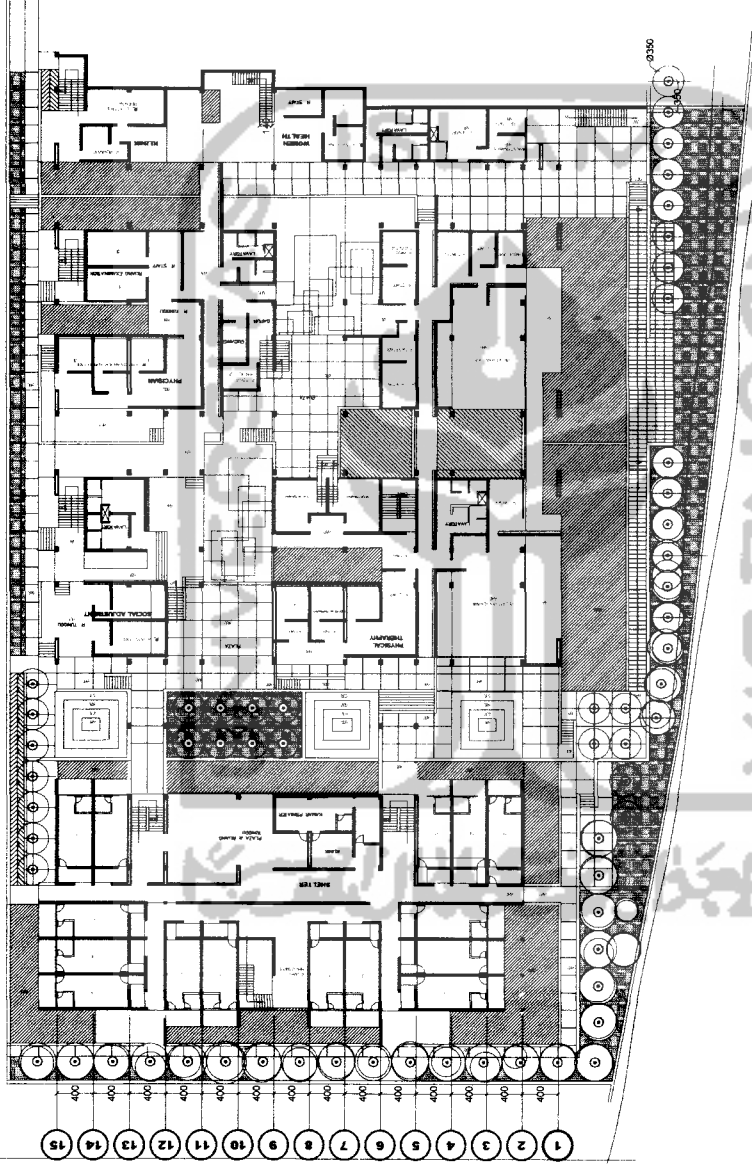




L A M P I R A N

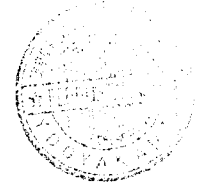


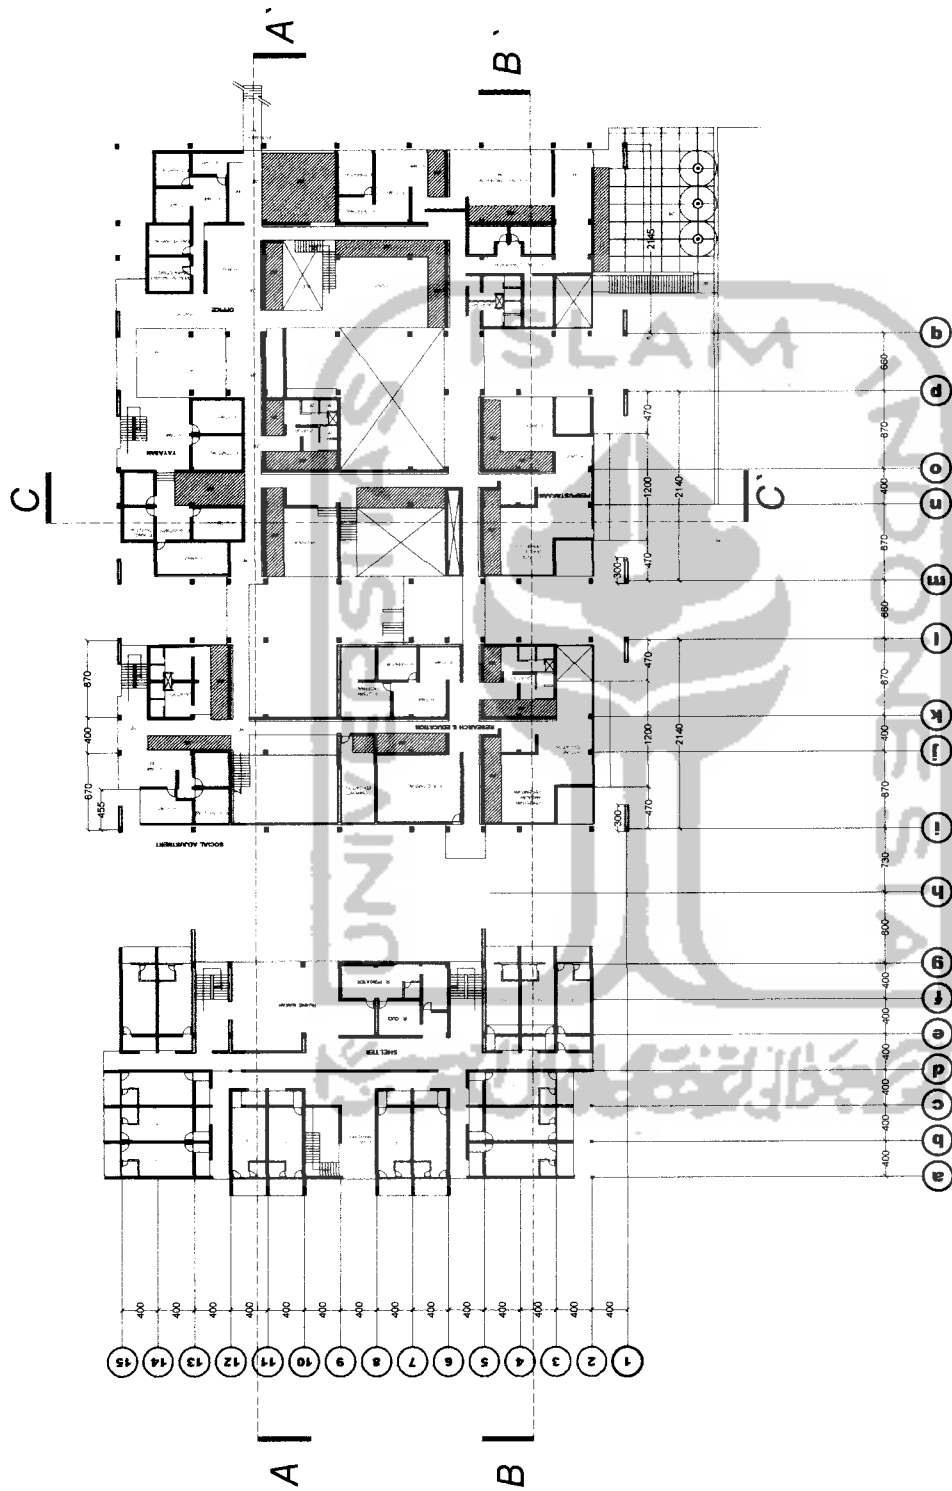



TUGAS AKHIR <small>JURUSAN ARSITEKTUR FAKULTAS TEKNIK SIPIL DAN PERENCANAAN UNIVERSITAS ISLAM INDONESIA</small>	PERIODE IV SEMESTER GENAP TH. 2003/2004	WOMEN'S RESOURCE CENTER		DOSEN PEMBIMBING IR. ARMAN YULIANTA, MUP	IDENTITAS MAHASISWA <table border="1"> <tr> <td>NAMA</td> <td>ARY RINALDY</td> </tr> <tr> <td>NO MHS</td> <td>98.512.019</td> </tr> <tr> <td>TANDA TANGAN</td> <td></td> </tr> </table>		NAMA	ARY RINALDY	NO MHS	98.512.019	TANDA TANGAN		NAMA GAMBAR SITE PLAN	SKALA 1 : 200	NO LBR 02 14	JUMLAH PENGESAHAN
		NAMA	ARY RINALDY													
NO MHS	98.512.019															
TANDA TANGAN																

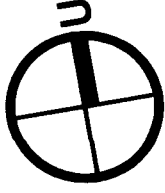


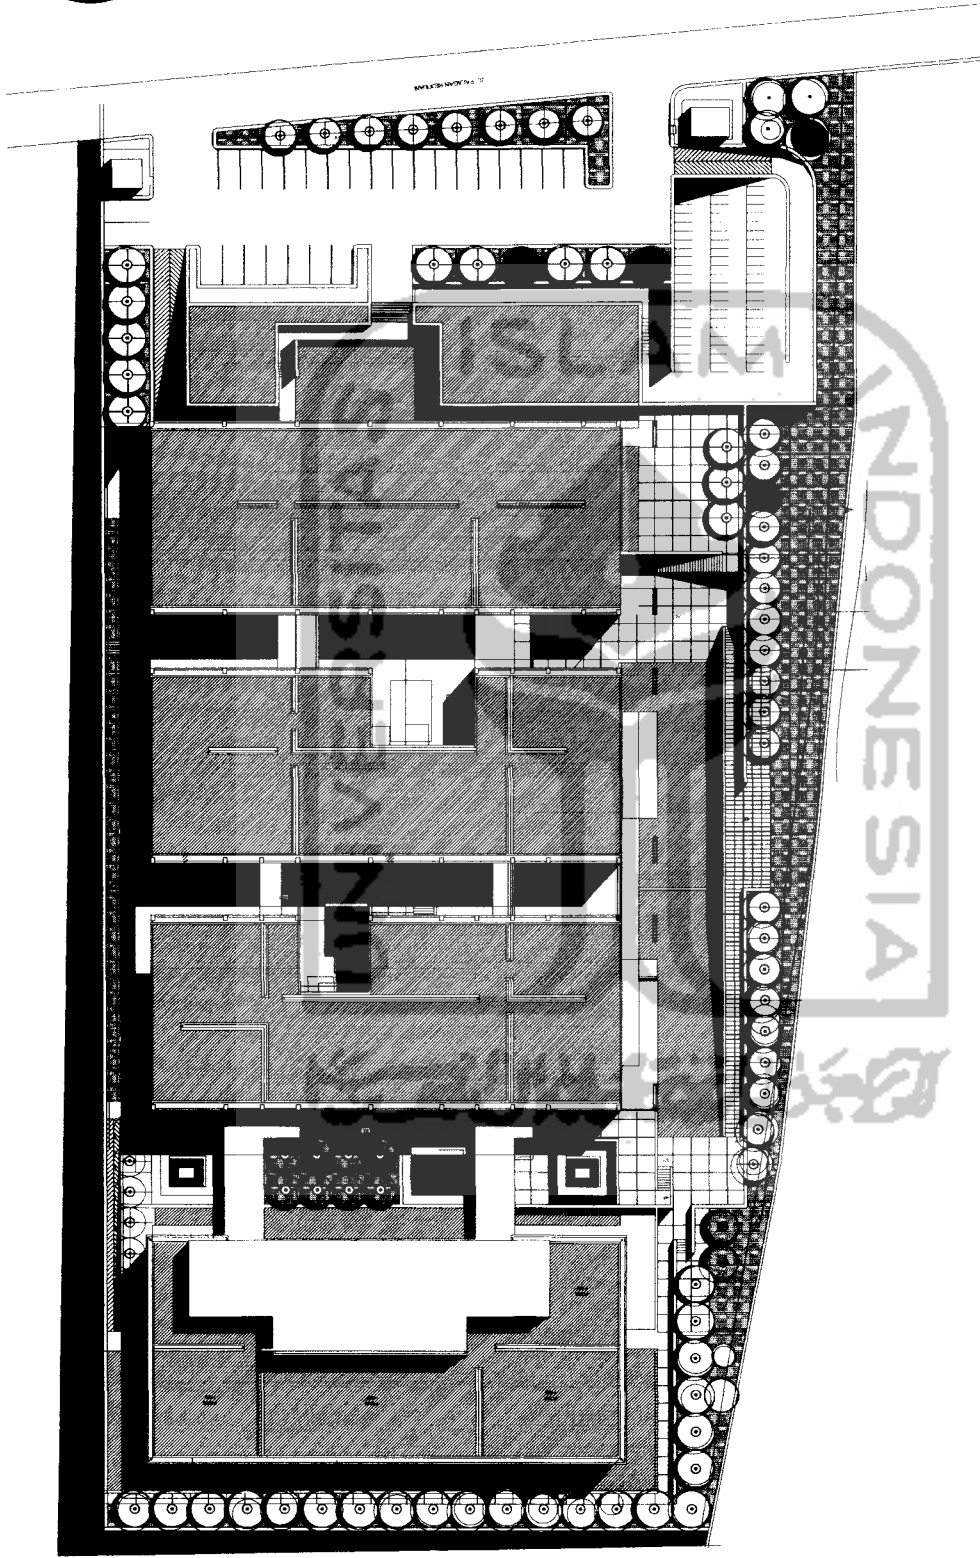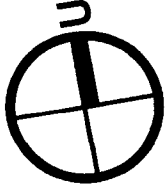


 TUGAS AKHIR JURUSAN ARSITEKTUR FAKULTAS TEKNIK SIPIL DAN PERENCANAAN UNIVERSITAS ISLAM INDONESIA	PERIODE IV SEMESTER GENAP TH. 2003/2004	WOMEN'S RESOURCE CENTER		DOSEN PEMBIMBING IR. ARMAN YULIANTA, MUP	IDENTITAS MAHASISWA <table border="1"> <tr> <td>NAMA</td> <td>ARY RIVALDY</td> </tr> <tr> <td>NO MHS</td> <td>98.512.019</td> </tr> <tr> <td>TANDA TANGAN</td> <td></td> </tr> </table>	NAMA	ARY RIVALDY	NO MHS	98.512.019	TANDA TANGAN		NAMA GAMBAR SITUASI	SKALA 1 : 200	NO LBR 03	JUMLAH 14	PENGESAHAN
	NAMA	ARY RIVALDY														
NO MHS	98.512.019															
TANDA TANGAN																




 TUGAS AKHIR JURUSAN ARSITEKTUR FAKULTAS TEKNIK SIPIL DAN PERENCANAAN UNIVERSITAS ISLAM INDONESIA	PERIODE IV SEMESTER GENAP TH. 2003/2004	WOMEN'S RESOURCE CENTER		DOSEN PEMBIMBING IR. ARMAN YULIANTA, MUP	IDENTITAS MAHASISWA		NAMA GAMBAR DENAH LANTAI 2	SKALA 1 : 200	NO LBR 05	JUMLAH 14	PENGESAHAN
	NAMA ARY RINALDY		NO MHS 98.512.019		TANDA TANGAN						

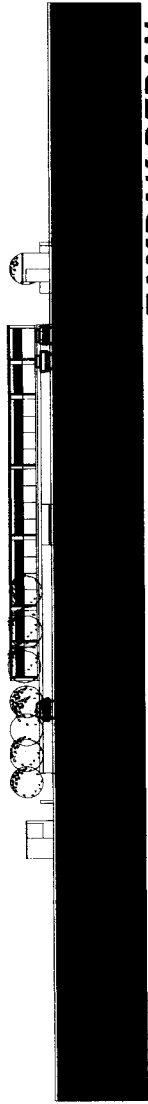

TAMPAK DEPAN

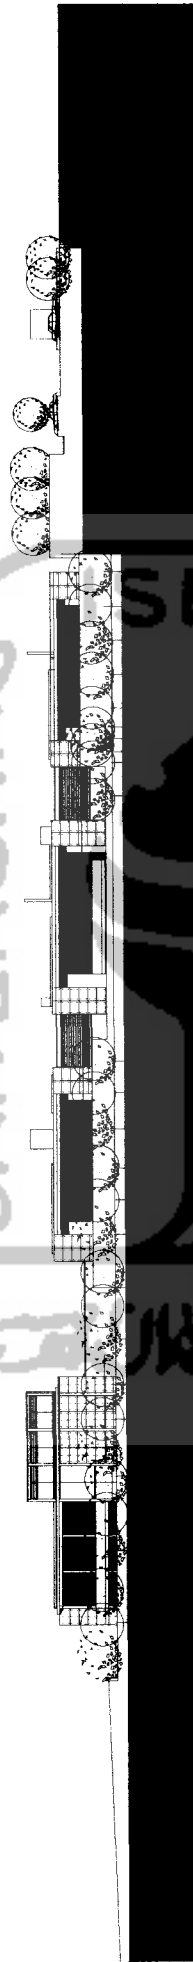

TAMPAK SAMPING KIRI

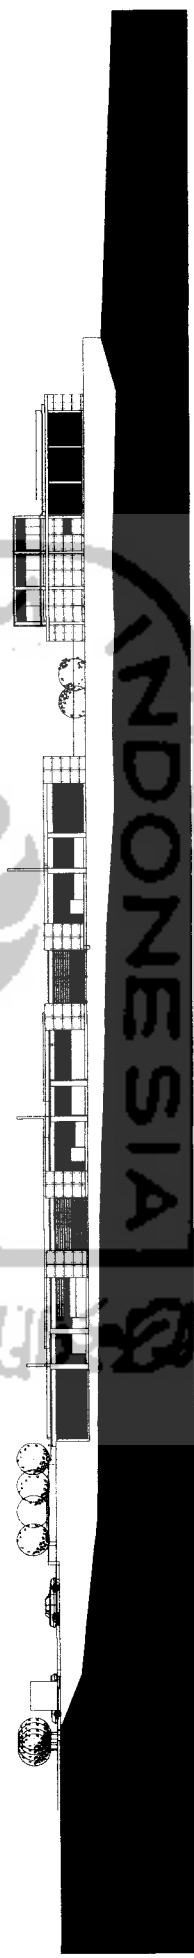

TAMPAK SAMPING KANAN



TUGAS AKHIR
 JURUSAN ARSITEKTUR
 FAKULTAS TEKNIK SIPIL DAN PERENCANAAN
 UNIVERSITAS ISLAM INDONESIA

**PERIODE IV
 SEMESTER GENAP
 TH. 2003/2004**

**WOMEN'S
 RESOURCE CENTER**

DOSEN PEMBIMBING
 IR. ARMAN YULIANTA, MUP

IDENTITAS MAHASISWA

NAMA	ARY RINALDY
NO MHS	98.512.019
TANDA TANGAN	

NAMA GAMBAR
 TAMPAK

SKALA
 1 : 200


NO LBR

07

JUMLAH

14

PENGESAHAN

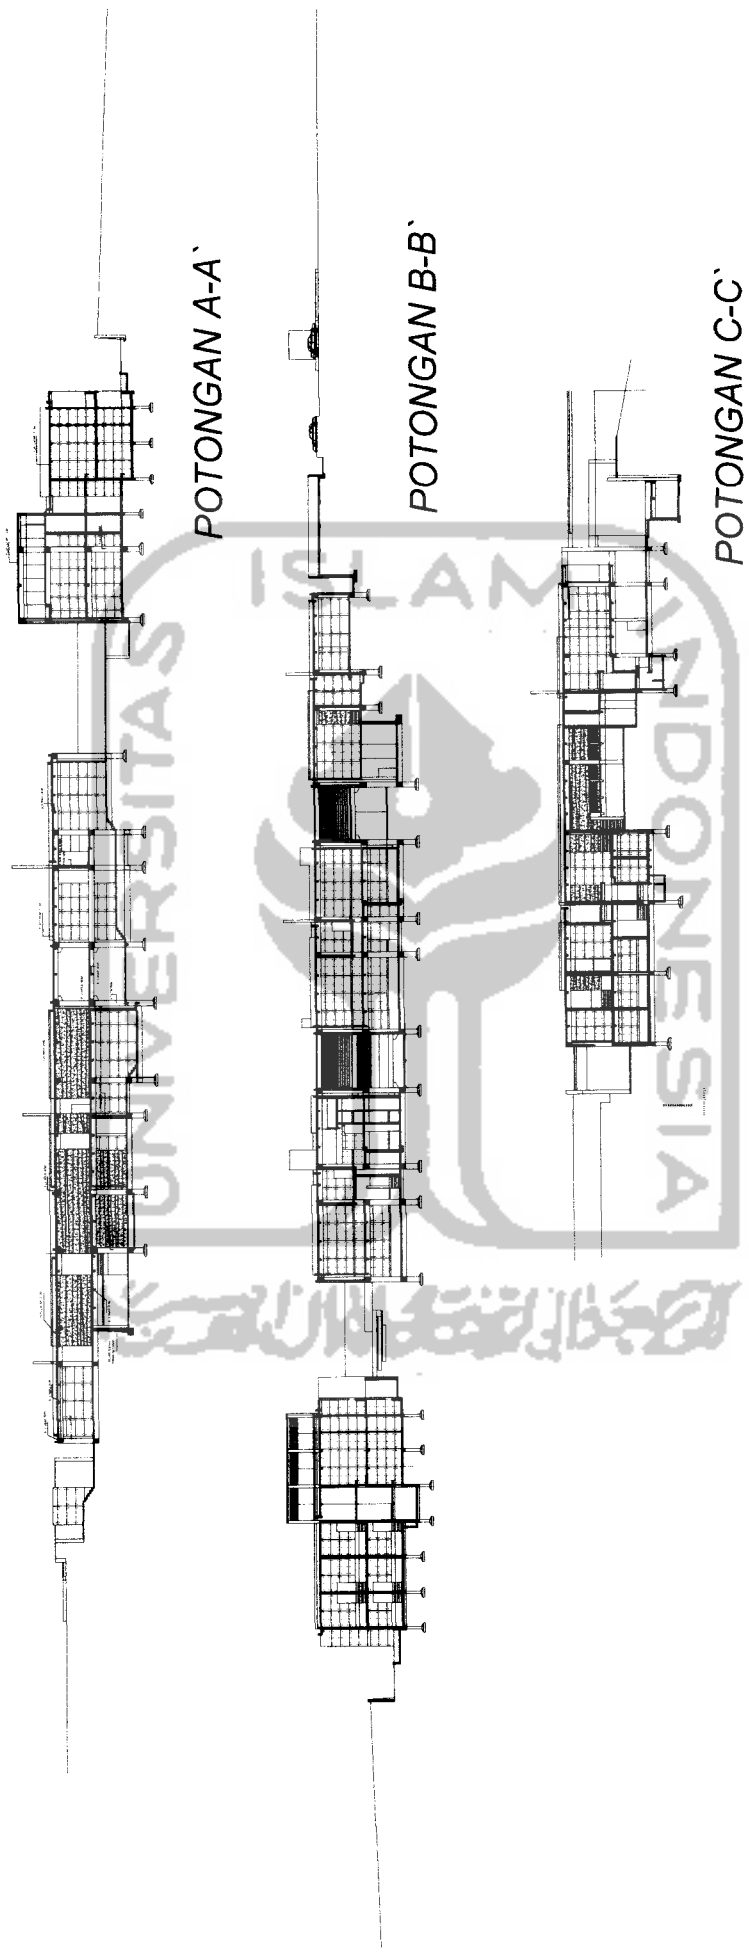

TUGAS AKHIR
 JURUSAN ARSITEKTUR
 FAKULTAS TEKNIK SIPIL DAN PERENCANAAN
 UNIVERSITAS ISLAM INDONESIA

**PERIODE IV
 SEMESTER GENAP
 TH. 2003/2004**

**WOMEN'S
 RESOURCE CENTER**

DOSEN PEMBIMBING
 IR. ARMAN YULIANTA, MUP

IDENTITAS MAHASISWA
 NAMA ARY RINALDY
 NO MHS 88.512.019
 TANDA TANGAN


NAMA GAMBAR
 POTONGAN

SKALA
 1 : 200

NO LBR
08


JUMLAH
17

PENGESAHAN

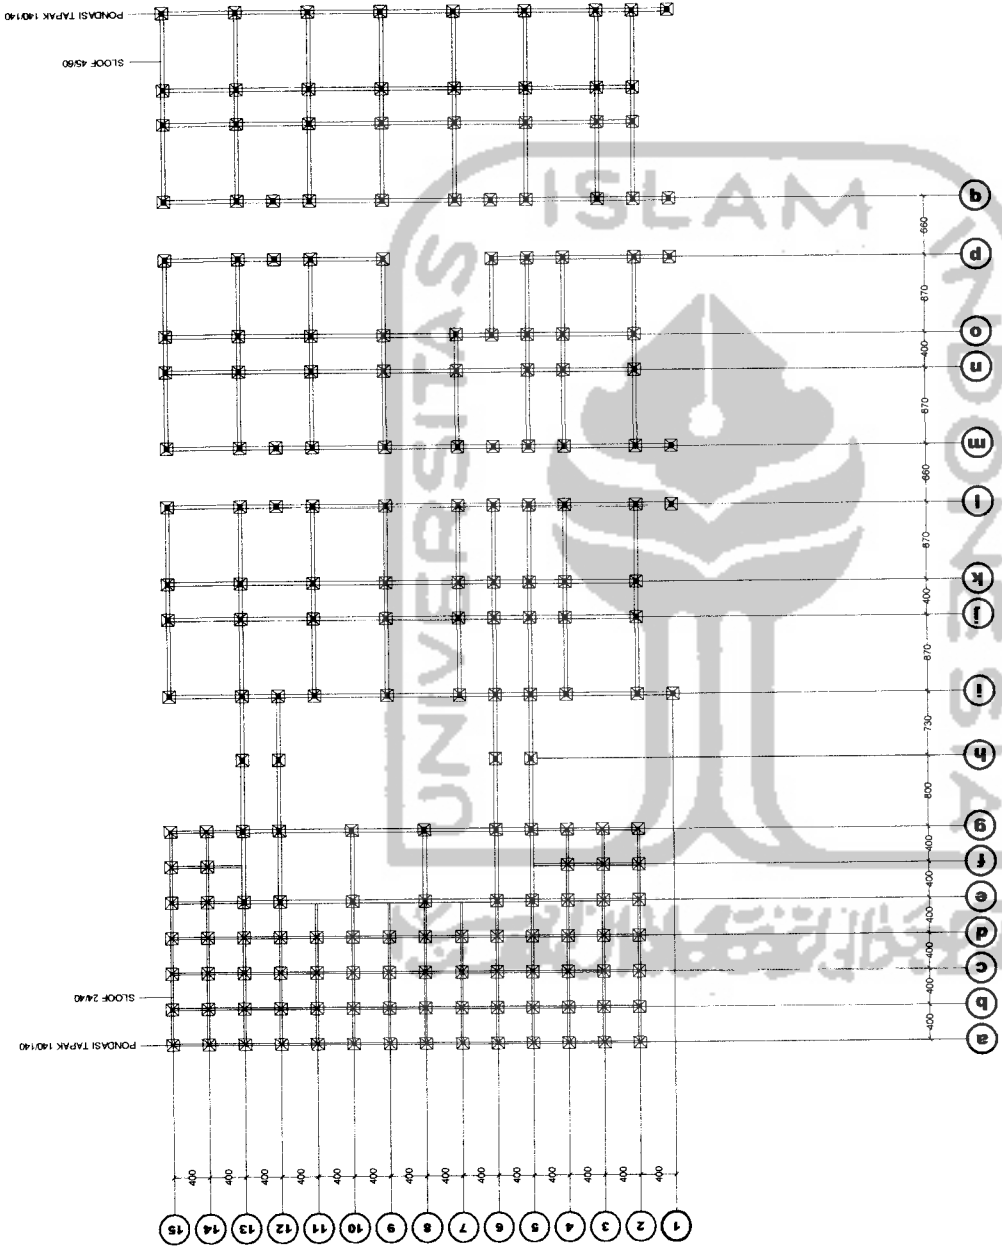


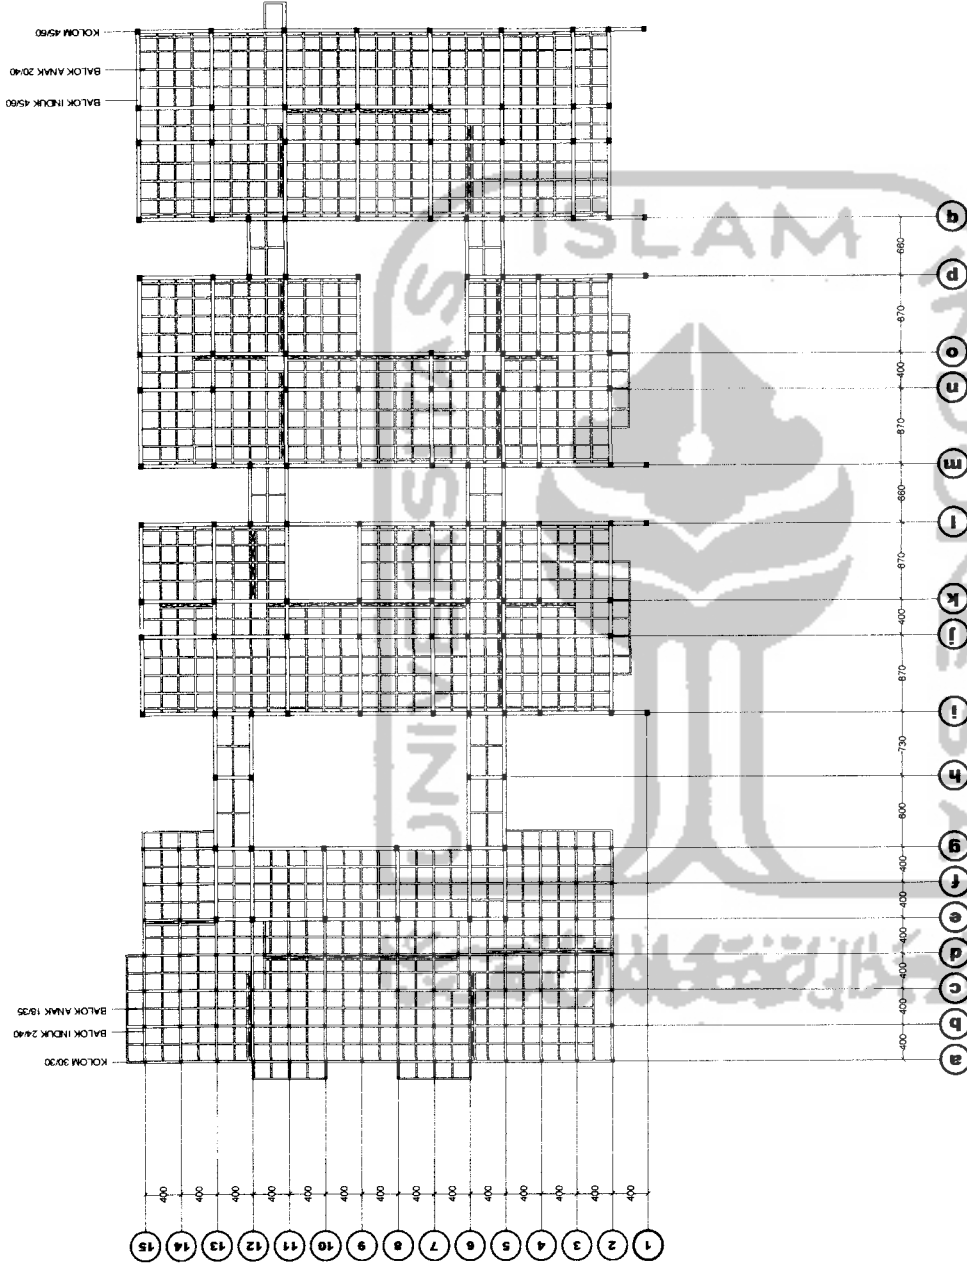
RENCANA PONDASI

TUGAS AKHIR <small>JURUSAN ARSITEKTUR FAKULTAS TEKNIK SIPIL DAN PERENCANAAN UNIVERSITAS ISLAM INDONESIA</small>	PERIODE IV SEMESTER GENAP TH. 2003/2004		WOMEN'S RESOURCE CENTER		DOSEN PEMBIMBING IR. ARMAN YULIANTA, MUF	IDENTITAS MAHASISWA		NAMA GAMBAR RENCANA PONDASI	SKALA 1 : 200	NO LBR 10	JUMLAH 14	PENGESAHAN
	NAMA ARY RINALDY		NO MHS 98.512.019		TANDA TANGAN							

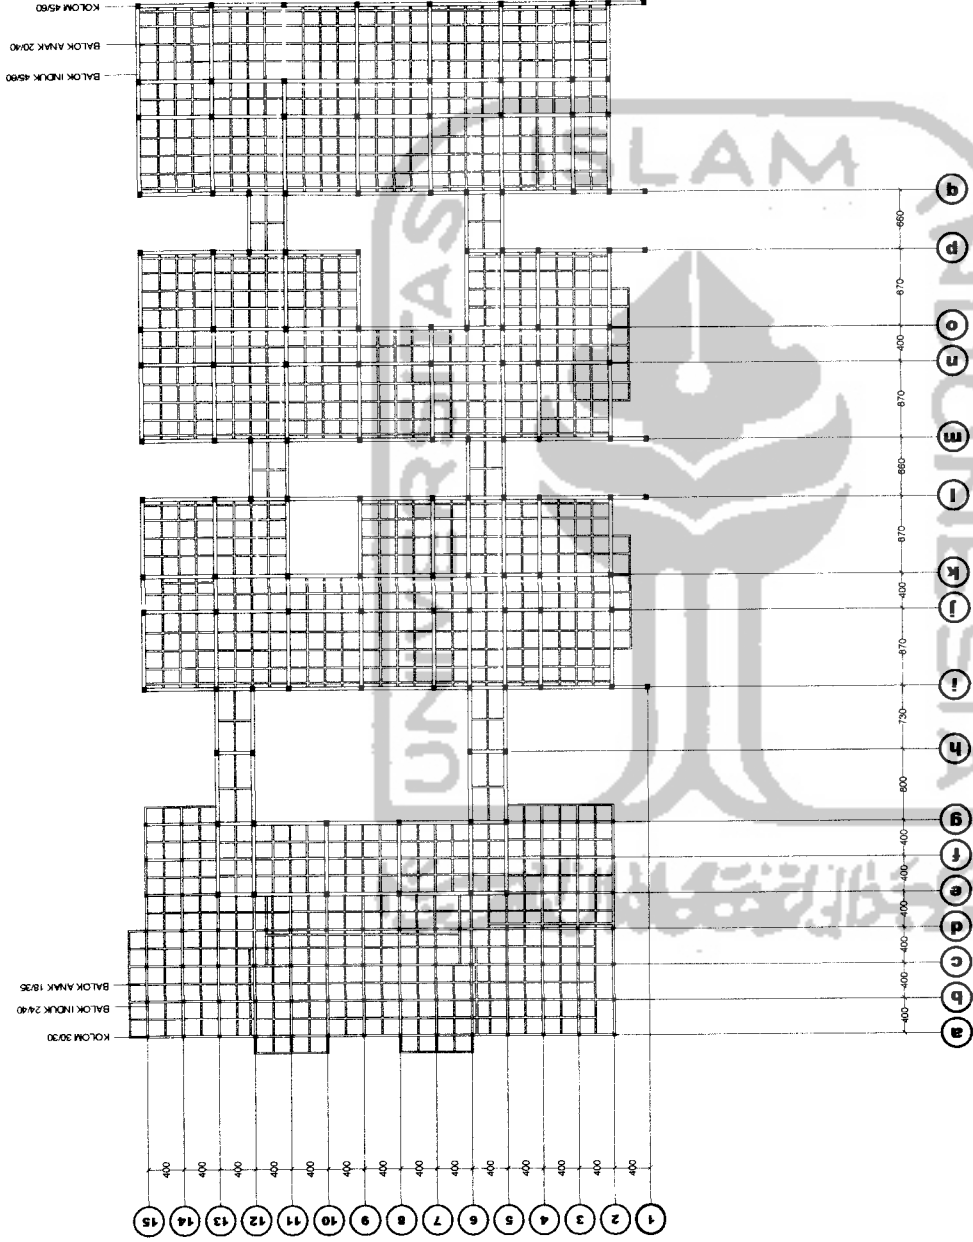


RENCANA BALOK LT. 2


 TUGAS AKHIR JURUSAN ARSITEKTUR FAKULTAS TEKNIK SIPIL DAN PERENCANAAN UNIVERSITAS ISLAM INDONESIA	PERIODE IV SEMESTER GENAP TH. 2003/2004		WOMEN'S RESOURCE CENTER		DOSEN PEMBIMBING IR. ARMAN YULIANTA, MUP	IDENTITAS MAHASISWA NAMA: ARY RINALDY NO MHS: 98.512.019 TANDA TANGAN:		NAMA GAMBAR AXONOMETRI	SKALA 1 : 200	NO LBR 11	JUMLAH 14	PENGESAHAN
--	--	--	--	--	---	---	--	---------------------------	------------------	---------------------	---------------------	------------



RENCANA RINGBALK

 TUGAS AKHIR JURUSAN ARSITEKTUR FAKULTAS TEKNIK SIPIL DAN PERENCANAAN UNIVERSITAS ISLAM INDONESIA	PERIODE IV SEMESTER GENAP TH. 2003/2004	WOMEN'S RESOURCE CENTER		DOSEN PEMBIMBING IR. ARMAN YULIANTA, MUP	IDENTITAS MAHASISWA NAMA: ARY RINALDY NO MHS: 98.512.019 TANDA TANGAN:	NAMA GAMBAR PERPEKTIF	SKALA 1 : 200	NO LBR 12	JUMLAH 14	PENGESAHAN
--	--	--	--	--	--	---------------------------------	-------------------------	----------------------------	----------------------------	-------------------



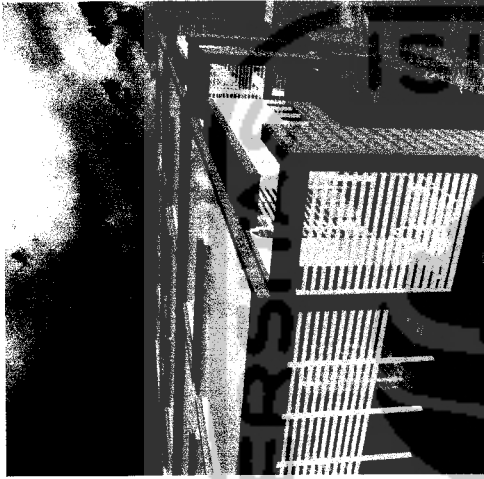







UNIVERSITAS ISLAM INDONESIA