


PUSAT PENGEMBANGAN URBAN FARMING DI NITIPRAYAN
PENDEKATAN ARSITEKTUR EKOLOGI




SETYORINI 125-12-157

DOSEN PEMBIMBING : IR. FAJRIYANTO, M.T

 


PROYEK AKHIR SARJANA	NAMA	JUDUL GAMBAR	DOSEN PEMBIMBING	NOTE	KETERANGAN
PUSAT PENGEMBANGAN URBAN FARMING DI NITIPRAYAN DENGAN PENDEKATAN ARSITEKTUR EKOLOGI	SETYORINI	SITE PLAN	Ir. Fajriyanto, M.T		Scale to A2
	NOMOR INDUK MAHASISWA	LAYOUT ID	DOSEN PENGUJI		HALAMAN
	12512157	S-01	Ir. H.Munichy B.E., M.Arch, IAI, AA		01


20160907_3d.pln; 02.1 SITE PLAN; 100%; 27/09/2016 20:22

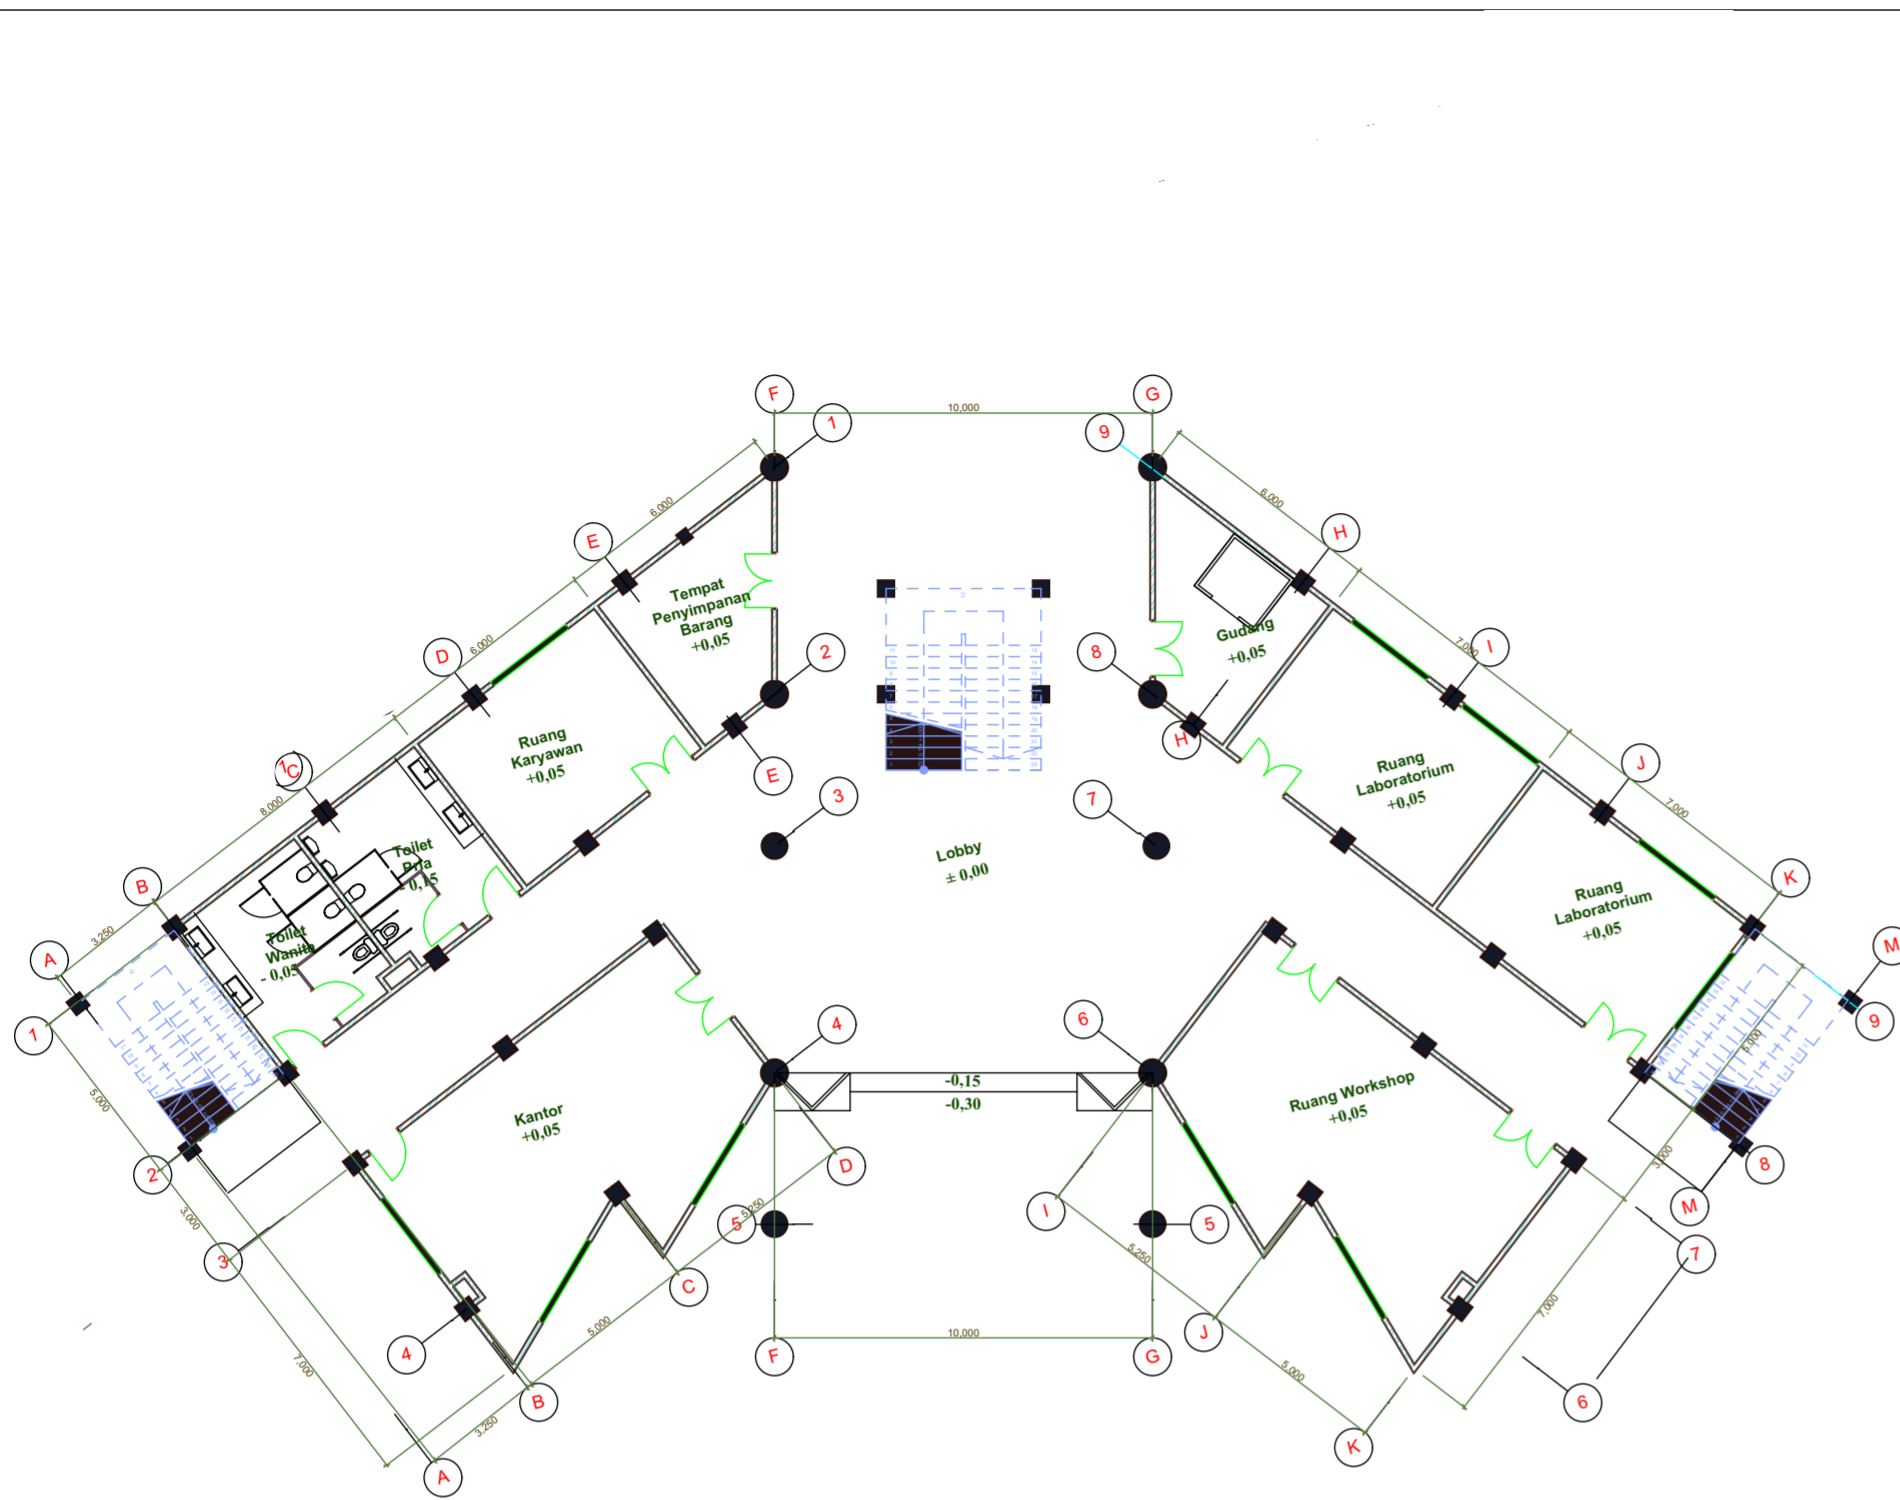

DENAH LANTAI 1
Skala 1: 200

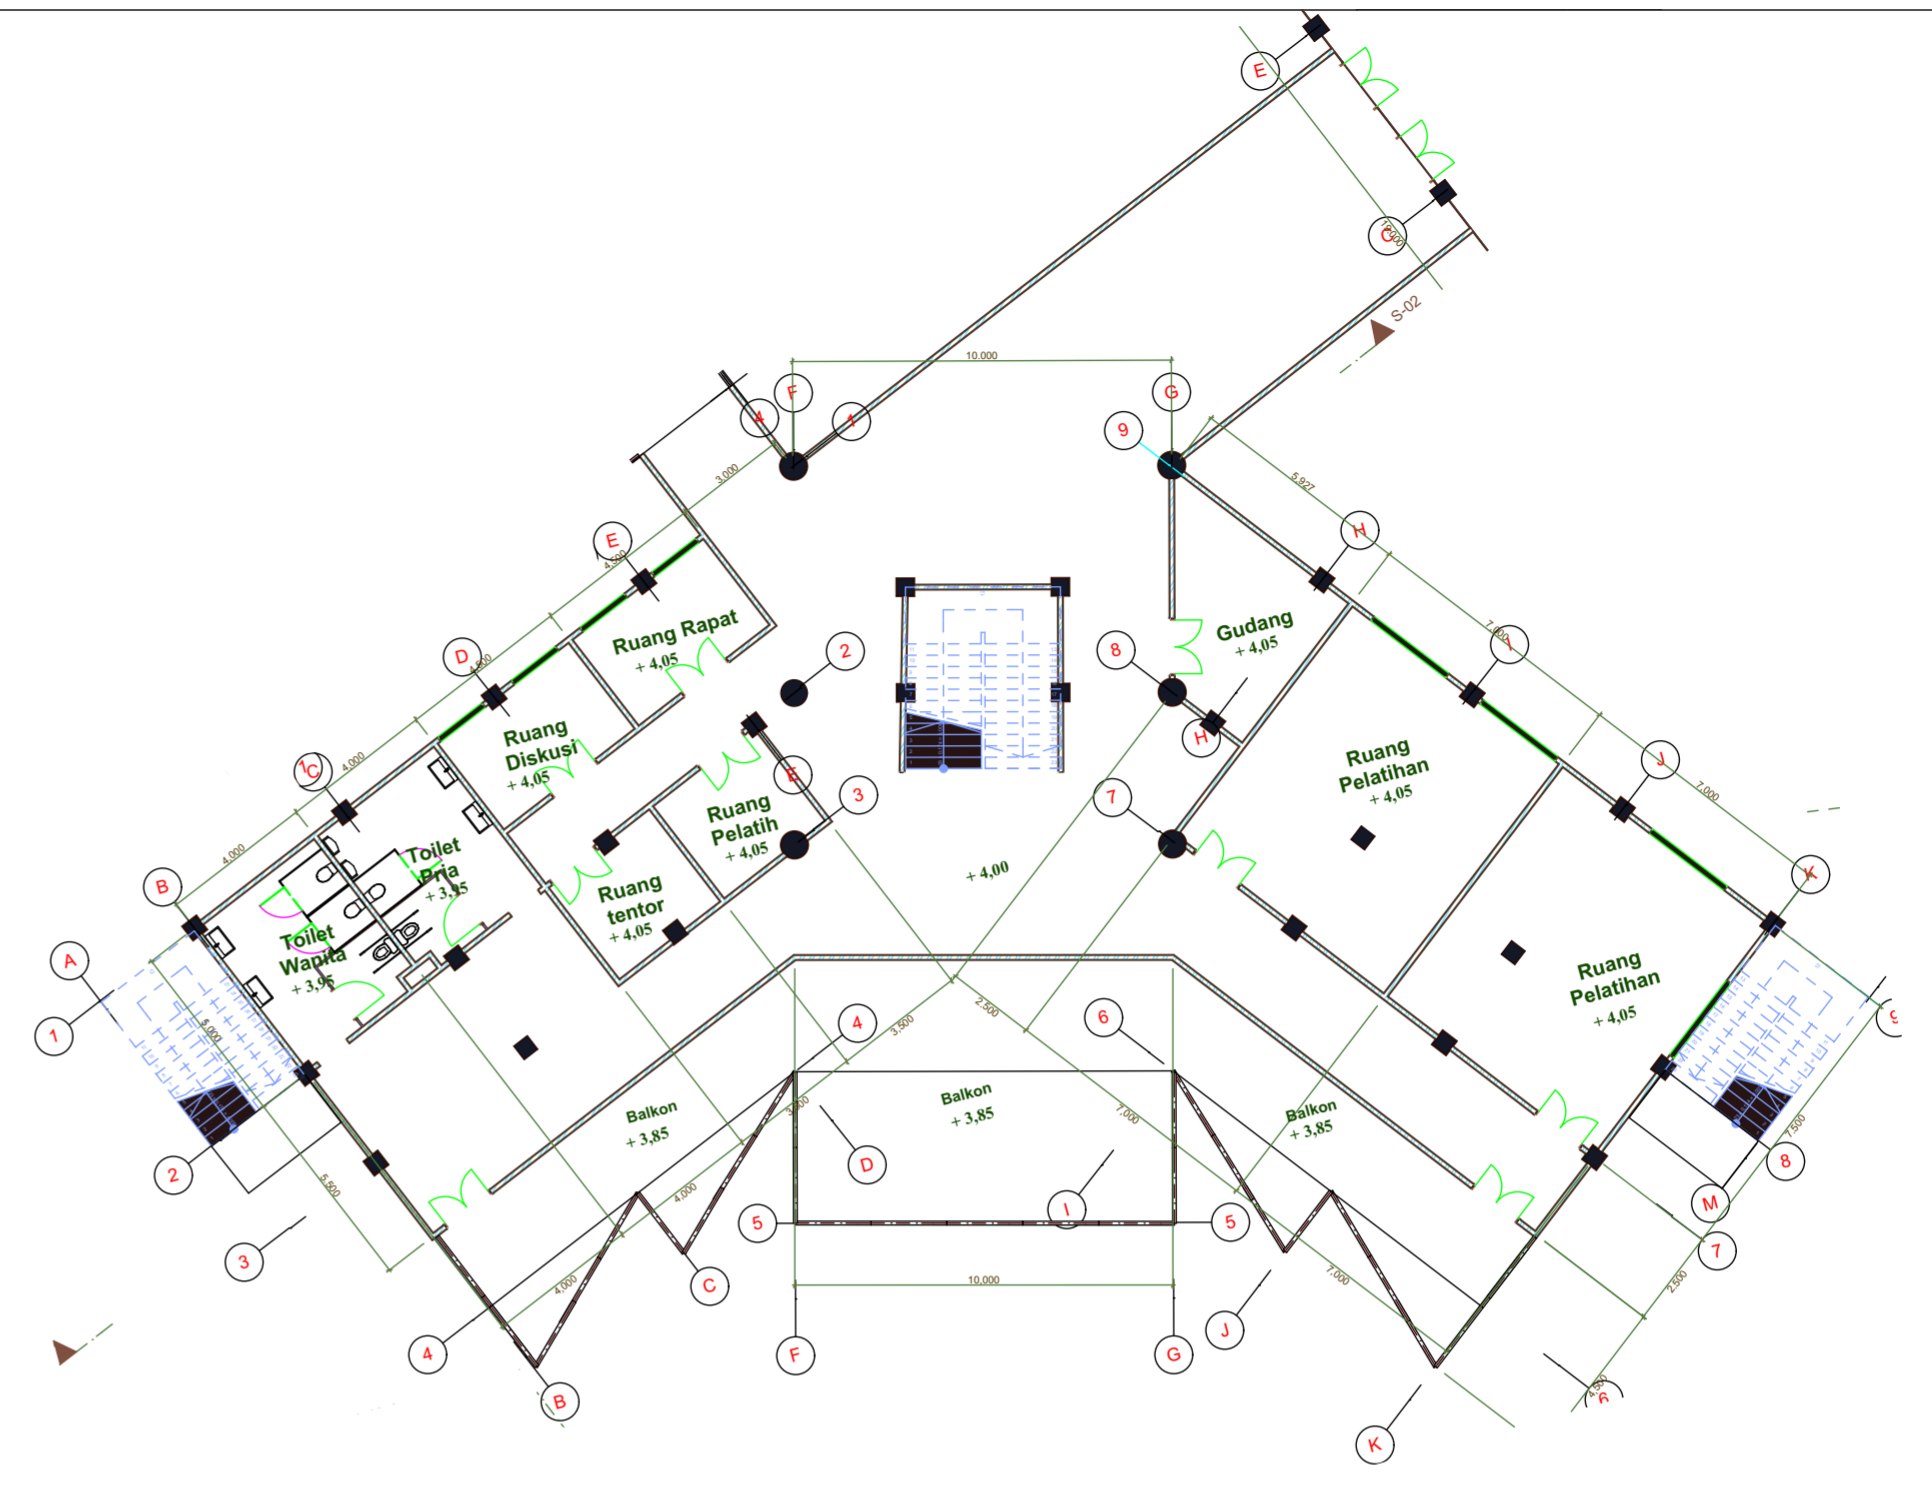

DENAH LANTAI 2
Skala 1: 200





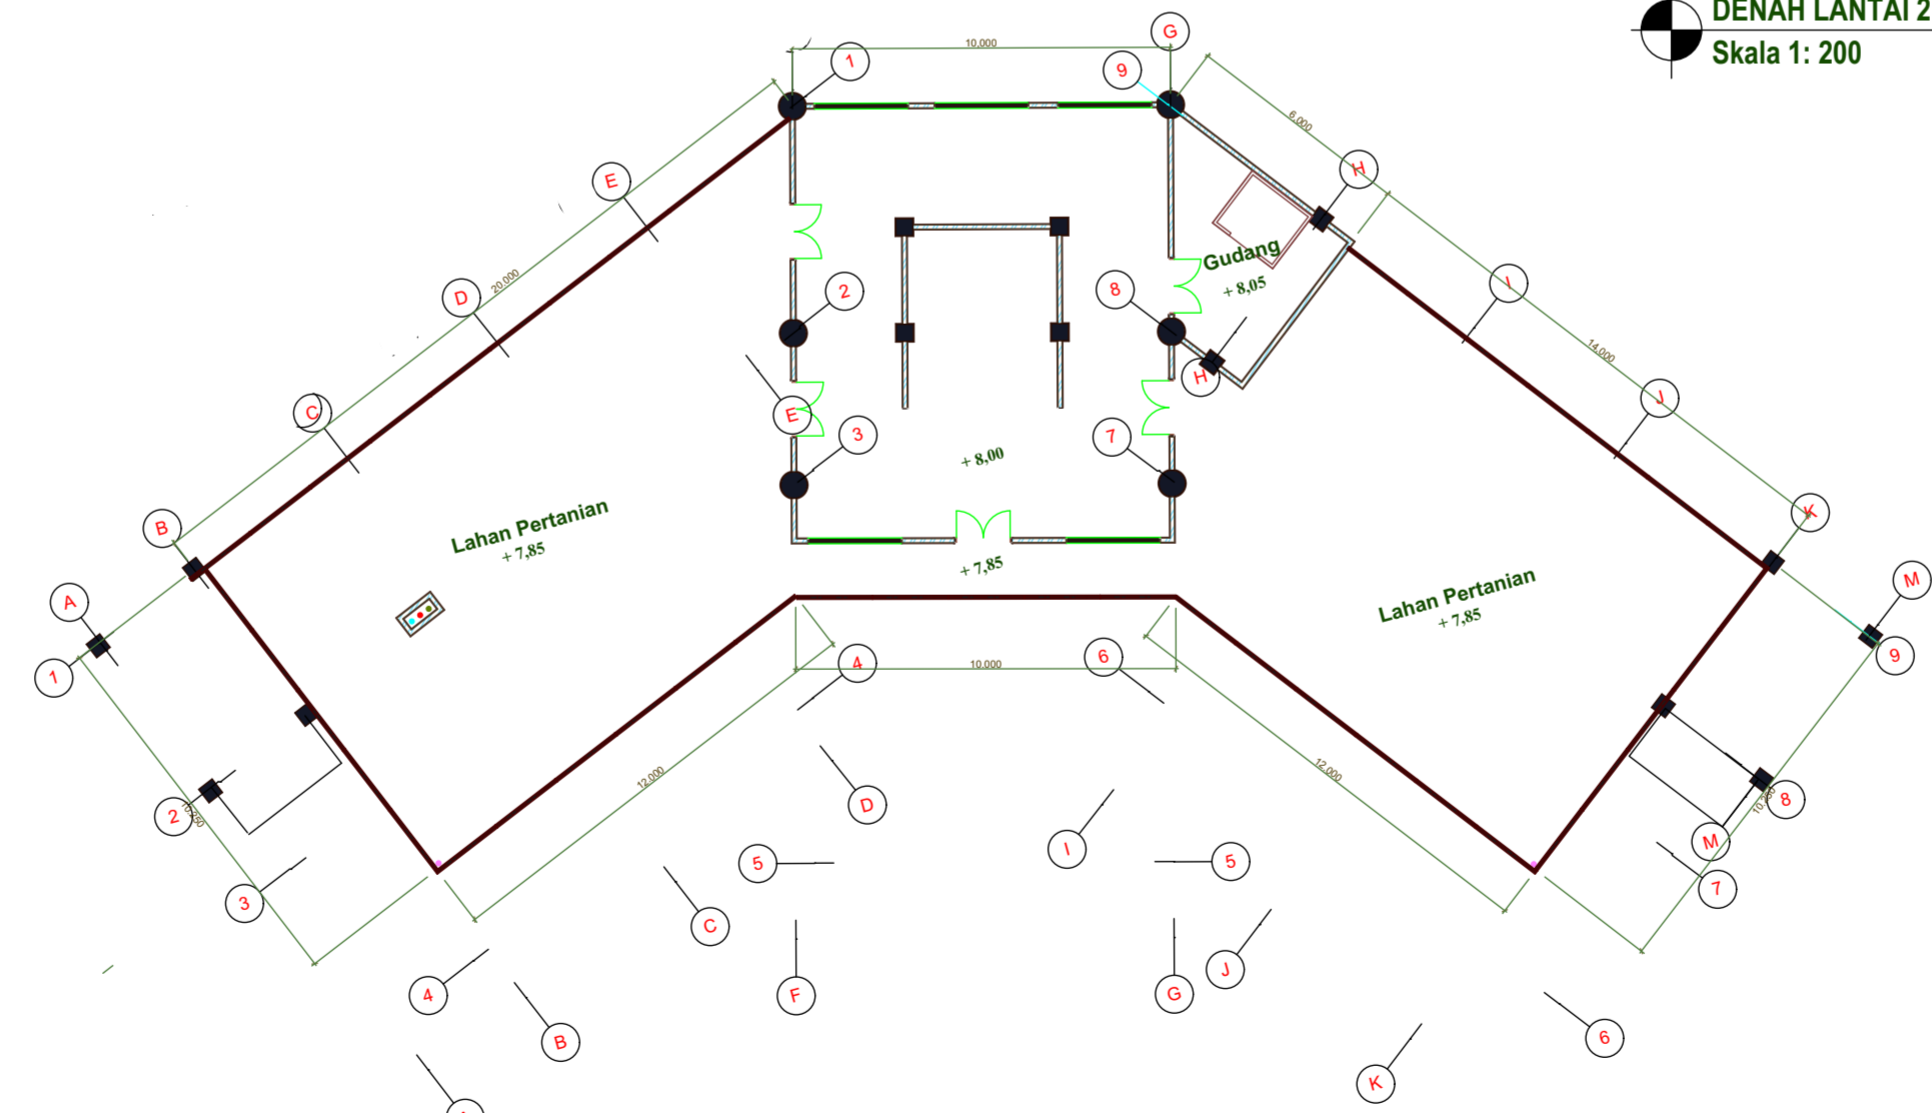


DENAH LANTAI 3
Skala 1: 200




PROYEK AKHIR SARJANA	NAMA	JUDUL GAMBAR	DOSEN PEMBIMBING	NOTE	KETERANGAN
PUSAT PENGEMBANGAN URBAN FARMING DI NITIPRAYAN DENGAN PENDEKATAN ARSITEKTUR EKOLOGI	SETYORINI	BANGUNAN UTAMA	Ir. Fajriyanto, M.T		Scale to A2
	NOMOR INDUK MAHASISWA	LAYOUT ID	DOSEN PENGUJI		HALAMAN
	12512157	D-01	Ir. H.Munichy B.E., M.Arch, IAI, AA		02


20160907_3D.pln; 1 A2 DENAH BANGUNAN 1; 100%; 27/09/2016 20:22

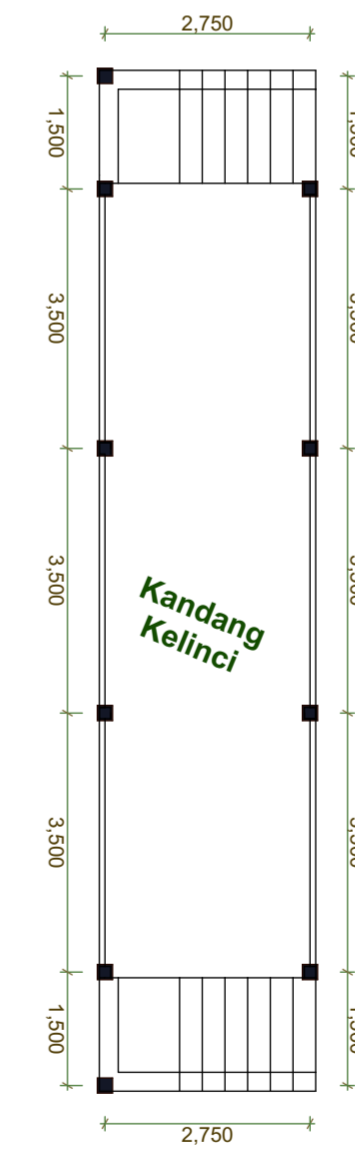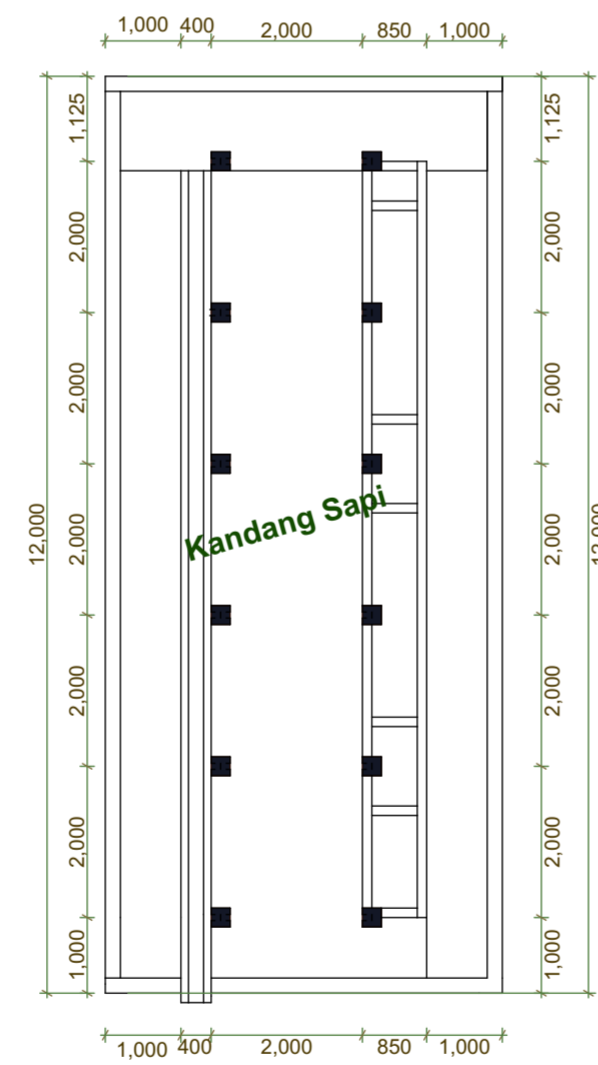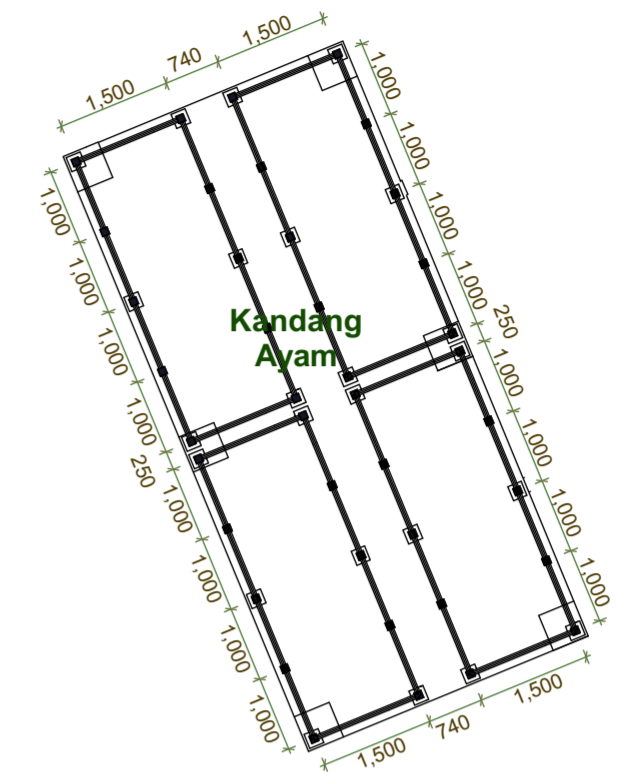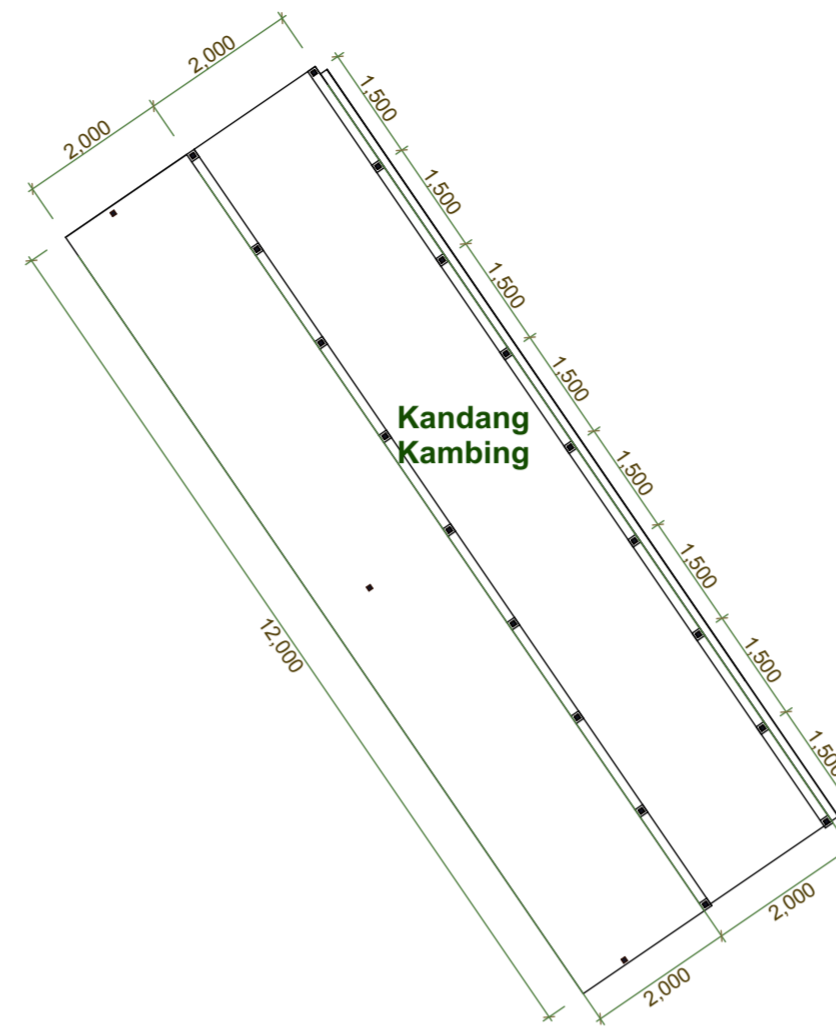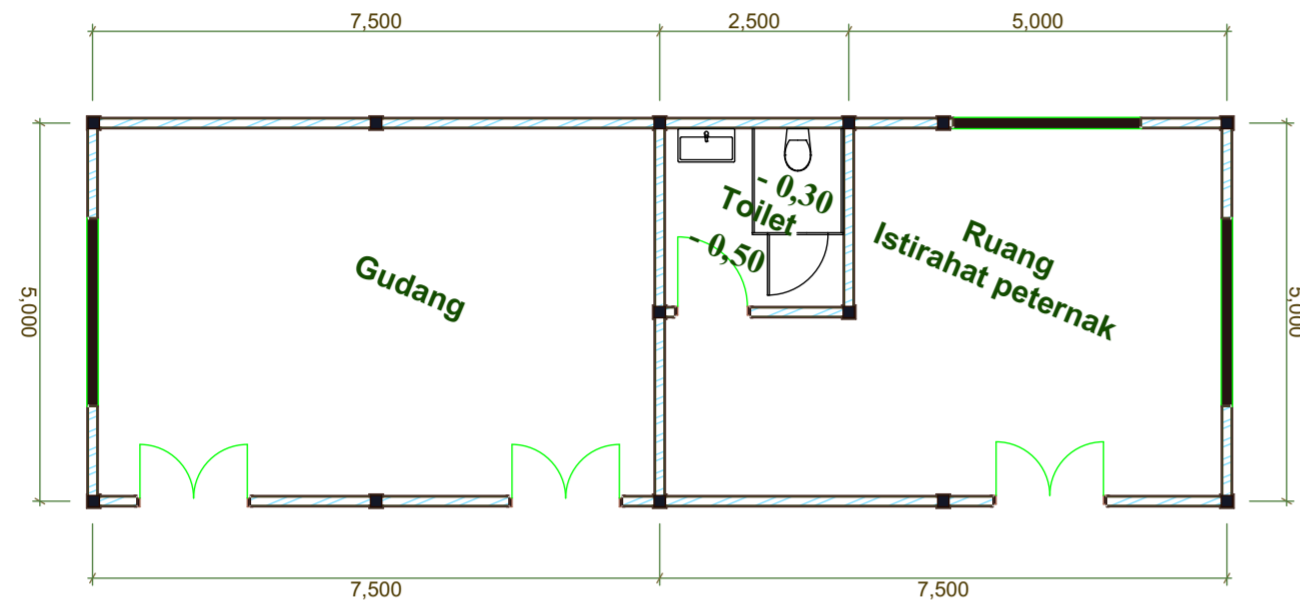

PROYEK AKHIR SARJANA	NAMA	JUDUL GAMBAR	DOSEN PEMBIMBING	NOTE	KETERANGAN
PUSAT PENGEMBANGAN URBAN FARMING DI NITIPRAYAN DENGAN PENDEKATAN ARSITEKTUR EKOLOGI	SETYORINI	DENAH PETERNAKAN	Ir. Fajriyanto, M.T		Scale to A2
	NOMOR INDUK MAHASISWA	LAYOUT ID	DOSEN PENGUJI		HALAMAN
	12512157	D-04	Ir. H.Munichy B.E., M.Arch, IAI, AA		5

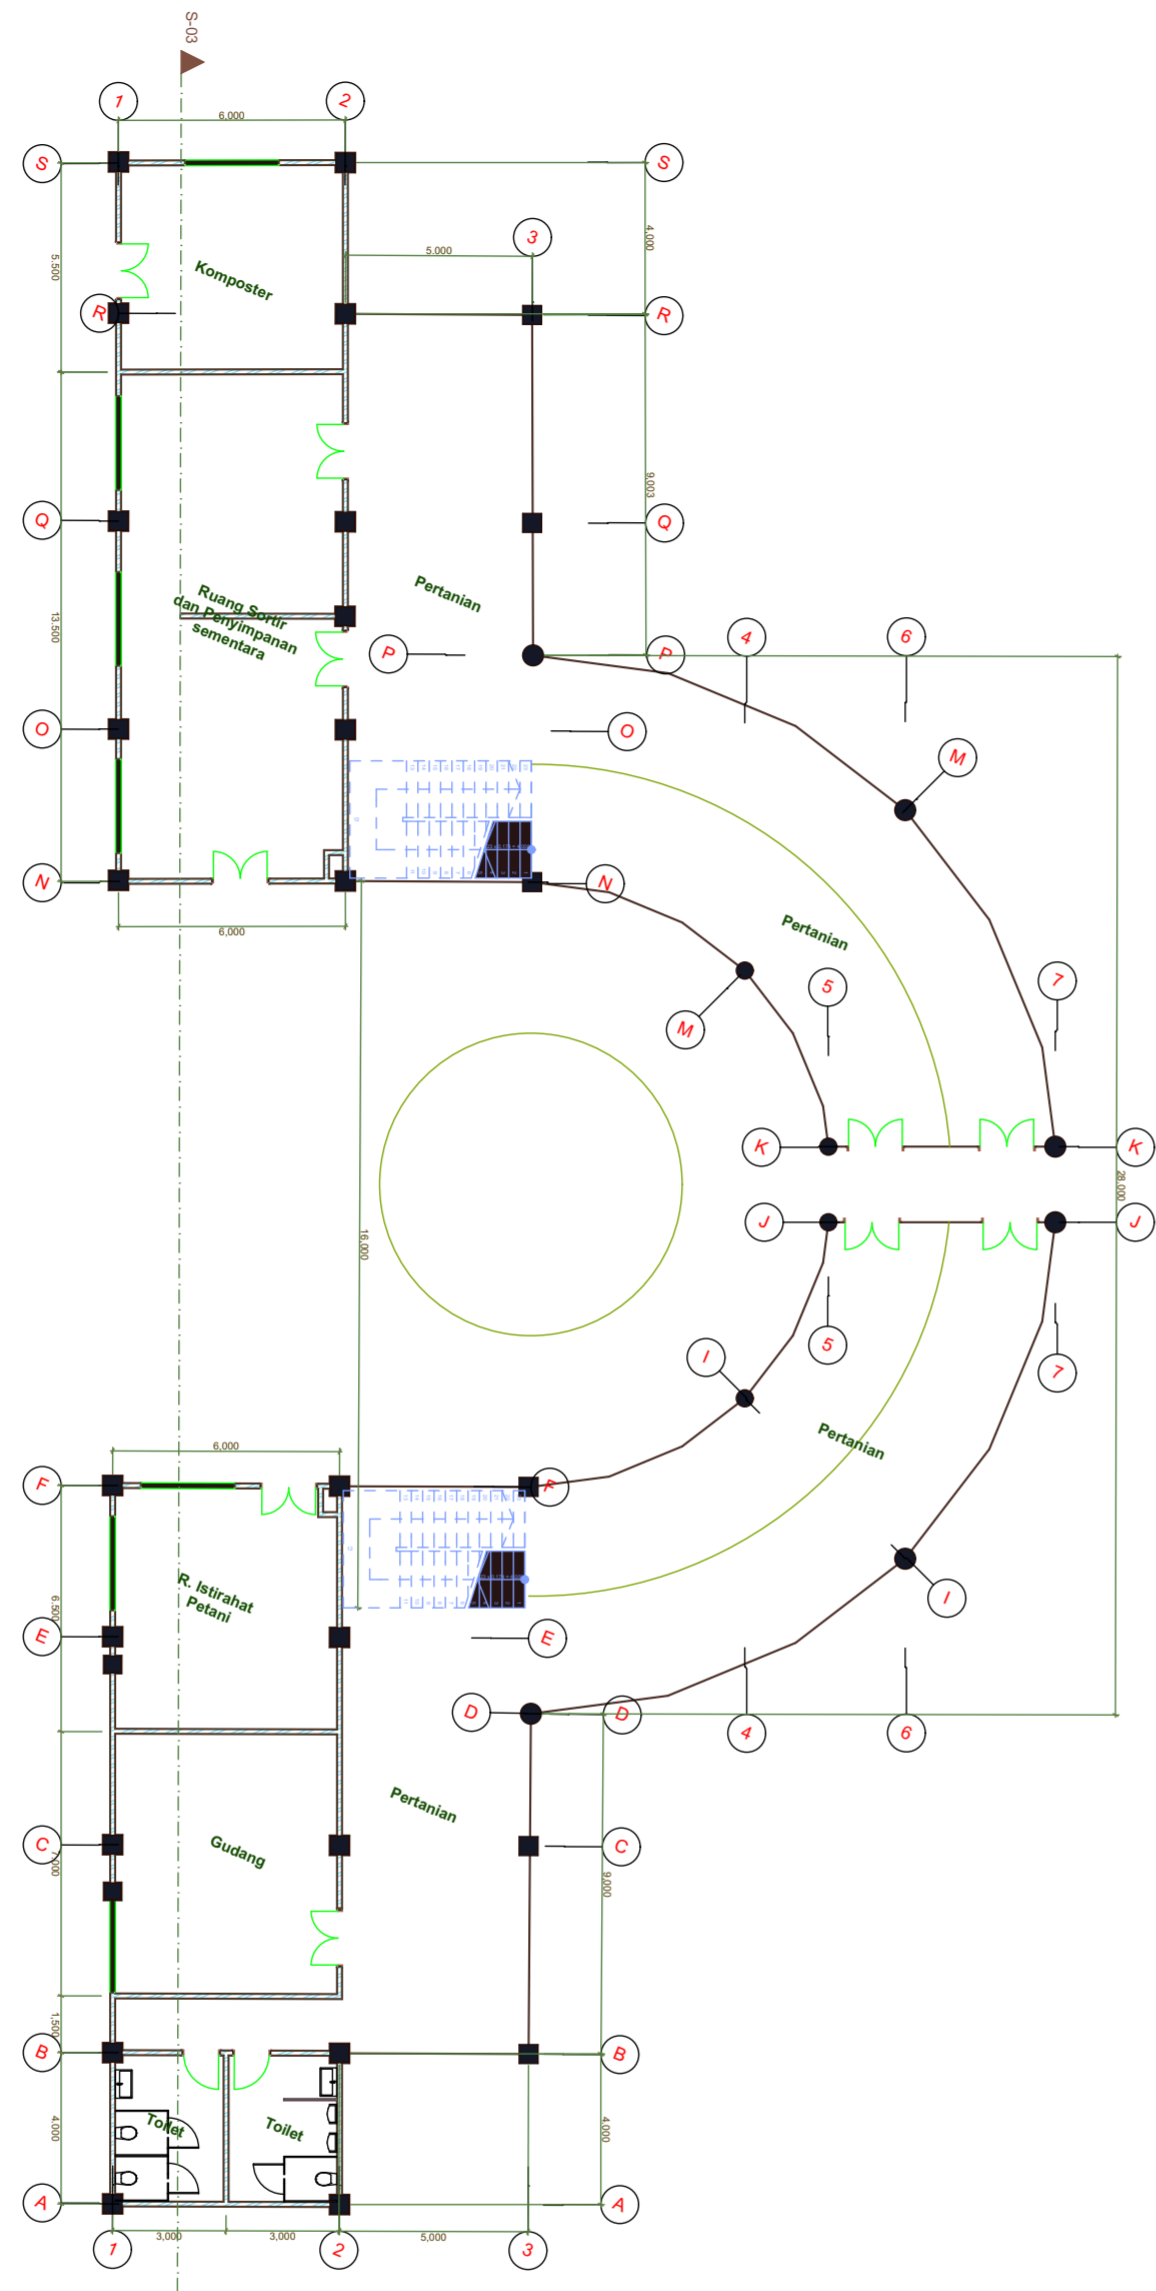

DENAH LANTAI 1
Skala 1: 200



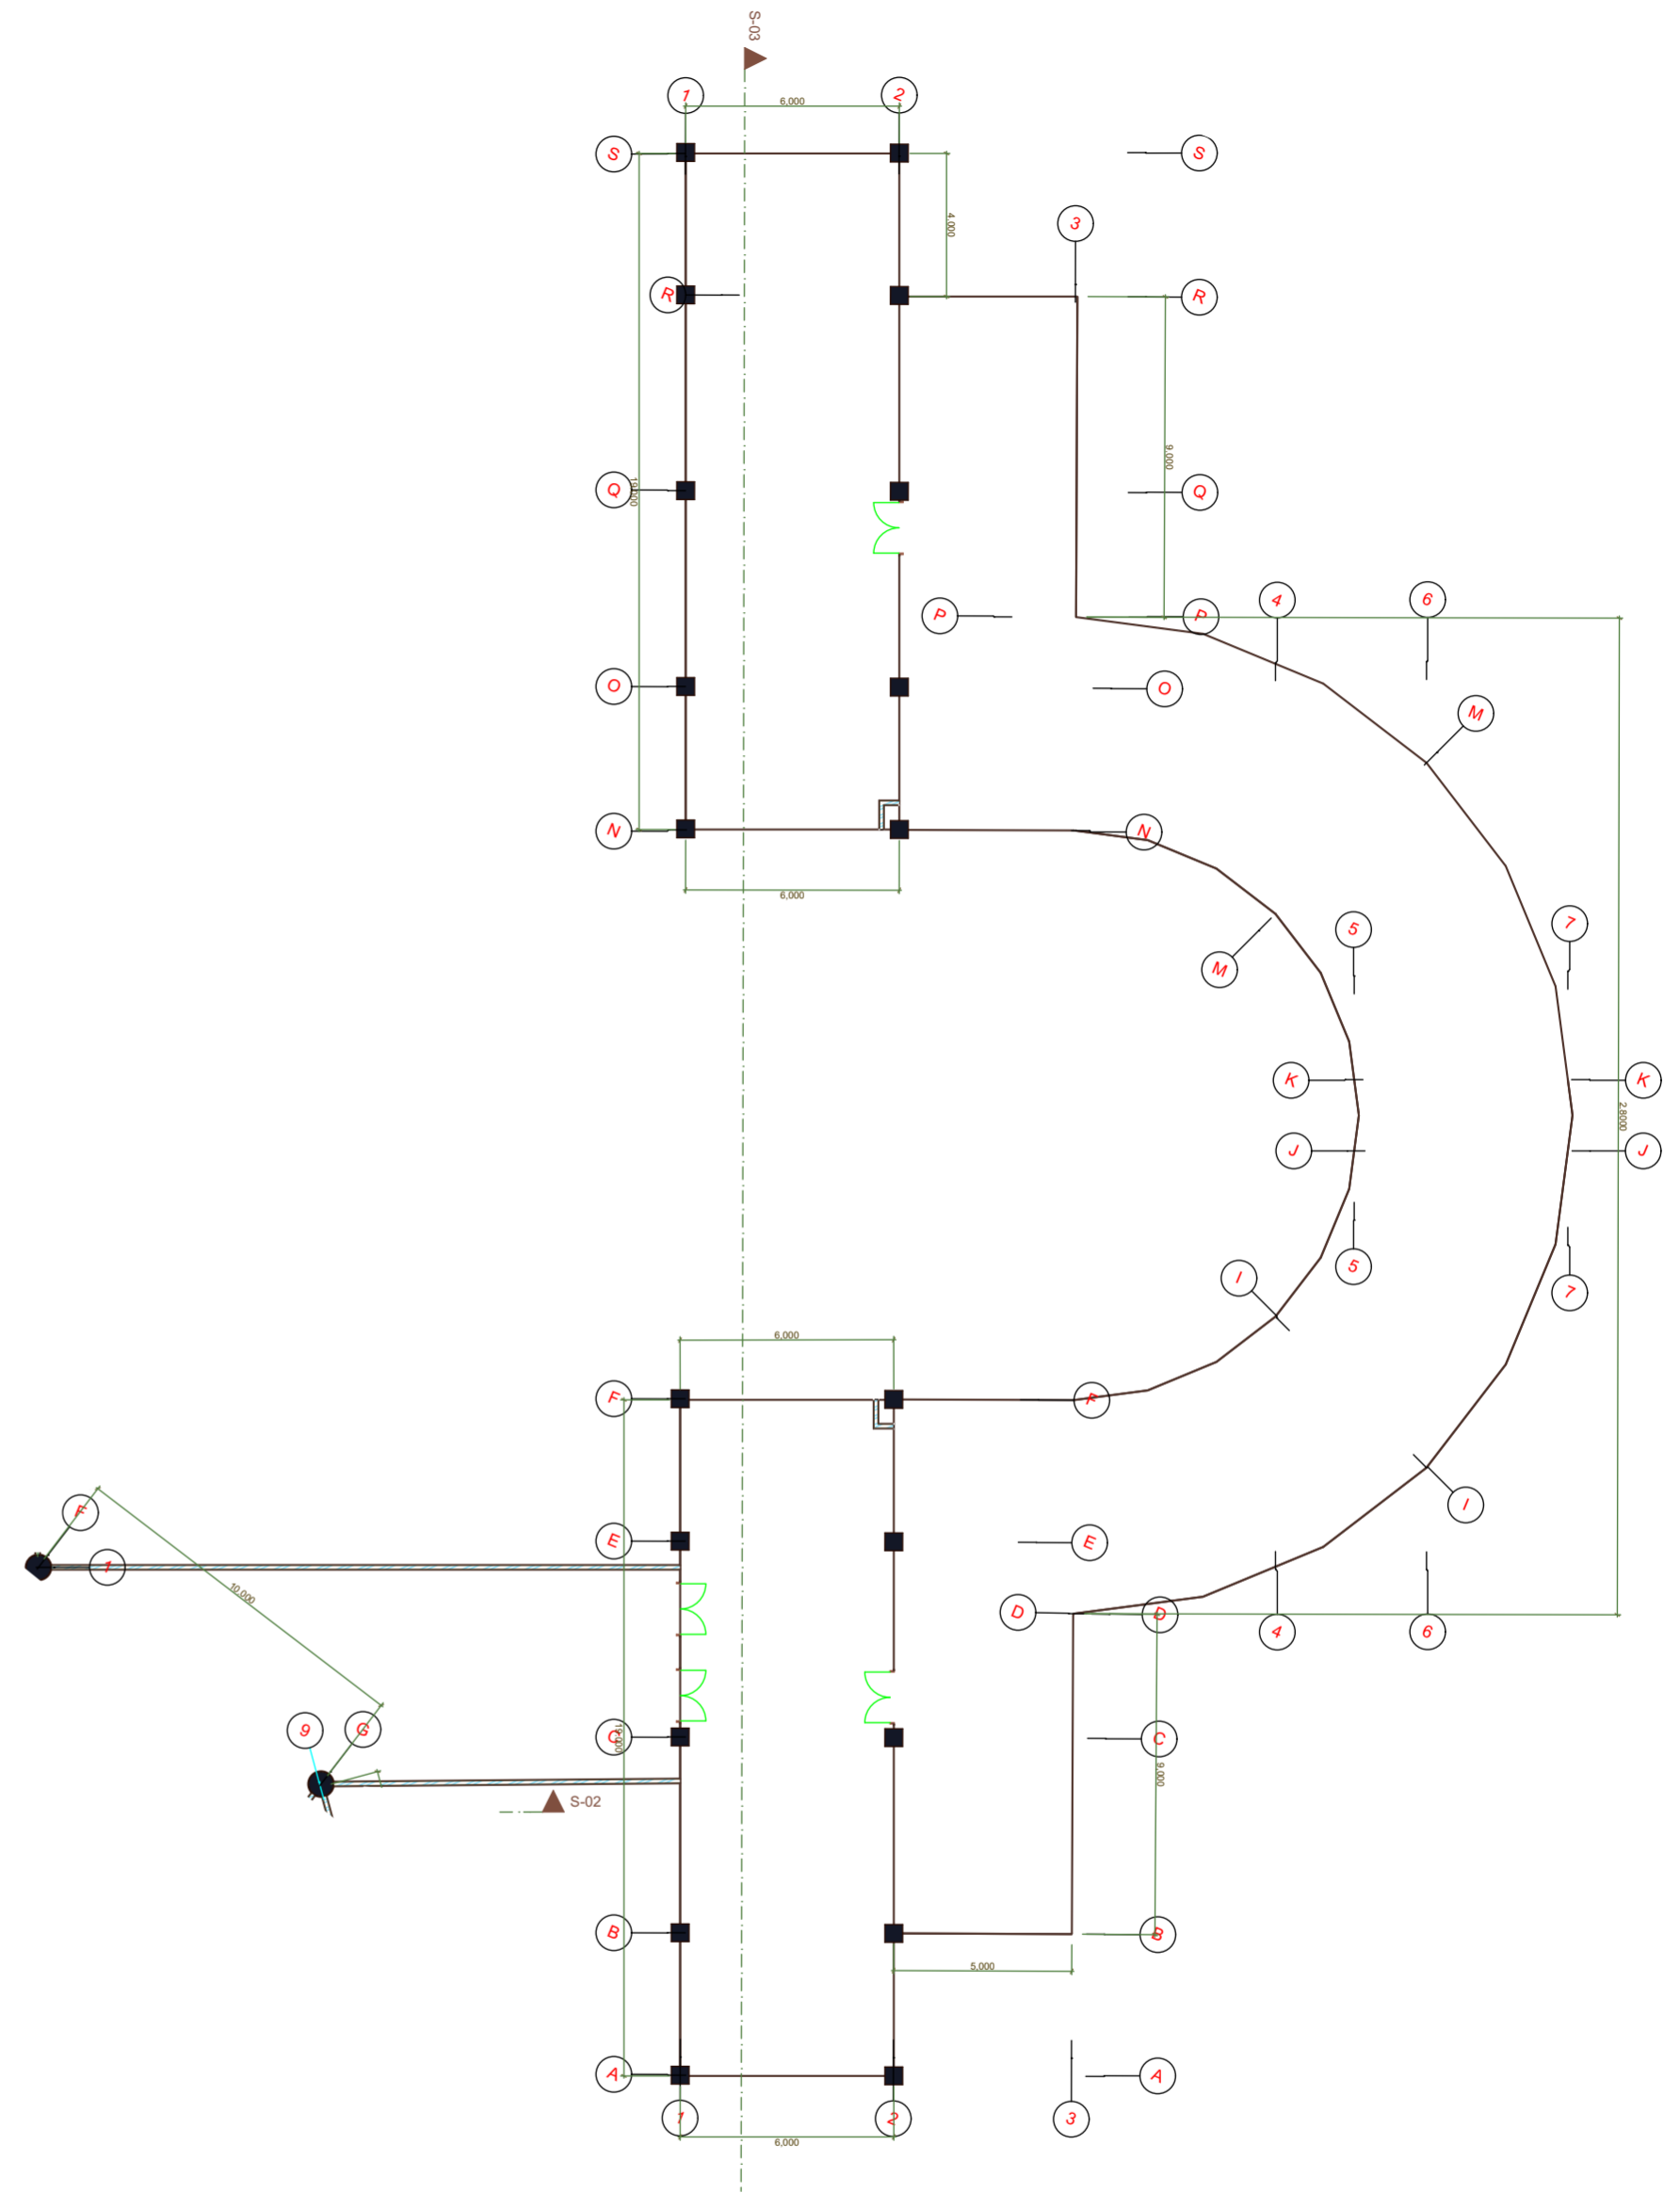


DENAH LANTAI 2
Skala 1: 200




PROYEK AKHIR SARJANA	NAMA	JUDUL GAMBAR	DOSEN PEMBIMBING	NOTE	KETERANGAN
PUSAT PENGEMBANGAN URBAN FARMING DI NITIPRAYAN DENGAN PENDEKATAN ARSITEKTUR EKOLOGI	SETYORINI	BANGUNAN PERTANIAN	Ir. Fajriyanto, M.T		Scale to A2
	NOMOR INDUK MAHASISWA	LAYOUT ID	DOSEN PENGUJI		HALAMAN
	12512157	D-02	Ir. H.Munichy B.E., M.Arch, IAI, AA		3




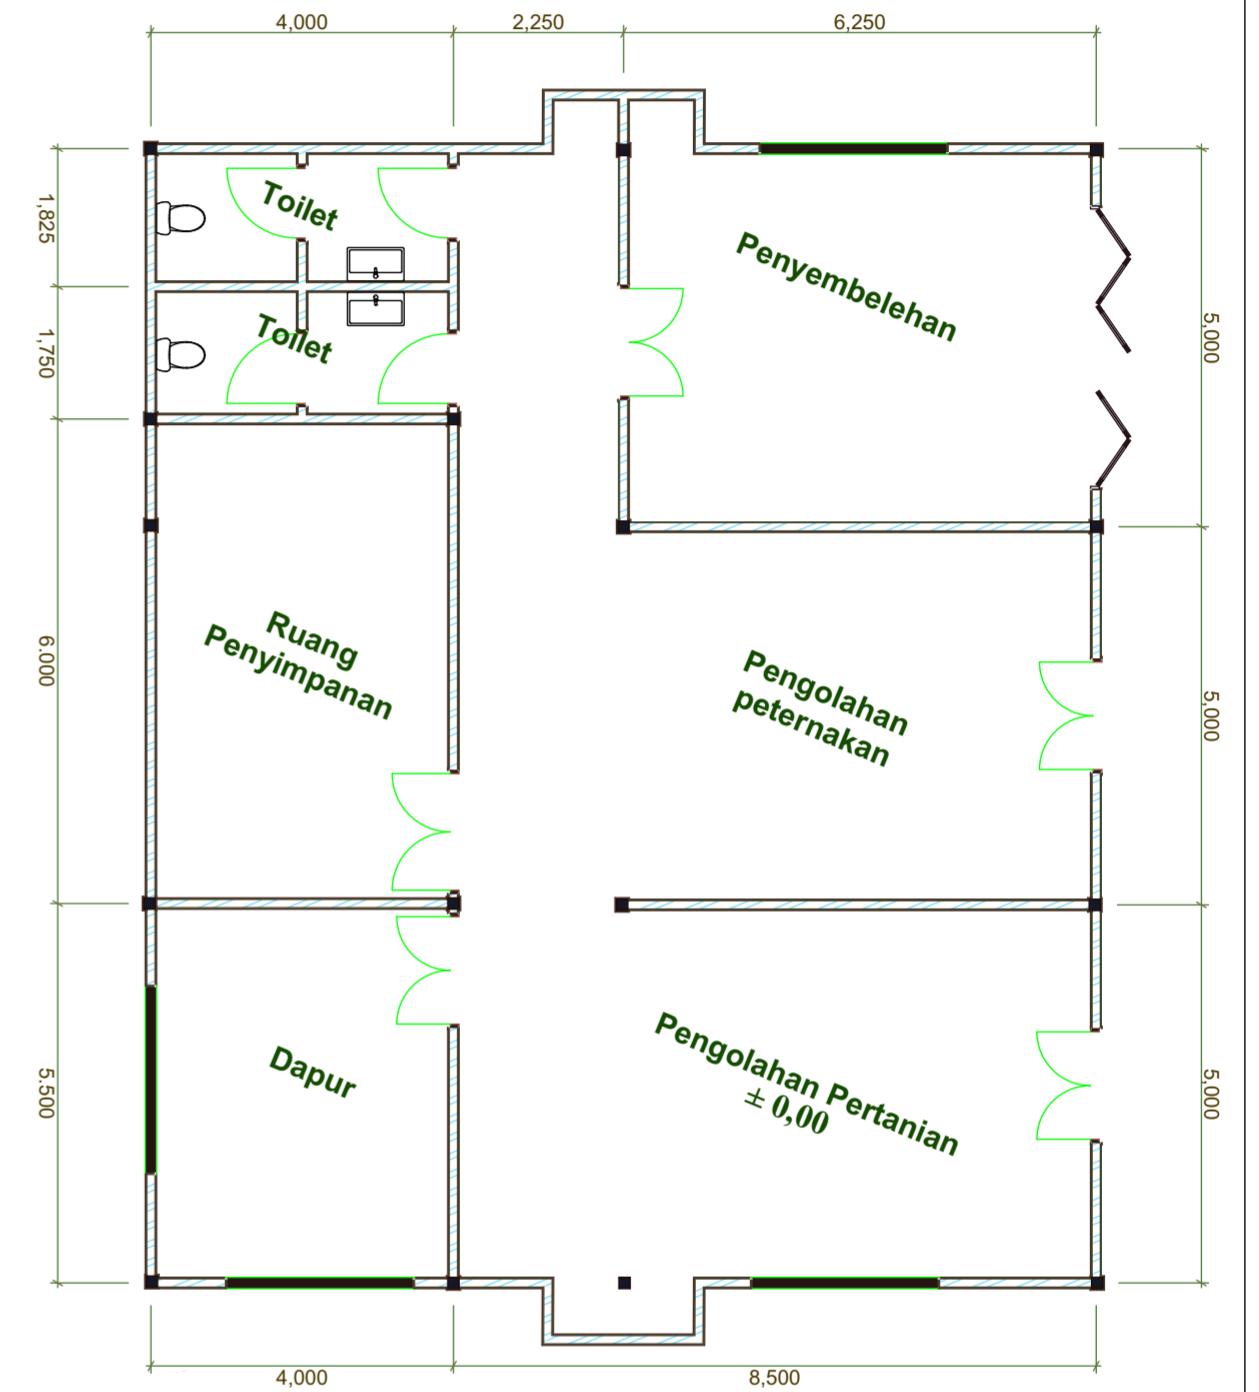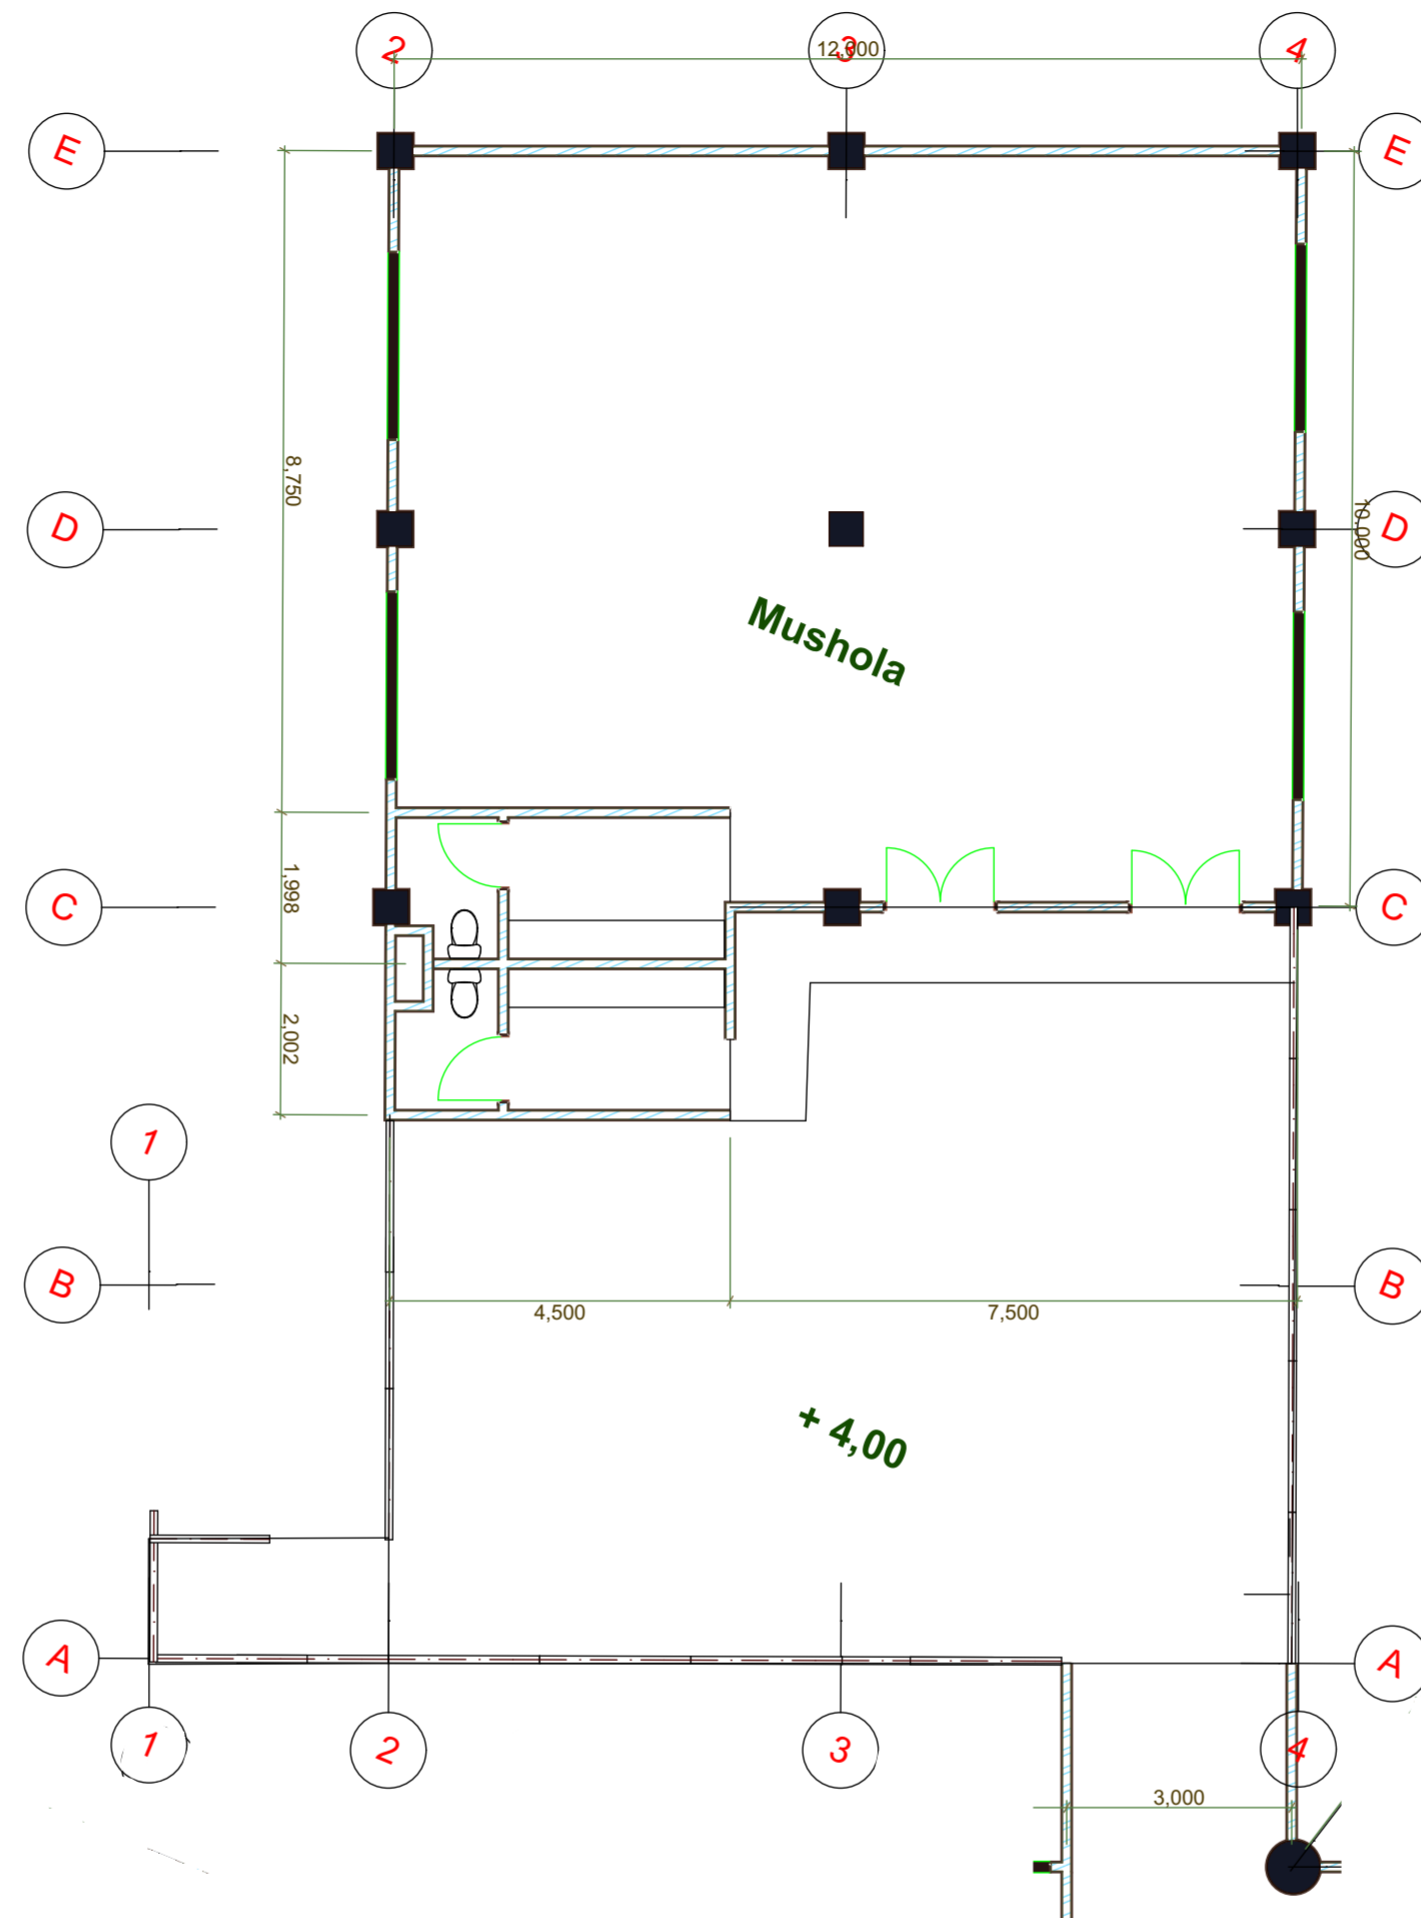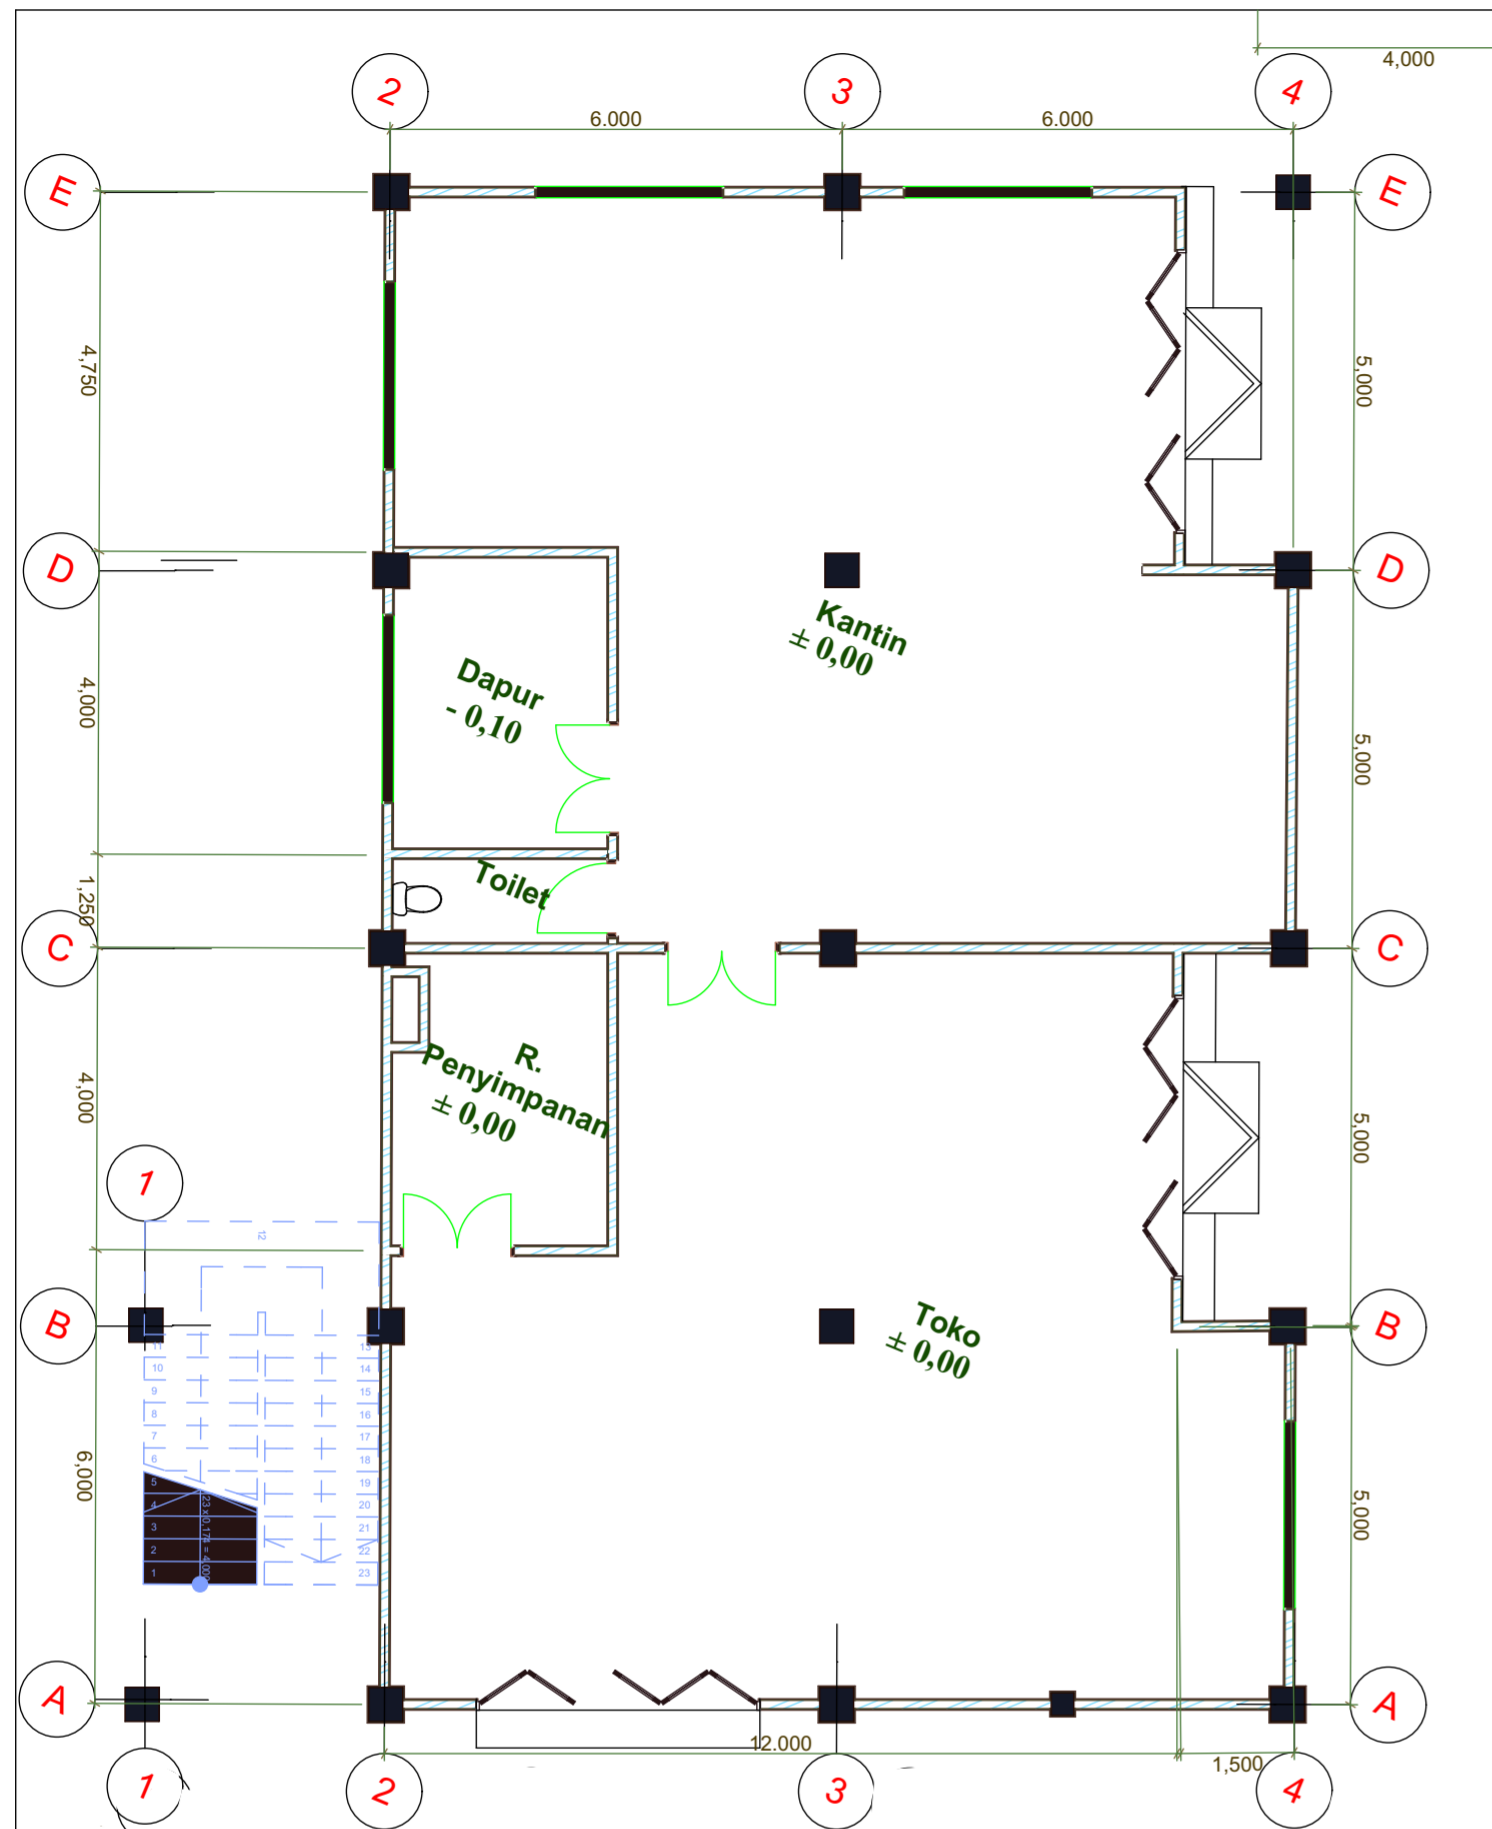

PROYEK AKHIR SARJANA	NAMA	JUDUL GAMBAR	DOSEN PEMBIMBING	NOTE	KETERANGAN
PUSAT PENGEMBANGAN URBAN FARMING DI NITIPRAYAN DENGAN PENDEKATAN ARSITEKTUR EKOLOGI	SETYORINI	DENAH BANGUNAN KEDUA DAN KETIGA	Ir. Fajriyanto, M.T		Scale to A2
	NOMOR INDUK MAHASISWA	LAYOUT ID	DOSEN PENGUJI		HALAMAN
	12512157	D-03	Ir. H.Munichy B.E., M.Arch, IAI, AA		4

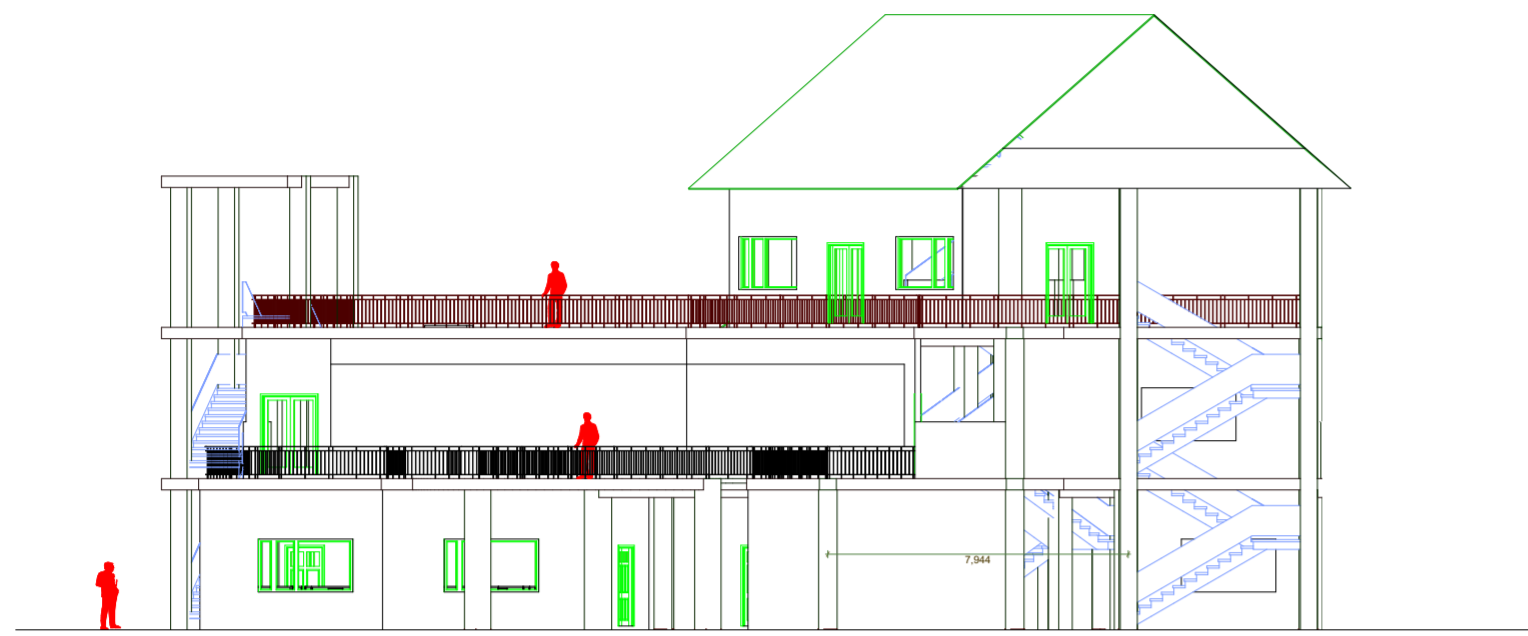


1:200

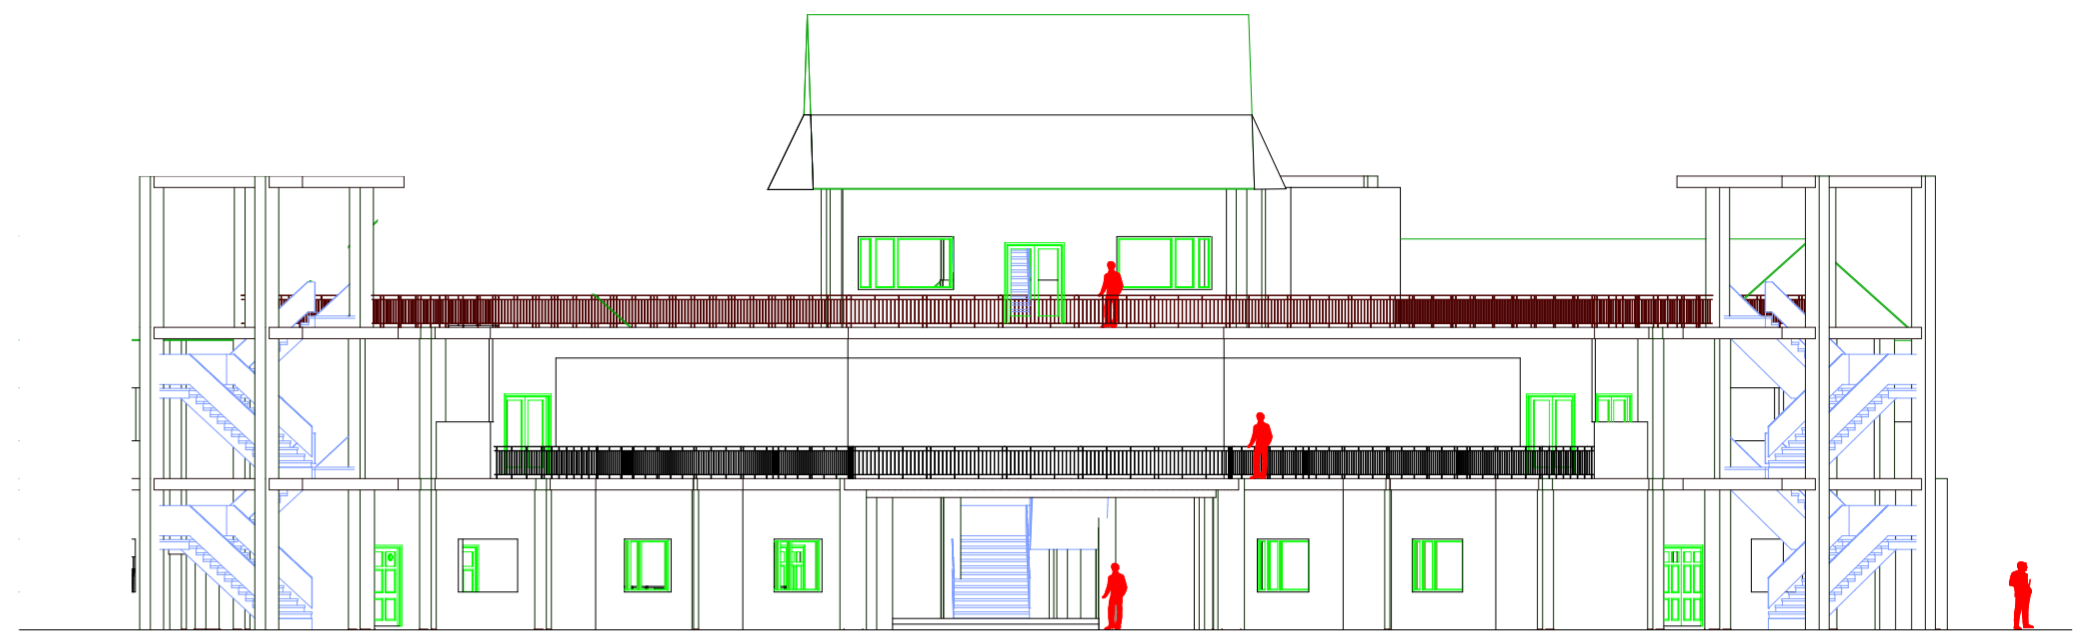


(1)

1:200

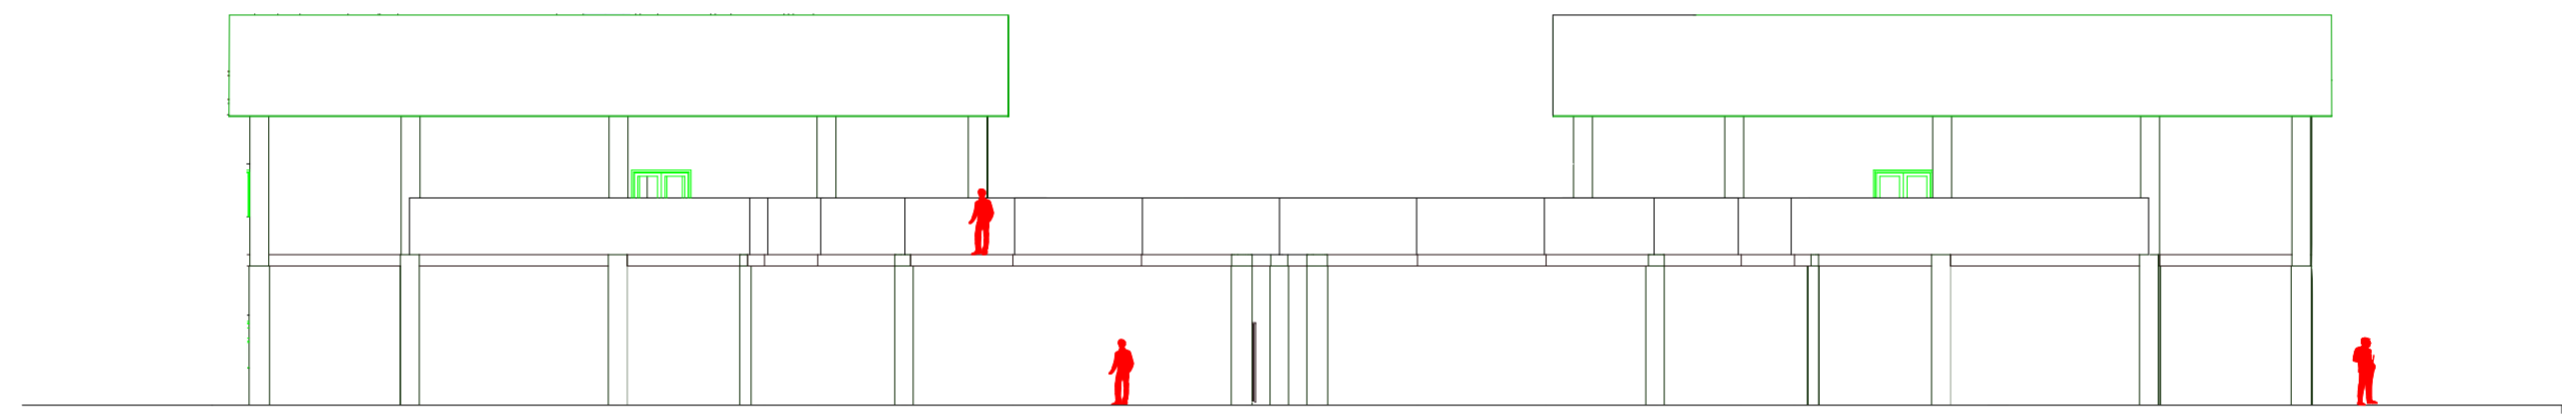

1:200

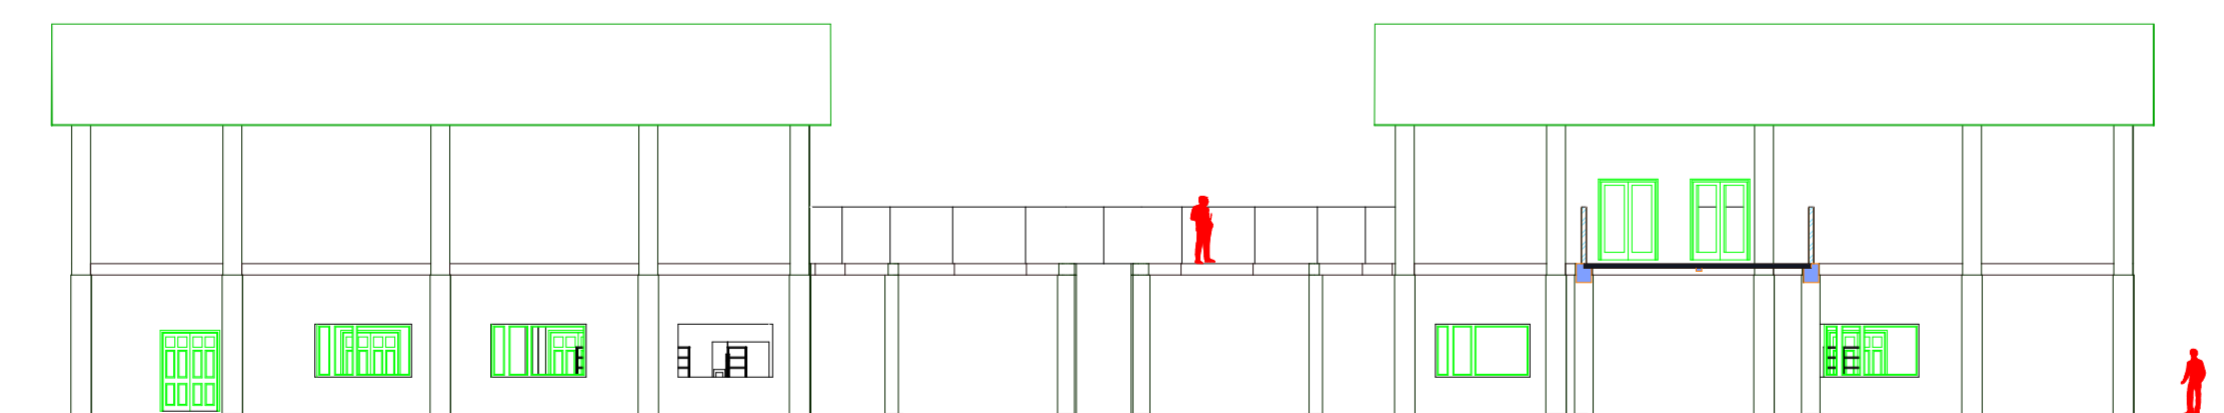


1:200


PROYEK AKHIR SARJANA	NAMA	JUDUL GAMBAR	DOSEN PEMBIMBING	NOTE	KETERANGAN
PUSAT PENGEMBANGAN URBAN FARMING DI NITIPRAYAN DENGAN PENDEKATAN ARSITEKTUR EKOLOGI	SETYORINI	TAMPAK	Ir. Fajriyanto, M.T		Scale to A2
	NOMOR INDUK MAHASISWA	LAYOUT ID	DOSEN PENGUJI		HALAMAN
	12512157	T-01	Ir. H.Munichy B.E., M.Arch, IAI, AA		6




1:200

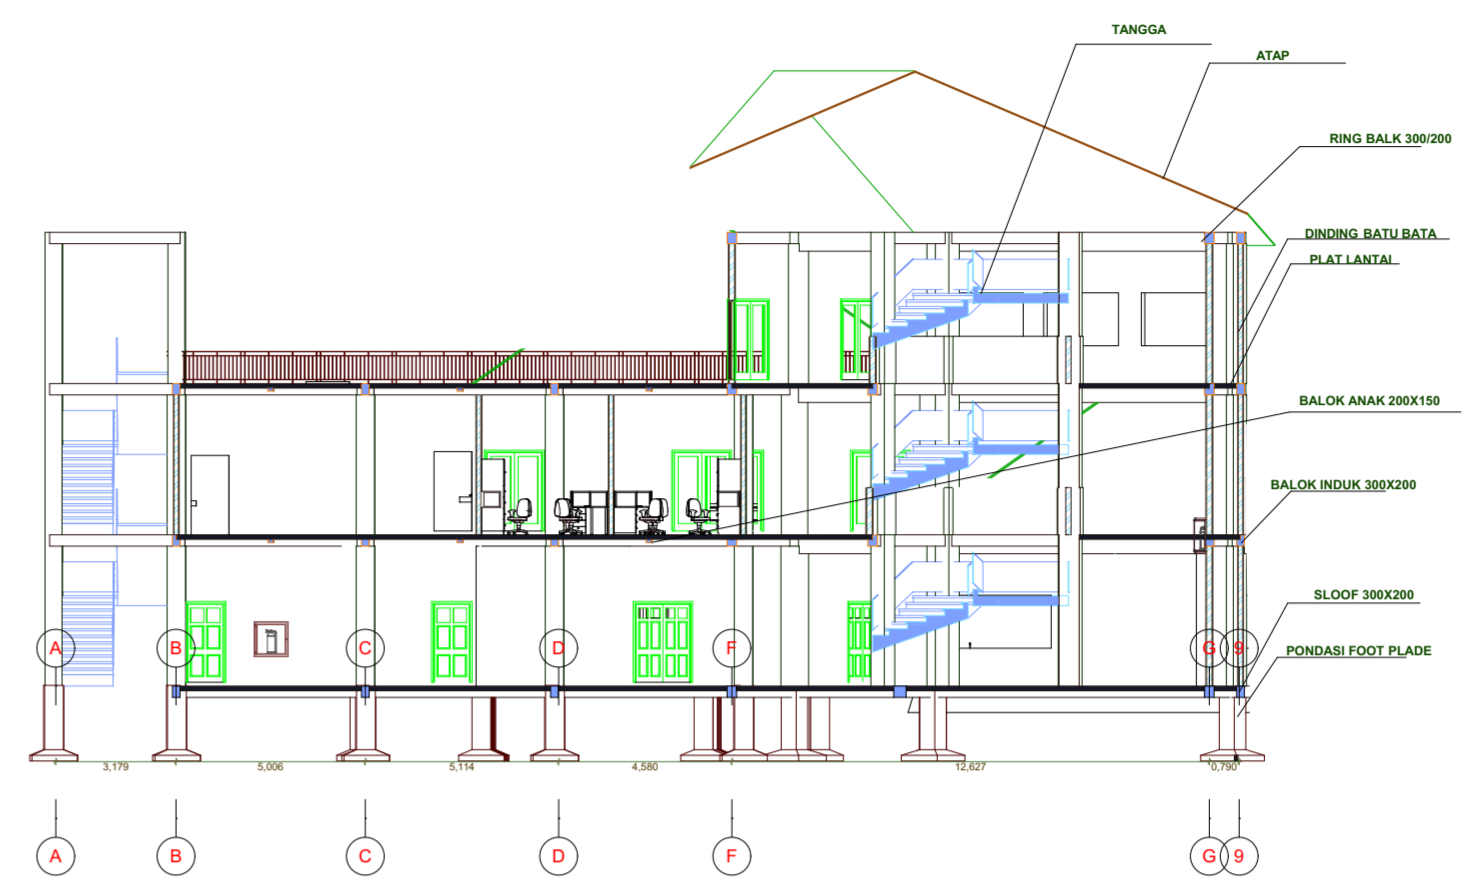

1:200


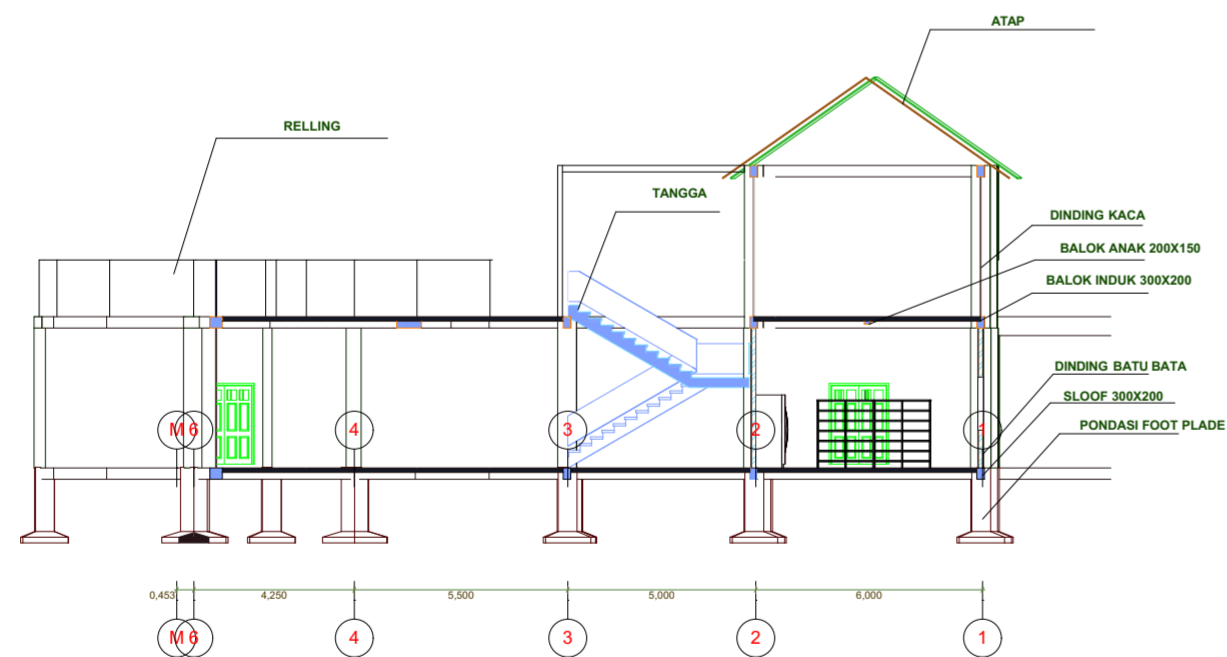


1:200

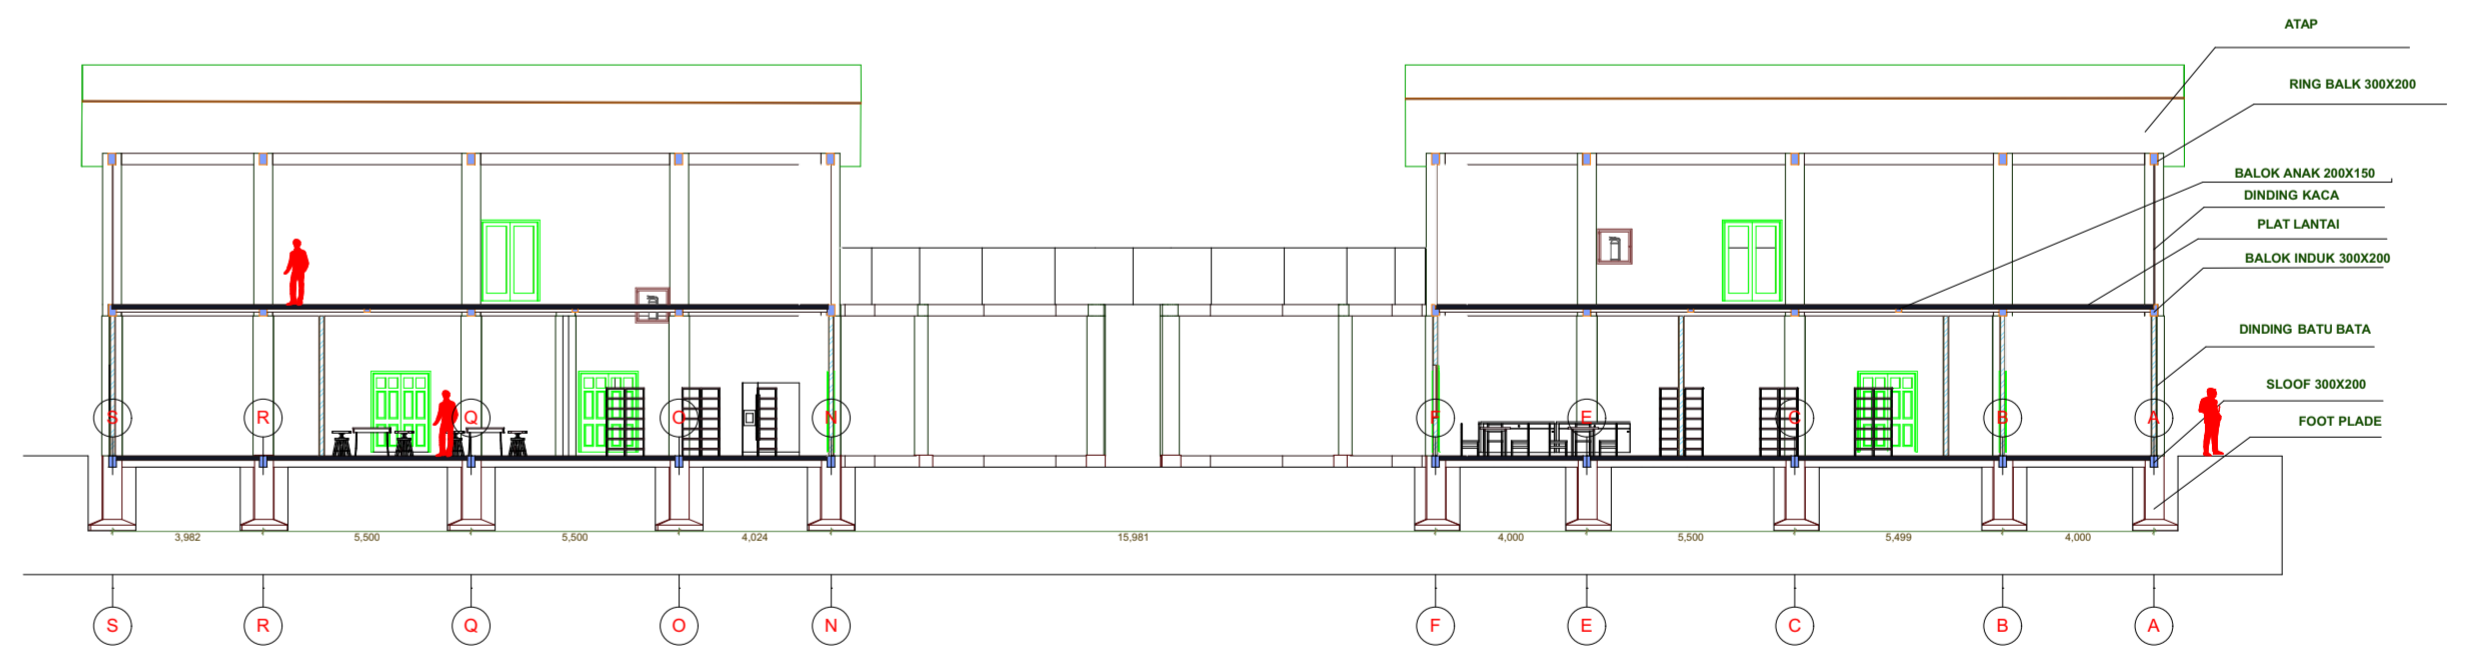

1:200

PROYEK AKHIR SARJANA	NAMA	JUDUL GAMBAR	DOSEN PEMBIMBING	NOTE	KETERANGAN
PUSAT PENGEMBANGAN URBAN FARMING DI NITIPRAYAN DENGAN PENDEKATAN ARSITEKTUR EKOLOGI	SETYORINI	POTONGAN	Ir. Fajriyanto, M.T		Scale to A2
	NOMOR INDUK MAHASISWA	LAYOUT ID	DOSEN PENGUJI		HALAMAN
	12512157	P-01	Ir. H.Munichy B.E., M.Arch, IAI, AA		07

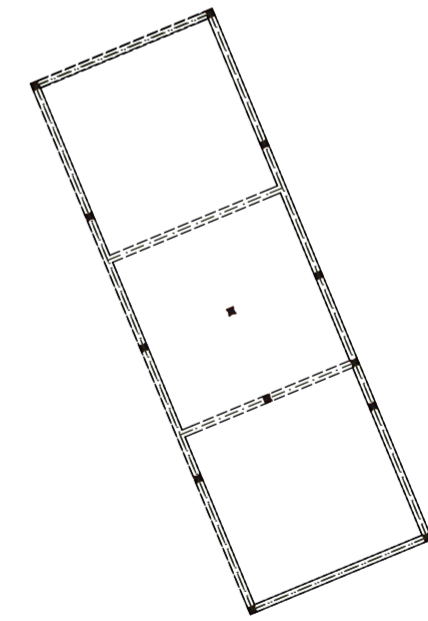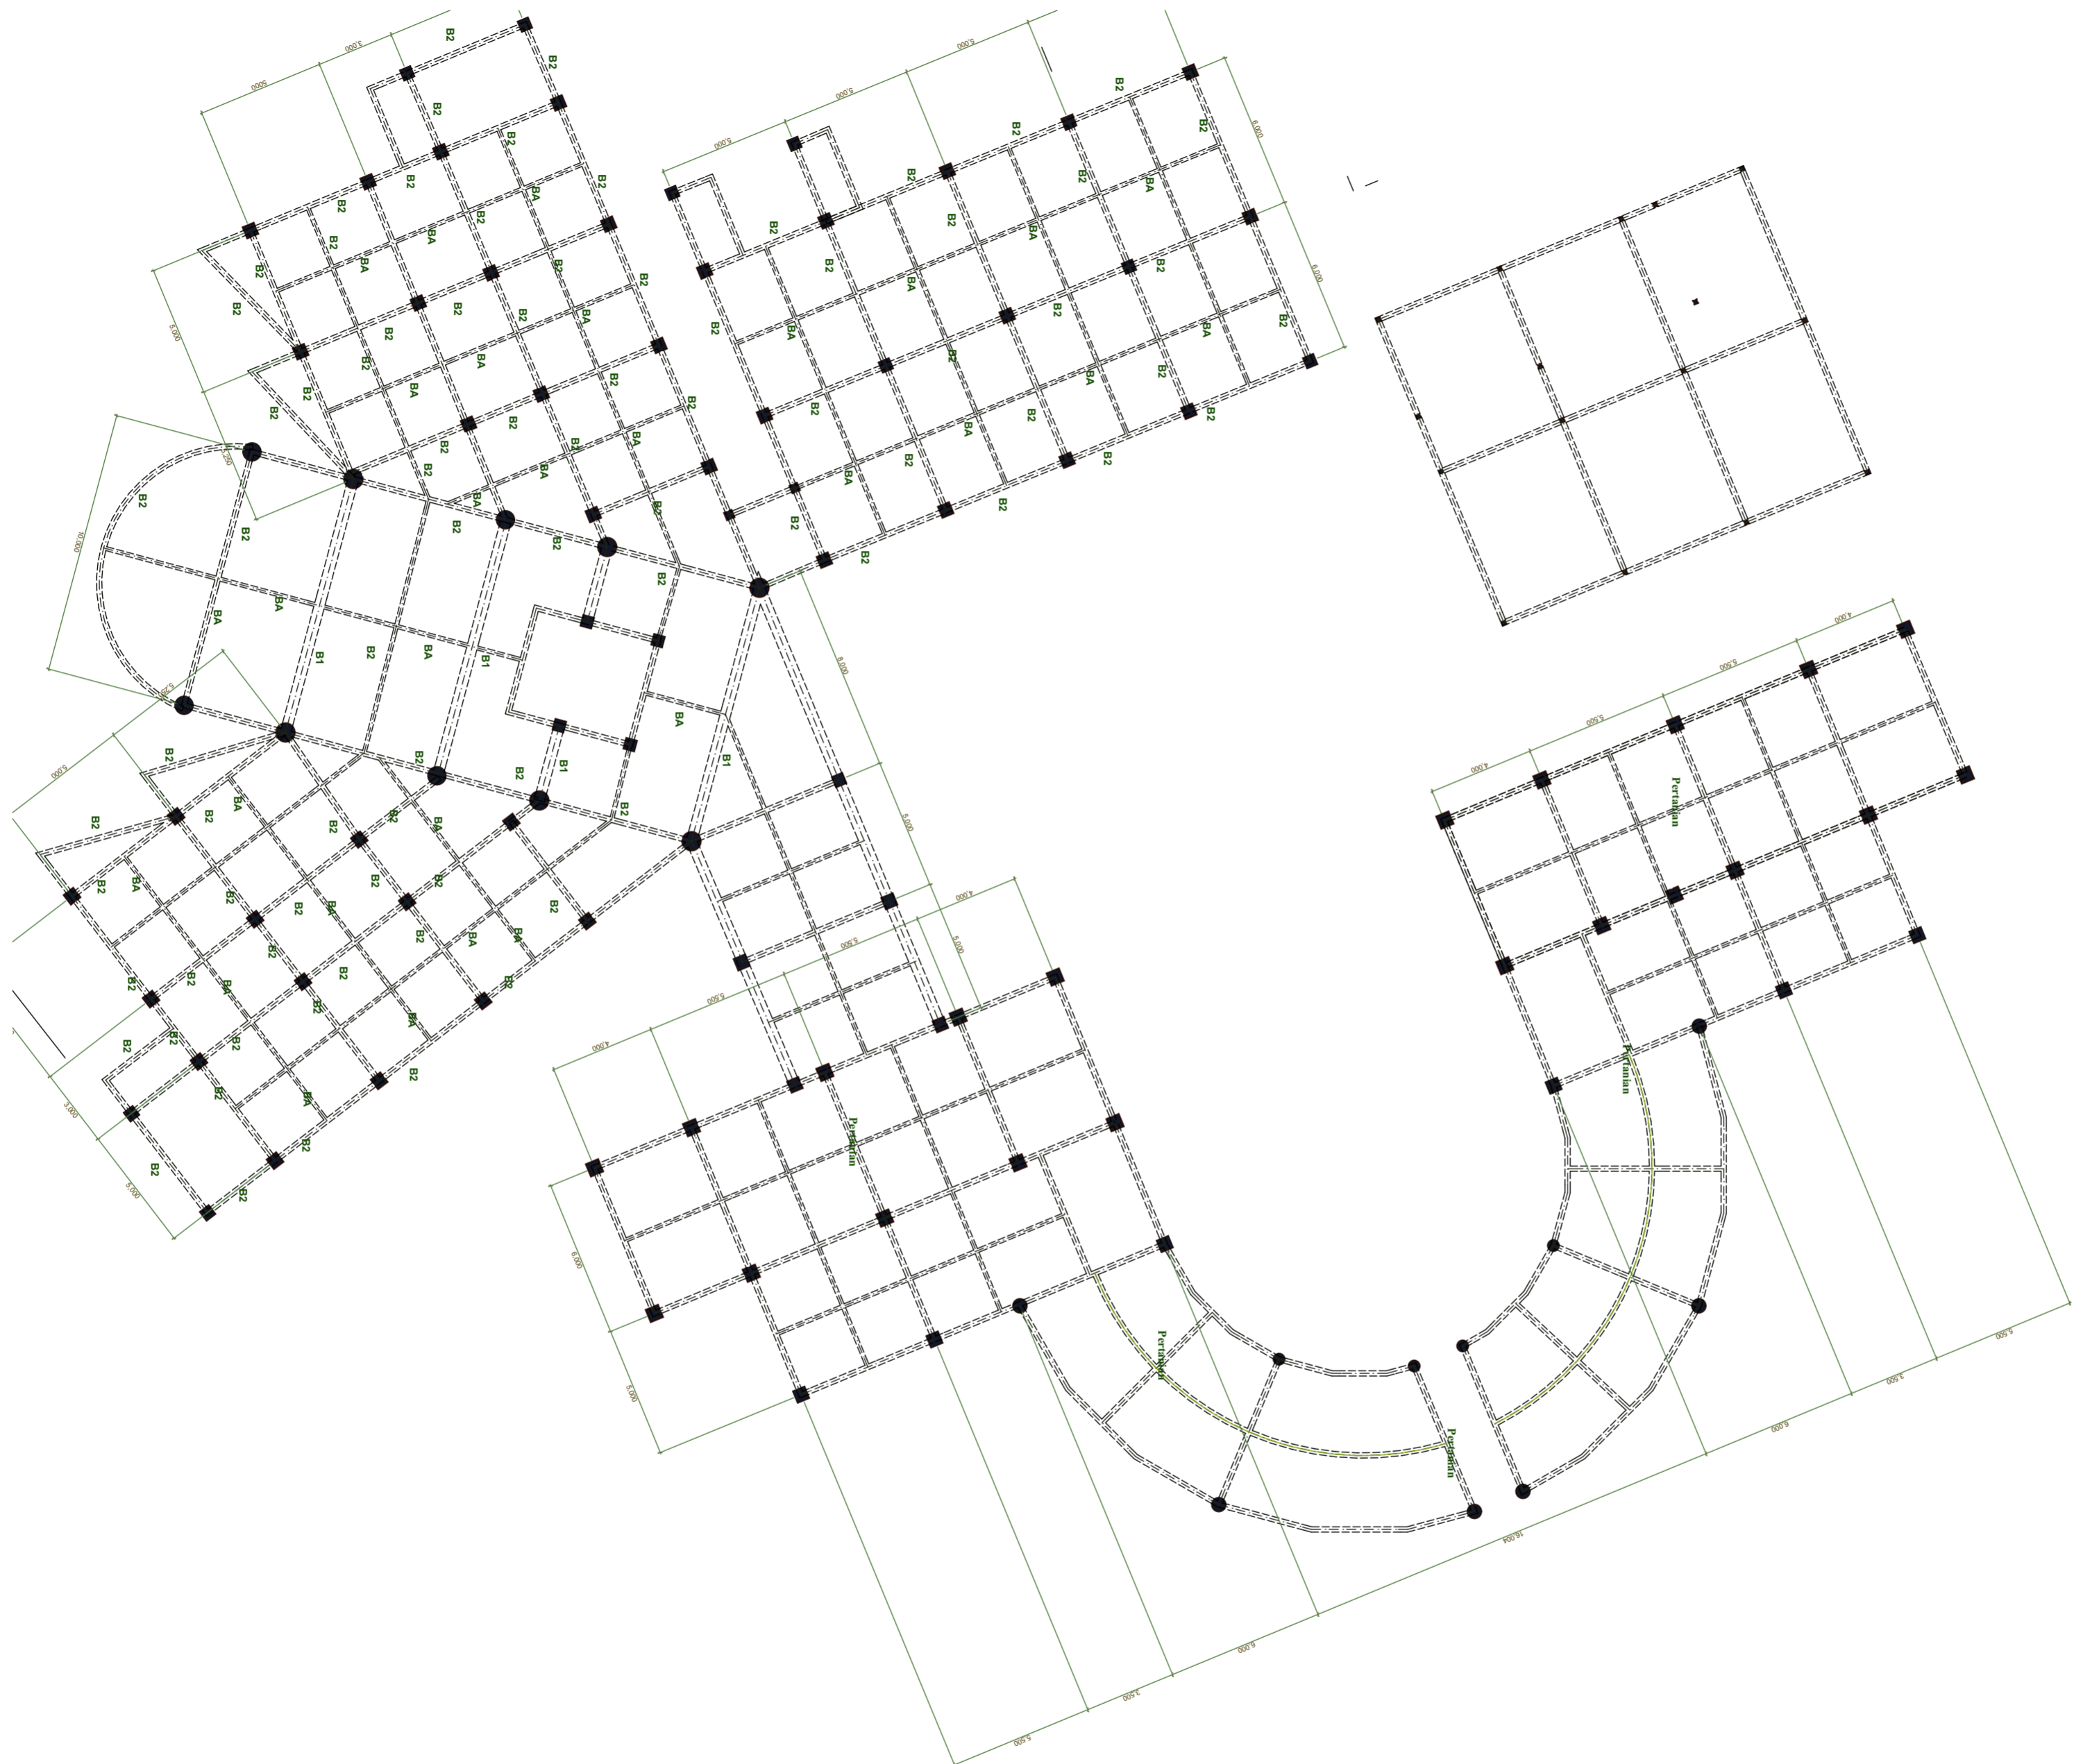


BALOK	KETERANGAN
B1	500 X 400
B2	300 X 200
B3	200 X 150
K1	450 X 450
K2	R: 700



PROYEK AKHIR SARJANA PUSAT PENGEMBANGAN URBAN FARMING DI NITIPRAYAN DENGAN PENDEKATAN ARSITEKTUR EKOLOGI	NAMA	JUDUL GAMBAR	DOSEN PEMBIMBING	NOTE	KETERANGAN
	NOMOR INDUK MAHASISWA	LAYOUT ID	DOSEN PENGUJI		Scale to A2
	12512157		Ir. H.Munichy B.E., M.Arch, IAI, AA		HALAMAN
					08

JURUSAN ARSITEKTUR
 FAKULTAS TEKNIK SIPIL DAN PERENCANAAN
 UNIVERSITAS ISLAM INDONESIA
 2016



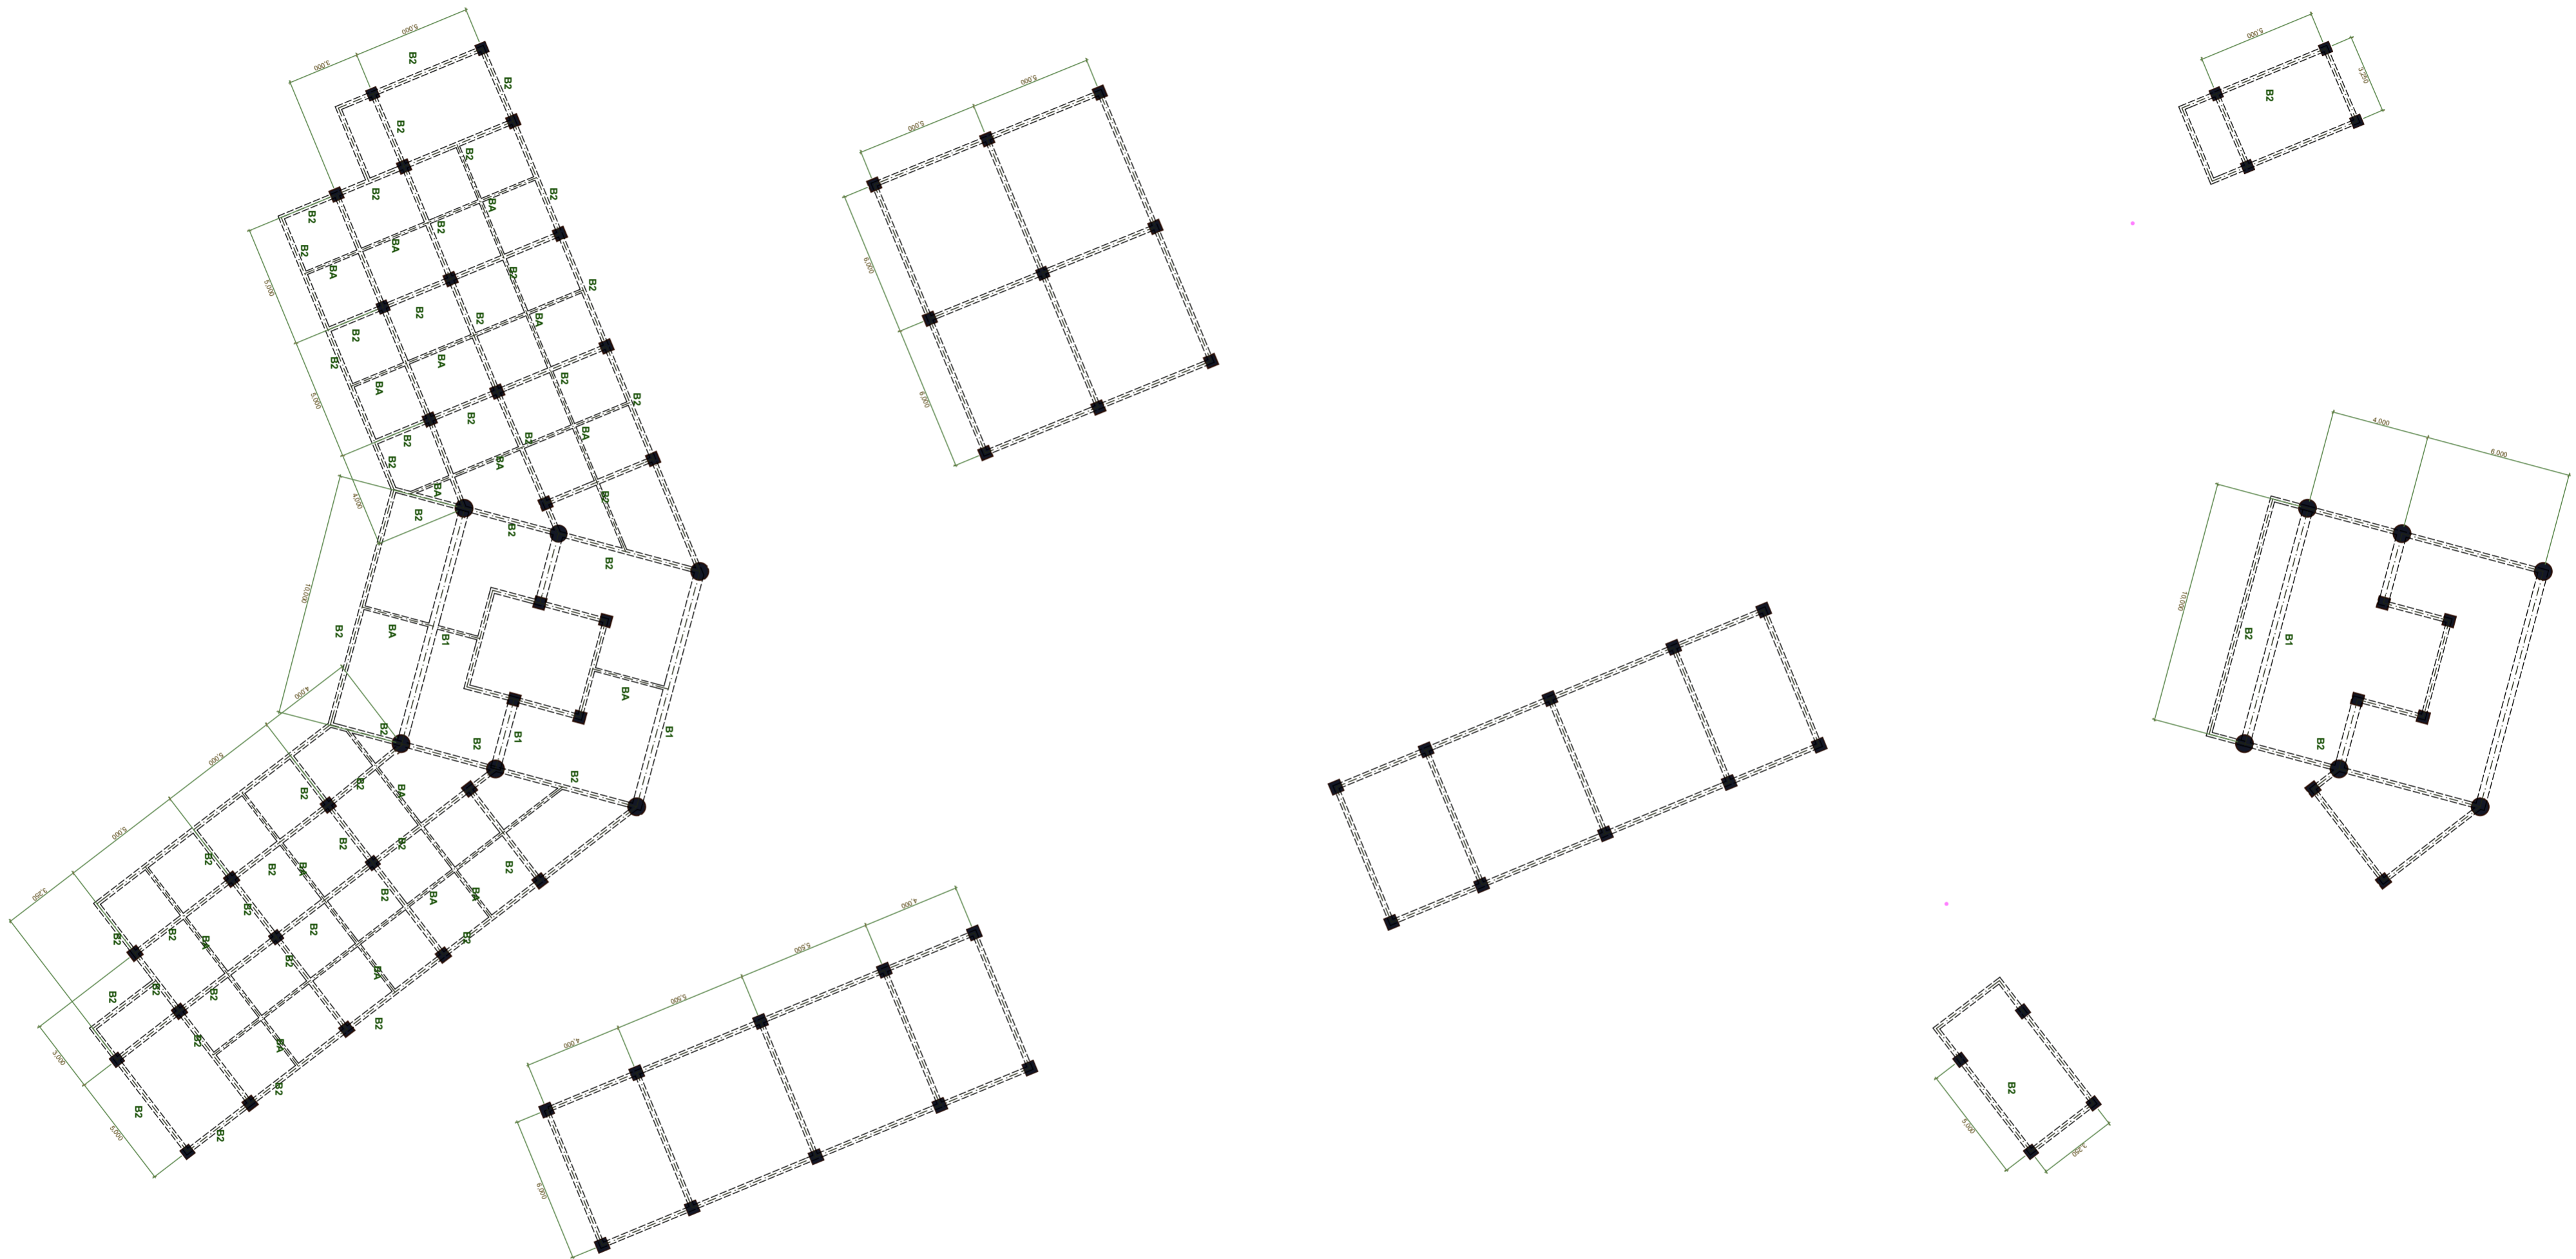


BALOK	KETERANGAN
B1	500 X 400
B2	300 X 200
B3	200 X 150
K1	450 X 450
K2	R: 700



PROYEK AKHIR SARJANA PUSAT PENGEMBANGAN URBAN FARMING DI NITIPRAYAN DENGAN PENDEKATAN ARSITEKTUR EKOLOGI	NAMA	JUDUL GAMBAR	DOSEN PEMBIMBING	NOTE	KETERANGAN
	NOMOR INDUK MAHASISWA	LAYOUT ID	DOSEN PENGUJI		Scale to A2
	12512157		Ir. H.Munichy B.E., M.Arch, IAI, AA		HALAMAN
					09



JURUSAN ARSITEKTUR
FAKULTAS TEKNIK SIPIL DAN PERENCANAAN
UNIVERSITAS ISLAM INDONESIA
 2016

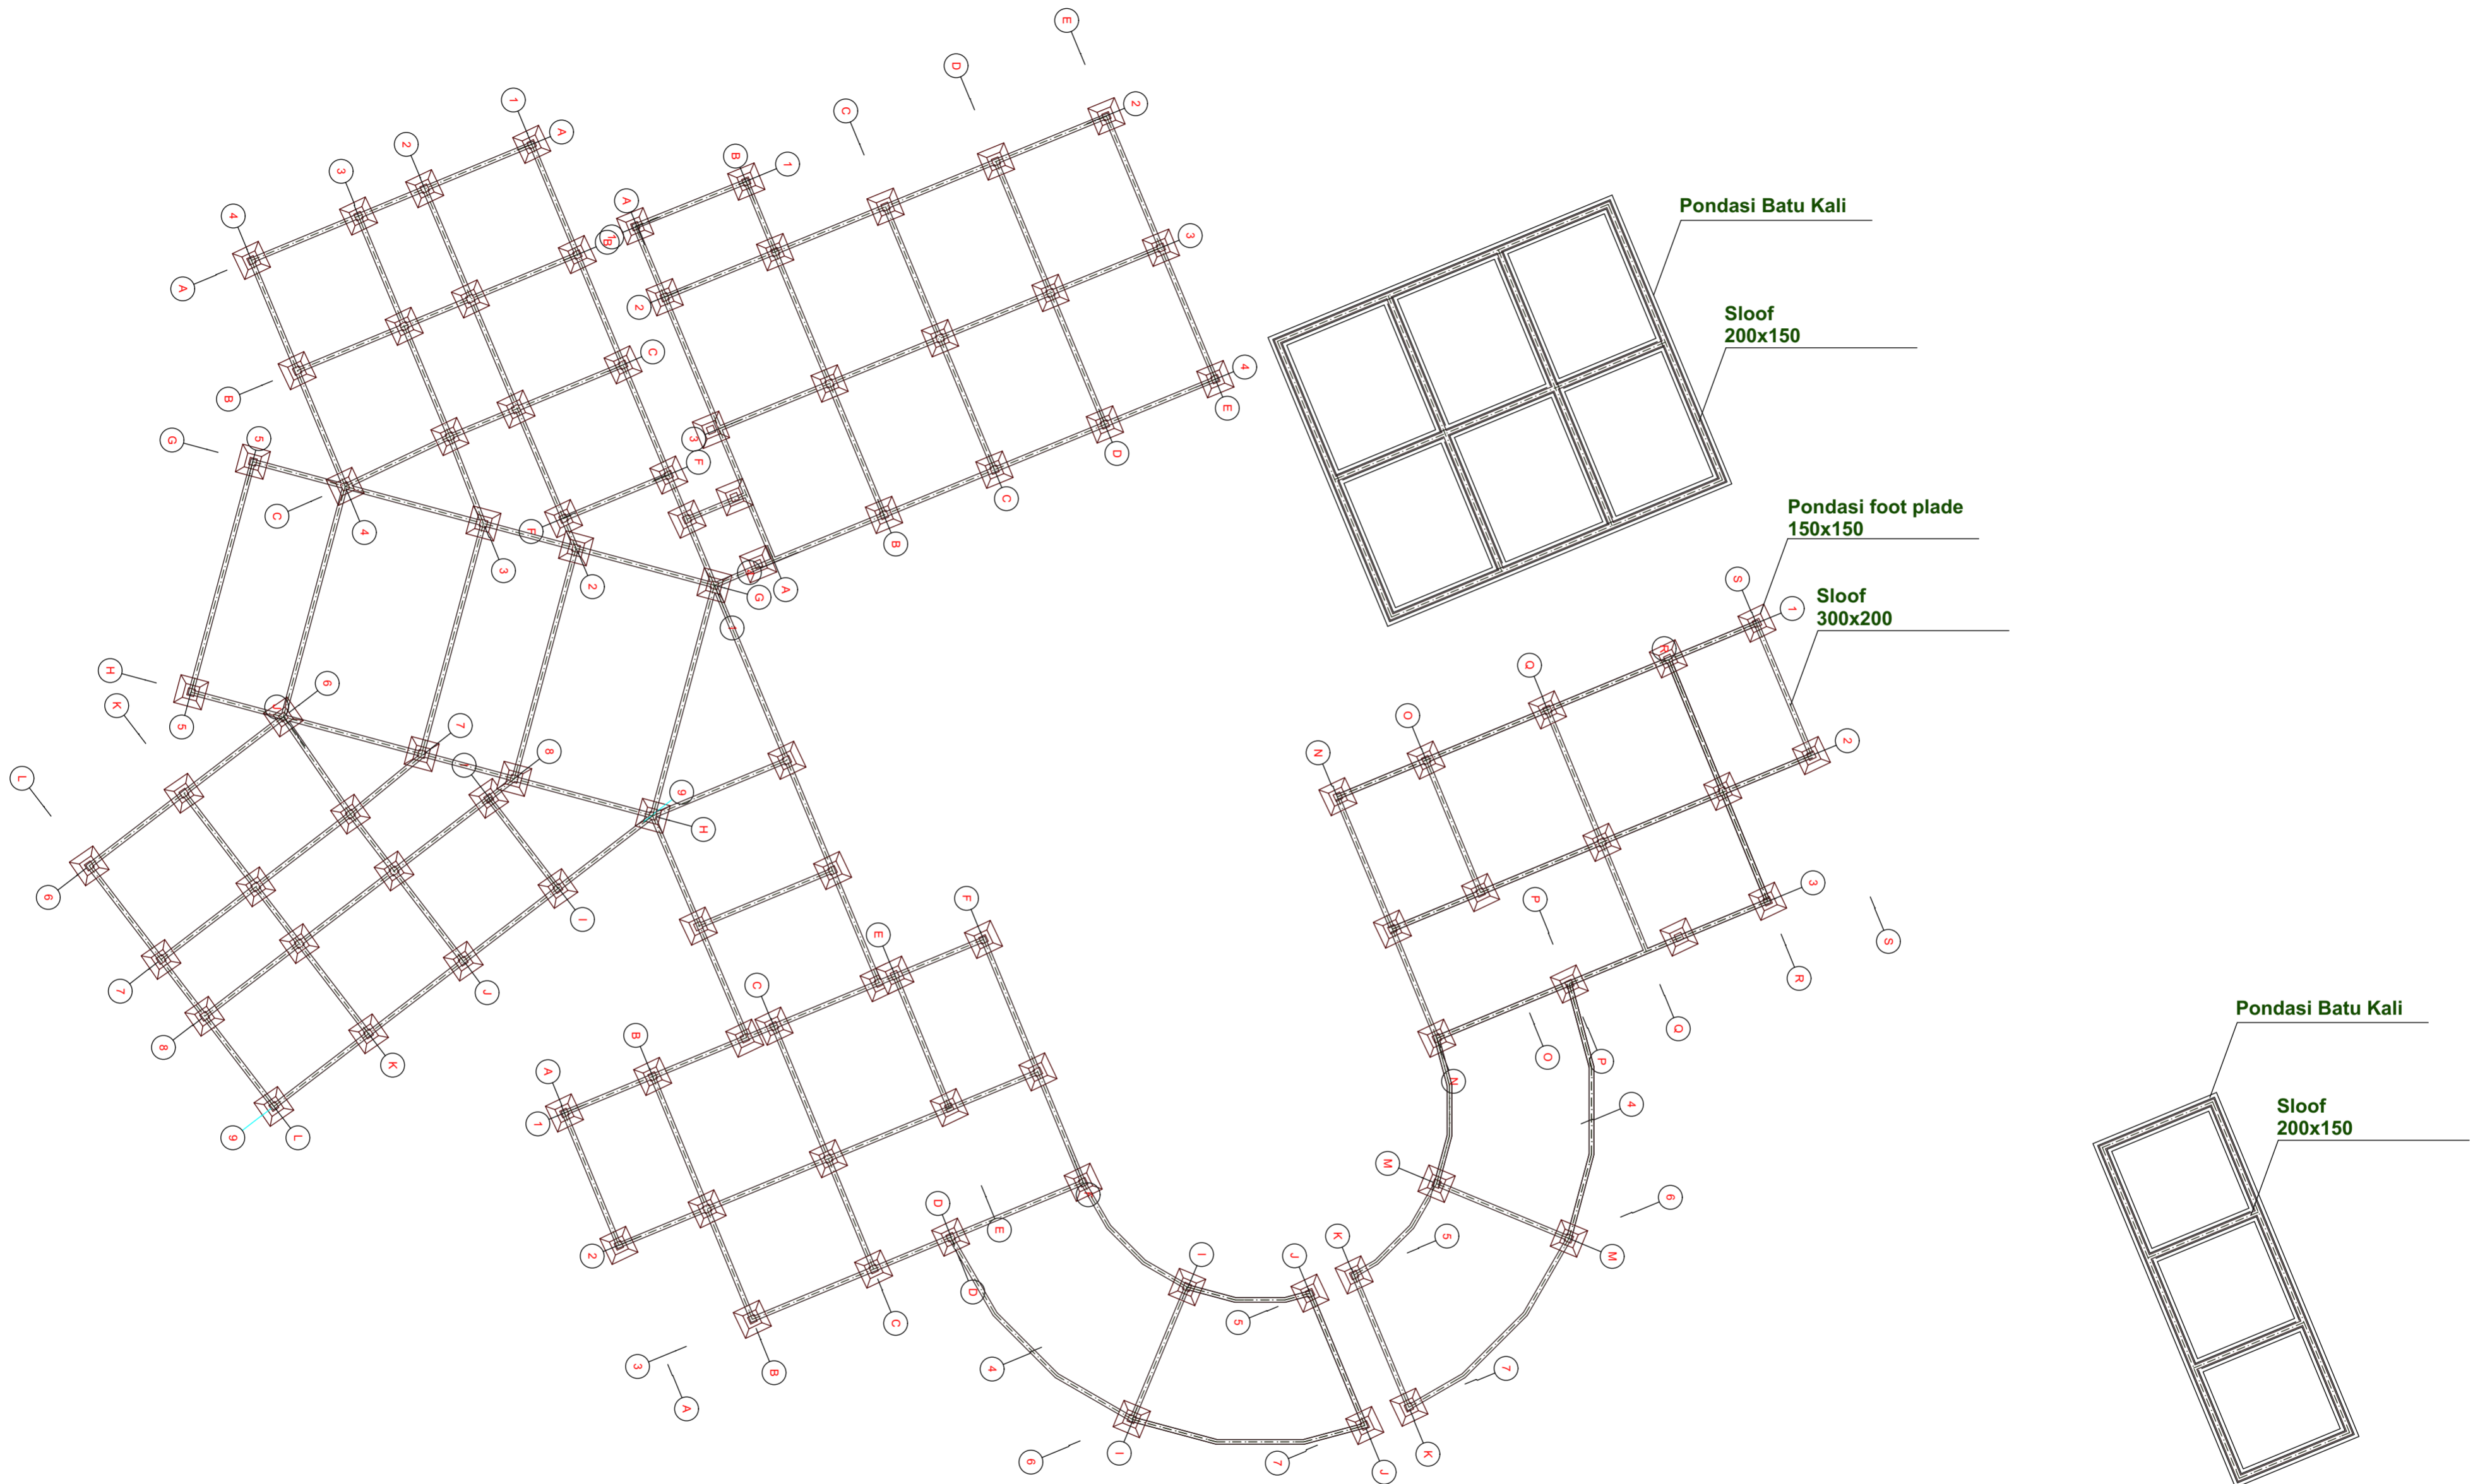

PROYEK AKHIR SARJANA	NAMA	JUDUL GAMBAR	DOSEN PEMBIMBING	NOTE	KETERANGAN
PUSAT PENGEMBANGAN URBAN FARMING DI NITIPRAYAN DENGAN PENDEKATAN ARSITEKTUR EKOLOGI	SETYORINI	RENCANA SLOOF DAN PONDASI	Ir. Fajriyanto, M.T		Scale to A2
	NOMOR INDUK MAHASISWA	LAYOUT ID	DOSEN PENGUJI		HALAMAN
	12512157		Ir. H.Munichy B.E., M.Arch, IAI, AA		10


20160907_3d.pln; 02.7 RENCANA SLOOF DAN PONDASI; 100%; 27/09/2016 20:22

JURUSAN ARSITEKTUR
FAKULTAS TEKNIK SIPIL DAN PERENCANAAN
UNIVERSITAS ISLAM INDONESIA
2016

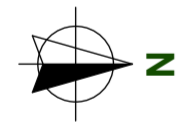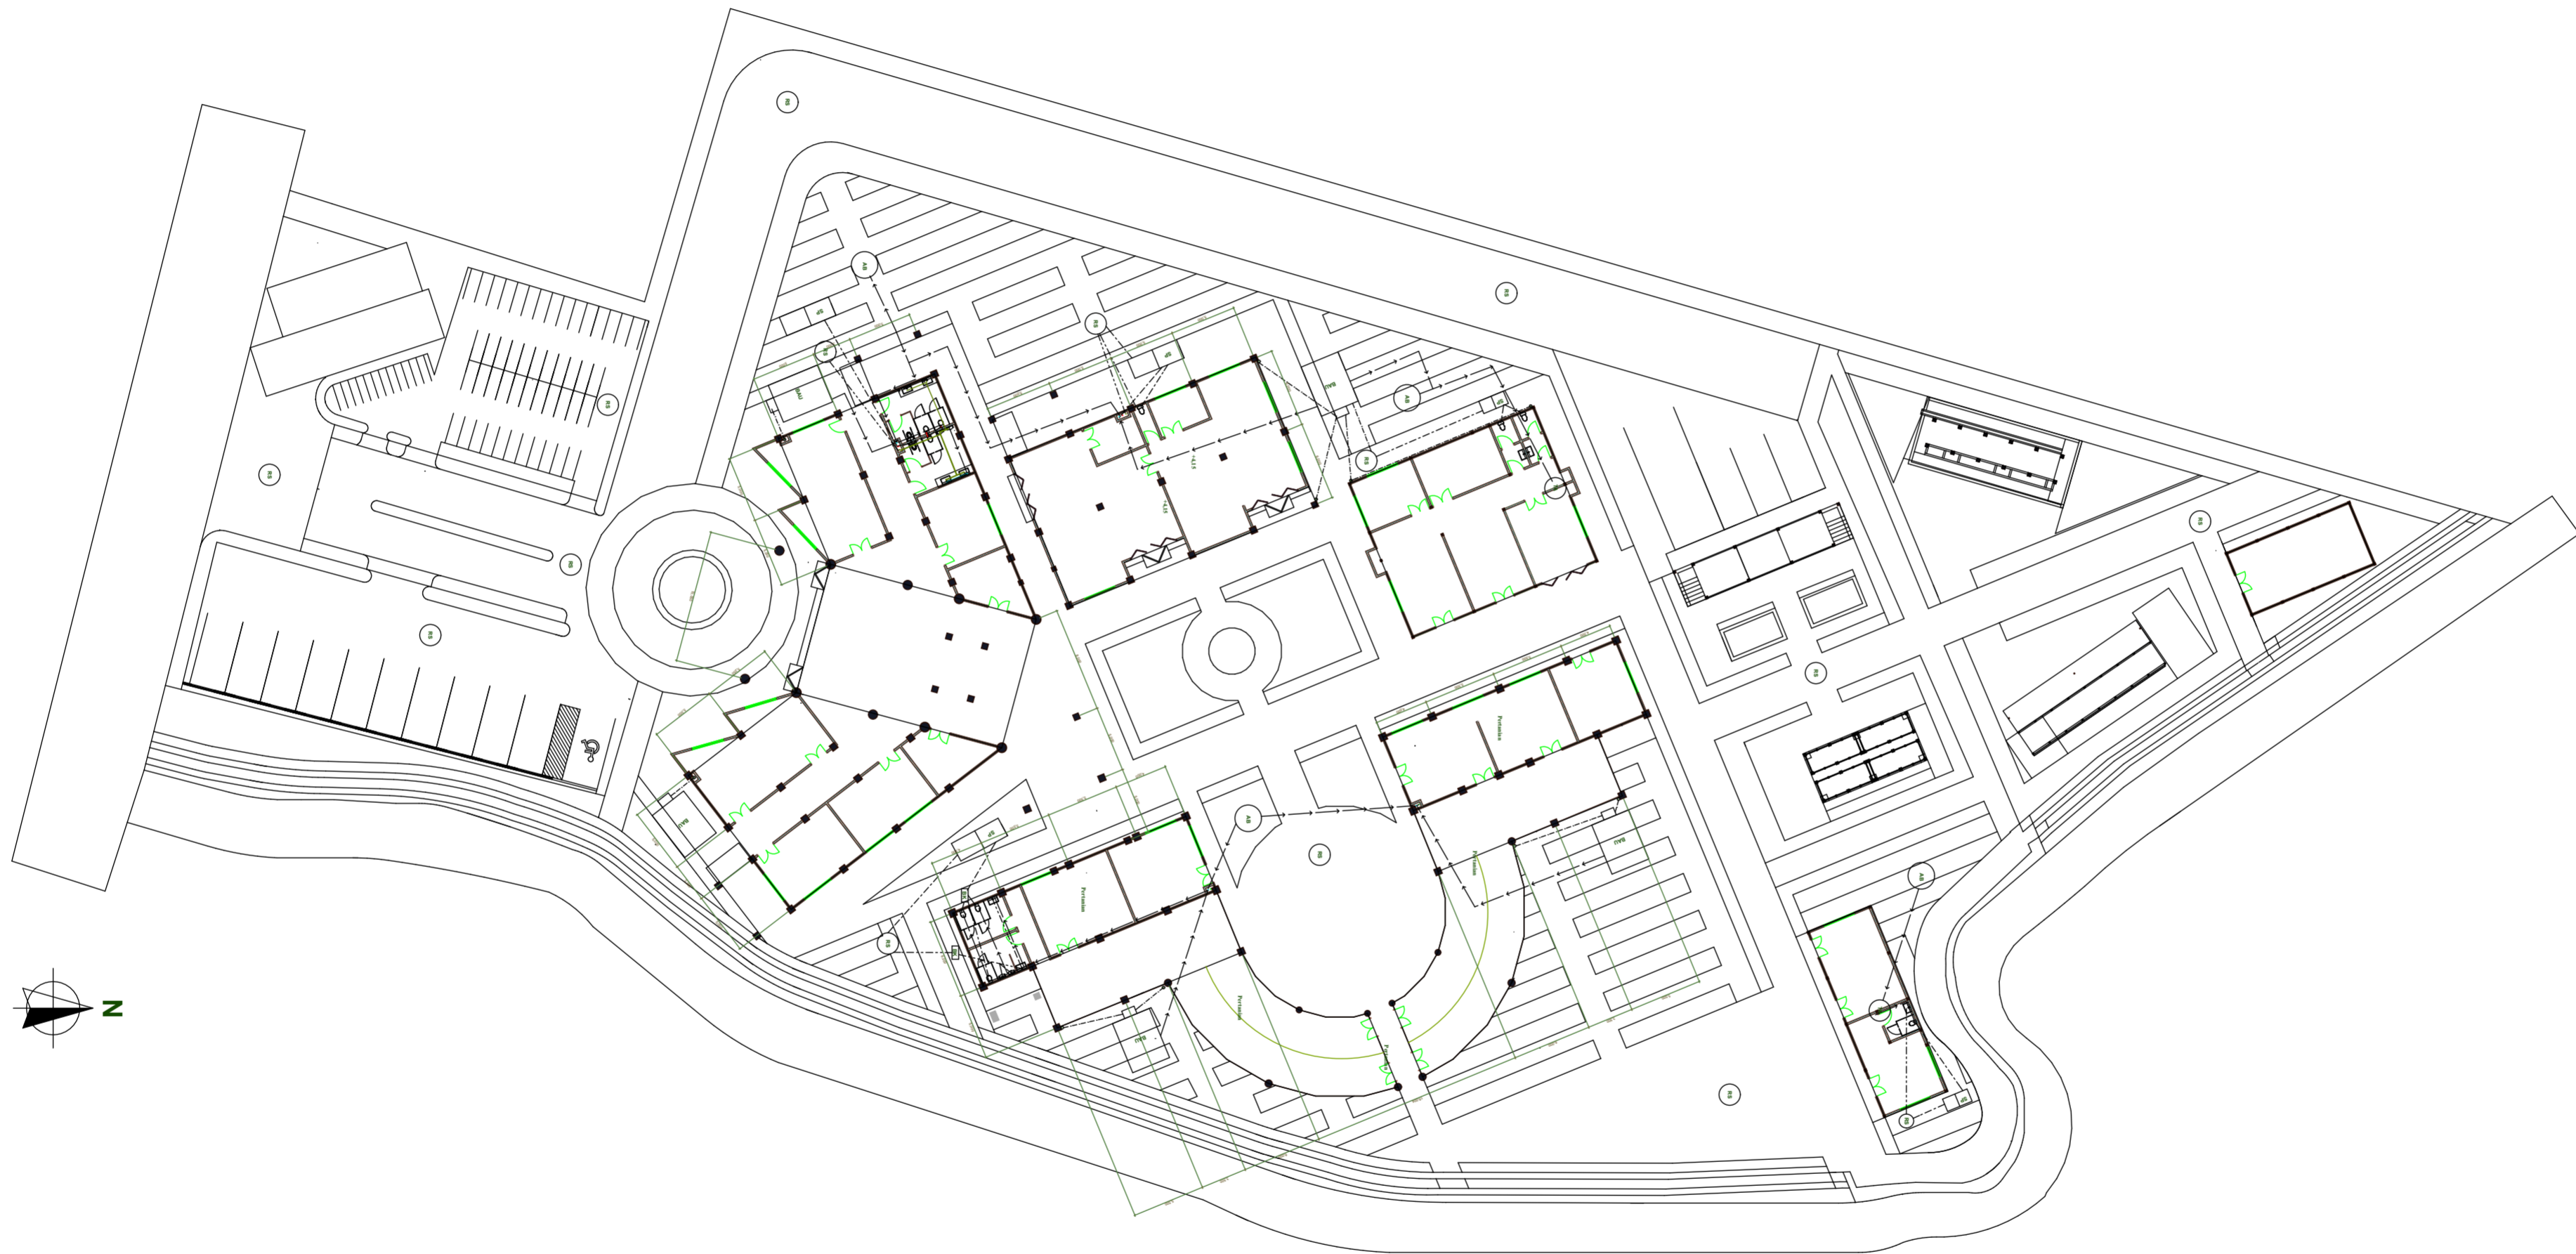


PROYEK AKHIR SARJANA	NAMA	JUDUL GAMBAR	DOSEN PEMBIMBING	NOTE	KETERANGAN
PUSAT PENGEMBANGAN URBAN FARMING DI NITIPRAYAN DENGAN PENDEKATAN ARSITEKTUR EKOLOGI	SETYORINI	RENCANA SANITASI DAN DRAINASE	Ir. Fajriyanto, M.T		Scale to A2
	NOMOR INDUK MAHASISWA	LAYOUT ID	DOSEN PENGUJI		HALAMAN
	12512157		Ir. H.Munichy B.E., M.Arch, IAI, AA		11

20160907_3d.pln; 02.8 RENCANA SANITASI DAN DRAINASE; 100%; 27/09/2016 20:22

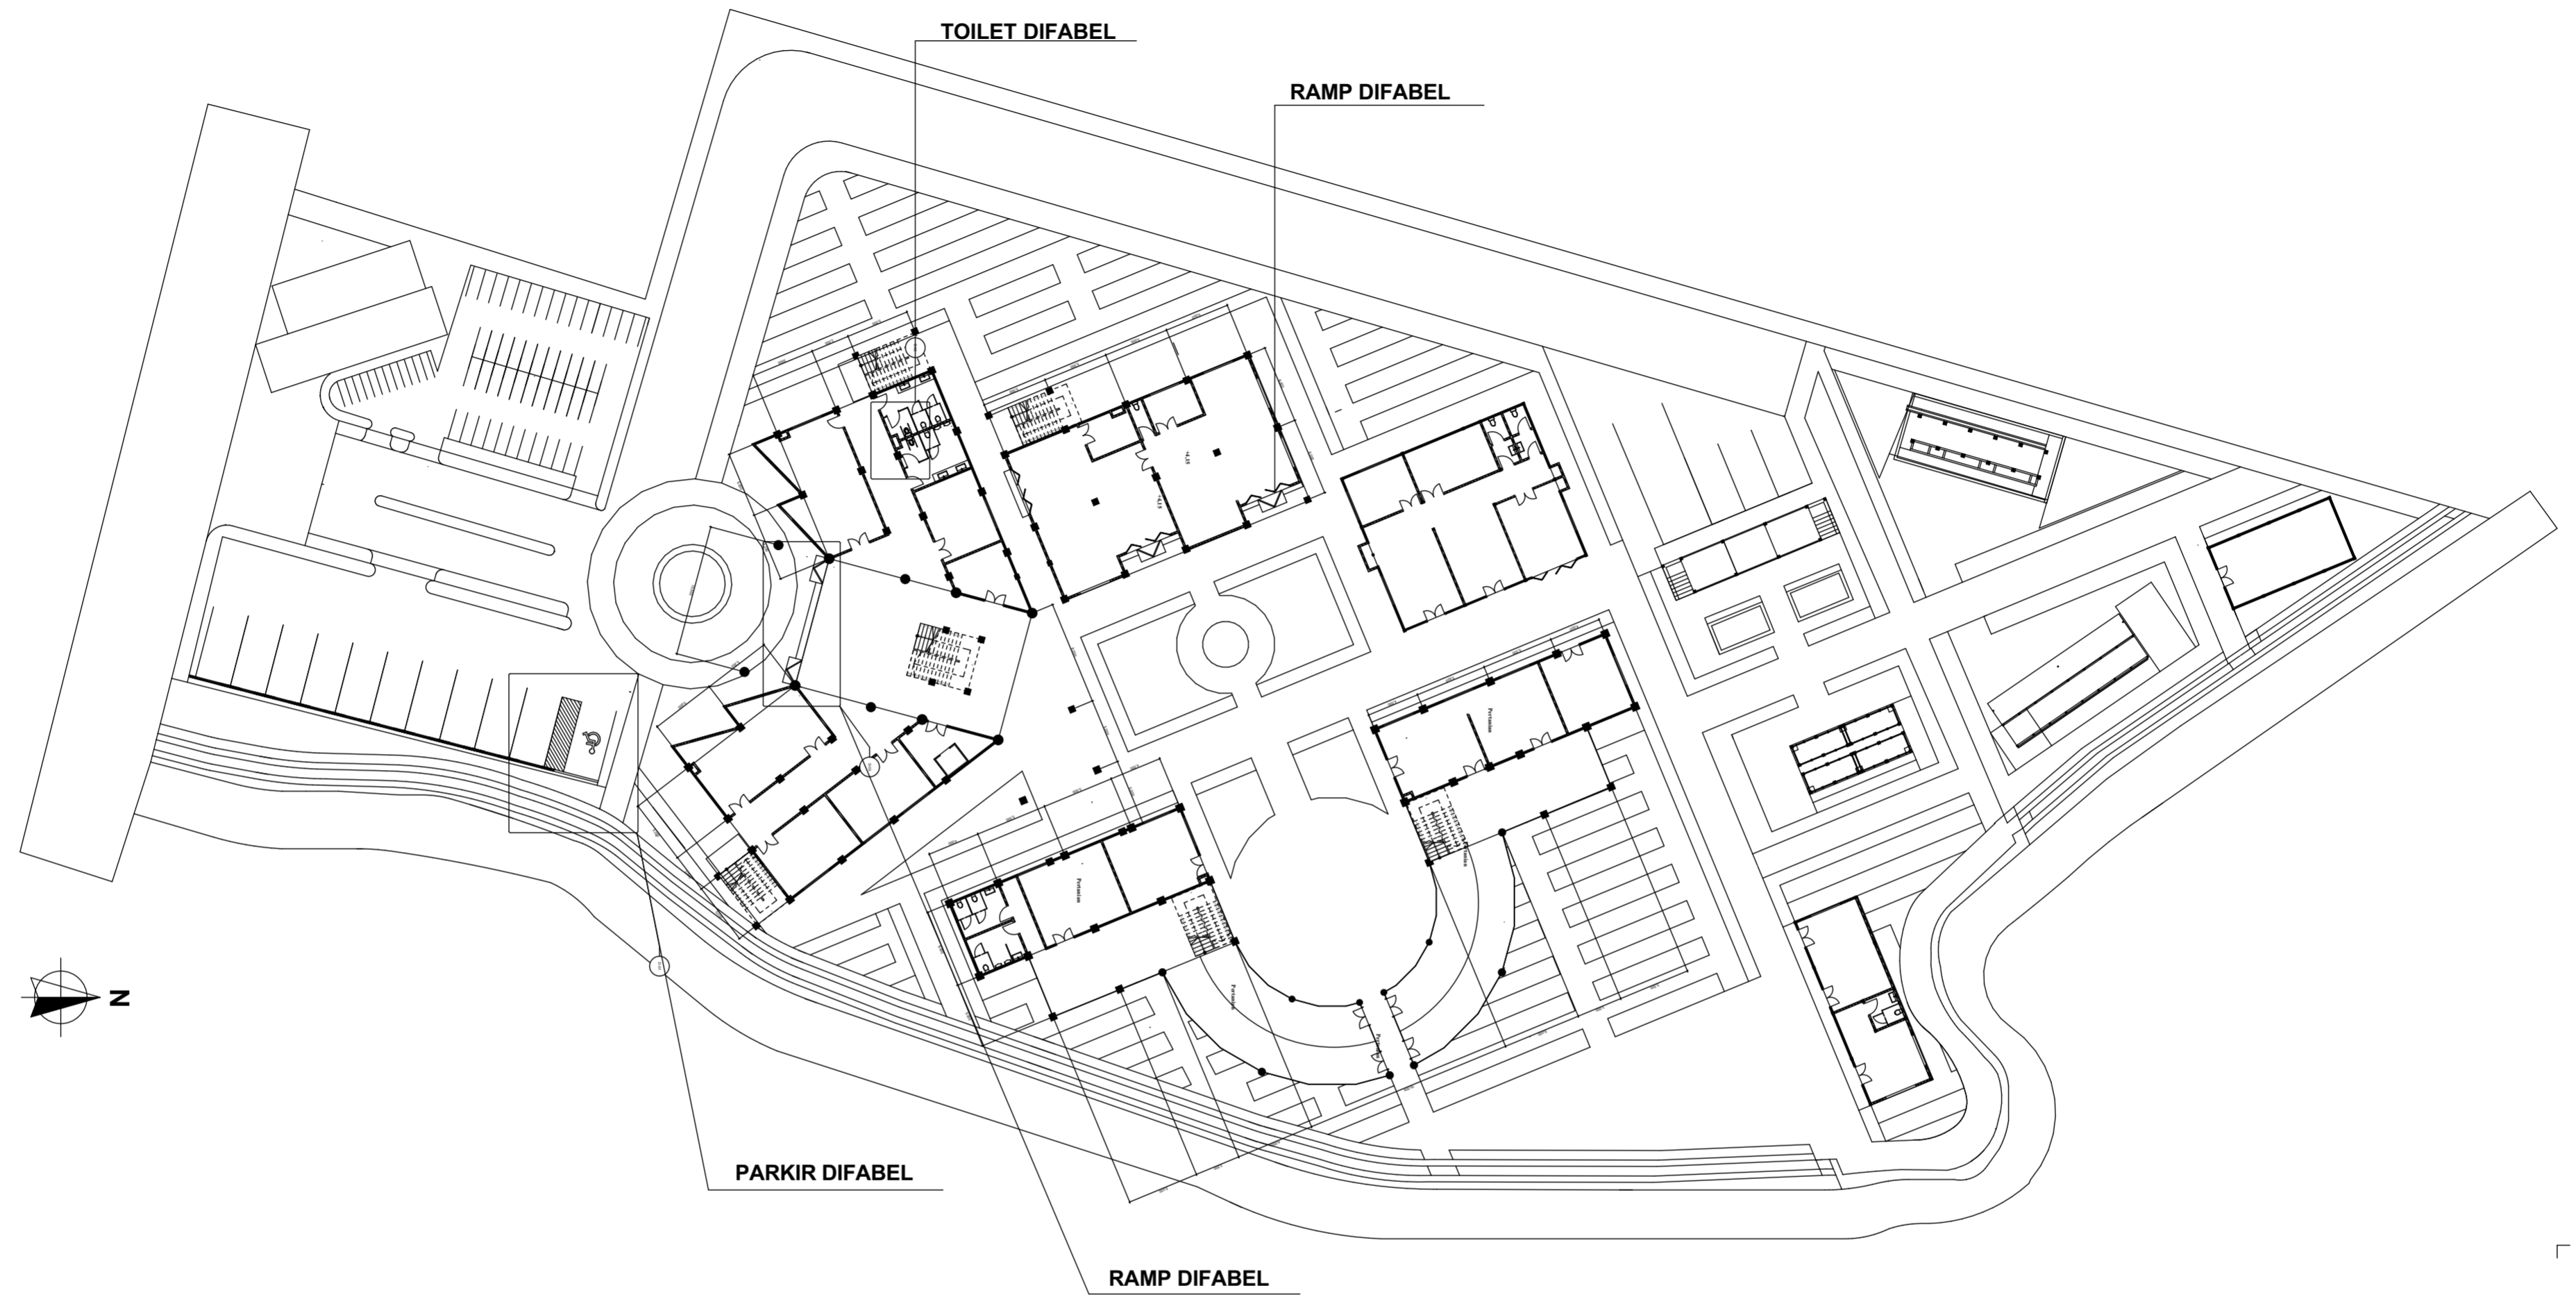

PROYEK AKHIR SARJANA	NAMA	JUDUL GAMBAR	DOSEN PEMBIMBING	NOTE	KETERANGAN
PUSAT PENGEMBANGAN URBAN FARMING DI NITIPRAYAN DENGAN PENDEKATAN ARSITEKTUR EKOLOGI	SETYORINI	RENCANA AKSES DIFABEL	Ir. Fajriyanto, M.T		Scale to A2
	NOMOR INDUK MAHASISWA	LAYOUT ID	DOSEN PENGUJI		HALAMAN
	12512157		Ir. H.Munichy B.E., M.Arch, IAI, AA		12

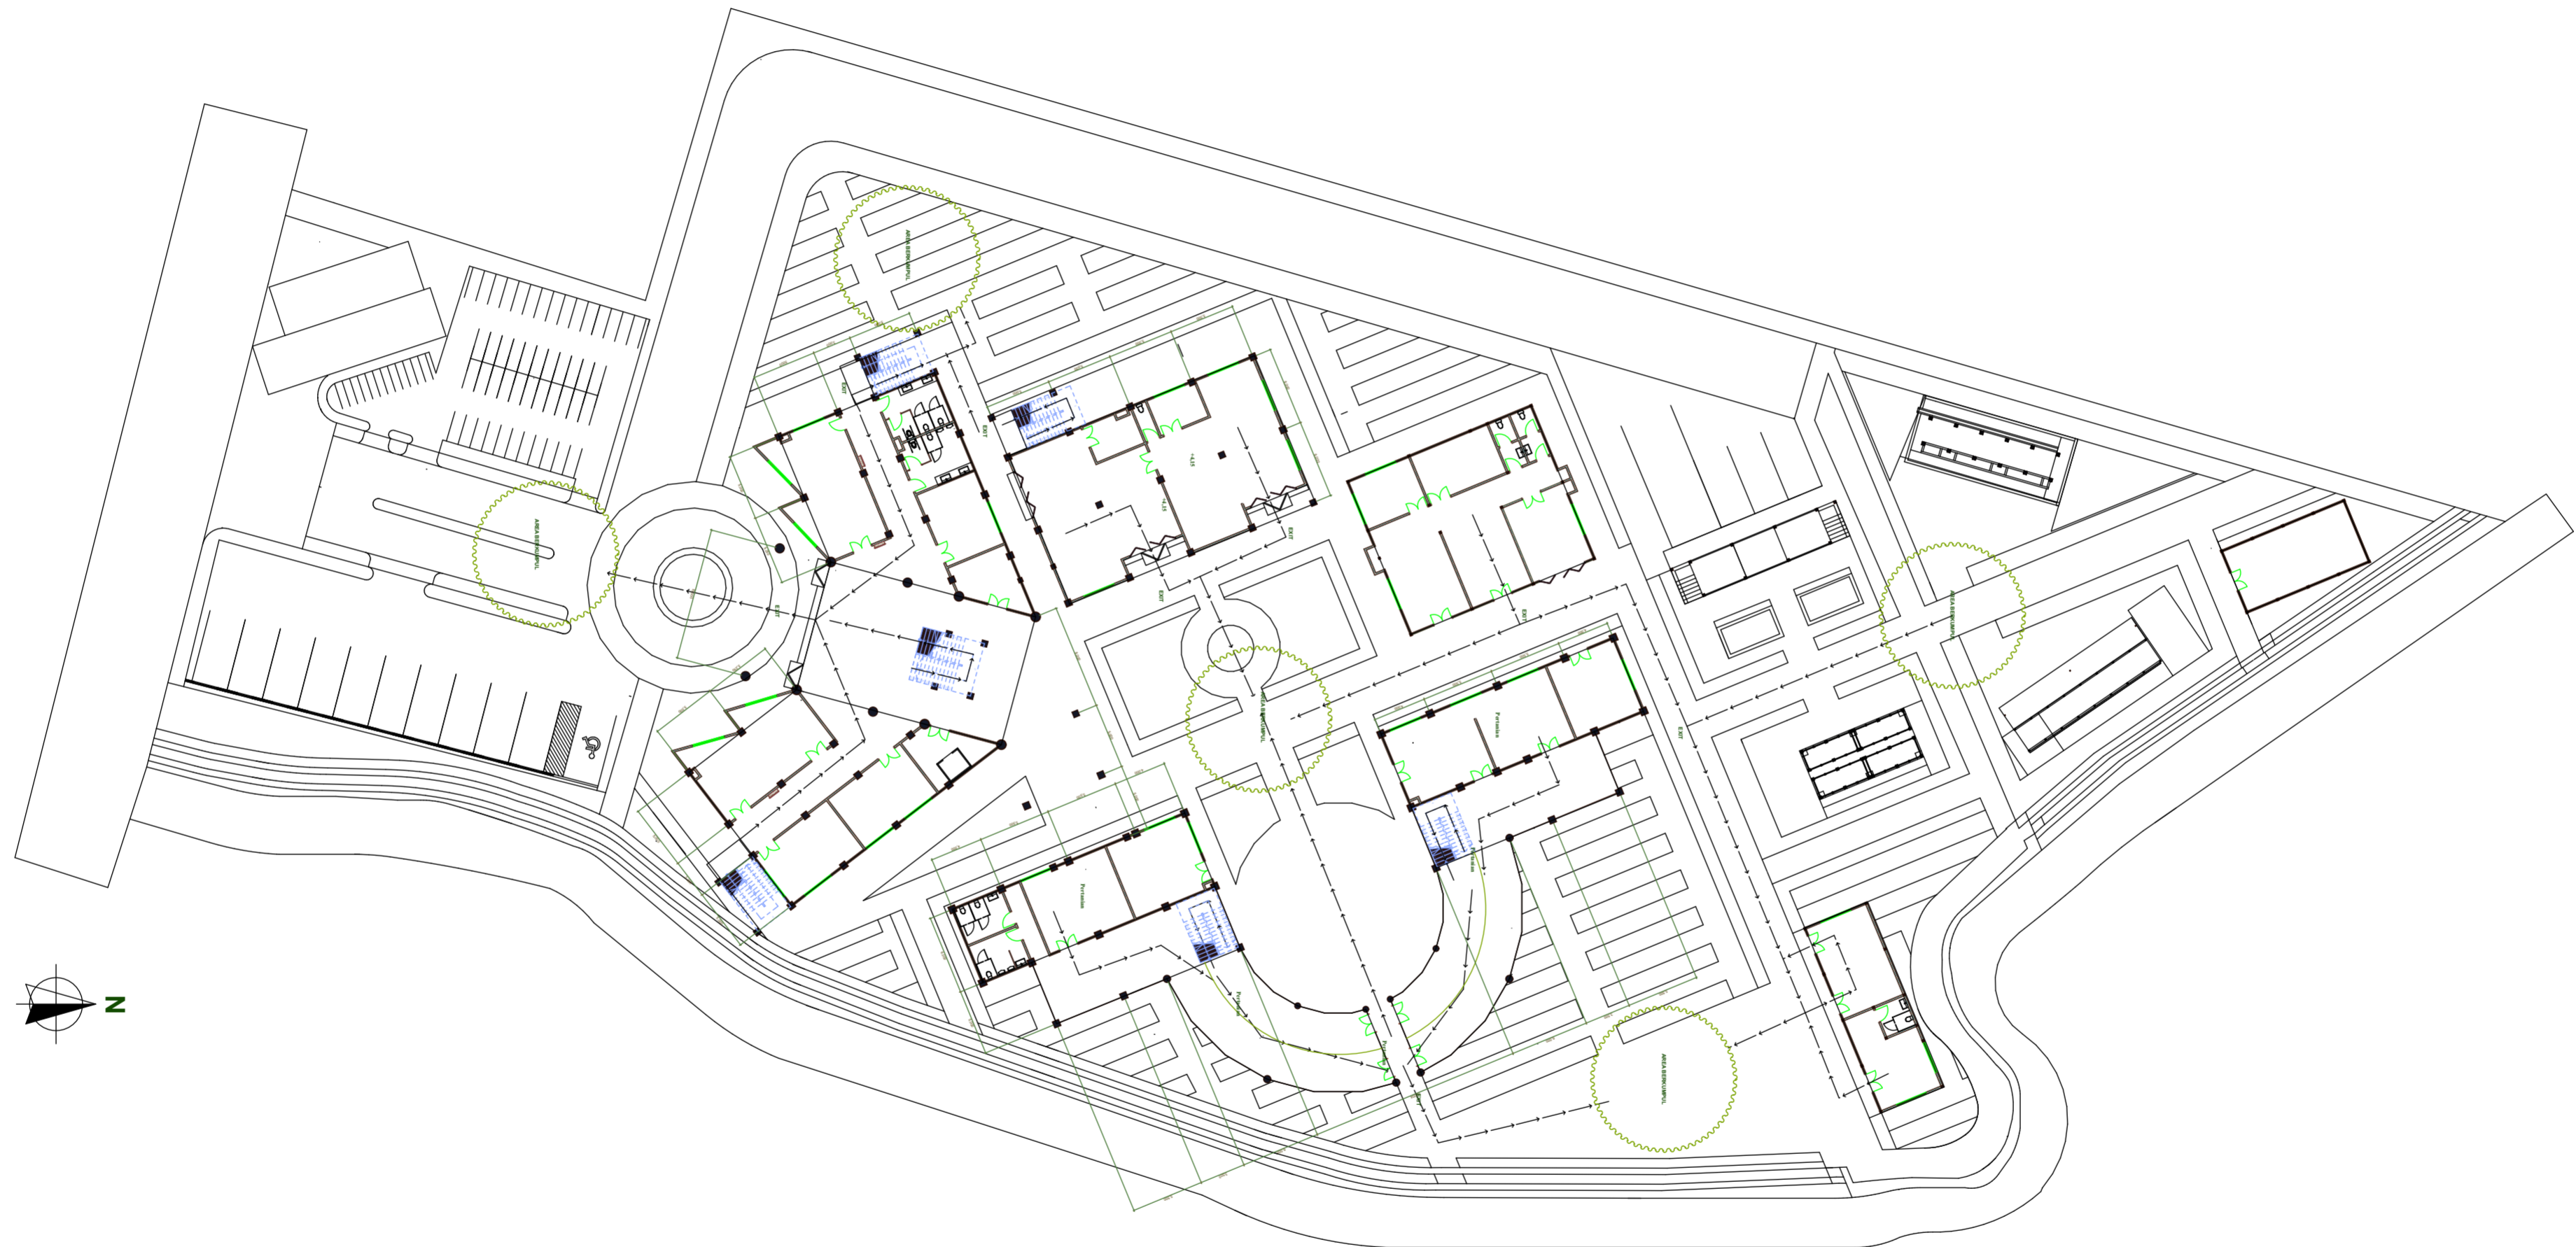

PROYEK AKHIR SARJANA

NAMA

JUDUL GAMBAR

DOSEN PEMBIMBING

NOTE

KETERANGAN

PUSAT PENGEMBANGAN URBAN FARMING DI NITIPRAYAN
DENGAN PENDEKATAN ARSITEKTUR EKOLOGI

SETYORINI

RENCANA KEAMANAN BANGUNAN

Ir. Fajriyanto, M.T

Scale to A2

NOMOR INDIK MAHASISWA

LAYOUT ID

DOSEN PENGUJI

HALAMAN


12512157

Ir. H.Munichy B.E., M.Arch, IAI, AA


13


JURUSAN ARSITEKTUR
FAKULTAS TEKNIK SIPIL DAN PERENCANAAN
UNIVERSITAS ISLAM INDONESIA
2016




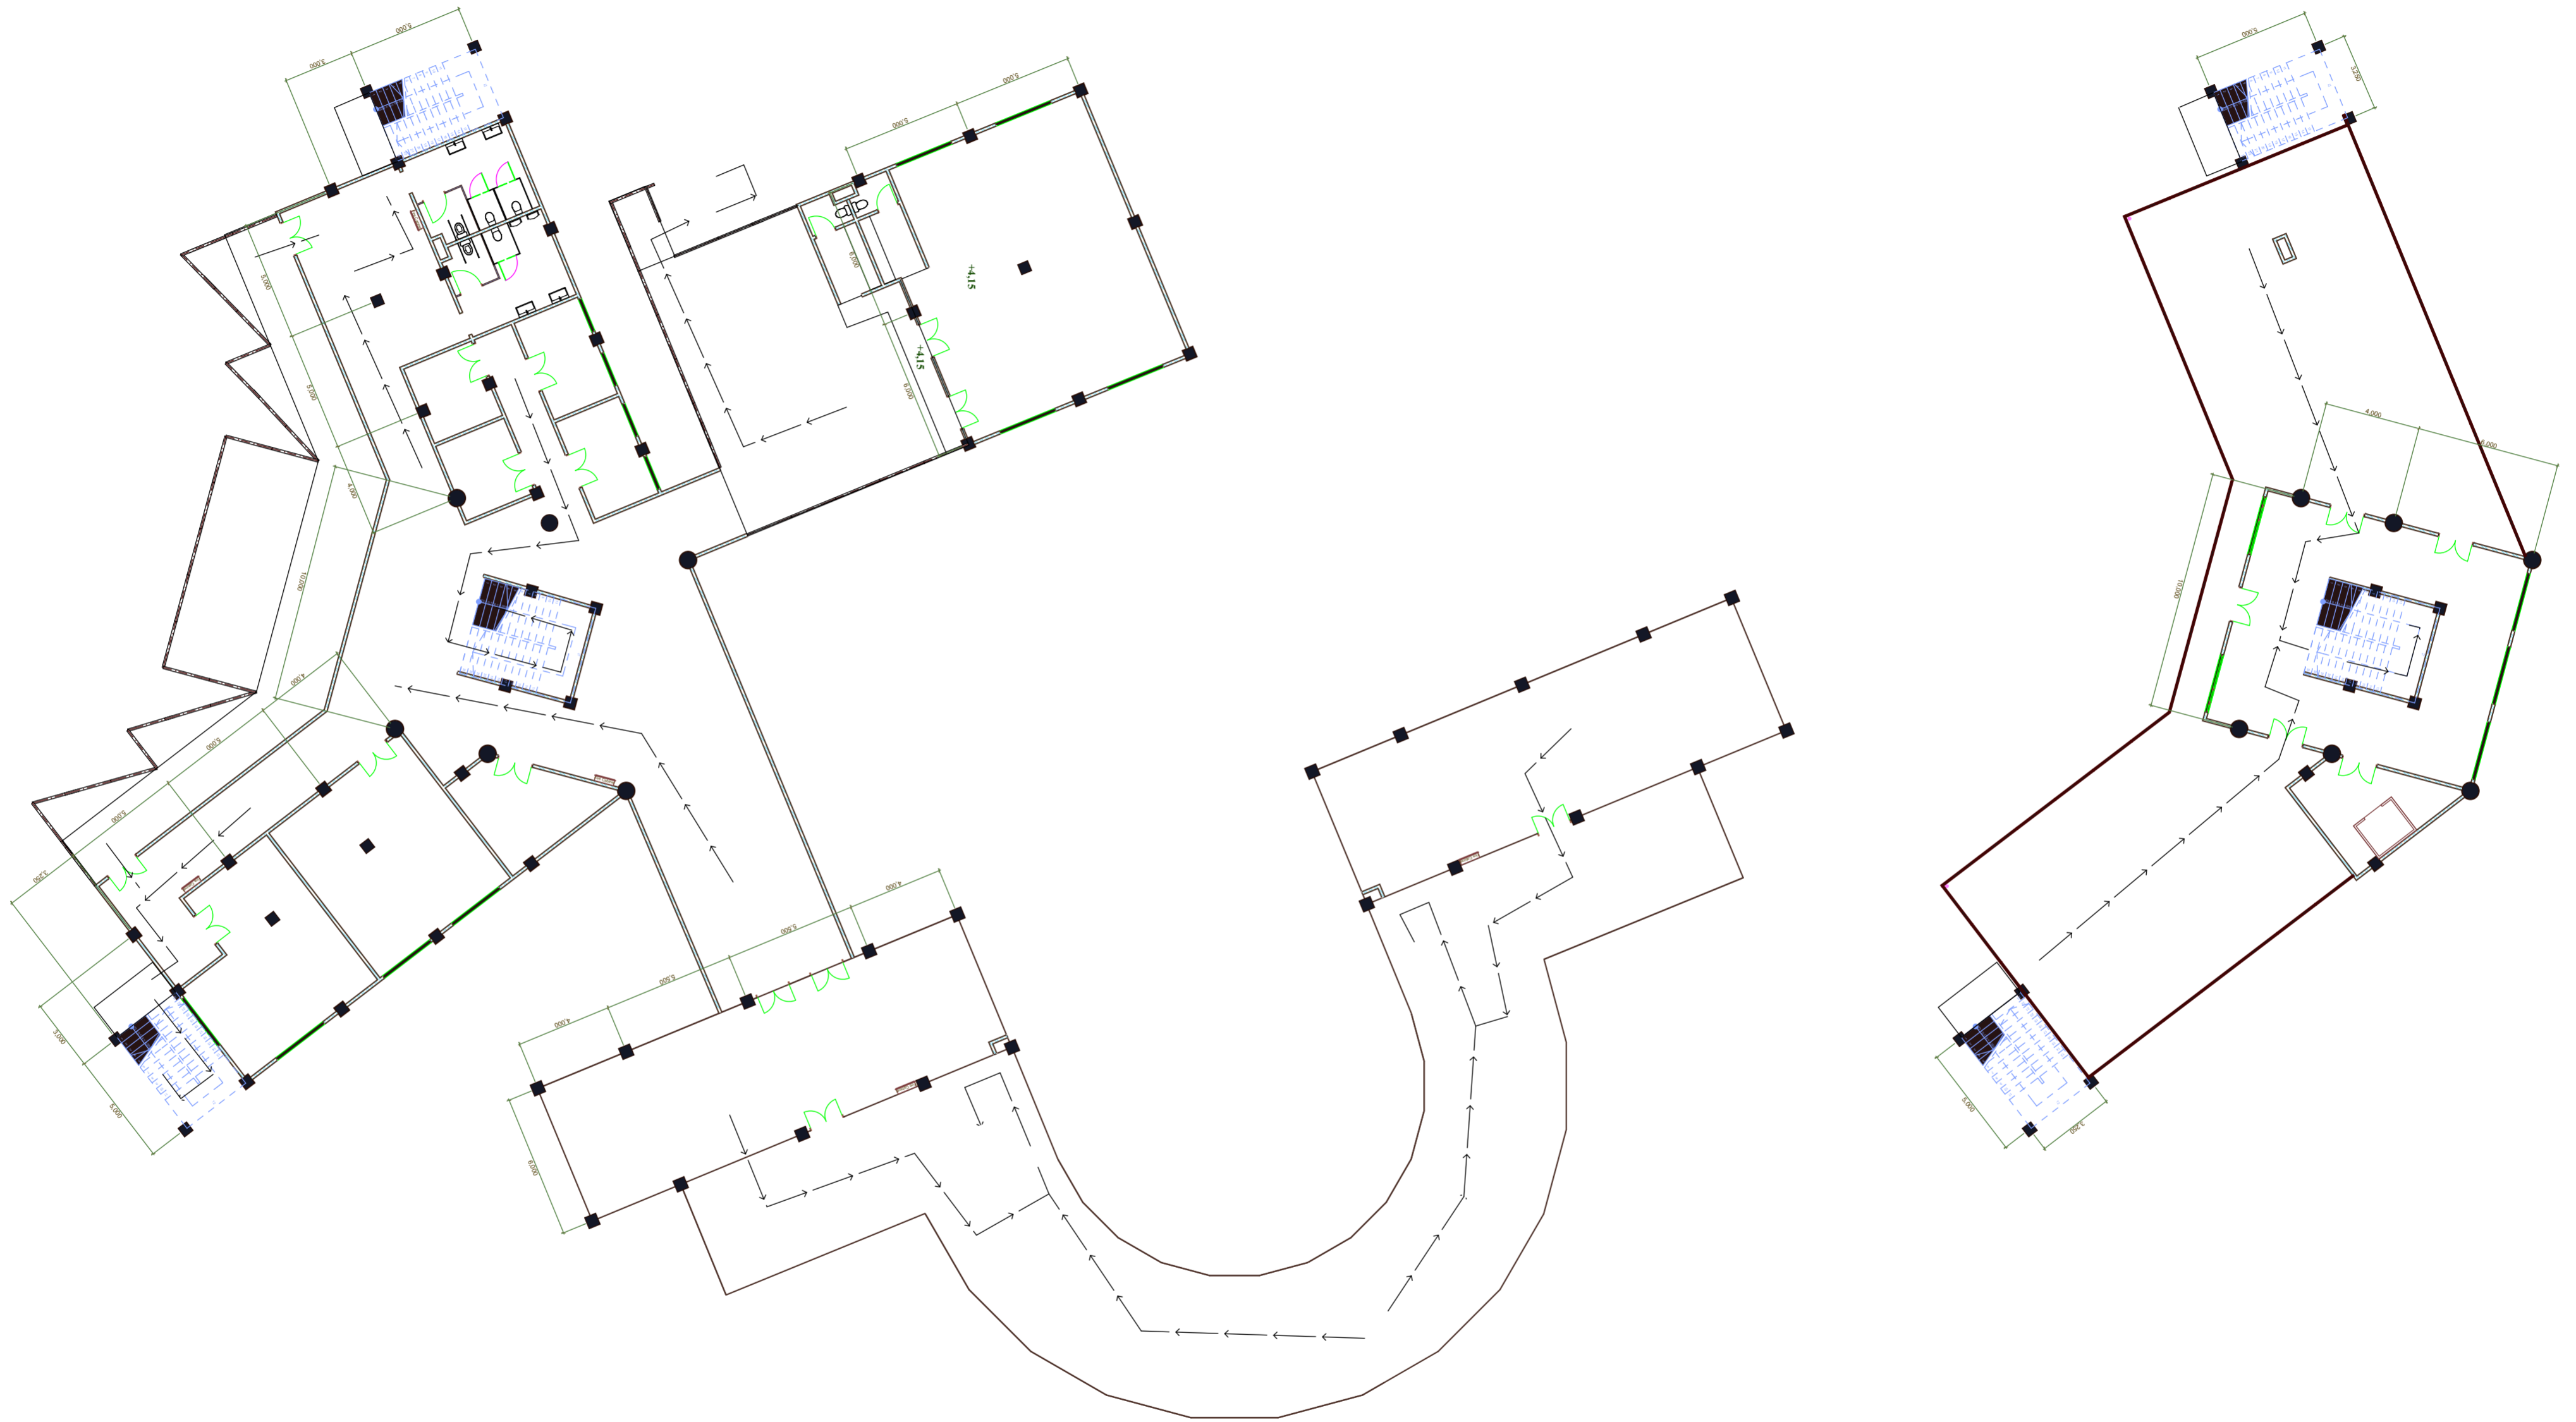


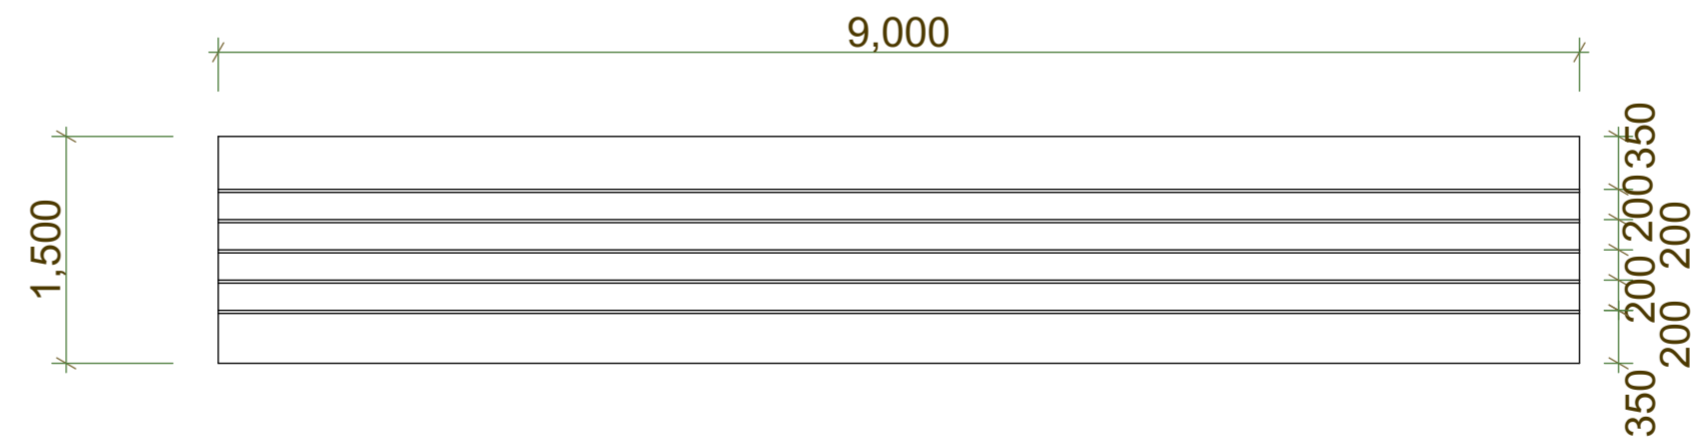
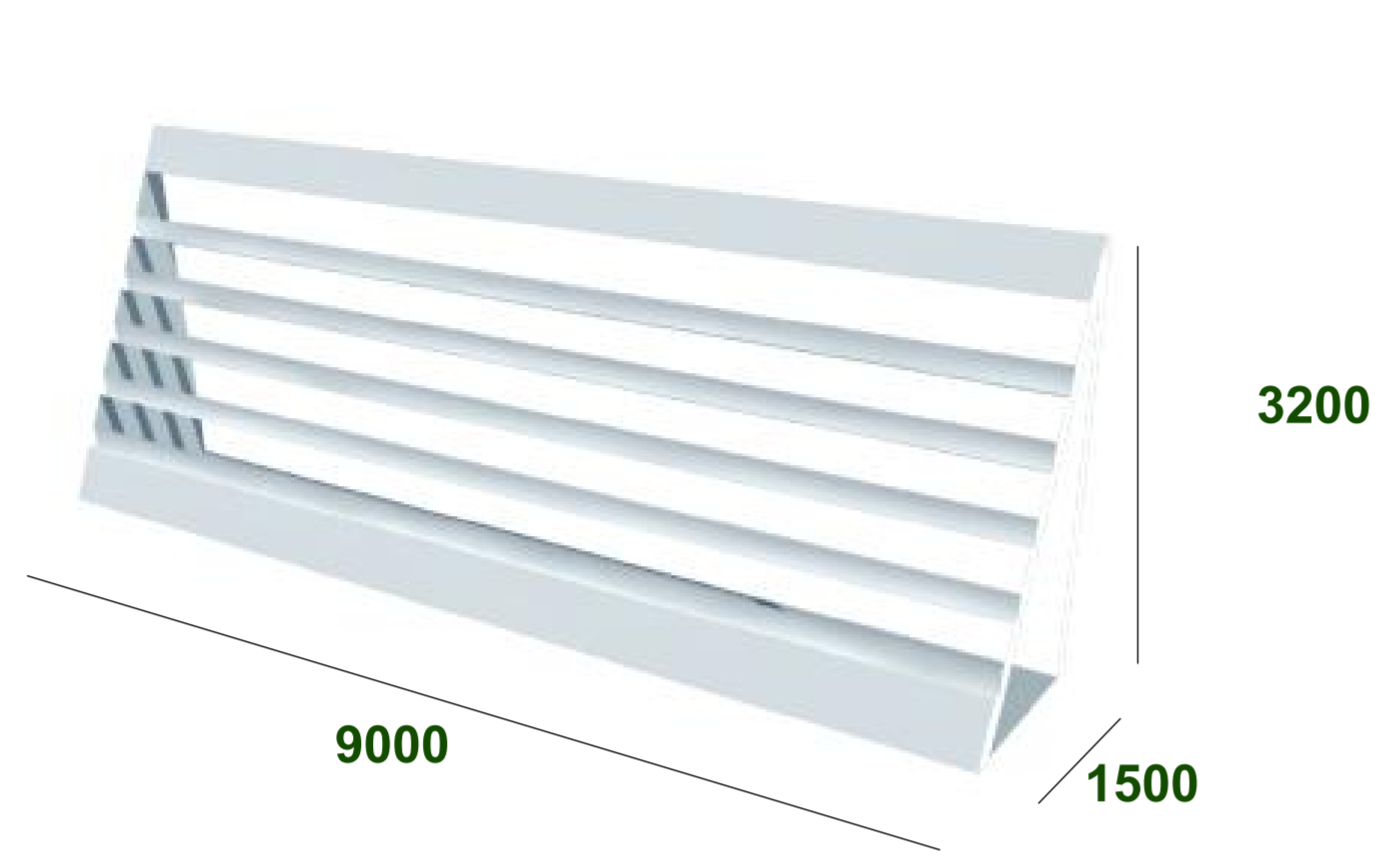
PROYEK AKHIR SARJANA	NAMA	JUDUL GAMBAR	DOSEN PEMBIMBING	NOTE	KETERANGAN
PUSAT PENGEMBANGAN URBAN FARMING DI NITIPRAYAN DENGAN PENDEKATAN ARSITEKTUR EKOLOGI	SETYORINI	RENCANA KEAMANAN BANGUNAN	Ir. Fajriyanto, M.T		Scale to A2
	NOMOR INDUK MAHASISWA	LAYOUT ID	DOSEN PENGUJI		HALAMAN
	12512157		Ir. H.Munichy B.E., M.Arch, IAI, AA		14

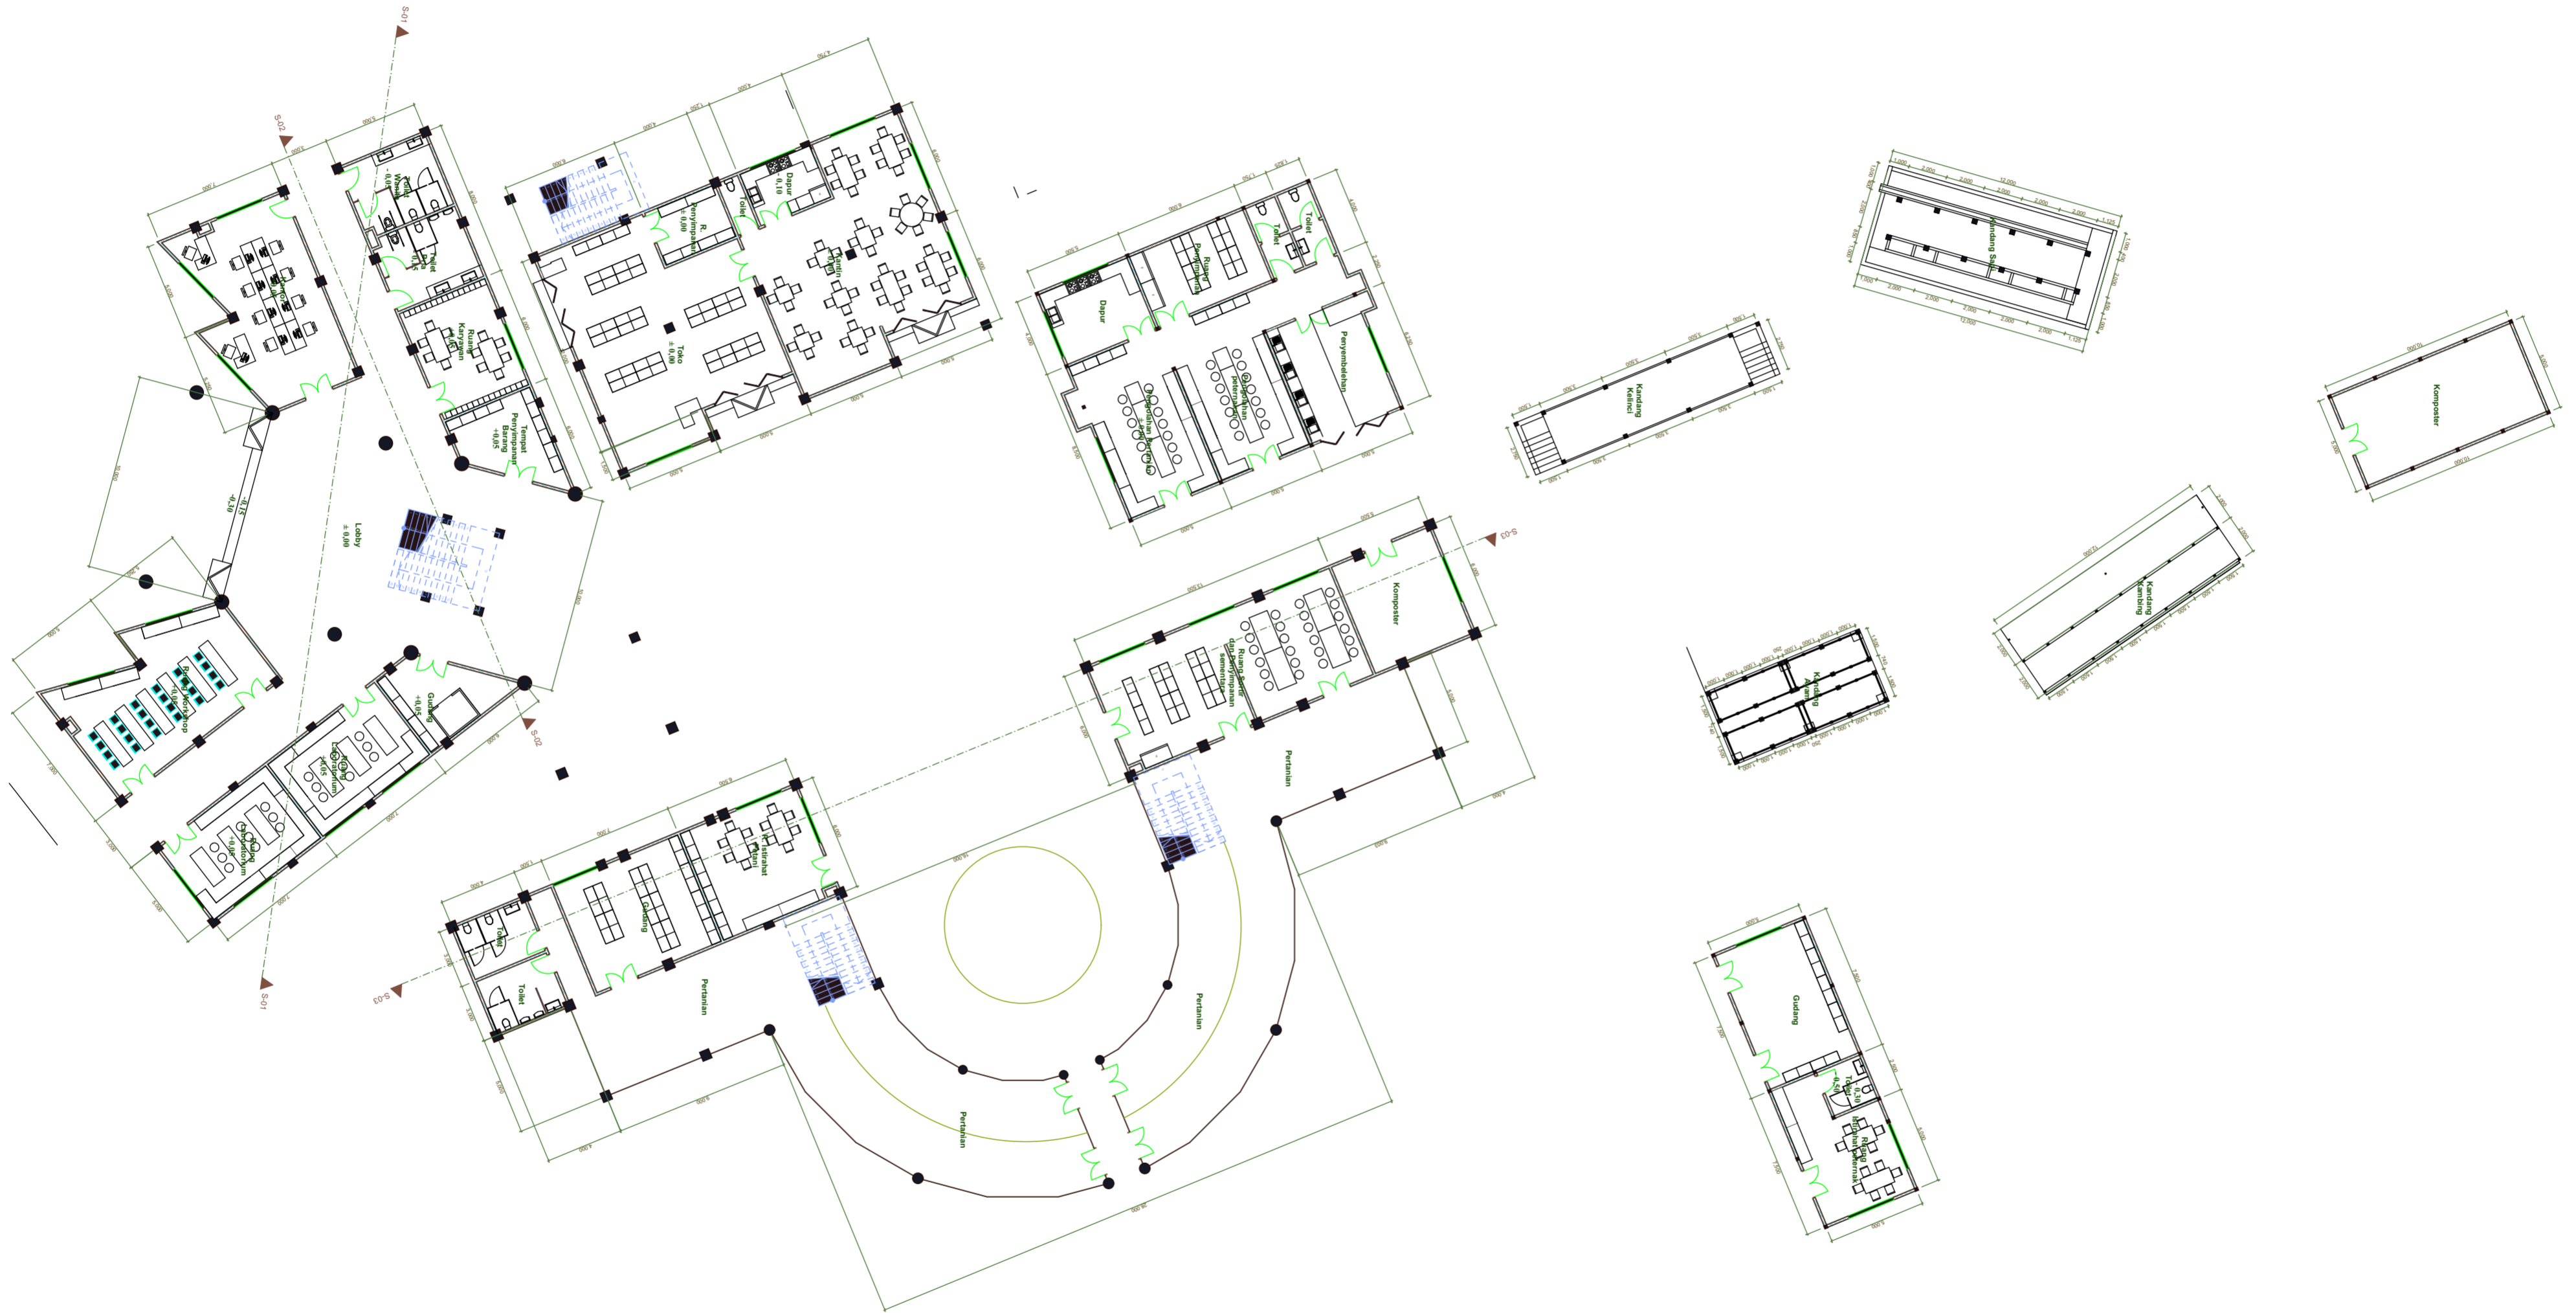

PROYEK AKHIR SARJANA	NAMA	JUDUL GAMBAR	DOSEN PEMBIMBING	NOTE	KETERANGAN	JURUSAN ARSITEKTUR FAKULTAS TEKNIK SIPIL DAN PERENCANAAN UNIVERSITAS ISLAM INDONESIA 2016 
PUSAT PENGEMBANGAN URBAN FARMING DI NITIPRAYAN DENGAN PENDEKATAN ARSITEKTUR EKOLOGI	SETYORINI	RENCANA INTERIOR	Ir. Fajriyanto, M.T		Scale to A2	
	NOMOR INDUK MAHASISWA	LAYOUT ID	DOSEN PENGUJI		HALAMAN	
	12512157		Ir. H.Munichy B.E., M.Arch, IAI, AA		15	

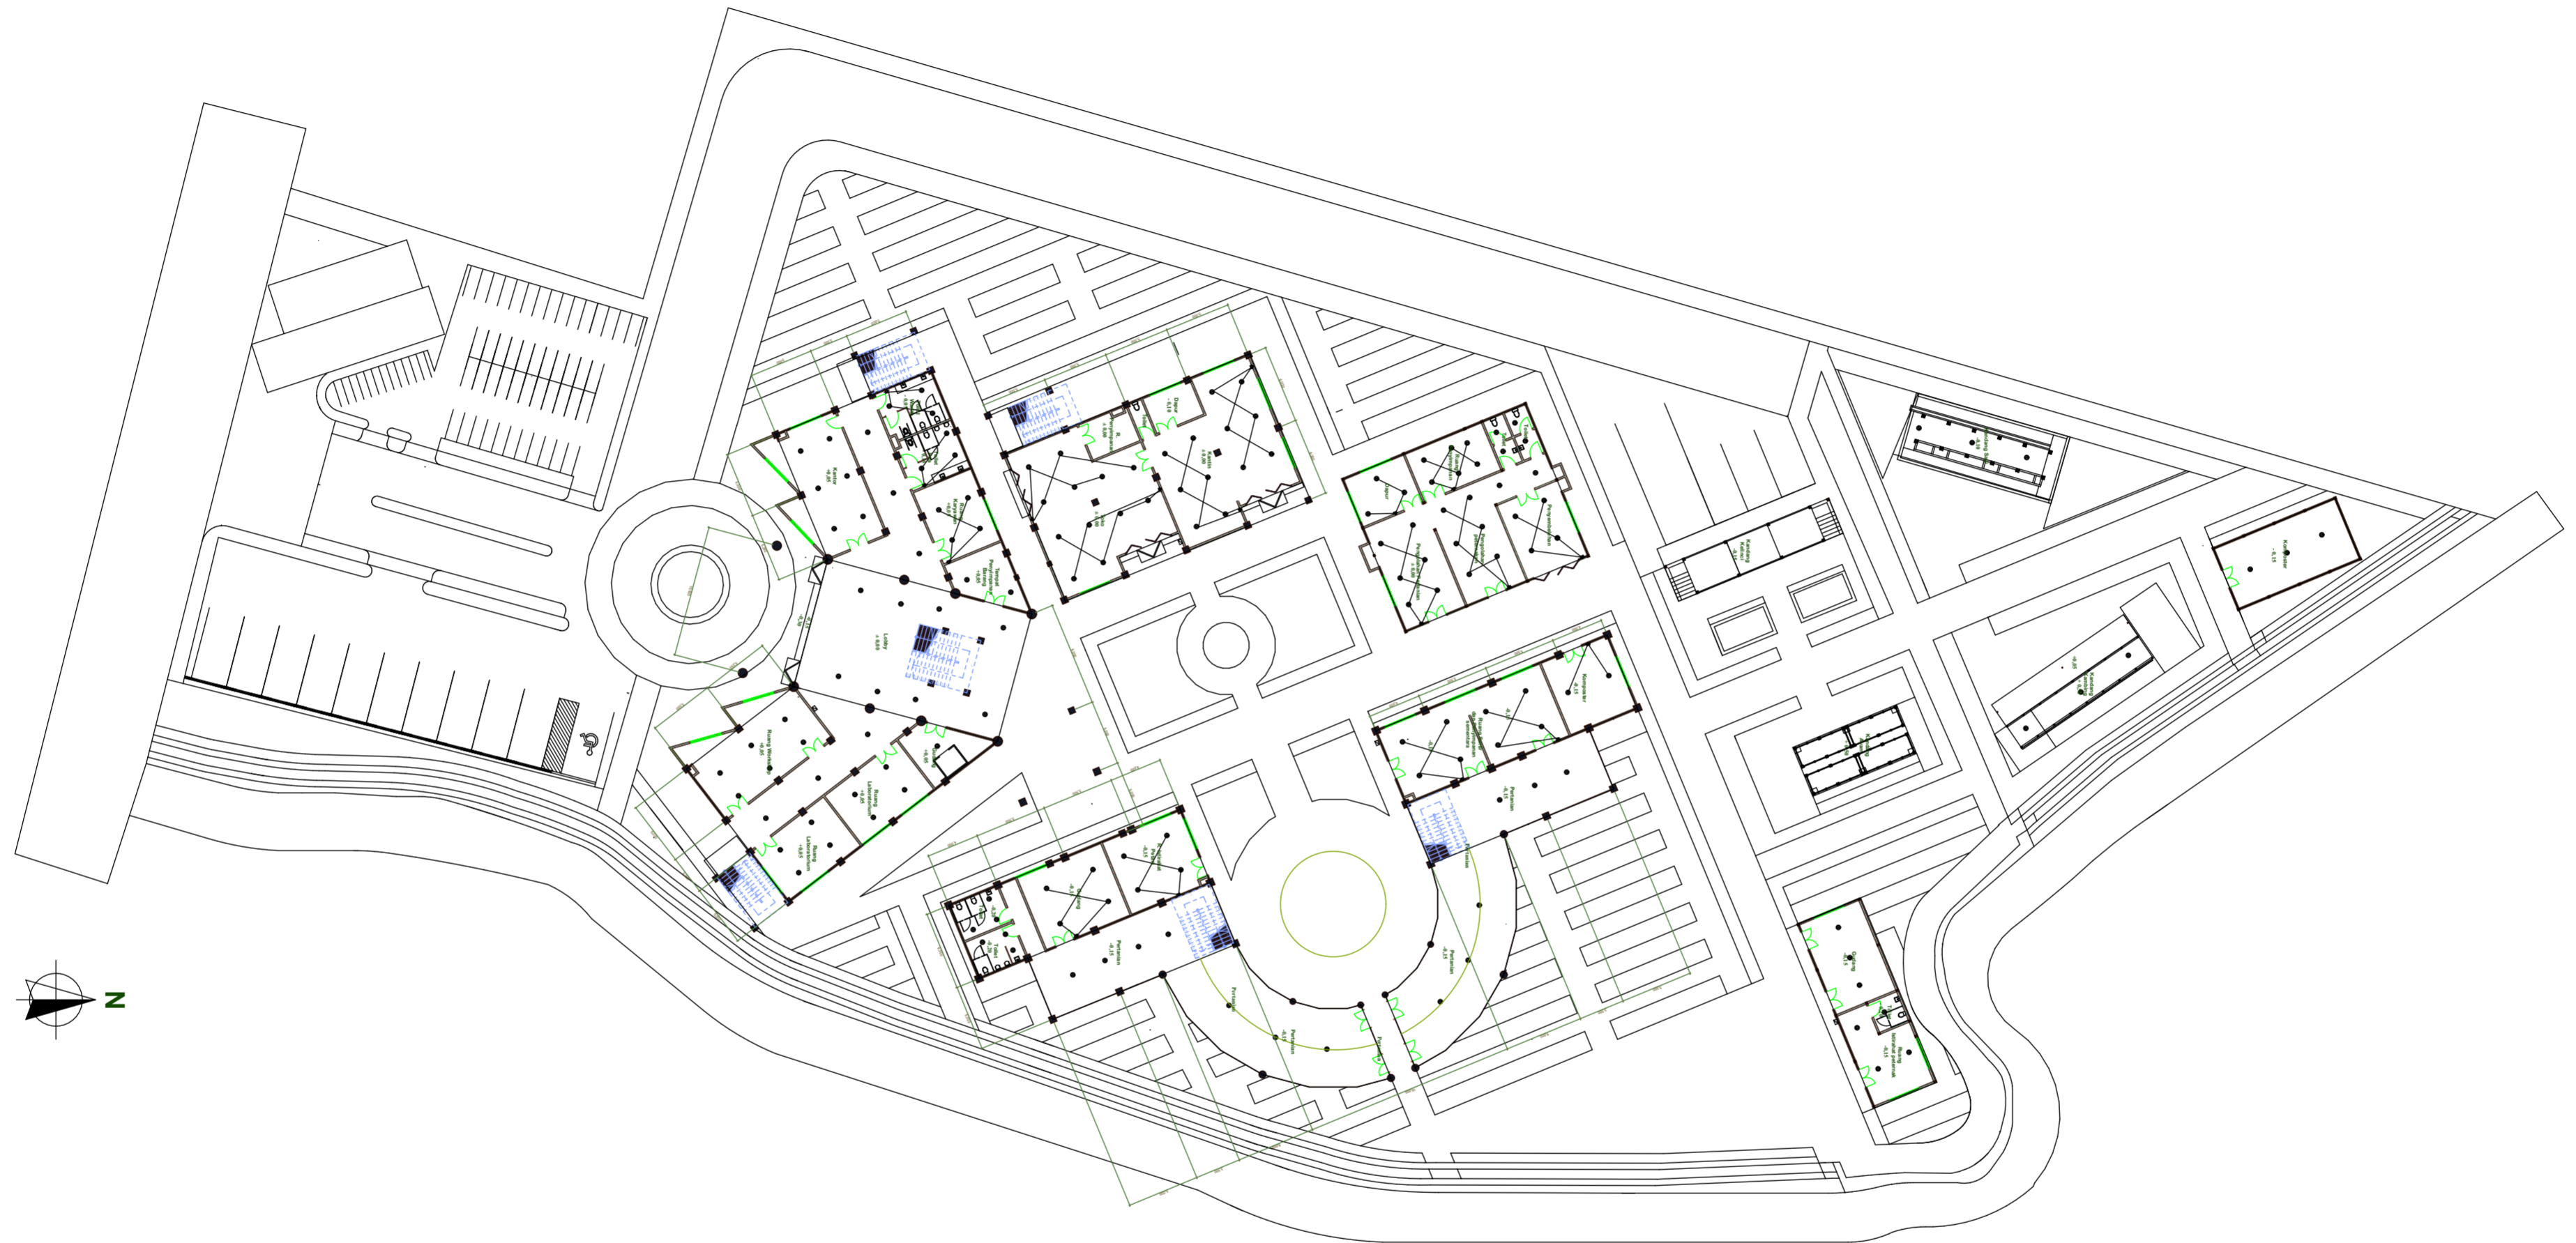



PROYEK AKHIR SARJANA	NAMA	JUDUL GAMBAR	DOSEN PEMBIMBING	NOTE	KETERANGAN	JURUSAN ARSITEKTUR FAKULTAS TEKNIK SIPIL DAN PERENCANAAN UNIVERSITAS ISLAM INDONESIA 2016 
PUSAT PENGEMBANGAN URBAN FARMING DI NITIPRAYAN DENGAN PENDEKATAN ARSITEKTUR EKOLOGI	SETYORINI		Ir. Fajriyanto, M.T		Scale to A2	
	NOMOR INDUK MAHASISWA	LAYOUT ID	DOSEN PENGUJI		HALAMAN	
	12512157		Ir. H.Munichy B.E., M.Arch, IAI, AA		17	



1:50

PROYEK AKHIR SARJANA	NAMA	JUDUL GAMBAR	DOSEN PEMBIMBING	NOTE	KETERANGAN
PUSAT PENGEMBANGAN URBAN FARMING DI NITIPRAYAN DENGAN PENDEKATAN ARSITEKTUR EKOLOGI	SETYORINI		Ir. Fajriyanto, M.T		Scale to A2
	NOMOR INDIK MAHASISWA	LAYOUT ID	DOSEN PENGUJI		HALAMAN
	12512157		Ir. H.Munichy B.E., M.Arch, IAI, AA		18



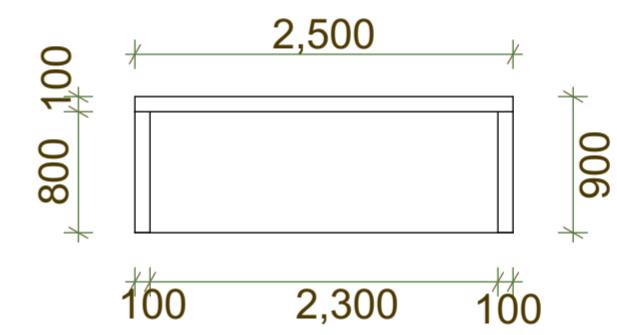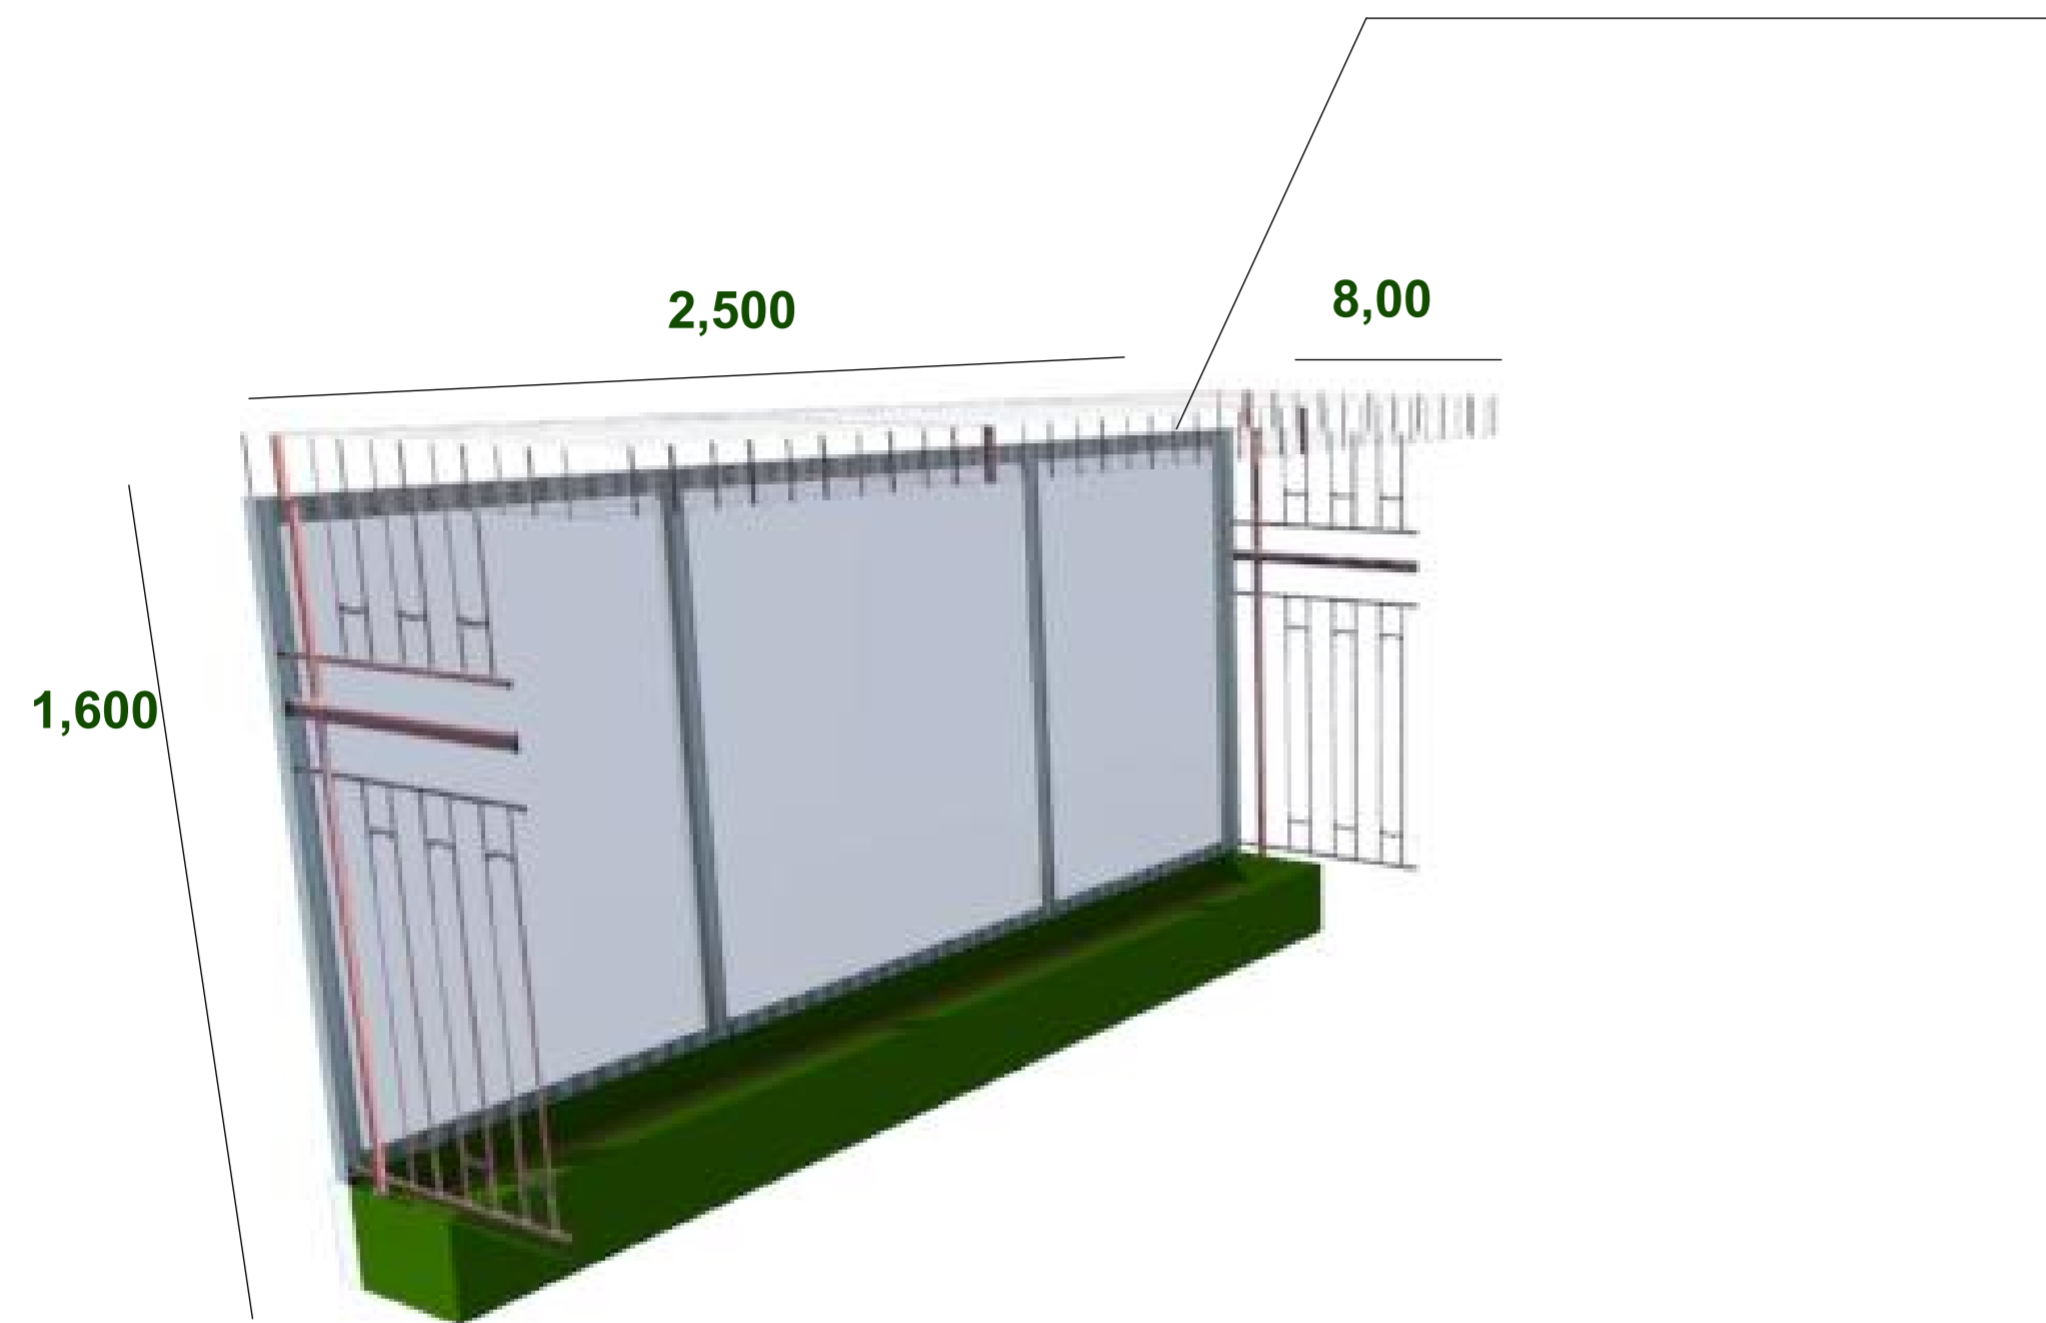

1:50

PROYEK AKHIR SARJANA	NAMA	JUDUL GAMBAR	DOSEN PEMBIMBING	NOTE	KETERANGAN
PUSAT PENGEMBANGAN URBAN FARMING DI NITIPRAYAN DENGAN PENDEKATAN ARSITEKTUR EKOLOGI	SETYORINI		Ir. Fajriyanto, M.T		Scale to A2
	NOMOR INDUK MAHASISWA	LAYOUT ID	DOSEN PENGUJI		HALAMAN
	12512157		Ir. H.Munichy B.E., M.Arch, IAI, AA		19

LAMPIRAN FOTO MAKET

