




## Daftar pertanyaan :


1. Siapa saja penghuni tetap, atau penghuni yang tinggal dirumah dinas bupati?
2. Bagaimana peraturan atau ketentuan jika seseorang ingin datang kerumah dinas?
3. Sistem protokoler seperti apa yang berlaku bagi tamu yang akan datang?
4. Apa fungsi masing-masing ruang ?
5. Aktivitas apa saja yang berlangsung didalamnya?
6. Apakah semua orang dapat mengakses dengan bebas ke setiap ruangan yang ada didalam rumah dinas?
7. Berdasarkan apa membedakan tamu ?
8. Bagaimana membedakan ruangan untuk masing-masing tamu?

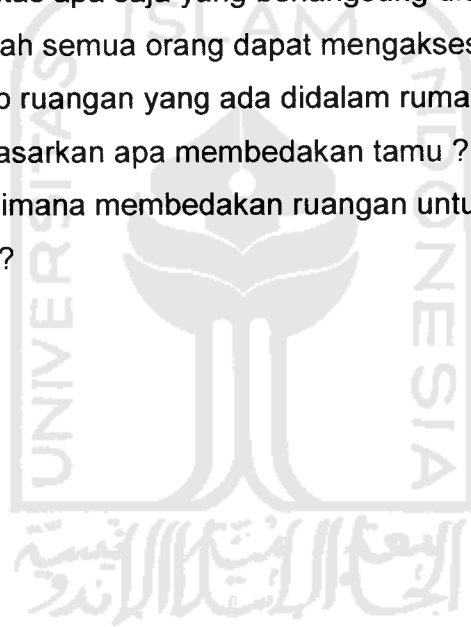

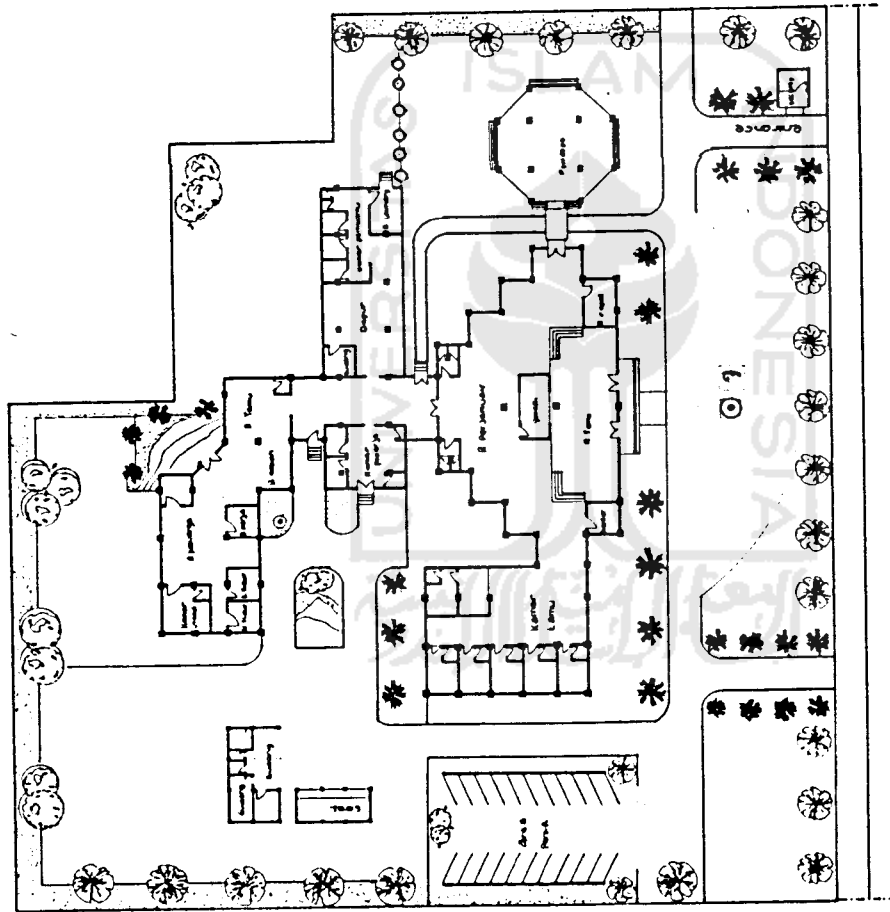


<b>TUGAS AKHIR</b> JURUSAN ARSITEKTUR FAKULTAS TEKNIK SIPIL DAN PERENCANAAN UNIVERSITAS ISLAM INDONESIA	PERIODE I TAHUN AKADEMIK TH. 2008/2009	STUDI HUBUNGAN SISTEM PROTOKOLER TERHADAP RANCANGAN TATA RUANG RUMAH DINAS BUPATI	DOSEN PEMBIMBING DR. WIRTONO RAHARJO, M. ARCH	IDENTITAS MAHASISWA NAMA FITRI YULIANTI NO. BHS 00 812 208 TANDA TANGAN	NAMA GAMBAR Site Plan	SKALA 1:400	NO. LBR  JML LBR	PENGESAHAN  29 MAREK 2008
--	--	---	--	--	--------------------------	----------------	------------------------	---




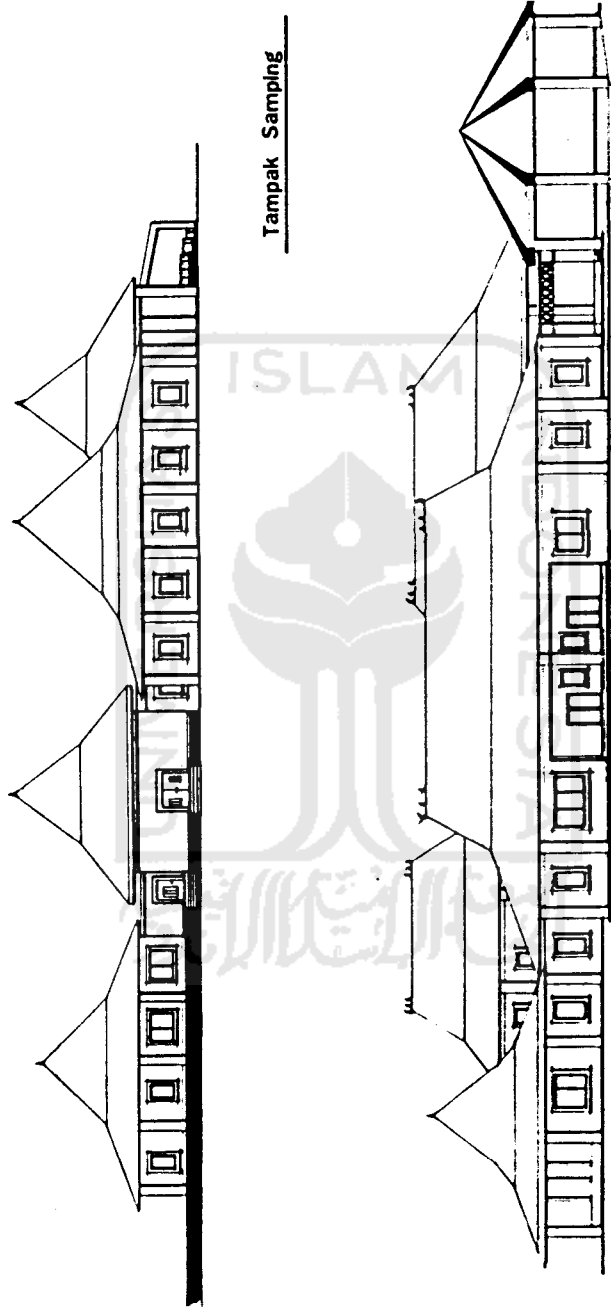


Tampak Samping



Tampak Depan

<b>TUGAS AKHIR</b> <small>JURUSAN ARCHITECTURE          FAKULTAS TEKNIK SIPIL DAN PERENCANAAN          UNIVERSITAS SILANG INDONESIA</small>	<b>PERIODE I</b> <b>TAHUN AKADEMIK</b> <small>TH. 2006/2007</small>	<b>STUDI MANDIRI SISTEM PROTOKOLER</b> <b>TERHADAP RANCANGAN TATA RUANG</b> <small>MUSYAWARAH DAUAT SUPA TI</small>	<b>DOSEN PEMBIMBING</b> <small>DR. HERYONO ANANDA, S. ARCH</small>	<b>IDENTITAS MAHASISWA</b>			<b>NAMA GAMBAR</b> <b>TAMPAK</b>	<b>SKALA</b> <b>NO. LBR</b> <b>JML. LBR</b>	<b>SKALA</b> <b>NO. LBR</b> <b>JML. LBR</b>	<b>PENGESAHAN</b>  <small>29 APR 2006</small>
				<b>NAMA</b> <small>FITRI YULIANTI</small>	<b>NO. BHS</b> <small>00 312 200</small>	<b>TANDA TANGAN</b>				

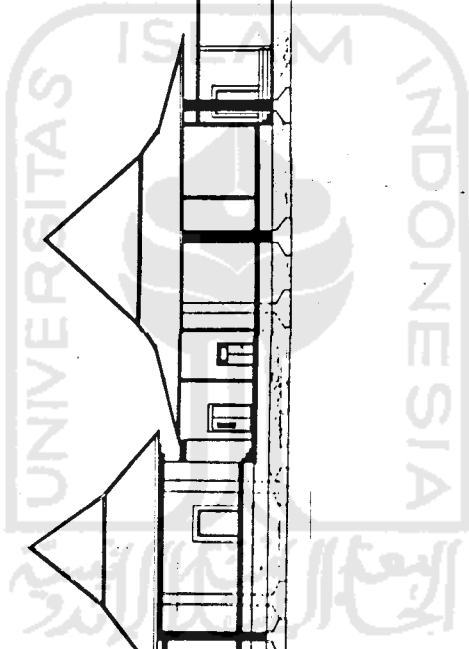


Potongan A - A

<b>TUGAS AKHIR</b> <small>JURUSAN ARSITEKTUR          FAKULTAS TEKNIK SIPIL DAN PERENCANAAN          UNIVERSITAS ISLAM INDONESIA</small>	<b>PERIODE I</b> <b>TAHUN AKADEMIK</b> TH. 2005-2006	<b>STUDI KEBUNGAN ESTETIK PROTOKOLER</b> <b>TERHADAP RANCANGAN TATA RILANG</b> RUMAH DIRIAS RUPATI	<b>DOSEN PEMBIMBING</b> DR. HERYONO RAHARDI, M. ARCH	<b>IDENTITAS MAHASISWA</b> NAMA: FITRI YULIANTI NO. IHS: 00 812 208 TANDA TANGAN:		<b>NAMA GAMBAR</b> POTONGAN	<b>SKALA</b> 1:200	<b>NO. LBR</b>	<b>JML LBR</b>	<b>PENGESAHAN</b> 
	<b>TUGAS AKHIR</b> <small>JURUSAN ARSITEKTUR          FAKULTAS TEKNIK SIPIL DAN PERENCANAAN          UNIVERSITAS ISLAM INDONESIA</small>	<b>PERIODE I</b> <b>TAHUN AKADEMIK</b> TH. 2005-2006	<b>STUDI KEBUNGAN ESTETIK PROTOKOLER</b> <b>TERHADAP RANCANGAN TATA RILANG</b> RUMAH DIRIAS RUPATI	<b>DOSEN PEMBIMBING</b> DR. HERYONO RAHARDI, M. ARCH	<b>IDENTITAS MAHASISWA</b> NAMA: FITRI YULIANTI NO. IHS: 00 812 208 TANDA TANGAN:		<b>NAMA GAMBAR</b> POTONGAN	<b>SKALA</b> 1:200	<b>NO. LBR</b>	<b>JML LBR</b>

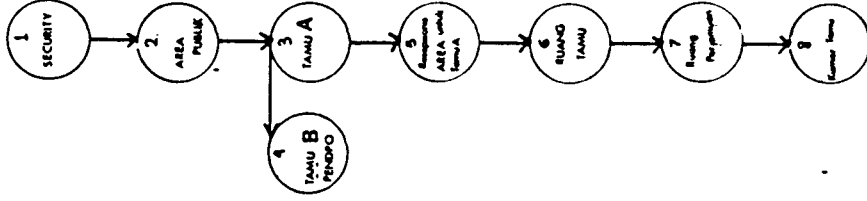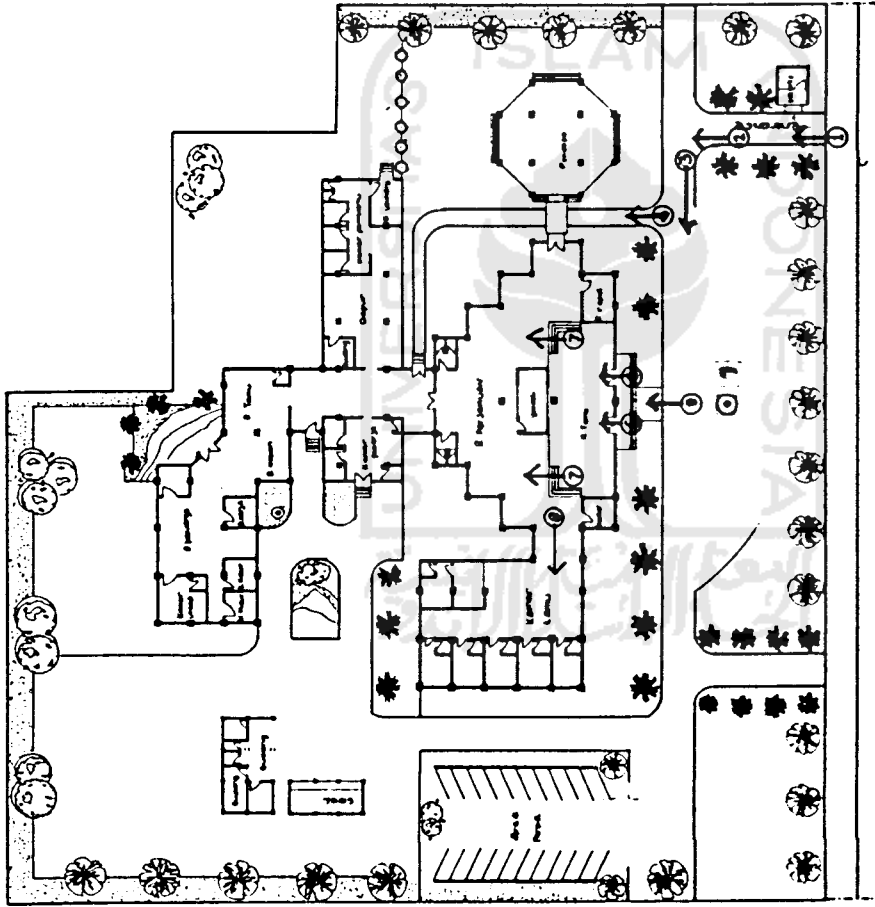


<b>TUGAS AKHIR</b> JURUSAN ARCHITECTUR FAKULTAS TEKNIK SIPIL DAN PERENCANAAN UNIVERSITAS BELAJAR INDONESIA	PERIODE I TAHUN AKADEMIK TH. 2008/2009	STUDI MUBUNGAN SISTEM PROTOKOLER TERHADAP RANCANGAN TATA RUANG RUMAH DIRIAS SUPA ITI	DOSEN PEMBIMBING DR. HERYONO RAHARJO, S. ARCH	IDENTITAS MAHASISWA NAMA: NITRI YULIARTI NO. INDE: 09 812 249 TANDA TANGAN:	NAMA GAMBAR ALUR SIST. PROTOKOL	SKALA 1:400	NO. LBR  	JML. LBR  	PENGESEHAN 
---	--	--	--	--	------------------------------------	----------------	-----------------	------------------	----------------

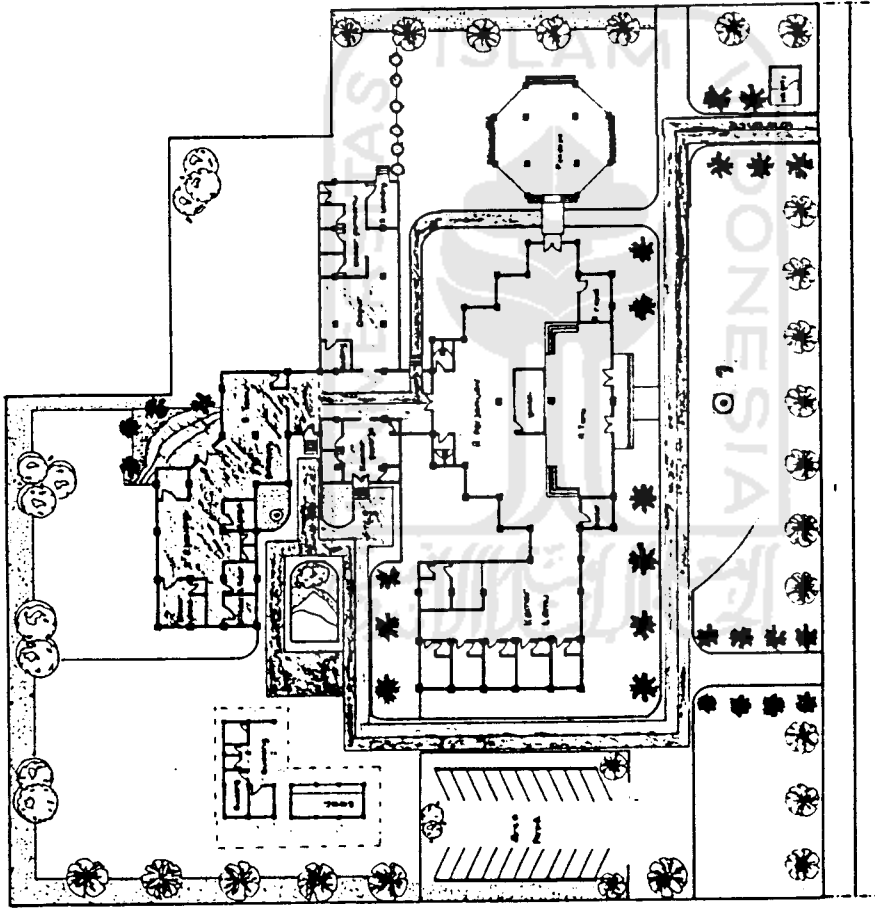

Ket:  
 [Solid Line] : area Private  
 [Dashed Line] : area servis

<b>TUGAS AKHIR</b> JURUSAN ARSITEKTUR FAKULTAS TEKNIK SIPIL DAN PERENCANAAN UNIVERSITAS SELATAN INDONESIA	PERIODE I TAHUN AKADEMIK TH. 2008/2009	STUDI MURNINGAN SISTEM PROTOKOLER TERHADAP RANCANGAN PATA RIANG RUMAH DIRIAS RAFA TI	DOSEN PEMBIMBING DR. WITONO RAMADAN, S. ARCH	IDENTITAS MAHASISWA NAMA FITRI YULIANTI NO. MHS 08 512 208 TANDA TANGAN	NAMA GAMBAR Pembagian area	SKALA 1:400	NO. LBR  JML LBR	PENRESEHAN 
--	--	--	---	--	-------------------------------	----------------	------------------------	----------------

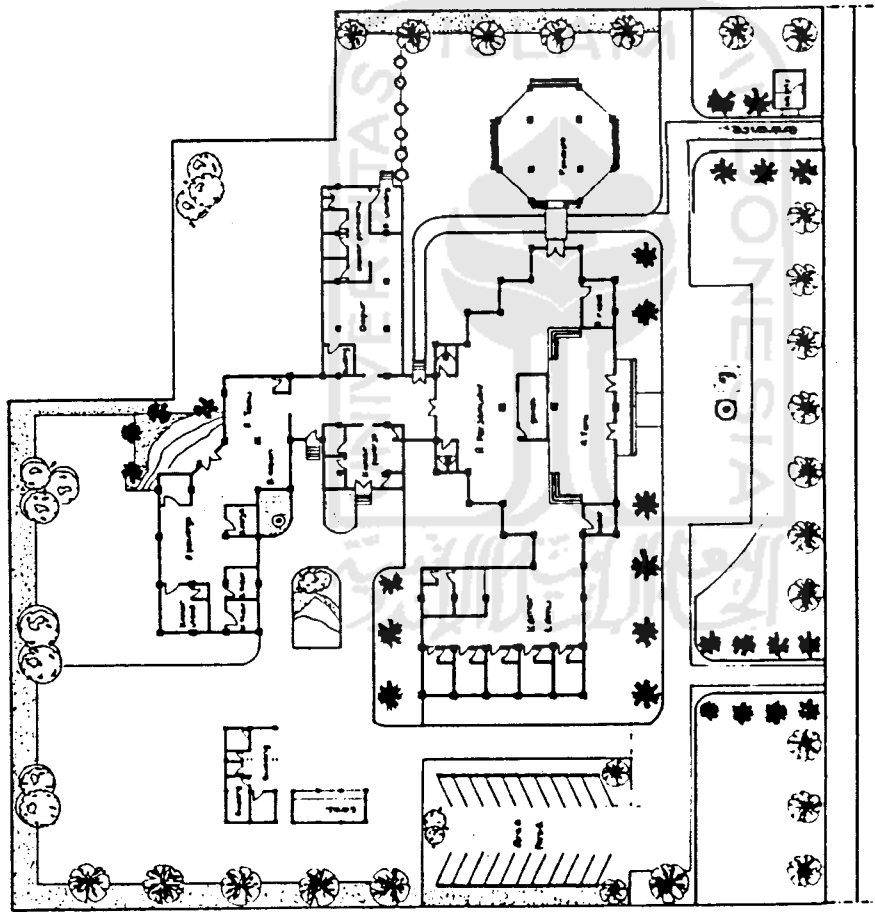

ket :  Area Pohon

<b>TUGAS AKHIR</b> JURUSAN ARSITEKTUR FAKULTAS TEKNIK SIPIL DAN PERENCANAAN UNIVERSITAS BINA SARASWATI	PERIODE I AHUN AKADEMIK TH. 2006/2008	STUDI KEBERKAWANAN SISTEM PROTOKOLER TERHADAP BANGUNAN TATA RUANG RUMAH DIRIAS BAPPA ITI	DOSEN PEMBIMBING R. WITONO MAMALA, S. ARCH	IDENTITAS MAHASISWA NAMA: FITRI YULIANTI NO. BHS: 09 812 208 TANDA TANGGAH	NAMA GAMBAR pembagian area	SKALA 1 : 100	NO. LBR .JML LBR	PENRESEAMAN