




LAMPIRAN

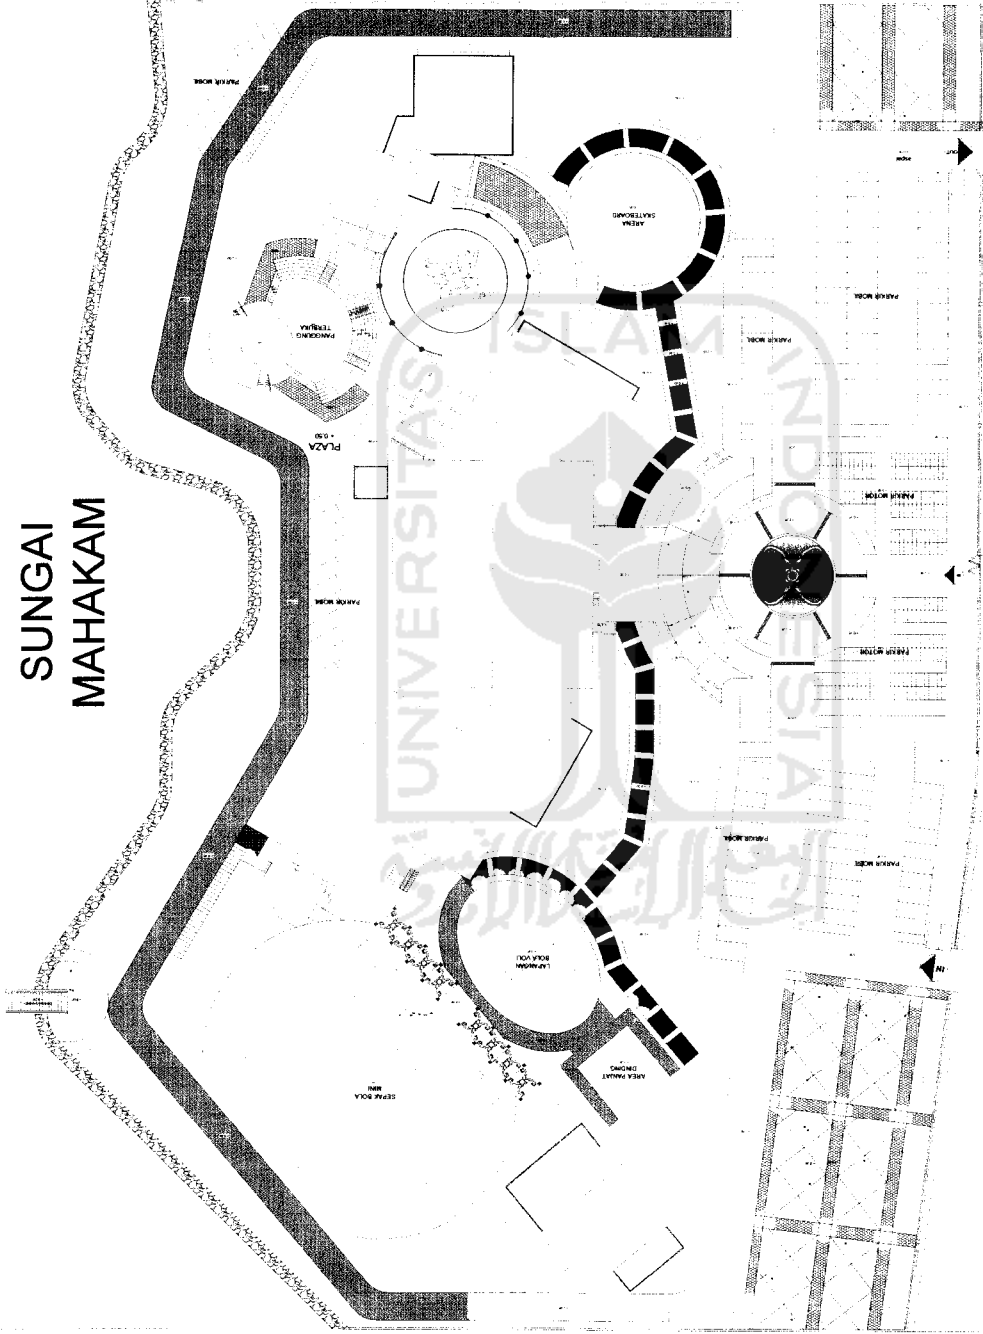

SUNGAI
MAHAKAM



JLN SLAMET RIYADI



SITUASI

TUGAS AKHIR

JURUSAN ARSITEKTUR
FAKULTAS TEKNIK SIPIL DAN PERENCANAAN
UNIVERSITAS INDONESIA

PERIODE I
TAHUN AKADEMIK
2005/2006

SAMARINDA YOUTH CENTER

DOSEN PEMBIMBING

IR. PRYO PRATIKNIO, MT
TANDA TANGAN

IDENTITAS MAHASISWA

NAMA ZURAIHAH
NO. MHS 01 512 111

NAMA GAMBAR

SITE PLAN


SKALA NO. LBR JML LBR

1 : 400

PENGESAHAN



SUNGAI MAHAKAM

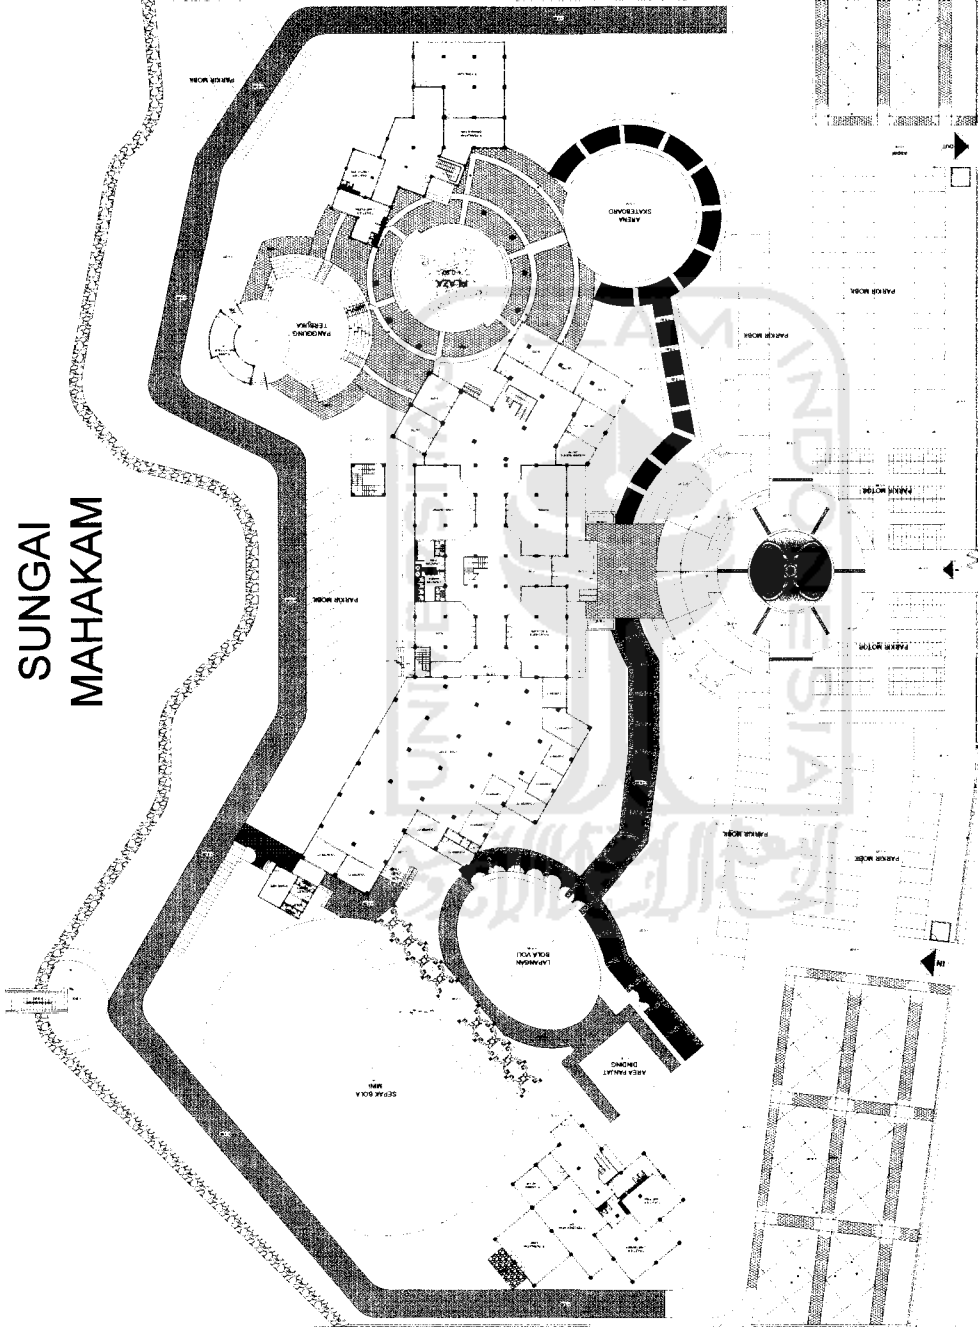

JLN SLAMET RIYADI




UTARA

SITE PLAN

TUGAS AKHIR JURUSAN ARSITEKTUR FAKULTAS TEKNIK SIPIL DAN PERENCANAAN <small>RAJAH PURWA - 2000 101 000 000</small>	PERIODE I TAHUN AKADEMIK 2005/2006	SAMARINDA YOUTH CENTER	DOSEN PEMBIMBING IR. PRIYO PRATIKNYO, MT	IDENTITAS MAHASISWA NAMA ZURAIDAH NO. MHS 01 512 111 TANDA TANGAN	NAMA GAMBAR SITE PLAN	SKALA NO. LBR JML LBR PENGESAHAN 1 : 400



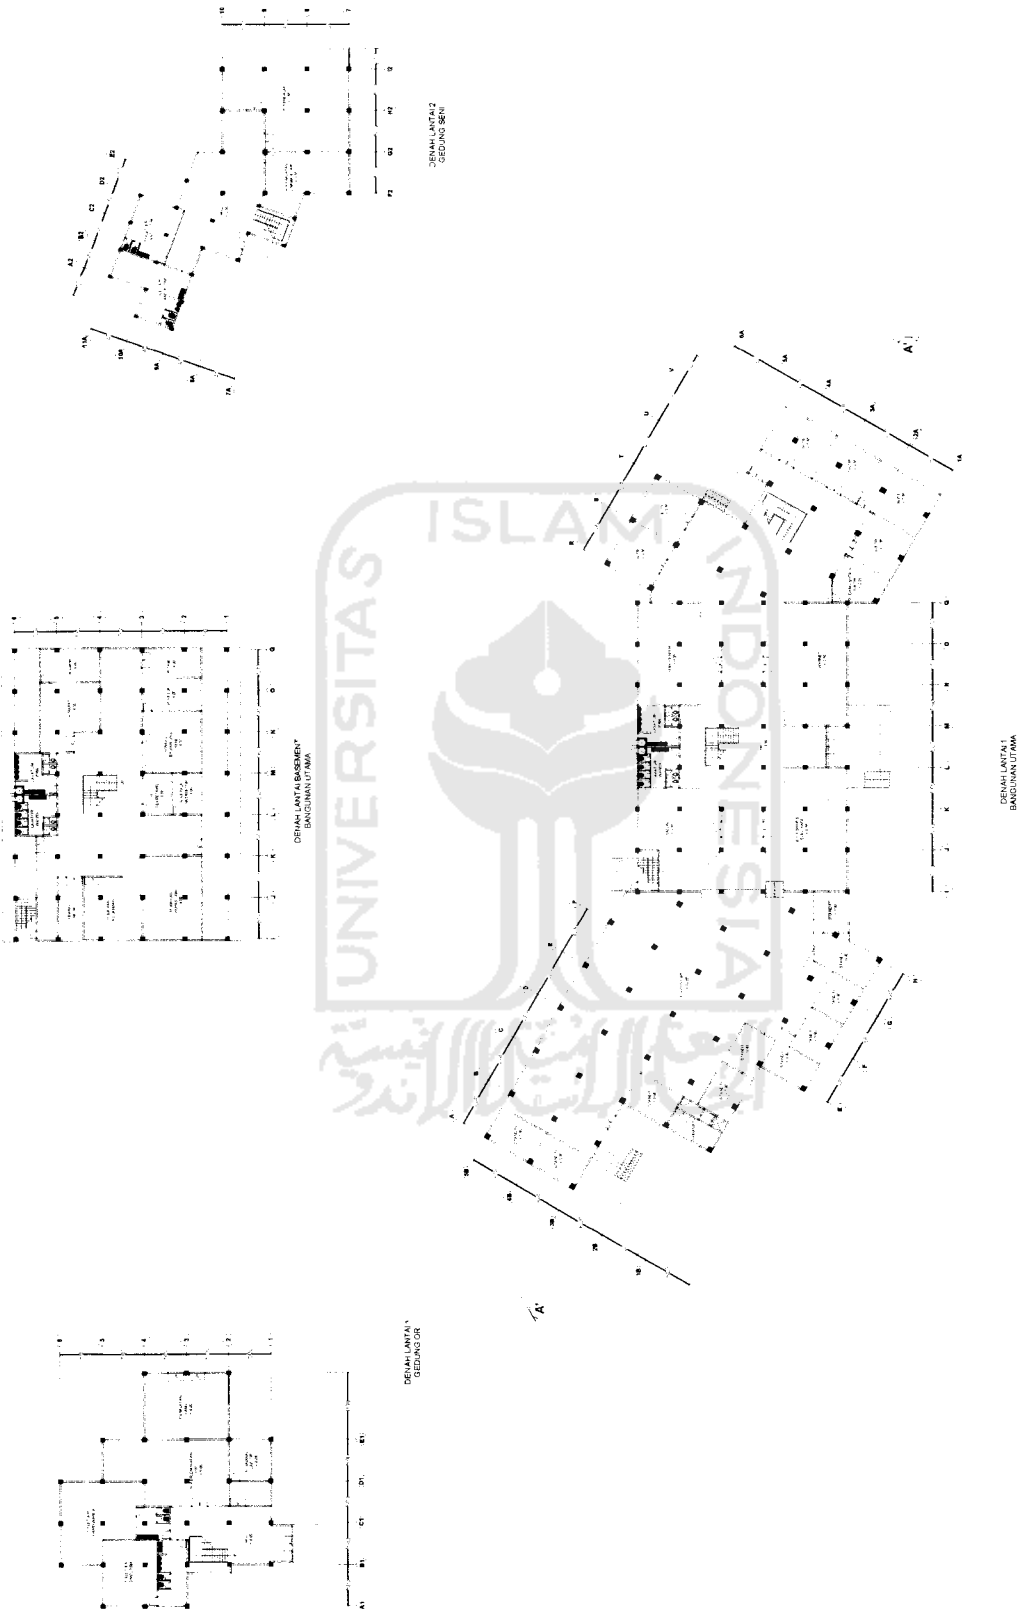


DENAH LANTAI "GEDUNG OR"
 DENAH LANTAI "GEDUNG SENI"
 DENAH LANTAI "BASEMENT"
 BANGUNAN UTAMA

TUGAS AKHIR
 PERIODE I
 TAHUN AKADEMIK
 2005/2006

JURUSAN ARSITEKTUR
 FAKULTAS TEKNIK SIPIL DAN PERENCANAAN
 UNIVERSITAS ISLAM INDONESIA

SAMARINDA YOUTH CENTER
 DOSEN PEMBIMBING
 IR. PRYO PRATIWO, MT
 NAMA
 ZURIDAHA
 NO. IHS
 01 512 111
 TANDA TANGAN

NAMA GAMBAR SKALA NO. LBR JML LBR PENGESAHAN
 DENAH 1: 200

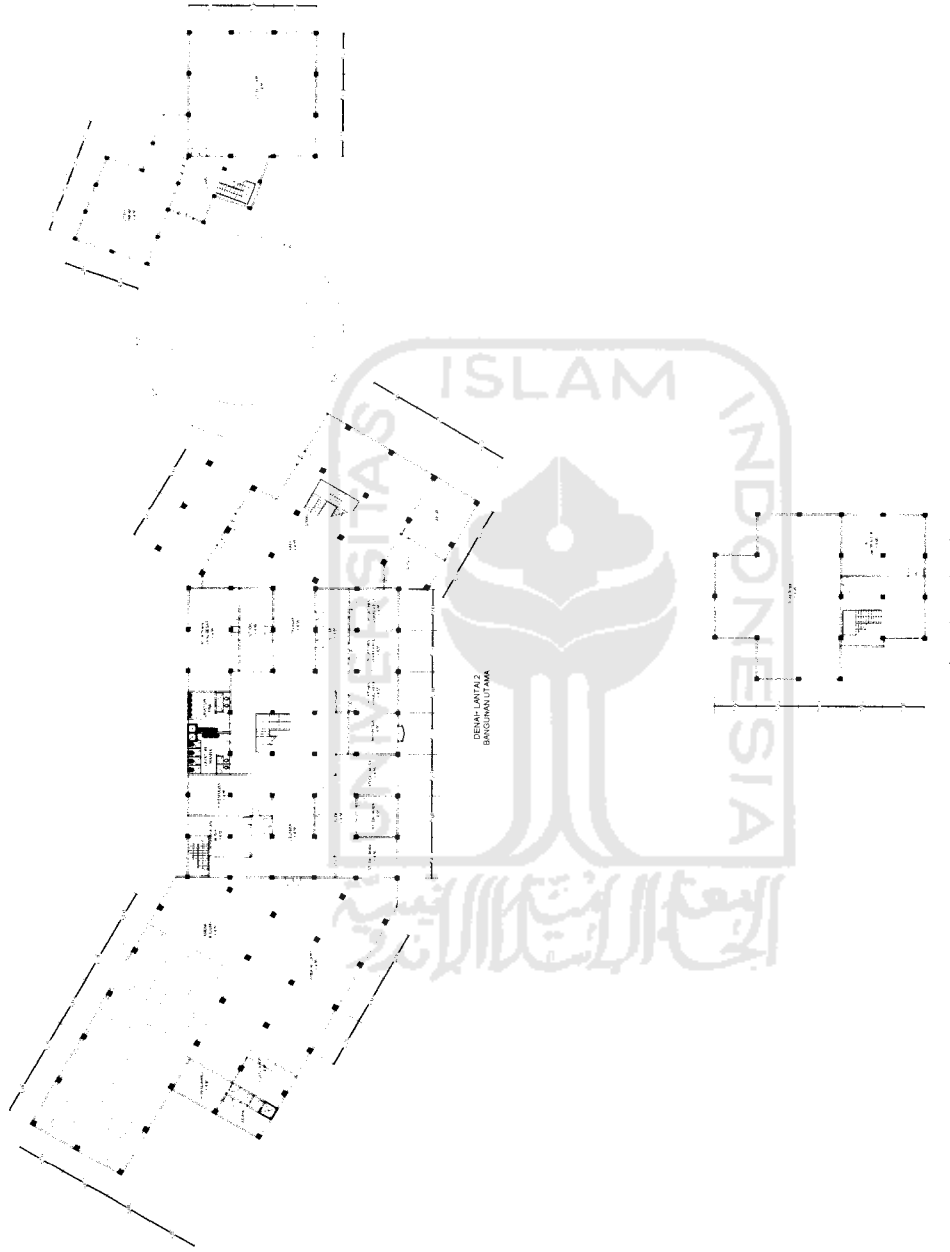

DEKORASI
BANGUNAN

NAMA GAMBAR : DEKORASI
SKALA : NO. LBR : JML LBR : PENGESAHAN : 1 : 200


DOSEN PEMBIMBING : IR. PRYO PRATIWO, MT
IDENTITAS MAHASISWA :
NAMA : ZURADAH
NO. MHS : 01 512 111
TANDA TANGAN :

SAMARINDA YOUTH CENTER



PERIODE I
TAHUN AKADEMIK
2005/2006

TUGAS AKHIR
 JURUSAN ARSITEKTUR
 FAKULTAS TEKNIK SIPIL DAN PERENCANAAN
 UNIVERSITAS ISLAM INDONESIA



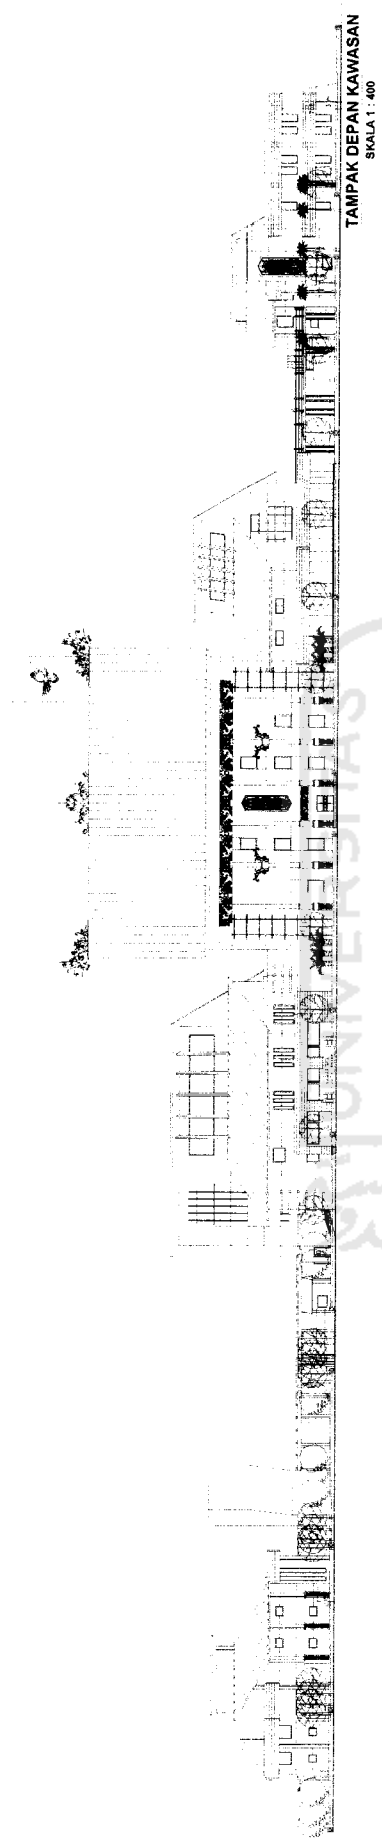


TAMPAK DEPAN KAWASAN
SKALA 1 : 400

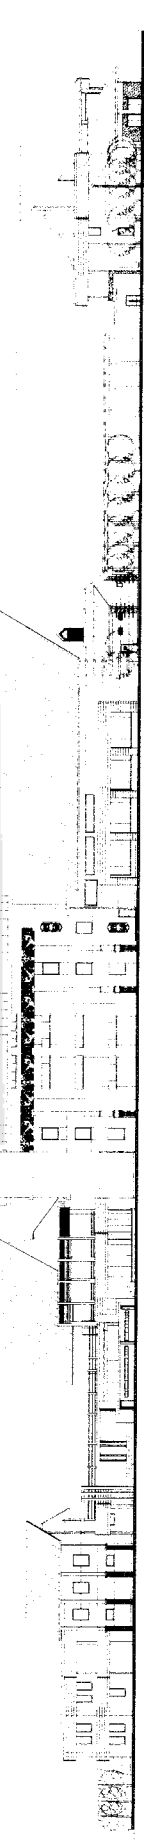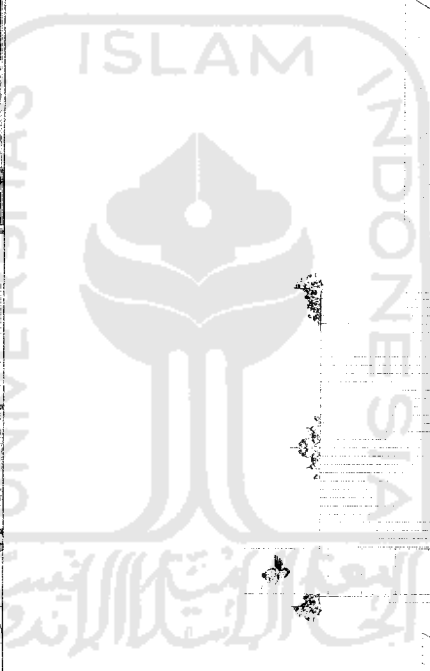

TAMPAK BELAKANG KAWASAN
SKALA 1 : 400

<p>TUGAS AKHIR JURUSAN ARSITEKTUR FAKULTAS TEKNIK SIPIL DAN PERENCANAAN UNIVERSITAS ISLAM INDONESIA</p>	<p>PERIODE I TAHUN AKADEMIK 2005/2006</p>	<p>SAMARINDA YOUTH CENTER</p>	<p>DOSEN PEMBIMBING IR. PRYO PRATIKNO, MT</p>	<p>NAMA GAMBAR TAMPAK</p>	<p>IDENTITAS MAHASISWA NAMA ZURAIDAH NO. MHS 01 512 111 TANDA TANGAN</p>	<p>SKALA NO. LBR JML LBR PENGESAHAN 1 : 200</p>
--	---	-------------------------------	---	-------------------------------	--	---

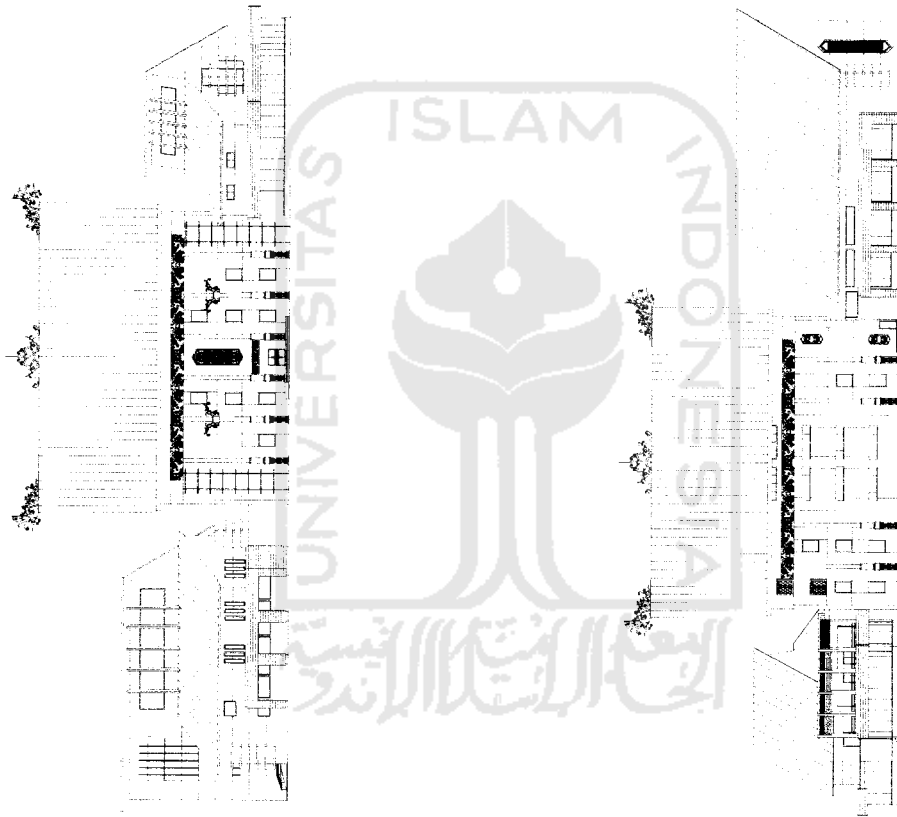

TUGAS AKHIR
 JURUSAN ARSITEKTUR
 FAKULTAS TEKNIK SIPIL DAN PERENCANAAN
 UNIVERSITAS ISLAM INDONESIA


PERIODE I
 TAHUN AKADEMIK
 2005/2006

SAMARINDA YOUTH CENTER

DOSEN PEMBIMBING
 IR. PRYO PRATIKNO, MT

IDENTITAS MAHASISWA
 NAMA ZURAIDAH
 NO. MHS 01 512 111
 TANDA TANGAN

NAMA GAMBAR SKALA NO. LBR JML LBR PENGESAHAN
 TAMPAK 1 : 200

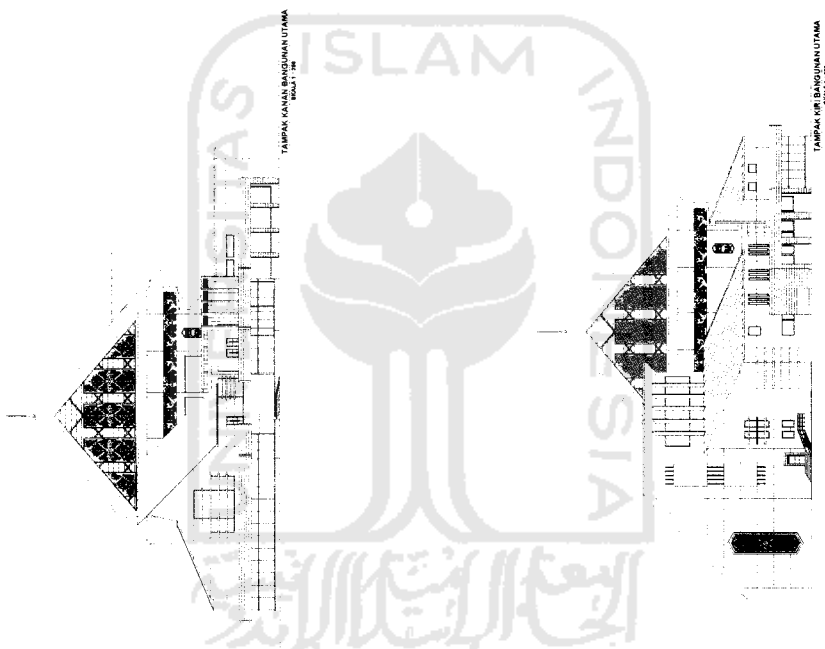

NAMA GAMBAR SKALA NO. LBR JML LBR PENGESAHAN
 TAMPAK 1 : 200


DOSEN PEMBIMBING IDENTITAS MAHASISWA
 IR. PRYO PRATIKN, MT NAMA ZURAIDAH
 NO. MHS 01 512 111
 TANDA TANGAN

SAMARINDA YOUTH CENTER


PERIODE /
 TAHUN AKADEMIK
 2005/2006

TUGAS AKHIR
 JURUSAN ARSITEKTUR
 FAKULTAS TEKNIK SIPIL DAN PERENCANAAN




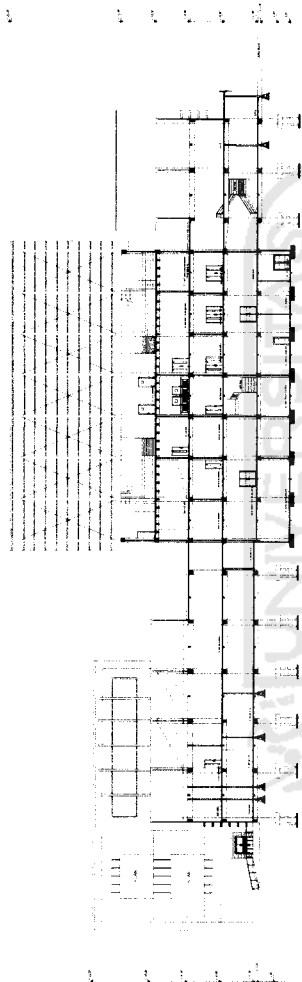


POTONGAN A-A
SKALA 1 : 200

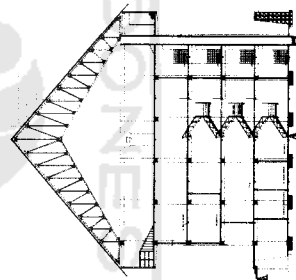


POTONGAN C-C
SKALA 1 : 200

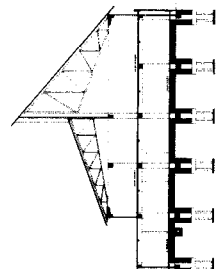

POTONGAN B-B
SKALA 1 : 200

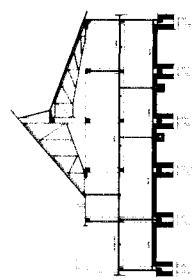

POTONGAN D-D
SKALA 1 : 200

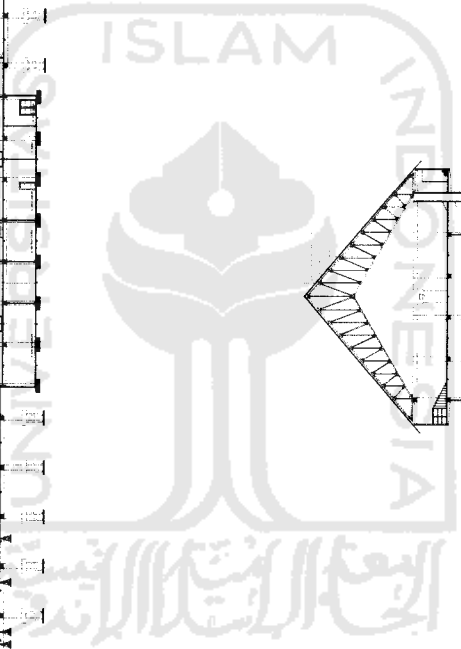

TUGAS AKHIR
 JURUSAN ARSITEKTUR
 FAKULTAS TEKNIK SIPIL DAN PERENCANAAN
 INSTITUT TEKNOLOGI SEPULUH NOPEMBER


PERIODE I
 TAHUN AKADEMIK
 2005/2006

SAMARINDA YOUTH CENTER

DOSEN PEMBIMBING
 IR. PRYO PRATIKNO, MT

IDENTITAS MAHASISWA
 NAMA ZURAIDAH
 NO. MHS 01 512 111
 TANDA TANGAN

NAMA GAMBAR POTONGAN
 SKALA NO. LBR JML LBR PENGESAHAN
 1 : 200

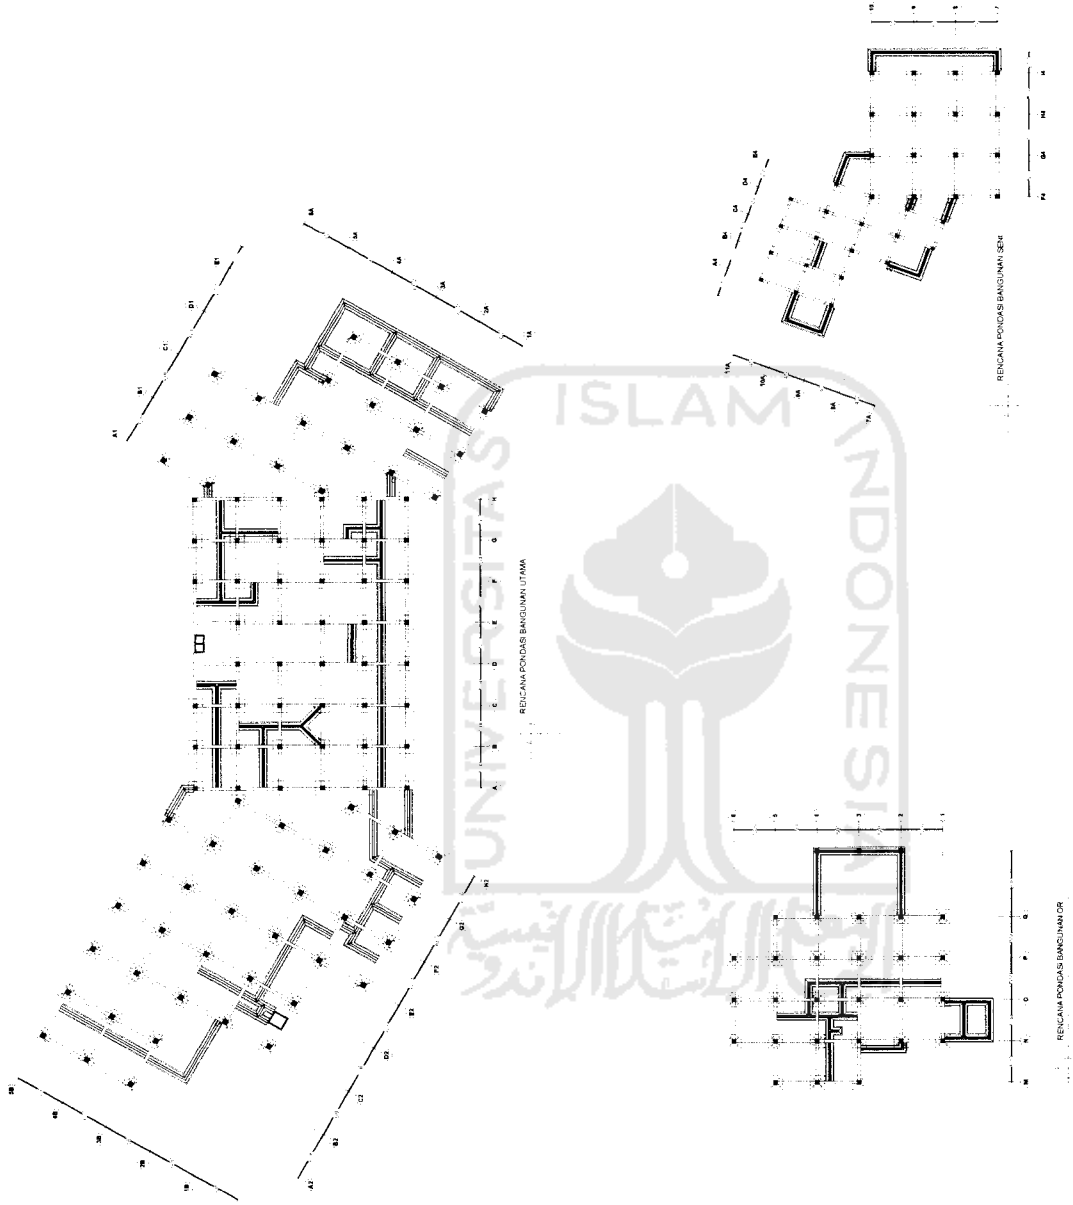

TUGAS AKHIR
 PERIODE I
 TAHUN AKADEMIK
 2005/2006

SAMARINDA YOUTH CENTER

DOSEN PEMBIMBING
 IR. PRYO PRATIKNO, MT



IDENTITAS MAHASISWA
 NAMA: ZURAIDAH
 NO. MHS: 01 512 111
 TANDA TANGAN:

NAMA GAMBAR
 POTONGAN

SKALA
 NO. LBR: JML LBR: PENGESAHAN
 1: 200

UNIVERSITAS ISLAM INDONESIA
 JURUSAN ARSITEKTUR
 FAKULTAS TEKNIK SIPIL DAN PERENCANAAN
 Gedung 15, Jl. Raya 40016, S.A.



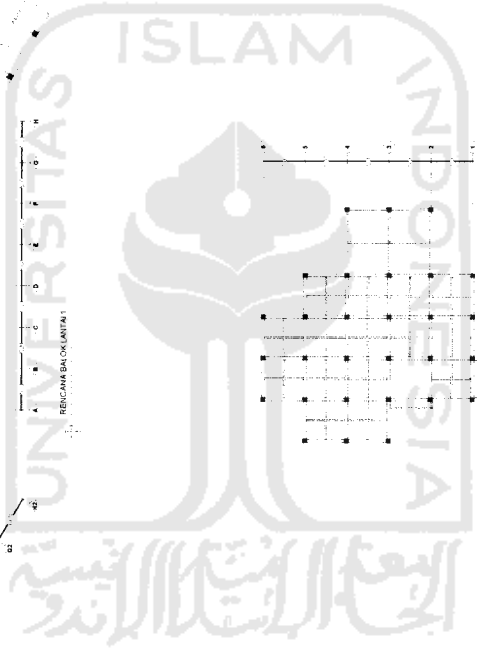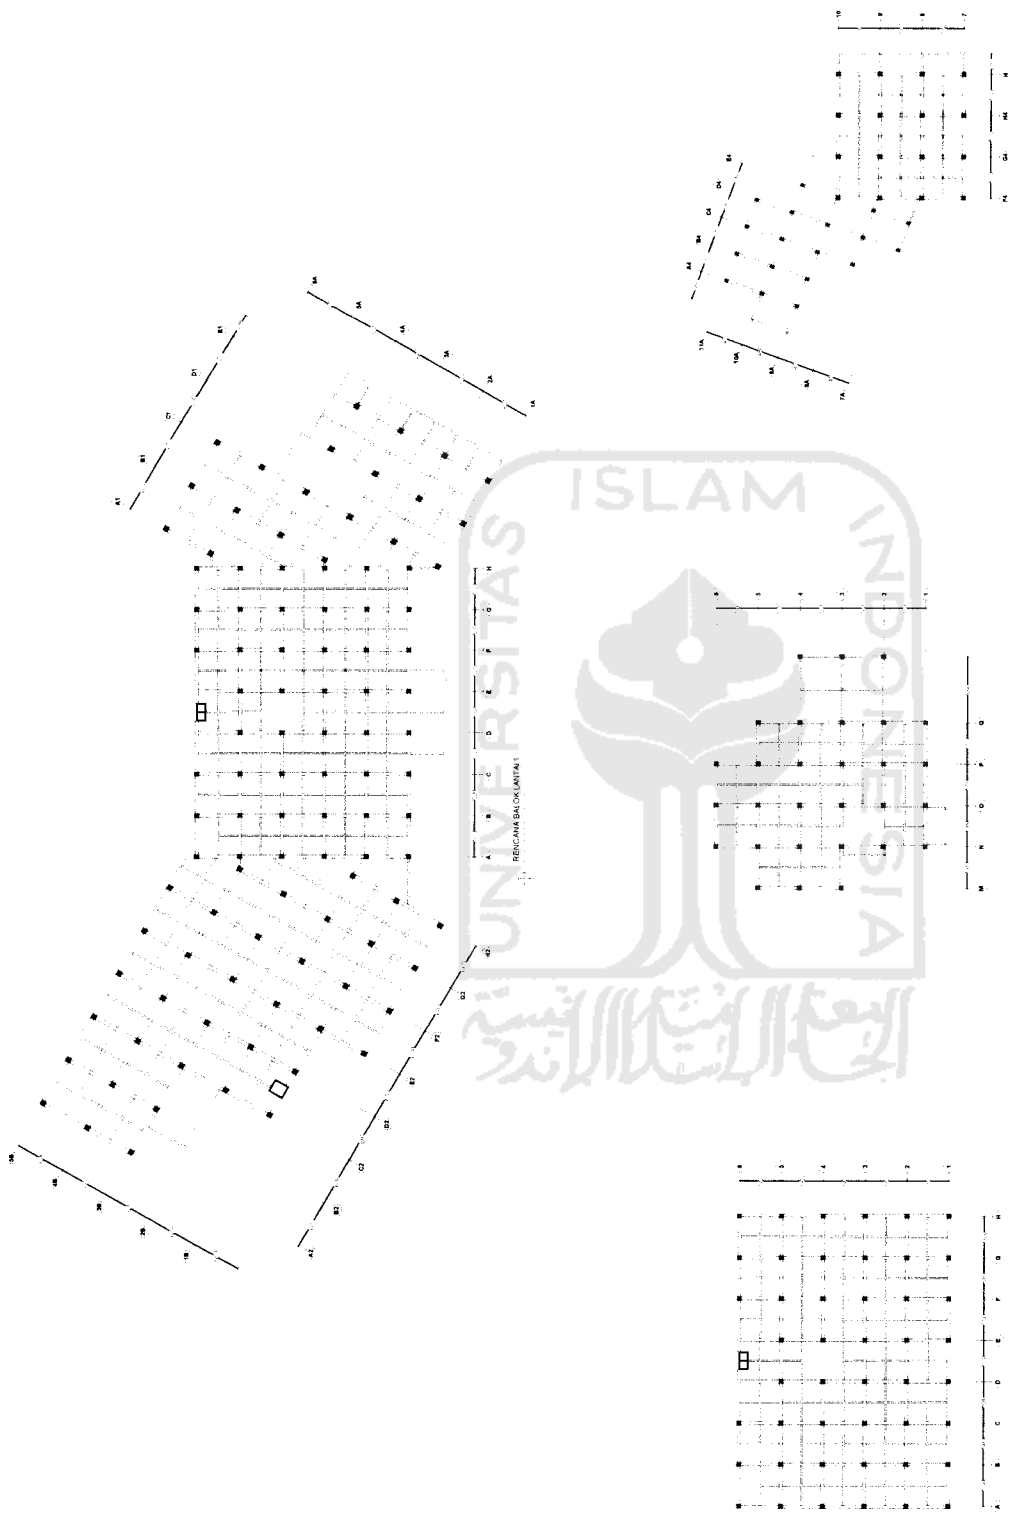

RENCANA BALOK LANTAI 1

RENCANA BALOK LANTAI 1

RENCANA BALOK BASEMENT

NAMA GAMBAR SKALA NO. LBR JML LBR PENGESAHAN
 RENC. BALOK 1 : 200


DOSEN PEMBIMBING IDENTITAS MAHASISWA
 IR. PRYO PRATIKNO, MT NAMA ZURAIDAH
 NO. MHS 01 512 111
 TANDA TANGAN

SAMARINDA YOUTH CENTER

PERIODE I
 TAHUN AKADEMIK
 2005/2006

TUGAS AKHIR
 JURUSAN ARSITEKTUR
 FAKULTAS TEKNIK SIPIL DAN PERENCANAAN
 UNIVERSITAS ISLAM INDONESIA



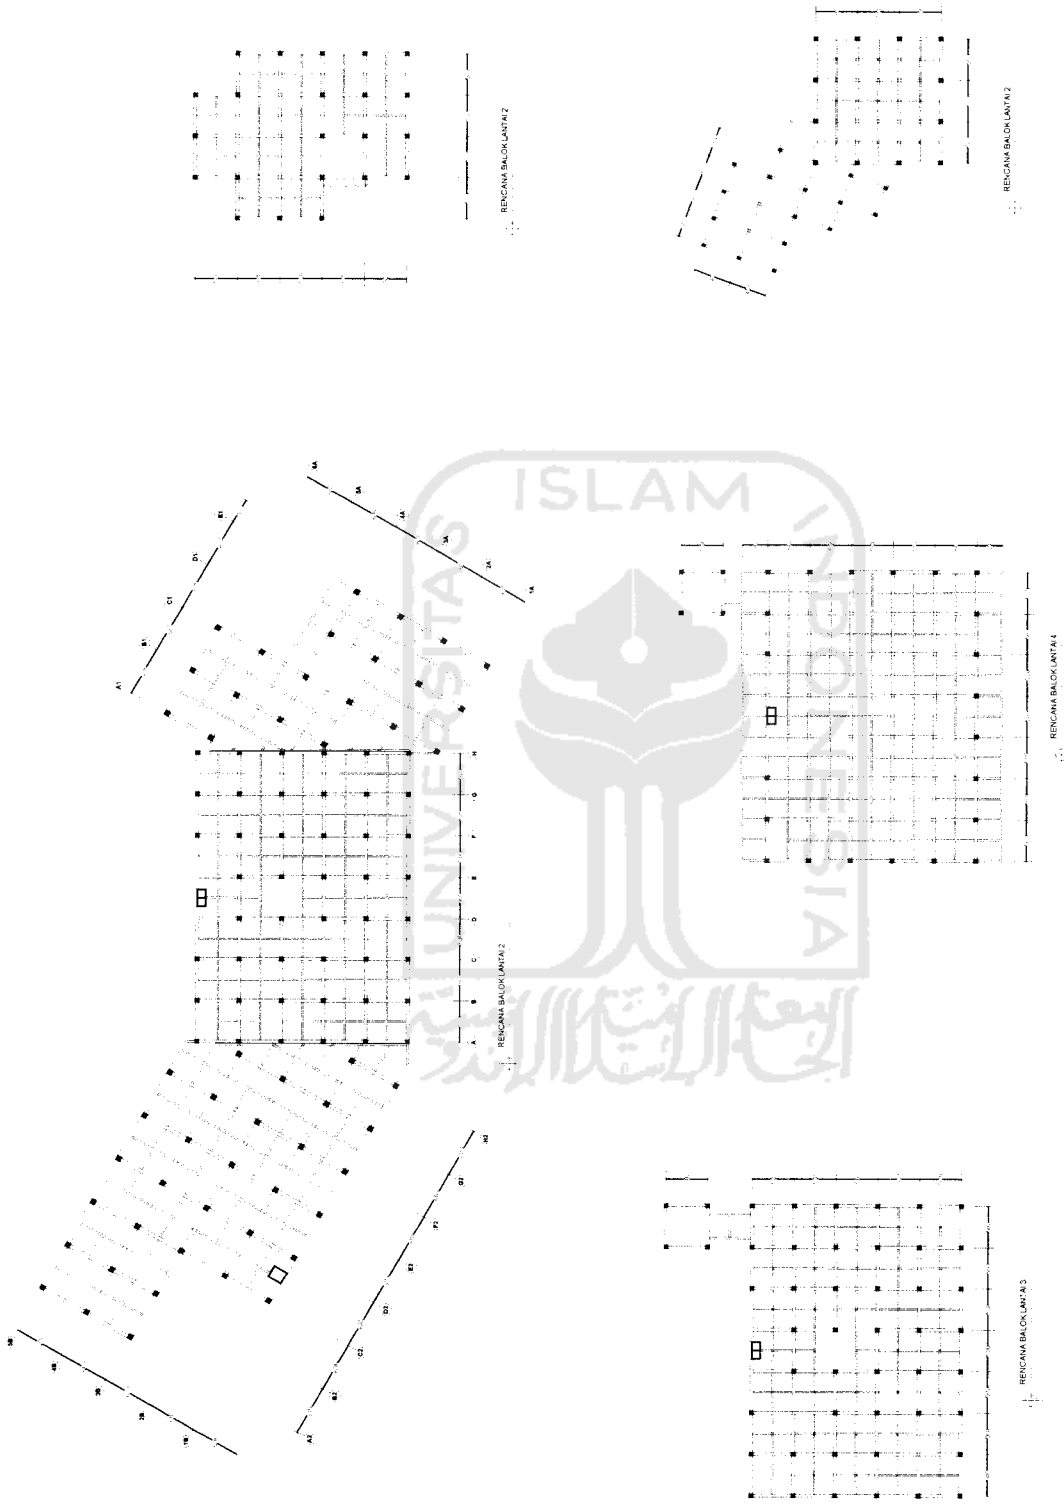

NAMA GAMBAR SKALA NO. LBR -JML LBR PENGESAHAN
 RENC. BALOK 1 : 200

DOSEN PEMBIMBING IDENTITAS MAHASISWA
 IR. PRYO PRATIKNO, MT NAMA ZURAIDAH
 NO. MHS 01 512 111
 TANDA TANGAN

SAMARINDA YOUTH CENTER


TUGAS AKHIR
 PERIODE I
 TAHUN AKADEMIK
 2005/2006

JURUSAN ARSITEKTUR
 FAKULTAS TEKNIK SIPIL DAN PERENCANAAN
 UNIVERSITAS ISLAM INDONESIA



LEMBANG GAYAK BAHAN
KAYU LUNT TEBAL 10CM

ATAP BAHAN SRAP
METAL WARNA COKLAT

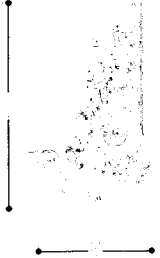

DETAIL FASADE B
SKALA 1 : 50

DETAIL FASADE D
SKALA 1 : 50

JENDELA MASIF BENTUK
TAMENG MOTIF DAYAK

DINDING FINISHING CAT
WARNA COKLAT MUDA

DETAIL FASADE H
SKALA 1 : 50

DETAIL FASADE C
SKALA 1 : 50

KAYU LUNT SRAP
METAL WARNA COKLAT


KAYU LUNT FINISHING
CAT NATURAL

JENDELA KUSEN
ALUMINIUM

DETAIL FASADE G
SKALA 1 : 50

DETAIL FASADE F
SKALA 1 : 50

DETAIL FASADE A
SKALA 1 : 50

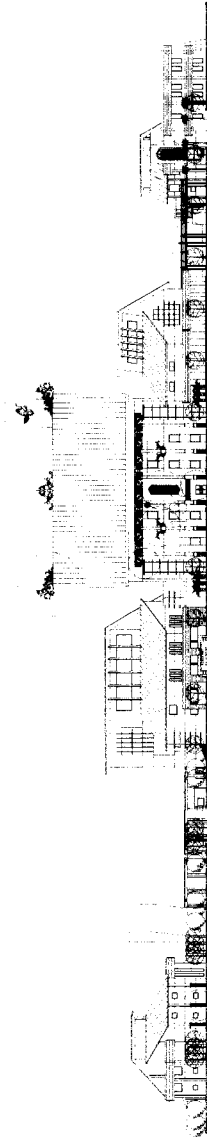


TUGAS AKHIR
JURUSAN ARSITEKTUR
PAKULTAS TEKNIK SIPIL DAN PERENCANAAN
UNIVERSITAS ISLAM INDONESIA

PERIODE I
TAHUN AKADEMIK
2005/2006


SAMARINDA YOUTH CENTER

DOSEN PEMBIMBING IDENTITAS MAHASISWA
IR. PRIYO PRATIKNIO, MT NAMA ZURAIDAH
NO. MHS 01 512 111
TANDA TANGAN


NAMA GAMBAR SKALA NO. LBR JML LBR PENGESAHAN
DETIL DETIL 1 : 50

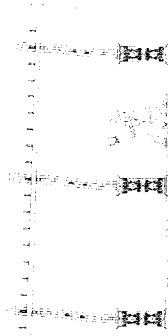

TAMPAK SAMPIING
SKALA 1 : 20

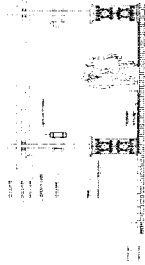

TAMPAK DEPAN
SKALA 1 : 20

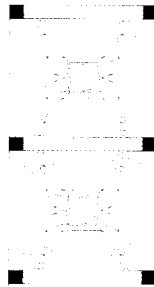

DETAIL DENAH PERGOLA
SKALA 1 : 50



DETAIL AIR MANCUR
SKALA 1 : 50



TUGAS AKHIR
JURUSAN ARSITEKTUR
PAKULTAS TEKNIK SIPIL DAN PERENCANAAN
UNIVERSITAS ISLAM INDONESIA

PROJODE I
KONSTRUKSI AKADEMIK
2006/2006

SAMARINDA YOUTH CENTER

DOSEN PEMBIMBING
IR. PRIYO PRATIKNIO, MT

IDENTITAS MAHASISWA
NAMA ZURAIDAH
NO. MHS 01 512 111
TANDA TANGAN

NAMA GAMBAR SKALA NO. LBR JML LBR PENGESAHAN
DETIL DETIL 1 : 80