


- Keterangan :**
1. Unit 1 (Massa Utama)
 2. Unit 2 (Retail Kerajinan Bendir)
 3. Unit 3 (Retail Kerajinan Bendir)
 4. Unit 4 (Pameran Kerajinan Mendong)
 5. Unit 5 (Pameran Kerajinan Paudan)
 6. Unit 6 (Retail Kerajinan Mendong)
 7. Unit 7 (Retail Kerajinan Mendong & Paudan)
 8. Unit 8 (Pameran Kerajinan Bumbu pengamutan (laser))
 9. Unit 9 (Pameran Kerajinan Bumbu pengamutan (laser))
 10. Unit 10 (Pameran Kerajinan Bumbu pengamutan sedang & kecil)
 11. Unit 11 (Retail Kerajinan Bumbu)
 12. Unit 12 (Retail Kerajinan Bumbu)
 13. Unit 13 (Retail Kerajinan Bumbu)
 14. Unit 14 (Kantor Katag & staff, gudang)
 15. Restoran (Rest Area)
 16. Klatenan (rest Area)
 17. Rest Area (Service)
 18. Klatenan (Service)
 19. Rest Area (Service)
 20. Rest Area (Service)

← Bandung


Jalan Propinsi

← Cianjur

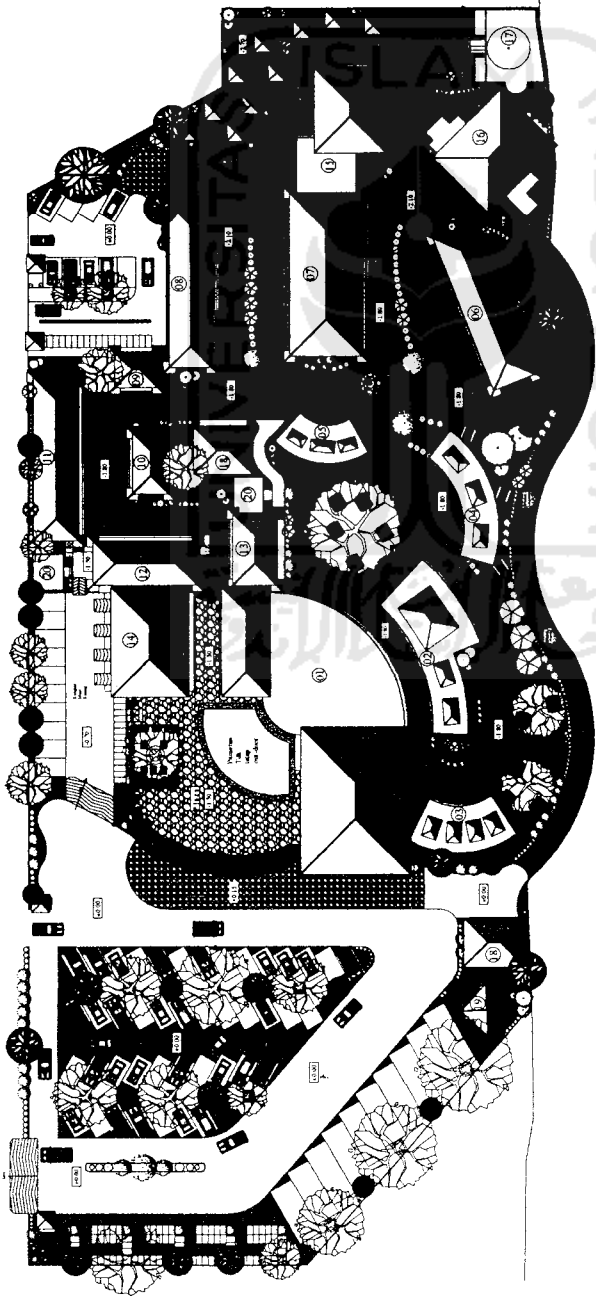

Area Persawahan

Sungai Citanduy
-6,00 (dari permukaan sungai)

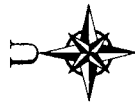

TUGAS AKHIR JURUSAN ARSITEKTUR FAKULTAS TEKNIK SIPIL DAN PERENCANAAN	PERIODE IV TAHUN AKADEMIK 2004/2005	PUSAT KERAJINAN TASIKMALAYA <small>PEMANTAPAN KONSERVASI BUNDAH SUNGAI DAN SAWAH LALAY MELINTAS AWATAN MAN-PANORAMA PONTAS TERBUNYI</small>	DOSEN PEMBIMBING		IDENTITAS MAHASISWA		NAMA GAMBAR SITUASI	SKALA 1 : 400	NO. LBR JML LBR	PENGESAHAN
			IR. H. FAJRIYANTO, MTP		NAMA ASRI JUARTIKA NO. MHS 01 512 247 TANDA TANGAN					


Keterangan :

1. Unit 1 (Masa Umum)
2. Unit 2 (Retail Kerajinan Berdir)
3. Unit 3 (Retail Kerajinan Berdir)
4. Unit 4 (Pameran Kerajinan Mendong)
5. Unit 5 (Pameran Kerajinan Mendong)
6. Unit 6 (Retail Kerajinan Mendong & Pakaian)
7. Unit 7 (Retail Kerajinan Mendong & Pakaian)
8. Unit 8 (Retail Kerajinan Berdir)
9. Unit 9 (Pameran Kerajinan Bambu peyamanan luas)
10. Unit 10 (Pameran Kerajinan Bambu peyamanan sedang & kecil)
11. Unit 11 (Retail Kerajinan Bambu)
12. Unit 12 (Retail Kerajinan Bambu)
13. Unit 13 (Retail Kerajinan Bambu)
14. Unit 14 (Kantor Kabag & staff, gudang)
15. Kamar (Unit Area)
16. Kamar (Unit Area)
17. Masjid (Unit Area)
18. KM/WC Umum (Service)
19. R. Jingga Stupir (Service)
20. R. Mea (Service)

Ciamis


Jalan Propinsi

Bandung

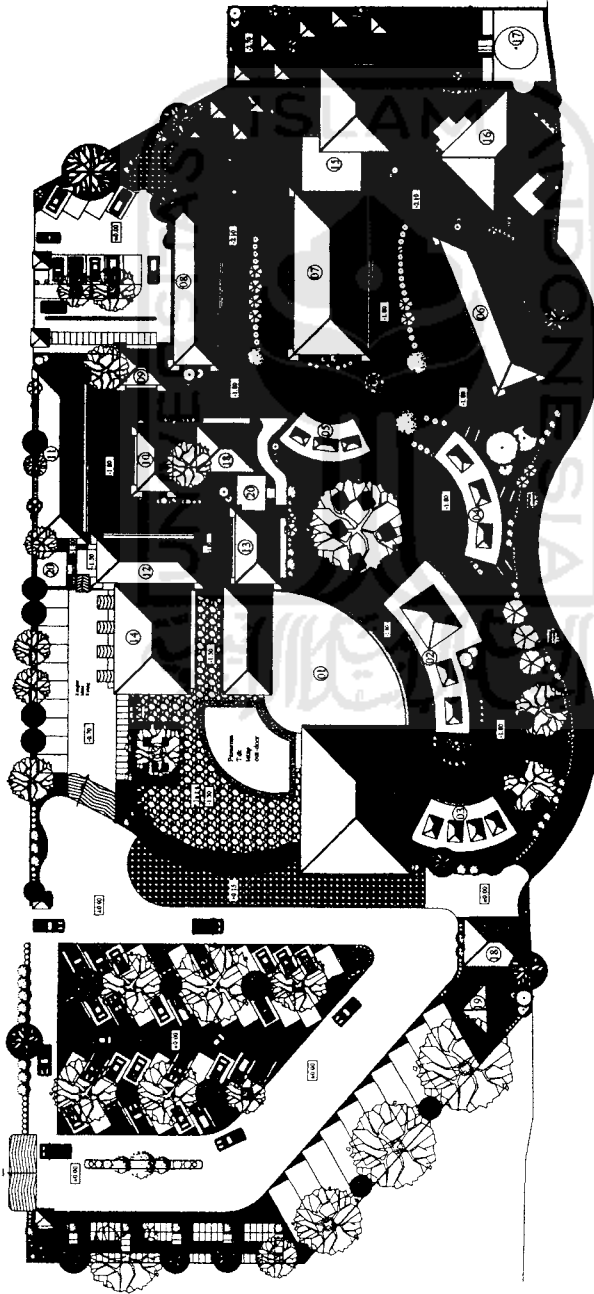

Sungai Citanduy
-6.00 (dari permukaan sungai)




 <p>TUGAS AKHIR JURUSAN ARSITEKTUR FAKULTAS TEKNIK SIPIL DAN PERENCANAAN</p>	<p>PERIODE IV TAHUN AKADEMIK 2004/2005</p>	<p>PUSAT KERAJAMAN TASIKMALAYA PRAMANAAN WISATA GUNUNG, SUNGAI BUNGA DAN SAWAH DALAM KISAH KEMAYATAN DAN RISET TERBUKTI</p>	<p>DOSEN PEMBIMBING IR. H. FAJRIYANTO, MTP</p>	<table border="1"> <tr> <td>NAMA</td> <td>ASRI JUARTIKA</td> </tr> <tr> <td>NO. MHS</td> <td>01 512 247</td> </tr> <tr> <td>TANDA TANGAN</td> <td></td> </tr> </table>	NAMA	ASRI JUARTIKA	NO. MHS	01 512 247	TANDA TANGAN		<p>NAMA GAMBAR SITUASI</p>	<p>SKALA 1 : 400</p>	<p>NO. LBR</p>	<p>JML. LBR</p>	<p>PENGESAHAN</p>
	NAMA	ASRI JUARTIKA													
NO. MHS	01 512 247														
TANDA TANGAN															


Keterangan :

1. Unit 1 (Masa Utama)
2. Unit 2 (Retail Kerajinan Berdir)
3. Unit 3 (Retail Kerajinan Berdir)
4. Unit 4 (Pameran Kerajinan Mendong)
5. Unit 5 (Pameran Kerajinan Mendong)
6. Unit 6 (Retail Kerajinan Mendong & Pindahan)
7. Unit 7 (Retail Kerajinan Mendong & Pindahan)
8. Unit 8 (Retail Kerajinan Pindahan)
9. Unit 9 (Pameran Kerajinan Bambu pengamatan luas)
10. Unit 10 (Pameran Kerajinan Bambu pengamatan sedang & kecil)
11. Unit 11 (Retail Kerajinan Bambu)
12. Unit 12 (Retail Kerajinan Bambu)
13. Unit 13 (Retail Kerajinan Bambu)
14. Unit 14 (Retail Kerajinan Bambu)
15. Restoran (Rest Area)
16. Kidalfan (rest Area)
17. Masjid (Rest Area)
18. KAWC Umum (Service)
19. R. Angga Super (Service)
20. R. Mies (Service)

Area Persawahan

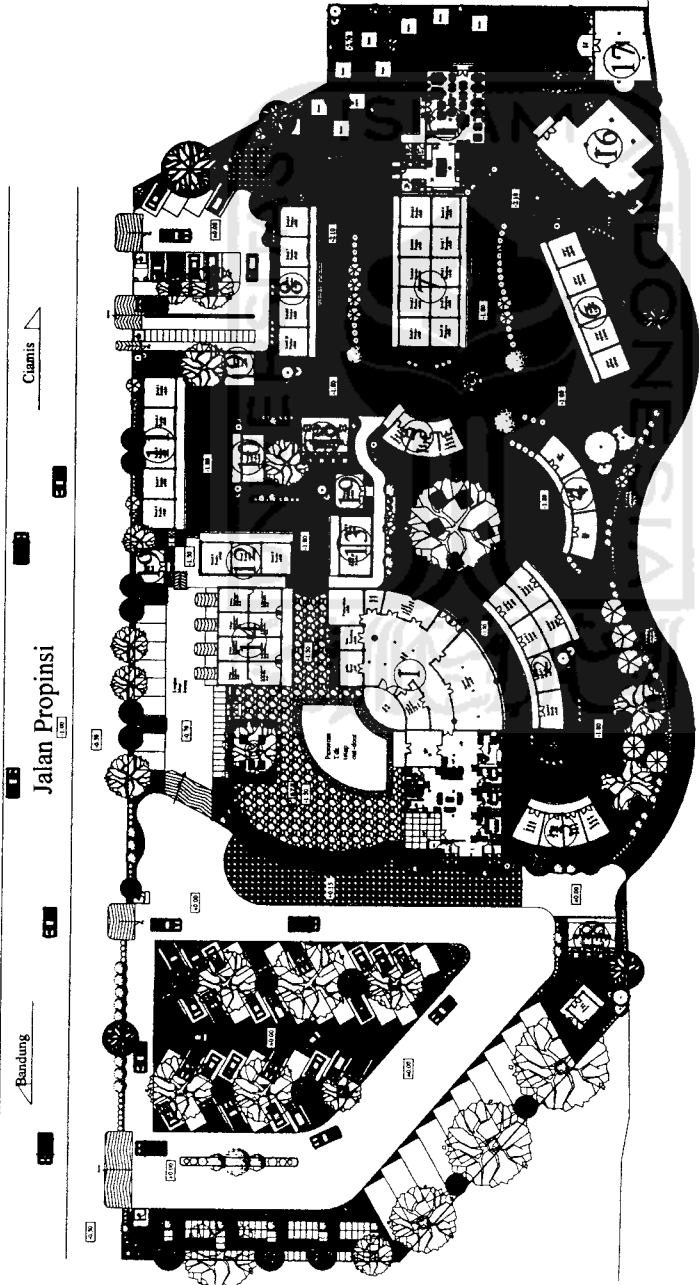

Sungai Citanduy
-6.00 (dari permukaan sungai)

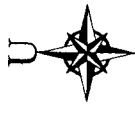

TUGAS AKHIR JURISAN ARSITEKTUR FAKULTAS TEKNIK SIPIL DAN PERENCANAAN	PERIODE IV TAHUN AKADEMIK 2004/2005	PUSAT KERAJAMAN TASIKMALAYA <small>PRANAYAKASIN PUSAT KERAJAMAN TASIKMALAYA KEMENTERIAN KERAJARAN RI</small>	DOSEN PEMBIMBING	IDENTITAS MAHASISWA	NAMA GAMBAR	SKALA	NO. LBR	JML. LBR	PENGESAHAN
			IR. H. FAJRIYANTO, MTP	MAMA ASBI JUARTIKA NO. MHS 01 512 247 TANDA TANGAN	SITE PLAN	1 : 400			

Keterangan :


- Rumpuk Jeppang
- Pecahan batu kali
- Batu andesit halus
- Mozaik batu krikil & semen
- Aspal
- Batu andesit kasar

Ciamis

Bandung

Jalan Propinsi

**Area
Persawahan**

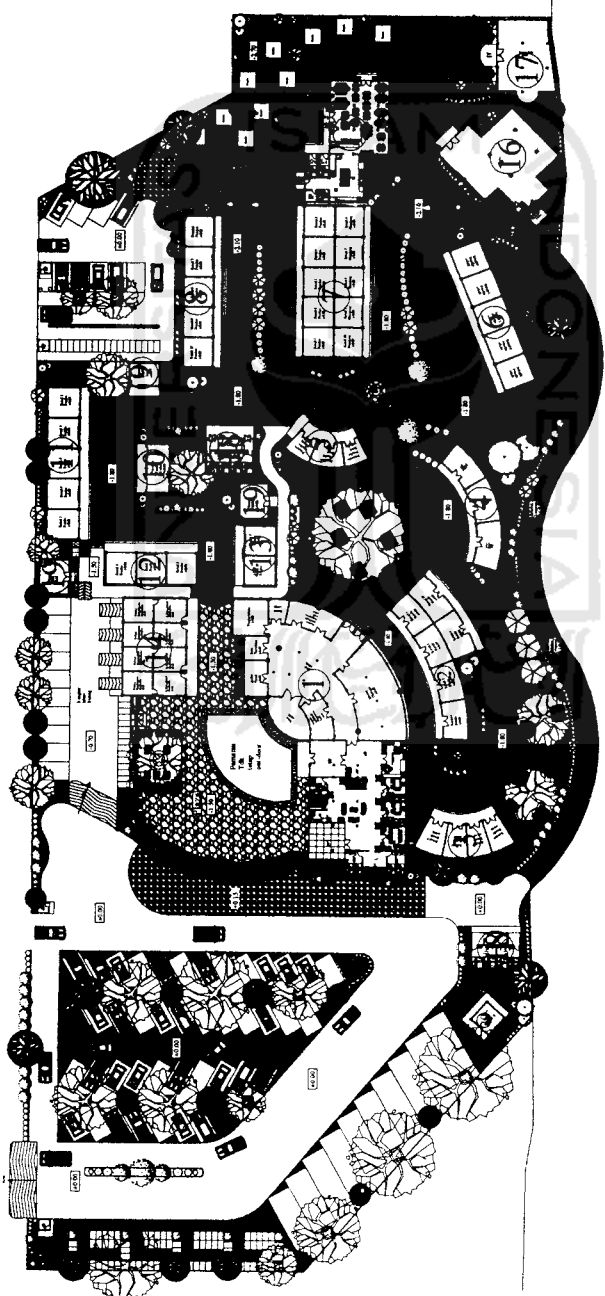

Sungai Citanduy
-6.00 (dari permukaan sungai)



TUGAS AKHIR
JURISAN ARSITEKTUR
FAKULTAS TEKNIK SIPIL DAN PERENCANAAN

PERIODE IV
TAHUN AKADEMIK
2004/2005

PUSAT KERAJAMAN TASIKMALAYA
PEMBANGUNAN PUSAT KERAJAMAN, SUNGAI, SUNGAI DAN SAKSI DALAM
KEMANTAPAN KARYA RANCANGAN PUSAT KERAJAMAN

DOSEN PEMBIMBING
IR. H. FAJRIYANTO, MTP

IDENTITAS MAHASISWA
NAMA ASRI UJARTIKA
NO. MHS 01 512 247
TANDA TANGAN


NAMA GAMBAR
RENCANA LANSEKAP

SKALA
1 : 400

NO. LBR
JML LBR

PENGESAHAN



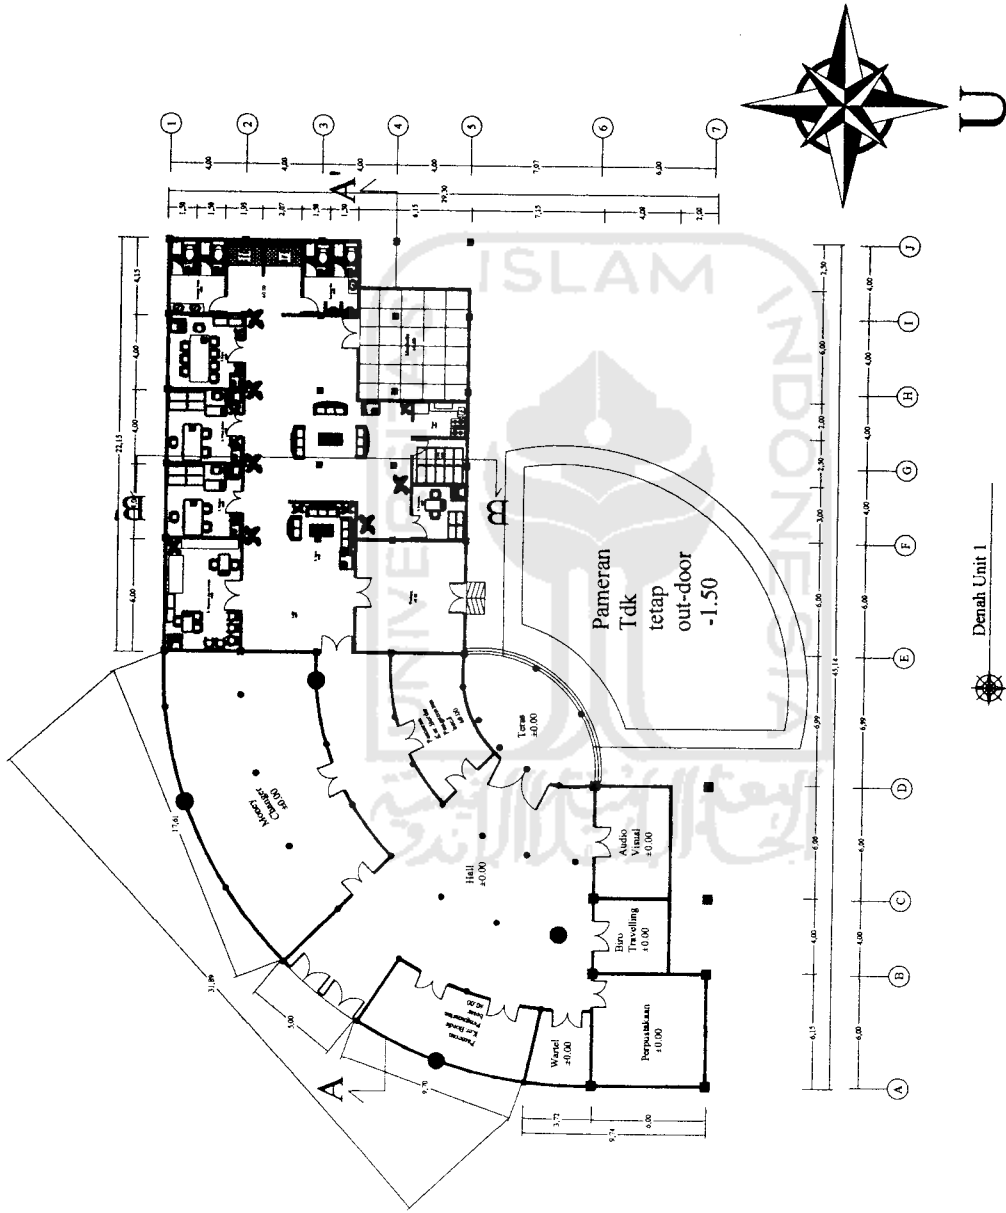

TUGAS AKHIR
 JURUSAN ARSITEKTUR
 FAKULTAS TEKNIK SIPIL DAN PERENCANAAN

PERIODE IV
 TAHUN AKADEMIK
 2004/2005

PUSAT KERAJINAN TASIKMALAYA
 PEMANFAATAN POTENSI GUNUNG SEPANJANG DAN SAWAH DALAM KEBUDAYAAN
 KARYA KARSANIAN PUSAT KERAJINAN

DOSEN PEMBIMBING
 Ir. H. FAURIYANTO, MTP.



IDENTITAS MAHASISWA
 NAMA ASRI JUARTIKA
 NO. MHS 01 512 247
 TANDA TANGAN

NAMA GAMBAR
 DENAH UNIT 1
 (MASSA UTAMA)

SKALA
 1 : 300


JML. LBR
 NO. LBR
 PENGESAHAN



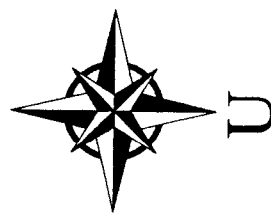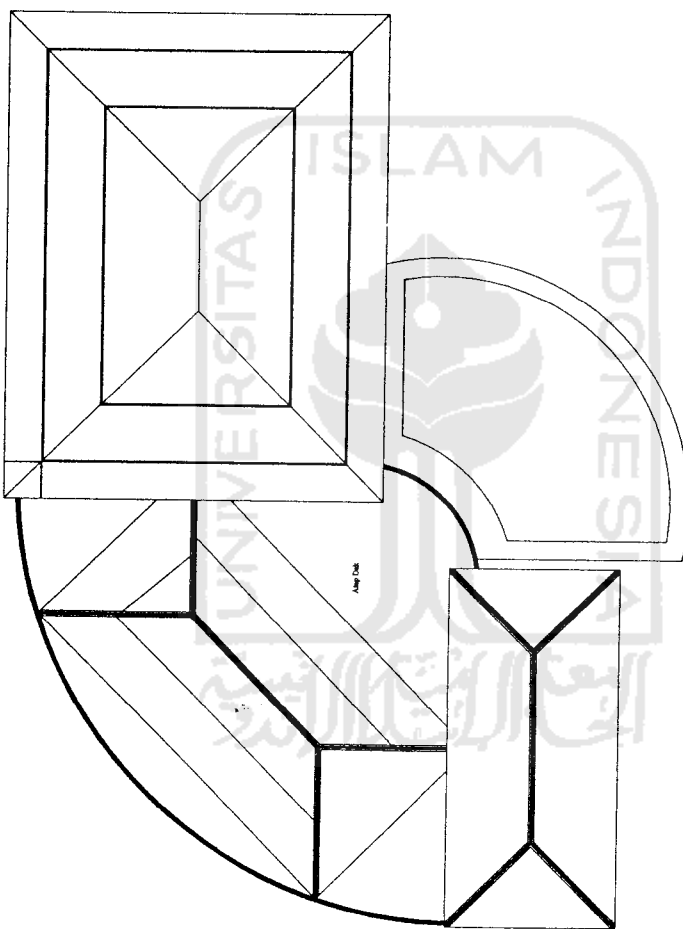


Rencana Atap
Skala 1:200


TUGAS AKHIR JURUSAN ARSITEKTUR FAKULTAS TEKNIK SIPIL DAN PERENCANAAN	PERIODE IV TAHUN AKADEMIK 2004/2005	PUSAT KERAJINAN TASIKMALAYA <small>PEMANTAPAN SISTEM AIRSISIR, PENDEKATAN KAWASAN DALAM KEBERATAN KARYA KANAN, KANTOR, KUBA, DAN</small>	DOSEN PEMBIMBING Ir. H. FAJRIYANTO, MTP.			IDENTITAS MAHASISWA NAMA: ASRI JUARTIKA NO. MHS: 01 512 247 TANDA TANGAN:			NAMA GAMBAR RENCANA ATAP UNIT 1 (MASSA UTAMA)	SKALA 1 : 200	NO. LBR	JML LBR	PENGESAHAN
			ISLAM INDONESIA UNIVERSITAS TASIKMALAYA	REVISI	NO. LBR	JML LBR	PENGESAHAN						

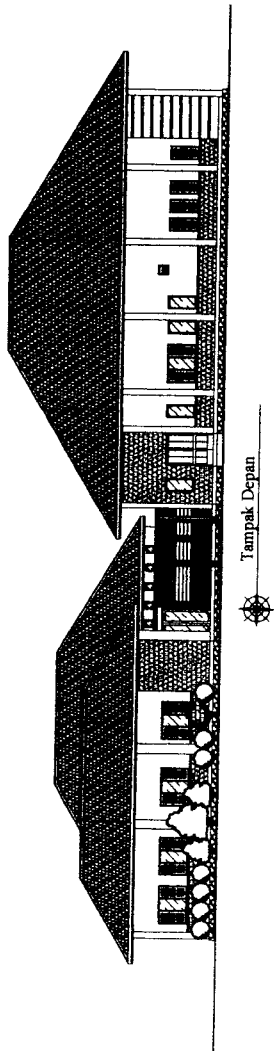


Tampak Depan

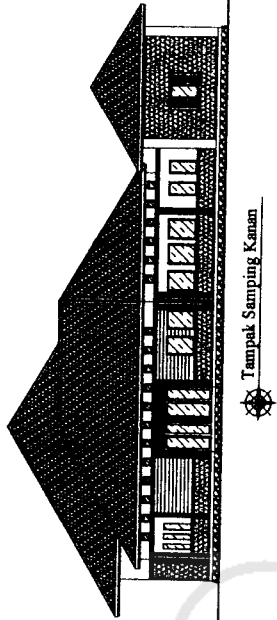

Tampak Samping Kanan





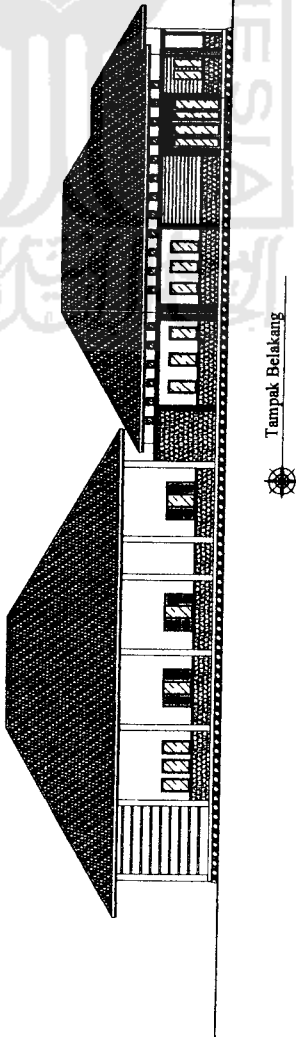


Tampak Belakang

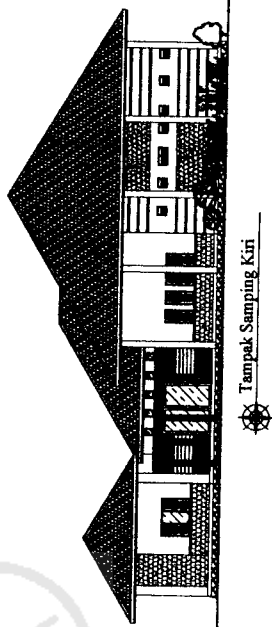

Tampak Samping Kiri



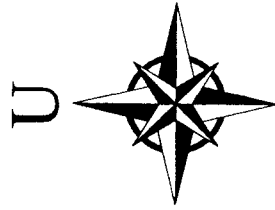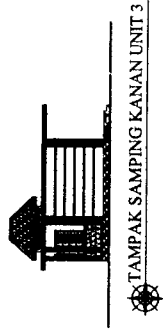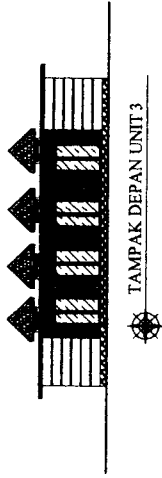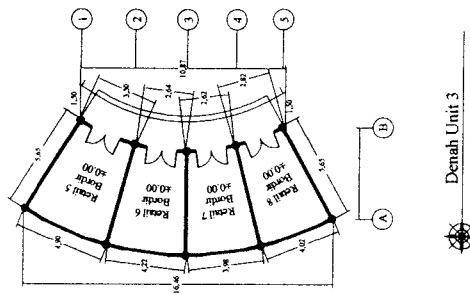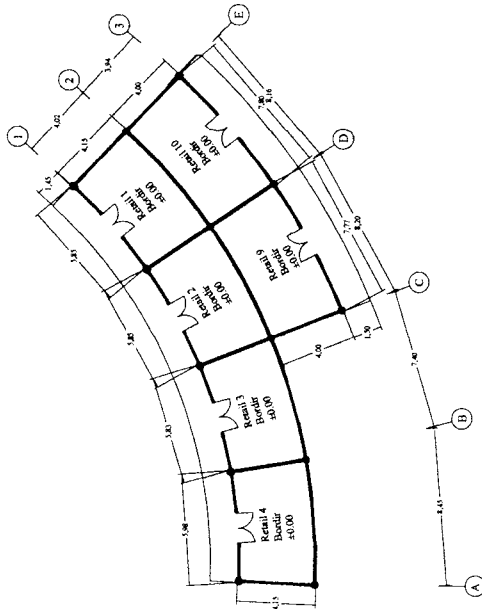

TUGAS AKHIR
 JURUSAN ARSITEKTUR
 FAKULTAS TEKNIK SIPIL DAN PERENCANAAN

PERIODE IV
 TAHUN AKADEMIK
 2004/2005

PUSAT KERAJINAN TASIKMALAYA
 PEMANFAATAN POTENSI DUNUNG SUNGAI DASAR SAHARI DALAM MENINGKATKAN KARYA BANSANGAN PUSAT KERAJINAN








DOSEN PEMBIMBING
 Ir. H. FAJRIYANTO, MTP.

IDENTITAS MAHASISWA
 NAMA ASRI JUARTIKA
 NO. RMHS 01 612 347
 TANDA TANGAN


NAMA GAMBAR
 UNIT 2,3,4,5
 (TYPICAL)
 SKALA 1 : 200

JML. LBR
 PENGESAHAN




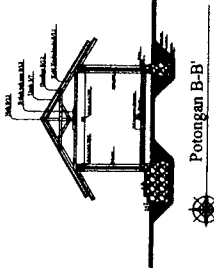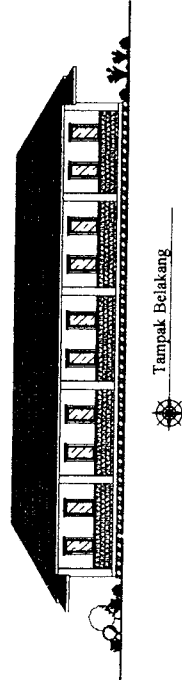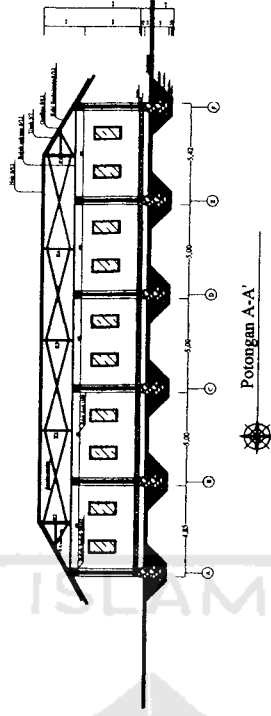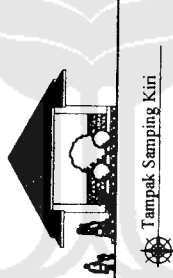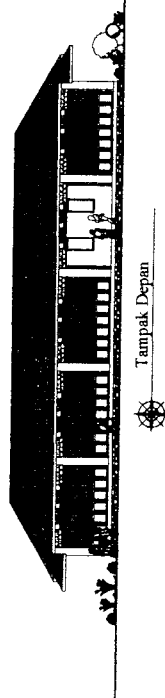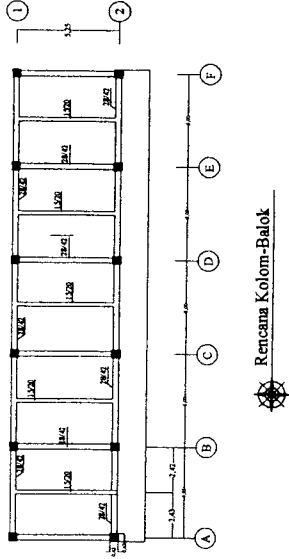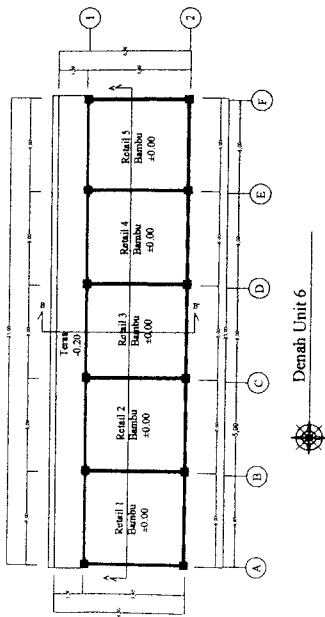


TUGAS AKHIR JURUSAN ARSITEKTUR FAKULTAS TEKNIK SIPIL DAN PERENCANAAN	PERIODE IV TAHUN AKADEMIK 2004/2005	PUSAT KERAJINAN TASIKMALAYA <small>PENYANTAPAN POTENSI LINGKUNGAN BENGKILAN SAMPUR DALAM KESEHATAN KARYA RANGKAIAN POKAT KEBANING</small>	DOSEN PEMBIMBING Ir. H. FAJRIYANTO, MTP.	IDENTITAS MAHASISWA		NAMA GAMBAR UNIT 6 (RETAIL MENDONG)	SKALA 1 : 200	NO. LBR	JML LBR	PENGESAHAN
				NAMA ASRI JUARTIKA	NO. NIK 01 812 247					

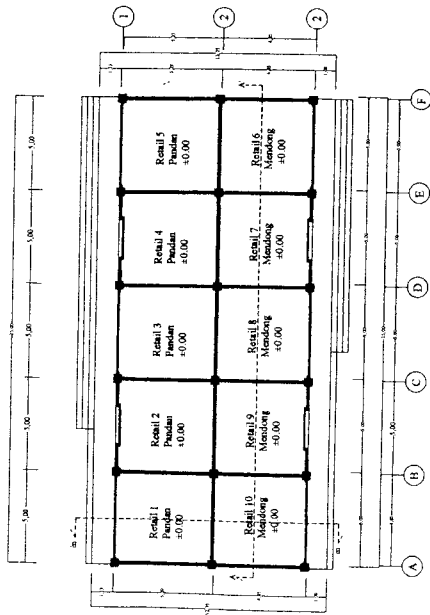

Denah Unit 7

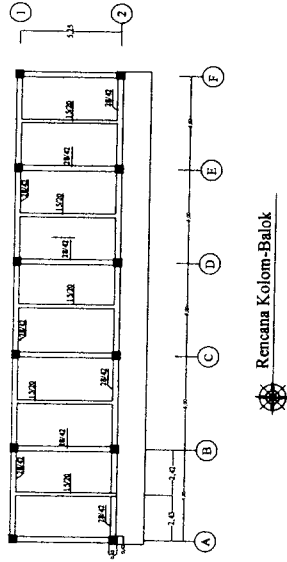


Rencana Kolom-Balok

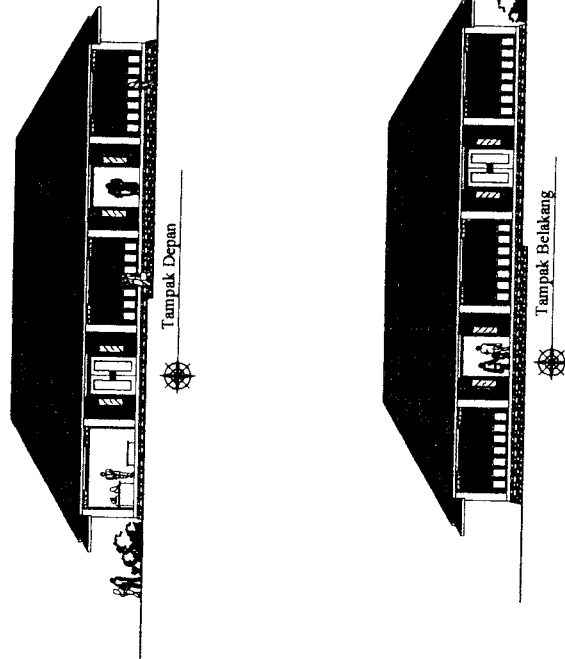


Tampak Depan

Tampak Belakang

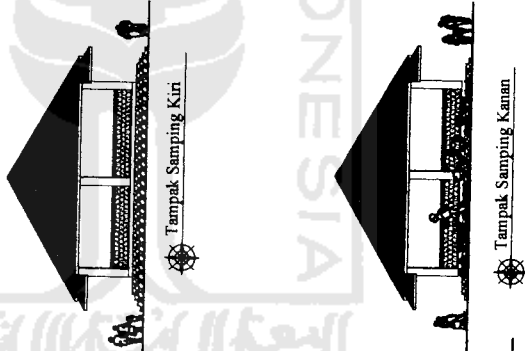


Tampak Samping Kiri

Tampak Samping Kanan




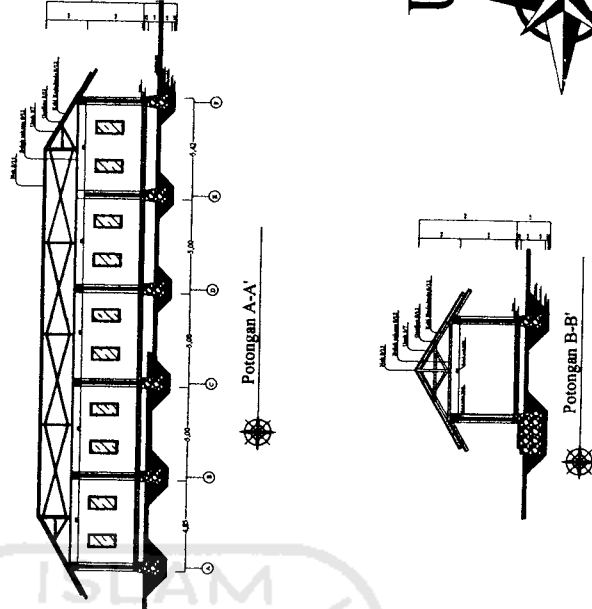



Potongan A-A


Potongan B-B

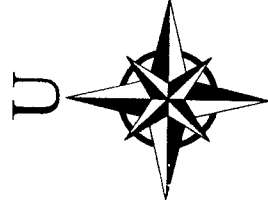


TUGAS AKHIR JURUSAN ARSITEKTUR FAKULTAS TEKNIK SIPIL DAN PERENCANAAN	PERIODE IV TAHUN AKADEMIK 2004/2005	PUSAT KERJAJAN TASIKMALAYA <small>PERENCANAAN DAN DESAIN ARSITEKTUR</small>		DOSEN PEMBIMBING NAMA: Ir. H. FAJRIYANTO, MTP. NO. IMIS: 01 812 247 TANDA TANGAN:	IDENTITAS MAHASISWA NAMA: ASRI JUARTIKA NO. IMIS: 01 812 247 TANDA TANGAN:	NAMA GAMBAR UNIT 7 (RETAIL MENDONG & PANDAN)	SKALA NO. LBR: 1 : 200 JML LBR:	PENGESAHAN
		<small>PERENCANAAN DAN DESAIN ARSITEKTUR</small>						

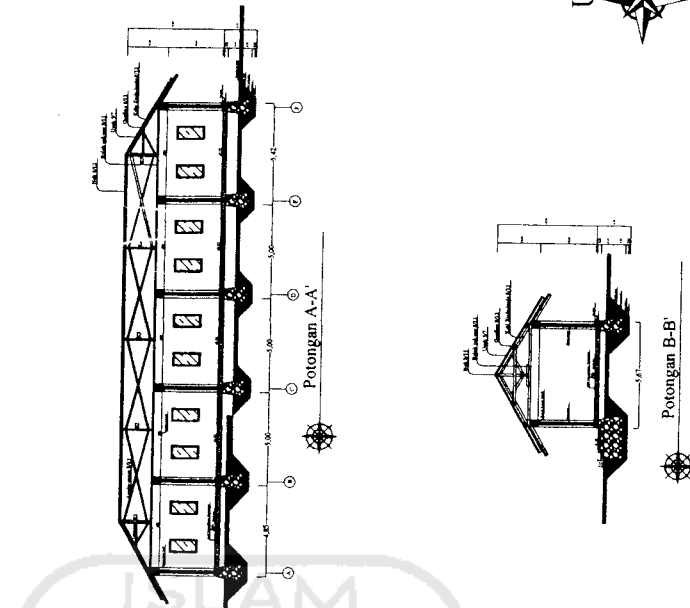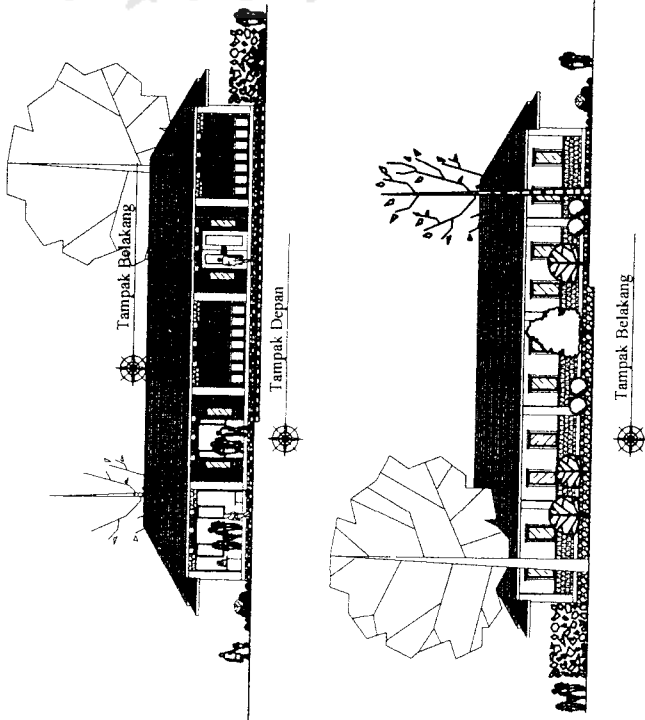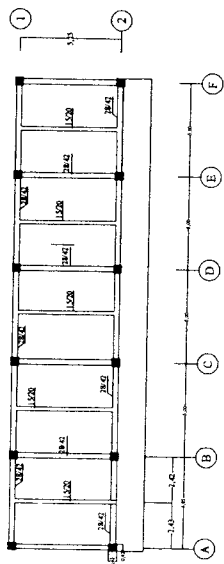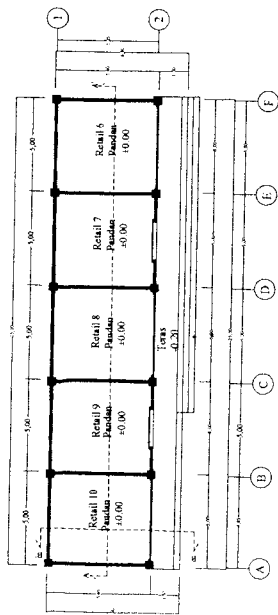


	TUGAS AKHIR JURUSAN ARSITEKTUR FAKULTAS TEKNIK SIPIL DAN PERENCANAAN	PERIODE IV TAHUN AKADEMIK 2004/2005	PUSAT KERAJINAN TASIKMALAYA <small>PRASAYOGIA DAN POTENSI URBANISASI STRATEGIS DAN SARANA DAN KAWASAN KAWASAN KAWASAN PUSAT KERAJINAN</small>	DOSEN PEMBIMBING Ir. H. FAURIYANTO, MTP.	IDENTITAS MAHASISWA NAMA ASRI JUARTIKA NO. MHS 01 512 247 TANDA TANGAN	NAMA GAMBAR UNIT 8 (RETAIL PANDAN)	SKALA 1 : 200	JML LBR	PENGESAHAN
---------------------------------------------------------------------------------------	-----------------------------------------------------------------------------------	-------------------------------------------	---	---------------------------------------------	---------------------------------------------------------------------------------	------------------------------------------	------------------	---------	------------

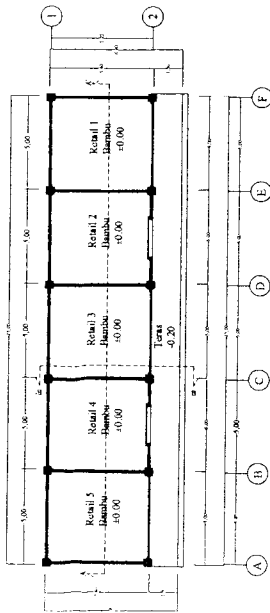


Denah Unit 11

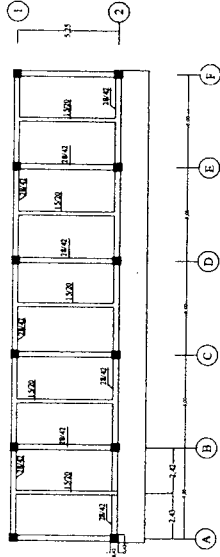


Rencana Kolom-Balok

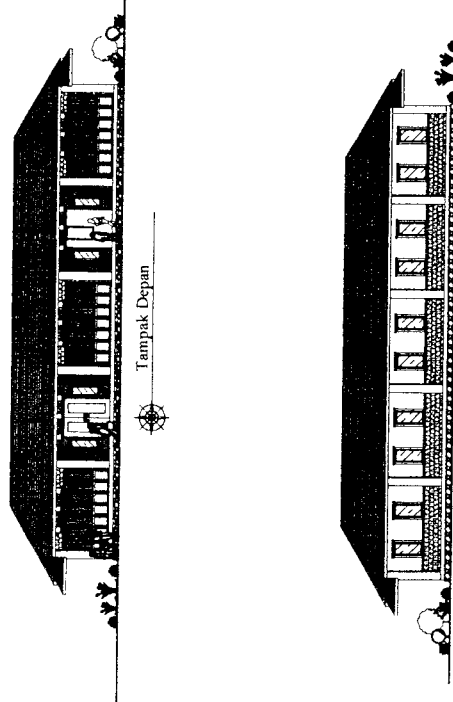


Tampak Depan

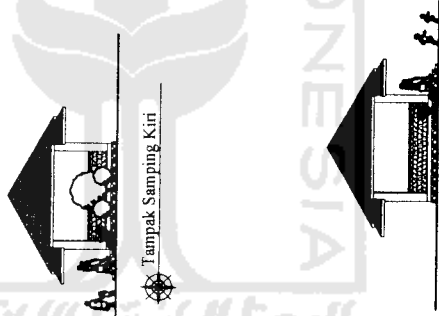


Tampak Samping Kanan

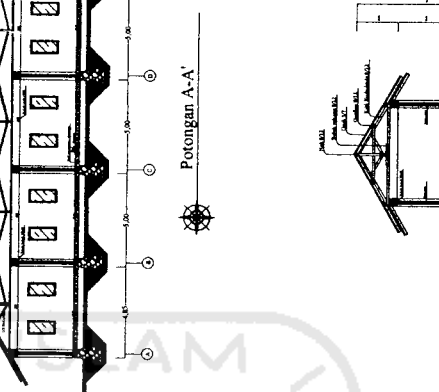


Tampak Samping Kiri

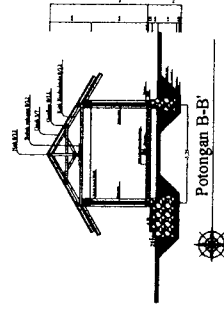

Potongan A-A'

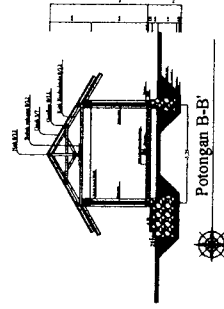

Potongan B-B'

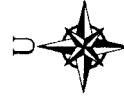

TUGAS AKHIR

JURUSAN ARSITEKTUR
FAKULTAS TEKNIK SIPIL DAN PERENCANAAN

PERIODE IV
TAHUN AKADEMIK
2004/2005

PUSAT KERAJINAN TASIKMALAYA

PEMASYARAS INTERDISIPLIN SENI DAN SAWAI DALAM KESEKUTUAN
NUSANTARA UNTUK PRISAT NABAWAN

DOSEN PEMBIMBING

Ir. H. FAJRIYANTO, MTP.

IDENTITAS MAHASISWA

NAMA ASRI JUARTIKA
NO. MHS 01 512 547
TANDA TANGAN

NAMA GAMBAR

UNIT 11
(RETAIL BAMBU)

SKALA

1 : 200

JML. LBR

JML. LBR

PENGESAHAN

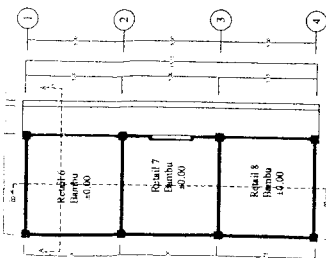

Denah Unit 12

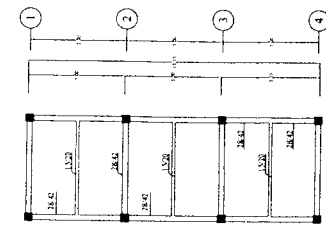


Denah Unit 13

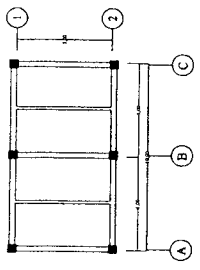

Rencana Kolom-Balok Unit 13



Tampak Depan Unit 12

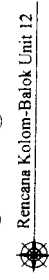


Tampak Belakang Unit 12



Tampak Depan Unit 13



Tampak Belakang Unit 13

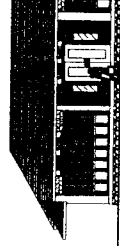

Tampak Samping Kanan Unit 12




Tampak Samping Kiri Unit 12




Tampak Samping Kanan Unit 13




Tampak Samping Kiri Unit 13

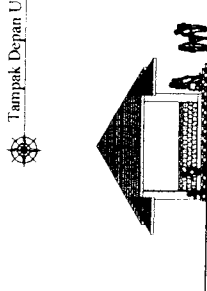


Potongan A-A' Unit 12

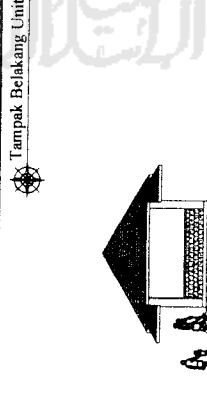

Potongan B-B' Unit 12

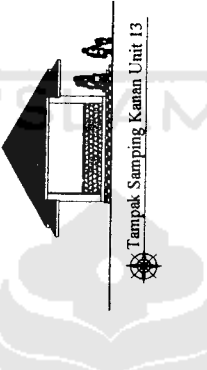











Potongan A-A' Unit 13

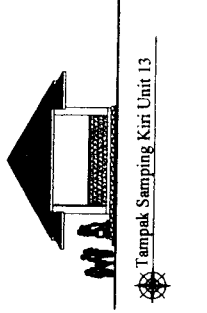





Potongan A-A' Unit 12



TUGAS AKHIR JURUSAN ARSITEKTUR FAKULTAS TEKNIK SIPIL DAN PERENCANAAN	PERIODE IV TAHUN AKADEMIK 2004/2005	PUSAT KERAJINAN TASIKMALAYA <small>PEMANFAATAN SISTEM DUNGGAL, SENGKALAN SAWAR DALAM KESEKUTUAN KARYA KAWANAN PUSAT KERAJINAN</small>	DOSEN PEMBIMBING		IDENTITAS MAHASISWA		NAMA GAMBAR UNIT 12 & 13 (RETAL BAMBUI)	SKALA 1 : 200	NO. LBR JML. LBR PENGESAHAN
			Ir. H. FAJRIYANTO, MTP.	NAMA ASRI JUARTIKA NO. MHS 01 612 247 TANDA TANGAN					

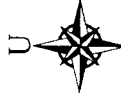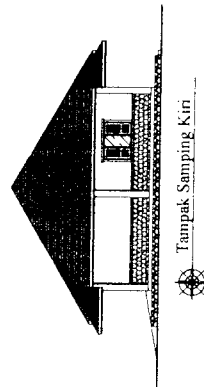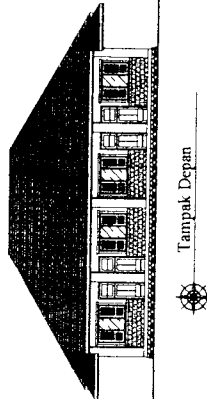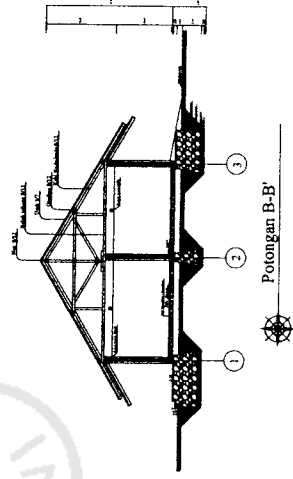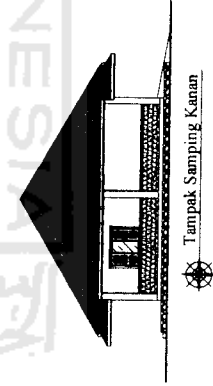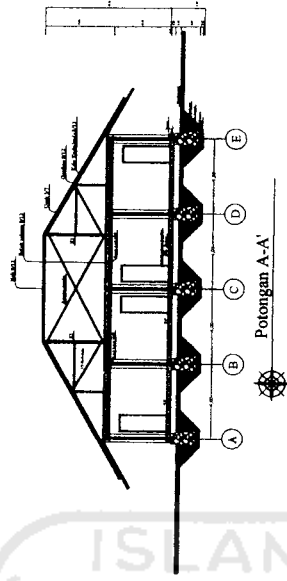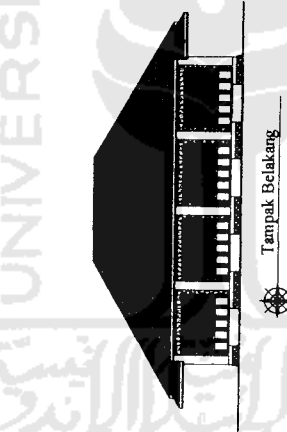
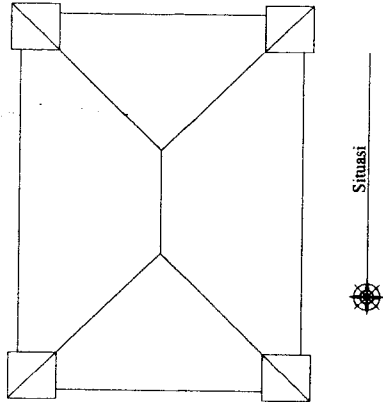
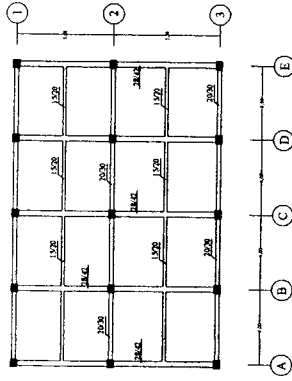
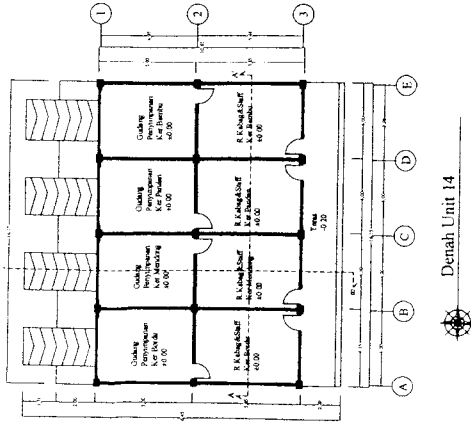


TUGAS AKHIR JURUSAN ARSITEKTUR FAKULTAS TEKNIK SIPIL DAN PERENCANAAN	PERIODE IV TAHUN AKADEMIK 2004/2005	PUSAT KERAJINAN TASIKMALAYA <small>PEMASYARAK PERHIMPUNAN USKUSU BUNDAK DAN SAWAH DALAM KERAMATAN KAWA TAUN ANGGAN PUSAT KERAJINAN</small>	DOSEN PEMBIMBING NAMA Ir. H. FAJRIYANTO, MTP.		IDENTITAS MAHASISWA NAMA ASRI JUARTIKA NO. IMHS 01 812 247 TANDA TANGAN		NAMA GAMBAR UNIT 14 (KANTOR KABAG & GUDANG)		SKALA 1 : 200	NO. LBR	JML LBR	PENGESAHAN
			[Signature and Stamp Area]									

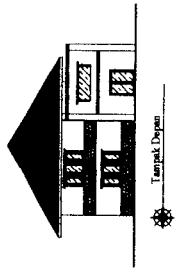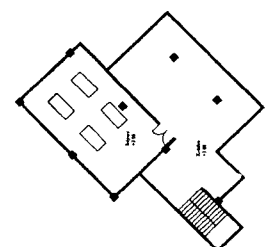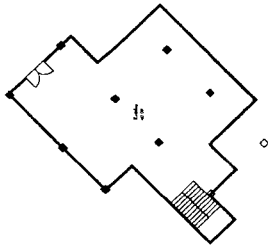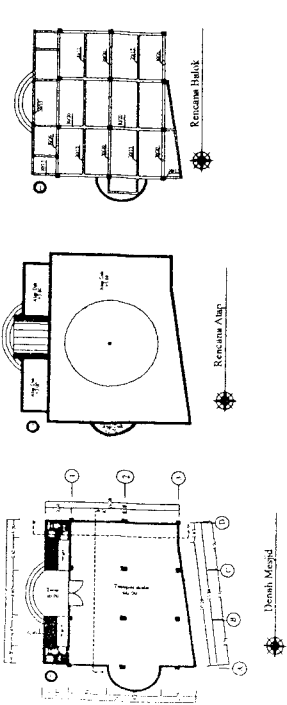

Denah Lantai 1

Denah Lantai 2

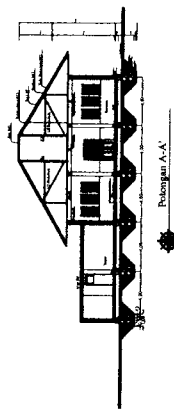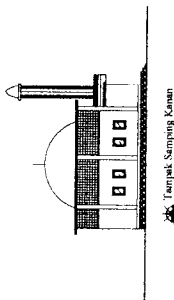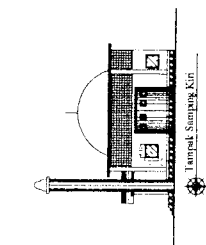
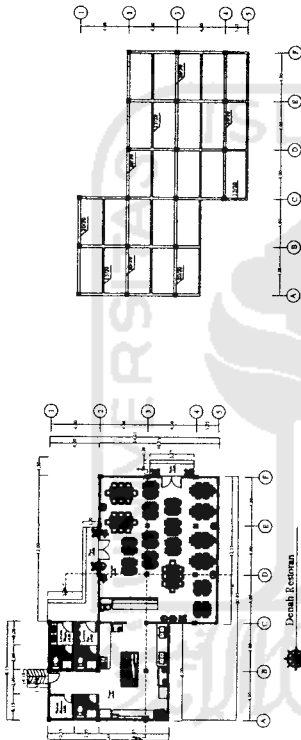


Tampak Samping Kiri

Tampak Samping Kanan

Rencana Kolom-Balk

Denah Restoran

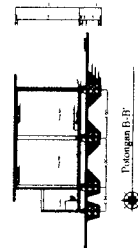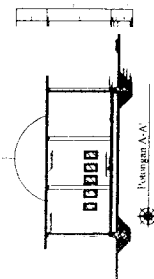


Potongan A-A

Potongan B-B

Tampak Depan

Tampak Samping Kiri

Tampak Belakang

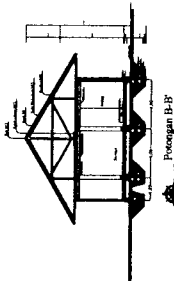


Potongan B-B



TUGAS AKHIR JURUSAN ARSITEKTUR FAKULTAS TEKNIK SIPIL DAN PERENCANAAN	PERIODE IV TAHUN AKADEMIK 2004/2005	PUSAT KERAJINAN TASIKMALAYA <small>POMAHANTAPAN DESLOUNING SARAWANG SINGALAI AMKASULTAN KARYA RANGKAMANTAPUSAT KERAJINAN</small>	DOSEN PEMBIMBING Ir. H. FAJRIYANTO, MTP.		IDENTITAS MAHASISWA NAMA ASRI JUARTIKA NO. MHS 01 672 247 TANDA TANGAN		NAMA GAMBAR MASSA UNIT REST-AREA		SKALA 1 : 200	NO. LBR	JML LBR	PENGESAHAN



5.8 EKSTERIOR DAN INTERIOR

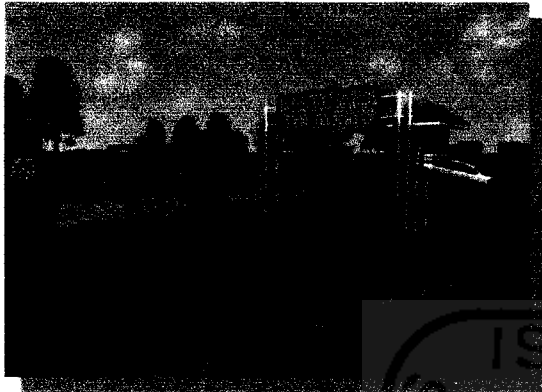

Entrance masuk parkir Pusat
Kerajinan Tasikmalaya




Entrance masuk parkir rest Area



Suasana di Parkiran 1




Suasana di Parkiran 2

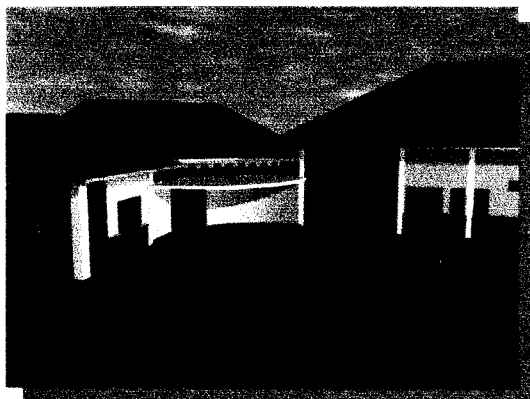

Exterior Unit 1



Suasana Unit 1

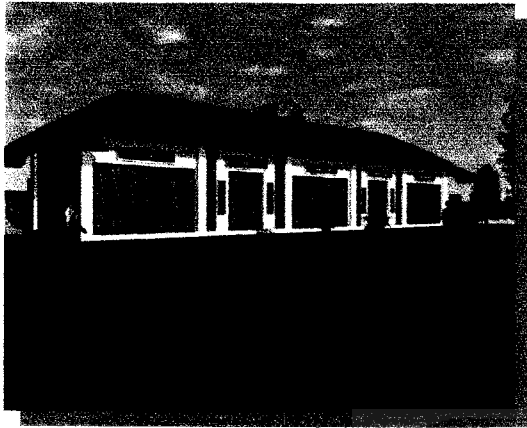

Eksterior retail bambu 1




Eksterior bambu 2



Suasana retail bambu 1



Suasana retail bambu 2

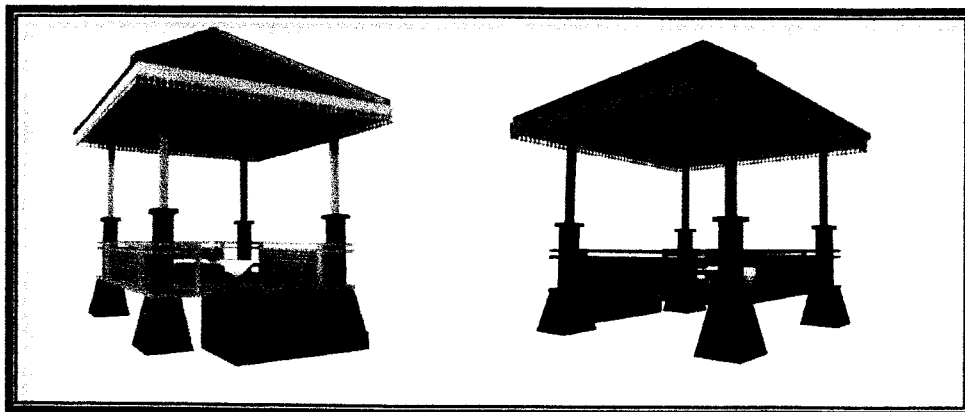

Gazebo