



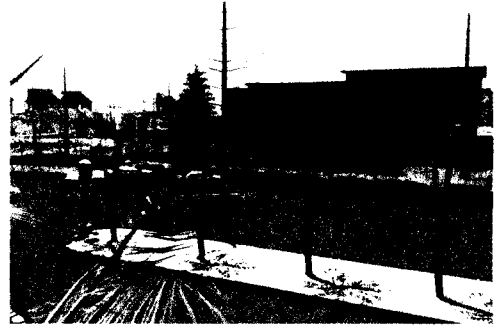


**AREA PARKIR**

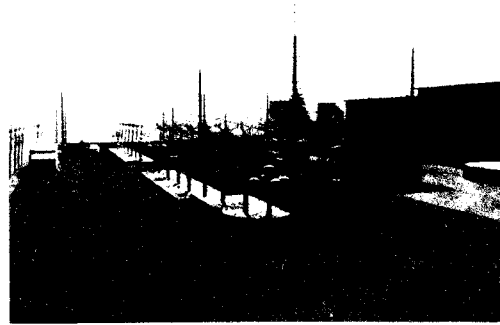


**AREA PARKIR**



**AREA PARKIR**

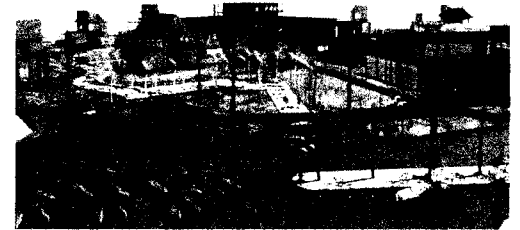


**AREA PARKIR**

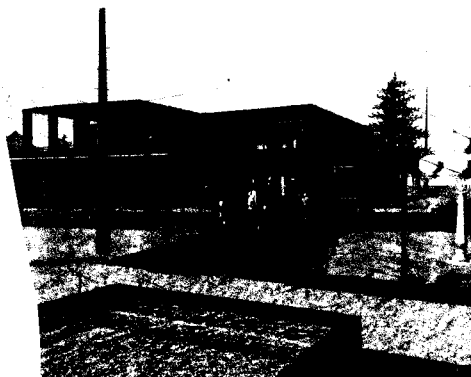

**PANJARAN KE BANGUNAN**



**KOLAM RENANG**

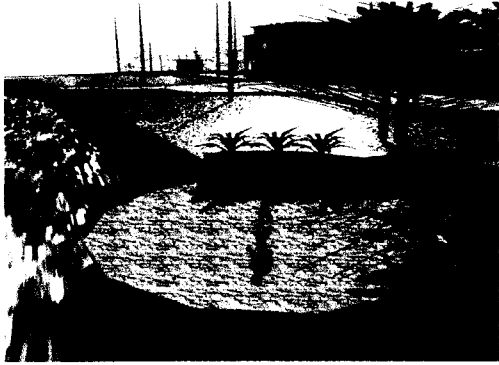


**AREA PANDANG**




**AREA PANDANG**



**RUANG LOBBY**

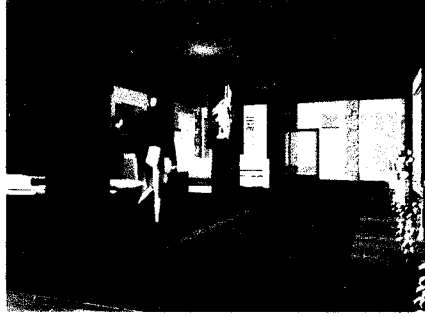

**RUANG TIDUR KONVENTION**

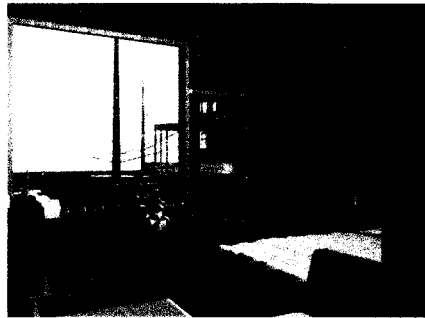


**RESTORANT**




**ANG TIDUR COTTAGE**




**RUANG BACA**

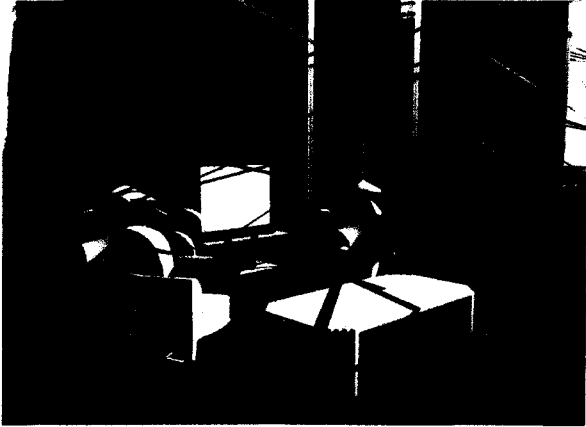

## **RUANG DUDUK**

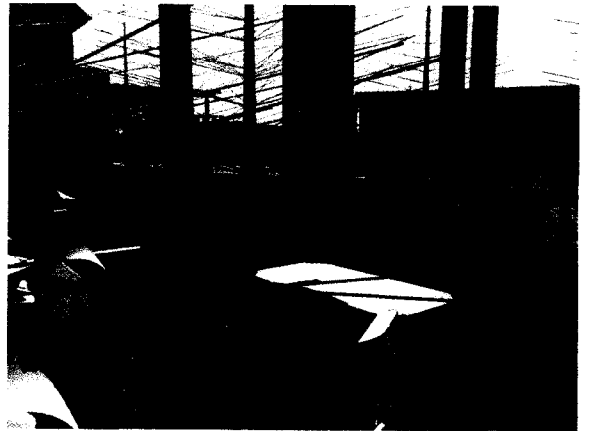

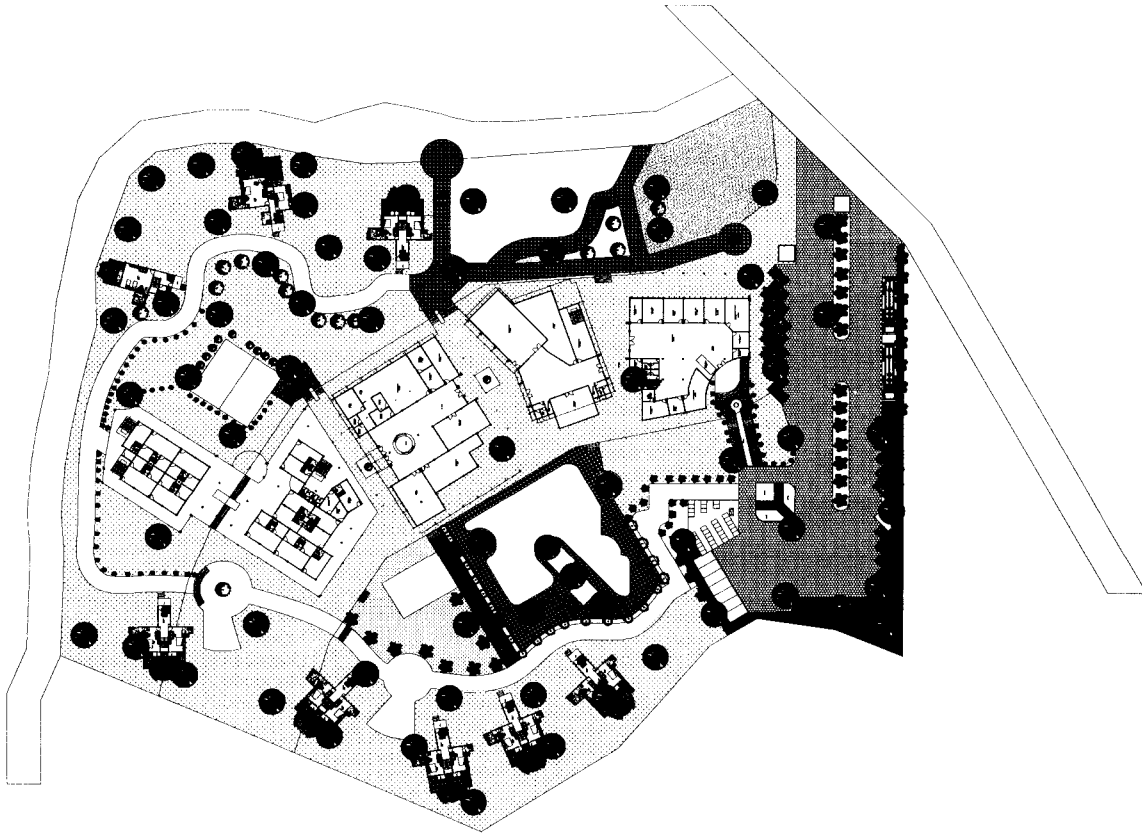

**TUGAS AKHIR**  
 JURUSAN ARSITEKTUR  
 FAKULTAS TEKNIK SIPIL DAN PERENCANAAN  
 UNIVERSITAS ISLAM INDONESIA

PERIODE III  
 SEMESTER GANJIL  
 TH. 2004/2005

MOUNTAIN RESORT HOTEL  
 DIKAWASAN AGRO WISATA  
 PALUTUNGAN KUNINGAN JA - BAR

DOSEN PEMBIMBING

IDENTITAS MAHASISWA  
 NAMA BAYU ANDHIKA F  
 NO. MHS 01.512.006  
 TANDA TANGAN

NAMA GAMBAR

SITE PLAN


SKALA


1 : 400


NO. LBR

JML LBR


PENGESAHAN

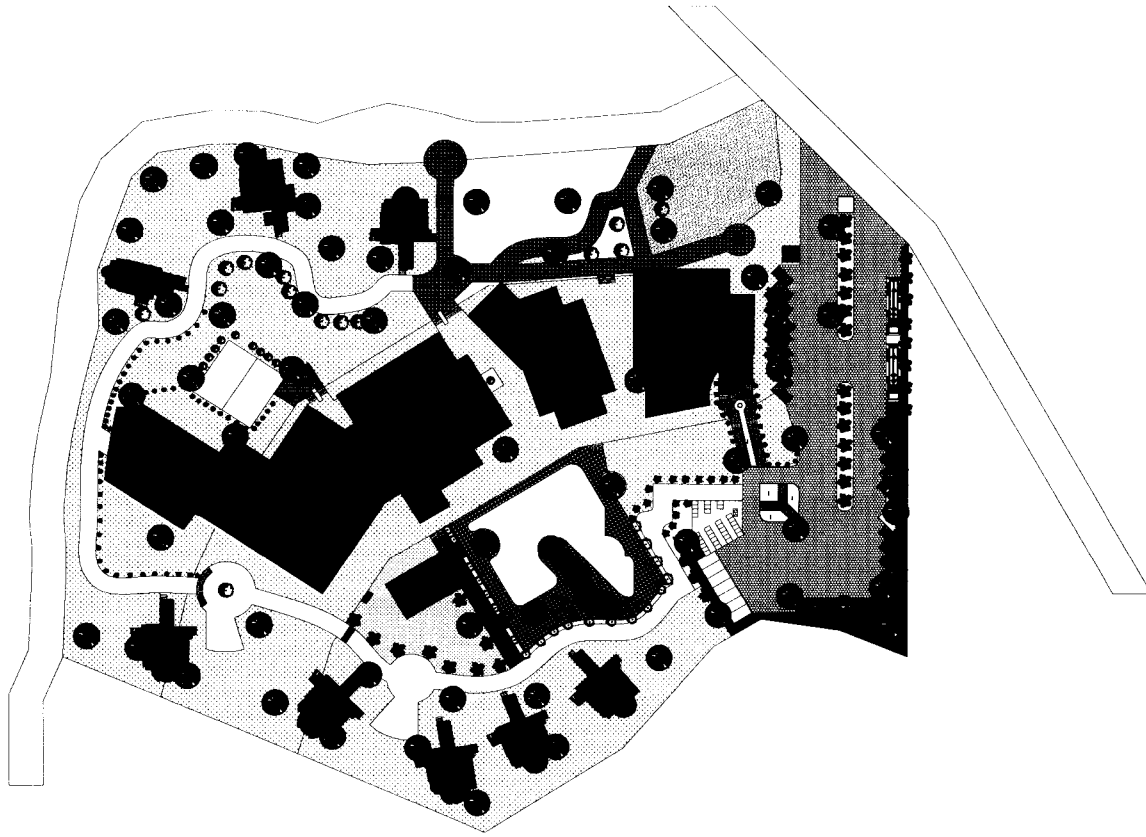

 <b>TUGAS AKHIR</b> JURUSAN ARSITEKTUR FAKULTAS TEKNIK SIPIL DAN PERENCANAAN UNIVERSITAS ISLAM INDONESIA	<b>PERIODE III</b> <b>SEMESTER GENAP</b> <b>TH. 2004/2005</b>	<b>MOUNTAIN RESORT HOTEL</b> <b>DIKAWASAN AGRO WISATA</b> <b>PALUTUNGAN KUNINGAN JA - BAR</b>	<b>DOSEN PEMBIMBING</b> Ir. FAJRIYANTO, MT	<b>IDENTITAS MAHASISWA</b> <table border="1"> <tr> <td>NAMA</td> <td>BAYU ANDHIKA F</td> </tr> <tr> <td>NO. MHS</td> <td>01.512.006</td> </tr> <tr> <td>TANDA TANGAN</td> <td></td> </tr> </table>	NAMA	BAYU ANDHIKA F	NO. MHS	01.512.006	TANDA TANGAN		<b>NAMA GAMBAR</b> SITUASI	<b>SKALA</b> 1 : 400	<b>NO. LBR</b>	<b>JML LBR</b>	<b>PENGESAHAN</b>
	NAMA	BAYU ANDHIKA F													
NO. MHS	01.512.006														
TANDA TANGAN															

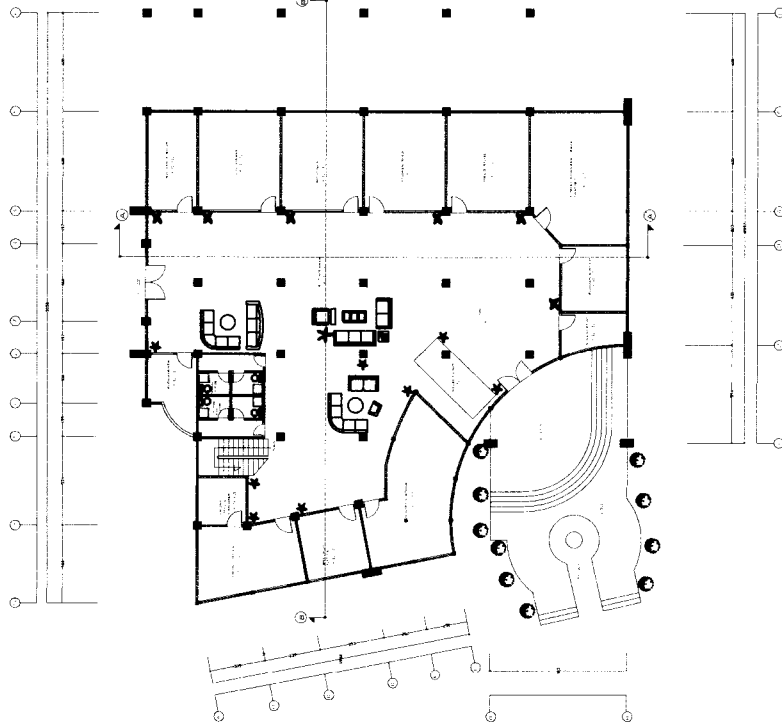

DENAH BLOK 1.GROUND FLOOR

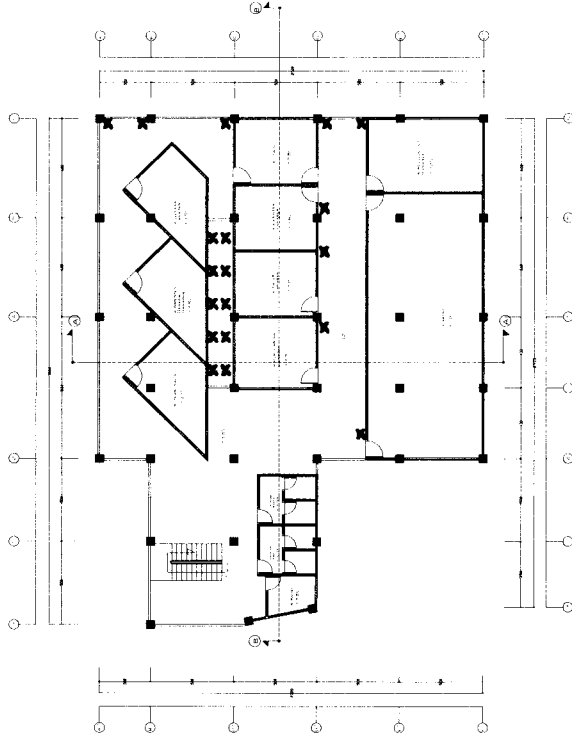

DENAH BLOK 1.LANTAI 1



**TUGAS AKHIR**  
 JURUSAN ARSITEKTUR  
 FAKULTAS TEKNIK SIPIL DAN PERENCANAAN  
 UNIVERSITAS ISLAM INDONESIA

PERIODE Iii  
 SEMESTER GANJIL  
 TH. 2004/2005

MOUNTAIN RESORT HOTEL  
 DIKAWASAN AGRO WISATA  
 PALUTUNGAN KUNINGAN JA - BAR


DOSEN PEMBIMBING  
 Ir. FAJRIYANTO . MT

IDENTITAS MAHASISWA  
 NAMA BAYU ANDHIKA F  
 NO. MHS 01 512 006  
 TANDA TANGAN


NAMA GAMBAR  
 DENAH BLOK 1

SKALA  
 1 : 100


JML LBR PENGESAHAN

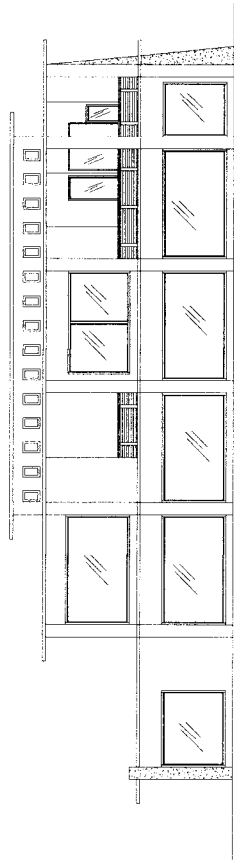


TAMPAK BELAKANG

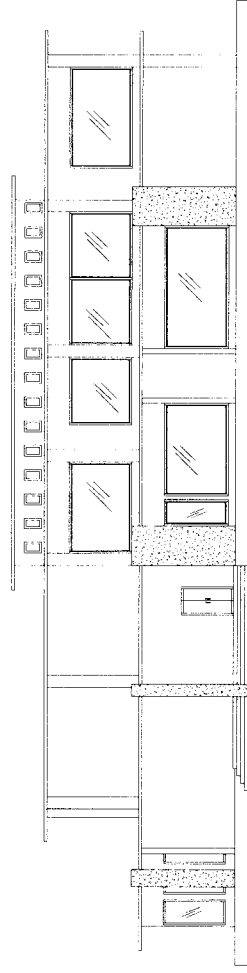

TAMPAK SAMPING KANAN

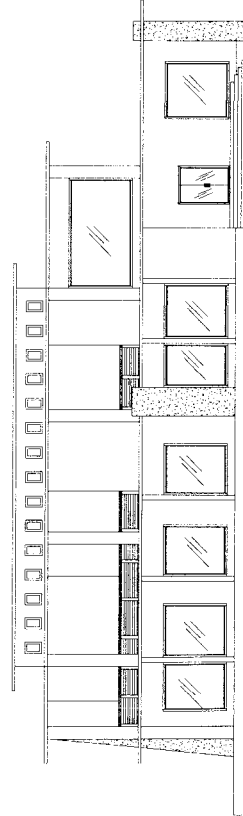

TAMPAK DEPAN

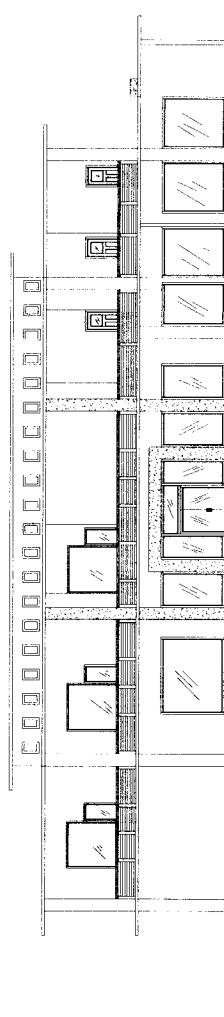

TAMPAK SAMPING KIRI



**TUGAS AKHIR**  
 JURUSAN ARSITEKTUR  
 FAKULTAS TEKNIK SIPIL DAN PERENCANAAN  
 UNIVERSITAS ISLAM INDONESIA

PERIODE III  
 SEMESTER GANJIL  
 TH. 2004/2005

MOUNTAIN RESORT HOTEL  
 DIKAWASAN AGRO WISATA  
 PALUTUNGAN KUNINGAN JA - BAR

DOSEN PEMBIMBING  
 I. FAJRIYANTO . MT

NAMA	BAYU ANDHIKA F
NO. MHS	01.512.006
TANDA TANGAN	


NAMA GAMBAR  
 TAMPAK BLOK 1

SKALA  
 1 : 100


JML LBR

PENGESAHAN



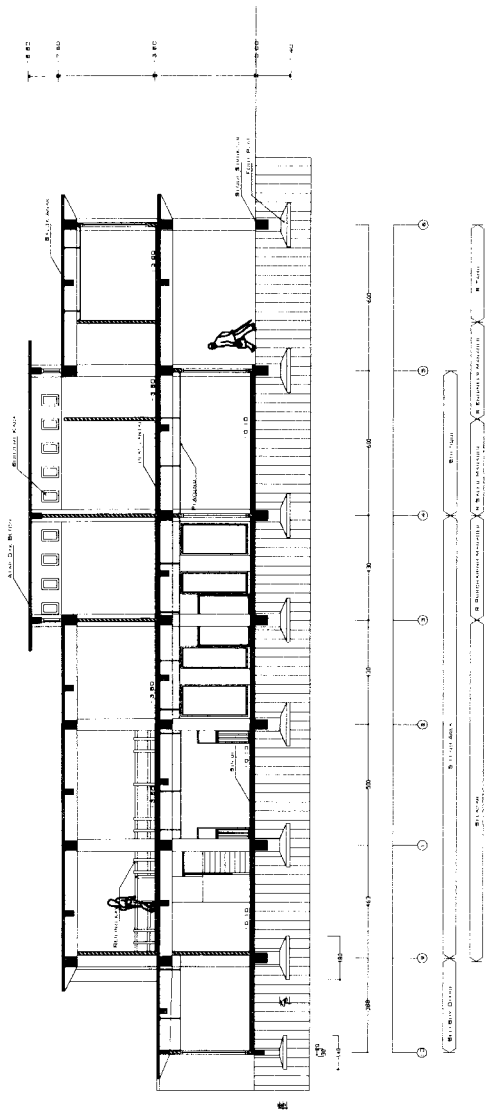

POTONGAN BLOK 1. B - B'

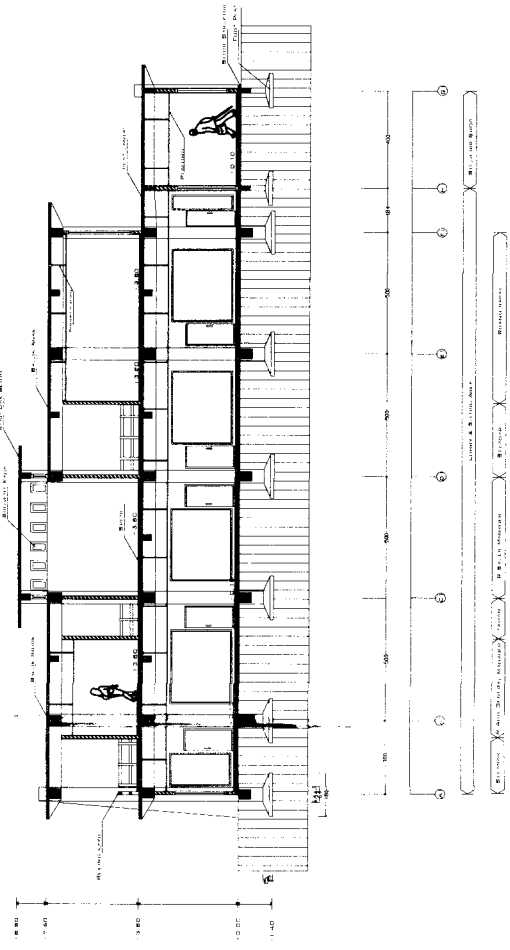

POTONGAN BLOK 1. A - A''



**TUGAS AKHIR**  
 JURUSAN ARSITEKTUR  
 FAKULTAS TEKNIK SIPIL DAN PERENCANAAN  
 UNIVERSITAS ISLAM INDONESIA

PERIODE III  
 SEMESTER GANJIL  
 TH. 2004/2005

MOUNTAIN RESORT HOTEL  
 DIKAWASAN AGRO WISATA  
 PALUTUNGAN KUNINGAN JA - BAR

DOSEN PEMBIMBING  
 Ir. FAURIYANTO, MT


IDENTITAS MAHASISWA  
 NAMA BAYU ANDHIKA F  
 NO. MHS 01.512.008  
 TANDA TANGAN

NAMA GAMBAR  
 POTONGAN BLOK 1


SKALA  
 1 : 100

NO. LBR  
 JML LBR

PENGESAHAN

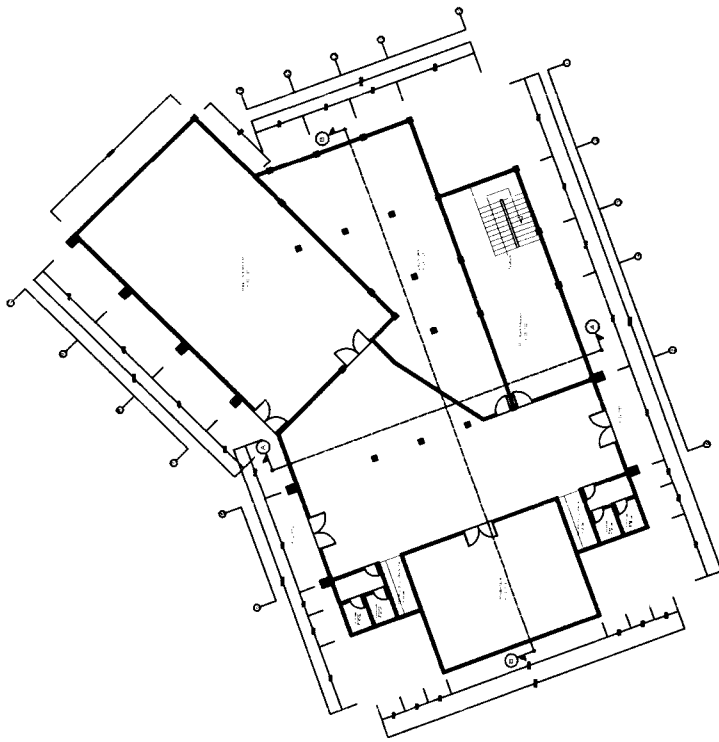

DENAH BLOK 2.GROUND FLOOR

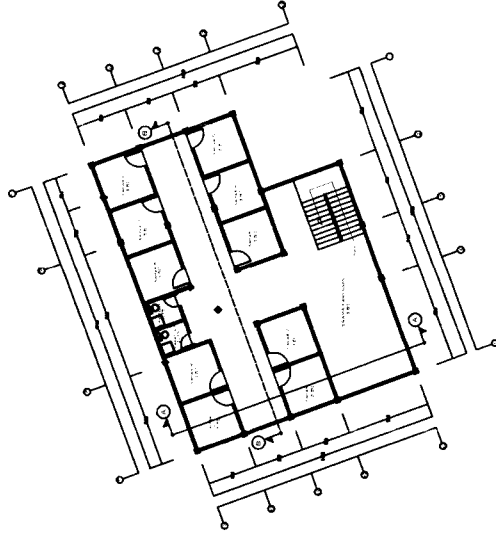

DENAH BLOK 2.BASEMENT



**TUGAS AKHIR**  
 JURUSAN ARSITEKTUR  
 FAKULTAS TEKNIK SIPIL DAN PERENCANAAN  
 UNIVERSITAS ISLAM INDONESIA

PERIODE III  
 SEMESTER GANJIL  
 TH. 2004/2005

MOUNTAIN RESORT HOTEL  
 DIKAWASAN AGRO WISATA  
 PALLUTUNGAN KUNINGAN JA - BAR

DOSEN PEMBIMBING  
 Ir. FAURIYANTO . MT


IDENTITAS MAHASISWA  
 NAMA BAYU ANDHIKA F  
 NO. MHS 01.512.006  
 TANDA TANGAN

NAMA GAMBAR  
 DENAH BLOK 2


SKALA  
 1 : 100

NO. LBR  
 JML LBR


PENGESAHAN

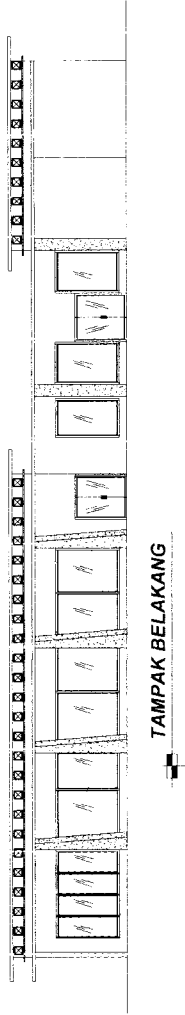


TAMPAK BELAKANG

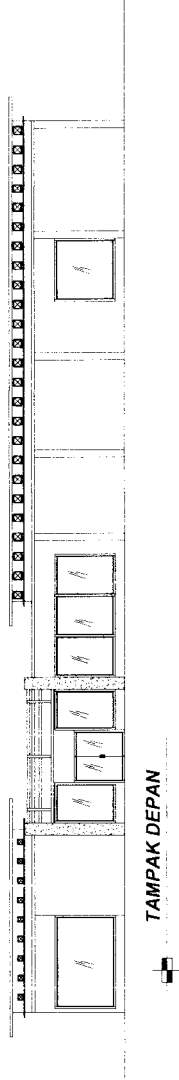


TAMPAK DEPAN

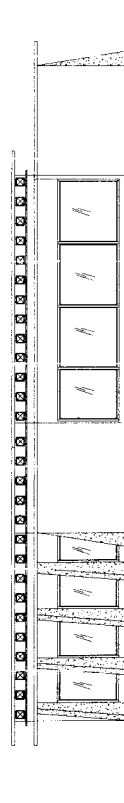


TAMPAK SAMPING KIRI

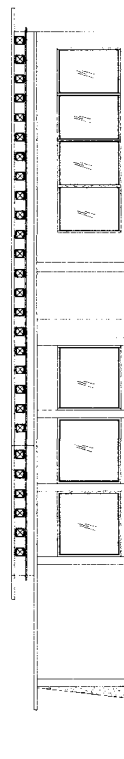


TAMPAK SAMPING KANAN

 <b>TUGAS AKHIR</b> JURUSAN ARSITEKTUR FAKULTAS TEKNIK SIPIL DAN PERENCANAAN UNIVERSITAS ISLAM INDONESIA	<b>PERIODE I</b> <b>SEMESTER GANJIL</b> TH. 2004/2005	MOUNTAIN RESORT HOTEL DIKAWASAH AGRO WISATA PALUTUNGAN KUNINGAN JA - BAR	<b>DOSEN PEMBIMBING</b>  Ir. FAJRIYANTO . MT	<b>IDENTITAS MAHASISWA</b> NAMA BAYU ANDHIKA F NO. MHS 01.512.006 TANDA TANGAN	<b>NAMA GAMBAR</b> TAMPAK BLOK 2	<b>SKALA</b> NO. LBR . JML LBR 1 : 100	<b>PENGESAHAN</b>

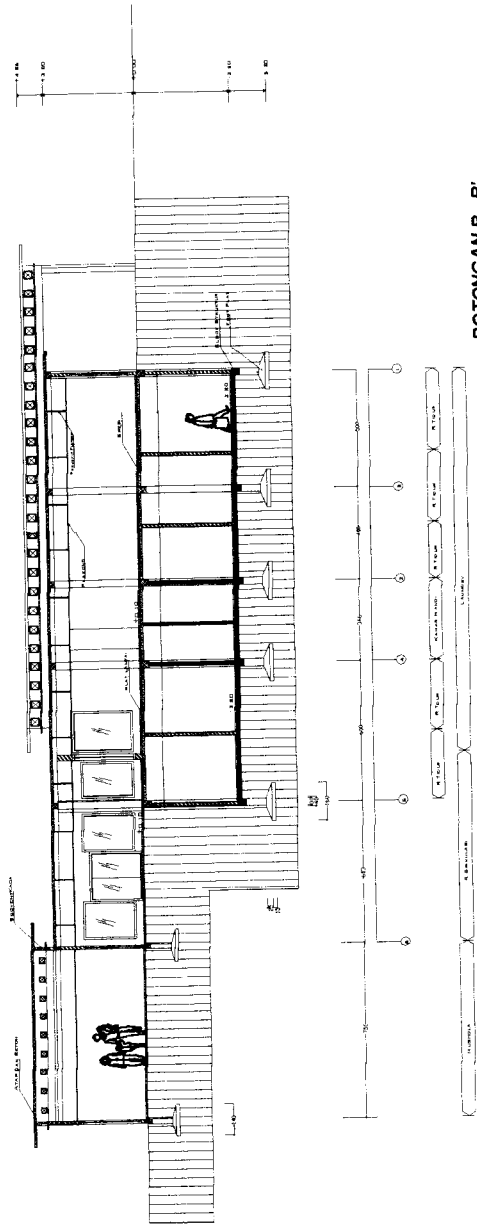


POTONGAN B - B'

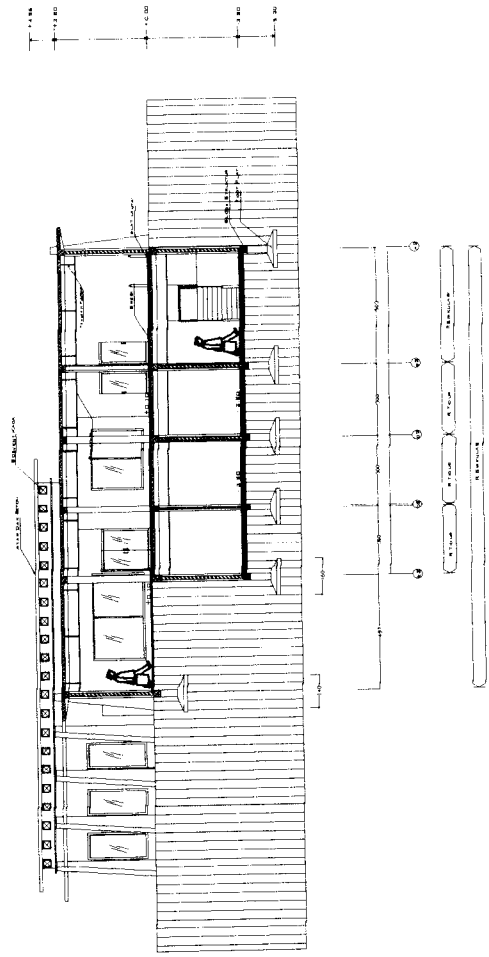

POTONGAN A - A'


<b>TUGAS AKHIR</b> JURISAN ARSITEKTUR FAKULTAS TEKNIK SIPIL DAN PERENCANAAN UNIVERSITAS ISLAM INDONESIA	<b>PERIODE I</b> <b>SEMESTER GANJIL</b> TH. 2004/2005	MOUNTAIN RESORT HOTEL DIKAWASAN AGRO WISATA PALUTUNGAN KUNINGAN JA -BAR	<b>DOSEN PEMBIMBING</b> Ir. FAJRIYANTO .MT	<b>IDENTITAS MAHASISWA</b>		<b>NAMA GAMBAR</b> POTONGAN BLOK 2	<b>SKALA</b> 1 : 100	<b>JML LBR</b>	<b>PENGESAHAN</b>
			<b>NAMA</b> BAYU ANDHIKA F	<b>NO. RMS</b> 01.572006	<b>TANDA TANGAN</b>	<b>JML LBR</b>	<b>PENGESAHAN</b>		



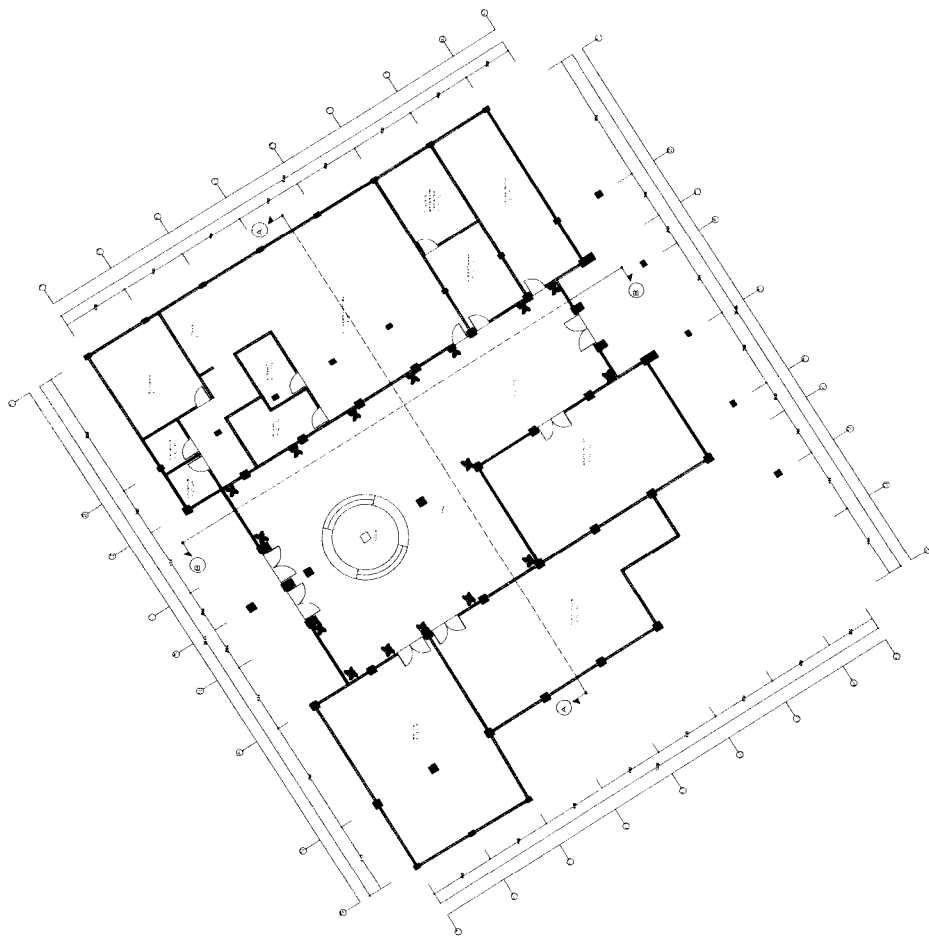


DENAH BLOK 3 GROUND FLOOR

 <p><b>TUGAS AKHIR</b> JURUSAN ARSITEKTUR FAKULTAS TEKNIK SIPIL DAN PERENCANAAN UNIVERSITAS ISLAM INDONESIA</p>	<p>PERIODE III SEMESTER GANJIL TH. 2004/2005</p>	<p>MOUNTAIN RESORT HOTEL DIKAWASAN AGRO WISATA PALLUTUNGAN KUNINGAN JA - BAR</p>	<p>DOSEN PEMBIMBING Ir. FAJRIYANTO .MT</p>	<table border="1"> <tr> <td colspan="2">IDENTITAS MAHASISWA</td> </tr> <tr> <td>NAMA</td> <td>BAYU ANDHIKA F</td> </tr> <tr> <td>NO. MHS</td> <td>01.512.006</td> </tr> <tr> <td>TANDA TANGAN</td> <td></td> </tr> </table>	IDENTITAS MAHASISWA		NAMA	BAYU ANDHIKA F	NO. MHS	01.512.006	TANDA TANGAN		<p>NAMA GAMBAR DENAH BLOK 3</p>	<p>SKALA 1 : 100</p>	<p>NO. LBR</p>	<p>JML LBR</p>	<p>PENGESAHAN</p>
	IDENTITAS MAHASISWA																
NAMA	BAYU ANDHIKA F																
NO. MHS	01.512.006																
TANDA TANGAN																	

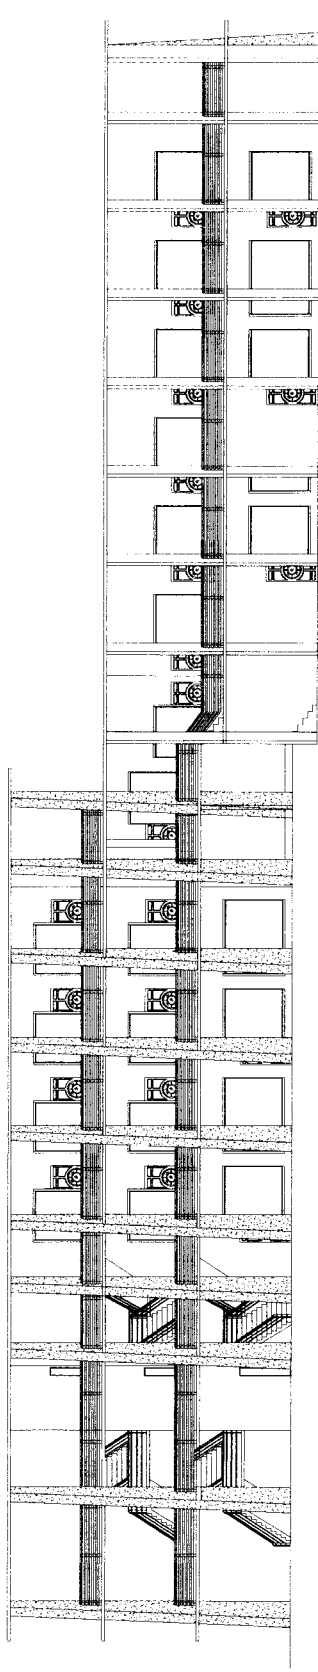

TAMPAK BARAT

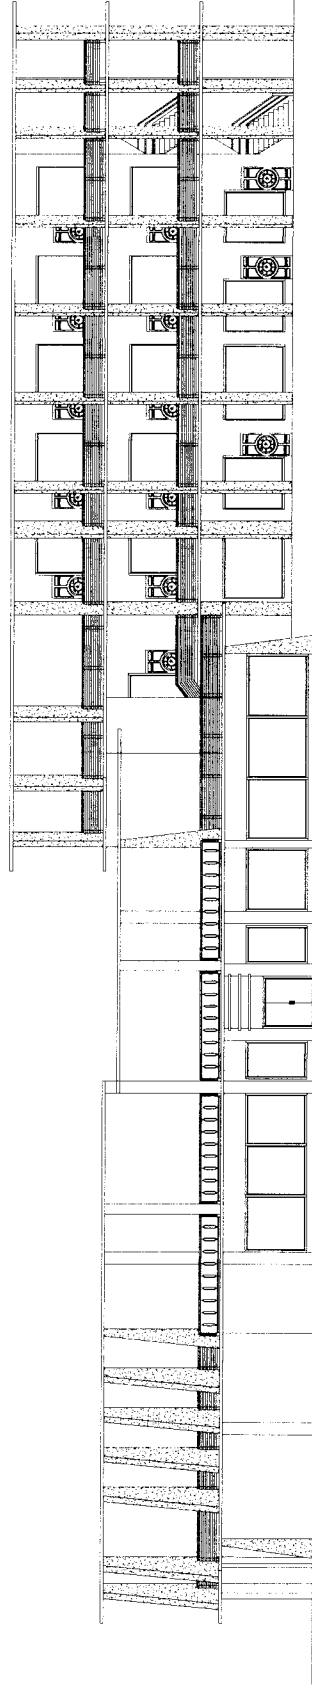

TAMPAK TIMUR



**TUGAS AKHIR**  
 JURUSAN ARSITEKTUR  
 FAKULTAS TEKNIK SIPIL DAN PERENCANAAN  
 UNIVERSITAS ISLAM INDONESIA

PERIODE III  
 SEMESTER GANJIL  
 TH. 2004/2005

MOUNTAIN RESORT HOTEL  
 DIKAWASAN AGRO WISATA  
 PALUTUNGAN KUNINGAN JA - BAR

DOSEN PEMBIMBING  
 Ir. FAJRIYANTO, MT

IDENTITAS MAHASISWA


NAMA  
 BAYU ANDHIKA F  
 NO. MHS  
 01.512.006  
 TANDA TANGAN

NAMA GAMBAR  
 TAMPAK BLOK 3, 4 & 5


SKALA  
 1 : 100

JML LBR

PENGESAHAN

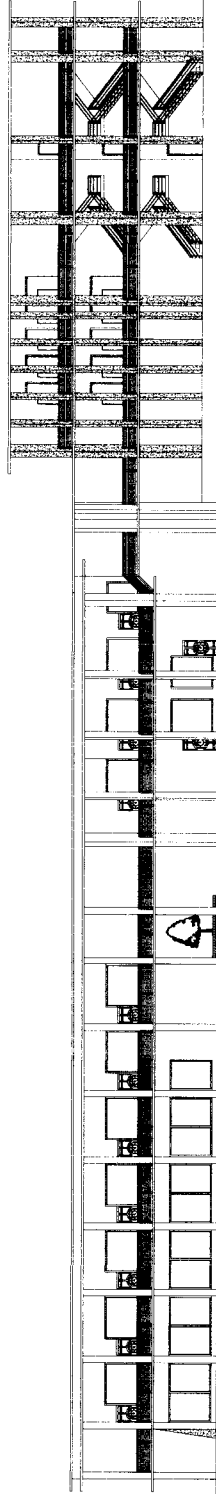

TAMPAK UTARA

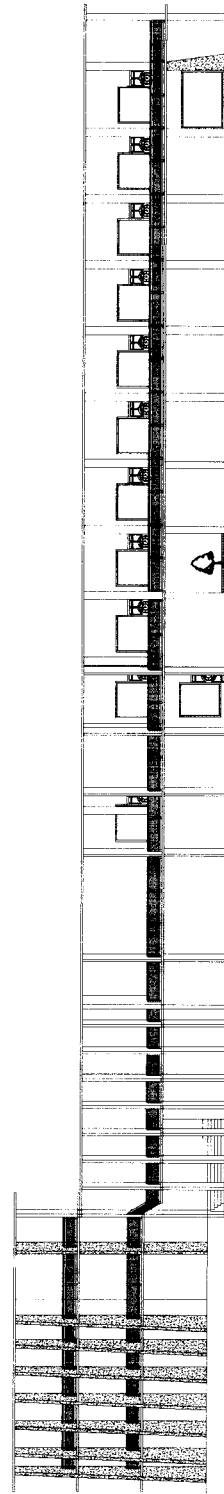

TAMPAK SELATAN



**TUGAS AKHIR**  
 JURUSAN ARSITEKTUR  
 FAKULTAS TEKNIK SIPIL DAN PERENCANAAN  
 UNIVERSITAS ISLAM INDONESIA

PERIODE III  
 SEMESTER GANJIL  
 TH. 2004/2005

MOUNTAIN RESORT HOTEL  
 DIKAWASAN AGRO WISATA  
 PALUTUNGAN KUNINGAN JA - BAR

DOSEN PEMBIMBING  
 Ir. FAJRIYANTO .MT



IDENTITAS MAHASISWA  
 NAMA BAYU ANDHIKA F  
 NO. MHS 01.512.006  
 TANDA TANGAN

NAMA GAMBAR  
 TAMPAK BLOK 3, 4 & 5



SKALA  
 1 : 100

NO. LBR  
 JML LBR

PENGESAHAN

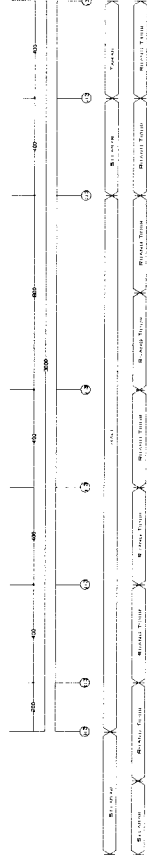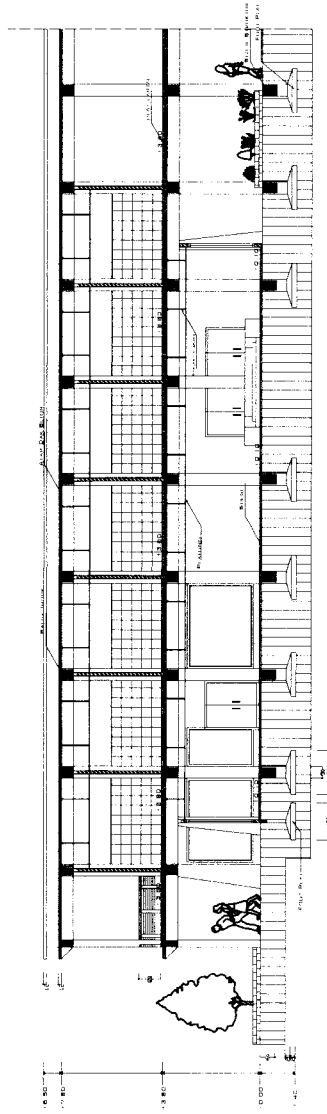

POTONGAN B - B'

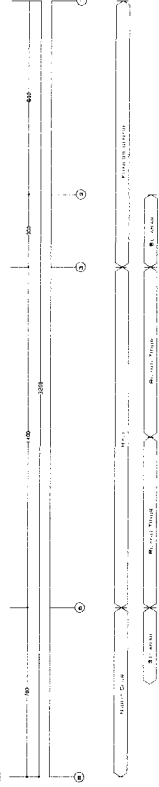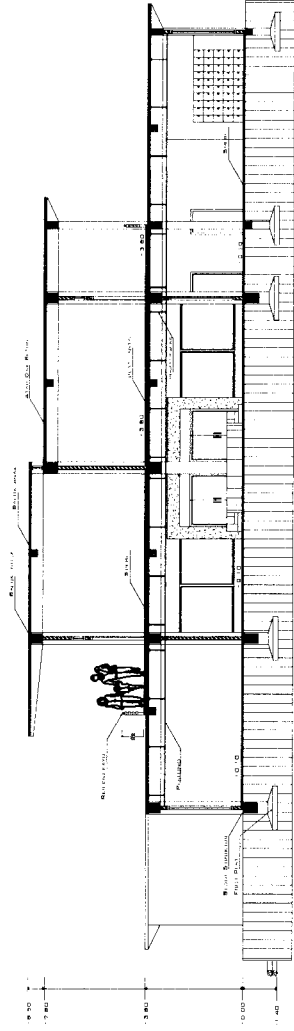

POTONGAN A - A'

<b>TUGAS AKHIR</b> JURUSAN ARSITEKTUR FAKULTAS TEKNIK SIPIL DAN PERENCANAAN UNIVERSITAS ISLAM INDONESIA	PERIODE III SEMESTER GANJIL TH. 2004/2005	MOUNTAIN RESORT HOTEL DIKAWASAN AGRO WISATA PALUTUNGAN KUNINGAN JA - BAR	DOSEN PEMBIMBING Ir. FAURIYANTO .MT	IDENTITAS MAHASISWA NAMA BAYU ANDHIKA F NO. MHS 01.512.006 TANDA TANGAN	NAMA GAMBAR POTONGAN BLOK 3	SKALA NO. LBR 1 : 100	JML LBR	PENGESAHAN








DENAH BLOK 4 & 5. GROUND FLOOR

DENAH BLOK 3, 4 & 5. LANTAI 1


DENAH BLOK 3, 4 & 5. LANTAI 2

	<p><b>TUGAS AKHIR</b>          JURUSAN ARSITEKTUR          FAKULTAS TEKNIK SIPIL DAN PERENCANAAN          UNIVERSITAS ISLAM INDONESIA</p>	<p>PERIODE III          SEMESTER GANJIL          TH. 2004/2005</p>	<p>MOUNTAIN RESORT HOTEL          DIKAWASAN AGRO WISATA          PALUTUNGAN KUNINGAN JA - BAR</p>	<p>DOSEN PEMBIMBING          Ir. FAJRIYANTO . MT</p>	<p>IDENTITAS MAHASISWA          NAMA : BAYU ANDHIKA F          NO. MHS : 01.512.006          TANDA TANGAN :</p>	<p>NAMA GAMBAR          DENAH BLOK 3, 4 &amp; 5</p>	<p>SKALA          1 : 200</p>	<p>NO. LBR . JML LBR . PENGESAHAN</p>
---	---	--	---	--	---	---	-----------------------------------	---------------------------------------




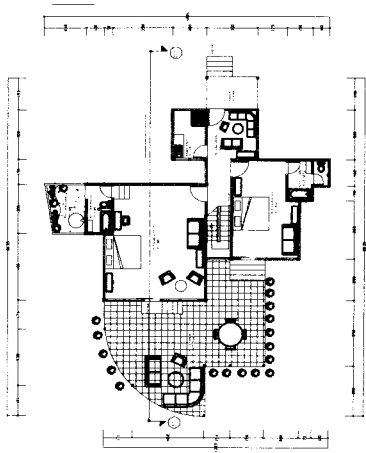


DENAH GROUND FLOOR FAMILY SUITE

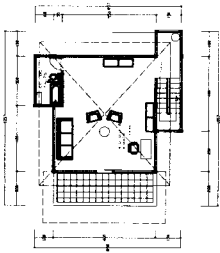


DENAH LANTAI 1 FAMILY SUITE

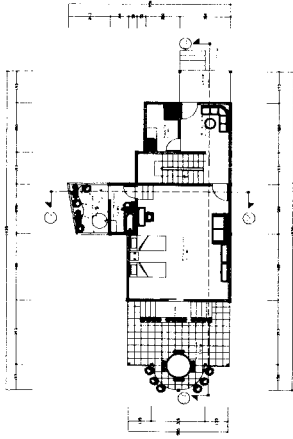


DENAH GROUND FLOOR DOUBLE SUITE

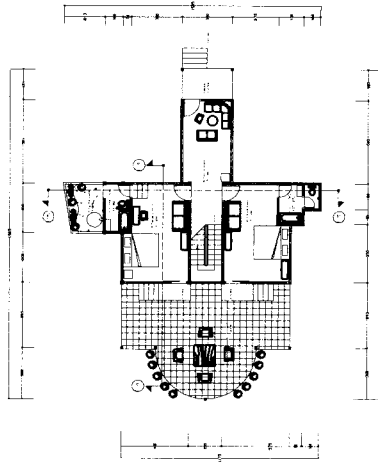

DENAH GROUND FLOOR FAMILY STANDARD

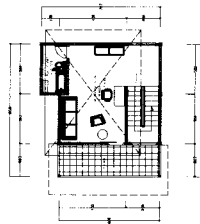

DENAH LANTAI 1 FAMILY STANDARD

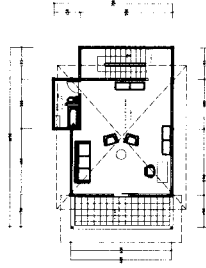

DENAH LANTAI 1 DOUBLE SUITE



**TUGAS AKHIR**  
 JURUSAN ARSITEKTUR  
 FAKULTAS TEKNIK SIPIL DAN PERENCANAAN  
 UNIVERSITAS ISLAM INDONESIA

PERIODE III  
 SEMESTER GANJIL  
 TH. 2004/2005


MOUNTAIN RESORT HOTEL  
 DIKAWASAN AGRO WISATA  
 PALUTUNGAN KUNINGAN JA - BAR

DOSEN PEMBIMBING : IDENTITAS MAHASISWA  
 Ir. FAURIYANTO . MT  
 NAMA : BAYU ANDHIKA F  
 NO. MHS : 01.512.006  
 TANDA TANGAN :


NAMA GAMBAR : DENAH COTTAGE

SKALA : NO. LBR : 1 : 100


JML LBR : PENGESAHAN :

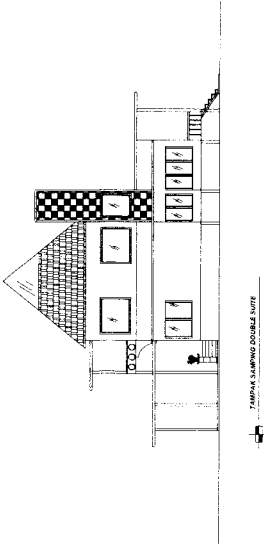


TAMPAK SAMPING DOUBLE SUITE

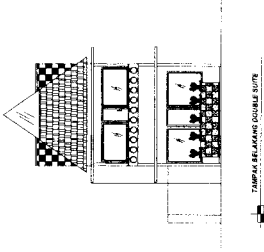


TAMPAK BELAKANG DOUBLE SUITE

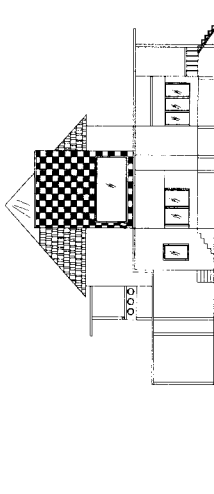


TAMPAK SAMPING FAMILY STANDARD

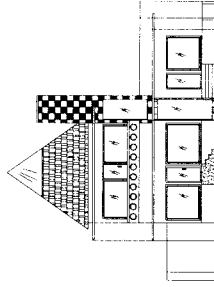

TAMPAK BELAKANG FAMILY STANDARD

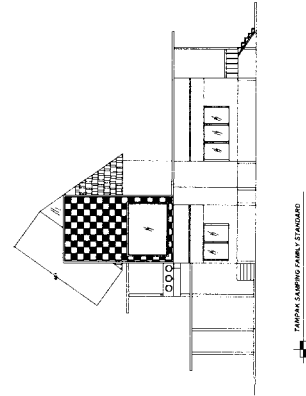

TAMPAK SAMPING FAMILY STANDARD

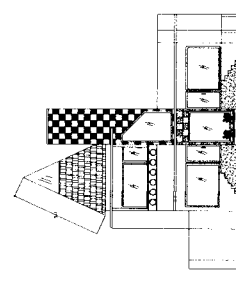

TAMPAK BELAKANG FAMILY STANDARD



**TUGAS AKHIR**  
 JURUSAN ARSITEKTUR  
 FAKULTAS TEKNIK SIPIL DAN PERENCANAAN  
 UNIVERSITAS ISLAM INDONESIA

PERIODE III  
 SEMESTER GANJIL  
 TH. 2004/2005

MOUNTAIN RESORT HOTEL  
 DIKAWASAN AGRO WISATA  
 PALUTUNGAN KUNINGAN JA - BAR

DOSEN PEMBIMBING  
 Ir. FAURIYANTO . MT






IDENTITAS MAHASISWA  
 NAMA BAYU ANDHIKA F  
 NO. MHS 01.512.008  
 TANDA TANGAN

NAMA GAMBAR  
 TAMPAK COTTAGE

SKALA  
 1 : 100

NO. LBR  
 JML LBR

PENGESAHAN

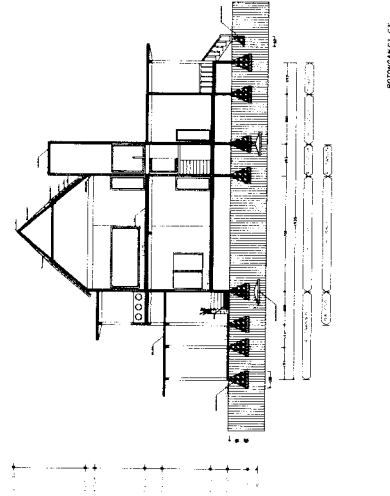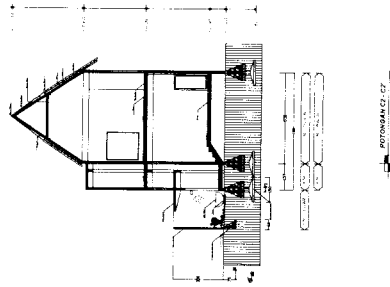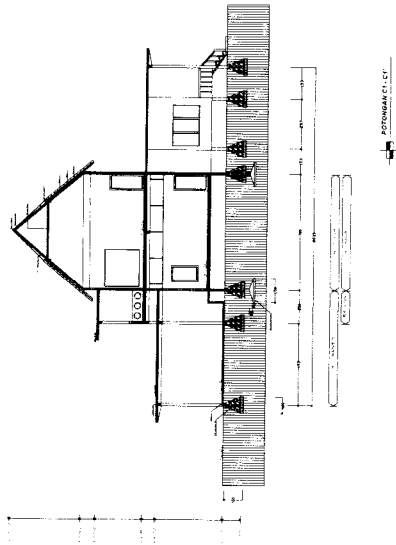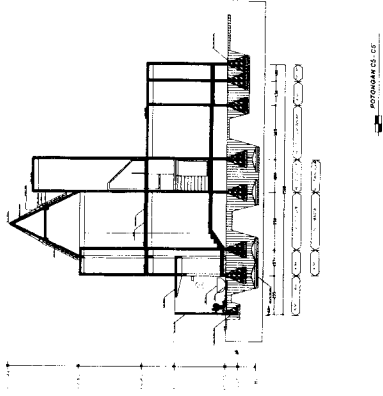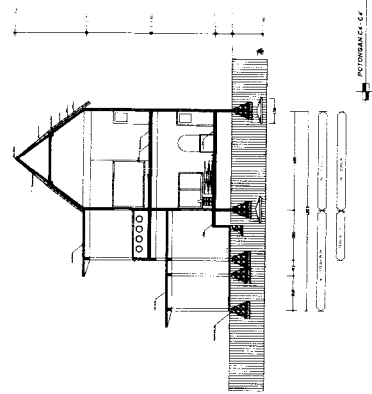

**TUGAS AKHIR**  
 JURUSAN ARSITEKTUR  
 FAKULTAS TEKNIK SIPIL DAN PERENCANAAN  
 UNIVERSITAS ISLAM INDONESIA

PERIODE III  
 SEMESTER GANJIL  
 TH. 2004/2005

MOUNTAIN RESORT HOTEL  
 DIKAWASAN AGRO WISATA  
 PALUTUNGAN KUNINGAN JA - BAR


DOSEN PEMBIMBING  
 Ir. FAURIYANTO . MT

IDENTITAS MAHASISWA  
 NAMA BAYU ANDHIKA F  
 NO. MHS 01.512.006  
 TANDA TANGAN

NAMA GAMBAR  
 POTONGAN COTTAGE

SKALA  
 1 : 100

NO. LBR  
 JML LBR  
 PENGESAHAN

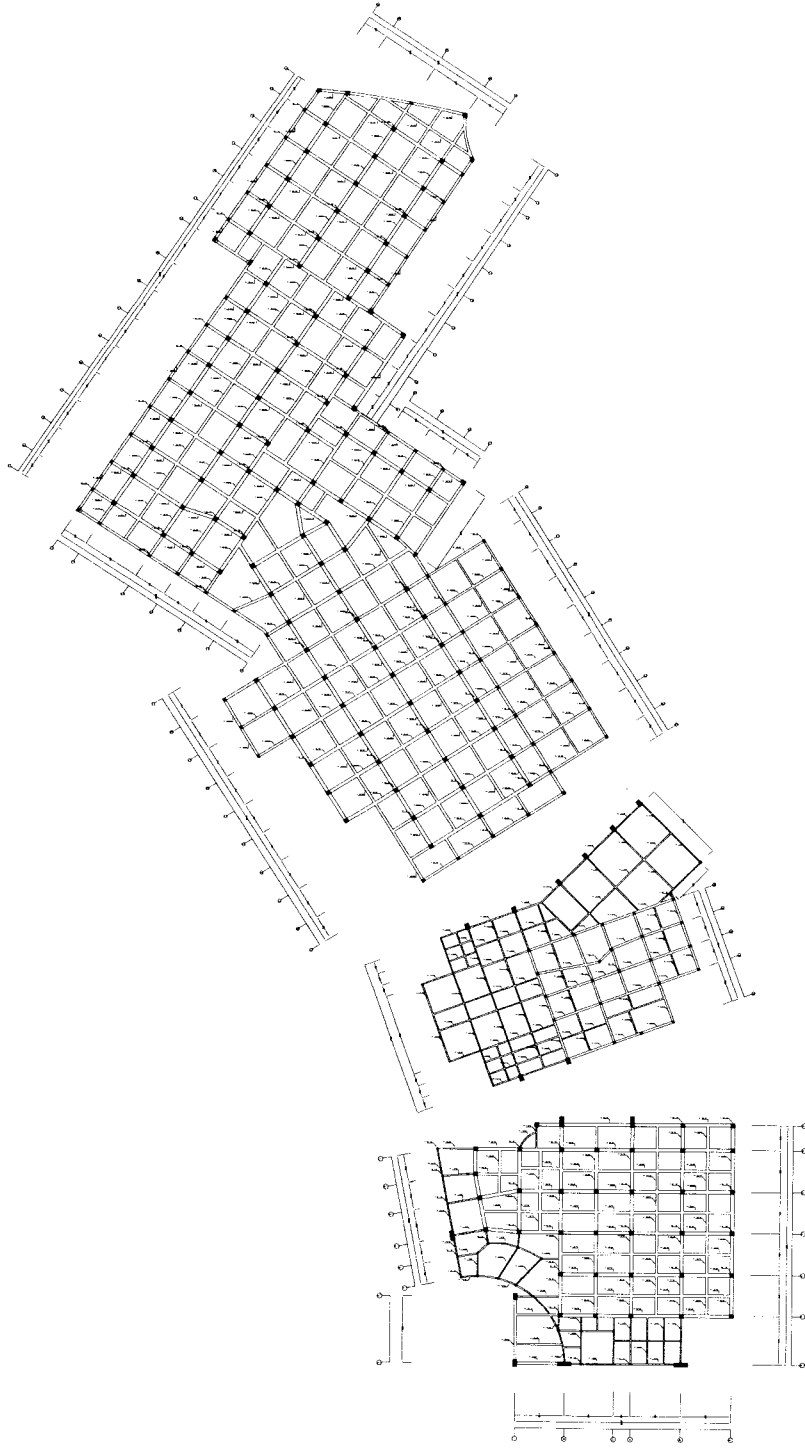

RENCANA KOLOM BALOK



**TUGAS AKHIR**  
 JURUSAN ARSITEKTUR  
 FAKULTAS TEKNIK SIPIL DAN PERENCANAAN  
 UNIVERSITAS ISLAM INDONESIA

PERIODE III  
 SEMESTER GANJIL  
 TH. 2004/2005

MOUNTAIN RESORT HOTEL  
 DIKAWASAN AGRO WISATA  
 PALUTUNGAN KUNINGAN JA - BAR

DOSEN PEMBIMBING  
 Ir. FAJRIYANTO . MT

IDENTITAS MAHASISWA  
 NAMA BAYU ANDHIKA F  
 NO. MHS 01.512.006  
 TANDA TANGAN

NAMA GAMBAR  
 RENCANA KOLOM BALOK

SKALA  
 1 : 200

NO. LBR  
 JML LBR  
 PENGESAHAN



RENCANA FONDASI



**TUGAS AKHIR**  
 JURUSAN ARSITEKTUR  
 FAKULTAS TEKNIK SIPIL DAN PERENCANAAN  
 UNIVERSITAS ISLAM INDONESIA

PERIODE III  
 SEMESTER GANJIL  
 TH. 2004/2005

MOUNTAIN RESORT HOTEL  
 DIKAWASAN AGRO WISATA  
 PALUTUNGAN KUNINGAN JA - BAR

DOSEN PEMBIMBING  
 Ir. FAJRIYANTO, MT


IDENTITAS MAHASISWA  
 NAMA BAYU ANDHIKA F  
 NO. MHS 01.512.006  
 TANDA TANGAN

NAMA GAMBAR  
 RENCANA FONDASI

SKALA  
 1 : 200


NO. LBR

JML LBR  
 PENGESAHAN

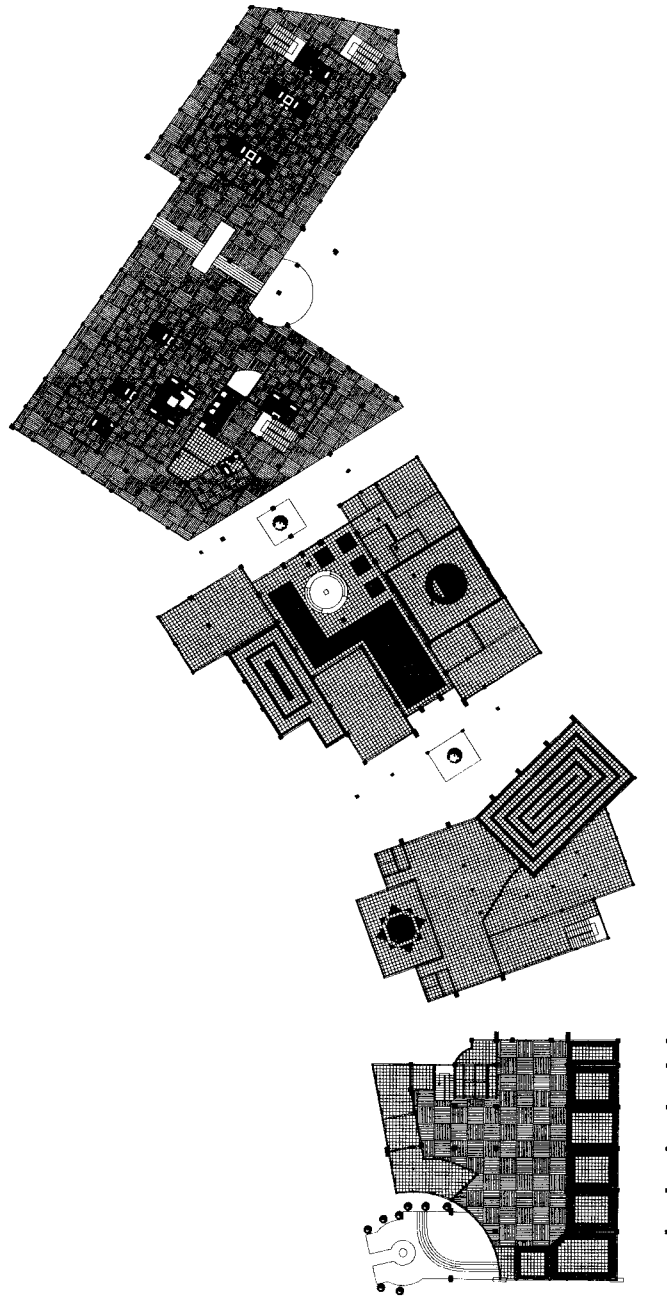

RENCANA POLA LANTAI

■	RUANG TAMU
■	RUANG KANTOR
■	RUANG KEMAHKAMAN
■	RUANG KEMAHKAMAN
□	RUANG KEMAHKAMAN
□	RUANG KEMAHKAMAN

 <p><b>TUGAS AKHIR</b> JURUSAN ARSITEKTUR FAKULTAS TEKNIK SIPIL DAN PERENCANAAN UNIVERSITAS ISLAM INDONESIA</p>	<p>PERIODE III SEMESTER GANJIL TH. 2004/2005</p>	<p>MOUNTAIN RESORT HOTEL DIKAWASAN AGRO WISATA PALUTUNGAN KUNINGAN JA - BAR</p>	<p>DOSEN PEMBIMBING Ir. FAJRIYANTO . MT</p>	<p>IDENTITAS MAHASISWA NAMA BAYU ANDHIKA F NO. MHS 01.512.006 TANDA TANGAN</p>	<p>NAMA GAMBAR RENCANA POLA LANTAI</p>	<p>SKALA 1 : 200</p>	<p>NO. LBR</p>	<p>JMIL LBR PENGESAHAN</p>






LEGENDA


1	RUANG TAMU
2	KORIDOR
3	RUANG KUNCI
4	RUANG MANDI
5	RUANG DUKUN
6	RUANG KANTIN
7	RUANG KEMAH
8	RUANG KEMAH
<b>TUGAS AKHIR</b> JURUSAN ARSITEKTUR FAKULTAS TEKNIK SIPIL DAN PERENCANAAN UNIVERSITAS ISLAM INDONESIA	PERIODE III SEMESTER GANJIL TH. 2004/2005	MOUNTAIN RESORT HOTEL DIKAWASAN AGRO WISATA PALUTUNGAN KUNINGAN JA - BAR		DOSEN PEMBIMBING  Ir. FAJRIYANTO . MT	IDENTITAS MAHASISWA NAMA BAYU ANDHIKA F NO. MHS 01.512.006 TANDA TANGAN		NAMA GAMBAR RENCANA TITIK LAMPU	SKALA 1 : 400	NO. LBR  JML LBR  PENGESAHAN
		TUGAS AKHIR							



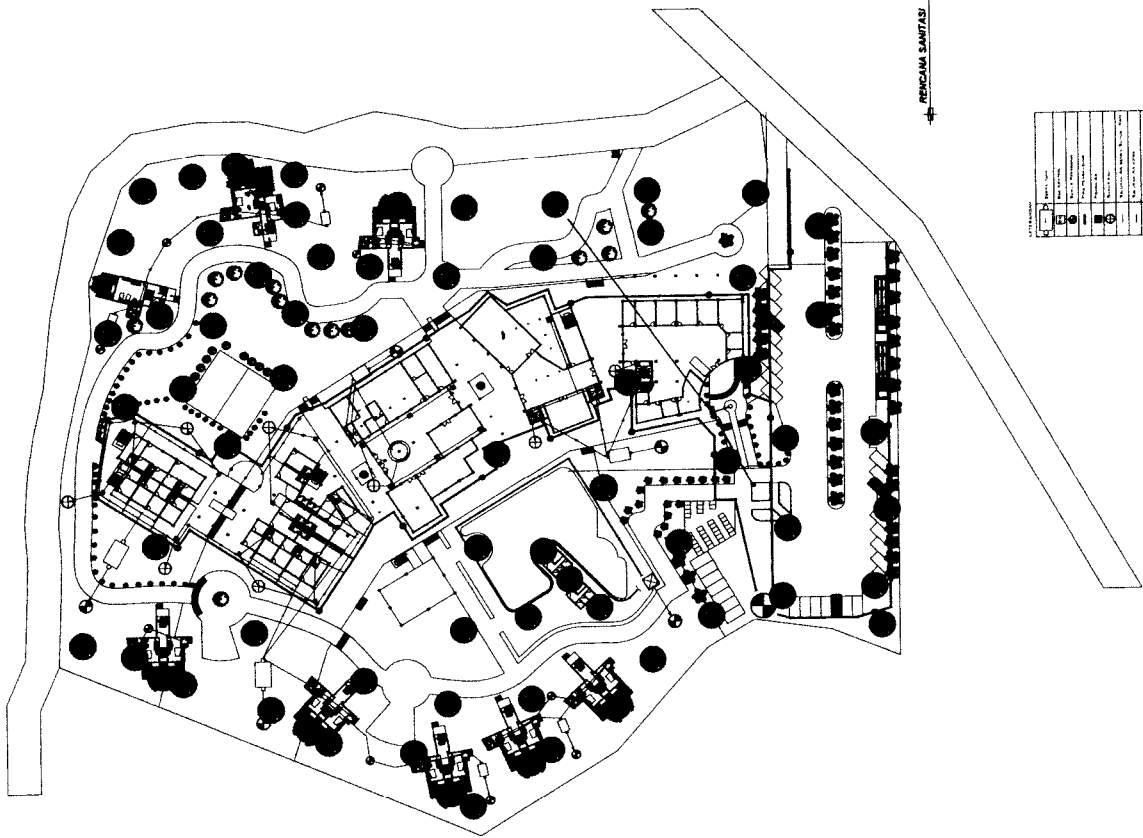

<b>TUGAS AKHIR</b> JURUSAN ARSITEKTUR FAKULTAS TEKNIK SIPIL DAN PERENCANAAN UNIVERSITAS ISLAM INDONESIA	PERIODE III SEMESTER GANJIL TH. 2004/2005	MOUNTAIN RESORT HOTEL DIKAWASAN AGRO WISATA PALUTUNGAN KUNINGAN JA - BAR	DOSEN PEMBIMBING Ir. FAJRYANTO. MT	IDENTITAS MAHASISWA NAMA BAYU ANDHKA F NO. IMHS 01.512.006 TANDA TANGAN	NAMA GAMBAR RENCANA SANTIASI	SKALA 1 : 400	JML LBR	JML LBR	PENGESAHAN
--	---	--	---------------------------------------	--	---------------------------------	------------------	---------	---------	------------

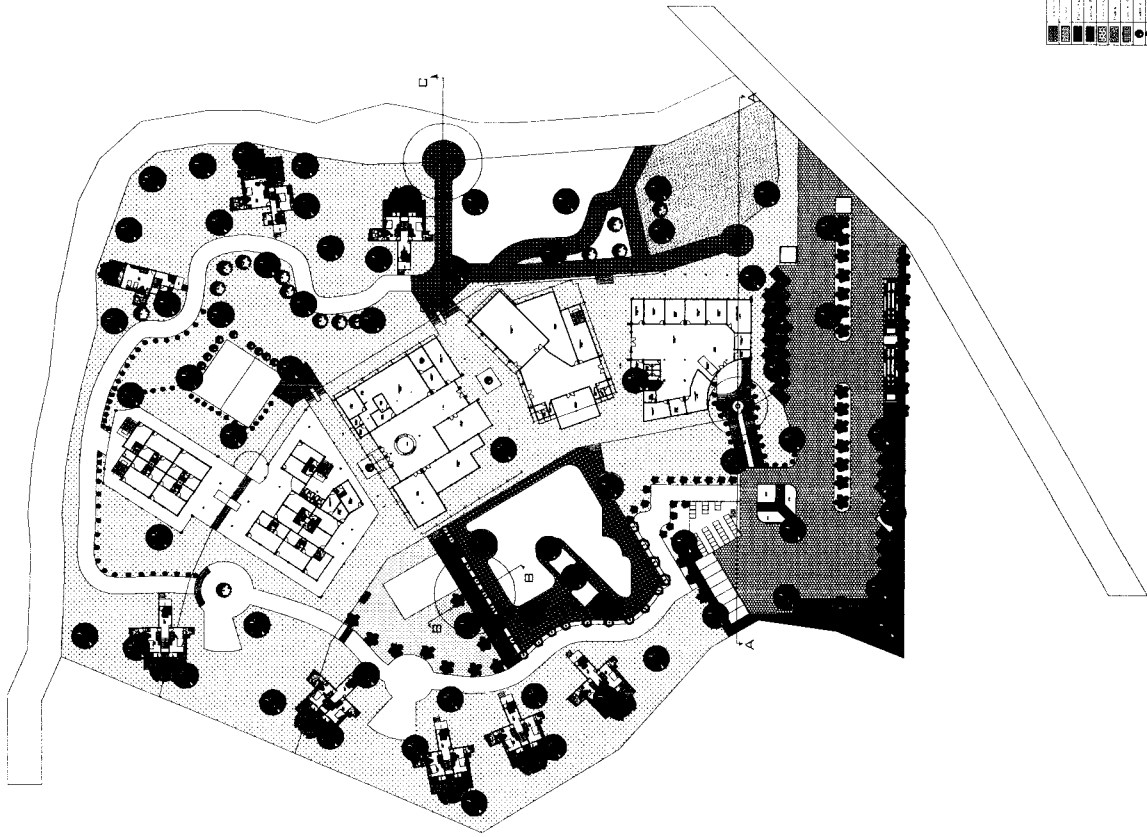

1	Aspal
2	Gravel
3	Grass
4	Water
5	Concrete
6	Brick
7	Wood
8	Stone
9	Plastic
10	Other



**TUGAS AKHIR**  
 JURUSAN ARSITEKTUR  
 FAKULTAS TEKNIK SIPIL DAN PERENCANAAN  
 UNIVERSITAS ISLAM INDONESIA

PERIODE III  
 SEMESTER GANJIL  
 TH. 2004/2005

MOUNTAIN RESORT HOTEL  
 DIKAWASAN AGRO WISATA  
 PALUTUNGAN KUNINGAN JA - BAR



DOSEN PEMBIMBING

IDENTITAS MAHASISWA  
 NAMA BAYU ANDHIKA F  
 NO. MHS 01.512.006  
 TANDA TANGAN

NAMA GAMBAR  
 RENCANA LANDSCAPE

SKALA  
 1 : 400

NO. LBR  
 JML LBR  
 PENGESAHAN

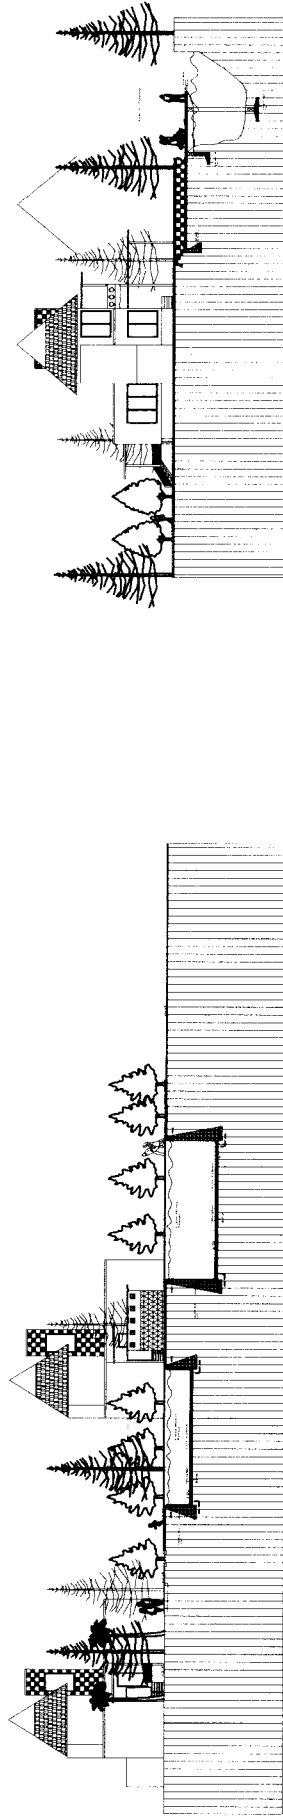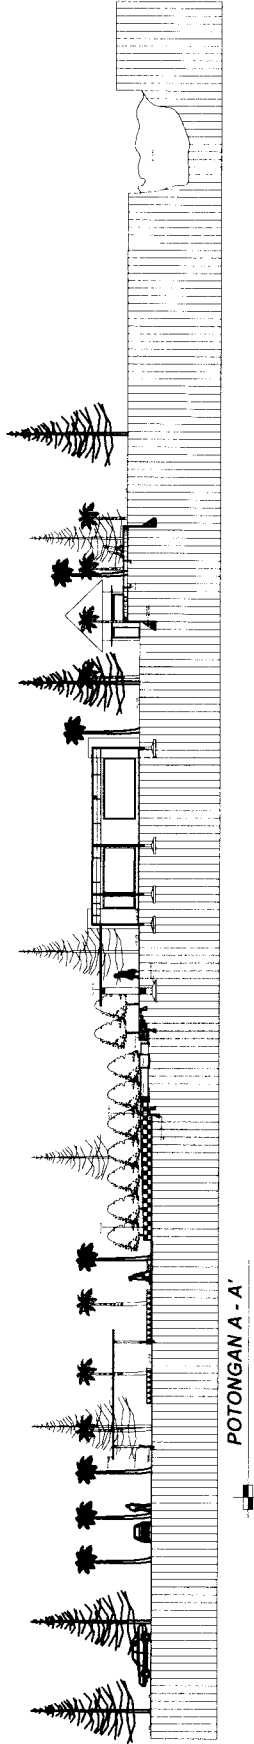

POTONGAN B - B'

POTONGAN C - C'



**TUGAS AKHIR**  
 JURUSAN ARSITEKTUR  
 FAKULTAS TEKNIK SIPIL DAN PERENCANAAN  
 UNIVERSITAS ISLAM INDONESIA

PERIODE III  
 SEMESTER GANJIL  
 TH. 2004/2005

MOUNTAIN RESORT HOTEL  
 DIKAWASAN AGRO WISATA  
 PALUTUNGAN KUNINGAN JA - BAR

DOSEN PEMBIMBING  
 Ir. FAJRIYANTO, MT







IDENTITAS MAHASISWA  
 NAMA BAYU ANDHIKA F  
 NO. MHS 01.512.006  
 TANDA TANGAN

NAMA GAMBAR  
 POTONGAN LANDSCAPE


SKALA NO. LBR 1 : 200

JML LBR



PENGESAHAN

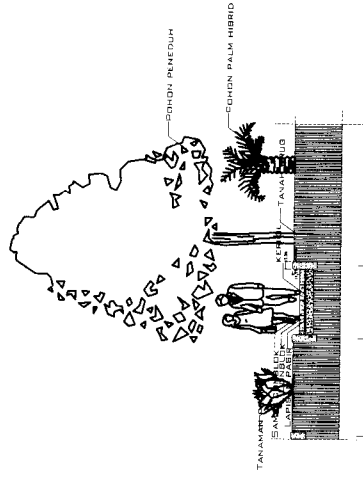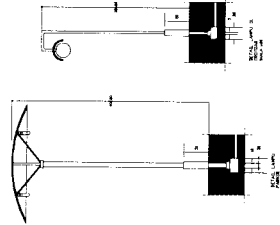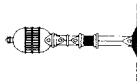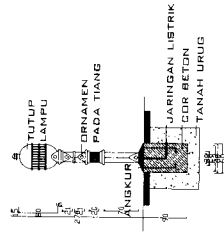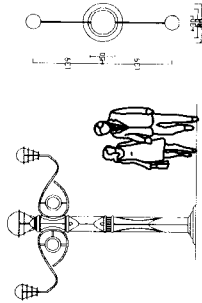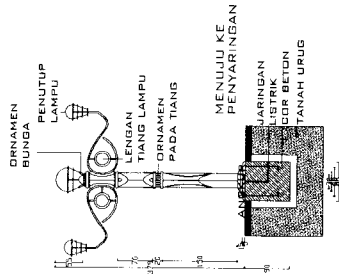

POT. TROTOAR  
SKALA 1:50


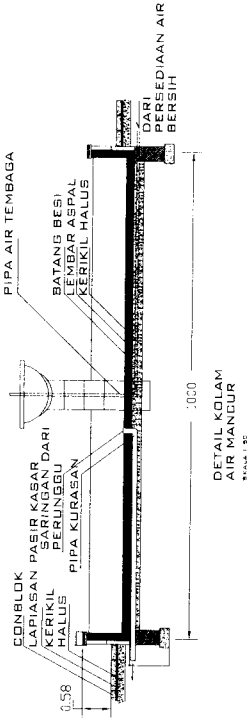


DETAIL KOLAM AIR MANDUR  
SKALA 1:50

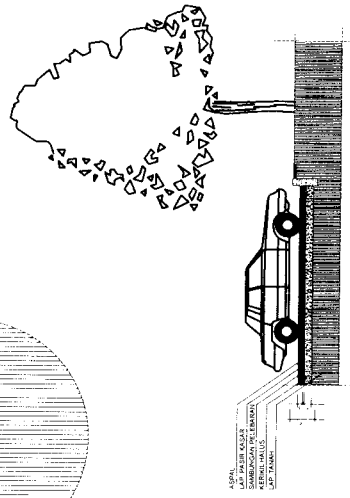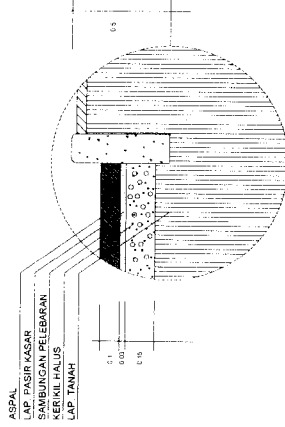


POT. TEMPAT PARKIR  
Skala: 1:50


<b>TUGAS AKHIR</b> JURUSAN ARSITEKTUR FAKULTAS TEKNIK SIPIL DAN PERENCANAAN UNIVERSITAS ISLAM INDONESIA	PERIODE III SEMESTER GENAP TH. 2004/2005	MOUNTAIN RESORT HOTEL DIKAWASAN AGRO WISATA PALUTUNGAN KUNINGAN JA - BAR	DOSEN PEMBIMBING Ir. FAJRIYANTO .MT	IDENTITAS MAHASISWA NAMA BAYU ANDHIKA F NO. MHS 01.512.006 TANDA TANGAN	NAMA GAMBAR DETAIL LANDSCAPE	SKALA 1 : 50	NO. LBR	JML. LBR	PENGESAHAN
			(Signature area for approval)						

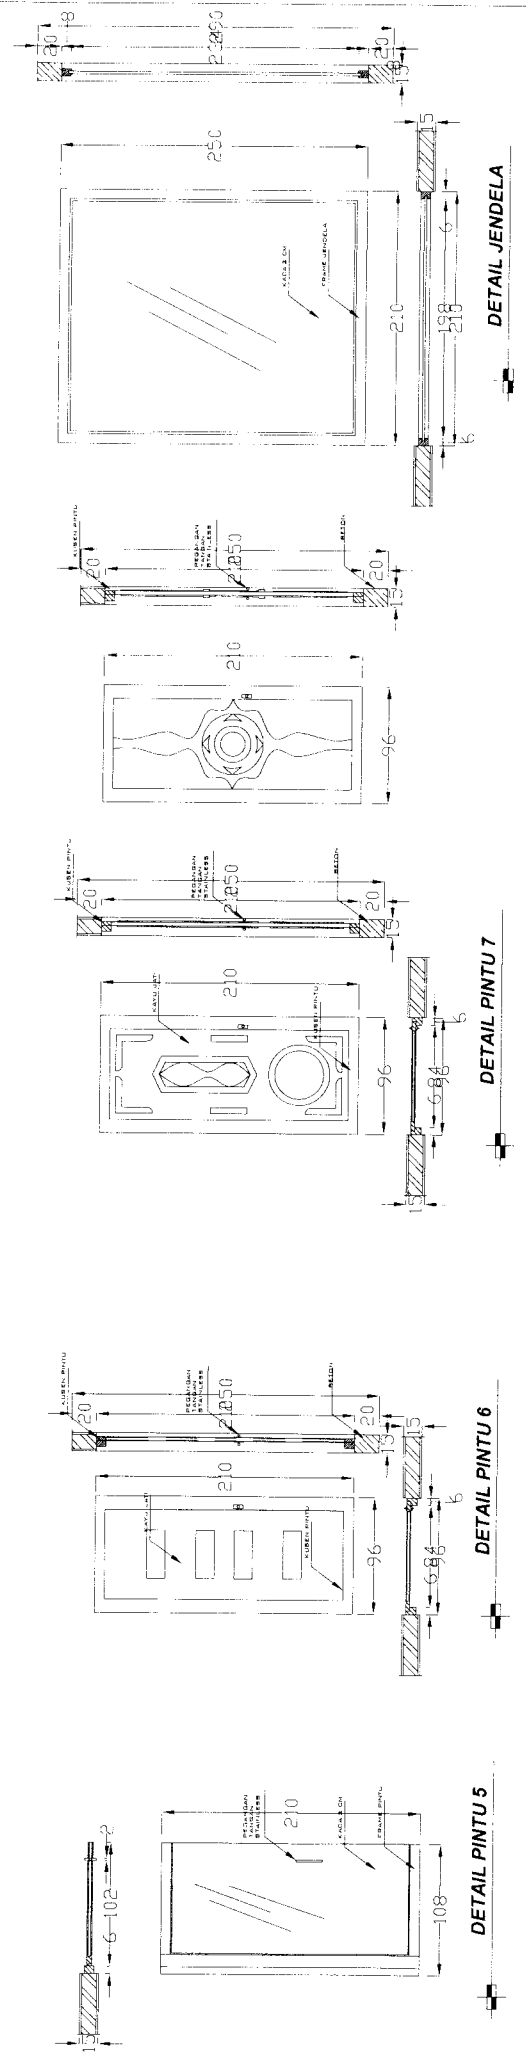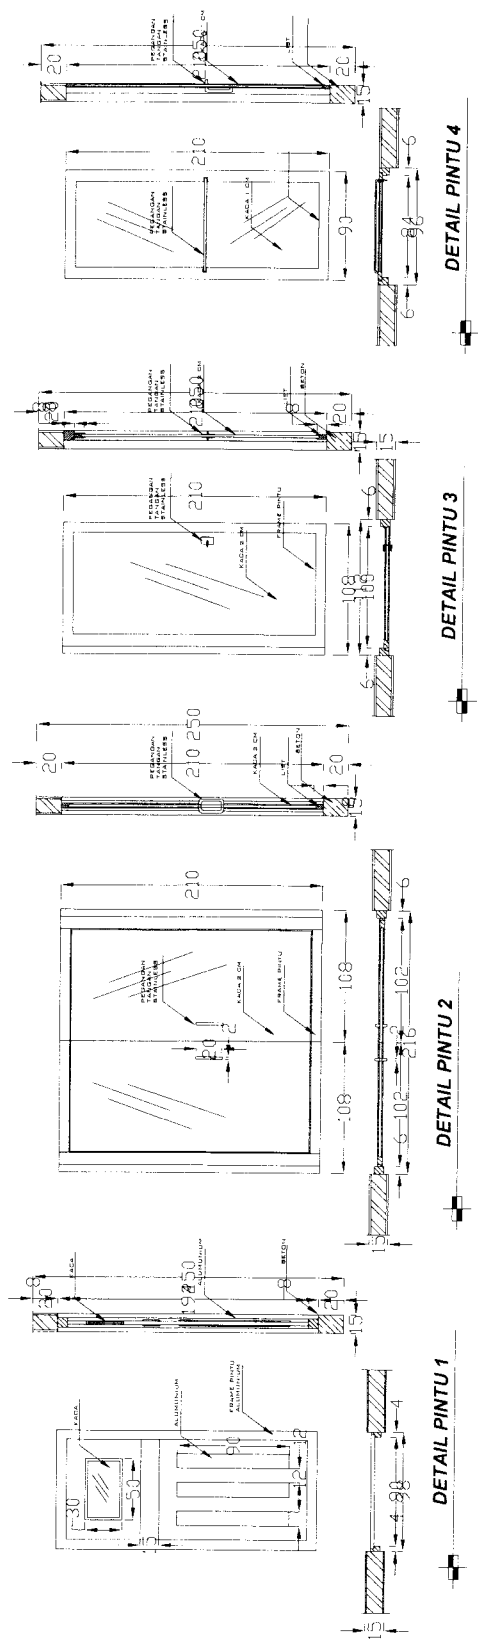


<b>TUGAS AKHIR</b> JURUSAN ARSITEKTUR FAKULTAS TEKNIK SIPIL DAN PERENCANAAN UNIVERSITAS ISLAM INDONESIA	PERIODE III SEMESTER GENAP TH. 2004/2005	MOUNTAIN RESORT HOTEL DI KAWASAN AGRO WISATA PALU LANGKUN KUNINGAN JA - BAR	DOSEN PEMBIMBING Ir. F. JRIYANTO .MT	IDENTITAS MAHASISWA NAMA BAYU ANDHIKA F NO. MHS 01.512.006 TANDA TANGAN	NAMA GAMBAR DETAIL PINTU-JENDELA	SKALA 1 : 20	NO. LBR JML LBR	PENGESAHAN
--	--	---	---	--	-------------------------------------	-----------------	--------------------	------------

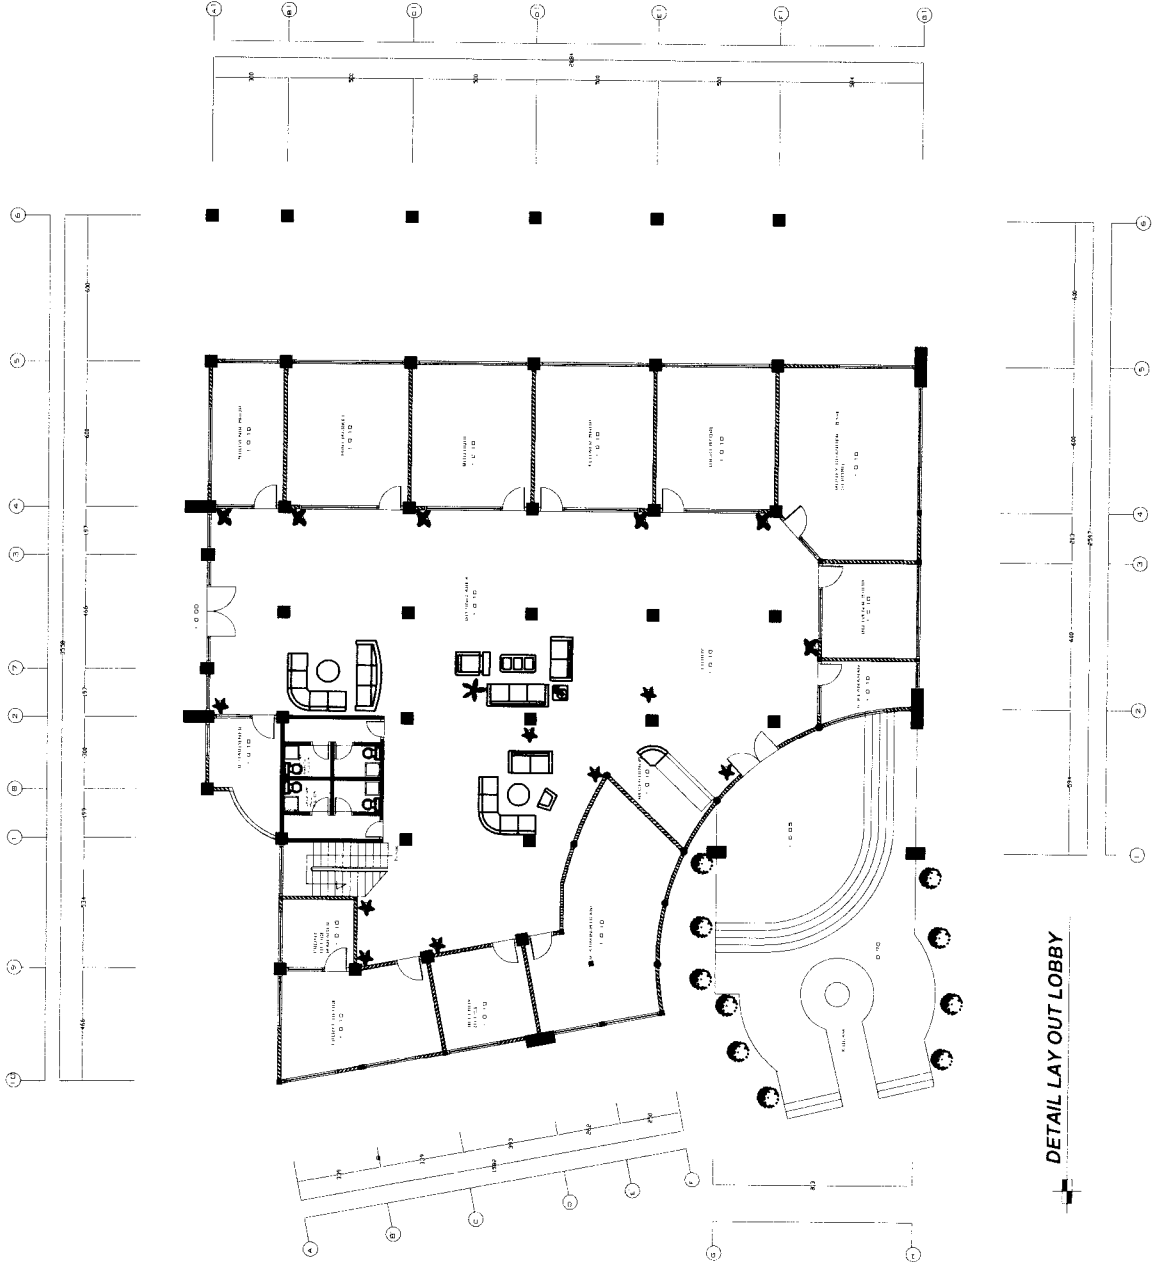

DETAIL LAYOUT LOBBY

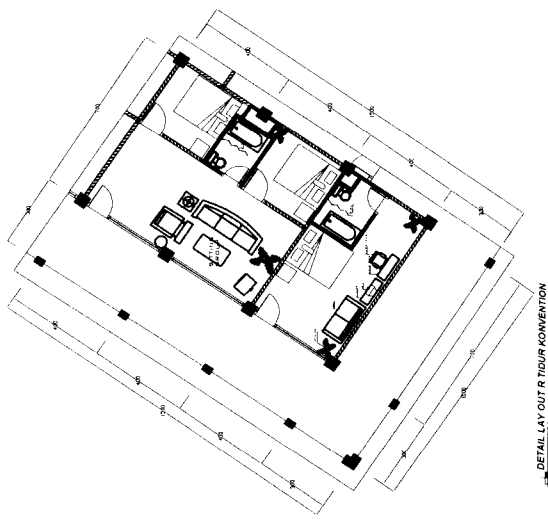

DETAIL LAY OUT R. TIDUR KONVENTION

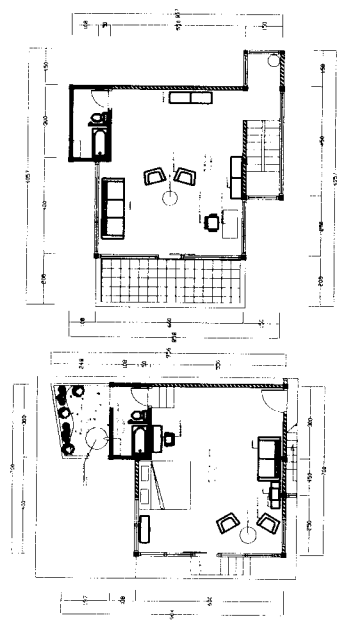

DETAIL LAY OUT R. TIDUR COTTAGE

DETAIL LAY OUT R. BACA COTTAGE

<b>TUGAS AKHIR</b> JURUSAN ARSITEKTUR FAKULTAS TEKNIK SIPIL DAN PERENCANAAN UNIVERSITAS ISLAM INDONESIA	PERIODE III SEMESTER GANJIL TH. 2004/2005	MOUNTAIN RESORT HOTEL DIKAWASAN AGRO WISATA PALUTUNGAN KUNINGAN JA - BAR	DOSEN PEMBIMBING Ir. FAJRIYANTO . MT	IDENTITAS MAHASISWA NAMA BAYU ANDHIKA F NO. MHS 01.512.006 TANDA TANGAN	NAMA GAMBAR DETAIL LAY OUT RUANG	SKALA 1 : 100	NO. LBR JML. LBR	PENGESAHAN
	DETAIL LAY OUT R. TIDUR COTTAGE							