



FIRST FLOOR PLAN
SKALA 1 : 100

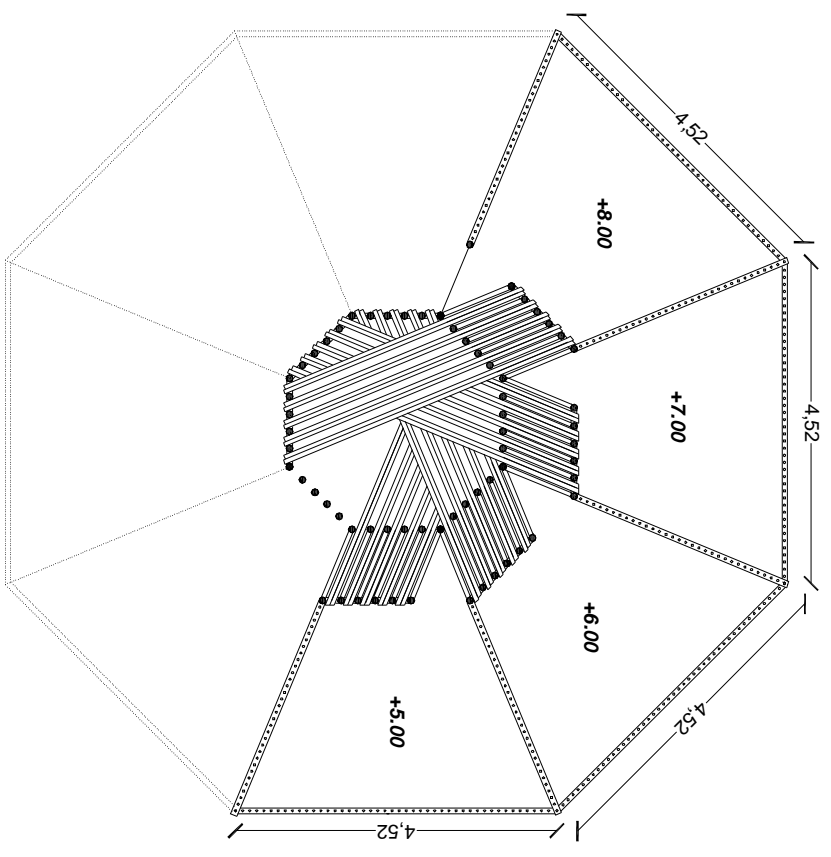

SECOND FLOOR PLAN
SKALA 1 : 100

		TUGAS AKHIR JURUSAN ARSITEKTUR FAKULTAS TEKNIK SIPIL DAN PERENCANAAN UNIVERSITAS ISLAM INDONESIA		TAHUN AKADEMIK 2010/2011	Pengembangan Desa Klaces Menjadi Desa Ekowisata di Kampung Laut Segara Anak-anak Cilacap		DOSEN PEMBIMBING A'if B Sholihah, ST, MSc.		IDENTITAS MAHASISWA NAMA NO. MHS TANDA TANGAN		NAMA GAMBAR Denah Bird Watching		SKALA 1:100	NO. LBR	JML LBR	PENGESAHAN
									Nabila Soraya 07 512 073							