

**Tabel
Sentra Produksi Usaha Mebel**

Kecamatan	Desa	Unit Usaha	Tenaga Kerja	Investasi (Rp 000)	Produksi / Tahun	
					Produksi	Nilai (Rp 000)
Salawu	Neglasari	32	480	240.000	48.000	3.600.000
Singaparna	Singasari	4	120	20.000	36.000	2.700.000
J U M L A H		815	15.237	6.869.300	3.122.100	234.157.500

**Tabel
Sentra Produksi Kerajinan Mendong**

Kecamatan	Desa	Unit Usaha	Tenaga Kerja	Investasi (Rp 000)	Produksi / Tahun	
					Produksi	Nilai (Rp 000)
Cineam	Cijulang	53	477	95.400	143.100	1.073.250
Manonjaya	Gn.tanjung	252	2.268	453.600	680.400	5.103.000
	Kamulyan	133	1.197	239.400	359.100	2.693.250
	Margaluyu	98	882	176.400	264.600	1.984.500
	Jatijaya	94	846	169.200	253.800	1.903.500
	Tanjungsari	87	783	156.600	234.800	1.761.750
	Cinunjang	68	612	122.400	183.600	1.377.000
	P.muncang	65	585	117.000	175.500	1.316.250
	Giriwangi	56	504	100.800	151.200	1.134.000
Karangnunggal	Cibatuireng	26	234	46.800	70.200	526.500
Salopa	Kaputihan	49	441	88.200	132.300	463.050
	Karyawang	382	3.438	687.600	1.031.400	7.735.500
J U M L A H		1.310	11.790	2.358.000	3.536.900	25.998.300


**Tabel
Sentra Produksi Kerajinan Pandan**

Kecamatan	Desa	Unit Usaha	Tenaga Kerja	Investasi (Rp 000)	Produksi / Tahun	
					Produksi	Nilai (Rp 000)
Cibalong	Cigunung	60	560	112.000	84.000	756.000
Cikalong	Sindangjaya	48	432	86.400	64.800	486.000
	Kalapagenep	20	180	36.000	27.000	202.500
	Mandalajaya	20	180	36.000	27.000	202.500
Cipatujah	Ciheras	37	333	66.600	49.950	374.625
Pagerageung	Tanjungkerta	52	468	93.600	70.200	526.500
	Cipacing	38	342	68.400	51.300	384.750
	Sukadana	54	486	97.200	72.900	546.750
Rajapolah	Manggungsari	75	675	135.000	101.250	759.375
	Manggungjaya	72	648	129.600	97.200	729.000
	Sukaraja	73	657	131.400	98.550	739.125
	Rajapolah	95	900	180.000	135.000	1.012.500
J U M L A H		644	5.861	1.172.200	879.150	6.719.625

PENOMPAN

PENOMPAN

PENOMPAN

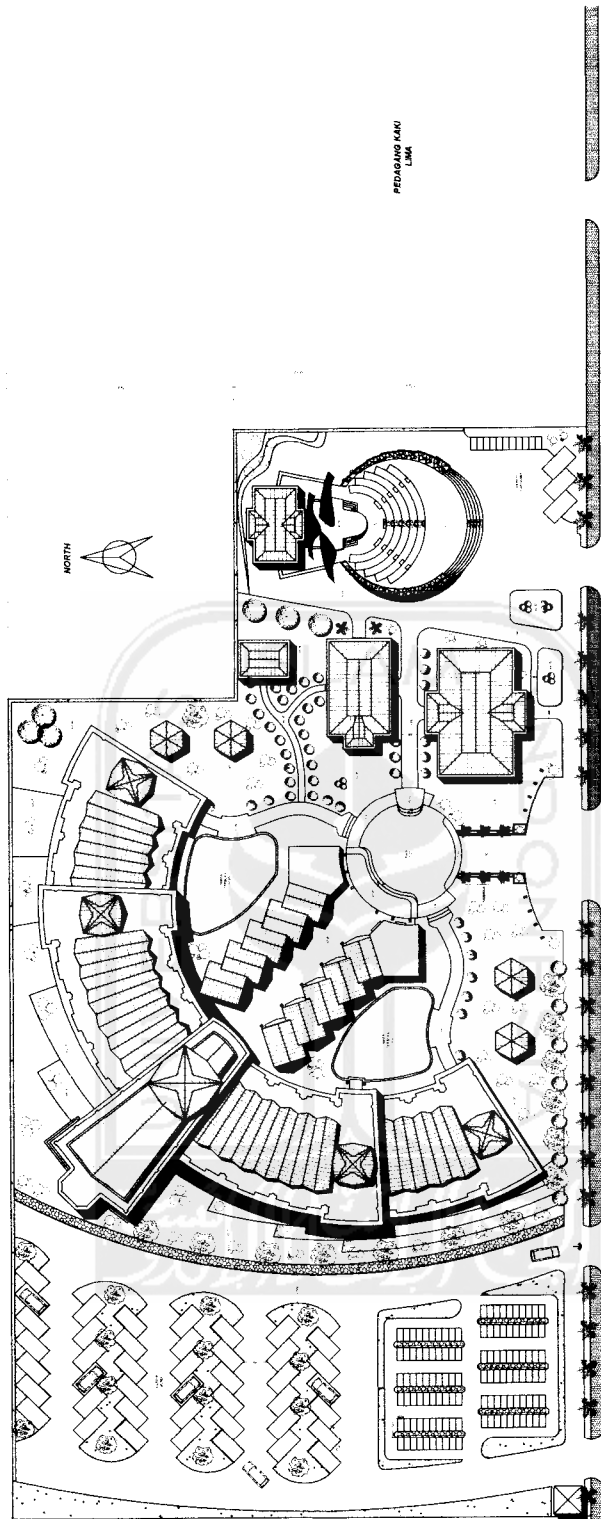

PEDAGANG KAKU
LAMA

PEDAGANG KAKU
LAMA

SITUASI
SKALA 1:400

BATAS PANTAI


BATAS PANTAI

BATAS PANTAI

TUGAS AKHIR JURUSAN ARSITEKTUR FAKULTAS TEKNIK SIPIL DAN PERENCANAAN UNIVERSITAS ISLAM INDONESIA	PERIODE V SEMESTER GENAP TH. 2003/2004		PASAR KERAJINAN DAN PENTAS SENI BUDAYA SUNDA		DOSEN PEMBIMBING IR. FAJRIYANTO, MTP	IDENTITAS MAHASISWA NAMA: AGUS RIYANA NO. MHS: 99 512 031 TANDA TANGAN:			NAMA GAMBAR SITUASI	SKALA 1 : 400	NO. LBR	JML LBR	PENGESAHAN
	BATAS PANTAI												



1:300

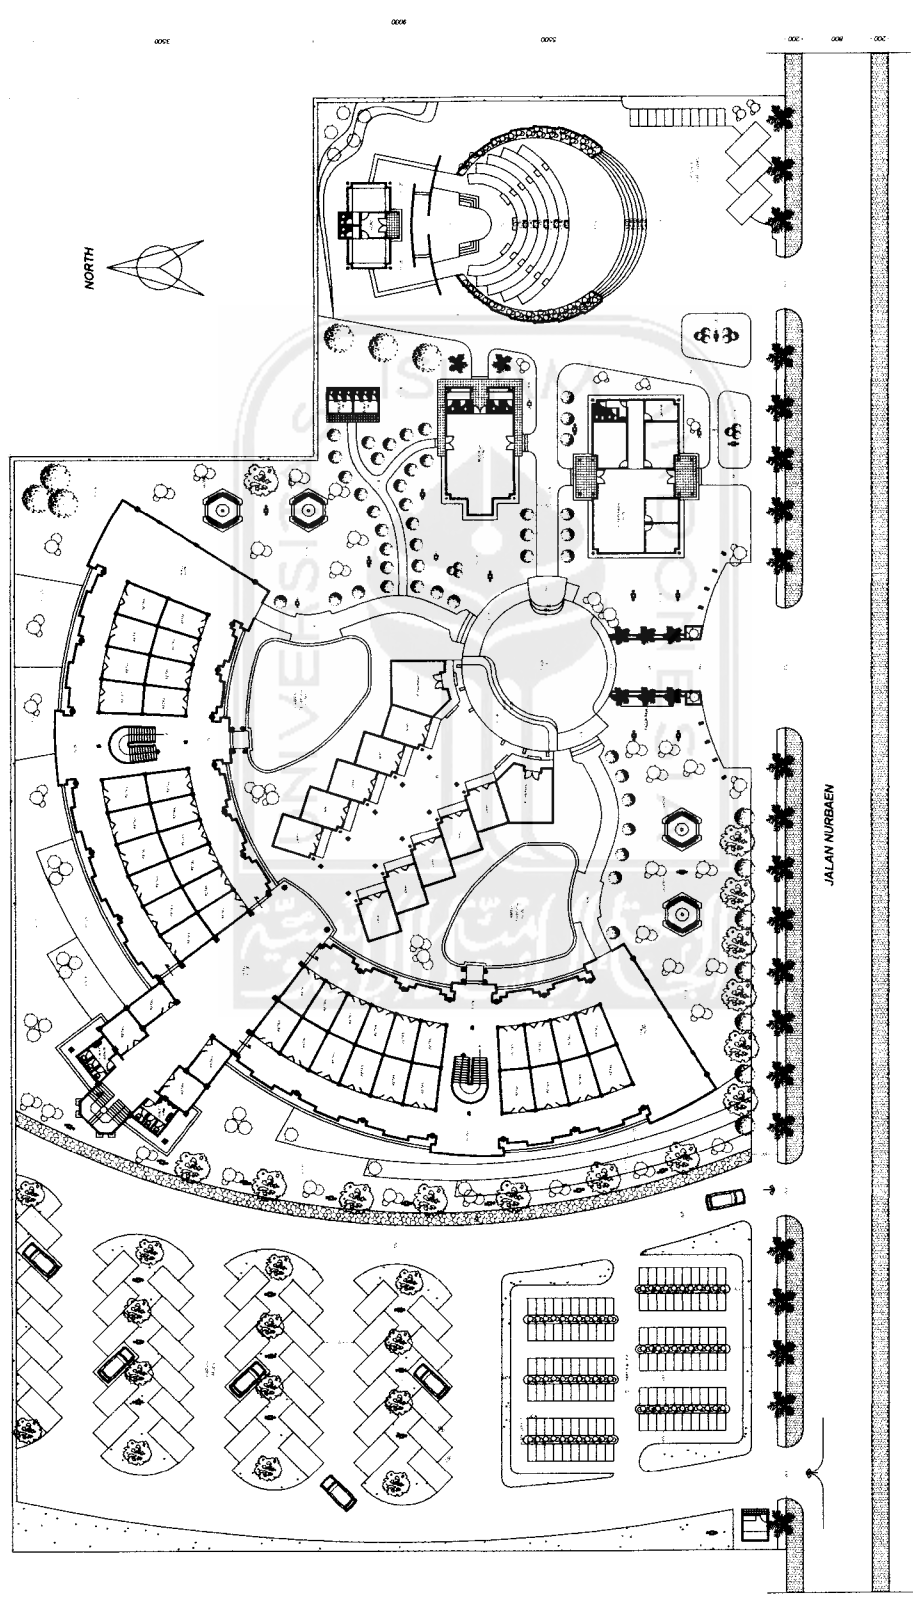

KETERANGAN

- HERSIT
- PERBUKTIAN/ANAK
- HERSIT
- PLANE BALKON
- PLANE BALKON
- PLANE BALKON
- PERBUKTIAN
- HERSIT
- HERSIT
- HERSIT

SITE PLAN
SKALA = 1:300

TUGAS AKHIR
JURUSAN ARSITEKTUR
FAKULTAS TEKNIK SIPIL DAN PERENCANAAN
UNIVERSITAS ISLAM INDONESIA

PERIODE V
SEMESTER GENAP
TH. 2003/2004

PASAR KERAJINAN DAN PENTAS SENI BUDAYA
SUNDA


DOSEN PEMBIMBING
IR. FAURIYANTO, MTP

IDENTITAS MAHASISWA
NAMA AGUS RIYANA
NO. MHS 99 812 031
TANDA TANGAN


NAMA GAMBAR
SITE PLAN

SKALA
1 : 300


JML LBR PENGESAHAN

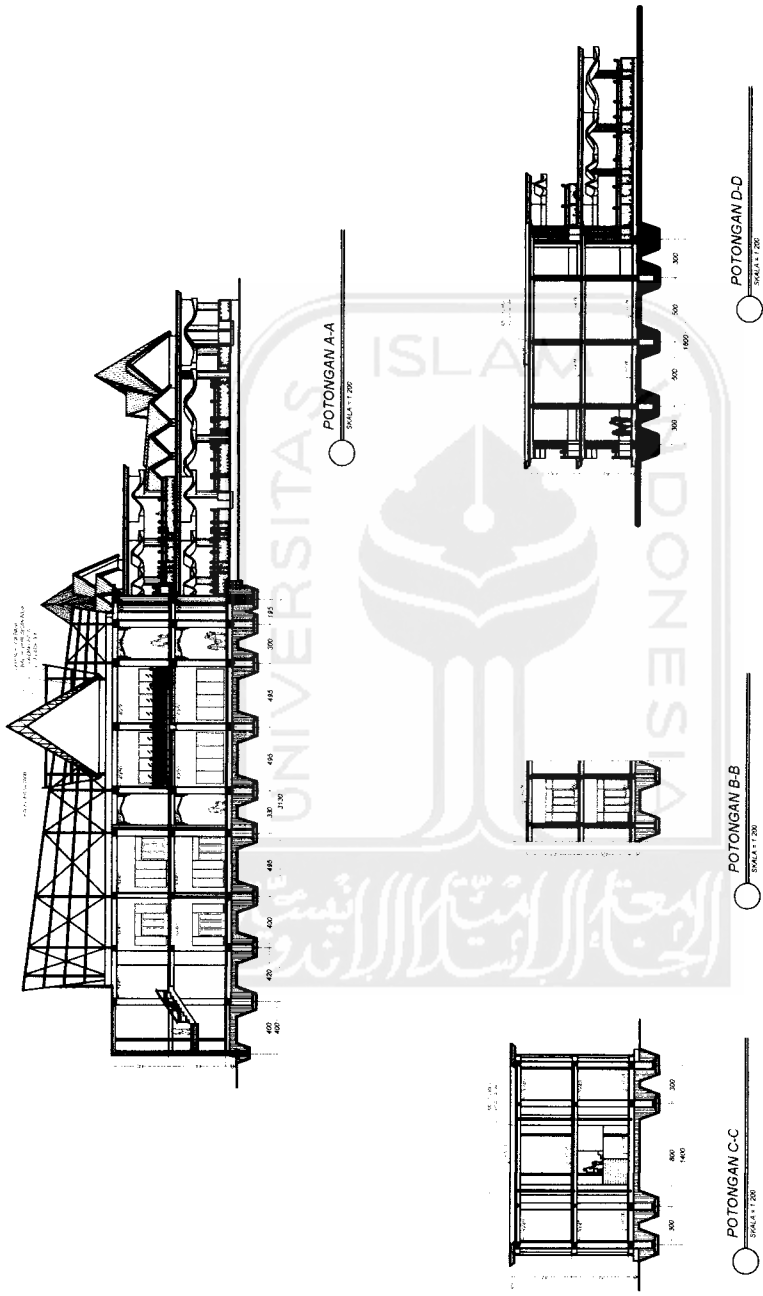


TUGAS AKHIR JURUSAN ARSITEKTUR FAKULTAS TEKNIK SIPIL DAN PERENCANAAN UNIVERSITAS ISLAM INDONESIA	PERIODE V SEMESTER GENAP TH. 2003/2004	PASAR KERAJINAN DAN PENTAS SENI BUDAYA SUNDA	DOSEN PEMBIMBING IR. FAURİYANTO, MTP		IDENTITAS MAHASISWA NAMA: AGUS RIYANA NO. MHS: 99 512 031 TANDA TANGAN:		NAMA GAMBAR POTONGAN AA POTONGAN BB POTONGAN CC POTONGAN DD		SKALA 1 : 200 1 : 200 1 : 200 1 : 200		NO. LBR 		JML LBR 		PENGESAHAN 	
			UNIVERSITAS ISLAM INDONESIA													

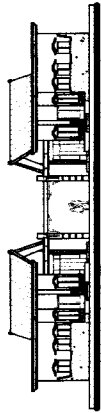


TAMPAK A
SKALA 1 : 200

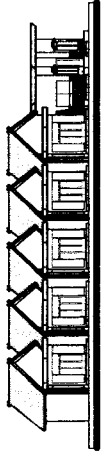


TAMPAK B
SKALA 1 : 200

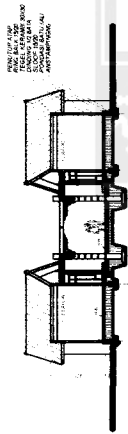

POTONGAN A-A
SKALA 1 : 200

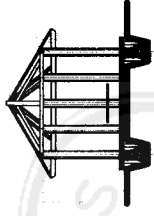


POTONGAN GAZEBO A-A
SKALA 1 : 100

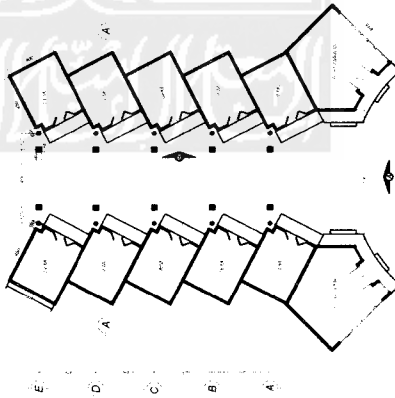

DENAH RETAIL DEMO
SKALA 1 : 200




TAMPAK GAZEBO
SKALA 1 : 100

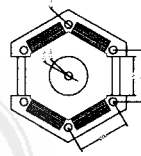


DENAH GAZEBO
SKALA 1 : 100

REVISI
1. TAMPILAN
2. RENCANA
3. RENCANA
4. RENCANA
5. RENCANA
6. RENCANA
7. RENCANA
8. RENCANA
9. RENCANA
10. RENCANA

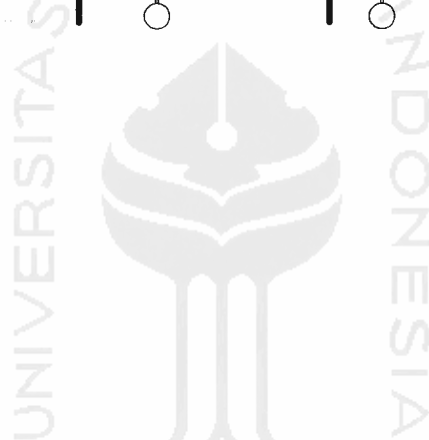


TUGAS AKHIR		PERIODE V SEMESTER GENAP TH. 2003/2004		PASAR KERAJINAN DAN PENTAS SENI BUDAYA SUNDA		DOSEN PEMBIMBING IR. FAJRIYANTO, MTP		IDENTITAS MAHASISWA		NAMA GAMBAR		SKALA	NO. LBR	JML LBR	PENGESAHAN
JURUSAN ARSITEKTUR FAKULTAS TEKNIK SIPIL DAN PERENCANAAN UNIVERSITAS ISLAM INDONESIA						IR. FAJRIYANTO, MTP		NAMA	AGUS RIYANA	DENAH RETAIL DEMO		1 : 200			
								NO. MHS	99 512 031	TAMPAK RETAIL DEMO		1 : 200			
								TANDA TANGAN		POTONGAN RETAIL DEMO		1 : 100			
										DENAH GAZEBO		1 : 100			
										POTONGAN GAZEBO		1 : 100			

BALOK BURUNGAN B17
PAPAN LESTI ANK 320
KUDA-KUDA
GORDING B12
RENG 2/3

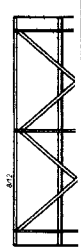


BALOK BURUNGAN B12
PAPAN LESTI ANK 320
KUDA-KUDA
GORDING B12
RENG 2/3
USUK 5' PEMBEROK B12
LESTI ANK 320
DAK BETON


BALOK BURUNGAN B12
PAPAN LESTI ANK 320
KUDA-KUDA
GORDING B12
RENG 2/3
USUK 5' PEMBEROK B12
LESTI ANK 320
DAK BETON

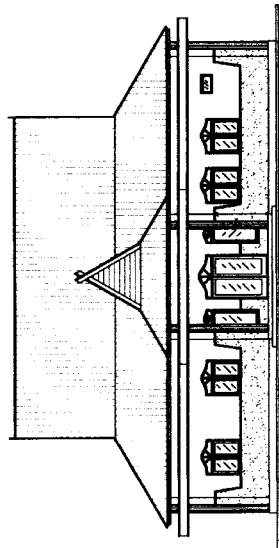


TAMPAK A
SKALA = 1:100

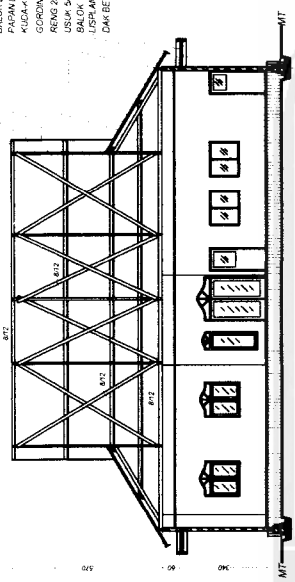


POTONGAN A-A
SKALA = 1:100

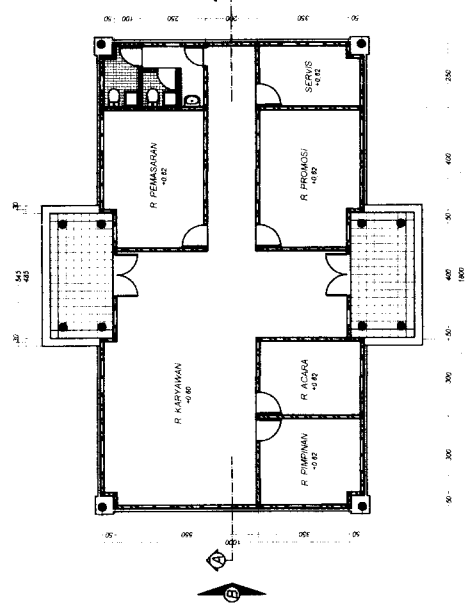


DENAH PENGELOLA
SKALA = 1:100

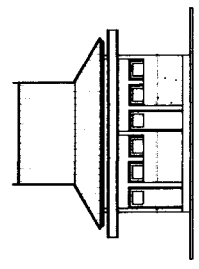


TAMPAK DEPAN
SKALA = 1:100

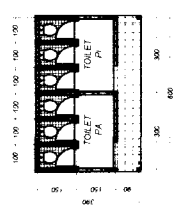


DENAH TOILET
SKALA = 1:100

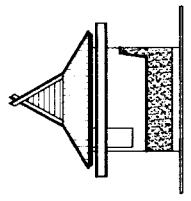


TAMPAK SAMPIING
SKALA = 1:100

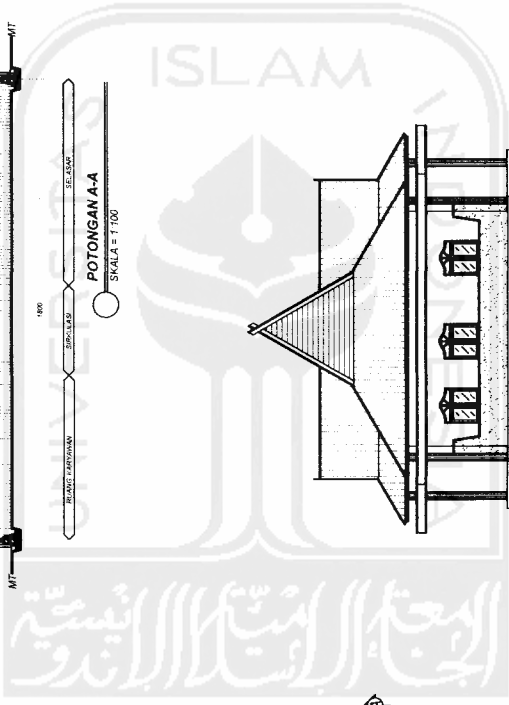


TUGAS AKHIR JURUSAN ARSITEKTUR FAKULTAS TEKNIK SIPIL DAN PERENCANAAN UNIVERSITAS ISLAM INDONESIA	PERIODE V SEMESTER GENAP TH. 2003/2004	PASAR KERAJINAN DAN PENTAS SENI BUDAYA SUNDA		DOSEN PEMBIMBING IR. FAURIYANTO, MTP	IDENTITAS MAHASISWA NAMA AGUS RYANA NO. MHS 99 512 031 TANDA TANGAN		NAMA GAMBAR DENAH TAMPAK POTONGAN	SKALA 1 : 100	NO. LBR	JML LBR	PENGESAHAN

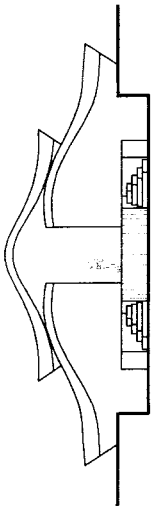

TAMPAK DEPAN
SKALA = 1:100

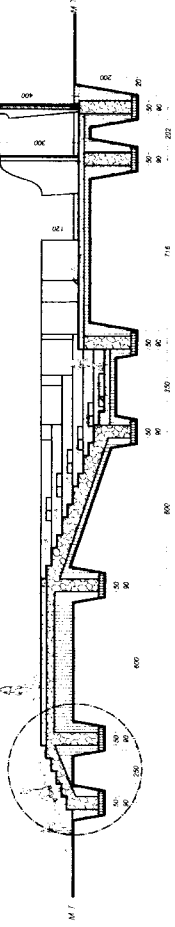

POTONGAN A-A
SKALA = 1:100

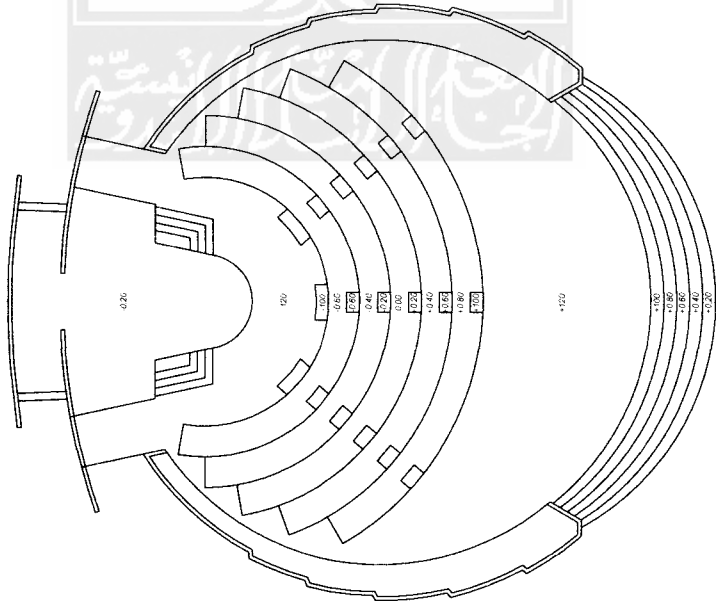

DENAH PANGGUNG
SKALA = 1:100

- KERAMIK 30x30
- SPEST 1 PC 5 PS
- PERKERASAN
- TAMAH LURUG
- PONDASI BATU KALI
- ANSTAMPING

MT

TUGAS AKHIR
JURUSAN ARSITEKTUR
FAKULTAS TEKNIK SIPIL DAN PERENCANAAN
UNIVERSITAS ISLAM INDONESIA

PERIODE V
SEMESTER GENAP
TH. 2003/2004

PASAR KERAJINAN DAN PENTAS SENI BUDAYA
SUNDA

DOSEN PEMBIMBING
IR. FAURIYANTO, MTP

IDENTITAS MAHASISWA
NAMA AGUS RIYANA
NO. MHS 99 812 031
TANDA TANGAN

NAMA GAMBAR
DENAH
TAMPAK
POTONGAN
DETAIL


SKALA
1 : 100
1 : 100
1 : 20

NO. LBR
JML LBR

PENGESAHAN




DETAIL A

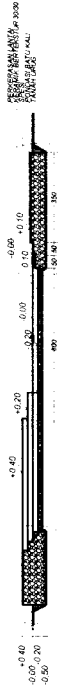

POTONGAN A-A
SKALA = 1:100



TAMPAK A
SKALA = 1:100

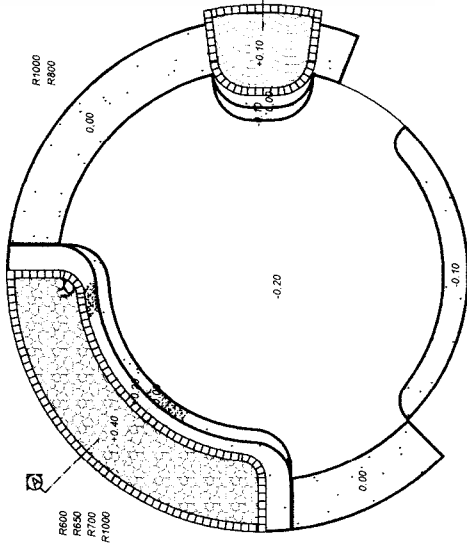


DENAH PLAZA
SKALA = 1:100

TAMPAK URUG

KERAMIK BERTEKTUR 30X30

SPEK

FONDASI BATU/PALU

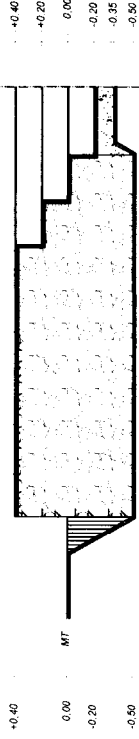

DETAIL A
SKALA = 1:20


PERKERASAN LANTAI

KERAMIK BERTEKTUR 30X30


SPEK

FONDASI BATU/PALU

TAMPAK URUG

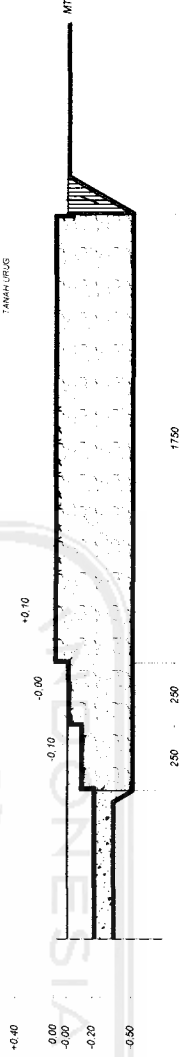

DETAIL B
SKALA = 1:20

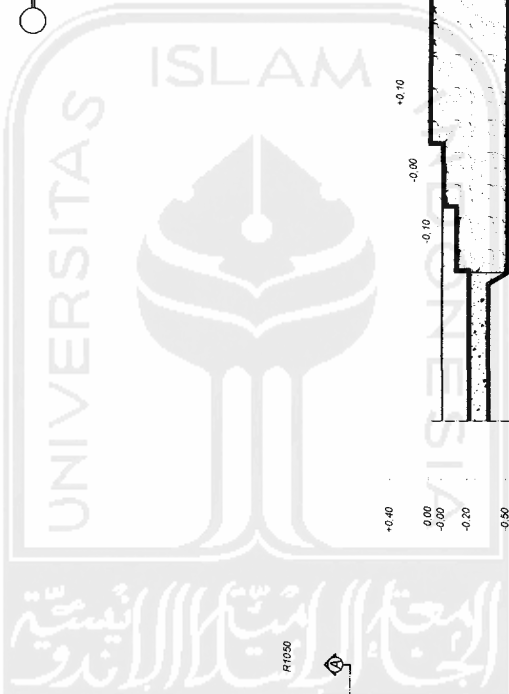

TUGAS AKHIR
 JURUSAN ARSITEKTUR
 FAKULTAS TEKNIK SIPIL DAN PERENCANAAN
 UNIVERSITAS ISLAM INDONESIA

PERIODE V
 SEMESTER GENAP
 TH. 2003/2004



PASAR KERAJINAN DAN PENTAS SENI BUDAYA
 SUNDA

DOSEN PEMBIMBING
 IR. FAJRIYANTO, MTP

IDENTITAS MAHASISWA
 NAMA AGUS RIYANA
 NO. MHS 99 512 037
 TANDA TANGAN


NAMA GAMBAR
 DENAH
 TAMPAK
 POTONGAN
 DETAIL A & B

SKALA	NO. LBR	JMIL LBR	PENGESAHAN
1 : 100			
1 : 20			

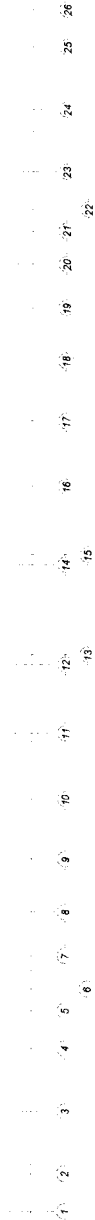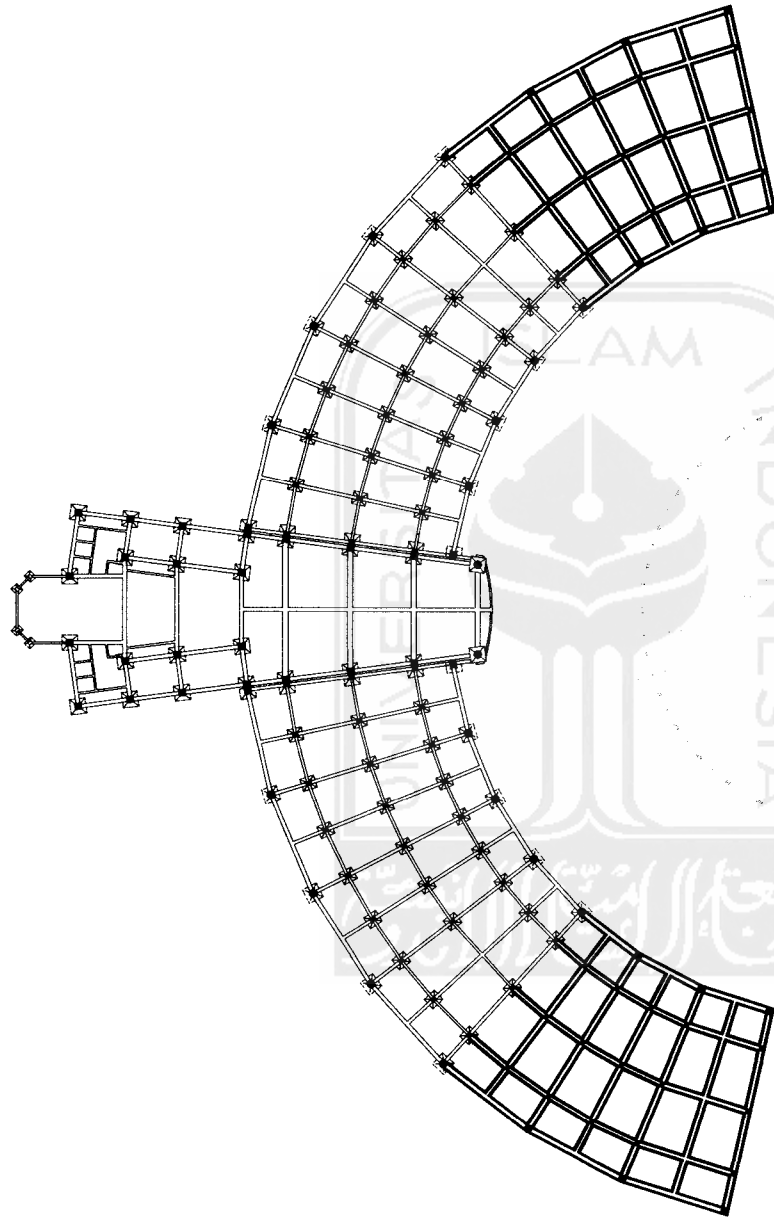

RENCANA PONDASI
SKALA 1 : 200

TUGAS AKHIR JURUSAN ARSITEKTUR FAKULTAS TEKNIK SIPIL DAN PERENCANAAN UNIVERSITAS ISLAM INDONESIA	PERIODE V SEMESTER GENAP TH. 2003/2004	PASAR KERAJINAN DAN PENTAS SENI BUDAYA SUNDA	DOSEN PEMBIMBING IR. FAJRIYANTO, MTP	IDENTITAS MAHASISWA NAMA AGUS RIYANA NO. MHS 99 512 031 TANDA TANGAN			NAMA GAMBAR RENCANA PONDASI	SKALA 1 : 200	NO. LBR	JMIL LBR	PENGESAHAN
	(Empty space for student signature and date)										

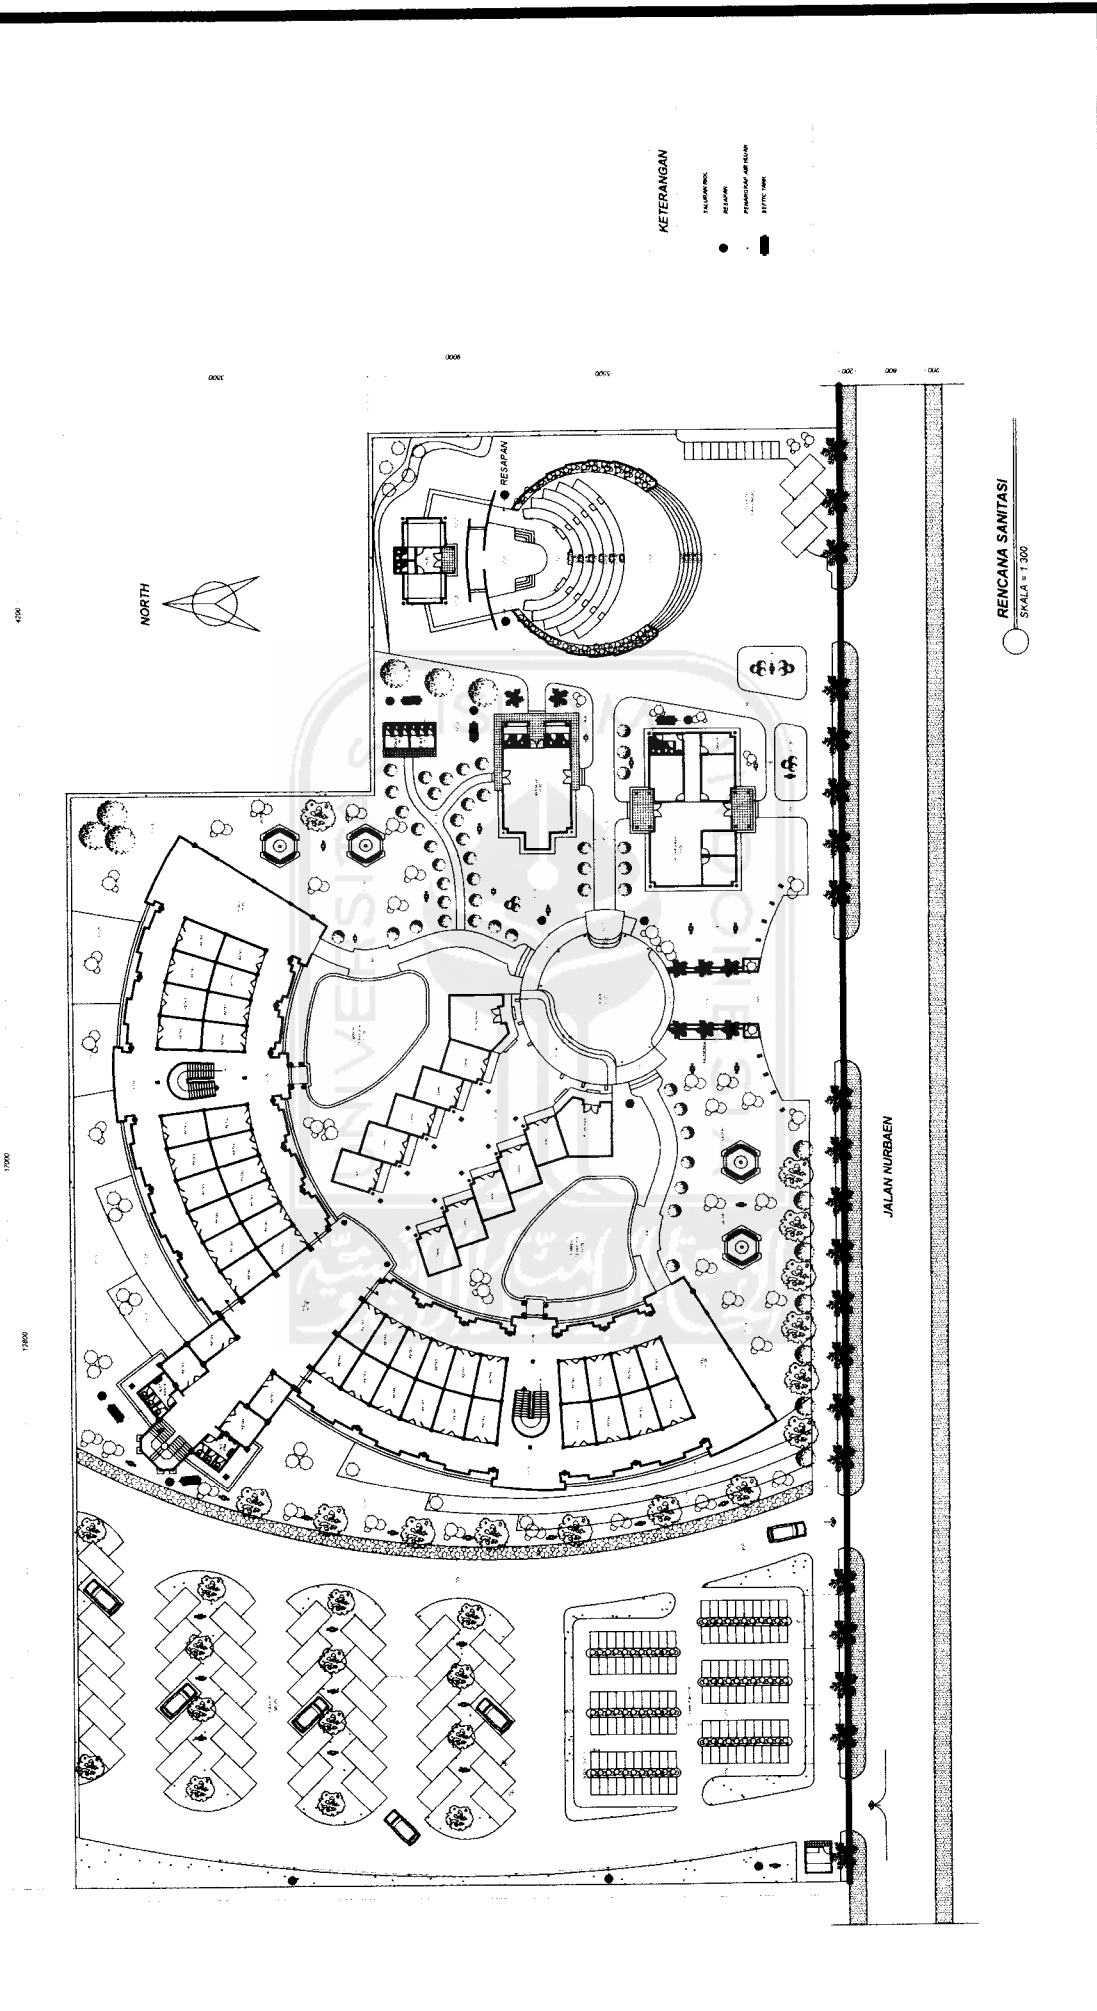

KETERANGAN

- TALUKAN AIR
- RESAPAN
- PERMUKAAN AIR BILAS
- TITIK TANGKAP

RENCANA SANTIASI

SKALA = 1 : 300

TUGAS AKHIR JURUSAN ARSITEKTUR FAKULTAS TEKNIK SIPIL DAN PERENCANAAN UNIVERSITAS ISLAM INDONESIA	PERIODE V SEMESTER GENAP TH. 2003/2004	PASAR KERAJINAN DAN PENTAS SENI BUDAYA SUNDA	DOSEN PEMBIMBING I.R. FAJRIYANTO, MTP	IDENTITAS MAHASISWA NAMA AGUS RIVANA NO. MHS 99 512 031 TANDA TANGAN		NAMA GAMBAR SITE PLAN	SKALA 1 : 300	NO. LBR	JML. LBR	PENGESAHAN
--	--	---	--	---	--	--------------------------	------------------	---------	----------	------------

