



**UNIVERSITAS ISLAM
INDONESIA**

**FAKULTAS TEKNIK SIPIL DAN
PERENCANAAN**

JURUSAN ARSITEKTUR

PROYEK AKHIR SARJANA

DOSEN PEMBIMBING

DYAH HENDRA, ST. MT.

DOSEN PENGUJI

Ir. RINI DARMAWATI, M.T.

NAMA MAHASISWA

WIMPI ADITYA DWI PUTERA

NIM

10512076

NAMA PROYEK

**BANGUNAN PERTUNJUKAN
SENI DI KAWASAN KRAPYAK
YOGYAKARTA**


NAMA GAMBAR

**GAMBAR DENAH DAN
POTONGAN GEDUNG SERVIS**


SKALA

1 : 200


KETERANGAN

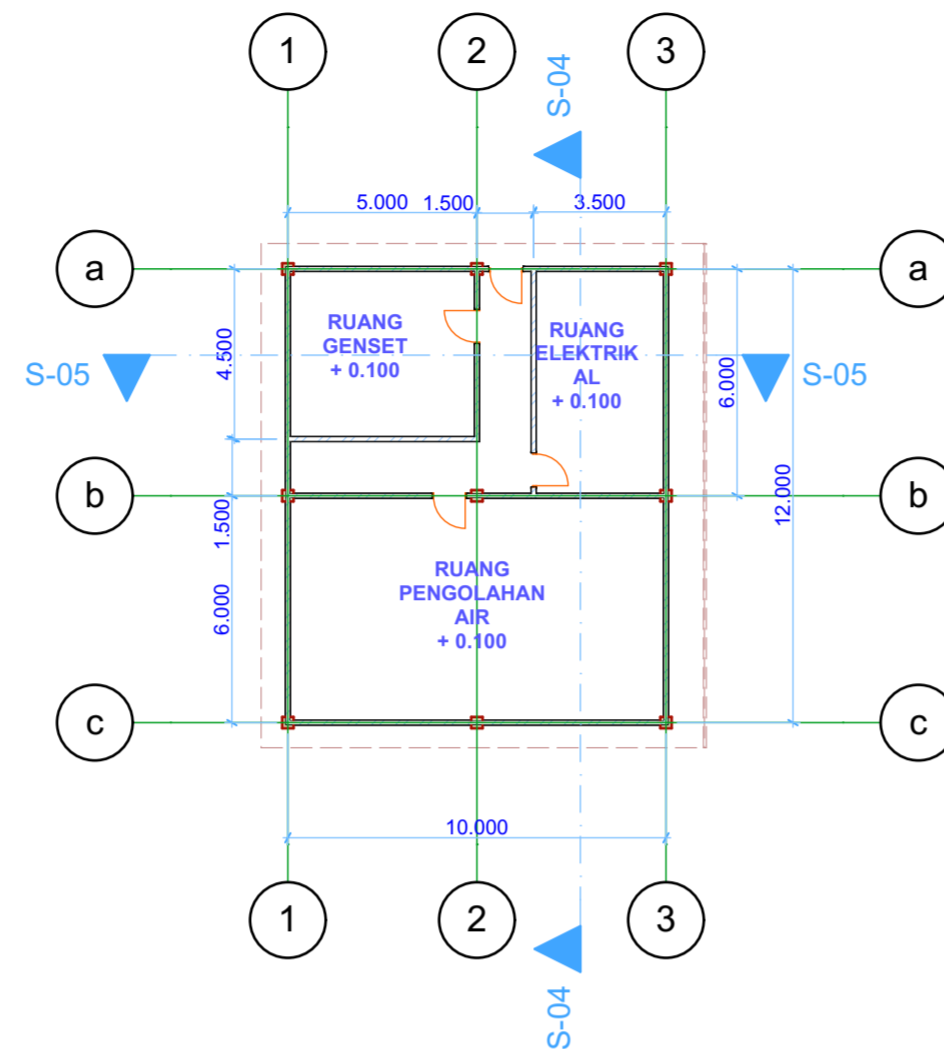

0. Ground Floor (9) 1:200

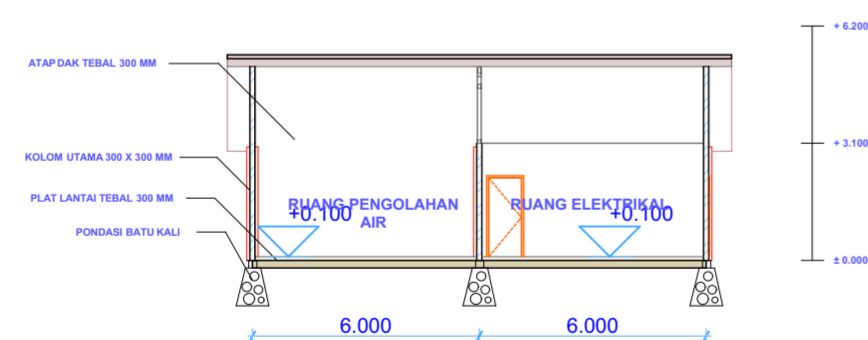

S-04 Building Section (3) 1:200

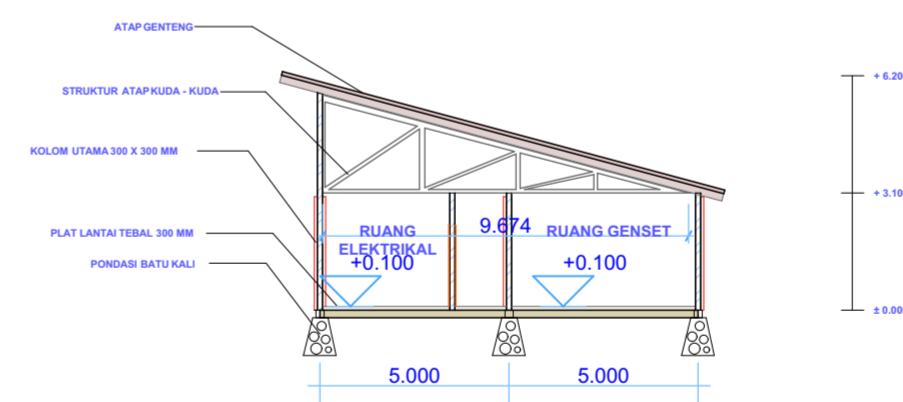

S-05 Building Section (3) 1:200



**UNIVERSITAS ISLAM
INDONESIA**

**FAKULTAS TEKNIK SIPIL DAN
PERENCANAAN**

JURUSAN ARSITEKTUR

PROYEK AKHIR SARJANA

DOSEN PEMBIMBING

DYAH HENDRA, ST. MT.

DOSEN PENGUJI

Ir. RINI DARMAWATI, M.T.

NAMA MAHASISWA

WIMPI ADITYA DWI PUTERA

NIM

10512076

NAMA PROYEK

**BANGUNAN PERTUNJUKAN
SENI DI KAWASAN KRAPYAK
YOGYAKARTA**


NAMA GAMBAR

GAMBAR DENAH LT.1

SKALA

1 : 200

KETERANGAN

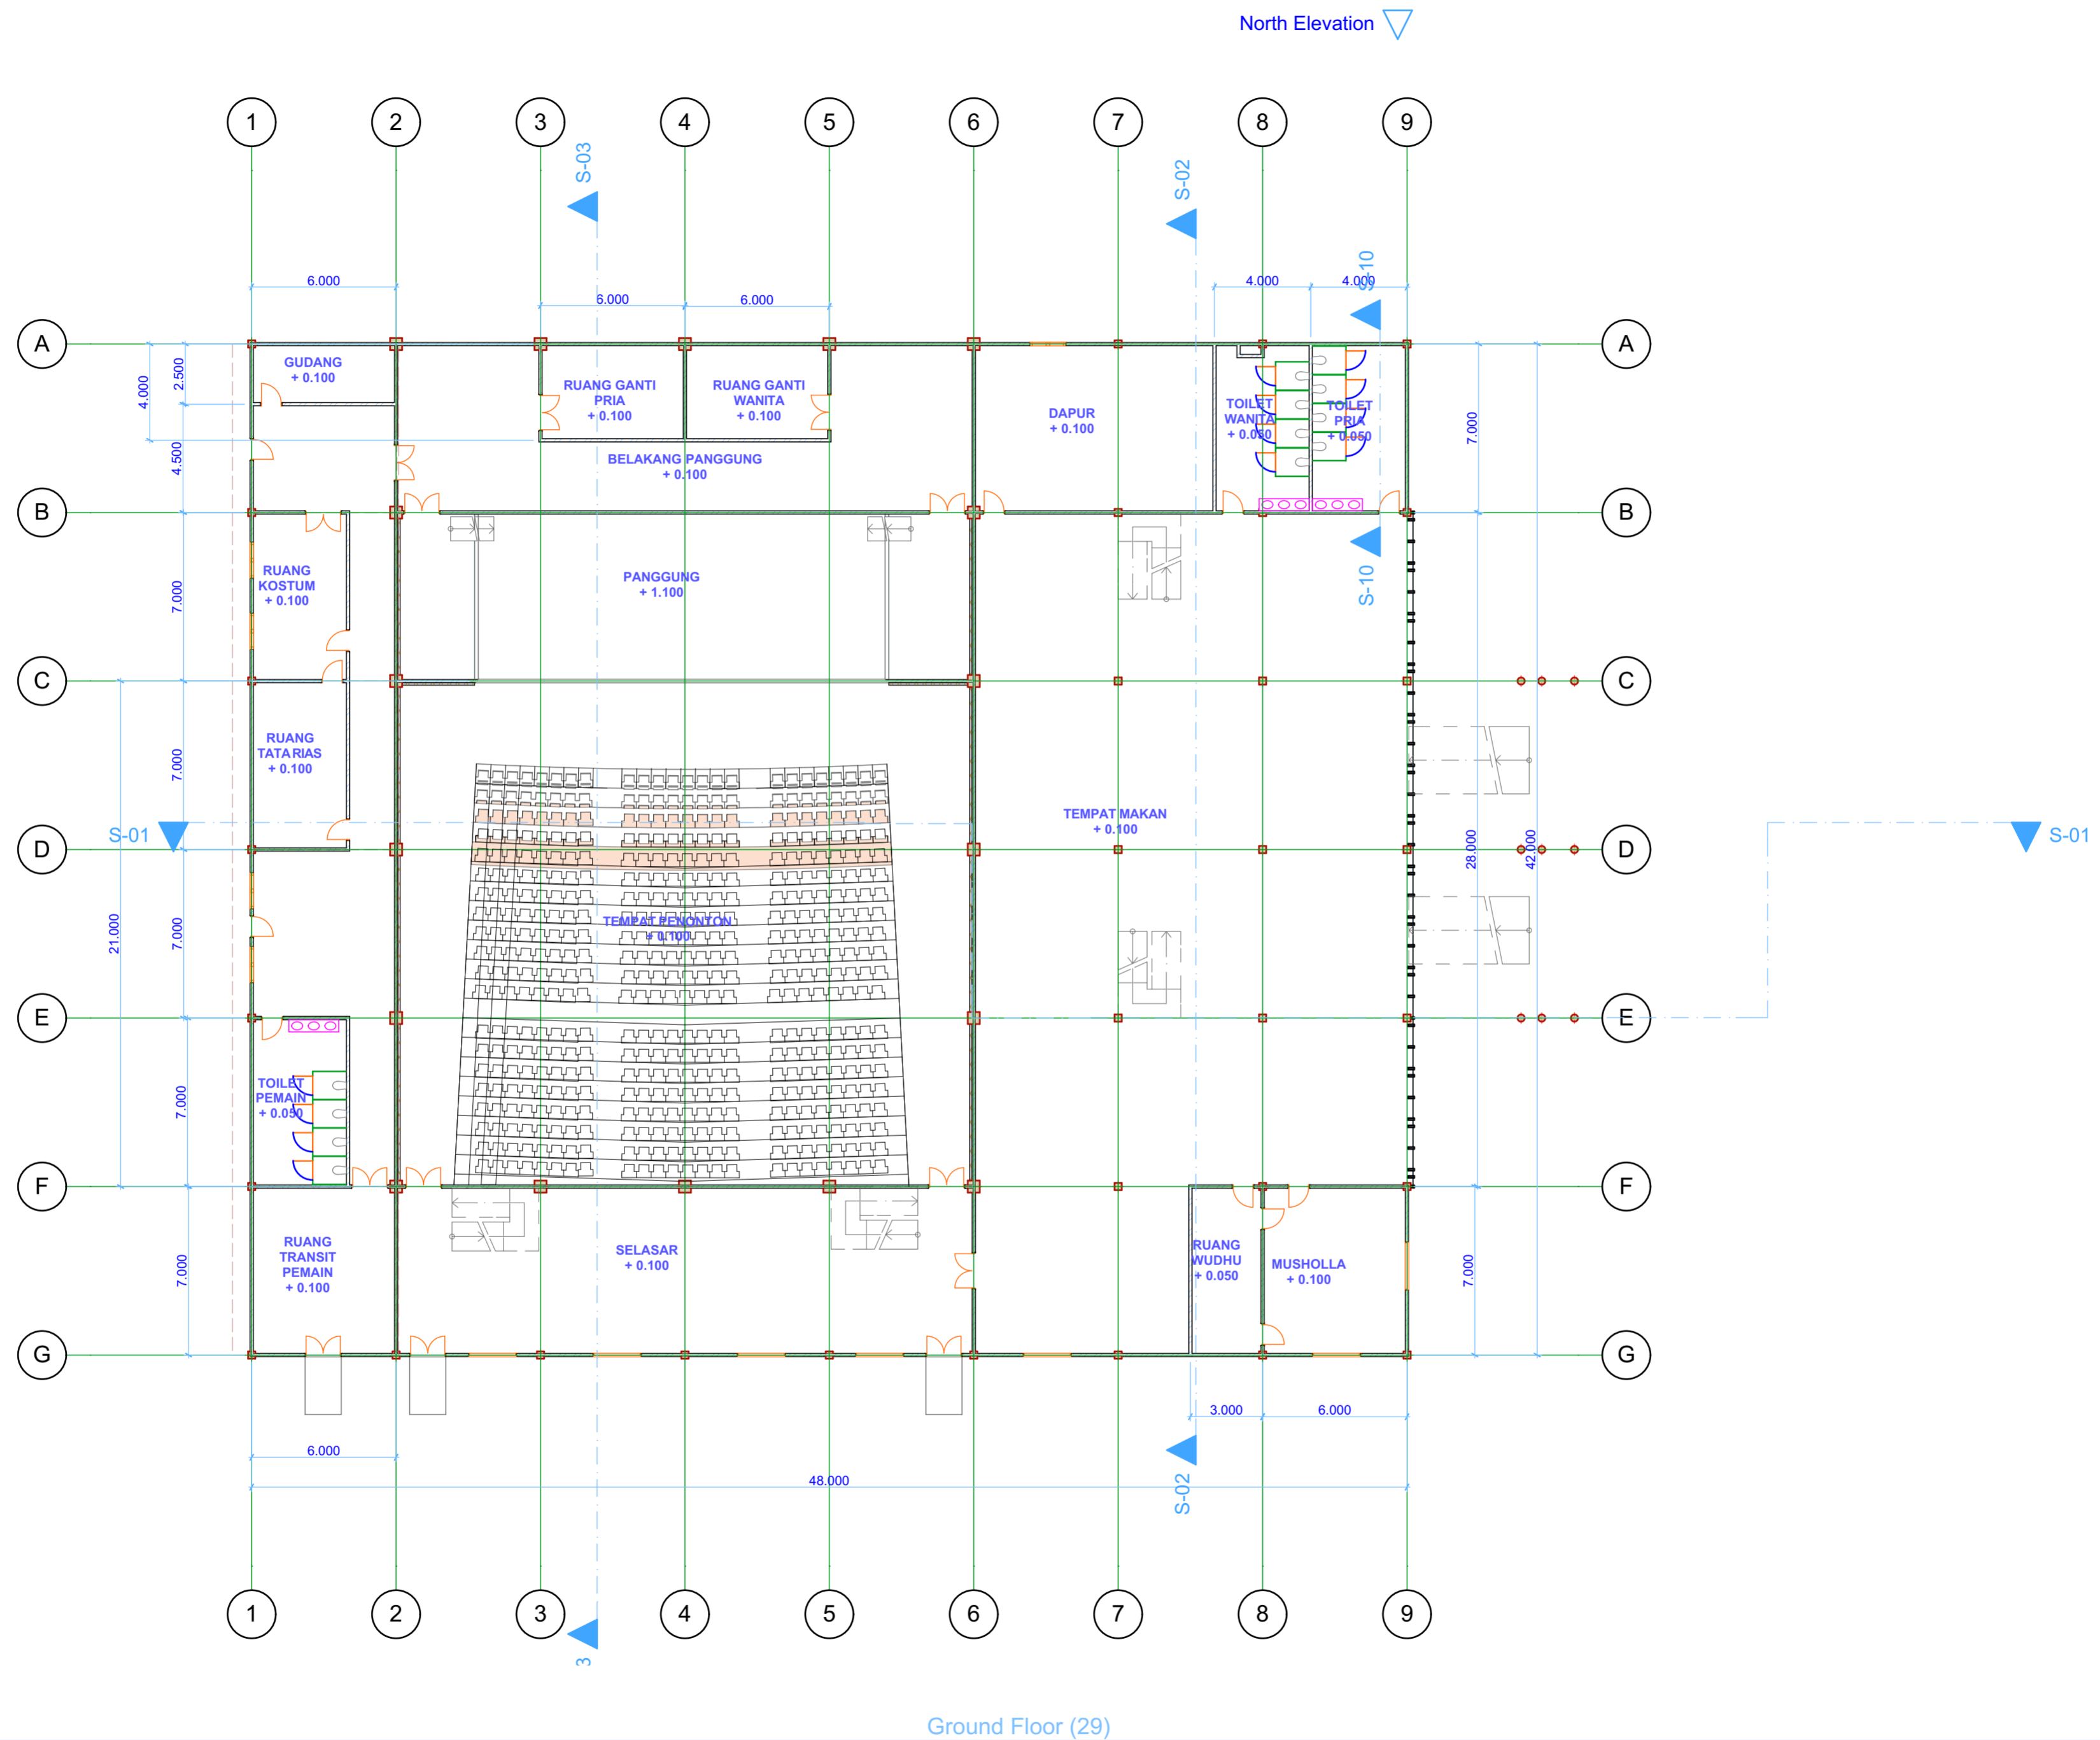



**UNIVERSITAS ISLAM
INDONESIA**

FAKULTAS TEKNIK SIPIL DAN
PERENCANAAN

JURUSAN ARSITEKTUR

PROYEK AKHIR SARJANA

DOSEN PEMBIMBING

DYAH HENDRA, ST. MT.

DOSEN PENGUJI

Ir. RINI DARMAWATI, M.T.

NAMA MAHASISWA

WIMPI ADITYA DWI PUTERA

NIM

10512076

NAMA PROYEK

BANGUNAN PERTUNJUKAN
SENI DI KAWASAN KRAPYAK
YOGYAKARTA


NAMA GAMBAR

GAMBAR DENAH LT.2

SKALA

1 : 200

KETERANGAN

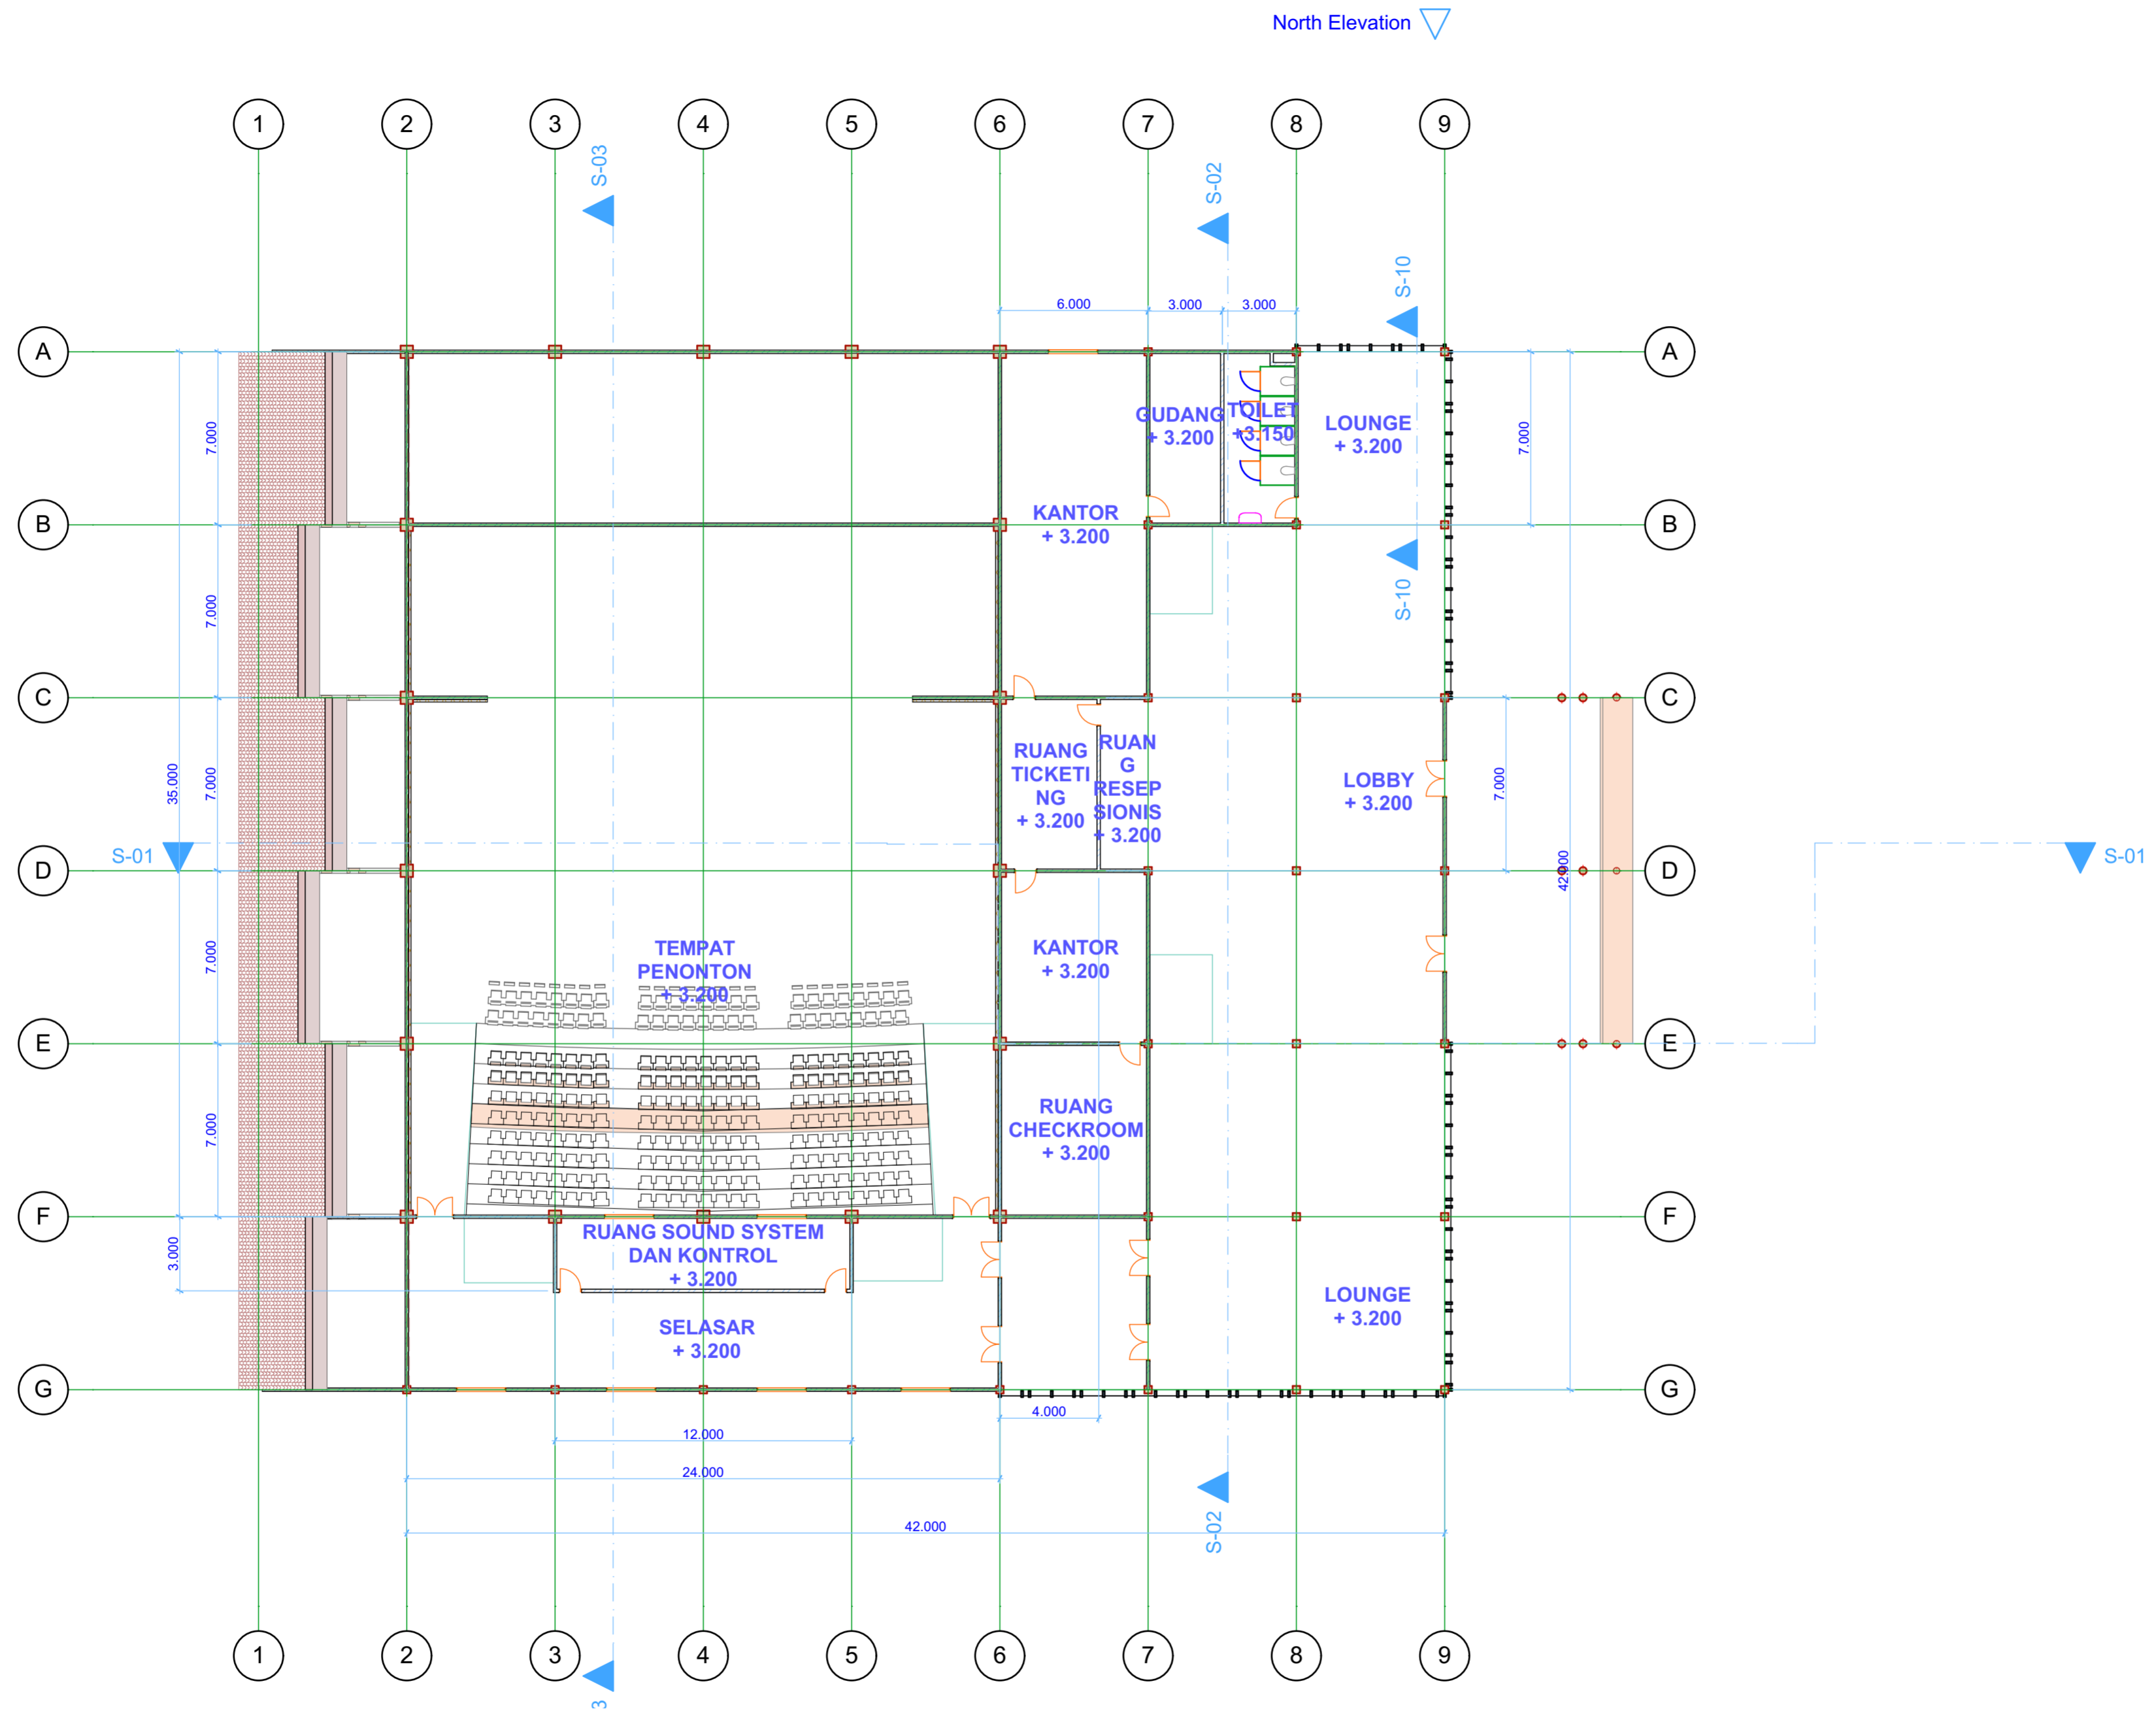



**UNIVERSITAS ISLAM
INDONESIA**

**FAKULTAS TEKNIK SIPIL DAN
PERENCANAAN**

JURUSAN ARSITEKTUR

PROYEK AKHIR SARJANA

DOSEN PEMBIMBING

DYAH HENDRA, ST. MT.

DOSEN PENGUJI

Ir. RINI DARMAWATI, M.T.

NAMA MAHASISWA

WIMPI ADITYA DWI PUTERA

NIM

10512076

NAMA PROYEK

**BANGUNAN PERTUNJUKAN
SENI DI KAWASAN KRAPYAK
YOGYAKARTA**


NAMA GAMBAR

DENAH PARSIAL

SKALA

1 : 200

KETERANGAN

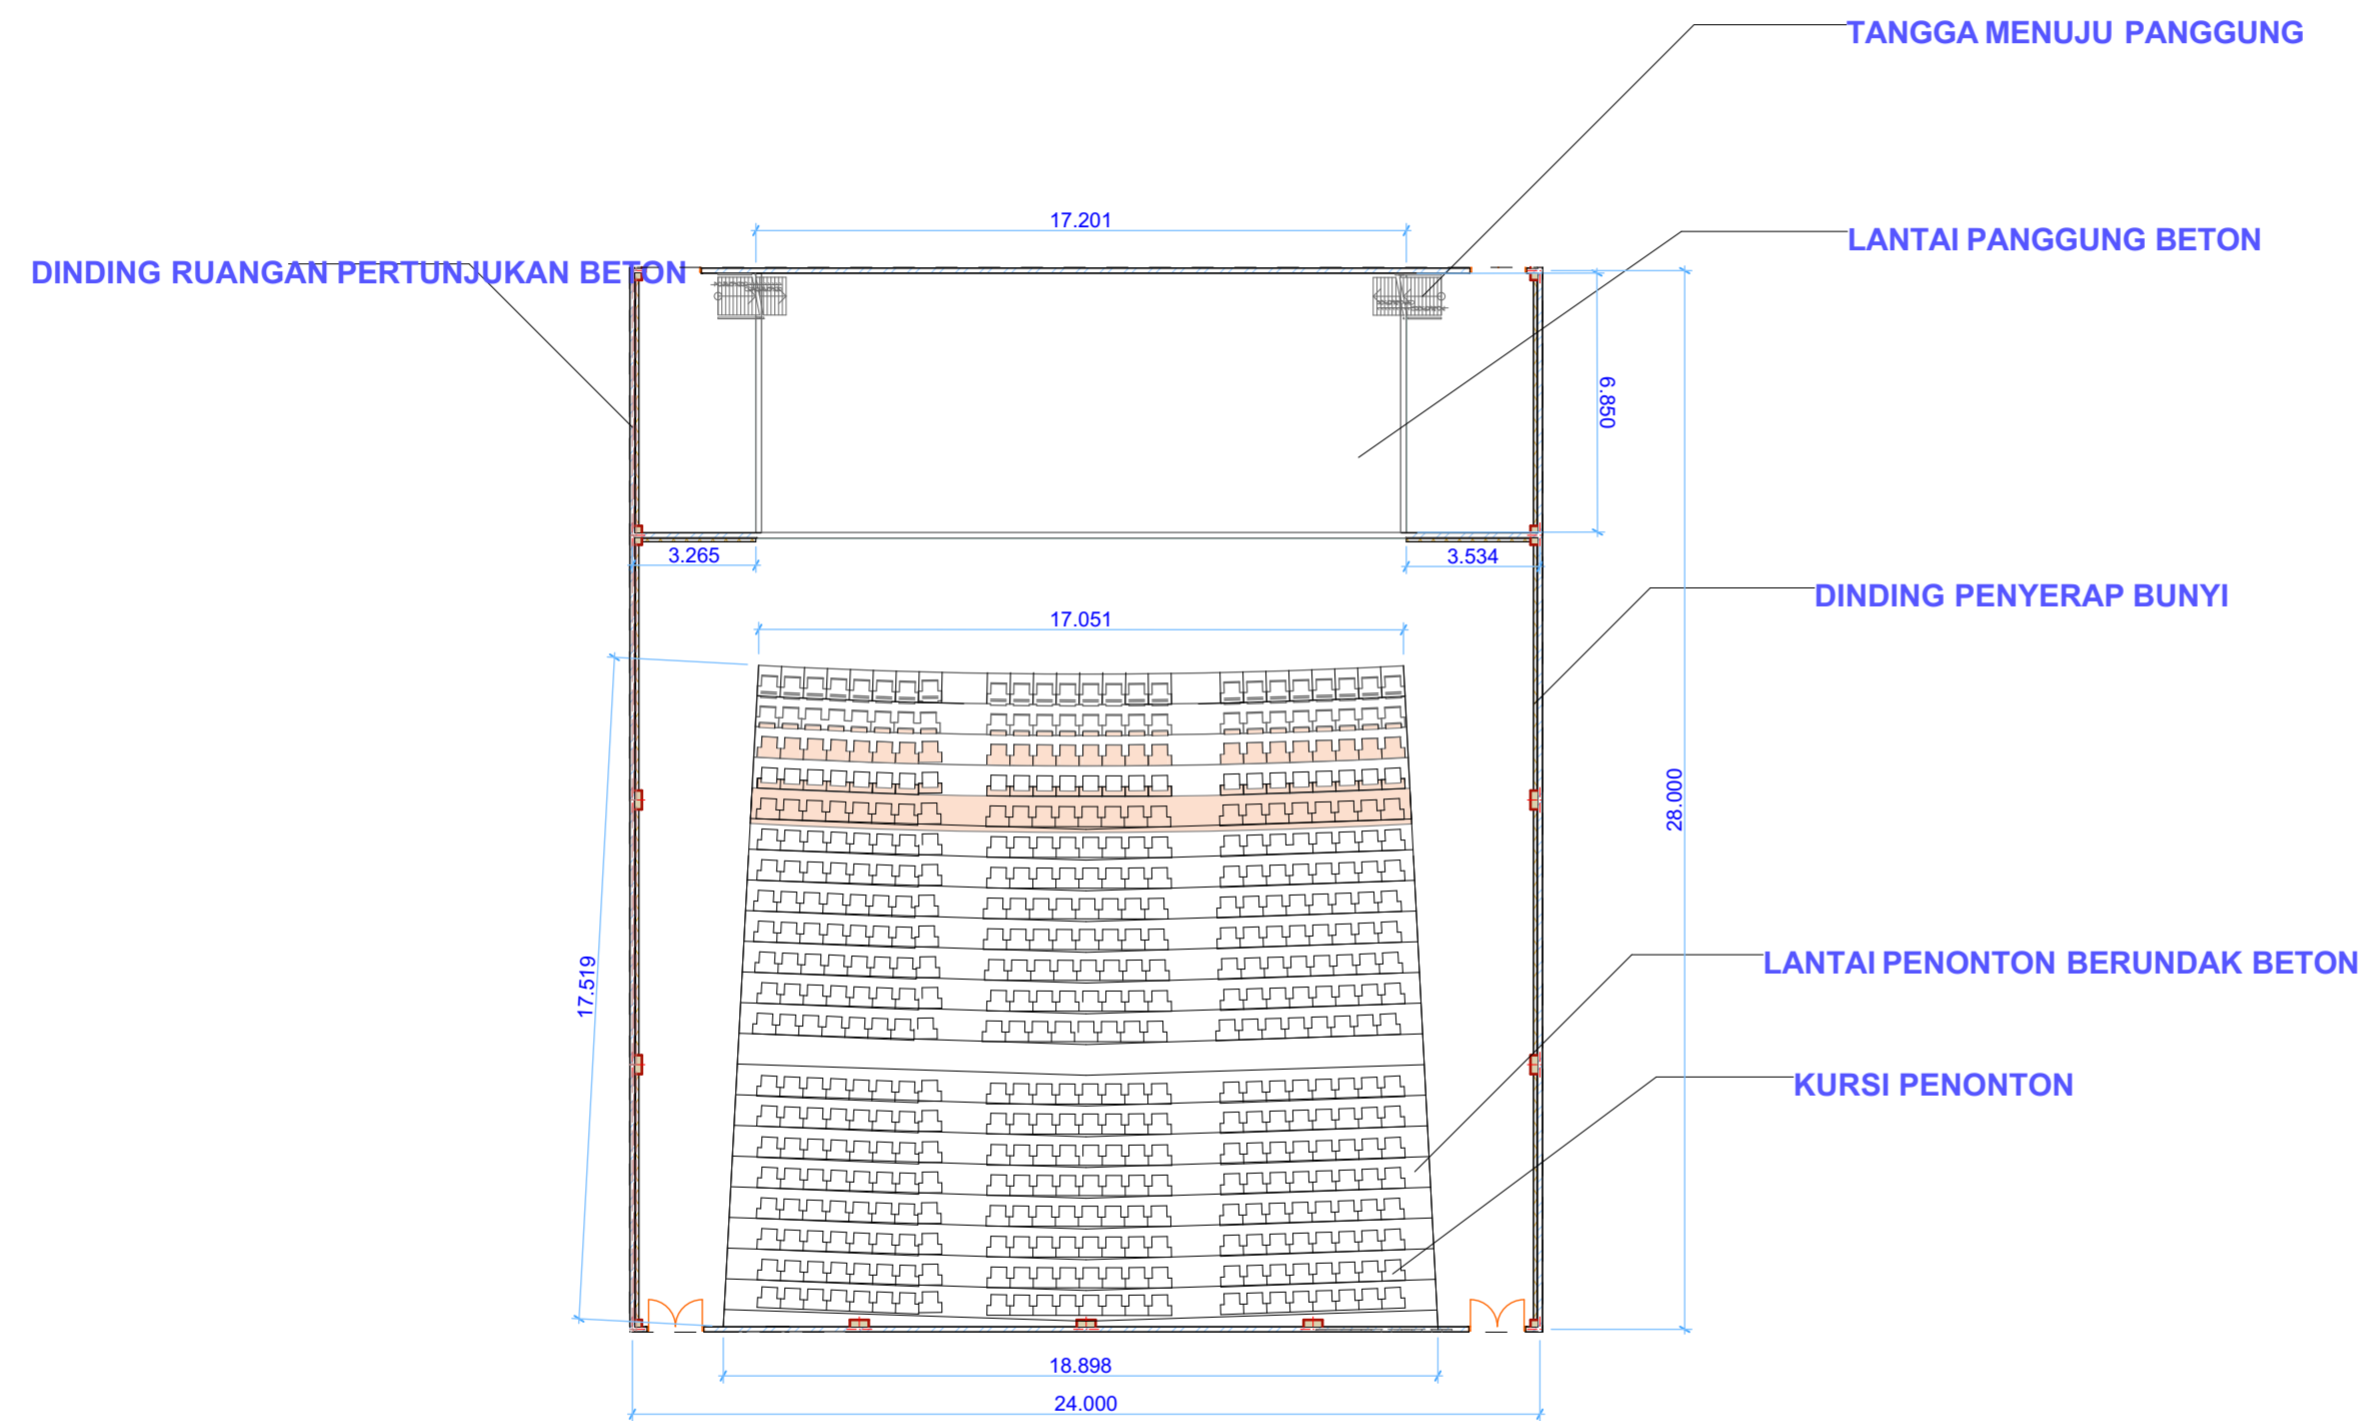

D-30

Detail (1)

1:200



**UNIVERSITAS ISLAM
INDONESIA**

**FAKULTAS TEKNIK SIPIL DAN
PERENCANAAN**

JURUSAN ARSITEKTUR

PROYEK AKHIR SARJANA

DOSEN PEMBIMBING

DYAH HENDRA, ST. MT.

DOSEN PENGUJI

Ir. RINI DARMAWATI, M.T.

NAMA MAHASISWA

WIMPI ADITYA DWI PUTERA

NIM

10512076

NAMA PROYEK

**BANGUNAN PERTUNJUKAN
SENI DI KAWASAN KRAPYAK
YOGYAKARTA**


NAMA GAMBAR

**DETAIL ARISTEKTURAL
KHUSUS - DETAIL
PANGGUNG**

SKALA

1 : 50

KETERANGAN

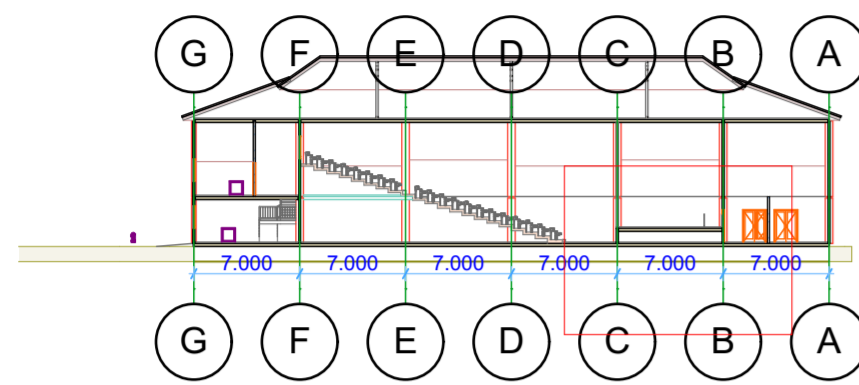

S-03 Building Section (1) 1:500

DINDING PENYANGGA PANGGUNG

PLAT LANTAI PANGGUNG





**UNIVERSITAS ISLAM
INDONESIA**

**FAKULTAS TEKNIK SIPIL DAN
PERENCANAAN**

JURUSAN ARSITEKTUR

PROYEK AKHIR SARJANA

DOSEN PEMBIMBING

DYAH HENDRA, ST. MT.

DOSEN PENGUJI

Ir. RINI DARMAWATI, M.T.

NAMA MAHASISWA

WIMPI ADITYA DWI PUTERA

NIM

10512076

NAMA PROYEK

**BANGUNAN PERTUNJUKAN
SENI DI KAWASAN KRAPYAK
YOGYAKARTA**


NAMA GAMBAR


**GAMBAR DETAIL DINDING
RUANG PERTUNJUKAN SENI**

SKALA


1 : 10

KETERANGAN

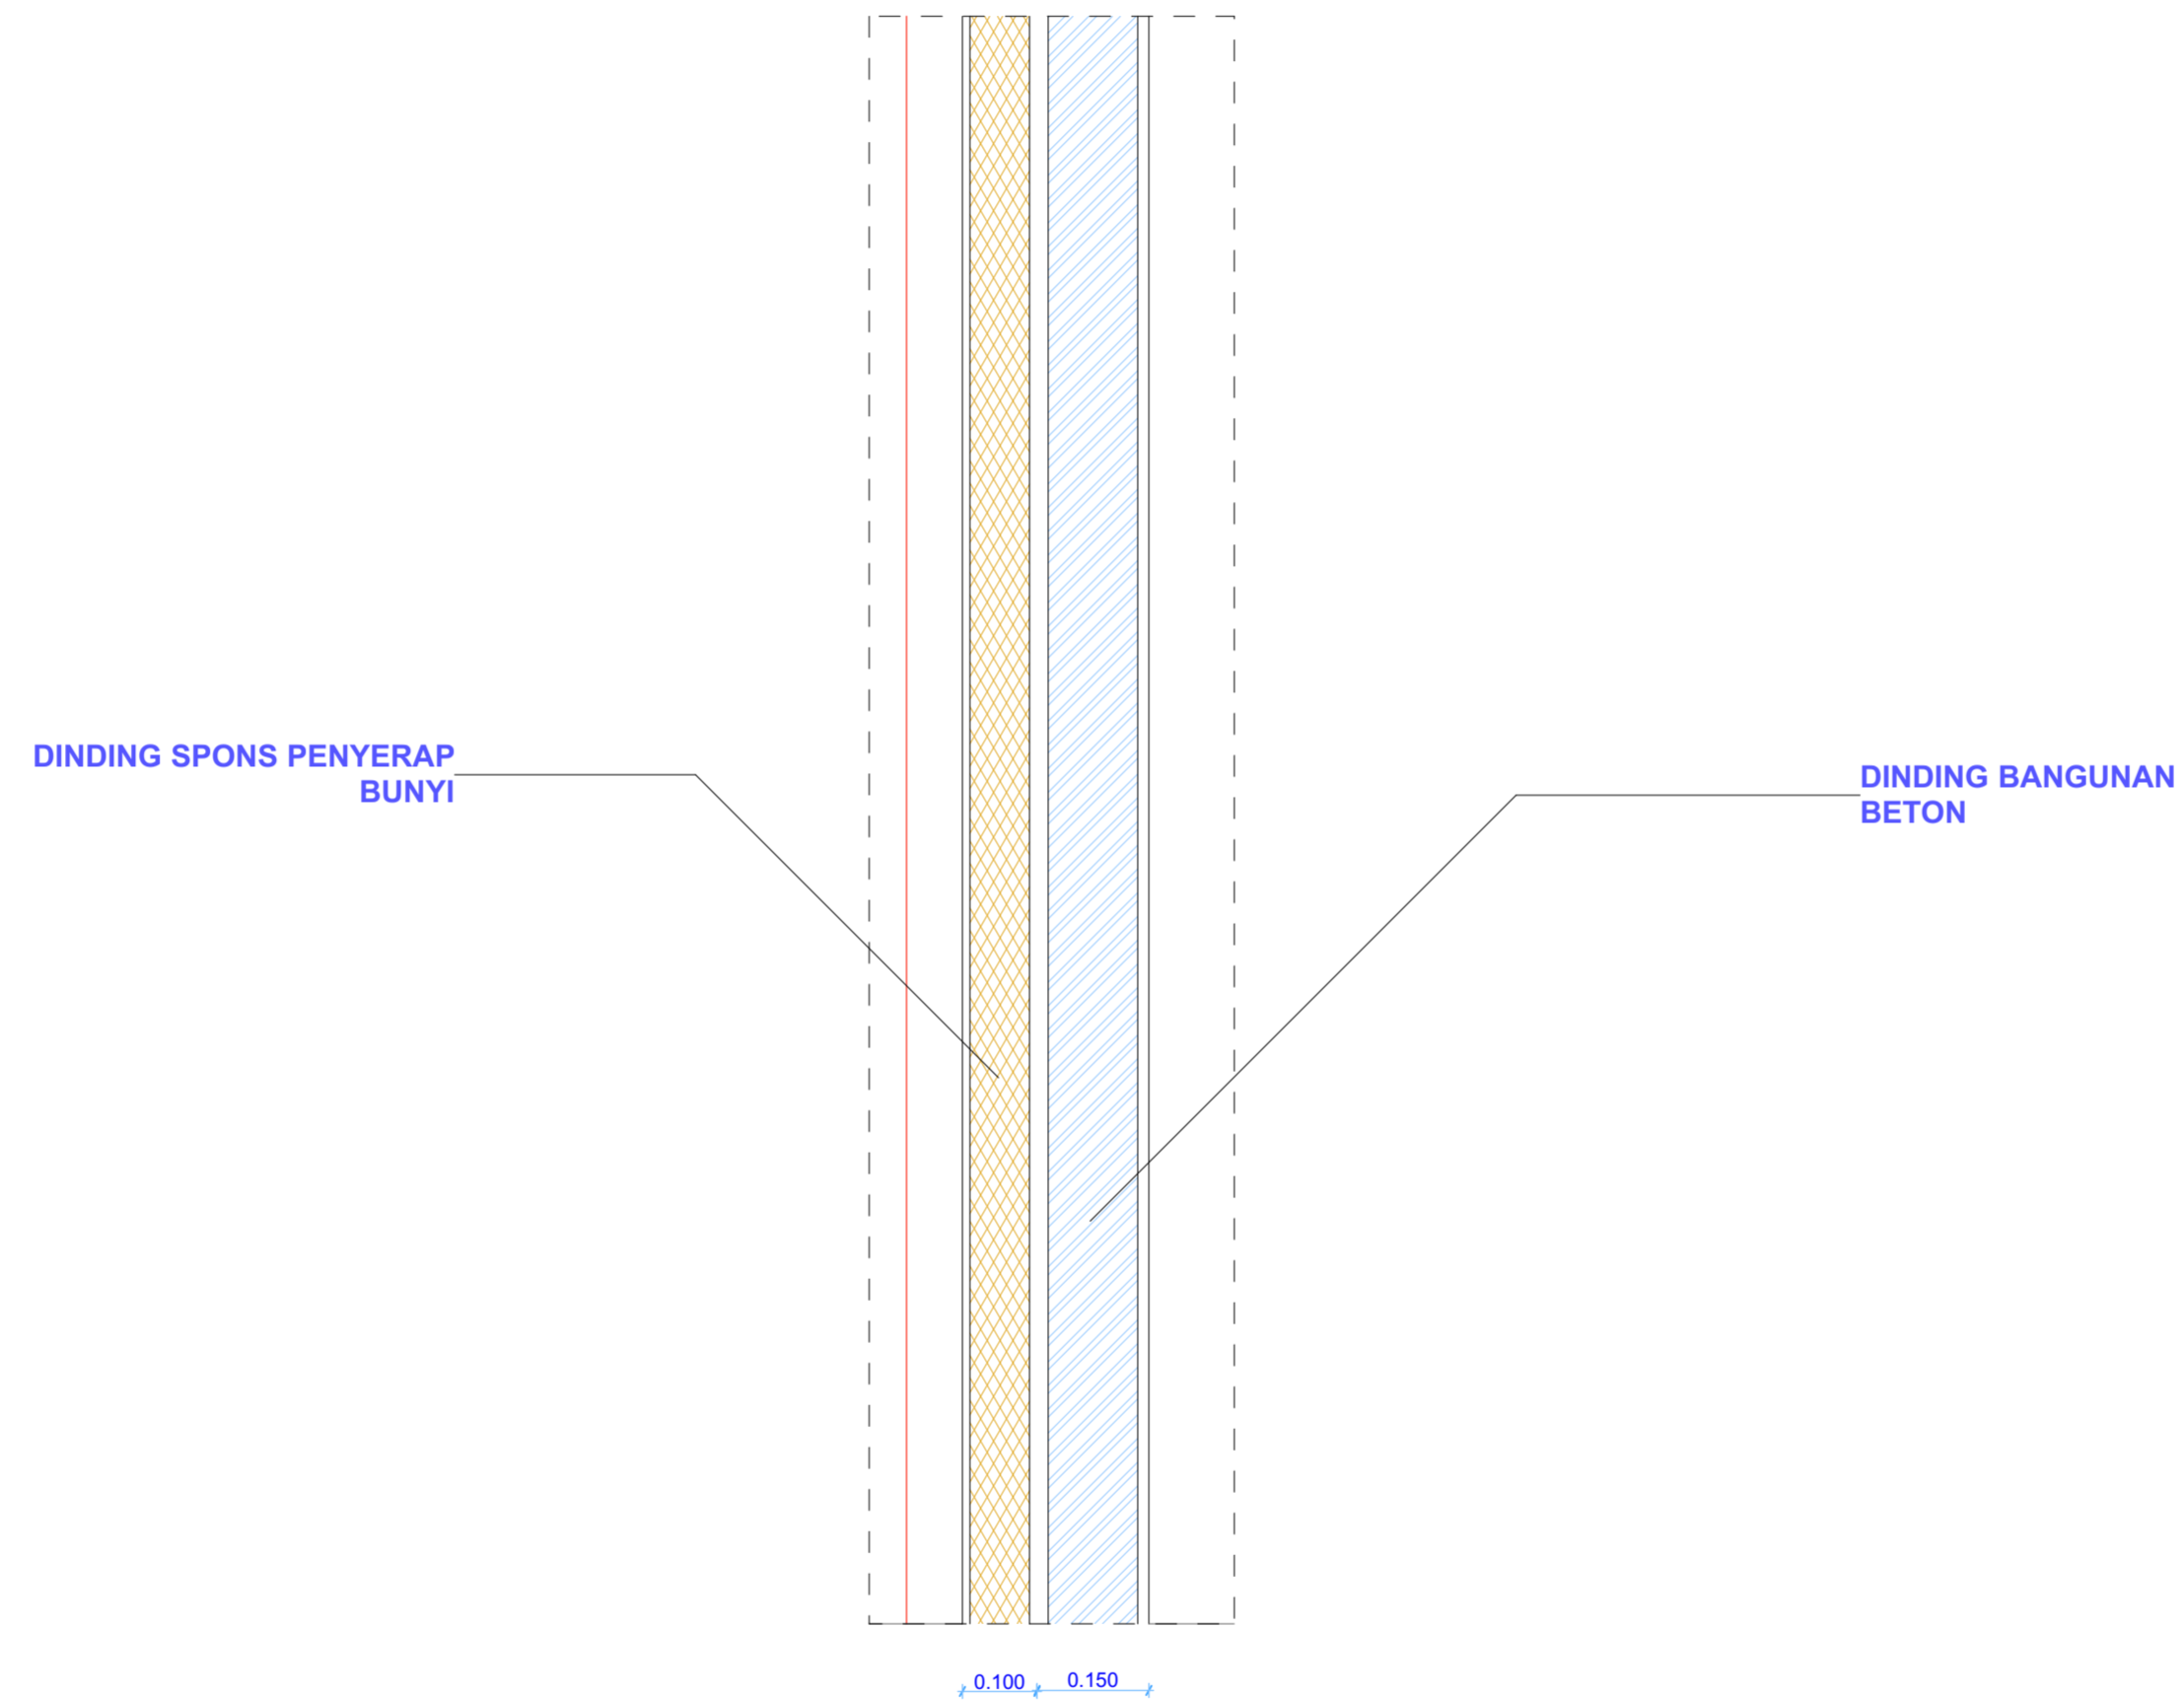


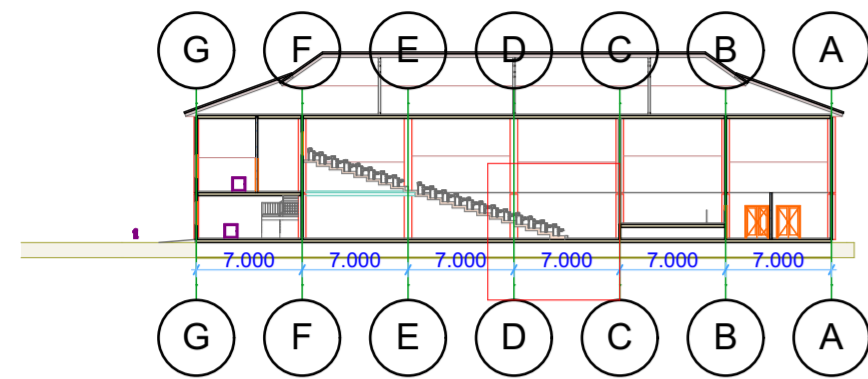

S-03 Building Section 1:500

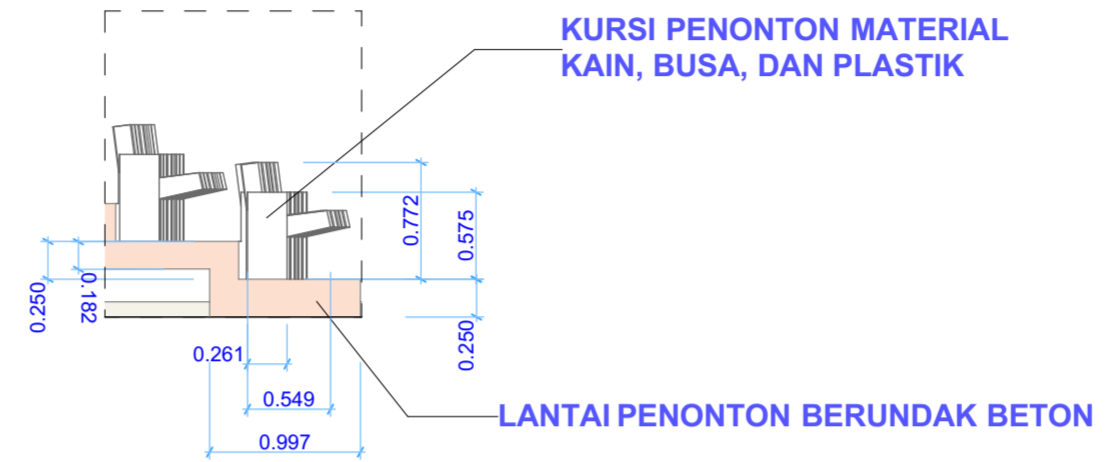

D-31 Detail 1:50

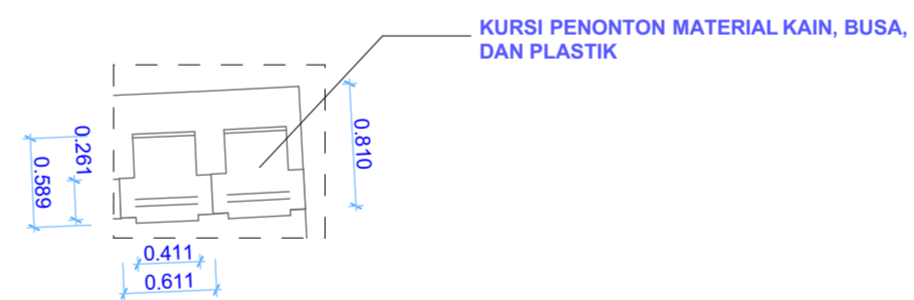

D-21 Detail 1:50



**UNIVERSITAS ISLAM
INDONESIA**

**FAKULTAS TEKNIK SIPIL DAN
PERENCANAAN**

JURUSAN ARSITEKTUR

PROYEK AKHIR SARJANA

DOSEN PEMBIMBING

DYAH HENDRA, ST. MT.

DOSEN PENGUJI

Ir. RINI DARMAWATI, M.T.

NAMA MAHASISWA

WIMPI ADITYA DWI PUTERA

NIM

10512076

NAMA PROYEK

**BANGUNAN PERTUNJUKAN
SENI DI KAWASAN KRAPYAK
YOGYAKARTA**

NAMA GAMBAR

**DETAIL PENYELESAIAN
INTERIOR**

SKALA

1 : 50

KETERANGAN



**UNIVERSITAS ISLAM
INDONESIA**

**FAKULTAS TEKNIK SIPIL DAN
PERENCANAAN**

JURUSAN ARSITEKTUR

PROYEK AKHIR SARJANA

DOSEN PEMBIMBING

DYAH HENDRA, ST. MT.

DOSEN PENGUJI

Ir. RINI DARMAWATI, M.T.

NAMA MAHASISWA

WIMPI ADITYA DWI PUTERA

NIM

10512076

NAMA PROYEK

**BANGUNAN PERTUNJUKAN
SENI DI KAWASAN KRAPYAK
YOGYAKARTA**


NAMA GAMBAR

**DETAIL SELUBUNG
BANGUNAN**


SKALA

1 : 50


KETERANGAN

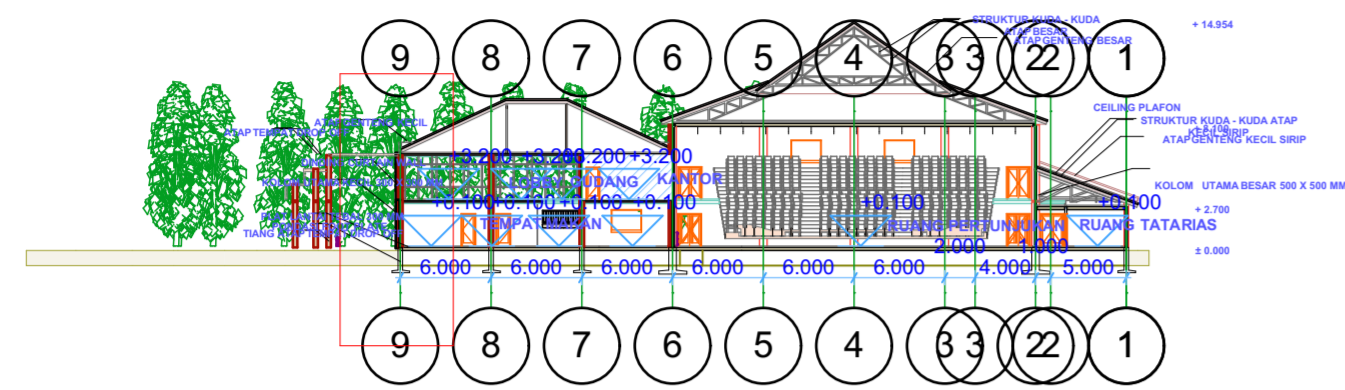


S-01 Building Section (4) 1:500

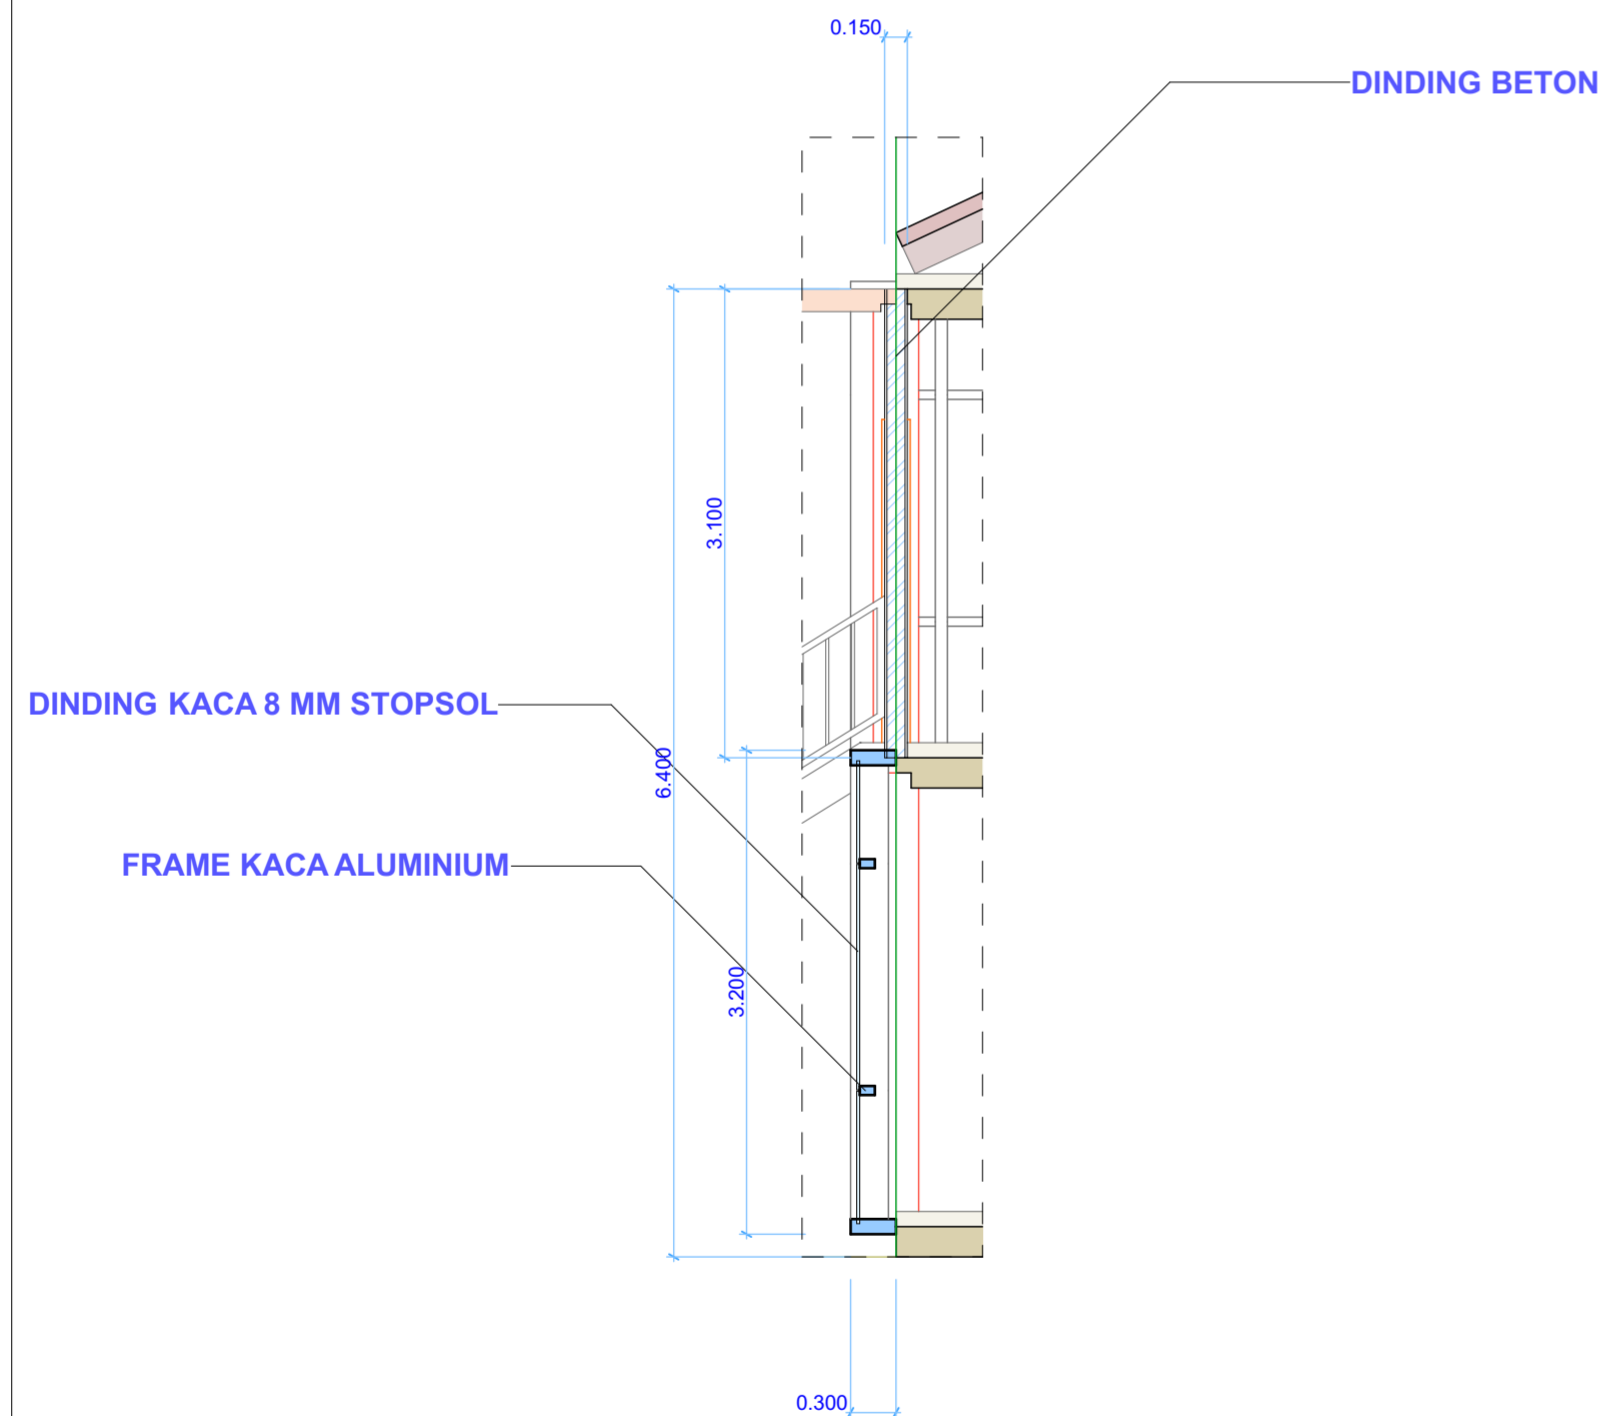


Detail (1) 1:50

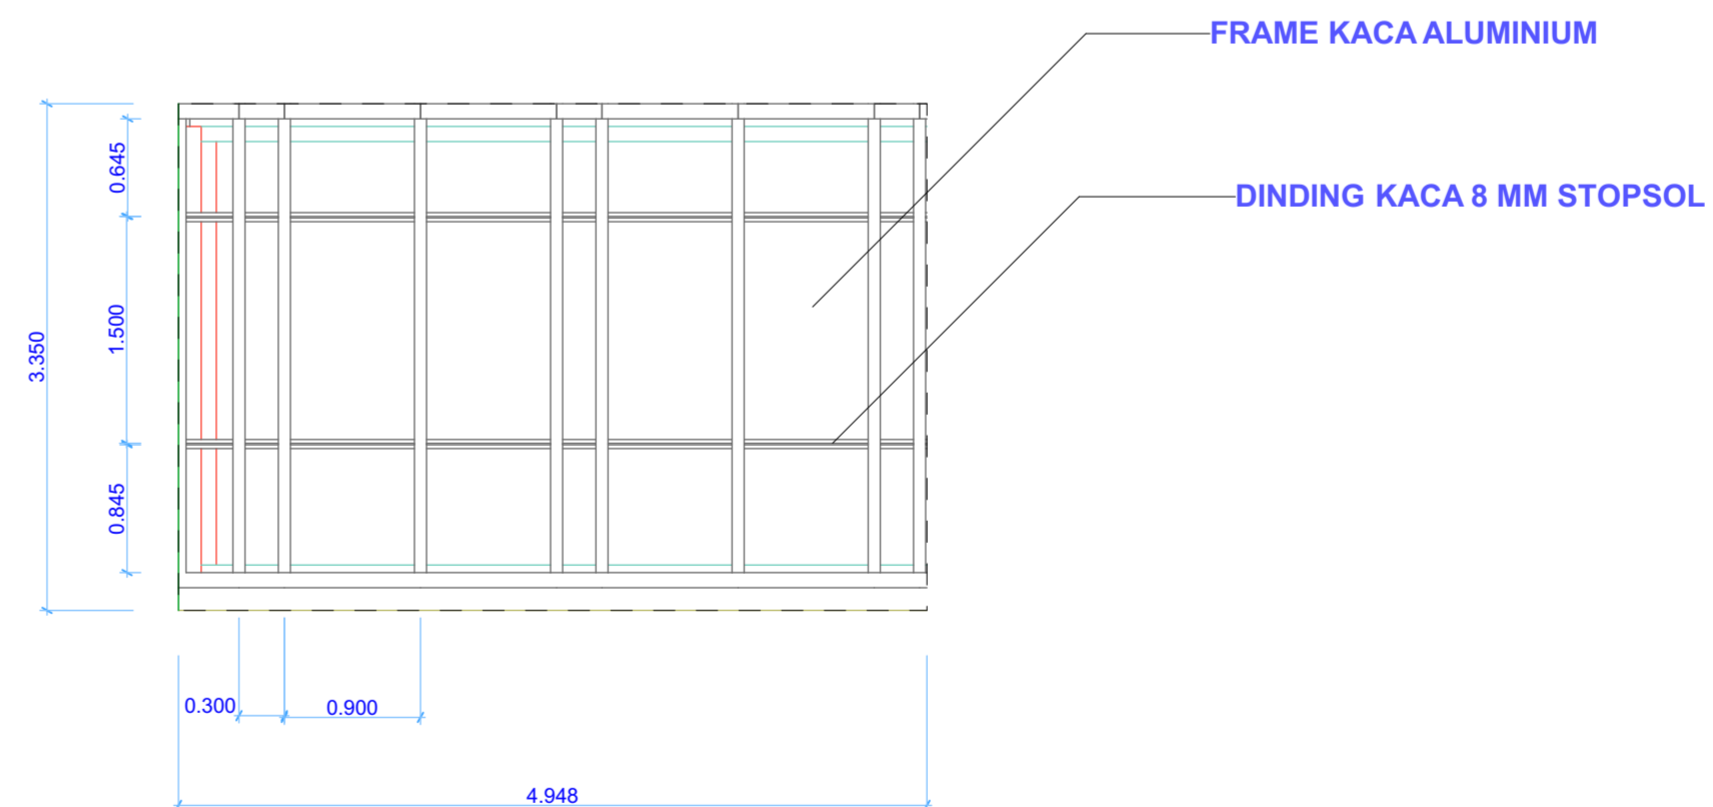


D-13 Detail 1:50

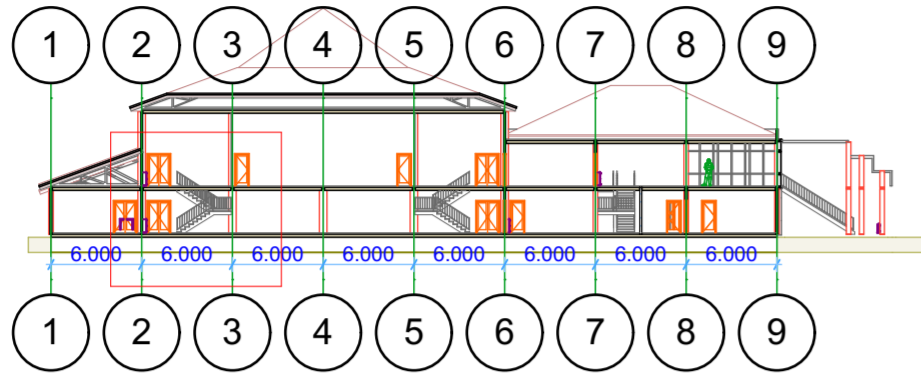

S-24 Building Section 1:500

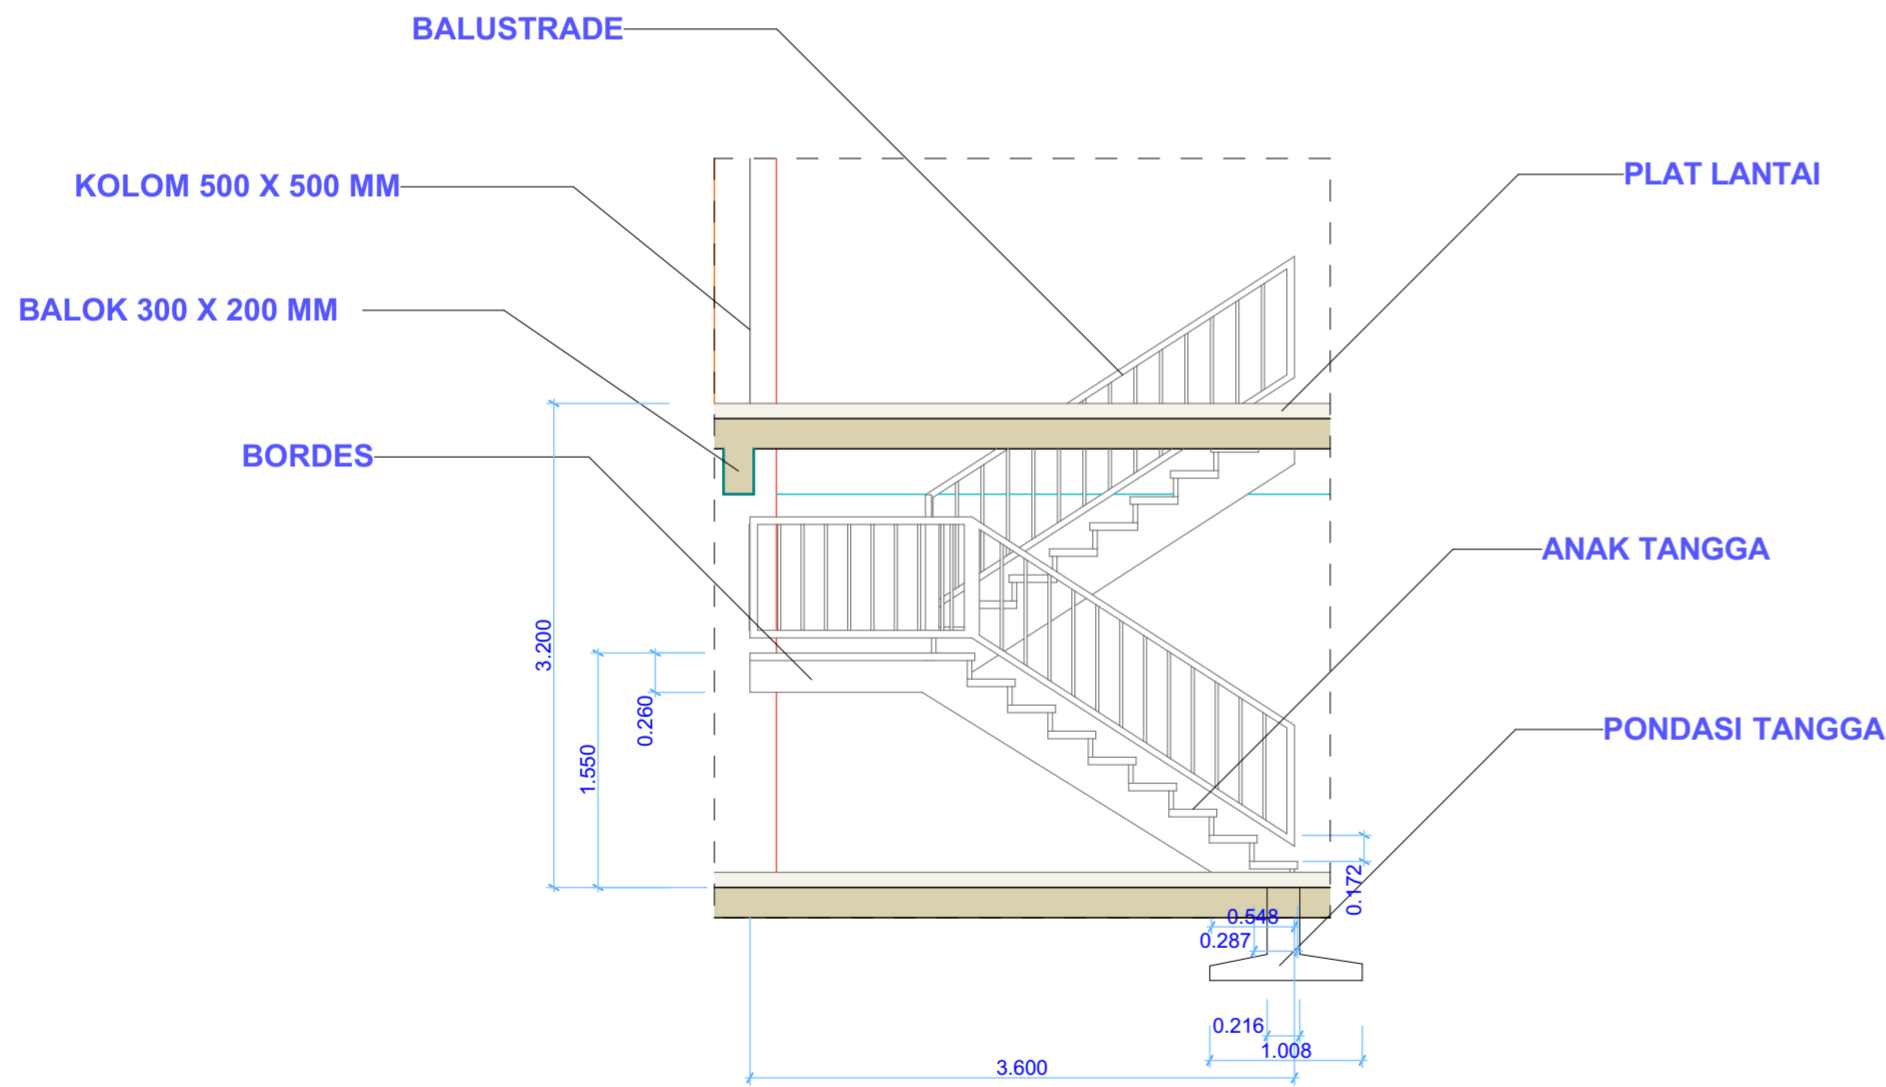

D-29 Detail 1:50

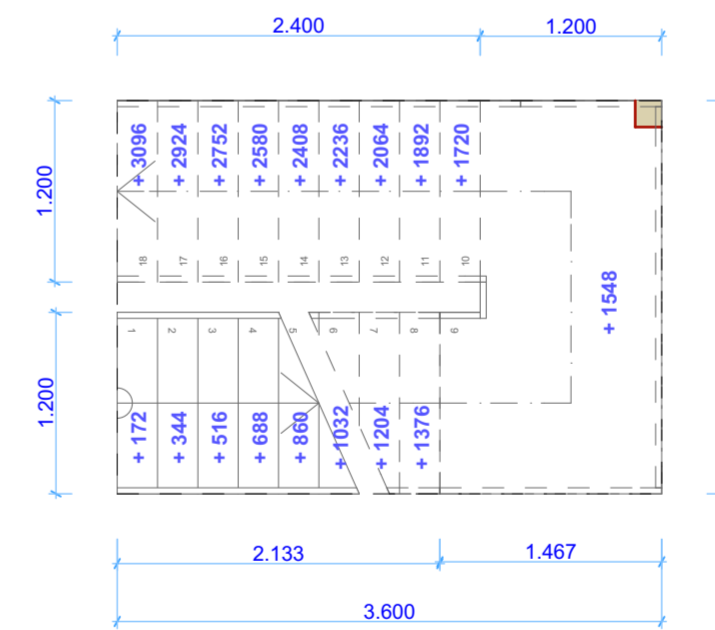

D-22 Detail 1:50



UNIVERSITAS ISLAM INDONESIA

FAKULTAS TEKNIK SIPIL DAN PERENCANAAN

JURUSAN ARSITEKTUR

PROYEK AKHIR SARJANA

DOSEN PEMBIMBING

DYAH HENDRA, ST. MT.

DOSEN PENGUJI

Ir. RINI DARMAWATI, M.T.

NAMA MAHASISWA

WIMPI ADITYA DWI PUTERA

NIM

10512076

NAMA PROYEK

BANGUNAN PERTUNJUKAN SENI DI KAWASAN KRAPYAK YOGYAKARTA

NAMA GAMBAR

DETAIL TANGGA

SKALA

1 : 50

KETERANGAN



**UNIVERSITAS ISLAM
INDONESIA**

**FAKULTAS TEKNIK SIPIL DAN
PERENCANAAN**

JURUSAN ARSITEKTUR

PROYEK AKHIR SARJANA

DOSEN PEMBIMBING

DYAH HENDRA, ST. MT.

DOSEN PENGUJI

Ir. RINI DARMAWATI, M.T.

NAMA MAHASISWA

WIMPI ADITYA DWI PUTERA

NIM

10512076

NAMA PROYEK

**BANGUNAN PERTUNJUKAN
SENI DI KAWASAN KRAPYAK
YOGYAKARTA**


NAMA GAMBAR

**DETAIL TANGGA LOBBY
DAN RAMP**


SKALA

**1 : 50 (TANGGA), 1
: 20 (RAMP)**


KETERANGAN

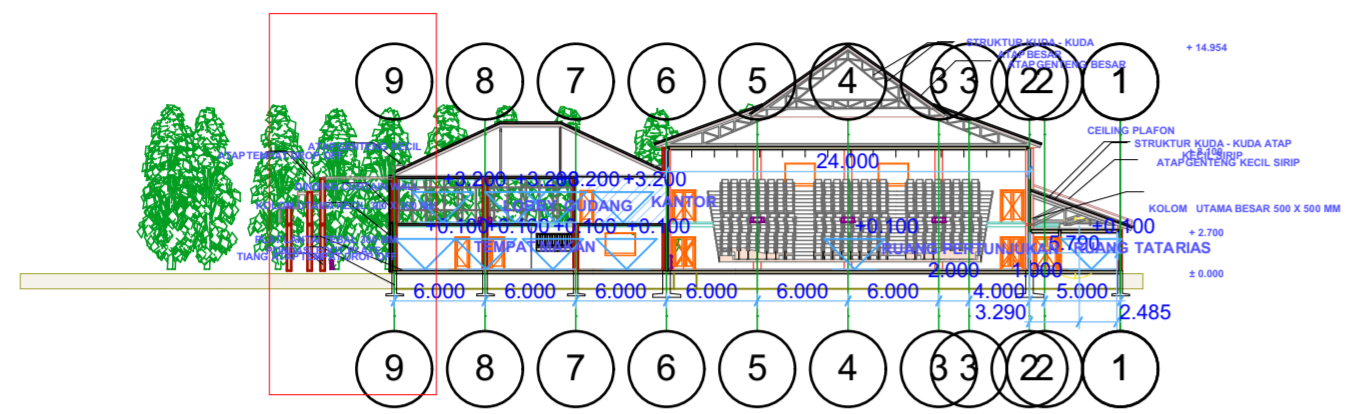


S-01 Building Section (5) 1:500

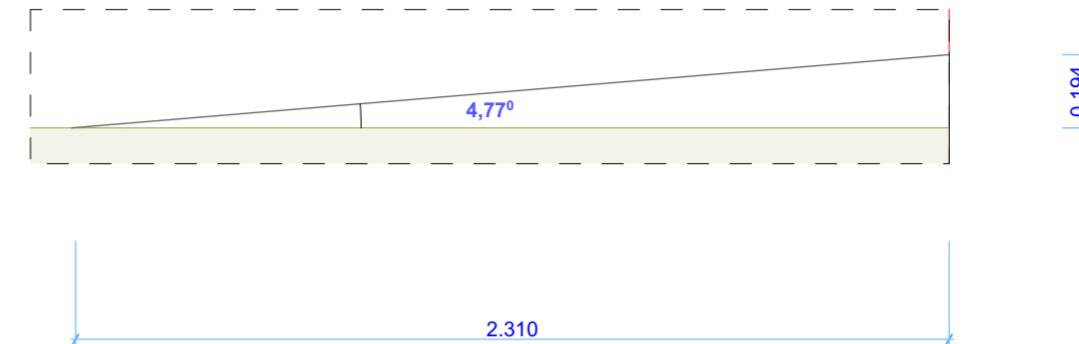




D-06 Detail 1:20

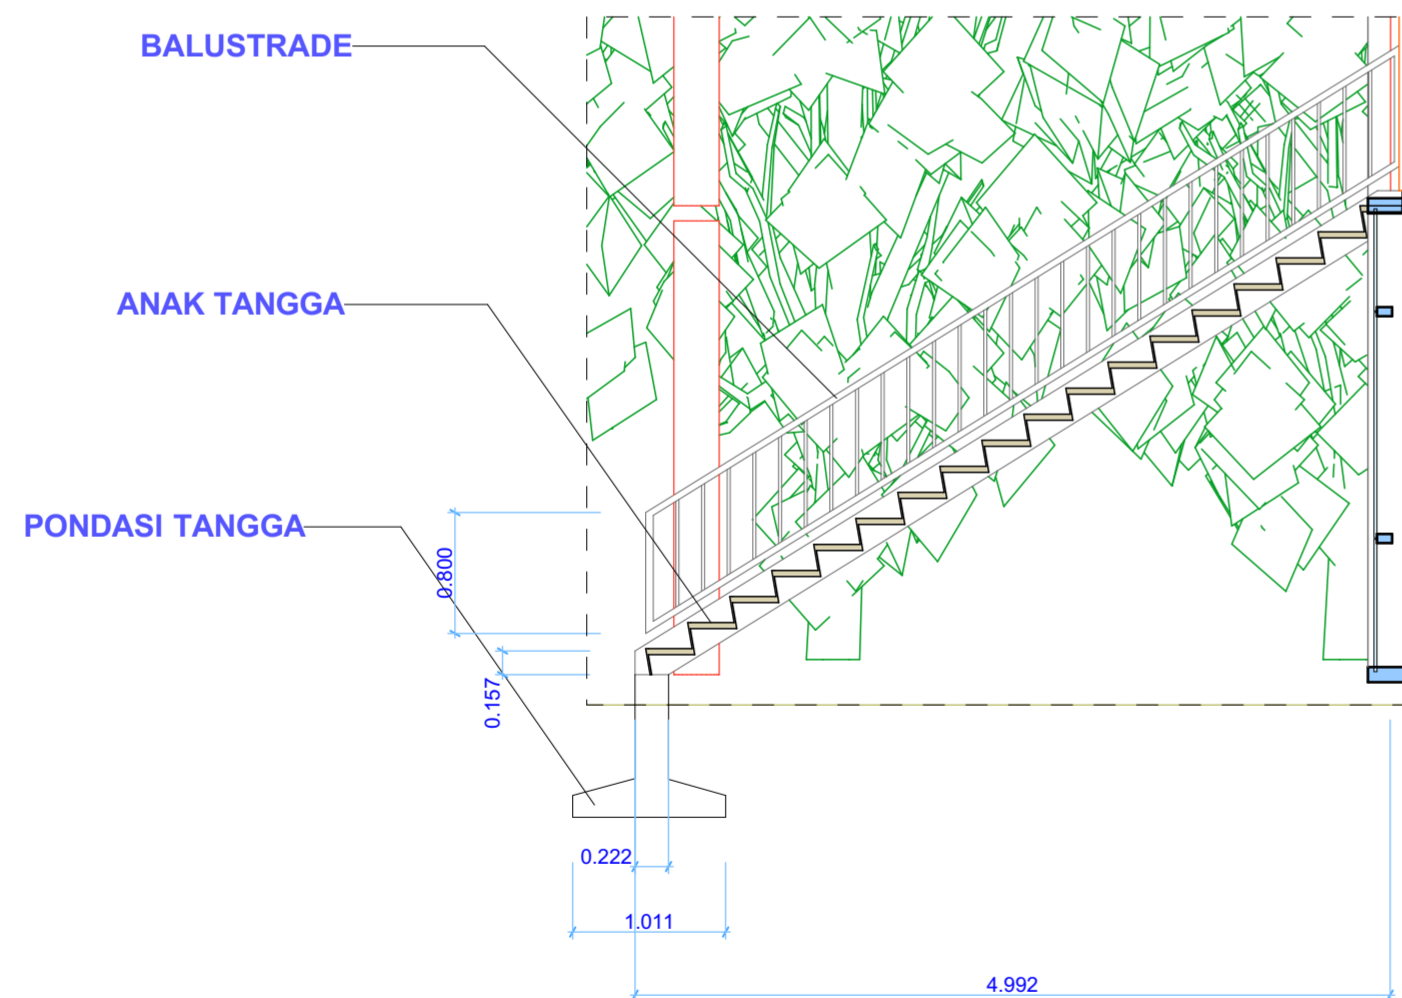

D-04 Detail 1:50

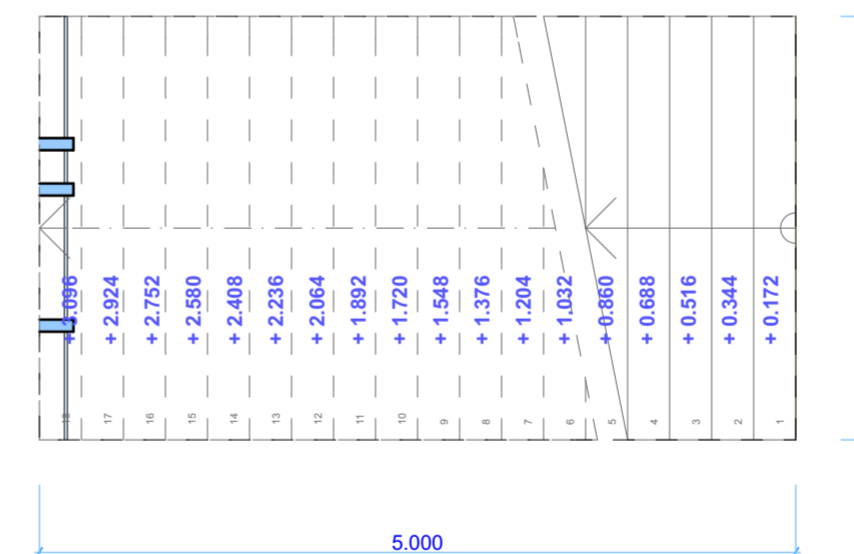

D-26 Detail 1:50

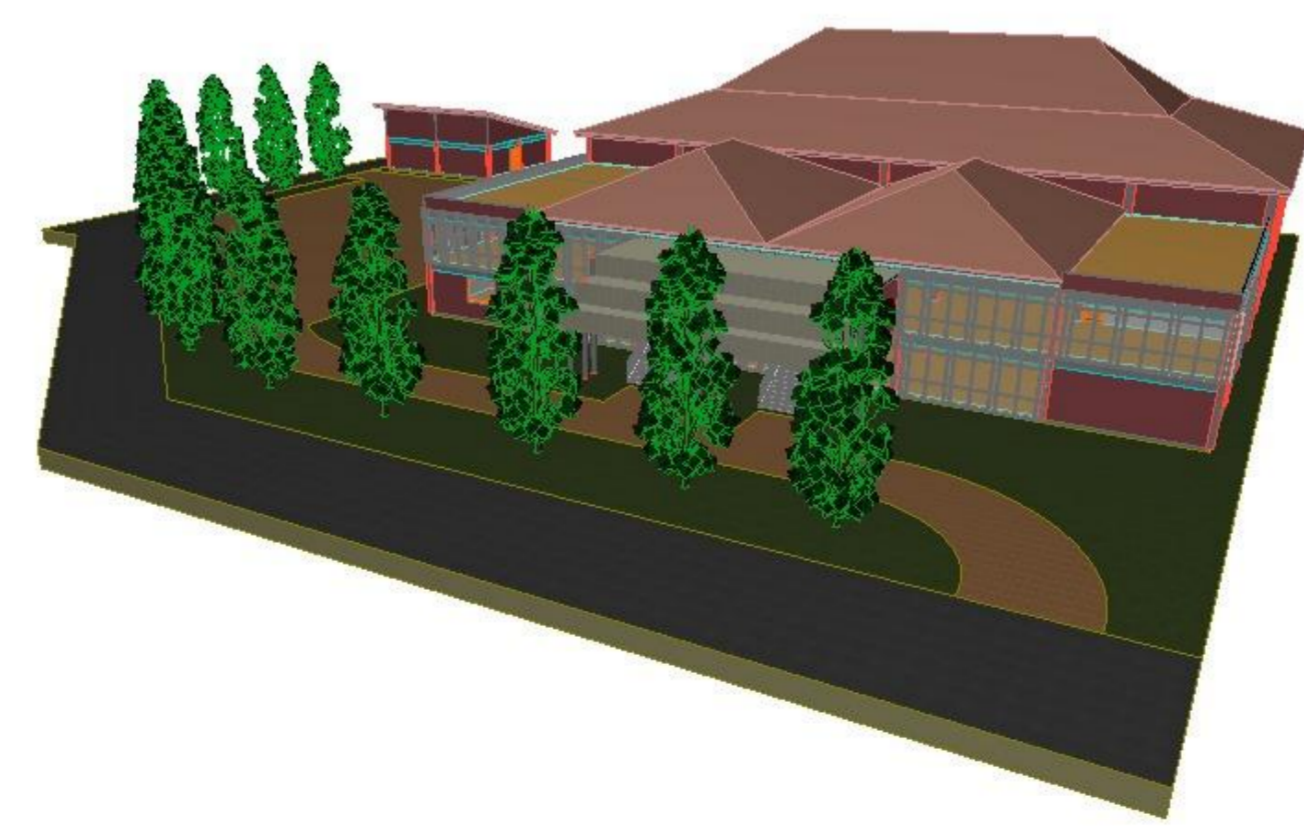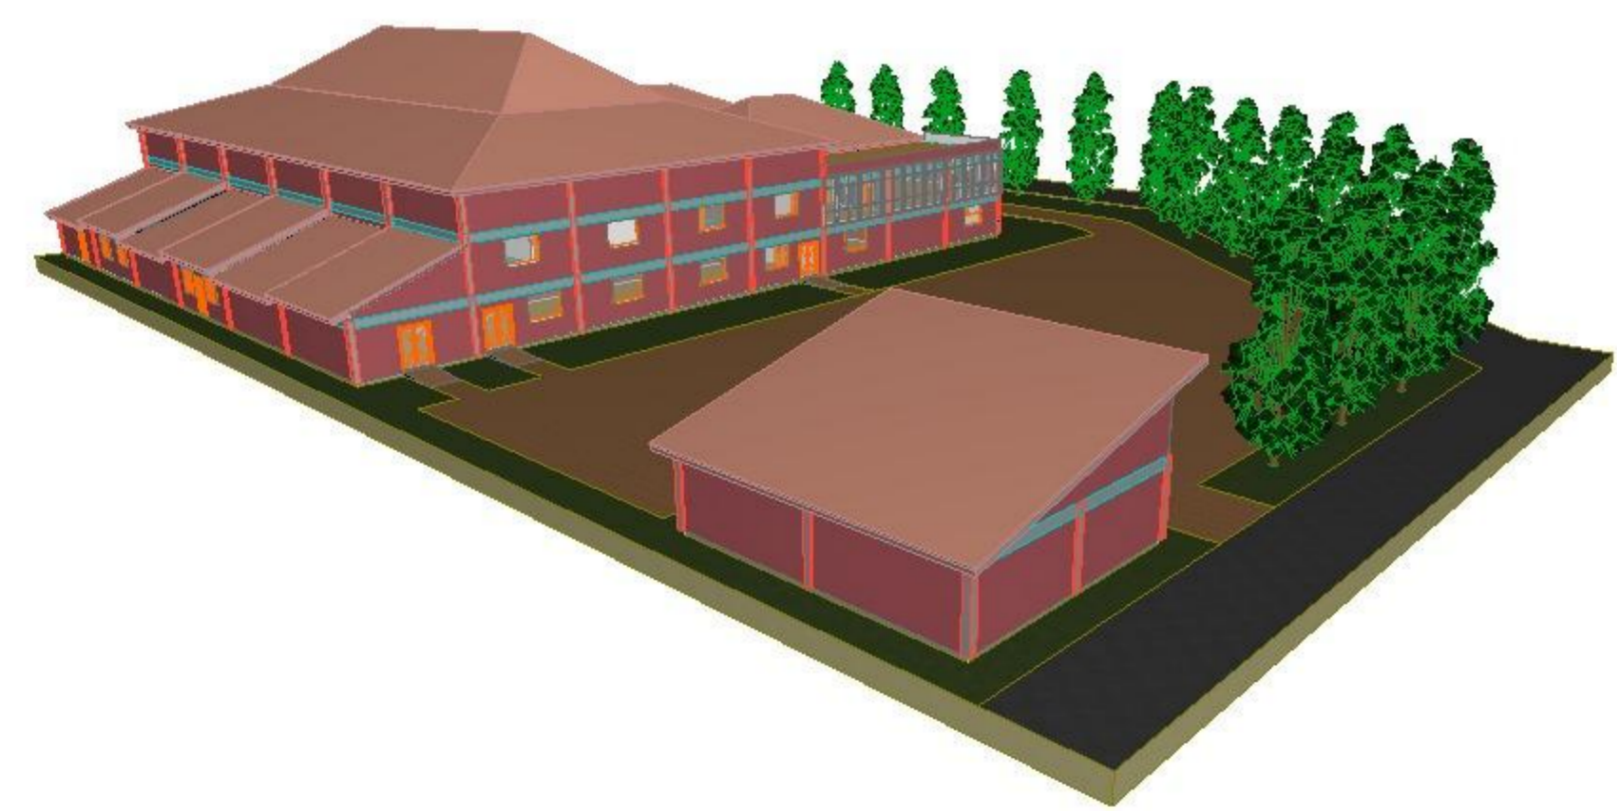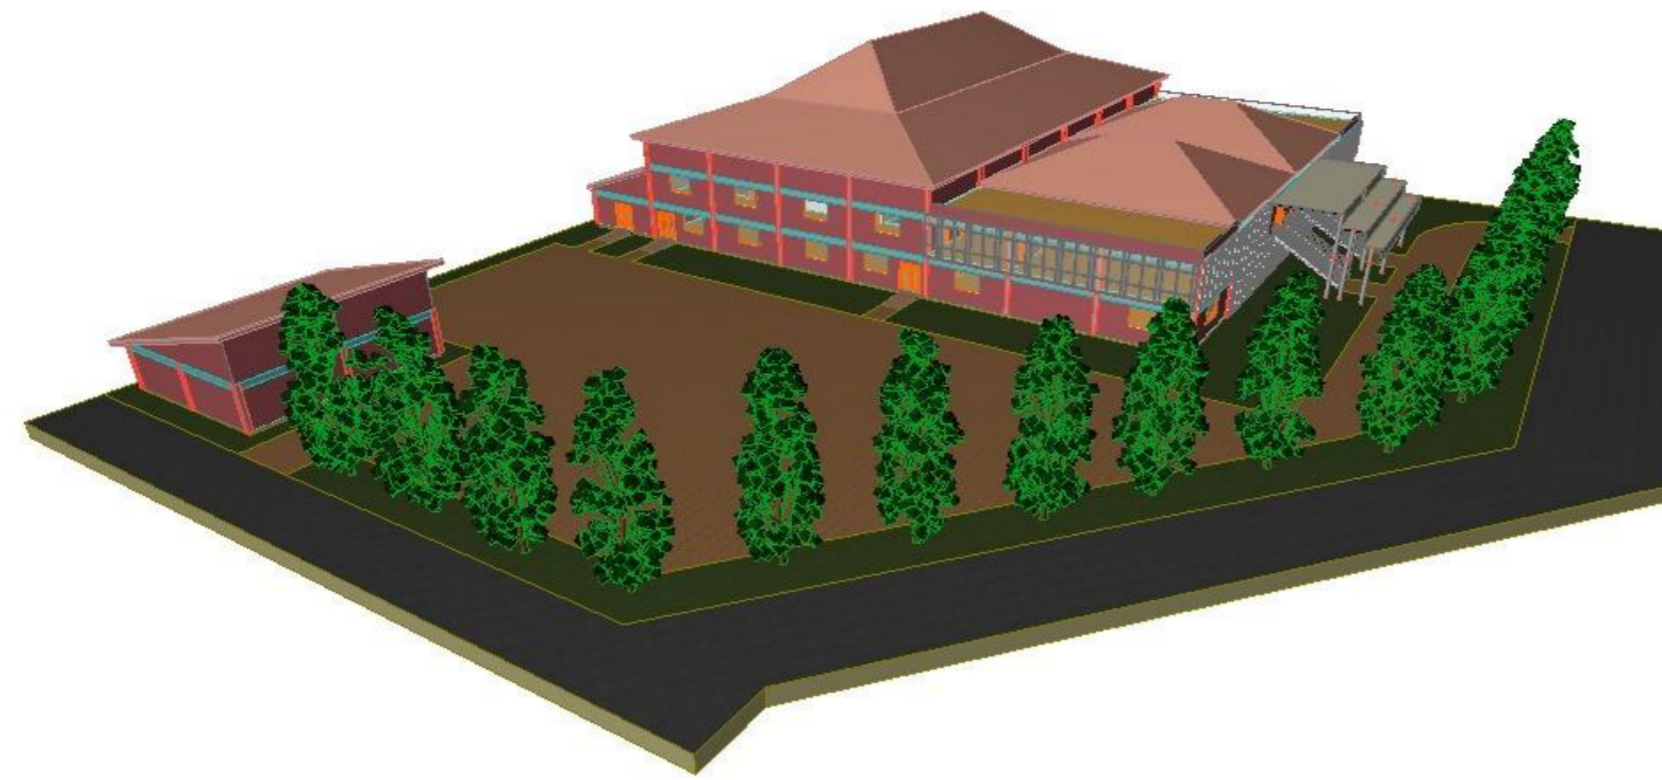

**UNIVERSITAS ISLAM
INDONESIA**

**FAKULTAS TEKNIK SIPIL DAN
PERENCANAAN**

JURUSAN ARSITEKTUR

PROYEK AKHIR SARJANA

DOSEN PEMBIMBING

DYAH HENDRA, ST. MT.

DOSEN PENGUJI

Ir. RINI DARMAWATI, M.T.

NAMA MAHASISWA

WIMPI ADITYA DWI PUTERA

NIM

10512076

NAMA PROYEK



**BANGUNAN PERTUNJUKAN
SENI DI KAWASAN KRAPYAK
YOGYAKARTA**

NAMA GAMBAR

GAMBAR EKSTERIOR

SKALA

KETERANGAN

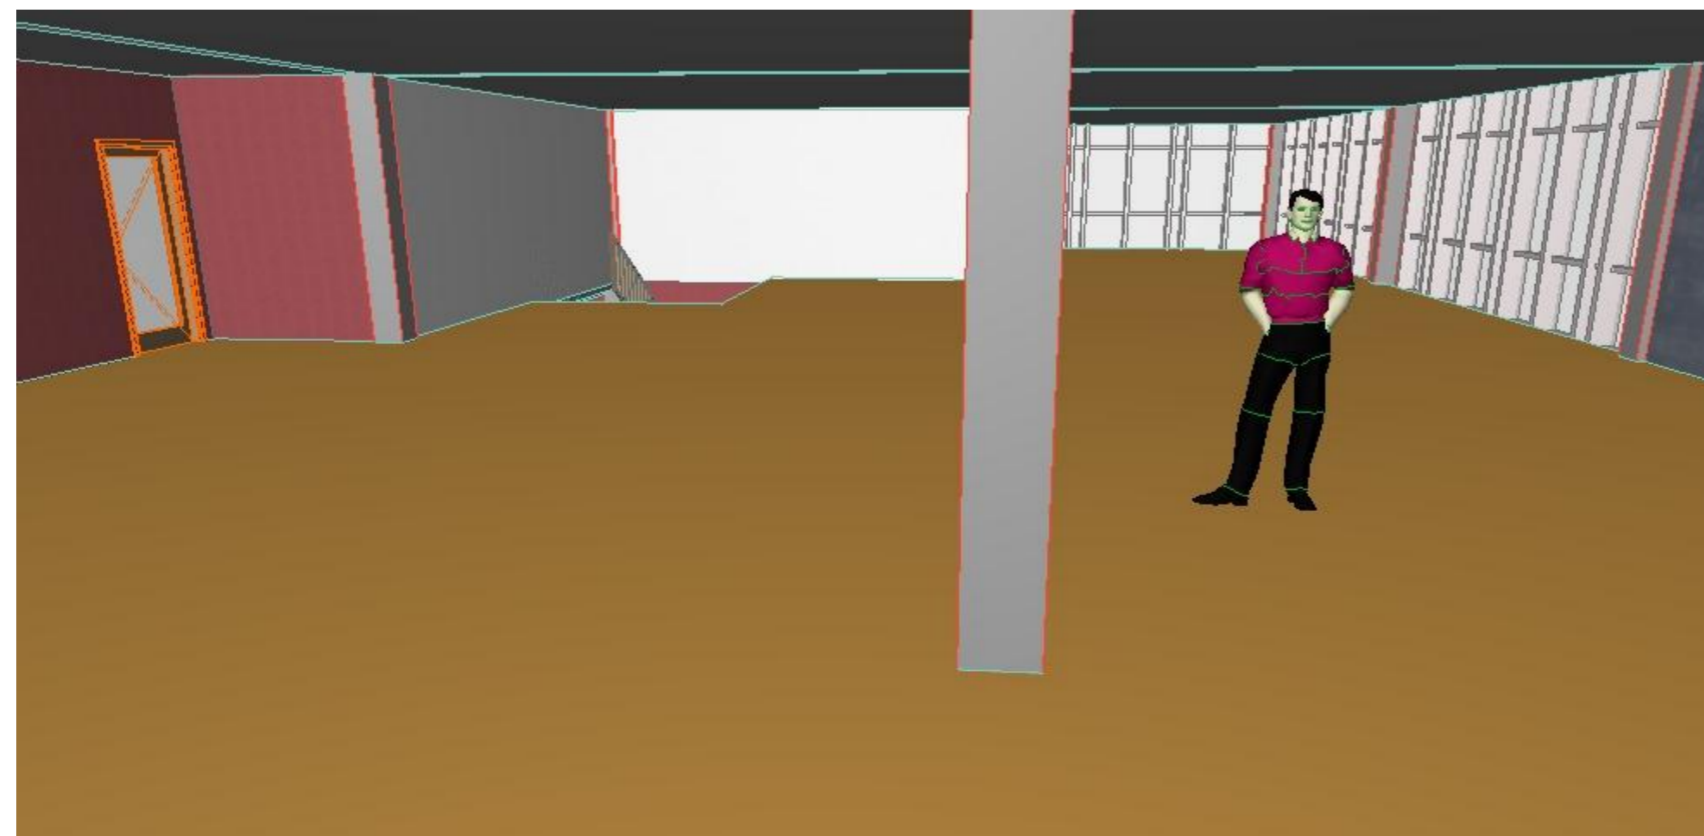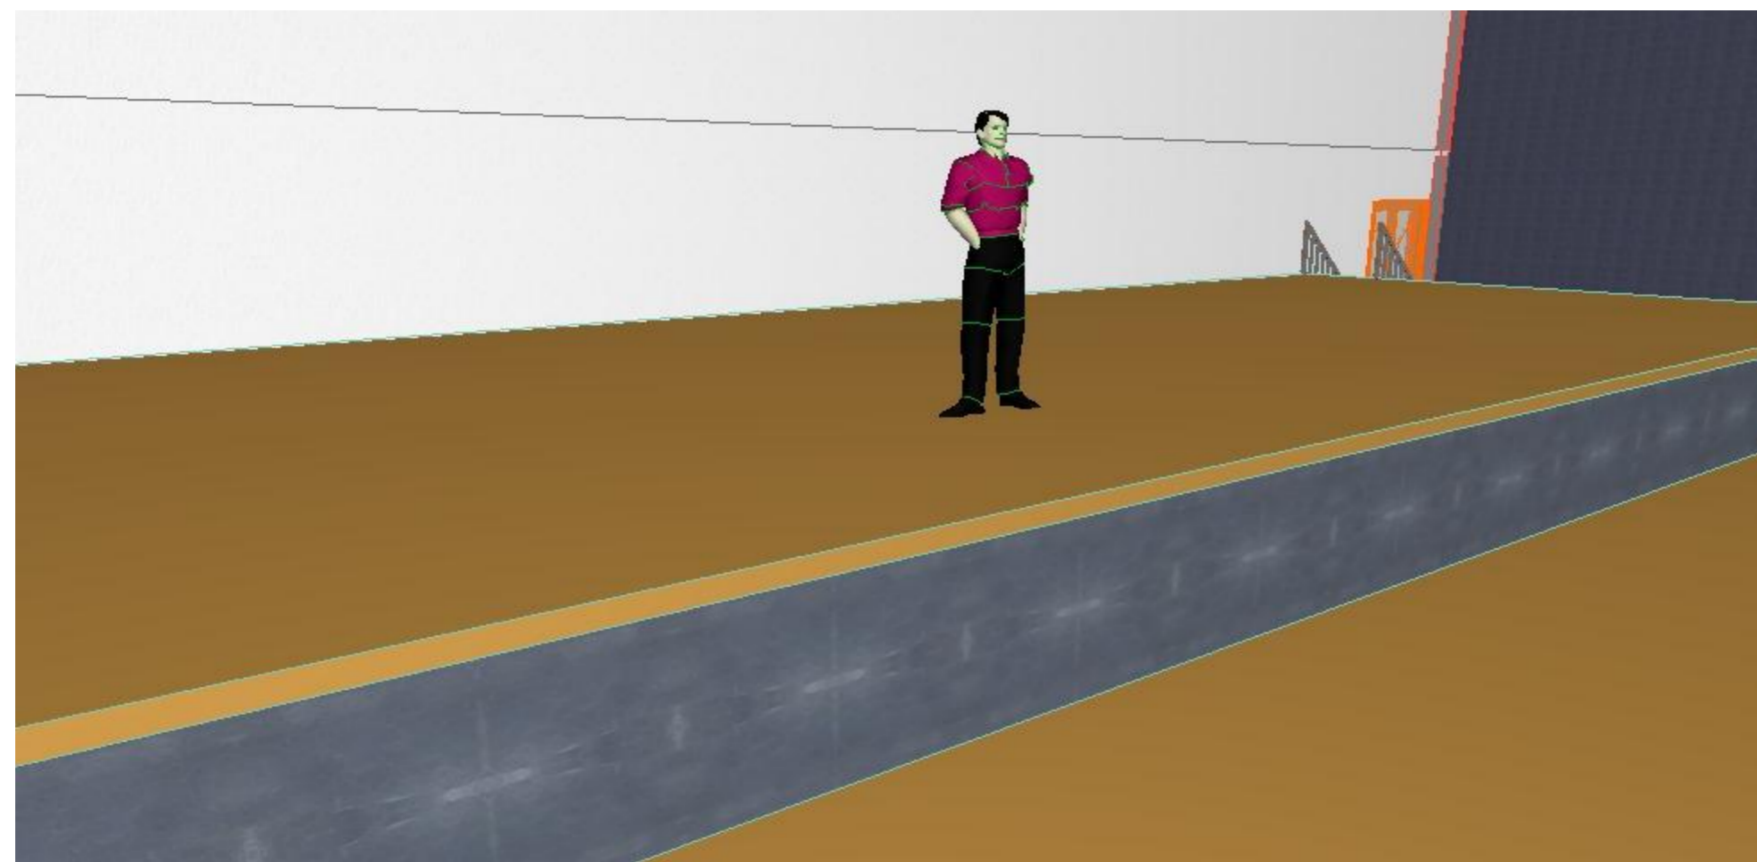

**UNIVERSITAS ISLAM
INDONESIA**

**FAKULTAS TEKNIK SIPIL DAN
PERENCANAAN**

JURUSAN ARSITEKTUR

PROYEK AKHIR SARJANA

DOSEN PEMBIMBING

DYAH HENDRA, ST. MT.

DOSEN PENGUJI

Ir. RINI DARMAWATI, M.T.

NAMA MAHASISWA

WIMPI ADITYA DWI PUTERA

NIM

10512076

NAMA PROYEK

**BANGUNAN PERTUNJUKAN
SENI DI KAWASAN KRAPYAK
YOGYAKARTA**

NAMA GAMBAR

GAMBAR INTERIOR

SKALA

KETERANGAN



**UNIVERSITAS ISLAM
INDONESIA**

**FAKULTAS TEKNIK SIPIL DAN
PERENCANAAN**

JURUSAN ARSITEKTUR

PROYEK AKHIR SARJANA

DOSEN PEMBIMBING

DYAH HENDRA, ST. MT.

DOSEN PENGUJI

Ir. RINI DARMAWATI, M.T.

NAMA MAHASISWA

WIMPI ADITYA DWI PUTERA

NIM

10512076

NAMA PROYEK

**BANGUNAN PERTUNJUKAN
SENI DI KAWASAN KRAPYAK
YOGYAKARTA**


NAMA GAMBAR

GAMBAR POTONGAN 1

SKALA

1 : 200

KETERANGAN

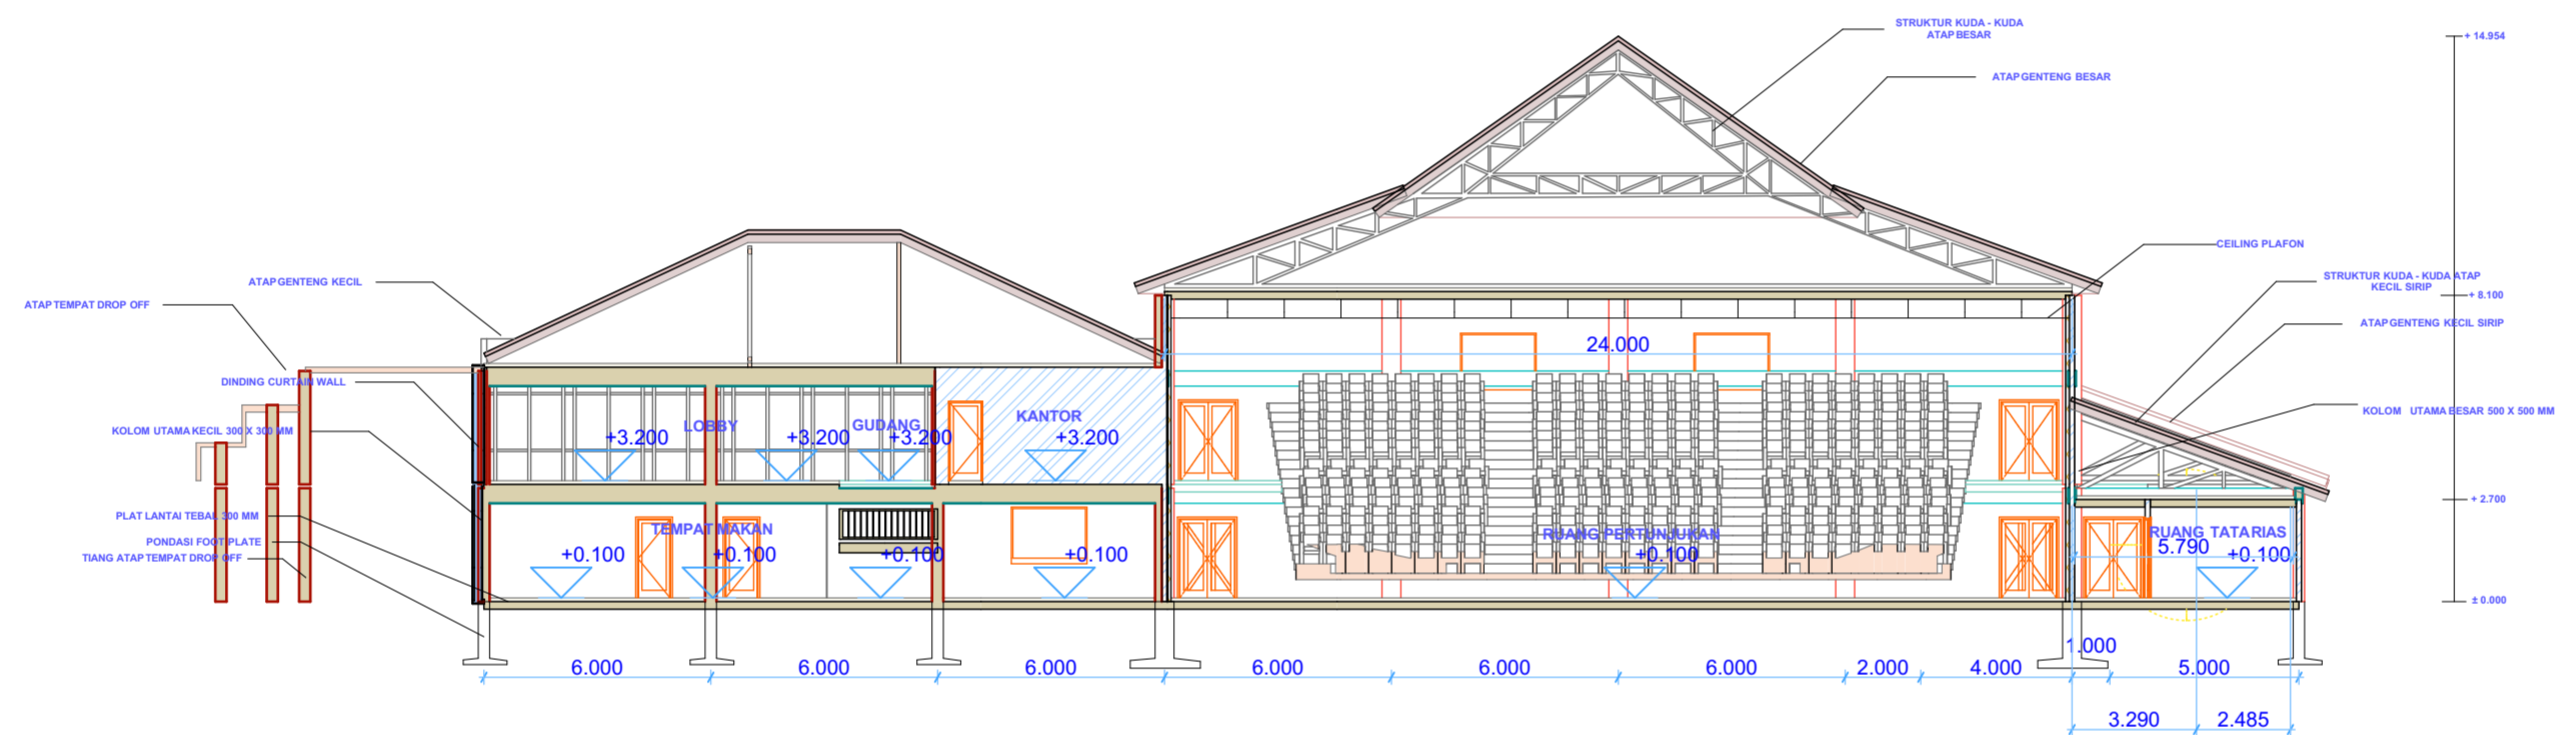

S-01

Building Section (7)

1:200



**UNIVERSITAS ISLAM
INDONESIA**

**FAKULTAS TEKNIK SIPIL DAN
PERENCANAAN**

JURUSAN ARSITEKTUR

PROYEK AKHIR SARJANA

DOSEN PEMBIMBING

DYAH HENDRA, ST. MT.

DOSEN PENGUJI

Ir. RINI DARMAWATI, M.T.

NAMA MAHASISWA

WIMPI ADITYA DWI PUTERA

NIM

10512076

NAMA PROYEK

**BANGUNAN PERTUNJUKAN
SENI DI KAWASAN KRAPYAK
YOGYAKARTA**


NAMA GAMBAR

GAMBAR POTONGAN 2

SKALA

1 : 200

KETERANGAN

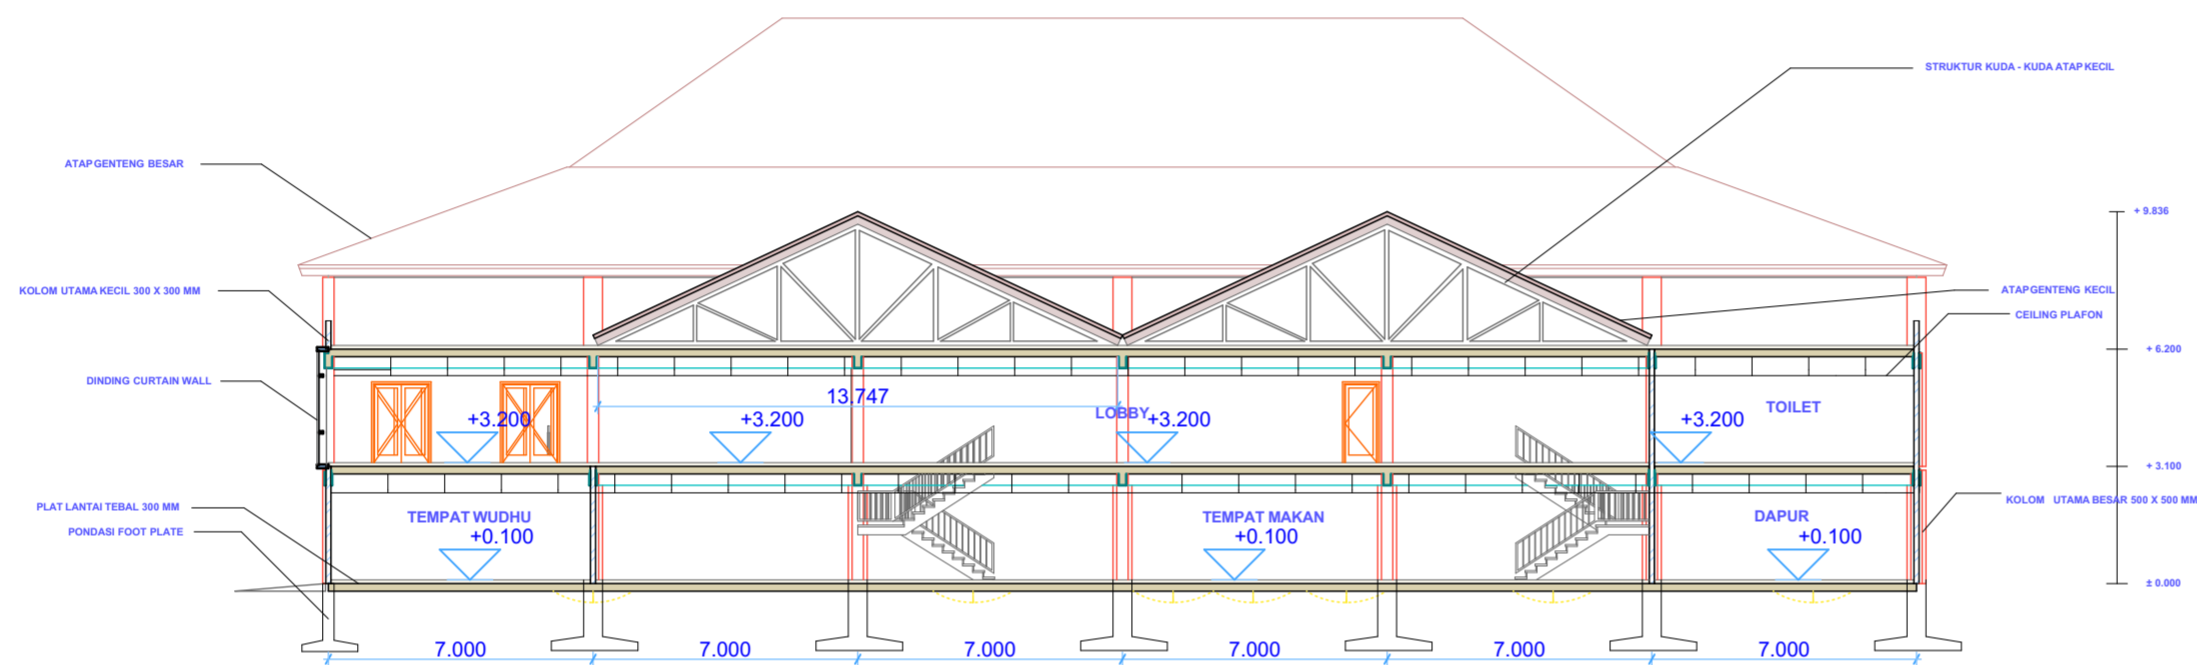

S-02

Building Section (5)

1:200



**UNIVERSITAS ISLAM
INDONESIA**

**FAKULTAS TEKNIK SIPIL DAN
PERENCANAAN**

JURUSAN ARSITEKTUR

PROYEK AKHIR SARJANA

DOSEN PEMBIMBING

DYAH HENDRA, ST. MT.

DOSEN PENGUJI

Ir. RINI DARMAWATI, M.T.

NAMA MAHASISWA

WIMPI ADITYA DWI PUTERA

NIM

10512076

NAMA PROYEK

**BANGUNAN PERTUNJUKAN
SENI DI KAWASAN KRAPYAK
YOGYAKARTA**


NAMA GAMBAR

POTONGAN PARSIAL 1

SKALA

1 : 100

KETERANGAN

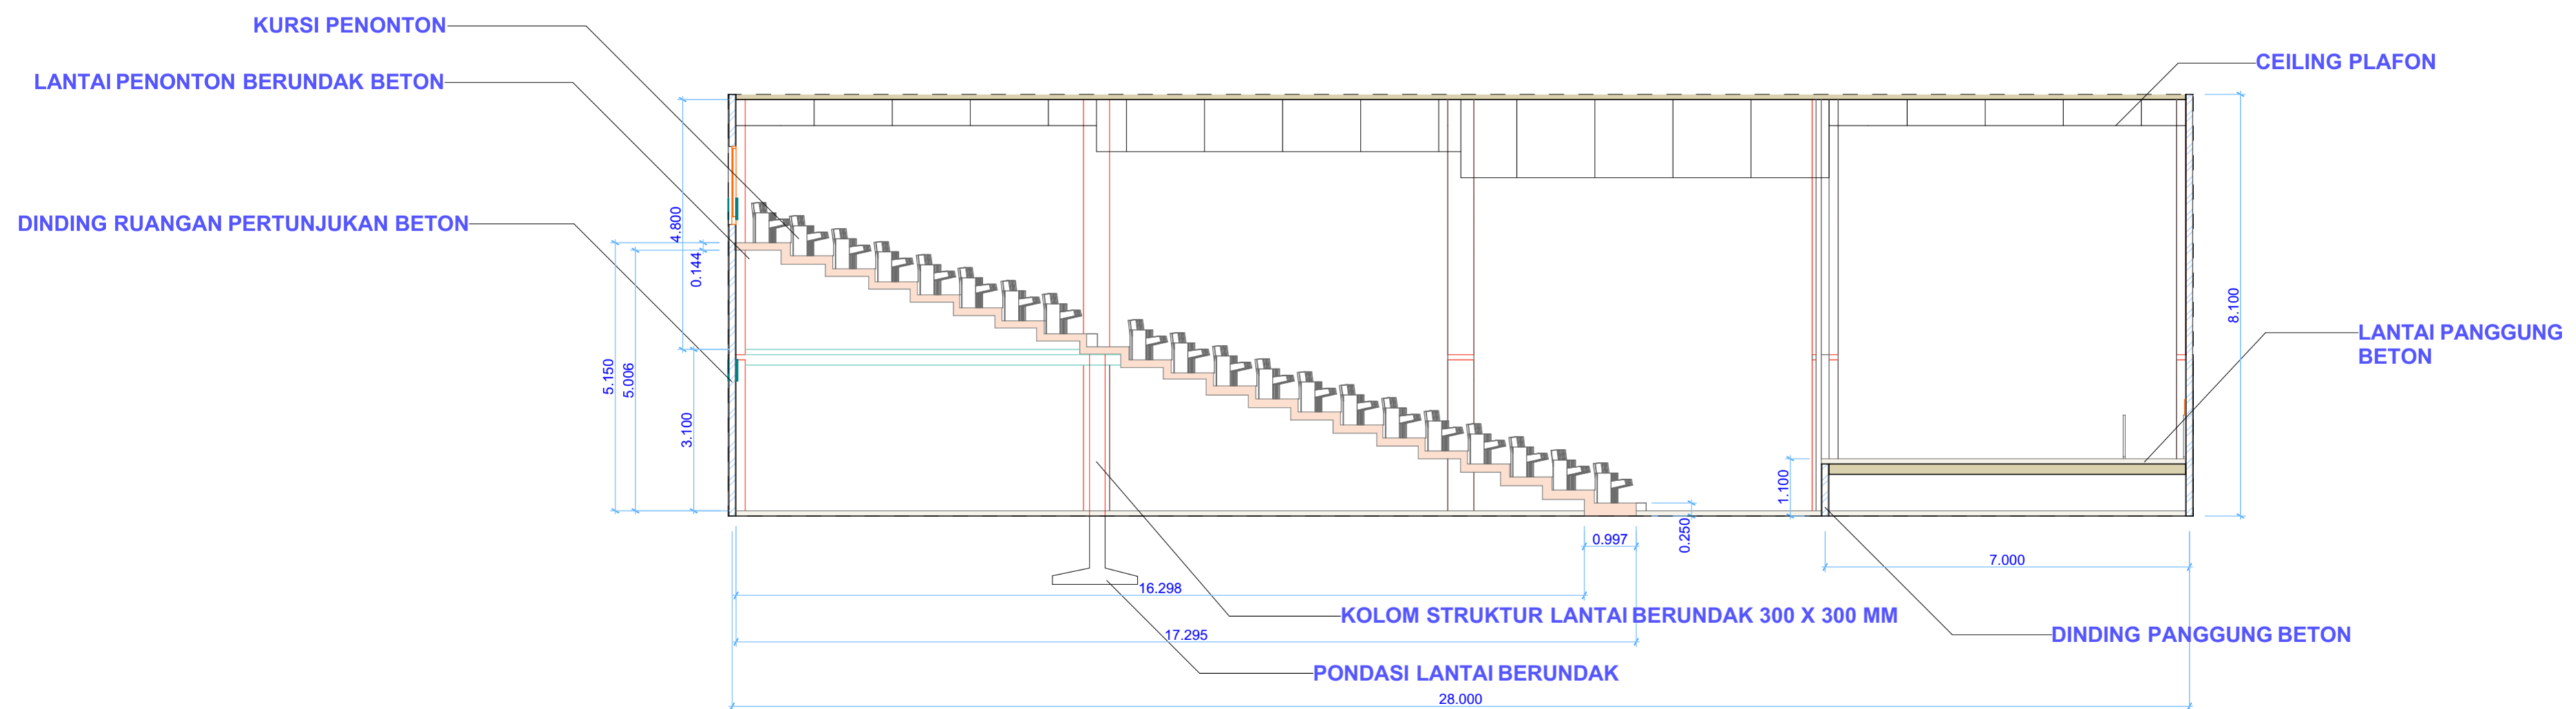



**UNIVERSITAS ISLAM
INDONESIA**

**FAKULTAS TEKNIK SIPIL DAN
PERENCANAAN**

JURUSAN ARSITEKTUR

PROYEK AKHIR SARJANA

DOSEN PEMBIMBING

DYAH HENDRA, ST. MT.

DOSEN PENGUJI

Ir. RINI DARMAWATI, M.T.

NAMA MAHASISWA

WIMPI ADITYA DWI PUTERA

NIM

10512076

NAMA PROYEK

**BANGUNAN PERTUNJUKAN
SENI DI KAWASAN KRAPYAK
YOGYAKARTA**


NAMA GAMBAR

POTONGAN PARSIAL 2

SKALA

1 : 100

KETERANGAN

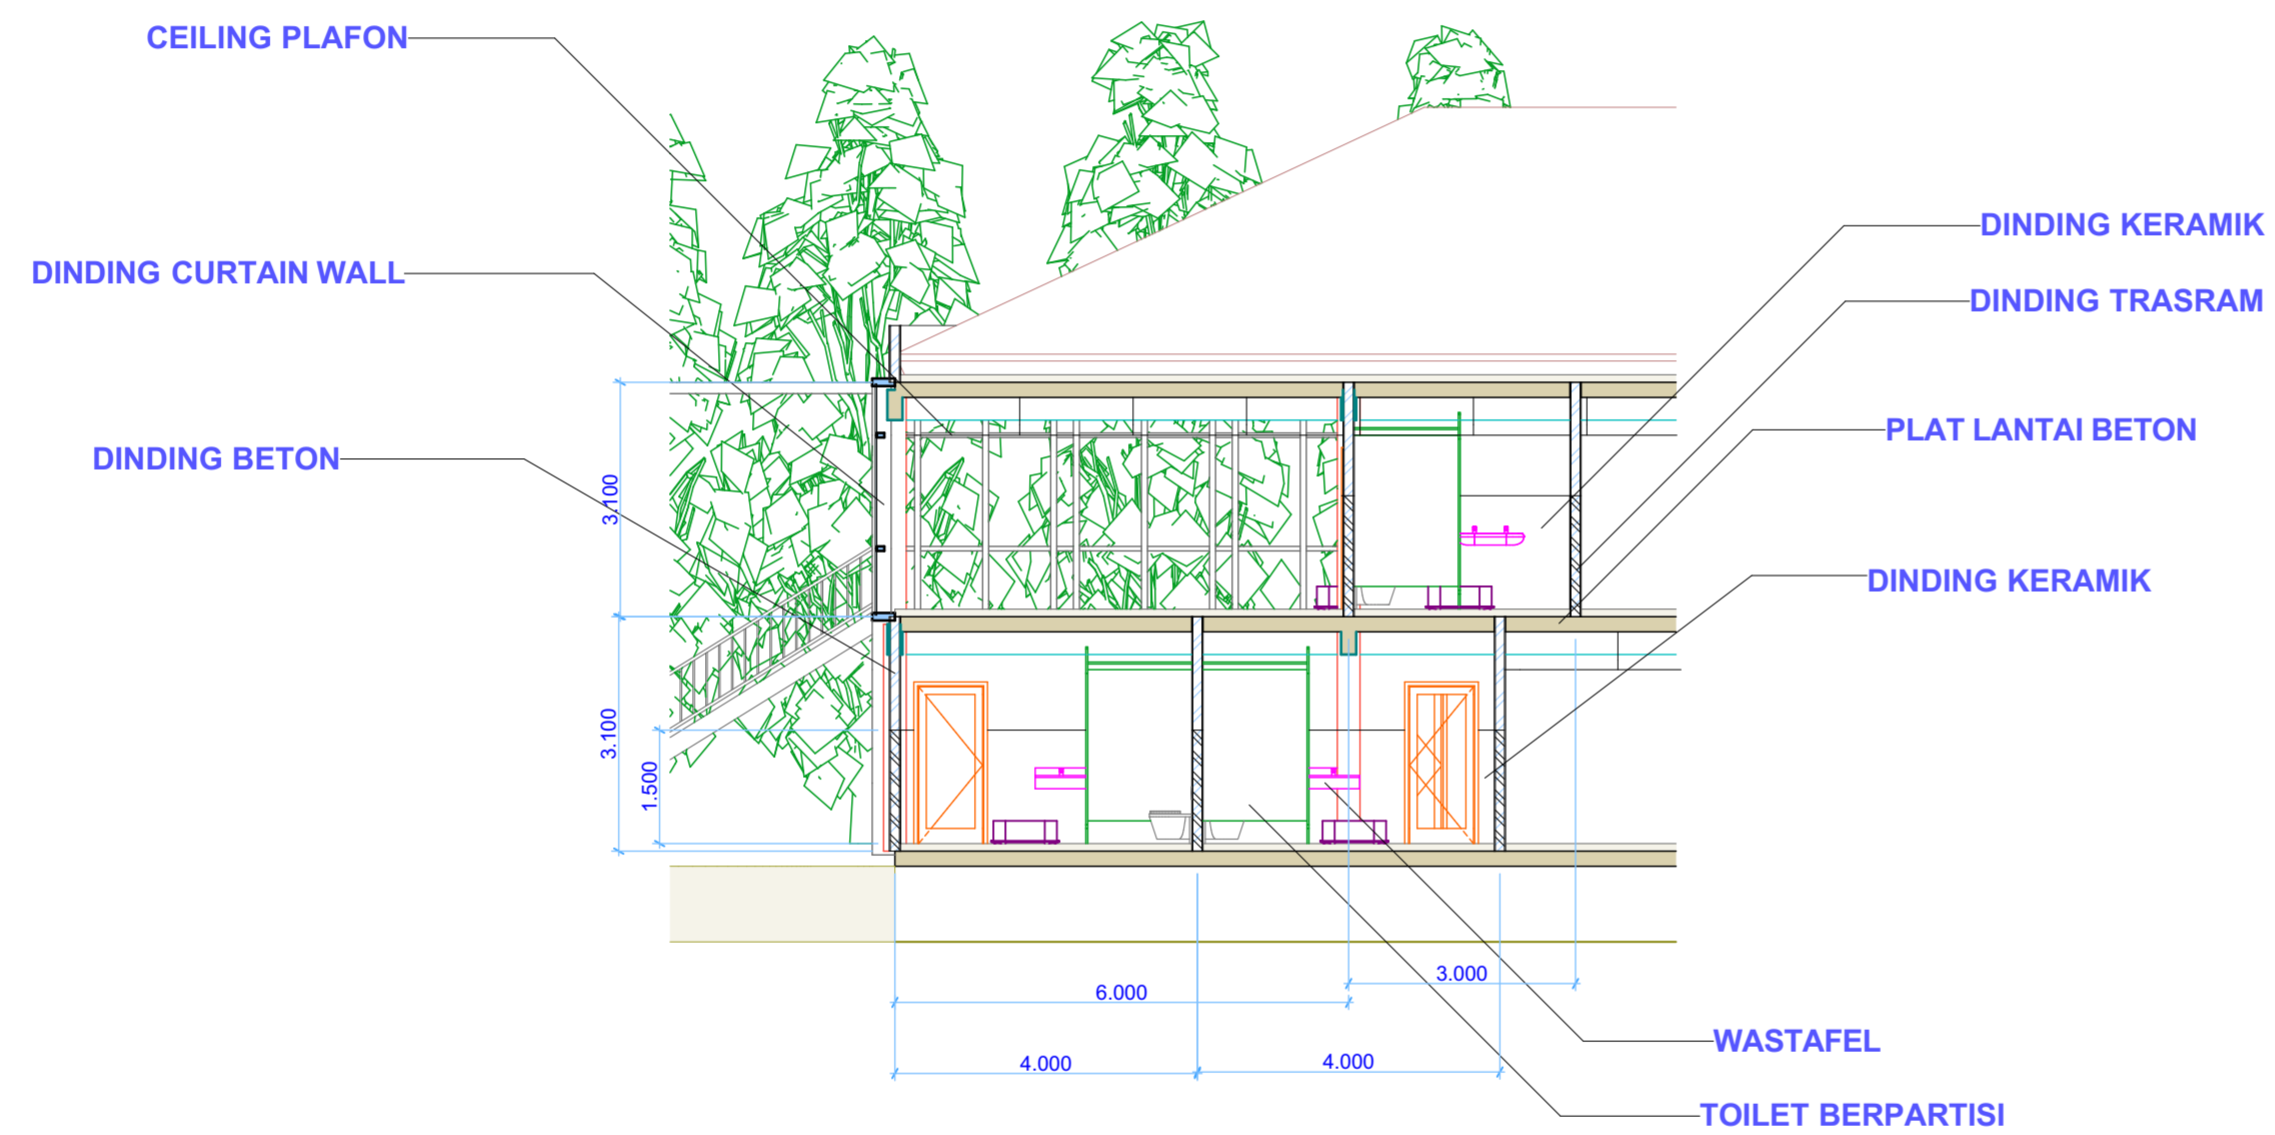



**UNIVERSITAS ISLAM
INDONESIA**

**FAKULTAS TEKNIK SIPIL DAN
PERENCANAAN**

JURUSAN ARSITEKTUR

PROYEK AKHIR SARJANA

DOSEN PEMBIMBING

DYAH HENDRA, ST. MT.

DOSEN PENGUJI

Ir. RINI DARMAWATI, M.T.

NAMA MAHASISWA

WIMPI ADITYA DWI PUTERA

NIM

10512076

NAMA PROYEK

**BANGUNAN PERTUNJUKAN
SENI DI KAWASAN KRAPYAK
YOGYAKARTA**


NAMA GAMBAR

POTONGAN TAPAK 1

SKALA

1 : 250

KETERANGAN

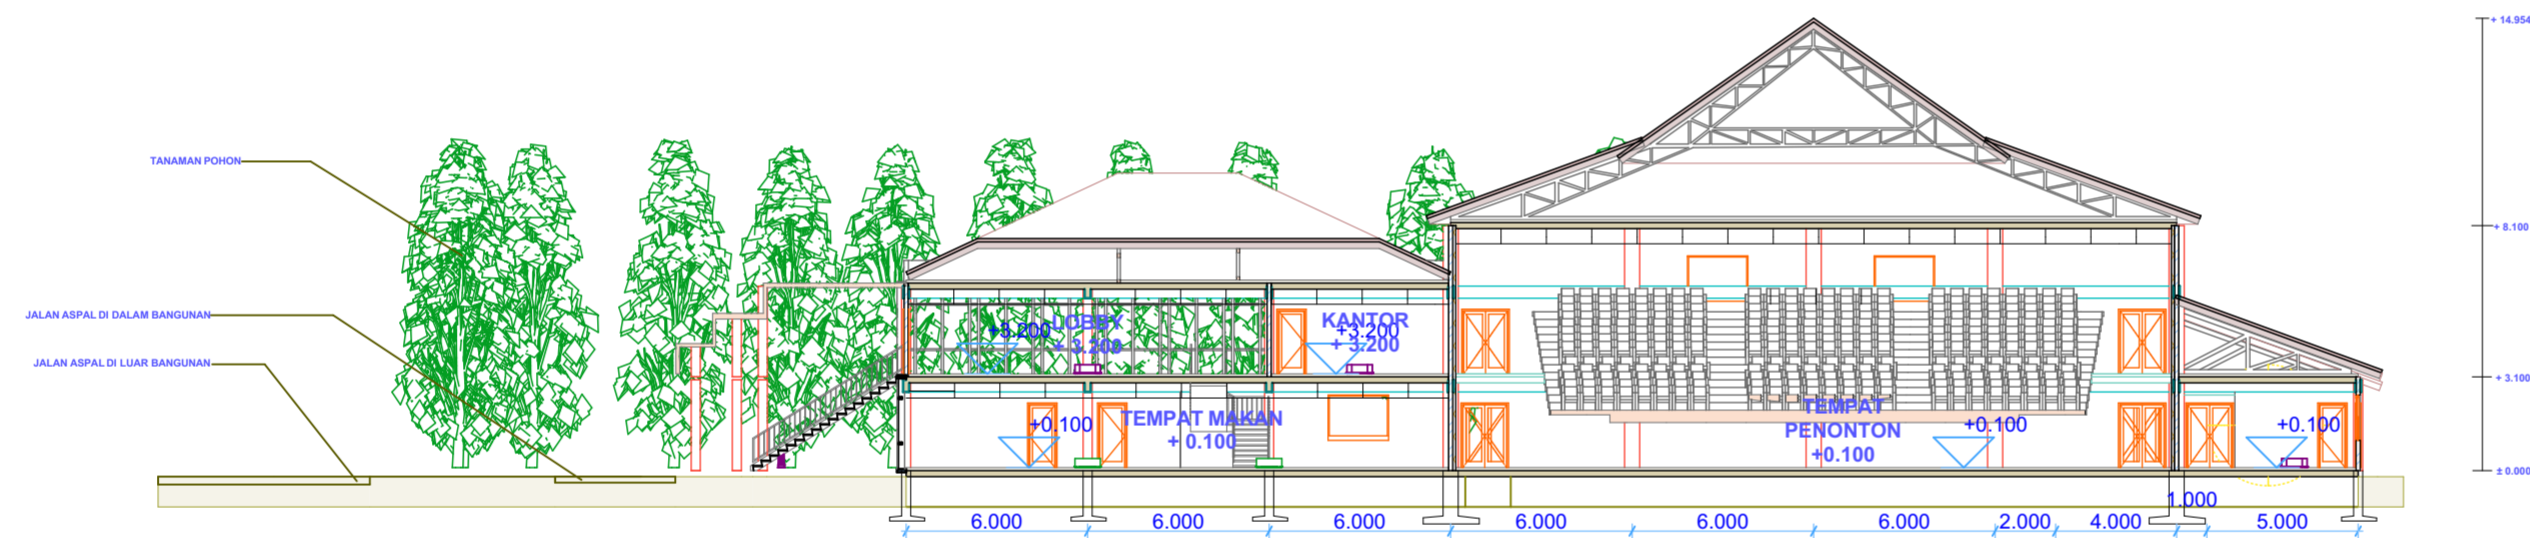

S-20

Building Section (2)

1:250



UNIVERSITAS ISLAM
INDONESIA

FAKULTAS TEKNIK SIPIL DAN
PERENCANAAN

JURUSAN ARSITEKTUR

PROYEK AKHIR SARJANA

DOSEN PEMBIMBING

DYAH HENDRA, ST. MT.

DOSEN PENGUJI

Ir. RINI DARMAWATI, M.T.

NAMA MAHASISWA

WIMPI ADITYA DWI PUTERA

NIM

10512076

NAMA PROYEK

BANGUNAN PERTUNJUKAN
SENI DI KAWASAN KRAPYAK
YOGYAKARTA


NAMA GAMBAR

POTONGAN TAPAK 2

SKALA

1 : 250

KETERANGAN

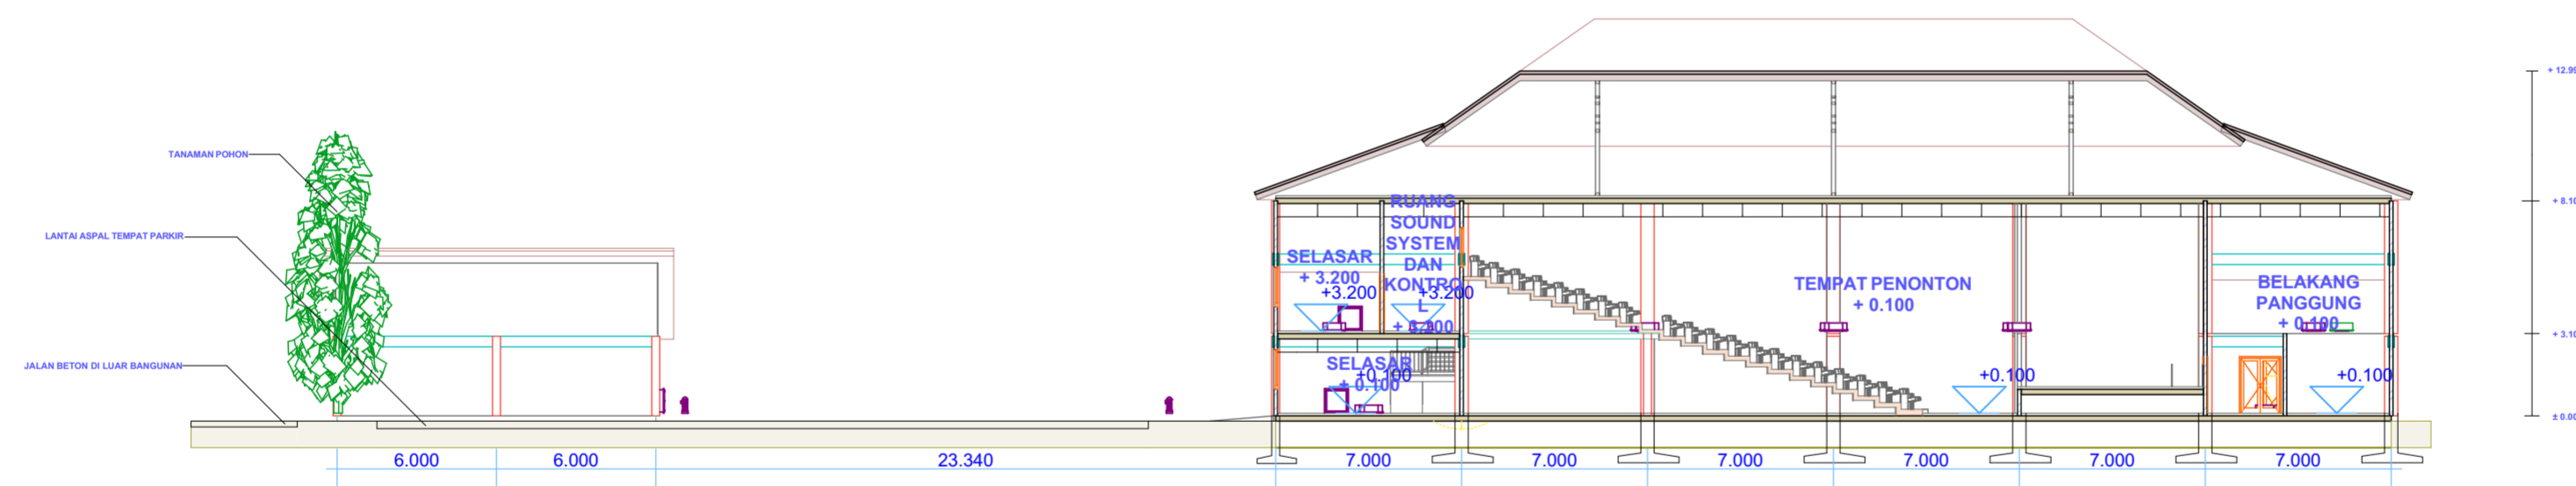



**UNIVERSITAS ISLAM
INDONESIA**

FAKULTAS TEKNIK SIPIL DAN
PERENCANAAN

JURUSAN ARSITEKTUR

PROYEK AKHIR SARJANA

DOSEN PEMBIMBING

DYAH HENDRA, ST. MT.

DOSEN PENGUJI

Ir. RINI DARMAWATI, M.T.

NAMA MAHASISWA

WIMPI ADITYA DWI PUTERA

NIM

10512076

NAMA PROYEK

BANGUNAN PERTUNJUKAN
SENI DI KAWASAN KRAPYAK
YOGYAKARTA

NAMA GAMBAR


RENCANA AIR BERSIH LT.1

SKALA

1 : 250

KETERANGAN

West Elevation

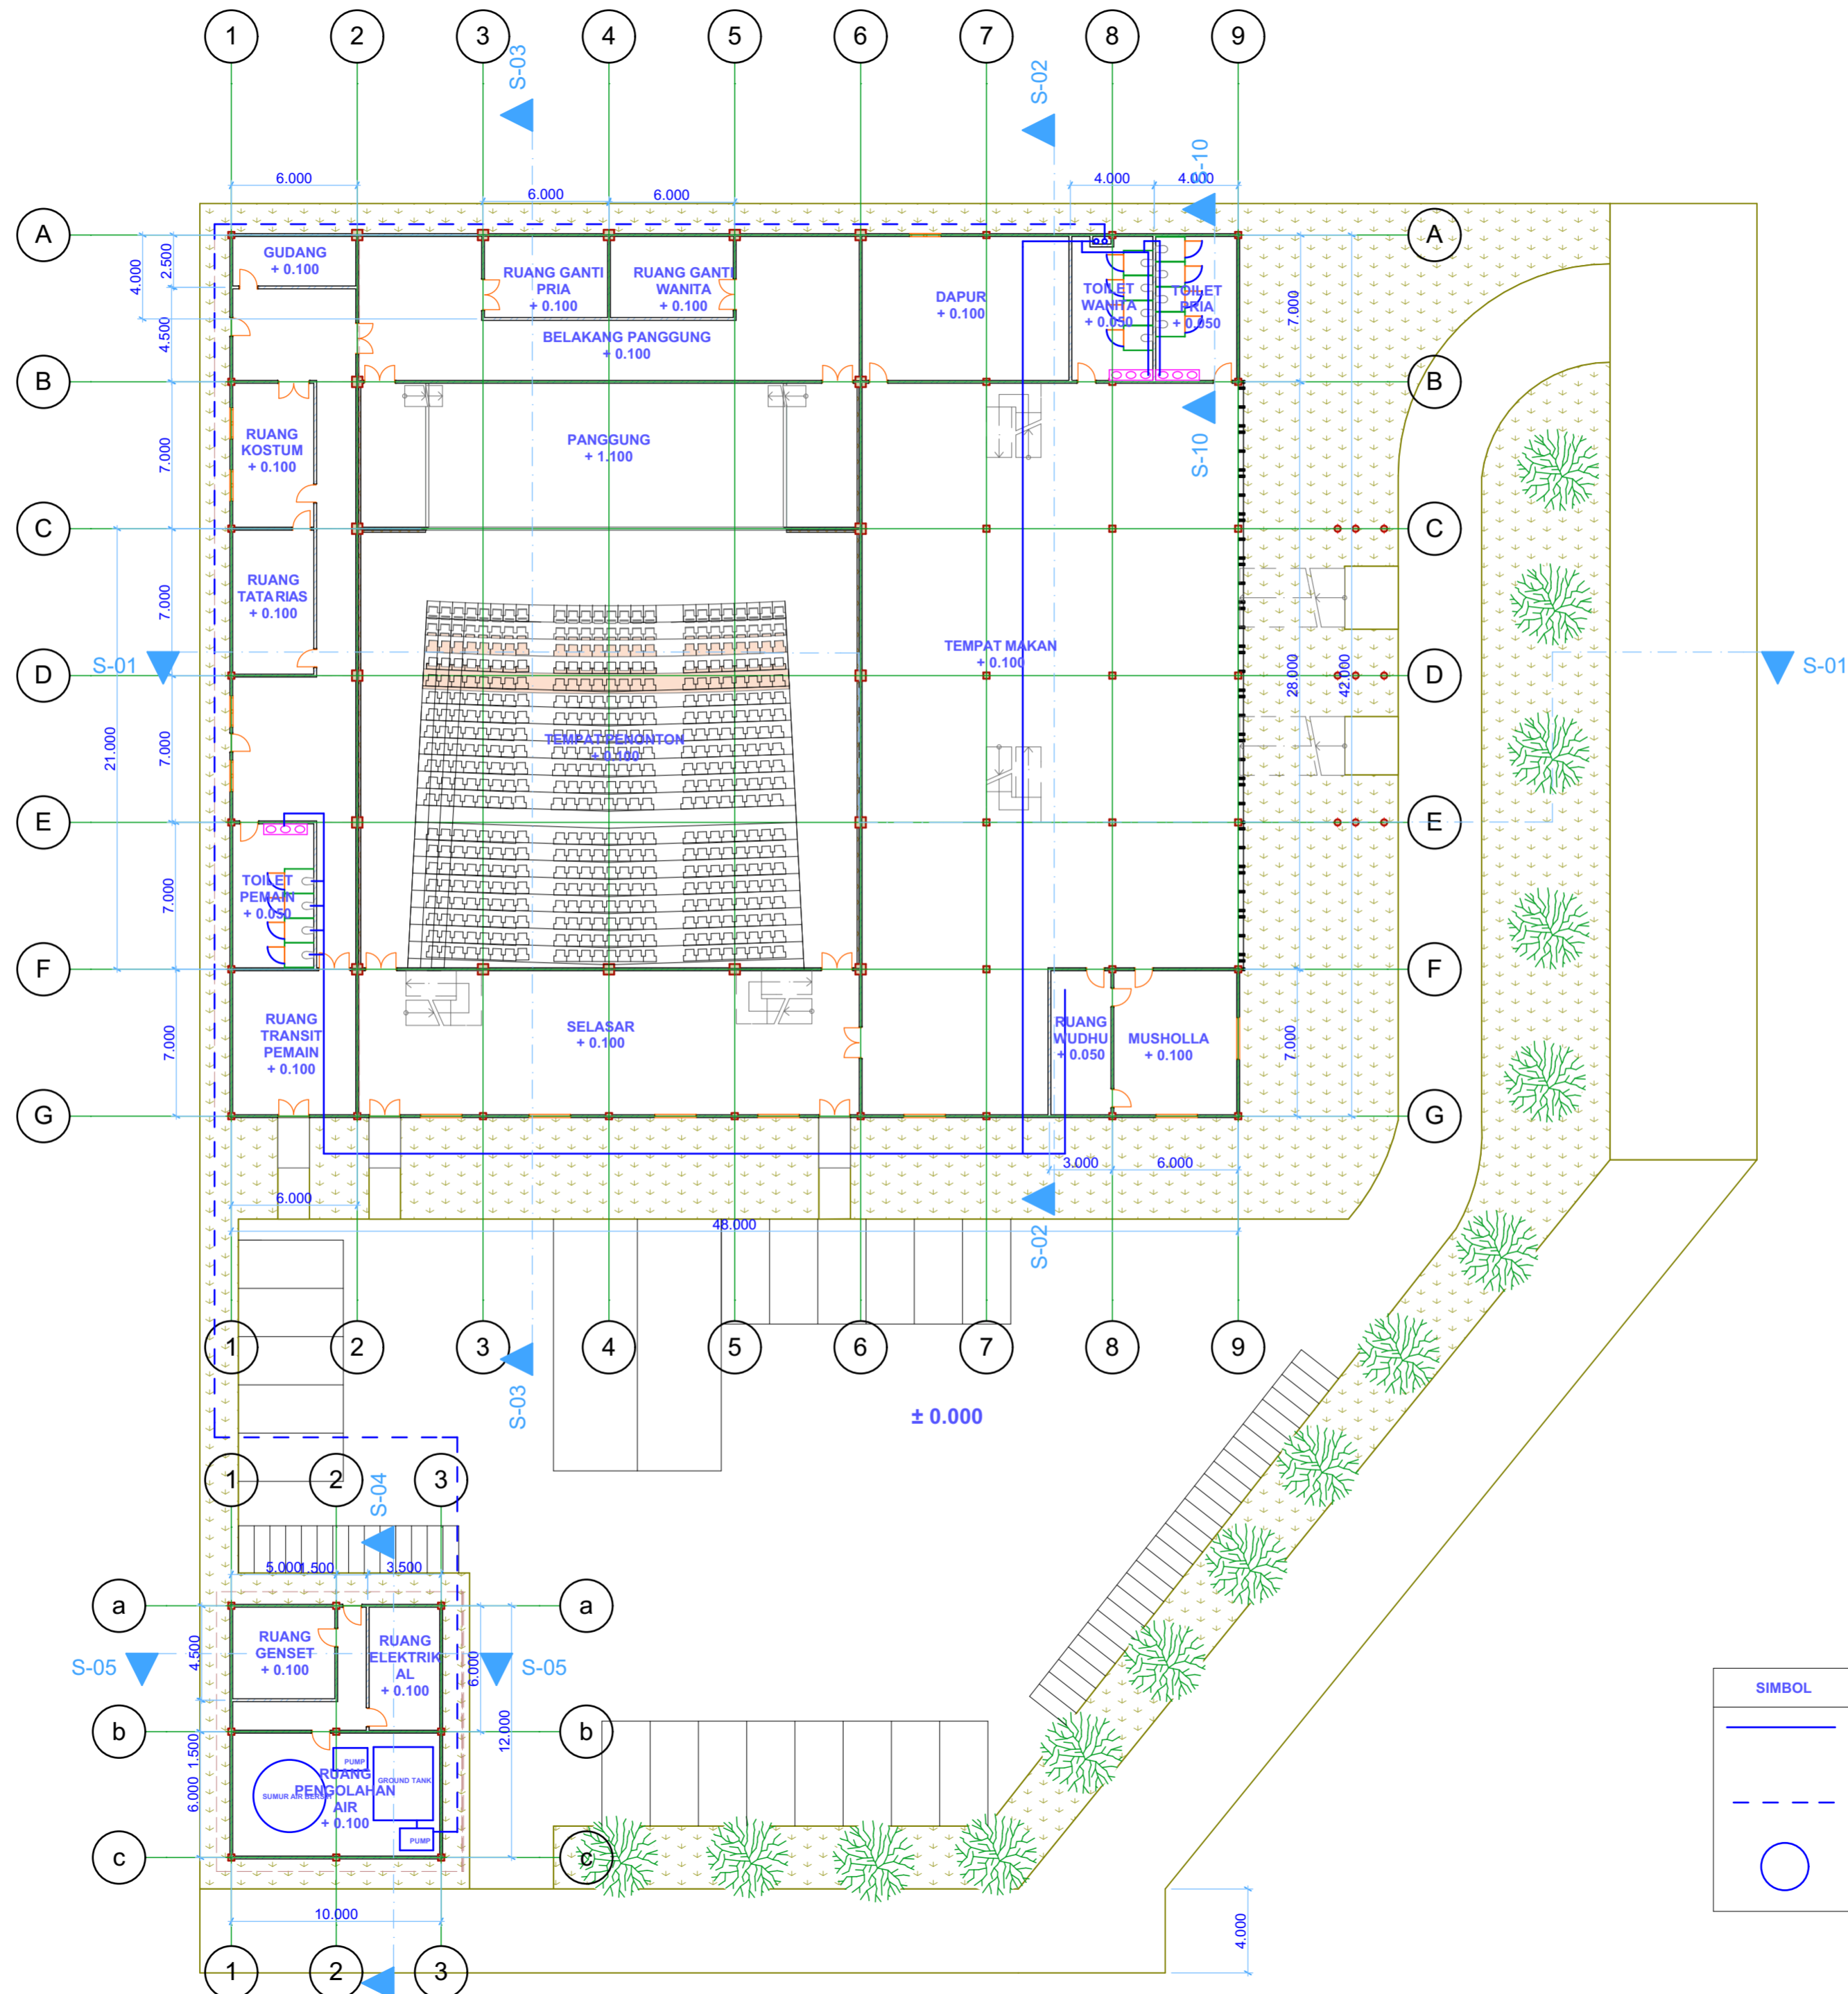

SIMBOL	KETERANGAN
	PIPA AIR BERSIH MENUJU FIXTURE
	PIPA AIR BERSIH MENUJU UPPER TANK
	POTONGAN PIPA AIR BERSIH



UNIVERSITAS ISLAM
INDONESIA

FAKULTAS TEKNIK SIPIL DAN
PERENCANAAN

JURUSAN ARSITEKTUR

PROYEK AKHIR SARJANA

DOSEN PEMBIMBING

DYAH HENDRA, ST. MT.

DOSEN PENGUJI

Ir. RINI DARMAWATI, M.T.

NAMA MAHASISWA

WIMPI ADITYA DWI PUTERA

NIM

10512076

NAMA PROYEK

BANGUNAN PERTUNJUKAN
SENI DI KAWASAN KRAPYAK
YOGYAKARTA

NAMA GAMBAR



RENCANA AIR BERSIH LT.2

SKALA

1 : 250

KETERANGAN

West Elevation

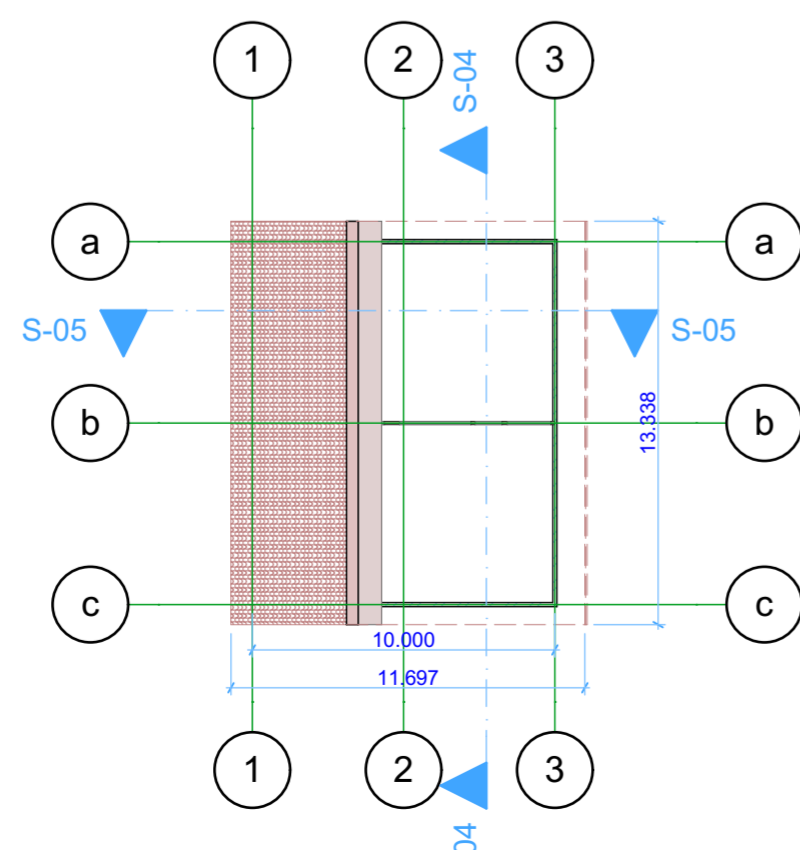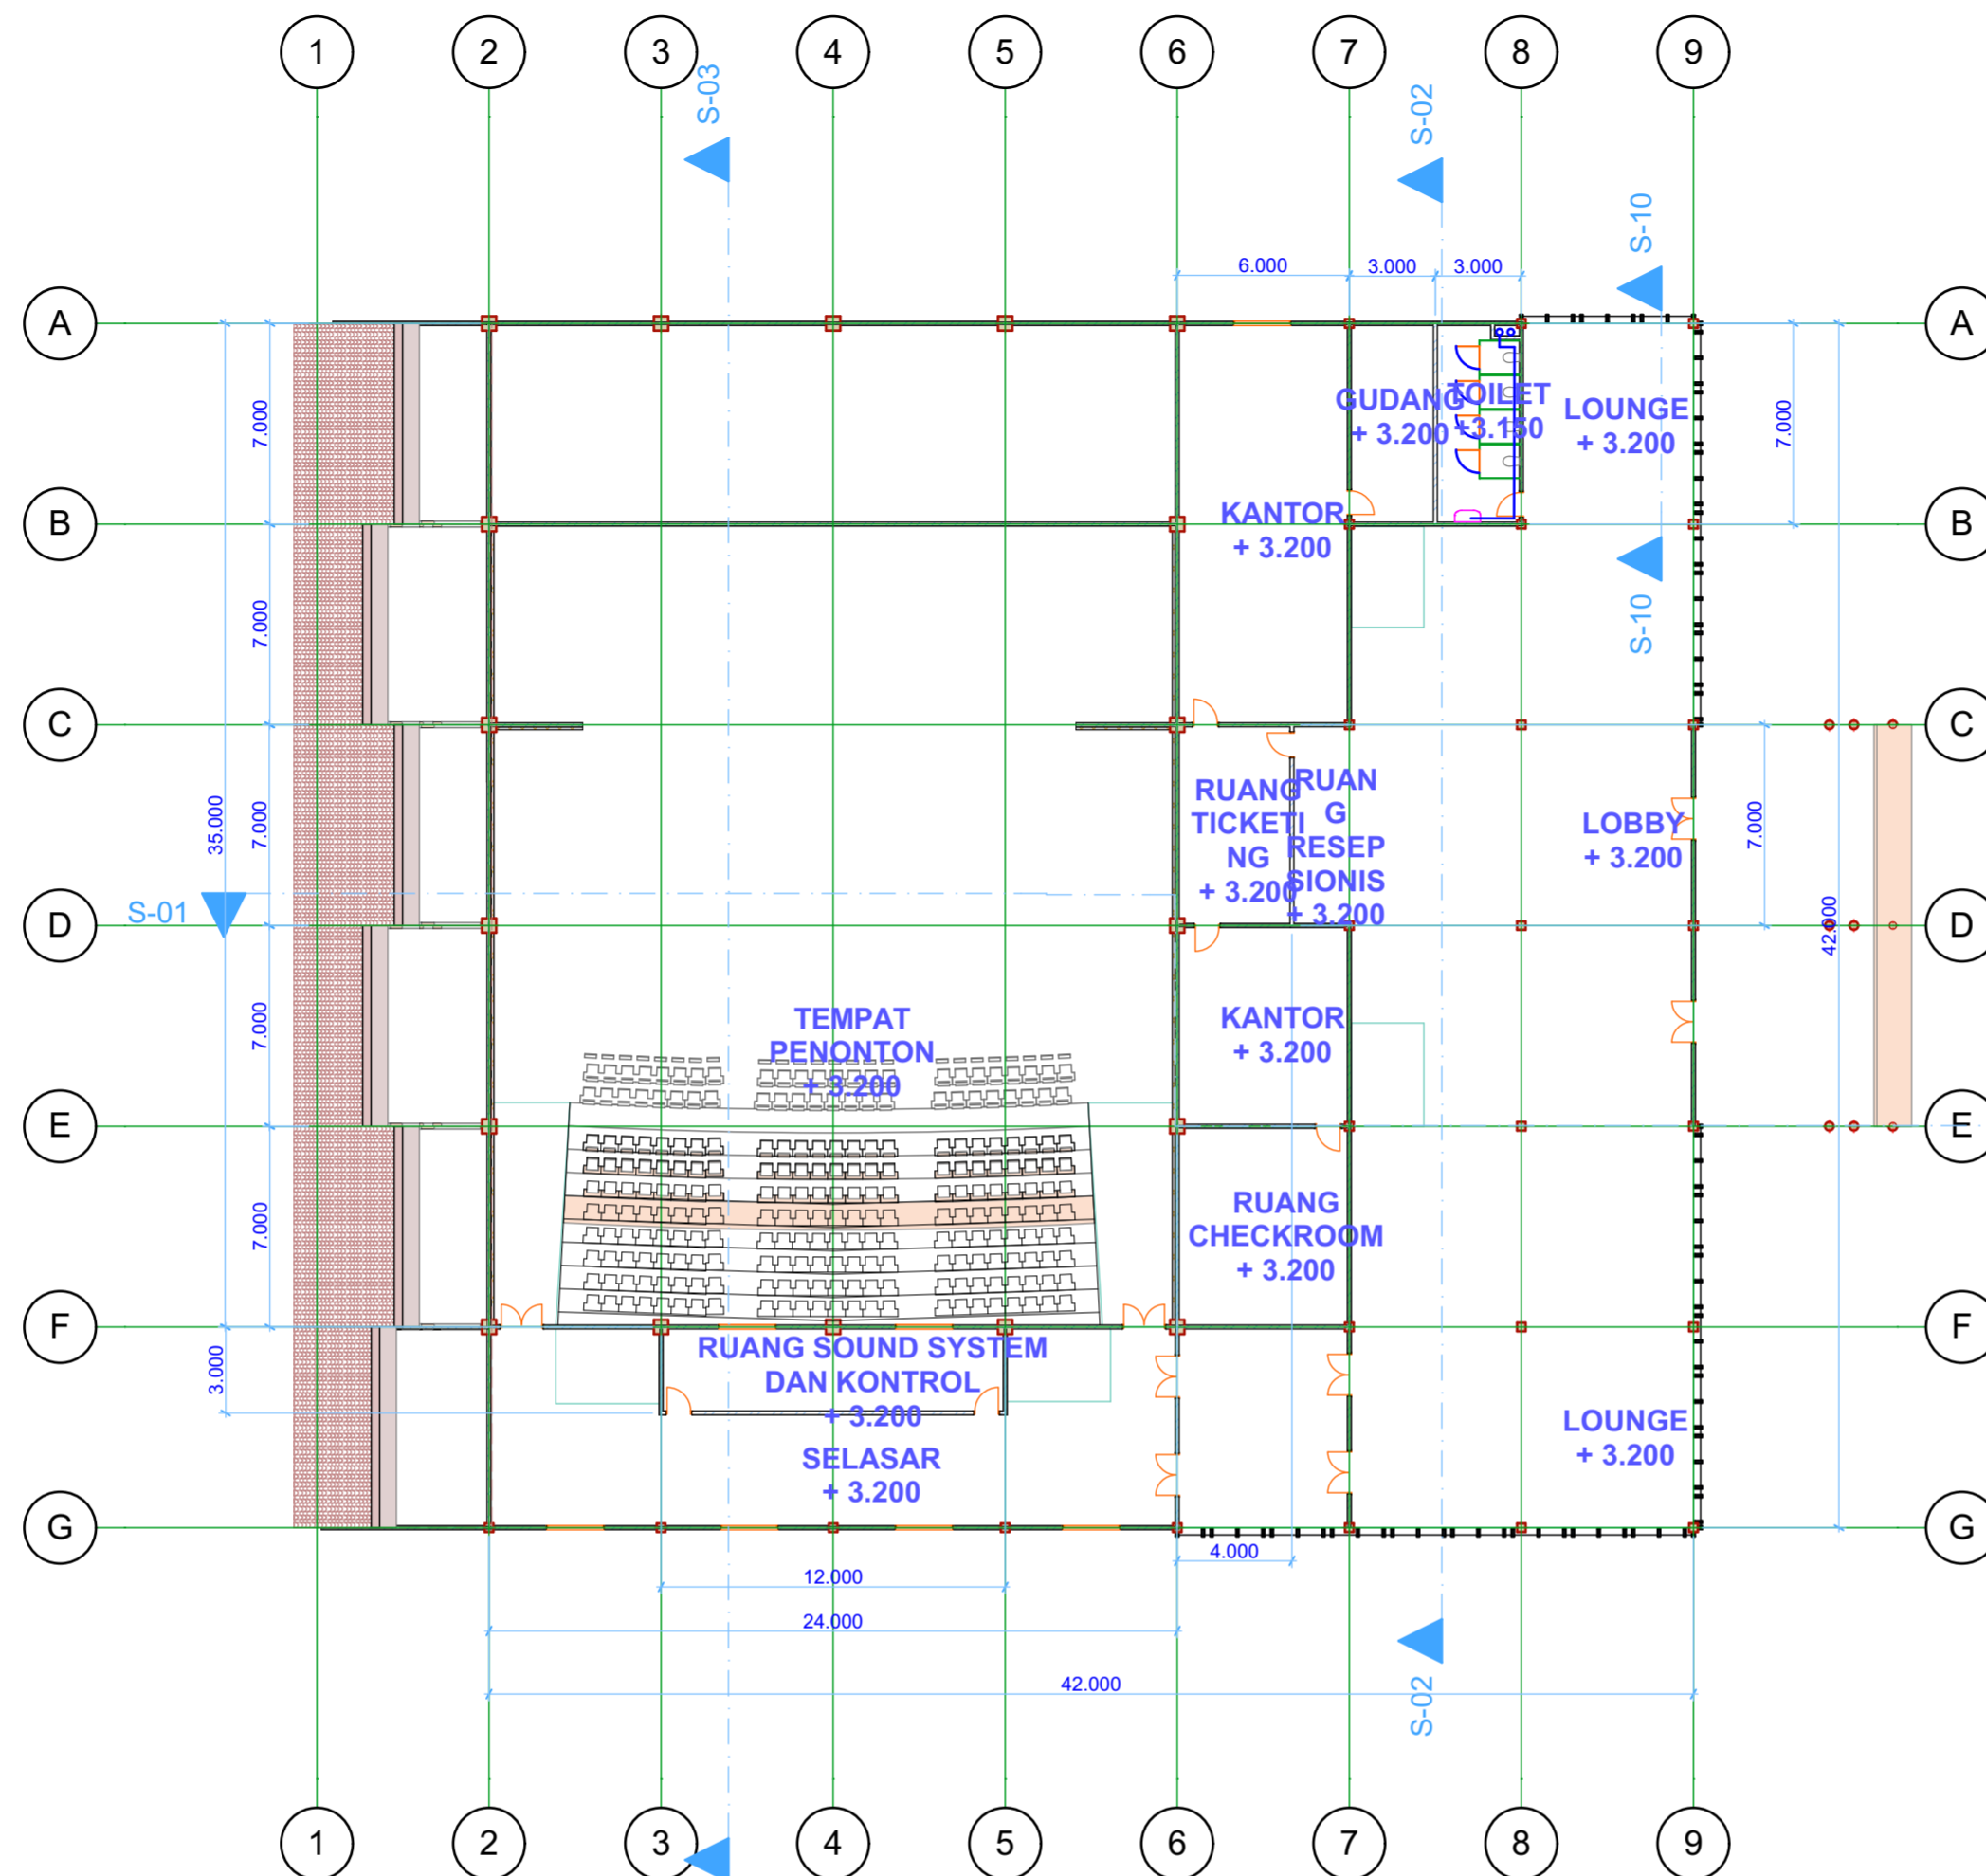

SIMBOL	KETERANGAN
	PIPA AIR BERSIH MENUJU FIXTURE
	PIPA AIR BERSIH MENUJU UPPER TANK
	POTONGAN PIPA AIR BERSIH



**UNIVERSITAS ISLAM
INDONESIA**

FAKULTAS TEKNIK SIPIL DAN
PERENCANAAN

JURUSAN ARSITEKTUR

PROYEK AKHIR SARJANA

DOSEN PEMBIMBING

DYAH HENDRA, ST. MT.

DOSEN PENGUJI

Ir. RINI DARMAWATI, M.T.

NAMA MAHASISWA

WIMPI ADITYA DWI PUTERA

NIM

10512076

NAMA PROYEK

BANGUNAN PERTUNJUKAN
SENI DI KAWASAN KRAPYAK
YOGYAKARTA

NAMA GAMBAR


GAMBAR RENCANA AIR
BERSIH ROOFTOP

SKALA

1 : 250

KETERANGAN

West Elevation

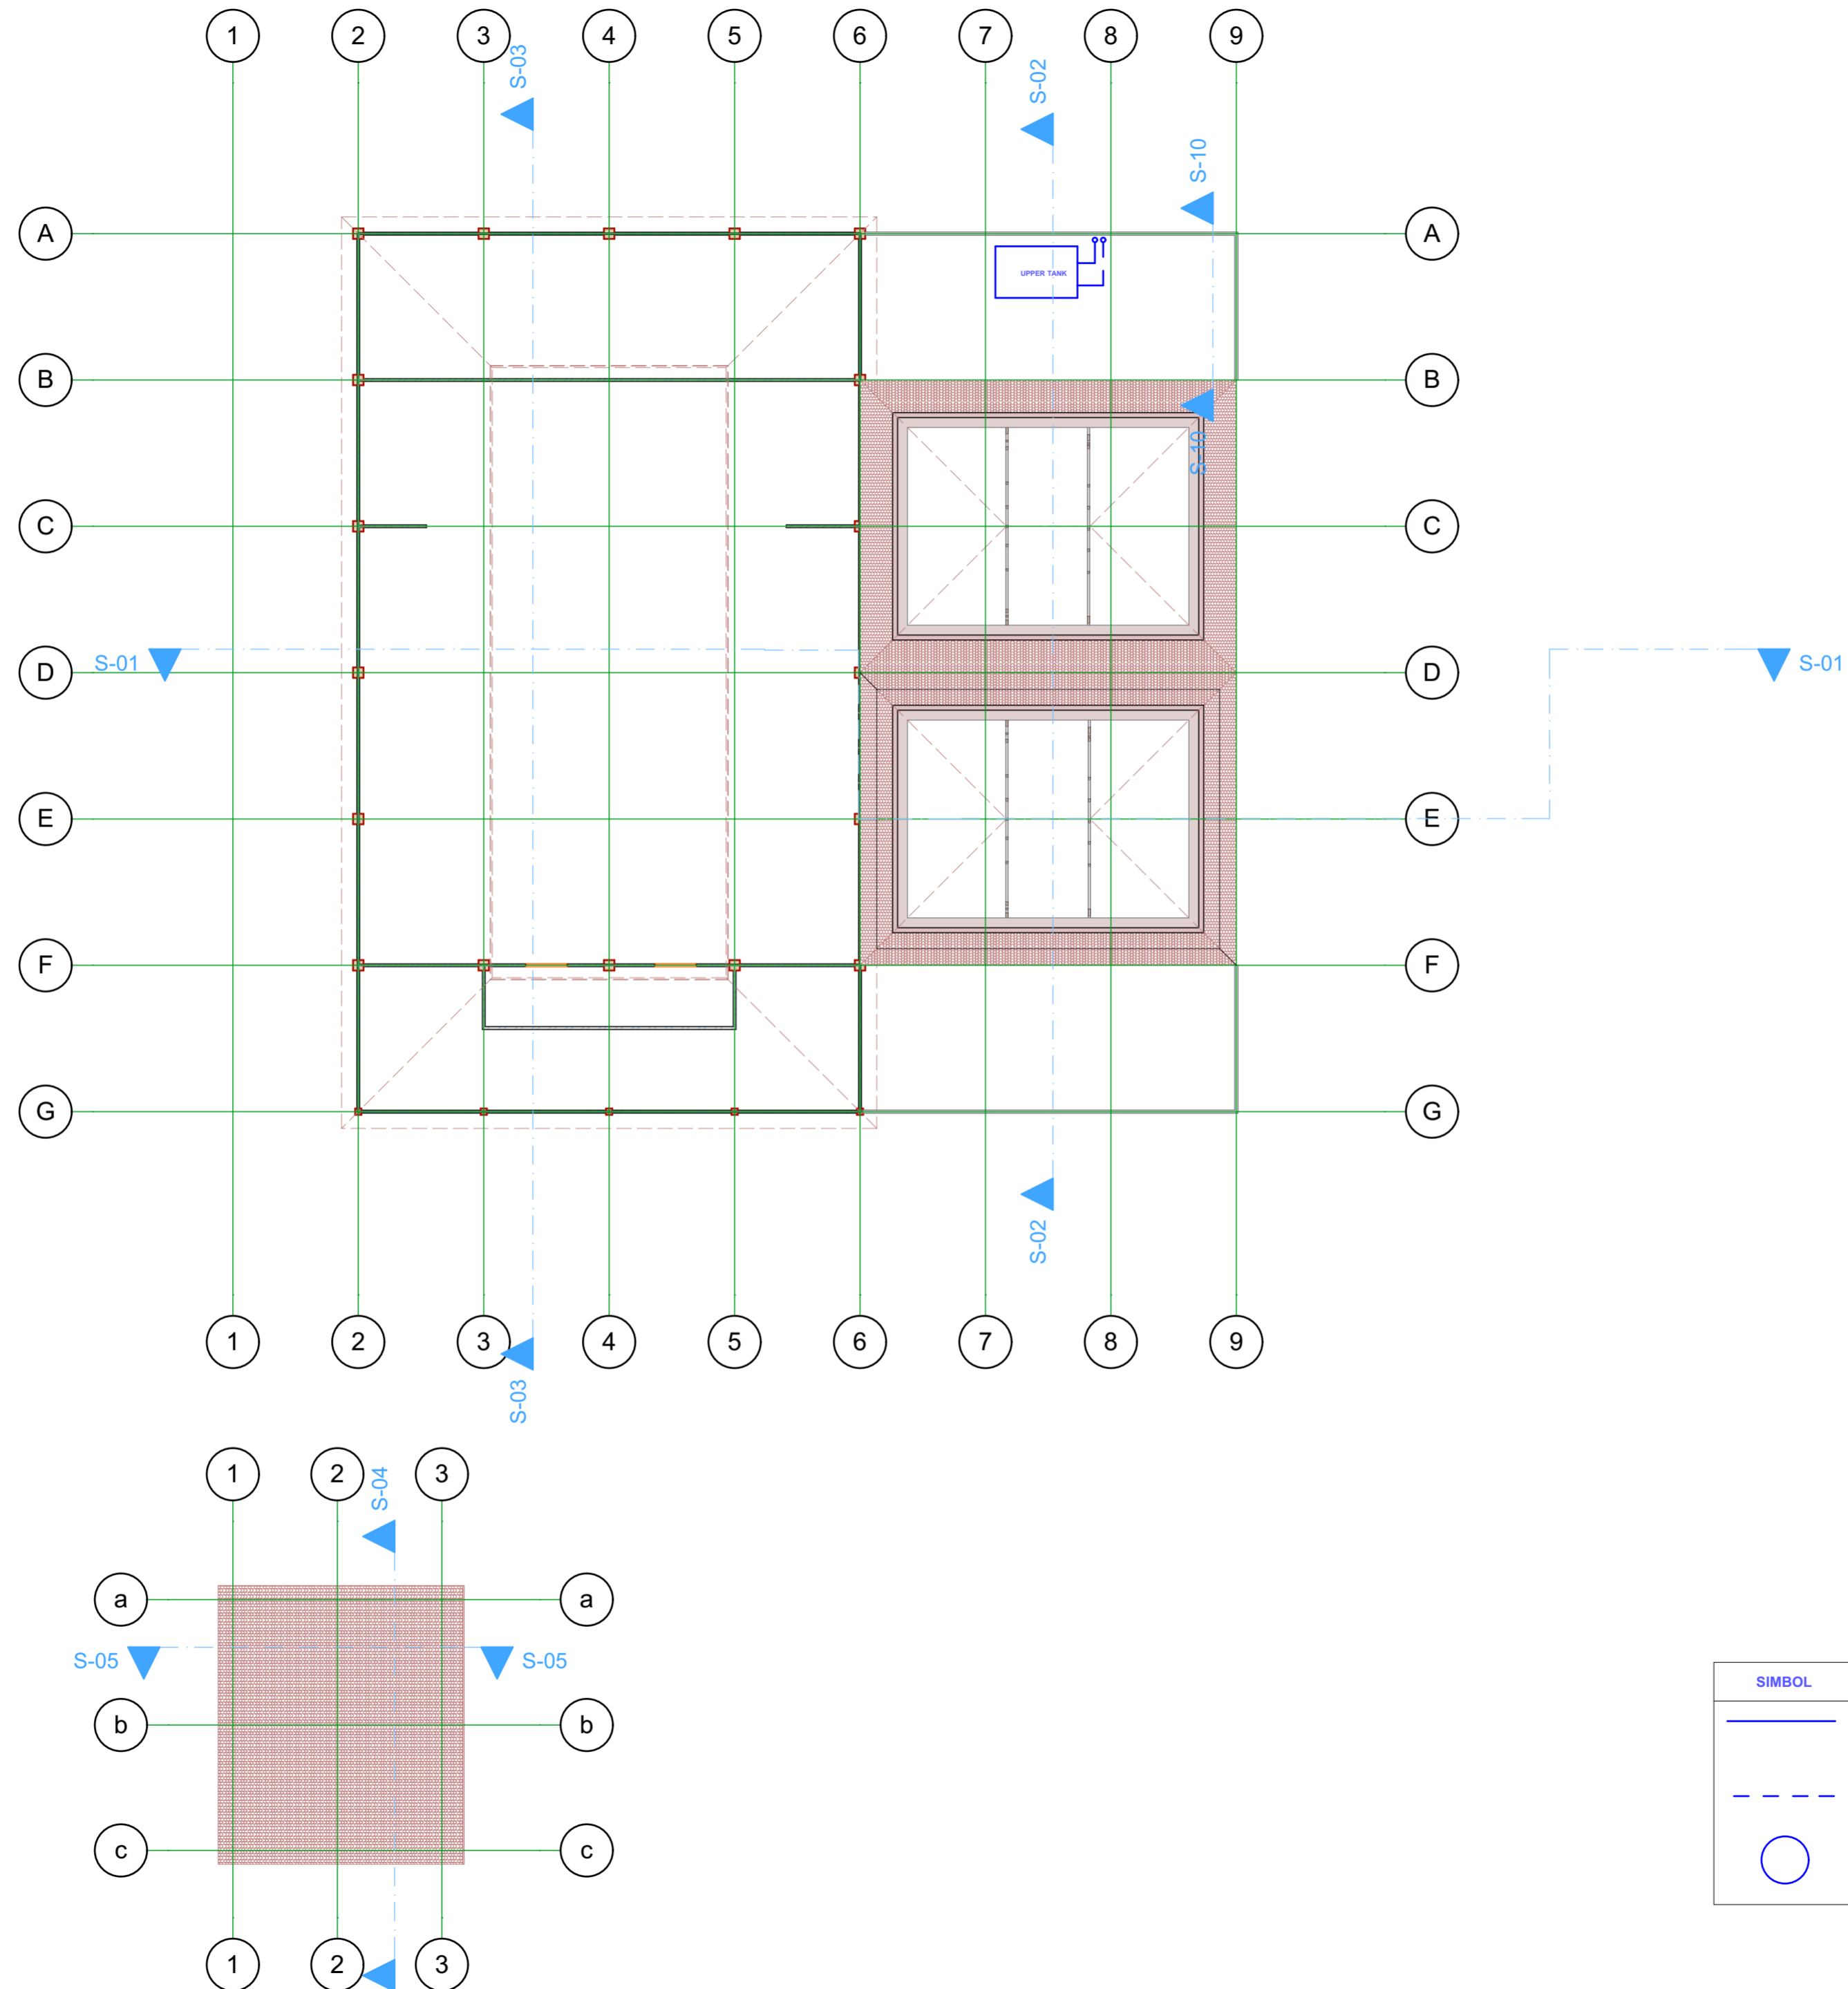

SIMBOL	KETERANGAN
	PIPA AIR BERSIH MENUJU FIXTURE
	PIPA AIR BERSIH MENUJU UPPER TANK
	POTONGAN PIPA AIR BERSIH



**UNIVERSITAS ISLAM
INDONESIA**

FAKULTAS TEKNIK SIPIL DAN
PERENCANAAN

JURUSAN ARSITEKTUR

PROYEK AKHIR SARJANA

DOSEN PEMBIMBING

DYAH HENDRA, ST. MT.

DOSEN PENGUJI

Ir. RINI DARMAWATI, M.T.

NAMA MAHASISWA

WIMPI ADITYA DWI PUTERA

NIM

10512076

NAMA PROYEK

BANGUNAN PERTUNJUKAN
SENI DI KAWASAN KRAPYAK
YOGYAKARTA


NAMA GAMBAR

RENCANA AIR KOTOR LT.1

SKALA

1 : 250

KETERANGAN

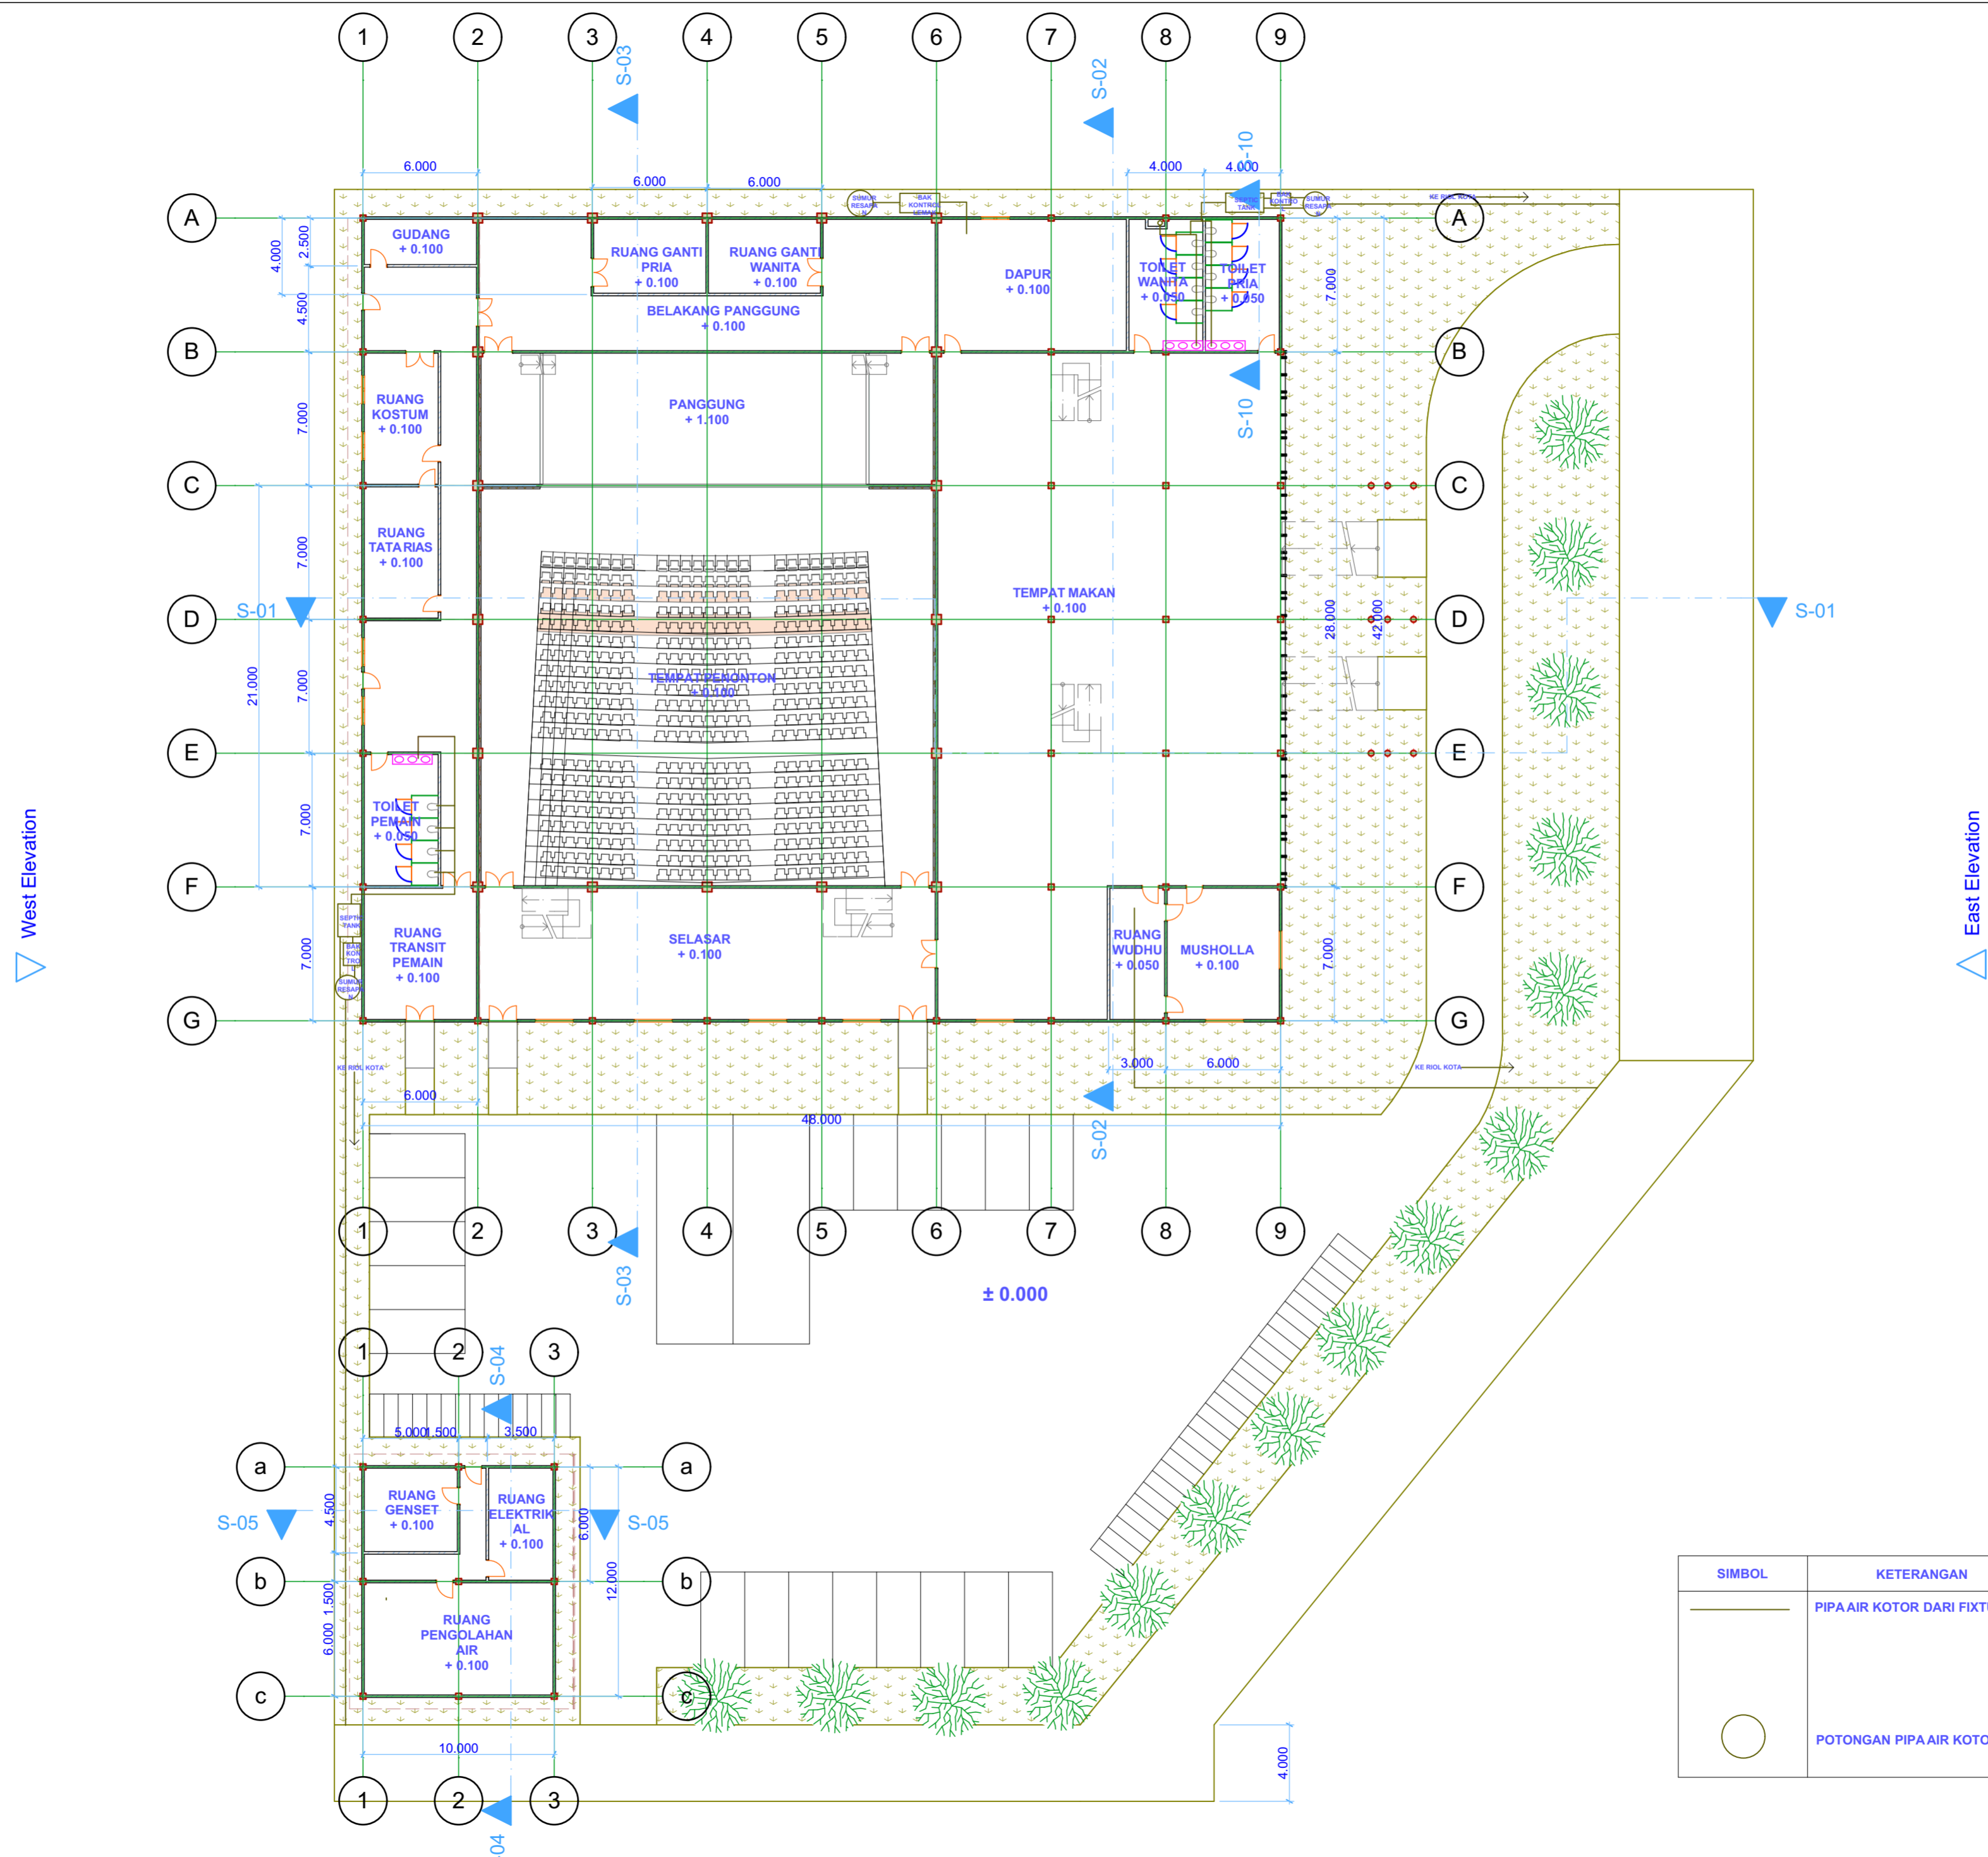

SIMBOL	KETERANGAN
	PIPA AIR KOTOR DARI FIXTURE
	POTONGAN PIPA AIR KOTOR



**UNIVERSITAS ISLAM
INDONESIA**

FAKULTAS TEKNIK SIPIL DAN
PERENCANAAN

JURUSAN ARSITEKTUR

PROYEK AKHIR SARJANA

DOSEN PEMBIMBING

DYAH HENDRA, ST. MT.

DOSEN PENGUJI

Ir. RINI DARMAWATI, M.T.

NAMA MAHASISWA

WIMPI ADITYA DWI PUTERA

NIM

10512076

NAMA PROYEK

BANGUNAN PERTUNJUKAN
SENI DI KAWASAN KRAPYAK
YOGYAKARTA

NAMA GAMBAR


RENCANA AIR KOTOR LT.2

SKALA

1 : 250

KETERANGAN

West Elevation

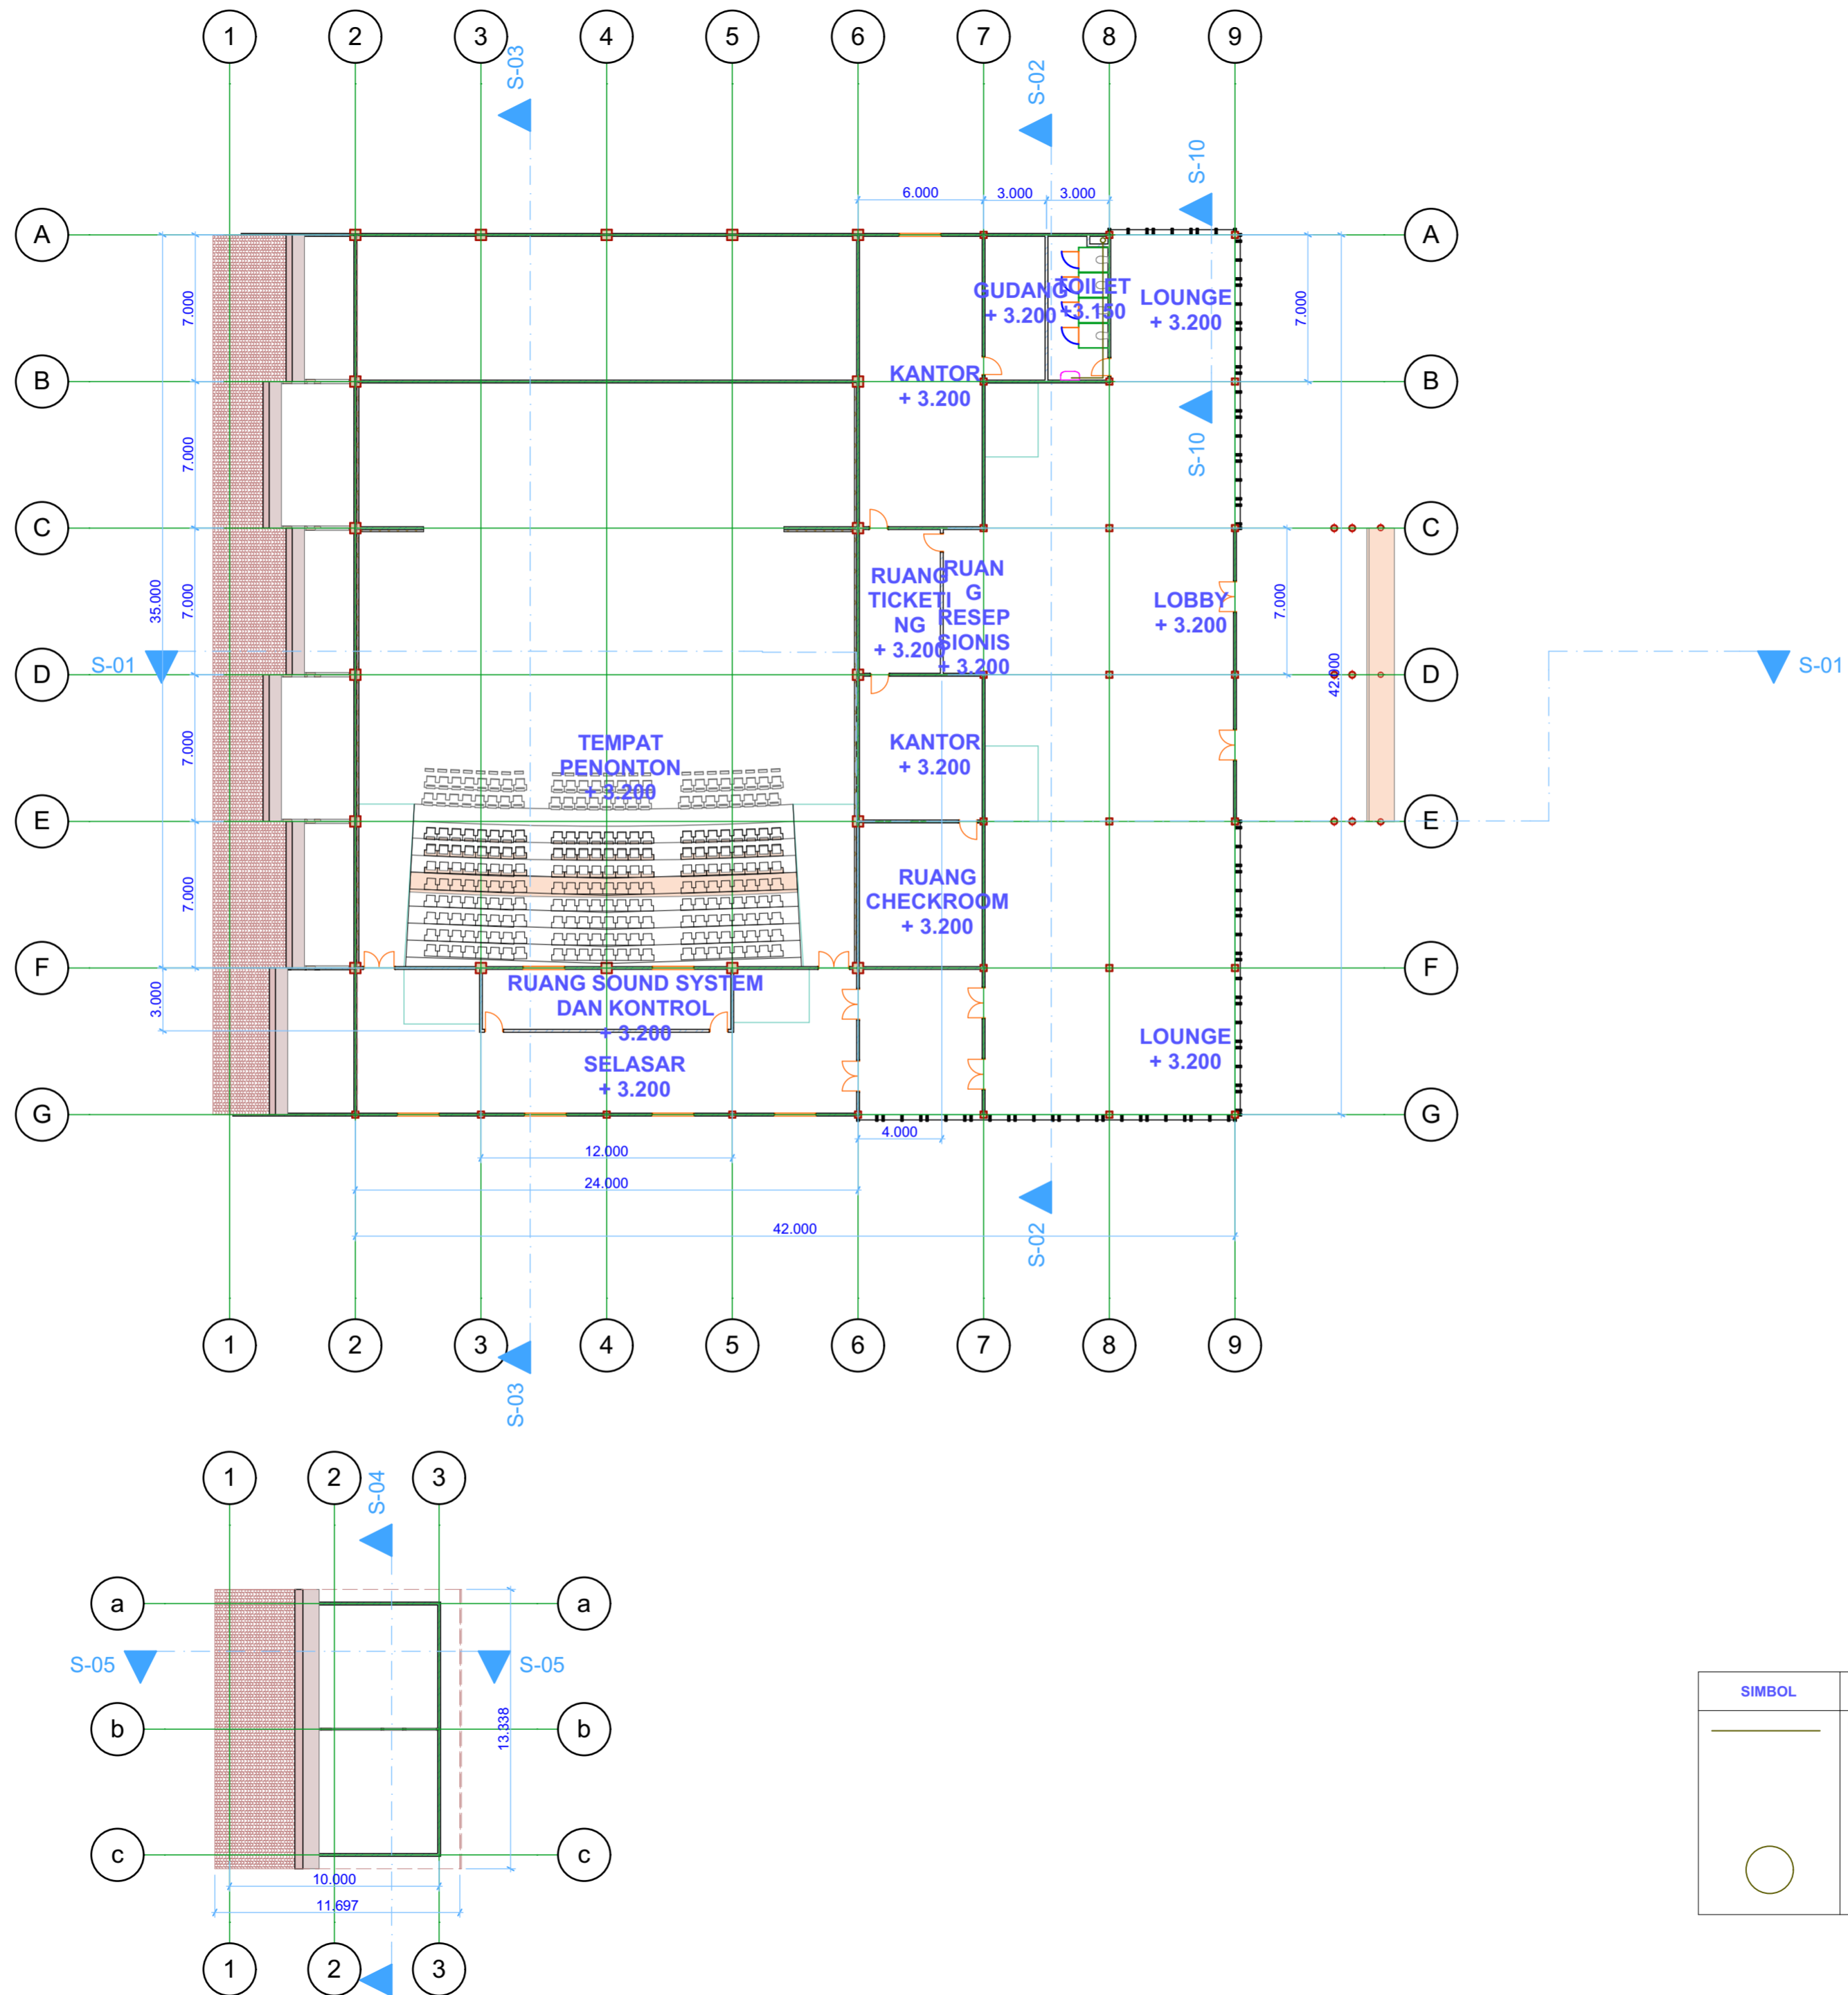

SIMBOL	KETERANGAN
	PIPA AIR KOTOR DARI FIXTURE
	POTONGAN PIPA AIR KOTOR



**UNIVERSITAS ISLAM
INDONESIA**

**FAKULTAS TEKNIK SIPIL DAN
PERENCANAAN**

JURUSAN ARSITEKTUR

PROYEK AKHIR SARJANA

DOSEN PEMBIMBING

DYAH HENDRA, ST. MT.

DOSEN PENGUJI

Ir. RINI DARMAWATI, M.T.

NAMA MAHASISWA

WIMPI ADITYA DWI PUTERA

NIM

10512076

NAMA PROYEK

**BANGUNAN PERTUNJUKAN
SENI DI KAWASAN KRAPYAK
YOGYAKARTA**


NAMA GAMBAR

**GAMBAR RENCANA ATAP
BESAR**

SKALA

1 : 200

KETERANGAN

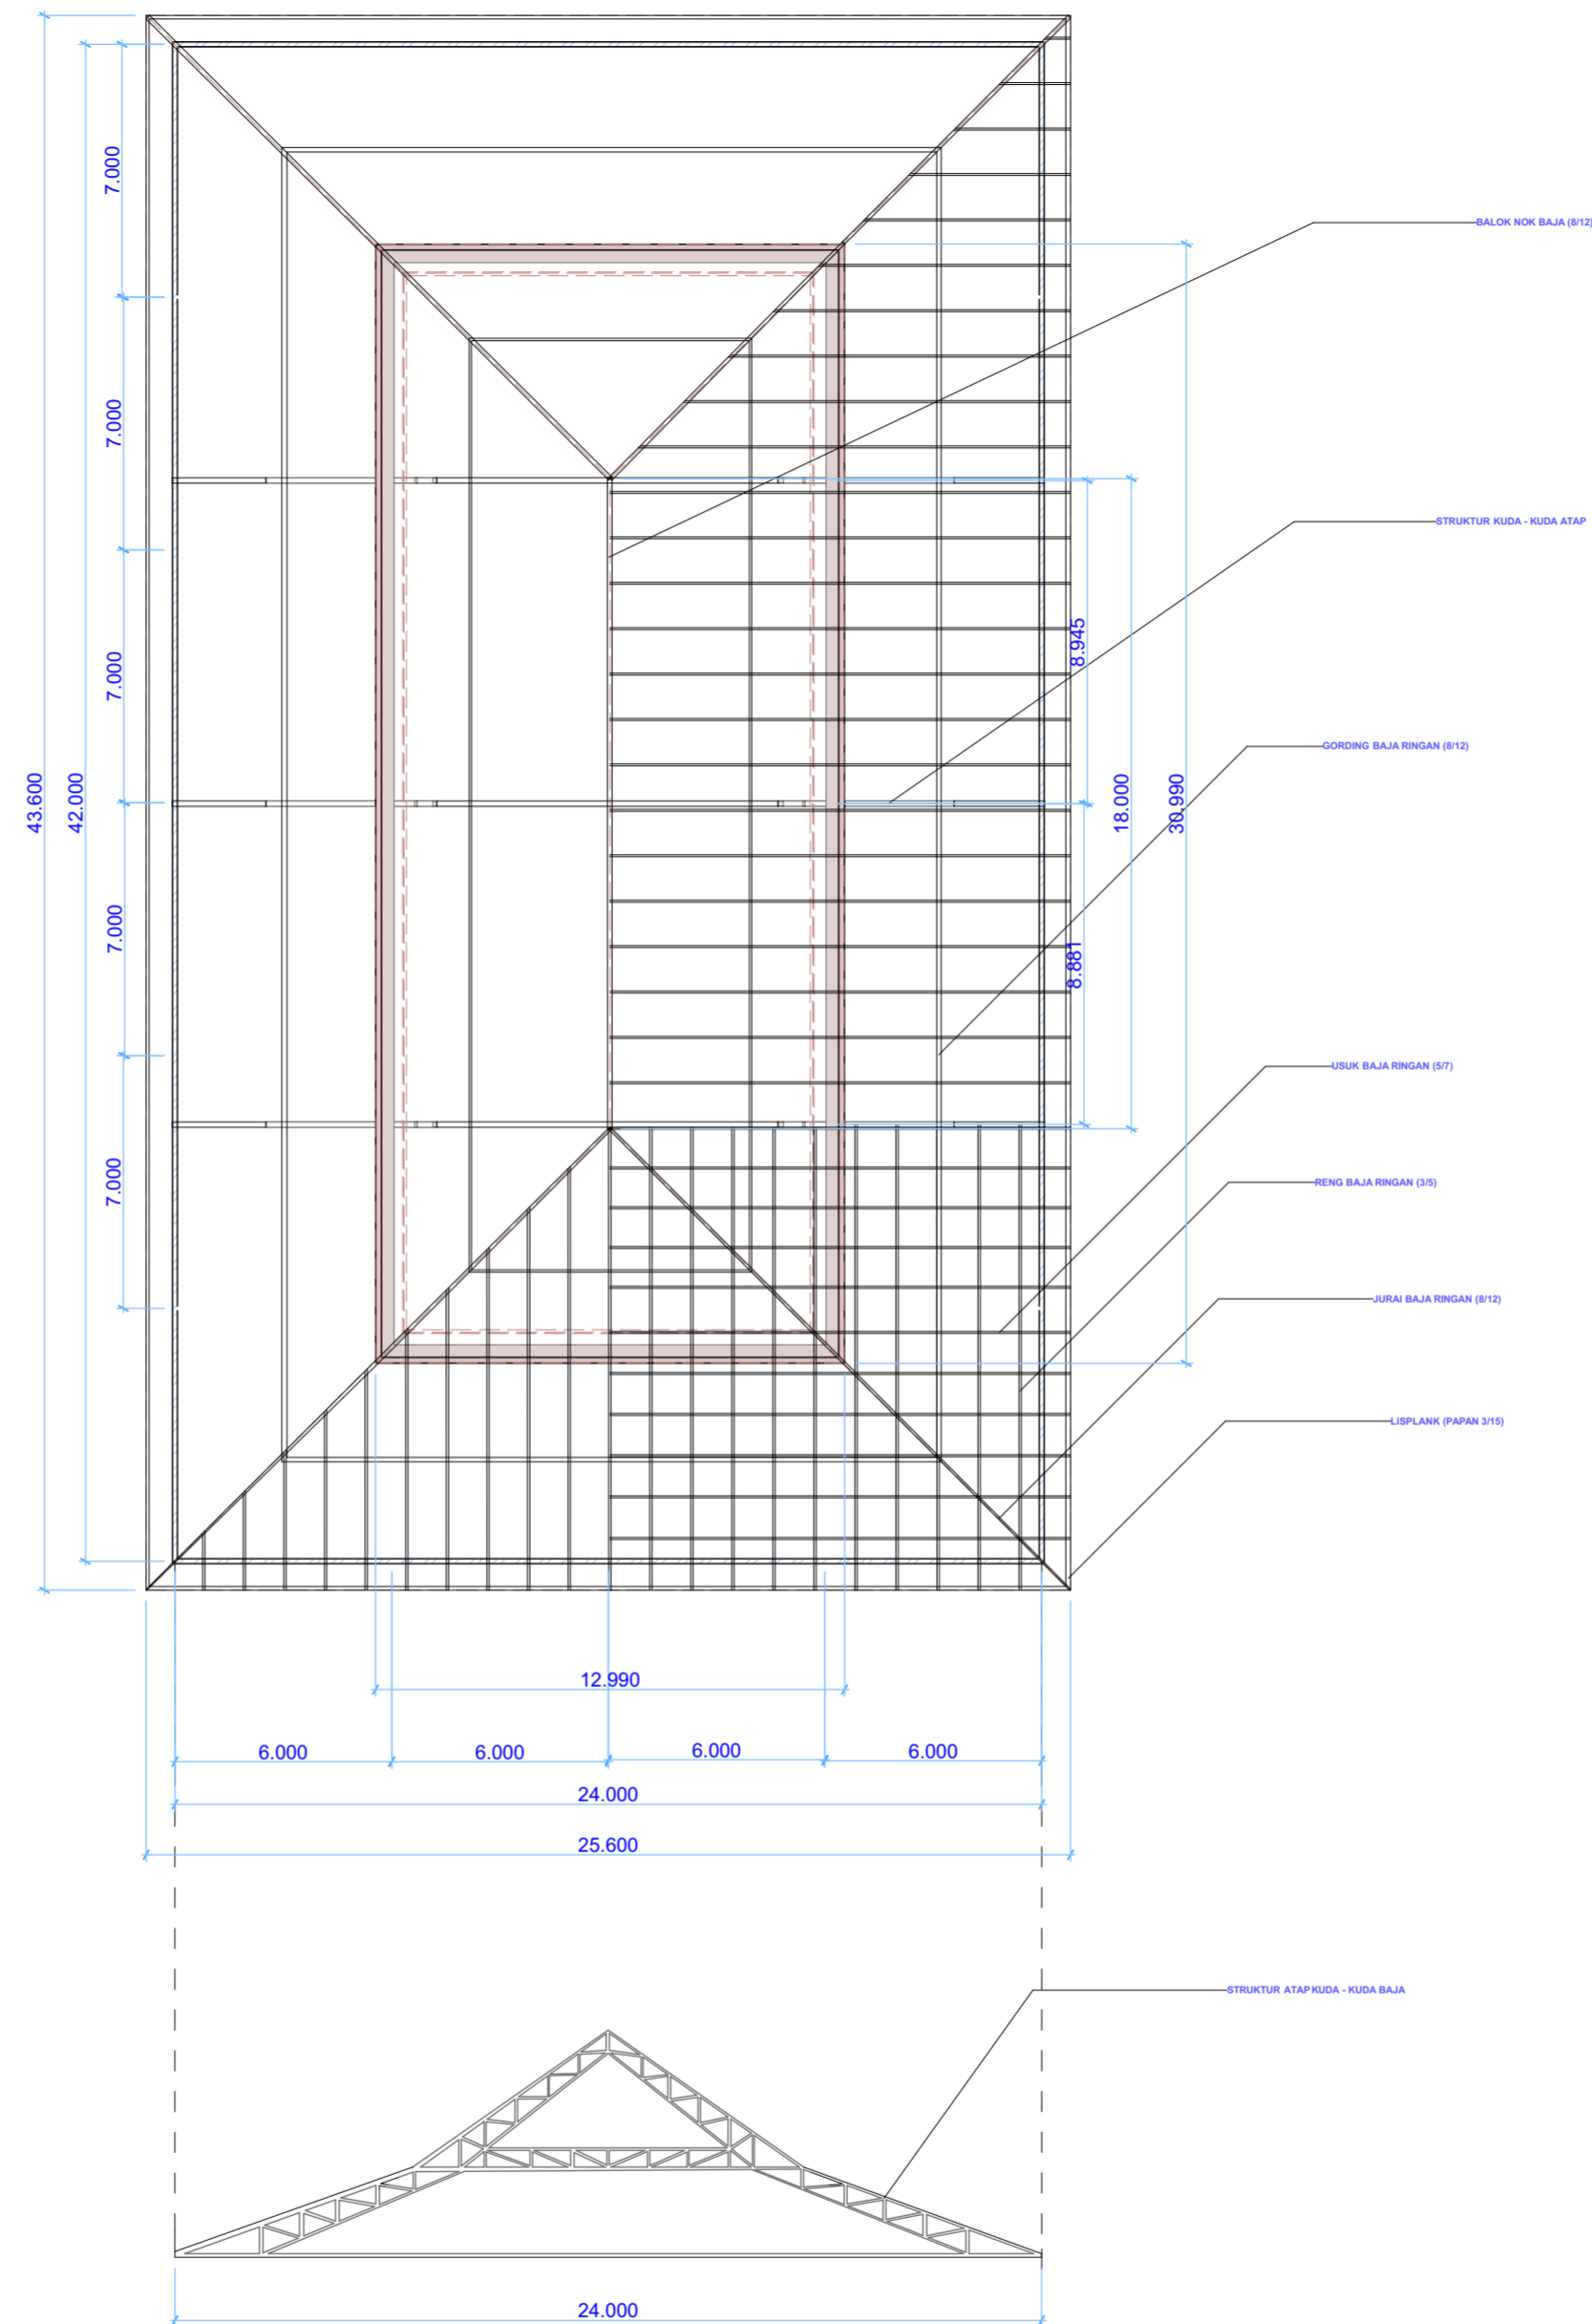



**UNIVERSITAS ISLAM
INDONESIA**

**FAKULTAS TEKNIK SIPIL DAN
PERENCANAAN**

JURUSAN ARSITEKTUR

PROYEK AKHIR SARJANA

DOSEN PEMBIMBING

DYAH HENDRA, ST. MT.

DOSEN PENGUJI

Ir. RINI DARMAWATI, M.T.

NAMA MAHASISWA

WIMPI ADITYA DWI PUTERA

NIM

10512076

NAMA PROYEK

**BANGUNAN PERTUNJUKAN
SENI DI KAWASAN KRAPYAK
YOGYAKARTA**


NAMA GAMBAR

**GAMBAR RENCANA ATAP
KECIL**

SKALA

1 : 200

KETERANGAN

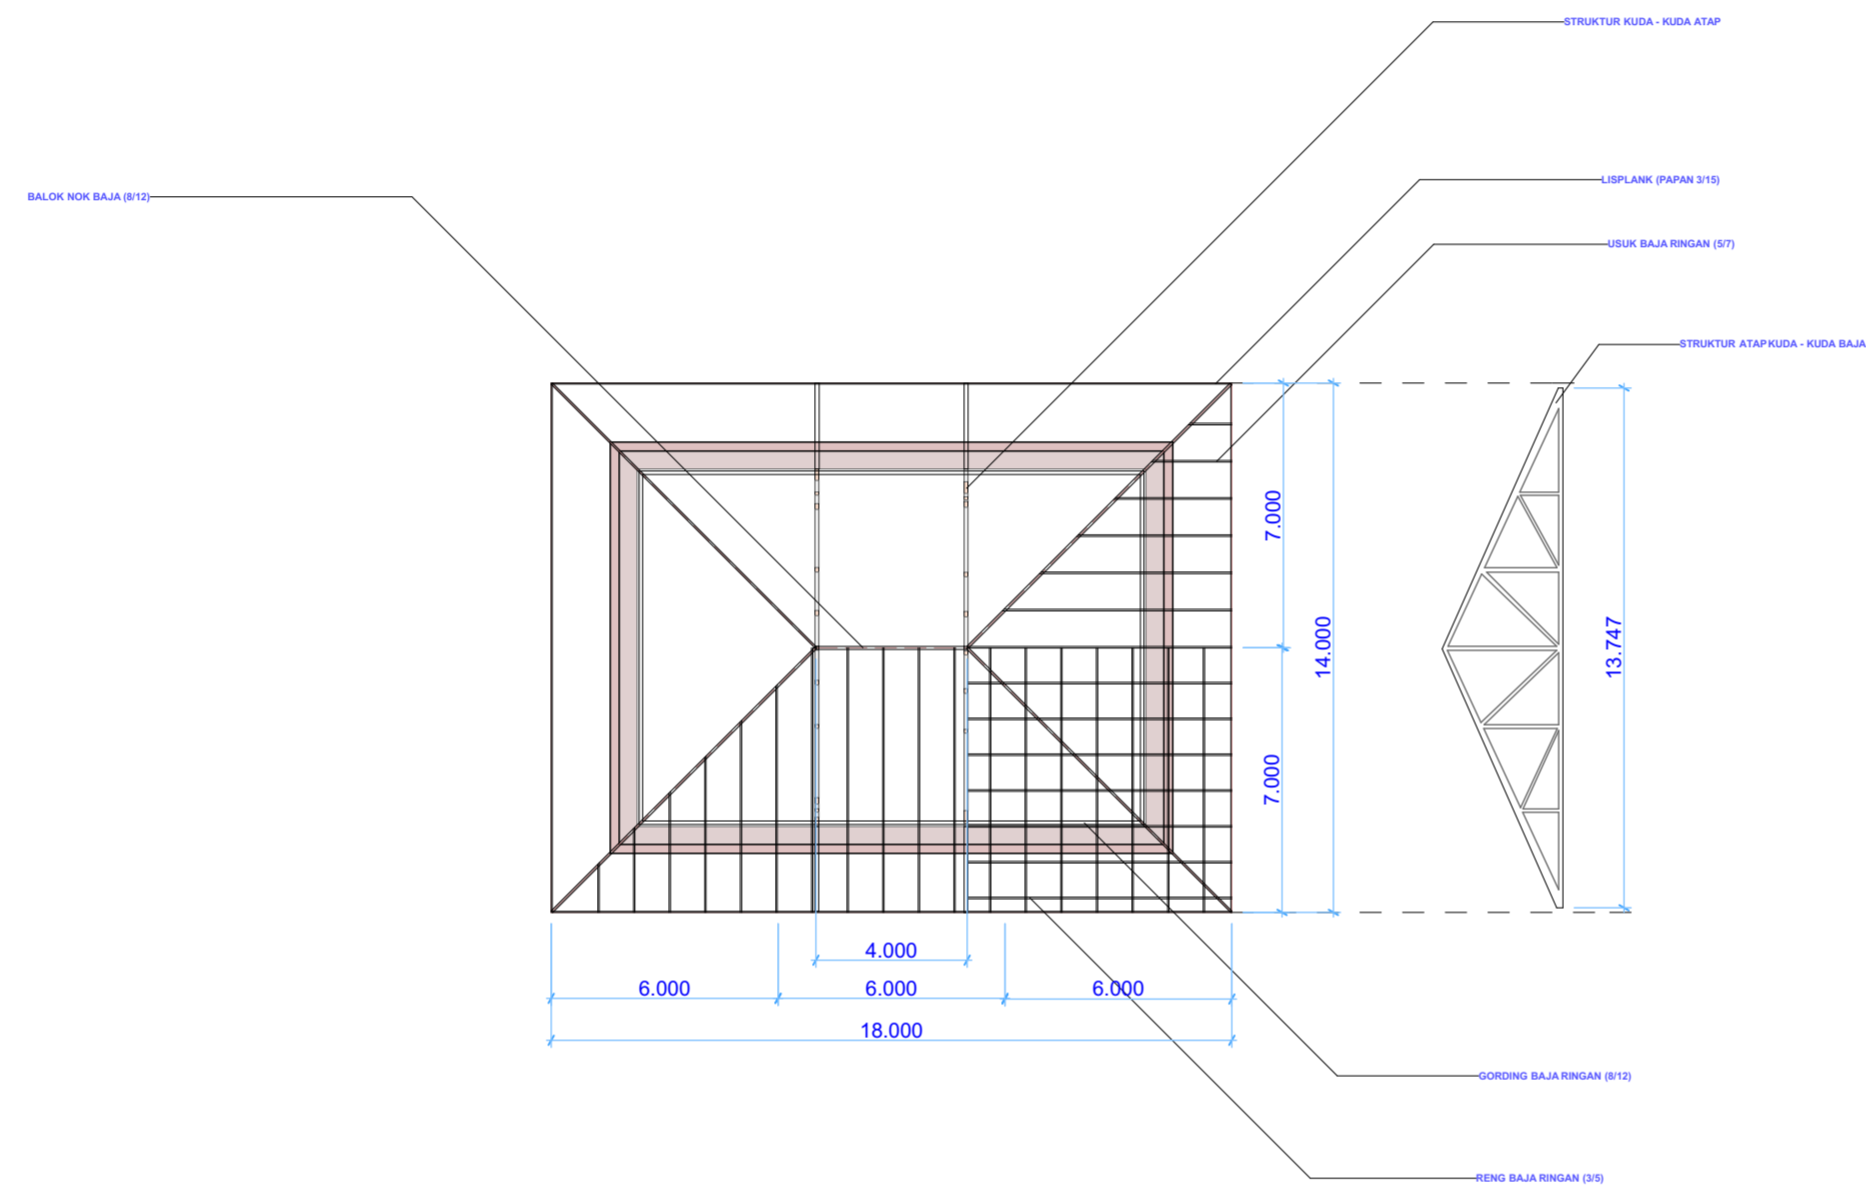



**UNIVERSITAS ISLAM
INDONESIA**

**FAKULTAS TEKNIK SIPIL DAN
PERENCANAAN**

JURUSAN ARSITEKTUR

PROYEK AKHIR SARJANA

DOSEN PEMBIMBING

DYAH HENDRA, ST. MT.

DOSEN PENGUJI

Ir. RINI DARMAWATI, M.T.

NAMA MAHASISWA

WIMPI ADITYA DWI PUTERA

NIM

10512076

NAMA PROYEK

**BANGUNAN PERTUNJUKAN
SENI DI KAWASAN KRAPYAK
YOGYAKARTA**





NAMA GAMBAR

**GAMBAR RENCANA ATAP
MIRING DAN ATAPGEDUNG
SERVIS**

SKALA

1 : 200

KETERANGAN

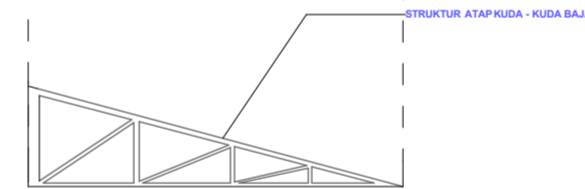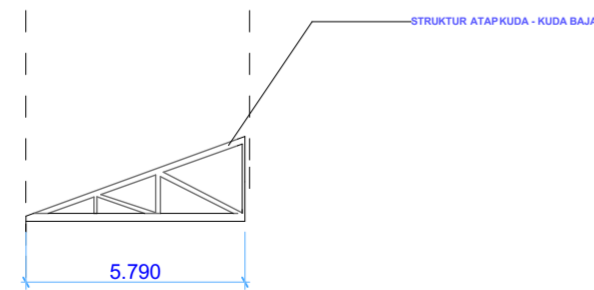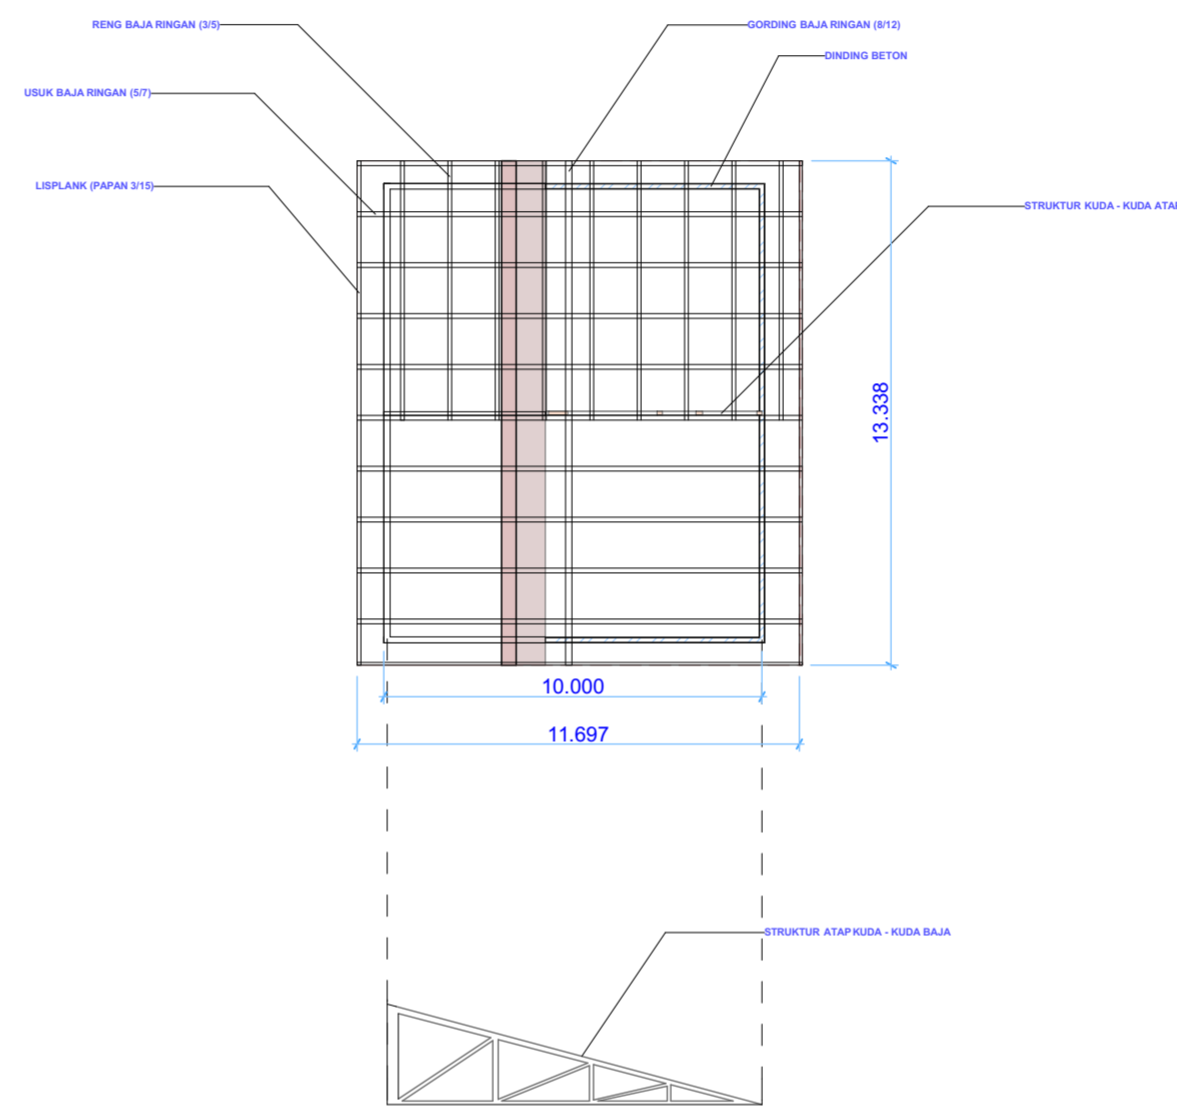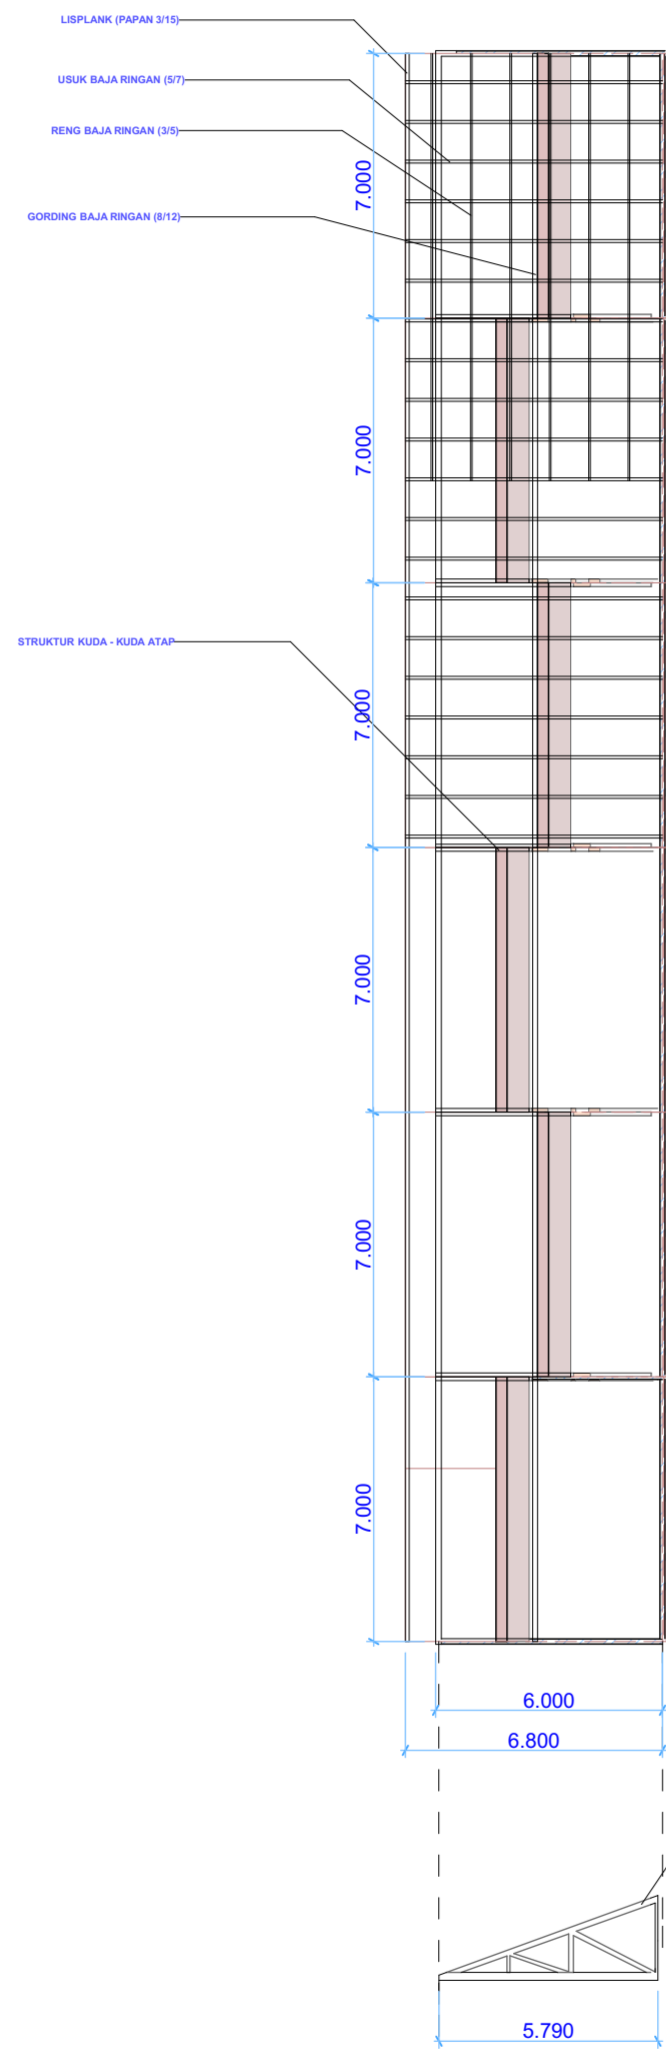



UNIVERSITAS ISLAM
INDONESIA

FAKULTAS TEKNIK SIPIL DAN
PERENCANAAN

JURUSAN ARSITEKTUR

PROYEK AKHIR SARJANA

DOSEN PEMBIMBING

DYAH HENDRA, ST. MT.

DOSEN PENGUJI

Ir. RINI DARMAWATI, M.T.

NAMA MAHASISWA

WIMPI ADITYA DWI PUTERA

NIM

10512076

NAMA PROYEK

BANGUNAN PERTUNJUKAN
SENI DI KAWASAN KRAPYAK
YOGYAKARTA

NAMA GAMBAR

RENCANA BARRIER FREE
DESIGN


SKALA

1 : 200

KETERANGAN

West Elevation

North Elevation

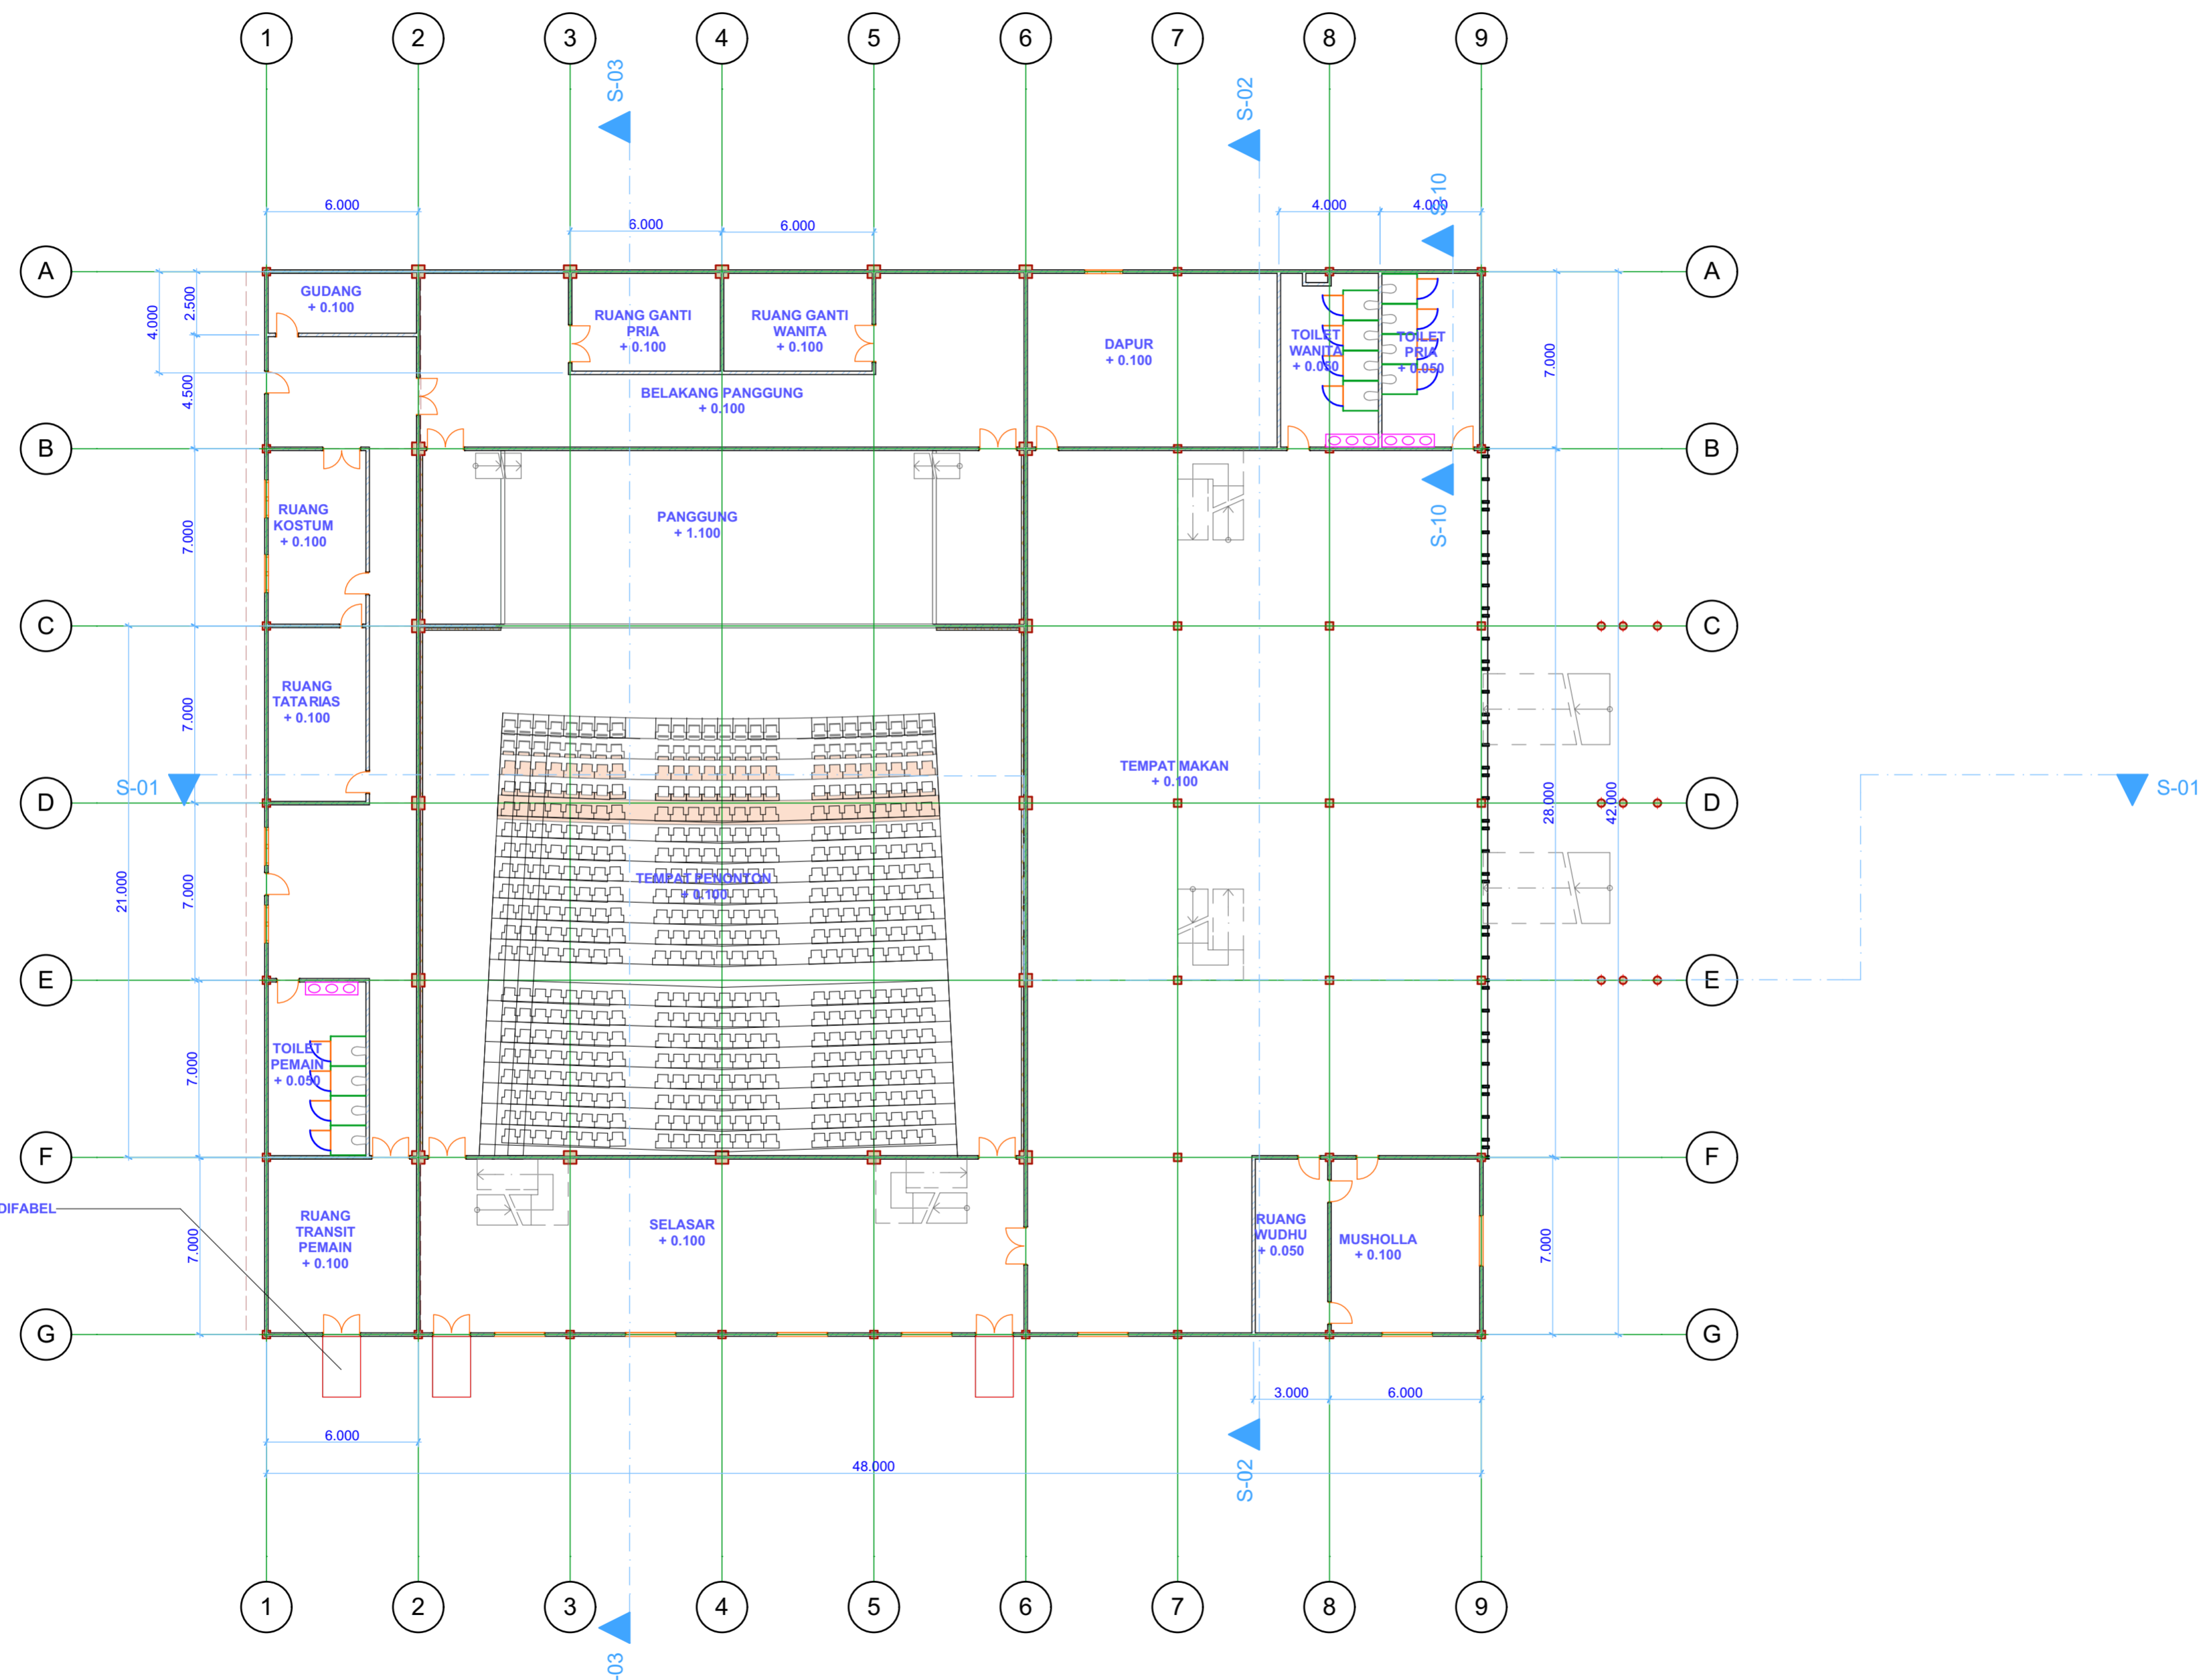



**UNIVERSITAS ISLAM
INDONESIA**

FAKULTAS TEKNIK SIPIL DAN
PERENCANAAN

JURUSAN ARSITEKTUR

PROYEK AKHIR SARJANA

DOSEN PEMBIMBING

DYAH HENDRA, ST. MT.

DOSEN PENGUJI

Ir. RINI DARMAWATI, M.T.

NAMA MAHASISWA

WIMPI ADITYA DWI PUTERA

NIM

10512076

NAMA PROYEK

BANGUNAN PERTUNJUKAN
SENI DI KAWASAN KRAPYAK
YOGYAKARTA


NAMA GAMBAR

RENCANA KEBAKARAN DAN
EVAKUASI LT.1

SKALA

1 : 250

KETERANGAN

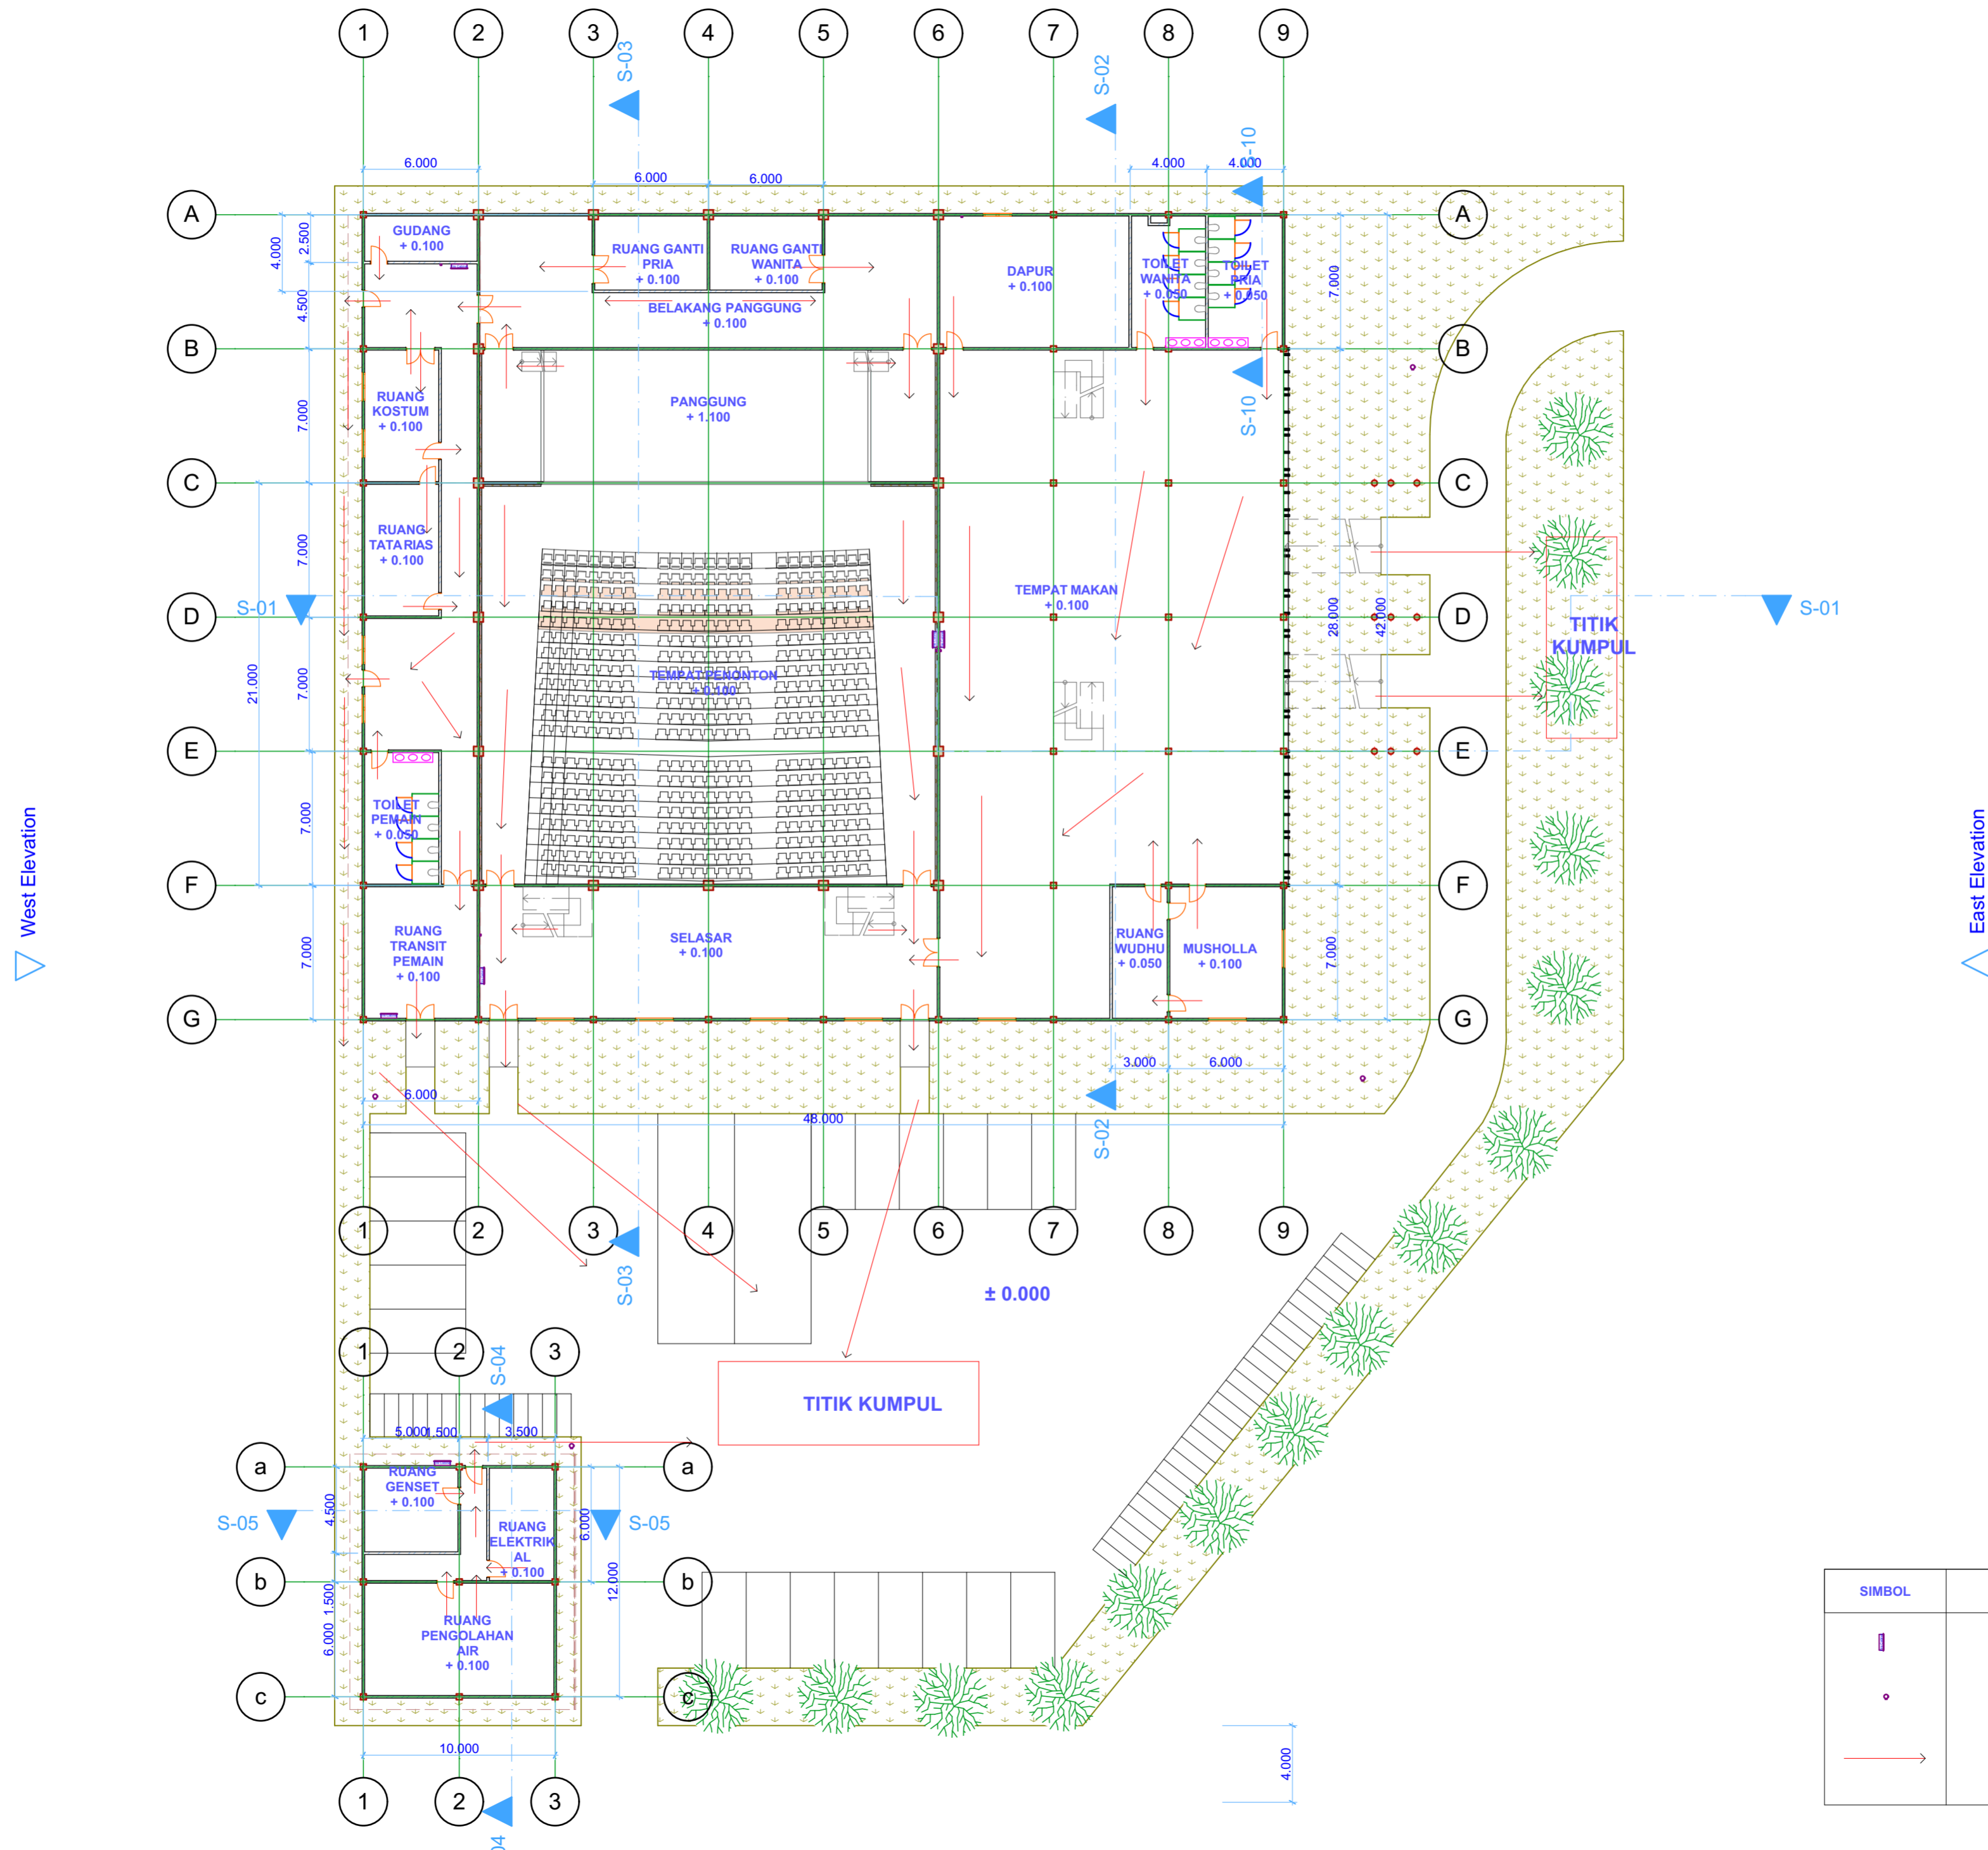

SIMBOL	KETERANGAN
	HYDRANT BOX
	HYDRANT LUAR
	JALUR EVAKUASI



**UNIVERSITAS ISLAM
INDONESIA**

FAKULTAS TEKNIK SIPIL DAN
PERENCANAAN

JURUSAN ARSITEKTUR

PROYEK AKHIR SARJANA

DOSEN PEMBIMBING

DYAH HENDRA, ST. MT.

DOSEN PENGUJI

Ir. RINI DARMAWATI, M.T.

NAMA MAHASISWA

WIMPI ADITYA DWI PUTERA

NIM

10512076

NAMA PROYEK

BANGUNAN PERTUNJUKAN
SENI DI KAWASAN KRAPYAK
YOGYAKARTA

NAMA GAMBAR


RENCANA KEBAKARAN DAN
EVAKUASI LT.2

SKALA

1 : 250

KETERANGAN

West Elevation

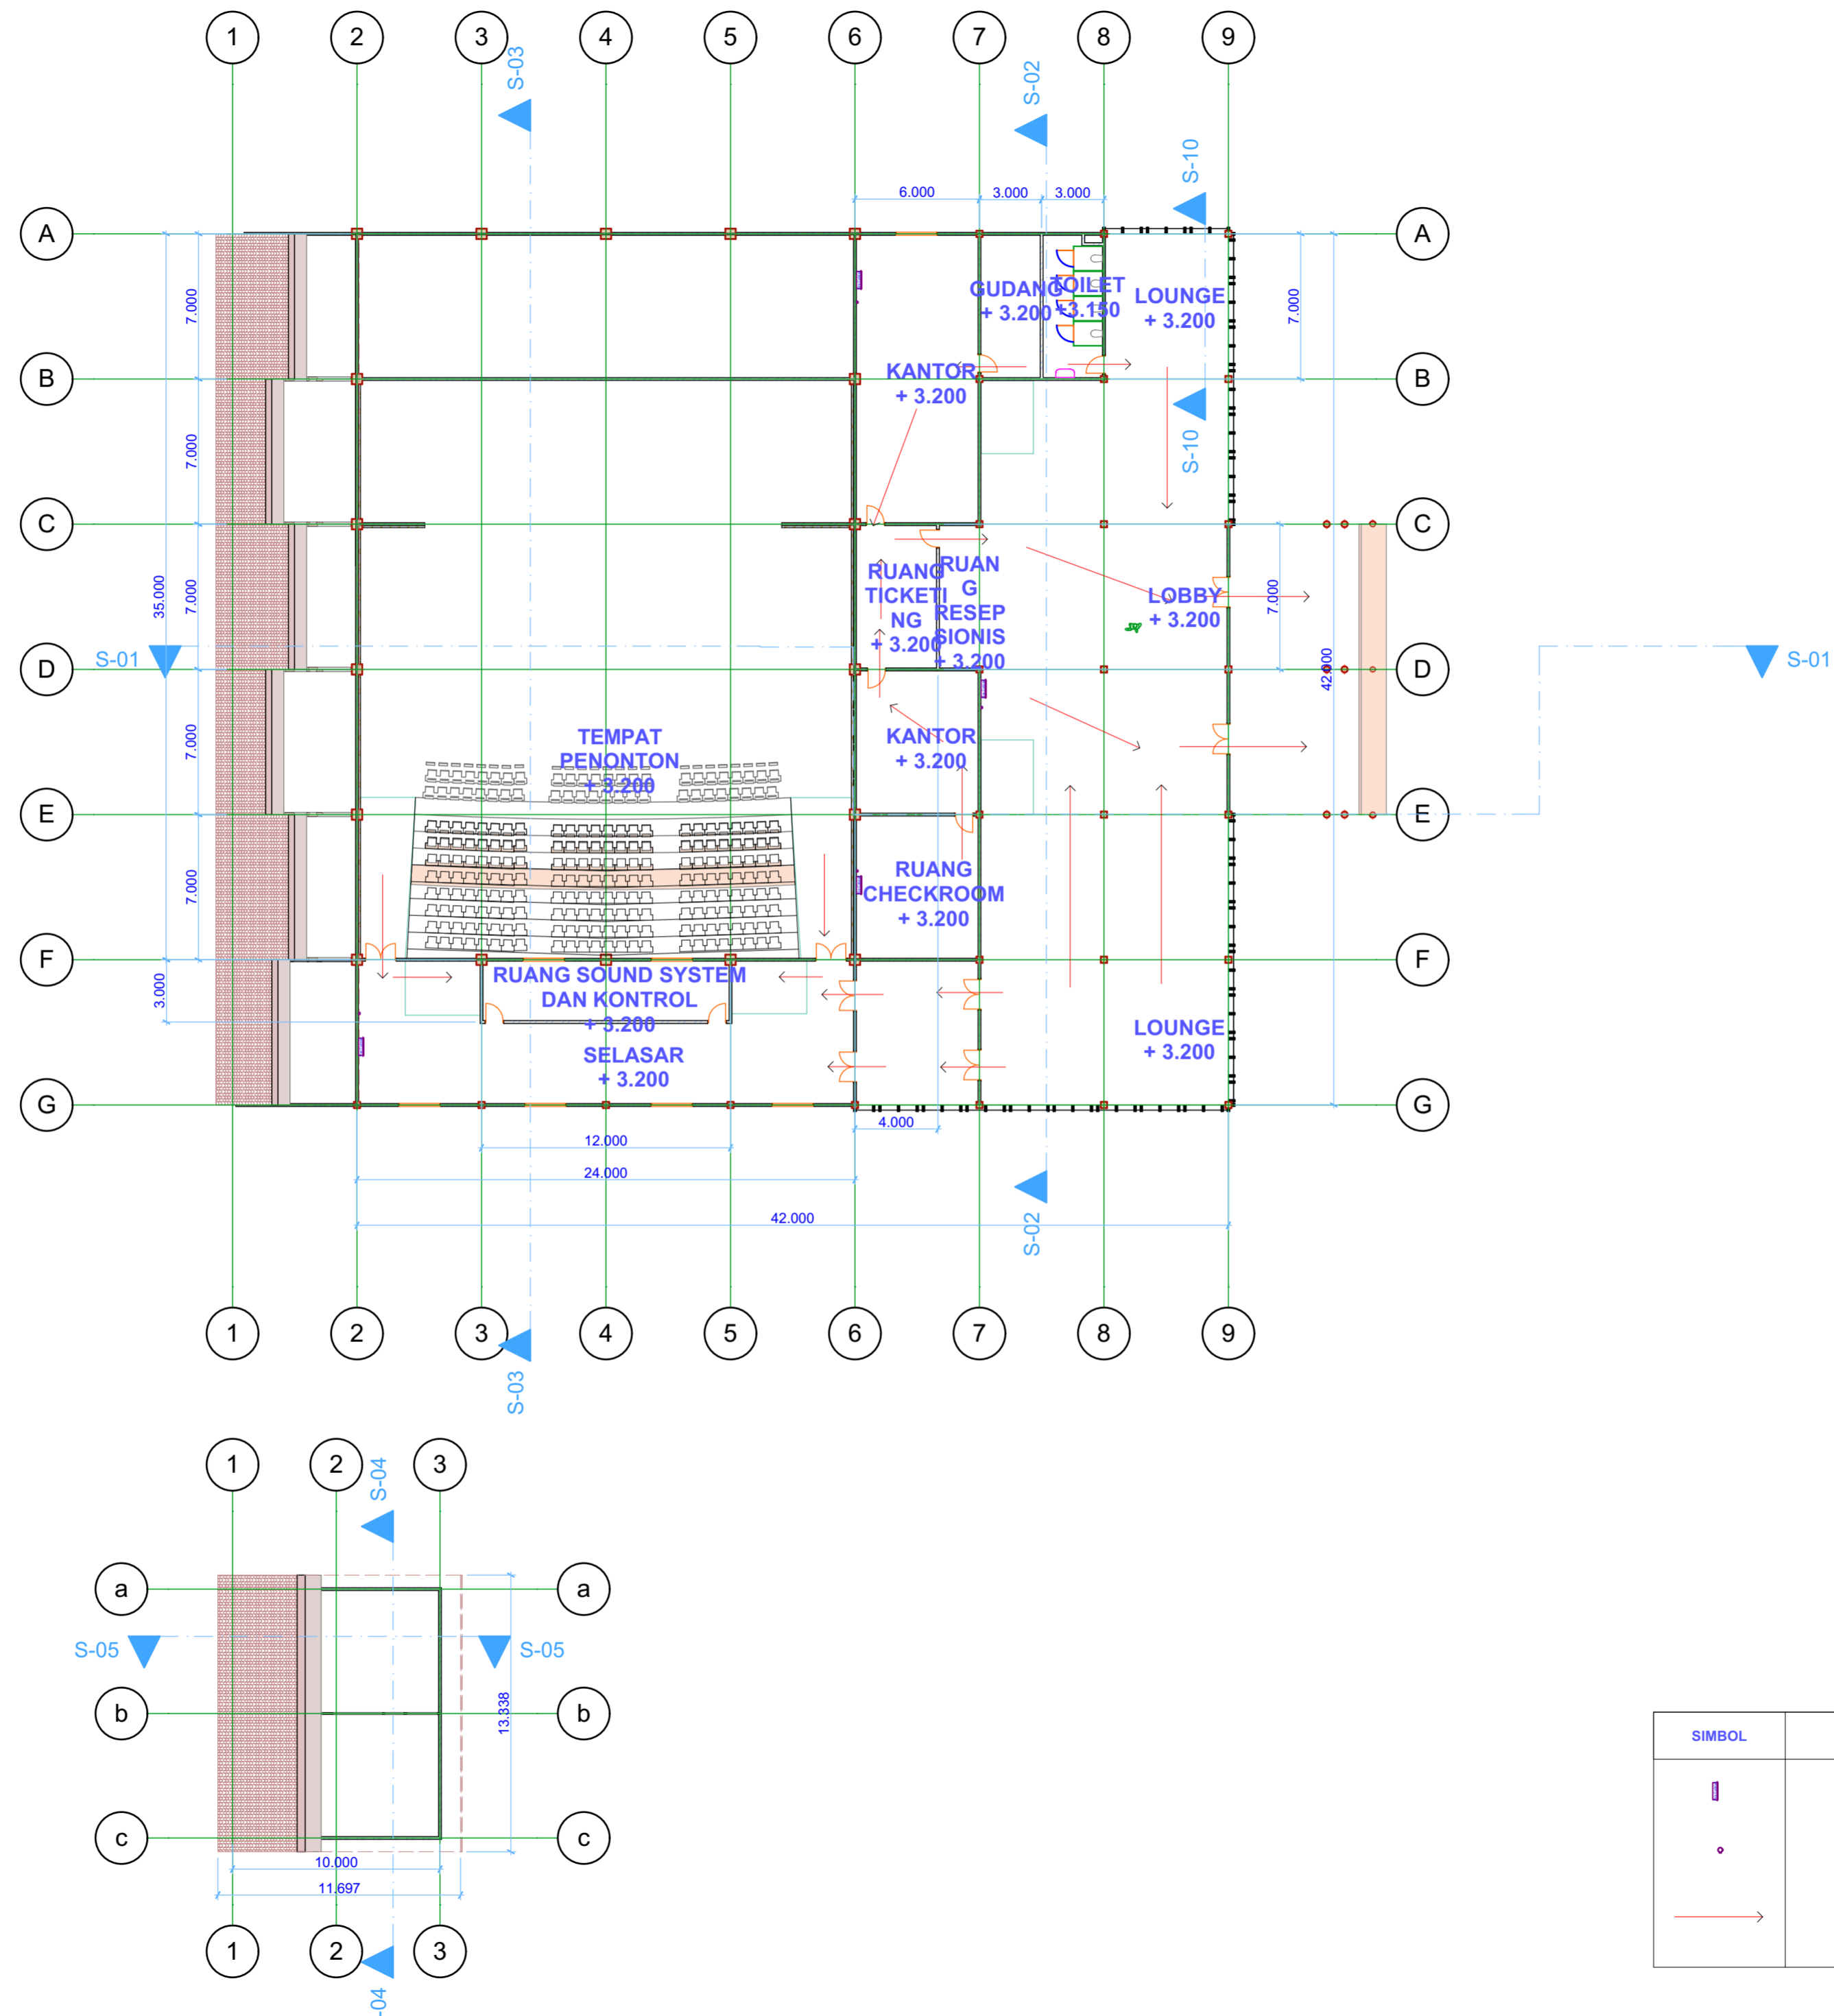

SIMBOL	KETERANGAN
	HYDRANT BOX
	HYDRANT LUAR
	JALUR EVAKUASI



**UNIVERSITAS ISLAM
INDONESIA**

FAKULTAS TEKNIK SIPIL DAN
PERENCANAAN

JURUSAN ARSITEKTUR

PROYEK AKHIR SARJANA

DOSEN PEMBIMBING

DYAH HENDRA, ST. MT.

DOSEN PENGUJI

Ir. RINI DARMAWATI, M.T.

NAMA MAHASISWA

WIMPI ADITYA DWI PUTERA

NIM

10512076

NAMA PROYEK

BANGUNAN PERTUNJUKAN
SENI DI KAWASAN KRAPYAK
YOGYAKARTA


NAMA GAMBAR

RENCANA LISTRIK LT.1

SKALA

1 : 250

KETERANGAN

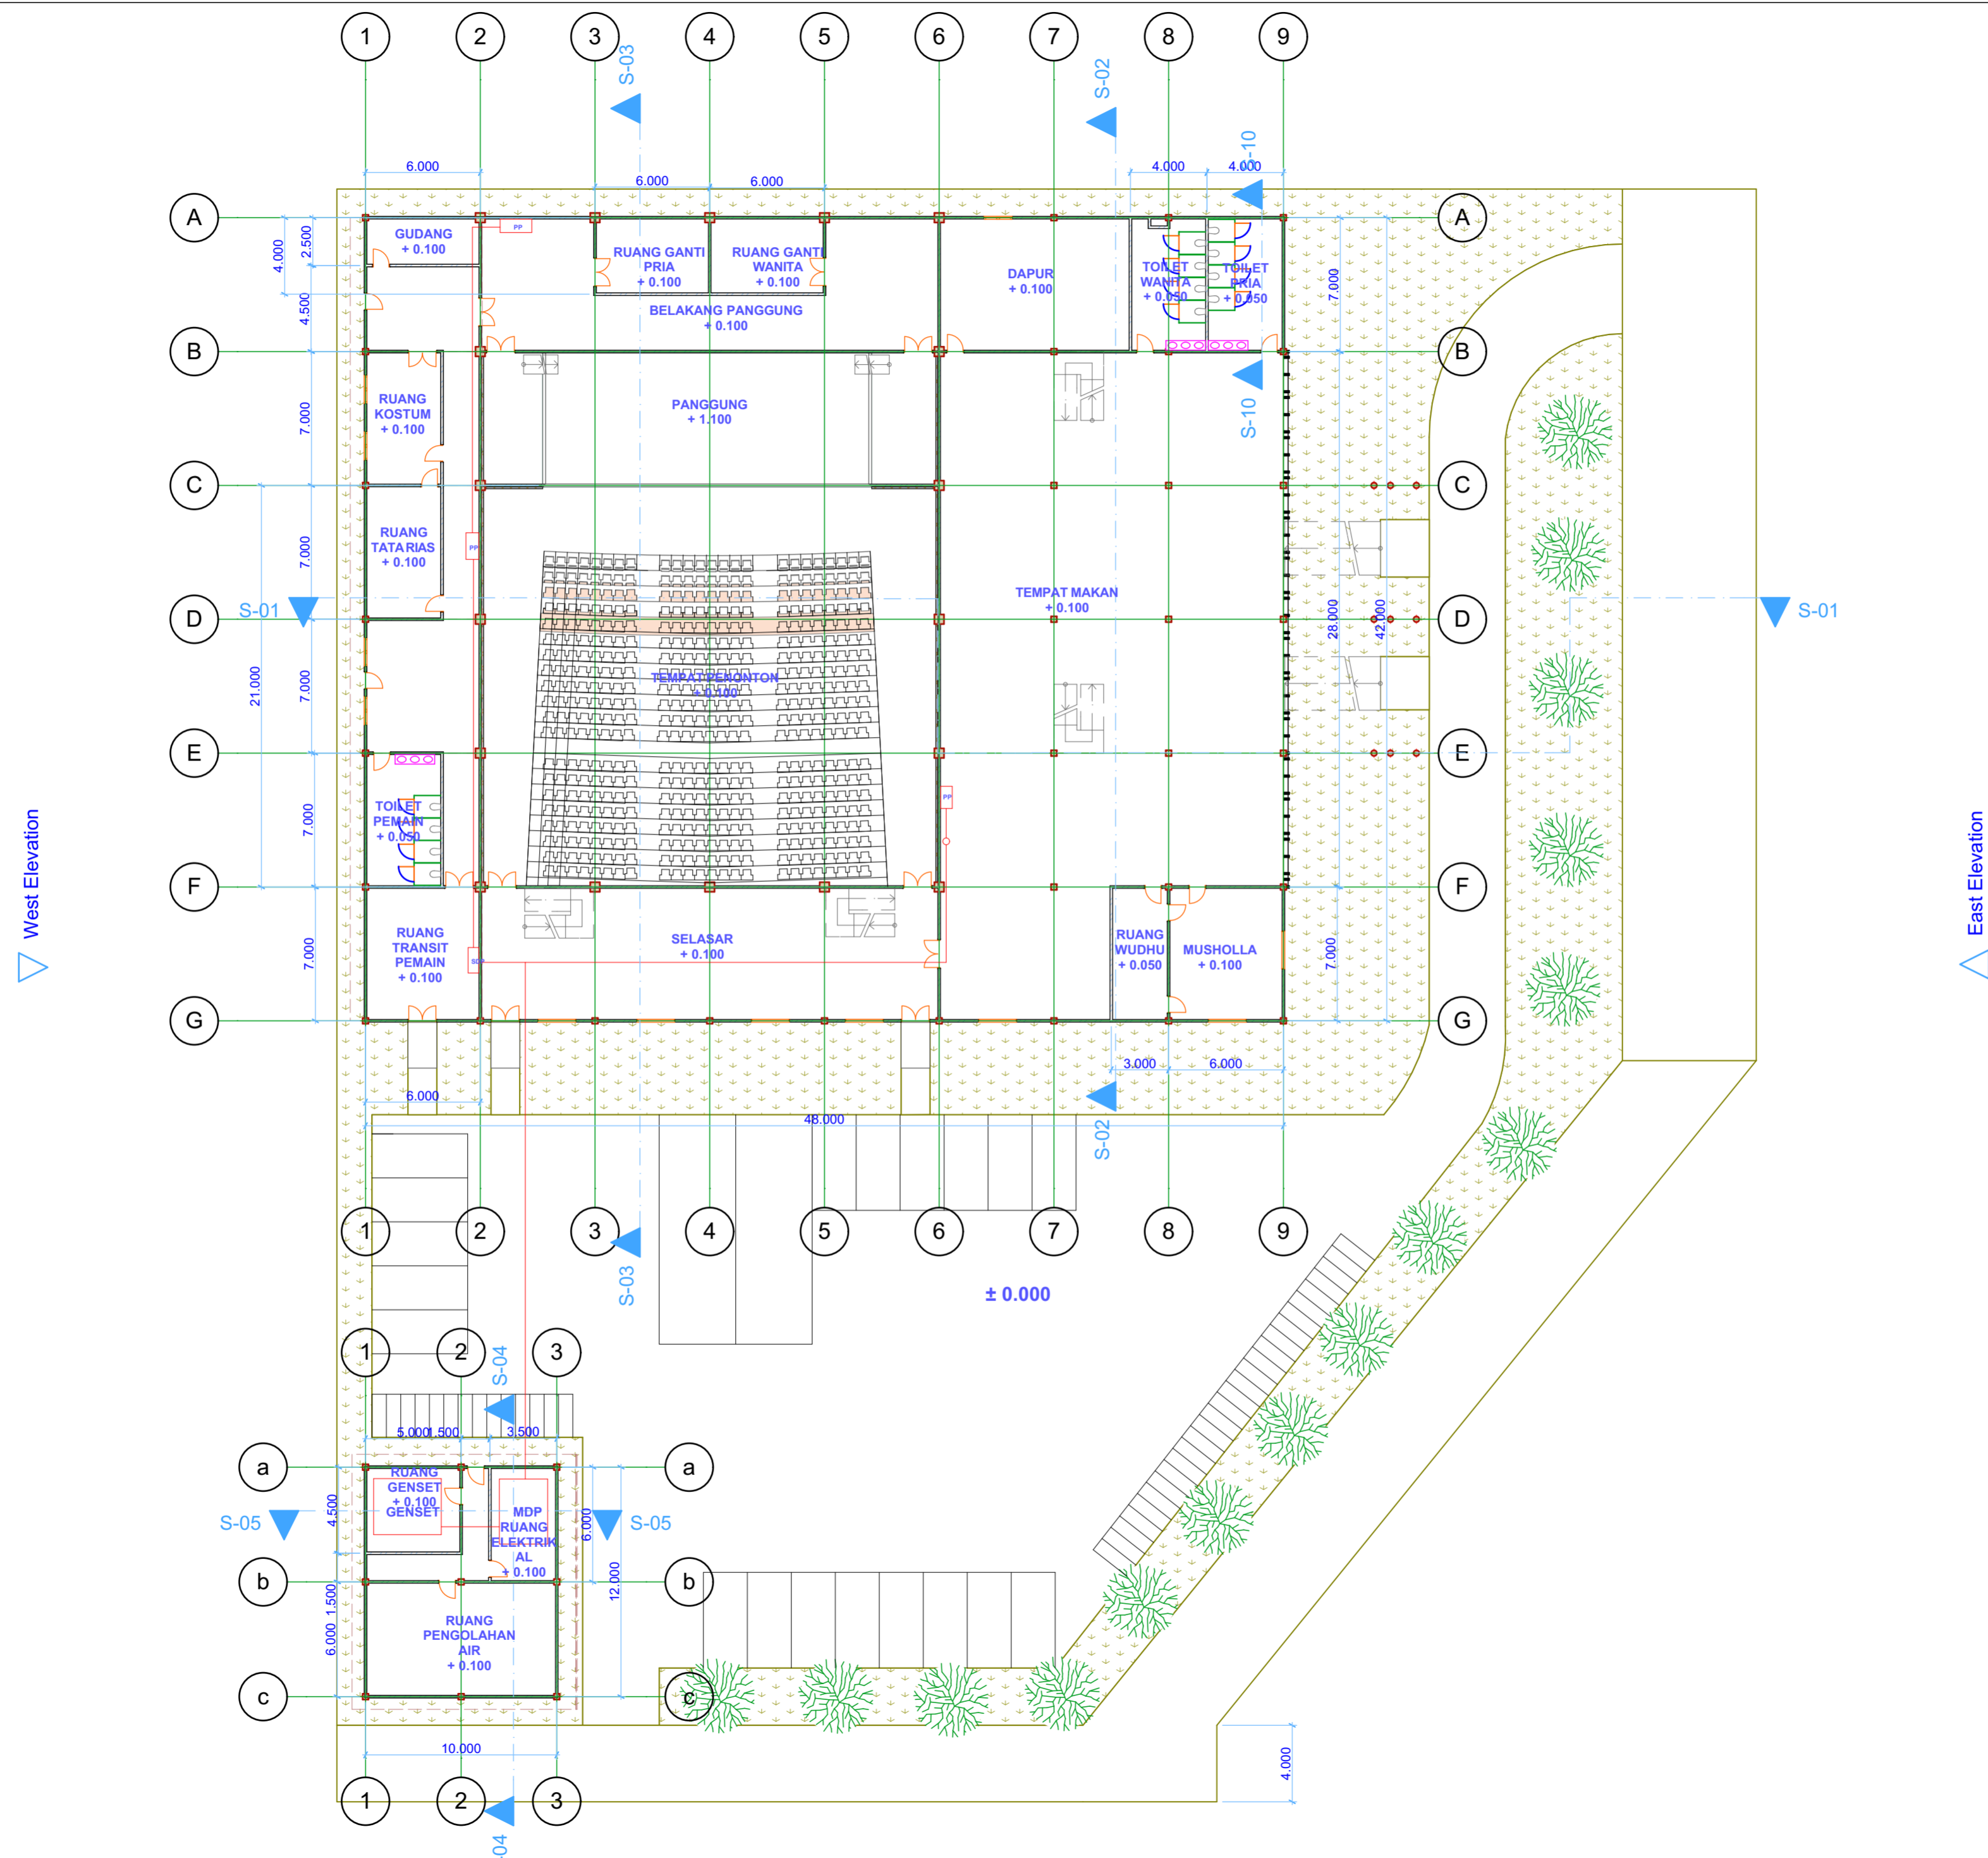

West Elevation

East Elevation



**UNIVERSITAS ISLAM
INDONESIA**

FAKULTAS TEKNIK SIPIL DAN
PERENCANAAN

JURUSAN ARSITEKTUR

PROYEK AKHIR SARJANA

DOSEN PEMBIMBING

DYAH HENDRA, ST. MT.

DOSEN PENGUJI

Ir. RINI DARMAWATI, M.T.

NAMA MAHASISWA

WIMPI ADITYA DWI PUTERA

NIM

10512076

NAMA PROYEK

BANGUNAN PERTUNJUKAN
SENI DI KAWASAN KRAPYAK
YOGYAKARTA

NAMA GAMBAR


RENCANA LISTRIK LT.2

SKALA

1 : 250

KETERANGAN

West Elevation

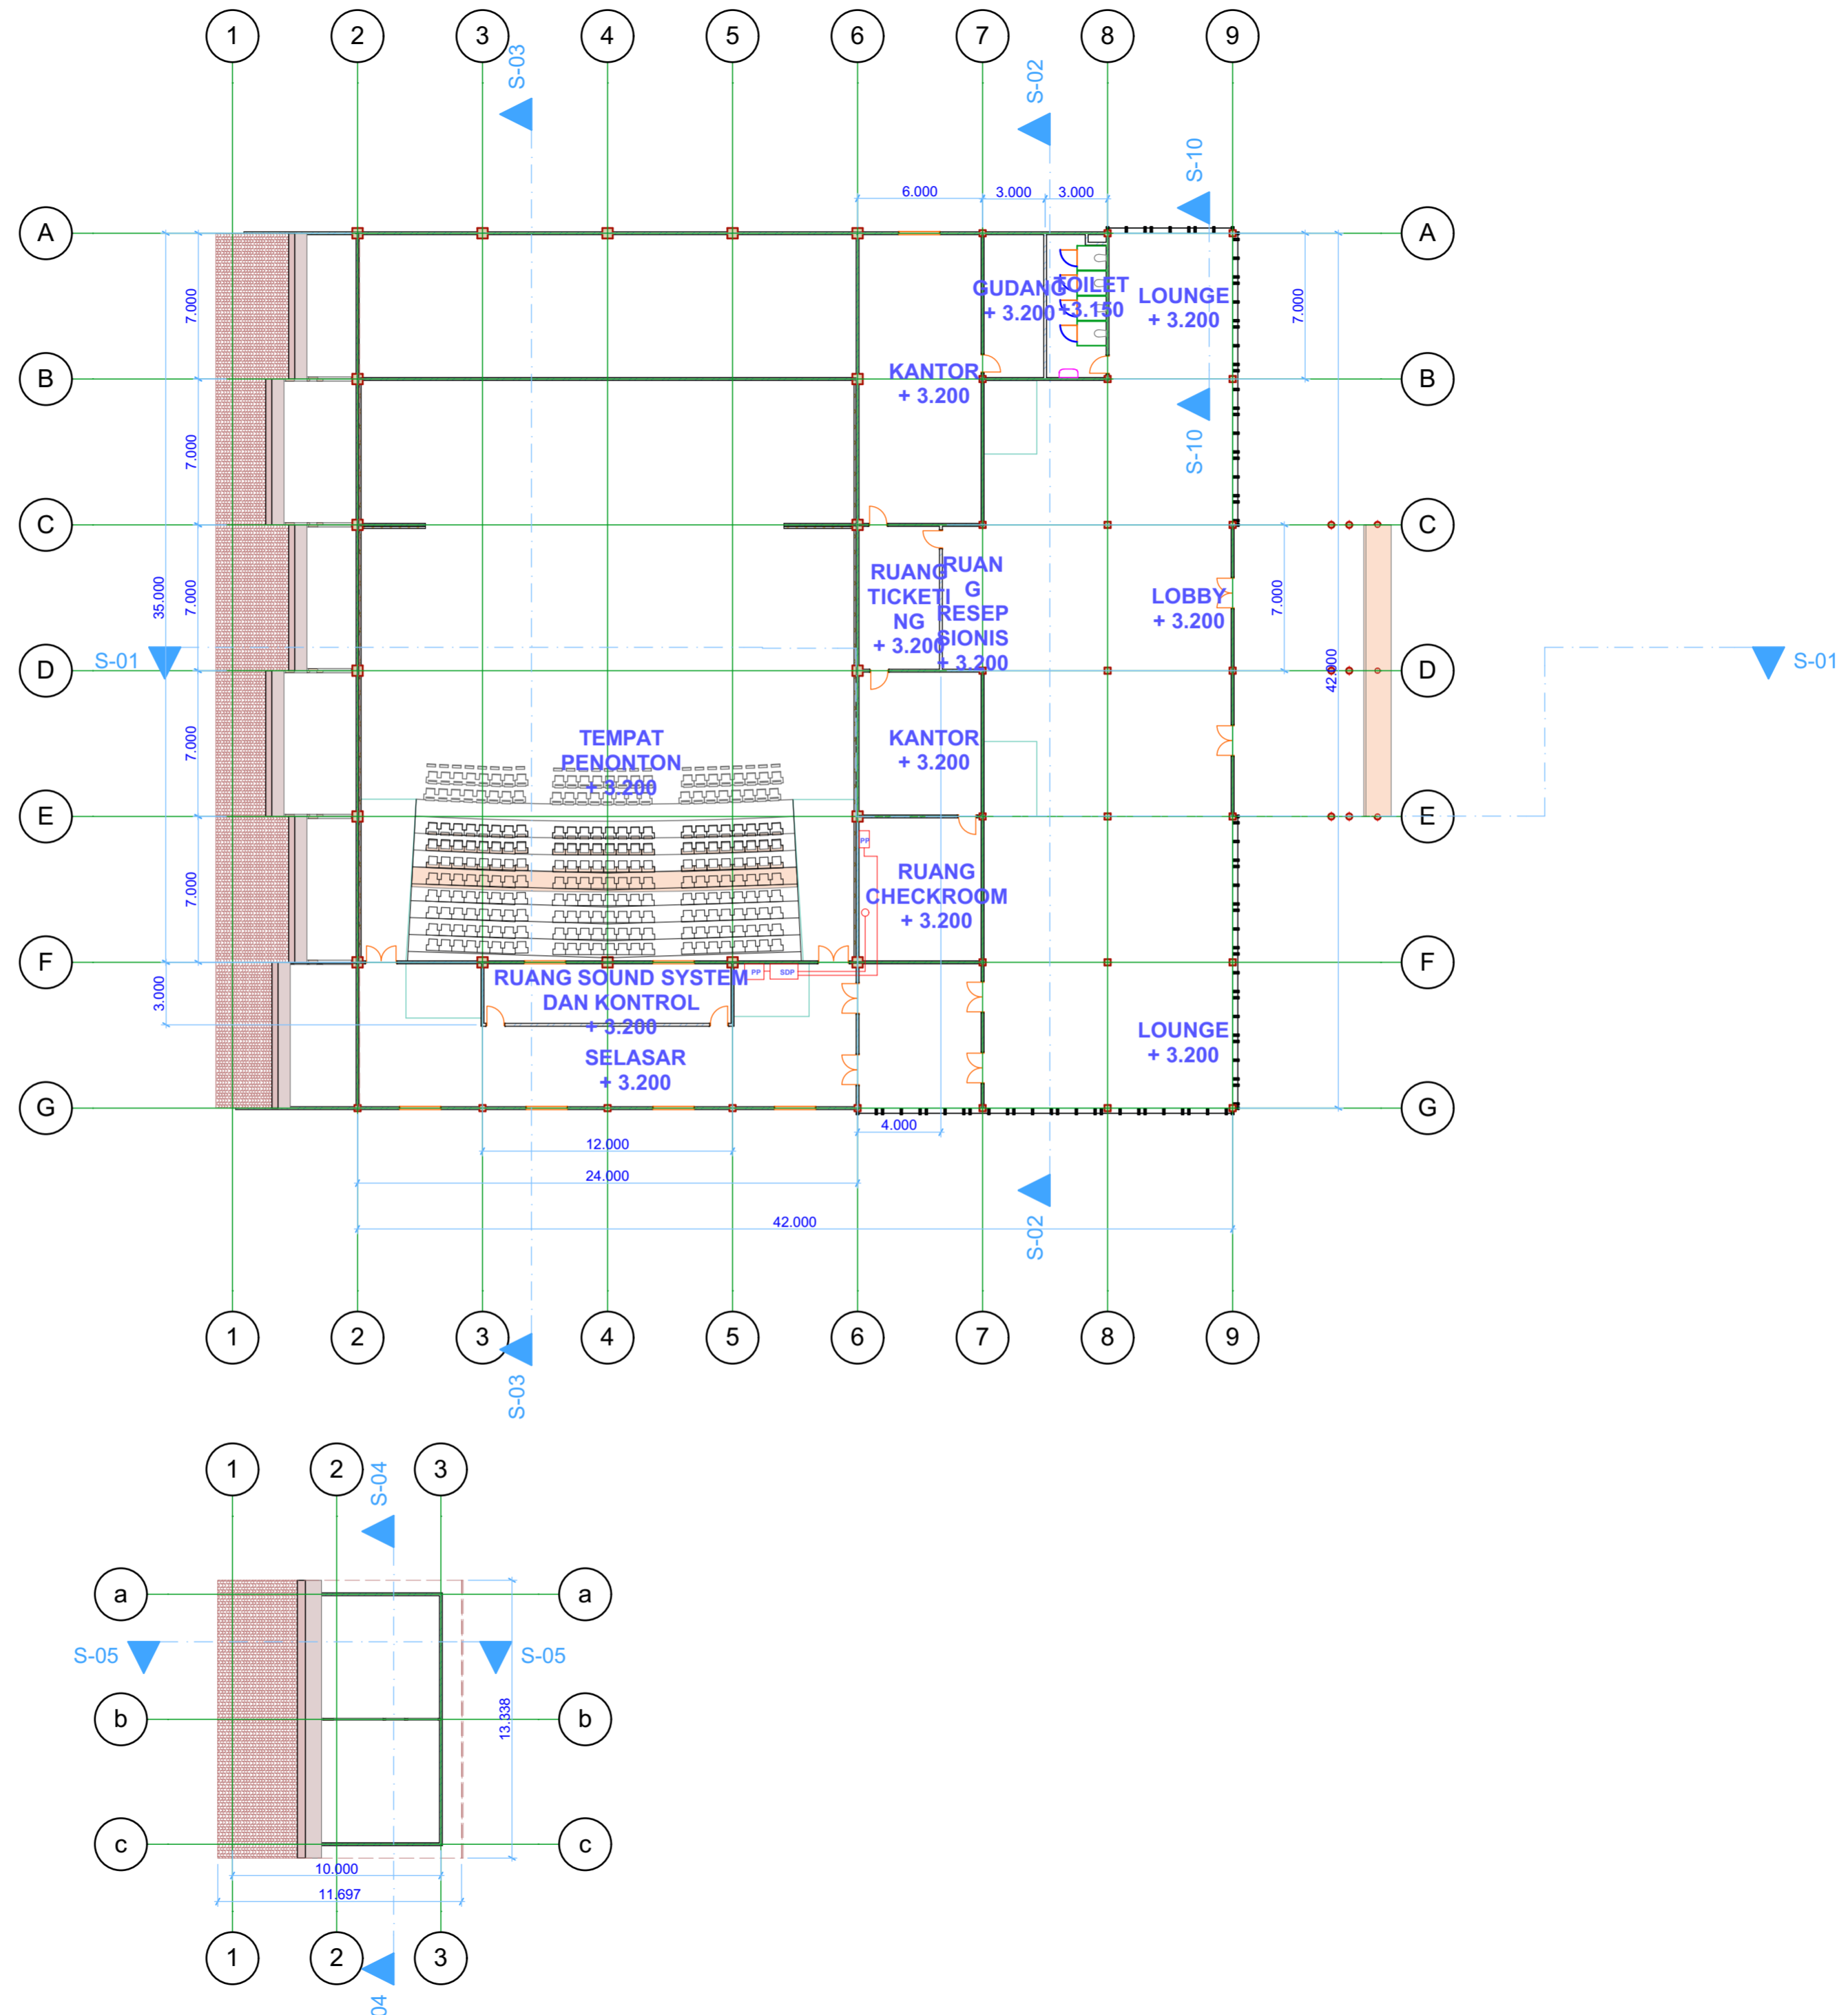



**UNIVERSITAS ISLAM
INDONESIA**

**FAKULTAS TEKNIK SIPIL DAN
PERENCANAAN**

JURUSAN ARSITEKTUR

PROYEK AKHIR SARJANA

DOSEN PEMBIMBING

DYAH HENDRA, ST. MT.

DOSEN PENGUJI

Ir. RINI DARMAWATI, M.T.

NAMA MAHASISWA

WIMPI ADITYA DWI PUTERA

NIM

10512076

NAMA PROYEK

**BANGUNAN PERTUNJUKAN
SENI DI KAWASAN KRAPYAK
YOGYAKARTA**


NAMA GAMBAR

**RENCANA PENGHAWAAN
BUATAN LT.1**

SKALA

1 : 200

KETERANGAN

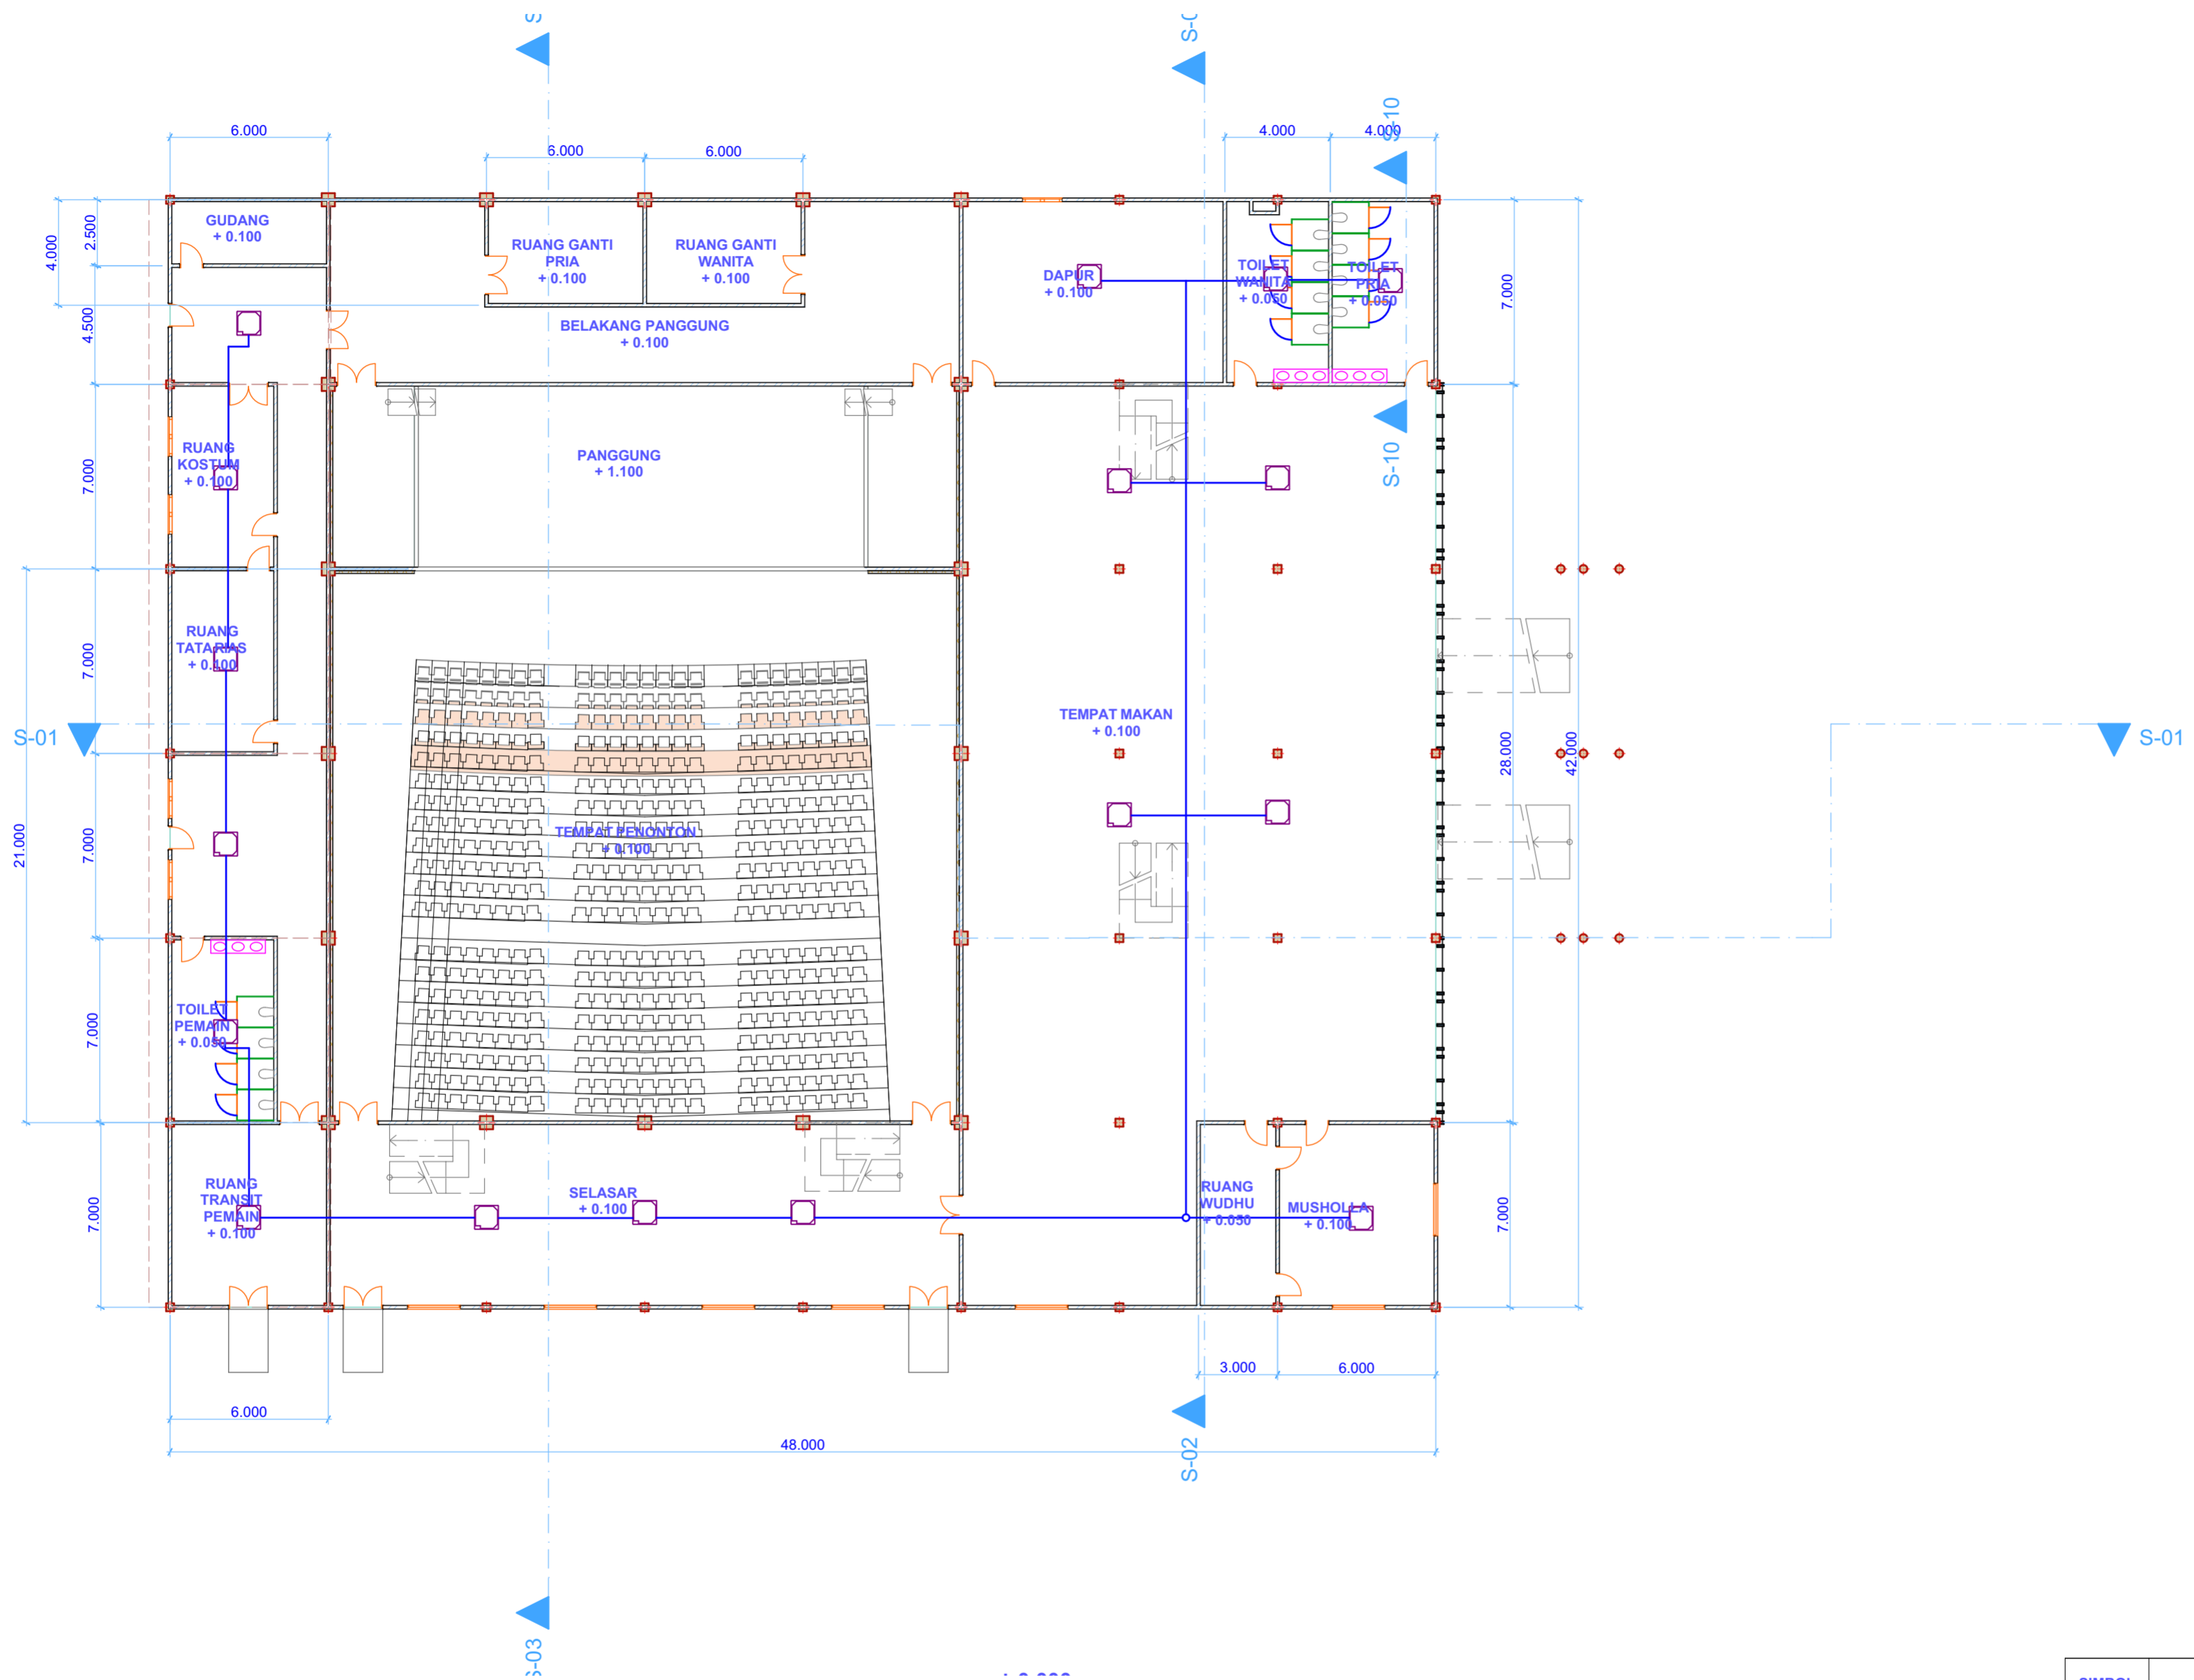

Ground Floor (35)

SIMBOL	KETERANGAN
	1:200 DOOR UNIT
	JARINGAN ANTAR INDOOR UNIT



**UNIVERSITAS ISLAM
INDONESIA**

FAKULTAS TEKNIK SIPIL DAN
PERENCANAAN

JURUSAN ARSITEKTUR

PROYEK AKHIR SARJANA

DOSEN PEMBIMBING

DYAH HENDRA, ST. MT.

DOSEN PENGUJI

Ir. RINI DARMAWATI, M.T.

NAMA MAHASISWA

WIMPI ADITYA DWI PUTERA

NIM

10512076

NAMA PROYEK

BANGUNAN PERTUNJUKAN
SENI DI KAWASAN KRAPYAK
YOGYAKARTA


NAMA GAMBAR

RENCANA PENGHAWAAN
BUATAN LT.2

SKALA

1 : 200

KETERANGAN

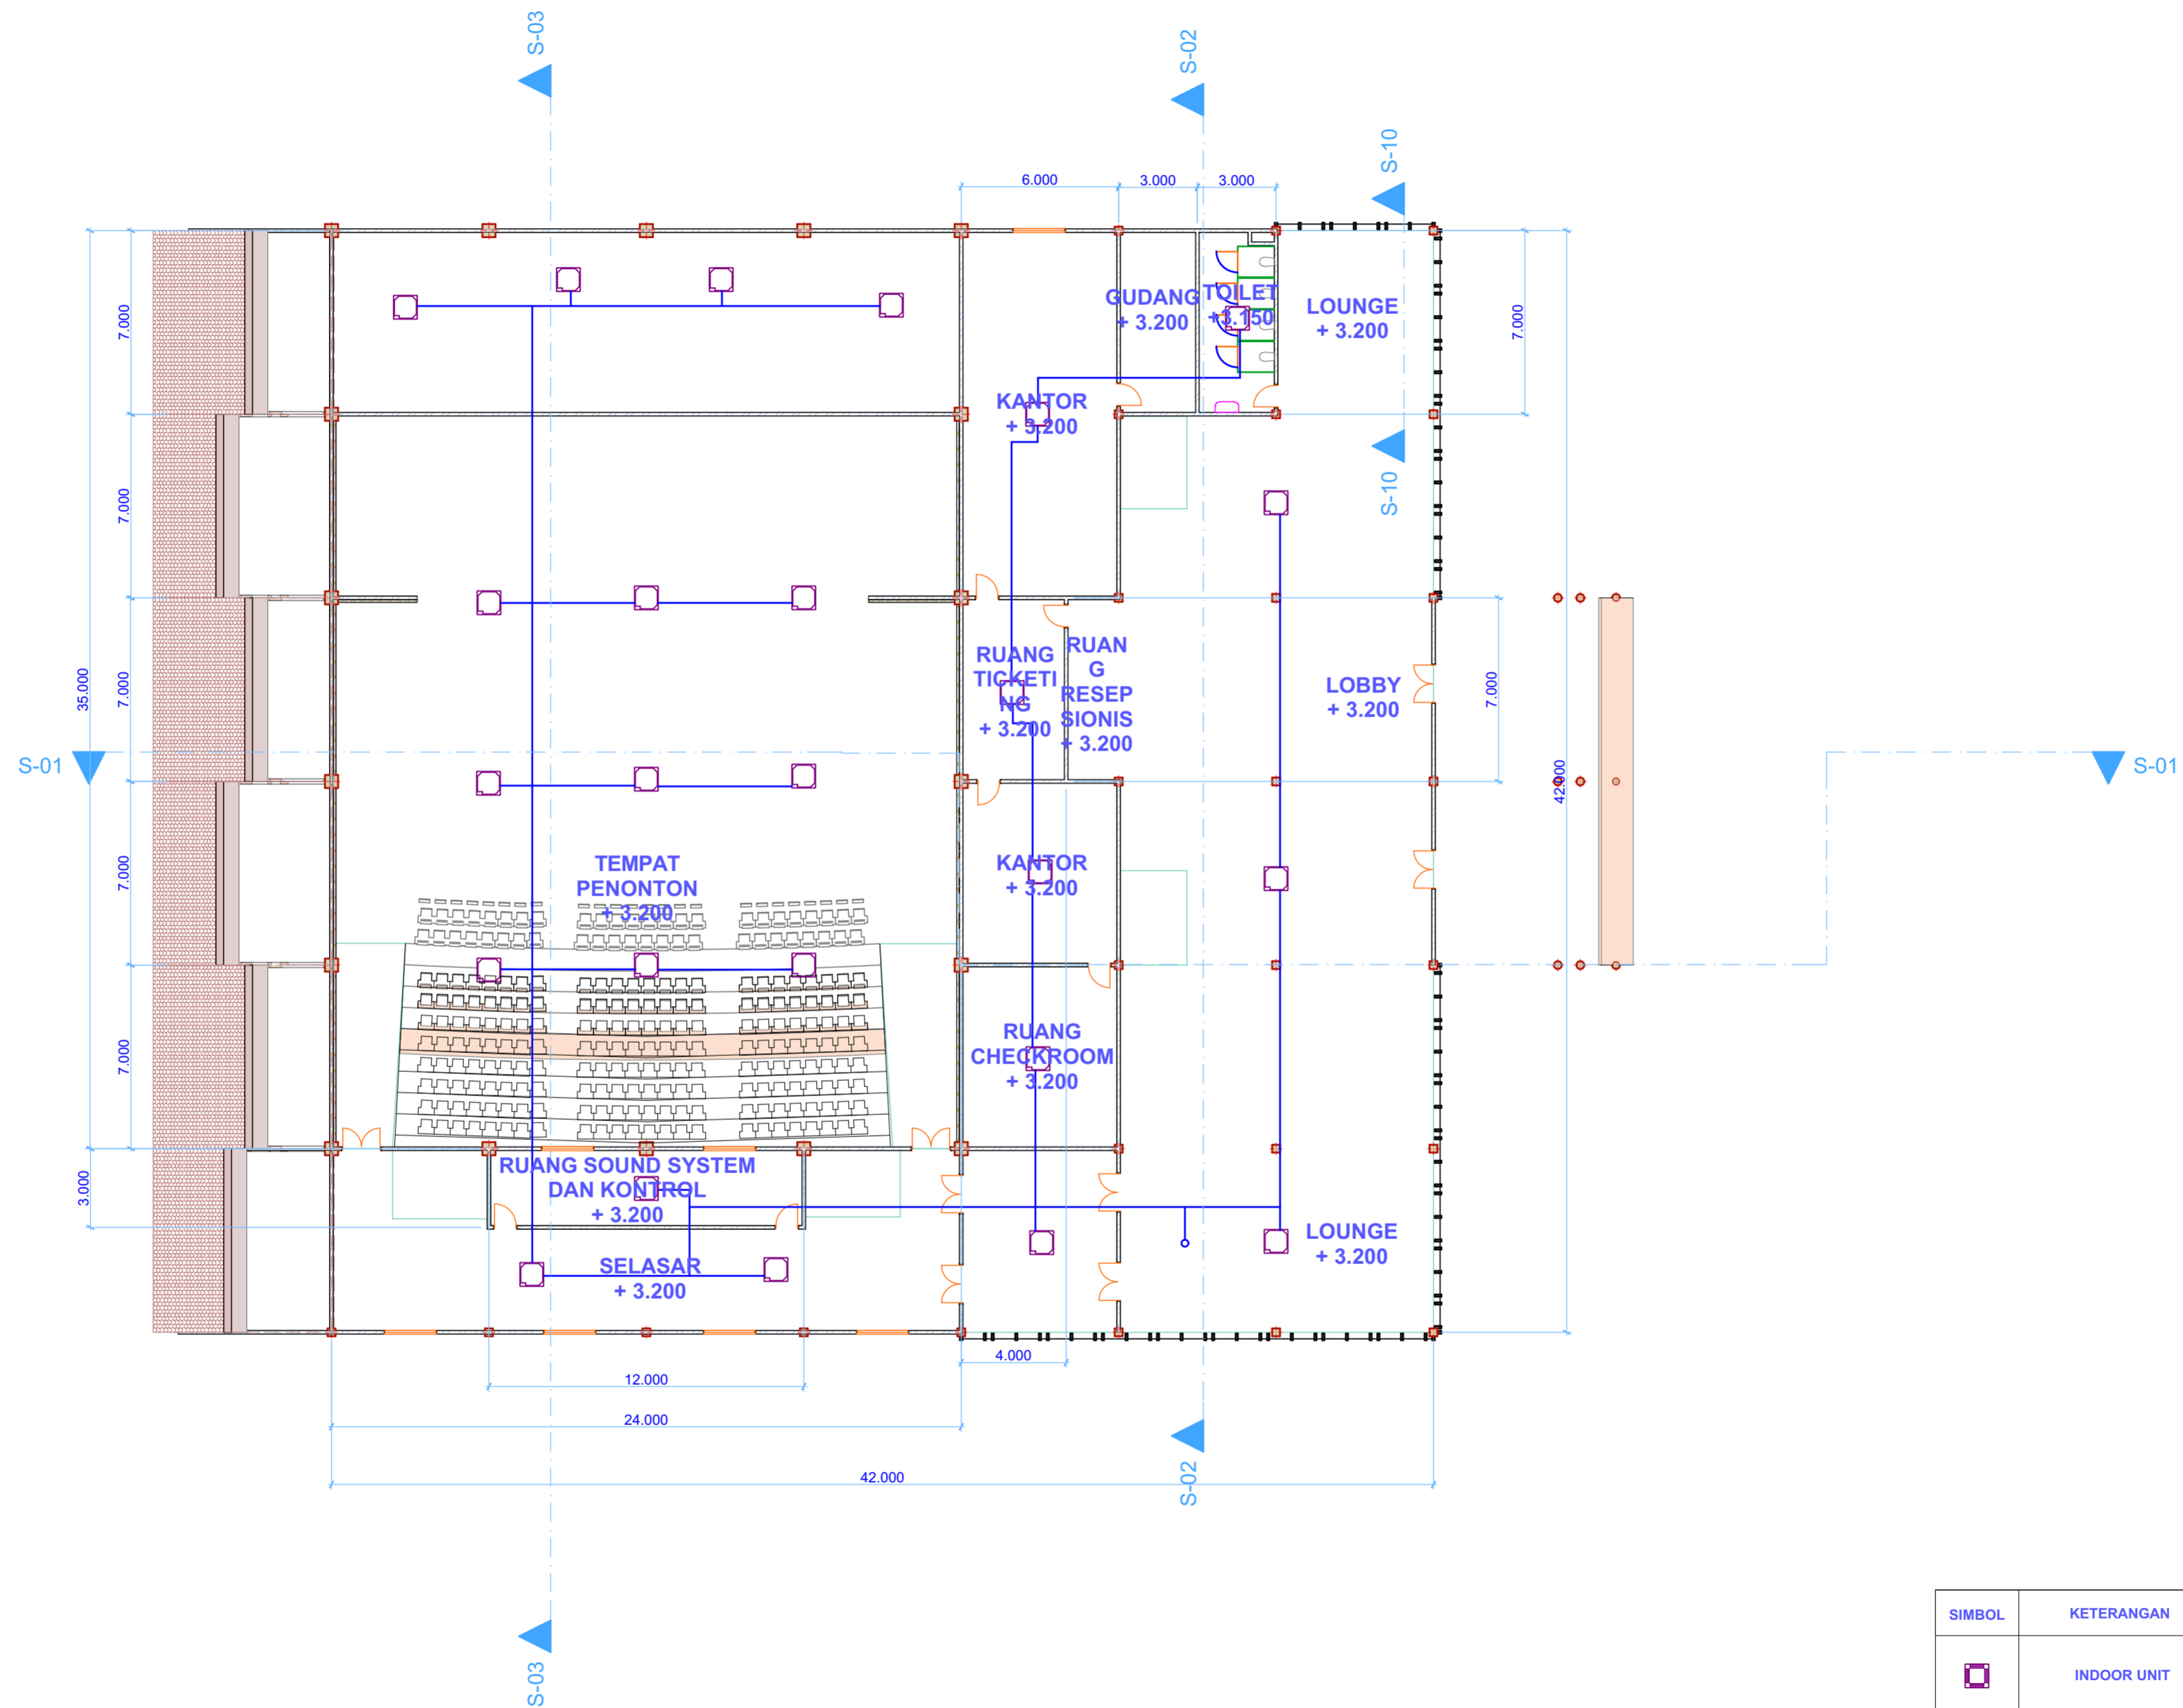

SIMBOL	KETERANGAN
	INDOOR UNIT
	JARINGAN ANTAR INDOOR UNIT

1:200

West Elevation

1.

Story (19)



**UNIVERSITAS ISLAM
INDONESIA**

**FAKULTAS TEKNIK SIPIL DAN
PERENCANAAN**

JURUSAN ARSITEKTUR

PROYEK AKHIR SARJANA

DOSEN PEMBIMBING

DYAH HENDRA, ST. MT.

DOSEN PENGUJI

Ir. RINI DARMAWATI, M.T.

NAMA MAHASISWA

WIMPI ADITYA DWI PUTERA

NIM

10512076

NAMA PROYEK

**BANGUNAN PERTUNJUKAN
SENI DI KAWASAN KRAPYAK
YOGYAKARTA**


NAMA GAMBAR

**RENCANA PENGHAWAAN
BUATAN ROOFTOP**

SKALA

1 : 200

KETERANGAN

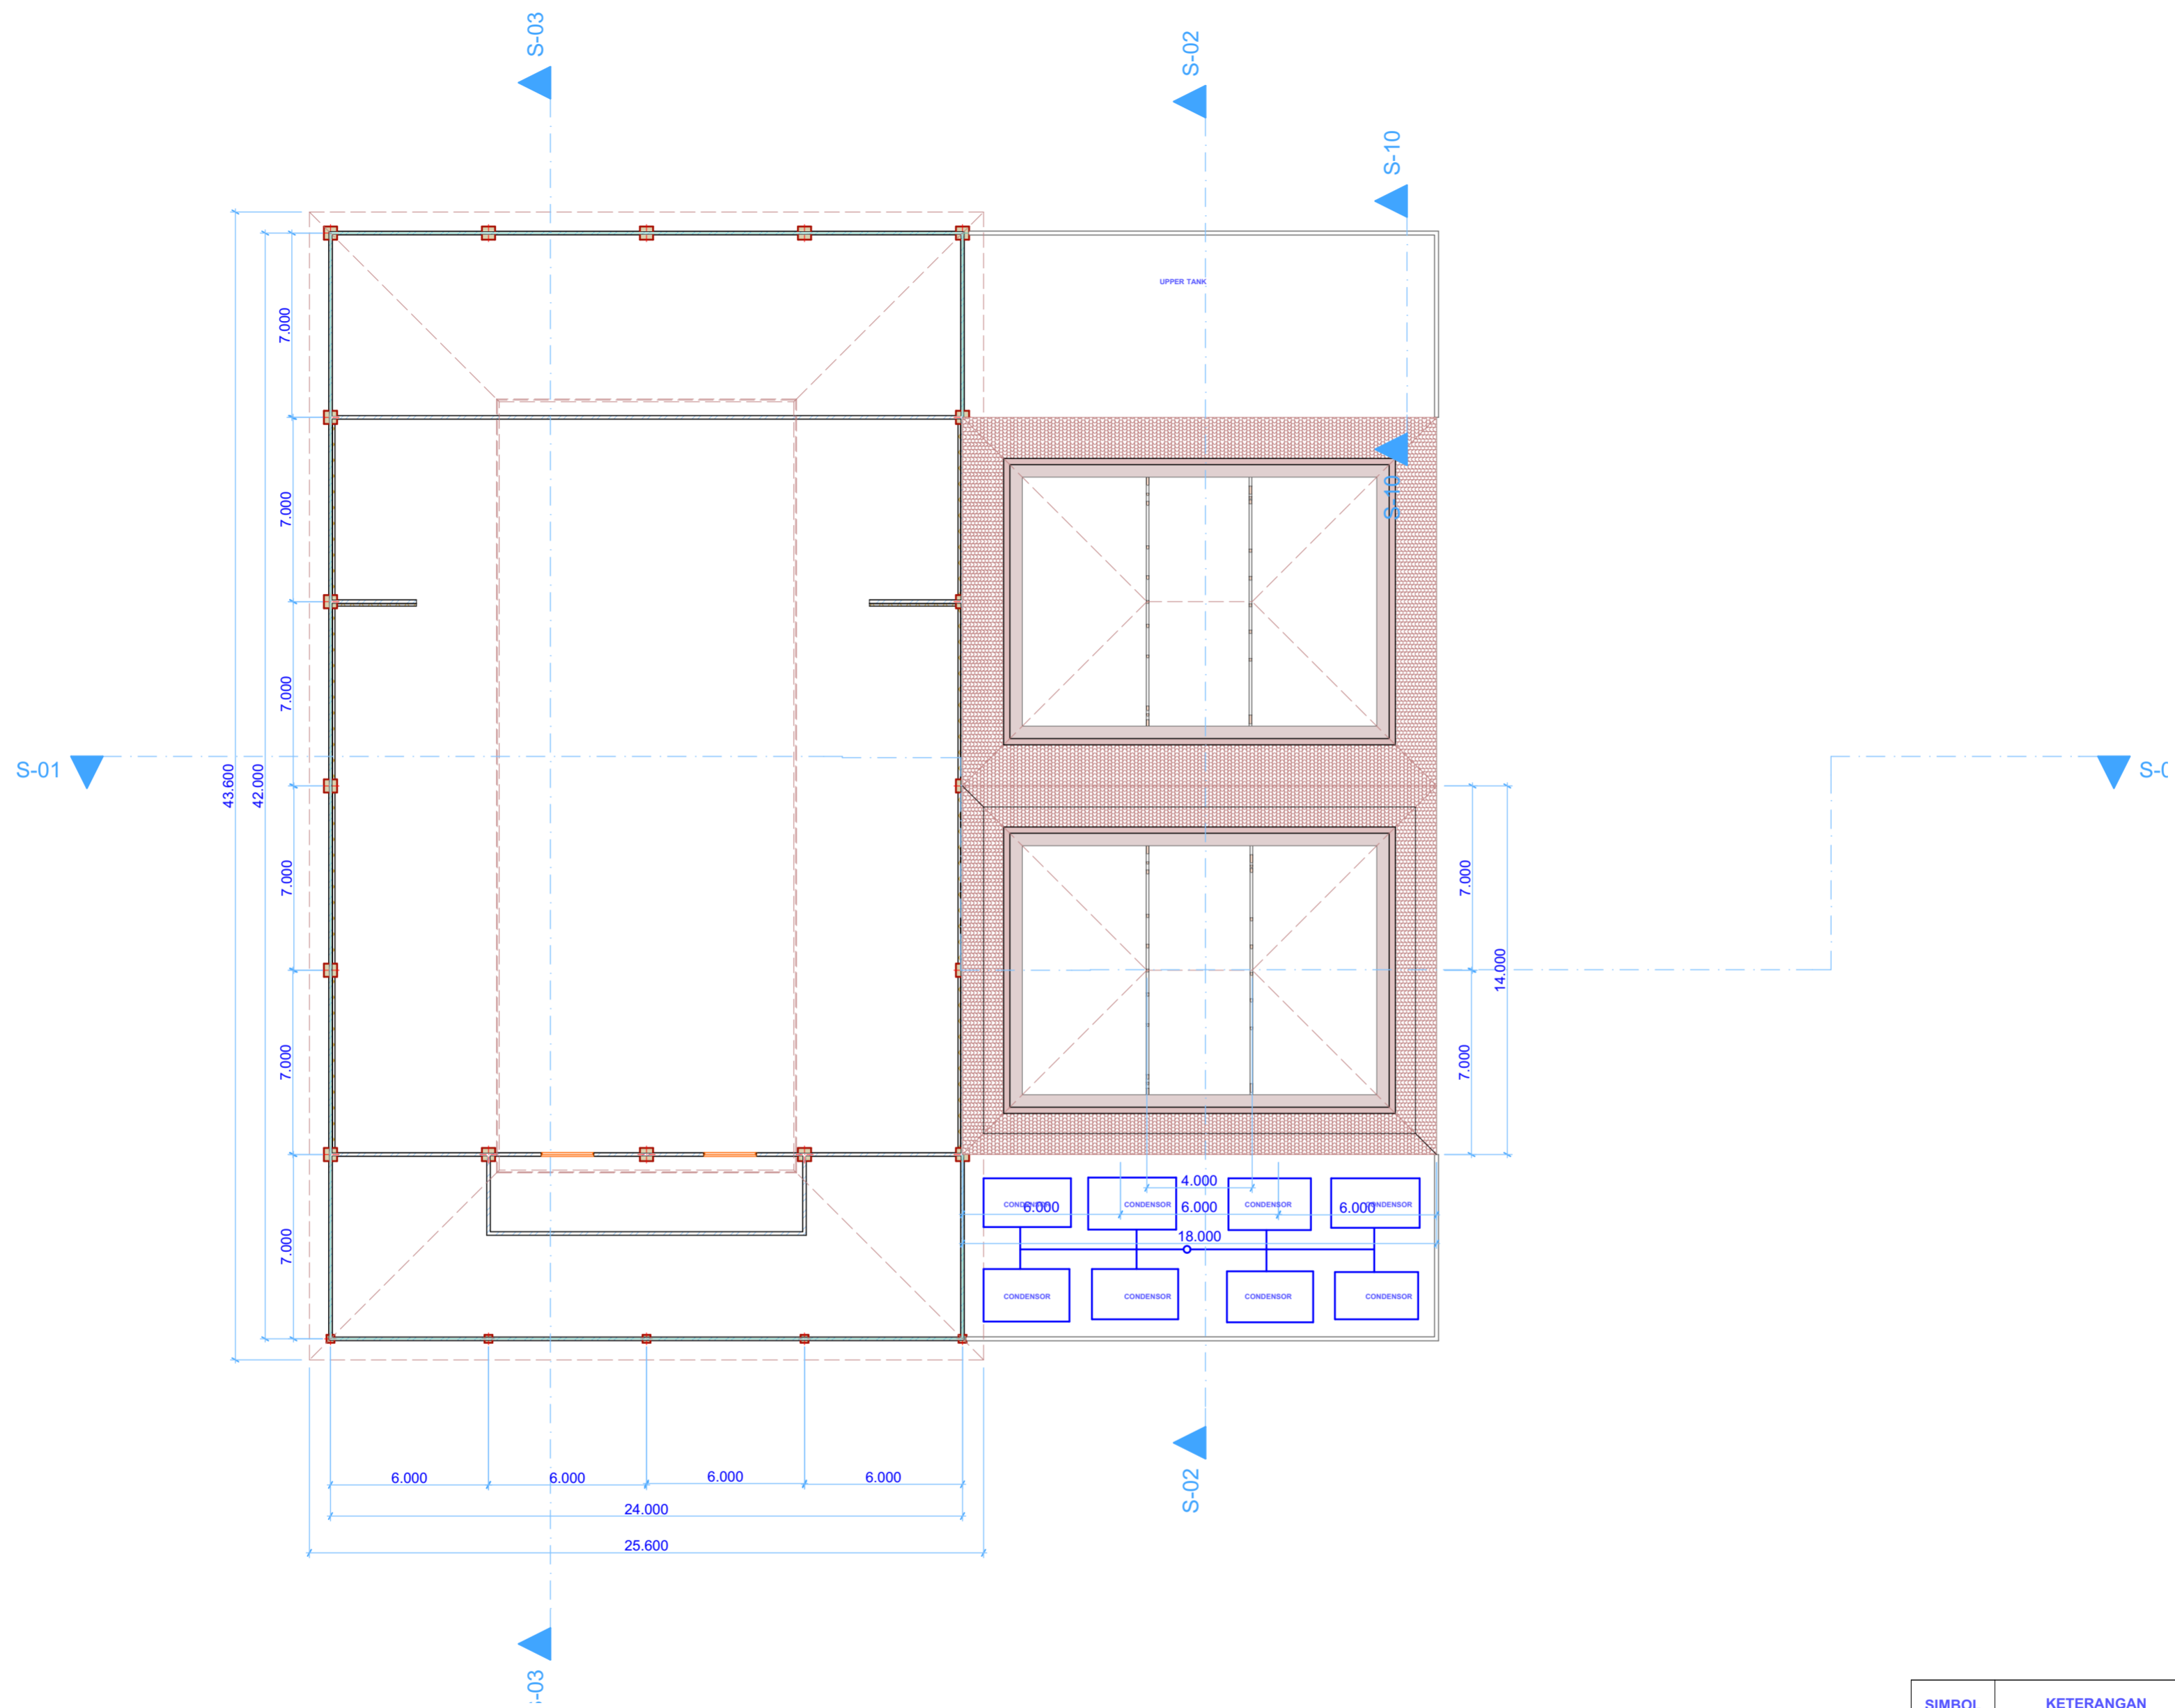

West Elevation

2.

Story (3)

SIMBOL	KETERANGAN
	INDOOR UNIT
	JARINGAN ANTAR INDOOR UNIT



**UNIVERSITAS ISLAM
INDONESIA**

FAKULTAS TEKNIK SIPIL DAN
PERENCANAAN

JURUSAN ARSITEKTUR

PROYEK AKHIR SARJANA

DOSEN PEMBIMBING

DYAH HENDRA, ST. MT.

DOSEN PENGUJI

Ir. RINI DARMAWATI, M.T.

NAMA MAHASISWA

WIMPI ADITYA DWI PUTERA

NIM

10512076

NAMA PROYEK

BANGUNAN PERTUNJUKAN
SENI DI KAWASAN KRAPYAK
YOGYAKARTA


NAMA GAMBAR

RENCANA TITIK LAMPU LT.1

SKALA

1 : 200

KETERANGAN

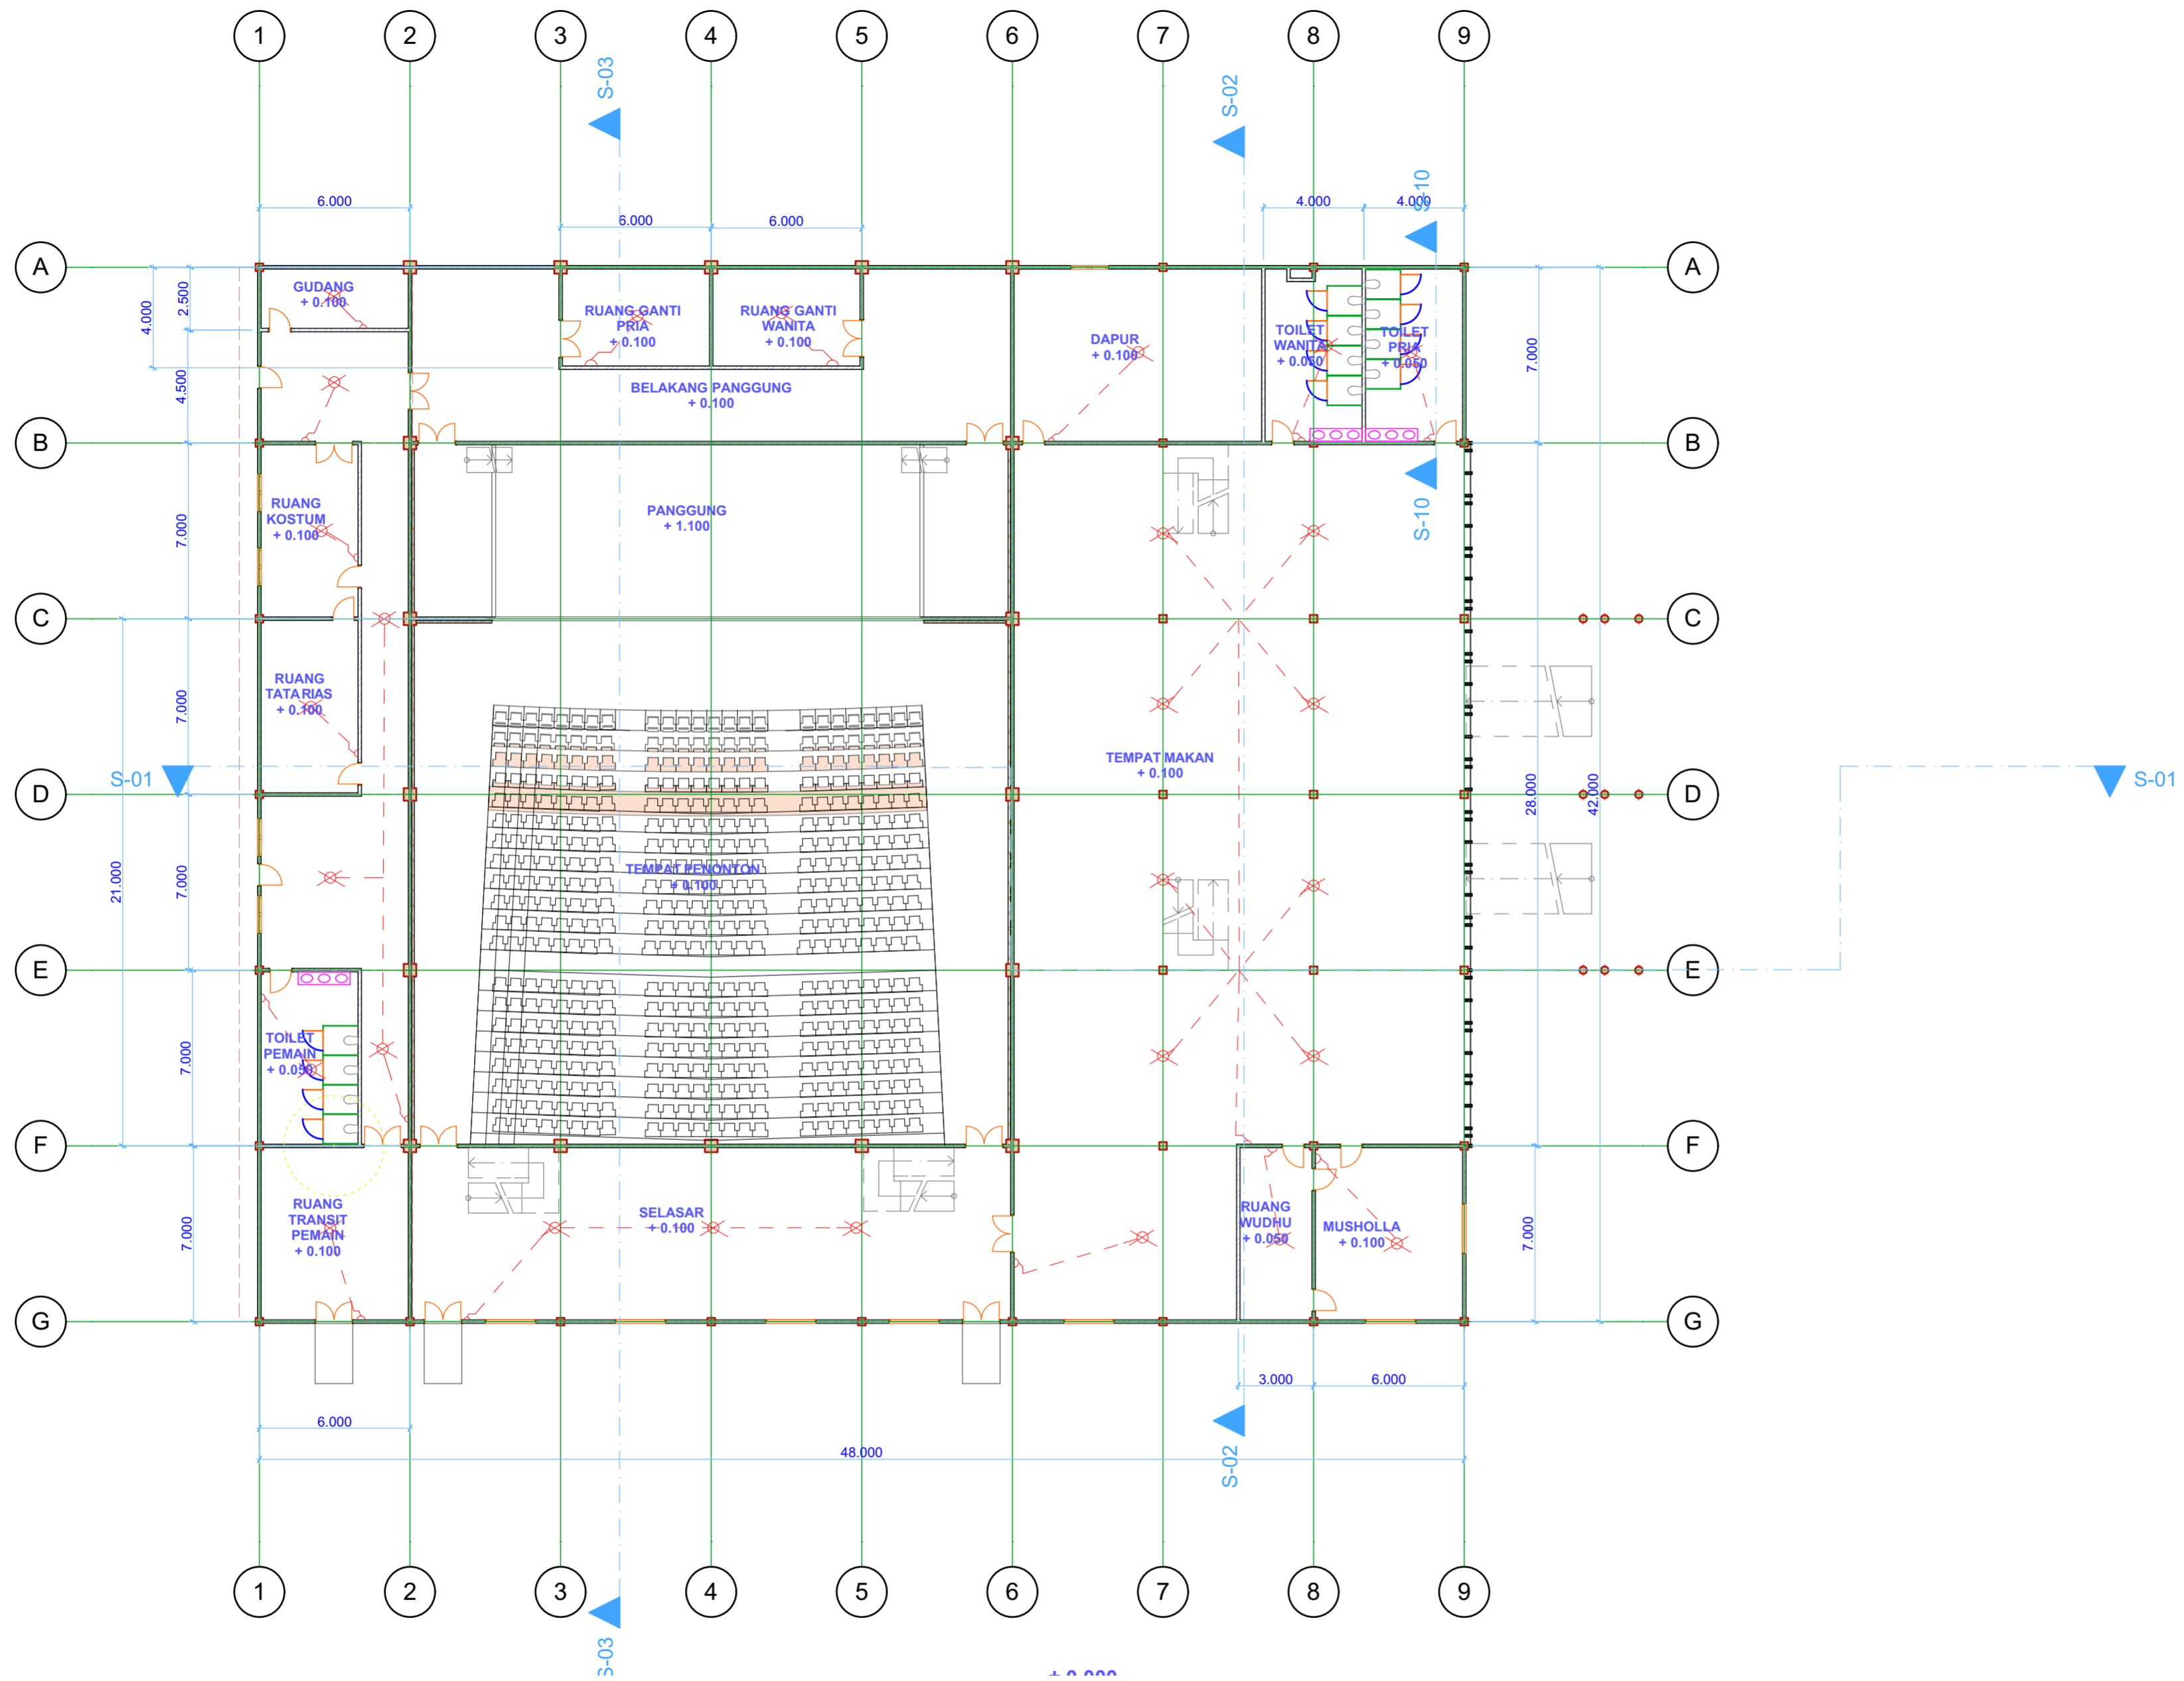

0.

Ground Floor (34)

SIMBOL	KETERANGAN
X	TITIK LAMPU
~	SAKLAR
---	KABEL LISTRIK KE LAMPU



**UNIVERSITAS ISLAM
INDONESIA**

FAKULTAS TEKNIK SIPIL DAN
PERENCANAAN

JURUSAN ARSITEKTUR

PROYEK AKHIR SARJANA

DOSEN PEMBIMBING

DYAH HENDRA, ST. MT.

DOSEN PENGUJI

Ir. RINI DARMAWATI, M.T.

NAMA MAHASISWA

WIMPI ADITYA DWI PUTERA

NIM

10512076

NAMA PROYEK

BANGUNAN PERTUNJUKAN
SENI DI KAWASAN KRAPYAK
YOGYAKARTA


NAMA GAMBAR

RENCANA TITIK LAMPU LT.2

SKALA

1 : 200

KETERANGAN

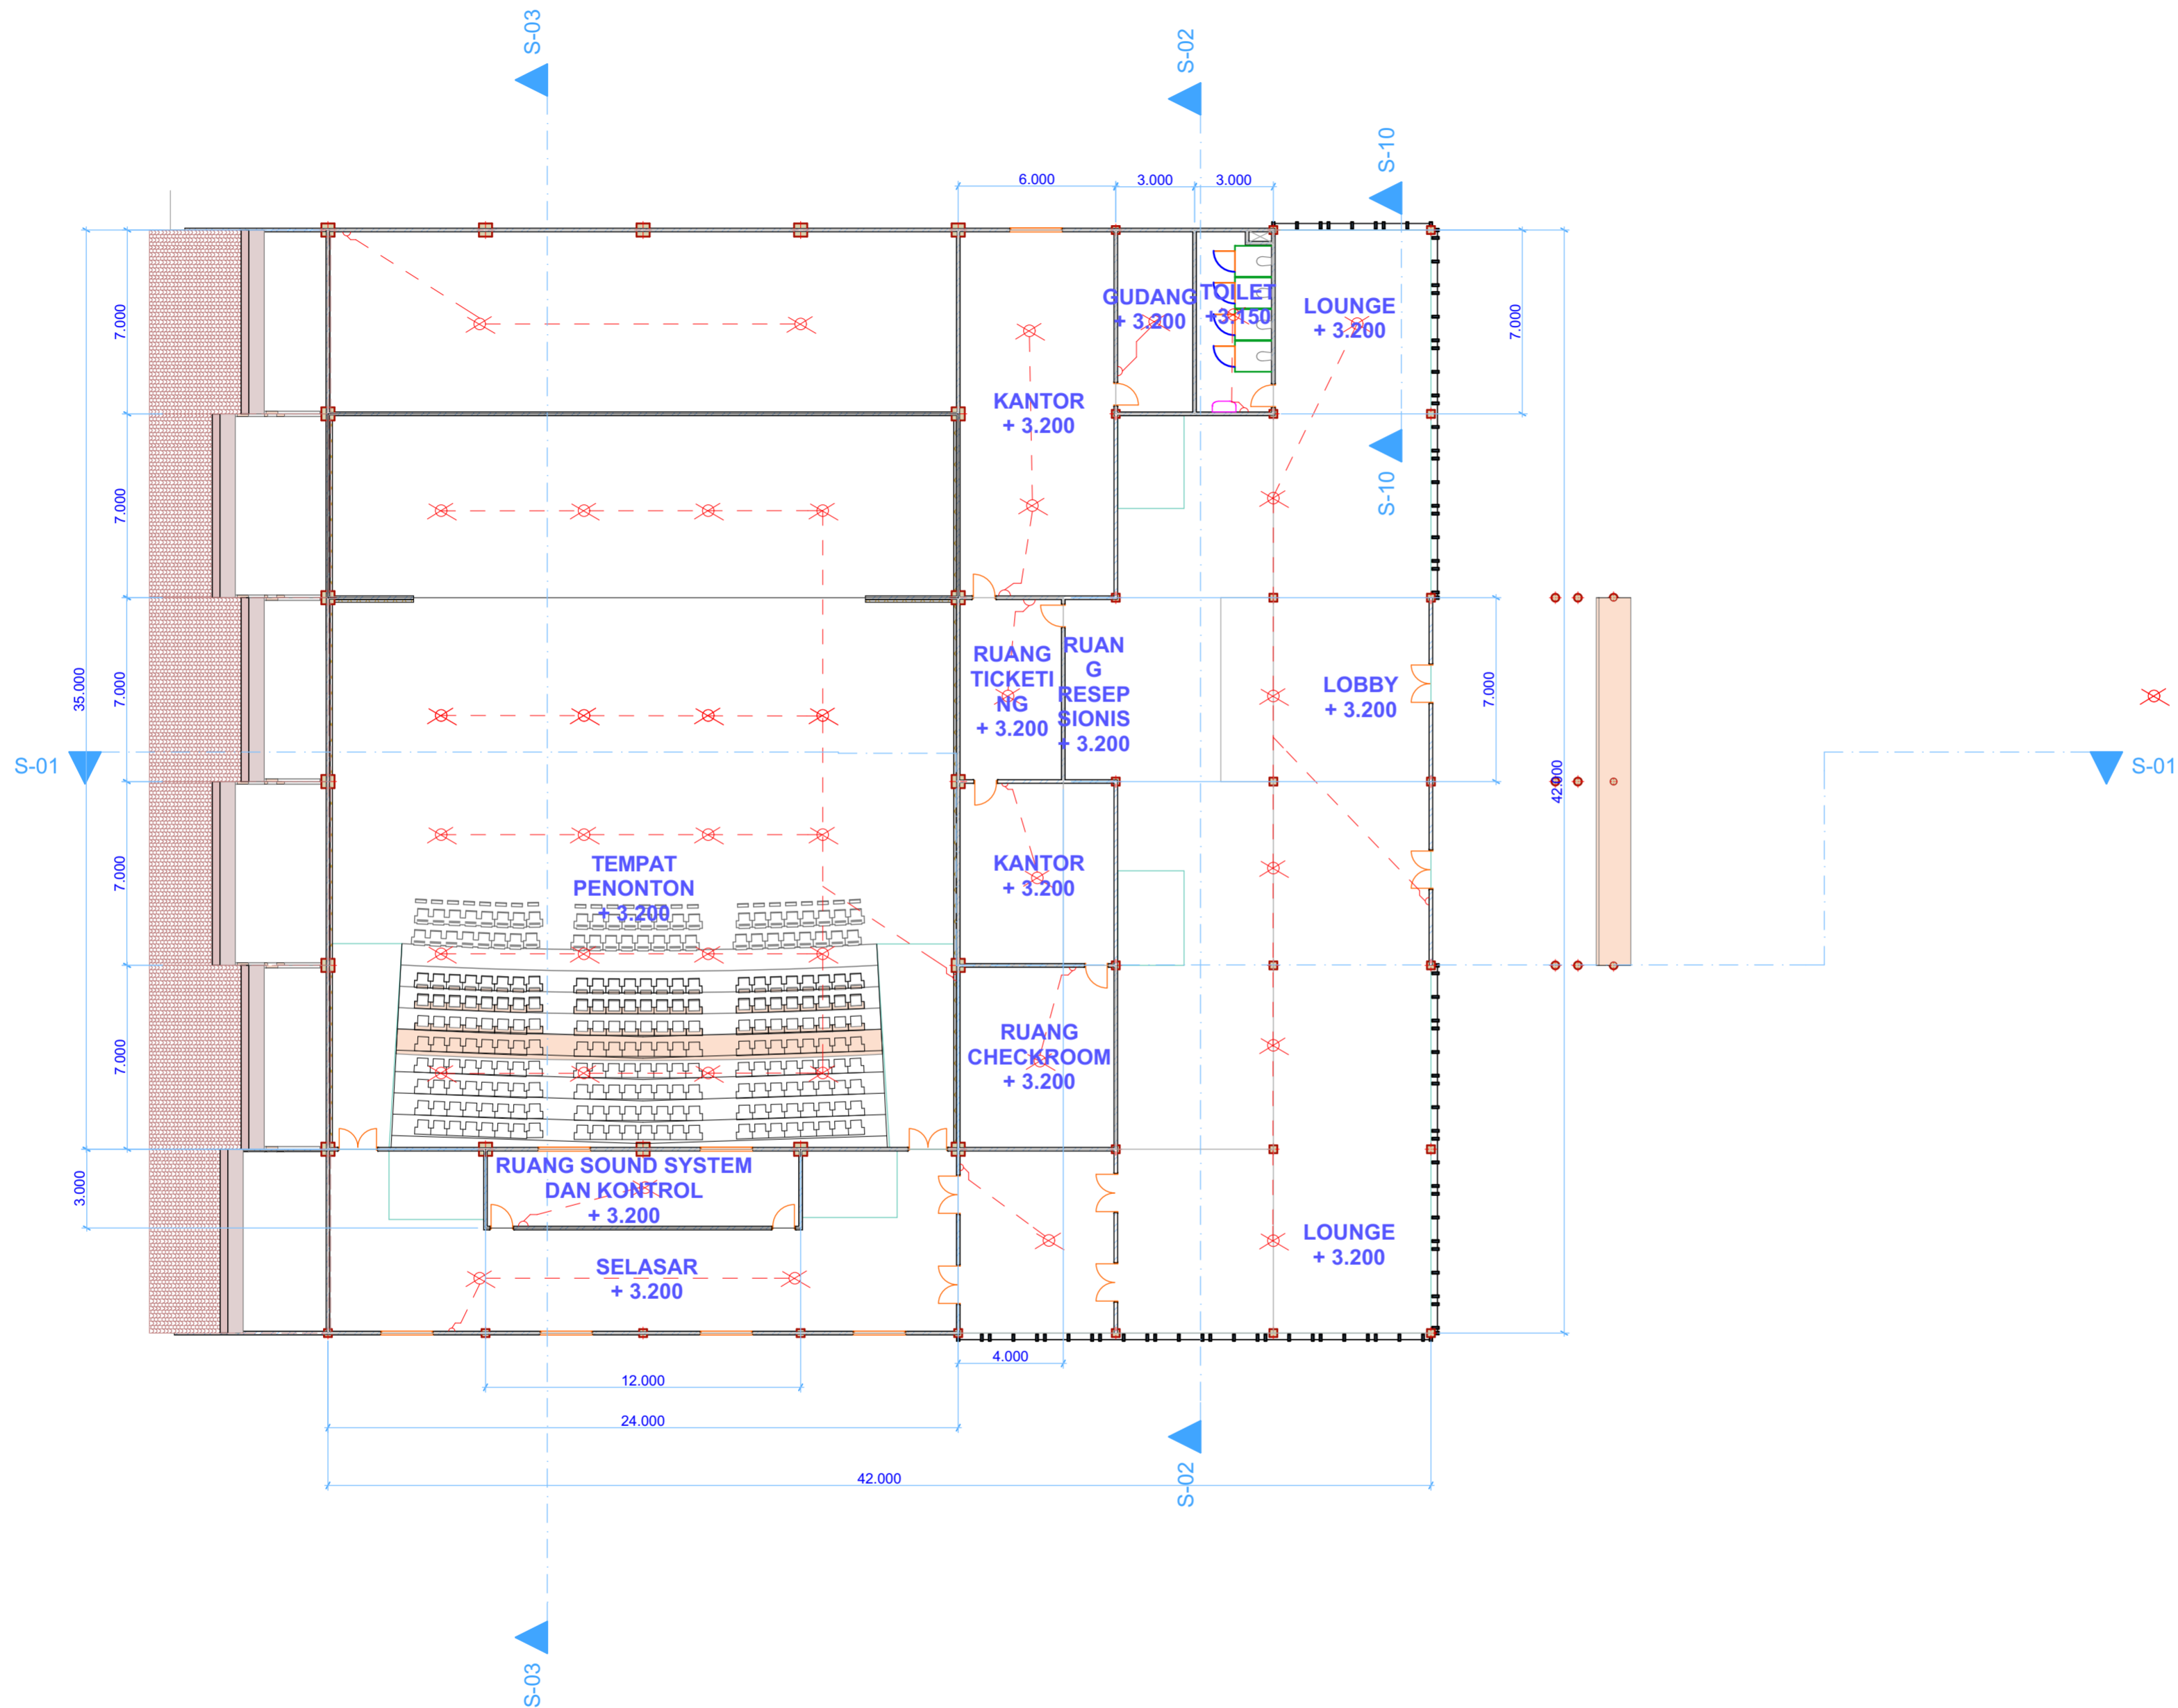

1.

Story (21)

1:200

SIMBOL	KETERANGAN
⊗	TITIK LAMPU
—	SAKLAR
- - -	KABEL LISTRIK KE LAMPU



**UNIVERSITAS ISLAM
INDONESIA**

**FAKULTAS TEKNIK SIPIL DAN
PERENCANAAN**

JURUSAN ARSITEKTUR

PROYEK AKHIR SARJANA

DOSEN PEMBIMBING

DYAH HENDRA, ST. MT.

DOSEN PENGUJI

Ir. RINI DARMAWATI, M.T.

NAMA MAHASISWA

WIMPI ADITYA DWI PUTERA

NIM

10512076

NAMA PROYEK

**BANGUNAN PERTUNJUKAN
SENI DI KAWASAN KRAPYAK
YOGYAKARTA**


NAMA GAMBAR

**RENCANA TITIK LAMPU
RUANG SERVIS**

SKALA

1 : 200

KETERANGAN

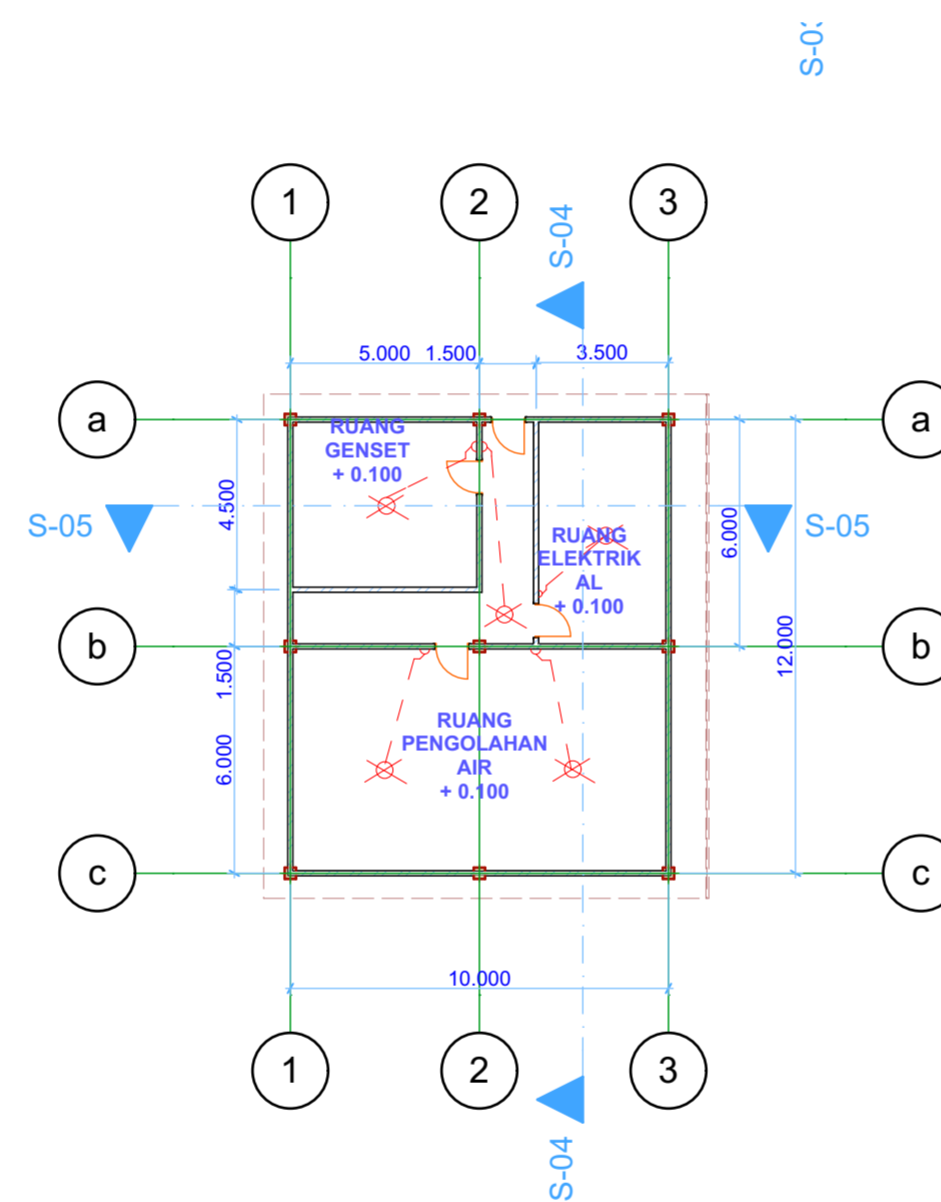

0. Ground Floor (22) 1:200

Sol

SIMBOL	KETERANGAN
	TITIK LAMPU
	SAKLAR
	KABEL LISTRIK KE LAMPU



**UNIVERSITAS ISLAM
INDONESIA**

**FAKULTAS TEKNIK SIPIL DAN
PERENCANAAN**

JURUSAN ARSITEKTUR

PROYEK AKHIR SARJANA

DOSEN PEMBIMBING

DYAH HENDRA, ST. MT.

DOSEN PENGUJI

Ir. RINI DARMAWATI, M.T.

NAMA MAHASISWA

WIMPI ADITYA DWI PUTERA

NIM

10512076

NAMA PROYEK

**BANGUNAN PERTUNJUKAN
SENI DI KAWASAN KRAPYAK
YOGYAKARTA**


NAMA GAMBAR

GAMBAR SITEPLAN

SKALA

1 : 250

KETERANGAN

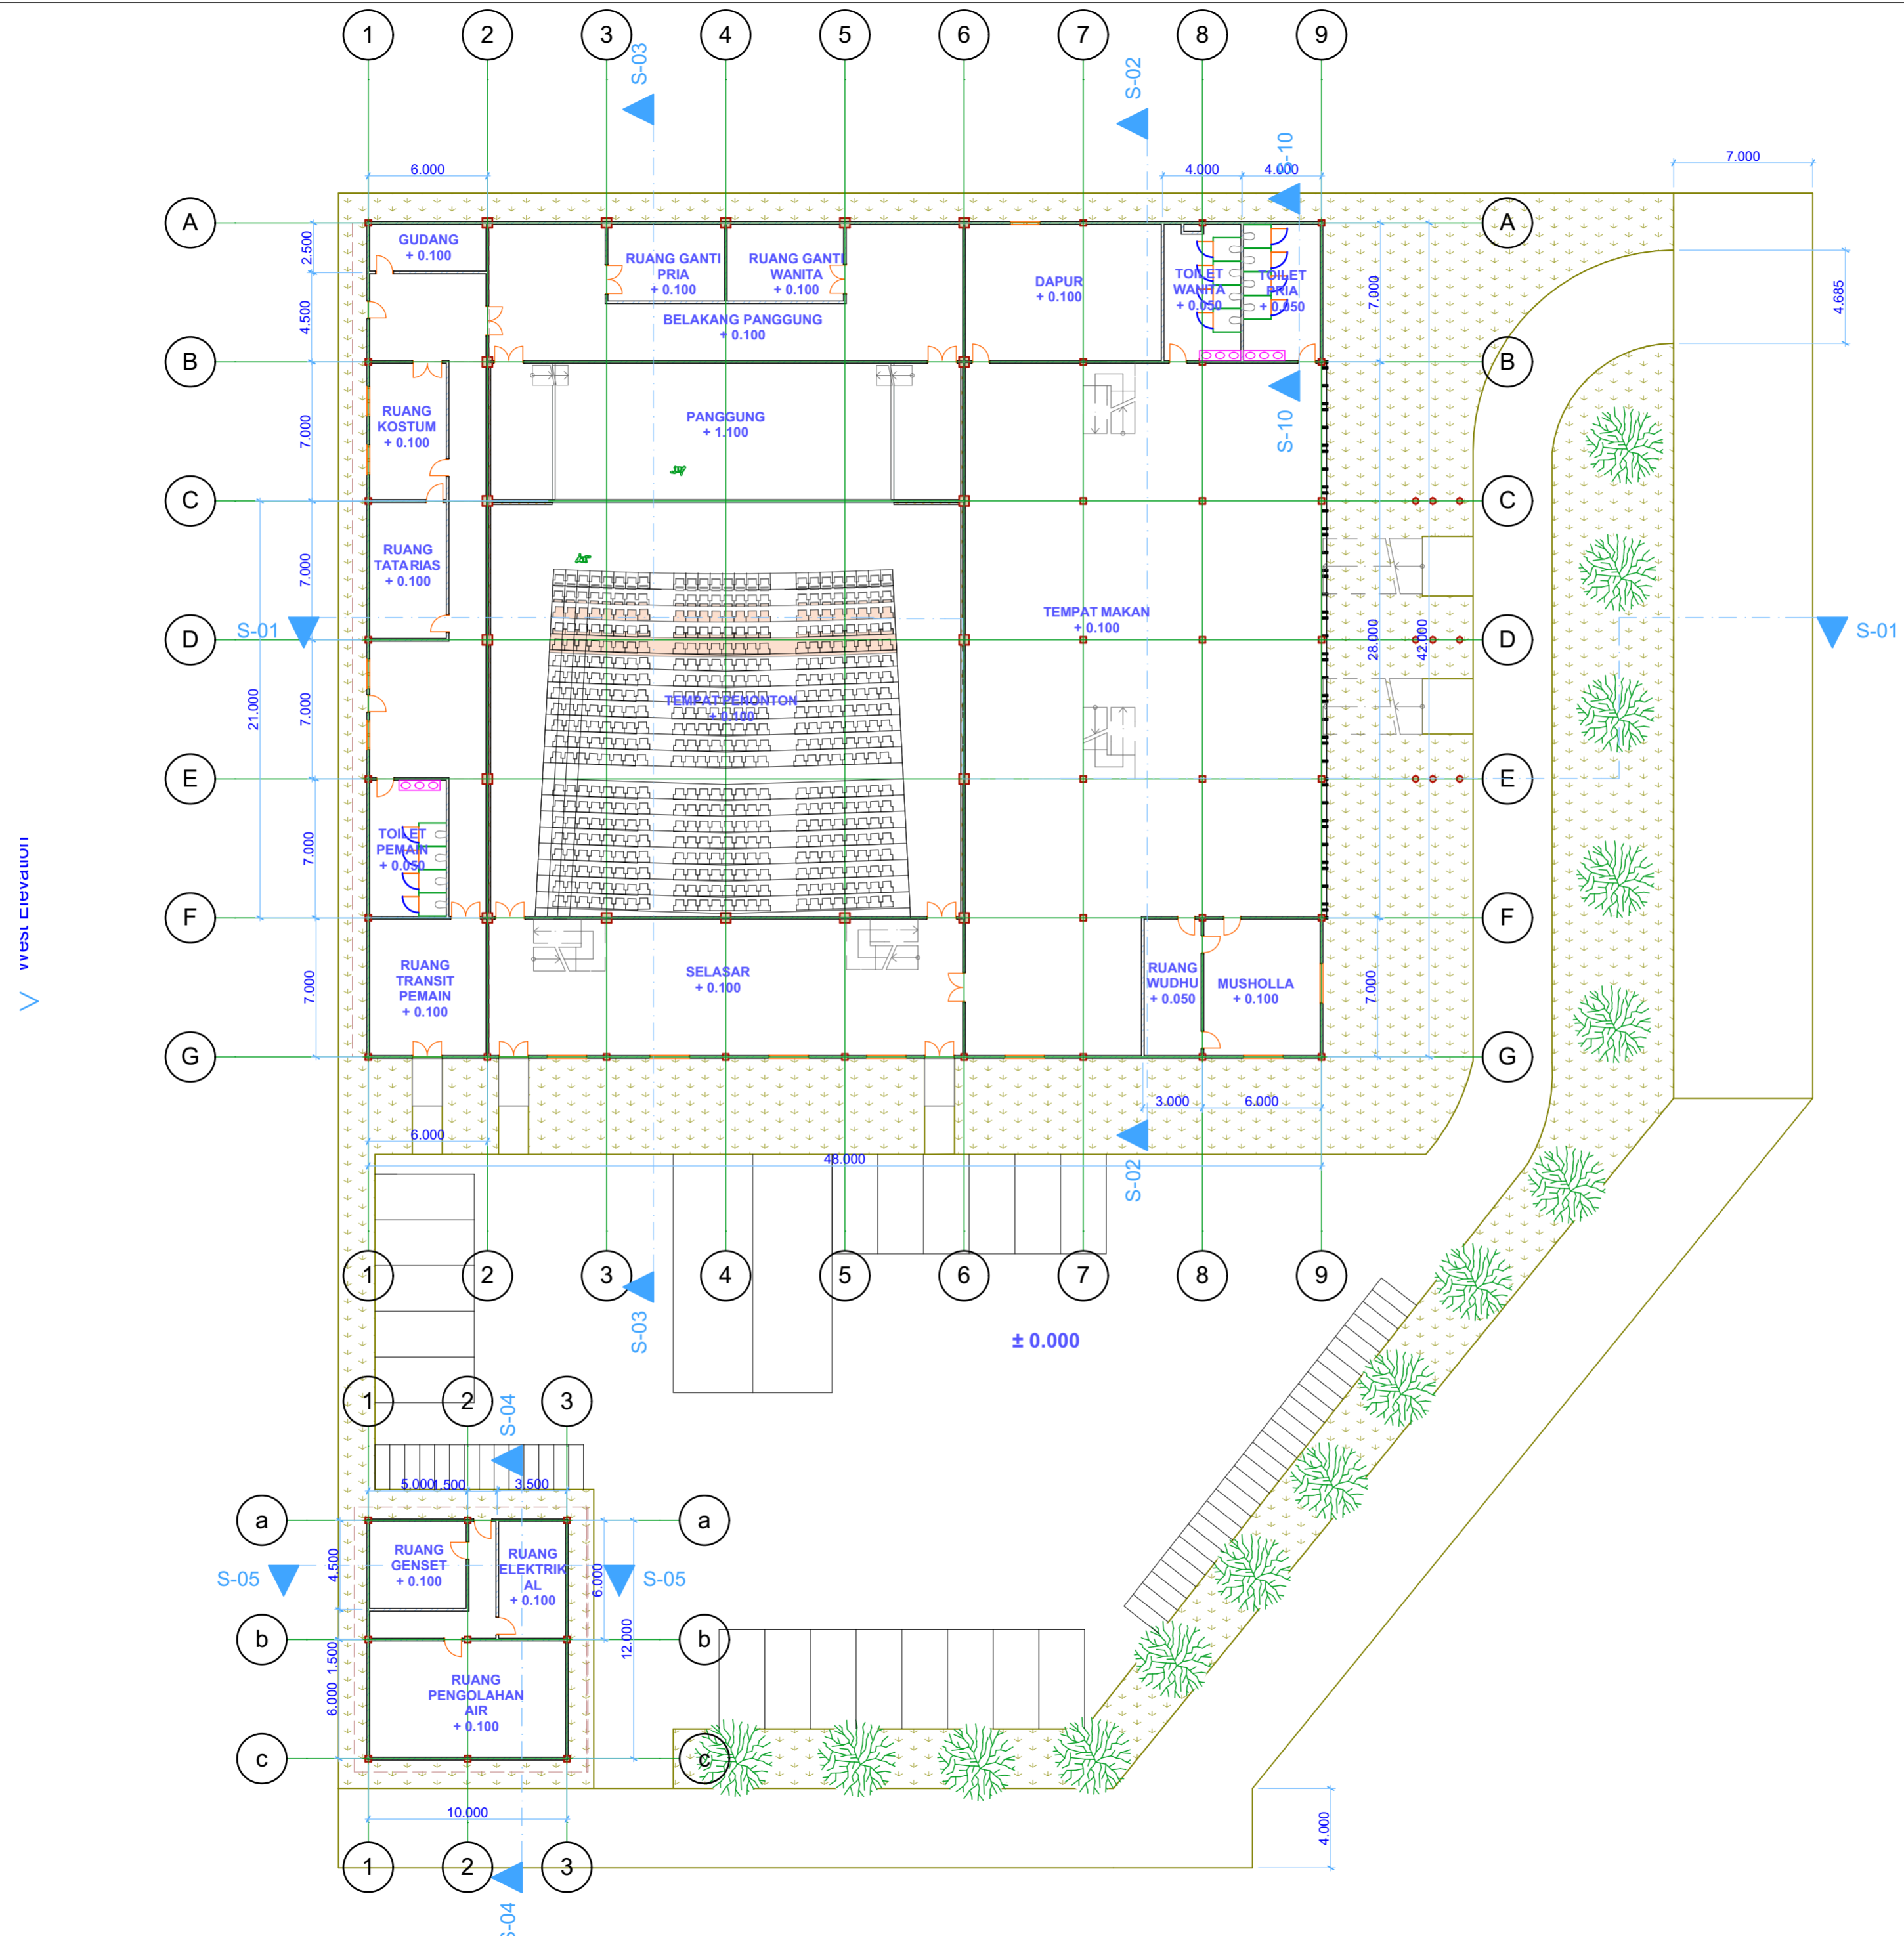

West Elevation



**UNIVERSITAS ISLAM
INDONESIA**

**FAKULTAS TEKNIK SIPIL DAN
PERENCANAAN**

JURUSAN ARSITEKTUR

PROYEK AKHIR SARJANA

DOSEN PEMBIMBING

DYAH HENDRA, ST. MT.

DOSEN PENGUJI

Ir. RINI DARMAWATI, M.T.

NAMA MAHASISWA

WIMPI ADITYA DWI PUTERA

NIM

10512076

NAMA PROYEK

**BANGUNAN PERTUNJUKAN
SENI DI KAWASAN KRAPYAK
YOGYAKARTA**
















NAMA GAMBAR

SITUASI

SKALA

1 : 400

KETERANGAN

    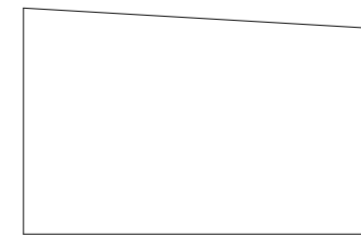 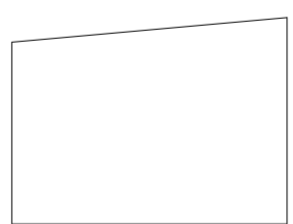  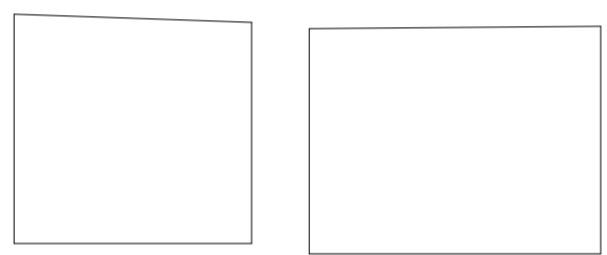 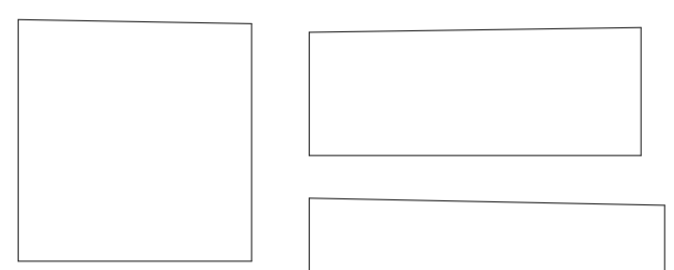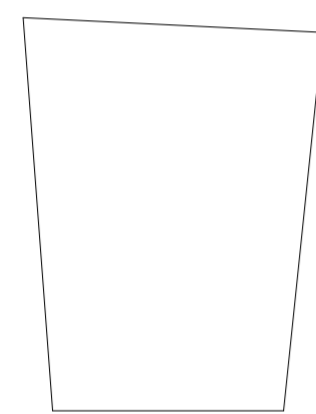  



**UNIVERSITAS ISLAM
INDONESIA**

**FAKULTAS TEKNIK SIPIL DAN
PERENCANAAN**

JURUSAN ARSITEKTUR

PROYEK AKHIR SARJANA

DOSEN PEMBIMBING

DYAH HENDRA, ST. MT.

DOSEN PENGUJI

Ir. RINI DARMAWATI, M.T.

NAMA MAHASISWA

WIMPI ADITYA DWI PUTERA

NIM

10512076

NAMA PROYEK

**BANGUNAN PERTUNJUKAN
SENI DI KAWASAN KRAPYAK
YOGYAKARTA**

NAMA GAMBAR

SKEMA STRUKTUR

SKALA


1 : 100

KETERANGAN

KOLOM BETON BERTULANG 500 X 500 MM

KOLOM BETON BERTULANG 300 X 300 MM

BALOK BETON BERTULANG 400 X 200 MM

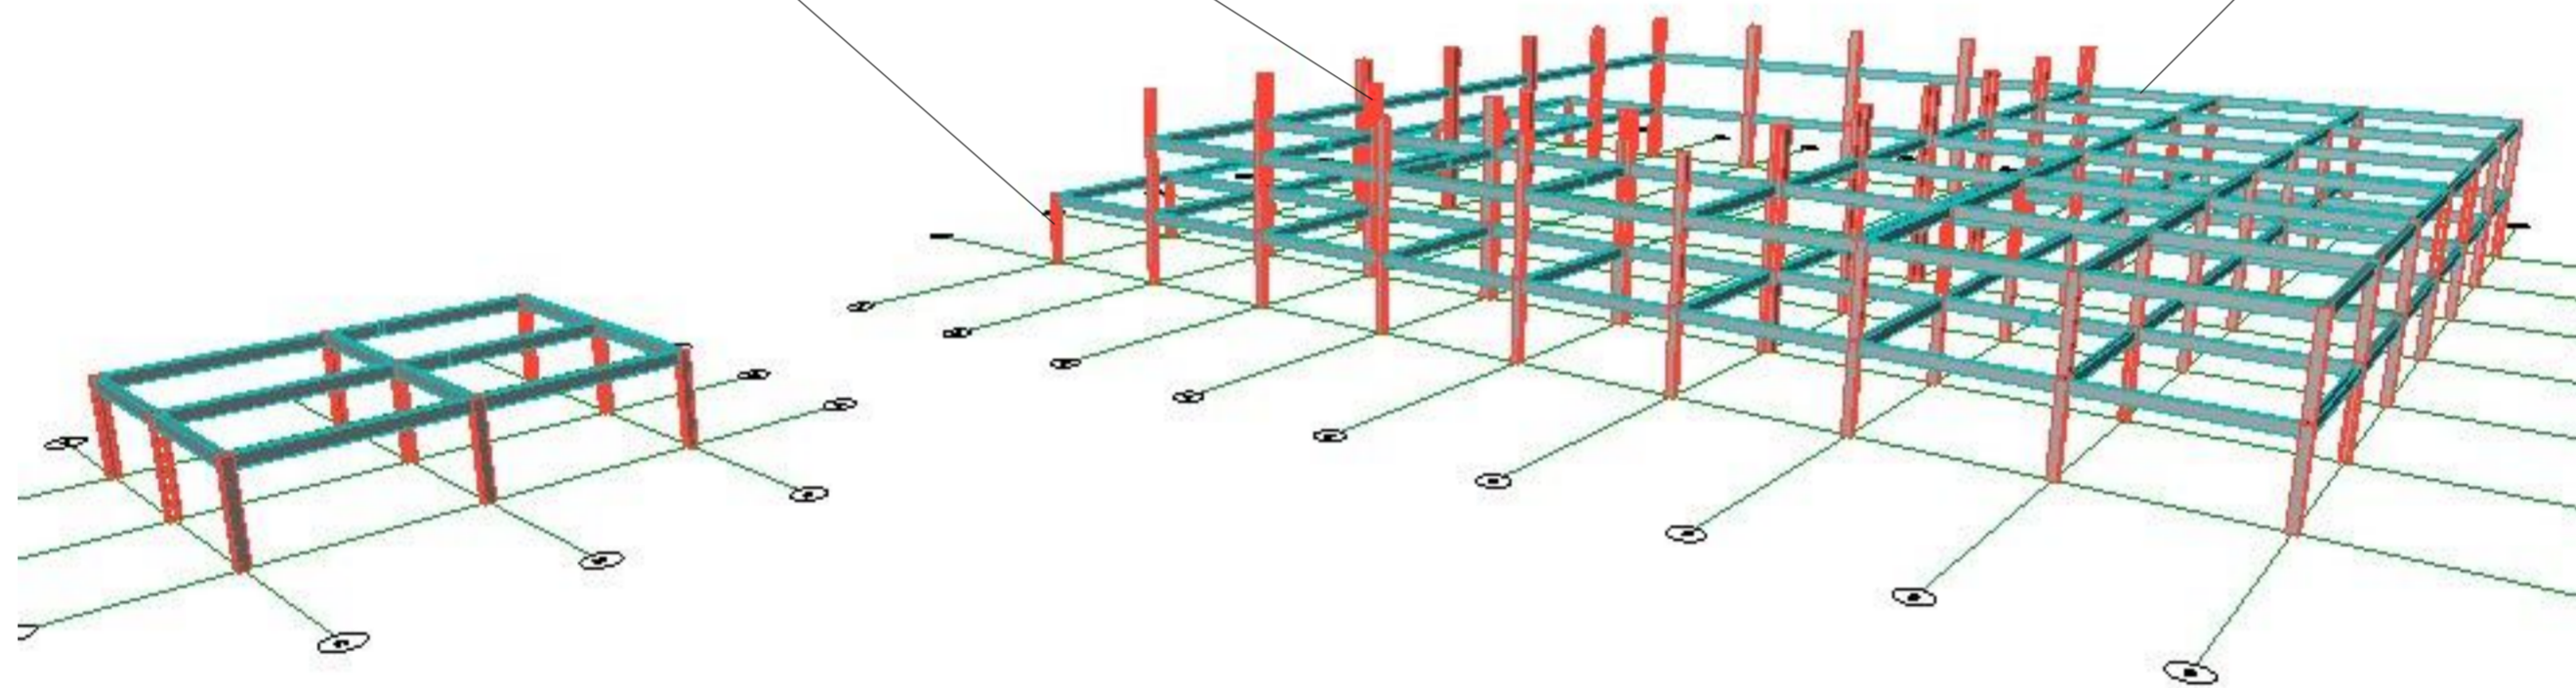



**UNIVERSITAS ISLAM
INDONESIA**

**FAKULTAS TEKNIK SIPIL DAN
PERENCANAAN**

JURUSAN ARSITEKTUR

PROYEK AKHIR SARJANA

DOSEN PEMBIMBING

DYAH HENDRA, ST. MT.

DOSEN PENGUJI

Ir. RINI DARMAWATI, M.T.

NAMA MAHASISWA

WIMPI ADITYA DWI PUTERA

NIM

10512076

NAMA PROYEK

**BANGUNAN PERTUNJUKAN
SENI DI KAWASAN KRAPYAK
YOGYAKARTA**


NAMA GAMBAR

GAMBAR TAMPAK 1 DAN 2

SKALA


1 : 200

KETERANGAN

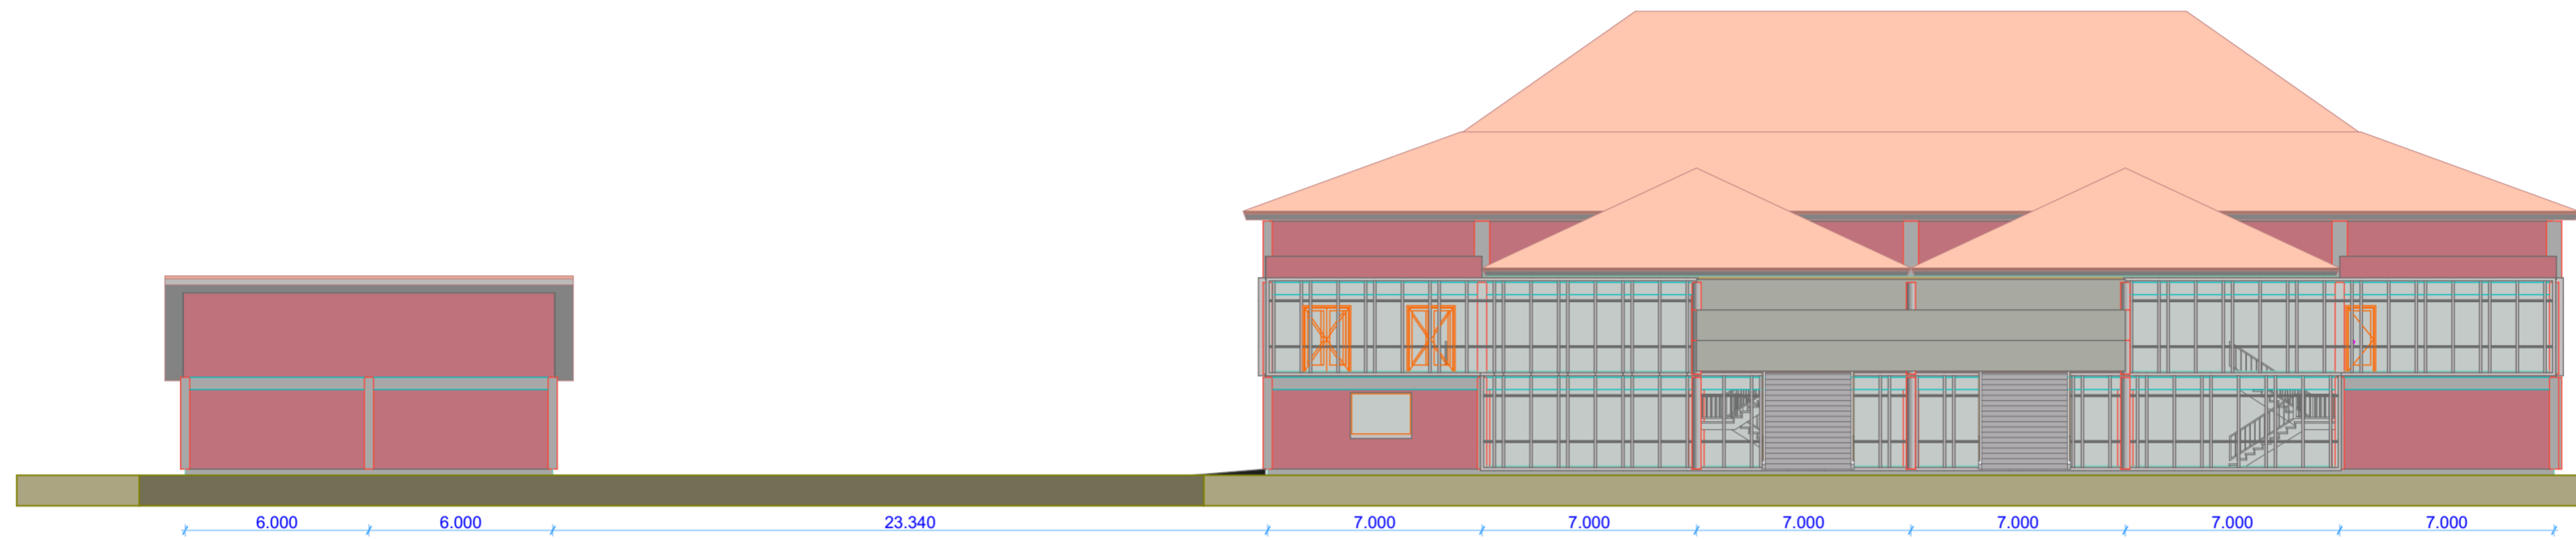

East Elevation (5)

1:200

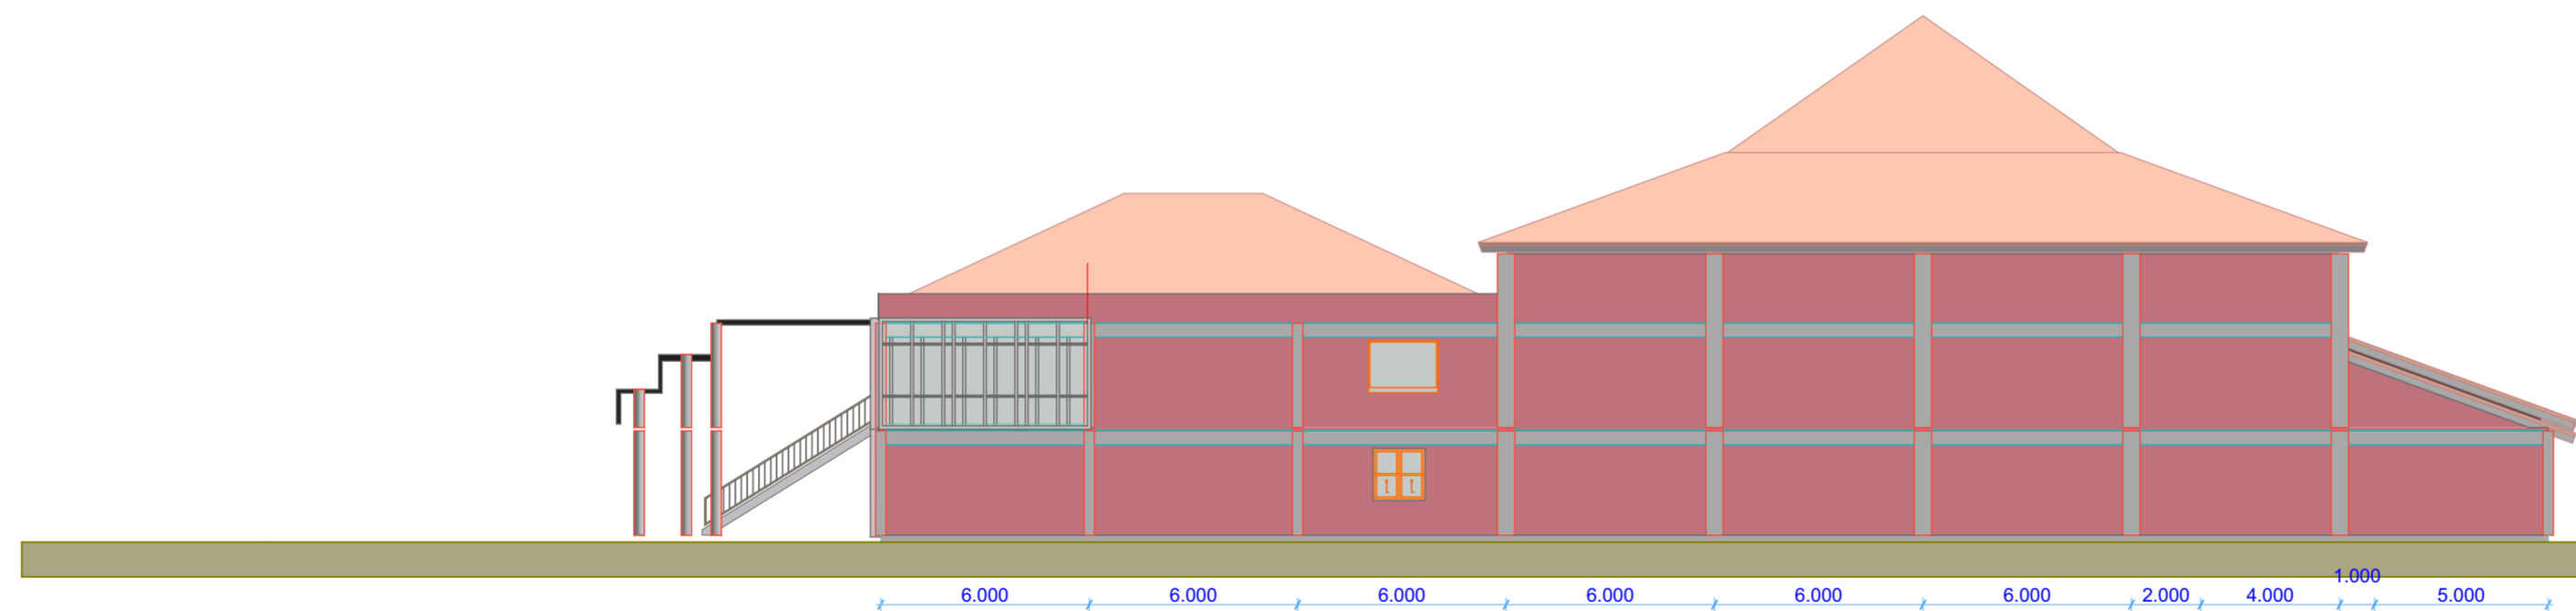

North Elevation (4)

1:200



**UNIVERSITAS ISLAM
INDONESIA**

**FAKULTAS TEKNIK SIPIL DAN
PERENCANAAN**

JURUSAN ARSITEKTUR

PROYEK AKHIR SARJANA

DOSEN PEMBIMBING

DYAH HENDRA, ST. MT.

DOSEN PENGUJI

Ir. RINI DARMAWATI, M.T.

NAMA MAHASISWA

WIMPI ADITYA DWI PUTERA

NIM

10512076

NAMA PROYEK

**BANGUNAN PERTUNJUKAN
SENI DI KAWASAN KRAPYAK
YOGYAKARTA**


NAMA GAMBAR

GAMBAR TAMPAK 3 DAN 4

SKALA


1 : 200

KETERANGAN

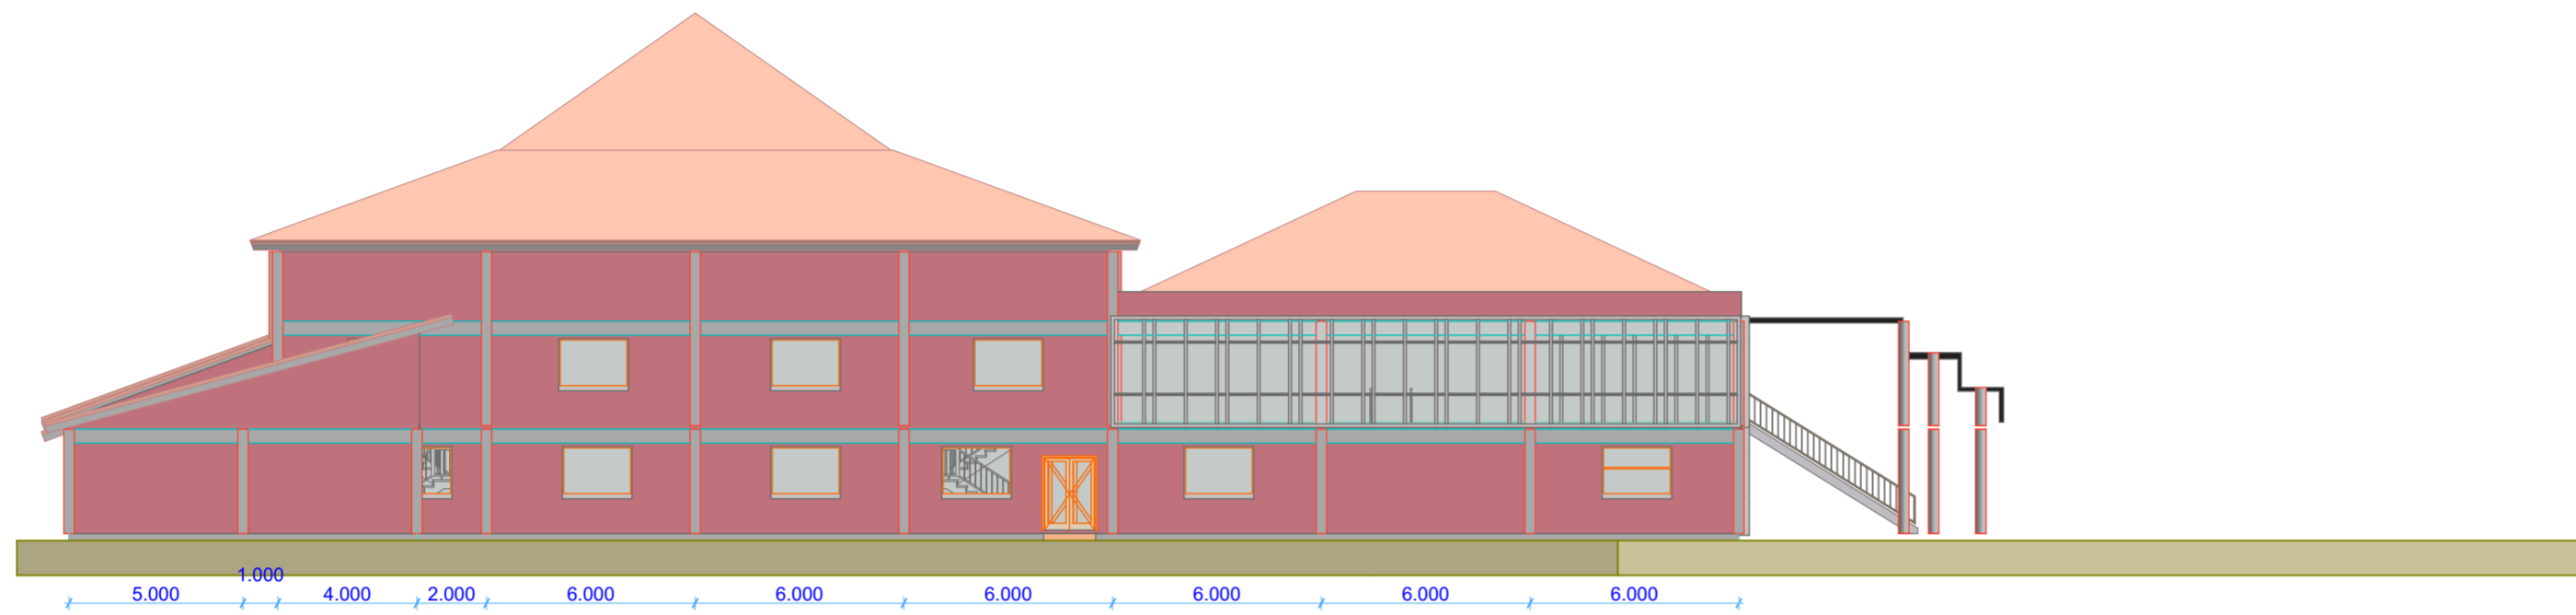

South Elevation (4)

1:200

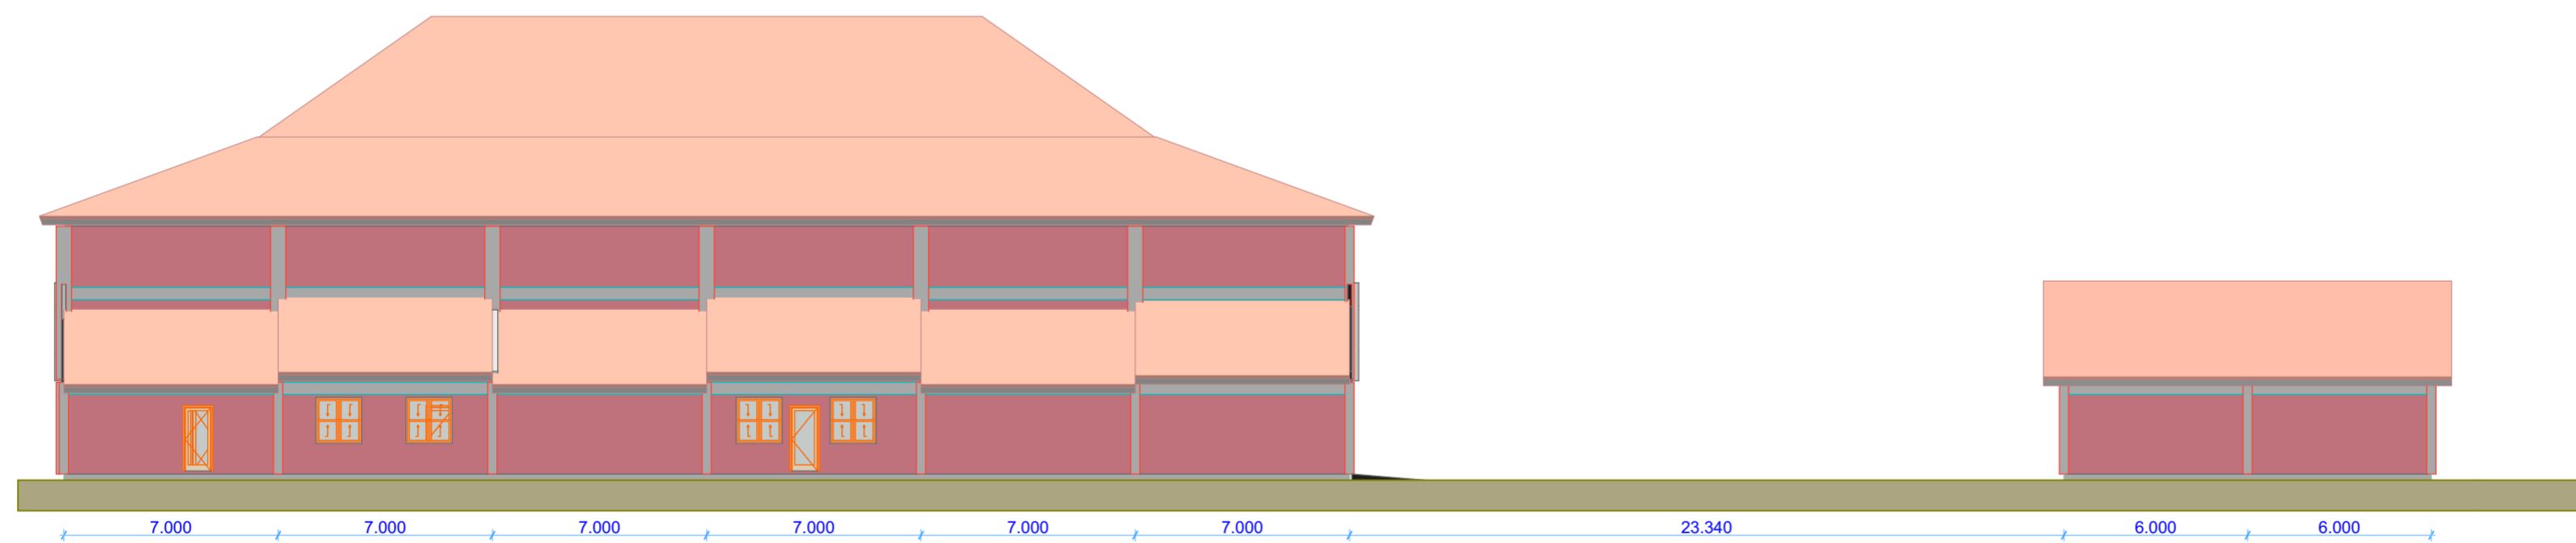

West Elevation (4)

1:200



**UNIVERSITAS ISLAM
INDONESIA**

**FAKULTAS TEKNIK SIPIL DAN
PERENCANAAN**

JURUSAN ARSITEKTUR

PROYEK AKHIR SARJANA

DOSEN PEMBIMBING

DYAH HENDRA, ST. MT.

DOSEN PENGUJI

Ir. RINI DARMAWATI, M.T.

NAMA MAHASISWA

WIMPI ADITYA DWI PUTERA

NIM

10512076

NAMA PROYEK

**BANGUNAN PERTUNJUKAN
SENI DI KAWASAN KRAPYAK
YOGYAKARTA**

NAMA GAMBAR

**RENCANA TRANSPORTASI
VERTIKAL**

SKALA

1 : 200

KETERANGAN

West Elevation

North Elevation

