
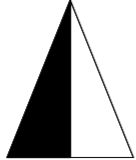
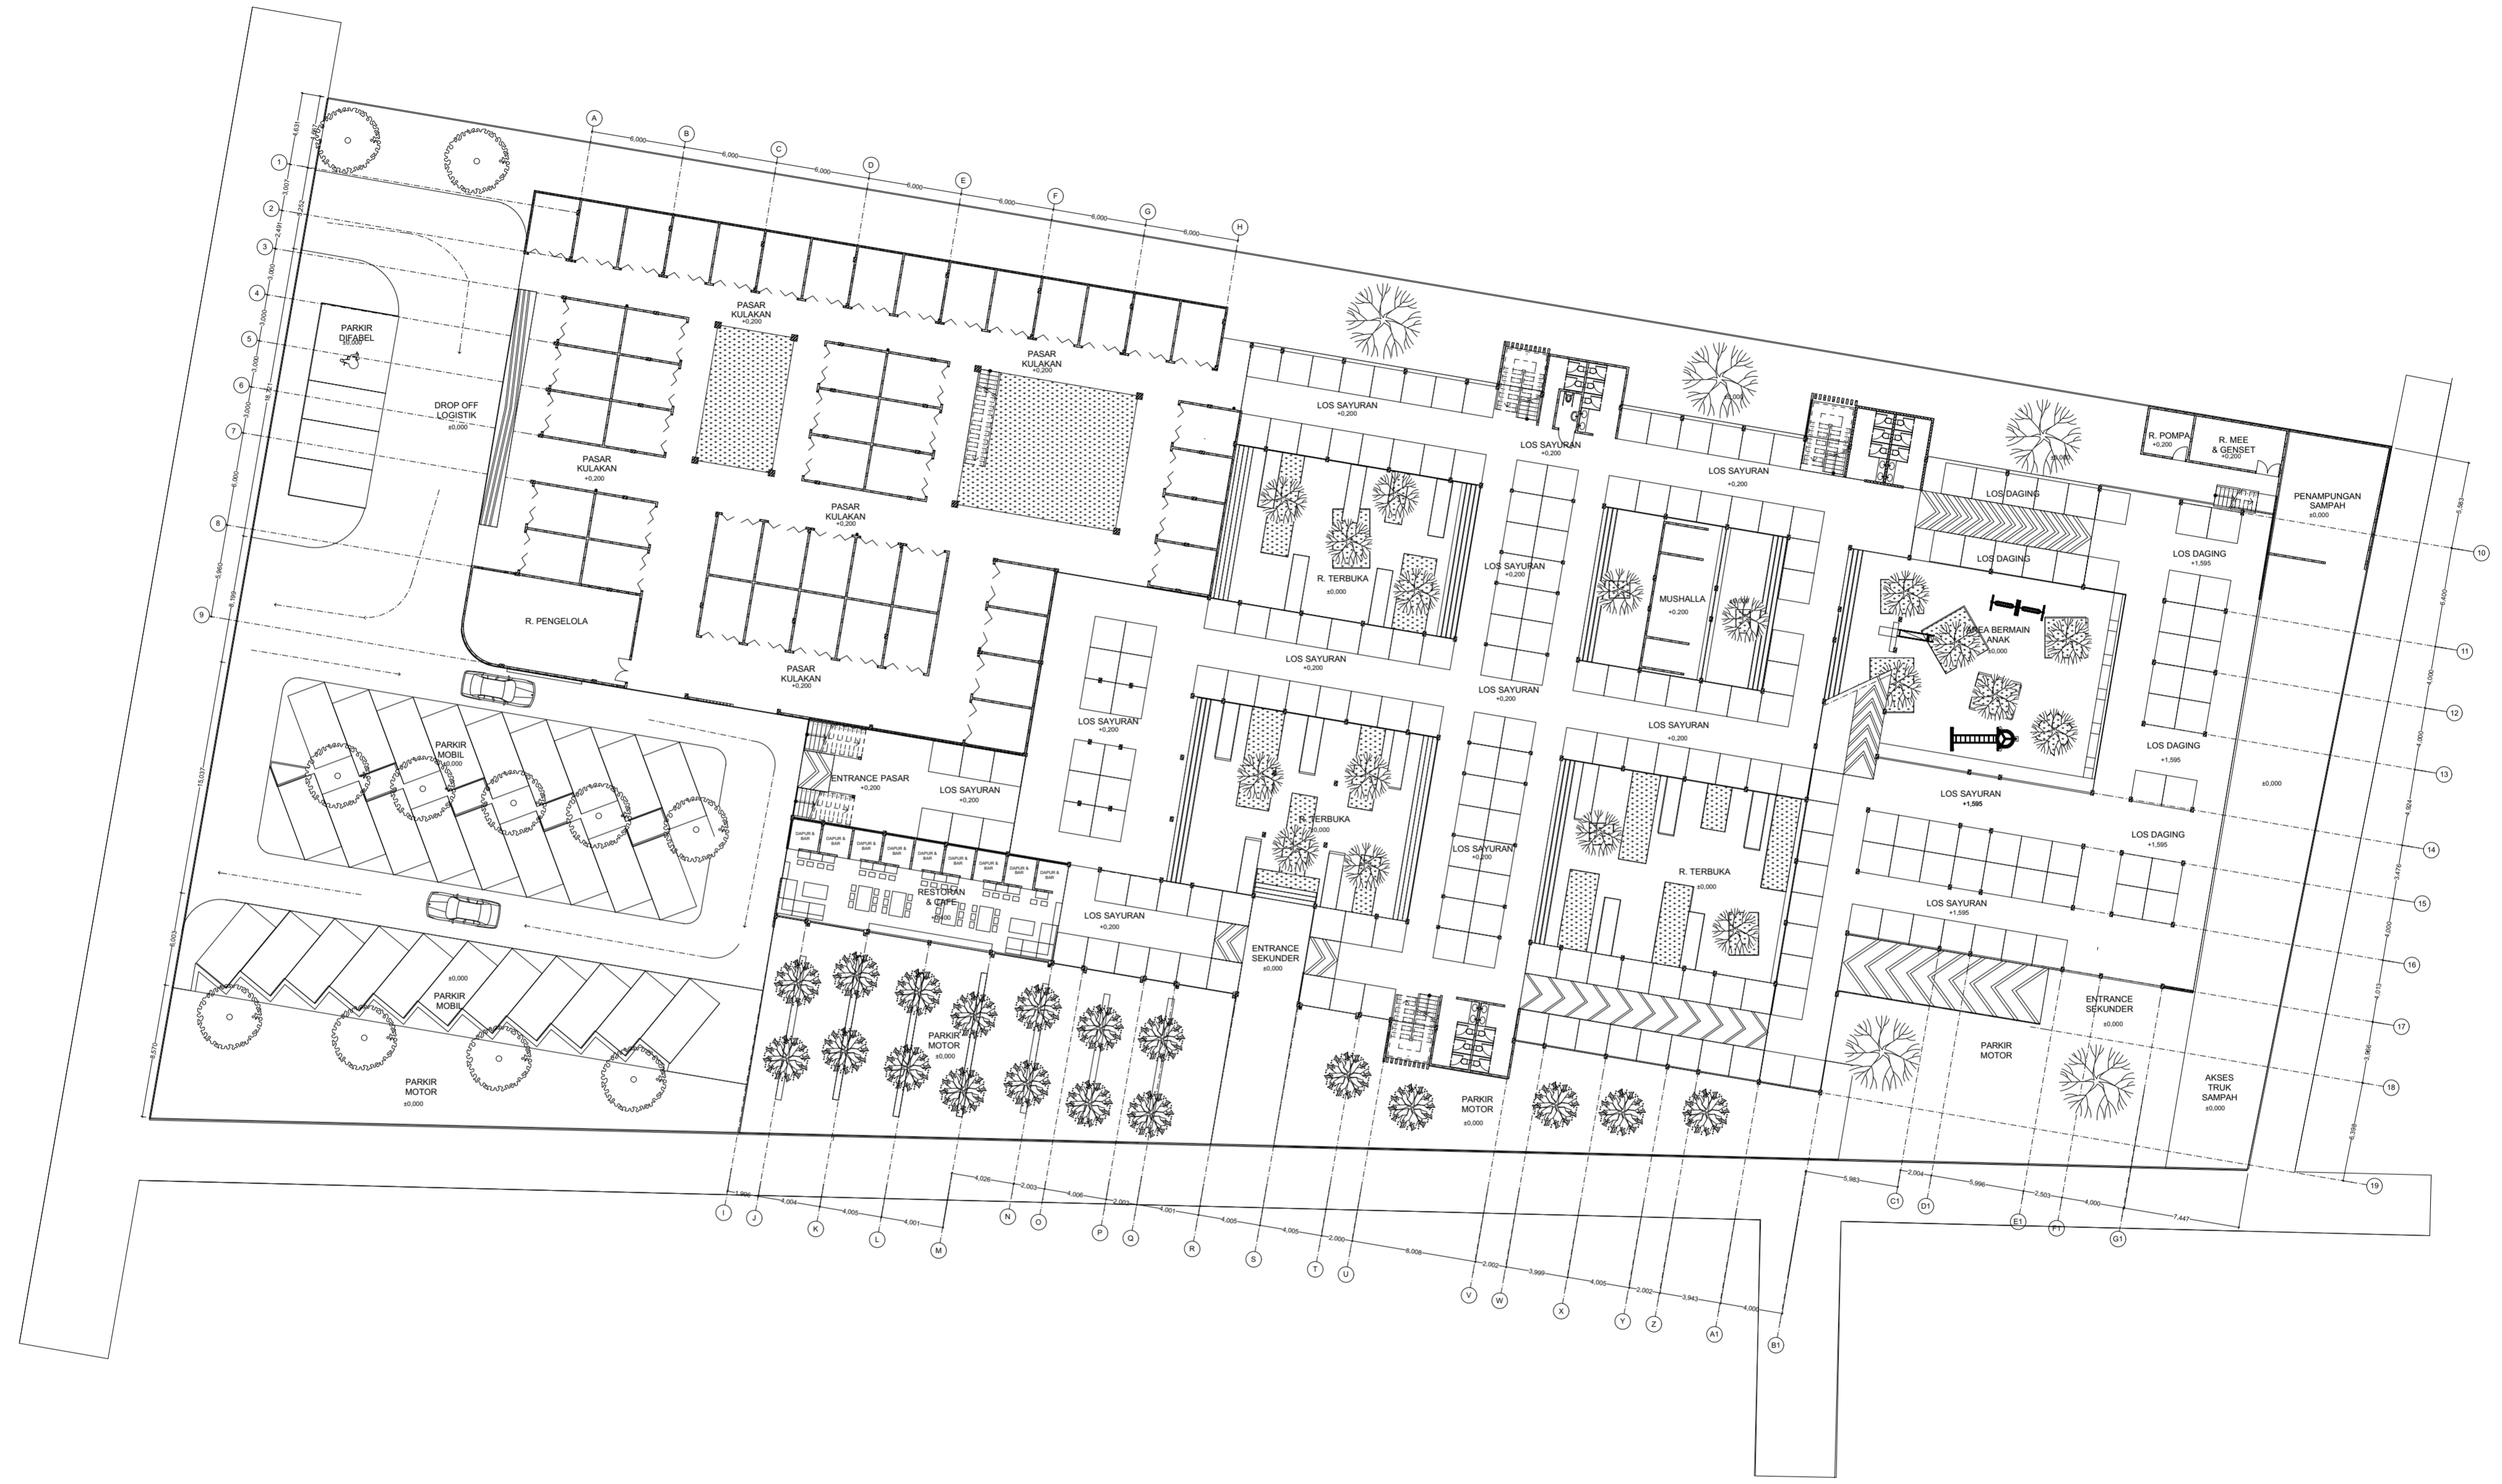


Sheet Index			
Subset ID and Name	Layout ID	Layout Name	Drawing Scales
		Daftar Gambar	1:0,45
A.01 FLOOR PLANS			
	A.01.1	SITUASI	
	A.01.2	SITEPLAN	1:300
	A.01.3	DENAH GROUND FLOOR	1:250
	A.01.4	DENAH LT 1	1:250
	A.01.5	TAMPAK UTARA & SELATAN	1:300, 1:250
	A.01.6	TAMPAK BARAT & TIMUR	1:250
	A.01.7	POTONGAN A 1	1:250
	A.01.8	POTONGAN B 1	1:100
A.02 ARCHITECTURAL & INTERIOR DETAILS			
	A.02.1	DETAIL ATAP DEPAN	1:50, 1:20
	A.02.2	DETAIL SELUBUNG BANGUNAN	1:50
	A.02.3	DETAIL PENYELESAIAN INTERIOR	1:50
	A.02.4	DETAIL TANGGA ENTRANCE	1:50
A.03 STRUCTURAL PLANS			
	A.03.1	RENCANA KOLOM BALOK LT 1	1:250
	A.03.2	AKSONOMETRI STRUKTUR	
A.04 BUILDING INFRASTRUCTURE PLANS			
	A.04.1	SKEMA DRAINASE SITE	1:300
	A.04.2	SKEMA DRAINASE ATAP	1:250
	A.04.3	SKEMA DRAINASE POTONGAN	1:50
	A.04.4	SKEMA SISTEM PENGHAWAAN DAN PENCAHA...	
	A.04.5	SKEMA TRANSPORTASI VERTIKAL	
	A.04.6	DETAIL TANGGA	1:20, 1:50
	A.04.7	SKEMA BARRIER FREE DESIGN	1:300
	A.04.8	SKEMA AIR BERSIH	
	A.04.9	SKEMA AIR KOTOR	
	A.04.10	SKEMA KESELAMATAN BANGUNAN LT 1	1:250
	A.04.11	SKEMA EVAKUASI DAN KESELAMATAN BANGU...	1:300
A.05 PERSPECTIVE			
	A.05.1	EKSTERIOR BARAT	
	A.05.2	INTERIOR	

 BACHELOR FINAL PROJECT	PROJECT	PROJECT ORIENTATION	DRAWING NAME		LECTURER 1	DESIGNED BY	NOTE	DESCRIPTION	DRAWING ID	
	REVITALISASI PASAR GOWOK SEBAGAI PASAR RAKYAT DAN RUANG PUBLIK KREATIF BAGI KALANGAN PEMUDA KAWASAN CATUR TUNGGAL, DEPOK SLEMAN	 UTARA	Daftar Gambar		Dyah Hendrawati, S.T., M.Sc	JODY RAHARJO (14512071)			A.01	
			SUB. DRAWING NAME		LECTURER 2				DRAWING NUMBER	
			SCALE	1:0,45	DATE					PAGE NUMBER
			PROJECT LOCATION		Jl. Nologaten No.326, RW.02, Tempel, Caturtunggal, Kec. Depok, Kabupaten Sleman Yogyakarta 55281				TOTAL PAGE	
								28		






PROJECT	PROJECT ORIENTATION
REVITALISASI PASAR GOWOK SEBAGAI PASAR RAKYAT DAN RUANG PUBLIK KREATIF BAGI KALANGAN PEMUDA KAWASAN CATURtunggal, DEPOK SLEMAN	UTARA
PROJECT LOCATION	
Jl. Nologaten No.326, RW.02, Tempel, Caturtunggal, Kec. Depok, Kabupaten Sleman Yogyakarta 55281	


DRAWING NAME	LECTURER 1
Siteplan	Dyah Hendrawati, S.T., M.Sc
SUB. DRAWING NAME	LECTURER 2
	Ir. Rini Darmawanti, M.T.
SCALE	DATE
1:300	


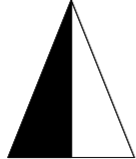
DESIGNED BY	NOTE
JODY RAHARJO (14512071)	

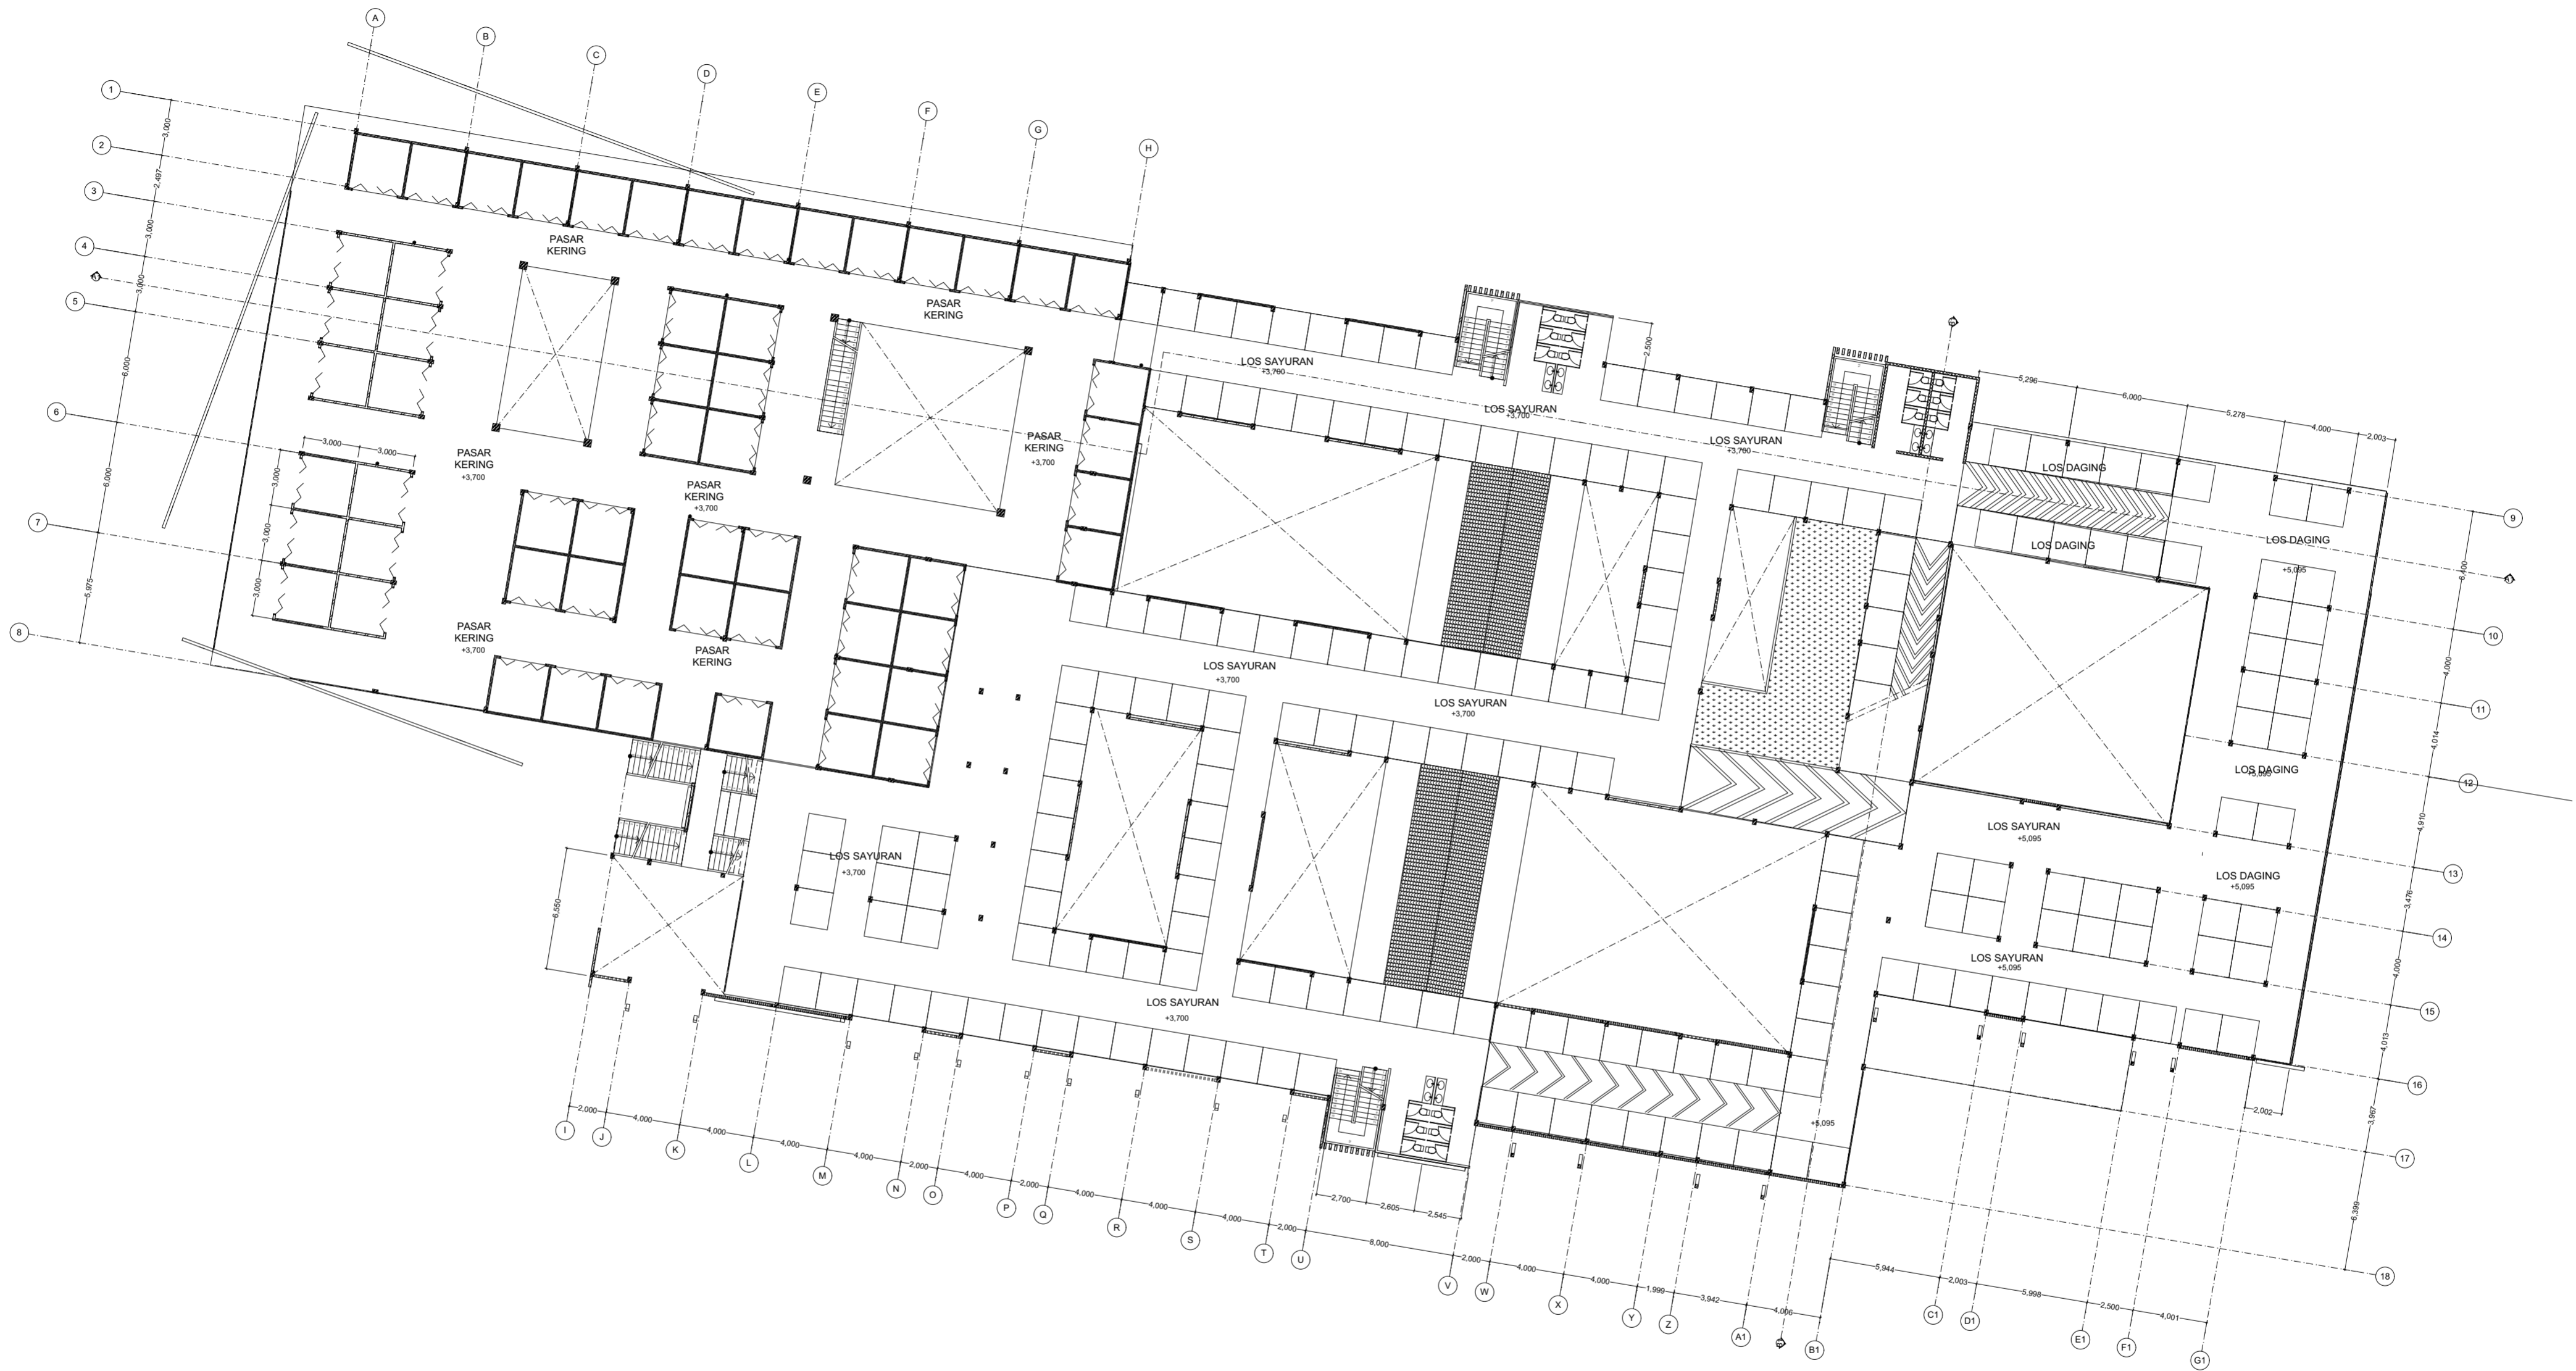DESCRIPTION	DRAWING ID
	A.01.2
	DRAWING NUMBER
	PAGE NUMBER
	3
	TOTAL PAGE
	28




 BACHELOR FINAL PROJECT	PROJECT	PROJECT ORIENTATION	DRAWING NAME	LECTURER 1	DESIGNED BY	NOTE	DESCRIPTION	DRAWING ID
	REVITALISASI PASAR GOWOK SEBAGAI PASAR RAKYAT DAN RUANG PUBLIK KREATIF BAGI KALANGAN PEMUDA KAWASAN CATURTUNGGA, DEPOK SLEMAN		Denah Lantai I	Dyah Hendrawati, S.T., M.Sc	JODY RAHARJO (14512071)			A.01.4
	PROJECT LOCATION Jl. Nologaten No.326, RW.02, Tempel, Caturtunggal, Kec. Depok, Kabupaten Sleman Yogyakarta 55281		SUB. DRAWING NAME	IcturER 2 Ir. Rini Darmawanti, M.T.				DRAWING NUMBER
			 UTARA	SCALE 1:250	DATE			PAGE NUMBER
								TOTAL PAGE 28

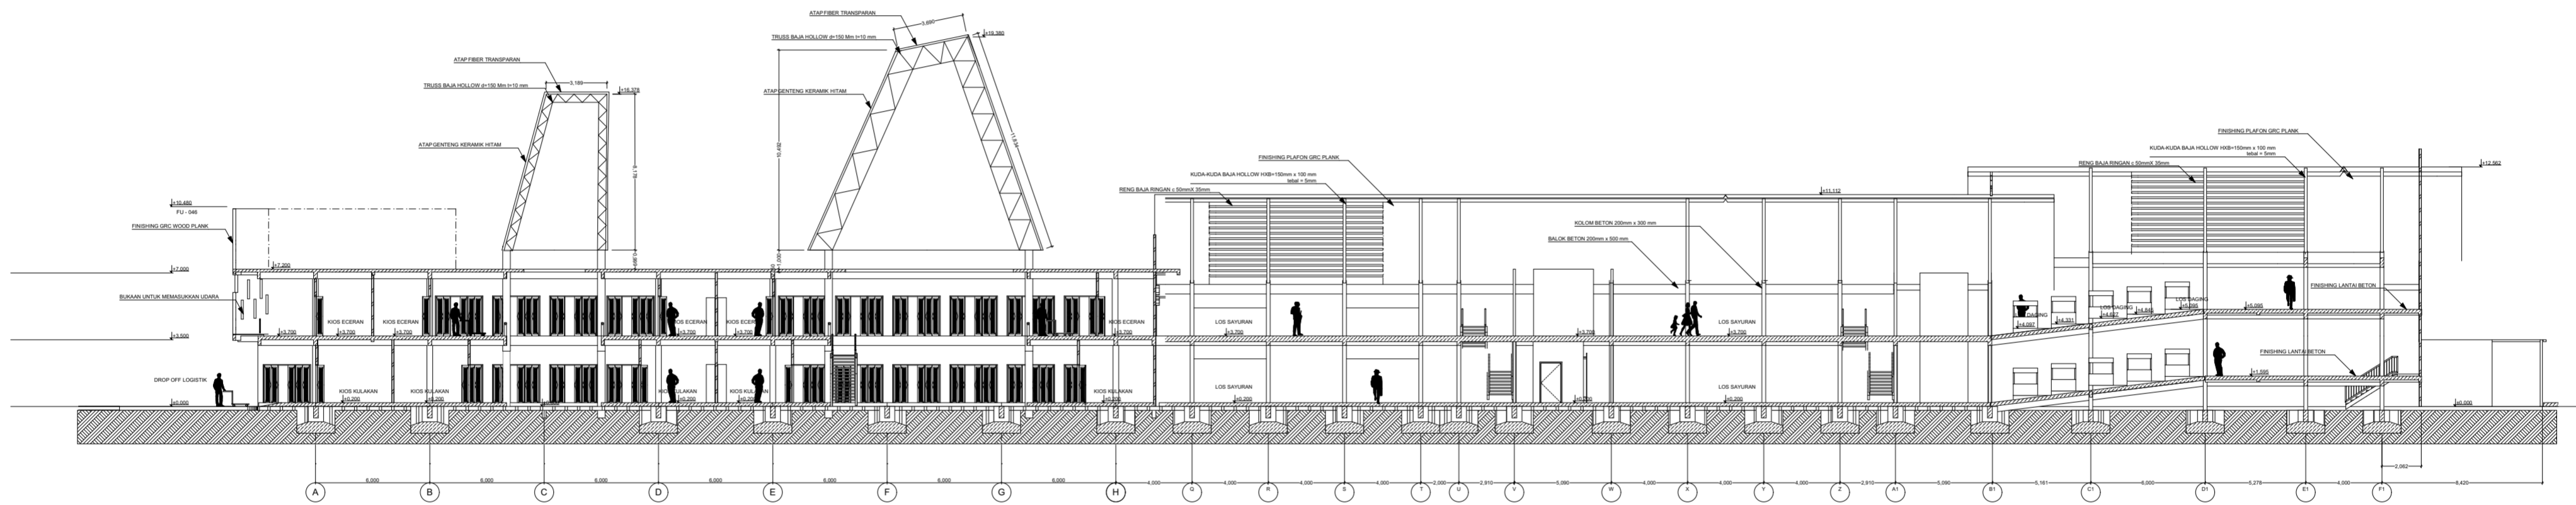


 BACHELOR FINAL PROJECT	PROJECT	PROJECT ORIENTATION	DRAWING NAME		LECTURER 1	DESIGNED BY	NOTE	DESCRIPTION	DRAWING ID			
	REVITALISASI PASAR GOWOK SEBAGAI PASAR RAKYAT DAN RUANG PUBLIK KREATIF BAGI KALANGAN PEMUDA KAWASAN CATURTUNGGAL, DEPOK SLEMAN	UTARA 	POTONGAN BANGUNAN		Dyah Hendrawati, S.T., M.Sc				JODY RAHARJO (14512071)			A.01.7
			SUB. DRAWING NAME		LECTURER 2		PAGE NUMBER					
			SCALE		1:250	DATE						8
			PROJECT LOCATION		Jl. Nologaten No.326, RW.02, Tempel, Caturtunggal, Kec. Depok, Kabupaten Sleman Yogyakarta 55281							
								28				



KEYPLAN TAMPAK SELATAN



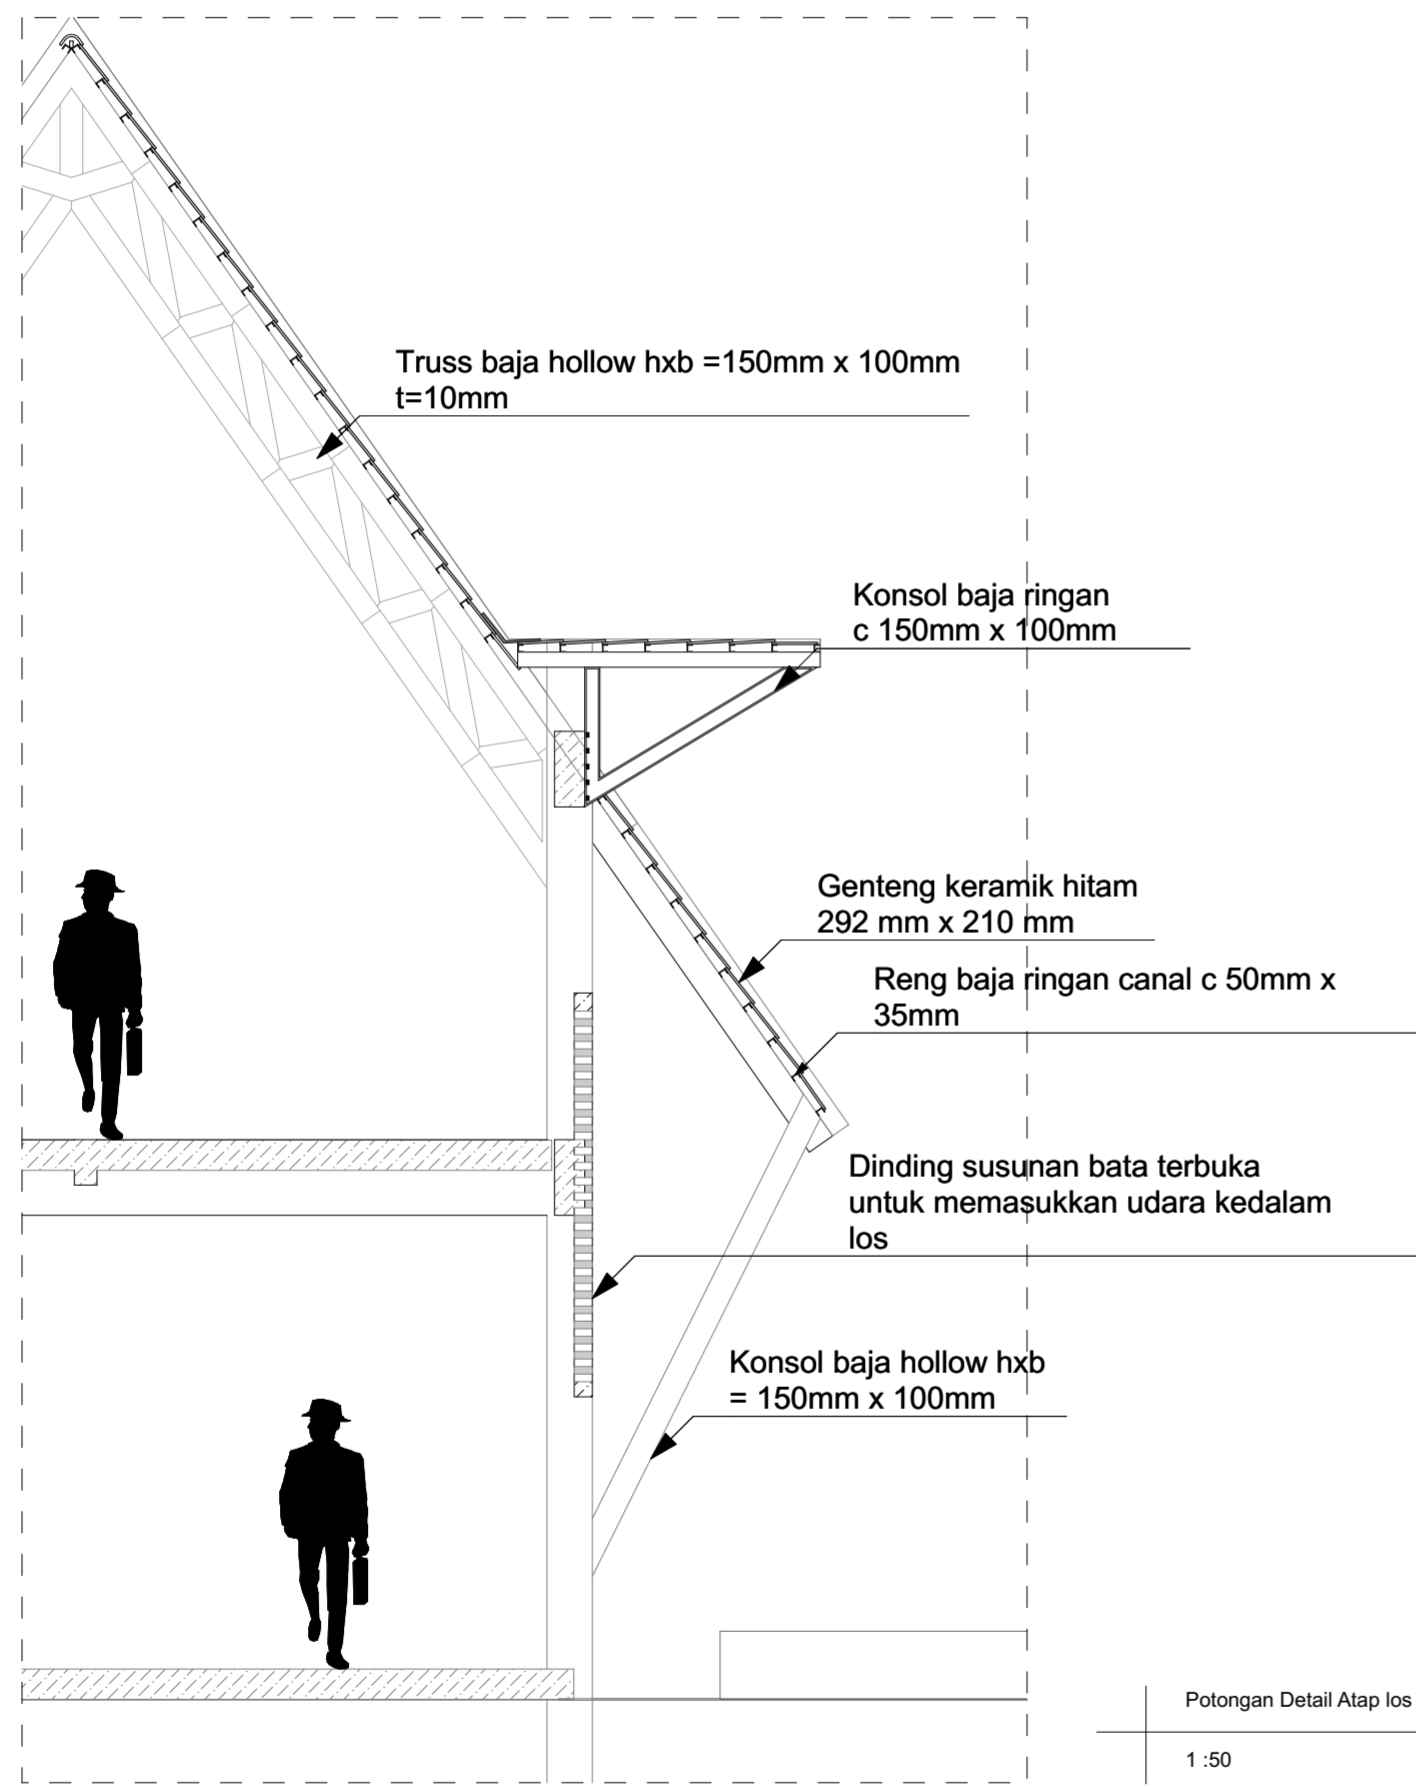


Potongan Detail Atap los pasar
1 : 50

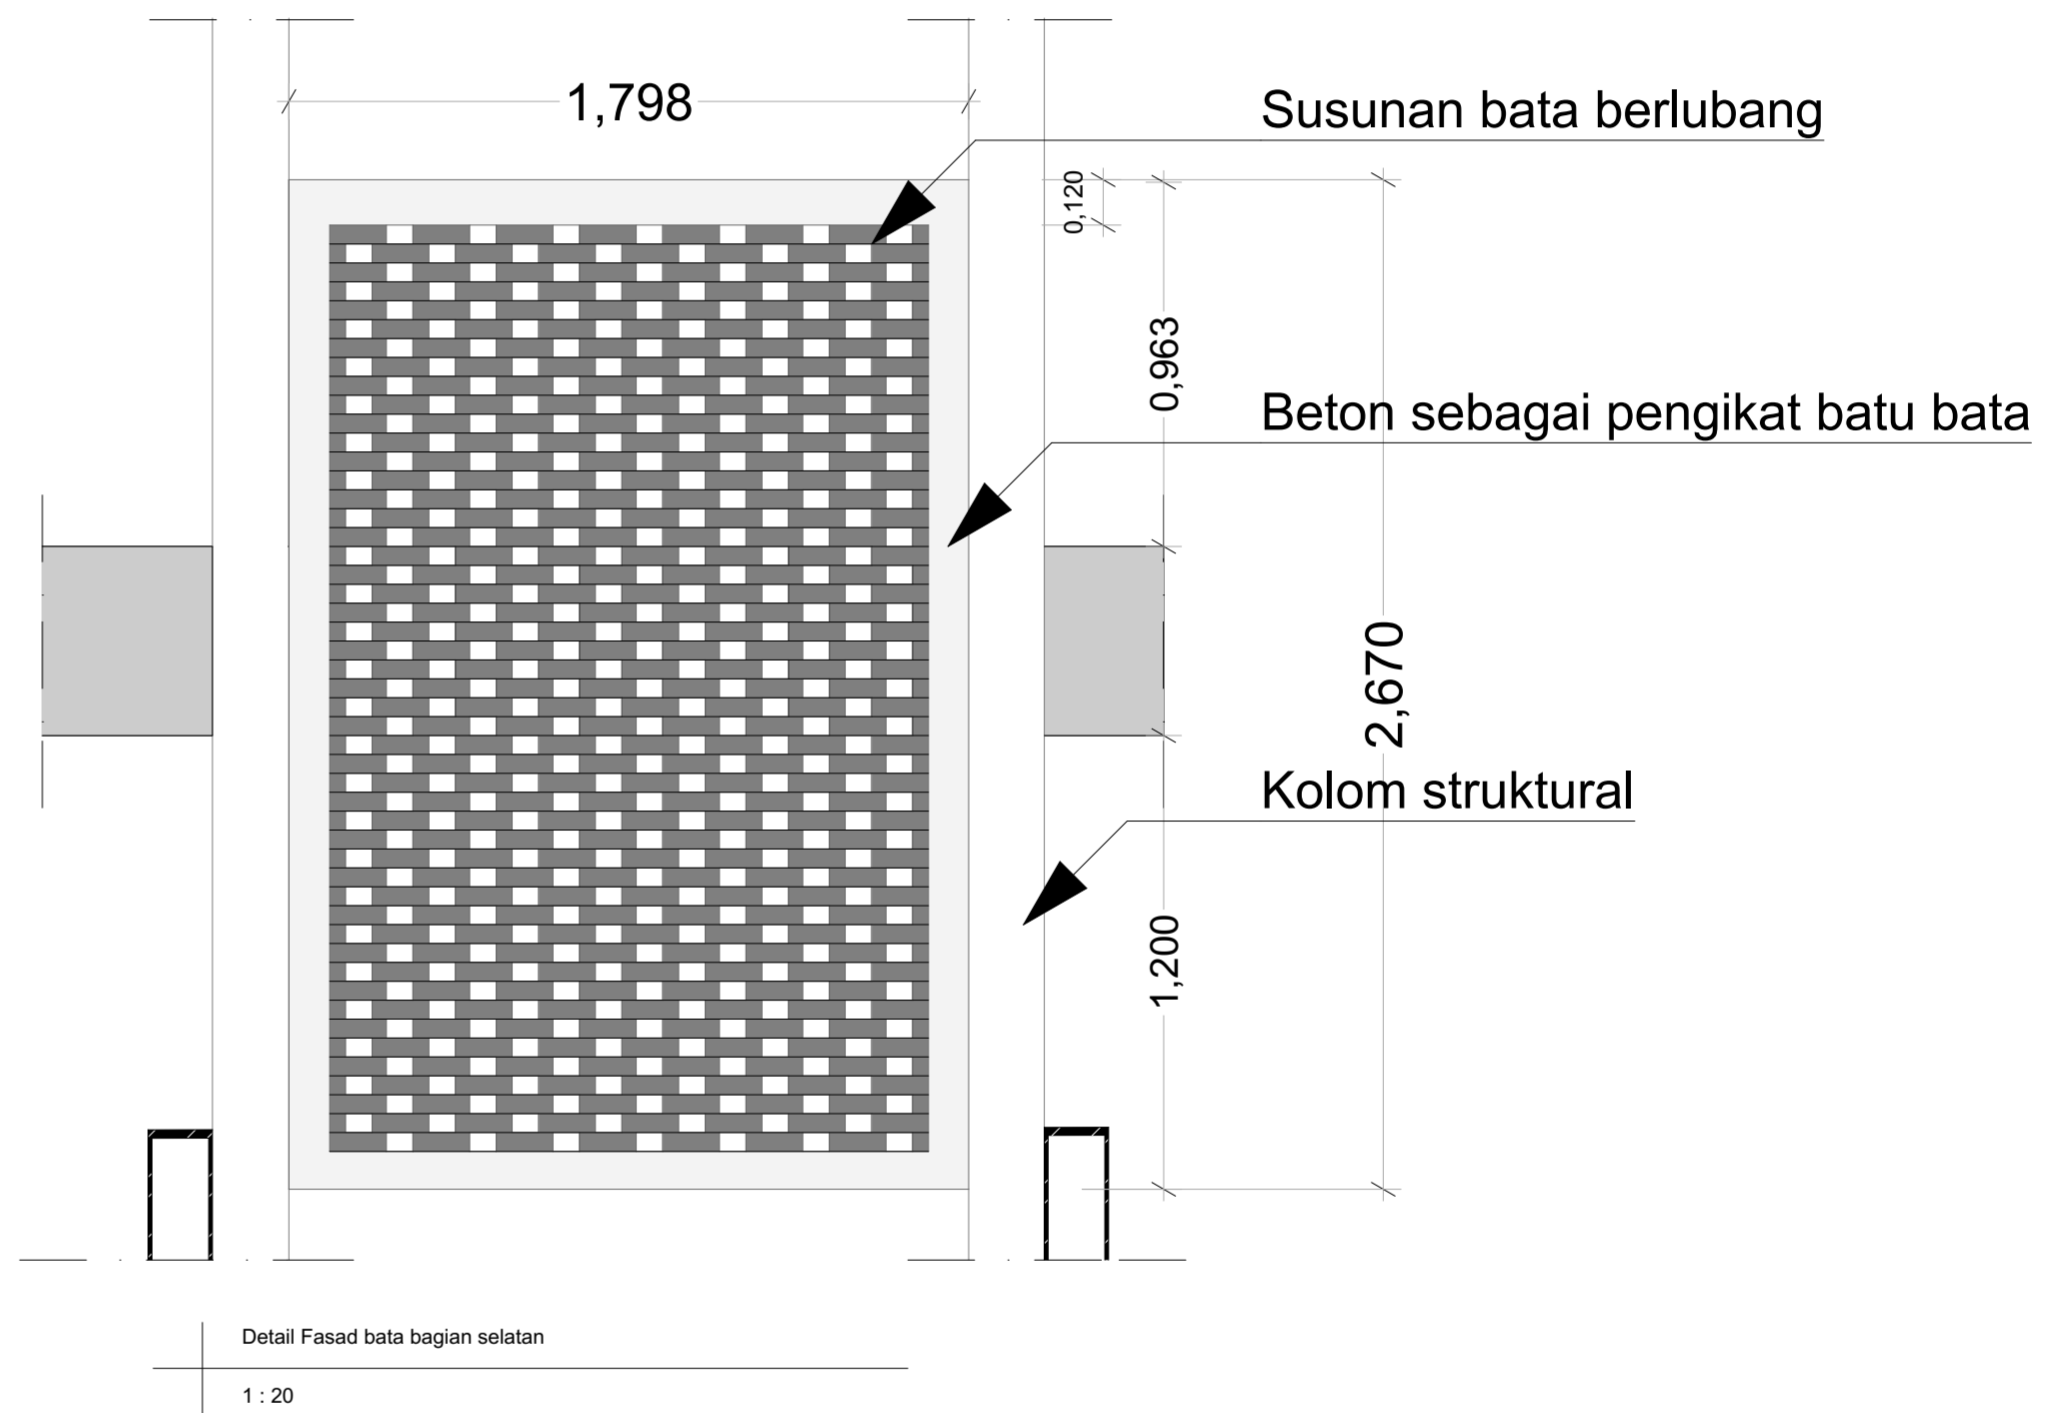



Detail Fasad bata bagian selatan
1 : 20

<p>BACHELOR FINAL PROJECT</p>	PROJECT	PROJECT ORIENTATION	DRAWING NAME	LECTURER 1	DESIGNED BY	NOTE	DESCRIPTION	DRAWING ID	
	REVITALISASI PASAR GOWOK SEBAGAI PASAR RAKYAT DAN RUANG PUBLIK KREATIF BAGI KALANGAN PEMUDA KAWASAN CATURTUNGGAL, DEPOK SLEMAN		UTARA	Detail atap selatan, Detail Fasad Bata	Dyah Hendrawati, S.T., M.Sc			A.02.1	
	PROJECT LOCATION Jl. Nologaten No.326, RW.02, Tempel, Caturtunggal, Kec. Depok, Kabupaten Sleman Yogyakarta 55281			SUB. DRAWING NAME	LECTURER 2	JODY RAHARJO (14512071)			DRAWING NUMBER
				SCALE	DATE				PAGE NUMBER
				1:50, 1:20					10
								TOTAL PAGE	28

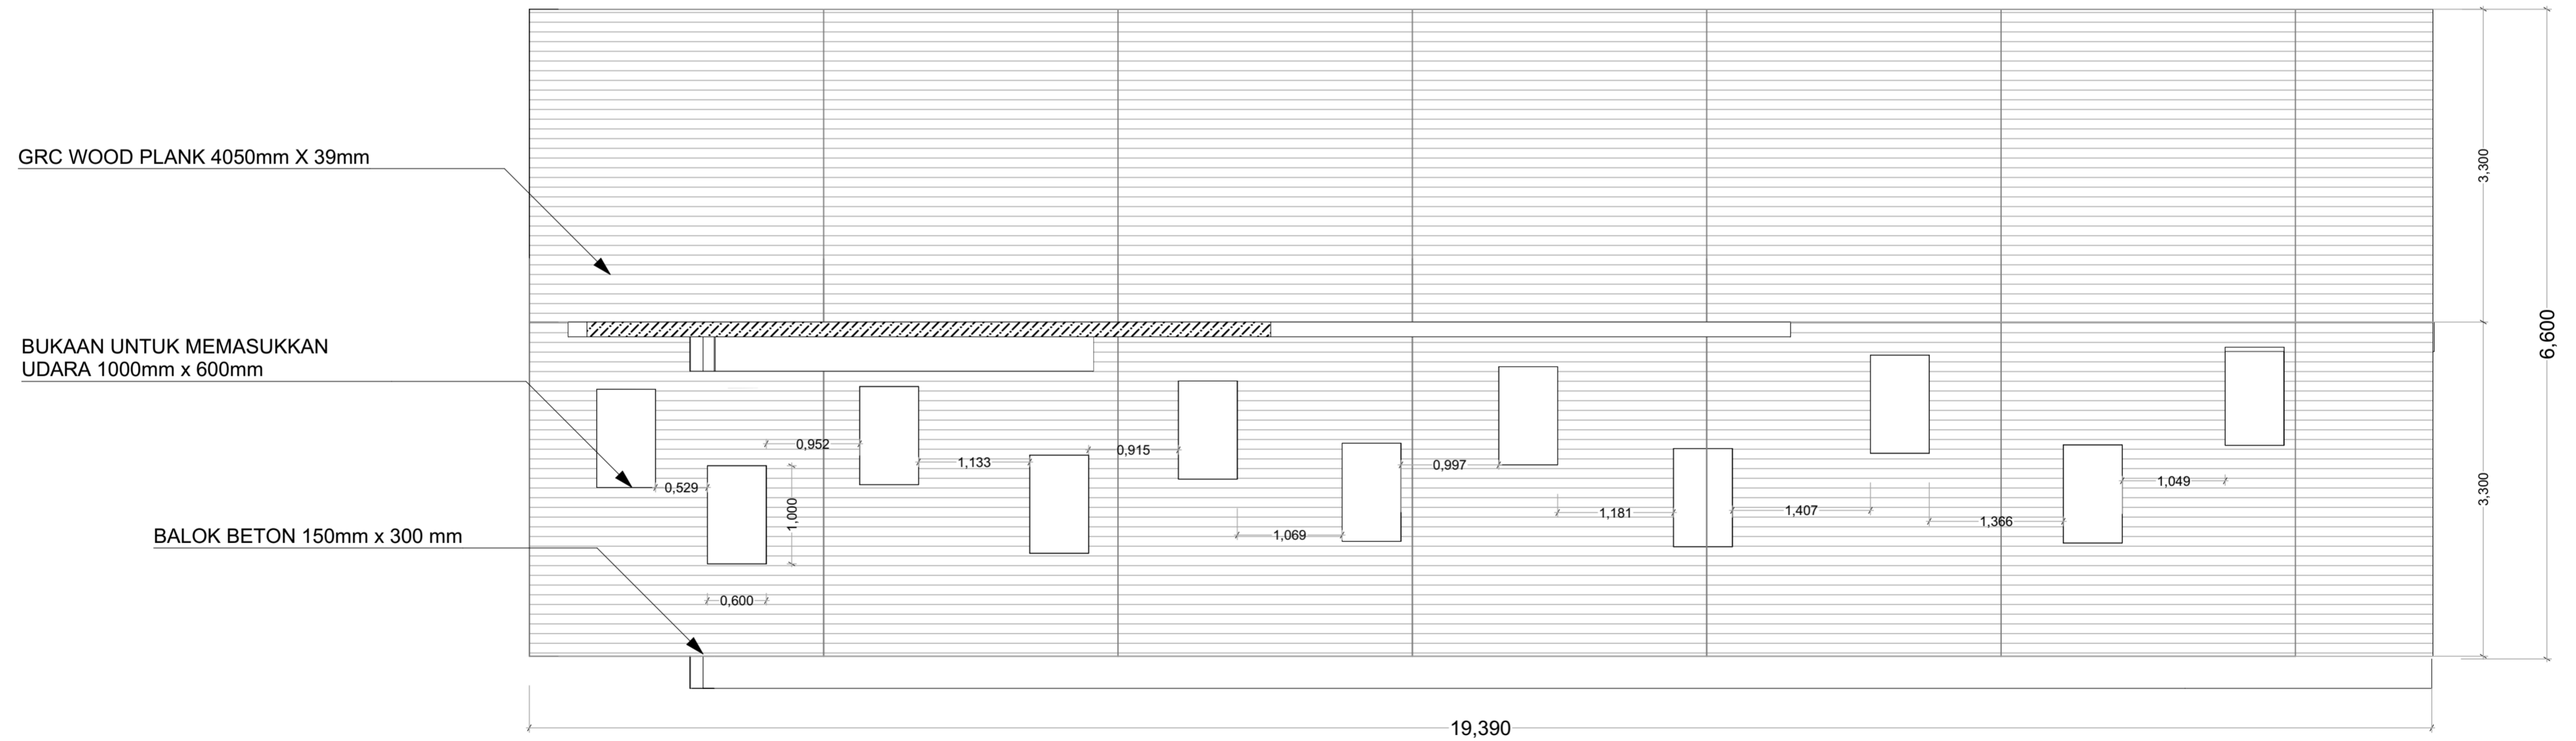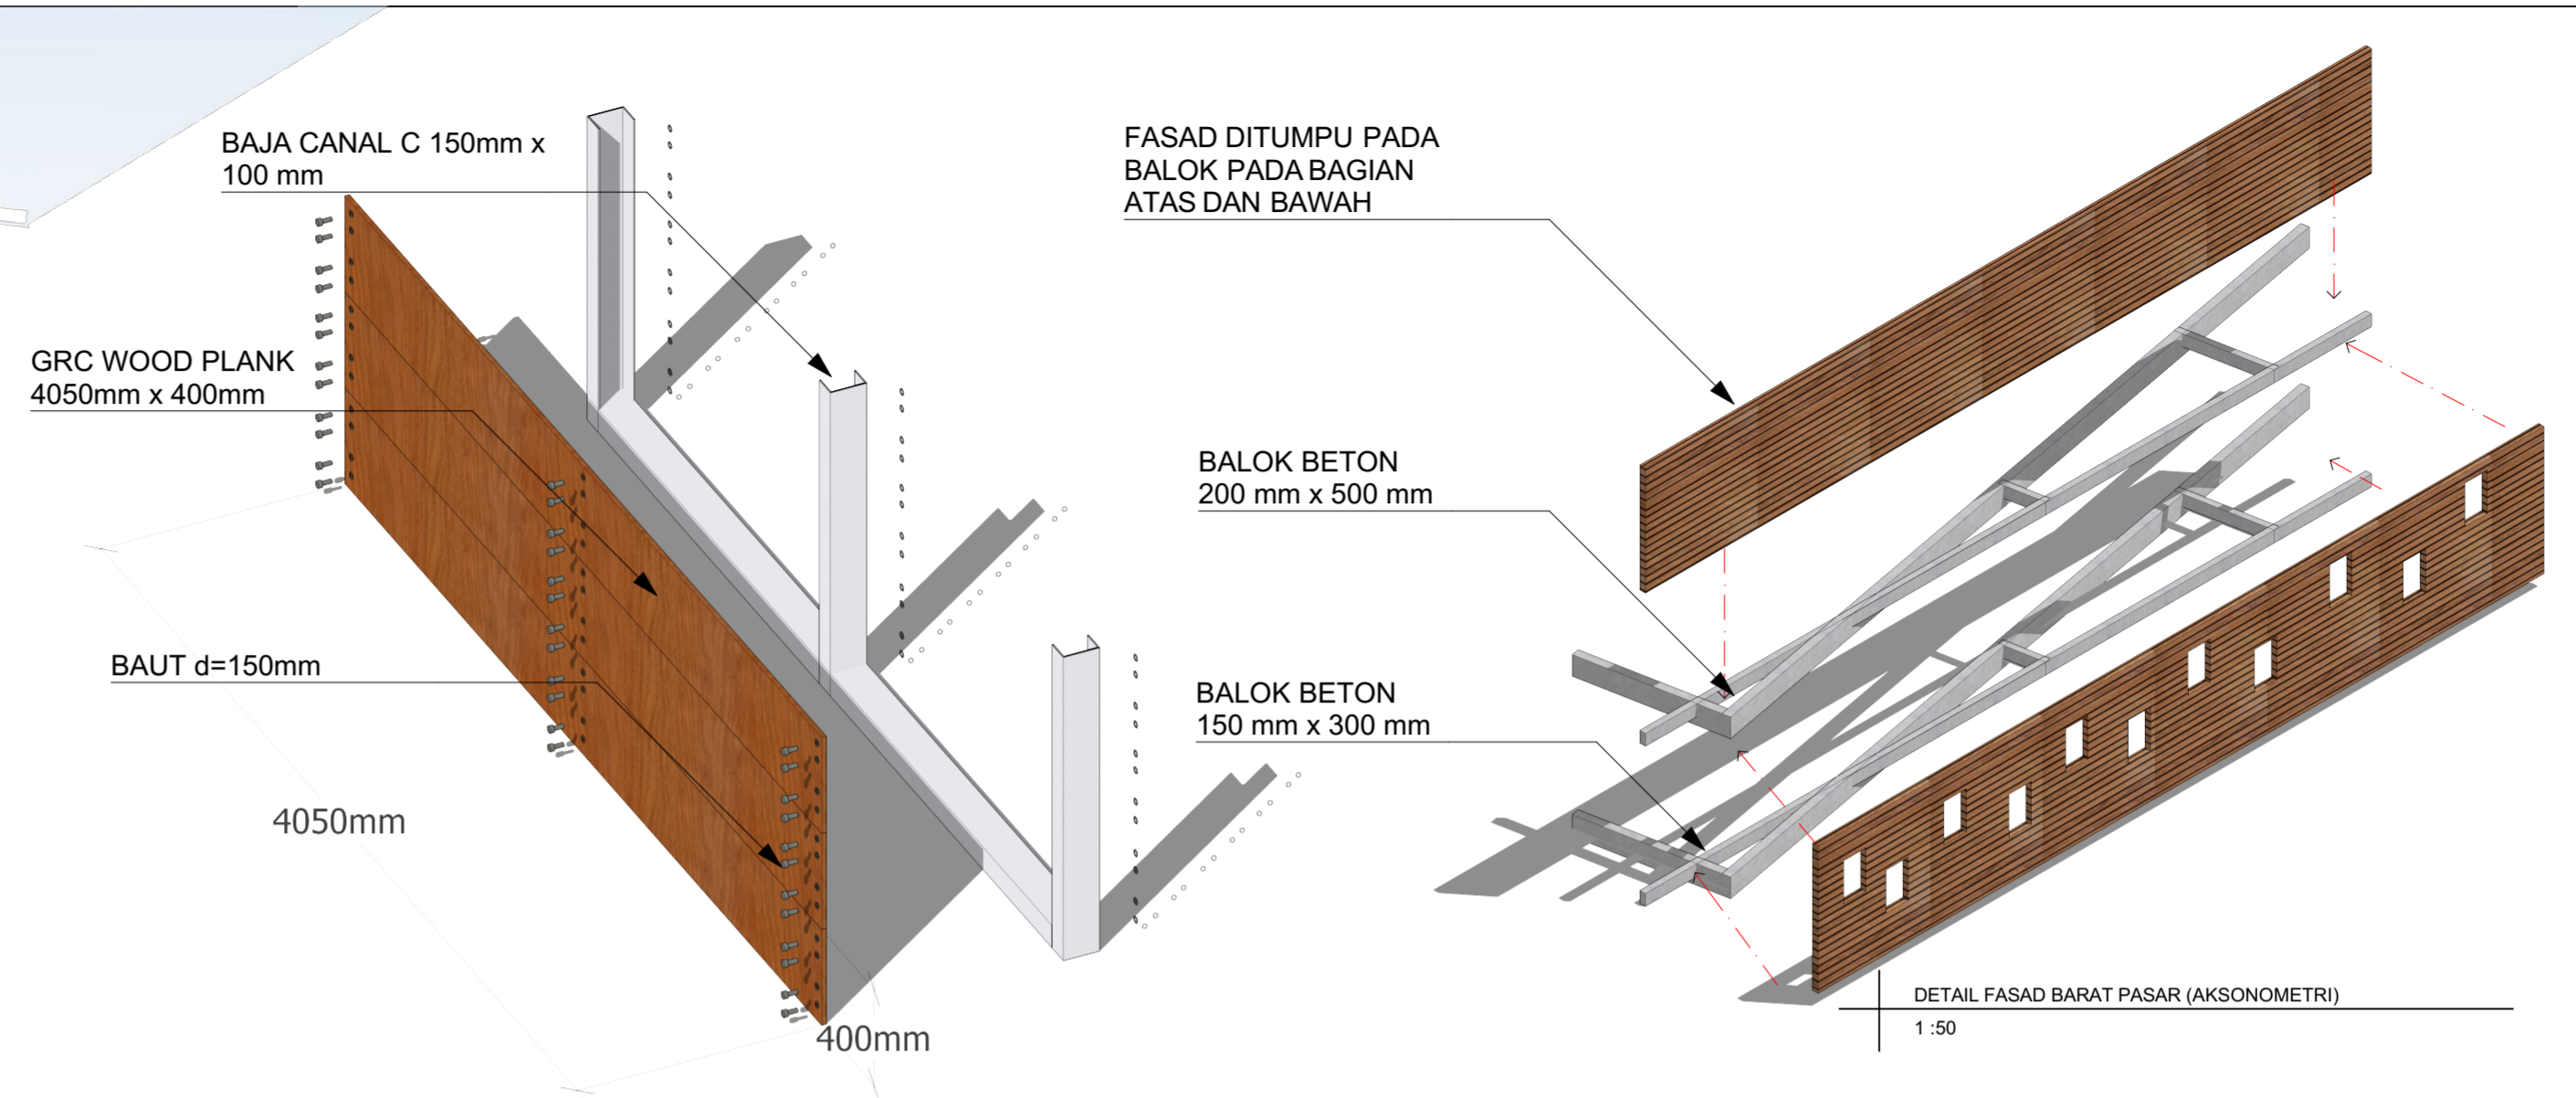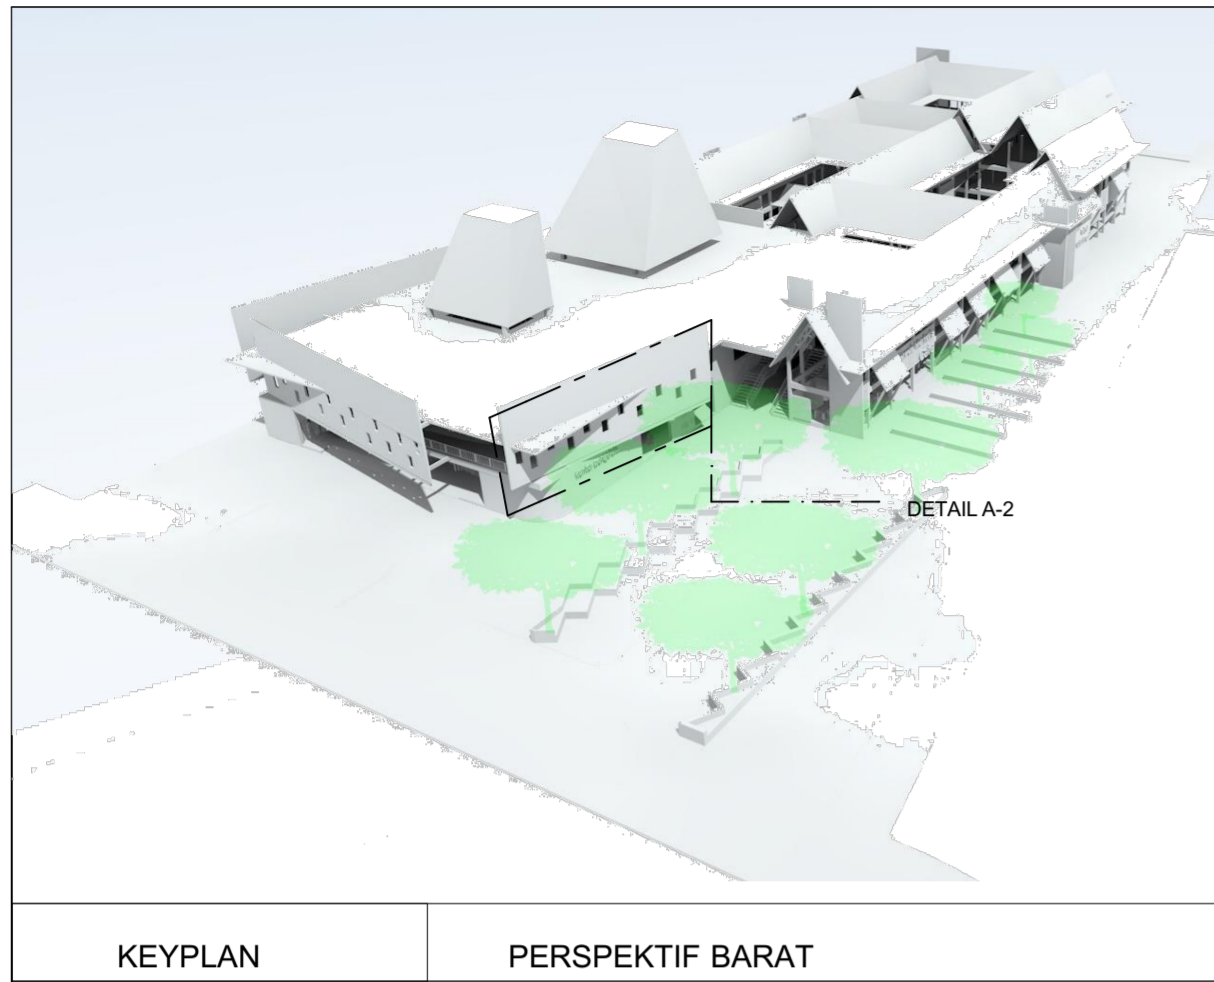


DETAIL FASAD BARAT PASAR (TAMPAK SELATAN)


1 : 50

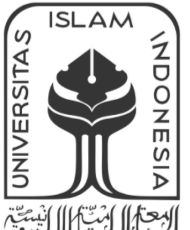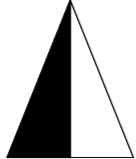 BACHELOR FINAL PROJECT	PROJECT	PROJECT ORIENTATION	DRAWING NAME	LECTURER 1	DESIGNED BY	NOTE	DESCRIPTION	DRAWING ID
	REVITALISASI PASAR GOWOK SEBAGAI PASAR RAKYAT DAN RUANG PUBLIK KREATIF BAGI KALANGAN PEMUDA KAWASAN CATURTUNGGAL, DEPOK SLEMAN	UTARA 	Detail Selubung fasad Barat Pasar Gowok	Dyah Hendrawati, S.T., M.Sc	JODY RAHARJO (14512071)			A.02.2
			DRAWING NUMBER					
			PAGE NUMBER					
			TOTAL PAGE					
PROJECT LOCATION	Jl. Nologaten No.326, RW.02, Tempel, Caturtunggal, Kec. Depok, Kabupaten Sleman Yogyakarta 55281	SCALE	1:50	DATE			28	

KEYPLAN

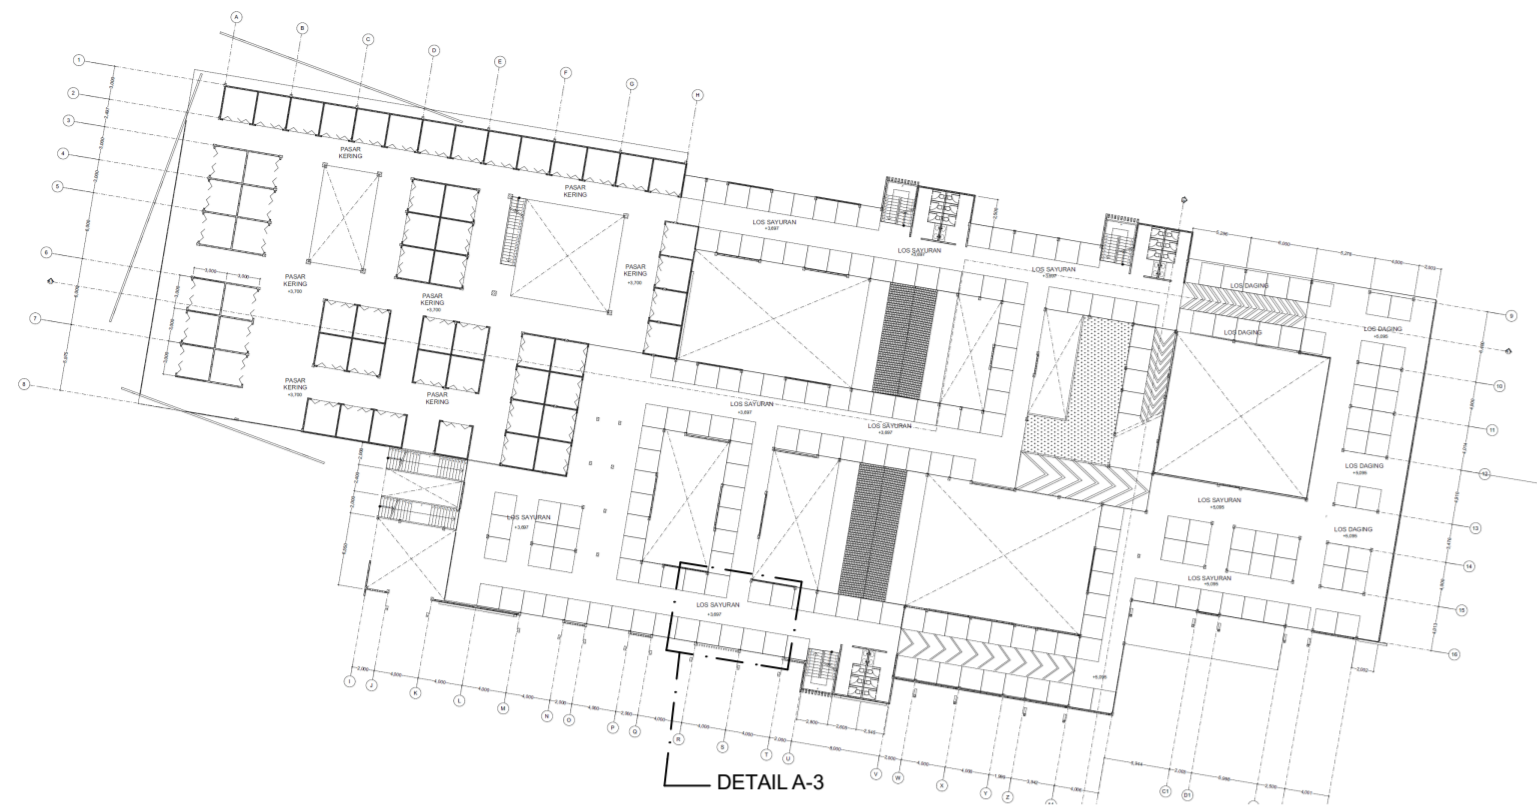

DETAIL A-3

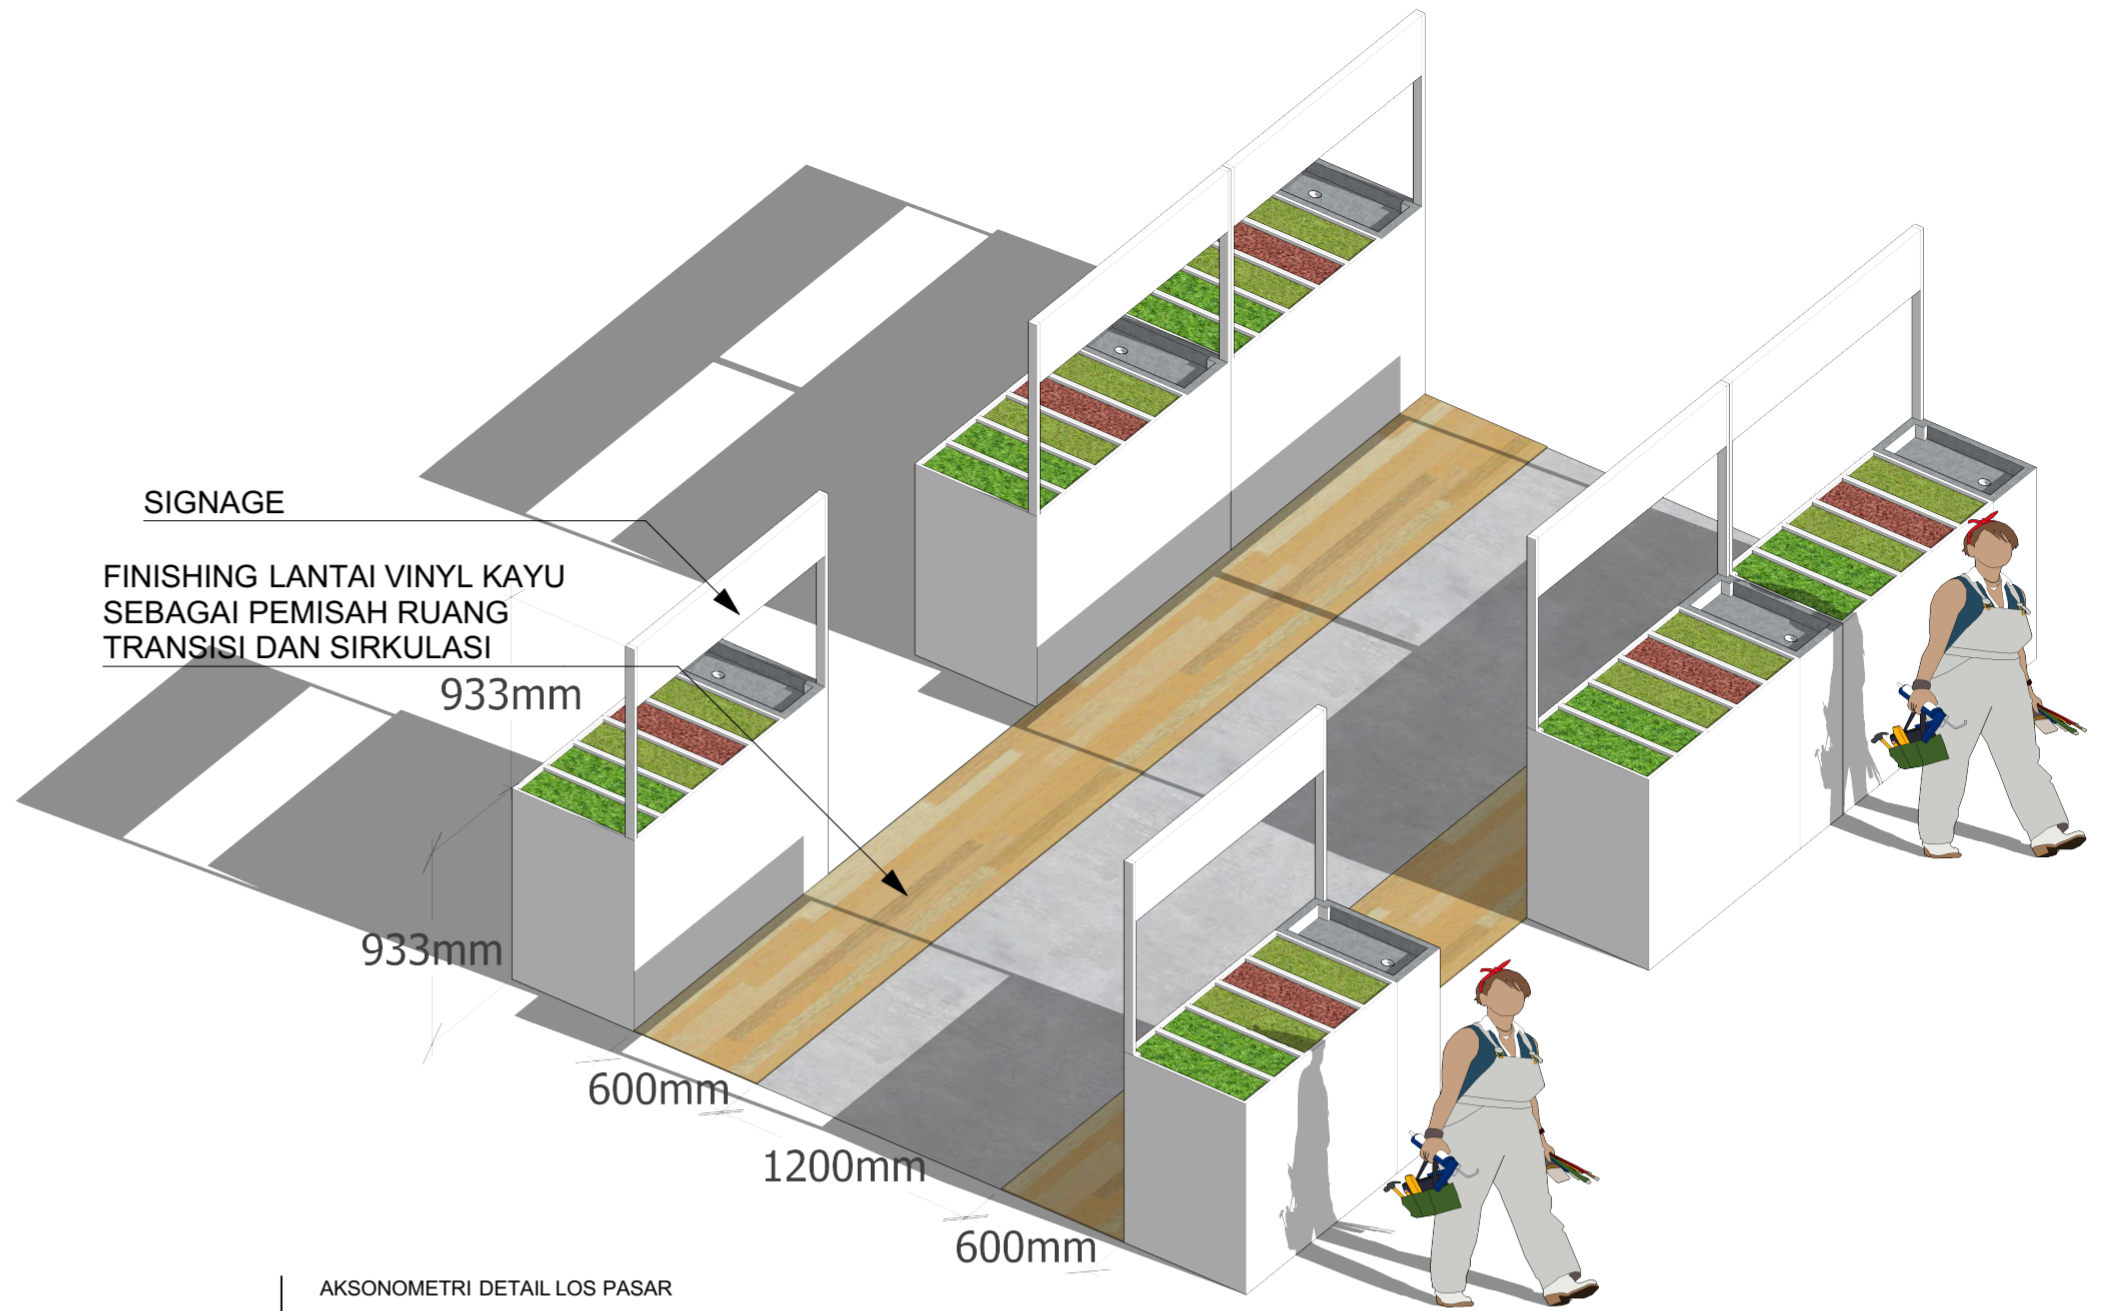


SIGNAGE
FINISHING LANTAI VINYL KAYU
SEBAGAI PEMISAH RUANG
TRANSISI DAN SIRKULASI

AKSONOMETRI DETAIL LOS PASAR


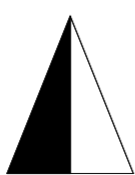



DENAH DETAIL LOS PASAR

1:50

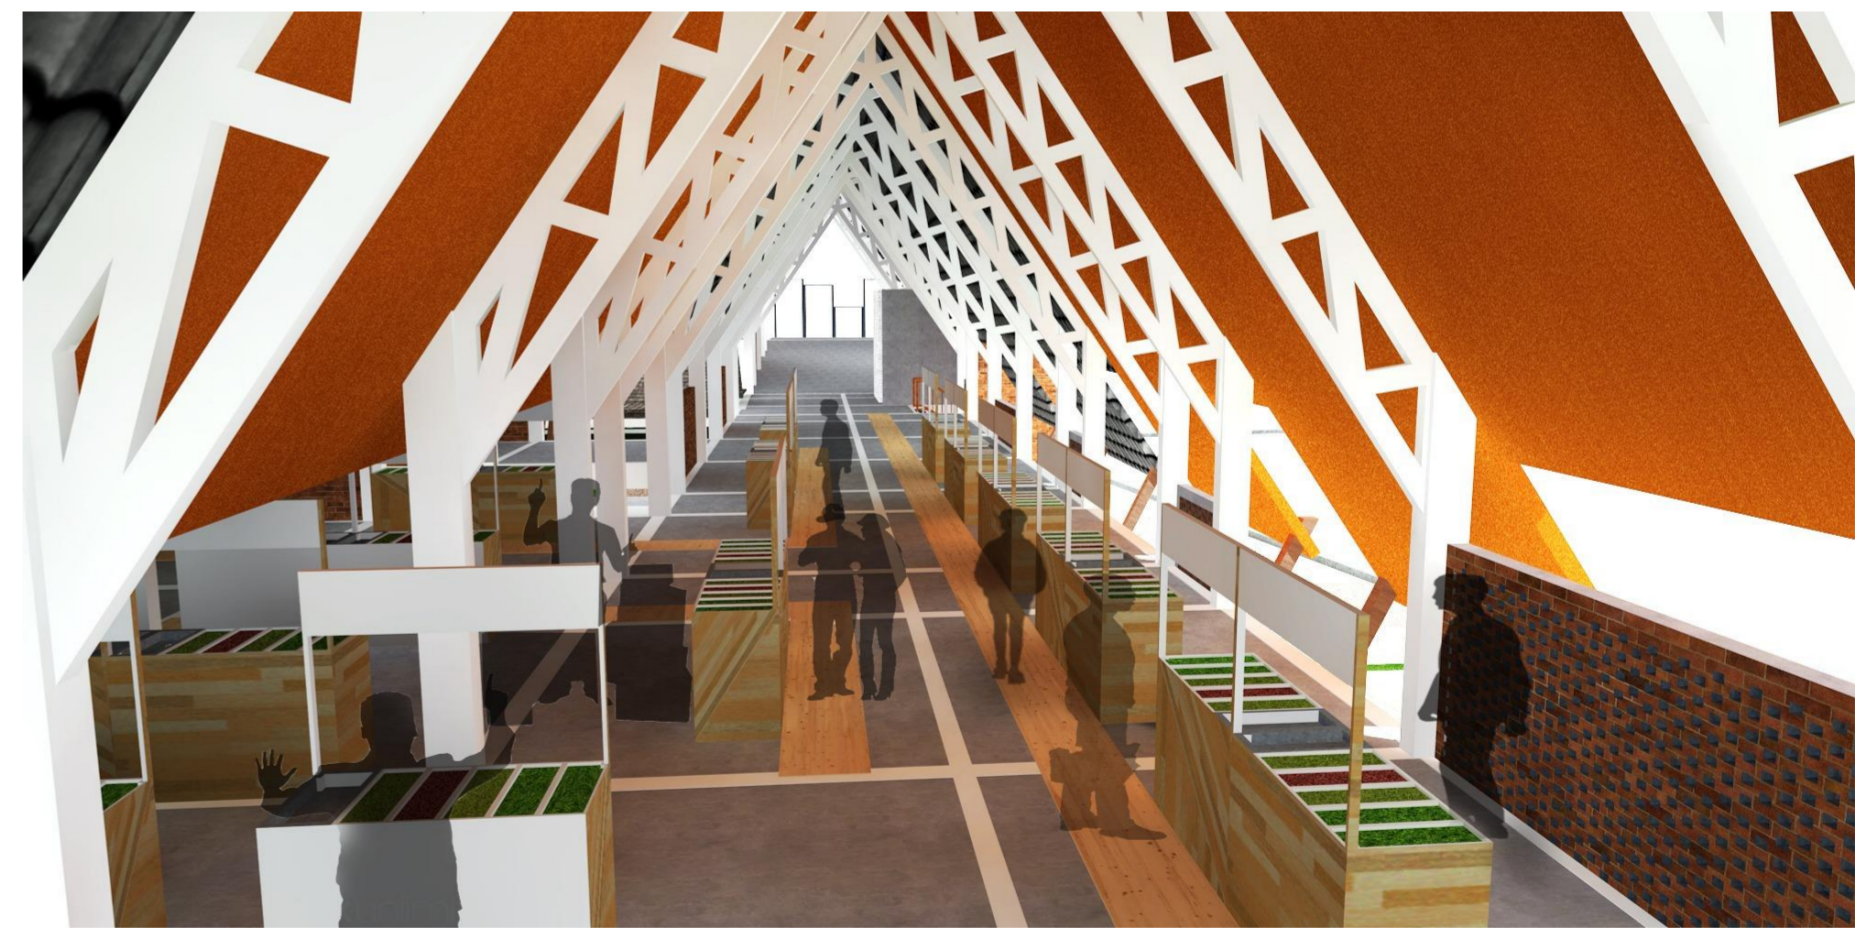


PERSPEKTIF INTERIOR LOS PASAR

 BACHELOR FINAL PROJECT	PROJECT	PROJECT ORIENTATION	DRAWING NAME	LECTURER 1	DESIGNED BY	NOTE	DESCRIPTION	DRAWING ID
	REVITALISASI PASAR GOWOK SEBAGAI PASAR RAKYAT DAN RUANG PUBLIK KREATIF BAGI KALANGAN PEMUDA KAWASAN CATUR TUNGGAL, DEPOK SLEMAN	UTARA 	Detail Los pasar	Dyah Hendrawati, S.T., M.Sc	JODY RAHARJO (14512071)			A.02.3
			SUB. DRAWING NAME	LECTURER 2				DRAWING NUMBER
	PROJECT LOCATION	Ir. Rini Darmawanti, M.T.	SCALE	1:50	DATE			PAGE NUMBER
	Jl. Nologaten No.326, RW.02, Tempel, Caturtunggal, Kec. Depok, Kabupaten Sleman Yogyakarta 55281		SCALE	1:50	DATE			TOTAL PAGE
					28			

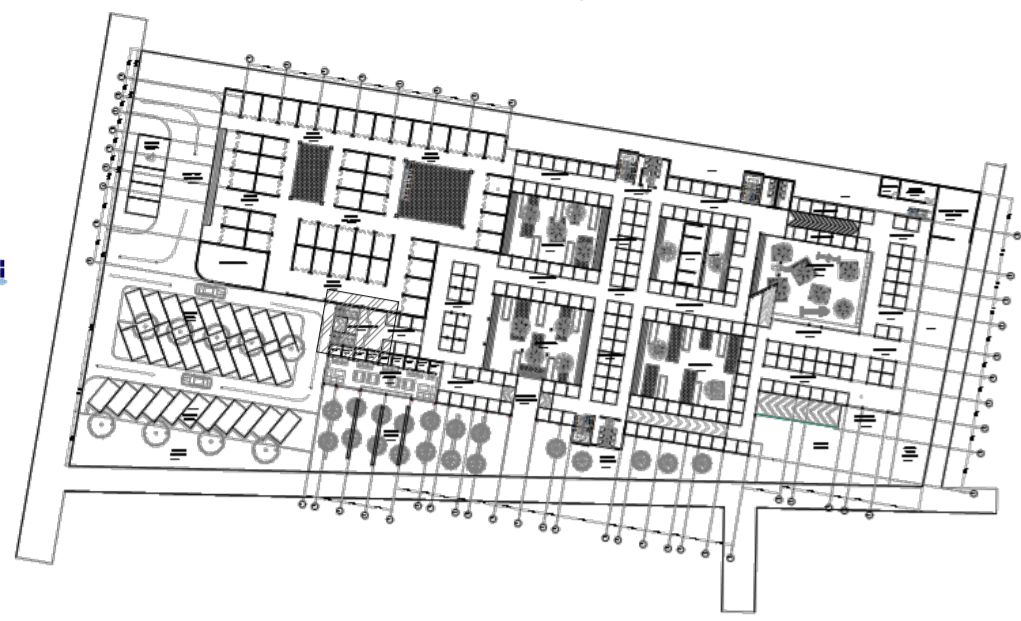


KEYPLAN

SITEPLAN

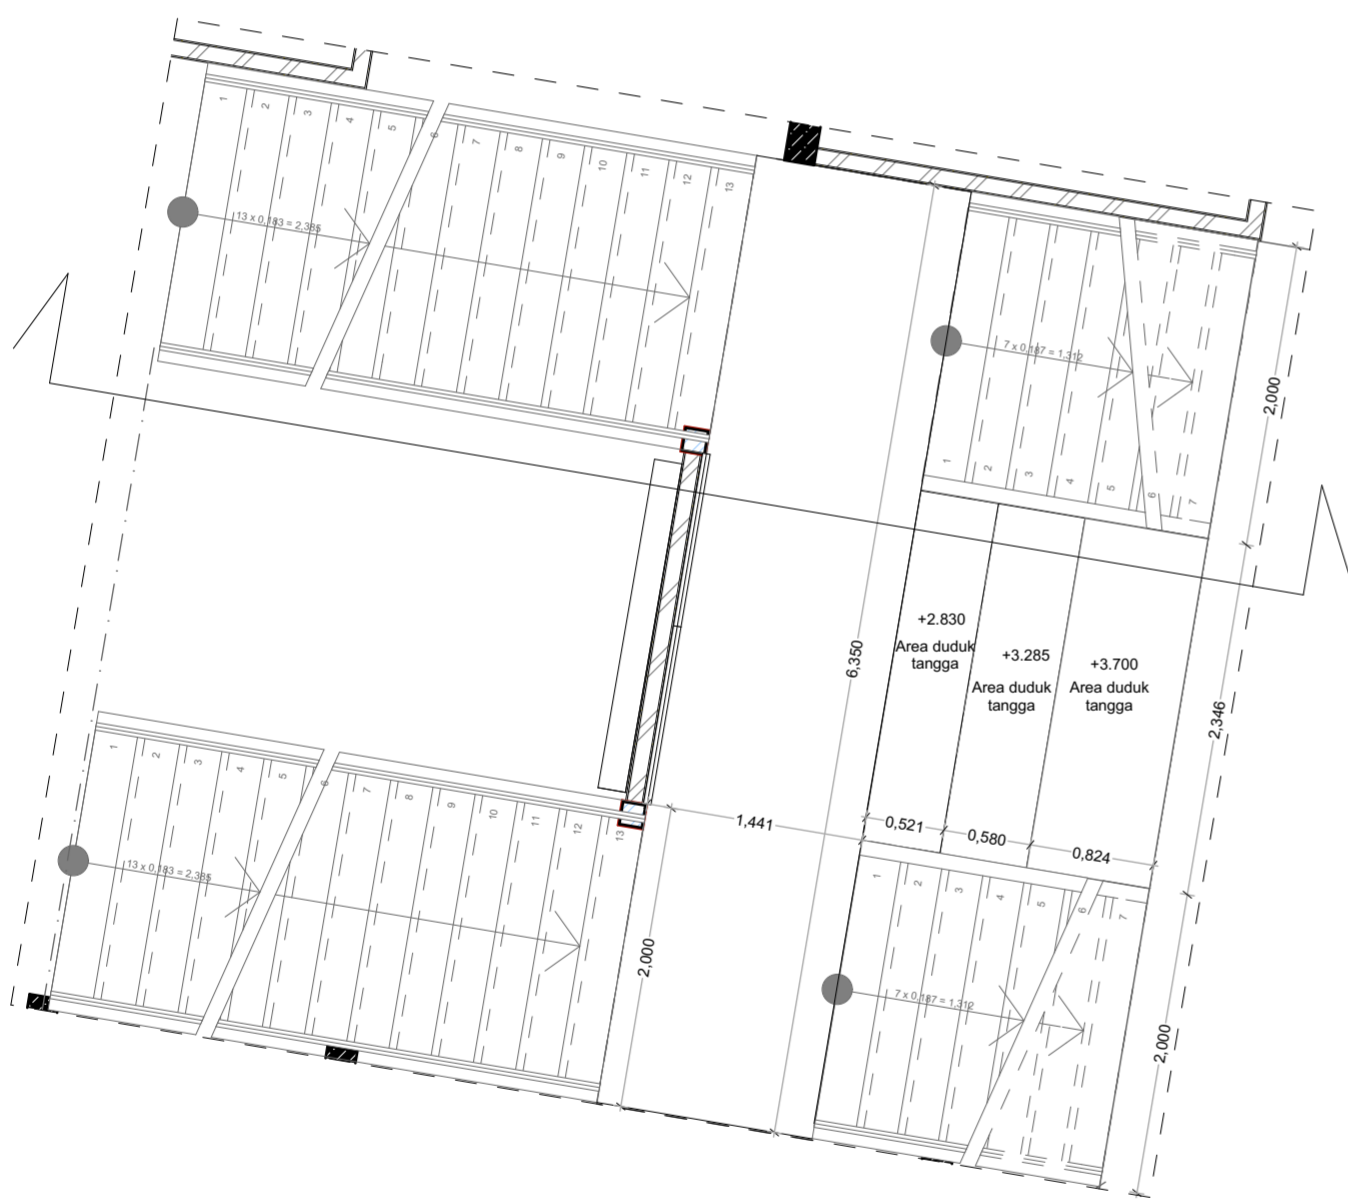


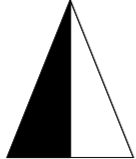
DENAH DETAIL TANGGA ENTRANCE

1:50

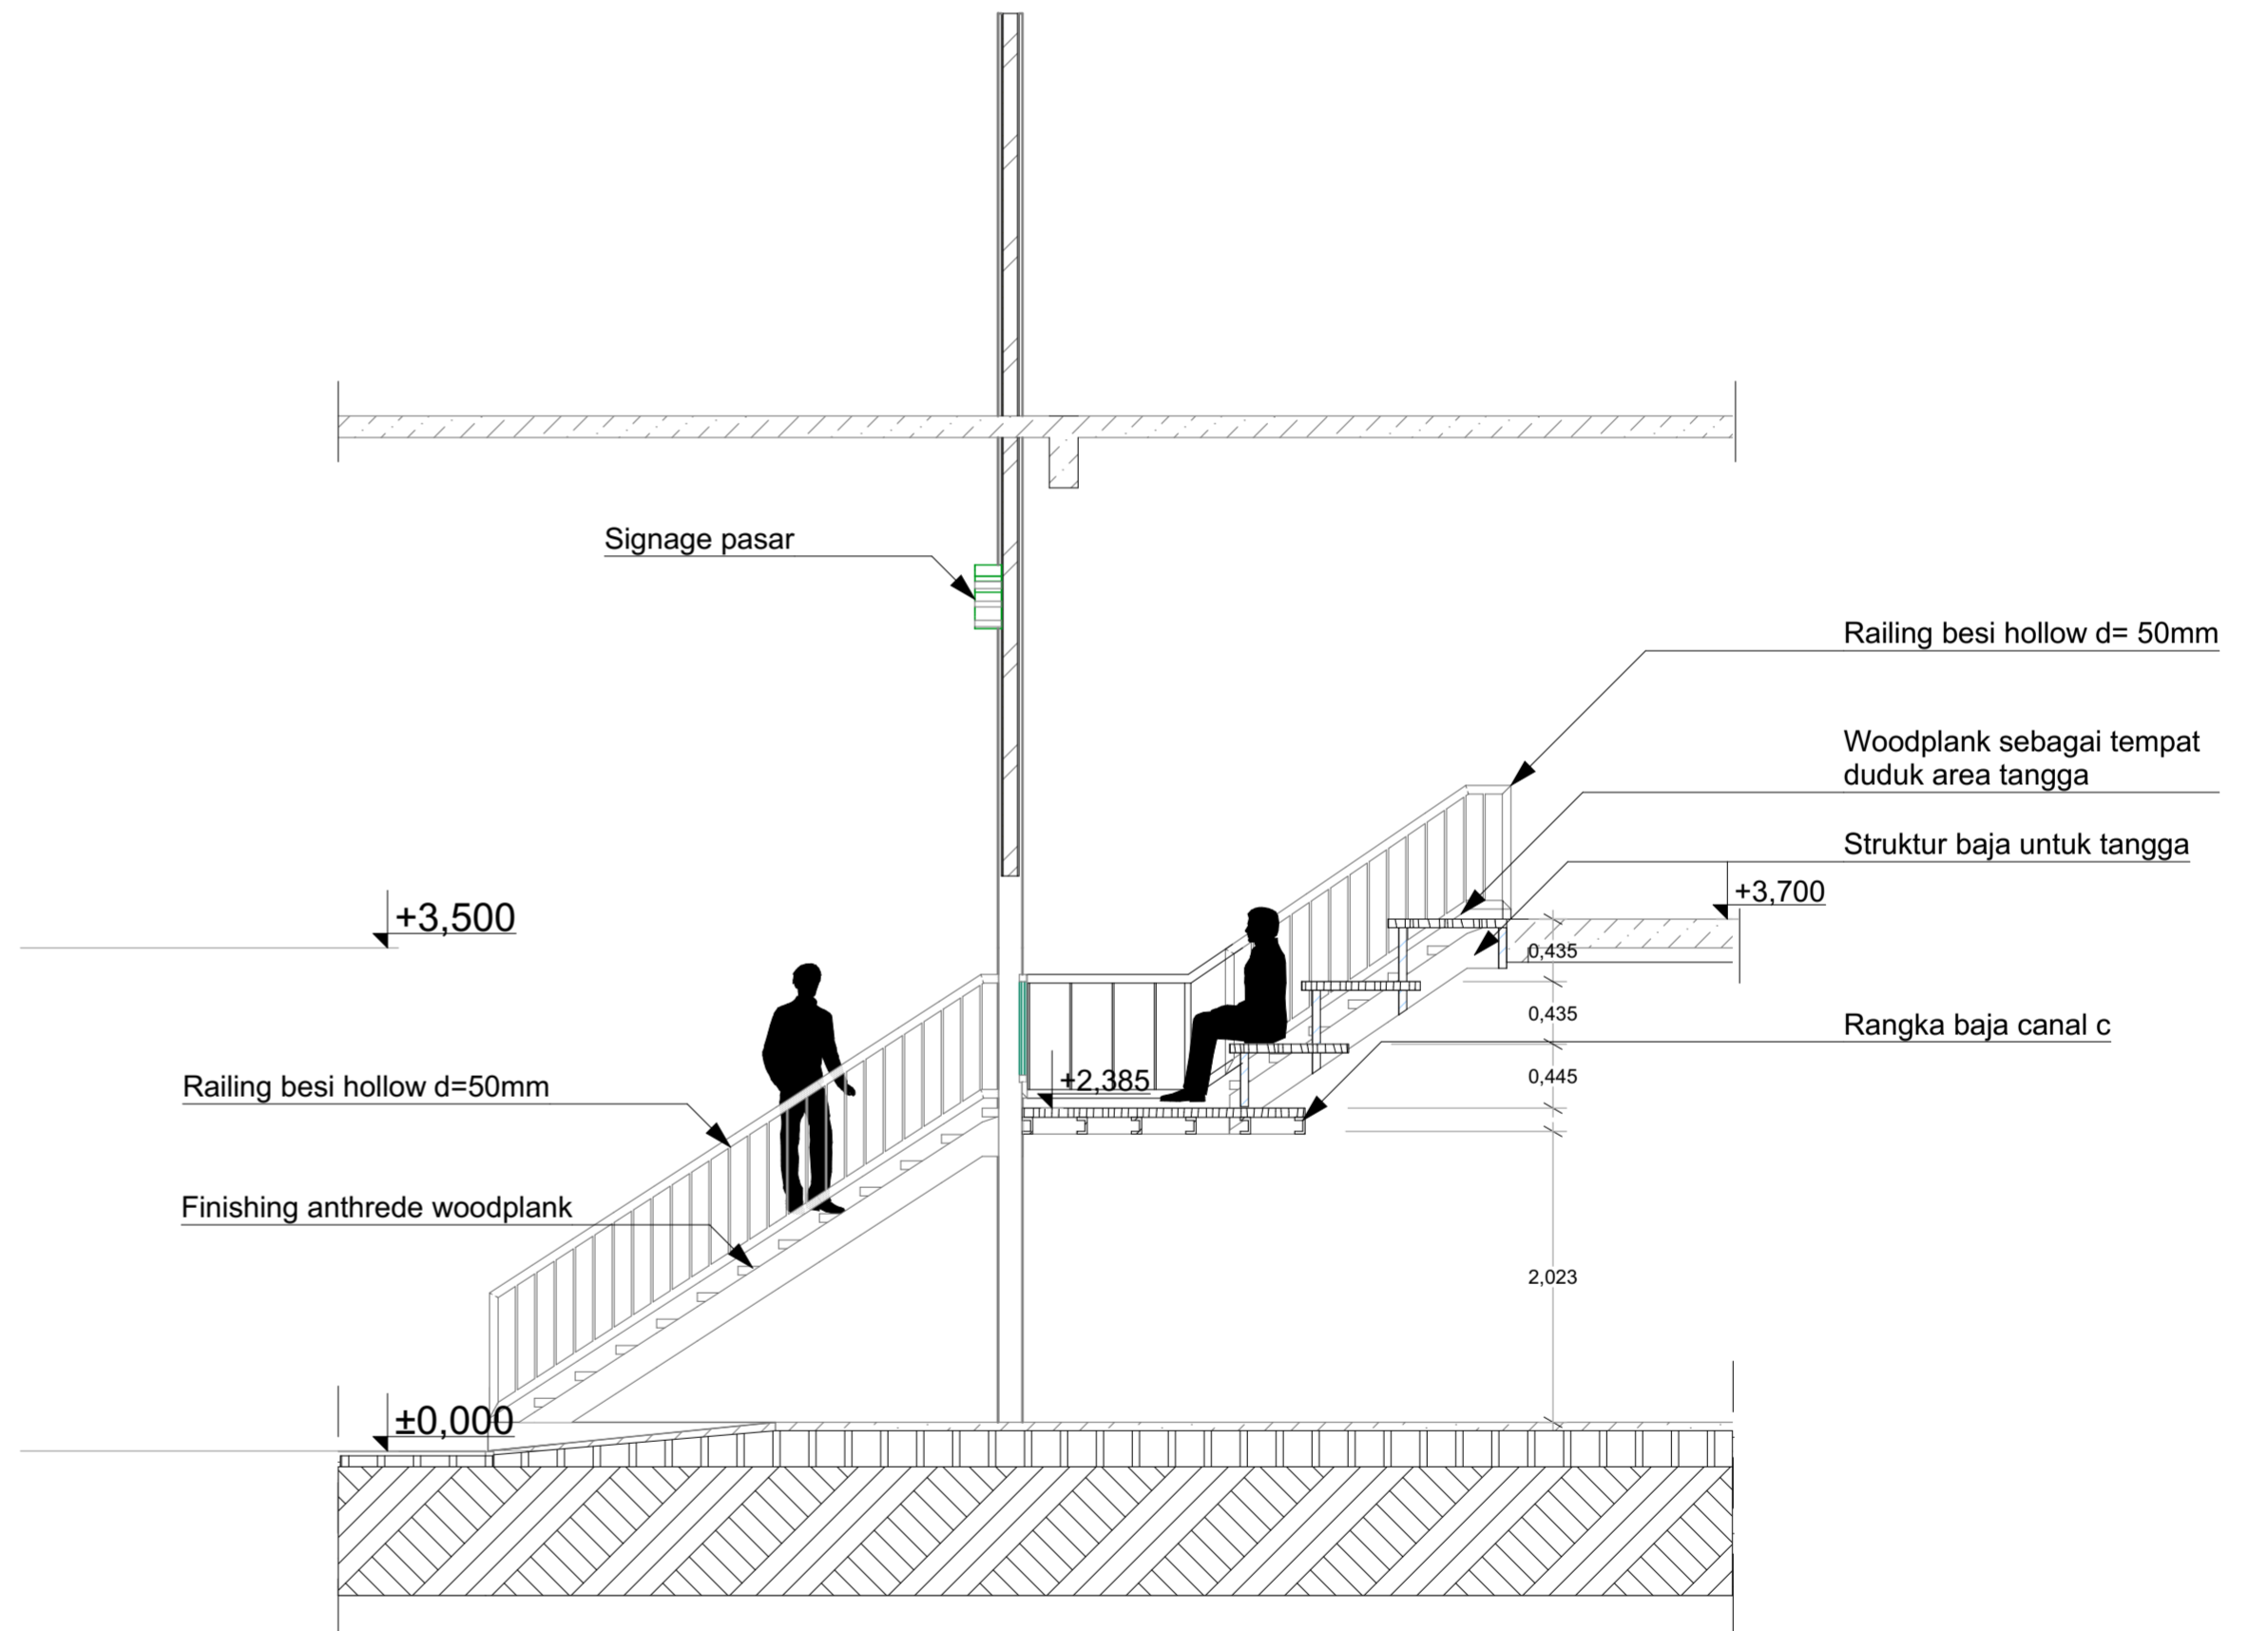


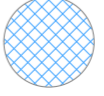

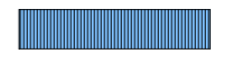
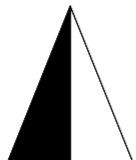



POTONGAN DETAIL TANGGA ENTRANCE


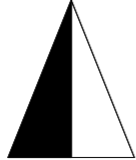


1:50


 BACHELOR FINAL PROJECT	PROJECT	PROJECT ORIENTATION	DRAWING NAME	LECTURER 1	DESIGNED BY	NOTE	DESCRIPTION	DRAWING ID
	REVITALISASI PASAR GOWOK SEBAGAI PASAR RAKYAT DAN RUANG PUBLIK KREATIF BAGI KALANGAN PEMUDA KAWASAN CATURtunggal, DEPOK SLEMAN		UTARA 	Detail Tangga entrance dengan ruang duduk	Dyah Hendrawati, S.T., M.Sc	JODY RAHARJO (14512071)		A.02.4
	PROJECT LOCATION		SCALE		LECTURER 2			
	Jl. Nologaten No.326, RW.02, Tempel, Caturtunggal, Kec. Depok, Kabupaten Sleman Yogyakarta 55281		1:50	DATE	Ir. Rini Darmawanti, M.T.		PAGE NUMBER	
							TOTAL PAGE	
								28


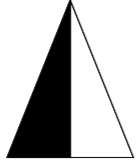


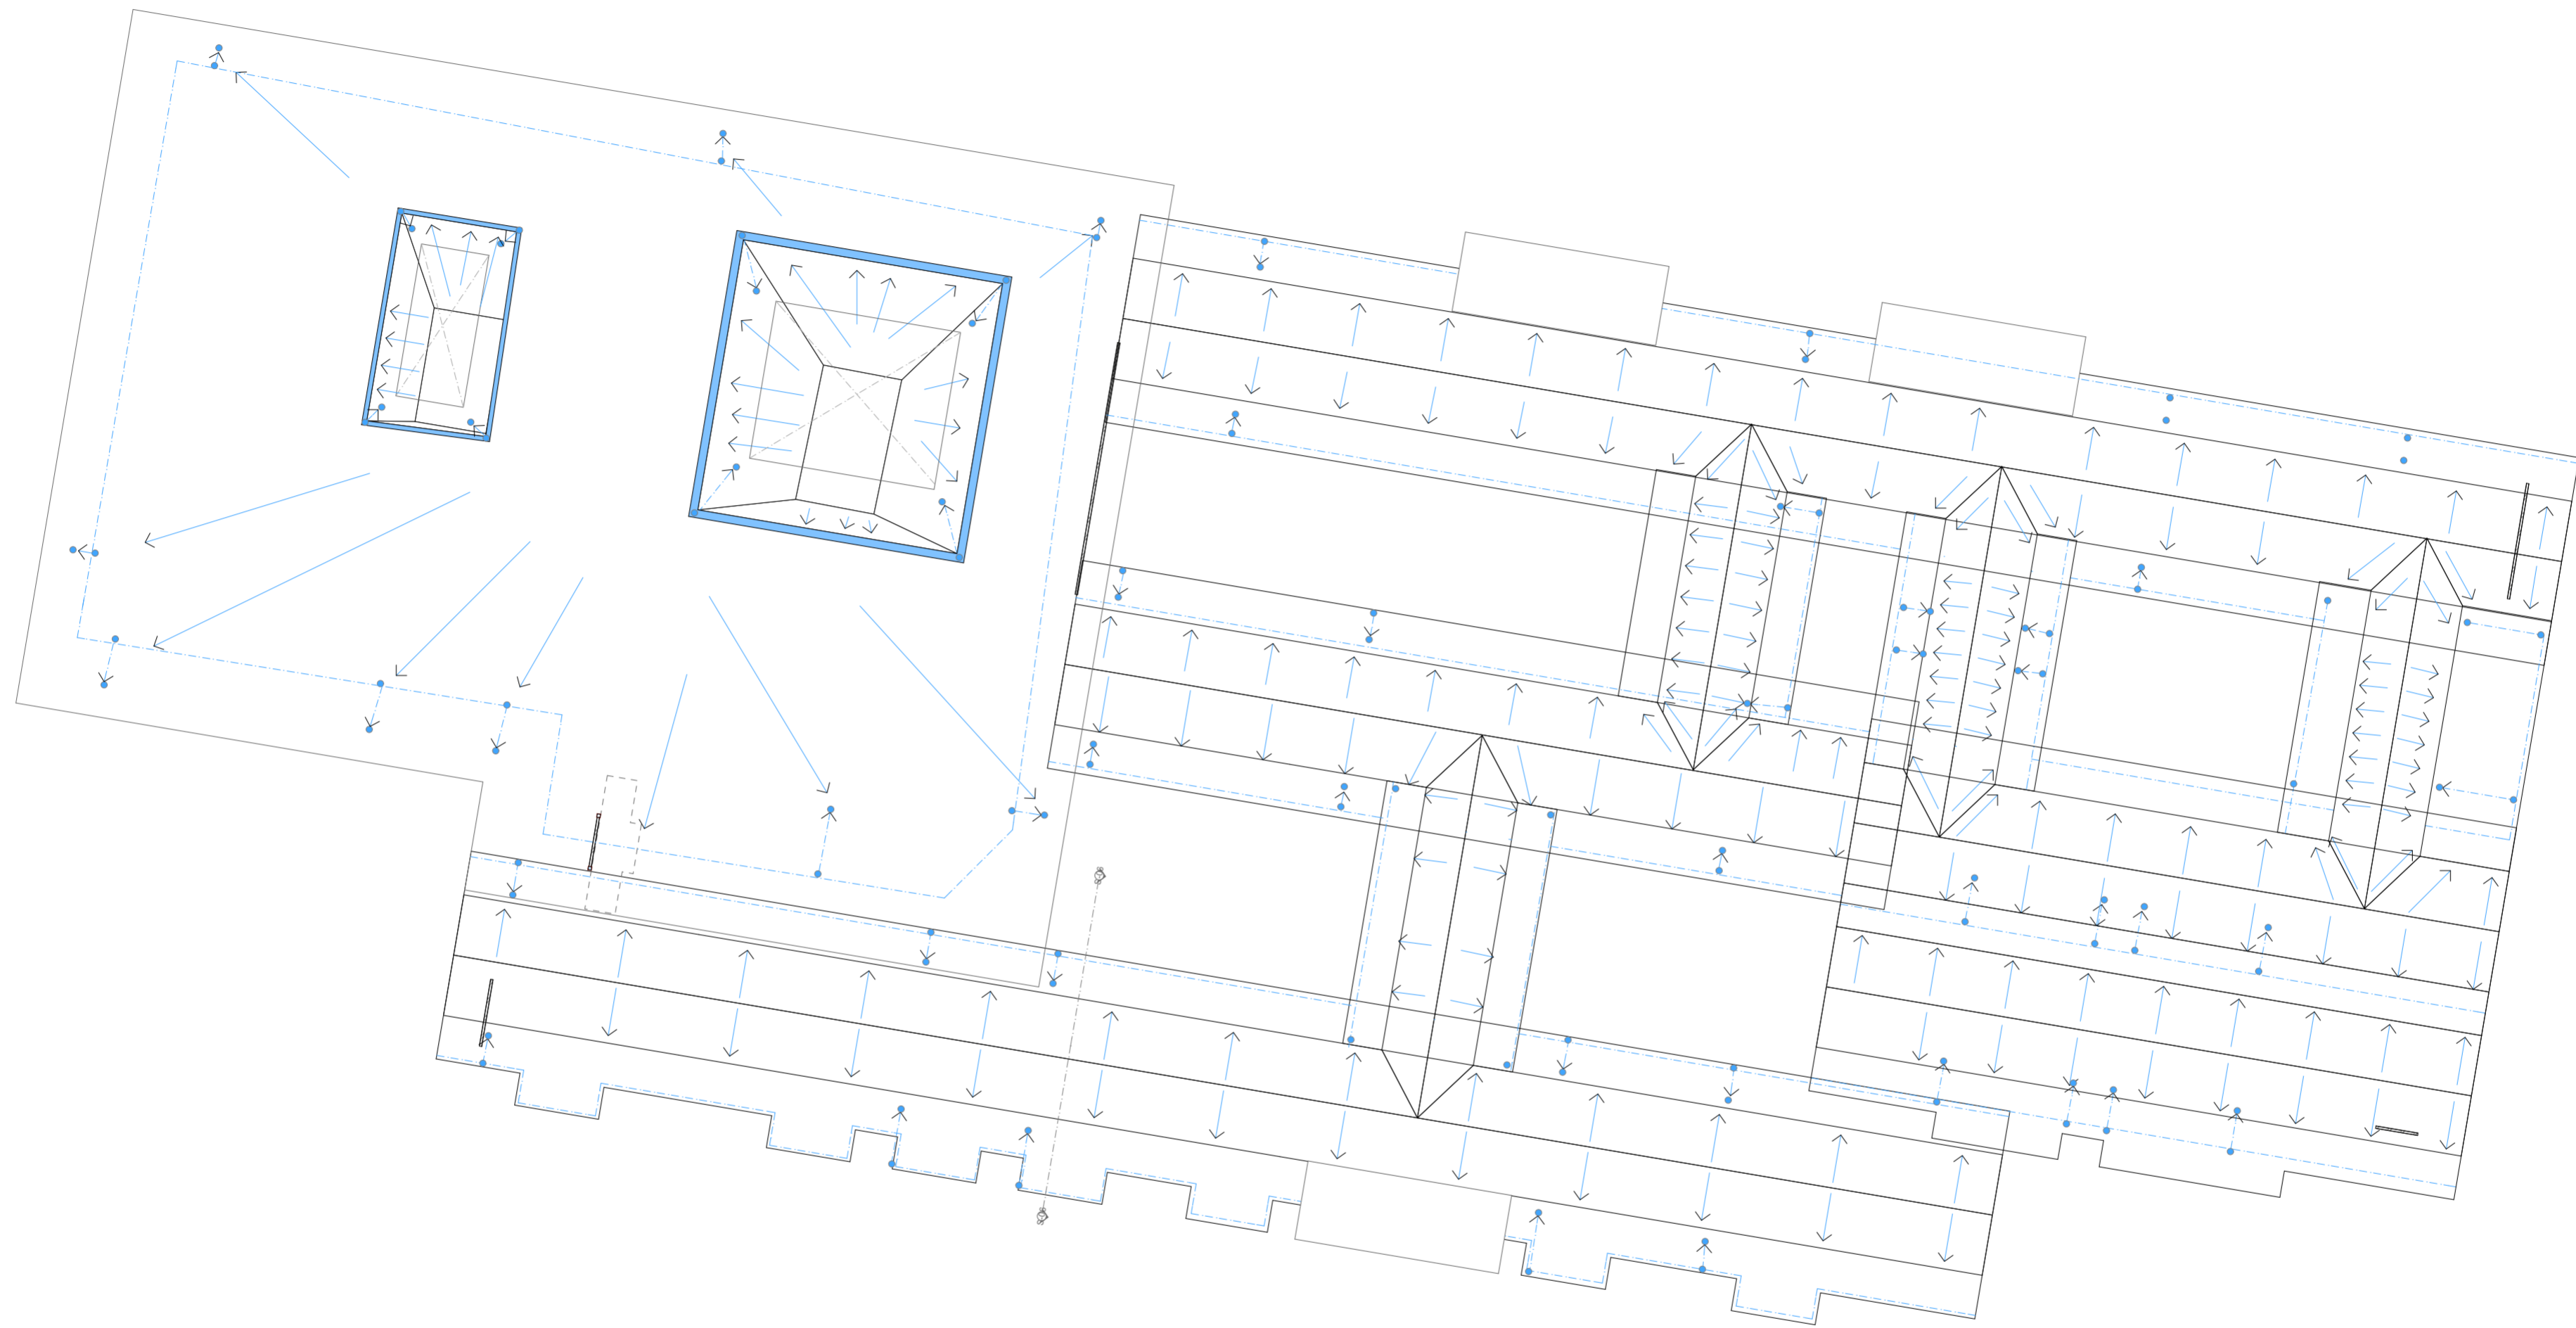
 BACHELOR FINAL PROJECT	PROJECT	PROJECT ORIENTATION	DRAWING NAME		LECTURER 1	DESIGNED BY	NOTE	DESCRIPTION  PARIT KECIL L=20mm  PIPA PVC d=12 cm  SUMUR RESAPAN d=700mm  ALIRAN AIR HUJAN  DRAINASE DENGAN PENUTUP GRILL	DRAWING ID	
	REVITALISASI PASAR GOWOK SEBAGAI PASAR RAKYAT DAN RUANG PUBLIK KREATIF BAGI KALANGAN PEMUDA KAWASAN CATURTUNGGAL, DEPOK SLEMAN	UTARA 	SKEMA DRAINASE SITE		Dyah Hendrawati, S.T., M.Sc	JODY RAHARJO (14512071)			A.04.1	
	PROJECT LOCATION		SUB. DRAWING NAME		LECTURER 2					DRAWING NUMBER
	Jl. Nologaten No.326, RW.02, Tempel, Caturtunggal, Kec. Depok, Kabupaten Sleman Yogyakarta 55281				Ir. Rini Darmawanti, M.T.					PAGE NUMBER
			SCALE	1:300	DATE					16
							TOTAL PAGE			
						28				



 BACHELOR FINAL PROJECT	PROJECT	PROJECT ORIENTATION	DRAWING NAME		LECTURER 1	DESIGNED BY	NOTE	DESCRIPTION	DRAWING ID
	REVITALISASI PASAR GOWOK SEBAGAI PASAR RAKYAT DAN RUANG PUBLIK KREATIF BAGI KALANGAN PEMUDA KAWASAN CATURTUNGGAL, DEPOK SLEMAN		SKEMA DRAINASE ATAP		Dyah Hendrawati, S.T., M.Sc				JODY RAHARJO (14512071)
	PROJECT LOCATION	Jl. Nologaten No.326, RW.02, Tempel, Caturtunggal, Kec. Depok, Kabupaten Sleman Yogyakarta 55281	UTARA 	SUB. DRAWING NAME		LECTURER 2	 PIPA PVC d=12 cm	DRAWING NUMBER	
	SCALE	1:250	DATE			Ir. Rini Darmawanti, M.T.	 ALIRAN AIR HUJAN	PAGE NUMBER	
								TOTAL PAGE	28

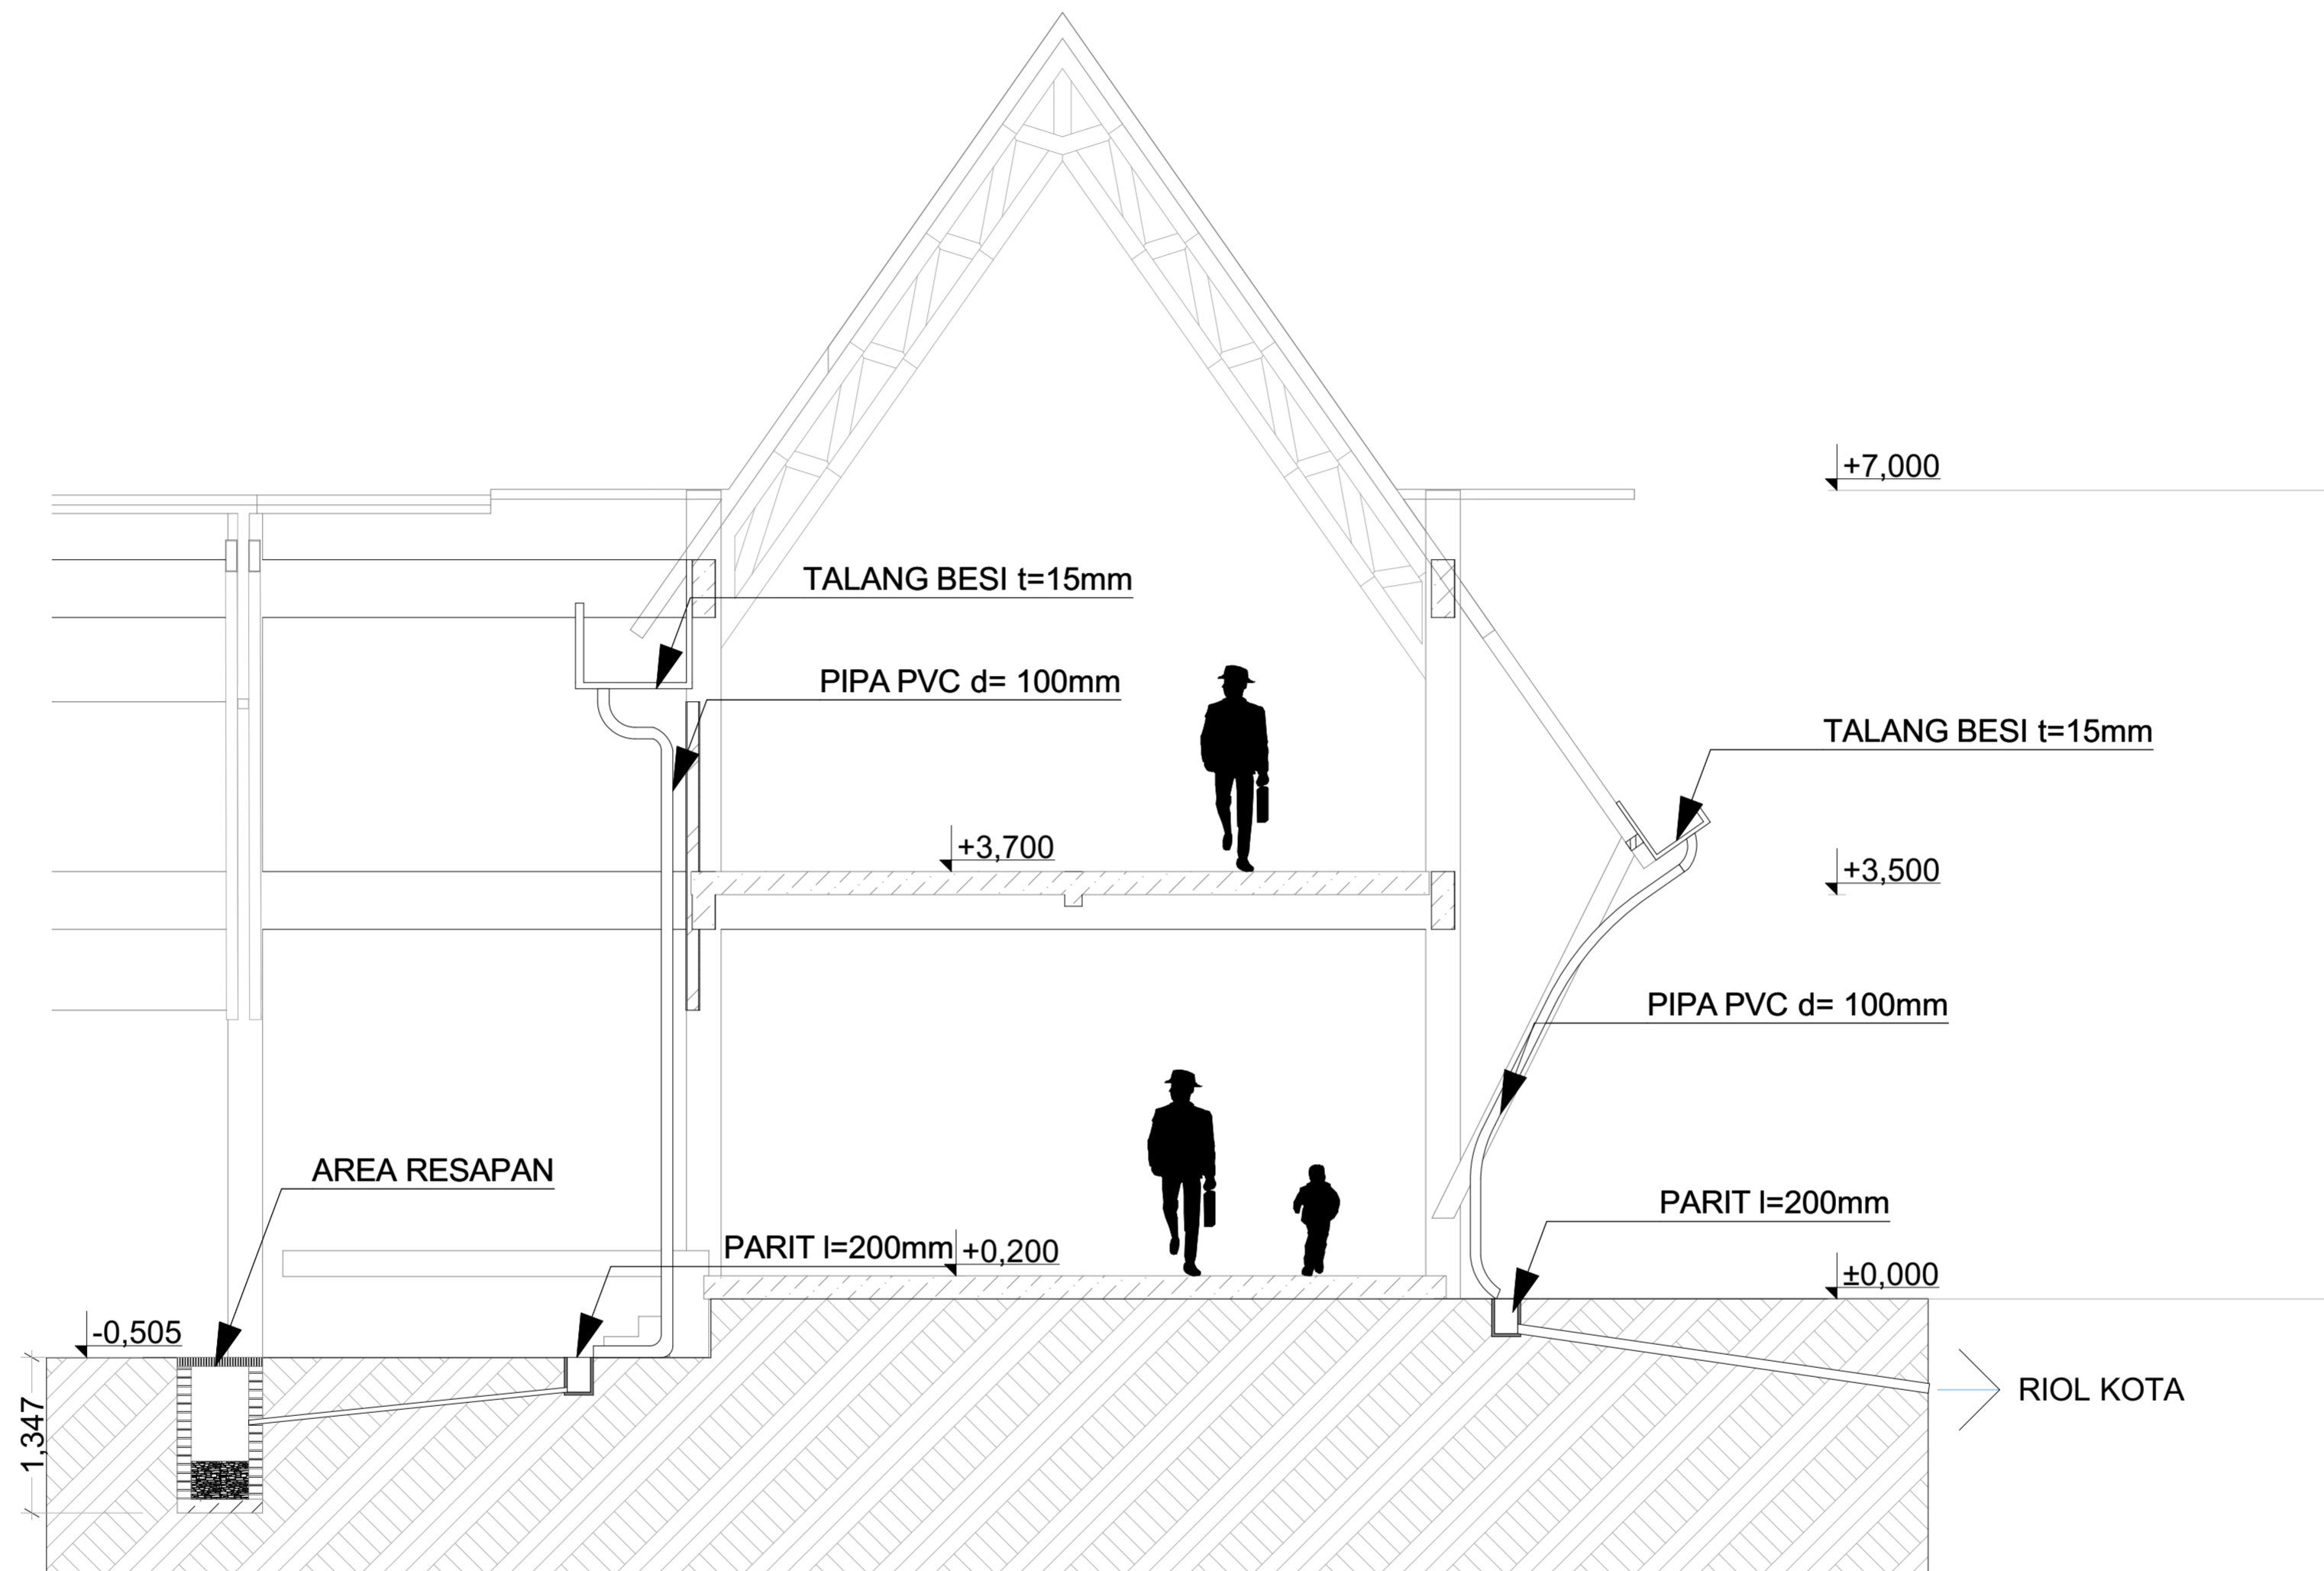


 BACHELOR FINAL PROJECT	PROJECT	PROJECT ORIENTATION	DRAWING NAME	LECTURER 1	DESIGNED BY	NOTE	DESCRIPTION	DRAWING ID	
	REVITALISASI PASAR GOWOK SEBAGAI PASAR RAKYAT DAN RUANG PUBLIK KREATIF BAGI KALANGAN PEMUDA KAWASAN CATURTUNGGAL, DEPOK SLEMAN	UTARA 	POTONGAN SKEMA DRAINASE DAN TALANG	Dyah Hendrawati, S.T., M.Sc	JODY RAHARJO (14512071)			DRAWING ID	
			SUB. DRAWING NAME	LECTURER 2				DRAWING NUMBER	
			SCALE	I:50				DATE	PAGE NUMBER
			PROJECT LOCATION	Jl. Nologaten No.326, RW.02, Tempel, Caturtunggal, Kec. Depok, Kabupaten Sleman Yogyakarta 55281				TOTAL PAGE	
							28		

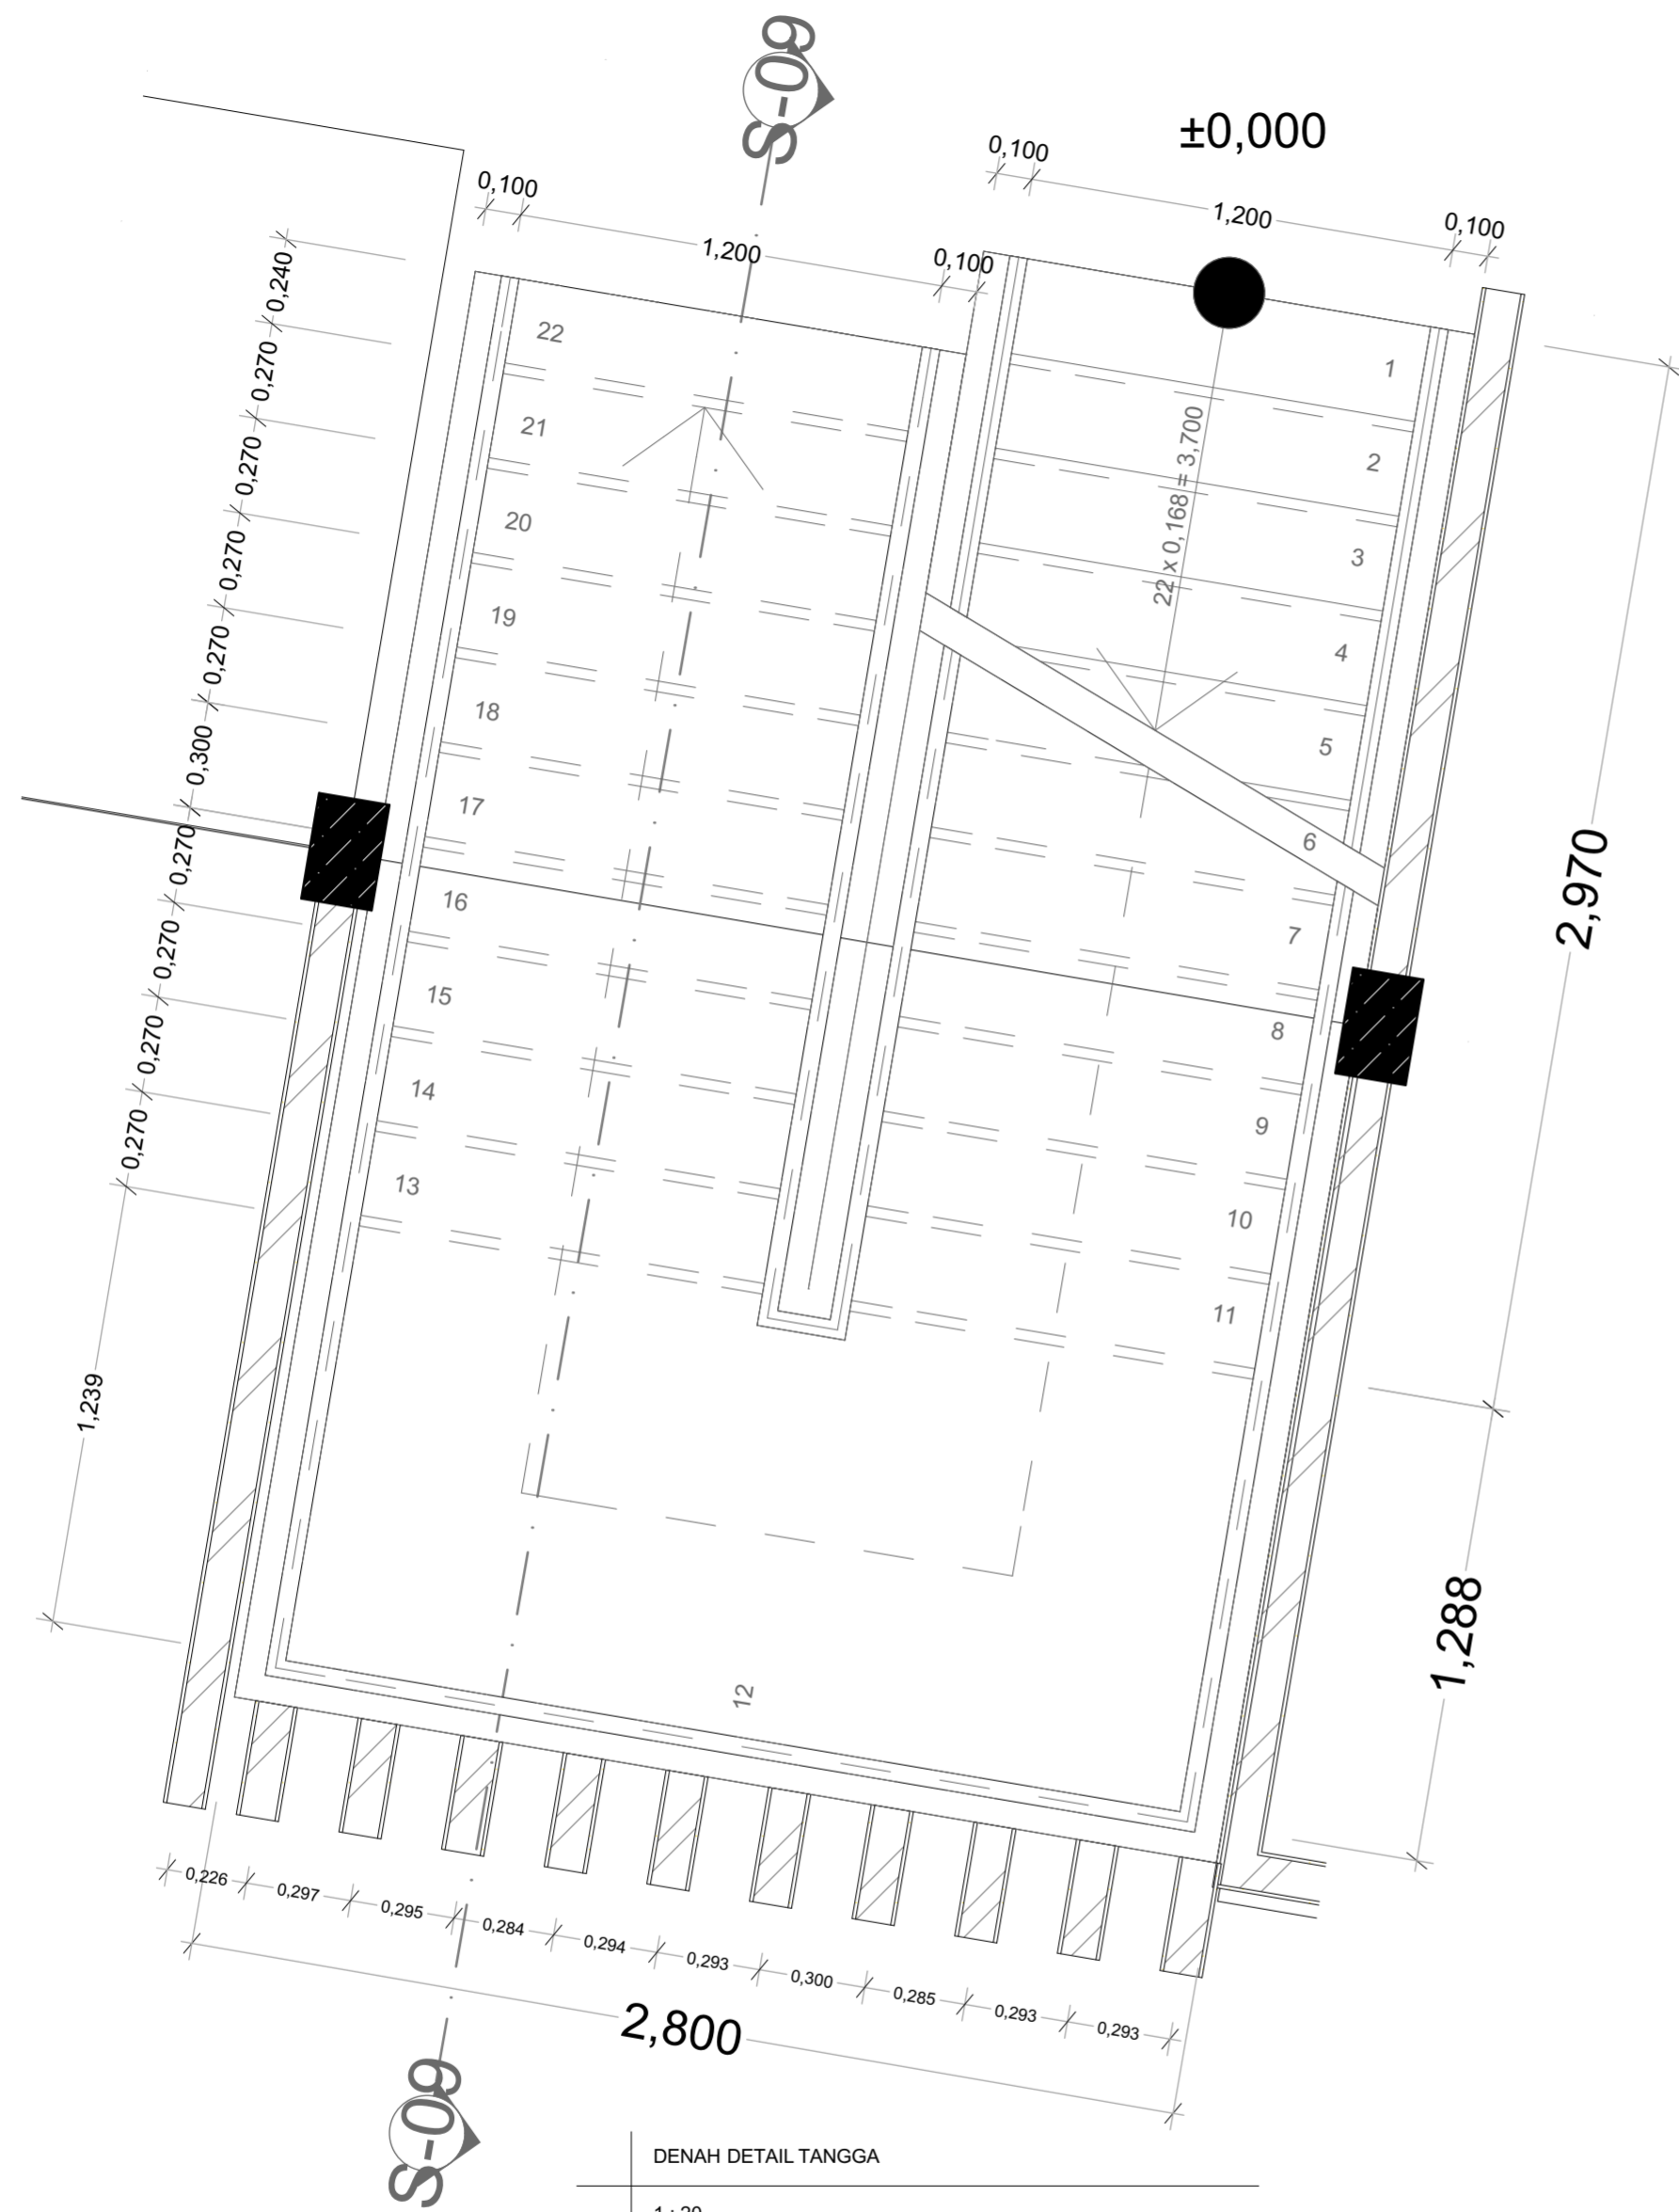


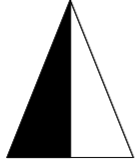
DENAH DETAIL TANGGA

1 : 20

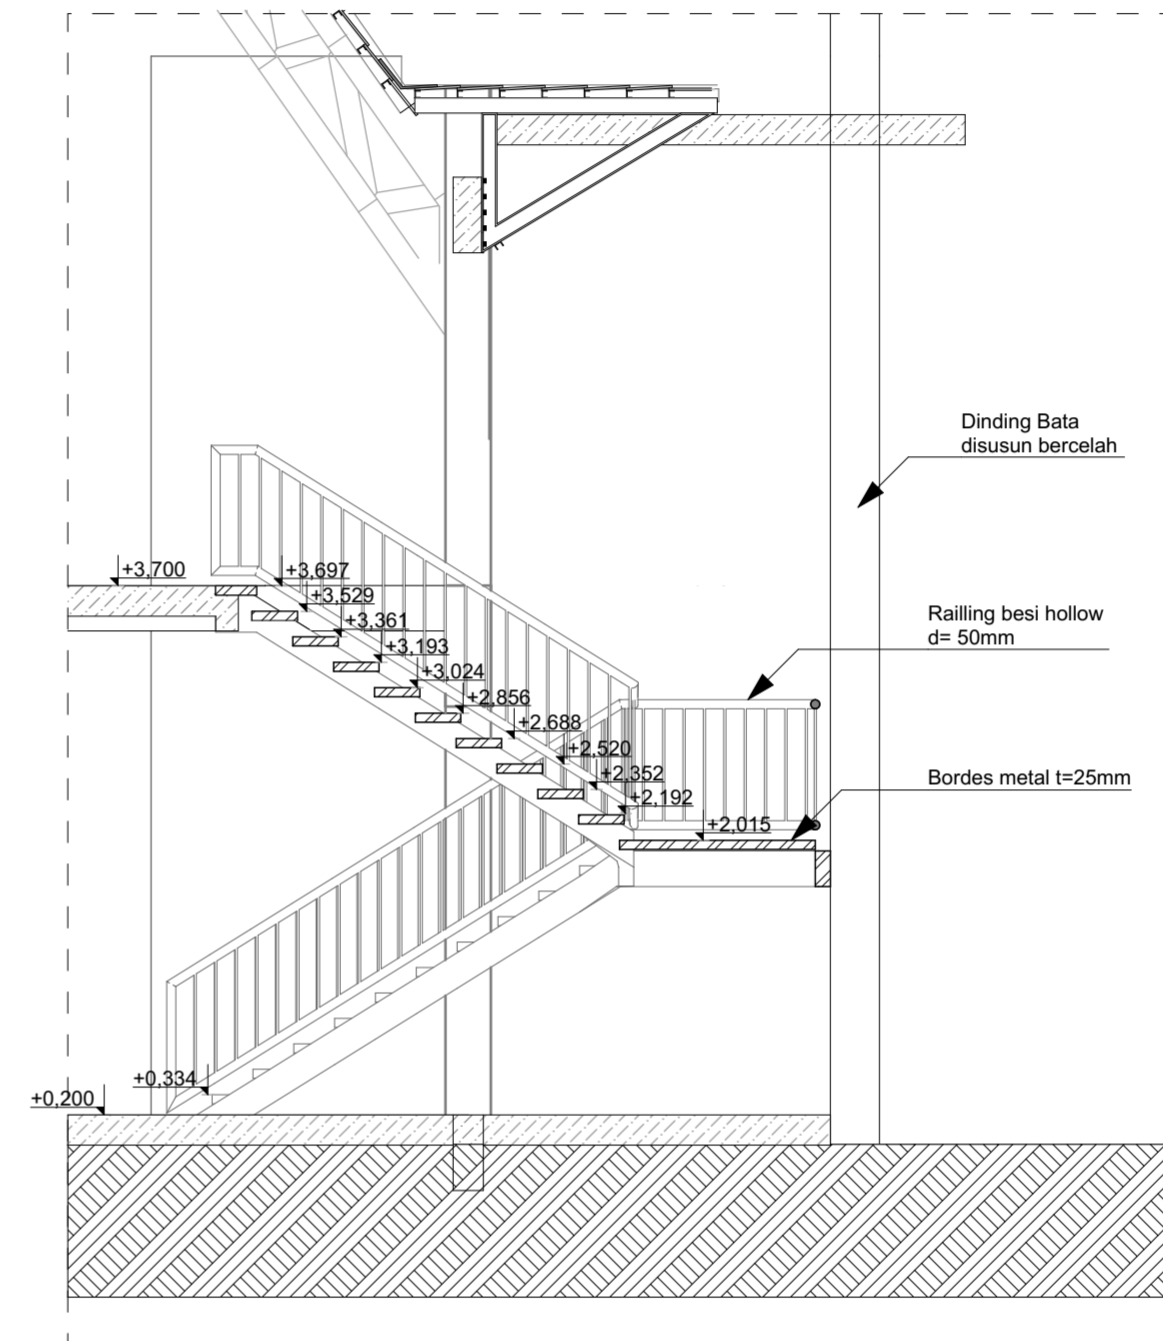


POTONGAN DETAIL TANGGA S-09






1 : 50


 BACHELOR FINAL PROJECT	PROJECT	PROJECT ORIENTATION	DRAWING NAME	LECTURER 1	DESIGNED BY	NOTE	DESCRIPTION	DRAWING ID	
	REVITALISASI PASAR GOWOK SEBAGAI PASAR RAKYAT DAN RUANG PUBLIK KREATIF BAGI KALANGAN PEMUDA KAWASAN CATURTINGGAL, DEPOK SLEMAN		UTARA 	DENAH DETAIL TANGGA, POTONGAN DETAIL TANGGA S-09	Dyah Hendrawati, S.T., M.Sc	JODY RAHARJO (14512071)		A.04.6	
	PROJECT LOCATION	Jl. Nologaten No.326, RW.02, Tempel, Caturtunggal, Kec. Depok, Kabupaten Sleman Yogyakarta 55281	SCALE	1:20, 1:50	DATE				DRAWING NUMBER
					LECTURER 2				PAGE NUMBER
					Ir. Rini Darmawanti, M.T.				TOTAL PAGE
								28	

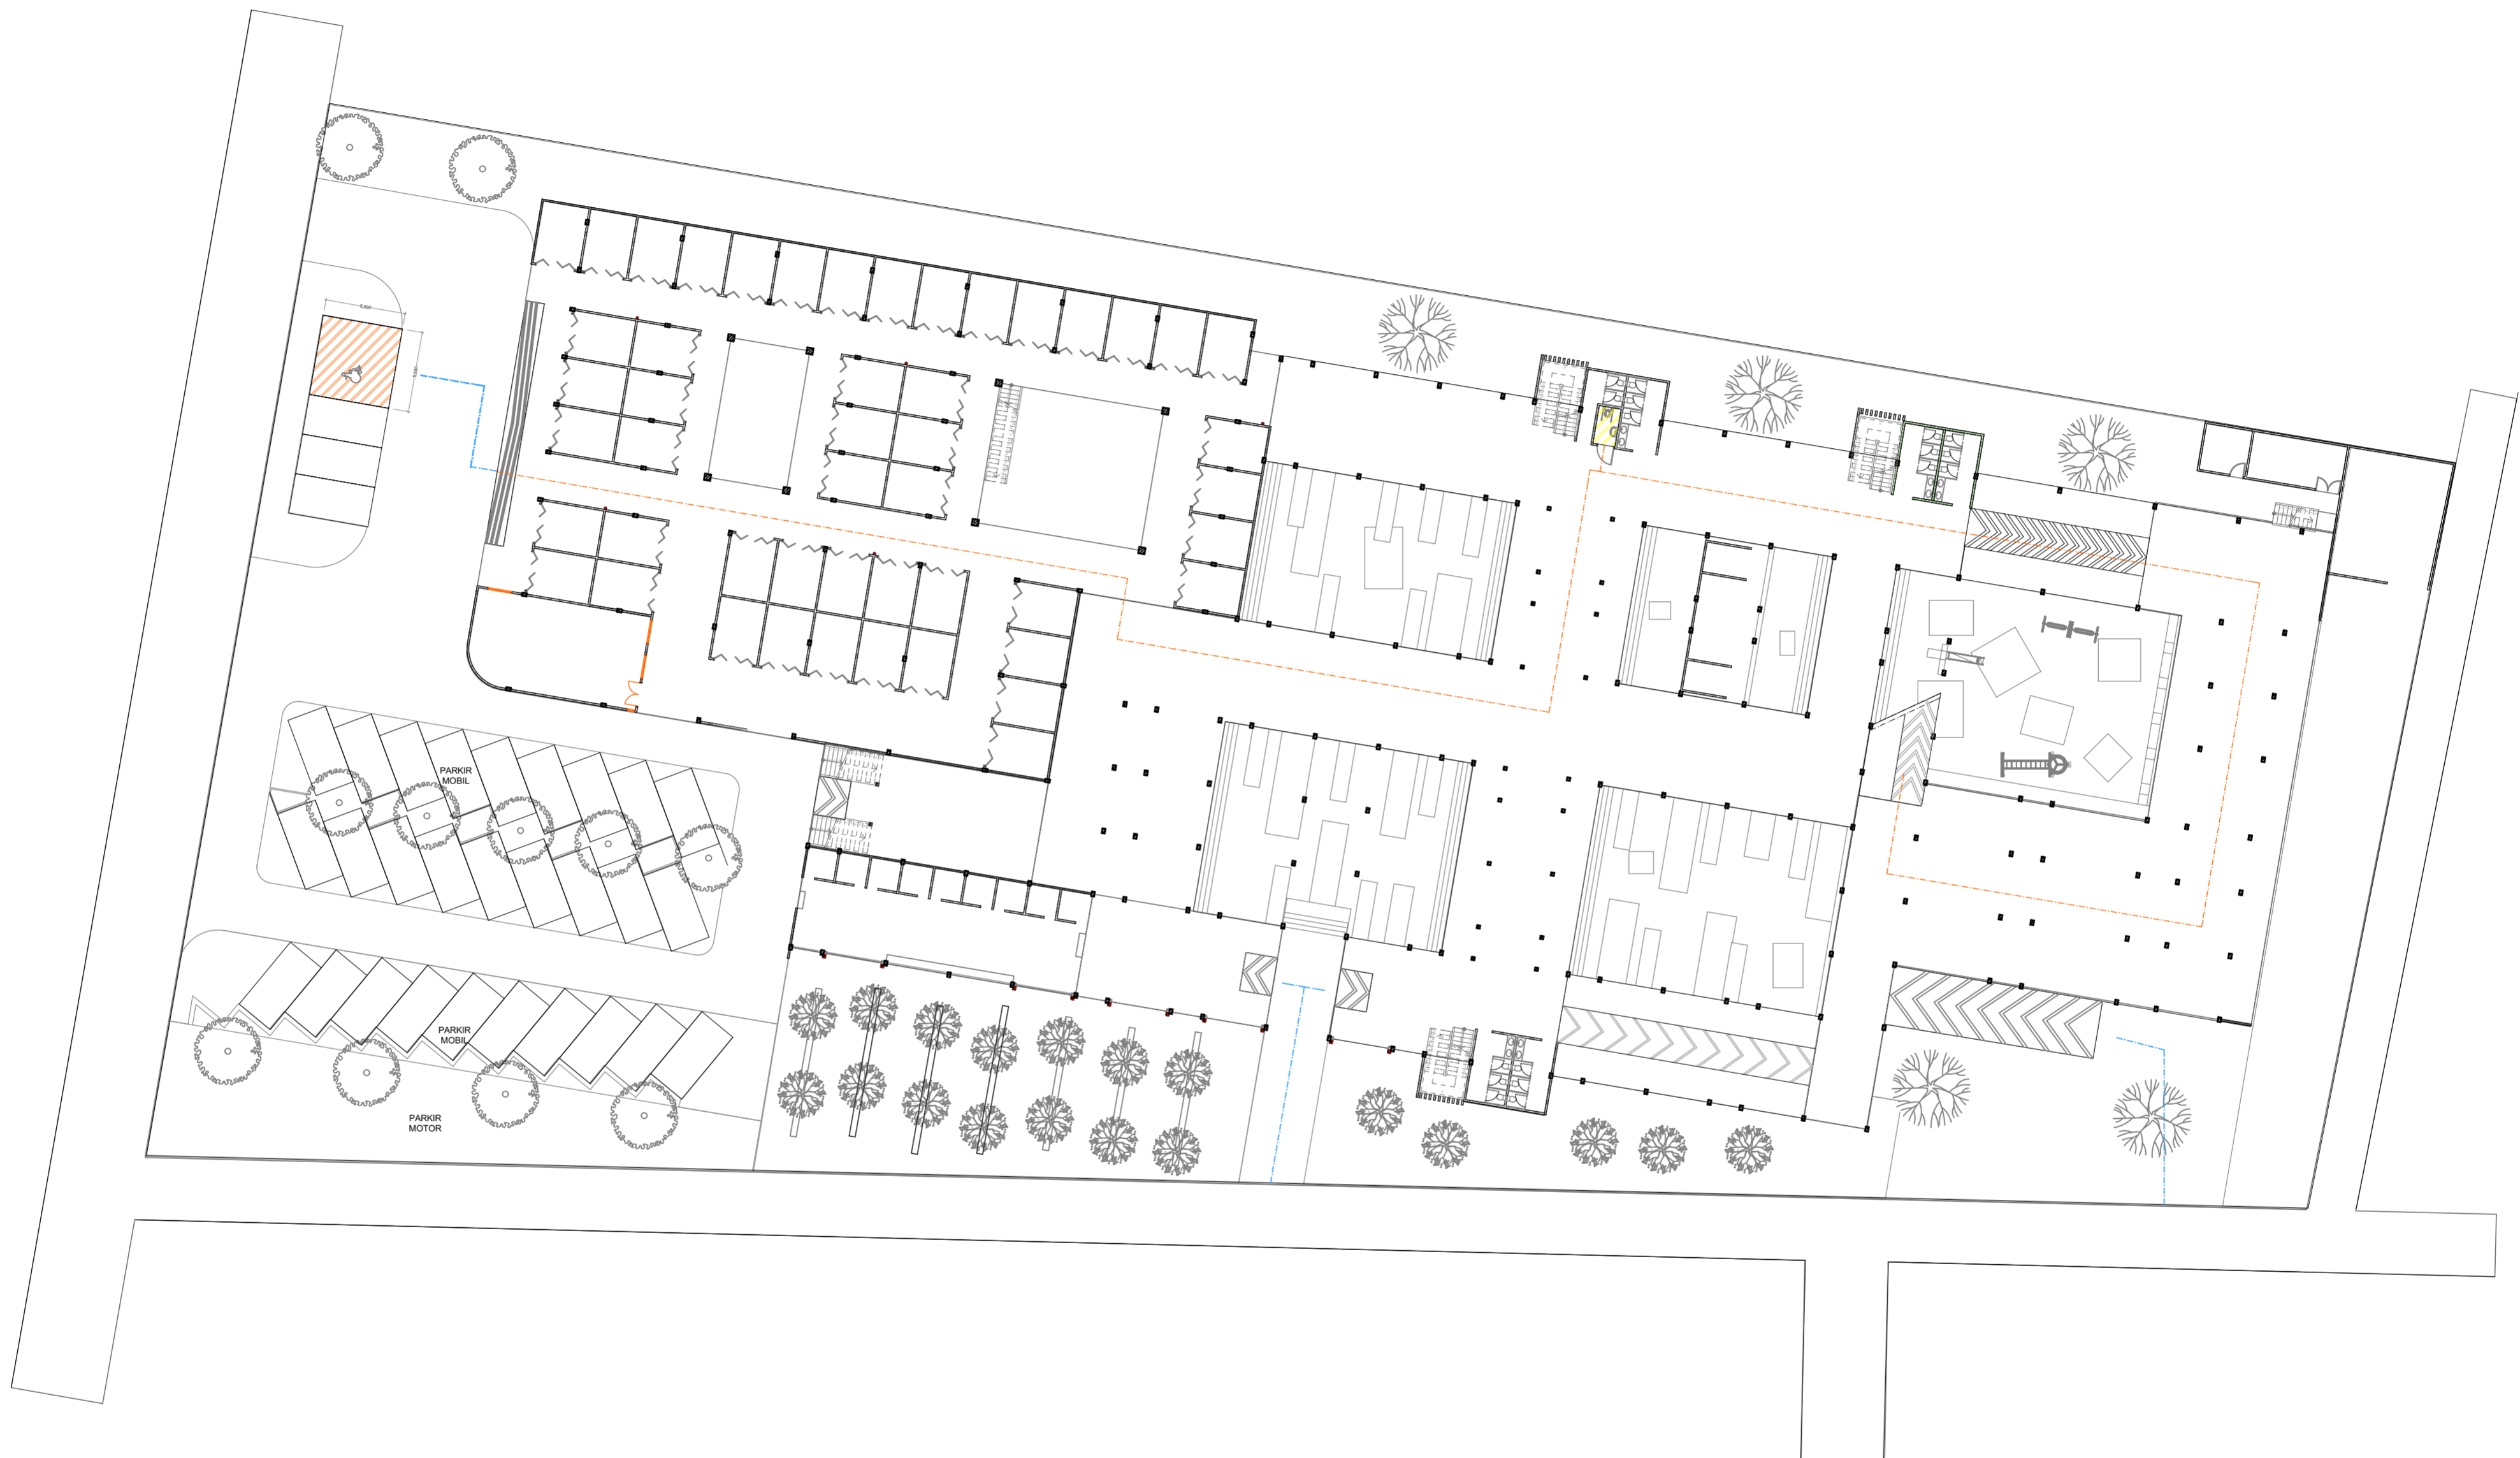
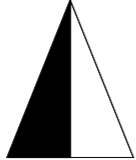
Tampak Atas


Tampak Atas






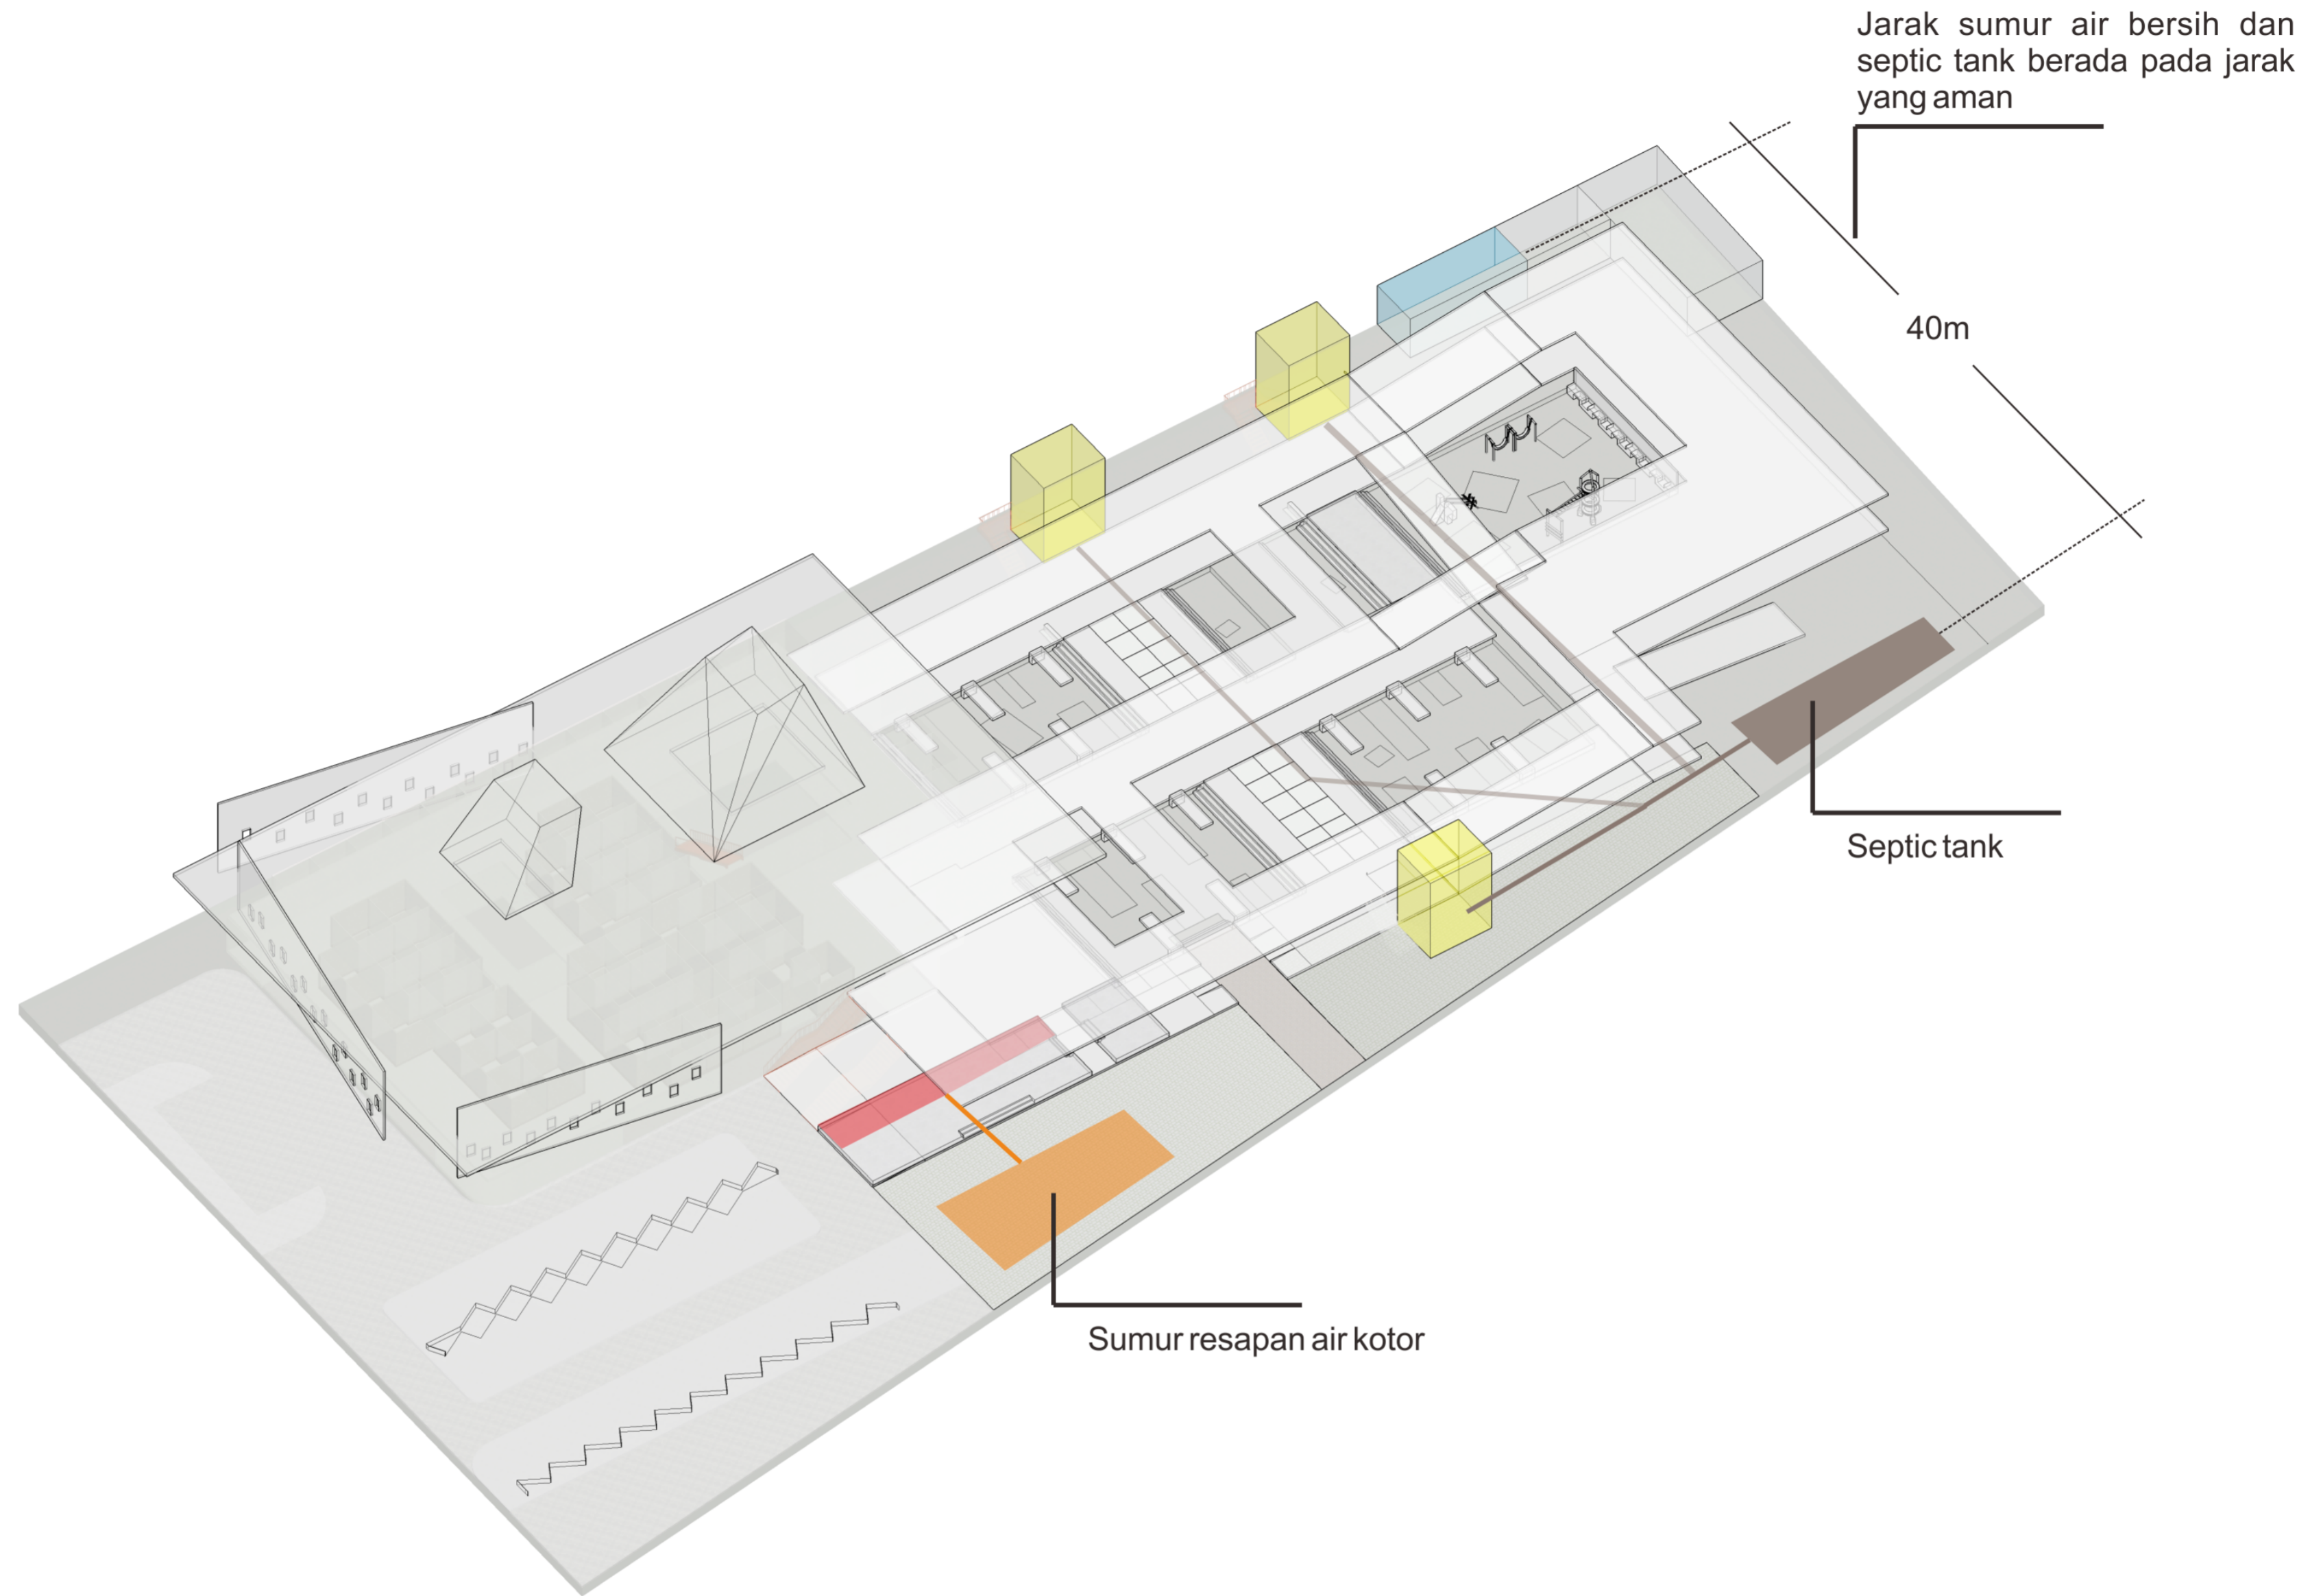


 BACHELOR FINAL PROJECT	PROJECT	PROJECT ORIENTATION	DRAWING NAME			LECTURER 1	DESIGNED BY	NOTE	DESCRIPTION  WC KHUSUS DIFABEL  PARKIR KHUSUS DIFABEL  GUIDING BLOCK  SIRKULASI KURSI RODA	DRAWING ID	
	REVITALISASI PASAR GOWOK SEBAGAI PASAR RAKYAT DAN RUANG PUBLIK KREATIF BAGI KALANGAN PEMUDA KAWASAN CATURTUNGGAL, DEPOK SLEMAN		SKEMA BARRIER FREE DESIGN			Dyah Hendrawati, S.T., M.Sc	JODY RAHARJO (14512071)			A.04.7	
	PROJECT LOCATION		SUB. DRAWING NAME			LECTURER 2					DRAWING NUMBER
	Jl. Nologaten No.326, RW.02, Tempel, Caturtunggal, Kec. Depok, Kabupaten Sleman Yogyakarta 55281		SCALE	1:300	DATE	Ir. Rini Darmawanti, M.T.					PAGE NUMBER
											22
							28				

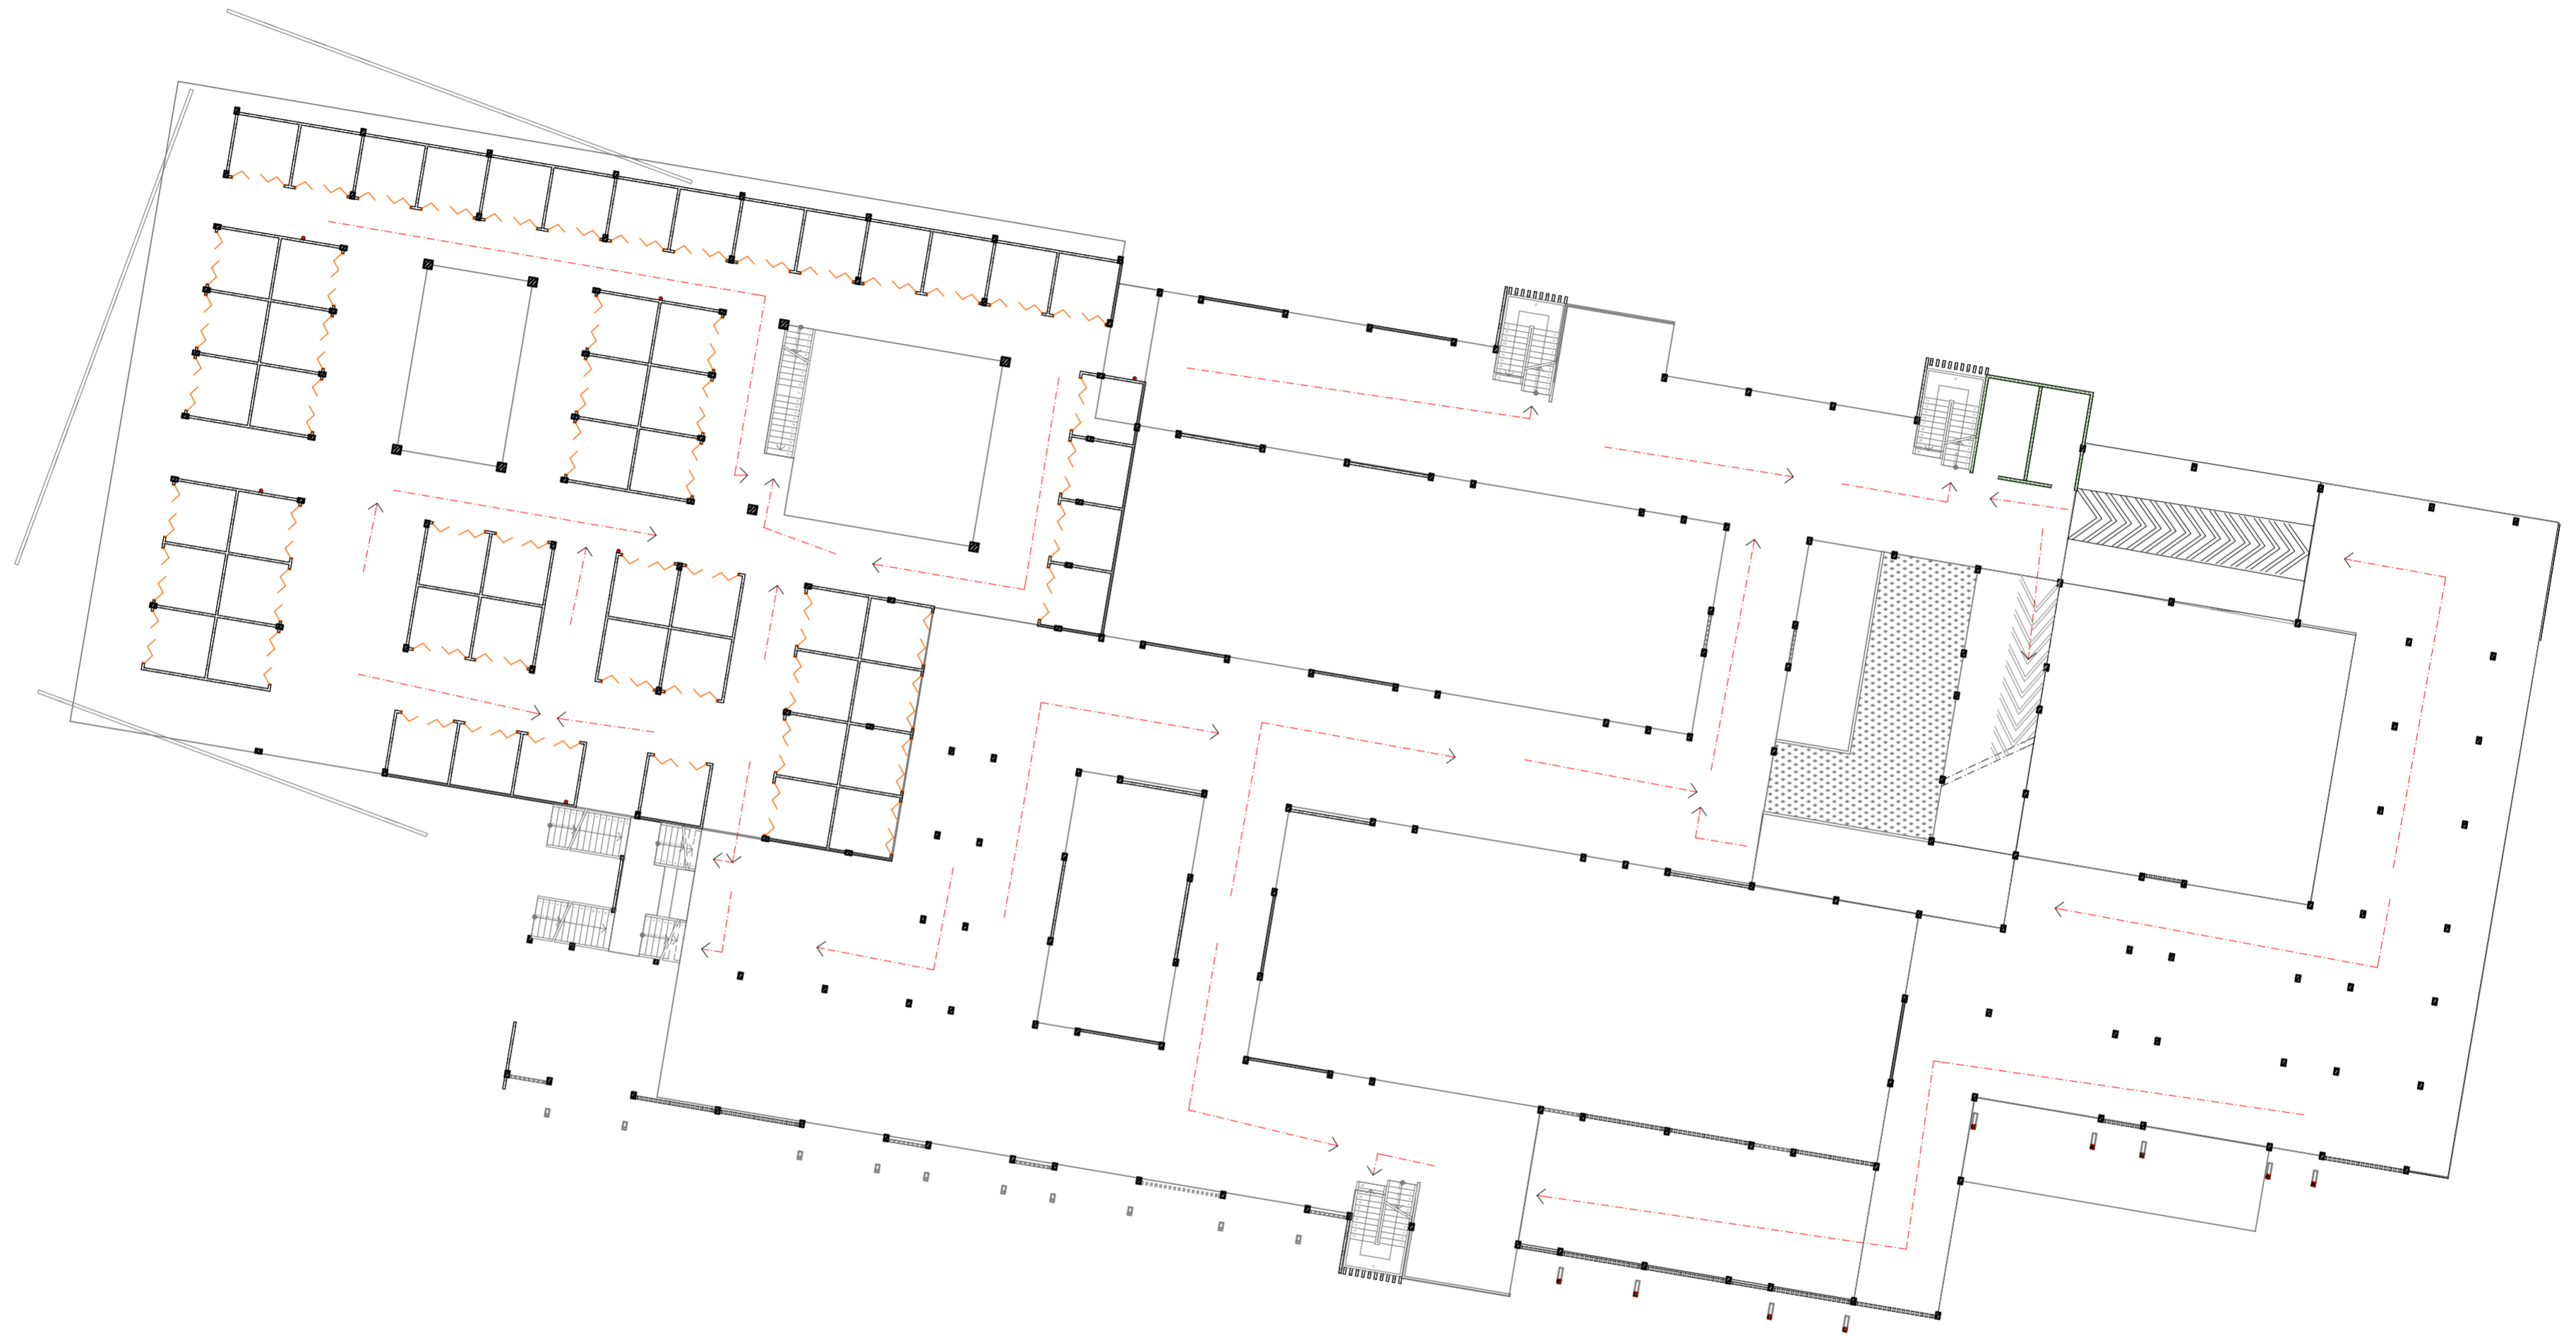
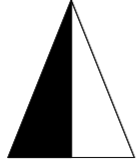


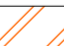


 BACHELOR FINAL PROJECT	PROJECT	PROJECT ORIENTATION	DRAWING NAME	LECTURER 1	DESIGNED BY	NOTE	DESCRIPTION	DRAWING ID	
	REVITALISASI PASAR GOWOK SEBAGAI PASAR RAKYAT DAN RUANG PUBLIK KREATIF BAGI KALANGAN PEMUDA KAWASAN CATUR TUNGGAL, DEPOK SLEMAN	UTARA 	SKEMA AIR KOTOR PADA BANGUNAN	Dyah Hendrawati, S.T., M.Sc	JODY RAHARJO (14512071)			A.04.9	
			SUB. DRAWING NAME	LECTURER 2				DRAWING NUMBER	
	PROJECT LOCATION		SCALE	DATE	LECTURER 2				PAGE NUMBER
	Jl. Nologaten No.326, RW.02, Tempel, Caturtunggal, Kec. Depok, Kabupaten Sleman Yogyakarta 55281				Ir. Rini Darmawanti, M.T.				24
								TOTAL PAGE	
							28		

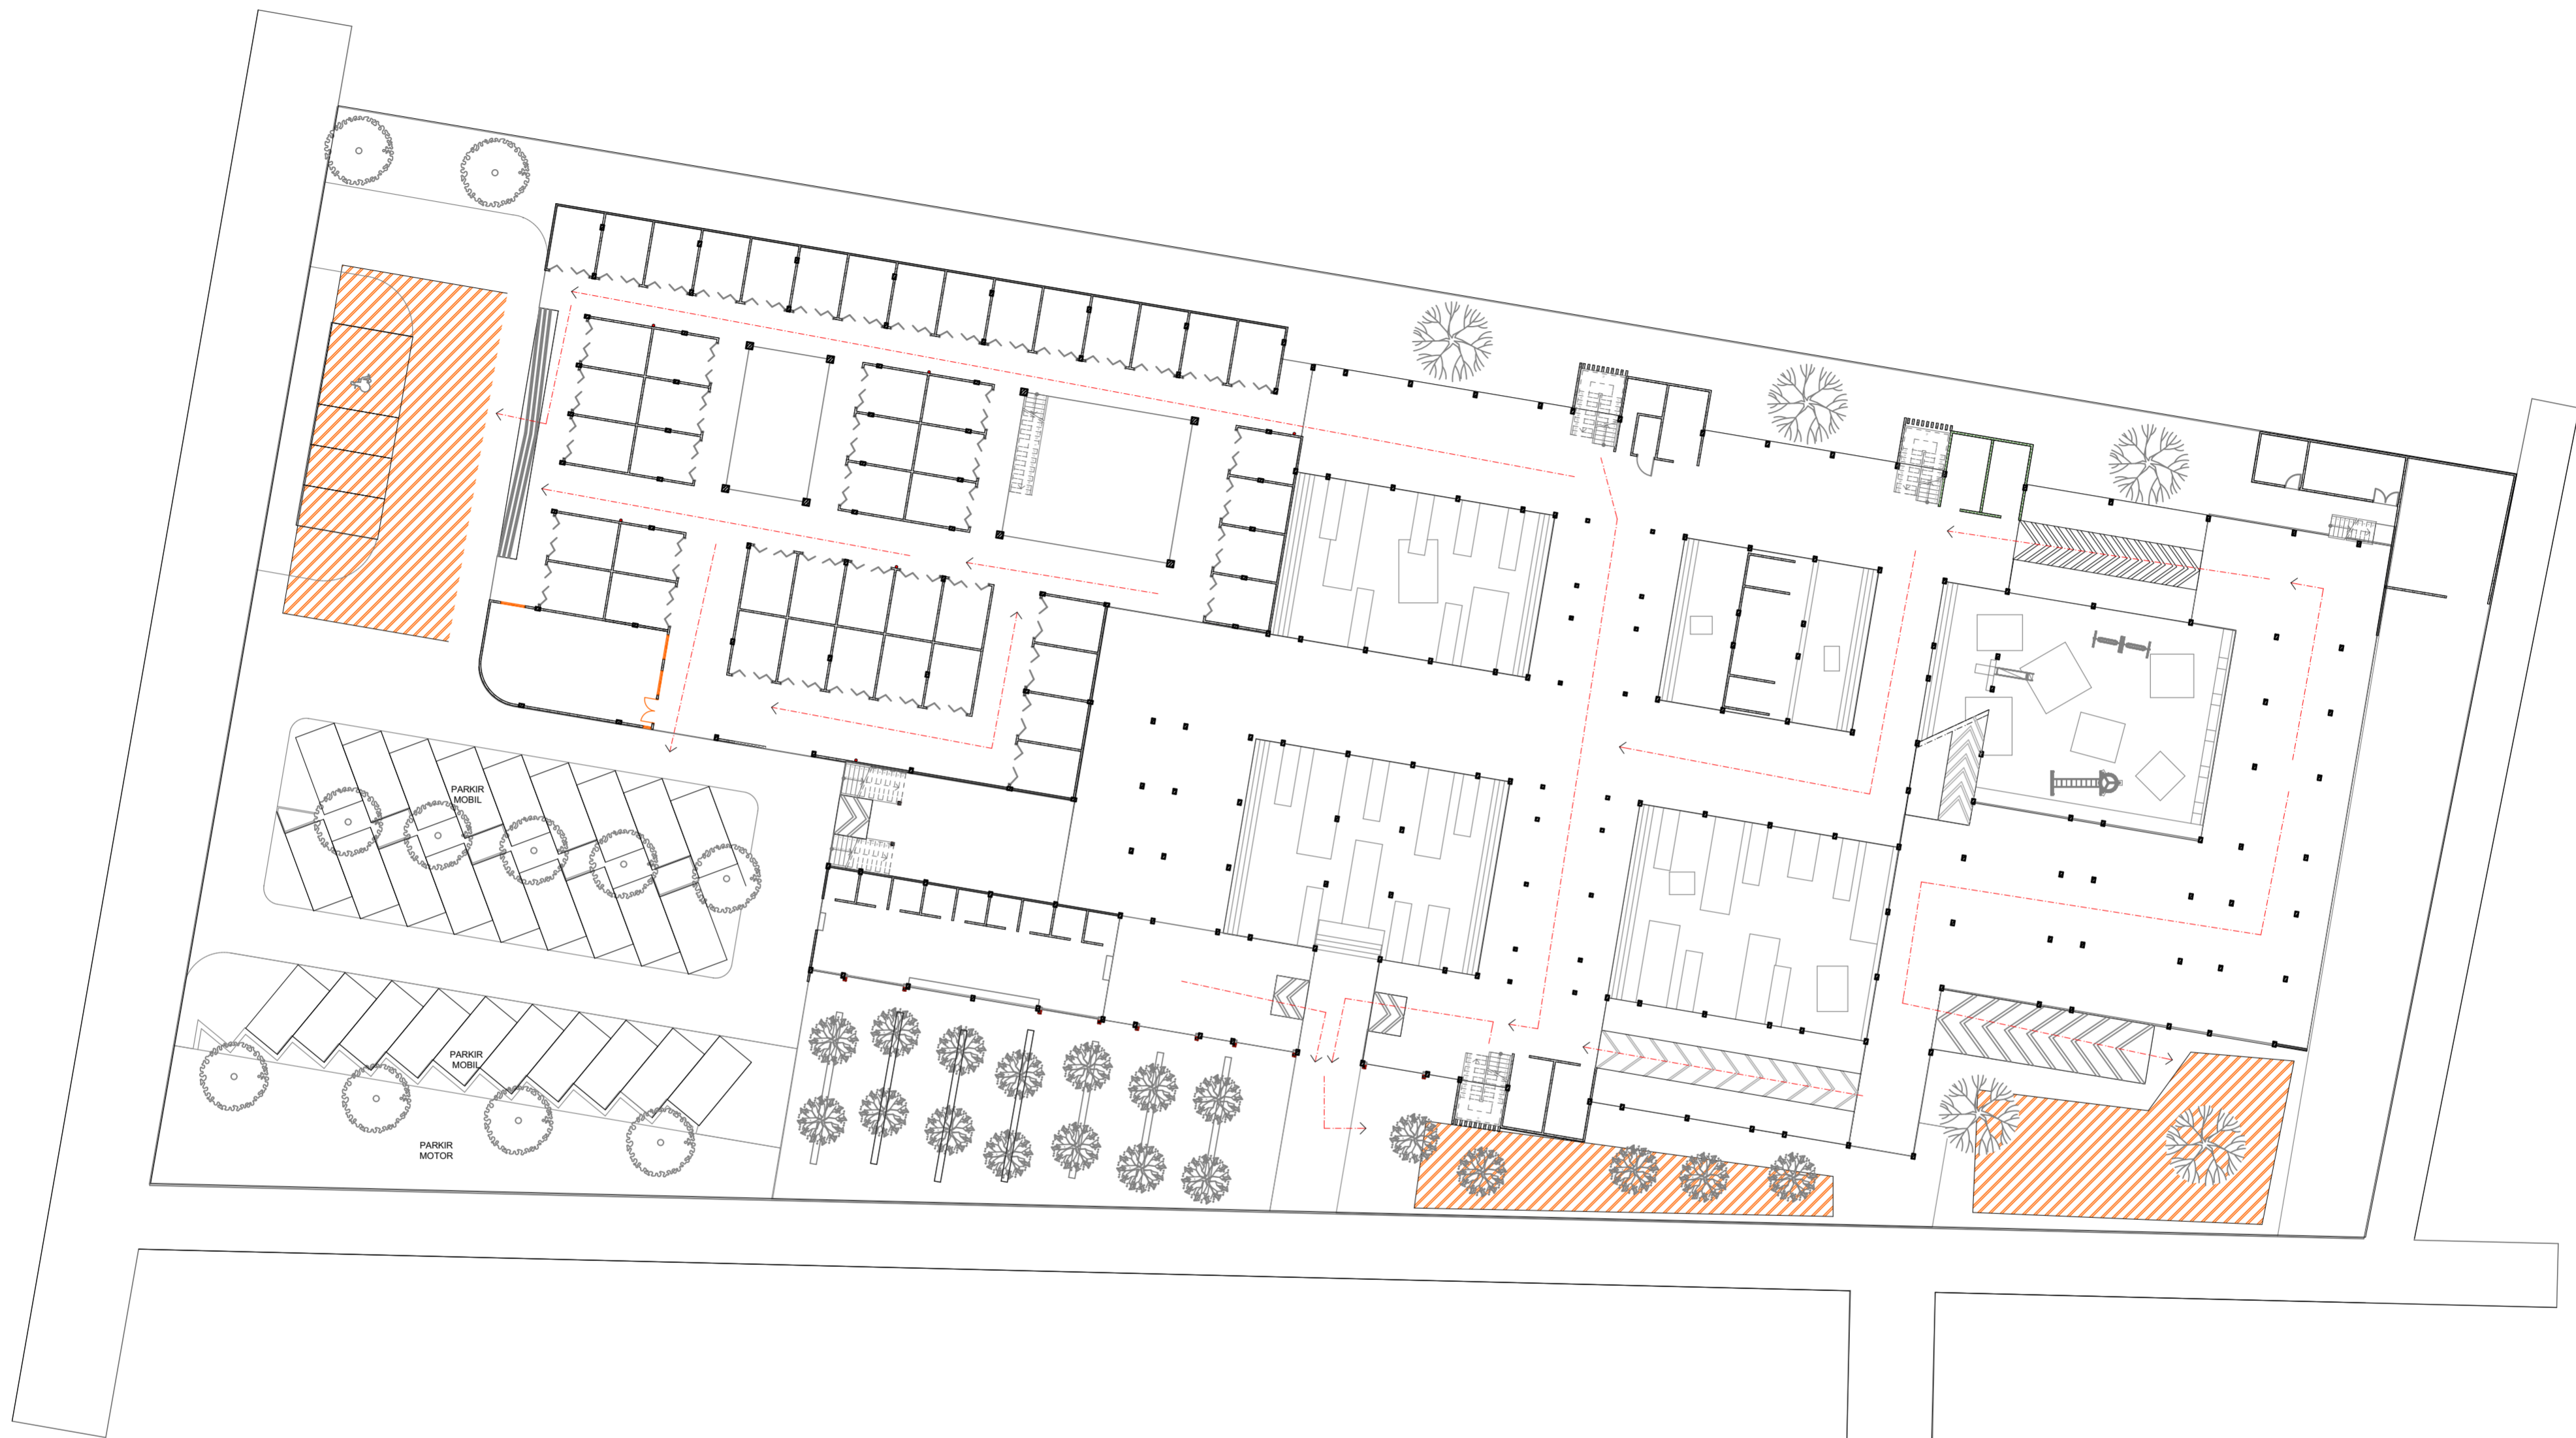

 BACHELOR FINAL PROJECT	PROJECT	PROJECT ORIENTATION	DRAWING NAME			LECTURER 1	DESIGNED BY	NOTE	DESCRIPTION  APAR  AREA EVAKUASI  ARAH SIRKULASI EVAKUASI PENGUNJUNG	DRAWING ID	
	REVITALISASI PASAR GOWOK SEBAGAI PASAR RAKYAT DAN RUANG PUBLIK KREATIF BAGI KALANGAN PEMUDA KAWASAN CATURTUNGGAL, DEPOK SLEMAN		UTARA 	SKEMA KESELAMATAN BANGUNAN LT I			Dyah Hendrawati, S.T., M.Sc			JODY RAHARJO (14512071)	A.04.10
	PROJECT LOCATION		SUB. DRAWING NAME		LECTURER 2						DRAWING NUMBER
	Jl. Nologaten No.326, RW.02, Tempel, Caturtunggal, Kec. Depok, Kabupaten Sleman Yogyakarta 55281		SCALE	1:250	DATE						PAGE NUMBER
											25
								TOTAL PAGE	28		



 BACHELOR FINAL PROJECT	PROJECT	PROJECT ORIENTATION	DRAWING NAME	LECTURER 1	DESIGNED BY	NOTE	DESCRIPTION	DRAWING ID	
	REVITALISASI PASAR GOWOK SEBAGAI PASAR RAKYAT DAN RUANG PUBLIK KREATIF BAGI KALANGAN PEMUDA KAWASAN CATURTUNGGA, DEPOK SLEMAN	UTARA 	SKEMA KESELAMATAN BANGUNAN GROUND FLOOR	Dyah Hendrawati, S.T., M.Sc	JODY RAHARJO (14512071)		 APAR  AREA EVAKUASI  ARAH SIRKULASI EVAKUASI PENGUNJUNG	A.04.11	
			SUB. DRAWING NAME	LECTURER 2				DRAWING NUMBER	
	PROJECT LOCATION		SCALE	DATE					PAGE NUMBER
	Jl. Nologaten No.326, RW.02, Tempel, Caturtunggal, Kec. Depok, Kabupaten Sleman Yogyakarta 55281	1:300						26	
							TOTAL PAGE		
							28		




PERSPEKTIF EKSTERIOR BARAT





PERSPEKTIF EKSTERIOR TIMUR



PERSPEKTIF EKSTERIOR SELATAN

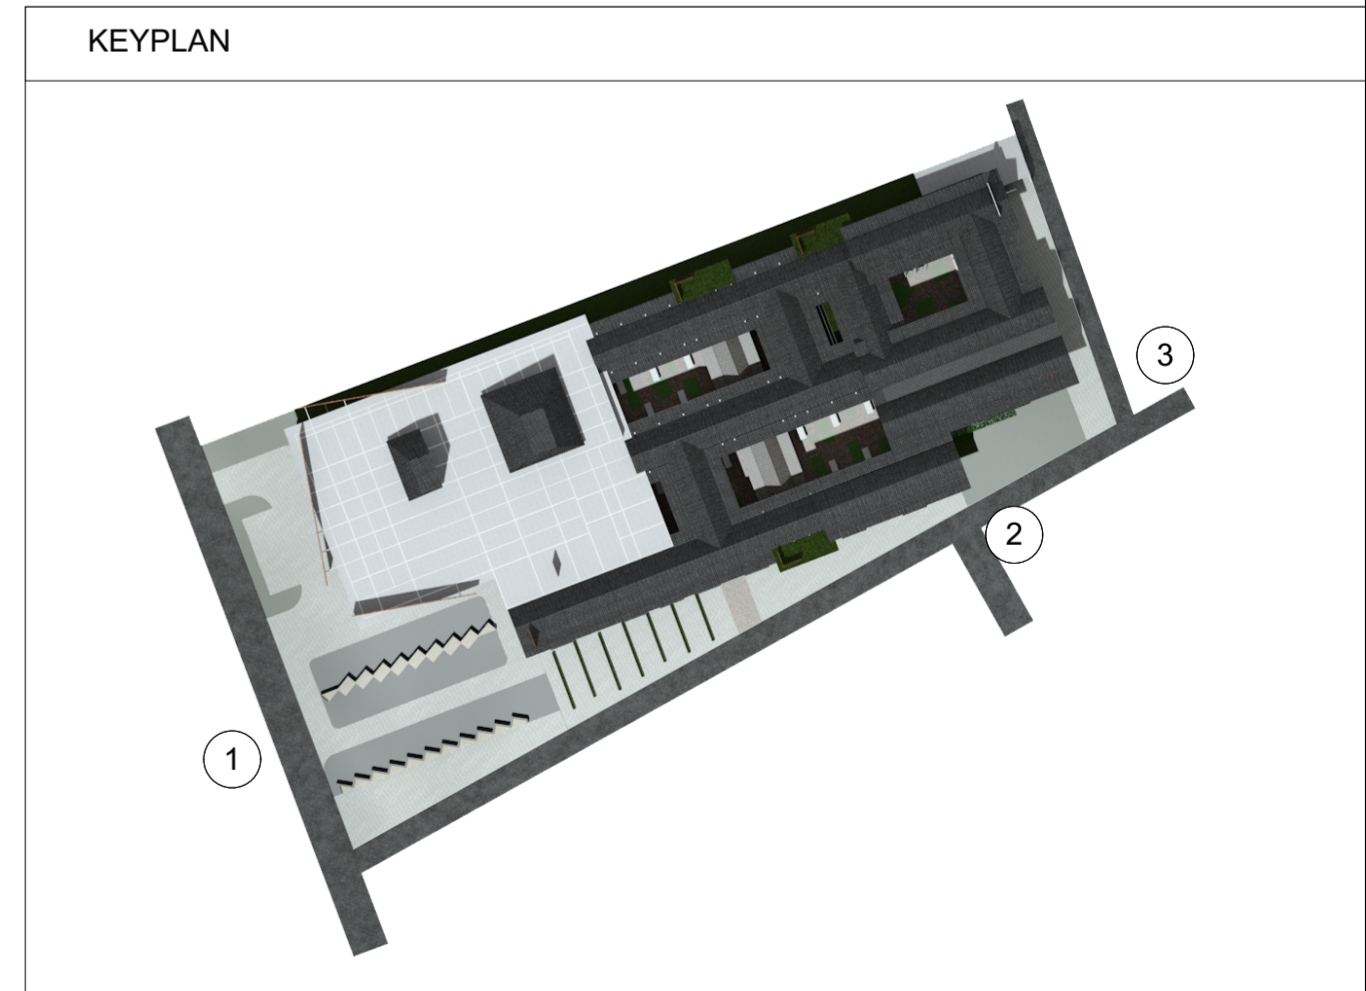

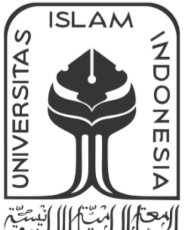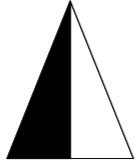 BACHELOR FINAL PROJECT	PROJECT	PROJECT ORIENTATION	DRAWING NAME			LECTURER 1	DESIGNED BY	NOTE	DESCRIPTION	DRAWING ID
	REVITALISASI PASAR GOWOK SEBAGAI PASAR RAKYAT DAN RUANG PUBLIK KREATIF BAGI KALANGAN PEMUDA KAWASAN CATURTUNGGAL, DEPOK SLEMAN	UTARA 				Dyah Hendrawati, S.T., M.Sc	JODY RAHARJO (14512071)			DRAWING NUMBER
			SUB. DRAWING NAME			LECTURER 2				DRAWING NUMBER
						Ir. Rini Darmawanti, M.T.				PAGE NUMBER
			SCALE	DATE		TOTAL PAGE				
PROJECT LOCATION	Jl. Nologaten No.326, RW.02, Tempel, Caturtunggal, Kec. Depok, Kabupaten Sleman Yogyakarta 55281									
28										

