
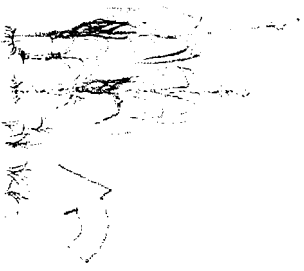


ANALISIS SITE

Kendari Kepulauan

Karya 1/19
JODEN/190101

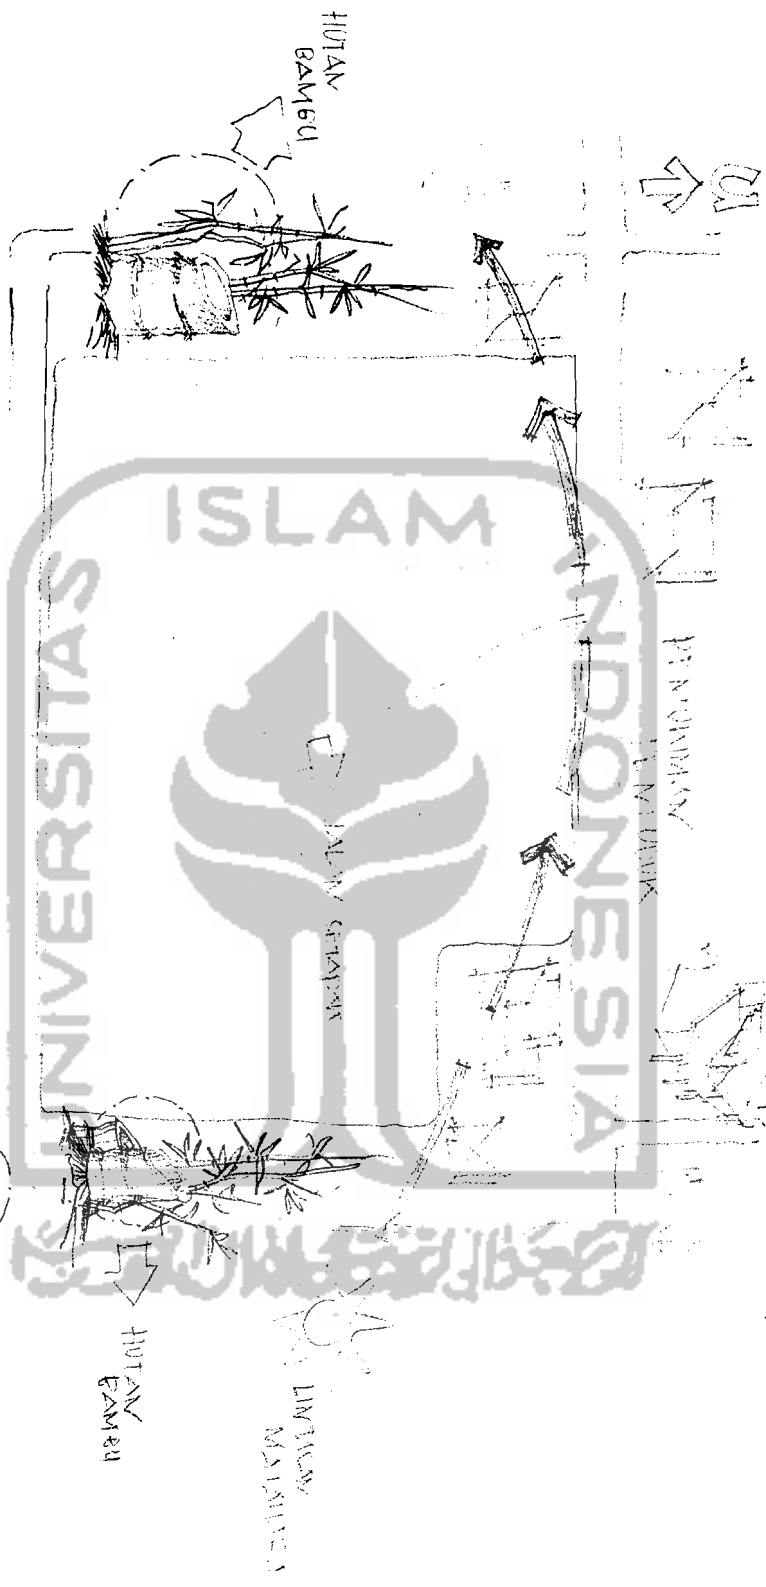

PEMUNIMAN

PEMUNIMAN
PEMERIK

PEMUNIMAN
PENDUDUK

HUTAN
EMBEI

LINTAS
MASYARAKAT


PEMUNIMAN
PENDUDUK

PEMUNIMAN
PENDUDUK

HIRARHI

Skematik

FUNGSI HUNIAN

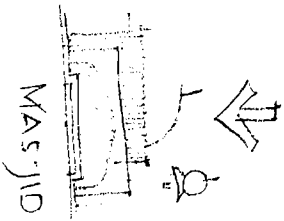

MERUPAKAN HUNIAN DENGAN HIRARKI TERPILIH KARENA FUNGSI NYA SEBAGAI TEMPAT IBADAH SAMBIL YANG JUGA DIBUTUHKAN RITUAL MASYARAKAT & KITA

ASRANIL SAMTRI

SEBAGAI PRIMER MELAKUKAN ANAKA KEMUDIAN BERKEMBANG DARI ITU SAMA SAMA

SEBAGAI PRIMER MELAKUKAN ANAKA KEMUDIAN BERKEMBANG DARI ITU SAMA SAMA



MEMUNIPAI FUNGSI UTAMA

SEBAGAI TEMPAT MELAKUKAN DAN MENUNJUKKAN TAWA, BAIK UMAT KEPENTINGAN PENYUNGAN, USAHA MAUPUN KAWAS LAIN

RUMAH MAYU

MELAKUKAN FUNGSI KUALITAS TER MEMBUKA BERAS TERBUKA DAN TERBUKA DAN TERBUKA TERBUKA

ANAKA KEMUDIAN BERKEMBANG DARI ITU SAMA SAMA


SEBAGAI PRIMER MELAKUKAN ANAKA KEMUDIAN BERKEMBANG DARI ITU SAMA SAMA

HIR@RICI

Skematiske
FUNGSI - FUNGSI

FUNGSI PENDIDIKAN



UNTUK MENGETAHUI TINGKATAN /
HIRARKI / PRIORITAS UNIT - UNIT PENDIDIKAN,
DISINI DIDAFARKAN ATAS FUNGSI - FUNGSI NYA

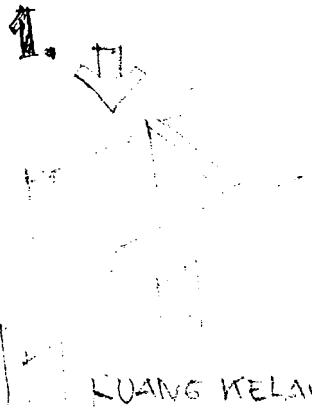

SEBAGAI SARANA PEMBELAJARAN
ILMU - ILMU AGAMA
TERHADAP PARA SANTRI




SEBAGAI SARANA PEMBELAJARAN
ILMU - ILMU PERTANIAN
BAGI PARA SANTRI
DAN MASYARAKAT
SEKITAR

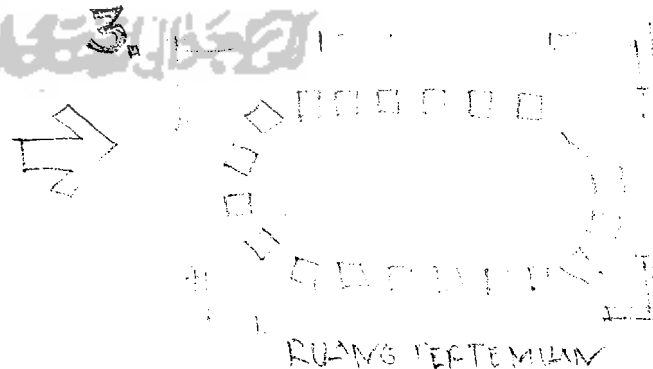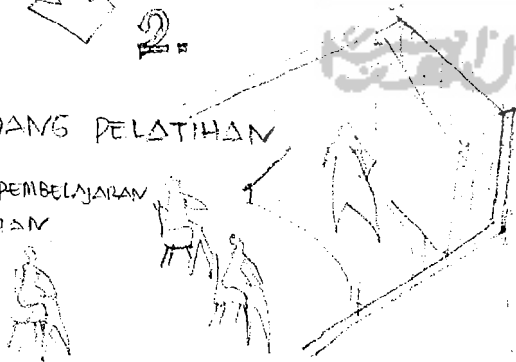


SARANA KEGIATAN
INCIDENTAL DALAM
SKALA YANG RELATIF
BESAR.

AULA / AUDITORIUM

SARANA PEMUNGKAP
MASALAH - MASALAH
AGAMA MAUPUN PELEA
SIAN . INTERNAL
MAUPUN EKSTERNAL
PESANTREN

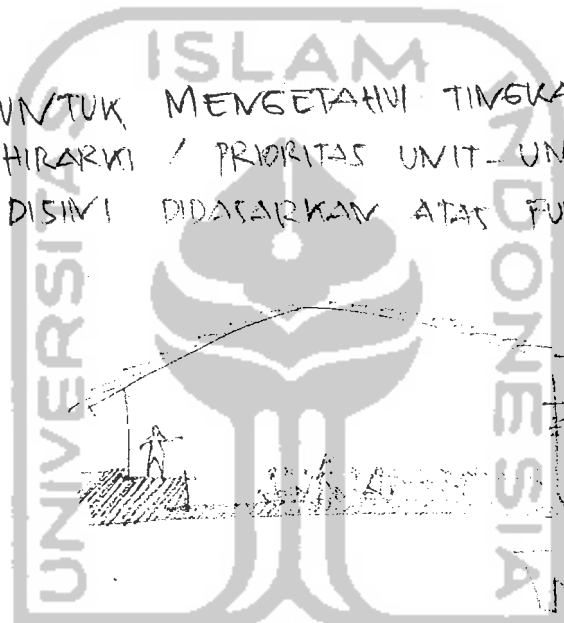

Skema layout
Taman

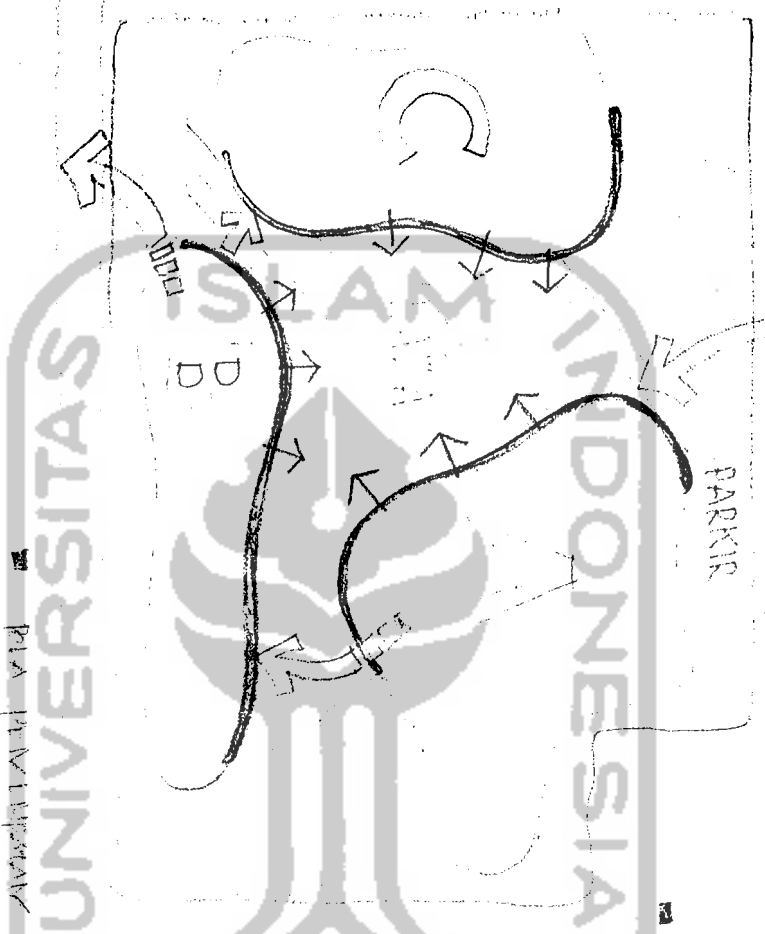



DARI KETIGA PILA HORVSN/
DAN SINDU AI, MARKA MUNCULAH
POLA LAY-OUT (TATA LETAK)
DAN SIKUVA AI SECARA MAKRO
PADA SITE.

PILA PENYIMPAN
MATA AIR/ANAK LIGI DIT KEARIFAN
OLEH HINDUKI DAN WILICAIAN/
AKTAR KEDONGK MATA BAWASAB-
NU SENDIRI

SIRKULASI


Surat

POLA HUBUNGAN

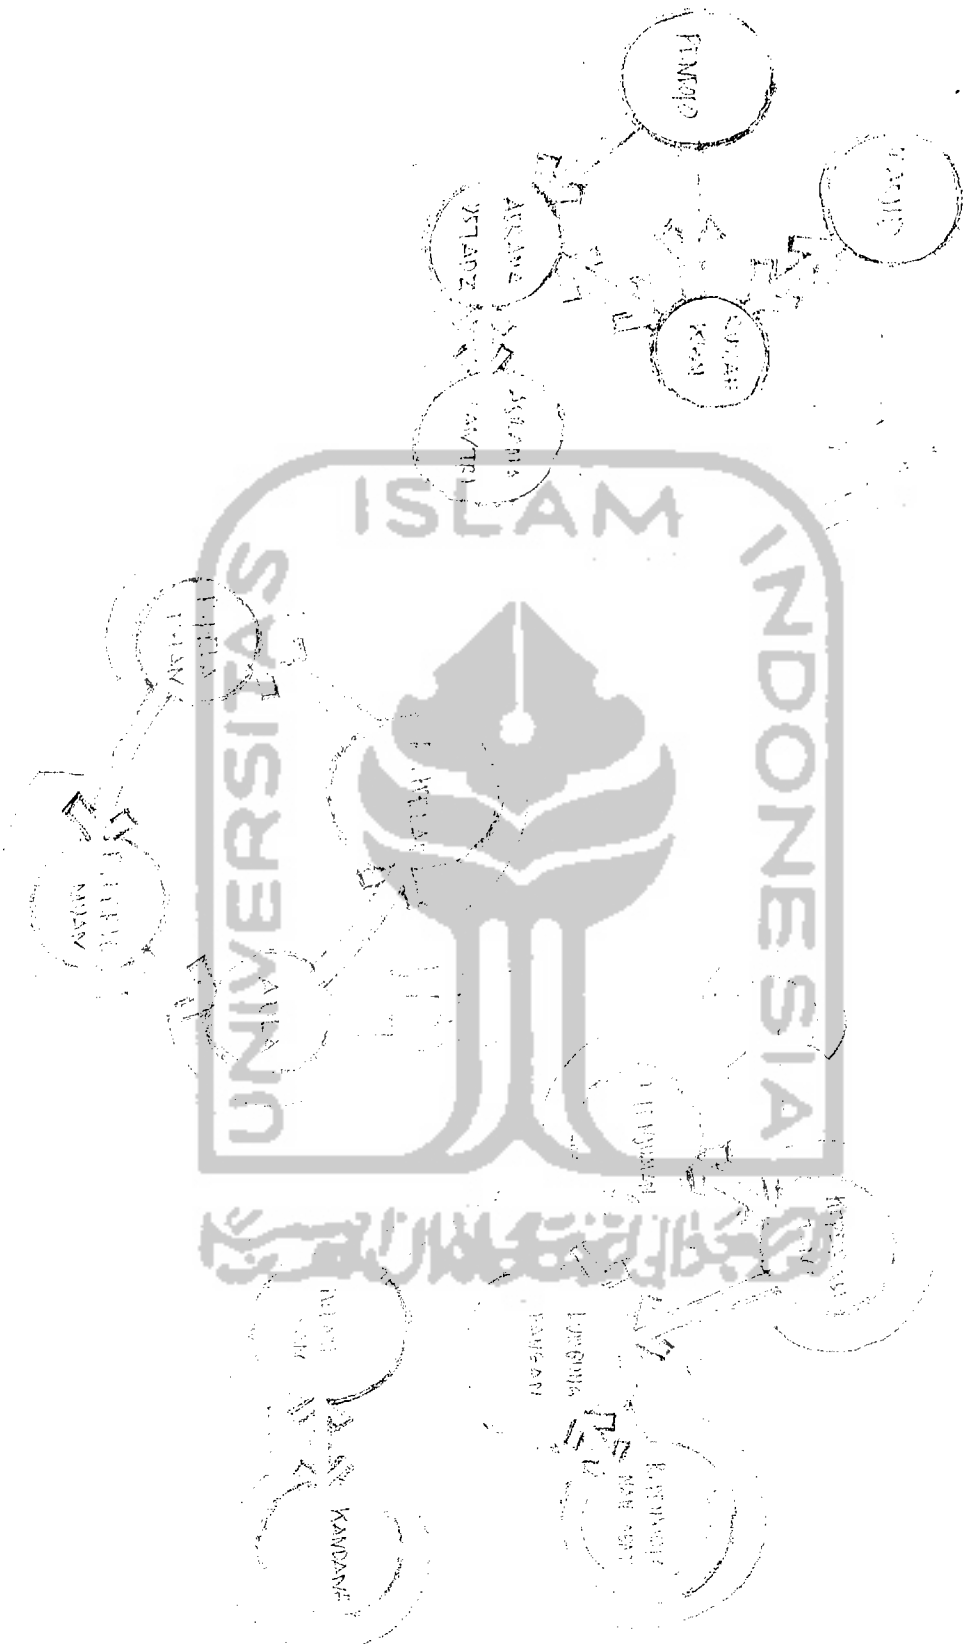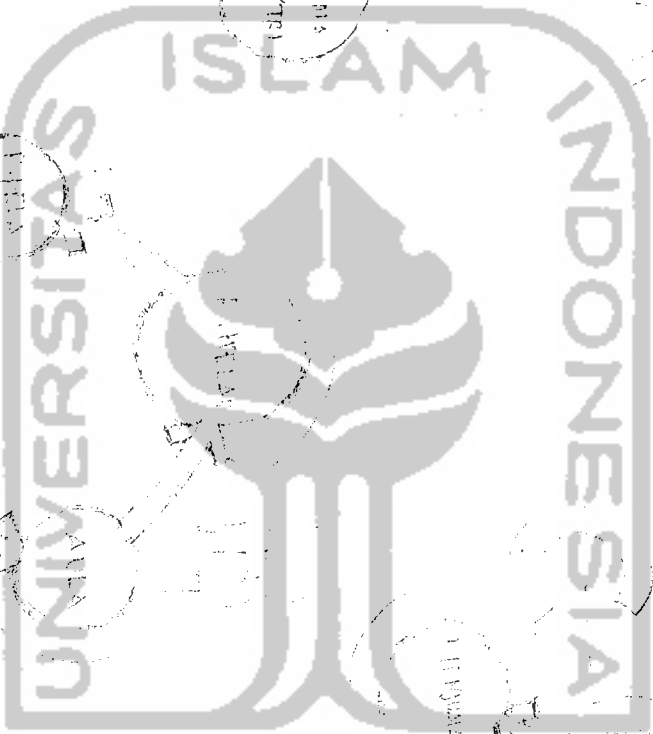

Skema 4.01 IDENTIFIKASI

Kajian Bentuk
PDA SITE PLAN & SIRNITASI (SP)

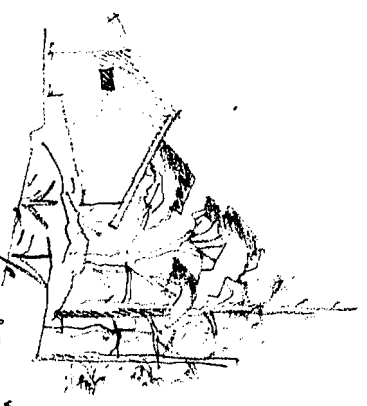

KAMPUNG ABRARIS

POLA GAJIMUSAN



Pohon RINDANG



DEPAUNAN



CLUSTER


Keterlingkupan

Kesatuan orientasi




POLA LINIER

Keterjangkauan
Kemudahan

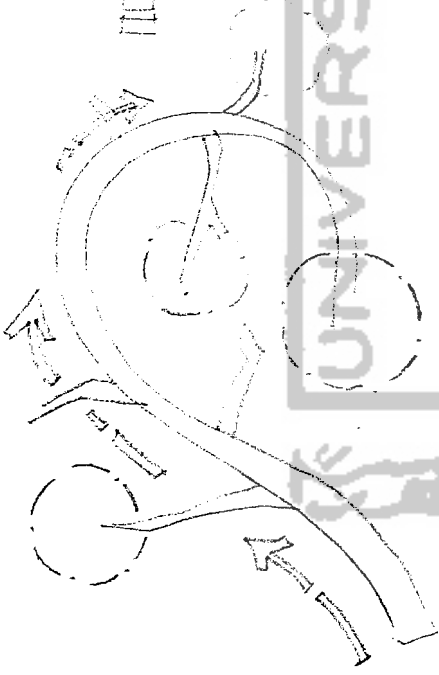

SUSUNAN ^{dan} HUBUNGAN

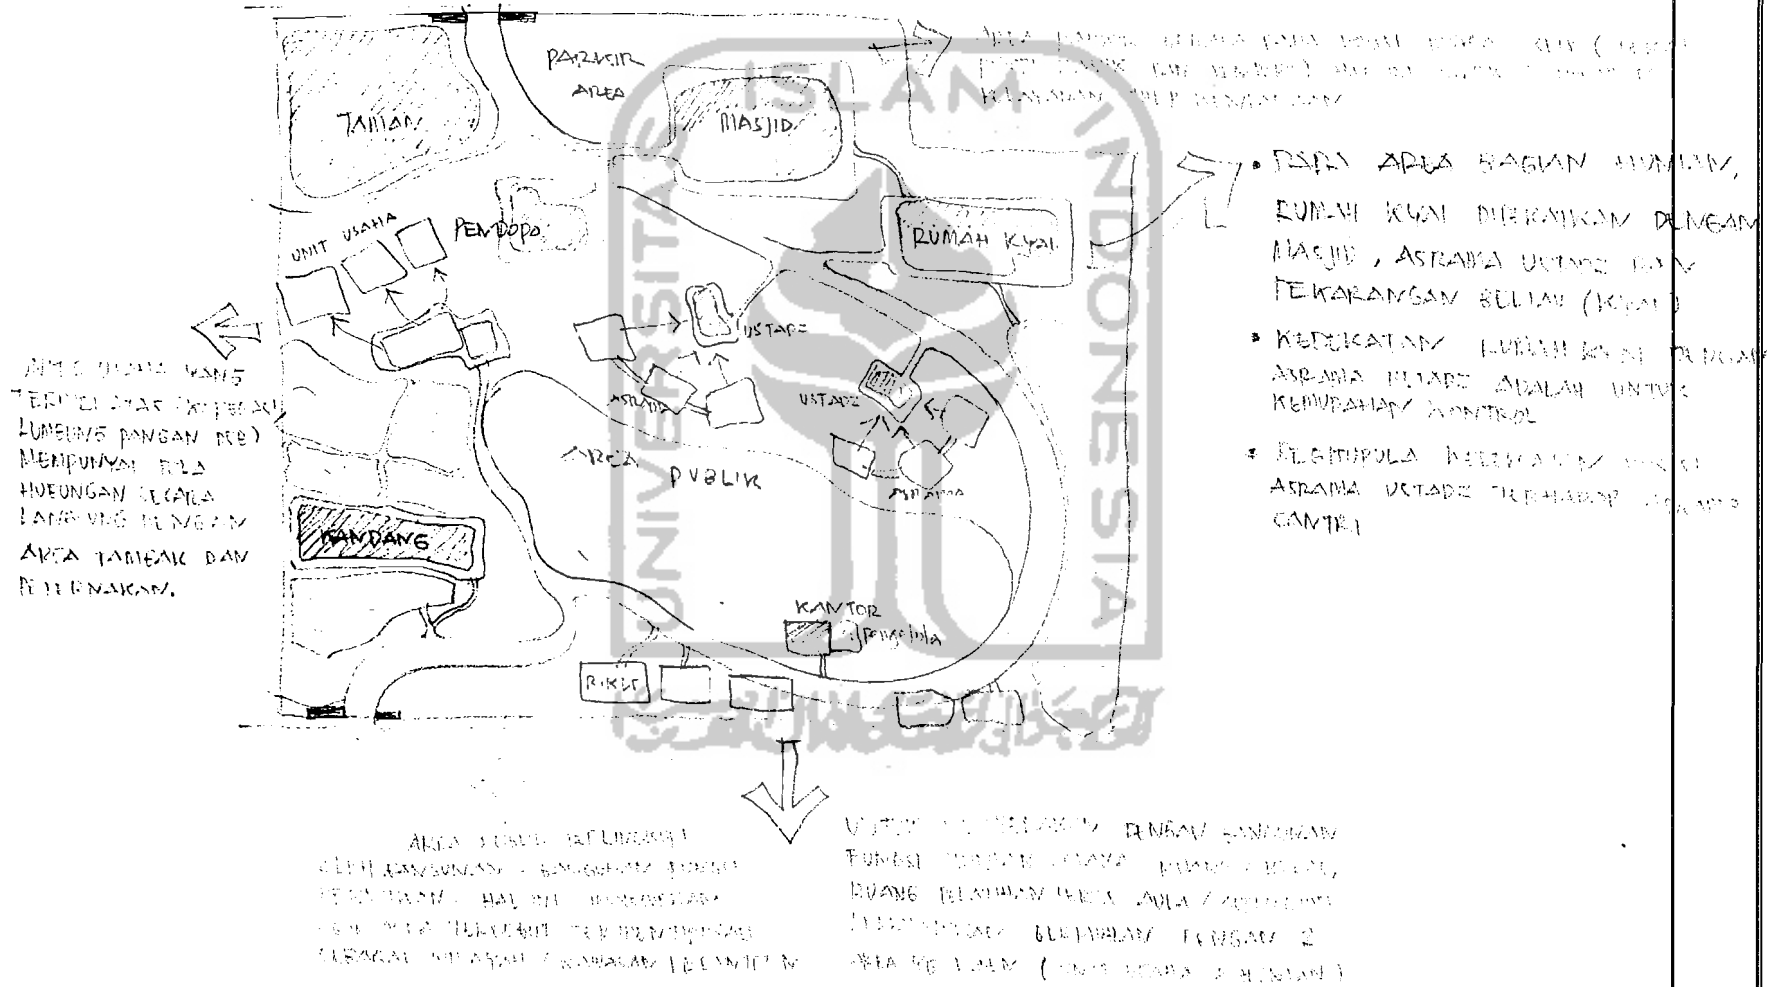


UNIVERSITAS ISLAM INDONESIA



II. UNTO-UNTUK BUKA
 TERLETAK PADA GARIS
 GARIS BUKA (UTARA) CITE.
 MEMANGGUNG SEORANG KASIMAN
 (ALAM) BERKAITAN. JIKA
 KEBERKHAIRAN SIKSAS
 MASTURASIKAN DALAM
 UNTO-UNTUK USAMA (MURAHASIA)
 TERSEBUT.

III. KANDUNGGAN
 PERSEKUTUAN
 DAN PERSEKUTUAN
 DAN PERSEKUTUAN
 DAN PERSEKUTUAN
 DAN PERSEKUTUAN
 DAN PERSEKUTUAN

IV. KANDUNGGAN DAN USAMA
 TERLETAK PADA BAGIAN BARAT CITE
 (MENDAWAI HUNJIAN) KARENA TER-
 BATASAN / REPURKATAN LANGSUNG
 PERAWA HUTAN SAMBUN / MAMPIVIG
 (TU BUKA UNTUK MEMERIKSA BAHU

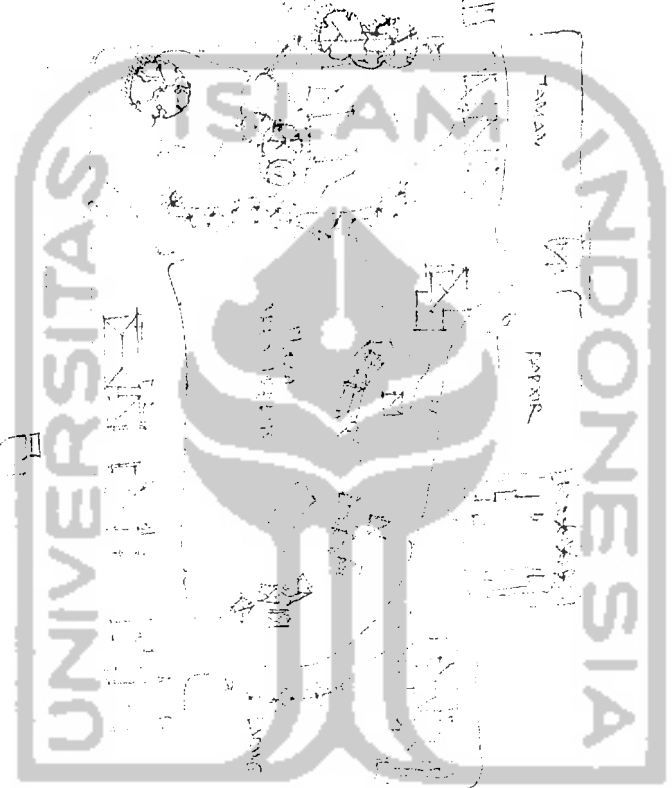

III. UNTO-UNTUK PEMERIKSAAN
 PERAWA BUKA
 DAN PERAWA BUKA
 DAN PERAWA BUKA
 DAN PERAWA BUKA
 DAN PERAWA BUKA
 DAN PERAWA BUKA

IV. USAMA SAKIT
 DAN PERAWA BUKA
 DAN PERAWA BUKA
 DAN PERAWA BUKA
 DAN PERAWA BUKA
 DAN PERAWA BUKA

V. UNTO-UNTUK PEMERIKSAAN
 PERAWA BUKA
 DAN PERAWA BUKA
 DAN PERAWA BUKA
 DAN PERAWA BUKA
 DAN PERAWA BUKA
 DAN PERAWA BUKA

Kajian Bentuk

PROSES

Komposisi
1. Struktur

1

GEOMETRI

2

APAPIS



BEHON

3

TRAPIS


PAVAS
ANGIN
HUJAN

TEKST
FASAD

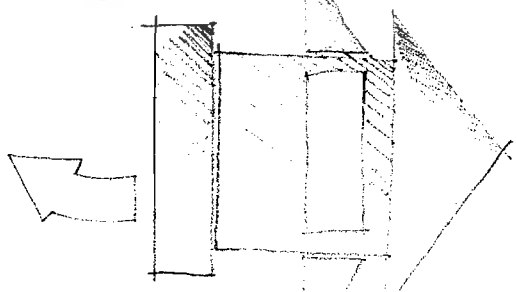
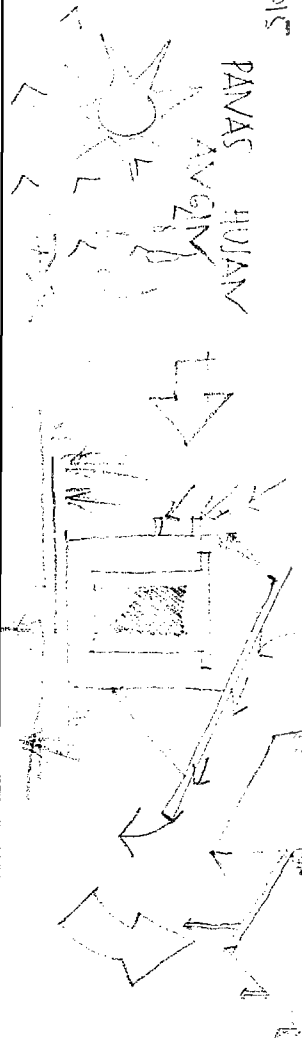


Skematik
Indonesian

STUDI KASUS PROSES



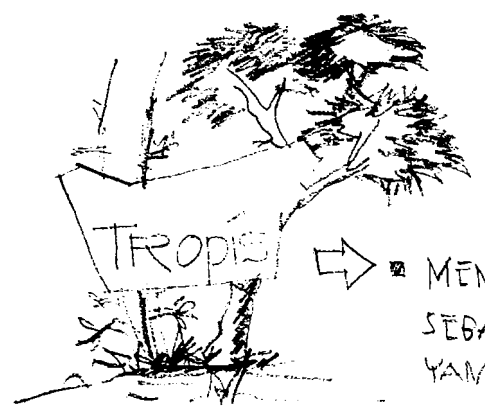


→ MEMHENDAKI
SEBANYAK MUNGKIN ANGIN
YANG MASUK

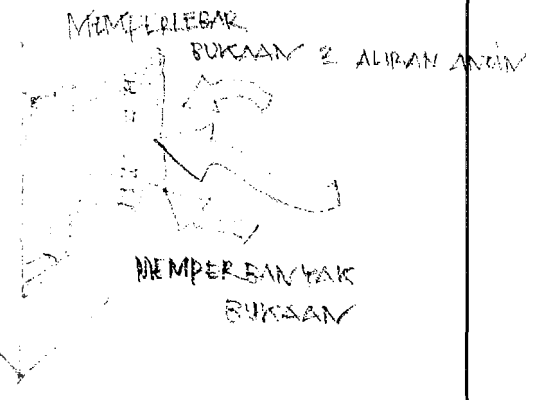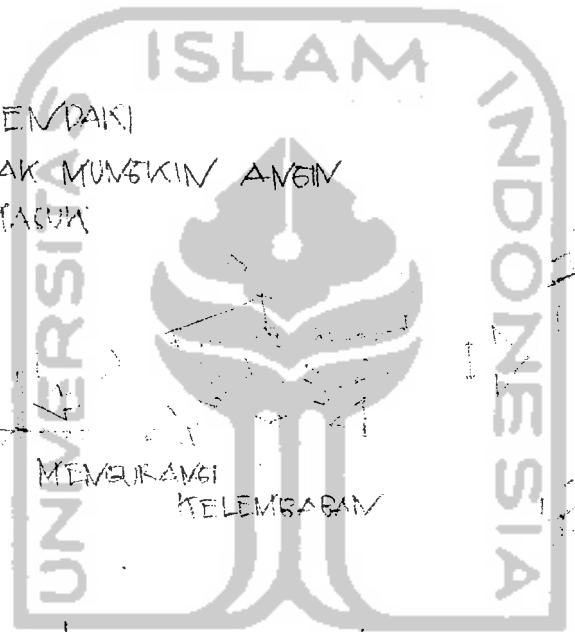

MEMURANGI
KELEMBARAN

■ MENGHINDARI CAHAYA
MATAHARI LANGSUNG

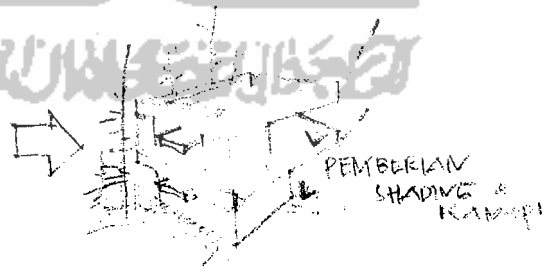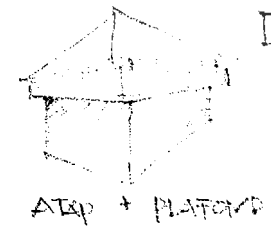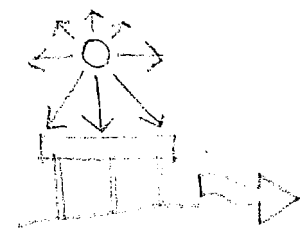

Kajian Bentuk


Presentasi

Skema bentuk




TROPIS

Budaya
JAWA TIMUR

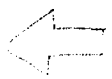


MENCAIRKAN
AIR HUJAN

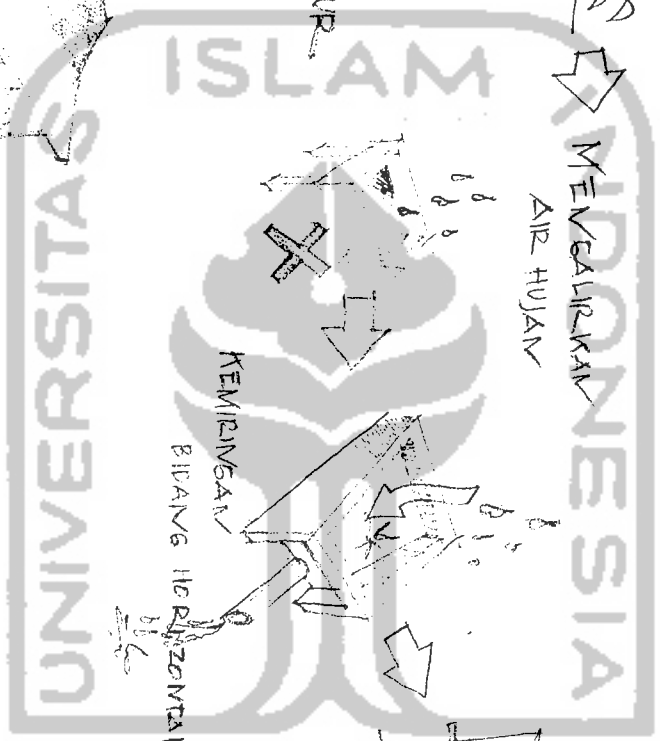

KEMIRINGAN


BIANG HORIZONTAL

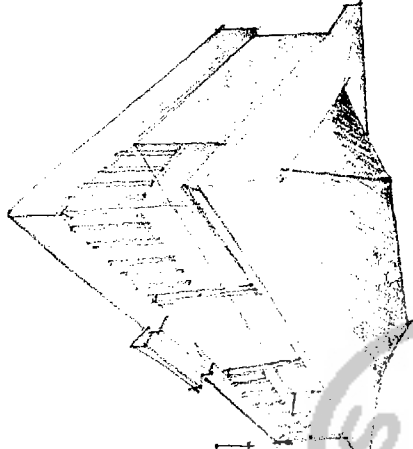



CIRI RUMAH JOGLO
Jawa Timur

- 1. MENAKALI ATAP HIMAN / JOGLO
- 2. SEMI PAVESUNG
- 3. MEMPUVAI TIKO PUNJAV

- 4. THEAT BILAJU MALLIYATI
- 5. PERSANIAS / KALING

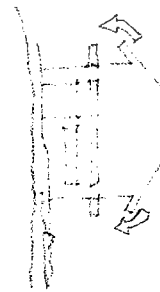


PERIBRAJAN

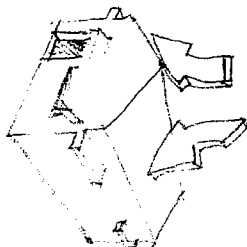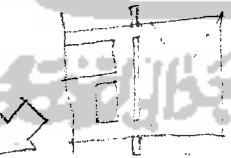


Penerapan Material
bangunan

Skripsi

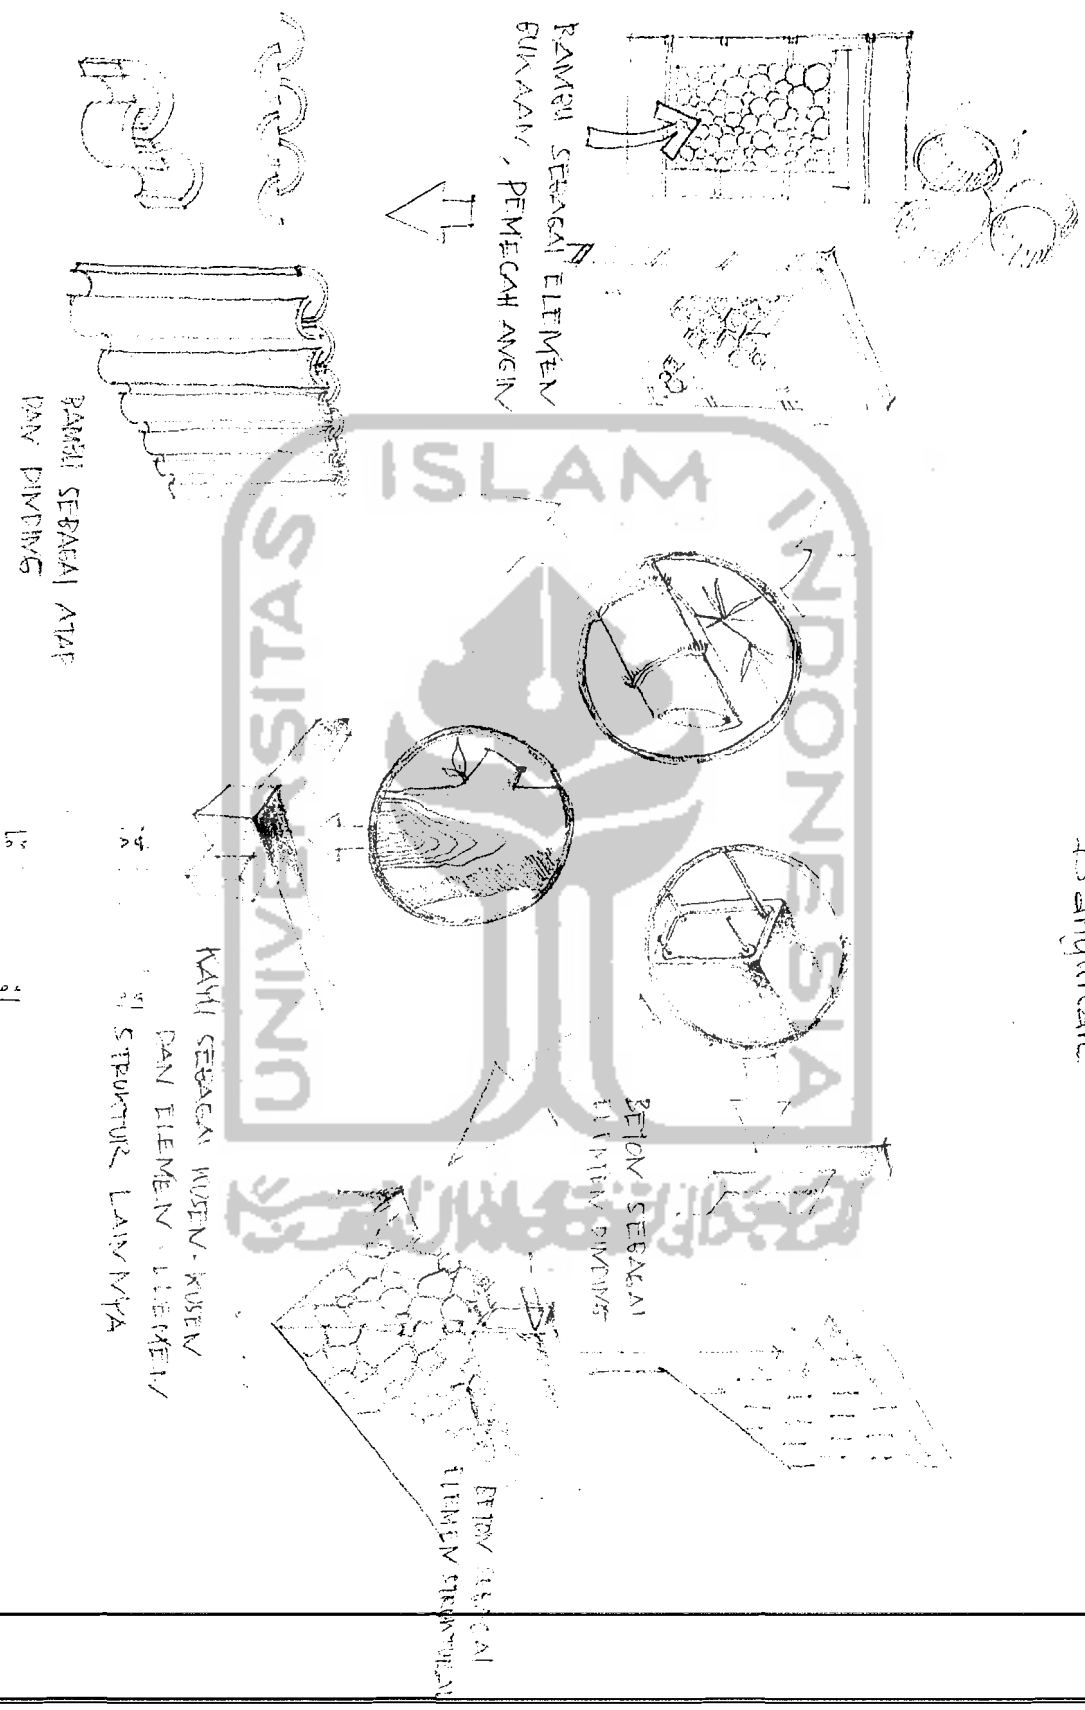


10 11

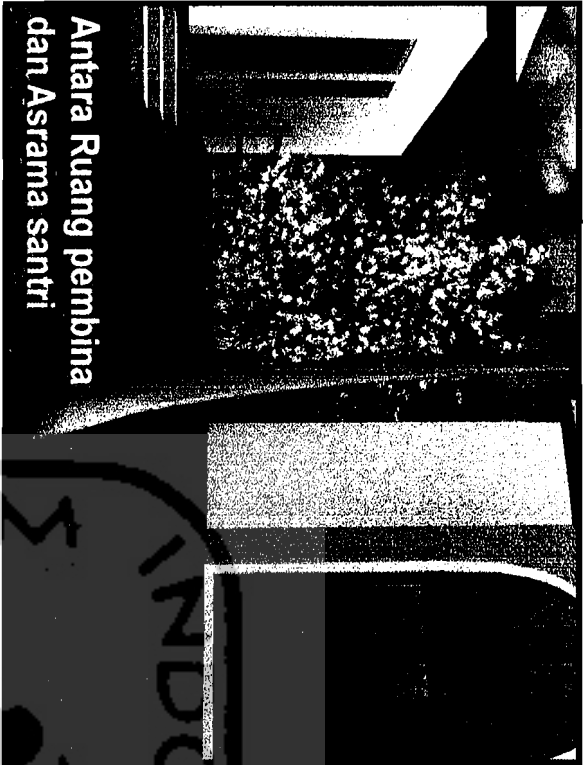


**Antara Ruang pembina
dan Asrama santri**



**Taman Luar
dan Ruang Interaksi**

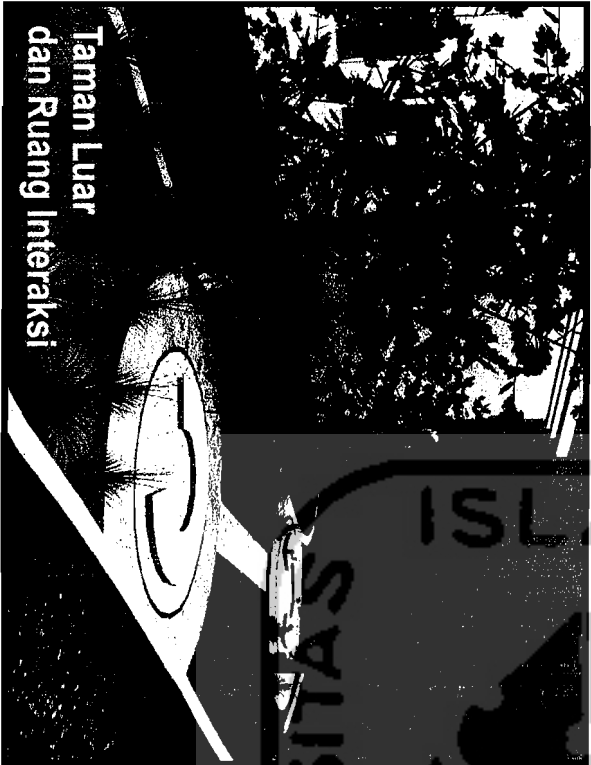


**Taman Luar
dan Ruang Interaksi**

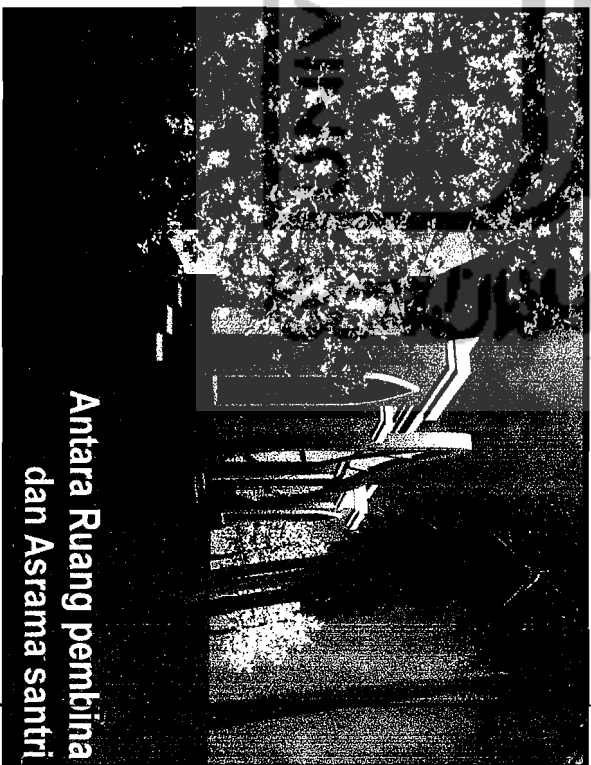


**Antara Ruang pembina
dan Asrama santri**

UNIVERSITAS ISLAM INDONESIA
PERSPEKTIF EKSTERIOR

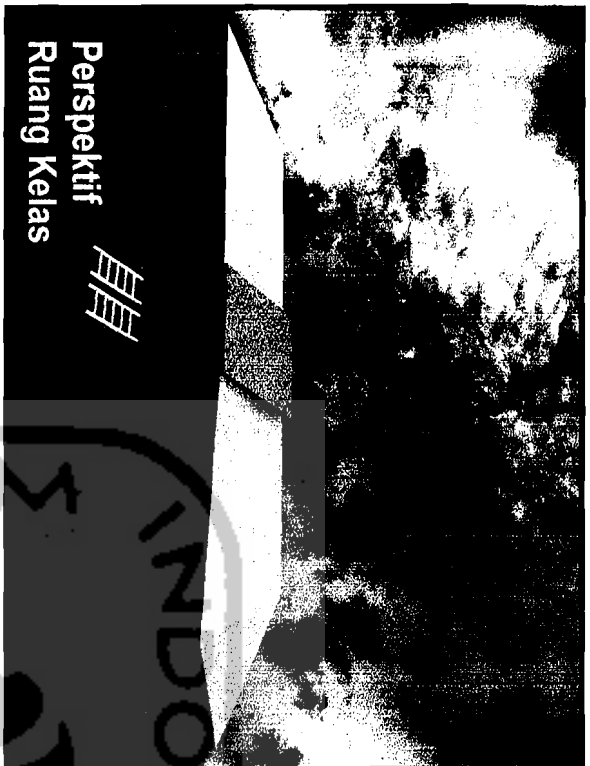

Perspektif Ruang Kelas

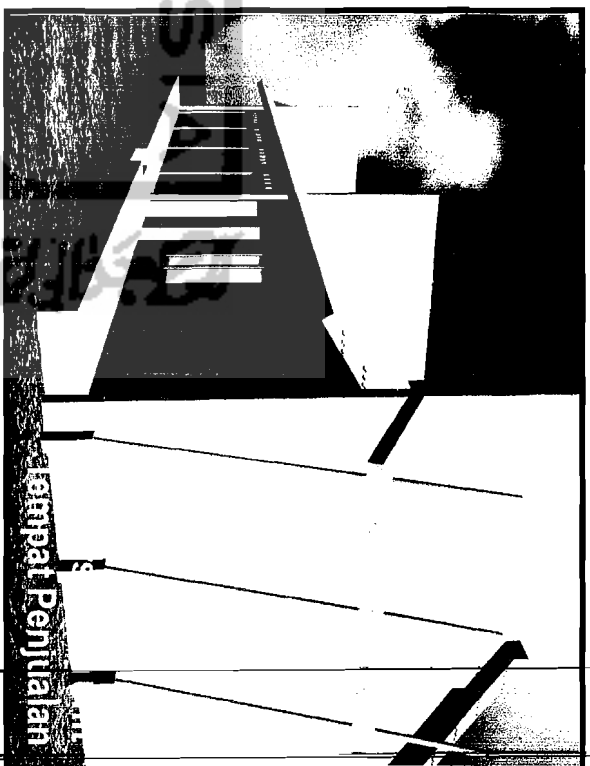

Tempat Penjualan




Perspektif mata burung Ruang Kelas



Perspektif mata burung Tempat Penjualan


PERSPEKTIF EKSTERIOR UNIT

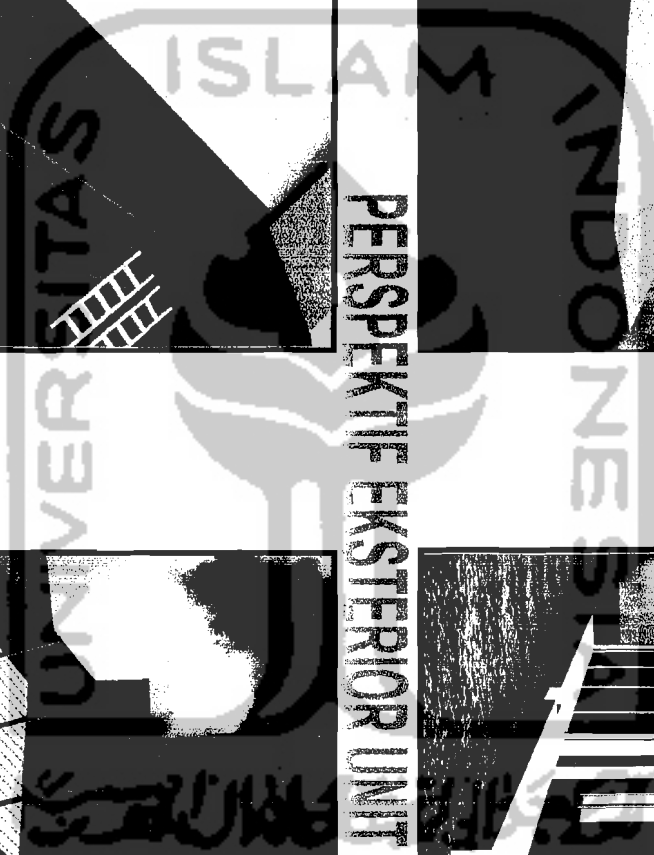





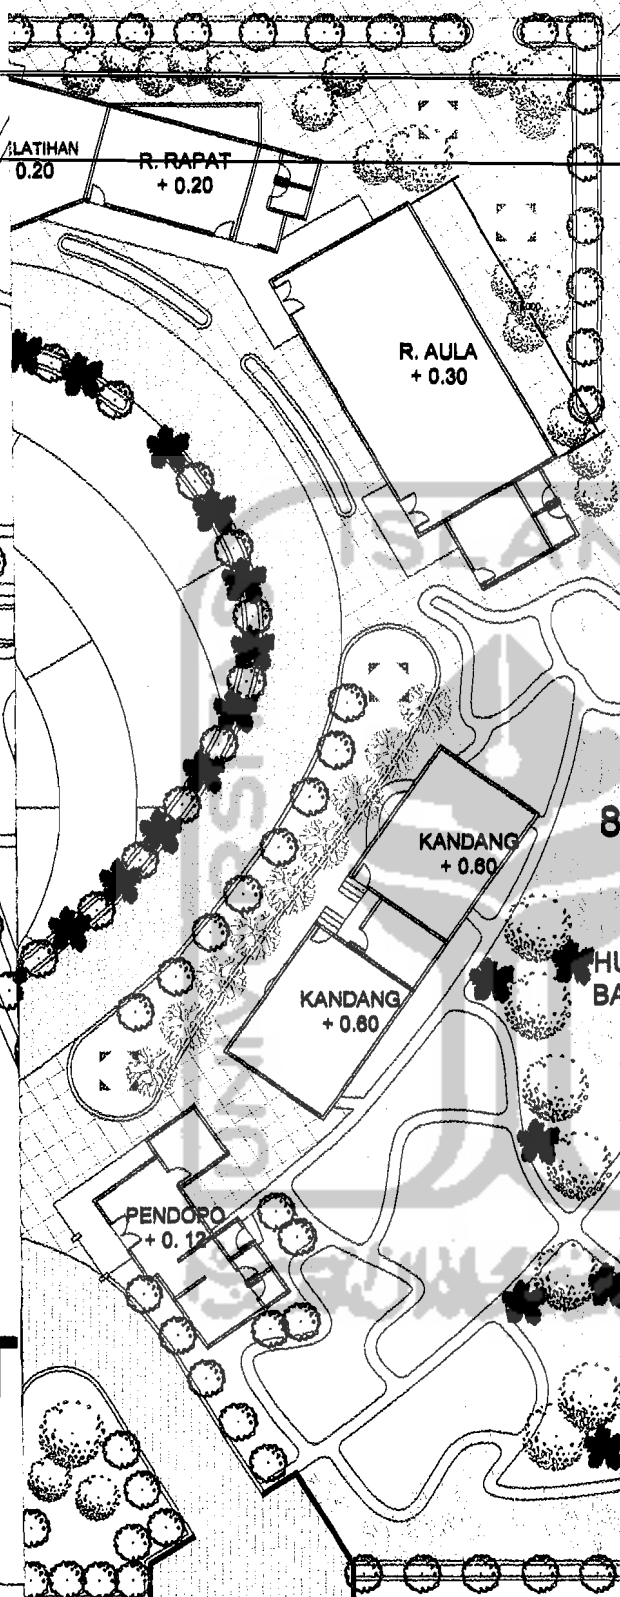


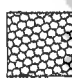



ITAN
MBU

PEMUKIMAN
PENDUDUK

SIT



LEGENDA


-  pohon mangga (*Mangifera indica-L*)
-  pohon srikaya (*Annona squamosa-L*)
-  HUTAN BAMBU pohon pepaya (*Carica papaya-L*)
-  pohon pepaya (*Manilkara kauki-Dub*)
-  pohon kamboja (.....)
-  Nanas-nanasan (.....)
-  sawo hijau / kenitu (*Chrysophyllum cainito-L*)
-  konblok paving segi 6
-  konblok paving persegi panjang 10x20
-  PEMUKIMAN PENDUDUK air kolam
-  ladang

ENTRANCE




MAHASISWA	NAMA GAMBAR	SKALA	NO. LBR	JML LBR	PENGESAHAN
MRUDDIN JABBAR	SITE PLAN	1 : 200			
03812189					

FAKULTAS
UNIV

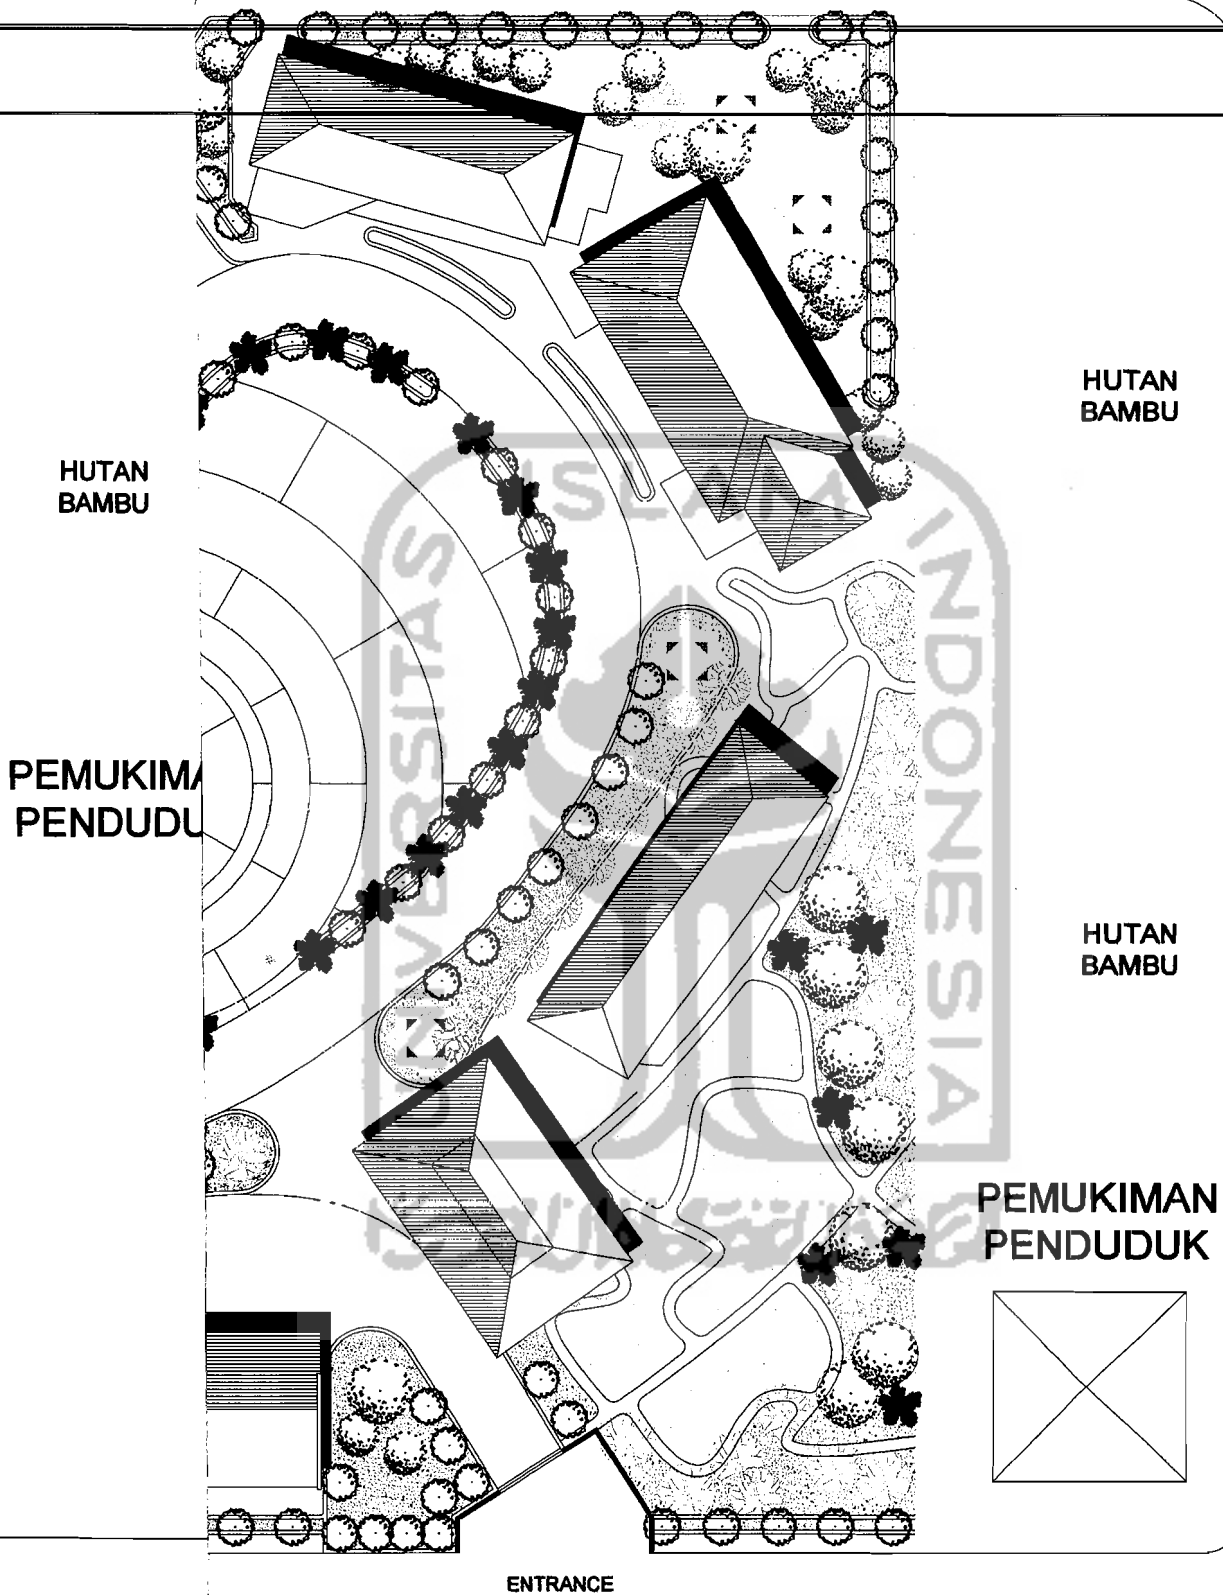

FAKULTAS U

MAHASISWA	NAMA GAMBAR	SKALA	NO. LBR	JML LBR	PENGESAHAN
RUDDIN JABBAR	SITUASI				
03512159					

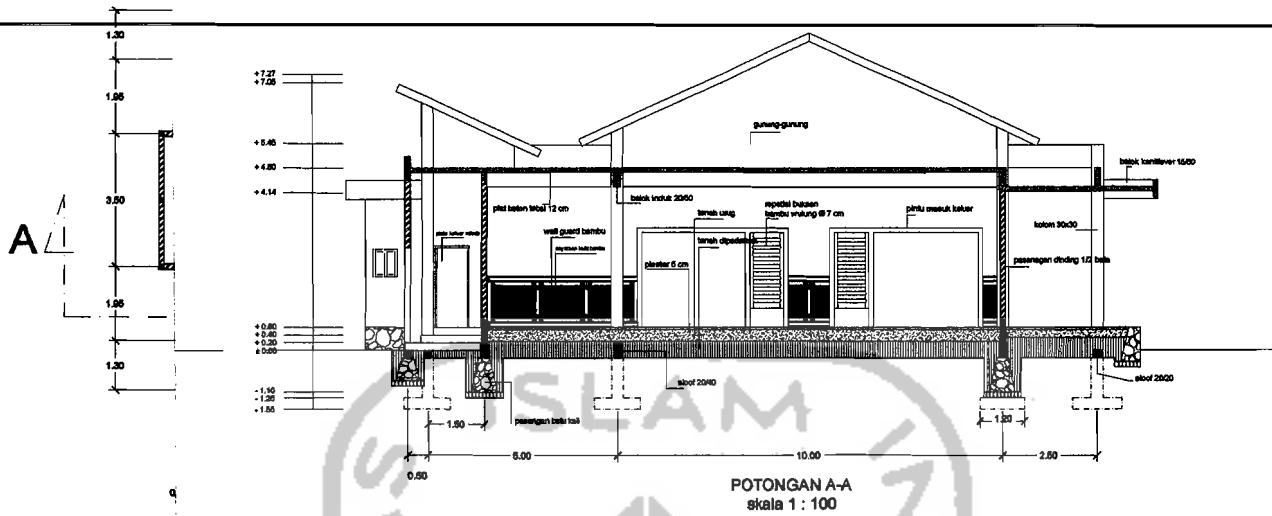


DETAIL STRUKTURAL ARSITEKTURAL
skala 1 : 20




MAHASISWA	NAMA GAMBAR	SKALA	NO. LBR	JML LBR	PENGESAHAN
RUDDIN JABBAR	MASJID				
03512159					


A

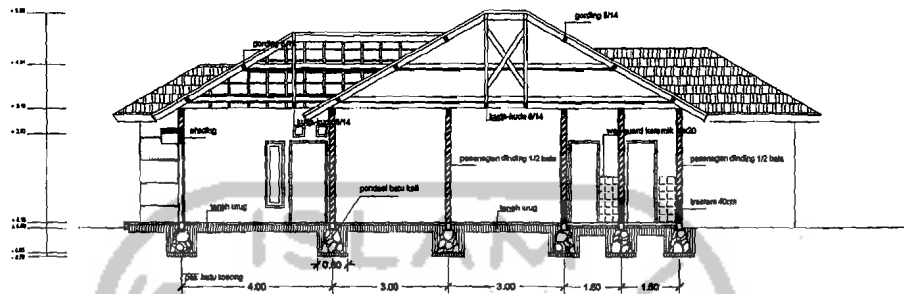

POTONGAN A - A
skala 1 : 100

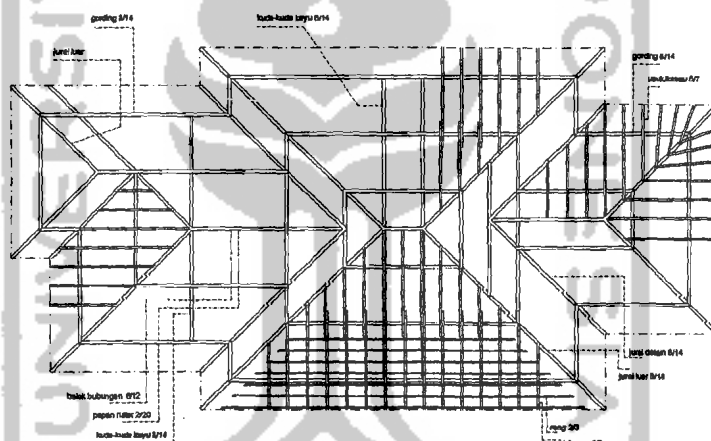

RENCANA ATAP
skala 1 : 100

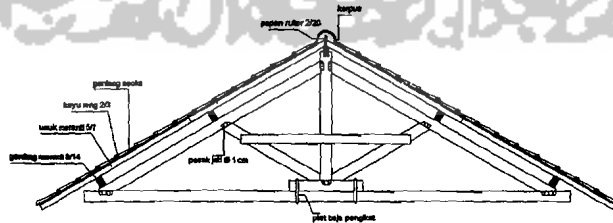

DETAIL KUDA-KUDA
skala 1 : 50



FAKULTA
UM

HASISWA

RUDDIN JABBAR

03512159

NAMA GAMBAR


RUMAH KYAI

SKALA


NO. LBR

JML LBR

PENGESAHAN

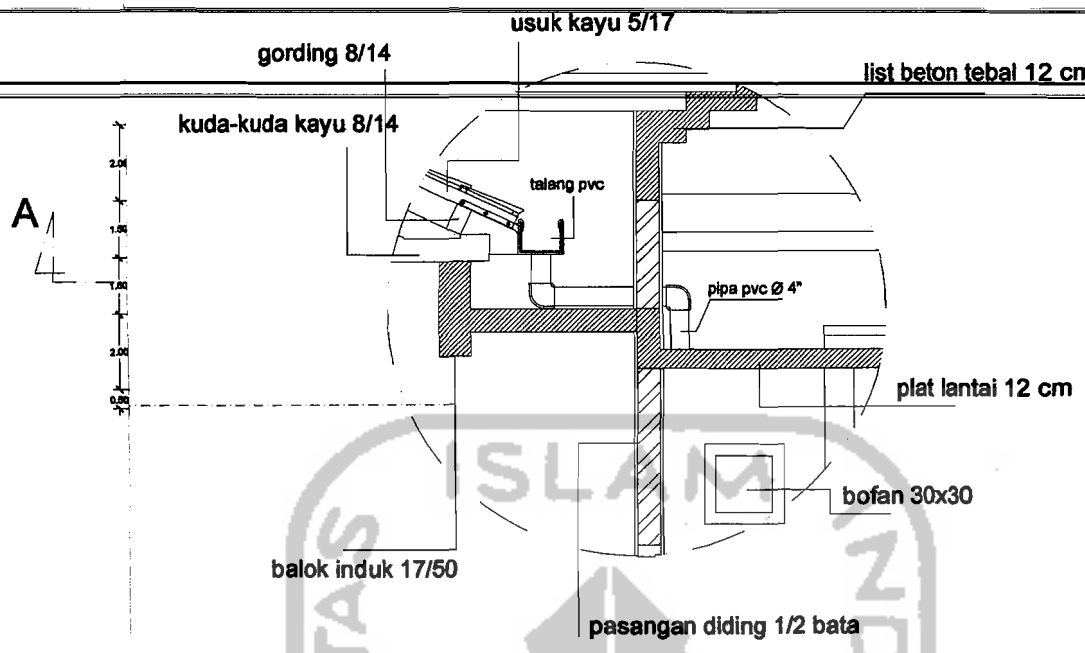

**DETAIL STRUKTURAL
SKALA 1:20**





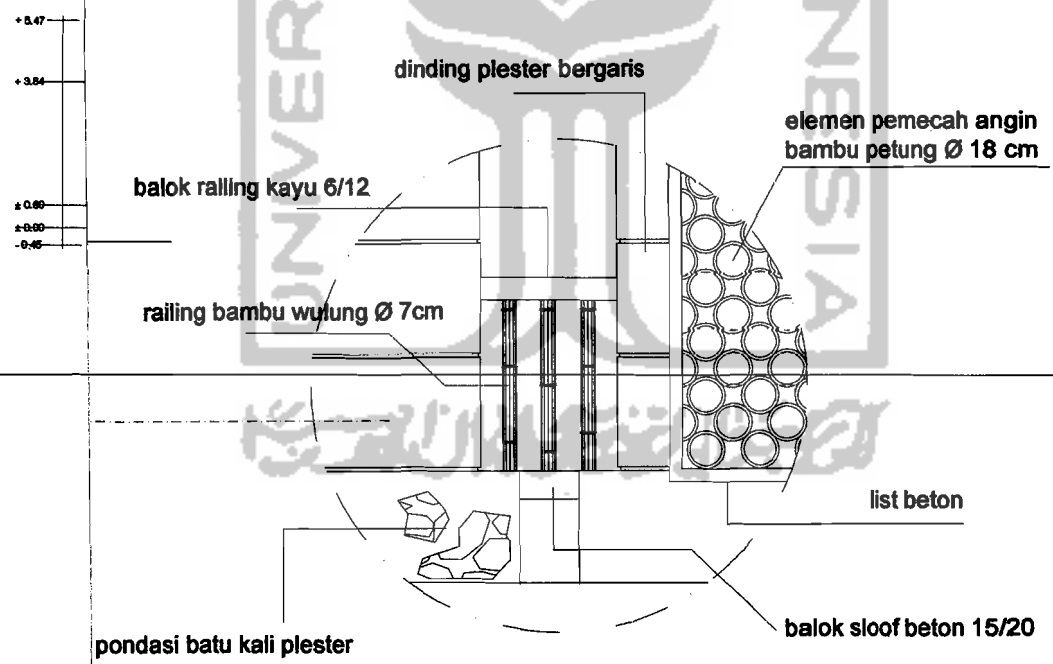


**DETAIL ARSITEKTURAL
SKALA 1:20**




FAKULTA
UN

MAHASISWA	NAMA GAMBAR	SKALA	NO. LBR	JML LBR	PENGESAHAN
RUDDIN JABBAR	ASRAMA SANTRI				
03512159					

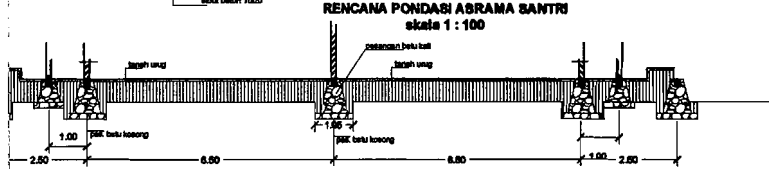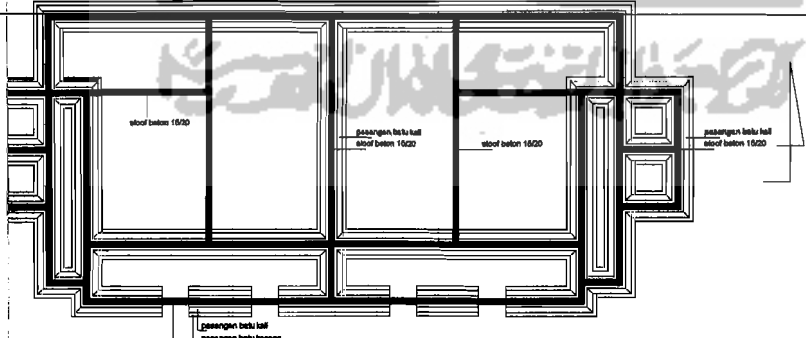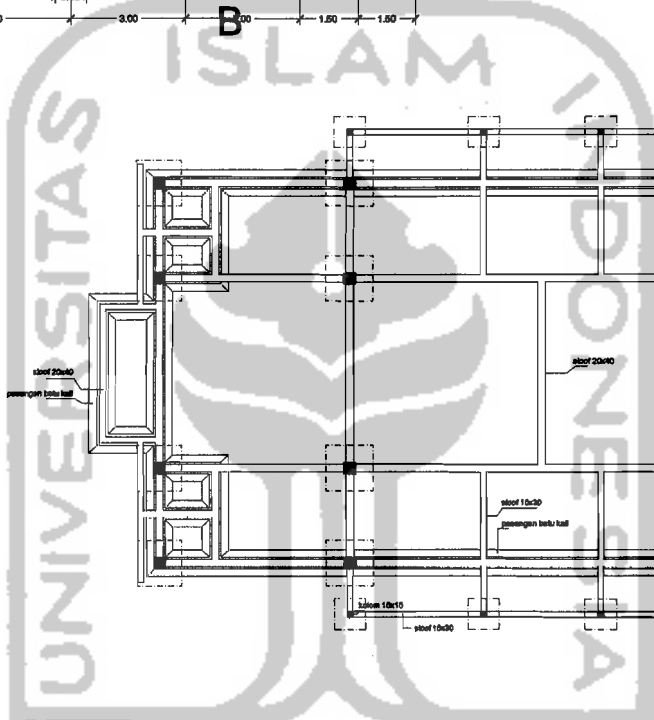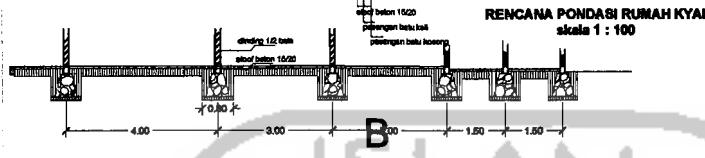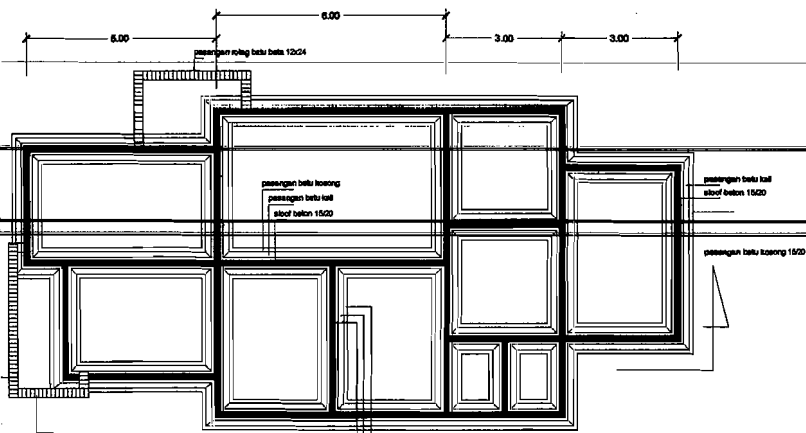


FAKULTA
UN


MAHASISWA	NAMA GAMBAR	SKALA	NO. LBR	JML LBR	PENGESAHAN
RUDDIN JABBAR 03512159	RENCANA ATAP DAN PONDASI				

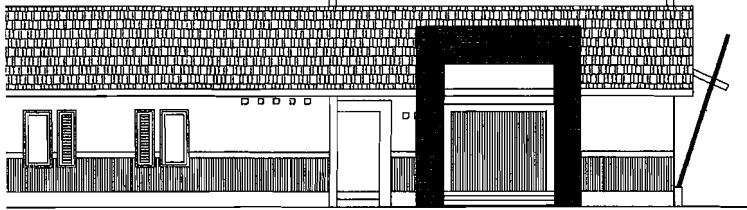

TAMPAK BELAKANG
skala 1 : 100

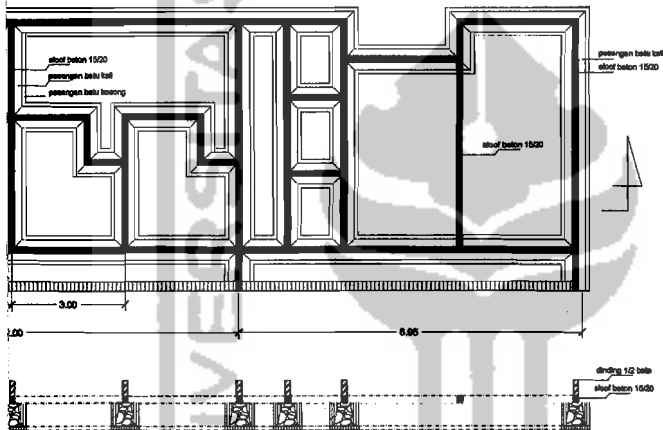

POTONGAN RENCANA PONDASI
skala 1 : 100

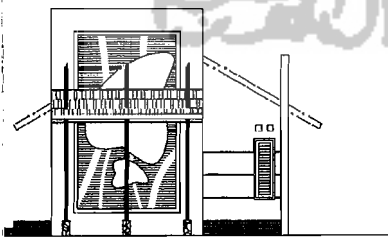

TAMPAK SAMPING KIRI
skala 1 : 100



FAKULTA
UN

MAHASISWA	NAMA GAMBAR	SKALA	NO. LBR	JML LBR	PENGESAHAN
RUDDIN JABBAR	TEMPAT PENJUALAN				
03512159					



UIN

FAKULTAS

03512159

UDDIN JABBAR

MASISWA

RUMAH KYAI


NAMA GAMBAR

SKALA NO. LBR


JML LBR

PENGESAHAN


DETAIL KUDA-KUDA
skala 1 : 50

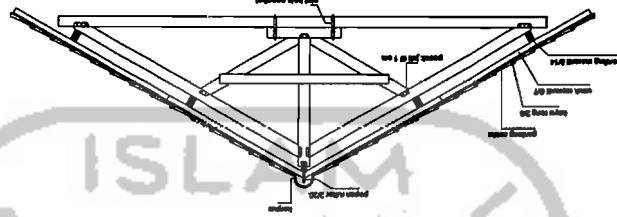

RENCANA ATAP
skala 1 : 100

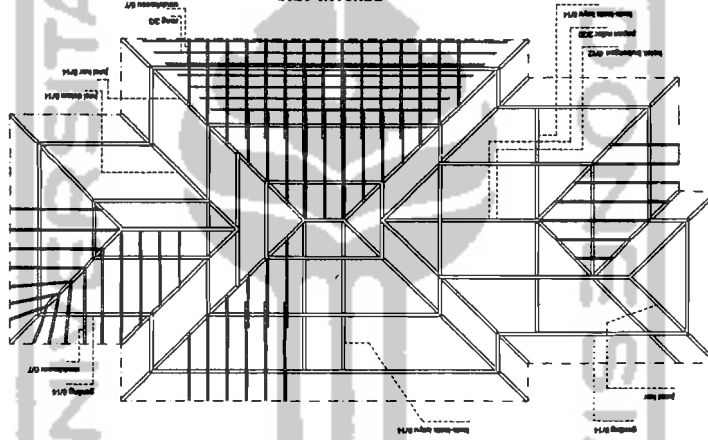

POTONGAN A-A
skala 1 : 100

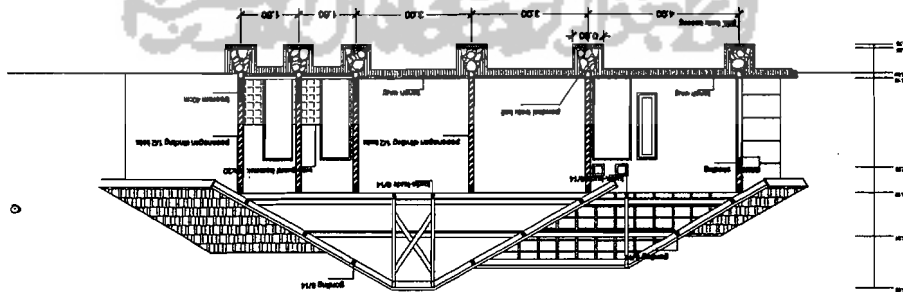




TAMPAK DEPAN
skala 1 : 100

7.5 cm

bu wulung Ø 9 cm

5 cm

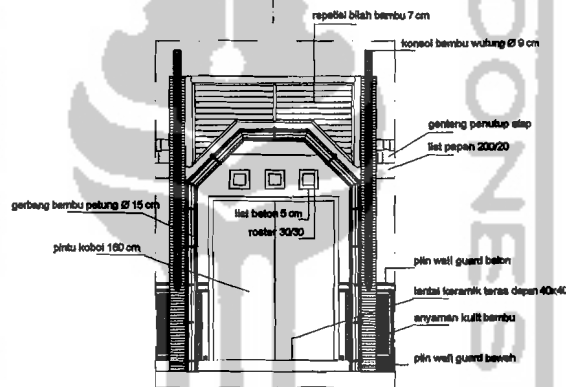

IL ARSITEKTURAL
A 1:20

DETAIL ARSITEKTURAL
SKALA 1:50




TAMPAK BELAKANG



FAKULTA
UN

MAHASISWA	NAMA GAMBAR	SKALA	NO. LBR	JML LBR	PENGESAHAN
RUDDIN JABBAR	PENDOPO				
03512159					

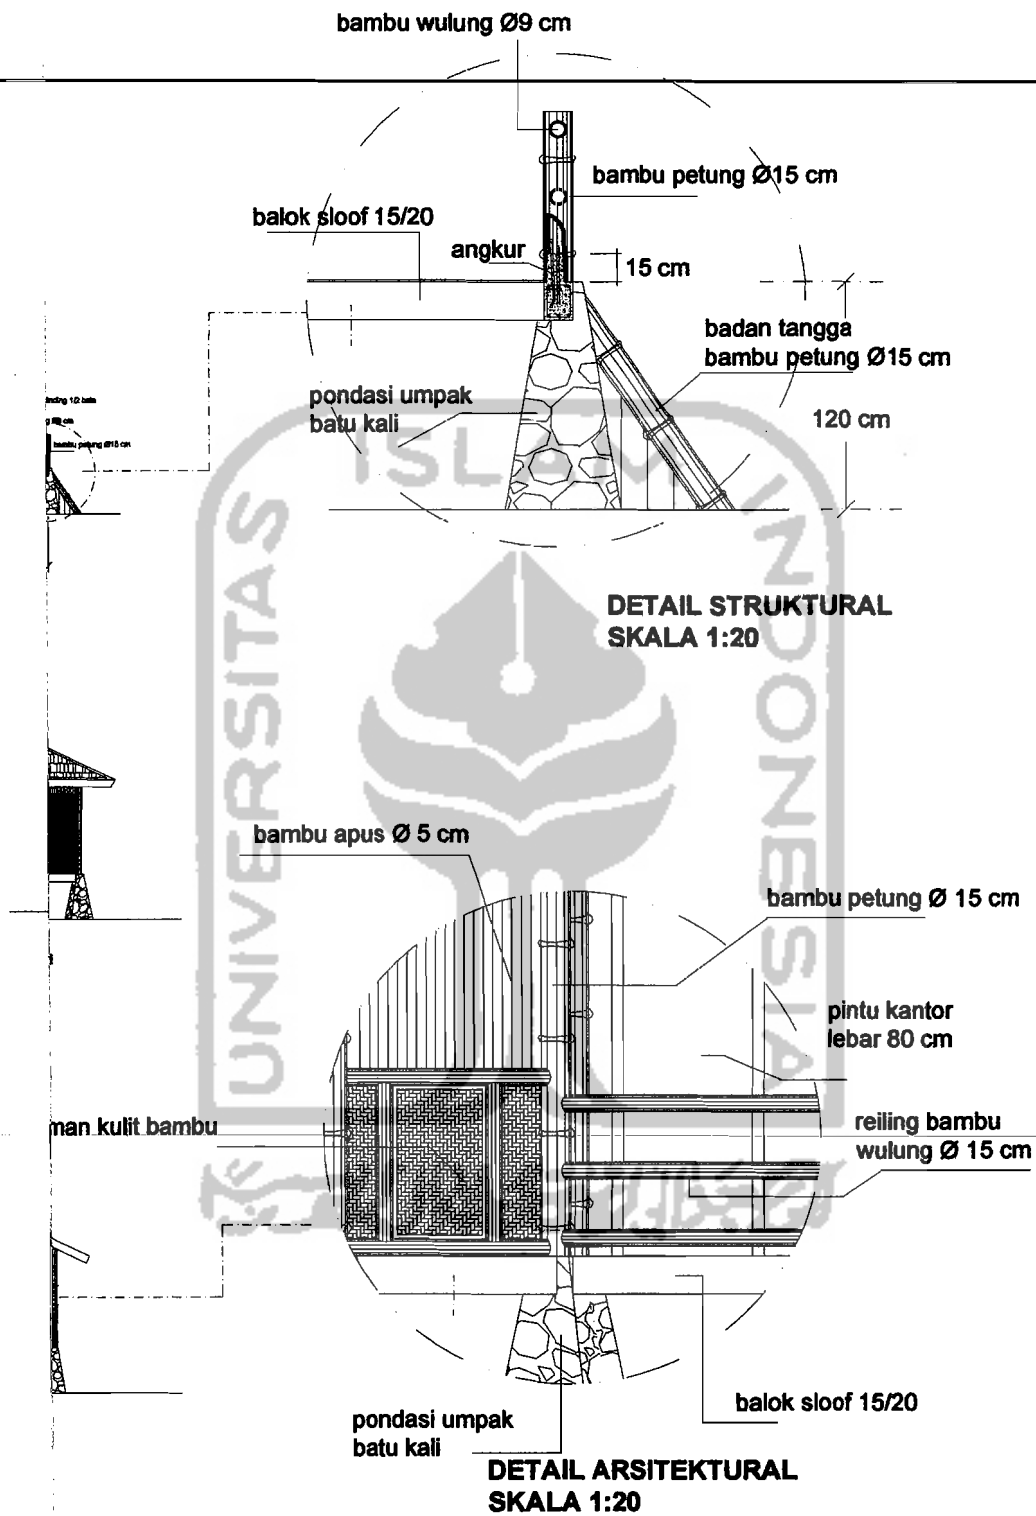

FAKULTA
UM

MAHASISWA	NAMA GAMBAR	SKALA	NO. LBR	JML LBR	PENGESAHAN
RUDDIN JABBAR	RUANG KELAS				
03512159					



UNIVERSITAS
FAKULTAS

03512159

RUDDIN JABBAR

MAHASISWA

TAMPAK POTONGAN
KAWASAN


NAMA GAMBAR


SKALA

NO. LBR

JML LBR

PENGESAHAN

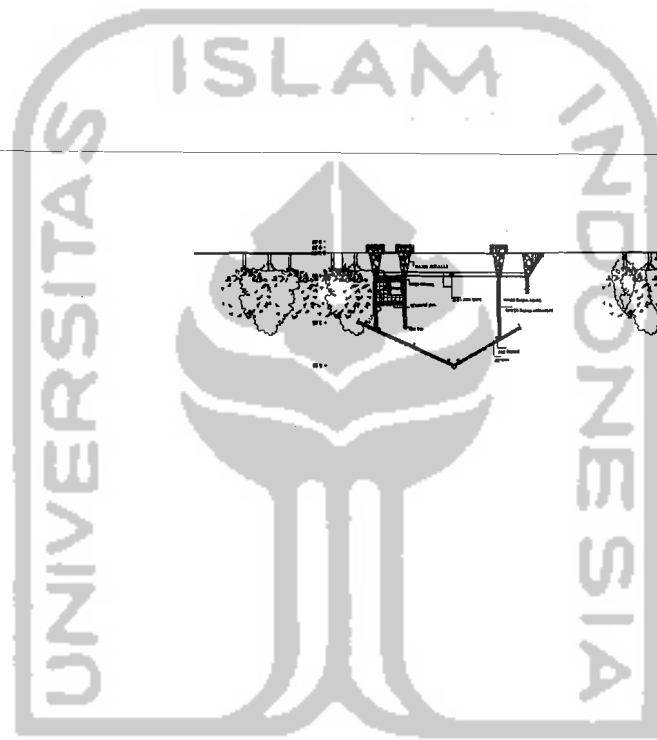

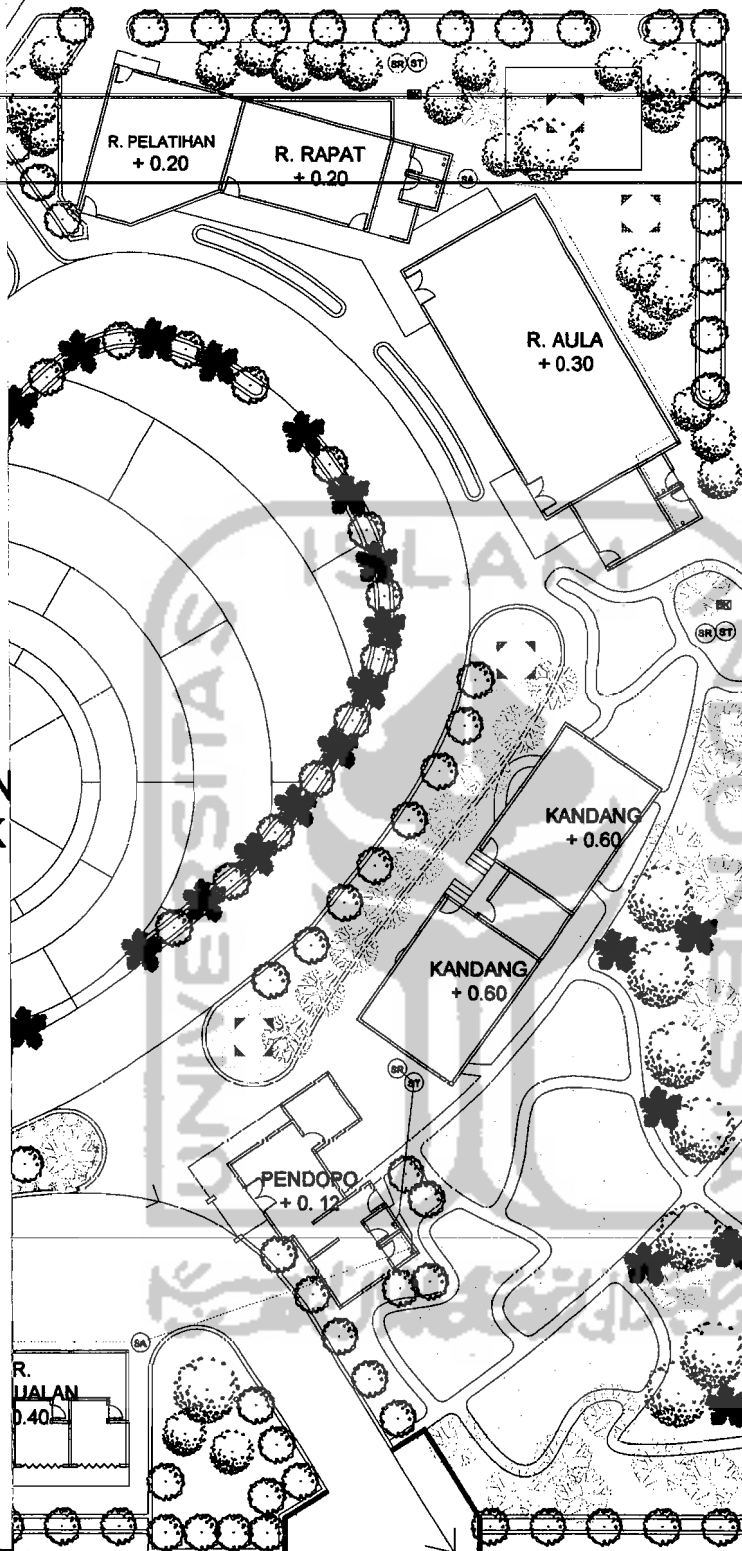

LEGENDA

○ saluran air bersih

○ saluran air kotor

ST septic tank

SR sumur resapan

BK bak kontrol

↗ saluran drainase

— parit jalan raya

PEMUKIMAN
PENDUDUK

HUTAN
BAMBU


PEMUKIMAN
PENDUDUK

ENTRANCE



FAKULTAS
UM

MAHASISWA	NAMA GAMBAR	SKALA	NO. LBR	JML LBR	PENGESAHAN
RUDDIN JABBAR 03512159	RENCANA SANITASI DAN DRAINASE KAWASAN				

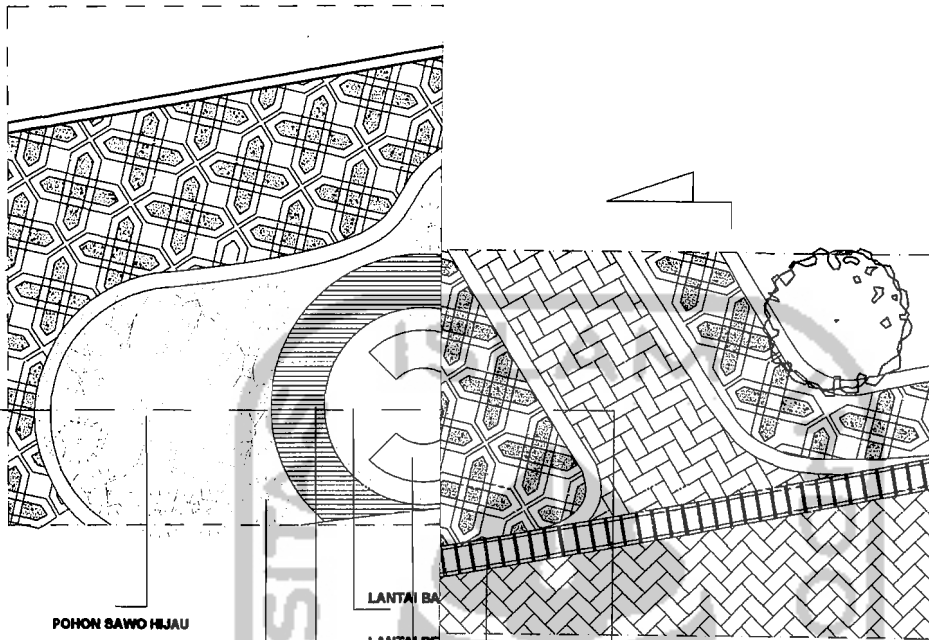

POHON SAWO HIJAU

NANAS-NANASAN

LANTAI BA

LANTAI BE
PLESTER TEKST

GRIL SANITASI

PLS


SS BLOK

BLOK 10X20

SAWO KECIK

BETON PEMBATA

**DETAIL GRIL SANITASI
SKALA 1:50**

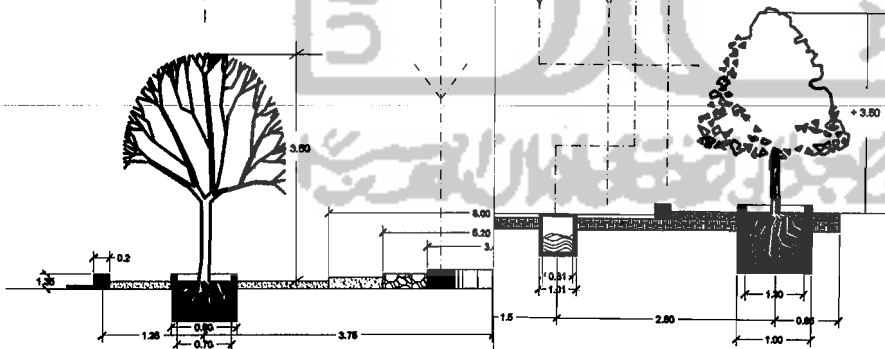

**DIL POTONGAN GRIL SANITASI
SKALA 1:50**



**TUGAS AKHIR
PERANCANGAN**

JURUSAN ARSITEKTUR
FAKULTAS TEKNIK SIPIL DAN PERENCANAAN
UNIVERSITAS ISLAM INDONESIA

TAR

KALA	NO. LBR	JML LBR	PENGESAHAN

--	--	--	--