


perumahan

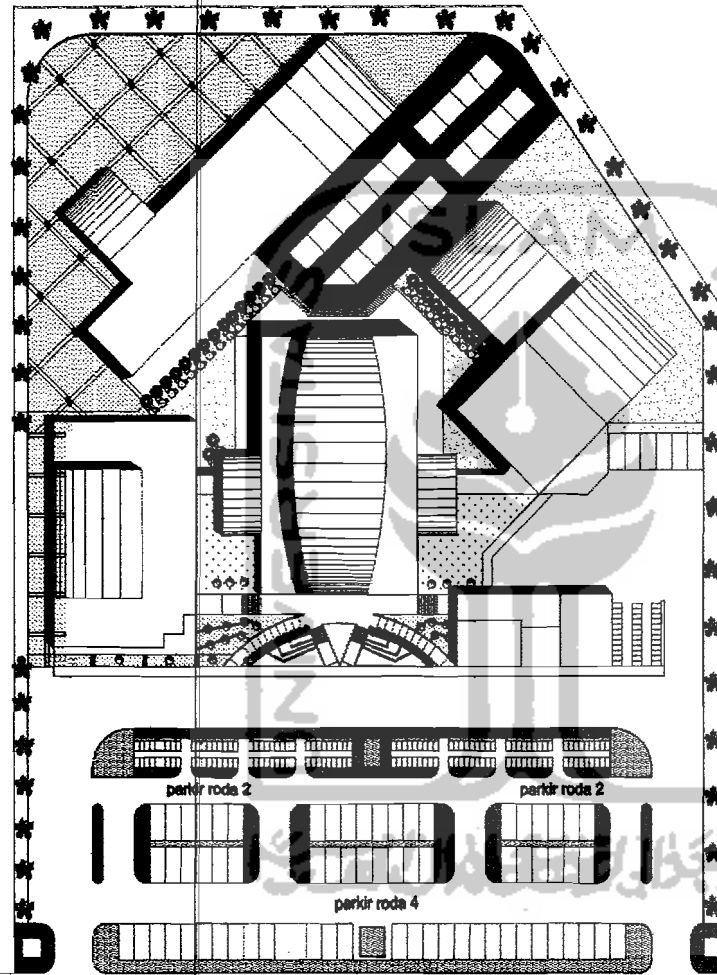

sungai

Alfa

jembatan



TUGAS AKHIR

JURUSAN ARSITEKTUR
FAKULTAS TEKNIK SIPIL DAN PERENCANAAN
UNIVERSITAS ISLAM INDONESIA

PERIODE III
SEMESTER GANJIL
TH. 2005/2006

pusat perdagangan kecil / pasar mini / pasar
di Yogyakarta

DOSEN PEMBIMBING

I.R.H. SUPRIYANTA, Mei

IDENTITAS MAHASISWA

NAMA	AGUS KURNAWAN
NO. MHS	00 512 083
TANDA TANGAN	

NAMA GAMBAR

SITUASI


SKALA

1 : 400

NO. LBR

JML LBR

PENGESAHAN

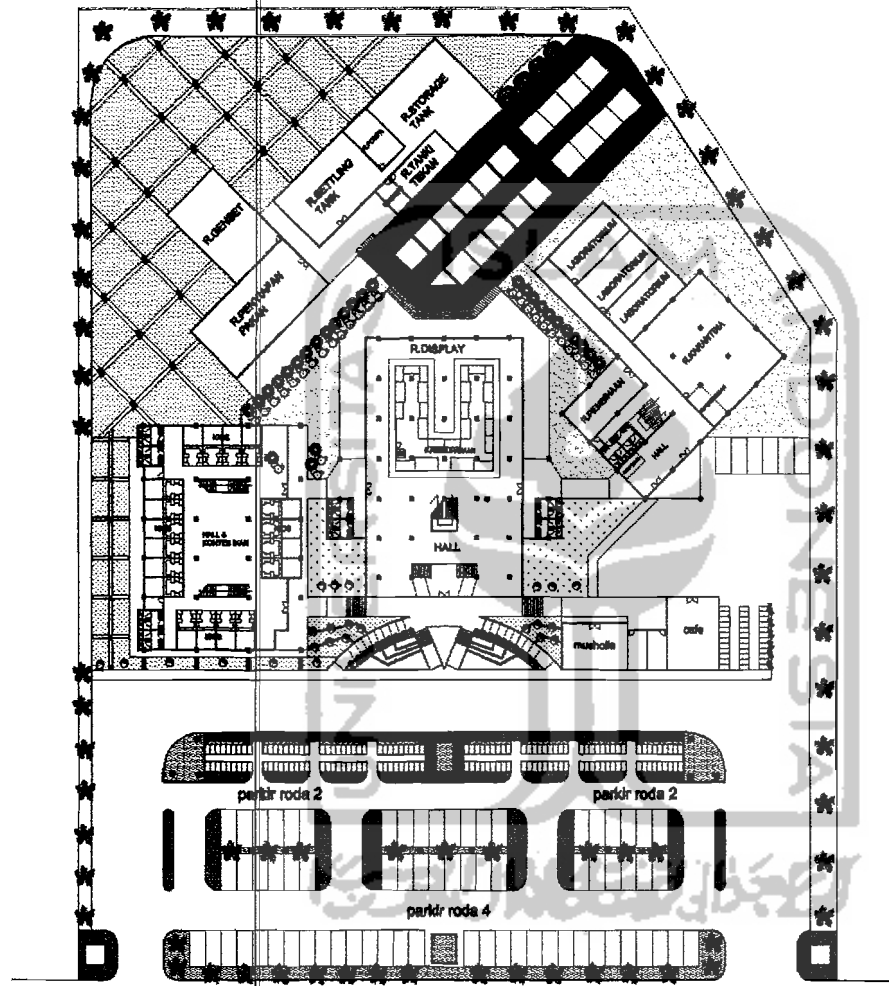

WOOD	RETEKUNING
[Symbol]	PANAS
[Symbol]	KERUPIT
[Symbol]	KEMAHKAMAN
[Symbol]	BANDI BERSIH (Dipertahankan)
[Symbol]	KANAL
[Symbol]	LAMPUS TANGAN
[Symbol]	PANGKAS
[Symbol]	PALIS



TUGAS AKHIR

JURUSAN ARSITEKTUR
FAKULTAS TEKNIK SIPIL DAN PERENCANAAN
UNIVERSITAS ISLAM INDONESIA


PERIODE III
SEMESTER GANJIL
TH. 2005/2006

pusat perdagangan ikan hias dan mini nusa
di Yogyakarta

DOSEN PEMBIMBING	IDENTITAS MAHASISWA		NAMA GAMBAR	SKALA	NO. LBR	JML LBR	PENGESAHAN
IR.H. SUPRIYANTA, Msi	NAMA	AGUS KURNIAWAN	SITE PLAN	1: 400			
	NO. MHS	00 512 083					
	TANDA TANGAN						



TAMPAK DEPAN

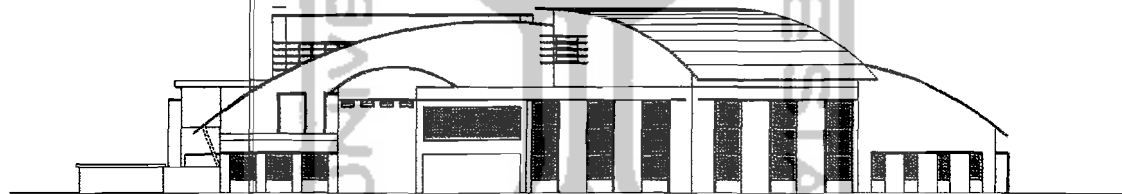

TAMPAK KANAN



TUGAS AKHIR

JURUSAN ARSITEKTUR
FAKULTAS TEKNIK SIPIL DAN PERENCANAAN
UNIVERSITAS ISLAM INDONESIA

PERIODE III
SEMESTER GANJIL
TH. 2005/2006

pusat perdagangan ikan hias dan mini raiser
di yogyakarta

DOSEN PEMBIMBING

IR.H. SUPRIYANTA, Msi

IDENTITAS MAHASISWA

NAMA	AGUS KURNAWAN
NO. MHS	00 612 063
TANDA TANGAN	

NAMA GAMBAR

TAMPAK KAWASAN


SKALA

1 : 200


NO. LBR

JML LBR


PENGESAHAN

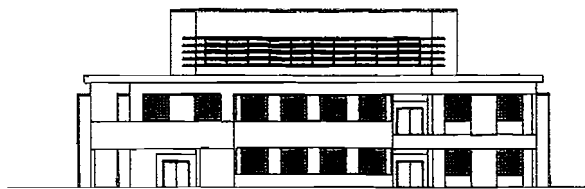


TAMPAK KANAN

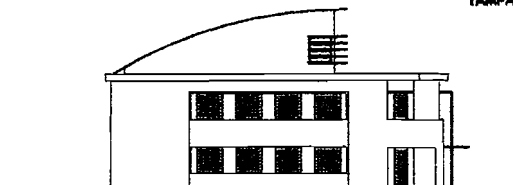


TAMPAK DEPAN

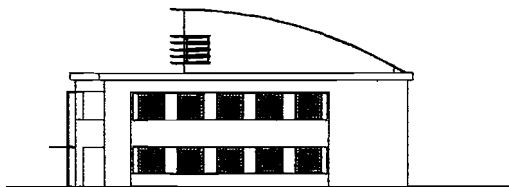


TAMPAK BELAKANG

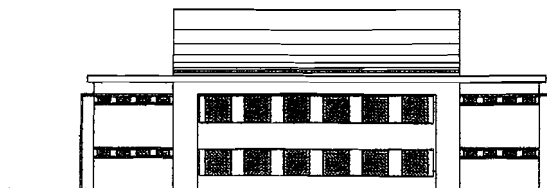

TAMPAK KIRI

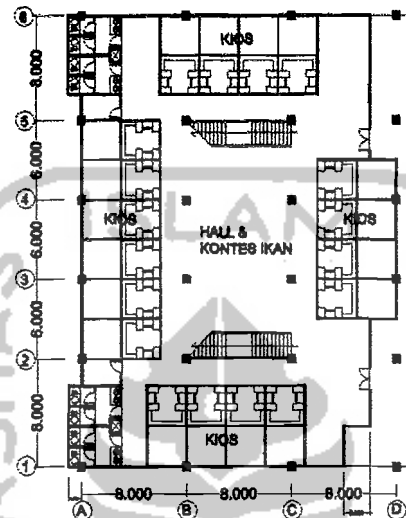

DENAH LT 1

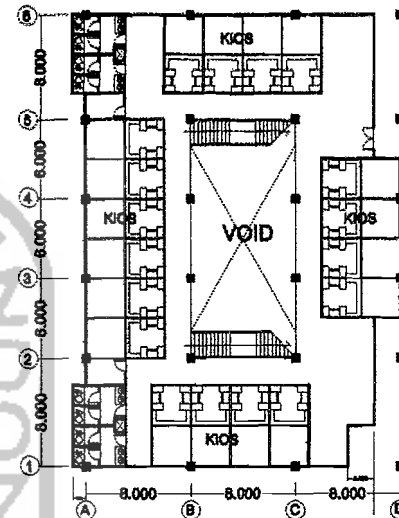

DENAH LT 2



TUGAS AKHIR

JURUBAN ARSITEKTUR
FAKULTAS TEKNIK SIPIL DAN PERENCANAAN
UNIVERSITAS ISLAM INDONESIA

PERIODE III
SEMESTER GANJIL
TH. 2005/2006

pusat perdagangan ikan hias dan mini raiseer
di yogyakarta

DOSEN PEMBIMBING

IR.H. SUPRIYANTA, Msi

IDENTITAS MAHASISWA

NAMA AGUS KURNIAWAN
NO. MHS 00 512 083
TANDA TANGAN

NAMA GAMBAR

BLOK A


SKALA


1 : 200





NO. LBR

JML LBR

PENGESAHAN

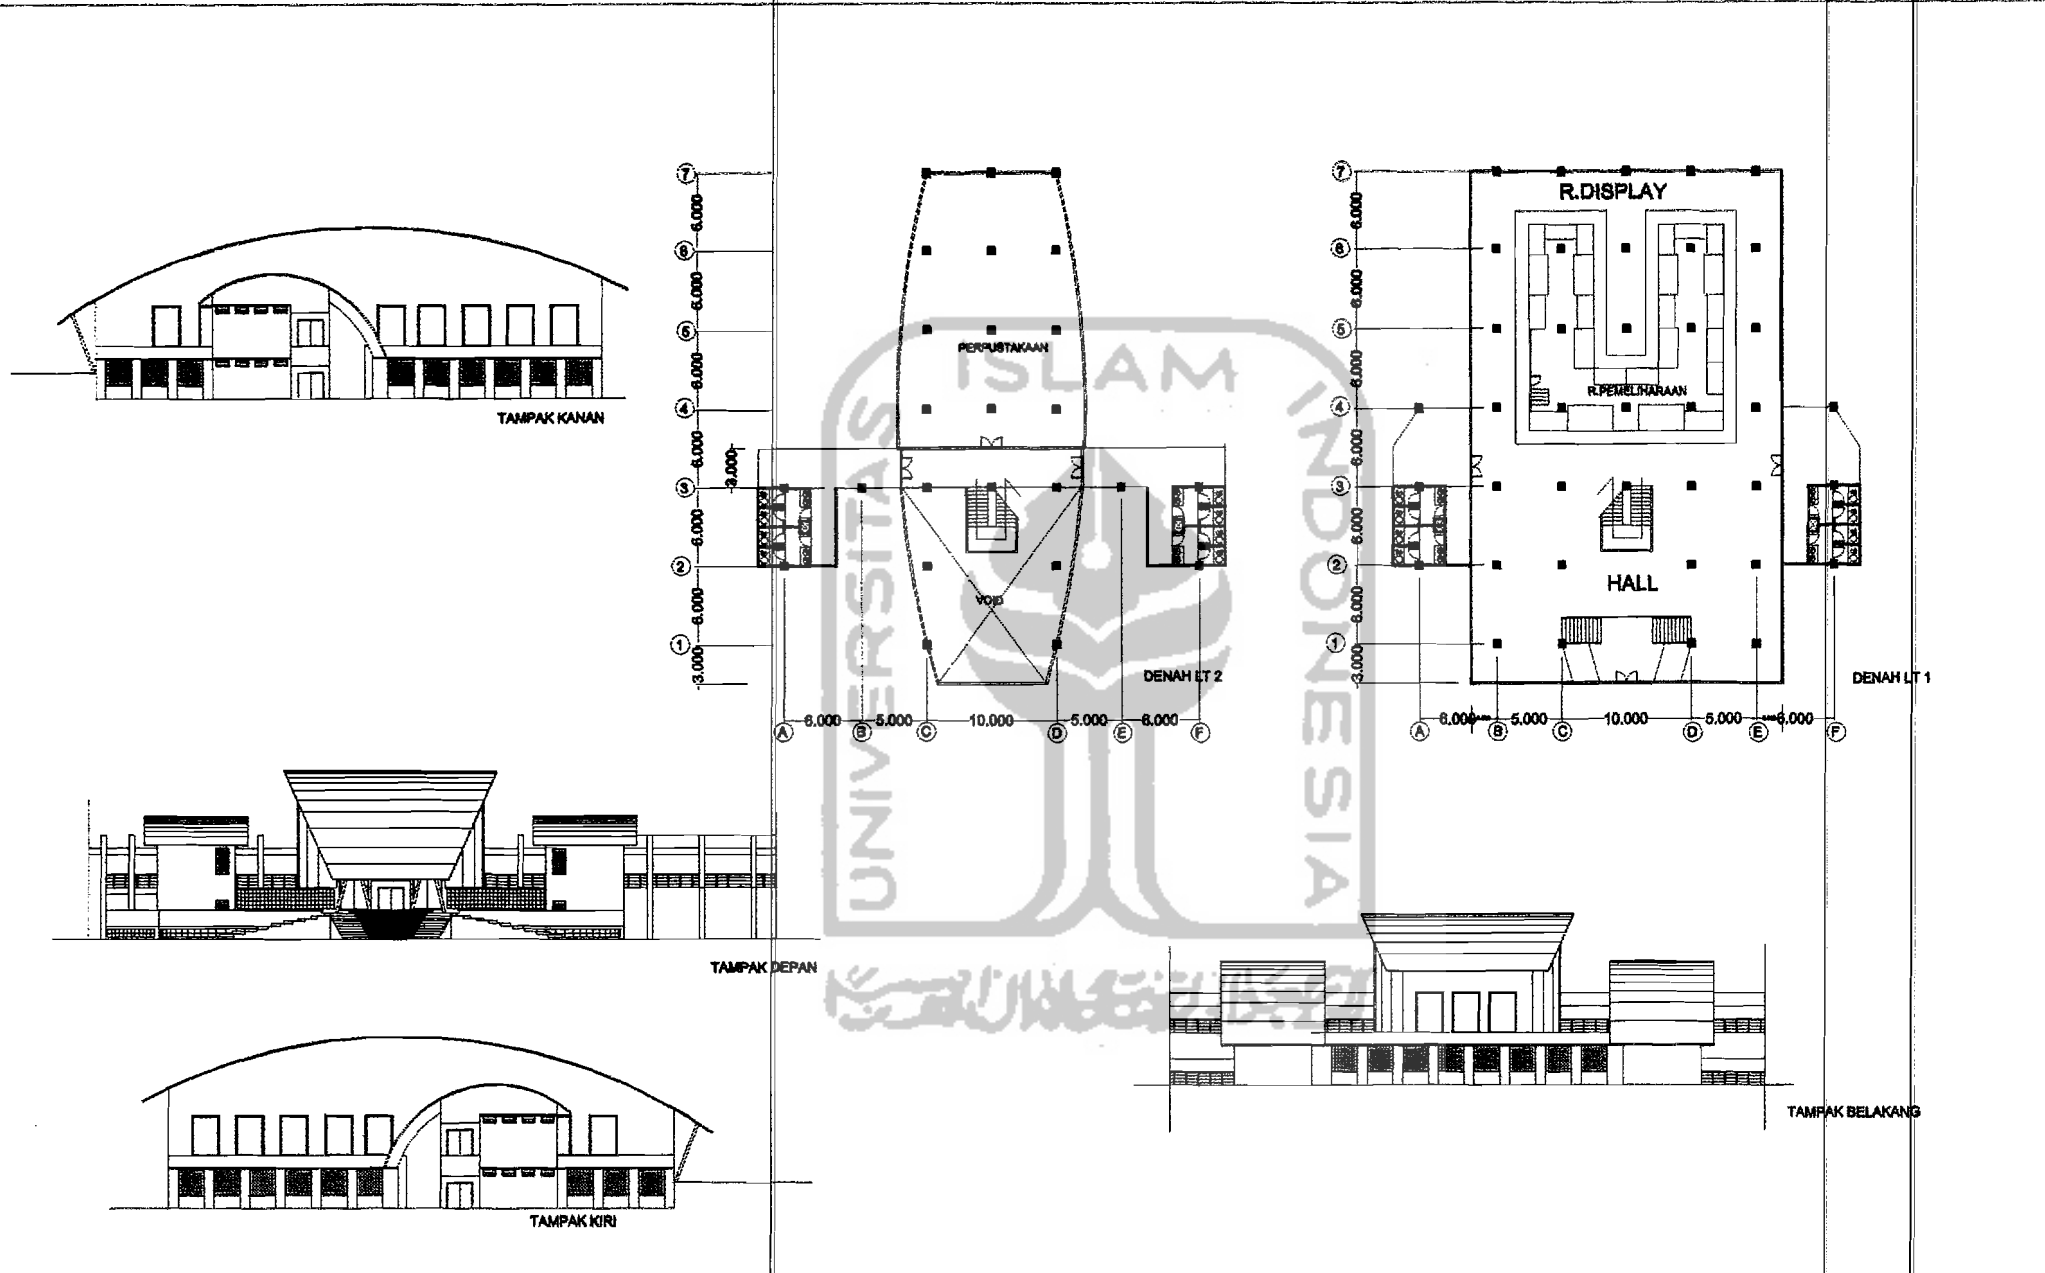

 <p>TUGAS AKHIR JURUSAN ARSITEKTUR FAKULTAS TEKNIK SIPIL DAN PERENCANAAN UNIVERSITAS ISLAM INDONESIA</p>	<p>PERIODE III SEMESTER GANJIL TH. 2005/2006</p>	<p>pusat perdagangan ikan hias dan mini galeri di yogyakarta</p>	DOSEN PEMBIMBING		IDENTITAS MAHASISWA		NAMA GAMBAR	SKALA	NO. LBR	JML. LBR	PENGESAHAN
			IR.H. SUPRIYANTA, Md		NAMA	AGUS KURNIAWAN					
					NO. MHS	00 812 083					
				TANDA TANGAN		BLOK B	1 : 200				

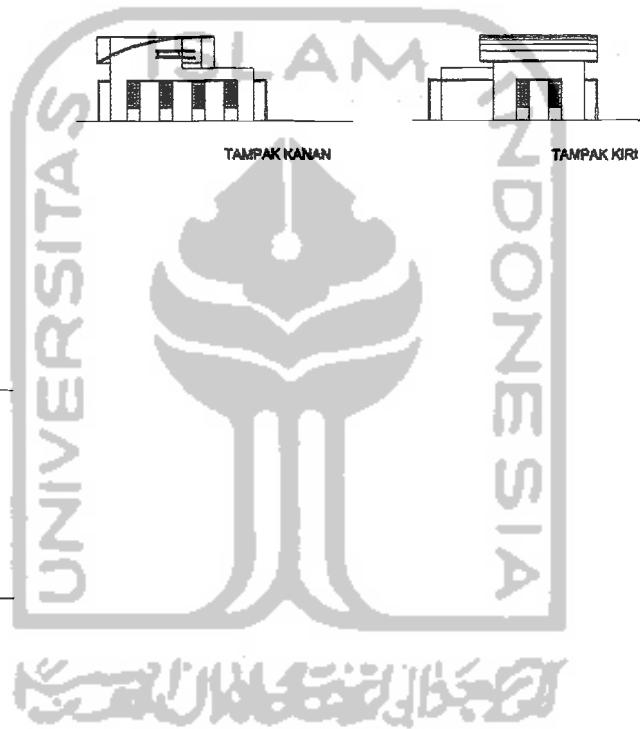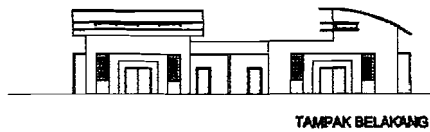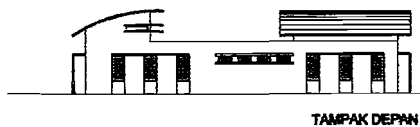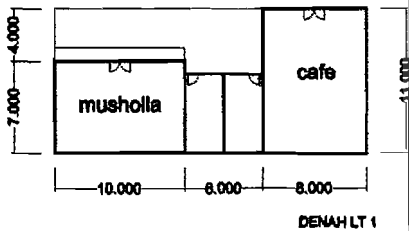

TUGAS AKHIR

JURUSAN ARSITEKTUR
FAKULTAS TEKNIK SIPIL DAN PERENCANAAN
UNIVERSITAS ISLAM INDONESIA

PERIODE III
SEMESTER GANJIL
TH. 2005/2006

pusat perdagangan ikan hias dan miaser
di Yogyakarta

DOSEN PEMBIMBING

IR.H. SUPRIYANTA, Mei

IDENTITAS MAHASISWA

NAMA	AGUS KURNIAWAN
NO. MHS	00 612 083
TANDA TANGAN	

NAMA GAMBAR

BLOK C


SKALA

1 : 200


NO. LBR

JML LBR

PENGESAHAN

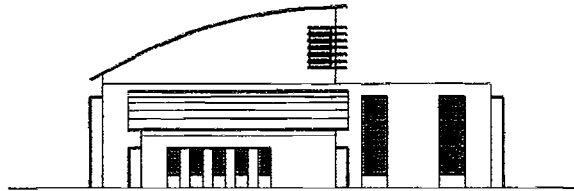

TAMPAK BELAKANG

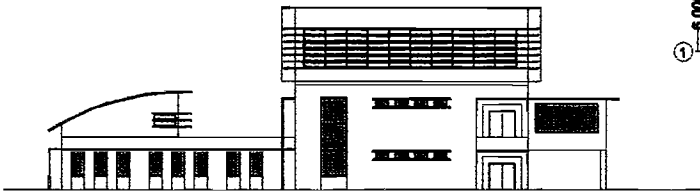


TAMPAK KIRI




TAMPAK KANAN

TAMPAK DEPAN

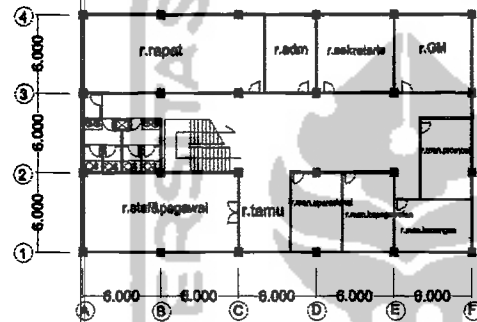

DENAH LT 2

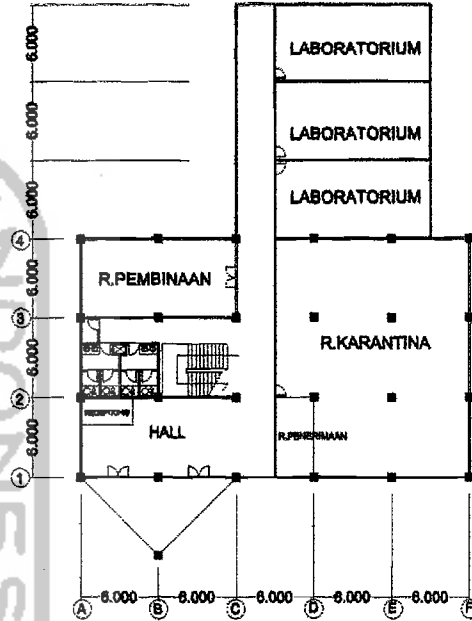

DENAH LT 1



TUGAS AKHIR

JURUSAN ARSITEKTUR
FAKULTAS TEKNIK SIPIL DAN PERENCANAAN
UNIVERSITAS ISLAM INDONESIA

PERIODE III
SEMESTER GANJIL
TH. 2005/2006

pusat perdagangan ikan hias dan mini raiser
di yogyakarta

DOSEN PEMBIMBING

IR.H. SUPRIYANTA, Msi

IDENTITAS MAHASISWA

NAMA	AGUS KURNIAWAN
NO. MHS	00 812 083
TANDA TANGAN	

NAMA GAMBAR

BLOK D


SKALA


1 : 200


NO. LBR

JML LBR

PENGESAHAN

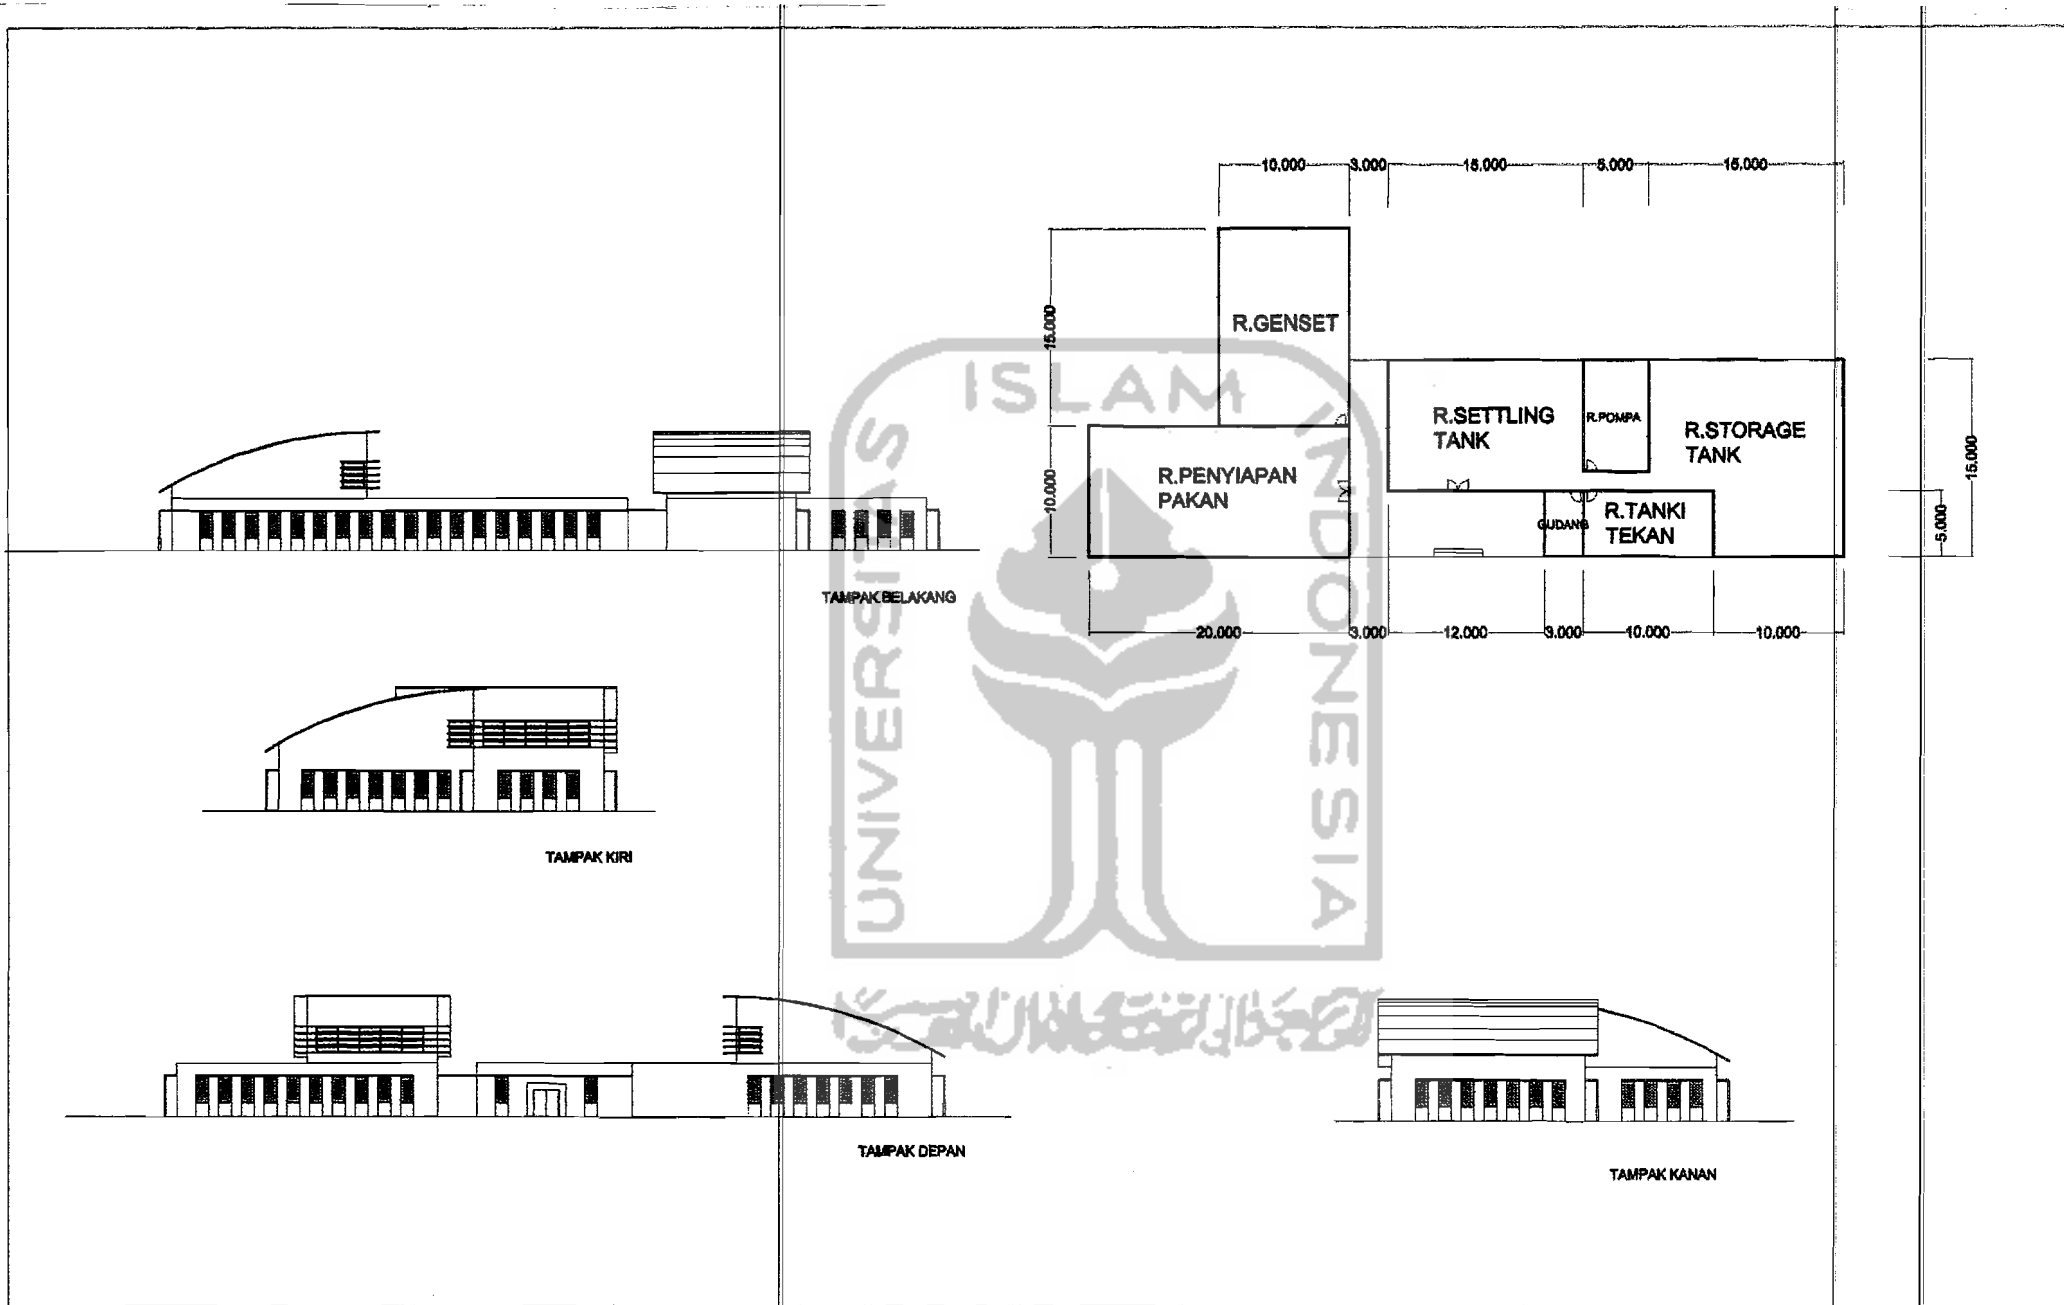

 TUGAS AKHIR JURUSAN ARSITEKTUR FAKULTAS TEKNIK SIPIL DAN PERENCANAAN UNIVERSITAS ISLAM INDONESIA	PERIODE III SEMESTER GANJIL TH. 2005/2006	pusat perdagangan ikan hias dan mini raiser di Yogyakarta	DOSEN PEMBIMBING		IDENTITAS MAHASISWA		NAMA GAMBAR	SKALA	NO. LBR	JML. LBR	PENGESAHAN
			IR.H. SUPRIYANTA, Msi		NAMA	AGUS KURNIAWAN					
			NO. MHS	00 812 083							
			TANDA TANGAN								

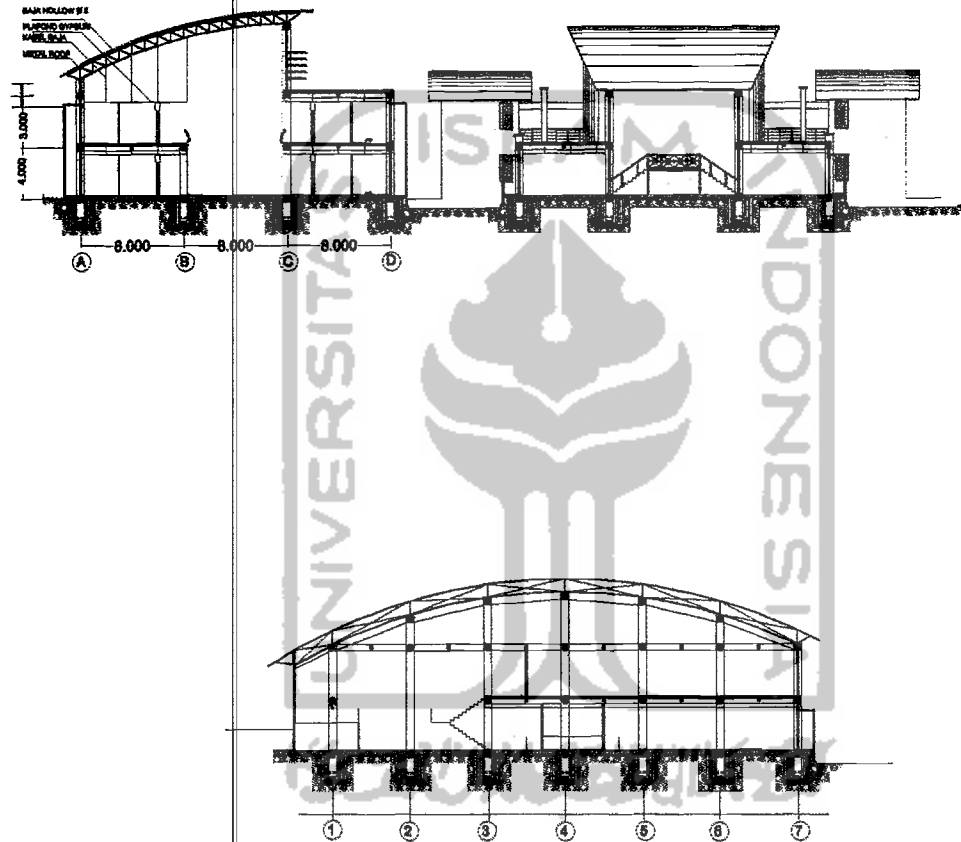

TUGAS AKHIR

JURUSAN ARSITEKTUR
FAKULTAS TEKNIK SIPIL DAN PERENCANAAN
UNIVERSITAS ISLAM INDONESIA

PERIODE III
SEMESTER GANJIL
TH. 2005/2006

pusat perdagangan ikan hias dan mini retail
di Yogyakarta

DOSEN PEMBIMBING

IR.H. SUPRIYANTA, Msi

IDENTITAS MAHASISWA

NAMA	AGUS KURNIAWAN
NO. MHS	00 812 088
TANDA TANGAN	

NAMA GAMBAR

POTONGAN








SKALA

1 : 200

NO. LBR

JML LBR

PENGESAHAN

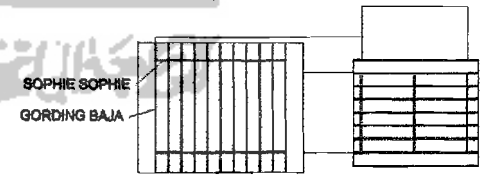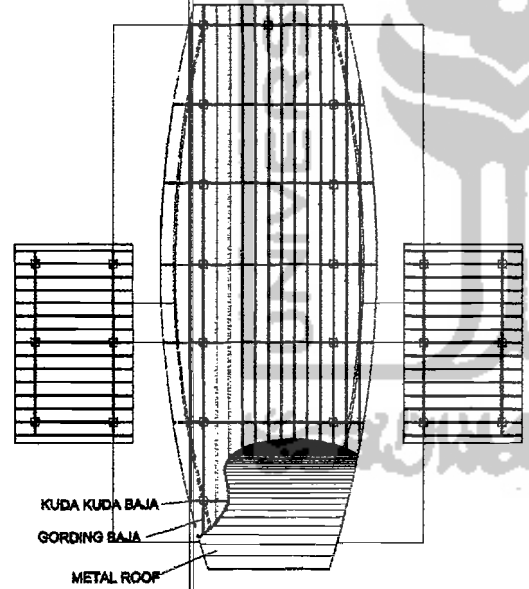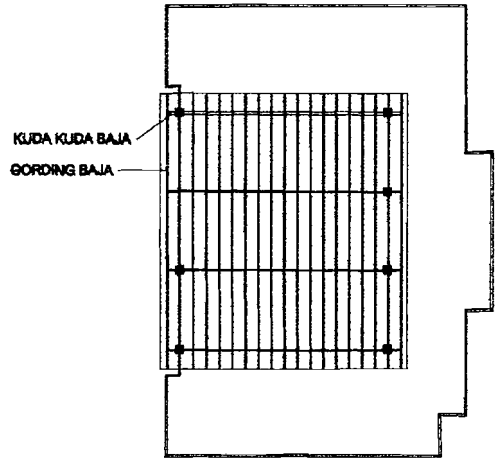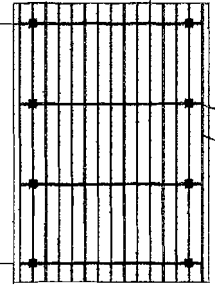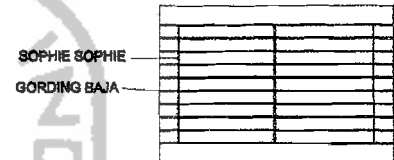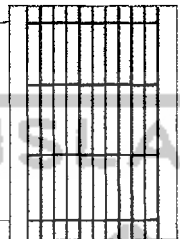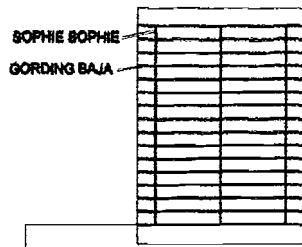


TUGAS AKHIR

JURUSAN ARSITEKTUR
FAKULTAS TEKNIK SIPIL DAN PERENCANAAN
UNIVERSITAS ISLAM INDONESIA


PERIODE III
SEMESTER GANJIL
TH. 2005/2006

pusat perdagangan ikan hias dan mini raleer
di yogyakarta


DOSEN PEMBIMBING	IDENTITAS MAHASISWA		NAMA GAMBAR	SKALA	NO. LBR	JML LBR	PENGESAHAN
	NAMA	AGUS KURNIAWAN					
IR.H. SUPRIYANTA, Mei	NO. MHS	00 512 083	RENCANA ATAP	1 : 200			
	TANDA TANGAN						

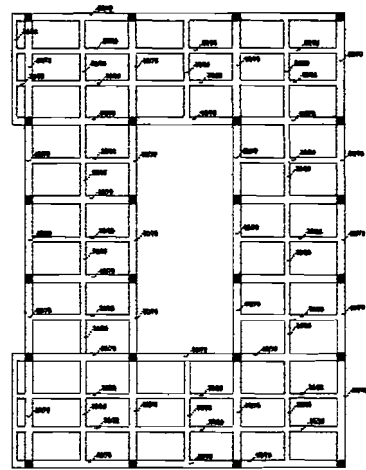


BLOK A

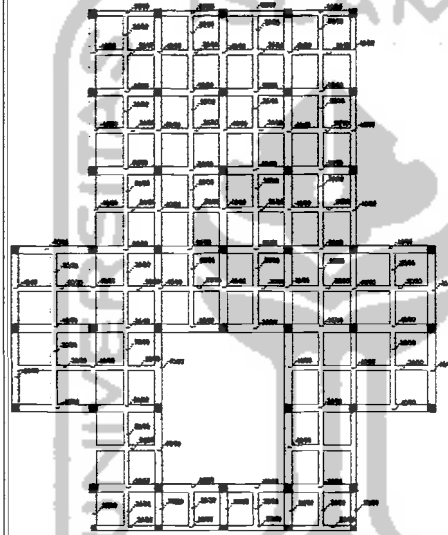

BLOK B

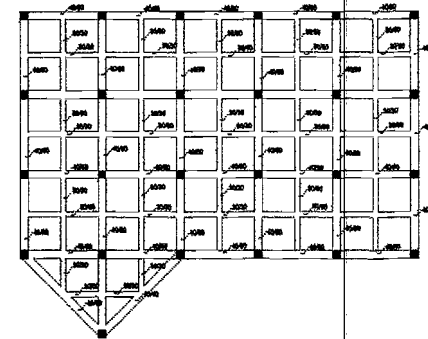

BLOK D

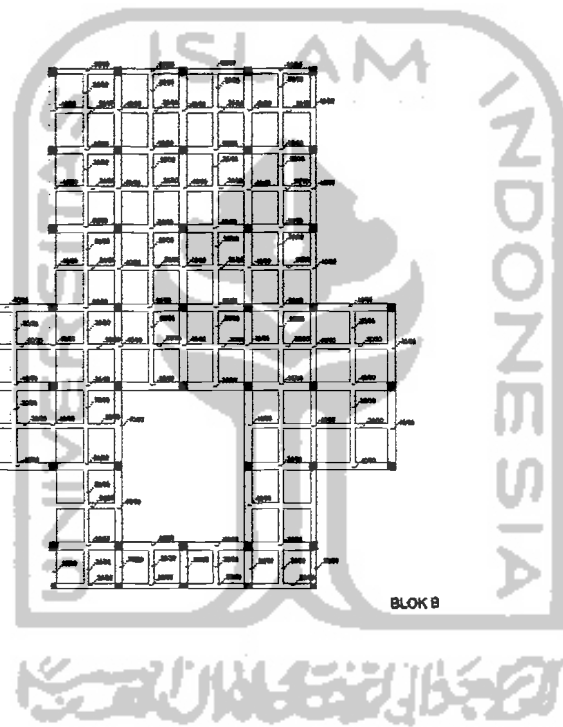

TUGAS AKHIR

JURUSAN ARSITEKTUR
FAKULTAS TEKNIK SIPIL DAN PERENCANAAN
UNIVERSITAS ISLAM INDONESIA

PERIODE III
SEMESTER GANJIL
TH. 2005/2006

pusat perdagangan dan jasa dan mini raiiser
di Yogyakarta

DOSEN PEMBIMBING
IR.H. SUPRIYANTA, Mei

IDENTITAS MAHASISWA
NAMA: AGLUS KURNIAWAN
NO. MHS: 00 512 083
TANDA TANGAN


NAMA GAMBAR
RENCANA BALOK

SKALA
1 : 200

NO. LBR

JML LBR

PENGESAHAN

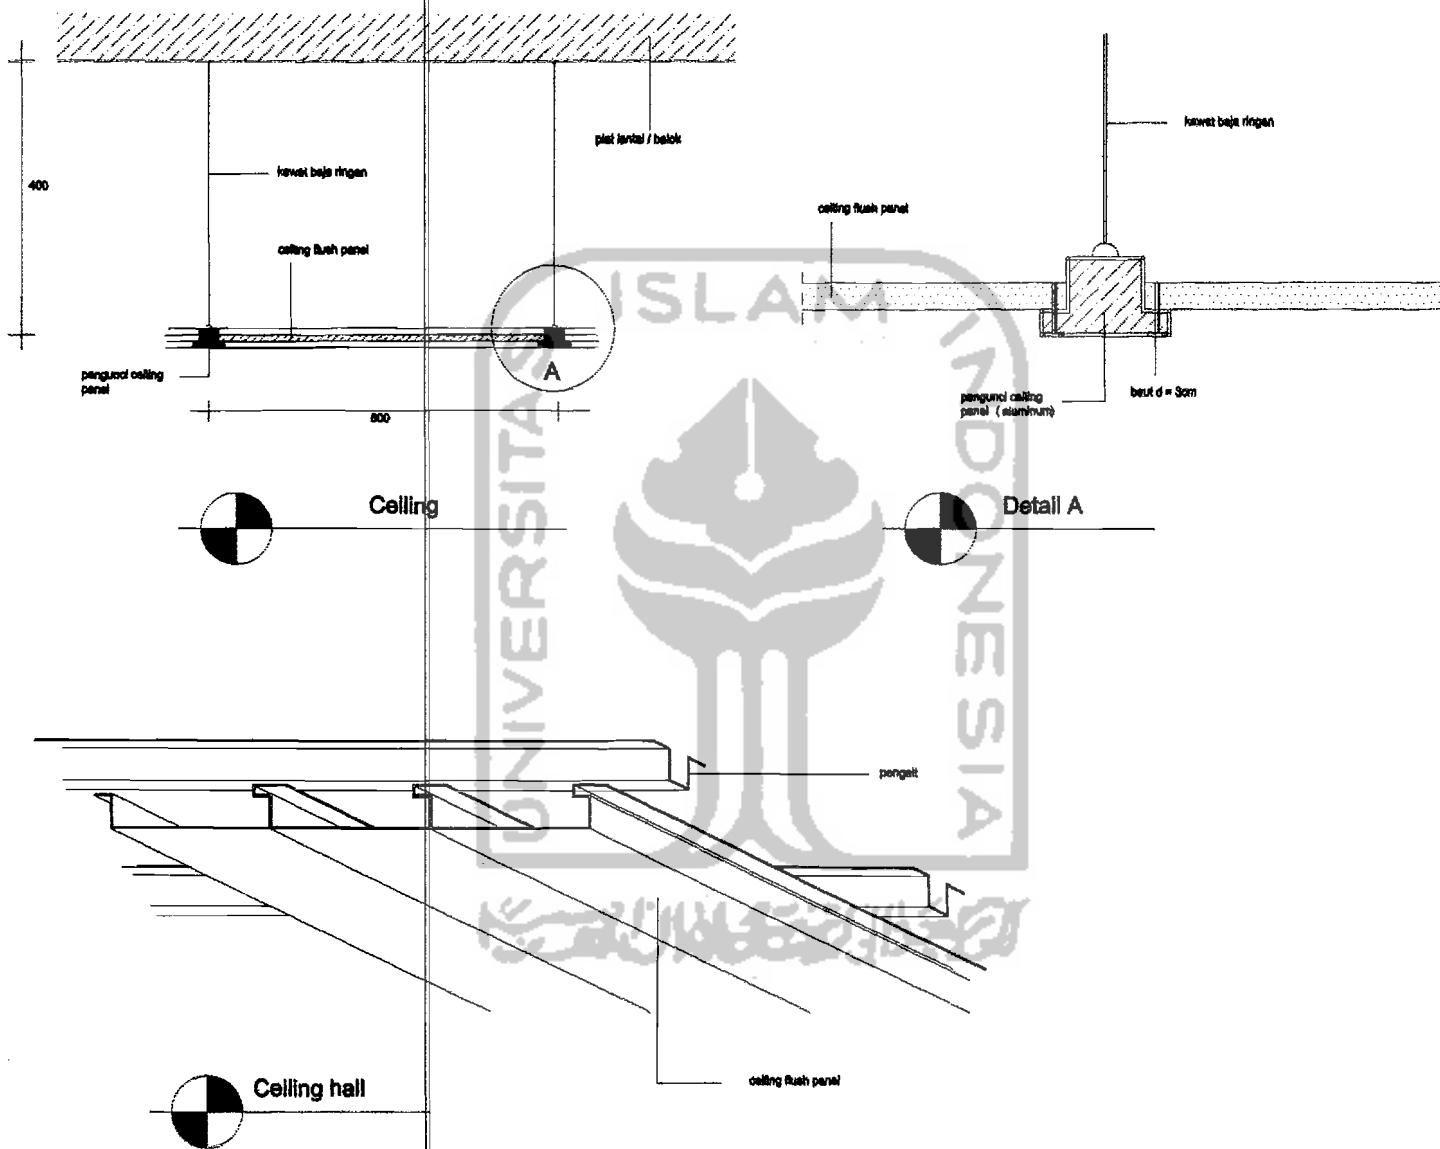

TUGAS AKHIR

JURUSAN ARSITEKTUR
FAKULTAS TEKNIK SIPIL DAN PERENCANAAN
UNIVERSITAS ISLAM INDONESIA

PERIODE III
SEMESTER GANJIL
TH. 2005/2008

pusat perdagangan ikan hias dan mini ralseer
di Yogyakarta

DOSEN PEMBIMBING

IR.H. SUPRIYANTA, Mei

IDENTITAS MAHASISWA

NAMA	AGUS KURNIAWAN
NO. MHS	00 612 083
TANDA TANGAN	

NAMA GAMBAR


DETAIL PLAFOND


SKALA



NO. LBR


JML LBR

PENGESAHAN

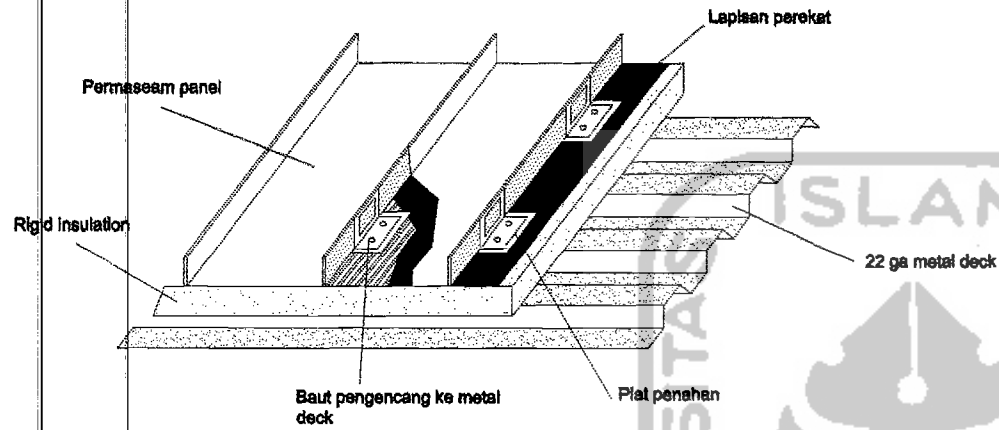

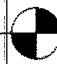
Penutup Atap
Aksonometri

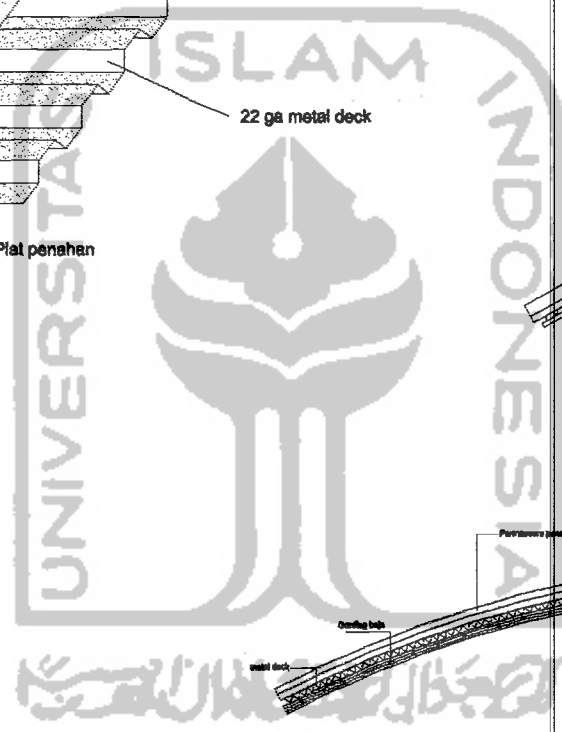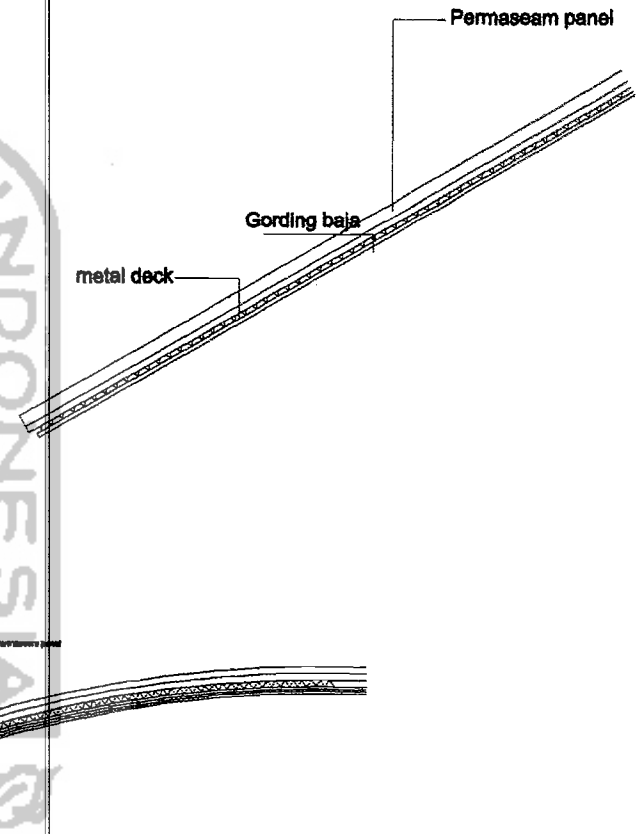

 TUGAS AKHIR JURUSAN ARSITEKTUR FAKULTAS TEKNIK SIPIL DAN PERENCANAAN UNIVERSITAS ISLAM INDONESIA	PERIODE III SEMESTER GANJIL TH. 2005/2006	pusat perdagangan ikan hias dan mini raiser di yogyakarta	DOSEN PEMBIMBING		IDENTITAS MAHASISWA		NAMA GAMBAR	SKALA	NO. LBR	JML LBR	PENGESAHAN
			IR.H. SUPRIYANTA, Mei		NAMA	AGUS KURNIAWAN					
				NO. MHS	00 812 083						
				TANDA TANGAN							