


Integrated planning for Selokan mataram Street vendor at Depok Sleman

Dalam tahapan pengembangan desain yang dilakukan distudio perancangan desain secara arsitektural,terjad beberapa perubahan serta pengembangan desain pada rancangan Penataan terpadu PKL selokan mataram di Depok Sleman.Hal-hal yang bersifat teknis maupun konsep secara menyeluruh ,tapi tidak mengubah konsep dasar perancangan Kawasan PKL


PENJELASAN DARI HASIL PENGEMBANGAN GAMBAR DESAIN :

SITE PLAN

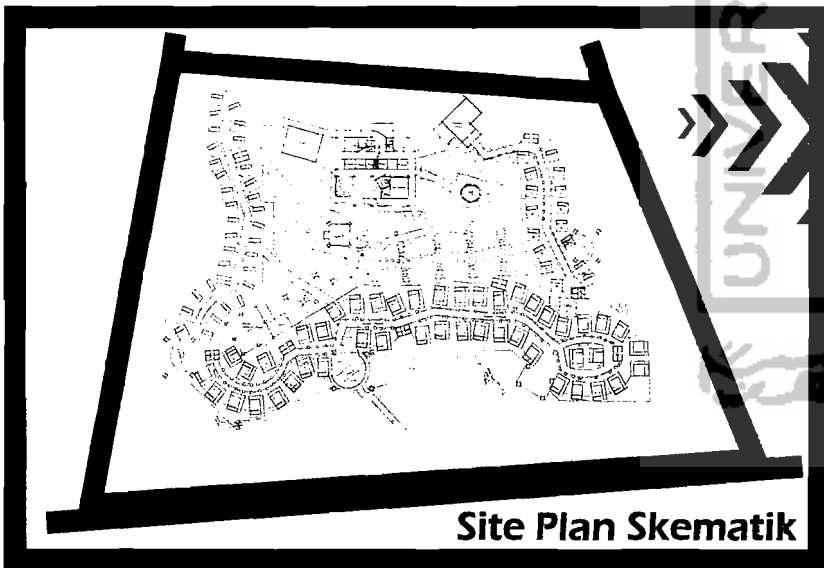

Site Plan Skematik

Parkir mobil 160 buah, motor 350, sepeda 20 dan truk 5 buah

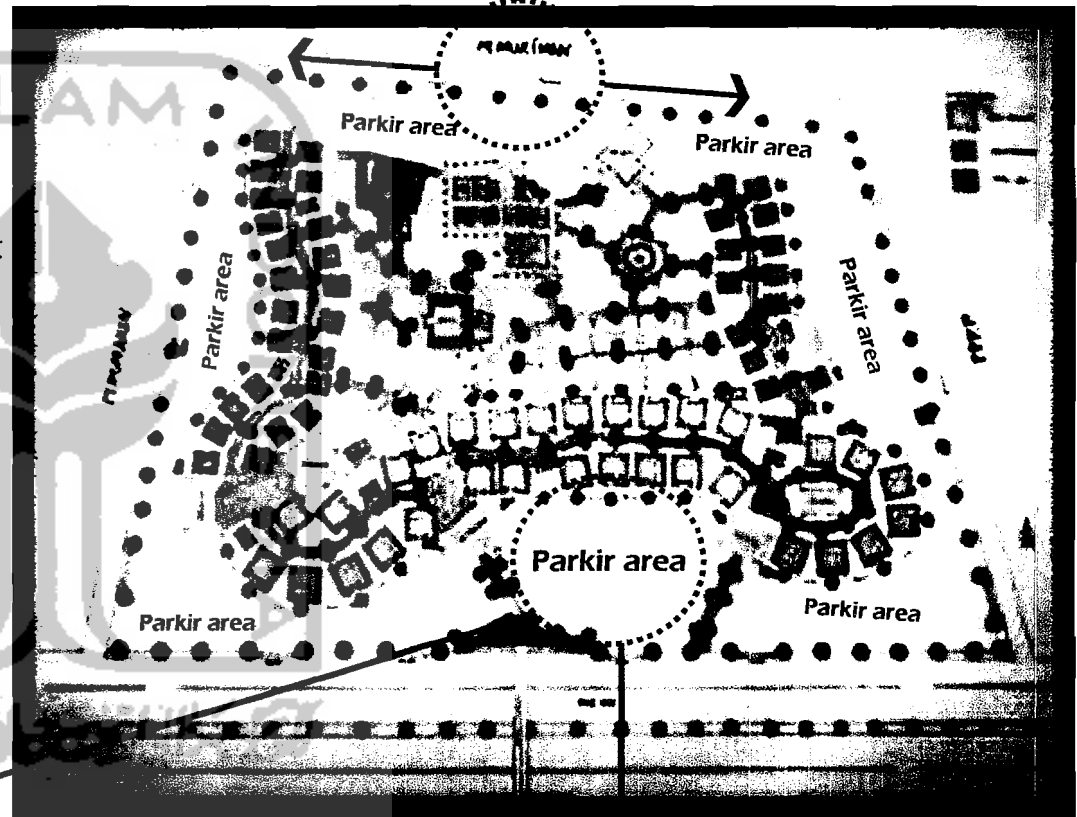

Pola parkir kendaraan 90° langsung pelaku dalam kawasan menuju tujuan yang diinginkan dalam kawasan terpadu PKL ini.

LAPORAN PERANCANGAN

BAB IV

Integrated planning for Selokan mataram Street vendor at Depok Sleman

POLA RUANG PKL



Massa Pengelola sbg Operasional



PKL Perdagangan




PKL Jasa



Hall entrance ada 4



PKL pengolahan makanan dan minuman

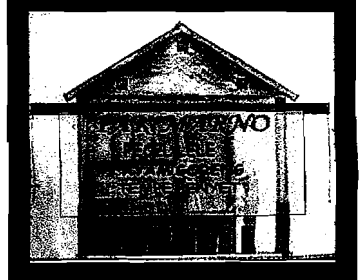


LAPORAN PERANCANGAN

BAB IV

Integrated planning for Selokan mataram Street vendor at Depok Sleman


Taman / Open space

Ruang Utilitas sebagai penunjang service

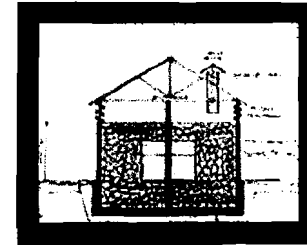

Ruang sampah besar ( kering dan basah )



Ruang Bongkar muat barang melainkan langsung bongkar muat di kios dapat dilakukan

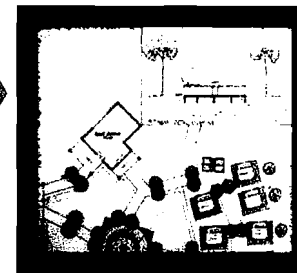

Kolam air sebagai salah satu faktor orientasi dalam kawasan PKL yang lebar dan dalam 1 meter





Musholla sbg fasilitas penunjang dalam kawasan PKL yang daya tampungnya 150 orang

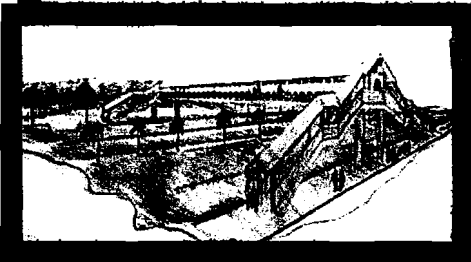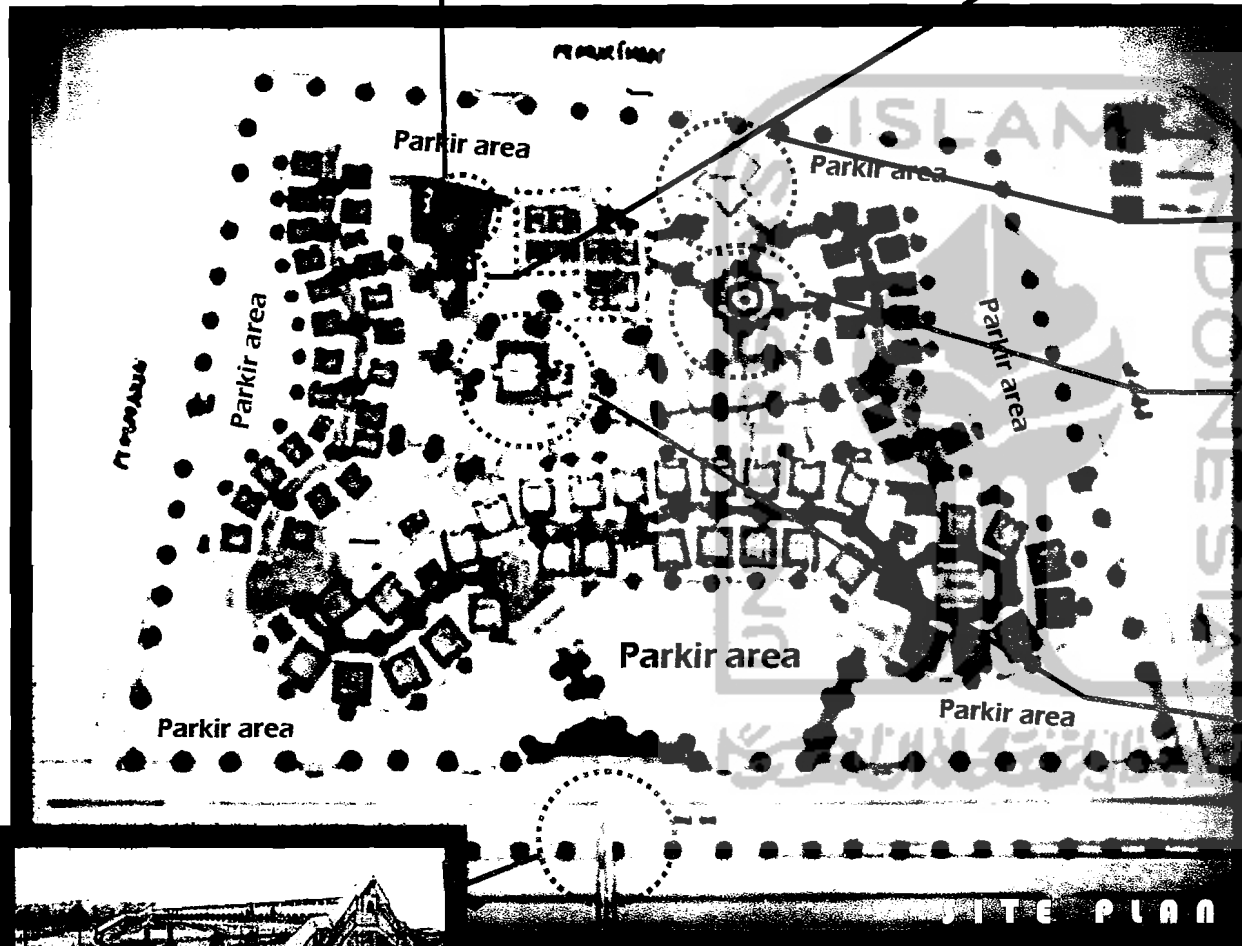

Jembatan penyebrangan memudahkan menyebrangi jalan Ringroad utara bagi pejalankaki untuk akses pencapaian kekawasan PKL

Integrated planning for Selokan mataram Street vendor at Depok Sleman

Taman / Open space

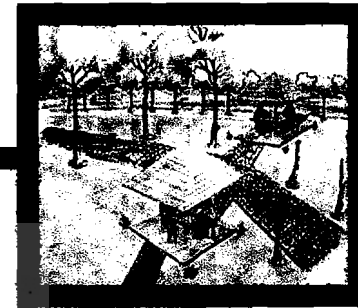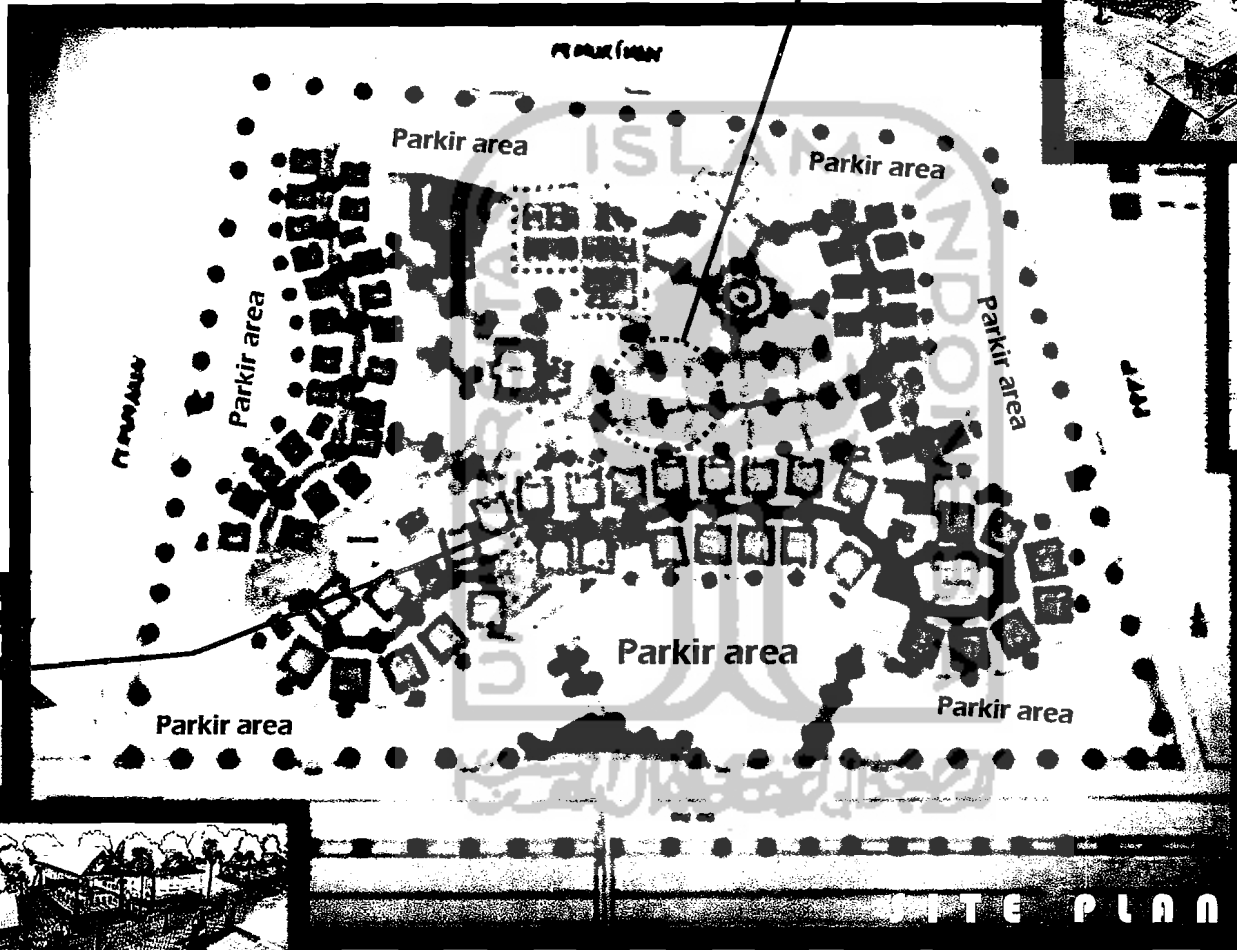


Gazebo 12 buah sbg wadah duduk santai setelah beraktifitas dalam lingkungan PKL




Sirkulasi dalam kawasan dilindungi pepohonan sbg peneduh yang menjadikan suasana tidak dinamis dan adanya fasilitas tramp untuk penyandang cacat

Integrated planning for Selokan mataram Street vendor at Depok Sleman



Taman / Open space  
**selokan air**

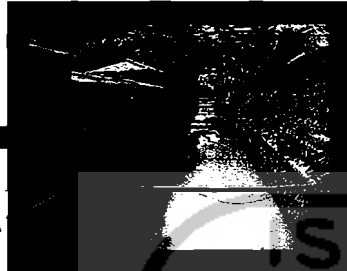

Selokan air mengelilingi pola kios dan sirkulasi jalankaki merupakan konsep transformasi karakter lingkungan PKL selokan mataram

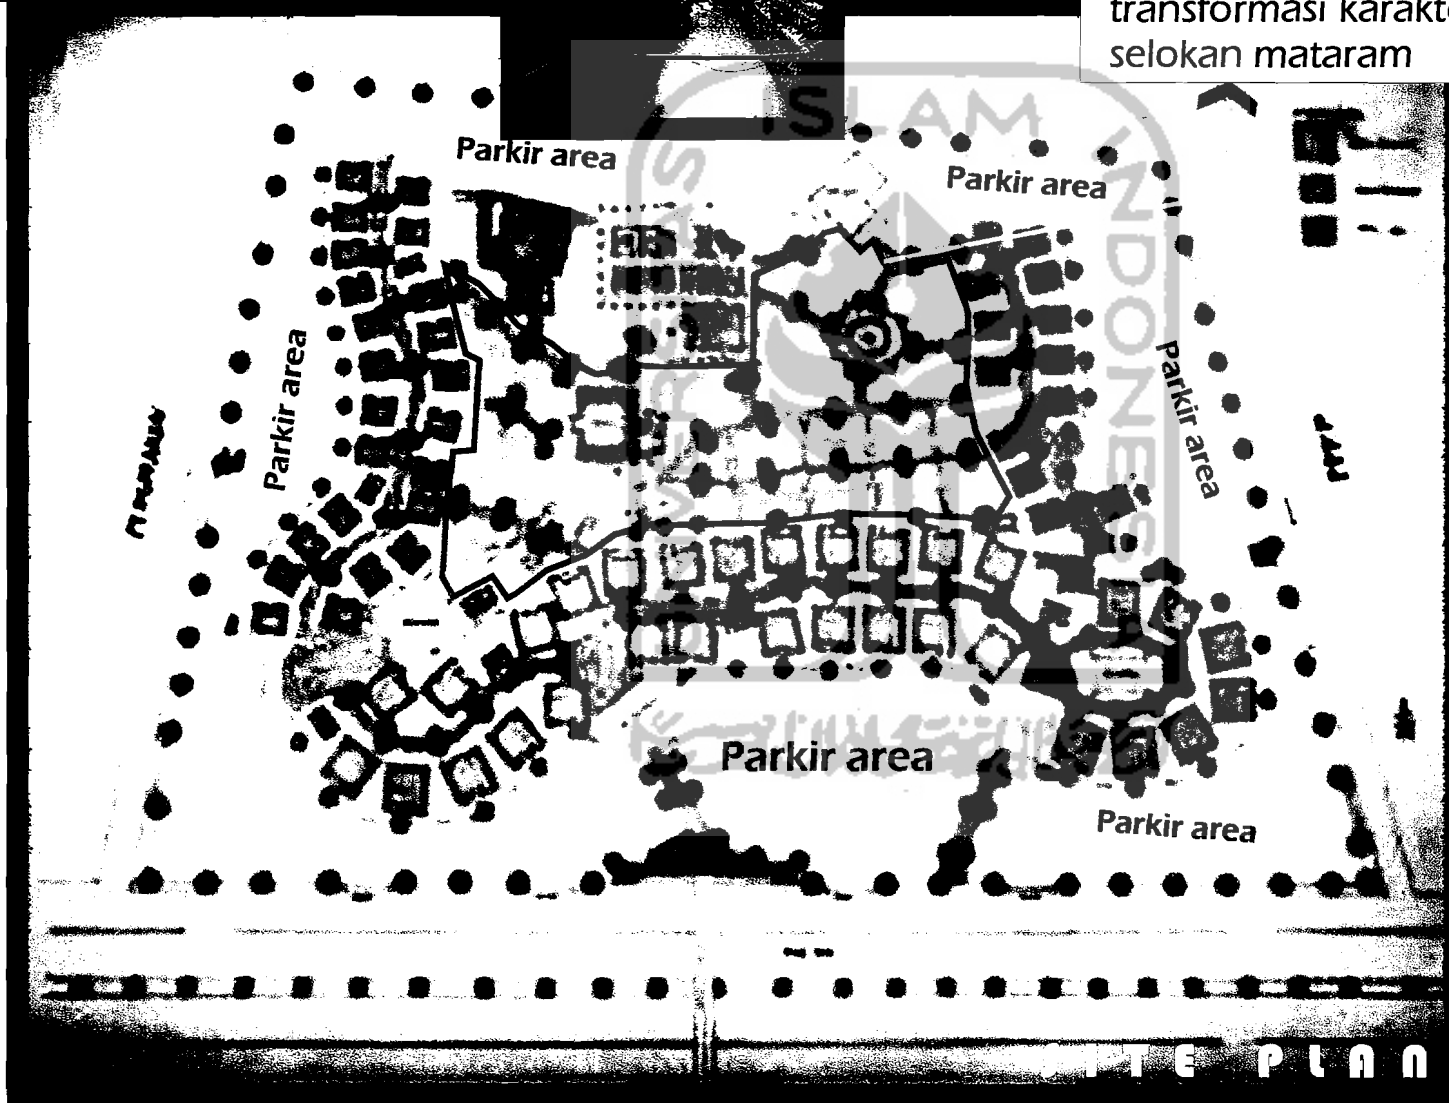

VEGETASI

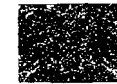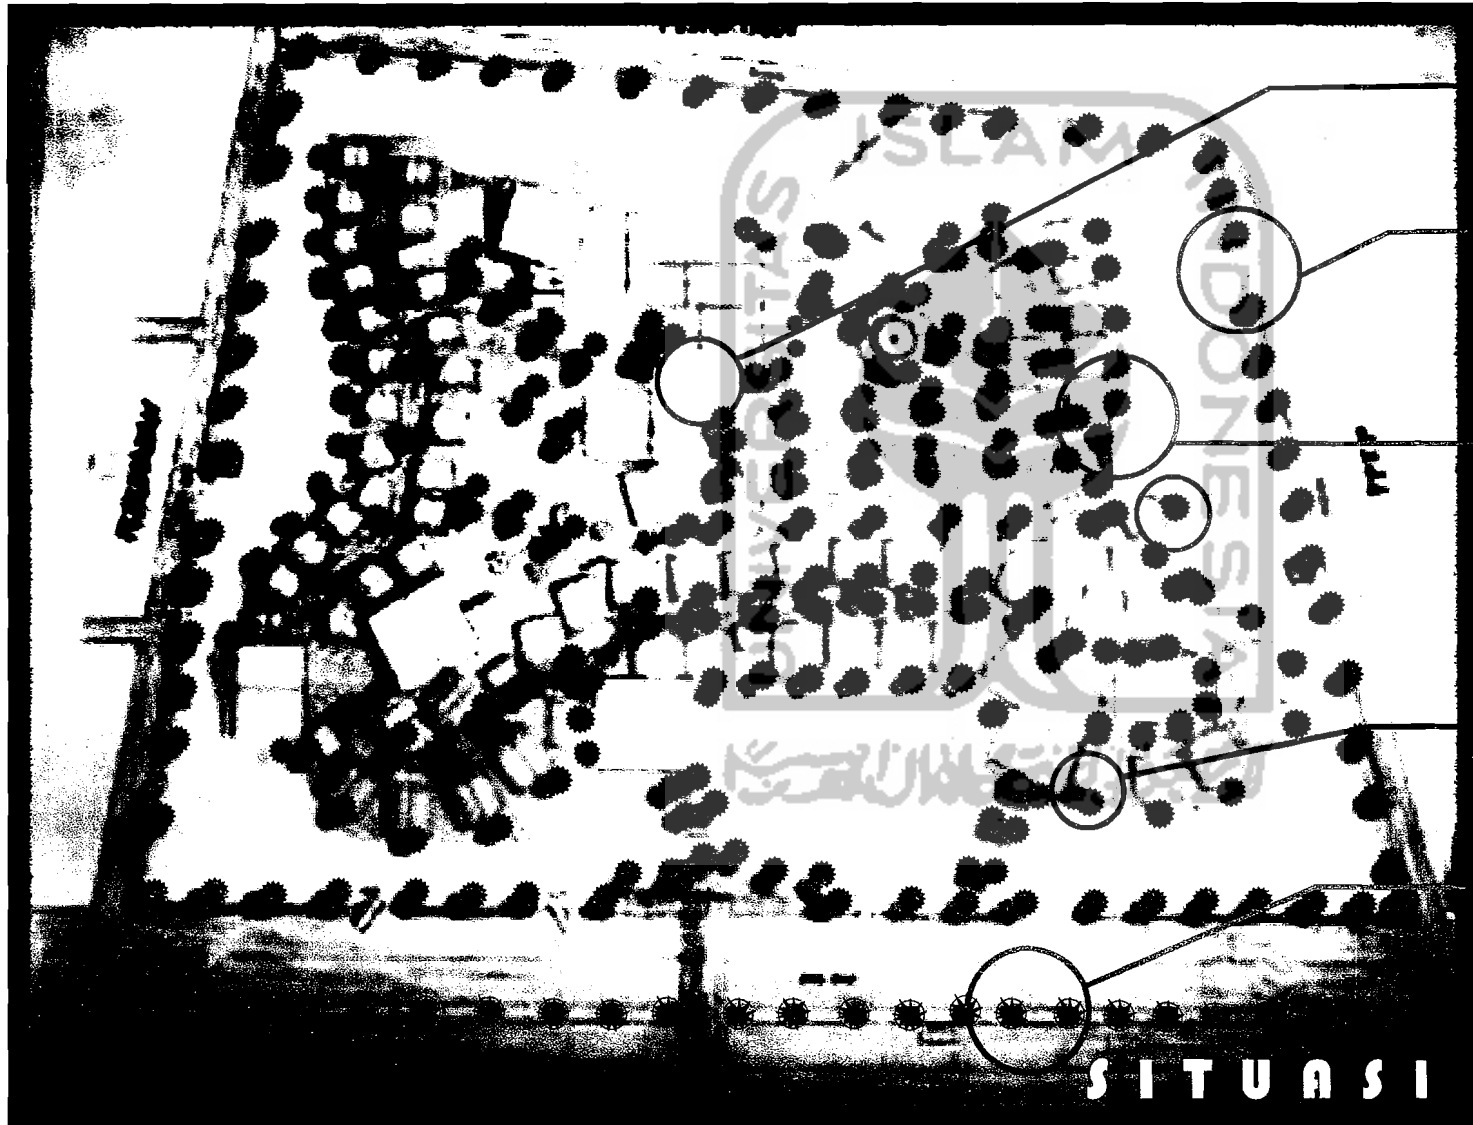

Rumput Swiss



Pohon casia emas sbg  
pohon penegas fasade  
kawasan PKL



Pohon Dedap  
( ERYTRINA ORIENTALIS )  
Pohon Peneduh  
yang dekat dengan kios



Pohon Thuja ditanam  
depan hall entrance



Pohon king palem




LAPORAN PERANCANGAN

BAB IV


Integrated planning for Selokan mataram Street vendor at Depok Sleman

DRAINASI


AIR bersih dari PDAM disalurkan ke semua karan diruang utilitas

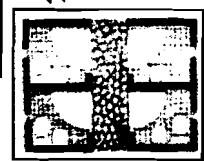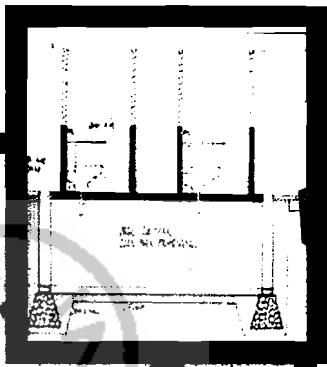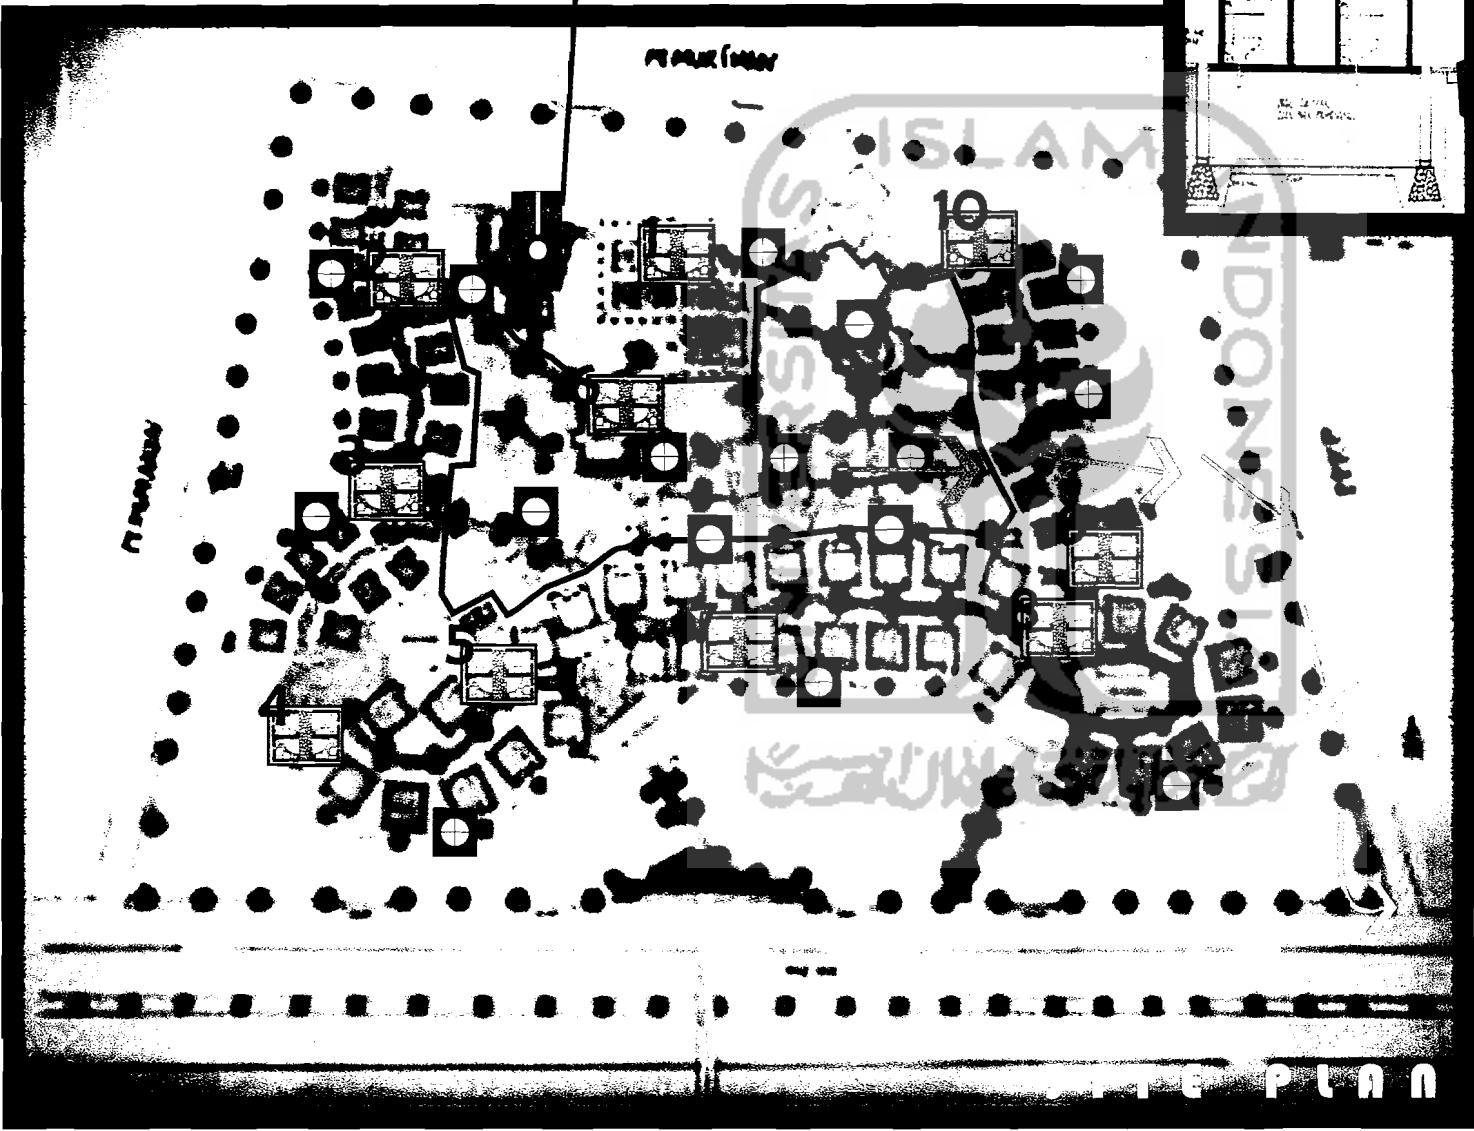

WC ada 10 massa dengan memiliki 10 septitank Air kotor dan air kotoran

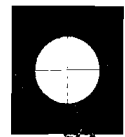


Kran air di luar (layout) ada 16 kran air dan saluran pembuangan melalui selokan air langsung ke riol kota

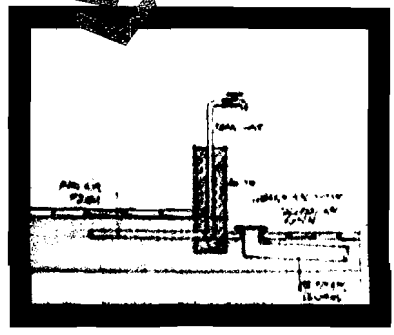

Integrated planning for Selokan mataram Street vendor at Depok Sleman

MATERIAL

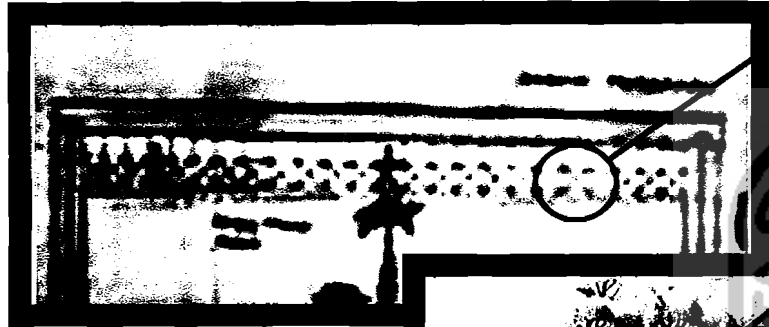

Material struktur jembatan penyebrangan baja dan atap genteng





Struktur atap kuda-kuda semua massa PKL segitiga/ limas material kayu, beton bertulang dan genteng



Batu kali pipih

Semua sirkulasi dalam kawasan PKL memakai bahan material batu kali pipih

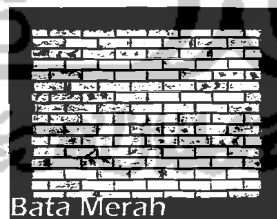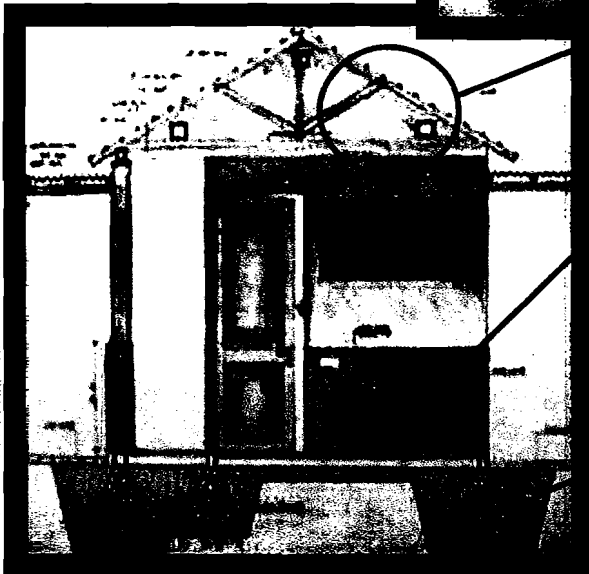

Bata Merah

Semua dinding bangunan massa 1,2 m dari lantai memakai bermotif bata merah



Batu kali pondasi

Pondasi semua massa memakai pondasai batu kali



SIRKULASI WAR RUANG

Sirkualsi sisi jalan sawit sari ( barat ),utara dan timur pandean sirkulasi setiap pintu dapat dua arah yaitu masuk keluar

Sirkulasi pada pedestrian yang nyaman bagi pengunjung khususnya pejalankaki yang dikai dengan vegetasi

Sirkulasi 2 pintu masuk dan 2 pintu keluar



SITUASI

Integrated planning for Selokan mataram Street  
Vendor at Depok Sleman



**FASADE KAWUASAN PKL**






⊕ **TAMPAK KESELURUHAN SELATAN**

Skala 1 : 200

Ini tidak memiliki ornamen arsitektural melainkan mempunyai konsep fasade dari karakter PKL selokan mataram yaitu logo dan sebagai spanduk iklan perdagangan dari

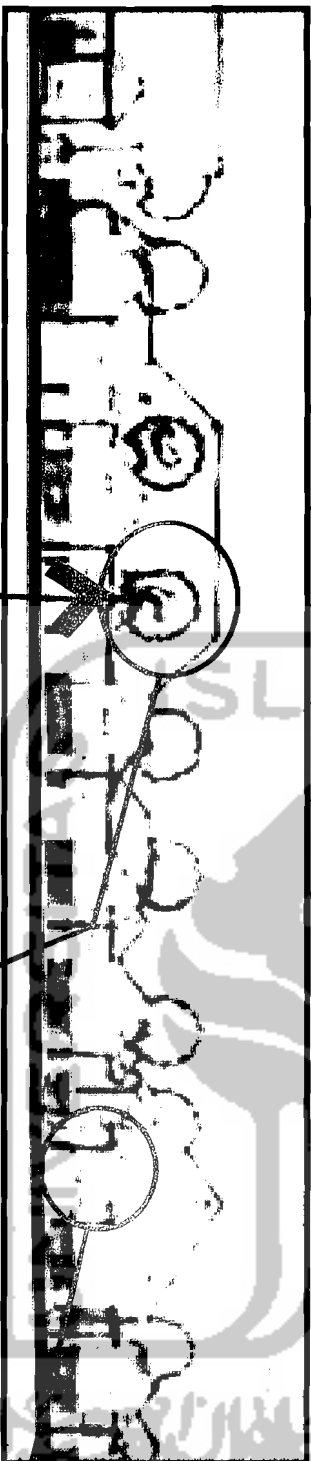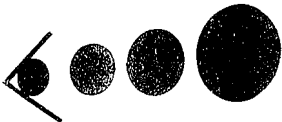


Vegetasi adalah pengas fasade kawasan PKL selokan mataram mengipitakan karakter perdagangan yang mendukung elemen massa khususnya PKL selokan mataram dikota yogya untuk menarik perhatian pengunjung

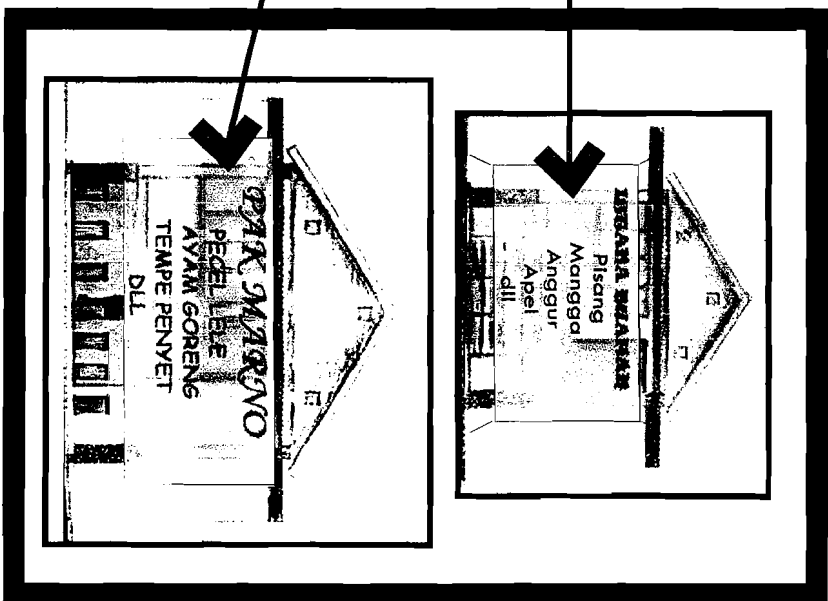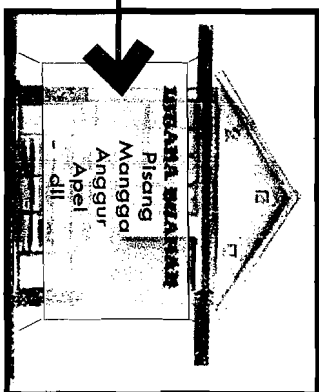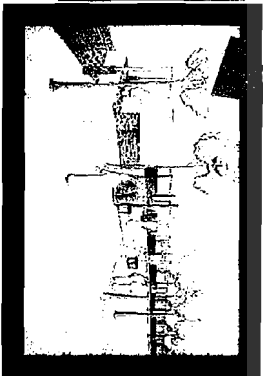

Integrated planning for Selokan mataram Street  
Vendor at Depok Sleman

GAMBAR FINAL STUDIO

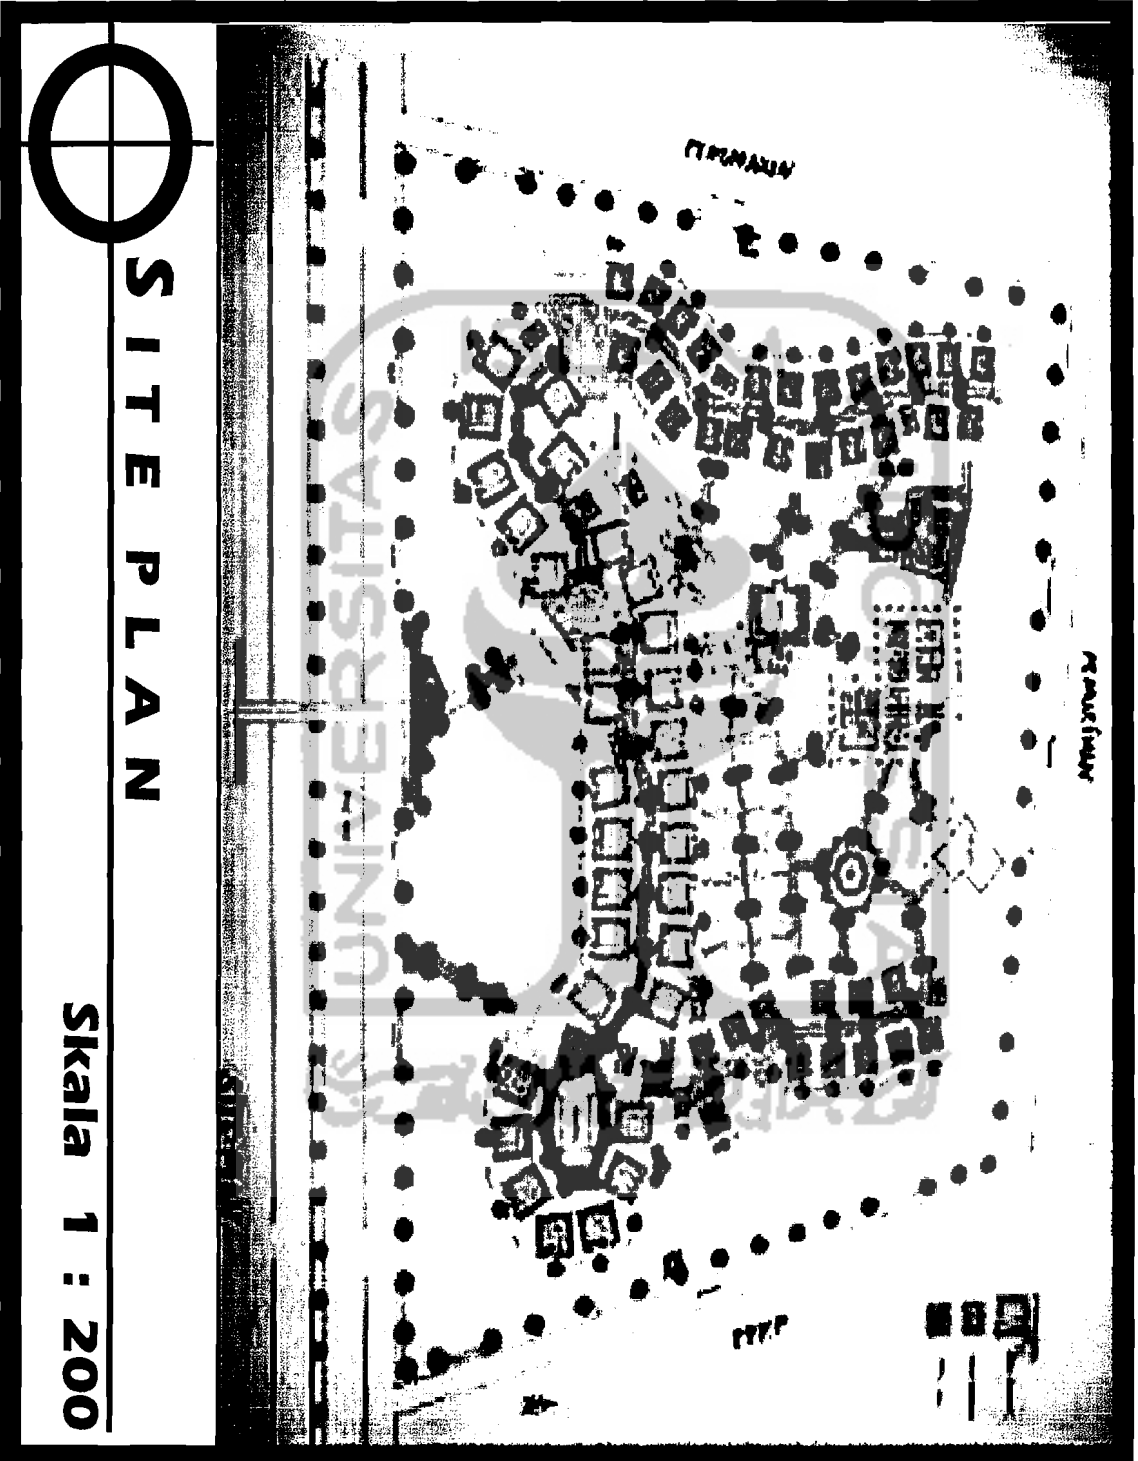

S I T E P L A N


Skala 1 : 200

ROBBY Putra

98 512 031

Integrated planning for Salokan mataram Street  
Vendor at Depok Sleman

**GAMBAR FINAL STUDIO**

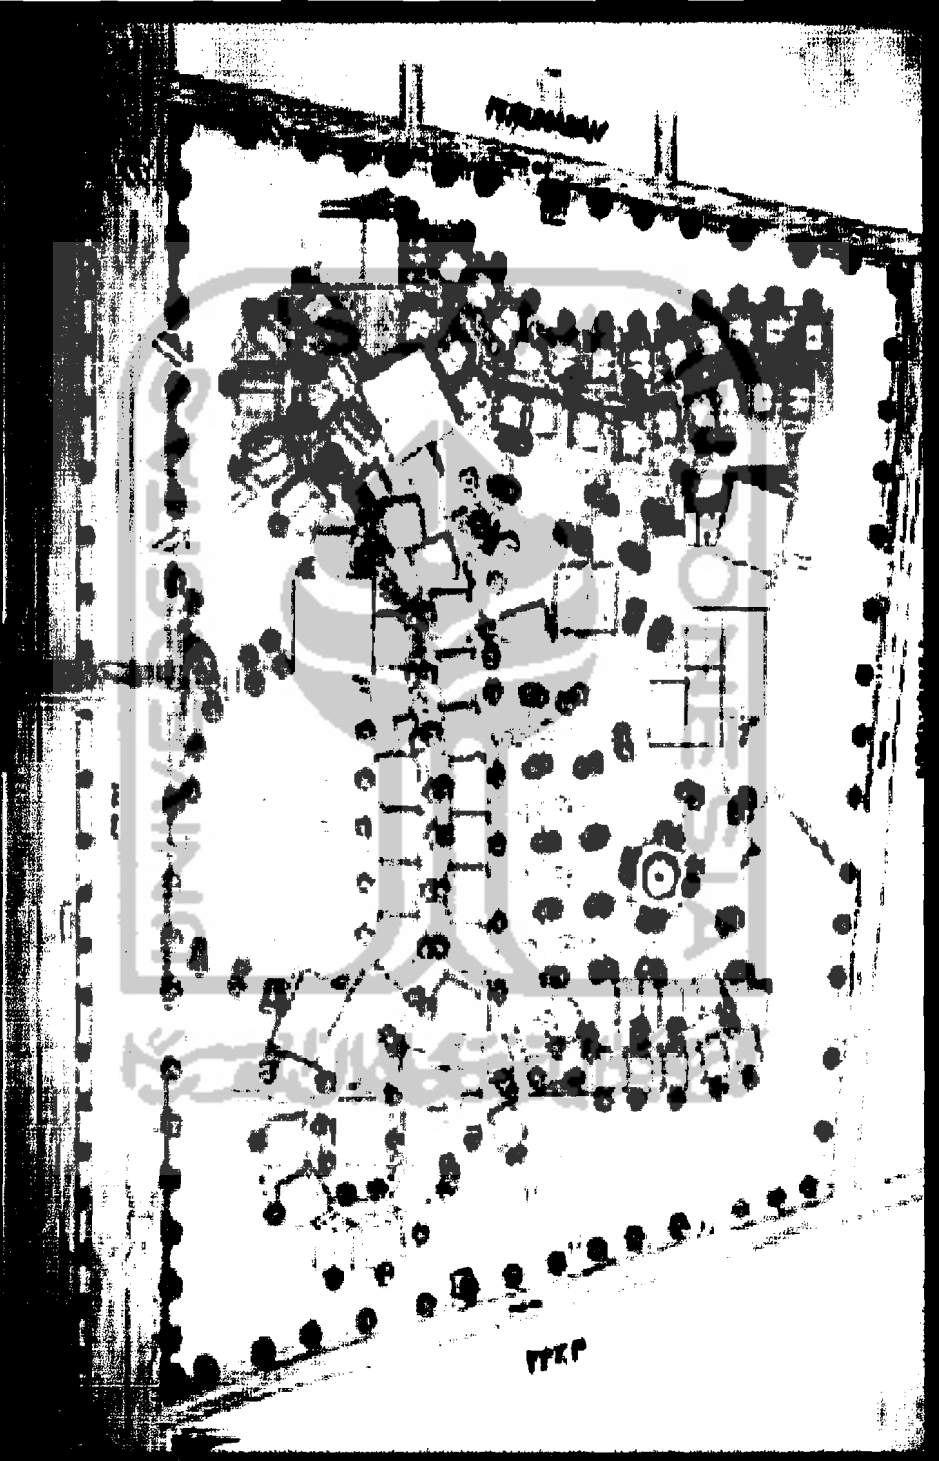


**SITUASI**

**Skala 1 : 200**

**ROBBY Putra**

**98 512 031**

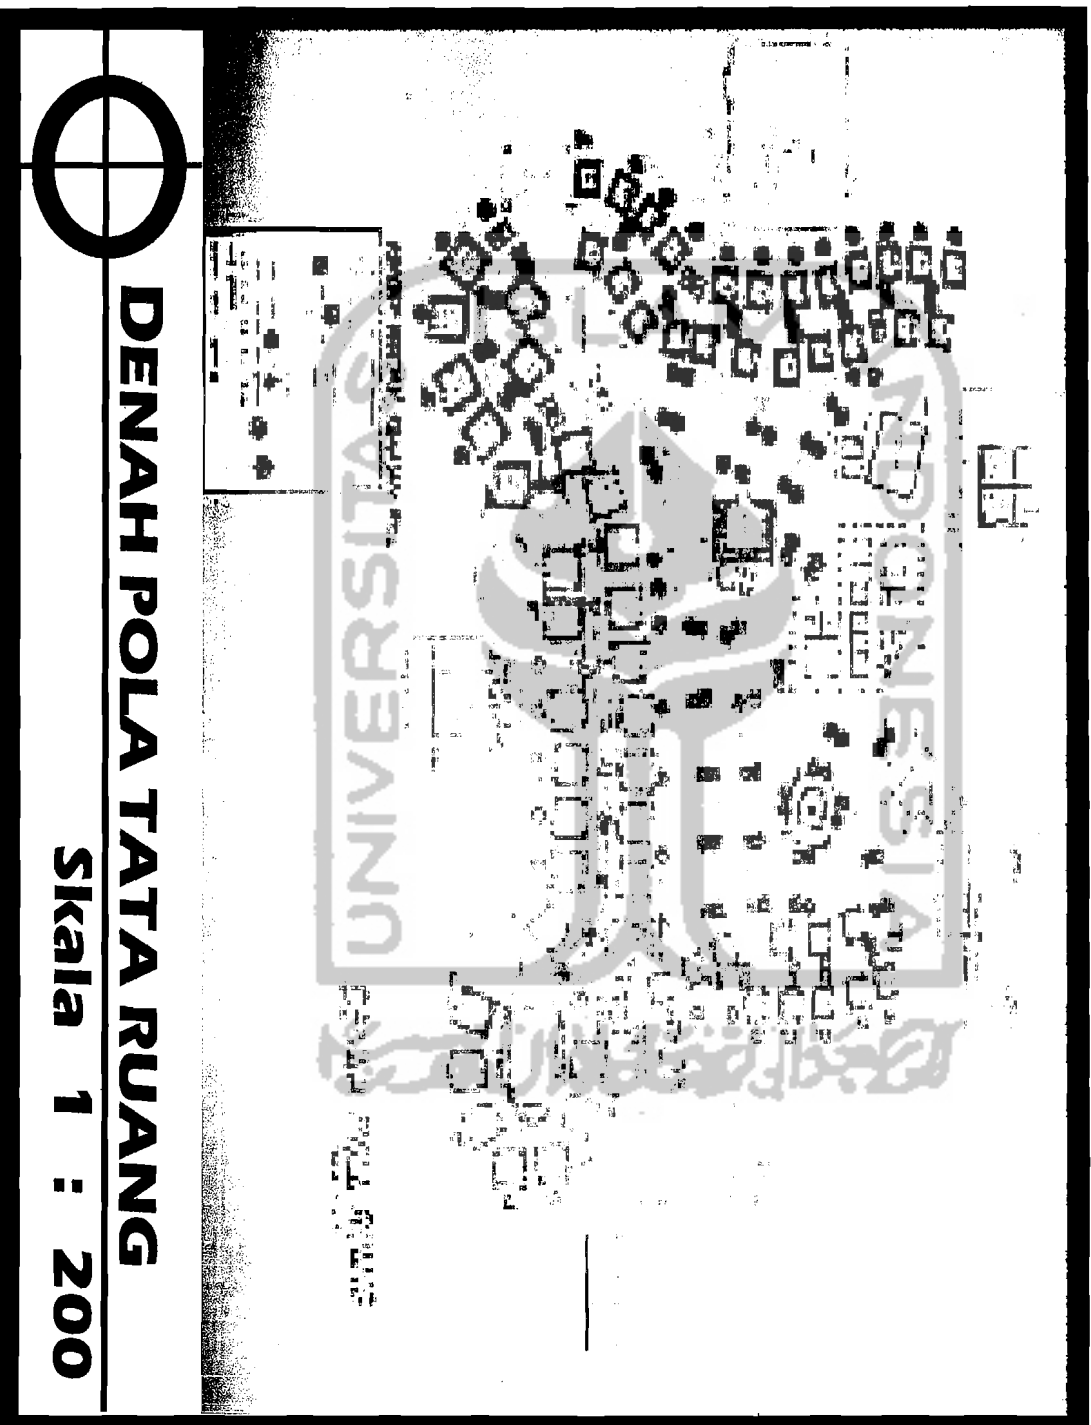


**DENAH POLA TATA RUANG**

**Skala 1 : 200**



**ROBBY Putra**

**98 512 031**


GAMBAR FINAL STUDIO

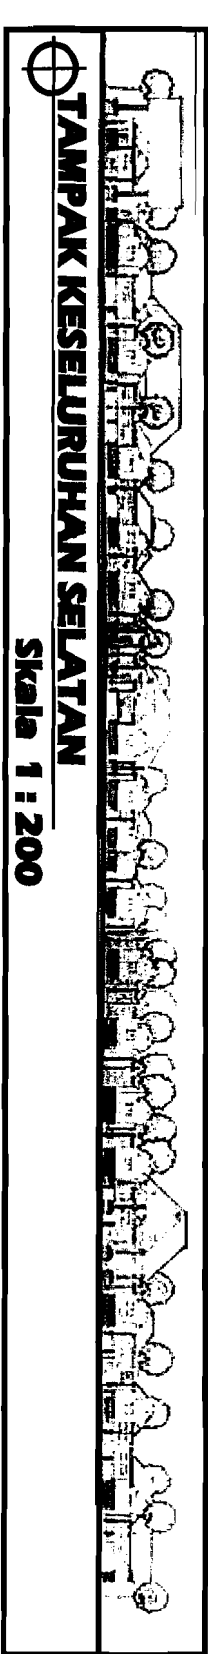


**GAMBAR FINAL STUDIO**

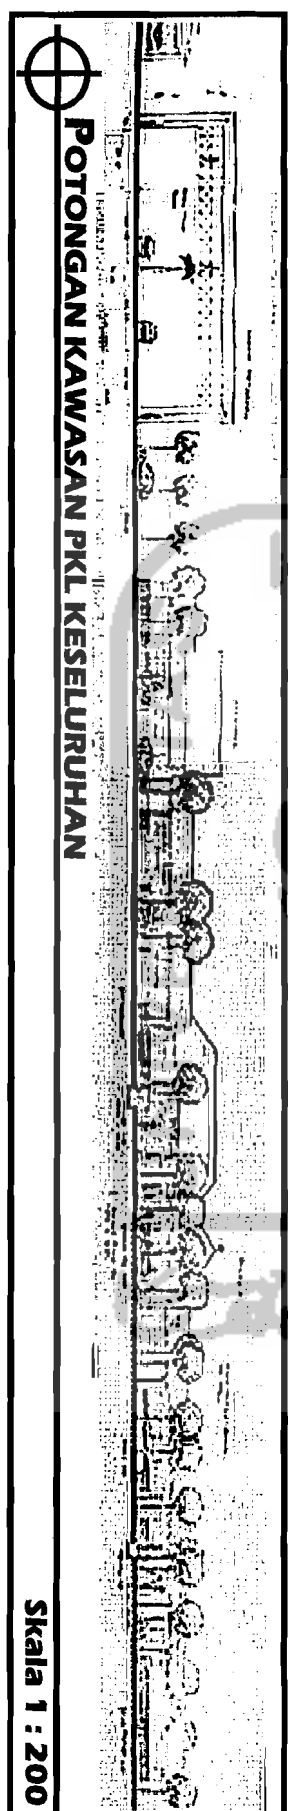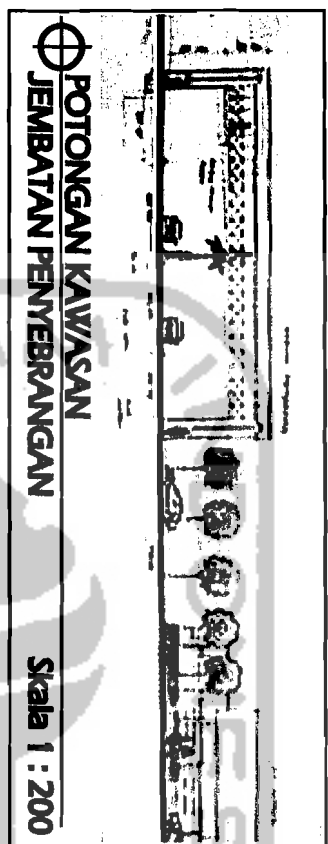

**GAMBAR FINAL STUDIO**

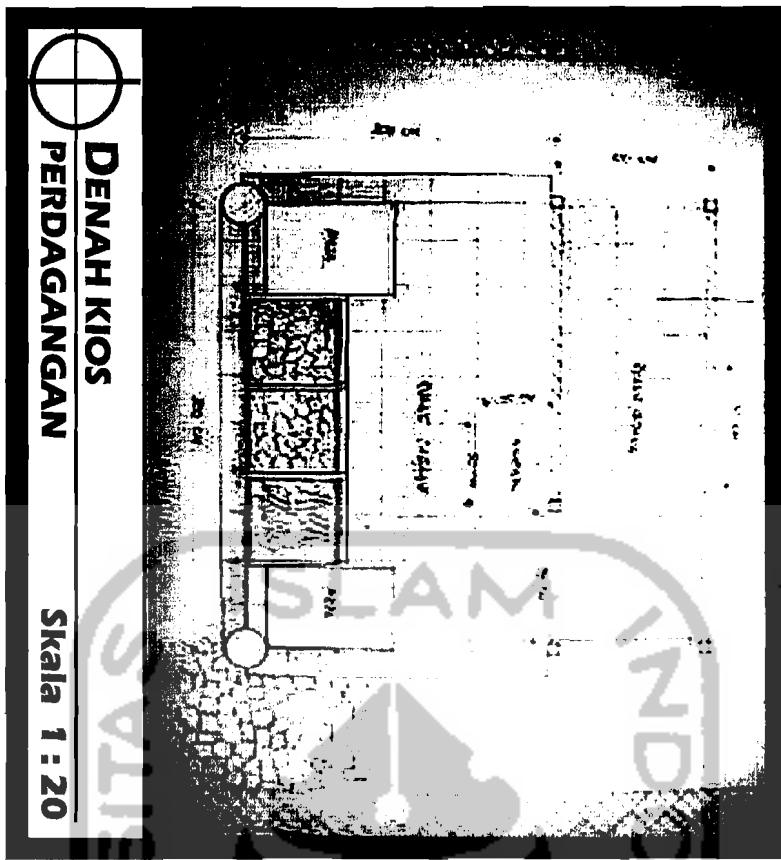


**DENAH KIOS**  
**PERDAGANGAN**      Skala 1 : 20

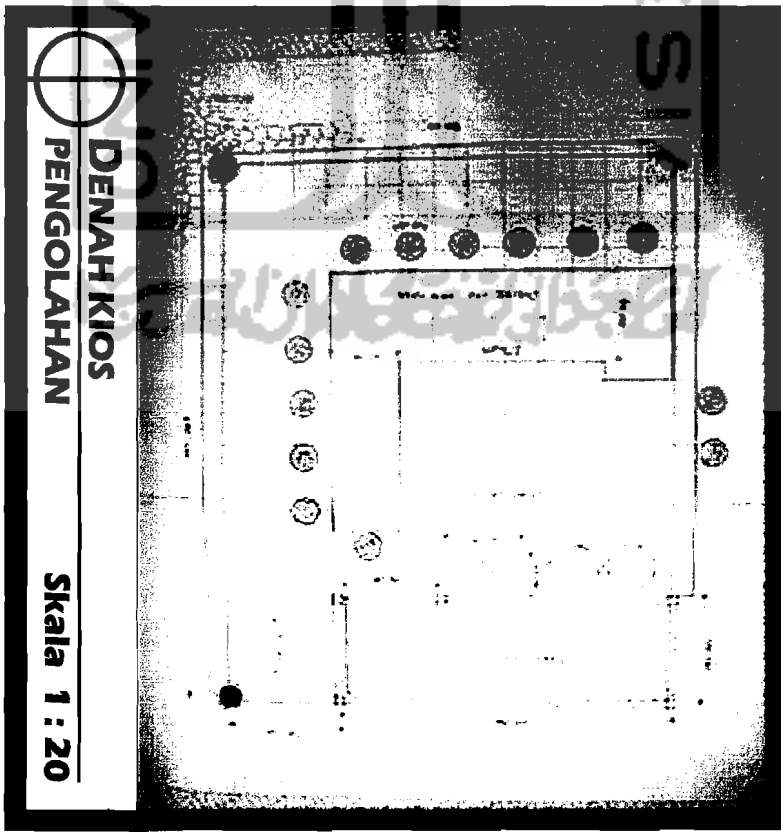


**DENAH KIOS**  
**PENGOLAHAN**      Skala 1 : 20




**LAPORAN PERANCANGAN**

**BAB IV**

Integrated planning for Selokan mataram Street vendor at Depok Sleman

**GAMBAR FINAL STUDIO**

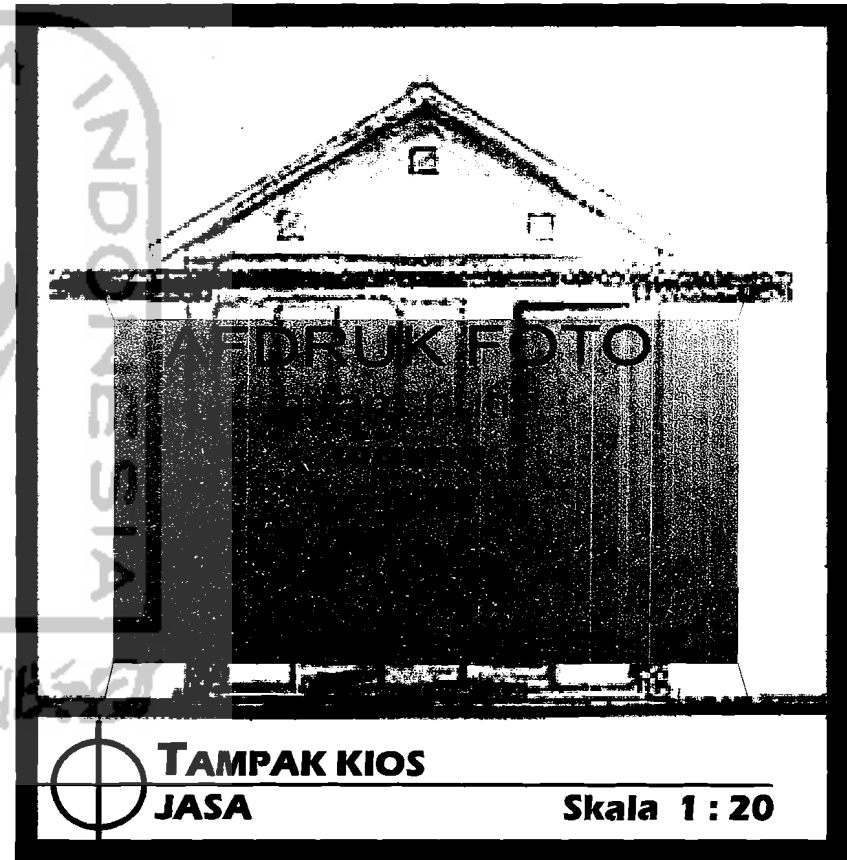


**LAPORAN PERANCANGAN**


**BAB IV**

Integrated planning for Selokan mataram Street  
vendor at Depok Sleman


**GAMBAR FINAL STUDIO**

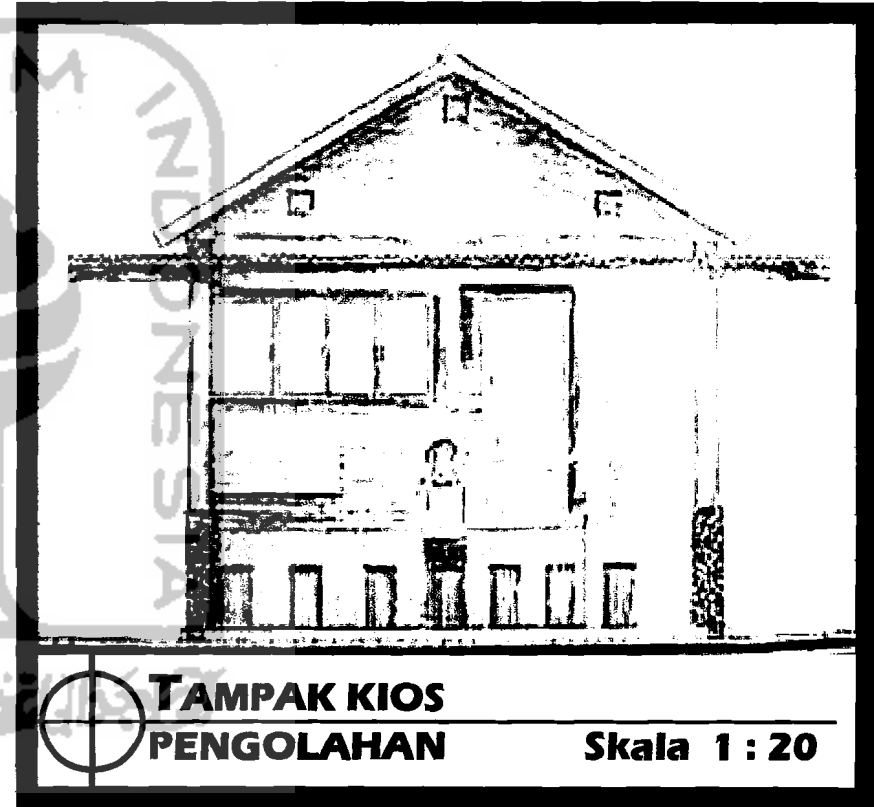

**GAMBAR FINAL STUDIO**

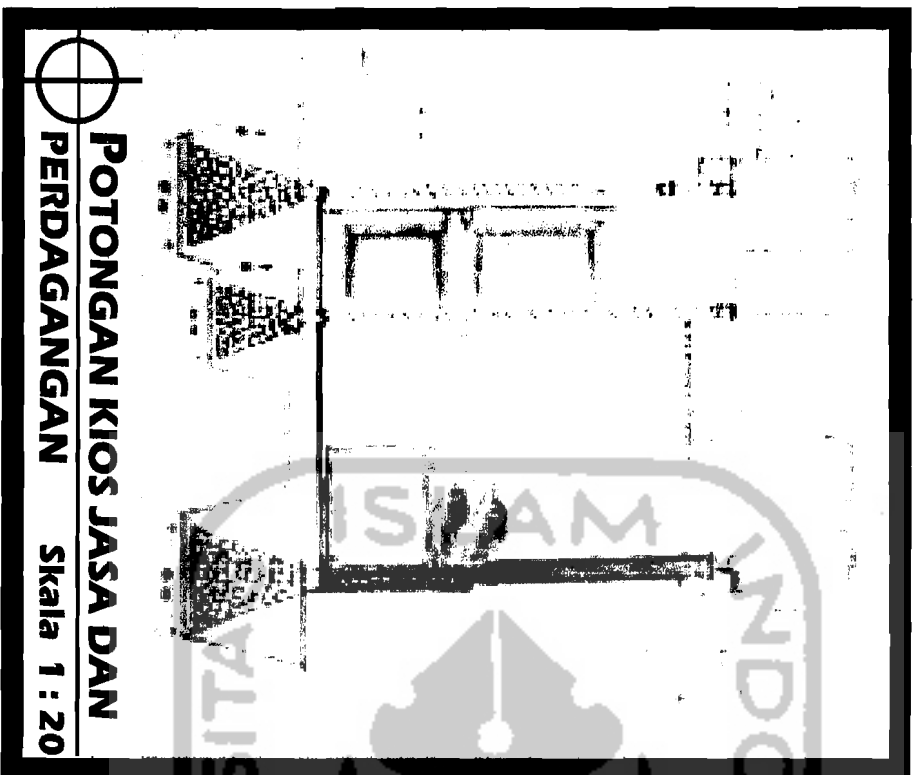


POTONGAN KIOS JASA DAN  
PERDAGANGAN Skala 1 : 20

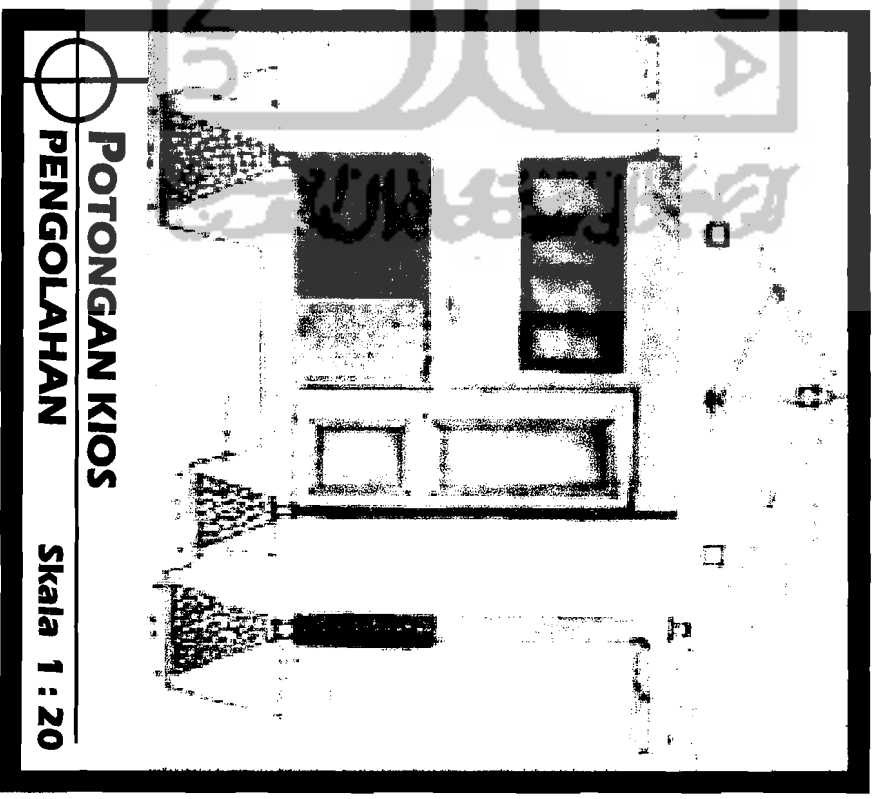


POTONGAN KIOS  
PENGOLAHAN Skala 1 : 20

**GAMBAR FINAL STUDIO**

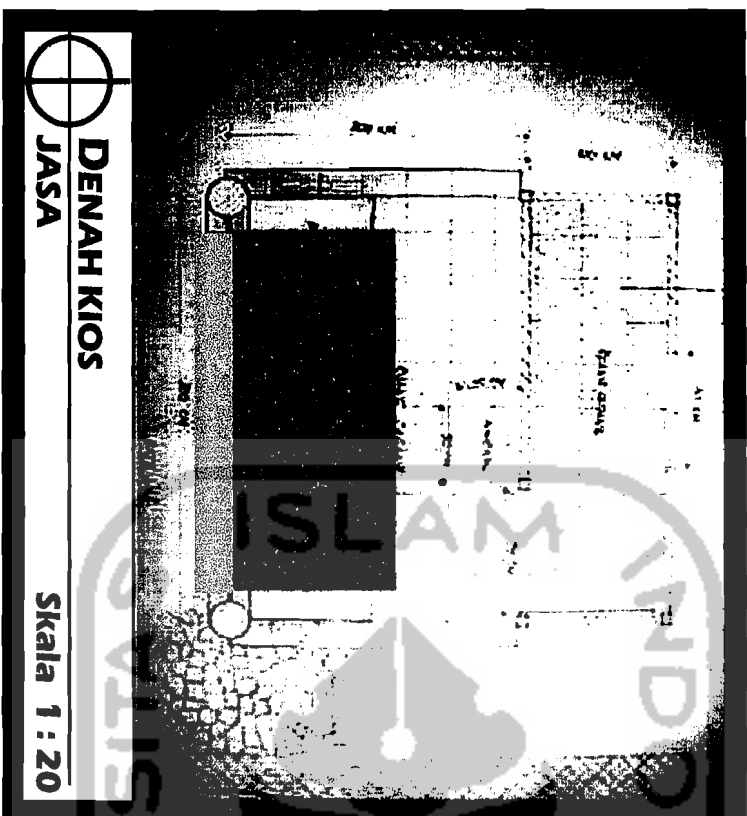

**DENAH KIOS**  
**JASA**  
Skala 1 : 20

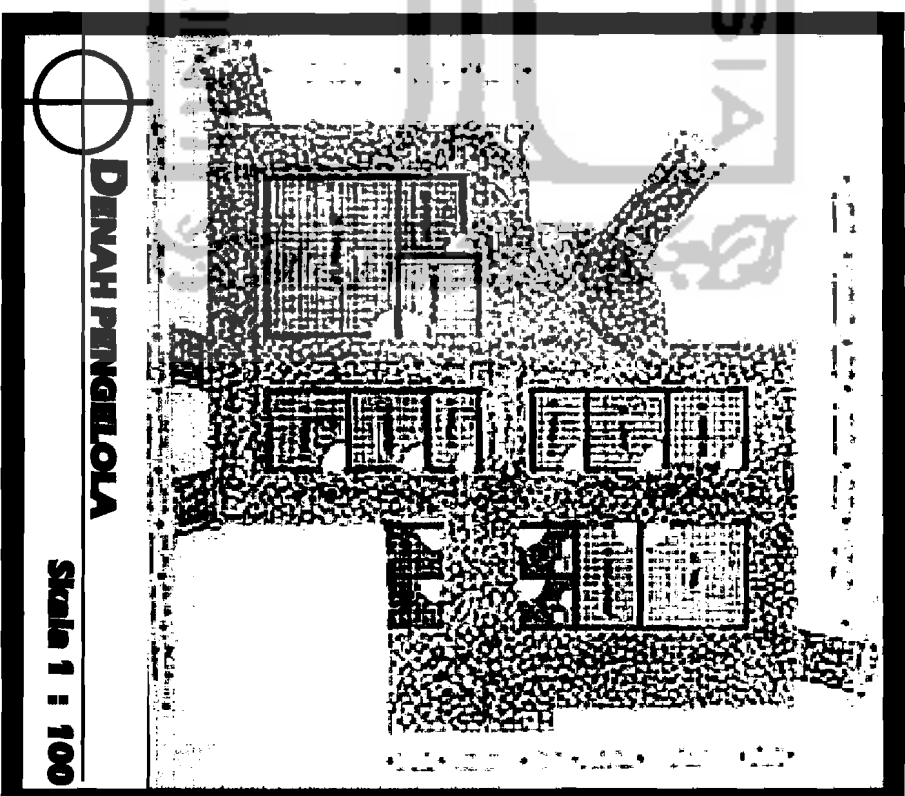

**DENAH PENGELOLA**  
Skala 1 : 100

Integrated planning for Selokan mataram Street  
Vendor at Depok Sleman

**GAMBAR FINAL STUDIO**



**TAMPAK MASSA PENGELOLA**






Skala 1 : 100



**PERSPEKTIF PENGELOLA**






Integrated planning for Selokan mataram Street vendor at Depok Sleman

GAMBAR FINAL STUDIO

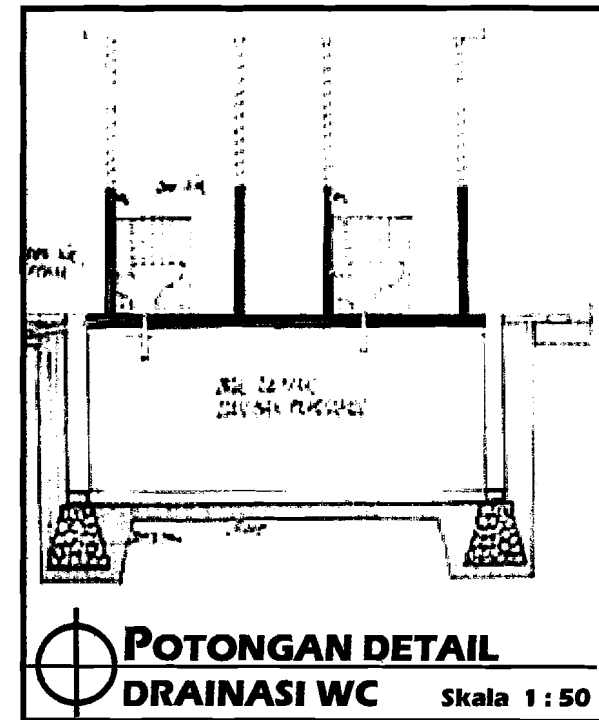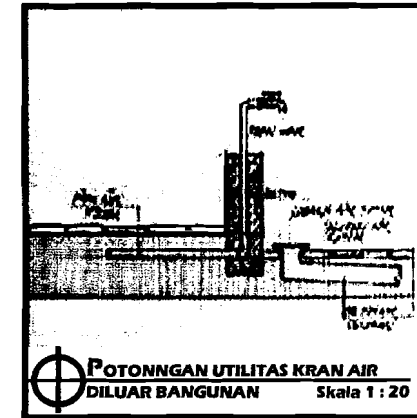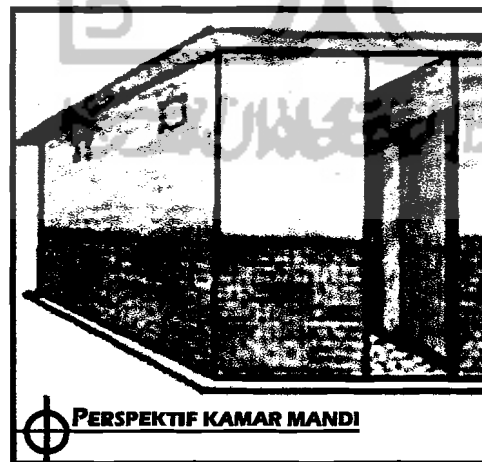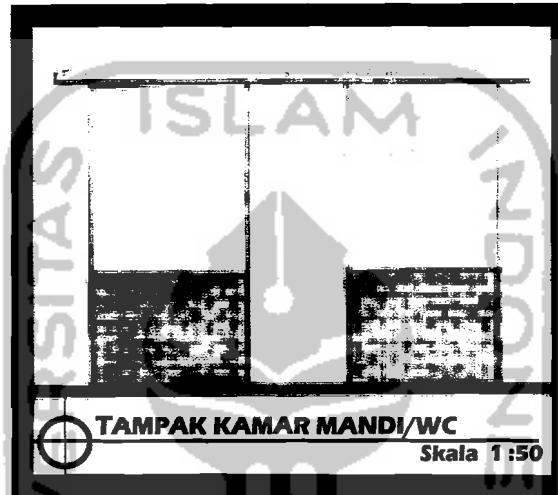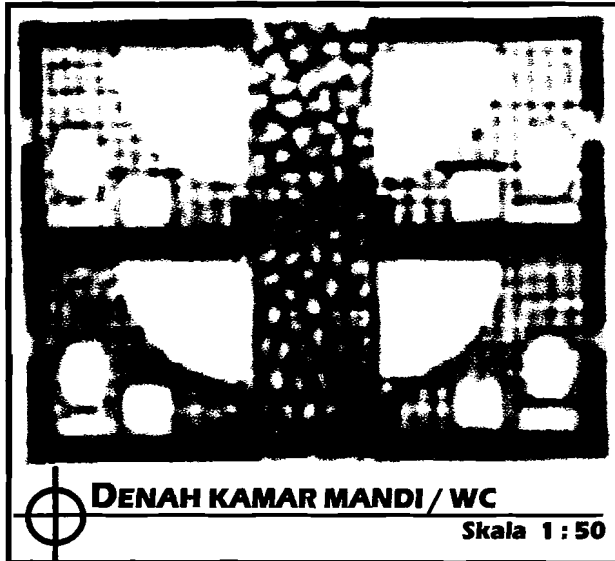

Integrated planning for Selokan mataram Street vendor at Depok Sleman

GAMBAR FINAL STUDIO

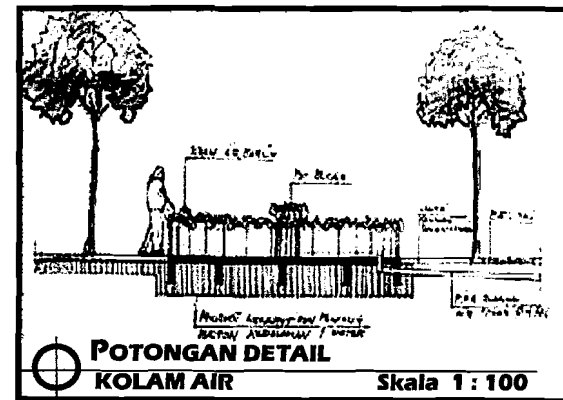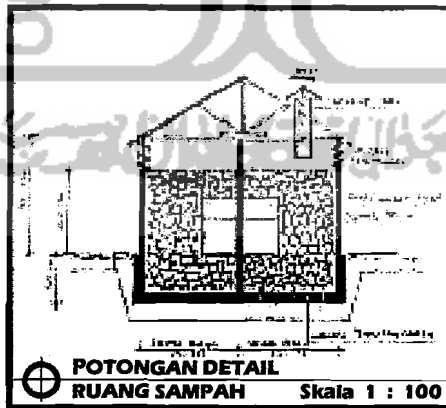
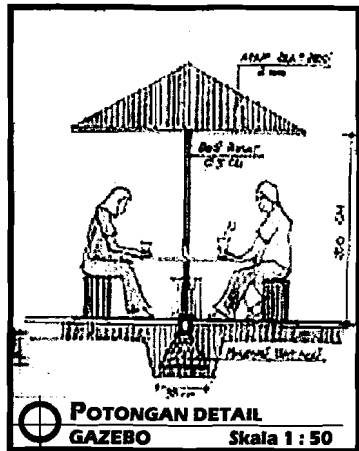
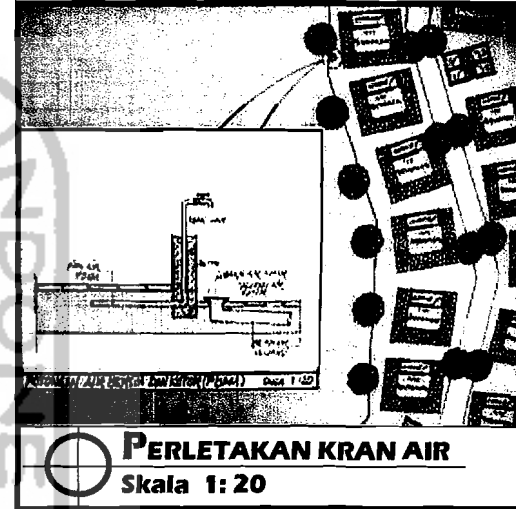
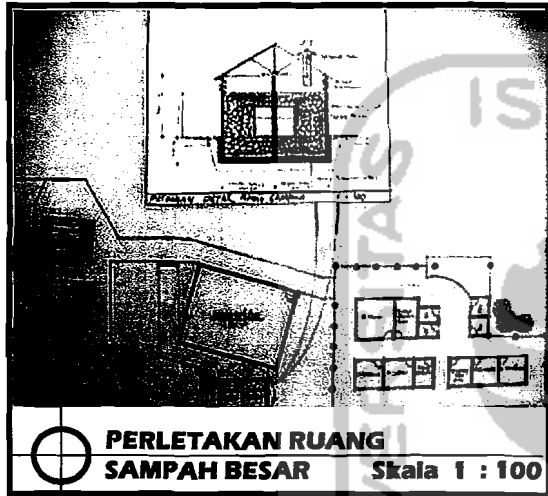


**LAPORAN PERANCANGAN**

**BAB IV**

Integrated planning for Selokan mataram Street vendor at Depok Sleman


**GAMBAR FINAL STUDIO**

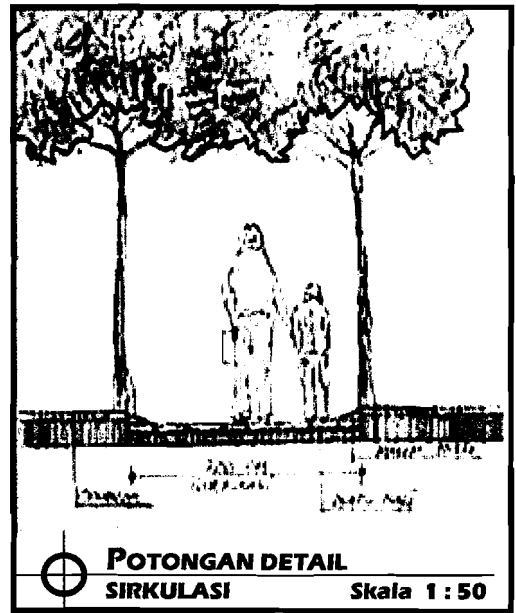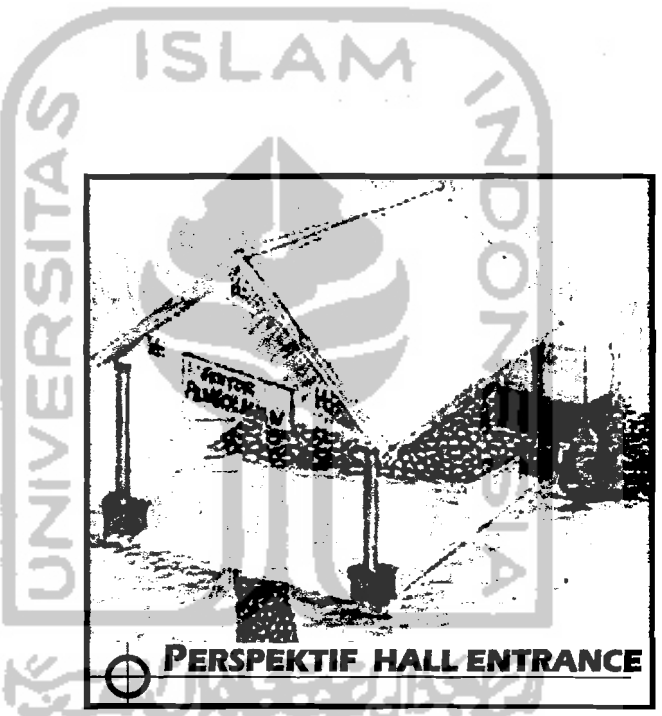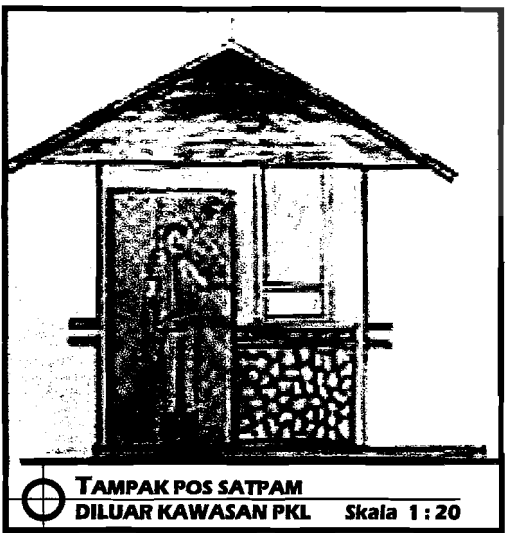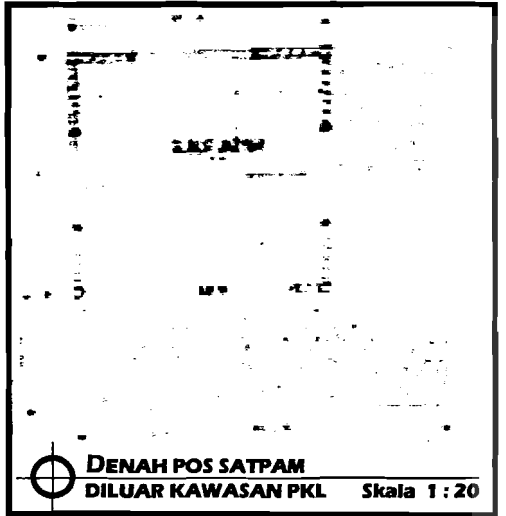




Integrated planning for Selokan mataram Street  
vender at Depok Sleman


GAMBAR FINAL STUDIO

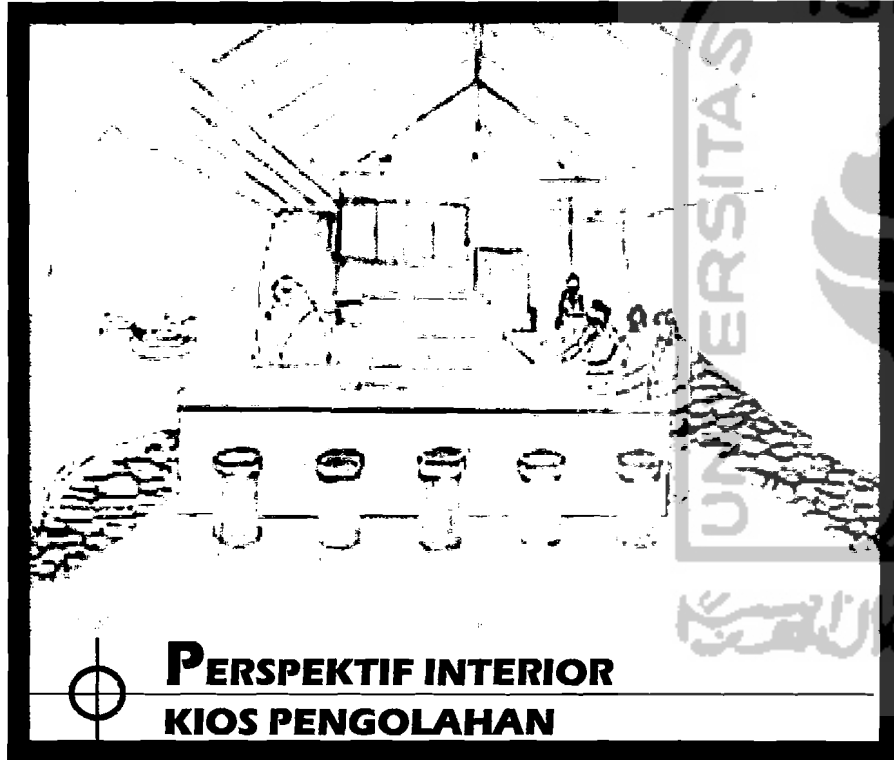

**GAMBAR FINAL STUDIO**

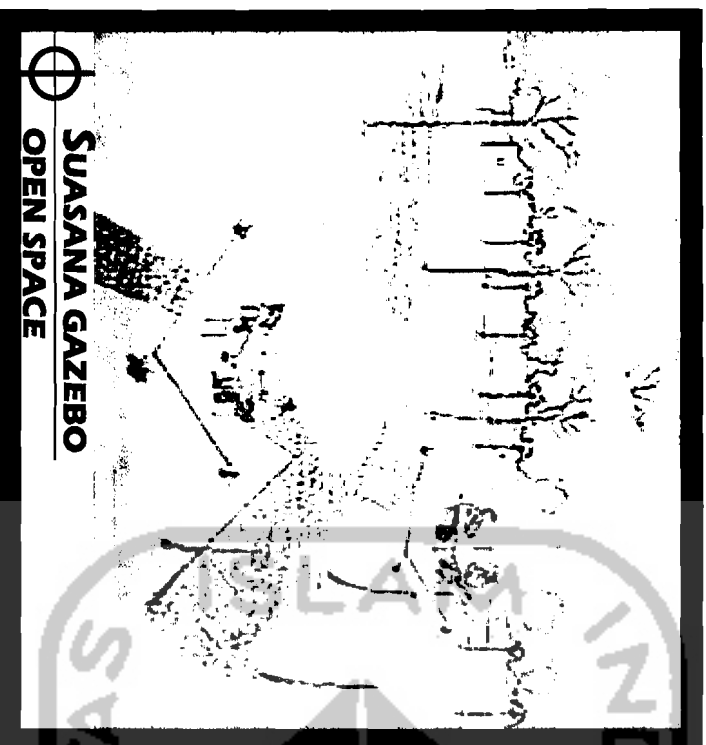

⊕ **SUSANA GAZEBO  
OPEN SPACE**

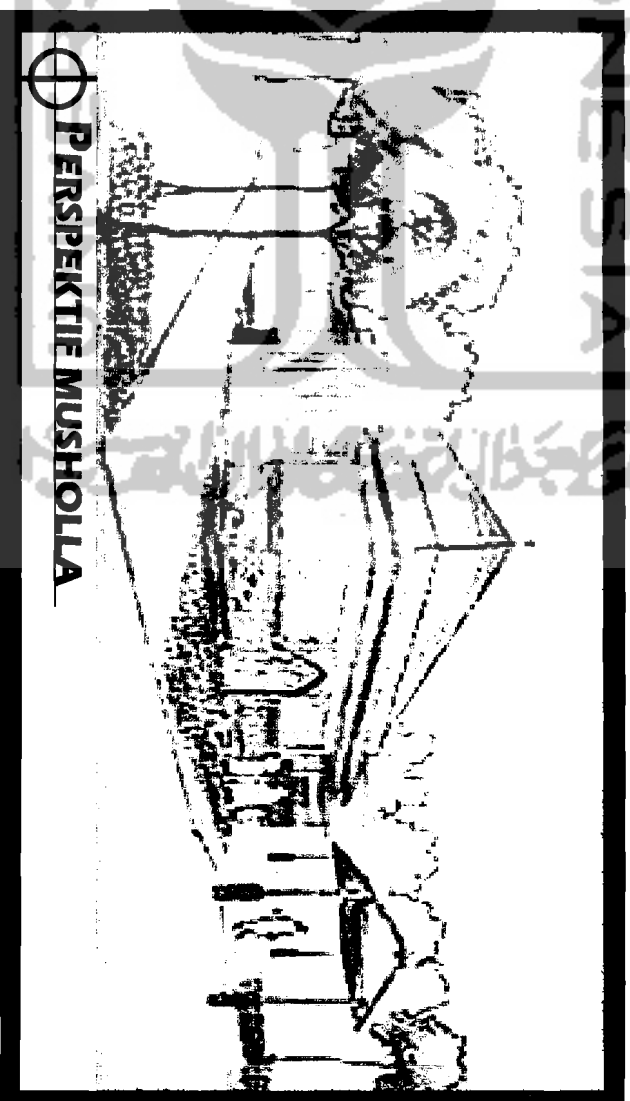

⊕ **PERSPEKTIF MUSHOLLA**

**LAPORAN PERANCANGAN**

**BAB IV**

Integrated planning for Selokan mataram Street  
vendor at Depok Sleman

**GAMBAR FINAL STUDIO**

