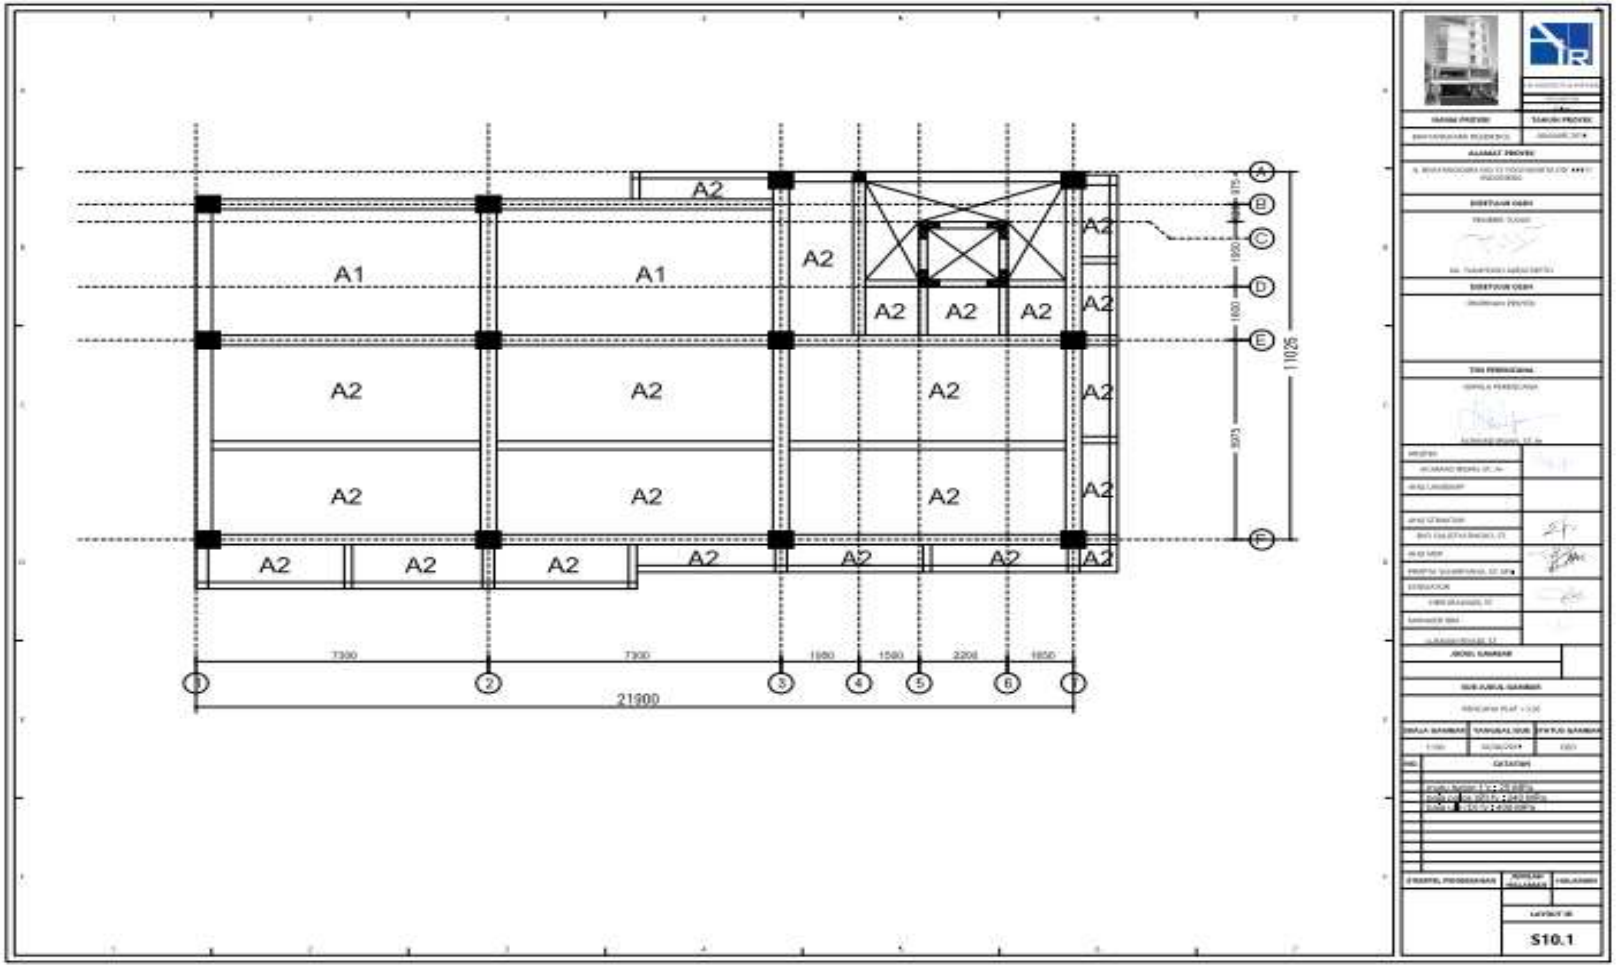Lampiran 16 Gambar Kerja Plat Lantai