



LAMPIRAN


Kurikulum Pendidikan Program Studi **Fotografi Desain ADVY** :


No Mata Kuliah	SKS
01 Pendidikan Agama : (Islam – Katholik - Kristen - Protestan – Hindu - Budha)	2
02 Pend. Pancasila	2
03. Pend. Kewarganegaraan	2
04. Bahasa Inggris I	2
05. Bahasa Inggris II	2
06. Estetika	2
07. Tata Visual	3
08. Sejarah Fotografi	2
09. Pengetahuan Periklanan	3
10. Tinjauan Fotografi I	2
11. Tinjauan Fotografi II	2
12. Desain Elementer *	2
13. Penulisan Ilmiah	2
14. Foto Jurnalistik *	3
15. Fotografi Desain I #	4
16. Fotografi Desain II #	4
17. Fotografi Desain III #	4
18. Fotografi Desain IV #	4
19. Fotografi Desain V #	4
20. Kamar Gelap I #	3
21. Kamar Gelap II #	3
22. Kamar Gelap III #	3
23. Komposisi Fotografi I *	3
24. Komposisi Fotografi II *	3
25. Foto Model I #	3
26. Foto Model II #	3
27. Foto Fashion #	3
28. Tata Cahaya I #	3
29. Tata Cahaya II #	3
30. Fotografi Ilustrasi I *	3
31. Fotografi Ilustrasi II #	3
32. Program Slide #	3
33. Digital Imaging I #	3
34. Digital Imaging II #	3
35. Efek Khusus #	3
36. Kewirausahaan	2
37. Kerja Profesi	4
38. Penyajian Akhir #	6


Ket. :

* Mata Kuliah praktek non studio

Mata Kuliah praktek studio

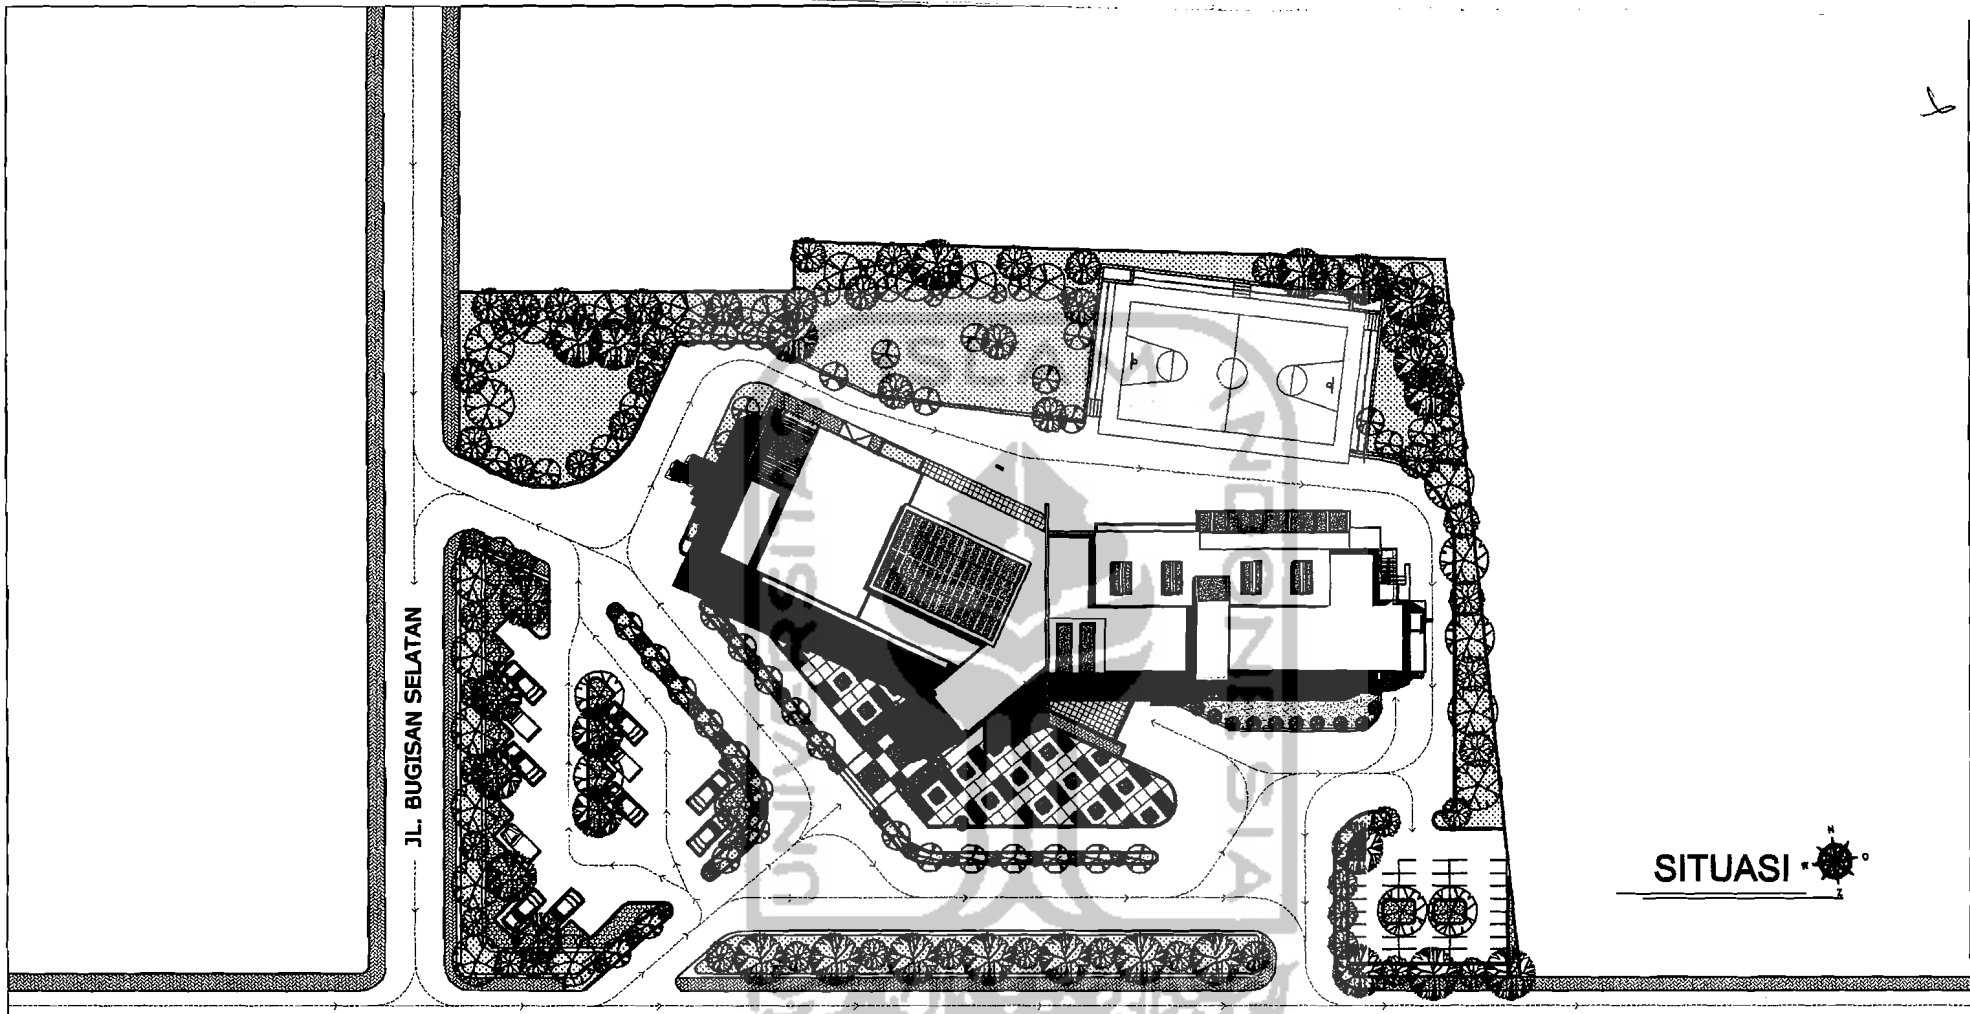


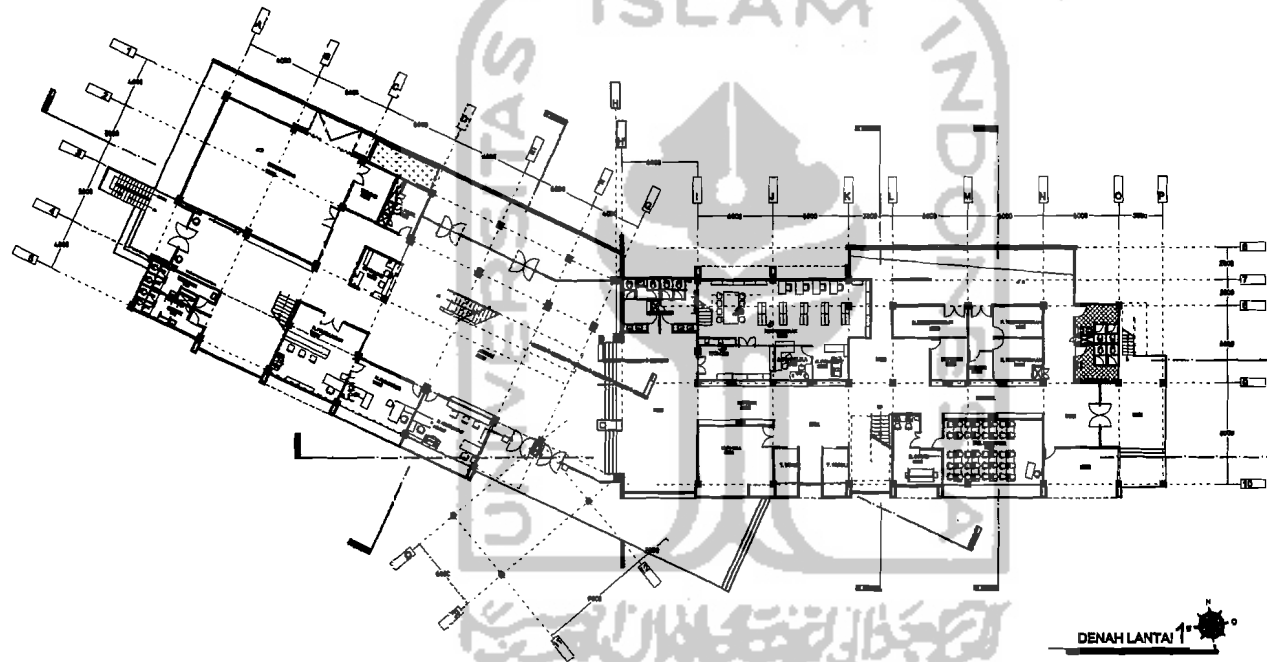
 <p>TUGAS AKHIR JURUSAN ARSITEKTUR FAKULTAS TEKNIK SIPIL DAN PERENCANAAN UNIVERSITAS ISLAM INDONESIA</p>	<p>PERIODE II SEMESTER GENAP TAHUN 2005/2006</p>	<p>AKADEMI FOTOGRAFI DI YOGYAKARTA</p>	DOSEN PEMBIMBING		IDENTITAS MAHASISWA		NAMA GAMBAR	SKALA	NO LBR	JML LBR	PENGESAHAN
			IR.H.MUNICHY B. EDREES		NAMA	HENDRA WIRAWAN					
					NO MHS	00 812 125					
		TANDA TANGAN				SITUASI	1 : 300				

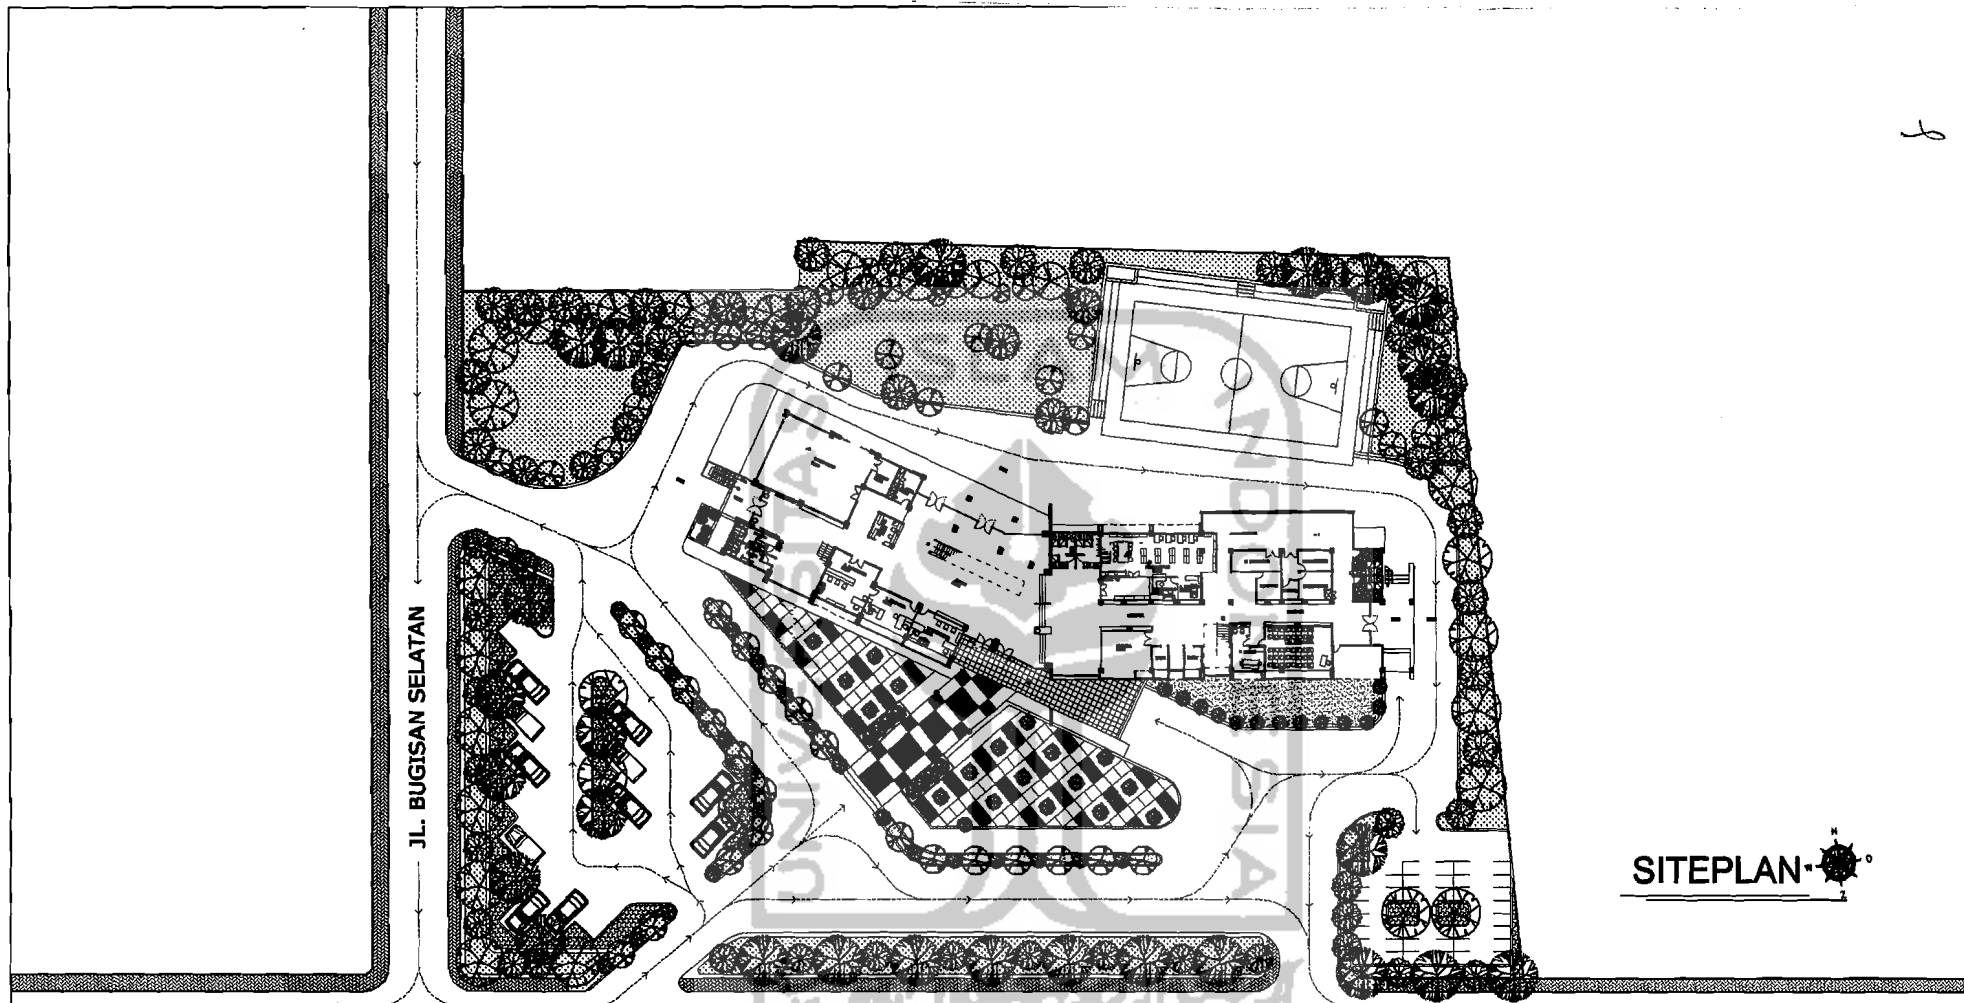

JL. RING ROAD SELATAN

SITEPLAN

 <p>TUGAS AKHIR JURUBAN ARSITEKTUR FAKULTAS TEKNIK SIPIL DAN PERENCANAAN UNIVERSITAS ISLAM INDONESIA</p>	<p>PERIODE II SEMESTER GENAP TAHUN 2005/2006</p>	<p>AKADEMI FOTOGRAFI DI YOGYAKARTA</p>	DOSEN PEMBIMBING	IDENTITAS MAHASISWA		NAMA GAMBAR	SKALA	NO LBR	JML LBR	PENGESAHAN
			IR.H.MUNICHY B. EDREES	NAMA	HENDRA WIRAWAN					
				NO MHS	00 812 128					
	TANDA TANGAN		SITE PLAN	1 : 300						



DENAH LANTAI 1




TUGAS AKHIR
 JURUSAN ARSITEKTUR
 FAKULTAS TEKNIK SIPIL DAN PERENCANAAN
 UNIVERSITAS ISLAM INDONESIA


PERIODE II
 SEMESTER GENAP
 TAHUN 2005/2008


AKADEMI FOTOGRAFI
 DI YOGYAKARTA

DOSEN PEMBIMBING	IDENTITAS MAHASISWA		NAMA GAMBAR	SKALA	NO LBR	JML LBR	PENGESEAHAN
	NAMA	HENDRA WIRAWAN					
IR.H.MUNICHY B. EDREES	NO MHS	00 512 128	DENAH LANTAI 1	1 : 200			
	TANDA TANGAN						

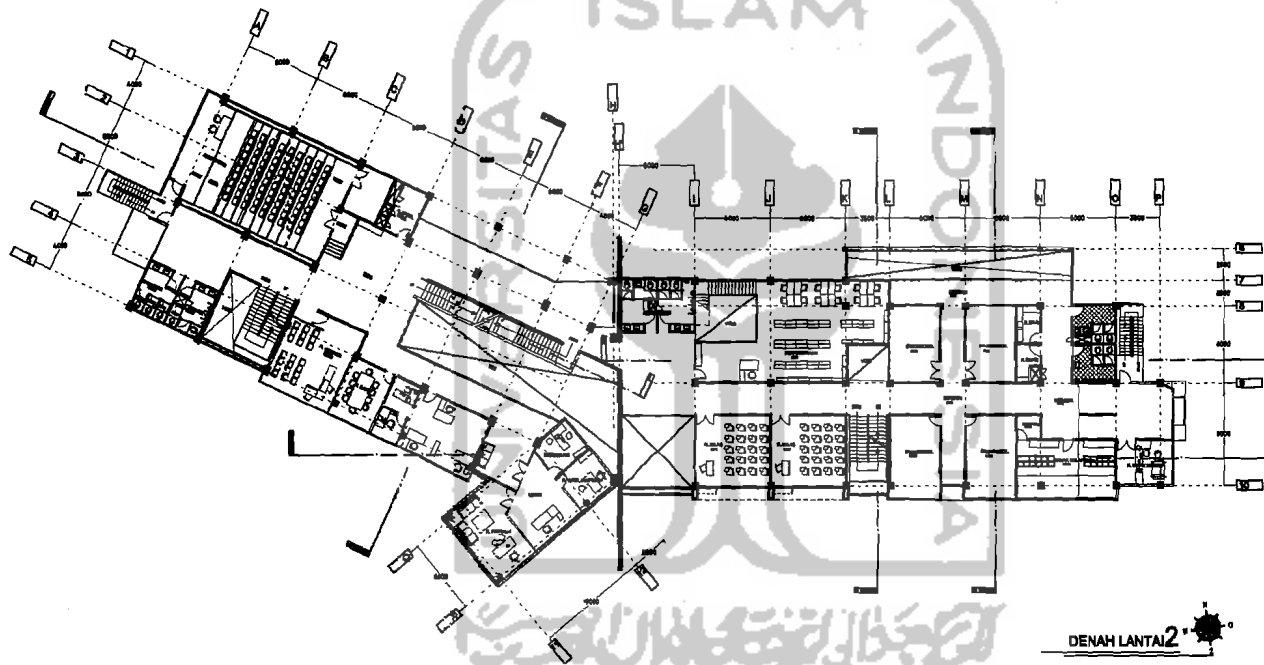


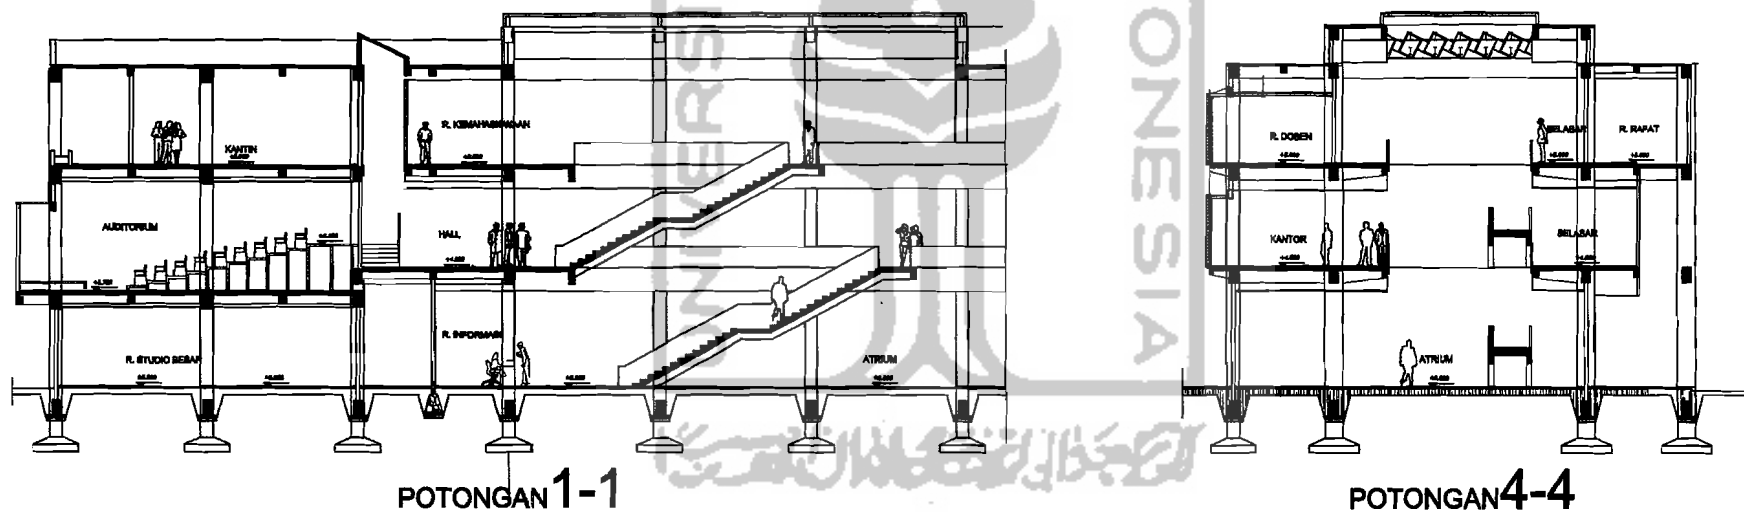
DENAH LANTAI 2

 <p>TUGAS AKHIR JURUSAN ARSITEKTUR FAKULTAS TEKNIK SIPIL DAN PERENCANAAN UNIVERSITAS ISLAM INDONESIA</p>	<p>PERIODE II SEMESTER GENAP TAHUN 2005/2006</p>	<p>AKADEMI FOTOGRAFI DI YOGYAKARTA</p>	DOSEN PEMBIMBING		<p>IDENTITAS MAHASISWA</p>	<p>NAMA GAMBAR</p>	<p>SKALA</p>	<p>NO LBR</p>	<p>JML LBR</p>	<p>PENGESAHAN</p>		
			IR.H.MUNICHY B. EDREES								NAMA	HENDRA WIRAWAN
											NO MHS	00 512 128
		TANDA TANGAN				DENAH LANTAI 2	1 : 200					

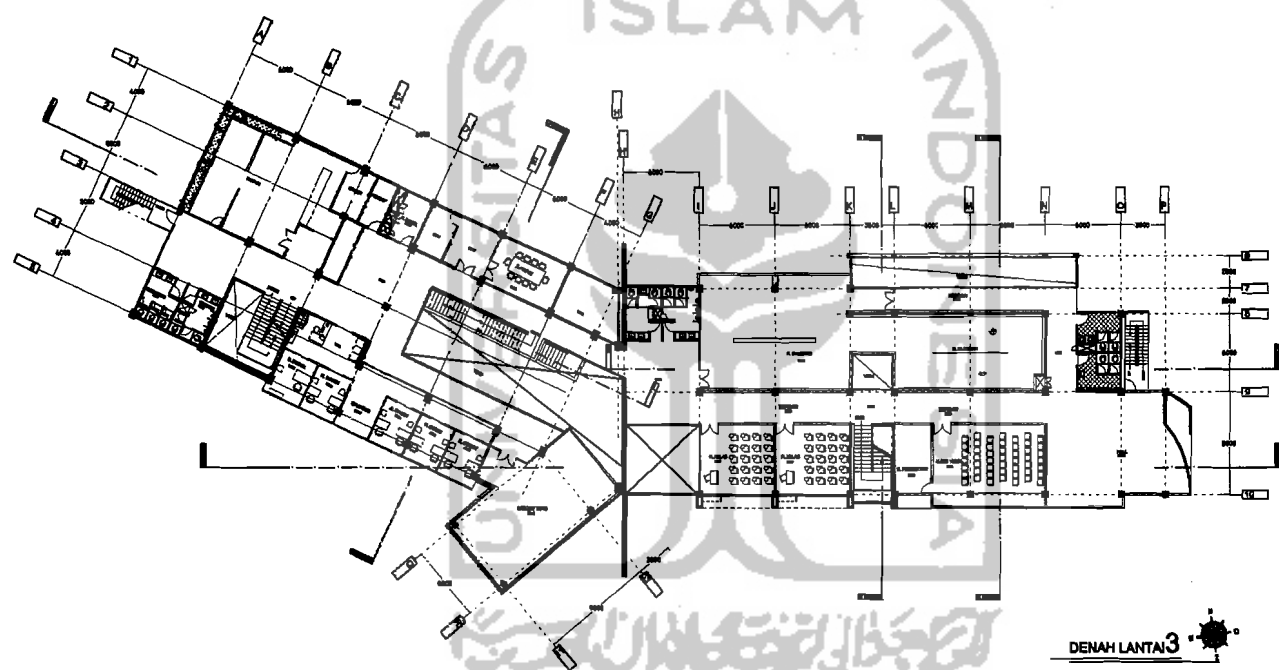

DENAH LANTAI 3

 <p>TUGAS AKHIR JURUSAN ARSITEKTUR FAKULTAS TEKNIK SIPIL DAN PERENCANAAN UNIVERSITAS ISLAM INDONESIA</p>	<p>PERIODE II SEMESTER GENAP TAHUN 2005/2006</p>	<p>AKADEMI FOTOGRAFI DI YOGYAKARTA</p>	DOSEN PEMBIMBING		IDENTITAS MAHASISWA		NAMA GAMBAR	SKALA	NO LBR	JML LBR	PENGESEHAN	
			IR.H.MUNICHY B. EDREES		NAMA	HENDRA WIRAWAN						DENAH LANTAI 3
					NO MHS	00 512 128						
		TANDA TANGAN										



POTONGAN 1-1

POTONGAN 4-4



TUGAS AKHIR
 JURUSAN ARSITEKTUR
 FAKULTAS TEKNIK SIPIL DAN PERENCANAAN
 UNIVERSITAS ISLAM INDONESIA

PERIODE II
SEMESTER GENAP
 TAHUN 2005/2006


AKADEMI FOTOGRAFI
 DI YOGYAKARTA

DOSEN PEMBIMBING
IR.H.MUNICHY B. EDREES


IDENTITAS MAHASISWA	
NAMA	HENDRA WIRAWAN
NO MHS	00 812 128
TANDA TANGAN	

NAMA GAMBAR
POTONGAN

SKALA
1 : 100

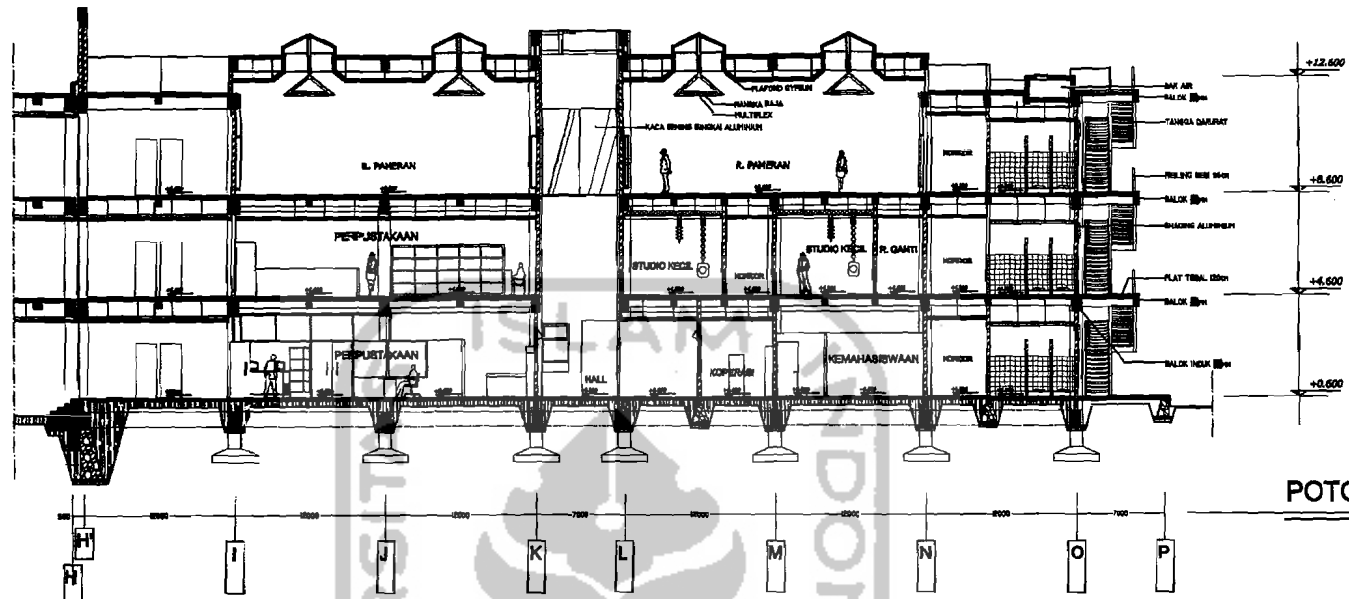

POTONGAN 2-2

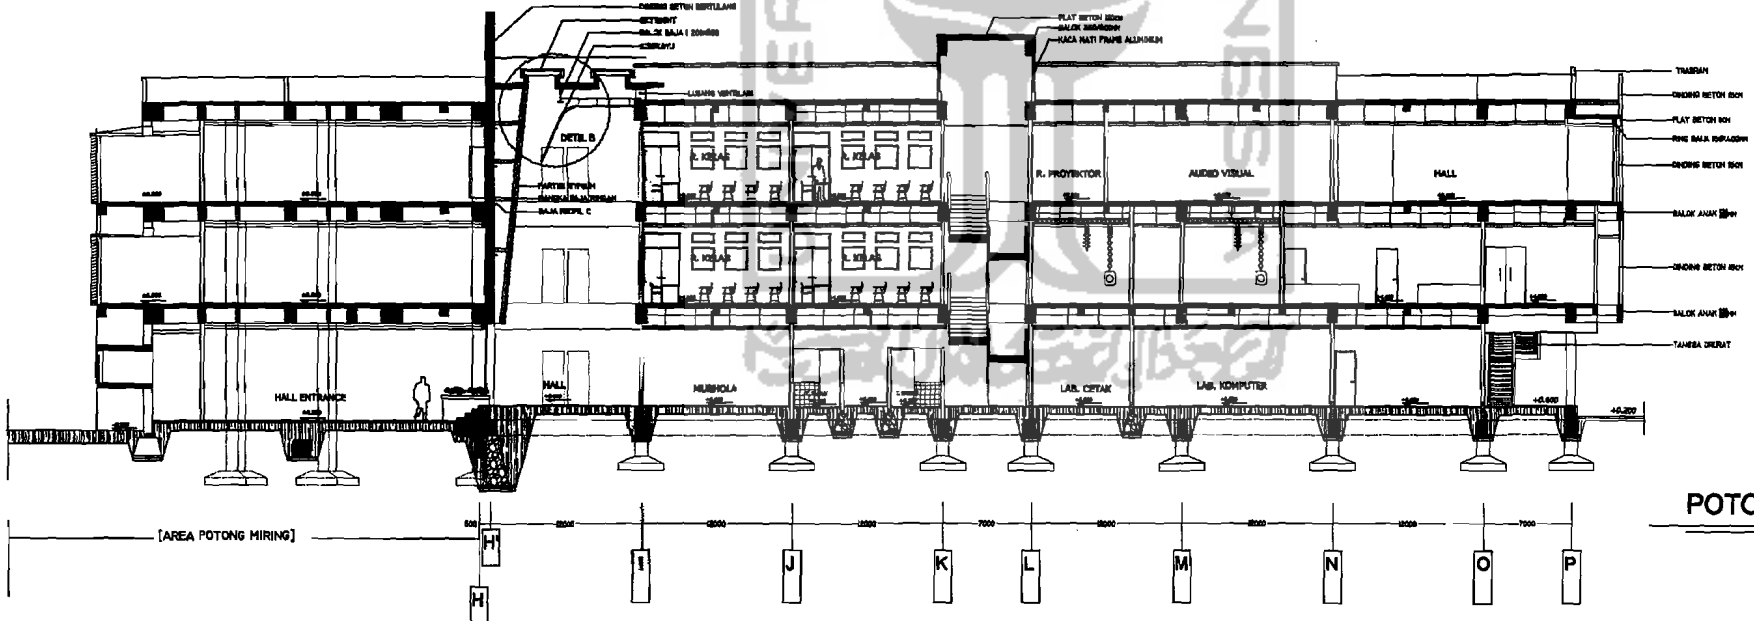

POTONGAN 3-3



TUGAS AKHIR
 JURUSAN ARSITEKTUR
 FAKULTAS TEKNIK SIPIL DAN PERENCANAAN
 UNIVERSITAS ISLAM INDONESIA

PERIODE II
 SEMESTER GENAP
 TAHUN 2005/2006

AKADEMI FOTOGRAFI
 DI YOGYAKARTA


DOSEN PEMBIMBING
 IR.H.MUNICHY B. EDREES

IDENTITAS MAHASISWA	
NAMA	HENDRA WIRAWAN
NO NIS	00 512 128
TANDA TANGAN	

NAMA GAMBAR
 POTONGAN

SKALA
 1 : 100

NO LBR	JML LBR	PENGESAHAN

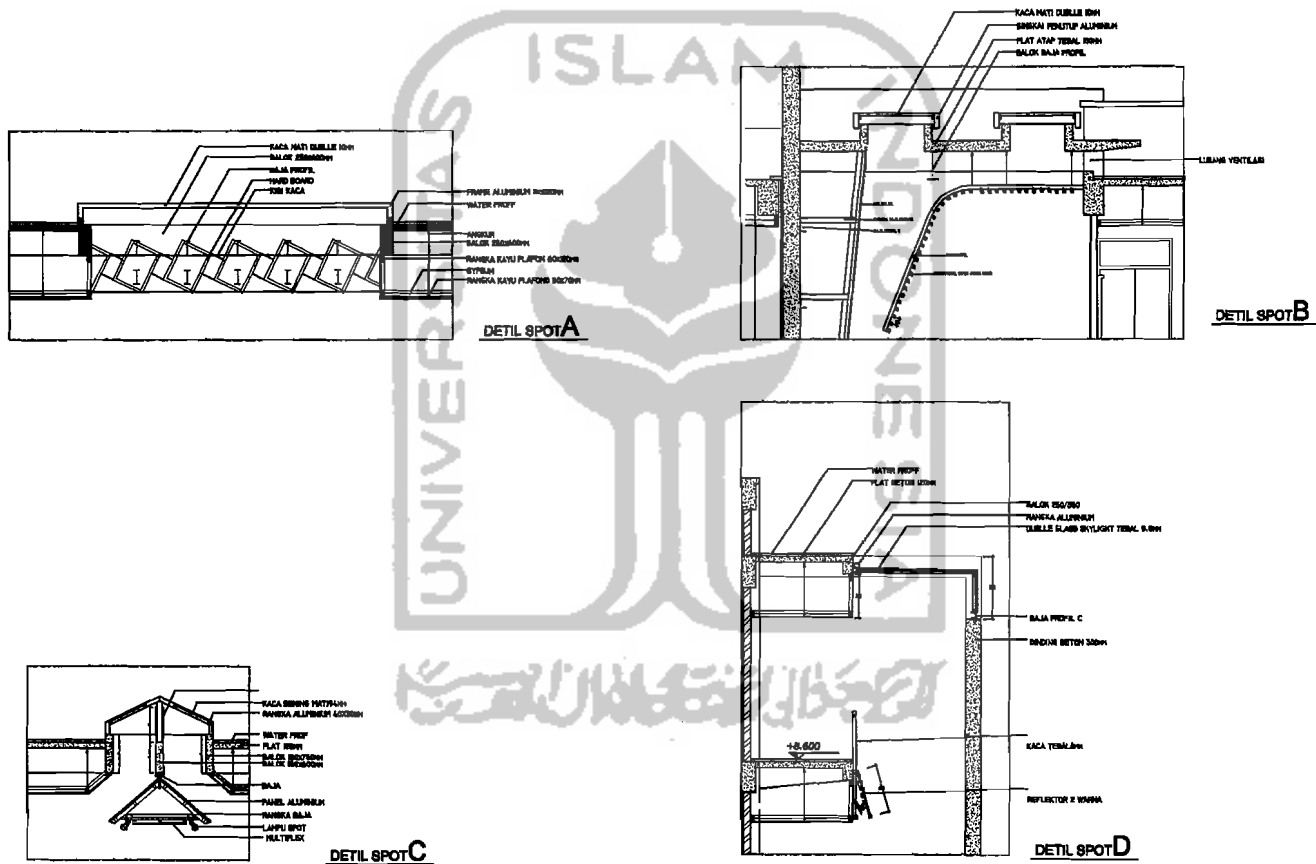

TUGAS AKHIR
 JURUSAN ARSITEKTUR
 FAKULTAS TEKNIK SIPIL DAN PERENCANAAN
 UNIVERSITAS ISLAM INDONESIA

PERIODE II
 SEMESTER GENAP
 TAHUN 2005/2006

AKADEMI FOTOGRAFI
 DI YOGYAKARTA

DOSEN PEMBIMBING
 IR.H.MUNICHY B. EDREES

IDENTITAS MAHASISWA	
NAMA	HENDRA WIRAWAN
NO NIS	00 512 120
TANDA TANGAN	

NAMA GAMBAR
 POTONGAN

SKALA
 1 : 50

NO LBR

JML LBR

PENGESAHAN