



JURUSAN ARSITEKTUR
FAKULTAS TEKNIK SIPIL DAN
PERENCANAAN
UNIVERSITAS ISLAM INDONESIA

PROYEK AKHIR SARJANA

NAMA

ANINDITA NADIA AMIROH

NIM

14512145

DOSEN PEMBIMBING

Dr. Ir. Arif Wismadi M.Sc

NAMA PROYEK

HUNIAN KAMPUNG DERET
DUSUN GOWOK DENGAN
PERENCANAAN SISTEM
PENCAHAYAAN ALAMI

LOKASI PROYEK

RT 14, DUSUN GOWOK,
CATURTUNGAL, DEPOK
SLEMAN, YOGYAKARTA

KETERANGAN


JUDUL GAMBAR

DENAH CLUSTER 2
LANTAI 3

SCALE

1:100

PAGE

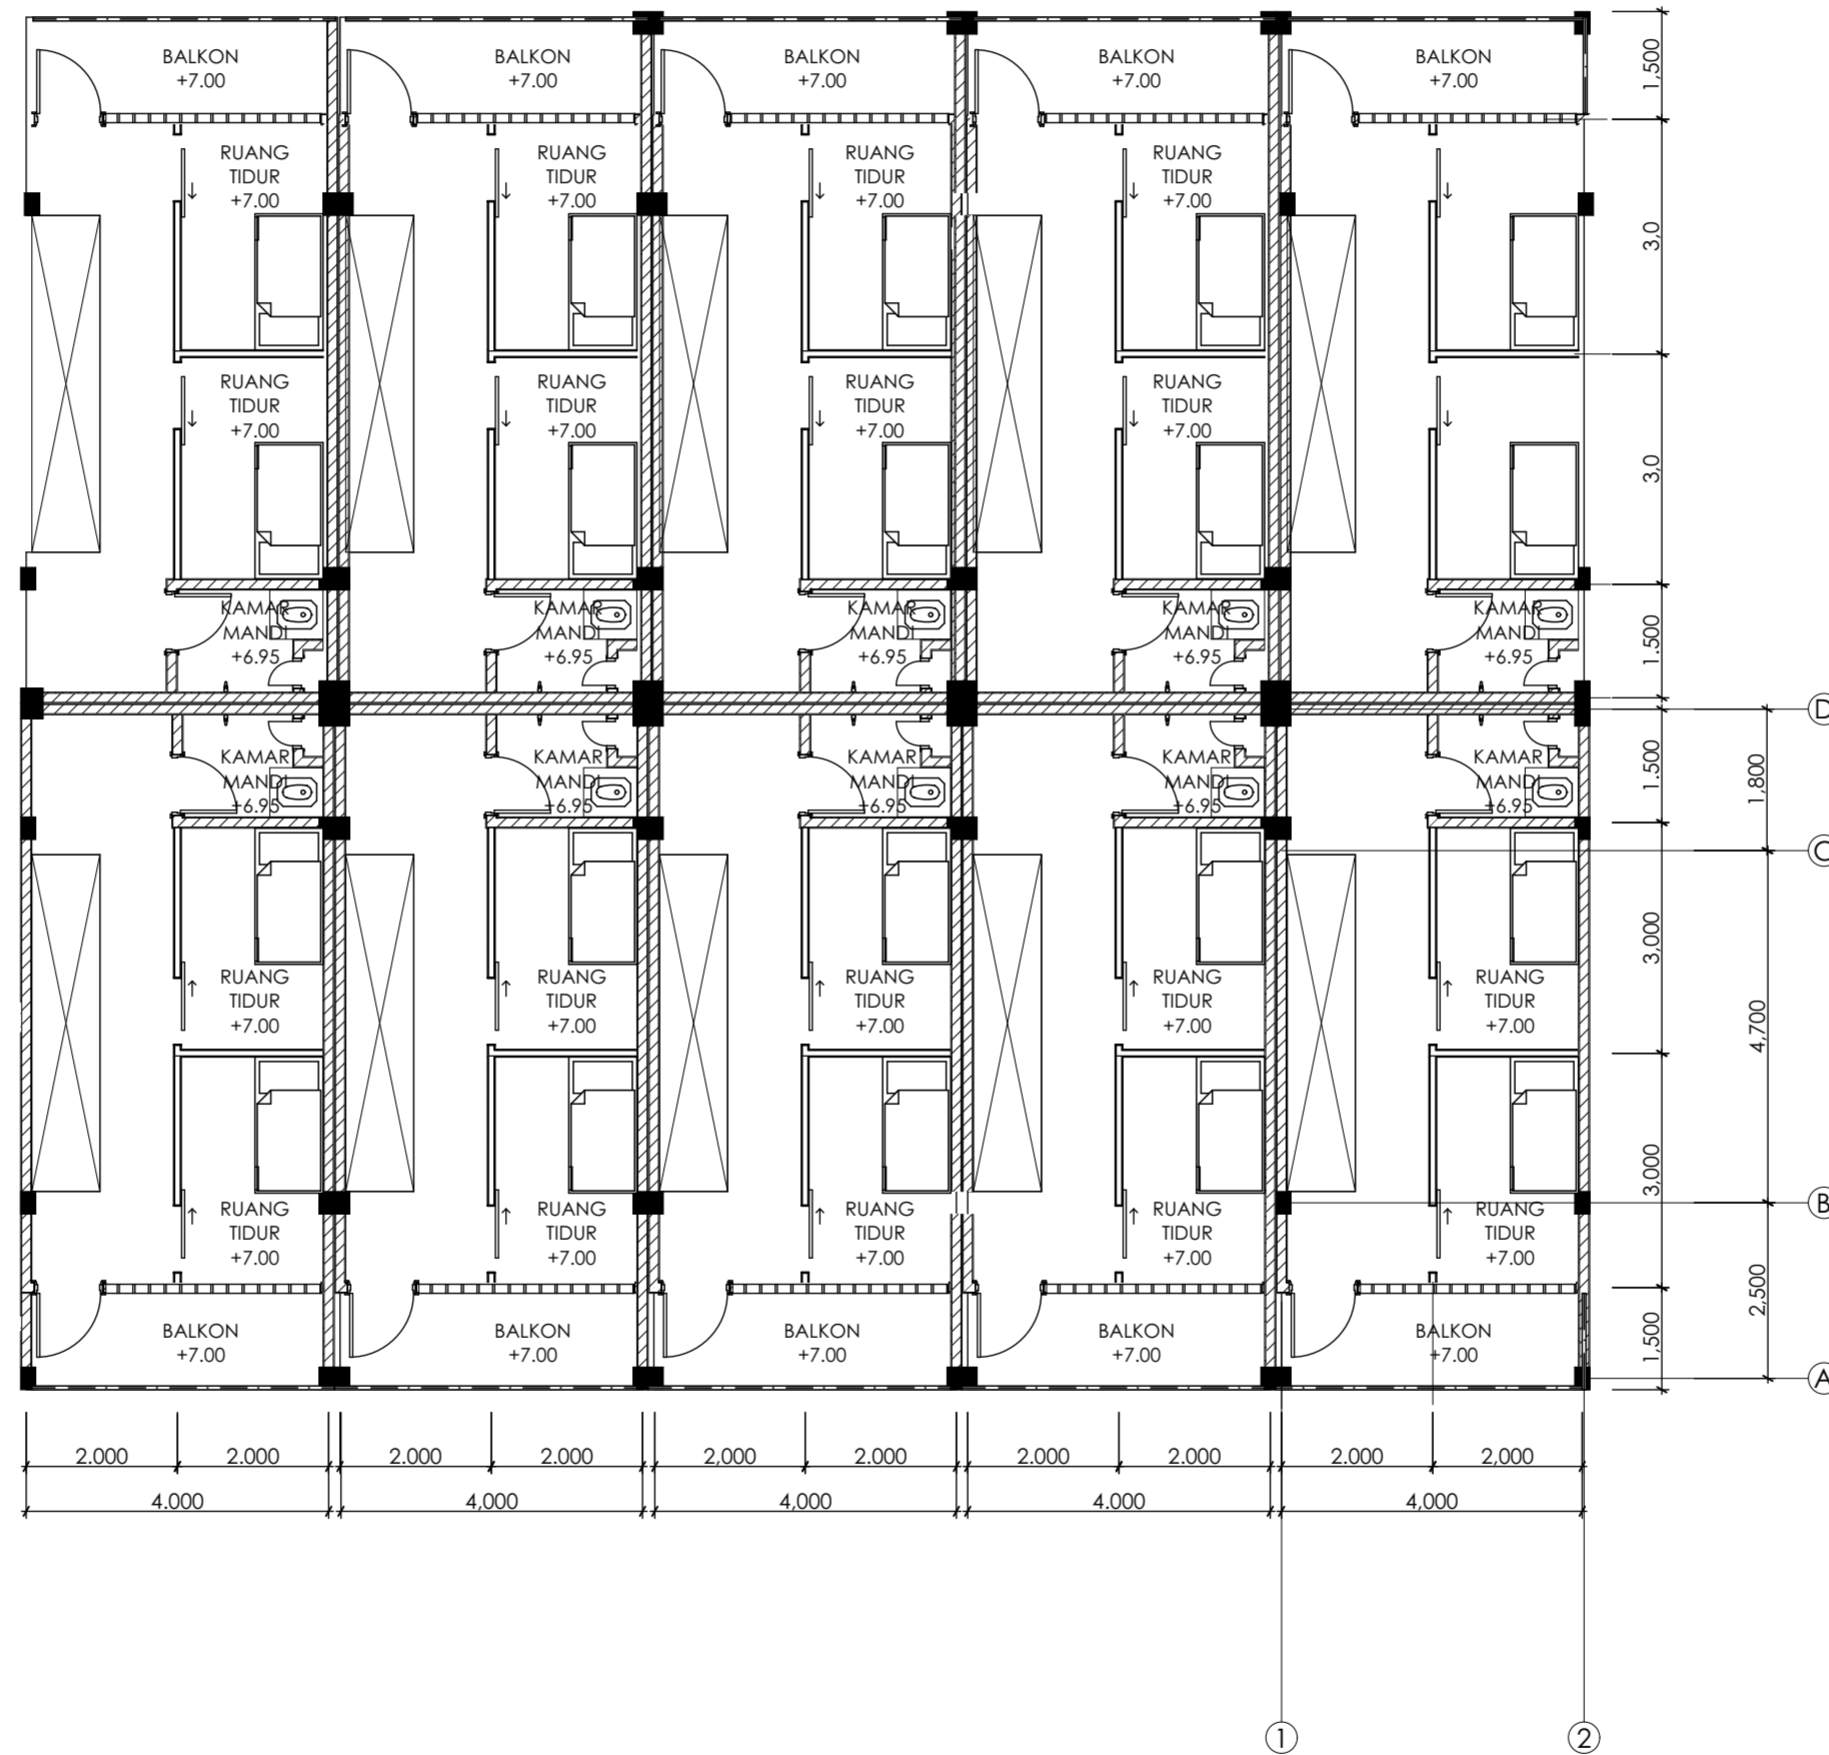



JURUSAN ARSITEKTUR
FAKULTAS TEKNIK SIPILDAN
PERENCANAAN
UNIVERSITAS ISLAM INDONESIA

PROYEK AKHIR SARJANA

NAMA

ANINDITA NADIA AMIROH

NIM

14512145

DOSEN PEMBIMBING

Dr. Ir. Arif Wisnadi M.Sc

NAMA PROYEK

HUNIAN KAMPUNG DERET
DUSUN GOWOK DENGAN
PERENCANAAN SISTEM
PENCAHAYAAN ALAMI

LOKASI PROYEK

RT 14, DUSUN GOWOK,
CATURTINGGAL, DEPOK
SEMAN, YOGYAKARTA

KETERANGAN


JUDUL GAMBAR

POTONGAN A CLUSTER
4

SCALE

1:100

PAGE

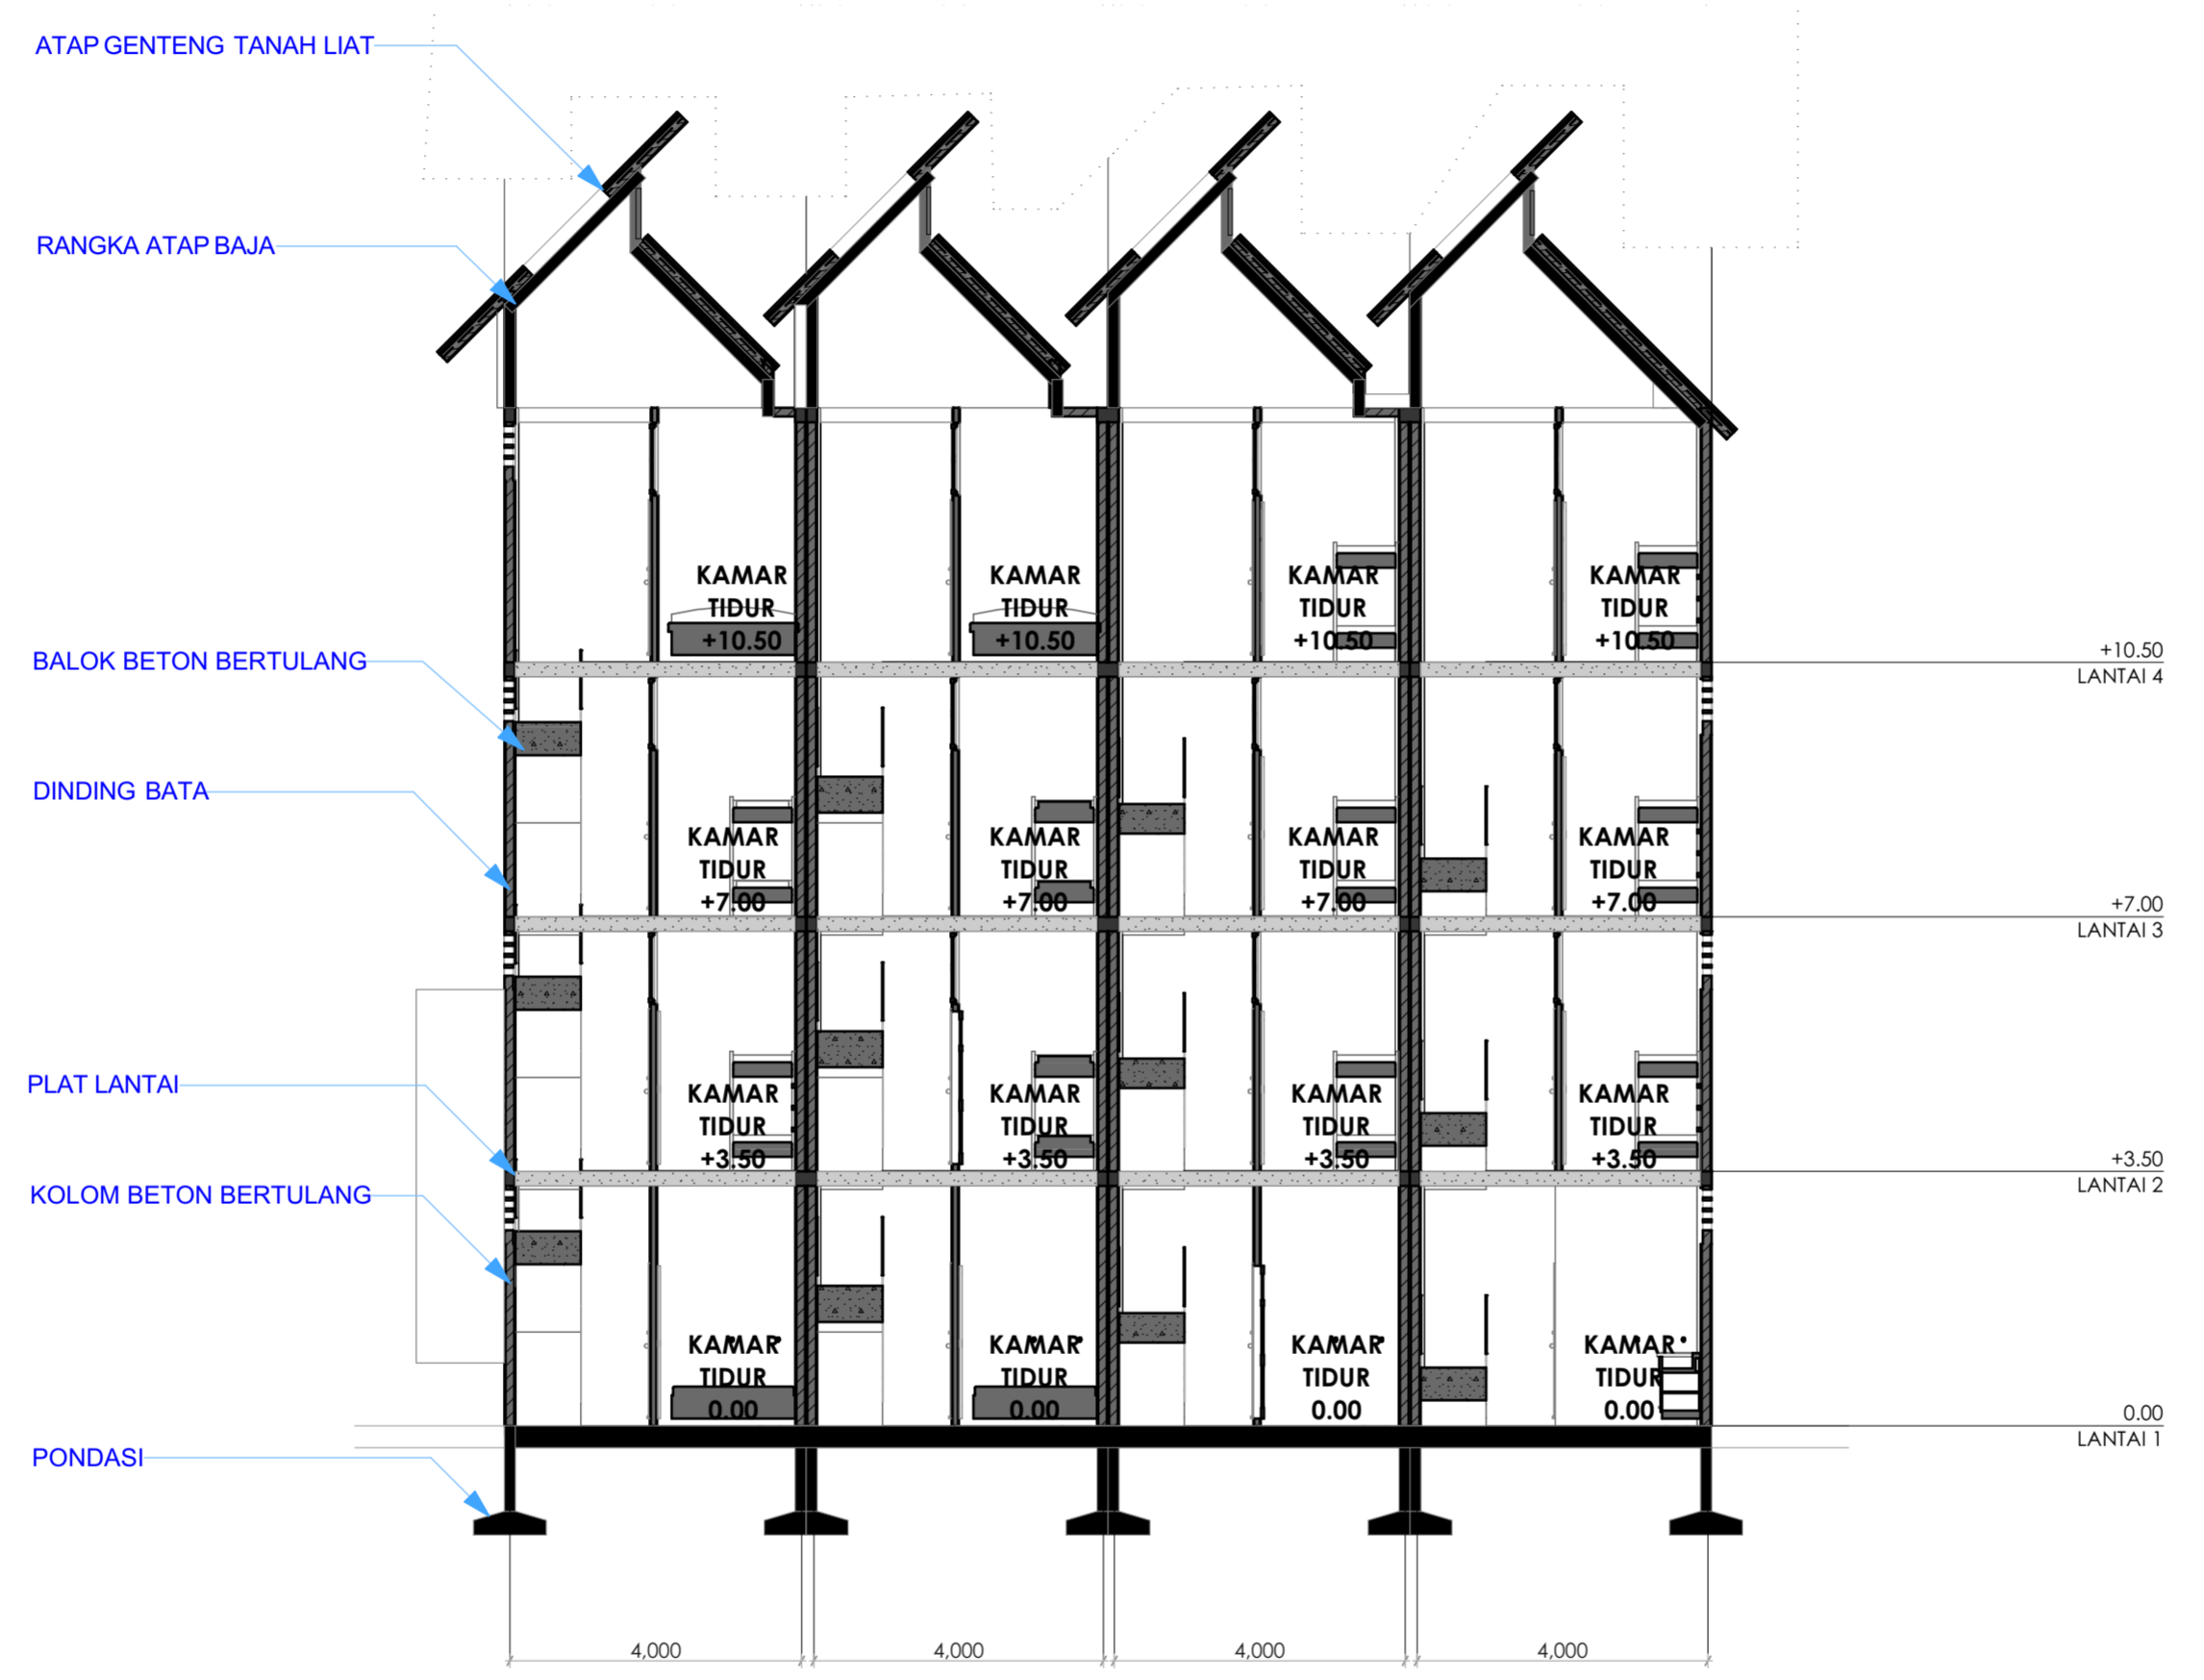



JURUSAN ARSITEKTUR
FAKULTAS TEKNIK SIPILDAN
PERENCANAAN
UNIVERSITAS ISLAM INDONESIA

PROYEK AKHIR SARJANA

NAMA

ANINDITA NADIA AMIROH

NIM

14512145

DOSEN PEMBIMBING

Dr. Ir. Arif Wismadi M.Sc

NAMA PROYEK

HUNIAN KAMPUNG DERET
DUSUN GOWOK DENGAN
PERENCANAAN SISTEM
PENCAHAYAAN ALAMI

LOKASI PROYEK

RT 14, DUSUN GOWOK,
CATURtunggal, DEPOK
SEMAN, YOGYAKARTA

KETERANGAN


JUDUL GAMBAR

POTONGAN A CLUSTER
3

SCALE

1:100

PAGE

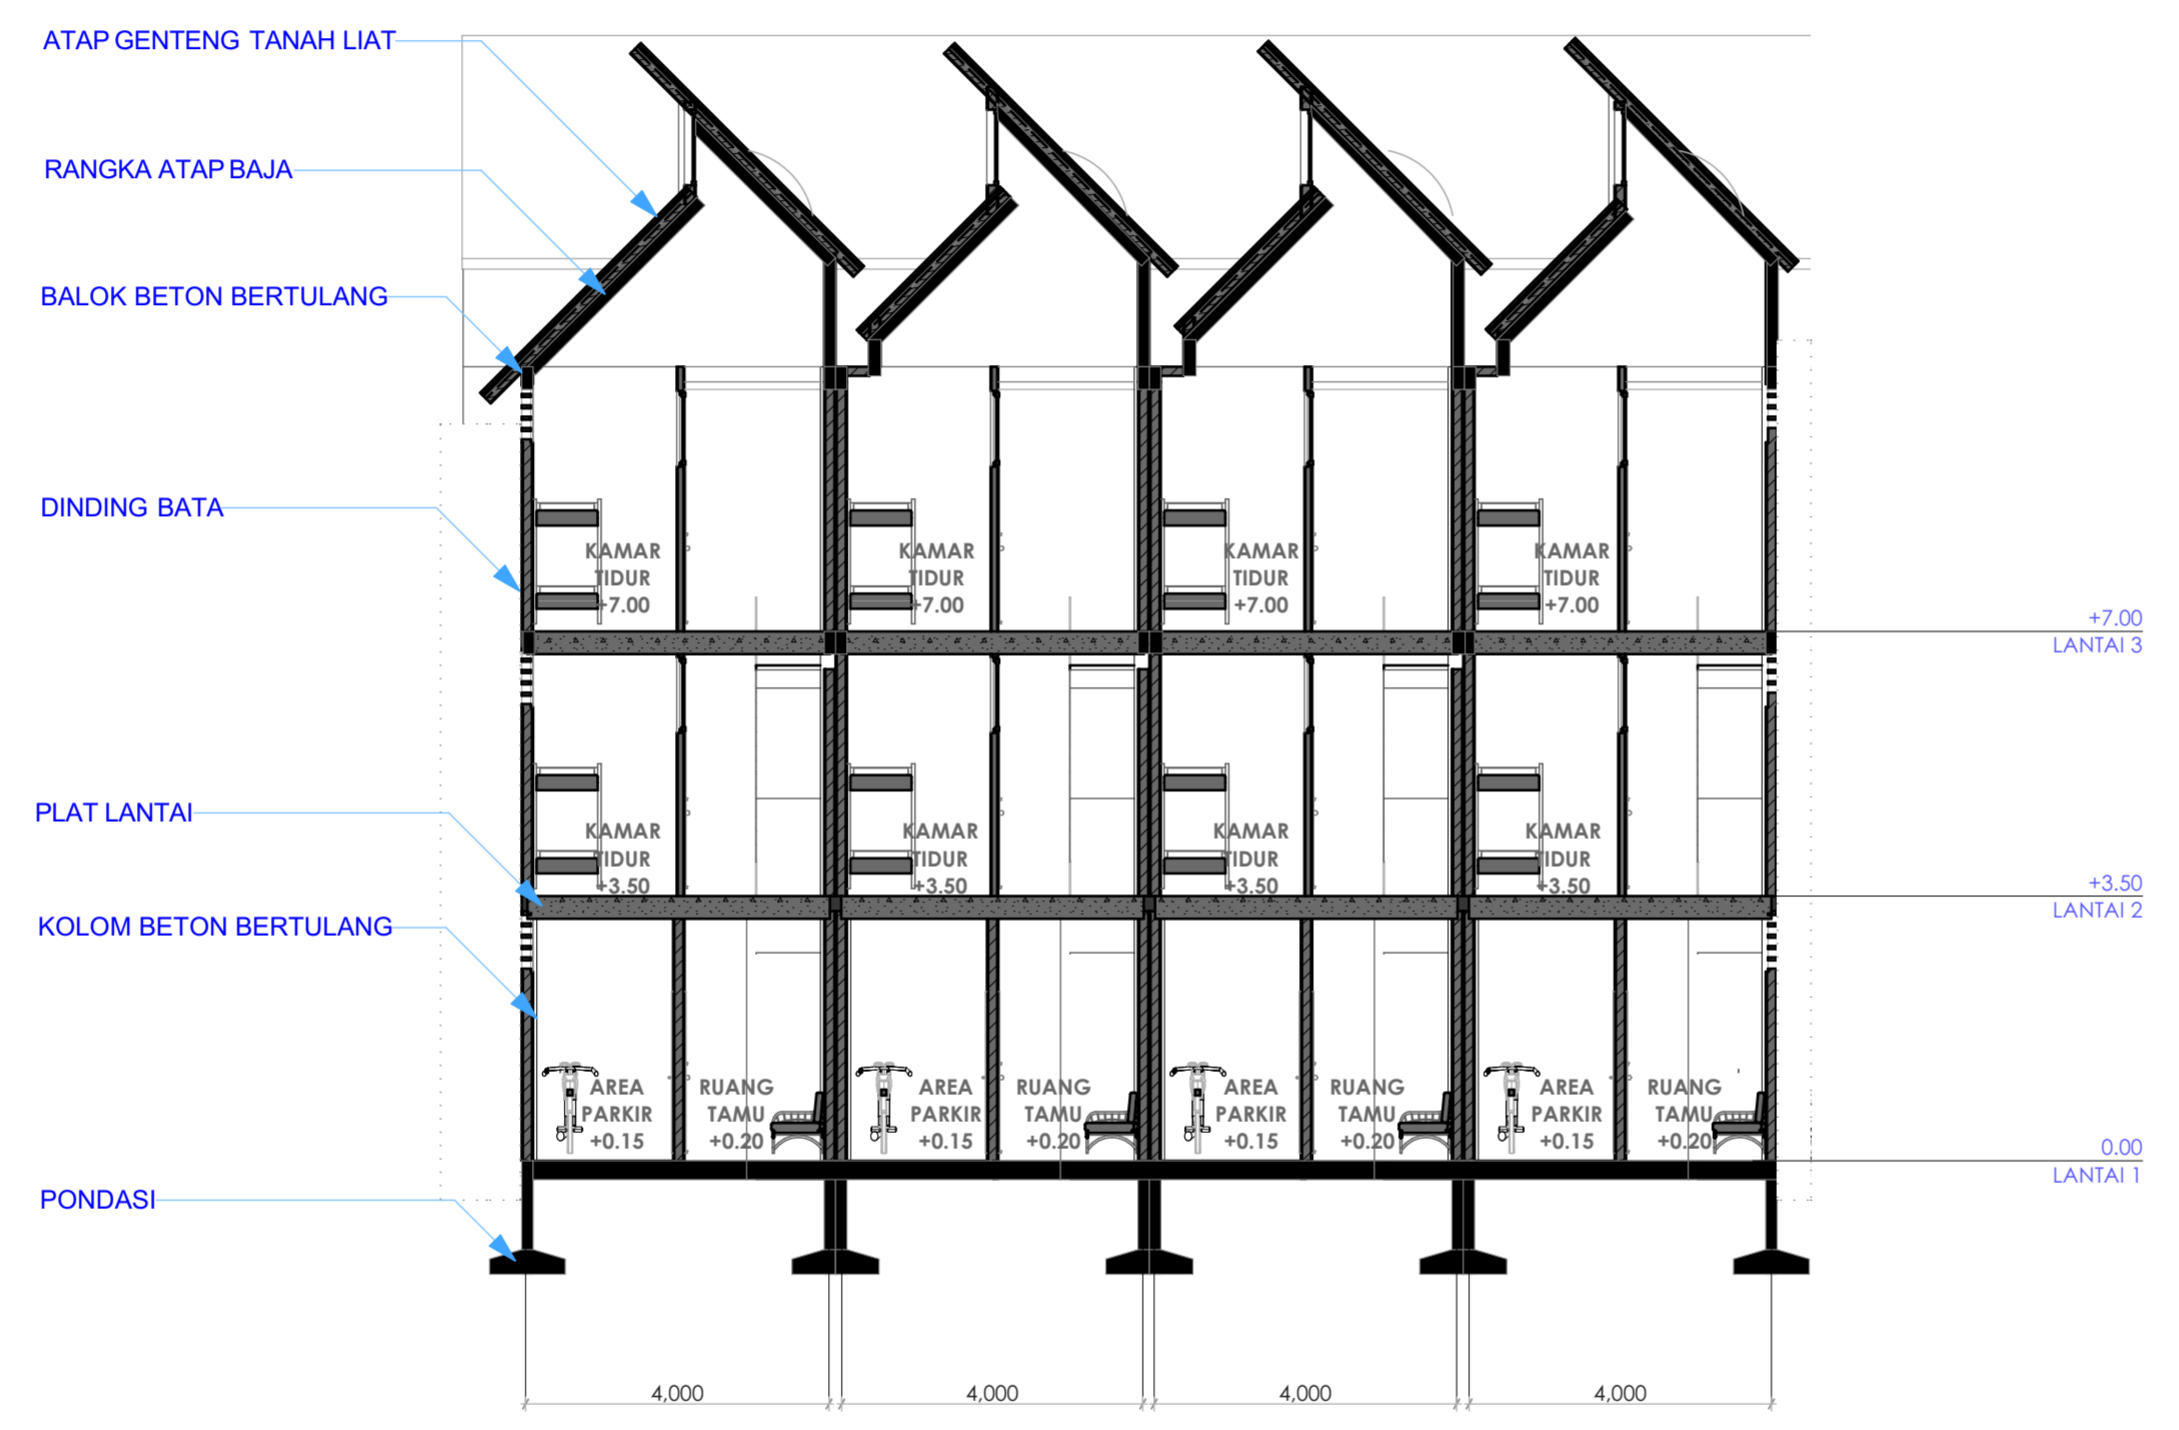



JURUSAN ARSITEKTUR
FAKULTAS TEKNIK SIPILDAN
PERENCANAAN
UNIVERSITAS ISLAM INDONESIA

PROYEK AKHIR SARJANA

NAMA

ANINDITA NADIA AMIROH

NIM

14512145

DOSEN PEMBIMBING

Dr. Ir. Arif Wismadi M.Sc

NAMA PROYEK

HUNIAN KAMPUNG DERET
DUSUN GOWOK DENGAN
PERENCANAAN SISTEM
PENCAHAYAAN ALAMI

LOKASI PROYEK

RT 14, DUSUN GOWOK,
CATURTINGGAL, DEPOK
SEMAN, YOGYAKARTA

KETERANGAN


JUDUL GAMBAR

POTONGAN A CLUSTER
2

SCALE

1:100

PAGE

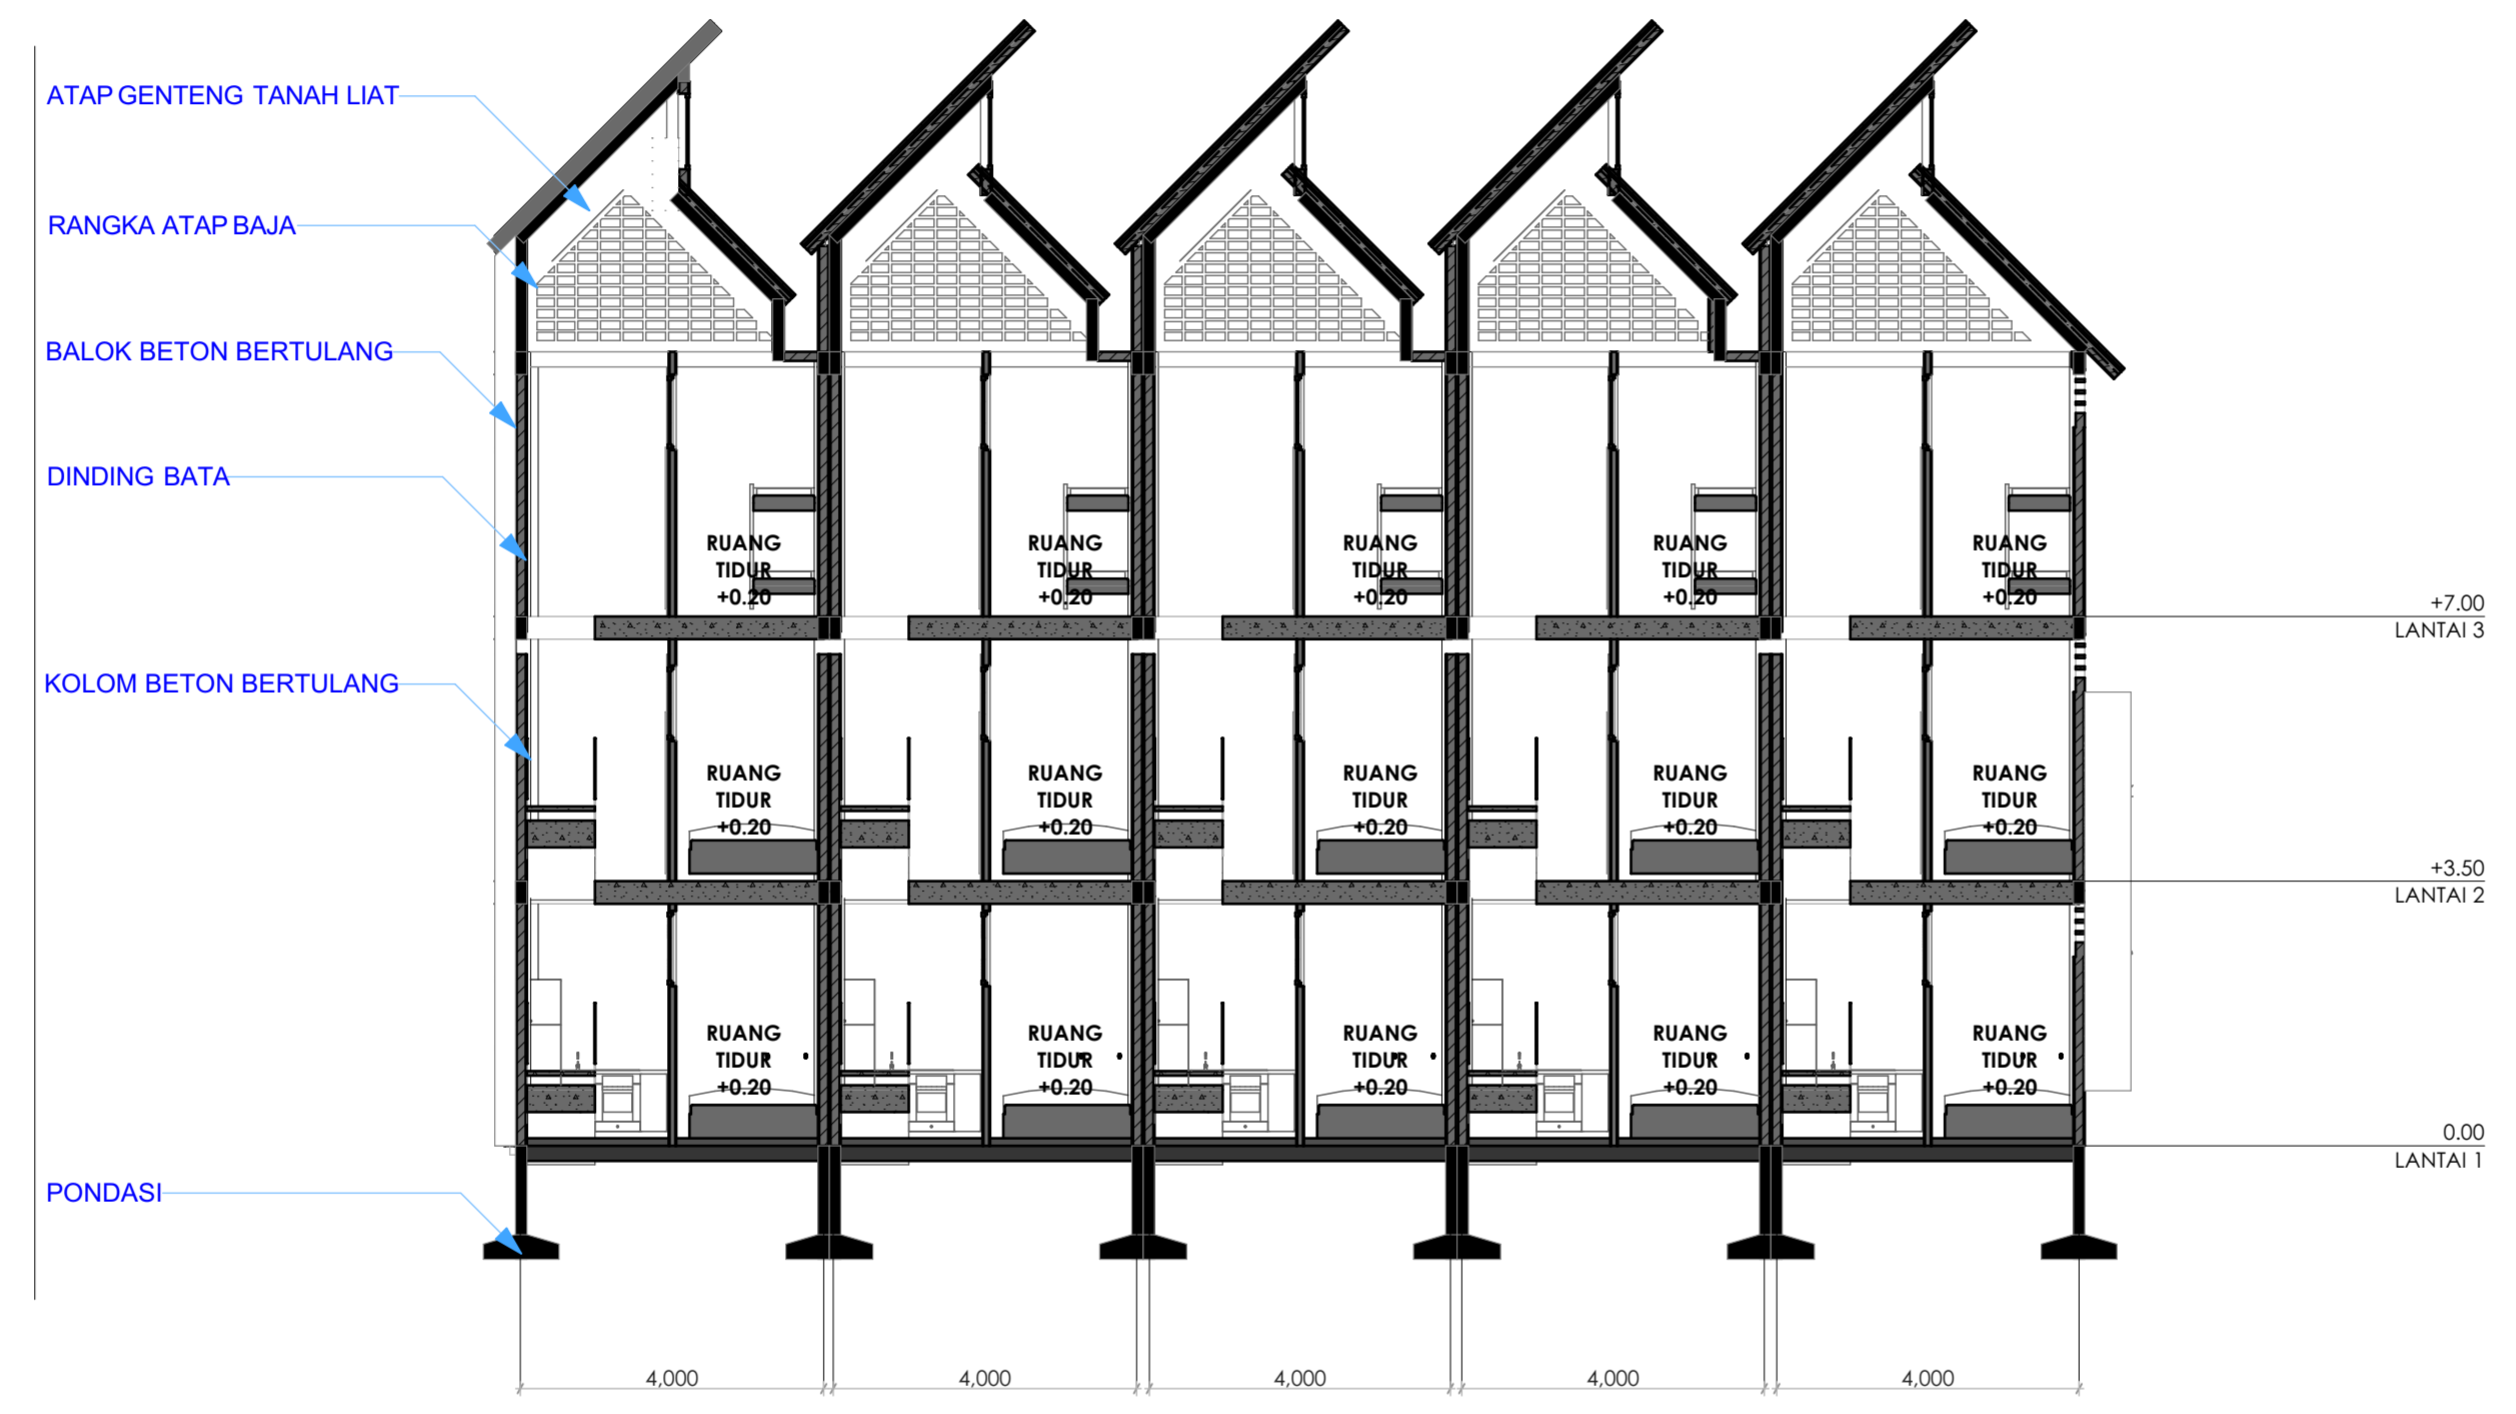



PERGERAKAN UDARA



JURUSAN ARSITEKTUR
FAKULTAS TEKNIK SIPIL DAN
PERENCANAAN
UNIVERSITAS ISLAM INDONESIA

PROYEK AKHIR SARJANA

NAMA

ANINDITA NADIA AMIROH

NIM

14512145

DOSEN PEMBIMBING

Dr. Ir. Arif Wismadi M.Sc

NAMA PROYEK

HUNIAN KAMPUNG DERET
DUSUN GOWOK DENGAN
PERENCANAAN SISTEM
PENCAHAYAAN ALAMI

LOKASI PROYEK

RT 14, DUSUN GOWOK,
CATURtunggal, DEPOK
SLEMAN, YOGYAKARTA

KETERANGAN

JUDUL GAMBAR

SKEMA PENGHAWAAN
ALAMI

SCALE

PAGE



JURUSAN ARSITEKTUR
FAKULTAS TEKNIK SIPIL DAN
PERENCANAAN
UNIVERSITAS ISLAM INDONESIA

PROYEK AKHIR SARJANA

NAMA

ANINDITA NADIA AMIROH

NIM

14512145

DOSEN PEMBIMBING

Dr. Ir. Arif Wismadi M.Sc

NAMA PROYEK

HUNIAN KAMPUNG DERET
DUSUN GOWOK DENGAN
PERENCANAAN SISTEM
PENCAHAYAAN ALAMI

LOKASI PROYEK

RT 14, DUSUN GOWOK,
CATURtunggal, DEPOK
SLEMAN, YOGYAKARTA

KETERANGAN

JUDUL GAMBAR

SKEMA SISTEM
PENCAHAYAAN ALAMI
1

SCALE

1:100

PAGE





JURUSAN ARSITEKTUR
FAKULTAS TEKNIK SIPIL DAN
PERENCANAAN
UNIVERSITAS ISLAM INDONESIA

PROYEK AKHIR SARJANA

NAMA

ANINDITA NADIA AMIROH

NIM

14512145

DOSEN PEMBIMBING

Dr. Ir. Arif Wismadi M.Sc

NAMA PROYEK

HUNIAN KAMPUNG DERET
DUSUN GOWOK DENGAN
PERENCANAAN SISTEM
PENCAHAYAAN ALAMI

LOKASI PROYEK

RT 14, DUSUN GOWOK,
CATURtunggal, DEPOK
SLEMAN, YOGYAKARTA

KETERANGAN


JUDUL GAMBAR

SKEMA SISTEM
PENCAHAYAAN ALAMI
2

SCALE

1:100

PAGE

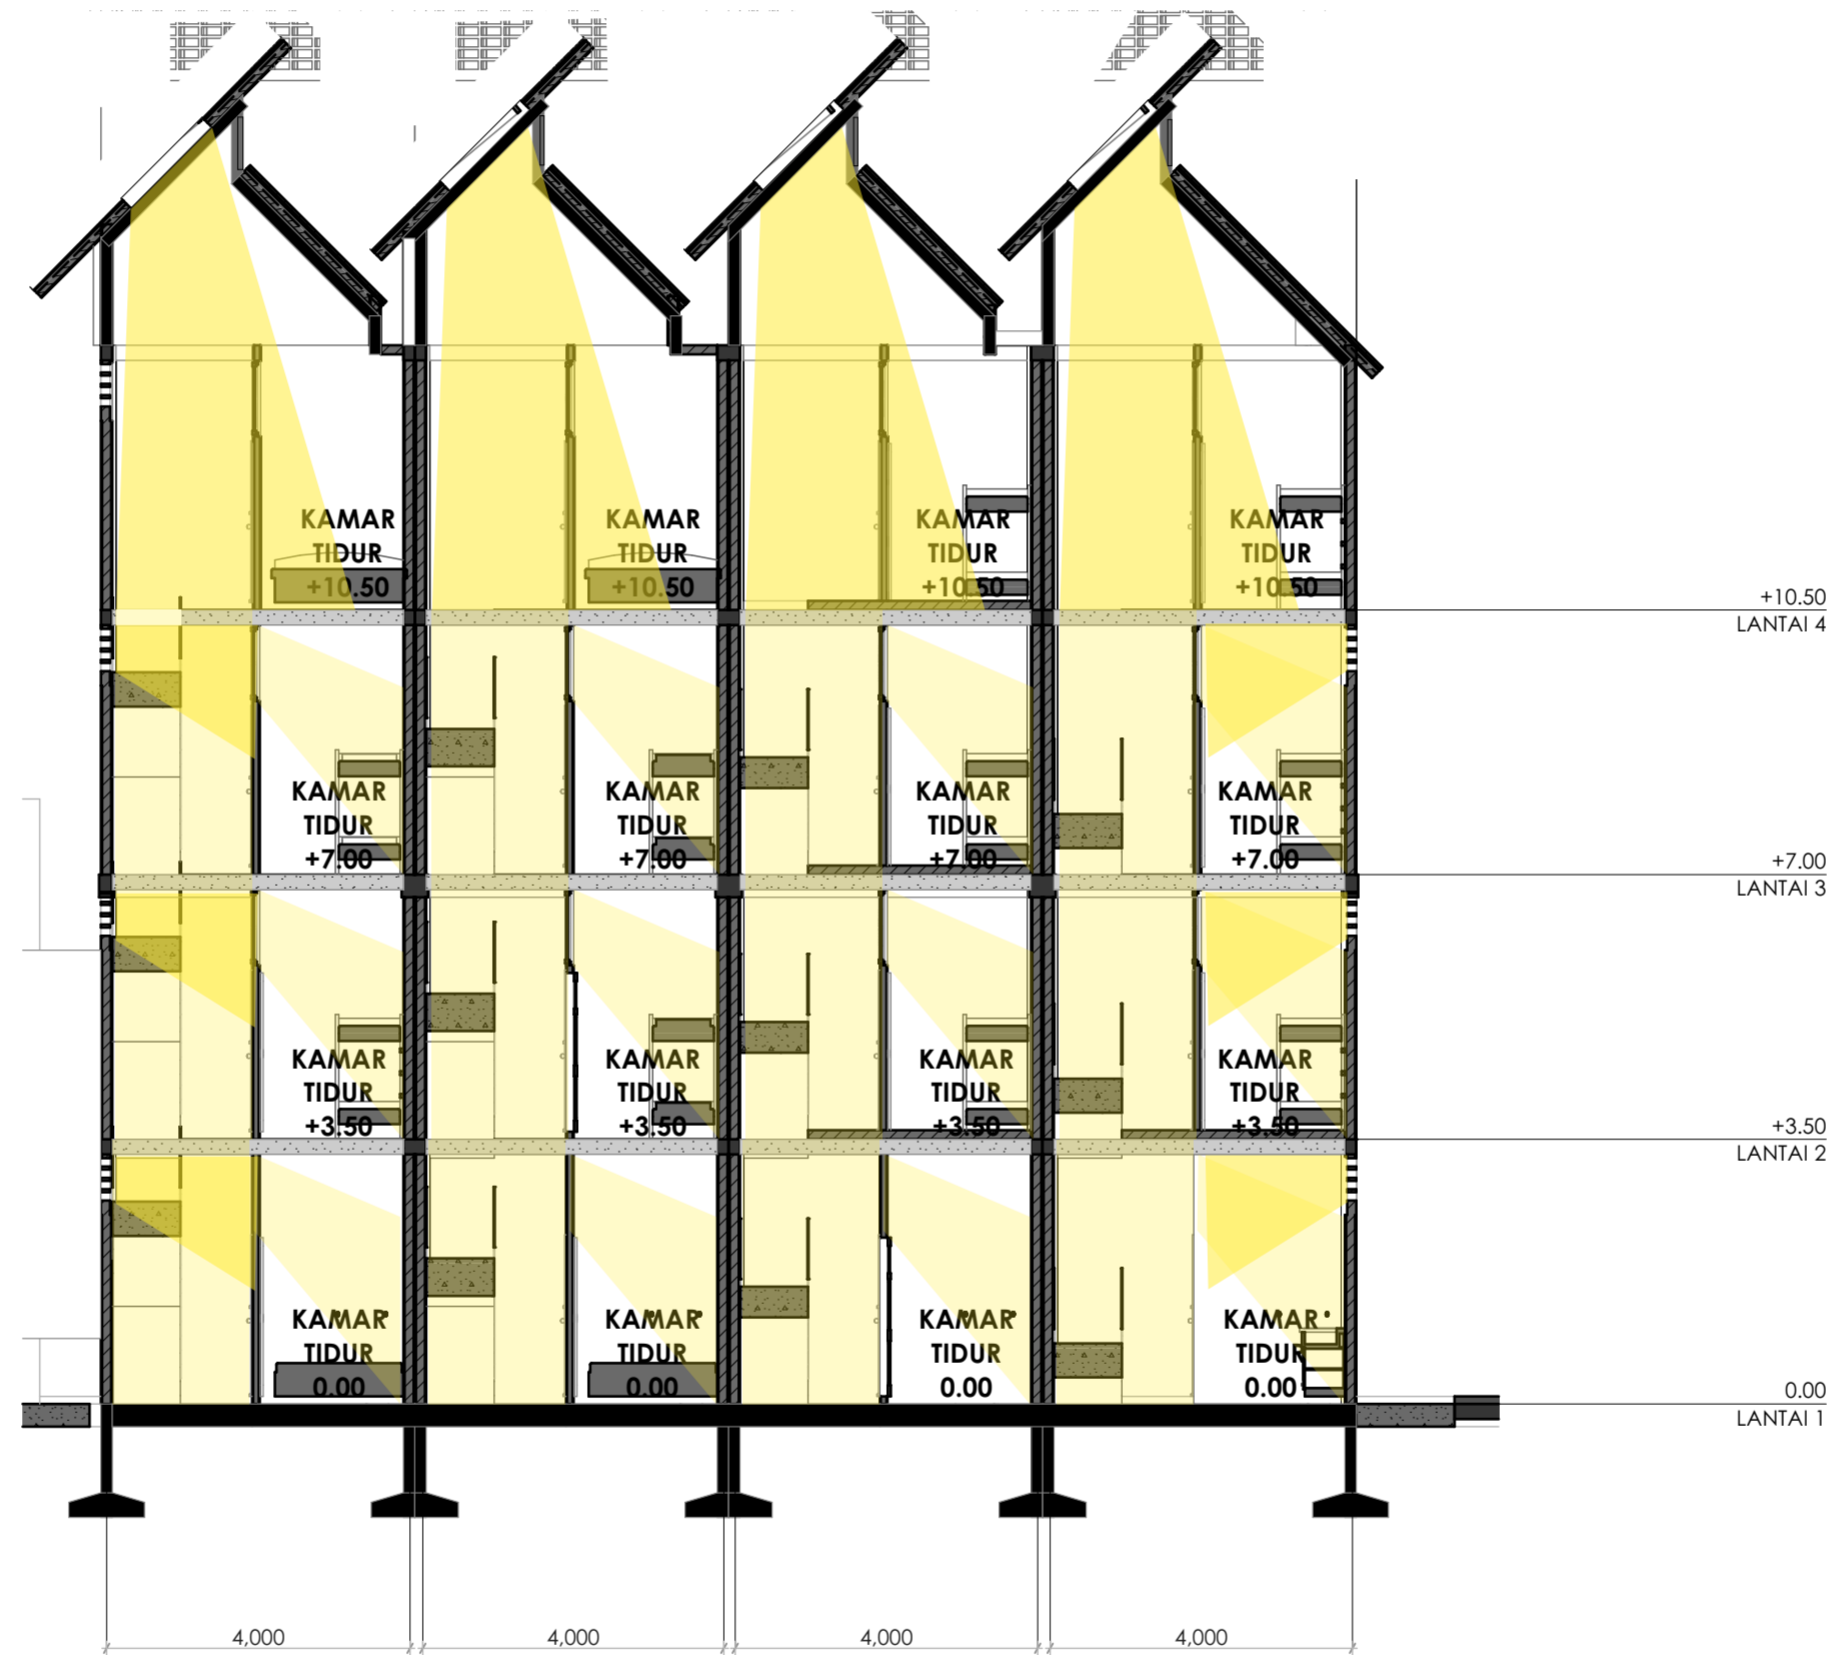



INTERIOR HUNIAN CLUSTER 2



PERSPEKTIF KAMAR TIDUR



PERSPEKTIF RUANG KELUARGA



JURUSAN ARSITEKTUR
FAKULTAS TEKNIK SIPIL DAN
PERENCANAAN
UNIVERSITAS ISLAM INDONESIA

PROYEK AKHIR SARJANA

NAMA

ANINDITA NADIA AMIROH

NIM

14512145

DOSEN PEMBIMBING

Dr. Ir. Arif Wismadi M.Sc

NAMA PROYEK

HUNIAN KAMPUNG DERET
DUSUN GOWOK DENGAN
PERENCANAAN SISTEM
PENCAHAYAAN ALAMI

LOKASI PROYEK

RT 14, DUSUN GOWOK,
CATURTUNGGAL, DEPOK
SLEMAN, YOGYAKARTA

KETERANGAN

JUDUL GAMBAR

PERSPEKTIF INTERIOR

SCALE

PAGE



JURUSAN ARSITEKTUR
FAKULTAS TEKNIK SIPIL DAN
PERENCANAAN
UNIVERSITAS ISLAM INDONESIA

PROYEK AKHIR SARJANA

NAMA

ANINDITA NADIA AMIROH

NIM

14512145

DOSEN PEMBIMBING

Dr. Ir. Arif Wismadi M.Sc

NAMA PROYEK

HUNIAN KAMPUNG DERET
DUSUN GOWOK DENGAN
PERENCANAAN SISTEM
PENCAHAYAAN ALAMI

LOKASI PROYEK

RT 14, DUSUN GOWOK,
CATURtunggal, DEPOK
SLEMAN, YOGYAKARTA

KETERANGAN

JUDUL GAMBAR

PERSPEKTIF EKSTERIOR

SCALE

PAGE



JURUSAN ARSITEKTUR
FAKULTAS TEKNIK SIPIL DAN
PERENCANAAN
UNIVERSITAS ISLAM INDONESIA

PROYEK AKHIR SARJANA

NAMA

ANINDITA NADIA AMIROH

NIM

14512145

DOSEN PEMBIMBING

Dr. Ir. Arif Wismadi M.Sc

NAMA PROYEK

HUNIAN KAMPUNG DERET
DUSUN GOWOK DENGAN
PERENCANAAN SISTEM
PENCAHAYAAN ALAMI

LOKASI PROYEK

RT 14, DUSUN GOWOK,
CATURtunggal, DEPOK
SLEMAN, YOGYAKARTA

KETERANGAN

JUDUL GAMBAR


DETAIL SELUBUNG

SCALE

1:100, 1:75

PAGE



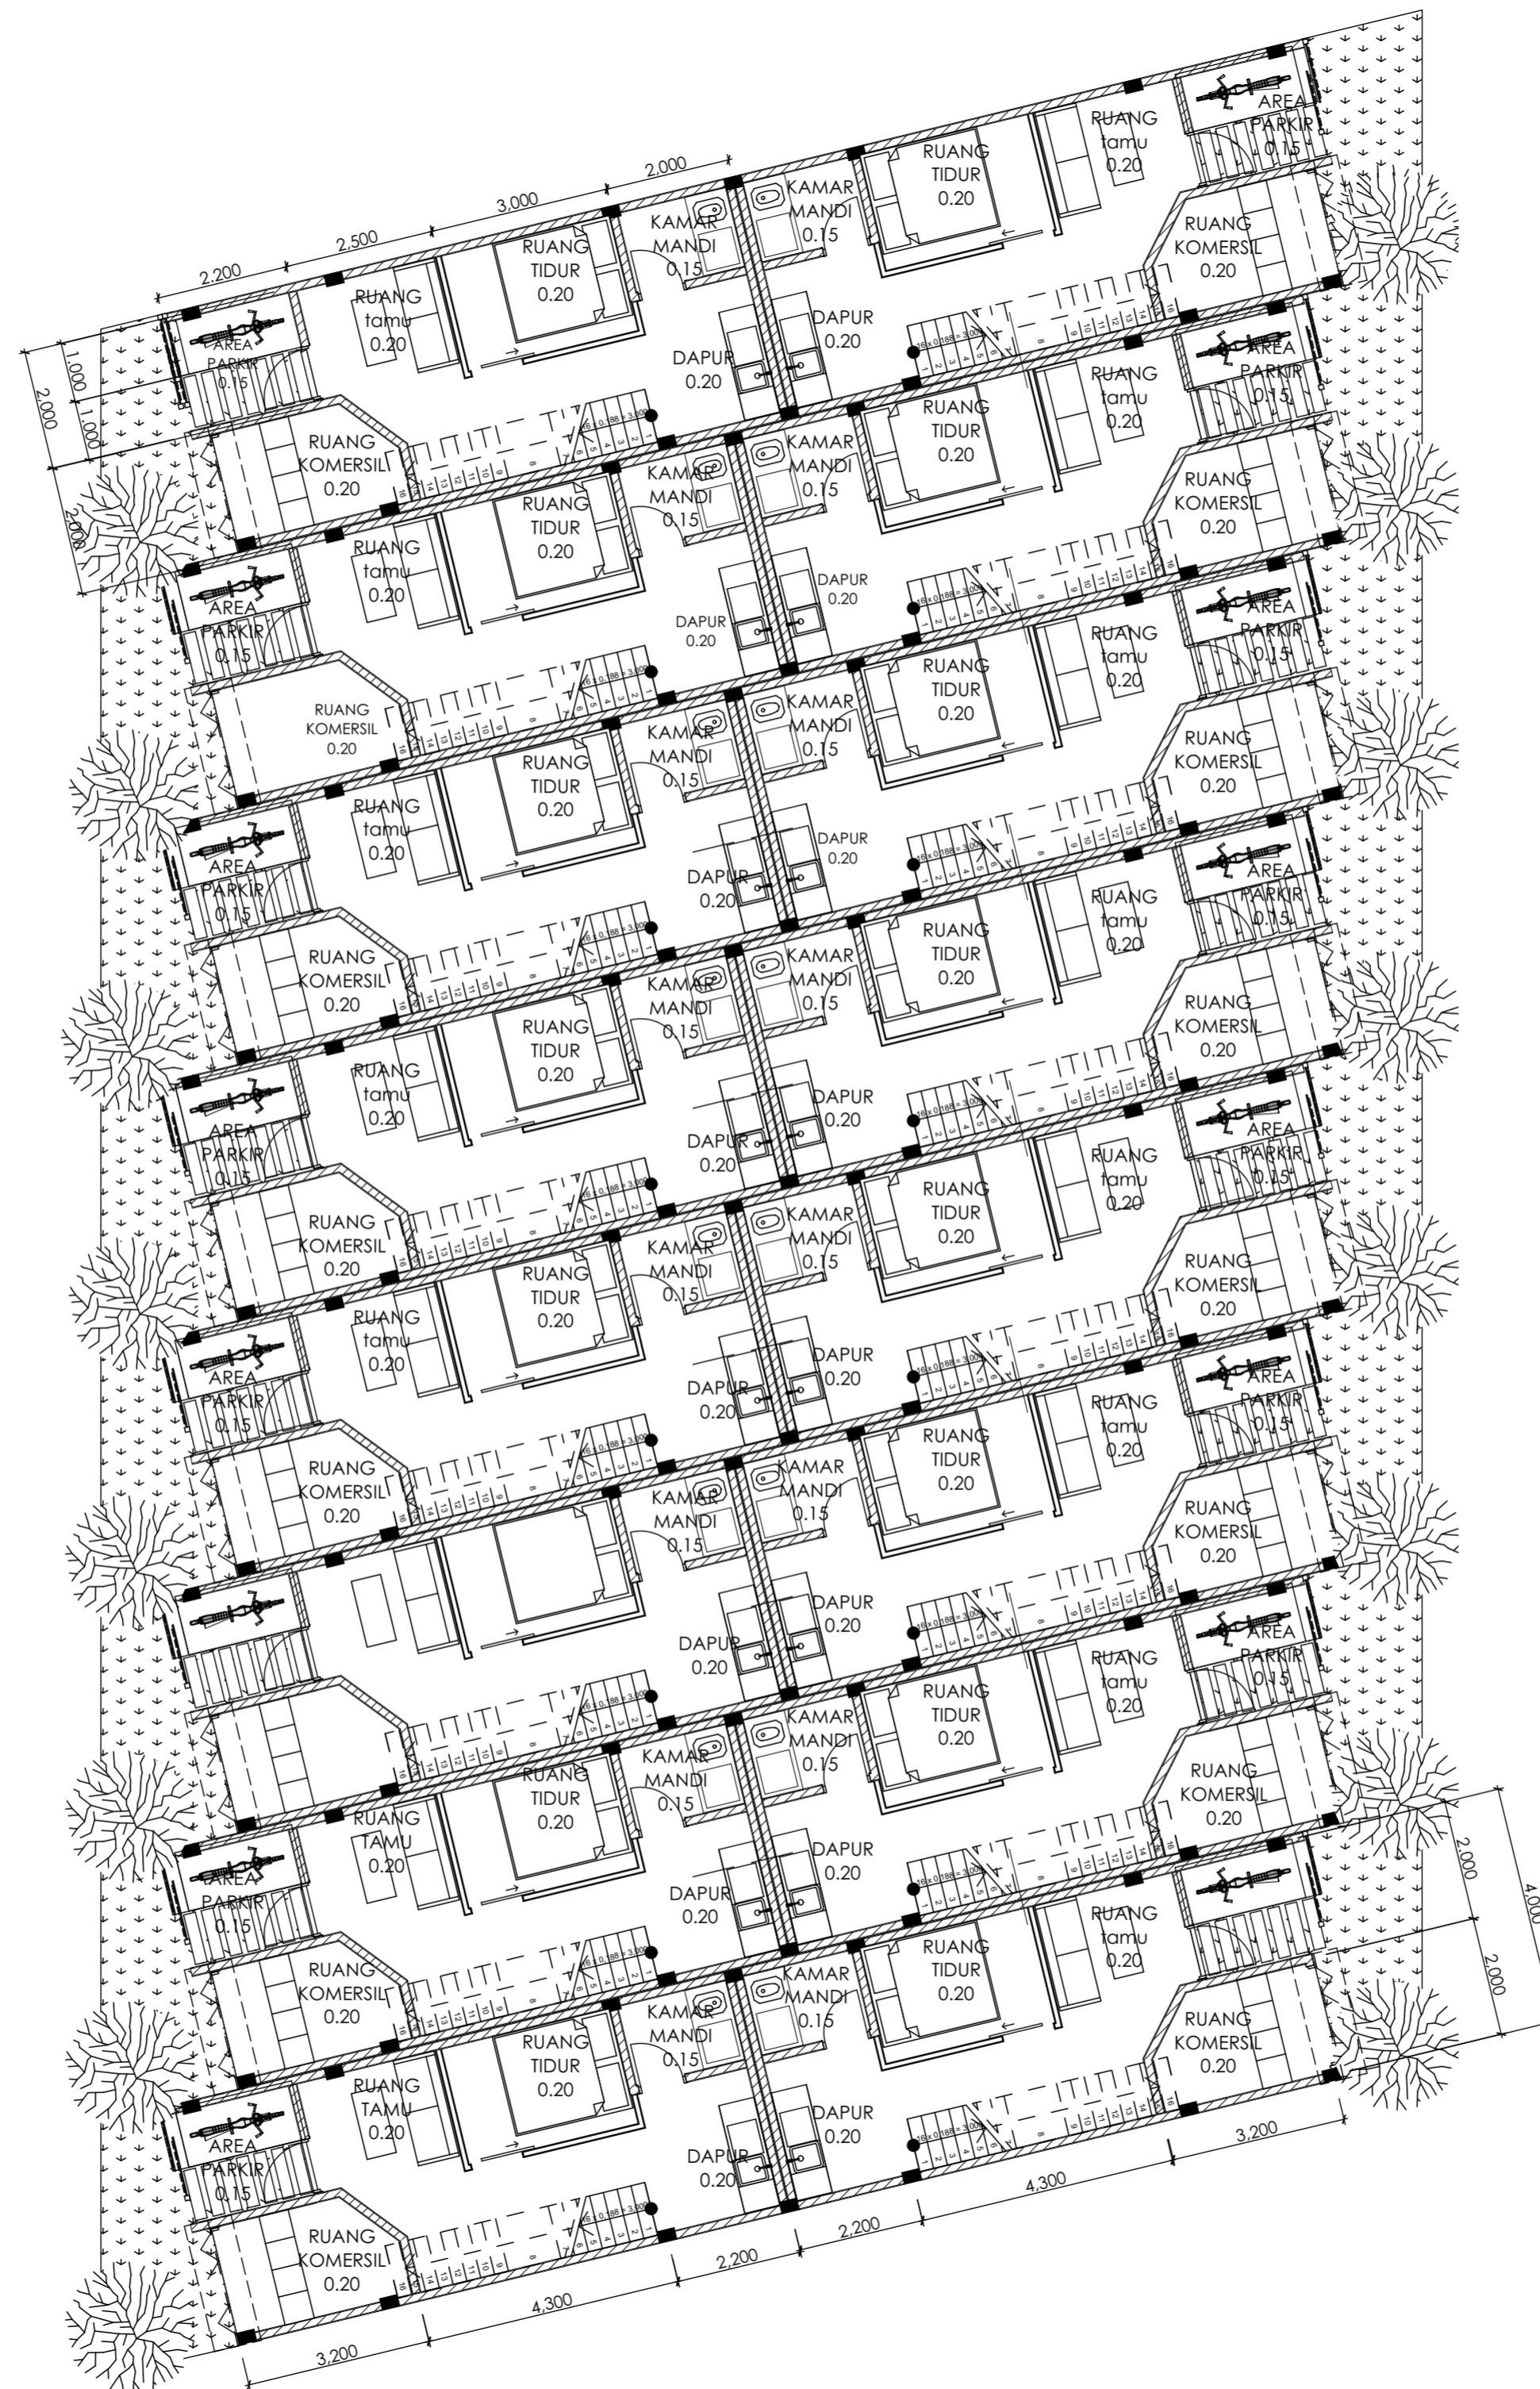

JURUSAN ARSITEKTUR
FAKULTAS TEKNIK SIPIL DAN
PERENCANAAN
UNIVERSITAS ISLAM INDONESIA

PROYEK AKHIR SARJANA

NAMA

ANINDITA NADIA AMIROH

NIM

14512145

DOSEN PEMBIMBING

Dr. Ir. Arif Wisnadi M.Sc

NAMA PROYEK

HUNIAN KAMPUNG DERET
DUSUN GOWOK DENGAN
PERENCANAAN SISTEM
PENCAHAYAAN ALAMI

LOKASI PROYEK

RT 14, DUSUN GOWOK,
CATURUNGGA, DEPOK
SEMAN, YOGYAKARTA

KETERANGAN

JUDUL GAMBAR

DENAH CLUSTER 1
LANTAI 1

SCALE

1:100

PAGE



JURUSAN ARSITEKTUR
FAKULTAS TEKNIK SIPIL DAN
PERENCANAAN
UNIVERSITAS ISLAM INDONESIA

PROYEK AKHIR SARJANA

NAMA

ANINDITA NADIA AMIROH

NIM

14512145

DOSEN PEMBIMBING

Dr. Ir. Arif Wismadi M.Sc

NAMA PROYEK

HUNIAN KAMPUNG DERET
DUSUN GOWOK DENGAN
PERENCANAAN SISTEM
PENCAHAYAAN ALAMI

LOKASI PROYEK

RT 14, DUSUN GOWOK,
CATURTINGGAL, DEPOK
SEMAN, YOGYAKARTA

KETERANGAN


JUDUL GAMBAR

DENAH CLUSTER 4
LANTAI 3 DAN LANTAI 4


SCALE

1:100

PAGE

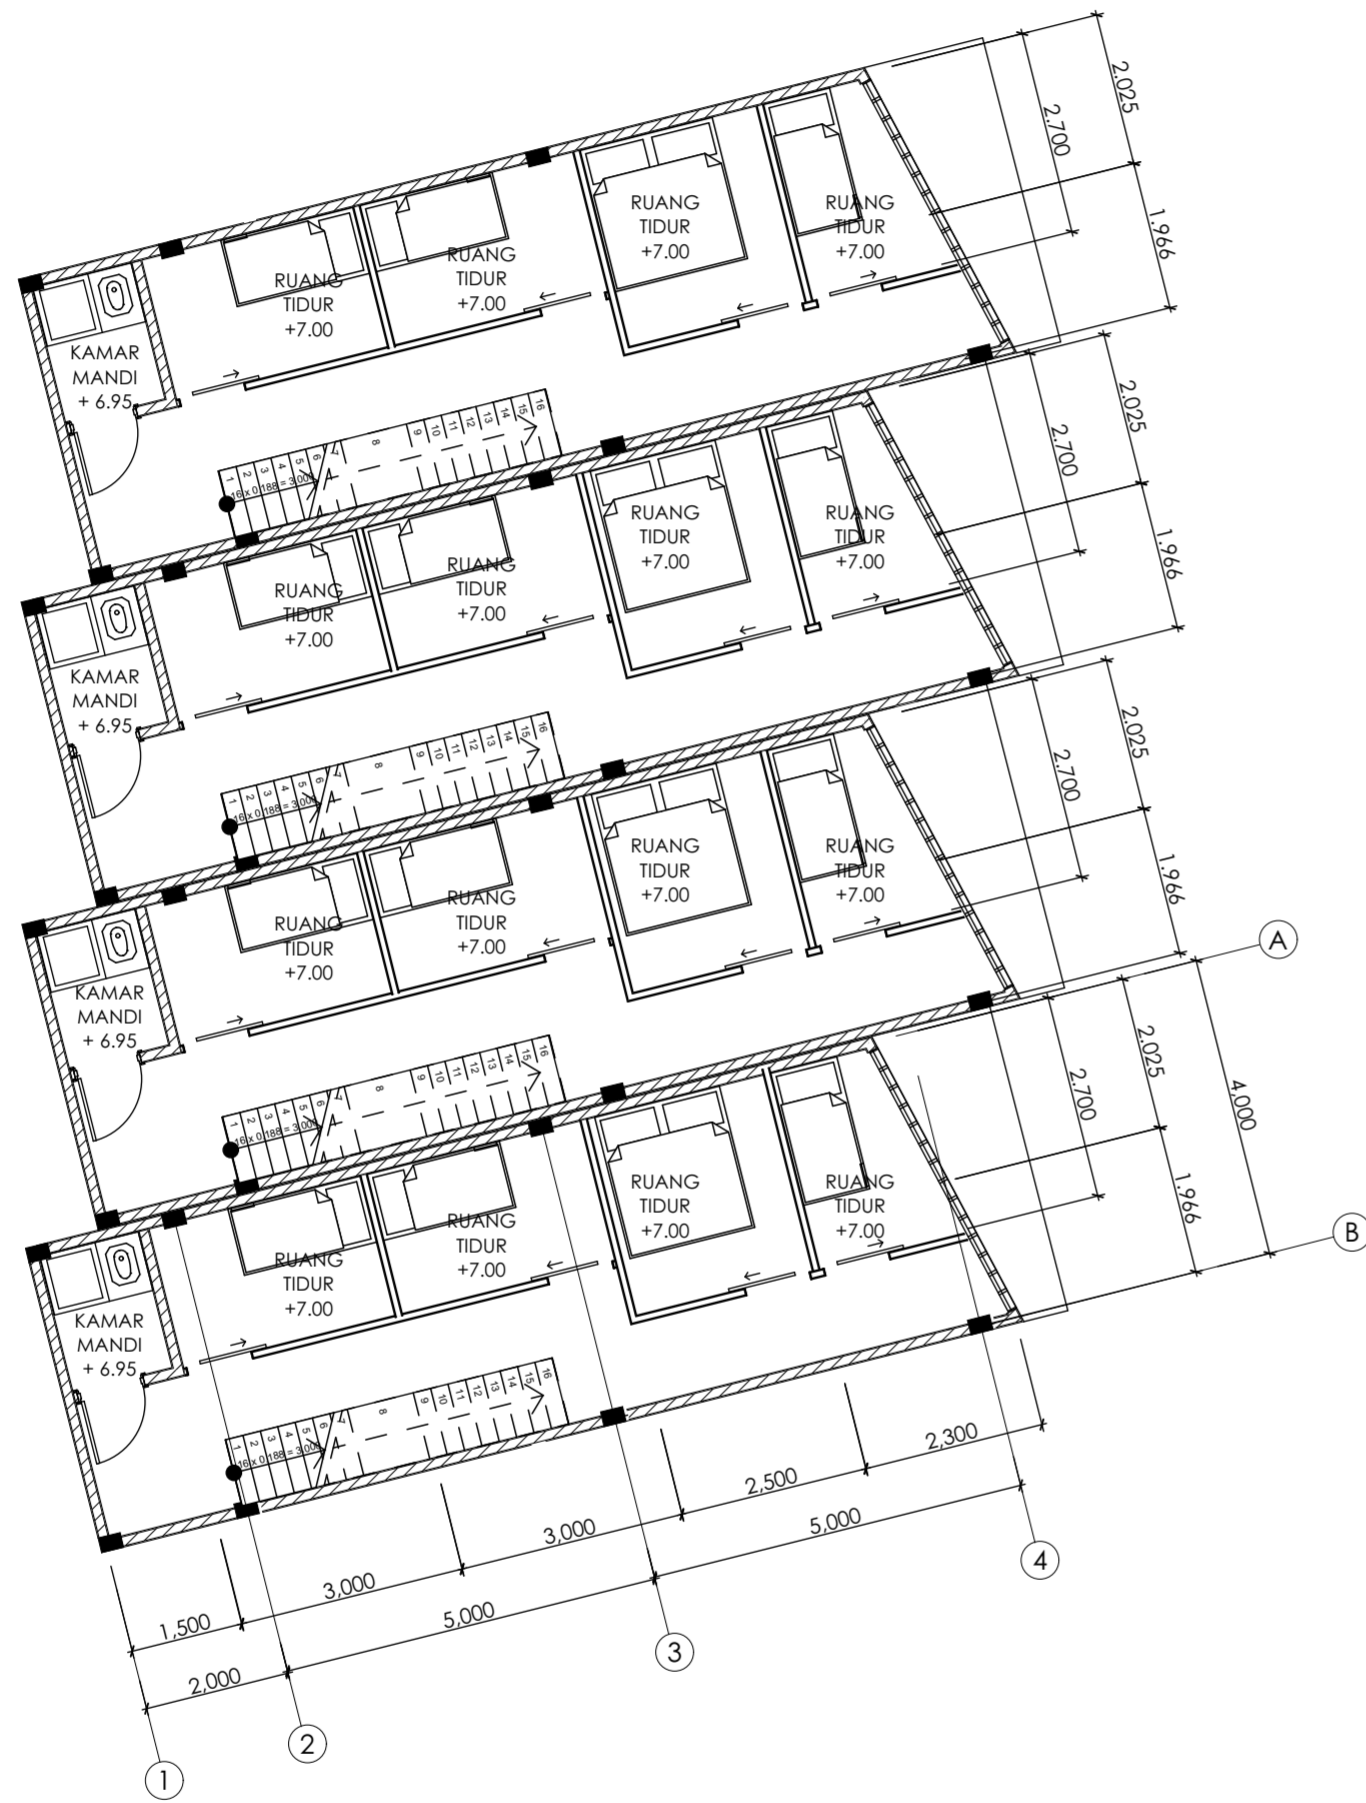

DENAH CLUSTER 4 LANTAI 3

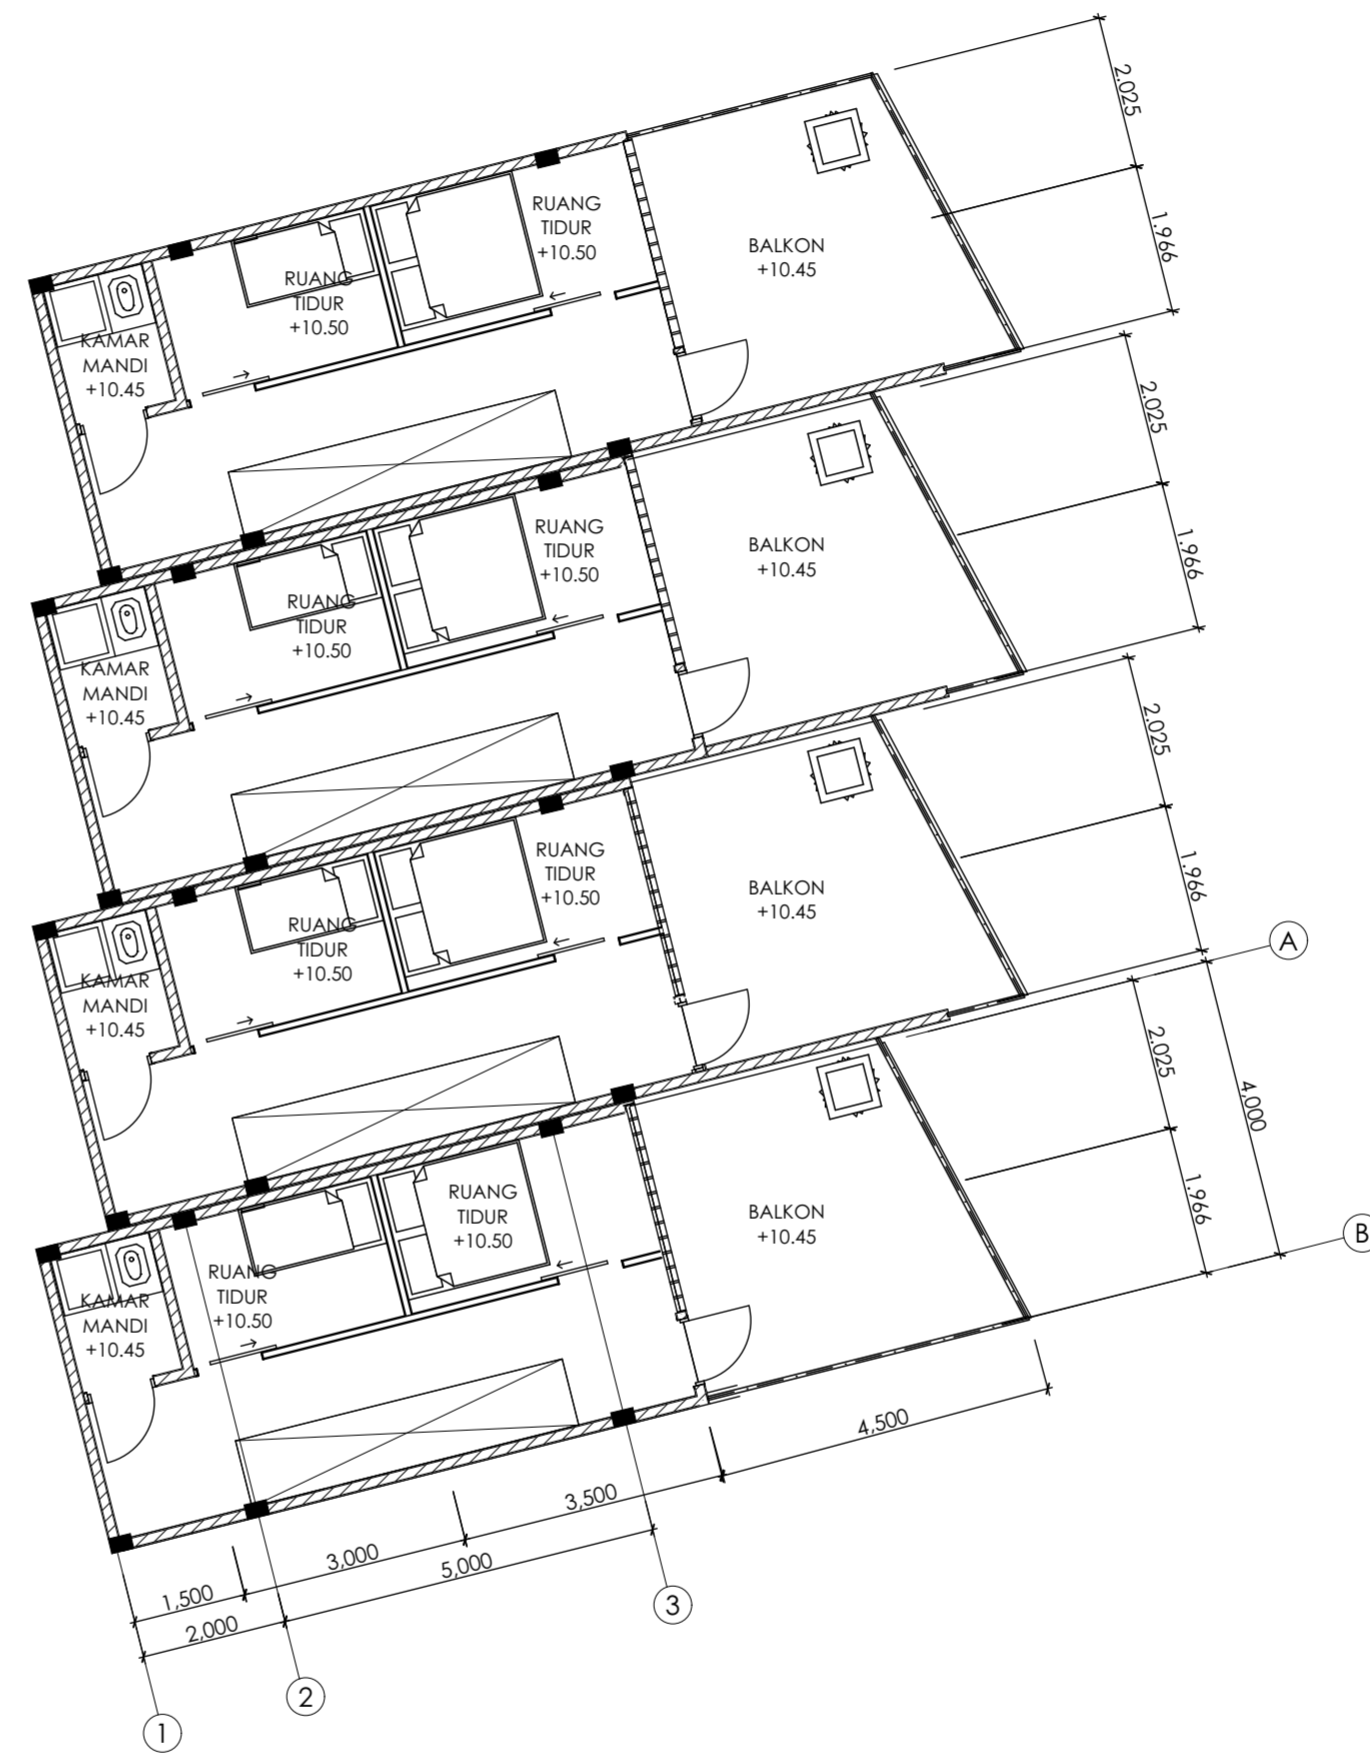

DENAH CLUSTER 4 LANTAI 4



JURUSAN ARSITEKTUR
FAKULTAS TEKNIK SIPIL DAN
PERENCANAAN
UNIVERSITAS ISLAM INDONESIA

PROYEK AKHIR SARJANA

NAMA

ANINDITA NADIA AMIROH

NIM

14512145

DOSEN PEMBIMBING

Dr. Ir. Arif Wismadi M.Sc

NAMA PROYEK

HUNIAN KAMPUNG DERET
DUSUN GOWOK DENGAN
PERENCANAAN SISTEM
PENCAHAYAAN ALAMI

LOKASI PROYEK

RT 14, DUSUN GOWOK,
CATURTINGGAL, DEPOK
SLEMAN, YOGYAKARTA

KETERANGAN


JUDUL GAMBAR

DENAH CLUSTER 4
LANTAI 1 DAN LANTAI 2


SCALE

1:100

PAGE

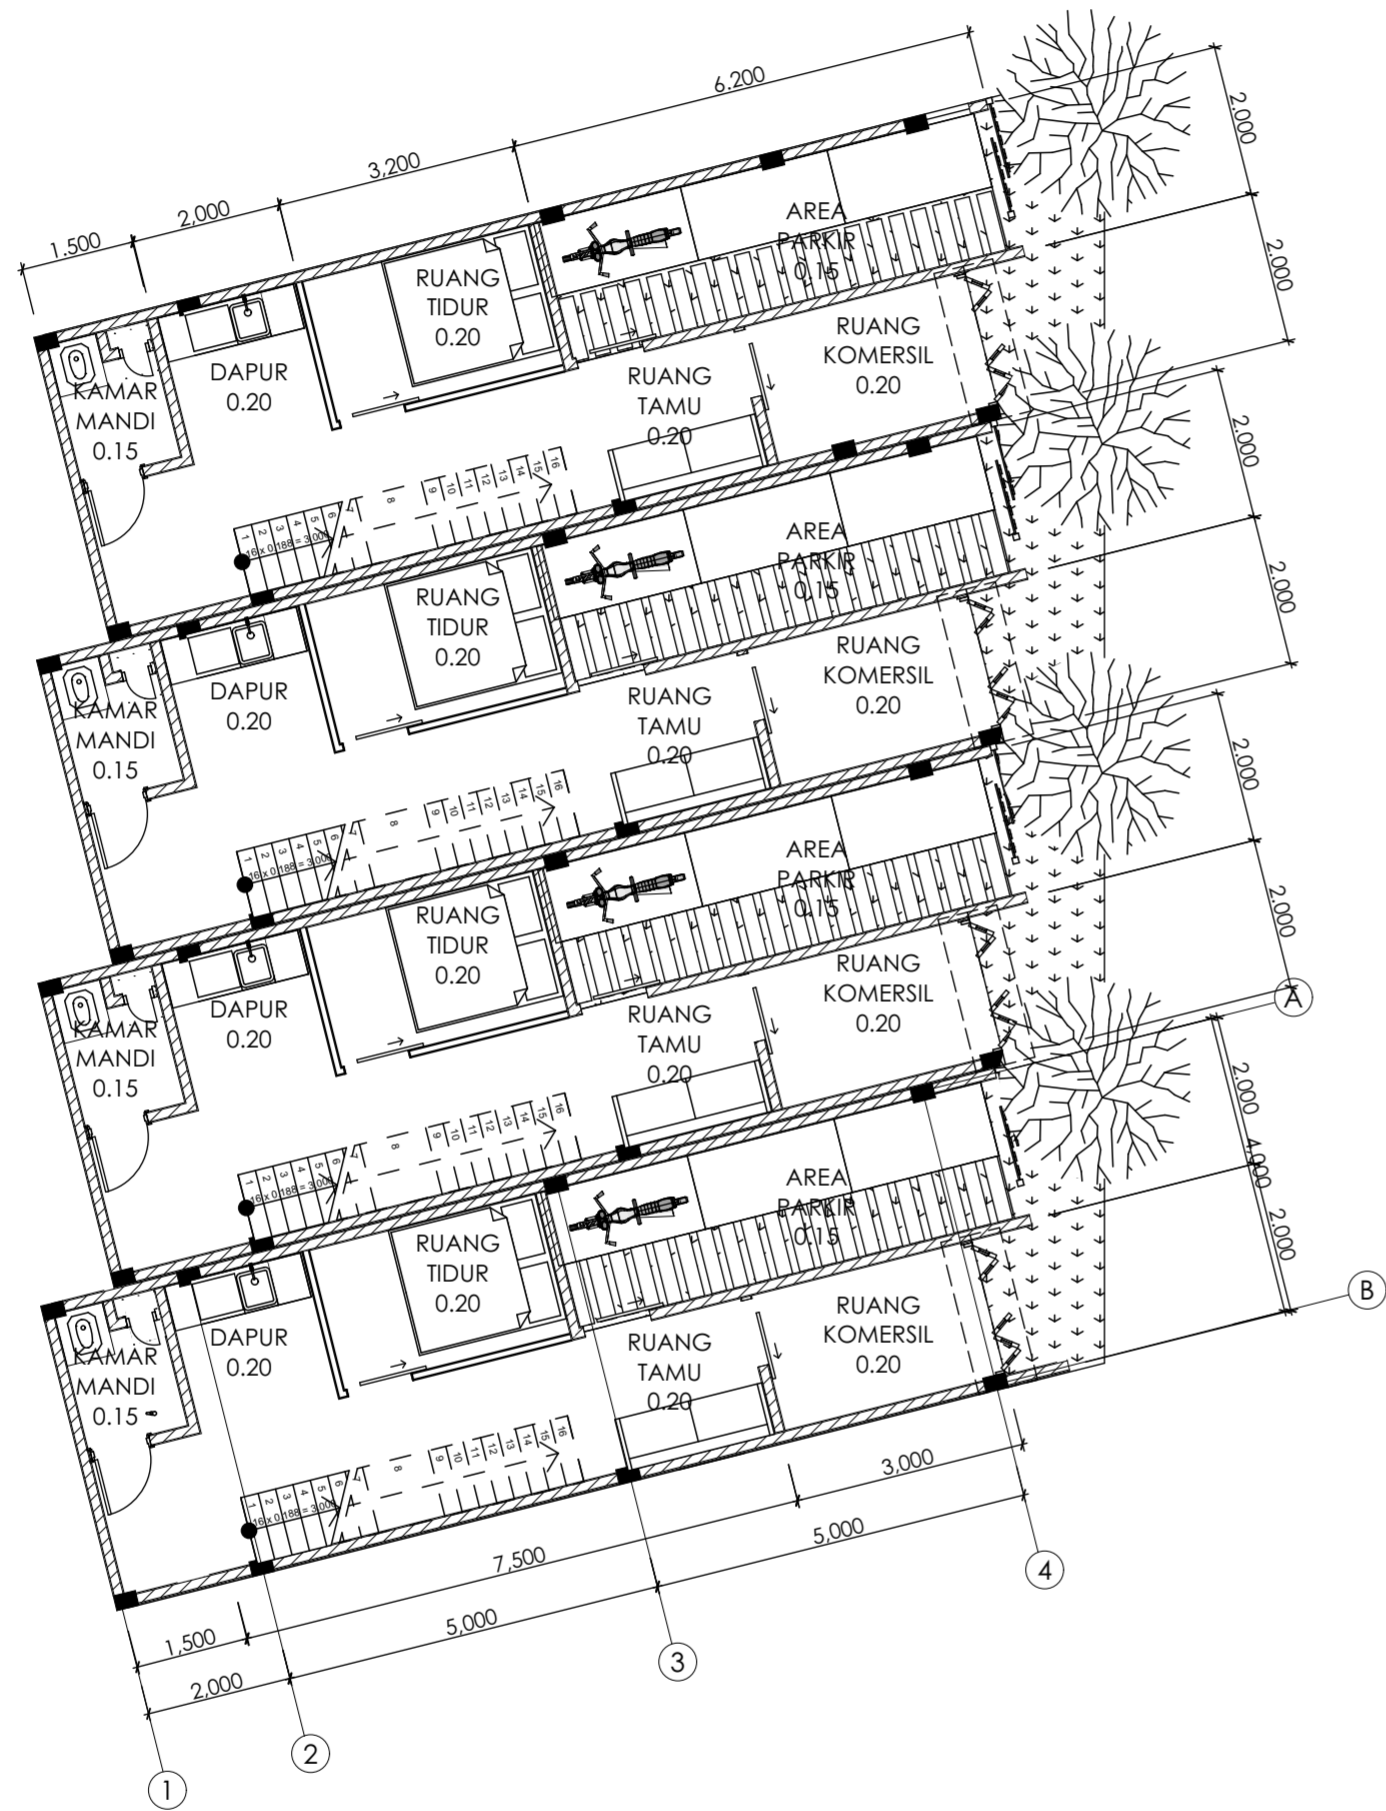

DENAH CLUSTER 4 LANTAI 1

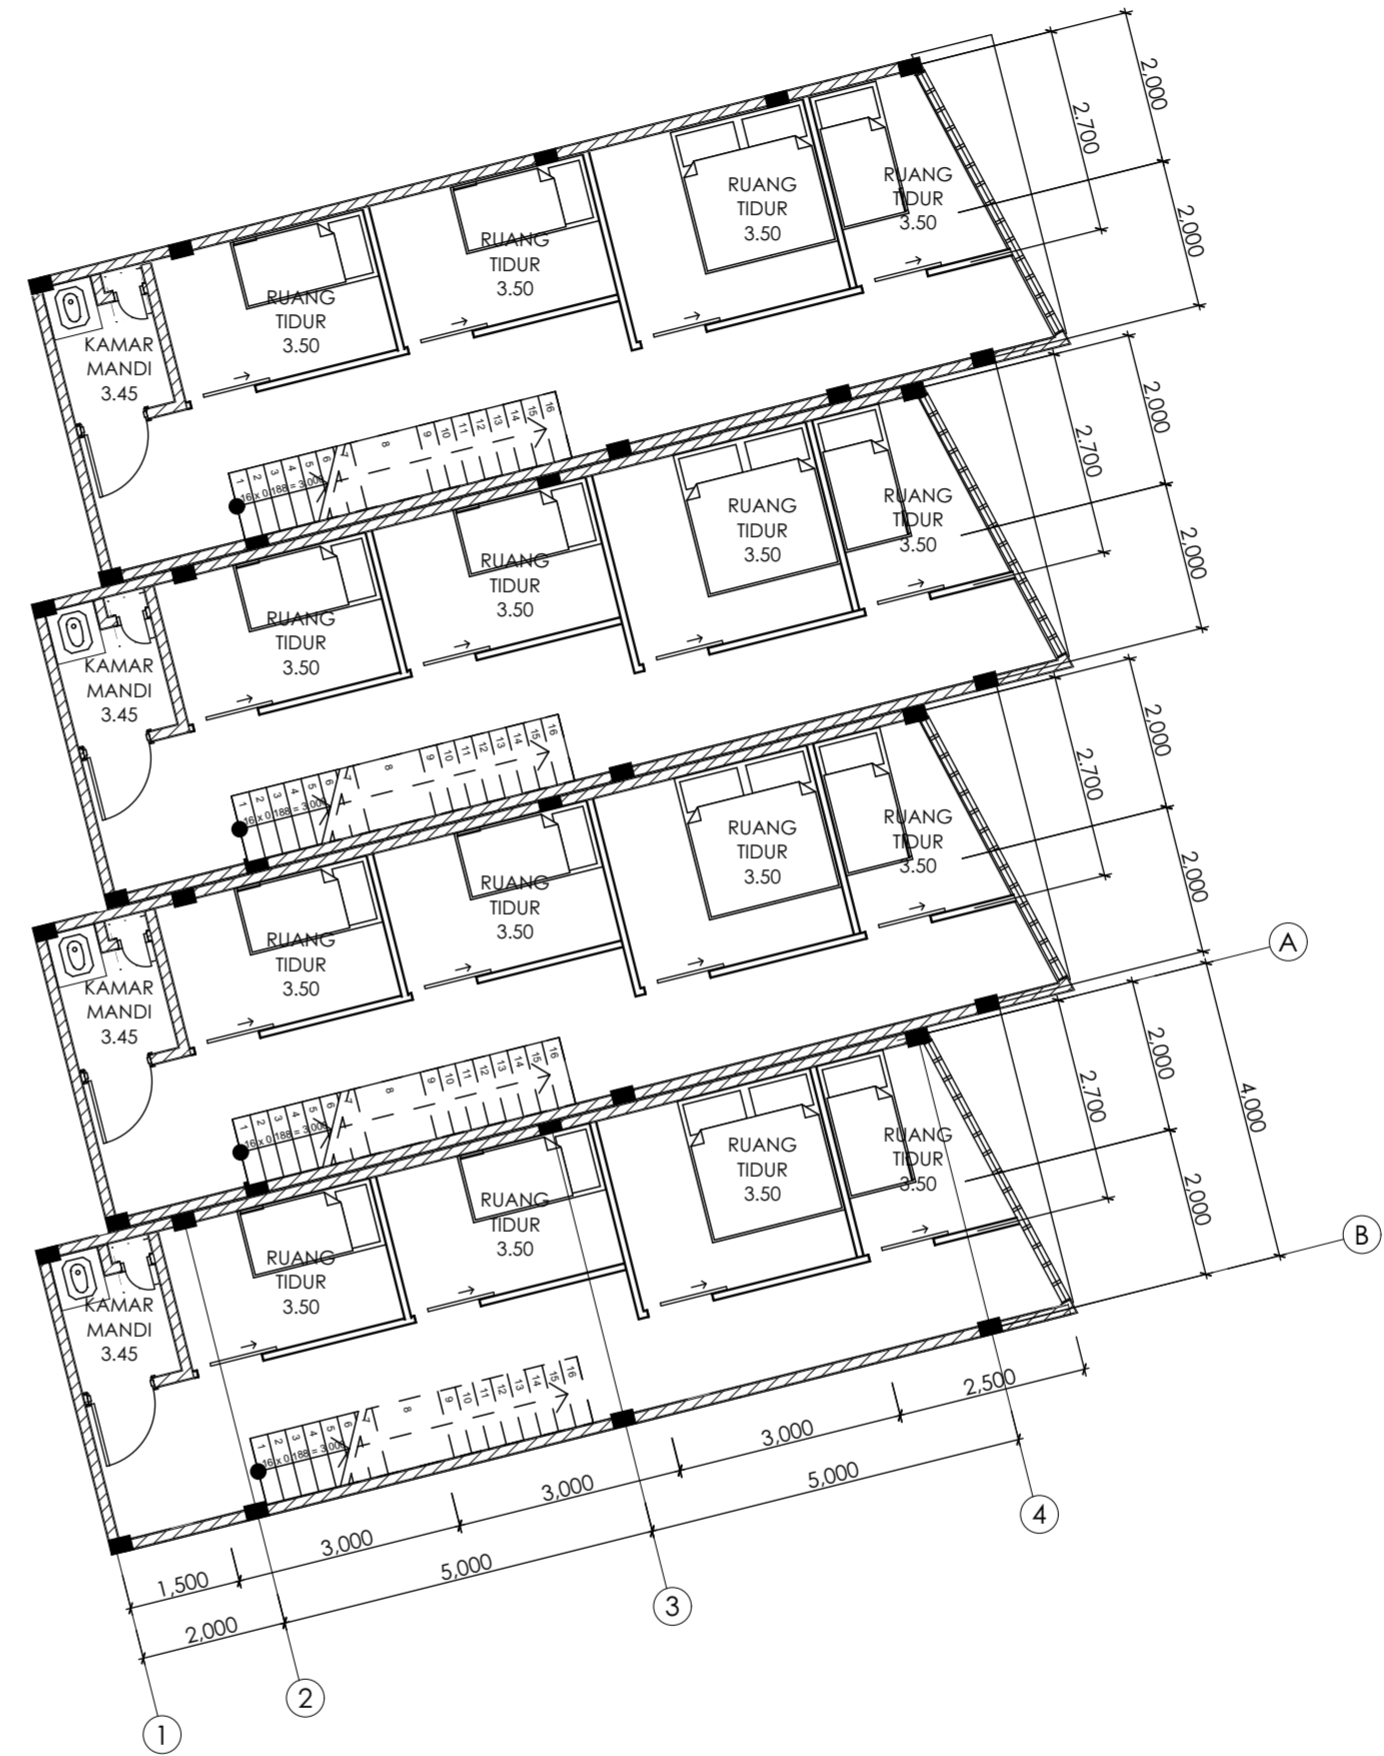

DENAH CLUSTER 4 LANTAI 2



JURUSAN ARSITEKTUR
FAKULTAS TEKNIK SIPIL DAN
PERENCANAAN
UNIVERSITAS ISLAM INDONESIA

PROYEK AKHIR SARJANA

NAMA

ANINDITA NADIA AMIROH

NIM

14512145

DOSEN PEMBIMBING

Dr. Ir. Arif Wismadi M.Sc

NAMA PROYEK

HUNIAN KAMPUNG DERET
DUSUN GOWOK DENGAN
PERENCANAAN SISTEM
PENCAHAYAAN ALAMI

LOKASI PROYEK

RT 14, DUSUN GOWOK,
CATURtunggal, DEPOK
SEMAN, YOGYAKARTA

KETERANGAN


JUDUL GAMBAR

DENAH CLUSTER 3
LANTAI 2 DAN LANTAI
3


SCALE

1:100

PAGE

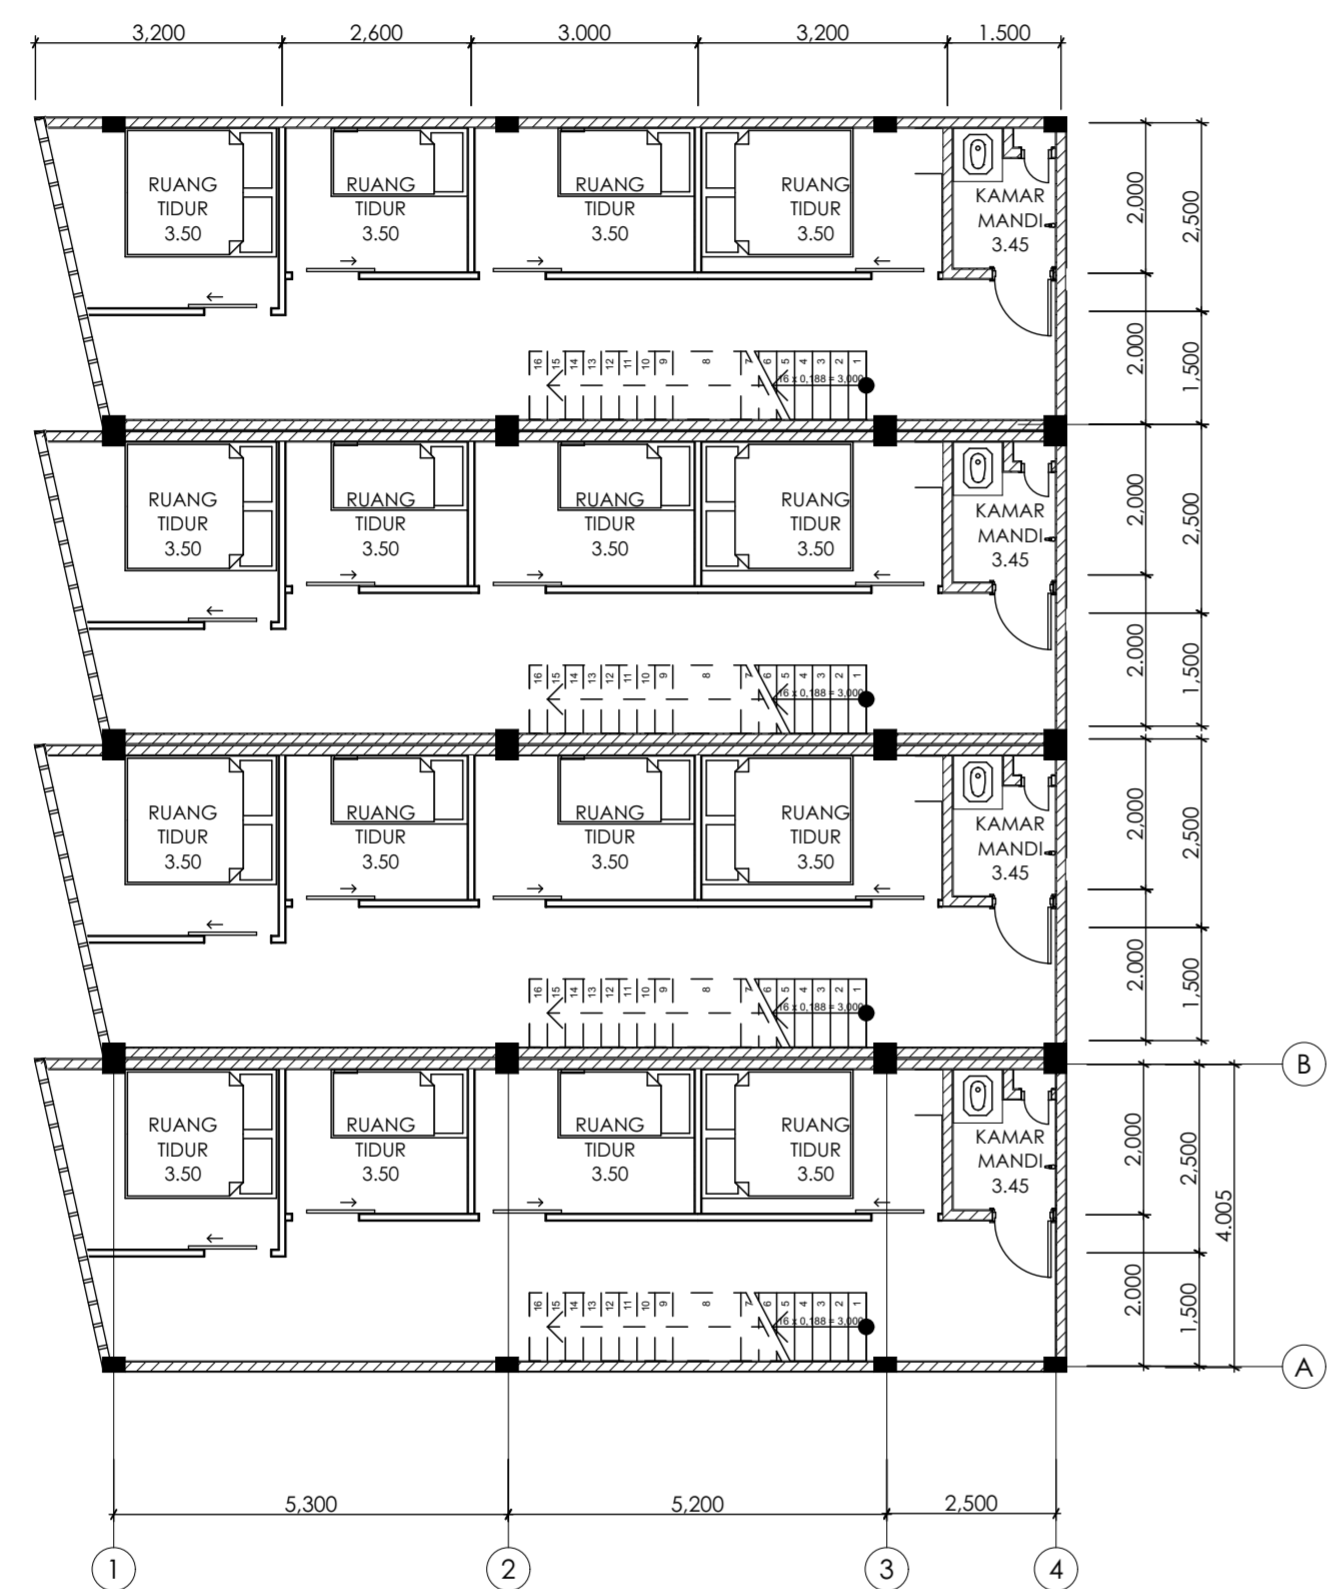

DENAH CLUSTER 3 LANTAI 2

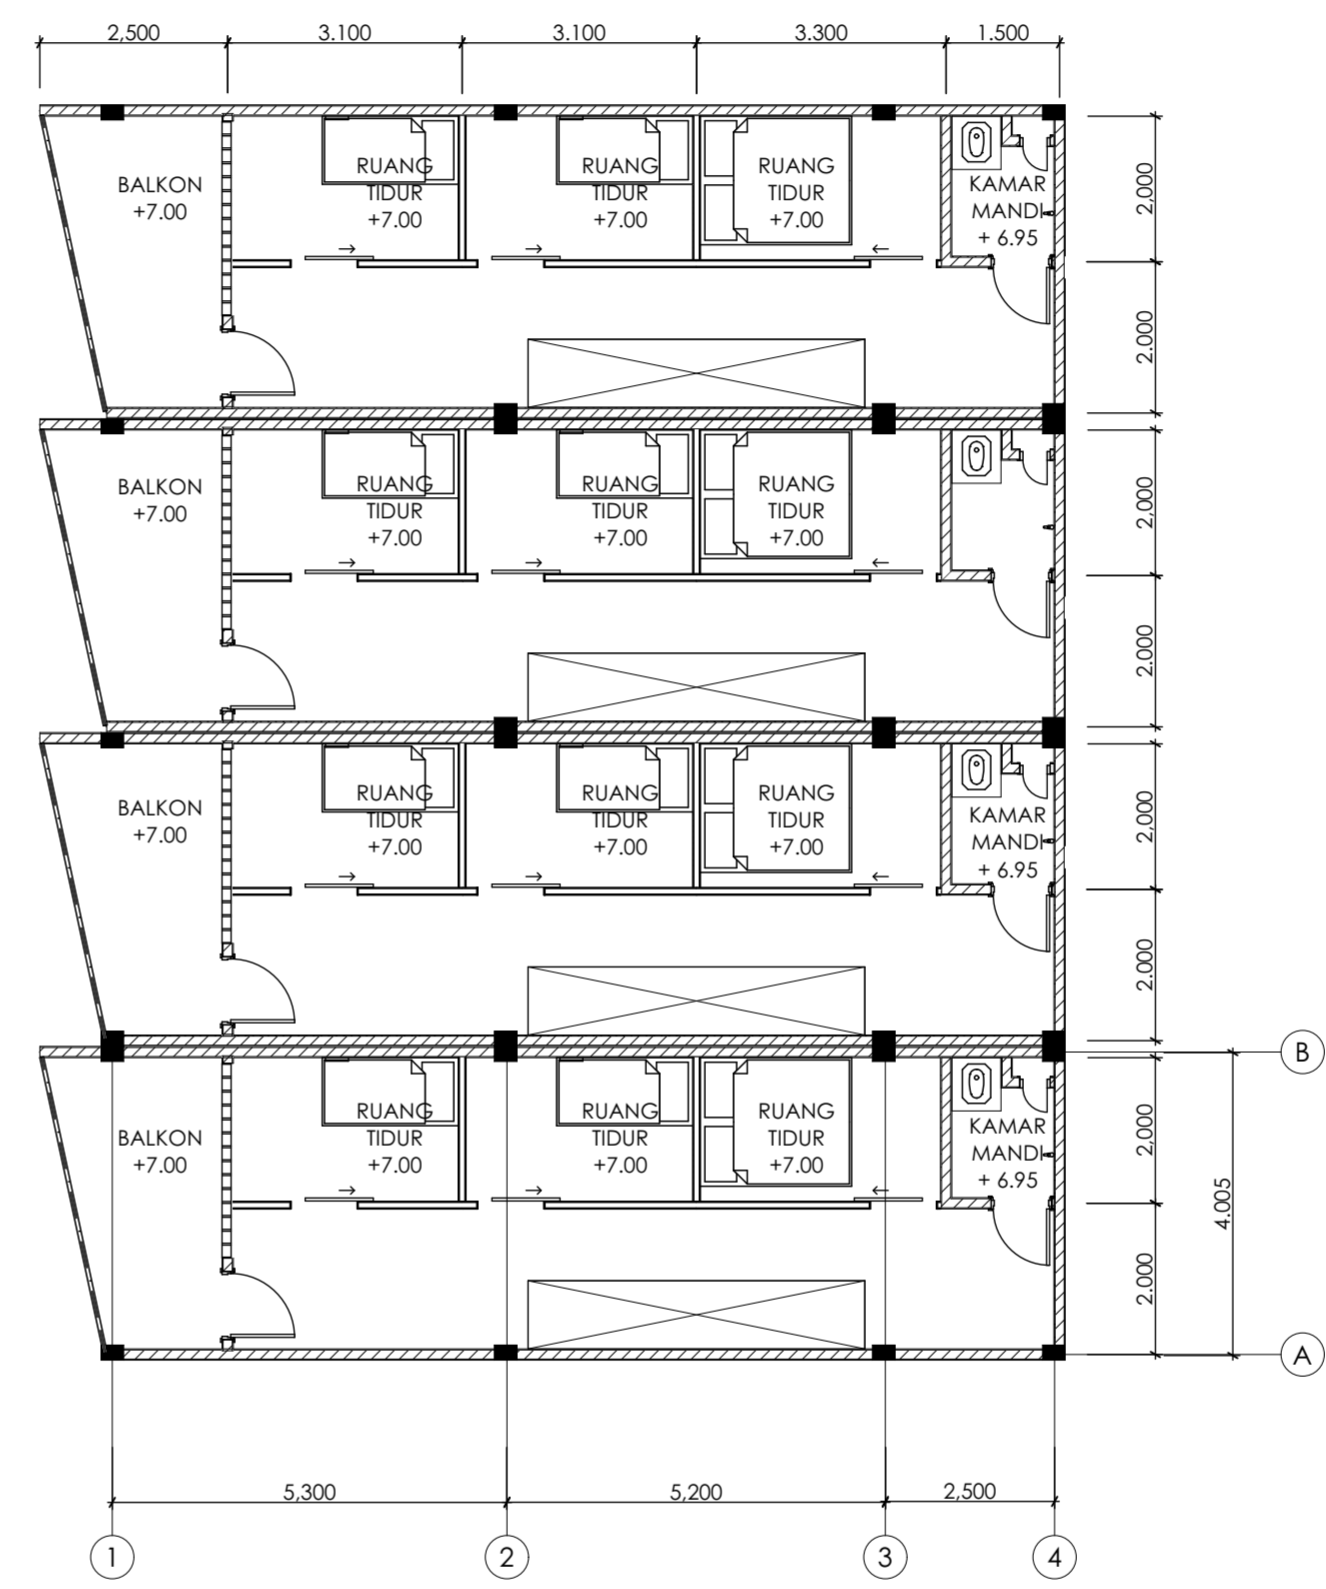

DENAH CLUSTER 3 LANTAI 3



JURUSAN ARSITEKTUR
FAKULTAS TEKNIK SIPIL DAN
PERENCANAAN
UNIVERSITAS ISLAM INDONESIA

PROYEK AKHIR SARJANA

NAMA

ANINDITA NADIA AMIROH

NIM

14512145

DOSEN PEMBIMBING

Dr. Ir. Arif Wismadi M.Sc

NAMA PROYEK

HUNIAN KAMPUNG DERET
DUSUN GOWOK DENGAN
PERENCANAAN SISTEM
PENCAHAYAAN ALAMI

LOKASI PROYEK

RT 14, DUSUN GOWOK,
CATURTINGGAL, DEPOK
SEMAN, YOGYAKARTA

KETERANGAN


JUDUL GAMBAR

DENAH CLUSTER 3
LANTAI 1

SCALE

1:100

PAGE

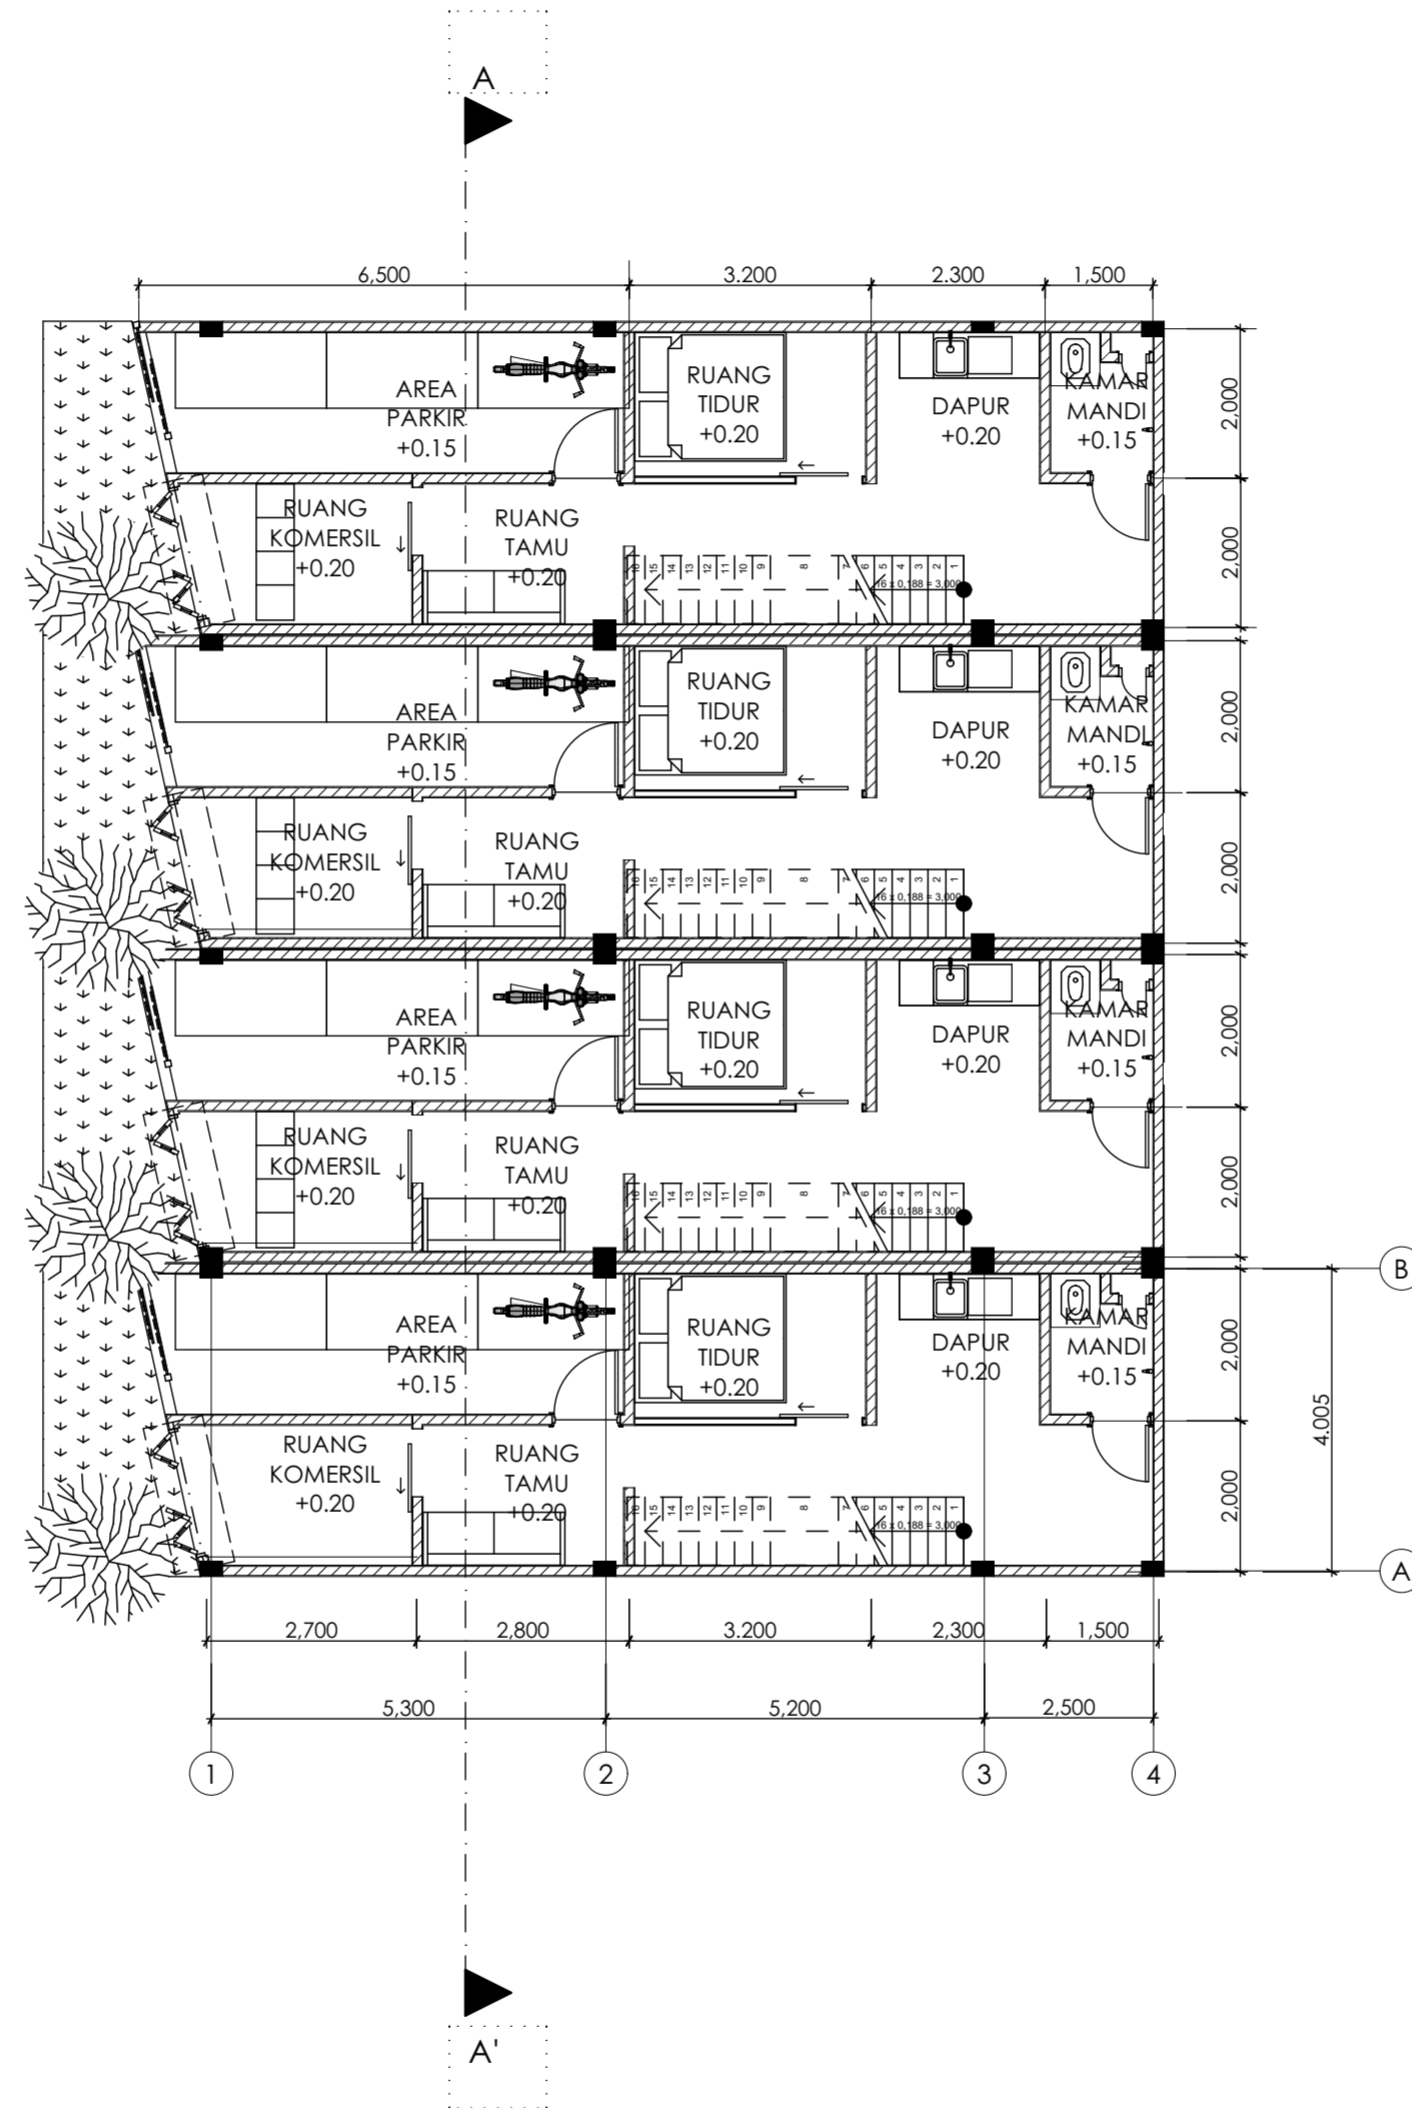



JURUSAN ARSITEKTUR
FAKULTAS TEKNIK SIPIL DAN
PERENCANAAN
UNIVERSITAS ISLAM INDONESIA

PROYEK AKHIR SARJANA

NAMA

ANINDITA NADIA AMIROH

NIM

14512145

DOSEN PEMBIMBING

Dr. Ir. Arif Wisnadi M.Sc

NAMA PROYEK

HUNIAN KAMPUNG DERET
DUSUN GOWOK DENGAN
PERENCANAAN SISTEM
PENCAHAYAAN ALAMI

LOKASI PROYEK

RT 14, DUSUN GOWOK,
CATURTINGGAL, DEPOK
SEMAN, YOGYAKARTA

KETERANGAN


JUDUL GAMBAR

DENAH CLUSTER 2
LANTAI 2

SCALE

1:100

PAGE

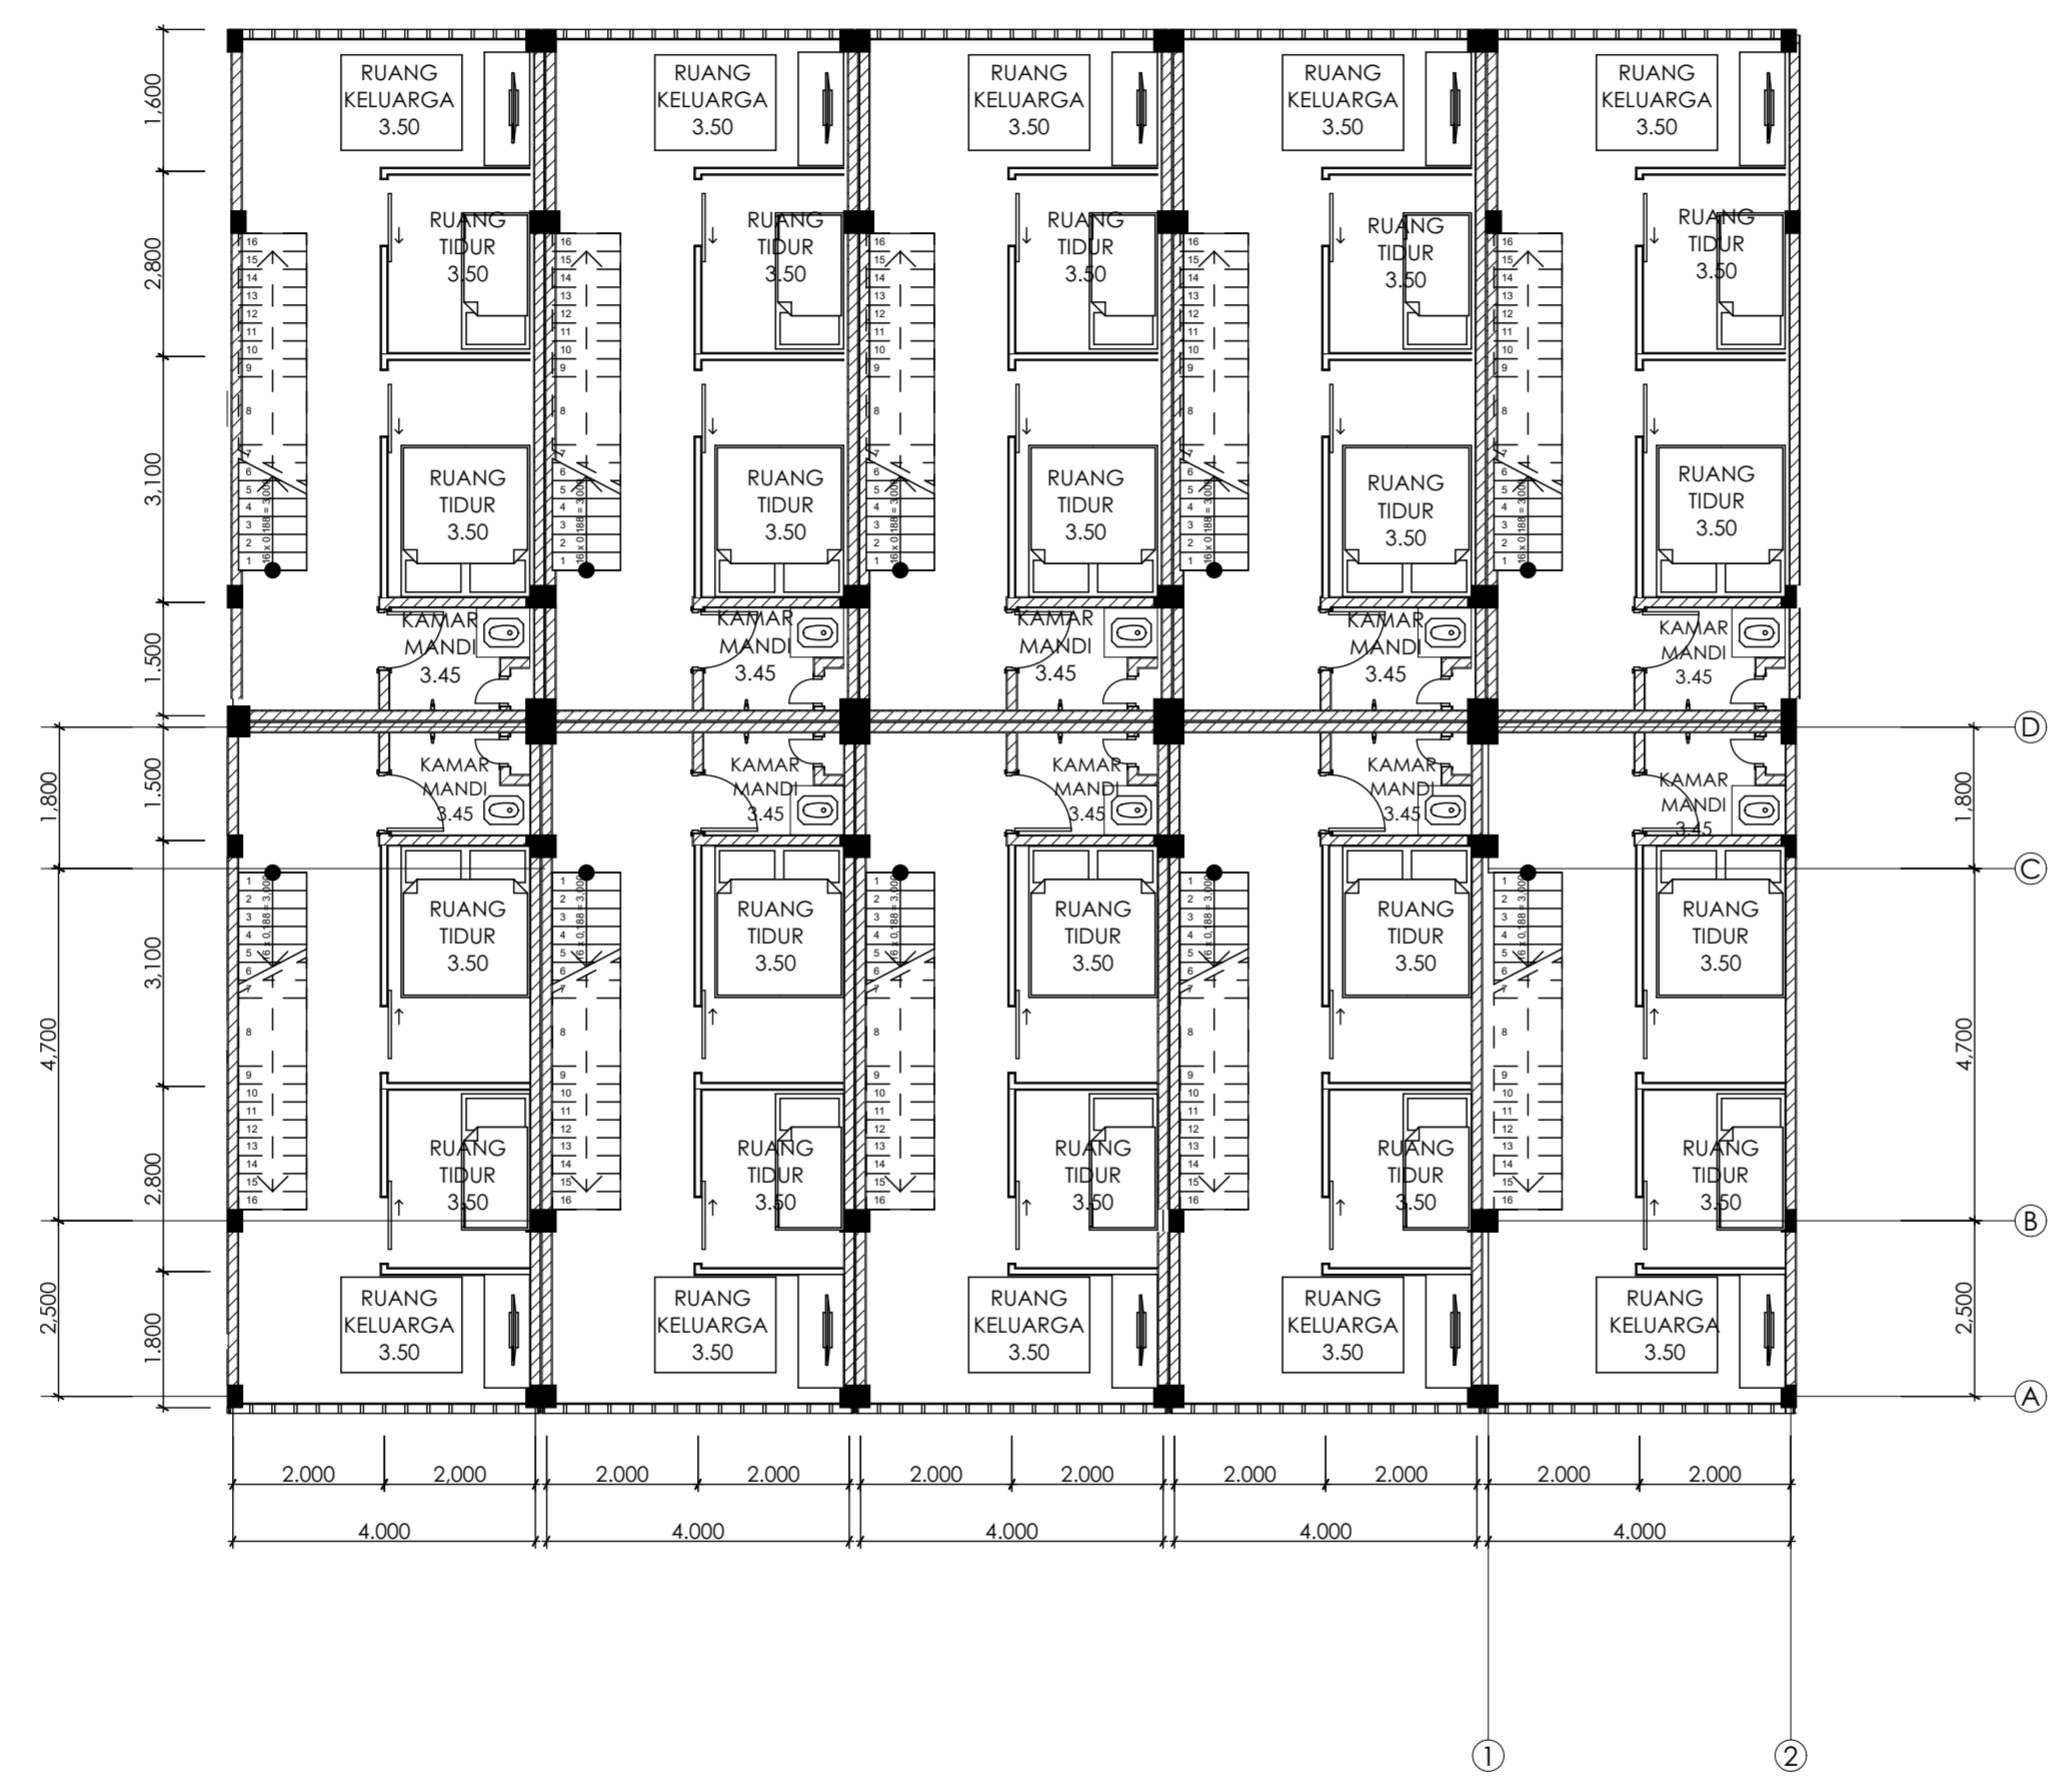



JURUSAN ARSITEKTUR
FAKULTAS TEKNIK SIPIL DAN
PERENCANAAN
UNIVERSITAS ISLAM INDONESIA

PROYEK AKHIR SARJANA

NAMA

ANINDITA NADIA AMIROH

NIM

14512145

DOSEN PEMBIMBING

Dr. Ir. Arif Wismadi M.Sc

NAMA PROYEK

HUNIAN KAMPUNG DERET
DUSUN GOWOK DENGAN
PERENCANAAN SISTEM
PENCAHAYAAN ALAMI

LOKASI PROYEK

RT 14, DUSUN GOWOK,
CATURUNGAL, DEPOK
SEMAN, YOGYAKARTA

KETERANGAN


JUDUL GAMBAR

DENAH CLUSTER 2
LANTAI 1

SCALE

1:100

PAGE

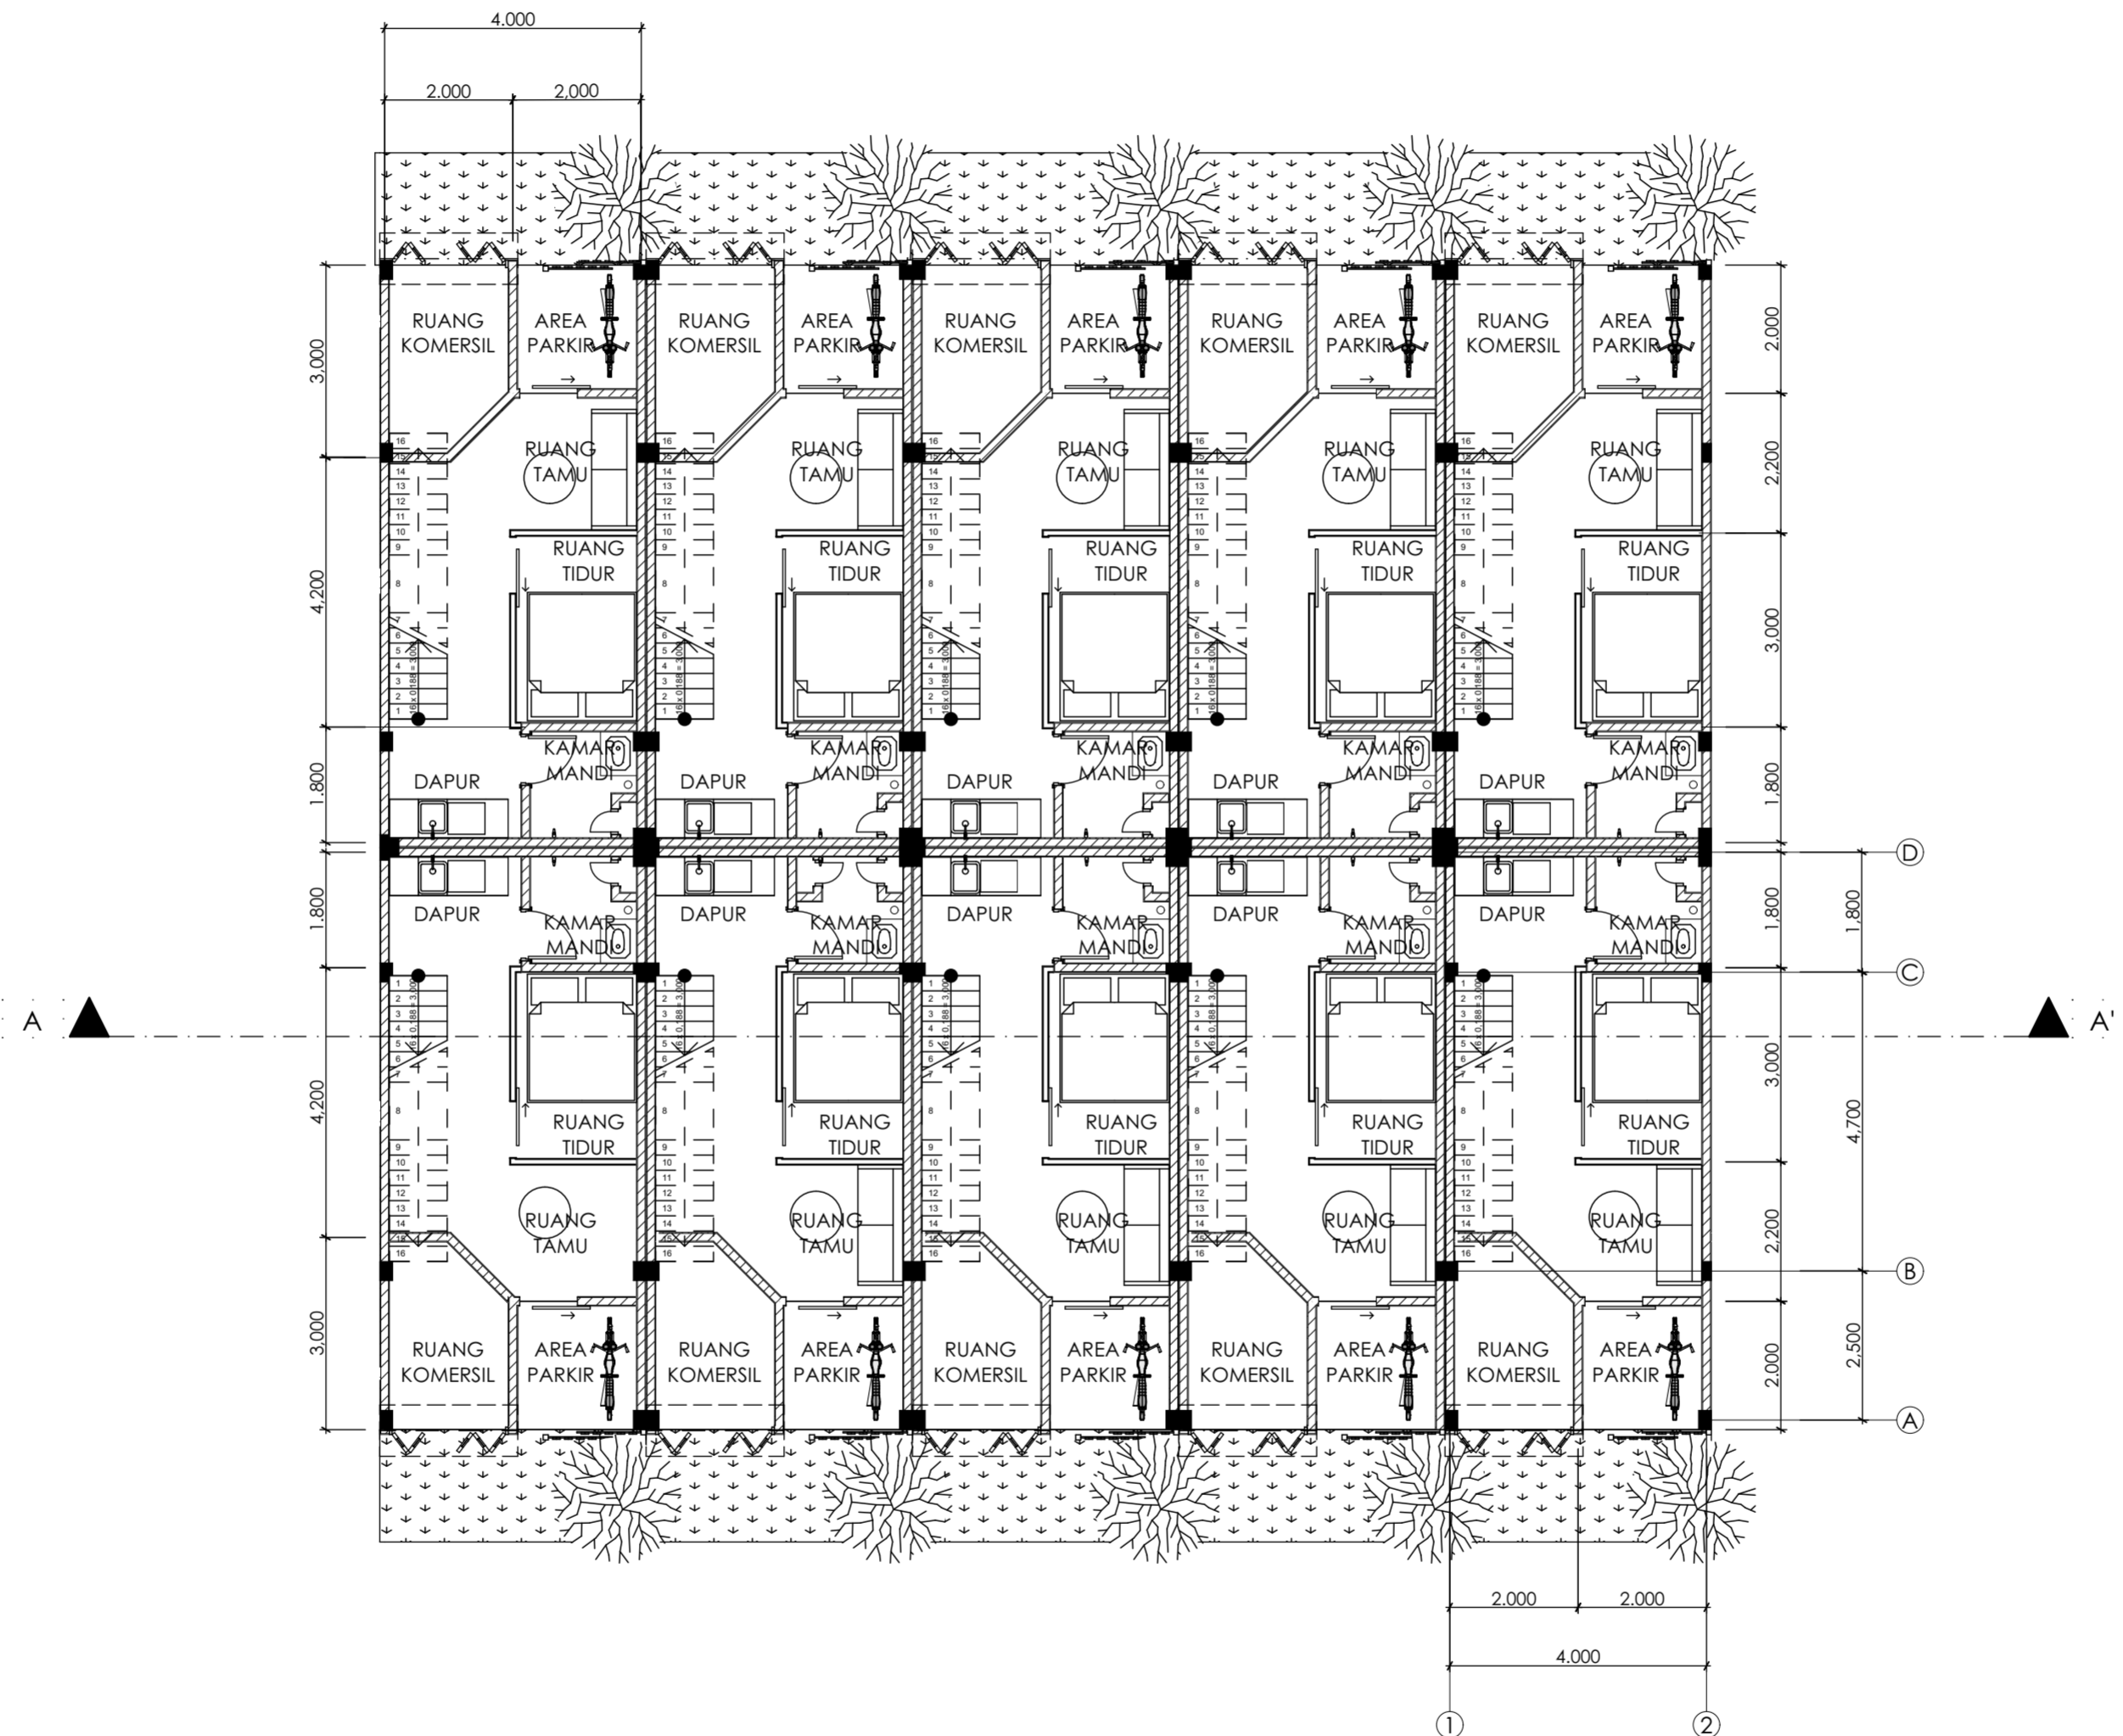



JURUSAN ARSITEKTUR
FAKULTAS TEKNIK SIPIL DAN
PERENCANAAN
UNIVERSITAS ISLAM INDONESIA

PROYEK AKHIR SARJANA

NAMA

ANINDITA NADIA AMIROH

NIM

14512145

DOSEN PEMBIMBING

Dr. Ir. Arif Wismadi M.Sc

NAMA PROYEK

HUNIAN KAMPUNG DERET
DUSUN GOWOK DENGAN
PERENCANAAN SISTEM
PENCAHAYAAN ALAMI

LOKASI PROYEK

RT 14, DUSUN GOWOK,
CATURTINGGAL, DEPOK
SEMAN, YOGYAKARTA

KETERANGAN

JUDUL GAMBAR

DENAH CLUSTER 1
LANTAI 2

SCALE

1:120

PAGE



UNIVERSITAS ISLAM INDONESIA

JURUSAN ARSITEKTUR
FAKULTAS TEKNIK SIPIL DAN
PERENCANAAN
UNIVERSITAS ISLAM INDONESIA

PROYEK AKHIR SARJANA

NAMA

ANINDITA NADIA AMIROH

NIM

14512145

DOSEN PEMBIMBING

Dr. Ir. Arif Wisnadi M.Sc

NAMA PROYEK

HUNIAN KAMPUNG DERET
DUSUN GOWOK DENGAN
PERENCANAAN SISTEM
PENCAHAYAAN ALAMI

LOKASI PROYEK

RT 14, DUSUN GOWOK,
CATURTINGGAL, DEPOK
SEMAN, YOGYAKARTA

KETERANGAN


JUDUL GAMBAR


DENAH CLUSTER 1
LANTAI 1

SCALE

1:120

PAGE

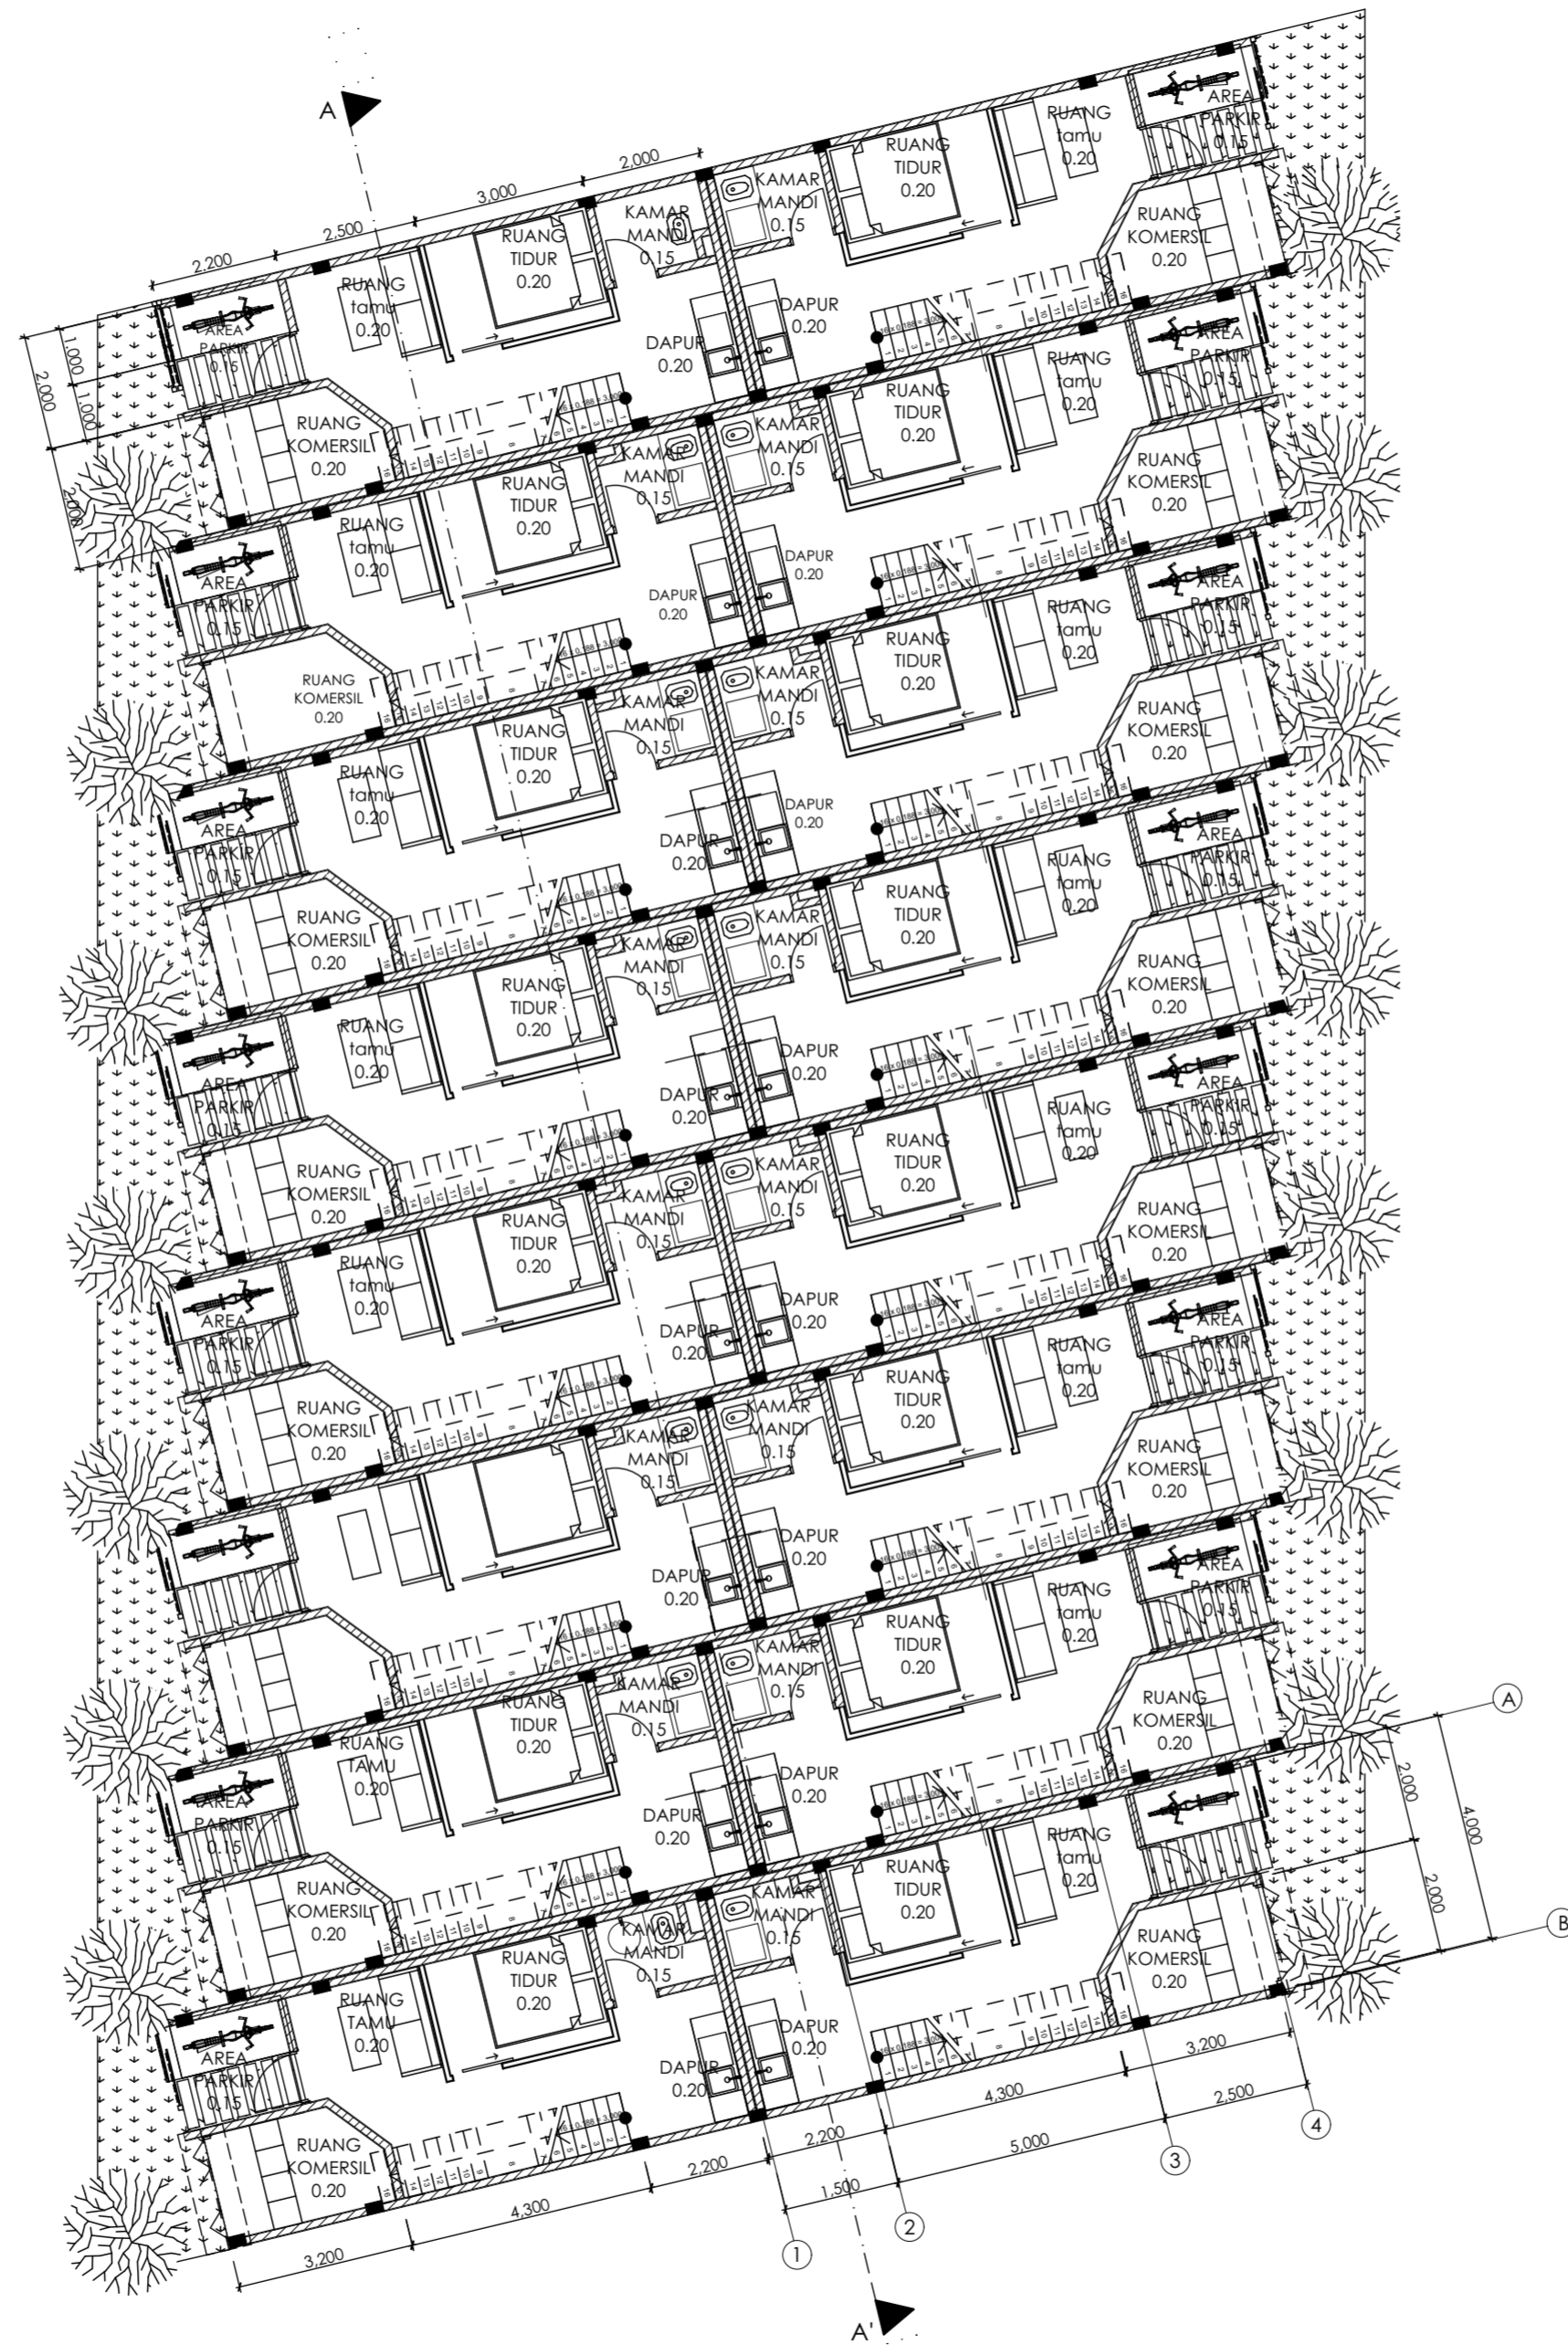

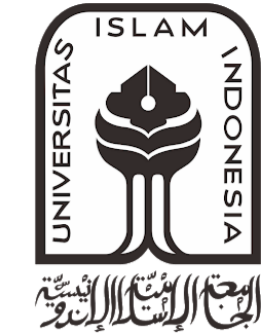

JURUSAN ARSITEKTUR
FAKULTAS TEKNIK SIPILDAN
PERENCANAAN
UNIVERSITAS ISLAM INDONESIA

PROYEK AKHIR SARJANA

NAMA

ANINDITA NADIA AMIROH

NIM

14512145

DOSEN PEMBIMBING

Dr. Ir. Arif Wismadi M.Sc

NAMA PROYEK

HUNIAN KAMPUNG DERET
DUSUN GOWOK DENGAN
PERENCANAAN SISTEM
PENCAHAYAAN ALAMI

LOKASI PROYEK

RT 14, DUSUN GOWOK,
CATURUNGAL, DEPOK
SLEMAN, YOGYAKARTA

KETERANGAN

JUDUL GAMBAR

TAMPAK TIMUR
CLUSTER 4 DAN
TAMPAK BARAT
CLUSTER 5

SCALE

1:100

PAGE



TAMPAK TIMUR CLUSTER 4



TAMPAK BARAT CLUSTER 5

PAGE



TAMPAK SELATAN CLUSTER 2



TAMPAK BARAT CLUSTER 3



JURUSAN ARSITEKTUR
FAKULTAS TEKNIK SIPILDAN
PERENCANAAN
UNIVERSITAS ISLAM INDONESIA

PROYEK AKHIR SARJANA

NAMA

ANINDITA NADIA AMIROH

NIM

14512145

DOSEN PEMBIMBING

Dr. Ir. Arif Wismadi M.Sc

NAMA PROYEK

HUNIAN KAMPUNG DERET
DUSUN GOWOK DENGAN
PERENCANAAN SISTEM
PENCAHAYAAN ALAMI

LOKASI PROYEK

RT 14, DUSUN GOWOK,
CATURtunggal, DEPOK
SLEMAN, YOGYAKARTA

KETERANGAN


JUDUL GAMBAR

TAMPAK SELATAN
CLUSTER 2 DAN
TAMPAK BARAT
CLUSTER 3


SCALE

1:100

PAGE

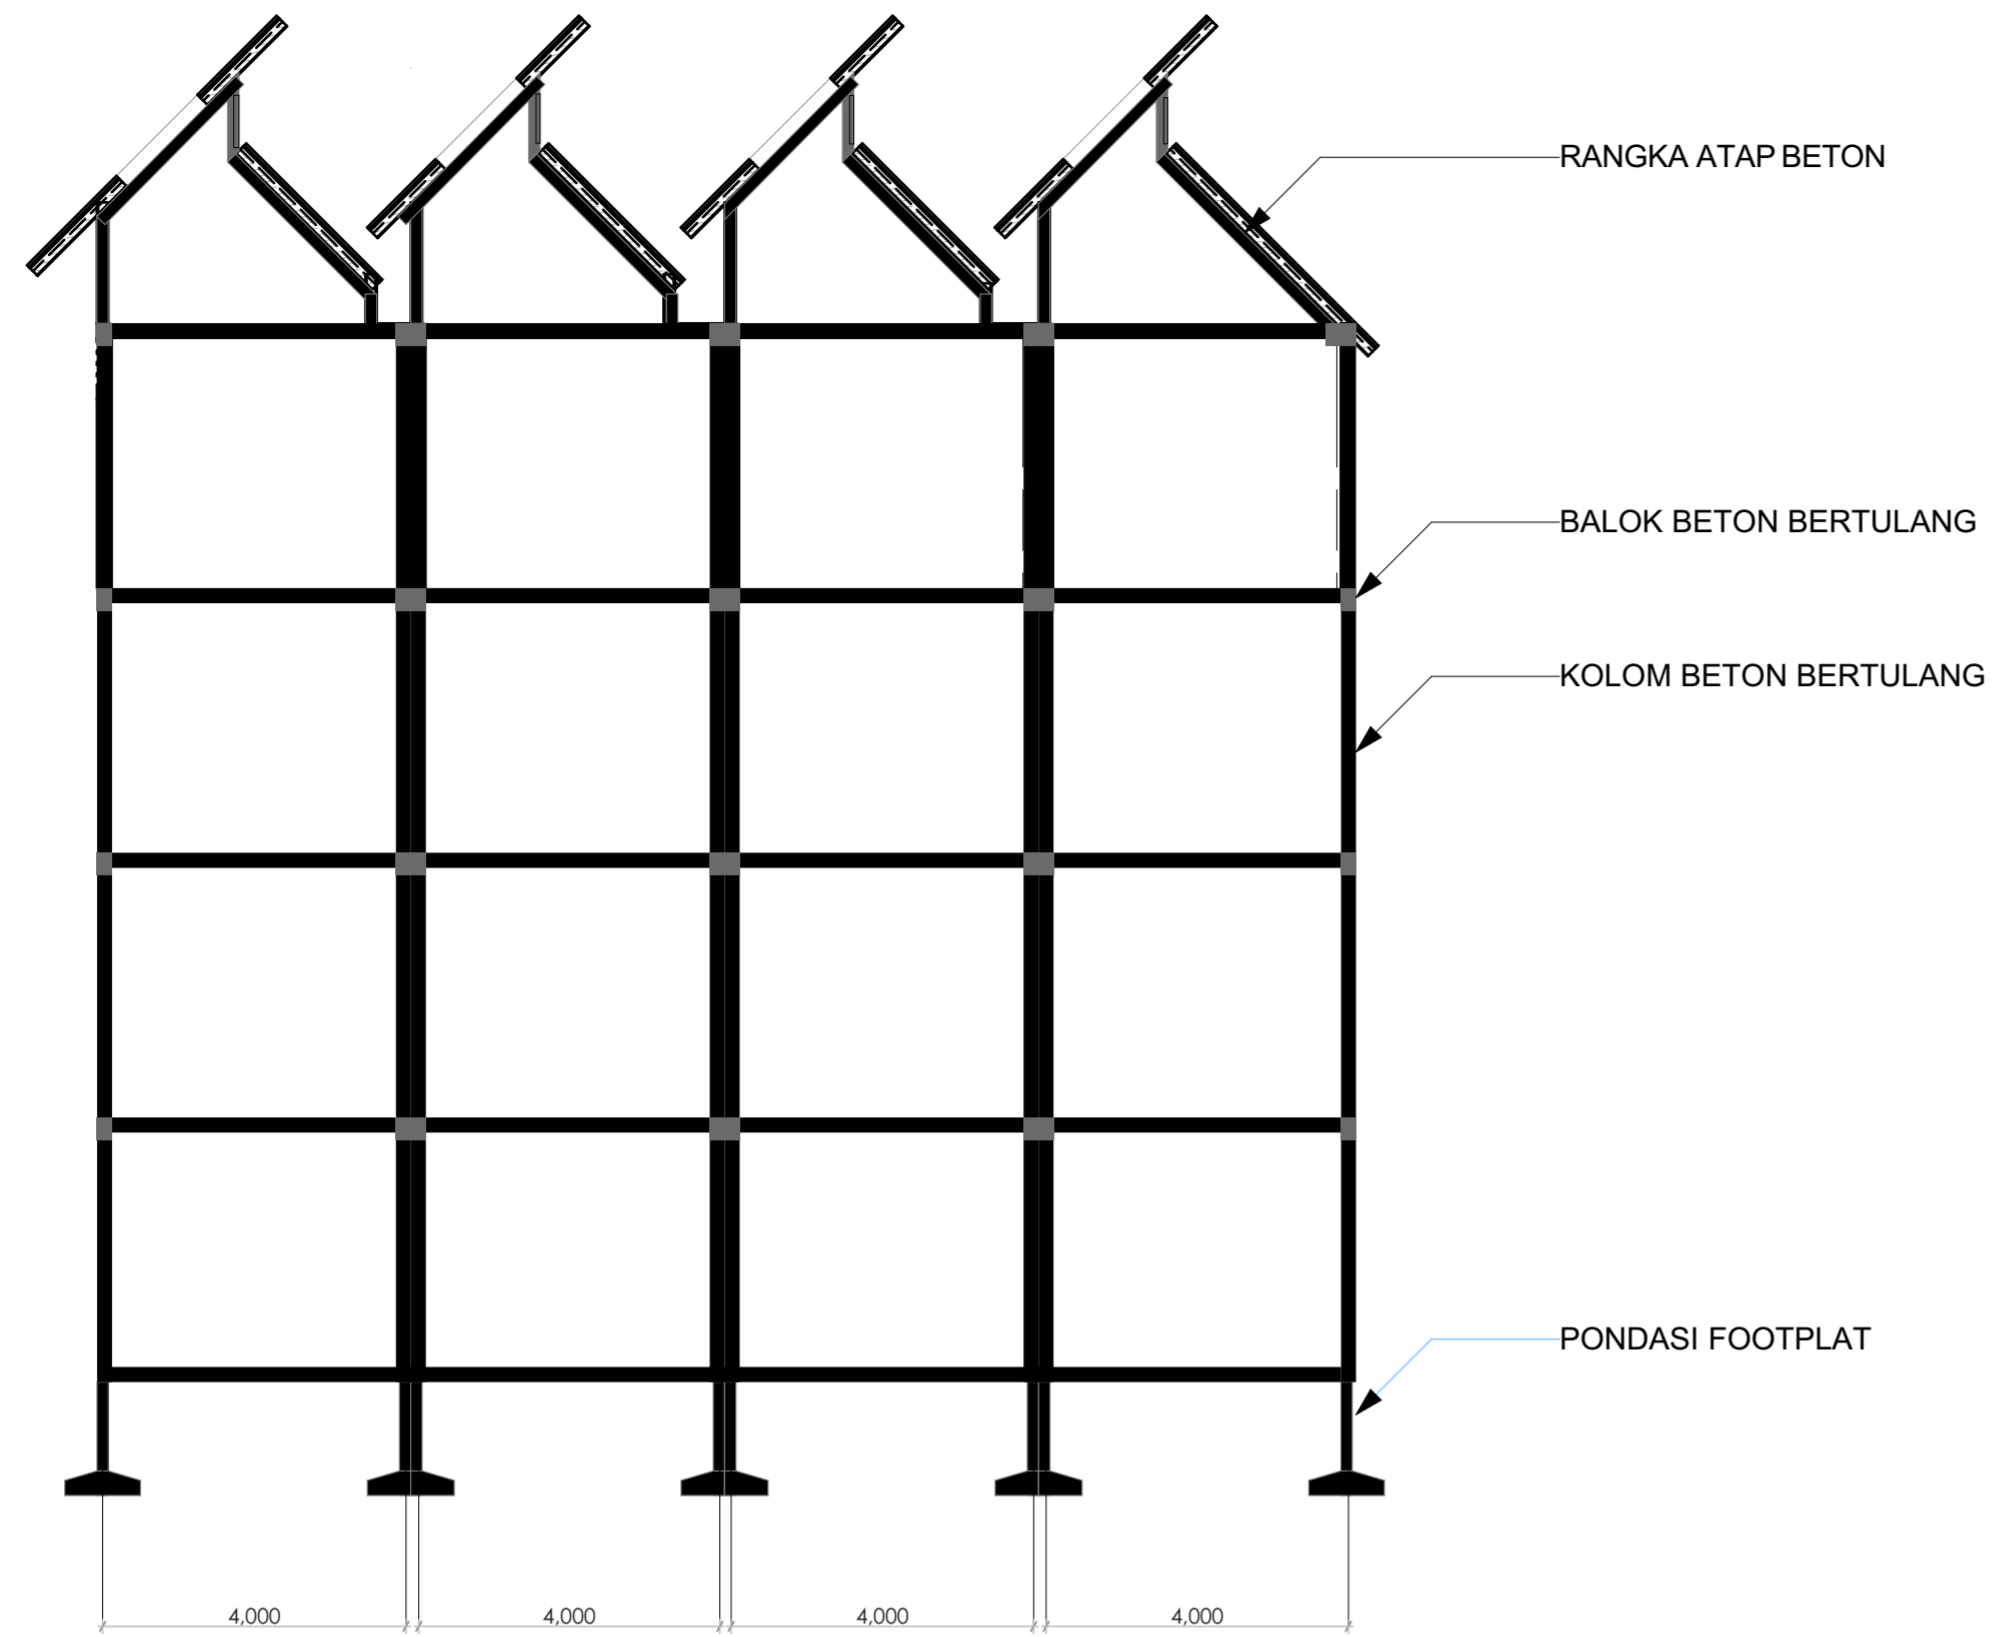

POTONGAN STRUKTUR

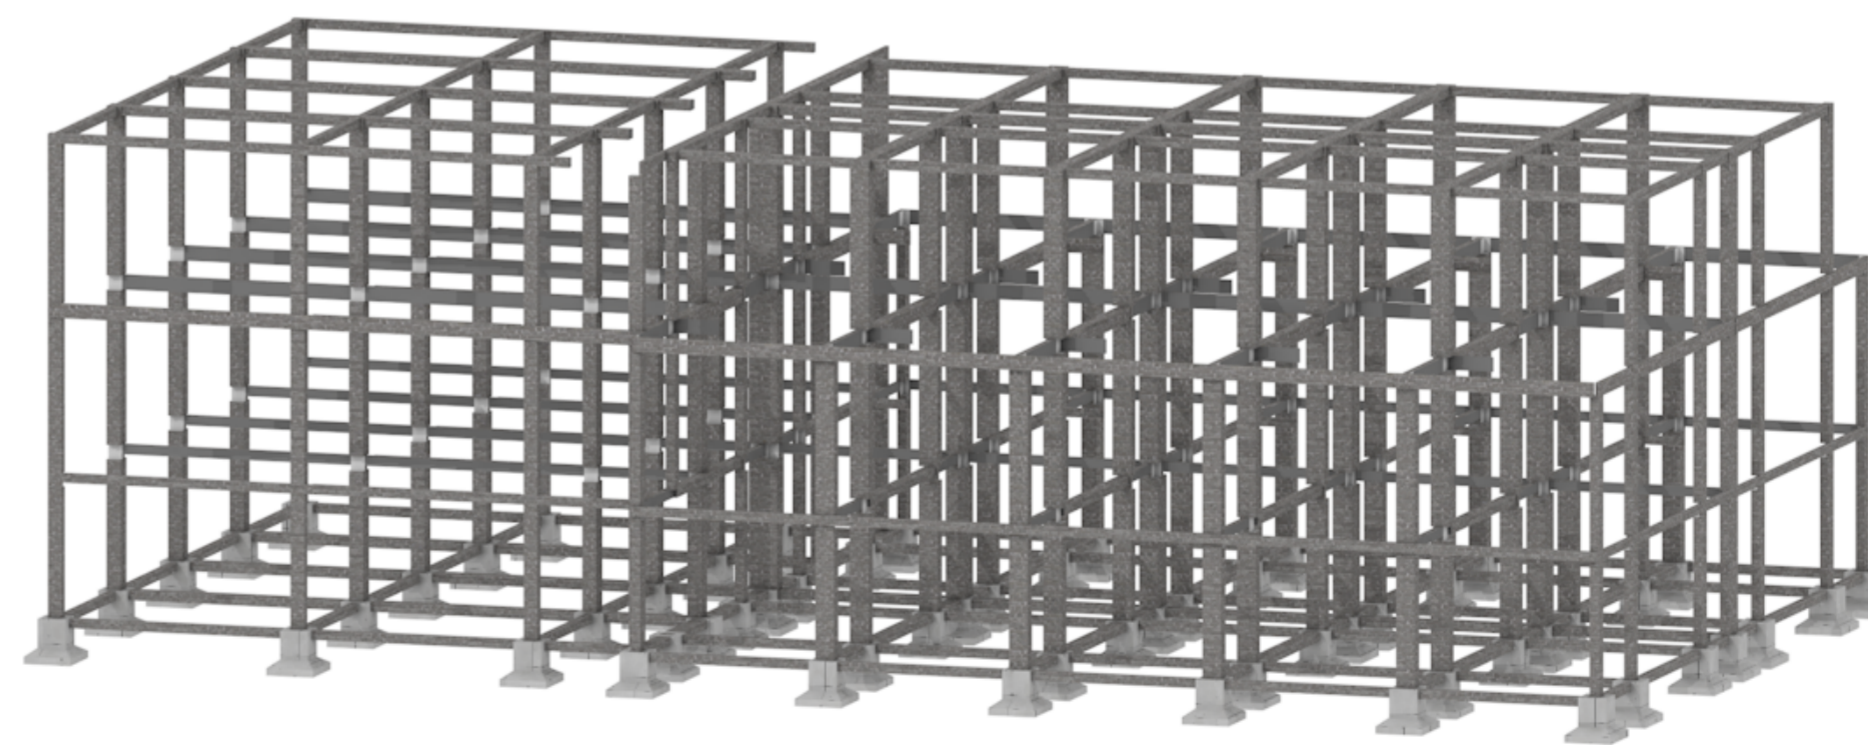

AKSONOMETRI STRUKTUR



UNIVERSITAS ISLAM INDONESIA

JURUSAN ARSITEKTUR
FAKULTAS TEKNIK SIPIL DAN
PERENCANAAN
UNIVERSITAS ISLAM INDONESIA

PROYEK AKHIR SARJANA

NAMA

ANINDITA NADIA AMIROH

NIM

14512145

DOSEN PEMBIMBING

Dr. Ir. Arif Wismadi M.Sc

NAMA PROYEK

HUNIAN KAMPUNG DERET
DUSUN GOWOK DENGAN
PERENCANAAN SISTEM
PENCAHAYAAN ALAMI

LOKASI PROYEK

RT 14, DUSUN GOWOK,
CATURTUNGGAL, DEPOK
SLEMAN, YOGYAKARTA

KETERANGAN

JUDUL GAMBAR

SKEMA STRUKTUR

SCALE

1:100

PAGE



UNIVERSITAS ISLAM INDONESIA

JURUSAN ARSITEKTUR
FAKULTAS TEKNIK SIPIL DAN
PERENCANAAN
UNIVERSITAS ISLAM INDONESIA

PROYEK AKHIR SARJANA

NAMA

ANINDITA NADIA AMIROH

NIM

14512145

DOSEN PEMBIMBING

Dr. Ir. Arif Wismadi M.Sc

NAMA PROYEK

HUNIAN KAMPUNG DERET
DUSUN GOWOK DENGAN
PERENCANAAN SISTEM
PENCAHAYAAN ALAMI

LOKASI PROYEK

RT 14, DUSUN GOWOK,
CATURtunggal, DEPOK
SEMAN, YOGYAKARTA

KETERANGAN

JUDUL GAMBAR

SKEMA PENCAHAYAAN
ALAMI

SCALE

1:100

PAGE





JURUSAN ARSITEKTUR
FAKULTAS TEKNIK SIPIL DAN
PERENCANAAN
UNIVERSITAS ISLAM INDONESIA

PROYEK AKHIR SARJANA

NAMA

ANINDITA NADIA AMIROH

NIM

14512145

DOSEN PEMBIMBING

Dr. Ir. Arif Wismadi M.Sc

NAMA PROYEK

HUNIAN KAMPUNG DERET
DUSUN GOWOK DENGAN
PERENCANAAN SISTEM
PENCAHAYAAN ALAMI

LOKASI PROYEK

RT 14, DUSUN GOWOK,
CATURTUNGGAL, DEPOK
SLEMAN, YOGYAKARTA

KETERANGAN


JUDUL GAMBAR

SKEMA JARINGAN AIR
KOTOR

SCALE

1:100

PAGE

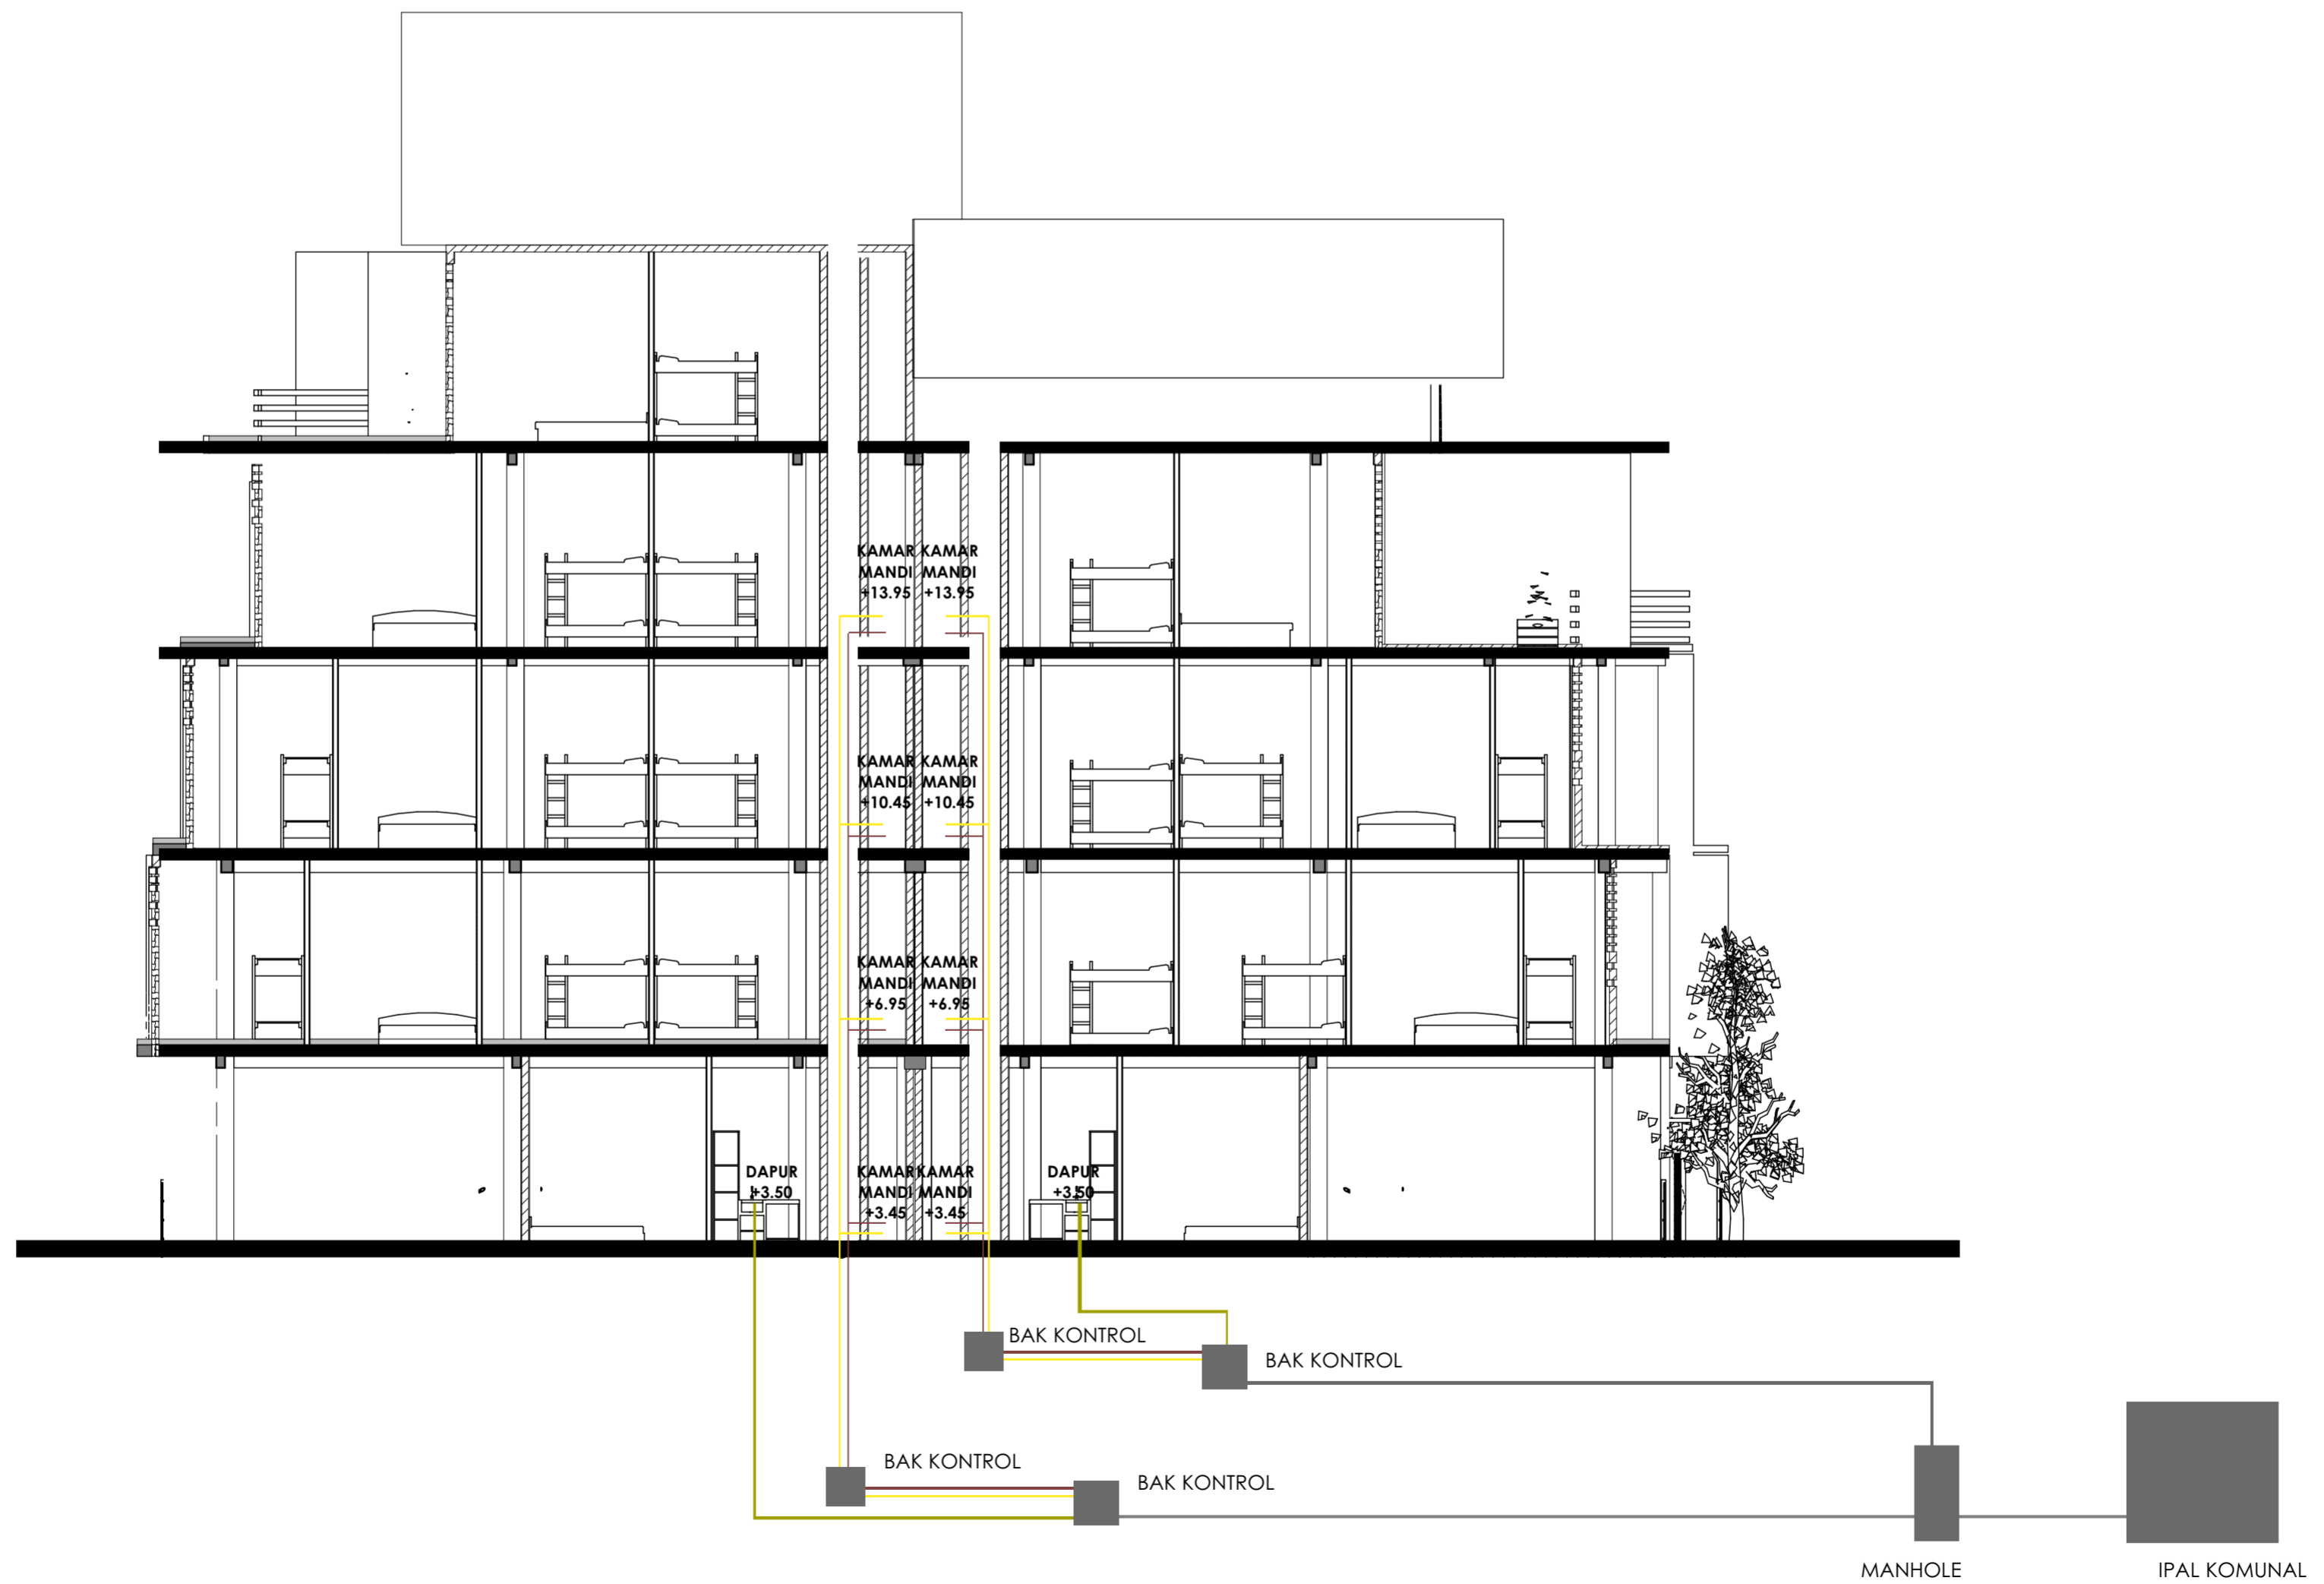



جامعة الإسلامية
INDONESIA

JURUSAN ARSITEKTUR
FAKULTAS TEKNIK SIPIL DAN
PERENCANAAN
UNIVERSITAS ISLAM INDONESIA

PROYEK AKHIR SARJANA

NAMA

ANINDITA NADIA AMIROH

NIM

14512145

DOSEN PEMBIMBING

Dr. Ir. Arif Wismadi M.Sc

NAMA PROYEK

HUNIAN KAMPUNG DERET
DUSUN GOWOK DENGAN
PERENCANAAN SISTEM
PENCAHAYAAN ALAMI

LOKASI PROYEK

RT 14, DUSUN GOWOK,
CATUR TUNGGAL, DEPOK
SLEMAN, YOGYAKARTA

KETERANGAN

JUDUL GAMBAR


SKEMA JARINGAN AIR
BERSIH

SCALE

1:100

PAGE



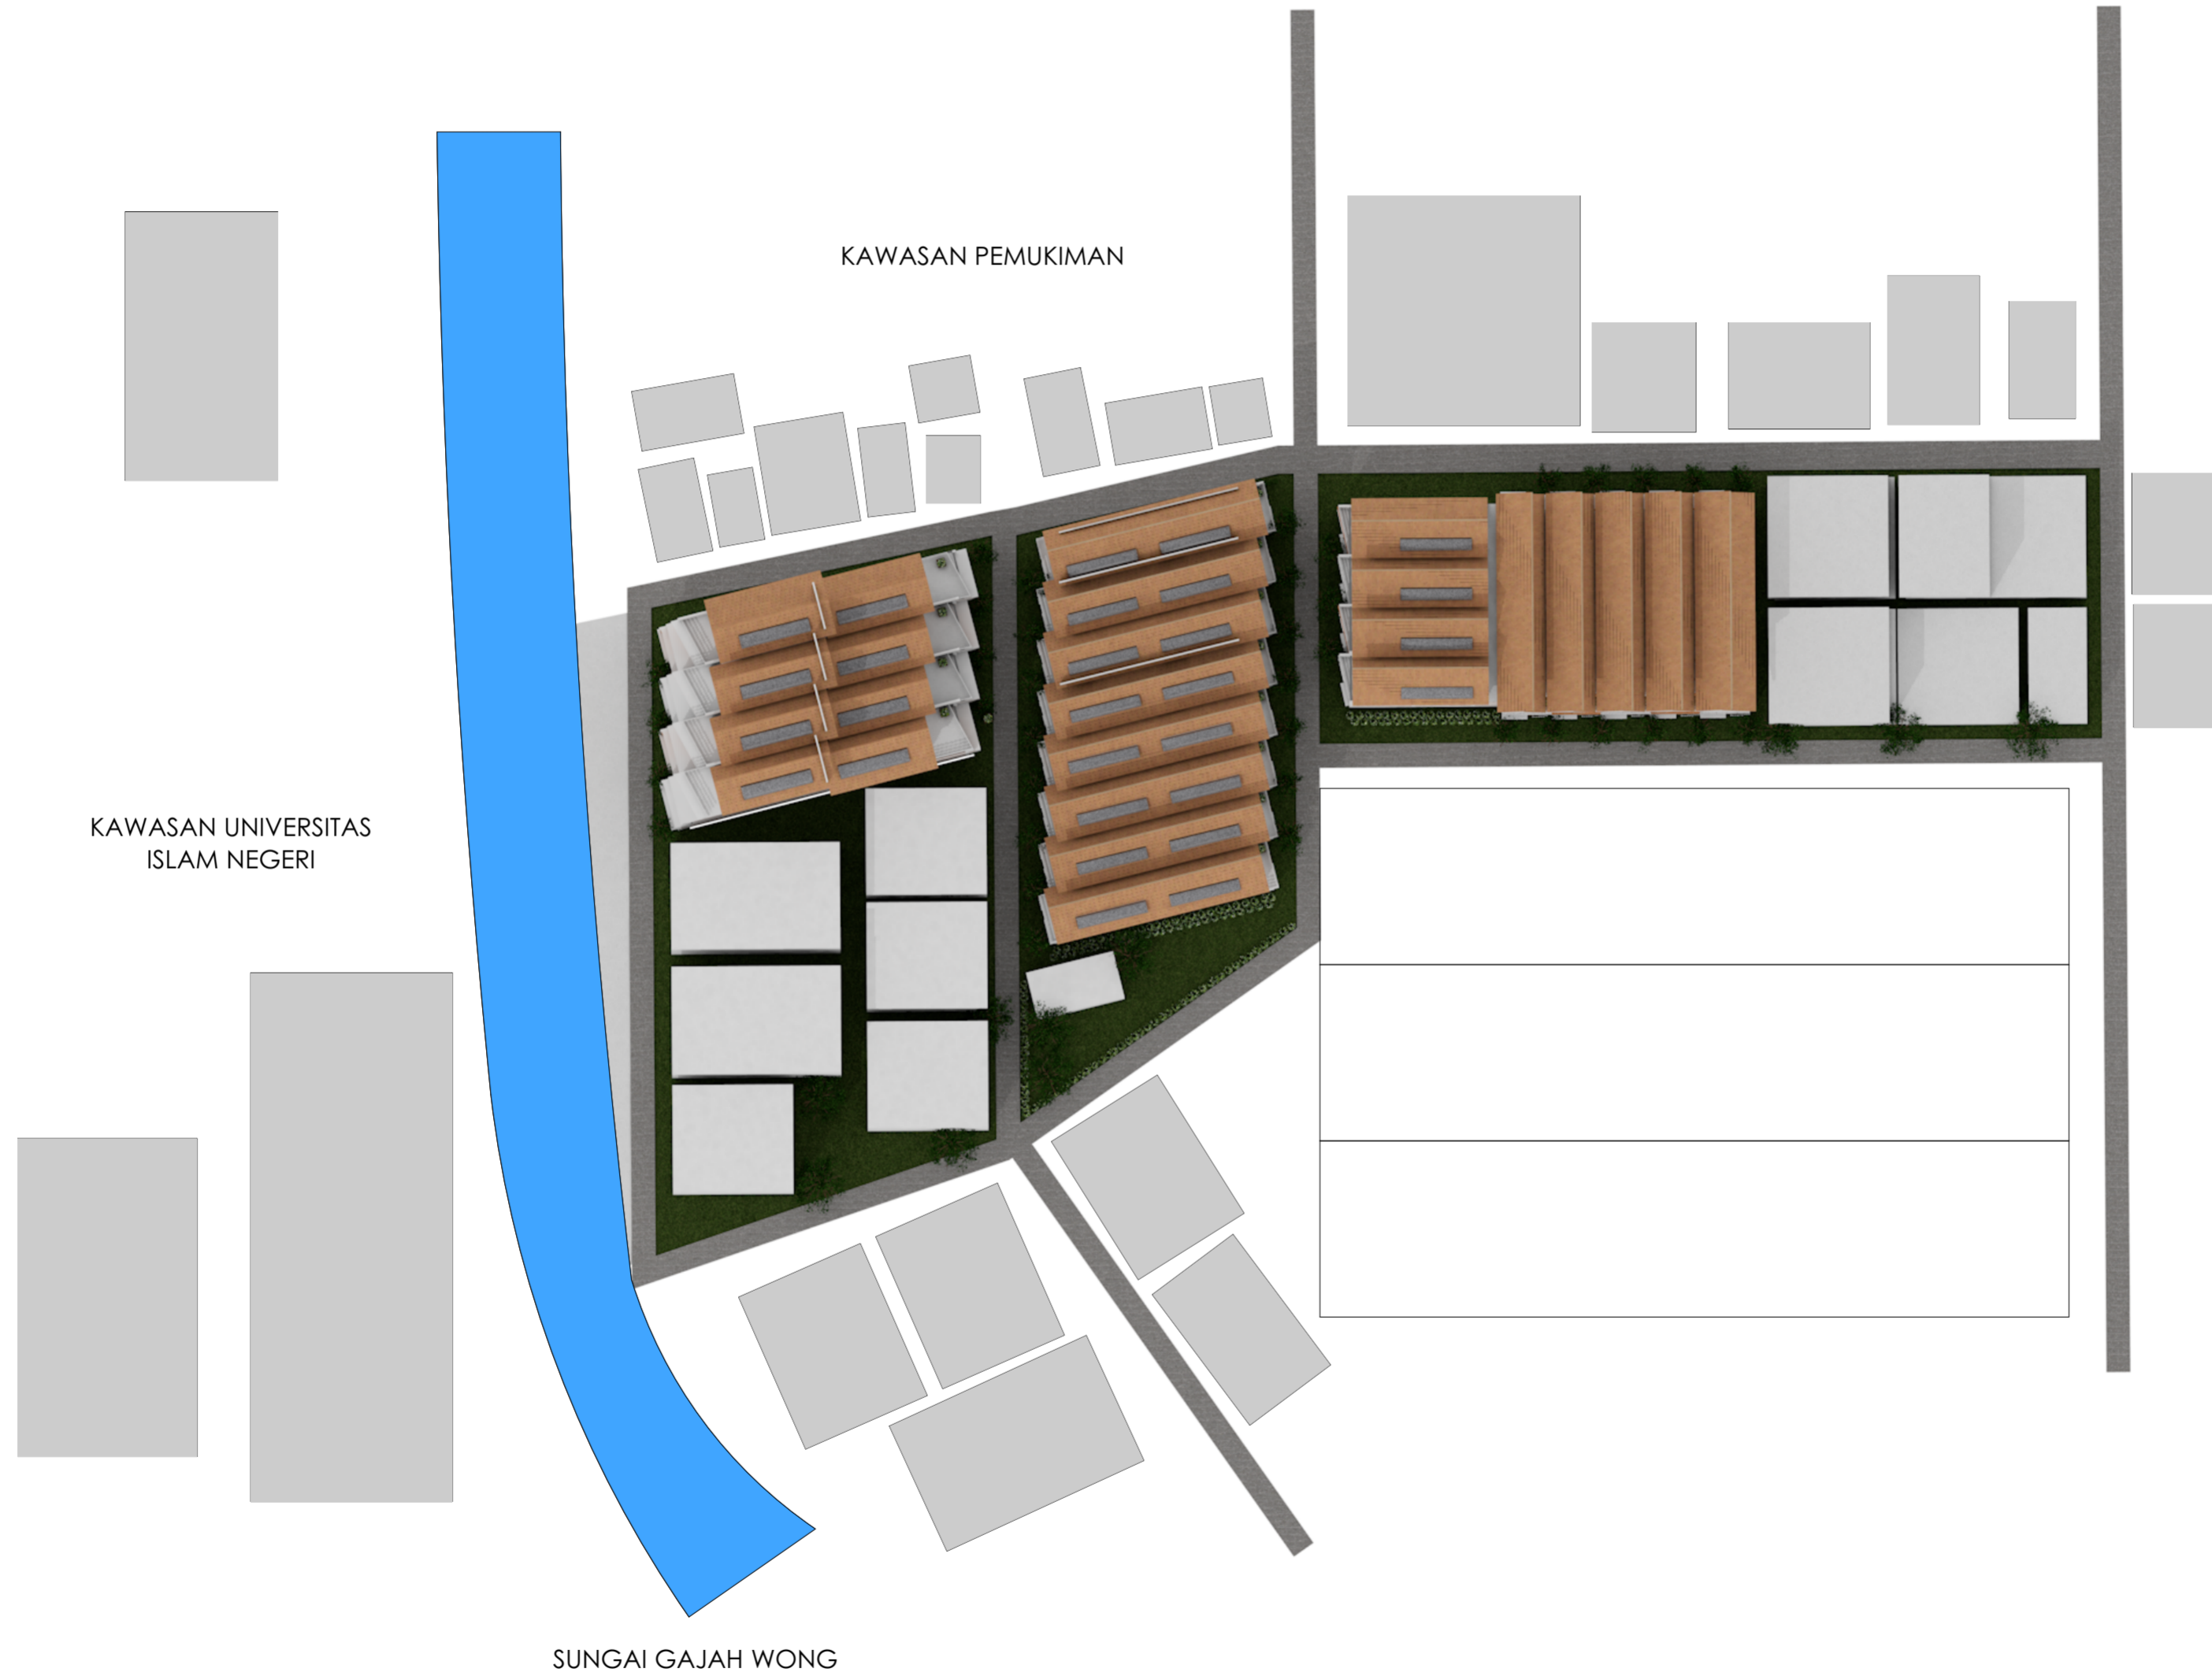

JURUSAN ARSITEKTUR
 FAKULTAS TEKNIK SIPIL DAN
 PERENCANAAN
 UNIVERSITAS ISLAM INDONESIA

PROYEK AKHIR SARJANA

NAMA

ANINDITA NADIA AMIROH

NIM

14512145

DOSEN PEMBIMBING

Dr. Ir. Arif Wismadi M.Sc

NAMA PROYEK

HUNIAN KAMPUNG DERET
 DUSUN GOWOK DENGAN
 PERENCANAAN SISTEM
 PENCAHAYAAN ALAMI

LOKASI PROYEK

RT 14, DUSUN GOWOK,
 CATURTUNGGAL, DEPOK
 SLEMAN, YOGYAKARTA

KETERANGAN

JUDUL GAMBAR

SITUASI

SCALE

1:500

PAGE



JURUSAN ARSITEKTUR
FAKULTAS TEKNIK SIPIL DAN
PERENCANAAN
UNIVERSITAS ISLAM INDONESIA

PROYEK AKHIR SARJANA

NAMA

ANINDITA NADIA AMIROH

NIM

14512145

DOSEN PEMBIMBING

Dr. Ir. Arif Wismadi M.Sc

NAMA PROYEK

HUNIAN KAMPUNG DERET
DUSUN GOWOK DENGAN
PERENCANAAN SISTEM
PENCAHAYAAN ALAMI

LOKASI PROYEK

RT 14, DUSUN GOWOK,
CATURTUNGGAL, DEPOK
SLEMAN, YOGYAKARTA

KETERANGAN


JUDUL GAMBAR

SITEPLAN

SCALE

1:300

PAGE

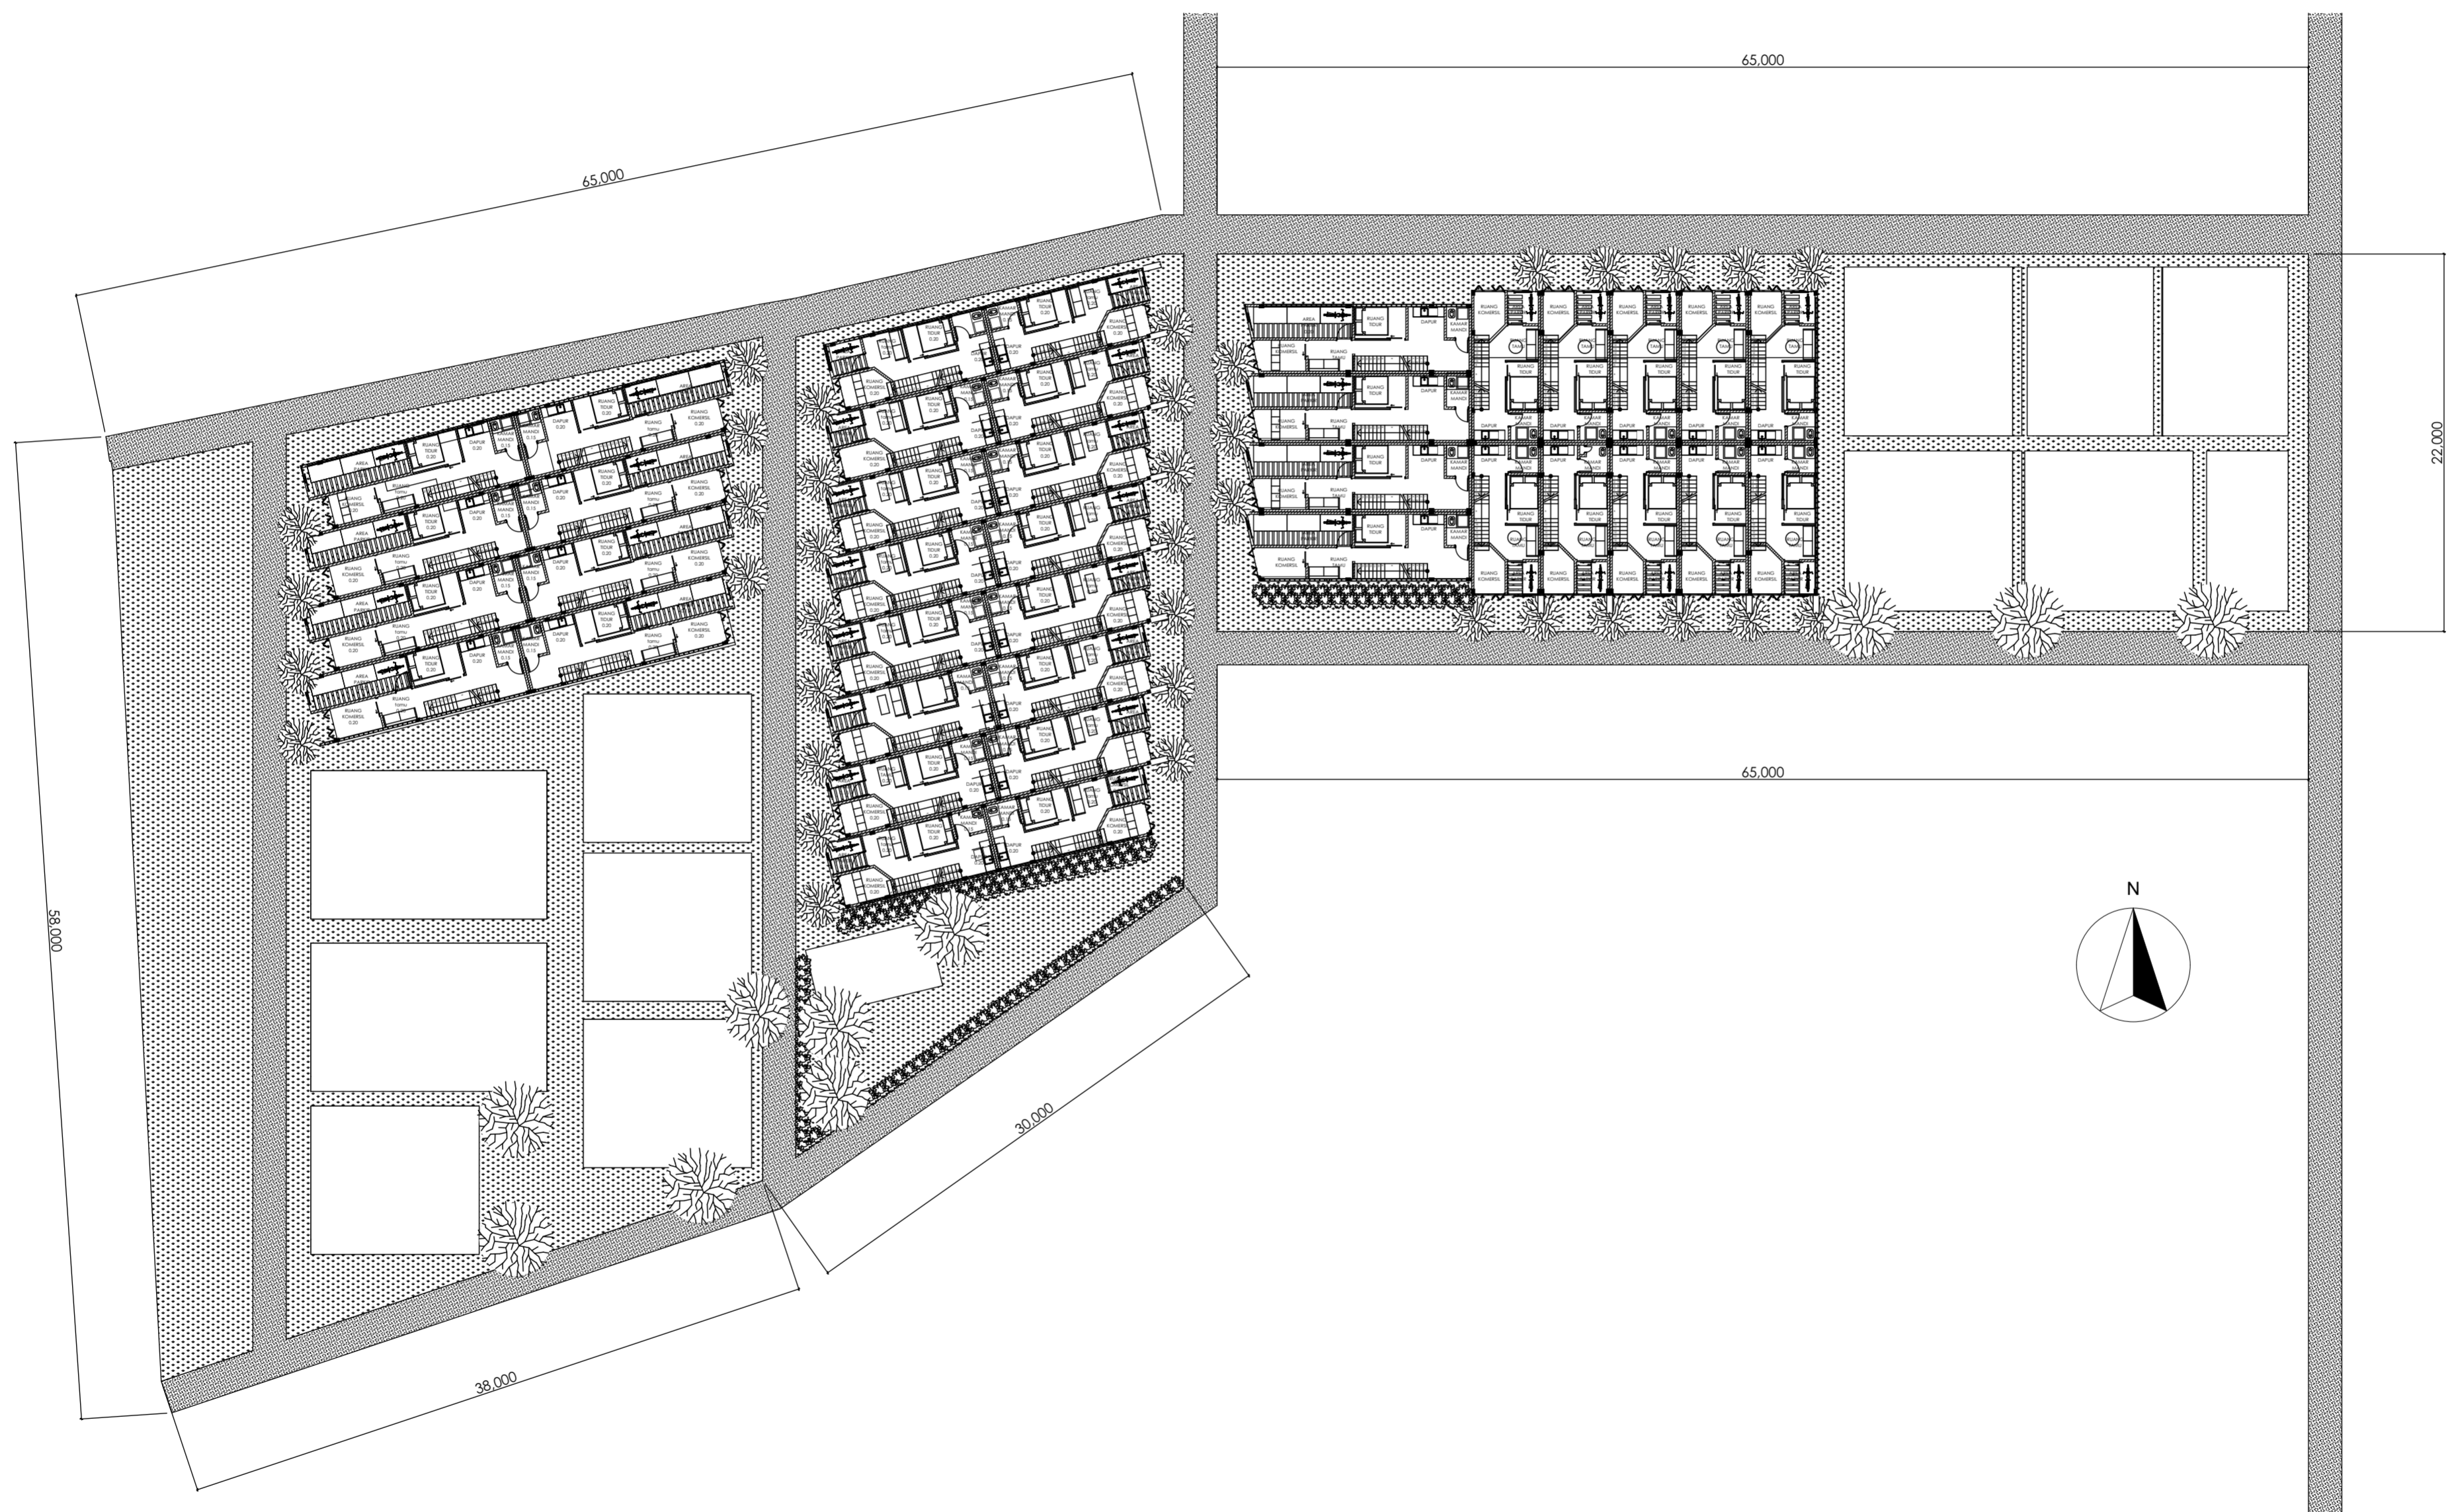



JURUSAN ARSITEKTUR
FAKULTAS TEKNIK SIPIL DAN
PERENCANAAN
UNIVERSITAS ISLAM INDONESIA

PROYEK AKHIR SARJANA

NAMA

ANINDITA NADIA AMIROH

NIM

14512145

DOSEN PEMBIMBING

Dr. Ir. Arif Wismadi M.Sc

NAMA PROYEK

HUNIAN KAMPUNG DERET
DUSUN GOWOK DENGAN
PERENCANAAN SISTEM
PENCAHAYAAN ALAMI

LOKASI PROYEK

RT 14, DUSUN GOWOK,
CATURtunggal, DEPOK
SLEMAN, YOGYAKARTA

KETERANGAN

JUDUL GAMBAR

DETAIL SELUBUNG

SCALE

1:100, 1:75

PAGE





JURUSAN ARSITEKTUR
FAKULTAS TEKNIK SIPILDAN
PERENCANAAN
UNIVERSITAS ISLAM INDONESIA

PROYEK AKHIR SARJANA

NAMA

ANINDITA NADIA AMIROH

NIM

14512145

DOSEN PEMBIMBING

Dr. Ir. Arif Wisnadi M.Sc

NAMA PROYEK

HUNIAN KAMPUNG DERET
DUSUN GOWOK DENGAN
PERENCANAAN SISTEM
PENCAHAYAAN ALAMI

LOKASI PROYEK

RT 14, DUSUN GOWOK,
CATURTINGGAL, DEPOK
SEMAN, YOGYAKARTA

KETERANGAN

JUDUL GAMBAR

POTONGAN A CLUSTER
5

SCALE

1:100

PAGE

