



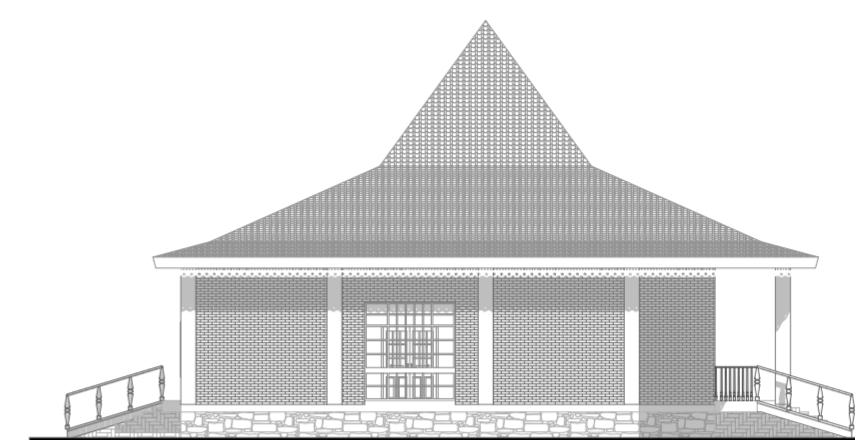


TAMPAK UTARA LOBBY
SKALA 1 : 200

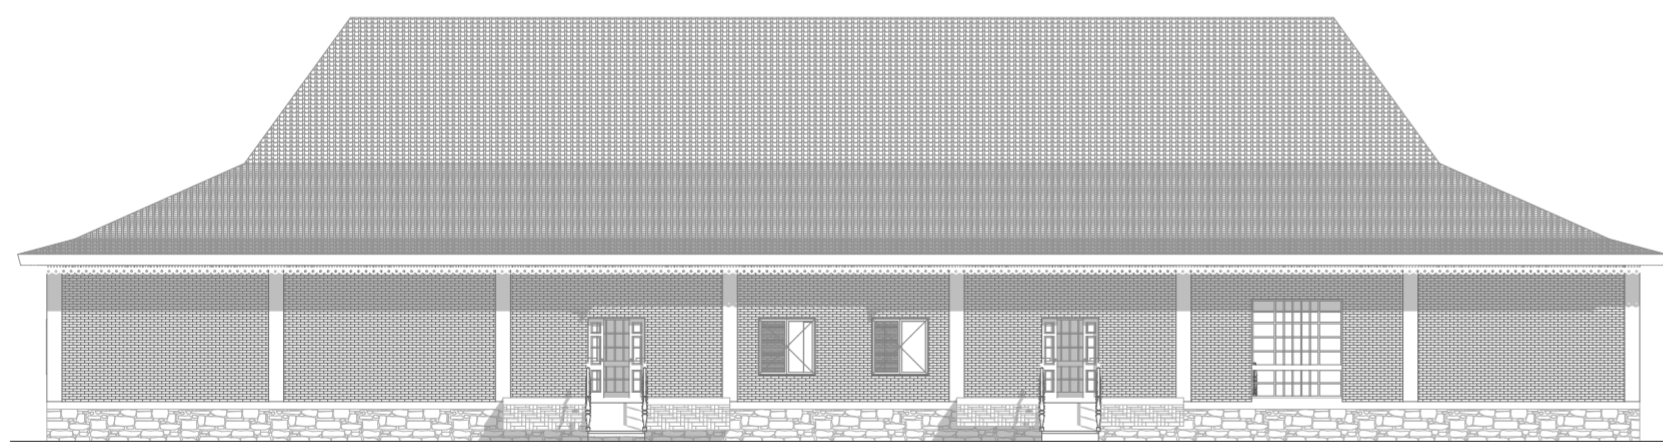

TAMPAK TIMUR LOBBY
SKALA 1 : 200




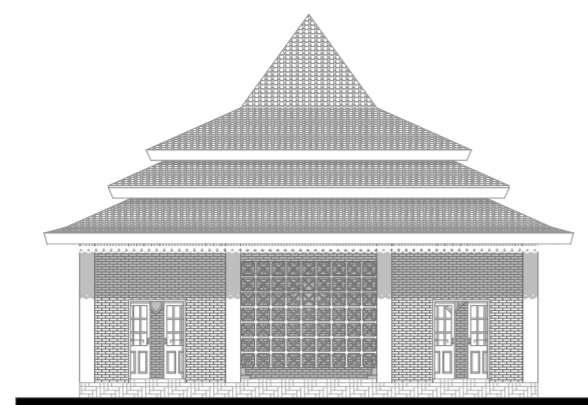
TAMPAK SELATAN LOBBY
SKALA 1 : 200

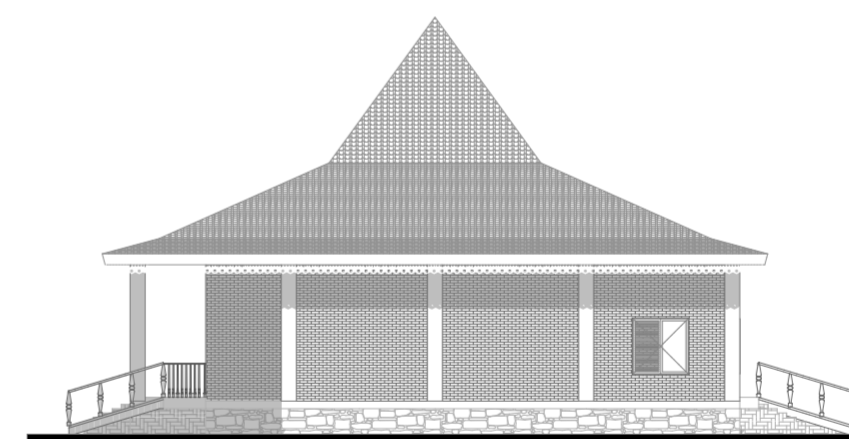


TAMPAK BARAT LOBBY
SKALA 1 : 200




 JURUSAN ARSITEKTUR FAKULTAS TEKNIK SIPIL DAN PERENCANAAN UNIVERSITAS ISLAM INDONESIA 2018 PROYEK AKHIR SARJANA	NAMA PROYEK	DOSEN PEMBIMBING	DOSEN PENGUJI	NAMA	JUDUL GAMBAR	HALAMAN	JUMLAH HALAMAN
	Cultural Hotel Sosrokusuman			Salwa Nabila	TAMPAK LOBBY		
	LOKASI PROYEK			NIM	SKALA		
	Kampung Sosrokusuman, Danurejan, Yogyakarta	Wiryono Raharjo, Ir., M.Arch., Ph.D	Muhammad Iftironi, Ir. MLA.	14 512 196	1 : 200		




TAMPAK TIMUR MUSHOLLA
SKALA 1 : 200

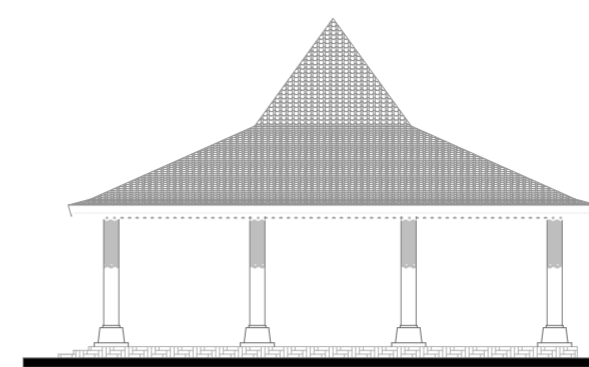


TAMPAK SELATAN PENDOPO
SKALA 1 : 200

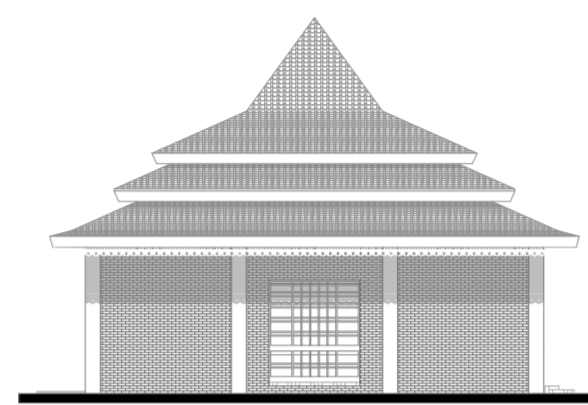


TAMPAK SELATAN MUSHOLLA
SKALA 1 : 200

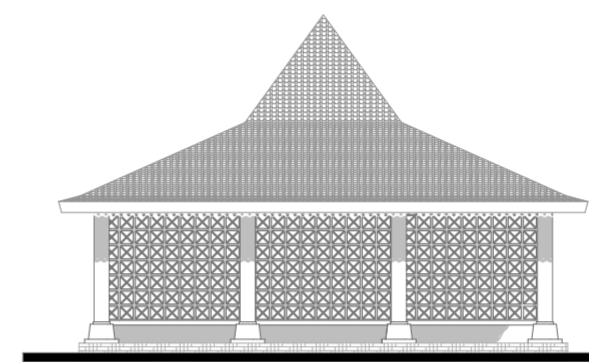


TAMPAK BARAT MUSHOLLA
SKALA 1 : 200

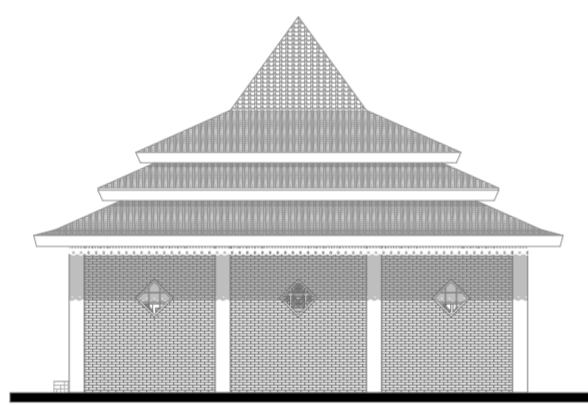


TAMPAK BARAT MUSHOLLA
SKALA 1 : 200

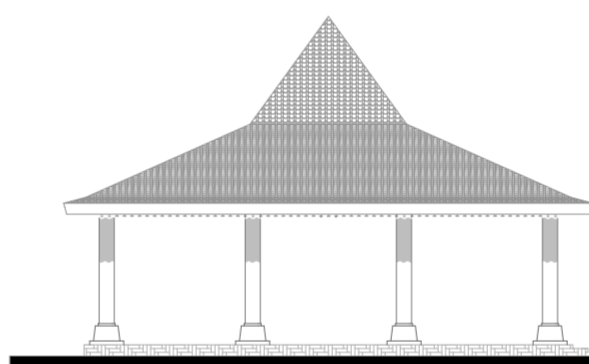

TAMPAK UTARA MUSHOLLA
SKALA 1 : 200

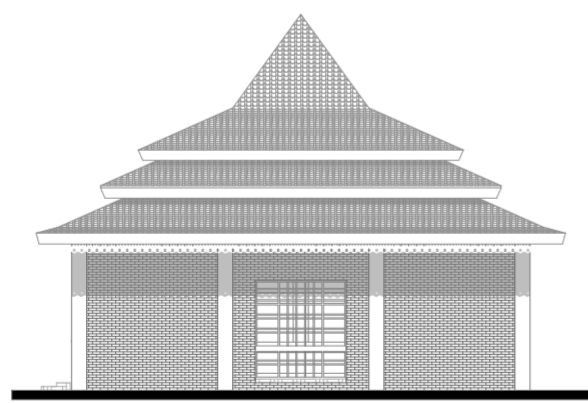


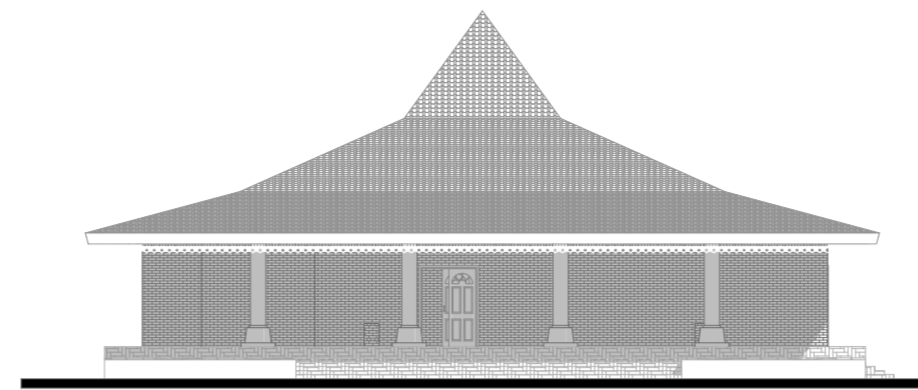
TAMPAK UTARA MUSHOLLA
SKALA 1 : 200

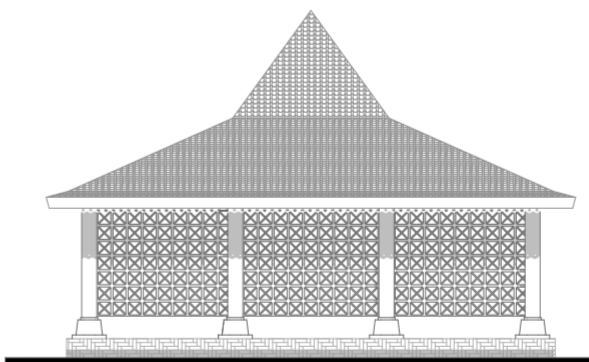


TAMPAK TIMUR MUSHOLLA
SKALA 1 : 200




 <p>UNIVERSITAS ISLAM INDONESIA</p> <p>JURUSAN ARSITEKTUR FAKULTAS TEKNIK SIPIL DAN PERENCANAAN UNIVERSITAS ISLAM INDONESIA 2018</p> <p>PROYEK AKHIR SARJANA</p>	NAMA PROYEK	DOSEN PEMBIMBING	DOSEN PENGUJI	NAMA	JUDUL GAMBAR	HALAMAN	JUMLAH HALAMAN
	Cultural Hotel Sosrokusuman	Wiryono Raharjo, Ir., M.Arch., Ph.D	Muhammad Ifitroni, Ir. MLA.	Salwa Nabila	TAMPAK PENDOPO DAN MUSHOLLA		
	LOKASI PROYEK			NIM	SKALA		
	Kampung Sosrokusuman, Danurejan, Yogyakarta			14 512 196	1 : 200		




TAMPAK UTARA RESTORAN
SKALA 1 : 200

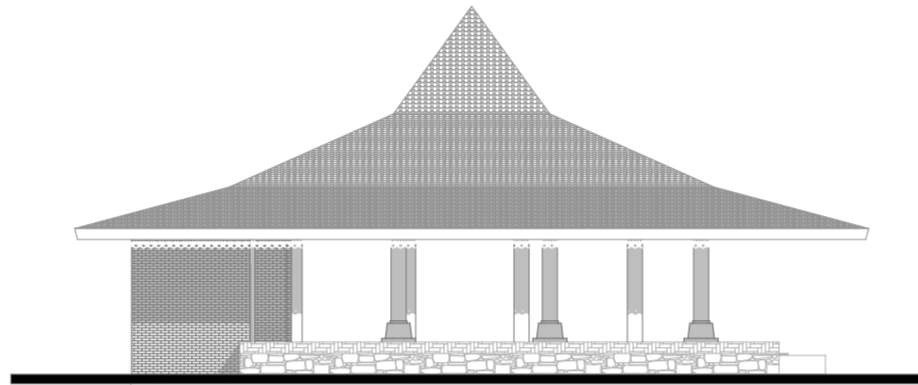

TAMPAK TIMUR RESTORAN
SKALA 1 : 200

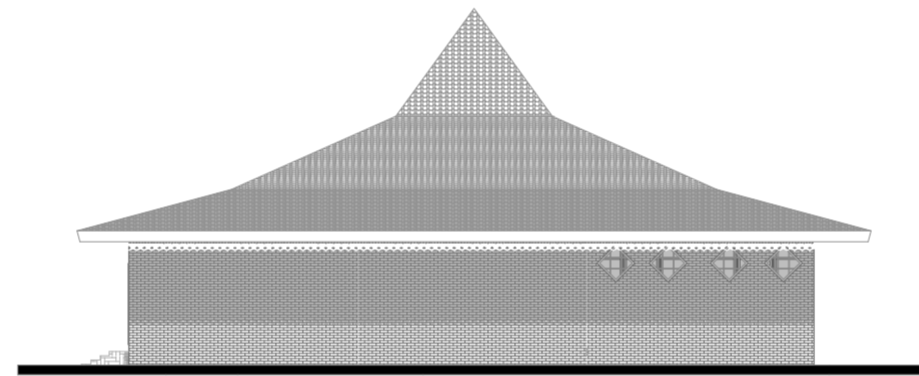


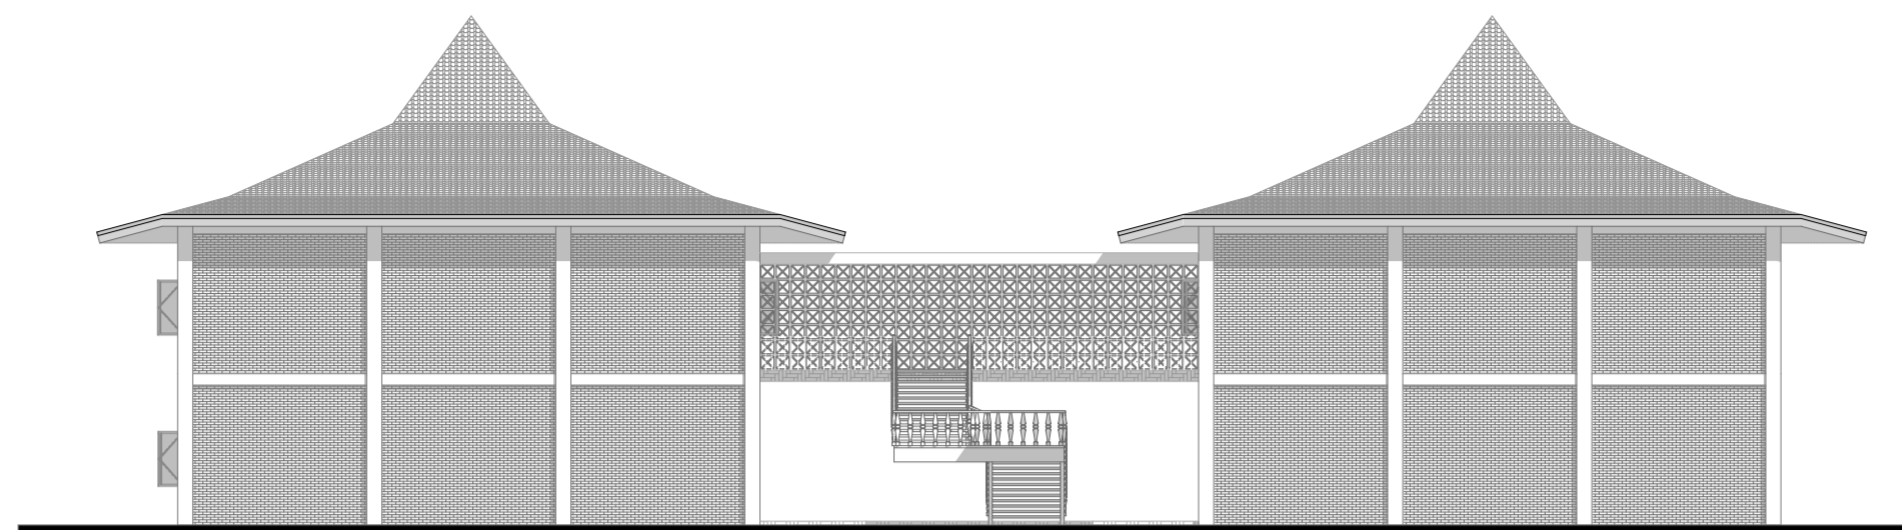
TAMPAK SELATAN RESTORAN
SKALA 1 : 200

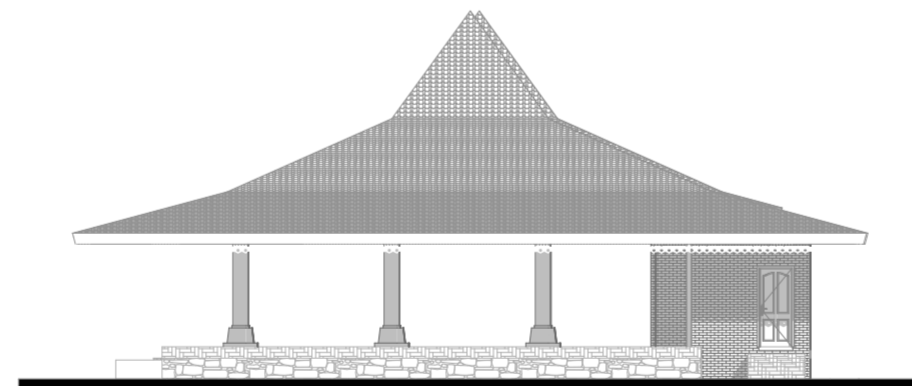


TAMPAK BARAT RESTORAN
SKALA 1 : 200




 JURUSAN ARSITEKTUR FAKULTAS TEKNIK SIPIL DAN PERENCANAAN UNIVERSITAS ISLAM INDONESIA 2018 PROYEK AKHIR SARJANA	NAMA PROYEK	DOSEN PEMBIMBING	DOSEN PENGUJI	NAMA	JUDUL GAMBAR	HALAMAN	JUMLAH HALAMAN
	Cultural Hotel Sosrokusuman			Salwa Nabila	TAMPAK RESTORAN		
	LOKASI PROYEK			NIM	SKALA		
	Kampung Sosrokusuman, Danurejan, Yogyakarta	Wiryono Raharjo, Ir., M.Arch., Ph.D	Muhammad Iftironi, Ir. MLA.	14 512 196	1 : 200		




TAMPAK UTARA DELUXE ROOM
SKALA 1 : 200

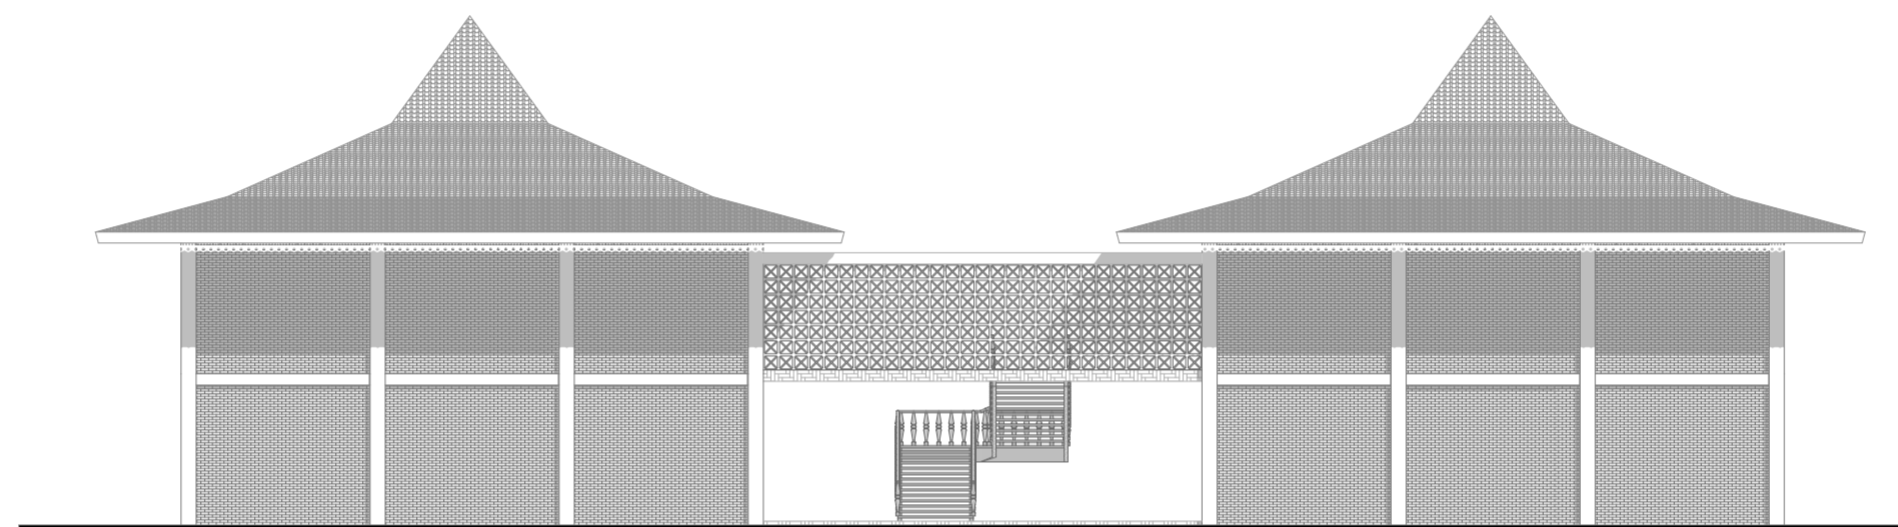

TAMPAK SELATAN DELUXE ROOM
SKALA 1 : 200

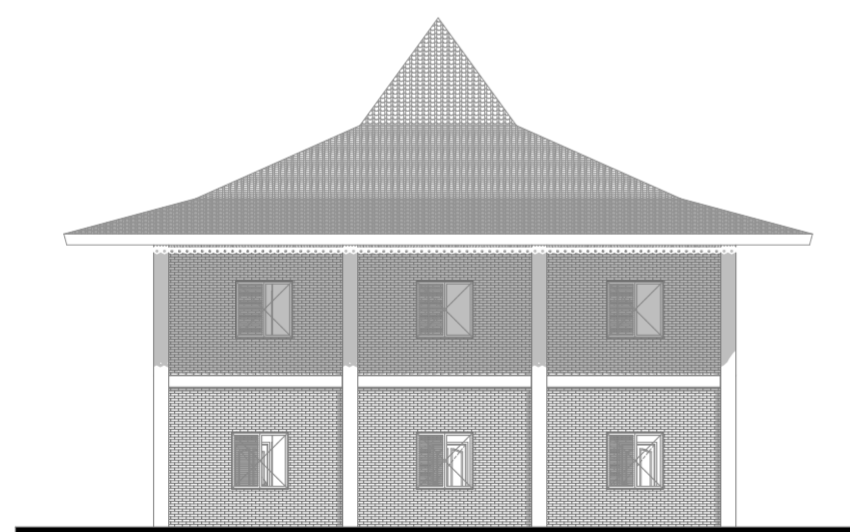


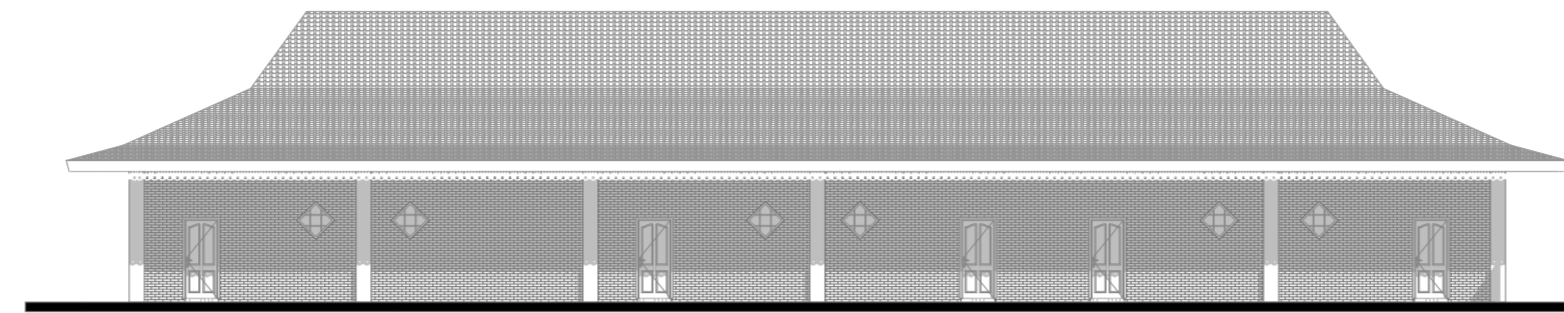
TAMPAK BARAT DELUXE ROOM
SKALA 1 : 200

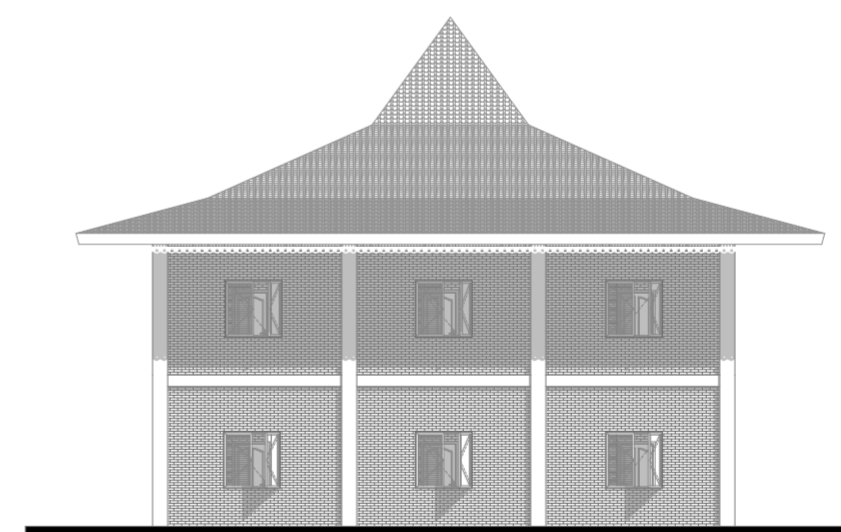


TAMPAK TIMUR DELUXE ROOM
SKALA 1 : 200




 <p>JURUSAN ARSITEKTUR FAKULTAS TEKNIK SIPIL DAN PERENCANAAN UNIVERSITAS ISLAM INDONESIA 2018 PROYEK AKHIR SARJANA</p>	NAMA PROYEK	DOSEN PEMBIMBING	DOSEN PENGUJI	NAMA	JUDUL GAMBAR	HALAMAN	JUMLAH HALAMAN
	Cultural Hotel Sosrokusuman			Salwa Nabila	TAMPAK DELUXE ROOM		
	LOKASI PROYEK			NIM	SKALA		
	Kampung Sosrokusuman, Danurejan, Yogyakarta	Wiryono Raharjo, Ir., M.Arch., Ph.D	Muhammad Iftironi, Ir. MLA.	14 512 196	1 : 200		




TAMPAK TIMUR DELUXE SUITE ROOM
SKALA 1 : 200

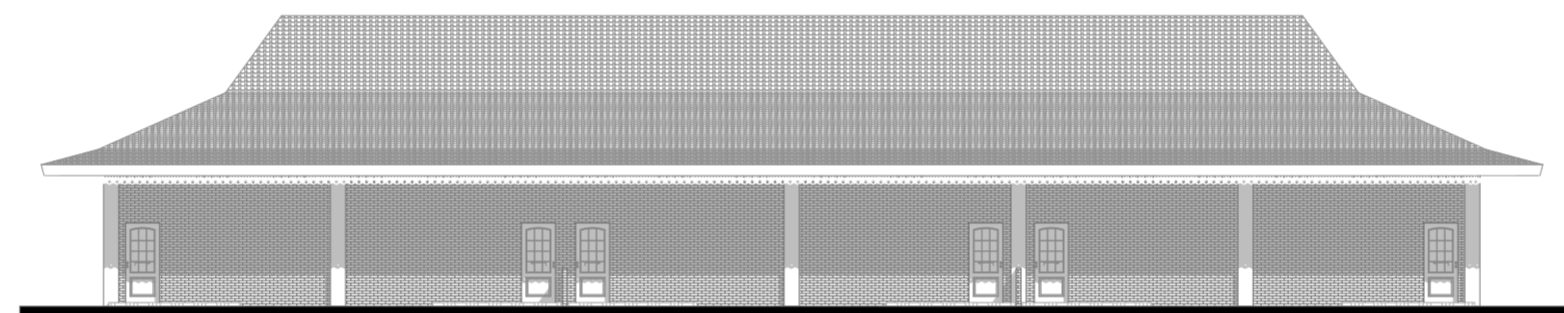

TAMPAK BARAT DELUXE SUITE ROOM
SKALA 1 : 200

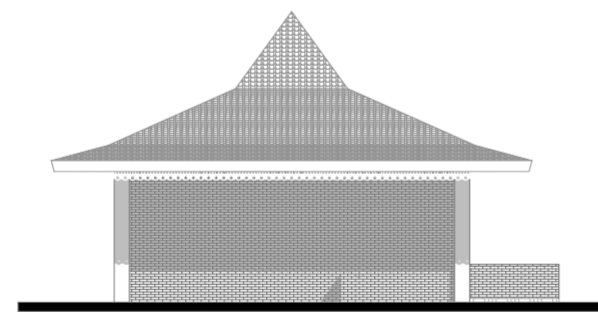


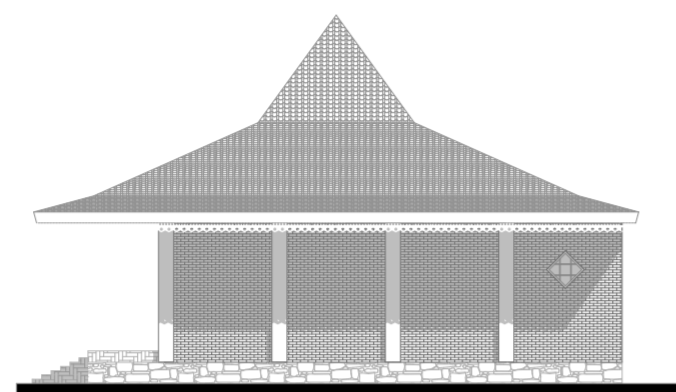
TAMPAK SELATAN DELUXE SUITE ROOM
SKALA 1 : 200

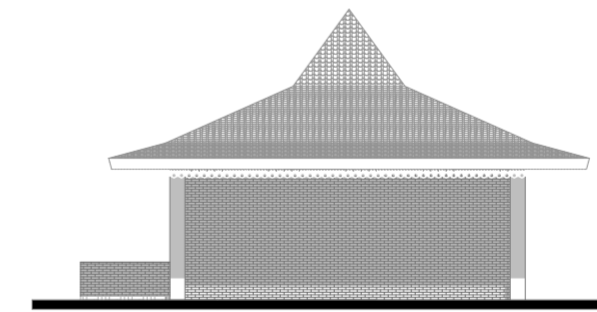


TAMPAK UTARA DELUXE SUITE ROOM
SKALA 1 : 200




 <p>JURUSAN ARSITEKTUR FAKULTAS TEKNIK SIPIL DAN PERENCANAAN UNIVERSITAS ISLAM INDONESIA 2018 PROYEK AKHIR SARJANA</p>	NAMA PROYEK	DOSEN PEMBIMBING	DOSEN PENGUJI	NAMA	JUDUL GAMBAR	HALAMAN	JUMLAH HALAMAN
	Cultural Hotel Sosrokusuman			Salwa Nabila	TAMPAK DELUXE SUITE ROOM		
	LOKASI PROYEK			NIM	SKALA		
	Kampung Sosrokusuman, Danurejan, Yogyakarta	Wiryono Raharjo, Ir., M.Arch., Ph.D	Muhammad Ifitroni, Ir. MLA.	14 512 196	1 : 200		




TAMPAK BARAT BUNGALOW
SKALA 1 : 200

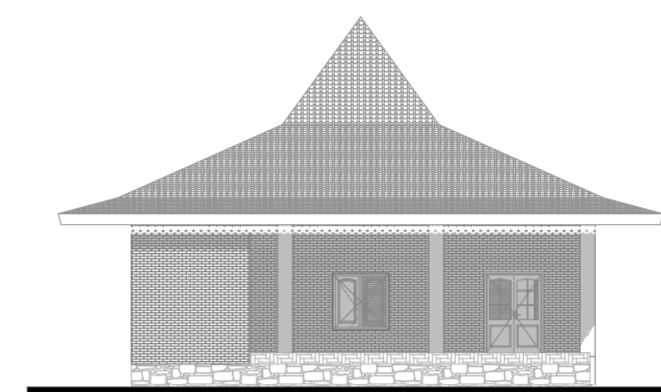

TAMPAK SELATAN BUNGALOW
SKALA 1 : 200

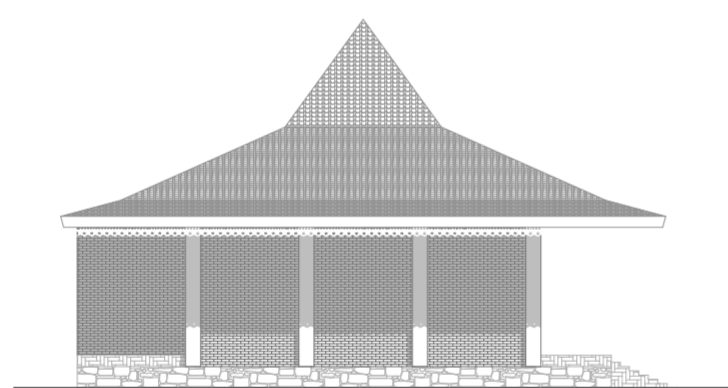


TAMPAK TIMUR BUNGALOW
SKALA 1 : 200

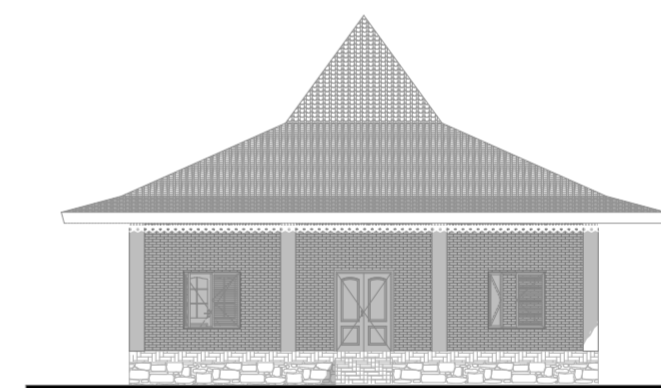

TAMPAK UTARA BUNGALOW
SKALA 1 : 200



 JURUSAN ARSITEKTUR FAKULTAS TEKNIK SIPIL DAN PERENCANAAN UNIVERSITAS ISLAM INDONESIA 2018 PROYEK AKHIR SARJANA	NAMA PROYEK	DOSEN PEMBIMBING	DOSEN PENGUJI	NAMA	JUDUL GAMBAR	HALAMAN	JUMLAH HALAMAN
	Cultural Hotel Sosrokusuman			Salwa Nabila	TAMPAK BUNGALOW		
	LOKASI PROYEK			NIM	SKALA		
	Kampung Sosrokusuman, Danurejan, Yogyakarta	Wiryono Raharjo, Ir., M.Arch., Ph.D	Muhammad Iftironi, Ir. MLA.	14 512 196	1 : 200		