



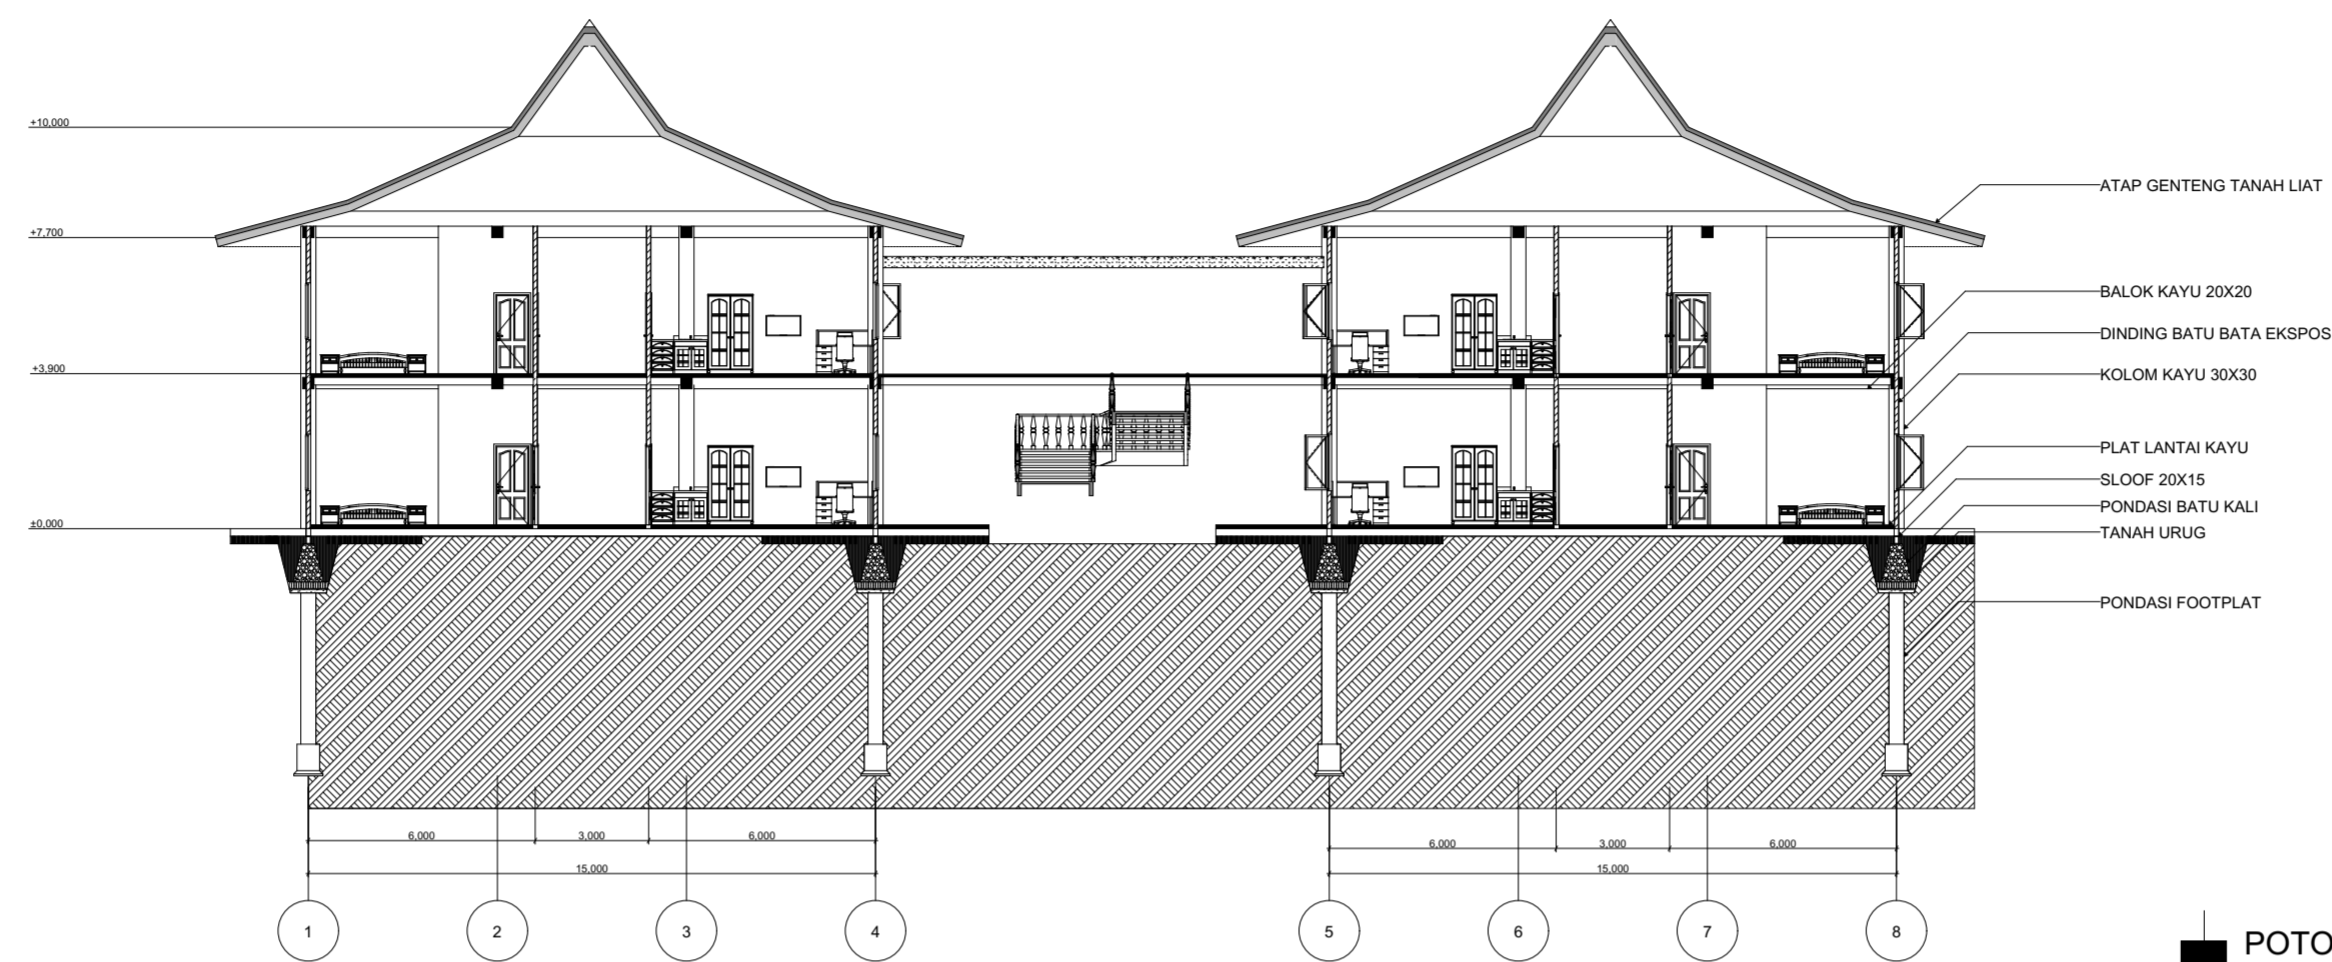
POTONGAN S-S06 LOBBY
SKALA 1 : 200

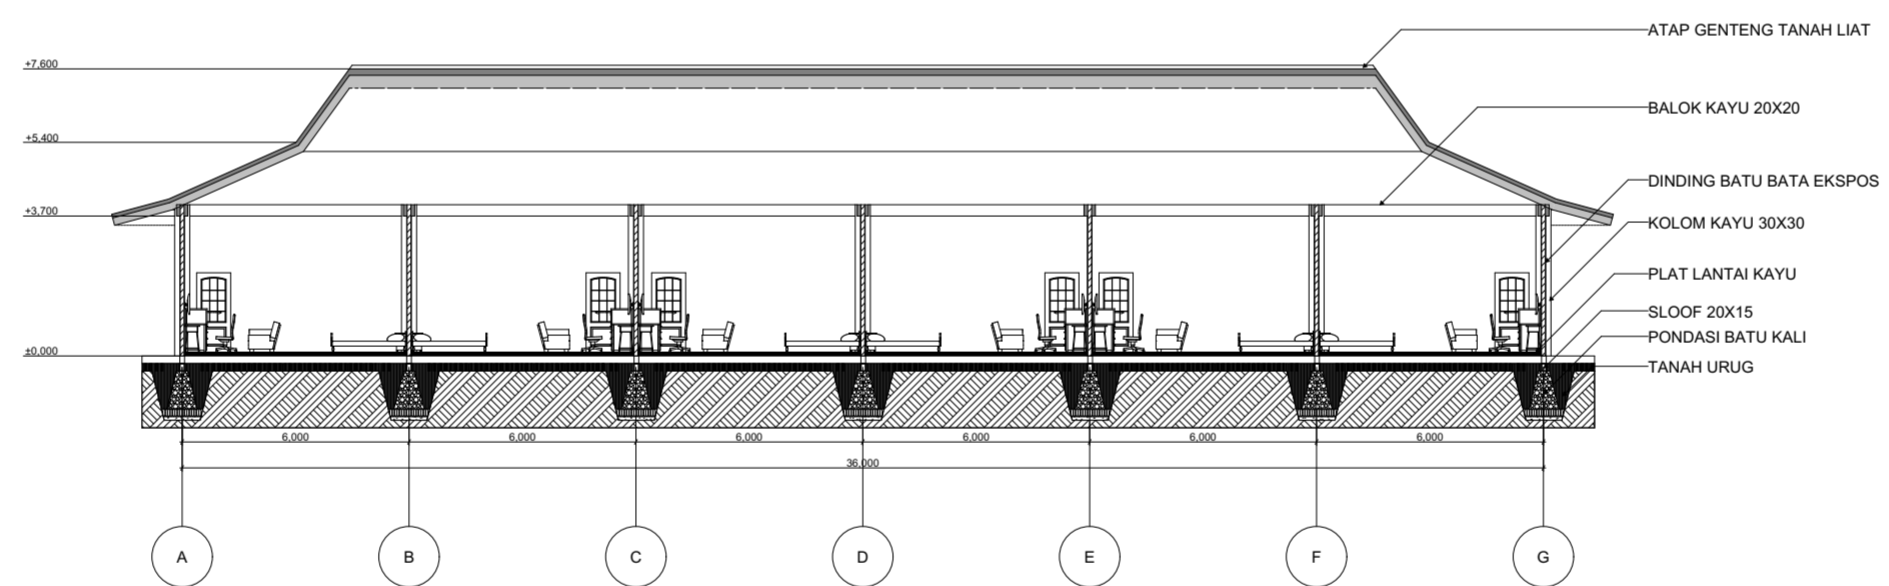


POTONGAN S-S10 DELUXE SUITE ROOM
SKALA 1 : 200




 <p>JURUSAN ARSITEKTUR FAKULTAS TEKNIK SIPIL DAN PERENCANAAN UNIVERSITAS ISLAM INDONESIA 2018 PROYEK AKHIR SARJANA</p>	NAMA PROYEK	DOSEN PEMBIMBING	DOSEN PENGUJI	NAMA	JUDUL GAMBAR	HALAMAN	JUMLAH HALAMAN
	Cultural Hotel Sosrokusuman			Salwa Nabila	POTONGAN LOBBY DAN DELUXE SUITE ROOM		
	LOKASI PROYEK			NIM	SKALA		
	Kampung Sosrokusuman, Danurejan, Yogyakarta	Wiryono Raharjo, Ir., M.Arch., Ph.D	Muhammad Iftironi, Ir. MLA.	14 512 196	1 : 200		




POTONGAN S-S12 DELUXE ROOM
SKALA 1 : 200

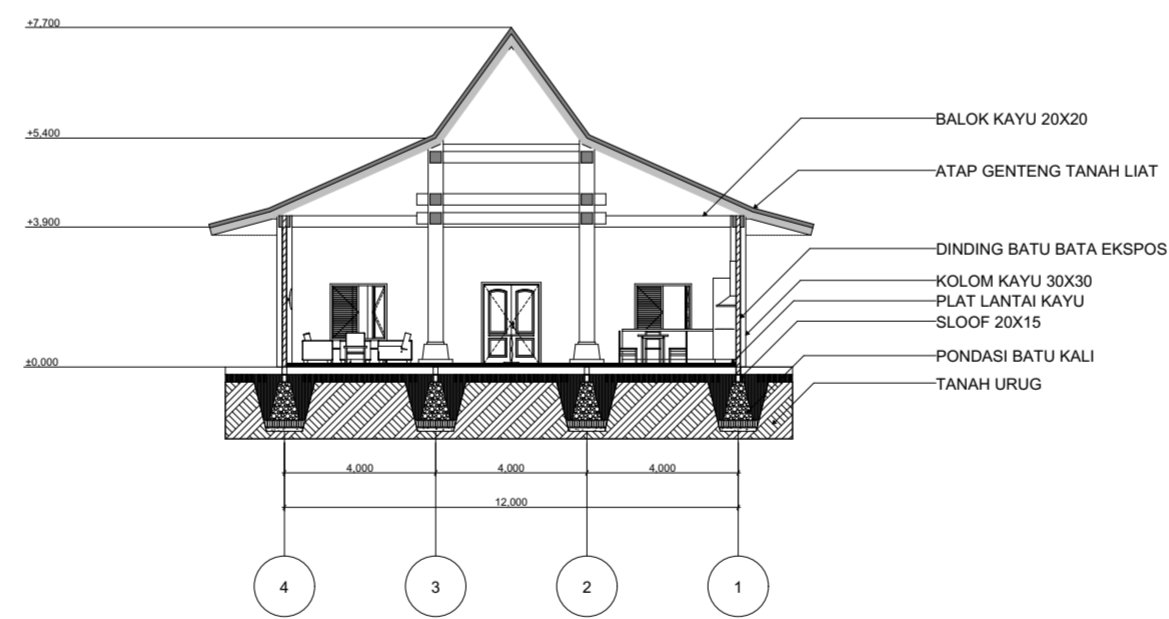

POTONGAN S-S09 BUNGALOW
SKALA 1 : 200

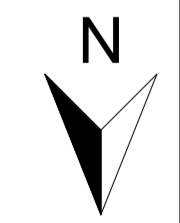

 <p>JURUSAN ARSITEKTUR FAKULTAS TEKNIK SIPIL DAN PERENCANAAN UNIVERSITAS ISLAM INDONESIA 2018 PROYEK AKHIR SARJANA</p>	NAMA PROYEK	DOSEN PEMBIMBING	DOSEN PENGUJI	NAMA	JUDUL GAMBAR	HALAMAN	JUMLAH HALAMAN
	Cultural Hotel Sosrokusuman			Salwa Nabila	POTONGAN BUNGALOW DAN DELUXE ROOM		
	LOKASI PROYEK			NIM	SKALA		
	Kampung Sosrokusuman, Danurejan, Yogyakarta	Wiryono Raharjo, Ir., M.Arch., Ph.D	Muhammad Ifitroni, Ir. MLA.	14 512 196	1 : 200		