

 JURUSAN ARSITEKTUR FAKULTAS TEKNIK SIPIL DAN PERENCANAAN UNIVERSITAS ISLAM INDONESIA 2018 PROYEK AKHIR SARJANA	NAMA PROYEK	DOSEN PEMBIMBING	DOSEN PENGUJI	NAMA	JUDUL GAMBAR	HALAMAN	JUMLAH HALAMAN
	Cultural Hotel Sosrokusuman			Salwa Nabila	SKEMA PENYEDIAAN AIR BERSIH		
	LOKASI PROYEK			NIM	SKALA		
	Kampung Sosrokusuman, Danurejan, Yogyakarta	Wiryono Raharjo, Ir., M.Arch., Ph.D	Muhammad Ifitroni, Ir. MLA.	14 512 196	1 : 350		





- LIMBAH PADAT
- LIMBAH CAIR
- PIPA LIMBAH PADAT
- PIPA LIMBAH CAIR

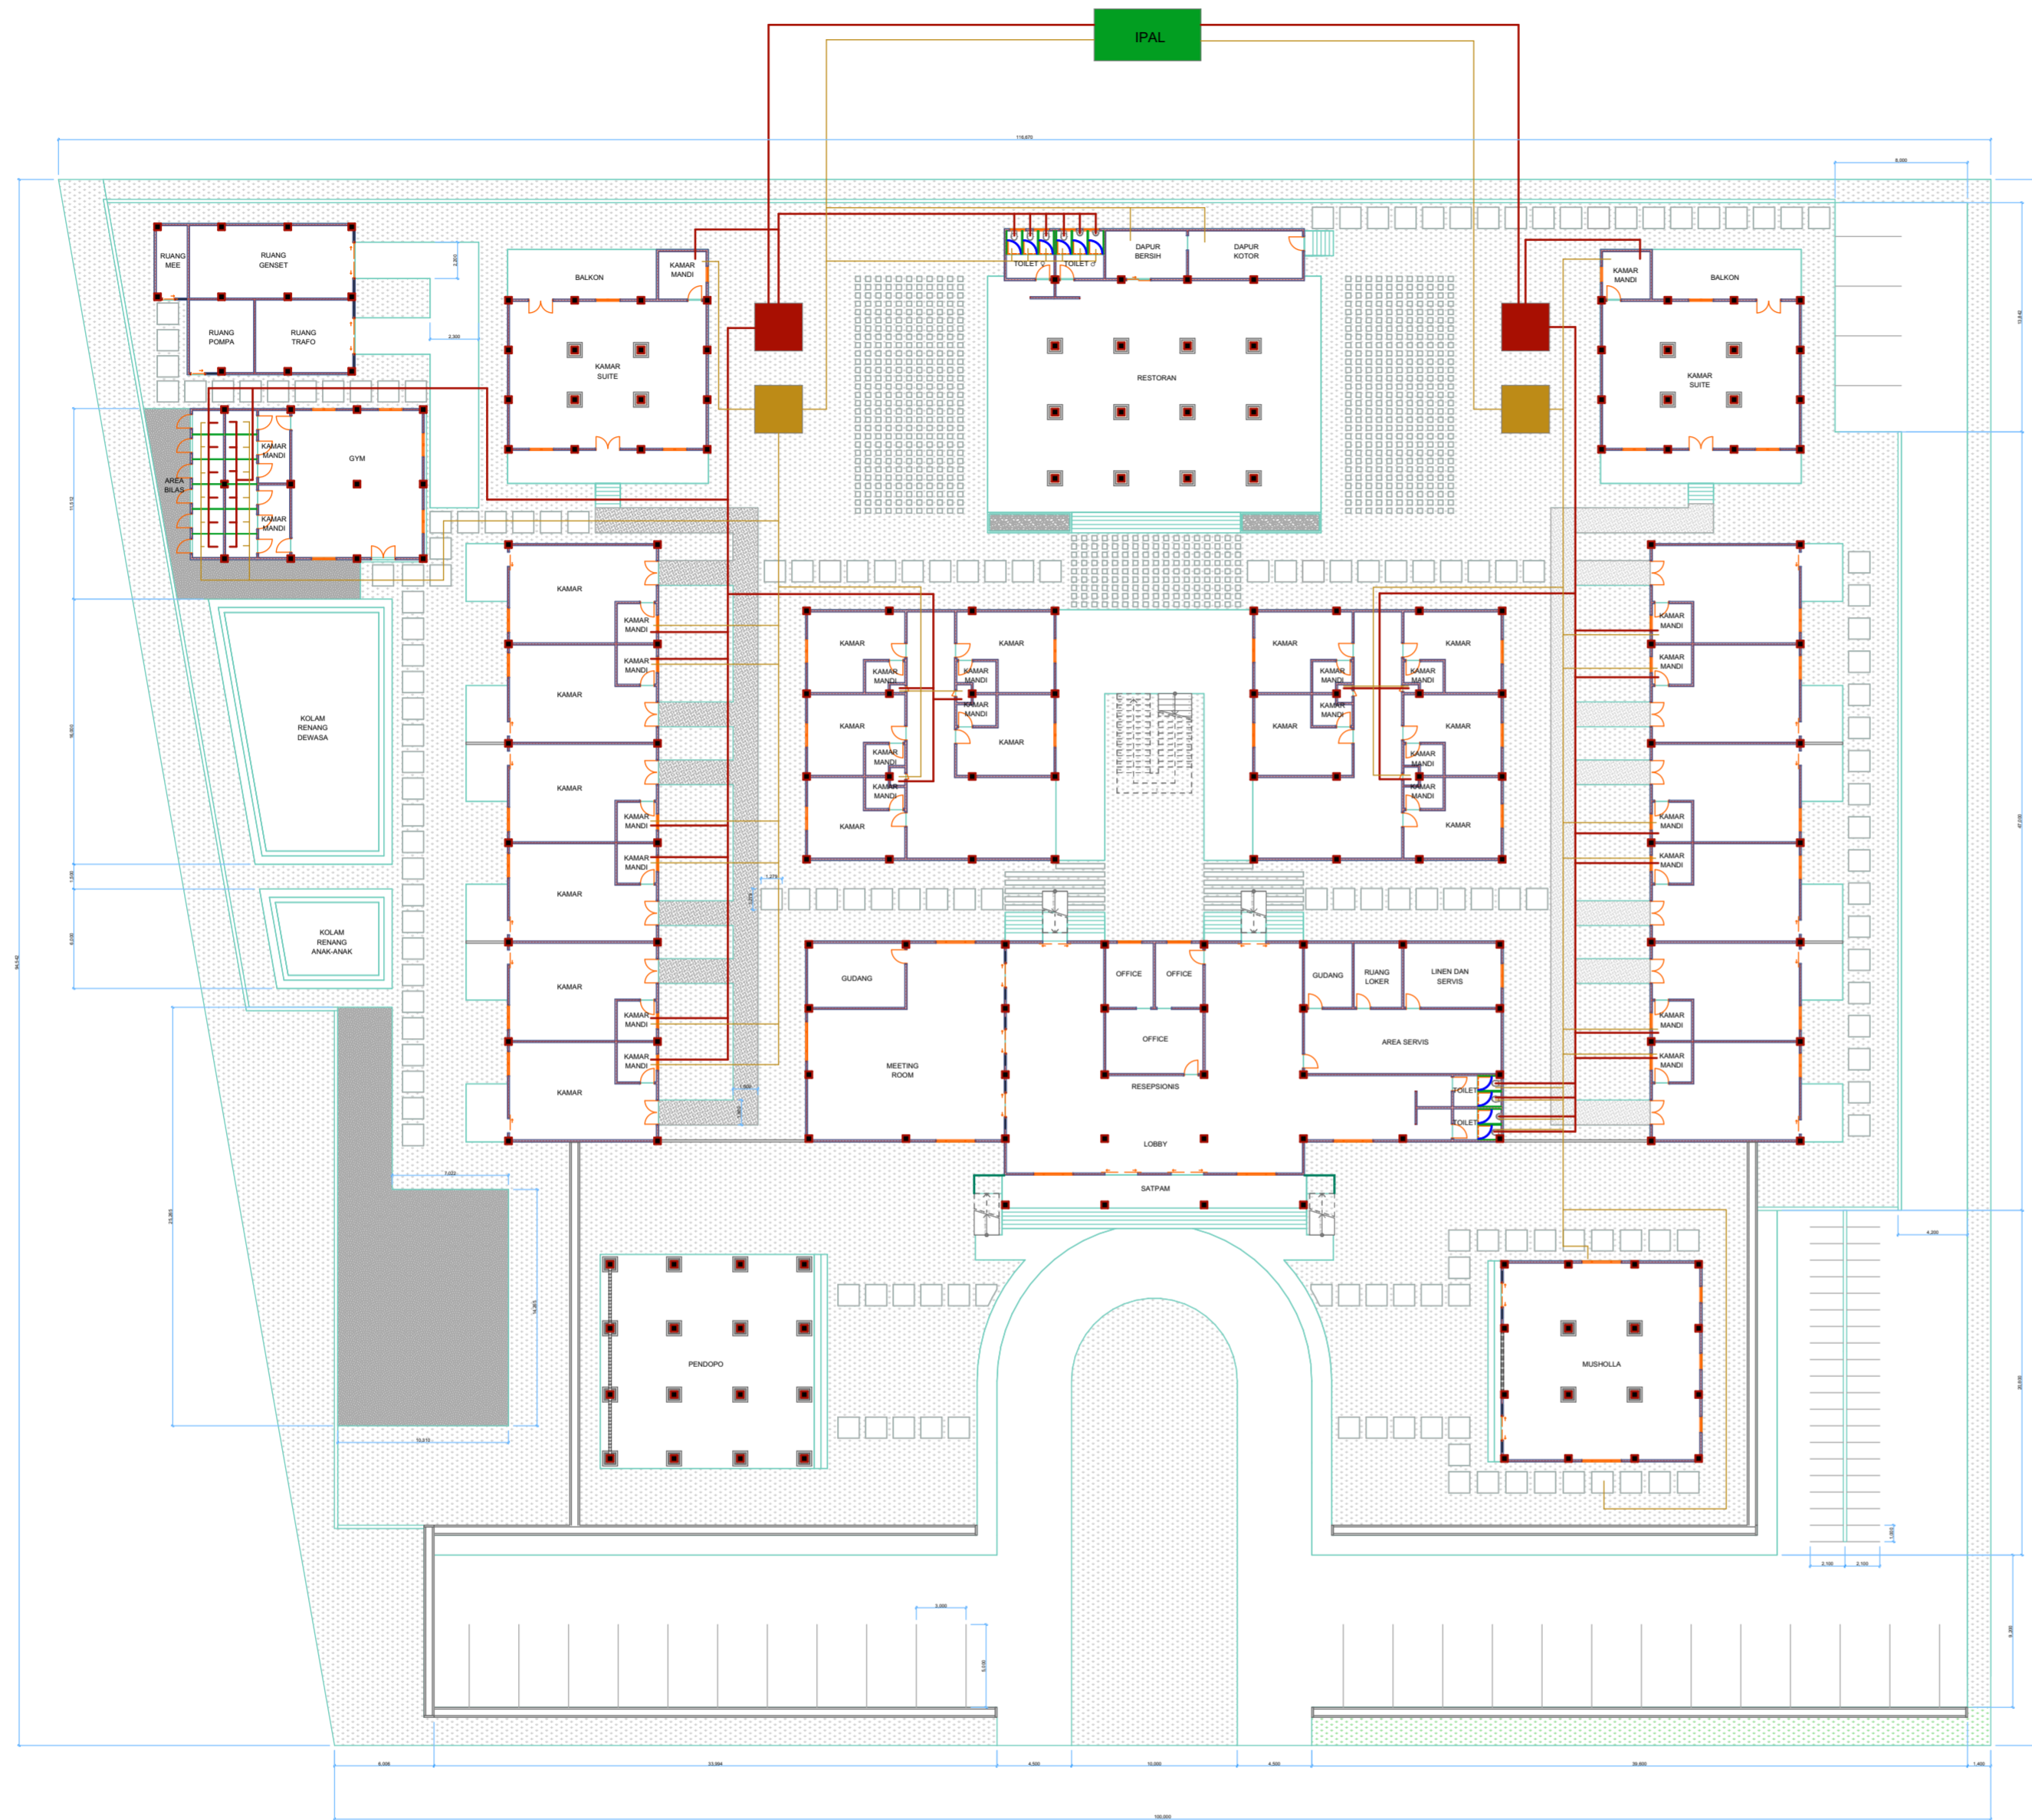



 JURUSAN ARSITEKTUR FAKULTAS TEKNIK SIPIL DAN PERENCANAAN UNIVERSITAS ISLAM INDONESIA 2018 PROYEK AKHIR SARJANA	NAMA PROYEK	DOSEN PEMBIMBING	DOSEN PENGUJI	NAMA	JUDUL GAMBAR	HALAMAN	JUMLAH HALAMAN
	Cultural Hotel Sosrokusuman			Salwa Nabila	SKEMA PENGELOLAAN LIMBAH PADAT DAN CAIR		
	LOKASI PROYEK			NIM	SKALA		
	Kampung Sosrokusuman, Danurejan, Yogyakarta	Wiryono Raharjo, Ir., M.Arch., Ph.D	Muhammad Ifitroni, Ir. MLA.	14 512 196	1 : 350		








- AC VRV IV CEILING MOUNTED DUCT
- AC VRV IV CEILING MOUNTED CASSETTE
- OUTDOOR AC VRV IV CEILING MOUNTED DUCT
- OUTDOOR AC VRV IV CEILING MOUNTED CASSETTE
- DISTRIBUSI AC
- DISTRIBUSI AC

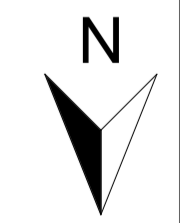

 JURUSAN ARSITEKTUR FAKULTAS TEKNIK SIPIL DAN PERENCANAAN UNIVERSITAS ISLAM INDONESIA 2018 PROYEK AKHIR SARJANA	NAMA PROYEK	DOSEN PEMBIMBING	DOSEN PENGUJI	NAMA	JUDUL GAMBAR	HALAMAN	JUMLAH HALAMAN
	Cultural Hotel Sosrokusuman			Salwa Nabila	SKEMA PENGHAWAAN BUATAN		
	LOKASI PROYEK			NIM	SKALA		
	Kampung Sosrokusuman, Danurejan, Yogyakarta	Wiryono Raharjo, Ir., M.Arch., Ph.D	Muhammad Ifitroni, Ir. MLA.	14 512 196	1 : 350		

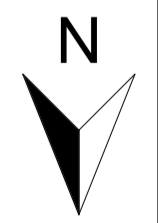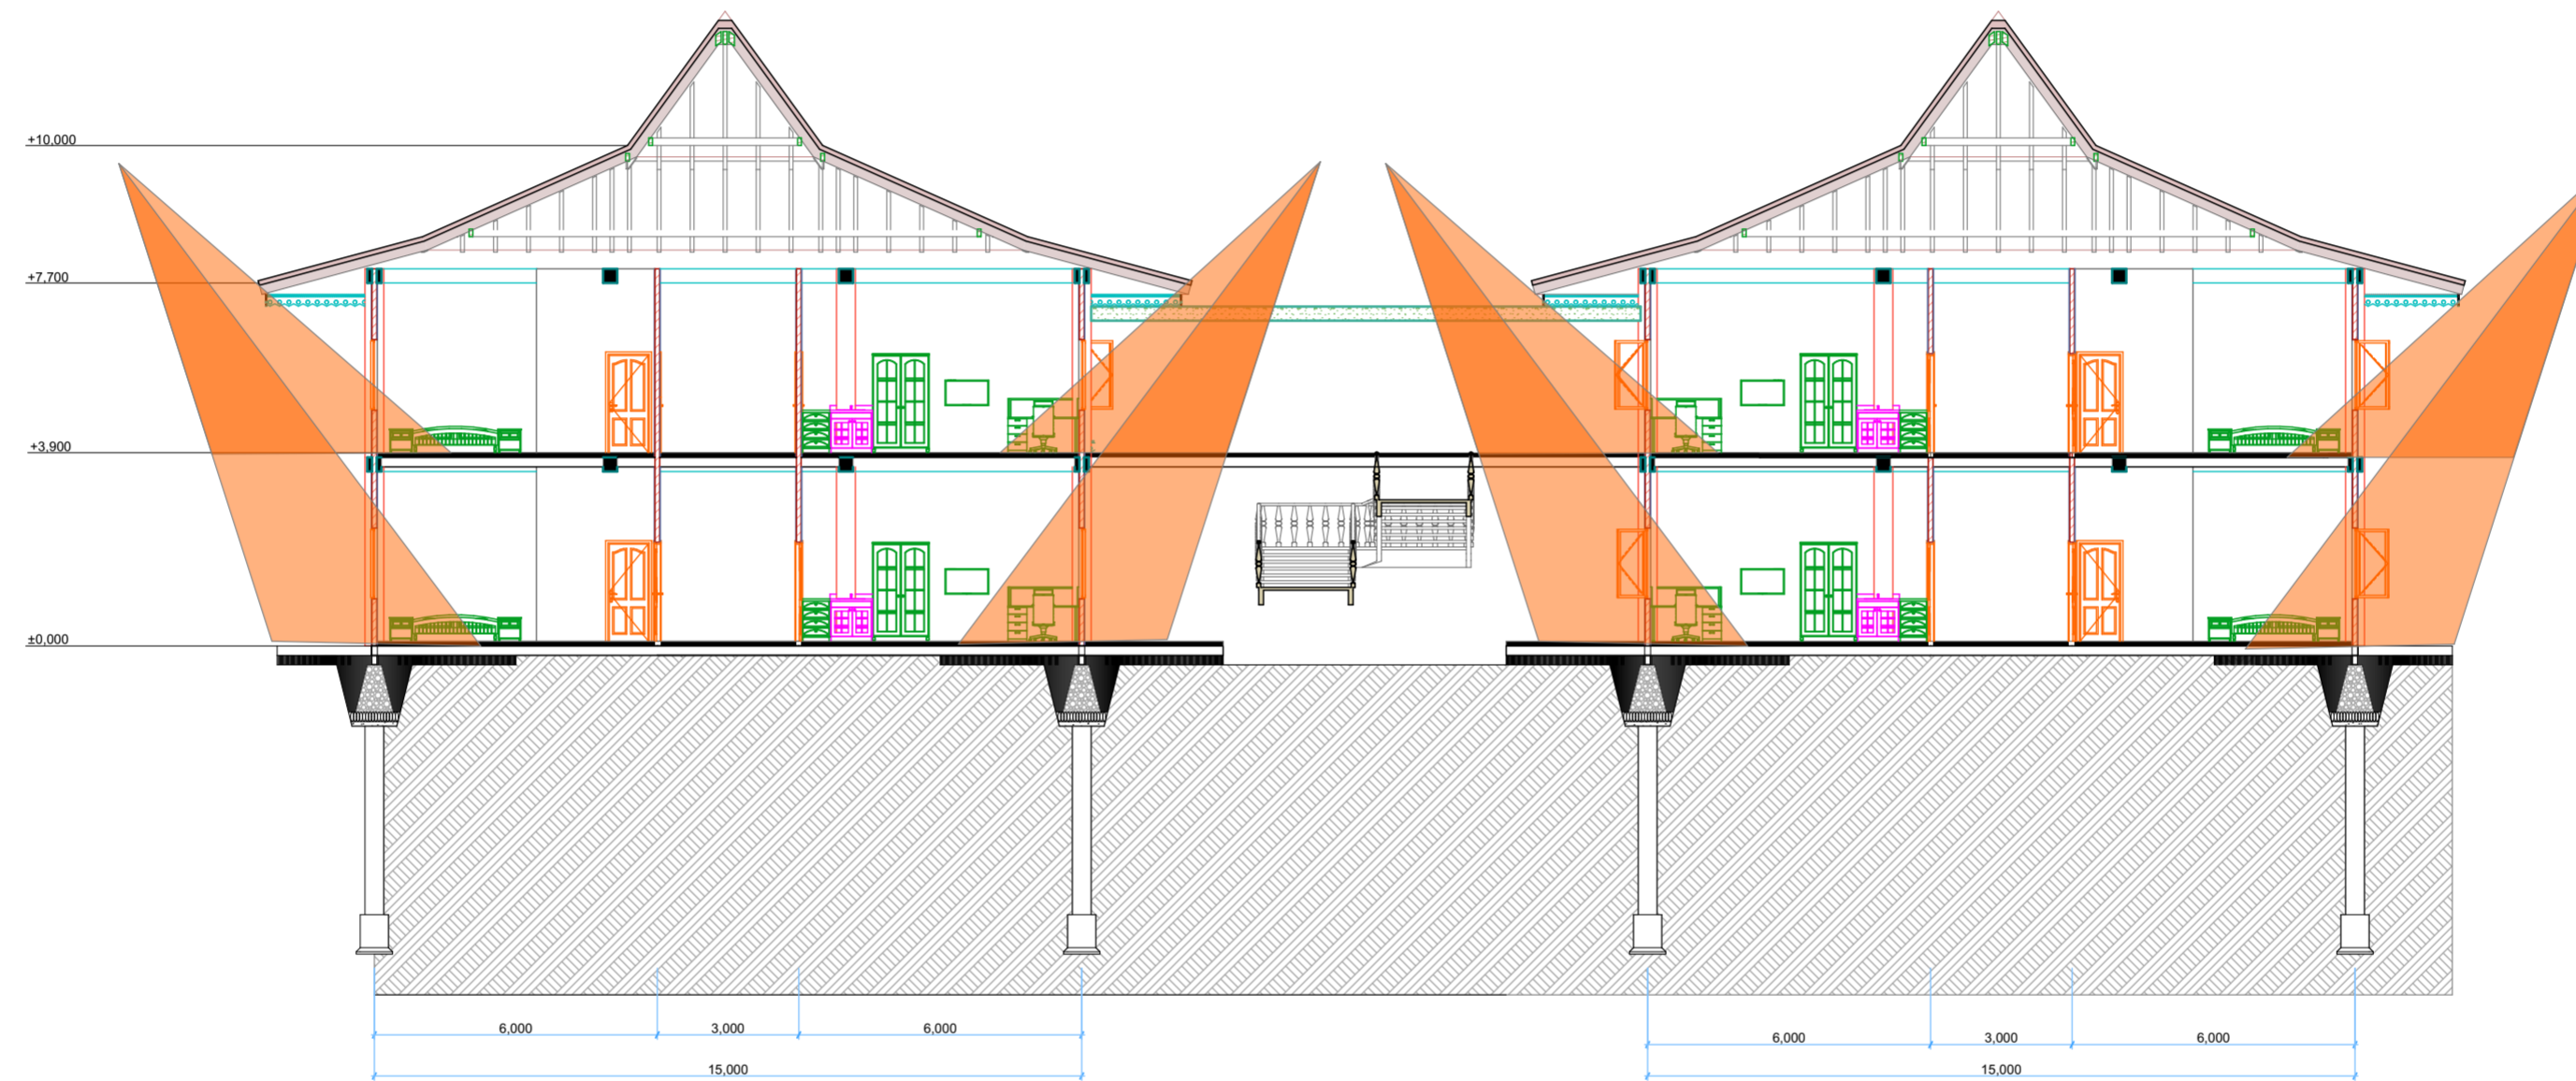


 JURUSAN ARSITEKTUR FAKULTAS TEKNIK SIPIL DAN PERENCANAAN UNIVERSITAS ISLAM INDONESIA 2018 PROYEK AKHIR SARJANA	NAMA PROYEK	DOSEN PEMBIMBING	DOSEN PENGUJI	NAMA	JUDUL GAMBAR	HALAMAN	JUMLAH HALAMAN
	Cultural Hotel Sosrokusuman	Wiryono Raharjo, Ir., M.Arch., Ph.D	Muhammad Iftironi, Ir. MLA.	Salwa Nabila	SKEMA PENCAHAYAAN ALAMI		
	LOKASI PROYEK			NIM	SKALA		
	Kampung Sosrokusuman, Danurejan, Yogyakarta			14 512 196	1 : 150		








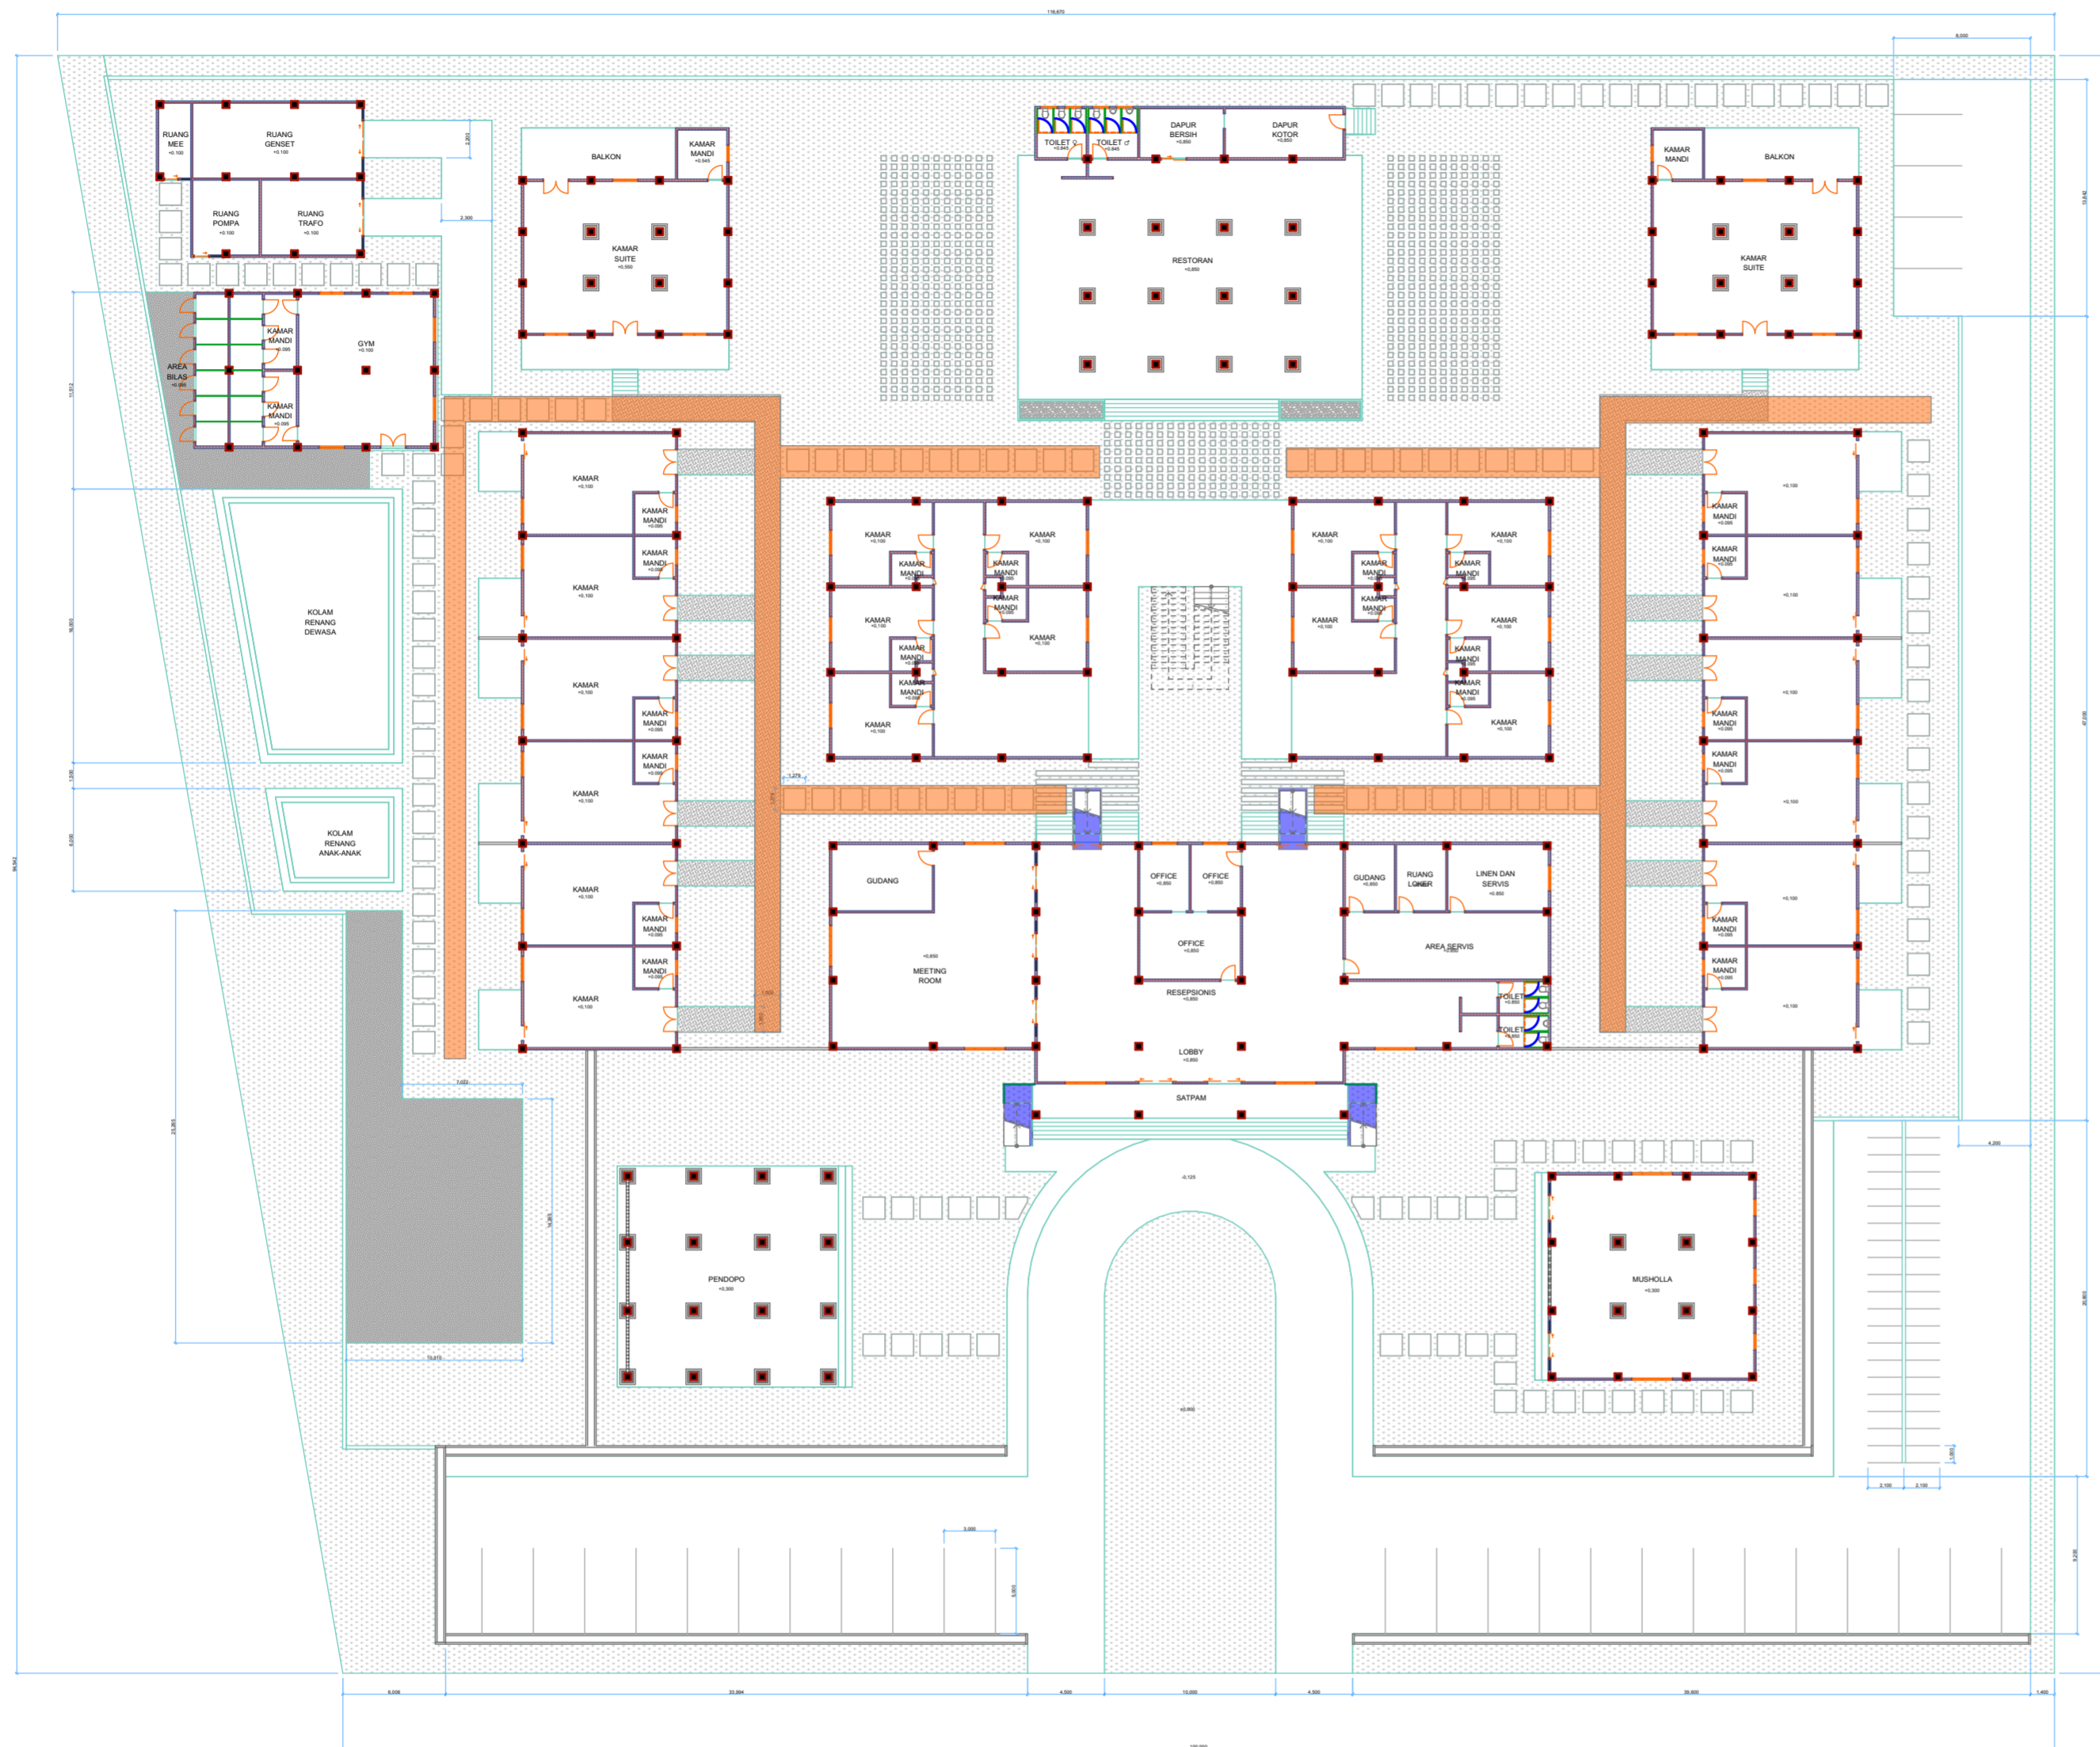


- RAMP
- AREA RAMAH DIFABILITAS

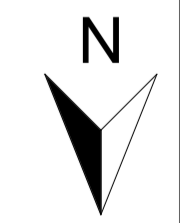

 <p>UNIVERSITAS ISLAM INDONESIA</p> <p>JURUSAN ARSITEKTUR FAKULTAS TEKNIK SIPIL DAN PERENCANAAN UNIVERSITAS ISLAM INDONESIA 2018</p> <p>PROYEK AKHIR SARJANA</p>	NAMA PROYEK	DOSEN PEMBIMBING	DOSEN PENGUJI	NAMA	JUDUL GAMBAR	HALAMAN	JUMLAH HALAMAN
	Cultural Hotel Sosrokusuman			Salwa Nabila	SKEMA BARRIER FREE DESIGN		
	LOKASI PROYEK			NIM	SKALA		
	Kampung Sosrokusuman, Danurejan, Yogyakarta	Wiryono Raharjo, Ir., M.Arch., Ph.D	Muhammad Ifitroni, Ir. M.LA.	14 512 196	1 : 350		