



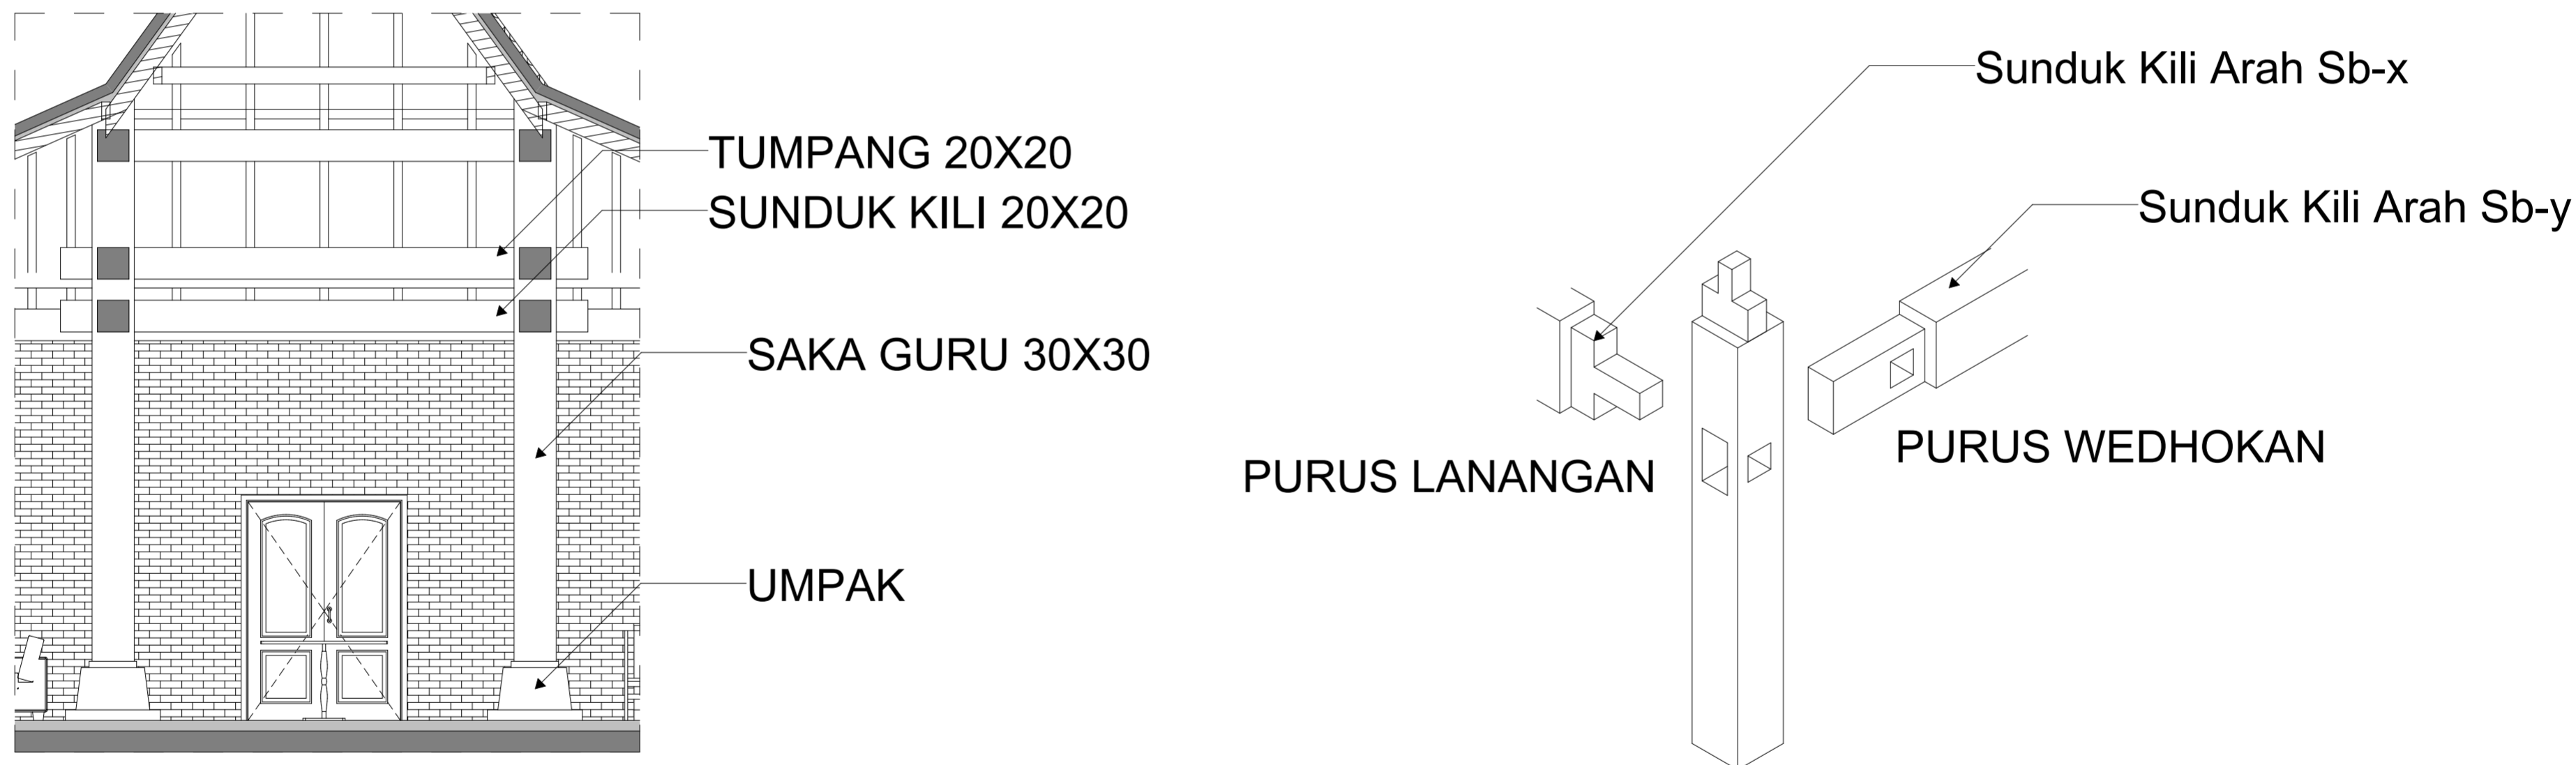
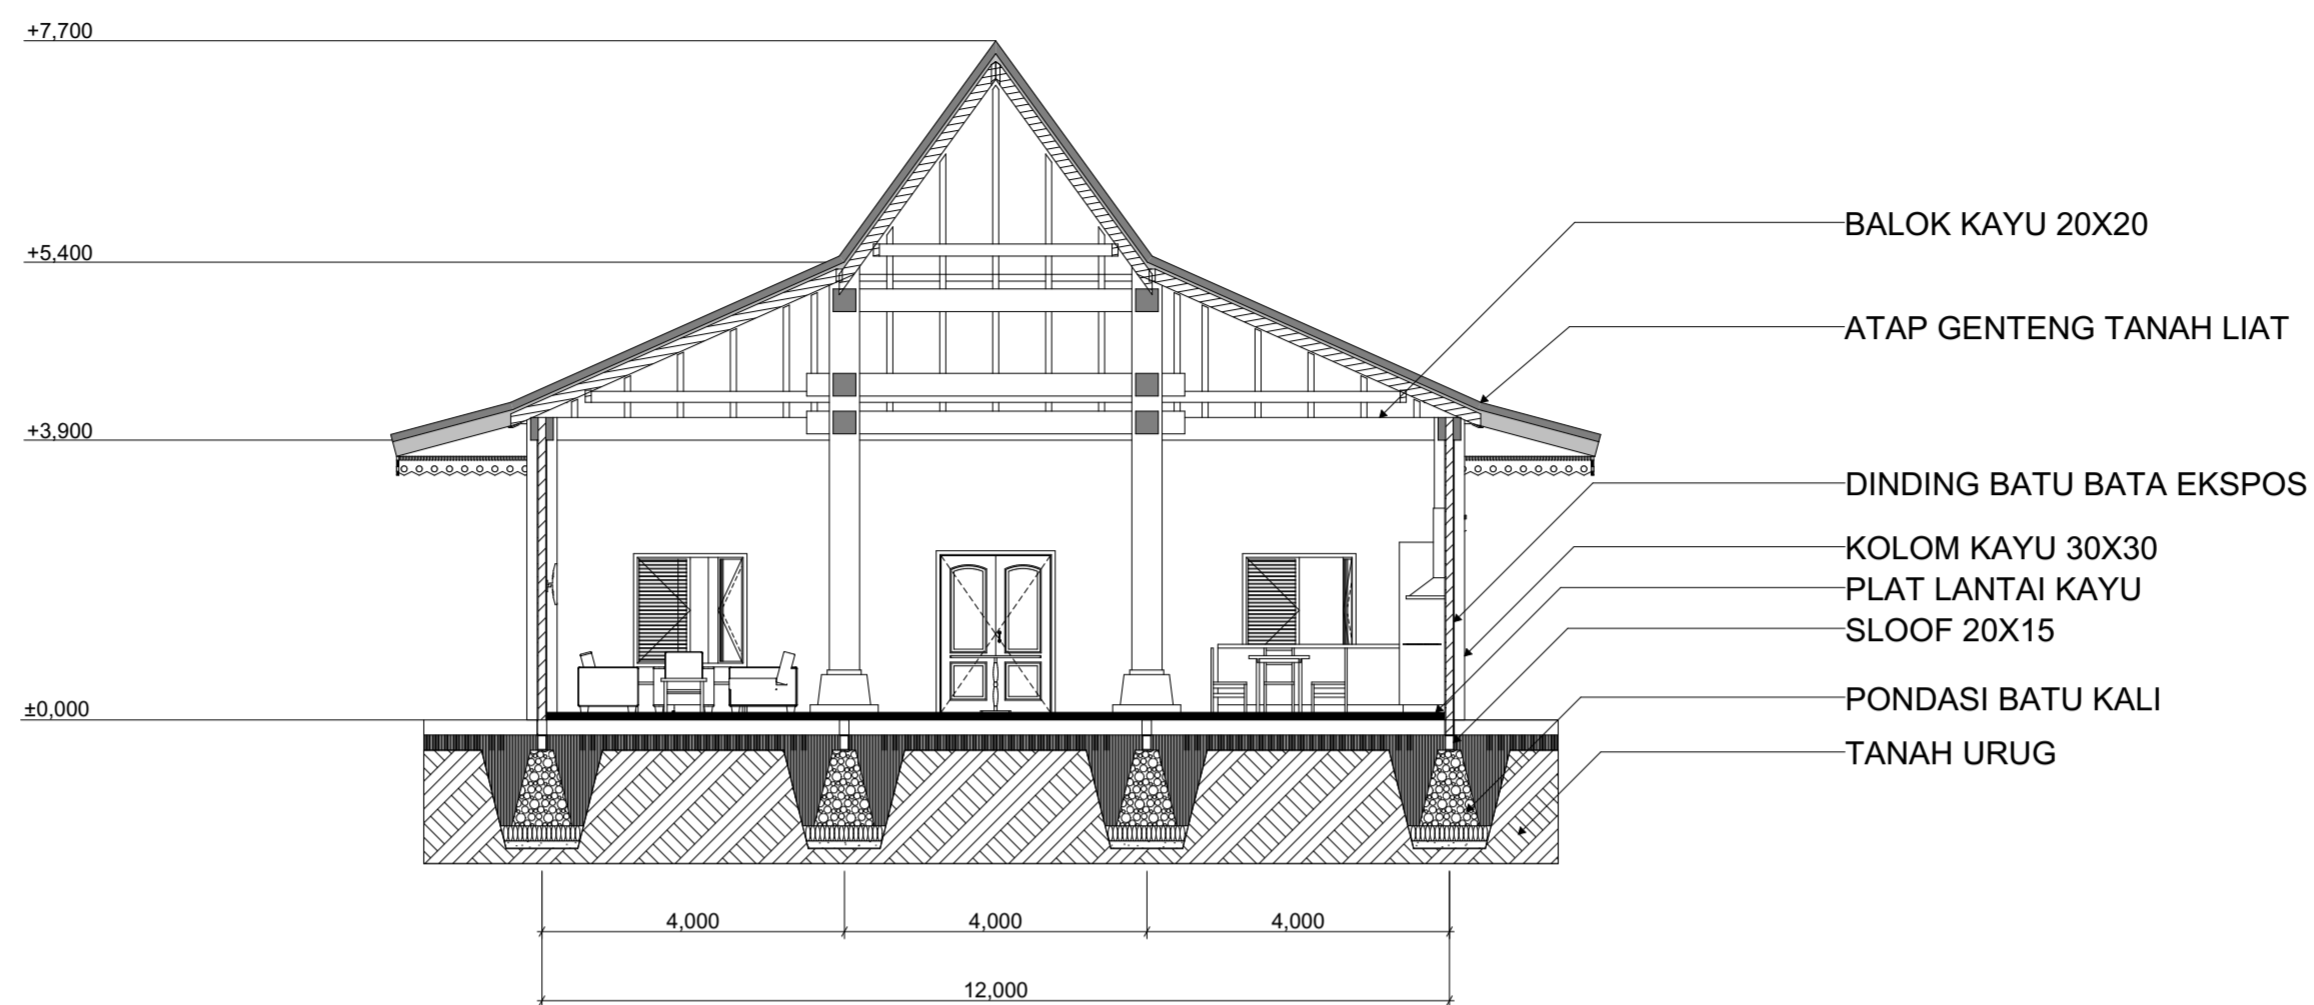
ATAP GENTING TANAH LIAT  
ORNAMEN KAYU 20X15




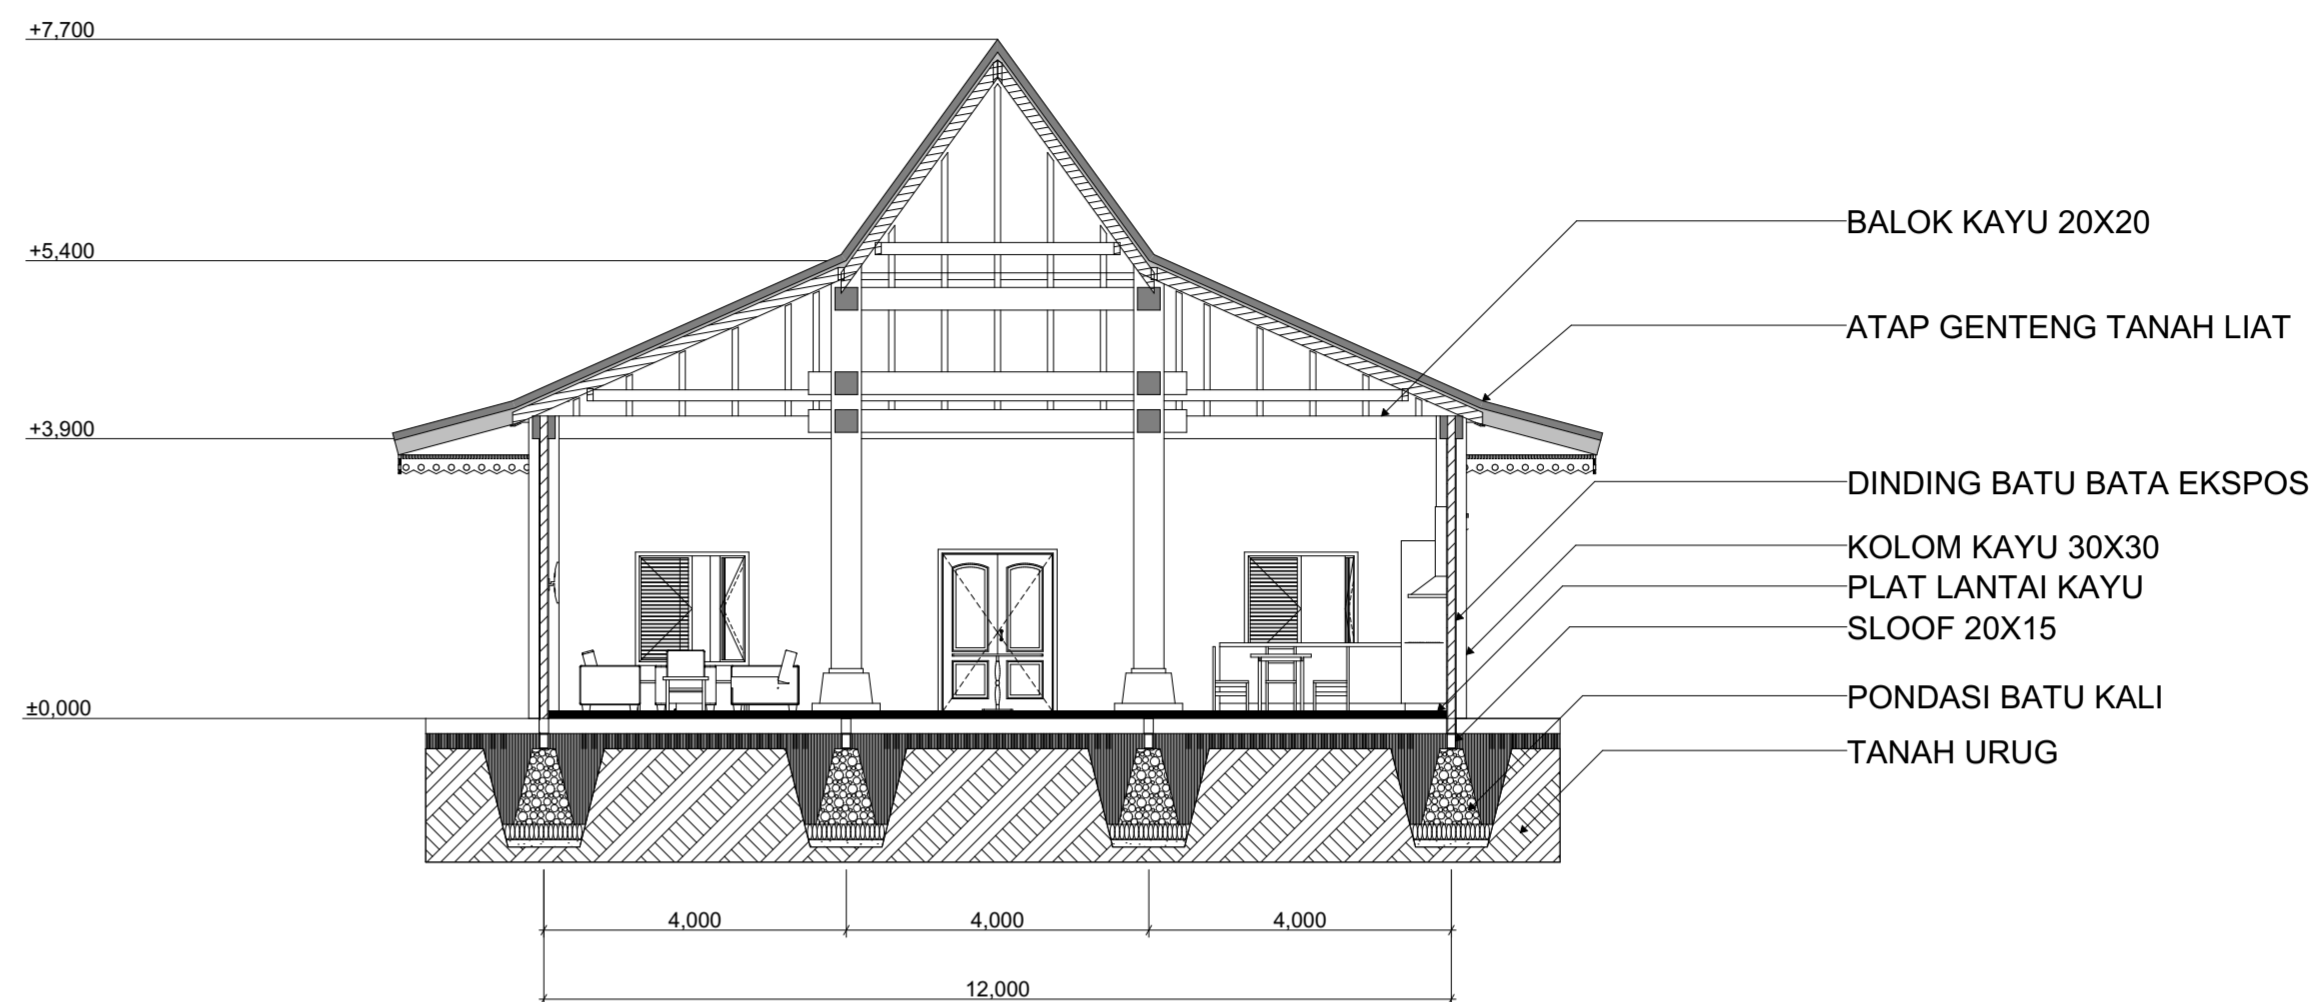
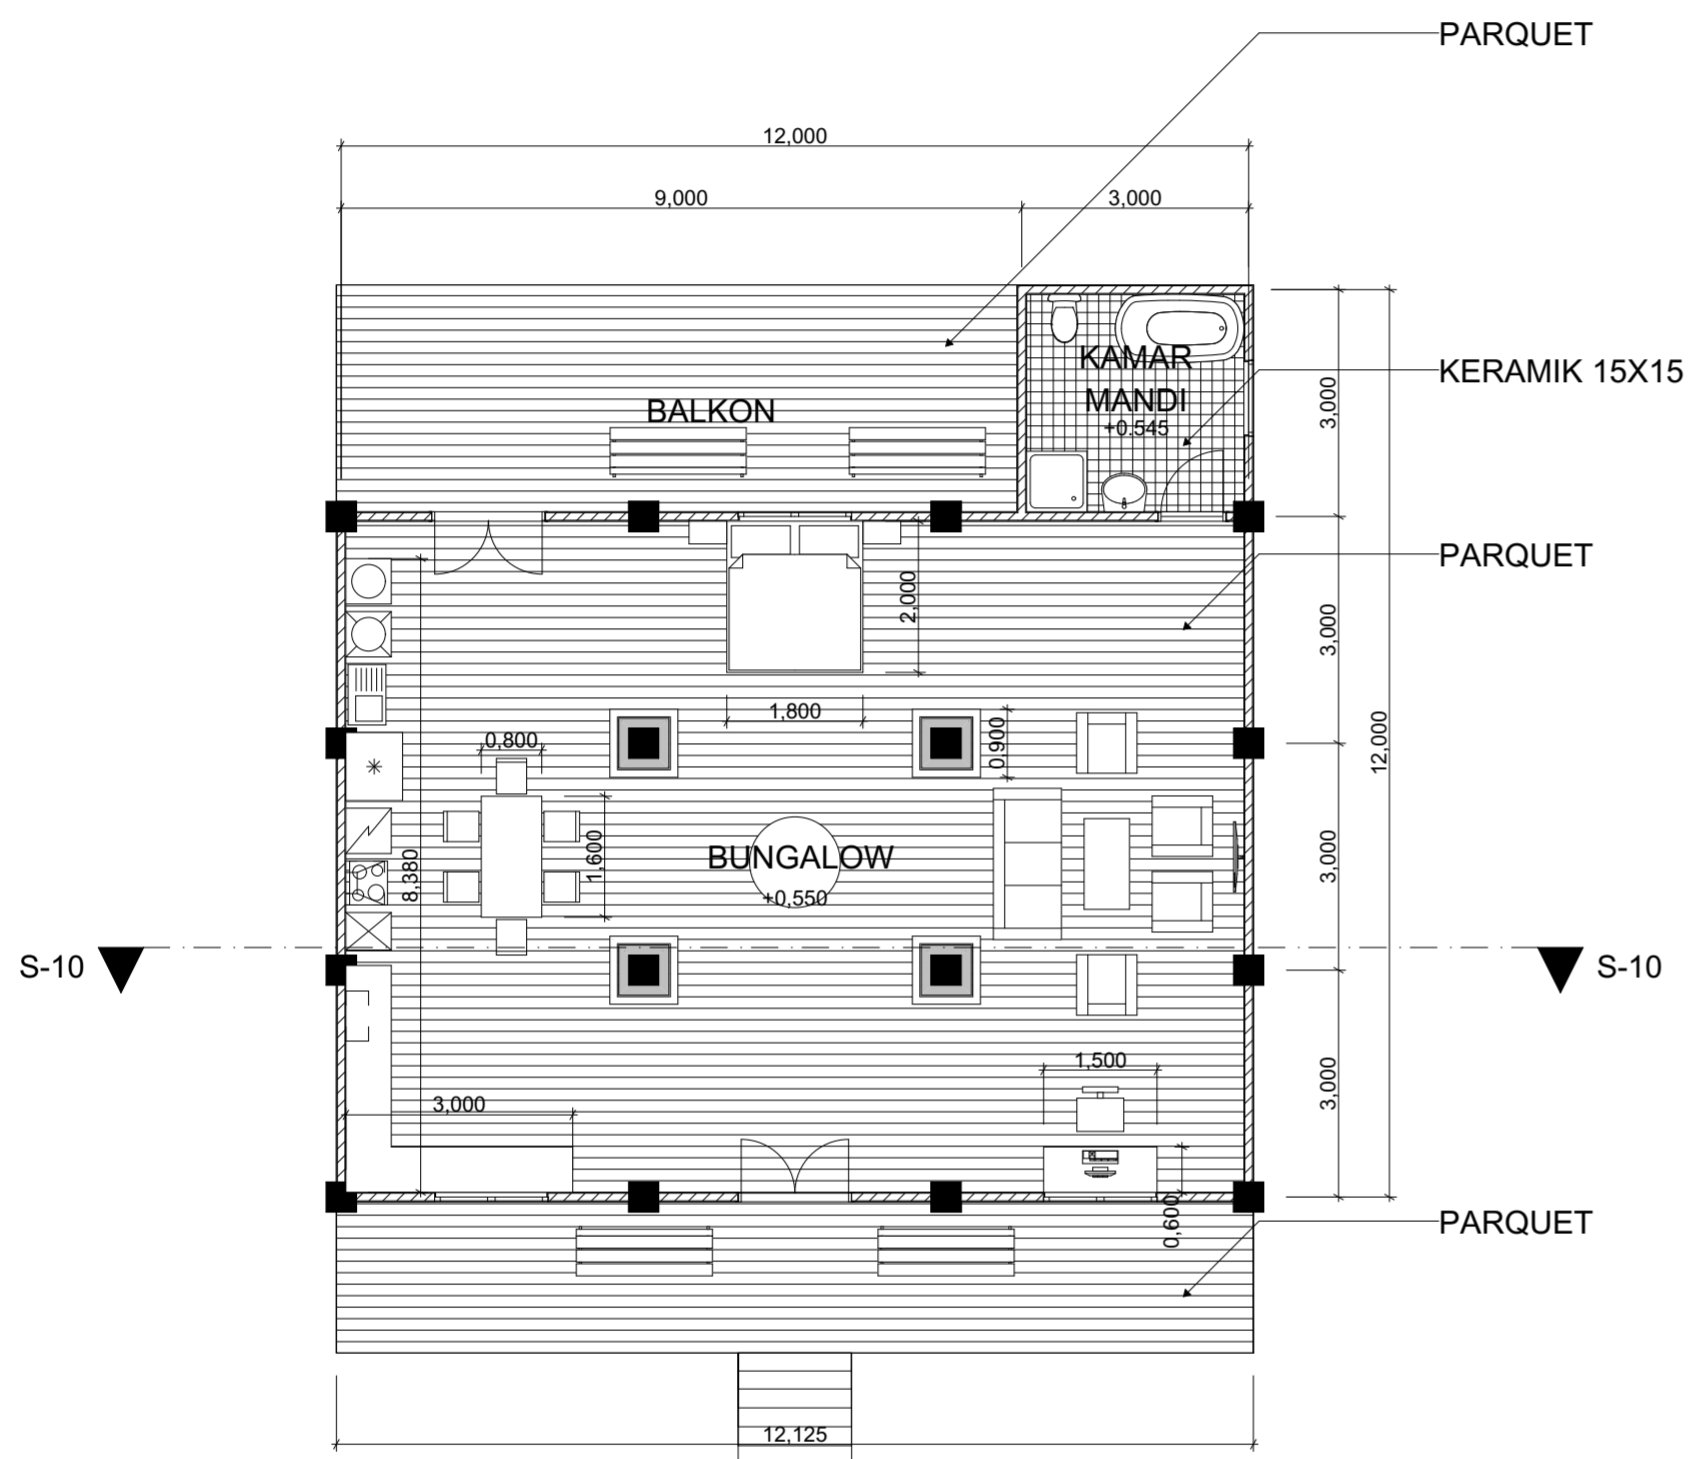
ROOSTER KAYU 20X20  
BATU BATA EKSPOS  
KOLOM KAYU 30X30

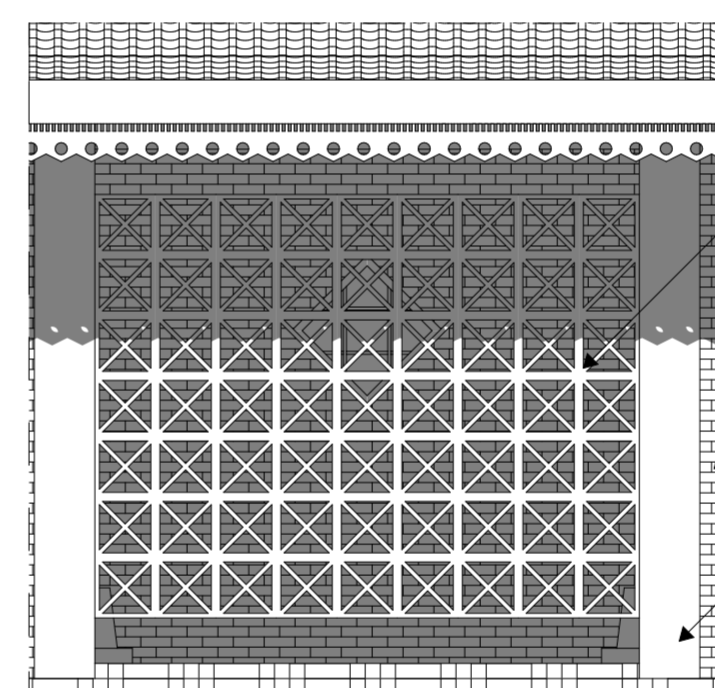


 <p>JURUSAN ARSITEKTUR FAKULTAS TEKNIK SIPIL DAN PERENCANAAN UNIVERSITAS ISLAM INDONESIA 2018 PROYEK AKHIR SARJANA</p>	NAMA PROYEK	DOSEN PEMBIMBING	DOSEN PENGUJI	NAMA	JUDUL GAMBAR	HALAMAN	JUMLAH HALAMAN
	Cultural Hotel Sosrokusuman			Salwa Nabila	DETAIL SELUBUNG BANGUNAN		
	LOKASI PROYEK			NIM	SKALA		
	Kampung Sosrokusuman, Danurejan, Yogyakarta	Wiryono Raharjo, Ir., M.Arch., Ph.D	Muhammad Iftironi, Ir. MLA.	14 512 196	1 : 50		



 <p>JURUSAN ARSITEKTUR FAKULTAS TEKNIK SIPIL DAN PERENCANAAN UNIVERSITAS ISLAM INDONESIA 2018 PROYEK AKHIR SARJANA</p>	NAMA PROYEK	DOSEN PEMBIMBING	DOSEN PENGUJI	NAMA	JUDUL GAMBAR	HALAMAN	JUMLAH HALAMAN
	Cultural Hotel Sosrokusuman			Salwa Nabila	DETAIL ARSITEKTUR JOGLO		
	LOKASI PROYEK			NIM	SKALA		
	Kampung Sosrokusuman, Danurejan, Yogyakarta	Wiryono Raharjo, Ir., M.Arch., Ph.D	Muhammad Ifitroni, Ir. MLA.	14 512 196	1 : 50		



 JURUSAN ARSITEKTUR FAKULTAS TEKNIK SIPIL DAN PERENCANAAN UNIVERSITAS ISLAM INDONESIA 2018 PROYEK AKHIR SARJANA	NAMA PROYEK	DOSEN PEMBIMBING	DOSEN PENGUJI	NAMA	JUDUL GAMBAR	HALAMAN	JUMLAH HALAMAN
	Cultural Hotel Sosrokusuman	Wiryono Raharjo, Ir., M.Arch., Ph.D	Muhammad Iftironi, Ir. MLA.	Salwa Nabila	DETAIL INTERIOR BUNGALOW		
	LOKASI PROYEK			NIM	SKALA		
	Kampung Sosrokusuman, Danurejan, Yogyakarta			14 512 196	1 : 100		