



Jurusan Arsitektur  
Fakultas Teknik Sipil dan Perencanaan  
Universitas Islam Indonesia

PROYEK AKHIR SARJANA  
Resort Ekowisata Bontang Kuala Berbasis  
Komunitas dan Konservasi Hutan Bakau  
Bontang Kuala Eco Resort Community Based and  
Mangrove Conservation

NAMA MAHASISWA

Putri Faradilla Gustannia

NIM MAHASISWA

14512192

NAMA DOSEN PEMBIMBING

Suparwoko Ir. MURP., Ph.D

NAMA DOSEN PENGUJI

Ahmad Saifuddin Mutaqi IAI., AA

NAMA GAMBAR


Situasi

SKALA


1:500


NO. GAMBAR

CATATAN

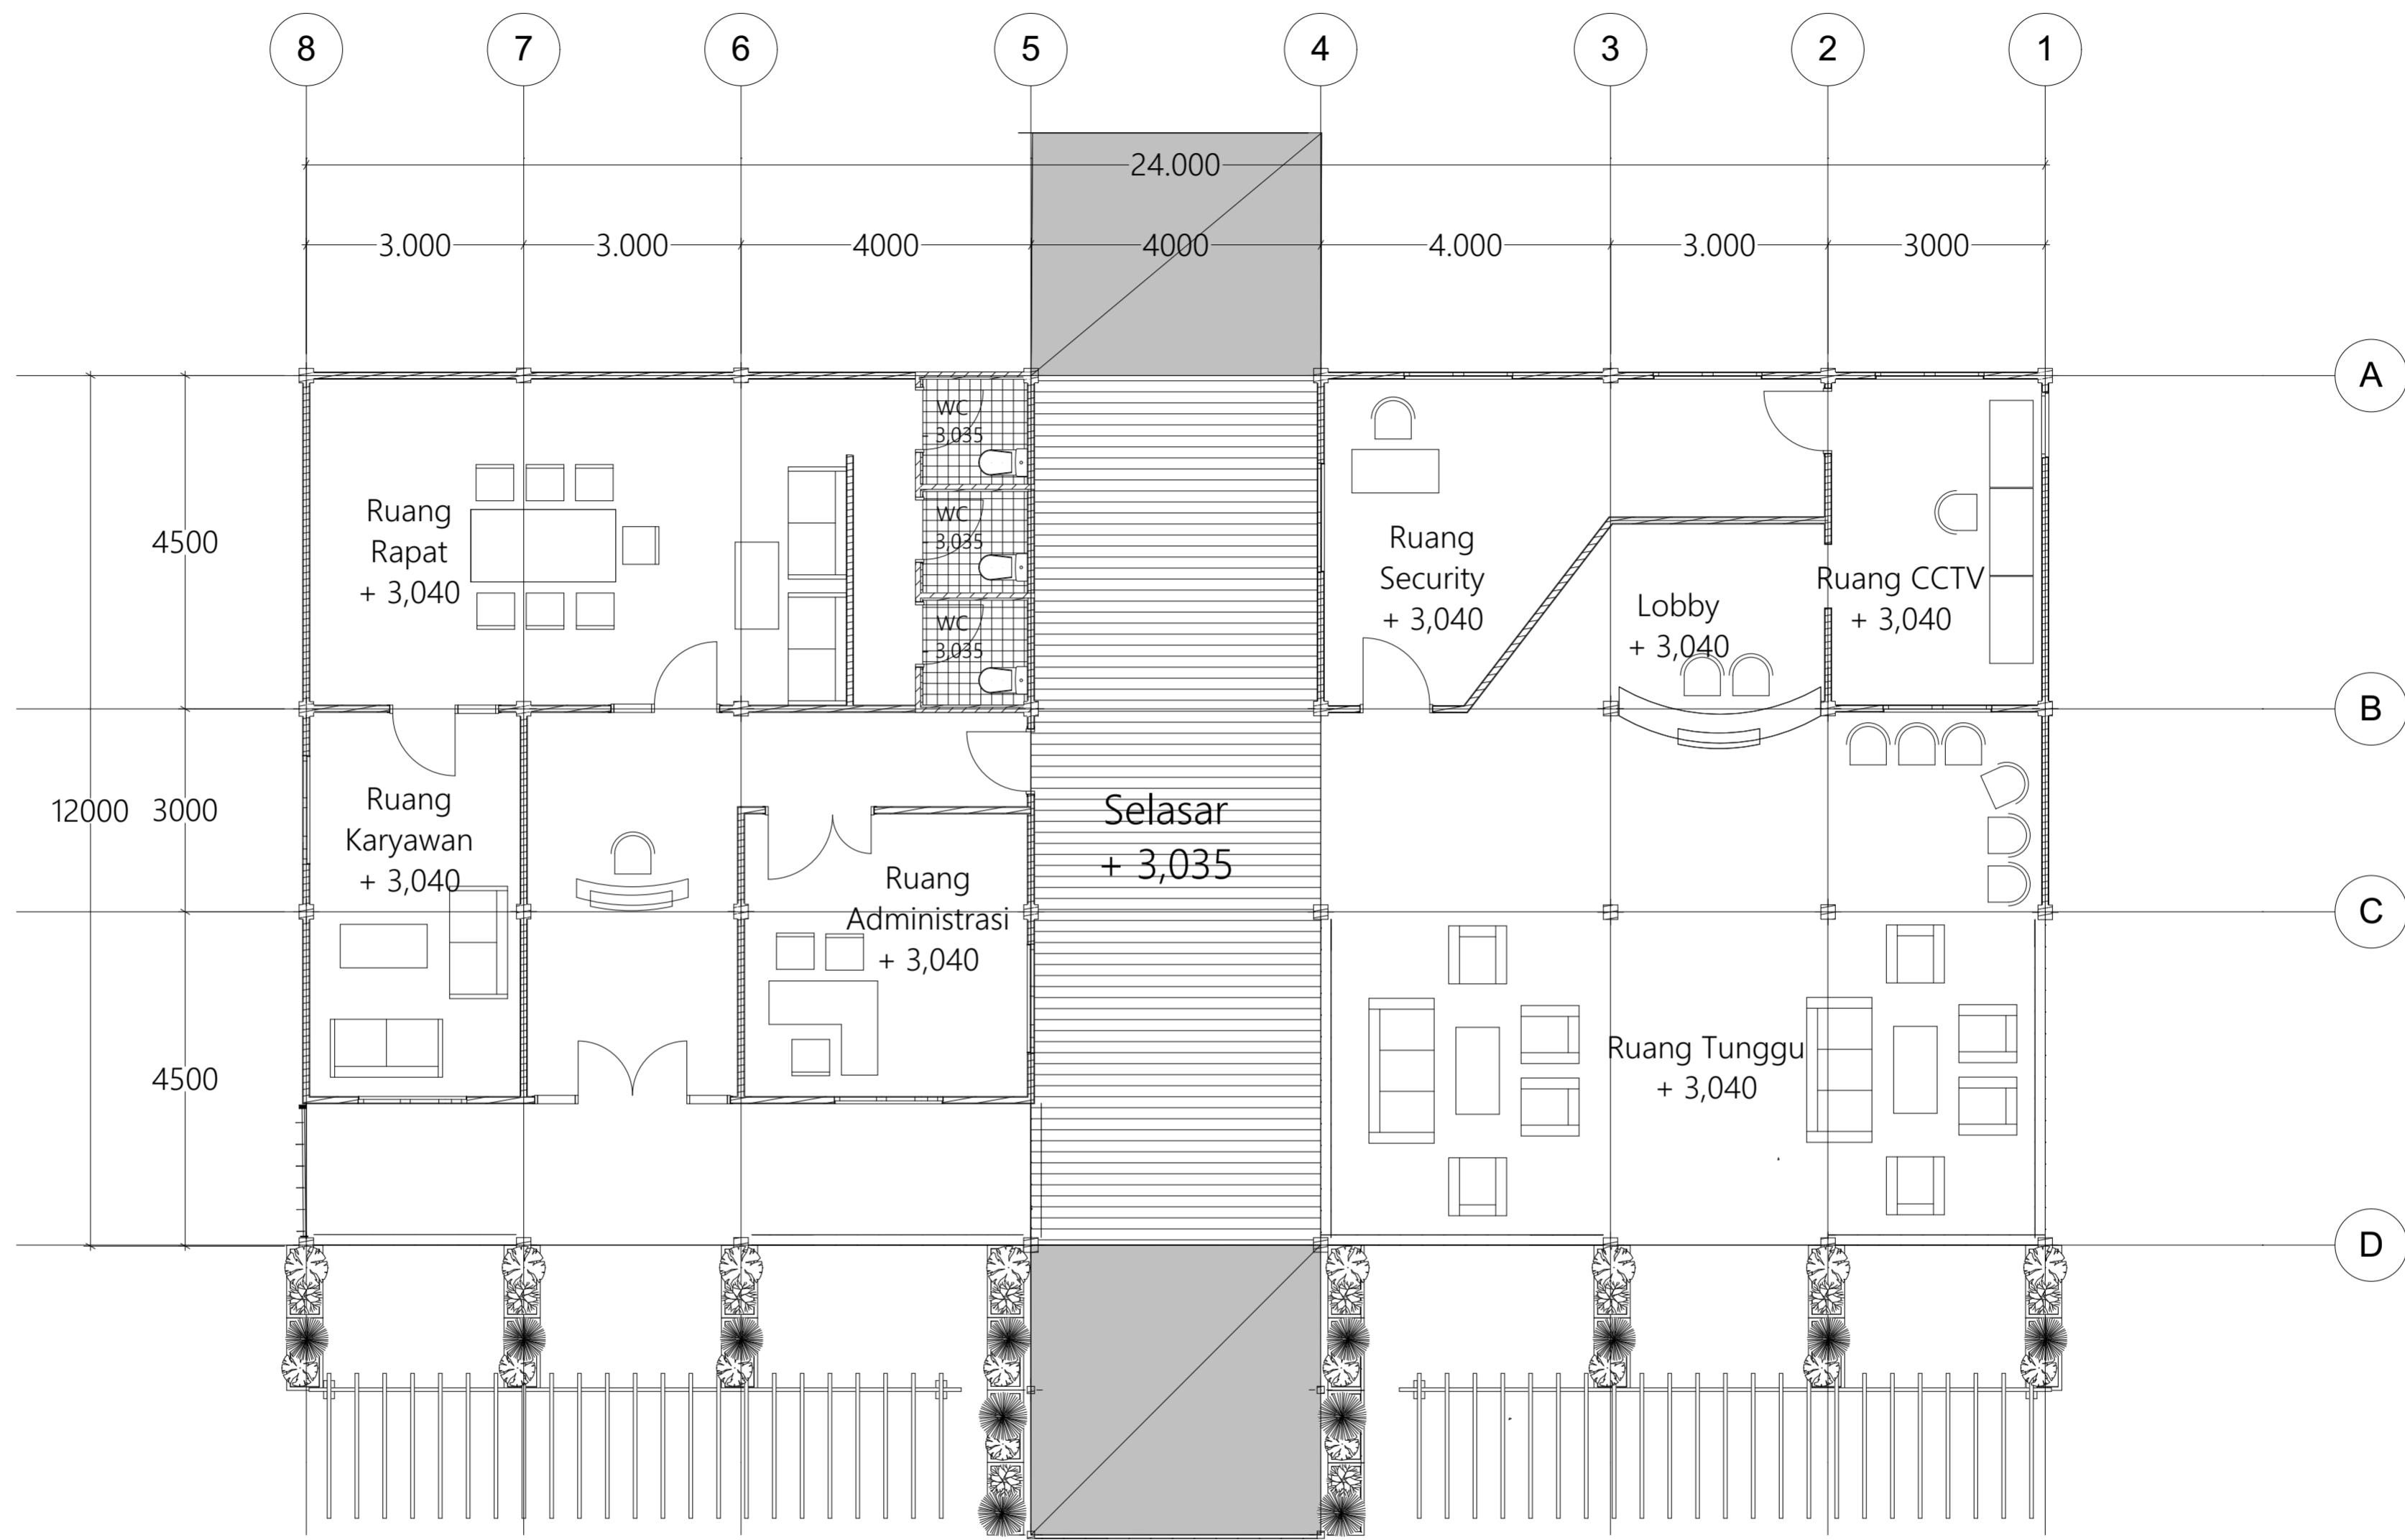


Denah Lobby & Front Office  
Skala 1:50

 <p>Jurusan Arsitektur Fakultas Teknik Sipil dan Perencanaan Universitas Islam Indonesia</p>	<p>PROYEK AKHIR SARJANA Resort Ekowisata Bontang Kuala Berbasis Komunitas dan Konservasi Hutan Bakau Bontang Kuala Eco Resort Community Based and Mangrove Conservation</p>	NAMA MAHASISWA	NAMA DOSEN PEMBIMBING	NAMA DOSEN PENGUJI	NAMA GAMBAR		CATATAN
		Putri Faradilla Gustannia	Suparwoko Ir. MURP., Ph.D	Ahmad Saifuddin Mutaqi IAI., AA	Denah Lobby & Front Office		
		NIM MAHASISWA			SKALA	NO. GAMBAR	
		14512192			1:100		

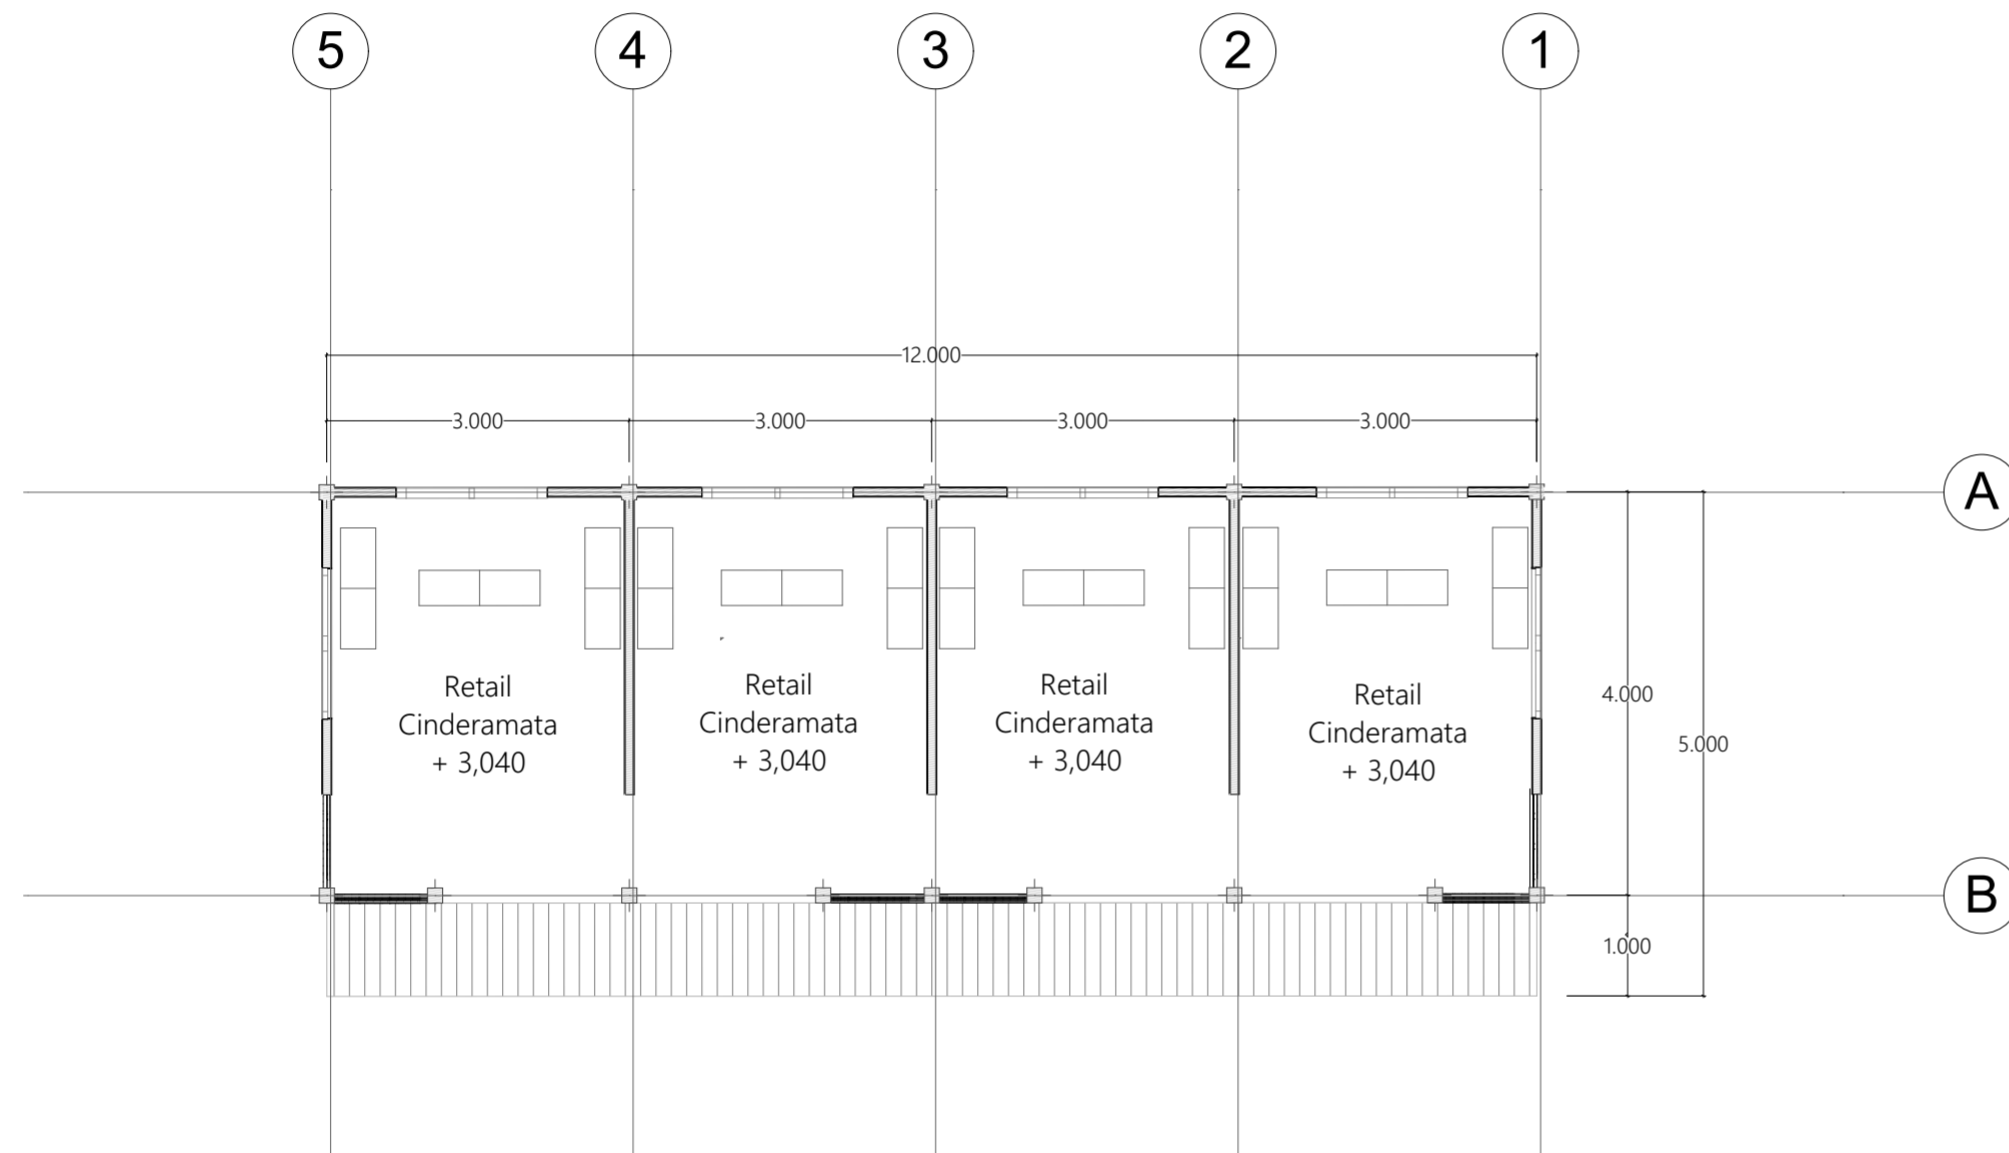

Denah Retail Shop  
Skala 1:100

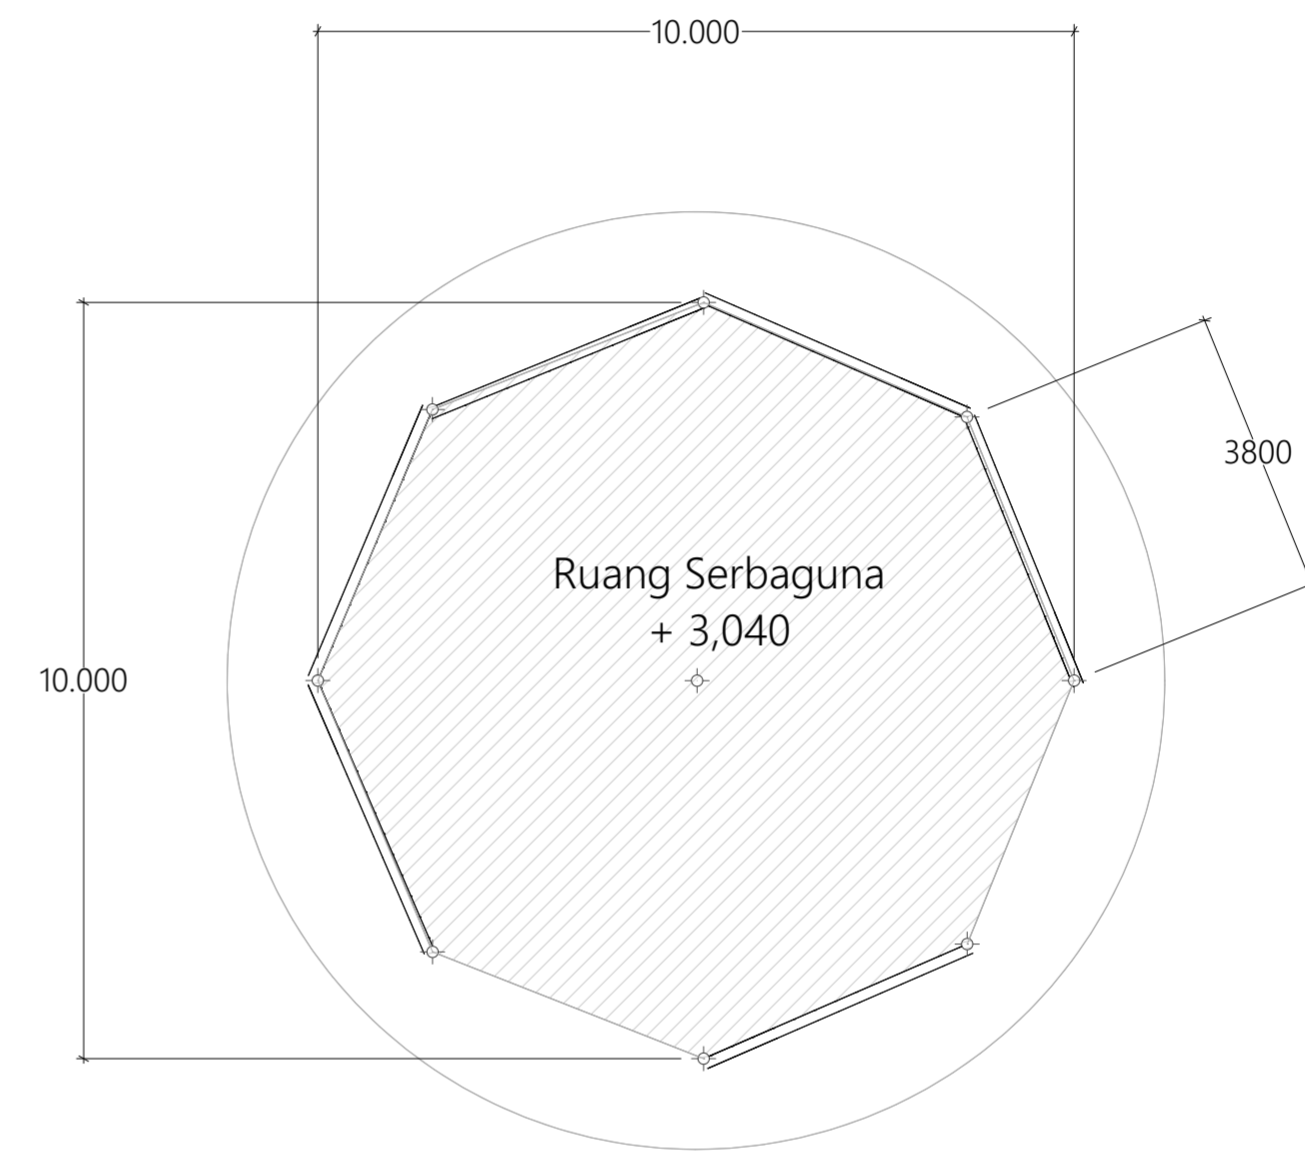

Denah Ruang Serbaguna  
Skala 1:100



Jurusan Arsitektur  
Fakultas Teknik Sipil dan Perencanaan  
Universitas Islam Indonesia

PROYEK AKHIR SARJANA  
Resort Ekowisata Bontang Kuala Berbasis  
Komunitas dan Konservasi Hutan Bakau  
Bontang Kuala Eco Resort Community Based and  
Mangrove Conservation

NAMA MAHASISWA

Putri Faradilla Gustannia

NIM MAHASISWA

14512192

NAMA DOSEN PEMBIMBING

Suparwoko Ir. MURP., Ph.D

NAMA DOSEN PENGUJI

Ahmad Saifuddin Mutaqi IAI., AA

NAMA GAMBAR


Denah Ruang Serbaguna  
dan Retail Shop

SKALA


1:100


NO. GAMBAR

CATATAN

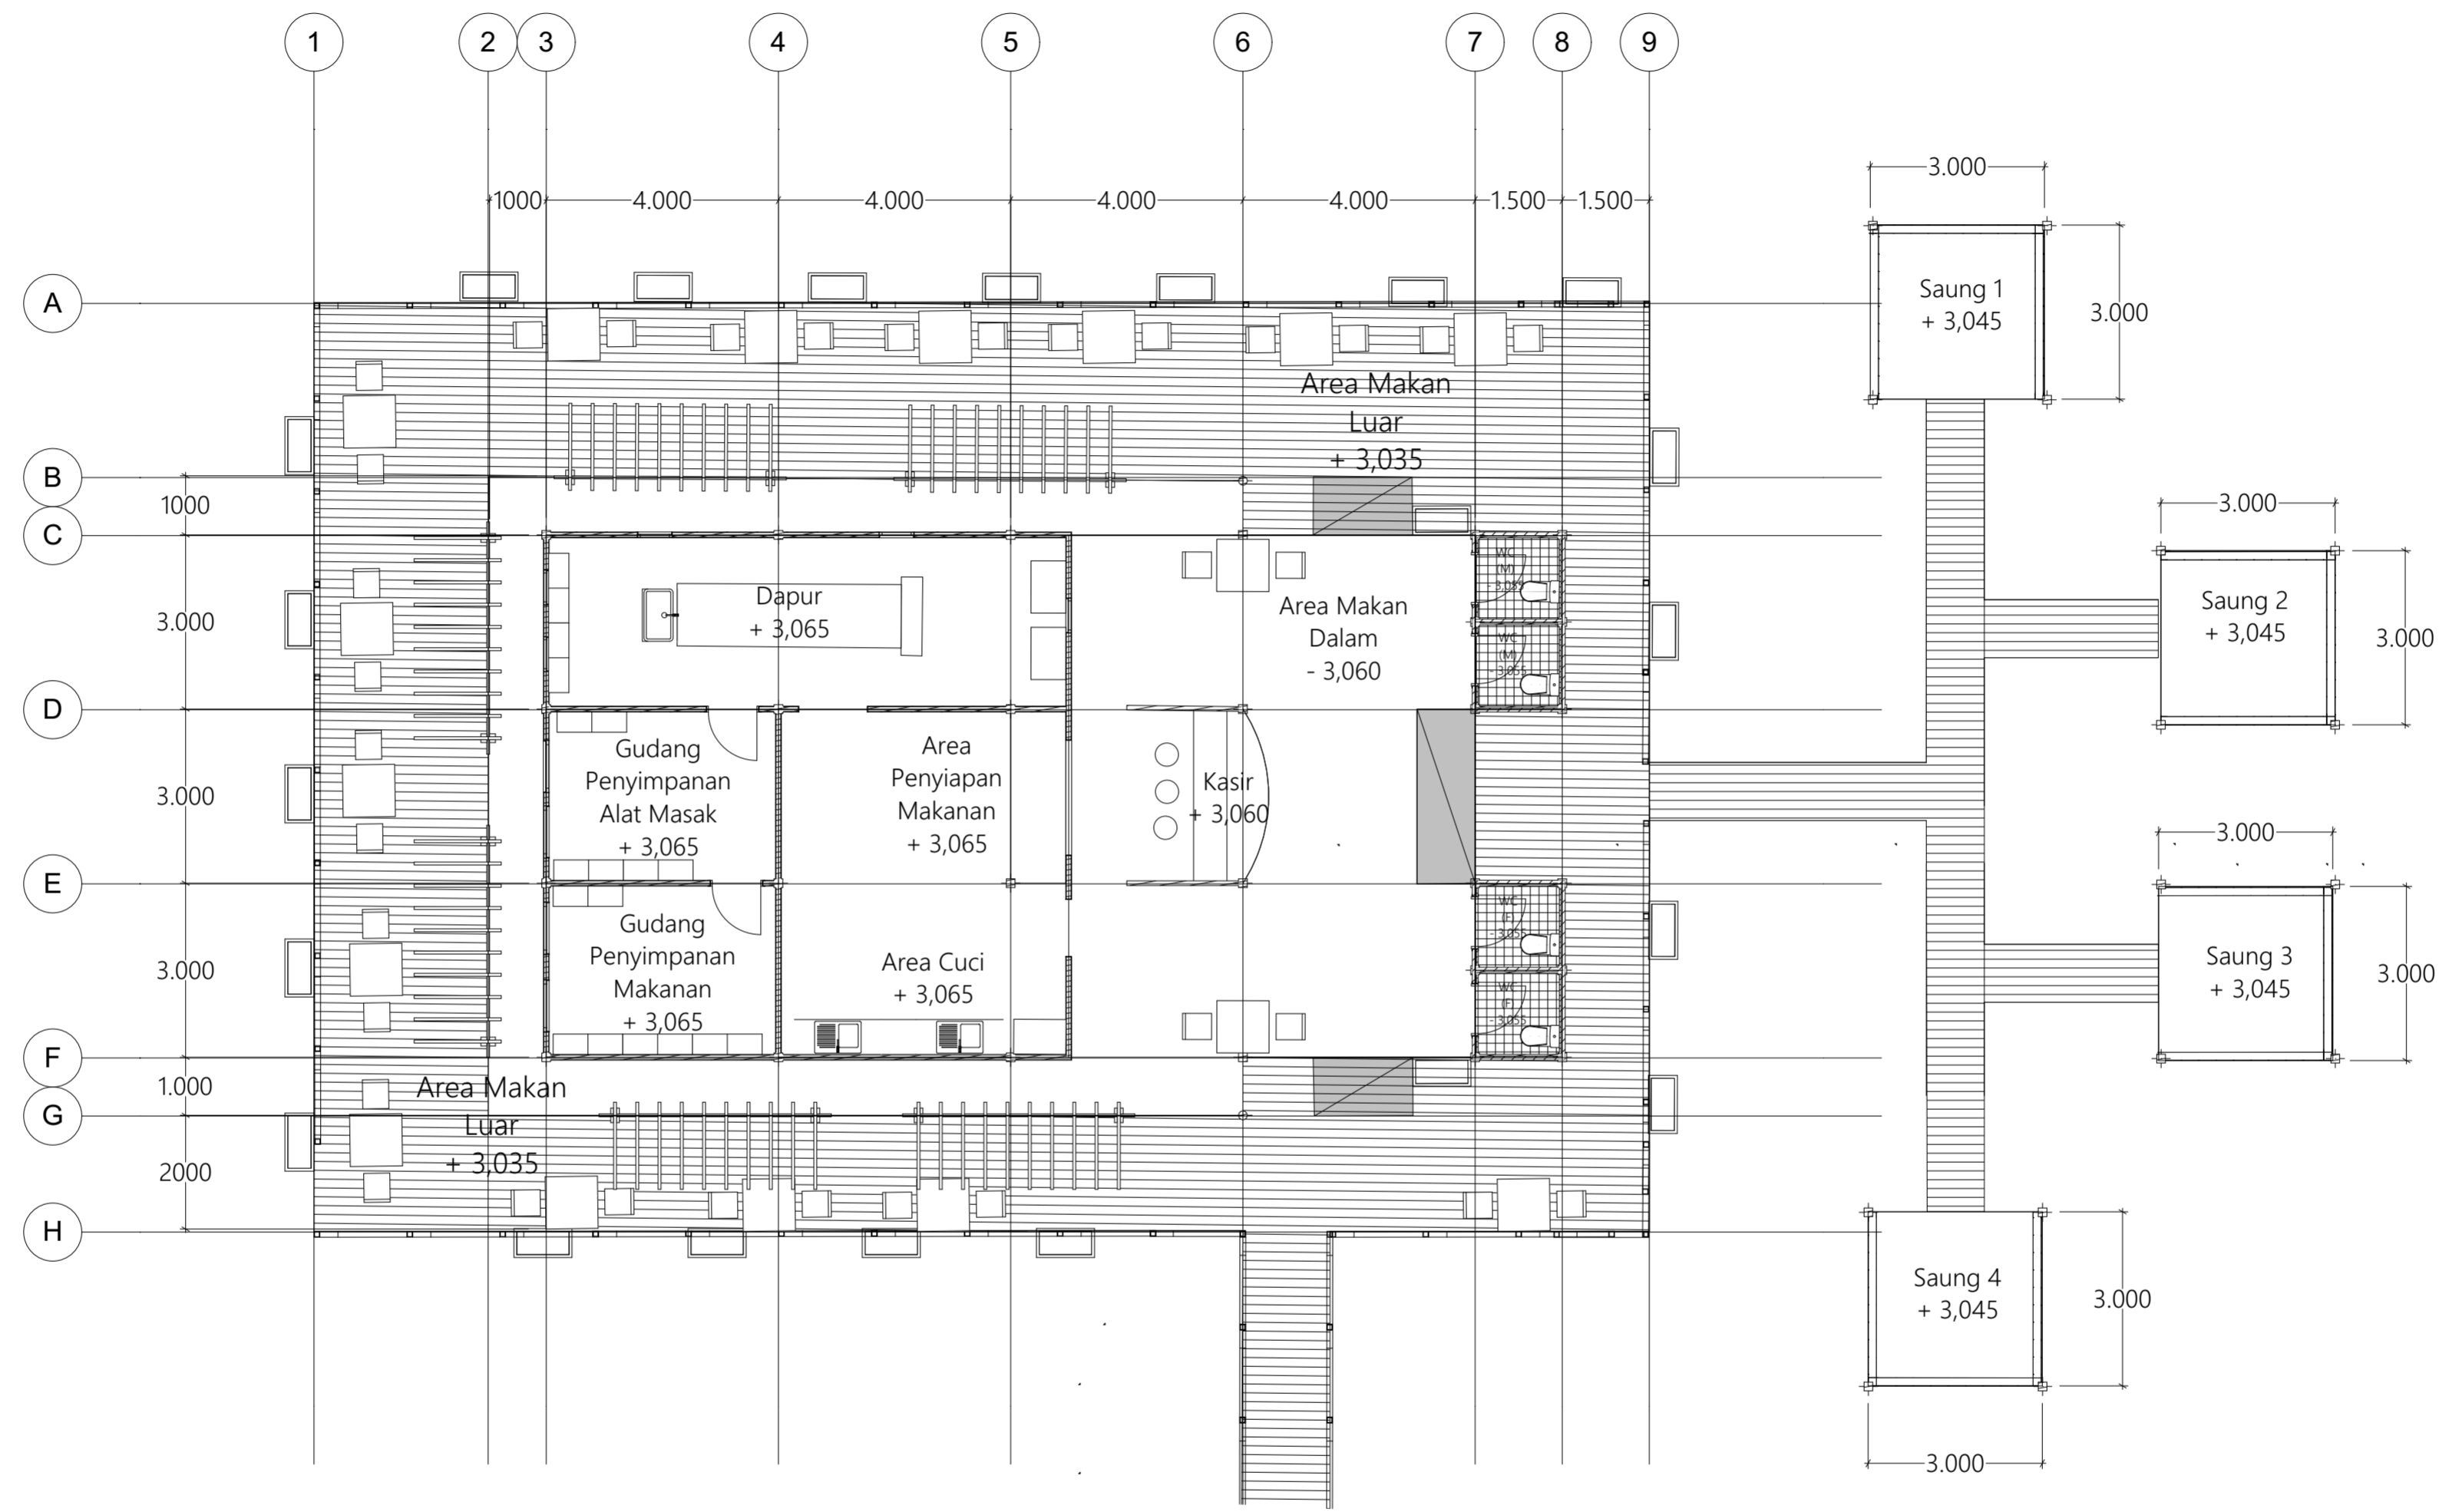


Denah Open-Air Resto  
Skala 1:50


 Jurusan Arsitektur Fakultas Teknik Sipil dan Perencanaan Universitas Islam Indonesia	PROYEK AKHIR SARJANA Resort Ekowisata Bontang Kuala Berbasis Komunitas dan Konservasi Hutan Bakau Bontang Kuala Eco Resort Community Based and Mangrove Conservation	NAMA MAHASISWA	NAMA DOSEN PEMBIMBING	NAMA DOSEN PENGUJI	NAMA GAMBAR		CATATAN
		Putri Faradilla Gustannia	Suparwoko Ir. MURP., Ph.D	Ahmad Saifuddin Mutaqi IAI., AA	Denah Open-Air Resto		
		NIM MAHASISWA			SKALA	NO. GAMBAR	
		14512192			1:100		

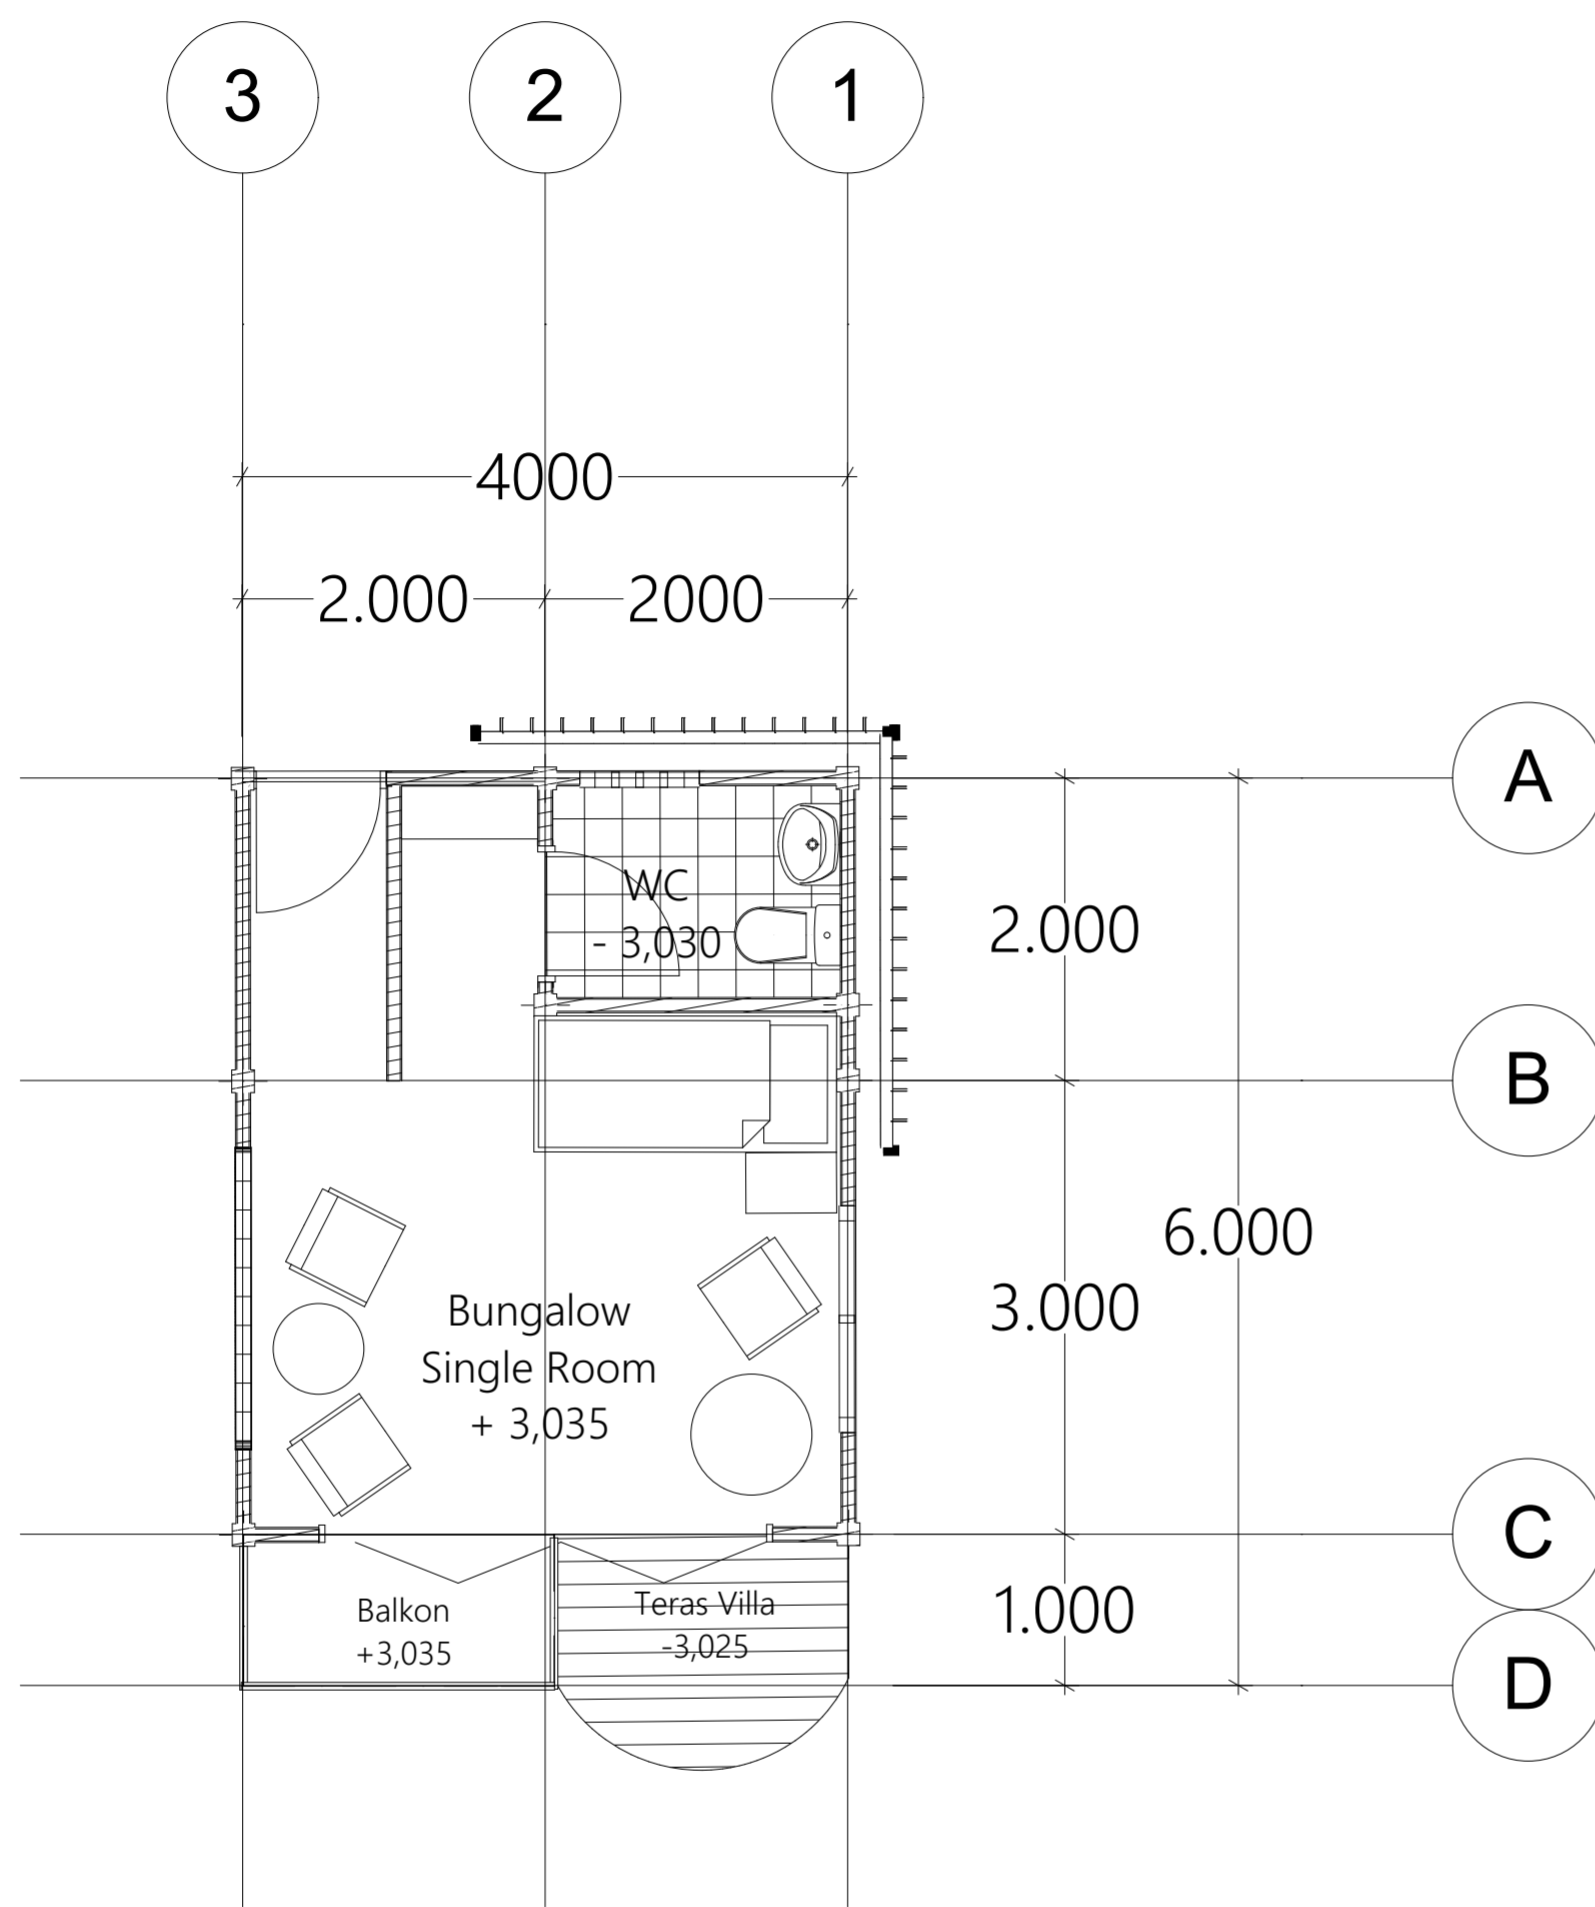


Denah Bungalow Single Bed  
Skala 1:50

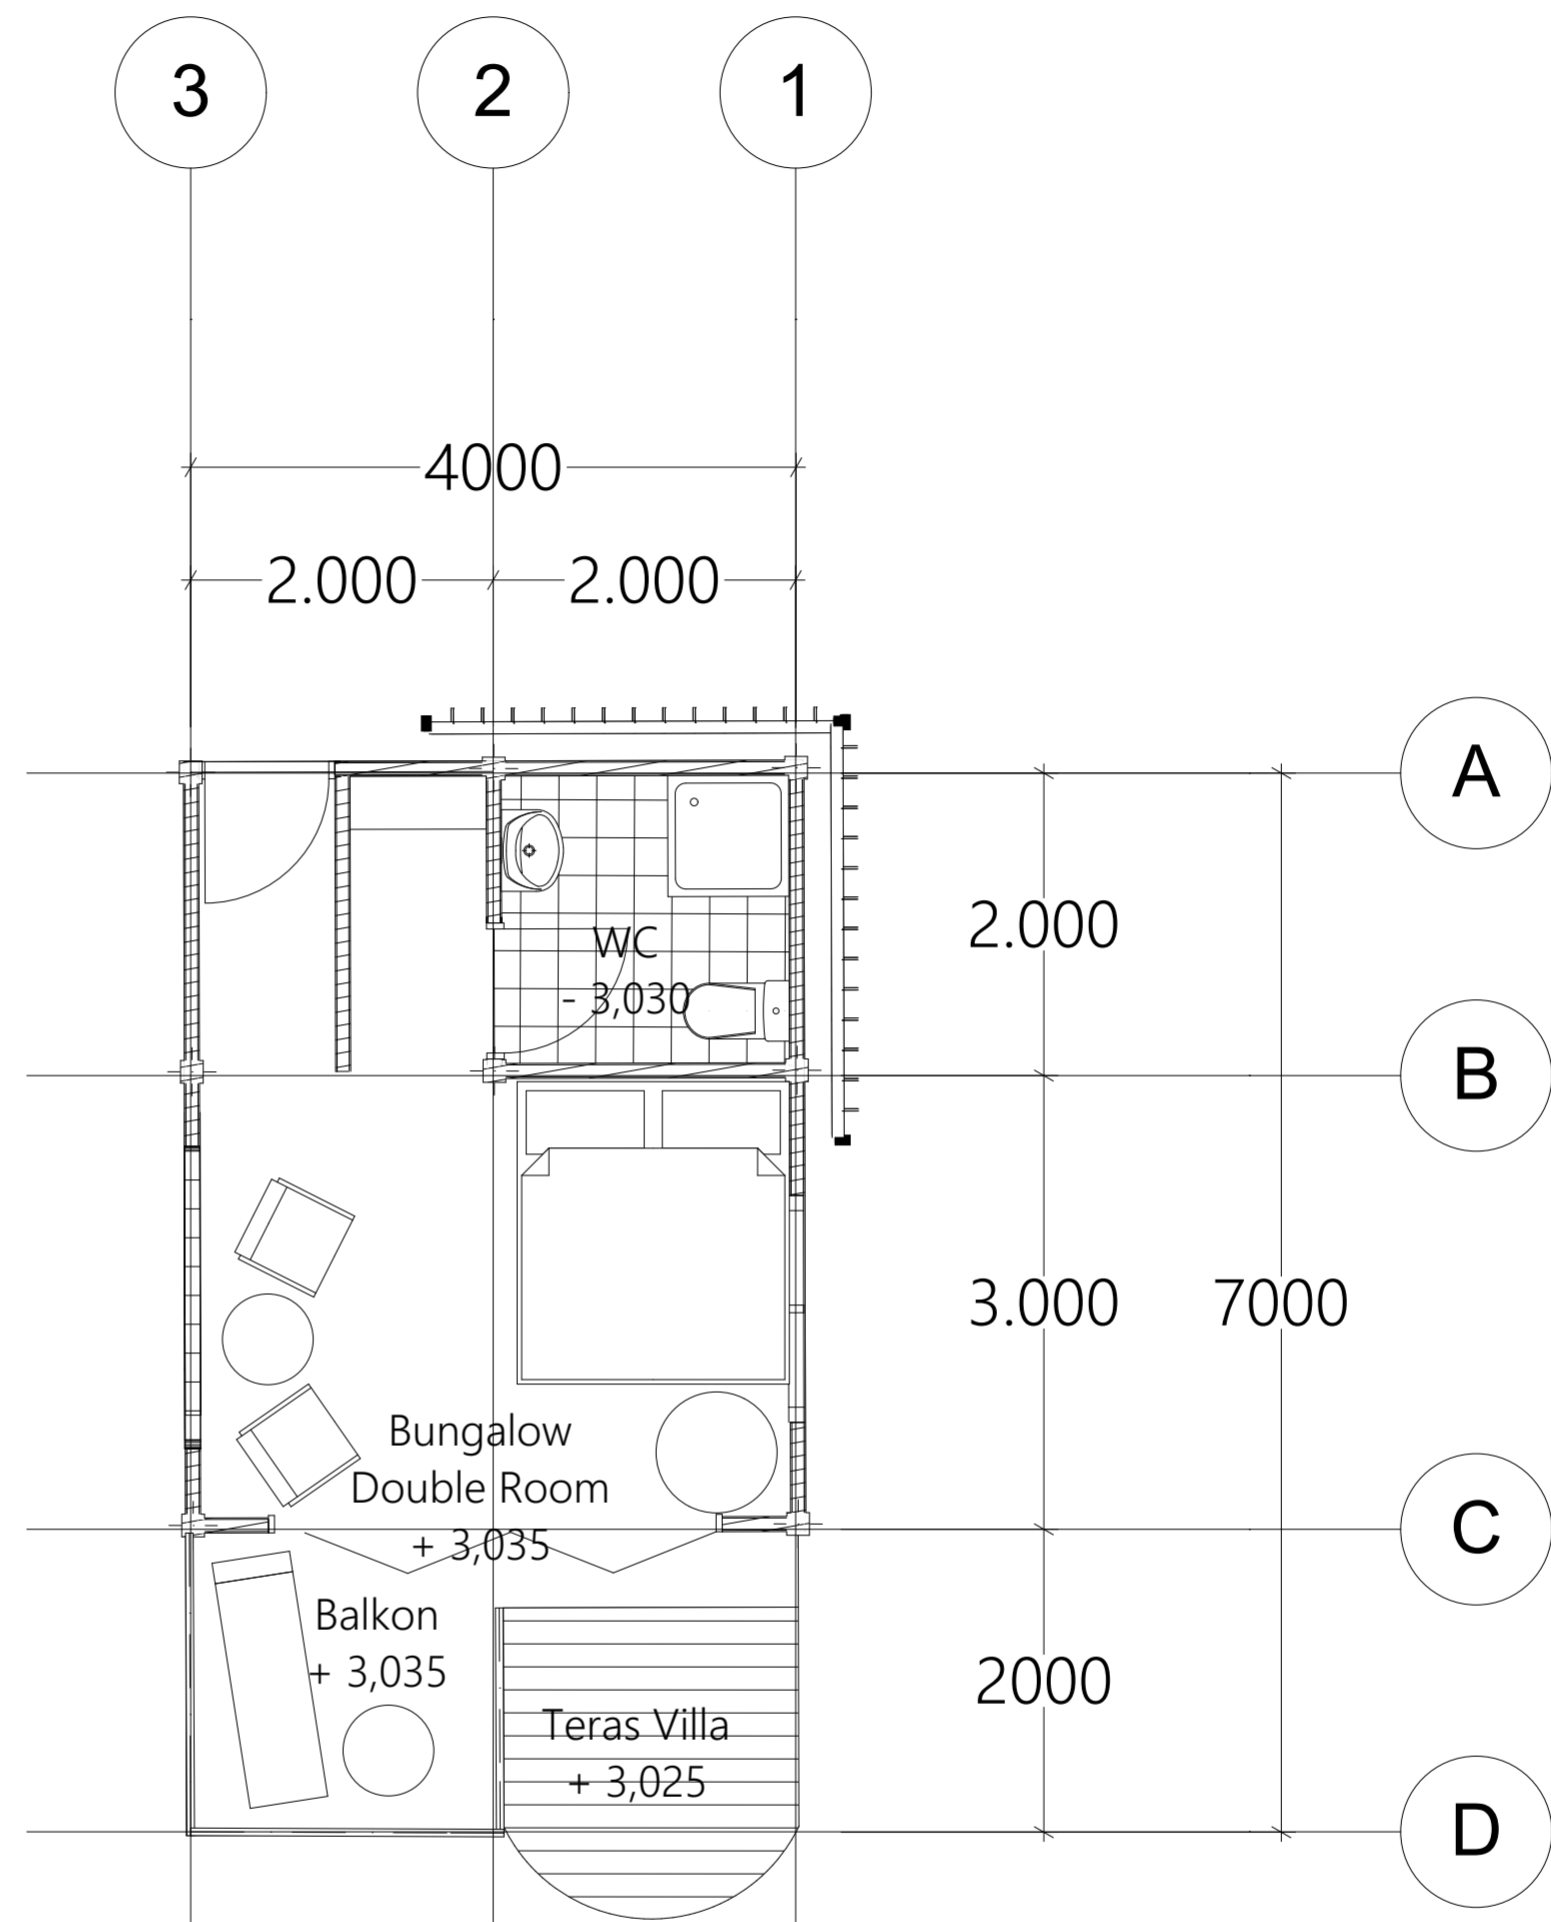


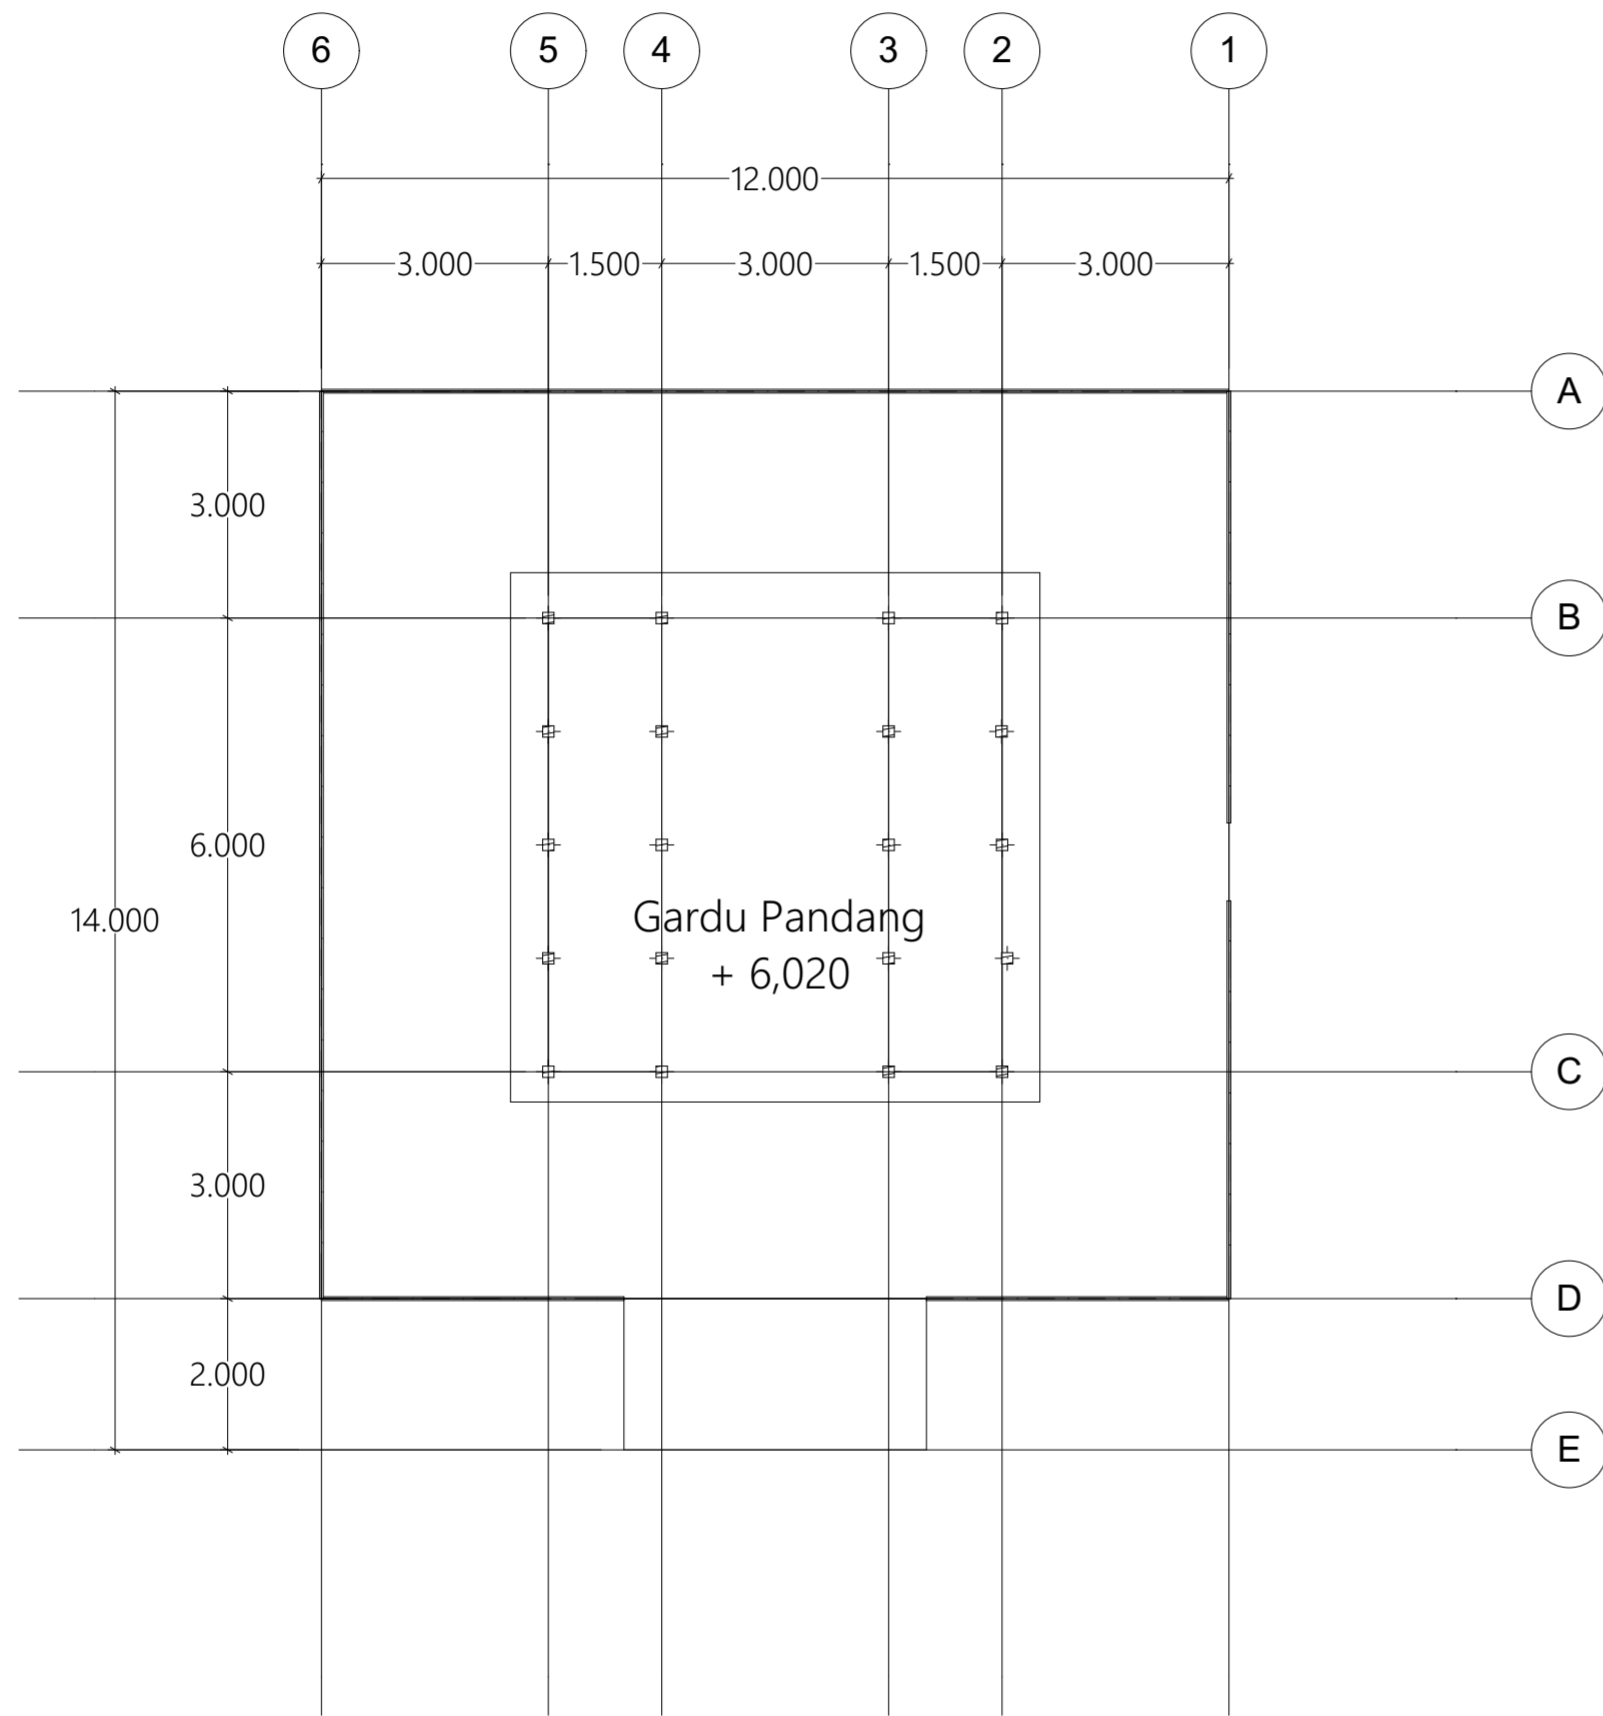
Denah Bungalow Double Bed  
Skala 1:50

 Jurusan Arsitektur Fakultas Teknik Sipil dan Perencanaan Universitas Islam Indonesia	PROYEK AKHIR SARJANA Resort Ekowisata Bontang Kuala Berbasis Komunitas dan Konservasi Hutan Bakau Bontang Kuala Eco Resort Community Based and Mangrove Conservation	NAMA MAHASISWA	NAMA DOSEN PEMBIMBING	NAMA DOSEN PENGUJI	NAMA GAMBAR		CATATAN
		Putri Faradilla Gustannia	Suparwoko Ir. MURP., Ph.D	Ahmad Saifuddin Mutaqi IAI., AA	Denah Bungalow Single & Double Room		
		NIM MAHASISWA			SKALA	NO. GAMBAR	
		14512192			1:50		

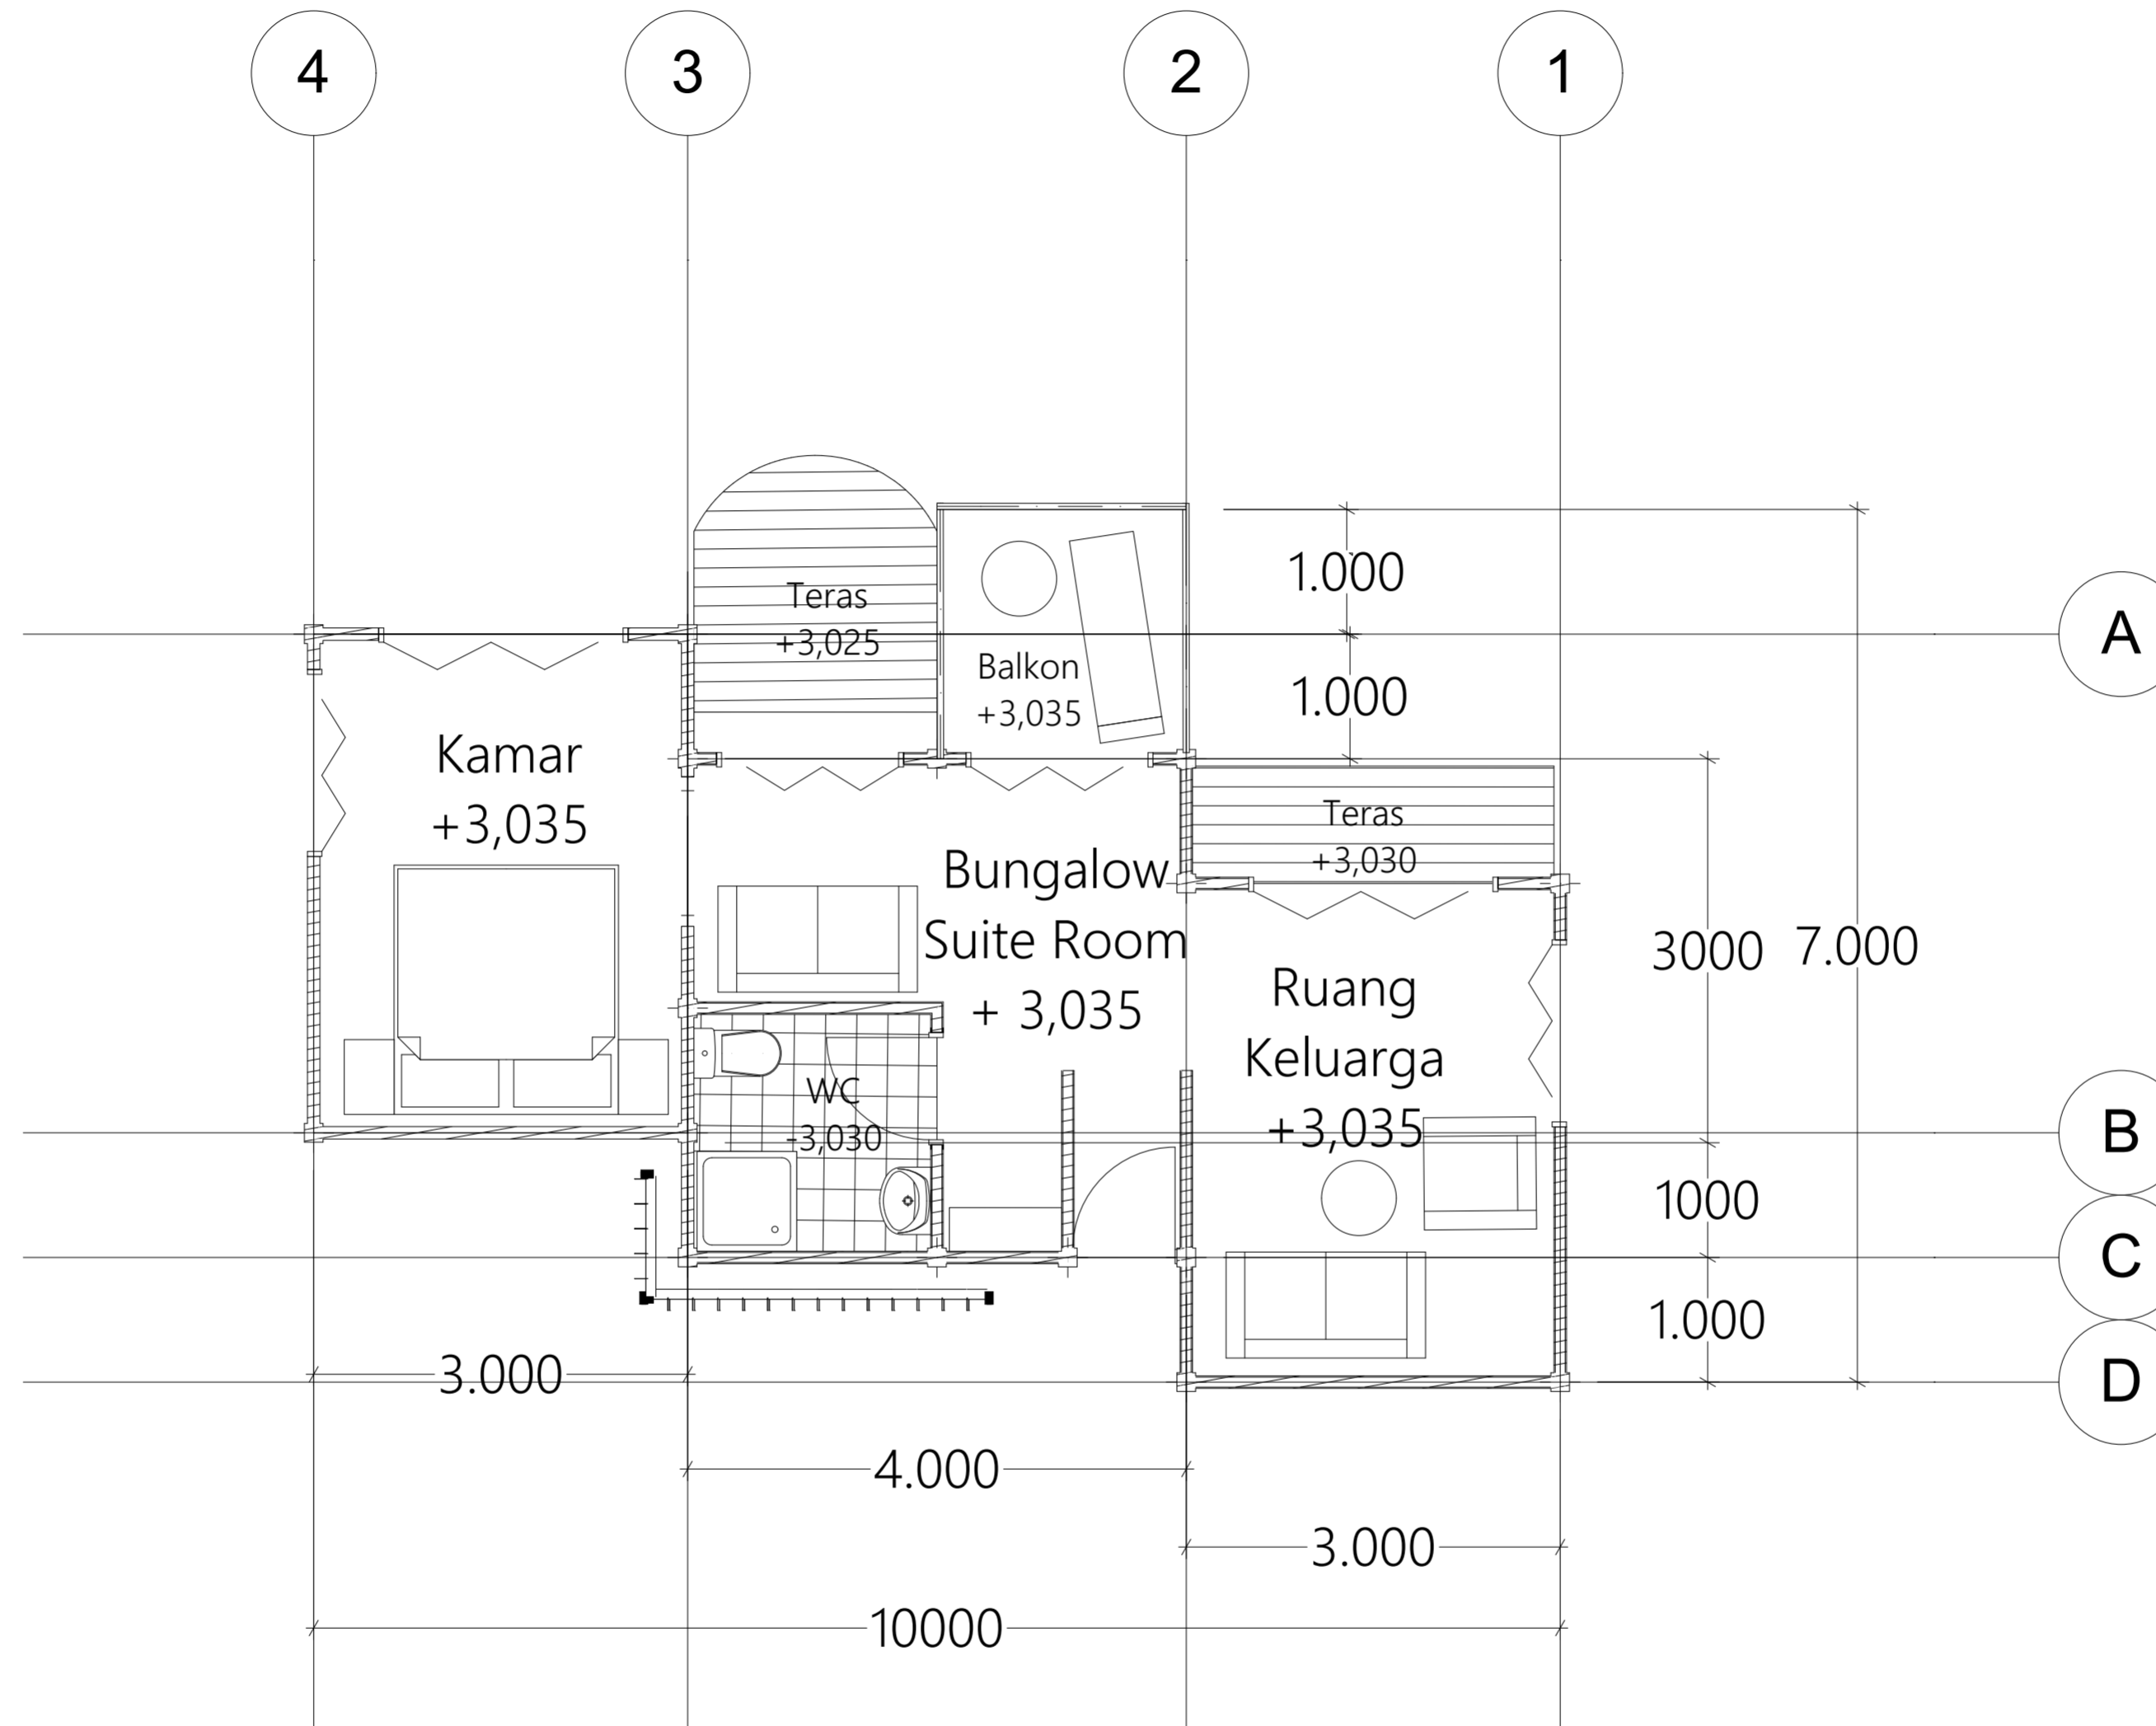


Denah Bungalow Suite Room  
Skala 1:50


 Jurusan Arsitektur Fakultas Teknik Sipil dan Perencanaan Universitas Islam Indonesia	PROYEK AKHIR SARJANA Resort Ekowisata Bontang Kuala Berbasis Komunitas dan Konservasi Hutan Bakau Bontang Kuala Eco Resort Community Based and Mangrove Conservation	NAMA MAHASISWA	NAMA DOSEN PEMBIMBING	NAMA DOSEN PENGUJI	NAMA GAMBAR		CATATAN
		Putri Faradilla Gustannia	Suparwoko Ir. MURP., Ph.D	Ahmad Saifuddin Mutaqi IAI., AA	Denah Bungalow Suite Room		
		NIM MAHASISWA			SKALA	NO. GAMBAR	
		14512192			1:50		




Denah Gardu Pandang  
Skala 1:100

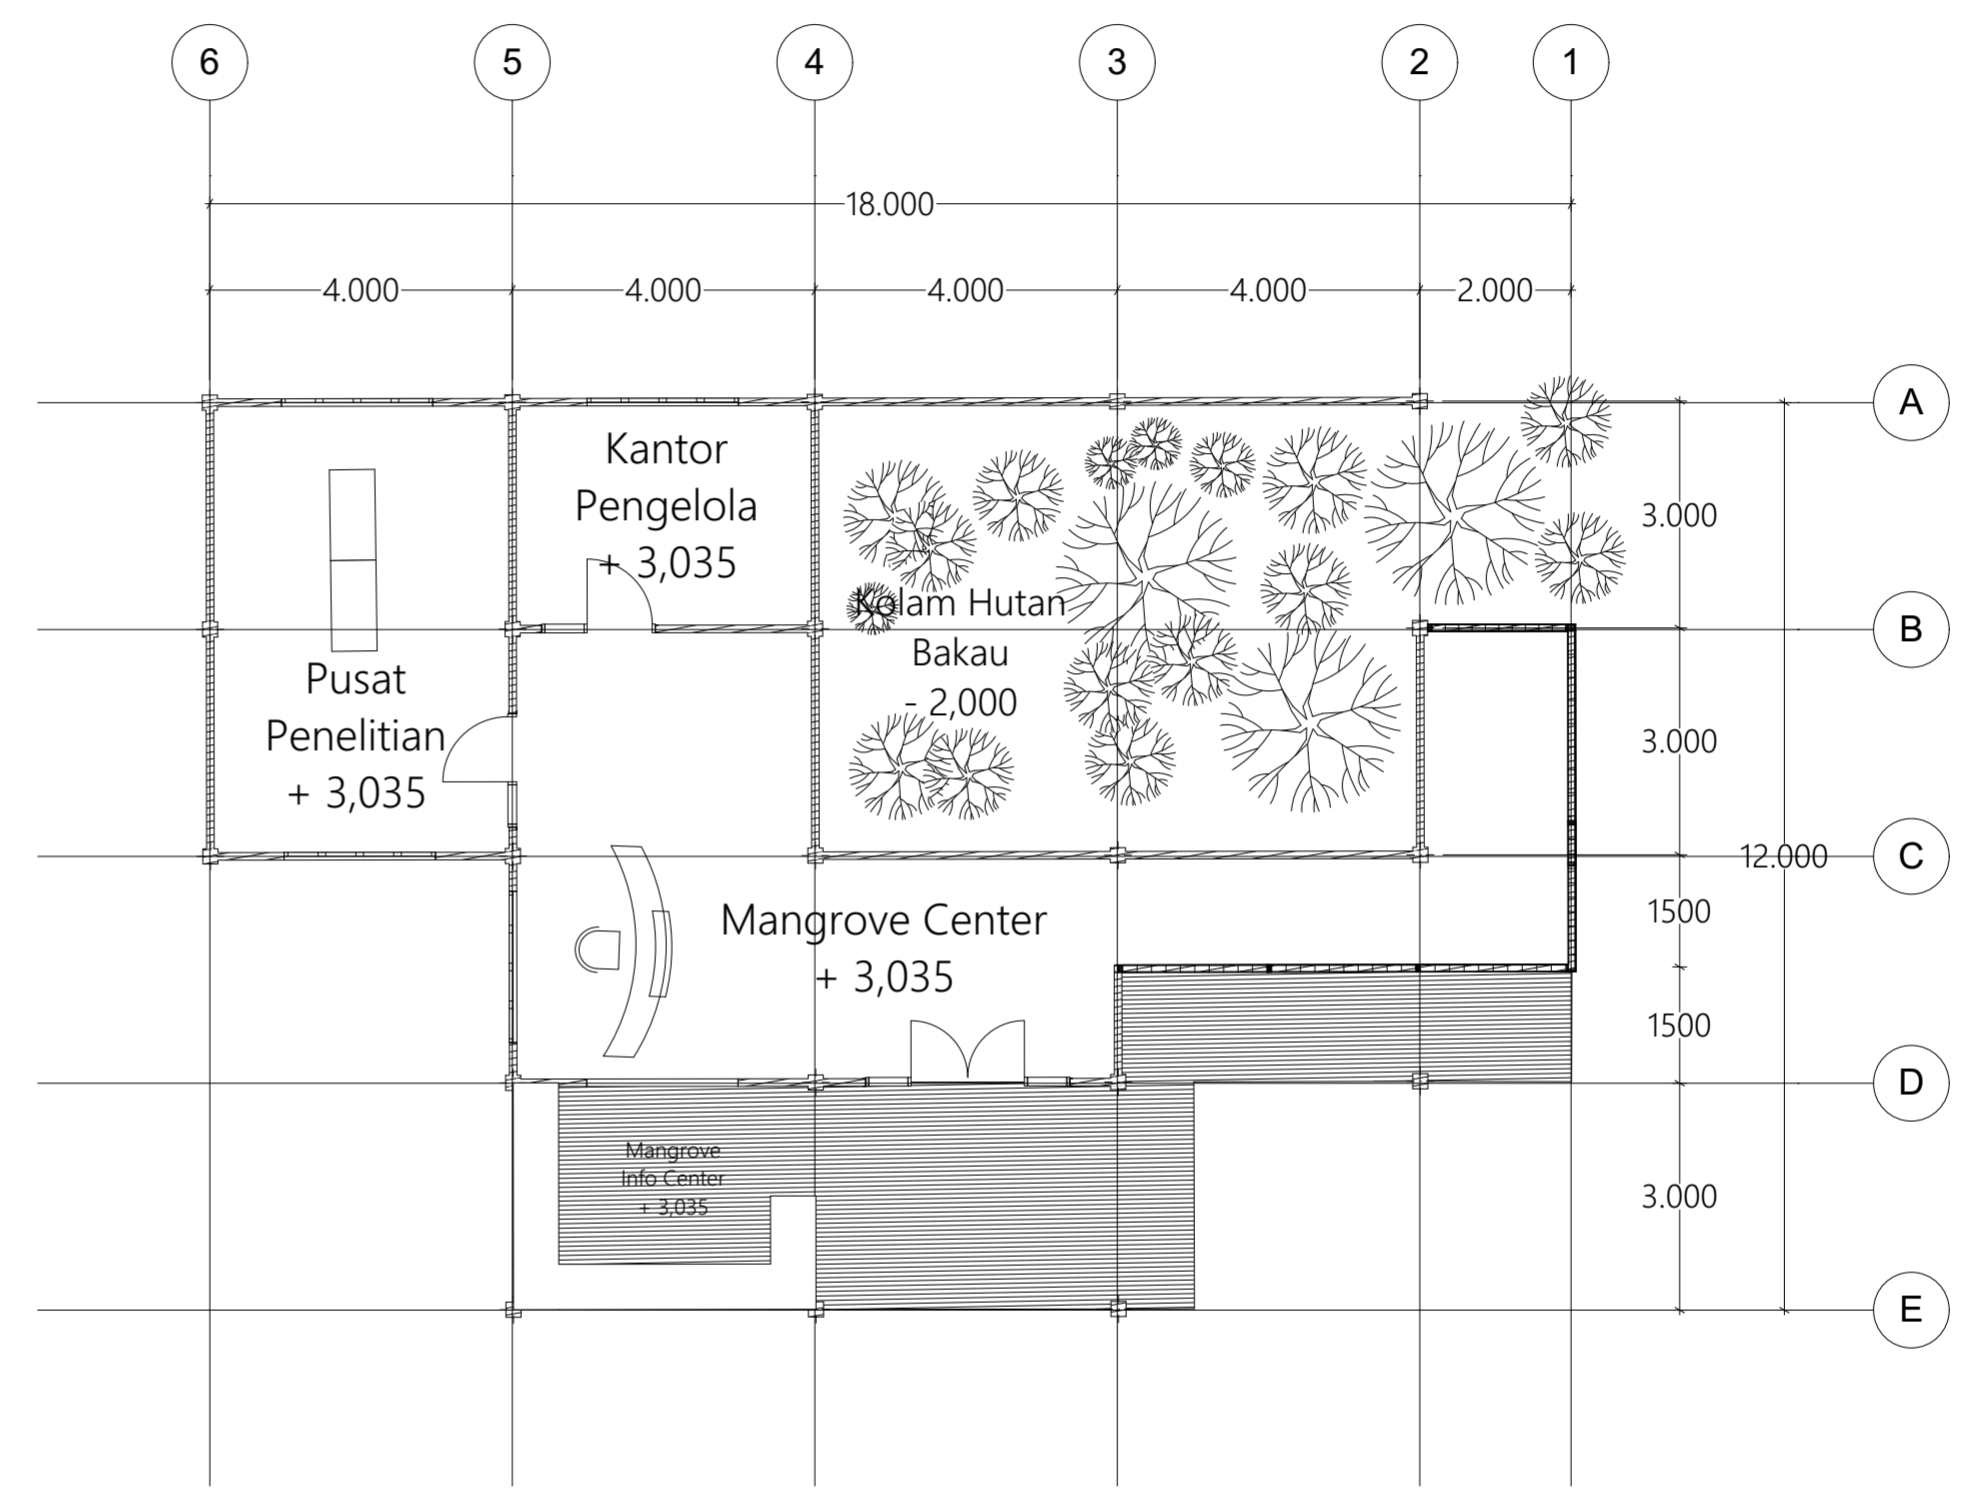


Denah Mangrove Center  
Skala 1:100


 <p>Jurusan Arsitektur Fakultas Teknik Sipil dan Perencanaan Universitas Islam Indonesia</p>	<p>PROYEK AKHIR SARJANA Resort Ekowisata Bontang Kuala Berbasis Komunitas dan Konservasi Hutan Bakau Bontang Kuala Eco Resort Community Based and Mangrove Conservation</p>	NAMA MAHASISWA	NAMA DOSEN PEMBIMBING	NAMA DOSEN PENGUJI	NAMA GAMBAR		CATATAN
		Putri Faradilla Gustannia	Suparwoko Ir. MURP., Ph.D	Ahmad Saifuddin Mutaqi IAI., AA	Denah Gardu Pandang & Mangrove Center		
		NIM MAHASISWA			SKALA	NO. GAMBAR	
		14512192			1:100		

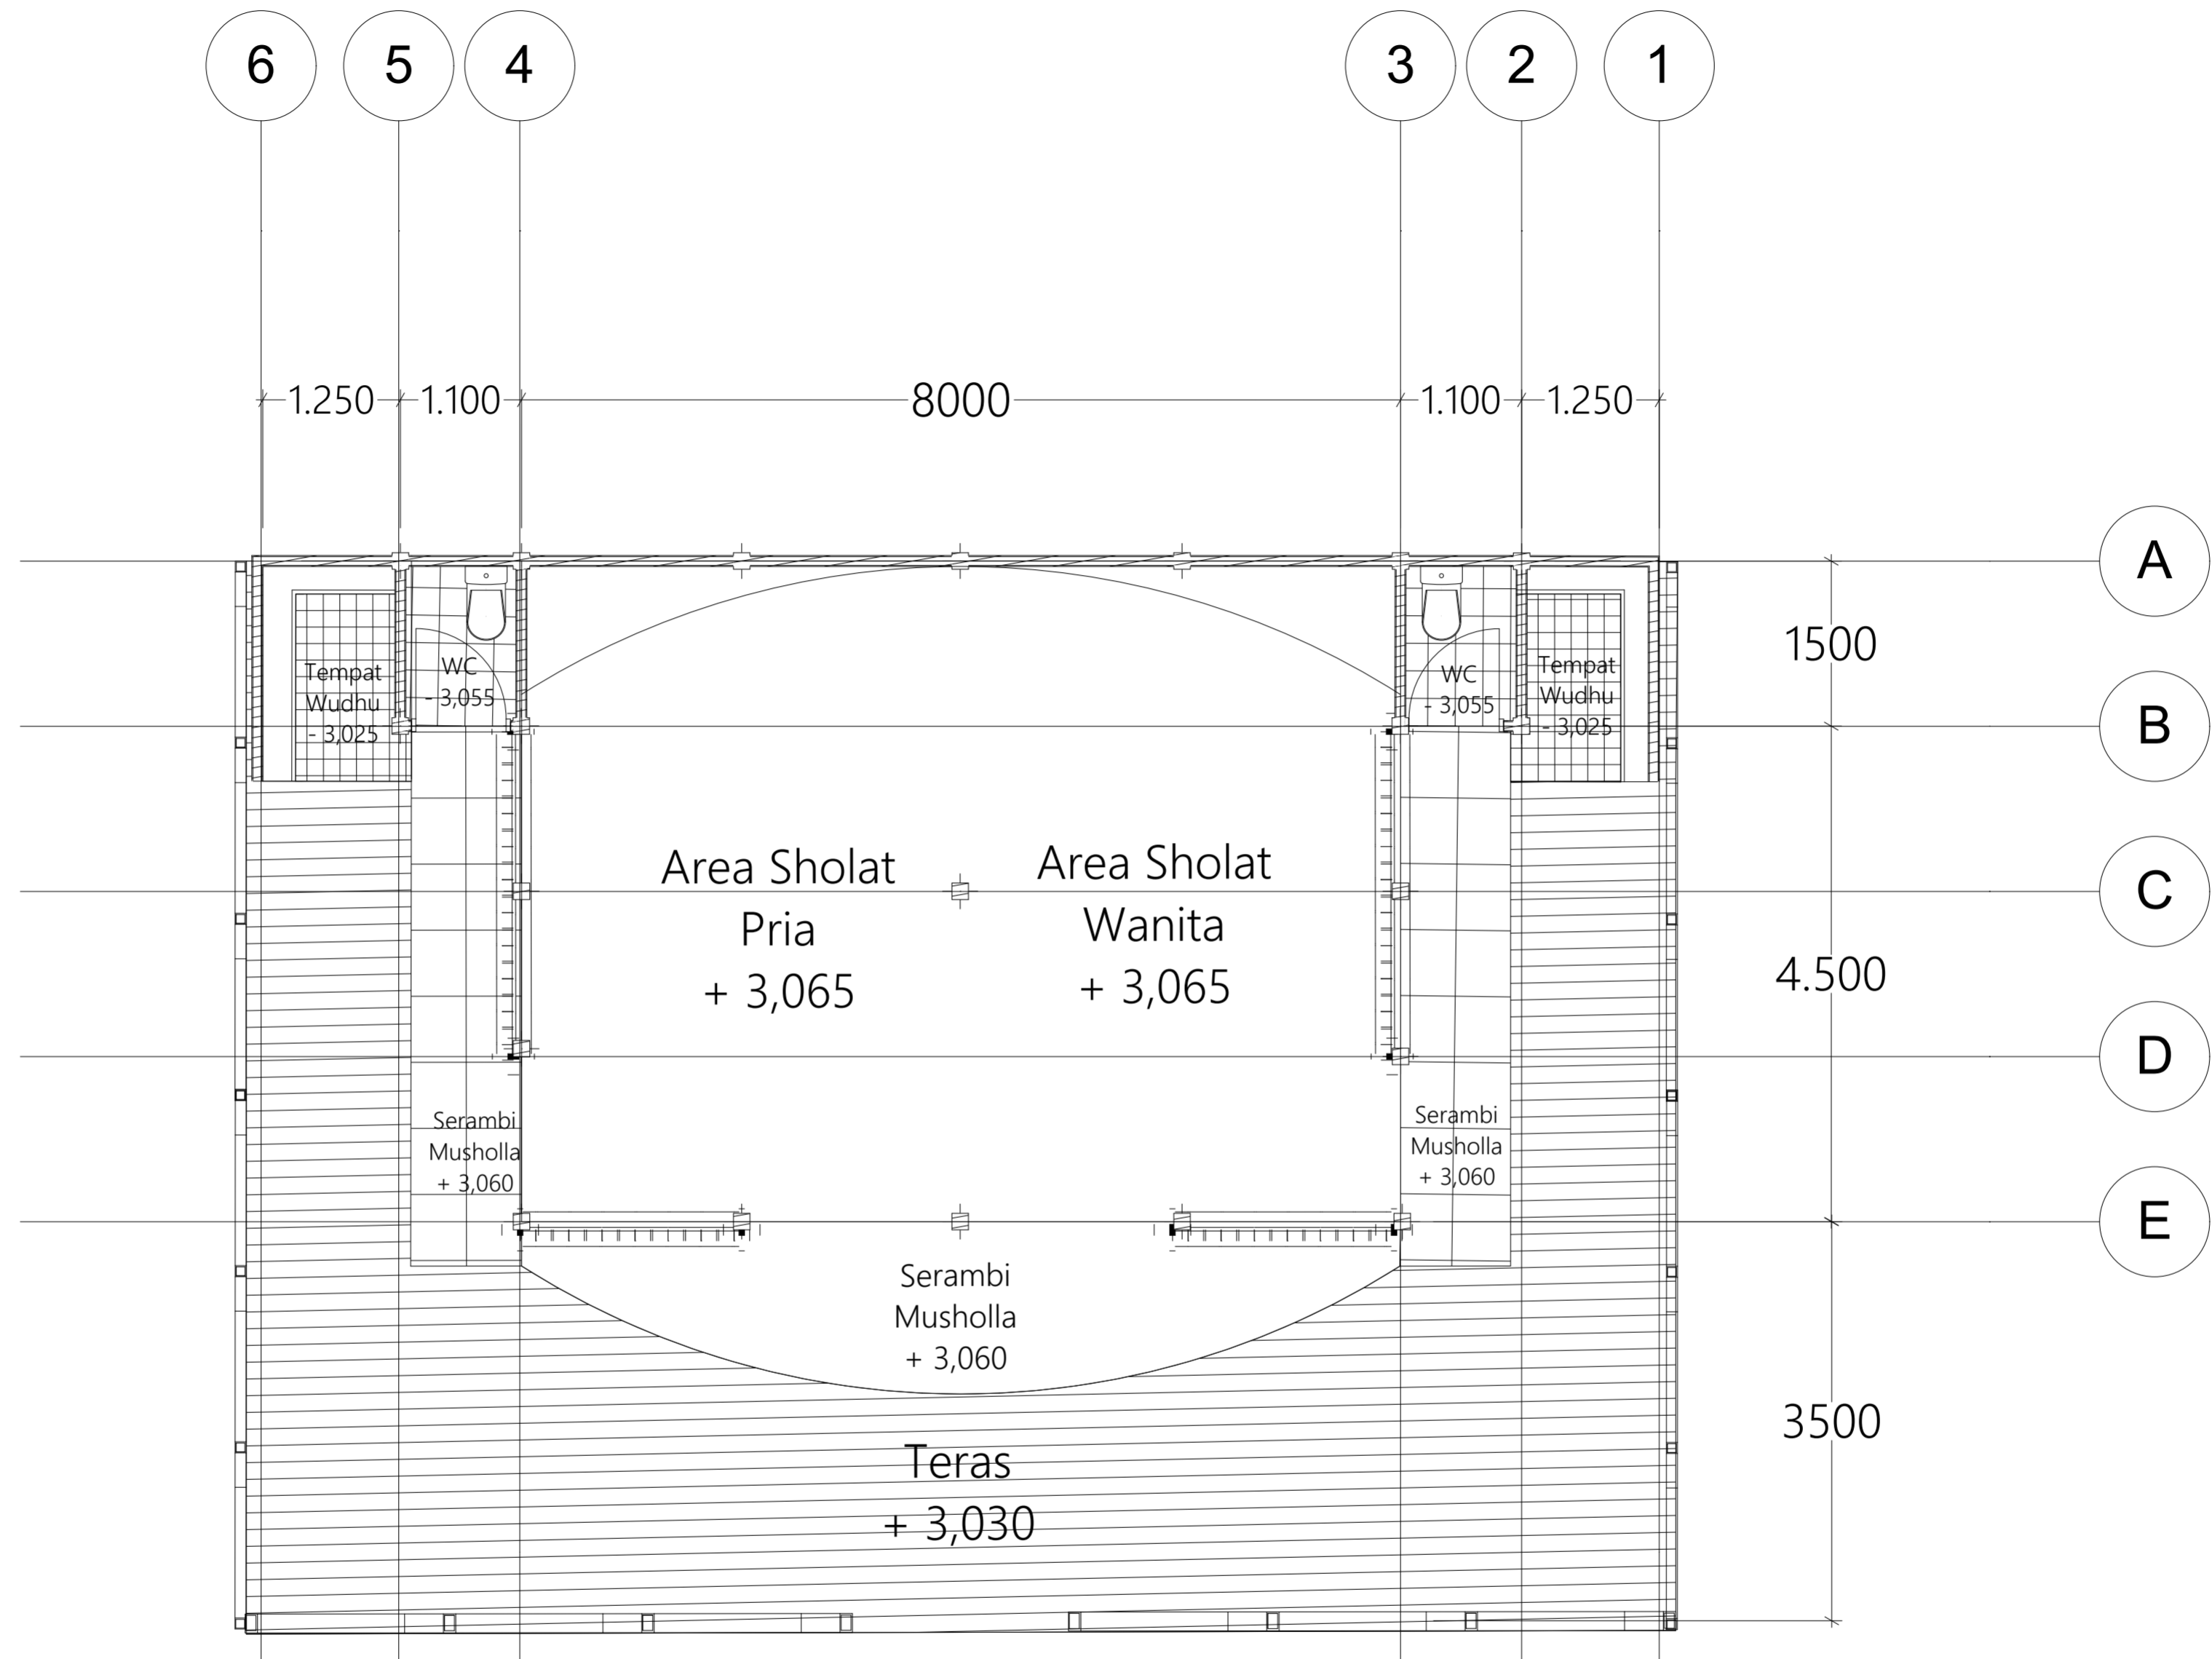


Denah Musholla  
Skala 1:50

 <p>Jurusan Arsitektur Fakultas Teknik Sipil dan Perencanaan Universitas Islam Indonesia</p>	<p>PROYEK AKHIR SARJANA Resort Ekowisata Bontang Kuala Berbasis Komunitas dan Konservasi Hutan Bakau Bontang Kuala Eco Resort Community Based and Mangrove Conservation</p>	NAMA MAHASISWA	NAMA DOSEN PEMBIMBING	NAMA DOSEN PENGUJI	NAMA GAMBAR		CATATAN
		Putri Faradilla Gustannia	Suparwoko Ir. MURP., Ph.D	Ahmad Saifuddin Mutaqi IAI., AA	Denah Musholla		
		NIM MAHASISWA			SKALA	NO. GAMBAR	
		14512192			1:50		



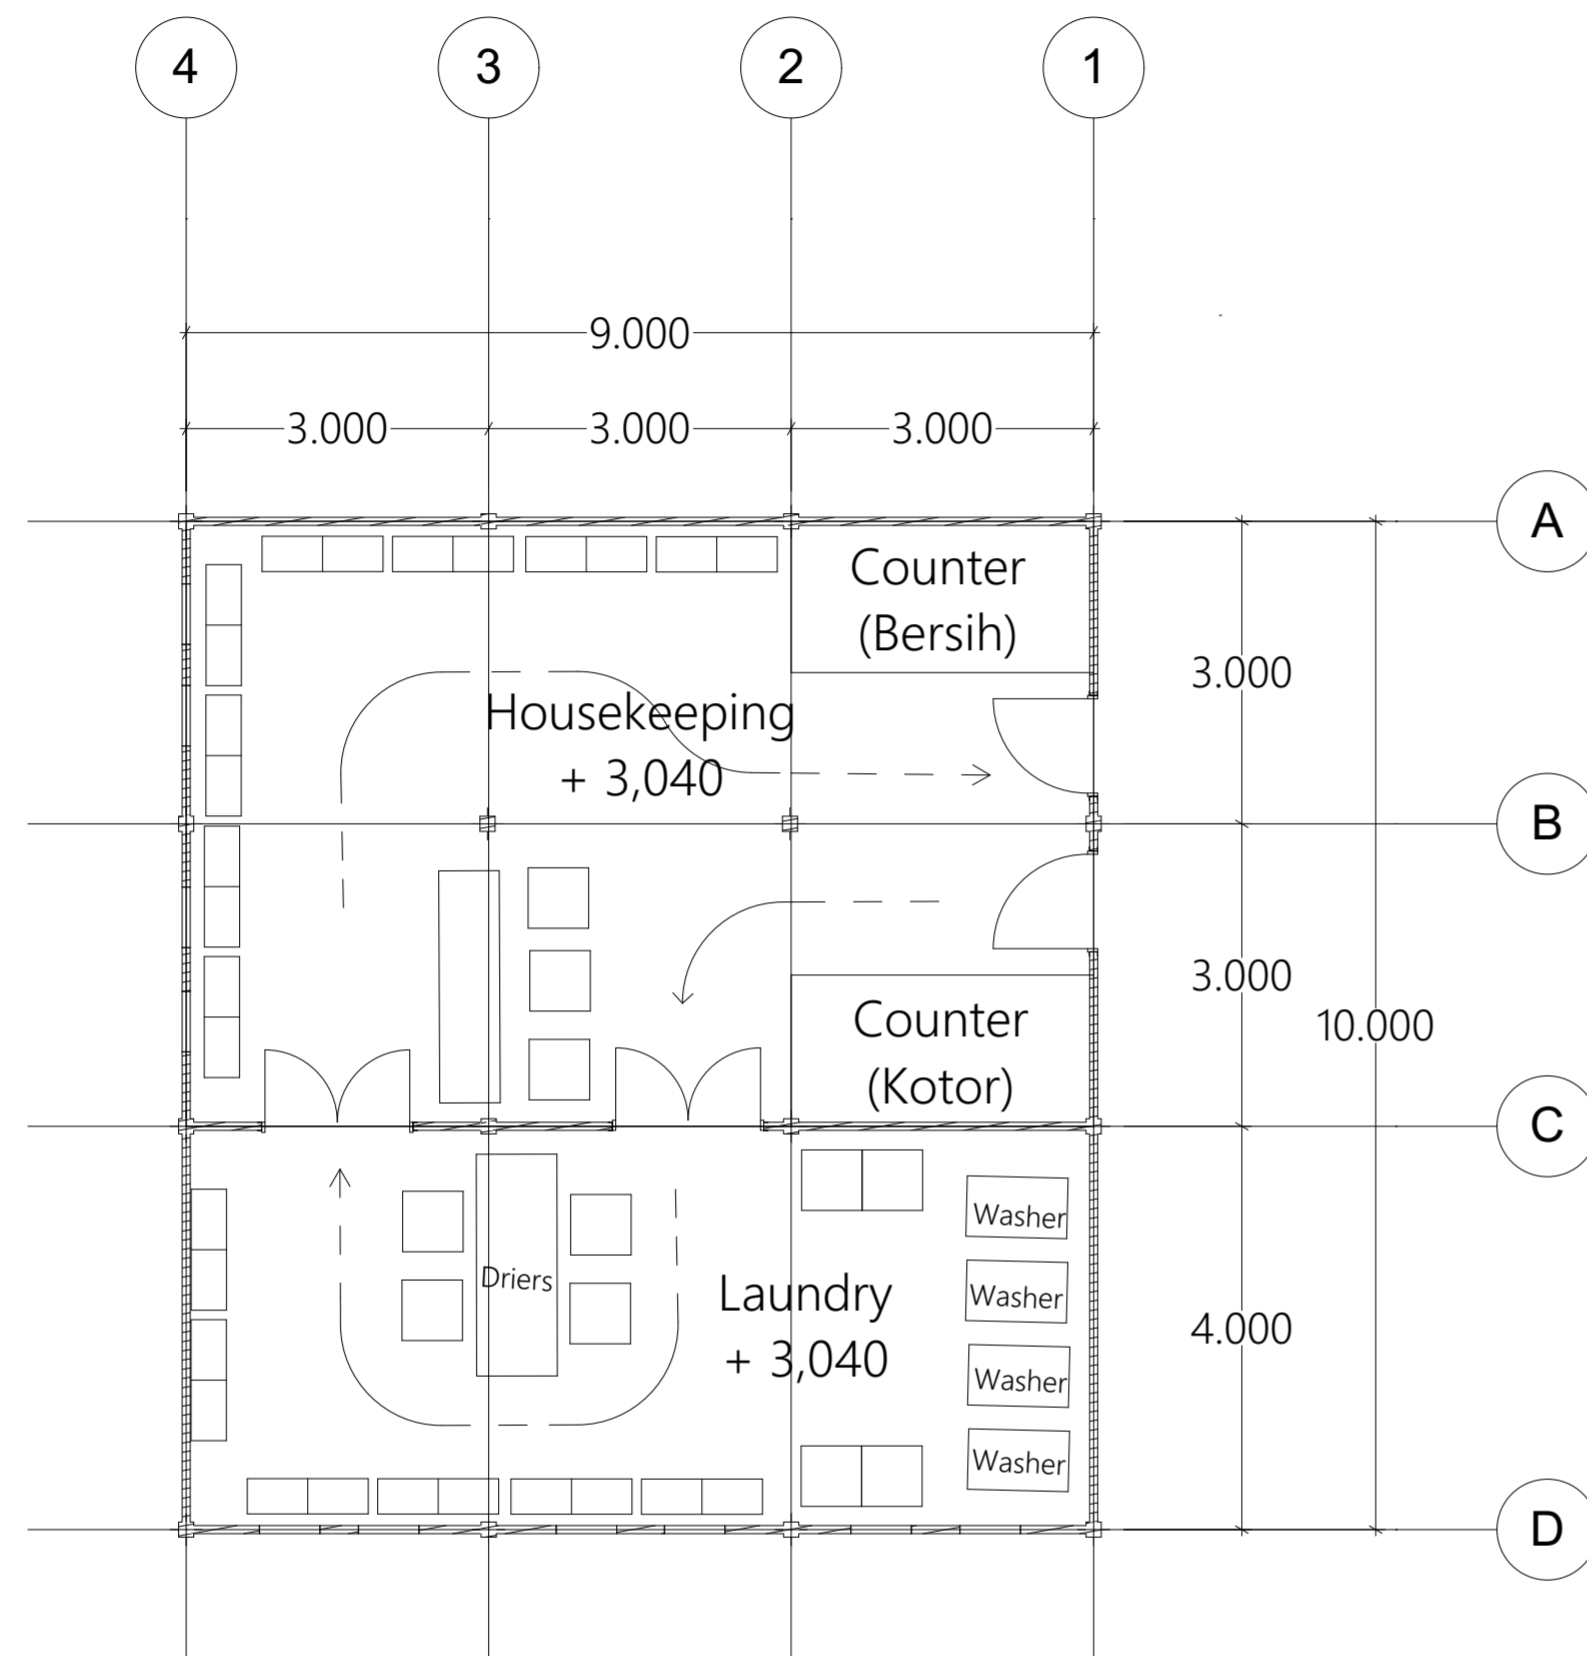

Denah Laundry & Housekeeping  
Skala 1:100

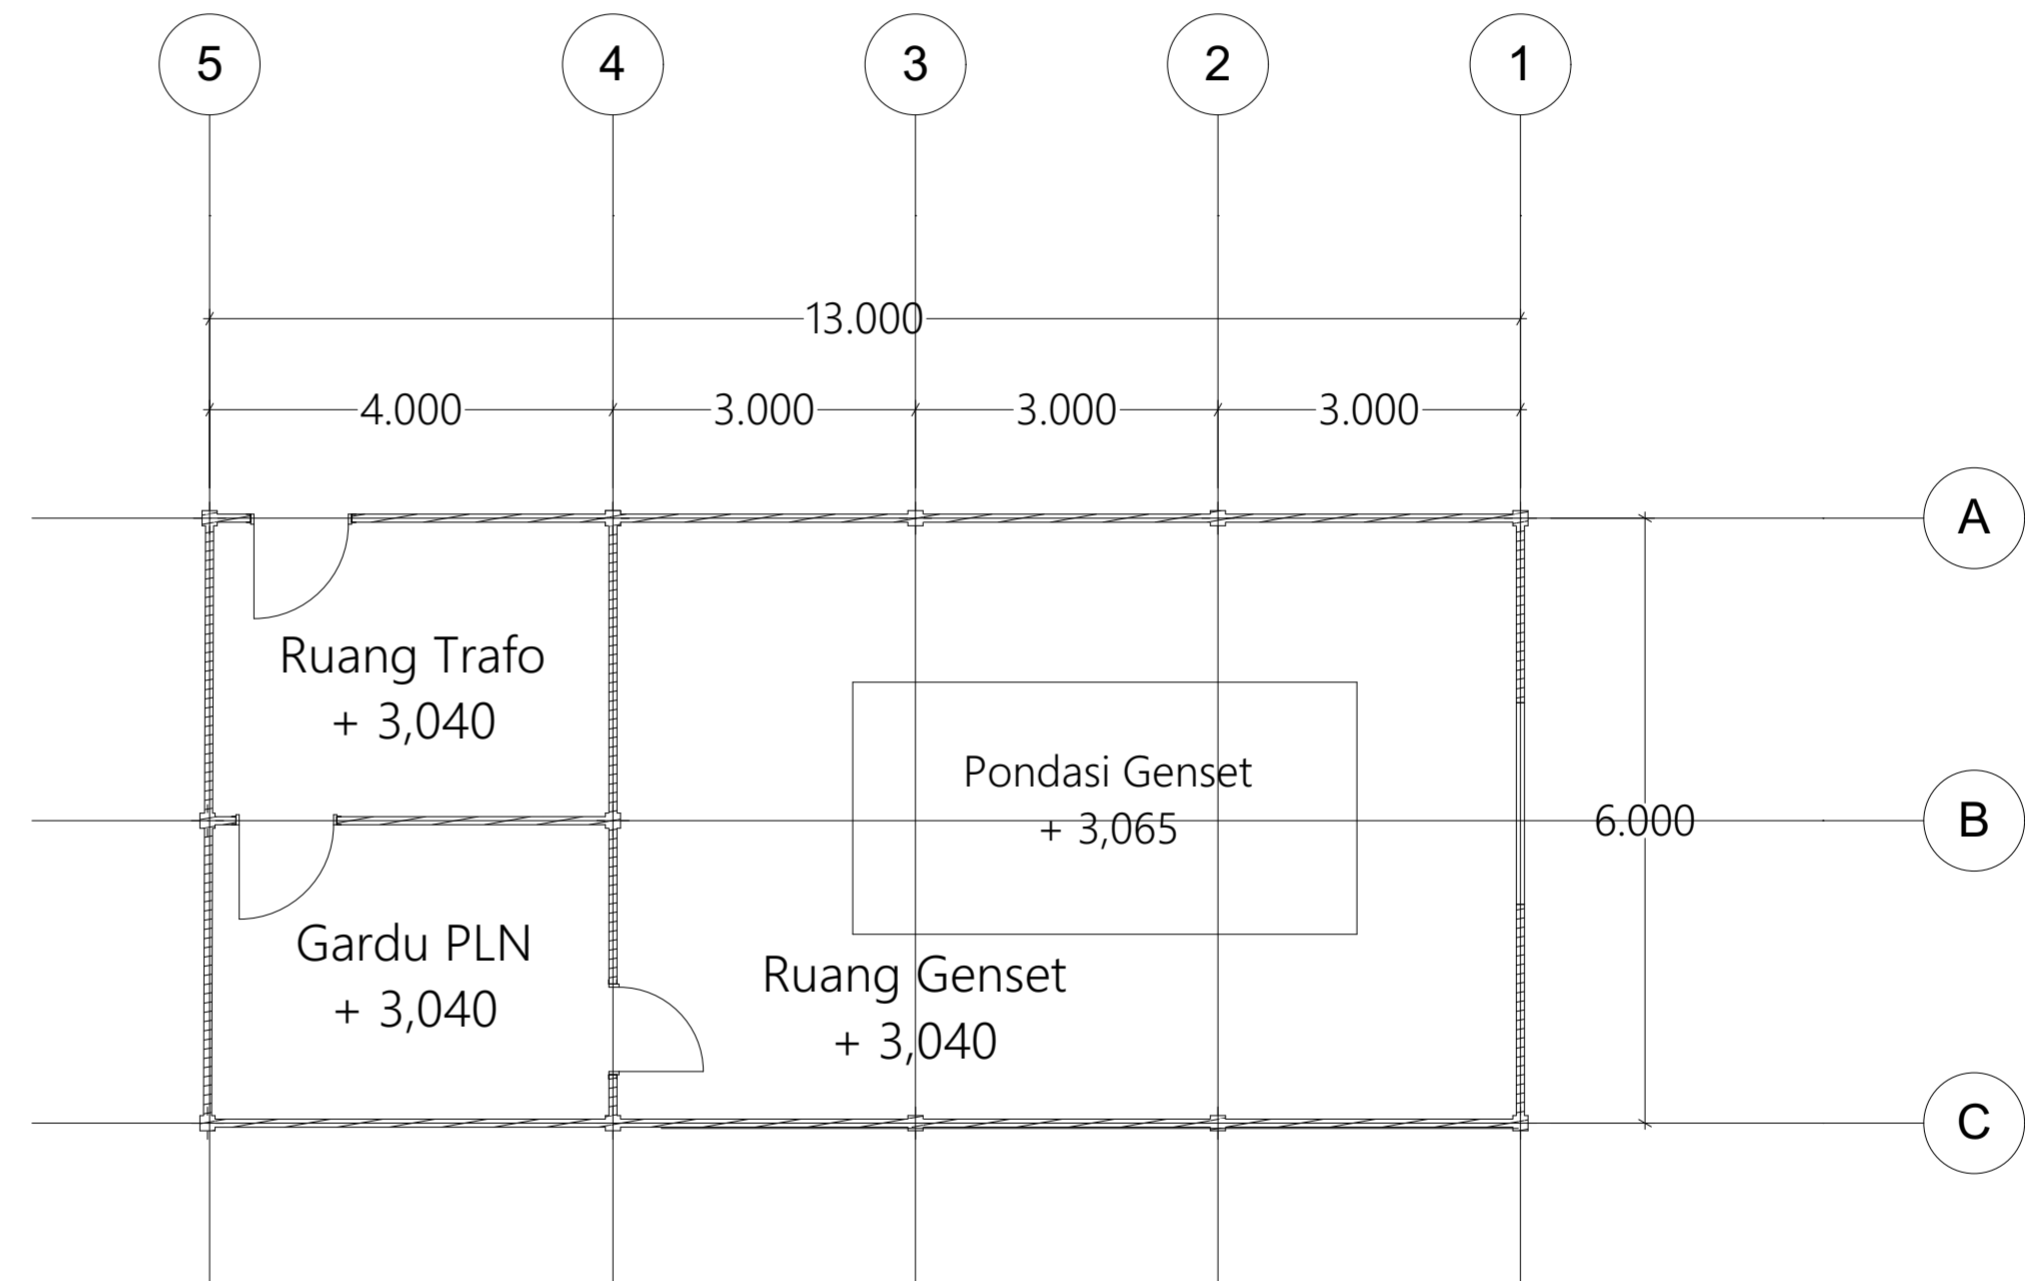

Denah Ruang Genset  
Skala 1:100



Jurusan Arsitektur  
Fakultas Teknik Sipil dan Perencanaan  
Universitas Islam Indonesia

PROYEK AKHIR SARJANA  
Resort Ekowisata Bontang Kuala Berbasis  
Komunitas dan Konservasi Hutan Bakau  
Bontang Kuala Eco Resort Community Based and  
Mangrove Conservation

NAMA MAHASISWA

Putri Faradilla Gustannia

NIM MAHASISWA

14512192

NAMA DOSEN PEMBIMBING

Suparwoko Ir. MURP., Ph.D

NAMA DOSEN PENGUJI

Ahmad Saifuddin Mutaqi IAI., AA

NAMA GAMBAR


Denah Ruang Laundry  
dan Housekeeping &  
Ruang Genset


SKALA


1:100


NO. GAMBAR


CATATAN

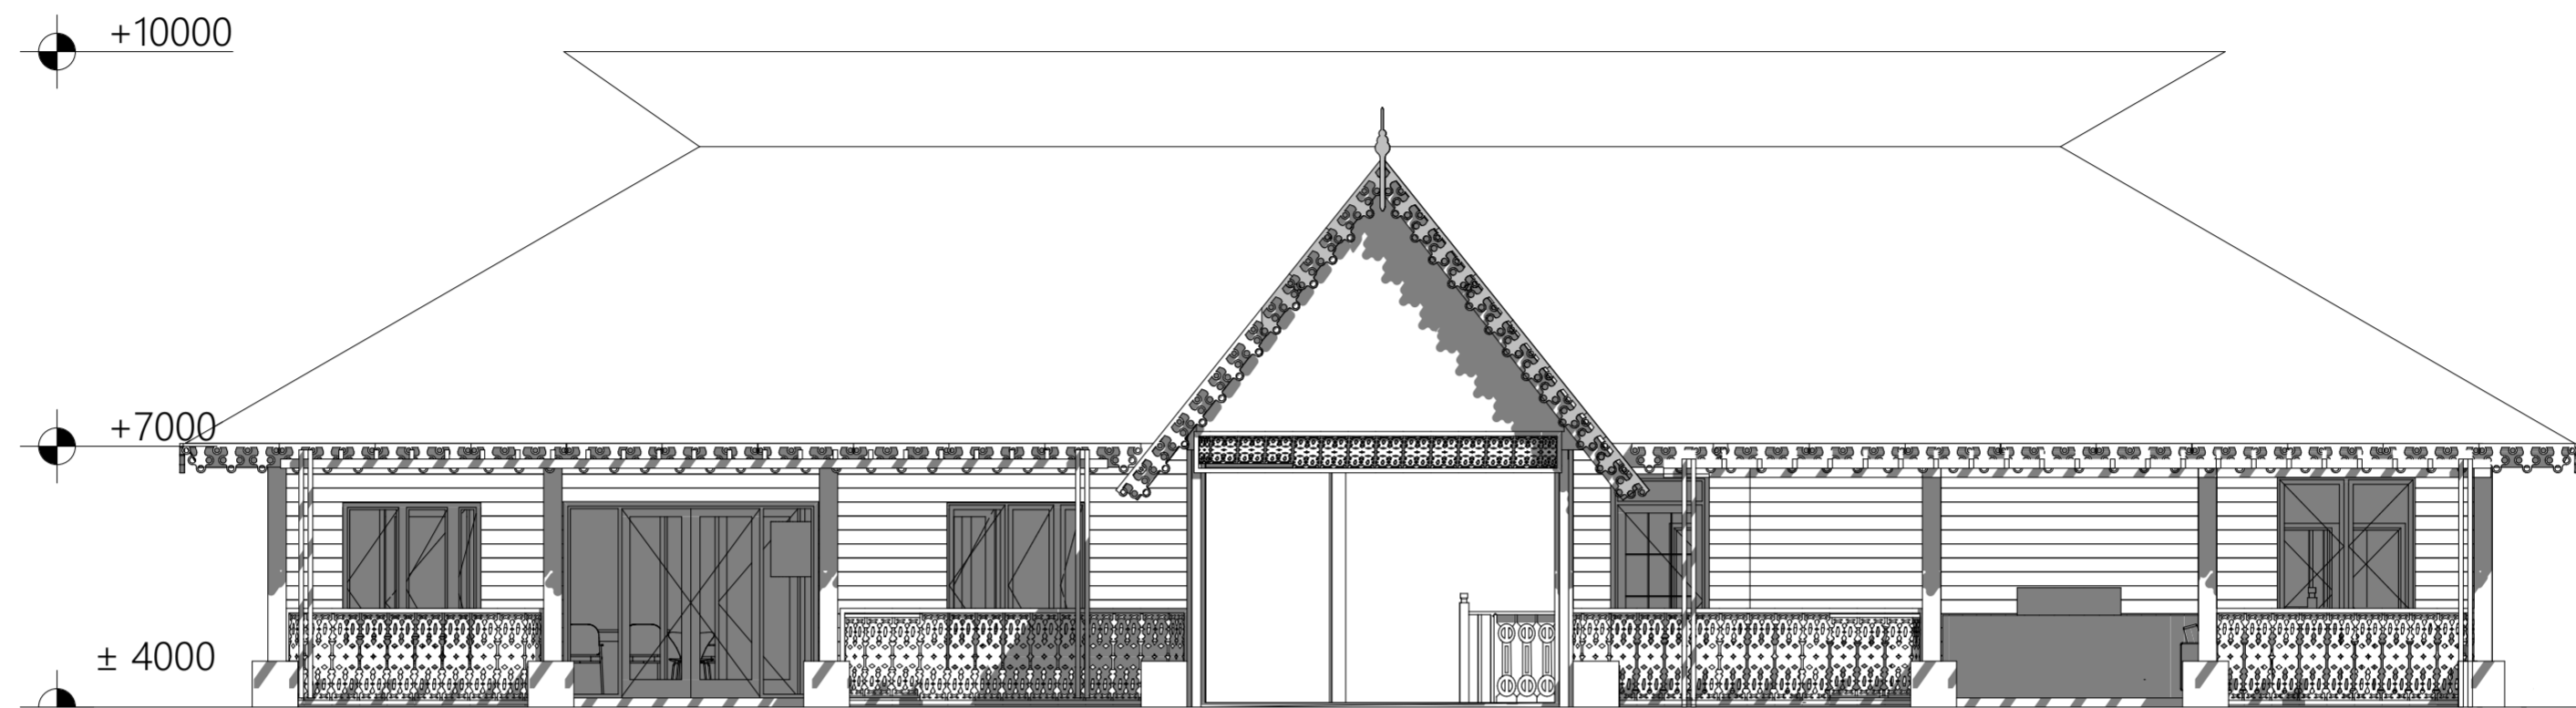


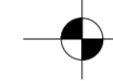
 Tampak Depan Lobby & F.Office  
 Skala 1:100

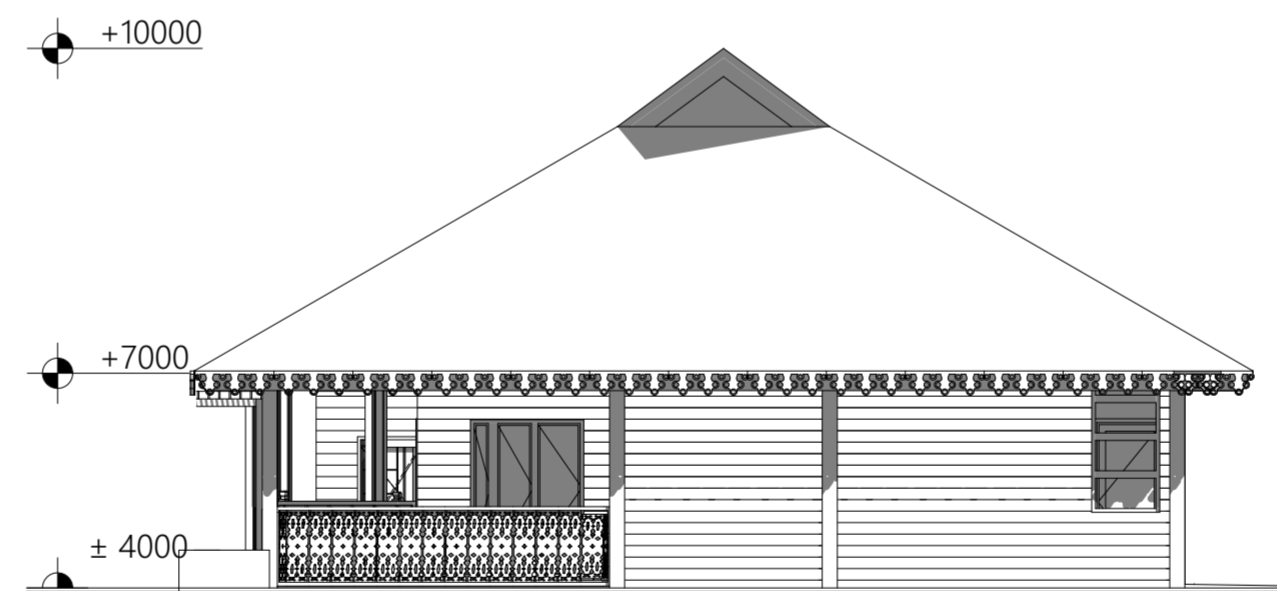


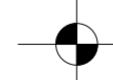
 Tampak Samping Lobby & F.Office  
 Skala 1:100

 DEPARTMENT of ARCHITECTURE Jurusan Arsitektur Fakultas Teknik Sipil dan Perencanaan Universitas Islam Indonesia	PROYEK AKHIR SARJANA Resort Ekowisata Bontang Kuala Berbasis Komunitas dan Konservasi Hutan Bakau Bontang Kuala Eco Resort Community Based and Mangrove Conservation	NAMA MAHASISWA	NAMA DOSEN PEMBIMBING	NAMA DOSEN PENGUJI	NAMA GAMBAR		CATATAN
		Putri Faradilla Gustannia	Suparwoko Ir. MURP., Ph.D	Ahmad Saifuddin Mutaqi IAI., AA	Tampak Depan & Samping Lobby dan Front Office		
		NIM MAHASISWA			SKALA	NO. GAMBAR	
		14512192			1:100		

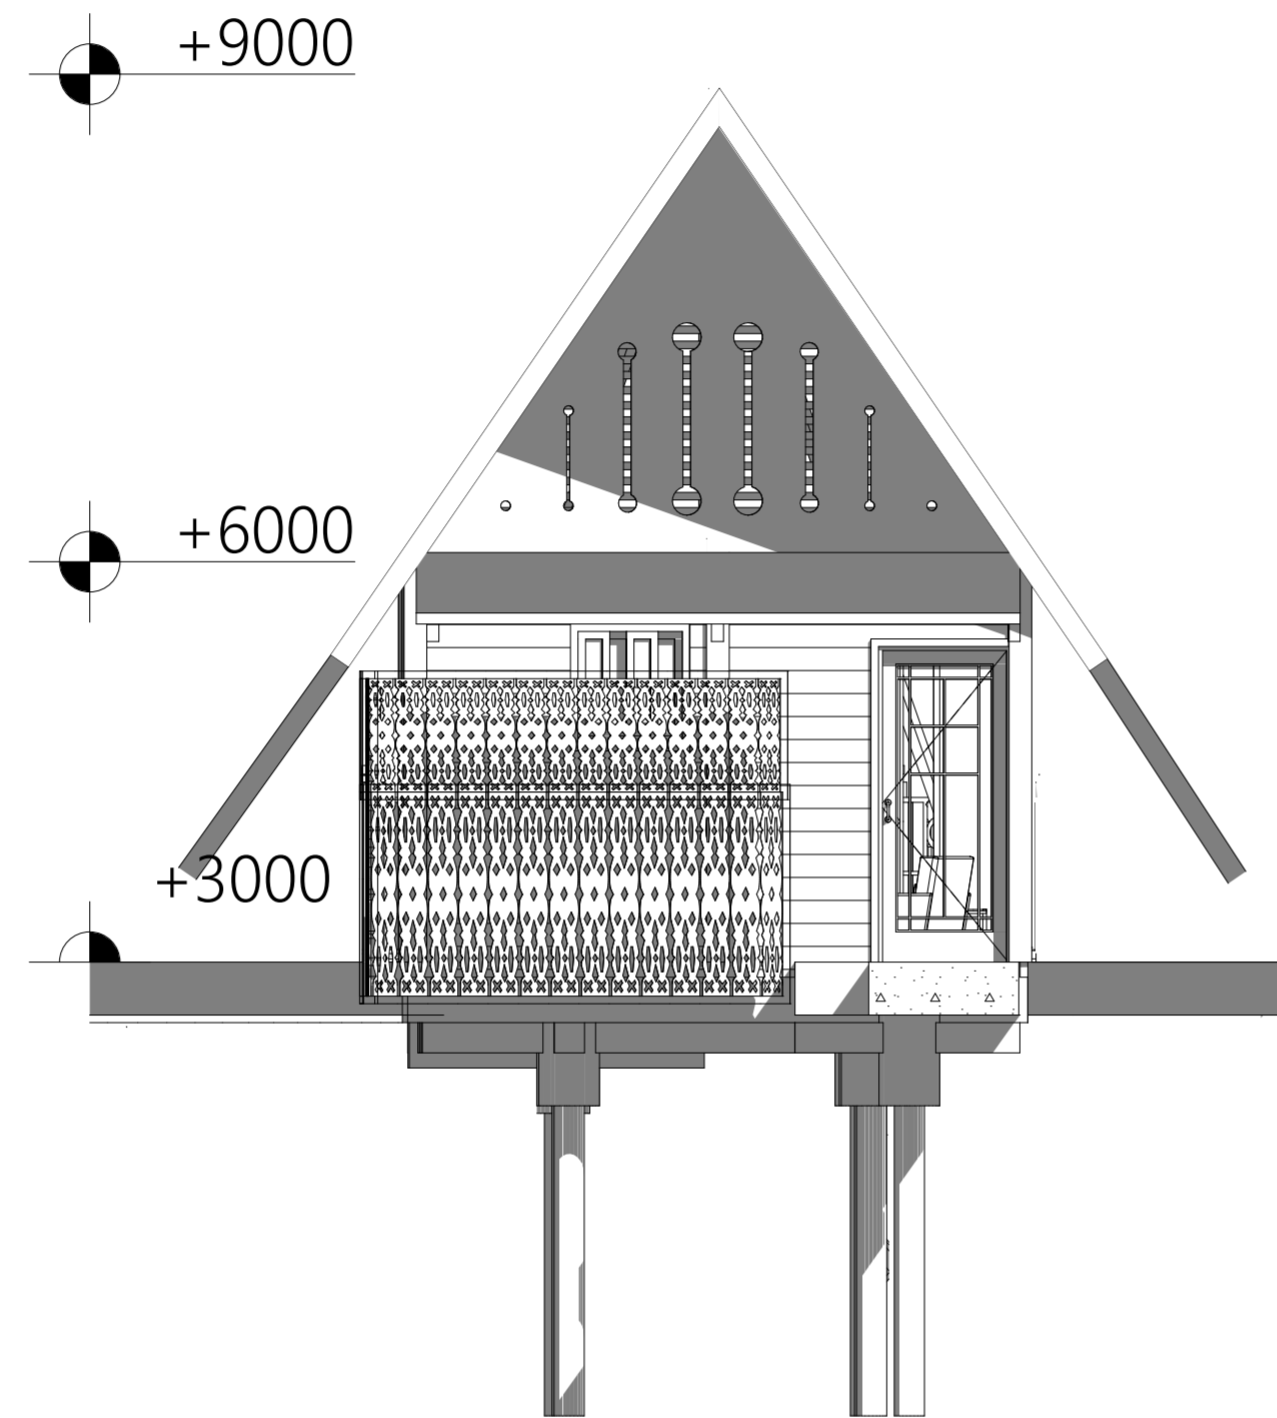

Tampak Depan Bungalow Double Bed  
Skala 1:50

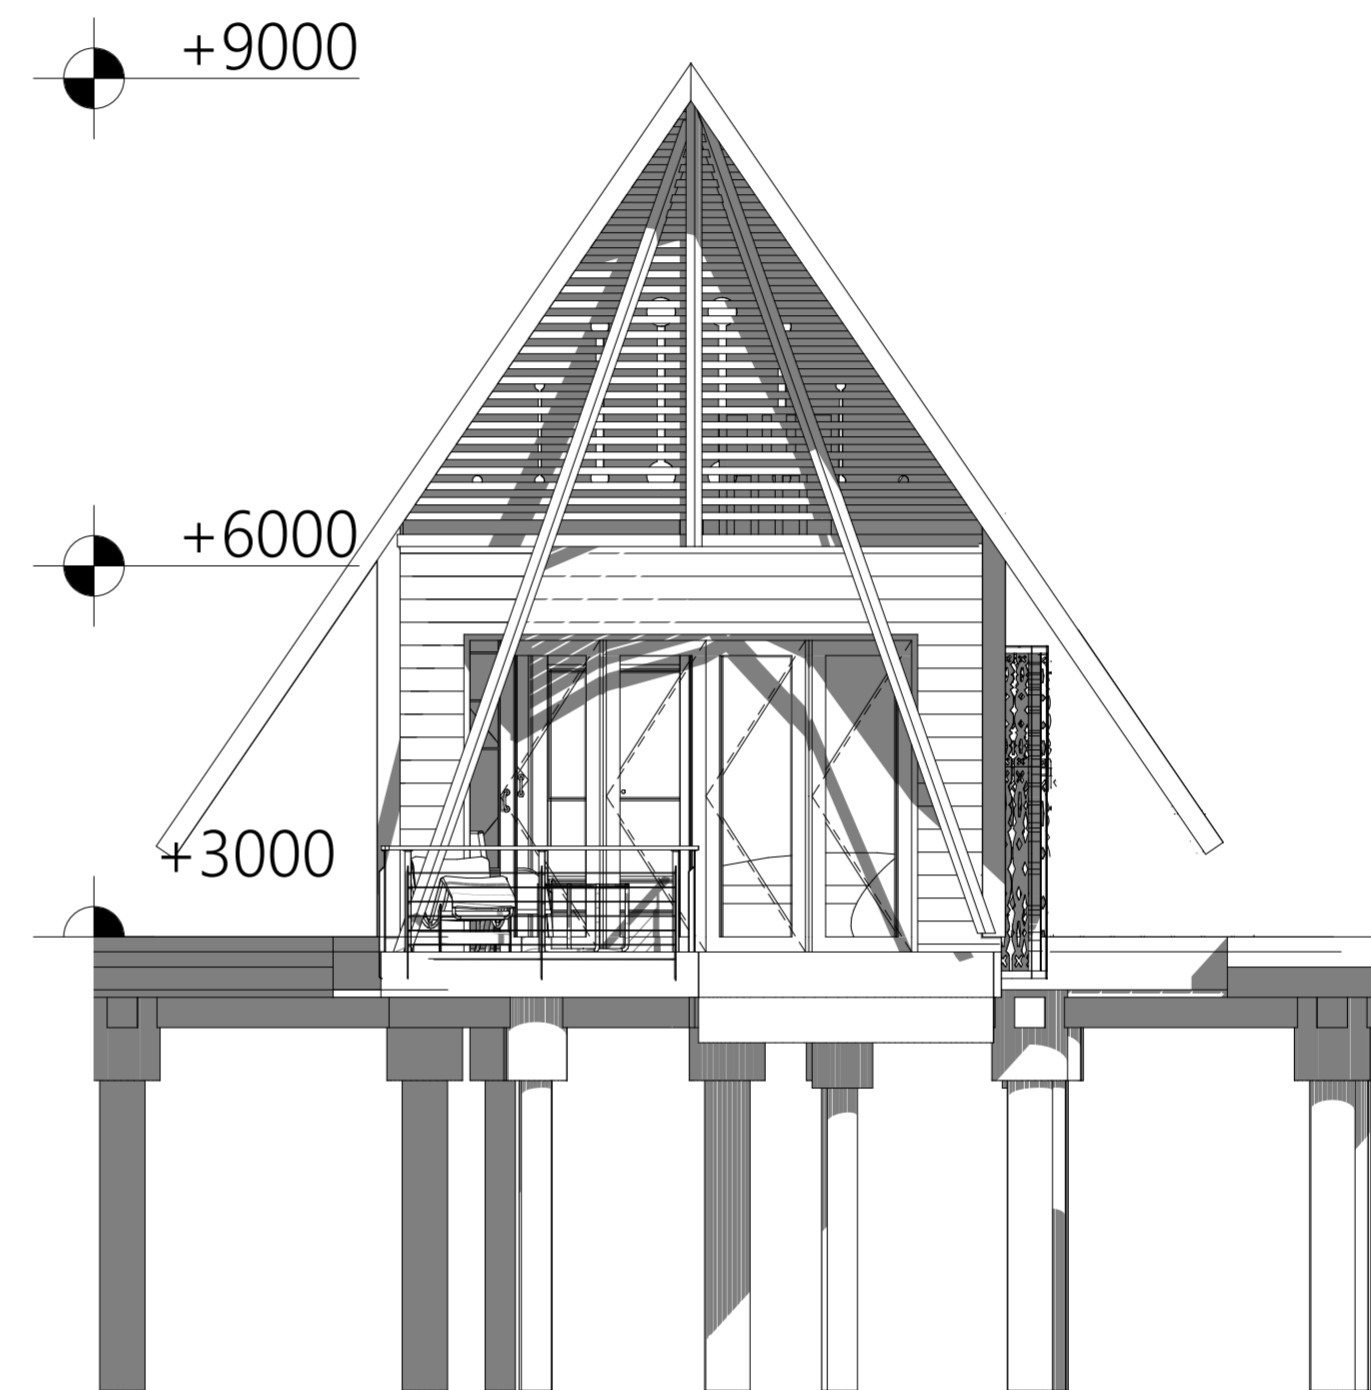

Tampak Samping Bungalow Double Bed  
Skala 1:50



Jurusan Arsitektur  
Fakultas Teknik Sipil dan Perencanaan  
Universitas Islam Indonesia

PROYEK AKHIR SARJANA  
Resort Ekowisata Bontang Kuala Berbasis  
Komunitas dan Konservasi Hutan Bakau  
Bontang Kuala Eco Resort Community Based and  
Mangrove Conservation

NAMA MAHASISWA

Putri Faradilla Gustannia

NIM MAHASISWA

14512192

NAMA DOSEN PEMBIMBING

Suparwoko Ir. MURP., Ph.D

NAMA DOSEN PENGUJI

Ahmad Saifuddin Mutaqi IAI., AA


NAMA GAMBAR

Tampak Depan & Samping  
Bungalow Double Bed


SKALA NO. GAMBAR

1:50


CATATAN

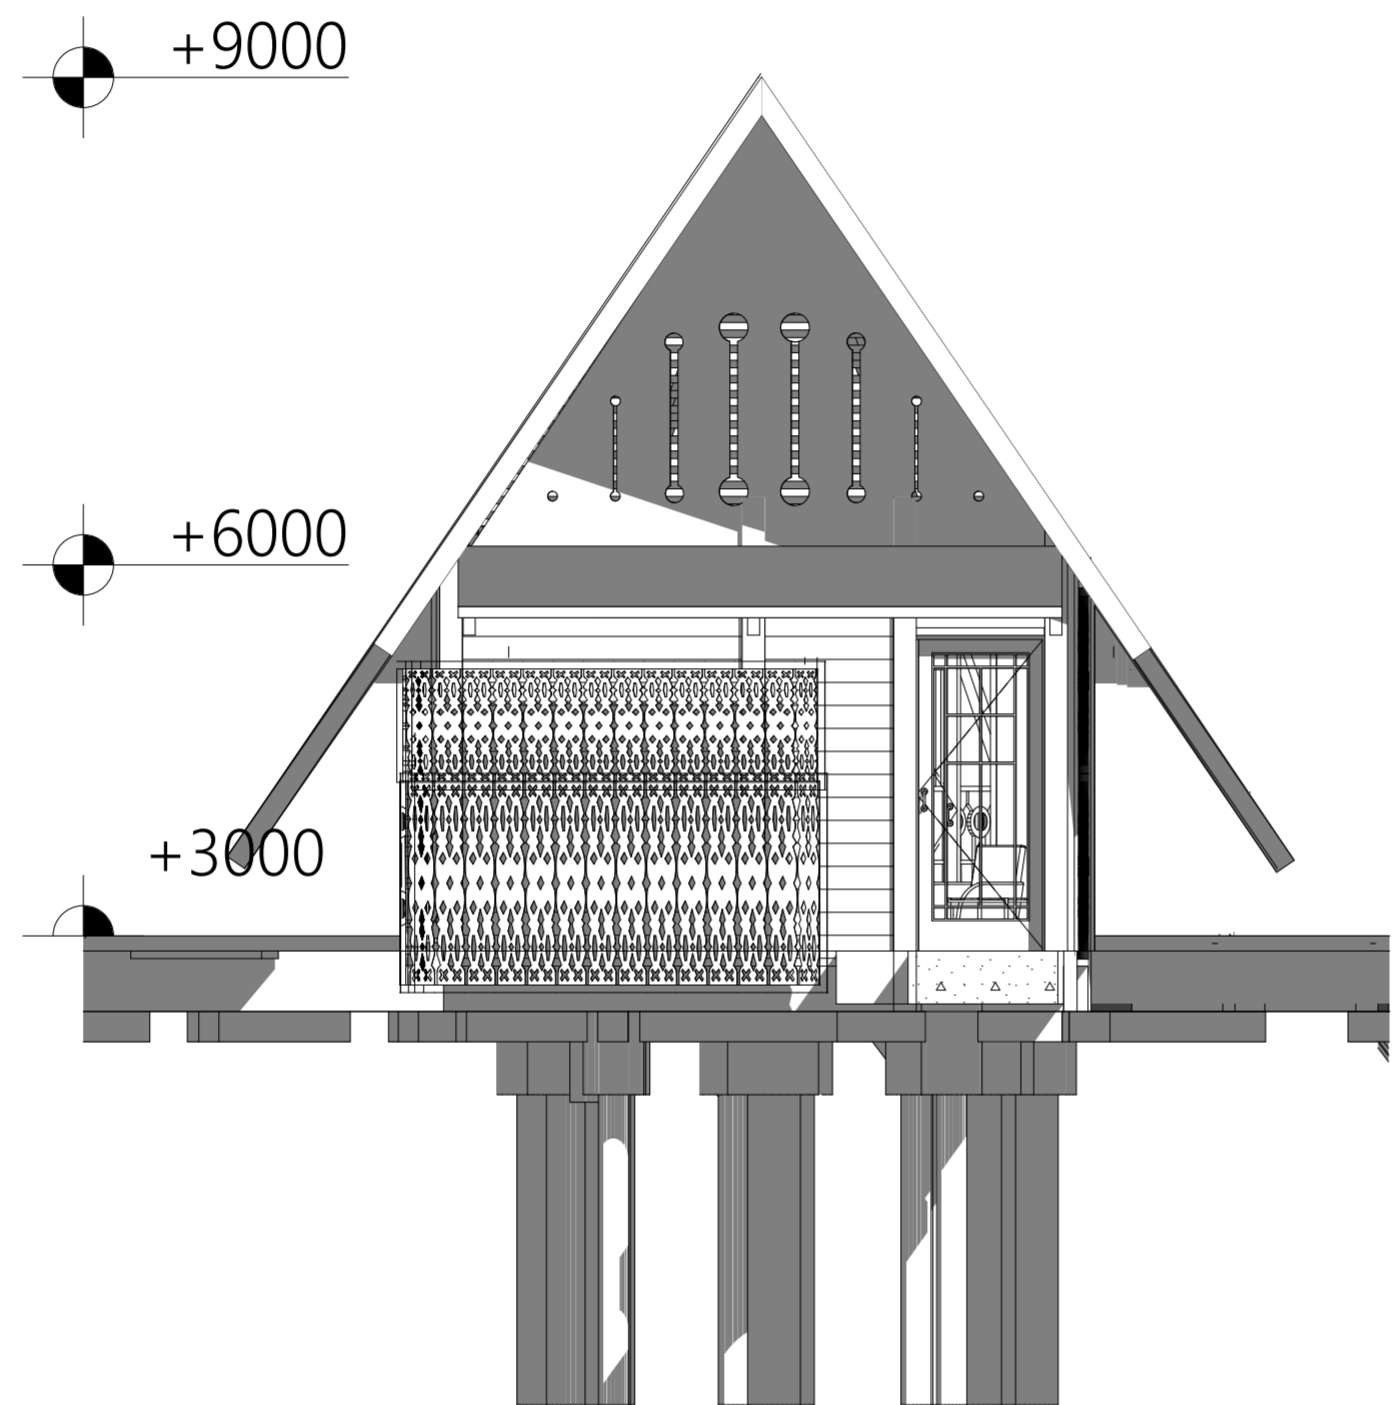


Tampak Depan Bungalow Single Bed  
Skala 1:50

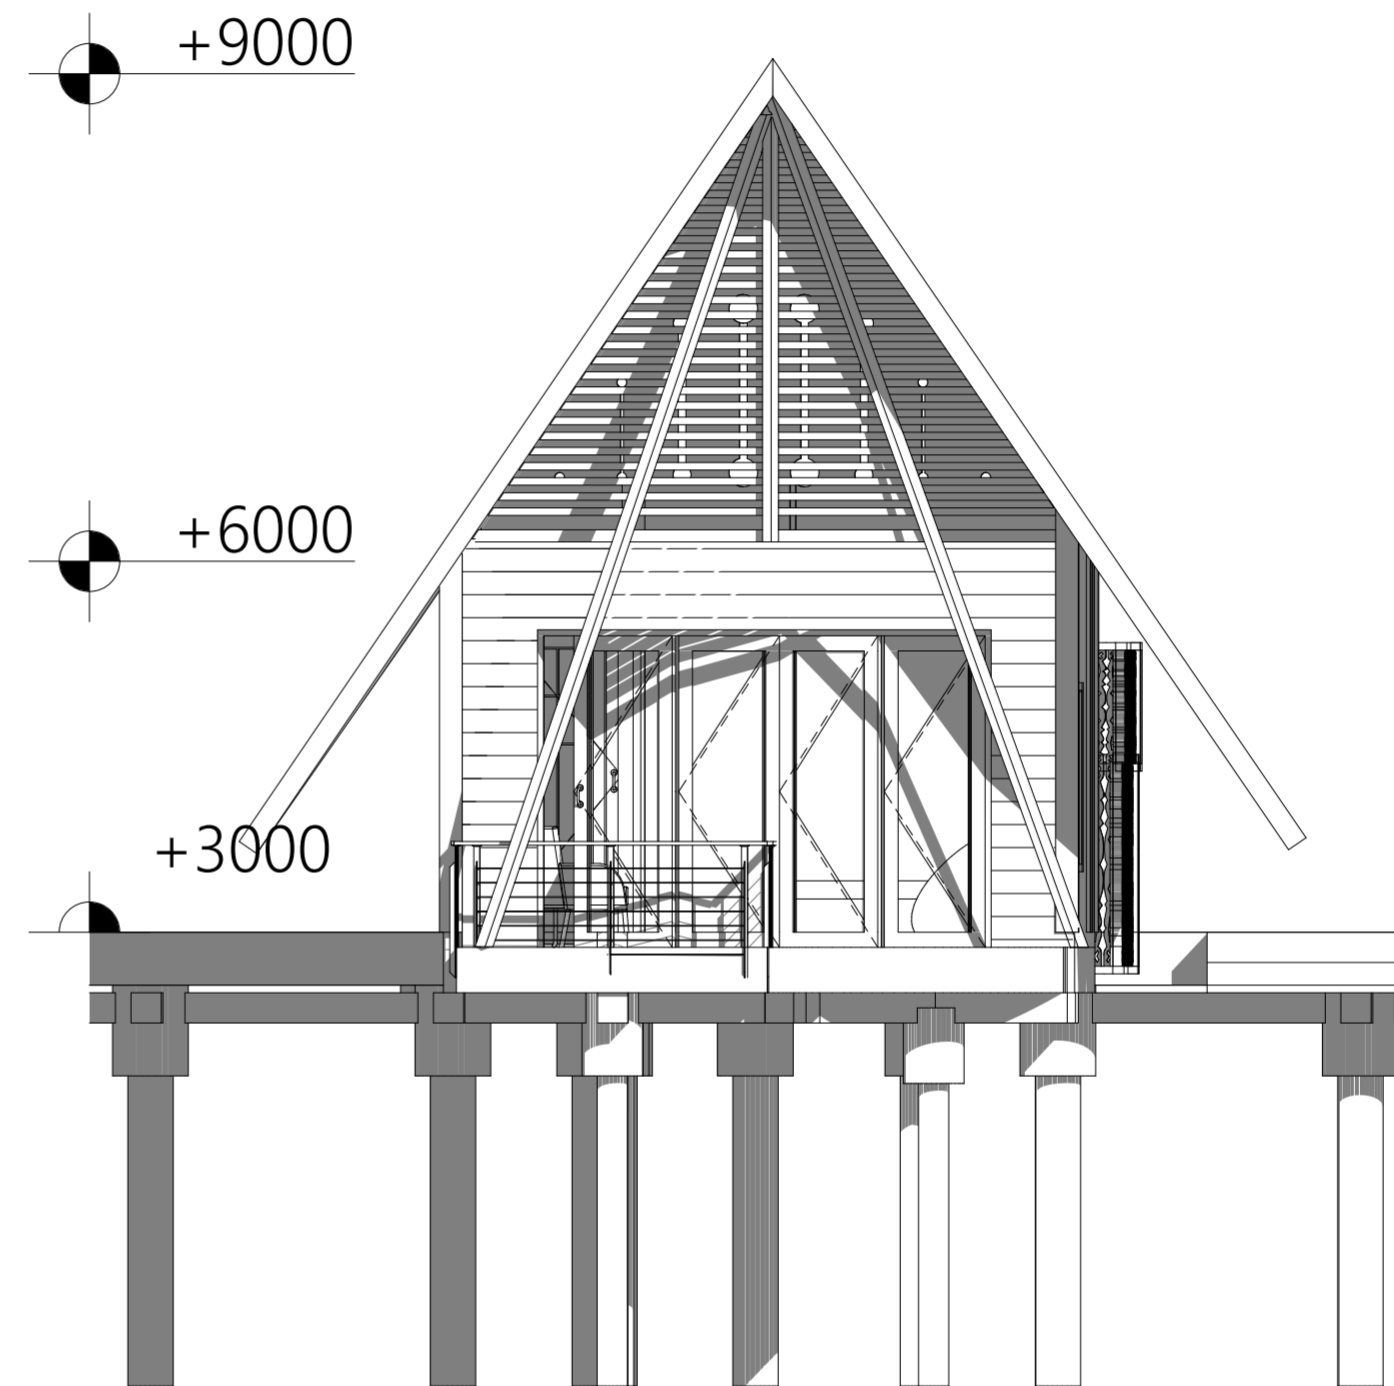


Tampak Samping Bungalow Single Bed  
Skala 1:50


 Jurusan Arsitektur Fakultas Teknik Sipil dan Perencanaan Universitas Islam Indonesia	PROYEK AKHIR SARJANA Resort Ekowisata Bontang Kuala Berbasis Komunitas dan Konservasi Hutan Bakau Bontang Kuala Eco Resort Community Based and Mangrove Conservation	NAMA MAHASISWA	NAMA DOSEN PEMBIMBING	NAMA DOSEN PENGUJI	NAMA GAMBAR		CATATAN
		Putri Faradilla Gustannia	Suparwoko Ir. MURP., Ph.D	Ahmad Saifuddin Mutaqi IAI., AA	Tampak Depan & Samping Bungalow Single Bed		
		NIM MAHASISWA			SKALA	NO. GAMBAR	
		14512192			1:50		

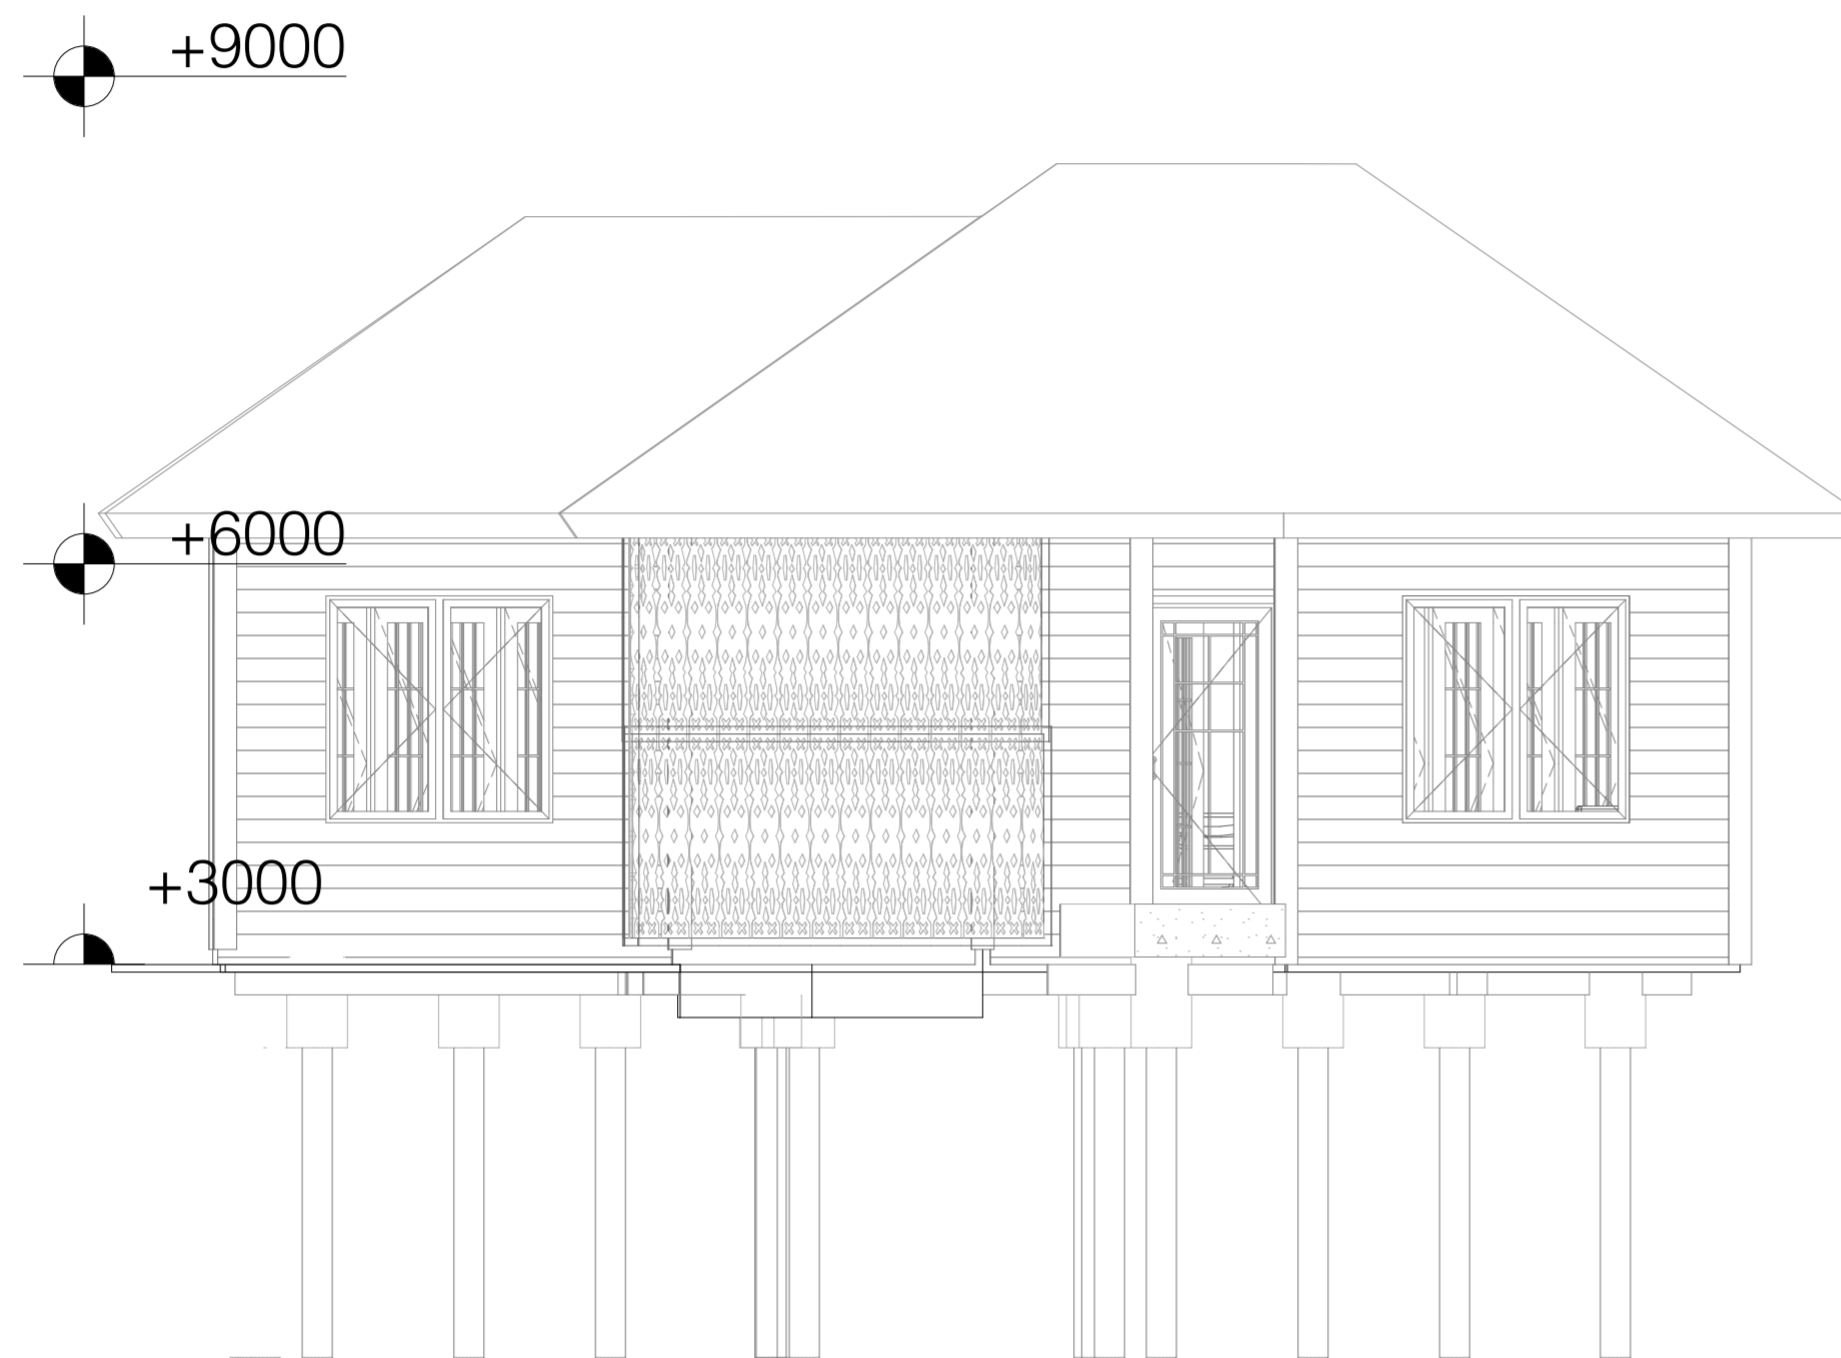


Tampak Depan Bungalow Suite Room  
Skala 1:100

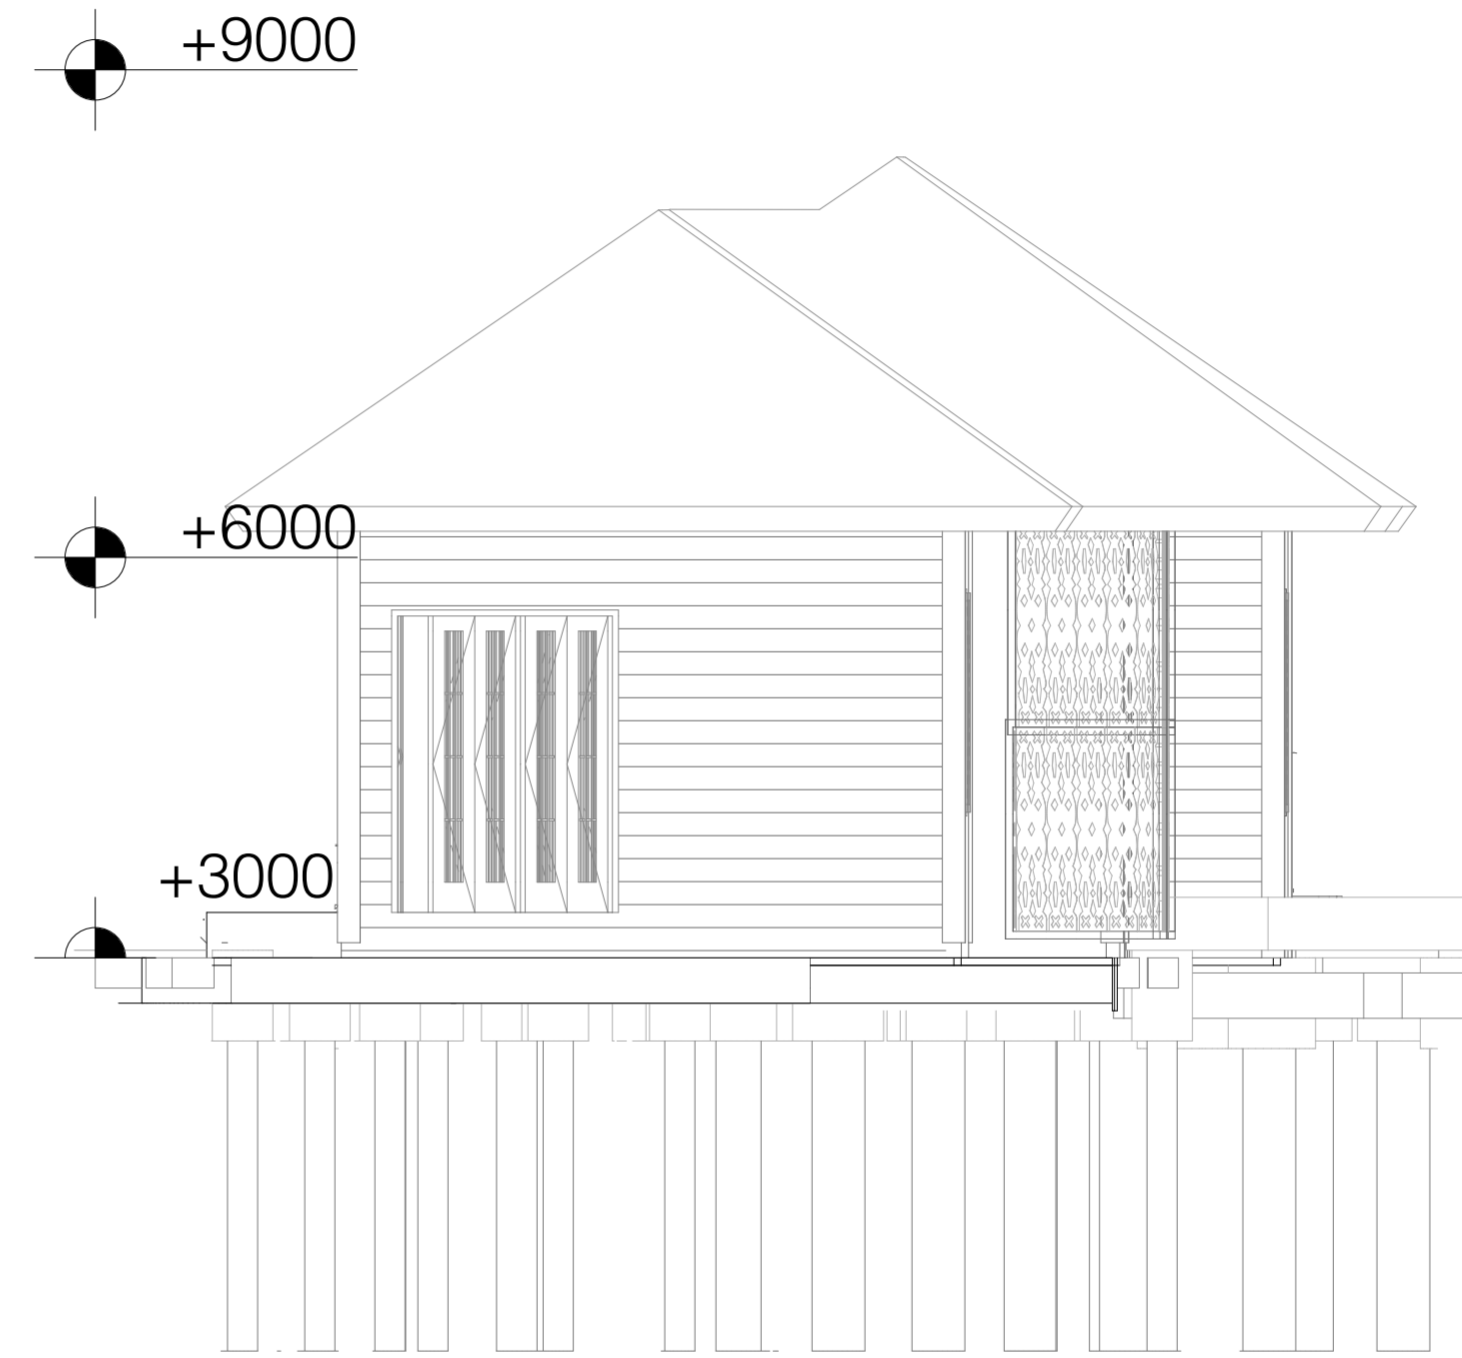


Tampak Samping Bungalow Suite Room  
Skala 1:100


 <p>Jurusan Arsitektur Fakultas Teknik Sipil dan Perencanaan Universitas Islam Indonesia</p>	<p>PROYEK AKHIR SARJANA Resort Ekowisata Bontang Kuala Berbasis Komunitas dan Konservasi Hutan Bakau Bontang Kuala Eco Resort Community Based and Mangrove Conservation</p>	NAMA MAHASISWA	NAMA DOSEN PEMBIMBING	NAMA DOSEN PENGUJI	NAMA GAMBAR	CATATAN
		Putri Faradilla Gustannia	Suparwoko Ir. MURP ., Ph.D	Ahmad Saifuddin Mutaqi IAI., AA	Tampak Depan dan Samping Bungalow Suite Room	
		NIM MAHASISWA			SKALA	NO. GAMBAR
		14512192			1:100	

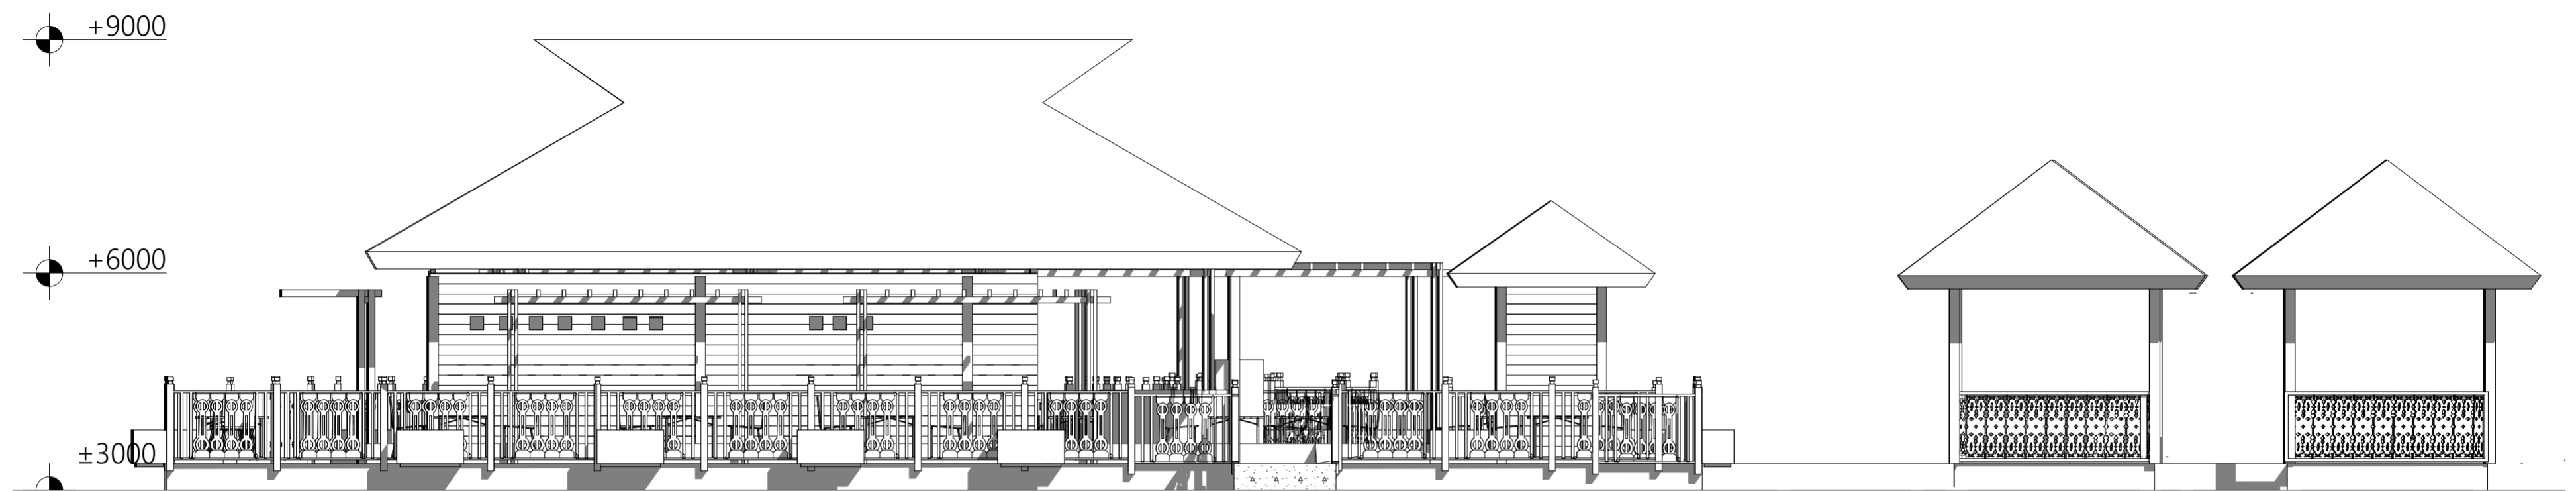


Tampak Depan Open-Air Resto  
Skala 1:100

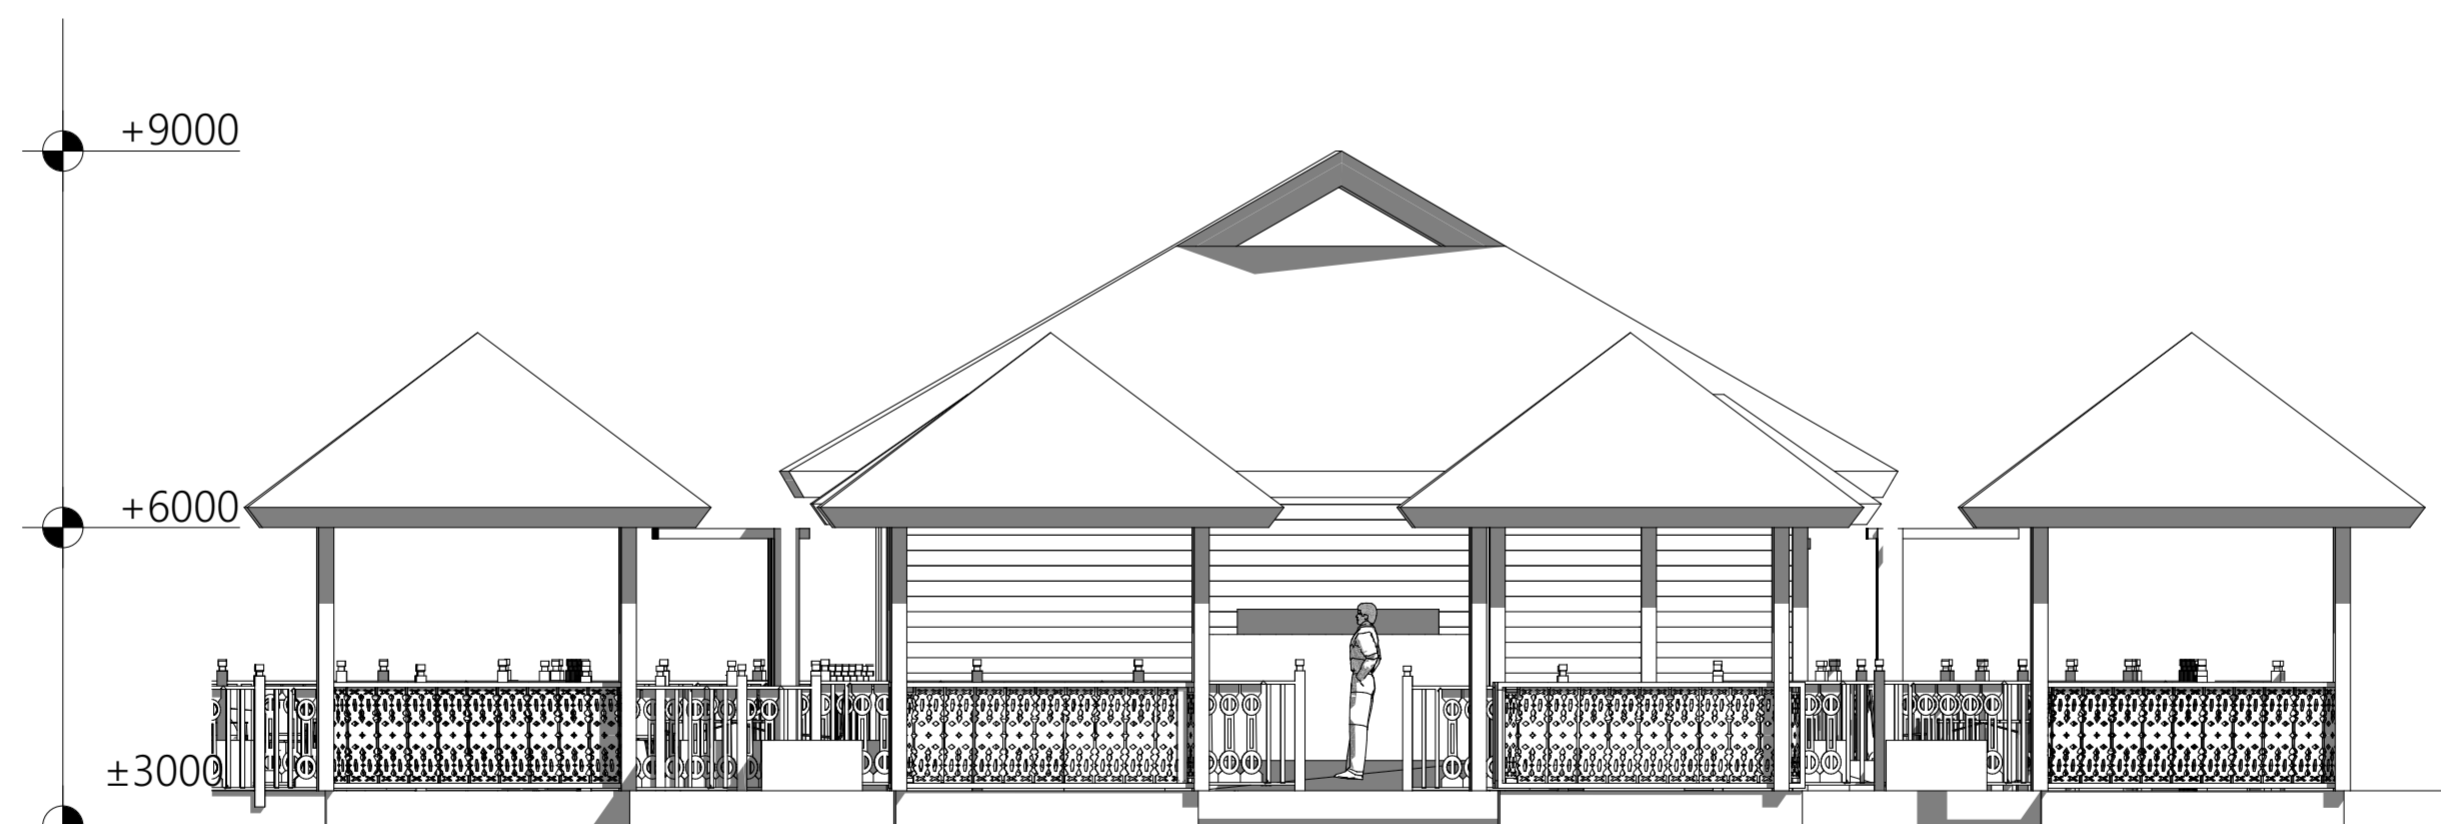


Tampak Samping Open-Air Resto  
Skala 1:100


 Jurusan Arsitektur Fakultas Teknik Sipil dan Perencanaan Universitas Islam Indonesia	PROYEK AKHIR SARJANA Resort Ekowisata Bontang Kuala Berbasis Komunitas dan Konservasi Hutan Bakau Bontang Kuala Eco Resort Community Based and Mangrove Conservation	NAMA MAHASISWA	NAMA DOSEN PEMBIMBING	NAMA DOSEN PENGUJI	NAMA GAMBAR		CATATAN
		Putri Faradilla Gustannia	Suparwoko Ir. MURP., Ph.D	Ahmad Saifuddin Mutaqi IAI., AA	Tampak Depan & Samping Open-Air Resto		
		NIM MAHASISWA			SKALA	NO. GAMBAR	
		14512192			1:100		

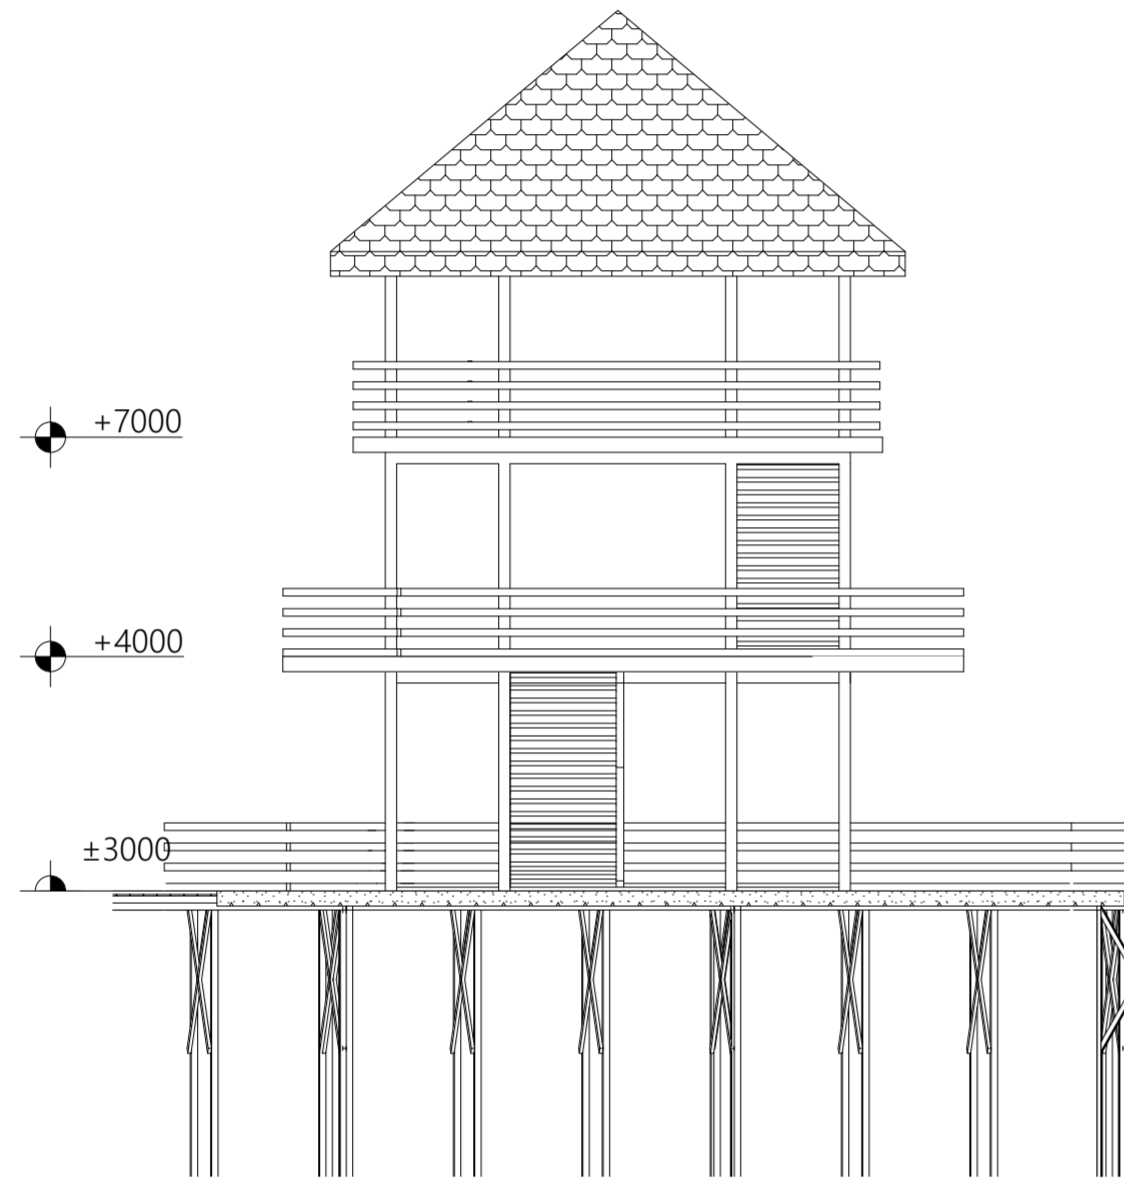


Tampak Gardu Pandang  
Skala 1:100

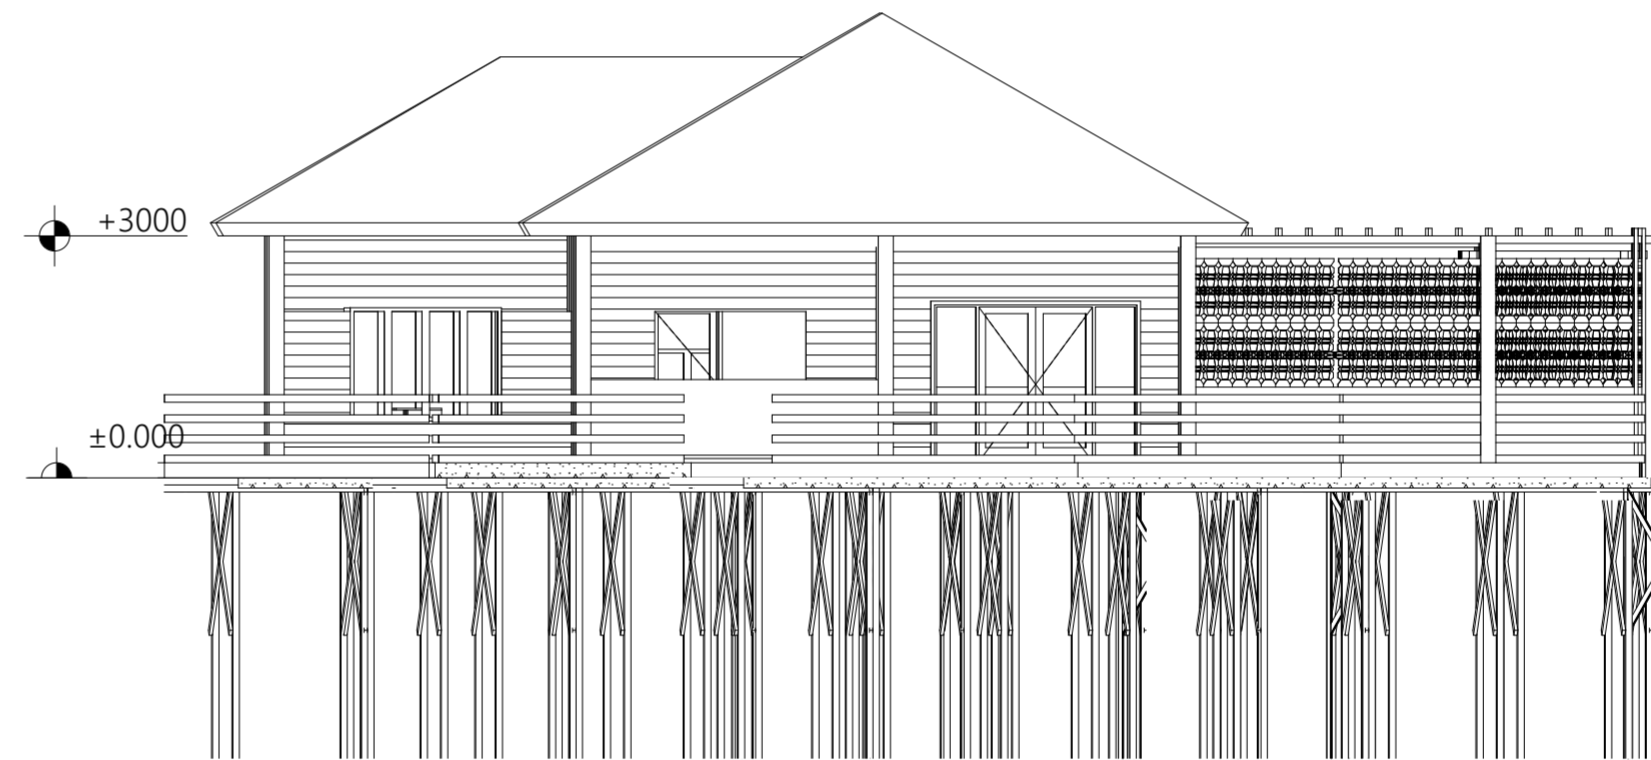


Tampak Depan Mangrove Center  
Skala 1:100

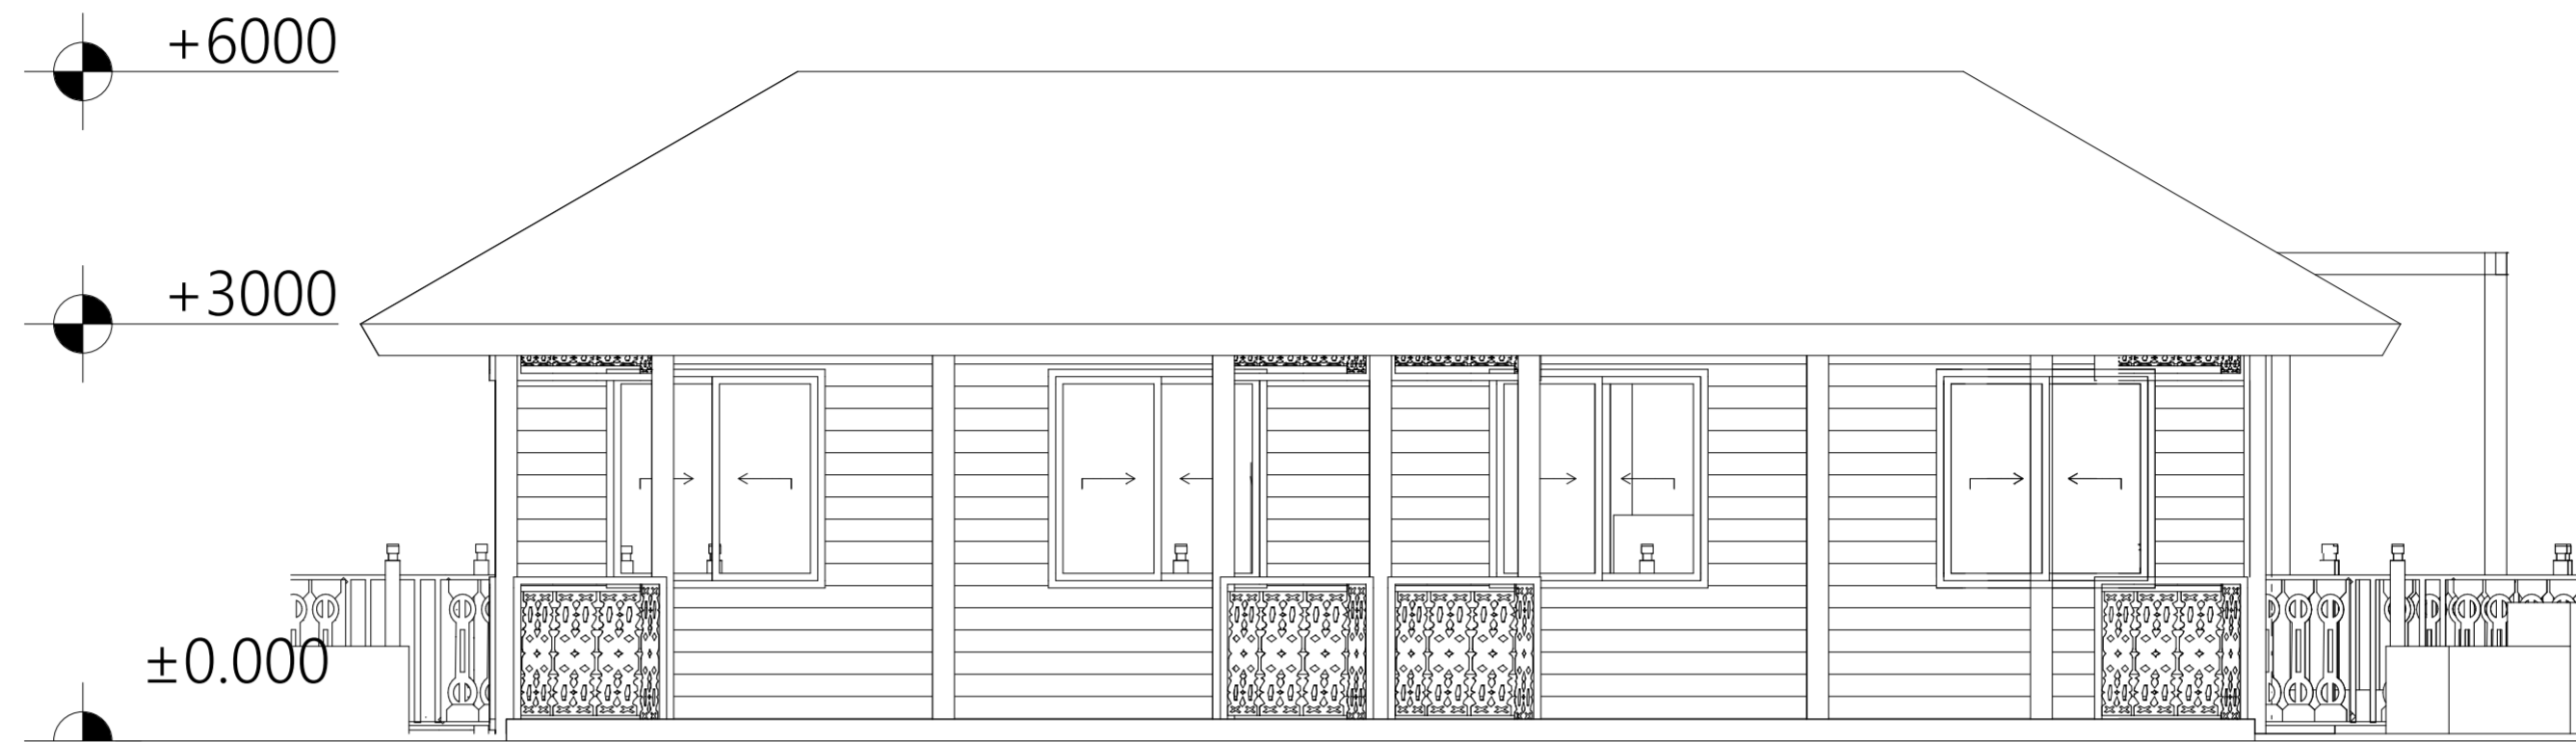


Tampak Depan Retail  
Skala 1:100

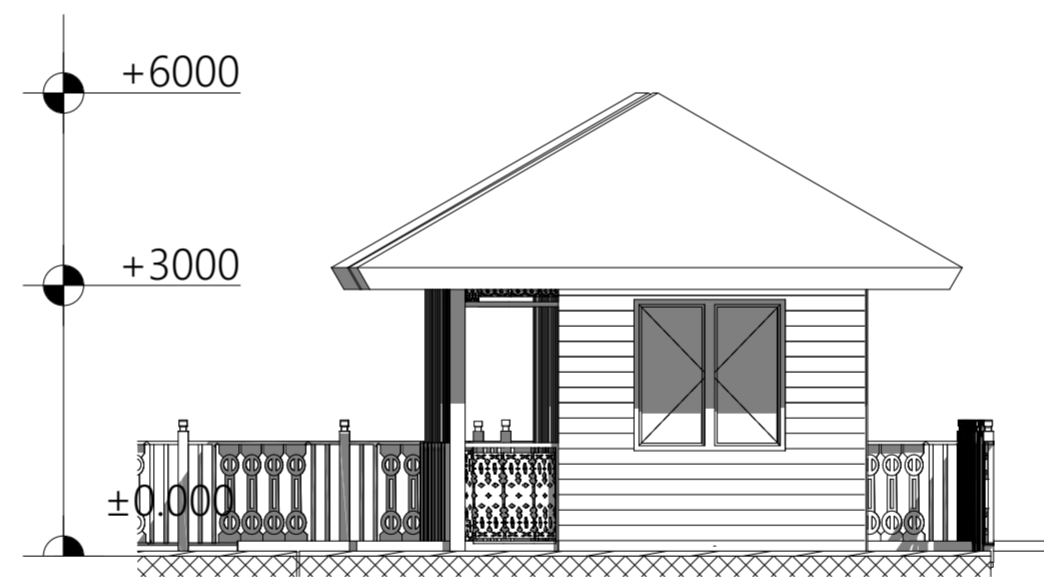


Tampak Samping Retail  
Skala 1:100

 <p>Jurusan Arsitektur Fakultas Teknik Sipil dan Perencanaan Universitas Islam Indonesia</p>	<p>PROYEK AKHIR SARJANA Resort Ekowisata Bontang Kuala Berbasis Komunitas dan Konservasi Hutan Bakau Bontang Kuala Eco Resort Community Based and Mangrove Conservation</p>	NAMA MAHASISWA	NAMA DOSEN PEMBIMBING	NAMA DOSEN PENGUJI	NAMA GAMBAR		CATATAN
		Putri Faradilla Gustannia	Suparwoko Ir. MURP., Ph.D	Ahmad Saifuddin Mutaqi IAI., AA			
		NIM MAHASISWA			SKALA	NO. GAMBAR	
		14512192					

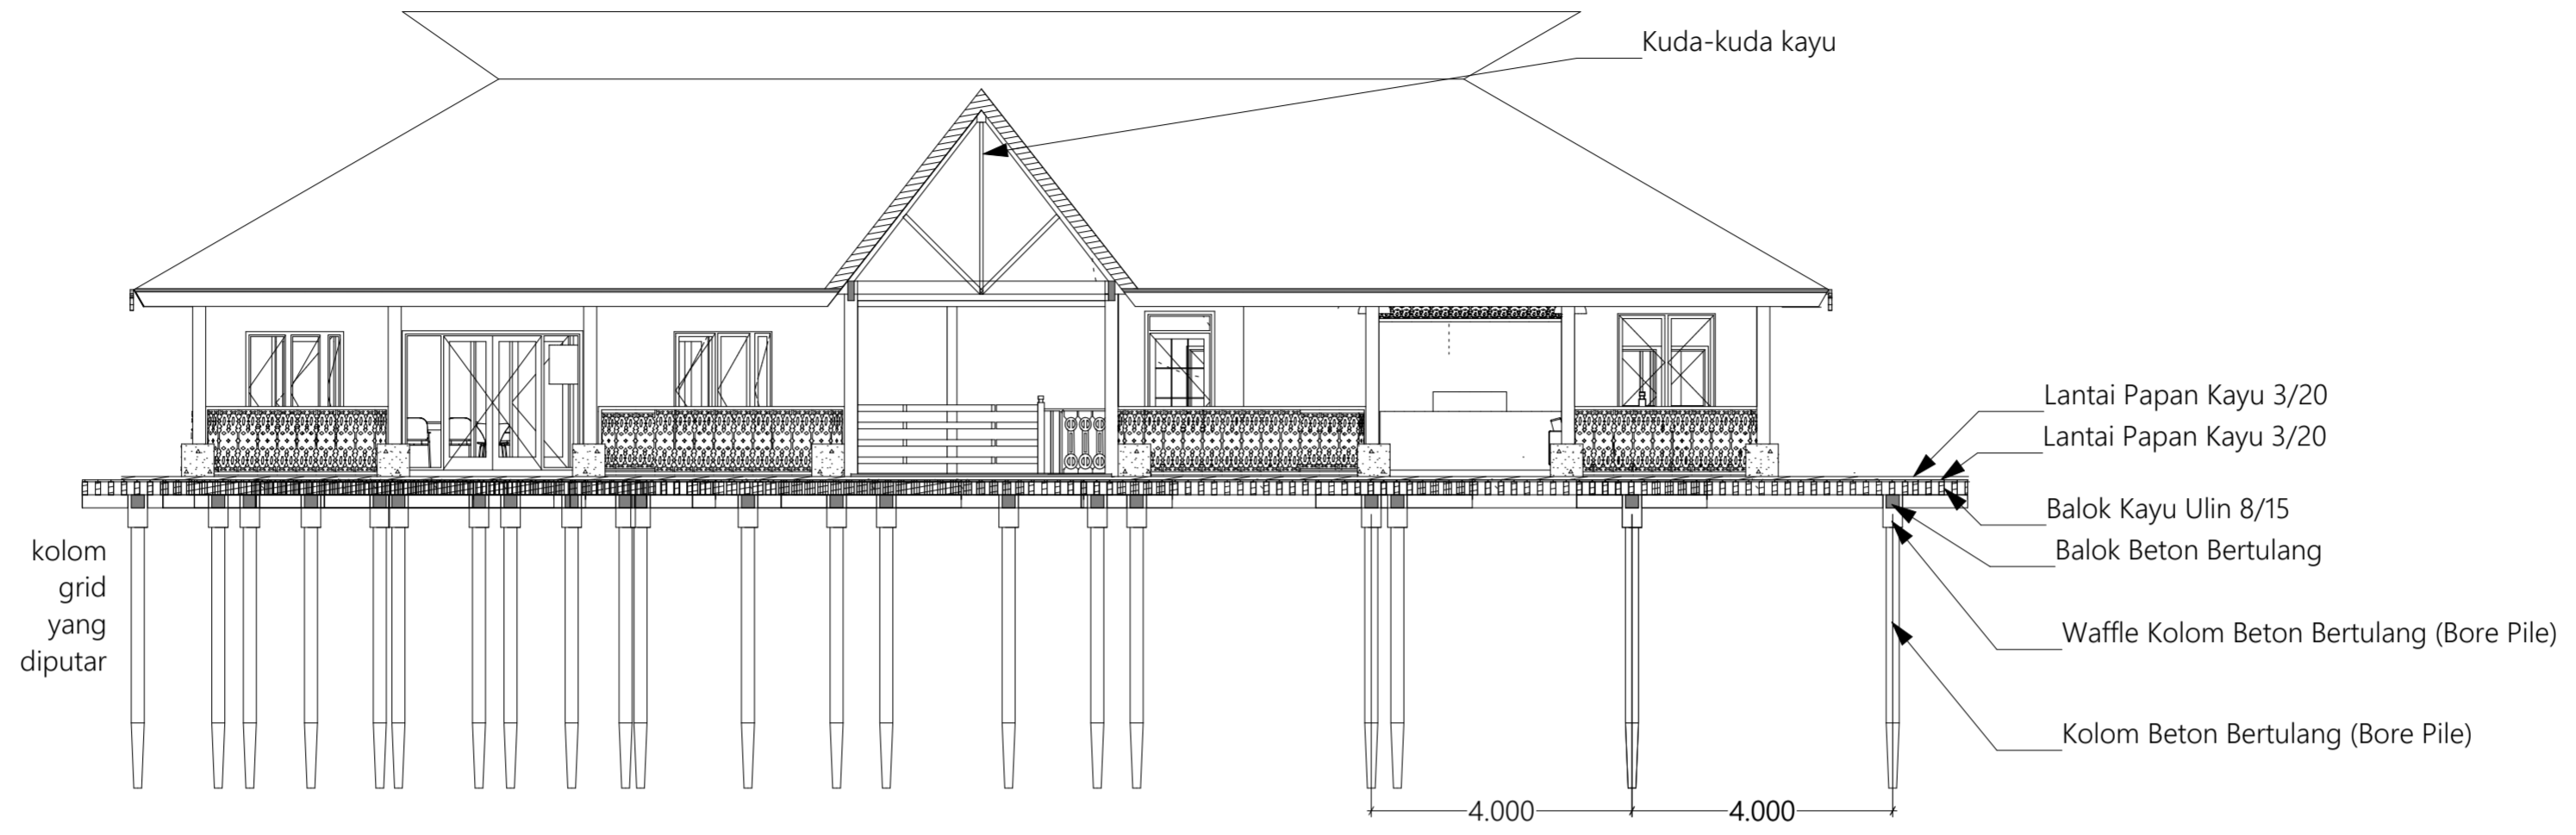


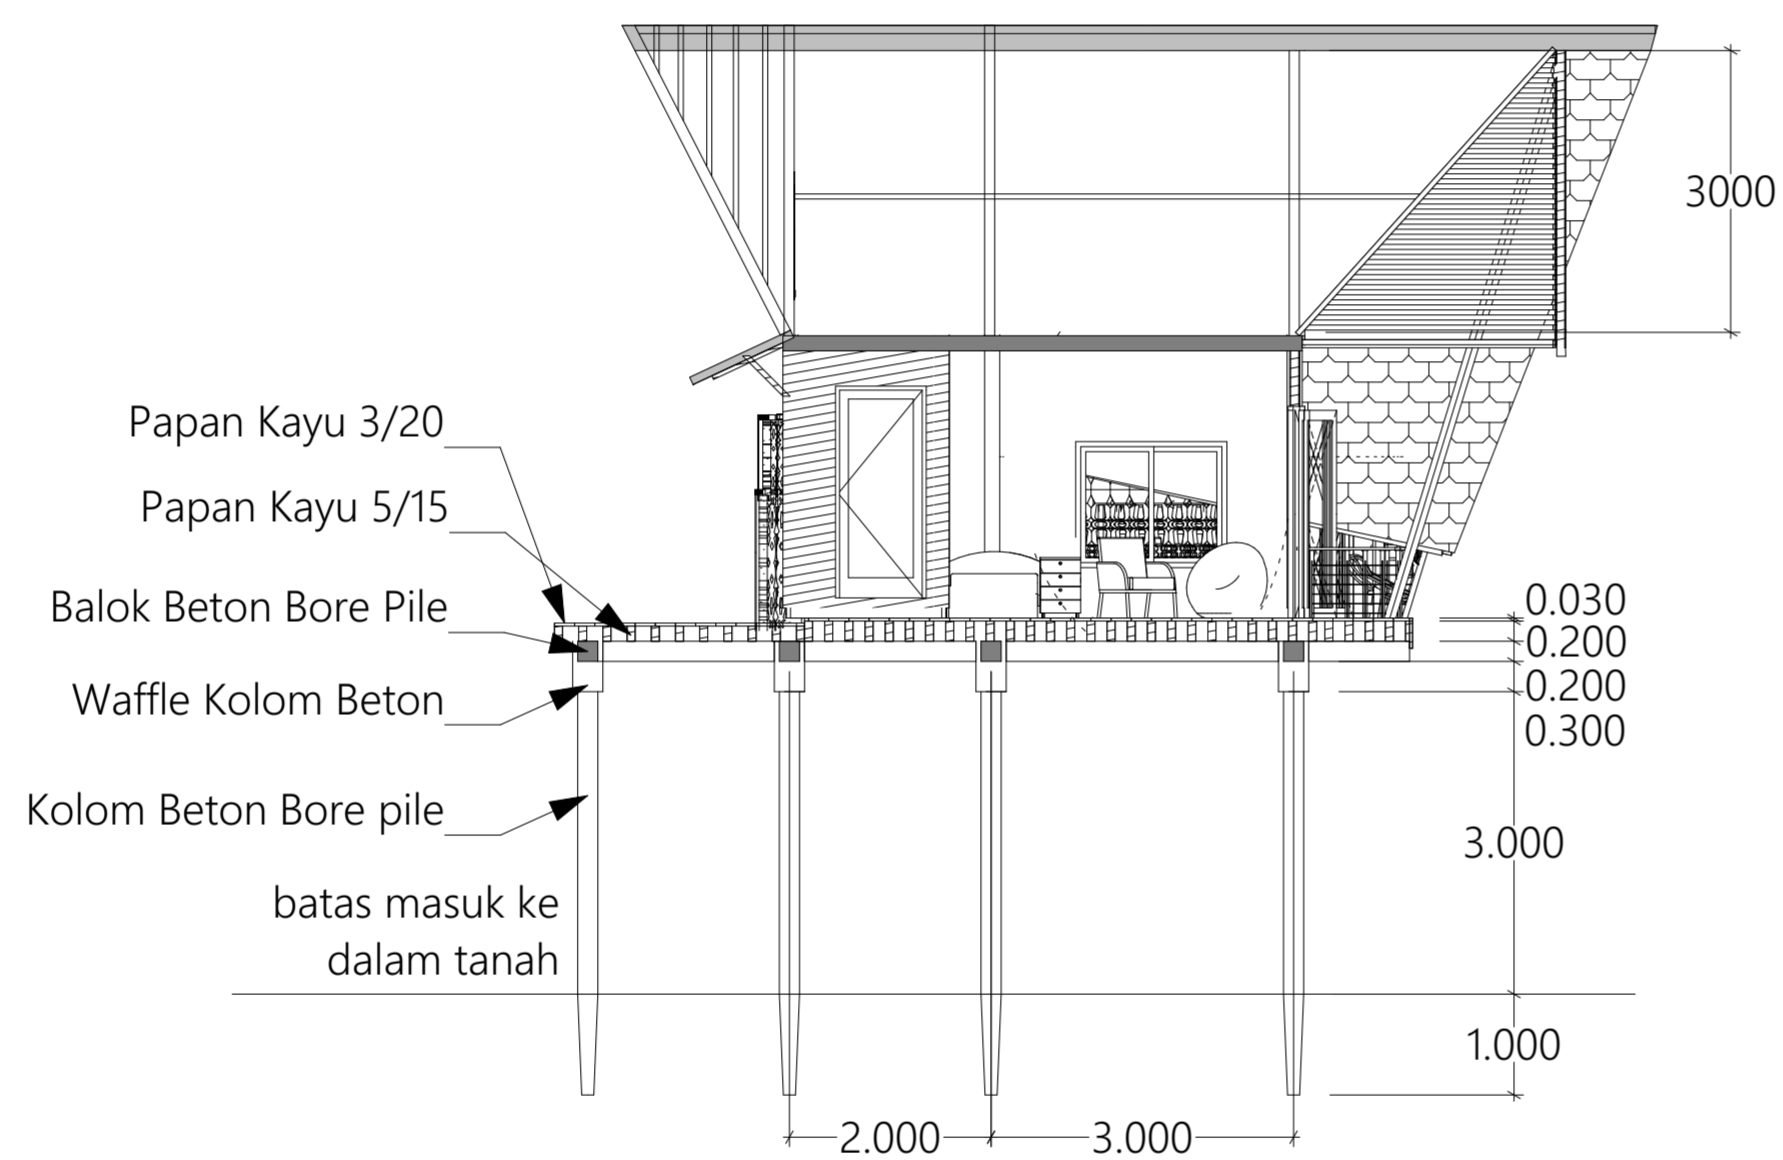


Potongan AA Lobby dan Office  
Skala 1:100

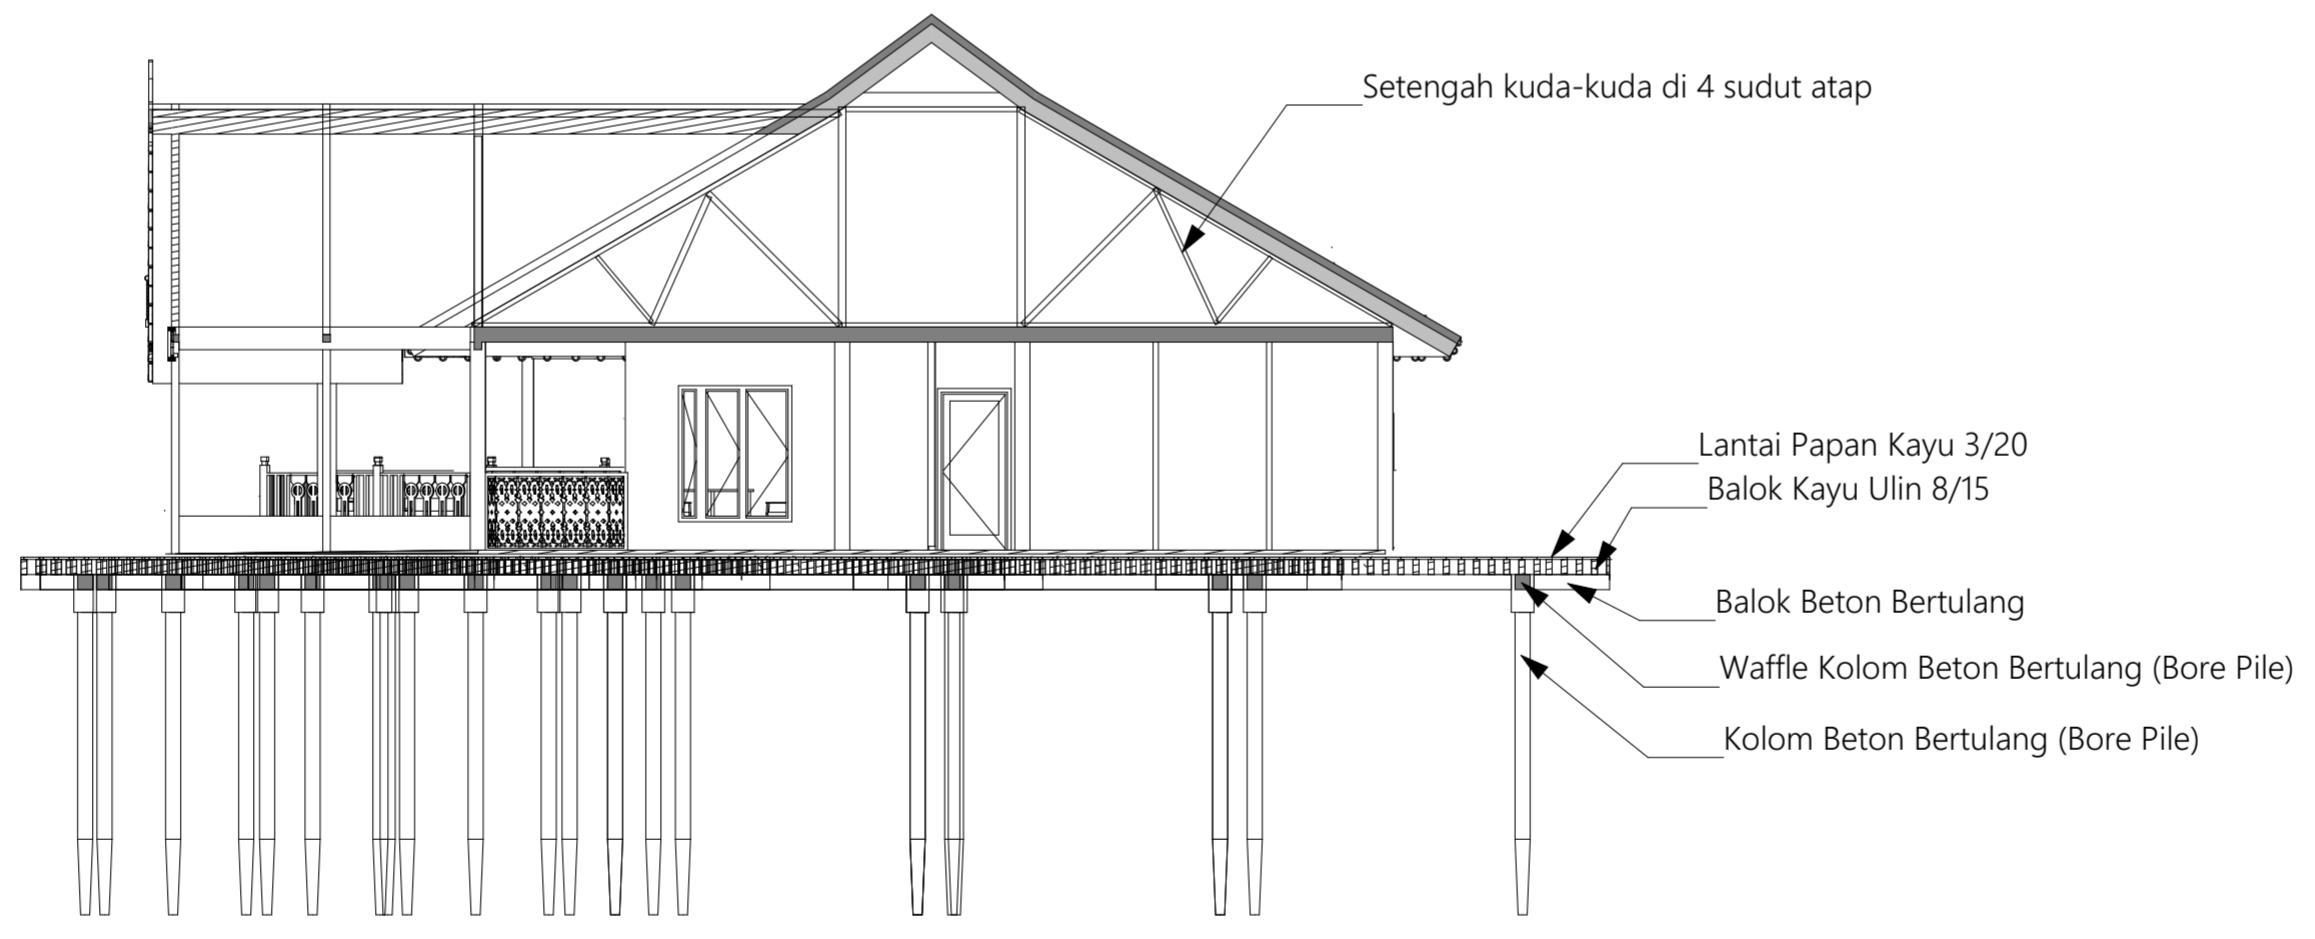


Potongan BB Lobby dan Office  
Skala 1:100


 Jurusan Arsitektur Fakultas Teknik Sipil dan Perencanaan Universitas Islam Indonesia	PROYEK AKHIR SARJANA Resort Ekowisata Bontang Kuala Berbasis Komunitas dan Konservasi Hutan Bakau Bontang Kuala Eco Resort Community Based and Mangrove Conservation	NAMA MAHASISWA	NAMA DOSEN PEMBIMBING	NAMA DOSEN PENGUJI	NAMA GAMBAR		CATATAN
		Putri Faradilla Gustannia	Suparwoko Ir. MURP., Ph.D	Ahmad Saifuddin Mutaqi IAI., AA	Potongan BB Lobby dan Office		
		NIM MAHASISWA			SKALA	NO. GAMBAR	
		14512192			1:100		




Potongan AA Bungalow Single Bed  
Skala 1:100

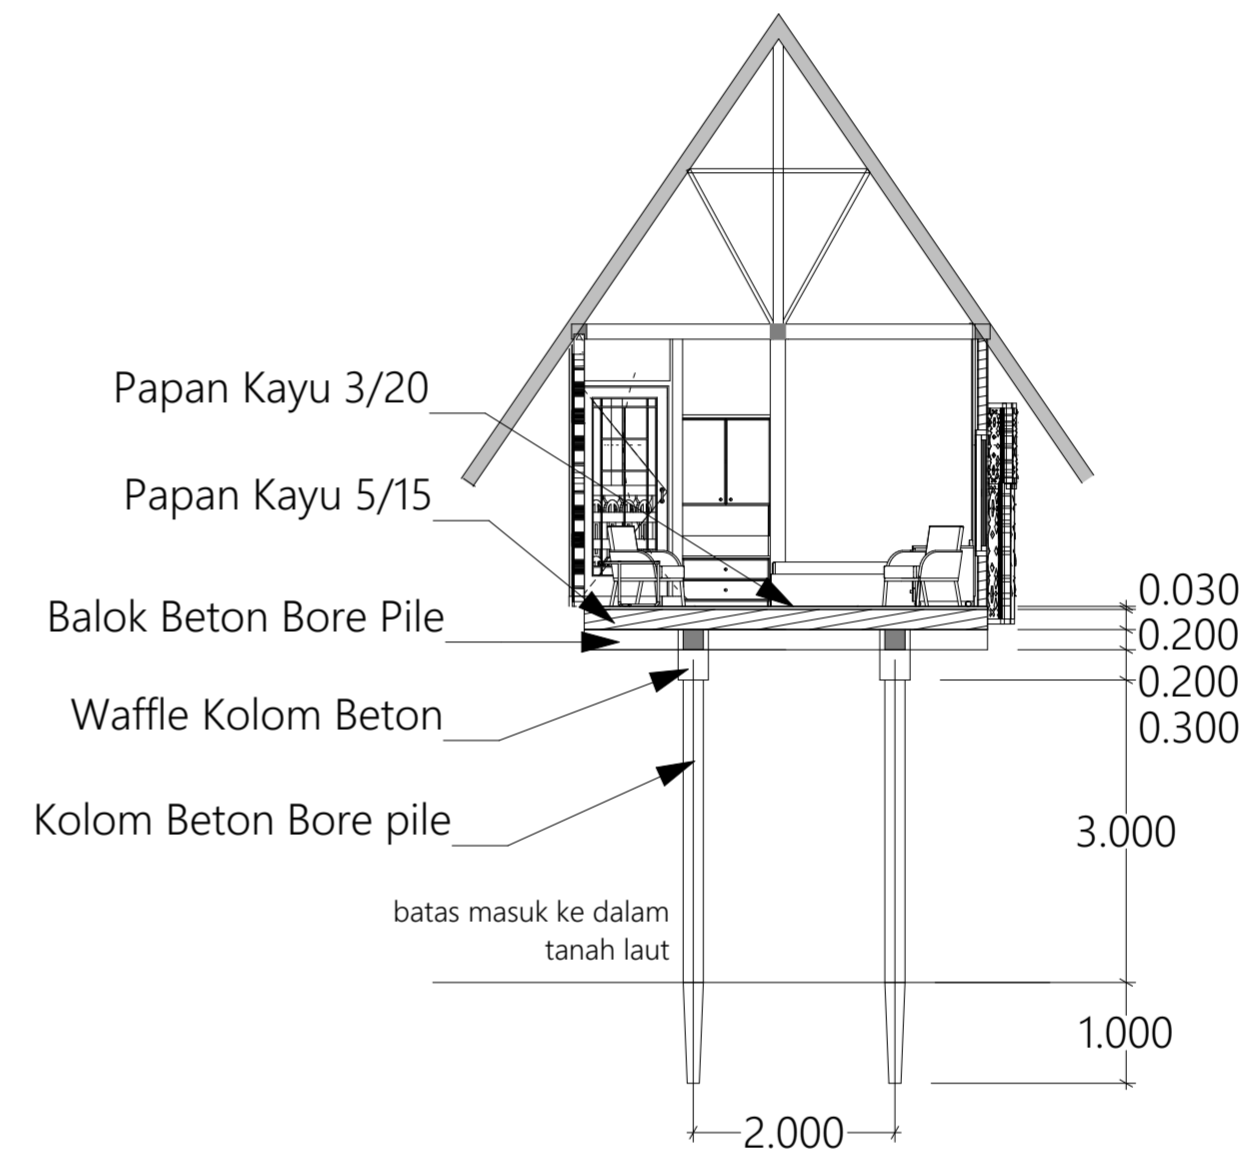


Potongan BB Bungalow Single Bed  
Skala 1:100

 <p>Jurusan Arsitektur Fakultas Teknik Sipil dan Perencanaan Universitas Islam Indonesia</p>	<p>PROYEK AKHIR SARJANA Resort Ekowisata Bontang Kuala Berbasis Komunitas dan Konservasi Hutan Bakau Bontang Kuala Eco Resort Community Based and Mangrove Conservation</p>	NAMA MAHASISWA	NAMA DOSEN PEMBIMBING	NAMA DOSEN PENGUJI	NAMA GAMBAR		CATATAN
		Putri Faradilla Gustannia	Suparwoko Ir. MURP., Ph.D	Ahmad Saifuddin Mutaqi IAI., AA	Potongan AA dan BB Bungalow Single Bed		
		NIM MAHASISWA			SKALA	NO. GAMBAR	
		14512192			1:100		

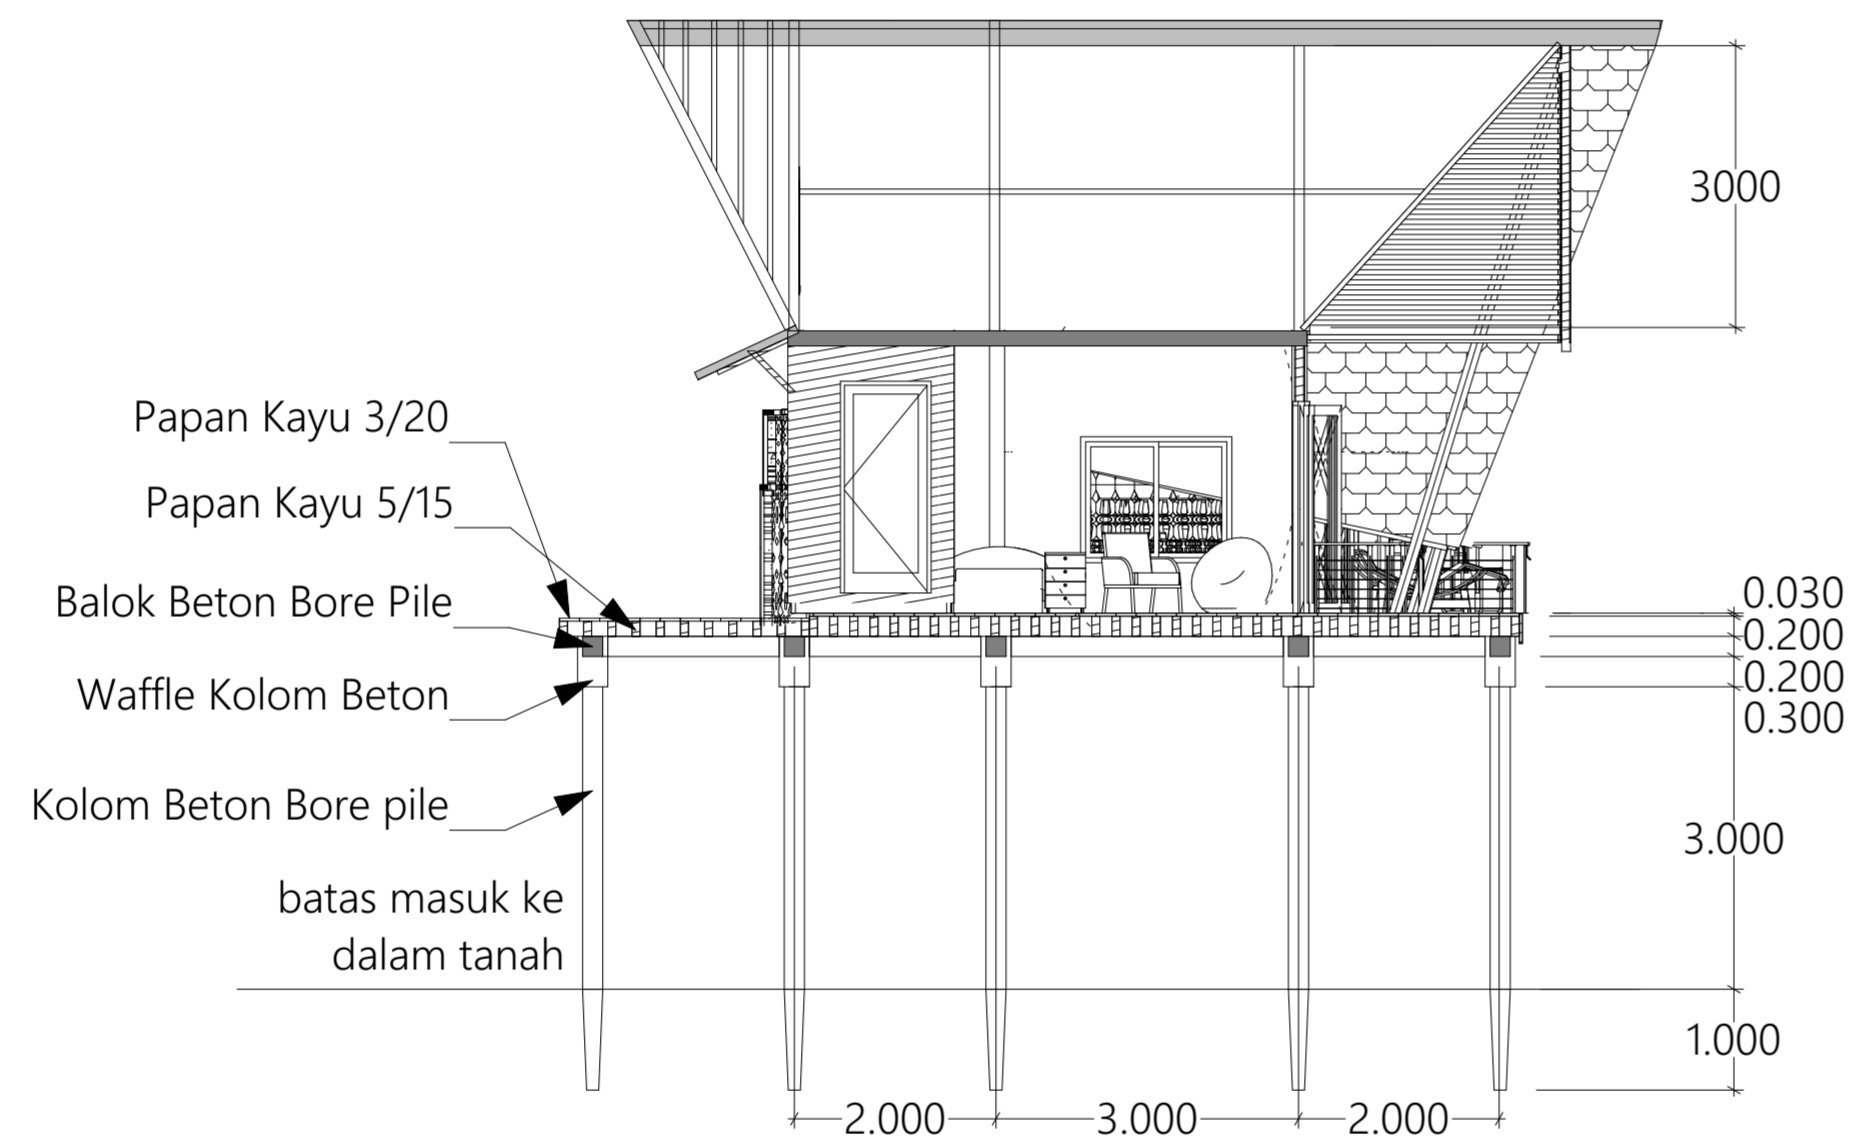

Potongan AA Bungalow Double Bed  
Skala 1:100

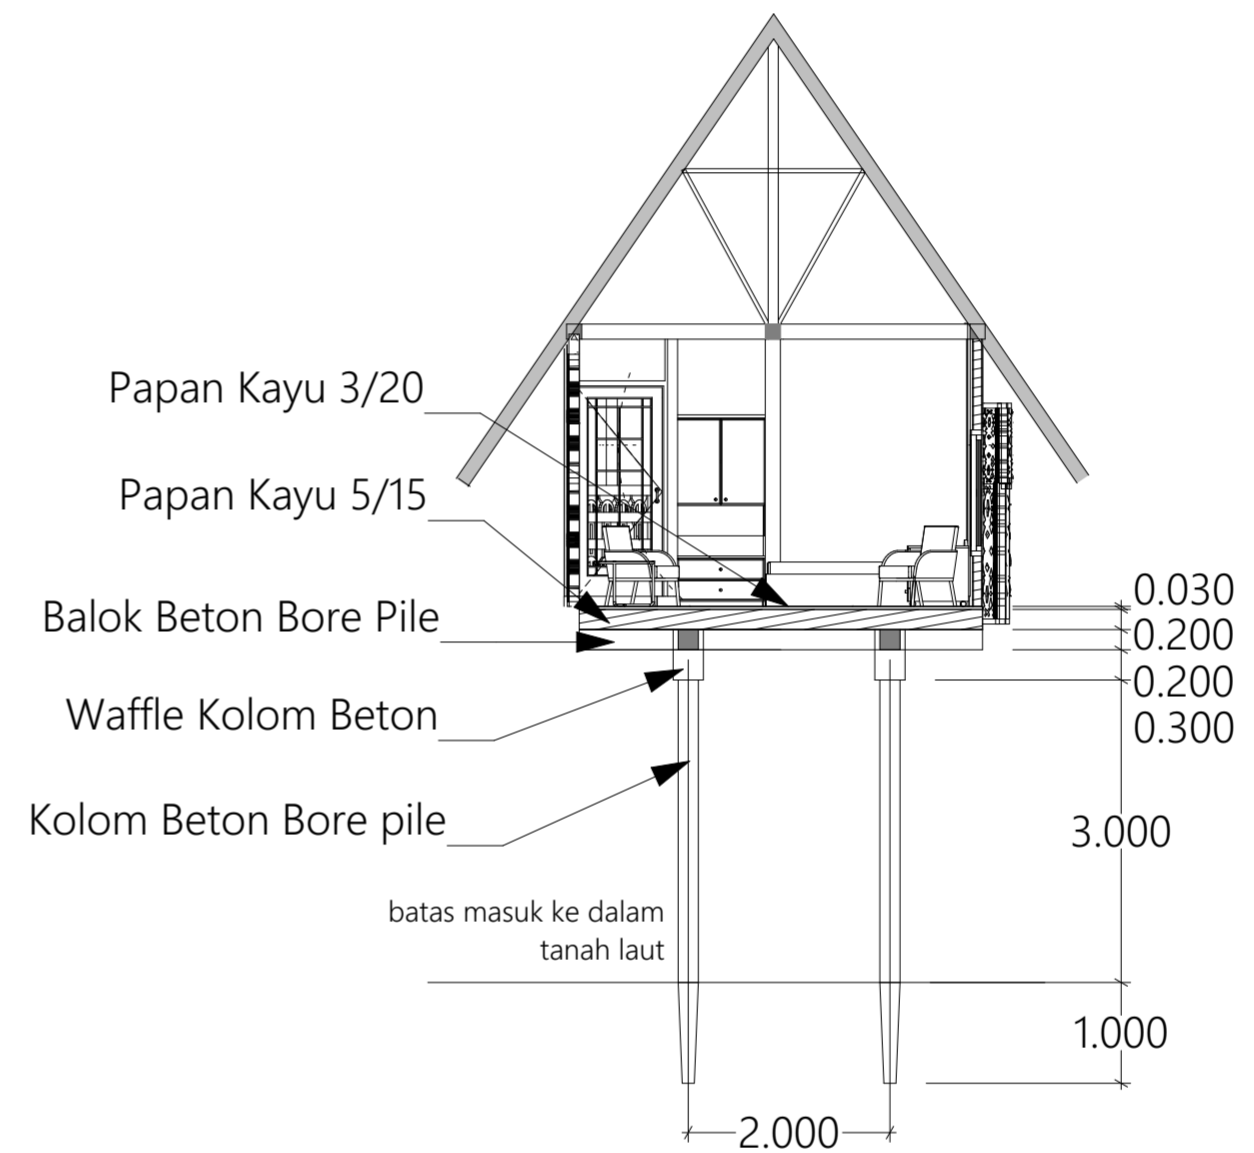

Potongan BB Bungalow Double Bed  
Skala 1:100



Jurusan Arsitektur  
Fakultas Teknik Sipil dan Perencanaan  
Universitas Islam Indonesia

PROYEK AKHIR SARJANA  
Resort Ekowisata Bontang Kuala Berbasis  
Komunitas dan Konservasi Hutan Bakau  
Bontang Kuala Eco Resort Community Based and  
Mangrove Conservation

NAMA MAHASISWA

Putri Faradilla Gustannia

NIM MAHASISWA

14512192

NAMA DOSEN PEMBIMBING

Suparwoko Ir. MURP., Ph.D

NAMA DOSEN PENGUJI

Ahmad Saifuddin Mutaqi IAI., AA

NAMA GAMBAR


Potongan AA dan BB  
Bungalow Double  
Bed

SKALA



1:100

NO. GAMBAR

CATATAN

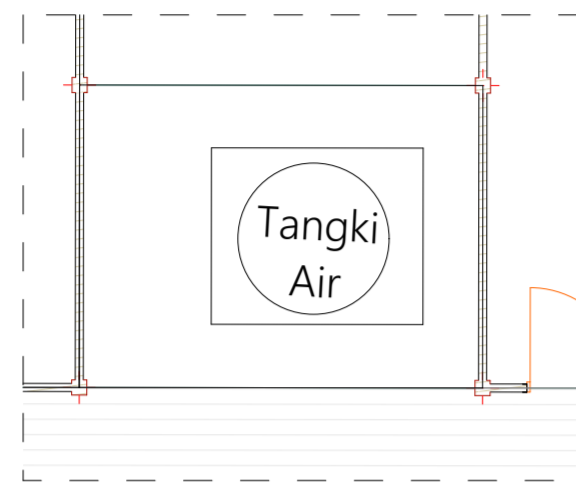


Tangki air dengan kapasitas air 6000 liter untuk kebutuhan air bersih total 5700 liter

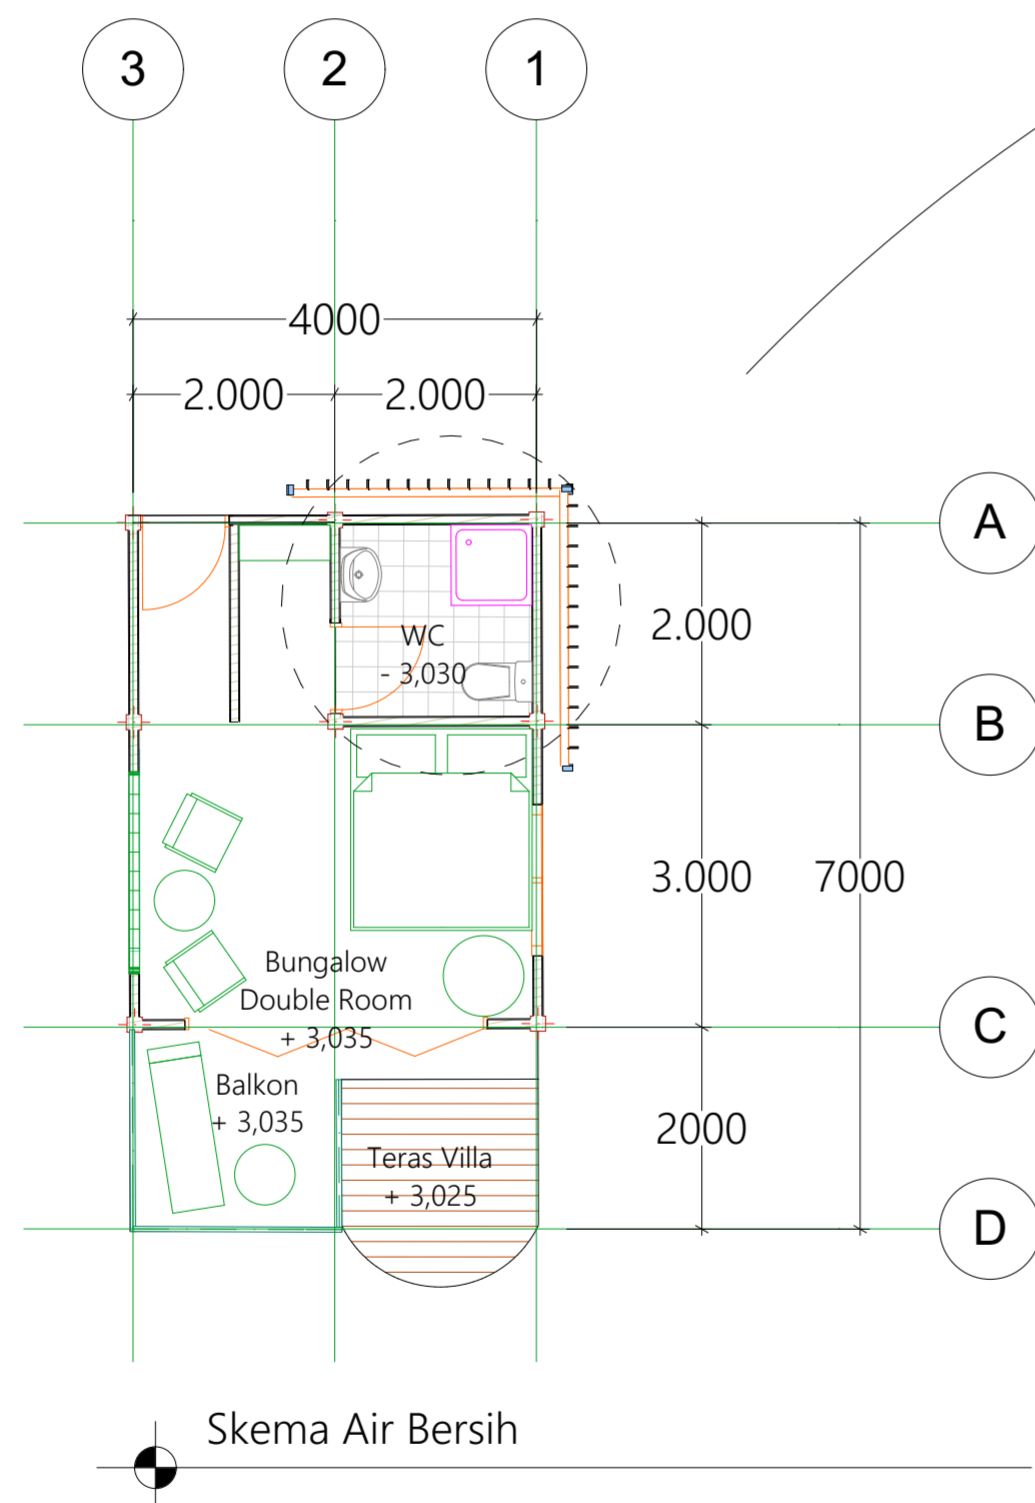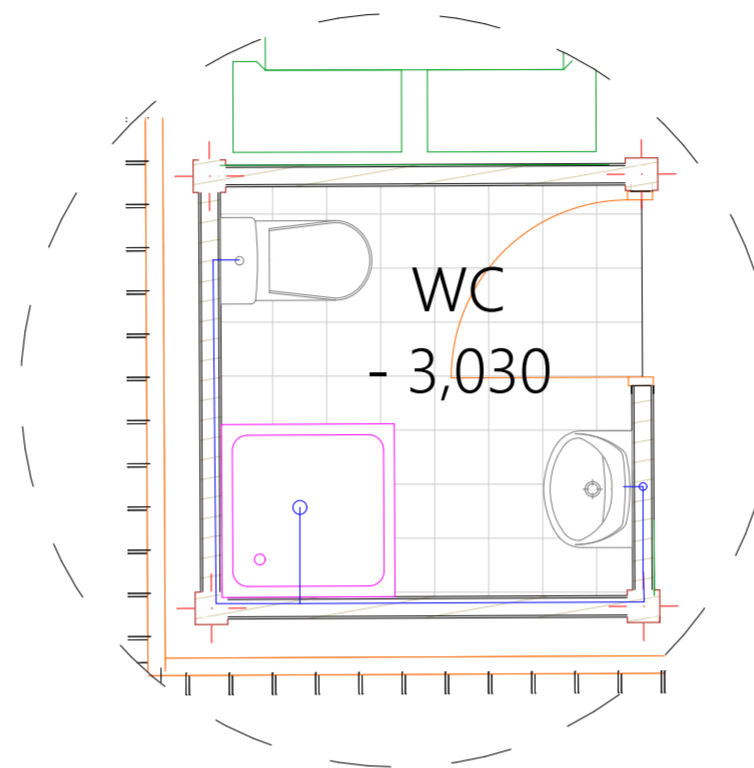

pipa air bersih diameter 5-10 cm

Plat besi pengait pada pipa dipasang di balok beton

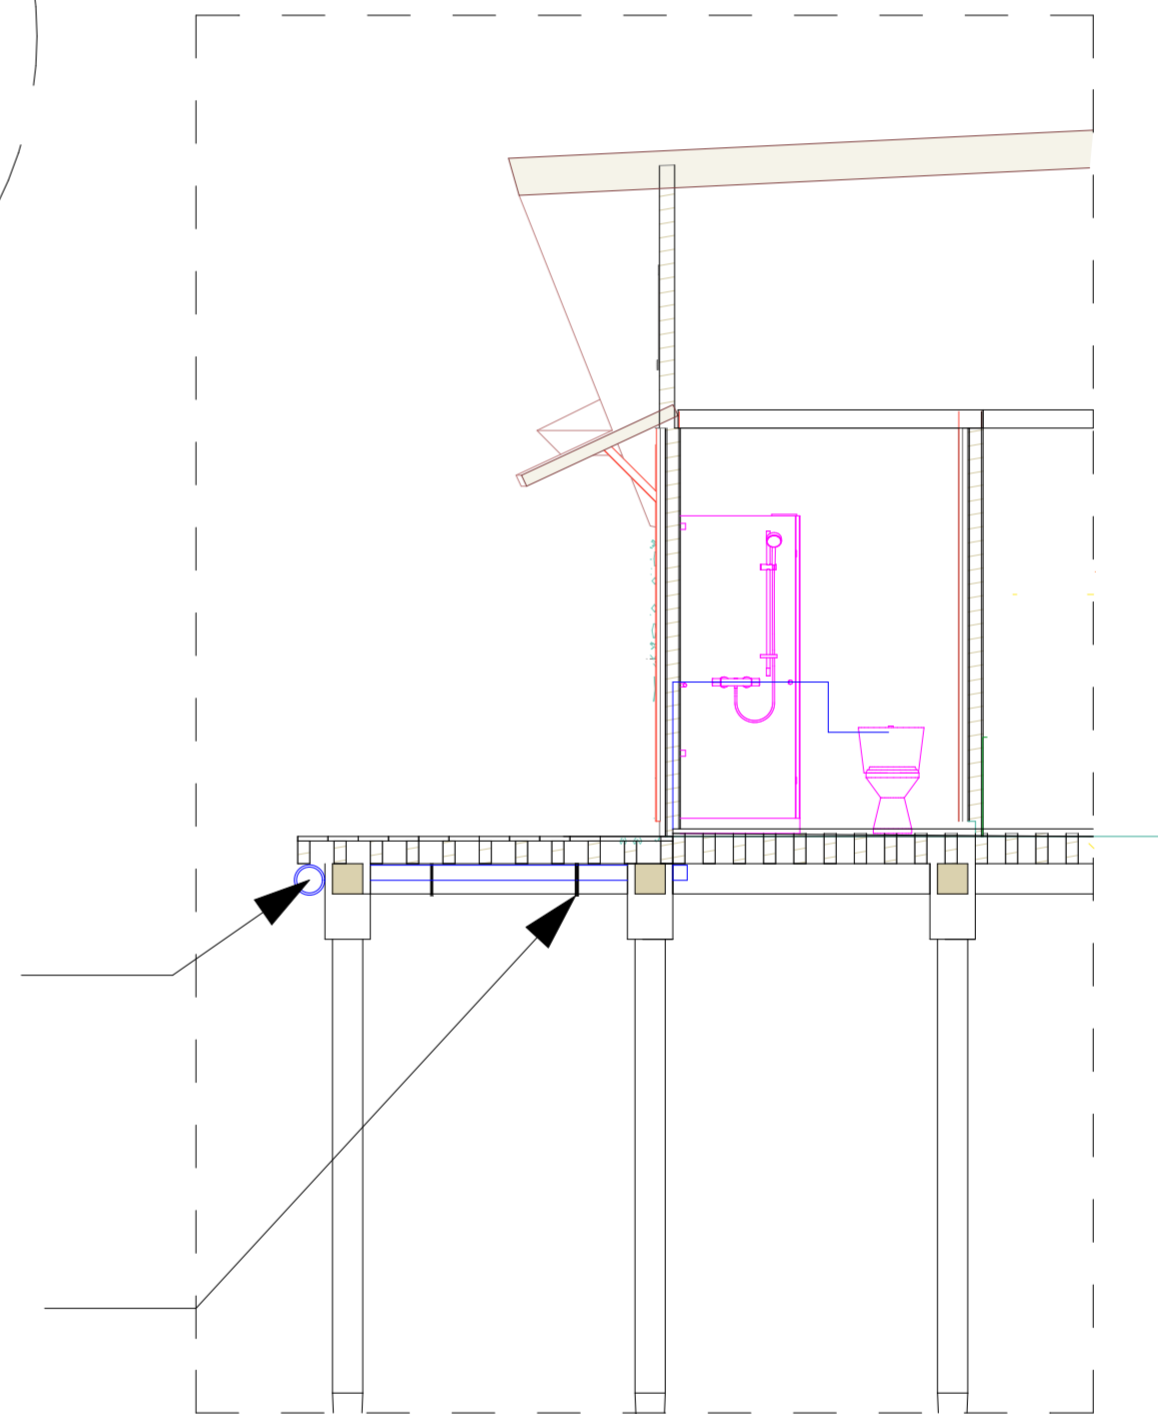

Jurusan Arsitektur  
Fakultas Teknik Sipil dan Perencanaan  
Universitas Islam Indonesia

PROYEK AKHIR SARJANA  
Resort Ekowisata Bontang Kuala Berbasis  
Komunitas dan Konservasi Hutan Bakau  
Bontang Kuala Eco Resort Community Based and  
Mangrove Conservation

NAMA MAHASISWA

Putri Faradilla Gustannia

NIM MAHASISWA

14512192

NAMA DOSEN PEMBIMBING

Suparwoko Ir. MURP., Ph.D

NAMA DOSEN PENGUJI

Ahmad Saifuddin Mutaqi IAI., AA

NAMA GAMBAR

Skema Air Bersih

SKALA

NO. GAMBAR

CATATAN