



TAMPAK UTARA

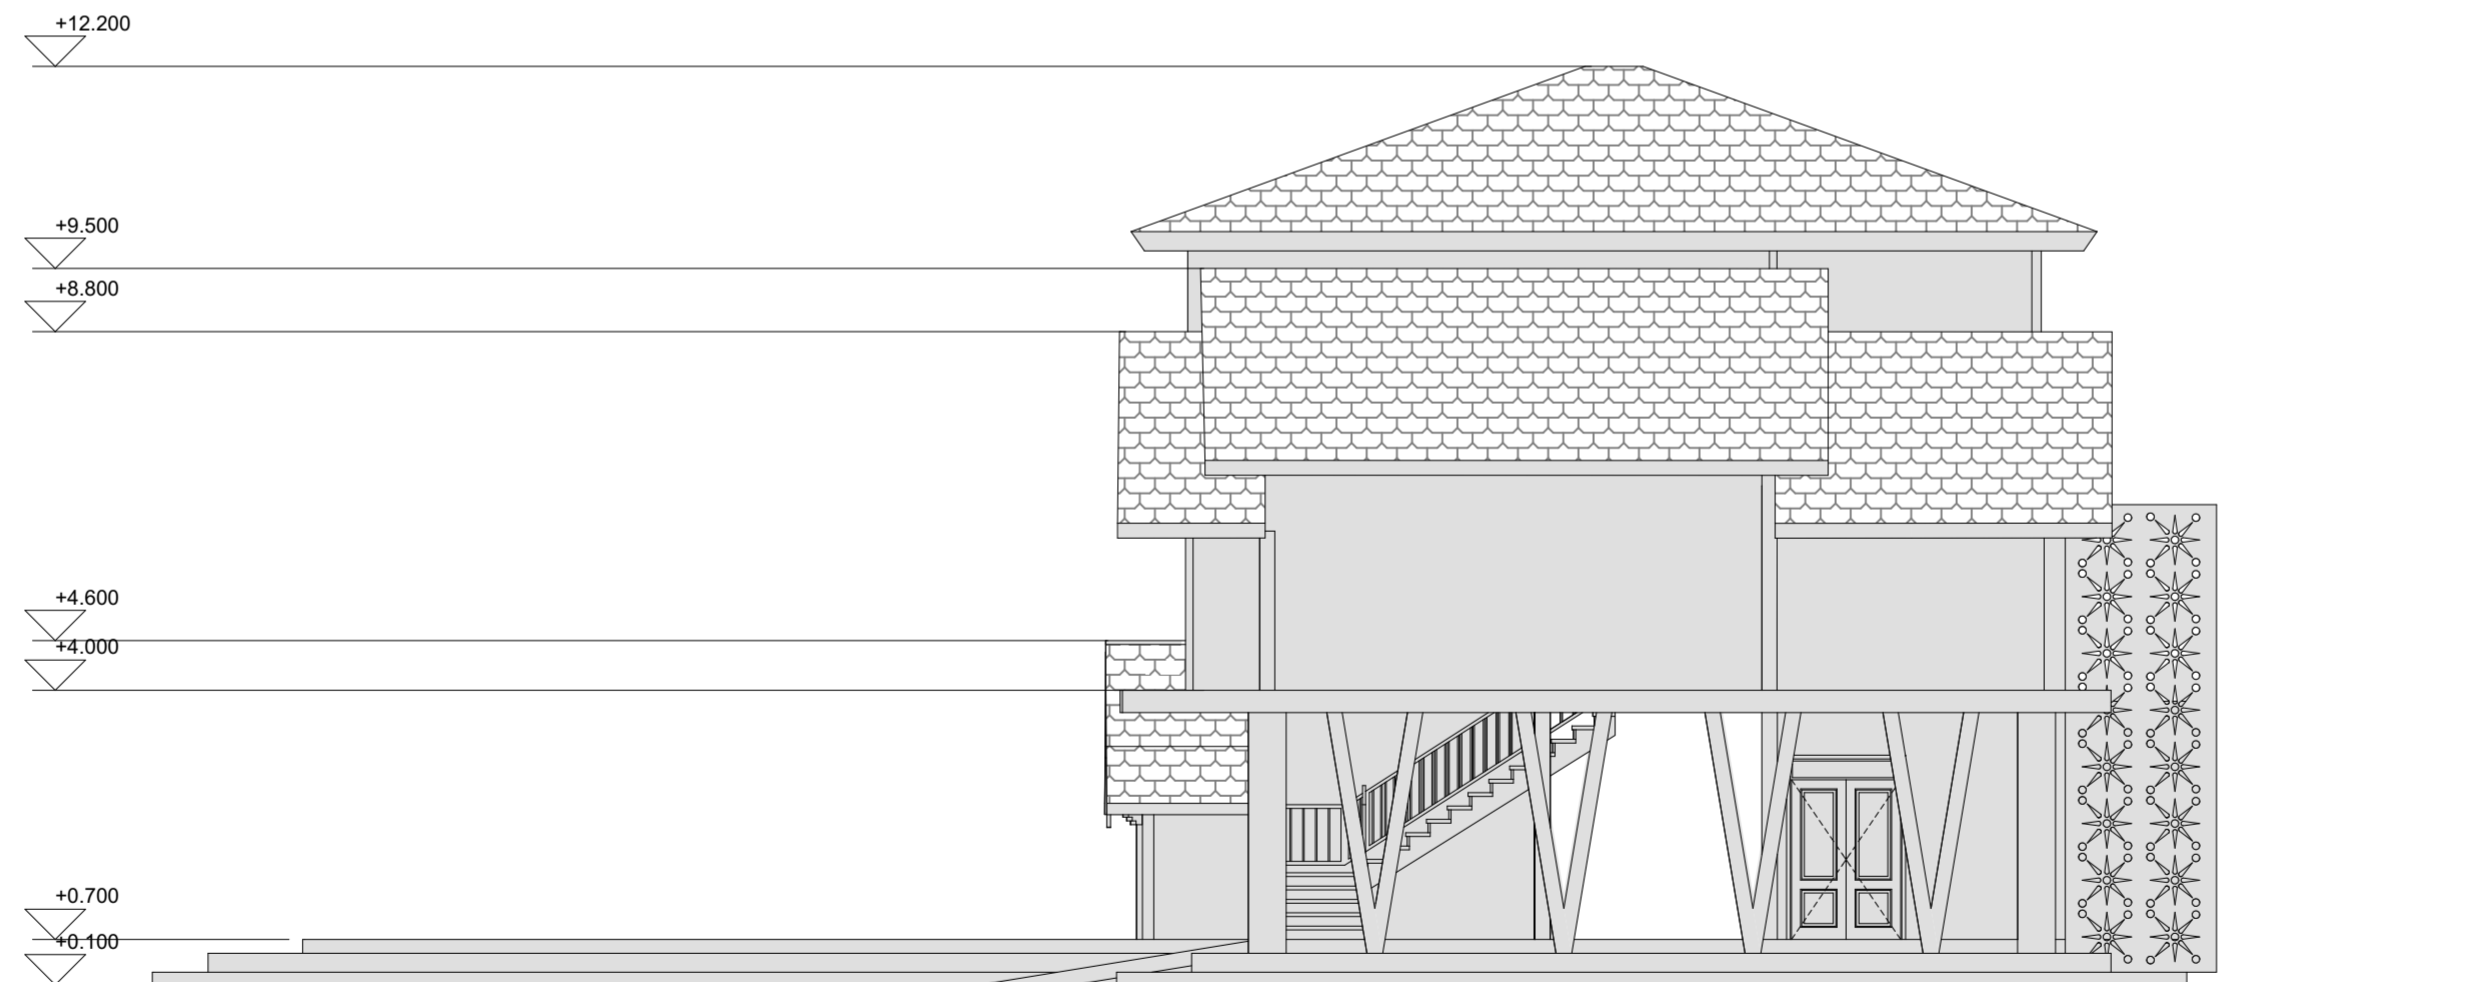


TAMPAK SELATAN


 <b>UNIVERSITAS ISLAM INDONESIA</b> Fakultas Teknik Sipil dan Perencanaan Proyek Akhir Sarjana 2018	<b>Judul Proyek</b>	<b>Nama Mahasiswa</b>	<b>Dosen Pembimbing</b>	<b>Judul Gambar</b>	<b>Keterangan</b>	<b>Skala</b>	<b>Tanggal</b>	<b>Nilai</b>
	Pusat Budaya Pakualaman sebagai Ruang Komunal Warga dengan Pendekatan Kontekstual	Annisa Arum Wahyujati	Dr.Ing Nensi G. Yuli, S.T., M.T.				8/27/18	
	<b>Lokasi Proyek</b>	<b>NIM</b>	<b>Dosen Penguji</b>				<b>Page</b>	
	Pakualaman, Yogyakarta	14512018	Dr.Ing Putu Ayu P. Agustiananda, S.T., M.T.			1:100	8	




TAMPAK BARAT

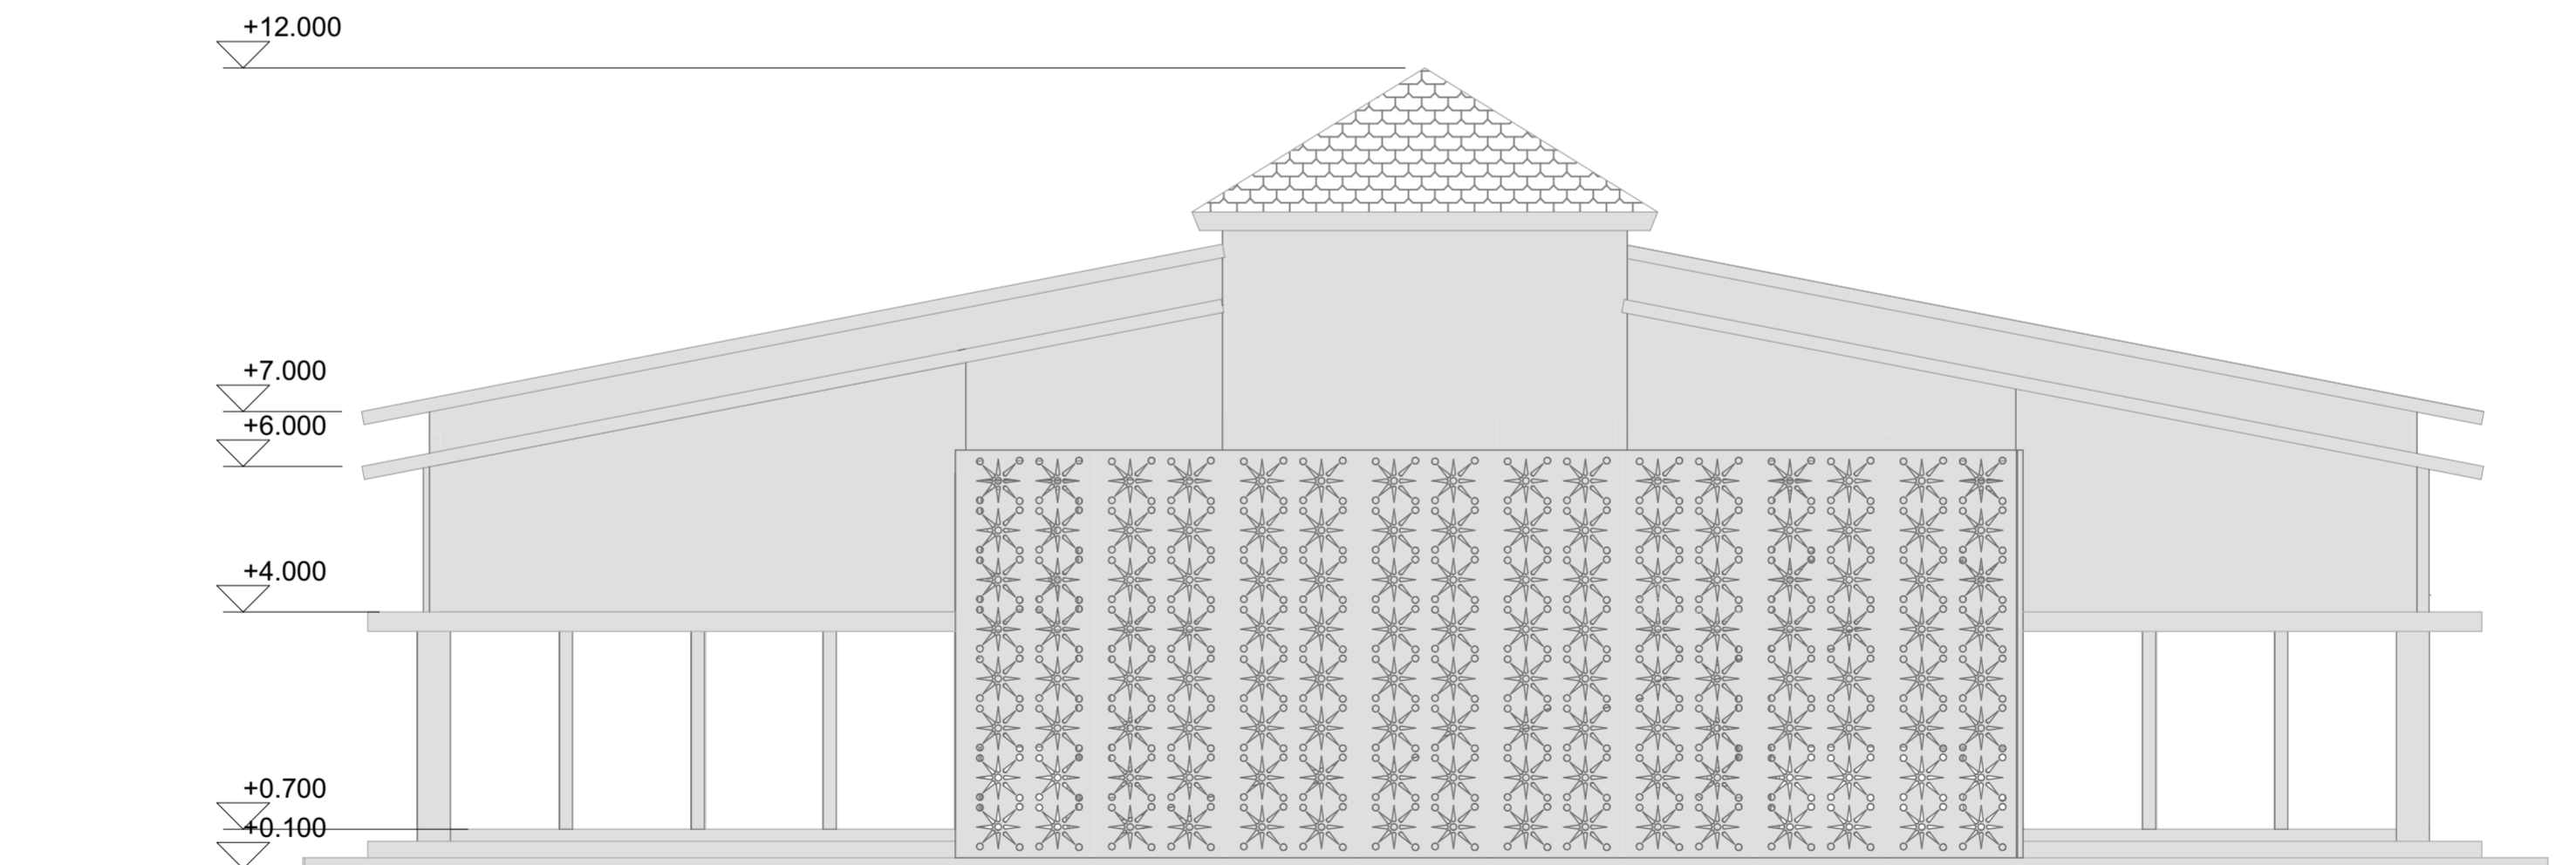


TAMPAK TIMUR


 UNIVERSITAS ISLAM INDONESIA Fakultas Teknik Sipil dan Perencanaan Proyek Akhir Sarjana 2018	Judul Proyek	Nama Mahasiswa	Dosen Pembimbing	Judul Gambar	Keterangan	Skala	Tanggal	Nilai
	Pusat Budaya Pakualaman sebagai Ruang Komunal Warga dengan Pendekatan Kontekstual	Annisa Arum Wahyujati	Dr.Ing Nensi G. Yuli, S.T., M.T.	TAMPAK BARAT TIMUR PUSAT BUDAYA		1:100	8/27/18	
	Lokasi Proyek	NIM	Dosen Penguji				Page	
	Pakualaman, Yogyakarta	14512018	Dr.Ing Putu Ayu P. Agustiananda, S.T., M.T.				9	

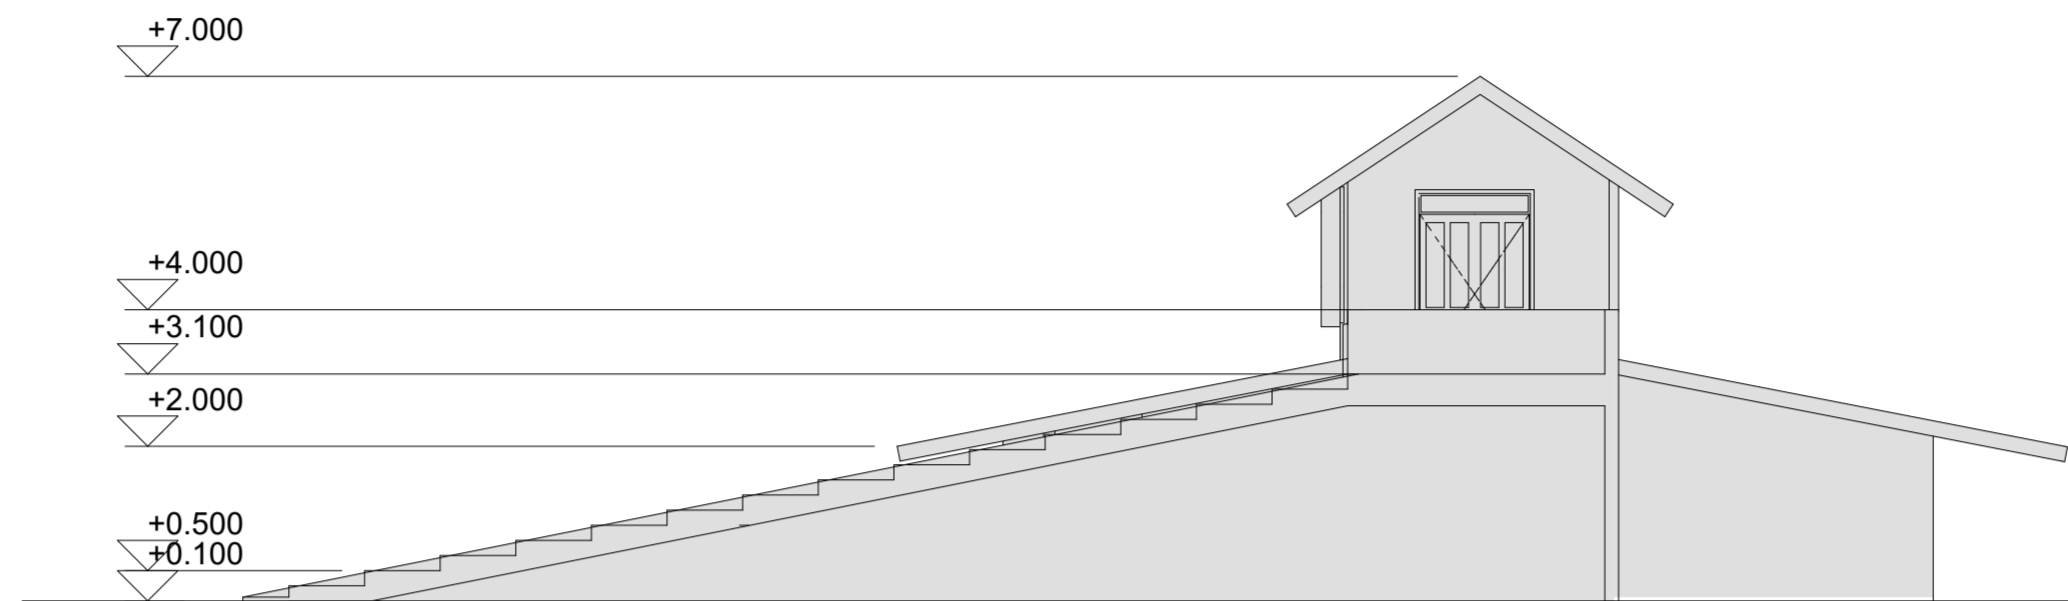


TAMPAK UTARA

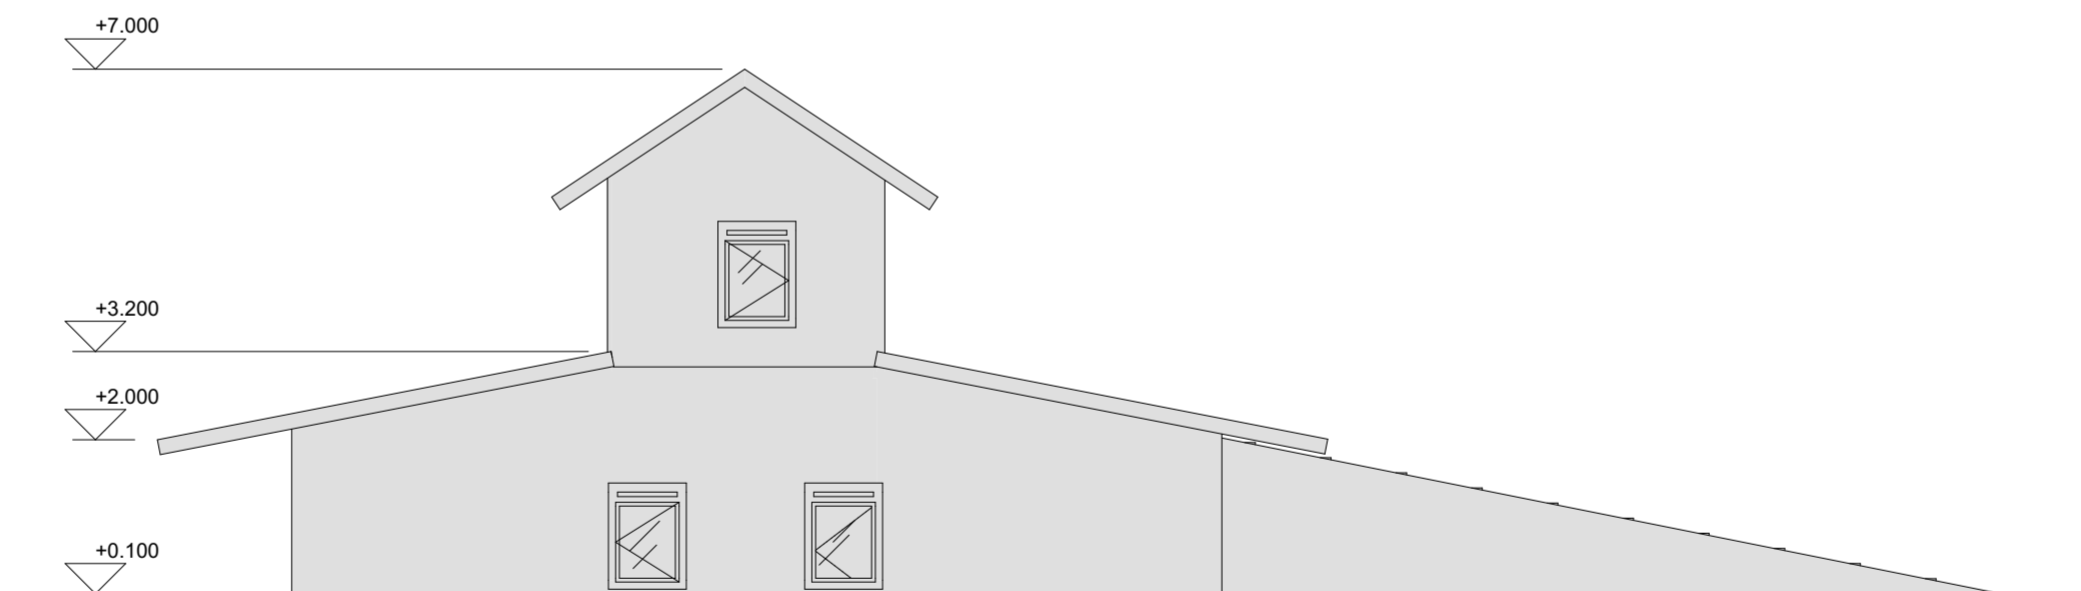


TAMPAK TIMUR


	<b>Judul Proyek</b>	<b>Nama Mahasiswa</b>	<b>Dosen Pembimbing</b>	<b>Judul Gambar</b>	<b>Keterangan</b>	<b>Skala</b>	<b>Tanggal</b>	<b>Nilai</b>
	Pusat Budaya Pakualaman sebagai Ruang Komunal Warga dengan Pendekatan Kontekstual	Annisa Arum Wahyujati	Dr.Ing Nensi G. Yuli, S.T., M.T.				8/27/18	
	<b>Lokasi Proyek</b>	<b>NIM</b>	<b>Dosen Penguji</b>				<b>Page</b>	
	Pakualaman, Yogyakarta	14512018	Dr.Ing Putu Ayu P. Agustiananda, S.T., M.T.				10	

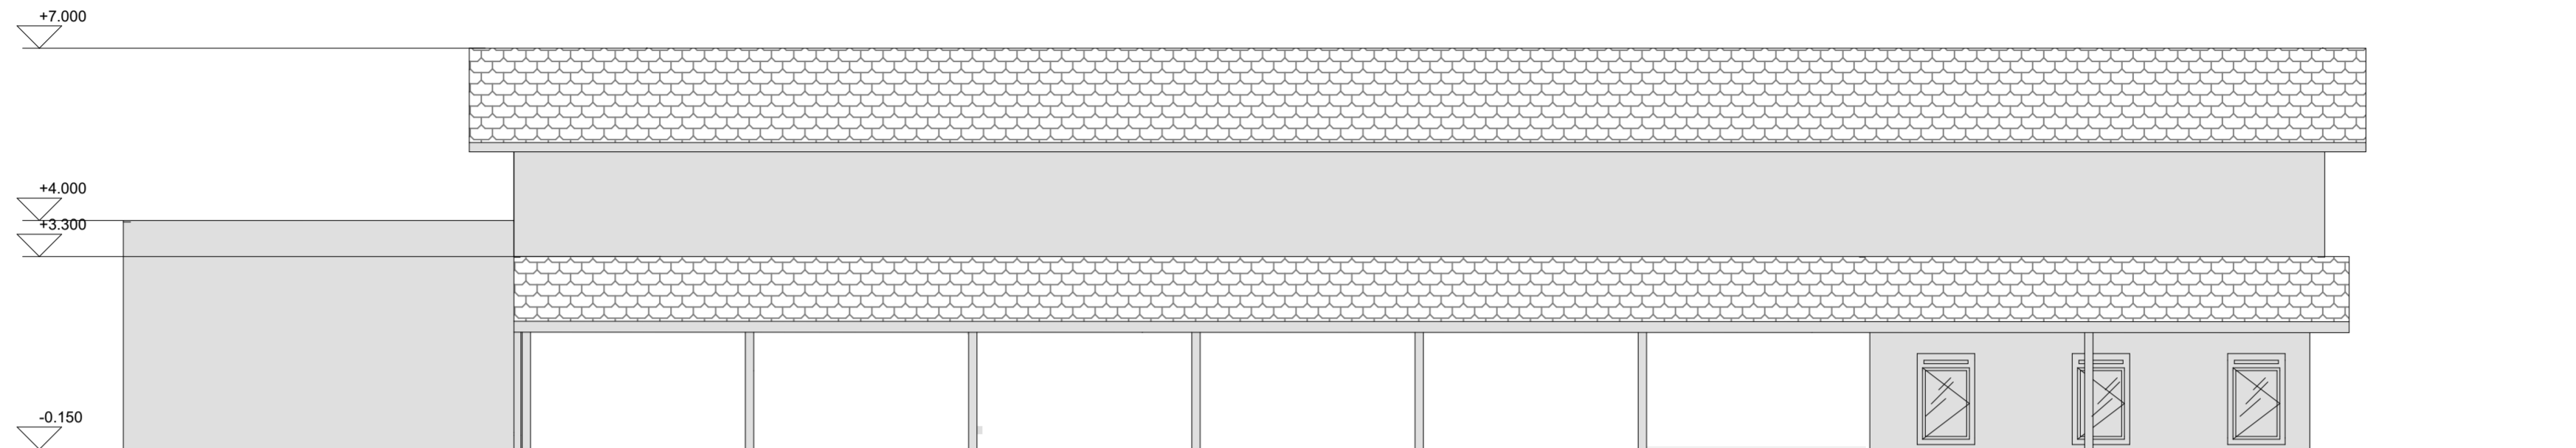

TAMPAK BARAT

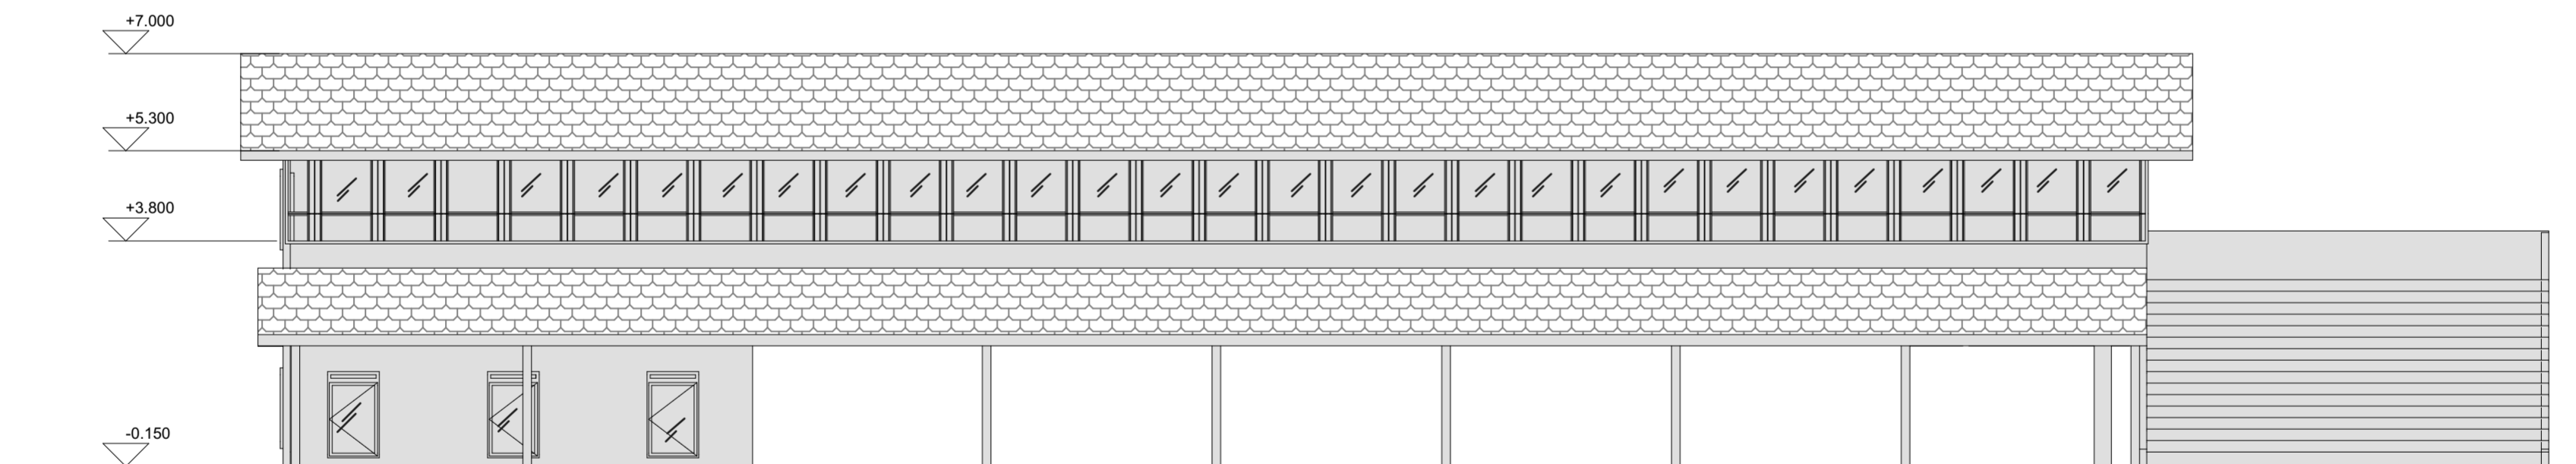

TAMPAK TIMUR


 UNIVERSITAS ISLAM INDONESIA Fakultas Teknik Sipil dan Perencanaan Proyek Akhir Sarjana 2018	<b>Judul Proyek</b>	<b>Nama Mahasiswa</b>	<b>Dosen Pembimbing</b>	<b>Judul Gambar</b>	<b>Keterangan</b>	<b>Skala</b>	<b>Tanggal</b>	<b>Nilai</b>
	Pusat Budaya Pakualaman sebagai Ruang Komunal Warga dengan Pendekatan Kontekstual	Annisa Arum Wahyujati	Dr.Ing Nensi G. Yuli, S.T., M.T.	TAMPAK BARAT TIMUR FOOD COURT			8/27/18	
	<b>Lokasi Proyek</b>	<b>NIM</b>	<b>Dosen Penguji</b>				<b>Page</b>	
Pakualaman, Yogyakarta	14512018	Dr.Ing Putu Ayu P. Agustiananda, S.T., M.T.		11				



TAMPAK SELATAN




TAMPAK UTARA


 <b>UNIVERSITAS ISLAM INDONESIA</b> Fakultas Teknik Sipil dan Perencanaan Proyek Akhir Sarjana 2018	<b>Judul Proyek</b>	<b>Nama Mahasiswa</b>	<b>Dosen Pembimbing</b>	<b>Judul Gambar</b>	<b>Keterangan</b>	<b>Skala</b>	<b>Tanggal</b>	<b>Nilai</b>
		Annisa Arum Wahyujati	Dr.Ing Nensi G. Yuli, S.T., M.T.				8/27/18	
	<b>Lokasi Proyek</b>	<b>NIM</b>	<b>Dosen Penguji</b>				<b>Page</b>	
	Pakualaman, Yogyakarta	14512018	Dr.Ing Putu Ayu P. Agustiananda, S.T., M.T.	TAMPAK UTARA SELATAN PUSAT BUDAYA			12	



TAMPAK BARAT

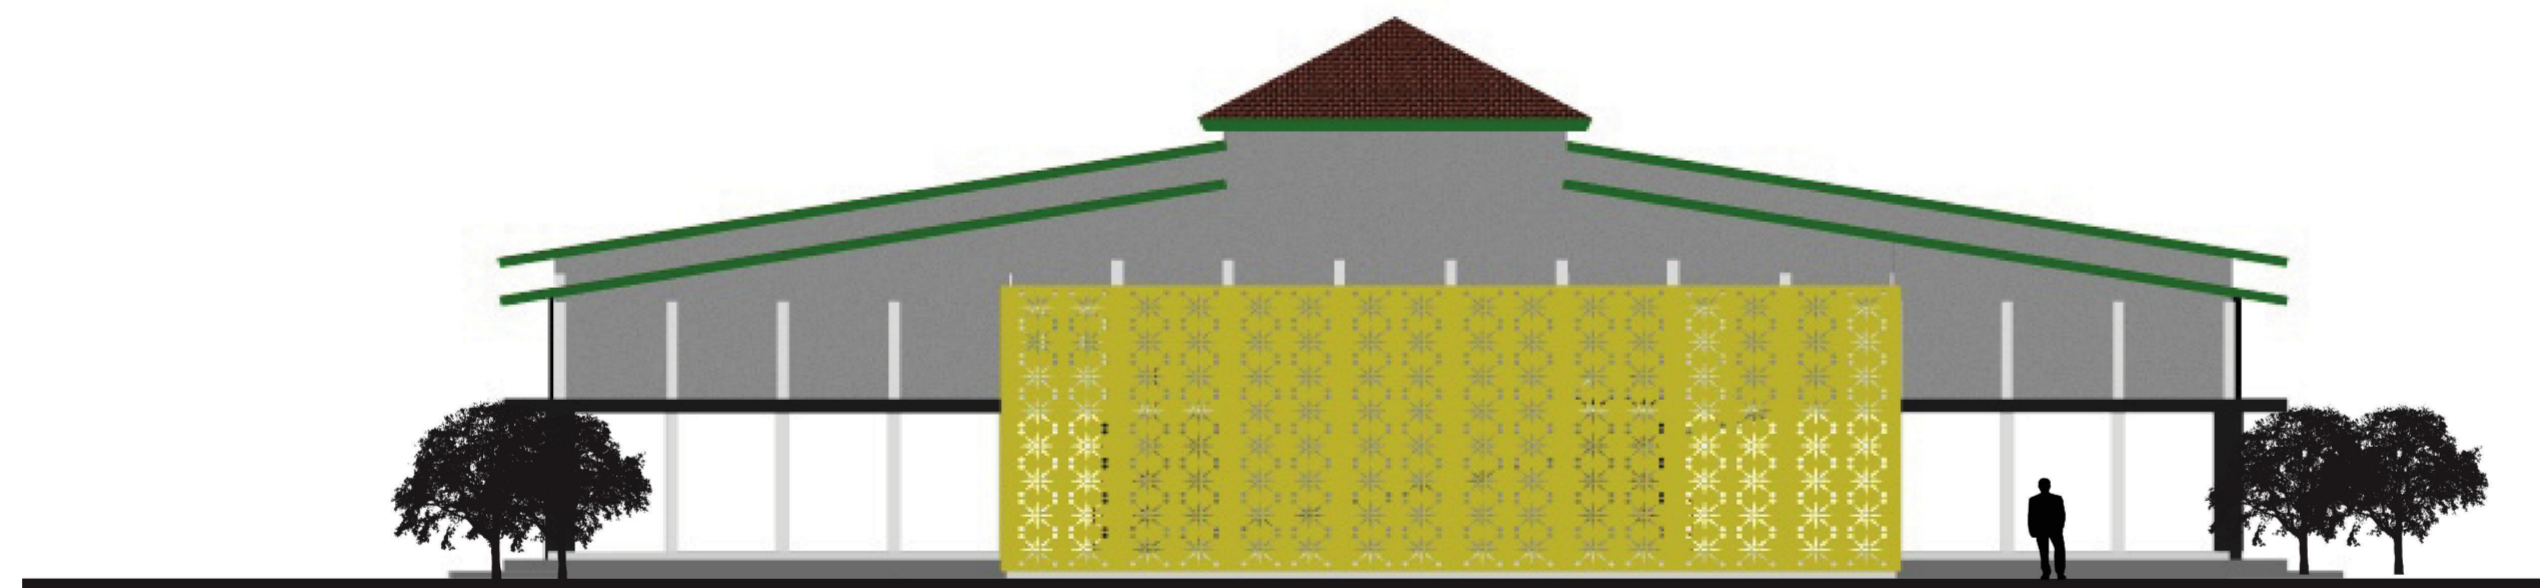


TAMPAK TIMUR


 <b>UNIVERSITAS ISLAM INDONESIA</b> Fakultas Teknik Sipil dan Perencanaan Proyek Akhir Sarjana 2018	<b>Judul Proyek</b>	<b>Nama Mahasiswa</b>	<b>Dosen Pembimbing</b>	<b>Judul Gambar</b>	<b>Keterangan</b>	<b>Skala</b>	<b>Tanggal</b>	<b>Nilai</b>
	Pusat Budaya Pakualaman sebagai Ruang Komunal Warga dengan Pendekatan Kontekstual	Annisa Arum Wahyujati	Dr.Ing Nensi G. Yuli, S.T., M.T.				8/27/18	
	<b>Lokasi Proyek</b>	<b>NIM</b>	<b>Dosen Penguji</b>				<b>Page</b>	
	Pakualaman, Yogyakarta	14512018	Dr.Ing Putu Ayu P. Agustiananda, S.T., M.T.				13	



TAMPAK SELATAN

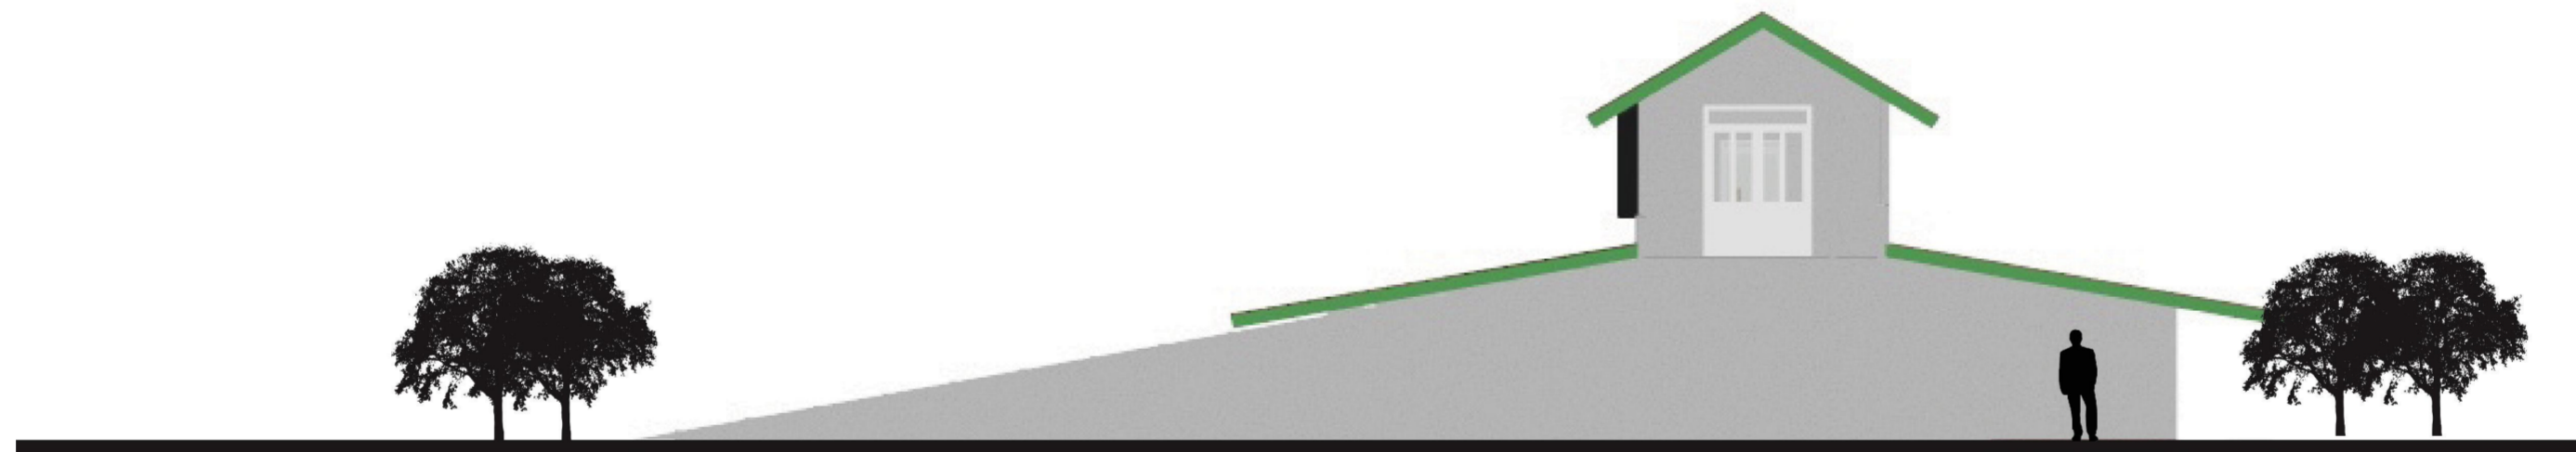


TAMPAK UTARA


	Judul Proyek	Nama Mahasiswa	Dosen Pembimbing	Judul Gambar	Keterangan	Skala	Tanggal	Nilai
	Pusat Budaya Pakualaman sebagai Ruang Komunal Warga dengan Pendekatan Kontekstual	Annisa Arum Wahyujati	Dr.Ing Nensi G. Yuli, S.T., M.T.	TAMPAK UTARA SELATAN FOOD COURT			8/27/18	
	Lokasi Proyek	NIM	Dosen Penguji				Page	
	Pakualaman, Yogyakarta	14512018	Dr.Ing Putu Ayu P. Agustiananda, S.T., M.T.				14	



TAMPAK TIMUR

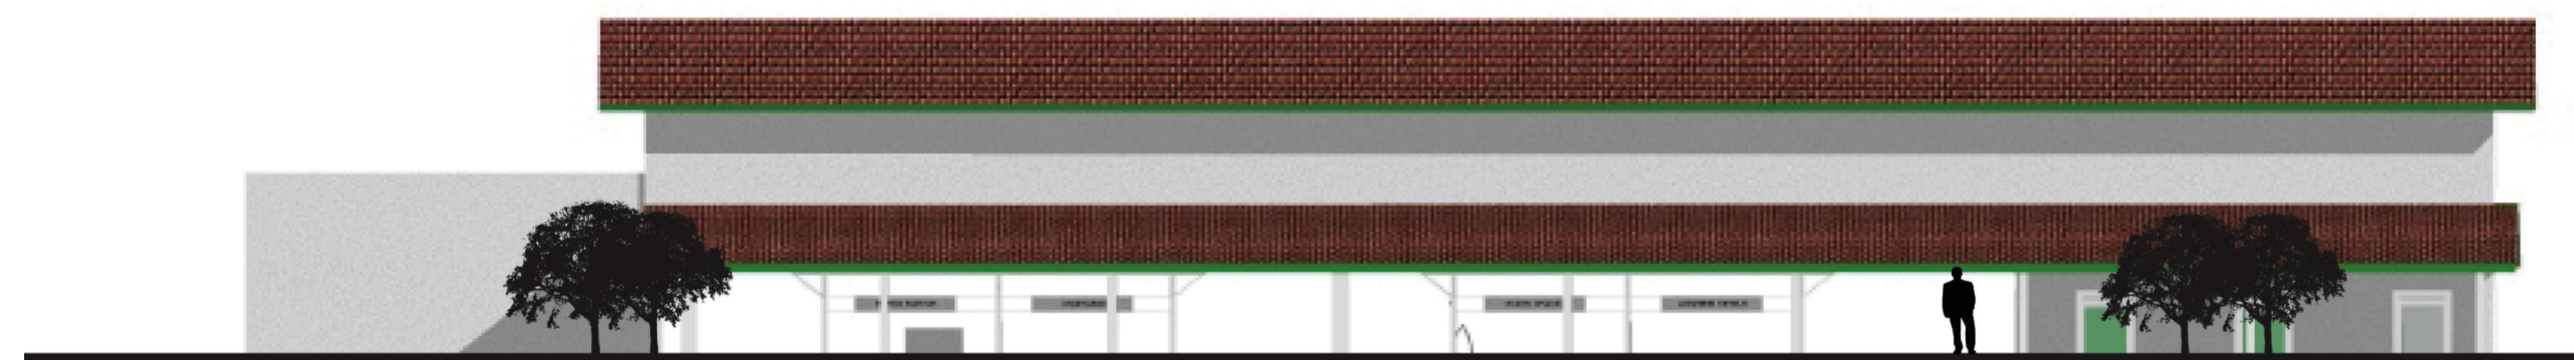

TAMPAK BARAT

 <b>UNIVERSITAS ISLAM INDONESIA</b> Fakultas Teknik Sipil dan Perencanaan Proyek Akhir Sarjana 2018	<b>Judul Proyek</b>	<b>Nama Mahasiswa</b>	<b>Dosen Pembimbing</b>	<b>Judul Gambar</b>	<b>Keterangan</b>	<b>Skala</b>	<b>Tanggal</b>	<b>Nilai</b>
		Annisa Arum Wahyujati	Dr.Ing Nensi G. Yuli, S.T., M.T.				8/27/18	
	<b>Lokasi Proyek</b>	<b>NIM</b>	<b>Dosen Penguji</b>				<b>Page</b>	
	Pakualaman, Yogyakarta	14512018	Dr.Ing Putu Ayu P. Agustiananda, S.T., M.T.	TAMPAK BARAT TIMUR FOOD COURT			15	