
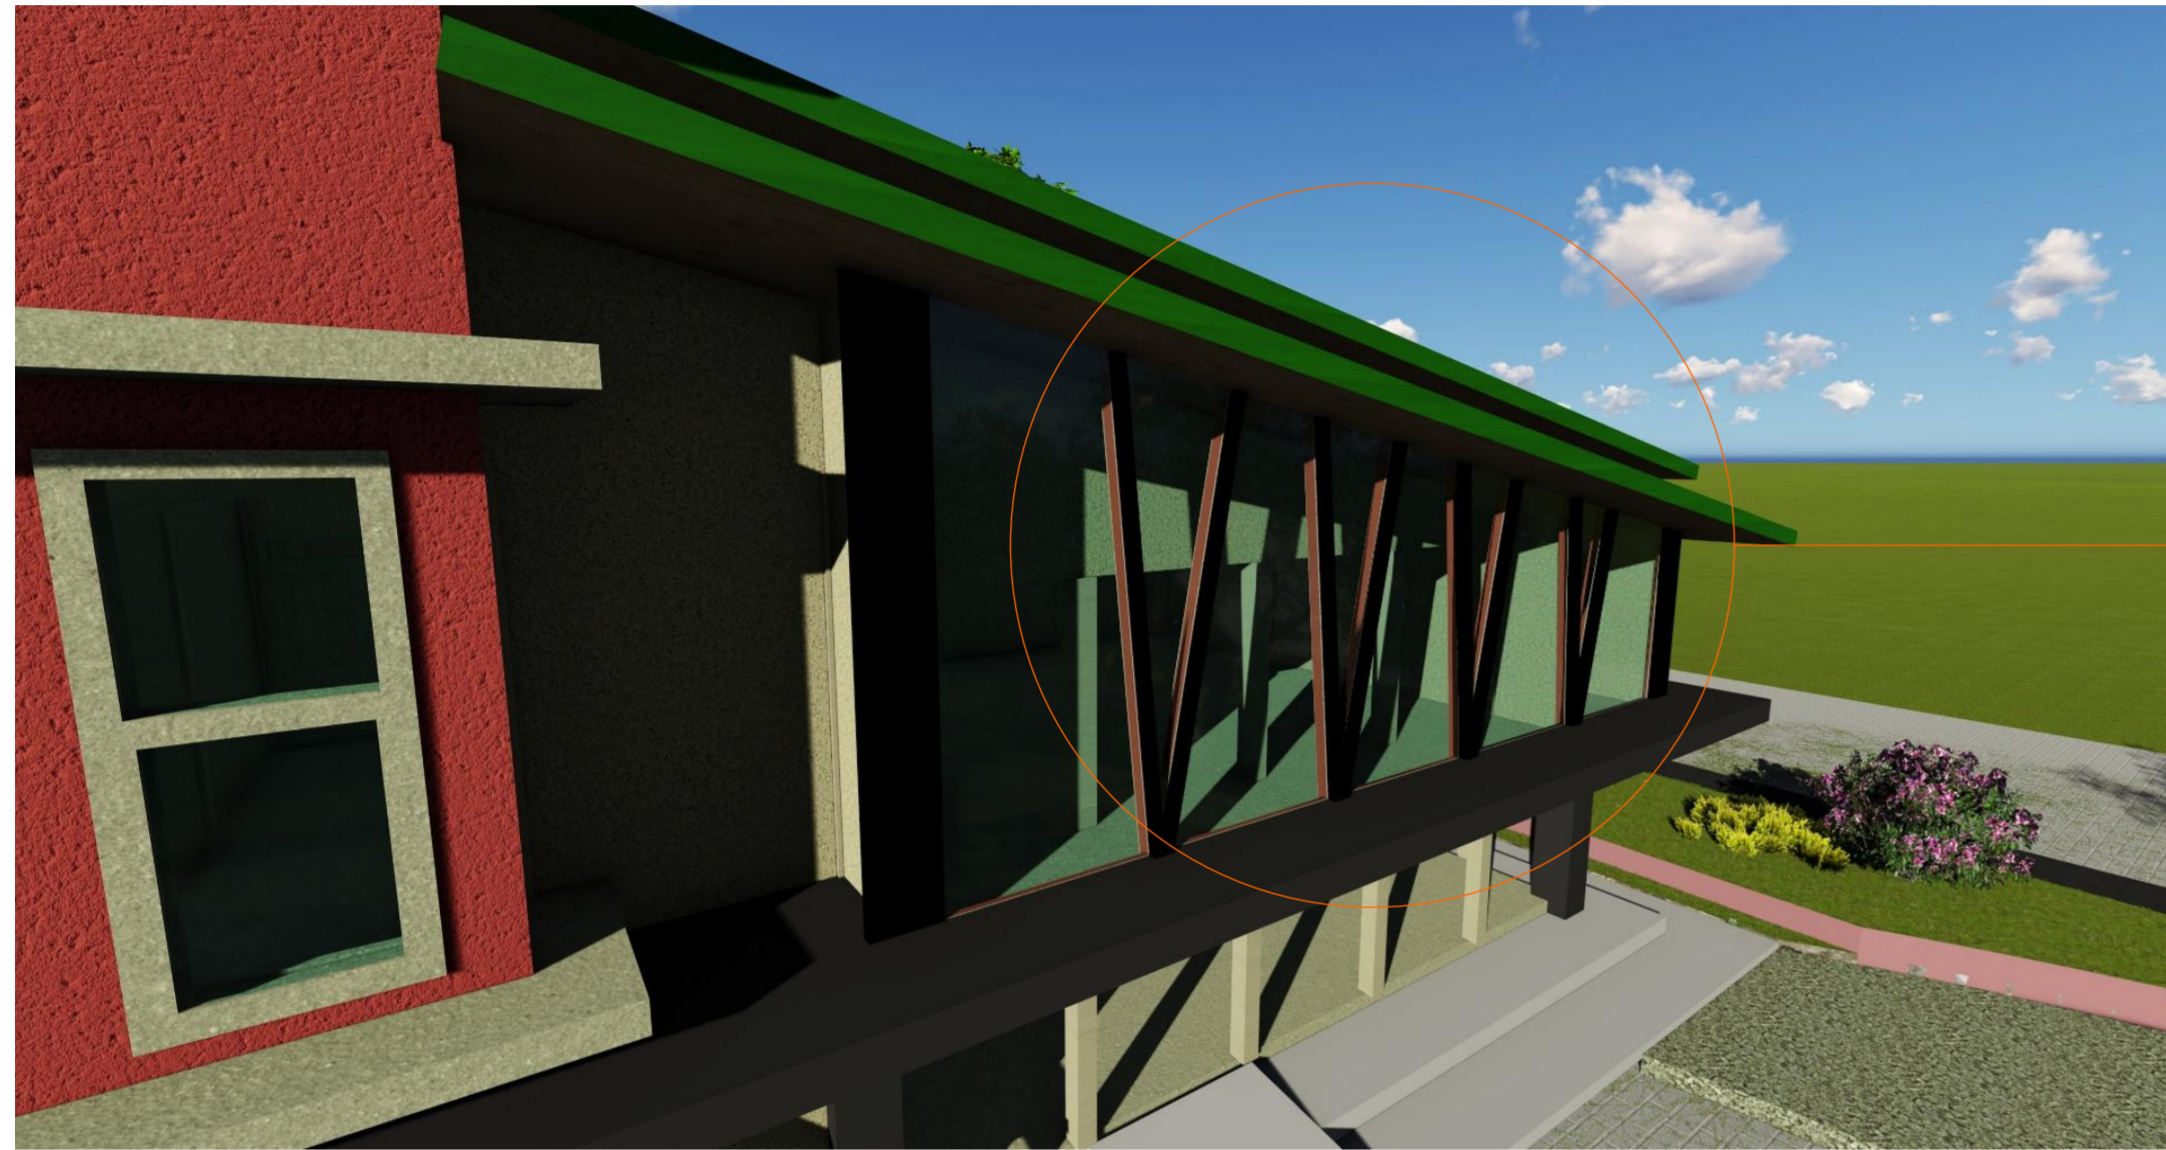
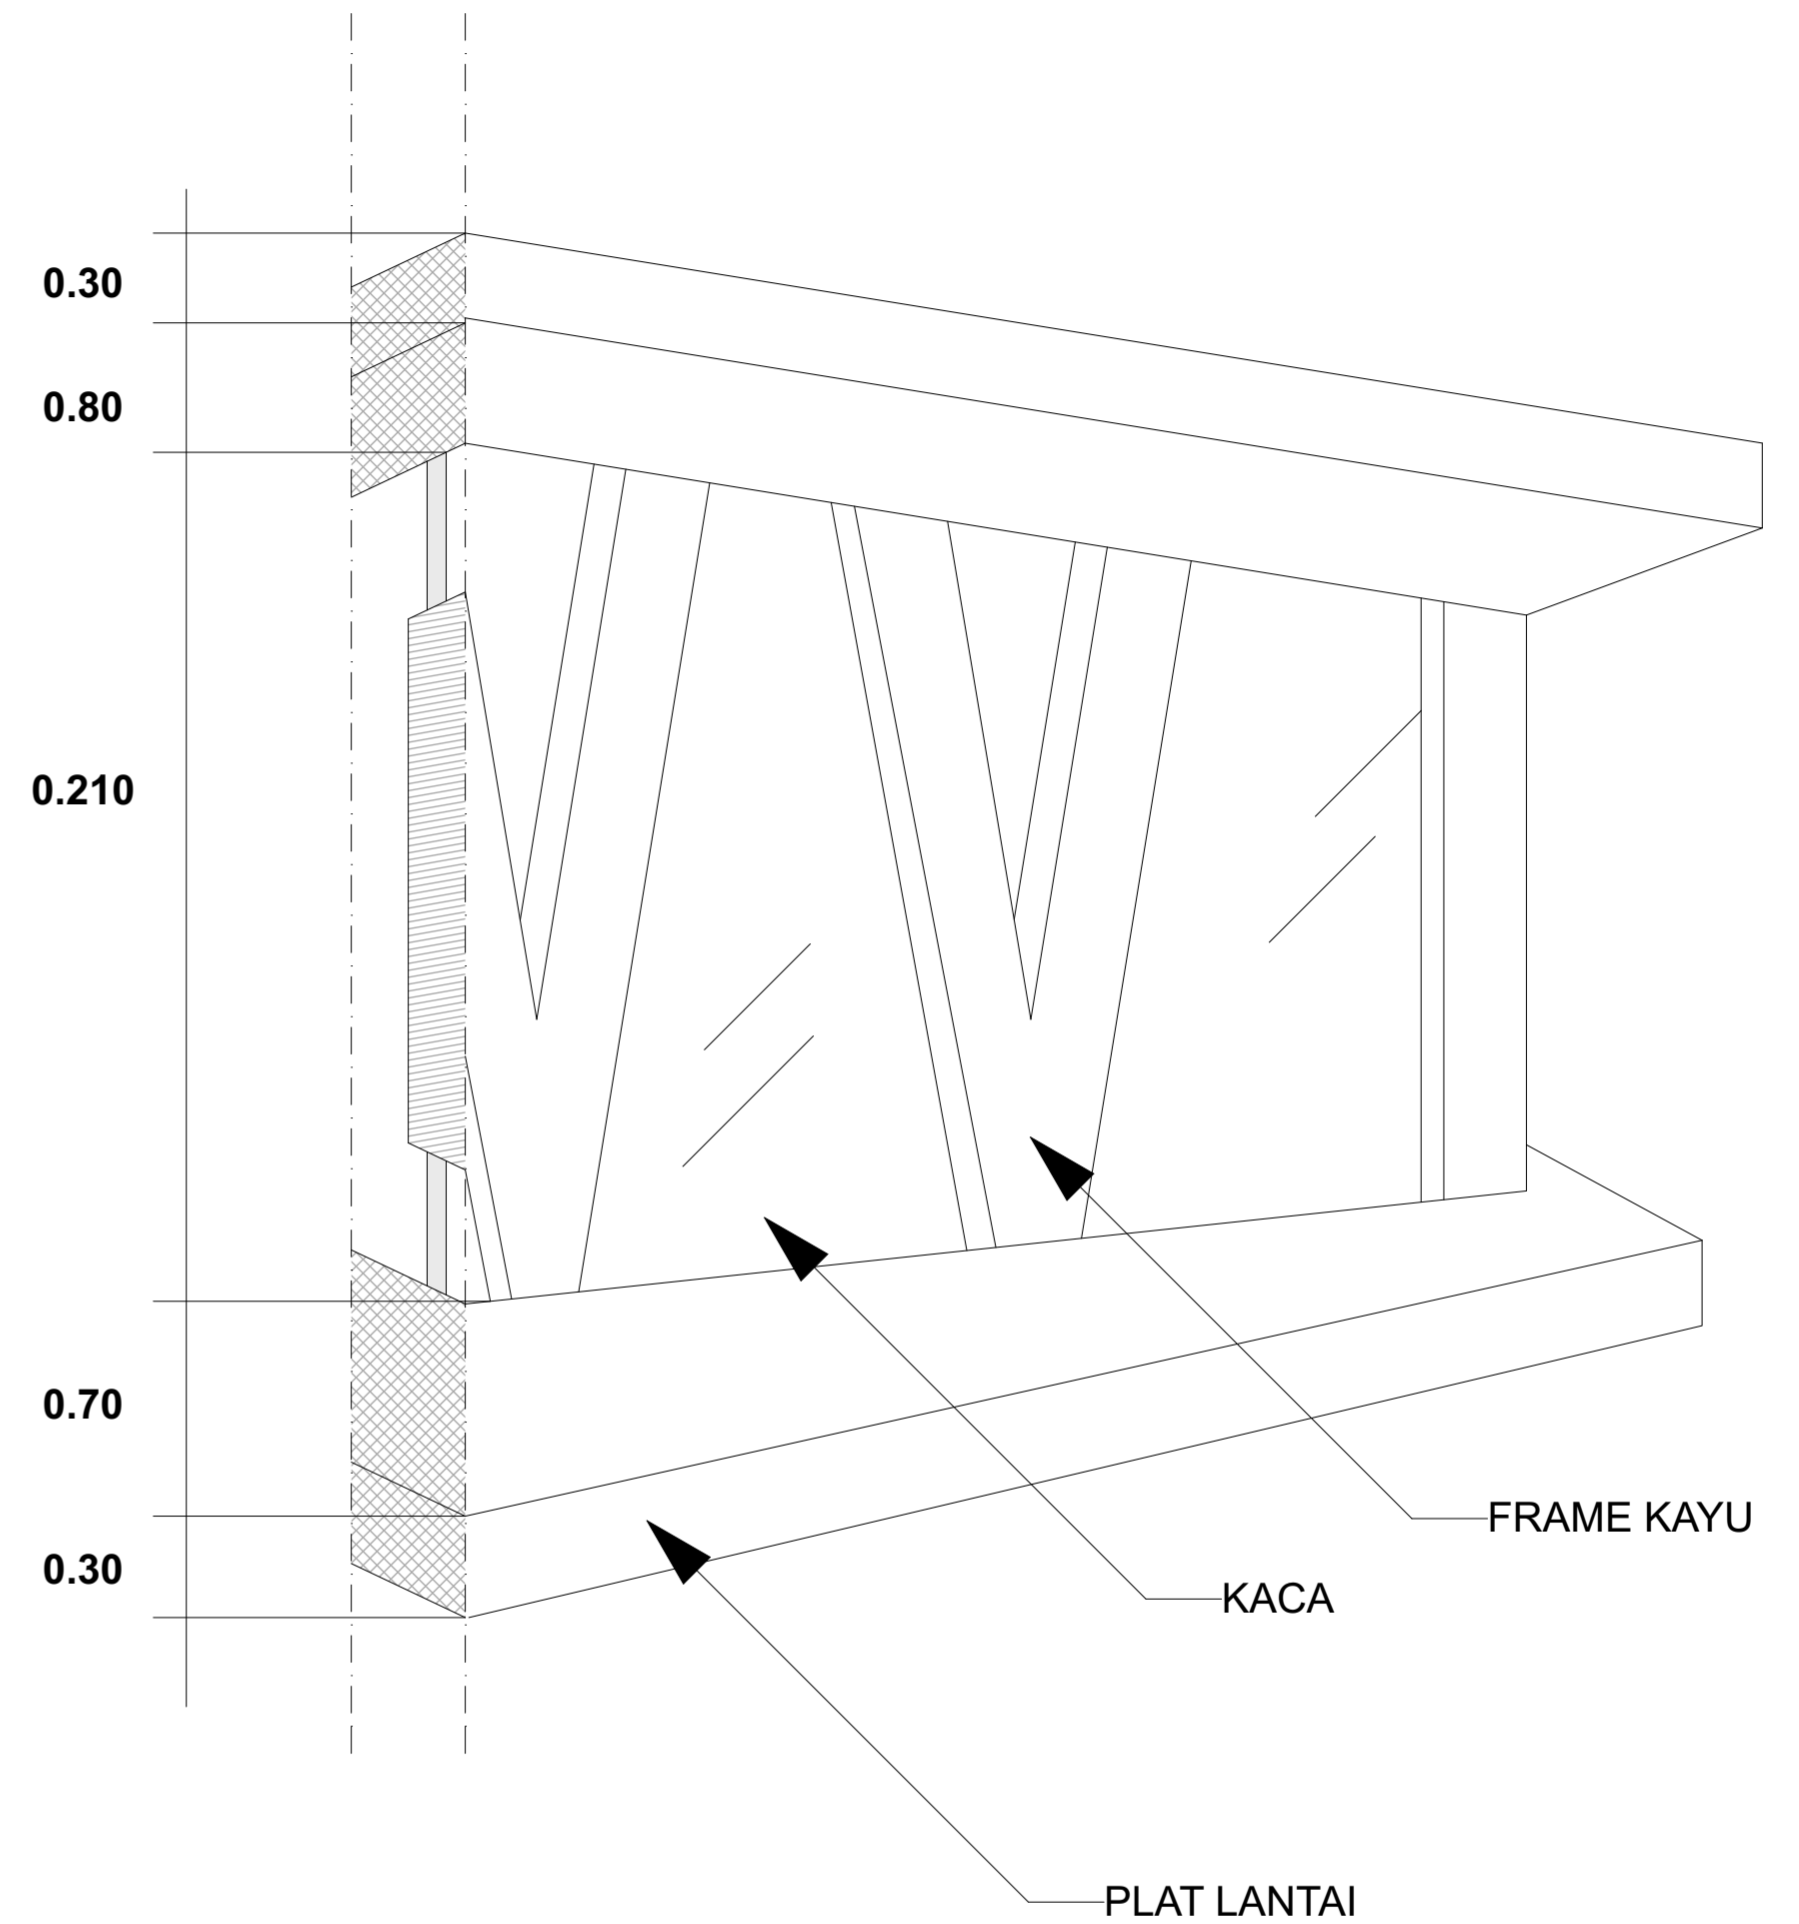



	Judul Proyek	Nama Mahasiswa	Dosen Pembimbing	Judul Gambar	Keterangan	Skala	Tanggal	Nilai
 Universitas Islam Indonesia Fakultas Teknik Sipil dan Perencanaan Proyek Akhir Sarjana 2018	Pusat Budaya Pakualaman sebagai Ruang Komunal Warga dengan Pendekatan Kontekstual	Annisa Arum Wahyujati	Dr.Ing Nensi G. Yuli, S.T., M.T.	DETAIL ARSITEKTURAL			8/27/18	
	Lokasi Proyek	NIM	Dosen Penguji				Page	
	Pakualaman, Yogyakarta	14512018	Dr.Ing Putu Ayu P. Agustiananda, S.T., M.T.				26	




Pada rancangan ini digunakan kolom yang dibuat miring yang diambil dari transformasi bentuk catur gatra



 UNIVERSITAS ISLAM INDONESIA Fakultas Teknik Sipil dan Perencanaan Proyek Akhir Sarjana 2018	Judul Proyek	Nama Mahasiswa	Dosen Pembimbing	Judul Gambar	Keterangan	Skala	Tanggal	Nilai
	Pusat Budaya Pakualaman sebagai Ruang Komunal Warga dengan Pendekatan Kontekstual	Annisa Arum Wahyujati	Dr.Ing Nensi G. Yuli, S.T., M.T.				8/27/18	
	Lokasi Proyek	NIM	Dosen Penguji				Page	
	Pakualaman, Yogyakarta	14512018	Dr.Ing Putu Ayu P. Agustiananda, S.T., M.T.				27	




JENDELA BERUPA JENDELA BESAR YANG DAPAT MELIHAT KE ARAH TENGAH PANGGUNG.

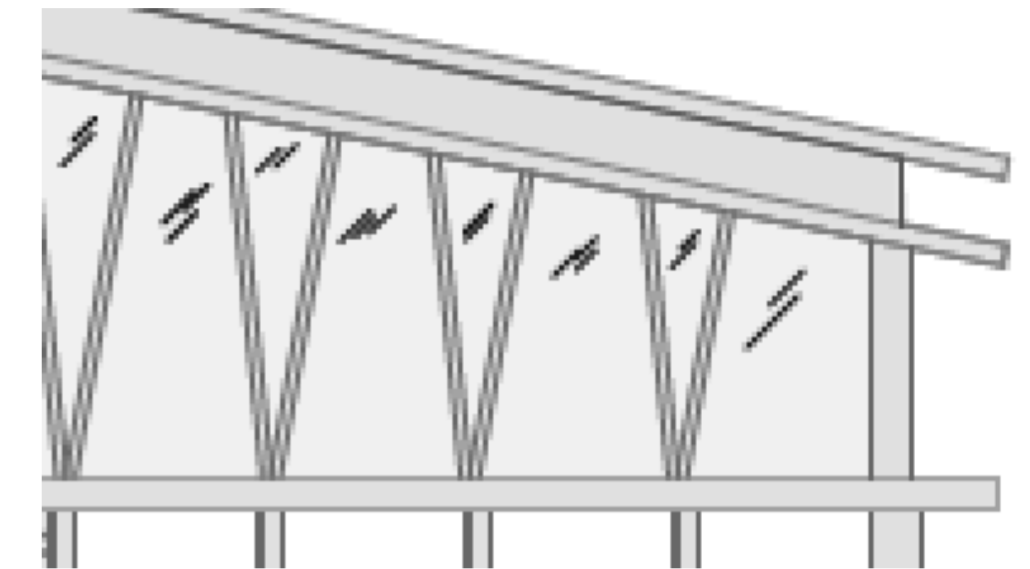


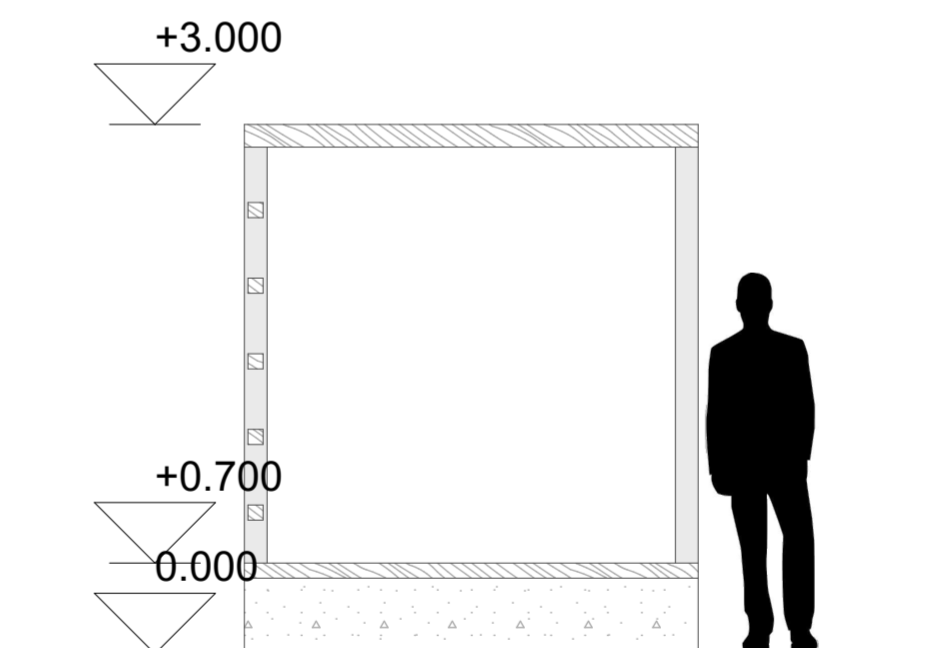
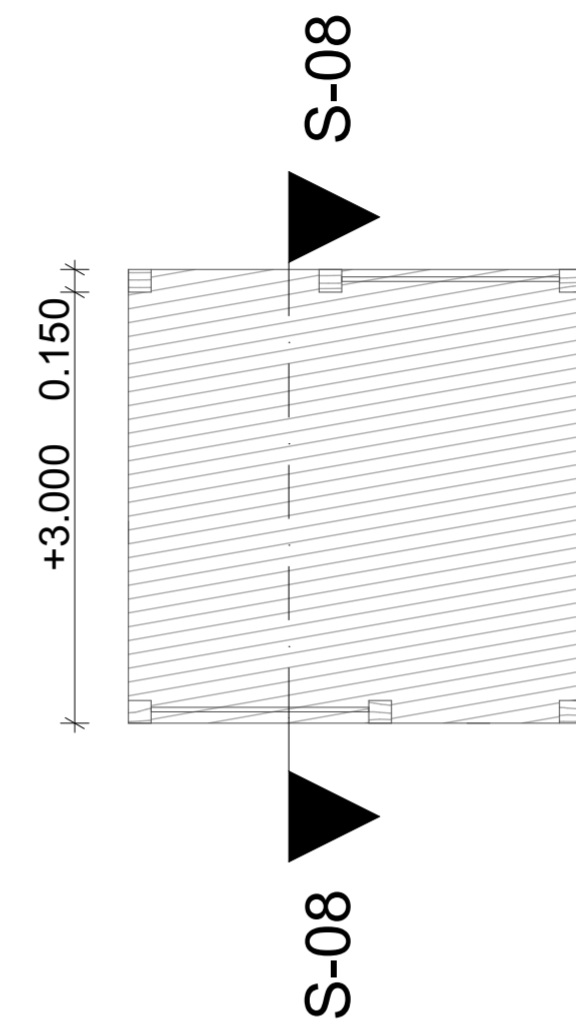
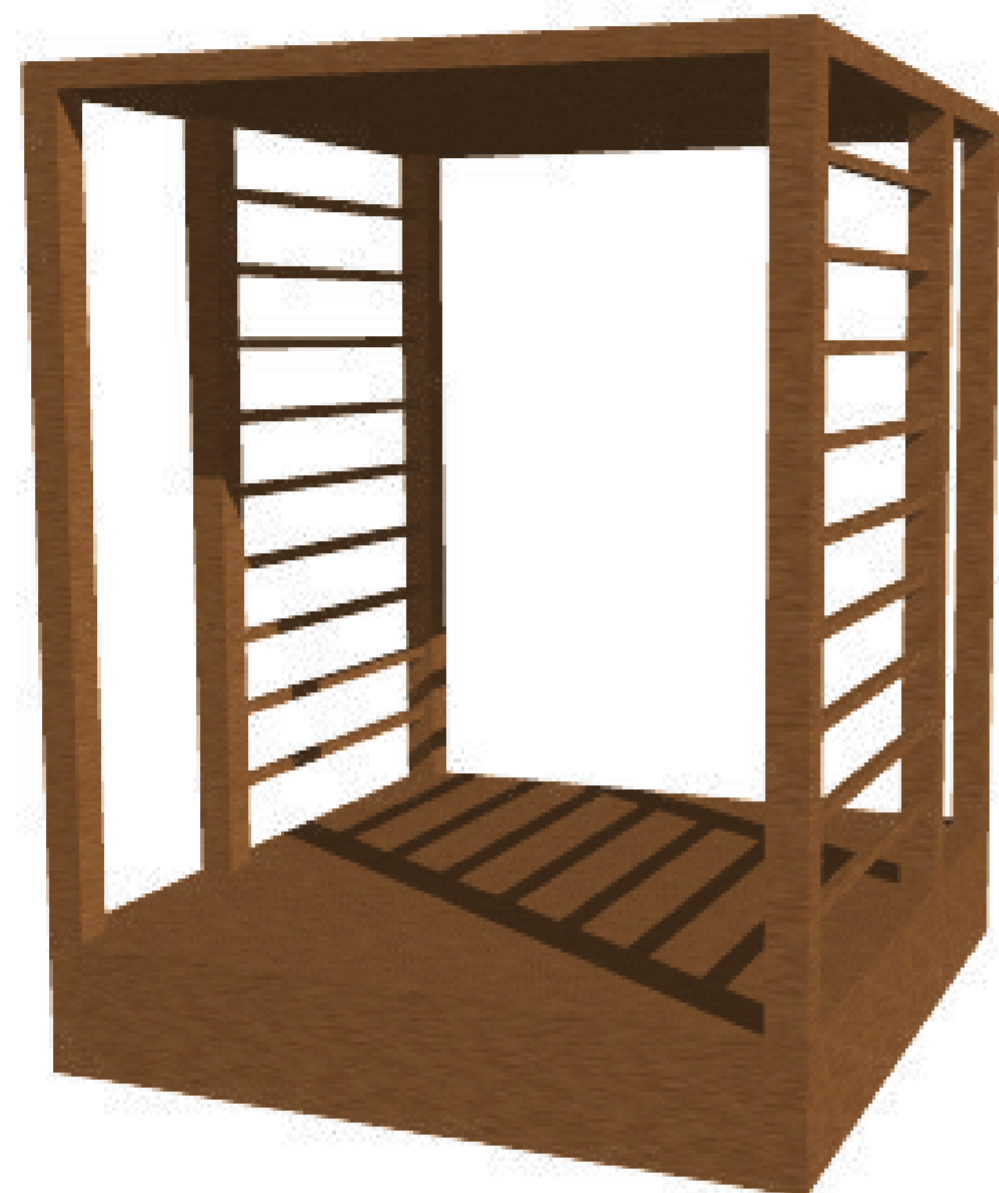
RUANG DALAM PUSAT BUDAYA DIBUAT SEDERHANA DENGAN MATERIAL KAYU SEBAGAI TIANG.




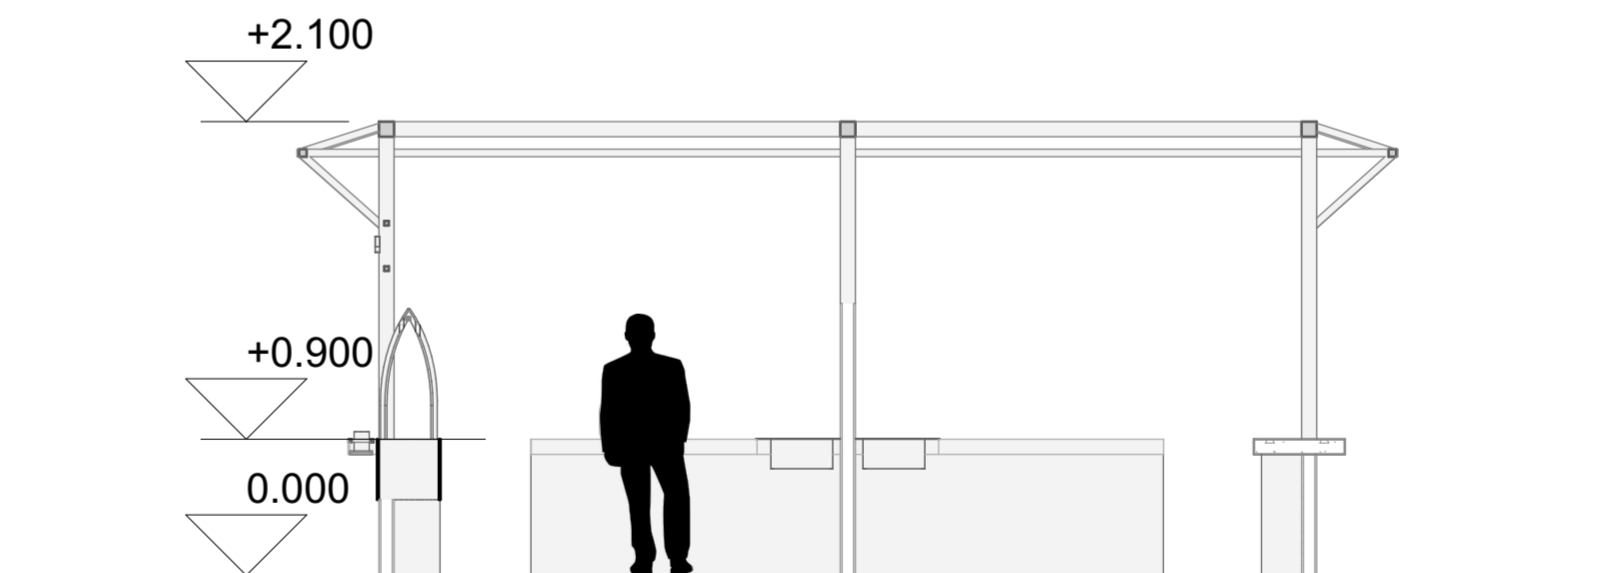
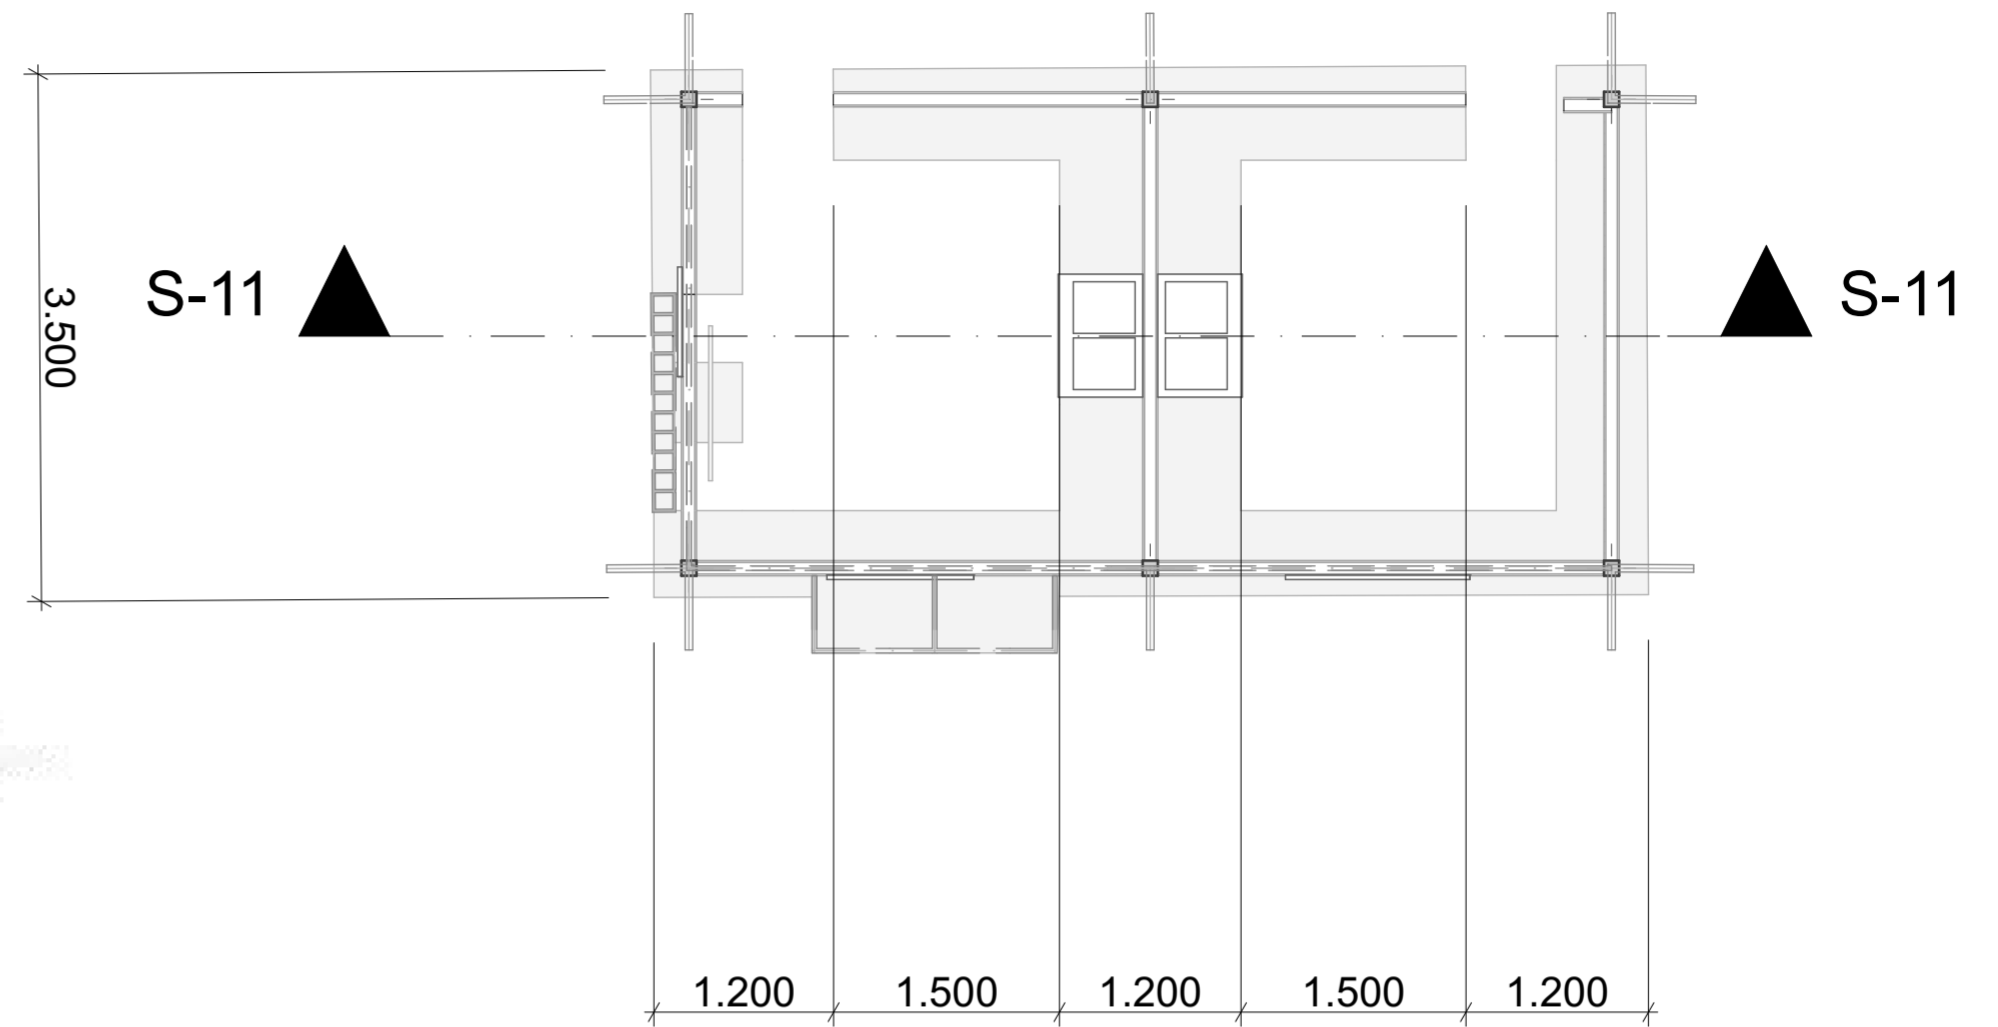
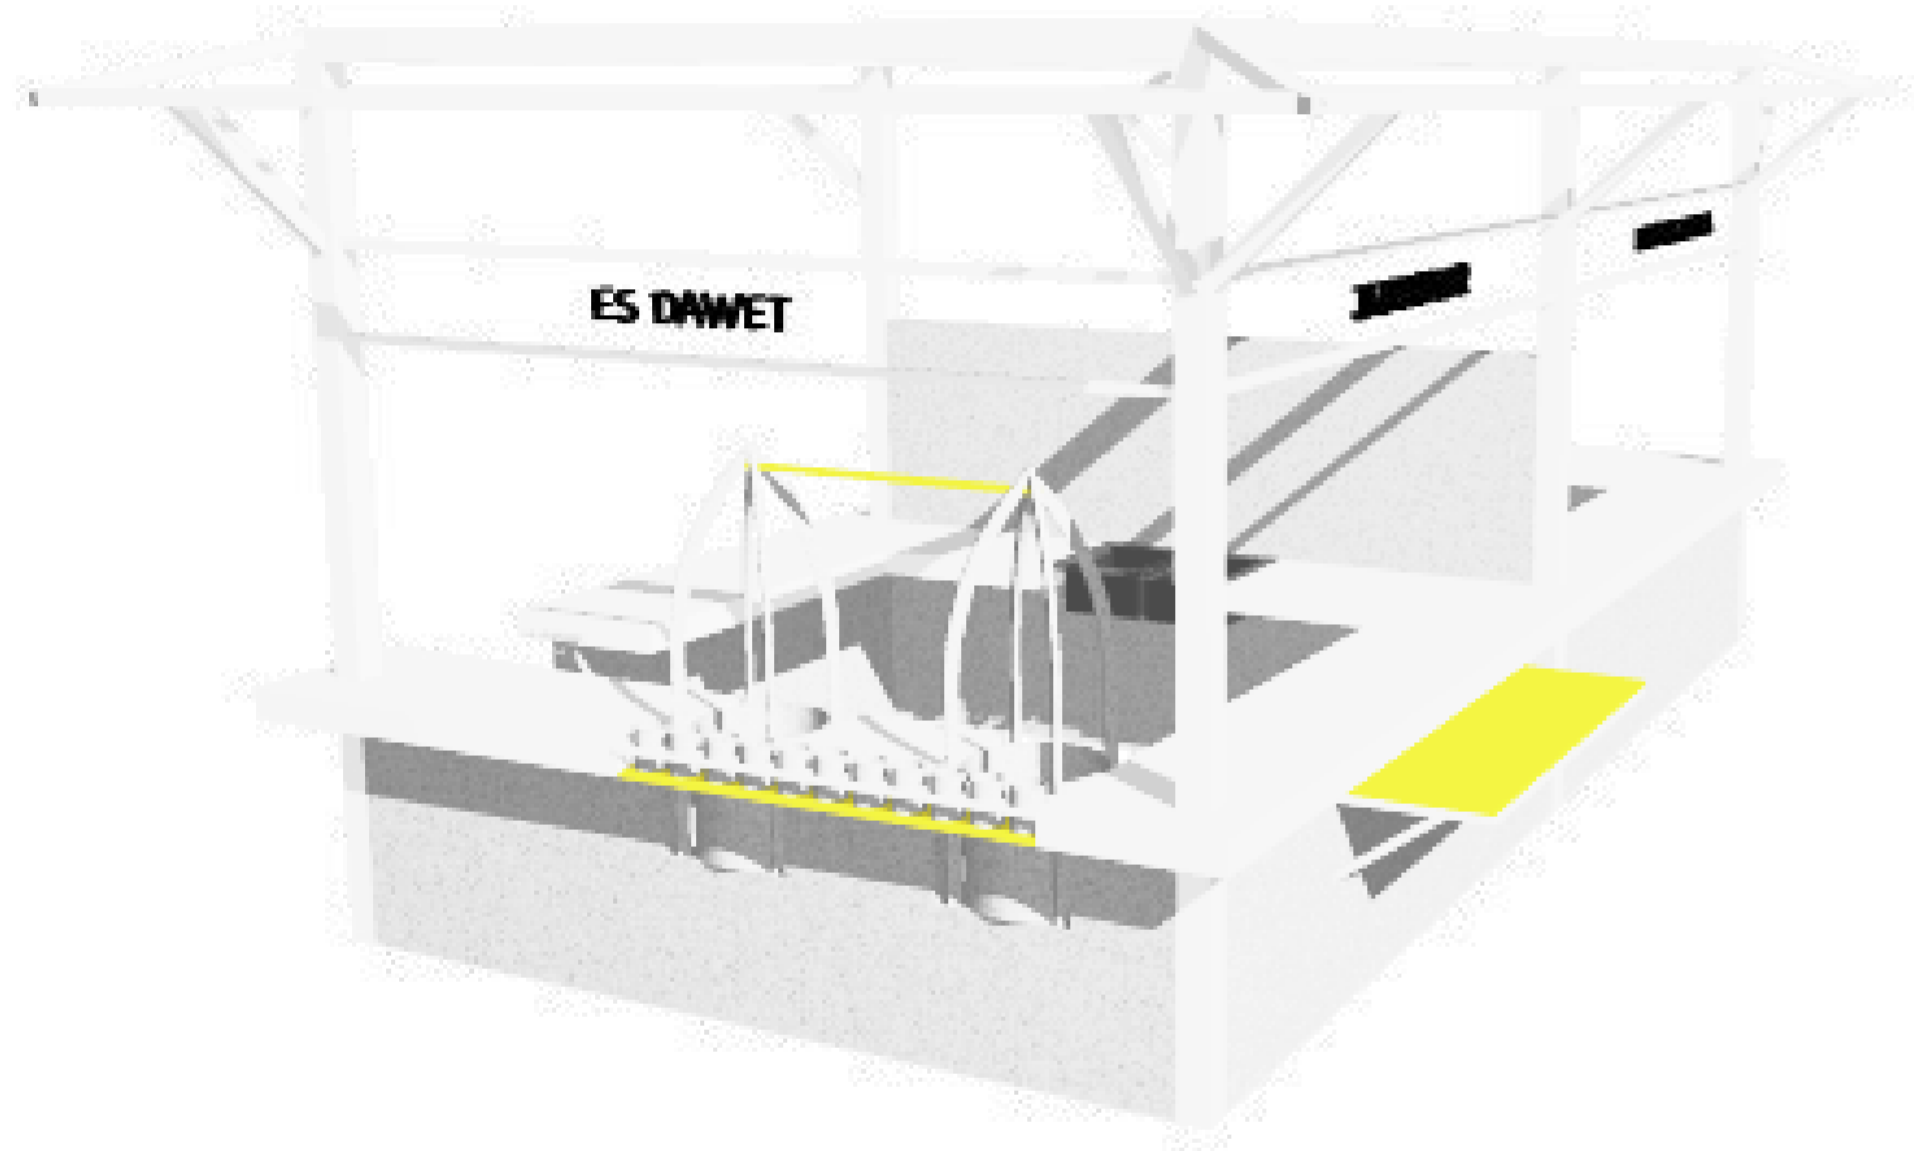
PINTU DIBUAT SEDERHANA SEPERTI DI PAKUALAMAN.

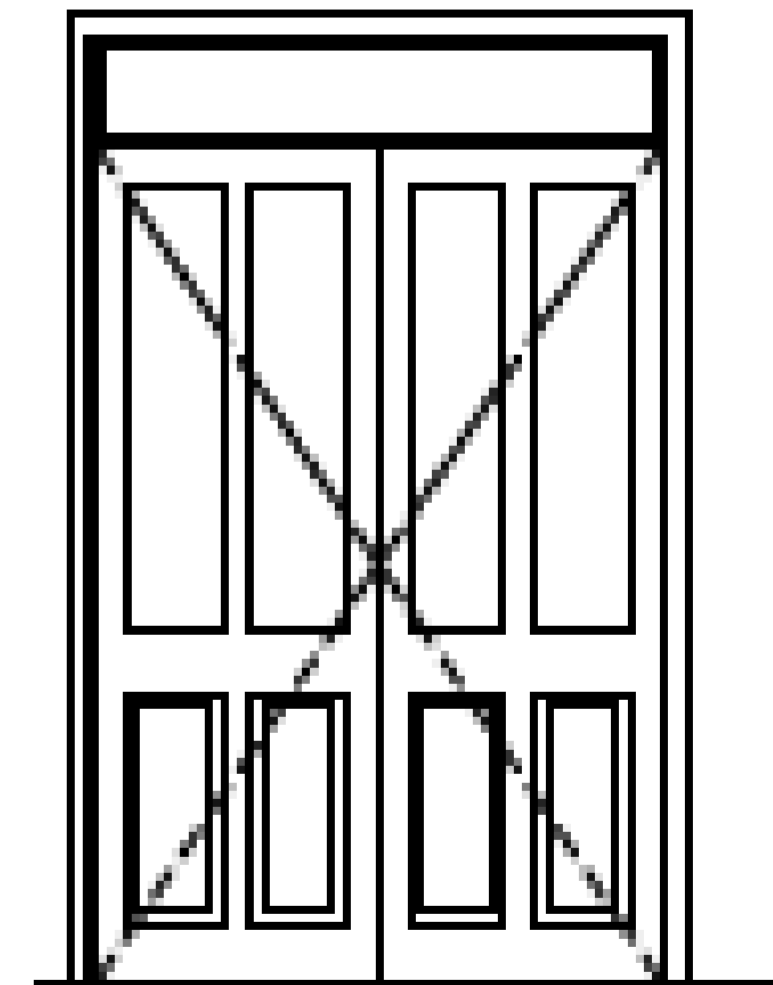

	Judul Proyek	Nama Mahasiswa	Dosen Pembimbing	Judul Gambar	Keterangan	Skala	Tanggal	Nilai
	Pusat Budaya Pakualaman sebagai Ruang Komunal Warga dengan Pendekatan Kontekstual	Annisa Arum Wahyujati	Dr.Ing Nensi G. Yuli, S.T., M.T.				8/27/18	
	Lokasi Proyek	NIM	Dosen Penguji				Page	
	Pakualaman, Yogyakarta	14512018	Dr.Ing Putu Ayu P. Agustiananda, S.T., M.T.				28	



	Judul Proyek	Nama Mahasiswa	Dosen Pembimbing	Judul Gambar	Keterangan	Skala	Tanggal	Nilai
	Pusat Budaya Pakualaman sebagai Ruang Komunal Warga dengan Pendekatan Kontekstual	Annisa Arum Wahyujati	Dr.Ing Nensi G. Yuli, S.T., M.T.				8/27/18	
	Lokasi Proyek	NIM	Dosen Penguji				Page	
Pakualaman, Yogyakarta	14512018	Dr.Ing Putu Ayu P. Agustiananda, S.T., M.T.		38				



 UNIVERSITAS ISLAM INDONESIA Fakultas Teknik Sipil dan Perencanaan Proyek Akhir Sarjana 2018	Judul Proyek	Nama Mahasiswa	Dosen Pembimbing	Judul Gambar	Keterangan	Skala	Tanggal	Nilai
	Pusat Budaya Pakualaman sebagai Ruang Komunal Warga dengan Pendekatan Kontekstual	Annisa Arum Wahyujati	Dr.Ing Nensi G. Yuli, S.T., M.T.	Detail Retail Foodcourt REVISI		1:50	8/27/18	
	Lokasi Proyek	NIM	Dosen Penguji				Page	
Pakualaman, Yogyakarta	14512018	Dr.Ing Putu Ayu P. Agustiananda, S.T., M.T.	39					