



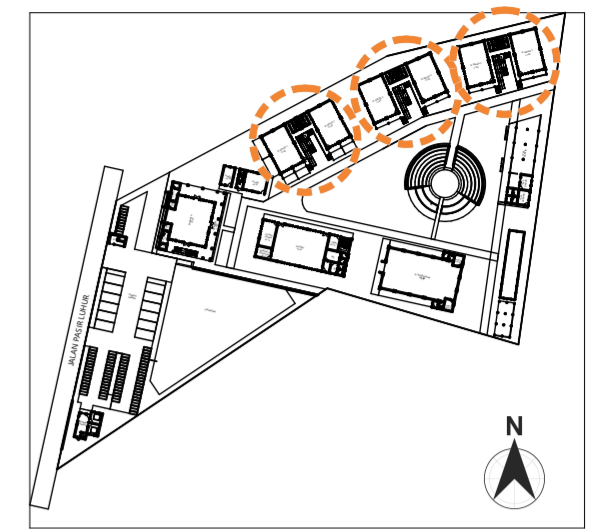



KEYPLAN 1 : 4000

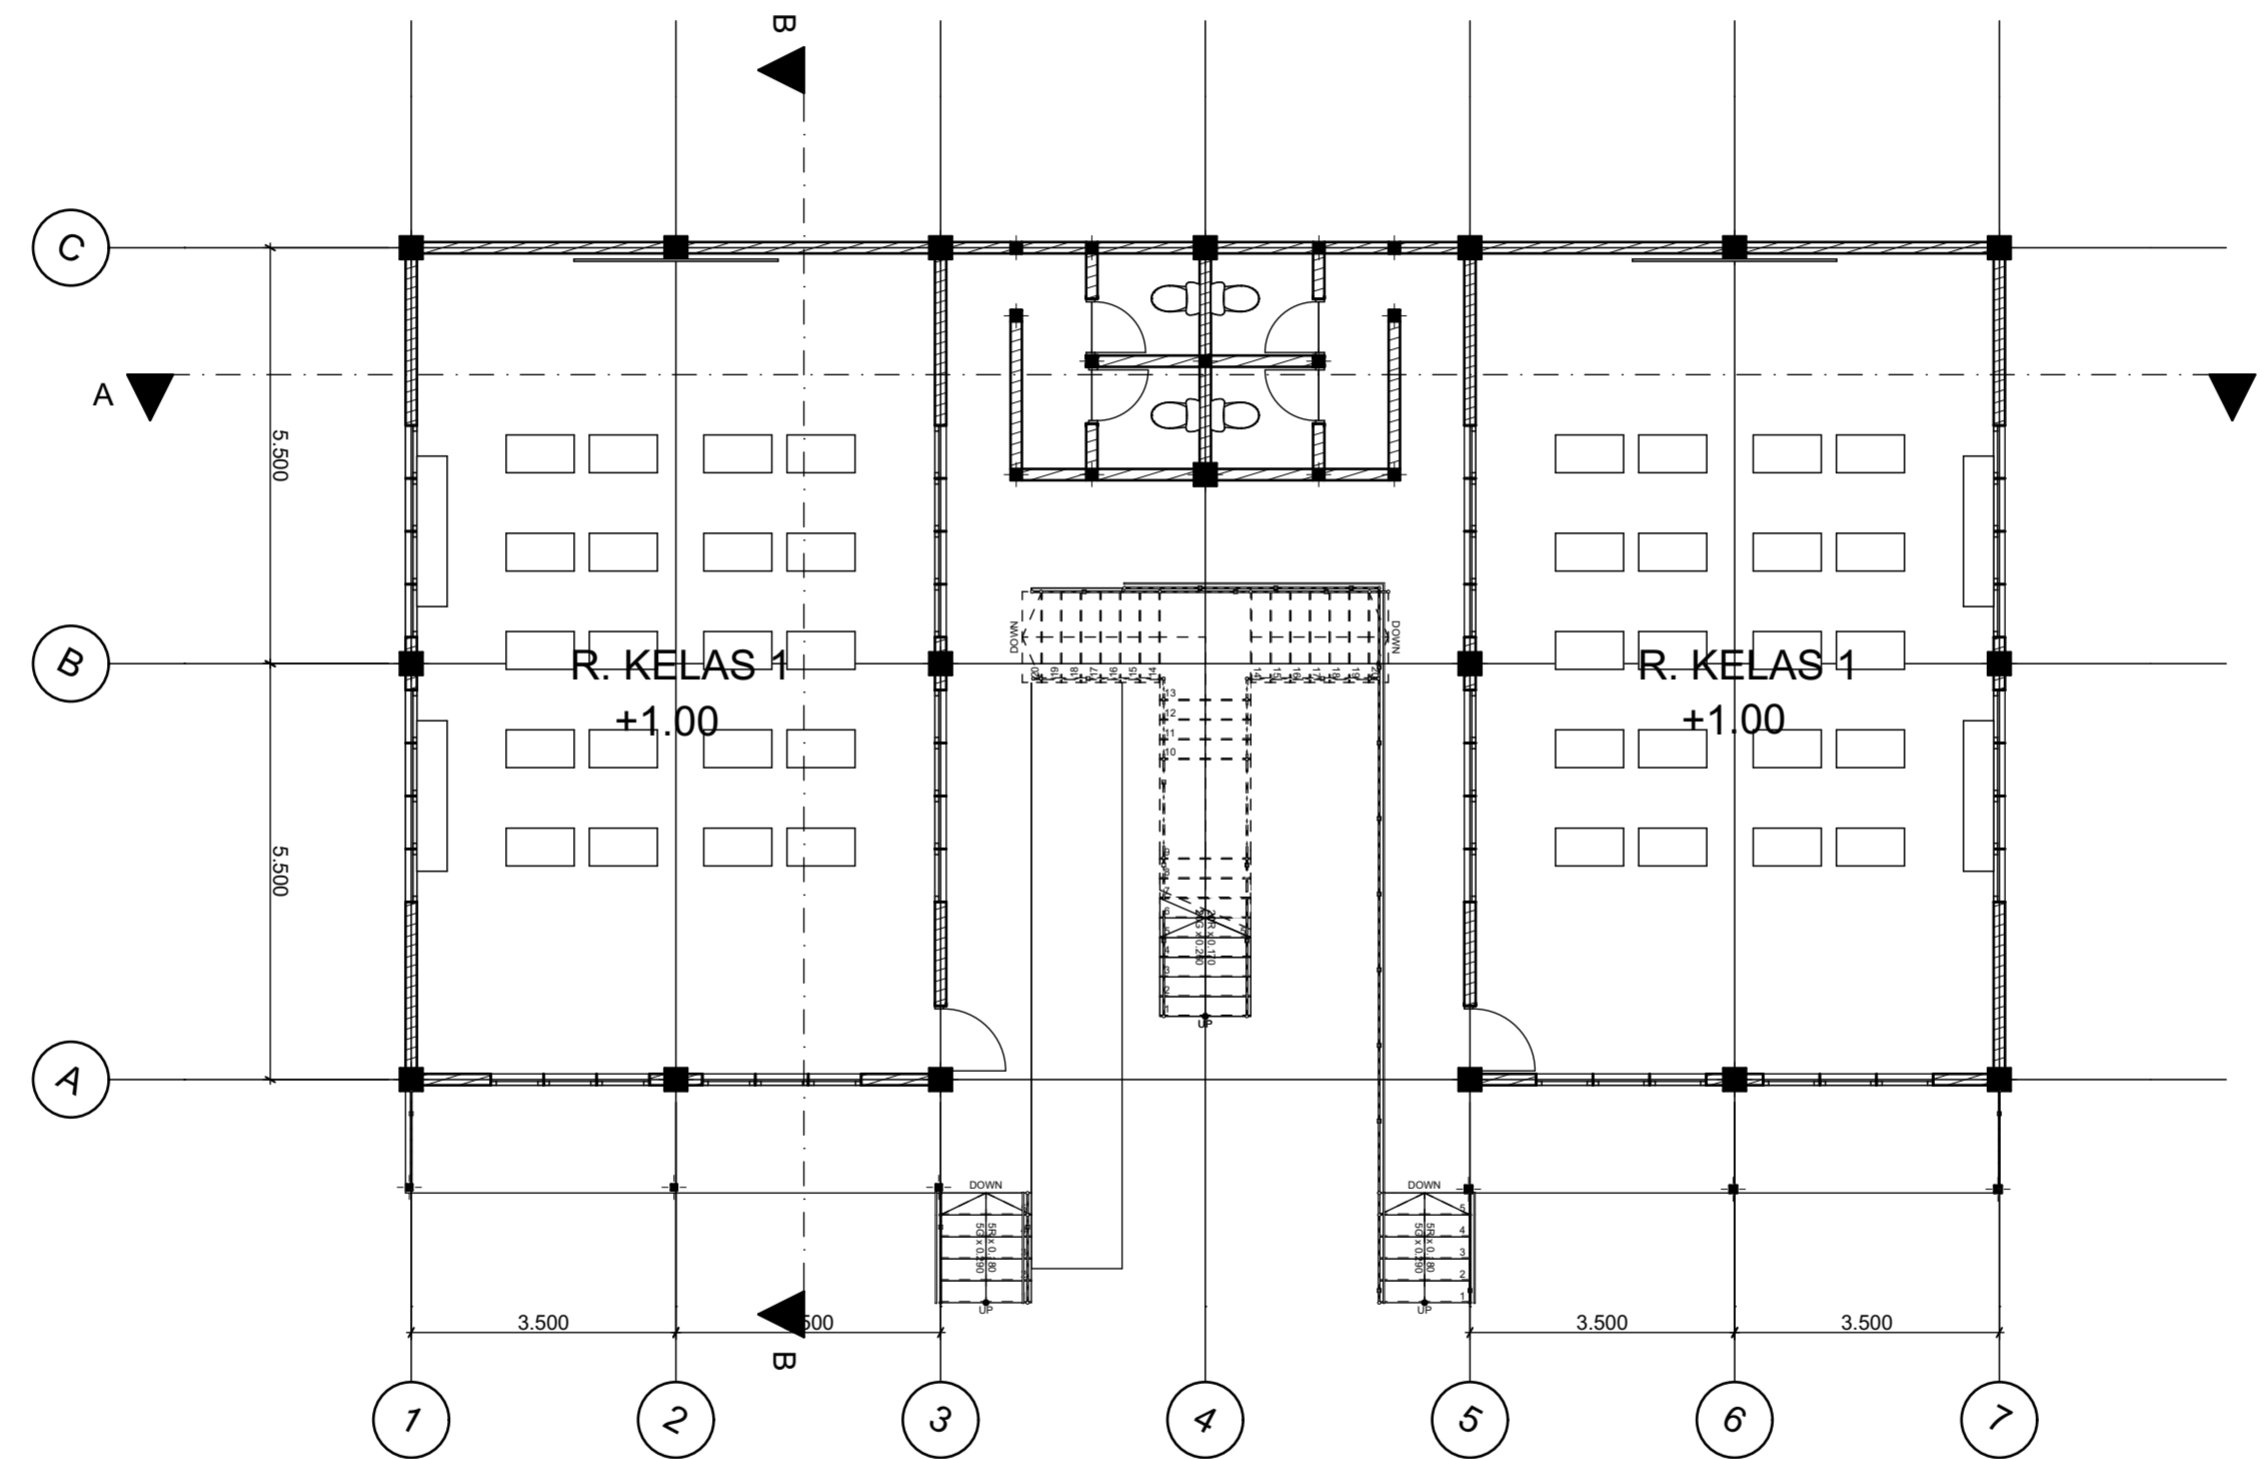




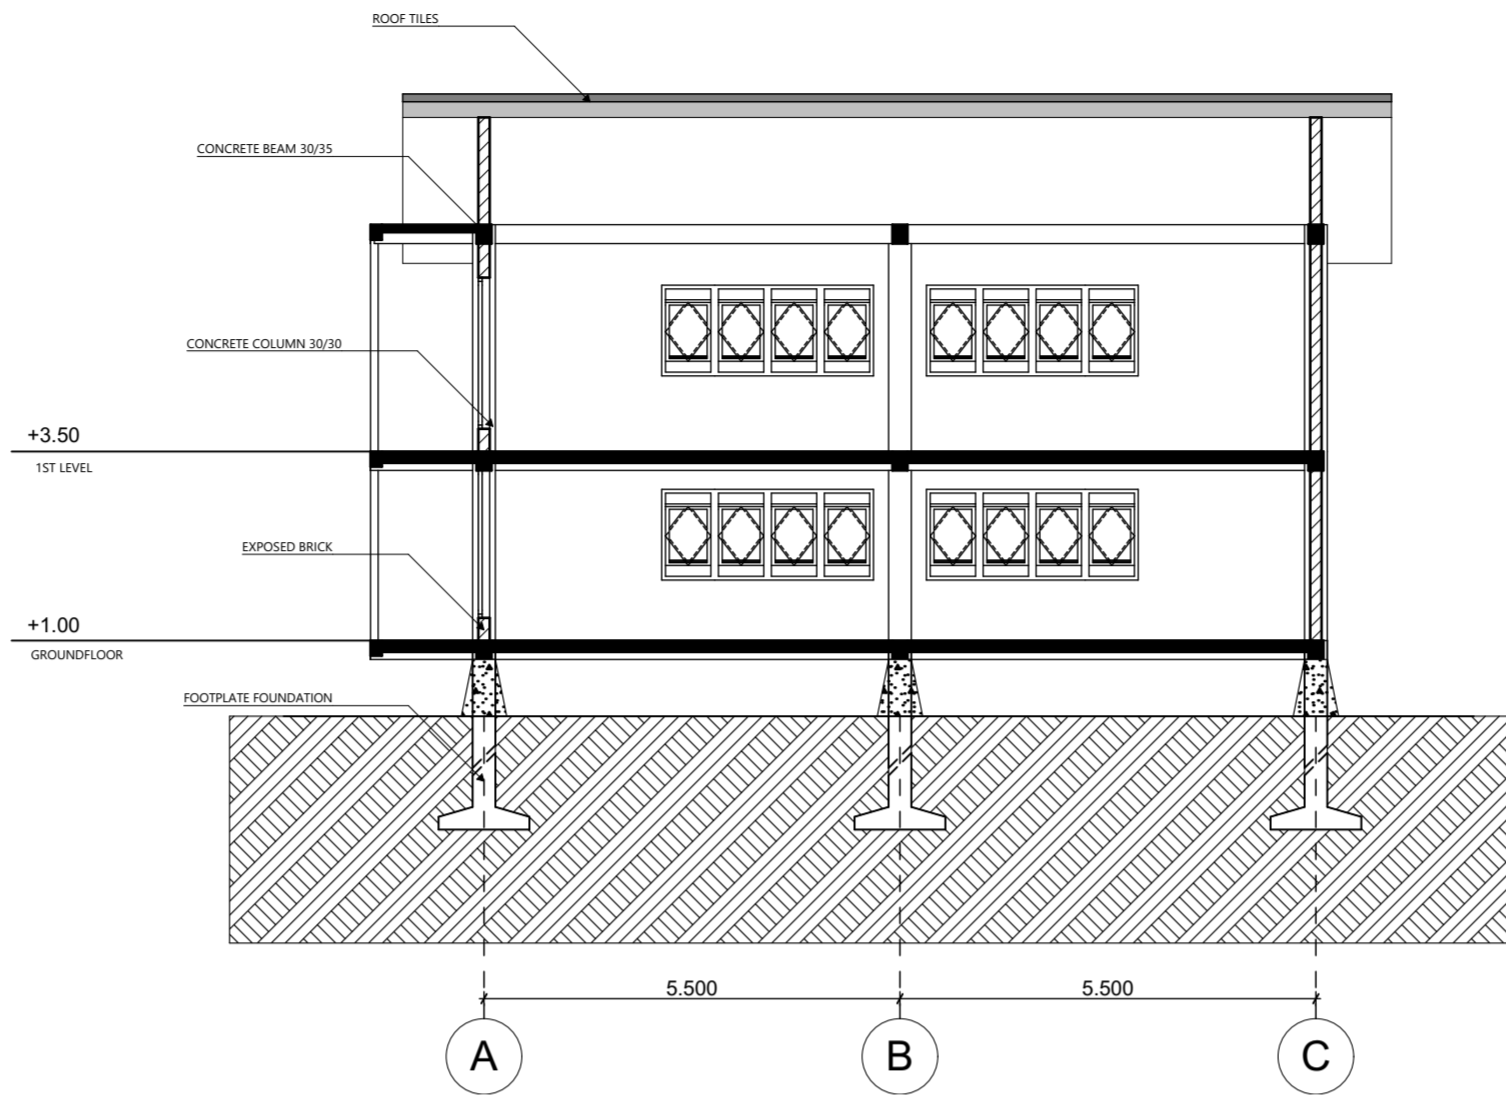
PROJECT NAME		LECTURE		DRAWN BY	DRAWING NAME	CODE	PAGE	TOTAL PAGE	COMPASS DIRECTIONS	NOTES	
	SEKOLAH ALAM DI SLEMAN, YOGYAKARTA DENGAN PENDEKATAN ARSITEKTUR EKOLOGIS			NORMA MELINDA	DENAH KELAS LANTAI 1	A.02.1	5	49			
	LOCATION										
	SUKOHARJO, NGAGLIK, SLEMAN, YOGYAKARTA			DYAH HENDRAWATI S.T., M.Sc.	Ir. RINI DARMAWATI M.T.						
				14 5 12 0 2 7	SCALE		DATE				
					1:200	A3	16 JULI 2018				

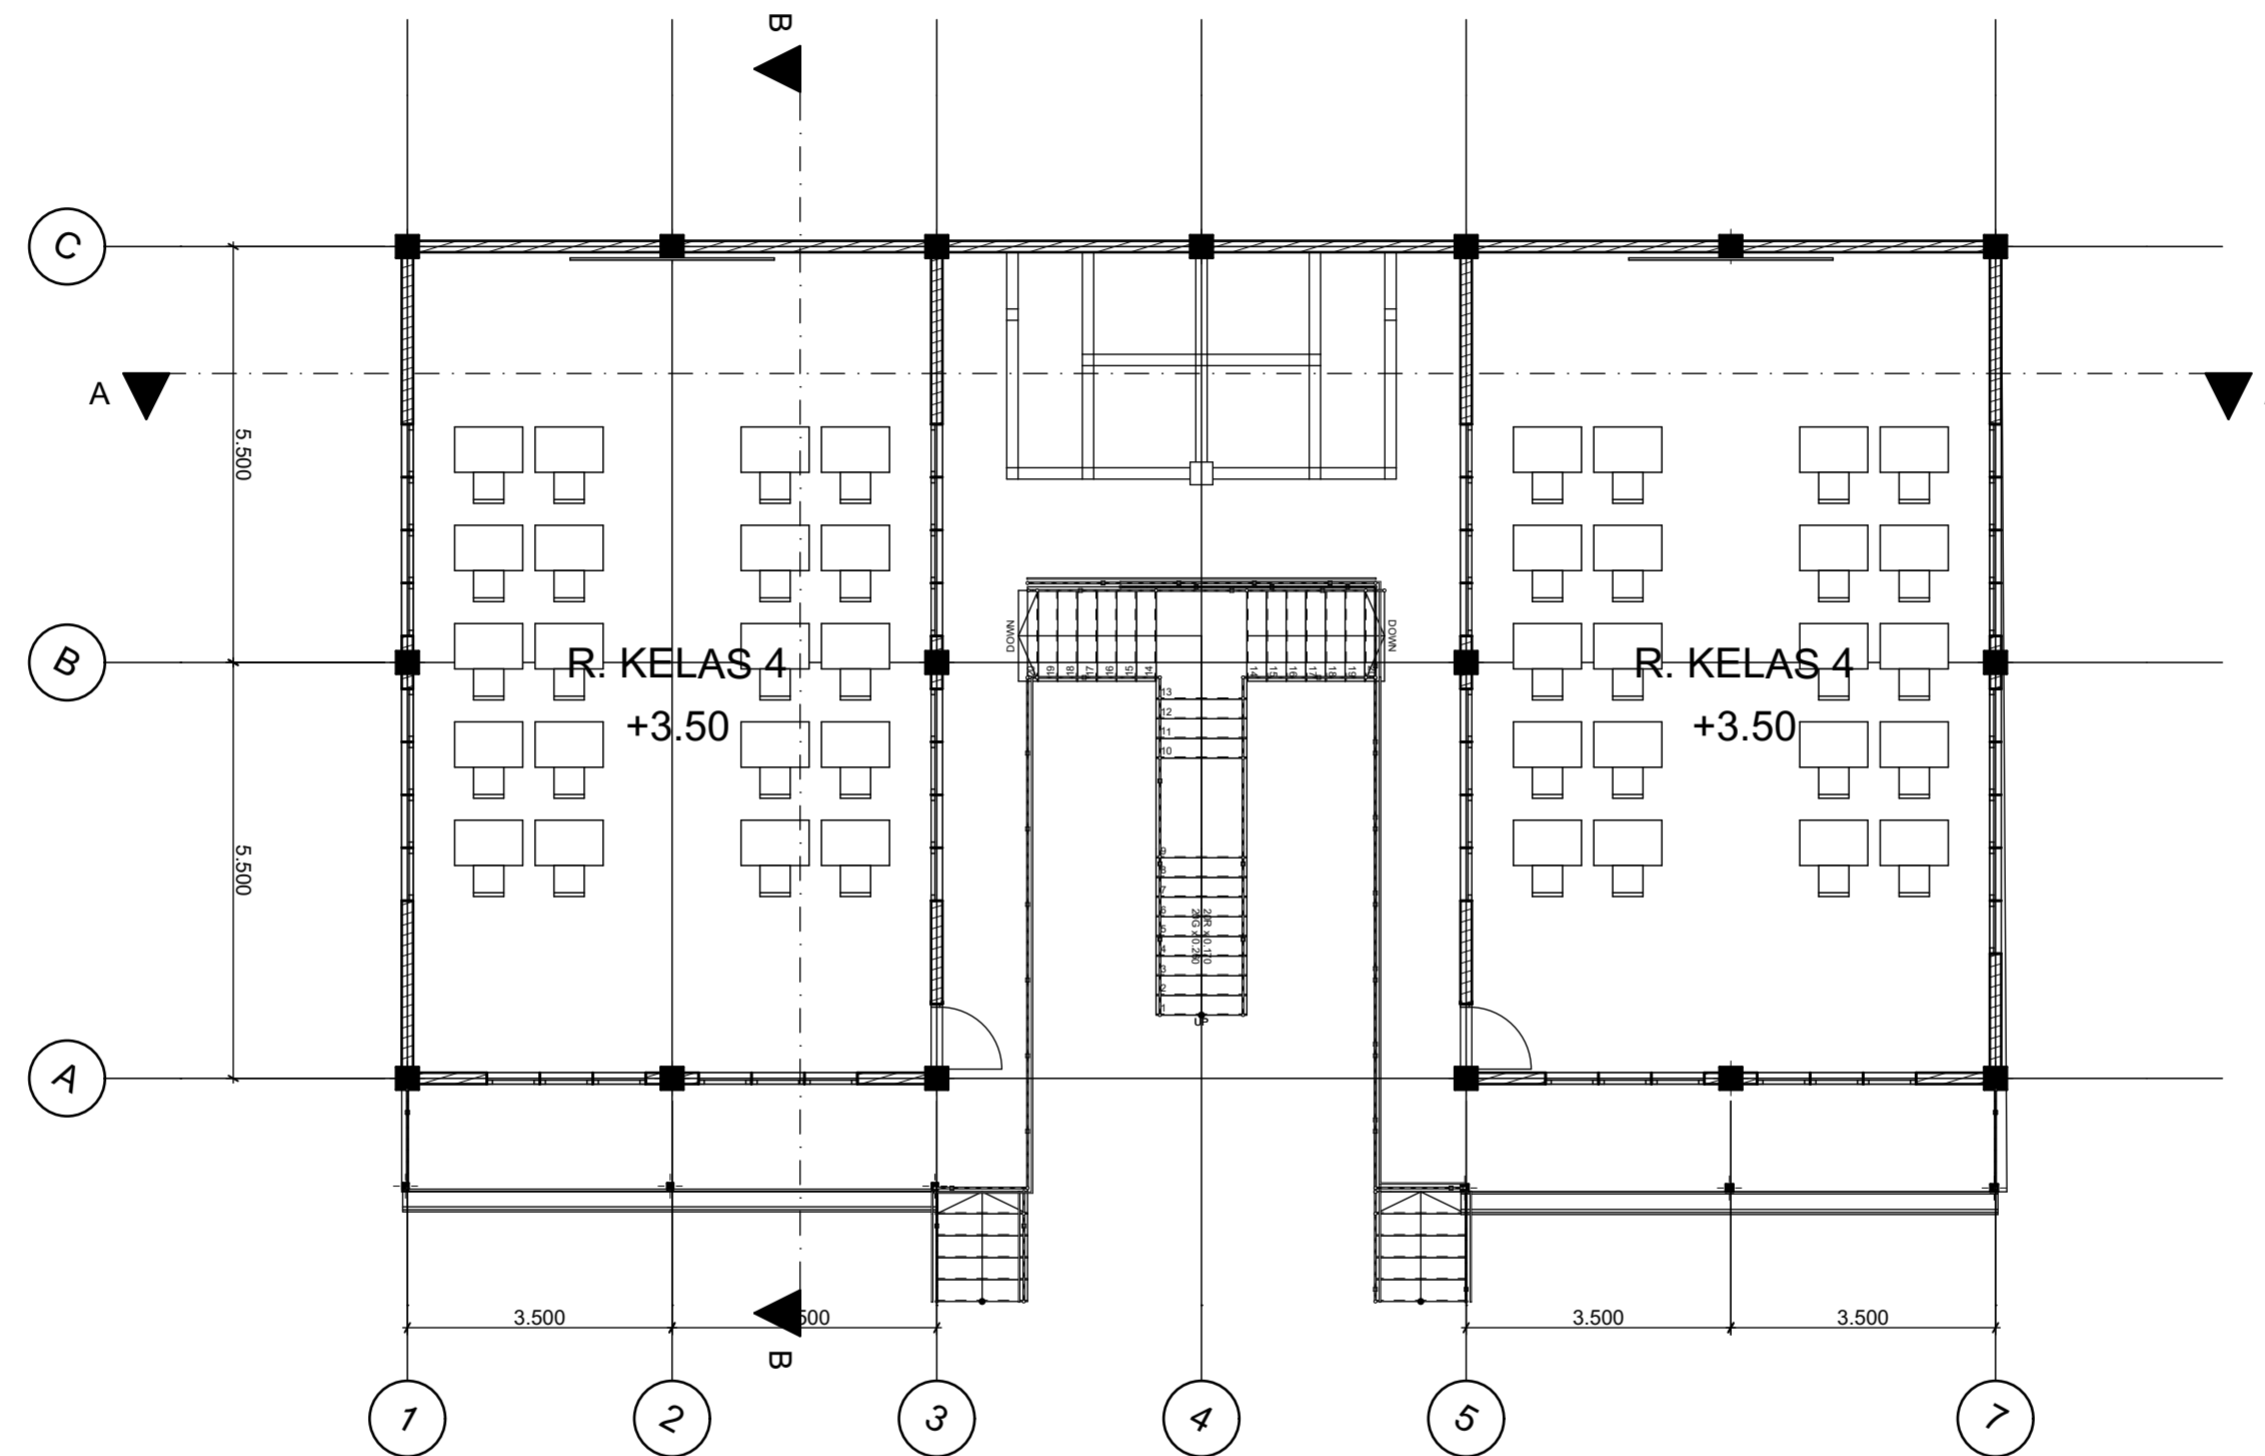


KEYPLAN 1 : 4000





PROJECT NAME		LECTURE		DRAWN BY	DRAWING NAME	CODE	PAGE	TOTAL PAGE	COMPASS DIRECTIONS	NOTES
	SEKOLAH ALAM DI SLEMAN, YOGYAKARTA DENGAN PENDEKATAN ARSITEKTUR EKOLOGIS			NORMA MELINDA	DENAH KELAS LANTAI 2	A.02.2	6	49		
	LOCATION			14 5 12 0 2 7	SCALE	DATE				
	SUKOHARJO, NGAGLIK, SLEMAN, YOGYAKARTA				1:200	16 JULI 2018				
		DYAH HENDRAWATI S.T., M.Sc.	Ir. RINI DARMAWATI M.T.			A3				

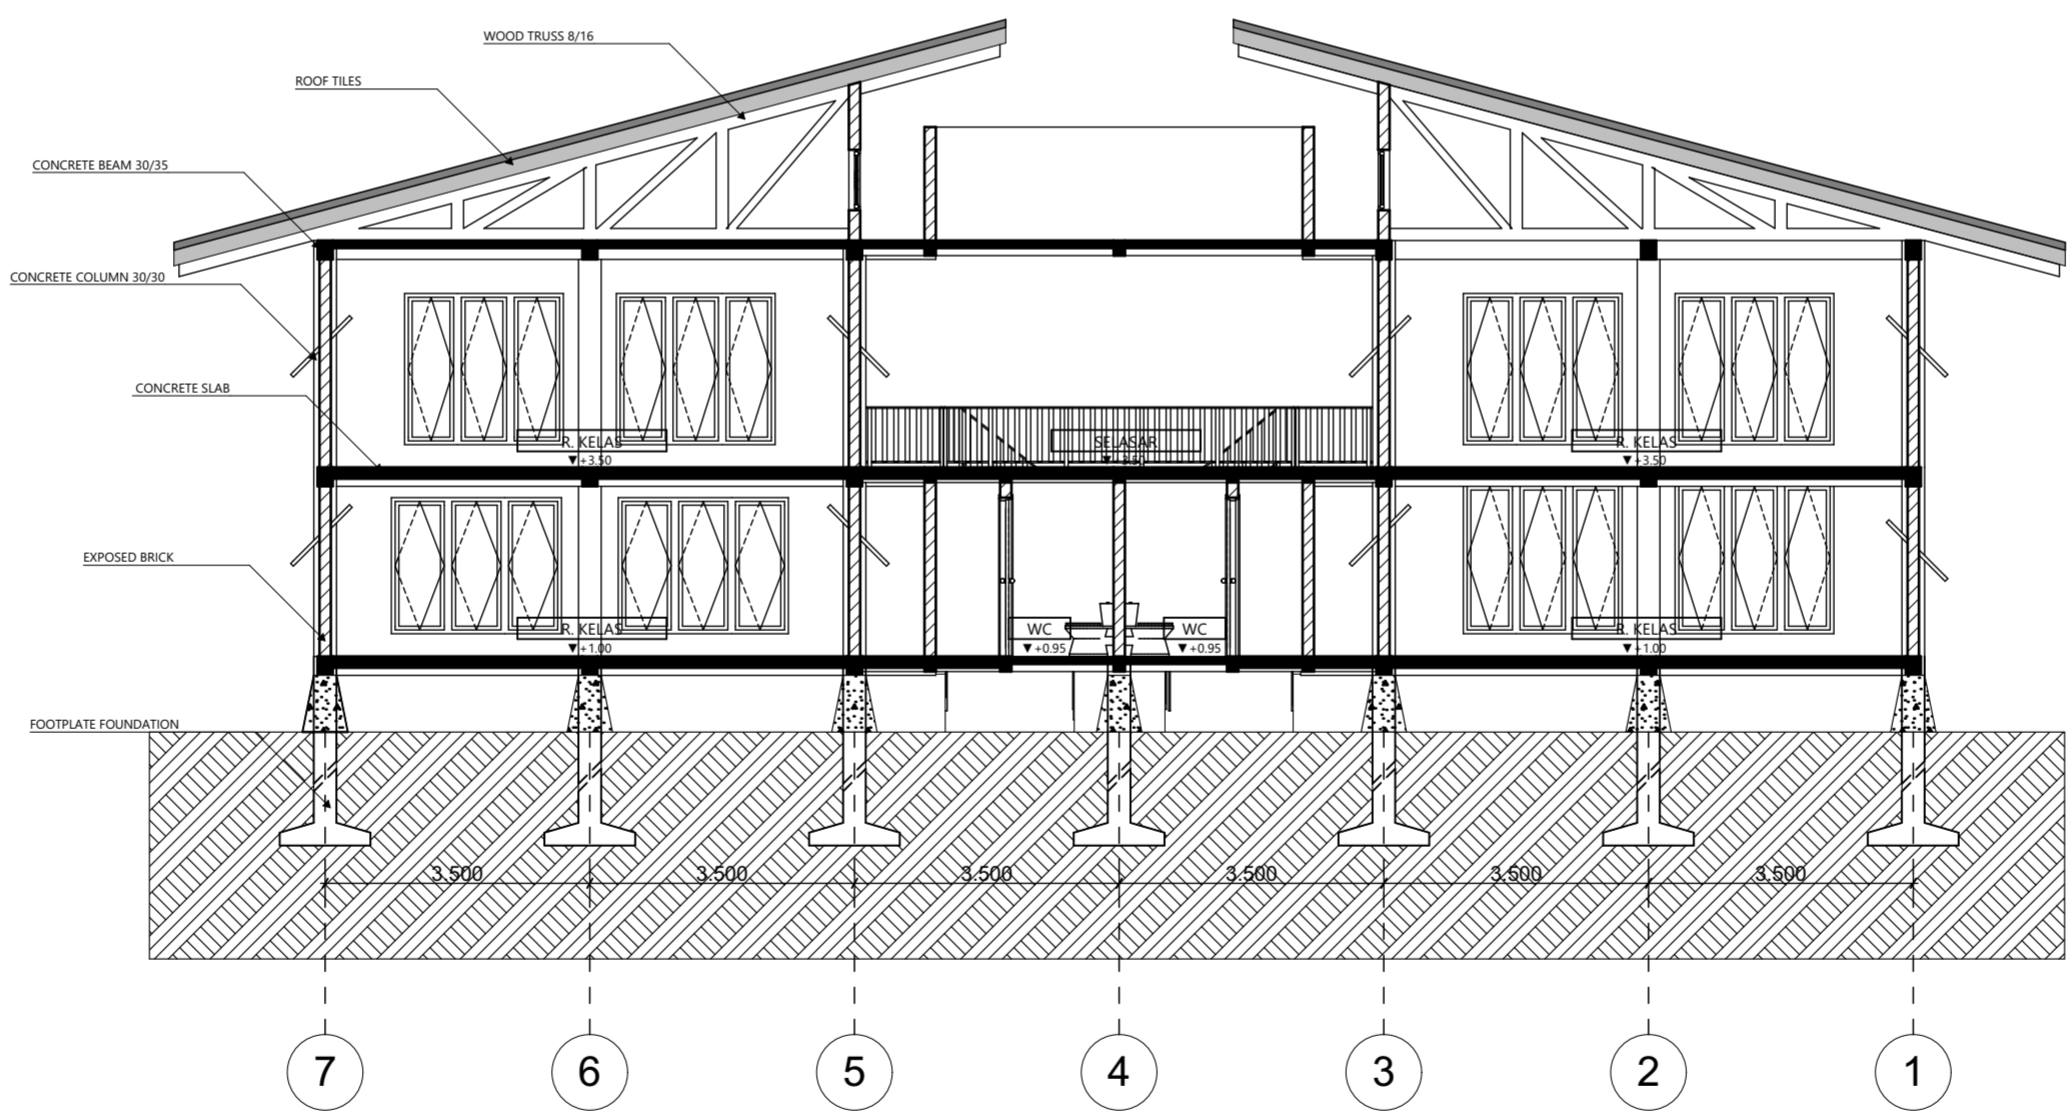

POTONGAN KELAS A-A
SKALA 1 : 100



POTONGAN KELAS B-B
SKALA 1 : 100



PROJECT NAME		LECTURE		DRAWN BY	DRAWING NAME	CODE	PAGE	TOTAL PAGE	NOTES	
	SEKOLAH ALAM DI SLEMAN, YOGYAKARTA DENGAN PENDEKATAN ARSITEKTUR EKOLOGIS		DYAH HENDRAWATI S.T., M.Sc.	NORMA MELINDA	POTONGAN KELAS	A.02.3	7	49		
	LOCATION			Ir. RINI DARMAWATI M.T.	14 5 12 0 2 7	SCALE	A3	DATE		
	SUKOHARJO, NGAGLIK, SLEMAN, YOGYAKARTA				1:200	16 JULI 2018				



TAMPAK DEPAN KELAS



TAMPAK BELAKANG KELAS



PROJECT NAME		LECTURE		DRAWN BY	DRAWING NAME	CODE	PAGE	TOTAL PAGE	NOTES
		SEKOLAH ALAM DI SLEMAN, YOGYAKARTA DENGAN PENDEKATAN ARSITEKTUR EKOLOGIS		NORMA MELINDA	TAMPAK DEPAN-BELAKANG	A.02.4	8	49	
		LOCATION		14 5 12 0 2 7	SCALE		DATE		
		SUKOHARJO, NGAGLIK, SLEMAN, YOGYAKARTA	DYAH HENDRAWATI S.T., M.Sc.	Ir. RINI DARMAWATI M.T.	1:200	A3	16 JULI 2018		




TAMPAK SAMPING KIRI KELAS




TAMPAK SAMPING KANAN KELAS


PROJECT NAME		LECTURE		DRAWN BY	DRAWING NAME	CODE	PAGE	TOTAL PAGE	NOTES
 DEPARTMENT of ARCHITECTURE		SEKOLAH ALAM DI SLEMAN, YOGYAKARTA DENGAN PENDEKATAN ARSITEKTUR EKOLOGIS		NORMA MELINDA	TAMPAK SAMPING-SAMPING	A.02.5	9	49	
		LOCATION		14 5 12 0 2 7	SCALE		DATE		
		SUKOHARJO, NGAGLIK, SLEMAN, YOGYAKARTA	DYAH HENDRAWATI S.T., M.Sc.	Ir. RINI DARMAWATI M.T.	1:200	A3	16 JULI 2018		

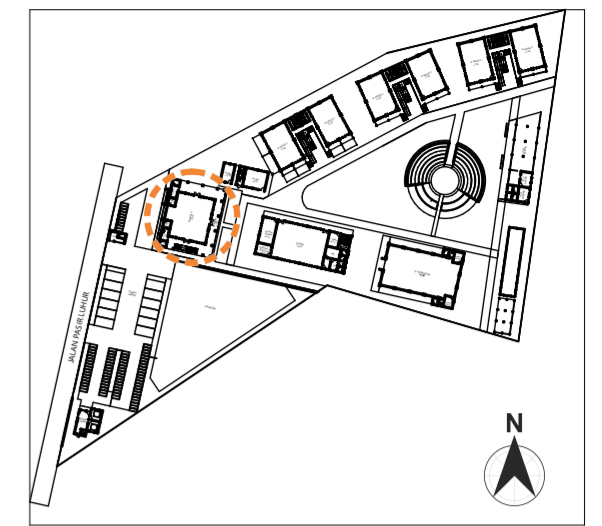


KEYPLAN 1 : 4000

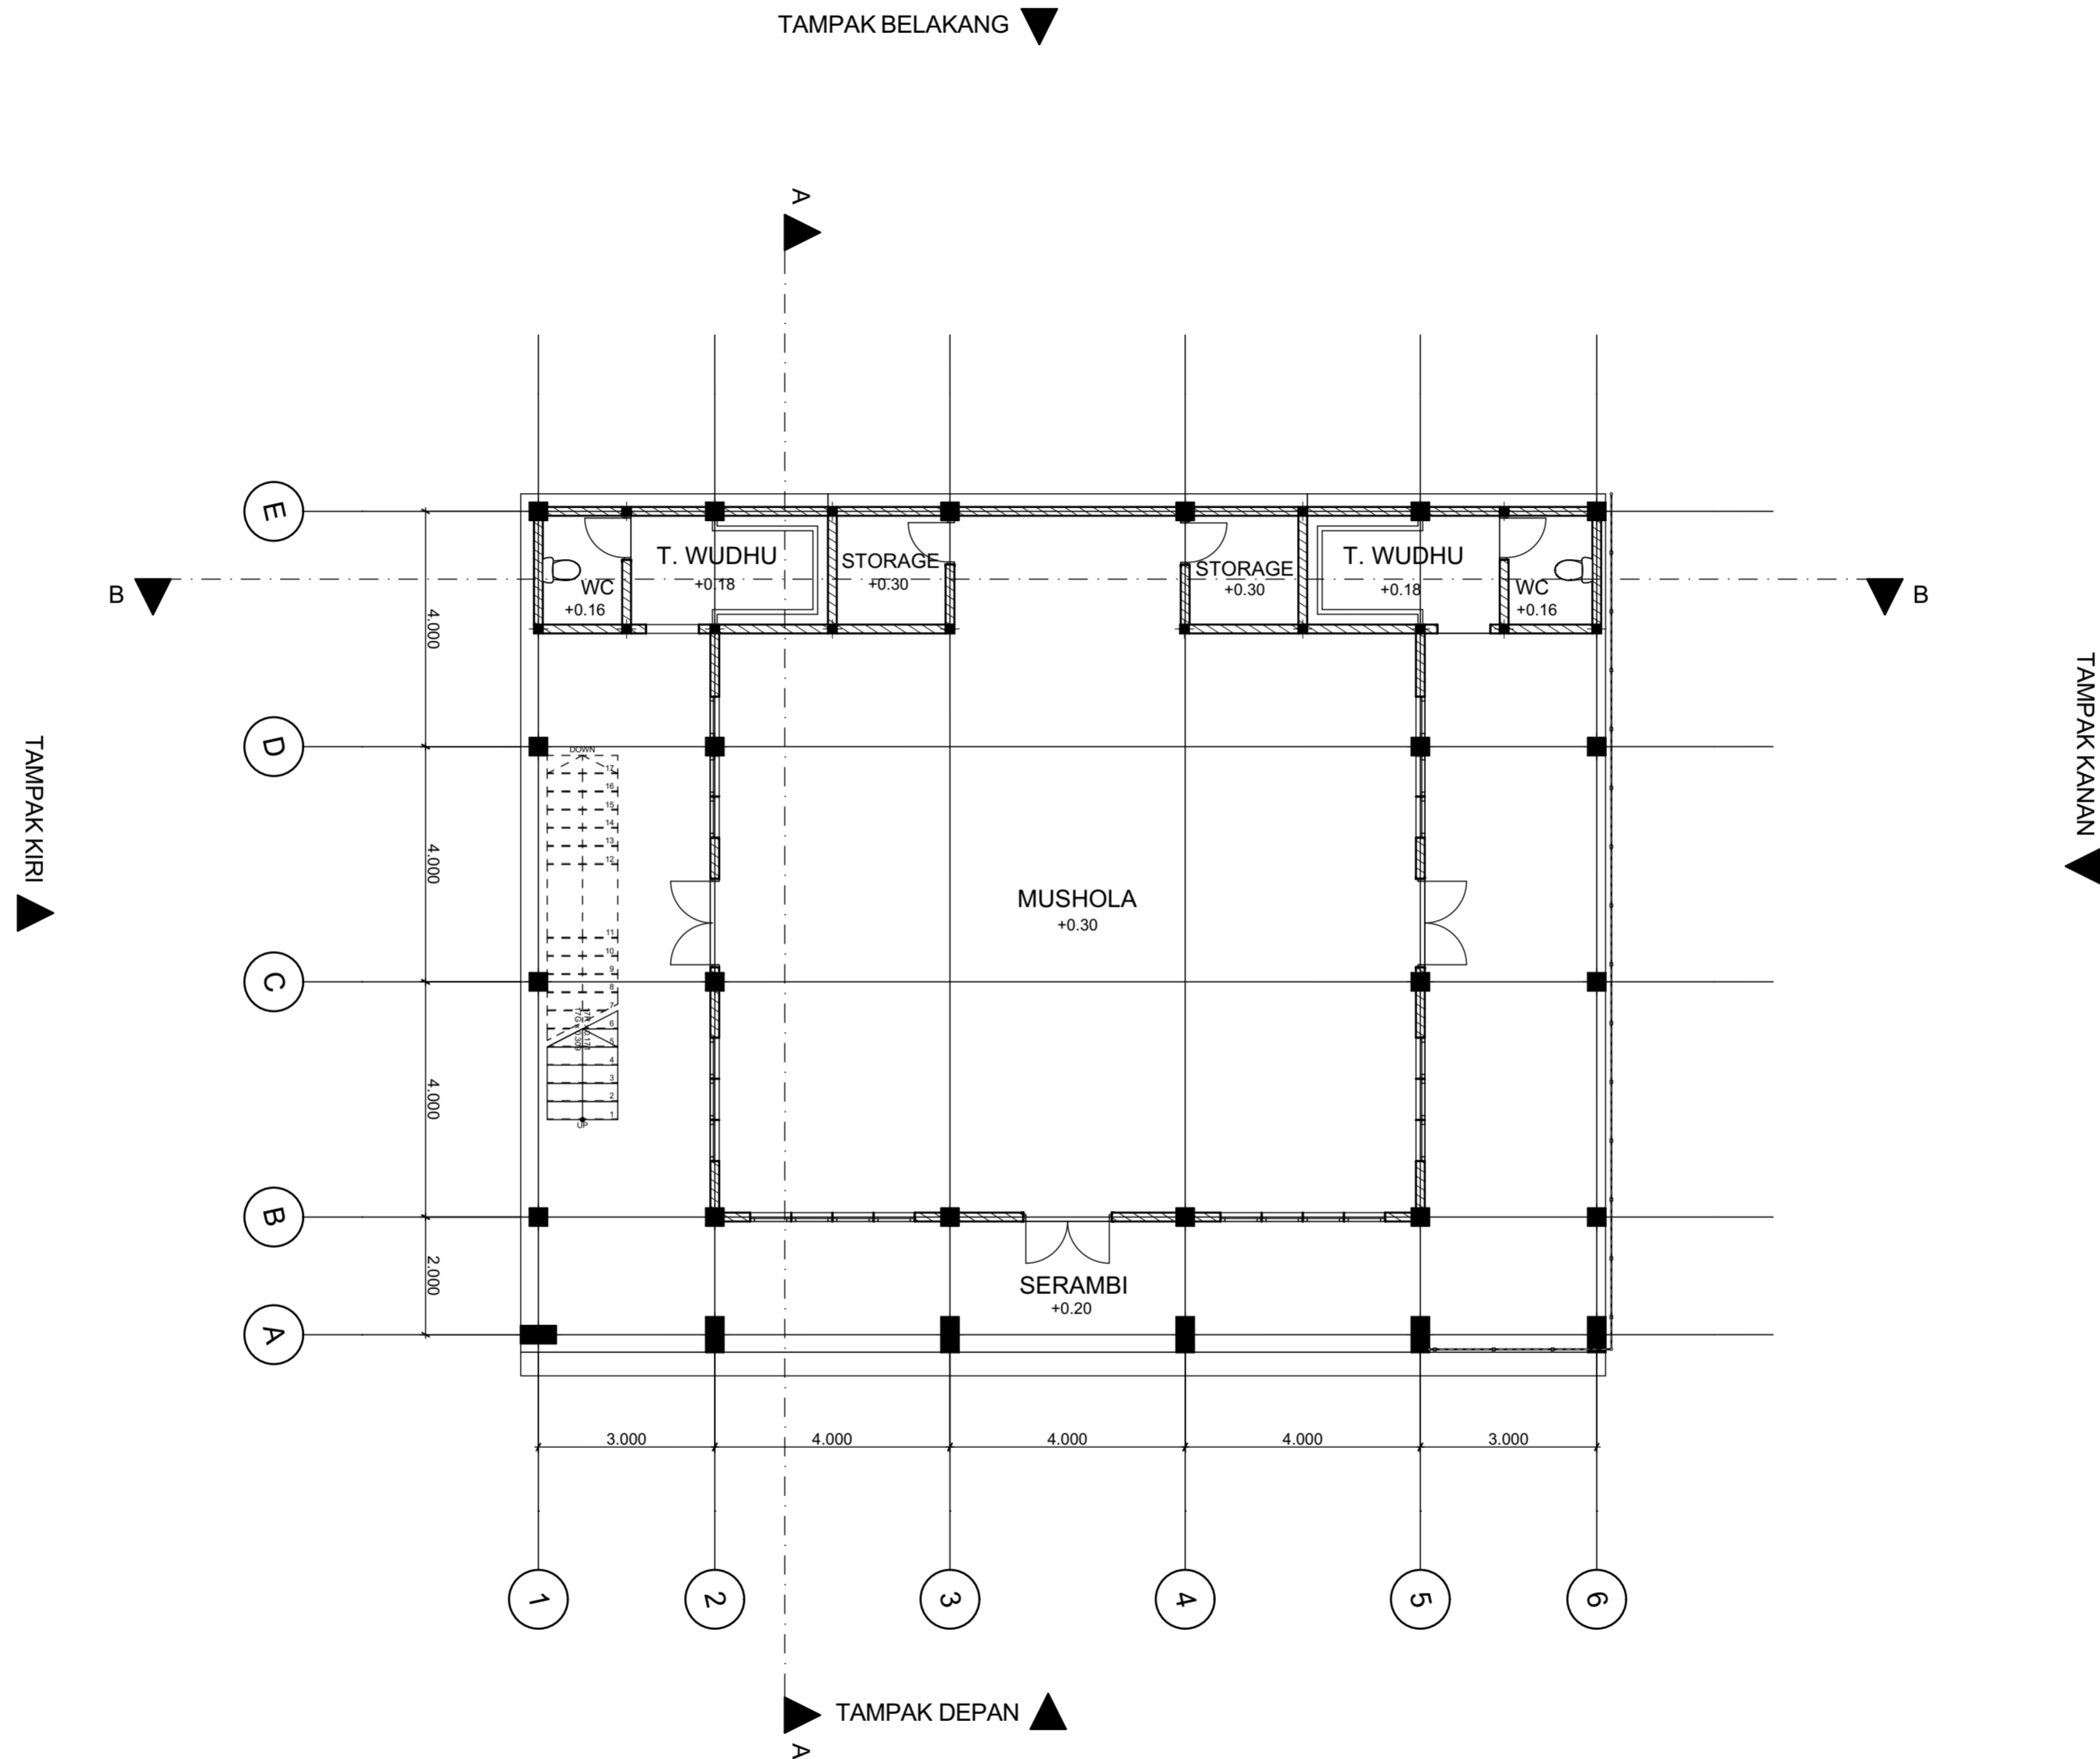

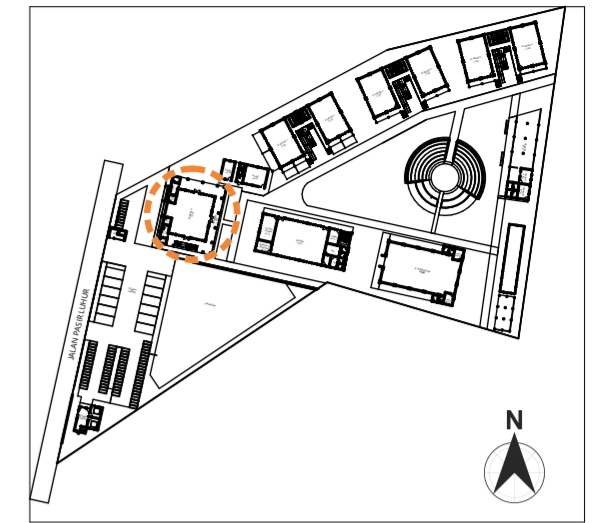


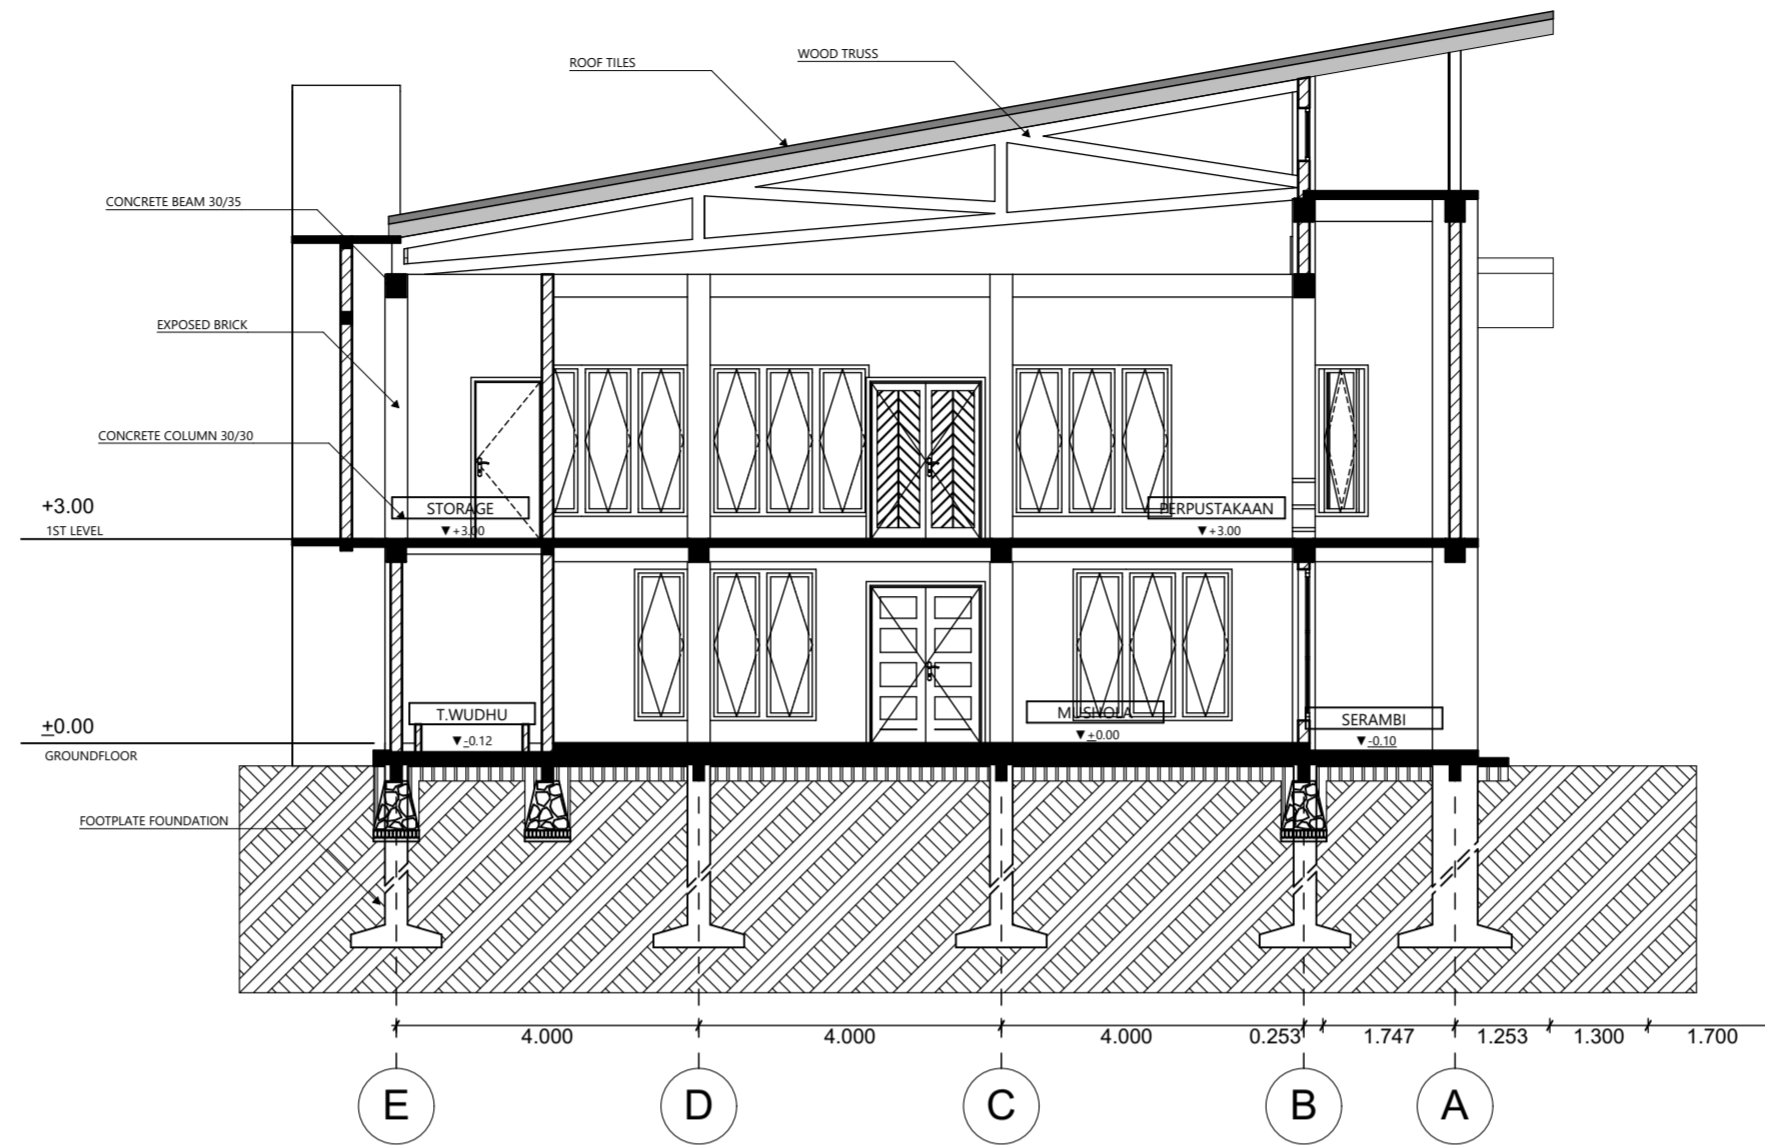
PROJECT NAME		LECTURE		DRAWN BY	DRAWING NAME	CODE	PAGE	TOTAL PAGE	COMPASS DIRECTIONS	NOTES	
	SEKOLAH ALAM DI SLEMAN, YOGYAKARTA DENGAN PENDEKATAN ARSITEKTUR EKOLOGIS			NORMA MELINDA	DENAH MUSHOLA LANTAI 1	A.03.1	10	49			
	LOCATION										
	SUKOHARJO, NGAGLIK, SLEMAN, YOGYAKARTA			DYAH HENDRAWATI S.T., M.Sc.	Ir. RINI DARMAWATI M.T.	14 5 12 0 2 7	SCALE	DATE			
					1:200	A3	16 JULI 2018				

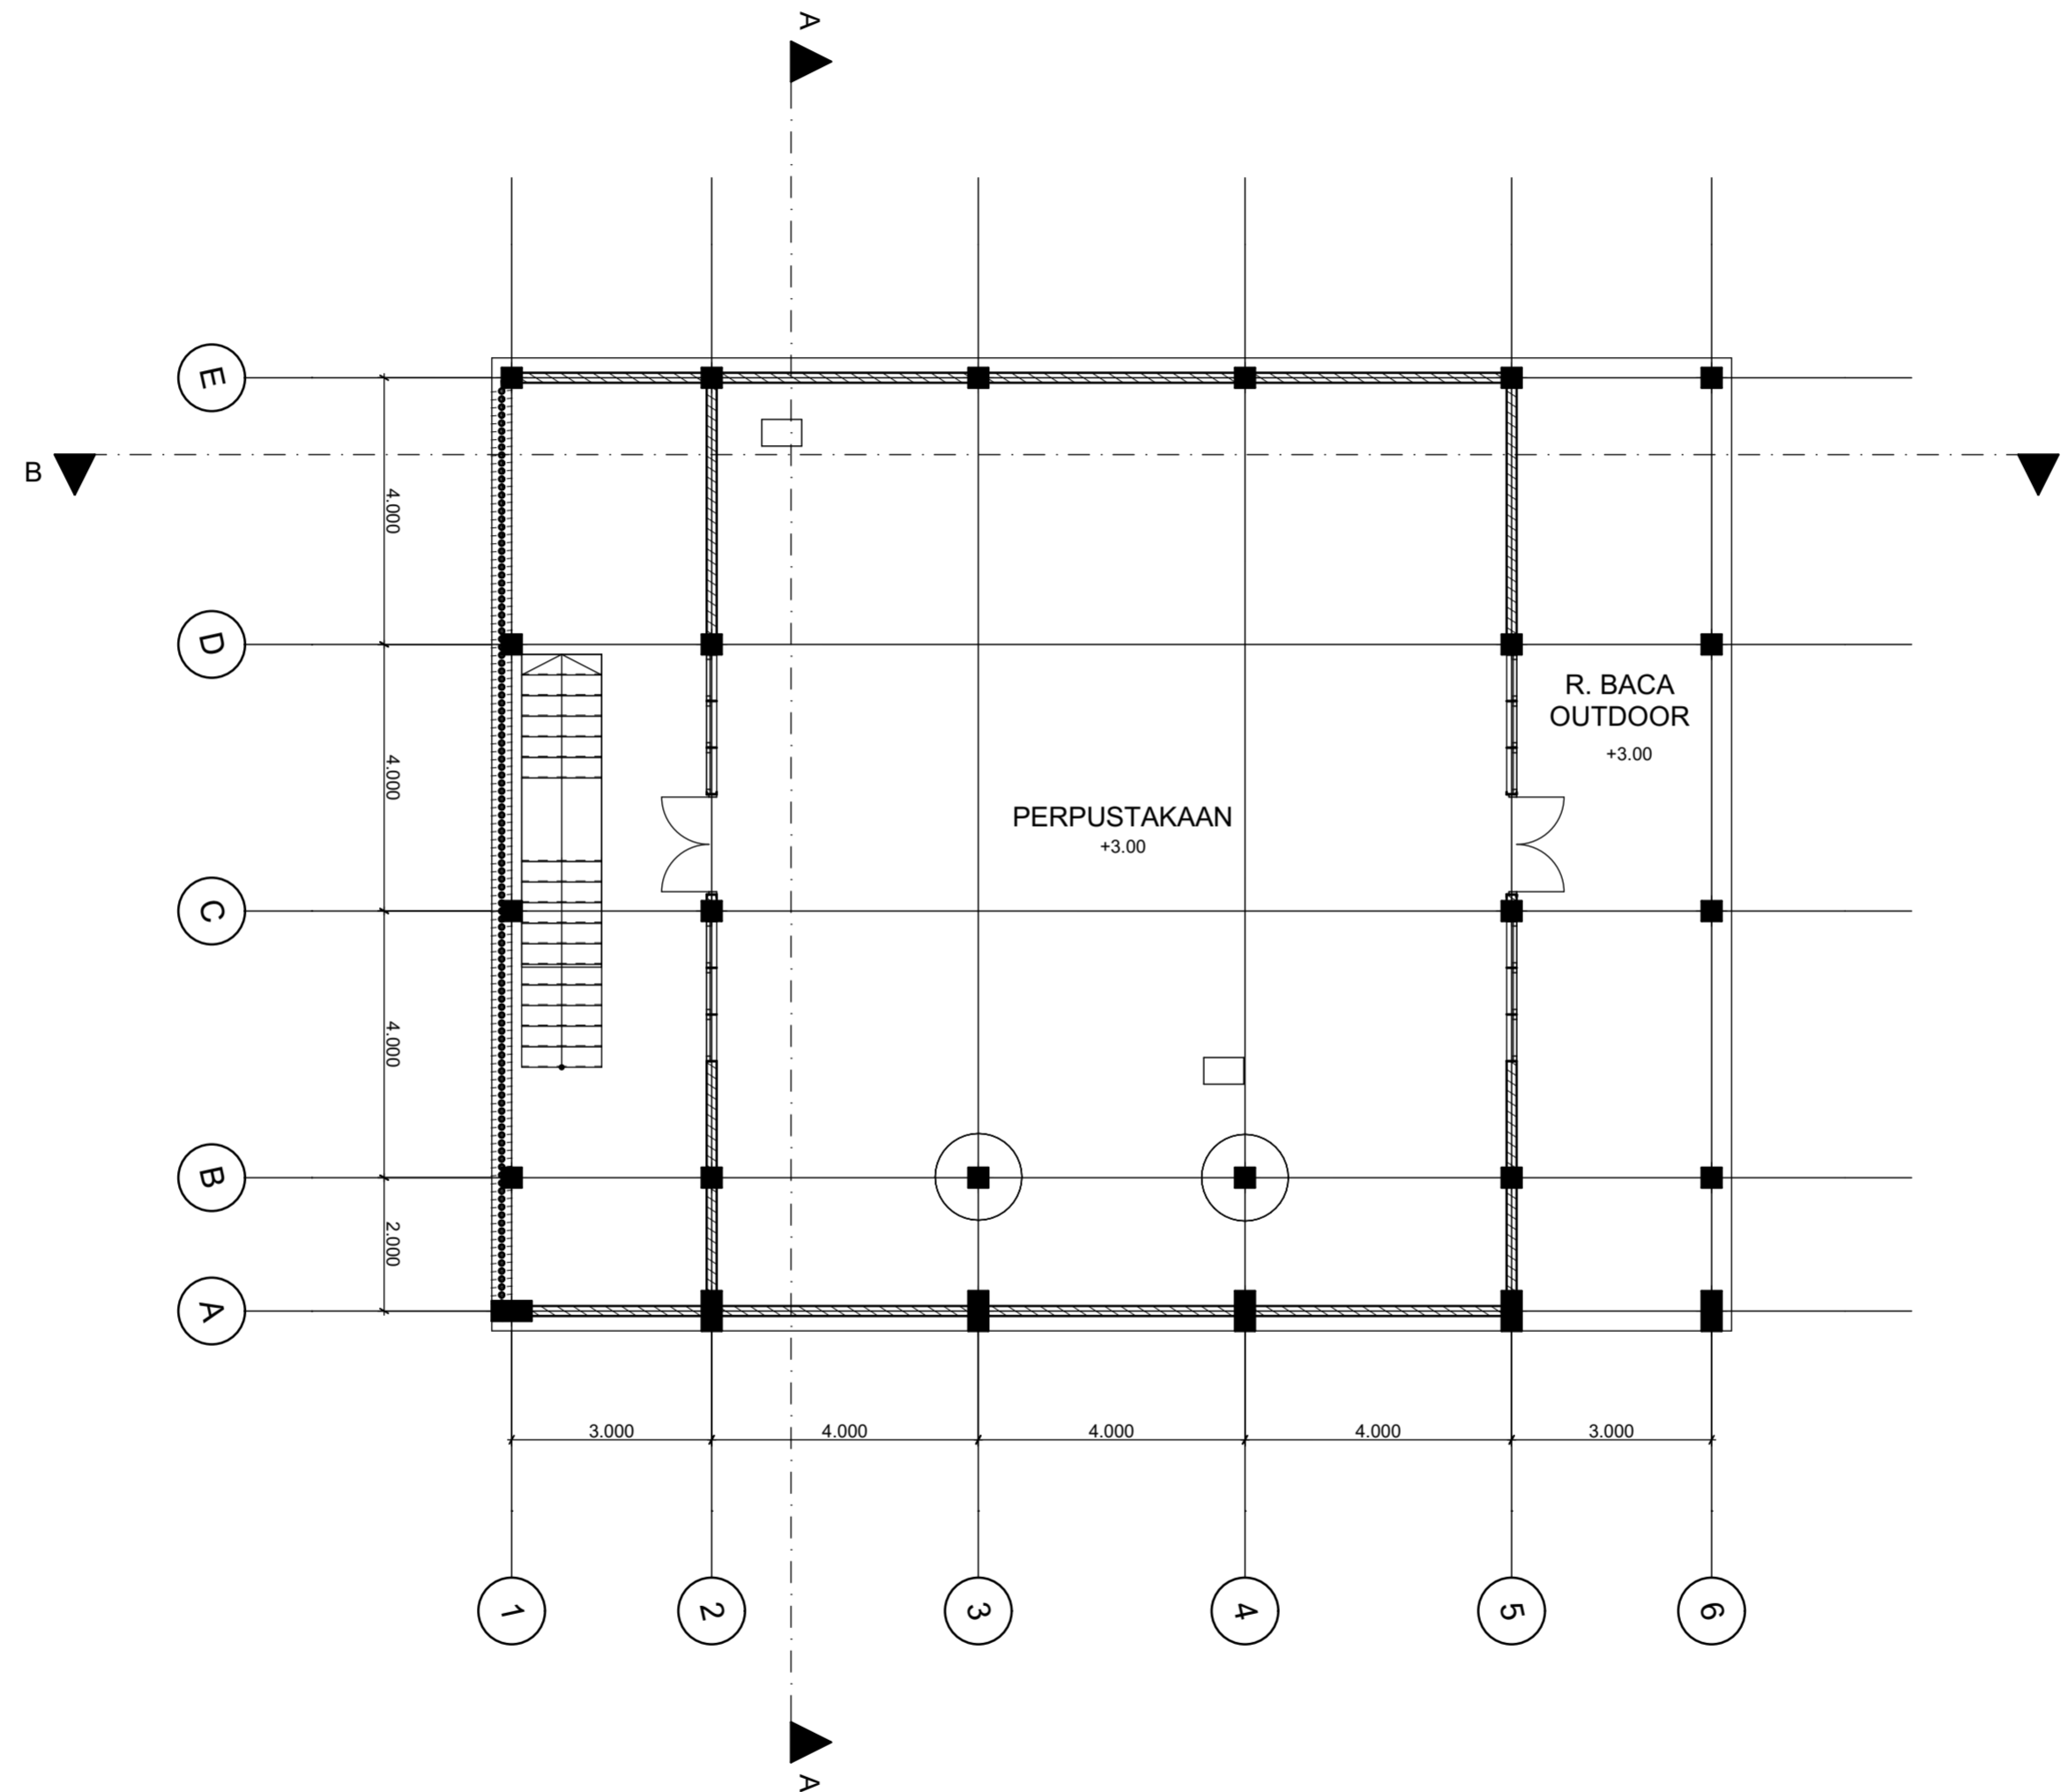


KEYPLAN 1 : 4000




PROJECT NAME		LECTURE		DRAWN BY	DRAWING NAME	CODE	PAGE	TOTAL PAGE	COMPASS DIRECTIONS	NOTES
	SEKOLAH ALAM DI SLEMAN, YOGYAKARTA DENGAN PENDEKATAN ARSITEKTUR EKOLOGIS			NORMA MELINDA	DENAH MUSHOLA LANTAI 2	A.03.2	11	49		
	LOCATION				14 5 12 0 2 7	SCALE	DATE			
	SUKOHARJO, NGAGLIK, SLEMAN, YOGYAKARTA			DYAH HENDRAWATI S.T., M.Sc.	Ir. RINI DARMAWATI M.T.	1:200	A3	16 JULI 2018		



POTONGAN MUSHOLA A-A
SKALA 1 : 100

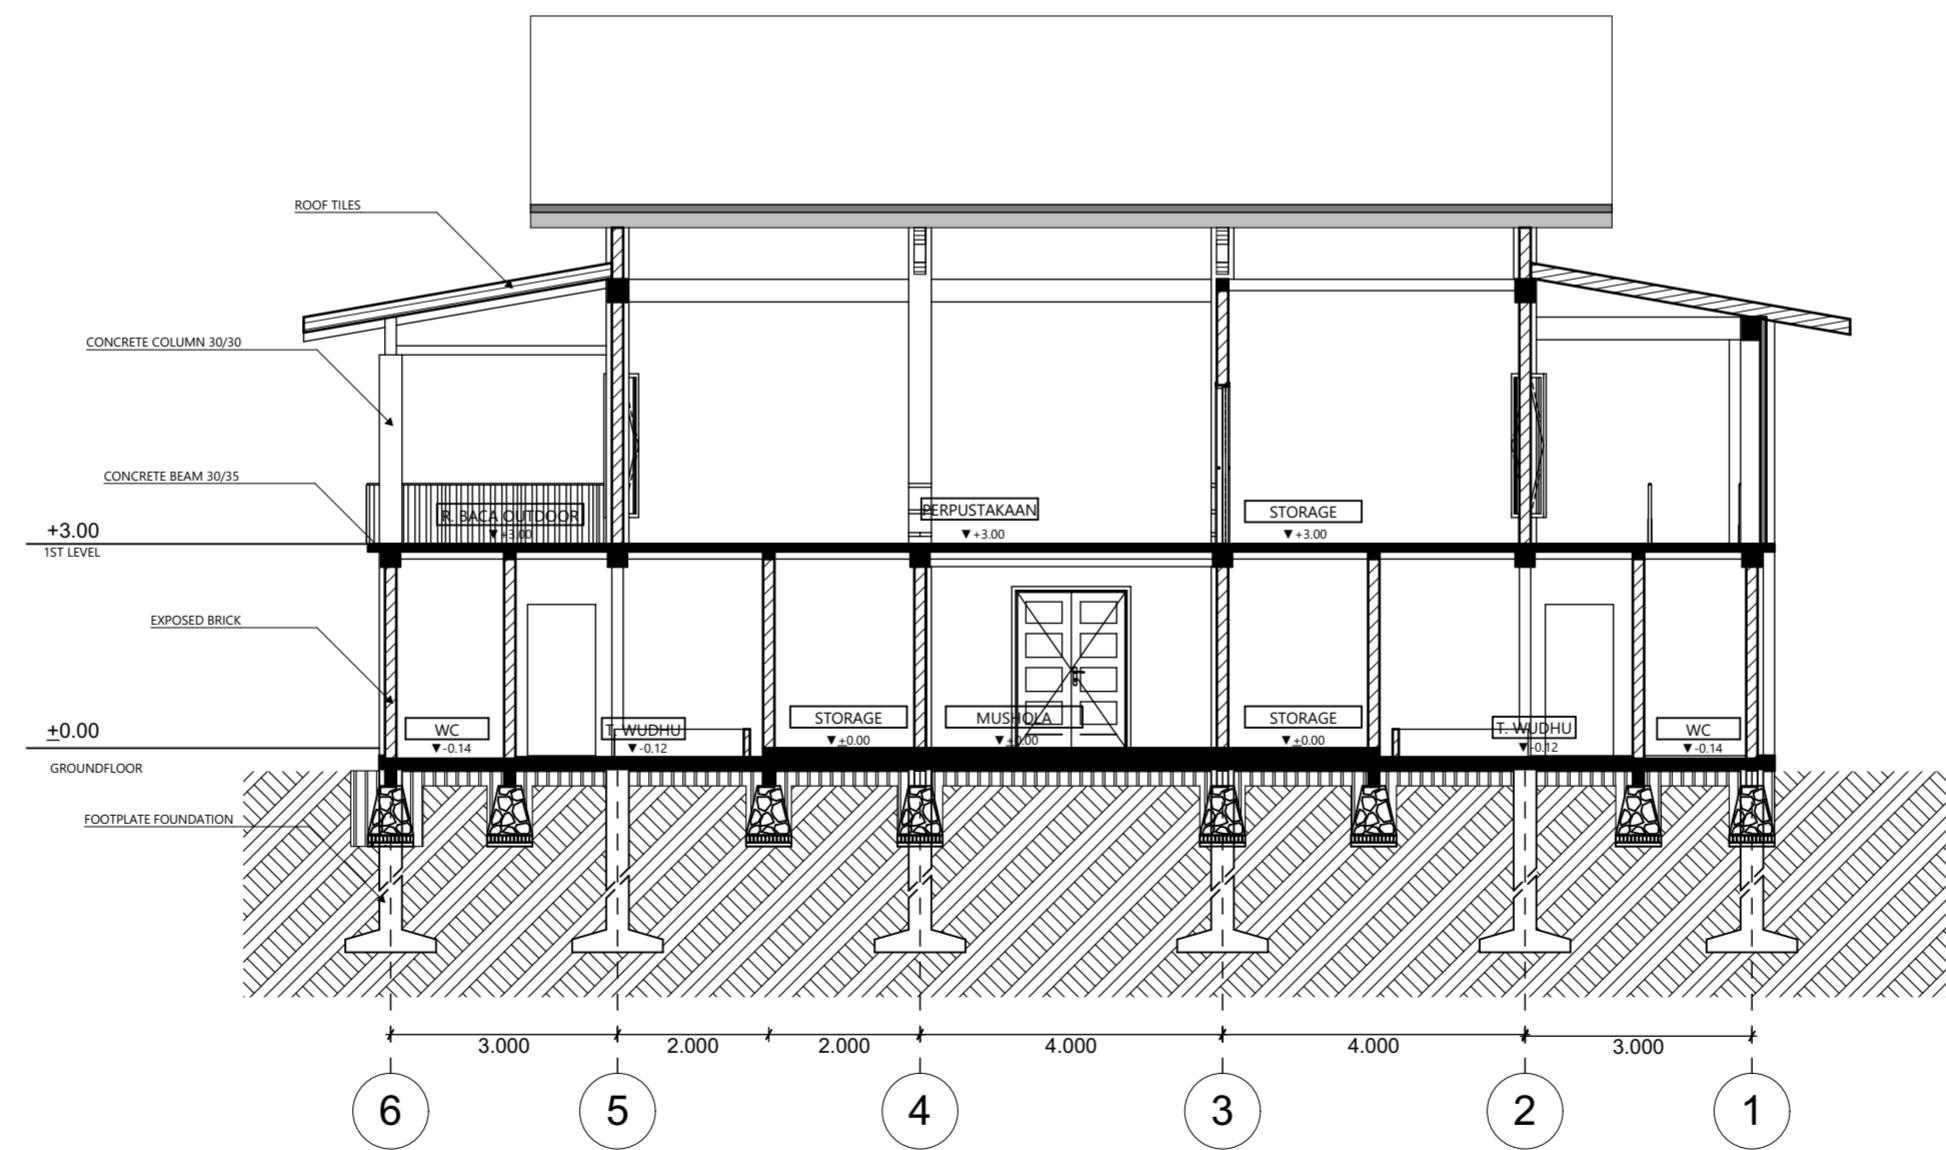


POTONGAN MUSHOLA B-B
SKALA 1 : 100

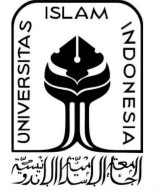

PROJECT NAME		LECTURE		DRAWN BY	DRAWING NAME	CODE	PAGE	TOTAL PAGE	NOTES
 DEPARTMENT of ARCHITECTURE	SEKOLAH ALAM DI SLEMAN, YOGYAKARTA DENGAN PENDEKATAN ARSITEKTUR EKOLOGIS	DYAH HENDRAWATI S.T., M.Sc.	Ir. RINI DARMAWATI M.T.	NORMA MELINDA	POTONGAN MUSHOLA	A.03.3	12	49	
	LOCATION			14 5 12 0 2 7	SCALE	DATE			
	SUKOHARJO, NGAGLIK, SLEMAN, YOGYAKARTA			1:200	A3	16 JULI 2018			



TAMPAK DEPAN MUSHOLA

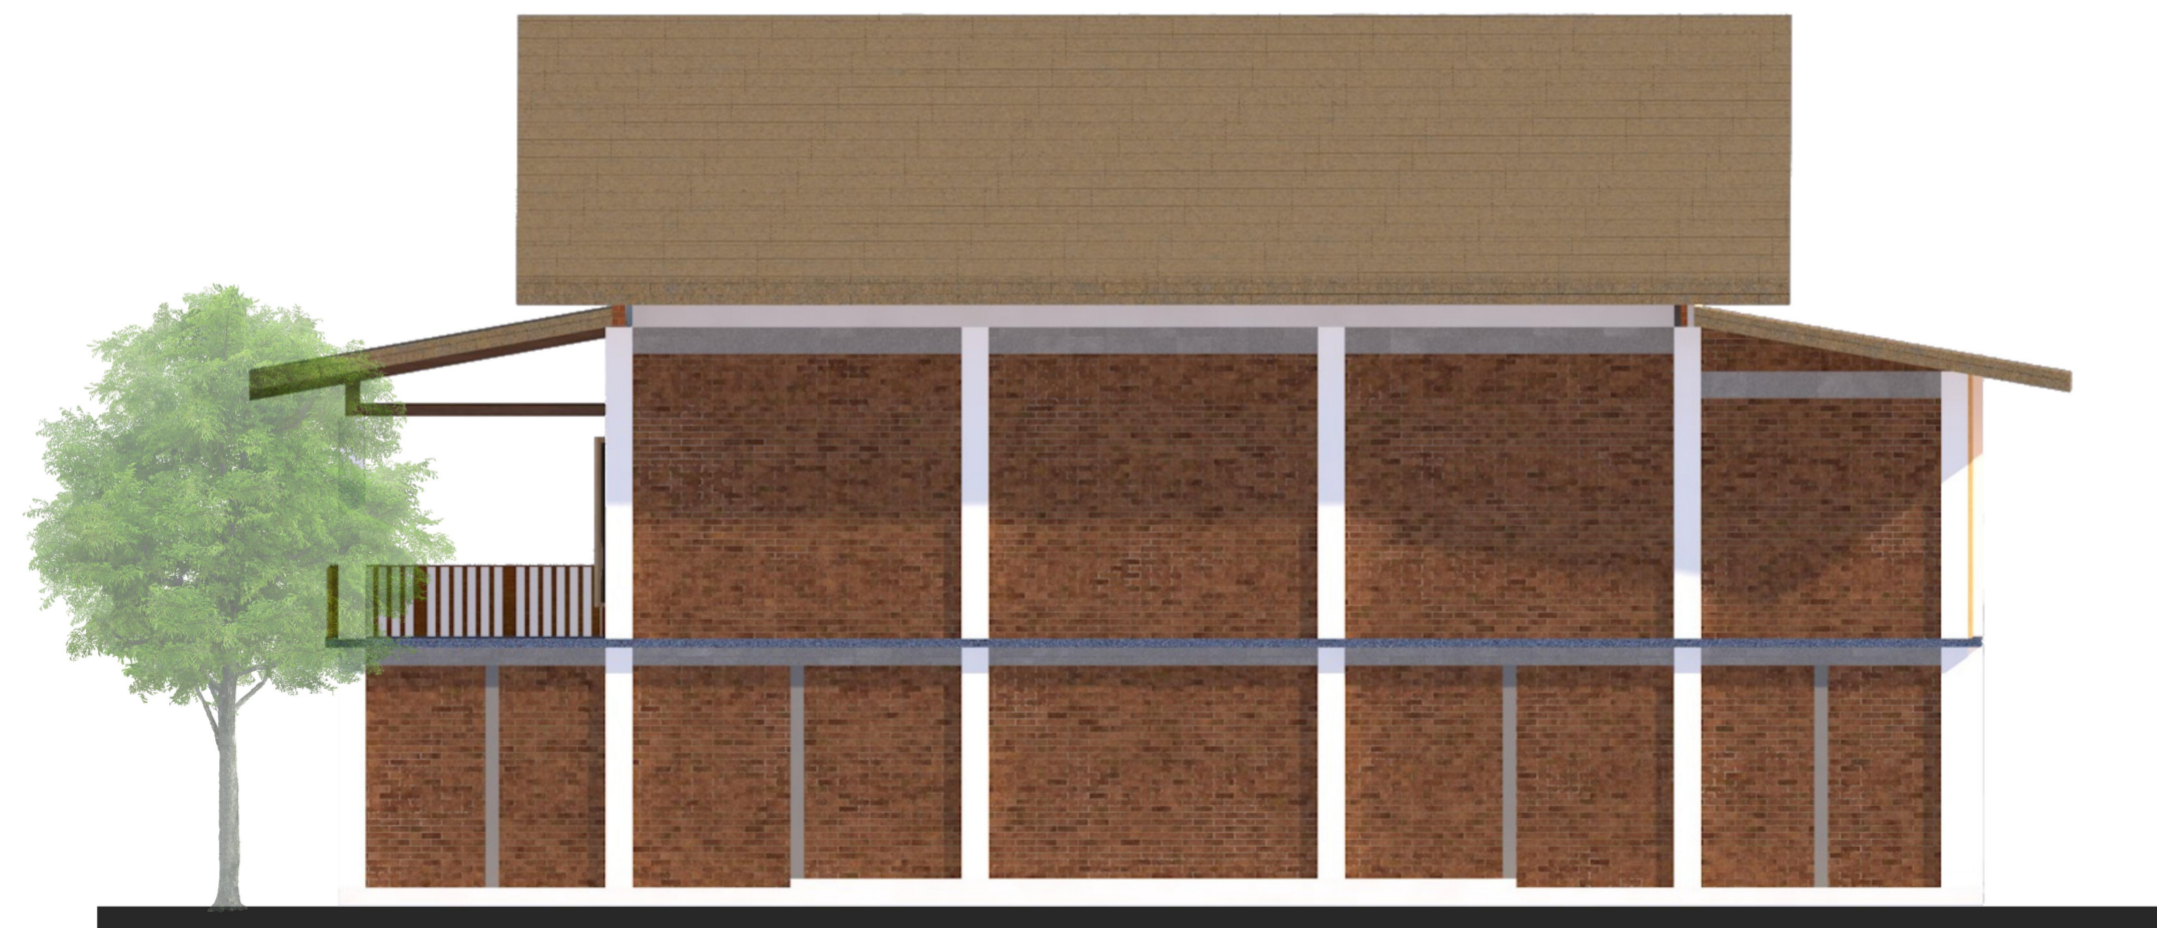

TAMPAK BELAKANG MUSHOLA

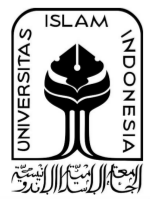

PROJECT NAME		LECTURE		DRAWN BY	DRAWING NAME	CODE	PAGE	TOTAL PAGE	NOTES
 DEPARTMENT of ARCHITECTURE		SEKOLAH ALAM DI SLEMAN, YOGYAKARTA DENGAN PENDEKATAN ARSITEKTUR EKOLOGIS		NORMA MELINDA	TAMPAK DEPAN-BELAKANG	A.03.4	13	49	
		LOCATION		14 5 12 0 2 7	SCALE		DATE		
		SUKOHARJO, NGAGLIK, SLEMAN, YOGYAKARTA	DYAH HENDRAWATI S.T., M.Sc.	Ir. RINI DARMAWATI M.T.		A3	16 JULI 2018		




TAMPAK SAMPING KIRI MUHOLA




TAMPAK SAMPING KANAN MUSHOLA


PROJECT NAME		LECTURE		DRAWN BY	DRAWING NAME	CODE	PAGE	TOTAL PAGE	NOTES
		SEKOLAH ALAM DI SLEMAN, YOGYAKARTA DENGAN PENDEKATAN ARSITEKTUR EKOLOGIS		NORMA MELINDA	TAMPAK SAMPING-SAMPING	A.03.5	14	49	
	LOCATION			14 5 12 0 2 7	SCALE		DATE		
	SUKOHARJO, NGAGLIK, SLEMAN, YOGYAKARTA	DYAH HENDRAWATI S.T., M.Sc.	Ir. RINI DARMAWATI M.T.			A3	16 JULI 2018		

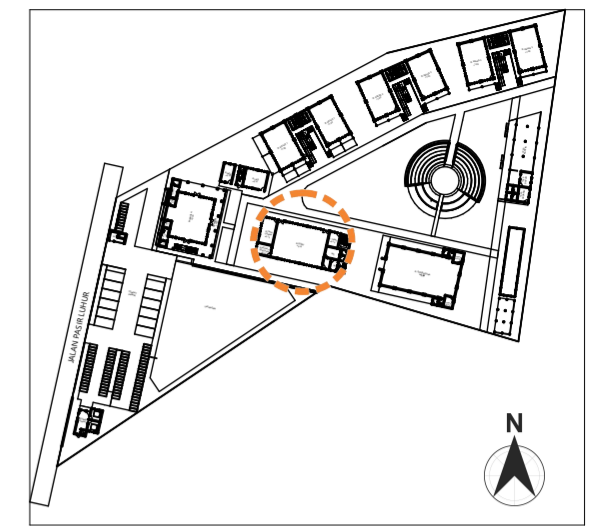


KEYPLAN 1 : 4000

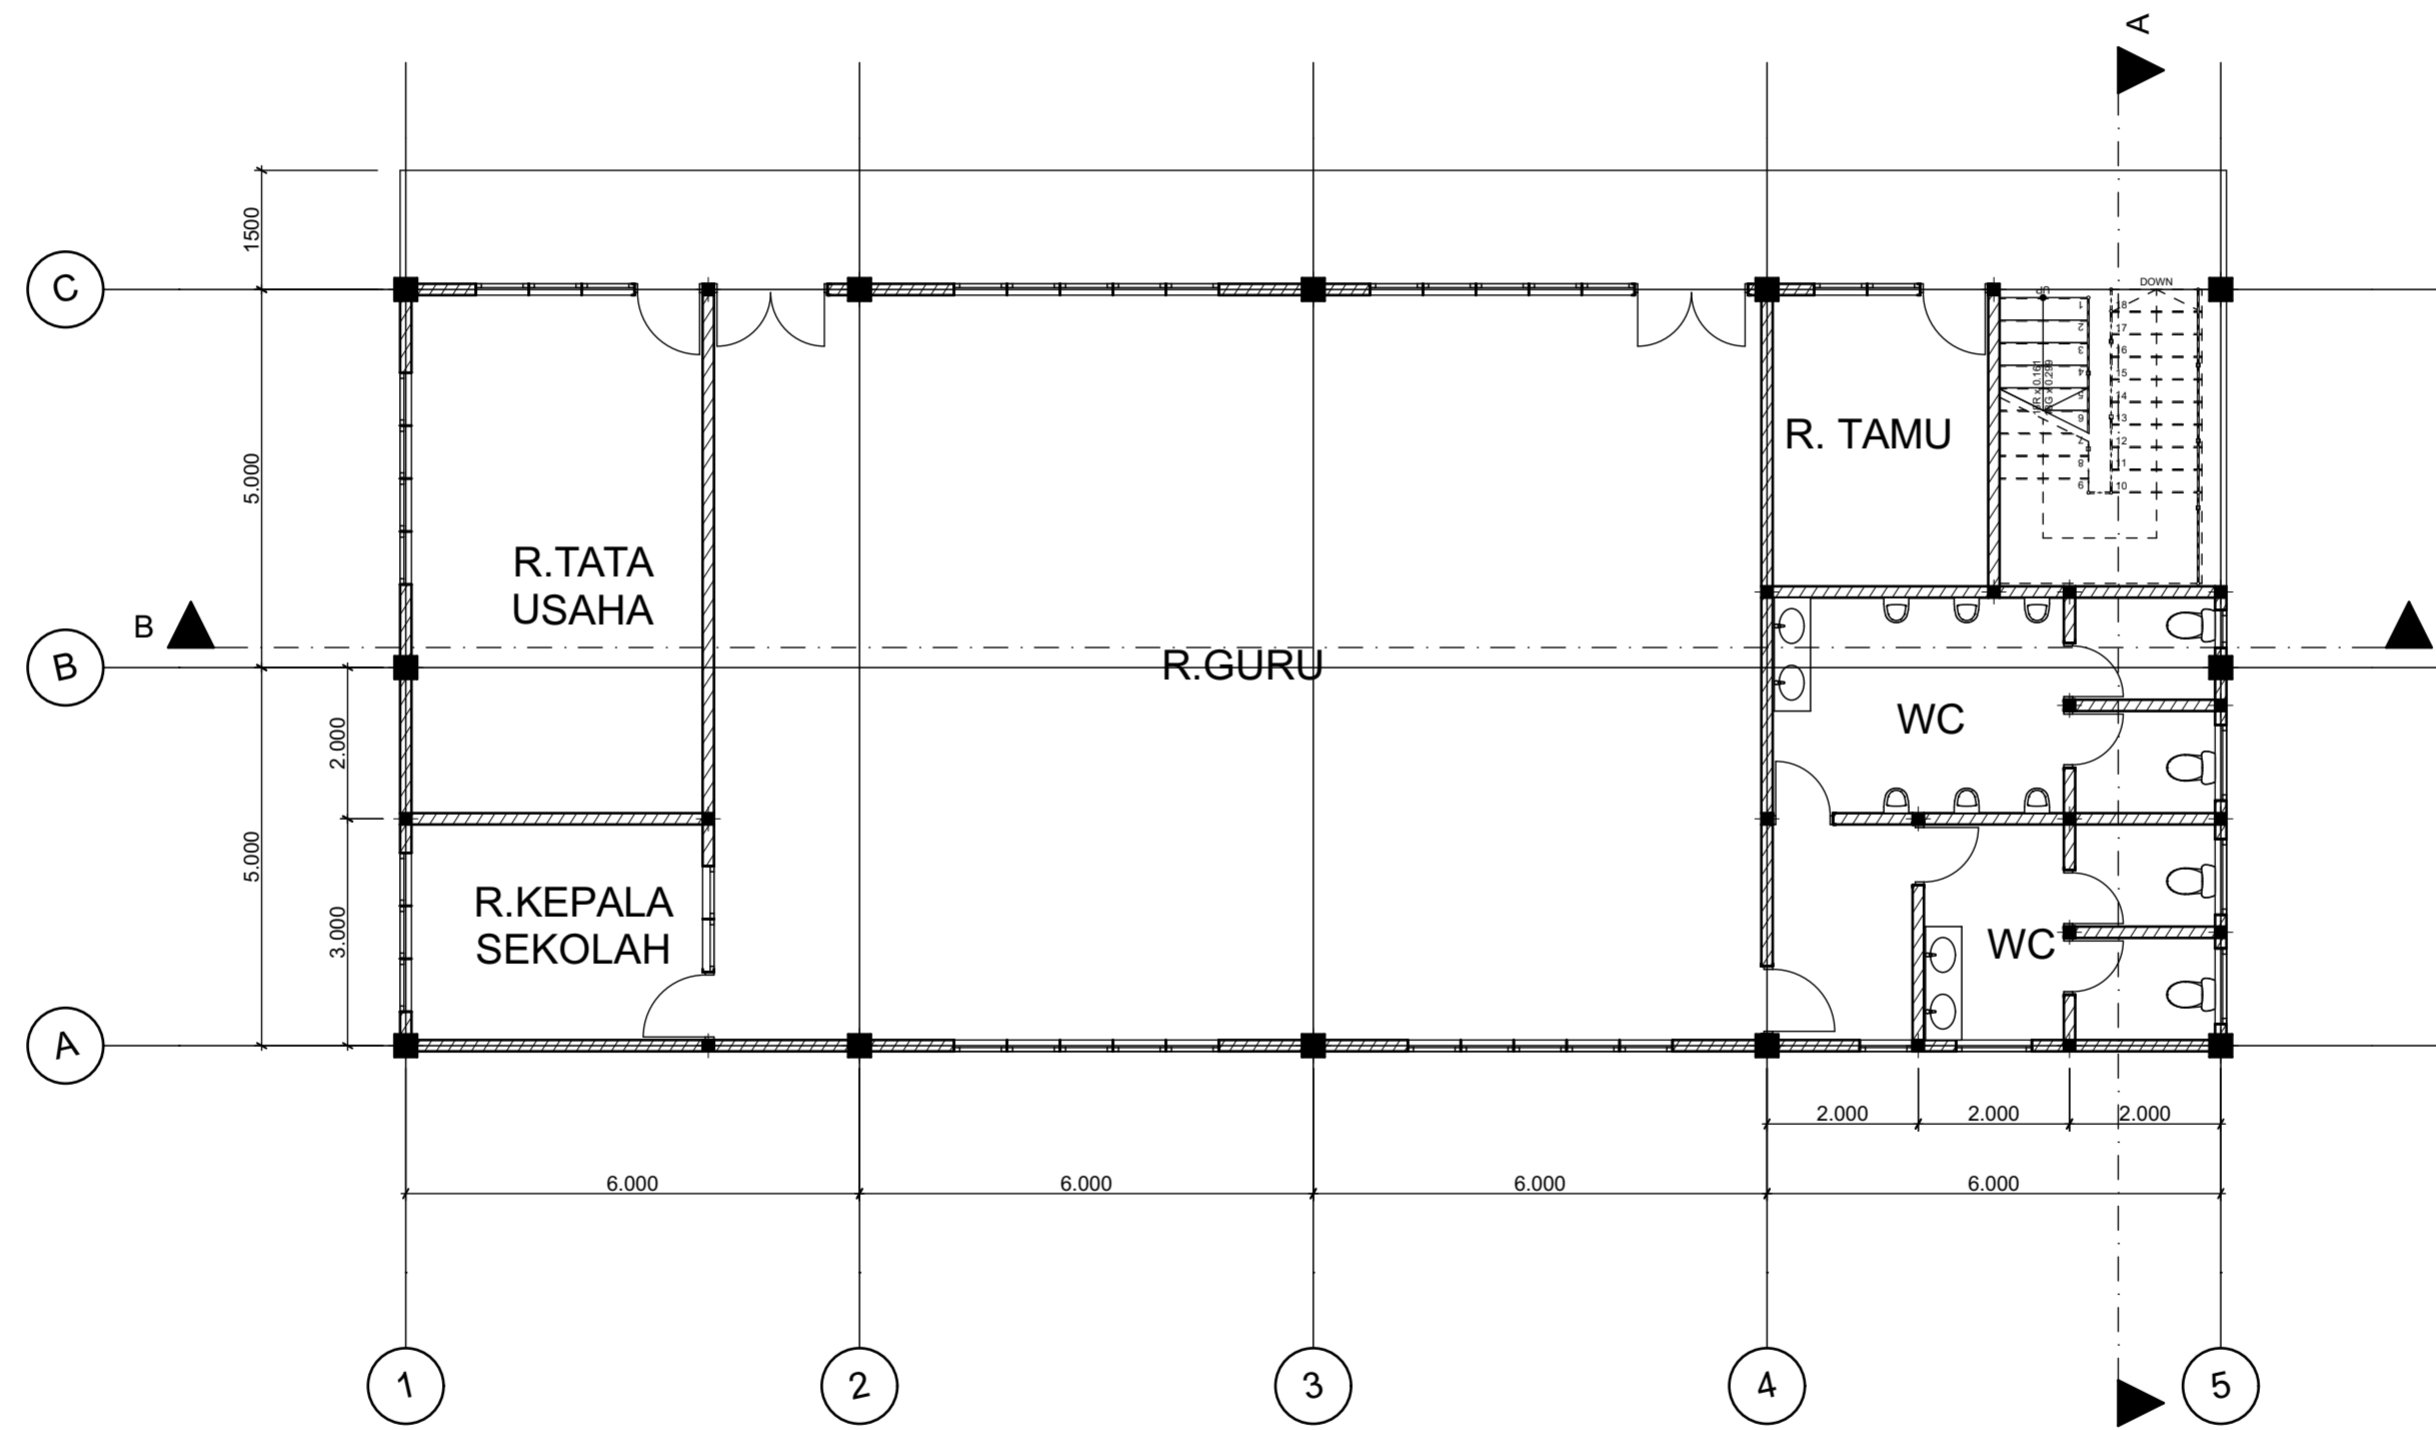


PROJECT NAME		LECTURE		DRAWN BY	DRAWING NAME	CODE	PAGE	TOTAL PAGE	COMPASS DIRECTIONS	NOTES	
	SEKOLAH ALAM DI SLEMAN, YOGYAKARTA DENGAN PENDEKATAN ARSITEKTUR EKOLOGIS			NORMA MELINDA	DENAH RG.PENGELOLA LANTAI 1	A.04.1	15	49			
	LOCATION										
	SUKOHARJO, NGAGLIK, SLEMAN, YOGYAKARTA			DYAH HENDRAWATI S.T., M.Sc.	Ir. RINI DARMAWATI M.T.	SCALE		DATE			
				14 5 12 0 2 7	1:200	A3	16 JULI 2018				

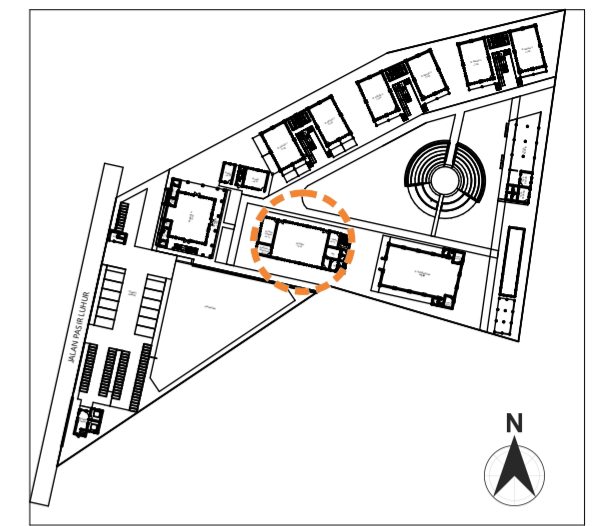


KEYPLAN 1 : 4000

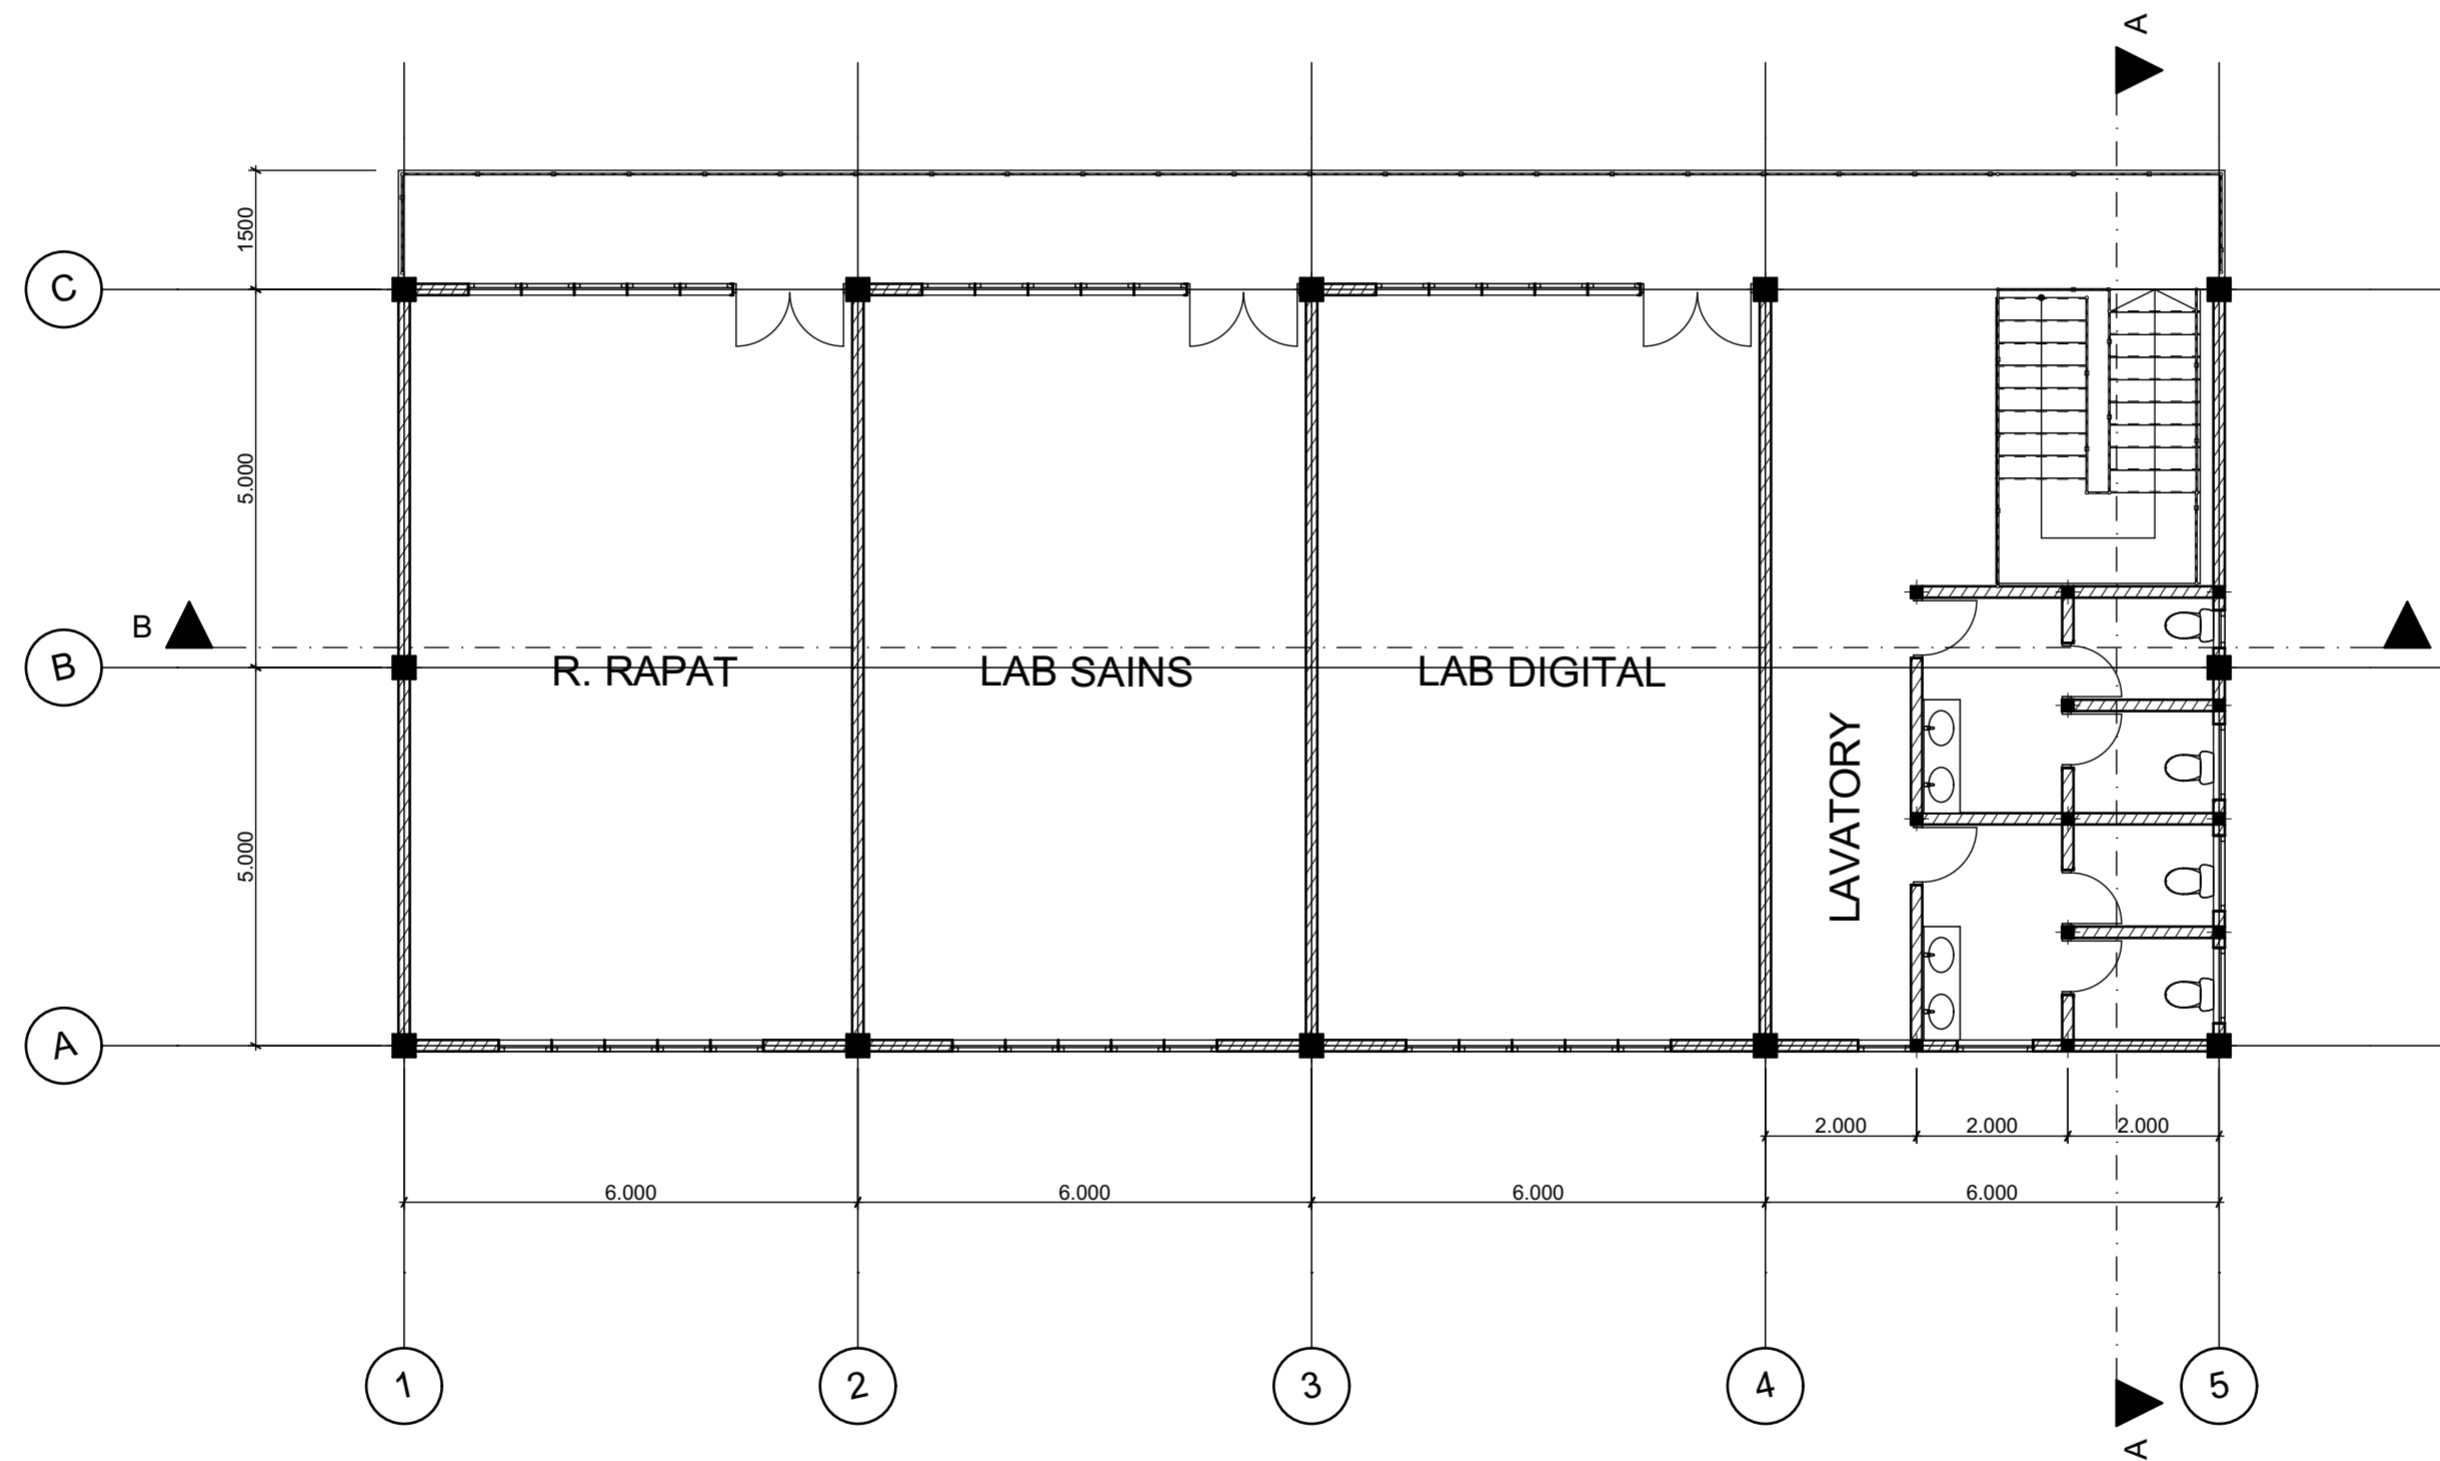

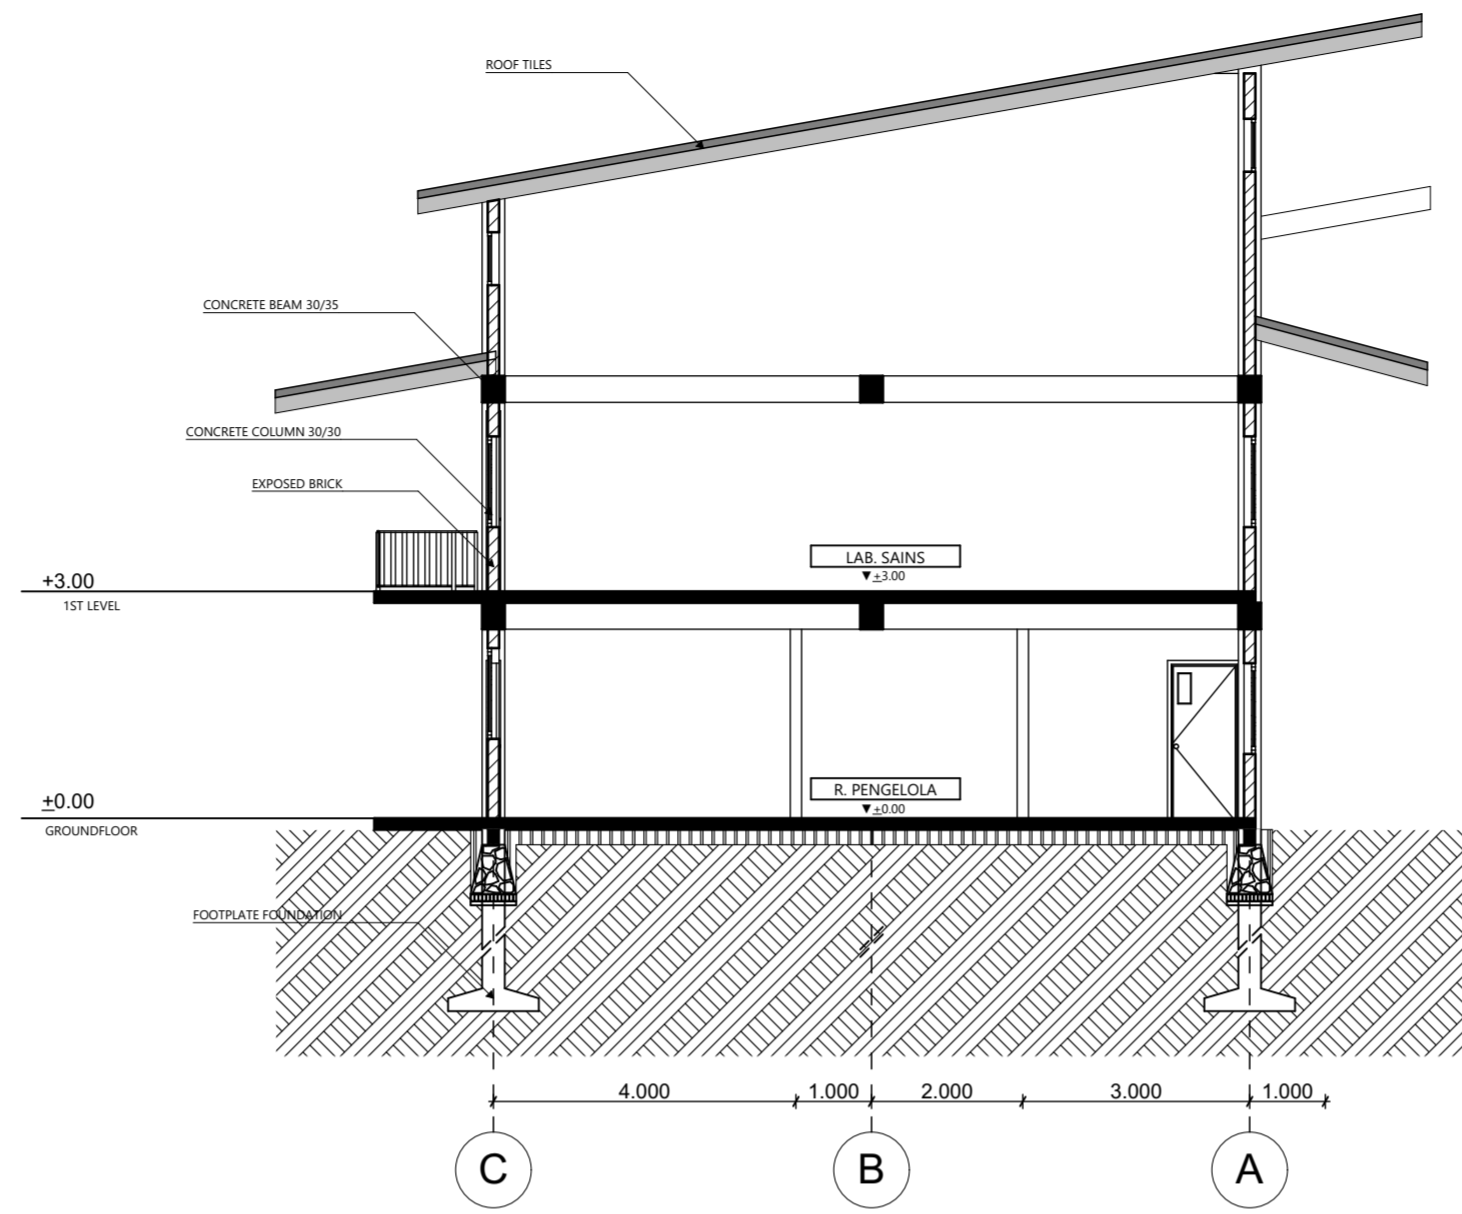

PROJECT NAME		LECTURE		DRAWN BY	DRAWING NAME	CODE	PAGE	TOTAL PAGE	COMPASS DIRECTIONS	NOTES	
	SEKOLAH ALAM DI SLEMAN, YOGYAKARTA DENGAN PENDEKATAN ARSITEKTUR EKOLOGIS			NORMA MELINDA	DENAH RG.PENGELOLA LANTAI 2	A.04.2	16	49			
	LOCATION										
	SUKOHARJO, NGAGLIK, SLEMAN, YOGYAKARTA			DYAH HENDRAWATI S.T., M.Sc.	Ir. RINI DARMAWATI M.T.	14 5 12 0 2 7	SCALE	DATE			
					1:200	A3	16 JULI 2018				

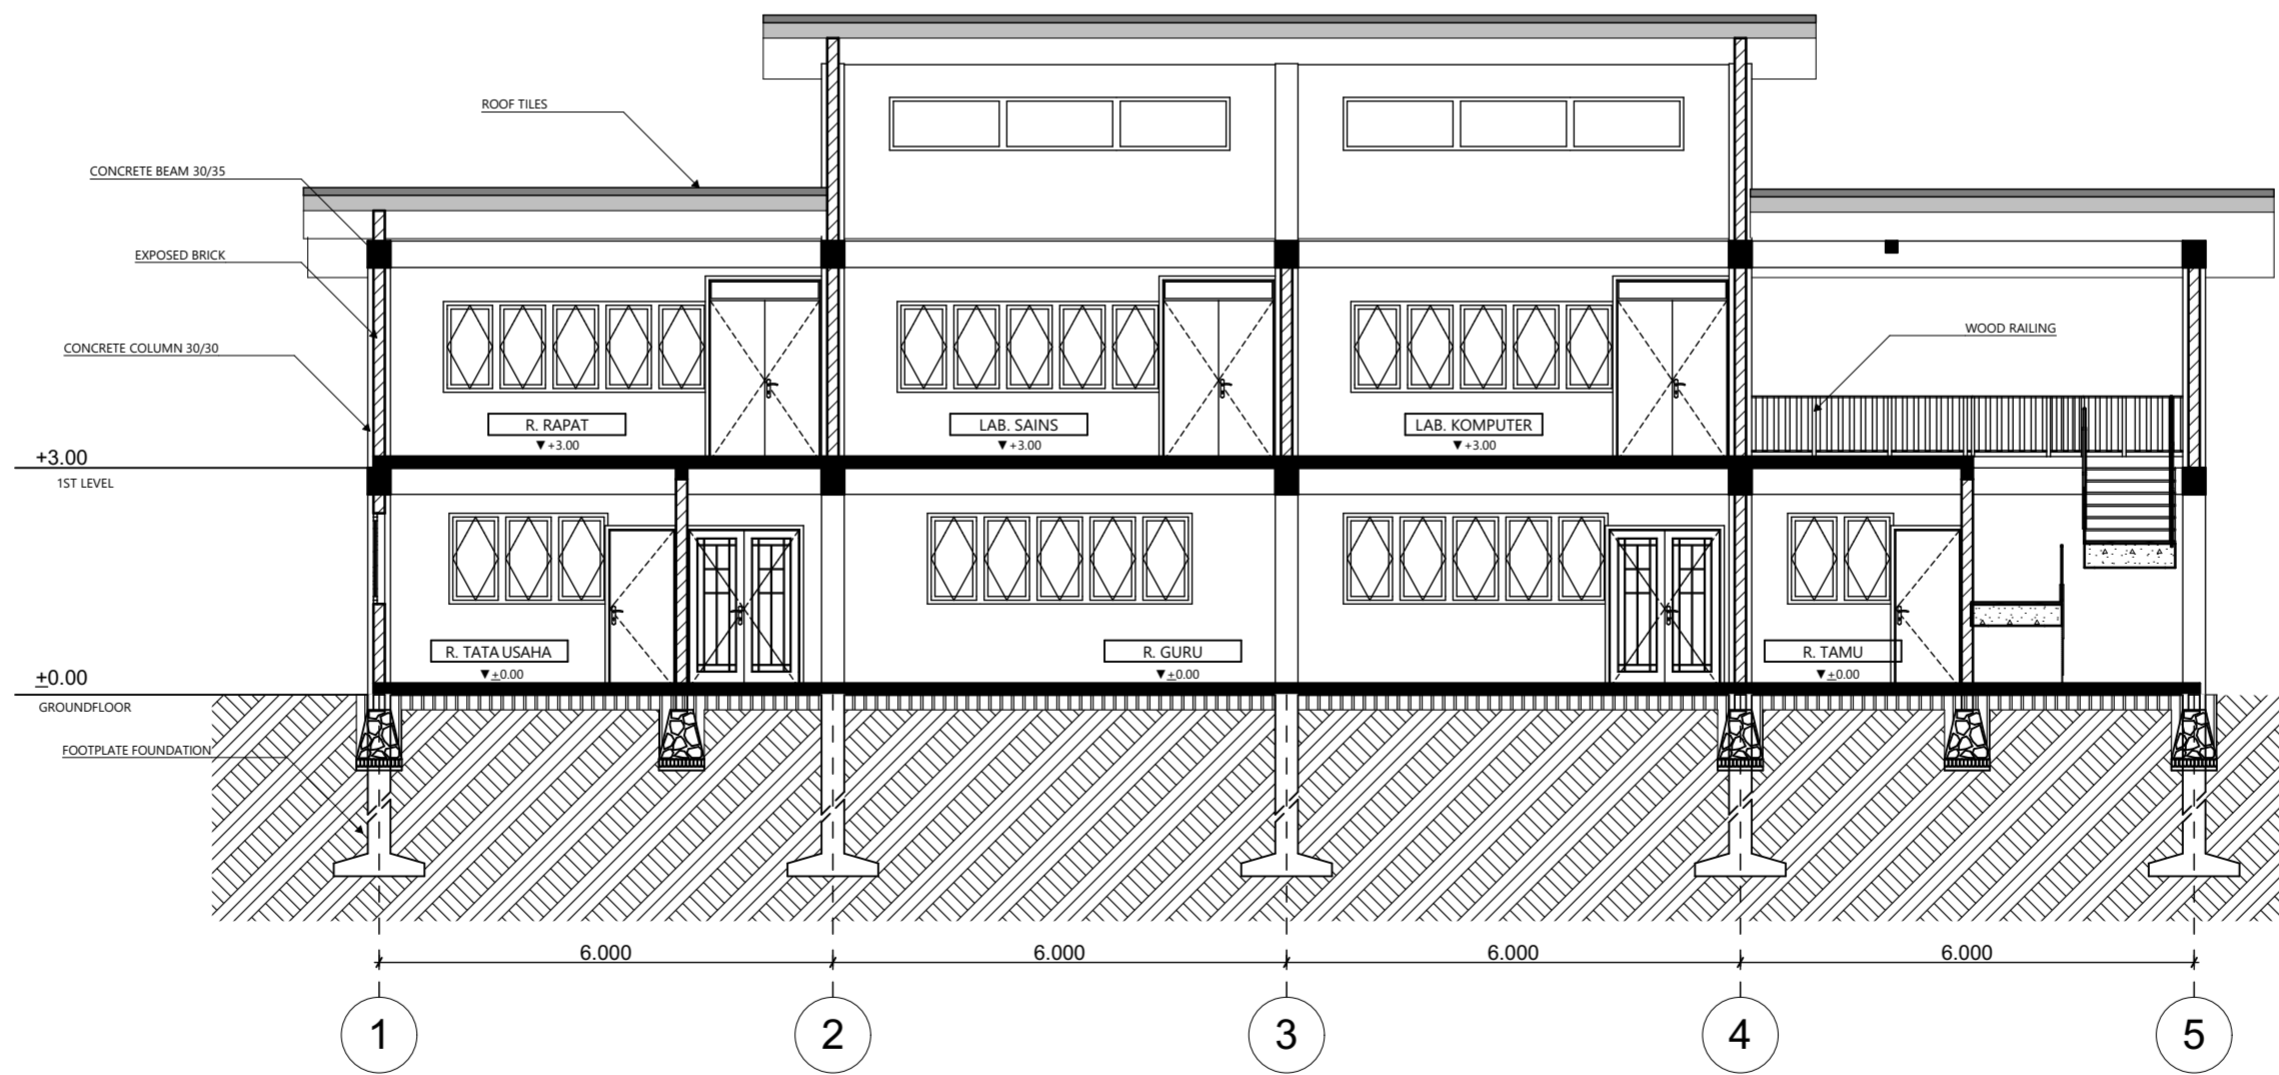

POTONGAN RG. PENGELOLA A-A
SKALA 1 : 100



POTONGAN RG. PENGELOLA B-B
SKALA 1 : 100



PROJECT NAME		LECTURE		DRAWN BY	DRAWING NAME	CODE	PAGE	TOTAL PAGE	NOTES
	SEKOLAH ALAM DI SLEMAN, YOGYAKARTA DENGAN PENDEKATAN ARSITEKTUR EKOLOGIS		DYAH HENDRAWATI S.T., M.Sc.	NORMA MELINDA	POTONGAN RG. PENGELOLA	A.04.3	17	49	
	LOCATION			14 5 12 0 2 7	SCALE	DATE			
	SUKOHARJO, NGAGLIK, SLEMAN, YOGYAKARTA			Ir. RINI DARMAWATI M.T.	1:200	A3	16 JULI 2018		



TAMPAK DEPAN KELAS



TAMPAK BELAKANG KELAS



PROJECT NAME		LECTURE		DRAWN BY	DRAWING NAME	CODE	PAGE	TOTAL PAGE	NOTES
 DEPARTMENT of ARCHITECTURE		SEKOLAH ALAM DI SLEMAN, YOGYAKARTA DENGAN PENDEKATAN ARSITEKTUR EKOLOGIS		NORMA MELINDA	TAMPAK DEPAN-BELAKANG	A.04.4	18	49	
	LOCATION			14 5 12 0 2 7	SCALE		DATE		
	SUKOHARJO, NGAGLIK, SLEMAN, YOGYAKARTA	DYAH HENDRAWATI S.T., M.Sc.	Ir. RINI DARMAWATI M.T.			A3	16 JULI 2018		




TAMPAK SAMPING KIRI RG. PENGELOLA




TAMPAK SAMPING KANAN RG. PENGELOLA

PROJECT NAME		LECTURE		DRAWN BY	DRAWING NAME	CODE	PAGE	TOTAL PAGE	NOTES
		SEKOLAH ALAM DI SLEMAN, YOGYAKARTA DENGAN PENDEKATAN ARSITEKTUR EKOLOGIS		NORMA MELINDA	TAMPAK SAMPING-SAMPING	A.04.5	19	49	
		LOCATION		14 5 12 0 2 7	SCALE		DATE		
		SUKOHARJO, NGAGLIK, SLEMAN, YOGYAKARTA	DYAH HENDRAWATI S.T., M.Sc.	Ir. RINI DARMAWATI M.T.		A3	16 JULI 2018		

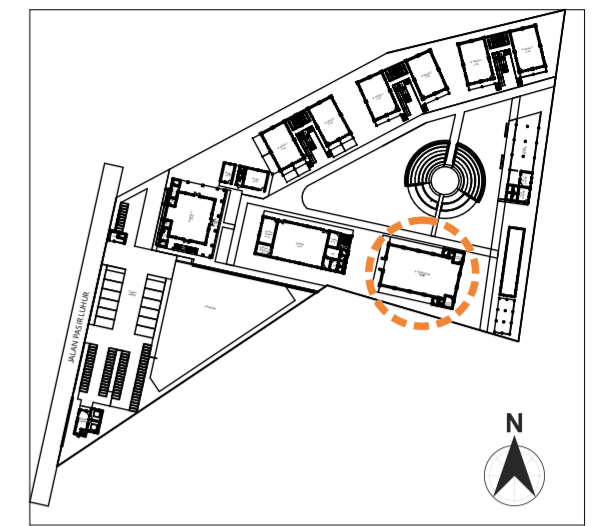

KEYPLAN 1 : 4000

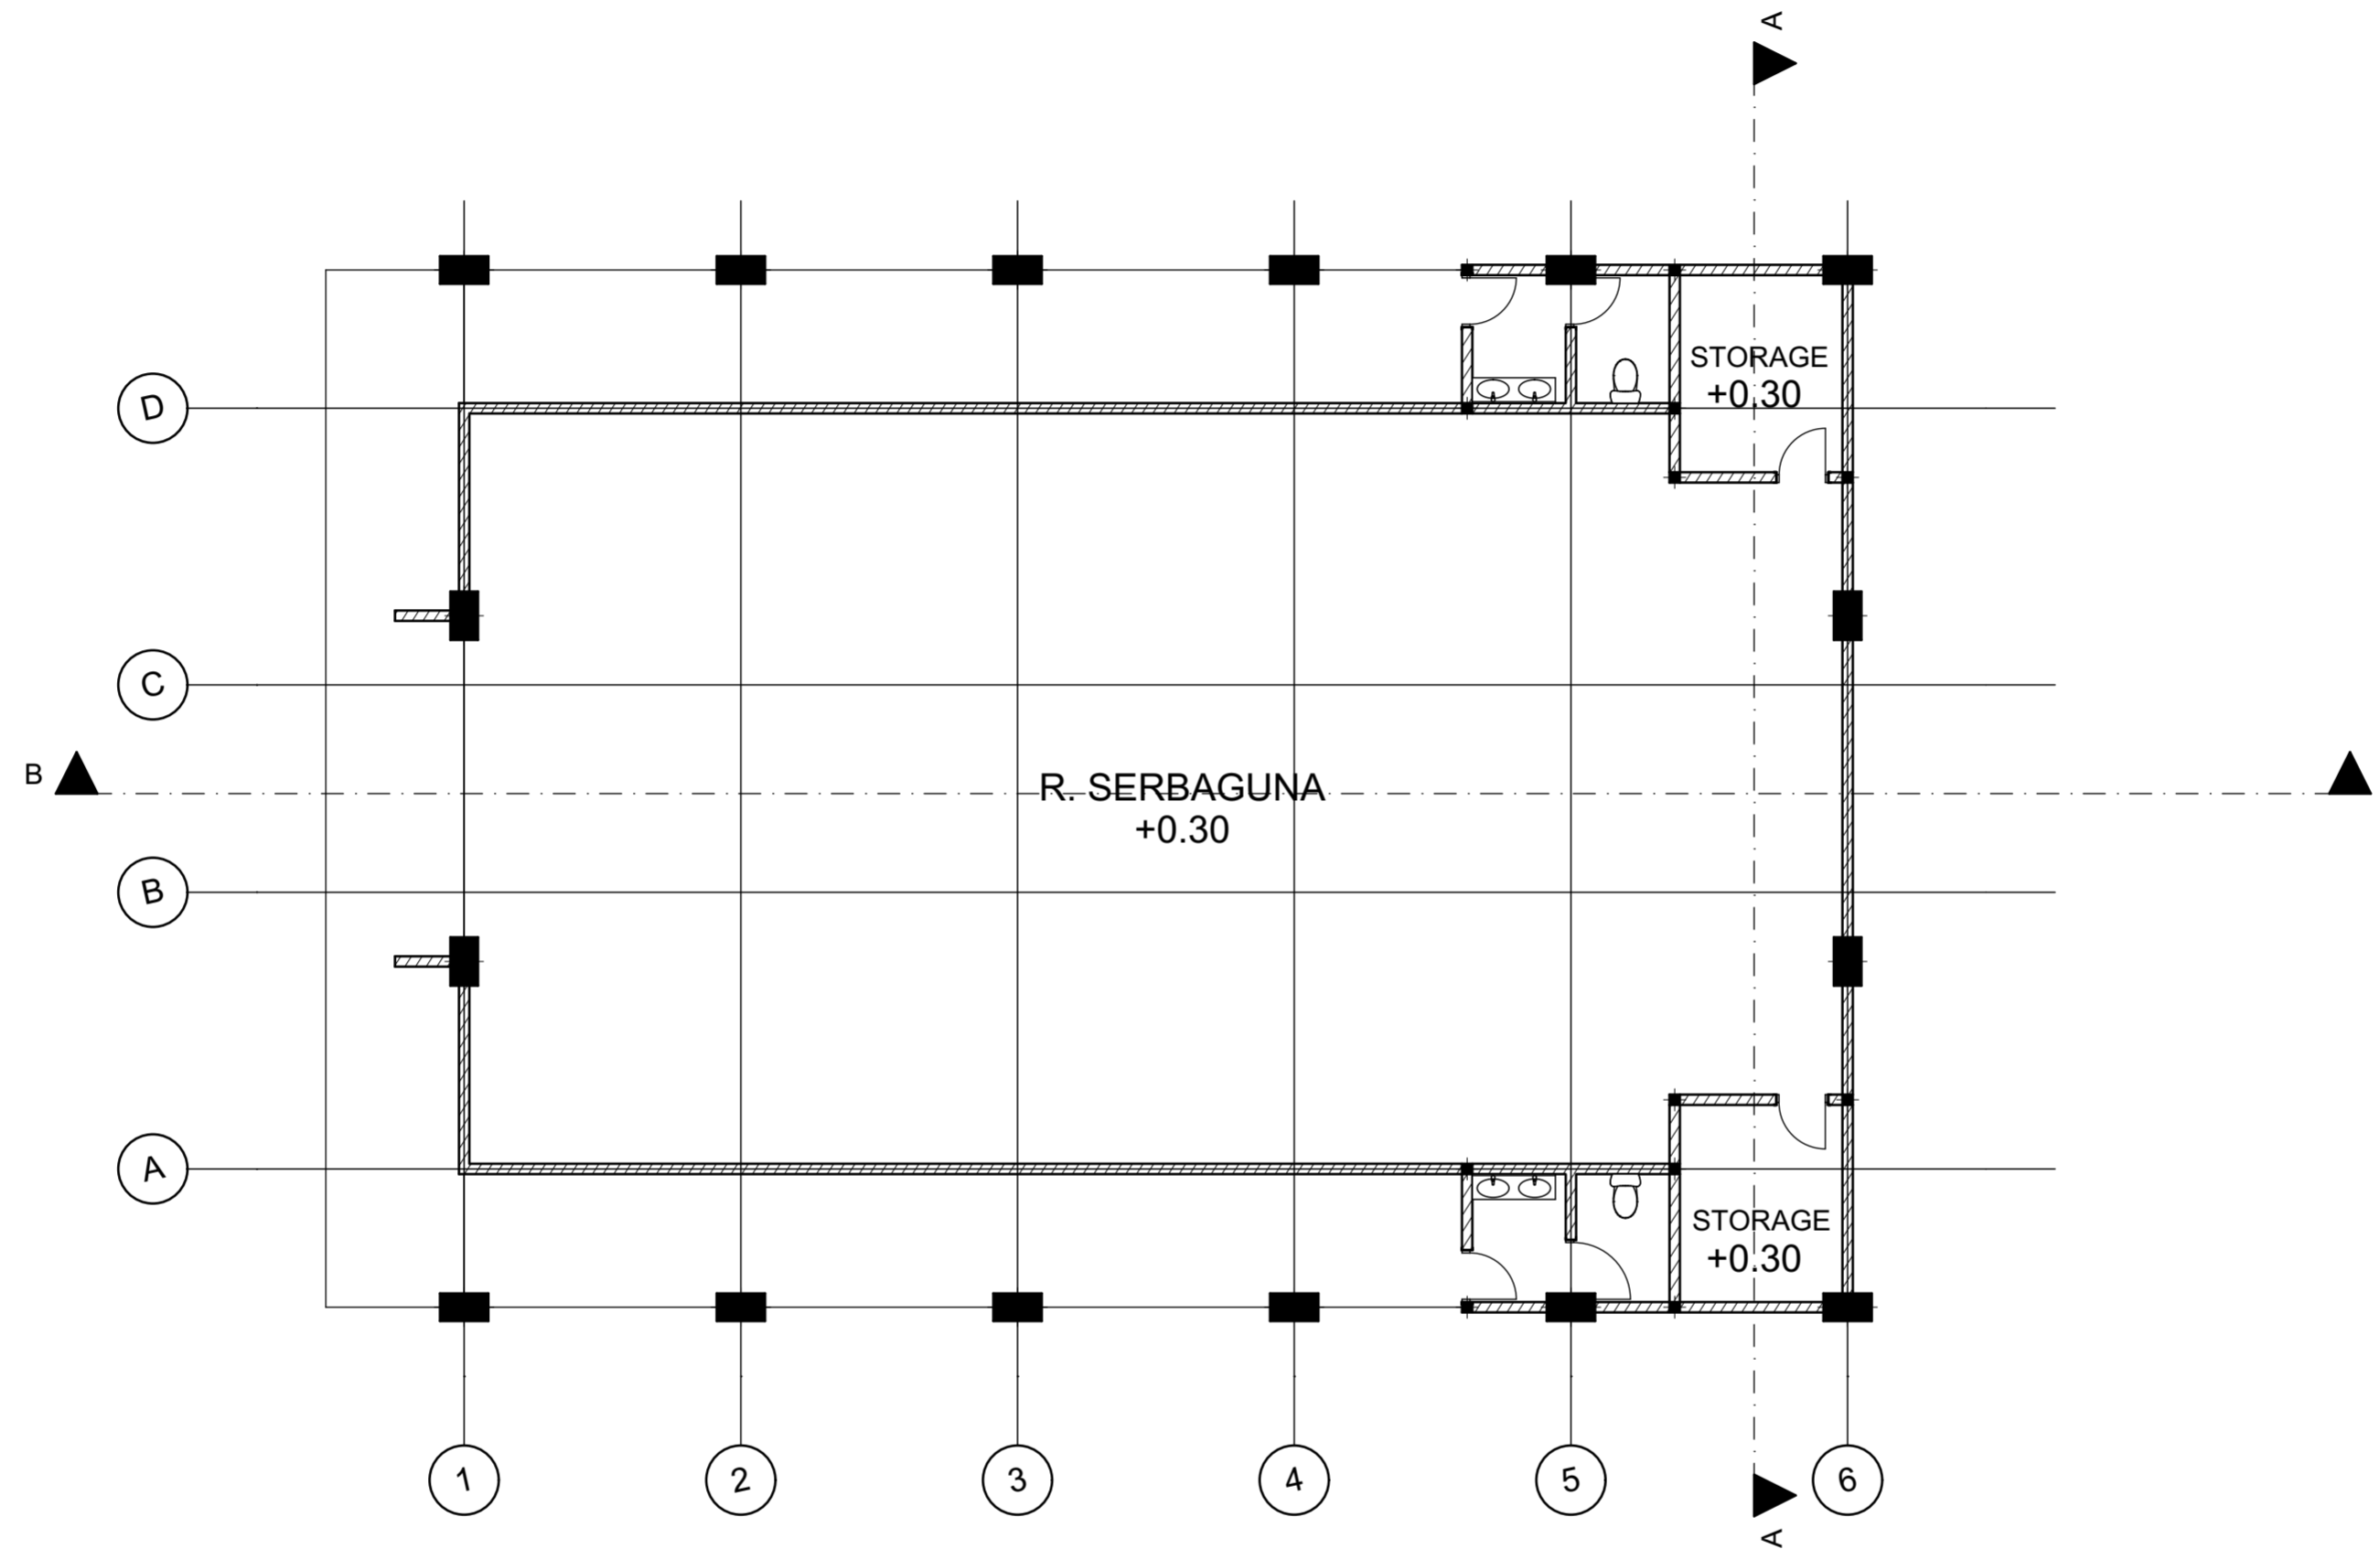

PROJECT NAME
SEKOLAH ALAM DI SLEMAN, YOGYAKARTA
DENGAN PENDEKATAN ARSITEKTUR EKOLOGIS

LOCATION
SUKOHARJO, NGAGLIK, SLEMAN, YOGYAKARTA

LECTURE
DYAH HENDRAWATI S.T., M.Sc.
Ir. RINI DARMAWATI M.T.

DRAWN BY
NORMA MELINDA
14 5 12 0 2 7

DRAWING NAME
DENAH RG. SERBAGUNA


SCALE
1:200

CODE
A.05.1
A3


PAGE
20

TOTAL PAGE
49


DATE
16 JULI 2018

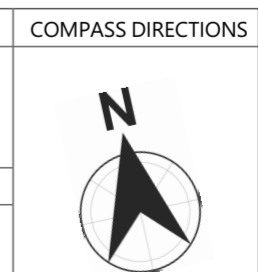



NOTES

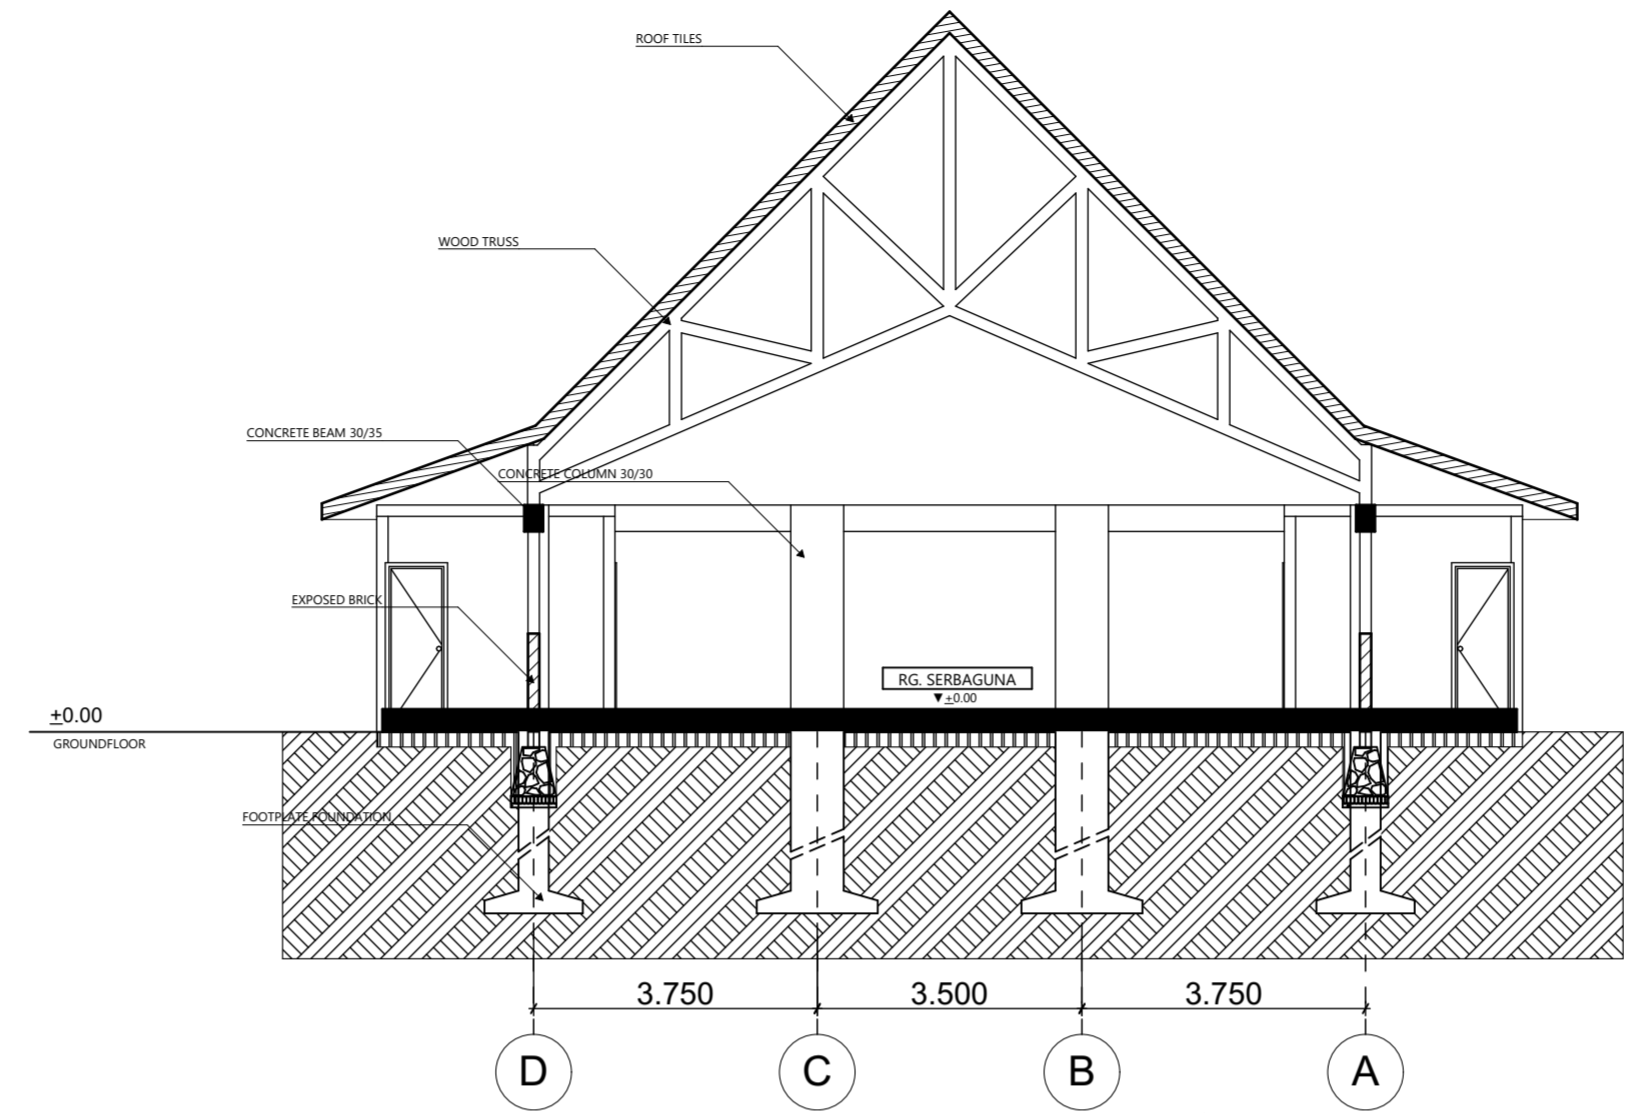

POTONGAN RG. SERBAGUNA A-A
SKALA 1 : 100

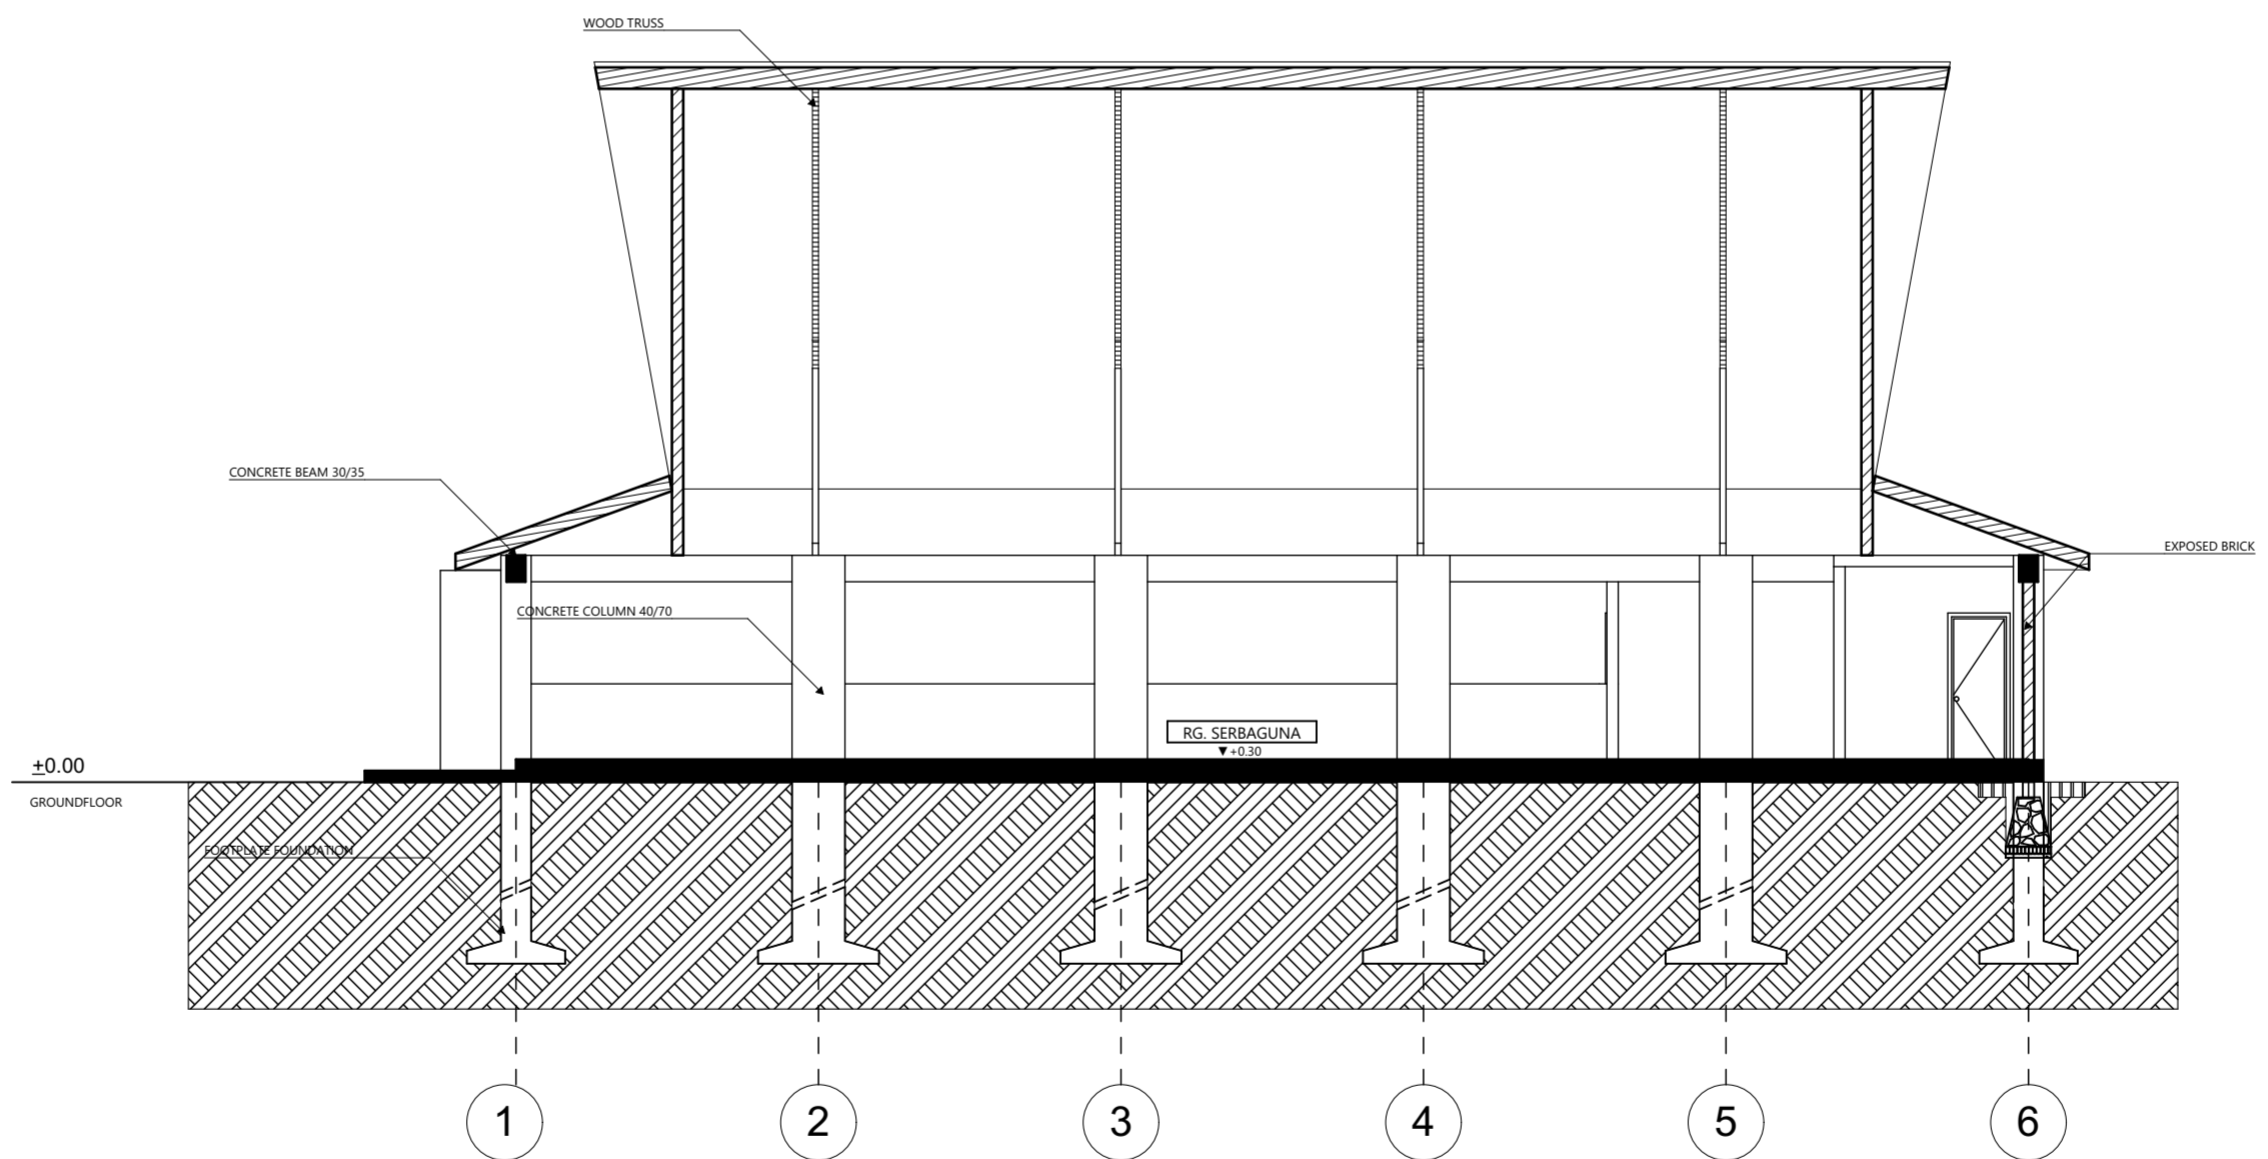

POTONGAN RG. SERBAGUNA B-B
SKALA 1 : 100

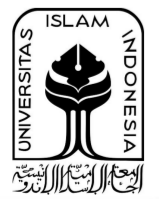

PROJECT NAME		LECTURE		DRAWN BY	DRAWING NAME	CODE	PAGE	TOTAL PAGE	NOTES
SEKOLAH ALAM DI SLEMAN, YOGYAKARTA DENGAN PENDEKATAN ARSITEKTUR EKOLOGIS				NORMA MELINDA	POTONGAN RG. SERBAGUNA	A.05.2	21	49	
LOCATION SUKOHARJO, NGAGLIK, SLEMAN, YOGYAKARTA				14 5 12 0 2 7	SCALE 1:200	A3	DATE 16 JULI 2018		
 		DYAH HENDRAWATI S.T., M.Sc. Ir. RINI DARMAWATI M.T.							




TAMPAK DEPAN RG. SERBAGUNA




TAMPAK BELAKANG RG. SERBAGUNA

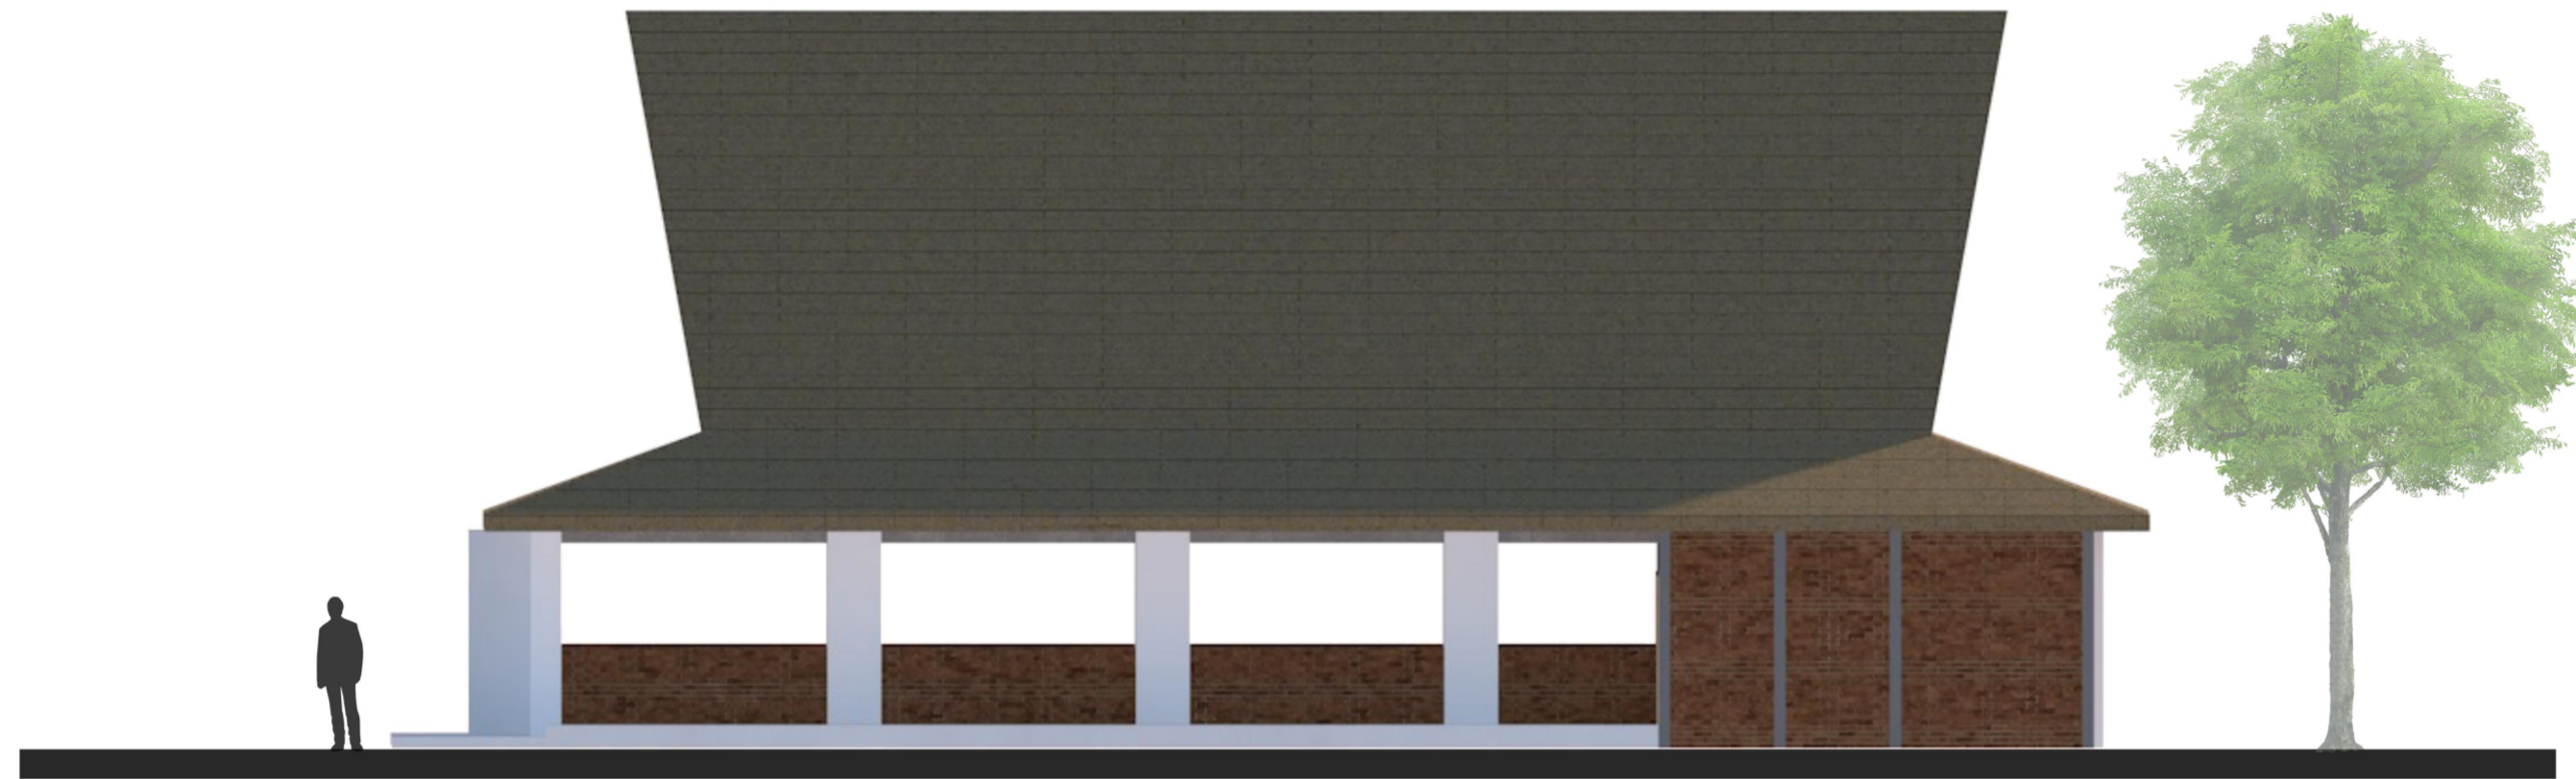

		PROJECT NAME	LECTURE	DRAWN BY	DRAWING NAME	CODE	PAGE	TOTAL PAGE	NOTES
		SEKOLAH ALAM DI SLEMAN, YOGYAKARTA DENGAN PENDEKATAN ARSITEKTUR EKOLOGIS		NORMA MELINDA	TAMPAK DEPAN-BELAKANG	A.05.3	22	49	
		LOCATION		14 5 12 0 2 7	SCALE	DATE			
		SUKOHARJO, NGAGLIK, SLEMAN, YOGYAKARTA	DYAH HENDRAWATI S.T., M.Sc.	Ir. RINI DARMAWATI M.T.	A3	16 JULI 2018			

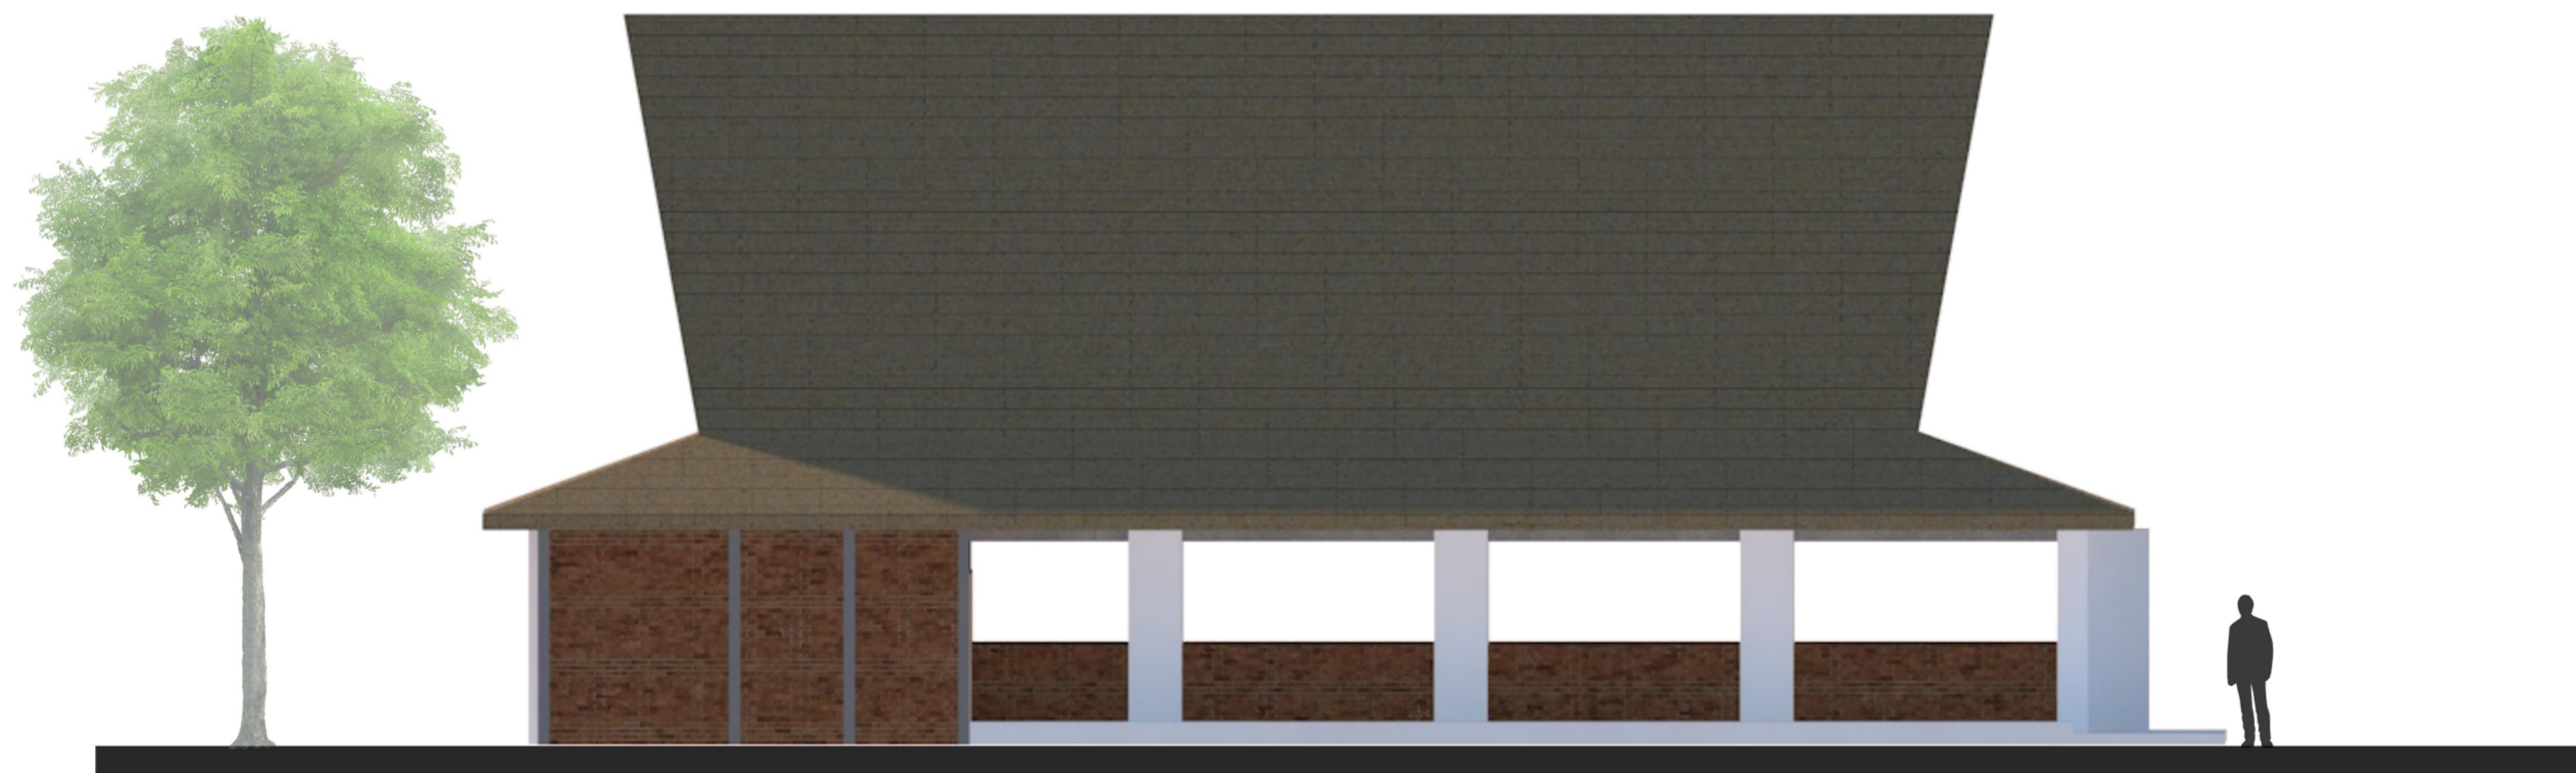


TAMPAK SAMPING KIRI RG. SERBAGUNA







TAMPAK SAMPING KANAN RG.SERBAGUNA

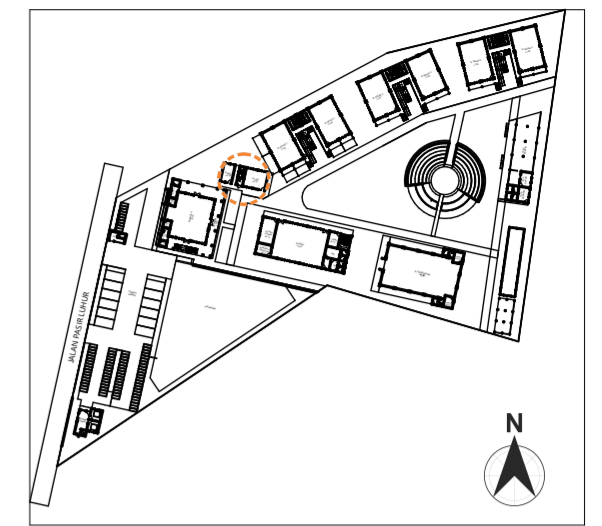
		PROJECT NAME	LECTURE	DRAWN BY	DRAWING NAME	CODE	PAGE	TOTAL PAGE	NOTES
		SEKOLAH ALAM DI SLEMAN, YOGYAKARTA DENGAN PENDEKATAN ARSITEKTUR EKOLOGIS		NORMA MELINDA	TAMPAK SAMPING-SAMPING	A.05.4	23	49	
		LOCATION		14 5 12 0 2 7	SCALE		DATE		
		SUKOHARJO, NGAGLIK, SLEMAN, YOGYAKARTA	DYAH HENDRAWATI S.T., M.Sc.	Ir. RINI DARMAWATI M.T.	A3	16 JULI 2018			

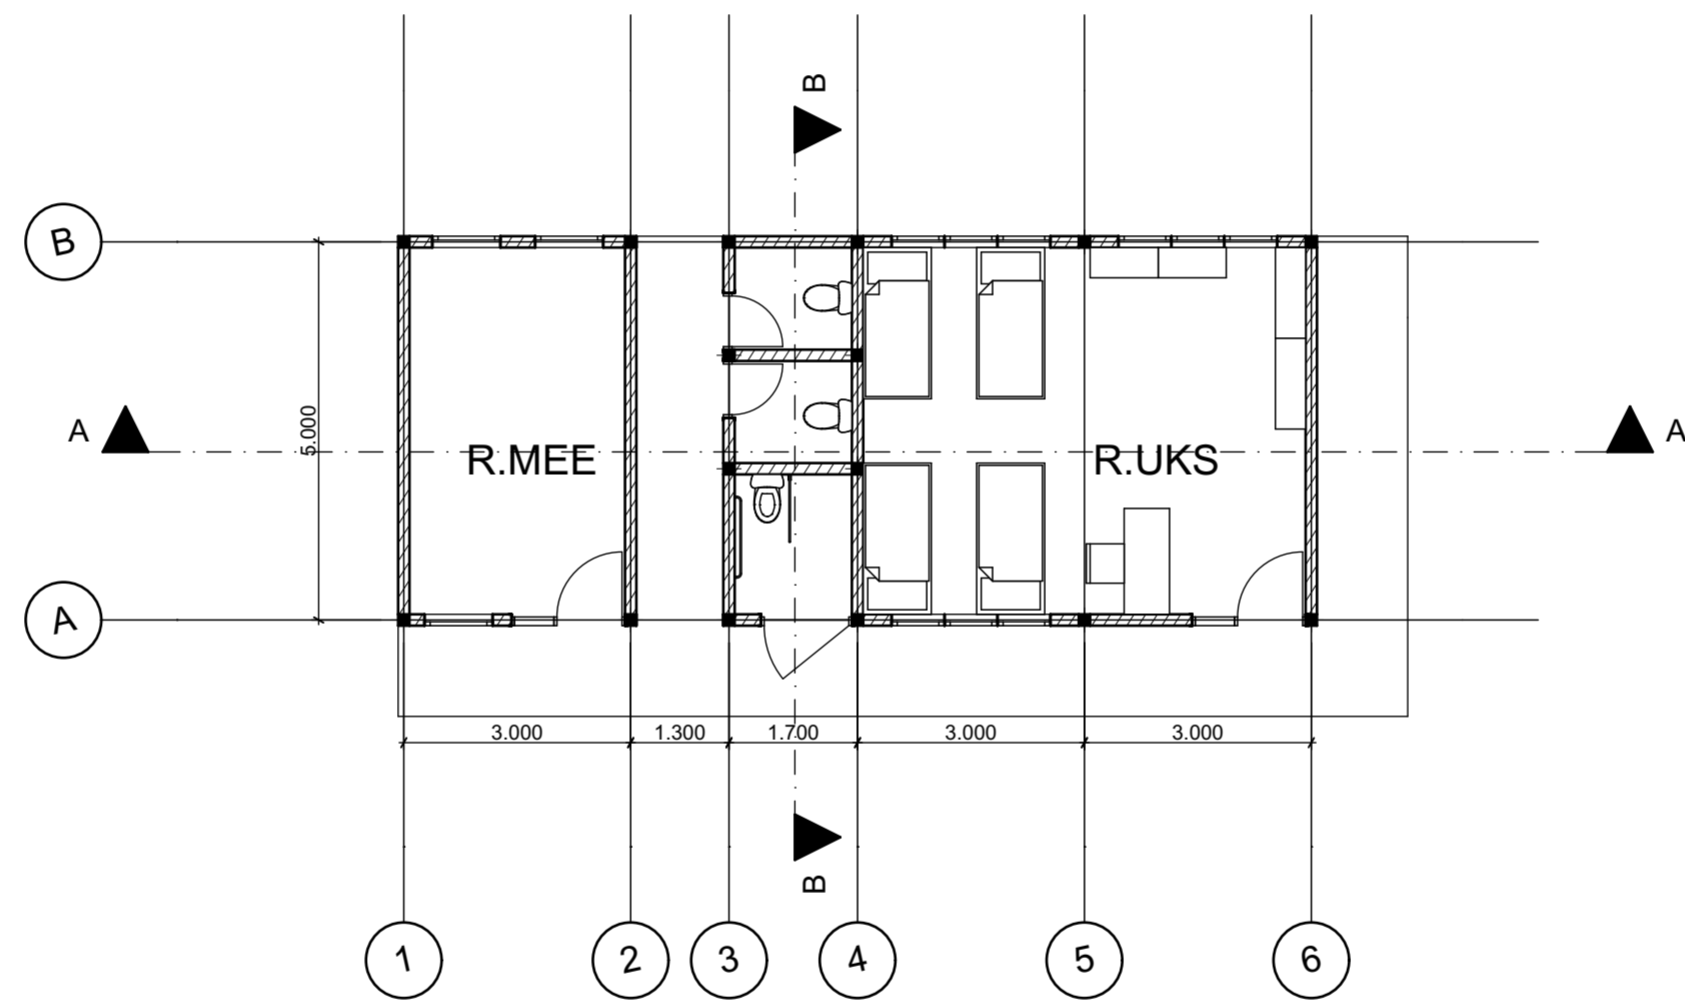


KEYPLAN 1 : 4000




PROJECT NAME		LECTURE		DRAWN BY	DRAWING NAME	CODE	PAGE	TOTAL PAGE	COMPASS DIRECTIONS	NOTES	
		SEKOLAH ALAM DI SLEMAN, YOGYAKARTA DENGAN PENDEKATAN ARSITEKTUR EKOLOGIS		NORMA MELINDA 14 5 12 0 2 7	DENAH UKS	A.06.1	24	49			
	LOCATION		DYAH HENDRAWATI S.T., M.Sc.		Ir. RINI DARMAWATI M.T.	SCALE		DATE			
	SUKOHARJO, NGAGLIK, SLEMAN, YOGYAKARTA					1:200	A3	16 JULI 2018			

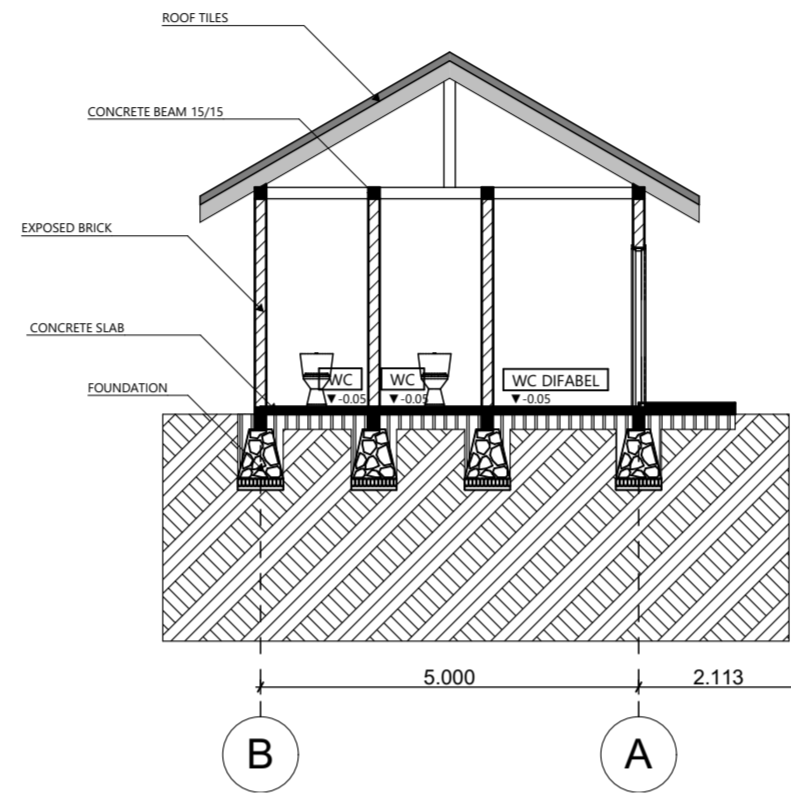

POTONGAN UKS A-A
SKALA 1 : 100

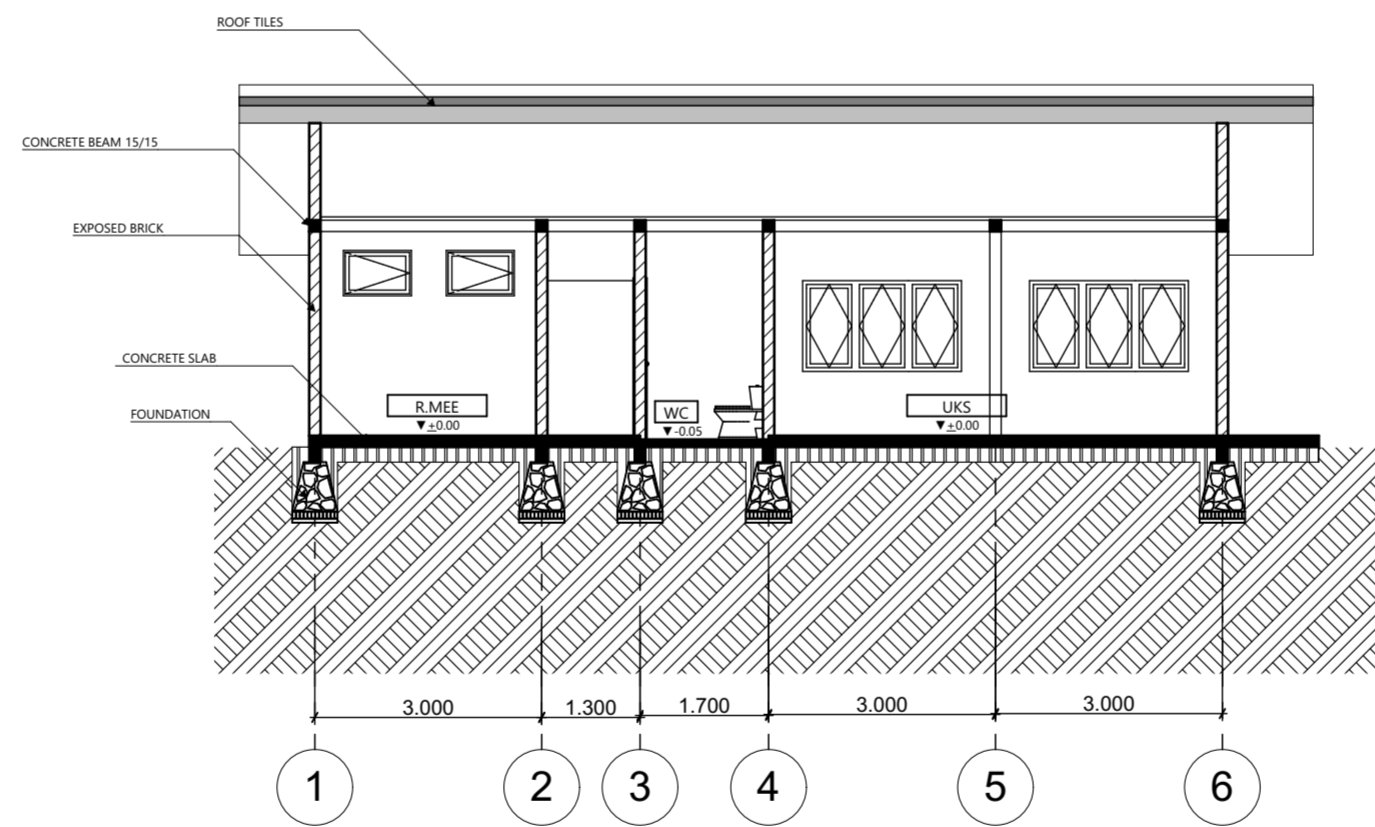

POTONGAN UKS B-B
SKALA 1 : 100



	PROJECT NAME	LECTURE	DRAWN BY	DRAWING NAME	CODE	PAGE	TOTAL PAGE	NOTES
 DEPARTMENT of ARCHITECTURE	SEKOLAH ALAM DI SLEMAN, YOGYAKARTA DENGAN PENDEKATAN ARSITEKTUR EKOLOGIS	DYAH HENDRAWATI S.T., M.Sc.	Ir. RINI DARMAWATI M.T.	POTONGAN UKS	A.06.2	25	49	
	LOCATION			14 5 12 0 2 7	SCALE	A3	DATE	
	SUKOHARJO, NGAGLIK, SLEMAN, YOGYAKARTA			1:200	16 JULI 2018			



TAMPAK DEPAN RG. UKS



TAMPAK BELAKANG RG. UKS

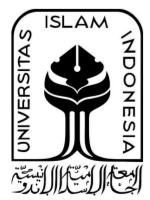

PROJECT NAME		LECTURE		DRAWN BY	DRAWING NAME	CODE	PAGE	TOTAL PAGE	NOTES
 DEPARTMENT of ARCHITECTURE		SEKOLAH ALAM DI SLEMAN, YOGYAKARTA DENGAN PENDEKATAN ARSITEKTUR EKOLOGIS		NORMA MELINDA	TAMPAK DEPAN BELAKANG	A.06.3	26	49	
		LOCATION							
		SUKOHARJO, NGAGLIK, SLEMAN, YOGYAKARTA							
DYAH HENDRAWATI S.T., M.Sc.		Ir. RINI DARMAWATI M.T.		14 5 12 0 2 7	SCALE	A3	DATE	16 JULI 2018	




TAMPAK SAMPING KIRI UKS







TAMPAK SAMPING KANAN UKS

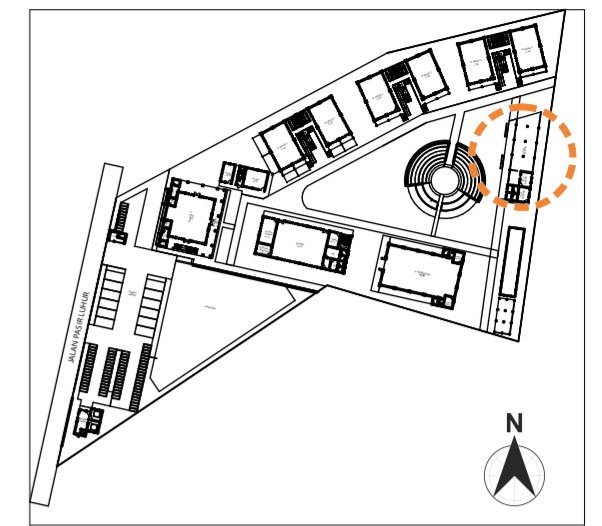
		PROJECT NAME	LECTURE	DRAWN BY	DRAWING NAME	CODE	PAGE	TOTAL PAGE	NOTES
		SEKOLAH ALAM DI SLEMAN, YOGYAKARTA DENGAN PENDEKATAN ARSITEKTUR EKOLOGIS		NORMA MELINDA	TAMPAK SAMPING	A.06.4	27	49	
		LOCATION		14 5 12 0 2 7	SCALE	DATE			
		SUKOHARJO, NGAGLIK, SLEMAN, YOGYAKARTA	DYAH HENDRAWATI S.T., M.Sc.	Ir. RINI DARMAWATI M.T.	A3	16 JULI 2018			

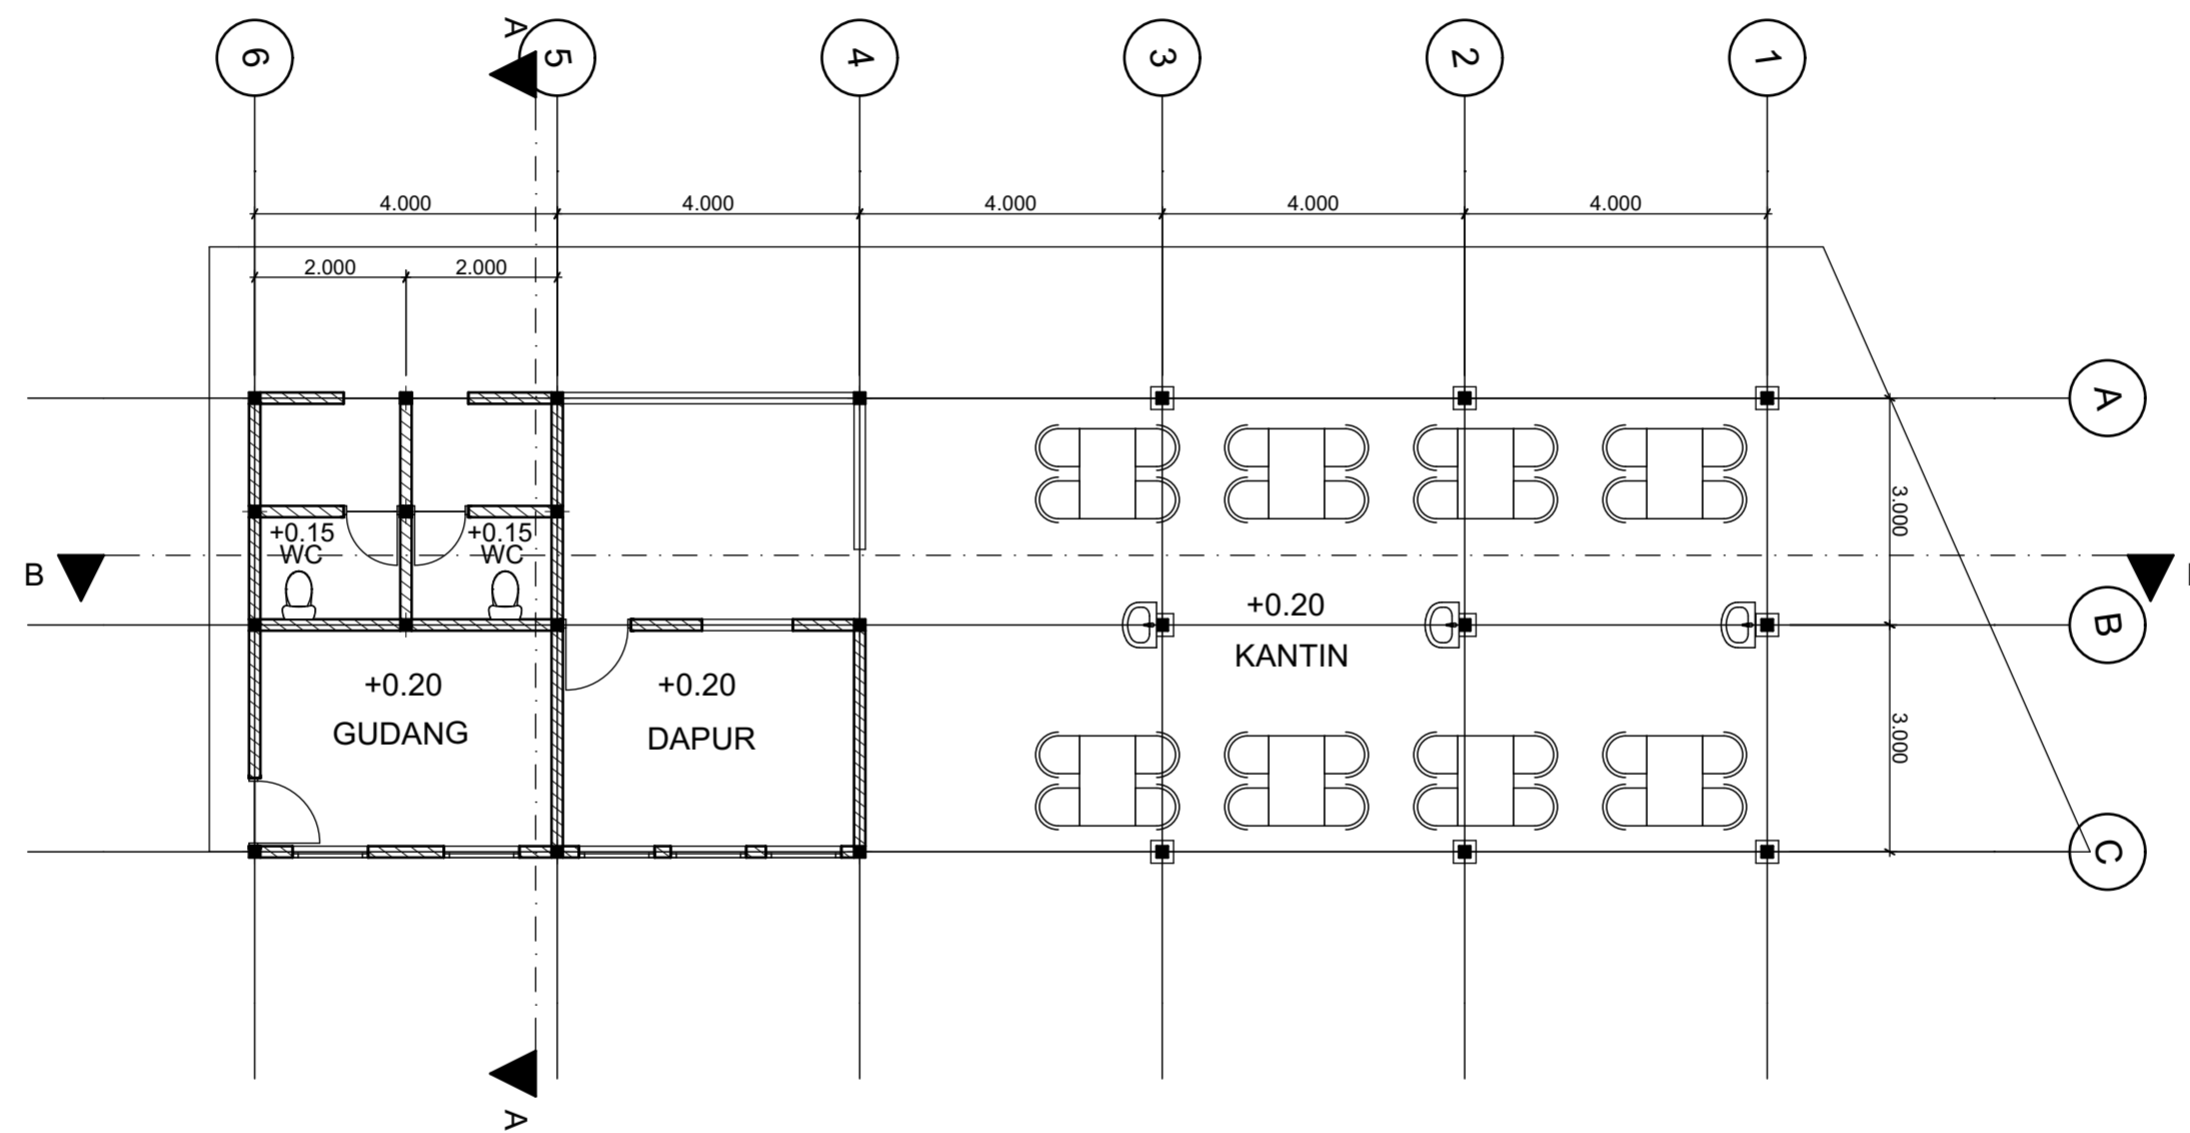


KEYPLAN 1 : 4000



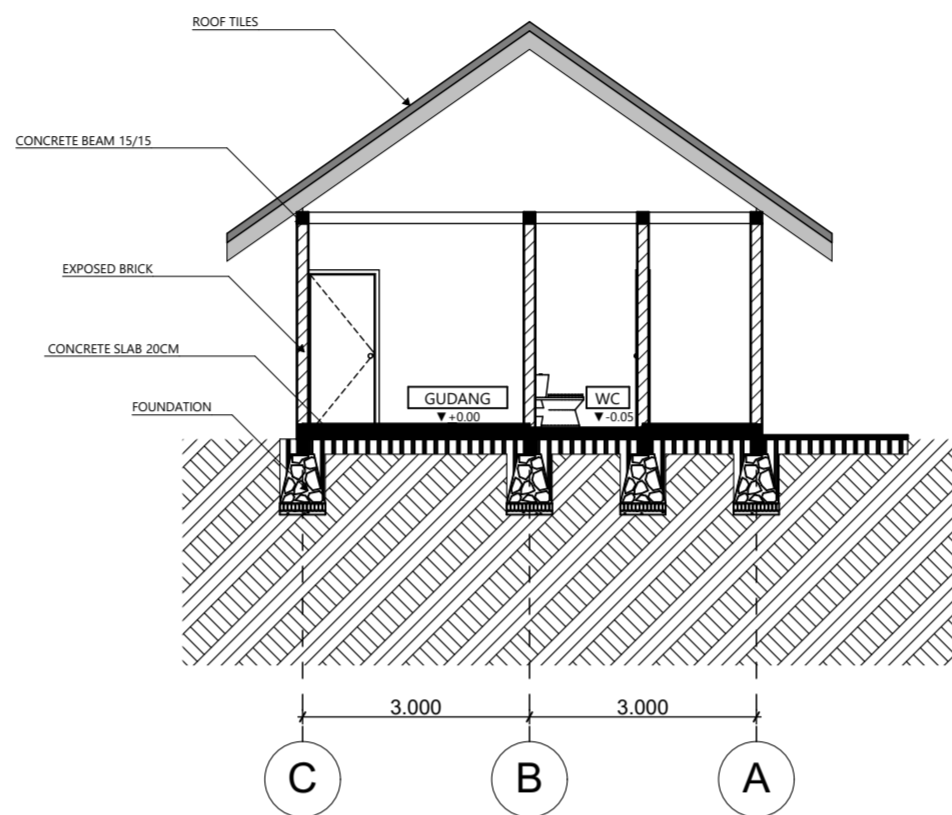

PROJECT NAME		LECTURE		DRAWN BY	DRAWING NAME	CODE	PAGE	TOTAL PAGE	COMPASS DIRECTIONS	NOTES
	SEKOLAH ALAM DI SLEMAN, YOGYAKARTA DENGAN PENDEKATAN ARSITEKTUR EKOLOGIS			NORMA MELINDA	DENAH KANTIN	A.07.1	28	49		
	LOCATION			14 5 12 0 2 7	SCALE	DATE				
	SUKOHARJO, NGAGLIK, SLEMAN, YOGYAKARTA				1:200	16 JULI 2018				
		DYAH HENDRAWATI S.T., M.Sc.	Ir. RINI DARMAWATI M.T.			A3				

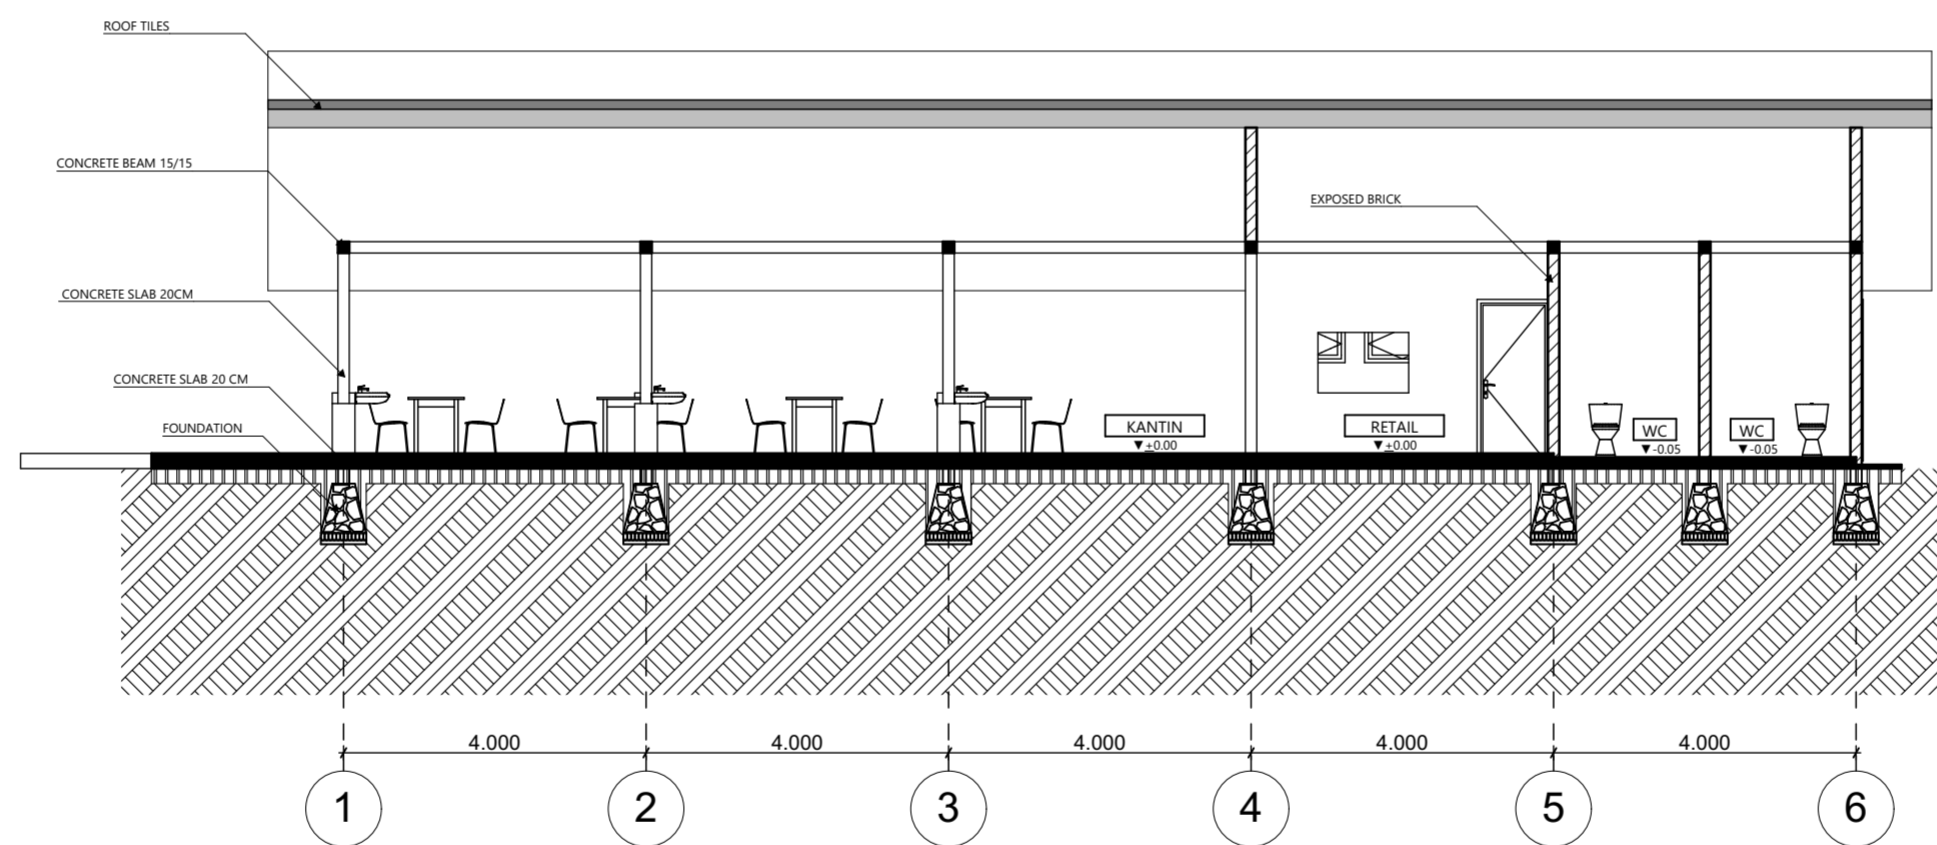

POTONGAN KANTIN A-A
SKALA 1 : 100



POTONGAN KANTIN B-B
SKALA 1 : 100



PROJECT NAME		LECTURE		DRAWN BY	DRAWING NAME	CODE	PAGE	TOTAL PAGE	NOTES
 DEPARTMENT of ARCHITECTURE		SEKOLAH ALAM DI SLEMAN, YOGYAKARTA DENGAN PENDEKATAN ARSITEKTUR EKOLOGIS		NORMA MELINDA	POTONGAN KANTIN	A.07.2	29	49	
	LOCATION	SUKOHARJO, NGAGLIK, SLEMAN, YOGYAKARTA		14 5 12 0 27	SCALE		DATE		
		DYAH HENDRAWATI S.T., M.Sc.	Ir. RINI DARMAWATI M.T.		1:200	A3	16 JULI 2018		



TAMPAK DEPAN RG. KANTIN



TAMPAK BELAKANG RG. KANTIN



		PROJECT NAME	LECTURE	DRAWN BY	DRAWING NAME	CODE	PAGE	TOTAL PAGE	NOTES
		SEKOLAH ALAM DI SLEMAN, YOGYAKARTA DENGAN PENDEKATAN ARSITEKTUR EKOLOGIS		NORMA MELINDA	TAMPAK DEPAN-BELAKANG	A.07.3	30	49	
		LOCATION		14 5 12 0 2 7	SCALE		DATE		
		SUKOHARJO, NGAGLIK, SLEMAN, YOGYAKARTA	DYAH HENDRAWATI S.T., M.Sc.	Ir. RINI DARMAWATI M.T.	A3	16 JULI 2018			



TAMPAK SAMPING KIRI KANTIN



TAMPAK SAMPING KANAN KANTIN

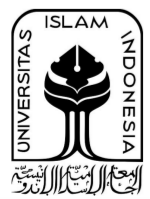PROJECT NAME		LECTURE		DRAWN BY	DRAWING NAME	CODE	PAGE	TOTAL PAGE	NOTES
 DEPARTMENT of ARCHITECTURE		SEKOLAH ALAM DI SLEMAN, YOGYAKARTA DENGAN PENDEKATAN ARSITEKTUR EKOLOGIS		NORMA MELINDA	TAMPAK SAMPING-SAMPING	A.07.4	31	49	
		LOCATION		14 5 12 0 2 7	SCALE	DATE			
		SUKOHARJO, NGAGLIK, SLEMAN, YOGYAKARTA	DYAH HENDRAWATI S.T., M.Sc.	Ir. RINI DARMAWATI M.T.	A3	16 JULI 2018			