


+24,400

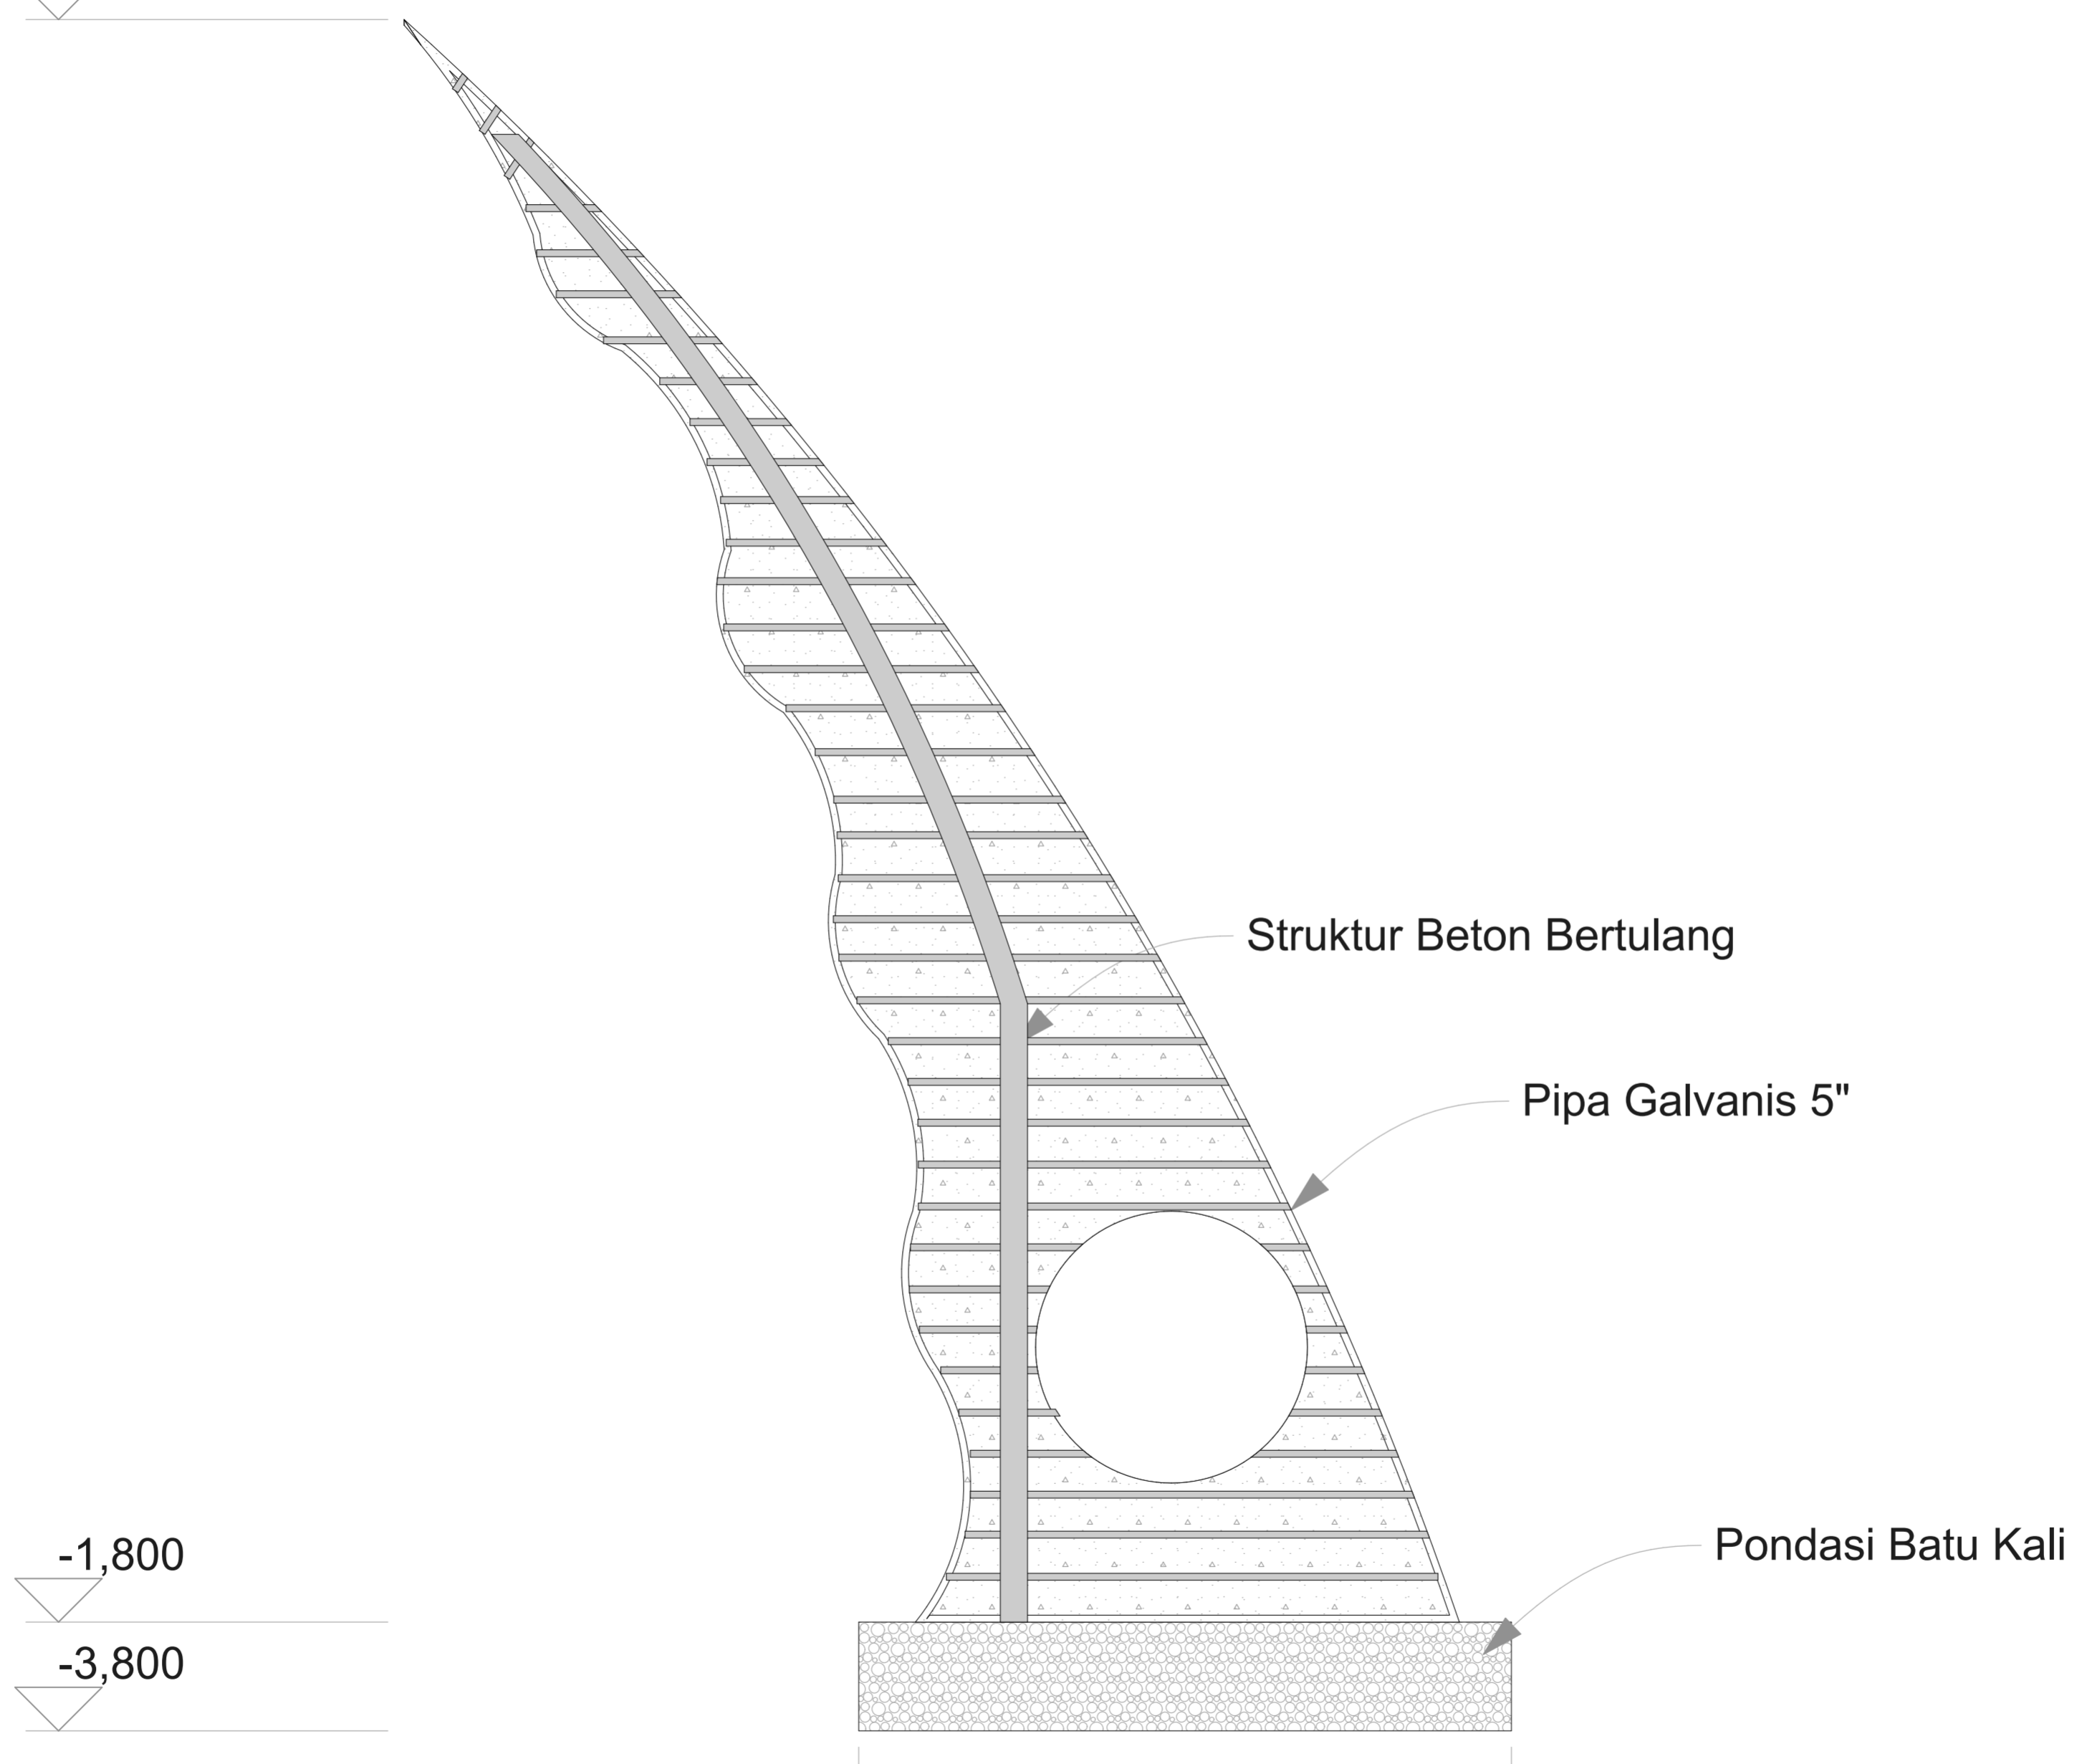

Struktur Beton Bertulang

Pipa Galvanis 5"

Pondasi Batu Kali

-1,800

-3,800



JURUSAN ARSITEKTUR
 FAKULTAS TEKNIK SIPIL
 DAN PERENCANAAN
 UNIVERSITAS ISLAM
 INDONESIA

**PROYEK AKHIR
 SARJANA**

RANCANGAN GELANGGANG
 PERTUNJUKAN SENI PADA
 KAWASAN PENANDA
 KEISTIMEWAAN DAERAH
 ISTIMEWA YOGYAKARTA

**IDENTITAS
 MAHASISWA**

Probo Arie Seno
 14512053

**DOSEN
 PEMBIMBING**

Dr. Ir. Revianto Budi Santosa, M.Arch

NAMA GAMBAR

DETAIL
 ARSITEKTURAL

SKALA

KETERANGAN



JURUSAN ARSITEKTUR
FAKULTAS TEKNIK SIPIL
DAN PERENCANAAN
UNIVERSITAS ISLAM
INDONESIA

**PROYEK AKHIR
SARJANA**

RANCANGAN GELANGGANG
PERTUNJUKAN SENI PADA
KAWASAN PENANDA
KEISTIMEWAAN DAERAH
ISTIMEWA YOGYAKARTA

**IDENTITAS
MAHASISWA**

Probo Arie Seno
14512053

**DOSEN
PEMBIMBING**


Dr. Ir. Revianto Budi Santosa, M.Arch

NAMA GAMBAR

POTONGAN B-B'

SKALA

KETERANGAN

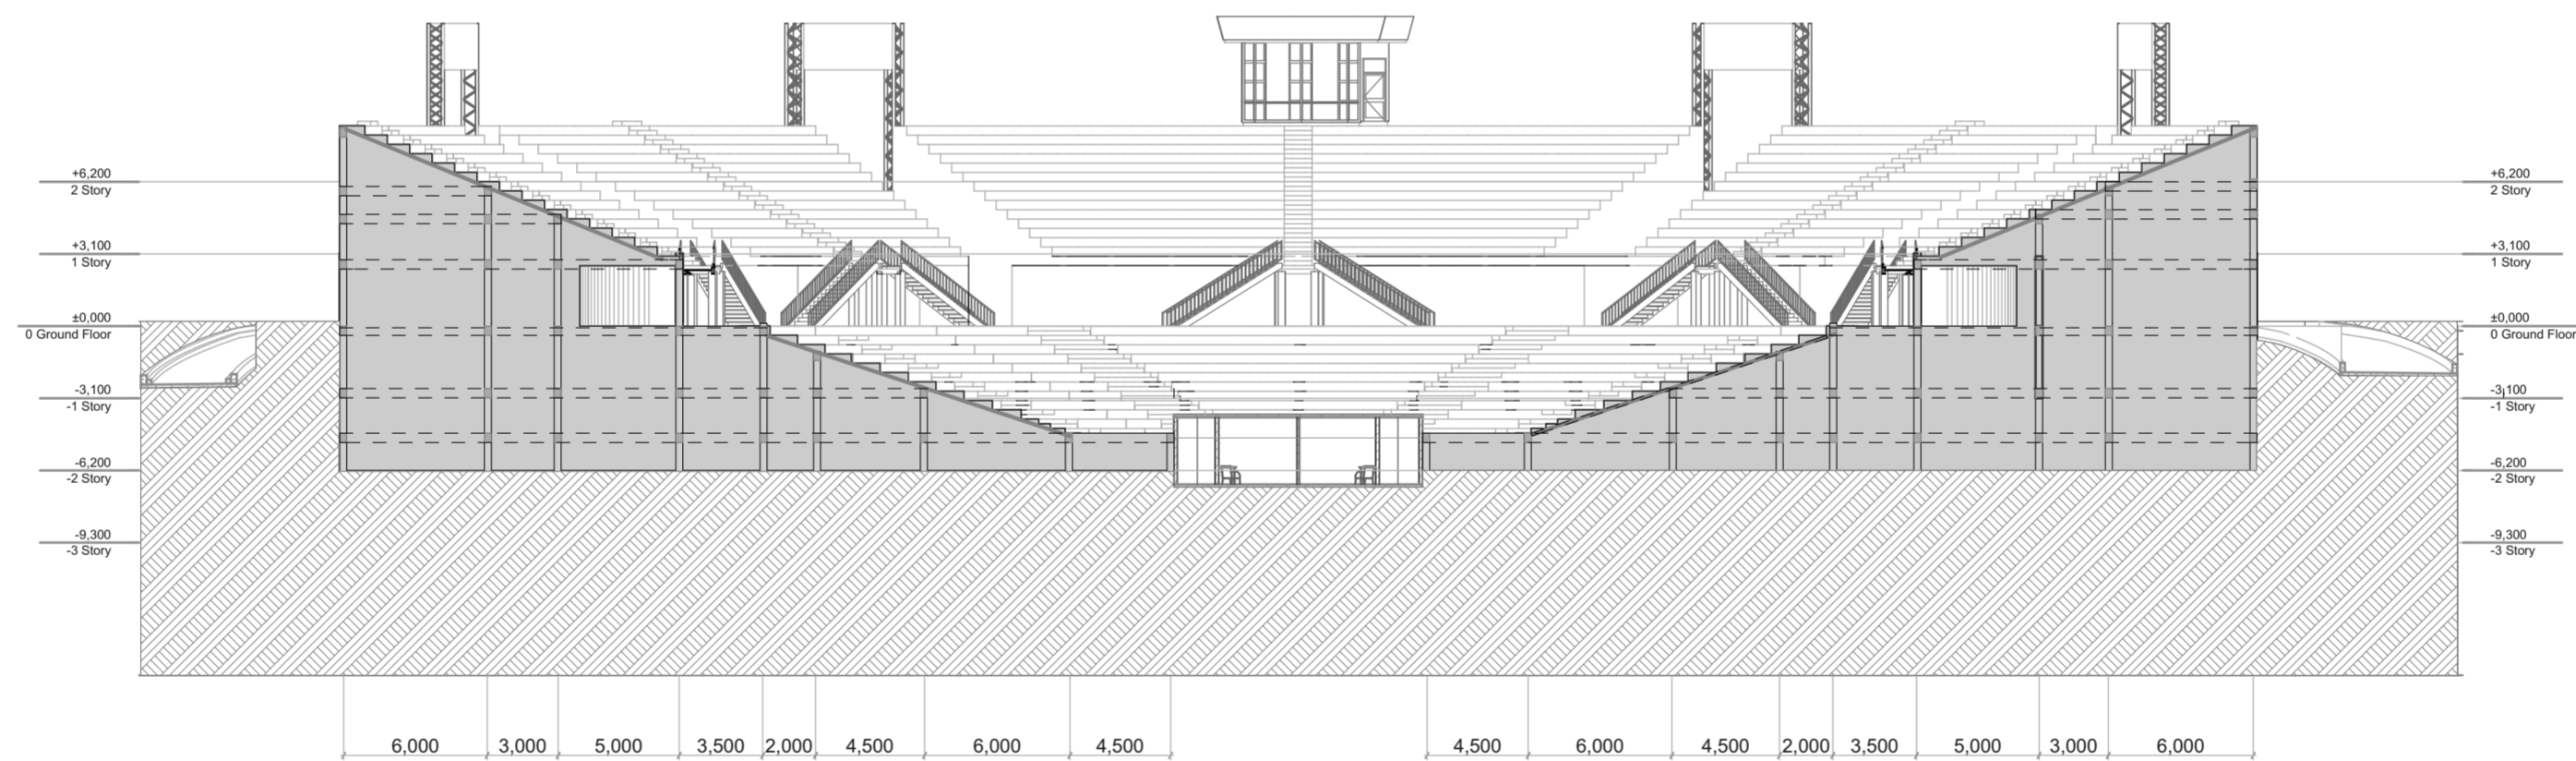

POTONGAN B-B'
Skala 1 : 300

NO. OF PAGE

PAGE



JURUSAN ARSITEKTUR
FAKULTAS TEKNIK SIPIL
DAN PERENCANAAN
UNIVERSITAS ISLAM
INDONESIA

**PROYEK AKHIR
SARJANA**

RANCANGAN GELANGGANG
PERTUNJUKAN SENI PADA
KAWASAN PENANDA
KEISTIMEWAAN DAERAH
ISTIMEWA YOGYAKARTA

**IDENTITAS
MAHASISWA**

Probo Arie Seno
14512053

**DOSEN
PEMBIMBING**

Dr. Ir. Revianto Budi Santosa, M.Arch

NAMA GAMBAR

PERSPEKTIF
INTERIOR
PANGGUNG

SKALA

KETERANGAN





JURUSAN ARSITEKTUR
FAKULTAS TEKNIK SIPIL
DAN PERENCANAAN
UNIVERSITAS ISLAM
INDONESIA

**PROYEK AKHIR
SARJANA**

RANCANGAN GELANGGANG
PERTUNJUKAN SENI PADA
KAWASAN PENANDA
KEISTIMEWAAN DAERAH
ISTIMEWA YOGYAKARTA

**IDENTITAS
MAHASISWA**

Probo Arie Seno
14512053

**DOSEN
PEMBIMBING**



Dr. Ir. Revianto Budi Santosa, M.Arch

NAMA GAMBAR

PERSPEKTIF
EKSTERIOR

SKALA

KETERANGAN

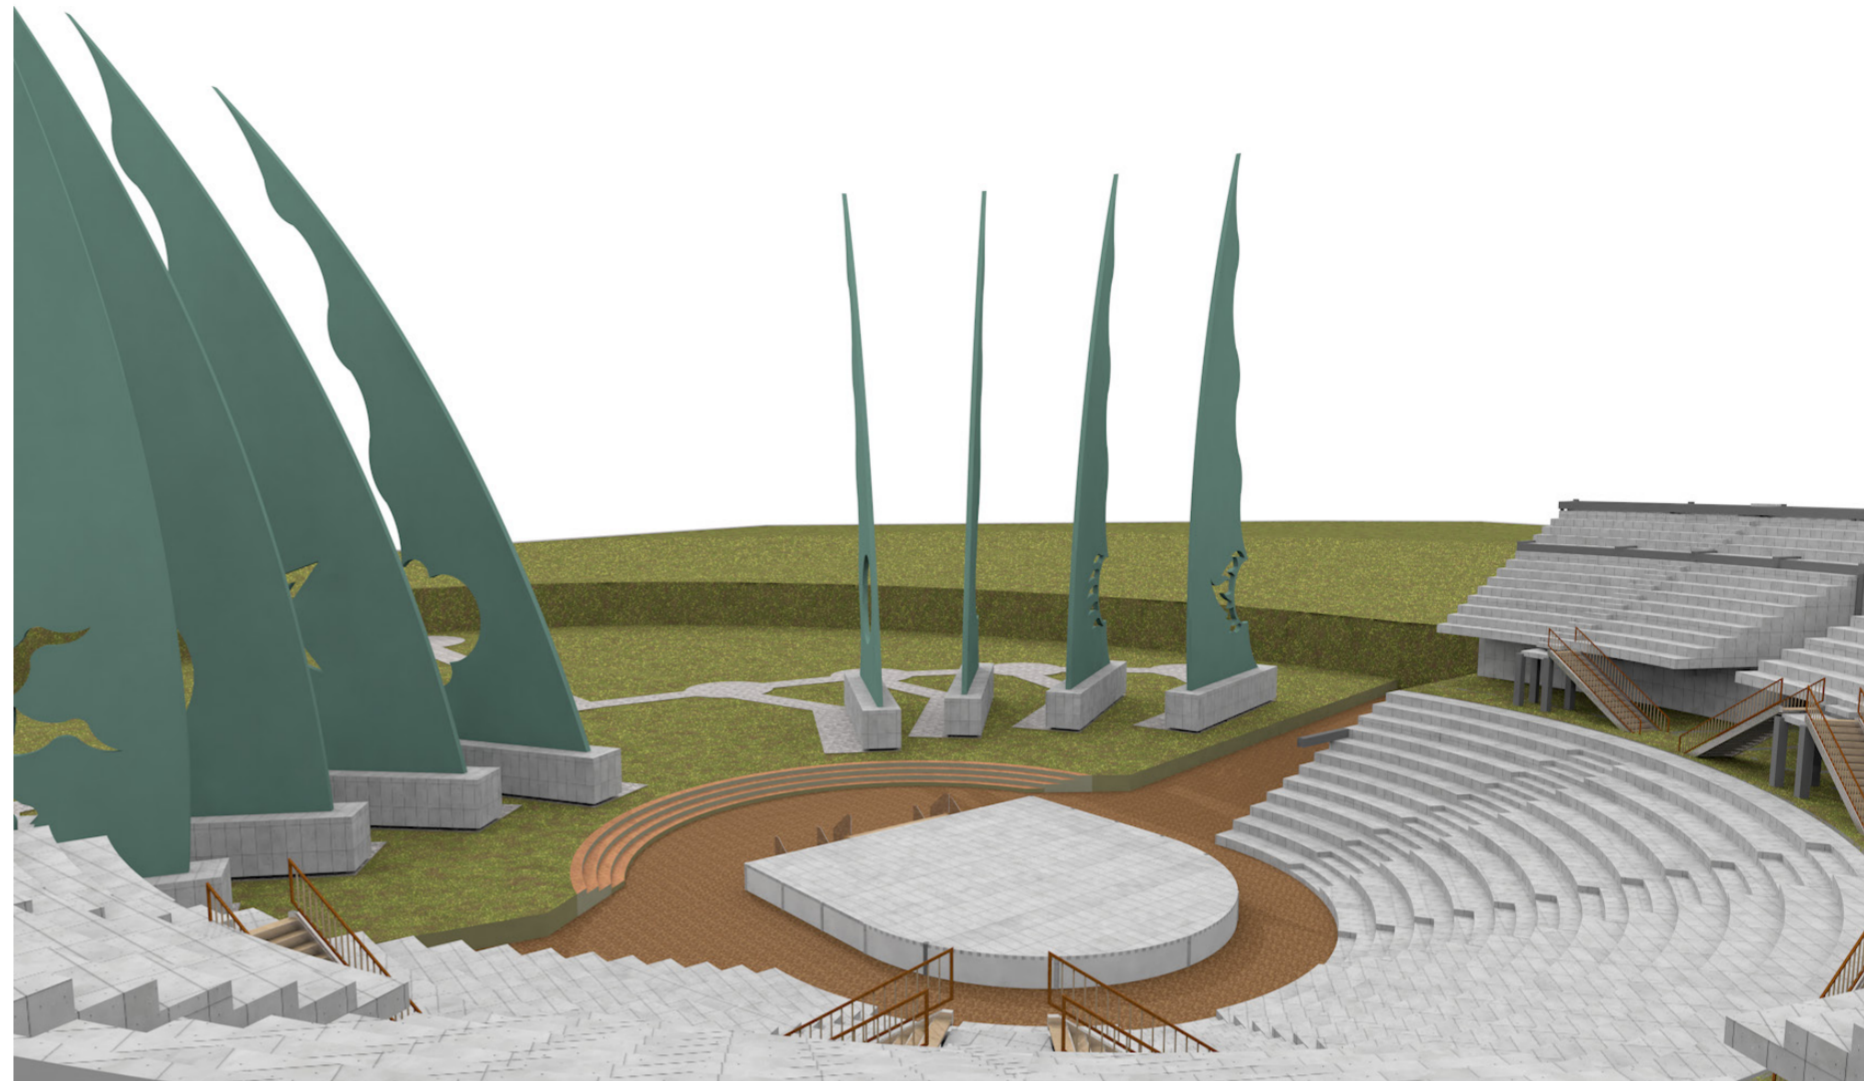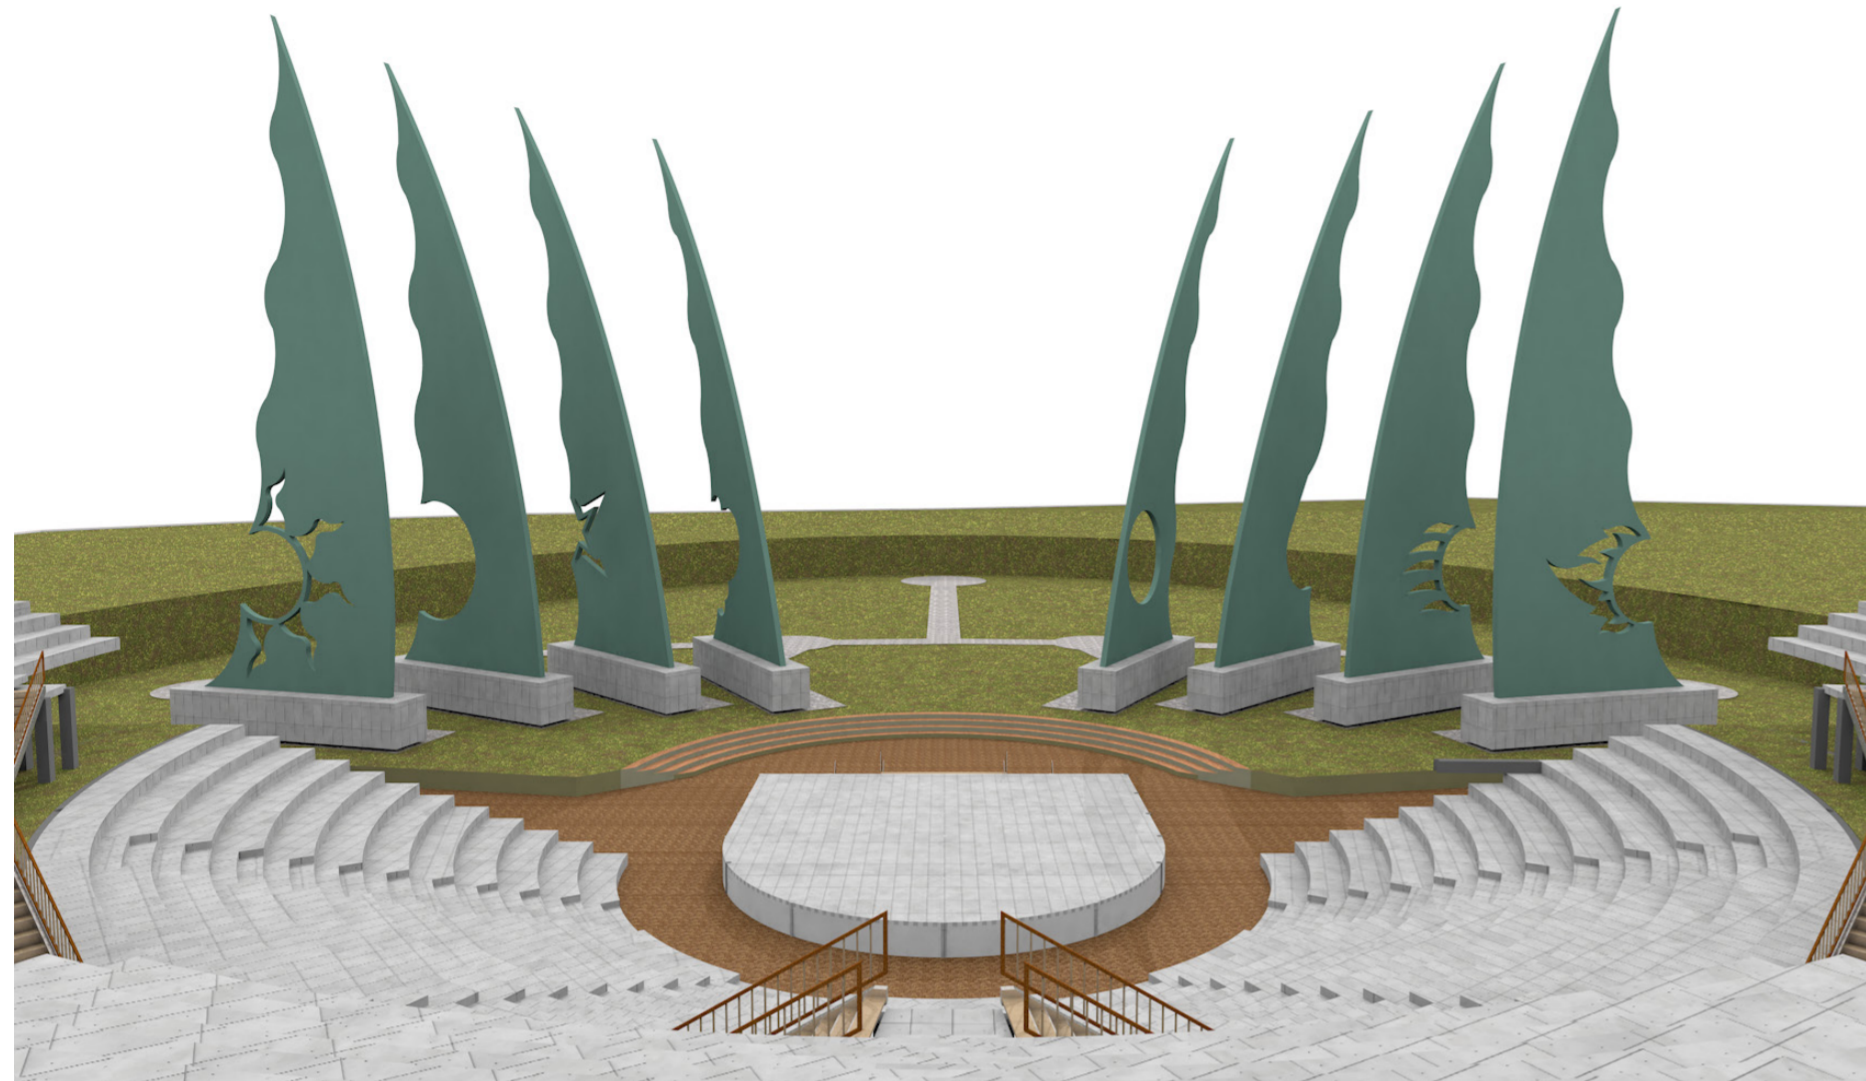

 PERSPEKTIF EKSTERIOR

NO. OF PAGE	PAGE



JURUSAN ARSITEKTUR
FAKULTAS TEKNIK SIPIL
DAN PERENCANAAN
UNIVERSITAS ISLAM
INDONESIA

**PROYEK AKHIR
SARJANA**

RANCANGAN GELANGGANG
PERTUNJUKAN SENI PADA
KAWASAN PENANDA
KEISTIMEWAAN DAERAH
ISTIMEWA YOGYAKARTA

**IDENTITAS
MAHASISWA**

Probo Arie Seno
14512053

**DOSEN
PEMBIMBING**


Dr. Ir. Revianto Budi Santosa, M.Arch

NAMA GAMBAR

SITE
PLAN

SKALA

KETERANGAN

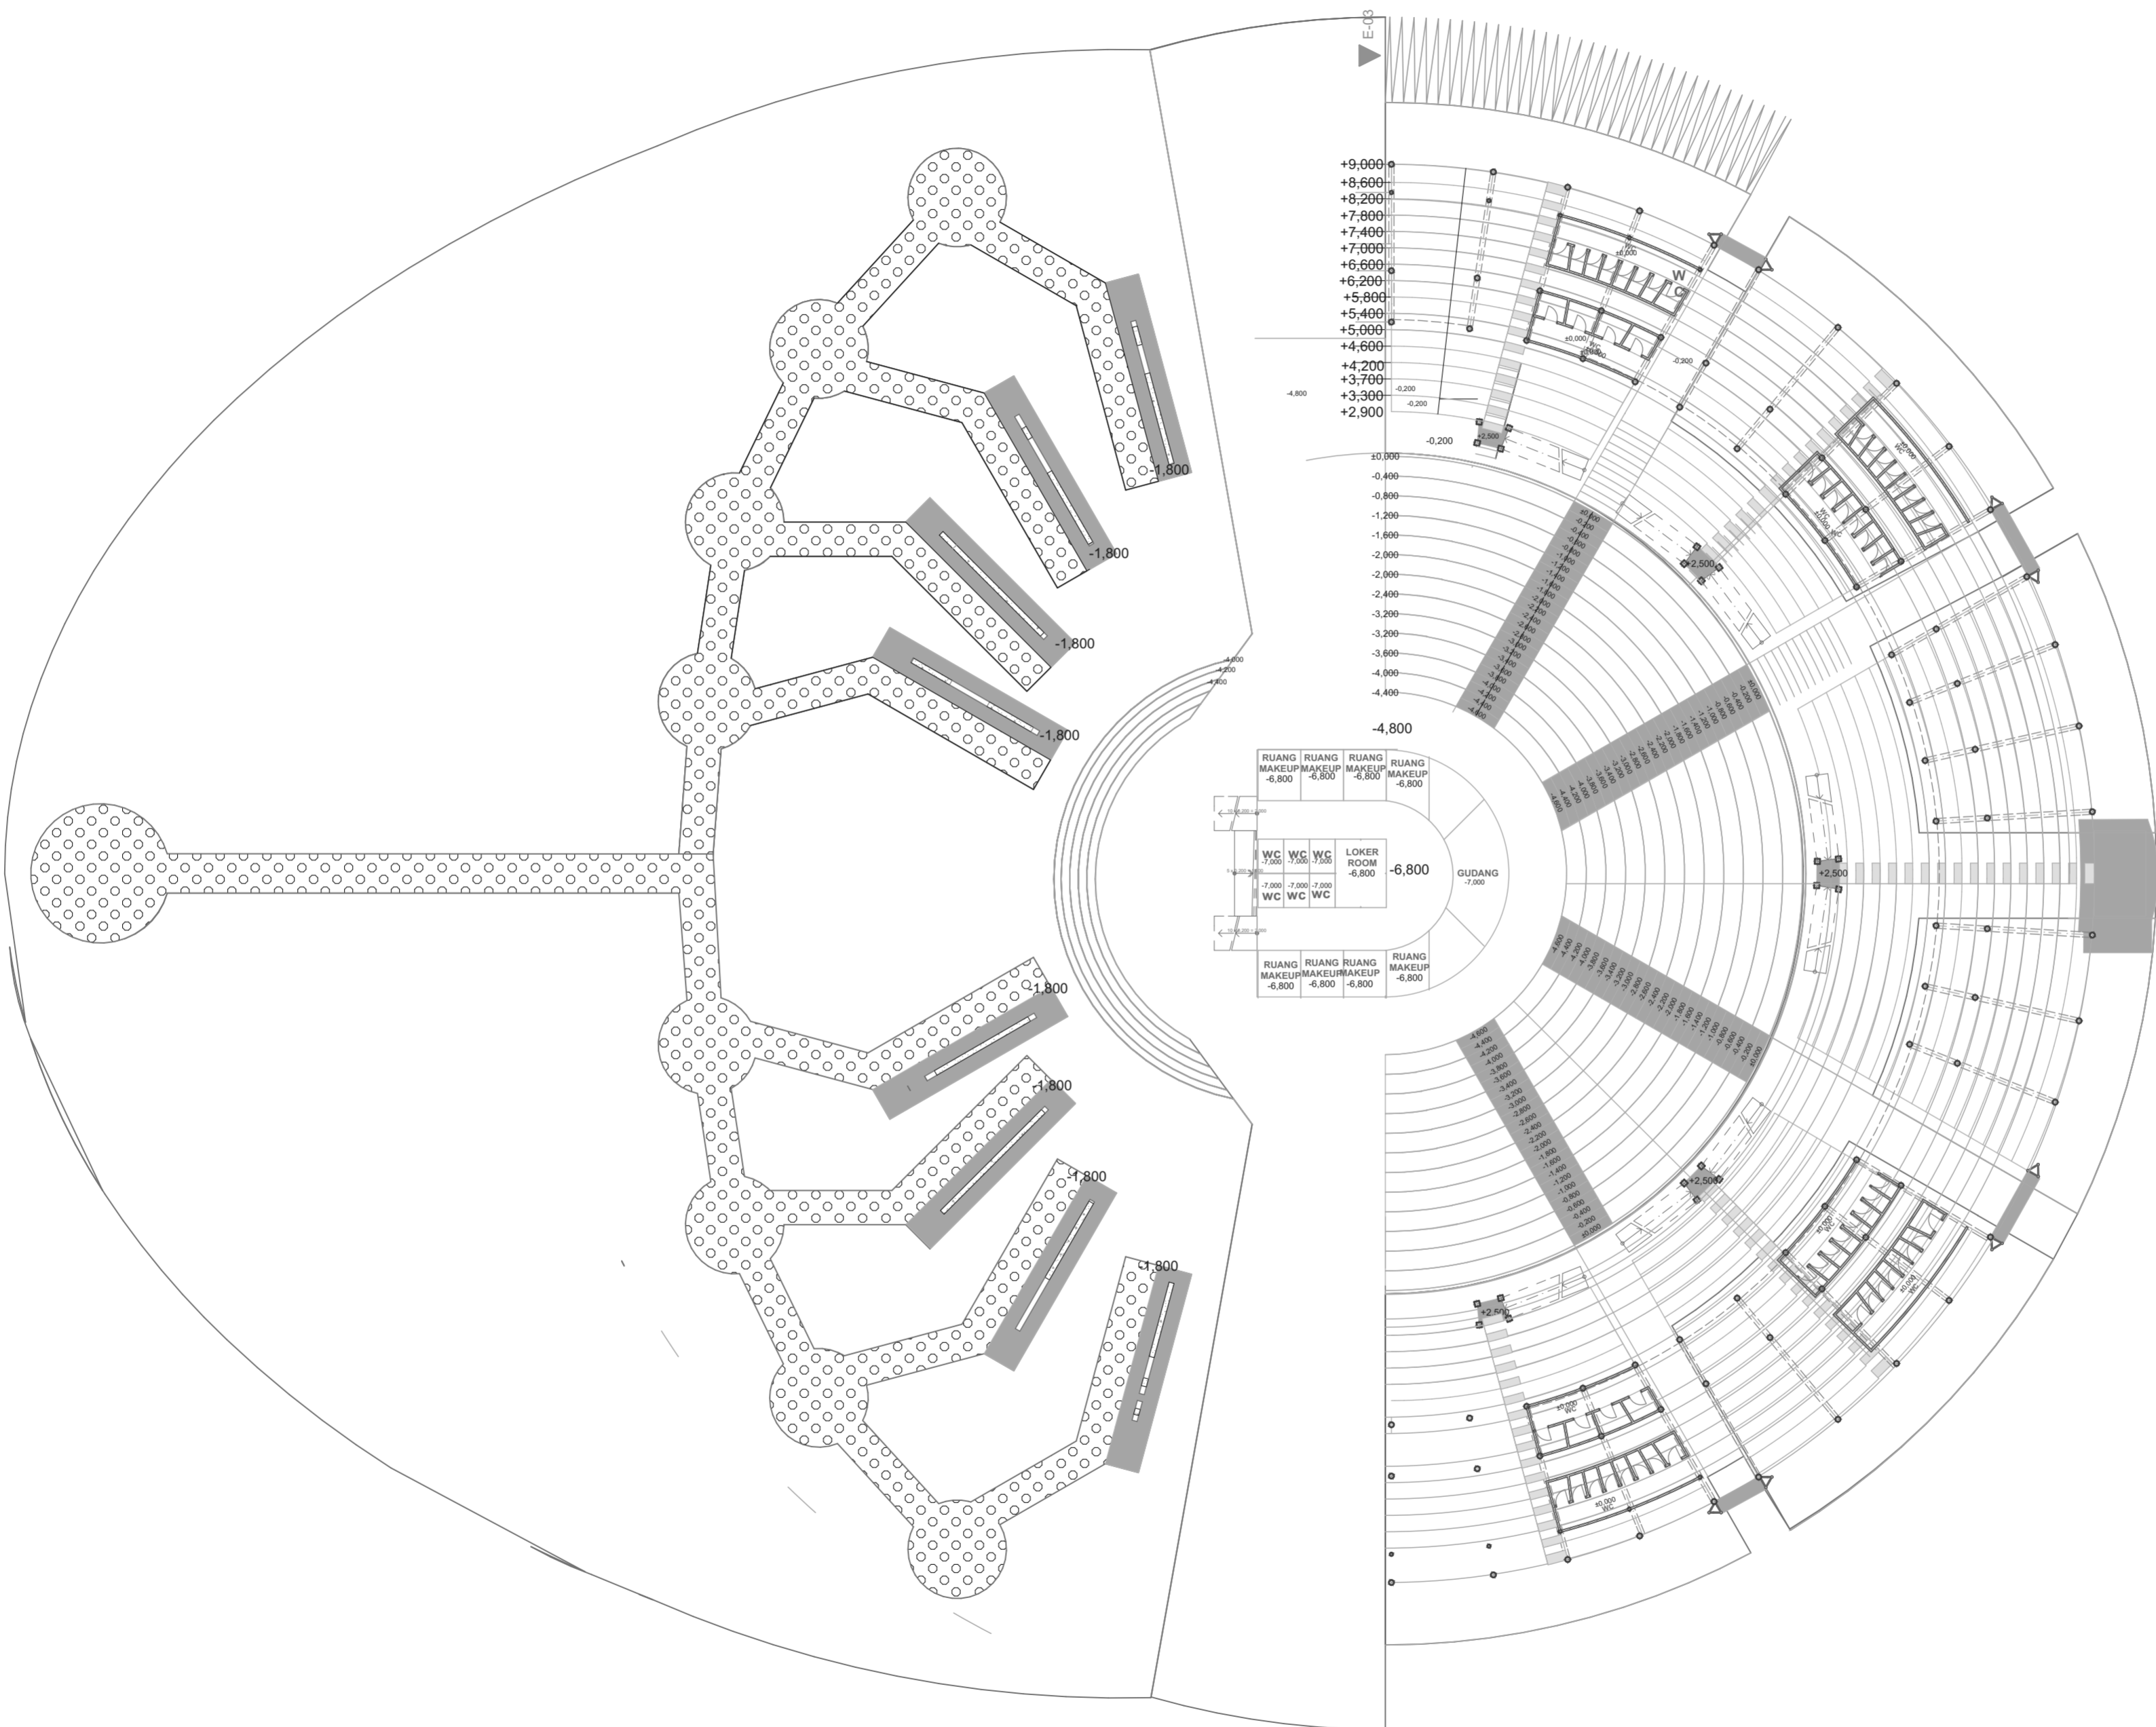



JURUSAN ARSITEKTUR
FAKULTAS TEKNIK SIPIL
DAN PERENCANAAN
UNIVERSITAS ISLAM
INDONESIA

**PROYEK AKHIR
SARJANA**

RANCANGAN GELANGGANG
PERTUNJUKAN SENI PADA
KAWASAN PENANDA
KEISTIMEWAAN DAERAH
ISTIMEWA YOGYAKARTA

**IDENTITAS
MAHASISWA**

Probo Arie Seno
14512053

**DOSEN
PEMBIMBING**

Dr. Ir. Revianto Budi Santosa, M.Arch

NAMA GAMBAR


DETAIL PENYELESAIAN
INTERIOR
PANGGUNG

SKALA

KETERANGAN

NO. OF PAGE

PAGE

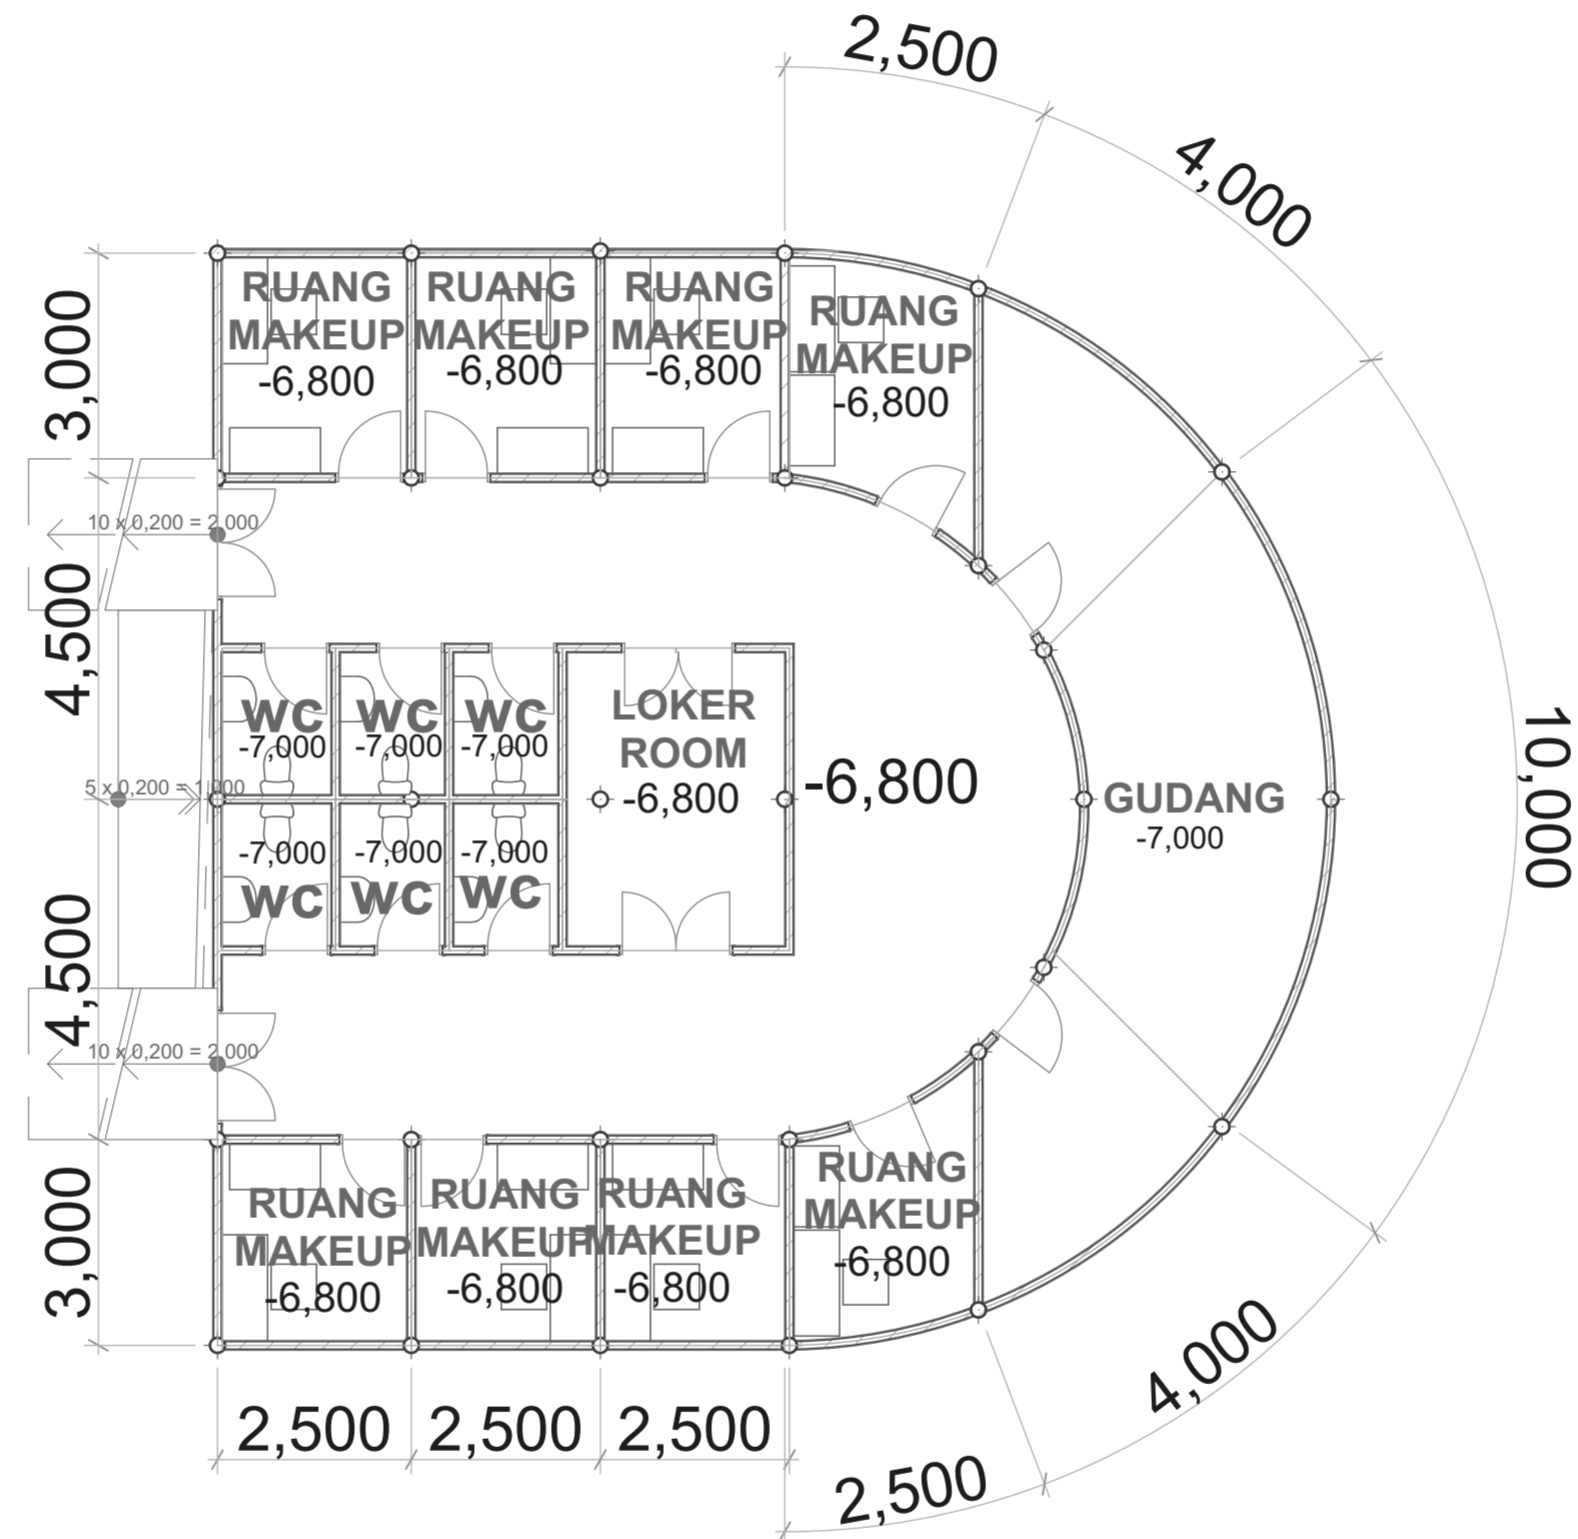



JURUSAN ARSITEKTUR
FAKULTAS TEKNIK SIPIL
DAN PERENCANAAN
UNIVERSITAS ISLAM
INDONESIA

**PROYEK AKHIR
SARJANA**

RANCANGAN GELANGGANG
PERTUNJUKAN SENI PADA
KAWASAN PENANDA
KEISTIMEWAAN DAERAH
ISTIMEWA YOGYAKARTA

**IDENTITAS
MAHASISWA**

Probo Arie Seno
14512053

**DOSEN
PEMBIMBING**


Dr. Ir. Revianto Budi Santosa, M.Arch

NAMA GAMBAR

DENAH
TRIBUN ATAS

SKALA

KETERANGAN

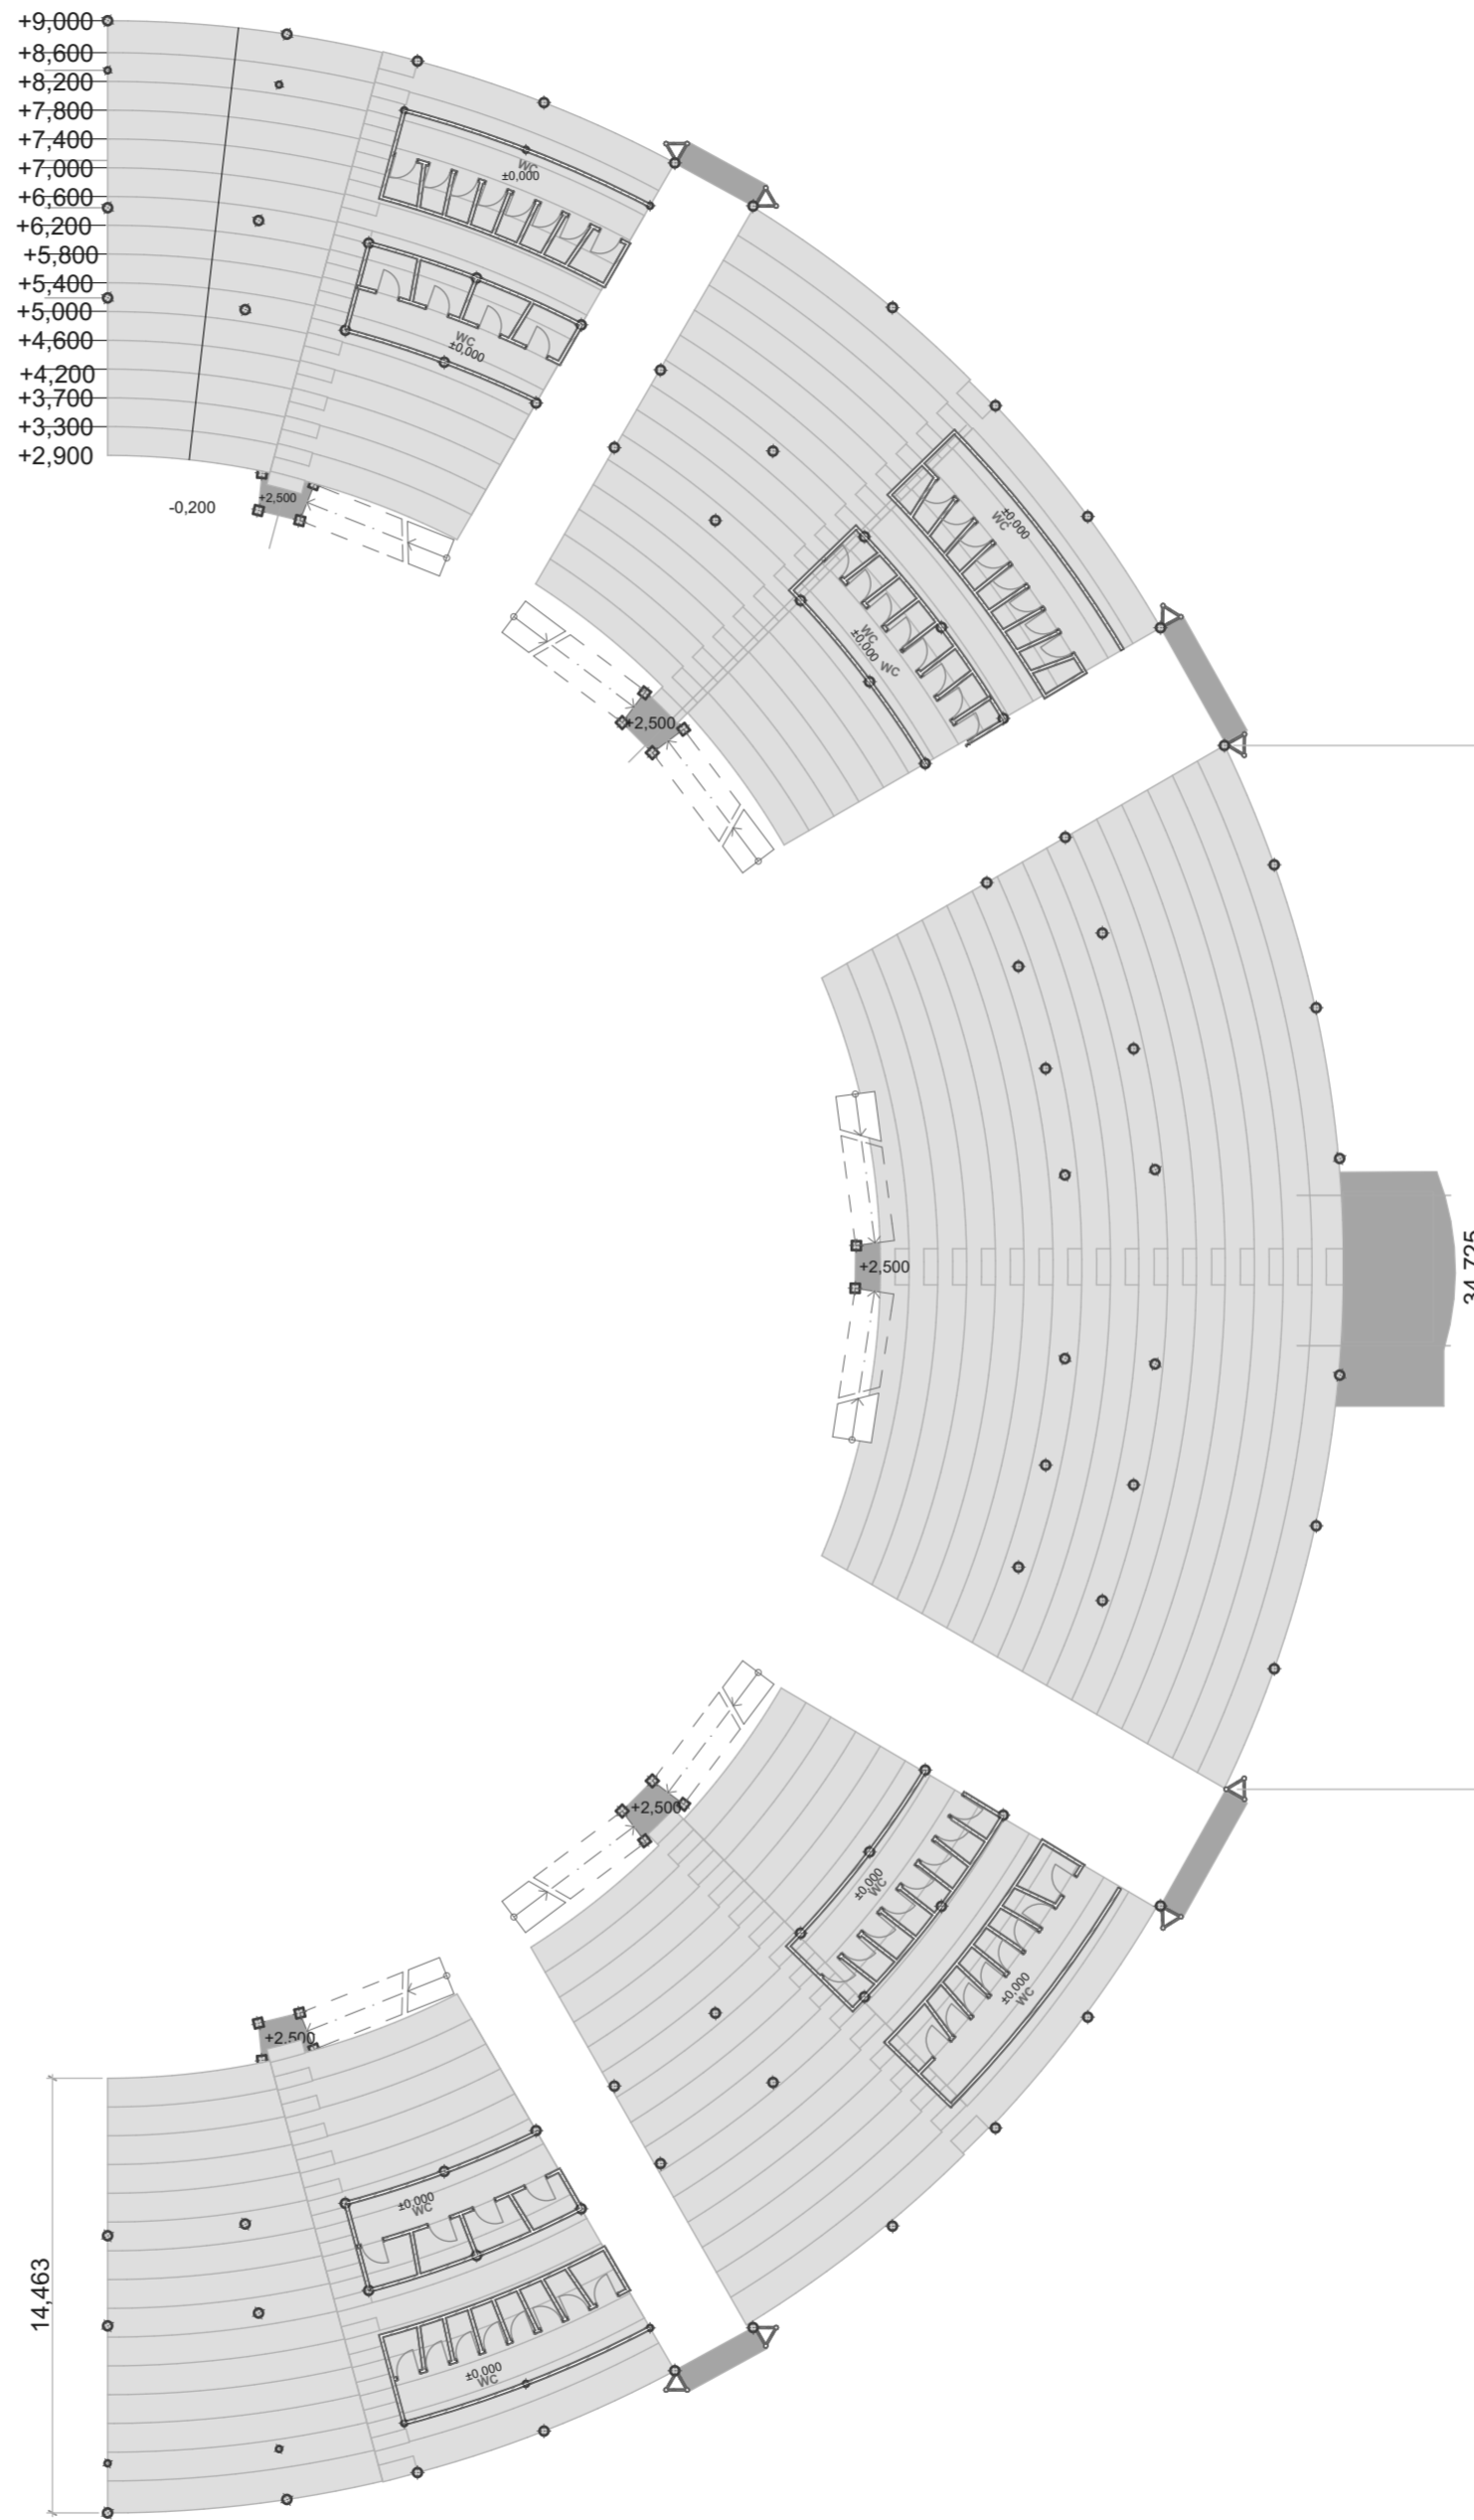



JURUSAN ARSITEKTUR
FAKULTAS TEKNIK SIPIL
DAN PERENCANAAN
UNIVERSITAS ISLAM
INDONESIA

**PROYEK AKHIR
SARJANA**

RANCANGAN GELANGGANG
PERTUNJUKAN SENI PADA
KAWASAN PENANDA
KEISTIMEWAAN DAERAH
ISTIMEWA YOGYAKARTA

**IDENTITAS
MAHASISWA**

Probo Arie Seno
14512053

**DOSEN
PEMBIMBING**


Dr. Ir. Revianto Budi Santosa, M.Arch

NAMA GAMBAR


DETAIL
PENYELESAIAN
INTERIOR

SKALA

KETERANGAN

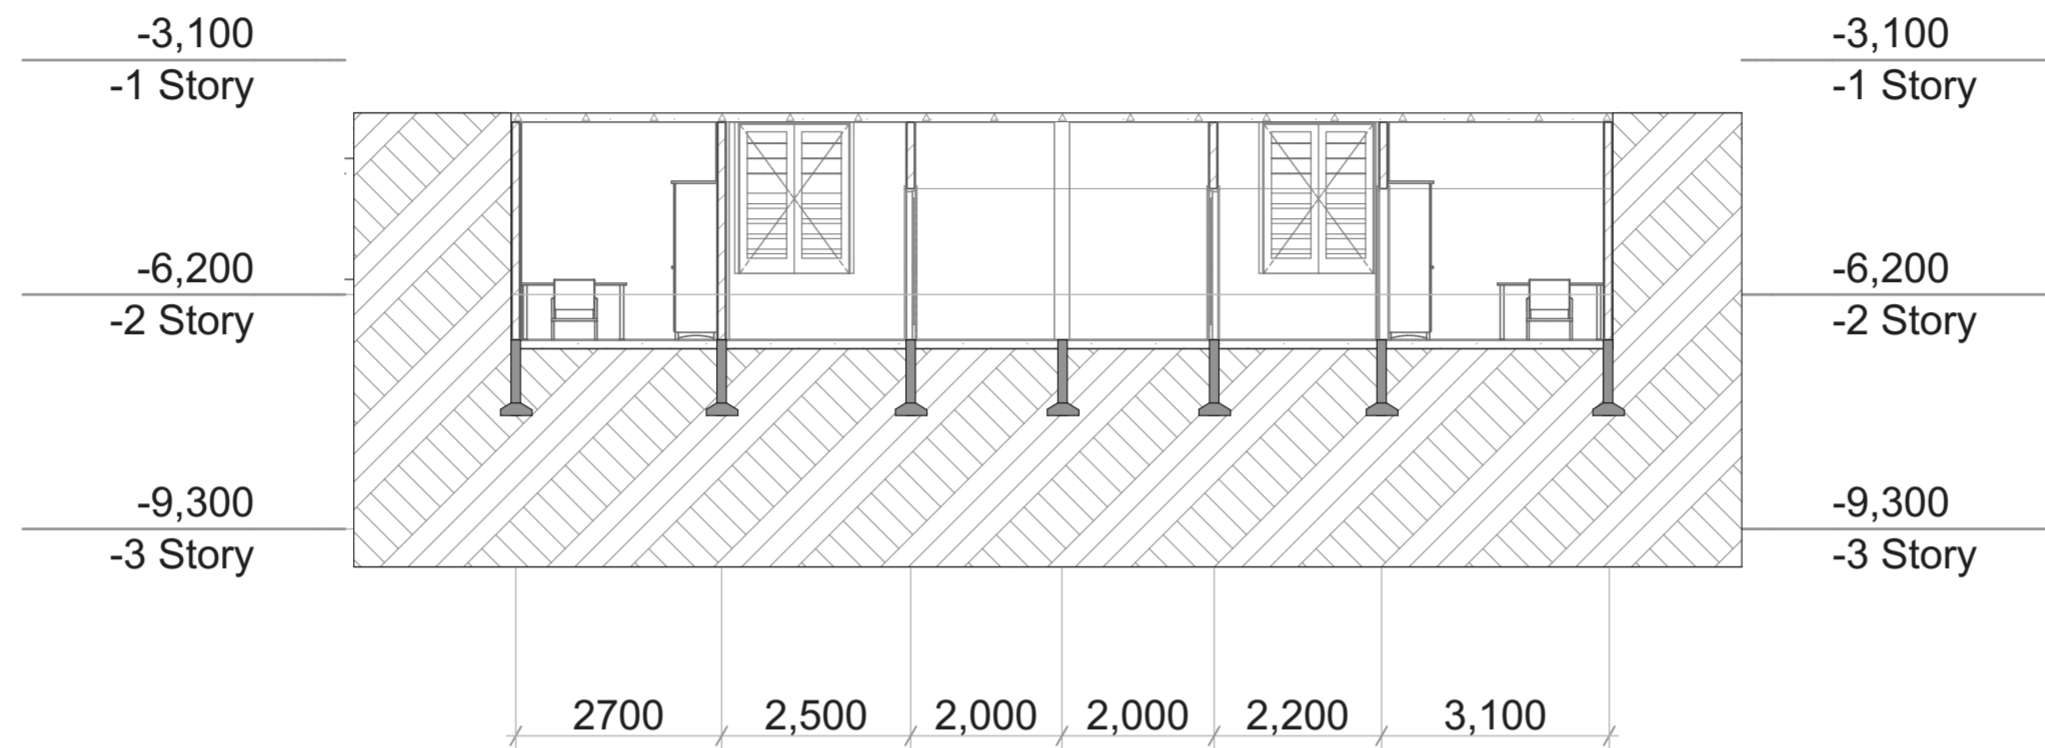

POTONGAN B-B'

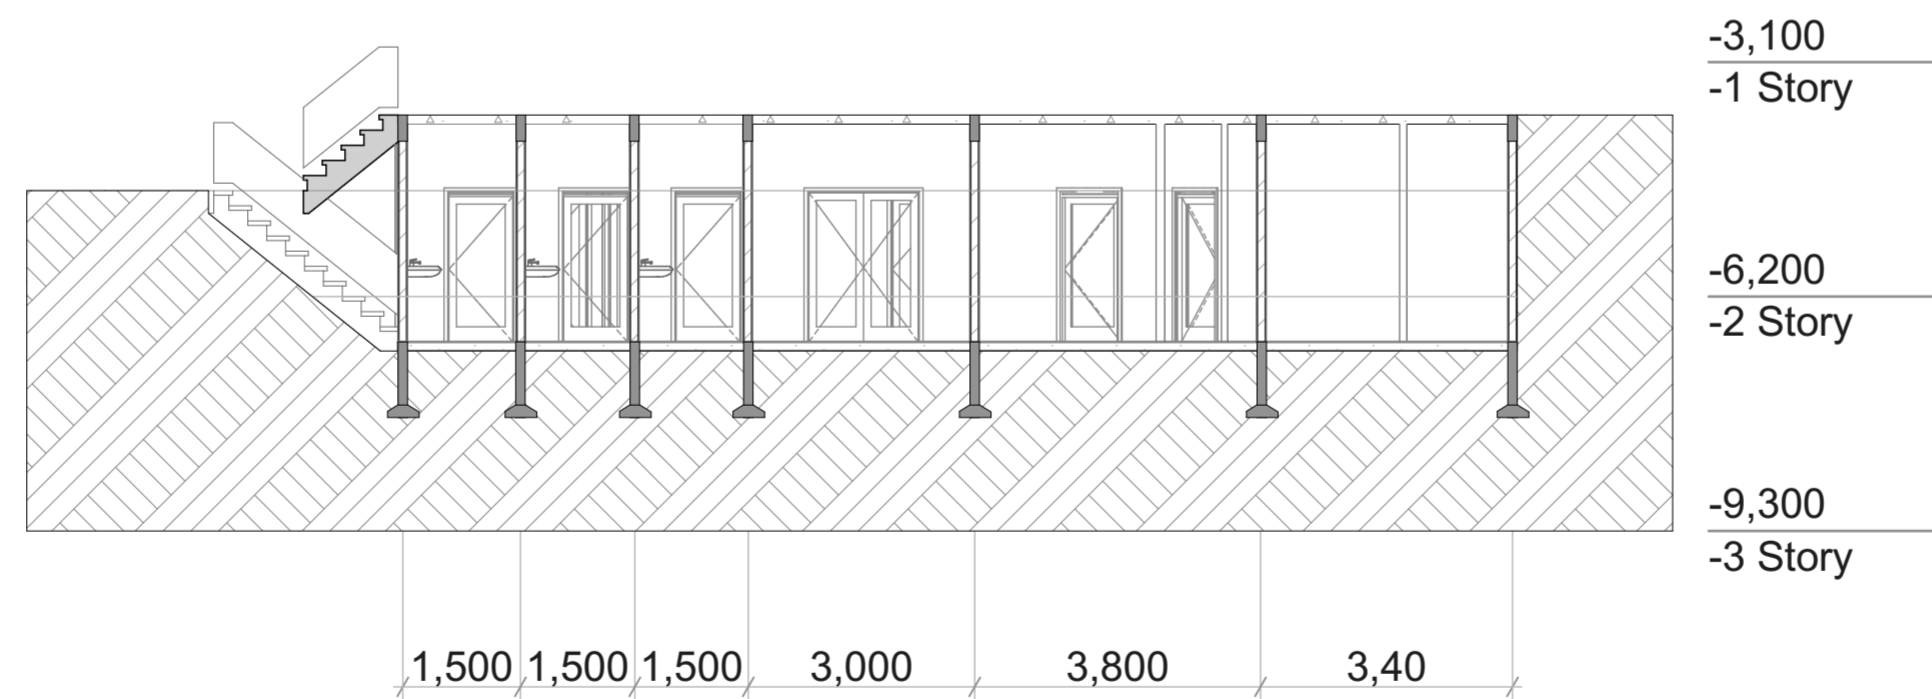

POTONGAN A-A'



JURUSAN ARSITEKTUR
FAKULTAS TEKNIK SIPIL
DAN PERENCANAAN
UNIVERSITAS ISLAM
INDONESIA

**PROYEK AKHIR
SARJANA**

RANCANGAN GELANGGANG
PERTUNJUKAN SENI PADA
KAWASAN PENANDA
KEISTIMEWAAN DAERAH
ISTIMEWA YOGYAKARTA

**IDENTITAS
MAHASISWA**

Probo Arie Seno
14512053

**DOSEN
PEMBIMBING**


Dr. Ir. Revianto Budi Santosa, M.Arch

NAMA GAMBAR

DENAH TRIBUN BAWAH
DAN PANGGUNG

SKALA

KETERANGAN

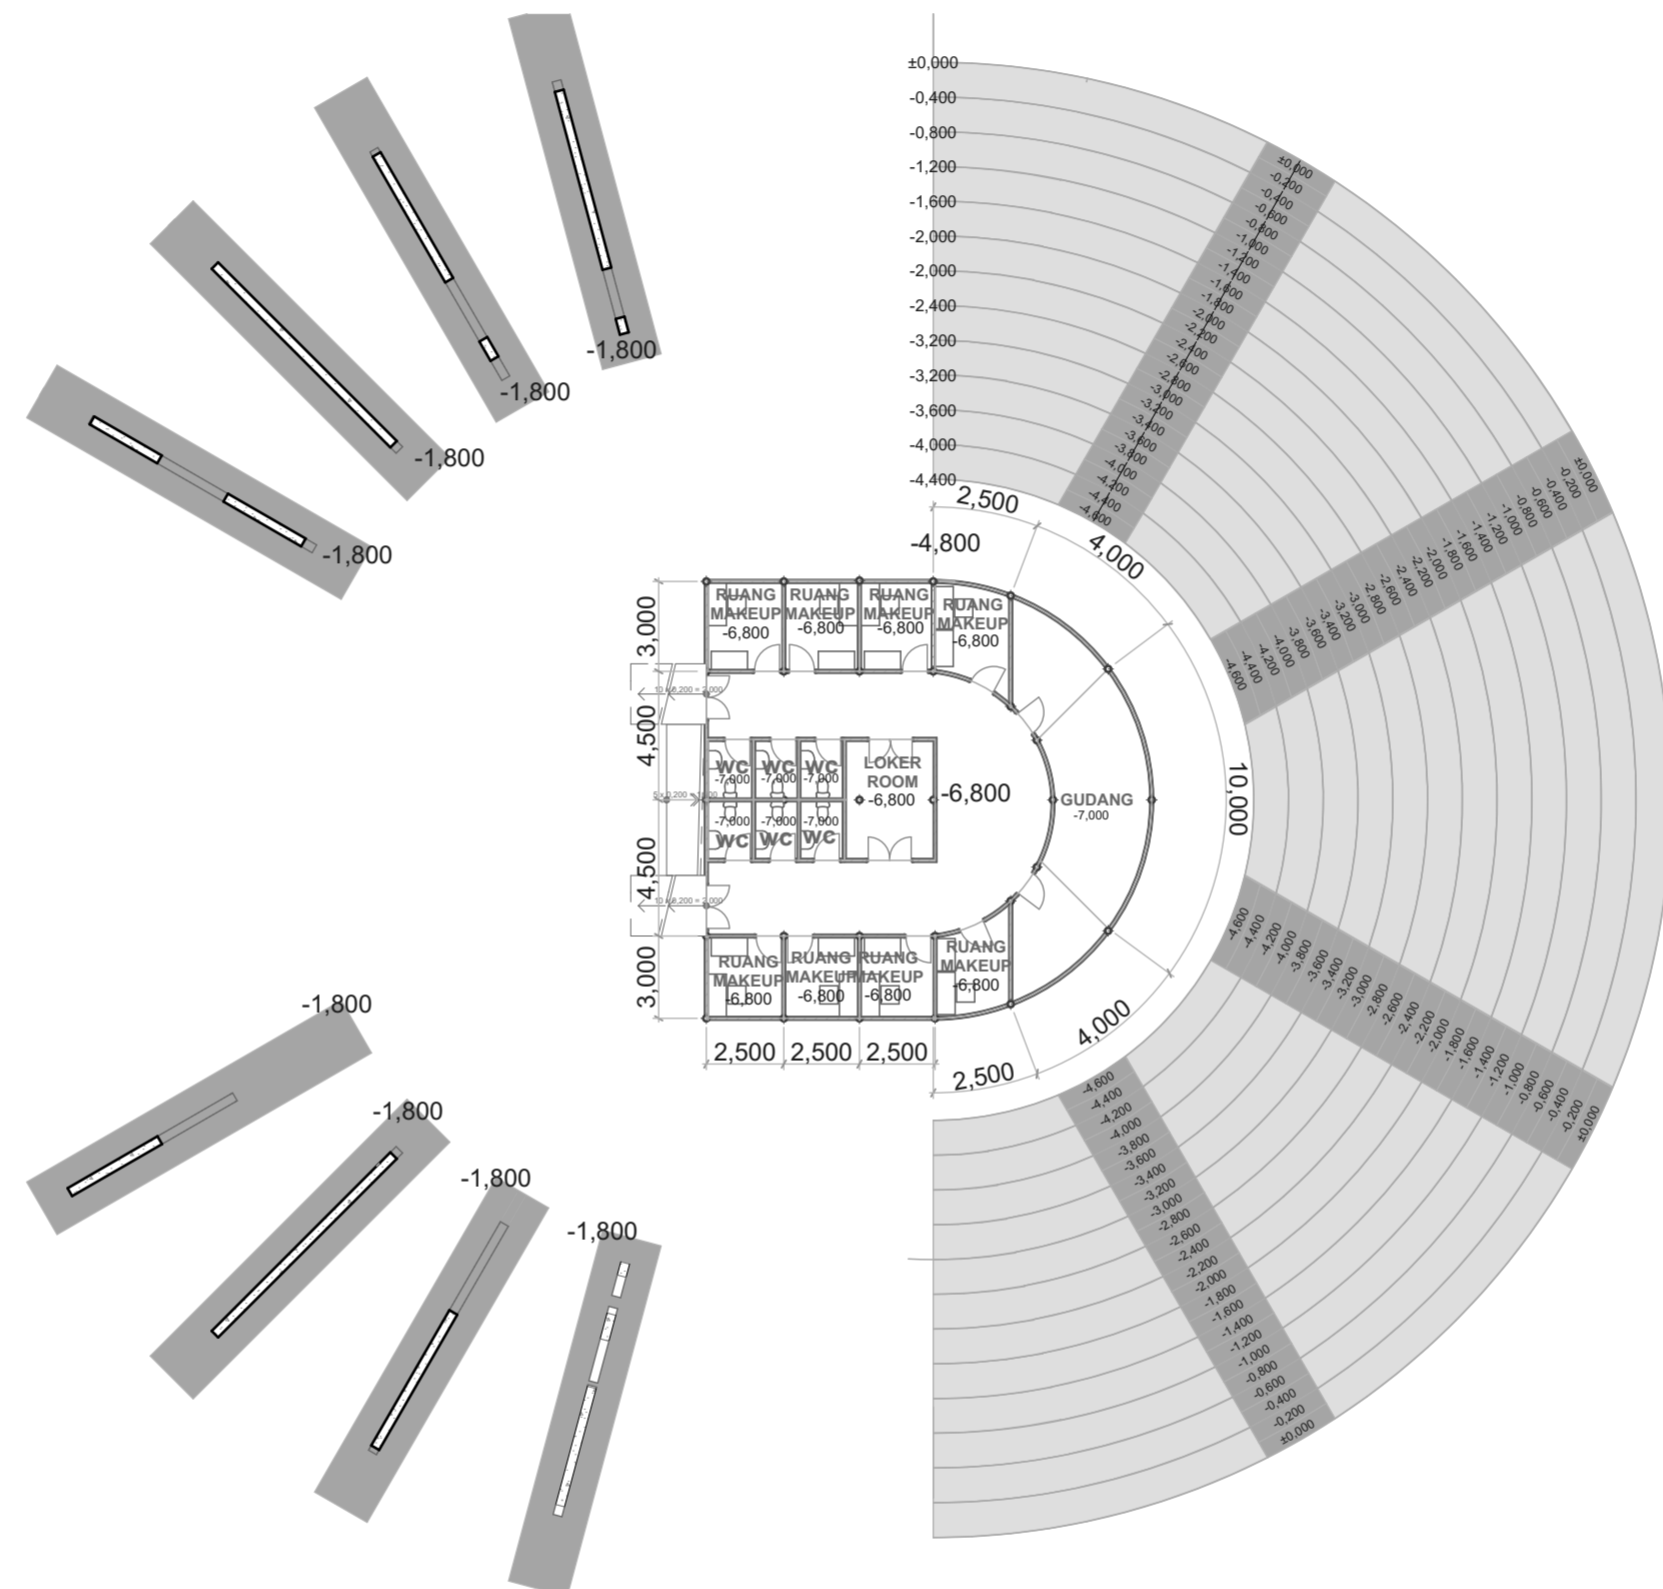



JURUSAN ARSITEKTUR
FAKULTAS TEKNIK SIPIL
DAN PERENCANAAN
UNIVERSITAS ISLAM
INDONESIA

**PROYEK AKHIR
SARJANA**

RANCANGAN GELANGGANG
PERTUNJUKAN SENI PADA
KAWASAN PENANDA
KEISTIMEWAAN DAERAH
ISTIMEWA YOGYAKARTA

**IDENTITAS
MAHASISWA**

Probo Arie Seno
14512053

**DOSEN
PEMBIMBING**

Dr. Ir. Revianto Budi Santosa, M.Arch

NAMA GAMBAR

DETAIL LIGHTING
TOWER DAN RUANG
KONTROL




SKALA

KETERANGAN

NO. OF PAGE

PAGE

D-03

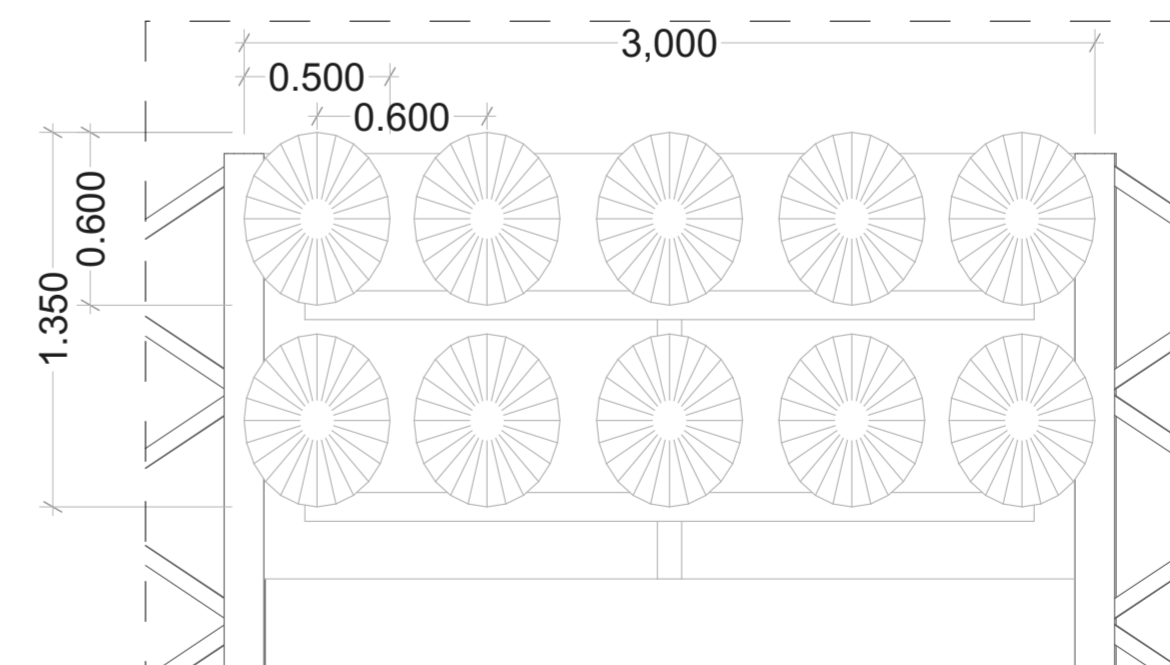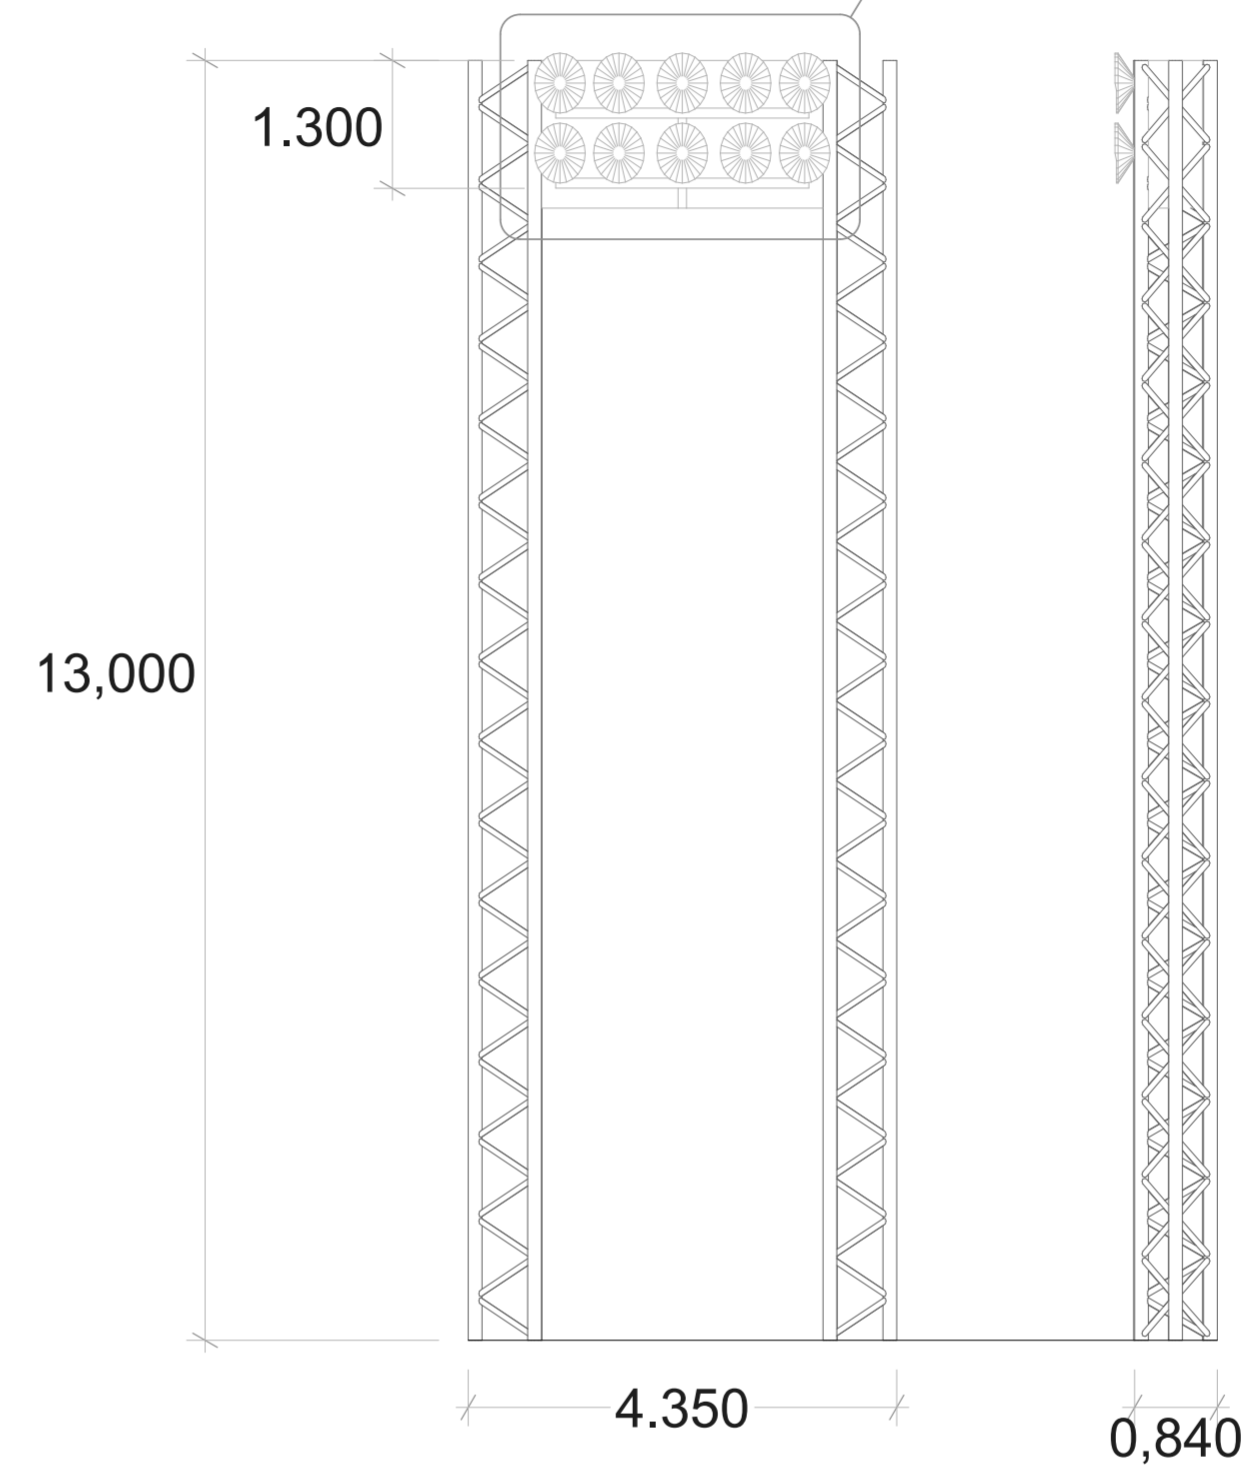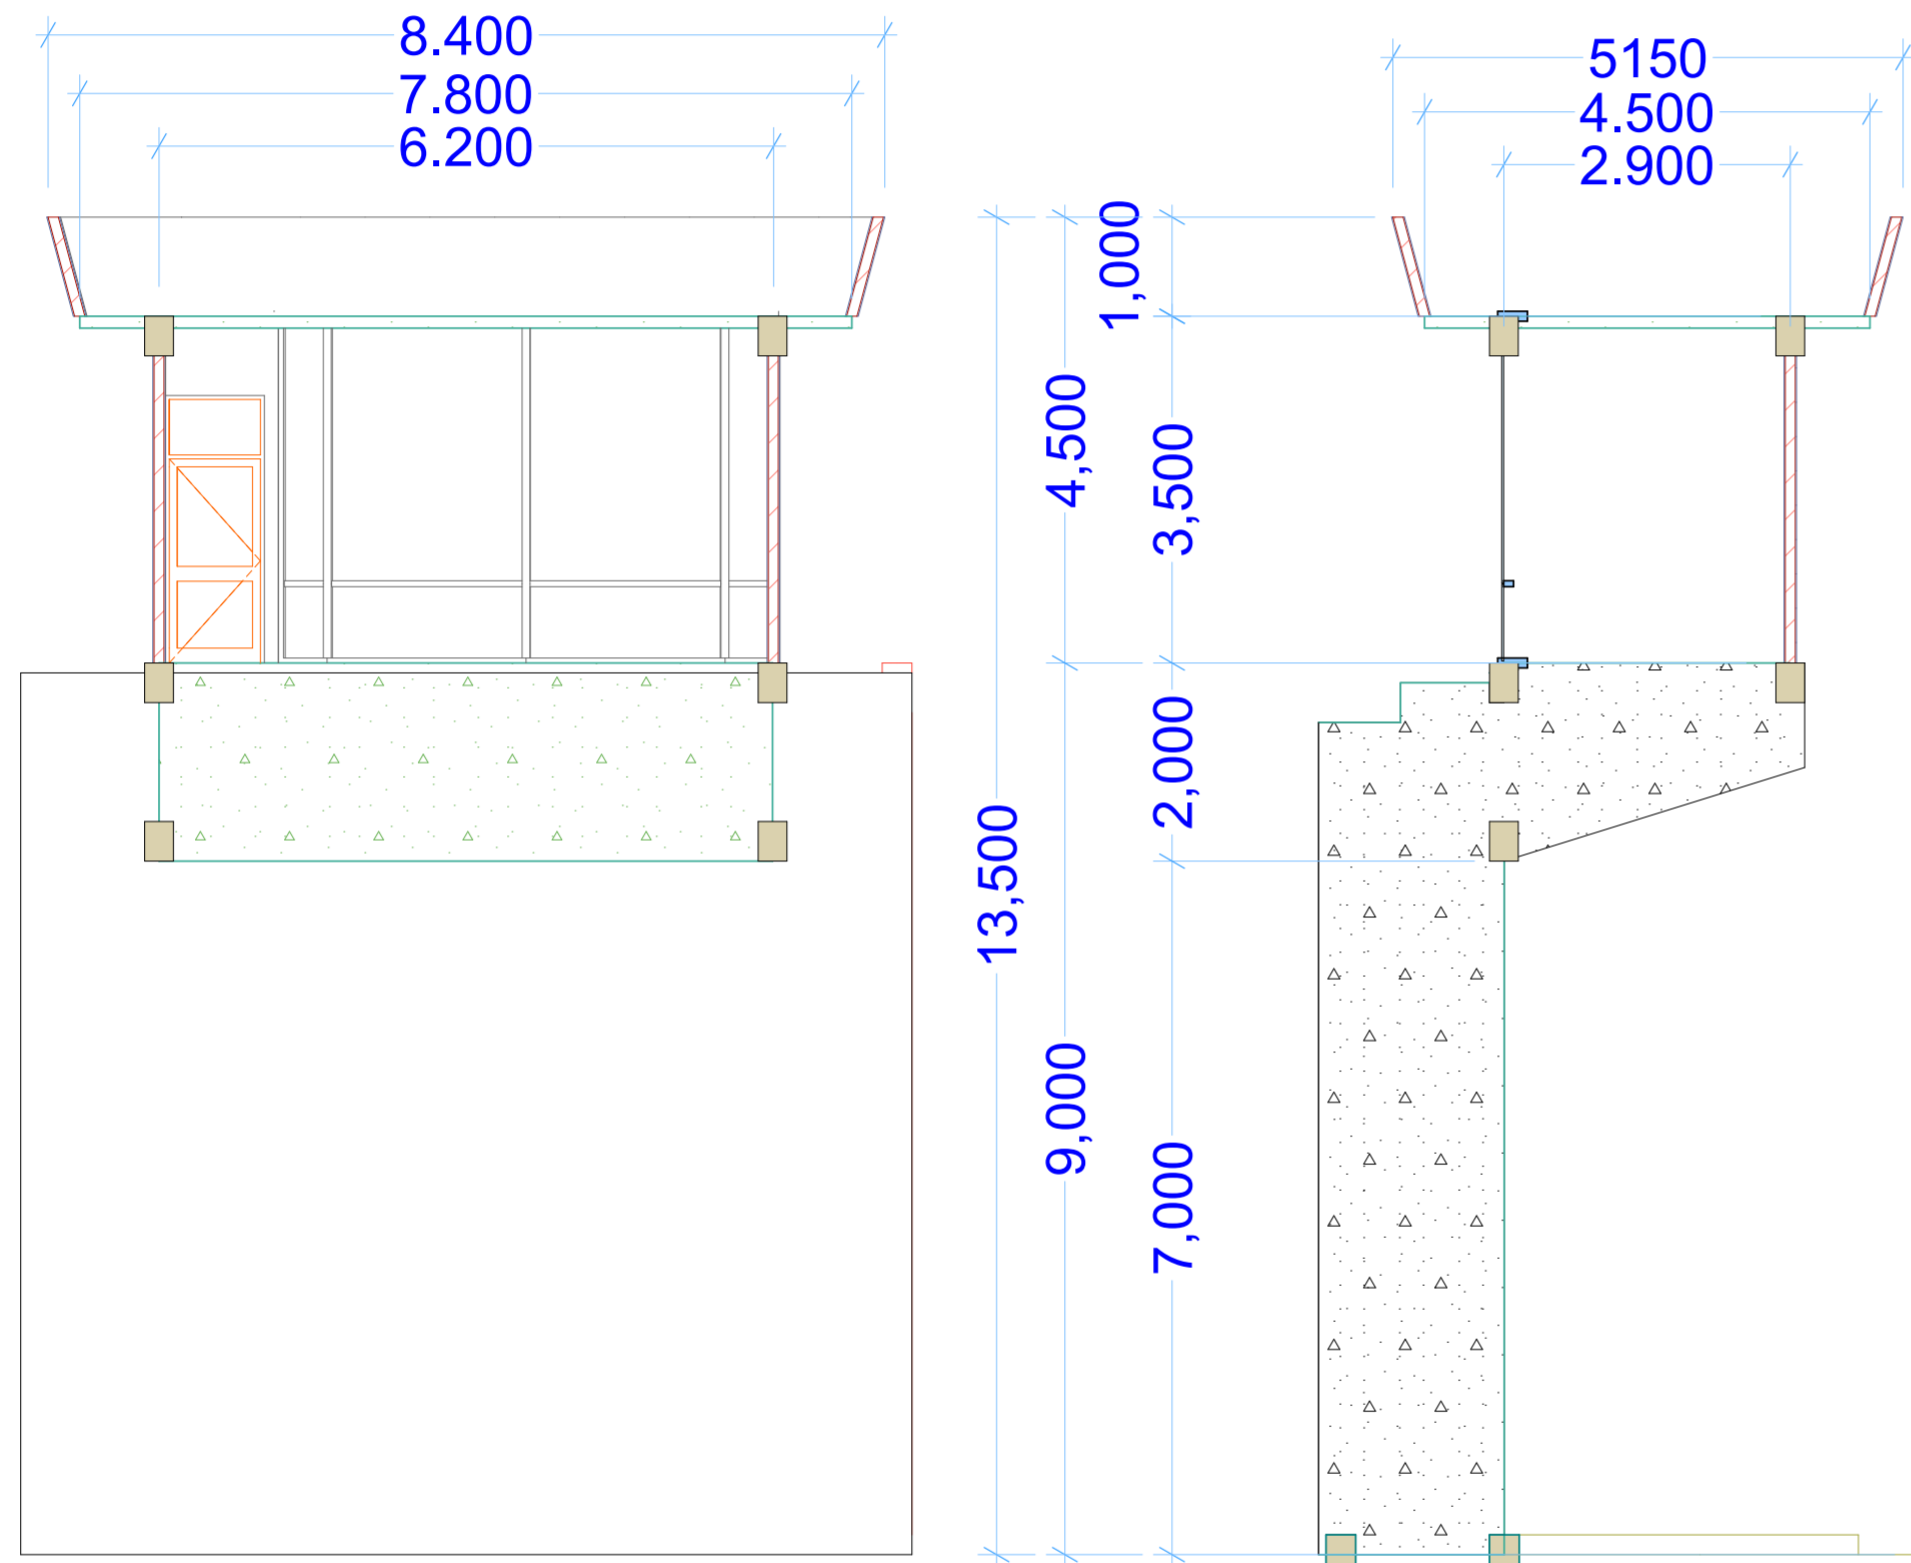

DETAIL RUANG KONTROL

DETAIL LIGHTING TOWER



JURUSAN ARSITEKTUR
FAKULTAS TEKNIK SIPIL
DAN PERENCANAAN
UNIVERSITAS ISLAM
INDONESIA

**PROYEK AKHIR
SARJANA**

RANCANGAN GELANGGANG
PERTUNJUKAN SENI PADA
KAWASAN PENANDA
KEISTIMEWAAN DAERAH
ISTIMEWA YOGYAKARTA

**IDENTITAS
MAHASISWA**

Probo Arie Seno
14512053

**DOSEN
PEMBIMBING**

Dr. Ir. Revianto Budi Santosa, M.Arch

NAMA GAMBAR



DETAIL
TRIBUN ATAS

SKALA

KETERANGAN

NO. OF PAGE

PAGE

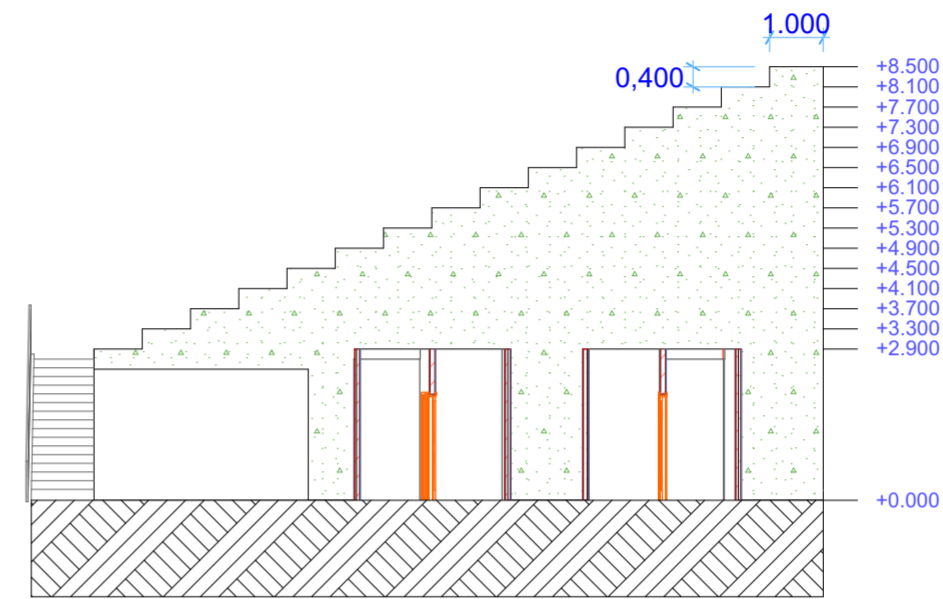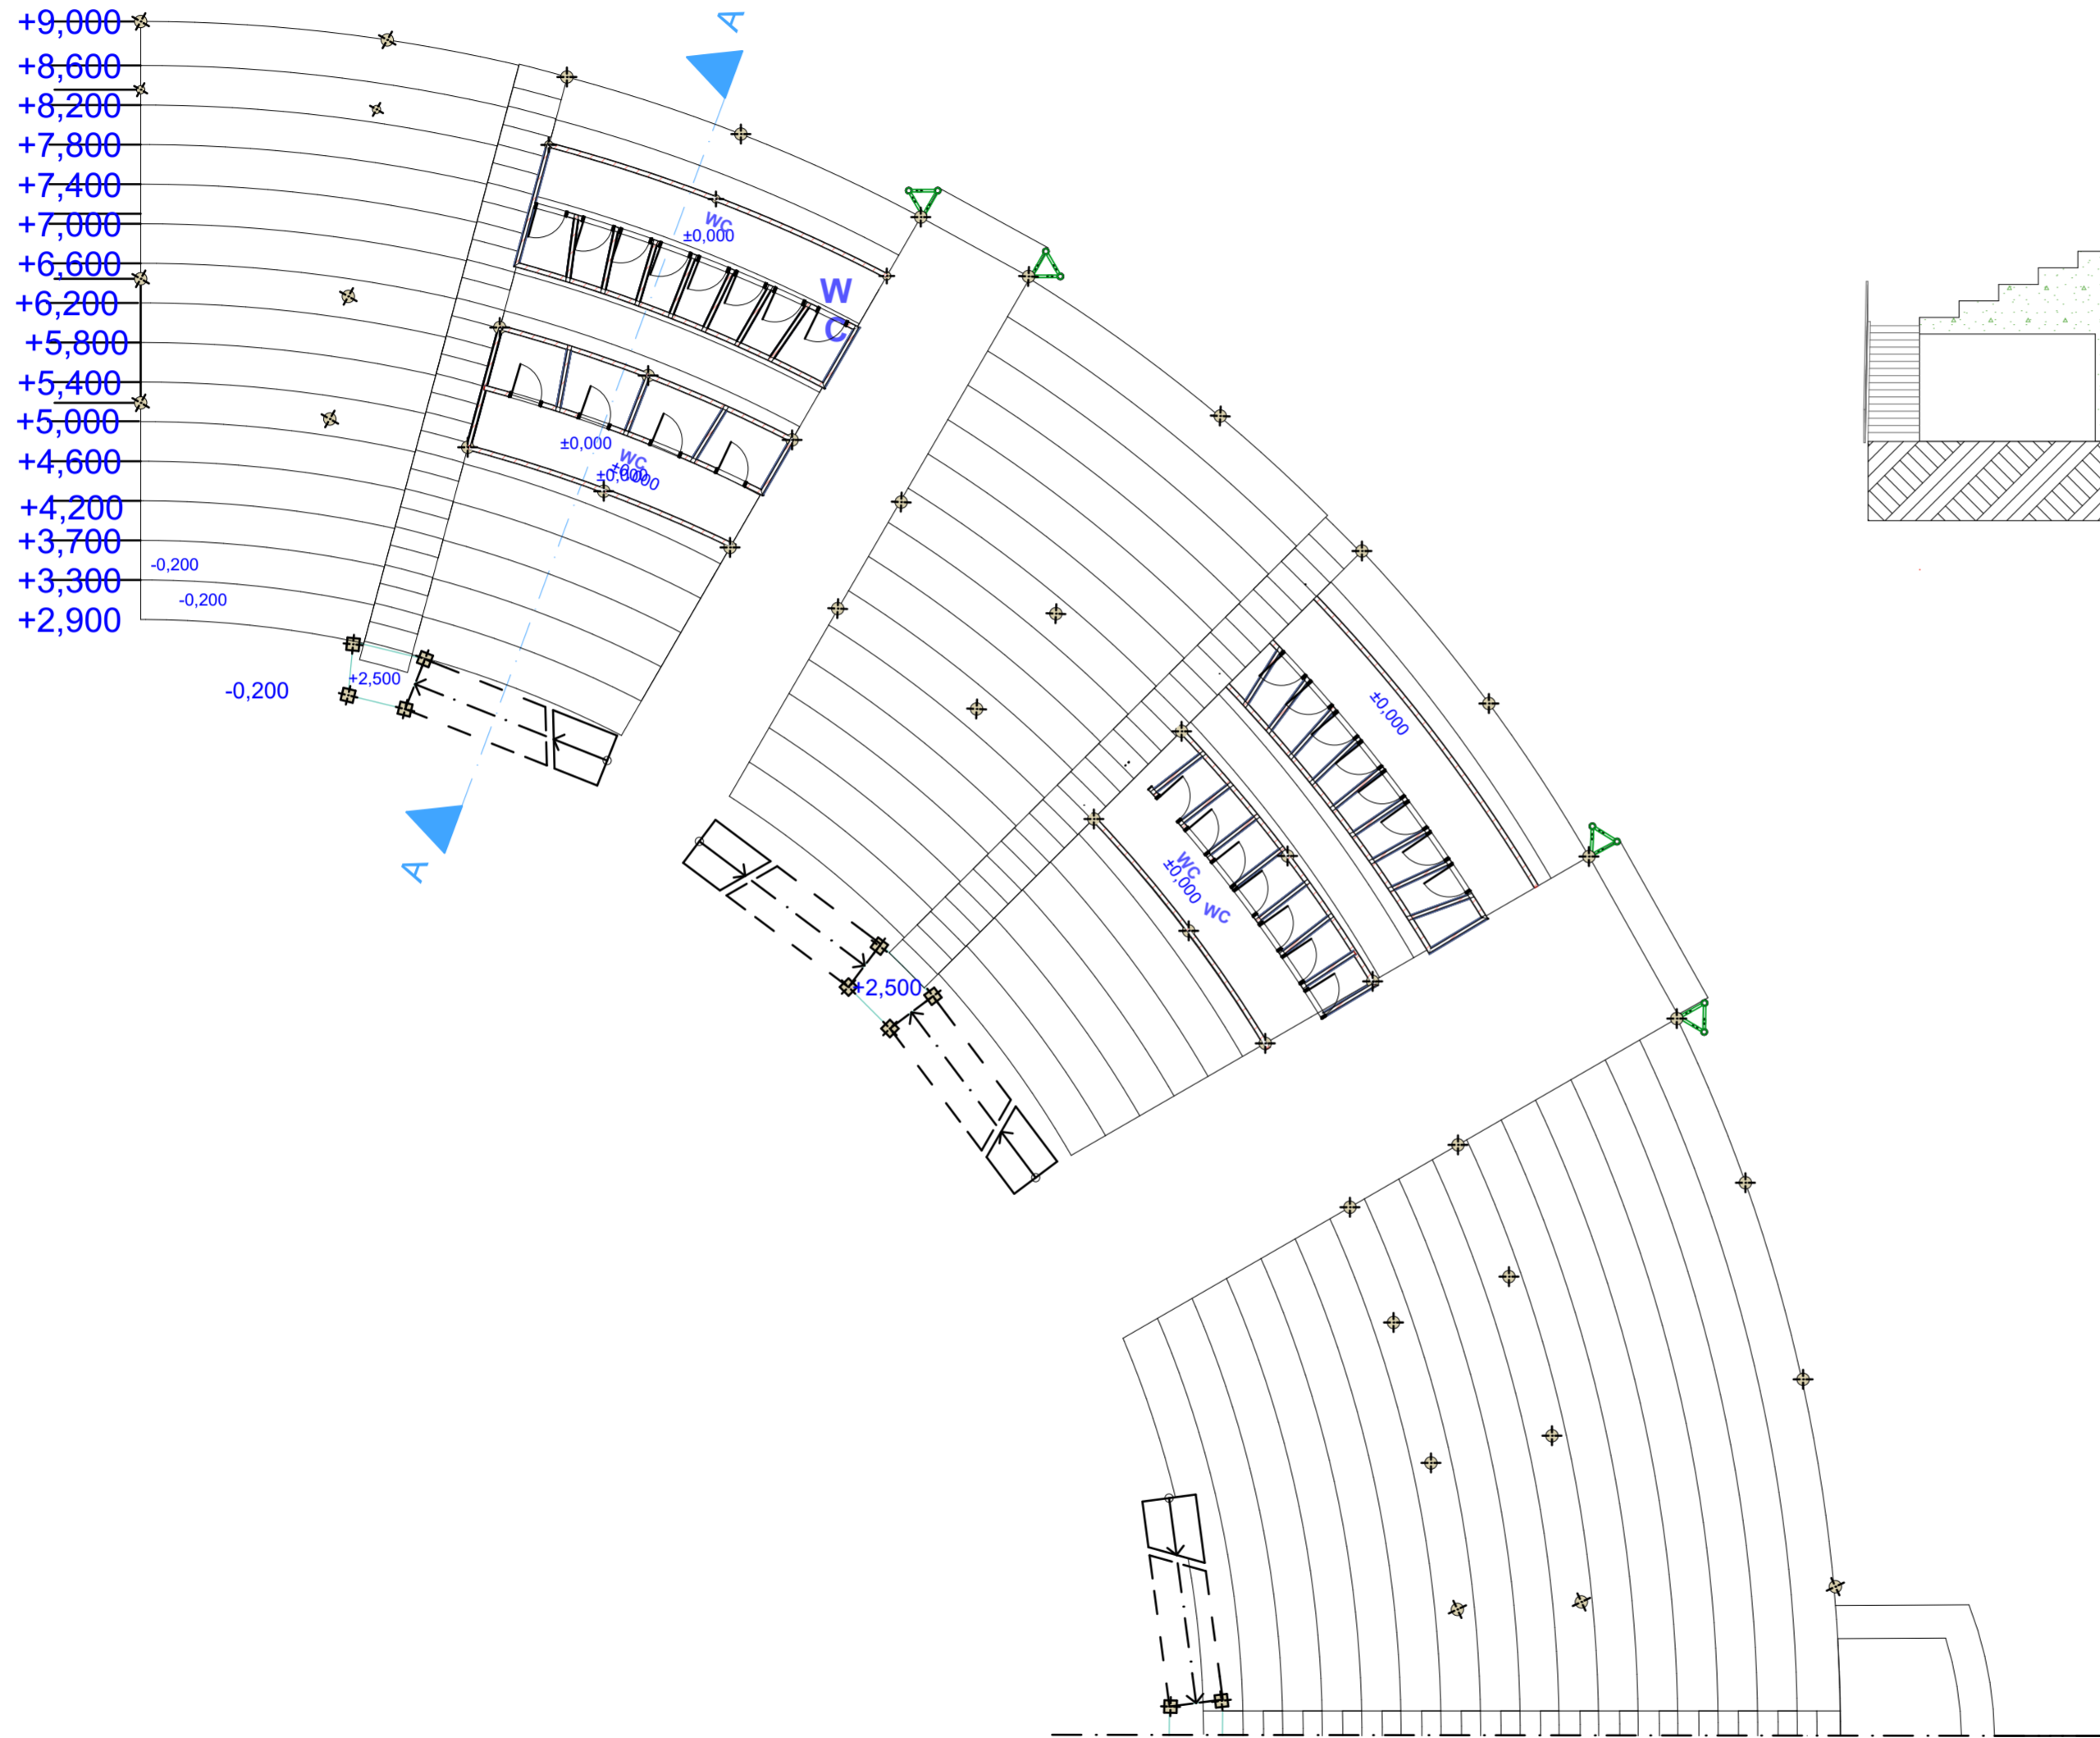



JURUSAN ARSITEKTUR
FAKULTAS TEKNIK SIPIL
DAN PERENCANAAN
UNIVERSITAS ISLAM
INDONESIA

**PROYEK AKHIR
SARJANA**

RANCANGAN GELANGGANG
PERTUNJUKAN SENI PADA
KAWASAN PENANDA
KEISTIMEWAAN DAERAH
ISTIMEWA YOGYAKARTA

**IDENTITAS
MAHASISWA**

Probo Arie Seno
14512053

**DOSEN
PEMBIMBING**

Dr. Ir. Revianto Budi Santosa, M.Arch

NAMA GAMBAR



DETAIL
TRIBUN BAWAH

SKALA

KETERANGAN

NO. OF PAGE

PAGE

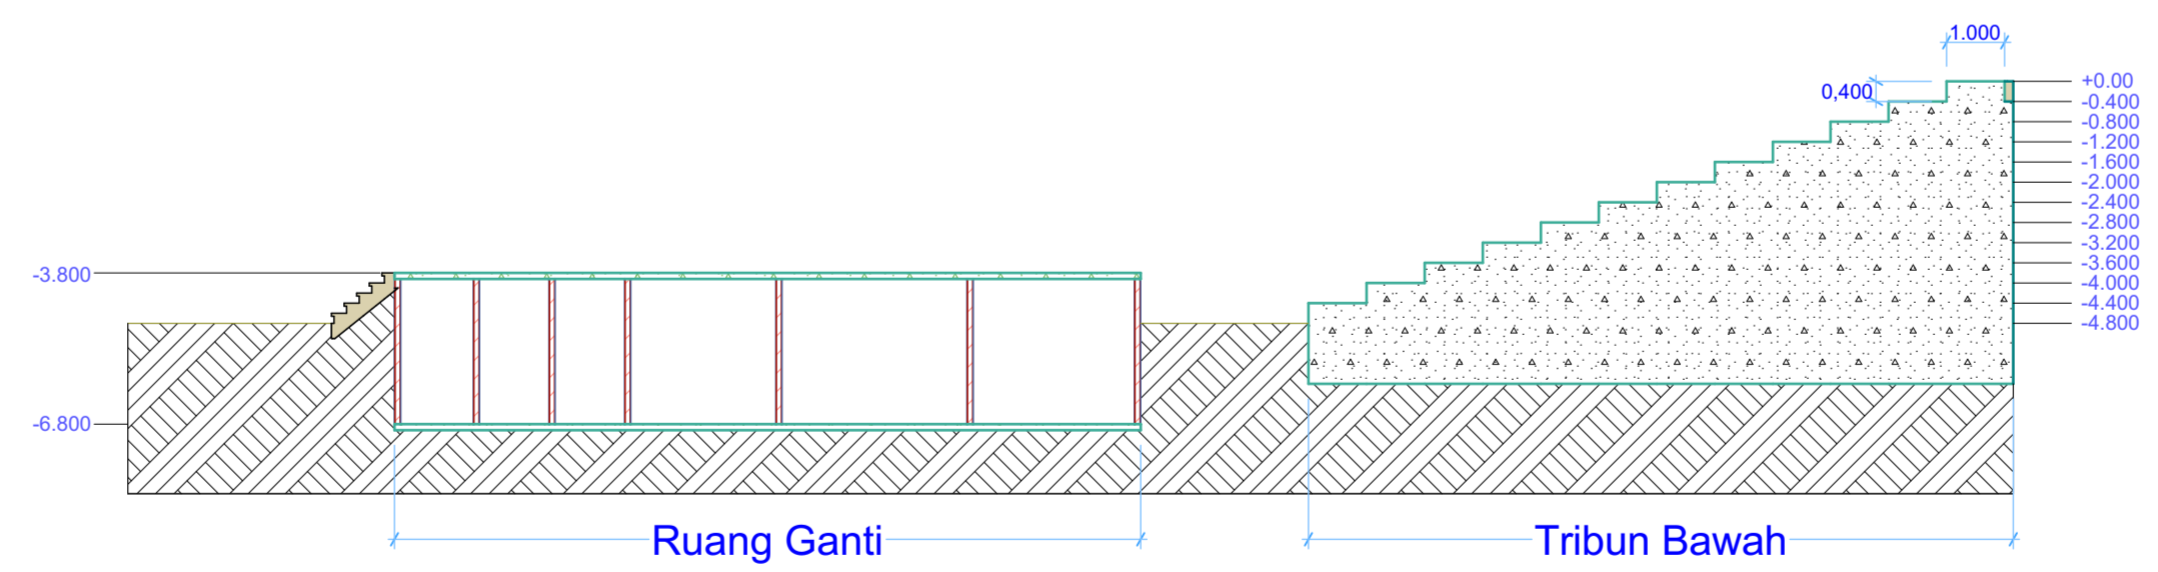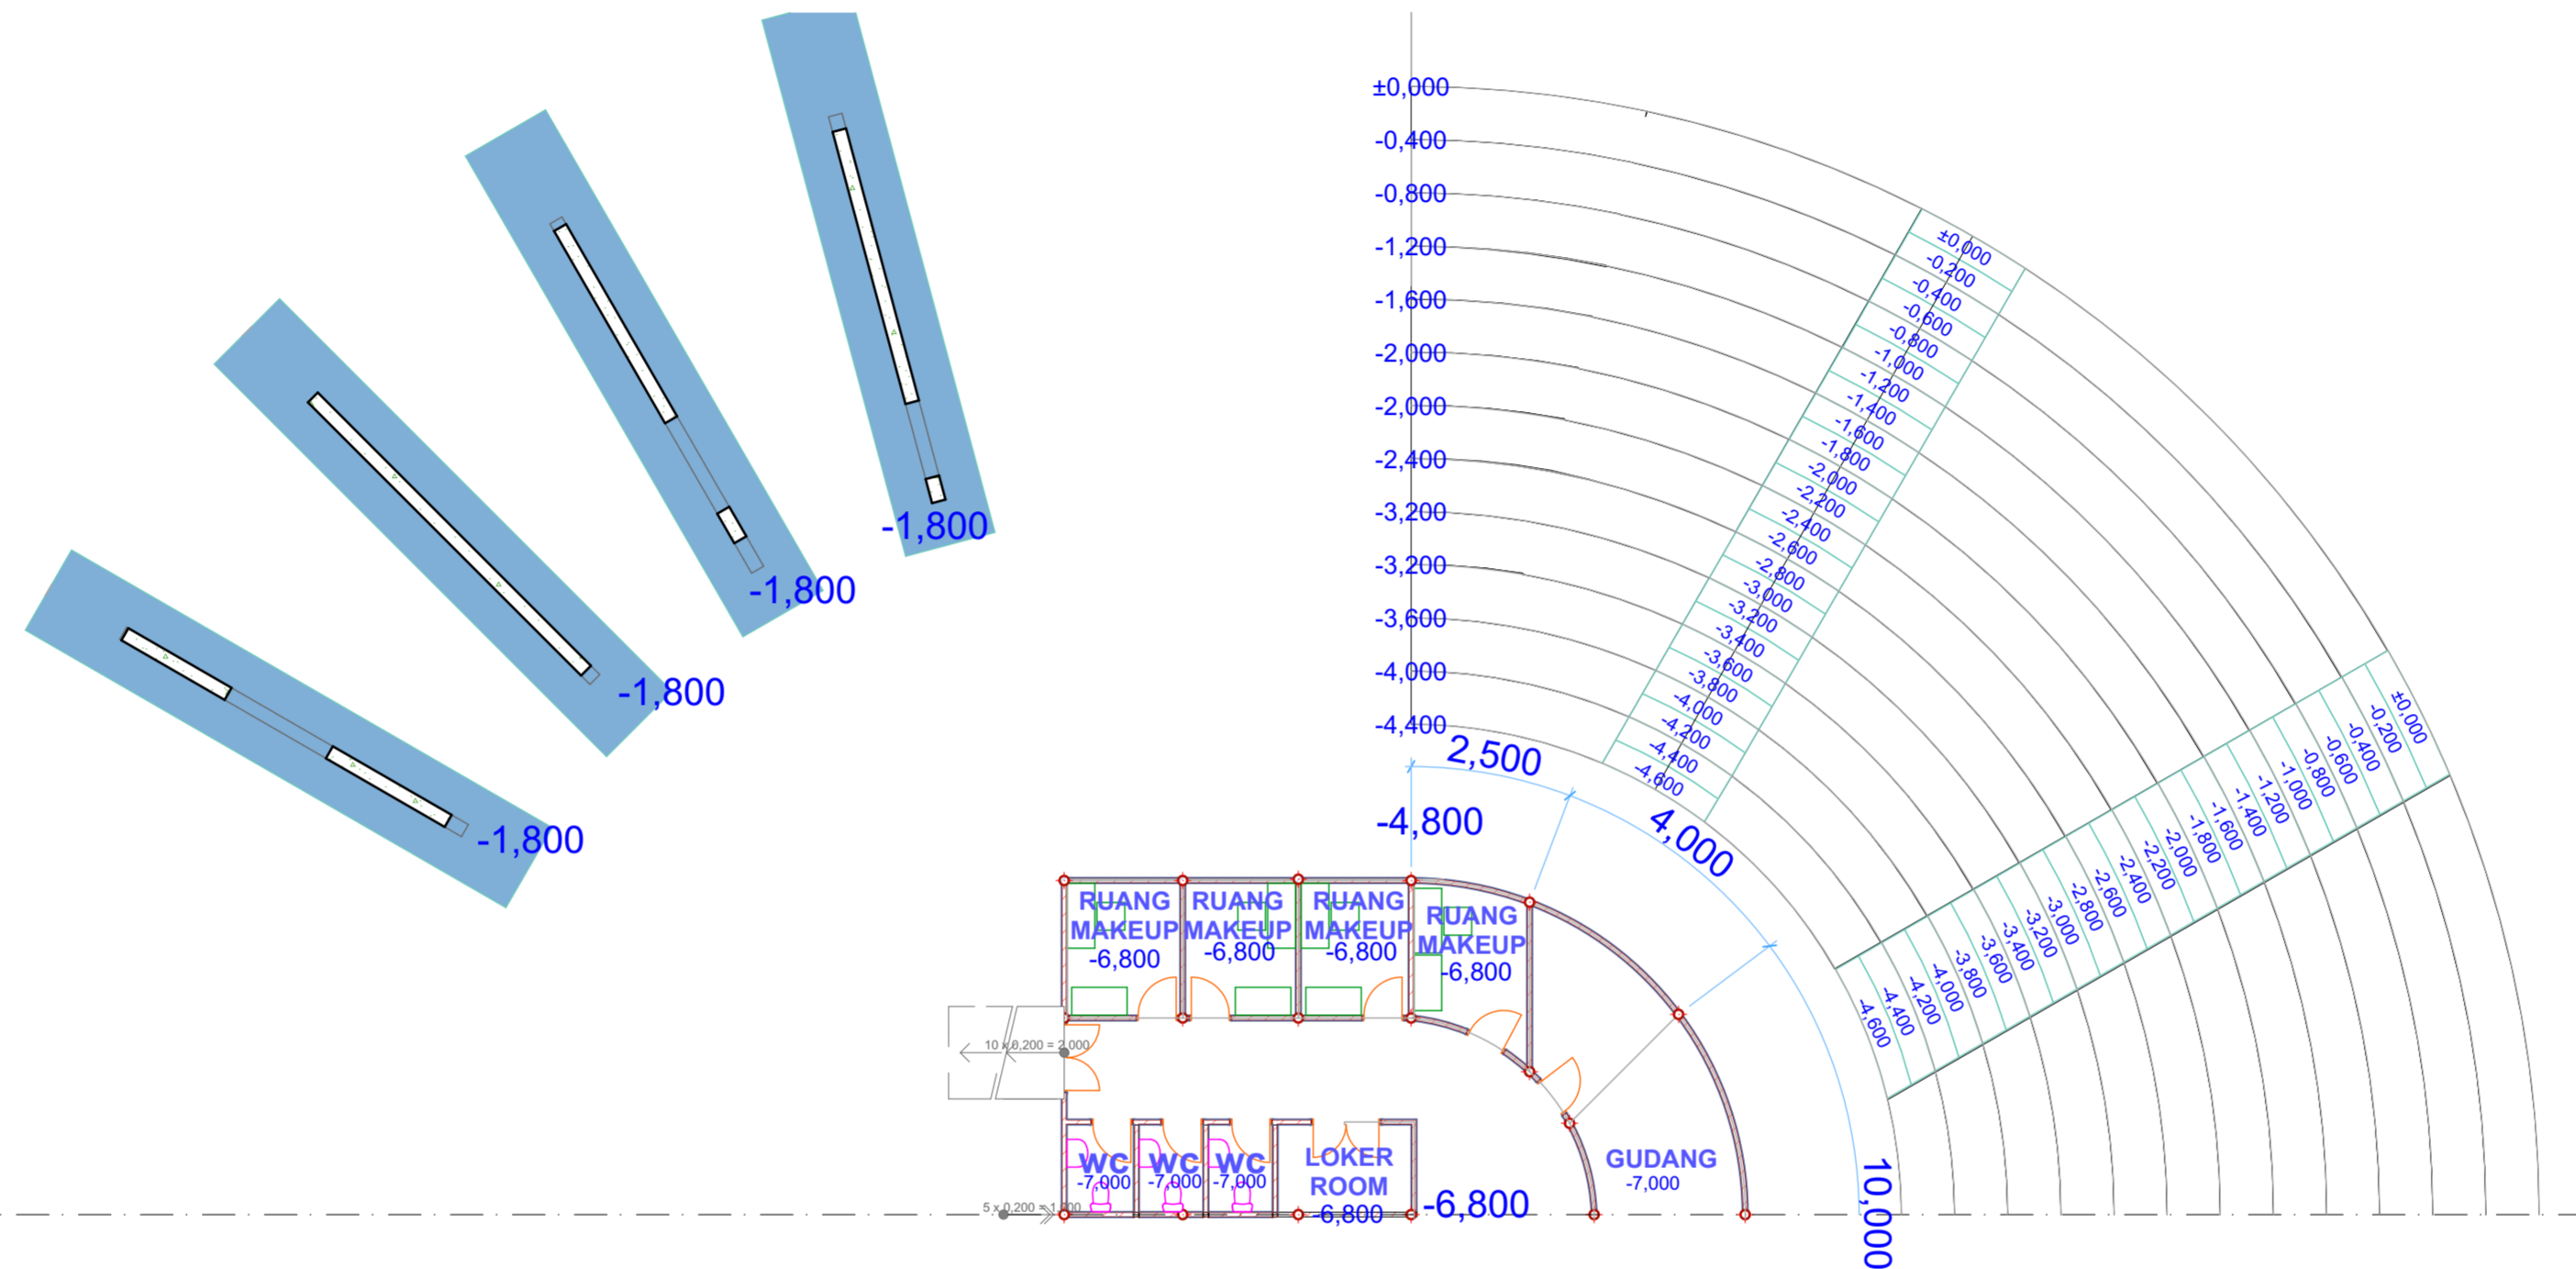



JURUSAN ARSITEKTUR
FAKULTAS TEKNIK SIPIL
DAN PERENCANAAN
UNIVERSITAS ISLAM
INDONESIA

**PROYEK AKHIR
SARJANA**

RANCANGAN GELANGGANG
PERTUNJUKAN SENI PADA
KAWASAN PENANDA
KEISTIMEWAAN DAERAH
ISTIMEWA YOGYAKARTA

**IDENTITAS
MAHASISWA**

Probo Arie Seno
14512053

**DOSEN
PEMBIMBING**


Dr. Ir. Revianto Budi Santosa, M.Arch


NAMA GAMBAR

SKEMA JALUR DIFABEL
DAN KENDARAAN
BERMOTOR

SKALA

KETERANGAN

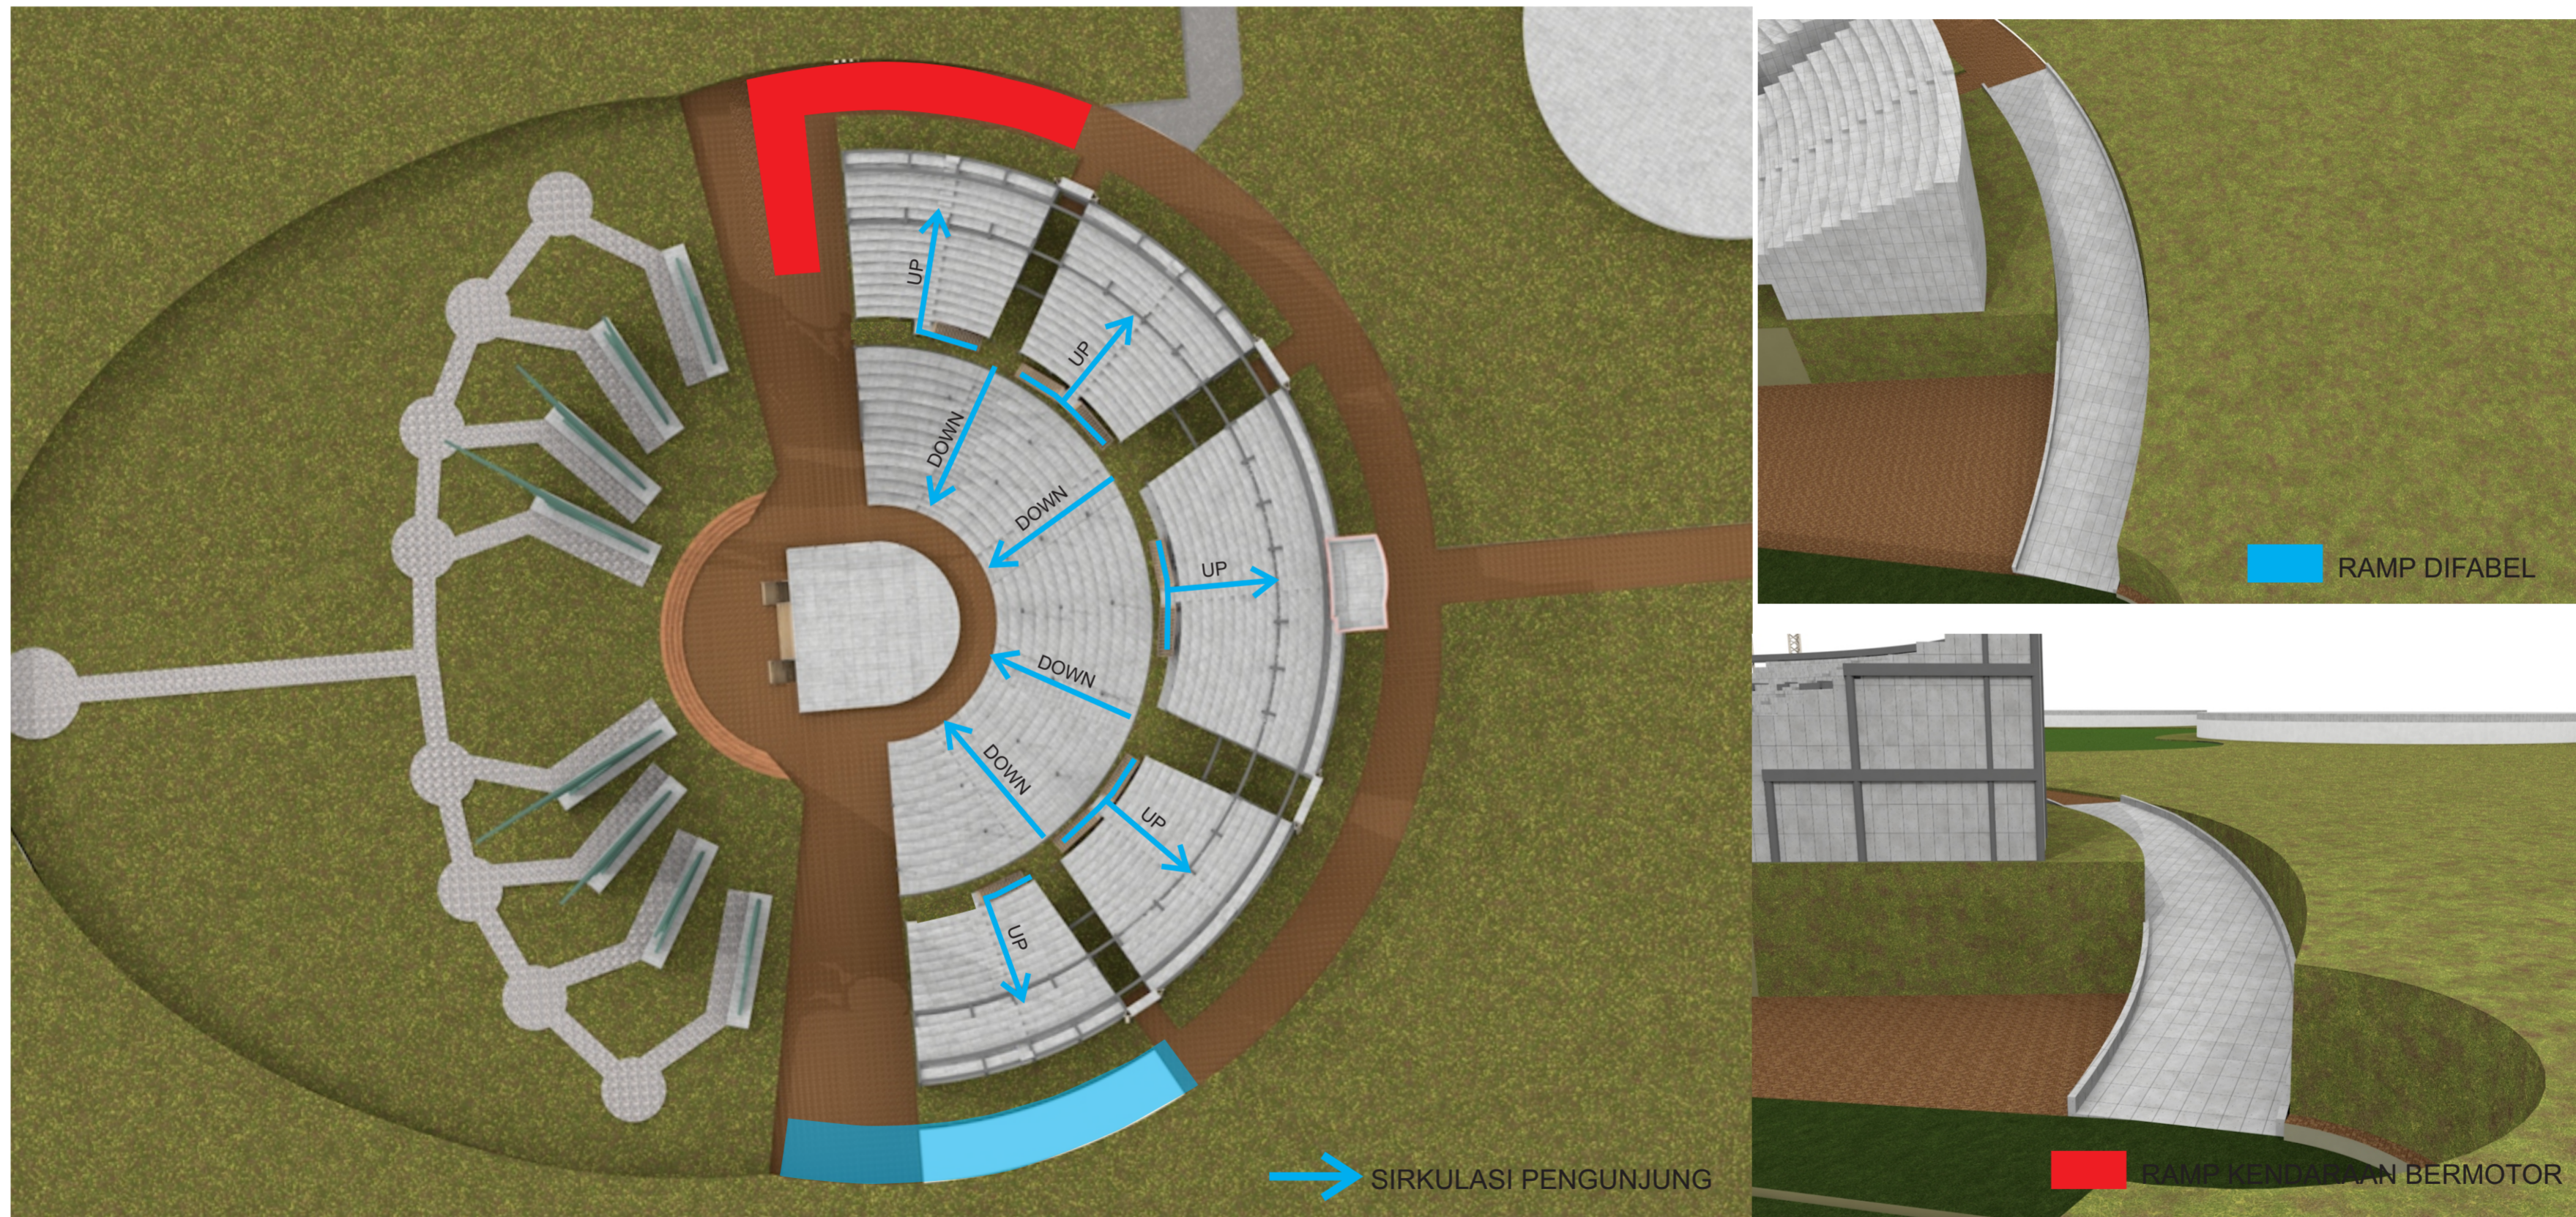

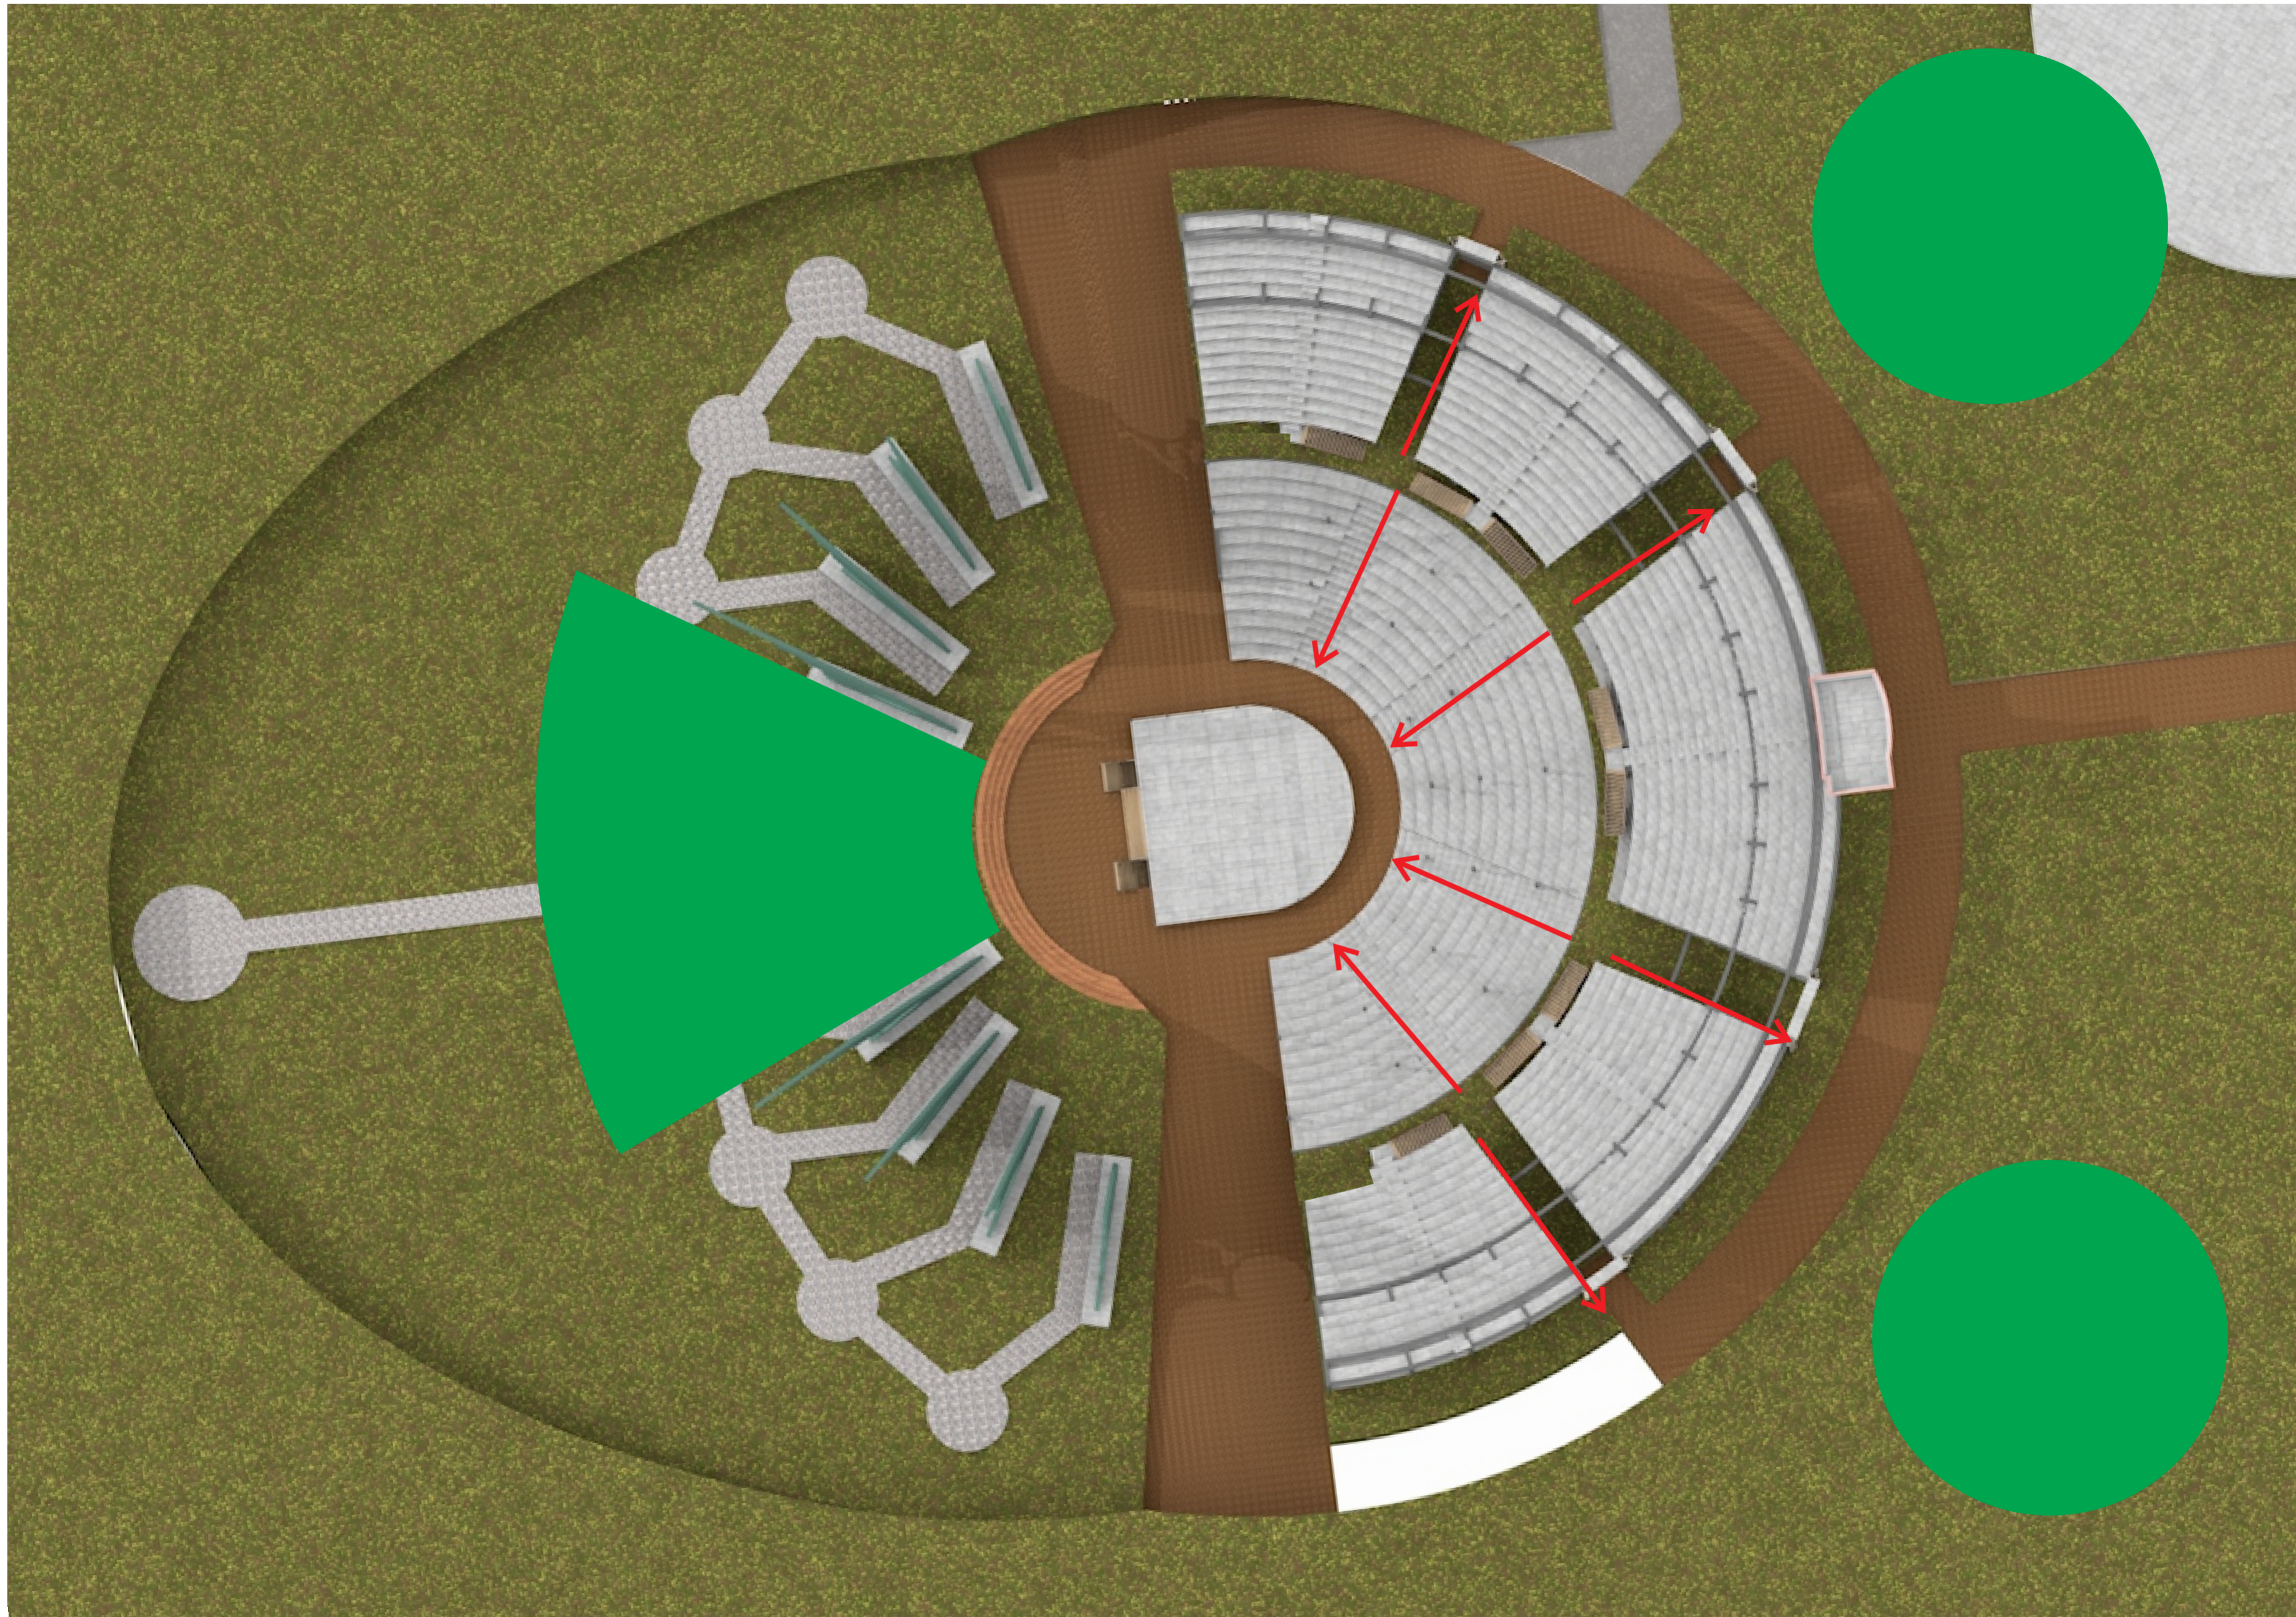

JURUSAN ARSITEKTUR
FAKULTAS TEKNIK SIPIL
DAN PERENCANAAN
UNIVERSITAS ISLAM
INDONESIA

**PROYEK AKHIR
SARJANA**

RANCANGAN GELANGGANG
PERTUNJUKAN SENI PADA
KAWASAN PENANDA
KEISTIMEWAAN DAERAH
ISTIMEWA YOGYAKARTA

**IDENTITAS
MAHASISWA**

Probo Arie Seno
14512053

**DOSEN
PEMBIMBING**

Dr. Ir. Revianto Budi Santosa, M.Arch

NAMA GAMBAR

SKEMA
KEAMANAN
BANGUNAN

SKALA

KETERANGAN



JURUSAN ARSITEKTUR
FAKULTAS TEKNIK SIPIL
DAN PERENCANAAN
UNIVERSITAS ISLAM
INDONESIA

**PROYEK AKHIR
SARJANA**

RANCANGAN GELANGGANG
PERTUNJUKAN SENI PADA
KAWASAN PENANDA
KEISTIMEWAAN DAERAH
ISTIMEWA YOGYAKARTA

**IDENTITAS
MAHASISWA**

Probo Arie Seno
14512053

**DOSEN
PEMBIMBING**

Dr. Ir. Revianto Budi Santosa, M.Arch

NAMA GAMBAR


TAMPAK BARAT
DAN
TAMPAK UTARA

SKALA

KETERANGAN



TAMPAK BARAT

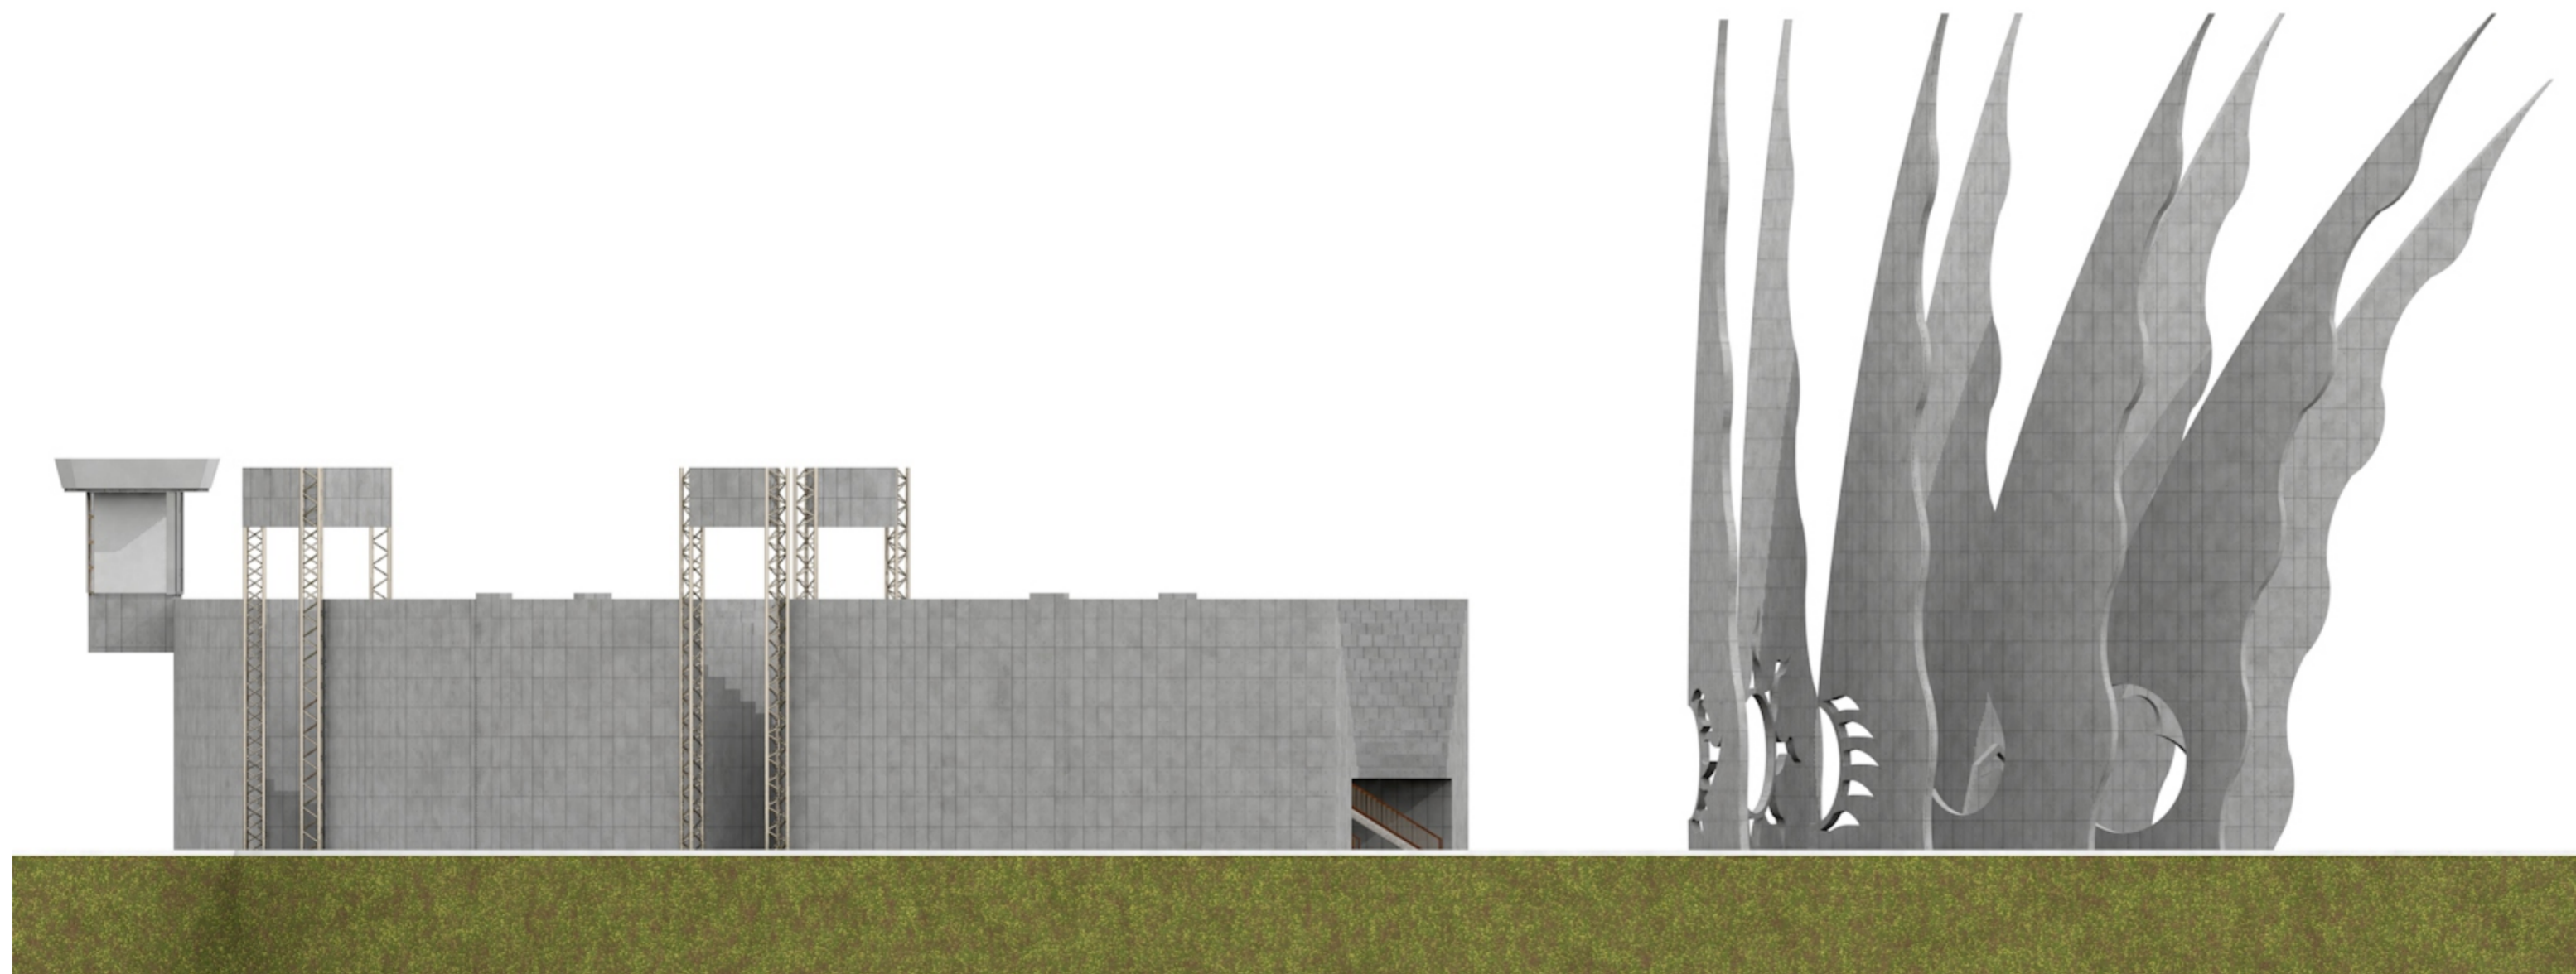

TAMPAK UTARA



JURUSAN ARSITEKTUR
FAKULTAS TEKNIK SIPIL
DAN PERENCANAAN
UNIVERSITAS ISLAM
INDONESIA

**PROYEK AKHIR
SARJANA**

RANCANGAN GELANGGANG
PERTUNJUKAN SENI PADA
KAWASAN PENANDA
KEISTIMEWAAN DAERAH
ISTIMEWA YOGYAKARTA

**IDENTITAS
MAHASISWA**

Probo Arie Seno
14512053

**DOSEN
PEMBIMBING**


Dr. Ir. Revianto Budi Santosa, M.Arch

NAMA GAMBAR


TAMPAK TIMUR
DAN
TAMPAK SELATAN
SKALA

KETERANGAN


NO. OF PAGE PAGE

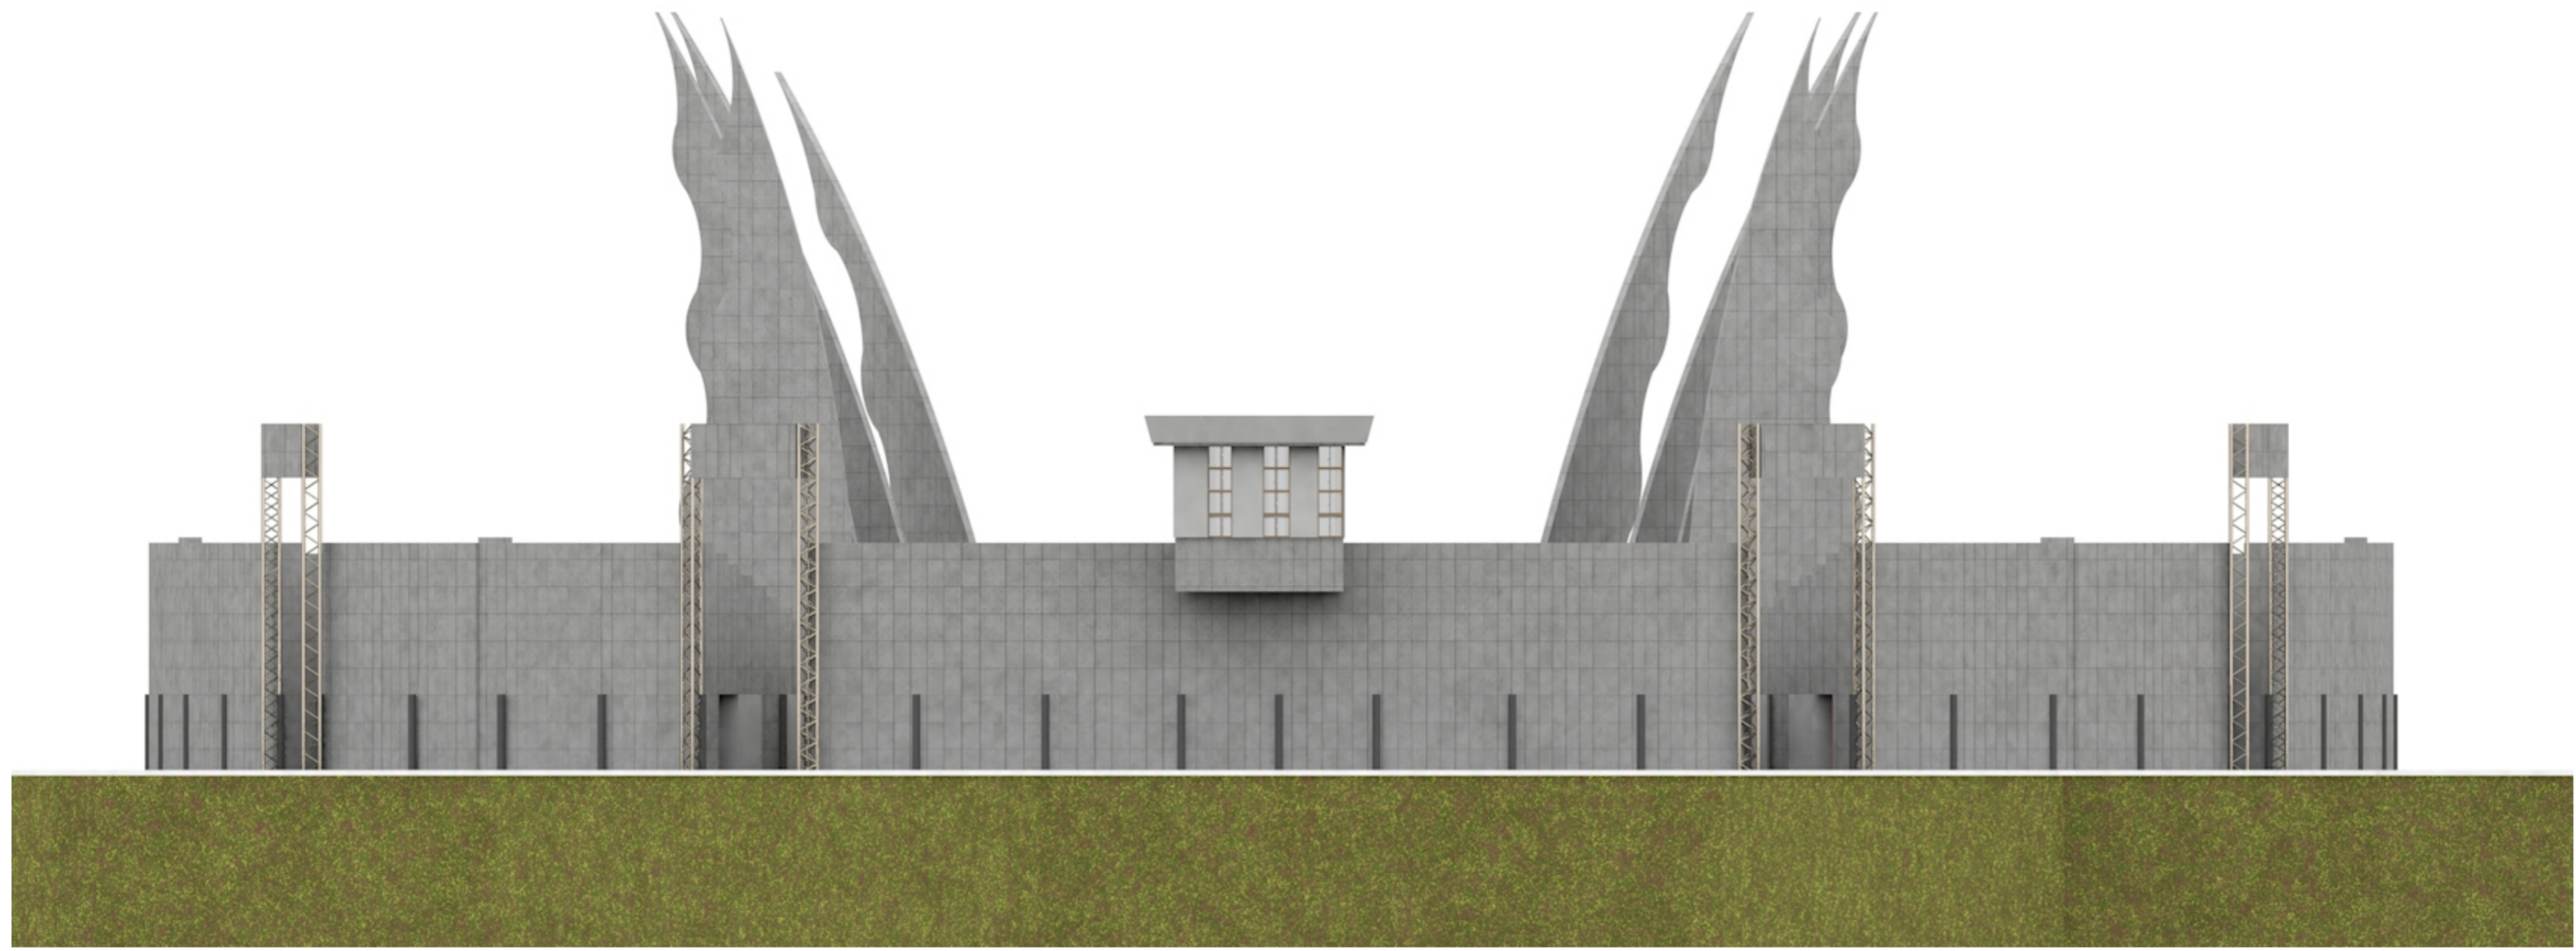

TAMPAK TIMUR

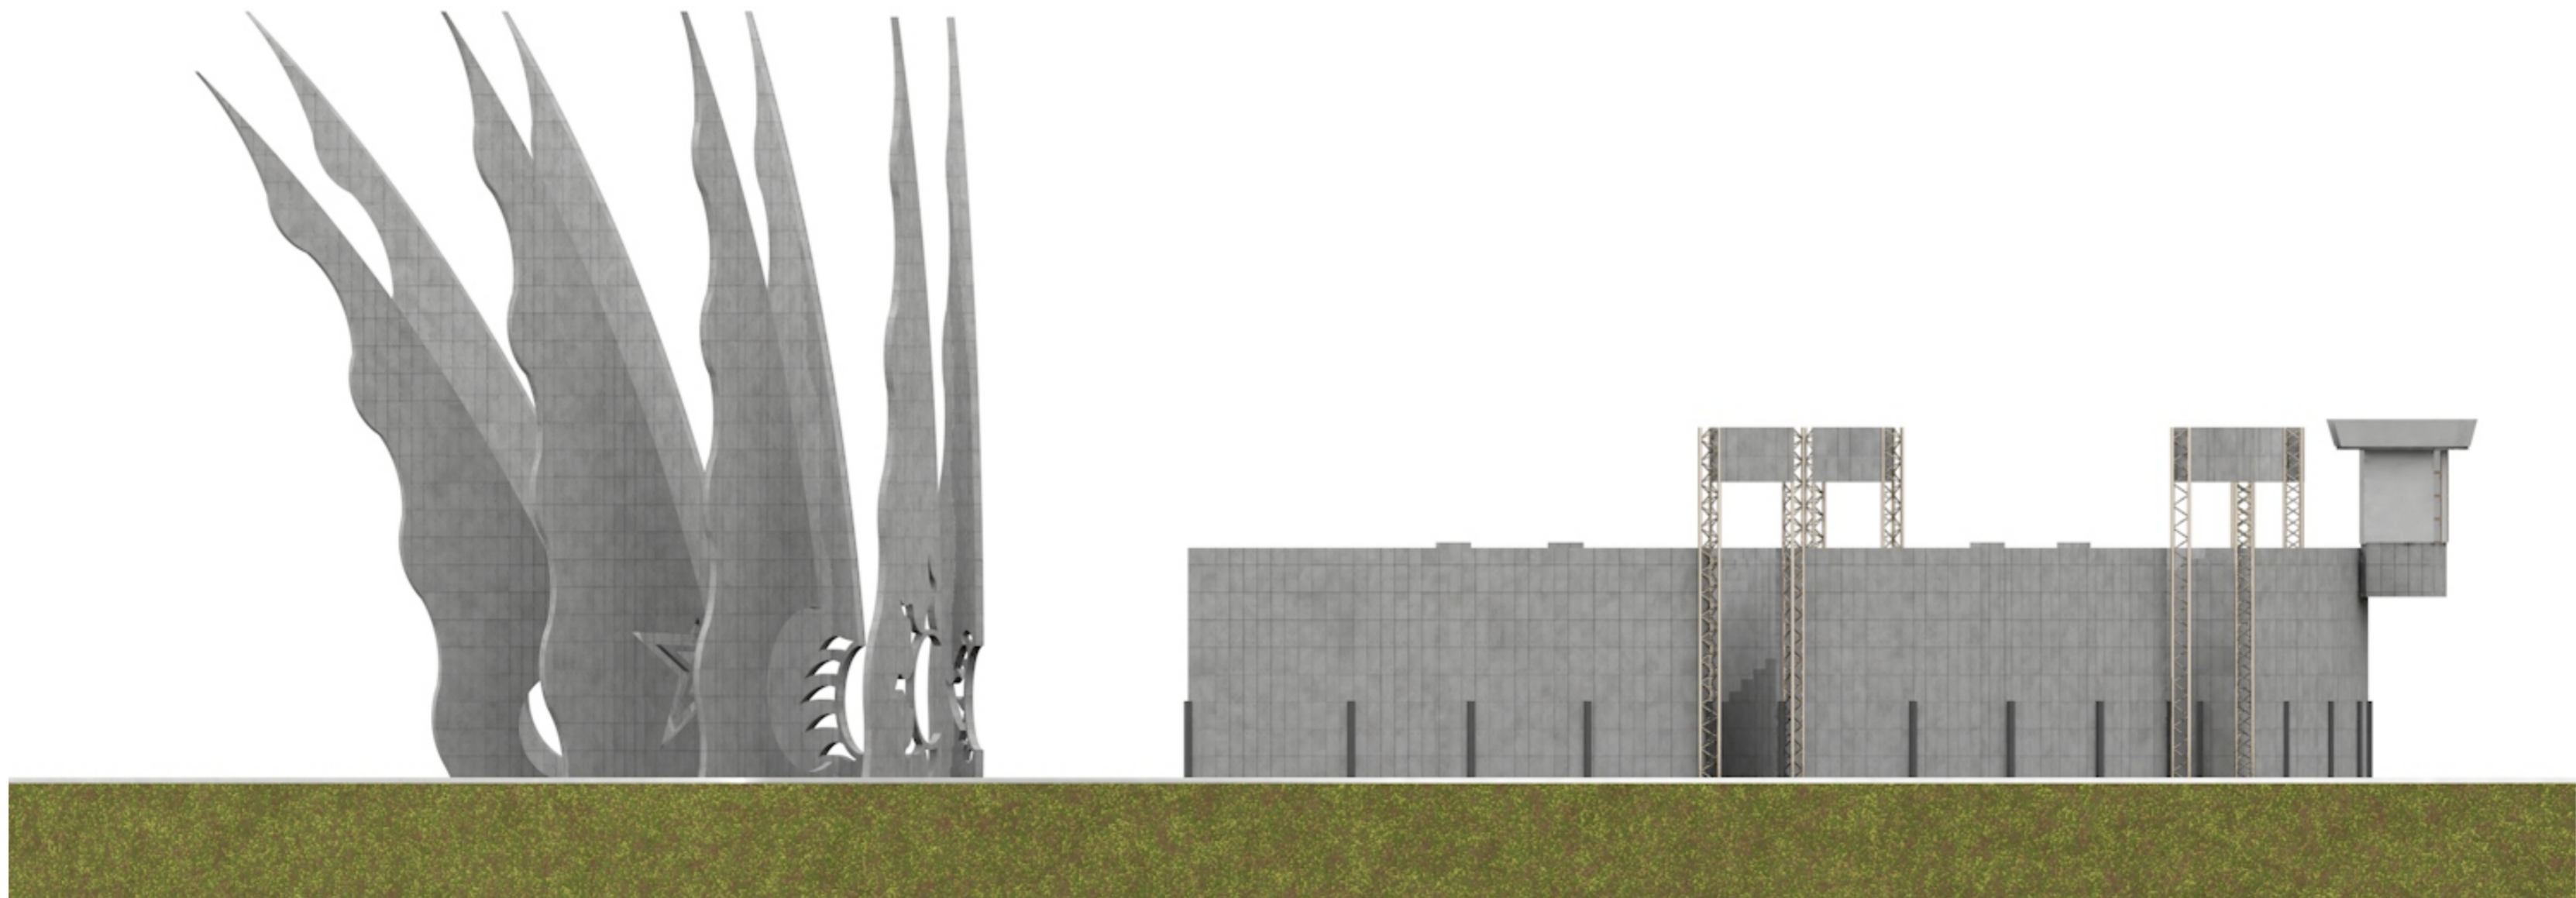

TAMPAK SELATAN

 TAMPAK TIMUR DAN SELATAN



JURUSAN ARSITEKTUR
FAKULTAS TEKNIK SIPIL
DAN PERENCANAAN
UNIVERSITAS ISLAM
INDONESIA

**PROYEK AKHIR
SARJANA**

RANCANGAN GELANGGANG
PERTUNJUKAN SENI PADA
KAWASAN PENANDA
KEISTIMEWAAN DAERAH
ISTIMEWA YOGYAKARTA

**IDENTITAS
MAHASISWA**

Probo Arie Seno
14512053

**DOSEN
PEMBIMBING**

Dr. Ir. Revianto Budi Santosa, M.Arch

NAMA GAMBAR


SITUASI

SKALA

KETERANGAN

NO. OF PAGE


PAGE

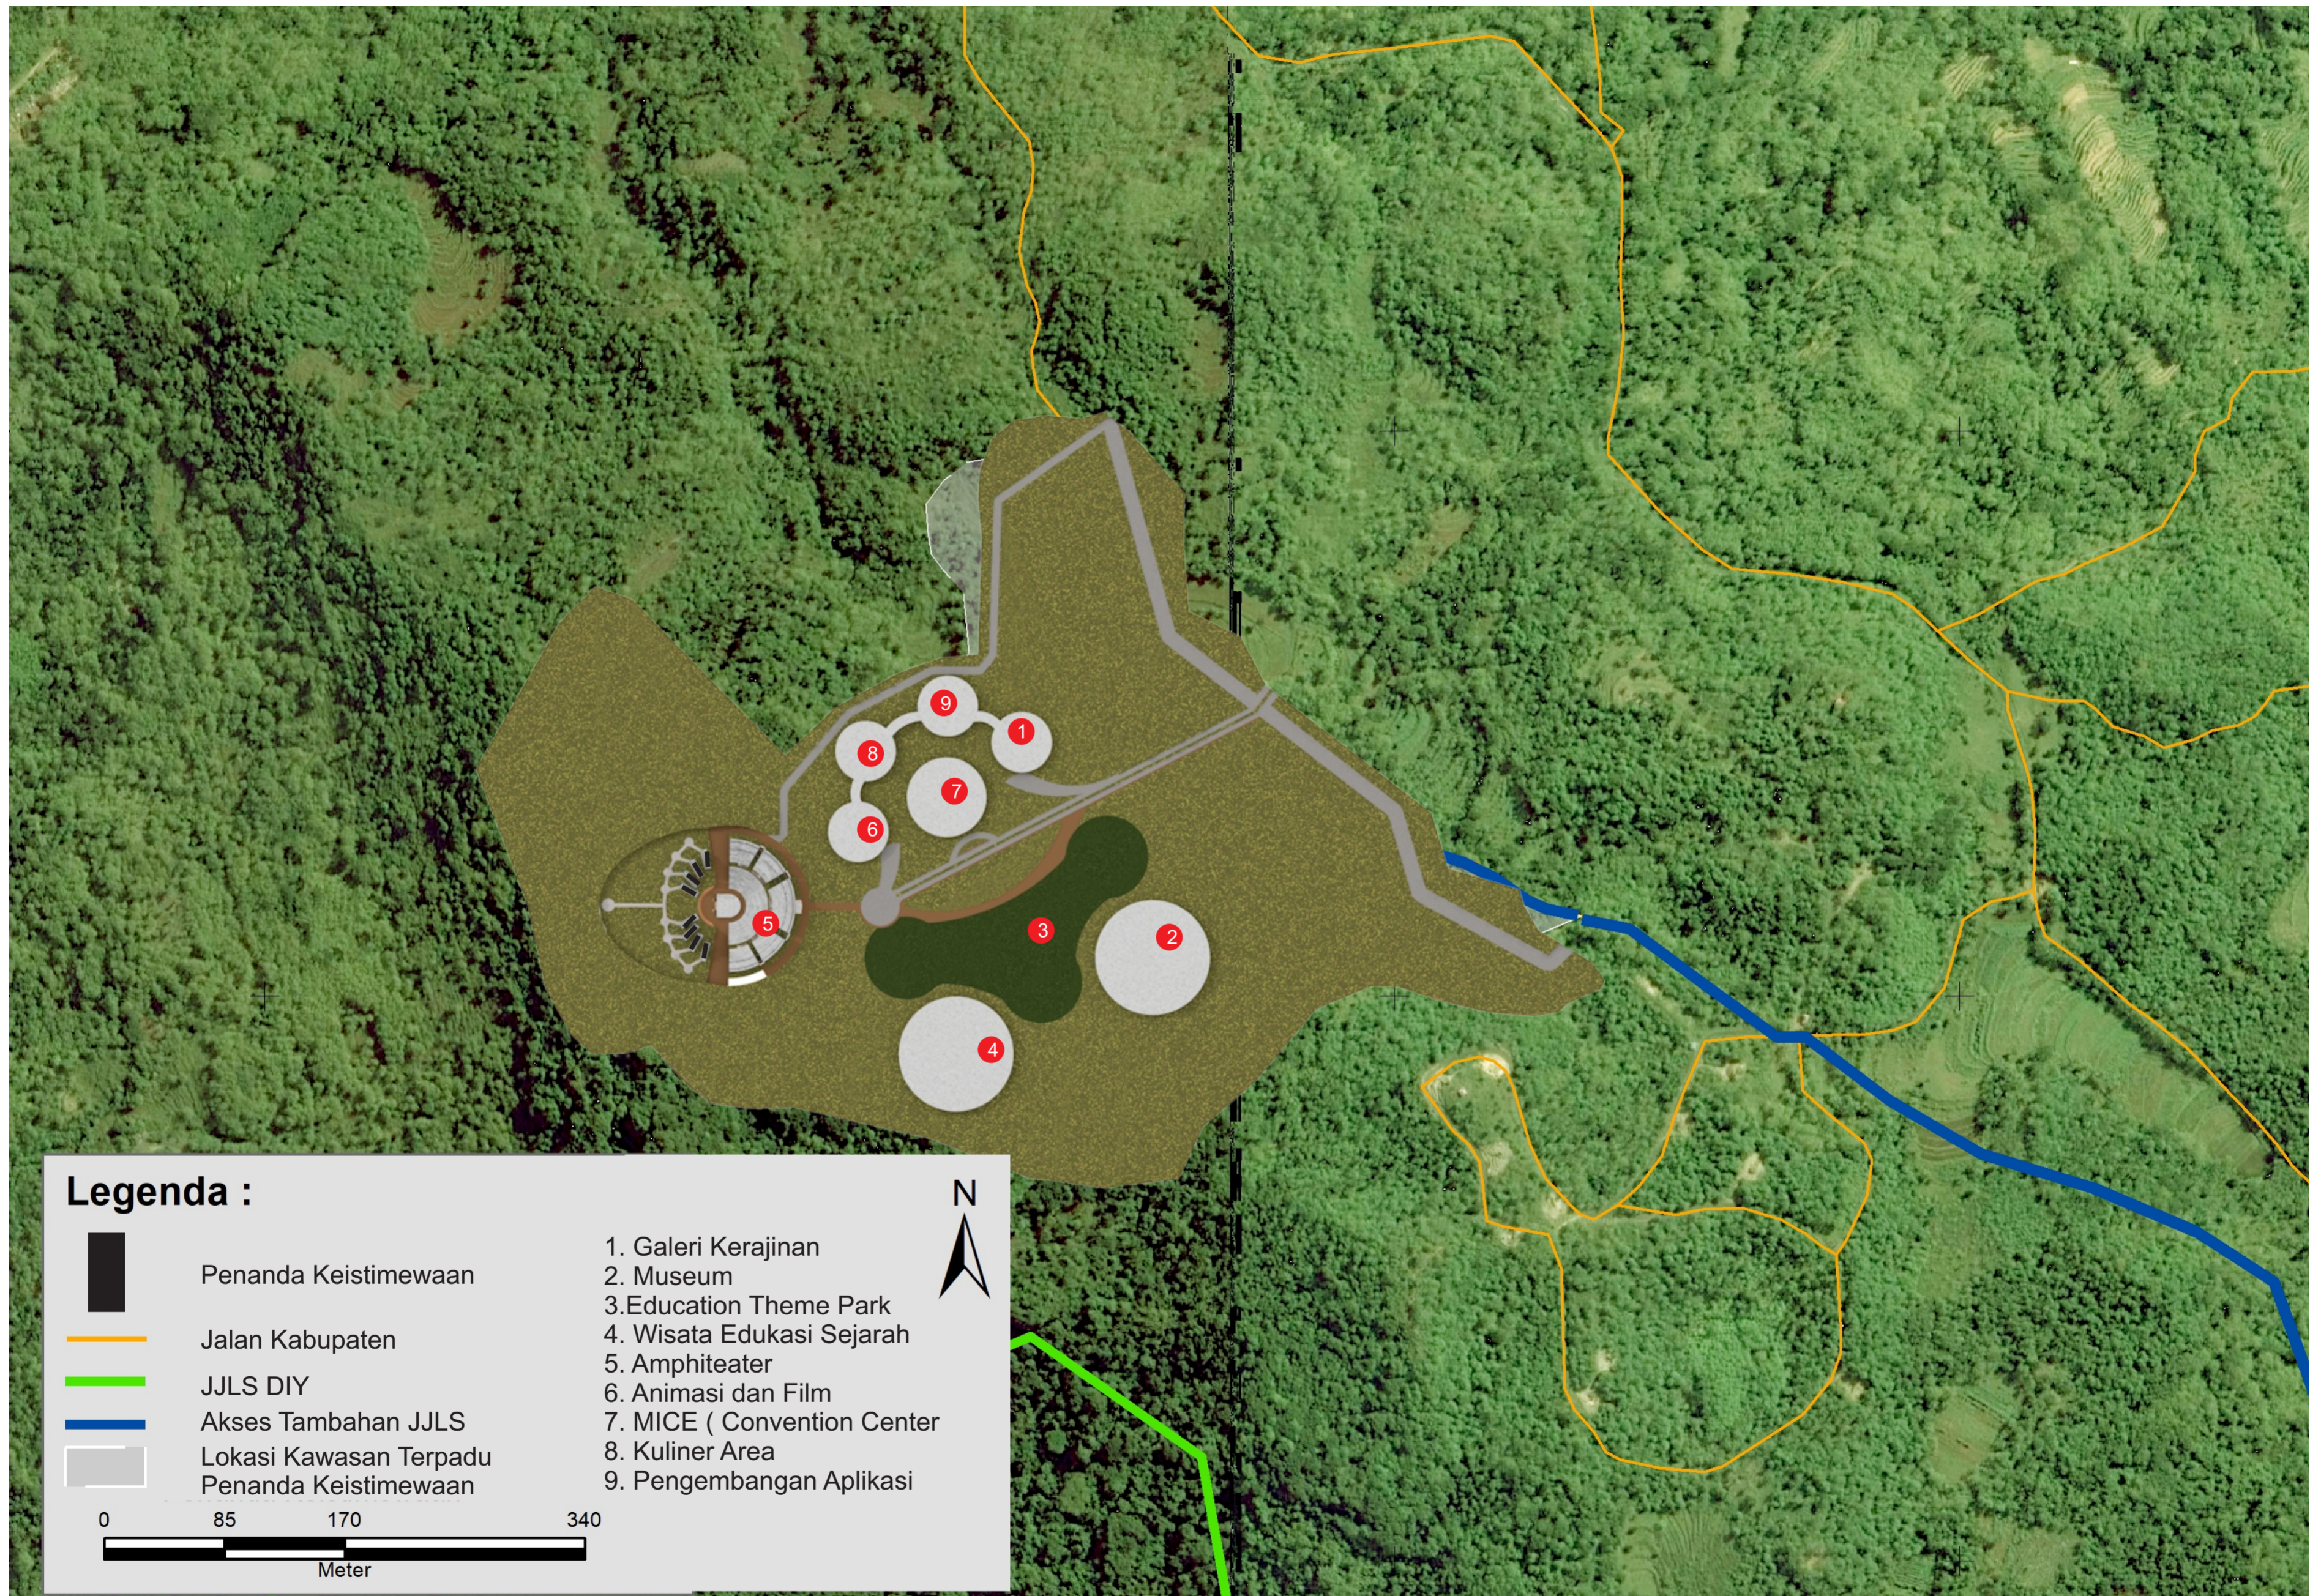

Legenda :

-  Penanda Keistimewaan
-  Jalan Kabupaten
-  JJLS DIY
-  Akses Tambahan JJLS
-  Lokasi Kawasan Terpadu Penanda Keistimewaan

1. Galeri Kerajinan
2. Museum
3. Education Theme Park
4. Wisata Edukasi Sejarah
5. Amphiteater
6. Animasi dan Film
7. MICE (Convention Center
8. Kuliner Area
9. Pengembangan Aplikasi

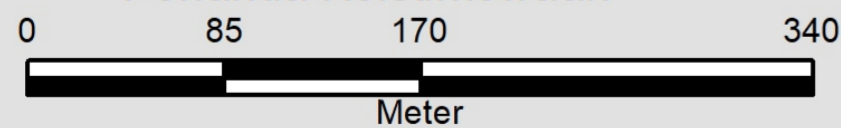

SITUASI



JURUSAN ARSITEKTUR
FAKULTAS TEKNIK SIPIL
DAN PERENCANAAN
UNIVERSITAS ISLAM
INDONESIA

**PROYEK AKHIR
SARJANA**

RANCANGAN GELANGGANG
PERTUNJUKAN SENI PADA
KAWASAN PENANDA
KEISTIMEWAAN DAERAH
ISTIMEWA YOGYAKARTA

**IDENTITAS
MAHASISWA**

Probo Arie Seno
14512053

**DOSEN
PEMBIMBING**


Dr. Ir. Revianto Budi Santosa, M.Arch


NAMA GAMBAR

SKEMA
SISTEM STRUKTUR
TRIBUN 2

SKALA

KETERANGAN

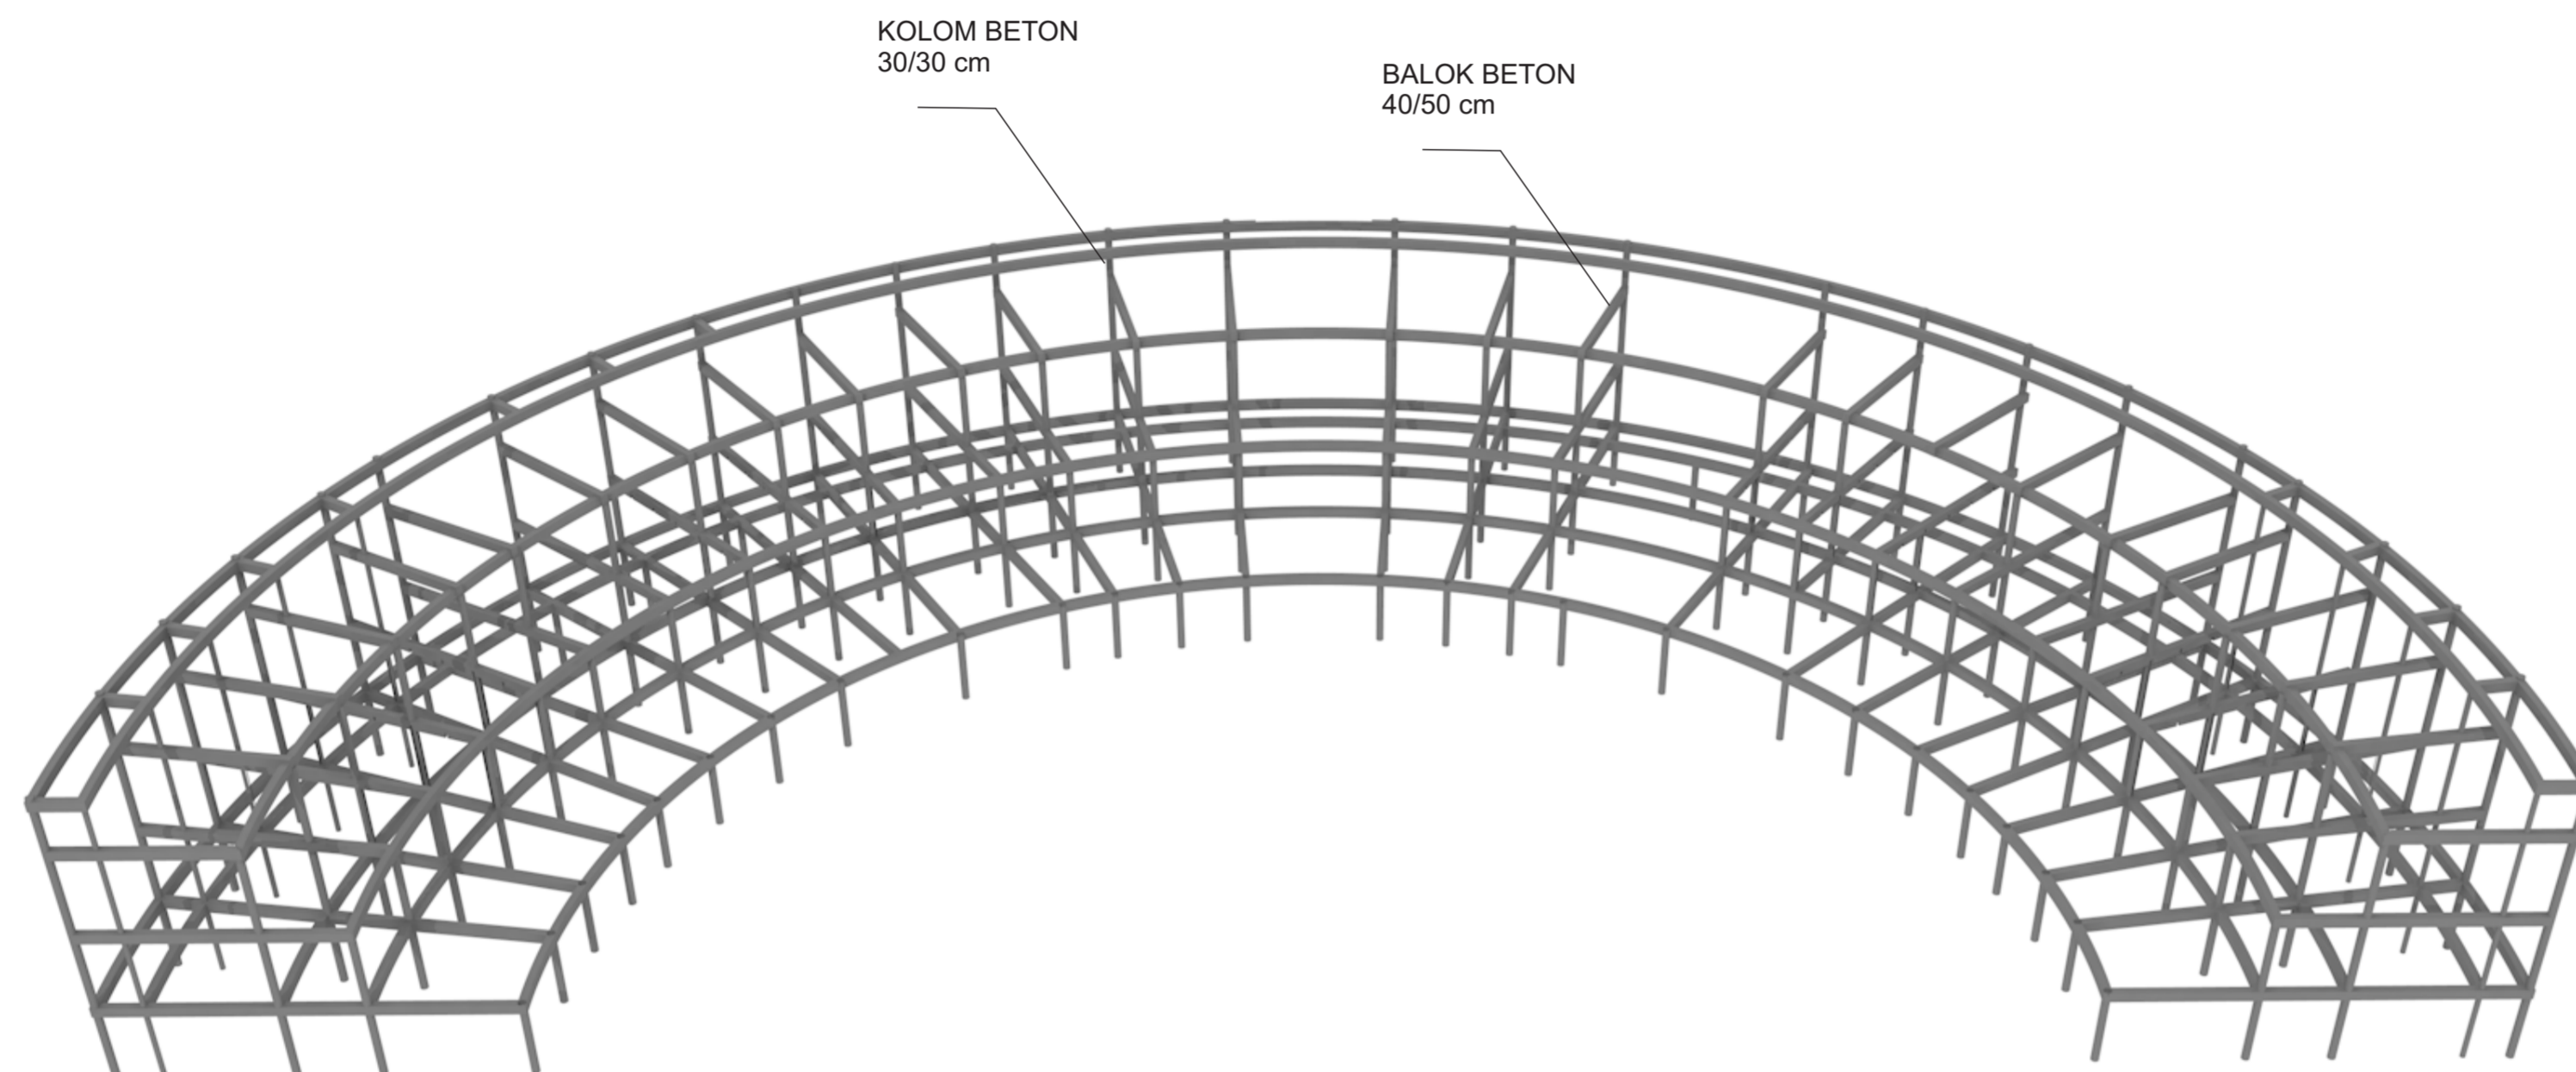

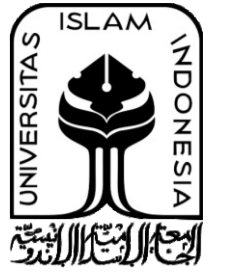

JURUSAN ARSITEKTUR
FAKULTAS TEKNIK SIPIL
DAN PERENCANAAN
UNIVERSITAS ISLAM
INDONESIA

**PROYEK AKHIR
SARJANA**

RANCANGAN GELANGGANG
PERTUNJUKAN SENI PADA
KAWASAN PENANDA
KEISTIMEWAAN DAERAH
ISTIMEWA YOGYAKARTA

**IDENTITAS
MAHASISWA**

Probo Arie Seno
14512053

**DOSEN
PEMBIMBING**

Dr. Ir. Revianto Budi Santosa, M.Arch


NAMA GAMBAR


SKEMA LIGHTING
AND SOUND

SKALA

KETERANGAN

- SDP
- MDP
- PLN
- LAMPU SPOT LIGHT
- LAMPU UPLIGHT
- LAMPU FLOOR WASHER
- TITIK LAMPU AND SOUND

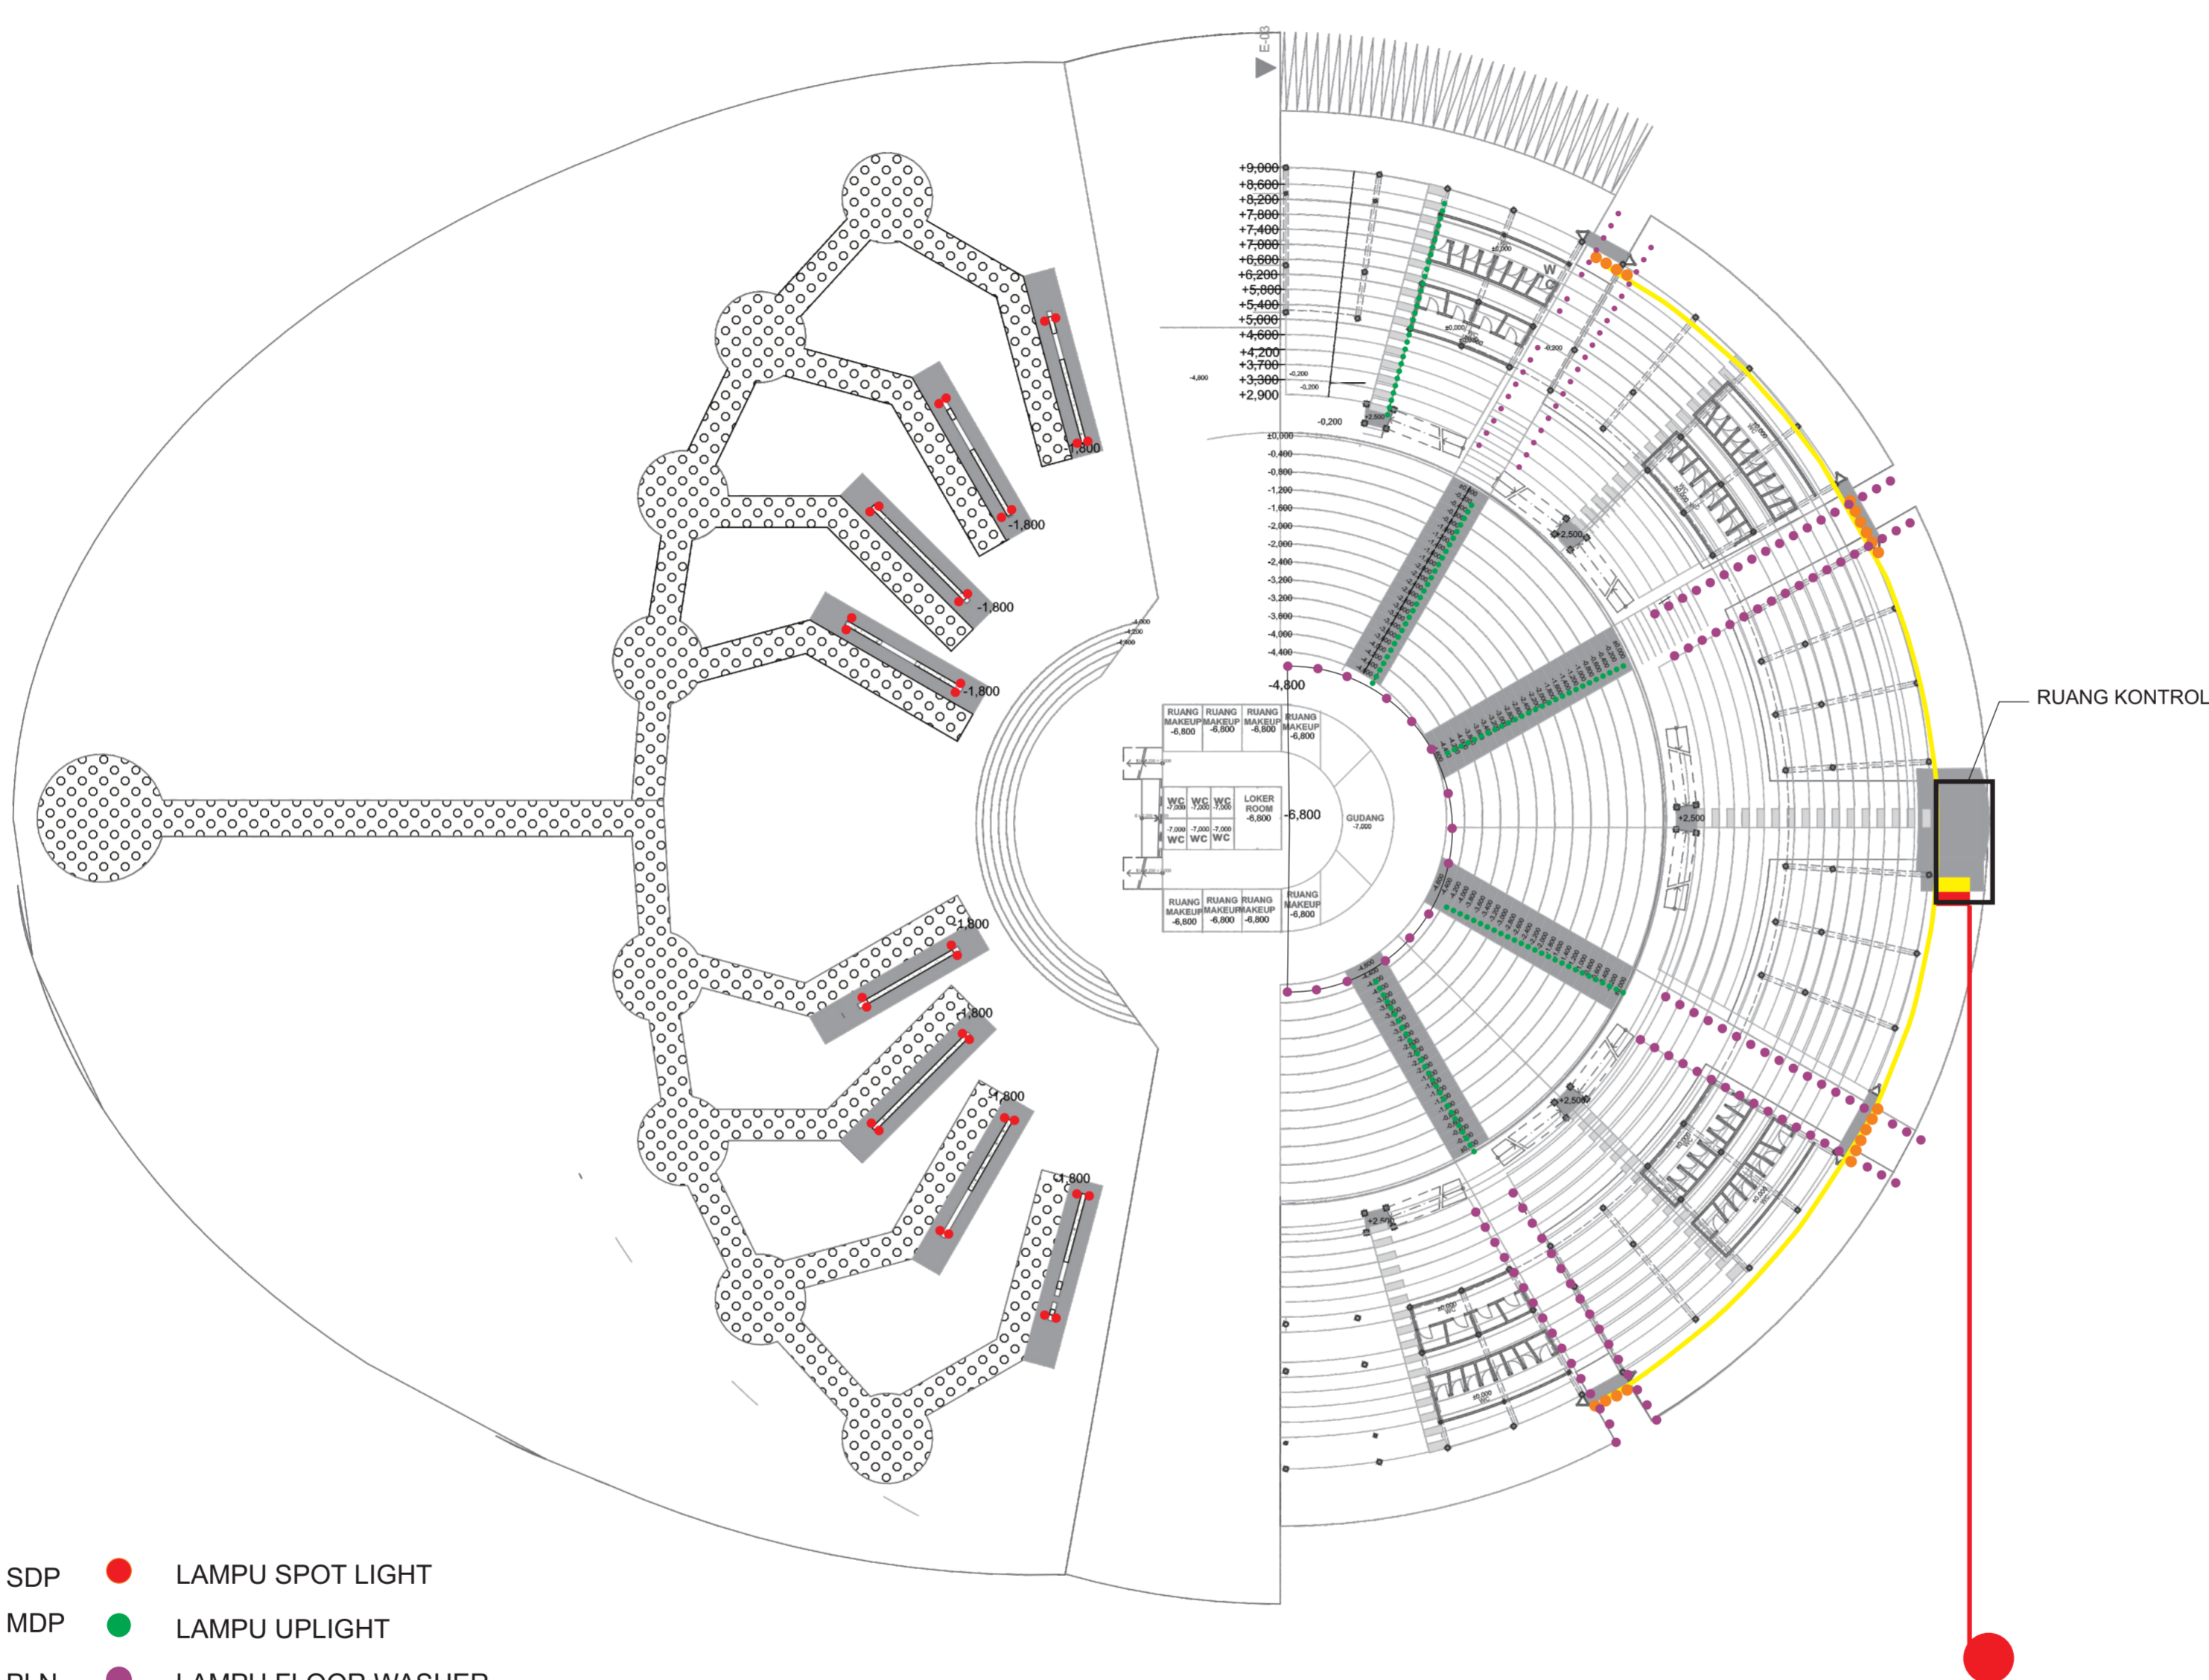

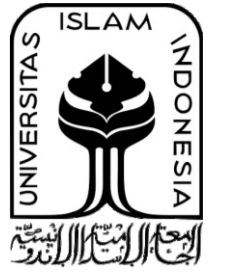

JURUSAN ARSITEKTUR
 FAKULTAS TEKNIK SIPIL
 DAN PERENCANAAN
 UNIVERSITAS ISLAM
 INDONESIA

**PROYEK AKHIR
 SARJANA**

RANCANGAN GELANGGANG
 PERTUNJUKAN SENI PADA
 KAWASAN PENANDA
 KEISTIMEWAAN DAERAH
 ISTIMEWA YOGYAKARTA

**IDENTITAS
 MAHASISWA**

Probo Arie Seno
 14512053

**DOSEN
 PEMBIMBING**


Dr. Ir. Revianto Budi Santosa, M.Arch

NAMA GAMBAR


POTONGAN A-A'

SKALA


KETERANGAN

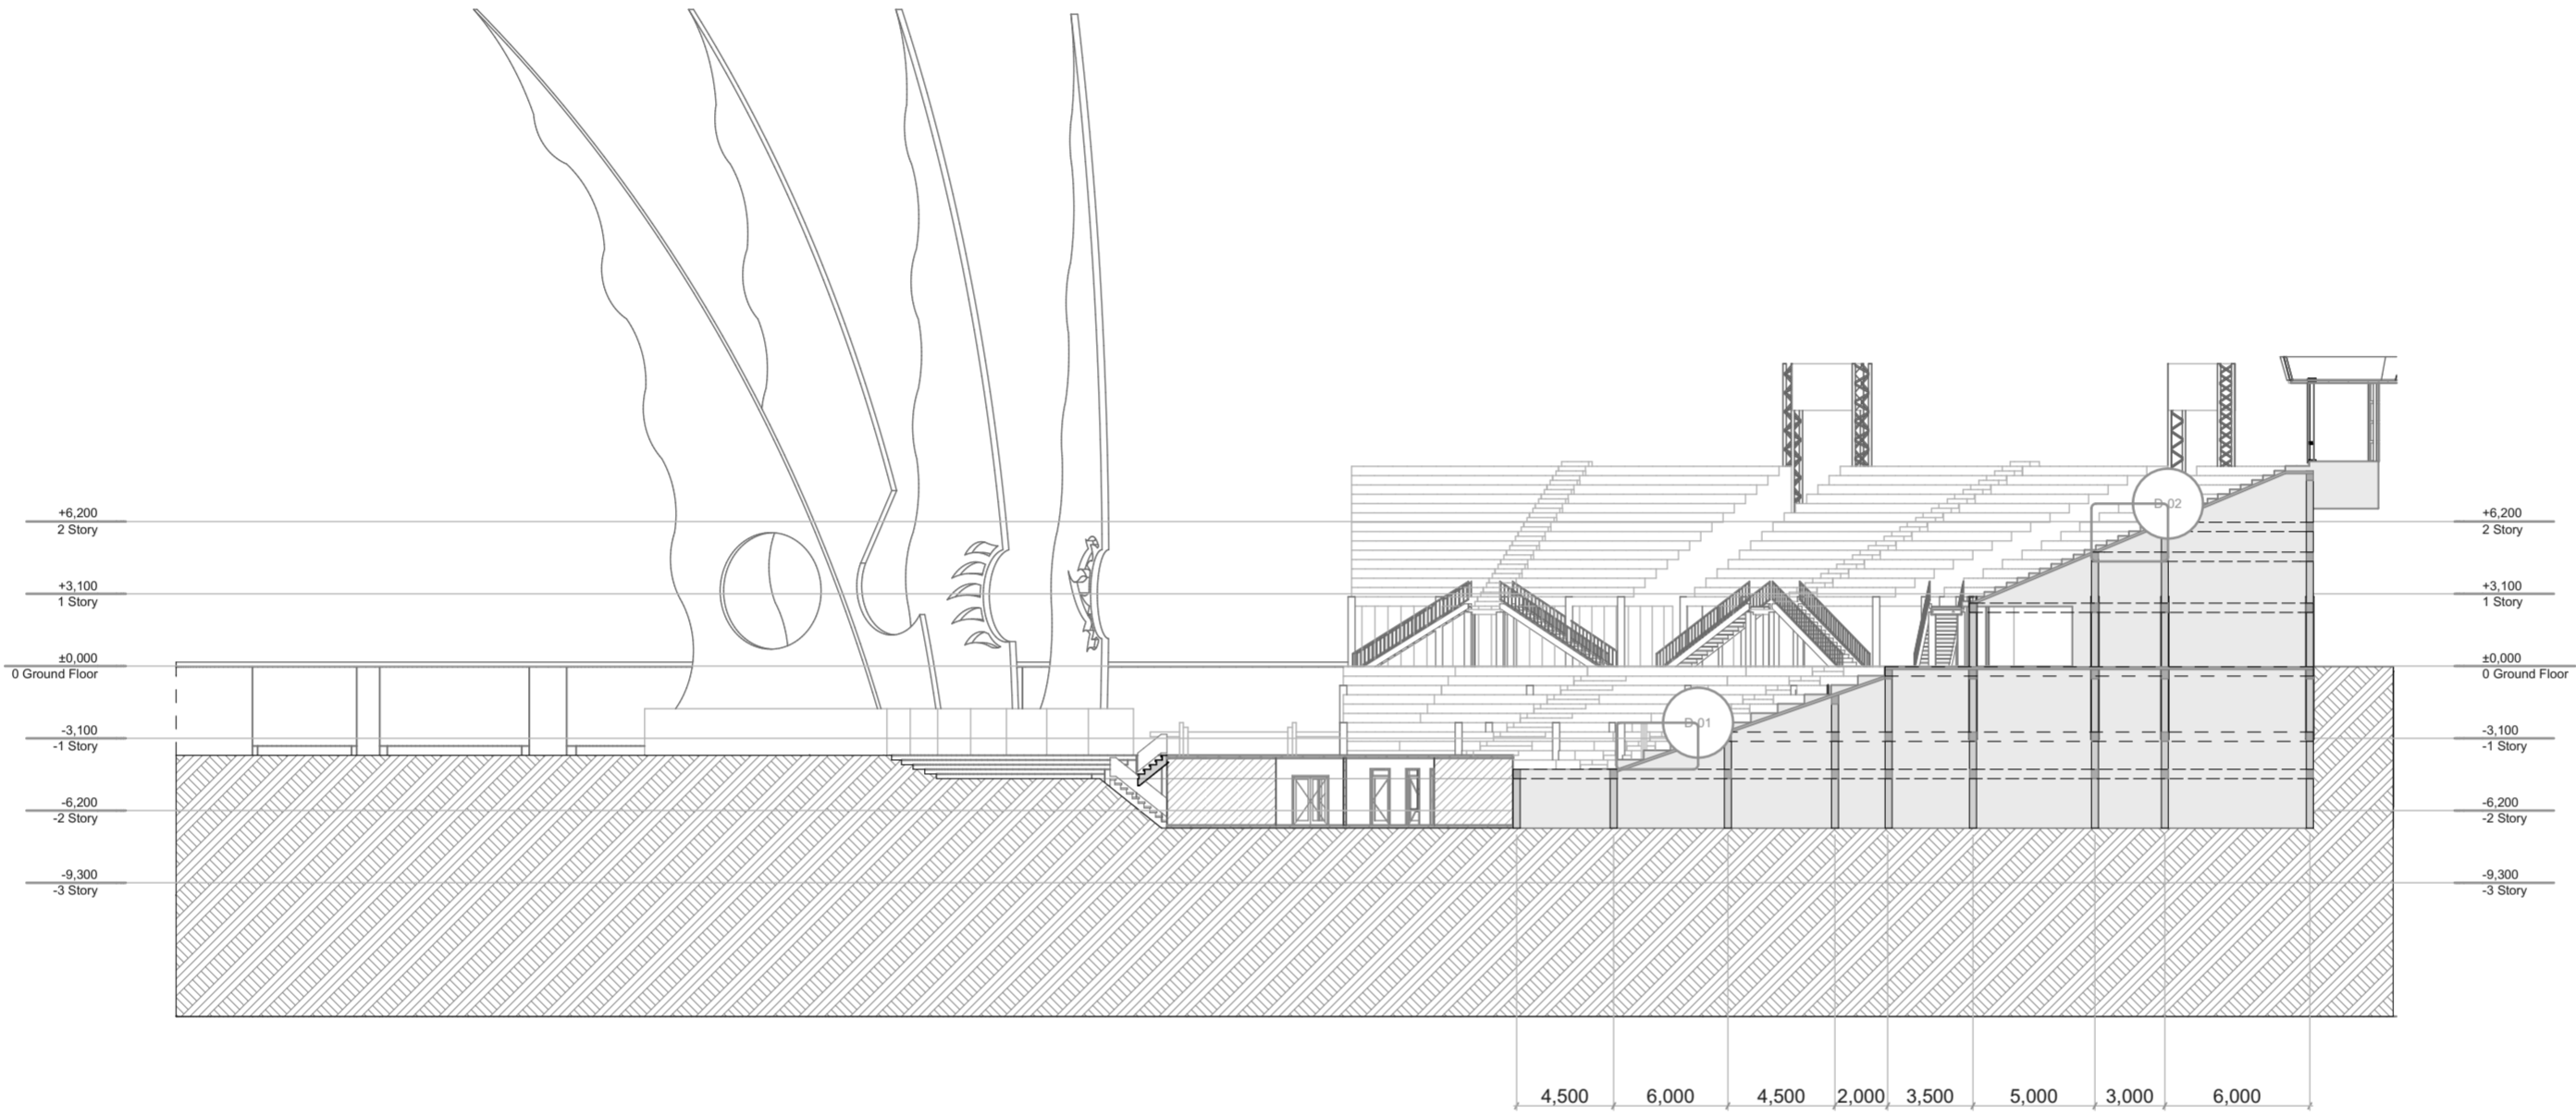

W-01 POTONGAN A-A 1:300

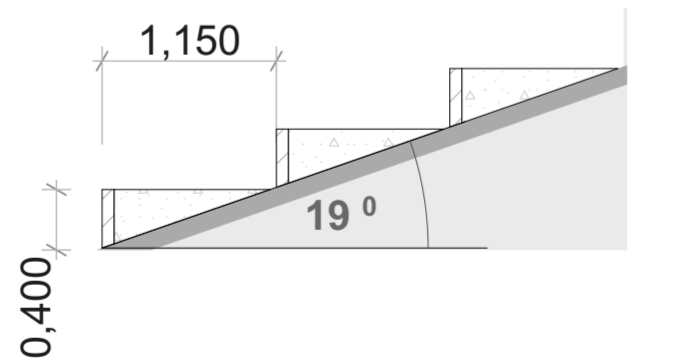

D-01 Detail 1:50

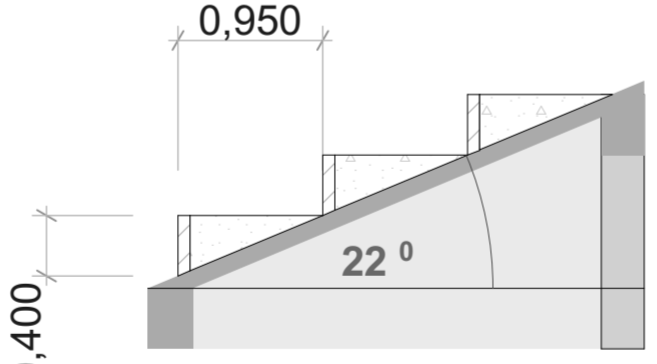

D-02 Detail 1:50