
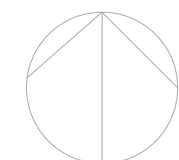
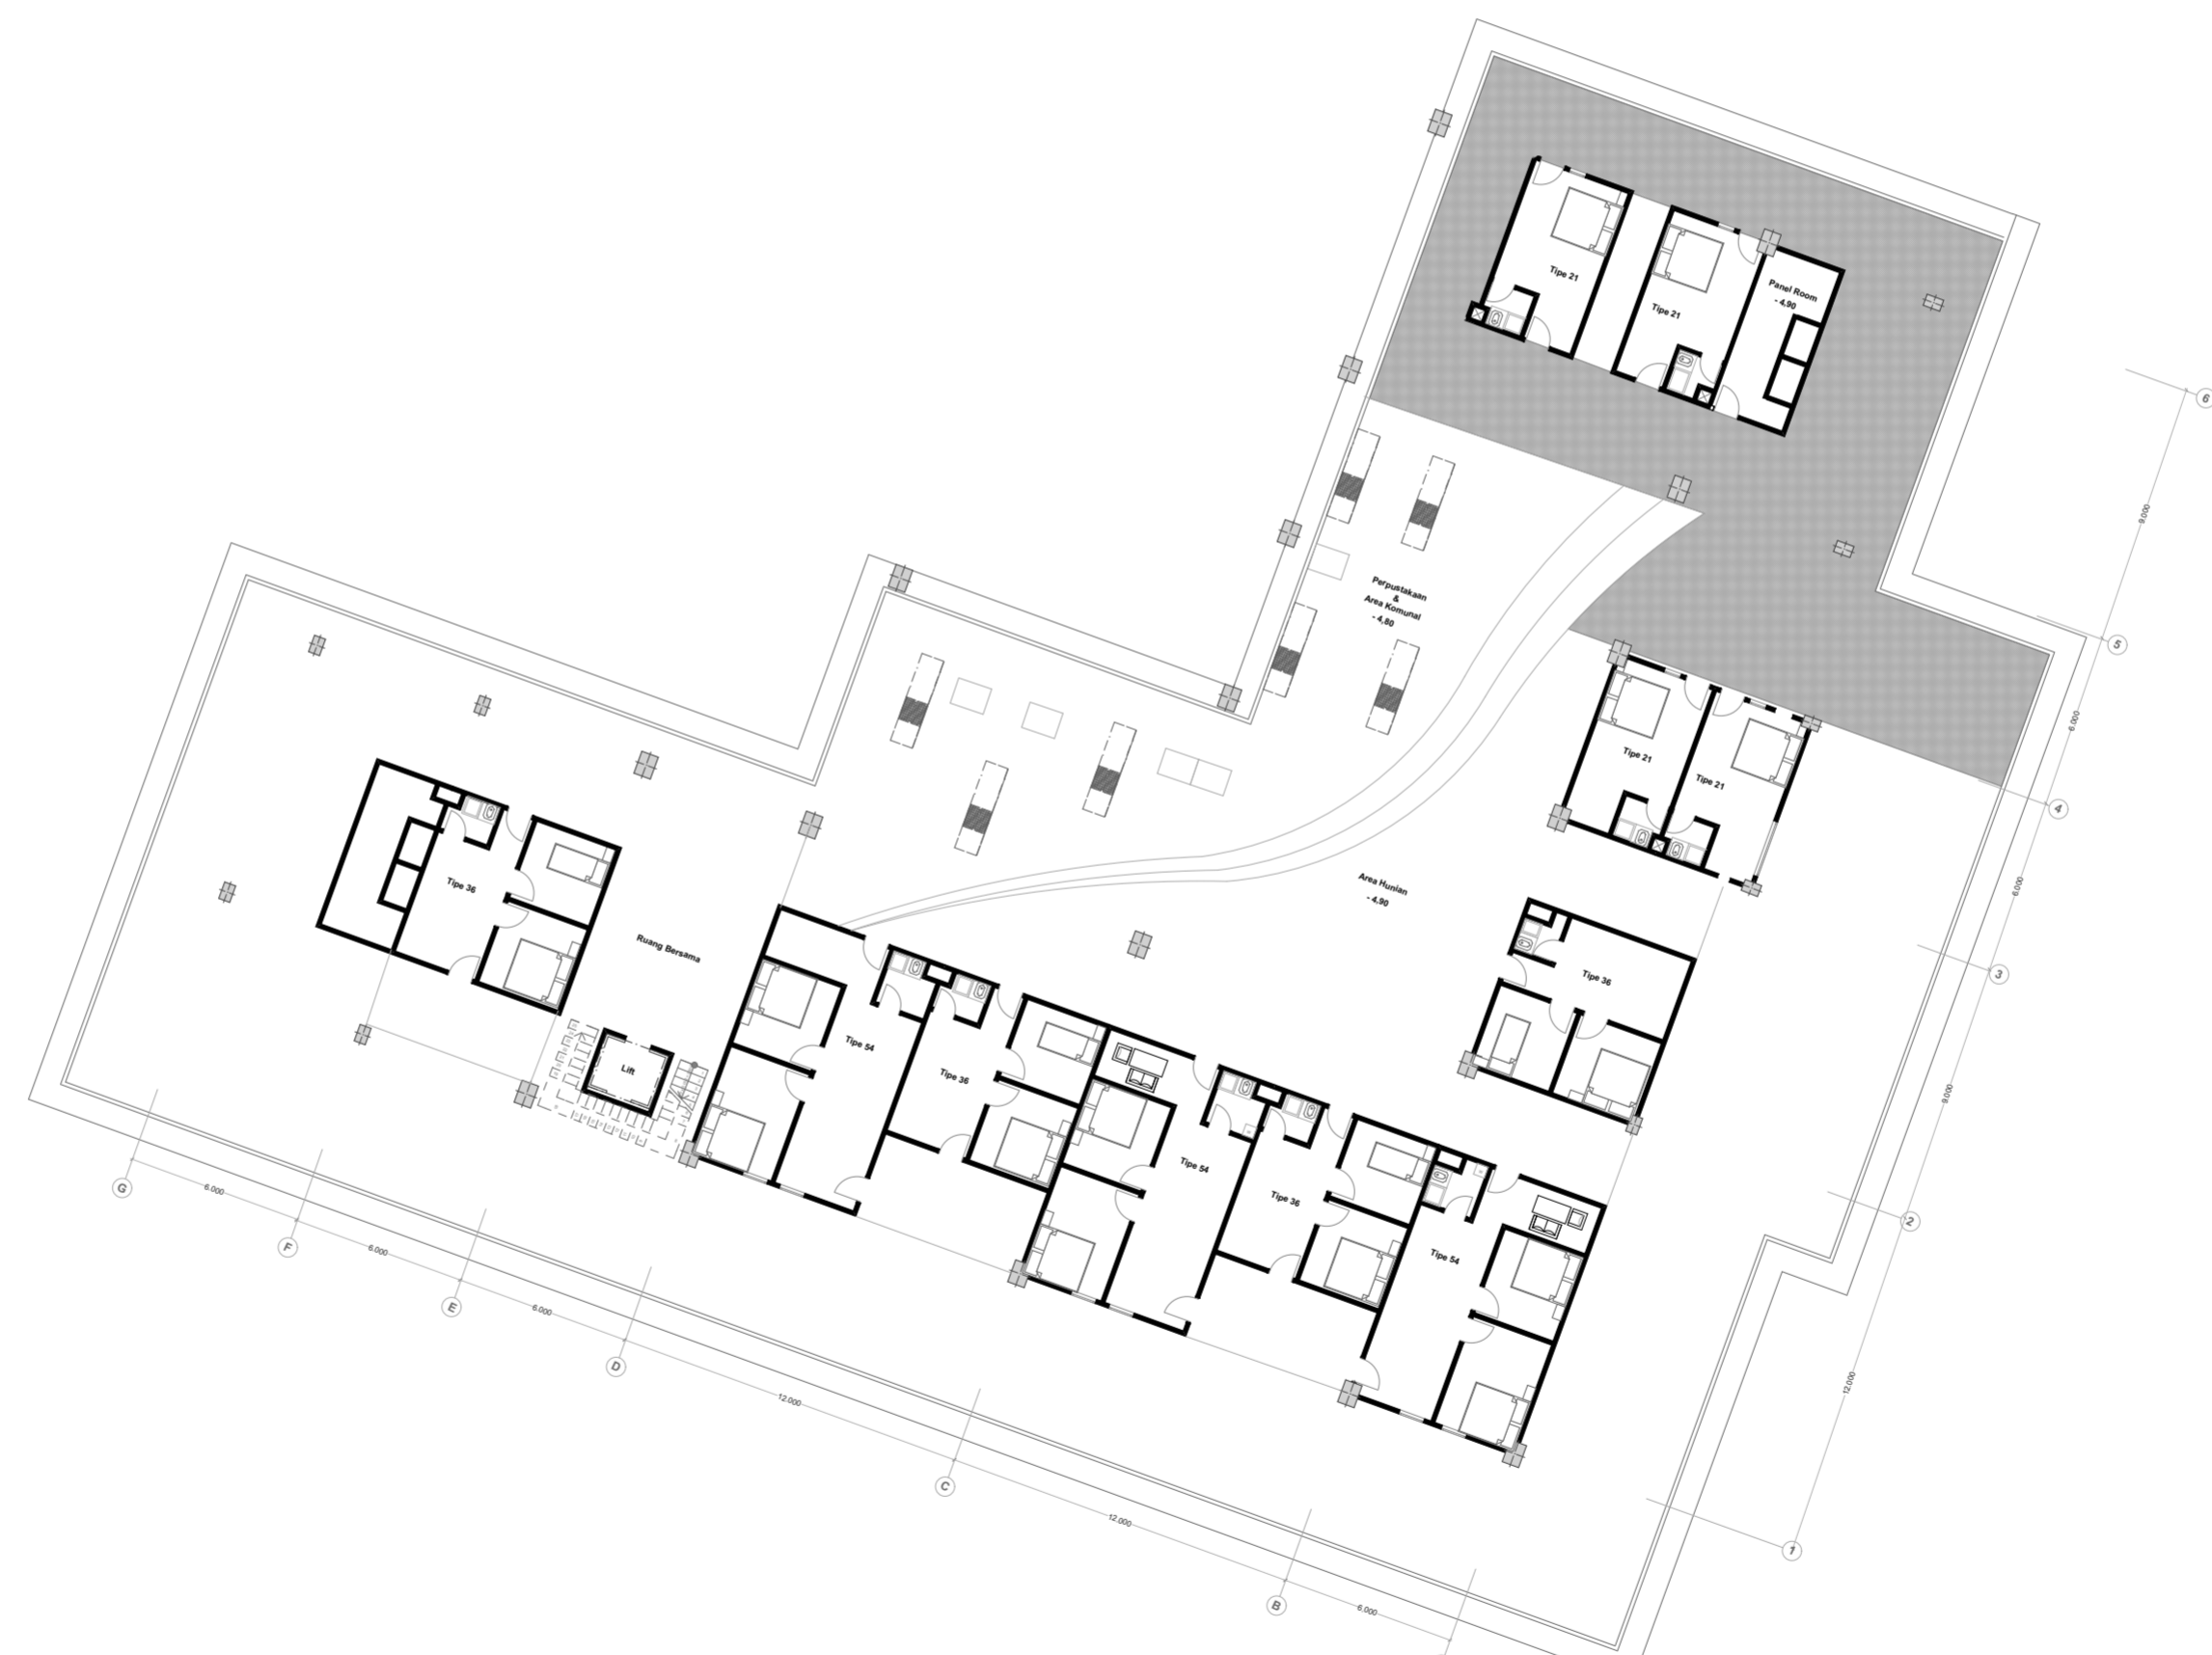



DENAH LANTAI - 2
1:250

Department of Architecture Fakultas Teknik Sipil dan Perencanaan UNIVERSITAS ISLAM INDONESIA	NAMA PROYEK Rumah Susun Nelayan Dengan Pendekatan Pemetaan Perilaku di Teluk Segara Kota Bengkulu		BACHELOR FINAL PROJECT 2017/ 2018		DOSEN PEMBIMBING Dr. Ing. Nensi Golda Yuli	SKALA 1:250	LEMBAR	LOKASI Kampung Nelayan Teluk Segara kota Bengkulu	Keterangan: N 
	JUDUL GAMBAR DENAH LANTAI - 2		NAMA Andika Pratama	NIM 14512197	DOSEN PENGUJI Dr. Ing. Putu Ayu Agustiananda. ST. MA	KODE	TOTAL		

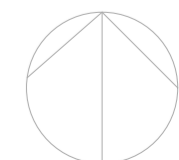



DENAH LANTAI - 1
1:250

Department of Architecture Fakultas Teknik Sipil dan Perencanaan UNIVERSITAS ISLAM INDONESIA	NAMA PROYEK Rumah Susun Nelayan Dengan Pendekatan Pemetaan Perilaku di Teluk Segara Kota Bengkulu		BACHELOR FINAL PROJECT 2017/ 2018		DOSEN PEMBIMBING Dr. Ing. Nensi Golda Yuli	SKALA 1:250	LEMBAR	LOKASI Kampung Nelayan Teluk Segara kota Bengkulu	Keterangan: N 
	JUDUL GAMBAR DENAH LANTAI - 1		NAMA Andika Pratama	NIM 14512197	DOSEN PENGUJI Dr. Ing. Putu Ayu Agustiananda. ST. MA	KODE	TOTAL		

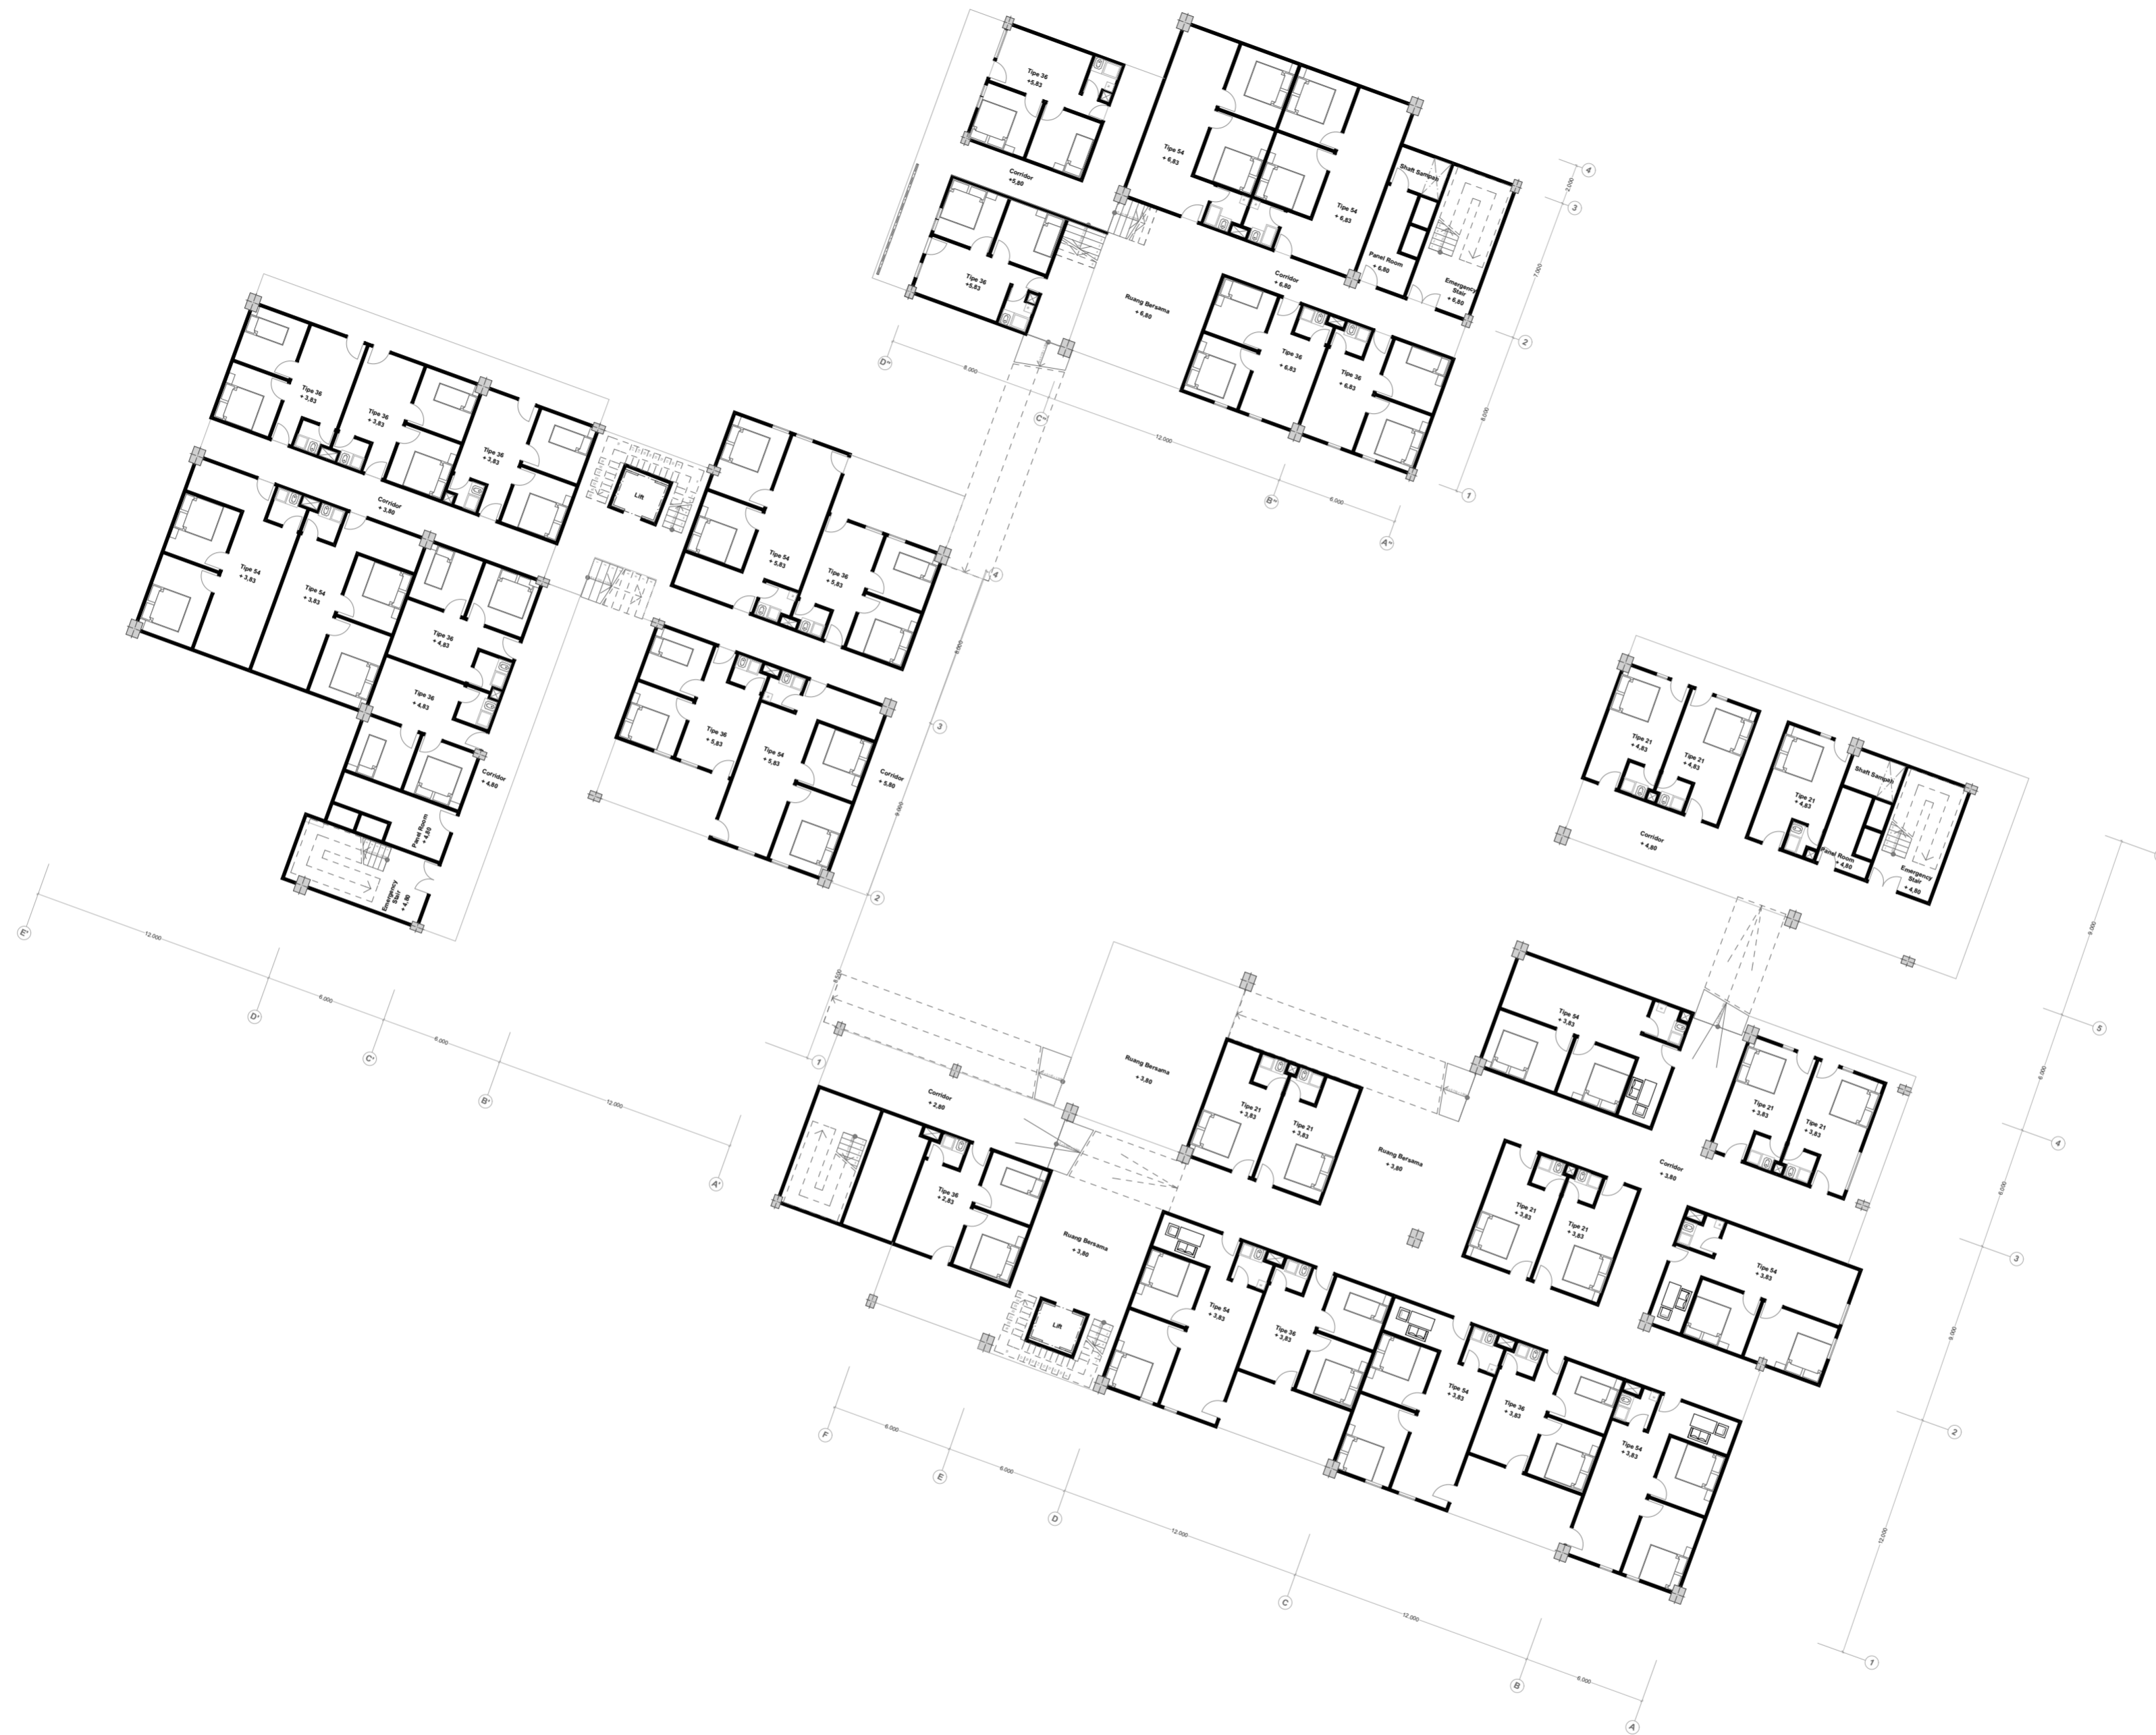



DENAH LANTAI 1
1:250

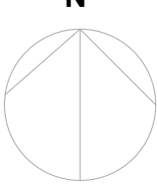Department of Architecture Fakultas Teknik Sipil dan Perencanaan UNIVERSITAS ISLAM INDONESIA	NAMA PROYEK Rumah Susun Nelayan Dengan Pendekatan Pemetaan Perilaku di Teluk Segara Kota Bengkulu		BACHELOR FINAL PROJECT 2017/ 2018		DOSEN PEMBIMBING Dr. Ing. Nensi Golda Yuli	SKALA 1:250	LEMBAR TOTAL	LOKASI Kampung Nelayan Teluk Segara kota Bengkulu	Keterangan: N 
	JUDUL GAMBAR DENAH LANTAI 1		NAMA Andika Pratama	NIM 14512197	DOSEN PENGUJI Dr. Ing. Putu Ayu Agustiananda. ST. MA	KODE			

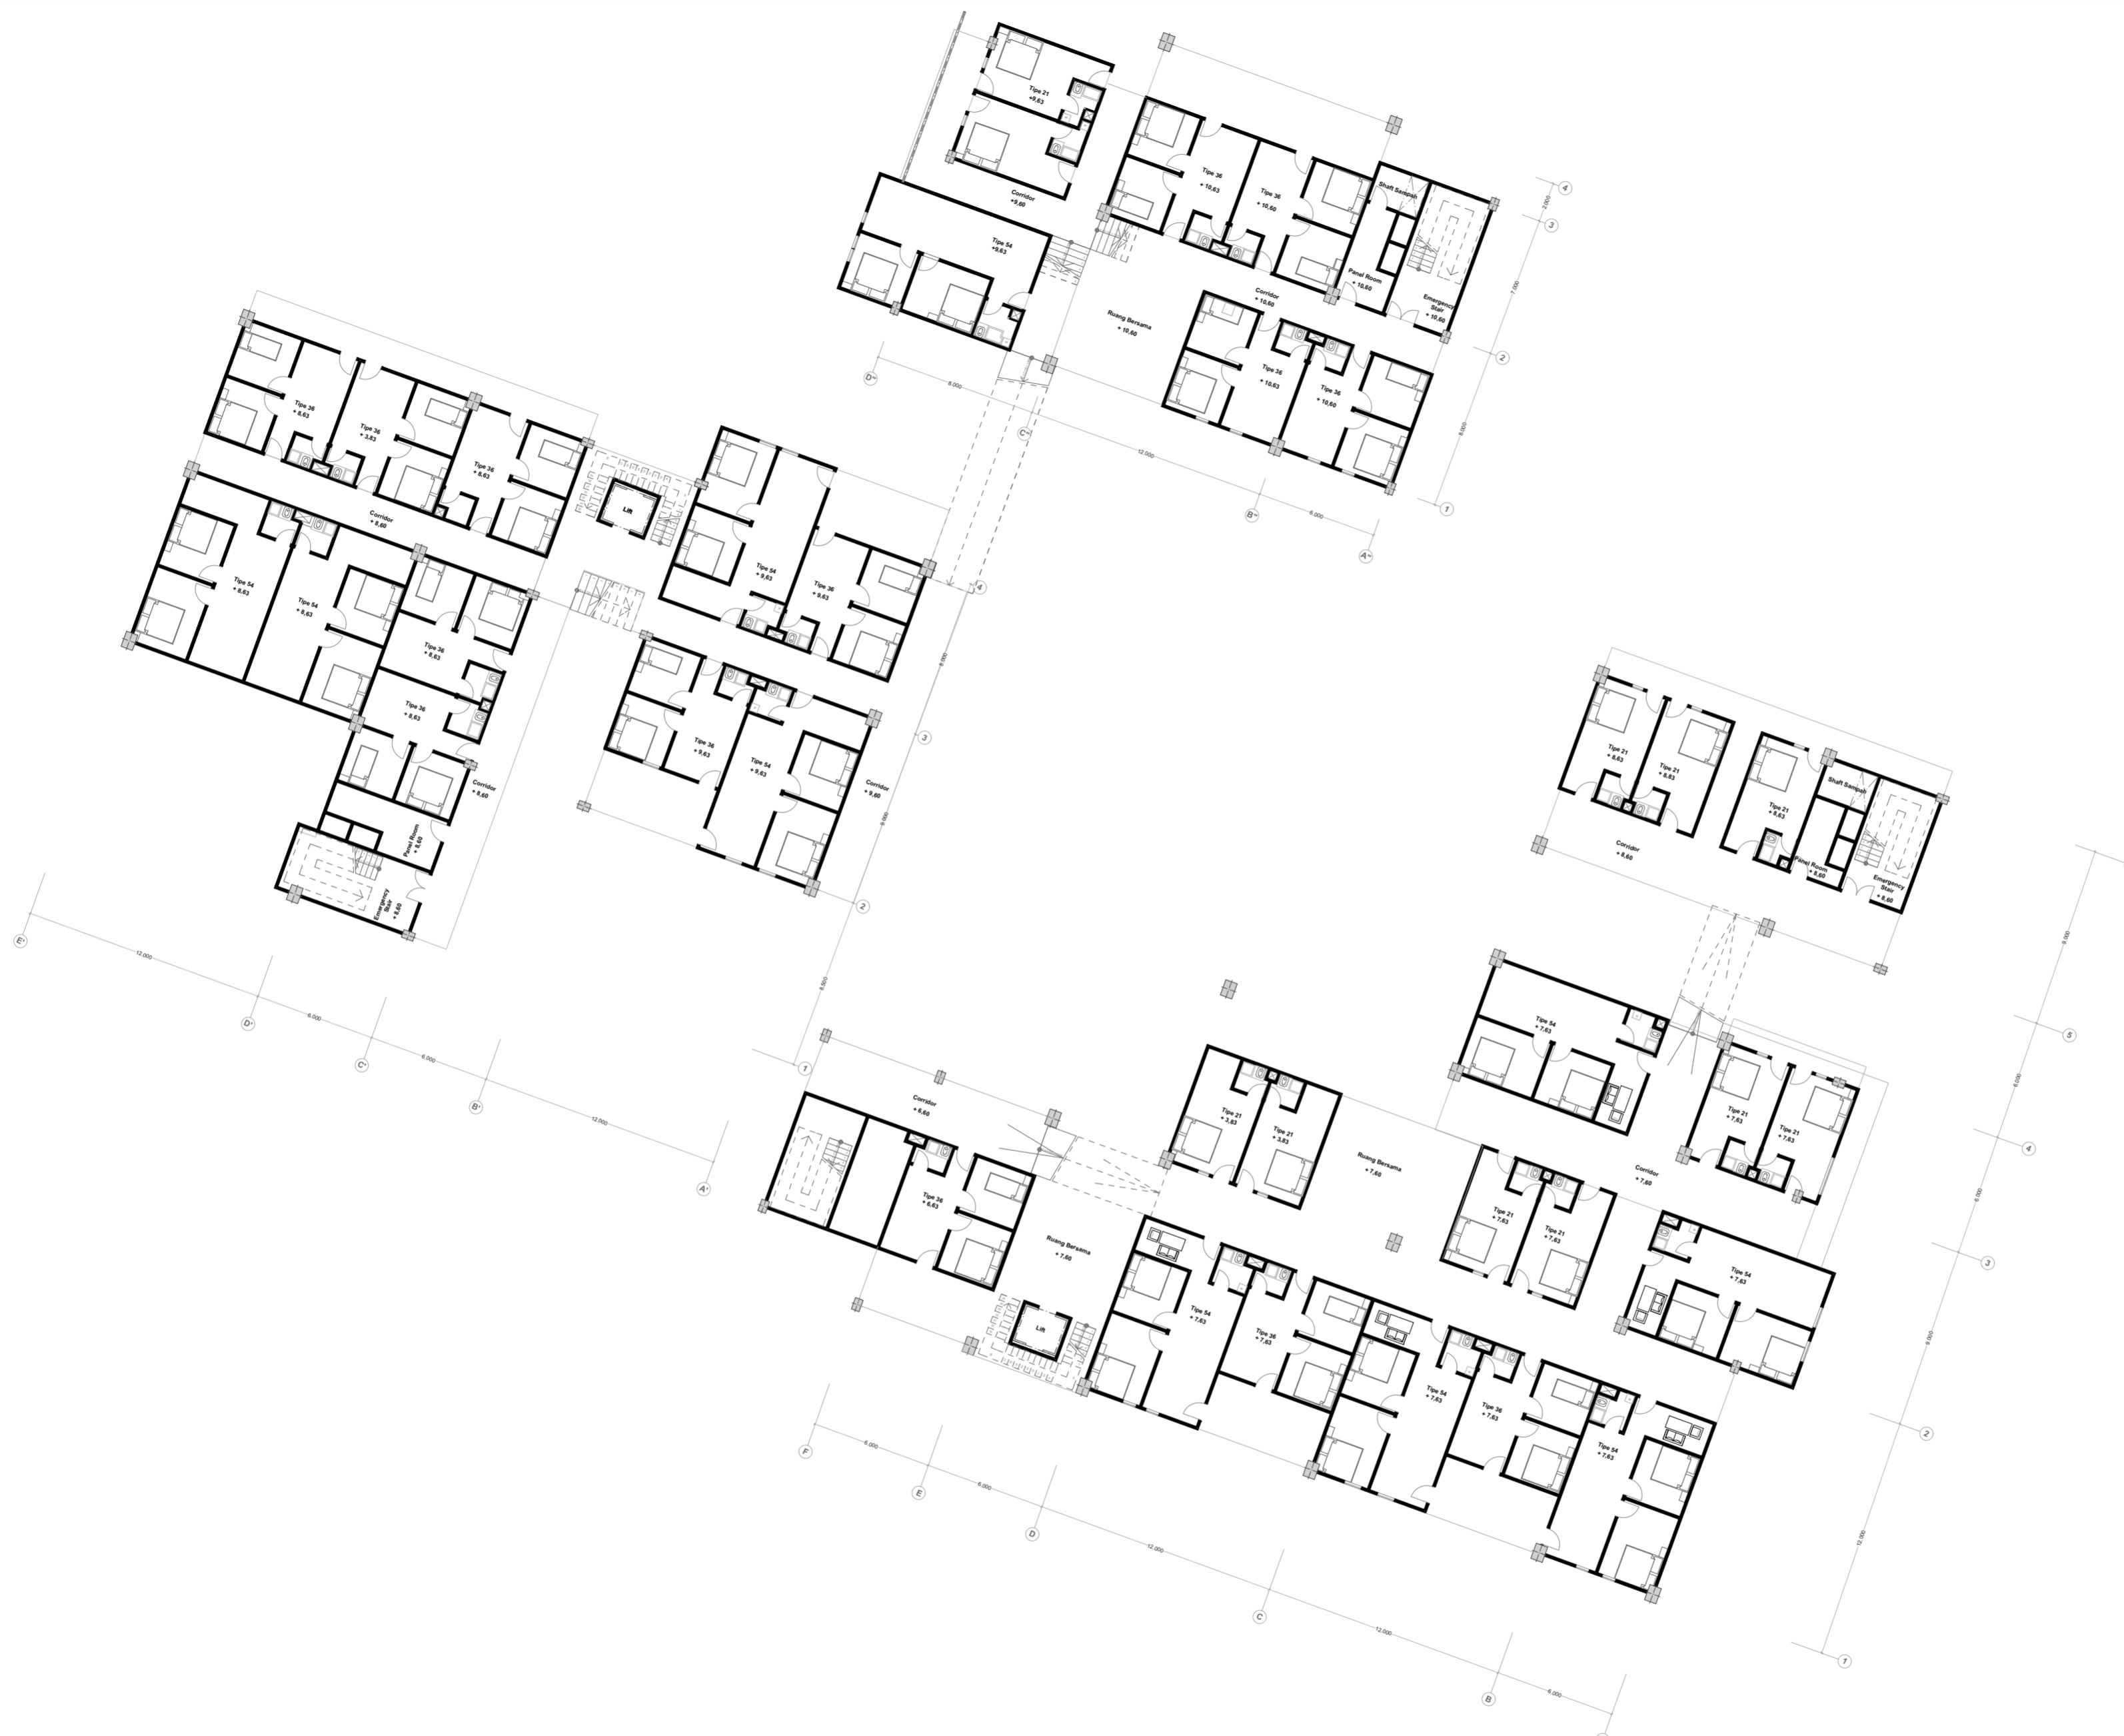


DENAH LANTAI 2
1:250

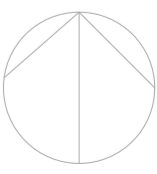Department of Architecture Fakultas Teknik Sipil dan Perencanaan UNIVERSITAS ISLAM INDONESIA	NAMA PROYEK Rumah Susun Nelayan Dengan Pendekatan Pemetaan Perilaku di Teluk Segara Kota Bengkulu		BACHELOR FINAL PROJECT 2017/ 2018		DOSEN PEMBIMBING Dr. Ing. Nensi Golda Yuli	SKALA 1:250	LEMBAR TOTAL	LOKASI Kampung Nelayan Teluk Segara kota Bengkulu	Keterangan: N 
	JUDUL GAMBAR DENAH LANTAI 2		NAMA Andika Pratama	NIM 14512197	DOSEN PENGUJI Dr. Ing. Putu Ayu Agustiananda. ST. MA	KODE			

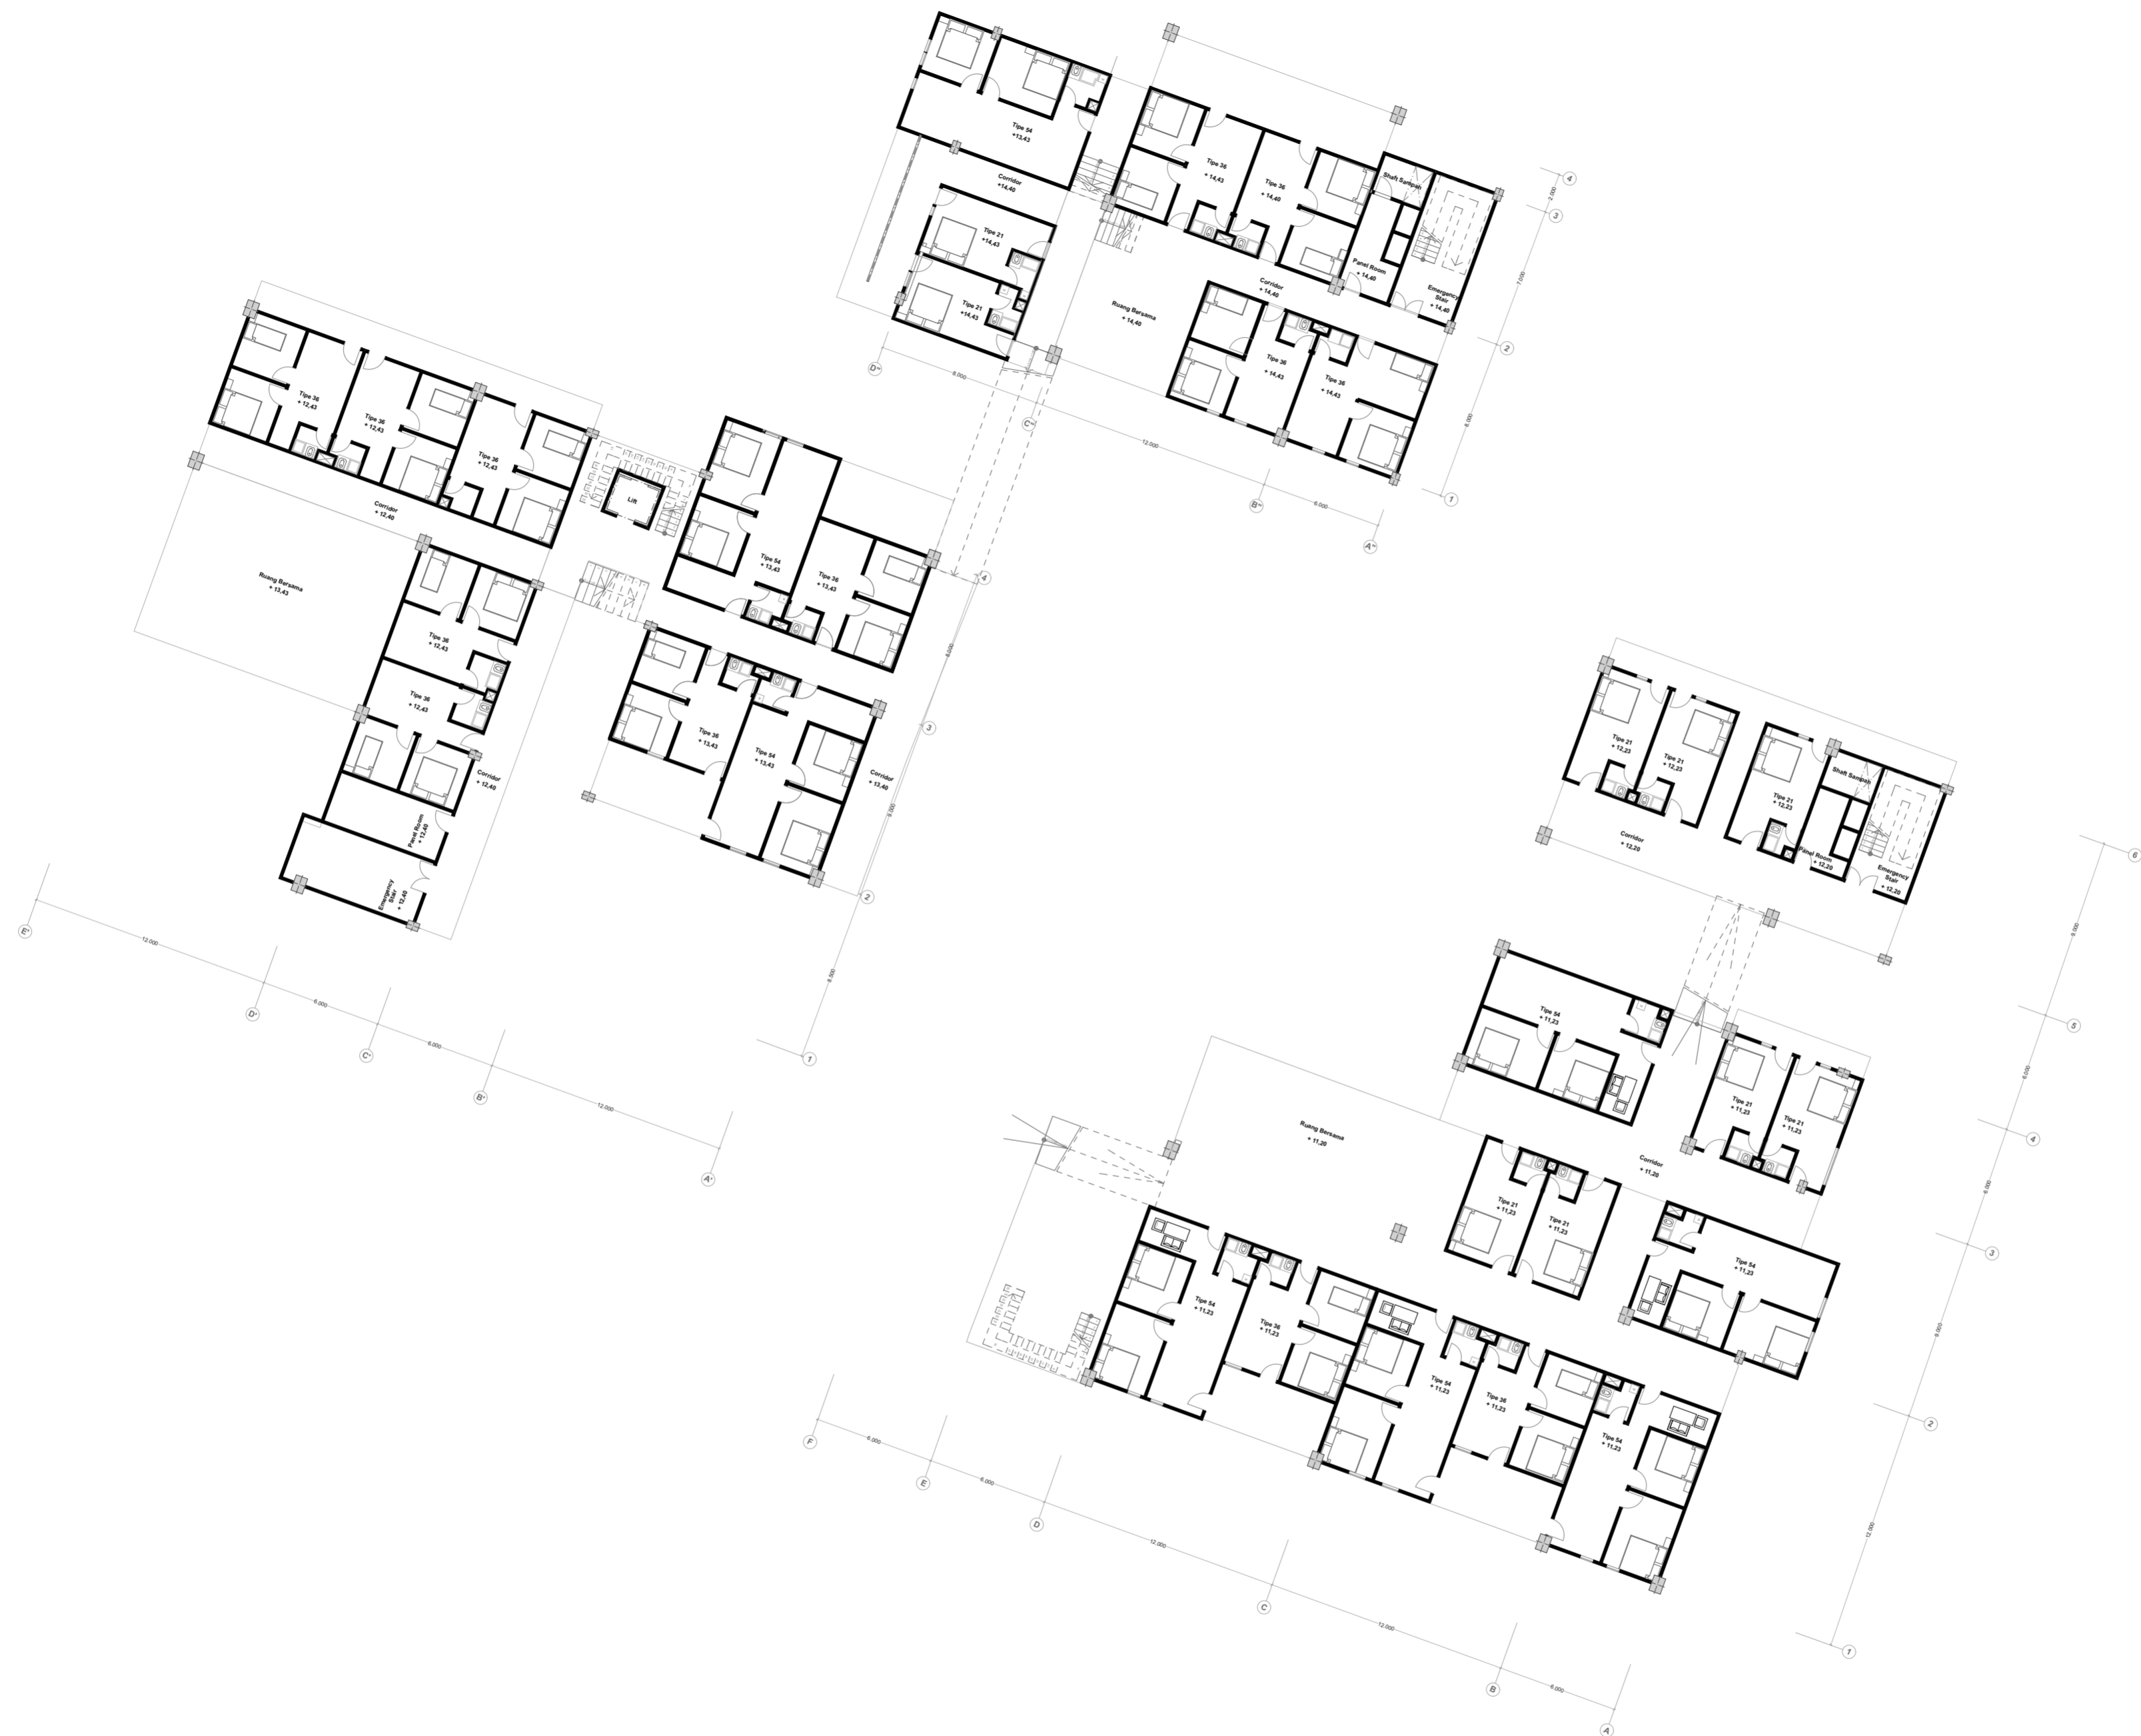



DENAH LANTAI 3
1:250

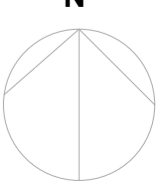Department of Architecture Fakultas Teknik Sipil dan Perencanaan UNIVERSITAS ISLAM INDONESIA	NAMA PROYEK Rumah Susun Nelayan Dengan Pendekatan Pemetaan Perilaku di Teluk Segara Kota Bengkulu		BACHELOR FINAL PROJECT 2017/ 2018		DOSEN PEMBIMBING Dr. Ing. Nensi Golda Yuli	SKALA 1:250	LEMBAR TOTAL	LOKASI Kampung Nelayan Teluk Segara kota Bengkulu	Keterangan: N 
	JUDUL GAMBAR DENAH LANTAI 3		NAMA Andika Pratama	NIM 14512197	DOSEN PENGUJI Dr. Ing. Putu Ayu Agustiananda. ST. MA	KODE			





DENAH LANTAI 4
1:250

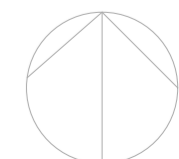Department of Architecture Fakultas Teknik Sipil dan Perencanaan UNIVERSITAS ISLAM INDONESIA	NAMA PROYEK Rumah Susun Nelayan Dengan Pendekatan Pemetaan Perilaku di Teluk Segara Kota Bengkulu		BACHELOR FINAL PROJECT 2017/ 2018		DOSEN PEMBIMBING Dr. Ing. Nensi Golda Yuli	SKALA 1:250	LEMBAR	LOKASI Kampung Nelayan Teluk Segara kota Bengkulu	Keterangan: N 	
	JUDUL GAMBAR DENAH LANTAI 4		NAMA Andika Pratama	NIM 14512197	DOSEN PENGUJI Dr. Ing. Putu Ayu Agustiananda. ST. MA	KODE	TOTAL			

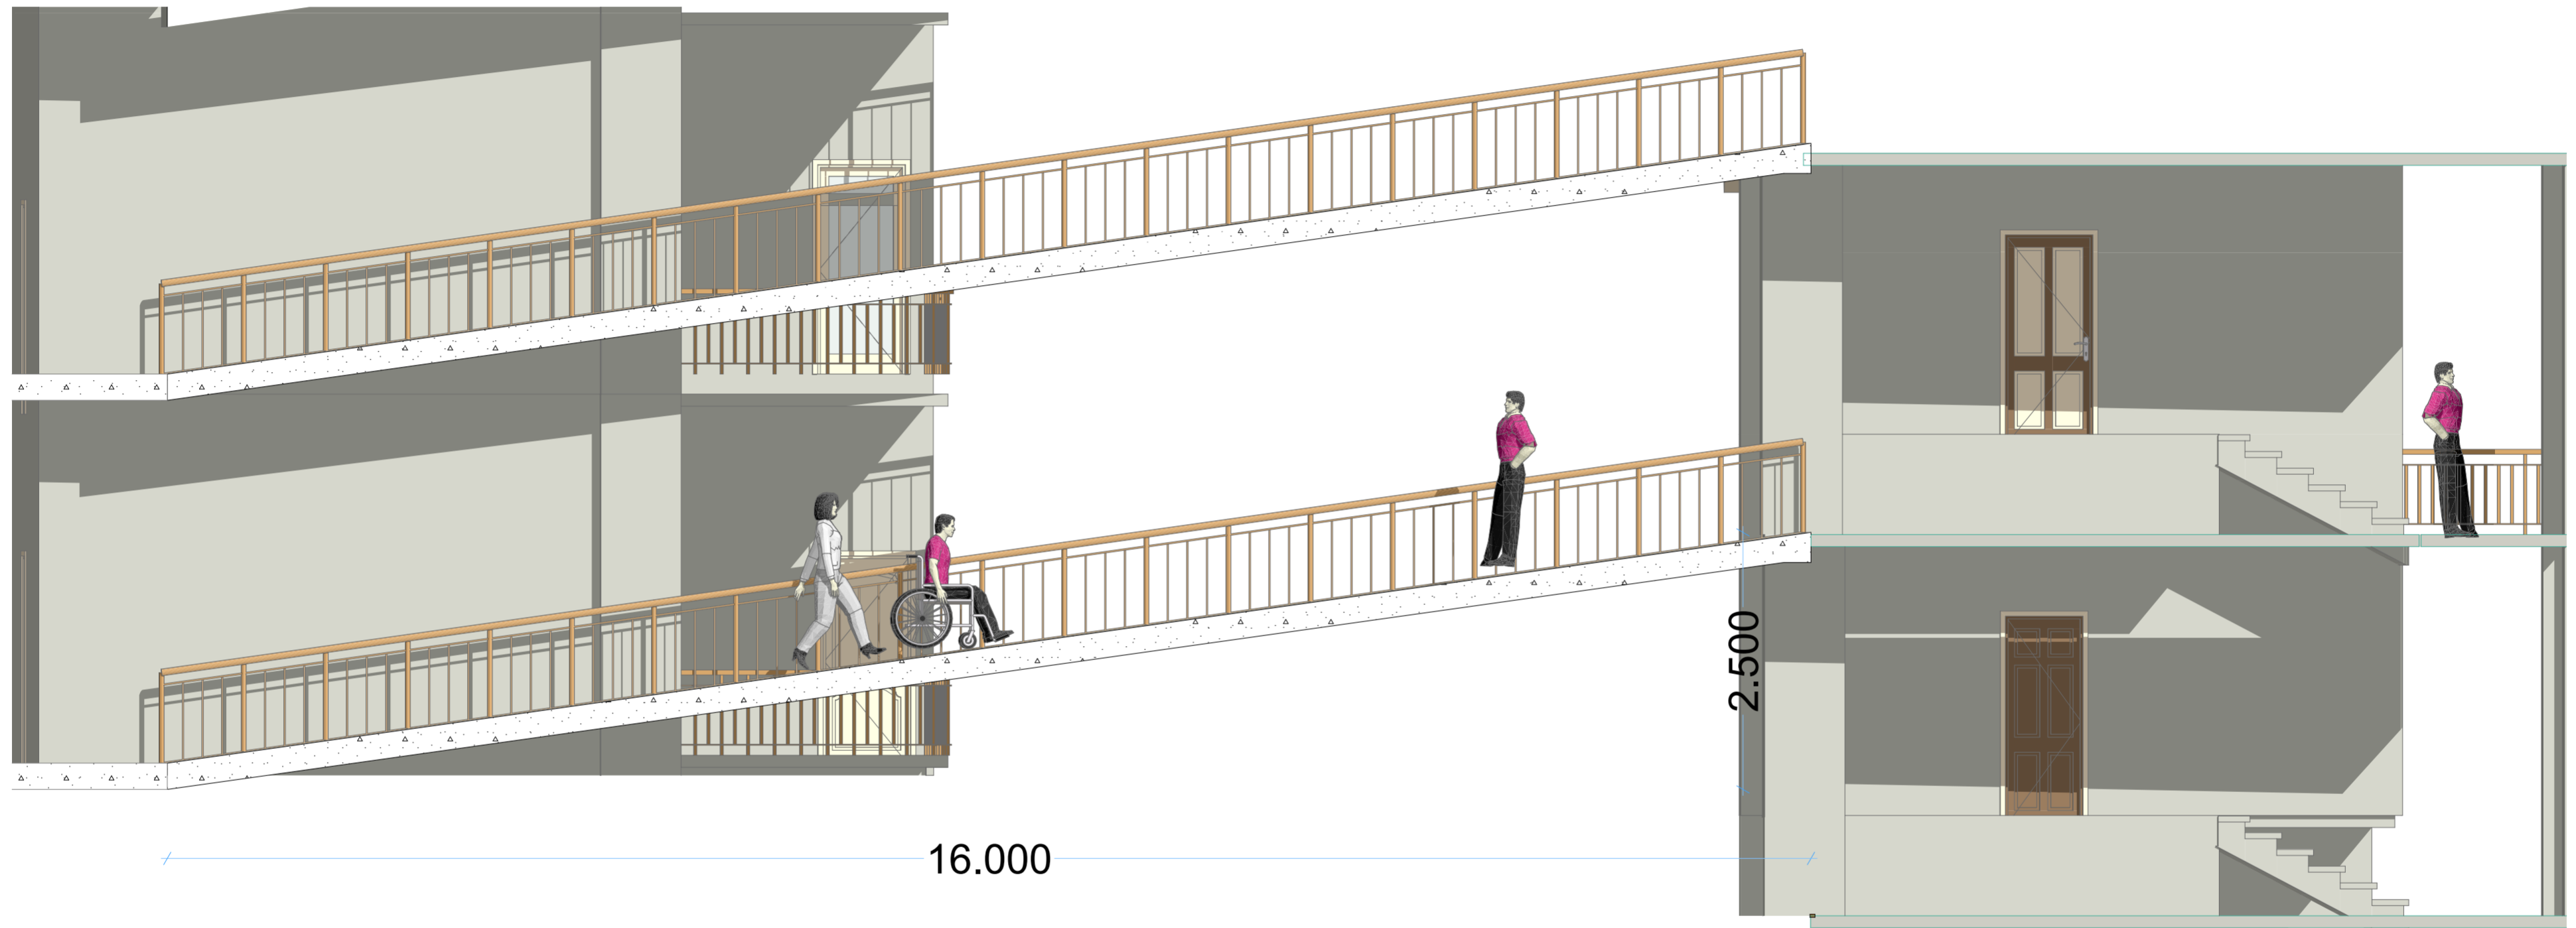



BARRIER FREE
1:50

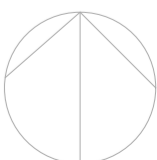Department of Architecture Fakultas Teknik Sipil dan Perencanaan UNIVERSITAS ISLAM INDONESIA	NAMA PROYEK Rumah Susun Nelayan Dengan Pendekatan Pemetaan Perilaku di Teluk Segara Kota Bengkulu		BACHELOR FINAL PROJECT 2017/ 2018		DOSEN PEMBIMBING Dr. Ing. Nensi Golda Yuli	SKALA 1:50	LEMBAR TOTAL	LOKASI Kampung Nelayan Teluk Segara kota Bengkulu	Keterangan: N 
	JUDUL GAMBAR RAMP		NAMA Andika Pratama	NIM 14512197	DOSEN PENGUJI Dr. Ing. Putu Ayu Agustiananda. ST. MA	KODE			

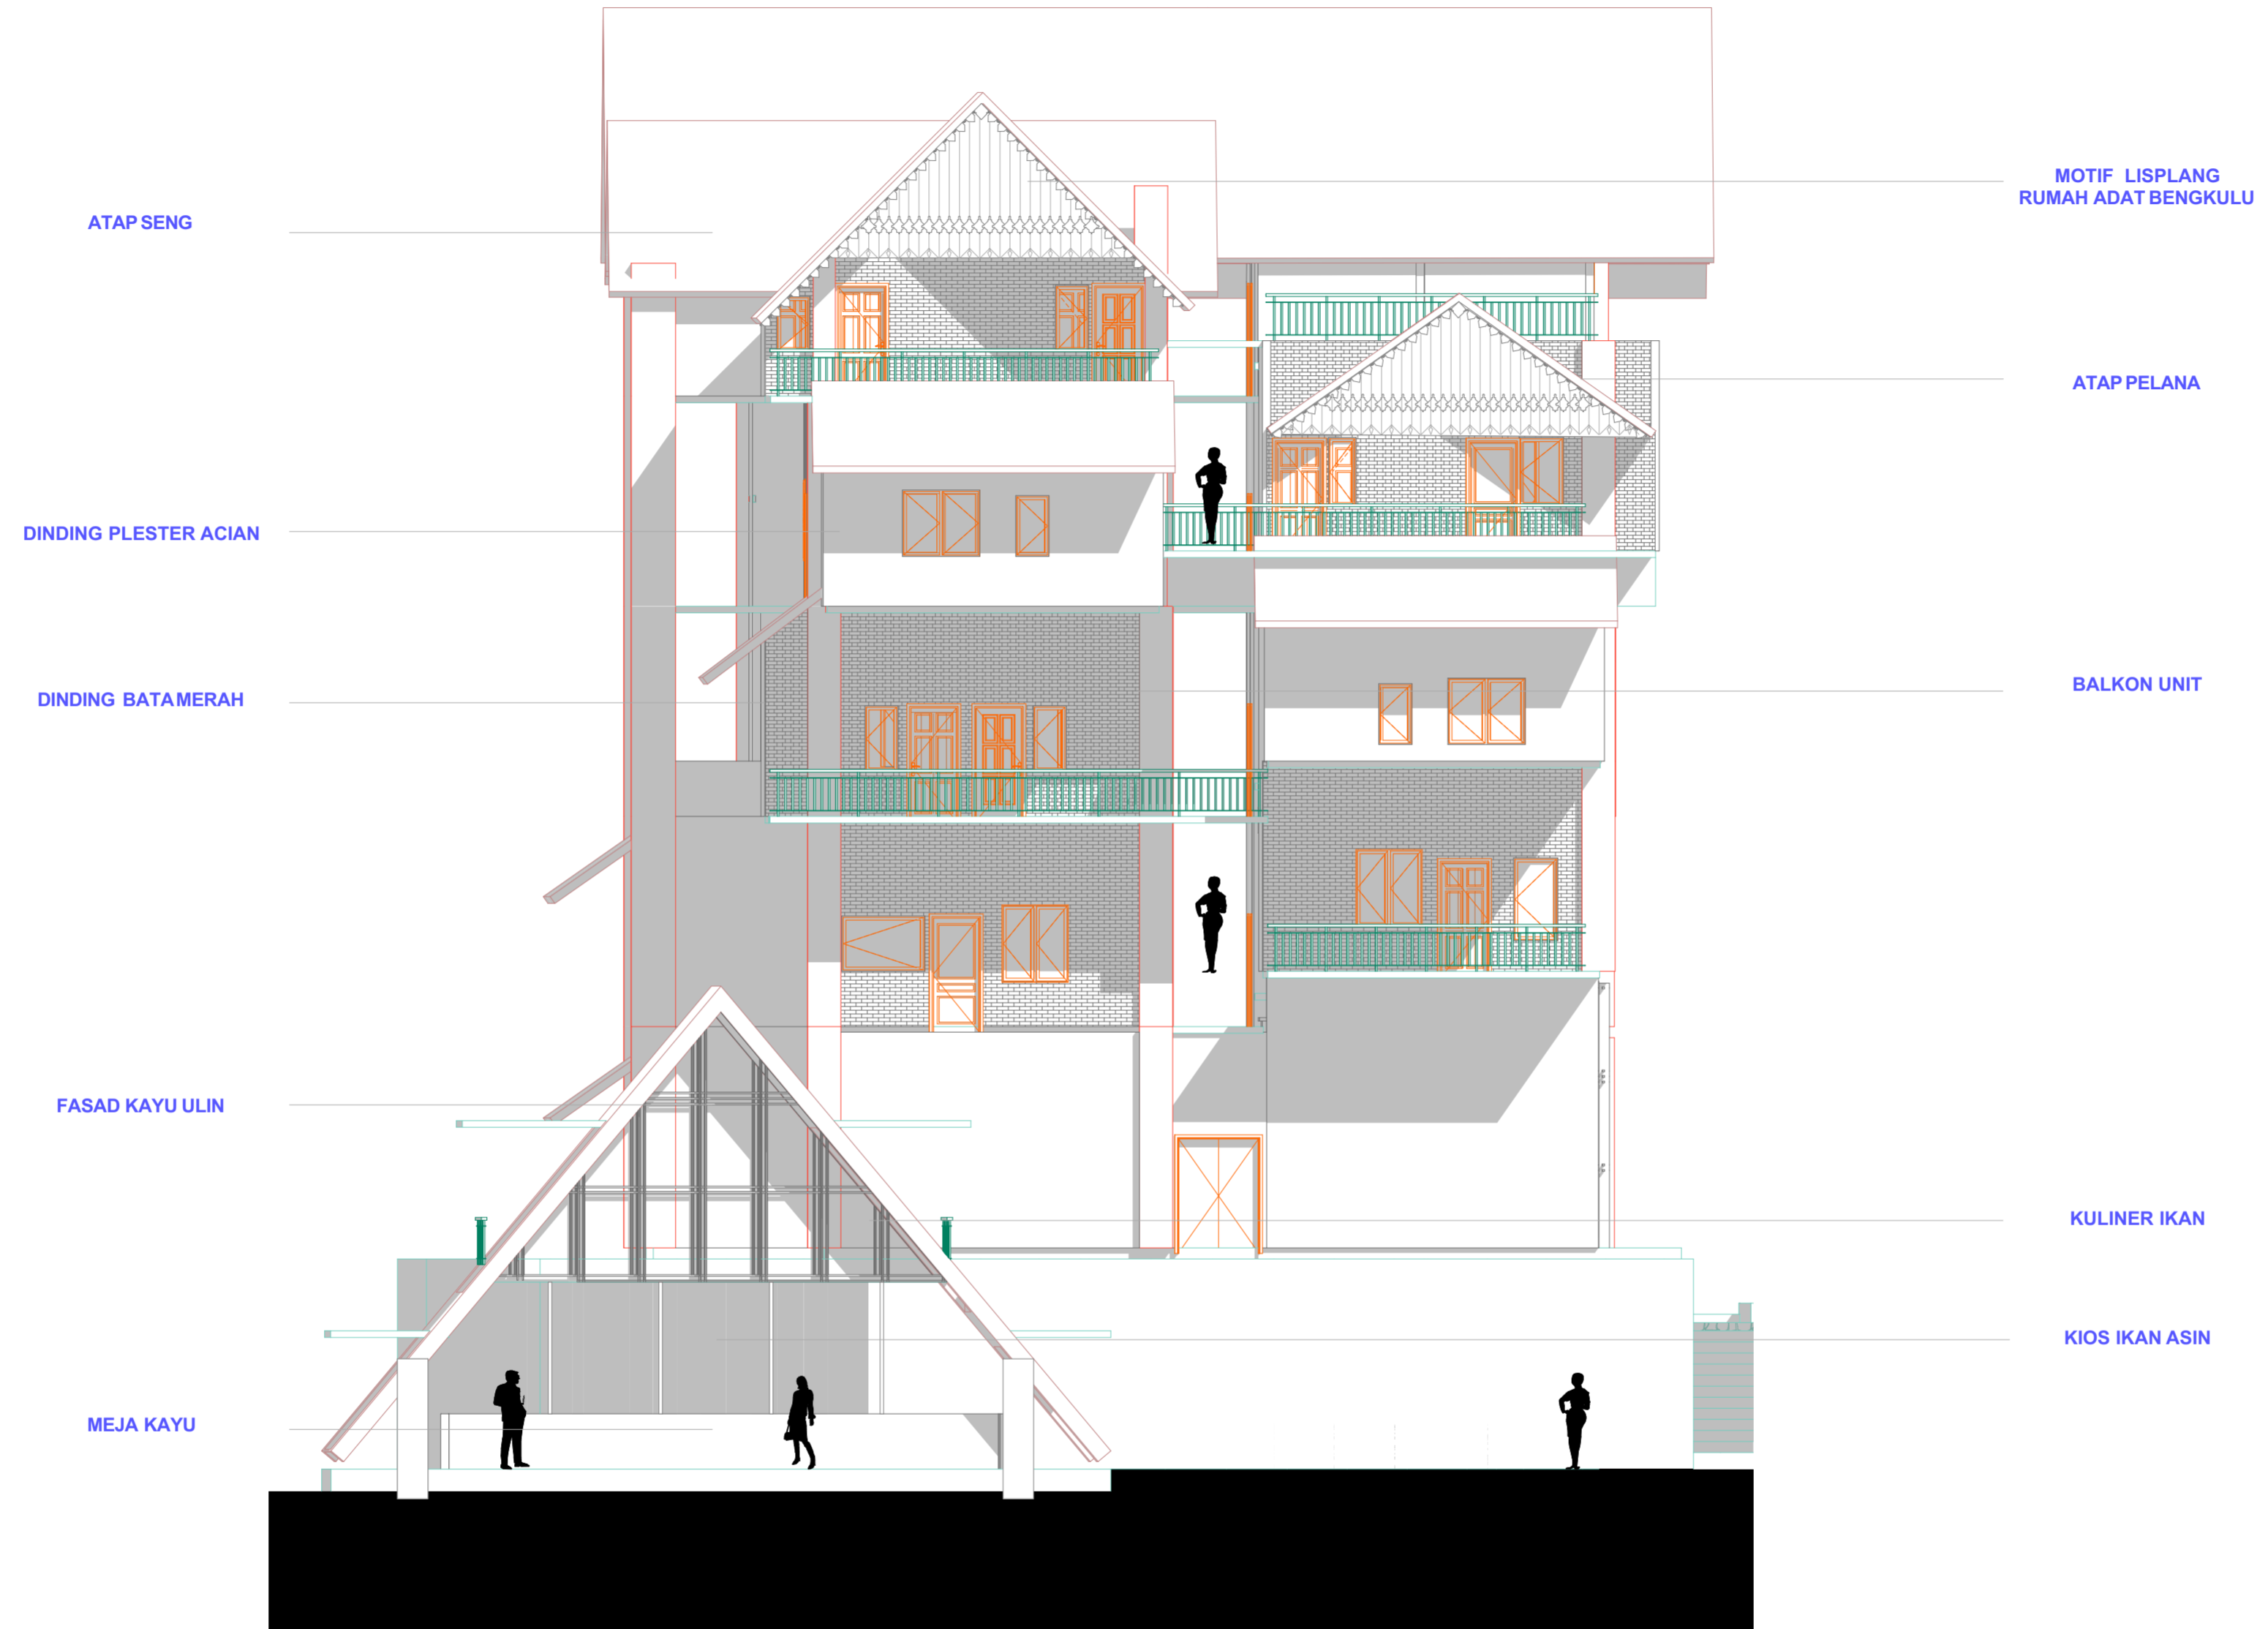


SELUBUNG BANGUNAN
1:100

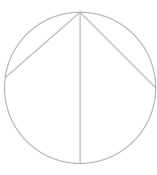Department of Architecture Fakultas Teknik Sipil dan Perencanaan UNIVERSITAS ISLAM INDONESIA	NAMA PROYEK Rumah Susun Nelayan Dengan Pendekatan Pemetaan Perilaku di Teluk Segara Kota Bengkulu		BACHELOR FINAL PROJECT 2017/ 2018		DOSEN PEMBIMBING Dr. Ing. Nensi Golda Yuli	SKALA 1:100	LEMBAR TOTAL	LOKASI Kampung Nelayan Teluk Segara kota Bengkulu	Keterangan: N 
	JUDUL GAMBAR SELUBUNG BANGUNAN		NAMA Andika Pratama	NIM 14512197	DOSEN PENGUJI Dr. Ing. Putu Ayu Agustiananda. ST. MA	KODE			

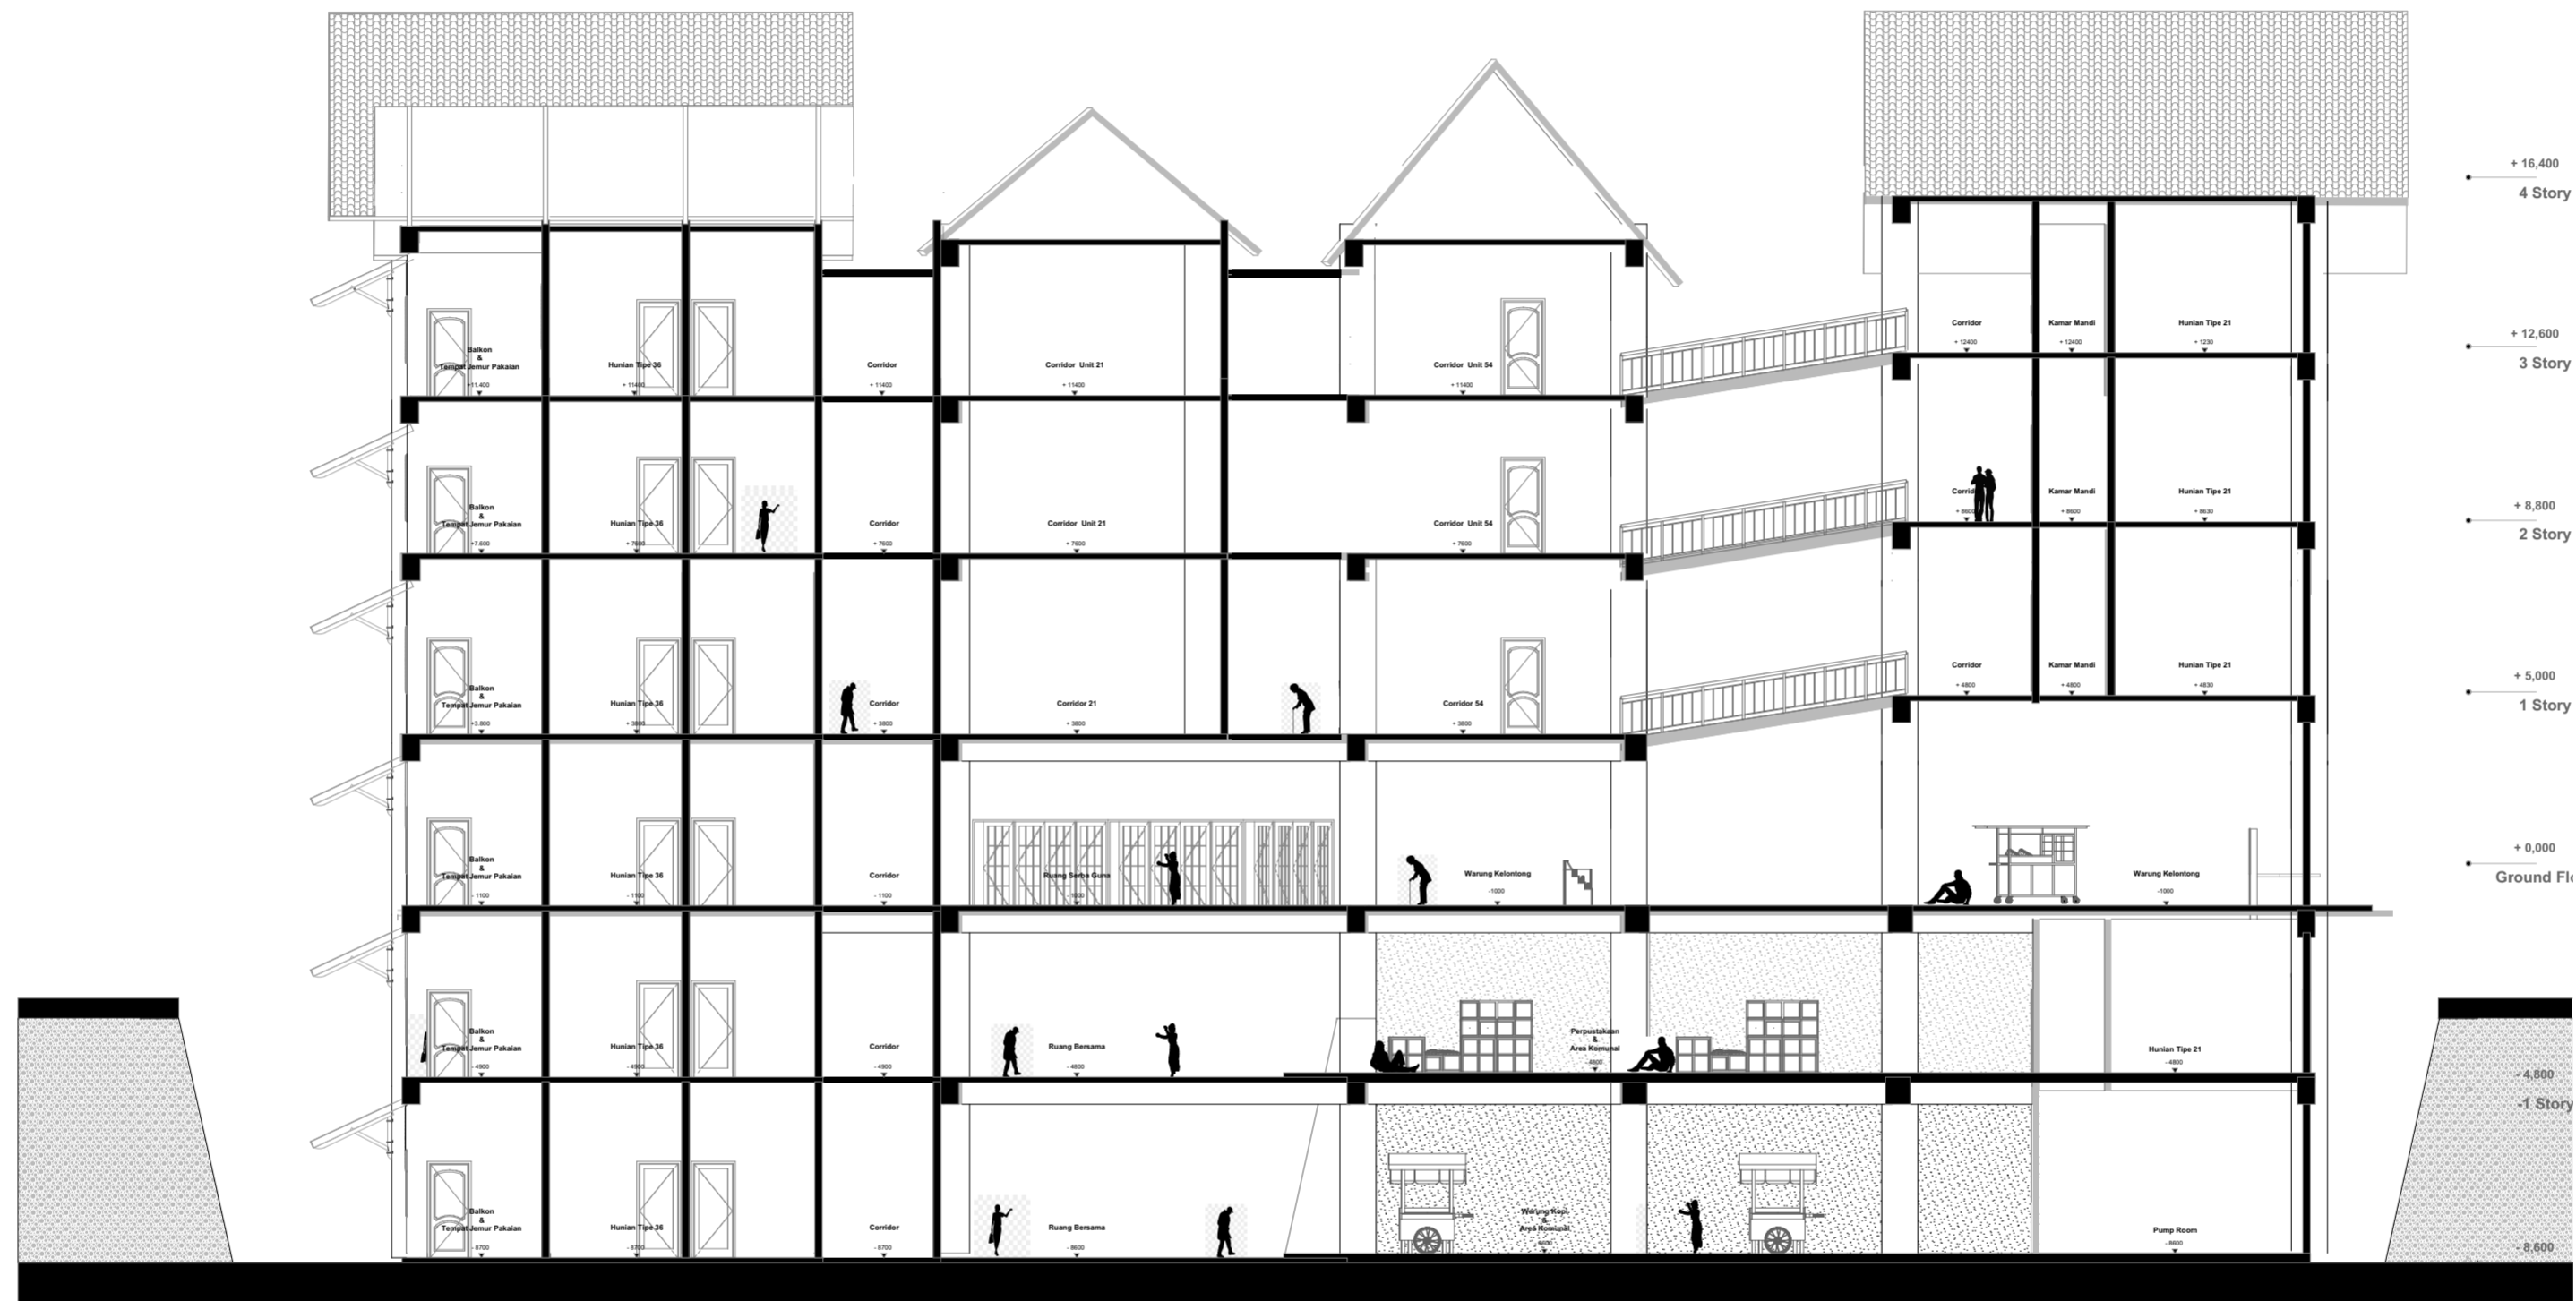


POTONGAN AA
1:150

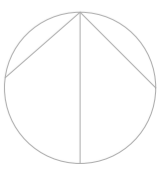Department of Architecture Fakultas Teknik Sipil dan Perencanaan UNIVERSITAS ISLAM INDONESIA	NAMA PROYEK Rumah Susun Nelayan Dengan Pendekatan Pemetaan Perilaku di Teluk Segara Kota Bengkulu		BACHELOR FINAL PROJECT 2017/ 2018		DOSEN PEMBIMBING Dr. Ing. Nensi Golda Yuli	SKALA 1:150	LEMBAR TOTAL	LOKASI Kampung Nelayan Teluk Segara kota Bengkulu	Keterangan: N 
	JUDUL GAMBAR POTONGAN AA		NAMA Andika Pratama	NIM 14512197	DOSEN PENGUJI Dr. Ing. Putu Ayu Agustiananda. ST. MA	KODE			




POTONGAN BB
1:400

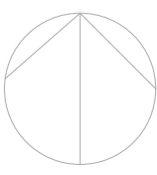Department of Architecture Fakultas Teknik Sipil dan Perencanaan UNIVERSITAS ISLAM INDONESIA	NAMA PROYEK	BACHELOR FINAL PROJECT 2017/ 2018		DOSEN PEMBIMBING	SKALA	LEMBAR	LOKASI	Keterangan: N 
	Rumah Susun Nelayan Dengan Pendekatan Pemetaan Perilaku di Teluk Segara Kota Bengkulu			Dr. Ing. Nensi Golda Yuli	1:400		Kampung Nelayan Teluk Segara kota Bengkulu	
	JUDUL GAMBAR	NAMA	NIM	DOSEN PENGUJI	KODE	TOTAL		
	POTONGAN BB	Andika Pratama	14512197	Dr. Ing. Putu Ayu Agustiananda. ST. MA				




SITEPLAN
1:500

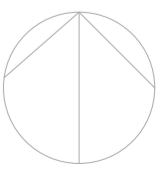Department of Architecture Fakultas Teknik Sipil dan Perencanaan UNIVERSITAS ISLAM INDONESIA	NAMA PROYEK Rumah Susun Nelayan Dengan Pendekatan Pemetaan Perilaku di Teluk Segara Kota Bengkulu		BACHELOR FINAL PROJECT 2017/ 2018		DOSEN PEMBIMBING Dr. Ing. Nensi Golda Yuli	SKALA 1:500	LEMBAR	LOKASI Kampung Nelayan Teluk Segara kota Bengkulu	Keterangan: N 	
	JUDUL GAMBAR SITEPLAN		NAMA Andika Pratama	NIM 14512197	DOSEN PENGUJI Dr. Ing. Putu Ayu Agustiananda. ST. MA	KODE	TOTAL			




TAMPAK UTARA
1:200

Department of Architecture Fakultas Teknik Sipil dan Perencanaan UNIVERSITAS ISLAM INDONESIA	NAMA PROYEK	BACHELOR FINAL PROJECT 2017/ 2018		DOSEN PEMBIMBING	SKALA	LEMBAR	LOKASI	Keterangan: N 
	Rumah Susun Nelayan Dengan Pendekatan Pemetaan Perilaku di Teluk Segara Kota Bengkulu			Dr. Ing. Nensi Golda Yuli	1:200			
	JUDUL GAMBAR	NAMA	NIM	DOSEN PENGUJI	KODE	TOTAL		
	TAMPAK UTARA	Andika Pratama	14512197	Dr. Ing. Putu Ayu Agustiananda. ST. MA				




TAMPAK SELATAN
1:200

Department of Architecture Fakultas Teknik Sipil dan Perencanaan UNIVERSITAS ISLAM INDONESIA	NAMA PROYEK Rumah Susun Nelayan Dengan Pendekatan Pemetaan Perilaku di Teluk Segara Kota Bengkulu		BACHELOR FINAL PROJECT 2017/ 2018		DOSEN PEMBIMBING Dr. Ing. Nensi Golda Yuli	SKALA 1:200	LEMBAR TOTAL	LOKASI Kampung Nelayan Teluk Segara kota Bengkulu	Keterangan: N 
	JUDUL GAMBAR TAMPAK SELATAN		NAMA Andika Pratama	NIM 14512197	DOSEN PENGUJI Dr. Ing. Putu Ayu Agustiananda. ST. MA	KODE			




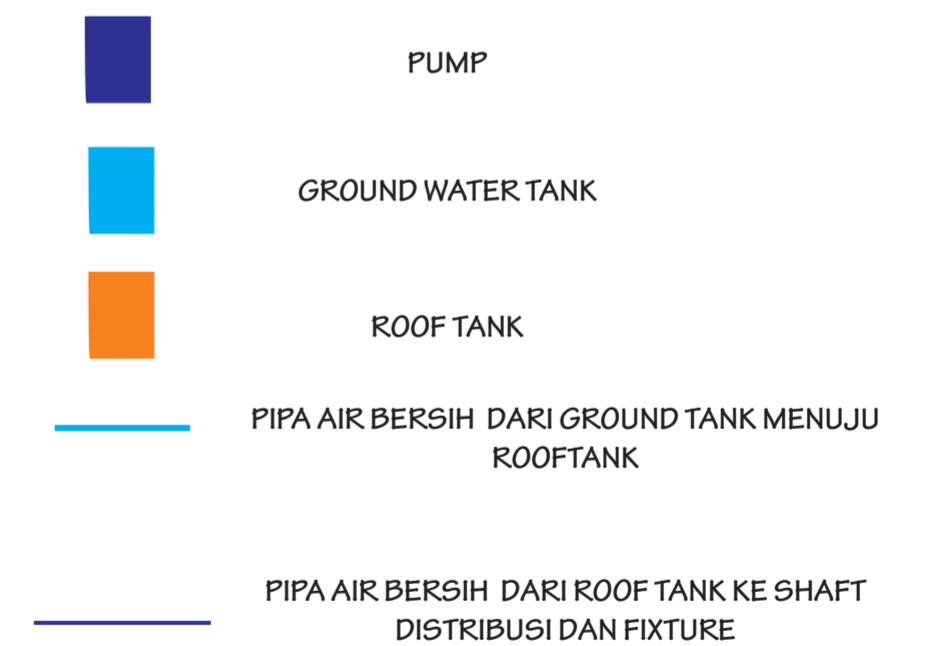
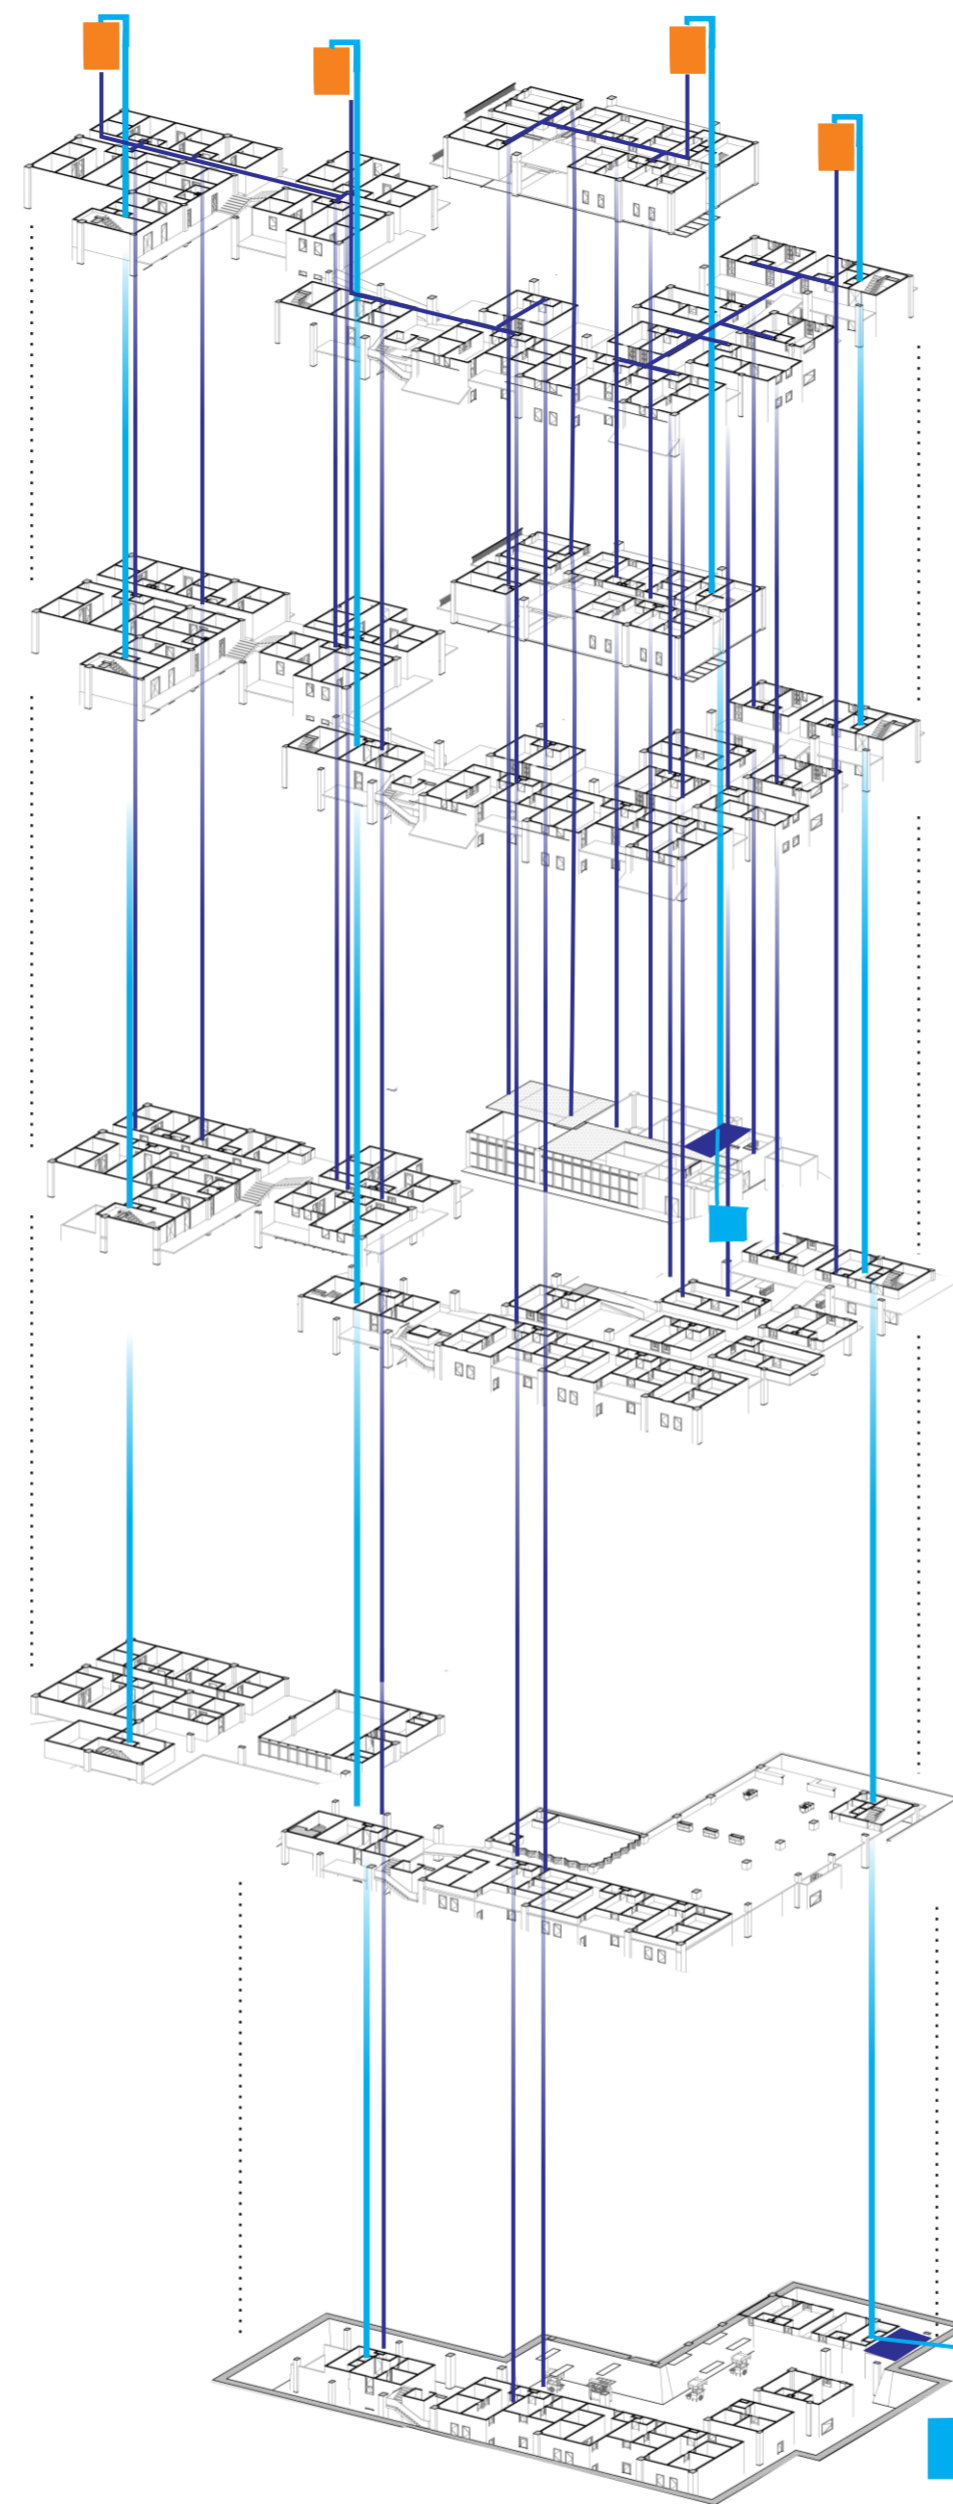
TAMPAK TIMUR
1:200

Department of Architecture Fakultas Teknik Sipil dan Perencanaan UNIVERSITAS ISLAM INDONESIA	NAMA PROYEK Rumah Susun Nelayan Dengan Pendekatan Pemetaan Perilaku di Teluk Segara Kota Bengkulu		BACHELOR FINAL PROJECT 2017/ 2018		DOSEN PEMBIMBING Dr. Ing. Nensi Golda Yuli	SKALA 1:200	LEMBAR TOTAL	LOKASI Kampung Nelayan Teluk Segara kota Bengkulu	Keterangan: N 
	JUDUL GAMBAR TAMPAK TIMUR		NAMA Andika Pratama	NIM 14512197	DOSEN PENGUJI Dr. Ing. Putu Ayu Agustiananda. ST. MA	KODE			





TAMPAK BARAT
1:200

Department of Architecture Fakultas Teknik Sipil dan Perencanaan UNIVERSITAS ISLAM INDONESIA	NAMA PROYEK		BACHELOR FINAL PROJECT 2017/ 2018		DOSEN PEMBIMBING	SKALA	LEMBAR	LOKASI	Keterangan: N 
	Rumah Susun Nelayan Dengan Pendekatan Pemetaan Perilaku di Teluk Segara Kota Bengkulu				Dr. Ing. Nensi Golda Yuli	1:200			
	JUDUL GAMBAR		NAMA	NIM	DOSEN PENGUJI	KODE	TOTAL		
	TAMPAK BARAT		Andika Pratama	14512197	Dr. Ing. Putu Ayu Agustiananda. ST. MA				



○ SKEMA AIR BERSIH

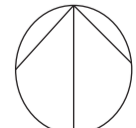
Department of Architecture Fakultas Teknik Sipil dan Perencanaan UNIVERSITAS ISLAM INDONESIA	NAMA PROYEK	BACHELOR FINAL PROJECT 2017/2018		DOSEN PEMBIMBING	SKALA	LEMBAR	LOKASI	Keterangan 
	Rumah Susun Nelayan dengan Pendekatan Apemetaan Perilaku di Teluk Segara kota Bengkulu			Dr. Ing. Nensi Golda Yuli. ST. MT			Kampung Nelayan Teluk Segara Kota Bengkulu	
	JUDUL GAMBAR	NAMA	NIM	DOSEN PENGUJI	KODE	TOTAL		
	SKEMA AIR BERSIH	ANDIKA PRATAMA	14512197	Dr. Ing. Putu Ayu Agustiananda. ST. MA				

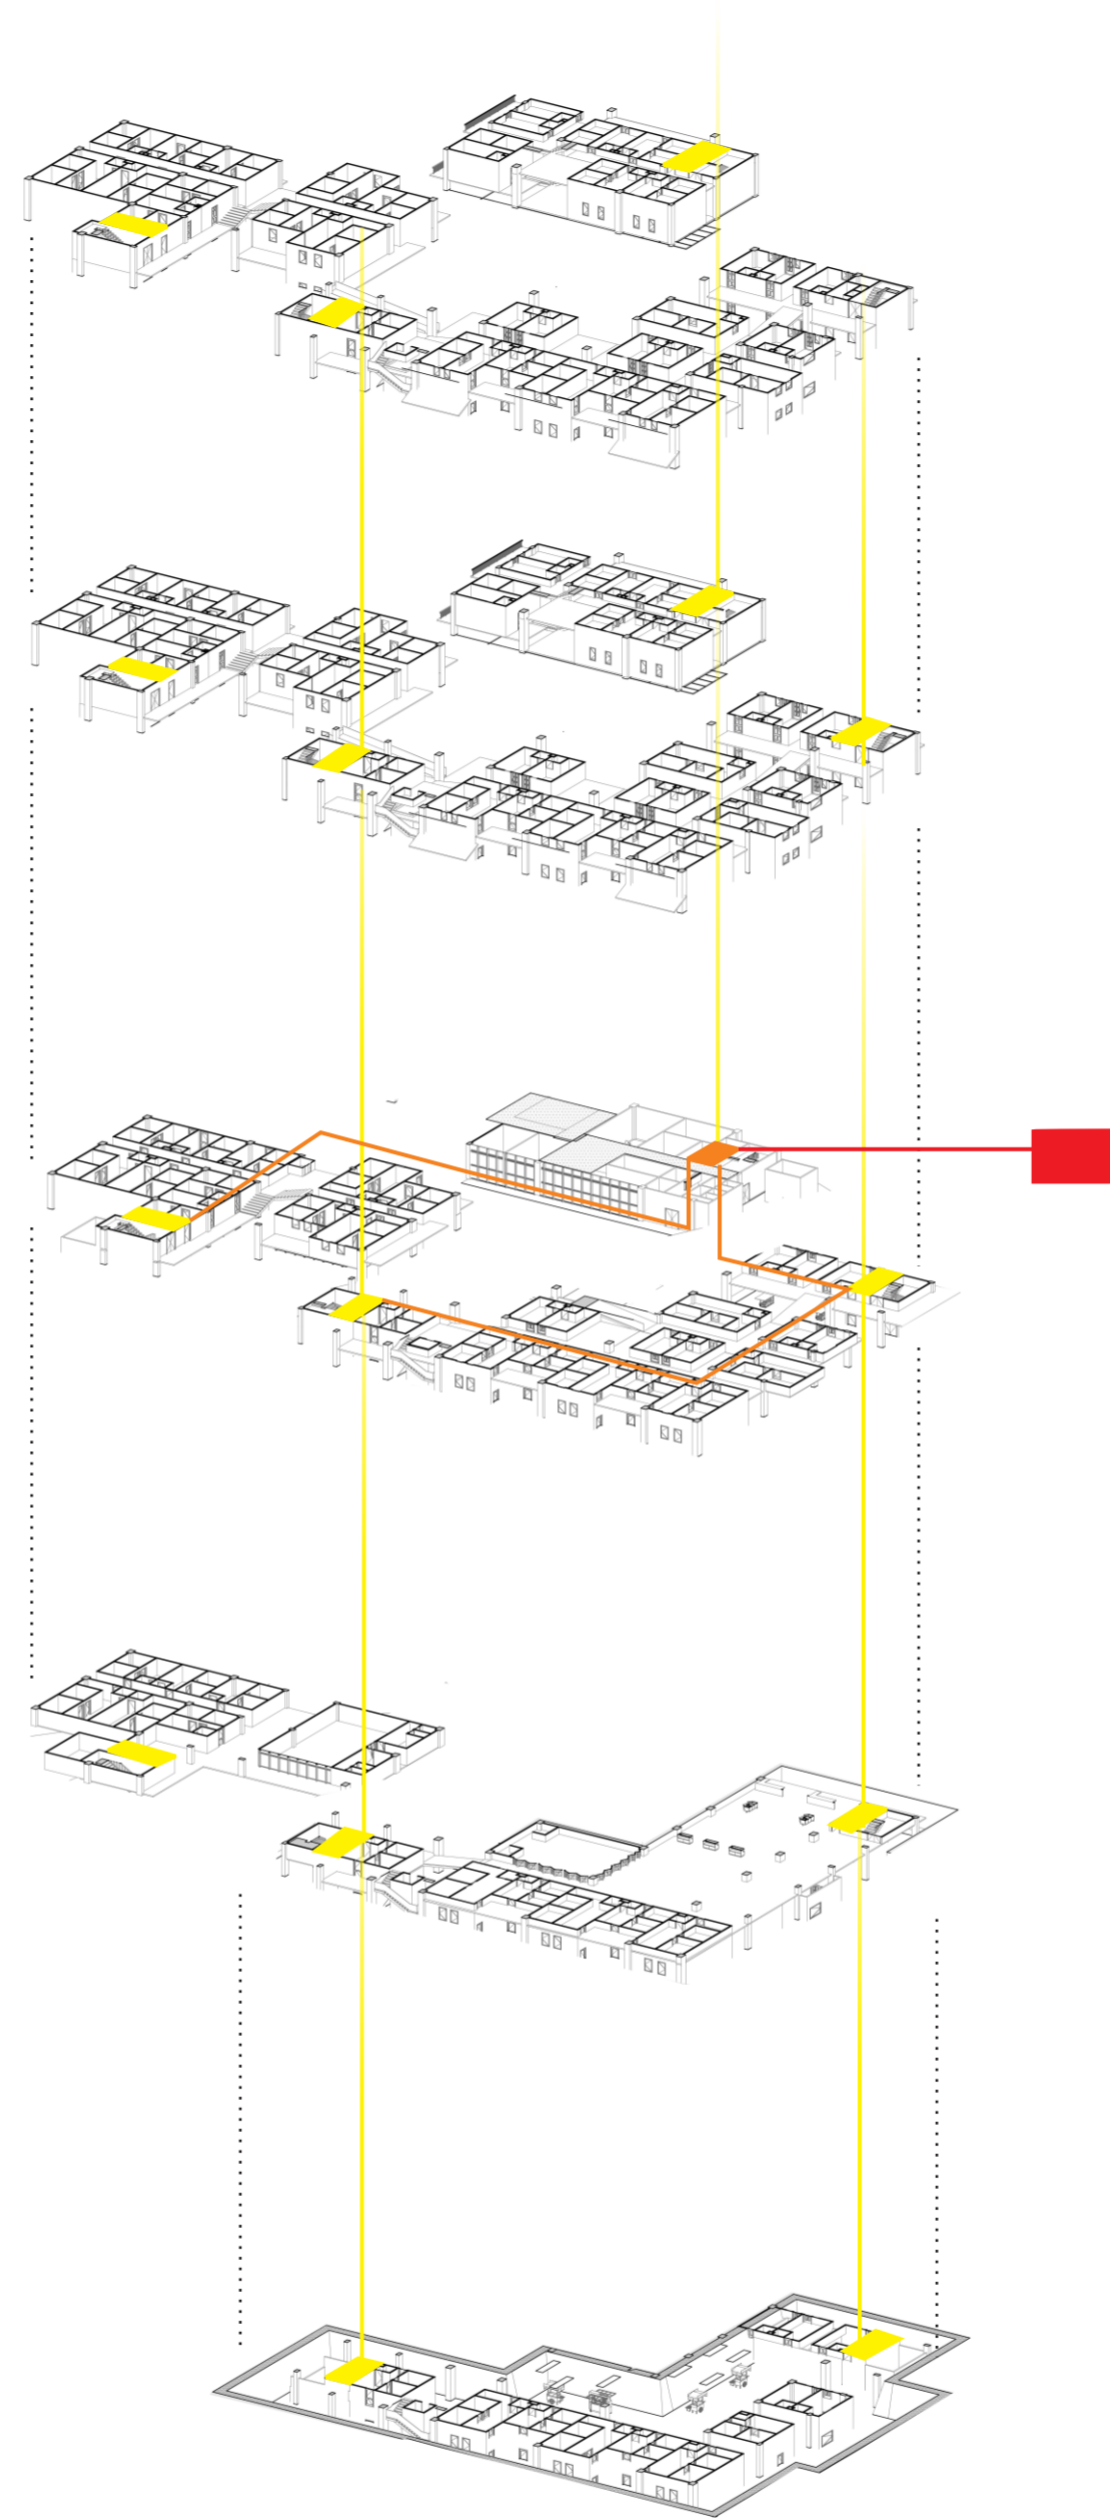

- SUMBER LISTRIK PLN
- MAIN DISTRIBUTION PANEL
- SUB DISTRIBUTION PANEL
- KABEL LISTRIK DARI SDP
- KABEL LISTRIK DARI MDP KE SDP
- KABEL LISTRIK DARI SUMBER LISTRIK PLN KE MDP


SKEMA JARINGAN LISTRIK


Department of Architecture Fakultas Teknik Sipil dan Perencanaan UNIVERSITAS ISLAM INDONESIA	NAMA PROYEK	BACHELOR FINAL PROJECT 2017/2018		DOSEN PEMBIMBING	SKALA	LEMBAR	LOKASI	Keterangan
	Rumah Susun Nelayan dengan Pendekatan Apemetaan Perilaku di Teluk Segara kota Bengkulu			Dr. Ing. Nensi Golda Yuli. ST. MT			Kampung Nelayan Teluk Segara Kota Bengkulu	
	JUDUL GAMBAR	NAMA	NIM	DOSEN PENGUJI	KODE	TOTAL		
	SKEMA JARINGAN LISTRIK	ANDIKA PRATAMA	14512197	Dr. Ing. Putu Ayu Agustiananda. ST. MA				

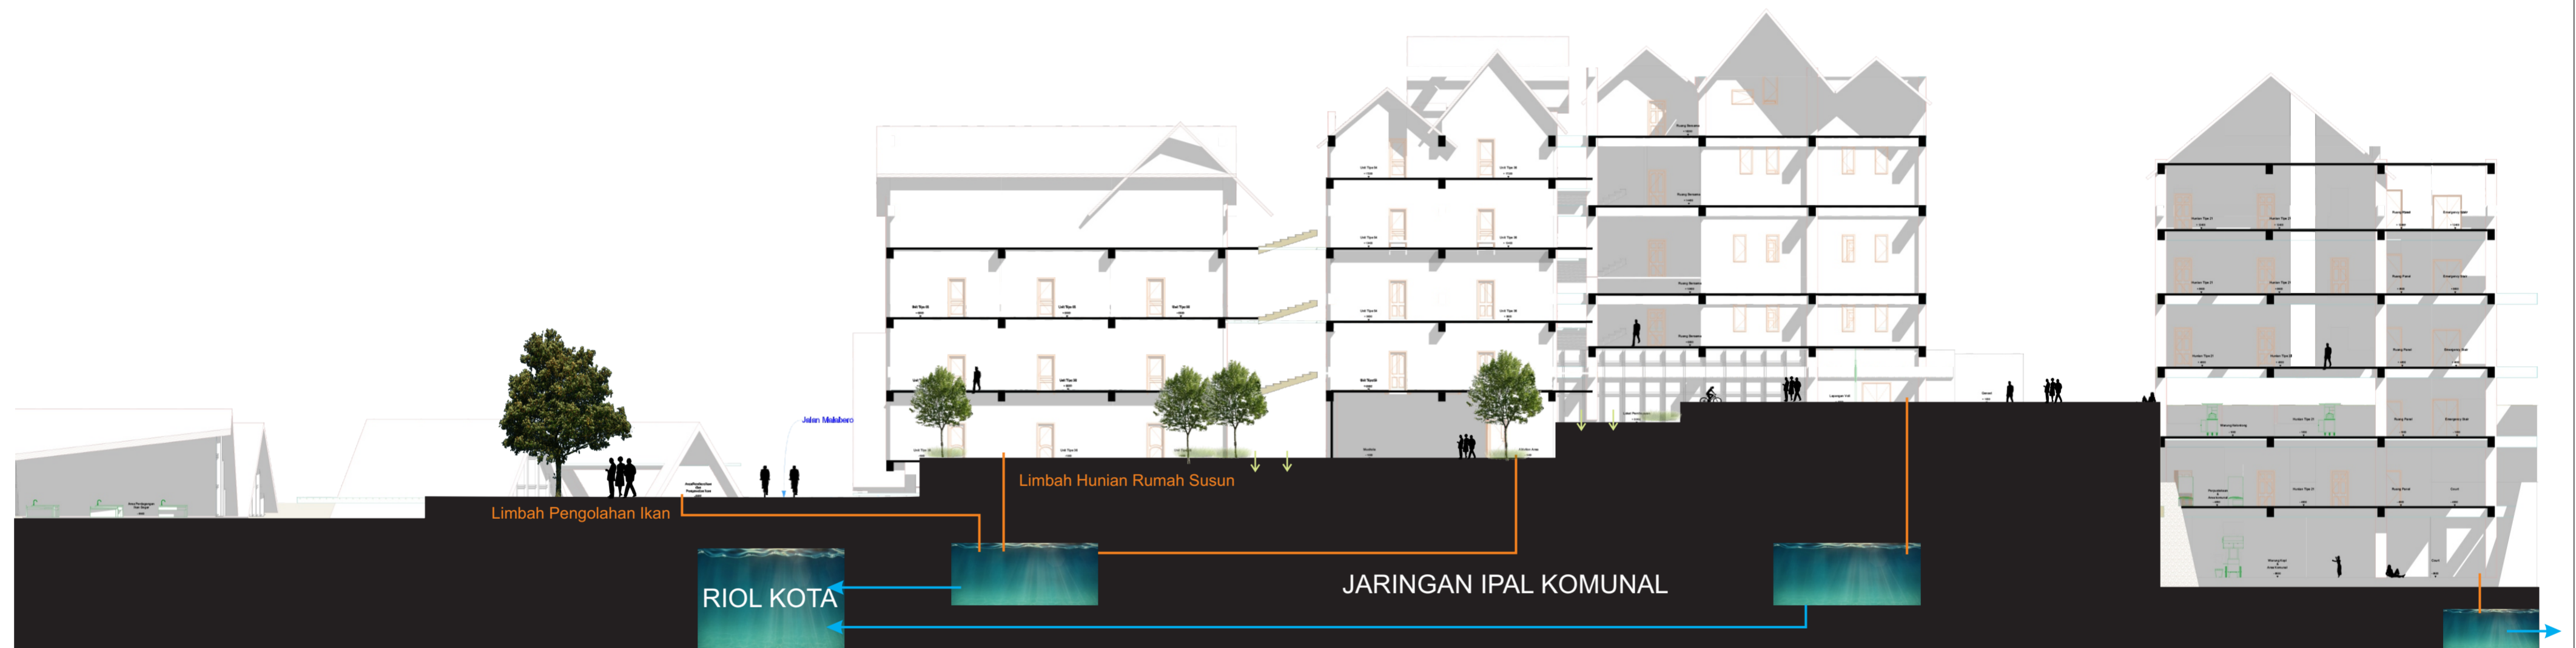


SKEMA PENGELOLAAN LIMBAH

Department of Architecture Fakultas Teknik Sipil dan Perencanaan UNIVERSITAS ISLAM INDONESIA	NAMA PROYEK	BACHELOR FINAL PROJECT 2017/2018		DOSEN PEMBIMBING	SKALA	LEMBAR	LOKASI	Keterangan
	Rumah Susun Nelayan dengan Pendekatan Apemetaan Perilaku di Teluk Segara kota Bengkulu			Dr. Ing. Nensi Golda Yuli. ST. MT				
	JUDUL GAMBAR	NAMA	NIM	DOSEN PENGUJI	KODE	TOTAL		
	SKEMA PENGELOLAAN LIMBAH	ANDIKA PRATAMA	14512197	Dr. Ing. Putu Ayu Agustiananda. ST. MA				

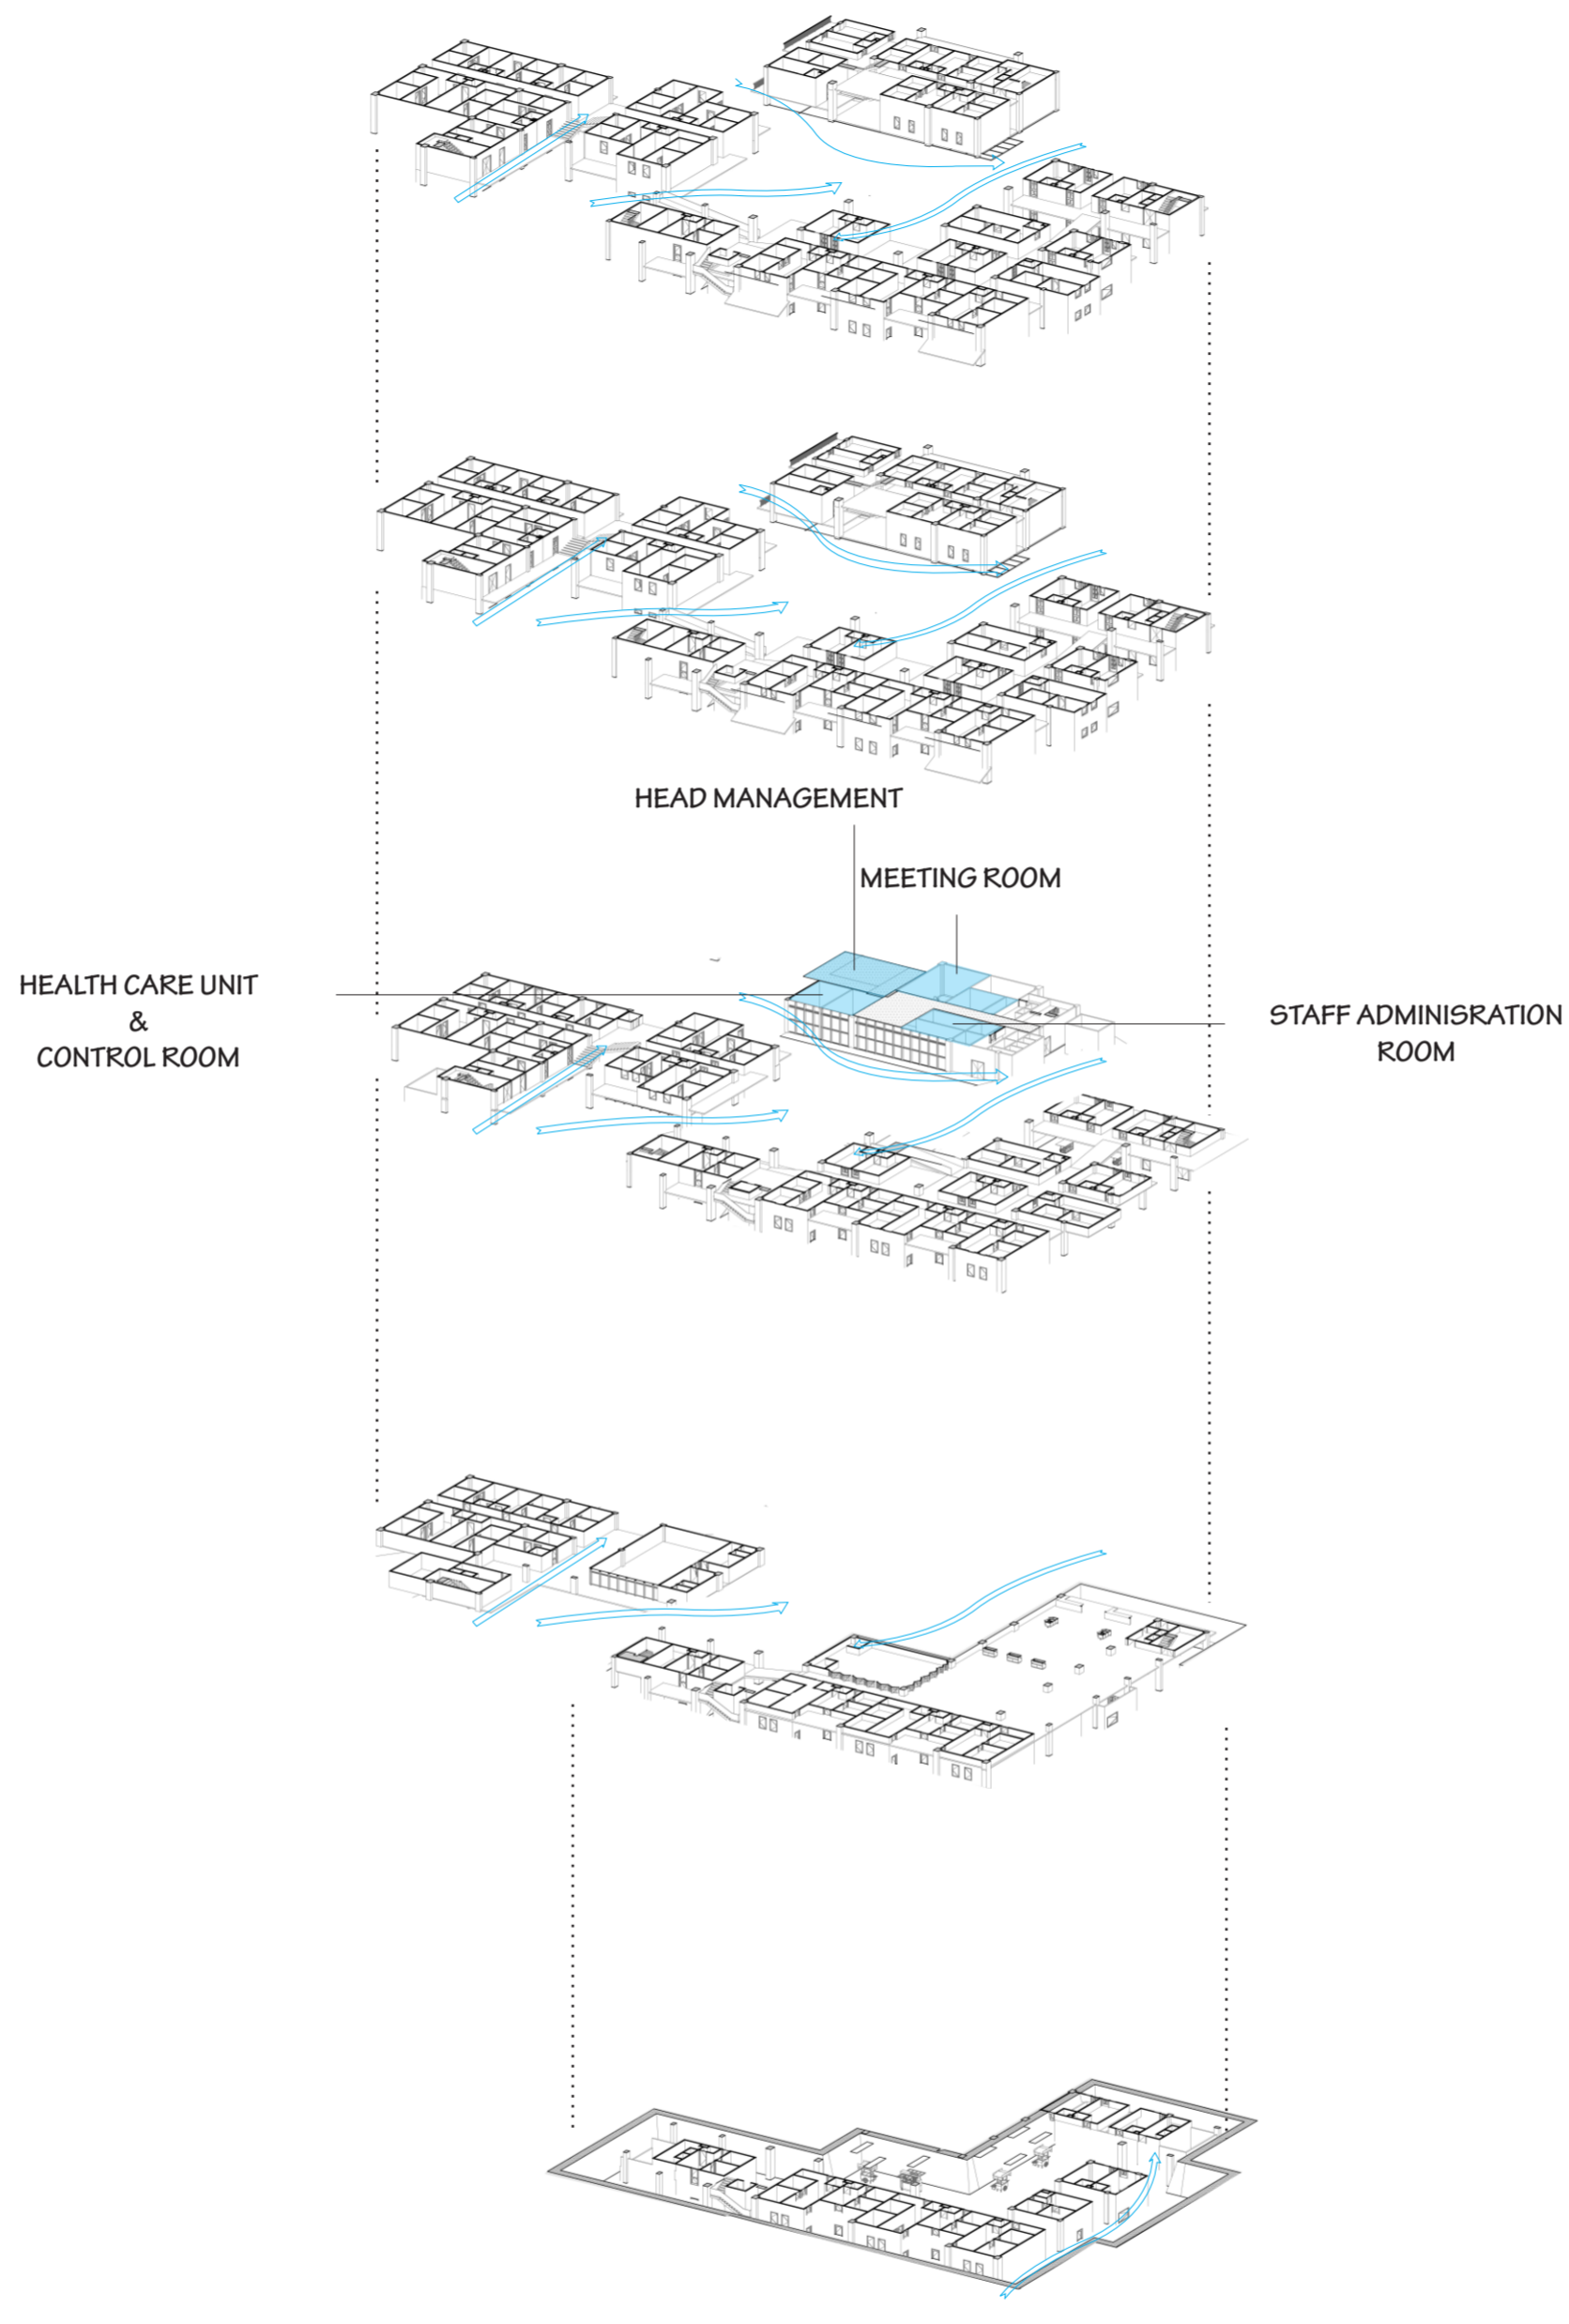


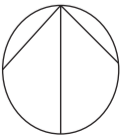
Department of Architecture Fakultas Teknik Sipil dan Perencanaan UNIVERSITAS ISLAM INDONESIA	NAMA PROYEK	BACHELOR FINAL PROJECT 2017/2018		DOSEN PEMBIMBING	SKALA	LEMBAR	LOKASI	Keterangan 
	Rumah Susun Nelayan dengan Pendekatan Apemetaan Perilaku di Teluk Segara kota Bengkulu			Dr. Ing. Nensi Golda Yuli. ST. MT			Kampung Nelayan Teluk Segara Kota Bengkulu	
	JUDUL GAMBAR	NAMA	NIM	DOSEN PENGUJI	KODE	TOTAL		
	SKEMA PENGHAWAAN	ANDIKA PRATAMA	14512197	Dr. Ing. Putu Ayu Agustiananda. ST. MA				

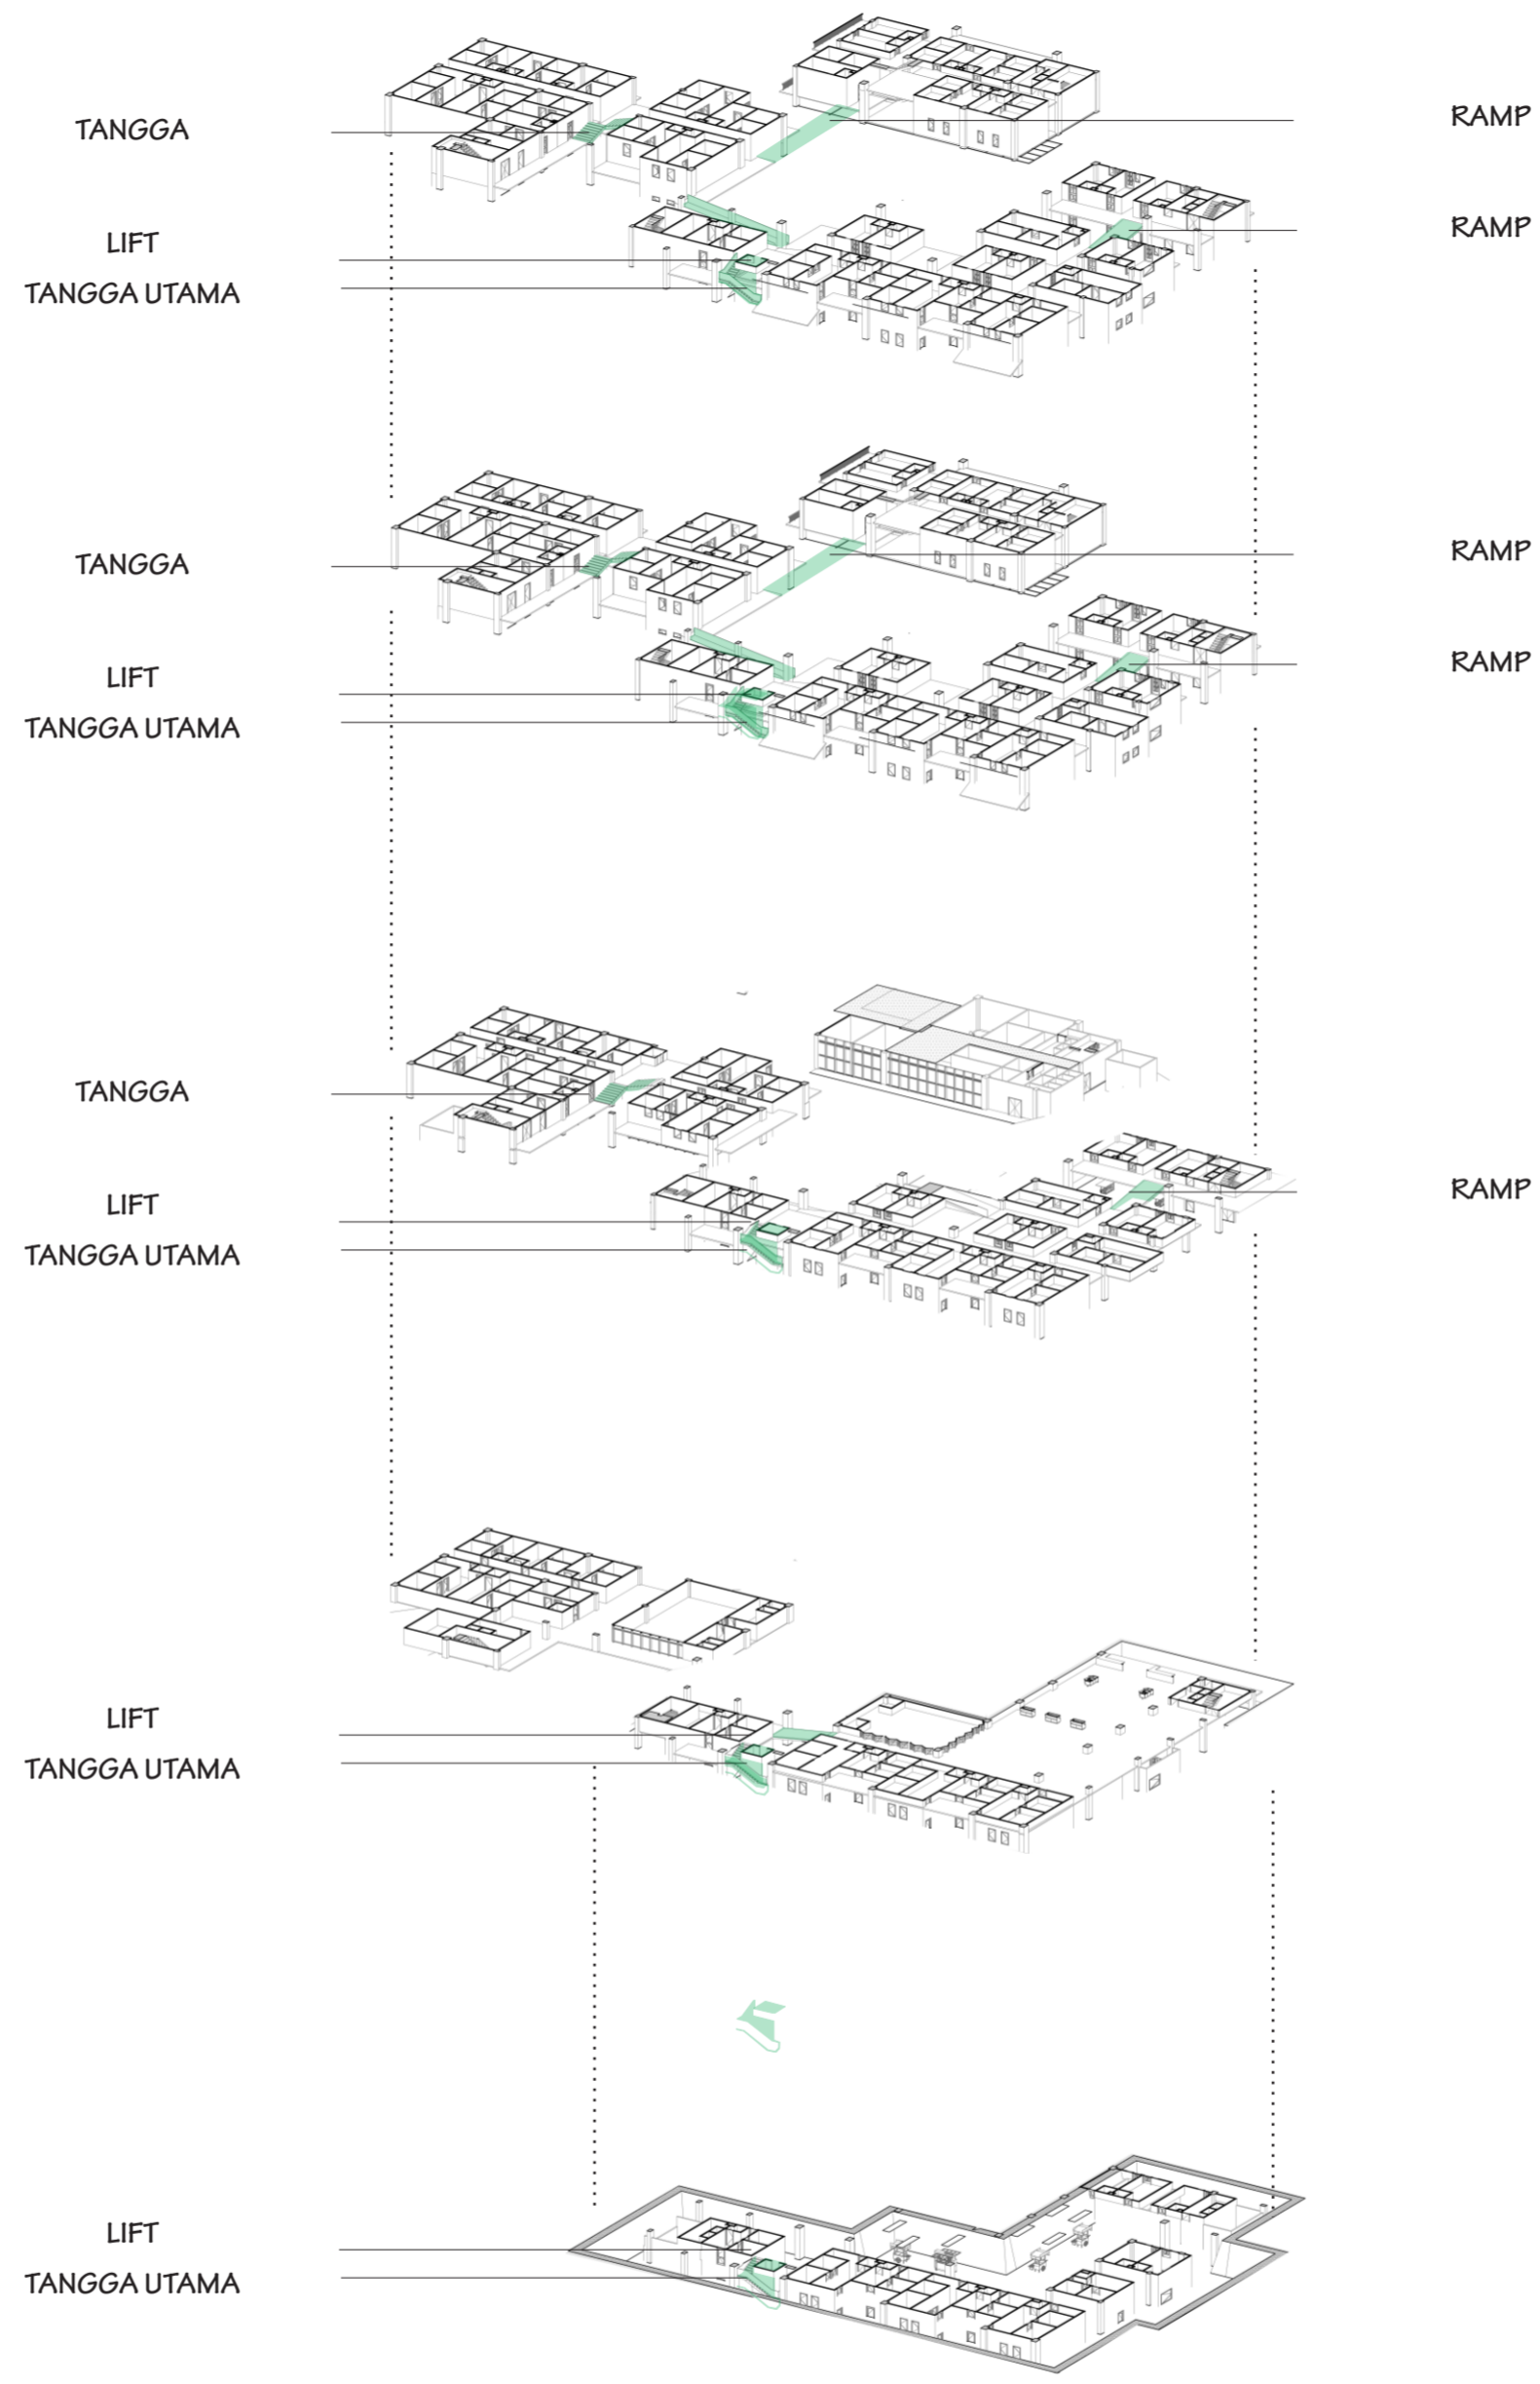

 SIRKULASI VERTIKAL HORIZONTAL

 SKEMA TRANSPORTASI VERTIKAL

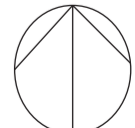
Department of Architecture Fakultas Teknik Sipil dan Perencanaan UNIVERSITAS ISLAM INDONESIA	NAMA PROYEK	BACHELOR FINAL PROJECT 2017/2018		DOSEN PEMBIMBING	SKALA	LEMBAR	LOKASI	Keterangan 
	Rumah Susun Nelayan dengan Pendekatan Apemetaan Perilaku di Teluk Segara kota Bengkulu			Dr. Ing. Nensi Golda Yuli. ST. MT			Kampung Nelayan Teluk Segara Kota Bengkulu	
	JUDUL GAMBAR	NAMA	NIM	DOSEN PENGUJI	KODE	TOTAL		
	SKEMA TRANSPORTASI VERTIKAL	ANDIKA PRATAMA	14512197	Dr. Ing. Putu Ayu Agustiananda. ST. MA				

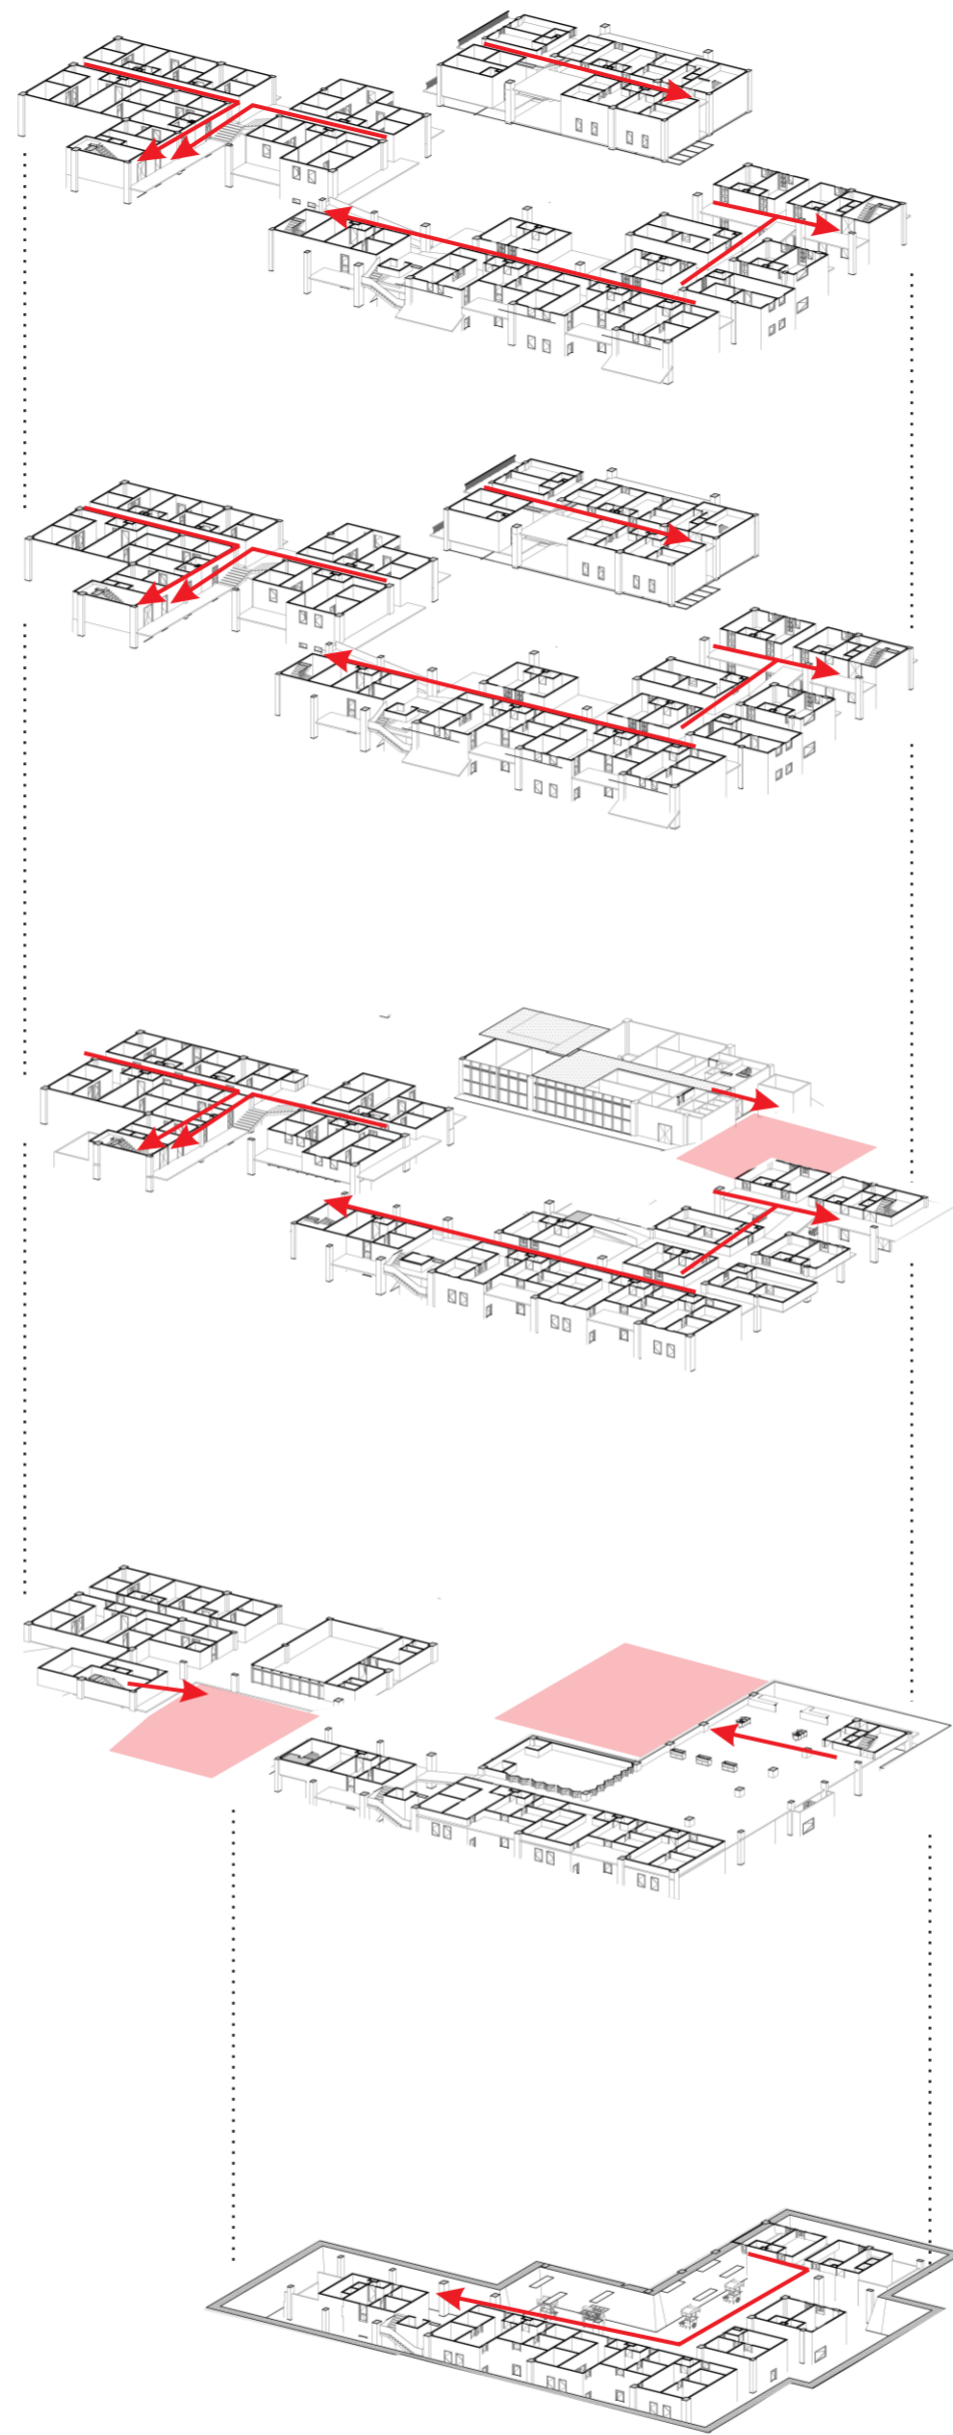

ARAH EVAKUASI

TITIK KUMPUL

SKEMA EVAKUASI

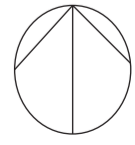Department of Architecture Fakultas Teknik Sipil dan Perencanaan UNIVERSITAS ISLAM INDONESIA	NAMA PROYEK	BACHELOR FINAL PROJECT 2017/2018		DOSEN PEMBIMBING	SKALA	LEMBAR	LOKASI	Keterangan 
	Rumah Susun Nelayan dengan Pendekatan Apemetaan Perilaku di Teluk Segara kota Bengkulu			Dr. Ing. Nensi Golda Yuli. ST. MT			Kampung Nelayan Teluk Segara Kota Bengkulu	
	JUDUL GAMBAR	NAMA	NIM	DOSEN PENGUJI	KODE	TOTAL		
	SKEMA EVAKUASI	ANDIKA PRATAMA	14512197	Dr. Ing. Putu Ayu Agustiananda. ST. MA				