


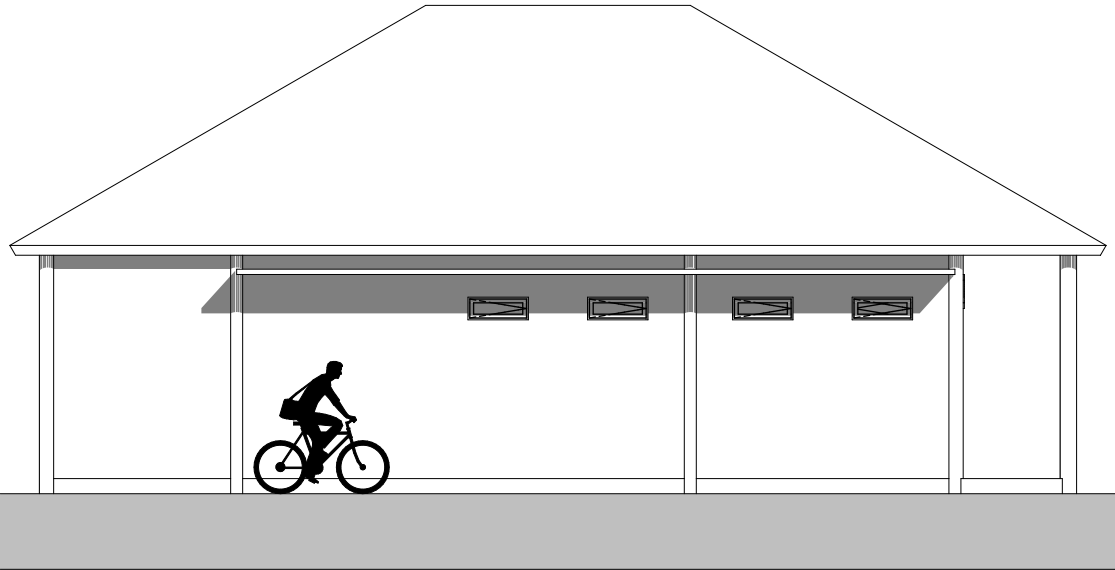
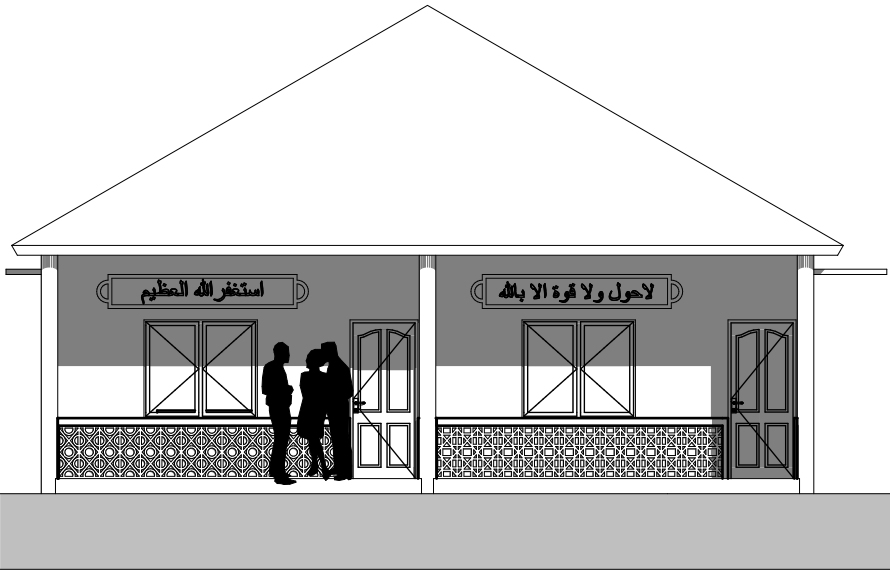


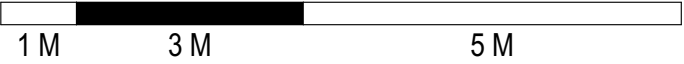


TAMPAK UTARA GEDUNG ADMINISTRASI

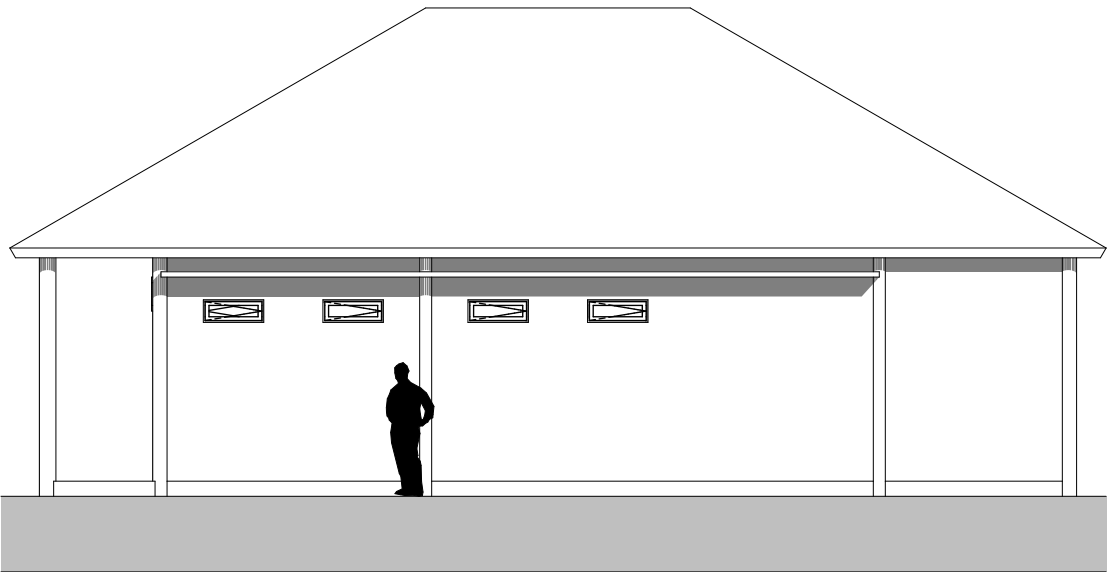

TAMPAK TIMUR GEDUNG ADMINISTRASI

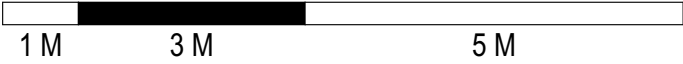

TAMPAK SELATAN GEDUNG ADMINISTRASI

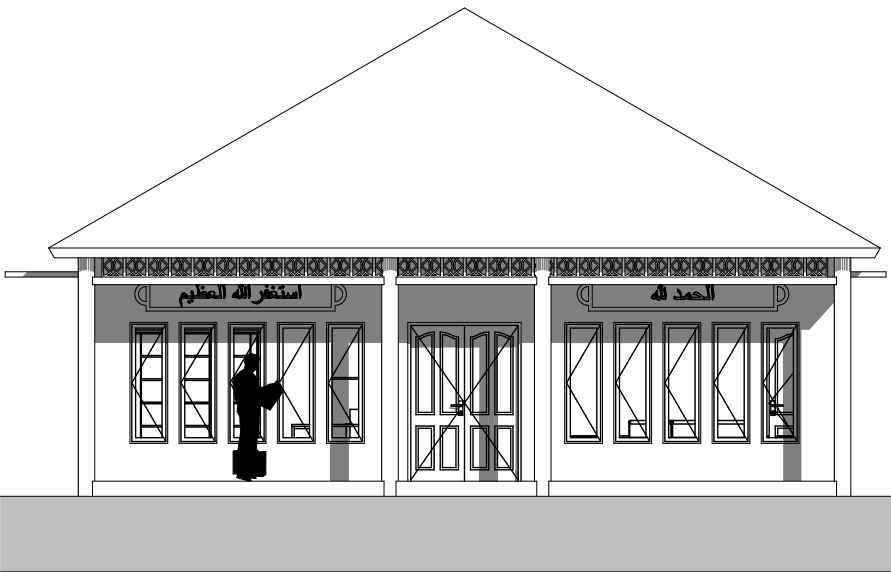

TAMPAK BARAT GEDUNG ADMINISTRASI



PROYEK AKHIR SARJANA

JURUSAN ARSITEKTUR
FAKULTAS TEKNIK SIPIL DAN
PERENCANAAN
UNIVERSITAS ISLAM INDONESIA
TAHUN AJARAN 2017/2018

JUDUL PROYEK
REDESAIN SLB ISLAM QOTHRUNNADA
BANGUNTAPAN BANTUL

IDENTITAS MAHASISWA

NAMA

Muhammad Nur Hakimuddin Attoyibi

NO. MAHASISWA

14512007

DOSEN PEMBIMBING

M. Galieh Gunagama, S.T, M.Sc

DOSEN

Dr. Ir. SUGINI, M.T, IAI

KETERANGAN GAMBAR

JUDUL GAMBAR

TAMPAK GEDUNG ADMINISTRASI

SKALA

1:100

UKURAN LEMBAR KERJA

A2


NOMOR HALAMAN

11



JUMLAH HALAMAN

31



EVALUASI

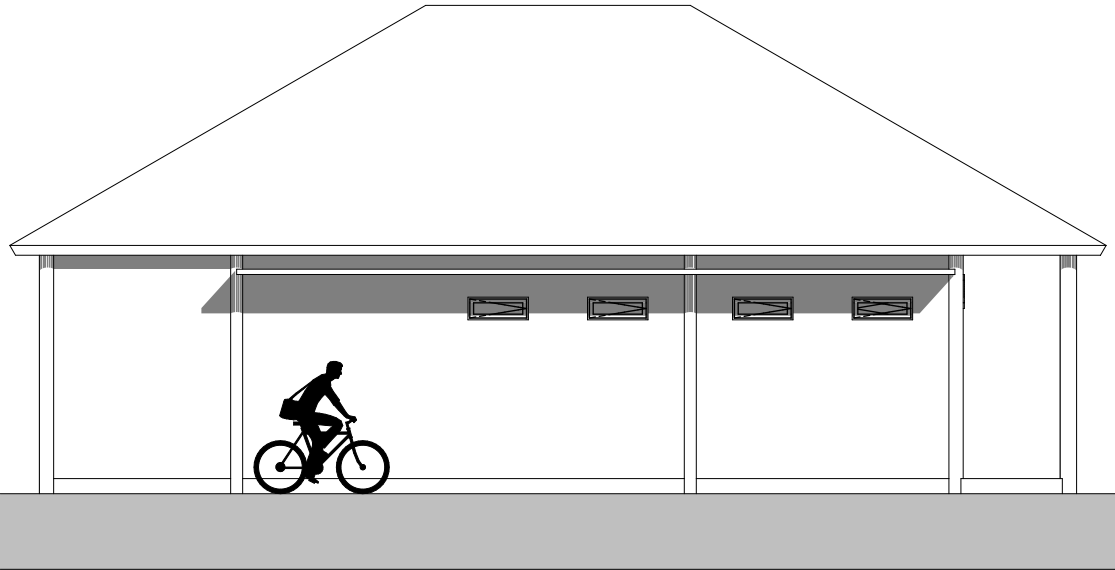


TAMPAK UTARA GEDUNG ADMINISTRASI

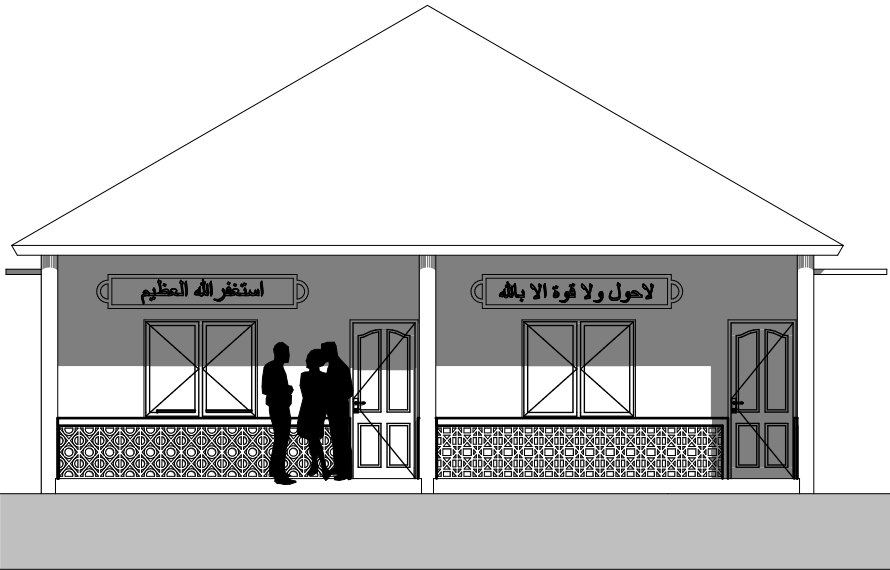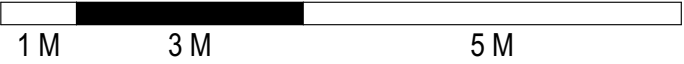

TAMPAK TIMUR GEDUNG ADMINISTRASI

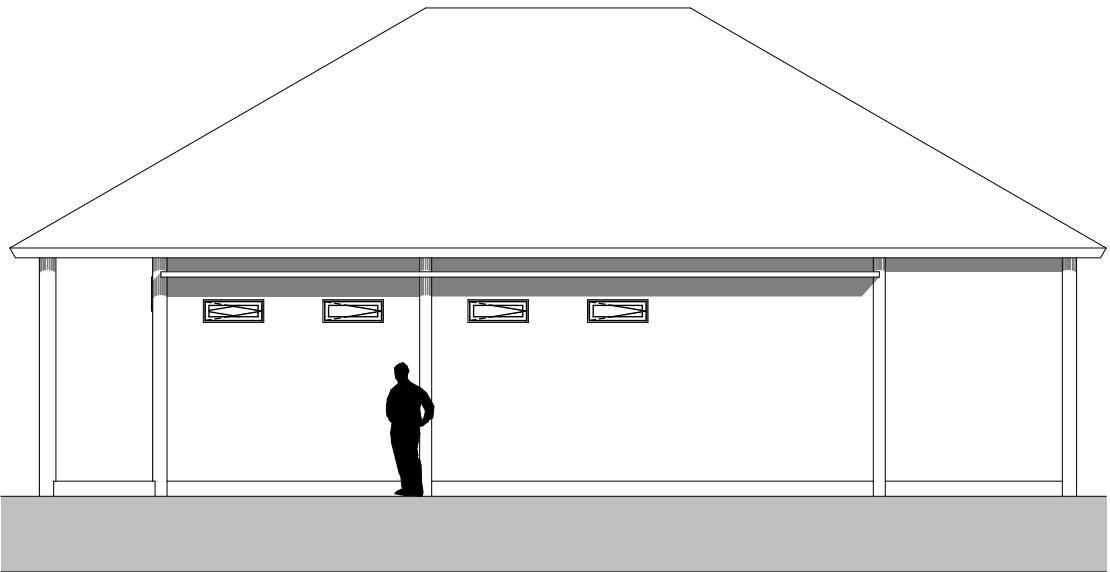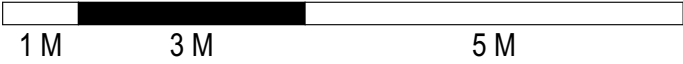

TAMPAK SELATAN GEDUNG ADMINISTRASI

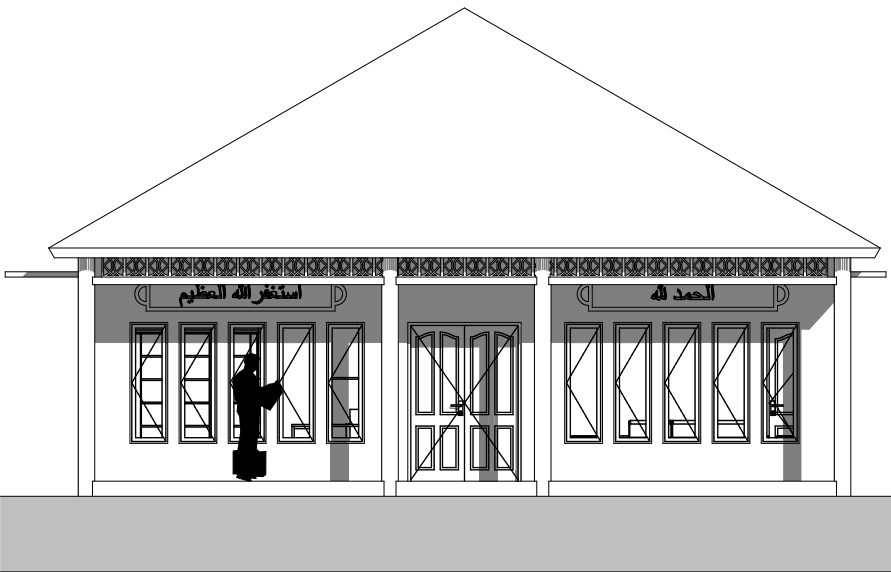

TAMPAK BARAT GEDUNG ADMINISTRASI



PROYEK AKHIR SARJANA

JURUSAN ARSITEKTUR
FAKULTAS TEKNIK SIPIL DAN
PERENCANAAN
UNIVERSITAS ISLAM INDONESIA
TAHUN AJARAN 2017/2018

JUDUL PROYEK
REDESAIN SLB ISLAM QOTHRUNNADA
BANGUNTAPAN BANTUL

IDENTITAS MAHASISWA

NAMA

Muhammad Nur Hakimuddin Attoyibi

NO. MAHASISWA

14512007

DOSEN PEMBIMBING

M. Galieh Gunagama, S.T, M.Sc

DOSEN

Dr. Ir. SUGINI, M.T, I.Ai

KETERANGAN GAMBAR

JUDUL GAMBAR

TAMPAK GEDUNG ADMINISTRASI

SKALA

1:100

UKURAN LEMBAR KERJA

A2


NOMOR HALAMAN

11



JUMLAH HALAMAN

31



EVALUASI

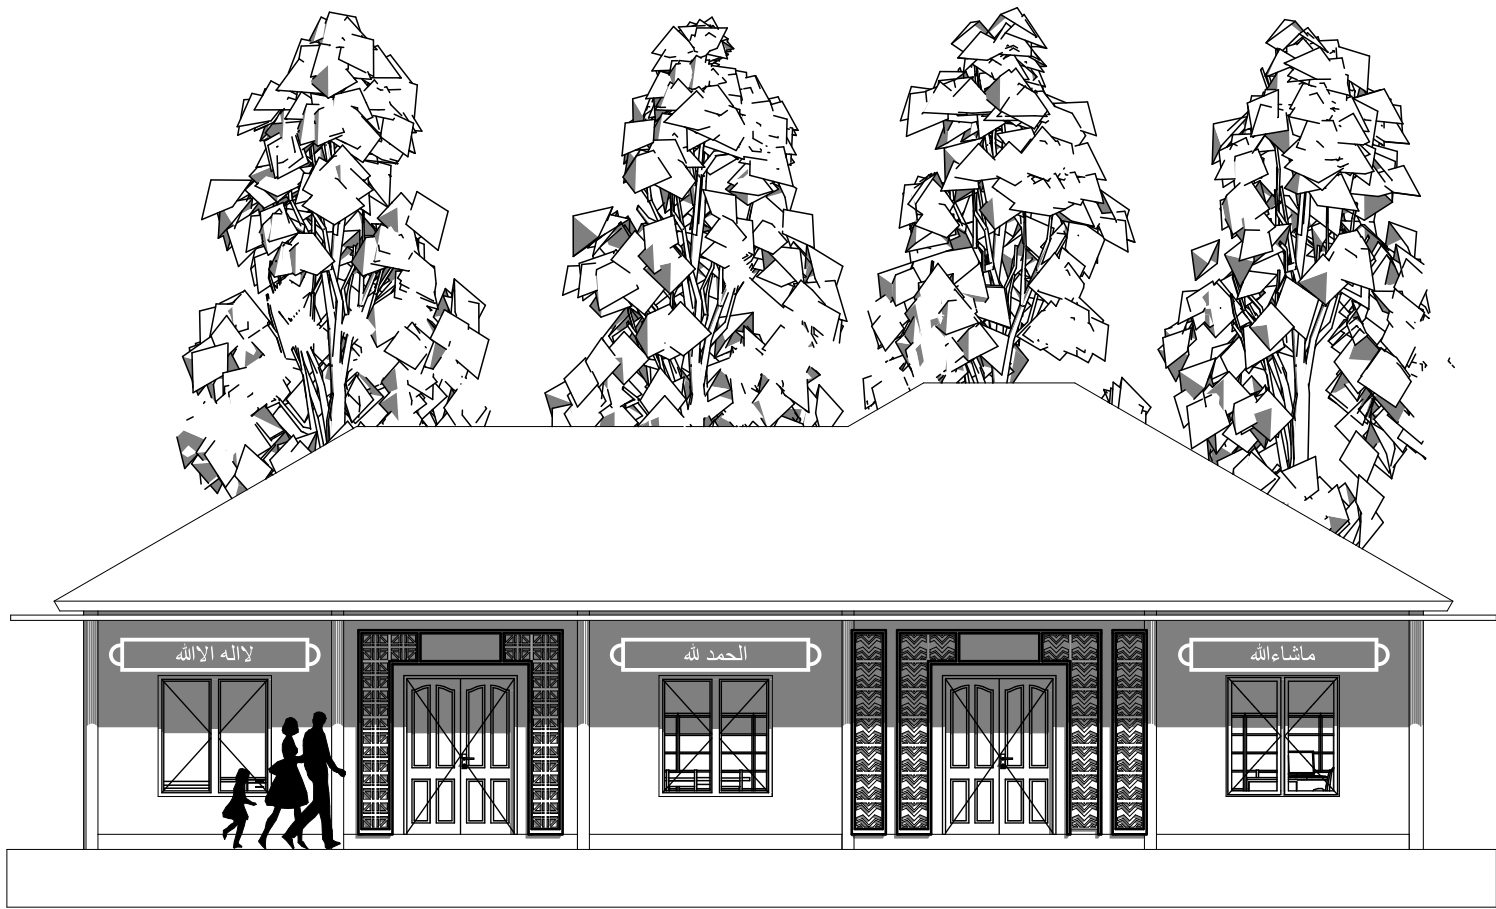


TAMPAK SELATAN PERPUSTAKAAN

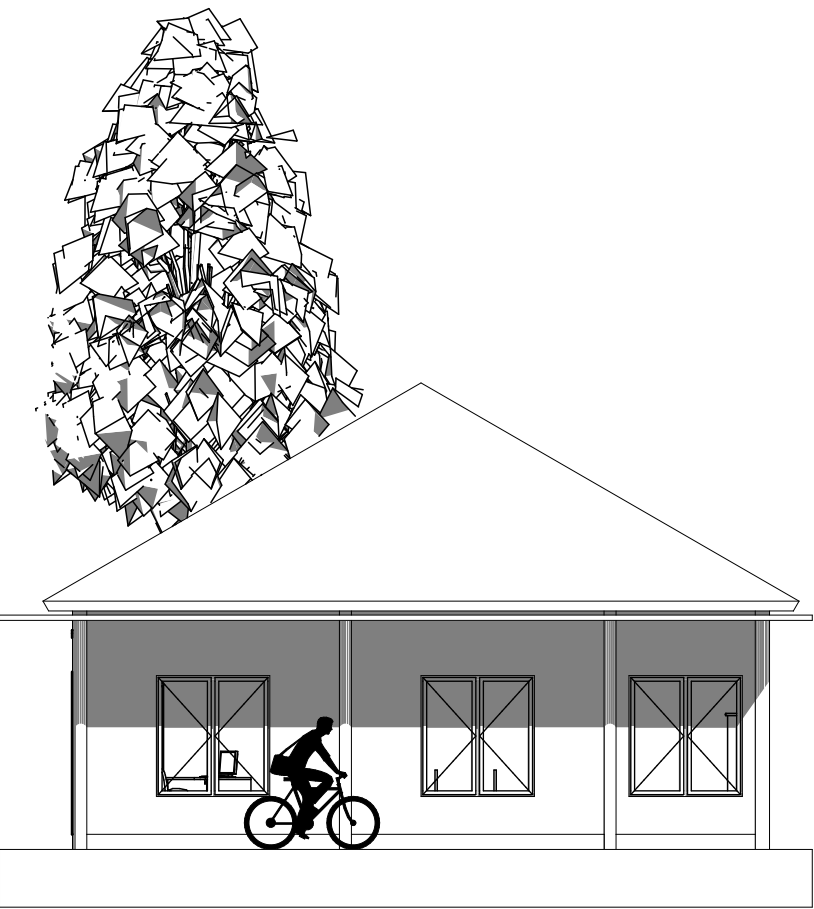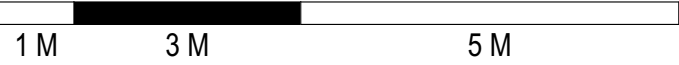

TAMPAK TIMUR PERPUSTAKAAN

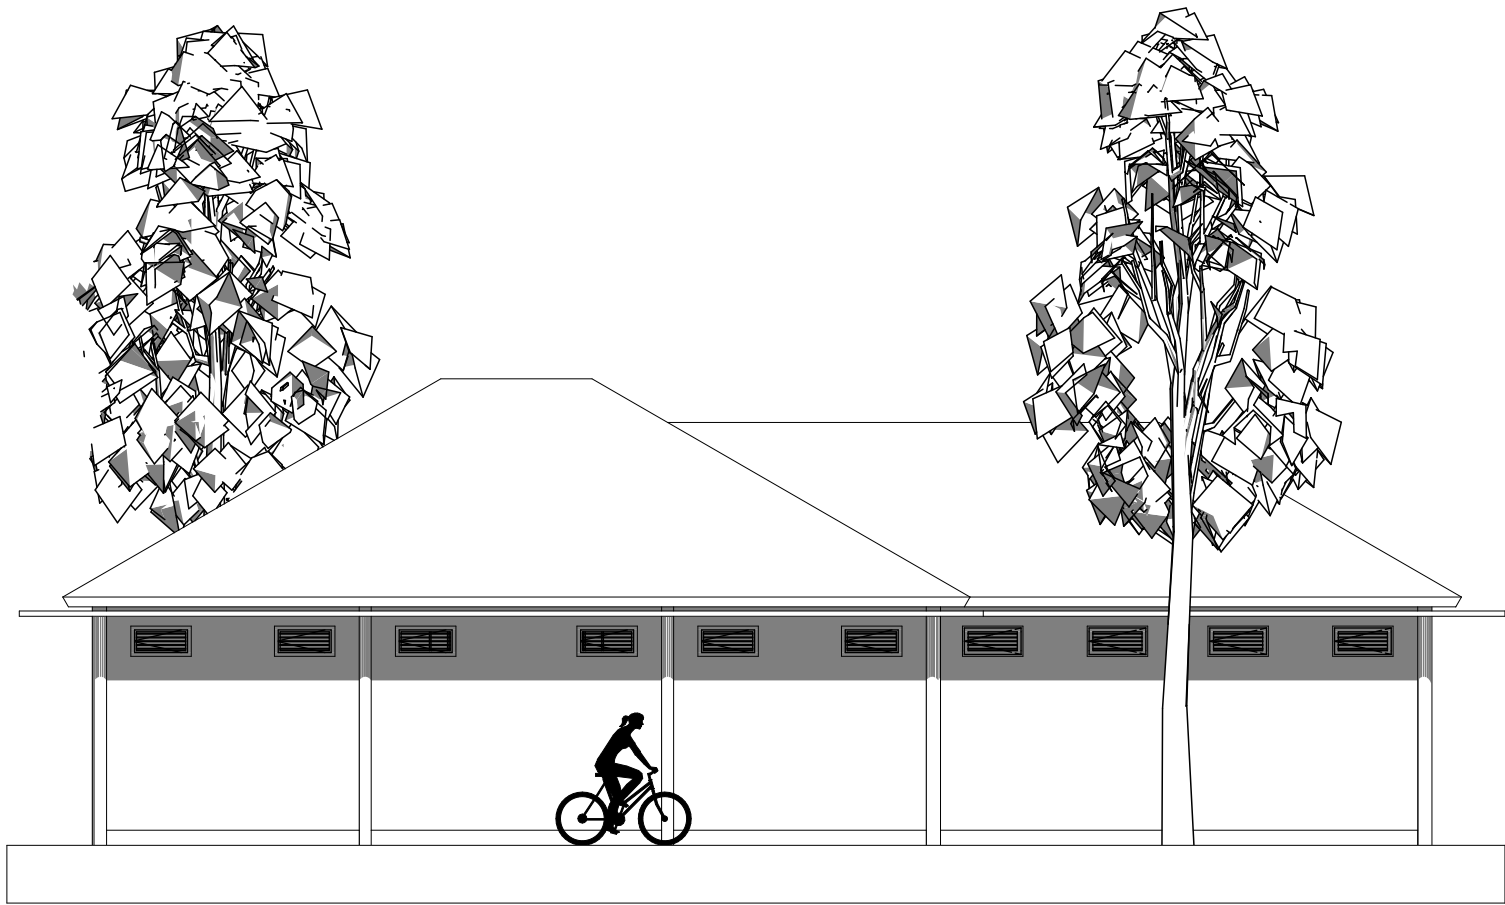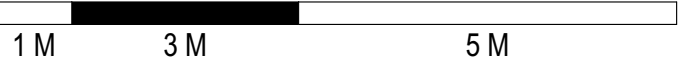

TAMPAK UTARA PERPUSTAKAAN

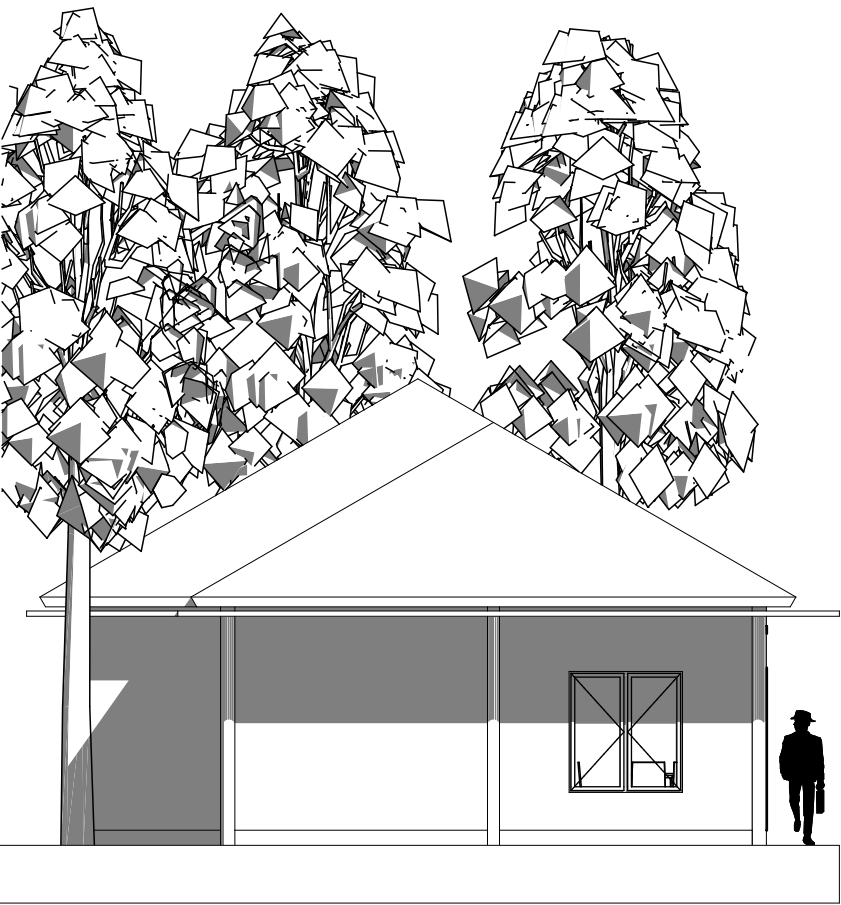

TAMPAK BARAT PERPUSTAKAAN



PROYEK AKHIR SARJANA

JURUSAN ARSITEKTUR
FAKULTAS TEKNIK SIPIL DAN
PERENCANAAN
UNIVERSITAS ISLAM INDONESIA
TAHUN AJARAN 2017/2018

JUDUL PROYEK
REDESAIN SLB ISLAM QOTHRUNNADA
BANGUNTAPAN BANTUL

IDENTITAS MAHASISWA

NAMA

Muhammad Nur Hakimuddin Attoyibi

NO. MAHASISWA

14512007

DOSEN PEMBIMBING

M. Galieh Gunagama, S.T, M.Sc

DOSEN

Dr. Ir. SUGINI, M.T, IAI

KETERANGAN GAMBAR

JUDUL GAMBAR

TAMPAK PERPUSTAKAAN DAN UKS

SKALA

1:100

UKURAN LEMBAR KERJA

A2


NOMOR HALAMAN

13



JUMLAH HALAMAN

31



EVALUASI

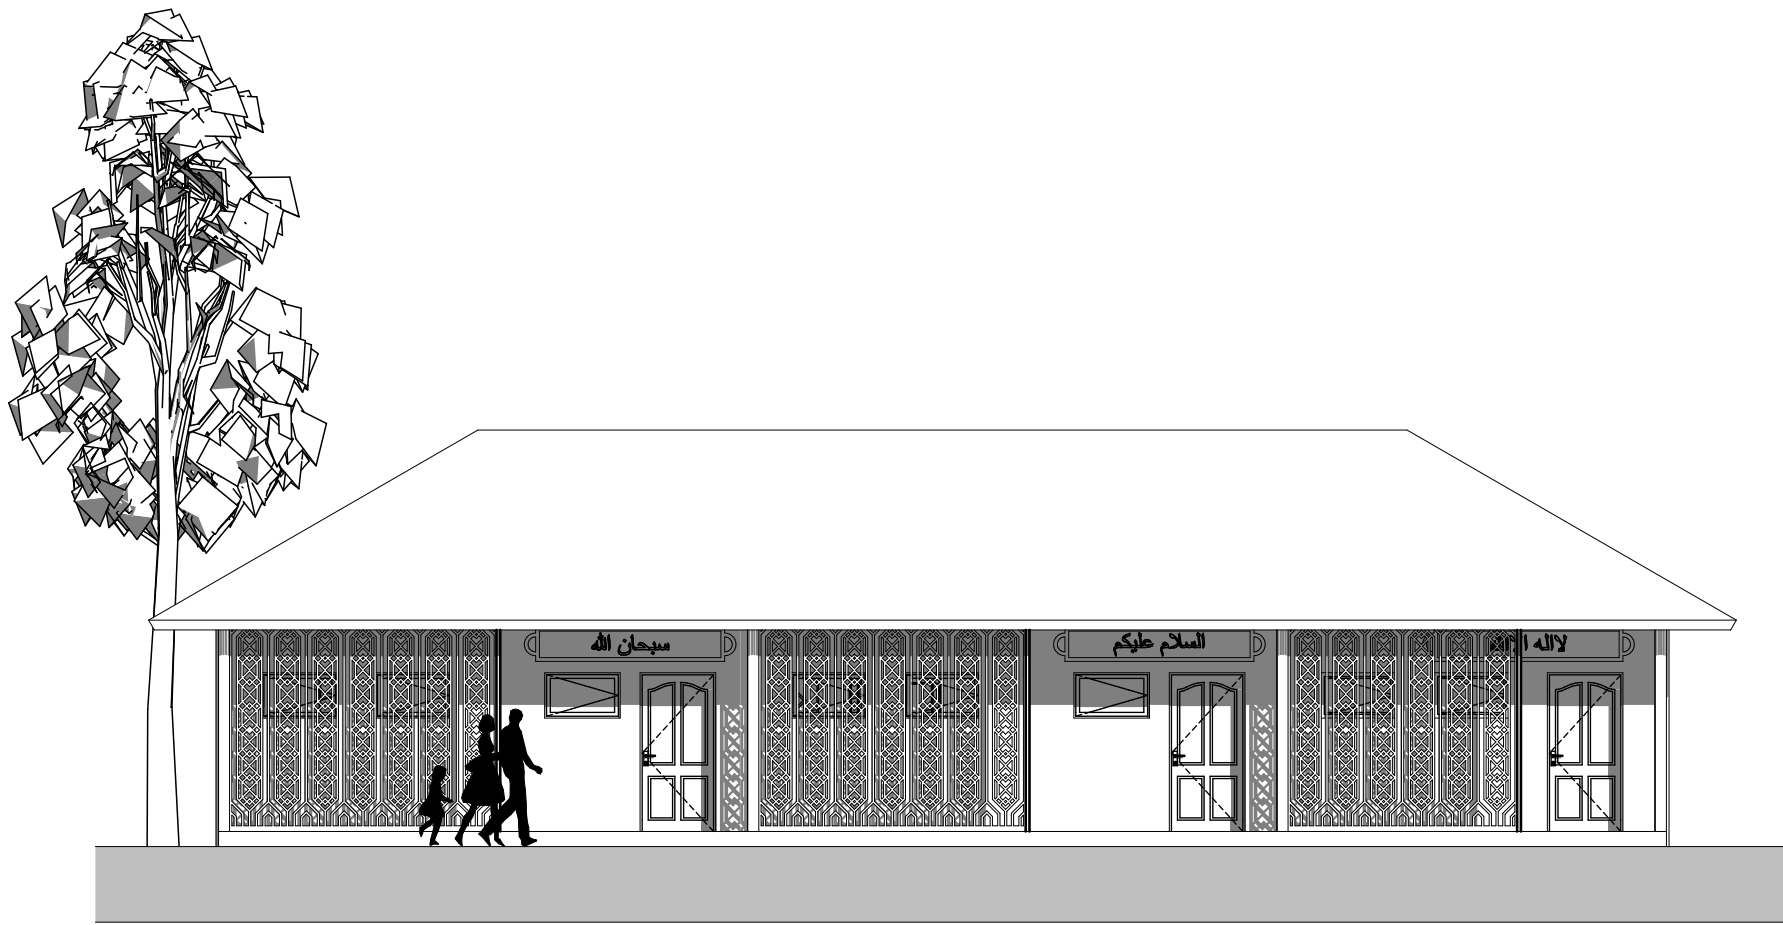


TAMPAK BARAT GEDUNG TERAPI

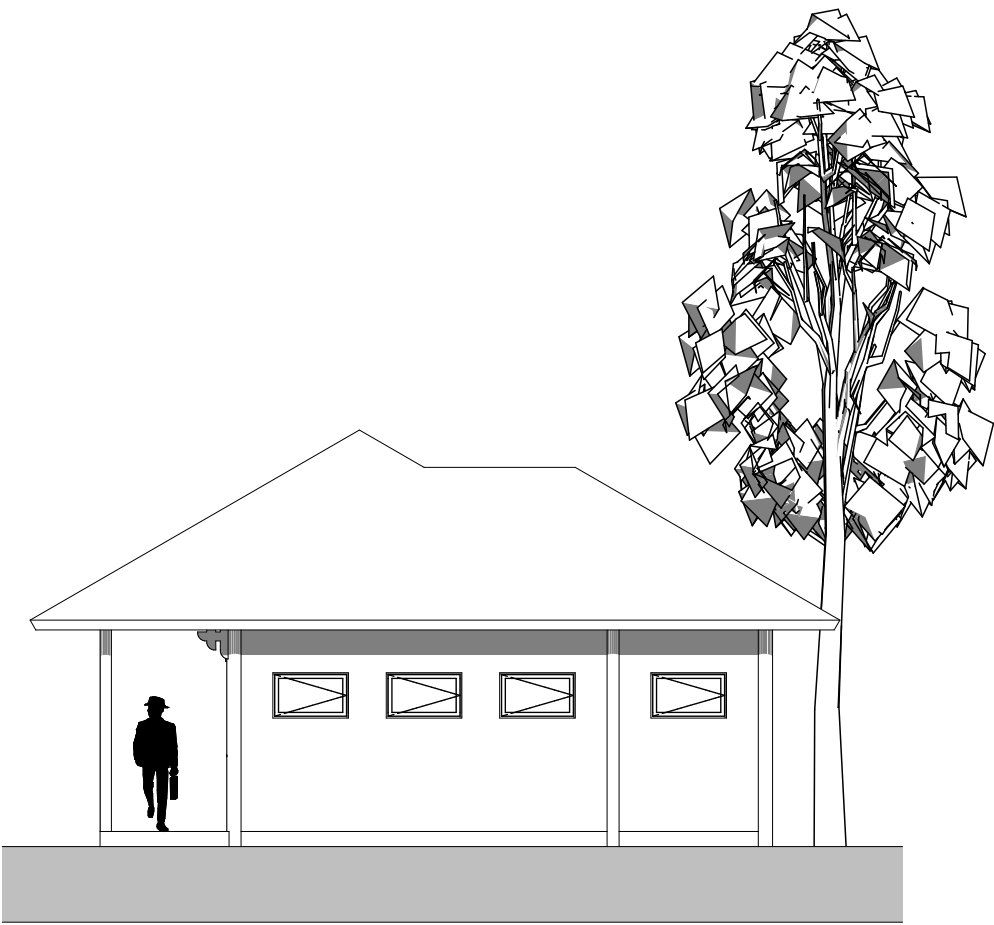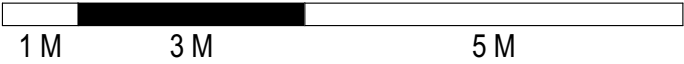

TAMPAK SELATAN GEDUNG TERAPI

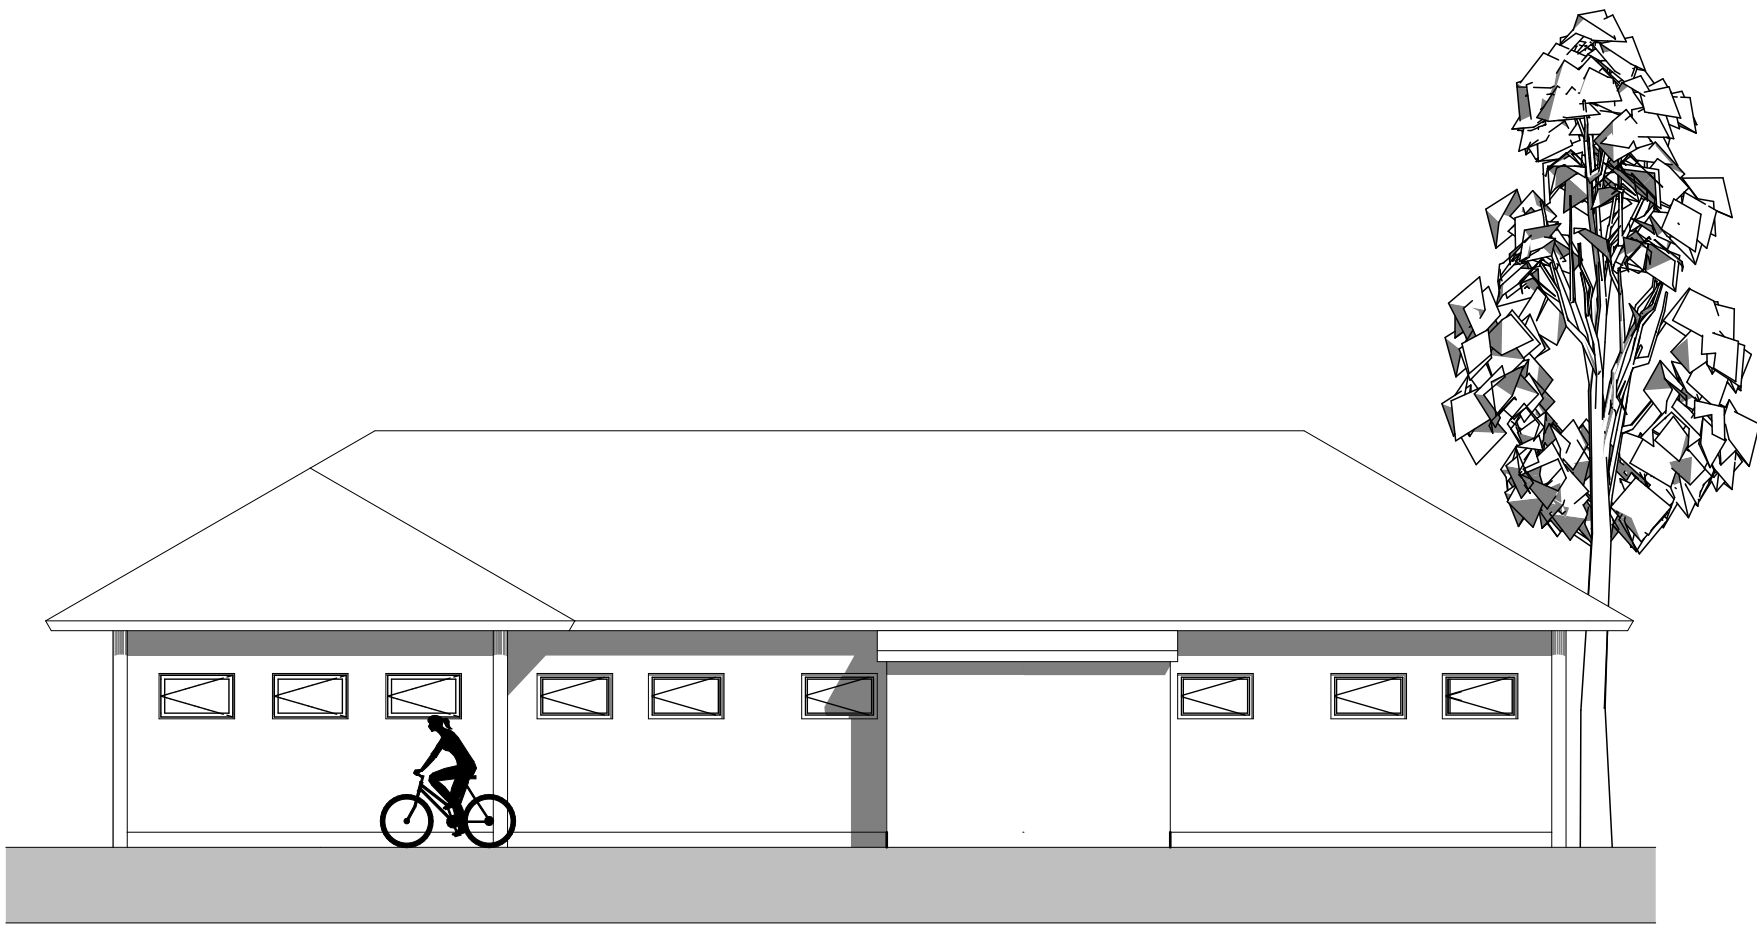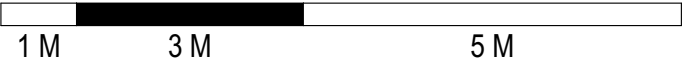

TAMPAK TIMUR GEDUNG TERAPI

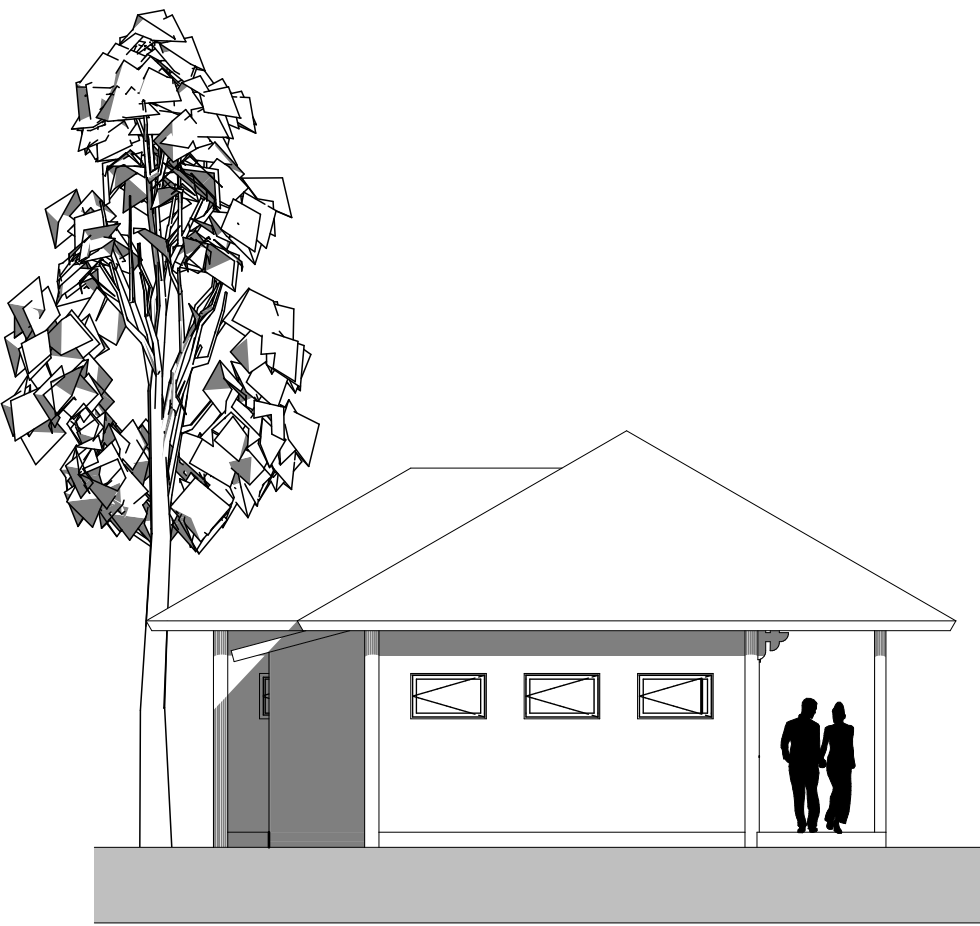

TAMPAK UTARA GEDUNG TERAPI



PROYEK AKHIR SARJANA

JURUSAN ARSITEKTUR
FAKULTAS TEKNIK SIPIL DAN
PERENCANAAN
UNIVERSITAS ISLAM INDONESIA
TAHUN AJARAN 2017/2018

JUDUL PROYEK
REDESAIN SLB ISLAM QOTHRUNNADA
BANGUNTAPAN BANTUL

IDENTITAS MAHASISWA

NAMA

Muhammad Nur Hakimuddin Attoyibi

NO. MAHASISWA

14512007

DOSEN PEMBIMBING

M. Galieh Gunagama, S.T, M.Sc

DOSEN

Dr. Ir. SUGINI, M.T, IAI

KETERANGAN GAMBAR

JUDUL GAMBAR

TAMPAK GEDUNG TERAPI

SKALA

1:100

UKURAN LEMBAR KERJA

A2

NOMOR HALAMAN

14

JUMLAH HALAMAN

31

EVALUASI



PROYEK AKHIR SARJANA

JURUSAN ARSITEKTUR
FAKULTAS TEKNIK SIPIL DAN PERENCANAAN
UNIVERSITAS ISLAM INDONESIA
TAHUN AJARAN 2017/2018

JUDUL PROYEK

REDESAIN SLB ISLAM QOTHRUNNADA
BANGUNTAPAN BANTUL

IDENTITAS MAHASISWA

NAMA

Muhammad Nur Hakimuddin Attoyibi

NO. MAHASISWA

14512007

DOSEN PEMBIMBING

M. Galieh Gunagama, S.T, M.Sc

DOSEN

Dr. Ir. SUGINI, M.T, IAI

KETERANGAN GAMBAR

JUDUL GAMBAR

TAMPAK GEDUNG GURU DAN
KETERAMPILAN

SKALA

1:100

UKURAN LEMBAR KERJA

A2


NOMOR HALAMAN

15


JUMLAH HALAMAN

31



EVALUASI

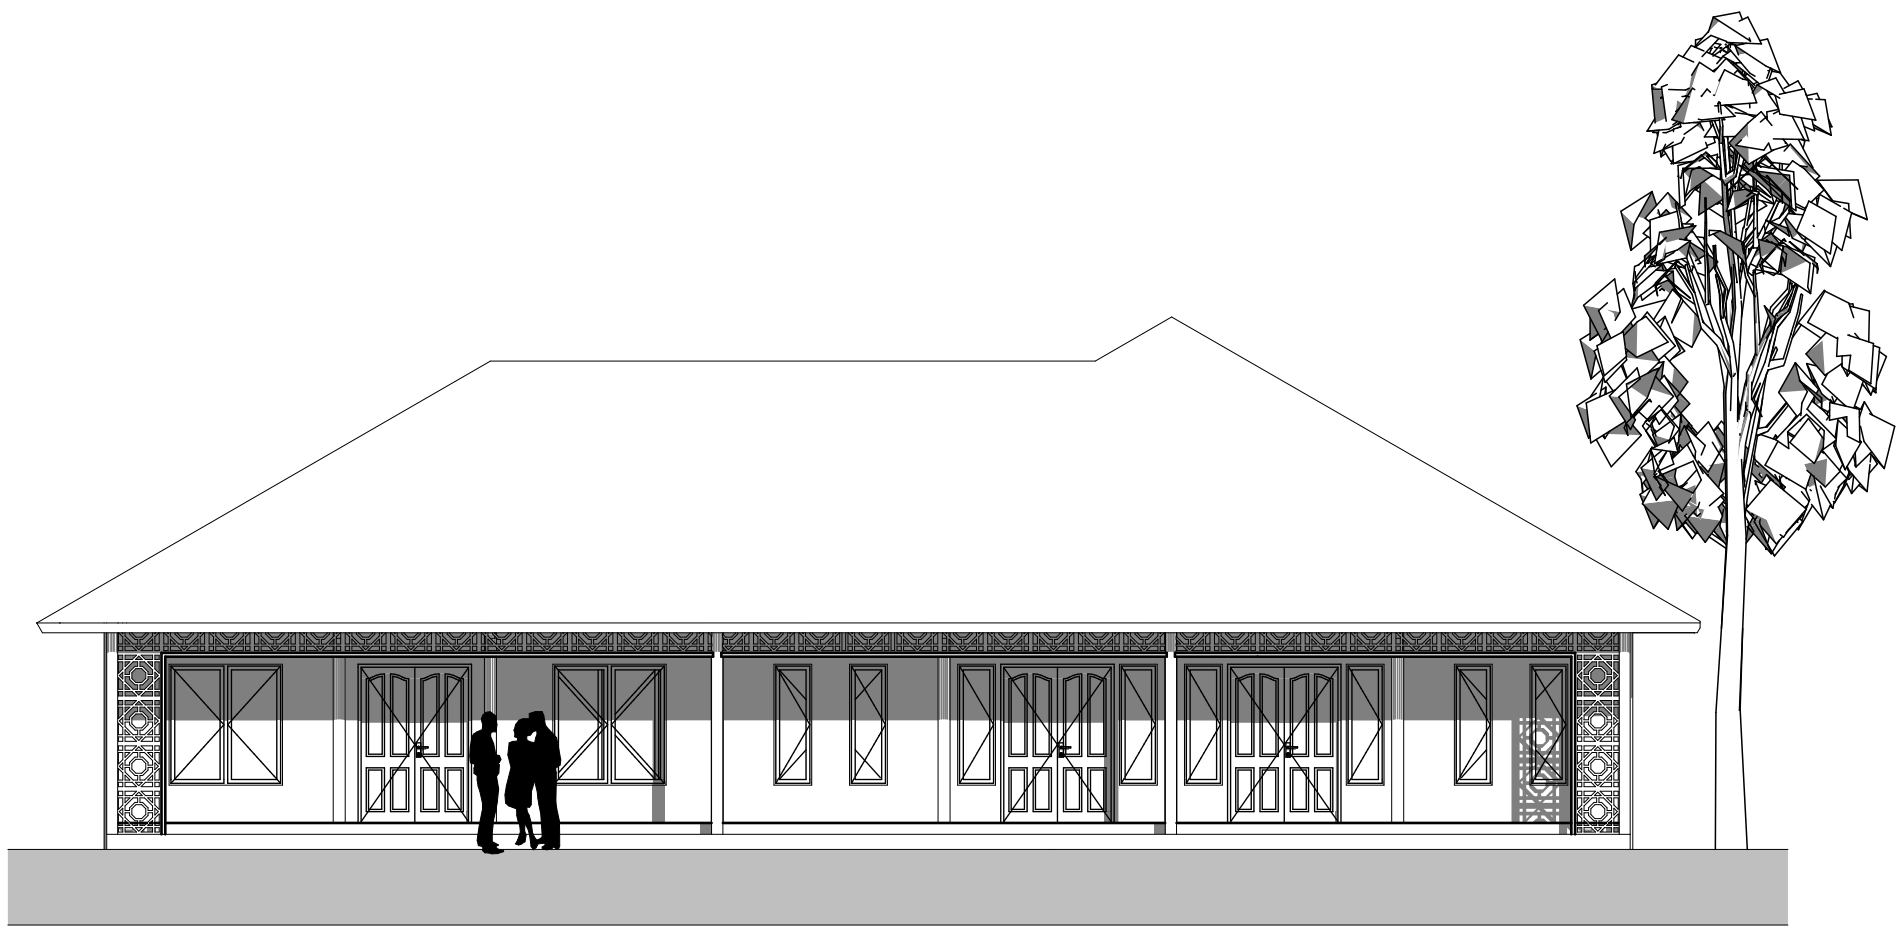


TAMPAK BARAT GEDUNG GURU DAN KETERAMPILAN

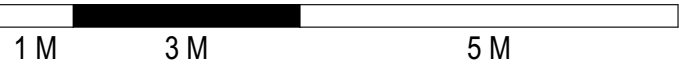

TAMPAK UTARA GEDUNG GURU DAN KETERAMPILAN

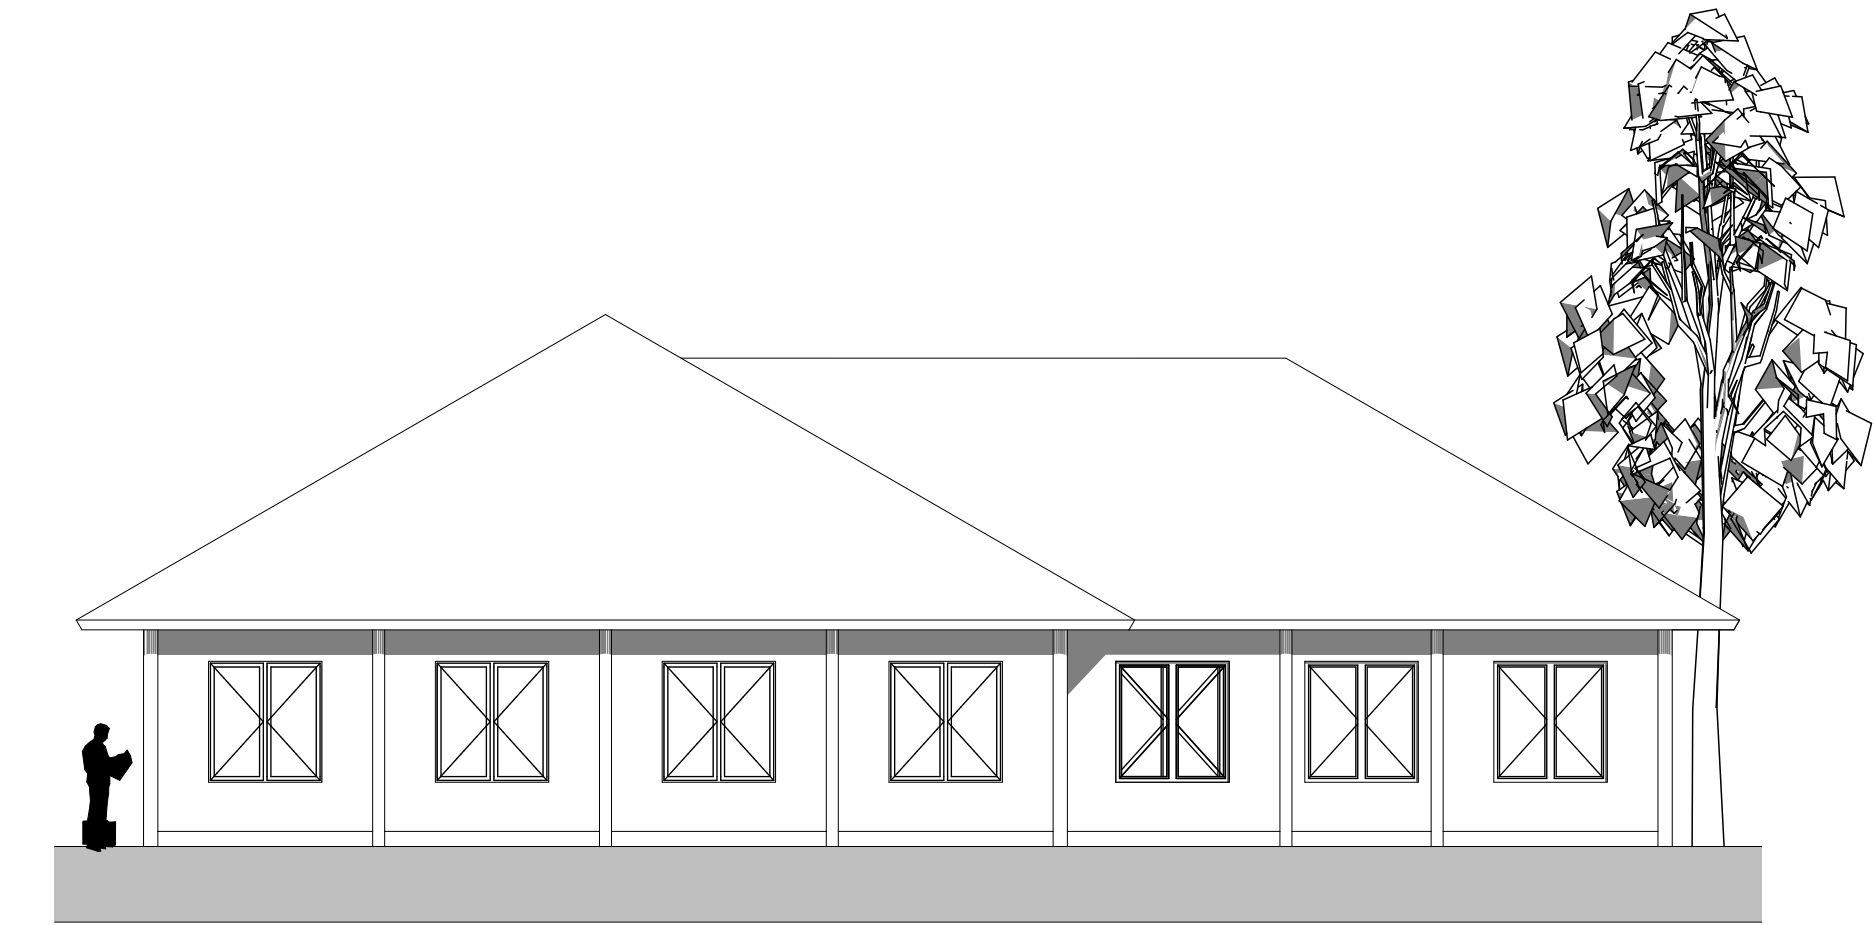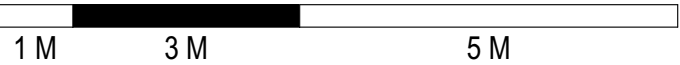

TAMPAK TIMUR GEDUNG GURU DAN KETERAMPILAN

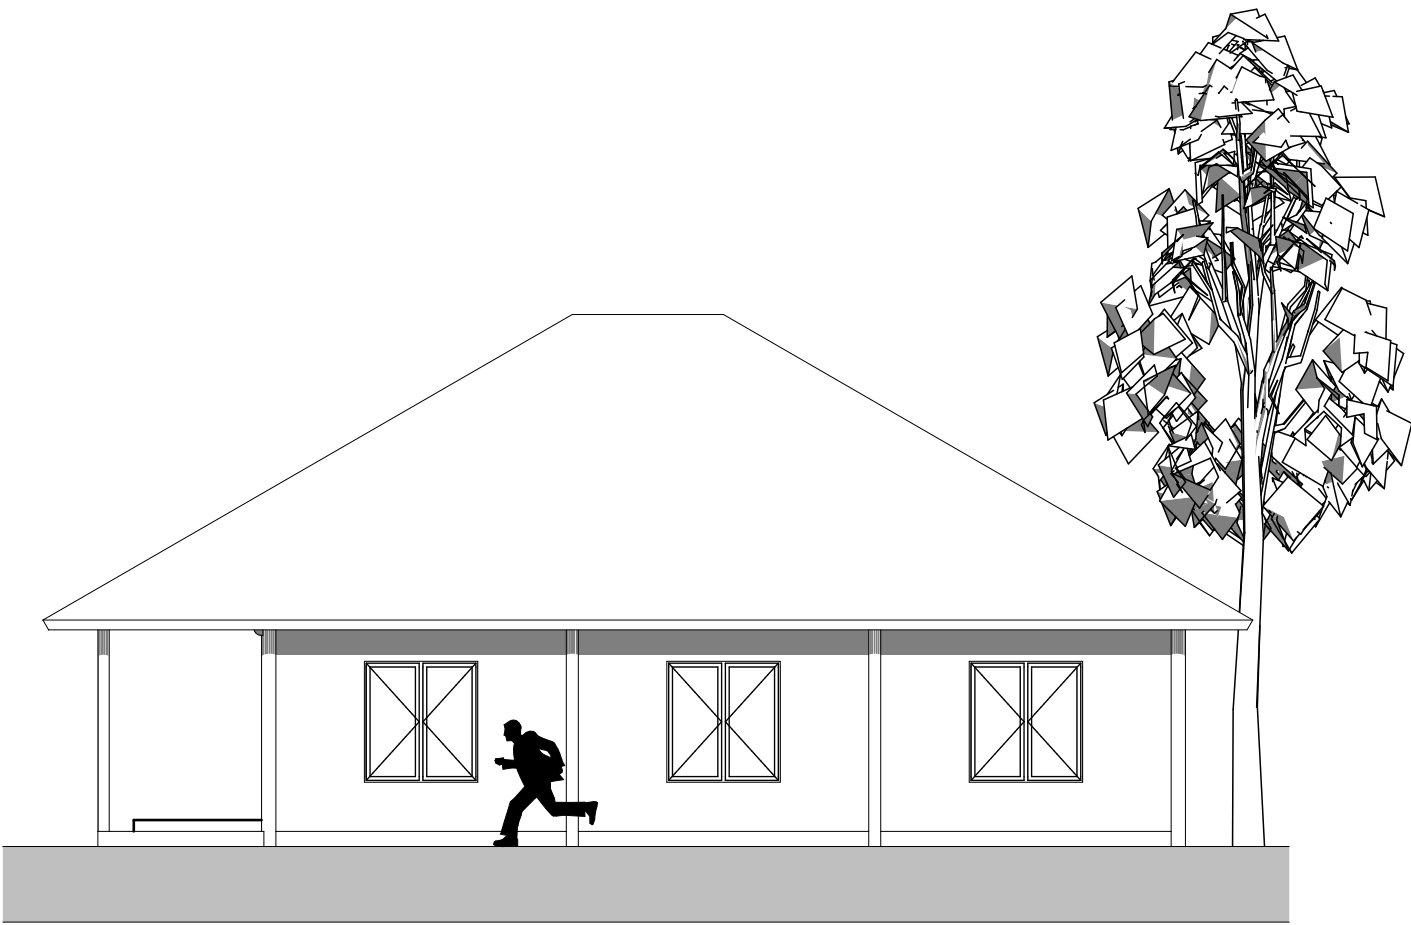

TAMPAK SELATAN GEDUNG GURU DAN KETERAMPILAN





PROYEK AKHIR SARJANA

JURUSAN ARSITEKTUR
FAKULTAS TEKNIK SIPIL DAN PERENCANAAN
UNIVERSITAS ISLAM INDONESIA
TAHUN AJARAN 2017/2018

JUDUL PROYEK
REDESAIN SLB ISLAM QOTHRUNNADA
BANGUNTAPAN BANTUL

IDENTITAS MAHASISWA

NAMA

Muhammad Nur Hakimuddin Attoyibi

NO. MAHASISWA

14512007

DOSEN PEMBIMBING

M. Galieh Gunagama, S.T, M.Sc

DOSEN

Dr. Ir. SUGINI, M.T, IAI

KETERANGAN GAMBAR

JUDUL GAMBAR

POTONGAN KAWASAN

SKALA

1 : 200

UKURAN LEMBAR KERJA

A2


NOMOR HALAMAN

16

JUMLAH HALAMAN


31

EVALUASI

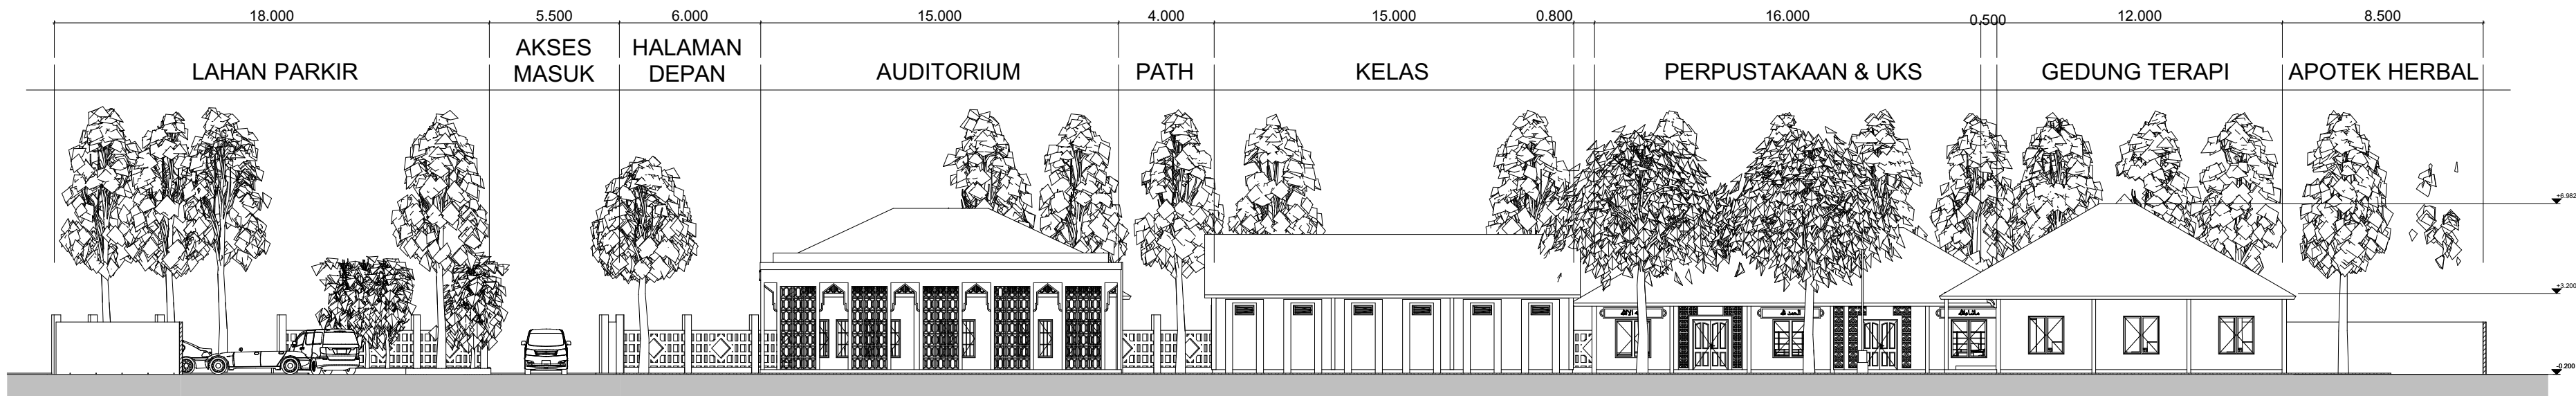


POTONGAN KAWASAN - A

3 M 5 M 10 M

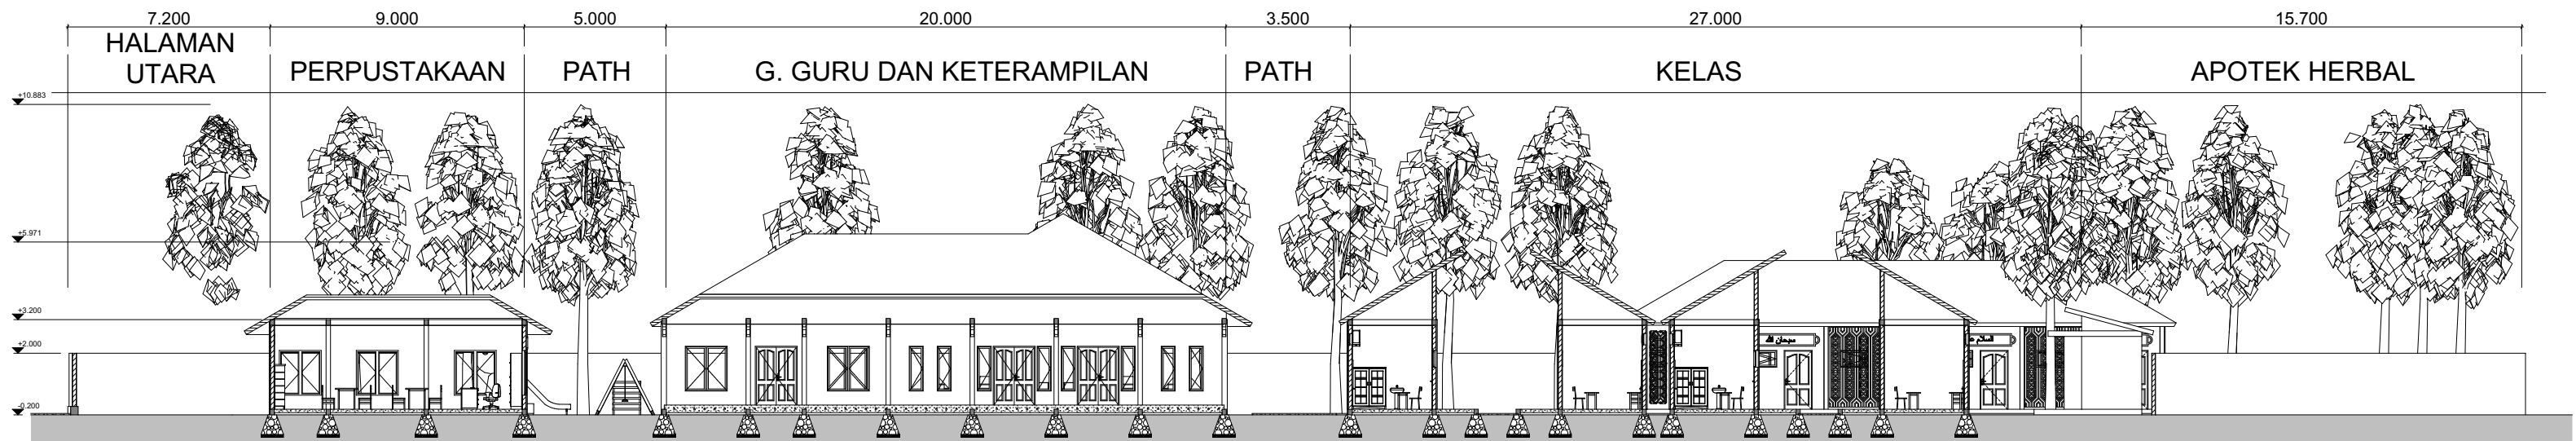

POTONGAN KAWASAN - B

3 M 5 M 10 M

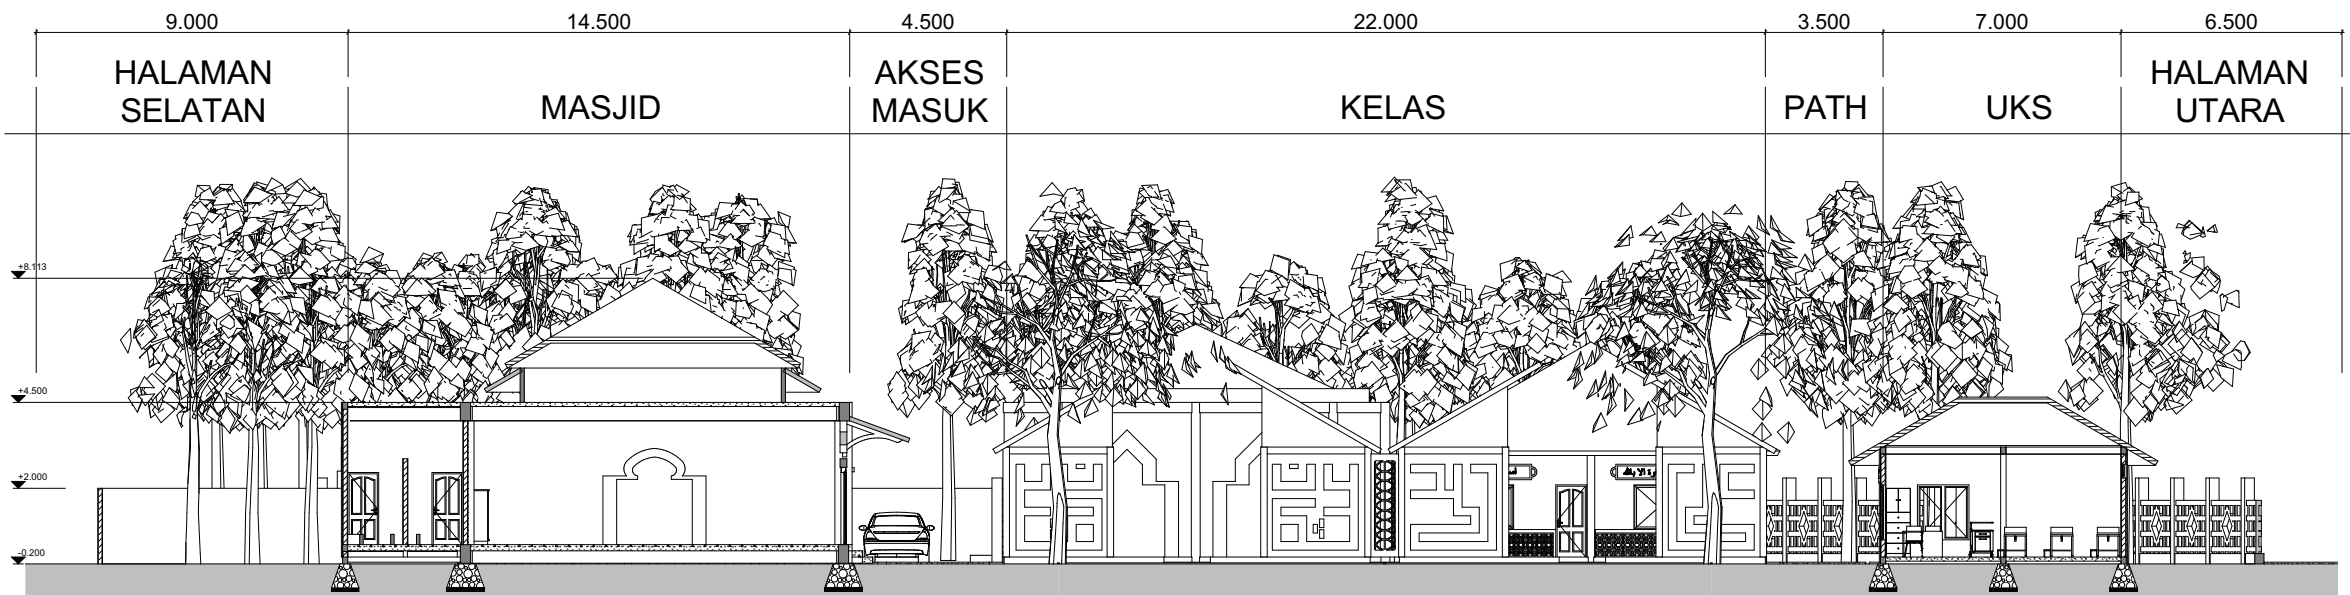

POTONGAN KAWASAN - C

3 M 5 M 10 M



PROYEK AKHIR SARJANA

JURUSAN ARSITEKTUR
FAKULTAS TEKNIK SIPIL DAN PERENCANAAN
UNIVERSITAS ISLAM INDONESIA
TAHUN AJARAN 2017/2018

JUDUL PROYEK
REDESAIN SLB ISLAM QOTHRUNNADA
BANGUNTAPAN BANTUL

IDENTITAS MAHASISWA

NAMA

Muhammad Nur Hakimuddin Attoyibi

NO. MAHASISWA

14512007

DOSEN PEMBIMBING

M. Galieh Gunagama, S.T, M.Sc

DOSEN

Dr. Ir. SUGINI, M.T, IAI

KETERANGAN GAMBAR

JUDUL GAMBAR

POTONGAN KELAS

SKALA

1:100

UKURAN LEMBAR KERJA

A2




NOMOR HALAMAN

17

JUMLAH HALAMAN

31

EVALUASI

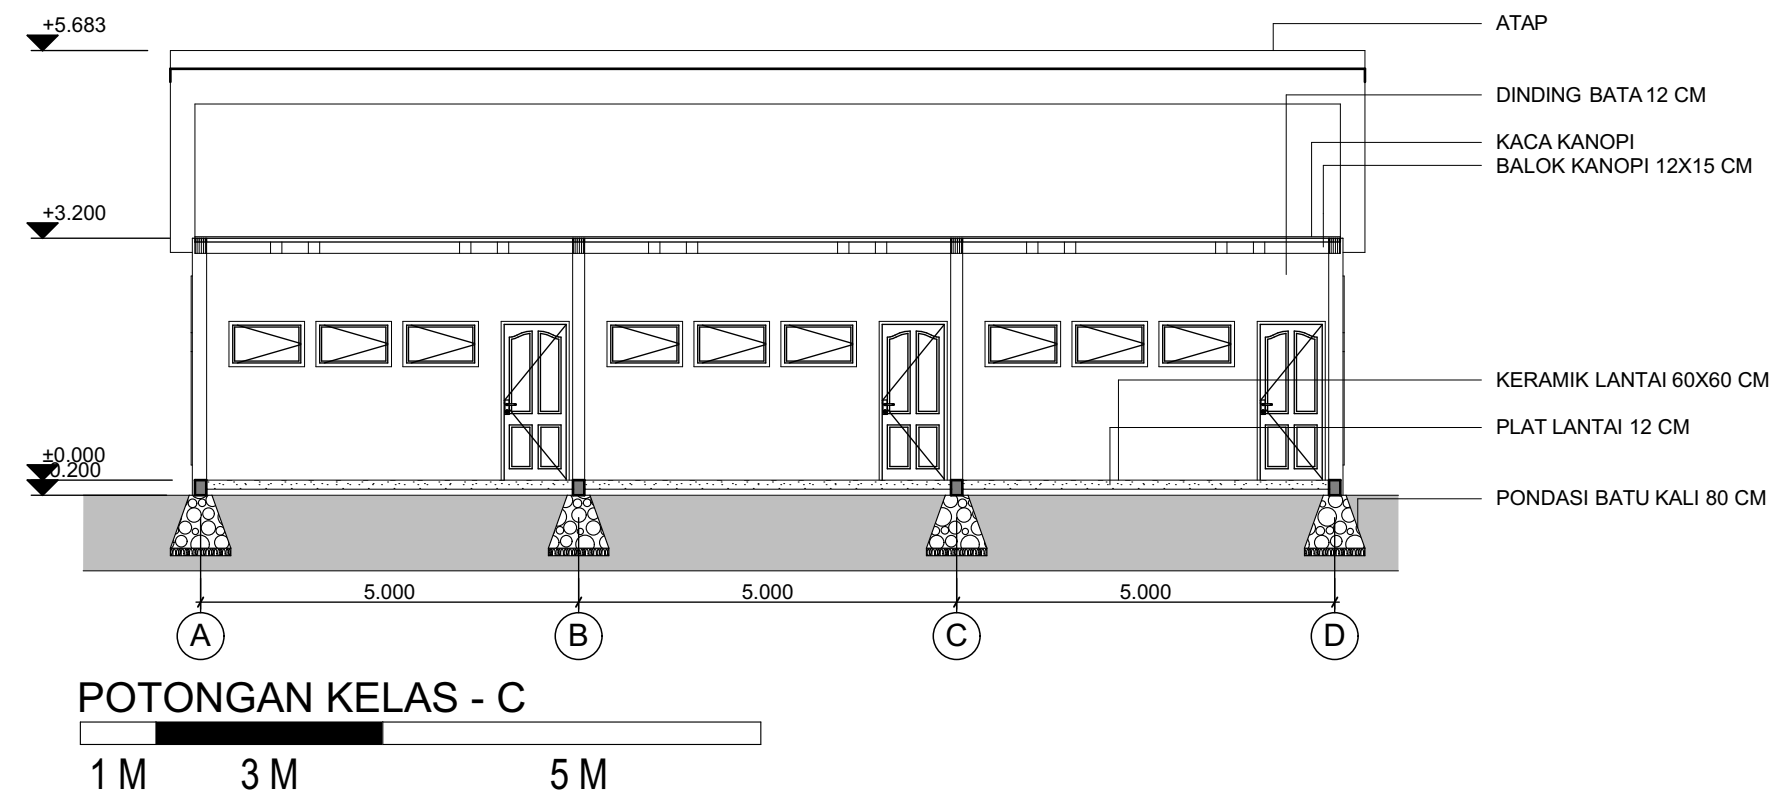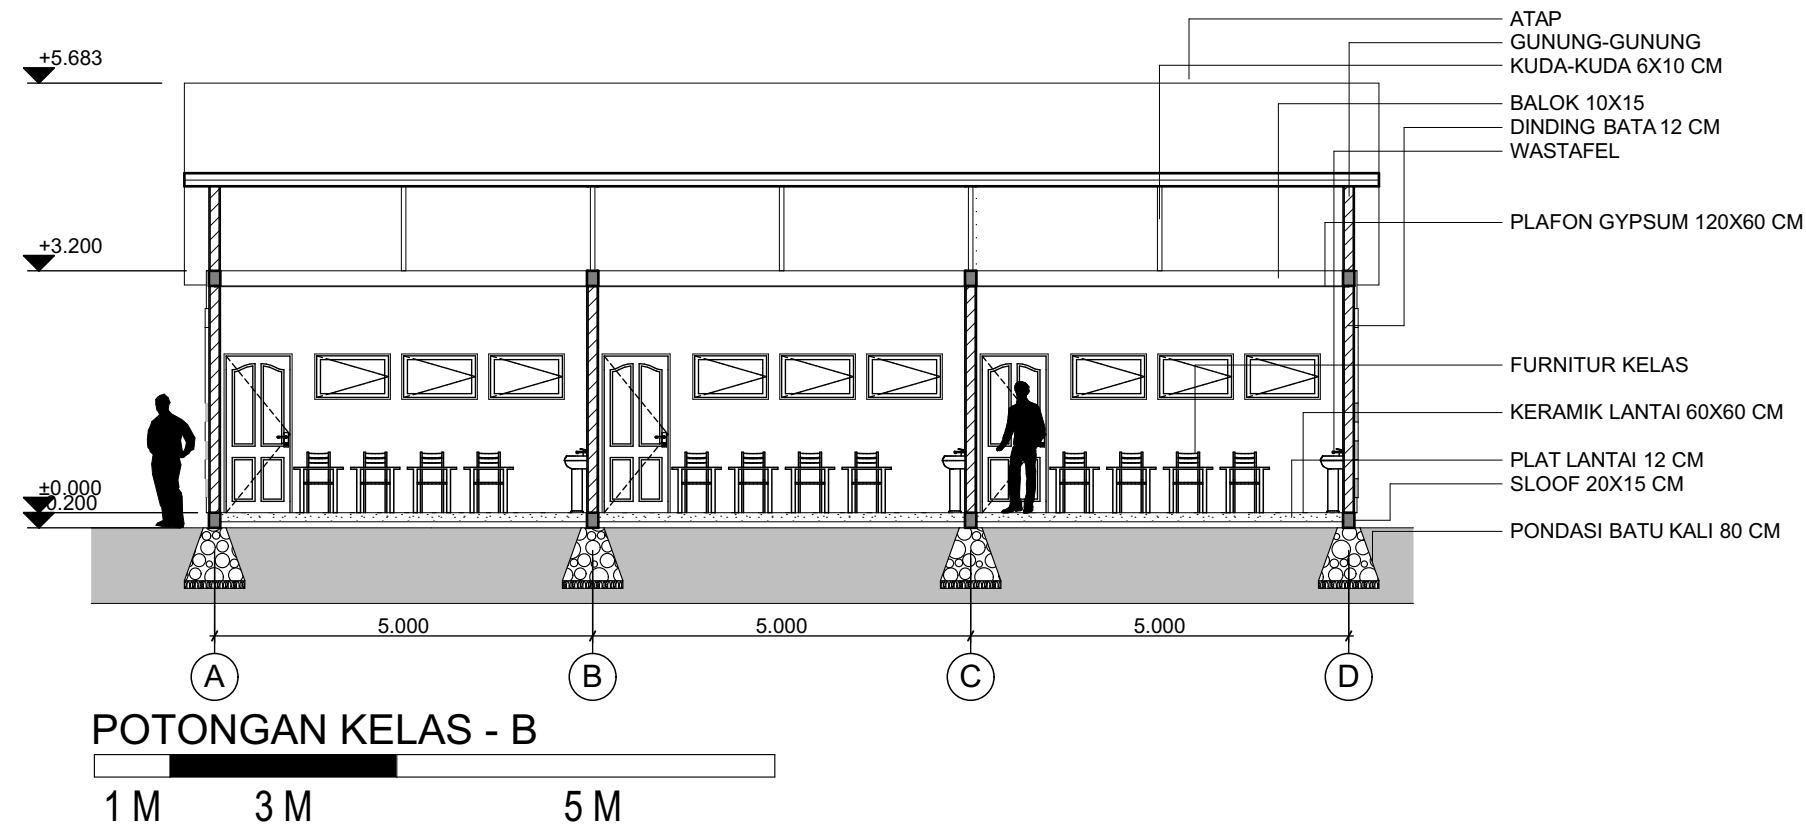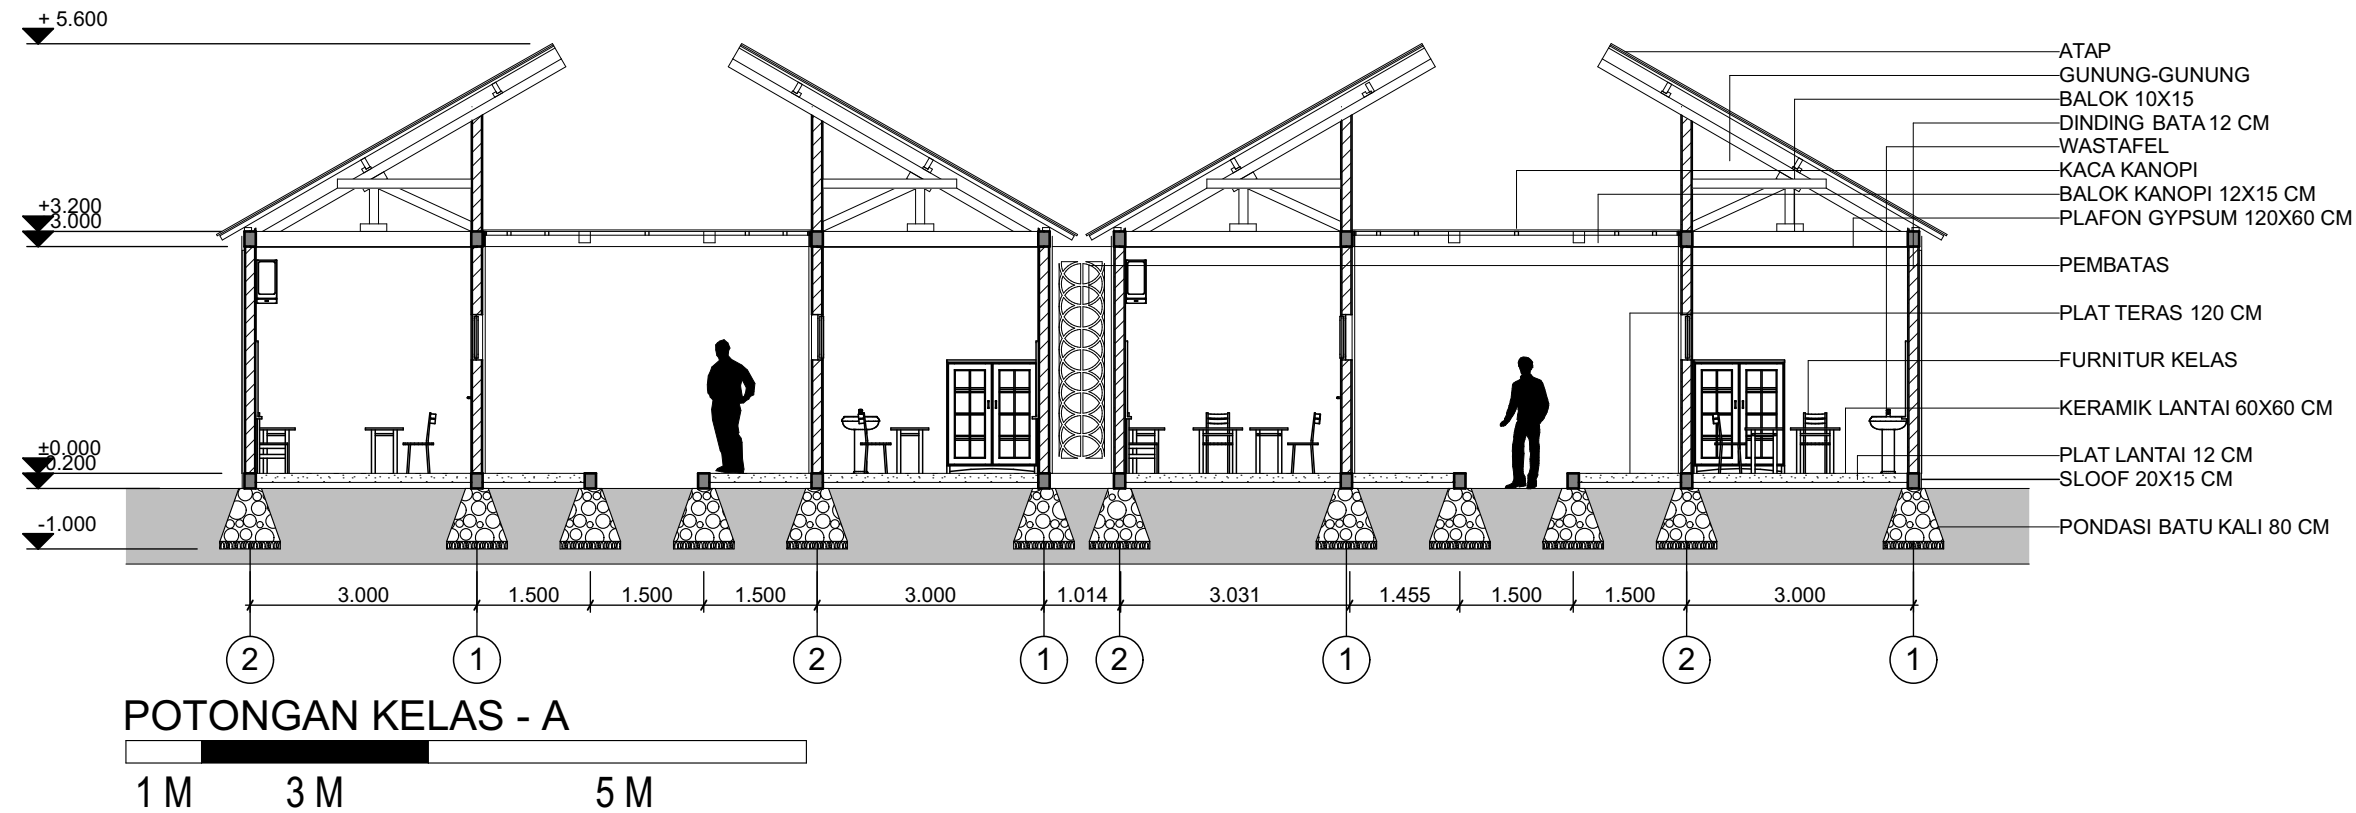



PROYEK AKHIR SARJANA

JURUSAN ARSITEKTUR
FAKULTAS TEKNIK SIPIL DAN PERENCANAAN
UNIVERSITAS ISLAM INDONESIA
TAHUN AJARAN 2017/2018

JUDUL PROYEK
REDESAIN SLB ISLAM QOTHURNADA
BANGUNTAPAN BANTUL

IDENTITAS MAHASISWA

NAMA

Muhammad Nur Hakimuddin Attoyibi

NO. MAHASISWA

14512007

DOSEN PEMBIMBING

M. Galieh Gunagama, S.T, M.Sc

DOSEN

Dr. Ir. SUGINI, M.T, IAI

KETERANGAN GAMBAR

JUDUL GAMBAR

POTONGAN AUDITORIUM DAN
GEDUNG ADMINISTRASI

SKALA

1:100

UKURAN LEMBAR KERJA

A2


NOMOR HALAMAN

18

JUMLAH HALAMAN


31

EVALUASI

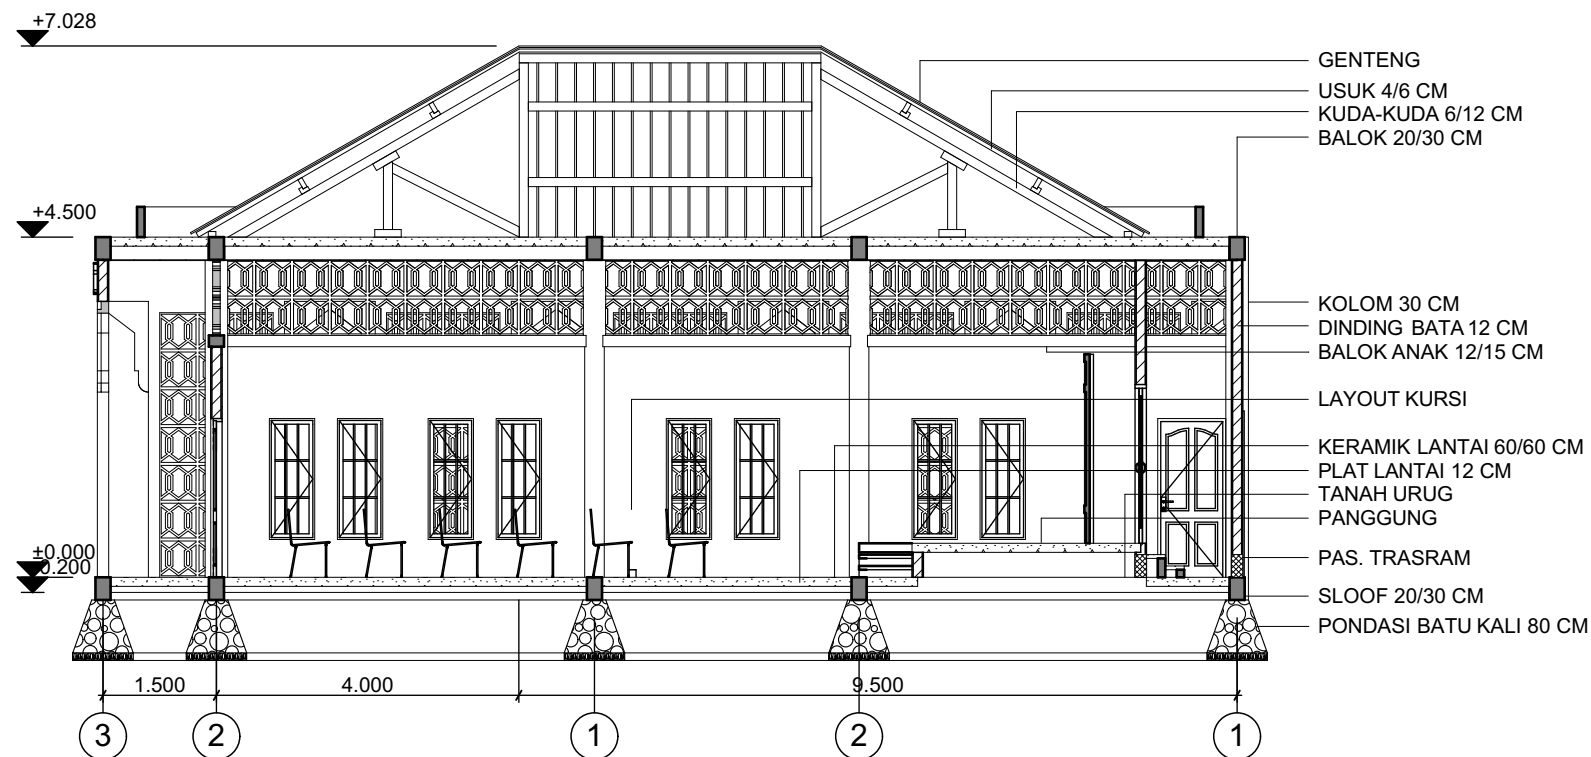


POTONGAN AUDITORIUM - A

1 M 3 M 5 M

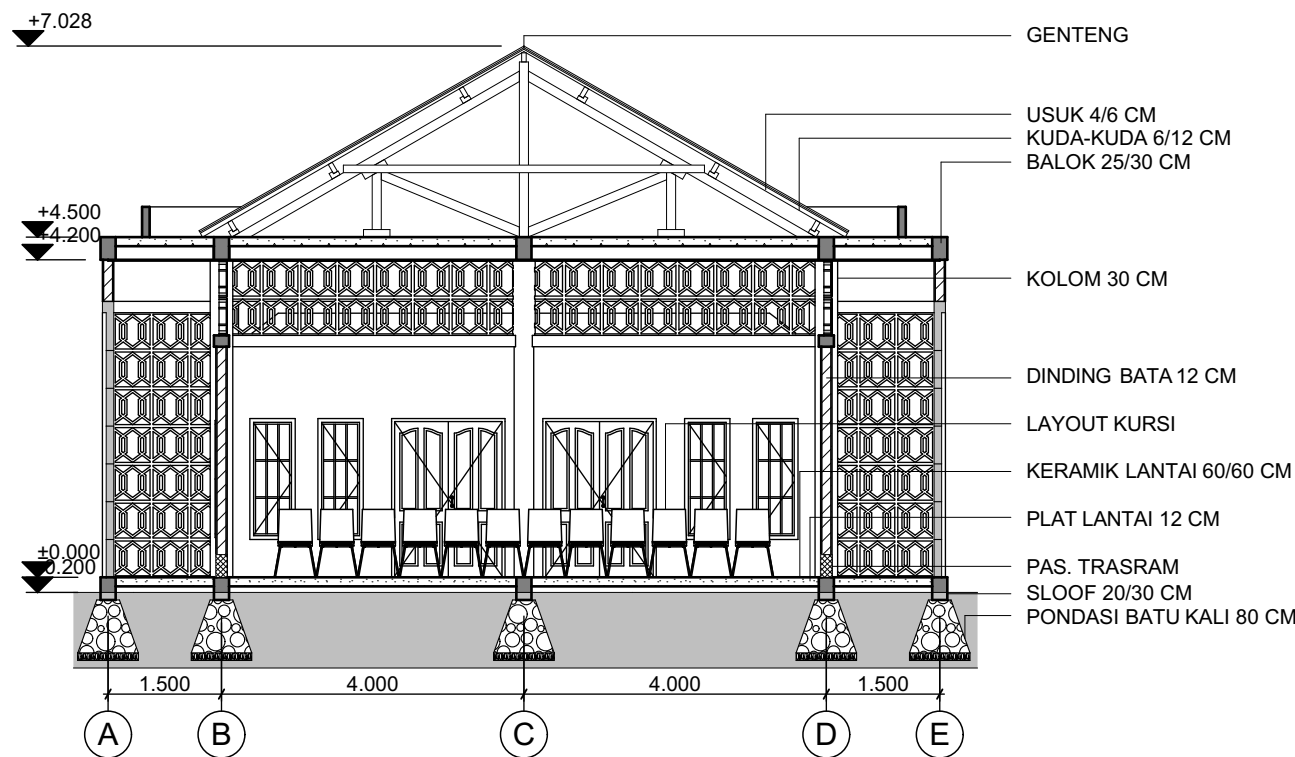


POTONGAN AUDITORIUM - B

1 M 3 M 5 M

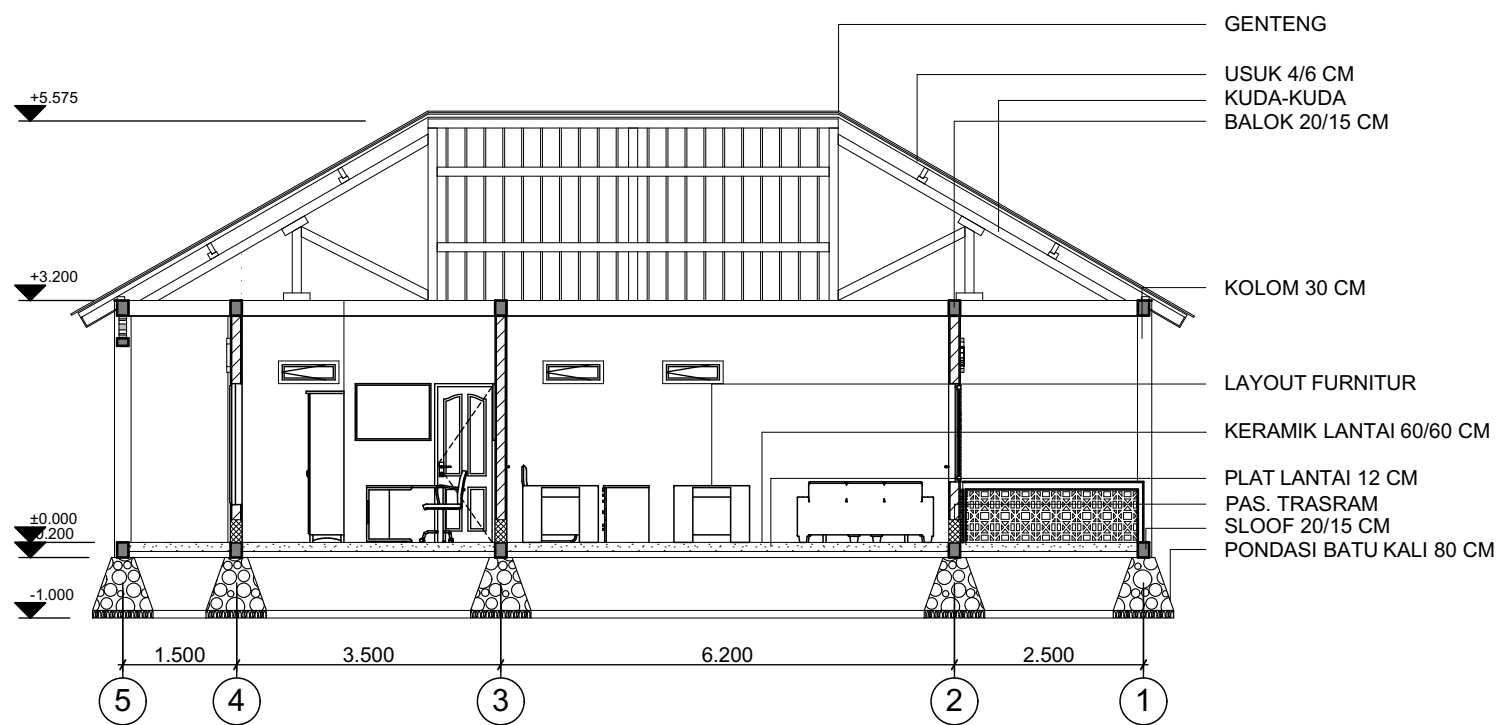

POTONGAN G. ADMINITRASI - A

1 M 3 M 5 M

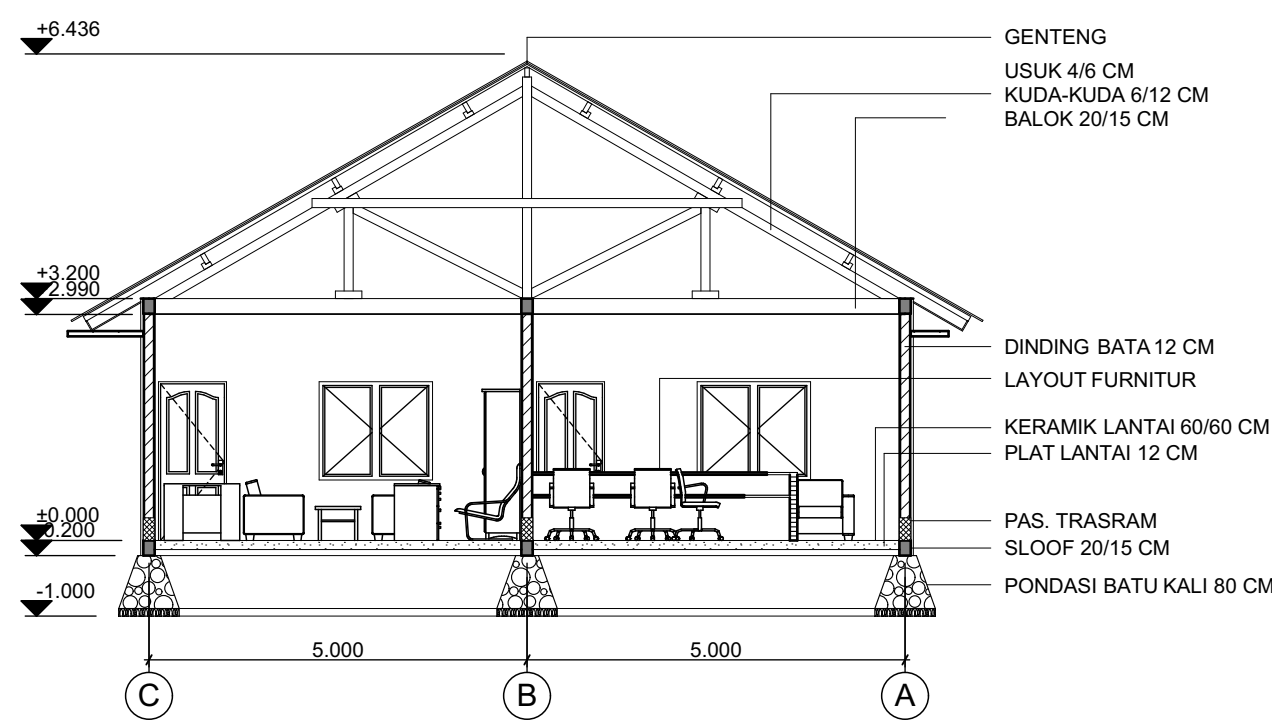

POTONGAN G. ADMINITRASI - B

1 M 3 M 5 M



PROYEK AKHIR SARJANA

JURUSAN ARSITEKTUR
FAKULTAS TEKNIK SIPIL DAN PERENCANAAN
UNIVERSITAS ISLAM INDONESIA
TAHUN AJARAN 2017/2018

JUDUL PROYEK

REDESAIN SLB ISLAM QOTHRUNNADA
BANGUNTAPAN BANTUL

IDENTITAS MAHASISWA

NAMA

Muhammad Nur Hakimuddin Attoyibi

NO. MAHASISWA

14512007

DOSEN PEMBIMBING

M. Galieh Gunagama, S.T, M.Sc

DOSEN

Dr. Ir. SUGINI, M.T, IAI

KETERANGAN GAMBAR

JUDUL GAMBAR

POTONGAN MASJID DAN GEDUNG
TERAPI

SKALA

1:100

UKURAN LEMBAR KERJA

A2


NOMOR HALAMAN

20



JUMLAH HALAMAN

31



EVALUASI

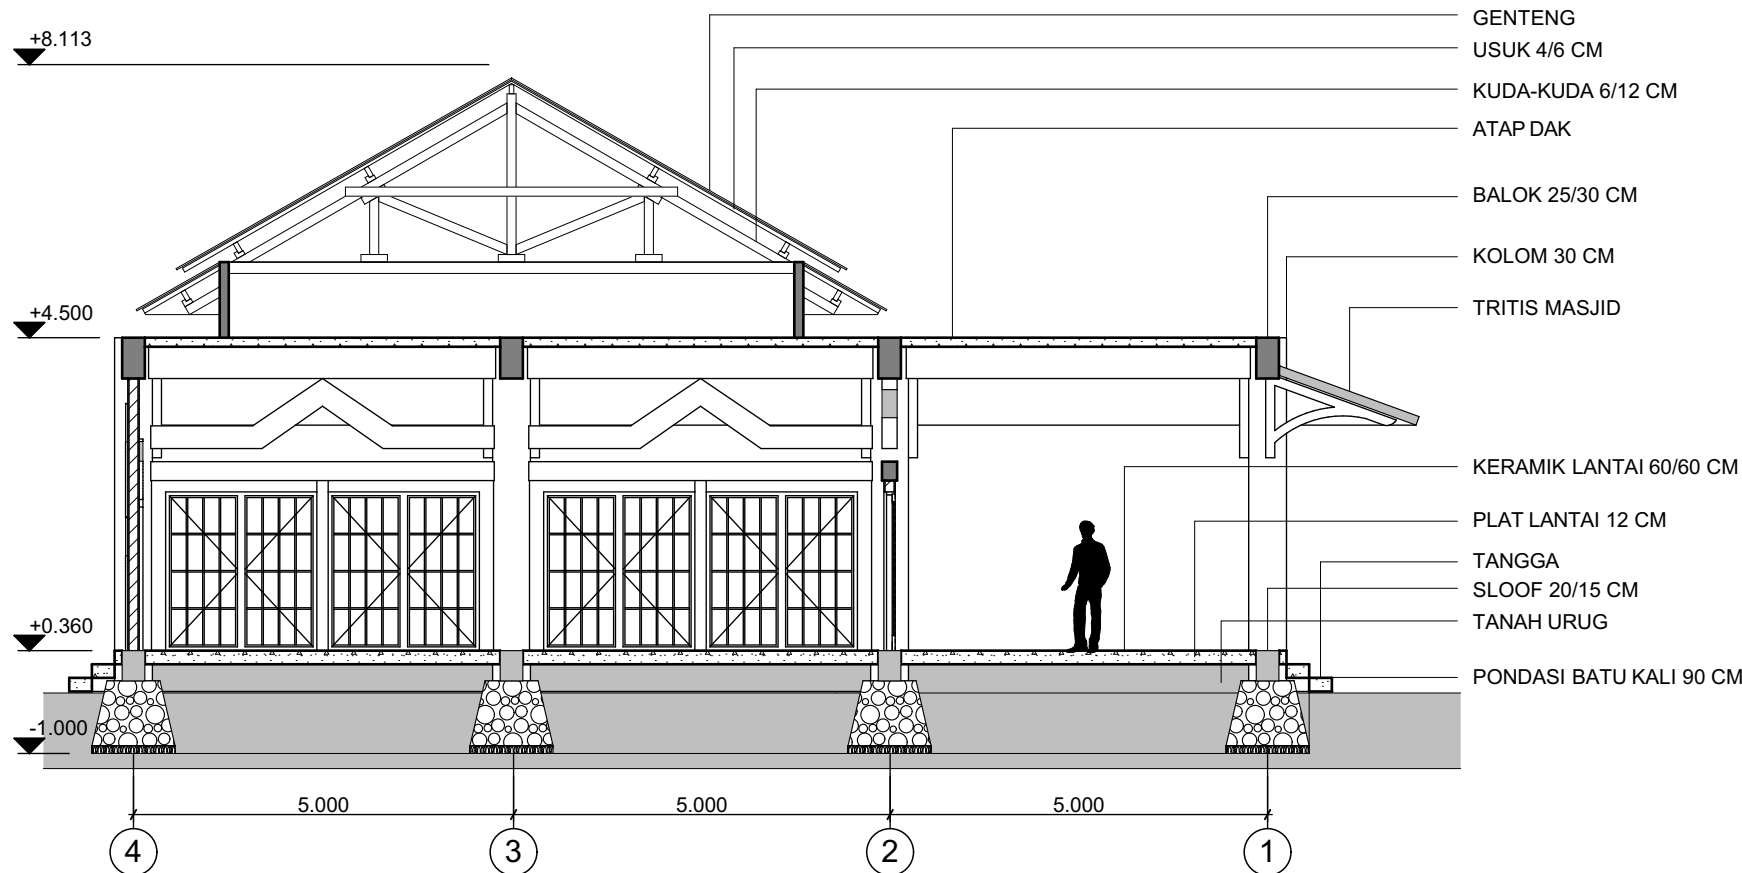


POTONGAN MASJID - A

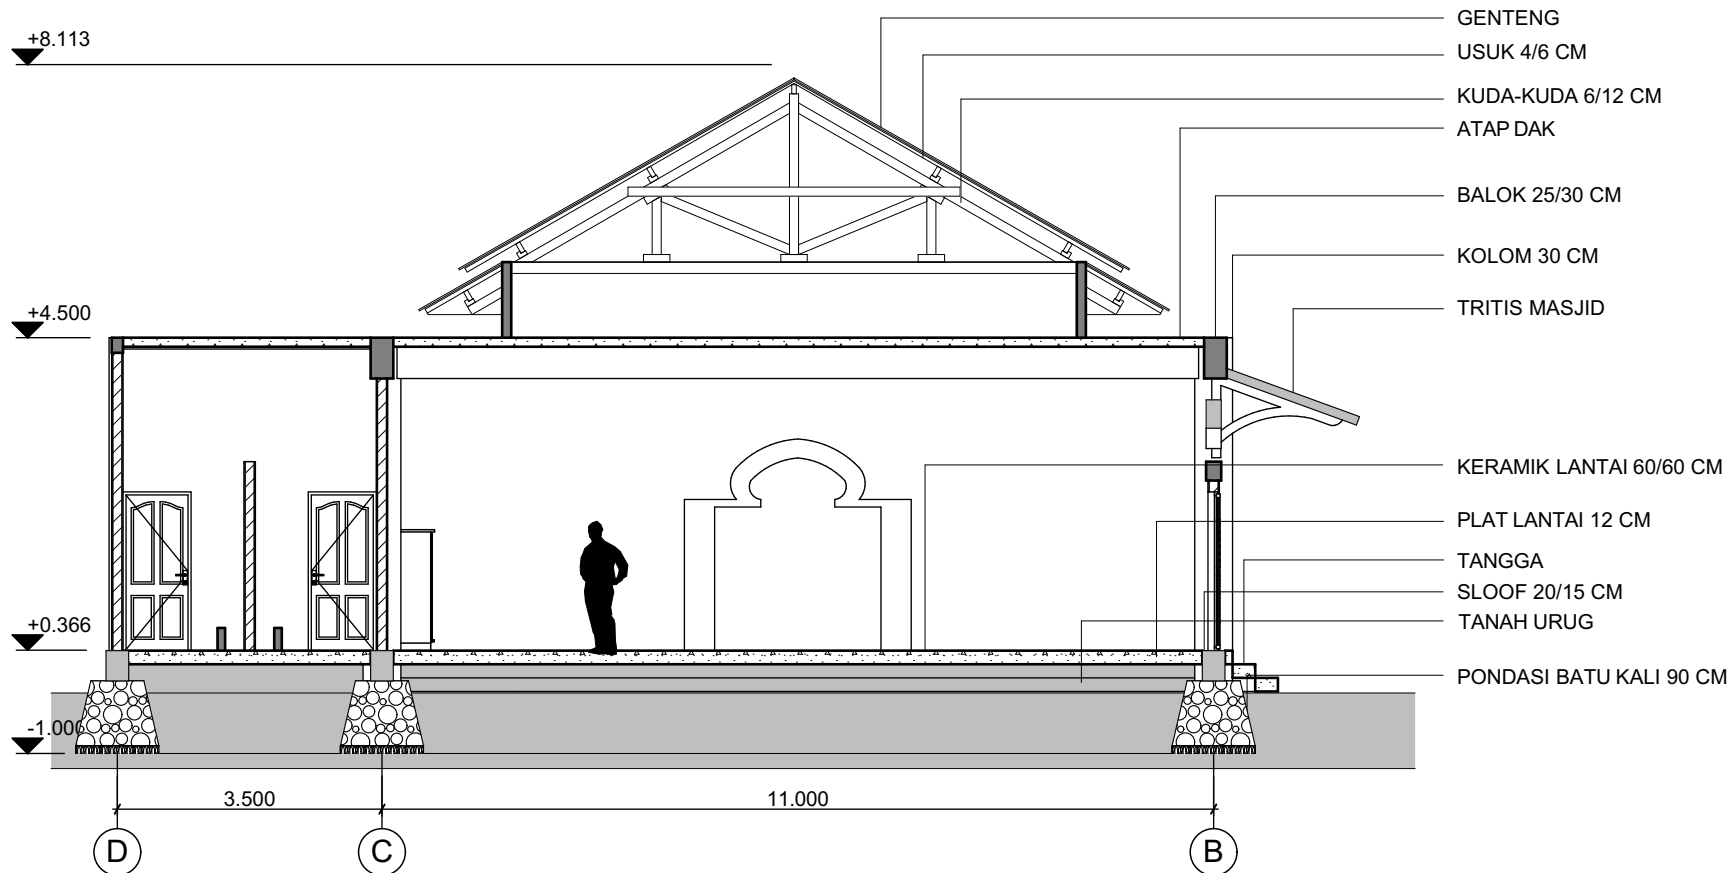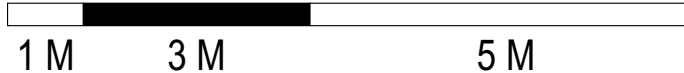

POTONGAN MASJID - B

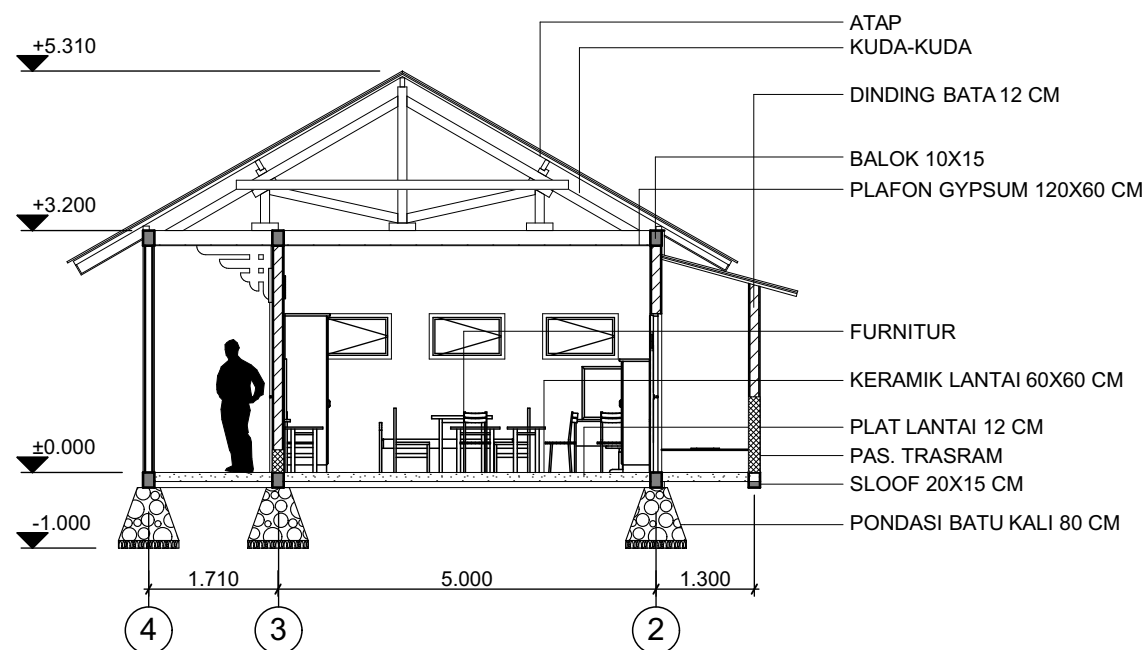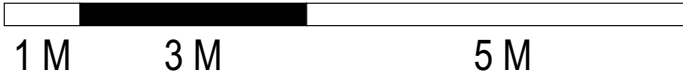

POTONGAN GEDUNG TERAPI - A

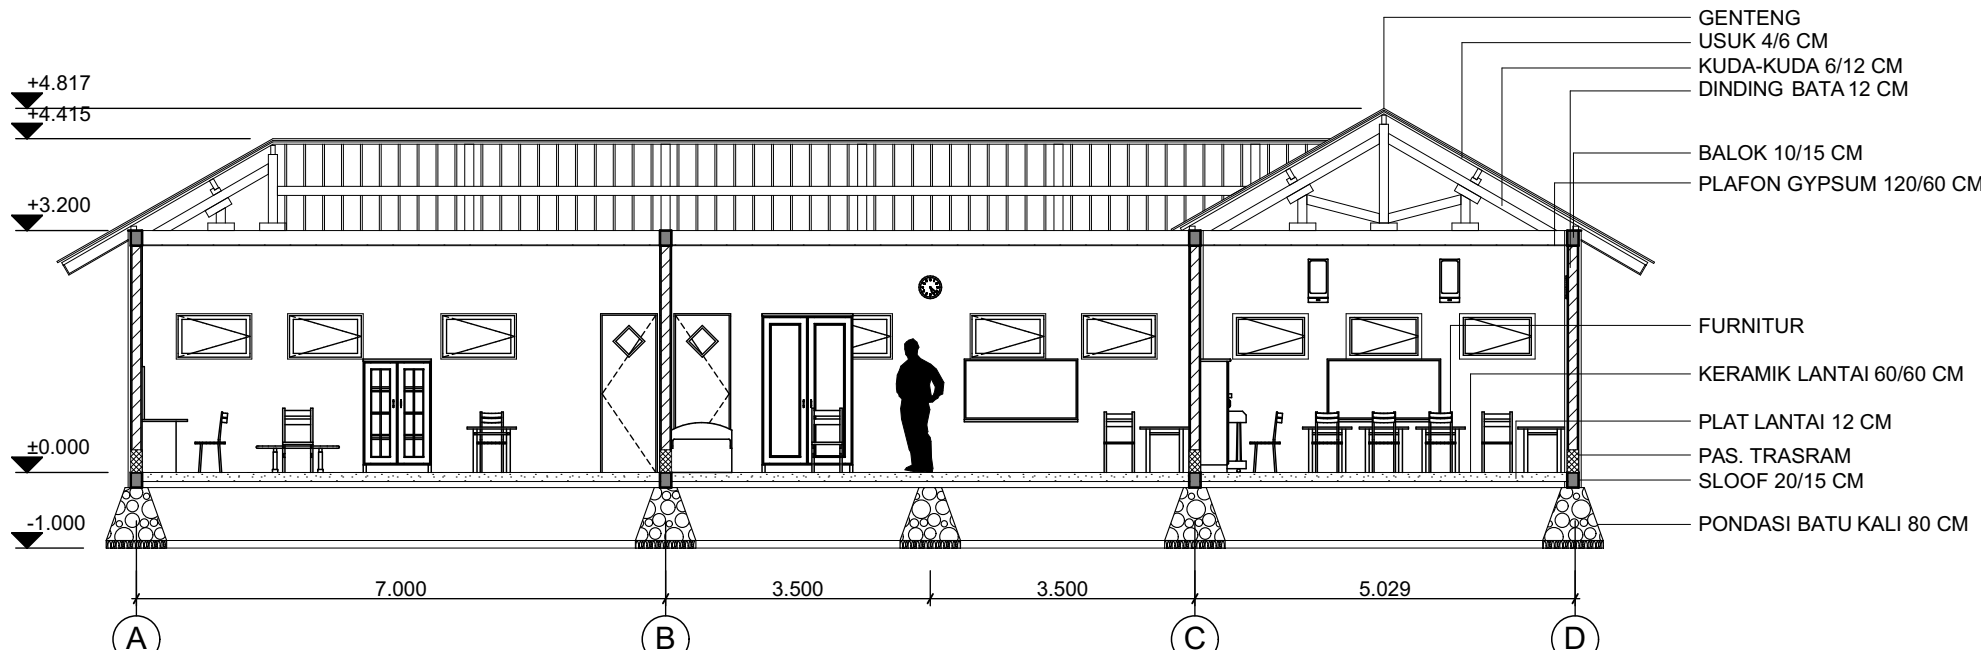

POTONGAN GEDUNG TERAPI - B





PROYEK AKHIR SARJANA

JURUSAN ARSITEKTUR
FAKULTAS TEKNIK SIPIL DAN PERENCANAAN
UNIVERSITAS ISLAM INDONESIA
TAHUN AJARAN 2017/2018

JUDUL PROYEK
REDESAIN SLB ISLAM QOTHRUNNADA
BANGUNTAPAN BANTUL

IDENTITAS MAHASISWA

NAMA

Muhammad Nur Hakimuddin Attoyibi

NO. MAHASISWA

14512007

DOSEN PEMBIMBING

M. Galieh Gunagama, S.T, M.Sc

DOSEN

Dr. Ir. SUGINI, M.T, IAI

KETERANGAN GAMBAR

JUDUL GAMBAR

POTONGAN GEDUNG GURU DAN
PERPUSTAKAAN

SKALA

1:100

UKURAN LEMBAR KERJA

A2


NOMOR HALAMAN

19

JUMLAH HALAMAN


31

EVALUASI

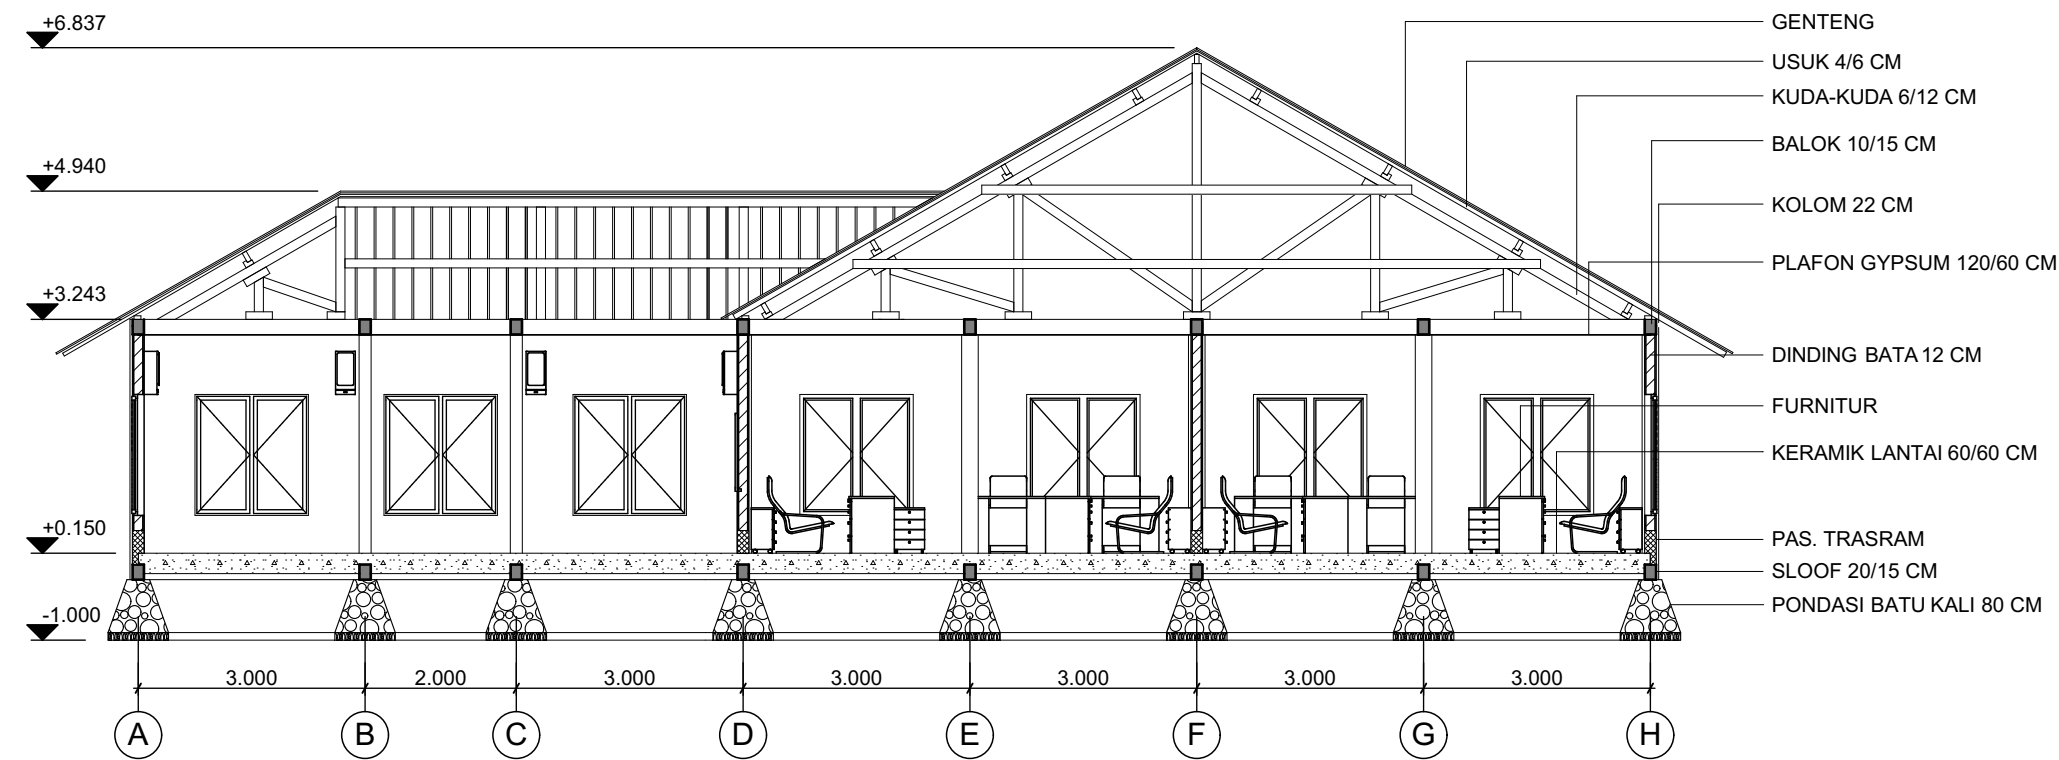


POTONGAN GEDUNG GURU - A

1 M 3 M 5 M

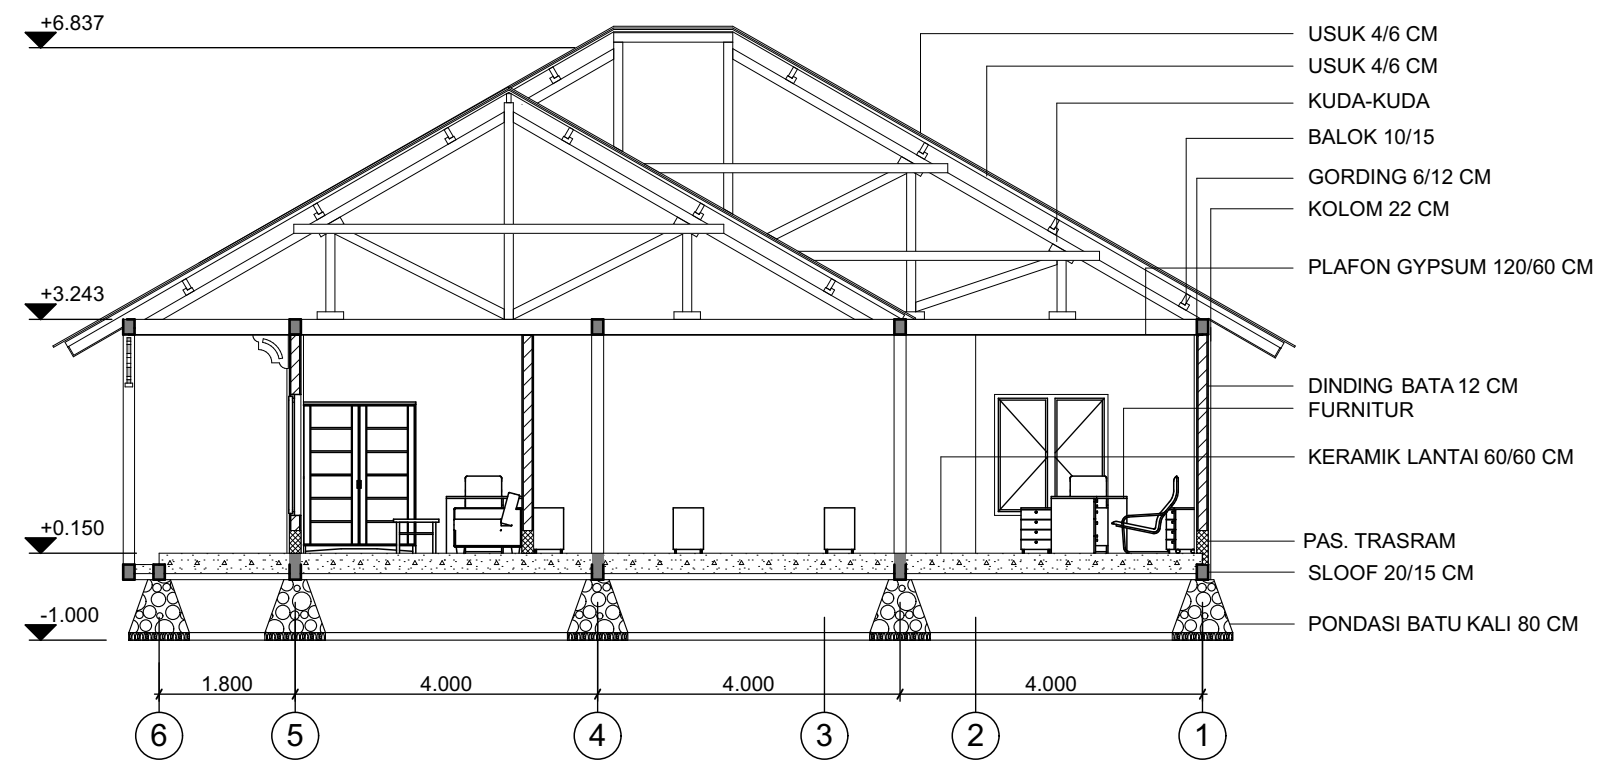


POTONGAN GEDUNG GURU - B

1 M 3 M 5 M

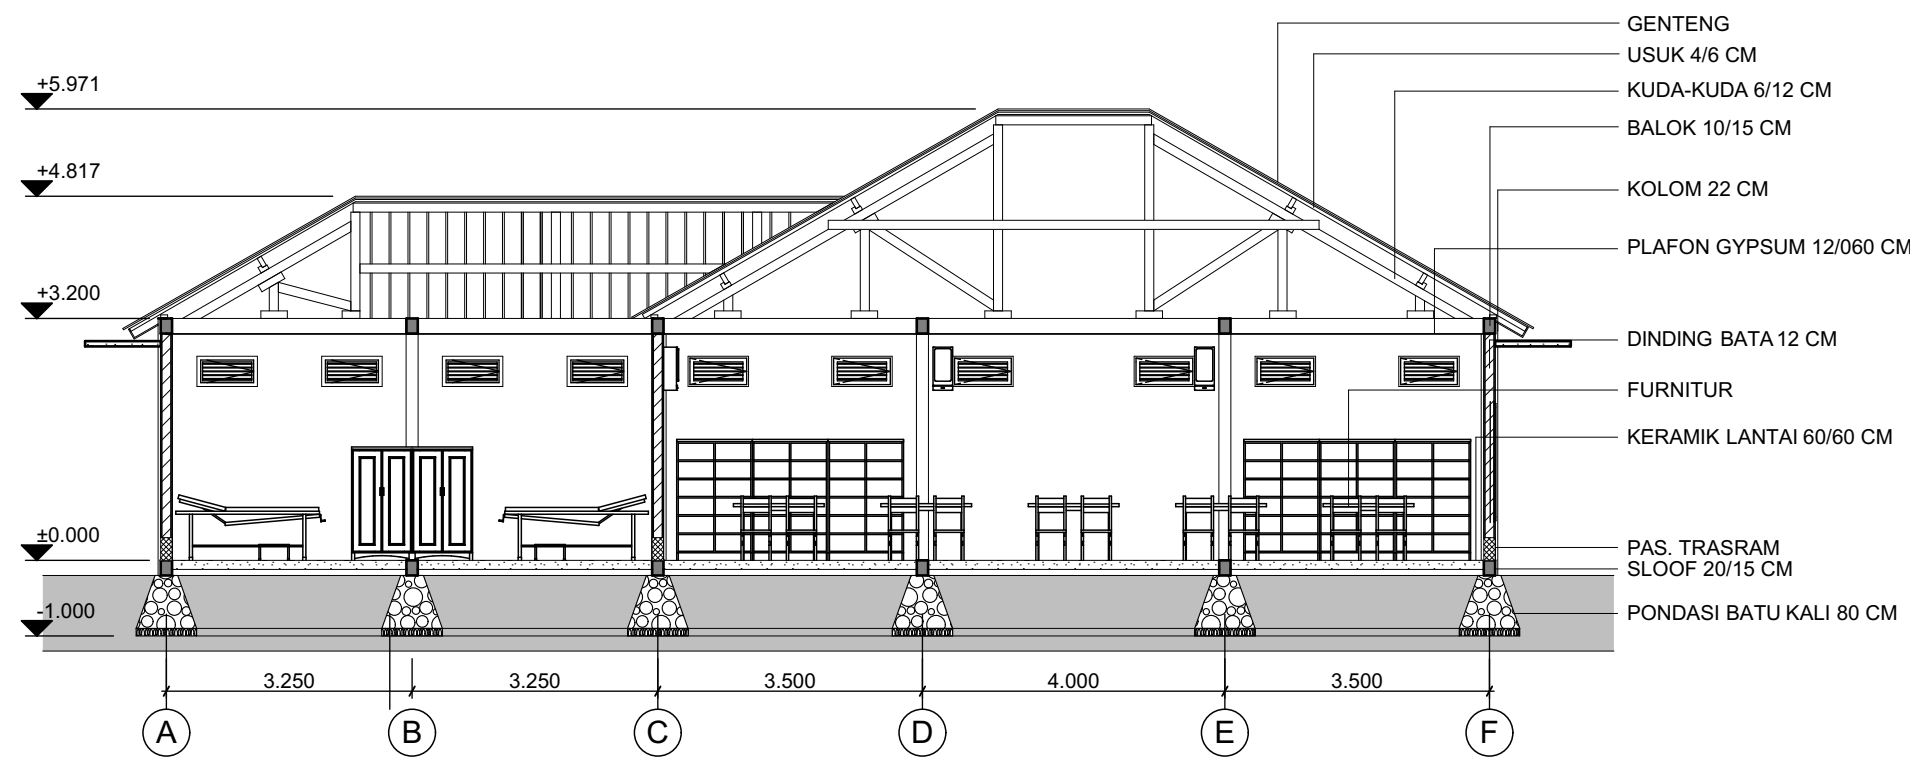

POTONGAN GEDUNG PERPUSTAKAAN DAN UKS - A

1 M 3 M 5 M

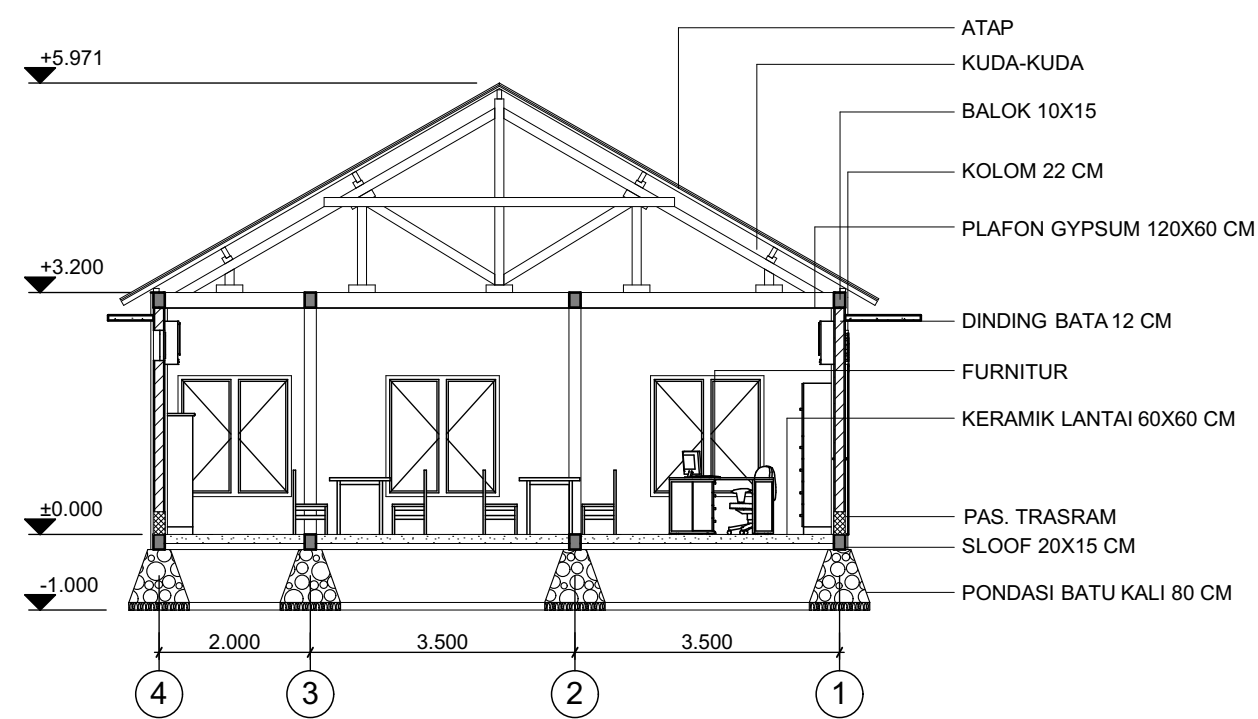

POTONGAN GEDUNG PERPUSTAKAAN - B

1 M 3 M 5 M