






SKEMA SISTEM STRUKTUR SLB ISLAM QOTHRUNNADA
SKALA 1 : 400

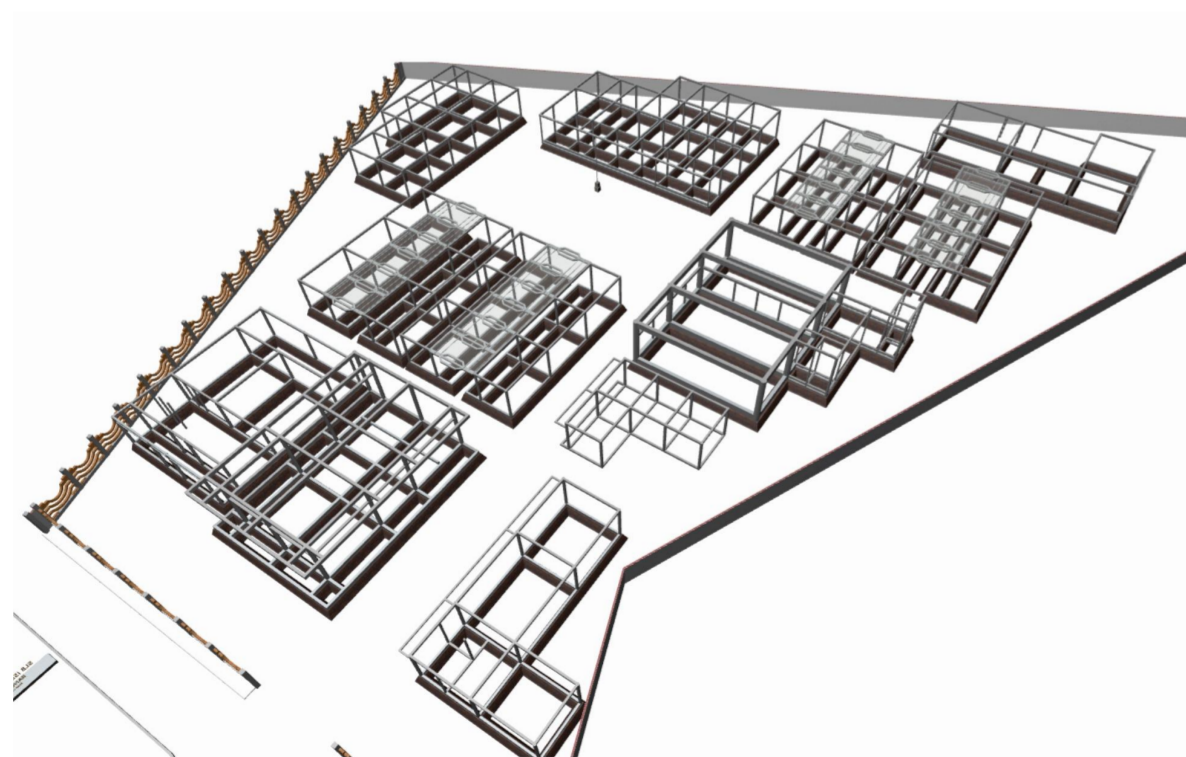

PERSPEKTIF STRUKTUR 1

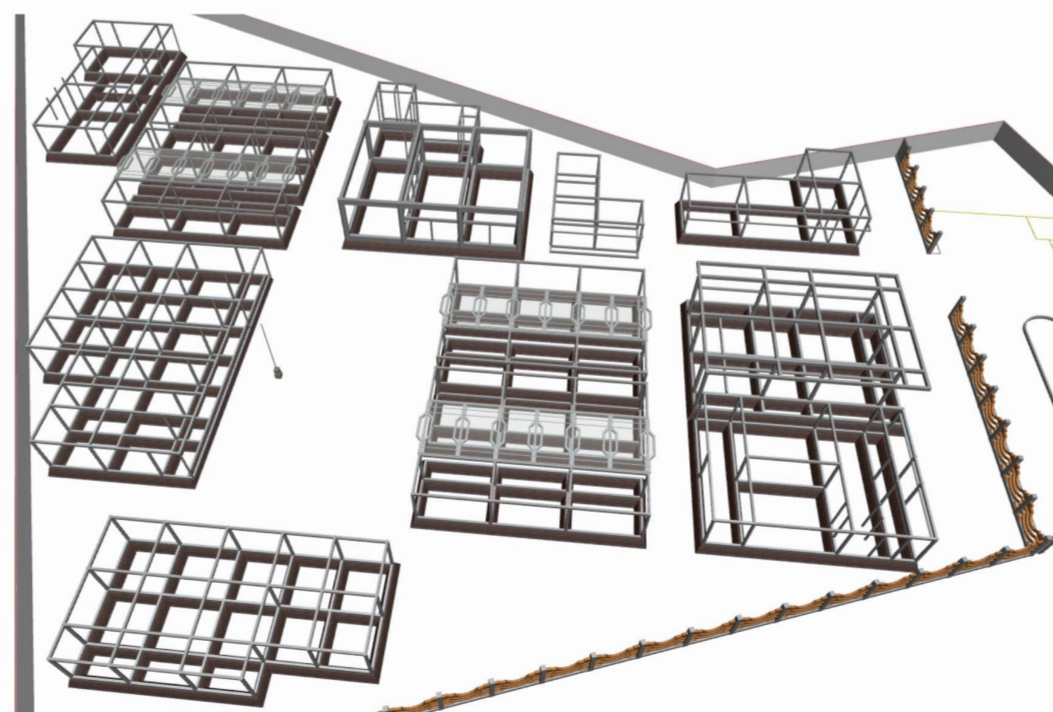

PERSPEKTIF STRUKTUR 2

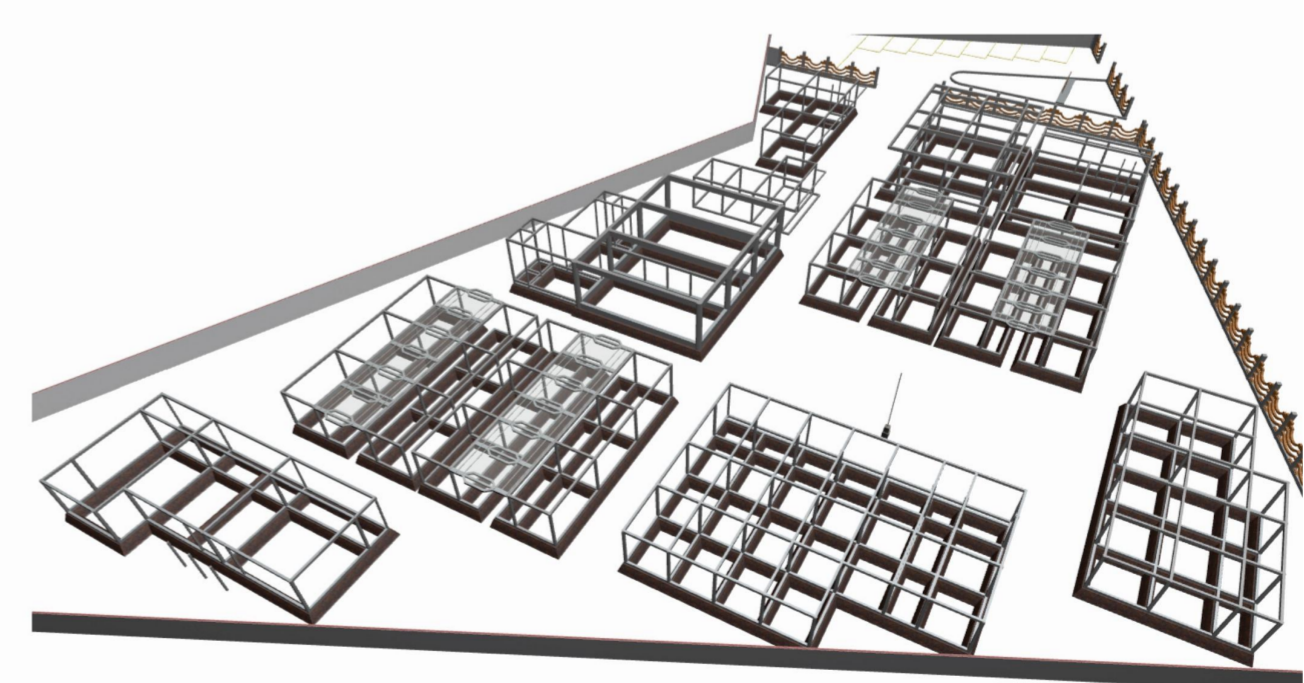

PERSPEKTIF STRUKTUR 3

KETERANGAN :

- : SUMBER AIR BERSIH
- : WATER TOWER
- : SEPTIC TANK
- : RESAPAN KM/WC
- : RESAPAN AIR HUJAN
- : DISTRIBUSI AIR BERSIH
- : PEMBUANGAN LIMBAH CAIR DAN PADAT
- : ALUR AIR HUJAN



SKEMA AIR BERSIH DAN PENGOLAHAN LIMBAH

1:200





KETERANGAN :

-  : ARAH ANGIN
-  : LORONG SIRKULASI UDARA
-  : VENTILASI SILANG
-  : VENTILASI TUNGGAL
-  : TITIK AC



SKEMA PENGHAWAAN

1:200

KETERANGAN :

- : AREA BUKAAN JENDELA
- : AREA BUKAAN VENTILASI
- ↔ : AREA TERBUKA UNTUK DISTRIBUSI CAHAYAMATAHARI
- : TITIK LAMPU INDOOR
- : TITIK LAMPU OUTDOOR





SKEMA PENCAHAYAAN

1:200





KETERANGAN :


-  : JALUR EVAKUASI
-  : TITIK HYDRANT / APAR
-  : ALARM
-  : AKSES UTAMA
-  : GERBANG DARURAT
-  : TITIK KUMPUL



SKEMA PENANGGULANGAN KEBAKARAN DAN EVAKUASI DARURAT

1:200

KETERANGAN :

 : RAMP


 : TOILET DIFABEL (TUNADAKSA)




SKEMA BARRIER FREE EDESIGN

1:200




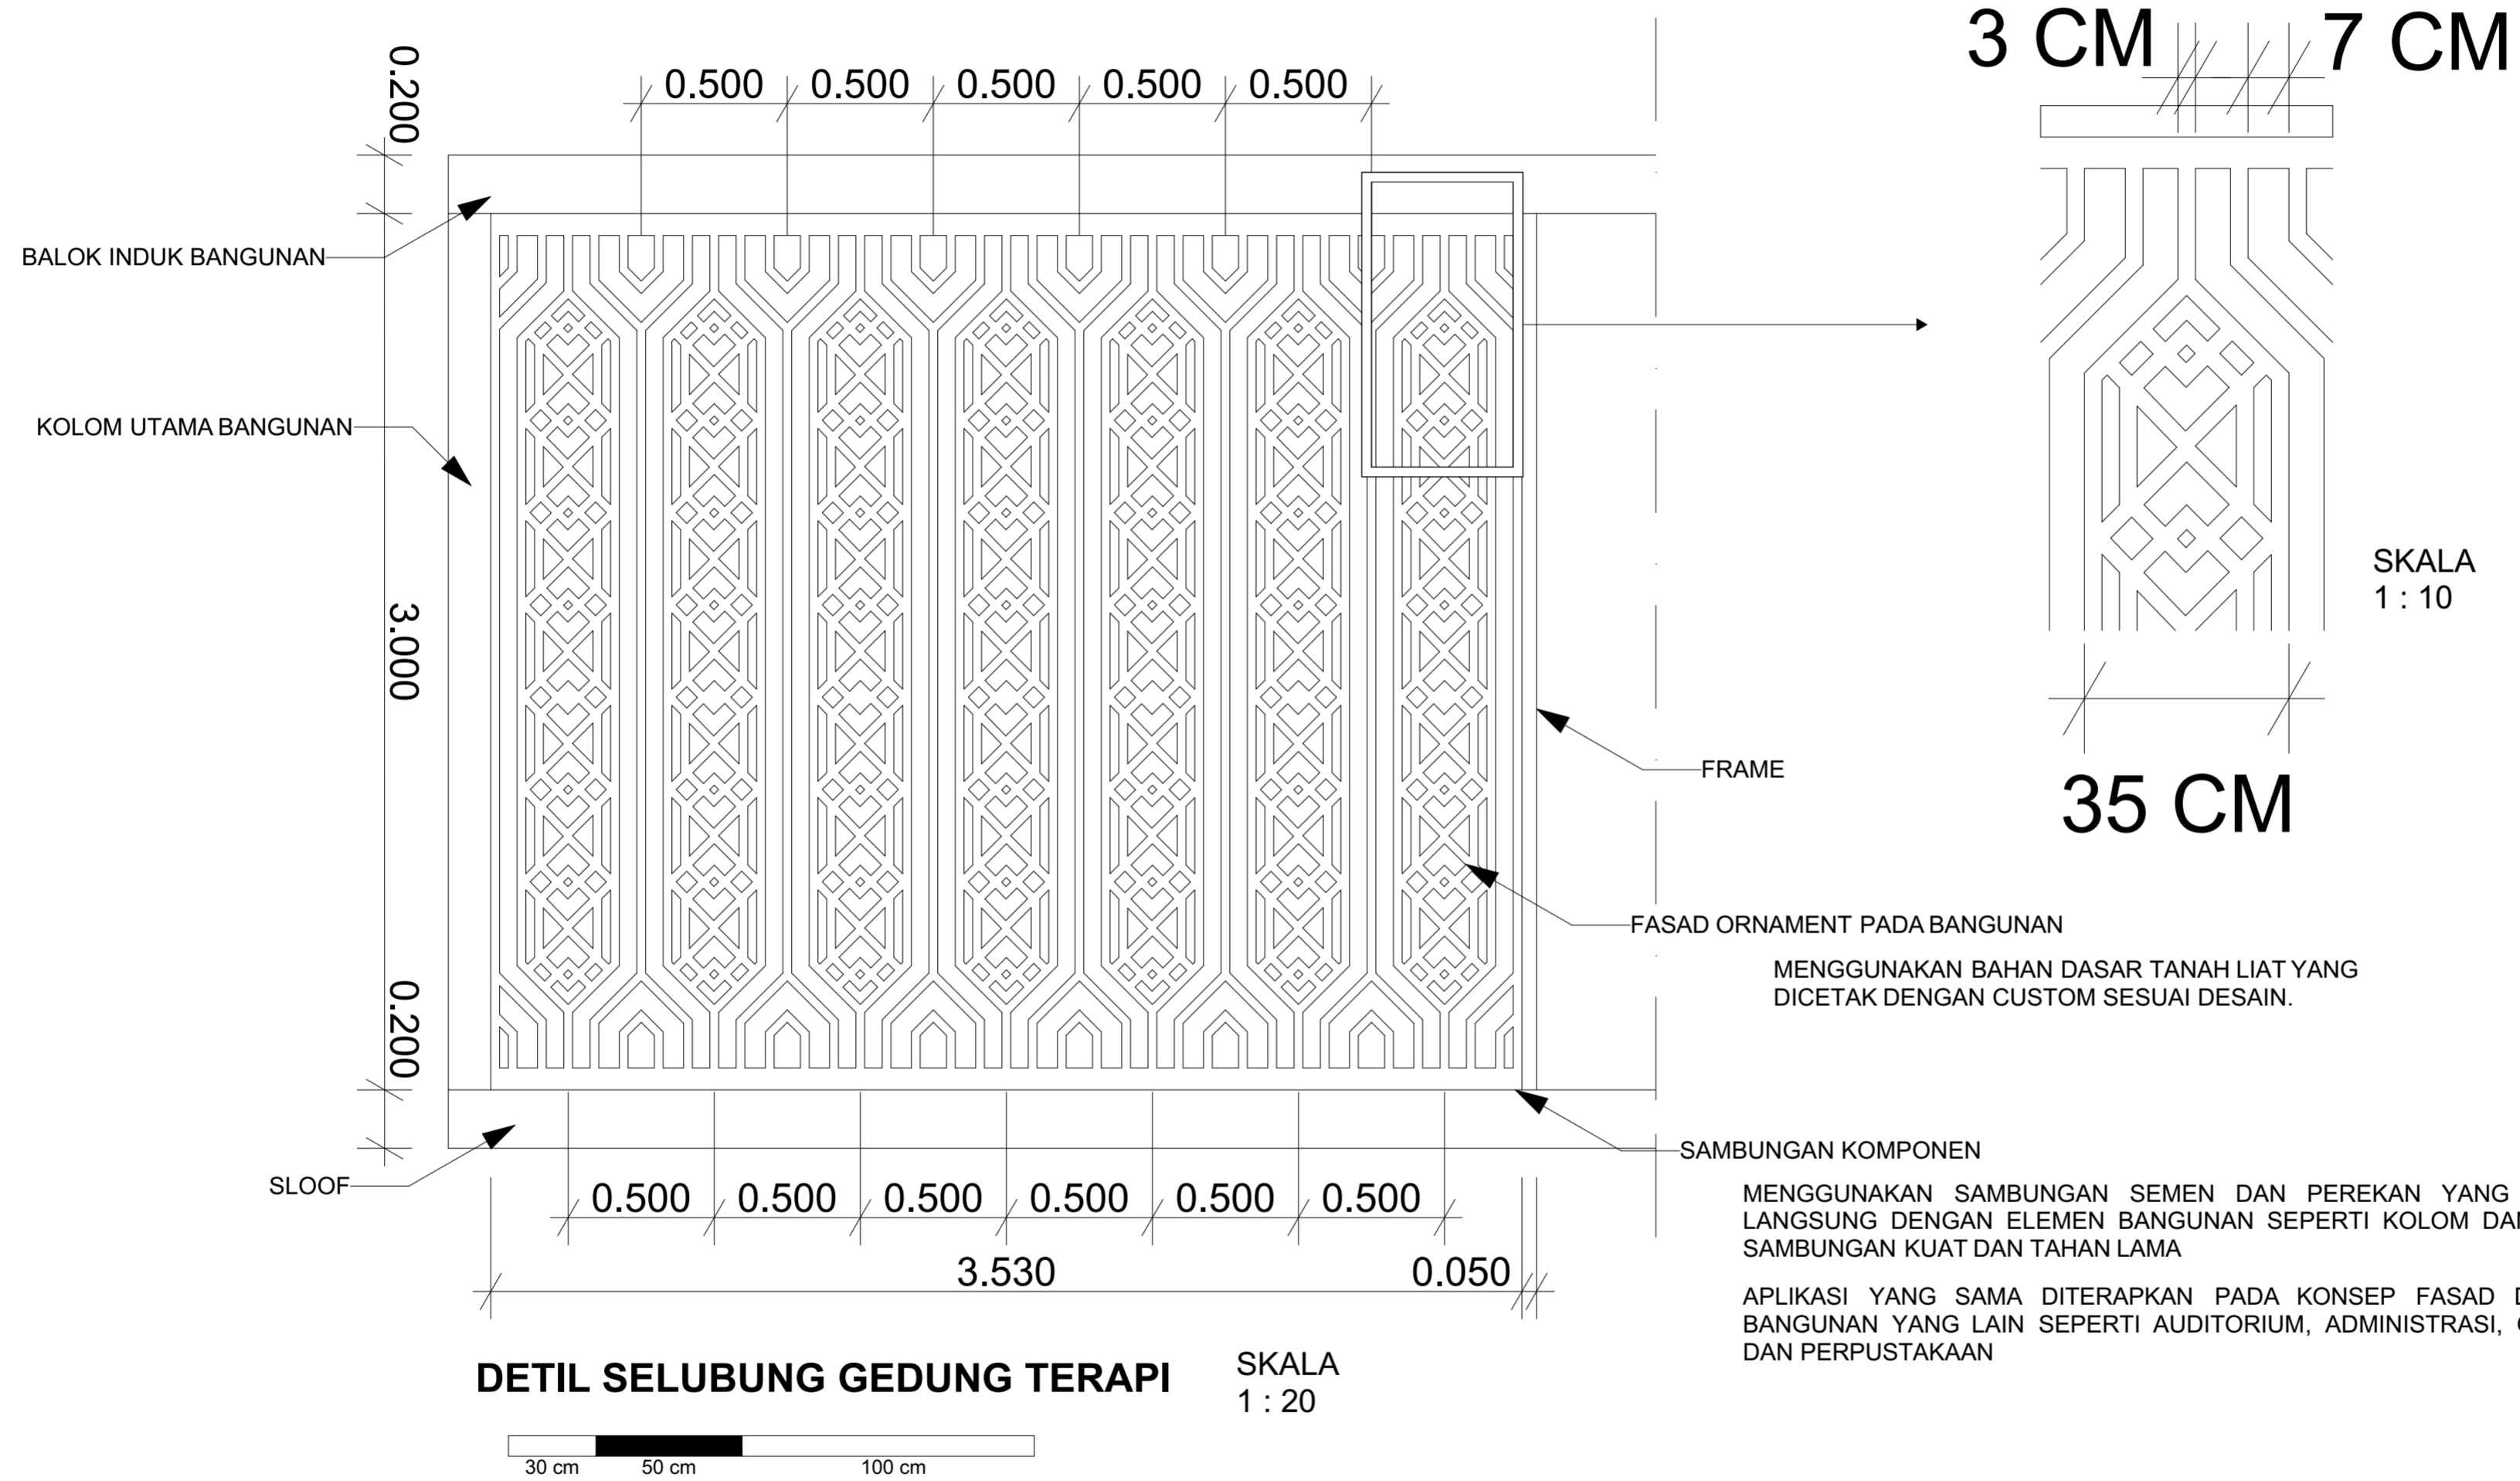

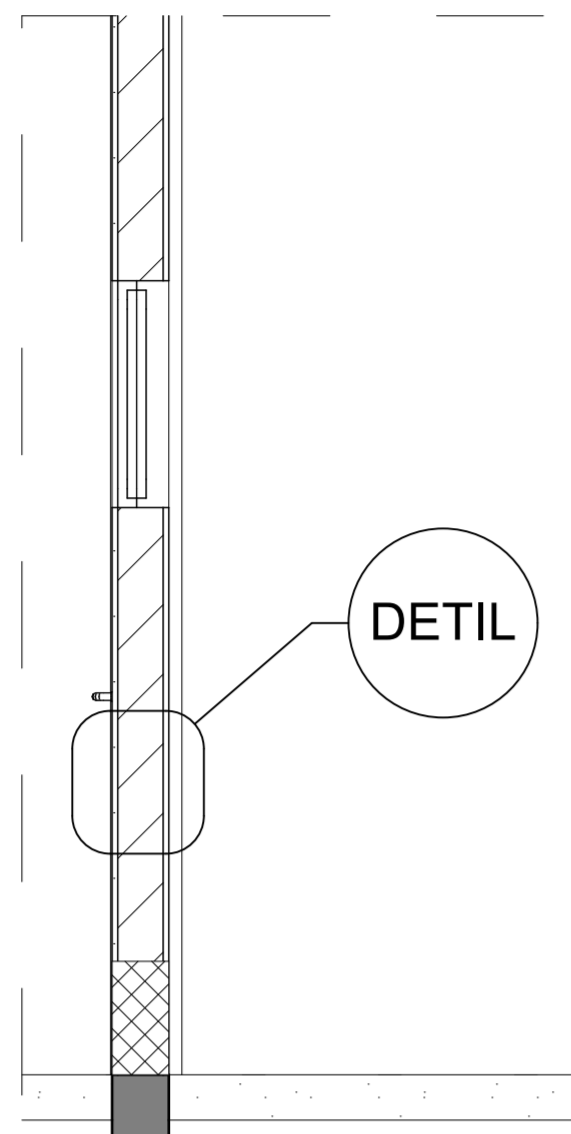


SKALA
1 : 20


DETIL FINISHING DINDING KELAS

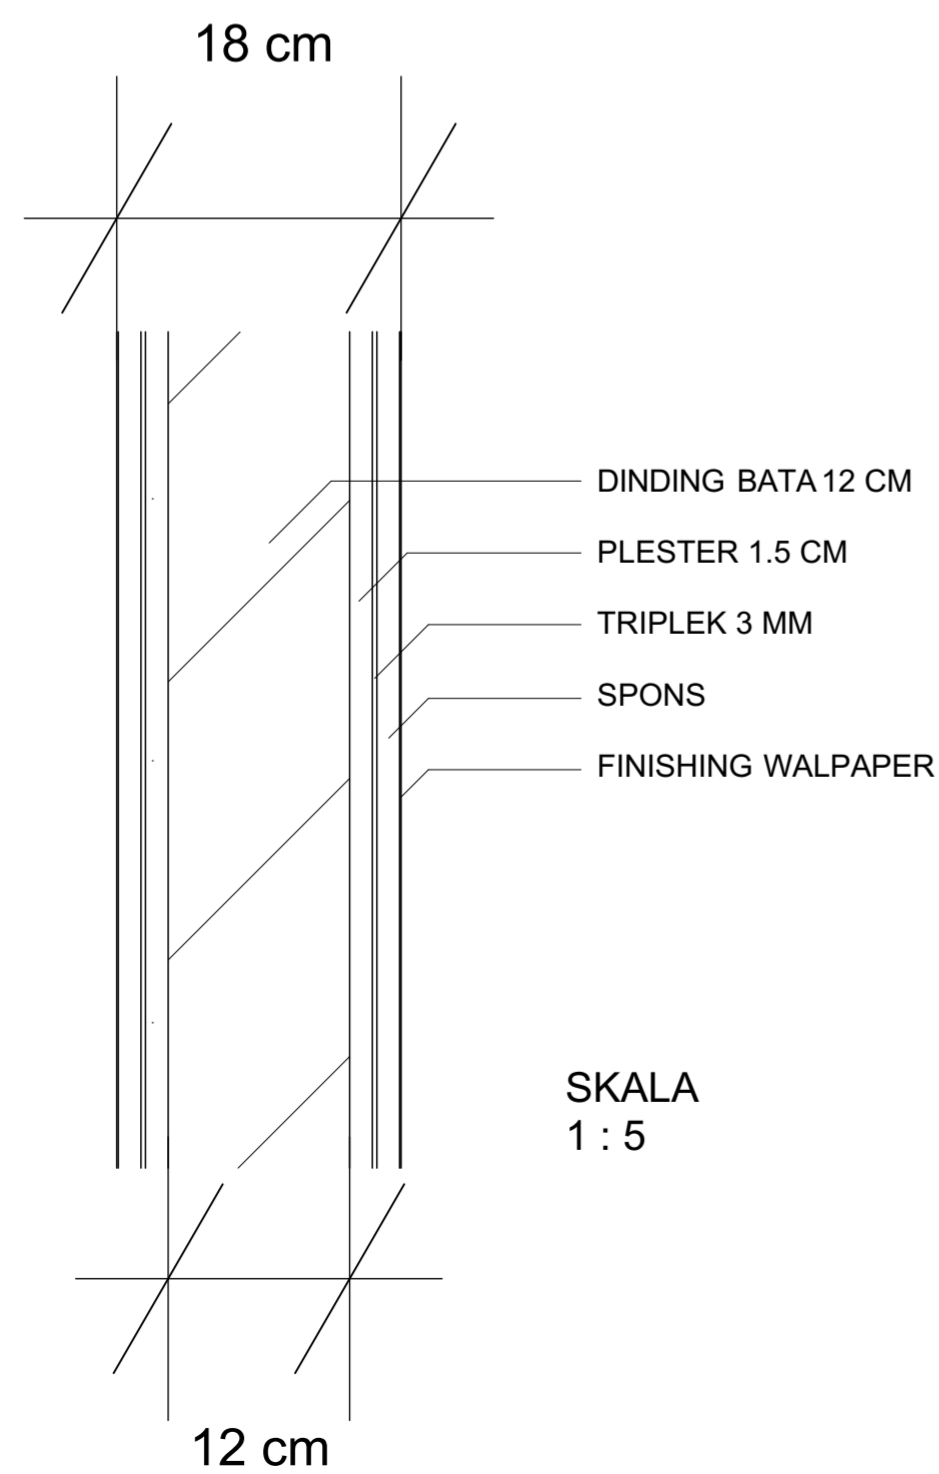


SKALA
1 : 5

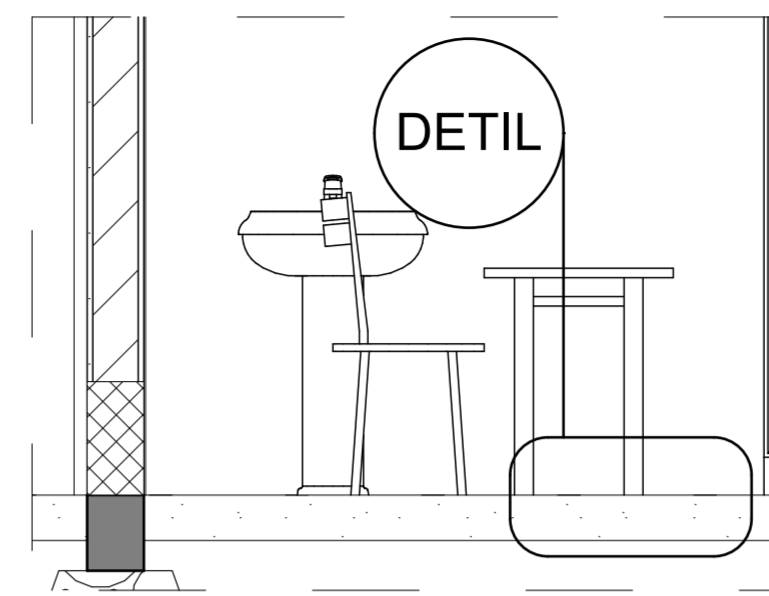


DETIL FINISHING LANTAI KELAS

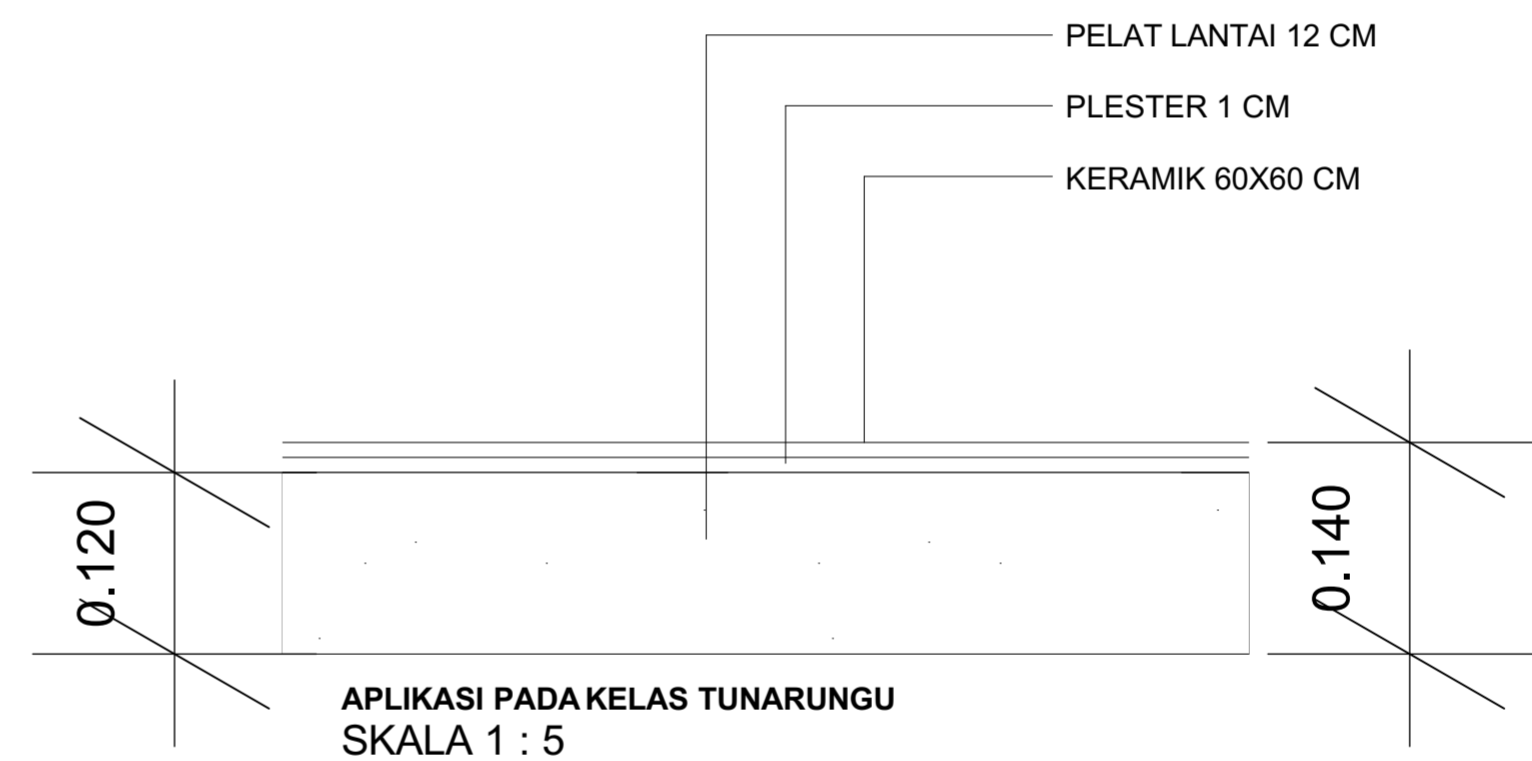

APLIKASI PADA KELAS TUNARUNGU
SKALA 1 : 5


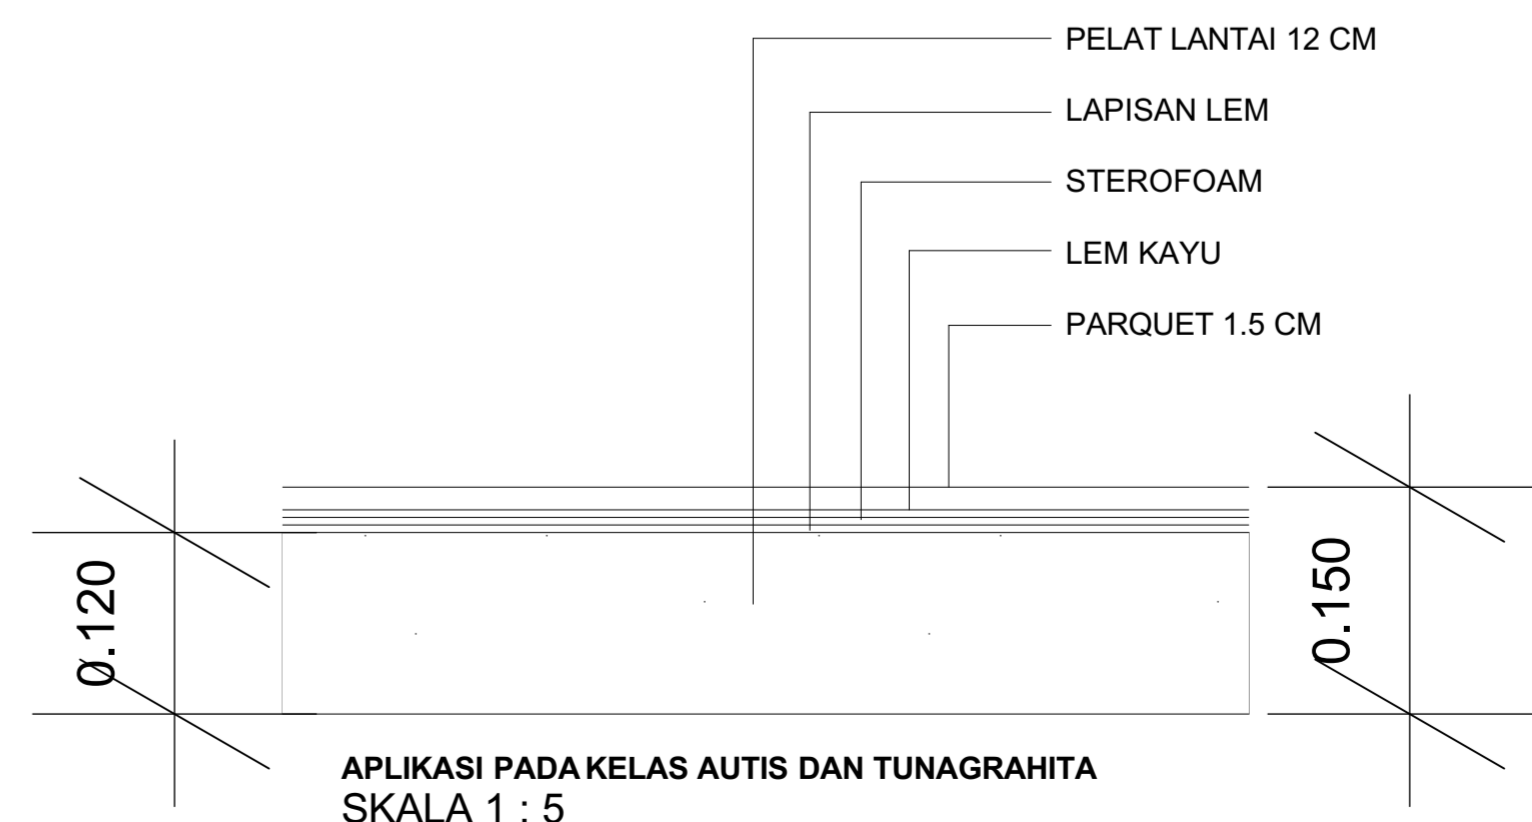


APLIKASI PADA KELAS AUTIS DAN TUNAGRAHITA
SKALA 1 : 5

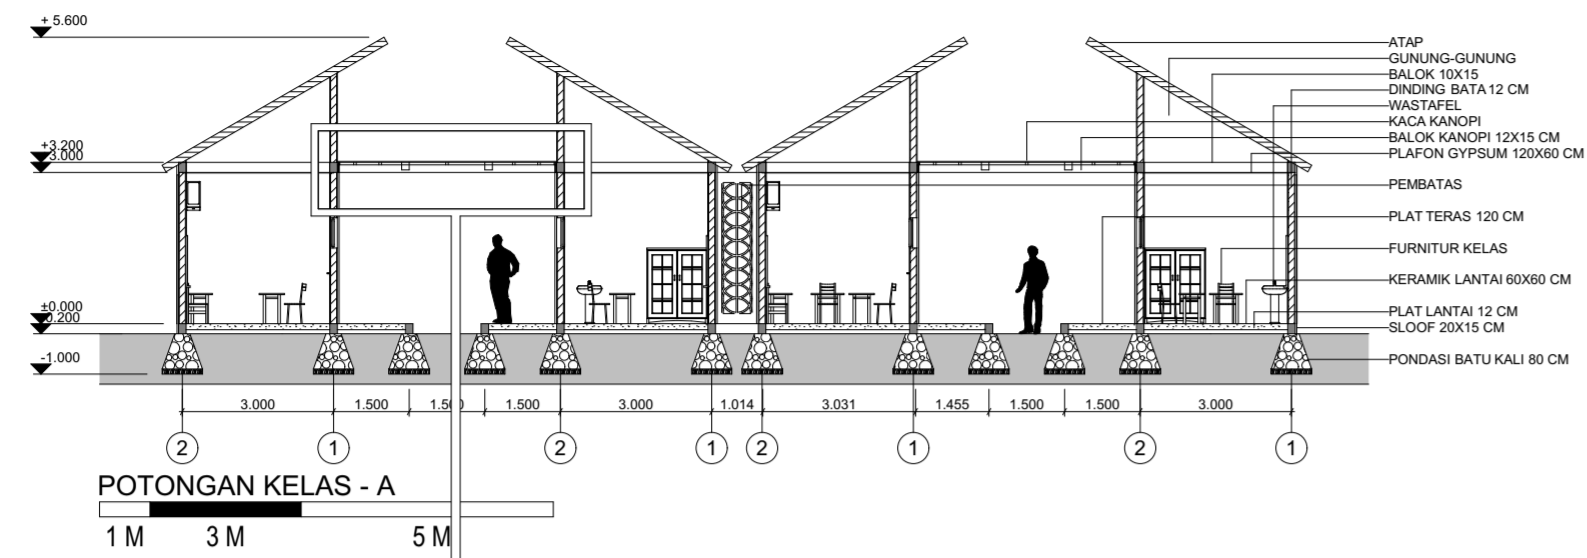

DETIL ARSITEKTURAL KANOPI KELAS

SKALA 1 : 10

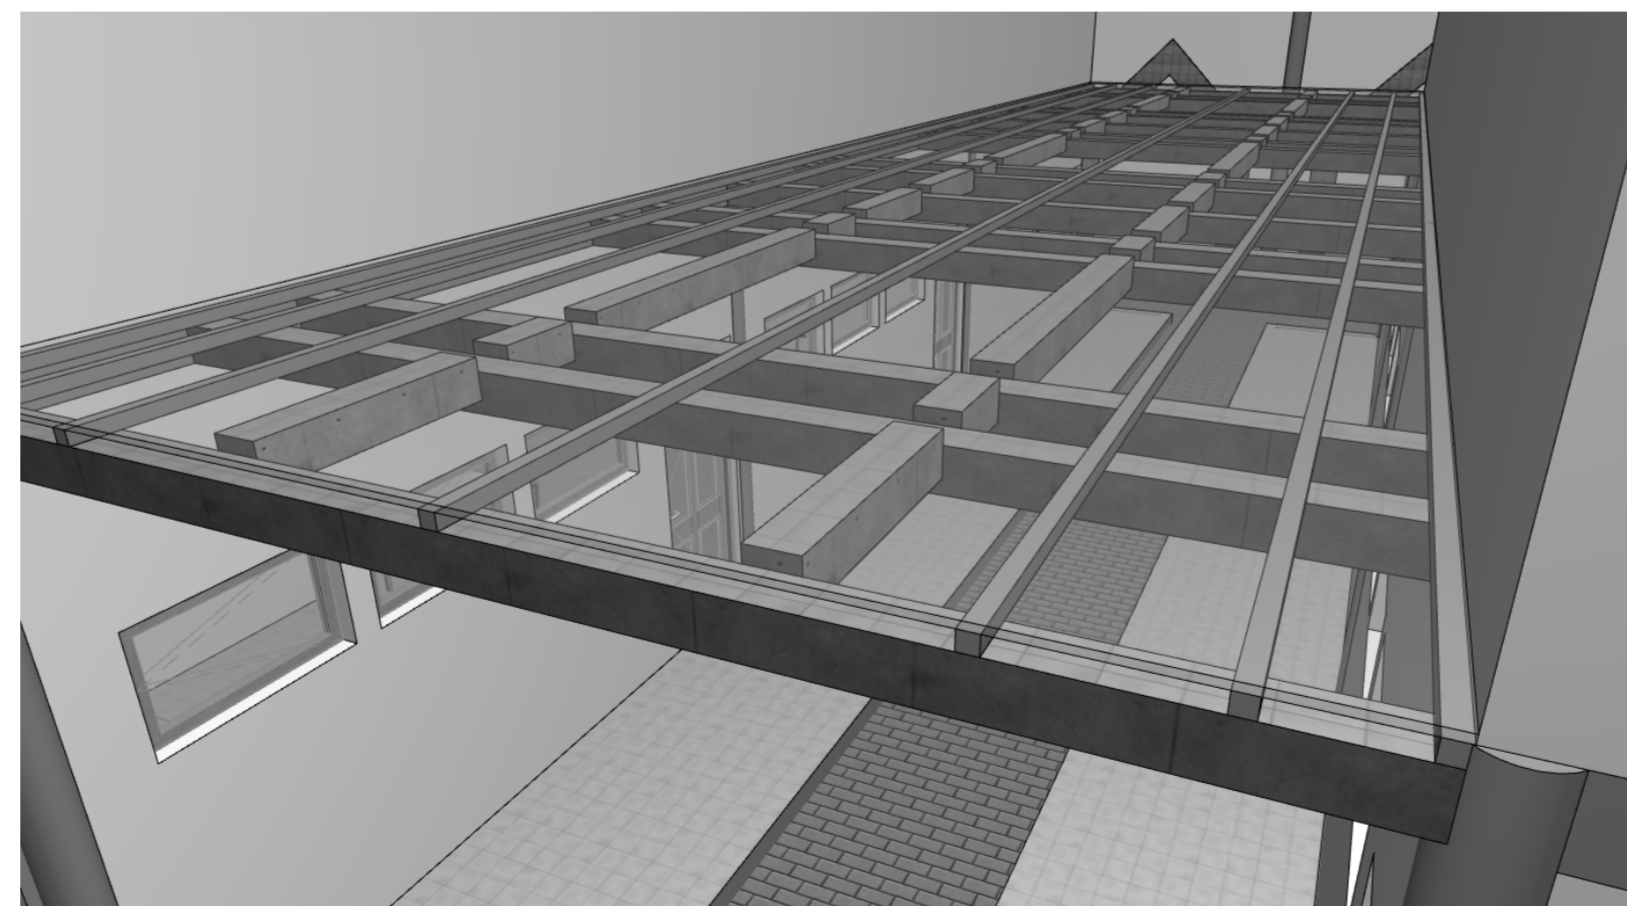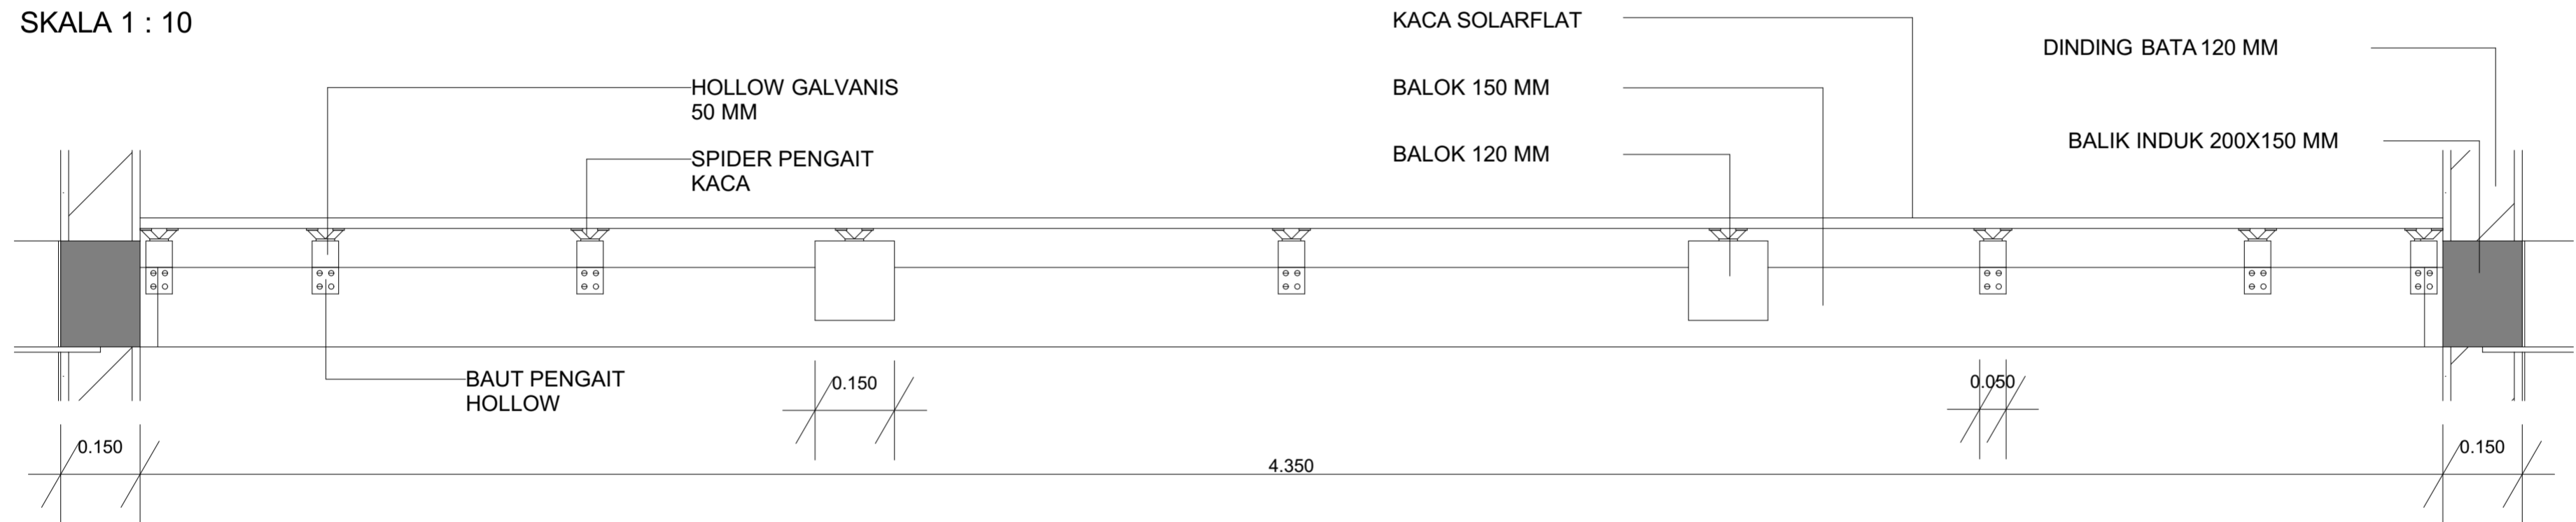

TAMPILAN 3D DARI KANOPI



PERSPEKTIF AUDITORIUM



PERSPEKTIF LAPANGAN BERMAIN



PERSPEKTIF GEDUNG KELAS AUTIS



PERSPEKTIF GEDUNG TUNARUNGU



PERSPEKTIF AKSES UTAMA



PERSPEKTIF LAPANGAN BERMAIN



PERSPEKTIF GEDUNG TERAPI



PERSPEKTIF GEDUNG GURU



PERSPEKTIF AUDITORIUM



PERSPEKTIF AREA PARKIR



PERSPEKTIF SIRKULASI



PERSPEKTIF TAMAN



PROYEK AKHIR SARJANA

JURUSAN ARSITEKTUR
FAKULTAS TEKNIK SIPIL DAN
PERENCANAAN
UNIVERSITAS ISLAM INDONESIA
TAHUN AJARAN 2017/2018

JUDUL PROYEK
REDESAIN SLB ISLAM QOTHRUNNADA
BANGUNTAPAN BANTUL

IDENTITAS MAHASISWA

NAMA

Muhammad Nur Hakimuddin Attoyibi

NO. MAHASISWA

14512007

DOSEN PEMBIMBING

M. Galieh Gunagama, S.T, M.Sc

DOSEN

Dr. Ir. SUGINI, M.T, I.Ai

KETERANGAN GAMBAR

JUDUL GAMBAR

PERSPEKTIF EKSTERIOR

SKALA

UKURAN LEMBAR KERJA

A2

NOMOR HALAMAN

30

JUMLAH HALAMAN

31

EVALUASI



KELAS AUTIS



KELAS TUNAGRAHITA



KELAS TUNARUNGU



AUDITORIUM



RUANG GURU



PERPUSTAKAAN



MASJID



RUANG KEPALA SEKOLAH



RUANG KONSELING



TERAPI TUNAGRAHITA



TERAPI AUTIS



TERAPI TUNARUNGU



PROYEK AKHIR SARJANA

JURUSAN ARSITEKTUR
FAKULTAS TEKNIK SIPIL DAN
PERENCANAAN
UNIVERSITAS ISLAM INDONESIA
TAHUN AJARAN 2017/2018

JUDUL PROYEK
REDESAIN SLB ISLAM QOTHRUNNADA
BANGUNTAPAN BANTUL

IDENTITAS MAHASISWA

NAMA

Muhammad Nur Hakimuddin Attoyibi

NO. MAHASISWA

14512007

DOSEN PEMBIMBING

M. Galieh Gunagama, S.T, M.Sc

DOSEN

Dr. Ir. SUGINI, M.T, I.Ai

KETERANGAN GAMBAR

JUDUL GAMBAR

PERSPEKTIF INTERIOR

SKALA

UKURAN LEMBAR KERJA

A2

NOMOR HALAMAN

31

JUMLAH HALAMAN

31

EVALUASI