



**DENAH PARSIAL GALERI SENI DAN MUSHOLLA**  
SKALA 1 : 150

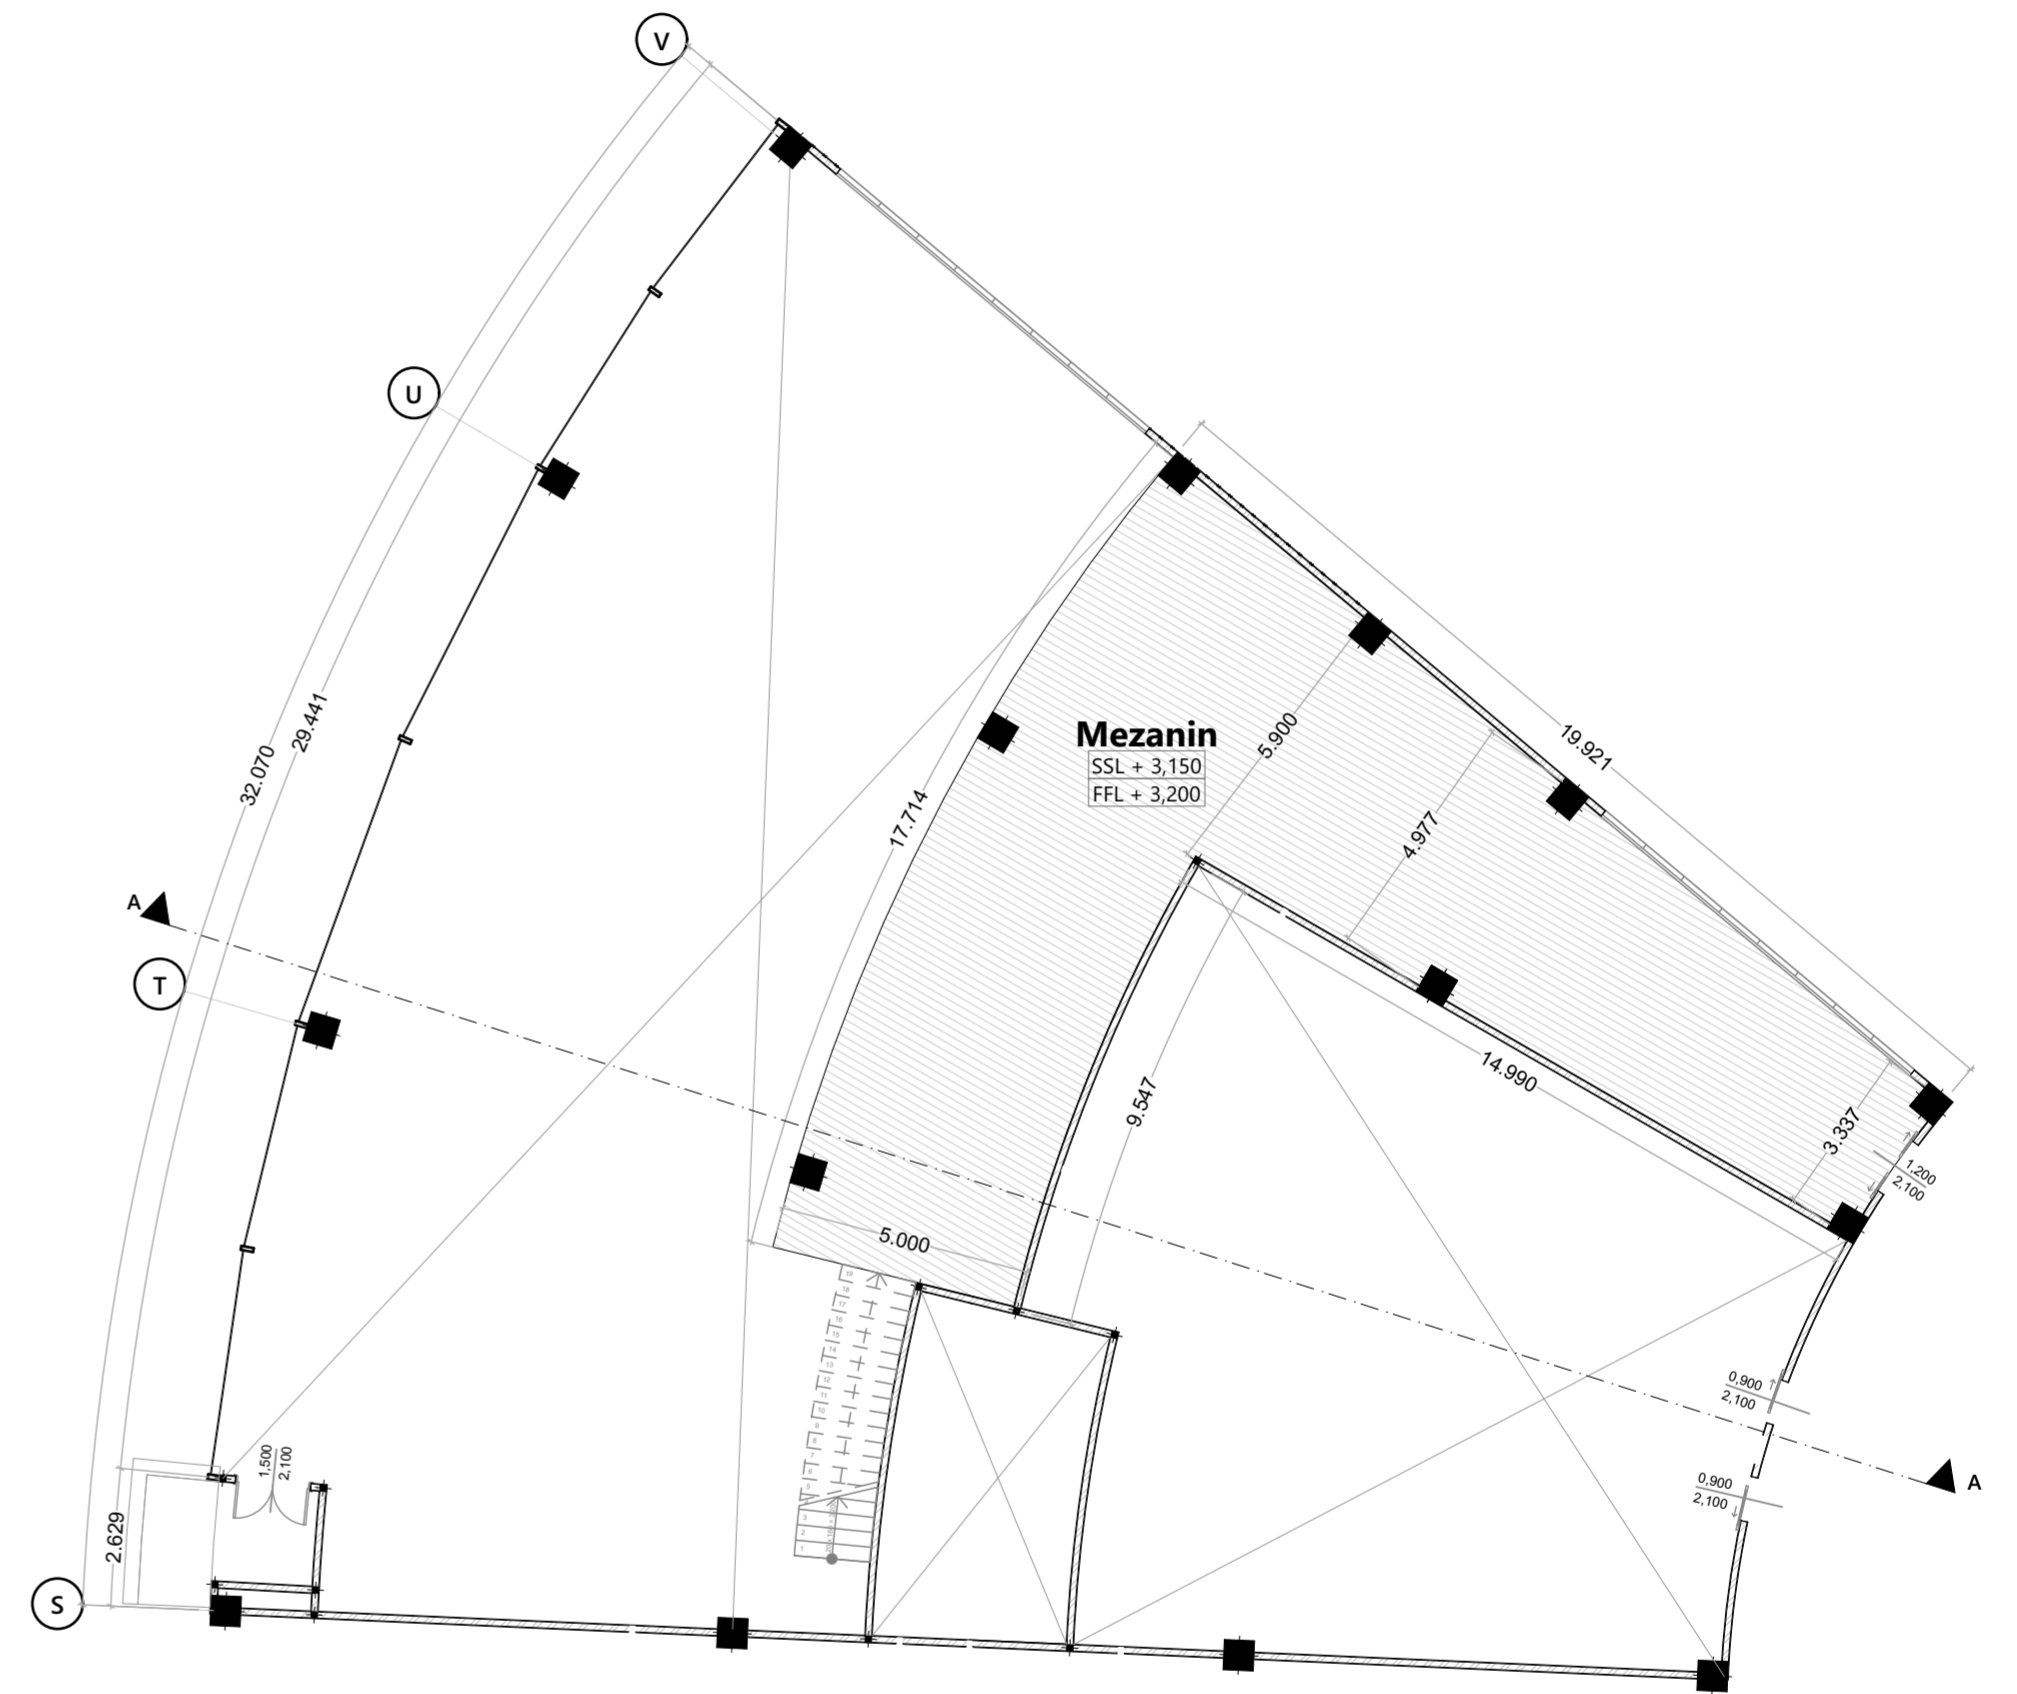

**DENAH PARSIAL MEZANIN GALERI SENI**  
SKALA 1 : 150

 JURUSAN ARSITEKTUR FAKULTAS TEKNIK SIPIL DAN PERENCANAAN UNIVERSITAS ISLAM INDONESIA PROYEK AKHIR SARJANA	<b>JUDUL PROYEK</b>	<b>IDENTITAS MAHASISWA</b>	<b>DOSEN PEMBIMBING</b>	<b>JUDUL GAMBAR</b>	<b>SKALA GAMBAR</b>	<b>NOMOR HALAMAN</b>	<b>CATATAN</b>	
	KRIDOSONO CULTURAL CENTRE DAN PUBLIC SPHERE	Aditya Arya Wirawan 14512171	Ir. Handoyotomo, MSA.		DENAH PARSIAL GALERI SENI DAN MUSHOLLA	1:150		16
	Merancang Cultural Centre yang Ekologis Serta Memiliki Bentuk dan Penampilan yang Mencerminkan Karakter Arsitektur Yogyakarta di Kawasan Kotabaru		<b>DOSEN PENGUJI</b> Ir. Etik Mufida, M.Eng.			<b>KODE GAMBAR</b>		<b>JUMLAH HALAMAN</b>
				ARS	40			