



**MEZANIN GALERI SENI**

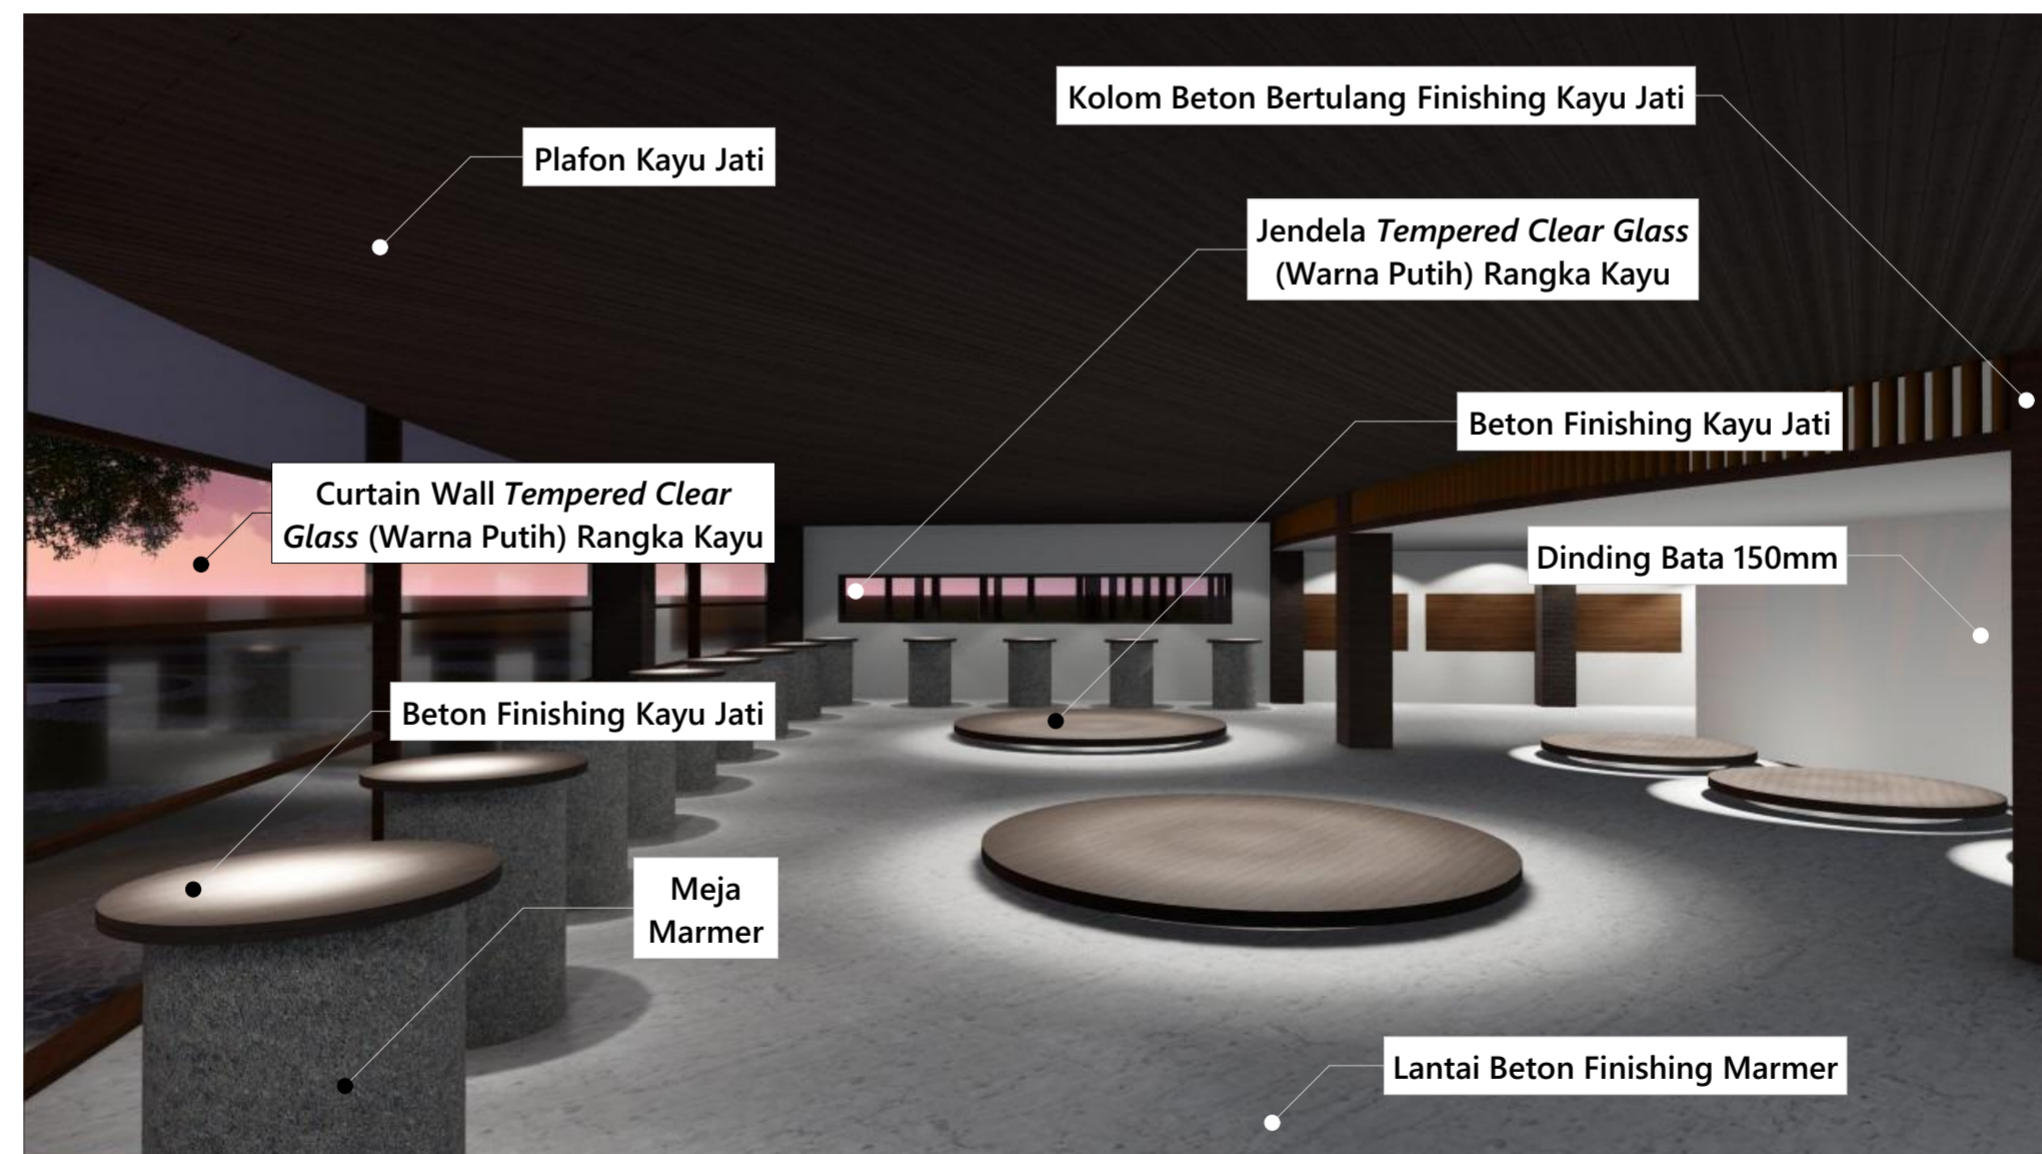

**LANTAI DASAR GALERI SENI**

**DETAIL INTERIOR GALERI SENI**

 JURUSAN ARSITEKTUR FAKULTAS TEKNIK SIPIL DAN PERENCANAAN UNIVERSITAS ISLAM INDONESIA PROYEK AKHIR SARJANA	<b>JUDUL PROYEK</b>  KRIDOSONO CULTURAL CENTRE DAN PUBLIC SPHERE  Merancang Cultural Centre yang Ekologis Serta Memiliki Bentuk dan Penampilan yang Mencerminkan Karakter Arsitektur Yogyakarta di Kawasan Kotabaru	<b>IDENTITAS MAHASISWA</b>  Aditya Arya Wirawan 14512171	<b>DOSEN PEMBIMBING</b>  Ir. Handoyotomo, MSA.  <b>DOSEN PENGUJI</b>  Ir. Etik Mufida, M.Eng.	<b>JUDUL GAMBAR</b>  DETAIL INTERIOR GALERI SENI	<b>SKALA GAMBAR</b>  NTS  <b>KODE GAMBAR</b>  ARS	<b>NOMOR HALAMAN</b>  18  <b>JUMLAH HALAMAN</b>  40	<b>CATATAN</b>
---	---	---	---	--	---	---	----------------