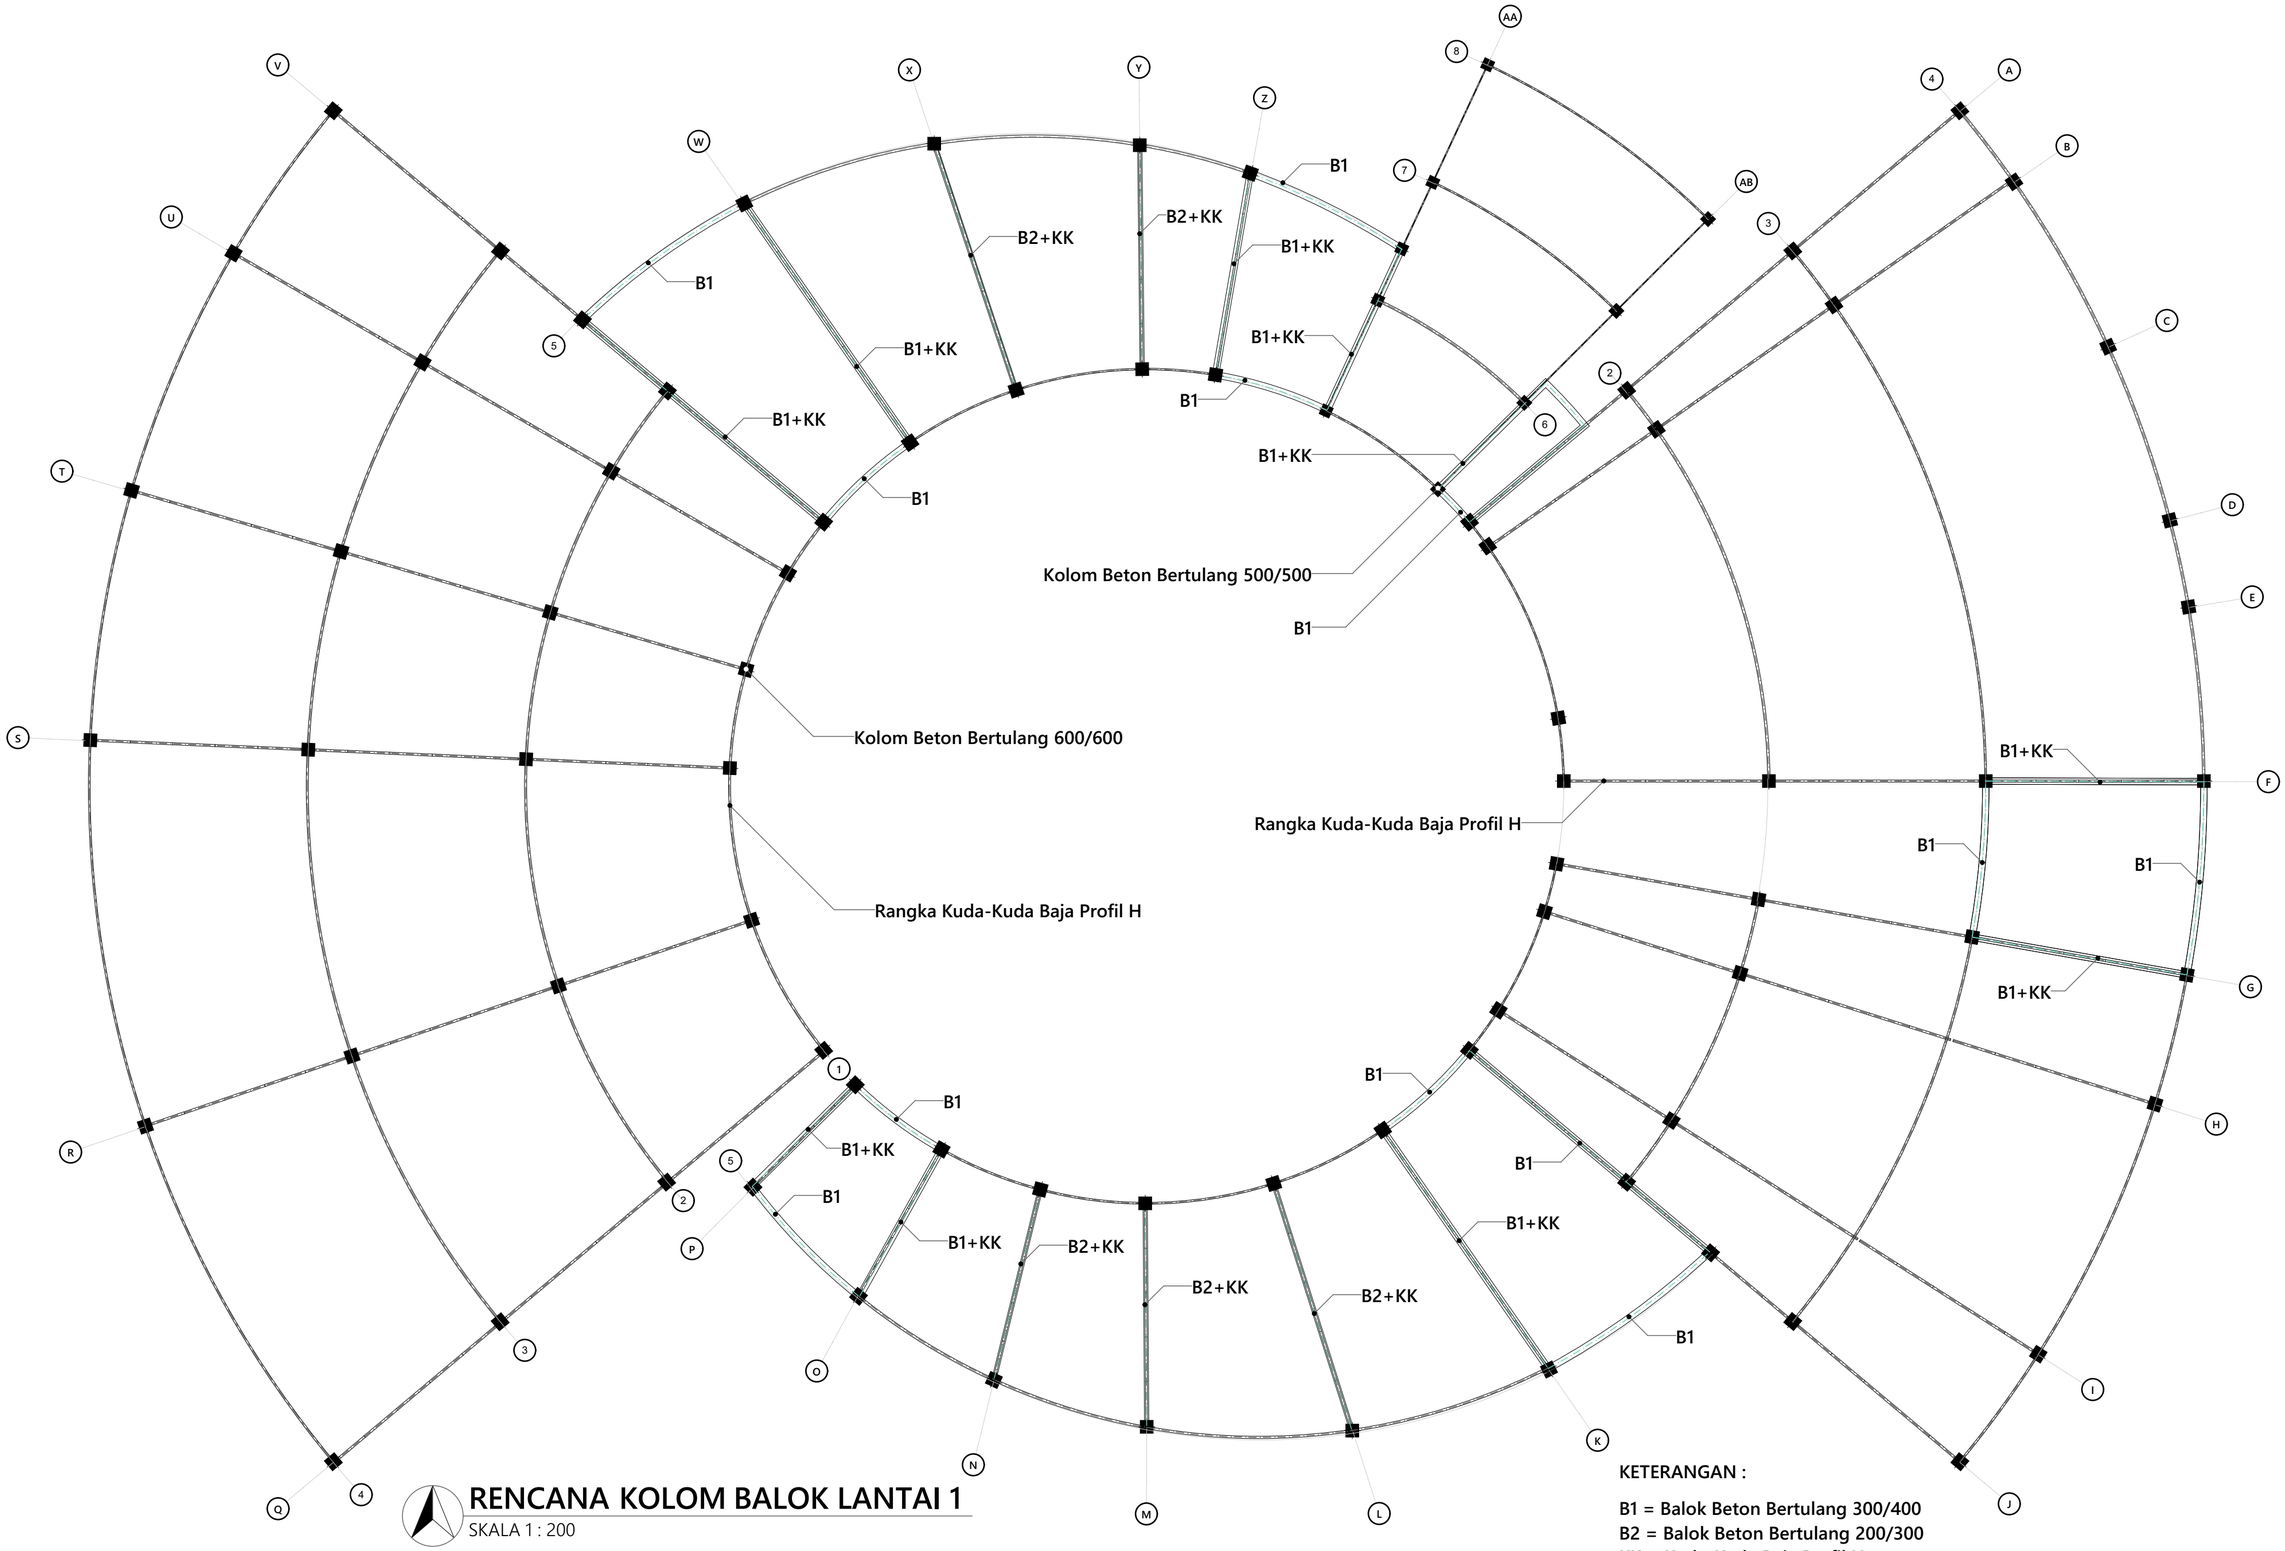

RENCANA KOLOM BALOK LANTAI 1

SKALA 1 : 200

KETERANGAN :

B1 = Balok Beton Bertulang 300/400
B2 = Balok Beton Bertulang 200/300
KK = Kuda-Kuda Baja Profil H

	JUDUL PROYEK	IDENTITAS MAHASISWA	DOSEN PEMBIMBING	JUDUL GAMBAR	SKALA GAMBAR	NOMOR HALAMAN	CATATAN
JURUSAN ARSITEKTUR FAKULTAS TEKNIK SIPIL DAN PERENCANAAN UNIVERSITAS ISLAM INDONESIA **PROYEK AKHIR SARJANA**	**KRIDOSONO CULTURAL CENTRE DAN PUBLIC SPHERE** Merancang Cultural Centre yang Ekologis Serta Memiliki Bentuk dan Penampilan yang Mencerminkan Karakter Arsitektur Yogyakarta di Kawasan Kotabaru	**Aditya Arya Wirawan** 14512171	Ir. Handoyotomo, MSA. **DOSEN PENGUJI** Ir. Etik Mufida, M.Eng.	RENCANA STRUKTUR LANTAI 1	1:200 **KODE GAMBAR** STR	23 **JUMLAH HALAMAN** 40	