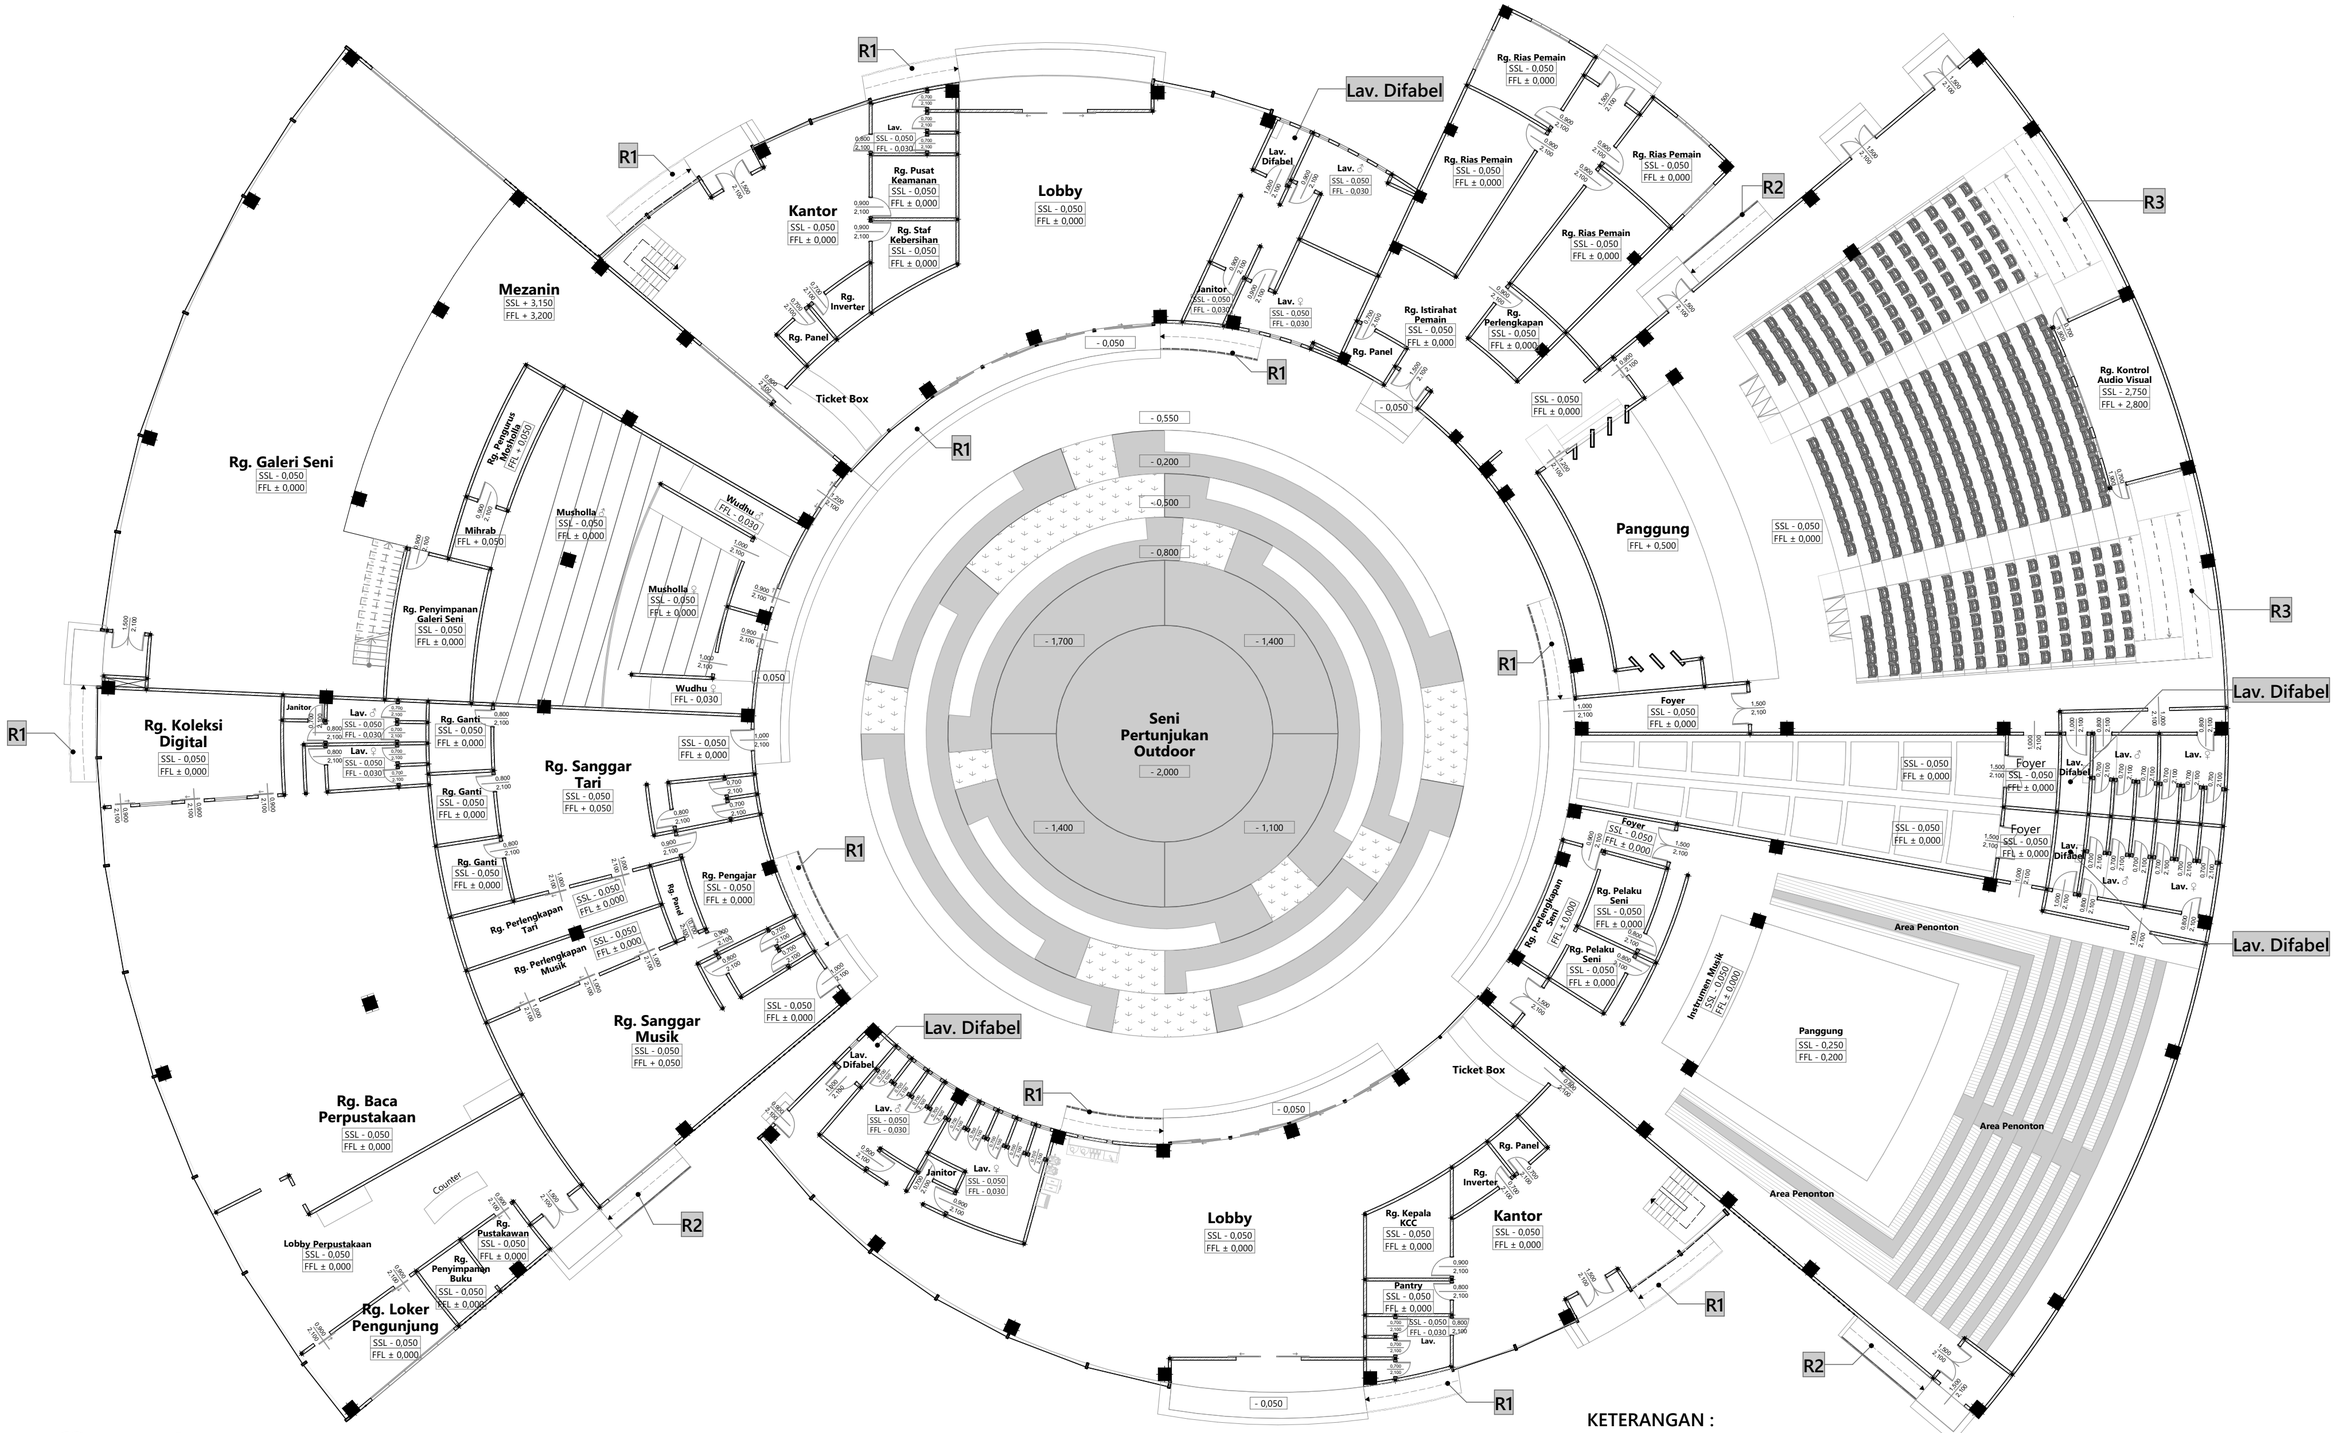

RENCANA BARRIER FREE

SKALA 1 : 200

KETERANGAN :

R1 = Ramp Curve
R2 = Ramp Straight
R3 = Ramp Seni Pertunjukan

JURUSAN ARSITEKTUR FAKULTAS TEKNIK SIPIL DAN PERENCANAAN UNIVERSITAS ISLAM INDONESIA **PROYEK AKHIR SARJANA**	**JUDUL PROYEK**	**IDENTITAS MAHASISWA**	**DOSEN PEMBIMBING**	**JUDUL GAMBAR**	**SKALA GAMBAR**	**NOMOR HALAMAN**	**CATATAN**
	KRIDOSONO CULTURAL CENTRE DAN PUBLIC SPHERE Merancang Cultural Centre yang Ekologis Serta Memiliki Bentuk dan Penampilan yang Mencerminkan Karakter Arsitektur Yogyakarta di Kawasan Kotabaru	Aditya Arya Wirawan 14512171	Ir. Handoyotomo, MSA. **DOSEN PENGUJI** Ir. Etik Mufida, M.Eng.	RENCANA BARRIER FREE DESIGN	1:200 **KODE GAMBAR** ARS	28 **JUMLAH HALAMAN** 40	