




**TAMPAK ATAS RAMP 1**  
SKALA 1 : 50

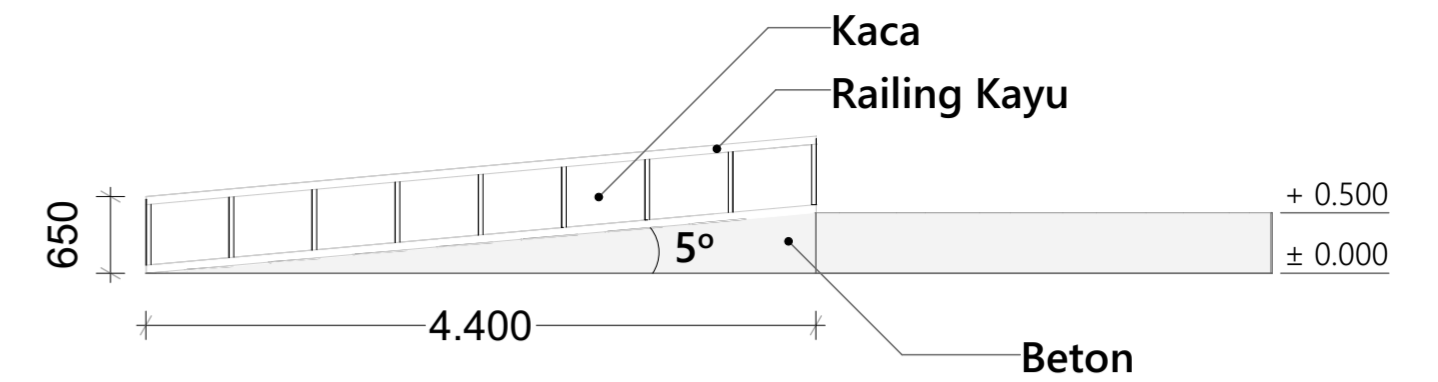


**POTONGAN RAMP 1**  
SKALA 1 : 50

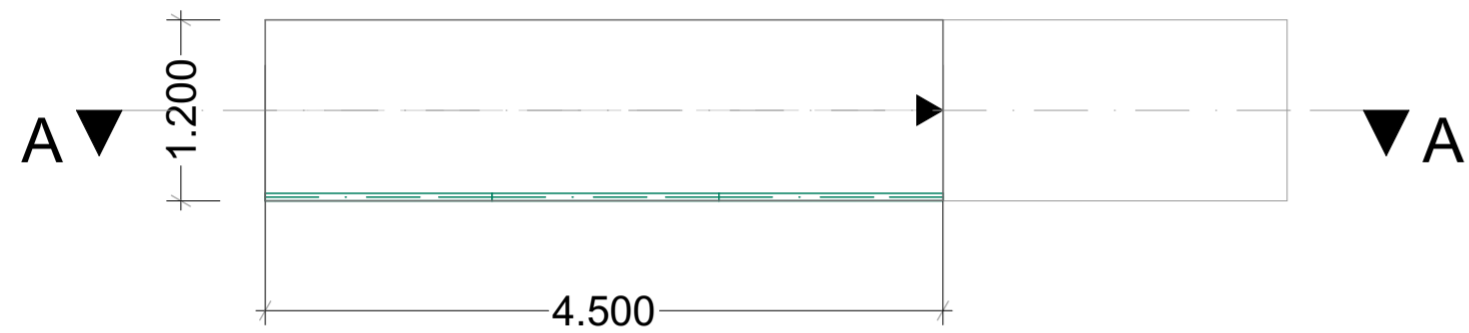


**TAMPAK ATAS RAMP 2**  
SKALA 1 : 50

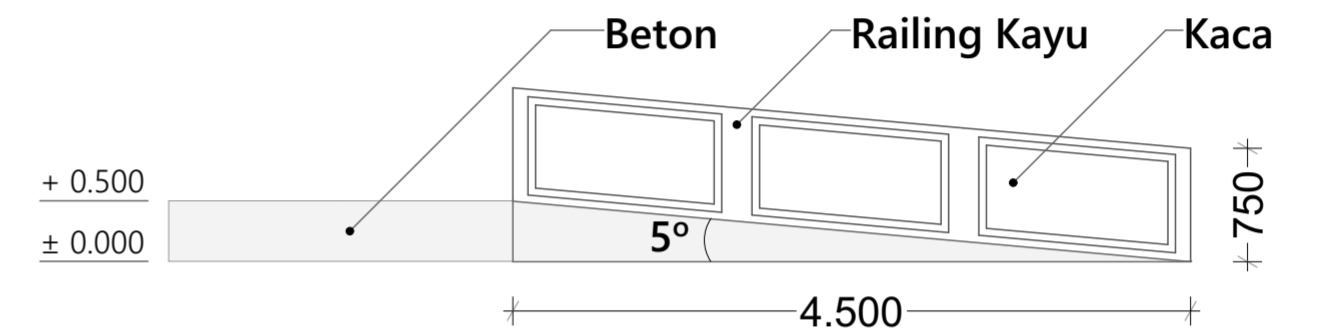


**POTONGAN RAMP 2**  
SKALA 1 : 50

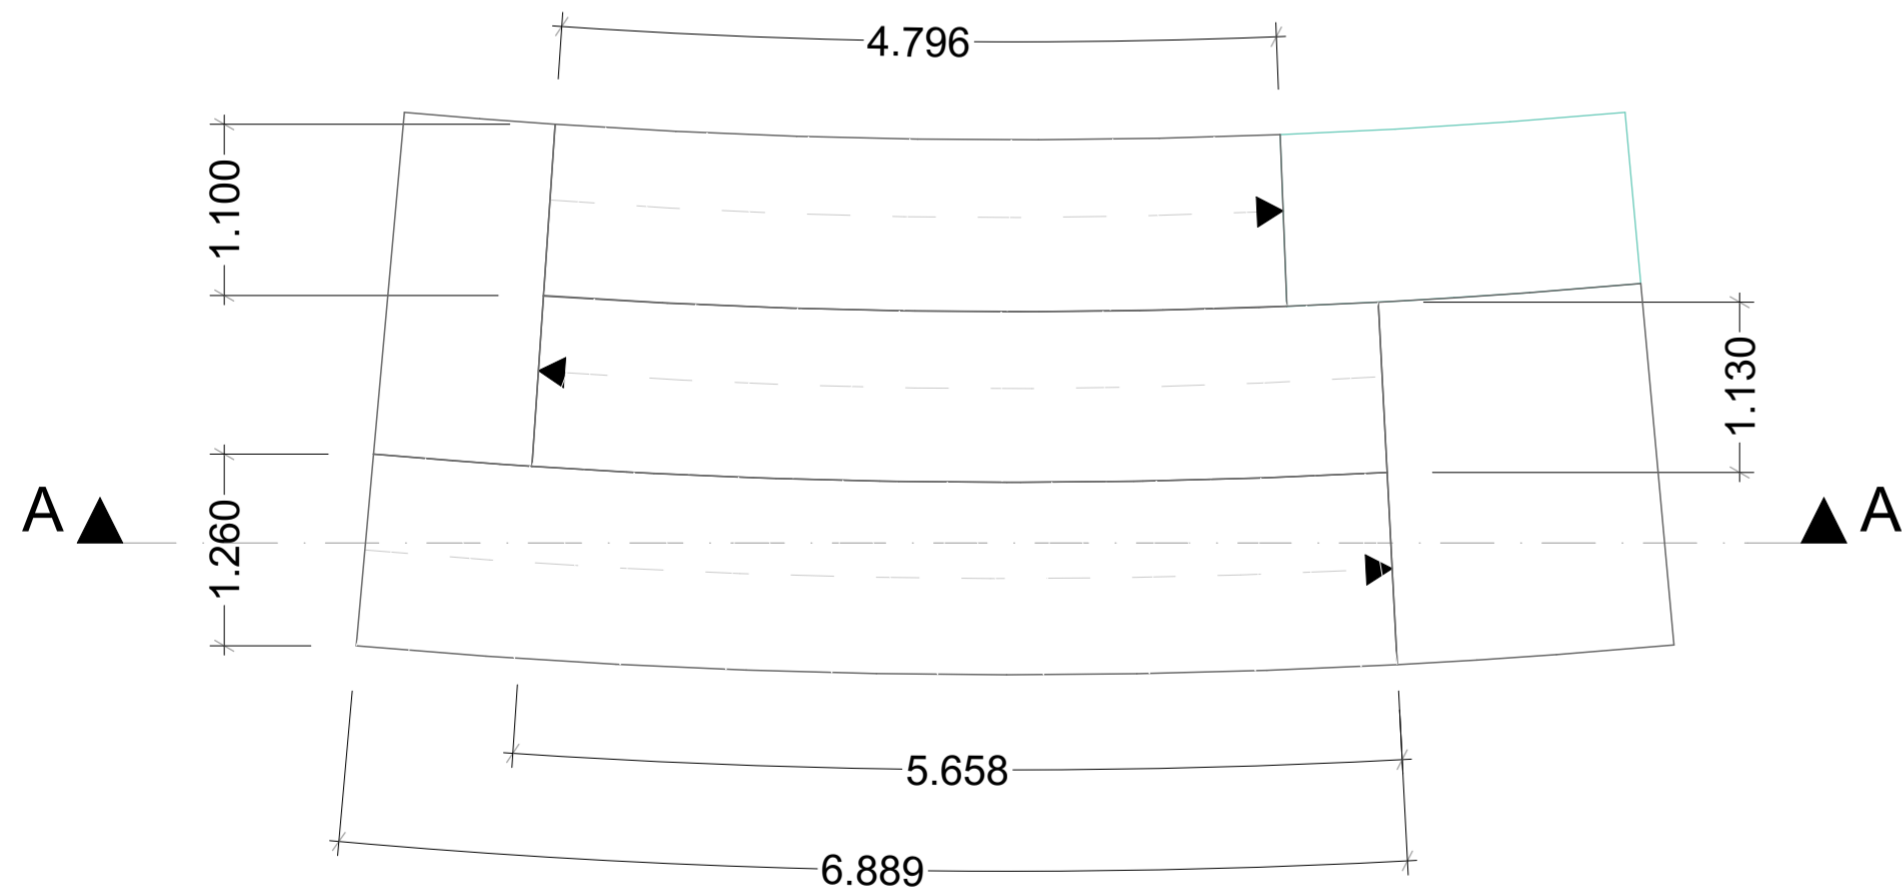

**TAMPAK ATAS RAMP 3**  
SKALA 1 : 50

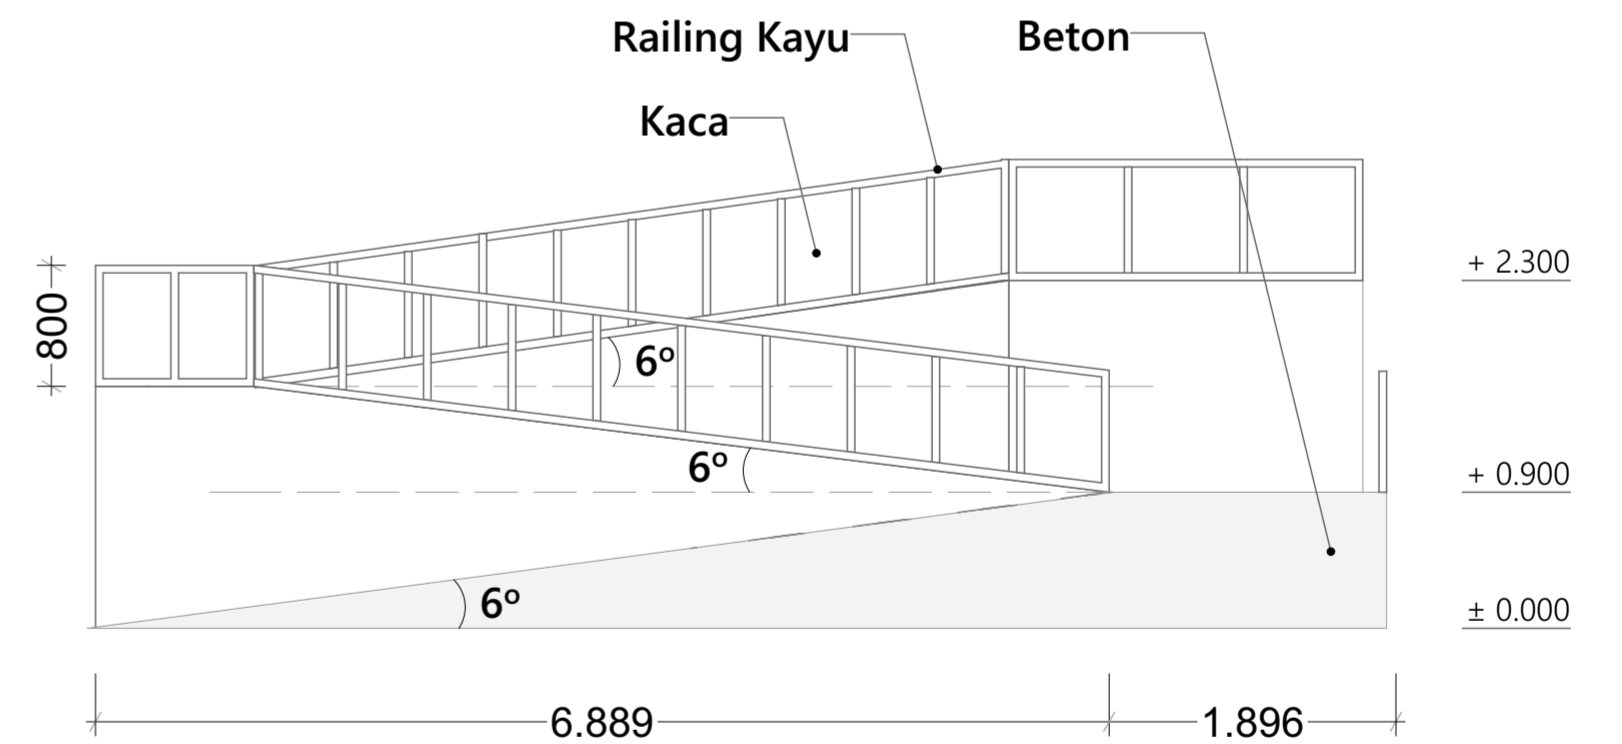

**POTONGAN RAMP 3**  
SKALA 1 : 50

 JURUSAN ARSITEKTUR FAKULTAS TEKNIK SIPIL DAN PERENCANAAN UNIVERSITAS ISLAM INDONESIA PROYEK AKHIR SARJANA	JUDUL PROYEK	IDENTITAS MAHASISWA	DOSEN PEMBIMBING	JUDUL GAMBAR	SKALA GAMBAR	NOMOR HALAMAN	CATATAN
	KRIDOSONO CULTURAL CENTRE DAN PUBLIC SPHERE Merancang Cultural Centre yang Ekologis Serta Memiliki Bentuk dan Penampilan yang Mencerminkan Karakter Arsitektur Yogyakarta di Kawasan Kotabaru	Aditya Arya Wirawan 14512171	Ir. Handoyotomo, MSA. DOSEN PENGUJI Ir. Etik Mufida, M.Eng.	DETAIL RAMP	1:50 ARS	29 JUMLAH HALAMAN 40	