



KETERANGAN :

- - - Arus Listrik Menuju Rg. Inverter
- - - Arus Listrik Menuju Rg. Panel
- Rg. Inverter
- Rg. Panel

SISTEM SOLAR PANEL :

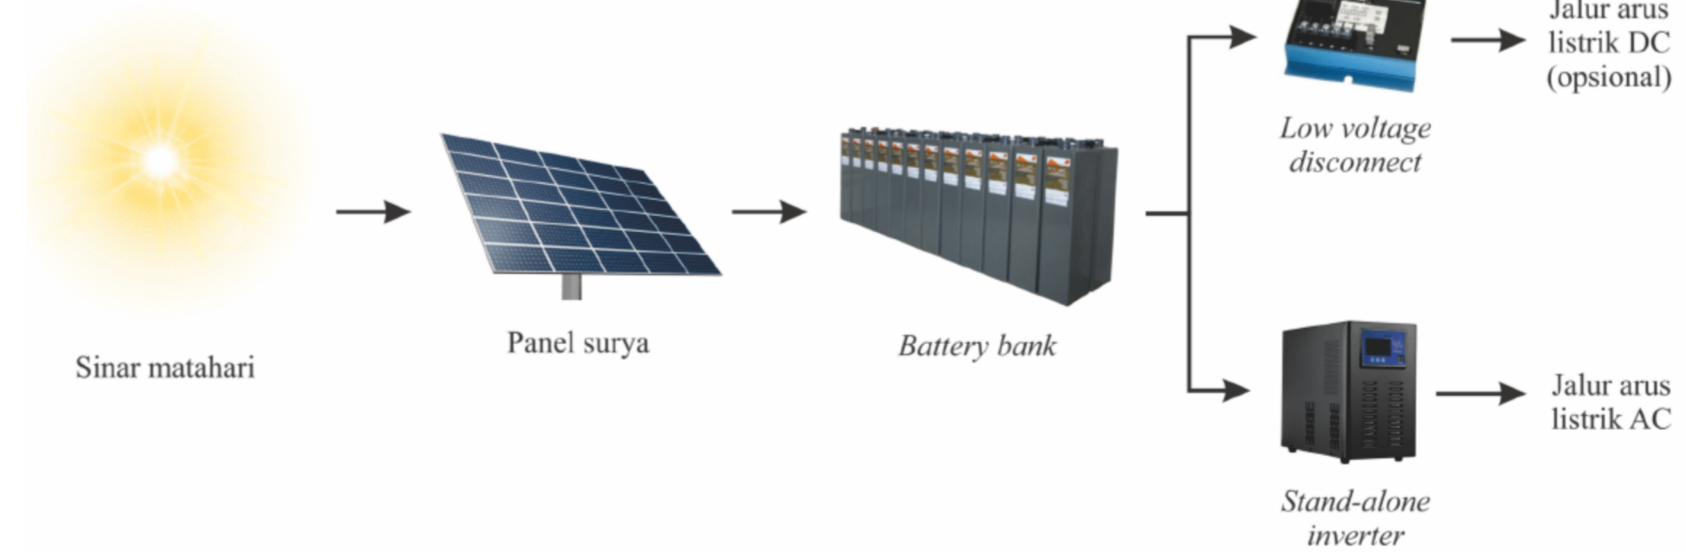

SKEMA JARINGAN SOLAR PANEL

 JURUSAN ARSITEKTUR FAKULTAS TEKNIK SIPIL DAN PERENCANAAN UNIVERSITAS ISLAM INDONESIA PROYEK AKHIR SARJANA	JUDUL PROYEK KRIDOSONO CULTURAL CENTRE DAN PUBLIC SPHERE Merancang Cultural Centre yang Ekologis Serta Memiliki Bentuk dan Penampilan yang Mencerminkan Karakter Arsitektur Yogyakarta di Kawasan Kotabaru	IDENTITAS MAHASISWA Aditya Arya Wirawan 14512171	DOSEN PEMBIMBING Ir. Handoyotomo, MSA.	JUDUL GAMBAR SKEMA JARINGAN SOLAR PANEL	SKALA GAMBAR NTS	NOMOR HALAMAN 33	CATATAN
			DOSEN PENGUJI Ir. Etik Mufida, M.Eng.		KODE GAMBAR MEE	JUMLAH HALAMAN 40	