



Kayu Glulam

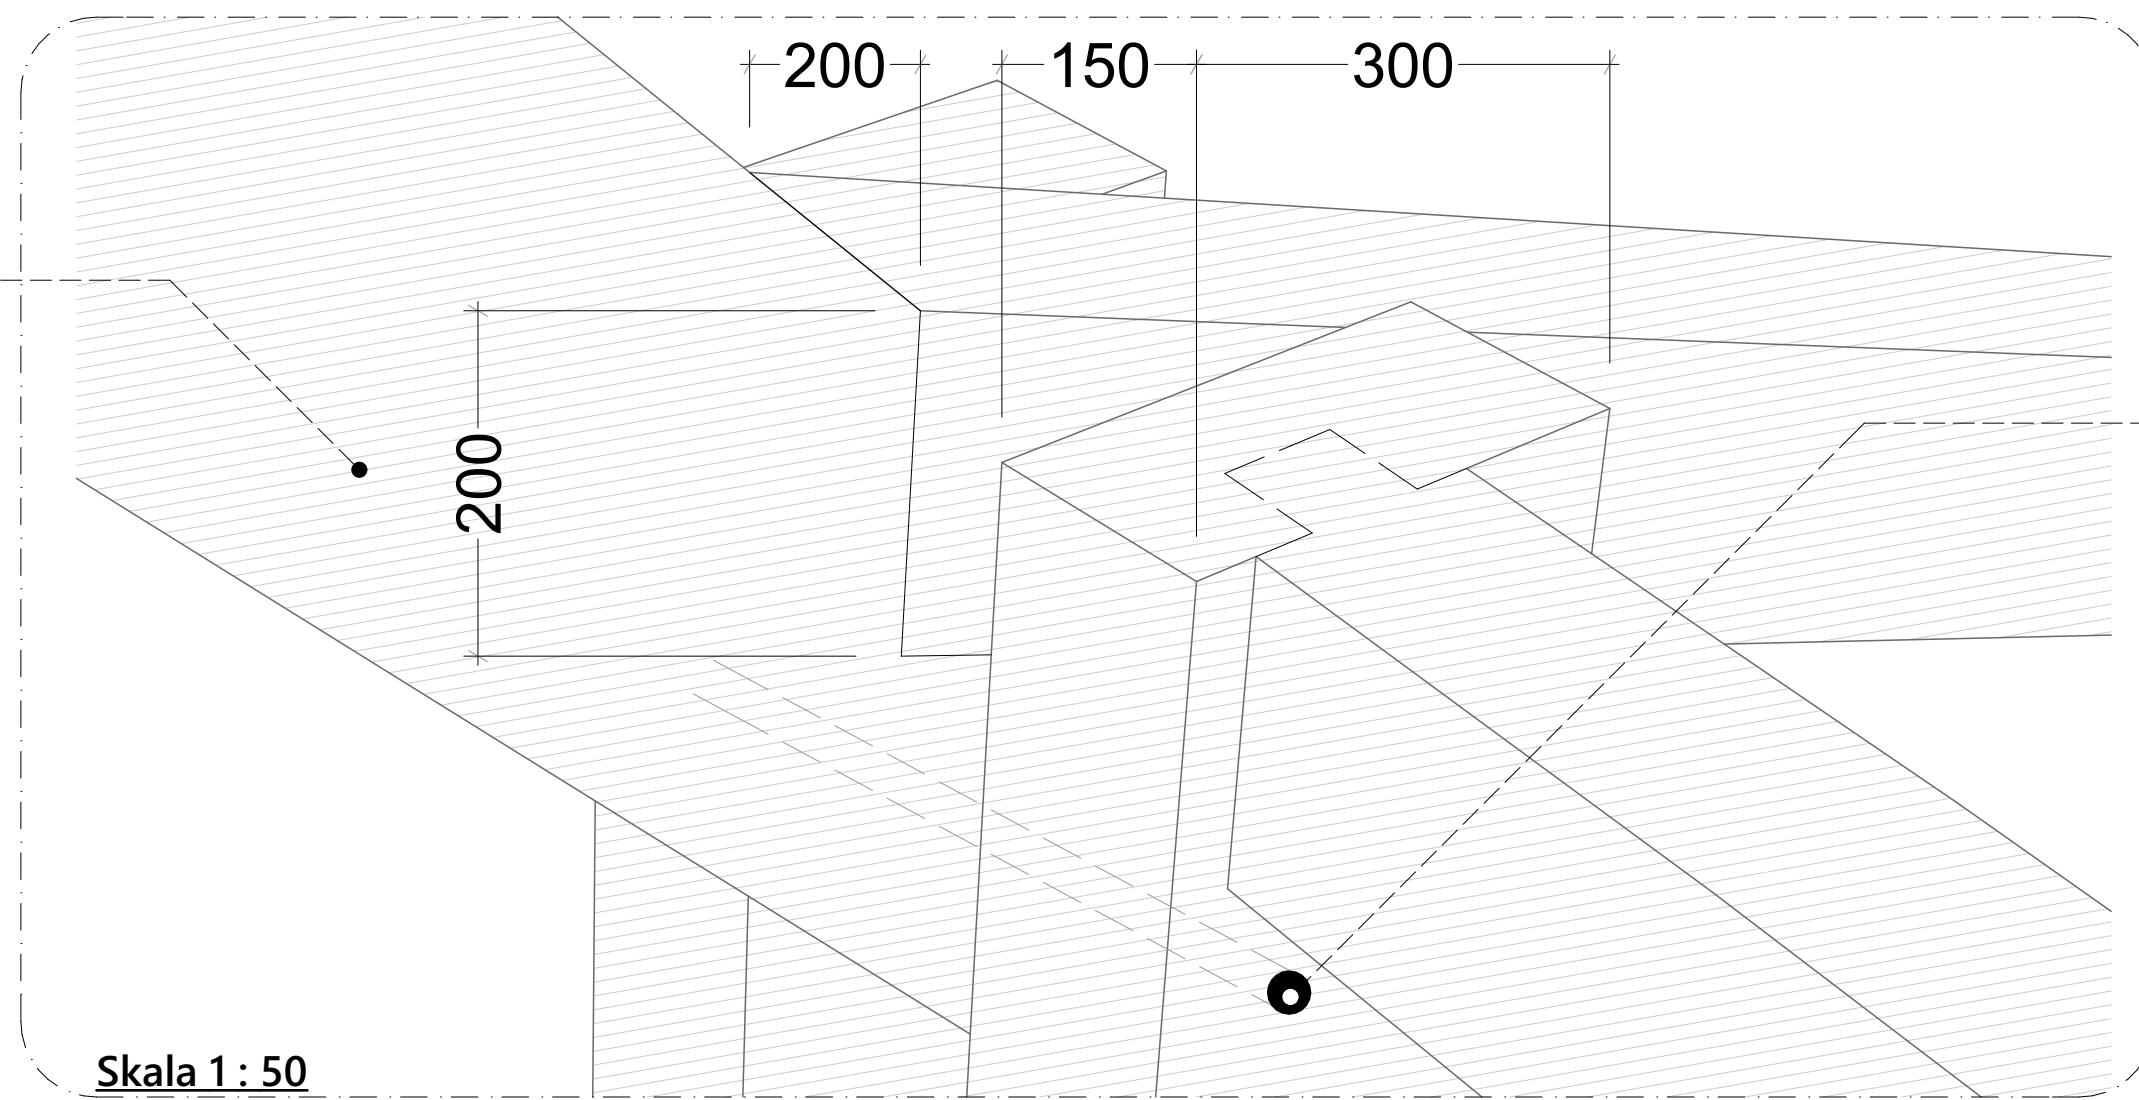

Skala 1 : 50



Dowel Pins

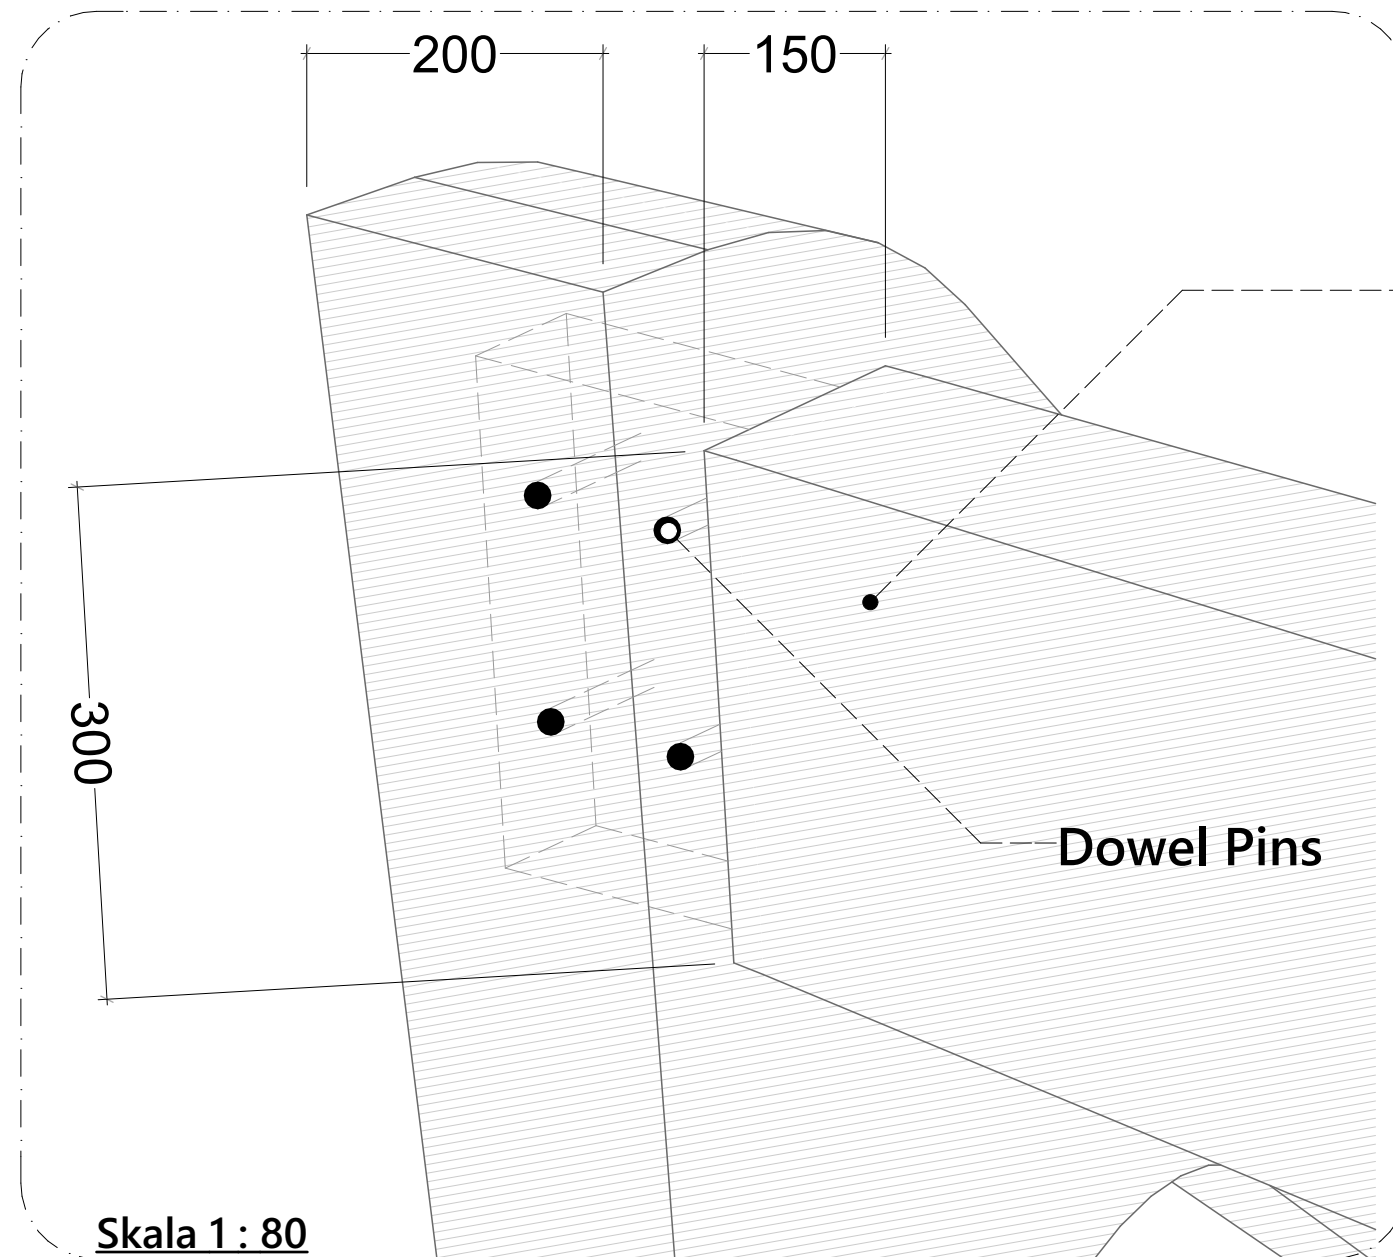


Skala 1 : 80

Kayu Glulam

Dowel Pins

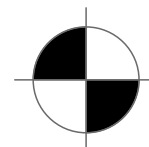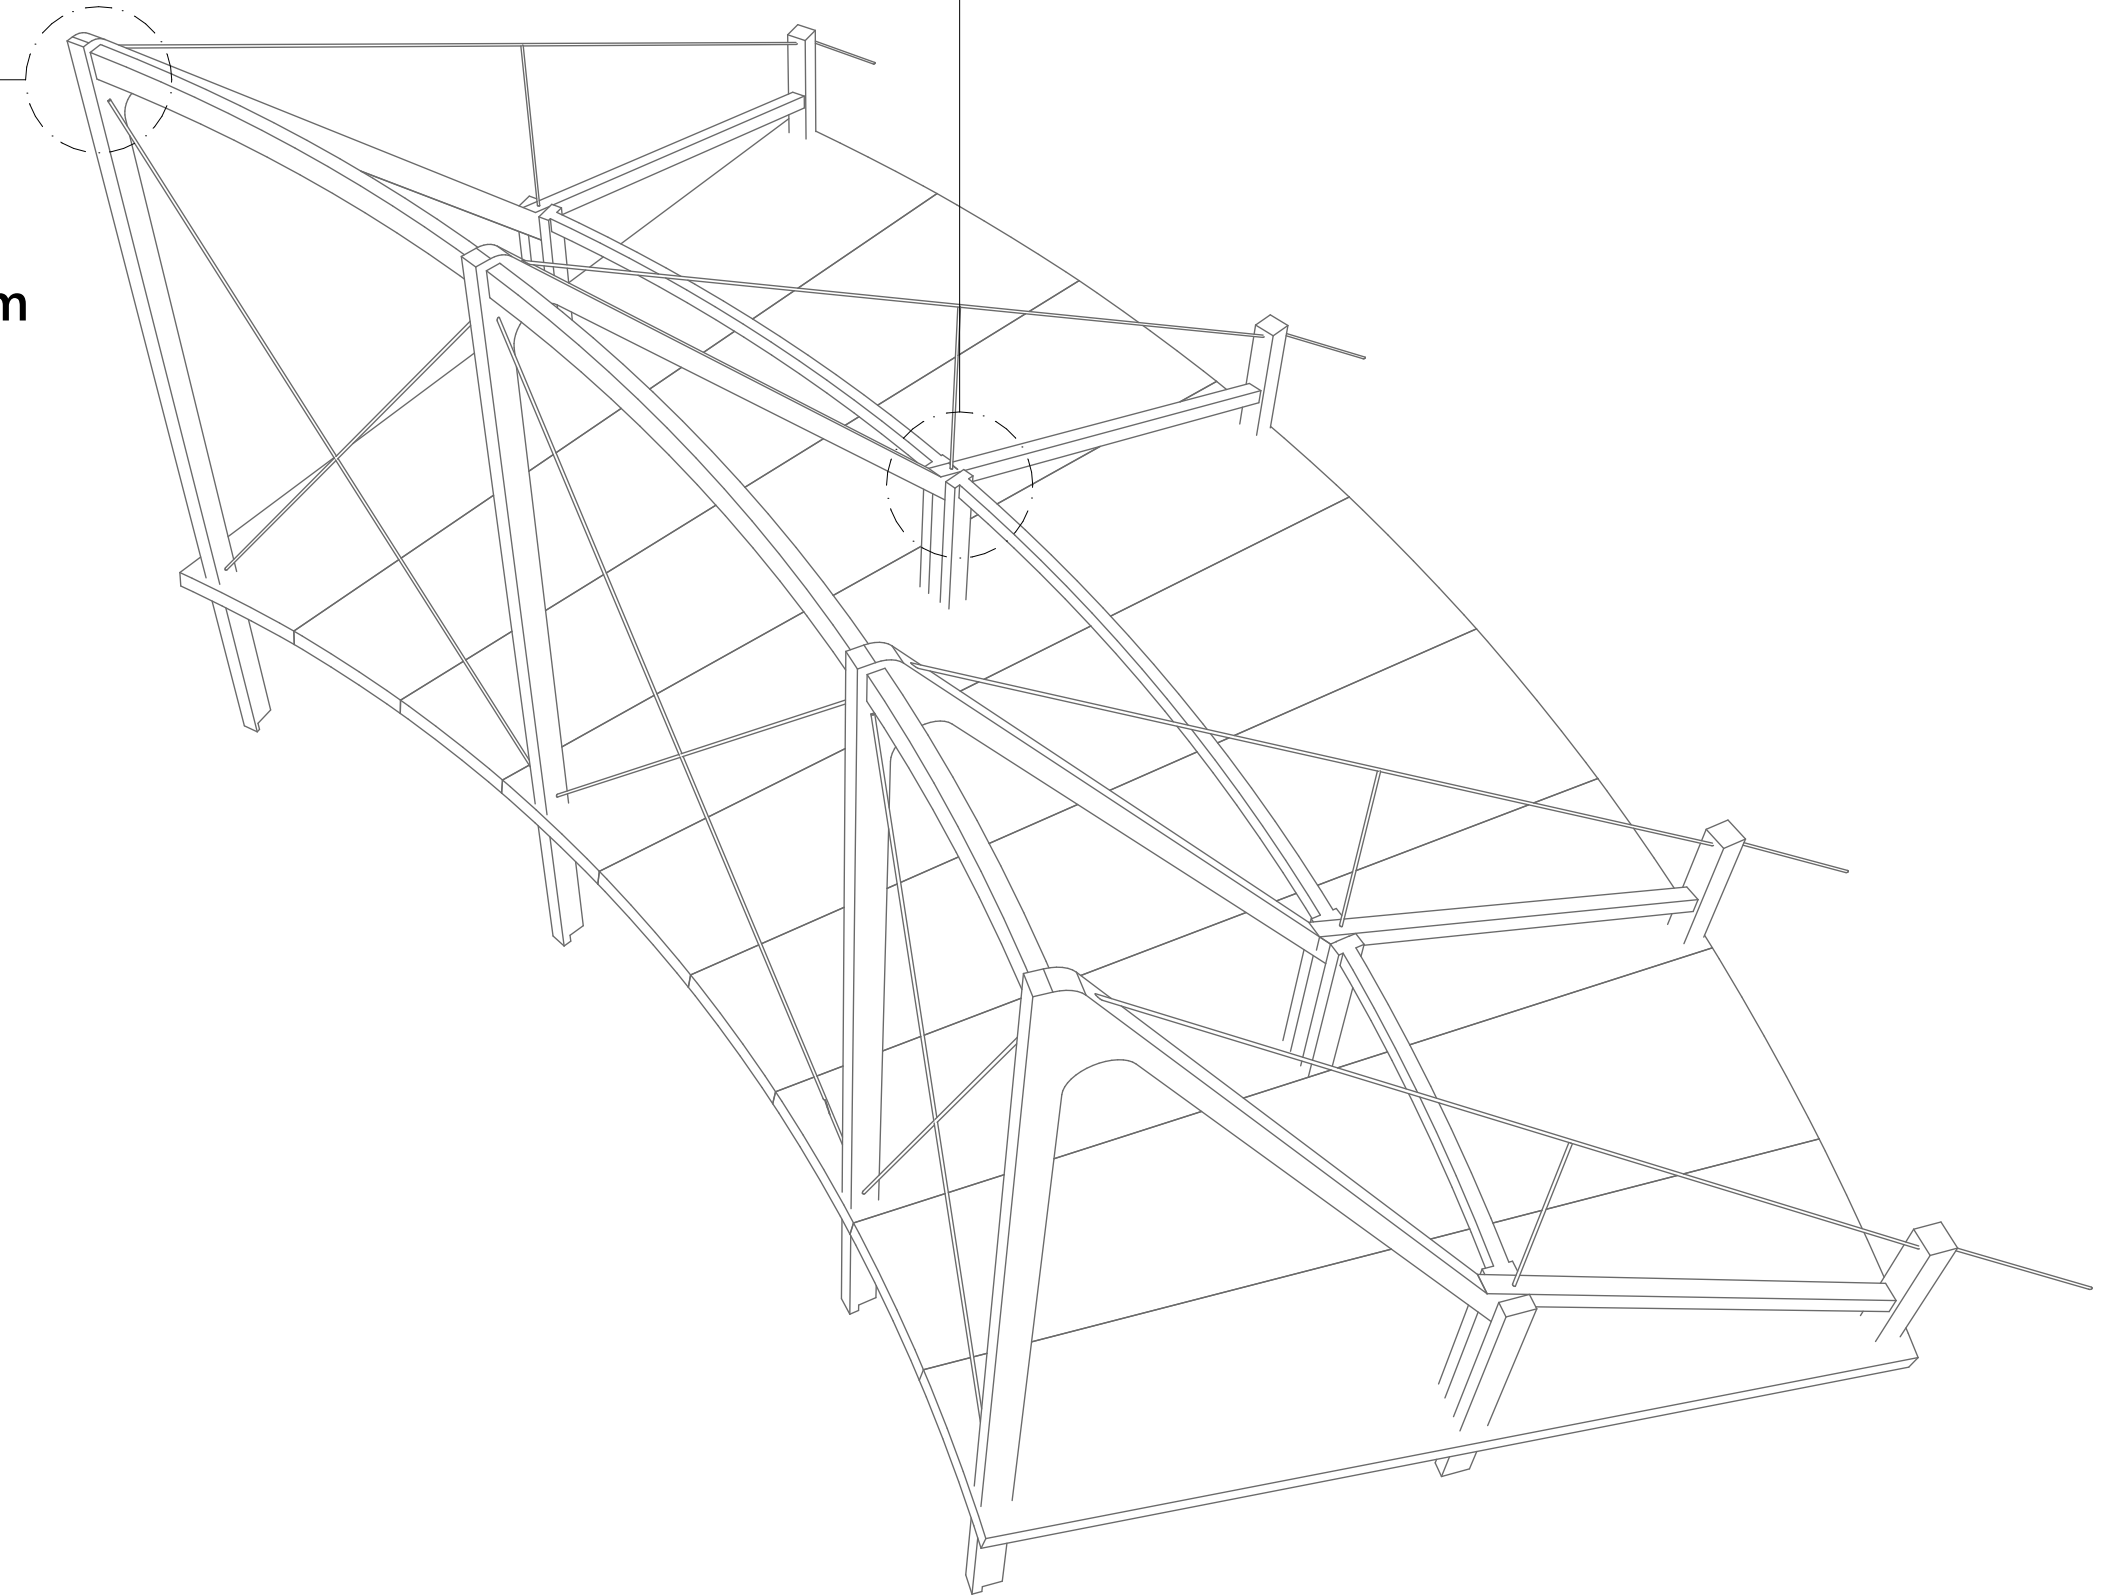

**DETAIL SAMBUNGAN RANGKA KAYU**

 JURUSAN ARSITEKTUR FAKULTAS TEKNIK SIPIL DAN PERENCANAAN UNIVERSITAS ISLAM INDONESIA PROYEK AKHIR SARJANA	<b>JUDUL PROYEK</b> KRIDOSONO CULTURAL CENTRE DAN PUBLIC SPHERE Merancang Cultural Centre yang Ekologis Serta Memiliki Bentuk dan Penampilan yang Mencerminkan Karakter Arsitektur Yogyakarta di Kawasan Kotabaru	<b>IDENTITAS MAHASISWA</b> Aditya Arya Wirawan 14512171	<b>DOSEN PEMBIMBING</b> Ir. Handoyotomo, MSA.	<b>JUDUL GAMBAR</b> DETAIL SAMBUNGAN RANGKA KAYU SELUBUNG ATAP	<b>SKALA GAMBAR</b> 1:100, 1:80, 1:50	<b>NOMOR HALAMAN</b> 35	<b>CATATAN</b>
			<b>DOSEN PENGUJI</b> Ir. Etik Mufida, M.Eng.		<b>KODE GAMBAR</b> ARS	<b>JUMLAH HALAMAN</b> 40	