


Dinding Bata tebal 150mm


Kayu Jati tebal 50mm

250

Detail Fasad Kayu
SKALA 1 : 10

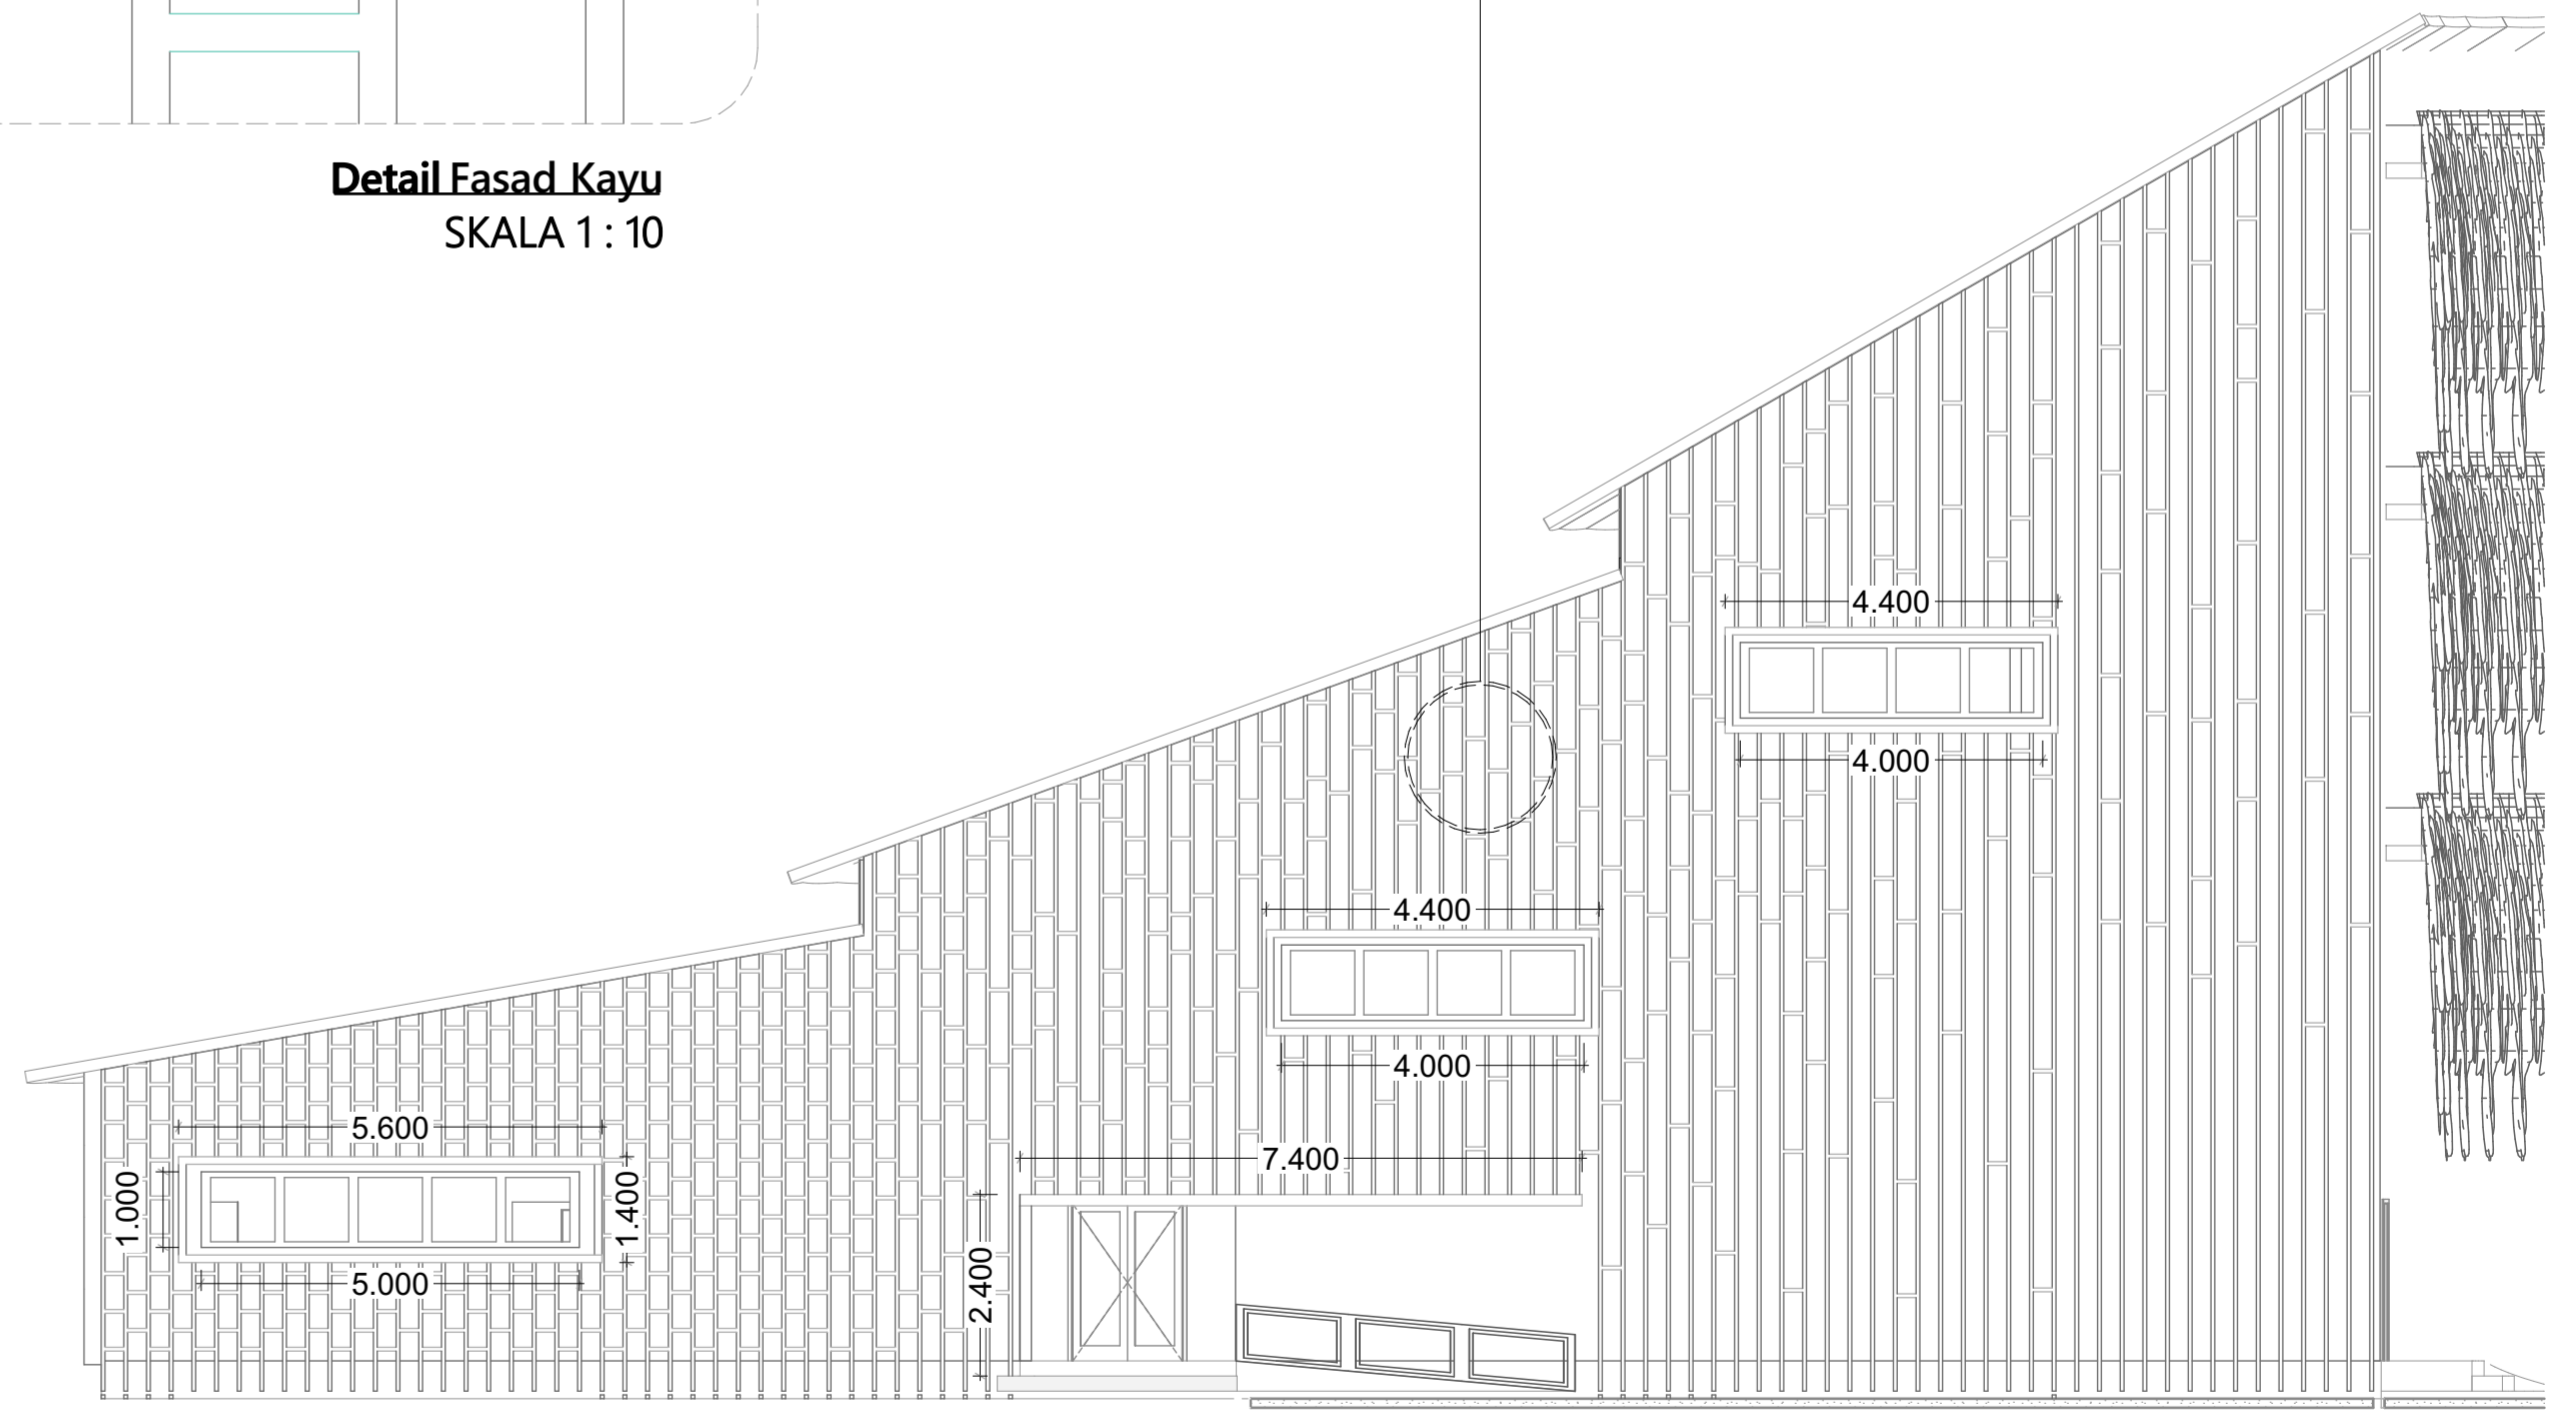

Tampak Sisi Fasad Kayu
SKALA 1 : 100

 JURUSAN ARSITEKTUR FAKULTAS TEKNIK SIPIL DAN PERENCANAAN UNIVERSITAS ISLAM INDONESIA PROYEK AKHIR SARJANA	JUDUL PROYEK KRIDOSONO CULTURAL CENTRE DAN PUBLIC SPHERE Merancang Cultural Centre yang Ekologis Serta Memiliki Bentuk dan Penampilan yang Mencerminkan Karakter Arsitektur Yogyakarta di Kawasan Kotabaru	IDENTITAS MAHASISWA Aditya Arya Wirawan 14512171	DOSEN PEMBIMBING Ir. Handoyotomo, MSA.	JUDUL GAMBAR DETAIL FASAD KAYU BANGUNAN	SKALA GAMBAR 1:100, 1:10	NOMOR HALAMAN 36	CATATAN
			DOSEN PENGUJI Ir. Etik Mufida, M.Eng.		KODE GAMBAR ARS	JUMLAH HALAMAN 40	