



## ANALISIS FRAME AREA

● ANALISIS ZONA HORIZONTAL UNTUK MENENTUKAN FRAME AREA

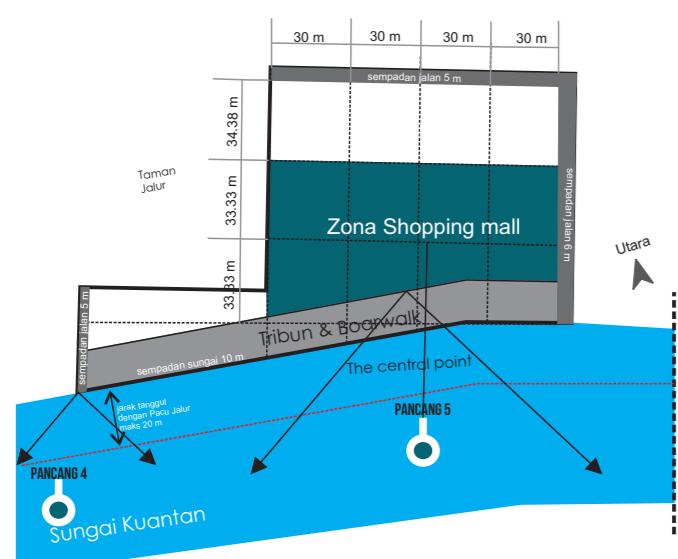


- A** : Zona Paling strategis, berada dekat dengan pancang, dekat dengan air dan dapat melihat lebih jelas saat Pacu Jalur diadakan sehingga bisa melihat lebih detail pemenang Pacu Jalur
- B** : Zona yang dekat dengan air tetapi tidak tegak lurus dengan pancang, namun masih bisa merasakan euforia Pacu jalur dari dekat
- C** : Zona yang berada sedikit diatas, tegak lurus dengan pancang, walaupun agak jauh dari air tetapi bisa menikmati Pacu jalur dengan view yang lebih luas
- D** : Zona yang berada sedikit diatas, tidak tegak lurus dengan pancang, tetapi bisa menikmati view lebih luas

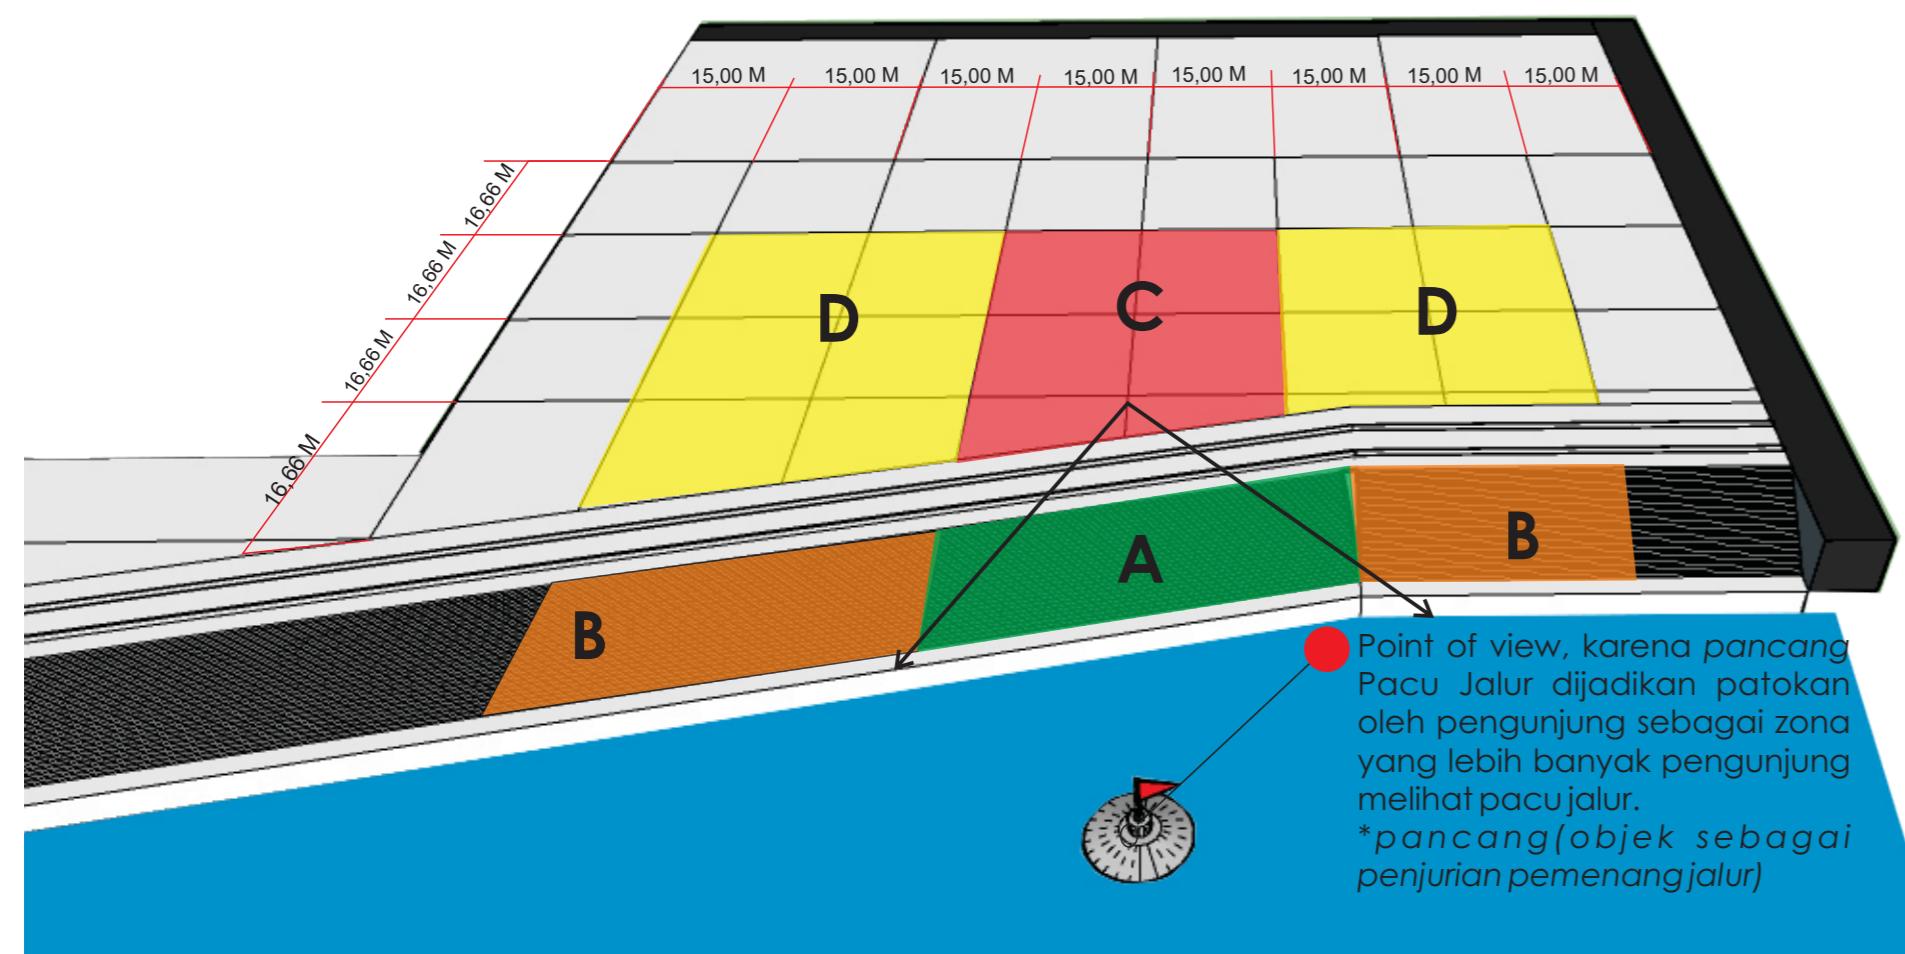


## ANALISIS VISUAL ZONA A-C

● ANALISIS ZONA VERTICAL UNTUK MENENTUKAN FRAME AREA

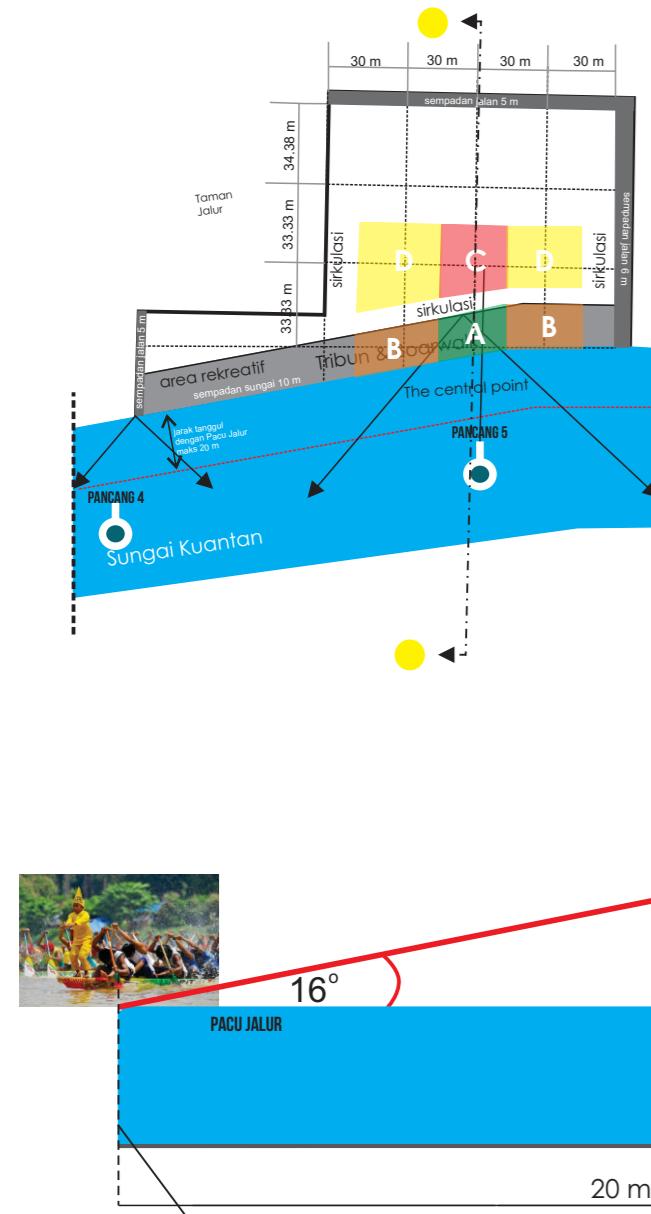

### Urutan Frame Area Zona A-C:

- A** : Zona paling strategis, berada di lantai atas, tegak lurus dengan pancang, sehingga bisa menikmati view dengan area yang sangat luas
- C** : Zona yang berada sedikit jauh dari sungai, tegak lurus dengan pancang, tetapi masih bisa menikmati visual kearah sungai

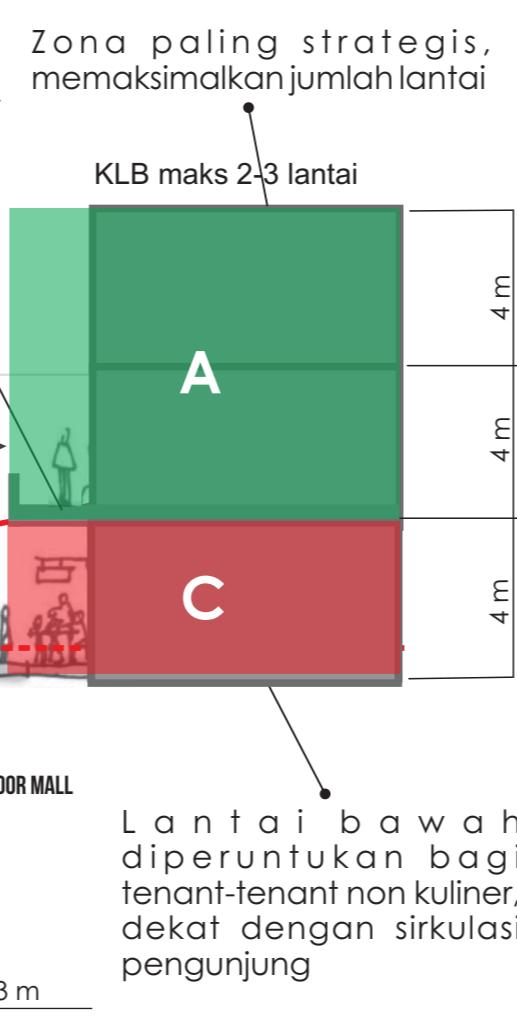


potongan kawasan A-C

Paci jalur berada pada maksimal 20 meter dari tanggul sungai kuantan  
Garis sempadan sungai bertanggul didalam kawasan perkotaan ditetapkan sekurang - kurangnya 10 meter di sebelah luar sepanjang kaki tanggul

Lantai bawah diperuntukan bagi tenant-tenant non kuliner, dekat dengan sirkulasi pengunjung


## ANALISIS VISUAL ZONA B-D

● ANALISIS ZONA VERTICAL UNTUK MENENTUKAN FRAME AREA

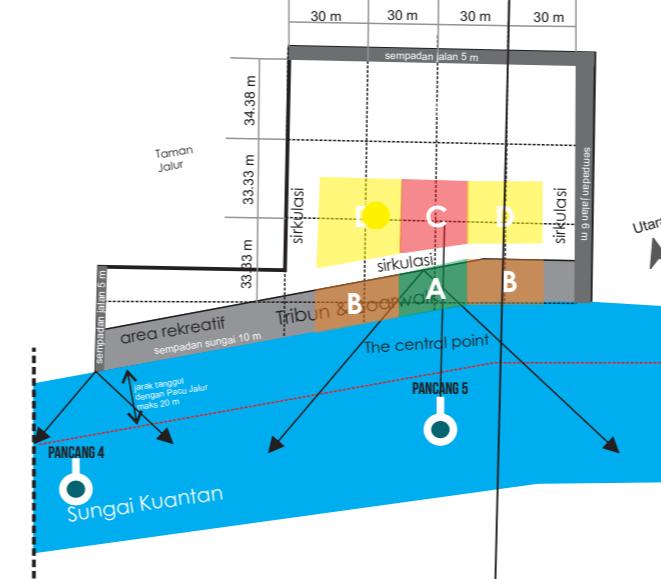


Paci jalur berada pada maksimal 20 meter dari tanggul sungai kuantan  
Garis sempadan sungai bertanggul didalam kawasan perkotaan ditetapkan sekurang - kurangnya 10 meter di sebelah luar sepanjang kaki tanggul

## ● KESIMPULAN FRAM AREA

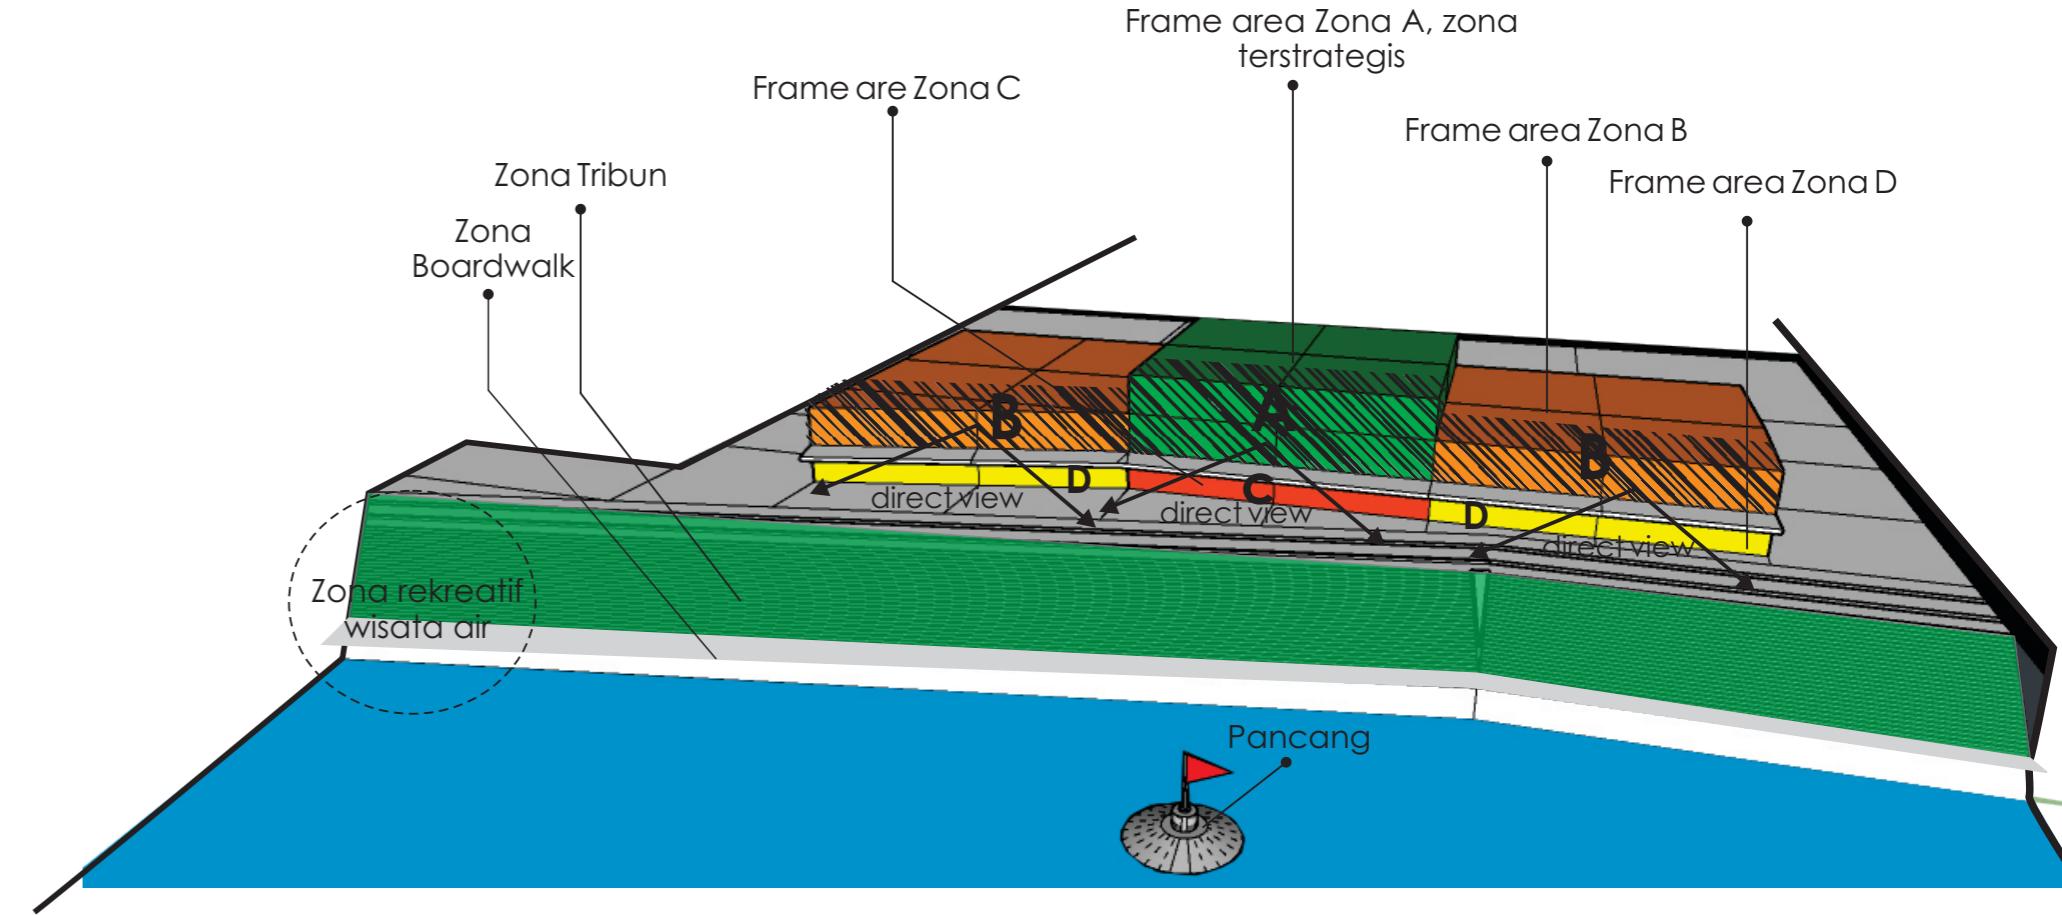


1. Frame area terstrategis berada pada Zona A lantai yang lebih tinggi karena tegak lurus menghadap ke arah pancang dan area visual lebih luas ketika berada dielevasi yang lebih tinggi. Zona ini diperuntukan bagi tenant-tenant Kuliner/food/coffeshop sehingga bisa menikmati santapan sambil melihat pacu jalur atau view sungai.
2. Frame area B, walaupun tidak tegak lurus menghadap ke arah pancang, tapi berada di elevasi yang lebih tinggi sehingga bisa menikmati view pacu jalur dan sungai. Zona ini diperuntukan bagi tenant-tenant Kuliner/food/coffeshop.
3. Frame area C, Zona yang kurang maksimal untuk melihat view ke sekitar karena berada di elevasi yang rendah, akan tetapi dekat dengan sirkulasi dan area rekreatif dan tegak lurus menghadap kearah pancang. Sehingga zона ini diperuntukan bagi tenant-tenant non-kuliner seperti fashion, barang elektronik, dan coffeshop.
4. Frame area D, Zona yang kurang maksimal melihat view ke sekitar karena berada di elevasi rendah, tidak tegak lurus terhadap pancang, akan tetapi dekat dengan sirkulasi dan area rekreatif. zona ini diperuntukan bagi tenant-tenant non-kuliner seperti menjual souvenir Pacu Jalur.

## KONSEP BUSSINES PLAN

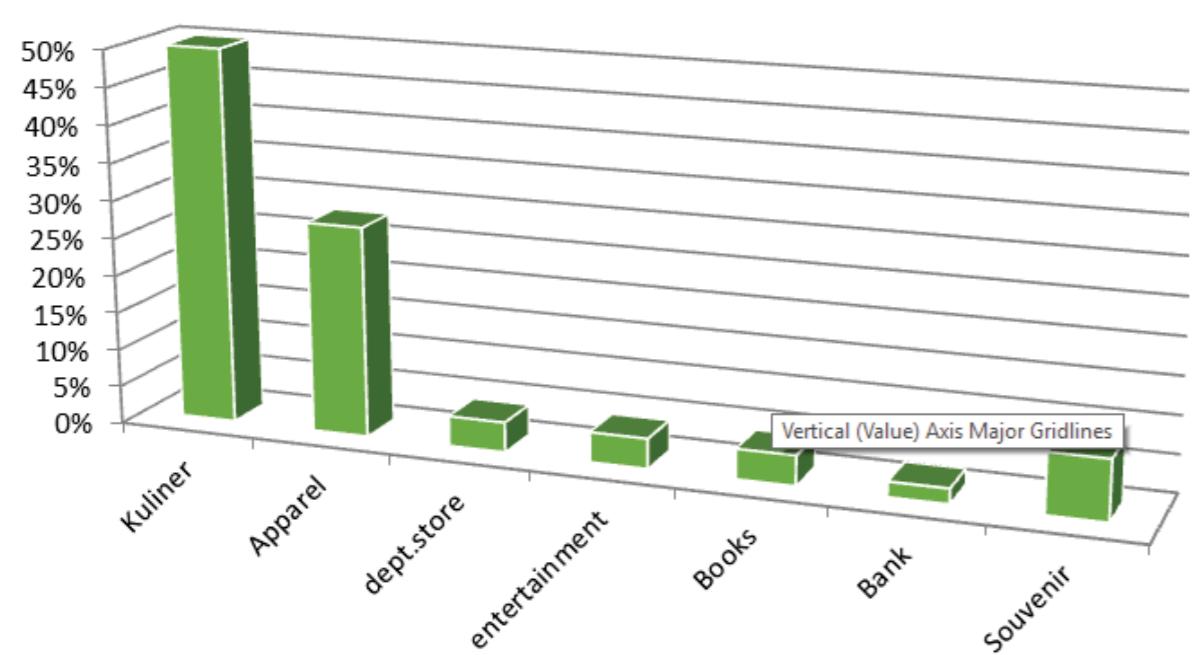

Konsep K-Walk Shopping center didominasi Anchor tenant Kuliner (50%), karena kuliner sangat prospek dengan visual dan bisnis, sehingga konsumen akan berlama-lama menikmati view sambil menantang makanan. Anchor tenant Apparel (28%) yang mengisi frame area C dan D di lantai dasar, saat pengunjung berjalan sambil melihat/membeli pakaian, mereka akan merasakan haus/lapar, akhirnya mereka akan menuju ke area Kuliner. Anchor Tenant lain: Dept Store (4%); Entertainment (4%); Books (4%); ATM (2%), Souvenir (8%).

Pembagian per kategori	Sub Ruang	Jenis dapur	Tenant	Persyaratan Ruang		
				Frame Area	View	Koridor
Kuliner	Modern	Dapur basa	J.co	A/B	++	++
		Dapur basa	Starbucks	A/B	++	++
		Dapur basa	KFC	A/B	++	++
		Dapur basa	Solaria	A/B	++	++
		Dapur basa	Pizza Hut	A/B	++	++
		Dapur basa	Papper Lunch	A/B	++	++
		Dapur kering	Kebab	B	++	++
		Dapur kering	D Crepes	B	++	++
		Dapur kering	Dunkin Donate	A/B	++	++
		Dapur kering	Parsley	A/B	++	++
Lokal	Lokal	Dapur basa	BreadTalk	A/B	++	++
		Dapur basa	Restaurant & Speciality Food (ikan mila, ikan patin, ikan lele)	A	++	++
		Dapur basa	Sate Ajo	A/B	++	++
		Dapur basa	Kodai Opung	A/B	++	++
		Dapur basa	Bakso Yaya	A/B	++	++
Lokal	Plaza	Dapur basa	RM Mak Itam	A/B	Tribun Penonton	
		Dapur kering	Foodcourt Balcony	Tugu dayung	++	

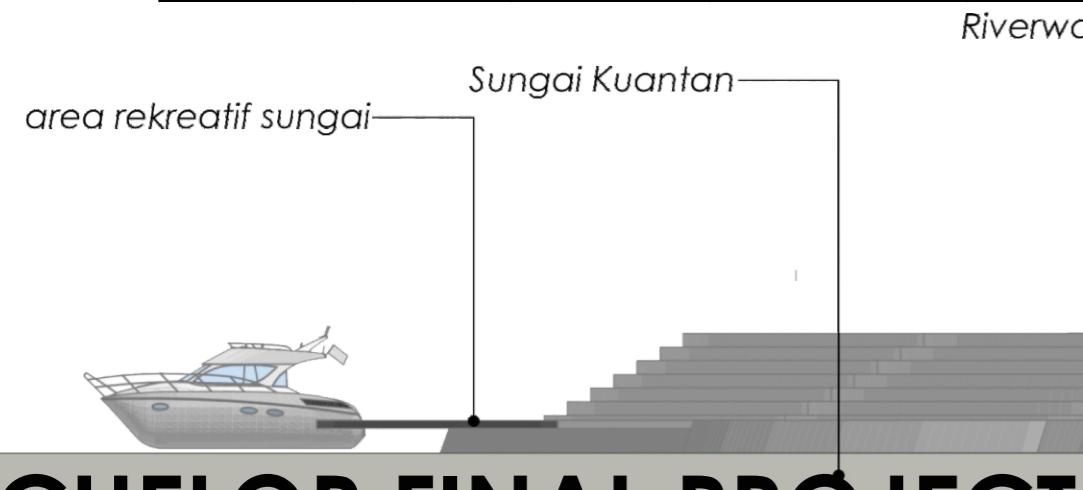

Non Kuliner (Apprel)	Resto K	Plaza	Modern	Adidas	D	-	++
				Nike	D	-	++
				Puma	D	-	++
				BodyPack	D	-	++
				Polo	D	-	++
				Executive	D	-	++
				Timberland	D	-	++
				Quicksilver	D	-	++
				Hurley	D	-	++
				Vans	D	-	++

Department Store	Modern		Matahari	C/D	-	++
			Kids games	B	+	+
Entertainme nt			Apple	B/C/D	-	++
			Samsung	B/C/D	-	++
Electronics			Oppo	B/C/D	-	++
			Xiomi	B/C/D	-	++
Books		Dapur Kering	Canon	B/C/D	-	++
			Sony	B/C/D	-	++
ATM		Books + Cafe	Mandiri	D	-	+
			BRI	D	-	+
Others		Plaza	BNI	D	-	+
			BCA	D	-	+
Others		Plaza	Bank Riau -Kepri	D	-	+
			Souvenir Pacu jalur	D	+	++
			Souvenir Pacu jalur	D	+	++
Others		Plaza	Souvenir Pacu jalur	D	+	++