




TAMPAK UTARA

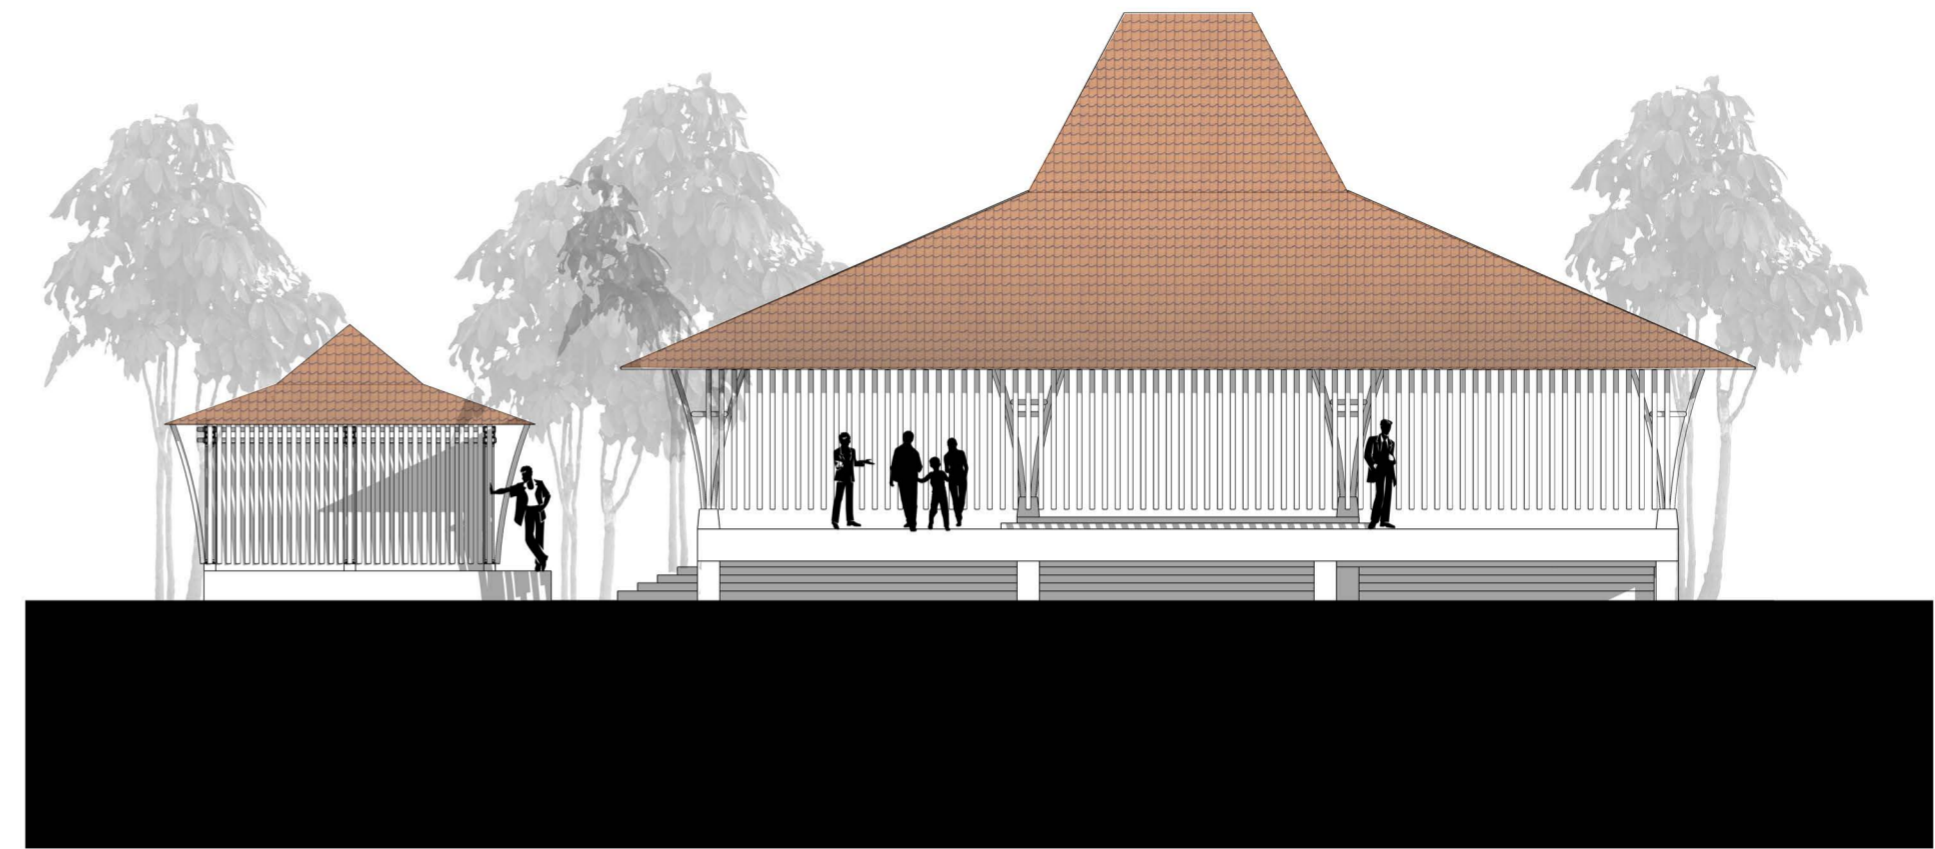


TAMPAK SELATAN

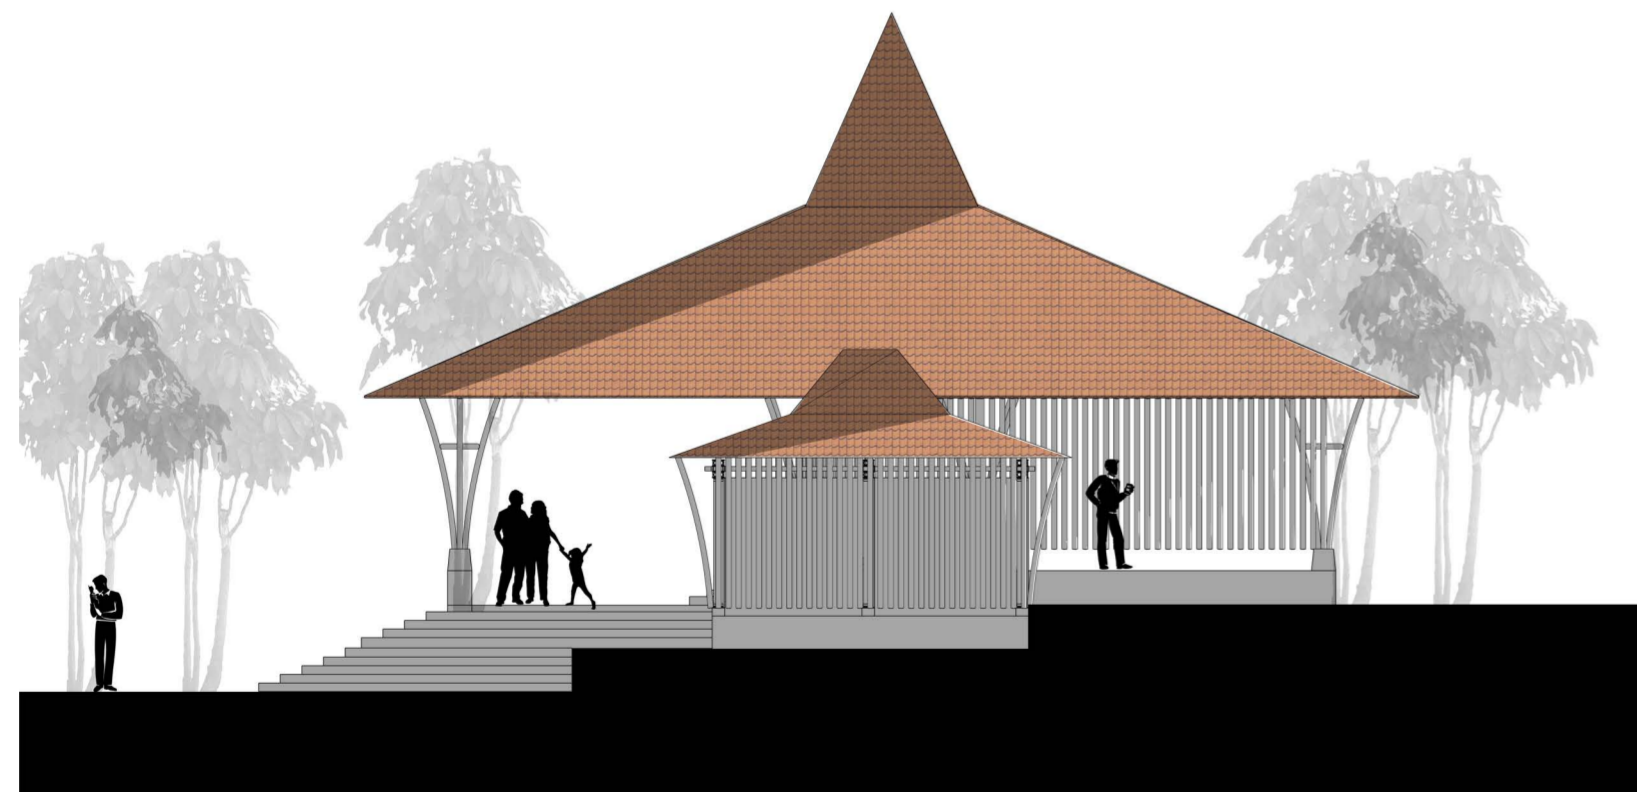

TAMPAK BARAT

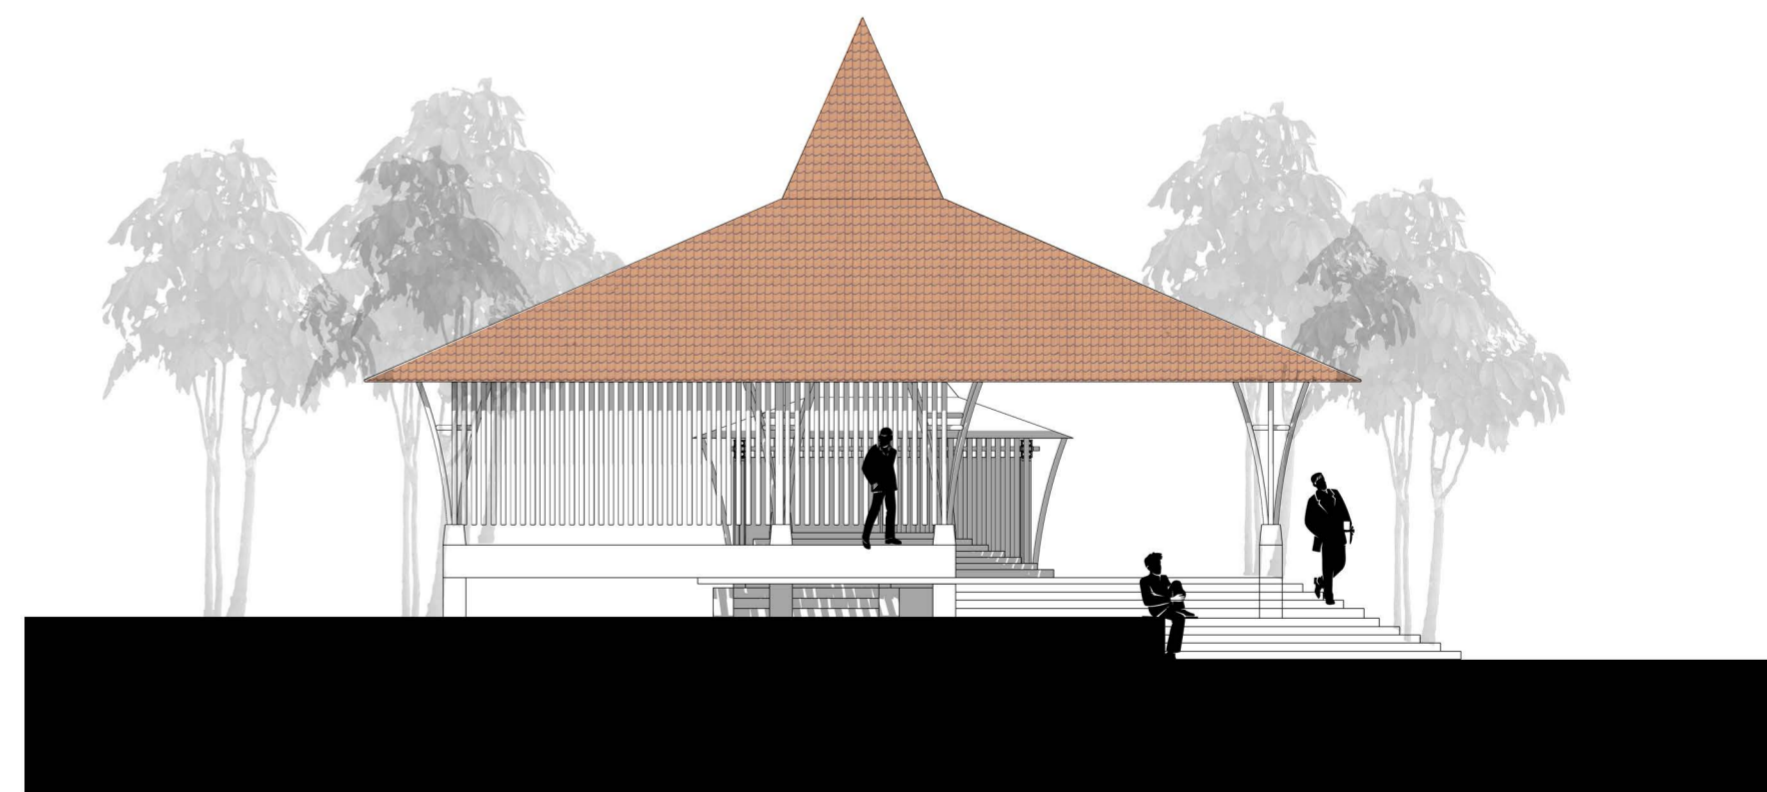

TAMPAK TIMUR

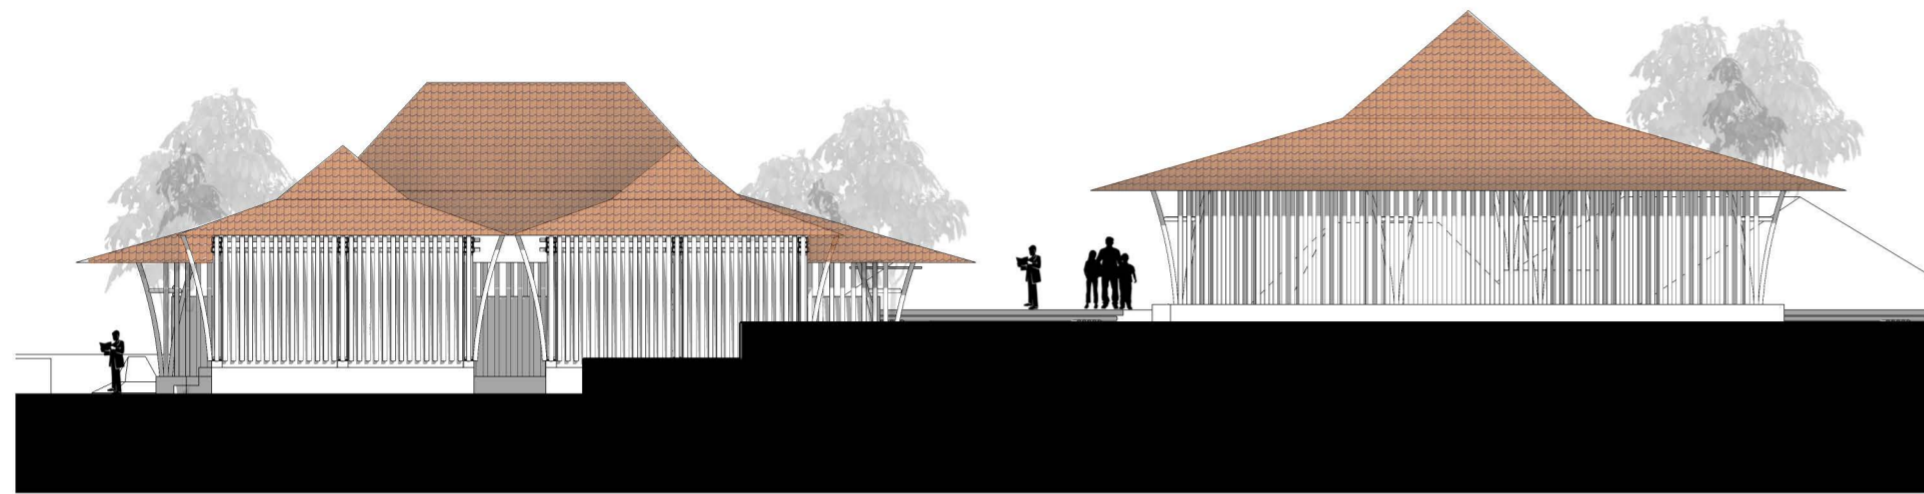

TAMPAK TIMUR




TAMPAK SELATAN



TAMPAK BARAT




TAMPAK UTARA

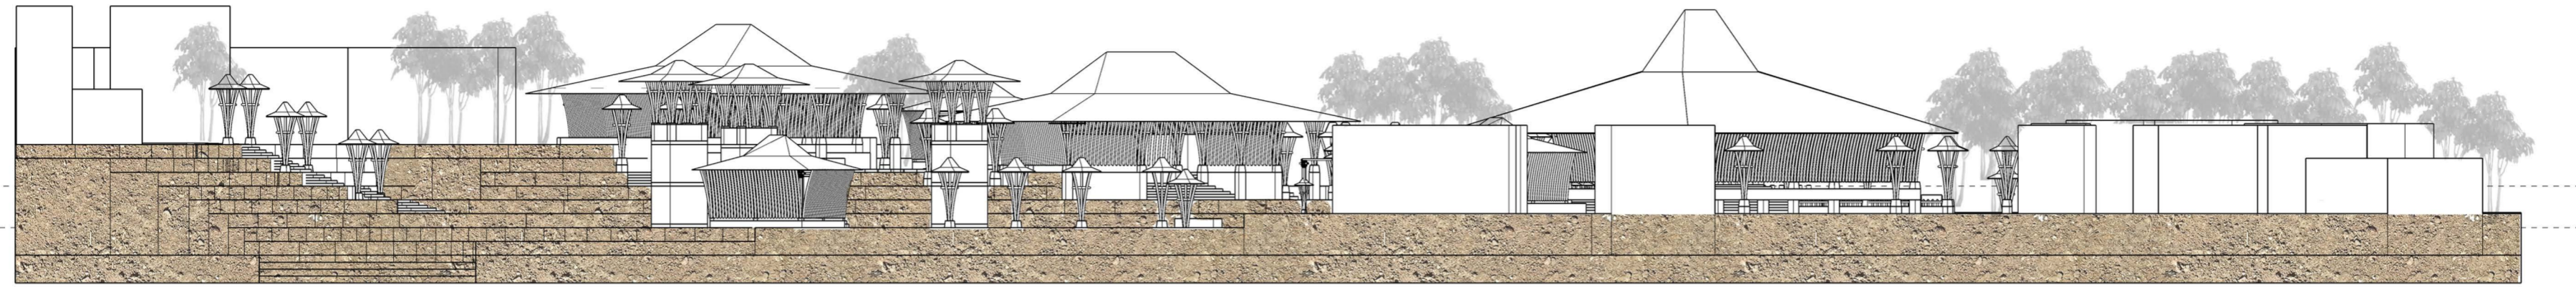

TAMPAK BARAT





TAMPAK UTARA

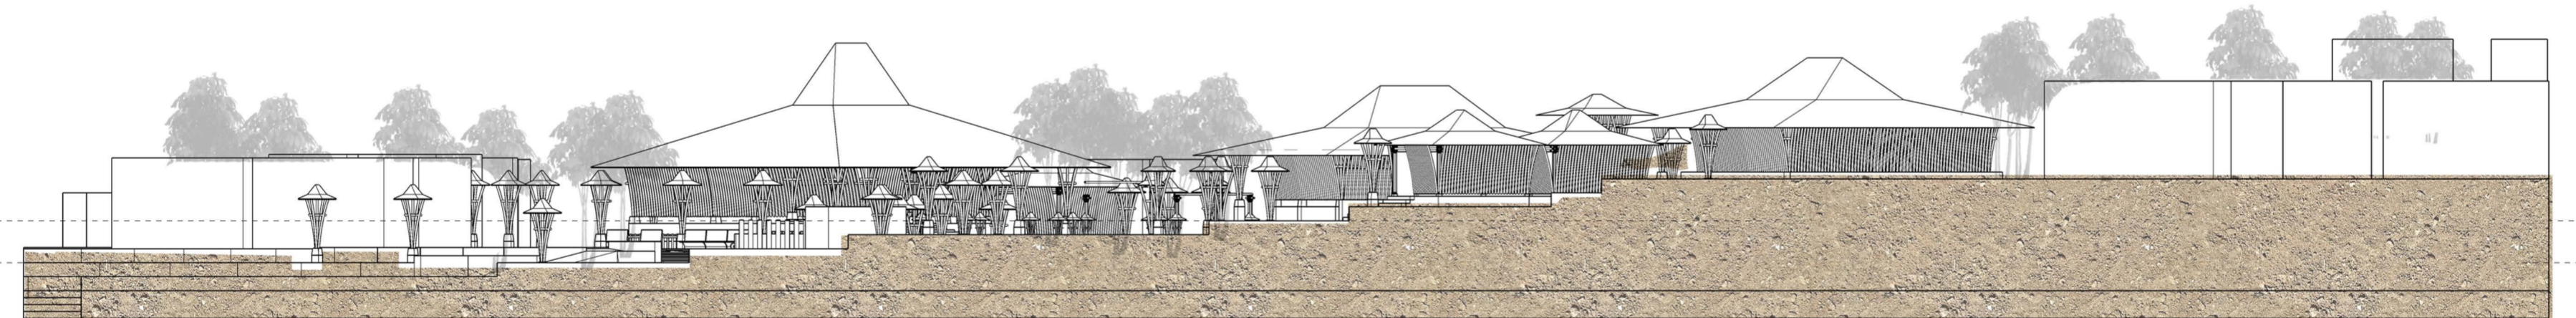


TAMPAK TIMUR





TAMPAK SELATAN

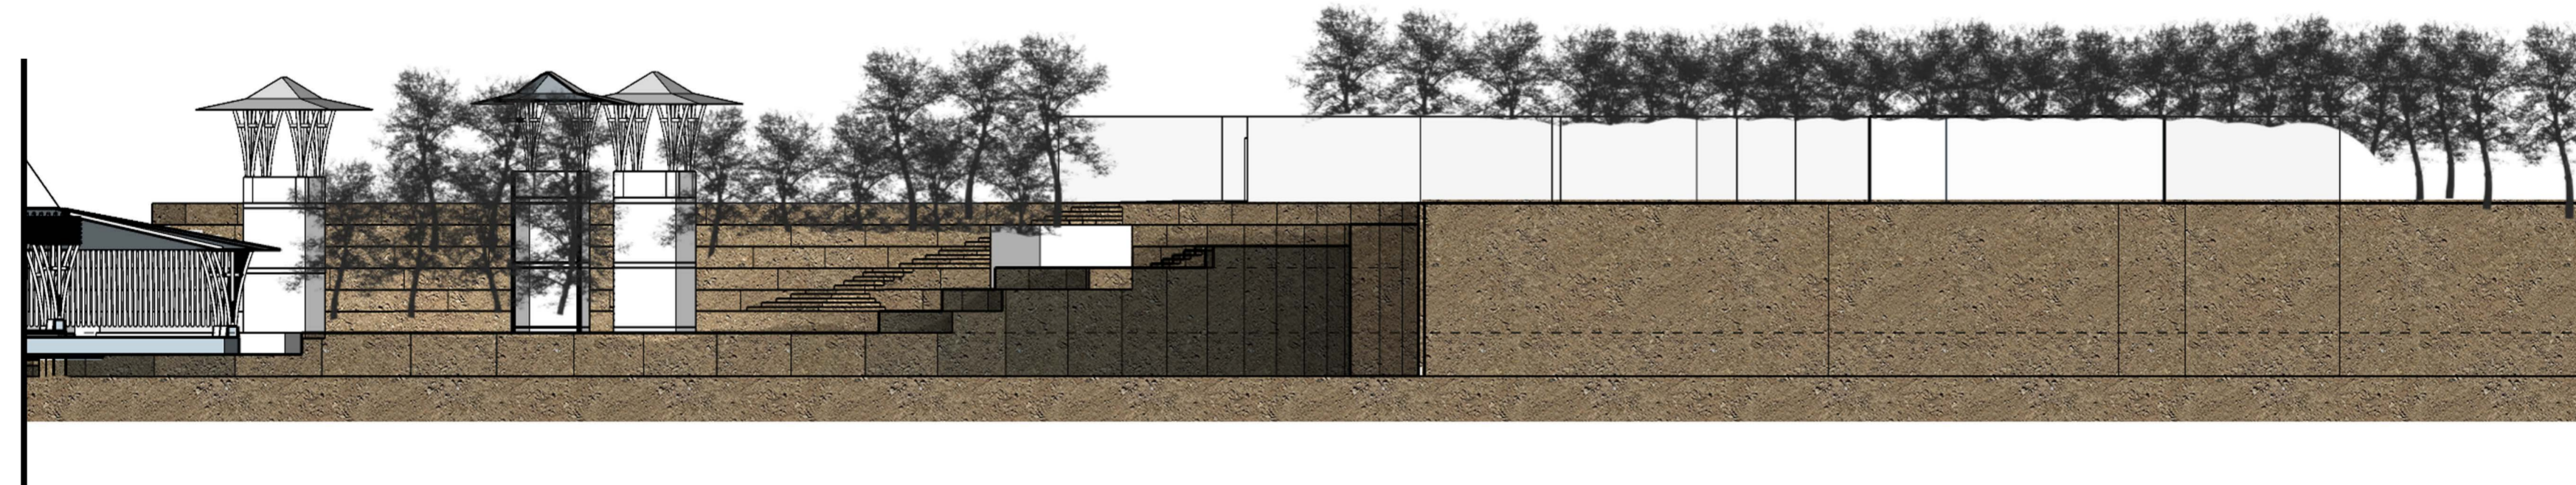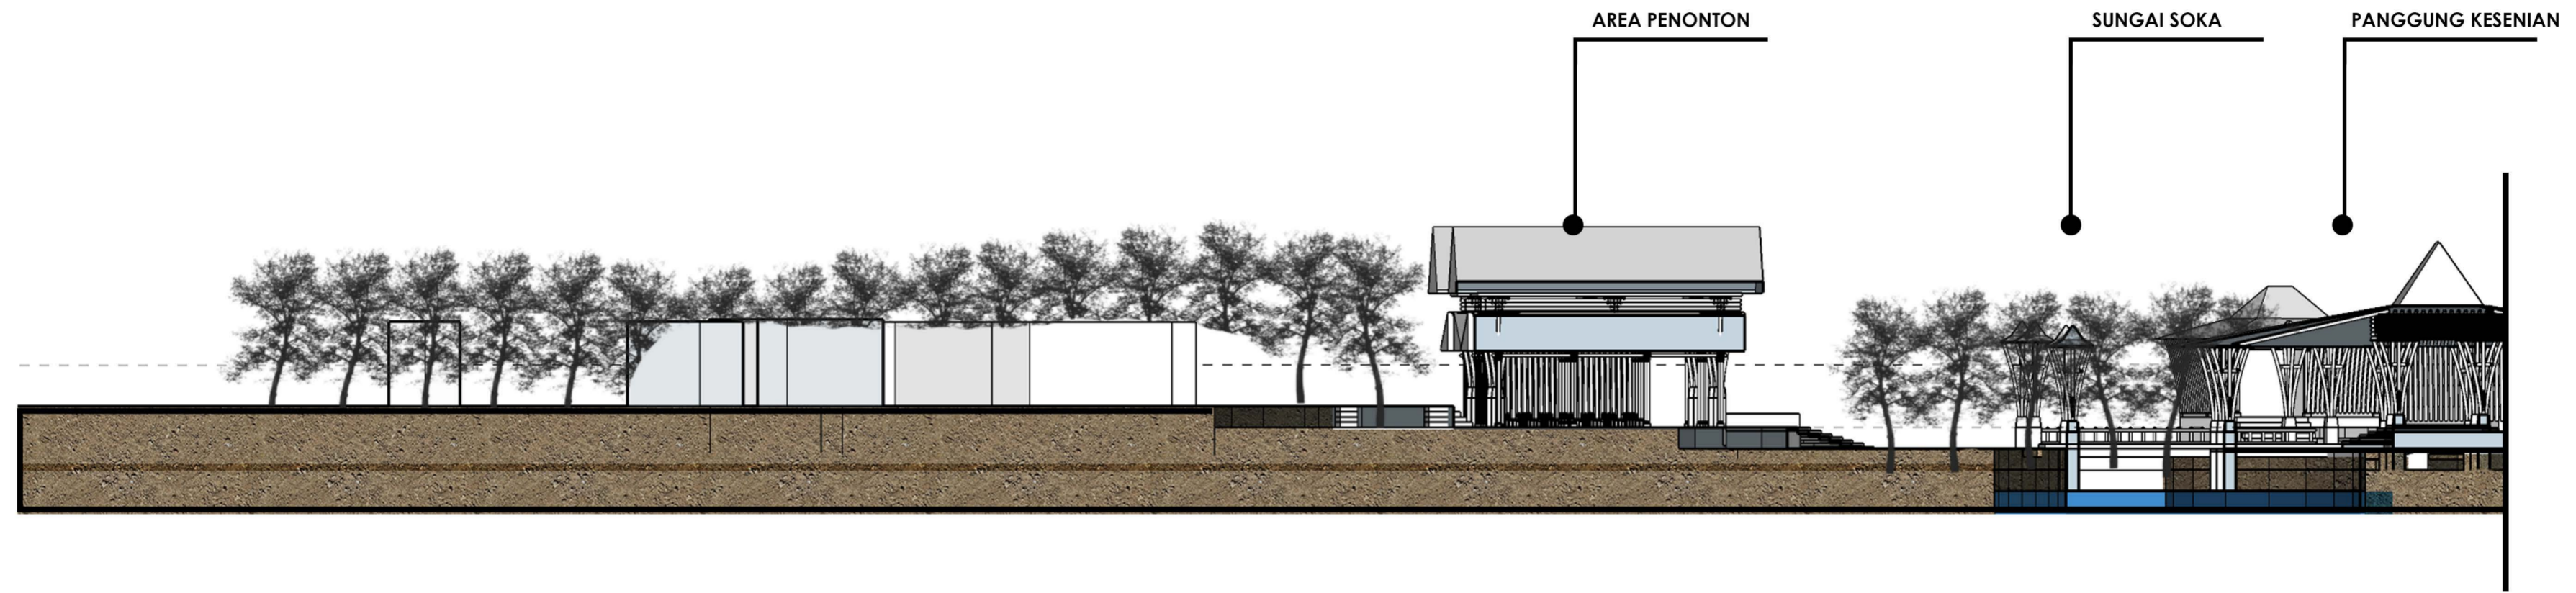






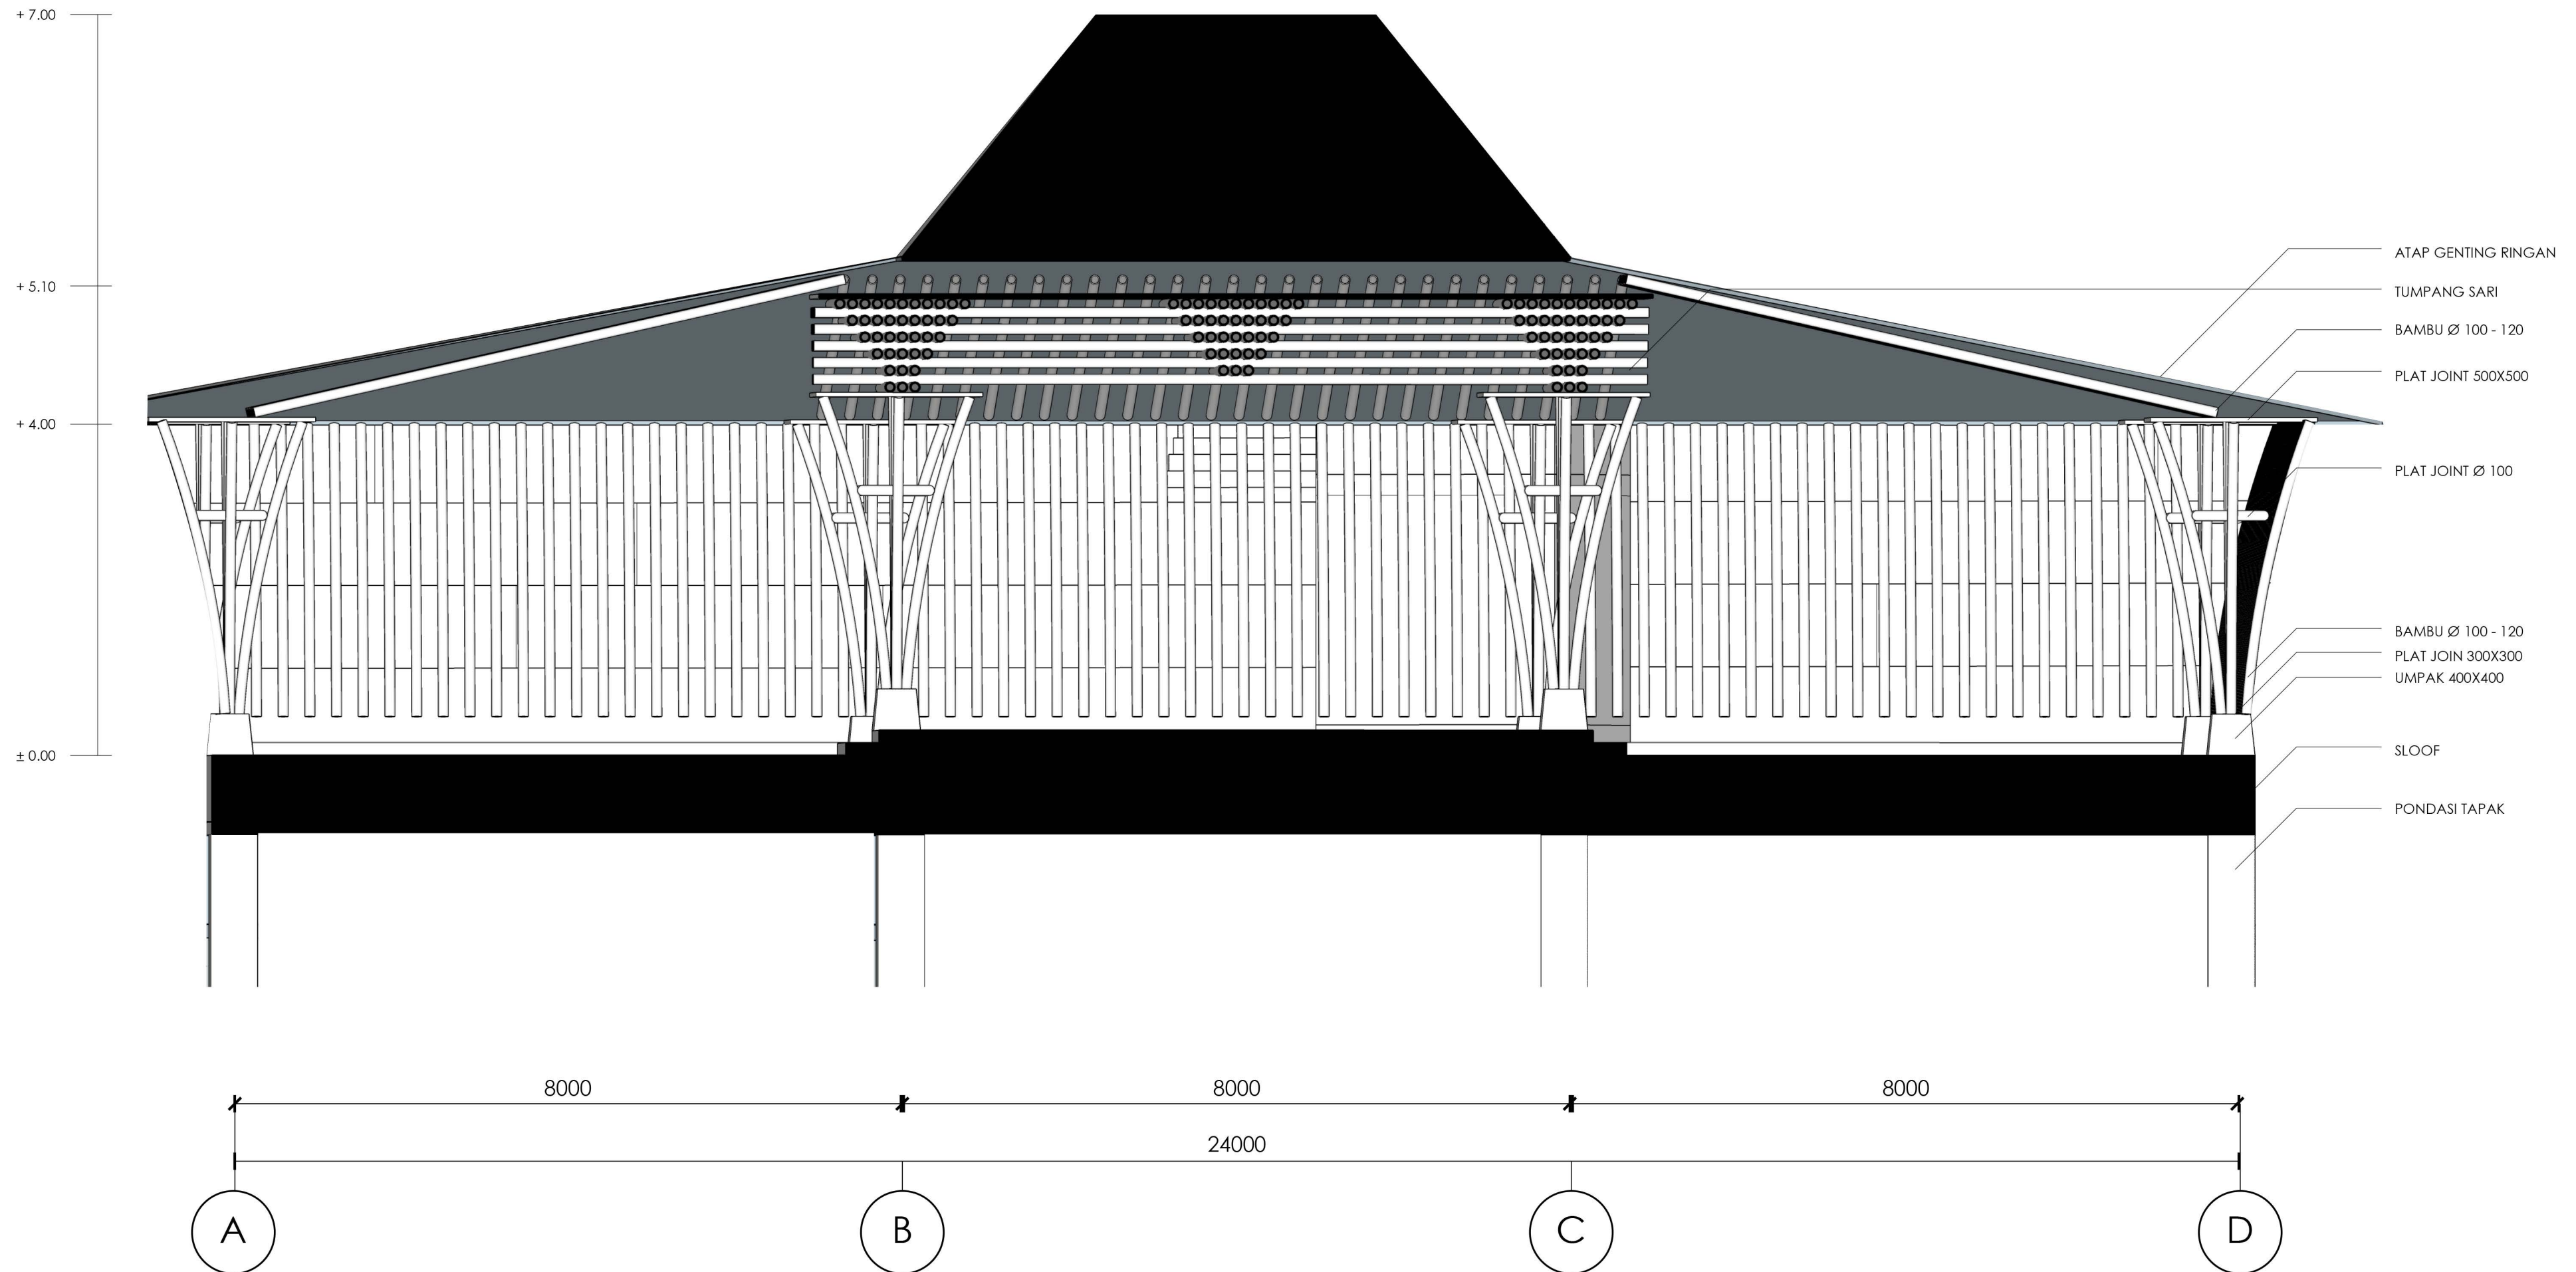




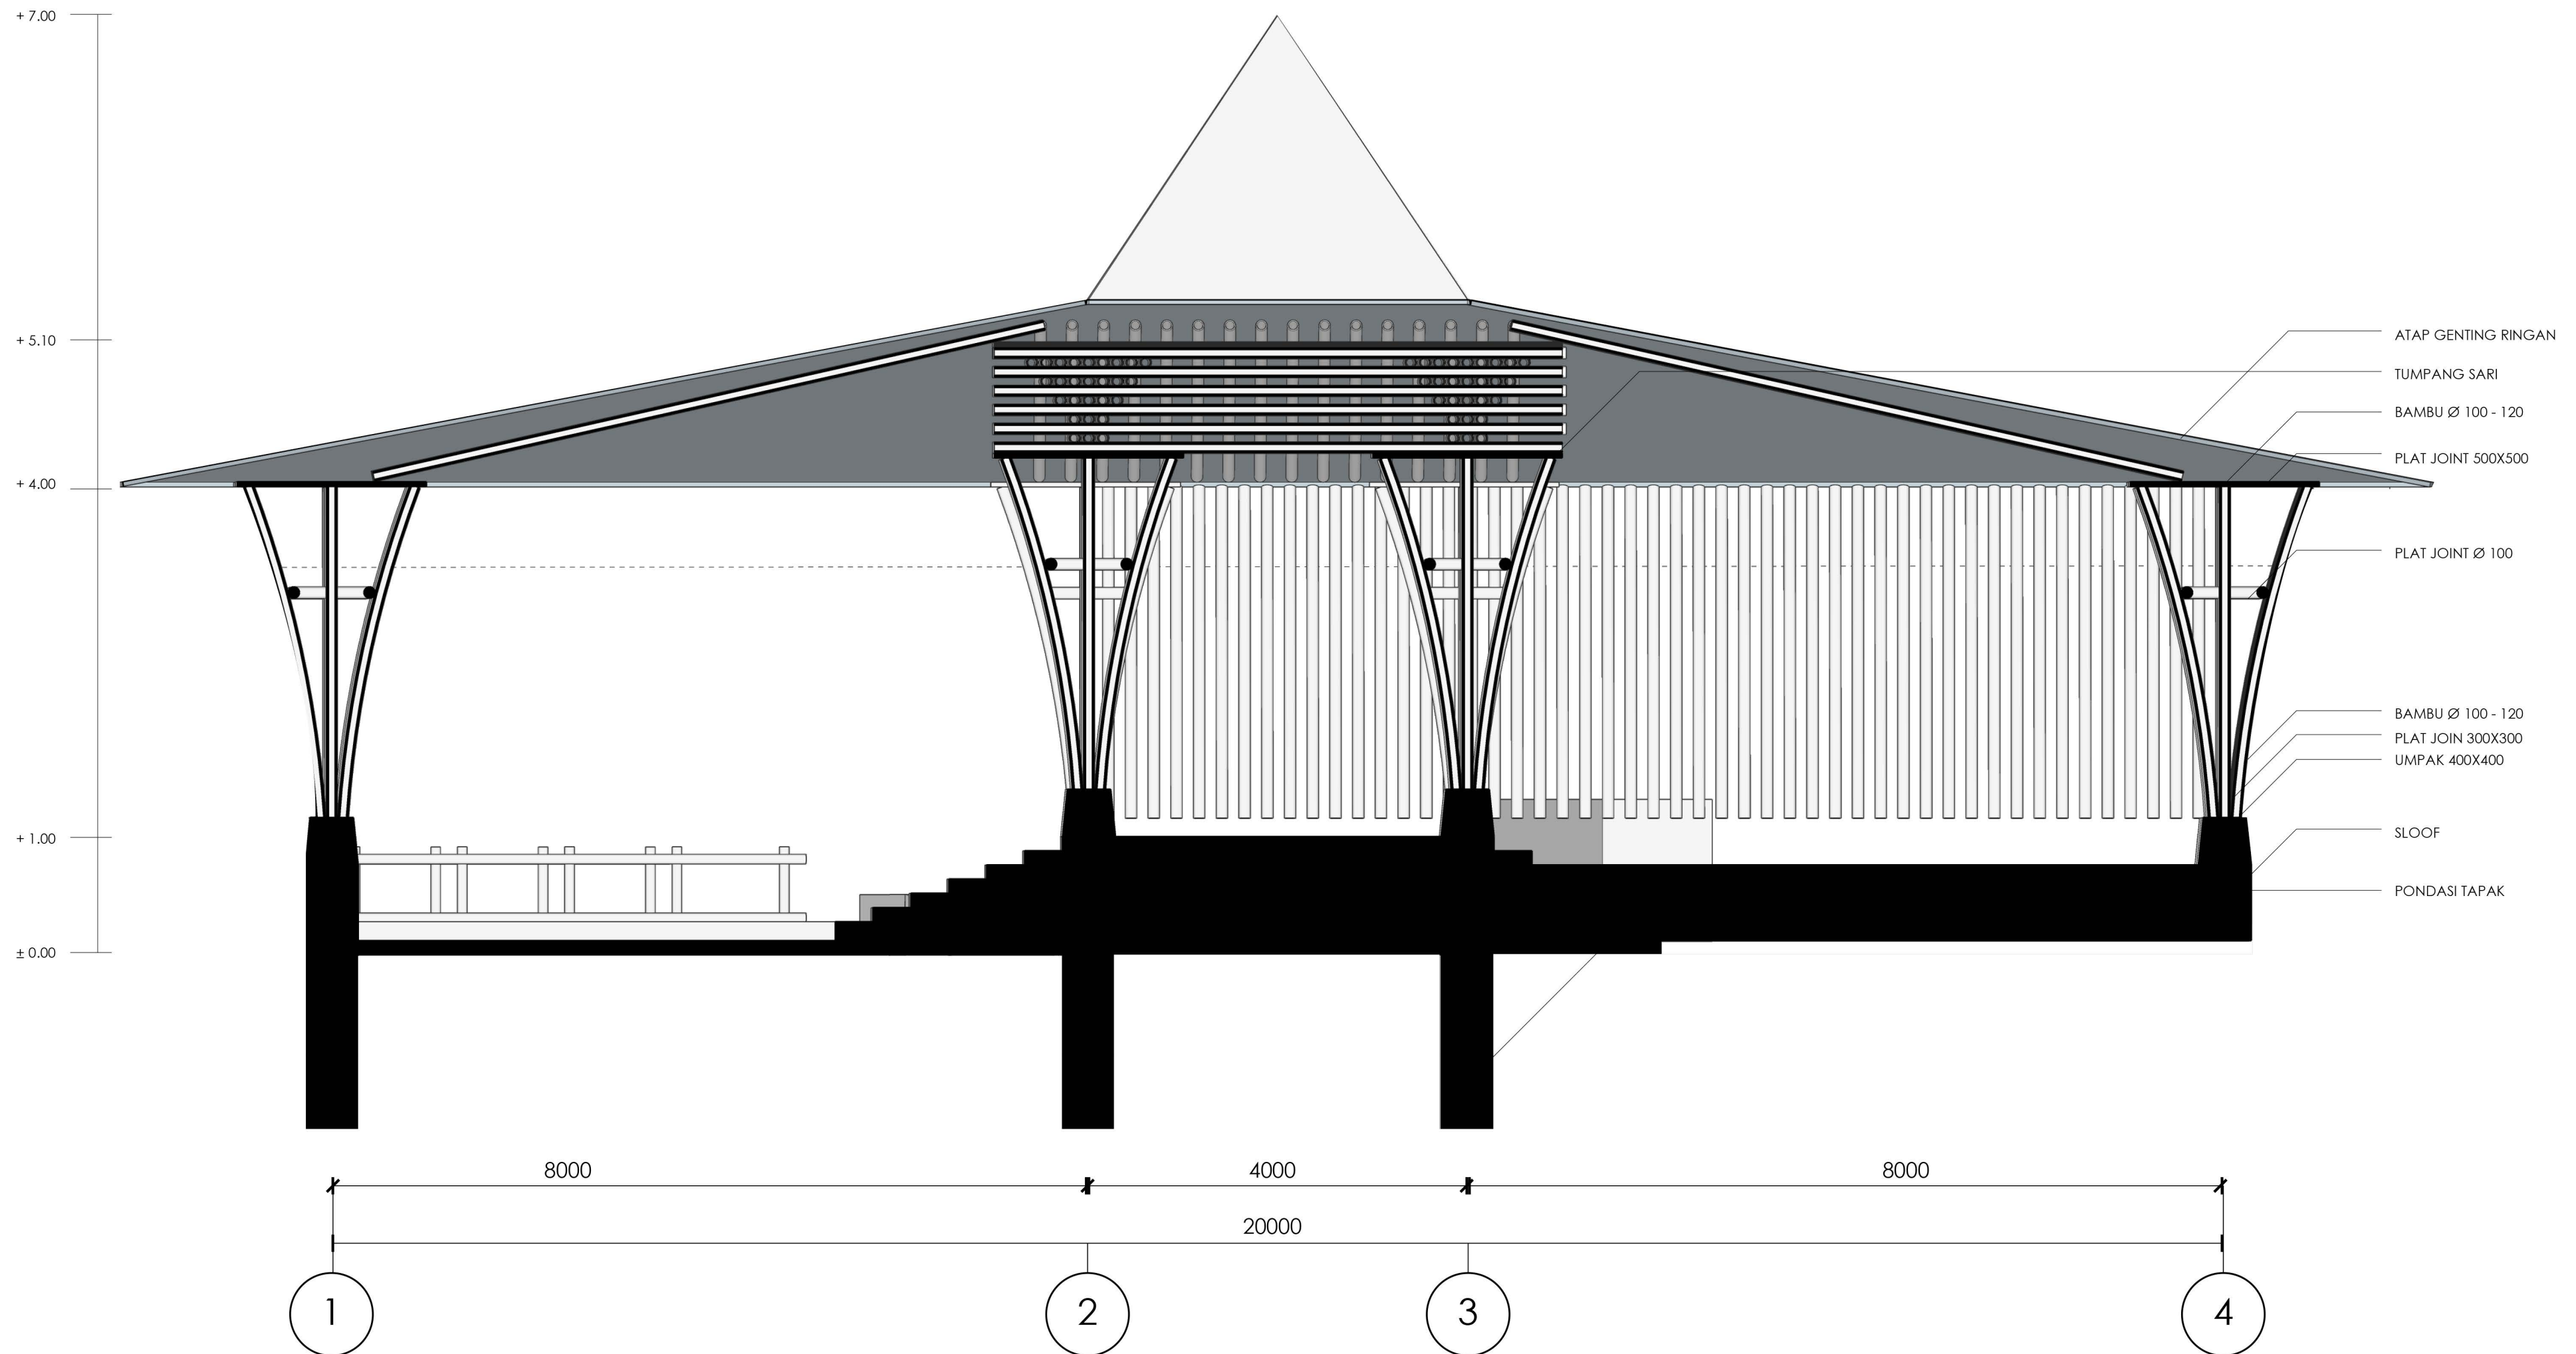


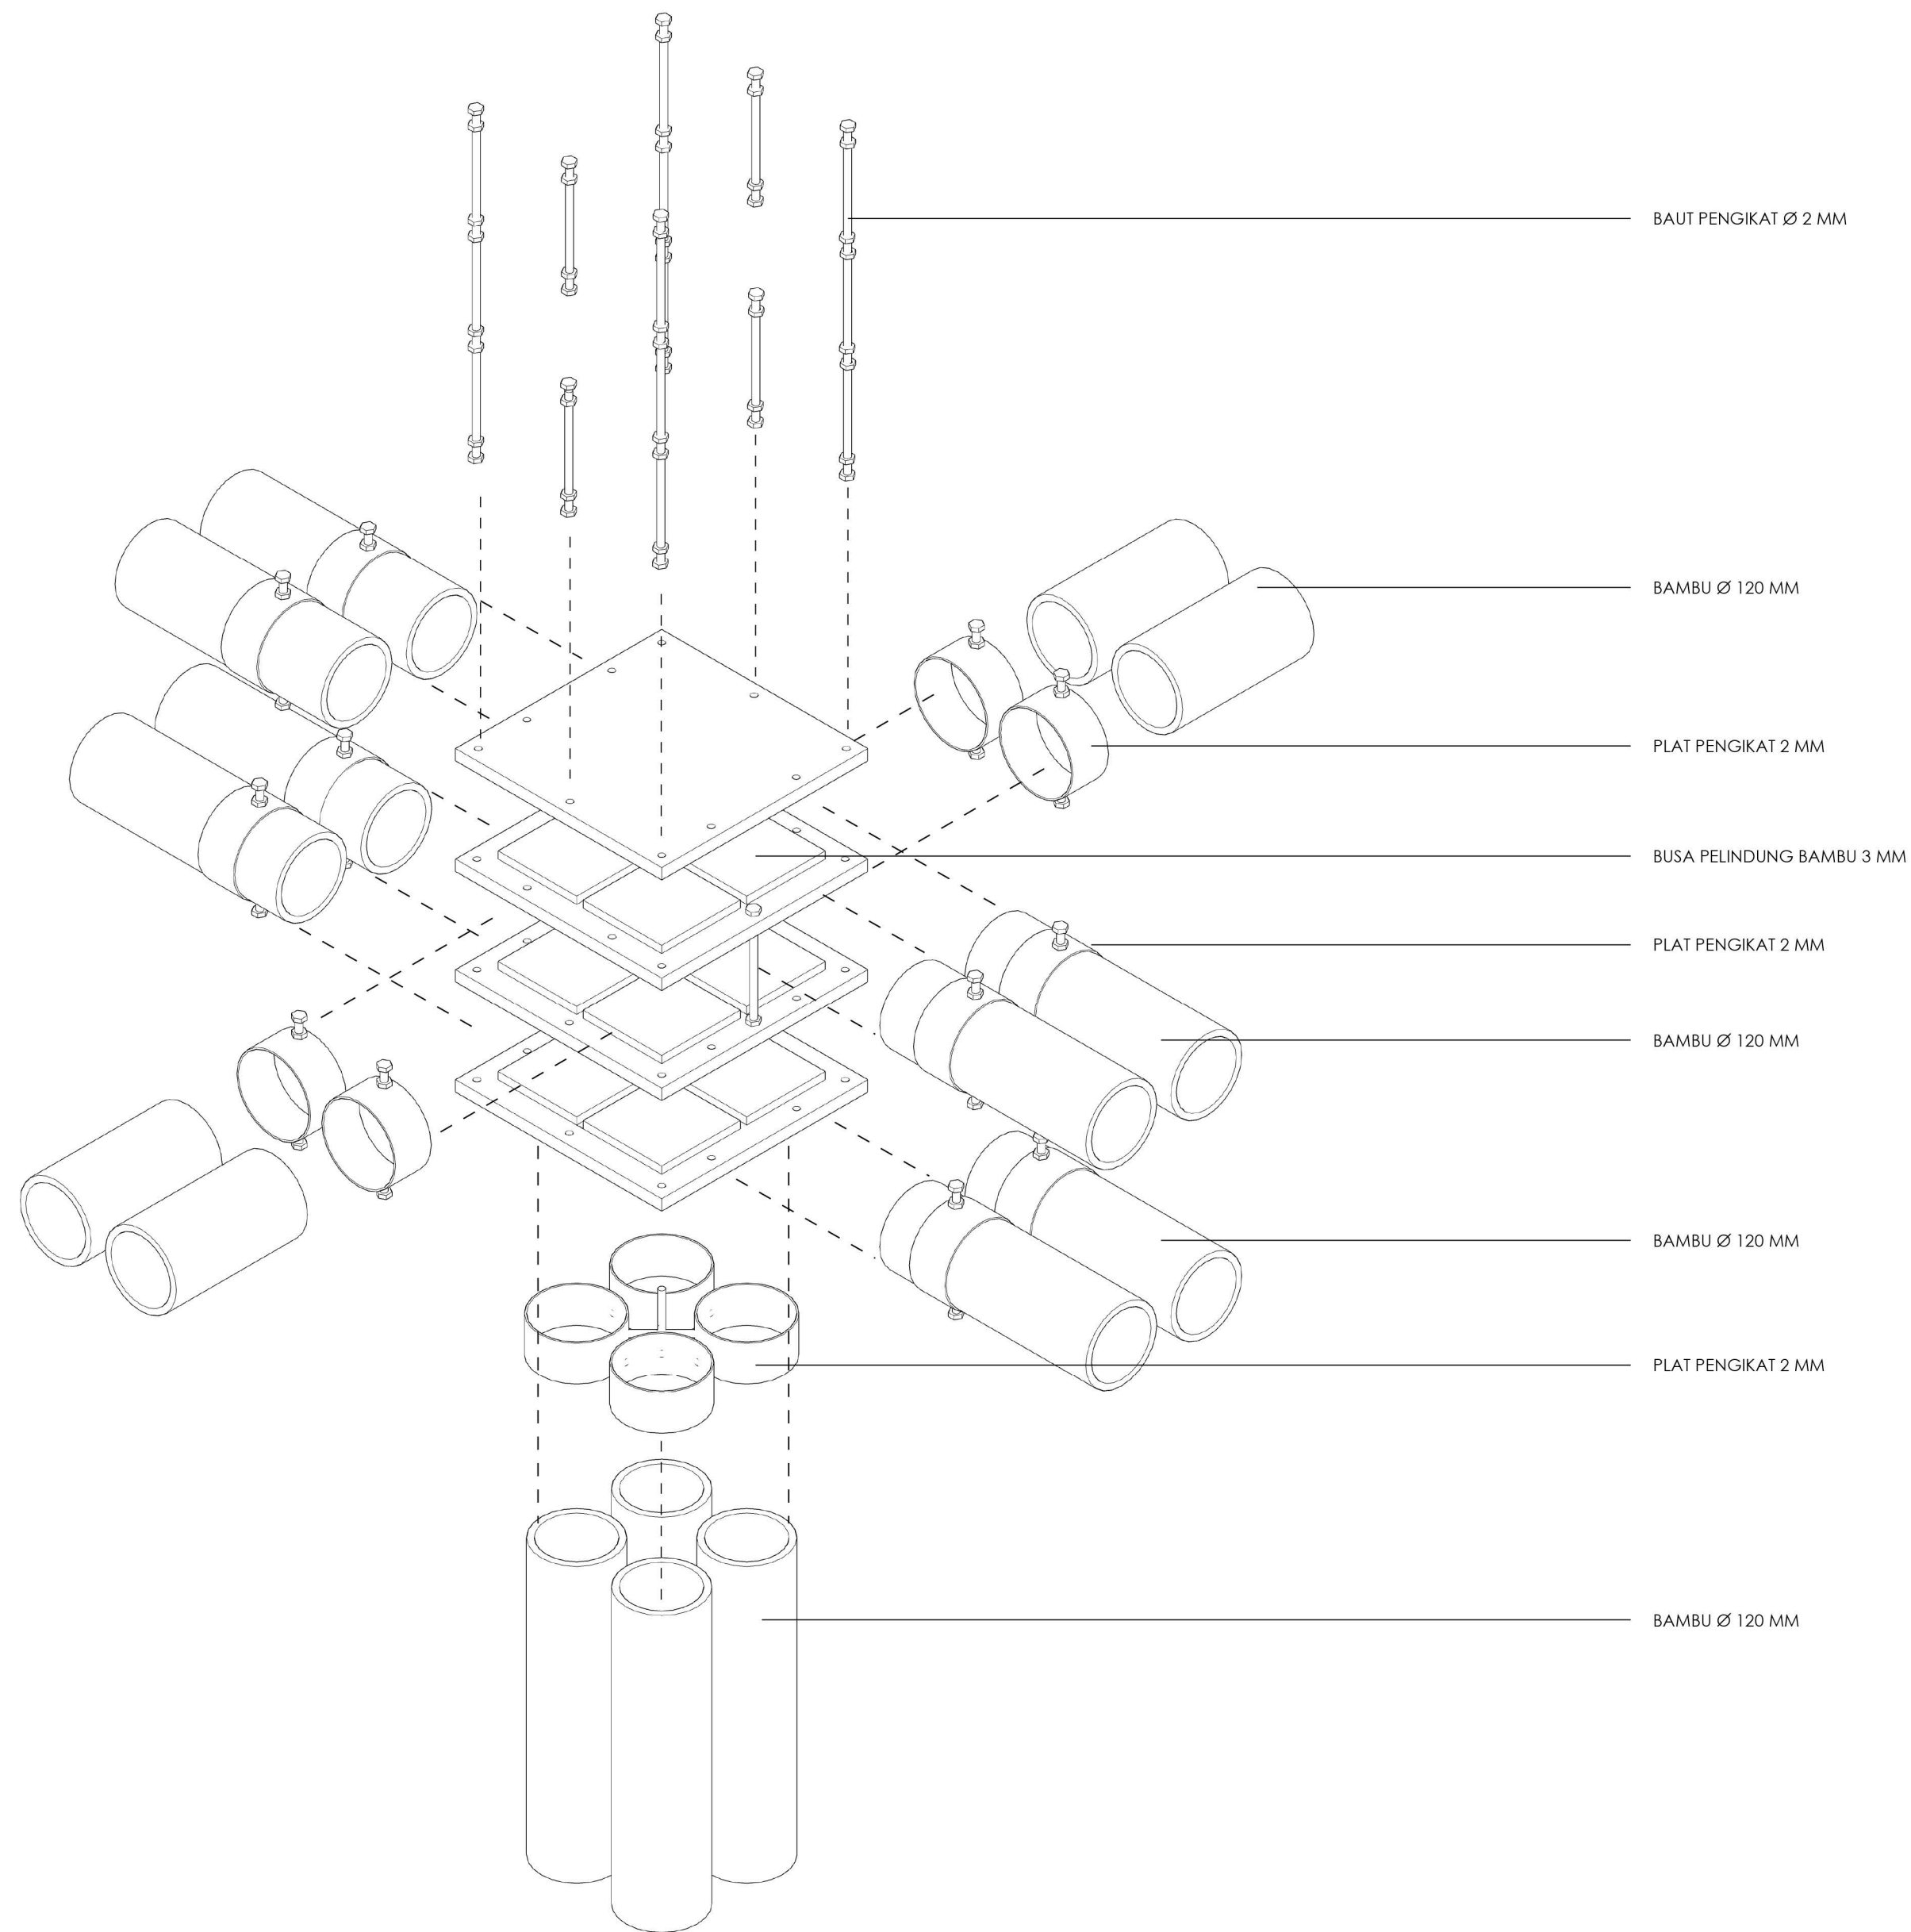

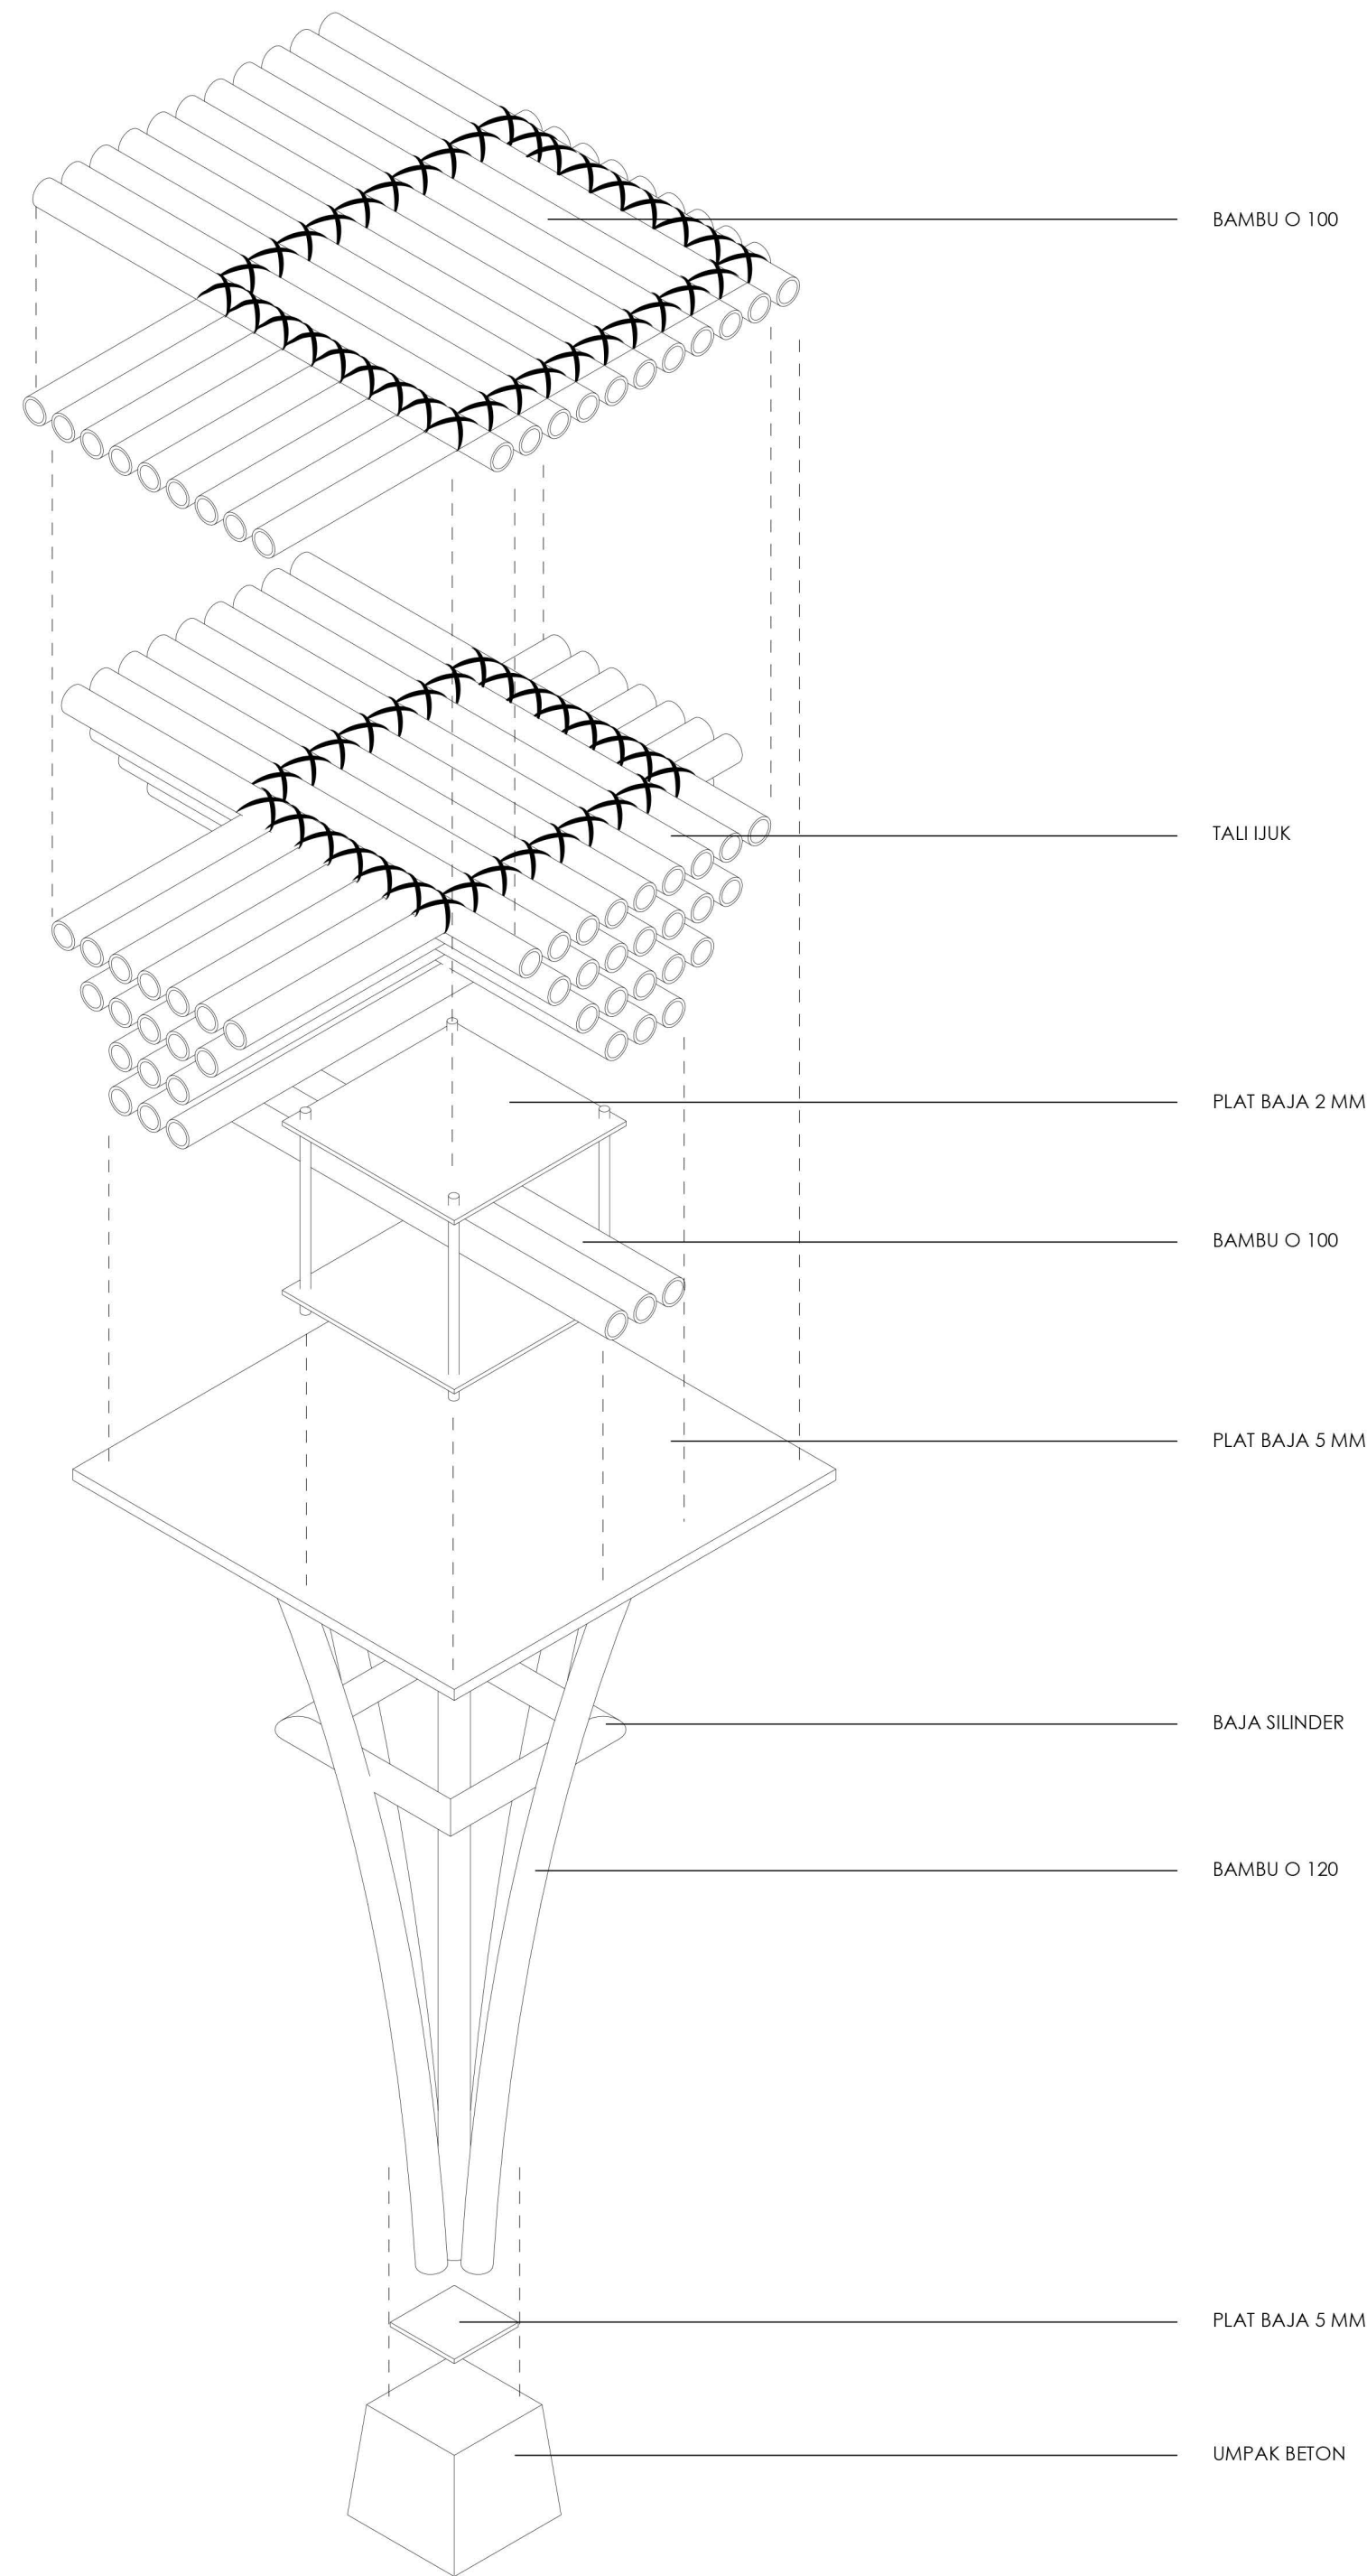

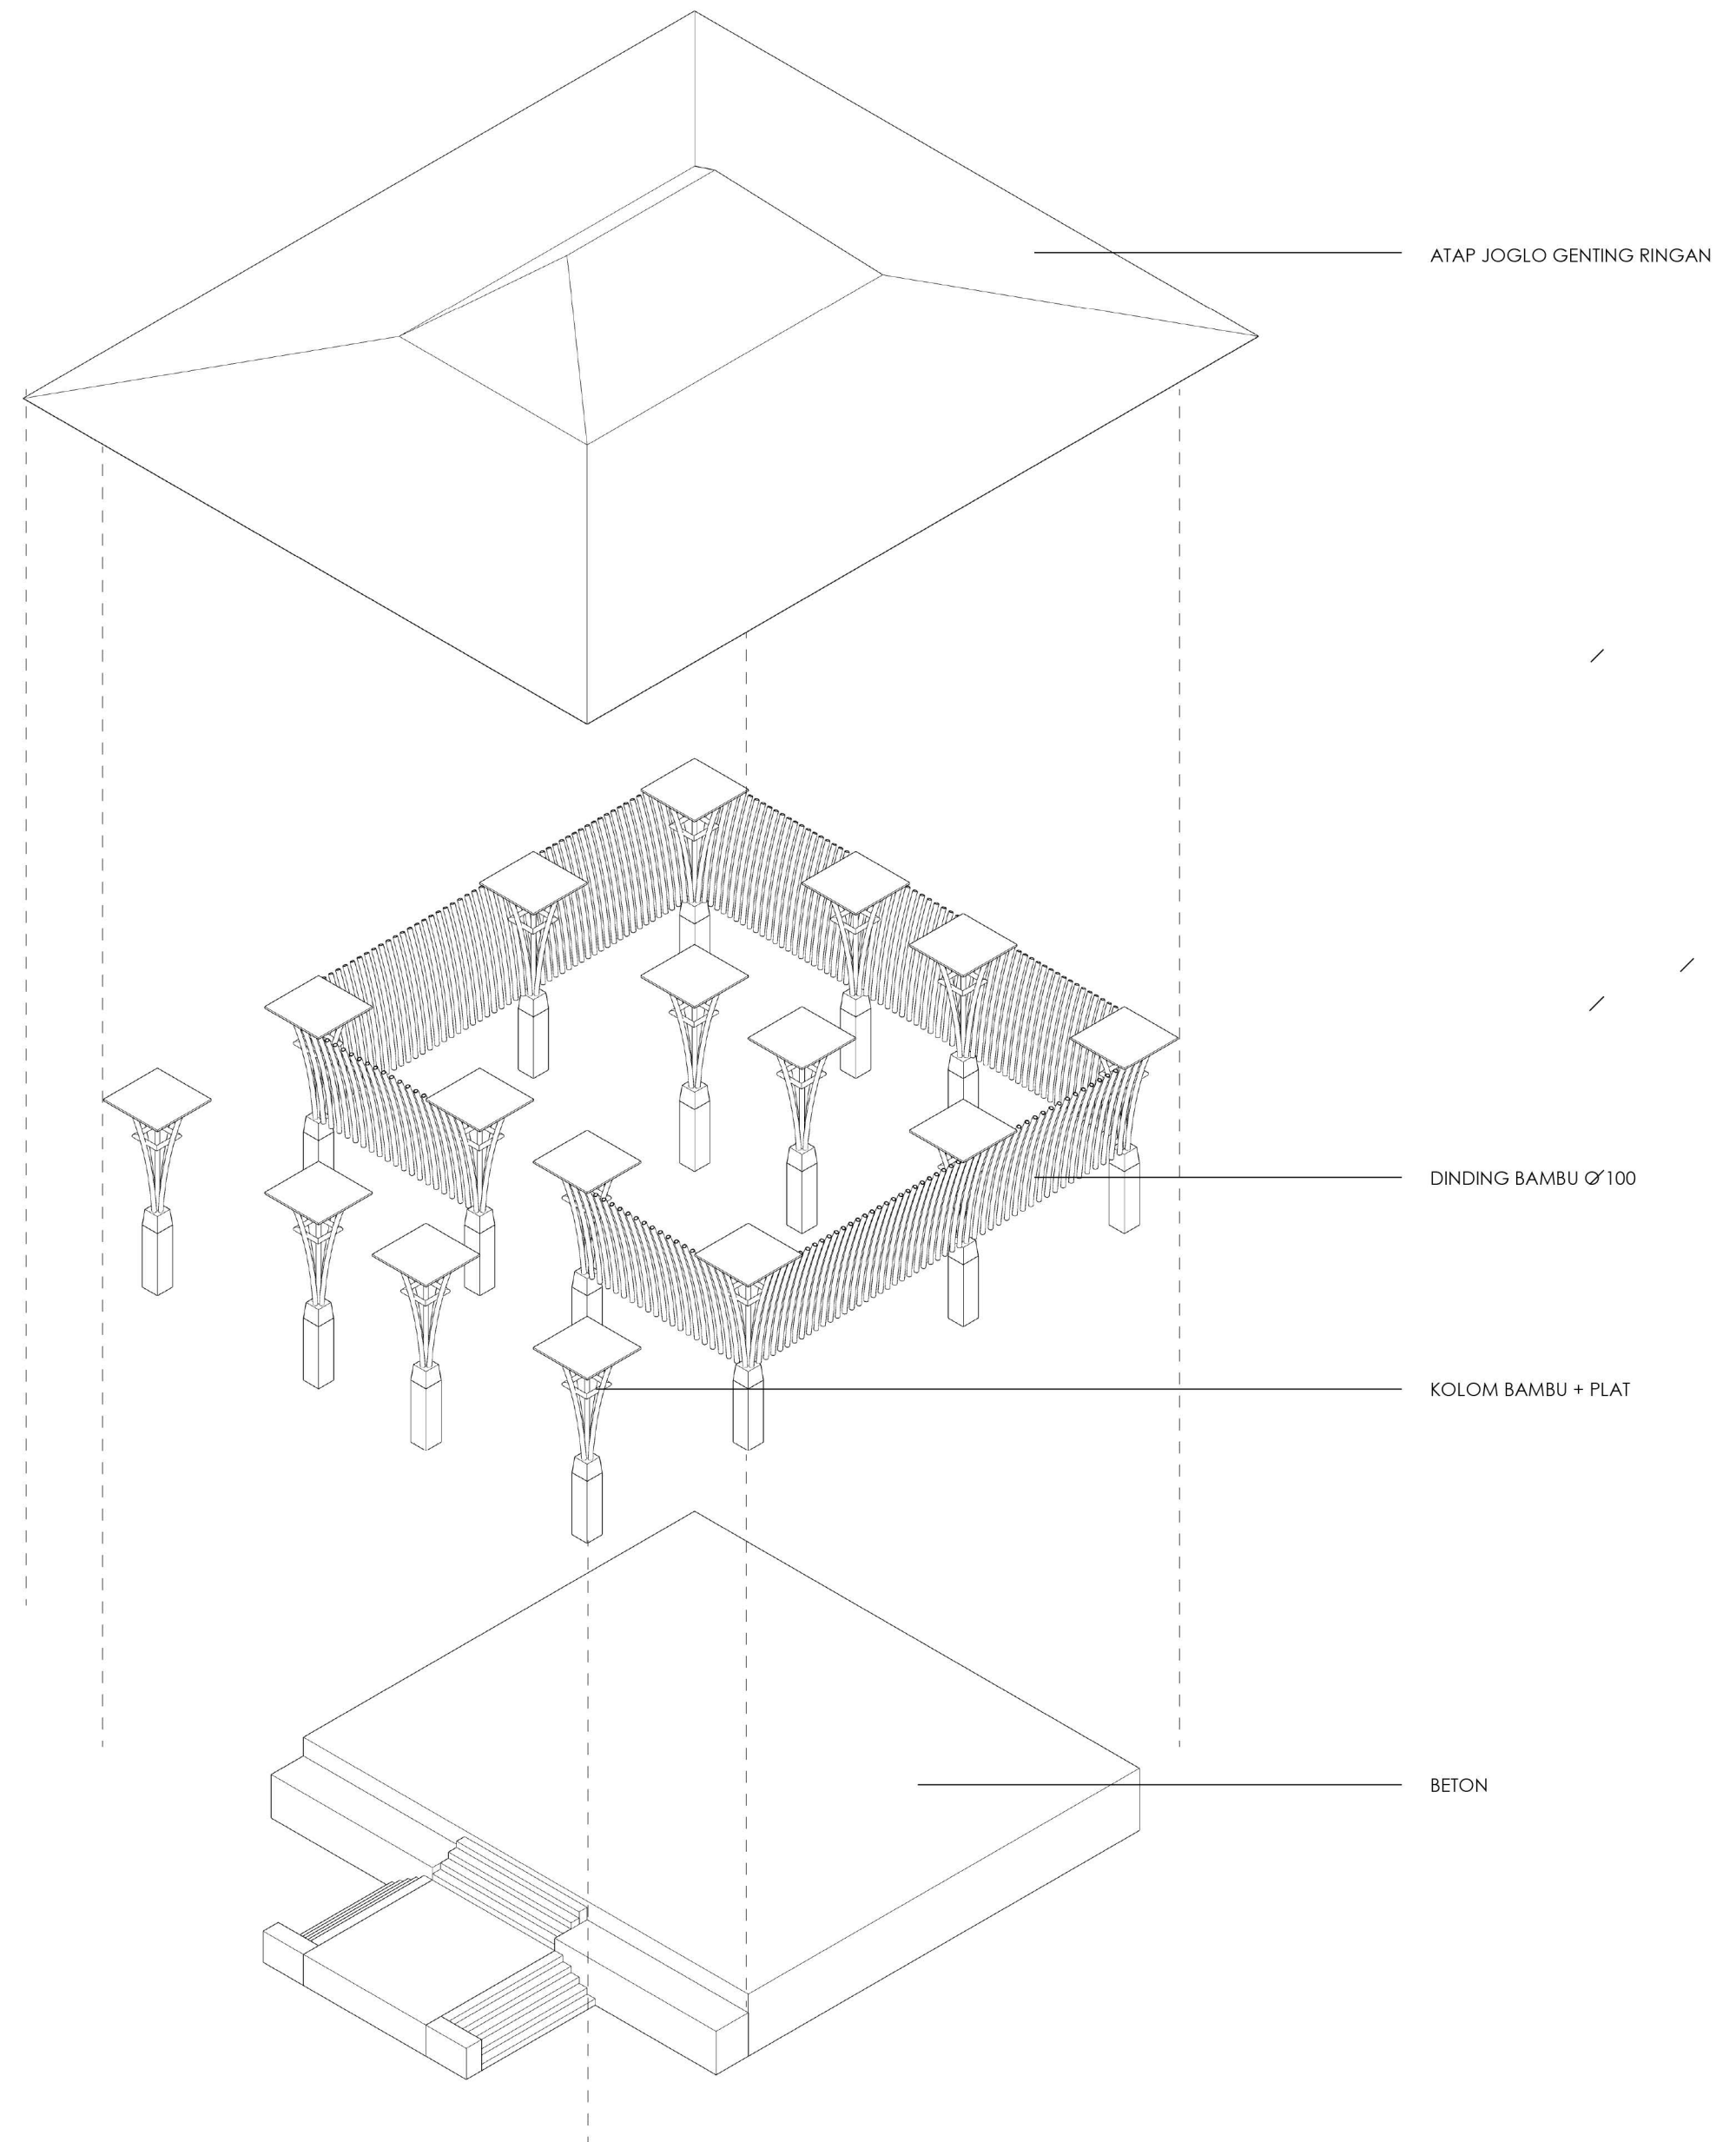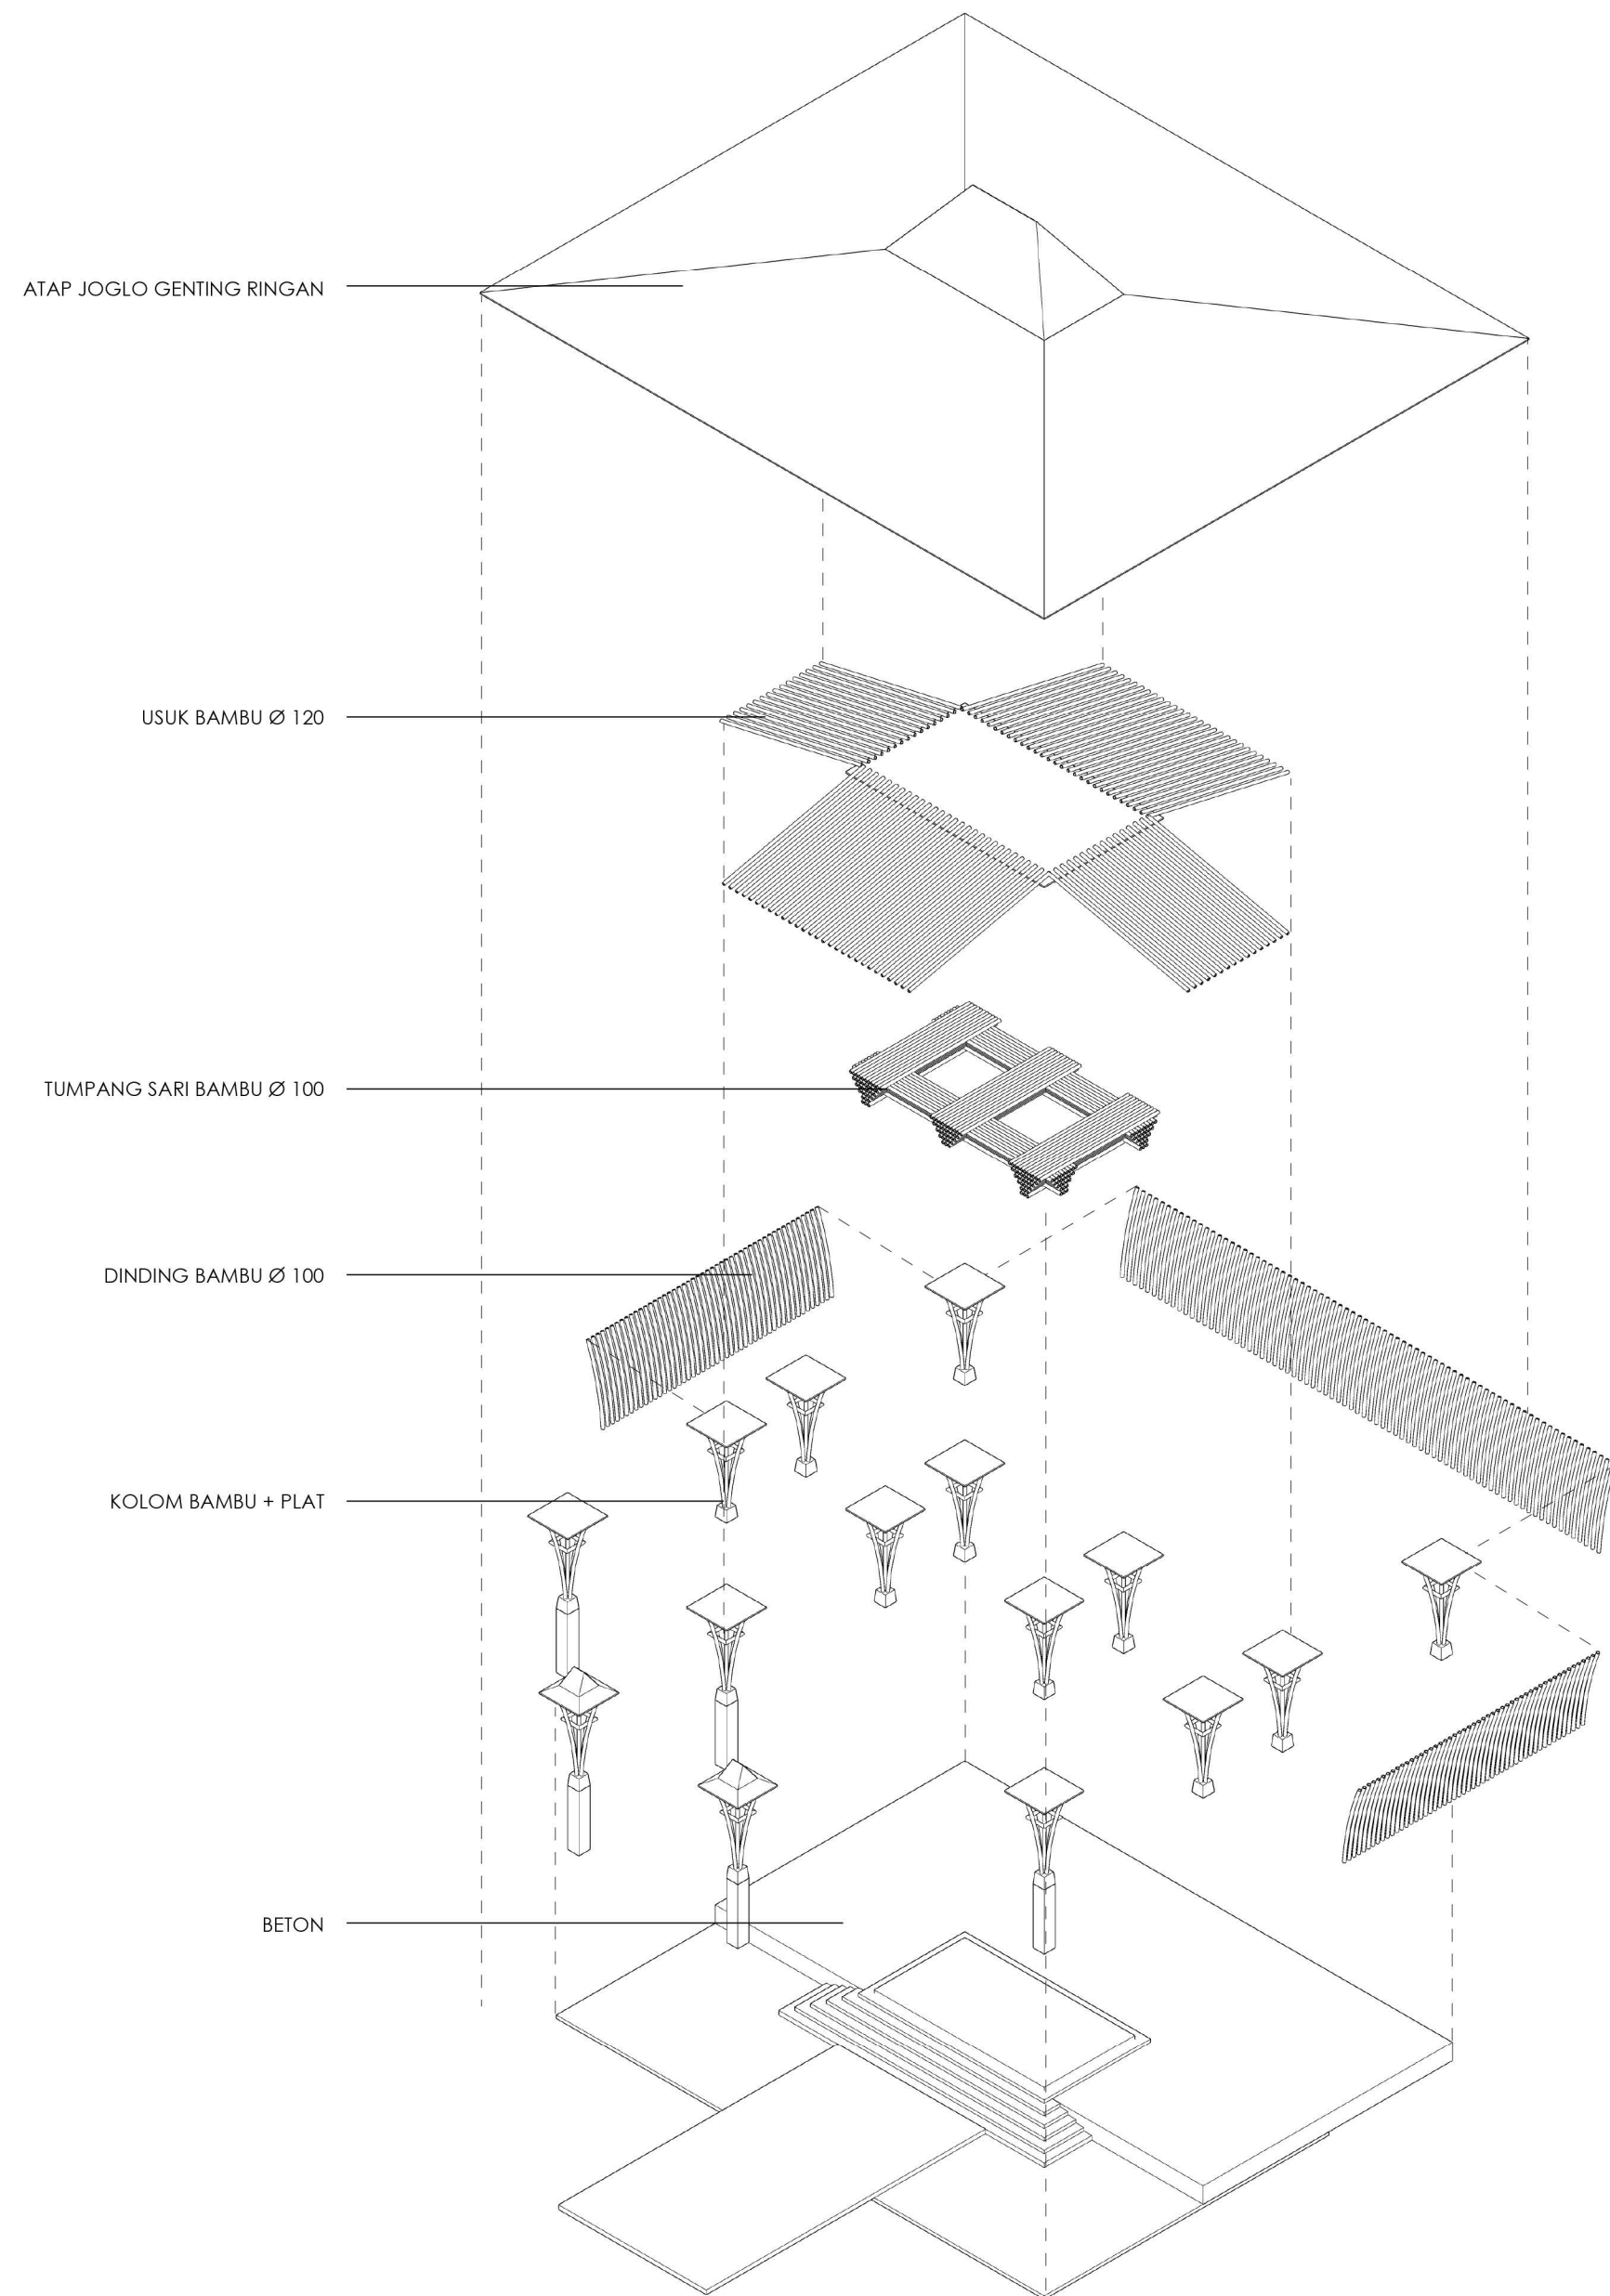

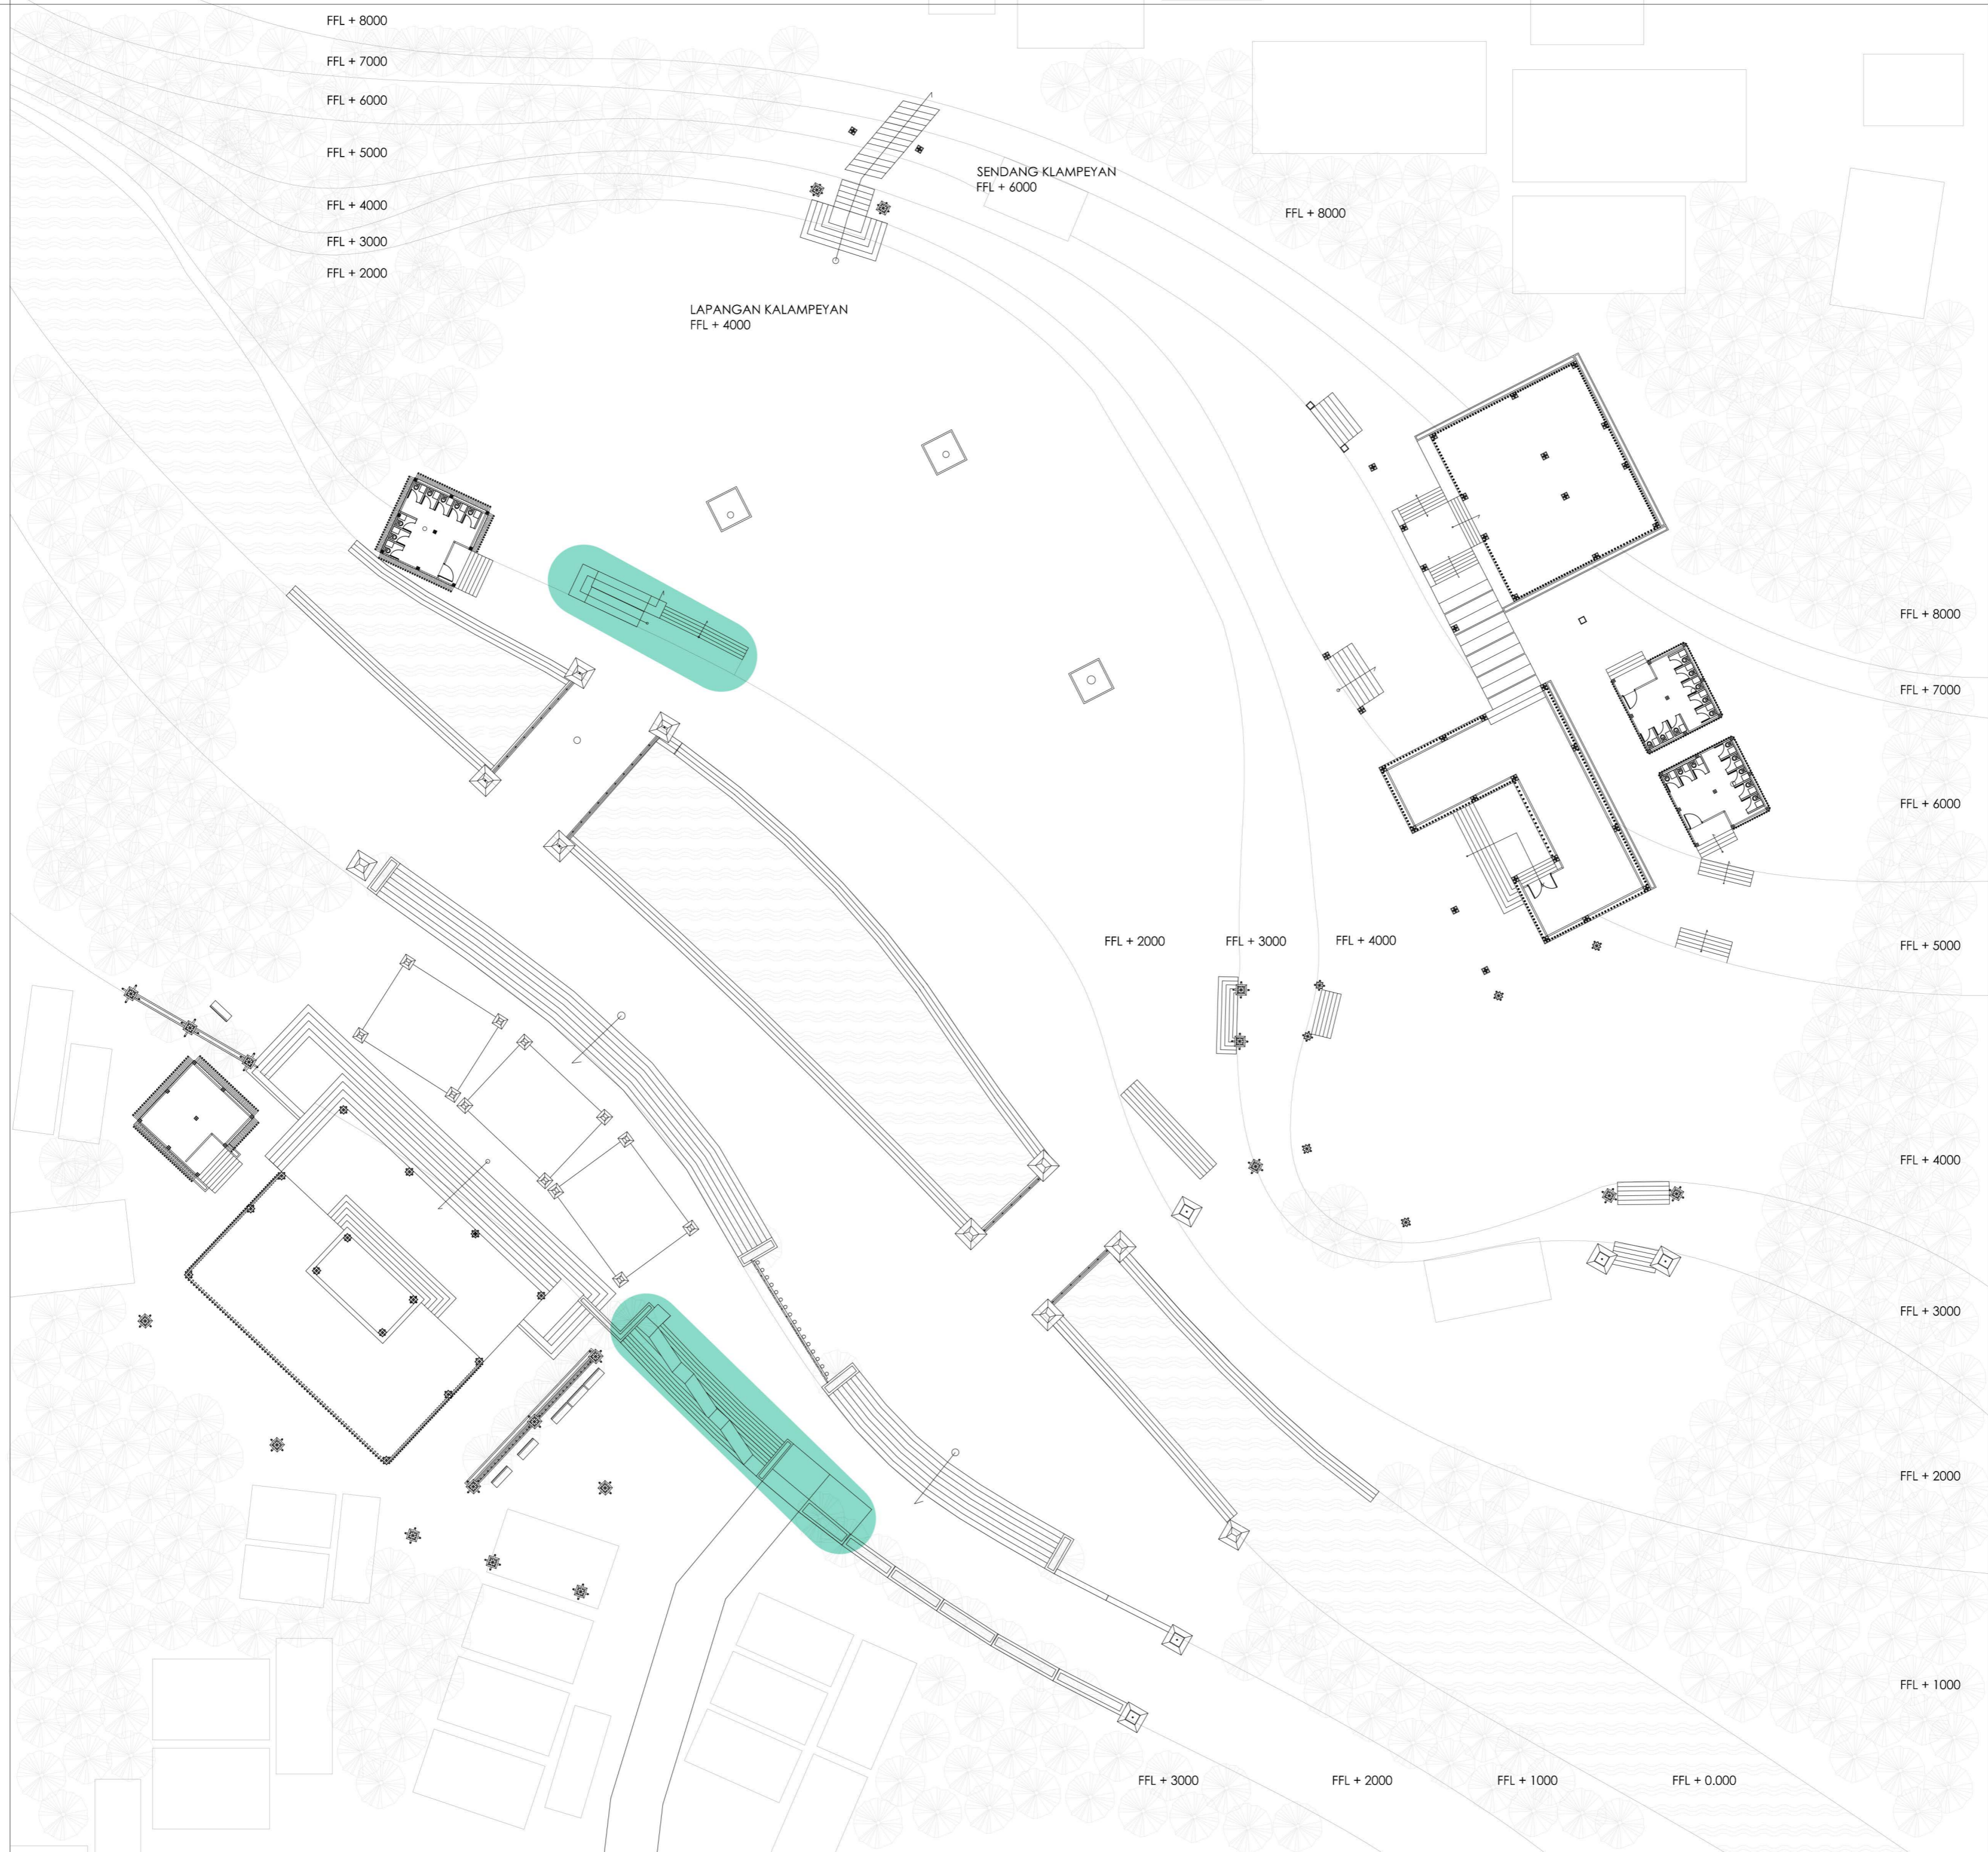

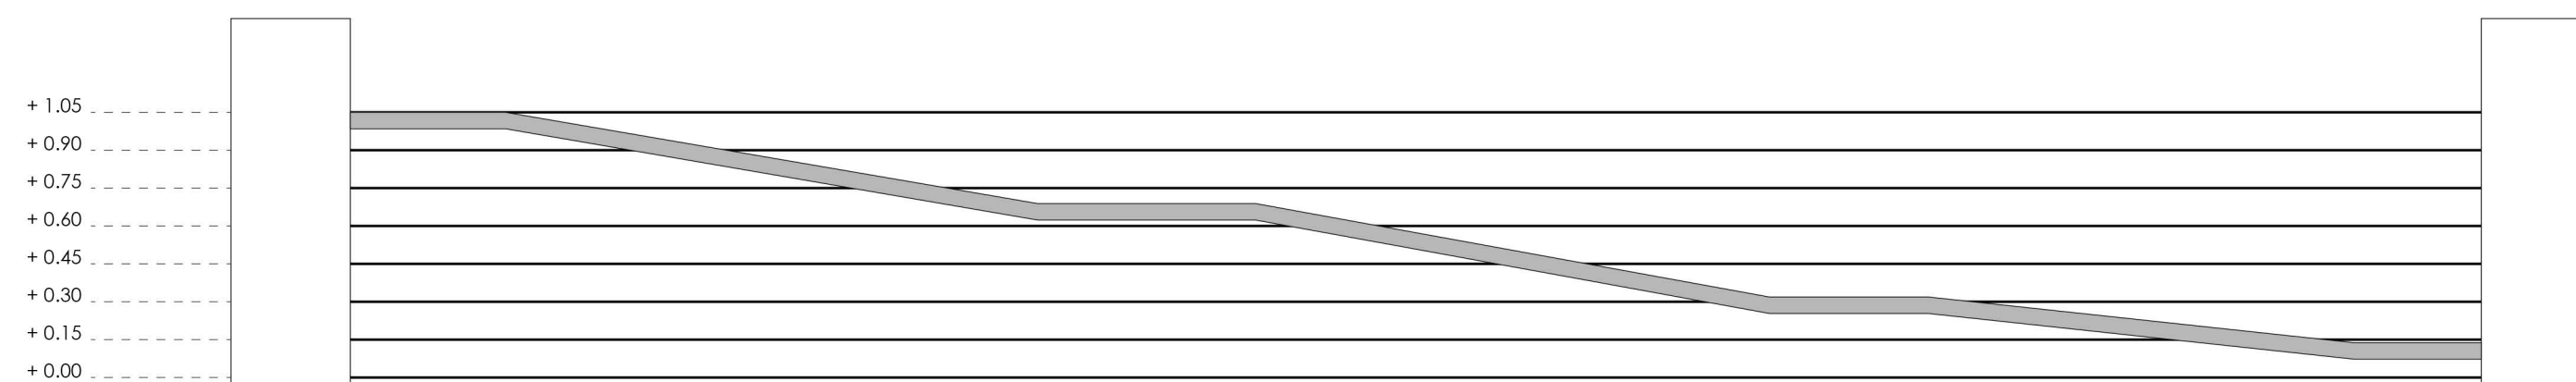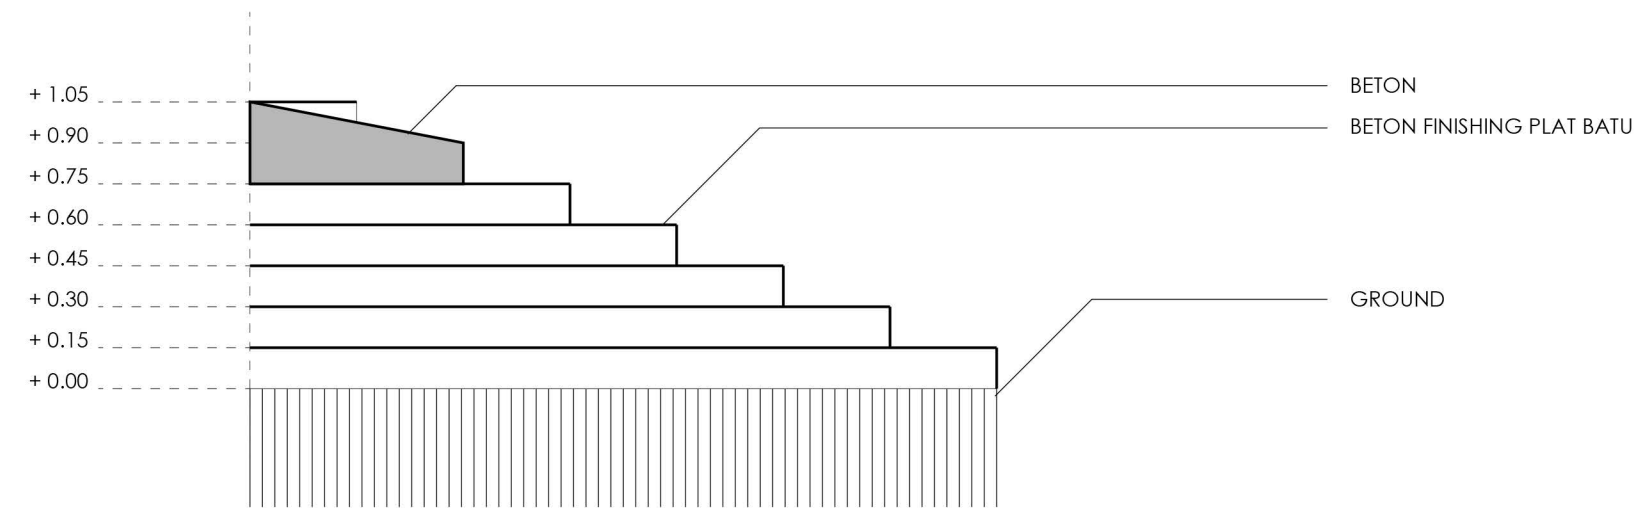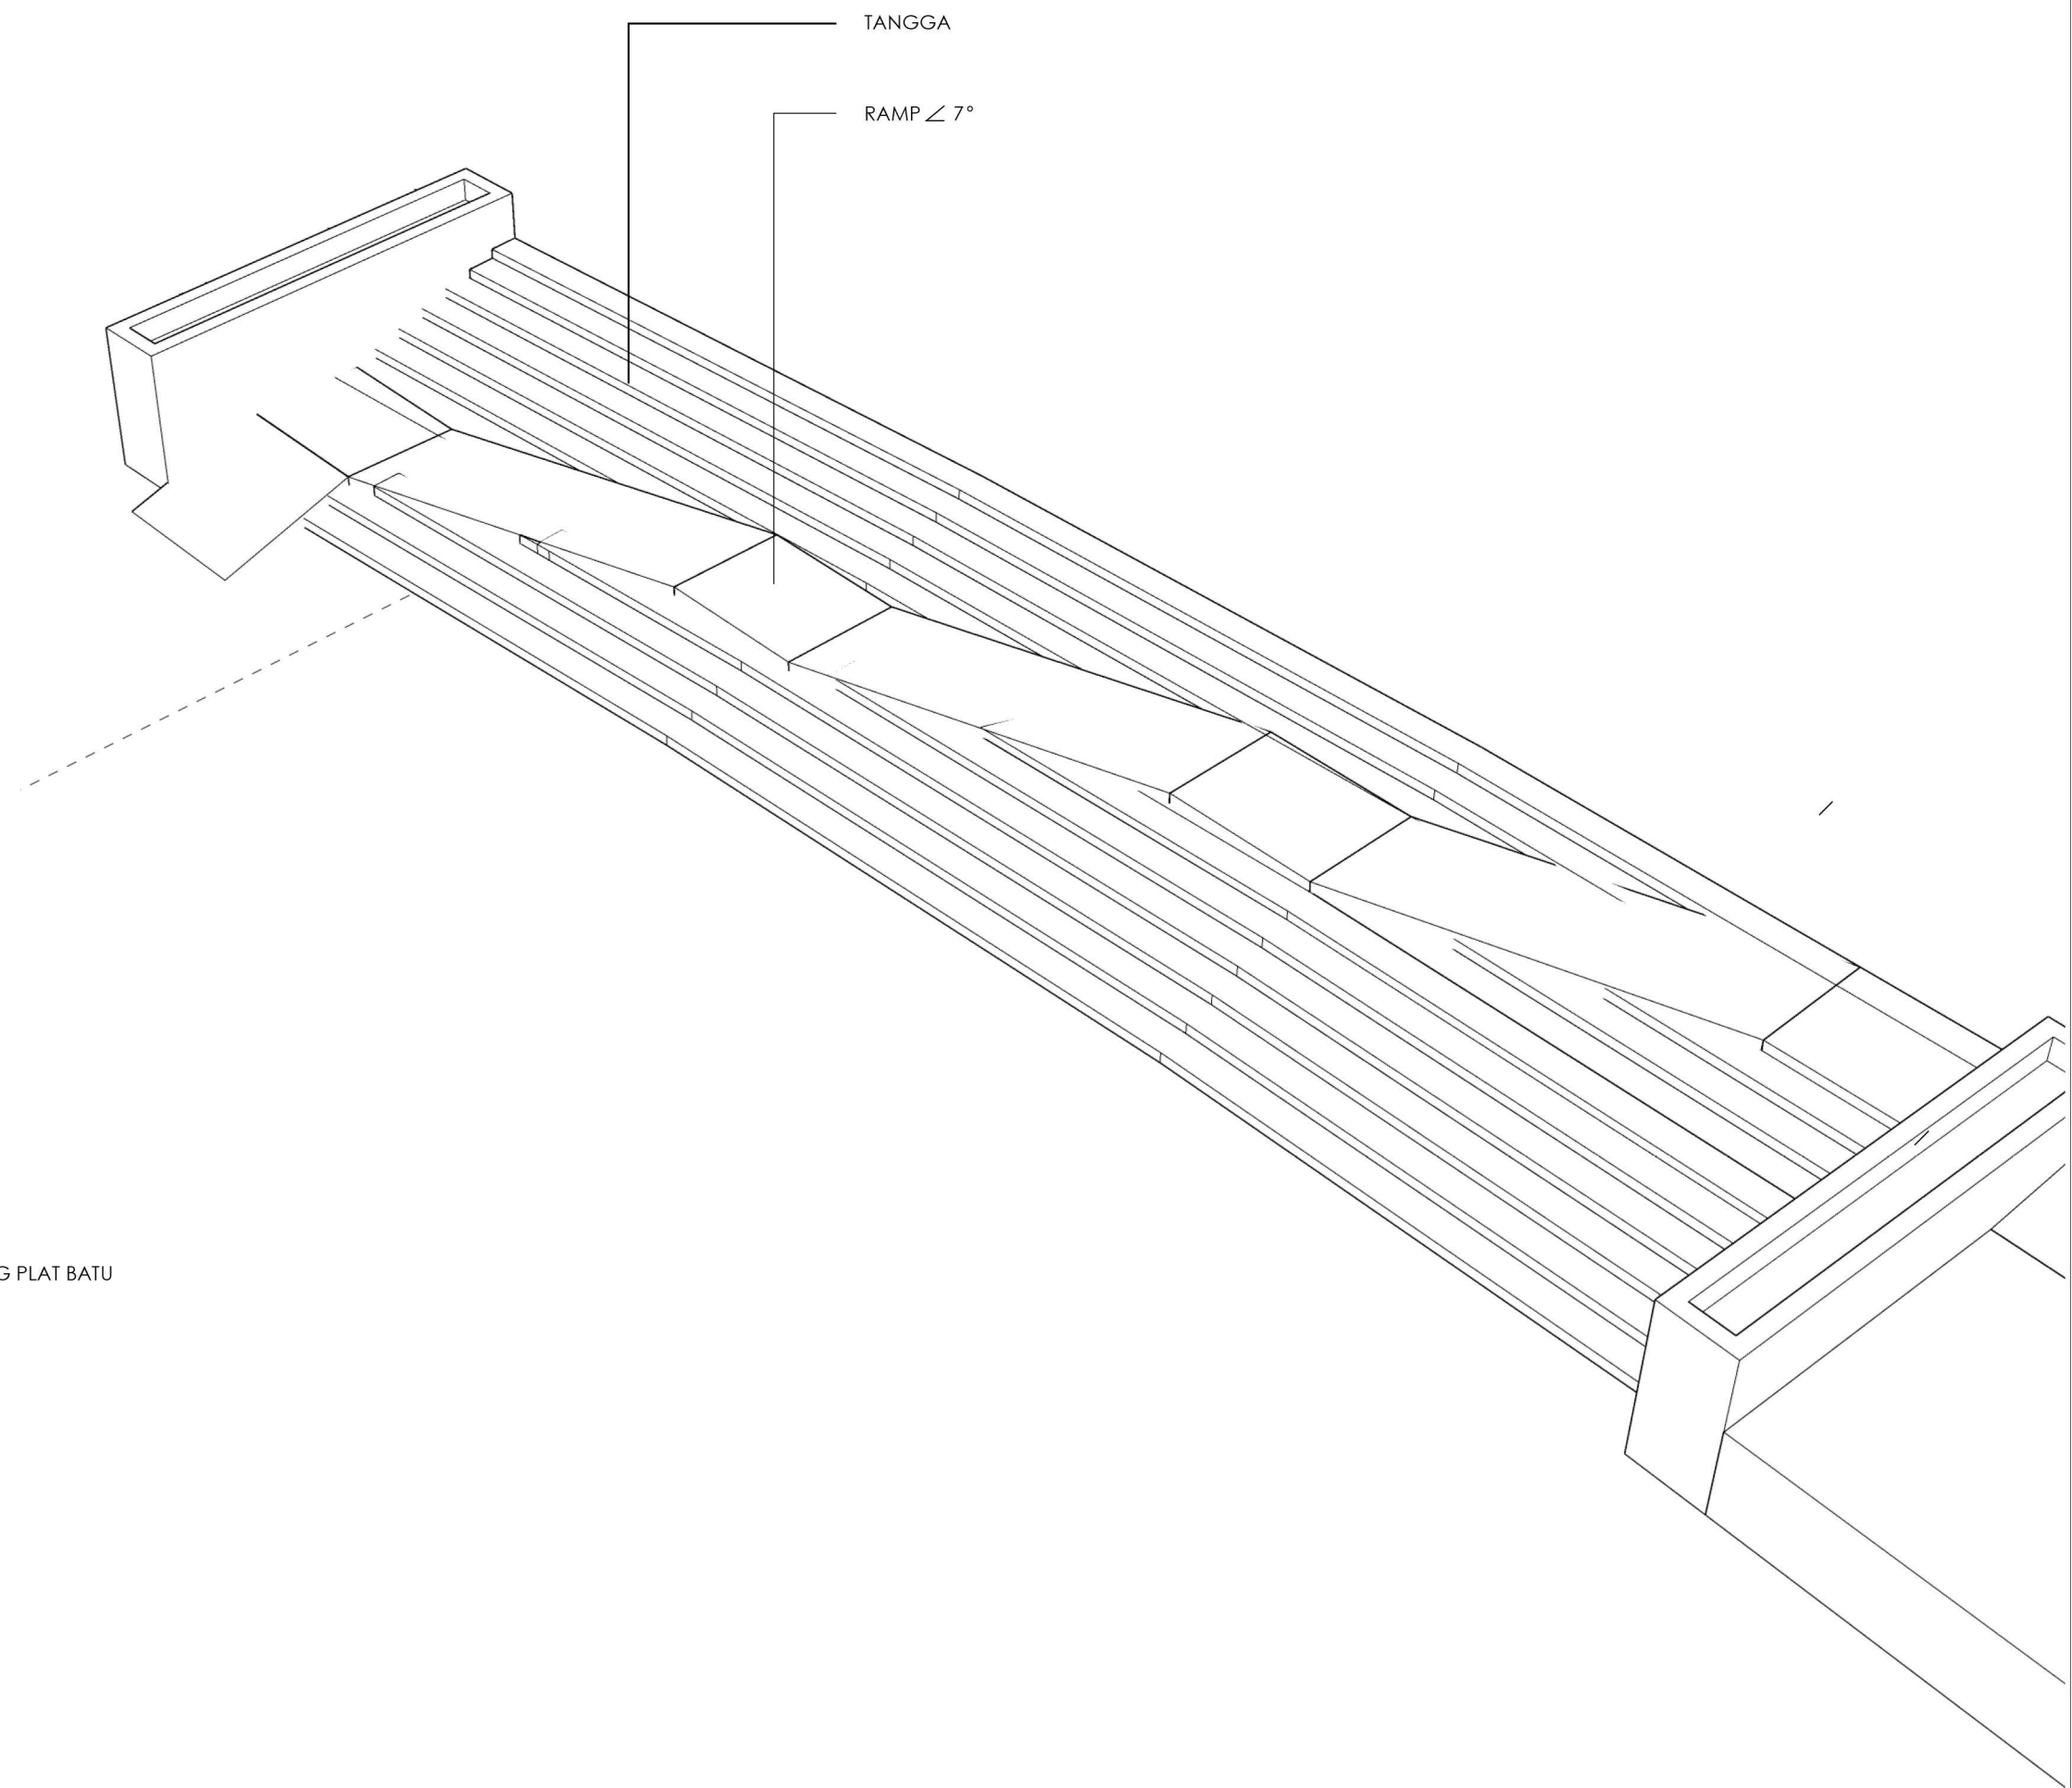



**JATINOM CULTURAL  
PERFORMANCE ART SPACE :**

RUANG PERTUNJUKAN SENI  
PADA KAWASAN CAGAR  
BUDAYA MAKAM KI AGENG  
GRIBIG, JATINOM, KLATEN

IDENTITAS MAHASISWA :

NUR ASYROF MUHAMMAD  
14512012

DOSEN PEMBIMBING :

ARIF BUDI SHOLIHAH, ST.  
MSC, PHD

KETERANGAN :





NAMA GAMBAR :  
RENCANA TITIK LAMPU


SKALA 1 : 400






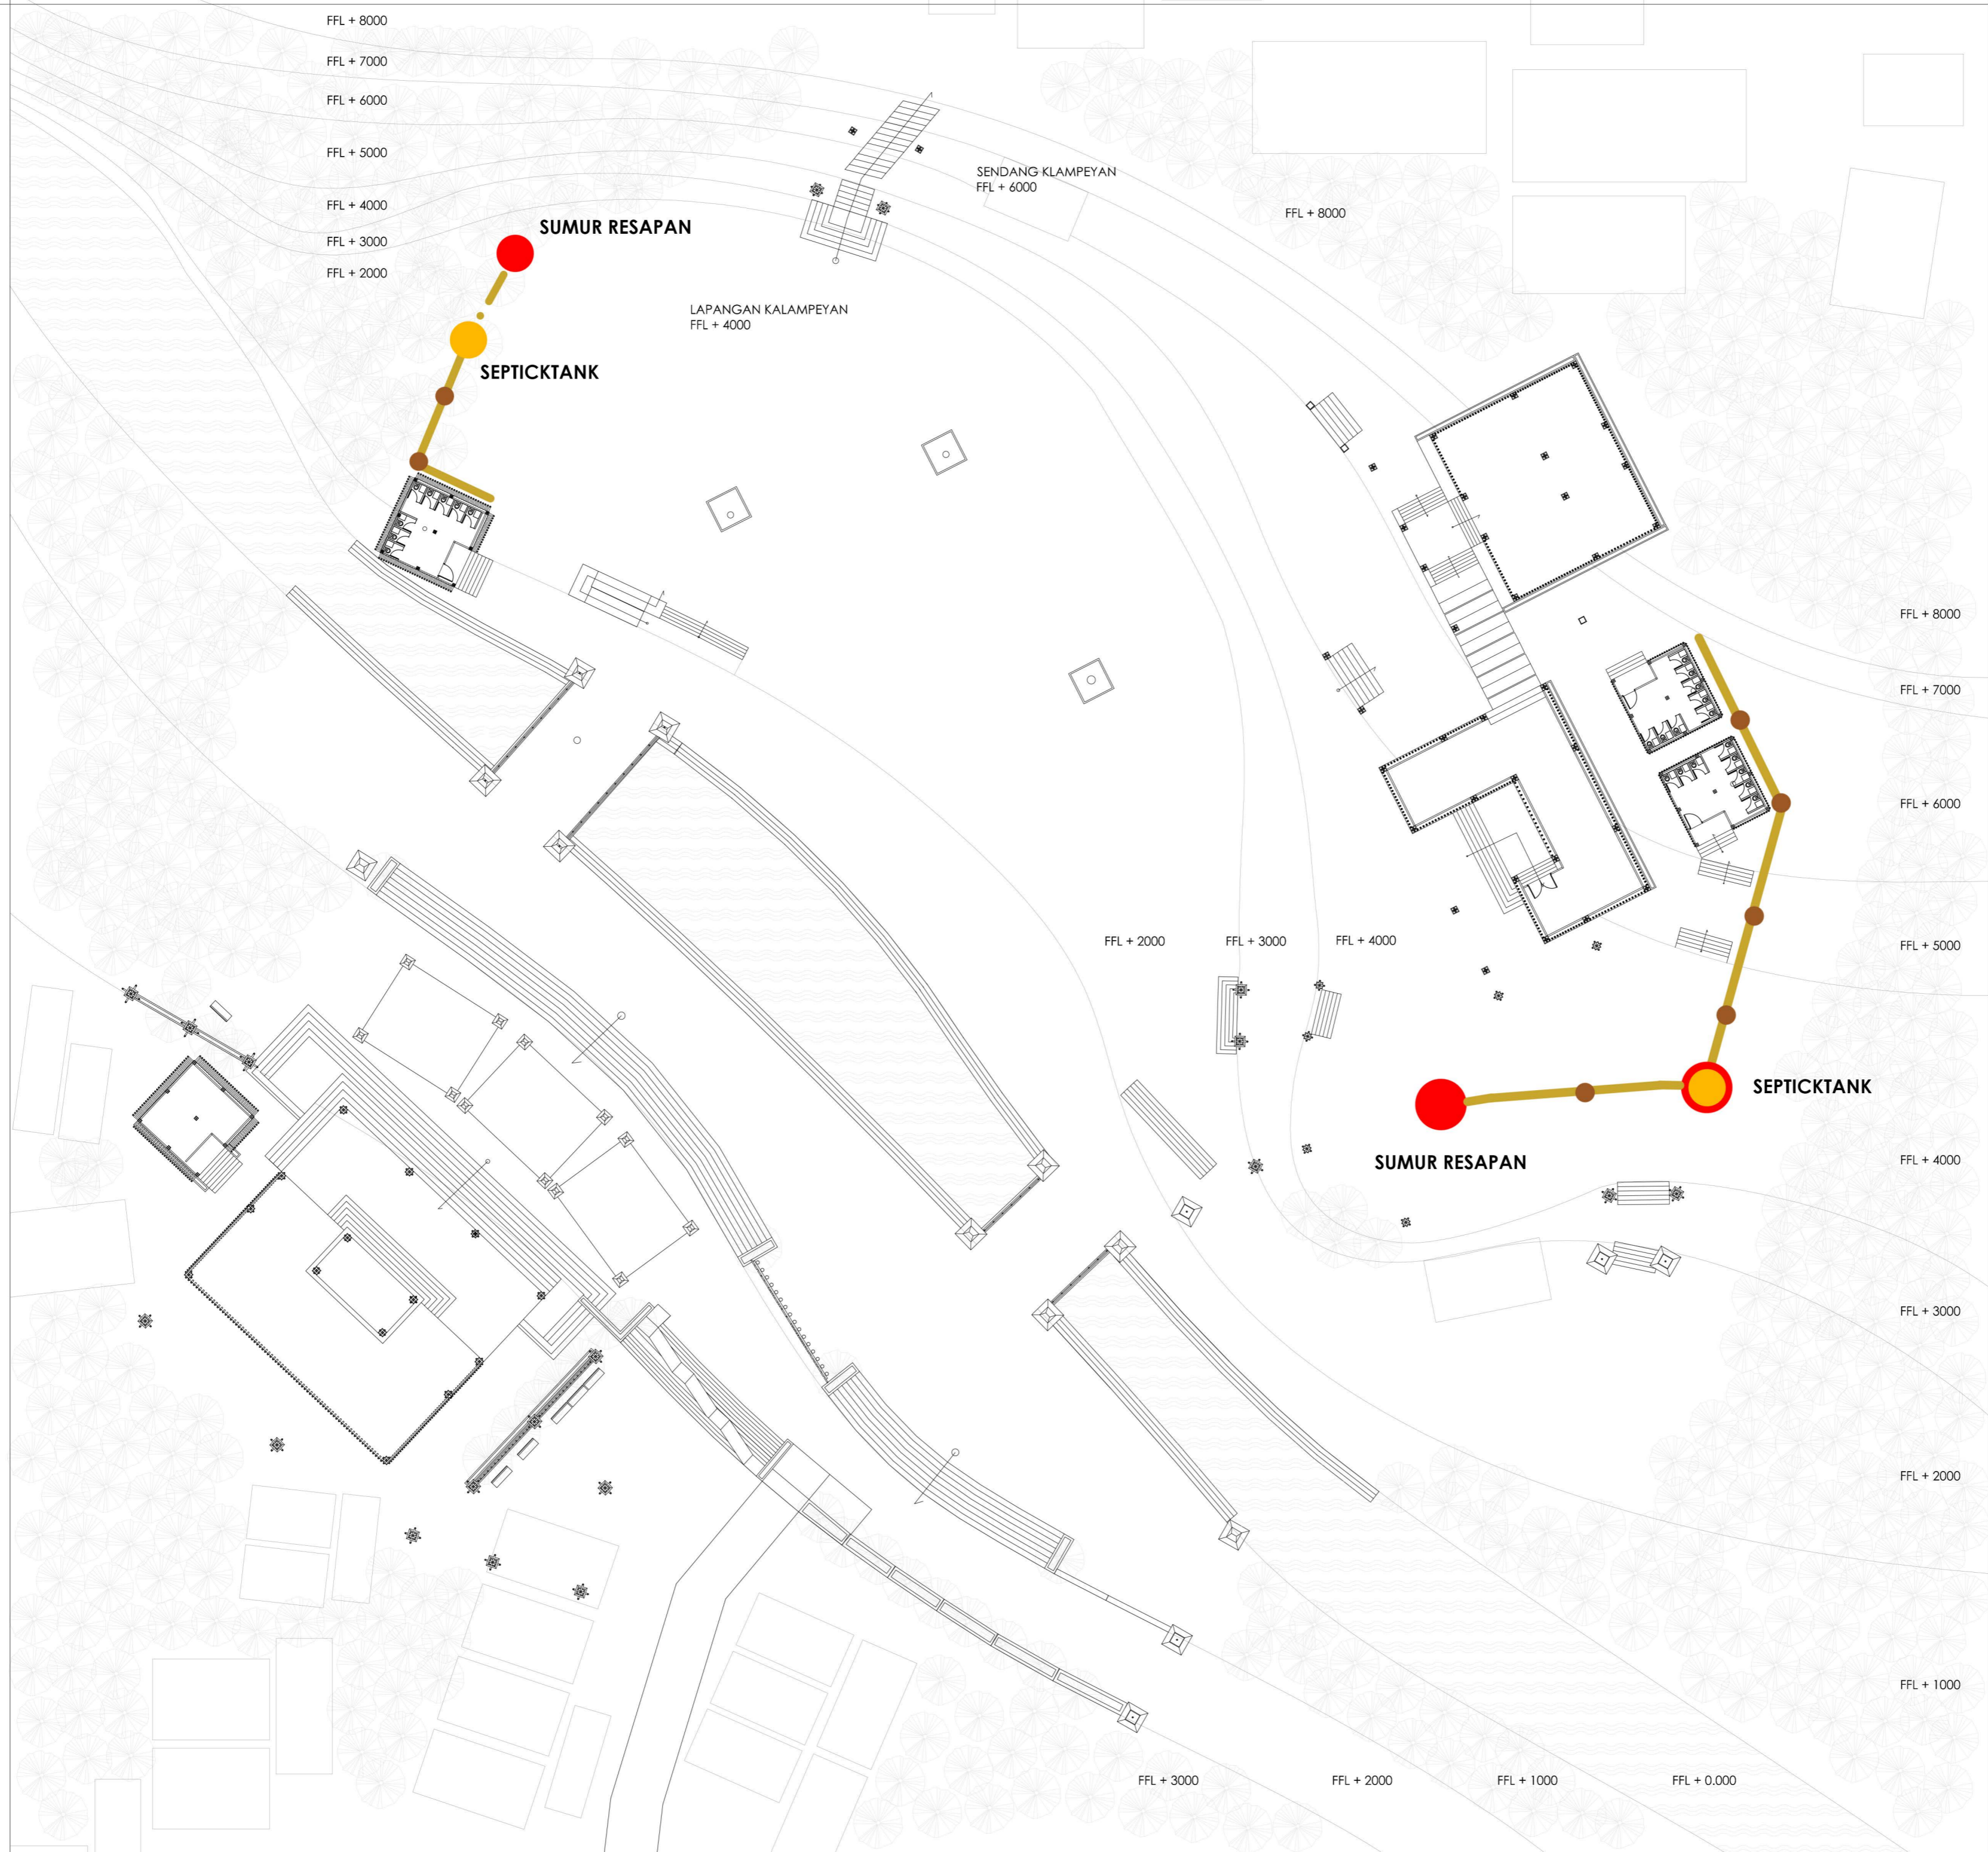

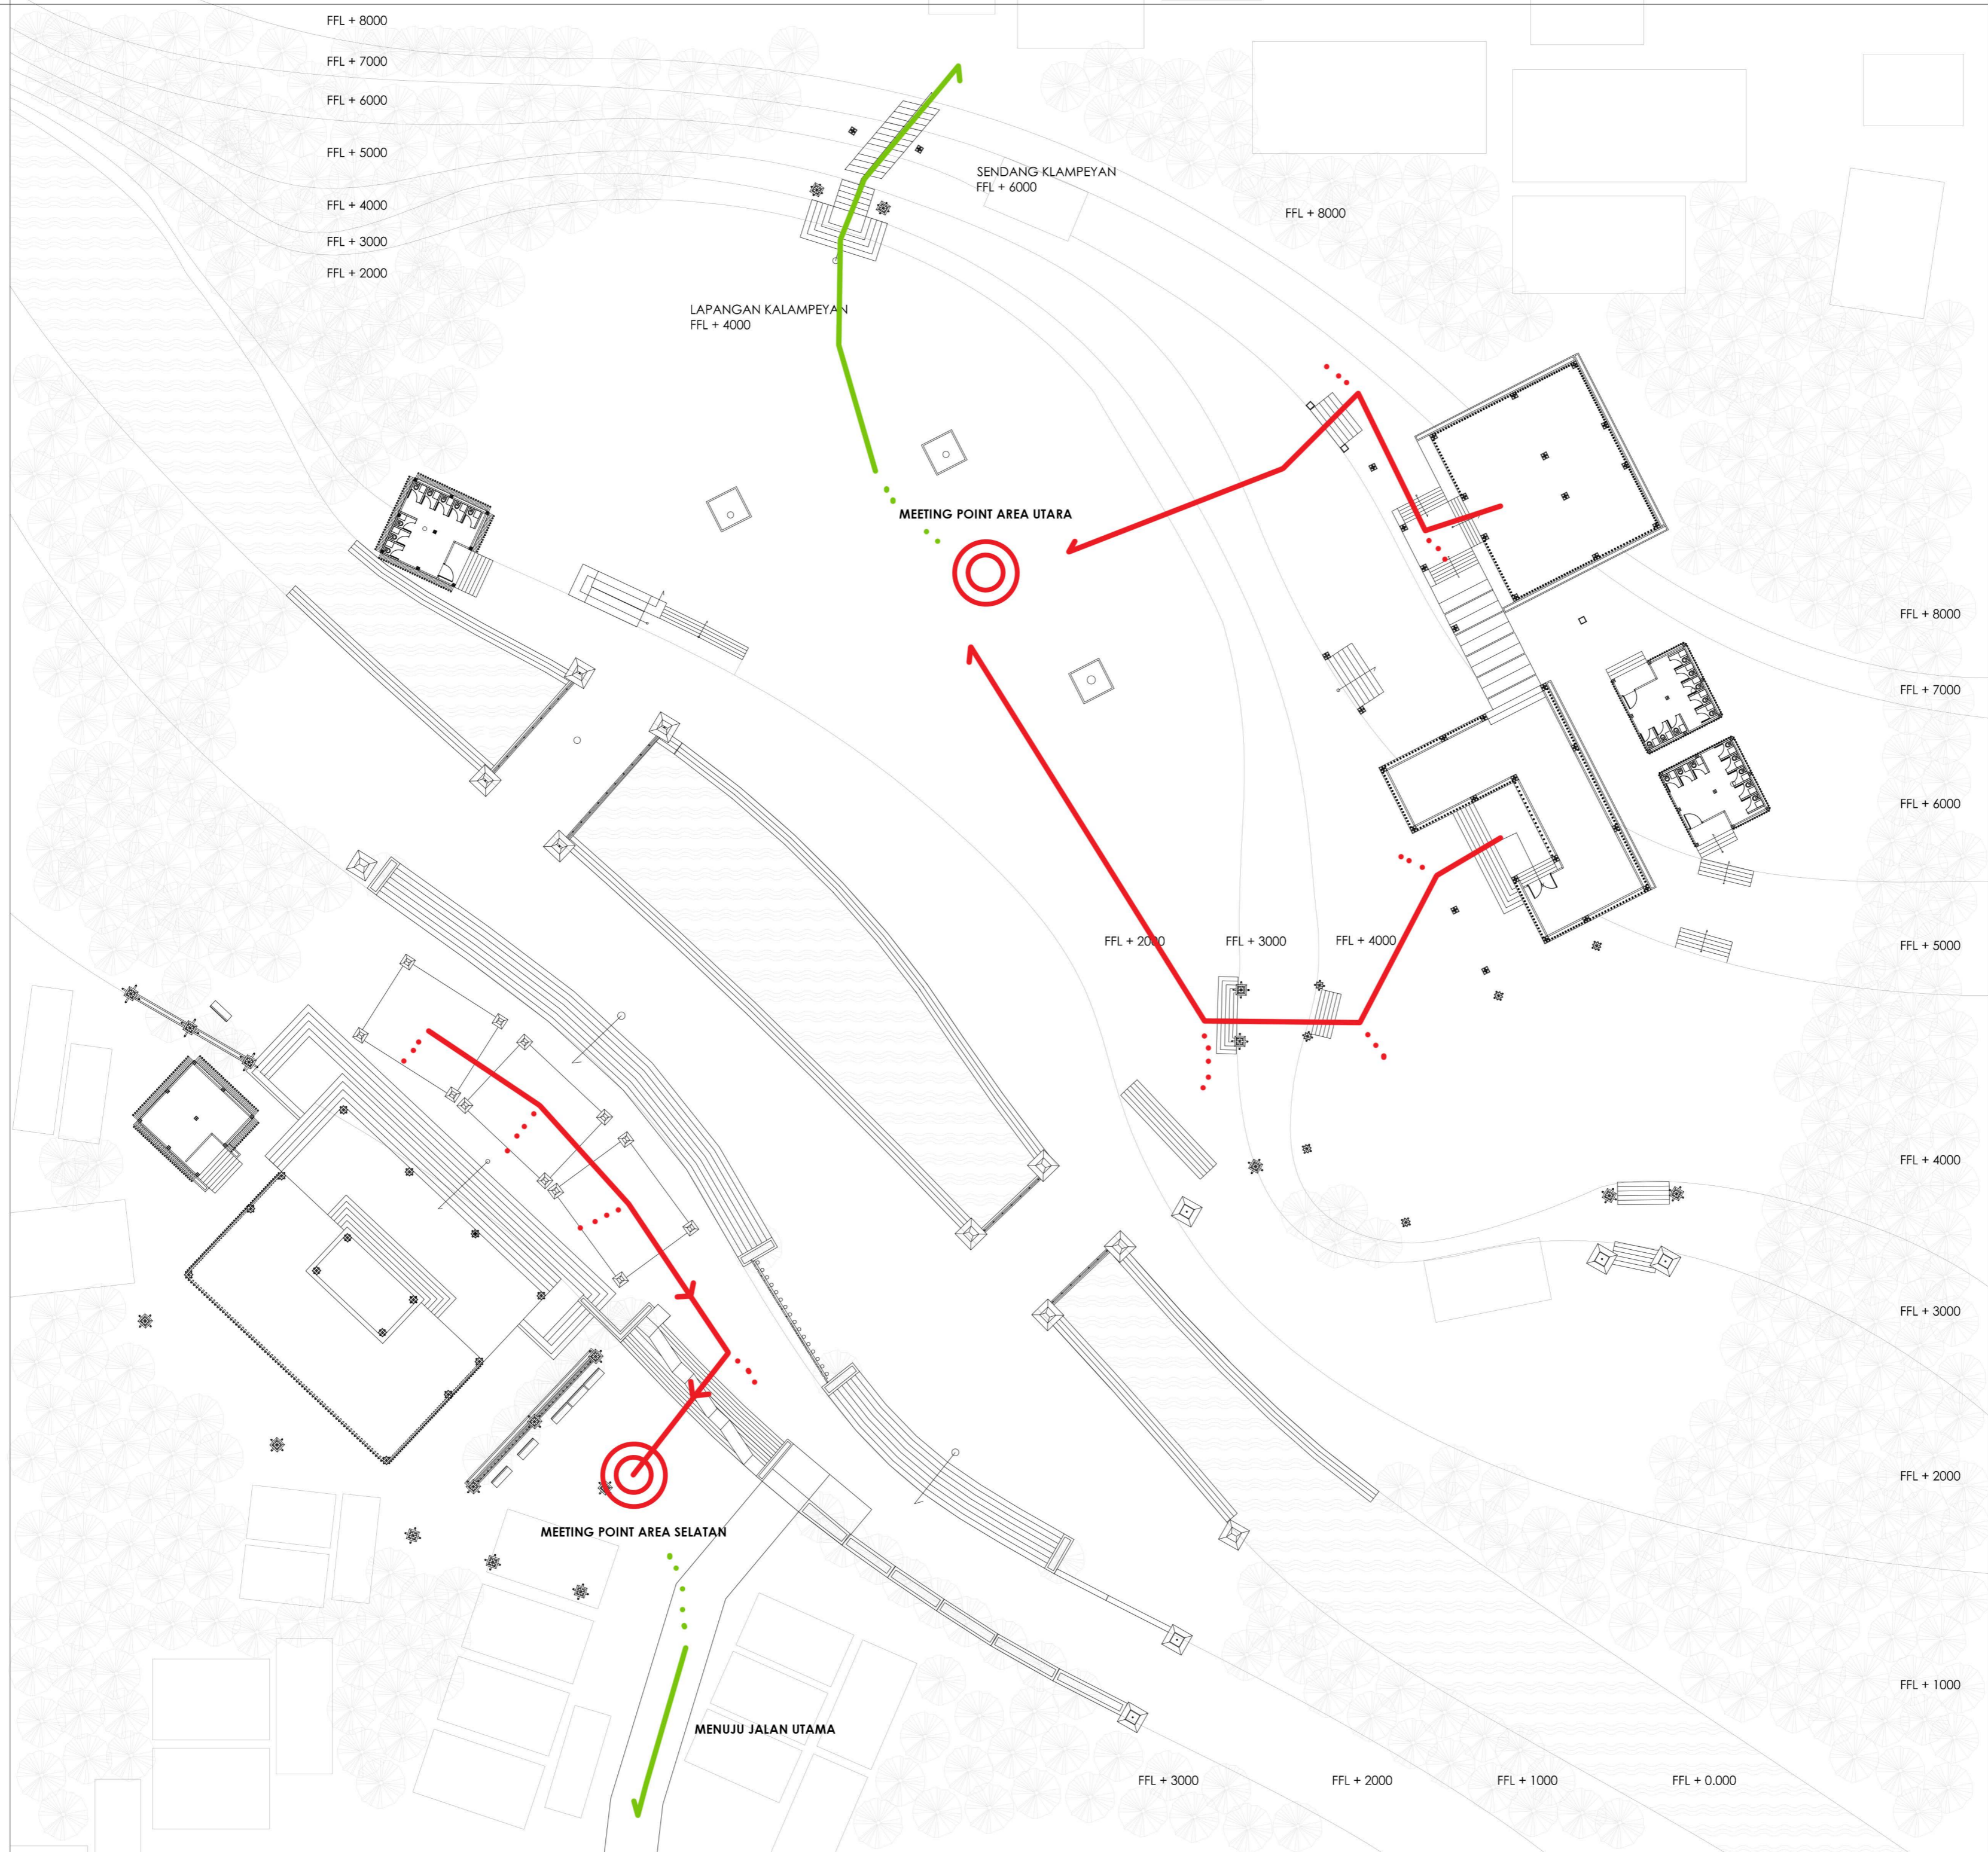

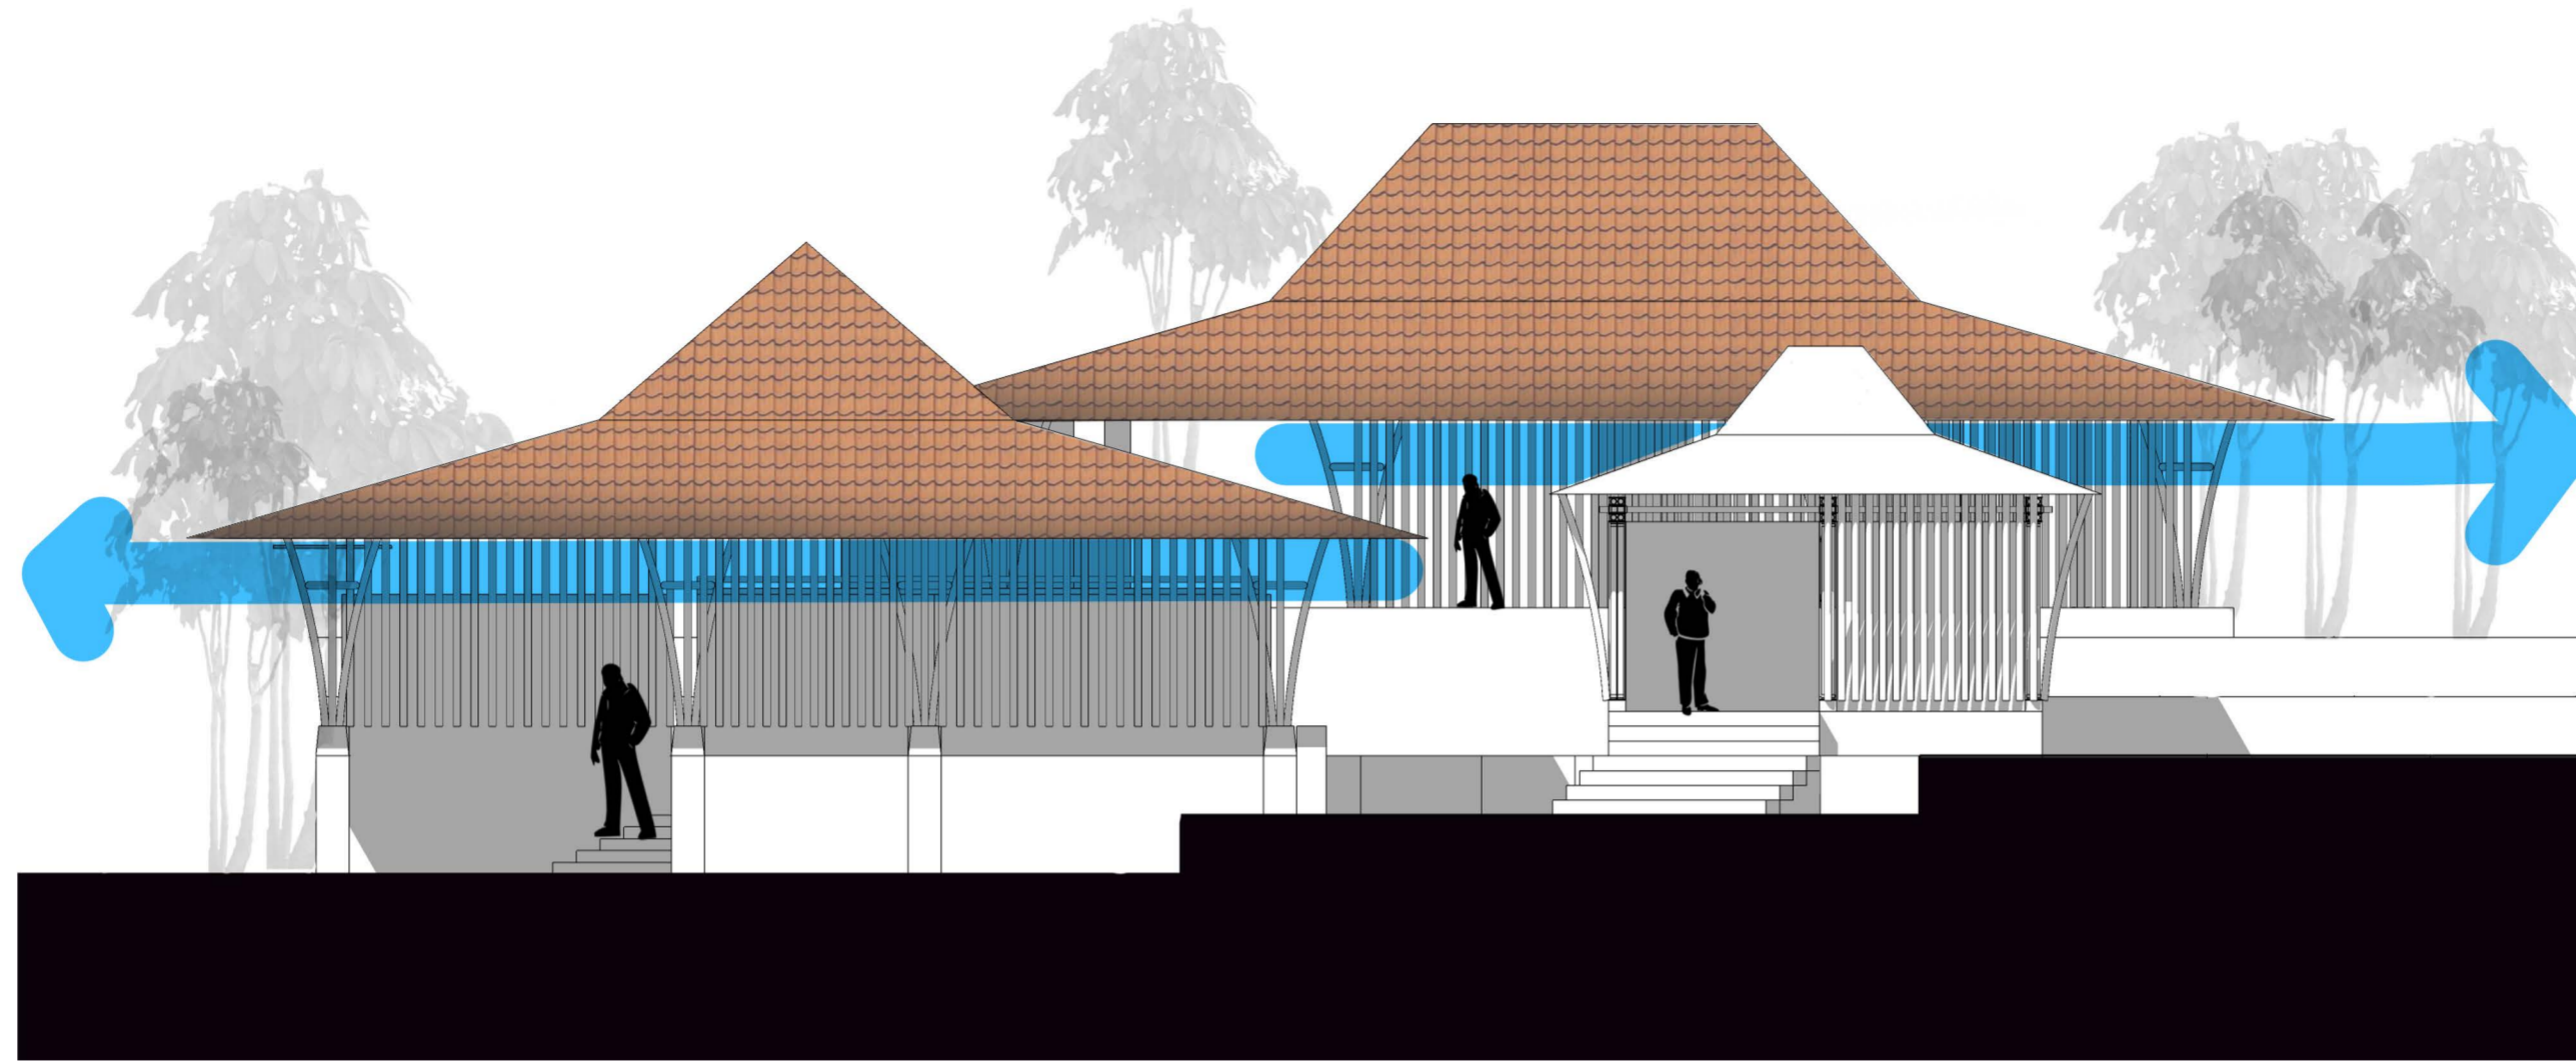

UDARA KELUAR MASUK DENGAN (CROSS  
VENTILATION) VENTILASI SILANG YANG ADA  
PADA SELURUH BAGIAN BANGUNAN

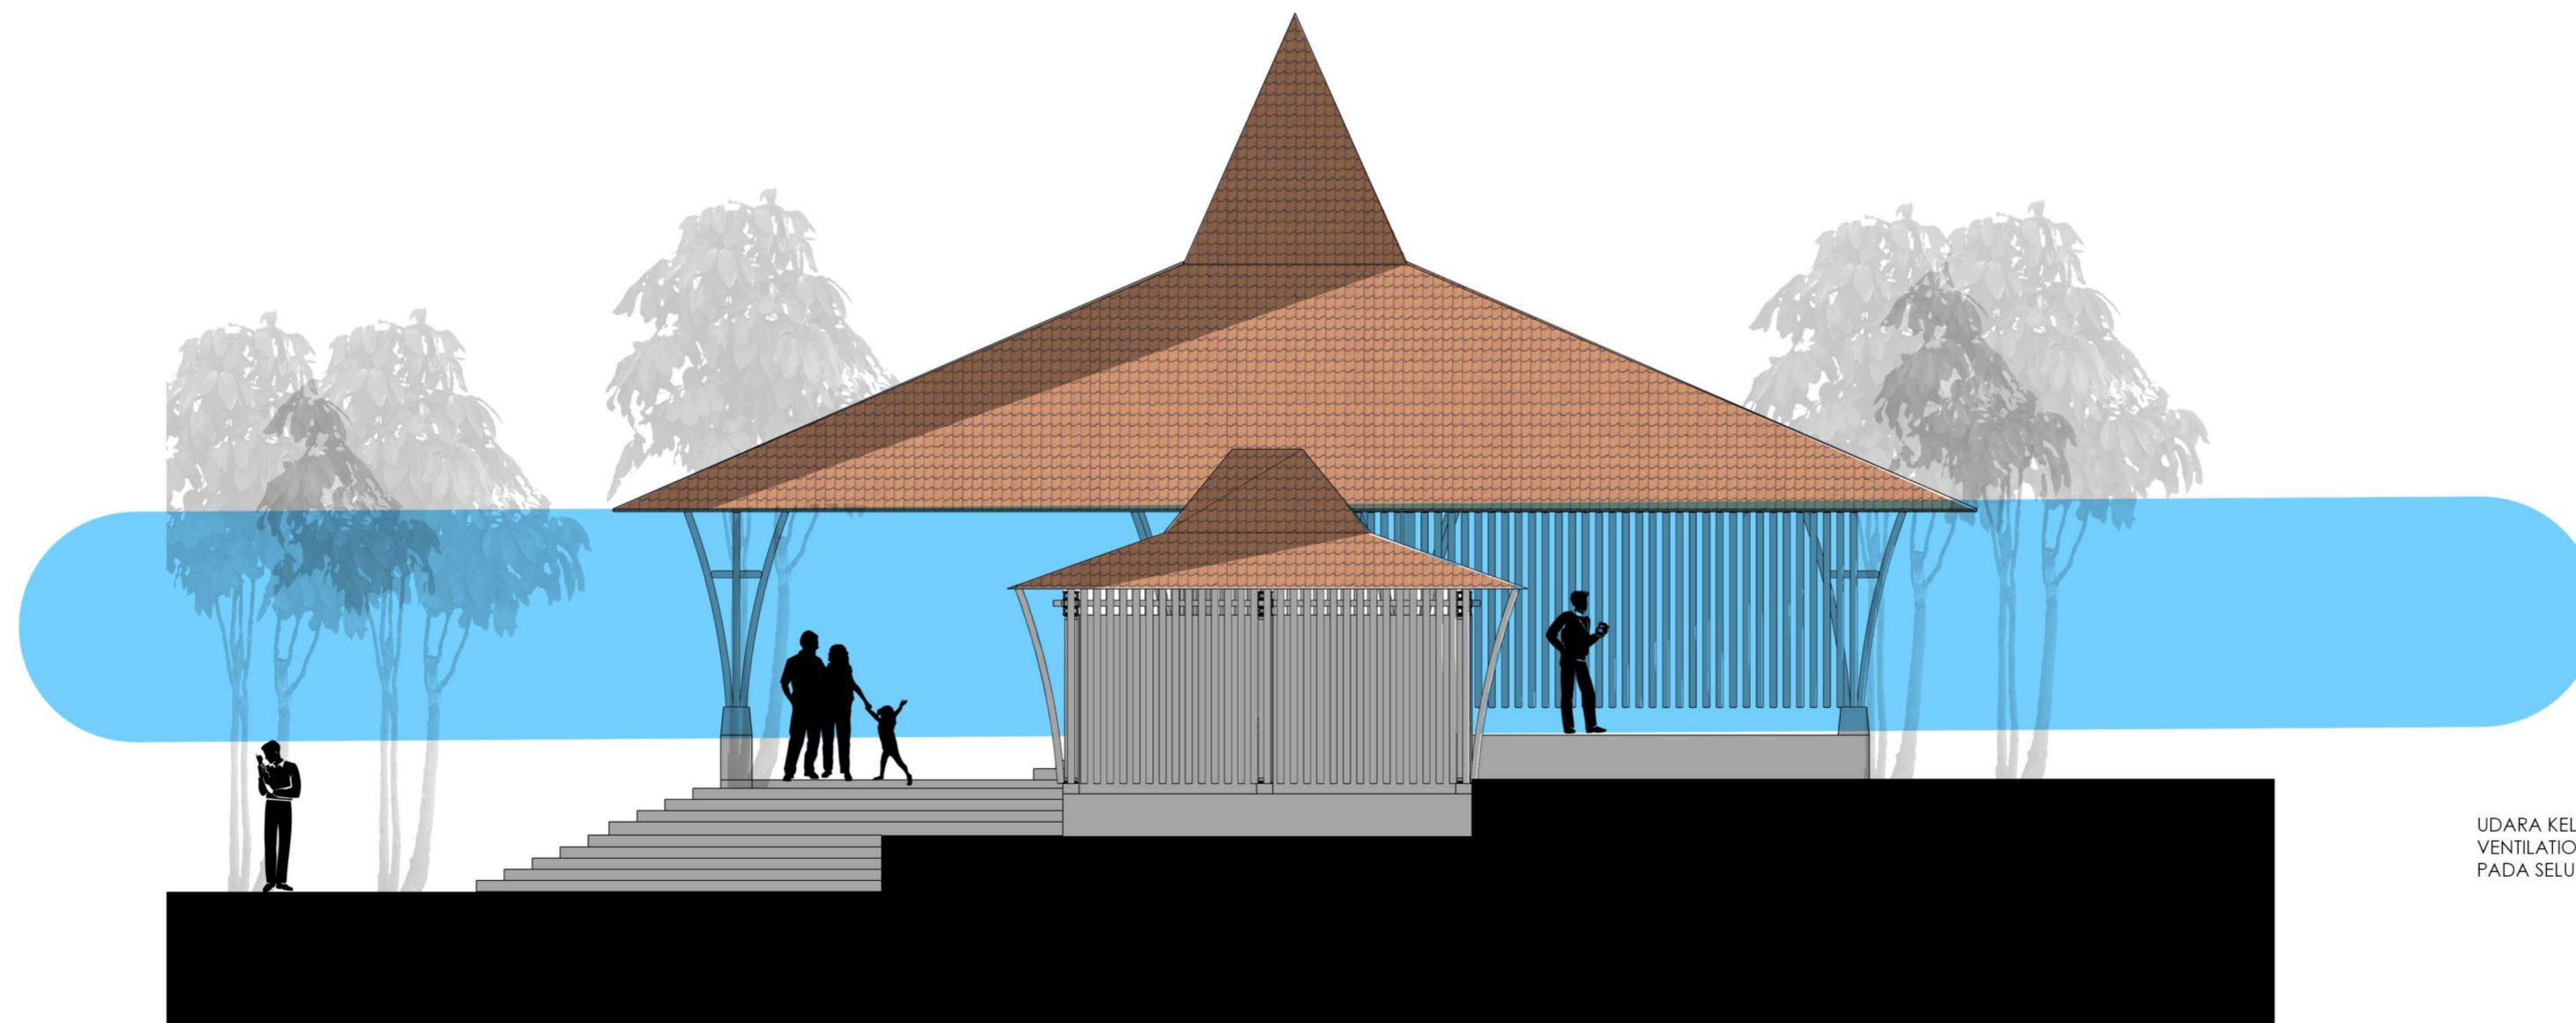


UDARA KELUAR MASUK DENGAN (CROSS  
VENTILATION) VENTILASI SILANG YANG ADA  
PADA SELURUH BAGIAN BANGUNAN



- SIKRULASI MASUK
- SIKRULASI KELUAR



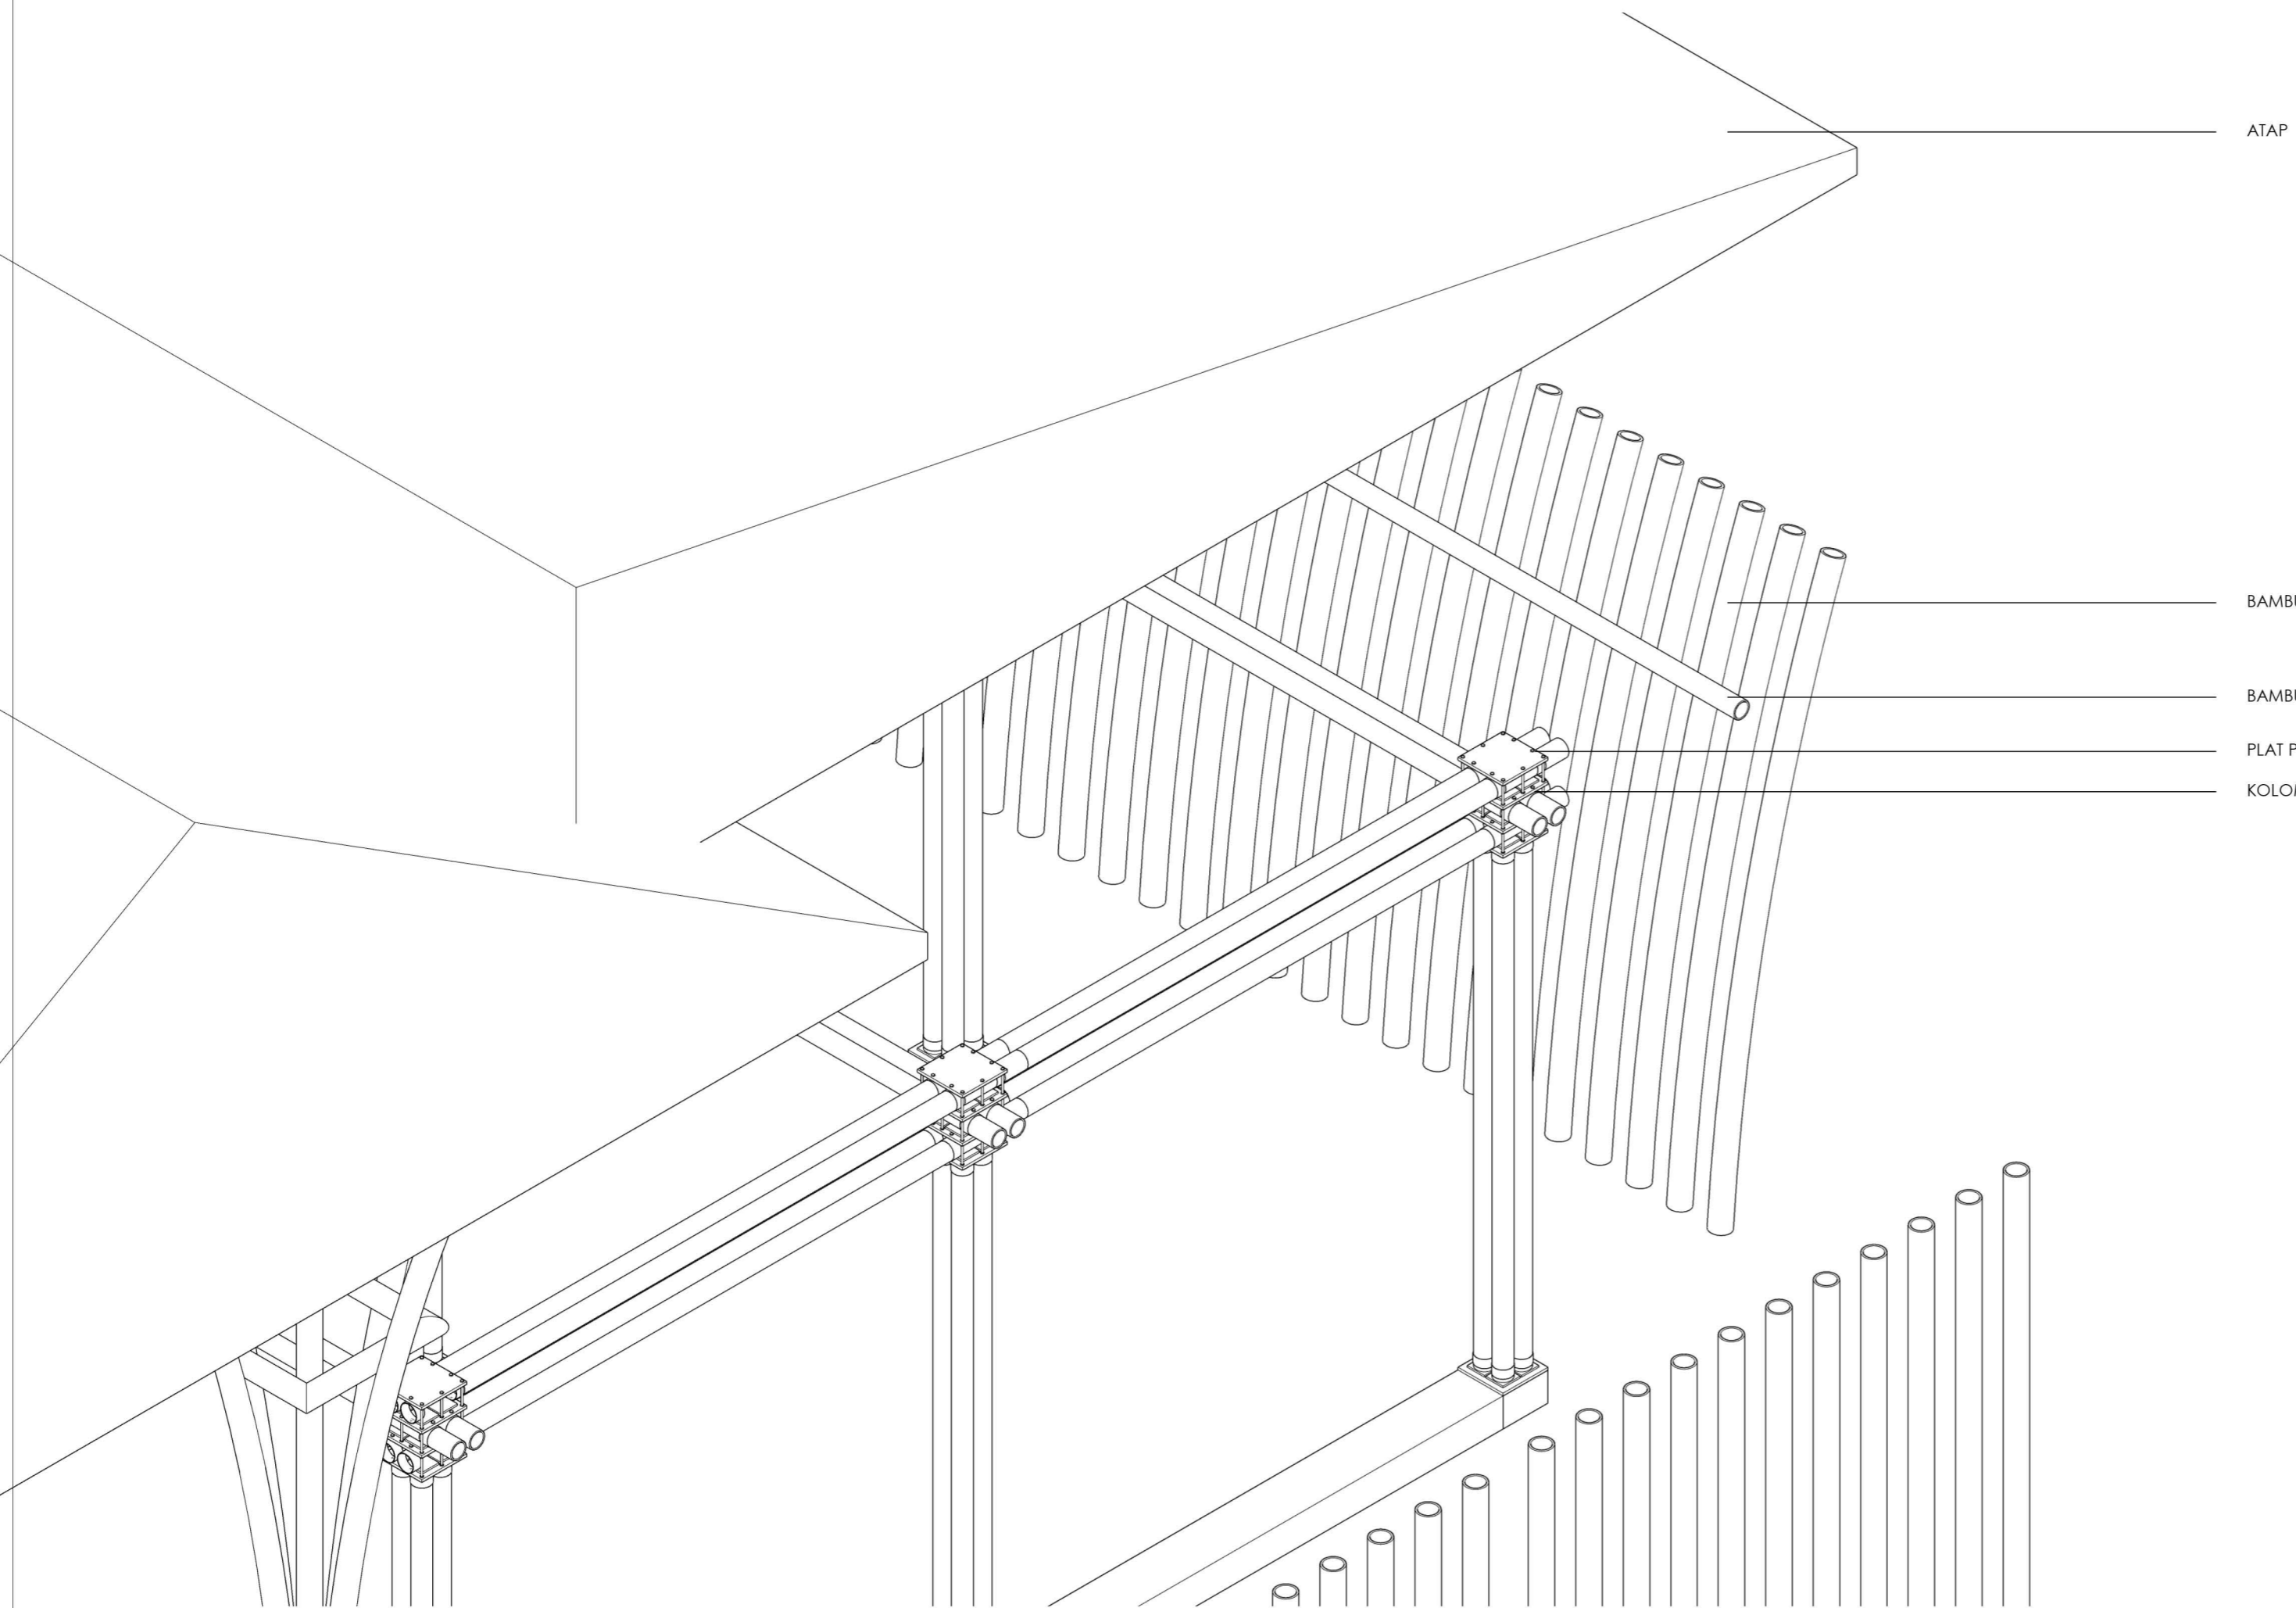

**JATINOM CULTURAL  
PERFORMANCE ART SPACE :**

RUANG PERTUNJUKAN SENI  
PADA KAWASAN CAGAR  
BUDAYA MAKAM KI AGENG  
GRIBIG, JATINOM, KLATEN


IDENTITAS MAHASISWA :

NUR ASYROF MUHAMMAD  
14512012

DOSEN PEMBIMBING :

ARIF BUDI SHOLIHAH, ST.  
MSC, PHD

KETERANGAN

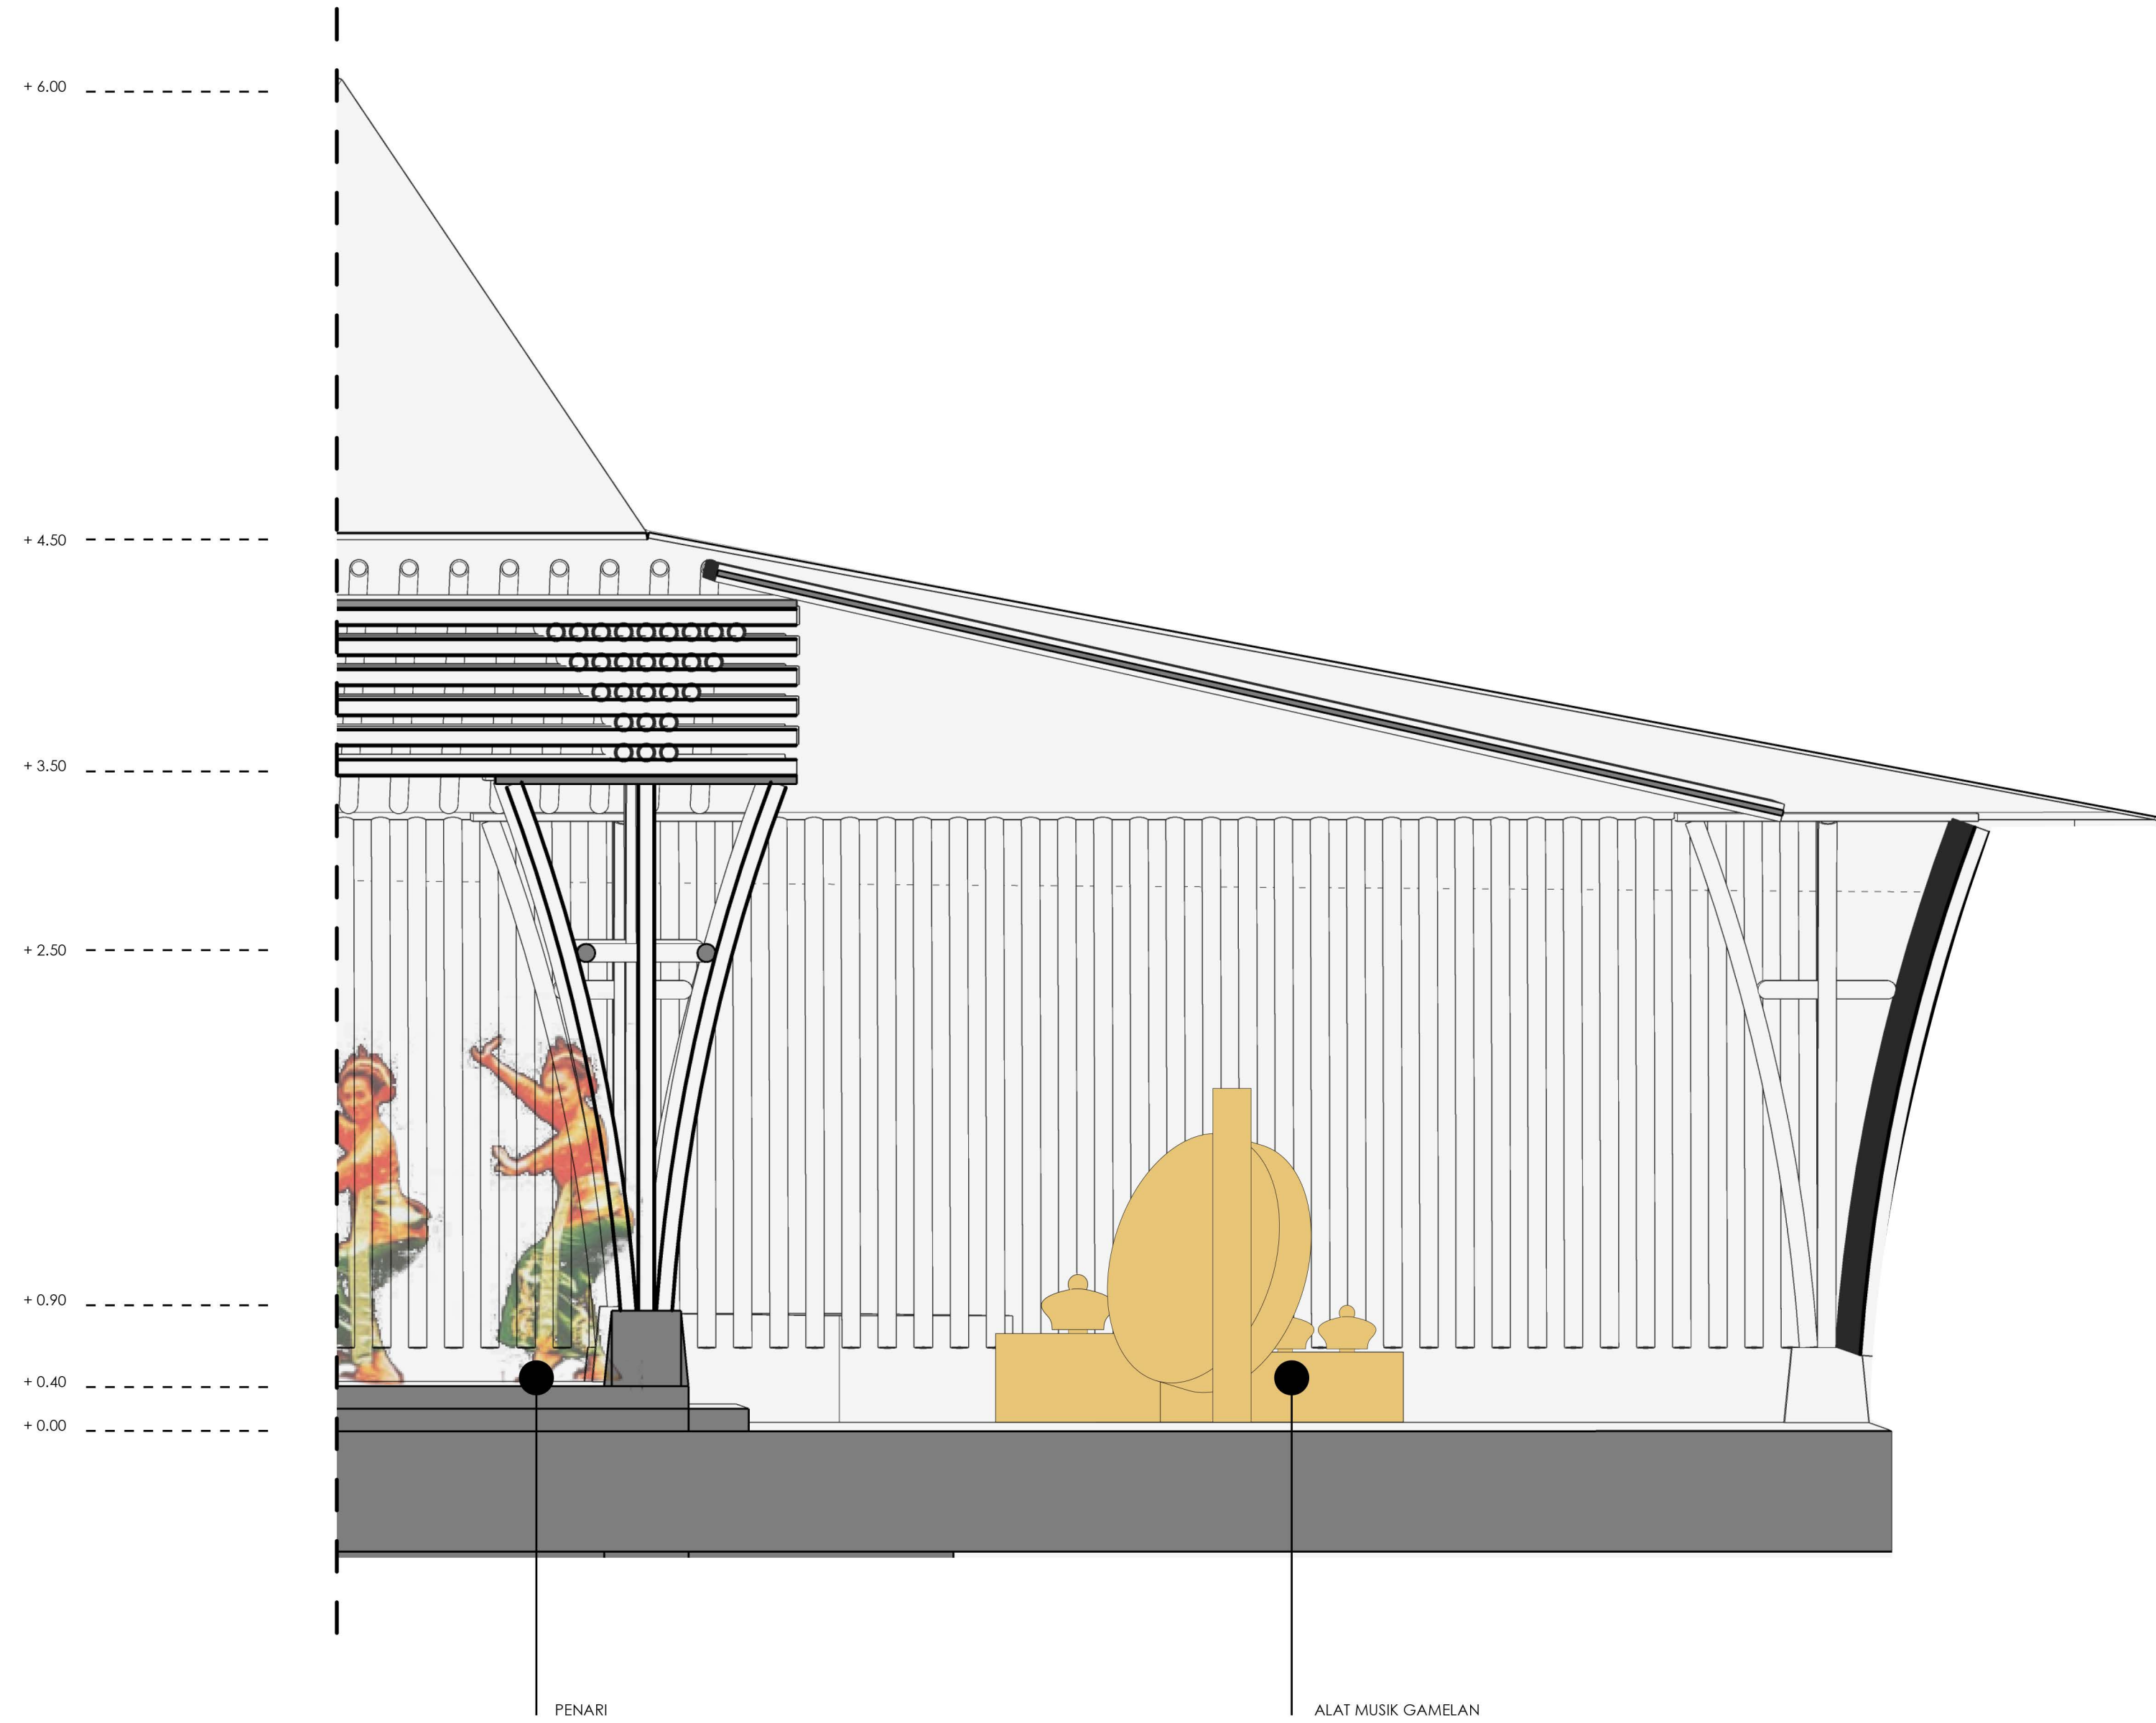

**JATINOM CULTURAL  
PERFORMANCE ART SPACE :**

RUANG PERTUNJUKAN SENI  
PADA KAWASAN CAGAR  
BUDAYA MAKAM KI AGENG  
GRIBIG, JATINOM, KLATEN


IDENTITAS MAHASISWA :

NUR ASYROF MUHAMMAD  
14512012

DOSEN PEMBIMBING :

ARIF BUDI SHOLIHAH, ST.  
MSC, PHD

KETERANGAN

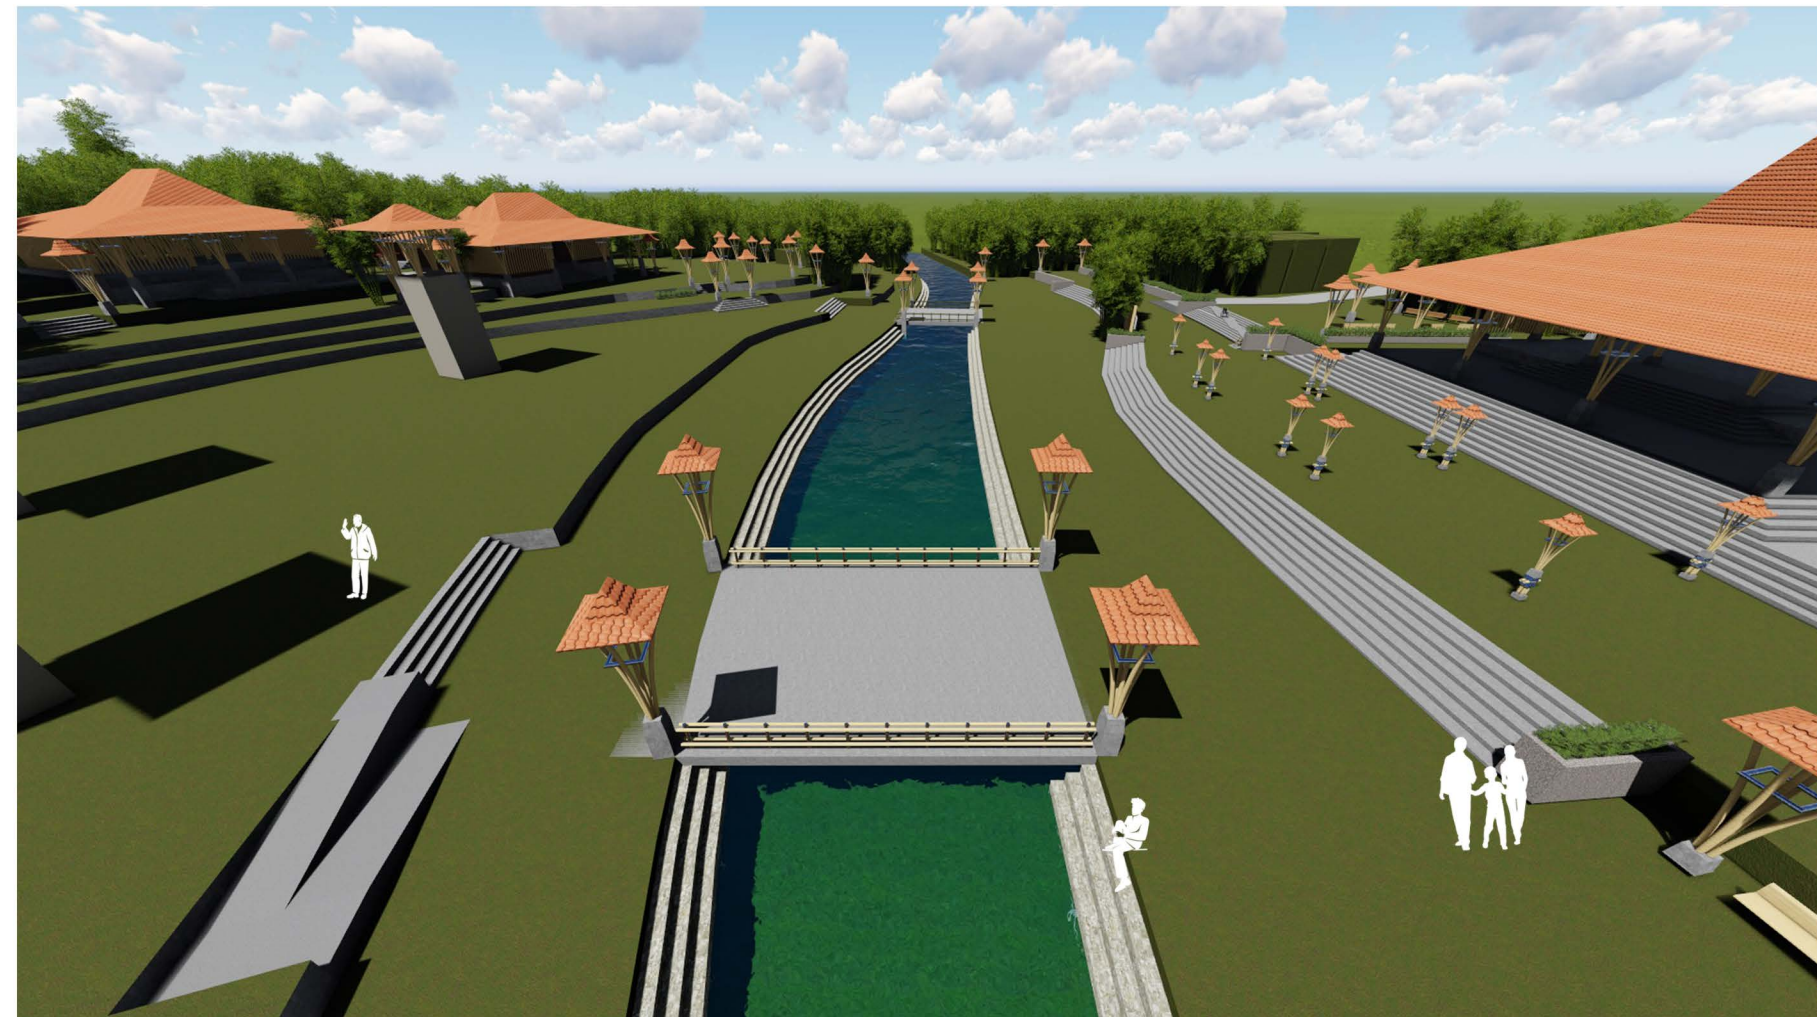

NAMA GAMBAR :  
PERSPEKTIF EKSTEIROR



**JATINOM CULTURAL  
PERFORMANCE ART SPACE :**

RUANG PERTUNJUKAN SENI  
PADA KAWASAN CAGAR  
BUDAYA MAKAM KI AGENG  
GRIBIG, JATINOM, KLATEN



IDENTITAS MAHASISWA :

NUR ASYROF MUHAMMAD  
14512012

DOSEN PEMBIMBING :

ARIF BUDI SHOLIHAH, ST,  
MSC, PHD

KETERANGAN

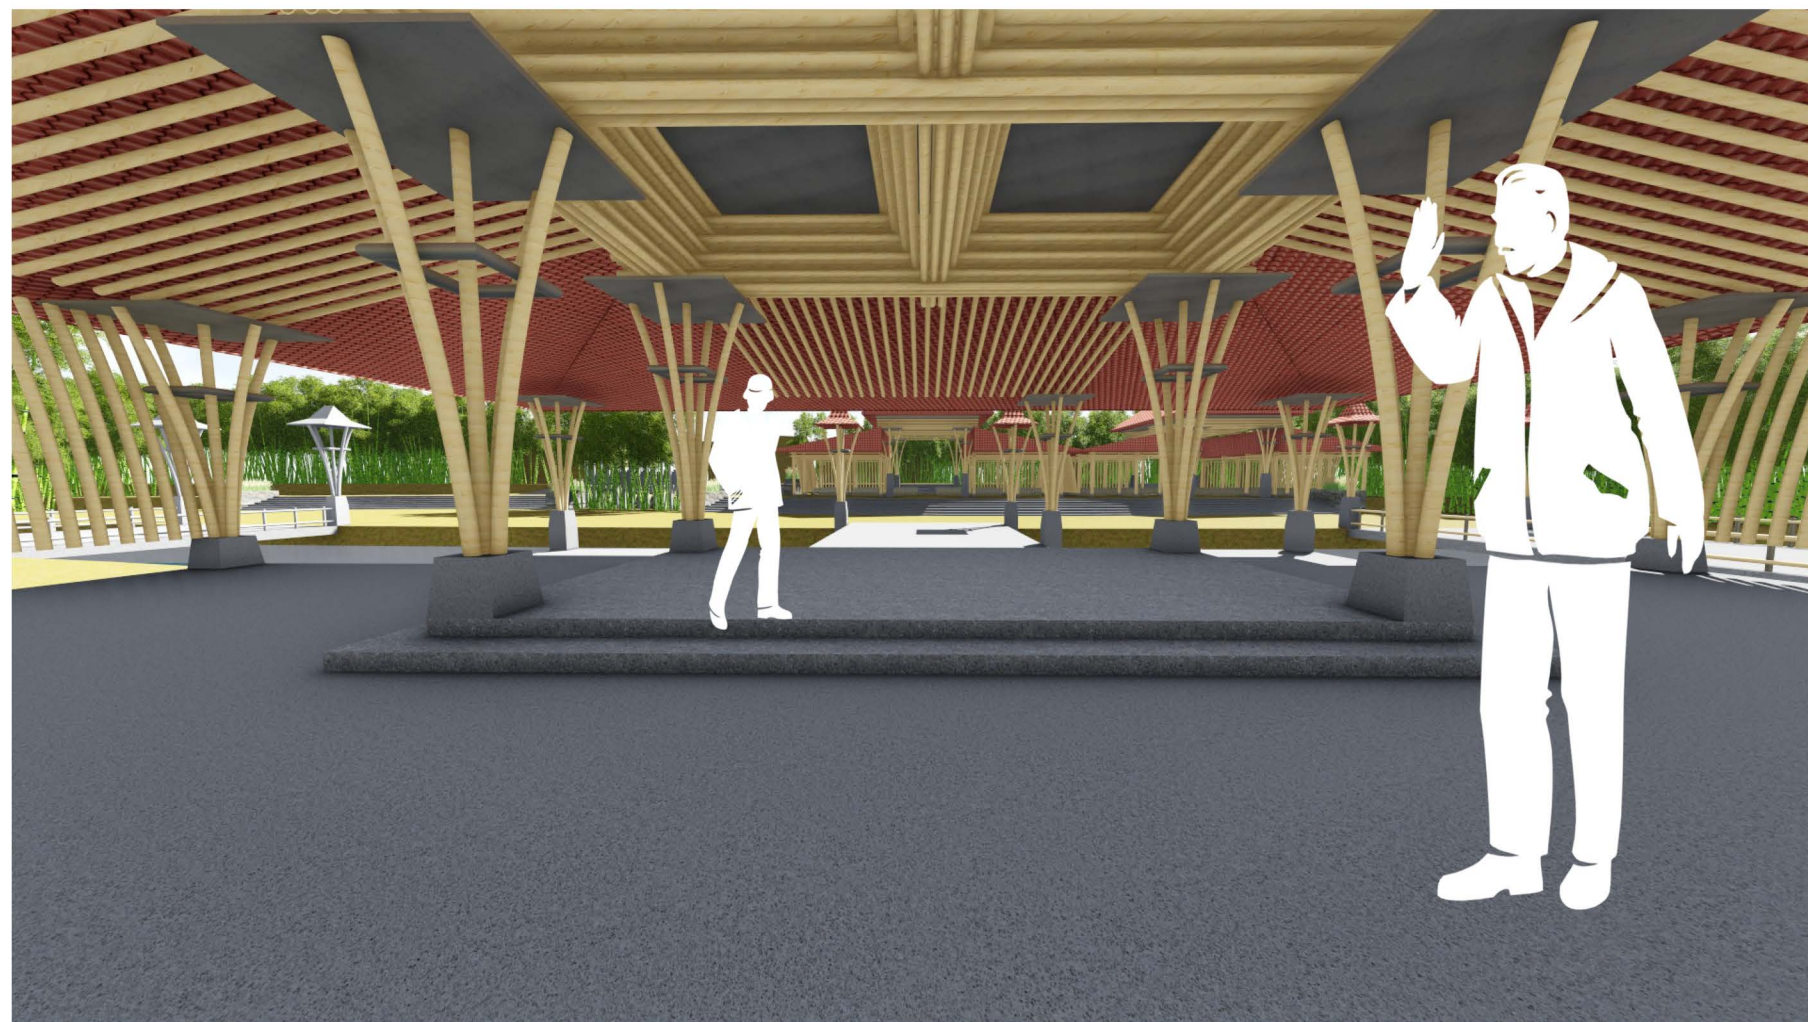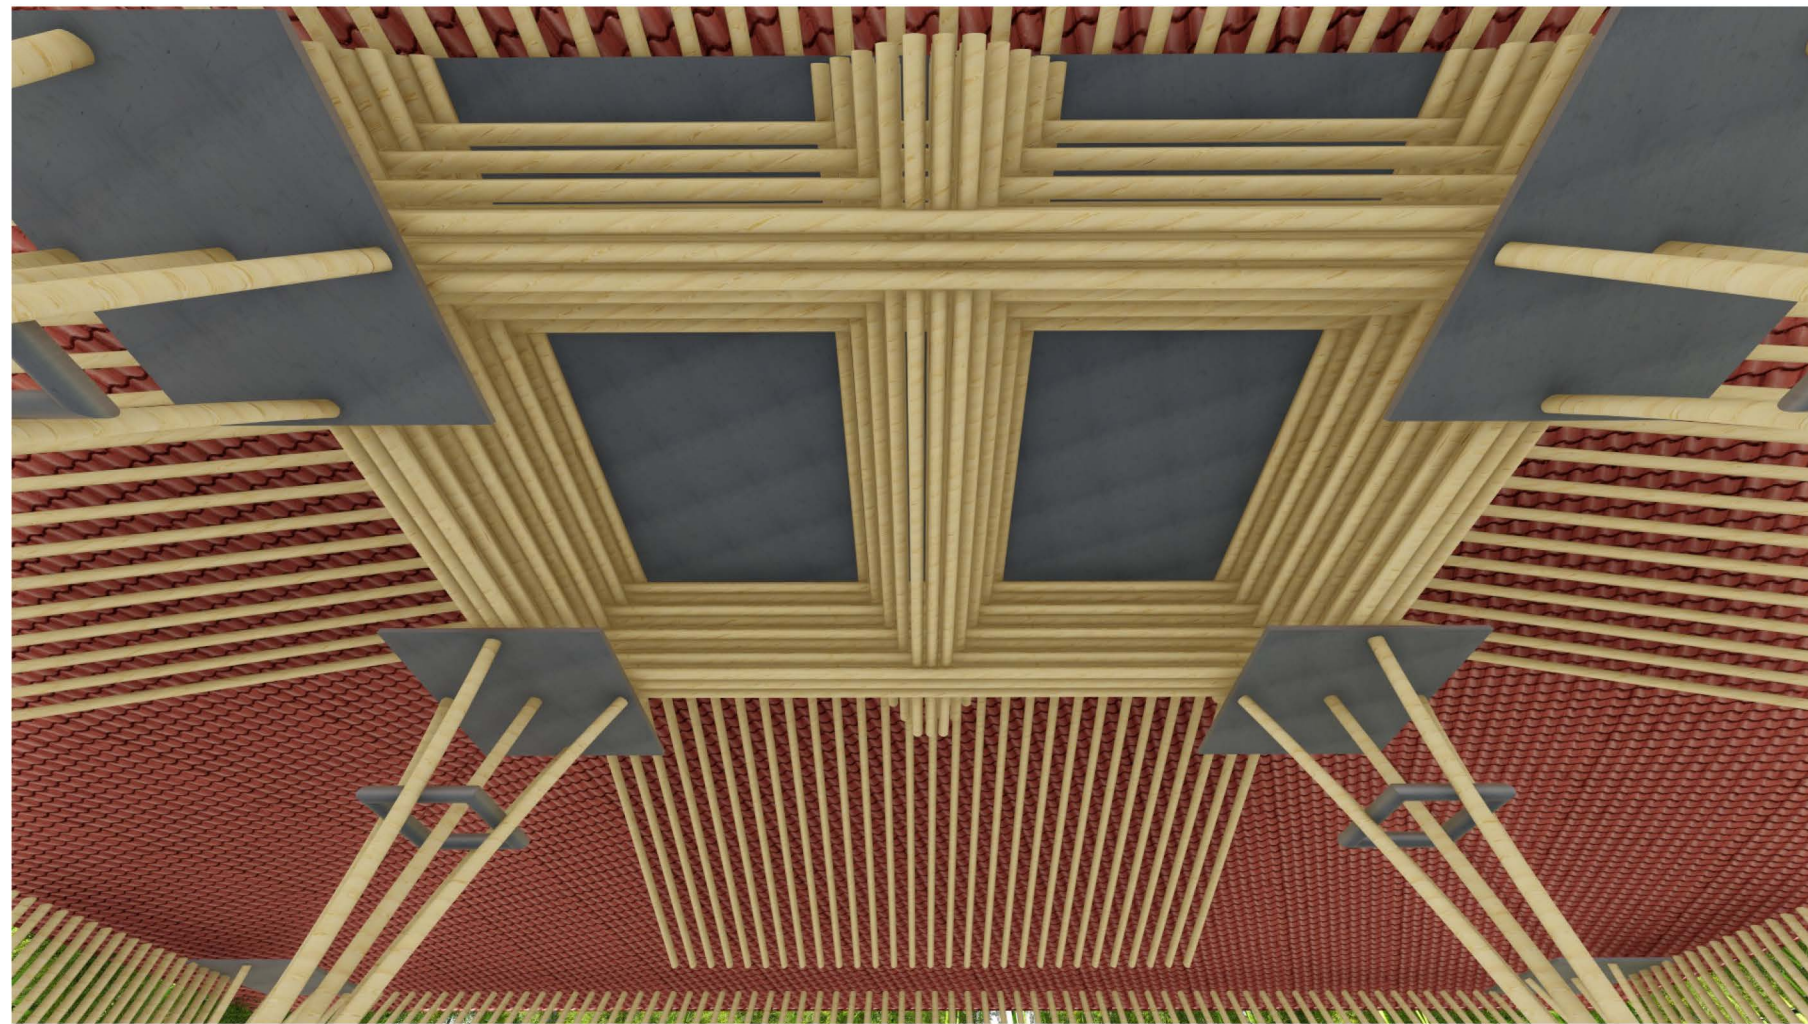

NAMA GAMBAR :  
PERSPEKTIF INTERIOR



**JATINOM CULTURAL  
PERFORMANCE ART SPACE :**

RUANG PERTUNJUKAN SENI  
PADA KAWASAN CAGAR  
BUDAYA MAKAM KI AGENG  
GRIBIG, JATINOM, KLATEN

IDENTITAS MAHASISWA :

NUR ASYROF MUHAMMAD  
14512012

DOSEN PEMBIMBING :

ARIF BUDI SHOLIHAH, ST,  
MSC, PHD

KETERANGAN :

+ 14.00


+ 10.00

+ 4.00

+ 2.80

+ 1.00

+ 0.00

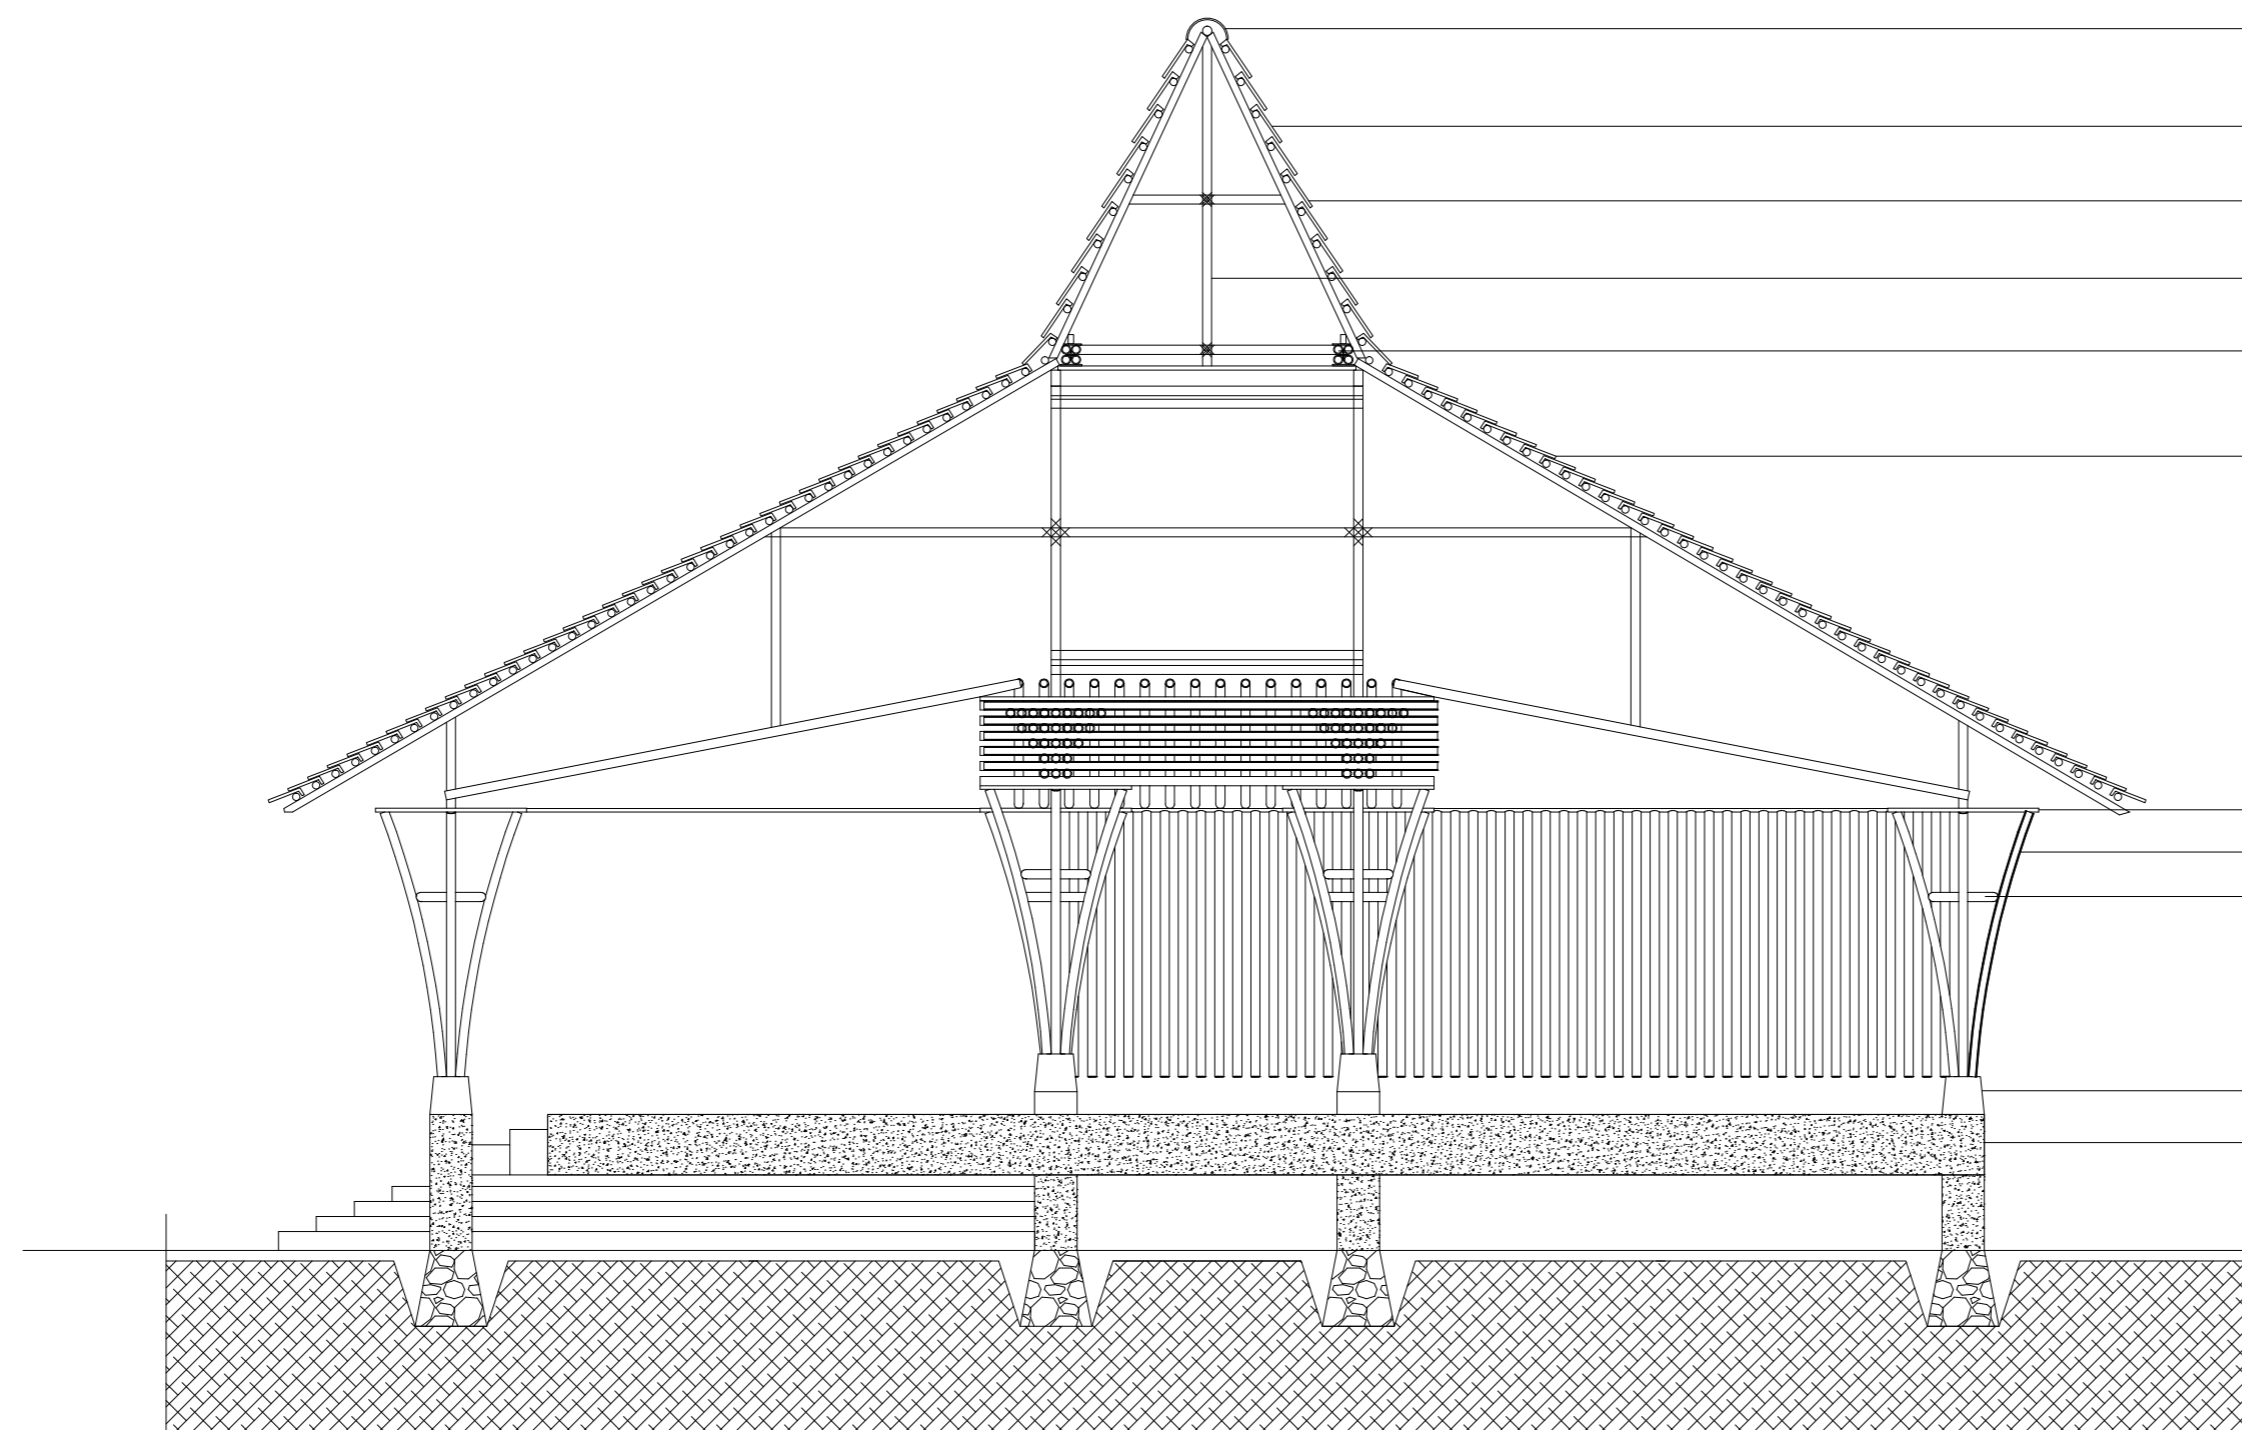

BUBUNGAN JOGLO

ATAP SIRAP KAYU

RENG BAMBU Ø 100 MM

RANGKA ATAP BAMBU Ø 120 MM

BAMBU Ø 120

USUK BAMBU Ø 100

PLAT BAJA 2 MM

BAMBU Ø 120 MM

BAJA HOLLOW Ø 100 MM

BETON UMPAK

PLAT BETON

8000

4000

8000

NAMA GAMBAR :

SKALA 1 :