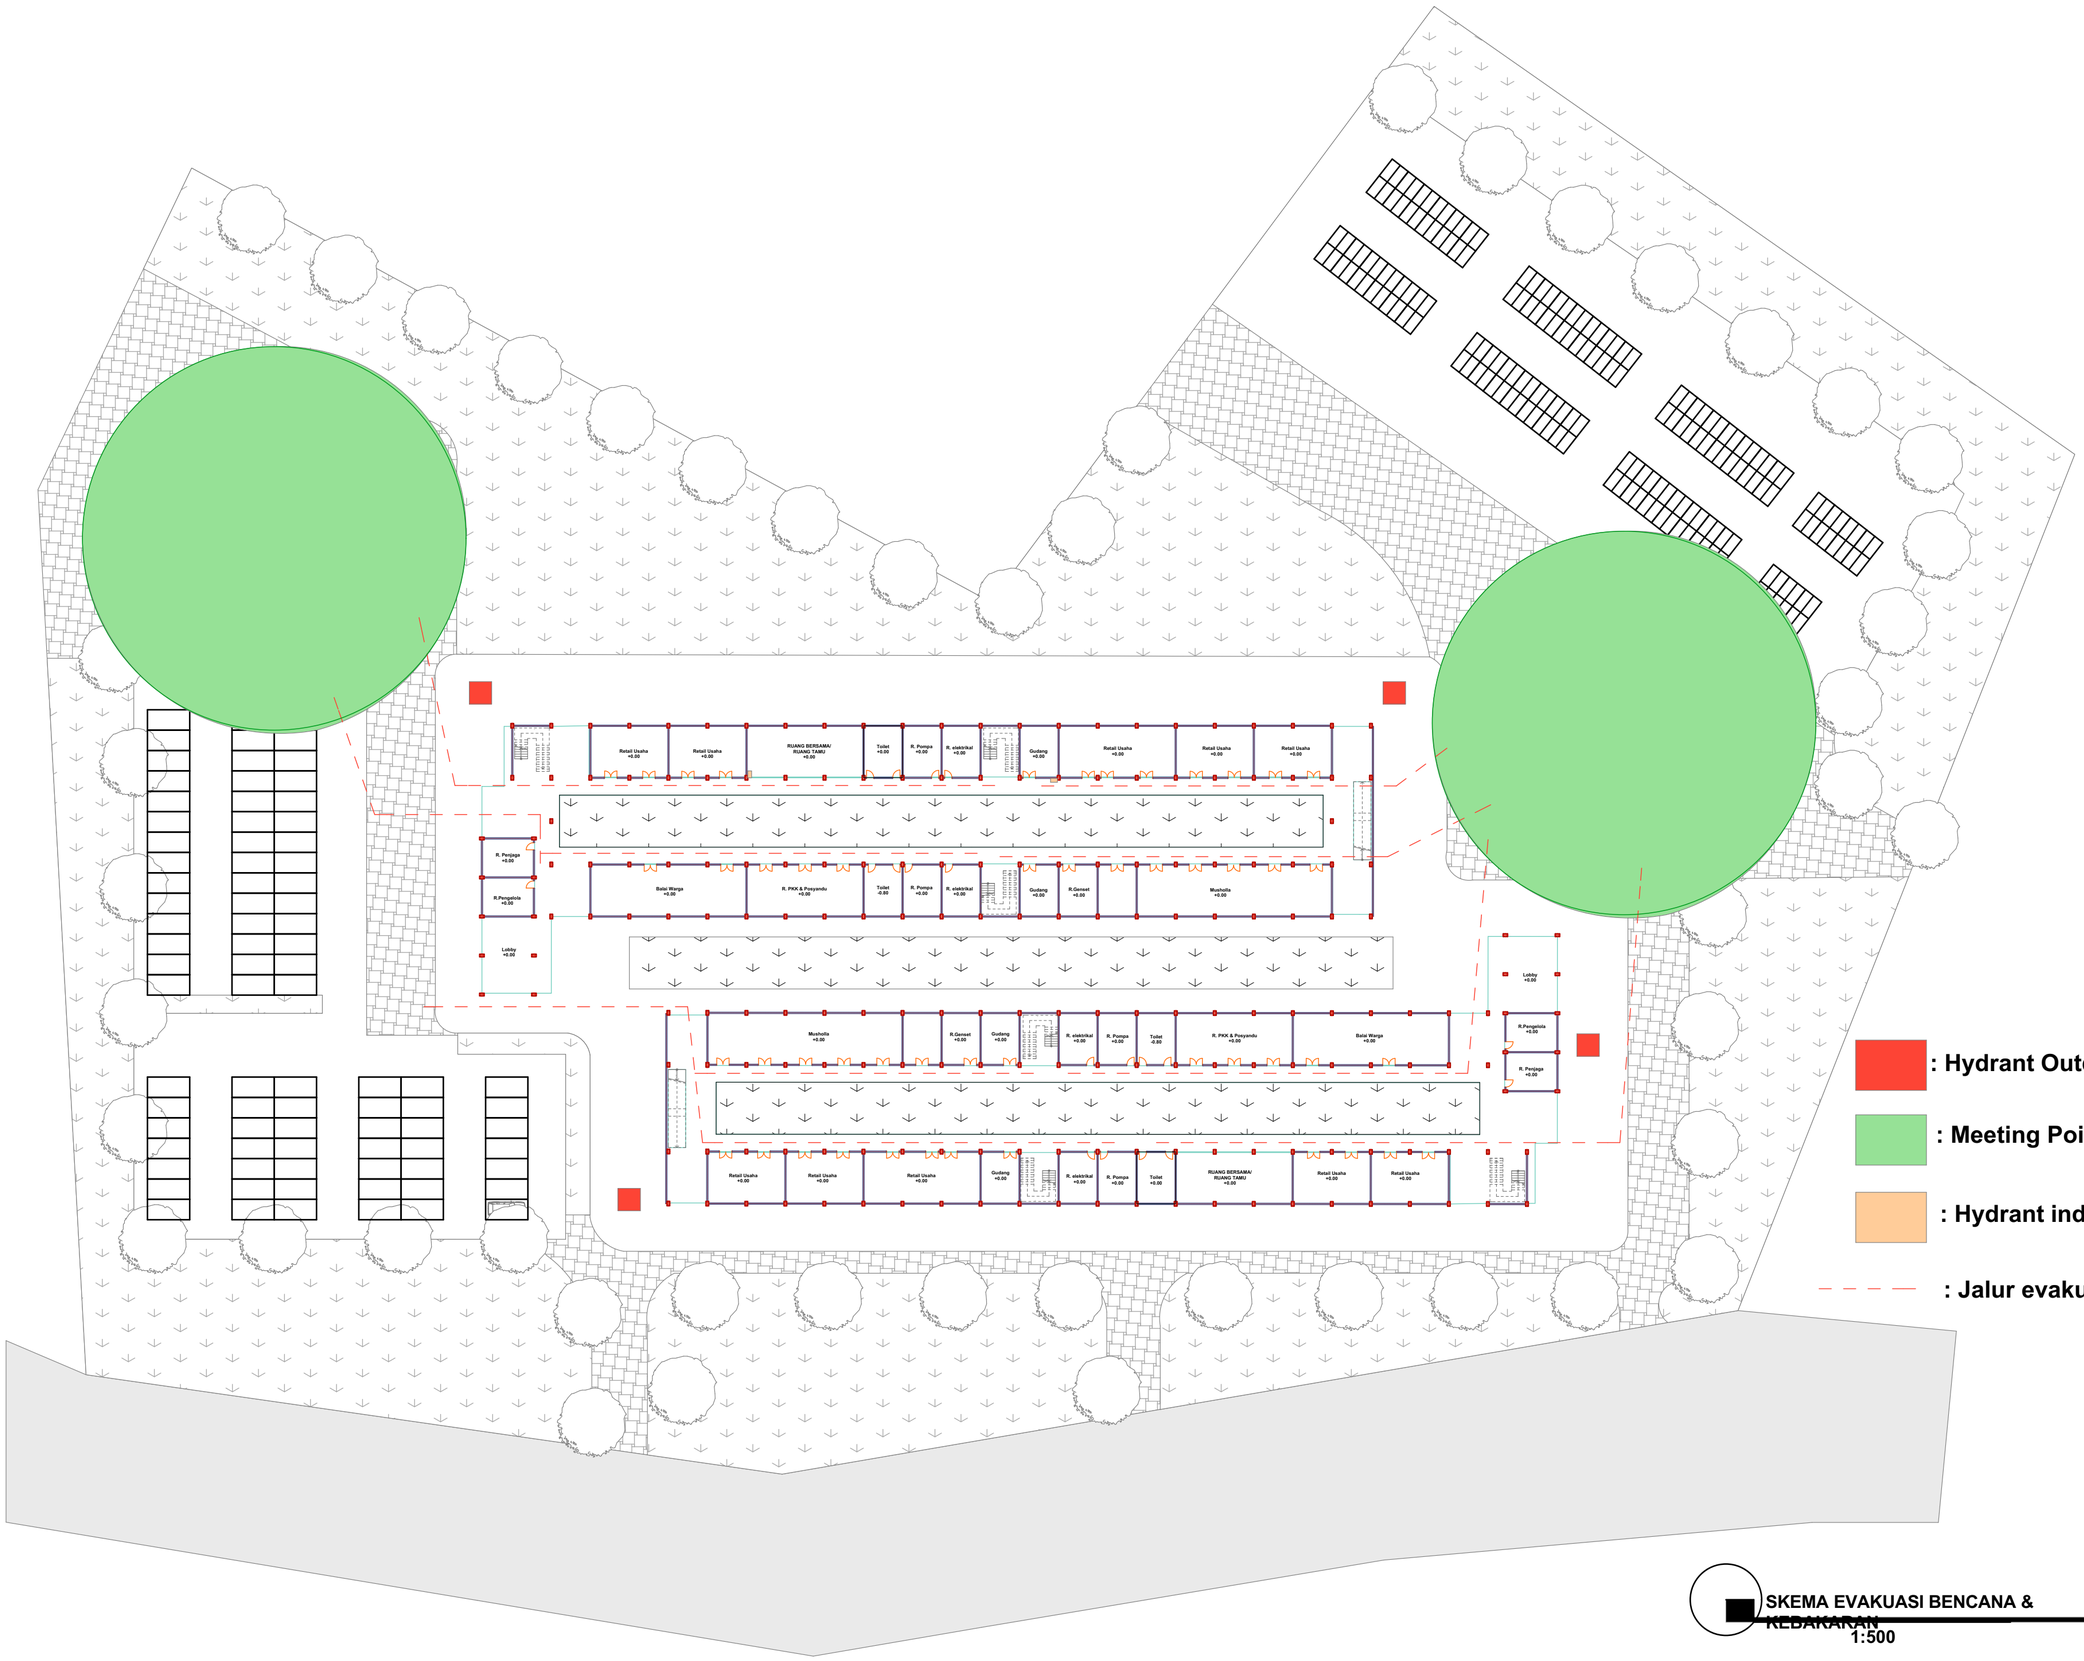

BACHELOR FINAL PROJECT
DEPARTMENT OF ARCHITECTURE
FACULTY CIVIL ENGINEERING AND PLANNING
ISLAMIC UNIVERSITY INDONESIA

PROJECT TITTLE
RUMAH SUSUN KAMPUNG GEMBLAKAN DI YOGYAKARTA
Eksplorasi Green Facade pada Rumah Susun Tropis

IDENTITY

NAME
Fendra Selina Nirmalasari

ID NUMBER
11512027

Approve By

LECTURER
Noor Cholis Idham S.T, M.Arch, Ph.D. IAI

EXAMINER
Ir. Arif Wismadi M.Sc,

Caption

DRAW TITTLE
SKEMA EVAKUASI BENCANA & KEBAKARAN

SCALE
1:500

PAGE NUMBER
A.01.3

TOTAL PAGE

NOTE