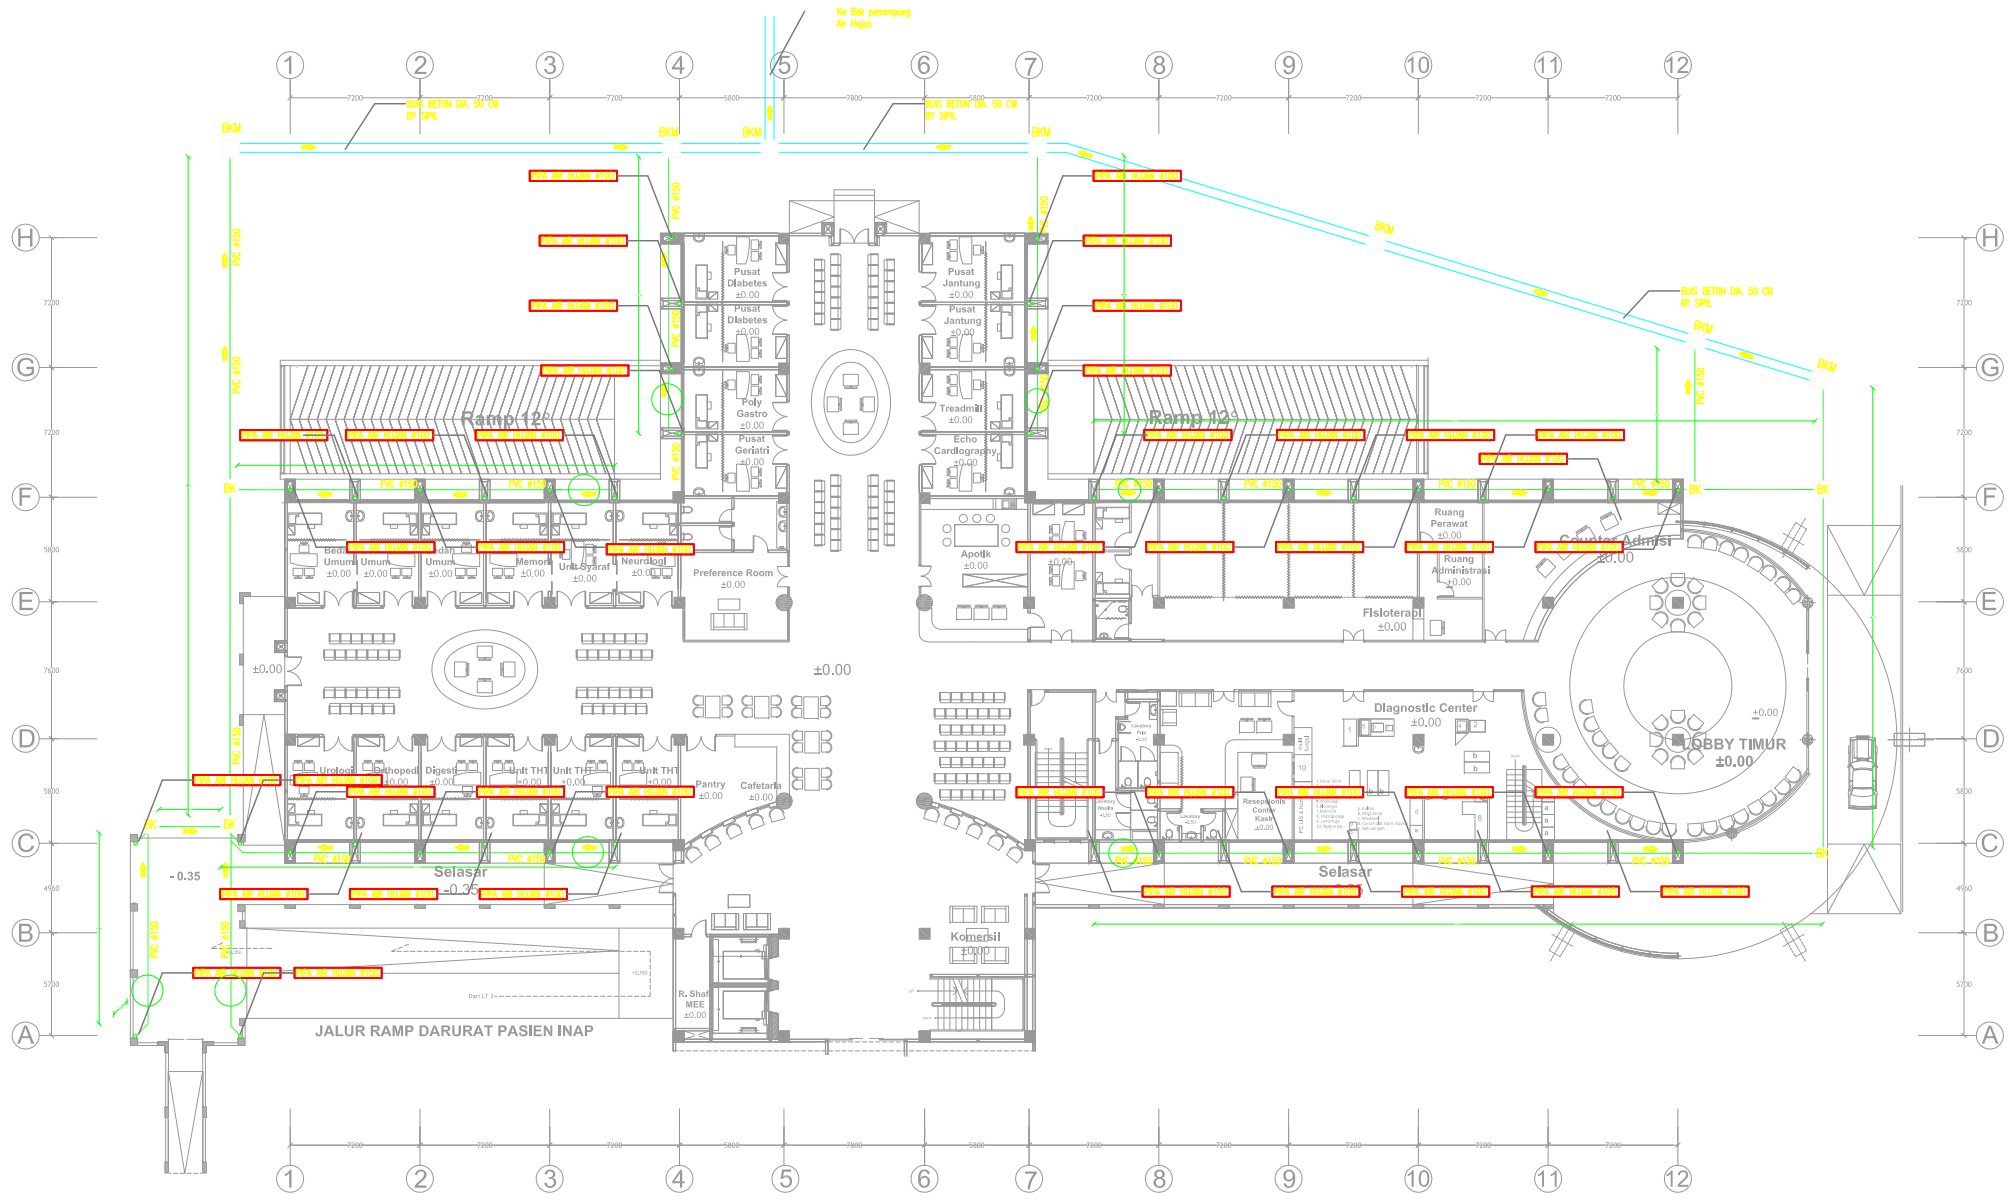

RENCANA SALURAN AIR HUJAN LANTAI 1

UNIVERSITAS ISLAM INDONESIA

FAKULTAS TEKNIK SIPIL DAN PERENCANAAN
JURUSAN TEKNIK LINGKUNGAN

TUGAS AKHIR

NAMA / NIM

Dwita Indry Tyasneki
14513074

JUDUL GAMBAR

Rencana Saluran Air Hujan Lantai 1

DOSEN

Dr. Ir. Kasam., M.T

KETERANGAN

Sumber: As Built Drawing
Rumah Sakit "JIH" Yogyakarta

SKALA	NO.GBR / JUMLAH
1 : 100	3